

КАРТА-ПЛАН ТЕРРИТОРИИ

Пояснительная записка

1. Сведения о территории выполнения комплексных кадастровых работ:

23:26:0202006

(наименование субъекта Российской Федерации, муниципального образования, населенного пункта, уникальные учетные номера кадастровых кварталов, иные сведения, позволяющие определить местоположение территории, на которой выполняются комплексные кадастровые работы, например, наименование садоводческого или огороднического некоммерческого товарищества, гаражного кооператива, элемента планировочной структуры)

2. Основания выполнения комплексных кадастровых работ:

Наименование, дата и номер документа, на основании которого выполняются комплексные кадастровые работы:

—

3. Дата подготовки карты-плана территории: 13 мая 2024 г.

4. Сведения о заказчике(ах) комплексных кадастровых работ:

В отношении юридического лица, органа местного самоуправления муниципального района, муниципального округа или городского округа либо уполномоченного исполнительного органа государственной власти субъекта Российской Федерации:

полное или сокращенное (в случае, если имеется) наименование: Администрация муниципального образования Северский район

основной государственный регистрационный номер: 1022304547187

идентификационный номер налогоплательщика: 2348014729

В отношении физического лица или представителя физических или юридических лиц:

фамилия, имя, отчество (последнее - при наличии): —

страховой номер индивидуального лицевого счета в системе обязательного пенсионного страхования Российской Федерации (СНИЛС): —

Наименование и реквизиты документа, подтверждающие полномочия представителя заказчика(ов) комплексных кадастровых работ:

—

Адрес электронной почты (для направления уведомления о результатах внесения сведений в Единый государственный реестр недвижимости):

seversky@mo.krasnodar.ru

5. Сведения об исполнителе комплексных кадастровых работ:

Полное или сокращенное (в случае, если имеется) наименование и адрес юридического лица, с которым заключен государственный или муниципальный контракт либо договор подряда на выполнение комплексных кадастровых работ:

ГБУ КК "Крайтехинвентаризация - Краевое БТИ", адрес: 350049, Краснодарский край, г. Краснодар, ул. Гагарина 135/1

Фамилия, имя, отчество кадастрового инженера (последнее - при наличии):

Решетняк Юлия Александровна

и основной государственный регистрационный номер кадастрового инженера индивидуального предпринимателя (ОГРНИП):

—

Страховой номер индивидуального лицевого счета в системе обязательного пенсионного страхования Российской Федерации (СНИЛС) кадастрового инженера:

009-374-011-34

Уникальный реестровый номер кадастрового инженера в реестре саморегулируемой организации кадастровых инженеров и дата внесения сведений о физическом лице в такой реестр:

0648, 21 марта 2016 г.

Полное или (в случае, если имеется) сокращенное наименование саморегулируемой организации кадастровых инженеров, членом которой является кадастровый инженер:

"Межрегиональный союз кадастровых инженеров"

Контактный телефон:

8 861 991-05-05

Почтовый адрес и адрес электронной почты, по которым осуществляется связь с кадастровым инженером:

, severskaya@kubbti.ru

6. Перечень документов, использованных при подготовке карты-плана территории:

№ п/п	Реквизиты документа				
	Вид	Дата	Номер	Наименование	Иные сведения
1	2	3	4	5	6
1	Иное заявление	18 марта 2024 г.	К.2024.1	Контракт	
2	Кадастровый план территории, выдан: Филиал публично-правовой компании "Роскадастр" по Краснодарскому краю	4 апреля 2024 г.	КУВИ-001/2024-96433481	Кадастровый план территории	—
3	—, выдан: Филиал публично-правовой компании "Роскадастр" по Краснодарскому краю	25 марта 2024 г.	б/н	Выписка из Единого государственного реестра недвижимости	—
4	Решения, уведомления, расписки, выдан: Северский районный совет народных депутатов Краснодарского края Исполнительный комитет	13 декабря 1985 г.	267	Решения, уведомления, расписки	—
5	—	29 июля 1985 г.	—	Проект организации территории садоводческого товарищества	—

1	2	3	4	5	6
6	—	16 мая 2024 г.	39-49121/24	Письмо Федеральной службы государственной регистрации, кадастра и картографии (росреестр)	—
7	—, выдан: Федеральная служба Государственной регистрации по Краснодарскому краю	7 июня 2024 г.	39-58069/24	Письмо Федеральной службы Государственной регистрации	—
8	—, выдан: Публично правовая компания "Роскадастр"	24 мая 2024 г.	26/28-70/24-32	Уведомление об отказе в предоставлении документов	—
9	—, выдан: Публично-правовая компания "Роскадастр"	24 мая 2024 г.	26/28-70/24-32	Уведомление об отказе в предоставлении документов	—
10	—, выдан: Публично-правовая компания "Роскадастр"	24 мая 2024 г.	26/28-70/24-3	Уведомление об отказе в предоставлении документов	—
11	—, выдан: Публично-правовая компания "Роскадастр"	24 мая 2024 г.	26/28-70/24-34	Уведомление об отказе в предоставлении документов	—

7. Пояснения к карте-плану территории:

Комплексные кадастровые работы проводились на основании муниципального контракта от 18.03.2024 №К.2024.1, заключенного с Администрацией муниципального образования Северский район.

В соответствии с п.3 части 1 статьи 42.1 Федерального закона от 24.07.2007 №221-ФЗ №О кадастровой деятельности" (далее- Закон о кадастровой деятельности) объектами комплексных кадастровых работ являются:

земельные участки, сведения Единного государственного реестра недвижимости (далее - ЕГРН) о которых не соответствуют установленным на основании Федерального закона от 13 июля 2015 г. № 218-ФЗ " О государственной регистрации недвижимости" требованиям к описанию местоположения границ земельных участков;

земельные участки ,образование которых предусмотрено документами,утвержденные в порядке,установленном законодательством о градостроительной деятельности,проектом межевания территории,проектом межевания земельного участка или земельных участков, утвержденным в порядке, установленном Федеральным законом от 24 июля 2002г№101-ФЗ" Об обороте земель сельскохозяйственного назначения",проектом организации и застройки территории или иной документ,устанавливающий распределение земельных участков в границах такой территории,проектной документацией лесных участков,зданий,сооружений(за исключением линейных объектов),а также объектов незавершенного строительства,сведения о которых содержатся в ЕГРН.

Для определения местоположения границ земельных участков при выполнении комплексных кадастровых работ использовались материалы проекта территории,содержащиеся в Росреестре по Северскому району.

В результате проведения комплексных кадастровых работ в кадастровом квартале 23:26:0202006 исправлены реестровые ошибки в сведениях ЕГРН о местоположении границ 48 земельных участков, уточнено местоположение границ 46 земельных участков.

Исправлено местоположение 2-х объектов капитального строительства, уточнено местоположение 87 объектов капитального строительства.

При проведении комплексных кадастровых работ выявлены земельные участки, внесенные в ЕГРН без границ,дублируют сведения о земельных участках, внесенных в ЕГРН с границами, а именно:

земельный участок с кадастровым номером 23:26:0202006:428 дублирует сведения земельного участка с кадастровым номером 23:26:0202006:19

земельный участок с кадастровым номером 23:26:0202006:430 дублирует сведения земельного участка с кадастровым номером 23:26:0202006:565

земельный участок с кадастровым номером 23:26:0202006:541 дублирует сведения земельного участка с кадастровым номером 23:26:0202006:32

земельный участок с кадастровым номером 23:26:0202006:535 дублирует сведения земельного участка с кадастровым номером 23:26:0202006:33
земельный участок с кадастровым номером 23:26:0202006:538 дублирует сведения земельного участка с кадастровым номером 23:26:0202006:7
земельный участок с кадастровым номером 23:26:0202006:592 дублирует сведения земельного участка с кадастровым номером 23:26:0202006:282

Так же выявлены дублирующие земельные участки, внесенные в ЕГРН без границ:

земельный участок с кадастровым номером 23:26:0202006:66 дублирует сведения земельного участка с кадастровым номером 23:26:0202006:429
земельный участок с кадастровым номером 23:26:0202006:534 дублирует сведения земельного участка с кадастровым номером 23:26:0202006:571
земельный участок с кадастровым номером 23:26:0202006:203 дублирует сведения земельного участка с кадастровым номером 23:26:0202006:285

Выявлены кадастровые номера земельных участков:

23:26:0202006:68; 23:26:0202006:73, 23:26:0202006:75, 23:26:0202006:82, 23:26:0202006:86, 23:26:0202006:95, 23:26:0202006:97, 23:26:0202006:98,
23:26:0202006:100, 23:26:0202006:101, 23:26:0202006:104, 23:26:0202006:107, 23:26:0202006:109, 23:26:0202006:111, 23:26:0202006:113, 23:26:0202006:119,
23:26:0202006:123, 23:26:0202006:125, 23:26:0202006:127, 23:26:0202006:128, 23:26:0202006:129, 23:26:0202006:131, 23:26:0202006:132, 23:26:0202006:133,
23:26:0202006:137, 23:26:0202006:138, 23:26:0202006:140, 23:26:0202006:141, 23:26:0202006:142, 23:26:0202006:143, 23:26:0202006:144, 23:26:0202006:147,
23:26:0202006:148, 23:26:0202006:149, 23:26:0202006:153, 23:26:0202006:154, 23:26:0202006:157, 23:26:0202006:159, 23:26:0202006:160, 23:26:0202006:164,
23:26:0202006:166, 23:26:0202006:170, 23:26:0202006:172, 23:26:0202006:174, 23:26:0202006:175, 23:26:0202006:176, 23:26:0202006:178, 23:26:0202006:179,
23:26:0202006:180, 23:26:0202006:181, 23:26:0202006:183, 23:26:0202006:184, 23:26:0202006:185, 23:26:0202006:186, 23:26:0202006:188, 23:26:0202006:189,
23:26:0202006:190, 23:26:0202006:191, 23:26:0202006:194, 23:26:0202006:196, 23:26:0202006:197, 23:26:0202006:200, 23:26:0202006:201, 23:26:0202006:202,
23:26:0202006:204, 23:26:0202006:207, 23:26:0202006:208, 23:26:0202006:201, 23:26:0202006:211, 23:26:0202006:212, 23:26:0202006:214, 23:26:0202006:215,
23:26:0202006:216, 23:26:0202006:220, 23:26:0202006:221, 23:26:0202006:223, 23:26:0202006:224, 23:26:0202006:225, 23:26:0202006:227, 23:26:0202006:229,
23:26:0202006:230, 23:26:0202006:231, 23:26:0202006:232, 23:26:0202006:233, 23:26:0202006:242, 23:26:0202006:245, 23:26:0202006:246, 23:26:0202006:376,
23:26:0202006:377, 23:26:0202006:378, 23:26:0202006:379, 23:26:0202006:380, 23:26:0202006:383, 23:26:0202006:384, 23:26:0202006:385, 23:26:0202006:386,
23:26:0202006:387, 23:26:0202006:390, 23:26:0202006:394, 23:26:0202006:397, 23:26:0202006:399, 23:26:0202006:400, 23:26:0202006:402, 23:26:0202006:403,
23:26:0202006:404, 23:26:0202006:405, 23:26:0202006:406, 23:26:0202006:407, 23:26:0202006:408 с не определенной адресной частью, на местности данные земельные
участки не определены, собственники не выявлены.

В ходе кадастровых работ выявлено что земельный участок с кадастровым номером 23:26:0202006:72 и земельный участок 23:26:0202006:941 согласно проекта организации территории и кадастрового плана территории определяется на одном и том же месте.

Земельный участок с кадастровым номером 23:26:0202006:359 не уточнялся, так как его фактическая площадь превышает площадь учтенную в ЕГРН на 387 кв.м.

Земельный участок с кадастровым номером 23:26:0202006:235 не уточнялся, так как границы пересекают земельный участок с кадастровым номером 23:26:0202006:309.

Доступ ко всем уточняемым земельным участкам, а так же исправляемым осуществляется через земельный участок 574, границы которого так же уточняются в ходе проведения кадастровых работ.

При проведении комплексных кадастровых работ выявлен объект недвижимости, внесенные в ЕГРН без границ с кадастровым номером 23:26:0202006:514 дублирует сведения объекта недвижимости с кадастровым номером 23:26:0202006:473.

Объект недвижимости с кадастровым номером 23:26:0202006:489 по адресу Северский район. снт.Юбилейное №225 отсутствует

Объекты недвижимости с кадастровыми номерами 23:26:0202006:502, 23:26:0202006:552, 23:26:0202006:564, 23:26:0202006:556 на местности не выявлены не выявлены.

Сведения о пунктах геодезической сети и средствах измерений								
1. Сведения о пунктах геодезической сети:								
№ п/п	Вид геодезической сети	Название пункта геодезической сети и тип знака	Система координат пункта геодезической сети	Координаты пункта, м		Дата обследования 13 мая 2024 г.		
						Сведения о состоянии		
				X	Y	наружного знака пункта	центра пункта	марки центра пункта
1	2	3	4	5	6	7	8	9
1	ГГС. 4	ПП, 0415	МСК 23, зона 1	462 668,91	1 366 473,69	Не обнаружен	Сохранился	Сохранился
2	ГГС. 4	ПП, 4380		462 590,82	1 367 350,69			
3	ГГС. 4	ПП, 9684		462 327,81	1 367 857,15			
4	ГГС. 4	ПП, 9797		462 354,73	1 367 309,31			
2. Сведения об использованных средствах измерений:								
№ п/п	Наименование и обозначение типа средства измерений - прибора (инструмента, аппаратуры)		Заводской или серийный номер средства измерений		Реквизиты свидетельства о поверке прибора (инструмента, аппаратуры) и (или) срок действия поверки			
1	2		3		4			
1	Аппаратура геодезическая спутниковая PrinCe i30		3485695		С-АКР/11-10-2023/285596602 от 11.10.2023			
2	GNSS приемник South S82-V Моноблок		210134017764		С-ГСХ/09-08-2023/268863266 от 09.08.2023			

Сведения об уточняемых земельных участках								
1. Сведения о характерных точках границ уточняемого земельного участка с кадастровым номером					23:26:0202006:74			:
Система координат					МСК-23, зона 1			Зона № 1
Обозначение характерных точек границ	Координаты, м				Метод определения координат	Формулы, примененные для расчета средней квадратической погрешности определения координат характерных точек границ (Mt), с подставленными в такие формулы значениями и итоговые (вычисленные) значения Mt, м	Описание закрепления точки	
	содержатся в Едином государственном реестре недвижимости		определены в результате выполнения комплексных кадастровых работ					
	X	Y	X	Y				
1	2	3	4	5	6	7	8	
382	—	—	465 954,41	1 367 047,59	Метод спутниковых геодезических измерений (определений)	—	—	
381	—	—	465 966,49	1 367 070,11			Закрепление отсутствует	
383	—	—	465 948,31	1 367 078,88				
385	—	—	465 936,91	1 367 057,07				
382	—	—	465 954,41	1 367 047,59			—	
2. Сведения о частях границ уточняемого земельного участка с кадастровым номером					23:26:0202006:74			:
Обозначение части границ		Горизонтальное проложение (S), м	Описание прохождения части границ		Сведения о согласовании местоположения границ (согласовано/спорное)			
от т.	до т.							
1	2	3	4		5			
382	381	25,56	—		согласовано			
381	383	20,18						
383	385	24,61						
385	382	19,90						
3. Сведения о характеристиках уточняемого земельного участка с кадастровым номером					23:26:0202006:74			:
№ п/п	Наименование характеристики земельного участка			Значение характеристики				
1	2			3				

1	2	3
1.	Адрес земельного участка	—
1.1.	Сведения о местоположении земельного участка (при отсутствии адреса) в структурированном в соответствии с федеральной информационной адресной системой виде	Российская Федерация, Краснодарский край, Северский р-н, Ильский пгт, Абrikосовая ул, д 114
1.2.	Дополнительные сведения о местоположении земельного участка	—
2.	Площадь земельного участка $\pm$ величина погрешности определения (вычисления) площади ($P \pm \Delta P$), м ²	503 $\pm$ 16,00
3.	Формула, примененная для вычисления предельной погрешности определения площади земельного участка, с подставленными значениями и итоговые (вычисленные) значения	$3,5 * 0,20 * \sqrt{(503,00)} = 16$
4.	Площадь земельного участка согласно сведениям Единого государственного реестра недвижимости (Ркад), м ²	500,00
5.	Оценка расхождения Р и Ркад ($P - P_{кад}$), м ²	3
6.	Предельный минимальный и максимальный размеры земельного участка ($P_{мин}$ и $P_{макс}$), м ²	$P_{мин} = 300$ $P_{макс} = 1\ 500$
7.	Вид (виды) разрешенного использования	Для размещения объектов сельскохозяйственного назначения и сельскохозяйственных угодий
7.1.	Дополнительные сведения об использовании земельного участка	—
8.	Кадастровый или иной государственный учетный номер (инвентарный) здания, сооружения, объекта незавершенного строительства, расположенного на земельном участке	—
9.	Сведения о земельных участках (землях общего пользования, территории общего пользования), посредством которых обеспечивается доступ	—
10.	Иные сведения	—
4. Пояснения к сведениям об уточняемом земельном участке с кадастровым номером <u>23:26:0202006:74</u> :		
1.	—	

1. Сведения о характерных точках границ уточняемого земельного участка с кадастровым номером

23:26:0202006:77

:

Система координат

МСК-23, зона 1

Зона №

1

Обоз- начение харак- терных точек границ	Координаты, м				Метод определения координат	Формулы, примененные для расчета средней квадратической погрешности определения координат характерных точек границ (Mt), с подставленными в такие формулы значениями и итоговые (вычисленные) значения Mt, м	Описание закрепления точки
	содержатся в Едином государственном реестре недвижимости		определены в результате выполнения комплексных кадастровых работ				
	X	Y	X	Y			
1	2	3	4	5	6	7	8
17	—	—	465 860,55	1 367 336,38	Метод спутниковых геодезических измерений (определений)	—	Закрепление отсутствует
315	—	—	465 877,32	1 367 327,32			—
316	—	—	465 887,62	1 367 350,58			Закрепление отсутствует
697	—	—	465 871,98	1 367 359,41			
698	—	—	465 869,53	1 367 358,53			
17	—	—	465 860,55	1 367 336,38			

2. Сведения о частях границ уточняемого земельного участка с кадастровым номером

23:26:0202006:77

:

Обозначение части границ		Горизонтальное проложение (S), м	Описание прохождения части границ	Сведения о согласовании местоположения границ (согласовано/спорное)
от т.	до т.			
1	2	3	4	5
17	315	19,06	—	согласовано
315	316	25,44		
316	697	17,96		
697	698	2,60		
698	17	23,90		

3. Сведения о характеристиках уточняемого земельного участка с кадастровым номером

23:26:0202006:77

:

№ п/п	Наименование характеристики земельного участка	Значение характеристики
1	2	3

1	2	3
1.	Адрес земельного участка	—
1.1.	Сведения о местоположении земельного участка (при отсутствии адреса) в структурированном в соответствии с федеральной информационной адресной системой виде	Российская Федерация, Краснодарский край, Северский р-н
1.2.	Дополнительные сведения о местоположении земельного участка	—
2.	Площадь земельного участка $\pm$ величина погрешности определения (вычисления) площади ($P \pm \Delta P$), м ²	495 $\pm$ 16,00
3.	Формула, примененная для вычисления предельной погрешности определения площади земельного участка, с подставленными значениями и итоговые (вычисленные) значения	$3,5 * 0,20 * \sqrt{(495,00)} = 16$
4.	Площадь земельного участка согласно сведениям Единого государственного реестра недвижимости (Ркад), м ²	500,00
5.	Оценка расхождения Р и Ркад ($P - P_{кад}$), м ²	5
6.	Предельный минимальный и максимальный размеры земельного участка ($P_{мин}$ и $P_{макс}$), м ²	$P_{мин} = 300$ $P_{макс} = 1\ 500$
7.	Вид (виды) разрешенного использования	Для размещения объектов сельскохозяйственного назначения и сельскохозяйственных угодий
7.1.	Дополнительные сведения об использовании земельного участка	—
8.	Кадастровый или иной государственный учетный номер (инвентарный) здания, сооружения, объекта незавершенного строительства, расположенного на земельном участке	23:26:0202006:454
9.	Сведения о земельных участках (землях общего пользования, территории общего пользования), посредством которых обеспечивается доступ	—
10.	Иные сведения	—
4. Пояснения к сведениям об уточняемом земельном участке с кадастровым номером <u>23:26:0202006:77</u> :		
1.	—	

1. Сведения о характерных точках границ уточняемого земельного участка с кадастровым номером23:26:0202006:79:

Система координатМСК-23, зона 1Зона №1

Обоз- начение харак- терных точек границ	Координаты, м				Метод определения координат	Формулы, примененные для расчета средней квадратической погрешности определения координат характерных точек границ (Mt), с подставленными в такие формулы значениями и итоговые (вычисленные) значения Mt, м	Описание закрепления точки
	содержатся в Едином государственном реестре недвижимости		определены в результате выполнения комплексных кадастровых работ				
	X	Y	X	Y			
1	2	3	4	5	6	7	8
417	—	—	465 918,73	1 366 941,23	Метод спутниковых геодезических измерений (определений)	—	Долговременный межевой знак
434	—	—	465 936,27	1 366 931,69			Закрепление отсутствует
699	—	—	465 949,19	1 366 953,89			
414	—	—	465 931,26	1 366 962,60			
417	—	—	465 918,73	1 366 941,23			Долговременный межевой знак

2. Сведения о частях границ уточняемого земельного участка с кадастровым номером23:26:0202006:79:

Обозначение части границ		Горизонтальное проложение (S), м	Описание прохождения части границ	Сведения о согласовании местоположения границ (согласовано/спорное)
от т.	до т.			
1	2	3	4	5
417	434	19,97	—	согласовано
434	699	25,69		
699	414	19,93		
414	417	24,77		

3. Сведения о характеристиках уточняемого земельного участка с кадастровым номером23:26:0202006:79:

№ п/п	Наименование характеристики земельного участка	Значение характеристики
1	2	3

1	2	3
1.	Адрес земельного участка	—
1.1.	Сведения о местоположении земельного участка (при отсутствии адреса) в структурированном в соответствии с федеральной информационной адресной системой виде	Российская Федерация, Краснодарский край, Северский р-н
1.2.	Дополнительные сведения о местоположении земельного участка	—
2.	Площадь земельного участка $\pm$ величина погрешности определения (вычисления) площади ($P \pm \Delta P$), м ²	$502 \pm 16,00$
3.	Формула, примененная для вычисления предельной погрешности определения площади земельного участка, с подставленными значениями и итоговые (вычисленные) значения	$3,5*0,20*\sqrt{(502,00)} = 16$
4.	Площадь земельного участка согласно сведениям Единого государственного реестра недвижимости (Ркад), м ²	500,00
5.	Оценка расхождения Р и Ркад ($P - P_{кад}$), м ²	2
6.	Предельный минимальный и максимальный размеры земельного участка ($P_{мин}$ и $P_{макс}$), м ²	$P_{мин} = 300$ $P_{макс} = 1\ 500$
7.	Вид (виды) разрешенного использования	Для размещения объектов сельскохозяйственного назначения и сельскохозяйственных угодий
7.1.	Дополнительные сведения об использовании земельного участка	—
8.	Кадастровый или иной государственный учетный номер (инвентарный) здания, сооружения, объекта незавершенного строительства, расположенного на земельном участке	—
9.	Сведения о земельных участках (землях общего пользования, территории общего пользования), посредством которых обеспечивается доступ	—
10.	Иные сведения	—
4. Пояснения к сведениям об уточняемом земельном участке с кадастровым номером <u>23:26:0202006:79</u> :		
1.	—	

1. Сведения о характерных точках границ уточняемого земельного участка с кадастровым номером23:26:0202006:83:

Система координатМСК-23, зона 1Зона №1

Обоз- начение харак- терных точек границ	Координаты, м				Метод определения координат	Формулы, примененные для расчета средней квадратической погрешности определения координат характерных точек границ (Mt), с подставленными в такие формулы значениями и итоговые (вычисленные) значения Mt, м	Описание закрепления точки
	содержатся в Едином государственном реестре недвижимости		определены в результате выполнения комплексных кадастровых работ				
	X	Y	X	Y			
1	2	3	4	5	6	7	8
350	—	—	465 892,32	1 367 203,32	Метод спутниковых геодезических измерений (определений)	—	—
365	—	—	465 880,38	1 367 180,82			Закрепление отсутствует
706	—	—	465 862,67	1 367 188,89			
351	—	—	465 874,72	1 367 211,33			
350	—	—	465 892,32	1 367 203,32			—

2. Сведения о частях границ уточняемого земельного участка с кадастровым номером23:26:0202006:83:

Обозначение части границ		Горизонтальное проложение (S), м	Описание прохождения части границ	Сведения о согласовании местоположения границ (согласовано/спорное)
от т.	до т.			
1	2	3	4	5
350	365	25,47	—	согласовано
365	706	19,46		
706	351	25,47		
351	350	19,34		

3. Сведения о характеристиках уточняемого земельного участка с кадастровым номером23:26:0202006:83:

№ п/п	Наименование характеристики земельного участка	Значение характеристики
1	2	3

1	2	3
1.	Адрес земельного участка	—
1.1.	Сведения о местоположении земельного участка (при отсутствии адреса) в структурированном в соответствии с федеральной информационной адресной системой виде	Российская Федерация, Краснодарский край, Северский р-н
1.2.	Дополнительные сведения о местоположении земельного участка	—
2.	Площадь земельного участка $\pm$ величина погрешности определения (вычисления) площади ($P \pm \Delta P$), м ²	$493 \pm 16,00$
3.	Формула, примененная для вычисления предельной погрешности определения площади земельного участка, с подставленными значениями и итоговые (вычисленные) значения	$3,5*0,20*\sqrt{(493,00)} = 16$
4.	Площадь земельного участка согласно сведениям Единого государственного реестра недвижимости (Ркад), м ²	500,00
5.	Оценка расхождения Р и Ркад ($P - P_{кад}$), м ²	7
6.	Предельный минимальный и максимальный размеры земельного участка ($P_{мин}$ и $P_{макс}$), м ²	$P_{мин} = 300$ $P_{макс} = 1\ 500$
7.	Вид (виды) разрешенного использования	Для размещения объектов сельскохозяйственного назначения и сельскохозяйственных угодий
7.1.	Дополнительные сведения об использовании земельного участка	—
8.	Кадастровый или иной государственный учетный номер (инвентарный) здания, сооружения, объекта незавершенного строительства, расположенного на земельном участке	—
9.	Сведения о земельных участках (землях общего пользования, территории общего пользования), посредством которых обеспечивается доступ	—
10.	Иные сведения	—
4. Пояснения к сведениям об уточняемом земельном участке с кадастровым номером <u>23:26:0202006:83</u> :		
1.	—	

1. Сведения о характерных точках границ уточняемого земельного участка с кадастровым номером23:26:0202006:87:

Система координатМСК-23, зона 1Зона №1

Обоз- начение харак- терных точек границ	Координаты, м				Метод определения координат	Формулы, примененные для расчета средней квадратической погрешности определения координат характерных точек границ (Mt), с подставленными в такие формулы значениями и итоговые (вычисленные) значения Mt, м	Описание закрепления точки
	содержатся в Едином государственном реестре недвижимости		определены в результате выполнения комплексных кадастровых работ				
	X	Y	X	Y			
1	2	3	4	5	6	7	8
176	—	—	465 813,92	1 366 872,95	Метод спутниковых геодезических измерений (определений)	—	Долговременный межевой знак
686	—	—	465 826,26	1 366 895,30			—
711	—	—	465 844,62	1 366 885,55			Закрепление отсутствует
472	—	—	465 831,66	1 366 863,06			Долговременный межевой знак
176	—	—	465 813,92	1 366 872,95			

2. Сведения о частях границ уточняемого земельного участка с кадастровым номером23:26:0202006:87:

Обозначение части границ		Горизонтальное проложение (S), м	Описание прохождения части границ	Сведения о согласовании местоположения границ (согласовано/спорное)
от т.	до т.			
1	2	3	4	5
176	686	25,53	—	согласовано
686	711	20,79		
711	472	25,96		
472	176	20,31		

3. Сведения о характеристиках уточняемого земельного участка с кадастровым номером23:26:0202006:87:

№ п/п	Наименование характеристики земельного участка	Значение характеристики
1	2	3

1	2	3
1.	Адрес земельного участка	—
1.1.	Сведения о местоположении земельного участка (при отсутствии адреса) в структурированном в соответствии с федеральной информационной адресной системой виде	Российская Федерация, Краснодарский край, Северский р-н, Афипский пгт, Юбилейное снт, уч 203
1.2.	Дополнительные сведения о местоположении земельного участка	—
2.	Площадь земельного участка $\pm$ величина погрешности определения (вычисления) площади ($P \pm \Delta P$), м ²	529 $\pm$ 16,00
3.	Формула, примененная для вычисления предельной погрешности определения площади земельного участка, с подставленными значениями и итоговые (вычисленные) значения	$3,5 * 0,20 * \sqrt{(529,00)} = 16$
4.	Площадь земельного участка согласно сведениям Единого государственного реестра недвижимости (Ркад), м ²	500,00
5.	Оценка расхождения Р и Ркад ($P - P_{кад}$), м ²	29
6.	Предельный минимальный и максимальный размеры земельного участка ($P_{мин}$ и $P_{макс}$), м ²	$P_{мин} = 300$ $P_{макс} = 1\ 500$
7.	Вид (виды) разрешенного использования	Для размещения объектов сельскохозяйственного назначения и сельскохозяйственных угодий
7.1.	Дополнительные сведения об использовании земельного участка	—
8.	Кадастровый или иной государственный учетный номер (инвентарный) здания, сооружения, объекта незавершенного строительства, расположенного на земельном участке	—
9.	Сведения о земельных участках (землях общего пользования, территории общего пользования), посредством которых обеспечивается доступ	—
10.	Иные сведения	—
4. Пояснения к сведениям об уточняемом земельном участке с кадастровым номером <u>23:26:0202006:87</u> :		
1.	—	

1. Сведения о характерных точках границ уточняемого земельного участка с кадастровым номером23:26:0202006:88:

Система координатМСК-23, зона 1Зона №1

Обоз- начение харак- терных точек границ	Координаты, м				Метод определения координат	Формулы, примененные для расчета средней квадратической погрешности определения координат характерных точек границ (Mt), с подставленными в такие формулы значениями и итоговые (вычисленные) значения Mt, м	Описание закрепления точки
	содержатся в Едином государственном реестре недвижимости		определены в результате выполнения комплексных кадастровых работ				
	X	Y	X	Y			
1	2	3	4	5	6	7	8
75	—	—	465 849,54	1 366 853,01	Метод спутниковых геодезических измерений (определений)	—	Закрепление отсутствует
472	—	—	465 831,66	1 366 863,06			Долговременный межевой знак
711	—	—	465 844,62	1 366 885,55			Закрепление отсутствует
73	—	—	465 861,25	1 366 876,37			
75	—	—	465 849,54	1 366 853,01			

2. Сведения о частях границ уточняемого земельного участка с кадастровым номером23:26:0202006:88:

Обозначение части границ		Горизонтальное проложение (S), м	Описание прохождения части границ	Сведения о согласовании местоположения границ (согласовано/спорное)
от т.	до т.			
1	2	3	4	5
75	472	20,51	—	согласовано
472	711	25,96		
711	73	19,00		
73	75	26,13		

3. Сведения о характеристиках уточняемого земельного участка с кадастровым номером23:26:0202006:88:

№ п/п	Наименование характеристики земельного участка	Значение характеристики
1	2	3

1	2	3
1.	Адрес земельного участка	—
1.1.	Сведения о местоположении земельного участка (при отсутствии адреса) в структурированном в соответствии с федеральной информационной адресной системой виде	Российская Федерация, Краснодарский край, Северский р-н
1.2.	Дополнительные сведения о местоположении земельного участка	—
2.	Площадь земельного участка $\pm$ величина погрешности определения (вычисления) площади ($P \pm \Delta P$), м ²	$514 \pm 16,00$
3.	Формула, примененная для вычисления предельной погрешности определения площади земельного участка, с подставленными значениями и итоговые (вычисленные) значения	$3,5*0,20*\sqrt{(514,00)} = 16$
4.	Площадь земельного участка согласно сведениям Единого государственного реестра недвижимости (Ркад), м ²	500,00
5.	Оценка расхождения Р и Ркад ($P - P_{кад}$), м ²	14
6.	Предельный минимальный и максимальный размеры земельного участка ($P_{мин}$ и $P_{макс}$), м ²	$P_{мин} = 300$ $P_{макс} = 1\ 500$
7.	Вид (виды) разрешенного использования	Для размещения объектов сельскохозяйственного назначения и сельскохозяйственных угодий
7.1.	Дополнительные сведения об использовании земельного участка	—
8.	Кадастровый или иной государственный учетный номер (инвентарный) здания, сооружения, объекта незавершенного строительства, расположенного на земельном участке	—
9.	Сведения о земельных участках (землях общего пользования, территории общего пользования), посредством которых обеспечивается доступ	—
10.	Иные сведения	—
4. Пояснения к сведениям об уточняемом земельном участке с кадастровым номером <u>23:26:0202006:88</u> :		
1.	—	

1. Сведения о характерных точках границ уточняемого земельного участка с кадастровым номером23:26:0202006:93:

Система координатМСК-23, зона 1Зона №1

Обоз- начение харак- терных точек границ	Координаты, м				Метод определения координат	Формулы, примененные для расчета средней квадратической погрешности определения координат характерных точек границ (Mt), с подставленными в такие формулы значениями и итоговые (вычисленные) значения Mt, м	Описание закрепления точки
	содержатся в Едином государственном реестре недвижимости		определены в результате выполнения комплексных кадастровых работ				
	X	Y	X	Y			
1	2	3	4	5	6	7	8
83	—	—	465 837,11	1 366 957,39	Метод спутниковых геодезических измерений (определений)	—	—
42	—	—	465 848,54	1 366 978,73			
41	—	—	465 830,76	1 366 988,25			Закрепление отсутствует
729	—	—	465 819,50	1 366 968,30			
730	—	—	465 820,62	1 366 966,48			
83	—	—	465 837,11	1 366 957,39			—

2. Сведения о частях границ уточняемого земельного участка с кадастровым номером23:26:0202006:93:

Обозначение части границ		Горизонтальное проложение (S), м	Описание прохождения части границ	Сведения о согласовании местоположения границ (согласовано/спорное)
от т.	до т.			
1	2	3	4	5
83	42	24,21	—	согласовано
42	41	20,17		
41	729	22,91		
729	730	2,14		
730	83	18,83		

3. Сведения о характеристиках уточняемого земельного участка с кадастровым номером23:26:0202006:93:

№ п/п	Наименование характеристики земельного участка	Значение характеристики
1	2	3

1	2	3
1.	Адрес земельного участка	—
1.1.	Сведения о местоположении земельного участка (при отсутствии адреса) в структурированном в соответствии с федеральной информационной адресной системой виде	Российская Федерация, Краснодарский край, Северский р-н, Афипский пгт, Юбилейное снт, уч 173
1.2.	Дополнительные сведения о местоположении земельного участка	—
2.	Площадь земельного участка $\pm$ величина погрешности определения (вычисления) площади ($P \pm \Delta P$), м ²	$491 \pm 16,00$
3.	Формула, примененная для вычисления предельной погрешности определения площади земельного участка, с подставленными значениями и итоговые (вычисленные) значения	$3,5*0,20*\sqrt{(491,00)} = 16$
4.	Площадь земельного участка согласно сведениям Единого государственного реестра недвижимости (Ркад), м ²	500,00
5.	Оценка расхождения Р и Ркад ($P - P_{кад}$), м ²	9
6.	Предельный минимальный и максимальный размеры земельного участка ($P_{мин}$ и $P_{макс}$), м ²	$P_{мин} = 300$ $P_{макс} = 1\ 500$
7.	Вид (виды) разрешенного использования	Для размещения объектов сельскохозяйственного назначения и сельскохозяйственных угодий
7.1.	Дополнительные сведения об использовании земельного участка	—
8.	Кадастровый или иной государственный учетный номер (инвентарный) здания, сооружения, объекта незавершенного строительства, расположенного на земельном участке	—
9.	Сведения о земельных участках (землях общего пользования, территории общего пользования), посредством которых обеспечивается доступ	—
10.	Иные сведения	—
4. Пояснения к сведениям об уточняемом земельном участке с кадастровым номером <u>23:26:0202006:93</u> :		
1.	—	

1. Сведения о характерных точках границ уточняемого земельного участка с кадастровым номером 23:26:0202006:126 :
Система координат МСК-23, зона 1 Зона № 1

Обоз- начение харак- терных точек границ	Координаты, м				Метод определения координат	Формулы, примененные для расчета средней квадратической погрешности определения координат характерных точек границ (Mt), с подставленными в такие формулы значениями и итоговые (вычисленные) значения Mt, м	Описание закрепления точки
	содержатся в Едином государственном реестре недвижимости		определены в результате выполнения комплексных кадастровых работ				
	X	Y	X	Y			
1	2	3	4	5	6	7	8
67	—	—	465 946,36	1 366 989,43	Метод спутниковых геодезических измерений (определений)	—	—
68	—	—	465 957,29	1 367 011,68			
69	—	—	465 940,18	1 367 021,10			
70	—	—	465 928,11	1 366 998,93			
67	—	—	465 946,36	1 366 989,43			

2. Сведения о частях границ уточняемого земельного участка с кадастровым номером 23:26:0202006:126 :

Обозначение части границ		Горизонтальное проложение (S), м	Описание прохождения части границ	Сведения о согласовании местоположения границ (согласовано/спорное)
от т.	до т.			
1	2	3	4	5
67	68	24,79	—	согласовано
68	69	19,53		
69	70	25,24		
70	67	20,57		

3. Сведения о характеристиках уточняемого земельного участка с кадастровым номером 23:26:0202006:126 :

№ п/п	Наименование характеристики земельного участка	Значение характеристики
1	2	3

1	2	3
1.	Адрес земельного участка	—
1.1.	Сведения о местоположении земельного участка (при отсутствии адреса) в структурированном в соответствии с федеральной информационной адресной системой виде	Российская Федерация, Краснодарский край, Северский р-н, Афипский пгт
1.2.	Дополнительные сведения о местоположении земельного участка	—
2.	Площадь земельного участка $\pm$ величина погрешности определения (вычисления) площади ($P \pm \Delta P$), м ²	501 $\pm$ 16,00
3.	Формула, примененная для вычисления предельной погрешности определения площади земельного участка, с подставленными значениями и итоговые (вычисленные) значения	$3,5 \cdot 0,20 \cdot \sqrt{(501,00)} = 16$
4.	Площадь земельного участка согласно сведениям Единого государственного реестра недвижимости (Ркад), м ²	500,00
5.	Оценка расхождения Р и Ркад ($P - P_{\text{кад}}$), м ²	1
6.	Предельный минимальный и максимальный размеры земельного участка ($P_{\text{мин}}$ и $P_{\text{макс}}$), м ²	$P_{\text{мин}} = 300$ $P_{\text{макс}} = 1\ 500$
7.	Вид (виды) разрешенного использования	Для размещения объектов сельскохозяйственного назначения и сельскохозяйственных угодий
7.1.	Дополнительные сведения об использовании земельного участка	—
8.	Кадастровый или иной государственный учетный номер (инвентарный) здания, сооружения, объекта незавершенного строительства, расположенного на земельном участке	23:26:0202006:557
9.	Сведения о земельных участках (землях общего пользования, территории общего пользования), посредством которых обеспечивается доступ	—
10.	Иные сведения	—
4. Пояснения к сведениям об уточняемом земельном участке с кадастровым номером <u>23:26:0202006:126</u> :		
1.	—	

1. Сведения о характерных точках границ уточняемого земельного участка с кадастровым номером 23:26:0202006:136 :
Система координат МСК-23, зона 1 Зона № 1

Обоз- начение харак- терных точек границ	Координаты, м				Метод определения координат	Формулы, примененные для расчета средней квадратической погрешности определения координат характерных точек границ (Mt), с подставленными в такие формулы значениями и итоговые (вычисленные) значения Mt, м	Описание закрепления точки
	содержатся в Едином государственном реестре недвижимости		определены в результате выполнения комплексных кадастровых работ				
	X	Y	X	Y			
1	2	3	4	5	6	7	8
83	—	—	465 837,11	1 366 957,39	Метод спутниковых геодезических измерений (определений)	—	—
84	—	—	465 854,31	1 366 947,91			
85	—	—	465 867,01	1 366 969,66			
42	—	—	465 848,54	1 366 978,73			
83	—	—	465 837,11	1 366 957,39			

2. Сведения о частях границ уточняемого земельного участка с кадастровым номером 23:26:0202006:136 :

Обозначение части границ		Горизонтальное проложение (S), м	Описание прохождения части границ	Сведения о согласовании местоположения границ (согласовано/спорное)
от т.	до т.			
1	2	3	4	5
83	84	19,64	—	согласовано
84	85	25,19		
85	42	20,58		
42	83	24,21		

3. Сведения о характеристиках уточняемого земельного участка с кадастровым номером 23:26:0202006:136 :

№ п/п	Наименование характеристики земельного участка	Значение характеристики
1	2	3

1	2	3
1.	Адрес земельного участка	—
1.1.	Сведения о местоположении земельного участка (при отсутствии адреса) в структурированном в соответствии с федеральной информационной адресной системой виде	Российская Федерация, Краснодарский край, Северский р-н
1.2.	Дополнительные сведения о местоположении земельного участка	—
2.	Площадь земельного участка $\pm$ величина погрешности определения (вычисления) площади ($P \pm \Delta P$), м ²	$496 \pm 16,00$
3.	Формула, примененная для вычисления предельной погрешности определения площади земельного участка, с подставленными значениями и итоговые (вычисленные) значения	$3,5*0,20*\sqrt{(496,00)} = 16$
4.	Площадь земельного участка согласно сведениям Единого государственного реестра недвижимости (Ркад), м ²	500,00
5.	Оценка расхождения Р и Ркад ($P - P_{кад}$), м ²	4
6.	Предельный минимальный и максимальный размеры земельного участка ($P_{мин}$ и $P_{макс}$), м ²	$P_{мин} = 300$ $P_{макс} = 1\ 500$
7.	Вид (виды) разрешенного использования	Для размещения объектов сельскохозяйственного назначения и сельскохозяйственных угодий
7.1.	Дополнительные сведения об использовании земельного участка	—
8.	Кадастровый или иной государственный учетный номер (инвентарный) здания, сооружения, объекта незавершенного строительства, расположенного на земельном участке	—
9.	Сведения о земельных участках (землях общего пользования, территории общего пользования), посредством которых обеспечивается доступ	—
10.	Иные сведения	—
4. Пояснения к сведениям об уточняемом земельном участке с кадастровым номером <u>23:26:0202006:136</u> :		
1.	—	

1. Сведения о характерных точках границ уточняемого земельного участка с кадастровым номером 23:26:0202006:169 :
Система координат МСК-23, зона 1 Зона № 1

Обоз- начение харак- терных точек границ	Координаты, м				Метод определения координат	Формулы, примененные для расчета средней квадратической погрешности определения координат характерных точек границ (Mt), с подставленными в такие формулы значениями и итоговые (вычисленные) значения Mt, м	Описание закрепления точки
	содержатся в Едином государственном реестре недвижимости		определены в результате выполнения комплексных кадастровых работ				
	X	Y	X	Y			
1	2	3	4	5	6	7	8
141	—	—	465 830,07	1 367 172,20	Метод спутниковых геодезических измерений (определений)	—	Долговременный межевой знак
128	—	—	465 848,03	1 367 162,95			—
142	—	—	465 859,77	1 367 184,59			Закрепление отсутствует
143	—	—	465 841,15	1 367 193,50			—
141	—	—	465 830,07	1 367 172,20			Долговременный межевой знак

2. Сведения о частях границ уточняемого земельного участка с кадастровым номером 23:26:0202006:169 :

Обозначение части границ		Горизонтальное проложение (S), м	Описание прохождения части границ	Сведения о согласовании местоположения границ (согласовано/спорное)
от т.	до т.			
1	2	3	4	5
141	128	20,20	—	согласовано
128	142	24,62		
142	143	20,64		
143	141	24,01		

3. Сведения о характеристиках уточняемого земельного участка с кадастровым номером 23:26:0202006:169 :

№ п/п	Наименование характеристики земельного участка	Значение характеристики
1	2	3

1	2	3
1.	Адрес земельного участка	—
1.1.	Сведения о местоположении земельного участка (при отсутствии адреса) в структурированном в соответствии с федеральной информационной адресной системой виде	Российская Федерация, Краснодарский край, Северский р-н
1.2.	Дополнительные сведения о местоположении земельного участка	—
2.	Площадь земельного участка $\pm$ величина погрешности определения (вычисления) площади ($P \pm \Delta P$), м ²	$496 \pm 16,00$
3.	Формула, примененная для вычисления предельной погрешности определения площади земельного участка, с подставленными значениями и итоговые (вычисленные) значения	$3,5*0,20*\sqrt{(496,00)} = 16$
4.	Площадь земельного участка согласно сведениям Единого государственного реестра недвижимости (Ркад), м ²	500,00
5.	Оценка расхождения Р и Ркад ($P - P_{кад}$), м ²	4
6.	Предельный минимальный и максимальный размеры земельного участка ($P_{мин}$ и $P_{макс}$), м ²	$P_{мин} = 300$ $P_{макс} = 1\ 500$
7.	Вид (виды) разрешенного использования	Для размещения объектов сельскохозяйственного назначения и сельскохозяйственных угодий
7.1.	Дополнительные сведения об использовании земельного участка	—
8.	Кадастровый или иной государственный учетный номер (инвентарный) здания, сооружения, объекта незавершенного строительства, расположенного на земельном участке	—
9.	Сведения о земельных участках (землях общего пользования, территории общего пользования), посредством которых обеспечивается доступ	—
10.	Иные сведения	—
4. Пояснения к сведениям об уточняемом земельном участке с кадастровым номером <u>23:26:0202006:169</u> :		
1.	—	

1. Сведения о характерных точках границ уточняемого земельного участка с кадастровым номером23:26:0202006:222:

Система координатМСК-23, зона 1Зона №1

Обоз- начение харак- терных точек границ	Координаты, м				Метод определения координат	Формулы, примененные для расчета средней квадратической погрешности определения координат характерных точек границ (Mt), с подставленными в такие формулы значениями и итоговые (вычисленные) значения Mt, м	Описание закрепления точки
	содержатся в Едином государственном реестре недвижимости		определены в результате выполнения комплексных кадастровых работ				
	X	Y	X	Y			
1	2	3	4	5	6	7	8
211	—	—	466 017,97	1 367 166,28	Метод спутниковых геодезических измерений (определений)	—	Закрепление отсутствует
212	—	—	466 000,22	1 367 176,11			
213	—	—	465 987,25	1 367 153,72			Долговременный межевой знак
214	—	—	466 005,93	1 367 143,69			
215	—	—	466 007,01	1 367 145,70			—
211	—	—	466 017,97	1 367 166,28			Закрепление отсутствует

2. Сведения о частях границ уточняемого земельного участка с кадастровым номером23:26:0202006:222:

Обозначение части границ		Горизонтальное проложение (S), м	Описание прохождения части границ	Сведения о согласовании местоположения границ (согласовано/спорное)
от т.	до т.			
1	2	3	4	5
211	212	20,29	—	согласовано
212	213	25,88		
213	214	21,20		
214	215	2,28		
215	211	23,32		

3. Сведения о характеристиках уточняемого земельного участка с кадастровым номером23:26:0202006:222:

№ п/п	Наименование характеристики земельного участка	Значение характеристики
1	2	3

1	2	3
1.	Адрес земельного участка	—
1.1.	Сведения о местоположении земельного участка (при отсутствии адреса) в структурированном в соответствии с федеральной информационной адресной системой виде	Российская Федерация, Краснодарский край, Северский р-н, Афипский пгт, Юбилейное снт, уч 66
1.2.	Дополнительные сведения о местоположении земельного участка	—
2.	Площадь земельного участка $\pm$ величина погрешности определения (вычисления) площади ($P \pm \Delta P$), м ²	534 $\pm$ 16,00
3.	Формула, примененная для вычисления предельной погрешности определения площади земельного участка, с подставленными значениями и итоговые (вычисленные) значения	$3,5 * 0,20 * \sqrt{(534,00)} = 16$
4.	Площадь земельного участка согласно сведениям Единого государственного реестра недвижимости (Ркад), м ²	500,00
5.	Оценка расхождения Р и Ркад ($P - P_{кад}$), м ²	34
6.	Предельный минимальный и максимальный размеры земельного участка ($P_{мин}$ и $P_{макс}$), м ²	$P_{мин} = 300$ $P_{макс} = 1\ 500$
7.	Вид (виды) разрешенного использования	Для размещения объектов сельскохозяйственного назначения и сельскохозяйственных угодий
7.1.	Дополнительные сведения об использовании земельного участка	—
8.	Кадастровый или иной государственный учетный номер (инвентарный) здания, сооружения, объекта незавершенного строительства, расположенного на земельном участке	23:26:0202006:602
9.	Сведения о земельных участках (землях общего пользования, территории общего пользования), посредством которых обеспечивается доступ	—
10.	Иные сведения	—
4. Пояснения к сведениям об уточняемом земельном участке с кадастровым номером <u>23:26:0202006:222</u> :		
1.	—	

1. Сведения о характерных точках границ уточняемого земельного участка с кадастровым номером 23:26:0202006:237 :
Система координат МСК-23, зона 1 Зона № 1

Обоз- начение харак- терных точек границ	Координаты, м				Метод определения координат	Формулы, примененные для расчета средней квадратической погрешности определения координат характерных точек границ (Mt), с подставленными в такие формулы значениями и итоговые (вычисленные) значения Mt, м	Описание закрепления точки
	содержатся в Едином государственном реестре недвижимости		определены в результате выполнения комплексных кадастровых работ				
	X	Y	X	Y			
1	2	3	4	5	6	7	8
125	—	—	465 836,12	1 367 140,85	Метод спутниковых геодезических измерений (определений)	—	Закрепление отсутствует
128	—	—	465 848,03	1 367 162,95			—
141	—	—	465 830,07	1 367 172,20			Долговременный межевой знак
231	—	—	465 818,22	1 367 149,69			—
125	—	—	465 836,12	1 367 140,85			Закрепление отсутствует

2. Сведения о частях границ уточняемого земельного участка с кадастровым номером 23:26:0202006:237 :

Обозначение части границ		Горизонтальное проложение (S), м	Описание прохождения части границ	Сведения о согласовании местоположения границ (согласовано/спорное)
от т.	до т.			
1	2	3	4	5
125	128	25,10	—	согласовано
128	141	20,20		
141	231	25,44		
231	125	19,96		

3. Сведения о характеристиках уточняемого земельного участка с кадастровым номером 23:26:0202006:237 :

№ п/п	Наименование характеристики земельного участка	Значение характеристики
1	2	3

1	2	3
1.	Адрес земельного участка	—
1.1.	Сведения о местоположении земельного участка (при отсутствии адреса) в структурированном в соответствии с федеральной информационной адресной системой виде	Российская Федерация, Краснодарский край, Северский р-н
1.2.	Дополнительные сведения о местоположении земельного участка	—
2.	Площадь земельного участка $\pm$ величина погрешности определения (вычисления) площади ($P \pm \Delta P$), м ²	$507 \pm 16,00$
3.	Формула, примененная для вычисления предельной погрешности определения площади земельного участка, с подставленными значениями и итоговые (вычисленные) значения	$3,5*0,20*\sqrt{(507,00)} = 16$
4.	Площадь земельного участка согласно сведениям Единого государственного реестра недвижимости (Ркад), м ²	500,00
5.	Оценка расхождения Р и Ркад ($P - P_{кад}$), м ²	7
6.	Предельный минимальный и максимальный размеры земельного участка ($P_{мин}$ и $P_{макс}$), м ²	$P_{мин} = 300$ $P_{макс} = 1\ 500$
7.	Вид (виды) разрешенного использования	Для размещения объектов сельскохозяйственного назначения и сельскохозяйственных угодий
7.1.	Дополнительные сведения об использовании земельного участка	—
8.	Кадастровый или иной государственный учетный номер (инвентарный) здания, сооружения, объекта незавершенного строительства, расположенного на земельном участке	—
9.	Сведения о земельных участках (землях общего пользования, территории общего пользования), посредством которых обеспечивается доступ	—
10.	Иные сведения	—
4. Пояснения к сведениям об уточняемом земельном участке с кадастровым номером <u>23:26:0202006:237</u> :		
1.	—	

1. Сведения о характерных точках границ уточняемого земельного участка с кадастровым номером23:26:0202006:255:

Система координатМСК-23, зона 1Зона №1

Обоз- начение харак- терных точек границ	Координаты, м				Метод определения координат	Формулы, примененные для расчета средней квадратической погрешности определения координат характерных точек границ (Mt), с подставленными в такие формулы значениями и итоговые (вычисленные) значения Mt, м	Описание закрепления точки
	содержатся в Едином государственном реестре недвижимости		определены в результате выполнения комплексных кадастровых работ				
	X	Y	X	Y			
1	2	3	4	5	6	7	8
181	—	—	465 908,87	1 366 814,16	Метод спутниковых геодезических измерений (определений)	—	-
260	—	—	465 918,13	1 366 831,04			—
261	—	—	465 914,59	1 366 832,90			Закрепление отсутствует
262	—	—	465 894,76	1 366 843,35			
182	—	—	465 885,63	1 366 826,23			-
181	—	—	465 908,87	1 366 814,16			

2. Сведения о частях границ уточняемого земельного участка с кадастровым номером23:26:0202006:255:

Обозначение части границ		Горизонтальное проложение (S), м	Описание прохождения части границ	Сведения о согласовании местоположения границ (согласовано/спорное)
от т.	до т.			
1	2	3	4	5
181	260	19,25	—	согласовано
260	261	4,00		
261	262	22,41		
262	182	19,40		
182	181	26,19		

3. Сведения о характеристиках уточняемого земельного участка с кадастровым номером23:26:0202006:255:

№ п/п	Наименование характеристики земельного участка	Значение характеристики
1	2	3

1	2	3
1.	Адрес земельного участка	—
1.1.	Сведения о местоположении земельного участка (при отсутствии адреса) в структурированном в соответствии с федеральной информационной адресной системой виде	Российская Федерация, Краснодарский край, Северский р-н, Афипский пгт, Юбилейное снт, уч 5
1.2.	Дополнительные сведения о местоположении земельного участка	—
2.	Площадь земельного участка $\pm$ величина погрешности определения (вычисления) площади ($P \pm \Delta P$), м ²	$508 \pm 16,00$
3.	Формула, примененная для вычисления предельной погрешности определения площади земельного участка, с подставленными значениями и итоговые (вычисленные) значения	$3,5*0,20*\sqrt{(508,00)} = 16$
4.	Площадь земельного участка согласно сведениям Единого государственного реестра недвижимости (Ркад), м ²	500,00
5.	Оценка расхождения Р и Ркад ($P - P_{кад}$), м ²	8
6.	Предельный минимальный и максимальный размеры земельного участка ($P_{мин}$ и $P_{макс}$), м ²	$P_{мин} = 300$ $P_{макс} = 1\ 500$
7.	Вид (виды) разрешенного использования	Для размещения объектов сельскохозяйственного назначения и сельскохозяйственных угодий
7.1.	Дополнительные сведения об использовании земельного участка	—
8.	Кадастровый или иной государственный учетный номер (инвентарный) здания, сооружения, объекта незавершенного строительства, расположенного на земельном участке	23:26:0202006:576
9.	Сведения о земельных участках (землях общего пользования, территории общего пользования), посредством которых обеспечивается доступ	—
10.	Иные сведения	—
4. Пояснения к сведениям об уточняемом земельном участке с кадастровым номером <u>23:26:0202006:255</u> :		
1.	—	

1. Сведения о характерных точках границ уточняемого земельного участка с кадастровым номером

23:26:0202006:263

:

Система координат

МСК-23, зона 1

Зона №

1

Обоз- начение харак- терных точек границ	Координаты, м				Метод определения координат	Формулы, примененные для расчета средней квадратической погрешности определения координат характерных точек границ (Mt), с подставленными в такие формулы значениями и итоговые (вычисленные) значения Mt, м	Описание закрепления точки
	содержатся в Едином государственном реестре недвижимости		определены в результате выполнения комплексных кадастровых работ				
	X	Y	X	Y			
1	2	3	4	5	6	7	8
20	—	—	466 009,41	1 367 002,72	Метод спутниковых геодезических измерений (определений)	—	—
276	—	—	466 017,86	1 367 019,47			
277	—	—	466 012,55	1 367 022,24			
278	—	—	466 011,68	1 367 022,70			
279	—	—	466 008,93	1 367 023,96			
280	—	—	465 995,14	1 367 030,30			Закрепление отсутствует
21	—	—	465 987,18	1 367 012,99			
20	—	—	466 009,41	1 367 002,72			

2. Сведения о частях границ уточняемого земельного участка с кадастровым номером

23:26:0202006:263

:

Обозначение части границ		Горизонтальное проложение (S), м	Описание прохождения части границ	Сведения о согласовании местоположения границ (согласовано/спорное)
от т.	до т.			
1	2	3	4	5
20	276	18,76	—	согласовано
276	277	5,99		
277	278	0,98		
278	279	3,02		

1	2	3	4	5
279	280	15,18	—	согласовано
280	21	19,05		
21	20	24,49		

3. Сведения о характеристиках уточняемого земельного участка с кадастровым номером 23:26:0202006:263 :

№ п/п	Наименование характеристики земельного участка	Значение характеристики
1	2	3
1.	Адрес земельного участка	—
1.1.	Сведения о местоположении земельного участка (при отсутствии адреса) в структурированном в соответствии с федеральной информационной адресной системой виде	Российская Федерация, Краснодарский край, Северский р-н, Афицкий пгт, Юбилейное снт, уч 14
1.2.	Дополнительные сведения о местоположении земельного участка	—
2.	Площадь земельного участка ± величина погрешности определения (вычисления) площади ($P \pm \Delta P$), м²	$472 \pm 15,00$
3.	Формула, примененная для вычисления предельной погрешности определения площади земельного участка, с подставленными значениями и итоговые (вычисленные) значения	$3,5 * 0,20 * \sqrt{(472,00)} = 15$
4.	Площадь земельного участка согласно сведениям Единого государственного реестра недвижимости (Ркад), м²	500,00
5.	Оценка расхождения Р и Ркад ($P - P_{кад}$), м²	28
6.	Предельный минимальный и максимальный размеры земельного участка ($P_{мин}$ и $P_{макс}$), м²	$P_{мин} = 300$ $P_{макс} = 1\ 500$
7.	Вид (виды) разрешенного использования	Для размещения объектов сельскохозяйственного назначения и сельскохозяйственных угодий
7.1.	Дополнительные сведения об использовании земельного участка	—
8.	Кадастровый или иной государственный учетный номер (инвентарный) здания, сооружения, объекта незавершенного строительства, расположенного на земельном участке	23:26:0202006:931
9.	Сведения о земельных участках (землях общего пользования, территории общего пользования), посредством которых обеспечивается доступ	—
10.	Иные сведения	—

4. Пояснения к сведениям об уточняемом земельном участке с кадастровым номером 23:26:0202006:263 :

1.	—
----	---

1. Сведения о характерных точках границ уточняемого земельного участка с кадастровым номером

23:26:0202006:276

:

Система координат

МСК-23, зона 1

Зона №

1

Обоз- начение харак- терных точек границ	Координаты, м				Метод определения координат	Формулы, примененные для расчета средней квадратической погрешности определения координат характерных точек границ (Mt), с подставленными в такие формулы значениями и итоговые (вычисленные) значения Mt, м	Описание закрепления точки
	содержатся в Едином государственном реестре недвижимости		определены в результате выполнения комплексных кадастровых работ				
	X	Y	X	Y			
1	2	3	4	5	6	7	8
194	—	—	465 950,77	1 367 290,03	Метод спутниковых геодезических измерений (определений)	—	—
198	—	—	465 958,14	1 367 286,44			Закрепление отсутствует
298	—	—	465 971,78	1 367 280,92			
299	—	—	465 975,08	1 367 296,42			—
300	—	—	465 974,95	1 367 297,63			
301	—	—	465 973,68	1 367 298,55			
190	—	—	465 959,01	1 367 307,62			
194	—	—	465 950,77	1 367 290,03			—

2. Сведения о частях границ уточняемого земельного участка с кадастровым номером

23:26:0202006:276

:

Обозначение части границ		Горизонтальное проложение (S), м	Описание прохождения части границ	Сведения о согласовании местоположения границ (согласовано/спорное)
от т.	до т.			
1	2	3	4	5
194	198	8,20	—	согласовано
198	298	14,71		
298	299	15,85		
299	300	1,22		

1	2	3	4	5
300	301	1,57	—	согласовано
301	190	17,25		
190	194	19,42		

3. Сведения о характеристиках уточняемого земельного участка с кадастровым номером 23:26:0202006:276 :

№ п/п	Наименование характеристики земельного участка	Значение характеристики
1	2	3
1.	Адрес земельного участка	—
1.1.	Сведения о местоположении земельного участка (при отсутствии адреса) в структурированном в соответствии с федеральной информационной адресной системой виде	Российская Федерация, Краснодарский край, Северский р-н, Афицкий пгт, Юбилейное снт, уч 39
1.2.	Дополнительные сведения о местоположении земельного участка	—
2.	Площадь земельного участка ± величина погрешности определения (вычисления) площади ($P \pm \Delta P$), м²	$379 \pm 14,00$
3.	Формула, примененная для вычисления предельной погрешности определения площади земельного участка, с подставленными значениями и итоговые (вычисленные) значения	$3,5*0,20*\sqrt{(379,00)} = 14$
4.	Площадь земельного участка согласно сведениям Единого государственного реестра недвижимости (Ркад), м²	500,00
5.	Оценка расхождения Р и Ркад ($P - P_{кад}$), м²	121
6.	Предельный минимальный и максимальный размеры земельного участка ($P_{мин}$ и $P_{макс}$), м²	$P_{мин} = 300$ $P_{макс} = 1\ 500$
7.	Вид (виды) разрешенного использования	Для размещения объектов сельскохозяйственного назначения и сельскохозяйственных угодий
7.1.	Дополнительные сведения об использовании земельного участка	—
8.	Кадастровый или иной государственный учетный номер (инвентарный) здания, сооружения, объекта незавершенного строительства, расположенного на земельном участке	—
9.	Сведения о земельных участках (землях общего пользования, территории общего пользования), посредством которых обеспечивается доступ	—
10.	Иные сведения	—

4. Пояснения к сведениям об уточняемом земельном участке с кадастровым номером 23:26:0202006:276 :

1.	—
----	---

1. Сведения о характерных точках границ уточняемого земельного участка с кадастровым номером 23:26:0202006:280 :
Система координат МСК-23, зона 1 Зона № 1

Обоз- начение харак- терных точек границ	Координаты, м				Метод определения координат	Формулы, примененные для расчета средней квадратической погрешности определения координат характерных точек границ (Mt), с подставленными в такие формулы значениями и итоговые (вычисленные) значения Mt, м	Описание закрепления точки
	содержатся в Едином государственном реестре недвижимости		определены в результате выполнения комплексных кадастровых работ				
	X	Y	X	Y			
1	2	3	4	5	6	7	8
315	—	—	465 877,32	1 367 327,32	Метод спутниковых геодезических измерений (определений)	—	—
16	—	—	465 878,41	1 367 326,73			
308	—	—	465 894,80	1 367 319,88			-
307	—	—	465 905,13	1 367 340,35			Закрепление отсутствует
316	—	—	465 887,62	1 367 350,58			
315	—	—	465 877,32	1 367 327,32			

2. Сведения о частях границ уточняемого земельного участка с кадастровым номером 23:26:0202006:280 :

Обозначение части границ		Горизонтальное проложение (S), м	Описание прохождения части границ	Сведения о согласовании местоположения границ (согласовано/спорное)
от т.	до т.			
1	2	3	4	5
315	16	1,24	—	согласовано
16	308	17,76		
308	307	22,93		
307	316	20,28		
316	315	25,44		

3. Сведения о характеристиках уточняемого земельного участка с кадастровым номером 23:26:0202006:280 :

№ п/п	Наименование характеристики земельного участка	Значение характеристики
1	2	3

1	2	3
1.	Адрес земельного участка	—
1.1.	Сведения о местоположении земельного участка (при отсутствии адреса) в структурированном в соответствии с федеральной информационной адресной системой виде	Российская Федерация, Краснодарский край, Северский р-н, Афипский пгт, уч 43
1.2.	Дополнительные сведения о местоположении земельного участка	—
2.	Площадь земельного участка $\pm$ величина погрешности определения (вычисления) площади ($P \pm \Delta P$), м ²	475 $\pm$ 15,00
3.	Формула, примененная для вычисления предельной погрешности определения площади земельного участка, с подставленными значениями и итоговые (вычисленные) значения	$3,5 * 0,20 * \sqrt{(475,00)} = 15$
4.	Площадь земельного участка согласно сведениям Единого государственного реестра недвижимости (Ркад), м ²	500,00
5.	Оценка расхождения Р и Ркад ($P - P_{кад}$), м ²	25
6.	Предельный минимальный и максимальный размеры земельного участка ($P_{мин}$ и $P_{макс}$), м ²	$P_{мин} = 300$ $P_{макс} = 1\ 500$
7.	Вид (виды) разрешенного использования	Для размещения объектов сельскохозяйственного назначения и сельскохозяйственных угодий
7.1.	Дополнительные сведения об использовании земельного участка	—
8.	Кадастровый или иной государственный учетный номер (инвентарный) здания, сооружения, объекта незавершенного строительства, расположенного на земельном участке	23:26:0000000:1974
9.	Сведения о земельных участках (землях общего пользования, территории общего пользования), посредством которых обеспечивается доступ	—
10.	Иные сведения	—
4. Пояснения к сведениям об уточняемом земельном участке с кадастровым номером <u>23:26:0202006:280</u> :		
1.	—	

1. Сведения о характерных точках границ уточняемого земельного участка с кадастровым номером

23:26:0202006:284

:

Система координат

МСК-23, зона 1

Зона №

1

Обоз- начение харак- терных точек границ	Координаты, м				Метод определения координат	Формулы, примененные для расчета средней квадратической погрешности определения координат характерных точек границ (Mt), с подставленными в такие формулы значениями и итоговые (вычисленные) значения Mt, м	Описание закрепления точки
	содержатся в Едином государственном реестре недвижимости		определены в результате выполнения комплексных кадастровых работ				
	X	Y	X	Y			
1	2	3	4	5	6	7	8
288	—	—	466 035,30	1 367 052,22	Метод спутниковых геодезических измерений (определений)	—	—
319	—	—	466 044,74	1 367 069,07			
320	—	—	466 042,65	1 367 070,26			
321	—	—	466 023,21	1 367 081,29			Закрепление отсутствует
281	—	—	466 013,74	1 367 063,78			
288	—	—	466 035,30	1 367 052,22			

2. Сведения о частях границ уточняемого земельного участка с кадастровым номером

23:26:0202006:284

:

Обозначение части границ		Горизонтальное проложение (S), м	Описание прохождения части границ	Сведения о согласовании местоположения границ (согласовано/спорное)
от т.	до т.			
1	2	3	4	5
288	319	19,31	—	согласовано
319	320	2,41		
320	321	22,35		
321	281	19,91		
281	288	24,46		

3. Сведения о характеристиках уточняемого земельного участка с кадастровым номером

23:26:0202006:284

:

№ п/п	Наименование характеристики земельного участка	Значение характеристики
1	2	3

1	2	3
1.	Адрес земельного участка	—
1.1.	Сведения о местоположении земельного участка (при отсутствии адреса) в структурированном в соответствии с федеральной информационной адресной системой виде	Российская Федерация, Краснодарский край, Северский р-н, Афипский пгт, Юбилейное снт, уч 53
1.2.	Дополнительные сведения о местоположении земельного участка	—
2.	Площадь земельного участка $\pm$ величина погрешности определения (вычисления) площади ($P \pm \Delta P$), м ²	483 $\pm$ 15,00
3.	Формула, примененная для вычисления предельной погрешности определения площади земельного участка, с подставленными значениями и итоговые (вычисленные) значения	$3,5 * 0,20 * \sqrt{(483,00)} = 15$
4.	Площадь земельного участка согласно сведениям Единого государственного реестра недвижимости (Ркад), м ²	500,00
5.	Оценка расхождения Р и Ркад ($P - P_{кад}$), м ²	17
6.	Предельный минимальный и максимальный размеры земельного участка ($P_{мин}$ и $P_{макс}$), м ²	$P_{мин} = 300$ $P_{макс} = 1\ 500$
7.	Вид (виды) разрешенного использования	Для размещения объектов сельскохозяйственного назначения и сельскохозяйственных угодий
7.1.	Дополнительные сведения об использовании земельного участка	—
8.	Кадастровый или иной государственный учетный номер (инвентарный) здания, сооружения, объекта незавершенного строительства, расположенного на земельном участке	23:26:0202006:937
9.	Сведения о земельных участках (землях общего пользования, территории общего пользования), посредством которых обеспечивается доступ	—
10.	Иные сведения	—
4. Пояснения к сведениям об уточняемом земельном участке с кадастровым номером <u>23:26:0202006:284</u> :		
1.	—	

1. Сведения о характерных точках границ уточняемого земельного участка с кадастровым номером23:26:0202006:285:

Система координатМСК-23, зона 1Зона №1

Обоз- начение харак- терных точек границ	Координаты, м				Метод определения координат	Формулы, примененные для расчета средней квадратической погрешности определения координат характерных точек границ (Mt), с подставленными в такие формулы значениями и итоговые (вычисленные) значения Mt, м	Описание закрепления точки
	содержатся в Едином государственном реестре недвижимости		определены в результате выполнения комплексных кадастровых работ				
	X	Y	X	Y			
1	2	3	4	5	6	7	8
123	—	—	465 948,43	1 367 264,88	Метод спутниковых геодезических измерений (определений)	—	Закрепление отсутствует
12	—	—	465 936,26	1 367 243,11			-
13	—	—	465 918,10	1 367 250,73			-
322	—	—	465 930,51	1 367 273,07			-
123	—	—	465 948,43	1 367 264,88			Закрепление отсутствует

2. Сведения о частях границ уточняемого земельного участка с кадастровым номером23:26:0202006:285:

Обозначение части границ		Горизонтальное проложение (S), м	Описание прохождения части границ	Сведения о согласовании местоположения границ (согласовано/спорное)
от т.	до т.			
1	2	3	4	5
123	12	24,94	—	согласовано
12	13	19,69		
13	322	25,56		
322	123	19,70		

3. Сведения о характеристиках уточняемого земельного участка с кадастровым номером23:26:0202006:285:

№ п/п	Наименование характеристики земельного участка	Значение характеристики
1	2	3

1	2	3
1.	Адрес земельного участка	—
1.1.	Сведения о местоположении земельного участка (при отсутствии адреса) в структурированном в соответствии с федеральной информационной адресной системой виде	Российская Федерация, Краснодарский край, Северский р-н, Афипский пгт, Юбилейное снт, уч 52
1.2.	Дополнительные сведения о местоположении земельного участка	—
2.	Площадь земельного участка $\pm$ величина погрешности определения (вычисления) площади ($P \pm \Delta P$), м ²	495 $\pm$ 16,00
3.	Формула, примененная для вычисления предельной погрешности определения площади земельного участка, с подставленными значениями и итоговые (вычисленные) значения	$3,5 * 0,20 * \sqrt{(495,00)} = 16$
4.	Площадь земельного участка согласно сведениям Единого государственного реестра недвижимости (Ркад), м ²	500,00
5.	Оценка расхождения Р и Ркад ($P - P_{кад}$), м ²	5
6.	Предельный минимальный и максимальный размеры земельного участка ($P_{мин}$ и $P_{макс}$), м ²	$P_{мин} = 300$ $P_{макс} = 1\ 500$
7.	Вид (виды) разрешенного использования	Для размещения объектов сельскохозяйственного назначения и сельскохозяйственных угодий
7.1.	Дополнительные сведения об использовании земельного участка	—
8.	Кадастровый или иной государственный учетный номер (инвентарный) здания, сооружения, объекта незавершенного строительства, расположенного на земельном участке	—
9.	Сведения о земельных участках (землях общего пользования, территории общего пользования), посредством которых обеспечивается доступ	—
10.	Иные сведения	—
4. Пояснения к сведениям об уточняемом земельном участке с кадастровым номером <u>23:26:0202006:285</u> :		
1.	—	

1. Сведения о характерных точках границ уточняемого земельного участка с кадастровым номером

23:26:0202006:289

:

Система координат

МСК-23, зона 1

Зона №

1

Обоз- начение харак- терных точек границ	Координаты, м				Метод определения координат	Формулы, примененные для расчета средней квадратической погрешности определения координат характерных точек границ (Mt), с подставленными в такие формулы значениями и итоговые (вычисленные) значения Mt, м	Описание закрепления точки
	содержатся в Едином государственном реестре недвижимости		определены в результате выполнения комплексных кадастровых работ				
	X	Y	X	Y			
1	2	3	4	5	6	7	8
331	—	—	465 874,30	1 367 244,18	Метод спутниковых геодезических измерений (определений)	—	Закрепление отсутствует
329	—	—	465 883,84	1 367 266,13			
328	—	—	465 866,28	1 367 273,89			—
332	—	—	465 863,10	1 367 267,17			Долговременный межевой знак
333	—	—	465 856,97	1 367 251,17			Закрепление отсутствует
331	—	—	465 874,30	1 367 244,18			

2. Сведения о частях границ уточняемого земельного участка с кадастровым номером

23:26:0202006:289

:

Обозначение части границ		Горизонтальное проложение (S), м	Описание прохождения части границ	Сведения о согласовании местоположения границ (согласовано/спорное)
от т.	до т.			
1	2	3	4	5
331	329	23,93	—	согласовано
329	328	19,20		
328	332	7,43		
332	333	17,13		
333	331	18,69		

3. Сведения о характеристиках уточняемого земельного участка с кадастровым номером

23:26:0202006:289

:

№ п/п	Наименование характеристики земельного участка	Значение характеристики
1	2	3

1	2	3
1.	Адрес земельного участка	—
1.1.	Сведения о местоположении земельного участка (при отсутствии адреса) в структурированном в соответствии с федеральной информационной адресной системой виде	Российская Федерация, Краснодарский край, Северский р-н, Афипский пгт, Юбилейное снт, уч 60
1.2.	Дополнительные сведения о местоположении земельного участка	—
2.	Площадь земельного участка $\pm$ величина погрешности определения (вычисления) площади ($P \pm \Delta P$), м ²	464 $\pm$ 15,00
3.	Формула, примененная для вычисления предельной погрешности определения площади земельного участка, с подставленными значениями и итоговые (вычисленные) значения	$3,5 * 0,20 * \sqrt{(464,00)} = 15$
4.	Площадь земельного участка согласно сведениям Единого государственного реестра недвижимости (Ркад), м ²	500,00
5.	Оценка расхождения Р и Ркад ($P - P_{кад}$), м ²	36
6.	Предельный минимальный и максимальный размеры земельного участка ($P_{мин}$ и $P_{макс}$), м ²	$P_{мин} = 300$ $P_{макс} = 1\ 500$
7.	Вид (виды) разрешенного использования	Для размещения объектов сельскохозяйственного назначения и сельскохозяйственных угодий
7.1.	Дополнительные сведения об использовании земельного участка	—
8.	Кадастровый или иной государственный учетный номер (инвентарный) здания, сооружения, объекта незавершенного строительства, расположенного на земельном участке	23:26:0202006:536
9.	Сведения о земельных участках (землях общего пользования, территории общего пользования), посредством которых обеспечивается доступ	—
10.	Иные сведения	—
4. Пояснения к сведениям об уточняемом земельном участке с кадастровым номером <u>23:26:0202006:289</u> :		
1.	—	

1. Сведения о характерных точках границ уточняемого земельного участка с кадастровым номером

23:26:0202006:292

:

Система координат

МСК-23, зона 1

Зона №

1

Обоз- начение харак- терных точек границ	Координаты, м				Метод определения координат	Формулы, примененные для расчета средней квадратической погрешности определения координат характерных точек границ (Mt), с подставленными в такие формулы значениями и итоговые (вычисленные) значения Mt, м	Описание закрепления точки
	содержатся в Едином государственном реестре недвижимости		определены в результате выполнения комплексных кадастровых работ				
	X	Y	X	Y			
1	2	3	4	5	6	7	8
45	—	—	465 969,42	1 367 163,13	Метод спутниковых геодезических измерений (определений)	—	—
340	—	—	465 983,62	1 367 185,41			Закрепление отсутствует
341	—	—	465 973,46	1 367 190,28			
342	—	—	465 964,58	1 367 194,79			
343	—	—	465 953,20	1 367 172,03			—
45	—	—	465 969,42	1 367 163,13			

2. Сведения о частях границ уточняемого земельного участка с кадастровым номером

23:26:0202006:292

:

Обозначение части границ		Горизонтальное проложение (S), м	Описание прохождения части границ	Сведения о согласовании местоположения границ (согласовано/спорное)
от т.	до т.			
1	2	3	4	5
45	340	26,42	—	согласовано
340	341	11,27		
341	342	9,96		
342	343	25,45		
343	45	18,50		

3. Сведения о характеристиках уточняемого земельного участка с кадастровым номером

23:26:0202006:292

:

№ п/п	Наименование характеристики земельного участка	Значение характеристики
1	2	3

1	2	3
1.	Адрес земельного участка	—
1.1.	Сведения о местоположении земельного участка (при отсутствии адреса) в структурированном в соответствии с федеральной информационной адресной системой виде	Российская Федерация, Краснодарский край, Северский р-н, Афипский пгт, Юбилейное снт, уч 68
1.2.	Дополнительные сведения о местоположении земельного участка	—
2.	Площадь земельного участка $\pm$ величина погрешности определения (вычисления) площади ($P \pm \Delta P$), м ²	513 $\pm$ 16,00
3.	Формула, примененная для вычисления предельной погрешности определения площади земельного участка, с подставленными значениями и итоговые (вычисленные) значения	$3,5 * 0,20 * \sqrt{(513,00)} = 16$
4.	Площадь земельного участка согласно сведениям Единого государственного реестра недвижимости (Ркад), м ²	500,00
5.	Оценка расхождения Р и Ркад ($P - P_{кад}$), м ²	13
6.	Предельный минимальный и максимальный размеры земельного участка ($P_{мин}$ и $P_{макс}$), м ²	$P_{мин} = 300$ $P_{макс} = 1\ 500$
7.	Вид (виды) разрешенного использования	Для размещения объектов сельскохозяйственного назначения и сельскохозяйственных угодий
7.1.	Дополнительные сведения об использовании земельного участка	—
8.	Кадастровый или иной государственный учетный номер (инвентарный) здания, сооружения, объекта незавершенного строительства, расположенного на земельном участке	23:26:0202006:927
9.	Сведения о земельных участках (землях общего пользования, территории общего пользования), посредством которых обеспечивается доступ	—
10.	Иные сведения	—
4. Пояснения к сведениям об уточняемом земельном участке с кадастровым номером <u>23:26:0202006:292</u> :		
1.	—	

1. Сведения о характерных точках границ уточняемого земельного участка с кадастровым номером

23:26:0202006:293

:

Система координат

МСК-23, зона 1

Зона №

1

Обоз- начение харак- терных точек границ	Координаты, м				Метод определения координат	Формулы, примененные для расчета средней квадратической погрешности определения координат характерных точек границ (Mt), с подставленными в такие формулы значениями и итоговые (вычисленные) значения Mt, м	Описание закрепления точки
	содержатся в Едином государственном реестре недвижимости		определены в результате выполнения комплексных кадастровых работ				
	X	Y	X	Y			
1	2	3	4	5	6	7	8
344	—	—	465 911,02	1 367 194,80	Метод спутниковых геодезических измерений (определений)	—	—
345	—	—	465 922,12	1 367 216,57			Закрепление отсутствует
346	—	—	465 938,45	1 367 208,44			
347	—	—	465 939,27	1 367 205,35			
348	—	—	465 928,76	1 367 186,39			—
344	—	—	465 911,02	1 367 194,80			

2. Сведения о частях границ уточняемого земельного участка с кадастровым номером

23:26:0202006:293

:

Обозначение части границ		Горизонтальное проложение (S), м	Описание прохождения части границ	Сведения о согласовании местоположения границ (согласовано/спорное)
от т.	до т.			
1	2	3	4	5
344	345	24,44	—	согласовано
345	346	18,24		
346	347	3,20		
347	348	21,68		
348	344	19,63		

3. Сведения о характеристиках уточняемого земельного участка с кадастровым номером

23:26:0202006:293

:

№ п/п	Наименование характеристики земельного участка	Значение характеристики
1	2	3

1	2	3
1.	Адрес земельного участка	—
1.1.	Сведения о местоположении земельного участка (при отсутствии адреса) в структурированном в соответствии с федеральной информационной адресной системой виде	Российская Федерация, Краснодарский край, Северский р-н, Афипский пгт
1.2.	Дополнительные сведения о местоположении земельного участка	—
2.	Площадь земельного участка $\pm$ величина погрешности определения (вычисления) площади ($P \pm \Delta P$), м ²	483 $\pm$ 15,00
3.	Формула, примененная для вычисления предельной погрешности определения площади земельного участка, с подставленными значениями и итоговые (вычисленные) значения	$3,5 * 0,20 * \sqrt{(483,00)} = 15$
4.	Площадь земельного участка согласно сведениям Единого государственного реестра недвижимости (Ркад), м ²	500,00
5.	Оценка расхождения Р и Ркад ($P - P_{кад}$), м ²	17
6.	Предельный минимальный и максимальный размеры земельного участка ($P_{мин}$ и $P_{макс}$), м ²	$P_{мин} = 300$ $P_{макс} = 1\ 500$
7.	Вид (виды) разрешенного использования	Для размещения объектов сельскохозяйственного назначения и сельскохозяйственных угодий
7.1.	Дополнительные сведения об использовании земельного участка	—
8.	Кадастровый или иной государственный учетный номер (инвентарный) здания, сооружения, объекта незавершенного строительства, расположенного на земельном участке	23:26:0202006:547
9.	Сведения о земельных участках (землях общего пользования, территории общего пользования), посредством которых обеспечивается доступ	—
10.	Иные сведения	—
4. Пояснения к сведениям об уточняемом земельном участке с кадастровым номером <u>23:26:0202006:293</u> :		
1.	—	

1. Сведения о характерных точках границ уточняемого земельного участка с кадастровым номером

23:26:0202006:294

:

Система координат

МСК-23, зона 1

Зона №

1

Обозначение характерных точек границ	Координаты, м				Метод определения координат	Формулы, примененные для расчета средней квадратической погрешности определения координат характерных точек границ (Mt), с подставленными в такие формулы значениями и итоговые (вычисленные) значения Mt, м	Описание закрепления точки
	содержатся в Едином государственном реестре недвижимости		определены в результате выполнения комплексных кадастровых работ				
	X	Y	X	Y			
1	2	3	4	5	6	7	8
344	—	—	465 911,02	1 367 194,80	Метод спутниковых геодезических измерений (определений)	—	—
345	—	—	465 922,12	1 367 216,57			Закрепление отсутствует
349	—	—	465 903,94	1 367 225,22			
350	—	—	465 892,32	1 367 203,32			
344	—	—	465 911,02	1 367 194,80			—

2. Сведения о частях границ уточняемого земельного участка с кадастровым номером

23:26:0202006:294

:

Обозначение части границ		Горизонтальное проложение (S), м	Описание прохождения части границ	Сведения о согласовании местоположения границ (согласовано/спорное)
от т.	до т.			
1	2	3	4	5
344	345	24,44	—	согласовано
345	349	20,13		
349	350	24,79		
350	344	20,55		

3. Сведения о характеристиках уточняемого земельного участка с кадастровым номером

23:26:0202006:294

:

№ п/п	Наименование характеристики земельного участка	Значение характеристики
1	2	3

1	2	3
1.	Адрес земельного участка	—
1.1.	Сведения о местоположении земельного участка (при отсутствии адреса) в структурированном в соответствии с федеральной информационной адресной системой виде	Российская Федерация, Краснодарский край, Северский р-н, Афипский пгт, Юбилейное снт, уч 71
1.2.	Дополнительные сведения о местоположении земельного участка	—
2.	Площадь земельного участка $\pm$ величина погрешности определения (вычисления) площади ($P \pm \Delta P$), м ²	$500 \pm 16,00$
3.	Формула, примененная для вычисления предельной погрешности определения площади земельного участка, с подставленными значениями и итоговые (вычисленные) значения	$3,5*0,20*\sqrt{(500,00)} = 16$
4.	Площадь земельного участка согласно сведениям Единого государственного реестра недвижимости (Ркад), м ²	500,00
5.	Оценка расхождения Р и Ркад ($P - P_{кад}$), м ²	0
6.	Предельный минимальный и максимальный размеры земельного участка ($P_{мин}$ и $P_{макс}$), м ²	$P_{мин} = 300$ $P_{макс} = 1\ 500$
7.	Вид (виды) разрешенного использования	Для размещения объектов сельскохозяйственного назначения и сельскохозяйственных угодий
7.1.	Дополнительные сведения об использовании земельного участка	—
8.	Кадастровый или иной государственный учетный номер (инвентарный) здания, сооружения, объекта незавершенного строительства, расположенного на земельном участке	—
9.	Сведения о земельных участках (землях общего пользования, территории общего пользования), посредством которых обеспечивается доступ	—
10.	Иные сведения	—
4. Пояснения к сведениям об уточняемом земельном участке с кадастровым номером <u>23:26:0202006:294</u> :		
1.	—	

1. Сведения о характерных точках границ уточняемого земельного участка с кадастровым номером
23:26:0202006:295
:

Система координат
МСК-23, зона 1
Зона №
1

Обоз- начение харак- терных точек границ	Координаты, м				Метод определения координат	Формулы, примененные для расчета средней квадратической погрешности определения координат характерных точек границ (Mt), с подставленными в такие формулы значениями и итоговые (вычисленные) значения Mt, м	Описание закрепления точки
	содержатся в Едином государственном реестре недвижимости		определены в результате выполнения комплексных кадастровых работ				
	X	Y	X	Y			
1	2	3	4	5	6	7	8
349	—	—	465 903,94	1 367 225,22	Метод спутниковых геодезических измерений (определений)	—	Закрепление отсутствует
н207У	—	—	465 886,44	1 367 233,96		$\sqrt{(0,10^2 + 0,07^2)} = 0,12$	—
351	—	—	465 874,72	1 367 211,33			
350	—	—	465 892,32	1 367 203,32			
349	—	—	465 903,94	1 367 225,22			Закрепление отсутствует

2. Сведения о частях границ уточняемого земельного участка с кадастровым номером
23:26:0202006:295
:

Обозначение части границ		Горизонтальное проложение (S), м	Описание прохождения части границ	Сведения о согласовании местоположения границ (согласовано/спорное)
от т.	до т.			
1	2	3	4	5
349	н207У	19,56	—	согласовано
н207У	351	25,48		
351	350	19,34		
350	349	24,79		

3. Сведения о характеристиках уточняемого земельного участка с кадастровым номером
23:26:0202006:295
:

№ п/п	Наименование характеристики земельного участка	Значение характеристики
1	2	3

1	2	3
1.	Адрес земельного участка	—
1.1.	Сведения о местоположении земельного участка (при отсутствии адреса) в структурированном в соответствии с федеральной информационной адресной системой виде	Российская Федерация, Краснодарский край, Северский р-н, Афипский пгт
1.2.	Дополнительные сведения о местоположении земельного участка	—
2.	Площадь земельного участка $\pm$ величина погрешности определения (вычисления) площади ($P \pm \Delta P$), м ²	$488 \pm 15,00$
3.	Формула, примененная для вычисления предельной погрешности определения площади земельного участка, с подставленными значениями и итоговые (вычисленные) значения	$3,5*0,20*\sqrt{(488,00)} = 15$
4.	Площадь земельного участка согласно сведениям Единого государственного реестра недвижимости (Ркад), м ²	500,00
5.	Оценка расхождения Р и Ркад ($P - P_{кад}$), м ²	12
6.	Предельный минимальный и максимальный размеры земельного участка ($P_{мин}$ и $P_{макс}$), м ²	$P_{мин} = 300$ $P_{макс} = 1\ 500$
7.	Вид (виды) разрешенного использования	Для размещения объектов сельскохозяйственного назначения и сельскохозяйственных угодий
7.1.	Дополнительные сведения об использовании земельного участка	—
8.	Кадастровый или иной государственный учетный номер (инвентарный) здания, сооружения, объекта незавершенного строительства, расположенного на земельном участке	23:26:0202006:554
9.	Сведения о земельных участках (землях общего пользования, территории общего пользования), посредством которых обеспечивается доступ	—
10.	Иные сведения	—
4. Пояснения к сведениям об уточняемом земельном участке с кадастровым номером <u>23:26:0202006:295</u> :		
1.	—	

1. Сведения о характерных точках границ уточняемого земельного участка с кадастровым номером23:26:0202006:300:

Система координатМСК-23, зона 1Зона №1

Обоз- начение харак- терных точек границ	Координаты, м				Метод определения координат	Формулы, примененные для расчета средней квадратической погрешности определения координат характерных точек границ (Mt), с подставленными в такие формулы значениями и итоговые (вычисленные) значения Mt, м	Описание закрепления точки
	содержатся в Едином государственном реестре недвижимости		определены в результате выполнения комплексных кадастровых работ				
	X	Y	X	Y			
1	2	3	4	5	6	7	8
43	—	—	465 940,09	1 367 150,71	Метод спутниковых геодезических измерений (определений)	—	Закрепление отсутствует
46	—	—	465 951,89	1 367 172,75			—
361	—	—	465 934,67	1 367 182,89			Закрепление отсутствует
362	—	—	465 923,58	1 367 161,36			
363	—	—	465 923,94	1 367 160,06			
43	—	—	465 940,09	1 367 150,71			

2. Сведения о частях границ уточняемого земельного участка с кадастровым номером23:26:0202006:300:

Обозначение части границ		Горизонтальное проложение (S), м	Описание прохождения части границ	Сведения о согласовании местоположения границ (согласовано/спорное)
от т.	до т.			
1	2	3	4	5
43	46	25,00	—	согласовано
46	361	19,98		
361	362	24,22		
362	363	1,35		
363	43	18,66		

3. Сведения о характеристиках уточняемого земельного участка с кадастровым номером23:26:0202006:300:

№ п/п	Наименование характеристики земельного участка	Значение характеристики
1	2	3

1	2	3
1.	Адрес земельного участка	—
1.1.	Сведения о местоположении земельного участка (при отсутствии адреса) в структурированном в соответствии с федеральной информационной адресной системой виде	Российская Федерация, Краснодарский край, Северский р-н, Афипский пгт, Юбилейное снт, уч 81
1.2.	Дополнительные сведения о местоположении земельного участка	—
2.	Площадь земельного участка $\pm$ величина погрешности определения (вычисления) площади ($P \pm \Delta P$), м ²	495 $\pm$ 16,00
3.	Формула, примененная для вычисления предельной погрешности определения площади земельного участка, с подставленными значениями и итоговые (вычисленные) значения	$3,5 * 0,20 * \sqrt{(495,00)} = 16$
4.	Площадь земельного участка согласно сведениям Единого государственного реестра недвижимости (Ркад), м ²	500,00
5.	Оценка расхождения Р и Ркад ($P - P_{кад}$), м ²	5
6.	Предельный минимальный и максимальный размеры земельного участка ($P_{мин}$ и $P_{макс}$), м ²	$P_{мин} = 300$ $P_{макс} = 1\ 500$
7.	Вид (виды) разрешенного использования	Для размещения объектов сельскохозяйственного назначения и сельскохозяйственных угодий
7.1.	Дополнительные сведения об использовании земельного участка	—
8.	Кадастровый или иной государственный учетный номер (инвентарный) здания, сооружения, объекта незавершенного строительства, расположенного на земельном участке	—
9.	Сведения о земельных участках (землях общего пользования, территории общего пользования), посредством которых обеспечивается доступ	—
10.	Иные сведения	—
4. Пояснения к сведениям об уточняемом земельном участке с кадастровым номером <u>23:26:0202006:300</u> :		
1.	—	

1. Сведения о характерных точках границ уточняемого земельного участка с кадастровым номером 23:26:0202006:301 :
Система координат МСК-23, зона 1 Зона № 1

Обоз- начение харак- терных точек границ	Координаты, м				Метод определения координат	Формулы, примененные для расчета средней квадратической погрешности определения координат характерных точек границ (Mt), с подставленными в такие формулы значениями и итоговые (вычисленные) значения Mt, м	Описание закрепления точки
	содержатся в Едином государственном реестре недвижимости		определены в результате выполнения комплексных кадастровых работ				
	X	Y	X	Y			
1	2	3	4	5	6	7	8
364	—	—	465 898,72	1 367 172,39	Метод спутниковых геодезических измерений (определений)	—	—
344	—	—	465 911,02	1 367 194,80			
350	—	—	465 892,32	1 367 203,32			
365	—	—	465 880,38	1 367 180,82			
364	—	—	465 898,72	1 367 172,39			Закрепление отсутствует
							—

2. Сведения о частях границ уточняемого земельного участка с кадастровым номером 23:26:0202006:301 :

Обозначение части границ		Горизонтальное проложение (S), м	Описание прохождения части границ	Сведения о согласовании местоположения границ (согласовано/спорное)
от т.	до т.			
1	2	3	4	5
364	344	25,56	—	согласовано
344	350	20,55		
350	365	25,47		
365	364	20,18		

3. Сведения о характеристиках уточняемого земельного участка с кадастровым номером 23:26:0202006:301 :

№ п/п	Наименование характеристики земельного участка	Значение характеристики
1	2	3

1	2	3
1.	Адрес земельного участка	—
1.1.	Сведения о местоположении земельного участка (при отсутствии адреса) в структурированном в соответствии с федеральной информационной адресной системой виде	Российская Федерация, Краснодарский край, Северский р-н
1.2.	Дополнительные сведения о местоположении земельного участка	—
2.	Площадь земельного участка $\pm$ величина погрешности определения (вычисления) площади ($P \pm \Delta P$), м ²	$519 \pm 16,00$
3.	Формула, примененная для вычисления предельной погрешности определения площади земельного участка, с подставленными значениями и итоговые (вычисленные) значения	$3,5*0,20*\sqrt{(519,00)} = 16$
4.	Площадь земельного участка согласно сведениям Единого государственного реестра недвижимости (Ркад), м ²	500,00
5.	Оценка расхождения Р и Ркад ($P - P_{кад}$), м ²	19
6.	Предельный минимальный и максимальный размеры земельного участка ($P_{мин}$ и $P_{макс}$), м ²	$P_{мин} = 300$ $P_{макс} = 1\ 500$
7.	Вид (виды) разрешенного использования	Для размещения объектов сельскохозяйственного назначения и сельскохозяйственных угодий
7.1.	Дополнительные сведения об использовании земельного участка	—
8.	Кадастровый или иной государственный учетный номер (инвентарный) здания, сооружения, объекта незавершенного строительства, расположенного на земельном участке	23:26:0202006:594
9.	Сведения о земельных участках (землях общего пользования, территории общего пользования), посредством которых обеспечивается доступ	—
10.	Иные сведения	—
4. Пояснения к сведениям об уточняемом земельном участке с кадастровым номером <u>23:26:0202006:301</u> :		
1.	—	

1. Сведения о характерных точках границ уточняемого земельного участка с кадастровым номером

23:26:0202006:307

:

Система координат

МСК-23, зона 1

Зона №

1

Обоз- начение харак- терных точек границ	Координаты, м				Метод определения координат	Формулы, примененные для расчета средней квадратической погрешности определения координат характерных точек границ (Mt), с подставленными в такие формулы значениями и итоговые (вычисленные) значения Mt, м	Описание закрепления точки
	содержатся в Едином государственном реестре недвижимости		определены в результате выполнения комплексных кадастровых работ				
	X	Y	X	Y			
1	2	3	4	5	6	7	8
360	—	—	465 997,91	1 367 086,17	Метод спутниковых геодезических измерений (определений)	—	—
370	—	—	465 986,01	1 367 063,91			Закрепление отсутствует
371	—	—	466 000,11	1 367 056,02			
372	—	—	466 002,44	1 367 055,36			
373	—	—	466 004,50	1 367 056,31			
374	—	—	466 005,69	1 367 058,02			
366	—	—	466 015,57	1 367 076,46			
360	—	—	465 997,91	1 367 086,17			—

2. Сведения о частях границ уточняемого земельного участка с кадастровым номером

23:26:0202006:307

:

Обозначение части границ		Горизонтальное проложение (S), м	Описание прохождения части границ	Сведения о согласовании местоположения границ (согласовано/спорное)
от т.	до т.			
1	2	3	4	5
360	370	25,24	—	согласовано
370	371	16,16		
371	372	2,42		
372	373	2,27		

1	2	3	4	5
373	374	2,08	—	согласовано
374	366	20,92		
366	360	20,15		

3. Сведения о характеристиках уточняемого земельного участка с кадастровым номером 23:26:0202006:307 :

№ п/п	Наименование характеристики земельного участка	Значение характеристики
1	2	3
1.	Адрес земельного участка	—
1.1.	Сведения о местоположении земельного участка (при отсутствии адреса) в структурированном в соответствии с федеральной информационной адресной системой виде	Российская Федерация, Краснодарский край, Северский р-н, Афицкий пгт, Юбилейное снт, уч 100
1.2.	Дополнительные сведения о местоположении земельного участка	—
2.	Площадь земельного участка ± величина погрешности определения (вычисления) площади ($P \pm \Delta P$), м²	$506 \pm 16,00$
3.	Формула, примененная для вычисления предельной погрешности определения площади земельного участка, с подставленными значениями и итоговые (вычисленные) значения	$3,5*0,20*\sqrt{(506,00)} = 16$
4.	Площадь земельного участка согласно сведениям Единого государственного реестра недвижимости (Ркад), м²	500,00
5.	Оценка расхождения Р и Ркад ($P - P_{кад}$), м²	6
6.	Предельный минимальный и максимальный размеры земельного участка ($P_{мин}$ и $P_{макс}$), м²	$P_{мин} = 300$ $P_{макс} = 1\ 500$
7.	Вид (виды) разрешенного использования	Для размещения объектов сельскохозяйственного назначения и сельскохозяйственных угодий
7.1.	Дополнительные сведения об использовании земельного участка	—
8.	Кадастровый или иной государственный учетный номер (инвентарный) здания, сооружения, объекта незавершенного строительства, расположенного на земельном участке	—
9.	Сведения о земельных участках (землях общего пользования, территории общего пользования), посредством которых обеспечивается доступ	—
10.	Иные сведения	—

4. Пояснения к сведениям об уточняемом земельном участке с кадастровым номером 23:26:0202006:307 :

1.	—
----	---

1. Сведения о характерных точках границ уточняемого земельного участка с кадастровым номером23:26:0202006:308:

Система координатМСК-23, зона 1Зона №1

Обоз- начение харак- терных точек границ	Координаты, м				Метод определения координат	Формулы, примененные для расчета средней квадратической погрешности определения координат характерных точек границ (Mt), с подставленными в такие формулы значениями и итоговые (вычисленные) значения Mt, м	Описание закрепления точки
	содержатся в Едином государственном реестре недвижимости		определены в результате выполнения комплексных кадастровых работ				
	X	Y	X	Y			
1	2	3	4	5	6	7	8
370	—	—	465 986,01	1 367 063,91	Метод спутниковых геодезических измерений (определений)	—	Закрепление отсутствует
8	—	—	465 969,17	1 367 073,51			
5	—	—	465 980,28	1 367 095,69			
369	—	—	465 997,91	1 367 086,18			—
370	—	—	465 986,01	1 367 063,91			Закрепление отсутствует

2. Сведения о частях границ уточняемого земельного участка с кадастровым номером23:26:0202006:308:

Обозначение части границ		Горизонтальное проложение (S), м	Описание прохождения части границ	Сведения о согласовании местоположения границ (согласовано/спорное)
от т.	до т.			
1	2	3	4	5
370	8	19,38	—	согласовано
8	5	24,81		
5	369	20,03		
369	370	25,25		

3. Сведения о характеристиках уточняемого земельного участка с кадастровым номером23:26:0202006:308:

№ п/п	Наименование характеристики земельного участка	Значение характеристики
1	2	3

1	2	3
1.	Адрес земельного участка	—
1.1.	Сведения о местоположении земельного участка (при отсутствии адреса) в структурированном в соответствии с федеральной информационной адресной системой виде	Российская Федерация, Краснодарский край, Северский р-н, Афипский пгт, Юбилейное снт, уч 101
1.2.	Дополнительные сведения о местоположении земельного участка	—
2.	Площадь земельного участка $\pm$ величина погрешности определения (вычисления) площади ($P \pm \Delta P$), м ²	493 $\pm$ 16,00
3.	Формула, примененная для вычисления предельной погрешности определения площади земельного участка, с подставленными значениями и итоговые (вычисленные) значения	$3,5 * 0,20 * \sqrt{(493,00)} = 16$
4.	Площадь земельного участка согласно сведениям Единого государственного реестра недвижимости (Ркад), м ²	500,00
5.	Оценка расхождения Р и Ркад ($P - P_{кад}$), м ²	7
6.	Предельный минимальный и максимальный размеры земельного участка ($P_{мин}$ и $P_{макс}$), м ²	$P_{мин} = 300$ $P_{макс} = 1\ 500$
7.	Вид (виды) разрешенного использования	Для размещения объектов сельскохозяйственного назначения и сельскохозяйственных угодий
7.1.	Дополнительные сведения об использовании земельного участка	—
8.	Кадастровый или иной государственный учетный номер (инвентарный) здания, сооружения, объекта незавершенного строительства, расположенного на земельном участке	23:26:0202006:569
9.	Сведения о земельных участках (землях общего пользования, территории общего пользования), посредством которых обеспечивается доступ	—
10.	Иные сведения	—
4. Пояснения к сведениям об уточняемом земельном участке с кадастровым номером <u>23:26:0202006:308</u> :		
1.	—	

1. Сведения о характерных точках границ уточняемого земельного участка с кадастровым номером 23:26:0202006:321 :
Система координат МСК-23, зона 1 Зона № 1

Обоз- начение харак- терных точек границ	Координаты, м				Метод определения координат	Формулы, примененные для расчета средней квадратической погрешности определения координат характерных точек границ (Mt), с подставленными в такие формулы значениями и итоговые (вычисленные) значения Mt, м	Описание закрепления точки
	содержатся в Едином государственном реестре недвижимости		определены в результате выполнения комплексных кадастровых работ				
	X	Y	X	Y			
1	2	3	4	5	6	7	8
403	—	—	465 881,01	1 366 995,92	Метод спутниковых геодезических измерений (определений)	—	Закрепление отсутствует
92	—	—	465 899,00	1 366 986,38			—
91	—	—	465 910,53	1 367 008,89			
404	—	—	465 892,54	1 367 017,86			
403	—	—	465 881,01	1 366 995,92			

2. Сведения о частях границ уточняемого земельного участка с кадастровым номером 23:26:0202006:321 :

Обозначение части границ		Горизонтальное проложение (S), м	Описание прохождения части границ	Сведения о согласовании местоположения границ (согласовано/спорное)
от т.	до т.			
1	2	3	4	5
403	92	20,36	—	согласовано
92	91	25,29		
91	404	20,10		
404	403	24,79		

3. Сведения о характеристиках уточняемого земельного участка с кадастровым номером 23:26:0202006:321 :

№ п/п	Наименование характеристики земельного участка	Значение характеристики
1	2	3

1	2	3
1.	Адрес земельного участка	—
1.1.	Сведения о местоположении земельного участка (при отсутствии адреса) в структурированном в соответствии с федеральной информационной адресной системой виде	Российская Федерация, Краснодарский край, Северский р-н, Афипский пгт, Юбилейное снт, уч 149
1.2.	Дополнительные сведения о местоположении земельного участка	—
2.	Площадь земельного участка $\pm$ величина погрешности определения (вычисления) площади ($P \pm \Delta P$), м ²	$507 \pm 16,00$
3.	Формула, примененная для вычисления предельной погрешности определения площади земельного участка, с подставленными значениями и итоговые (вычисленные) значения	$3,5*0,20*\sqrt{(507,00)} = 16$
4.	Площадь земельного участка согласно сведениям Единого государственного реестра недвижимости (Ркад), м ²	500,00
5.	Оценка расхождения Р и Ркад ($P - P_{кад}$), м ²	7
6.	Предельный минимальный и максимальный размеры земельного участка ($P_{мин}$ и $P_{макс}$), м ²	$P_{мин} = 300$ $P_{макс} = 1\ 500$
7.	Вид (виды) разрешенного использования	Для размещения объектов сельскохозяйственного назначения и сельскохозяйственных угодий
7.1.	Дополнительные сведения об использовании земельного участка	—
8.	Кадастровый или иной государственный учетный номер (инвентарный) здания, сооружения, объекта незавершенного строительства, расположенного на земельном участке	—
9.	Сведения о земельных участках (землях общего пользования, территории общего пользования), посредством которых обеспечивается доступ	—
10.	Иные сведения	—
4. Пояснения к сведениям об уточняемом земельном участке с кадастровым номером <u>23:26:0202006:321</u> :		
1.	—	

1. Сведения о характерных точках границ уточняемого земельного участка с кадастровым номером 23:26:0202006:343 :
Система координат МСК-23, зона 1 Зона № 1

Обоз- начение харак- терных точек границ	Координаты, м				Метод определения координат	Формулы, примененные для расчета средней квадратической погрешности определения координат характерных точек границ (Mt), с подставленными в такие формулы значениями и итоговые (вычисленные) значения Mt, м	Описание закрепления точки
	содержатся в Едином государственном реестре недвижимости		определены в результате выполнения комплексных кадастровых работ				
	X	Y	X	Y			
1	2	3	4	5	6	7	8
171	—	—	465 753,79	1 366 903,77	Метод спутниковых геодезических измерений (определений)	—	-
462	—	—	465 772,97	1 366 895,13			—
463	—	—	465 784,53	1 366 917,03			Закрепление отсутствует
464	—	—	465 764,70	1 366 926,12			
171	—	—	465 753,79	1 366 903,77			

2. Сведения о частях границ уточняемого земельного участка с кадастровым номером 23:26:0202006:343 :

Обозначение части границ		Горизонтальное проложение (S), м	Описание прохождения части границ	Сведения о согласовании местоположения границ (согласовано/спорное)
от т.	до т.			
1	2	3	4	5
171	462	21,04	—	согласовано
462	463	24,76		
463	464	21,81		
464	171	24,87		

3. Сведения о характеристиках уточняемого земельного участка с кадастровым номером 23:26:0202006:343 :

№ п/п	Наименование характеристики земельного участка	Значение характеристики
1	2	3

1	2	3
1.	Адрес земельного участка	—
1.1.	Сведения о местоположении земельного участка (при отсутствии адреса) в структурированном в соответствии с федеральной информационной адресной системой виде	Российская Федерация, Краснодарский край, Северский р-н, Афипский пгт, Юбилейное снт, уч 206
1.2.	Дополнительные сведения о местоположении земельного участка	—
2.	Площадь земельного участка $\pm$ величина погрешности определения (вычисления) площади ($P \pm \Delta P$), м ²	$531 \pm 16,00$
3.	Формула, примененная для вычисления предельной погрешности определения площади земельного участка, с подставленными значениями и итоговые (вычисленные) значения	$3,5*0,20*\sqrt{(531,00)} = 16$
4.	Площадь земельного участка согласно сведениям Единого государственного реестра недвижимости (Ркад), м ²	500,00
5.	Оценка расхождения Р и Ркад ($P - P_{кад}$), м ²	31
6.	Предельный минимальный и максимальный размеры земельного участка ($P_{мин}$ и $P_{макс}$), м ²	$P_{мин} = 300$ $P_{макс} = 1\ 500$
7.	Вид (виды) разрешенного использования	Для размещения объектов сельскохозяйственного назначения и сельскохозяйственных угодий
7.1.	Дополнительные сведения об использовании земельного участка	—
8.	Кадастровый или иной государственный учетный номер (инвентарный) здания, сооружения, объекта незавершенного строительства, расположенного на земельном участке	—
9.	Сведения о земельных участках (землях общего пользования, территории общего пользования), посредством которых обеспечивается доступ	—
10.	Иные сведения	—
4. Пояснения к сведениям об уточняемом земельном участке с кадастровым номером <u>23:26:0202006:343</u> :		
1.	—	

1. Сведения о характерных точках границ уточняемого земельного участка с кадастровым номером 23:26:0202006:345 :
Система координат МСК-23, зона 1 Зона № 1

Обоз- начение харак- терных точек границ	Координаты, м				Метод определения координат	Формулы, примененные для расчета средней квадратической погрешности определения координат характерных точек границ (Mt), с подставленными в такие формулы значениями и итоговые (вычисленные) значения Mt, м	Описание закрепления точки
	содержатся в Едином государственном реестре недвижимости		определены в результате выполнения комплексных кадастровых работ				
	X	Y	X	Y			
1	2	3	4	5	6	7	8
172	—	—	465 735,31	1 366 912,24	Метод спутниковых геодезических измерений (определений)	—	-
465	—	—	465 747,39	1 366 934,36			
466	—	—	465 728,29	1 366 943,61			Закрепление отсутствует
467	—	—	465 726,58	1 366 939,88			Долговременный межевой знак
468	—	—	465 717,20	1 366 921,03			
172	—	—	465 735,31	1 366 912,24			-

2. Сведения о частях границ уточняемого земельного участка с кадастровым номером 23:26:0202006:345 :

Обозначение части границ		Горизонтальное проложение (S), м	Описание прохождения части границ	Сведения о согласовании местоположения границ (согласовано/спорное)
от т.	до т.			
1	2	3	4	5
172	465	25,20	—	согласовано
465	466	21,22		
466	467	4,10		
467	468	21,05		
468	172	20,13		

3. Сведения о характеристиках уточняемого земельного участка с кадастровым номером 23:26:0202006:345 :

№ п/п	Наименование характеристики земельного участка	Значение характеристики
1	2	3

1	2	3
1.	Адрес земельного участка	—
1.1.	Сведения о местоположении земельного участка (при отсутствии адреса) в структурированном в соответствии с федеральной информационной адресной системой виде	Российская Федерация, Краснодарский край, Северский р-н, Афипский пгт, Юбилейное снт, уч 208
1.2.	Дополнительные сведения о местоположении земельного участка	—
2.	Площадь земельного участка $\pm$ величина погрешности определения (вычисления) площади ($P \pm \Delta P$), м ²	$519 \pm 16,00$
3.	Формула, примененная для вычисления предельной погрешности определения площади земельного участка, с подставленными значениями и итоговые (вычисленные) значения	$3,5*0,20*\sqrt{(519,00)} = 16$
4.	Площадь земельного участка согласно сведениям Единого государственного реестра недвижимости (Ркад), м ²	500,00
5.	Оценка расхождения Р и Ркад ($P - P_{кад}$), м ²	19
6.	Предельный минимальный и максимальный размеры земельного участка ($P_{мин}$ и $P_{макс}$), м ²	$P_{мин} = 300$ $P_{макс} = 1\ 500$
7.	Вид (виды) разрешенного использования	Для размещения объектов сельскохозяйственного назначения и сельскохозяйственных угодий
7.1.	Дополнительные сведения об использовании земельного участка	—
8.	Кадастровый или иной государственный учетный номер (инвентарный) здания, сооружения, объекта незавершенного строительства, расположенного на земельном участке	—
9.	Сведения о земельных участках (землях общего пользования, территории общего пользования), посредством которых обеспечивается доступ	—
10.	Иные сведения	—
4. Пояснения к сведениям об уточняемом земельном участке с кадастровым номером <u>23:26:0202006:345</u> :		
1.	—	

1. Сведения о характерных точках границ уточняемого земельного участка с кадастровым номером

23:26:0202006:348

:

Система координат

МСК-23, зона 1

Зона №

1

Обоз- начение харак- терных точек границ	Координаты, м				Метод определения координат	Формулы, примененные для расчета средней квадратической погрешности определения координат характерных точек границ (Mt), с подставленными в такие формулы значениями и итоговые (вычисленные) значения Mt, м	Описание закрепления точки
	содержатся в Едином государственном реестре недвижимости		определены в результате выполнения комплексных кадастровых работ				
	X	Y	X	Y			
1	2	3	4	5	6	7	8
473	—	—	465 820,70	1 366 841,35	Метод спутниковых геодезических измерений (определений)	—	Закрепление отсутствует
472	—	—	465 831,66	1 366 863,06			Долговременный межевой знак
176	—	—	465 813,92	1 366 872,95			
175	—	—	465 813,24	1 366 871,56			
174	—	—	465 803,20	1 366 851,03			Закрепление отсутствует
473	—	—	465 820,70	1 366 841,35			

2. Сведения о частях границ уточняемого земельного участка с кадастровым номером

23:26:0202006:348

:

Обозначение части границ		Горизонтальное проложение (S), м	Описание прохождения части границ	Сведения о согласовании местоположения границ (согласовано/спорное)
от т.	до т.			
1	2	3	4	5
473	472	24,32	—	согласовано
472	176	20,31		
176	175	1,55		
175	174	22,85		
174	473	20,00		

3. Сведения о характеристиках уточняемого земельного участка с кадастровым номером

23:26:0202006:348

:

№ п/п	Наименование характеристики земельного участка	Значение характеристики
1	2	3

1	2	3
1.	Адрес земельного участка	—
1.1.	Сведения о местоположении земельного участка (при отсутствии адреса) в структурированном в соответствии с федеральной информационной адресной системой виде	Российская Федерация, Краснодарский край, Северский р-н, Афипский пгт, Юбилейное снт, уч 213
1.2.	Дополнительные сведения о местоположении земельного участка	—
2.	Площадь земельного участка $\pm$ величина погрешности определения (вычисления) площади ($P \pm \Delta P$), м ²	$490 \pm 15,00$
3.	Формула, примененная для вычисления предельной погрешности определения площади земельного участка, с подставленными значениями и итоговые (вычисленные) значения	$3,5*0,20*\sqrt{(490,00)} = 15$
4.	Площадь земельного участка согласно сведениям Единого государственного реестра недвижимости (Ркад), м ²	500,00
5.	Оценка расхождения Р и Ркад ($P - P_{кад}$), м ²	10
6.	Предельный минимальный и максимальный размеры земельного участка ($P_{мин}$ и $P_{макс}$), м ²	$P_{мин} = 300$ $P_{макс} = 1\ 500$
7.	Вид (виды) разрешенного использования	Для размещения объектов сельскохозяйственного назначения и сельскохозяйственных угодий
7.1.	Дополнительные сведения об использовании земельного участка	—
8.	Кадастровый или иной государственный учетный номер (инвентарный) здания, сооружения, объекта незавершенного строительства, расположенного на земельном участке	—
9.	Сведения о земельных участках (землях общего пользования, территории общего пользования), посредством которых обеспечивается доступ	—
10.	Иные сведения	—
4. Пояснения к сведениям об уточняемом земельном участке с кадастровым номером <u>23:26:0202006:348</u> :		
1.	—	

1. Сведения о характерных точках границ уточняемого земельного участка с кадастровым номером 23:26:0202006:355 :
Система координат МСК-23, зона 1 Зона № 1

Обоз- начение харак- терных точек границ	Координаты, м				Метод определения координат	Формулы, примененные для расчета средней квадратической погрешности определения координат характерных точек границ (Mt), с подставленными в такие формулы значениями и итоговые (вычисленные) значения Mt, м	Описание закрепления точки
	содержатся в Едином государственном реестре недвижимости		определены в результате выполнения комплексных кадастровых работ				
	X	Y	X	Y			
1	2	3	4	5	6	7	8
487	—	—	465 825,08	1 366 803,62	Метод спутниковых геодезических измерений (определений)	—	Долговременный межевой знак
488	—	—	465 806,51	1 366 813,51			Закрепление отсутствует
489	—	—	465 818,61	1 366 837,31			
486	—	—	465 836,49	1 366 827,40			
487	—	—	465 825,08	1 366 803,62			Долговременный межевой знак

2. Сведения о частях границ уточняемого земельного участка с кадастровым номером 23:26:0202006:355 :

Обозначение части границ		Горизонтальное проложение (S), м	Описание прохождения части границ	Сведения о согласовании местоположения границ (согласовано/спорное)
от т.	до т.			
1	2	3	4	5
487	488	21,04	—	согласовано
488	489	26,70		
489	486	20,44		
486	487	26,38		

3. Сведения о характеристиках уточняемого земельного участка с кадастровым номером 23:26:0202006:355 :

№ п/п	Наименование характеристики земельного участка	Значение характеристики
1	2	3

1	2	3
1.	Адрес земельного участка	—
1.1.	Сведения о местоположении земельного участка (при отсутствии адреса) в структурированном в соответствии с федеральной информационной адресной системой виде	Российская Федерация, Краснодарский край, Северский р-н, Афипский пгт, Юбилейное снт, уч 228
1.2.	Дополнительные сведения о местоположении земельного участка	—
2.	Площадь земельного участка $\pm$ величина погрешности определения (вычисления) площади ($P \pm \Delta P$), м ²	$550 \pm 16,00$
3.	Формула, примененная для вычисления предельной погрешности определения площади земельного участка, с подставленными значениями и итоговые (вычисленные) значения	$3,5*0,20*\sqrt{(550,00)} = 16$
4.	Площадь земельного участка согласно сведениям Единого государственного реестра недвижимости (Ркад), м ²	500,00
5.	Оценка расхождения Р и Ркад ($P - P_{кад}$), м ²	50
6.	Предельный минимальный и максимальный размеры земельного участка ($P_{мин}$ и $P_{макс}$), м ²	$P_{мин} = 300$ $P_{макс} = 1\ 500$
7.	Вид (виды) разрешенного использования	Для размещения объектов сельскохозяйственного назначения и сельскохозяйственных угодий
7.1.	Дополнительные сведения об использовании земельного участка	—
8.	Кадастровый или иной государственный учетный номер (инвентарный) здания, сооружения, объекта незавершенного строительства, расположенного на земельном участке	—
9.	Сведения о земельных участках (землях общего пользования, территории общего пользования), посредством которых обеспечивается доступ	—
10.	Иные сведения	—
4. Пояснения к сведениям об уточняемом земельном участке с кадастровым номером <u>23:26:0202006:355</u> :		
1.	—	

1. Сведения о характерных точках границ уточняемого земельного участка с кадастровым номером 23:26:0202006:357 :
Система координат МСК-23, зона 1 Зона № 1

Обоз- начение харак- терных точек границ	Координаты, м				Метод определения координат	Формулы, примененные для расчета средней квадратической погрешности определения координат характерных точек границ (Mt), с подставленными в такие формулы значениями и итоговые (вычисленные) значения Mt, м	Описание закрепления точки
	содержатся в Едином государственном реестре недвижимости		определены в результате выполнения комплексных кадастровых работ				
	X	Y	X	Y			
1	2	3	4	5	6	7	8
239	—	—	465 847,08	1 367 075,60	Метод спутниковых геодезических измерений (определений)	—	Закрепление отсутствует
492	—	—	465 864,11	1 367 067,77			
493	—	—	465 865,53	1 367 068,34			
388	—	—	465 876,41	1 367 089,32			
38	—	—	465 858,00	1 367 097,76			-
239	—	—	465 847,08	1 367 075,60			Закрепление отсутствует

2. Сведения о частях границ уточняемого земельного участка с кадастровым номером 23:26:0202006:357 :

Обозначение части границ		Горизонтальное проложение (S), м	Описание прохождения части границ	Сведения о согласовании местоположения границ (согласовано/спорное)
от т.	до т.			
1	2	3	4	5
239	492	18,74	—	согласовано
492	493	1,53		
493	388	23,63		
388	38	20,25		
38	239	24,70		

3. Сведения о характеристиках уточняемого земельного участка с кадастровым номером 23:26:0202006:357 :

№ п/п	Наименование характеристики земельного участка	Значение характеристики
1	2	3

1	2	3
1.	Адрес земельного участка	—
1.1.	Сведения о местоположении земельного участка (при отсутствии адреса) в структурированном в соответствии с федеральной информационной адресной системой виде	Российская Федерация, Краснодарский край, Северский р-н, Афипский пгт, Юбилейное снт, уч 130
1.2.	Дополнительные сведения о местоположении земельного участка	—
2.	Площадь земельного участка $\pm$ величина погрешности определения (вычисления) площади ($P \pm \Delta P$), м ²	$494 \pm 16,00$
3.	Формула, примененная для вычисления предельной погрешности определения площади земельного участка, с подставленными значениями и итоговые (вычисленные) значения	$3,5*0,20*\sqrt{(494,00)} = 16$
4.	Площадь земельного участка согласно сведениям Единого государственного реестра недвижимости (Ркад), м ²	500,00
5.	Оценка расхождения Р и Ркад ($P - P_{кад}$), м ²	6
6.	Предельный минимальный и максимальный размеры земельного участка ($P_{мин}$ и $P_{макс}$), м ²	$P_{мин} = 300$ $P_{макс} = 1\ 500$
7.	Вид (виды) разрешенного использования	Для размещения объектов сельскохозяйственного назначения и сельскохозяйственных угодий
7.1.	Дополнительные сведения об использовании земельного участка	—
8.	Кадастровый или иной государственный учетный номер (инвентарный) здания, сооружения, объекта незавершенного строительства, расположенного на земельном участке	—
9.	Сведения о земельных участках (землях общего пользования, территории общего пользования), посредством которых обеспечивается доступ	—
10.	Иные сведения	—
4. Пояснения к сведениям об уточняемом земельном участке с кадастровым номером <u>23:26:0202006:357</u> :		
1.	—	

1. Сведения о характерных точках границ уточняемого земельного участка с кадастровым номером					23:26:0202006:360		
Система координат			МСК-23, зона 1		Зона № 1		
Обозначение характерных точек границ	Координаты, м				Метод определения координат	Формулы, примененные для расчета средней квадратической погрешности определения координат характерных точек границ (Mt), с подставленными в такие формулы значениями и итоговые (вычисленные) значения Mt, м	Описание закрепления точки
	содержатся в Едином государственном реестре недвижимости		определены в результате выполнения комплексных кадастровых работ				
	X	Y	X	Y			
1	2	3	4	5	6	7	8
501	—	—	465 668,24	1 366 951,21	Метод спутниковых геодезических измерений (определений)	—	—
502	—	—	465 673,94	1 366 947,69			
503	—	—	465 692,83	1 366 937,64			
504	—	—	465 700,59	1 366 956,17			Закрепление отсутствует
505	—	—	465 676,85	1 366 967,31			
506	—	—	465 675,37	1 366 967,93			
501	—	—	465 668,24	1 366 951,21			—
2. Сведения о частях границ уточняемого земельного участка с кадастровым номером					23:26:0202006:360		
Обозначение части границ		Горизонтальное проложение (S), м	Описание прохождения части границ	Сведения о согласовании местоположения границ (согласовано/спорное)			
от т.	до т.						
1	2	3	4	5			
501	502	6,70	—	согласовано			
502	503	21,40					
503	504	20,09					
504	505	26,22					
505	506	1,60					
506	501	18,18					

3. Сведения о характеристиках уточняемого земельного участка с кадастровым номером <u>23:26:0202006:360</u> :		
№ п/п	Наименование характеристики земельного участка	Значение характеристики
1	2	3
1.	Адрес земельного участка	—
1.1.	Сведения о местоположении земельного участка (при отсутствии адреса) в структурированном в соответствии с федеральной информационной адресной системой виде	Российская Федерация, Краснодарский край, Северский р-н, Афицкий пгт, Юбилейное снт, уч 233
1.2.	Дополнительные сведения о местоположении земельного участка	—
2.	Площадь земельного участка ± величина погрешности определения (вычисления) площади ($P \pm \Delta P$), м²	$539 \pm 16,00$
3.	Формула, примененная для вычисления предельной погрешности определения площади земельного участка, с подставленными значениями и итоговые (вычисленные) значения	$3,5 * 0,20 * \sqrt{(539,00)} = 16$
4.	Площадь земельного участка согласно сведениям Единого государственного реестра недвижимости (Ркад), м²	500,00
5.	Оценка расхождения Р и Ркад ($P - P_{кад}$), м²	39
6.	Предельный минимальный и максимальный размеры земельного участка (Рмин и Рмакс), м²	Рмин = 300 Рмакс = 1 500
7.	Вид (виды) разрешенного использования	Для размещения объектов сельскохозяйственного назначения и сельскохозяйственных угодий
7.1.	Дополнительные сведения об использовании земельного участка	—
8.	Кадастровый или иной государственный учетный номер (инвентарный) здания, сооружения, объекта незавершенного строительства, расположенного на земельном участке	23:26:0202006:572
9.	Сведения о земельных участках (землях общего пользования, территории общего пользования), посредством которых обеспечивается доступ	—
10.	Иные сведения	—
4. Пояснения к сведениям об уточняемом земельном участке с кадастровым номером <u>23:26:0202006:360</u> :		
1.	—	

1. Сведения о характерных точках границ уточняемого земельного участка с кадастровым номером 23:26:0202006:361 :
Система координат МСК-23, зона 1 Зона № 1

Обоз- начение харак- терных точек границ	Координаты, м				Метод определения координат	Формулы, примененные для расчета средней квадратической погрешности определения координат характерных точек границ (Mt), с подставленными в такие формулы значениями и итоговые (вычисленные) значения Mt, м	Описание закрепления точки
	содержатся в Едином государственном реестре недвижимости		определены в результате выполнения комплексных кадастровых работ				
	X	Y	X	Y			
1	2	3	4	5	6	7	8
504	—	—	465 700,59	1 366 956,17	Метод спутниковых геодезических измерений (определений)	—	Закрепление отсутствует
507	—	—	465 708,43	1 366 975,47			—
508	—	—	465 685,29	1 366 984,93			
505	—	—	465 676,85	1 366 967,31			
504	—	—	465 700,59	1 366 956,17			Закрепление отсутствует

2. Сведения о частях границ уточняемого земельного участка с кадастровым номером 23:26:0202006:361 :

Обозначение части границ		Горизонтальное проложение (S), м	Описание прохождения части границ	Сведения о согласовании местоположения границ (согласовано/спорное)
от т.	до т.			
1	2	3	4	5
504	507	20,83	—	согласовано
507	508	25,00		
508	505	19,54		
505	504	26,22		

3. Сведения о характеристиках уточняемого земельного участка с кадастровым номером 23:26:0202006:361 :

№ п/п	Наименование характеристики земельного участка	Значение характеристики
1	2	3

1	2	3
1.	Адрес земельного участка	—
1.1.	Сведения о местоположении земельного участка (при отсутствии адреса) в структурированном в соответствии с федеральной информационной адресной системой виде	Российская Федерация, Краснодарский край, Северский р-н, с/т "Юбилейное" с, уч 234
1.2.	Дополнительные сведения о местоположении земельного участка	—
2.	Площадь земельного участка $\pm$ величина погрешности определения (вычисления) площади ($P \pm \Delta P$), м ²	$517 \pm 16,00$
3.	Формула, примененная для вычисления предельной погрешности определения площади земельного участка, с подставленными значениями и итоговые (вычисленные) значения	$3,5*0,20*\sqrt{(517,00)} = 16$
4.	Площадь земельного участка согласно сведениям Единого государственного реестра недвижимости (Ркад), м ²	500,00
5.	Оценка расхождения Р и Ркад ($P - P_{кад}$), м ²	17
6.	Предельный минимальный и максимальный размеры земельного участка ($P_{мин}$ и $P_{макс}$), м ²	$P_{мин} = 300$ $P_{макс} = 1\ 500$
7.	Вид (виды) разрешенного использования	Для размещения объектов сельскохозяйственного назначения и сельскохозяйственных угодий
7.1.	Дополнительные сведения об использовании земельного участка	—
8.	Кадастровый или иной государственный учетный номер (инвентарный) здания, сооружения, объекта незавершенного строительства, расположенного на земельном участке	23:26:0202006:544
9.	Сведения о земельных участках (землях общего пользования, территории общего пользования), посредством которых обеспечивается доступ	—
10.	Иные сведения	—
4. Пояснения к сведениям об уточняемом земельном участке с кадастровым номером <u>23:26:0202006:361</u> :		
1.	—	

1. Сведения о характерных точках границ уточняемого земельного участка с кадастровым номером 23:26:0202006:368 :
Система координат МСК-23, зона 1 Зона № 1

Обоз- начение харак- терных точек границ	Координаты, м				Метод определения координат	Формулы, примененные для расчета средней квадратической погрешности определения координат характерных точек границ (Mt), с подставленными в такие формулы значениями и итоговые (вычисленные) значения Mt, м	Описание закрепления точки
	содержатся в Едином государственном реестре недвижимости		определены в результате выполнения комплексных кадастровых работ				
	X	Y	X	Y			
1	2	3	4	5	6	7	8
2	—	—	465 813,24	1 367 235,14	Метод спутниковых геодезических измерений (определений)	—	Закрепление отсутствует
534	—	—	465 820,86	1 367 254,28			
535	—	—	465 797,38	1 367 263,84			—
3	—	—	465 790,57	1 367 244,64			Долговременный межевой знак
2	—	—	465 813,24	1 367 235,14			Закрепление отсутствует

2. Сведения о частях границ уточняемого земельного участка с кадастровым номером 23:26:0202006:368 :

Обозначение части границ		Горизонтальное проложение (S), м	Описание прохождения части границ	Сведения о согласовании местоположения границ (согласовано/спорное)
от т.	до т.			
1	2	3	4	5
2	534	20,60	—	согласовано
534	535	25,35		
535	3	20,37		
3	2	24,58		

3. Сведения о характеристиках уточняемого земельного участка с кадастровым номером 23:26:0202006:368 :

№ п/п	Наименование характеристики земельного участка	Значение характеристики
1	2	3

1	2	3
1.	Адрес земельного участка	—
1.1.	Сведения о местоположении земельного участка (при отсутствии адреса) в структурированном в соответствии с федеральной информационной адресной системой виде	Российская Федерация, Краснодарский край, Северский р-н, Афипский пгт, Юбилейное снт, уч 249
1.2.	Дополнительные сведения о местоположении земельного участка	—
2.	Площадь земельного участка $\pm$ величина погрешности определения (вычисления) площади ($P \pm \Delta P$), м ²	$511 \pm 16,00$
3.	Формула, примененная для вычисления предельной погрешности определения площади земельного участка, с подставленными значениями и итоговые (вычисленные) значения	$3,5*0,20*\sqrt{(511,00)} = 16$
4.	Площадь земельного участка согласно сведениям Единого государственного реестра недвижимости (Ркад), м ²	500,00
5.	Оценка расхождения Р и Ркад ($P - P_{кад}$), м ²	11
6.	Предельный минимальный и максимальный размеры земельного участка ($P_{мин}$ и $P_{макс}$), м ²	$P_{мин} = 300$ $P_{макс} = 1\ 500$
7.	Вид (виды) разрешенного использования	Для размещения объектов сельскохозяйственного назначения и сельскохозяйственных угодий
7.1.	Дополнительные сведения об использовании земельного участка	—
8.	Кадастровый или иной государственный учетный номер (инвентарный) здания, сооружения, объекта незавершенного строительства, расположенного на земельном участке	—
9.	Сведения о земельных участках (землях общего пользования, территории общего пользования), посредством которых обеспечивается доступ	—
10.	Иные сведения	—
4. Пояснения к сведениям об уточняемом земельном участке с кадастровым номером <u>23:26:0202006:368</u> :		
1.	—	

1. Сведения о характерных точках границ уточняемого земельного участка с кадастровым номером

23:26:0202006:429

:

Система координат

МСК-23, зона 1

Зона №

1

Обозначение характерных точек границ	Координаты, м				Метод определения координат	Формулы, примененные для расчета средней квадратической погрешности определения координат характерных точек границ (Mt), с подставленными в такие формулы значениями и итоговые (вычисленные) значения Mt, м	Описание закрепления точки
	содержатся в Едином государственном реестре недвижимости		определены в результате выполнения комплексных кадастровых работ				
	X	Y	X	Y			
1	2	3	4	5	6	7	8
622	—	—	465 857,72	1 366 911,72	Метод спутниковых геодезических измерений (определений)	—	Долговременный межевой знак
623	—	—	465 869,40	1 366 933,98			Закрепление отсутствует
436	—	—	465 852,48	1 366 943,25			
32	—	—	465 840,31	1 366 921,69			
622	—	—	465 857,72	1 366 911,72			Долговременный межевой знак

2. Сведения о частях границ уточняемого земельного участка с кадастровым номером

23:26:0202006:429

:

Обозначение части границ		Горизонтальное проложение (S), м	Описание прохождения части границ	Сведения о согласовании местоположения границ (согласовано/спорное)
от т.	до т.			
1	2	3	4	5
622	623	25,14	—	согласовано
623	436	19,29		
436	32	24,76		
32	622	20,06		

3. Сведения о характеристиках уточняемого земельного участка с кадастровым номером

23:26:0202006:429

:

№ п/п	Наименование характеристики земельного участка	Значение характеристики
1	2	3

1	2	3
1.	Адрес земельного участка	—
1.1.	Сведения о местоположении земельного участка (при отсутствии адреса) в структурированном в соответствии с федеральной информационной адресной системой виде	Российская Федерация, Краснодарский край, Северский р-н, Северская ст-ца, с/т"Юбилейное" ул, №182
1.2.	Дополнительные сведения о местоположении земельного участка	—
2.	Площадь земельного участка $\pm$ величина погрешности определения (вычисления) площади ($P \pm \Delta P$), м ²	491 $\pm$ 16,00
3.	Формула, примененная для вычисления предельной погрешности определения площади земельного участка, с подставленными значениями и итоговые (вычисленные) значения	$3,5*0,20*\sqrt{(491,00)} = 16$
4.	Площадь земельного участка согласно сведениям Единого государственного реестра недвижимости (Ркад), м ²	500,00
5.	Оценка расхождения Р и Ркад ($P - P_{кад}$), м ²	9
6.	Предельный минимальный и максимальный размеры земельного участка ($P_{мин}$ и $P_{макс}$), м ²	$P_{мин} = 300$ $P_{макс} = 1\ 500$
7.	Вид (виды) разрешенного использования	Для размещения объектов сельскохозяйственного назначения и сельскохозяйственных угодий
7.1.	Дополнительные сведения об использовании земельного участка	—
8.	Кадастровый или иной государственный учетный номер (инвентарный) здания, сооружения, объекта незавершенного строительства, расположенного на земельном участке	—
9.	Сведения о земельных участках (землях общего пользования, территории общего пользования), посредством которых обеспечивается доступ	—
10.	Иные сведения	—
4. Пояснения к сведениям об уточняемом земельном участке с кадастровым номером <u>23:26:0202006:429</u> :		
1.	—	

1. Сведения о характерных точках границ уточняемого земельного участка с кадастровым номером

23:26:0202006:540

:

Система координат

МСК-23, зона 1

Зона №

1

Обоз- начение харак- терных точек границ	Координаты, м				Метод определения координат	Формулы, примененные для расчета средней квадратической погрешности определения координат характерных точек границ (Mt), с подставленными в такие формулы значениями и итоговые (вычисленные) значения Mt, м	Описание закрепления точки
	содержатся в Едином государственном реестре недвижимости		определены в результате выполнения комплексных кадастровых работ				
	X	Y	X	Y			
1	2	3	4	5	6	7	8
247	—	—	465 796,49	1 367 066,45	Метод спутниковых геодезических измерений (определений)	—	Временный межевой знак
246	—	—	465 808,20	1 367 089,32			Закрепление отсутствует
93	—	—	465 790,20	1 367 097,60			
96	—	—	465 779,64	1 367 077,76			—
410	—	—	465 778,22	1 367 074,71			Временный межевой знак
247	—	—	465 796,49	1 367 066,45			

2. Сведения о частях границ уточняемого земельного участка с кадастровым номером

23:26:0202006:540

:

Обозначение части границ		Горизонтальное проложение (S), м	Описание прохождения части границ	Сведения о согласовании местоположения границ (согласовано/спорное)
от т.	до т.			
1	2	3	4	5
247	246	25,69	—	согласовано
246	93	19,81		
93	96	22,48		
96	410	3,36		
410	247	20,05		

3. Сведения о характеристиках уточняемого земельного участка с кадастровым номером

23:26:0202006:540

:

№ п/п	Наименование характеристики земельного участка	Значение характеристики
1	2	3

1	2	3
1.	Адрес земельного участка	—
1.1.	Сведения о местоположении земельного участка (при отсутствии адреса) в структурированном в соответствии с федеральной информационной адресной системой виде	Российская Федерация, Краснодарский край, Северский р-н, Афипский пгт, Юбилейное снт, уч 144
1.2.	Дополнительные сведения о местоположении земельного участка	—
2.	Площадь земельного участка $\pm$ величина погрешности определения (вычисления) площади ($P \pm \Delta P$), м ²	515 $\pm$ 16,00
3.	Формула, примененная для вычисления предельной погрешности определения площади земельного участка, с подставленными значениями и итоговые (вычисленные) значения	$3,5 * 0,20 * \sqrt{(515,00)} = 16$
4.	Площадь земельного участка согласно сведениям Единого государственного реестра недвижимости (Ркад), м ²	500,00
5.	Оценка расхождения Р и Ркад ($P - P_{кад}$), м ²	15
6.	Предельный минимальный и максимальный размеры земельного участка ($P_{мин}$ и $P_{макс}$), м ²	$P_{мин} = 300$ $P_{макс} = 1\ 500$
7.	Вид (виды) разрешенного использования	Для размещения объектов сельскохозяйственного назначения и сельскохозяйственных угодий
7.1.	Дополнительные сведения об использовании земельного участка	—
8.	Кадастровый или иной государственный учетный номер (инвентарный) здания, сооружения, объекта незавершенного строительства, расположенного на земельном участке	23:26:0202006:483
9.	Сведения о земельных участках (землях общего пользования, территории общего пользования), посредством которых обеспечивается доступ	—
10.	Иные сведения	—
4. Пояснения к сведениям об уточняемом земельном участке с кадастровым номером <u>23:26:0202006:540</u> :		
1.	—	

1. Сведения о характерных точках границ уточняемого земельного участка с кадастровым номером

23:26:0202006:548

:

Система координат

МСК-23, зона 1

Зона №

1

Обоз- начение харак- терных точек границ	Координаты, м				Метод определения координат	Формулы, примененные для расчета средней квадратической погрешности определения координат характерных точек границ (Mt), с подставленными в такие формулы значениями и итоговые (вычисленные) значения Mt, м	Описание закрепления точки
	содержатся в Едином государственном реестре недвижимости		определены в результате выполнения комплексных кадастровых работ				
	X	Y	X	Y			
1	2	3	4	5	6	7	8
668	—	—	465 830,25	1 367 259,61	Метод спутниковых геодезических измерений (определений)	—	—
150	—	—	465 821,23	1 367 237,27			
149	—	—	465 838,89	1 367 228,48			
220	—	—	465 849,90	1 367 250,55			
668	—	—	465 830,25	1 367 259,61			

2. Сведения о частях границ уточняемого земельного участка с кадастровым номером

23:26:0202006:548

:

Обозначение части границ		Горизонтальное проложение (S), м	Описание прохождения части границ	Сведения о согласовании местоположения границ (согласовано/спорное)
от т.	до т.			
1	2	3	4	5
668	150	24,09	—	согласовано
150	149	19,73		
149	220	24,66		
220	668	21,64		

3. Сведения о характеристиках уточняемого земельного участка с кадастровым номером

23:26:0202006:548

:

№ п/п	Наименование характеристики земельного участка	Значение характеристики
1	2	3

1	2	3
1.	Адрес земельного участка	—
1.1.	Сведения о местоположении земельного участка (при отсутствии адреса) в структурированном в соответствии с федеральной информационной адресной системой виде	Российская Федерация, Краснодарский край, Северский р-н
1.2.	Дополнительные сведения о местоположении земельного участка	—
2.	Площадь земельного участка $\pm$ величина погрешности определения (вычисления) площади ($P \pm \Delta P$), м ²	$504 \pm 16,00$
3.	Формула, примененная для вычисления предельной погрешности определения площади земельного участка, с подставленными значениями и итоговые (вычисленные) значения	$3,5*0,20*\sqrt{(504,00)} = 16$
4.	Площадь земельного участка согласно сведениям Единого государственного реестра недвижимости (Ркад), м ²	500,00
5.	Оценка расхождения Р и Ркад ($P - P_{кад}$), м ²	4
6.	Предельный минимальный и максимальный размеры земельного участка ($P_{мин}$ и $P_{макс}$), м ²	$P_{мин} = 300$ $P_{макс} = 1\ 500$
7.	Вид (виды) разрешенного использования	Для размещения объектов сельскохозяйственного назначения и сельскохозяйственных угодий
7.1.	Дополнительные сведения об использовании земельного участка	—
8.	Кадастровый или иной государственный учетный номер (инвентарный) здания, сооружения, объекта незавершенного строительства, расположенного на земельном участке	23:26:0202006:944
9.	Сведения о земельных участках (землях общего пользования, территории общего пользования), посредством которых обеспечивается доступ	—
10.	Иные сведения	—
4. Пояснения к сведениям об уточняемом земельном участке с кадастровым номером <u>23:26:0202006:548</u> :		
1.	—	

1. Сведения о характерных точках границ уточняемого земельного участка с кадастровым номером 23:26:0202006:550 :
Система координат МСК-23, зона 1 Зона № 1

Обоз- начение харак- терных точек границ	Координаты, м				Метод определения координат	Формулы, примененные для расчета средней квадратической погрешности определения координат характерных точек границ (Mt), с подставленными в такие формулы значениями и итоговые (вычисленные) значения Mt, м	Описание закрепления точки
	содержатся в Едином государственном реестре недвижимости		определены в результате выполнения комплексных кадастровых работ				
	X	Y	X	Y			
1	2	3	4	5	6	7	8
603	—	—	465 866,06	1 367 364,54	Метод спутниковых геодезических измерений (определений)	—	Закрепление отсутствует
669	—	—	465 873,65	1 367 383,34			
670	—	—	465 852,19	1 367 394,17			—
604	—	—	465 844,41	1 367 376,02			
603	—	—	465 866,06	1 367 364,54			Закрепление отсутствует

2. Сведения о частях границ уточняемого земельного участка с кадастровым номером 23:26:0202006:550 :

Обозначение части границ		Горизонтальное проложение (S), м	Описание прохождения части границ	Сведения о согласовании местоположения границ (согласовано/спорное)
от т.	до т.			
1	2	3	4	5
603	669	20,27	—	согласовано
669	670	24,04		
670	604	19,75		
604	603	24,51		

3. Сведения о характеристиках уточняемого земельного участка с кадастровым номером 23:26:0202006:550 :

№ п/п	Наименование характеристики земельного участка	Значение характеристики
1	2	3

1	2	3
1.	Адрес земельного участка	—
1.1.	Сведения о местоположении земельного участка (при отсутствии адреса) в структурированном в соответствии с федеральной информационной адресной системой виде	Российская Федерация, Краснодарский край, Северский р-н
1.2.	Дополнительные сведения о местоположении земельного участка	—
2.	Площадь земельного участка $\pm$ величина погрешности определения (вычисления) площади ($P \pm \Delta P$), м ²	$484 \pm 15,00$
3.	Формула, примененная для вычисления предельной погрешности определения площади земельного участка, с подставленными значениями и итоговые (вычисленные) значения	$3,5*0,20*\sqrt{(484,00)} = 15$
4.	Площадь земельного участка согласно сведениям Единого государственного реестра недвижимости (Ркад), м ²	500,00
5.	Оценка расхождения Р и Ркад ($P - P_{кад}$), м ²	16
6.	Предельный минимальный и максимальный размеры земельного участка ($P_{мин}$ и $P_{макс}$), м ²	$P_{мин} = 300$ $P_{макс} = 1\ 500$
7.	Вид (виды) разрешенного использования	Для размещения объектов сельскохозяйственного назначения и сельскохозяйственных угодий
7.1.	Дополнительные сведения об использовании земельного участка	—
8.	Кадастровый или иной государственный учетный номер (инвентарный) здания, сооружения, объекта незавершенного строительства, расположенного на земельном участке	23:26:0202006:599
9.	Сведения о земельных участках (землях общего пользования, территории общего пользования), посредством которых обеспечивается доступ	—
10.	Иные сведения	—
4. Пояснения к сведениям об уточняемом земельном участке с кадастровым номером <u>23:26:0202006:550</u> :		
1.	—	

1. Сведения о характерных точках границ уточняемого земельного участка с кадастровым номером23:26:0202006:570:

Система координатМСК-23, зона 1Зона №1

Обоз- начение харак- терных точек границ	Координаты, м				Метод определения координат	Формулы, примененные для расчета средней квадратической погрешности определения координат характерных точек границ (Mt), с подставленными в такие формулы значениями и итоговые (вычисленные) значения Mt, м	Описание закрепления точки
	содержатся в Едином государственном реестре недвижимости		определены в результате выполнения комплексных кадастровых работ				
	X	Y	X	Y			
1	2	3	4	5	6	7	8
164	—	—	465 899,92	1 367 259,43	Метод спутниковых геодезических измерений (определений)	—	Закрепление отсутствует
329	—	—	465 883,84	1 367 266,13			
330	—	—	465 884,65	1 367 268,04			—
324	—	—	465 894,56	1 367 289,48			Закрепление отсутствует
323	—	—	465 912,06	1 367 281,50			
164	—	—	465 899,92	1 367 259,43			

2. Сведения о частях границ уточняемого земельного участка с кадастровым номером23:26:0202006:570:

Обозначение части границ		Горизонтальное проложение (S), м	Описание прохождения части границ	Сведения о согласовании местоположения границ (согласовано/спорное)
от т.	до т.			
1	2	3	4	5
164	329	17,42	—	согласовано
329	330	2,07		
330	324	23,62		
324	323	19,23		
323	164	25,19		

3. Сведения о характеристиках уточняемого земельного участка с кадастровым номером23:26:0202006:570:

№ п/п	Наименование характеристики земельного участка	Значение характеристики
1	2	3

1	2	3
1.	Адрес земельного участка	—
1.1.	Сведения о местоположении земельного участка (при отсутствии адреса) в структурированном в соответствии с федеральной информационной адресной системой виде	Российская Федерация, Краснодарский край, Северский р-н, Юбилейное снт, д 54
1.2.	Дополнительные сведения о местоположении земельного участка	—
2.	Площадь земельного участка $\pm$ величина погрешности определения (вычисления) площади ($P \pm \Delta P$), м ²	$466 \pm 15,00$
3.	Формула, примененная для вычисления предельной погрешности определения площади земельного участка, с подставленными значениями и итоговые (вычисленные) значения	$3,5*0,20*\sqrt{(466,00)} = 15$
4.	Площадь земельного участка согласно сведениям Единого государственного реестра недвижимости (Ркад), м ²	500,00
5.	Оценка расхождения Р и Ркад ($P - P_{кад}$), м ²	34
6.	Предельный минимальный и максимальный размеры земельного участка ($P_{мин}$ и $P_{макс}$), м ²	$P_{мин} = 300$ $P_{макс} = 1\ 500$
7.	Вид (виды) разрешенного использования	Для размещения объектов сельскохозяйственного назначения и сельскохозяйственных угодий
7.1.	Дополнительные сведения об использовании земельного участка	—
8.	Кадастровый или иной государственный учетный номер (инвентарный) здания, сооружения, объекта незавершенного строительства, расположенного на земельном участке	—
9.	Сведения о земельных участках (землях общего пользования, территории общего пользования), посредством которых обеспечивается доступ	—
10.	Иные сведения	—
4. Пояснения к сведениям об уточняемом земельном участке с кадастровым номером <u>23:26:0202006:570</u> :		
1.	—	

1. Сведения о характерных точках границ уточняемого земельного участка с кадастровым номером 23:26:0202006:571 :
Система координат МСК-23, зона 1 Зона № 1

Обоз- начение харак- терных точек границ	Координаты, м				Метод определения координат	Формулы, примененные для расчета средней квадратической погрешности определения координат характерных точек границ (Mt), с подставленными в такие формулы значениями и итоговые (вычисленные) значения Mt, м	Описание закрепления точки
	содержатся в Едином государственном реестре недвижимости		определены в результате выполнения комплексных кадастровых работ				
	X	Y	X	Y			
1	2	3	4	5	6	7	8
665	—	—	465 942,44	1 367 025,66	Метод спутниковых геодезических измерений (определений)	—	—
671	—	—	465 924,75	1 367 034,91			
385	—	—	465 936,91	1 367 057,07			
382	—	—	465 954,41	1 367 047,59			
665	—	—	465 942,44	1 367 025,66			

2. Сведения о частях границ уточняемого земельного участка с кадастровым номером 23:26:0202006:571 :

Обозначение части границ		Горизонтальное проложение (S), м	Описание прохождения части границ	Сведения о согласовании местоположения границ (согласовано/спорное)
от т.	до т.			
1	2	3	4	5
665	671	19,96	—	согласовано
671	385	25,28		
385	382	19,90		
382	665	24,98		

3. Сведения о характеристиках уточняемого земельного участка с кадастровым номером 23:26:0202006:571 :

№ п/п	Наименование характеристики земельного участка	Значение характеристики
1	2	3

1	2	3
1.	Адрес земельного участка	—
1.1.	Сведения о местоположении земельного участка (при отсутствии адреса) в структурированном в соответствии с федеральной информационной адресной системой виде	Российская Федерация, Краснодарский край, Северский р-н, Афипский пгт, Юбилейное снт, уч 126
1.2.	Дополнительные сведения о местоположении земельного участка	—
2.	Площадь земельного участка $\pm$ величина погрешности определения (вычисления) площади ($P \pm \Delta P$), м ²	$501 \pm 16,00$
3.	Формула, примененная для вычисления предельной погрешности определения площади земельного участка, с подставленными значениями и итоговые (вычисленные) значения	$3,5*0,20*\sqrt{(501,00)} = 16$
4.	Площадь земельного участка согласно сведениям Единого государственного реестра недвижимости (Ркад), м ²	254,00
5.	Оценка расхождения Р и Ркад ($P - P_{кад}$), м ²	247
6.	Предельный минимальный и максимальный размеры земельного участка ($P_{мин}$ и $P_{макс}$), м ²	$P_{мин} = 300$ $P_{макс} = 1\ 500$
7.	Вид (виды) разрешенного использования	Для размещения объектов сельскохозяйственного назначения и сельскохозяйственных угодий
7.1.	Дополнительные сведения об использовании земельного участка	—
8.	Кадастровый или иной государственный учетный номер (инвентарный) здания, сооружения, объекта незавершенного строительства, расположенного на земельном участке	23:26:0202006:529
9.	Сведения о земельных участках (землях общего пользования, территории общего пользования), посредством которых обеспечивается доступ	—
10.	Иные сведения	—
4. Пояснения к сведениям об уточняемом земельном участке с кадастровым номером <u>23:26:0202006:571</u> :		
1.	—	

1. Сведения о характерных точках границ уточняемого земельного участка с кадастровым номером

23:26:0202006:359

:

Система координат

МСК-23, зона 1

Зона №

1

Обоз- начение харак- терных точек границ	Координаты, м				Метод определения координат	Формулы, примененные для расчета средней квадратической погрешности определения координат характерных точек границ (Mt), с подставленными в такие формулы значениями и итоговые (вычисленные) значения Mt, м	Описание закрепления точки
	содержатся в Едином государственном реестре недвижимости		определены в результате выполнения комплексных кадастровых работ				
	X	Y	X	Y			
1	2	3	4	5	6	7	8
494	—	—	465 653,19	1 366 914,41	Метод спутниковых геодезических измерений (определений)	—	Закрепление отсутствует
495	—	—	465 651,98	1 366 914,77			—
496	—	—	465 648,98	1 366 907,84			
497	—	—	465 640,13	1 366 887,39			
498	—	—	465 667,41	1 366 875,51			Закрепление отсутствует
499	—	—	465 672,77	1 366 887,87			
500	—	—	465 678,85	1 366 903,12			
494	—	—	465 653,19	1 366 914,41			

2. Сведения о частях границ уточняемого земельного участка с кадастровым номером

23:26:0202006:359

:

Обозначение части границ		Горизонтальное проложение (S), м	Описание прохождения части границ	Сведения о согласовании местоположения границ (согласовано/спорное)
от т.	до т.			
1	2	3	4	5
494	495	1,26	—	согласовано
495	496	7,55		
496	497	22,28		
497	498	29,75		

1	2	3	4	5
498	499	13,47	—	согласовано
499	500	16,42		
500	494	28,03		

3. Сведения о характеристиках уточняемого земельного участка с кадастровым номером 23:26:0202006:359 :

№ п/п	Наименование характеристики земельного участка	Значение характеристики
1	2	3
1.	Адрес земельного участка	—
1.1.	Сведения о местоположении земельного участка (при отсутствии адреса) в структурированном в соответствии с федеральной информационной адресной системой виде	Российская Федерация, Краснодарский край, Северский р-н, Афицкий пгт, Юбилейное снт, уч 230
1.2.	Дополнительные сведения о местоположении земельного участка	—
2.	Площадь земельного участка ± величина погрешности определения (вычисления) площади ($P \pm \Delta P$), м²	$887 \pm 21,00$
3.	Формула, примененная для вычисления предельной погрешности определения площади земельного участка, с подставленными значениями и итоговые (вычисленные) значения	$3,5*0,20*\sqrt{(887,00)} = 21$
4.	Площадь земельного участка согласно сведениям Единого государственного реестра недвижимости (Ркад), м²	500,00
5.	Оценка расхождения Р и Ркад ($P - P_{кад}$), м²	387
6.	Предельный минимальный и максимальный размеры земельного участка ($P_{мин}$ и $P_{макс}$), м²	$P_{мин} = 300$ $P_{макс} = 1\ 500$
7.	Вид (виды) разрешенного использования	Для размещения объектов сельскохозяйственного назначения и сельскохозяйственных угодий
7.1.	Дополнительные сведения об использовании земельного участка	—
8.	Кадастровый или иной государственный учетный номер (инвентарный) здания, сооружения, объекта незавершенного строительства, расположенного на земельном участке	—
9.	Сведения о земельных участках (землях общего пользования, территории общего пользования), посредством которых обеспечивается доступ	—
10.	Иные сведения	—

4. Пояснения к сведениям об уточняемом земельном участке с кадастровым номером 23:26:0202006:359 :

1.	—
----	---

1. Сведения о характерных точках границ уточняемого земельного участка с кадастровым номером 23:26:0202006:943 :
Система координат МСК-23, зона 1 Зона № 1

Обоз- начение харак- терных точек границ	Координаты, м				Метод определения координат	Формулы, примененные для расчета средней квадратической погрешности определения координат характерных точек границ (Mt), с подставленными в такие формулы значениями и итоговые (вычисленные) значения Mt, м	Описание закрепления точки
	содержатся в Едином государственном реестре недвижимости		определены в результате выполнения комплексных кадастровых работ				
	X	Y	X	Y			
1	2	3	4	5	6	7	8
515	—	—	465 723,52	1 367 012,62	Метод спутниковых геодезических измерений (определений)	—	—
524	—	—	465 730,71	1 367 031,94			
523	—	—	465 707,26	1 367 041,93			-
516	—	—	465 699,97	1 367 022,41			
515	—	—	465 723,52	1 367 012,62			—

2. Сведения о частях границ уточняемого земельного участка с кадастровым номером 23:26:0202006:943 :

Обозначение части границ		Горизонтальное проложение (S), м	Описание прохождения части границ	Сведения о согласовании местоположения границ (согласовано/спорное)
от т.	до т.			
1	2	3	4	5
515	524	20,61	—	согласовано
524	523	25,49		
523	516	20,84		
516	515	25,50		

3. Сведения о характеристиках уточняемого земельного участка с кадастровым номером 23:26:0202006:943 :

№ п/п	Наименование характеристики земельного участка	Значение характеристики
1	2	3

1	2	3
1.	Адрес земельного участка	Российская Федерация, Краснодарский край, Северский р-н, Юбилейное снт, уч 237
1.1.	Сведения о местоположении земельного участка (при отсутствии адреса) в структурированном в соответствии с федеральной информационной адресной системой виде	—
1.2.	Дополнительные сведения о местоположении земельного участка	—
2.	Площадь земельного участка $\pm$ величина погрешности определения (вычисления) площади ($P \pm \Delta P$), м ²	528 $\pm$ 16,00
3.	Формула, примененная для вычисления предельной погрешности определения площади земельного участка, с подставленными значениями и итоговые (вычисленные) значения	$3,5 * 0,20 * \sqrt{(528,00)} = 16$
4.	Площадь земельного участка согласно сведениям Единого государственного реестра недвижимости (Ркад), м ²	500,00
5.	Оценка расхождения Р и Ркад ($P - P_{кад}$), м ²	28
6.	Предельный минимальный и максимальный размеры земельного участка ($P_{мин}$ и $P_{макс}$), м ²	$P_{мин} = 300$ $P_{макс} = 1\ 500$
7.	Вид (виды) разрешенного использования	Для размещения объектов сельскохозяйственного назначения и сельскохозяйственных угодий
7.1.	Дополнительные сведения об использовании земельного участка	—
8.	Кадастровый или иной государственный учетный номер (инвентарный) здания, сооружения, объекта незавершенного строительства, расположенного на земельном участке	—
9.	Сведения о земельных участках (землях общего пользования, территории общего пользования), посредством которых обеспечивается доступ	—
10.	Иные сведения	—
4. Пояснения к сведениям об уточняемом земельном участке с кадастровым номером <u>23:26:0202006:943</u> :		
1.	—	

1. Сведения о характерных точках границ уточняемого земельного участка с кадастровым номером 23:26:0202006:461 :
Система координат МСК-23, зона 1 Зона № 1

Обоз- начение харак- терных точек границ	Координаты, м				Метод определения координат	Формулы, примененные для расчета средней квадратической погрешности определения координат характерных точек границ (Mt), с подставленными в такие формулы значениями и итоговые (вычисленные) значения Mt, м	Описание закрепления точки
	содержатся в Едином государственном реестре недвижимости		определены в результате выполнения комплексных кадастровых работ				
	X	Y	X	Y			
1	2	3	4	5	6	7	8
630	—	—	465 729,02	1 366 851,43	Метод спутниковых геодезических измерений (определений)	—	—
631	—	—	465 711,32	1 366 860,19			
632	—	—	465 711,78	1 366 861,21			
633	—	—	465 721,17	1 366 883,25			Закрепление отсутствует
27	—	—	465 739,38	1 366 874,13			
630	—	—	465 729,02	1 366 851,43			

2. Сведения о частях границ уточняемого земельного участка с кадастровым номером 23:26:0202006:461 :

Обозначение части границ		Горизонтальное проложение (S), м	Описание прохождения части границ	Сведения о согласовании местоположения границ (согласовано/спорное)
от т.	до т.			
1	2	3	4	5
630	631	19,75	—	согласовано
631	632	1,12		
632	633	23,96		
633	27	20,37		
27	630	24,95		

3. Сведения о характеристиках уточняемого земельного участка с кадастровым номером 23:26:0202006:461 :

№ п/п	Наименование характеристики земельного участка	Значение характеристики
1	2	3

1	2	3
1.	Адрес земельного участка	—
1.1.	Сведения о местоположении земельного участка (при отсутствии адреса) в структурированном в соответствии с федеральной информационной адресной системой виде	Российская Федерация, Краснодарский край, Северский р-н, с/т "Юбилейное" с, д участок №227
1.2.	Дополнительные сведения о местоположении земельного участка	—
2.	Площадь земельного участка $\pm$ величина погрешности определения (вычисления) площади ($P \pm \Delta P$), м ²	$501 \pm 16,00$
3.	Формула, примененная для вычисления предельной погрешности определения площади земельного участка, с подставленными значениями и итоговые (вычисленные) значения	$3,5*0,20*\sqrt{(501,00)} = 16$
4.	Площадь земельного участка согласно сведениям Единого государственного реестра недвижимости (Ркад), м ²	500,00
5.	Оценка расхождения Р и Ркад ($P - P_{кад}$), м ²	1
6.	Предельный минимальный и максимальный размеры земельного участка ($P_{мин}$ и $P_{макс}$), м ²	$P_{мин} = 300$ $P_{макс} = 1\ 500$
7.	Вид (виды) разрешенного использования	Для размещения объектов сельскохозяйственного назначения и сельскохозяйственных угодий
7.1.	Дополнительные сведения об использовании земельного участка	—
8.	Кадастровый или иной государственный учетный номер (инвентарный) здания, сооружения, объекта незавершенного строительства, расположенного на земельном участке	—
9.	Сведения о земельных участках (землях общего пользования, территории общего пользования), посредством которых обеспечивается доступ	—
10.	Иные сведения	—
4. Пояснения к сведениям об уточняемом земельном участке с кадастровым номером <u>23:26:0202006:461</u> :		
1.	—	

1. Сведения о характерных точках границ уточняемого земельного участка с кадастровым номером						23:26:0202006:173		:
Система координат				МСК-23, зона 1		Зона № 1		
Обозначение характерных точек границ	Координаты, м				Метод определения координат	Формулы, примененные для расчета средней квадратической погрешности определения координат характерных точек границ (Mt), с подставленными в такие формулы значениями и итоговые (вычисленные) значения Mt, м	Описание закрепления точки	
	содержатся в Едином государственном реестре недвижимости		определены в результате выполнения комплексных кадастровых работ					
	X	Y	X	Y				
1	2	3	4	5	6	7	8	
213	—	—	465 987,25	1 367 153,72	Метод спутниковых геодезических измерений (определений)	—	Долговременный межевой знак	
212	—	—	466 000,22	1 367 176,11			Закрепление отсутствует	
340	—	—	465 983,62	1 367 185,41				
45	—	—	465 969,42	1 367 163,13				—
213	—	—	465 987,25	1 367 153,72			Долговременный межевой знак	
2. Сведения о частях границ уточняемого земельного участка с кадастровым номером						23:26:0202006:173		:
Обозначение части границ		Горизонтальное проложение (S), м	Описание прохождения части границ	Сведения о согласовании местоположения границ (согласовано/спорное)				
от т.	до т.							
1	2	3	4	5				
213	212	25,88	—	согласовано				
212	340	19,03						
340	45	26,42						
45	213	20,16						
3. Сведения о характеристиках уточняемого земельного участка с кадастровым номером						23:26:0202006:173		:
№ п/п	Наименование характеристики земельного участка			Значение характеристики				
1	2			3				

1	2	3
1.	Адрес земельного участка	—
1.1.	Сведения о местоположении земельного участка (при отсутствии адреса) в структурированном в соответствии с федеральной информационной адресной системой виде	Российская Федерация, Краснодарский край, Северский р-н
1.2.	Дополнительные сведения о местоположении земельного участка	—
2.	Площадь земельного участка $\pm$ величина погрешности определения (вычисления) площади ($P \pm \Delta P$), м ²	512 $\pm$ 16,00
3.	Формула, примененная для вычисления предельной погрешности определения площади земельного участка, с подставленными значениями и итоговые (вычисленные) значения	$3,5 * 0,20 * \sqrt{(512,00)} = 16$
4.	Площадь земельного участка согласно сведениям Единого государственного реестра недвижимости (Ркад), м ²	500,00
5.	Оценка расхождения Р и Ркад ($P - P_{кад}$), м ²	12
6.	Предельный минимальный и максимальный размеры земельного участка ($P_{мин}$ и $P_{макс}$), м ²	$P_{мин} = 300$ $P_{макс} = 1\ 500$
7.	Вид (виды) разрешенного использования	Для размещения объектов сельскохозяйственного назначения и сельскохозяйственных угодий
7.1.	Дополнительные сведения об использовании земельного участка	—
8.	Кадастровый или иной государственный учетный номер (инвентарный) здания, сооружения, объекта незавершенного строительства, расположенного на земельном участке	—
9.	Сведения о земельных участках (землях общего пользования, территории общего пользования), посредством которых обеспечивается доступ	—
10.	Иные сведения	—
4. Пояснения к сведениям об уточняемом земельном участке с кадастровым номером <u>23:26:0202006:173</u> :		
1.	—	

Сведения об уточняемых земельных участках, необходимые для исправления реестровых ошибок в сведениях о местоположении их границ

1. Сведения о характерных точках границ уточняемого земельного участка с кадастровым номером 23:26:0202006:4 :
 Система координат МСК-23, зона 1 Зона № 1

Обоз- начение харак- терных точек границ	Координаты, м				Метод определения координат	Формулы, примененные для расчета средней квадратической погрешности определения координат характерных точек границ (Mt), с подставленными в такие формулы значениями и итоговые (вычисленные) значения Mt, м	Описание закрепления точки
	содержатся в Едином государственном реестре недвижимости		определены в результате выполнения комплексных кадастровых работ				
	X	Y	X	Y			
1	2	3	4	5	6	7	8
569	465 936,78	1 367 149,58	—	—	Метод спутниковых геодезических измерений (определений)	—	Закрепление отсутствует
570	465 918,60	1 367 158,15	—	—		0,20	—
571	465 907,24	1 367 136,22	—	—			
572	465 925,09	1 367 127,20	—	—			
н573	—	—	465 927,19	1 367 124,81			
н574	—	—	465 939,32	1 367 146,10		$\sqrt{(0,10^2 + 0,07^2)} = 0,12$	—
н575	—	—	465 920,73	1 367 156,29			
н576	—	—	465 909,46	1 367 134,60			
569	465 936,78	1 367 149,58	—	—			—

2. Сведения о частях границ уточняемого земельного участка с кадастровым номером 23:26:0202006:4 :

Обозначение части границ		Горизонтальное проложение (S), м	Описание прохождения части границ	Сведения о согласовании местоположения границ (согласовано/спорное)
от т.	до т.			
1	2	3	4	5
н573	н574	24,50	—	согласовано

1	2	3	4	5
н574	н575	21,20	—	согласовано
н575	н576	24,44		
н576	н573	20,25		

3. Сведения о характеристиках уточняемого земельного участка с кадастровым номером 23:26:0202006:4 :

№ п/п	Наименование характеристики	Значение характеристики
1	2	3
1.	Адрес земельного участка	—
1.1.	Сведения о местоположении земельного участка (при отсутствии адреса) в структурированном в соответствии с федеральной информационной адресной системой виде	Российская Федерация, Краснодарский край, Северский р-н
1.2.	Дополнительные сведения о местоположении земельного участка	—
2.	Площадь земельного участка ± величина погрешности определения (вычисления) площади ($P \pm \Delta P$), м²	$507 \pm 16,00$
3.	Формула, примененная для вычисления предельной погрешности определения площади земельного участка, с подставленными значениями и итоговые (вычисленные) значения	$3,5 * 0,20 * \sqrt{(507,00)} = 16$
4.	Площадь земельного участка согласно сведениям Единого государственного реестра недвижимости (Ркад), м²	500,00
5.	Оценка расхождения Р и Ркад ($P - P_{кад}$), м²	7
6.	Предельный минимальный и максимальный размеры земельного участка ($P_{мин}$ и $P_{макс}$), м²	$P_{мин} = P_{мин} = 300$ $P_{макс} = P_{макс} = 1\ 500$
7.	Кадастровый или иной государственный учетный номер (инвентарный) здания, сооружения, объекта незавершенного строительства, расположенного на земельном участке	—
8.	Вид (виды) разрешенного использования	Для размещения объектов сельскохозяйственного назначения и сельскохозяйственных угодий
8.1.	Дополнительные сведения об использовании земельного участка	—
9.	Сведения о земельных участках (землях общего пользования, территории общего пользования), посредством которых обеспечивается доступ	—
10.	Иные сведения	—

4. Пояснения к сведениям об уточняемом земельном участке с кадастровым номером 23:26:0202006:4 :

1.	Фактическое местоположения границ земельного участка не соответствует сведениям содержащимся в ЕГРН
----	---

1. Сведения о характерных точках границ уточняемого земельного участка с кадастровым номером

23:26:0202006:5

:

Система координат

МСК-23, зона 1

Зона №

1

Обоз- начение харак- терных точек границ	Координаты, м				Метод определения координат	Формулы, примененные для расчета средней квадратической погрешности определения координат характерных точек границ (Mt), с подставленными в такие формулы значениями и итоговые (вычисленные) значения Mt, м	Описание закрепления точки
	содержатся в Едином государственном реестре недвижимости		определены в результате выполнения комплексных кадастровых работ				
	X	Y	X	Y			
1	2	3	4	5	6	7	8
661	465 940,69	1 367 026,62	—	—	Метод спутниковых геодезических измерений (определений)	0,20	Закрепление отсутствует
662	465 958,22	1 367 016,83	—	—		—	
663	465 970,24	1 367 038,61	—	—		—	
377	465 952,81	1 367 048,50	—	—		0,20	Временный межевой знак
664	—	—	465 959,90	1 367 015,89		—	—
379	—	—	465 971,92	1 367 037,70			
382	—	—	465 954,41	1 367 047,59			
665	—	—	465 942,44	1 367 025,66			
661	465 940,69	1 367 026,62	—	—		0,20	Закрепление отсутствует

2. Сведения о частях границ уточняемого земельного участка с кадастровым номером

23:26:0202006:5

:

Обозначение части границ		Горизонтальное проложение (S), м	Описание прохождения части границ	Сведения о согласовании местоположения границ (согласовано/спорное)
от т.	до т.			
1	2	3	4	5
664	379	24,90	—	согласовано
379	382	20,11		

1	2	3	4	5
382	665	24,98	—	согласовано
665	664	20,01		

3. Сведения о характеристиках уточняемого земельного участка с кадастровым номером 23:26:0202006:5 :

№ п/п	Наименование характеристики	Значение характеристики
1	2	3
1.	Адрес земельного участка	—
1.1.	Сведения о местоположении земельного участка (при отсутствии адреса) в структурированном в соответствии с федеральной информационной адресной системой виде	Российская Федерация, Краснодарский край, Северский р-н
1.2.	Дополнительные сведения о местоположении земельного участка	—
2.	Площадь земельного участка ± величина погрешности определения (вычисления) площади ($P \pm \Delta P$), м²	$500 \pm 16,00$
3.	Формула, примененная для вычисления предельной погрешности определения площади земельного участка, с подставленными значениями и итоговые (вычисленные) значения	$3,5 * 0,20 * \sqrt{(500,00)} = 16$
4.	Площадь земельного участка согласно сведениям Единого государственного реестра недвижимости (Ркад), м²	500,00
5.	Оценка расхождения Р и Ркад ($P - P_{кад}$), м²	0
6.	Предельный минимальный и максимальный размеры земельного участка (Рмин и Рмакс), м²	Рмин = Рмин = 300 Рмакс = Рмакс = 1 500
7.	Кадастровый или иной государственный учетный номер (инвентарный) здания, сооружения, объекта незавершенного строительства, расположенного на земельном участке	—
8.	Вид (виды) разрешенного использования	Для размещения объектов сельскохозяйственного назначения и сельскохозяйственных угодий
8.1.	Дополнительные сведения об использовании земельного участка	—
9.	Сведения о земельных участках (землях общего пользования, территории общего пользования), посредством которых обеспечивается доступ	—
10.	Иные сведения	—

4. Пояснения к сведениям об уточняемом земельном участке с кадастровым номером 23:26:0202006:5 :

1.	Фактическое местоположения границ земельного участка не соответствует сведениям содержащимся в ЕГРН
----	---

1. Сведения о характерных точках границ уточняемого земельного участка с кадастровым номером

23:26:0202006:7

:

Система координат

МСК-23, зона 1

Зона №

1

Обоз- начение харак- терных точек границ	Координаты, м				Метод определения координат	Формулы, примененные для расчета средней квадратической погрешности определения координат характерных точек границ (Mt), с подставленными в такие формулы значениями и итоговые (вычисленные) значения Mt, м	Описание закрепления точки
	содержатся в Едином государственном реестре недвижимости		определены в результате выполнения комплексных кадастровых работ				
	X	Y	X	Y			
1	2	3	4	5	6	7	8
608	465 905,67	1 367 045,81	—	—	Метод спутниковых геодезических измерений (определений)	0,20	Закрепление отсутствует
695	465 923,41	1 367 036,35	—	—			
384	465 935,04	1 367 058,08	—	—		—	—
60	465 917,62	1 367 067,50	—	—			-
671	—	—	465 924,75	1 367 034,91			—
385	—	—	465 936,91	1 367 057,07			—
61	—	—	465 919,21	1 367 066,64			-
609	—	—	465 907,01	1 367 044,37			—
608	465 905,67	1 367 045,81	—	—		0,20	Закрепление отсутствует

2. Сведения о частях границ уточняемого земельного участка с кадастровым номером

23:26:0202006:7

:

Обозначение части границ		Горизонтальное проложение (S), м	Описание прохождения части границ	Сведения о согласовании местоположения границ (согласовано/спорное)
от т.	до т.			
1	2	3	4	5
671	385	25,28	—	согласовано
385	61	20,12		

1	2	3	4	5
61	609	25,39	—	согласовано
609	671	20,10		

3. Сведения о характеристиках уточняемого земельного участка с кадастровым номером 23:26:0202006:7 :

№ п/п	Наименование характеристики	Значение характеристики
1	2	3
1.	Адрес земельного участка	—
1.1.	Сведения о местоположении земельного участка (при отсутствии адреса) в структурированном в соответствии с федеральной информационной адресной системой виде	Российская Федерация, Краснодарский край, Северский р-н
1.2.	Дополнительные сведения о местоположении земельного участка	—
2.	Площадь земельного участка $\pm$ величина погрешности определения (вычисления) площади ($P \pm \Delta P$), м ²	$510 \pm 16,00$
3.	Формула, примененная для вычисления предельной погрешности определения площади земельного участка, с подставленными значениями и итоговые (вычисленные) значения	$3,5*0,20*\sqrt{(510,00)} = 16$
4.	Площадь земельного участка согласно сведениям Единого государственного реестра недвижимости (Ркад), м ²	500,00
5.	Оценка расхождения Р и Ркад ($P - P_{кад}$), м ²	10
6.	Предельный минимальный и максимальный размеры земельного участка ($P_{мин}$ и $P_{макс}$), м ²	$P_{мин} = P_{мин} = 300$ $P_{макс} = P_{макс} = 1\ 500$
7.	Кадастровый или иной государственный учетный номер (инвентарный) здания, сооружения, объекта незавершенного строительства, расположенного на земельном участке	—
8.	Вид (виды) разрешенного использования	Для размещения объектов сельскохозяйственного назначения и сельскохозяйственных угодий
8.1.	Дополнительные сведения об использовании земельного участка	—
9.	Сведения о земельных участках (землях общего пользования, территории общего пользования), посредством которых обеспечивается доступ	—
10.	Иные сведения	—

4. Пояснения к сведениям об уточняемом земельном участке с кадастровым номером 23:26:0202006:7 :

1.	Фактическое местоположения границ земельного участка не соответствует сведениям содержащимся в ЕГРН
----	---

1. Сведения о характерных точках границ уточняемого земельного участка с кадастровым номером

23:26:0202006:9

:

Система координат

МСК-23, зона 1

Зона №

1

Обоз- начение харак- терных точек границ	Координаты, м				Метод определения координат	Формулы, примененные для расчета средней квадратической погрешности определения координат характерных точек границ (Mt), с подставленными в такие формулы значениями и итоговые (вычисленные) значения Mt, м	Описание закрепления точки
	содержатся в Едином государственном реестре недвижимости		определены в результате выполнения комплексных кадастровых работ				
	X	Y	X	Y			
1	2	3	4	5	6	7	8
468	465 717,20	1 366 921,03	465 717,20	1 366 921,03	Метод спутниковых геодезических измерений (определений)	—	Долговременный межевой знак
467	465 726,58	1 366 939,88	465 726,58	1 366 939,88			Закрепление отсутствует
466	—	—	465 728,29	1 366 943,61			
714	—	—	465 705,99	1 366 953,72			
715	465 704,36	1 366 950,31	465 704,36	1 366 950,31			
477	465 696,05	1 366 931,62	465 696,05	1 366 931,62			
468	465 717,20	1 366 921,03	465 717,20	1 366 921,03			Долговременный межевой знак

2. Сведения о частях границ уточняемого земельного участка с кадастровым номером

23:26:0202006:9

:

Обозначение части границ		Горизонтальное проложение (S), м	Описание прохождения части границ	Сведения о согласовании местоположения границ (согласовано/спорное)
от т.	до т.			
1	2	3	4	5
468	467	21,05	—	согласовано
467	466	4,10		
466	714	24,48		
714	715	3,78		
715	477	20,45		
477	468	23,65		

3. Сведения о характеристиках уточняемого земельного участка с кадастровым номером 23:26:0202006:9 :		
№ п/п	Наименование характеристики	Значение характеристики
1	2	3
1.	Адрес земельного участка	—
1.1.	Сведения о местоположении земельного участка (при отсутствии адреса) в структурированном в соответствии с федеральной информационной адресной системой виде	Российская Федерация, Краснодарский край, Северский р-н, Афипский пгт, Юбилейное снт, уч 209
1.2.	Дополнительные сведения о местоположении земельного участка	—
2.	Площадь земельного участка ± величина погрешности определения (вычисления) площади ($P \pm \Delta P$), м²	$597 \pm 17,00$
3.	Формула, примененная для вычисления предельной погрешности определения площади земельного участка, с подставленными значениями и итоговые (вычисленные) значения	$3,5 * 0,20 * \sqrt{(597,00)} = 17$
4.	Площадь земельного участка согласно сведениям Единого государственного реестра недвижимости (Ркад), м²	500,00
5.	Оценка расхождения Р и Ркад ($P - P_{кад}$), м²	97
6.	Предельный минимальный и максимальный размеры земельного участка ($P_{мин}$ и $P_{макс}$), м²	$P_{мин} = P_{мин} = 300$ $P_{макс} = P_{макс} = 1\ 500$
7.	Кадастровый или иной государственный учетный номер (инвентарный) здания, сооружения, объекта незавершенного строительства, расположенного на земельном участке	—
8.	Вид (виды) разрешенного использования	Для размещения объектов сельскохозяйственного назначения и сельскохозяйственных угодий
8.1.	Дополнительные сведения об использовании земельного участка	—
9.	Сведения о земельных участках (землях общего пользования, территории общего пользования), посредством которых обеспечивается доступ	—
10.	Иные сведения	—
4. Пояснения к сведениям об уточняемом земельном участке с кадастровым номером 23:26:0202006:9 :		
1.	Фактическое местоположения границ земельного участка не соответствует сведениям содержащимся в ЕГРН	

1. Сведения о характерных точках границ уточняемого земельного участка с кадастровым номером

23:26:0202006:13

:

Система координат

МСК-23, зона 1

Зона №

1

Обоз- начение харак- терных точек границ	Координаты, м				Метод определения координат	Формулы, примененные для расчета средней квадратической погрешности определения координат характерных точек границ (Mt), с подставленными в такие формулы значениями и итоговые (вычисленные) значения Mt, м	Описание закрепления точки
	содержатся в Едином государственном реестре недвижимости		определены в результате выполнения комплексных кадастровых работ				
	X	Y	X	Y			
1	2	3	4	5	6	7	8
30	—	—	465 811,27	1 366 908,94	Метод спутниковых геодезических измерений (определений)	—	Закрепление отсутствует
34	—	—	465 823,40	1 366 931,01			-
444	465 822,18	1 366 931,61	465 822,18	1 366 931,61			
443	—	—	465 804,87	1 366 940,74			
1658	465 804,10	1 366 941,15	465 804,10	1 366 941,15			Закрепление отсутствует
1659	465 793,41	1 366 921,29	465 793,41	1 366 921,29			
1660	465 795,06	1 366 917,61	465 795,06	1 366 917,61			
1661	465 810,07	1 366 909,62	465 810,07	1 366 909,62			
30	—	—	465 811,27	1 366 908,94			

2. Сведения о частях границ уточняемого земельного участка с кадастровым номером

23:26:0202006:13

:

Обозначение части границ		Горизонтальное проложение (S), м	Описание прохождения части границ	Сведения о согласовании местоположения границ (согласовано/спорное)
от т.	до т.			
1	2	3	4	5
30	34	25,18	—	согласовано
34	444	1,36		

1	2	3	4	5
444	443	19,57	—	согласовано
443	1658	0,87		
1658	1659	22,55		
1659	1660	4,03		
1660	1661	17,00		
1661	30	1,38		

3. Сведения о характеристиках уточняемого земельного участка с кадастровым номером 23:26:0202006:13 **:**

№ п/п	Наименование характеристики	Значение характеристики
1	2	3
1.	Адрес земельного участка	—
1.1.	Сведения о местоположении земельного участка (при отсутствии адреса) в структурированном в соответствии с федеральной информационной адресной системой виде	Российская Федерация, Краснодарский край, Северский р-н
1.2.	Дополнительные сведения о местоположении земельного участка	—
2.	Площадь земельного участка $\pm$ величина погрешности определения (вычисления) площади ($P \pm \Delta P$), м ²	$540 \pm 16,00$
3.	Формула, примененная для вычисления предельной погрешности определения площади земельного участка, с подставленными значениями и итоговые (вычисленные) значения	$3,5*0,20*\sqrt{(540,00)} = 16$
4.	Площадь земельного участка согласно сведениям Единого государственного реестра недвижимости (Ркад), м ²	500,00
5.	Оценка расхождения Р и Ркад ($P - P_{кад}$), м ²	40
6.	Предельный минимальный и максимальный размеры земельного участка ($P_{мин}$ и $P_{макс}$), м ²	$P_{мин} = —$ $P_{макс} = —$
7.	Кадастровый или иной государственный учетный номер (инвентарный) здания, сооружения, объекта незавершенного строительства, расположенного на земельном участке	—
8.	Вид (виды) разрешенного использования	Для размещения объектов сельскохозяйственного назначения и сельскохозяйственных угодий
8.1.	Дополнительные сведения об использовании земельного участка	—
9.	Сведения о земельных участках (землях общего пользования, территории общего пользования), посредством которых обеспечивается доступ	—

1	2				3					
10.	Иные сведения				—					
4. Пояснения к сведениям об уточняемом земельном участке с кадастровым номером					23:26:0202006:13			:		
1.	—									
1. Сведения о характерных точках границ уточняемого земельного участка с кадастровым номером					23:26:0202006:14			:		
Система координат					МСК-23, зона 1				Зона №	1
Обоз- начение харак- терных точек границ	Координаты, м				Метод определения координат	Формулы, примененные для расчета средней квадратической погрешности определения координат характерных точек границ (Mt), с подставленными в такие формулы значениями и итоговые (вычисленные) значения Mt, м	Описание закрепления точки			
	содержатся в Едином государственном реестре недвижимости		определены в результате выполнения комплексных кадастровых работ							
	X	Y	X	Y						
1	2	3	4	5	6	7	8			
86	465 915,42	1 366 979,68	—	—	Метод спутниковых геодезических измерений (определений)	0,20	Закрепление отсутствует			
87	465 927,44	1 367 001,60	—	—			—			
88	465 909,92	1 367 011,25	—	—			Долговременный межевой знак			
89	465 897,90	1 366 989,33	—	—			—			
90	—	—	465 916,69	1 366 977,04						
70	—	—	465 928,11	1 366 998,93						
91	—	—	465 910,53	1 367 008,89						
92	—	—	465 899,00	1 366 986,38		Закрепление отсутствует				
86	465 915,42	1 366 979,68	—	—						

2. Сведения о частях границ уточняемого земельного участка с кадастровым номером				23:26:0202006:14		:
Обозначение части границ		Горизонтальное проложение (S), м	Описание прохождения части границ	Сведения о согласовании местоположения границ (согласовано/спорное)		
от т.	до т.					
1	2	3	4	5		
90	70	24,69	—	согласовано		
70	91	20,21				
91	92	25,29				
92	90	20,00				
3. Сведения о характеристиках уточняемого земельного участка с кадастровым номером				23:26:0202006:14		:
№ п/п	Наименование характеристики			Значение характеристики		
1	2			3		
1.	Адрес земельного участка			Российская Федерация, Краснодарский край, Северский р-н		
1.1.	Сведения о местоположении земельного участка (при отсутствии адреса) в структурированном в соответствии с федеральной информационной адресной системой виде			—		
1.2.	Дополнительные сведения о местоположении земельного участка			—		
2.	Площадь земельного участка ± величина погрешности определения (вычисления) площади (Р ± ΔР), м²			502 ± 16,00		
3.	Формула, примененная для вычисления предельной погрешности определения площади земельного участка, с подставленными значениями и итоговые (вычисленные) значения			3,5*0,20*√(502,00) = 16		
4.	Площадь земельного участка согласно сведениям Единого государственного реестра недвижимости (Ркад), м²			500,00		
5.	Оценка расхождения Р и Ркад (Р - Ркад), м²			2		
6.	Предельный минимальный и максимальный размеры земельного участка (Рмин и Рмакс), м²			Рмин = Рмин = 300 Рмакс = Рмакс = 1 500		
7.	Кадастровый или иной государственный учетный номер (инвентарный) здания, сооружения, объекта незавершенного строительства, расположенного на земельном участке			23:26:0202006:490		
8.	Вид (виды) разрешенного использования			Для размещения объектов сельскохозяйственного назначения и сельскохозяйственных угодий		
8.1.	Дополнительные сведения об использовании земельного участка			—		

1	2				3		
9.	Сведения о земельных участках (землях общего пользования, территории общего пользования), посредством которых обеспечивается доступ				—		
10.	Иные сведения				—		
4. Пояснения к сведениям об уточняемом земельном участке с кадастровым номером					23:26:0202006:14 :		
1.	Фактическое местоположения границ земельного участка не соответствует сведениям содержащимся в ЕГРН						
1. Сведения о характерных точках границ уточняемого земельного участка с кадастровым номером					23:26:0202006:17 :		
Система координат					МСК-23, зона 1		Зона № 1
Обоз- начение харак- терных точек границ	Координаты, м				Метод определения координат	Формулы, примененные для расчета средней квадратической погрешности определения координат характерных точек границ (Mt), с подставленными в такие формулы значениями и итоговые (вычисленные) значения Mt, м	Описание закрепления точки
	содержатся в Едином государственном реестре недвижимости		определены в результате выполнения комплексных кадастровых работ				
	X	Y	X	Y			
1	2	3	4	5	6	7	8
144	465 808,97	1 367 212,70	—	—	Метод спутниковых геодезических измерений (определений)	—	Закрепление отсутствует
145	465 825,23	1 367 205,14	—	—			
146	465 836,71	1 367 227,59	—	—		0,20	—
147	465 820,19	1 367 237,77	—	—		—	Закрепление отсутствует
148	—	—	465 826,19	1 367 205,75			—
149	—	—	465 838,89	1 367 228,48			
150	—	—	465 821,23	1 367 237,27			
151	—	—	465 810,79	1 367 213,21			

1	2	3	4	5	6	7	8
144	465 808,97	1 367 212,70	—	—	Метод спутниковых геодезических измерений (определений)	—	Закрепление отсутствует

2. Сведения о частях границ уточняемого земельного участка с кадастровым номером 23:26:0202006:17 :

Обозначение части границ		Горизонтальное проложение (S), м	Описание прохождения части границ	Сведения о согласовании местоположения границ (согласовано/спорное)
от т.	до т.			
1	2	3	4	5
148	149	26,04	—	согласовано
149	150	19,73		
150	151	26,23		
151	148	17,11		

3. Сведения о характеристиках уточняемого земельного участка с кадастровым номером 23:26:0202006:17 :

№ п/п	Наименование характеристики	Значение характеристики
1	2	3
1.	Адрес земельного участка	—
1.1.	Сведения о местоположении земельного участка (при отсутствии адреса) в структурированном в соответствии с федеральной информационной адресной системой виде	Российская Федерация, Краснодарский край, Северский р-н
1.2.	Дополнительные сведения о местоположении земельного участка	—
2.	Площадь земельного участка $\pm$ величина погрешности определения (вычисления) площади ($P \pm \Delta P$), м ²	$481 \pm 15,00$
3.	Формула, примененная для вычисления предельной погрешности определения площади земельного участка, с подставленными значениями и итоговые (вычисленные) значения	$3,5*0,20*\sqrt{(481,00)} = 15$
4.	Площадь земельного участка согласно сведениям Единого государственного реестра недвижимости (Ркад), м ²	500,00
5.	Оценка расхождения Р и Ркад ($P - P_{кад}$), м ²	19
6.	Предельный минимальный и максимальный размеры земельного участка ($P_{мин}$ и $P_{макс}$), м ²	$P_{мин} = P_{мин} = 300$ $P_{макс} = P_{макс} = 1\ 500$
7.	Кадастровый или иной государственный учетный номер (инвентарный) здания, сооружения, объекта незавершенного строительства, расположенного на земельном участке	—
8.	Вид (виды) разрешенного использования	Для размещения объектов сельскохозяйственного назначения и сельскохозяйственных угодий

1	2				3			
8.1.	Дополнительные сведения об использовании земельного участка				—			
9.	Сведения о земельных участках (землях общего пользования, территории общего пользования), посредством которых обеспечивается доступ				—			
10.	Иные сведения				—			
4. Пояснения к сведениям об уточняемом земельном участке с кадастровым номером					23:26:0202006:17 :			
1.	Фактическое местоположения границ земельного участка не соответствует сведениям содержащимся в ЕГРН							
1. Сведения о характерных точках границ уточняемого земельного участка с кадастровым номером					23:26:0202006:22 :			
Система координат					МСК-23, зона 1 Зона № 1			
Обоз- начение харак- терных точек границ	Координаты, м				Метод определения координат	Формулы, примененные для расчета средней квадратической погрешности определения координат характерных точек границ (Mt), с подставленными в такие формулы значениями и итоговые (вычисленные) значения Mt, м	Описание закрепления точки	
	содержатся в Едином государственном реестре недвижимости		определены в результате выполнения комплексных кадастровых работ					
	X	Y	X	Y				
1	2	3	4	5	6	7	8	
203	465 885,43	1 367 234,47	—	—	Метод спутниковых геодезических измерений (определений)	—	Закрепление отсутствует	
204	465 867,32	1 367 243,10	—	—				
205	465 855,14	1 367 221,26	—	—		0,20	—	
206	465 873,25	1 367 212,64	—	—				
н207У	—	—	465 886,44	1 367 233,96				$\sqrt{(0,10^2 + 0,07^2)} = 0,12$
208	—	—	465 868,23	1 367 242,67				—
209	—	—	465 856,69	1 367 219,96				
210	—	—	465 874,72	1 367 211,33				

1	2	3	4	5	6	7	8
203	465 885,43	1 367 234,47	—	—	Метод спутниковых геодезических измерений (определений)	—	Закрепление отсутствует

2. Сведения о частях границ уточняемого земельного участка с кадастровым номером 23:26:0202006:22 :

Обозначение части границ		Горизонтальное проложение (S), м	Описание прохождения части границ	Сведения о согласовании местоположения границ (согласовано/спорное)
от т.	до т.			
1	2	3	4	5
н207У	208	20,19	—	согласовано
208	209	25,47		
209	210	19,99		
210	н207У	25,48		

3. Сведения о характеристиках уточняемого земельного участка с кадастровым номером 23:26:0202006:22 :

№ п/п	Наименование характеристики	Значение характеристики
1	2	3
1.	Адрес земельного участка	—
1.1.	Сведения о местоположении земельного участка (при отсутствии адреса) в структурированном в соответствии с федеральной информационной адресной системой виде	Российская Федерация, Краснодарский край, Северский р-н, Афипский пгт, Юбилейное снт, уч 74
1.2.	Дополнительные сведения о местоположении земельного участка	—
2.	Площадь земельного участка ± величина погрешности определения (вычисления) площади ($P \pm \Delta P$), м²	$512 \pm 16,00$
3.	Формула, примененная для вычисления предельной погрешности определения площади земельного участка, с подставленными значениями и итоговые (вычисленные) значения	$3,5 * 0,20 * \sqrt{(512,00)} = 16$
4.	Площадь земельного участка согласно сведениям Единого государственного реестра недвижимости (Ркад), м²	500,00
5.	Оценка расхождения Р и Ркад ($P - P_{кад}$), м²	12
6.	Предельный минимальный и максимальный размеры земельного участка (Рмин и Рмакс), м²	Рмин = Рмин = 300 Рмакс = Рмакс = 1 500
7.	Кадастровый или иной государственный учетный номер (инвентарный) здания, сооружения, объекта незавершенного строительства, расположенного на земельном участке	23:26:0202006:475
8.	Вид (виды) разрешенного использования	Для размещения объектов сельскохозяйственного назначения и сельскохозяйственных угодий

1	2				3		
8.1.	Дополнительные сведения об использовании земельного участка				—		
9.	Сведения о земельных участках (землях общего пользования, территории общего пользования), посредством которых обеспечивается доступ				—		
10.	Иные сведения				—		
4. Пояснения к сведениям об уточняемом земельном участке с кадастровым номером					23:26:0202006:22 :		
1.	Фактическое местоположения границ земельного участка не соответствует сведениям содержащимся в ЕГРН						
1. Сведения о характерных точках границ уточняемого земельного участка с кадастровым номером					23:26:0202006:23 :		
Система координат					МСК-23, зона 1		
					Зона № 1		
Обоз- начение харак- терных точек границ	Координаты, м				Метод определения координат	Формулы, примененные для расчета средней квадратической погрешности определения координат характерных точек границ (Mt), с подставленными в такие формулы значениями и итоговые (вычисленные) значения Mt, м	Описание закрепления точки
	содержатся в Едином государственном реестре недвижимости		определены в результате выполнения комплексных кадастровых работ				
	X	Y	X	Y			
1	2	3	4	5	6	7	8
42	465 848,54	1 366 978,73	465 848,54	1 366 978,73	Метод спутниковых геодезических измерений (определений)	—	—
227	465 866,71	1 366 969,08	—	—			
228	465 878,65	1 366 991,27	—	—		0,20	Закрепление отсутствует
85	—	—	465 867,01	1 366 969,66		—	—
229	—	—	465 878,94	1 366 991,81			Закрепление отсутствует
39	465 860,66	1 367 000,78	465 860,66	1 367 000,78			
42	465 848,54	1 366 978,73	465 848,54	1 366 978,73			

2. Сведения о частях границ уточняемого земельного участка с кадастровым номером				23:26:0202006:23		:
Обозначение части границ		Горизонтальное проложение (S), м	Описание прохождения части границ	Сведения о согласовании местоположения границ (согласовано/спорное)		
от т.	до т.					
1	2	3	4	5		
42	85	20,58	—	согласовано		
85	229	25,16				
229	39	20,36				
39	42	25,16				
3. Сведения о характеристиках уточняемого земельного участка с кадастровым номером				23:26:0202006:23		:
№ п/п	Наименование характеристики			Значение характеристики		
1	2			3		
1.	Адрес земельного участка			—		
1.1.	Сведения о местоположении земельного участка (при отсутствии адреса) в структурированном в соответствии с федеральной информационной адресной системой виде			Российская Федерация, Краснодарский край, Северский р-н		
1.2.	Дополнительные сведения о местоположении земельного участка			—		
2.	Площадь земельного участка ± величина погрешности определения (вычисления) площади (Р ± ΔР), м²			515 ± 16,00		
3.	Формула, примененная для вычисления предельной погрешности определения площади земельного участка, с подставленными значениями и итоговые (вычисленные) значения			3,5*0,20*√(515,00) = 16		
4.	Площадь земельного участка согласно сведениям Единого государственного реестра недвижимости (Ркад), м²			500,00		
5.	Оценка расхождения Р и Ркад (Р - Ркад), м²			15		
6.	Предельный минимальный и максимальный размеры земельного участка (Рмин и Рмакс), м²			Рмин = Рмин = 300 Рмакс = Рмакс = 1 500		
7.	Кадастровый или иной государственный учетный номер (инвентарный) здания, сооружения, объекта незавершенного строительства, расположенного на земельном участке			—		
8.	Вид (виды) разрешенного использования			Для размещения объектов сельскохозяйственного назначения и сельскохозяйственных угодий		
8.1.	Дополнительные сведения об использовании земельного участка			—		

1	2				3		
9.	Сведения о земельных участках (землях общего пользования, территории общего пользования), посредством которых обеспечивается доступ				—		
10.	Иные сведения				—		
4. Пояснения к сведениям об уточняемом земельном участке с кадастровым номером					23:26:0202006:23 :		
1.	Фактическое местоположения границ земельного участка не соответствует сведениям содержащимся в ЕГРН						
1. Сведения о характерных точках границ уточняемого земельного участка с кадастровым номером					23:26:0202006:25 :		
Система координат МСК-23, зона 1					Зона № 1		
Обоз- начение харак- терных точек границ	Координаты, м				Метод определения координат	Формулы, примененные для расчета средней квадратической погрешности определения координат характерных точек границ (Mt), с подставленными в такие формулы значениями и итоговые (вычисленные) значения Mt, м	Описание закрепления точки
	содержатся в Едином государственном реестре недвижимости		определены в результате выполнения комплексных кадастровых работ				
	X	Y	X	Y			
1	2	3	4	5	6	7	8
1620	465 845,59	1 366 951,15	—	—	Метод спутниковых геодезических измерений (определений)	0,20	Закрепление отсутствует
1621	465 862,79	1 366 941,74	—	—			—
1622	465 874,79	1 366 963,68	—	—			
1623	465 856,92	1 366 973,44	—	—		Закрепление отсутствует	
710	—	—	465 871,45	1 366 938,41			
628	—	—	465 883,97	1 366 959,85			
85	—	—	465 867,01	1 366 969,66			
84	—	—	465 854,31	1 366 947,91			

1	2	3	4	5	6	7	8
1620	465 845,59	1 366 951,15	—	—	Метод спутниковых геодезических измерений (определений)	0,20	Закрепление отсутствует

2. Сведения о частях границ уточняемого земельного участка с кадастровым номером 23:26:0202006:25 :

Обозначение части границ		Горизонтальное проложение (S), м	Описание прохождения части границ	Сведения о согласовании местоположения границ (согласовано/спорное)
от т.	до т.			
1	2	3	4	5
710	628	24,83	—	согласовано
628	85	19,59		
85	84	25,19		
84	710	19,60		

3. Сведения о характеристиках уточняемого земельного участка с кадастровым номером 23:26:0202006:25 :

№ п/п	Наименование характеристики	Значение характеристики
1	2	3
1.	Адрес земельного участка	—
1.1.	Сведения о местоположении земельного участка (при отсутствии адреса) в структурированном в соответствии с федеральной информационной адресной системой виде	Российская Федерация, Краснодарский край, Северский р-н
1.2.	Дополнительные сведения о местоположении земельного участка	—
2.	Площадь земельного участка ± величина погрешности определения (вычисления) площади ($P \pm \Delta P$), м²	$490 \pm 15,00$
3.	Формула, примененная для вычисления предельной погрешности определения площади земельного участка, с подставленными значениями и итоговые (вычисленные) значения	$3,5 * 0,20 * \sqrt{(490,00)} = 15$
4.	Площадь земельного участка согласно сведениям Единого государственного реестра недвижимости (Ркад), м²	500,00
5.	Оценка расхождения Р и Ркад ($P - P_{кад}$), м²	10
6.	Предельный минимальный и максимальный размеры земельного участка (Рмин и Рмакс), м²	Рмин = Рмин = 300 Рмакс = Рмакс = 1 500
7.	Кадастровый или иной государственный учетный номер (инвентарный) здания, сооружения, объекта незавершенного строительства, расположенного на земельном участке	23:26:0202006:581
8.	Вид (виды) разрешенного использования	Для размещения объектов сельскохозяйственного назначения и сельскохозяйственных угодий

1	2				3		
8.1.	Дополнительные сведения об использовании земельного участка				—		
9.	Сведения о земельных участках (землях общего пользования, территории общего пользования), посредством которых обеспечивается доступ				—		
10.	Иные сведения				—		
4. Пояснения к сведениям об уточняемом земельном участке с кадастровым номером					23:26:0202006:25 :		
1.	Фактическое местоположения границ земельного участка не соответствует сведениям содержащимся в ЕГРН						
1. Сведения о характерных точках границ уточняемого земельного участка с кадастровым номером					23:26:0202006:32 :		
Система координат					МСК-23, зона 1 Зона № 1		
Обоз- начение харак- терных точек границ	Координаты, м				Метод определения координат	Формулы, примененные для расчета средней квадратической погрешности определения координат характерных точек границ (Mt), с подставленными в такие формулы значениями и итоговые (вычисленные) значения Mt, м	Описание закрепления точки
	содержатся в Едином государственном реестре недвижимости		определены в результате выполнения комплексных кадастровых работ				
	X	Y	X	Y			
1	2	3	4	5	6	7	8
293	465 940,43	1 367 325,06	465 940,43	1 367 325,06	Метод спутниковых геодезических измерений (определений)	—	—
398	465 950,17	1 367 342,75	—	—		0,20	
399	465 947,70	1 367 344,29	—	—			
297	—	—	465 950,32	1 367 343,03			
187	—	—	465 948,12	1 367 344,45		—	—
186	465 927,99	1 367 355,74	465 927,99	1 367 355,74			
400	465 920,08	1 367 337,04	465 920,08	1 367 337,04			
401	465 940,66	1 367 324,58	—	—			
						Закрепление отсутствует	

1	2	3	4	5	6	7	8
402	465 940,80	1 367 324,83	—	—	Метод спутниковых геодезических измерений (определений)	0,20	—
293	465 940,43	1 367 325,06	465 940,43	1 367 325,06		—	

2. Сведения о частях границ уточняемого земельного участка с кадастровым номером 23:26:0202006:32 :

Обозначение части границ		Горизонтальное проложение (S), м	Описание прохождения части границ	Сведения о согласовании местоположения границ (согласовано/спорное)
от т.	до т.			
1	2	3	4	5
293	297	20,51	—	согласовано
297	187	2,62		
187	186	23,08		
186	400	20,30		
400	293	23,61		

3. Сведения о характеристиках уточняемого земельного участка с кадастровым номером 23:26:0202006:32 :

№ п/п	Наименование характеристики	Значение характеристики
1	2	3
1.	Адрес земельного участка	—
1.1.	Сведения о местоположении земельного участка (при отсутствии адреса) в структурированном в соответствии с федеральной информационной адресной системой виде	Российская Федерация, Краснодарский край, Северский р-н
1.2.	Дополнительные сведения о местоположении земельного участка	—
2.	Площадь земельного участка ± величина погрешности определения (вычисления) площади ($P \pm \Delta P$), м²	$503 \pm 16,00$
3.	Формула, примененная для вычисления предельной погрешности определения площади земельного участка, с подставленными значениями и итоговые (вычисленные) значения	$3,5 * 0,20 * \sqrt{(503,00)} = 16$
4.	Площадь земельного участка согласно сведениям Единого государственного реестра недвижимости (Ркад), м²	502,00
5.	Оценка расхождения Р и Ркад ($P - P_{кад}$), м²	1
6.	Предельный минимальный и максимальный размеры земельного участка ($P_{мин}$ и $P_{макс}$), м²	$P_{мин} = P_{мин} = 300$ $P_{макс} = P_{макс} = 1\ 500$

1	2				3		
7.	Кадастровый или иной государственный учетный номер (инвентарный) здания, сооружения, объекта незавершенного строительства, расположенного на земельном участке				23:26:0202006:455		
8.	Вид (виды) разрешенного использования				Для размещения объектов сельскохозяйственного назначения и сельскохозяйственных угодий		
8.1.	Дополнительные сведения об использовании земельного участка				—		
9.	Сведения о земельных участках (землях общего пользования, территории общего пользования), посредством которых обеспечивается доступ				—		
10.	Иные сведения				—		
4. Пояснения к сведениям об уточняемом земельном участке с кадастровым номером					23:26:0202006:32 :		
1.	Фактическое местоположения границ земельного участка не соответствует сведениям содержащимся в ЕГРН						
1. Сведения о характерных точках границ уточняемого земельного участка с кадастровым номером					23:26:0202006:33 :		
Система координат МСК-23, зона 1					Зона № 1		
Обоз- начение харак- терных точек границ	Координаты, м				Метод определения координат	Формулы, примененные для расчета средней квадратической погрешности определения координат характерных точек границ (Mt), с подставленными в такие формулы значениями и итоговые (вычисленные) значения Mt, м	Описание закрепления точки
	содержатся в Едином государственном реестре недвижимости		определены в результате выполнения комплексных кадастровых работ				
	X	Y	X	Y			
1	2	3	4	5	6	7	8
1668	—	—	465 916,14	1 367 340,91	Метод спутниковых геодезических измерений (определений)	—	—
1669	465 896,71	1 367 349,85	—	—		0,20	Закрепление отсутствует
1670	465 915,48	1 367 339,33	—	—			
1671	465 924,56	1 367 361,21	465 924,56	1 367 361,21		—	
1672	465 905,57	1 367 371,20	—	—		0,20	—

1	2	3	4	5	6	7	8
739	—	—	465 925,15	1 367 362,82	Метод спутниковых геодезических измерений (определений)	—	Закрепление отсутствует
732	—	—	465 906,06	1 367 372,12			-
616	—	—	465 904,24	1 367 368,86			Закрепление отсутствует
615	—	—	465 895,40	1 367 351,59			—
1668	—	—	465 916,14	1 367 340,91			

2. Сведения о частях границ уточняемого земельного участка с кадастровым номером
23:26:0202006:33
:

Обозначение части границ		Горизонтальное проложение (S), м	Описание прохождения части границ	Сведения о согласовании местоположения границ (согласовано/спорное)
от т.	до т.			
1	2	3	4	5
1668	1671	21,98	—	согласовано
1671	739	1,71		
739	732	21,23		
732	616	3,73		
616	615	19,40		
615	1668	23,33		

3. Сведения о характеристиках уточняемого земельного участка с кадастровым номером
23:26:0202006:33
:

№ п/п	Наименование характеристики	Значение характеристики
1	2	3
1.	Адрес земельного участка	—
1.1.	Сведения о местоположении земельного участка (при отсутствии адреса) в структурированном в соответствии с федеральной информационной адресной системой виде	Российская Федерация, Краснодарский край, Северский р-н
1.2.	Дополнительные сведения о местоположении земельного участка	—
2.	Площадь земельного участка ± величина погрешности определения (вычисления) площади (Р ± ΔР), м²	523 ± 16,00

1	2	3
3.	Формула, примененная для вычисления предельной погрешности определения площади земельного участка, с подставленными значениями и итоговые (вычисленные) значения	$3,5 \cdot 0,20 \cdot \sqrt{(523,00)} = 16$
4.	Площадь земельного участка согласно сведениям Единого государственного реестра недвижимости (Ркад), м²	500,00
5.	Оценка расхождения Р и Ркад (Р - Ркад), м²	23
6.	Предельный минимальный и максимальный размеры земельного участка (Рмин и Рмакс), м²	Рмин = Рмин = 300 Рмакс = Рмакс = 1 500
7.	Кадастровый или иной государственный учетный номер (инвентарный) здания, сооружения, объекта незавершенного строительства, расположенного на земельном участке	—
8.	Вид (виды) разрешенного использования	Для размещения объектов сельскохозяйственного назначения и сельскохозяйственных угодий
8.1.	Дополнительные сведения об использовании земельного участка	—
9.	Сведения о земельных участках (землях общего пользования, территории общего пользования), посредством которых обеспечивается доступ	—
10.	Иные сведения	—

4. Пояснения к сведениям об уточняемом земельном участке с кадастровым номером 23:26:0202006:33 :

1.	—
----	---

1. Сведения о характерных точках границ уточняемого земельного участка с кадастровым номером 23:26:0202006:40 :

Система координат МСК-23, зона 1 Зона № 1

Обоз- начение харак- терных точек границ	Координаты, м				Метод определения координат	Формулы, примененные для расчета средней квадратической погрешности определения координат характерных точек границ (Mt), с подставленными в такие формулы значениями и итоговые (вычисленные) значения Mt, м	Описание закрепления точки
	содержатся в Едином государственном реестре недвижимости		определены в результате выполнения комплексных кадастровых работ				
	X	Y	X	Y			
1	2	3	4	5	6	7	8
577	465 685,98	1 366 920,69	—	—	Метод спутниковых геодезических измерений (определений)	0,20	Закрепление отсутствует

1	2	3	4	5	6	7	8
578	465 692,28	1 366 938,84	—	—	Метод спутниковых геодезических измерений (определений)	0,20	—
579	465 671,62	1 366 951,25	—	—			
580	465 664,38	1 366 929,47	—	—			Закрепление отсутствует
581	—	—	465 685,22	1 366 918,83		—	—
503	—	—	465 692,83	1 366 937,64			Закрепление отсутствует
502	—	—	465 673,94	1 366 947,69			—
582	—	—	465 671,03	1 366 949,49			
583	—	—	465 663,69	1 366 927,48			
577	465 685,98	1 366 920,69	—	—		0,20	Закрепление отсутствует

2. Сведения о частях границ уточняемого земельного участка с кадастровым номером 23:26:0202006:40 :

Обозначение части границ		Горизонтальное проложение (S), м	Описание прохождения части границ	Сведения о согласовании местоположения границ (согласовано/спорное)
от т.	до т.			
1	2	3	4	5
581	503	20,29	—	согласовано
503	502	21,40		
502	582	3,42		
582	583	23,20		
583	581	23,20		

3. Сведения о характеристиках уточняемого земельного участка с кадастровым номером 23:26:0202006:40 :

№ п/п	Наименование характеристики	Значение характеристики
1	2	3

1	2	3
1.	Адрес земельного участка	—
1.1.	Сведения о местоположении земельного участка (при отсутствии адреса) в структурированном в соответствии с федеральной информационной адресной системой виде	Российская Федерация, Краснодарский край, Северский р-н
1.2.	Дополнительные сведения о местоположении земельного участка	—
2.	Площадь земельного участка $\pm$ величина погрешности определения (вычисления) площади ($P \pm \Delta P$), м ²	$516 \pm 16,00$
3.	Формула, примененная для вычисления предельной погрешности определения площади земельного участка, с подставленными значениями и итоговые (вычисленные) значения	$3,5*0,20*\sqrt{(516,00)} = 16$
4.	Площадь земельного участка согласно сведениям Единого государственного реестра недвижимости (Ркад), м ²	500,00
5.	Оценка расхождения Р и Ркад ($P - P_{кад}$), м ²	16
6.	Предельный минимальный и максимальный размеры земельного участка ($P_{мин}$ и $P_{макс}$), м ²	$P_{мин} = P_{мин} = 300$ $P_{макс} = P_{макс} = 1\,500$
7.	Кадастровый или иной государственный учетный номер (инвентарный) здания, сооружения, объекта незавершенного строительства, расположенного на земельном участке	—
8.	Вид (виды) разрешенного использования	Для размещения объектов сельскохозяйственного назначения и сельскохозяйственных угодий
8.1.	Дополнительные сведения об использовании земельного участка	—
9.	Сведения о земельных участках (землях общего пользования, территории общего пользования), посредством которых обеспечивается доступ	—
10.	Иные сведения	—
4. Пояснения к сведениям об уточняемом земельном участке с кадастровым номером		23:26:0202006:40 :
1.	Фактическое местоположения границ земельного участка не соответствует сведениям содержащимся в ЕГРН	

1. Сведения о характерных точках границ уточняемого земельного участка с кадастровым номером

23:26:0202006:46

:

Система координат

МСК-23, зона 1

Зона №

1

Обоз- начение харак- терных точек границ	Координаты, м				Метод определения координат	Формулы, примененные для расчета средней квадратической погрешности определения координат характерных точек границ (Mt), с подставленными в такие формулы значениями и итоговые (вычисленные) значения Mt, м	Описание закрепления точки
	содержатся в Едином государственном реестре недвижимости		определены в результате выполнения комплексных кадастровых работ				
	X	Y	X	Y			
1	2	3	4	5	6	7	8
418	465 896,67	1 366 981,73	—	—	Метод спутниковых геодезических измерений (определений)	—	Закрепление отсутствует
228	465 878,65	1 366 991,27	—	—		0,20	
227	465 866,71	1 366 969,08	—	—		—	—
626	465 877,16	1 366 962,86	—	—		0,20	
627	465 883,52	1 366 959,08	—	—			
85	—	—	465 867,01	1 366 969,66			
628	—	—	465 883,97	1 366 959,85			
629	—	—	465 897,12	1 366 982,50			
229	—	—	465 878,94	1 366 991,81			
418	465 896,67	1 366 981,73	—	—		Закрепление отсутствует	

2. Сведения о частях границ уточняемого земельного участка с кадастровым номером

23:26:0202006:46

:

Обозначение части границ		Горизонтальное проложение (S), м	Описание прохождения части границ	Сведения о согласовании местоположения границ (согласовано/спорное)
от т.	до т.			
1	2	3	4	5

1	2	3	4	5
85	628	19,59	—	согласовано
628	629	26,19		
629	229	20,43		
229	85	25,16		

3. Сведения о характеристиках уточняемого земельного участка с кадастровым номером 23:26:0202006:46 :

№ п/п	Наименование характеристики	Значение характеристики
1	2	3
1.	Адрес земельного участка	—
1.1.	Сведения о местоположении земельного участка (при отсутствии адреса) в структурированном в соответствии с федеральной информационной адресной системой виде	Российская Федерация, Краснодарский край, Северский р-н
1.2.	Дополнительные сведения о местоположении земельного участка	—
2.	Площадь земельного участка ± величина погрешности определения (вычисления) площади ($P \pm \Delta P$), м²	$513 \pm 16,00$
3.	Формула, примененная для вычисления предельной погрешности определения площади земельного участка, с подставленными значениями и итоговые (вычисленные) значения	$3,5 * 0,20 * \sqrt{(513,00)} = 16$
4.	Площадь земельного участка согласно сведениям Единого государственного реестра недвижимости (Ркад), м²	500,00
5.	Оценка расхождения Р и Ркад ($P - P_{кад}$), м²	13
6.	Предельный минимальный и максимальный размеры земельного участка (Рмин и Рмакс), м²	Рмин = Рмин = 300 Рмакс = Рмакс = 1 500
7.	Кадастровый или иной государственный учетный номер (инвентарный) здания, сооружения, объекта незавершенного строительства, расположенного на земельном участке	—
8.	Вид (виды) разрешенного использования	Для размещения объектов сельскохозяйственного назначения и сельскохозяйственных угодий
8.1.	Дополнительные сведения об использовании земельного участка	—
9.	Сведения о земельных участках (землях общего пользования, территории общего пользования), посредством которых обеспечивается доступ	—
10.	Иные сведения	—

4. Пояснения к сведениям об уточняемом земельном участке с кадастровым номером 23:26:0202006:46 :

1.	Фактическое местоположения границ земельного участка не соответствует сведениям содержащимся в ЕГРН
----	---

1. Сведения о характерных точках границ уточняемого земельного участка с кадастровым номером				23:26:0202006:63	:
Система координат		МСК-23, зона 1		Зона №	1

Обоз- начение харак- терных точек границ	Координаты, м				Метод определения координат	Формулы, примененные для расчета средней квадратической погрешности определения координат характерных точек границ (Mt), с подставленными в такие формулы значениями и итоговые (вычисленные) значения Mt, м	Описание закрепления точки
	содержатся в Едином государственном реестре недвижимости		определены в результате выполнения комплексных кадастровых работ				
	X	Y	X	Y			
1	2	3	4	5	6	7	8
176	—	—	465 813,92	1 366 872,95	Метод спутниковых геодезических измерений (определений)	—	Долговременный межевой знак
686	—	—	465 826,26	1 366 895,30			—
687	465 825,22	1 366 895,88	465 825,22	1 366 895,88			Закрепление отсутствует
565	465 808,39	1 366 905,55	465 808,39	1 366 905,55			
568	—	—	465 797,05	1 366 884,97			—
474	465 796,08	1 366 883,22	465 796,08	1 366 883,22			Временный межевой знак
178	—	—	465 797,26	1 366 882,52			
177	465 812,64	1 366 873,48	465 812,64	1 366 873,48			Долговременный межевой знак
176	—	—	465 813,92	1 366 872,95			

2. Сведения о частях границ уточняемого земельного участка с кадастровым номером				23:26:0202006:63	:
--	--	--	--	------------------	---

Обозначение части границ		Горизонтальное проложение (S), м	Описание прохождения части границ	Сведения о согласовании местоположения границ (согласовано/спорное)
от т.	до т.			
1	2	3	4	5
176	686	25,53	—	согласовано

1	2	3	4	5
686	687	1,19	—	согласовано
687	565	19,41		
565	568	23,50		
568	474	2,00		
474	178	1,37		
178	177	17,84		
177	176	1,39		

3. Сведения о характеристиках уточняемого земельного участка с кадастровым номером 23:26:0202006:63 :

№ п/п	Наименование характеристики	Значение характеристики
1	2	3
1.	Адрес земельного участка	—
1.1.	Сведения о местоположении земельного участка (при отсутствии адреса) в структурированном в соответствии с федеральной информационной адресной системой виде	Российская Федерация, Краснодарский край, Северский р-н
1.2.	Дополнительные сведения о местоположении земельного участка	—
2.	Площадь земельного участка ± величина погрешности определения (вычисления) площади ($P \pm \Delta P$), м²	$527 \pm 16,00$
3.	Формула, примененная для вычисления предельной погрешности определения площади земельного участка, с подставленными значениями и итоговые (вычисленные) значения	$3,5*0,20*\sqrt{(527,00)} = 16$
4.	Площадь земельного участка согласно сведениям Единого государственного реестра недвижимости (Ркад), м²	500,00
5.	Оценка расхождения Р и Ркад ($P - P_{кад}$), м²	27
6.	Предельный минимальный и максимальный размеры земельного участка (Рмин и Рмакс), м²	Рмин = Рмин = 300 Рмакс = Рмакс = 1 500
7.	Кадастровый или иной государственный учетный номер (инвентарный) здания, сооружения, объекта незавершенного строительства, расположенного на земельном участке	23:26:0000000:1906
8.	Вид (виды) разрешенного использования	Для размещения объектов сельскохозяйственного назначения и сельскохозяйственных угодий
8.1.	Дополнительные сведения об использовании земельного участка	—

1	2				3			
9.	Сведения о земельных участках (землях общего пользования, территории общего пользования), посредством которых обеспечивается доступ				—			
10.	Иные сведения				—			
4. Пояснения к сведениям об уточняемом земельном участке с кадастровым номером					23:26:0202006:63			:
1.	Фактическое местоположения границ земельного участка не соответствует сведениям содержащимся в ЕГРН							
1. Сведения о характерных точках границ уточняемого земельного участка с кадастровым номером					23:26:0202006:80			:
Система координат					МСК-23, зона 1			Зона № 1
Обоз- начение харак- терных точек границ	Координаты, м				Метод определения координат	Формулы, примененные для расчета средней квадратической погрешности определения координат характерных точек границ (Mt), с подставленными в такие формулы значениями и итоговые (вычисленные) значения Mt, м	Описание закрепления точки	
	содержатся в Едином государственном реестре недвижимости		определены в результате выполнения комплексных кадастровых работ					
	X	Y	X	Y				
1	2	3	4	5	6	7	8	
105	—	—	465 967,57	1 367 198,20	Метод спутниковых геодезических измерений (определений)	—	Закрепление отсутствует	
104	—	—	465 978,67	1 367 218,92				
700	465 947,82	1 367 209,45	—	—		0,20		
701	465 966,47	1 367 199,58	—	—				
619	465 977,31	1 367 220,29	465 977,31	1 367 220,29		—	—	
702	465 959,39	1 367 230,99	—	—		0,20	Закрепление отсутствует	
618	—	—	465 960,74	1 367 230,18		—		
703	—	—	465 948,69	1 367 208,30				

1	2	3	4	5	6	7	8
105	—	—	465 967,57	1 367 198,20	Метод спутниковых геодезических измерений (определений)	—	Закрепление отсутствует

2. Сведения о частях границ уточняемого земельного участка с кадастровым номером 23:26:0202006:80 :

Обозначение части границ		Горизонтальное проложение (S), м	Описание прохождения части границ	Сведения о согласовании местоположения границ (согласовано/спорное)
от т.	до т.			
1	2	3	4	5
105	104	23,51	—	согласовано
104	619	1,93		
619	618	19,30		
618	703	24,98		
703	105	21,41		

3. Сведения о характеристиках уточняемого земельного участка с кадастровым номером 23:26:0202006:80 :

№ п/п	Наименование характеристики	Значение характеристики
1	2	3
1.	Адрес земельного участка	—
1.1.	Сведения о местоположении земельного участка (при отсутствии адреса) в структурированном в соответствии с федеральной информационной адресной системой виде	Российская Федерация, Краснодарский край, Северский р-н
1.2.	Дополнительные сведения о местоположении земельного участка	—
2.	Площадь земельного участка ± величина погрешности определения (вычисления) площади ($P \pm \Delta P$), м²	$520 \pm 16,00$
3.	Формула, примененная для вычисления предельной погрешности определения площади земельного участка, с подставленными значениями и итоговые (вычисленные) значения	$3,5 * 0,20 * \sqrt{(520,00)} = 16$
4.	Площадь земельного участка согласно сведениям Единого государственного реестра недвижимости (Ркад), м²	500,00
5.	Оценка расхождения Р и Ркад ($P - P_{кад}$), м²	20
6.	Предельный минимальный и максимальный размеры земельного участка (Рмин и Рмакс), м²	Рмин = Рмин = 300 Рмакс = Рмакс = 1 500
7.	Кадастровый или иной государственный учетный номер (инвентарный) здания, сооружения, объекта незавершенного строительства, расположенного на земельном участке	—

1	2				3		
8.	Вид (виды) разрешенного использования				Для размещения объектов сельскохозяйственного назначения и сельскохозяйственных угодий		
8.1.	Дополнительные сведения об использовании земельного участка				—		
9.	Сведения о земельных участках (землях общего пользования, территории общего пользования), посредством которых обеспечивается доступ				—		
10.	Иные сведения				—		
4. Пояснения к сведениям об уточняемом земельном участке с кадастровым номером					23:26:0202006:80 :		
1.	Фактическое местоположения границ земельного участка не соответствует сведениям содержащимся в ЕГРН						
1. Сведения о характерных точках границ уточняемого земельного участка с кадастровым номером					23:26:0202006:90 :		
Система координат					МСК-23, зона 1 Зона № 1		
Обоз- начение харак- терных точек границ	Координаты, м				Метод определения координат	Формулы, примененные для расчета средней квадратической погрешности определения координат характерных точек границ (Mt), с подставленными в такие формулы значениями и итоговые (вычисленные) значения Mt, м	Описание закрепления точки
	содержатся в Едином государственном реестре недвижимости		определены в результате выполнения комплексных кадастровых работ				
	X	Y	X	Y			
1	2	3	4	5	6	7	8
716	—	—	465 875,47	1 366 901,99	Метод спутниковых геодезических измерений (определений)	—	—
607	465 892,50	1 366 892,80	465 892,50	1 366 892,80			-
606	465 904,88	1 366 914,62	465 904,88	1 366 914,62			Закрепление отсутствует
717	465 888,03	1 366 924,04	465 888,03	1 366 924,04			
718	465 887,17	1 366 923,96	465 887,17	1 366 923,96			
719	465 875,04	1 366 902,22	—	—		0,20	-
716	—	—	465 875,47	1 366 901,99		—	—

2. Сведения о частях границ уточняемого земельного участка с кадастровым номером				23:26:0202006:90		:
Обозначение части границ		Горизонтальное проложение (S), м	Описание прохождения части границ	Сведения о согласовании местоположения границ (согласовано/спорное)		
от т.	до т.					
1	2	3	4	5		
716	607	19,35	—	согласовано		
607	606	25,09				
606	717	19,30				
717	718	0,86				
718	716	24,89				
3. Сведения о характеристиках уточняемого земельного участка с кадастровым номером				23:26:0202006:90		:
№ п/п	Наименование характеристики		Значение характеристики			
1	2		3			
1.	Адрес земельного участка		—			
1.1.	Сведения о местоположении земельного участка (при отсутствии адреса) в структурированном в соответствии с федеральной информационной адресной системой виде		Российская Федерация, Краснодарский край, Северский р-н			
1.2.	Дополнительные сведения о местоположении земельного участка		—			
2.	Площадь земельного участка ± величина погрешности определения (вычисления) площади (Р ± ΔР), м²		497 ± 16,00			
3.	Формула, примененная для вычисления предельной погрешности определения площади земельного участка, с подставленными значениями и итоговые (вычисленные) значения		3,5*0,20*√(497,00) = 16			
4.	Площадь земельного участка согласно сведениям Единого государственного реестра недвижимости (Ркад), м²		500,00			
5.	Оценка расхождения Р и Ркад (Р - Ркад), м²		3			
6.	Предельный минимальный и максимальный размеры земельного участка (Рмин и Рмакс), м²		Рмин = Рмин = 300 Рмакс = Рмакс = 1 500			
7.	Кадастровый или иной государственный учетный номер (инвентарный) здания, сооружения, объекта незавершенного строительства, расположенного на земельном участке		23:26:0202006:460			
8.	Вид (виды) разрешенного использования		Для размещения объектов сельскохозяйственного назначения и сельскохозяйственных угодий			
8.1.	Дополнительные сведения об использовании земельного участка		—			

1	2				3			
9.	Сведения о земельных участках (землях общего пользования, территории общего пользования), посредством которых обеспечивается доступ				—			
10.	Иные сведения				—			
4. Пояснения к сведениям об уточняемом земельном участке с кадастровым номером					23:26:0202006:90			:
1.	Фактическое местоположения границ земельного участка не соответствует сведениям содержащимся в ЕГРН							
1. Сведения о характерных точках границ уточняемого земельного участка с кадастровым номером					23:26:0202006:120			:
Система координат					МСК-23, зона 1			Зона № 1
Обоз- начение харак- терных точек границ	Координаты, м				Метод определения координат	Формулы, примененные для расчета средней квадратической погрешности определения координат характерных точек границ (Mt), с подставленными в такие формулы значениями и итоговые (вычисленные) значения Mt, м	Описание закрепления точки	
	содержатся в Едином государственном реестре недвижимости		определены в результате выполнения комплексных кадастровых работ					
	X	Y	X	Y				
1	2	3	4	5	6	7	8	
47	465 810,25	1 367 092,30	465 810,25	1 367 092,30	Метод спутниковых геодезических измерений (определений)	—	Закрепление отсутствует	
48	465 821,14	1 367 113,98	—	—		0,20	—	
49	465 803,38	1 367 122,95	—	—				
50	—	—	465 821,58	1 367 114,86		—	долговременный межевой знак	
51	—	—	465 803,58	1 367 123,30			—	
52	465 799,94	1 367 117,07	465 799,94	1 367 117,07			Закрепление отсутствует	
53	465 791,72	1 367 100,77	465 791,72	1 367 100,77				
47	465 810,25	1 367 092,30	465 810,25	1 367 092,30				

2. Сведения о частях границ уточняемого земельного участка с кадастровым номером				23:26:0202006:120		:
Обозначение части границ		Горизонтальное проложение (S), м	Описание прохождения части границ	Сведения о согласовании местоположения границ (согласовано/спорное)		
от т.	до т.					
1	2	3	4	5		
47	50	25,25	—	согласовано		
50	51	19,88				
51	52	7,22				
52	53	18,26				
53	47	20,37				
3. Сведения о характеристиках уточняемого земельного участка с кадастровым номером				23:26:0202006:120		:
№ п/п	Наименование характеристики		Значение характеристики			
1	2		3			
1.	Адрес земельного участка		Российская Федерация, Краснодарский край, Северский р-н, Афипское с/с, Юбилейное с/т, уч 133			
1.1.	Сведения о местоположении земельного участка (при отсутствии адреса) в структурированном в соответствии с федеральной информационной адресной системой виде		—			
1.2.	Дополнительные сведения о местоположении земельного участка		—			
2.	Площадь земельного участка ± величина погрешности определения (вычисления) площади (Р ± ΔР), м²		514 ± 16,00			
3.	Формула, примененная для вычисления предельной погрешности определения площади земельного участка, с подставленными значениями и итоговые (вычисленные) значения		3,5*0,20*√(514,00) = 16			
4.	Площадь земельного участка согласно сведениям Единого государственного реестра недвижимости (Ркад), м²		500,00			
5.	Оценка расхождения Р и Ркад (Р - Ркад), м²		14			
6.	Предельный минимальный и максимальный размеры земельного участка (Рмин и Рмакс), м²		Рмин = Рмин = 300 Рмакс = Рмакс = 1 500			
7.	Кадастровый или иной государственный учетный номер (инвентарный) здания, сооружения, объекта незавершенного строительства, расположенного на земельном участке		23:26:0202006:935			
8.	Вид (виды) разрешенного использования		Для размещения объектов сельскохозяйственного назначения и сельскохозяйственных угодий			
8.1.	Дополнительные сведения об использовании земельного участка		—			

1	2				3		
9.	Сведения о земельных участках (землях общего пользования, территории общего пользования), посредством которых обеспечивается доступ				—		
10.	Иные сведения				—		
4. Пояснения к сведениям об уточняемом земельном участке с кадастровым номером					23:26:0202006:120 :		
1.	Фактическое местоположения границ земельного участка не соответствует сведениям содержащимся в ЕГРН						
1. Сведения о характерных точках границ уточняемого земельного участка с кадастровым номером					23:26:0202006:130 :		
Система координат МСК-23, зона 1					Зона № 1		
Обоз- начение харак- терных точек границ	Координаты, м				Метод определения координат	Формулы, примененные для расчета средней квадратической погрешности определения координат характерных точек границ (Mt), с подставленными в такие формулы значениями и итоговые (вычисленные) значения Mt, м	Описание закрепления точки
	содержатся в Едином государственном реестре недвижимости		определены в результате выполнения комплексных кадастровых работ				
	X	Y	X	Y			
1	2	3	4	5	6	7	8
71	465 866,38	1 366 843,58	465 866,38	1 366 843,58	Метод спутниковых геодезических измерений (определений)	—	Временный межевой знак
72	465 878,65	1 366 866,46	465 878,65	1 366 866,46			Закрепление отсутствует
73	465 861,25	1 366 876,37	465 861,25	1 366 876,37			
74	465 852,45	1 366 853,71	—	—		0,20	
75	—	—	465 849,54	1 366 853,01		—	Закрепление отсутствует
71	465 866,38	1 366 843,58	465 866,38	1 366 843,58			Временный межевой знак
2. Сведения о частях границ уточняемого земельного участка с кадастровым номером					23:26:0202006:130 :		
Обозначение части границ		Горизонтальное проложение (S), м	Описание прохождения части границ	Сведения о согласовании местоположения границ (согласовано/спорное)			
от т.	до т.						
1	2	3	4	5			
71	72	25,96	—	согласовано			

1	2	3	4	5
72	73	20,02	—	согласовано
73	75	26,13		
75	71	19,30		

3. Сведения о характеристиках уточняемого земельного участка с кадастровым номером 23:26:0202006:130 :

№ п/п	Наименование характеристики	Значение характеристики
1	2	3
1.	Адрес земельного участка	—
1.1.	Сведения о местоположении земельного участка (при отсутствии адреса) в структурированном в соответствии с федеральной информационной адресной системой виде	Российская Федерация, Краснодарский край, Северский р-н
1.2.	Дополнительные сведения о местоположении земельного участка	—
2.	Площадь земельного участка ± величина погрешности определения (вычисления) площади ($P \pm \Delta P$), м²	$512 \pm 16,00$
3.	Формула, примененная для вычисления предельной погрешности определения площади земельного участка, с подставленными значениями и итоговые (вычисленные) значения	$3,5 * 0,20 * \sqrt{(512,00)} = 16$
4.	Площадь земельного участка согласно сведениям Единого государственного реестра недвижимости (Ркад), м²	486,00
5.	Оценка расхождения Р и Ркад ($P - P_{кад}$), м²	26
6.	Предельный минимальный и максимальный размеры земельного участка ($P_{мин}$ и $P_{макс}$), м²	$P_{мин} = P_{мин} = 300$ $P_{макс} = P_{макс} = 1\ 500$
7.	Кадастровый или иной государственный учетный номер (инвентарный) здания, сооружения, объекта незавершенного строительства, расположенного на земельном участке	—
8.	Вид (виды) разрешенного использования	Для размещения объектов сельскохозяйственного назначения и сельскохозяйственных угодий
8.1.	Дополнительные сведения об использовании земельного участка	—
9.	Сведения о земельных участках (землях общего пользования, территории общего пользования), посредством которых обеспечивается доступ	—
10.	Иные сведения	—

4. Пояснения к сведениям об уточняемом земельном участке с кадастровым номером 23:26:0202006:130 :

1.	Фактическое местоположения границ земельного участка не соответствует сведениям содержащимся в ЕГРН
----	---

1. Сведения о характерных точках границ уточняемого земельного участка с кадастровым номером

23:26:0202006:139

:

Система координат

МСК-23, зона 1

Зона №

1

Обоз- начение харак- терных точек границ	Координаты, м				Метод определения координат	Формулы, примененные для расчета средней квадратической погрешности определения координат характерных точек границ (Mt), с подставленными в такие формулы значениями и итоговые (вычисленные) значения Mt, м	Описание закрепления точки
	содержатся в Едином государственном реестре недвижимости		определены в результате выполнения комплексных кадастровых работ				
	X	Y	X	Y			
1	2	3	4	5	6	7	8
716	—	—	465 875,47	1 366 901,99	Метод спутниковых геодезических измерений (определений)	—	—
718	465 887,17	1 366 923,96	465 887,17	1 366 923,96			Закрепление отсутствует
623	465 869,40	1 366 933,98	465 869,40	1 366 933,98			
1610	465 857,49	1 366 912,48	—	—		0,20	—
1611	465 874,15	1 366 903,10	—	—			-
719	465 875,04	1 366 902,22	—	—			Долговременный межевой знак
622	—	—	465 857,72	1 366 911,72		—	—
716	—	—	465 875,47	1 366 901,99			

2. Сведения о частях границ уточняемого земельного участка с кадастровым номером

23:26:0202006:139

:

Обозначение части границ		Горизонтальное проложение (S), м	Описание прохождения части границ	Сведения о согласовании местоположения границ (согласовано/спорное)
от т.	до т.			
1	2	3	4	5
716	718	24,89	—	согласовано
718	623	20,40		
623	622	25,14		
622	716	20,24		

3. Сведения о характеристиках уточняемого земельного участка с кадастровым номером 23:26:0202006:139 :		
№ п/п	Наименование характеристики	Значение характеристики
1	2	3
1.	Адрес земельного участка	—
1.1.	Сведения о местоположении земельного участка (при отсутствии адреса) в структурированном в соответствии с федеральной информационной адресной системой виде	Российская Федерация, Краснодарский край, Северский р-н
1.2.	Дополнительные сведения о местоположении земельного участка	—
2.	Площадь земельного участка $\pm$ величина погрешности определения (вычисления) площади ($P \pm \Delta P$), м ²	$508 \pm 16,00$
3.	Формула, примененная для вычисления предельной погрешности определения площади земельного участка, с подставленными значениями и итоговые (вычисленные) значения	$3,5*0,20*\sqrt{(508,00)} = 16$
4.	Площадь земельного участка согласно сведениям Единого государственного реестра недвижимости (Ркад), м ²	500,00
5.	Оценка расхождения Р и Ркад ($P - P_{кад}$), м ²	8
6.	Предельный минимальный и максимальный размеры земельного участка ($P_{мин}$ и $P_{макс}$), м ²	$P_{мин} = P_{мин} = 300$ $P_{макс} = P_{макс} = 1\ 500$
7.	Кадастровый или иной государственный учетный номер (инвентарный) здания, сооружения, объекта незавершенного строительства, расположенного на земельном участке	23:26:0202006:506
8.	Вид (виды) разрешенного использования	Для размещения объектов сельскохозяйственного назначения и сельскохозяйственных угодий
8.1.	Дополнительные сведения об использовании земельного участка	—
9.	Сведения о земельных участках (землях общего пользования, территории общего пользования), посредством которых обеспечивается доступ	—
10.	Иные сведения	—
4. Пояснения к сведениям об уточняемом земельном участке с кадастровым номером 23:26:0202006:139 :		
1.	Фактическое местоположения границ земельного участка не соответствует сведениям содержащимся в ЕГРН	

1. Сведения о характерных точках границ уточняемого земельного участка с кадастровым номером						23:26:0202006:168	
Система координат				МСК-23, зона 1		Зона № 1	
Обоз- начение харак- терных точек границ	Координаты, м				Метод определения координат	Формулы, примененные для расчета средней квадратической погрешности определения координат характерных точек границ (Mt), с подставленными в такие формулы значениями и итоговые (вычисленные) значения Mt, м	Описание закрепления точки
	содержатся в Едином государственном реестре недвижимости		определены в результате выполнения комплексных кадастровых работ				
	X	Y	X	Y			
1	2	3	4	5	6	7	8
132	465 932,02	1 366 968,74	—	—	Метод спутниковых геодезических измерений (определений)	—	Закрепление отсутствует
133	465 949,02	1 366 959,66	—	—		0,20	
134	465 949,84	1 366 959,76	—	—			
135	465 961,56	1 366 981,53	—	—		—	
136	465 944,20	1 366 990,58	—	—			
137	—	—	465 963,46	1 366 980,52			
67	—	—	465 946,36	1 366 989,43			
138	—	—	465 934,18	1 366 967,59			
139	—	—	465 950,56	1 366 958,40			
140	—	—	465 951,38	1 366 958,50			
132	465 932,02	1 366 968,74	—	—			Закрепление отсутствует

2. Сведения о частях границ уточняемого земельного участка с кадастровым номером				23:26:0202006:168		:
Обозначение части границ		Горизонтальное проложение (S), м	Описание прохождения части границ	Сведения о согласовании местоположения границ (согласовано/спорное)		
от т.	до т.					
1	2	3	4	5		
137	67	19,28	—	согласовано		
67	138	25,01				
138	139	18,78				
139	140	0,83				
140	137	25,12				
3. Сведения о характеристиках уточняемого земельного участка с кадастровым номером				23:26:0202006:168		:
№ п/п	Наименование характеристики		Значение характеристики			
1	2		3			
1.	Адрес земельного участка		—			
1.1.	Сведения о местоположении земельного участка (при отсутствии адреса) в структурированном в соответствии с федеральной информационной адресной системой виде		Российская Федерация, Краснодарский край, Северский р-н			
1.2.	Дополнительные сведения о местоположении земельного участка		—			
2.	Площадь земельного участка ± величина погрешности определения (вычисления) площади (P ± ΔP), м²		490 ± 15,00			
3.	Формула, примененная для вычисления предельной погрешности определения площади земельного участка, с подставленными значениями и итоговые (вычисленные) значения		3,5*0,20*√(490,00) = 15			
4.	Площадь земельного участка согласно сведениям Единого государственного реестра недвижимости (Ркад), м²		500,00			
5.	Оценка расхождения Р и Ркад (Р - Ркад), м²		10			
6.	Предельный минимальный и максимальный размеры земельного участка (Рмин и Рмакс), м²		Рмин = Рмин = 300 Рмакс = Рмакс = 1 500			
7.	Кадастровый или иной государственный учетный номер (инвентарный) здания, сооружения, объекта незавершенного строительства, расположенного на земельном участке		—			
8.	Вид (виды) разрешенного использования		Для размещения объектов сельскохозяйственного назначения и сельскохозяйственных угодий			
8.1.	Дополнительные сведения об использовании земельного участка		—			

1	2				3			
9.	Сведения о земельных участках (землях общего пользования, территории общего пользования), посредством которых обеспечивается доступ				—			
10.	Иные сведения				—			
4. Пояснения к сведениям об уточняемом земельном участке с кадастровым номером					23:26:0202006:168			:
1.	Фактическое местоположения границ земельного участка не соответствует сведениям содержащимся в ЕГРН							
1. Сведения о характерных точках границ уточняемого земельного участка с кадастровым номером					23:26:0202006:171			:
Система координат					МСК-23, зона 1			Зона № 1
Обоз- начение харак- терных точек границ	Координаты, м				Метод определения координат	Формулы, примененные для расчета средней квадратической погрешности определения координат характерных точек границ (Mt), с подставленными в такие формулы значениями и итоговые (вычисленные) значения Mt, м	Описание закрепления точки	
	содержатся в Едином государственном реестре недвижимости		определены в результате выполнения комплексных кадастровых работ					
	X	Y	X	Y				
1	2	3	4	5	6	7	8	
145	465 825,23	1 367 205,14	—	—	Метод спутниковых геодезических измерений (определений)	—	Закрепление отсутствует	
1615	465 844,05	1 367 196,24	—	—		0,20	—	
1616	465 856,09	1 367 218,80	—	—				
1617	465 835,93	1 367 226,07	—	—				
1607	—	—	465 844,53	1 367 197,15		—	Закрепление отсутствует	
209	—	—	465 856,69	1 367 219,96			—	
149	—	—	465 838,89	1 367 228,48				
148	—	—	465 826,19	1 367 205,75				

1	2	3	4	5	6	7	8
145	465 825,23	1 367 205,14	—	—	Метод спутниковых геодезических измерений (определений)	—	Закрепление отсутствует

2. Сведения о частях границ уточняемого земельного участка с кадастровым номером 23:26:0202006:171 :

Обозначение части границ		Горизонтальное проложение (S), м	Описание прохождения части границ	Сведения о согласовании местоположения границ (согласовано/спорное)
от т.	до т.			
1	2	3	4	5
1607	209	25,85	—	согласовано
209	149	19,73		
149	148	26,04		
148	1607	20,26		

3. Сведения о характеристиках уточняемого земельного участка с кадастровым номером 23:26:0202006:171 :

№ п/п	Наименование характеристики	Значение характеристики
1	2	3
1.	Адрес земельного участка	—
1.1.	Сведения о местоположении земельного участка (при отсутствии адреса) в структурированном в соответствии с федеральной информационной адресной системой виде	Российская Федерация, Краснодарский край, Северский р-н
1.2.	Дополнительные сведения о местоположении земельного участка	—
2.	Площадь земельного участка $\pm$ величина погрешности определения (вычисления) площади ($P \pm \Delta P$), м ²	$518 \pm 16,00$
3.	Формула, примененная для вычисления предельной погрешности определения площади земельного участка, с подставленными значениями и итоговые (вычисленные) значения	$3,5 * 0,20 * \sqrt{(518,00)} = 16$
4.	Площадь земельного участка согласно сведениям Единого государственного реестра недвижимости (Ркад), м ²	500,00
5.	Оценка расхождения Р и Ркад ($P - P_{кад}$), м ²	18
6.	Предельный минимальный и максимальный размеры земельного участка ($P_{мин}$ и $P_{макс}$), м ²	$P_{мин} = P_{мин} = 300$ $P_{макс} = P_{макс} = 1\ 500$
7.	Кадастровый или иной государственный учетный номер (инвентарный) здания, сооружения, объекта незавершенного строительства, расположенного на земельном участке	23:26:0000000:823
8.	Вид (виды) разрешенного использования	Для размещения объектов сельскохозяйственного назначения и сельскохозяйственных угодий

1	2				3		
8.1.	Дополнительные сведения об использовании земельного участка				—		
9.	Сведения о земельных участках (землях общего пользования, территории общего пользования), посредством которых обеспечивается доступ				—		
10.	Иные сведения				—		
4. Пояснения к сведениям об уточняемом земельном участке с кадастровым номером					23:26:0202006:171 :		
1.	Фактическое местоположения границ земельного участка не соответствует сведениям содержащимся в ЕГРН						
1. Сведения о характерных точках границ уточняемого земельного участка с кадастровым номером					23:26:0202006:192 :		
Система координат					МСК-23, зона 1 Зона № 1		
Обоз- начение харак- терных точек границ	Координаты, м				Метод определения координат	Формулы, примененные для расчета средней квадратической погрешности определения координат характерных точек границ (Mt), с подставленными в такие формулы значениями и итоговые (вычисленные) значения Mt, м	Описание закрепления точки
	содержатся в Едином государственном реестре недвижимости		определены в результате выполнения комплексных кадастровых работ				
	X	Y	X	Y			
1	2	3	4	5	6	7	8
165	465 724,29	1 366 888,97	—	—	Метод спутниковых геодезических измерений (определений)	0,20	Закрепление отсутствует
166	465 742,46	1 366 880,38	—	—			—
167	465 753,24	1 366 902,78	—	—			Долговременный межевой знак
168	465 735,20	1 366 911,32	—	—			—
169	—	—	465 724,73	1 366 890,02		—	—
170	—	—	465 743,00	1 366 881,52			—
171	—	—	465 753,79	1 366 903,77			-
172	—	—	465 735,31	1 366 912,24			-

1	2	3	4	5	6	7	8
165	465 724,29	1 366 888,97	—	—	Метод спутниковых геодезических измерений (определений)	0,20	Закрепление отсутствует

2. Сведения о частях границ уточняемого земельного участка с кадастровым номером 23:26:0202006:192 :

Обозначение части границ		Горизонтальное проложение (S), м	Описание прохождения части границ	Сведения о согласовании местоположения границ (согласовано/спорное)
от т.	до т.			
1	2	3	4	5
169	170	20,15	—	согласовано
170	171	24,73		
171	172	20,33		
172	169	24,61		

3. Сведения о характеристиках уточняемого земельного участка с кадастровым номером 23:26:0202006:192 :

№ п/п	Наименование характеристики	Значение характеристики
1	2	3
1.	Адрес земельного участка	—
1.1.	Сведения о местоположении земельного участка (при отсутствии адреса) в структурированном в соответствии с федеральной информационной адресной системой виде	Российская Федерация, Краснодарский край, Северский р-н
1.2.	Дополнительные сведения о местоположении земельного участка	—
2.	Площадь земельного участка $\pm$ величина погрешности определения (вычисления) площади ($P \pm \Delta P$), м ²	$499 \pm 16,00$
3.	Формула, примененная для вычисления предельной погрешности определения площади земельного участка, с подставленными значениями и итоговые (вычисленные) значения	$3,5 * 0,20 * \sqrt{(499,00)} = 16$
4.	Площадь земельного участка согласно сведениям Единого государственного реестра недвижимости (Ркад), м ²	500,00
5.	Оценка расхождения Р и Ркад ($P - P_{кад}$), м ²	1
6.	Предельный минимальный и максимальный размеры земельного участка ($P_{мин}$ и $P_{макс}$), м ²	$P_{мин} = P_{мин} = 300$ $P_{макс} = P_{макс} = 1\ 500$
7.	Кадастровый или иной государственный учетный номер (инвентарный) здания, сооружения, объекта незавершенного строительства, расположенного на земельном участке	23:26:0202006:553
8.	Вид (виды) разрешенного использования	Для размещения объектов сельскохозяйственного назначения и сельскохозяйственных угодий

1	2				3		
8.1.	Дополнительные сведения об использовании земельного участка				—		
9.	Сведения о земельных участках (землях общего пользования, территории общего пользования), посредством которых обеспечивается доступ				—		
10.	Иные сведения				—		
4. Пояснения к сведениям об уточняемом земельном участке с кадастровым номером					23:26:0202006:192		
1.	Фактическое местоположения границ земельного участка не соответствует сведениям содержащимся в ЕГРН						
1. Сведения о характерных точках границ уточняемого земельного участка с кадастровым номером					23:26:0202006:193		
Система координат					МСК-23, зона 1		
					Зона № 1		
Обоз- начение харак- терных точек границ	Координаты, м				Метод определения координат	Формулы, примененные для расчета средней квадратической погрешности определения координат характерных точек границ (Mt), с подставленными в такие формулы значениями и итоговые (вычисленные) значения Mt, м	Описание закрепления точки
	содержатся в Едином государственном реестре недвижимости		определены в результате выполнения комплексных кадастровых работ				
	X	Y	X	Y			
1	2	3	4	5	6	7	8
166	465 742,46	1 366 880,38	—	—	Метод спутниковых геодезических измерений (определений)	0,20	Закрепление отсутствует
1612	465 760,70	1 366 872,60	—	—			
1613	465 772,42	1 366 894,09	—	—			
167	465 753,24	1 366 902,78	—	—		0,20	—
170	—	—	465 743,00	1 366 881,52			
1614	—	—	465 761,00	1 366 873,15			
462	—	—	465 772,97	1 366 895,13			
171	—	—	465 753,79	1 366 903,77		-	

1	2	3	4	5	6	7	8
166	465 742,46	1 366 880,38	—	—	Метод спутниковых геодезических измерений (определений)	0,20	Закрепление отсутствует

2. Сведения о частях границ уточняемого земельного участка с кадастровым номером 23:26:0202006:193 :

Обозначение части границ		Горизонтальное проложение (S), м	Описание прохождения части границ	Сведения о согласовании местоположения границ (согласовано/спорное)
от т.	до т.			
1	2	3	4	5
170	1614	19,85	—	согласовано
1614	462	25,03		
462	171	21,04		
171	170	24,73		

3. Сведения о характеристиках уточняемого земельного участка с кадастровым номером 23:26:0202006:193 :

№ п/п	Наименование характеристики	Значение характеристики
1	2	3
1.	Адрес земельного участка	—
1.1.	Сведения о местоположении земельного участка (при отсутствии адреса) в структурированном в соответствии с федеральной информационной адресной системой виде	Российская Федерация, Краснодарский край, Северский р-н
1.2.	Дополнительные сведения о местоположении земельного участка	—
2.	Площадь земельного участка $\pm$ величина погрешности определения (вычисления) площади ($P \pm \Delta P$), м ²	$508 \pm 16,00$
3.	Формула, примененная для вычисления предельной погрешности определения площади земельного участка, с подставленными значениями и итоговые (вычисленные) значения	$3,5 * 0,20 * \sqrt{(508,00)} = 16$
4.	Площадь земельного участка согласно сведениям Единого государственного реестра недвижимости (Ркад), м ²	500,00
5.	Оценка расхождения Р и Ркад ($P - P_{кад}$), м ²	8
6.	Предельный минимальный и максимальный размеры земельного участка ($P_{мин}$ и $P_{макс}$), м ²	$P_{мин} = P_{мин} = 300$ $P_{макс} = P_{макс} = 1\ 500$
7.	Кадастровый или иной государственный учетный номер (инвентарный) здания, сооружения, объекта незавершенного строительства, расположенного на земельном участке	23:26:0202006:498
8.	Вид (виды) разрешенного использования	Для размещения объектов сельскохозяйственного назначения и сельскохозяйственных угодий

1	2				3		
8.1.	Дополнительные сведения об использовании земельного участка				—		
9.	Сведения о земельных участках (землях общего пользования, территории общего пользования), посредством которых обеспечивается доступ				—		
10.	Иные сведения				—		
4. Пояснения к сведениям об уточняемом земельном участке с кадастровым номером					23:26:0202006:193		
1.	Фактическое местоположения границ земельного участка не соответствует сведениям содержащимся в ЕГРН						
1. Сведения о характерных точках границ уточняемого земельного участка с кадастровым номером					23:26:0202006:226		
Система координат					МСК-23, зона 1		
					Зона № 1		
Обоз- начение харак- терных точек границ	Координаты, м				Метод определения координат	Формулы, примененные для расчета средней квадратической погрешности определения координат характерных точек границ (Mt), с подставленными в такие формулы значениями и итоговые (вычисленные) значения Mt, м	Описание закрепления точки
	содержатся в Едином государственном реестре недвижимости		определены в результате выполнения комплексных кадастровых работ				
	X	Y	X	Y			
1	2	3	4	5	6	7	8
216	465 867,32	1 367 243,09	—	—	Метод спутниковых геодезических измерений (определений)	0,20	—
217	465 849,31	1 367 251,67	—	—		—	Закрепление отсутствует
218	465 837,21	1 367 229,65	—	—		0,20	—
219	465 855,14	1 367 221,25	—	—			
209	—	—	465 856,69	1 367 219,96		—	
208	—	—	465 868,23	1 367 242,67			
220	—	—	465 849,90	1 367 250,55			
149	—	—	465 838,89	1 367 228,48			

1	2	3	4	5	6	7	8
216	465 867,32	1 367 243,09	—	—	Метод спутниковых геодезических измерений (определений)	0,20	—

2. Сведения о частях границ уточняемого земельного участка с кадастровым номером 23:26:0202006:226 :

Обозначение части границ		Горизонтальное проложение (S), м	Описание прохождения части границ	Сведения о согласовании местоположения границ (согласовано/спорное)
от т.	до т.			
1	2	3	4	5
209	208	25,47	—	согласовано
208	220	19,95		
220	149	24,66		
149	209	19,73		

3. Сведения о характеристиках уточняемого земельного участка с кадастровым номером 23:26:0202006:226 :

№ п/п	Наименование характеристики	Значение характеристики
1	2	3
1.	Адрес земельного участка	—
1.1.	Сведения о местоположении земельного участка (при отсутствии адреса) в структурированном в соответствии с федеральной информационной адресной системой виде	Российская Федерация, Краснодарский край, Северский р-н, Афипский пгт, Юбилейное снт, уч 112
1.2.	Дополнительные сведения о местоположении земельного участка	—
2.	Площадь земельного участка ± величина погрешности определения (вычисления) площади ($P \pm \Delta P$), м²	$497 \pm 16,00$
3.	Формула, примененная для вычисления предельной погрешности определения площади земельного участка, с подставленными значениями и итоговые (вычисленные) значения	$3,5 * 0,20 * \sqrt{(497,00)} = 16$
4.	Площадь земельного участка согласно сведениям Единого государственного реестра недвижимости (Ркад), м²	497,00
5.	Оценка расхождения Р и Ркад ($P - P_{кад}$), м²	0
6.	Предельный минимальный и максимальный размеры земельного участка (Рмин и Рмакс), м²	Рмин = Рмин = 300 Рмакс = Рмакс = 1 500
7.	Кадастровый или иной государственный учетный номер (инвентарный) здания, сооружения, объекта незавершенного строительства, расположенного на земельном участке	—
8.	Вид (виды) разрешенного использования	Для размещения объектов сельскохозяйственного назначения и сельскохозяйственных угодий

1	2				3		
8.1.	Дополнительные сведения об использовании земельного участка				—		
9.	Сведения о земельных участках (землях общего пользования, территории общего пользования), посредством которых обеспечивается доступ				—		
10.	Иные сведения				—		
4. Пояснения к сведениям об уточняемом земельном участке с кадастровым номером					23:26:0202006:226		
1.	Фактическое местоположения границ земельного участка не соответствует сведениям содержащимся в ЕГРН						
1. Сведения о характерных точках границ уточняемого земельного участка с кадастровым номером					23:26:0202006:238		
Система координат					МСК-23, зона 1		
					Зона № 1		
Обоз- начение харак- терных точек границ	Координаты, м				Метод определения координат	Формулы, примененные для расчета средней квадратической погрешности определения координат характерных точек границ (Mt), с подставленными в такие формулы значениями и итоговые (вычисленные) значения Mt, м	Описание закрепления точки
	содержатся в Едином государственном реестре недвижимости		определены в результате выполнения комплексных кадастровых работ				
	X	Y	X	Y			
1	2	3	4	5	6	7	8
1633	466 000,50	1 367 051,89	—	—	Метод спутниковых геодезических измерений (определений)	0,20	Закрепление отсутствует
1634	465 982,75	1 367 061,39	—	—			—
663	465 970,24	1 367 038,61	—	—		0,20	
1630	465 987,92	1 367 029,04	—	—			—
379	—	—	465 971,92	1 367 037,70			
1632	—	—	465 989,58	1 367 028,19			
1635	—	—	466 002,22	1 367 050,97			
380	—	—	465 984,46	1 367 060,48			

1	2	3	4	5	6	7	8
1633	466 000,50	1 367 051,89	—	—	Метод спутниковых геодезических измерений (определений)	0,20	Закрепление отсутствует

2. Сведения о частях границ уточняемого земельного участка с кадастровым номером 23:26:0202006:238 :

Обозначение части границ		Горизонтальное проложение (S), м	Описание прохождения части границ	Сведения о согласовании местоположения границ (согласовано/спорное)
от т.	до т.			
1	2	3	4	5
379	1632	20,06	—	согласовано
1632	1635	26,05		
1635	380	20,15		
380	379	26,00		

3. Сведения о характеристиках уточняемого земельного участка с кадастровым номером 23:26:0202006:238 :

№ п/п	Наименование характеристики	Значение характеристики
1	2	3
1.	Адрес земельного участка	—
1.1.	Сведения о местоположении земельного участка (при отсутствии адреса) в структурированном в соответствии с федеральной информационной адресной системой виде	Российская Федерация, Краснодарский край, Северский р-н, Афипский пгт, Юбилейное снт, уч 2
1.2.	Дополнительные сведения о местоположении земельного участка	—
2.	Площадь земельного участка ± величина погрешности определения (вычисления) площади ($P \pm \Delta P$), м²	$523 \pm 16,00$
3.	Формула, примененная для вычисления предельной погрешности определения площади земельного участка, с подставленными значениями и итоговые (вычисленные) значения	$3,5 * 0,20 * \sqrt{(523,00)} = 16$
4.	Площадь земельного участка согласно сведениям Единого государственного реестра недвижимости (Ркад), м²	524,00
5.	Оценка расхождения Р и Ркад ($P - P_{кад}$), м²	1
6.	Предельный минимальный и максимальный размеры земельного участка (Рмин и Рмакс), м²	Рмин = Рмин = 300 Рмакс = Рмакс = 1 500
7.	Кадастровый или иной государственный учетный номер (инвентарный) здания, сооружения, объекта незавершенного строительства, расположенного на земельном участке	23:26:0202006:922
8.	Вид (виды) разрешенного использования	Для размещения объектов сельскохозяйственного назначения и сельскохозяйственных угодий

1	2				3		
8.1.	Дополнительные сведения об использовании земельного участка				—		
9.	Сведения о земельных участках (землях общего пользования, территории общего пользования), посредством которых обеспечивается доступ				—		
10.	Иные сведения				—		
4. Пояснения к сведениям об уточняемом земельном участке с кадастровым номером					23:26:0202006:238 :		
1.	Фактическое местоположения границ земельного участка не соответствует сведениям содержащимся в ЕГРН						
1. Сведения о характерных точках границ уточняемого земельного участка с кадастровым номером					23:26:0202006:241 :		
Система координат					МСК-23, зона 1		
					Зона № 1		
Обозначение характерных точек границ	Координаты, м				Метод определения координат	Формулы, примененные для расчета средней квадратической погрешности определения координат характерных точек границ (Mt), с подставленными в такие формулы значениями и итоговые (вычисленные) значения Mt, м	Описание закрепления точки
	содержатся в Едином государственном реестре недвижимости		определены в результате выполнения комплексных кадастровых работ				
	X	Y	X	Y			
1	2	3	4	5	6	7	8
1603	465 844,05	1 367 196,24	—	—	Метод спутниковых геодезических измерений (определений)	0,20	—
1604	465 862,06	1 367 187,67	—	—			
1605	465 874,18	1 367 210,28	—	—			
1606	465 856,09	1 367 218,80	—	—			
210	—	—	465 874,72	1 367 211,33		—	Закрепление отсутствует
209	—	—	465 856,69	1 367 219,96			
1607	—	—	465 844,53	1 367 197,15			
706	—	—	465 862,67	1 367 188,89			

1	2	3	4	5	6	7	8
1603	465 844,05	1 367 196,24	—	—	Метод спутниковых геодезических измерений (определений)	0,20	—

2. Сведения о частях границ уточняемого земельного участка с кадастровым номером 23:26:0202006:241 :

Обозначение части границ		Горизонтальное проложение (S), м	Описание прохождения части границ	Сведения о согласовании местоположения границ (согласовано/спорное)
от т.	до т.			
1	2	3	4	5
210	209	19,99	—	согласовано
209	1607	25,85		
1607	706	19,93		
706	210	25,47		

3. Сведения о характеристиках уточняемого земельного участка с кадастровым номером 23:26:0202006:241 :

№ п/п	Наименование характеристики	Значение характеристики
1	2	3
1.	Адрес земельного участка	—
1.1.	Сведения о местоположении земельного участка (при отсутствии адреса) в структурированном в соответствии с федеральной информационной адресной системой виде	Российская Федерация, Краснодарский край, Северский р-н
1.2.	Дополнительные сведения о местоположении земельного участка	—
2.	Площадь земельного участка ± величина погрешности определения (вычисления) площади ($P \pm \Delta P$), м²	$511 \pm 16,00$
3.	Формула, примененная для вычисления предельной погрешности определения площади земельного участка, с подставленными значениями и итоговые (вычисленные) значения	$3,5 * 0,20 * \sqrt{(511,00)} = 16$
4.	Площадь земельного участка согласно сведениям Единого государственного реестра недвижимости (Ркад), м²	500,00
5.	Оценка расхождения Р и Ркад ($P - P_{кад}$), м²	11
6.	Предельный минимальный и максимальный размеры земельного участка (Рмин и Рмакс), м²	Рмин = Рмин = 300 Рмакс = Рмакс = 1 500
7.	Кадастровый или иной государственный учетный номер (инвентарный) здания, сооружения, объекта незавершенного строительства, расположенного на земельном участке	—
8.	Вид (виды) разрешенного использования	Для размещения объектов сельскохозяйственного назначения и сельскохозяйственных угодий

1	2				3		
8.1.	Дополнительные сведения об использовании земельного участка				—		
9.	Сведения о земельных участках (землях общего пользования, территории общего пользования), посредством которых обеспечивается доступ				—		
10.	Иные сведения				—		
4. Пояснения к сведениям об уточняемом земельном участке с кадастровым номером					23:26:0202006:241 :		
1.	Фактическое местоположения границ земельного участка не соответствует сведениям содержащимся в ЕГРН						
1. Сведения о характерных точках границ уточняемого земельного участка с кадастровым номером					23:26:0202006:244 :		
Система координат					МСК-23, зона 1 Зона № 1		
Обоз- начение харак- терных точек границ	Координаты, м				Метод определения координат	Формулы, примененные для расчета средней квадратической погрешности определения координат характерных точек границ (Mt), с подставленными в такие формулы значениями и итоговые (вычисленные) значения Mt, м	Описание закрепления точки
	содержатся в Едином государственном реестре недвижимости		определены в результате выполнения комплексных кадастровых работ				
	X	Y	X	Y			
1	2	3	4	5	6	7	8
86	465 915,42	1 366 979,68	—	—	Метод спутниковых геодезических измерений (определений)	0,20	Закрепление отсутствует
132	465 932,02	1 366 968,74	—	—		—	
136	465 944,20	1 366 990,58	—	—		0,20	—
87	465 927,44	1 367 001,60	—	—			
90	—	—	465 916,69	1 366 977,04		—	
138	—	—	465 934,18	1 366 967,59			
67	—	—	465 946,36	1 366 989,43			
70	—	—	465 928,11	1 366 998,93			

1	2	3	4	5	6	7	8
86	465 915,42	1 366 979,68	—	—	Метод спутниковых геодезических измерений (определений)	0,20	Закрепление отсутствует

2. Сведения о частях границ уточняемого земельного участка с кадастровым номером 23:26:0202006:244 :

Обозначение части границ		Горизонтальное проложение (S), м	Описание прохождения части границ	Сведения о согласовании местоположения границ (согласовано/спорное)
от т.	до т.			
1	2	3	4	5
90	138	19,88	—	согласовано
138	67	25,01		
67	70	20,57		
70	90	24,69		

3. Сведения о характеристиках уточняемого земельного участка с кадастровым номером 23:26:0202006:244 :

№ п/п	Наименование характеристики	Значение характеристики
1	2	3
1.	Адрес земельного участка	—
1.1.	Сведения о местоположении земельного участка (при отсутствии адреса) в структурированном в соответствии с федеральной информационной адресной системой виде	Российская Федерация, Краснодарский край, Северский р-н
1.2.	Дополнительные сведения о местоположении земельного участка	—
2.	Площадь земельного участка ± величина погрешности определения (вычисления) площади ($P \pm \Delta P$), м²	$503 \pm 16,00$
3.	Формула, примененная для вычисления предельной погрешности определения площади земельного участка, с подставленными значениями и итоговые (вычисленные) значения	$3,5 * 0,20 * \sqrt{(503,00)} = 16$
4.	Площадь земельного участка согласно сведениям Единого государственного реестра недвижимости (Ркад), м²	500,00
5.	Оценка расхождения Р и Ркад ($P - P_{кад}$), м²	3
6.	Предельный минимальный и максимальный размеры земельного участка ($P_{мин}$ и $P_{макс}$), м²	$P_{мин} = P_{мин} = 300$ $P_{макс} = P_{макс} = 1\ 500$
7.	Кадастровый или иной государственный учетный номер (инвентарный) здания, сооружения, объекта незавершенного строительства, расположенного на земельном участке	—
8.	Вид (виды) разрешенного использования	Для размещения объектов сельскохозяйственного назначения и сельскохозяйственных угодий

1	2				3						
8.1.	Дополнительные сведения об использовании земельного участка				—						
9.	Сведения о земельных участках (землях общего пользования, территории общего пользования), посредством которых обеспечивается доступ				—						
10.	Иные сведения				—						
4. Пояснения к сведениям об уточняемом земельном участке с кадастровым номером					23:26:0202006:244				:		
1.	Фактическое местоположения границ земельного участка не соответствует сведениям содержащимся в ЕГРН										
1. Сведения о характерных точках границ уточняемого земельного участка с кадастровым номером					23:26:0202006:250					:	
Система координат					МСК-23, зона 1					Зона № 1	
Обоз- начение харак- терных точек границ	Координаты, м				Метод определения координат	Формулы, примененные для расчета средней квадратической погрешности определения координат характерных точек границ (Mt), с подставленными в такие формулы значениями и итоговые (вычисленные) значения Mt, м	Описание закрепления точки				
	содержатся в Едином государственном реестре недвижимости		определены в результате выполнения комплексных кадастровых работ								
	X	Y	X	Y							
1	2	3	4	5	6	7	8				
1662	465 763,22	1 367 049,32	—	—	Метод спутниковых геодезических измерений (определений)	0,20	Закрепление отсутствует				
1663	465 742,47	1 367 058,94	—	—			—	—			
1664	465 732,82	1 367 039,40	—	—				Долговременный межевой знак	Закрепление отсутствует		
1665	465 753,38	1 367 030,15	—	—					—	—	
748	—	—	465 753,36	1 367 027,50		—				—	
1619	—	—	465 764,54	1 367 047,93			—			—	
1666	—	—	465 747,71	1 367 055,87				—		—	
1667	—	—	465 745,94	1 367 055,05					—	—	

1	2	3	4	5	6	7	8
749	—	—	465 738,52	1 367 035,91	Метод спутниковых геодезических измерений (определений)	—	Закрепление отсутствует
1662	465 763,22	1 367 049,32	—	—		0,20	

2. Сведения о частях границ уточняемого земельного участка с кадастровым номером 23:26:0202006:250 :

Обозначение части границ		Горизонтальное проложение (S), м	Описание прохождения части границ	Сведения о согласовании местоположения границ (согласовано/спорное)
от т.	до т.			
1	2	3	4	5
748	1619	23,29	—	согласовано
1619	1666	18,61		
1666	1667	1,95		
1667	749	20,53		
749	748	17,06		

3. Сведения о характеристиках уточняемого земельного участка с кадастровым номером 23:26:0202006:250 :

№ п/п	Наименование характеристики	Значение характеристики
1	2	3
1.	Адрес земельного участка	—
1.1.	Сведения о местоположении земельного участка (при отсутствии адреса) в структурированном в соответствии с федеральной информационной адресной системой виде	Российская Федерация, Краснодарский край, Северский р-н
1.2.	Дополнительные сведения о местоположении земельного участка	—
2.	Площадь земельного участка ± величина погрешности определения (вычисления) площади ($P \pm \Delta P$), м²	$417 \pm 14,00$
3.	Формула, примененная для вычисления предельной погрешности определения площади земельного участка, с подставленными значениями и итоговые (вычисленные) значения	$3,5 * 0,20 * \sqrt{(417,00)} = 14$
4.	Площадь земельного участка согласно сведениям Единого государственного реестра недвижимости (Ркад), м²	492,00
5.	Оценка расхождения Р и Ркад ($P - P_{кад}$), м²	75
6.	Предельный минимальный и максимальный размеры земельного участка ($P_{мин}$ и $P_{макс}$), м²	$P_{мин} = P_{мин} = 300$ $P_{макс} = P_{макс} = 1\ 500$

1	2				3		
7.	Кадастровый или иной государственный учетный номер (инвентарный) здания, сооружения, объекта незавершенного строительства, расположенного на земельном участке				23:26:0202006:527		
8.	Вид (виды) разрешенного использования				Для размещения объектов сельскохозяйственного назначения и сельскохозяйственных угодий		
8.1.	Дополнительные сведения об использовании земельного участка				—		
9.	Сведения о земельных участках (землях общего пользования, территории общего пользования), посредством которых обеспечивается доступ				—		
10.	Иные сведения				—		
4. Пояснения к сведениям об уточняемом земельном участке с кадастровым номером					23:26:0202006:250 :		
1.	—						
1. Сведения о характерных точках границ уточняемого земельного участка с кадастровым номером					23:26:0202006:258 :		
Система координат МСК-23, зона 1					Зона № 1		
Обозначение характерных точек границ	Координаты, м				Метод определения координат	Формулы, примененные для расчета средней квадратической погрешности определения координат характерных точек границ (Mt), с подставленными в такие формулы значениями и итоговые (вычисленные) значения Mt, м	Описание закрепления точки
	содержатся в Едином государственном реестре недвижимости		определены в результате выполнения комплексных кадастровых работ				
	X	Y	X	Y			
1	2	3	4	5	6	7	8
263	465 946,37	1 366 882,00	465 946,37	1 366 882,00	Метод спутниковых геодезических измерений (определений)	—	-
264	465 956,04	1 366 897,97	—	—		0,20	Долговременный межевой знак
265	465 933,46	1 366 910,93	—	—			
266	—	—	465 954,36	1 366 898,94		—	—
267	—	—	465 931,74	1 366 911,83			

1	2	3	4	5	6	7	8
268	465 922,53	1 366 894,45	465 922,53	1 366 894,45	Метод спутниковых геодезических измерений (определений)	—	-
263	465 946,37	1 366 882,00	465 946,37	1 366 882,00			

2. Сведения о частях границ уточняемого земельного участка с кадастровым номером 23:26:0202006:258 :

Обозначение части границ		Горизонтальное проложение (S), м	Описание прохождения части границ	Сведения о согласовании местоположения границ (согласовано/спорное)
от т.	до т.			
1	2	3	4	5
263	266	18,73	—	согласовано
266	267	26,03		
267	268	19,67		
268	263	26,90		

3. Сведения о характеристиках уточняемого земельного участка с кадастровым номером 23:26:0202006:258 :

№ п/п	Наименование характеристики	Значение характеристики
1	2	3
1.	Адрес земельного участка	—
1.1.	Сведения о местоположении земельного участка (при отсутствии адреса) в структурированном в соответствии с федеральной информационной адресной системой виде	Российская Федерация, Краснодарский край, Северский р-н, Афицкий пгт, Юбилейное снт, уч 21
1.2.	Дополнительные сведения о местоположении земельного участка	—
2.	Площадь земельного участка ± величина погрешности определения (вычисления) площади ($P \pm \Delta P$), м²	$508 \pm 16,00$
3.	Формула, примененная для вычисления предельной погрешности определения площади земельного участка, с подставленными значениями и итоговые (вычисленные) значения	$3,5 * 0,20 * \sqrt{(508,00)} = 16$
4.	Площадь земельного участка согласно сведениям Единого государственного реестра недвижимости (Ркад), м²	507,00
5.	Оценка расхождения Р и Ркад ($P - P_{кад}$), м²	1
6.	Предельный минимальный и максимальный размеры земельного участка (Рмин и Рмакс), м²	Рмин = Рмин = 300 Рмакс = Рмакс = 1 500
7.	Кадастровый или иной государственный учетный номер (инвентарный) здания, сооружения, объекта незавершенного строительства, расположенного на земельном участке	23:26:0202006:586

1	2				3		
8.	Вид (виды) разрешенного использования				Для размещения объектов сельскохозяйственного назначения и сельскохозяйственных угодий		
8.1.	Дополнительные сведения об использовании земельного участка				—		
9.	Сведения о земельных участках (землях общего пользования, территории общего пользования), посредством которых обеспечивается доступ				—		
10.	Иные сведения				—		
4. Пояснения к сведениям об уточняемом земельном участке с кадастровым номером					23:26:0202006:258 :		
1.	Фактическое местоположения границ земельного участка не соответствует сведениям содержащимся в ЕГРН						
1. Сведения о характерных точках границ уточняемого земельного участка с кадастровым номером					23:26:0202006:259 :		
Система координат					МСК-23, зона 1 Зона № 1		
Обоз- начение харак- терных точек границ	Координаты, м				Метод определения координат	Формулы, примененные для расчета средней квадратической погрешности определения координат характерных точек границ (Mt), с подставленными в такие формулы значениями и итоговые (вычисленные) значения Mt, м	Описание закрепления точки
	содержатся в Едином государственном реестре недвижимости		определены в результате выполнения комплексных кадастровых работ				
	X	Y	X	Y			
1	2	3	4	5	6	7	8
269	—	—	465 964,01	1 366 915,83	Метод спутниковых геодезических измерений (определений)	—	—
22	465 972,98	1 366 933,43	465 972,98	1 366 933,43			
25	465 949,94	1 366 945,55	465 949,94	1 366 945,55			
270	465 941,30	1 366 927,90	—	—		0,20	Закрепление отсутствует
271	465 964,70	1 366 915,46	—	—		—	—
272	—	—	465 940,61	1 366 928,27			
269	—	—	465 964,01	1 366 915,83			

2. Сведения о частях границ уточняемого земельного участка с кадастровым номером				23:26:0202006:259		:
Обозначение части границ		Горизонтальное проложение (S), м	Описание прохождения части границ	Сведения о согласовании местоположения границ (согласовано/спорное)		
от т.	до т.					
1	2	3	4	5		
269	22	19,75	—	согласовано		
22	25	26,03				
25	272	19,64				
272	269	26,50				
3. Сведения о характеристиках уточняемого земельного участка с кадастровым номером				23:26:0202006:259		:
№ п/п	Наименование характеристики		Значение характеристики			
1	2		3			
1.	Адрес земельного участка		—			
1.1.	Сведения о местоположении земельного участка (при отсутствии адреса) в структурированном в соответствии с федеральной информационной адресной системой виде		Российская Федерация, Краснодарский край, Северский р-н			
1.2.	Дополнительные сведения о местоположении земельного участка		—			
2.	Площадь земельного участка ± величина погрешности определения (вычисления) площади (Р ± ΔР), м²		517 ± 16,00			
3.	Формула, примененная для вычисления предельной погрешности определения площади земельного участка, с подставленными значениями и итоговые (вычисленные) значения		3,5*0,20*√(517,00) = 16			
4.	Площадь земельного участка согласно сведениям Единого государственного реестра недвижимости (Ркад), м²		517,00			
5.	Оценка расхождения Р и Ркад (Р - Ркад), м²		0			
6.	Предельный минимальный и максимальный размеры земельного участка (Рмин и Рмакс), м²		Рмин = Рмин = 300 Рмакс = Рмакс = 1 500			
7.	Кадастровый или иной государственный учетный номер (инвентарный) здания, сооружения, объекта незавершенного строительства, расположенного на земельном участке		—			
8.	Вид (виды) разрешенного использования		Для размещения объектов сельскохозяйственного назначения и сельскохозяйственных угодий			
8.1.	Дополнительные сведения об использовании земельного участка		—			

1	2				3			
9.	Сведения о земельных участках (землях общего пользования, территории общего пользования), посредством которых обеспечивается доступ				—			
10.	Иные сведения				—			
4. Пояснения к сведениям об уточняемом земельном участке с кадастровым номером 23:26:0202006:259 :								
1.	Фактическое местоположения границ земельного участка не соответствует сведениям содержащимся в ЕГРН							
1. Сведения о характерных точках границ уточняемого земельного участка с кадастровым номером 23:26:0202006:302 :								
Система координат МСК-23, зона 1 Зона № 1								
Обоз- начение харак- терных точек границ	Координаты, м				Метод определения координат	Формулы, примененные для расчета средней квадратической погрешности определения координат характерных точек границ (Mt), с подставленными в такие формулы значениями и итоговые (вычисленные) значения Mt, м	Описание закрепления точки	
	содержатся в Едином государственном реестре недвижимости		определены в результате выполнения комплексных кадастровых работ					
	X	Y	X	Y				
1	2	3	4	5	6	7	8	
640	465 810,69	1 367 181,46	465 810,69	1 367 181,46	Метод спутниковых геодезических измерений (определений)	—	Долговременный межевой знак	
645	465 828,30	1 367 173,05	—	—				
141	465 830,07	1 367 172,20	465 830,07	1 367 172,20			Закрепление отсутствует	
1657	465 841,34	1 367 192,59	—	—				
143	—	—	465 841,15	1 367 193,50				—
637	465 821,57	1 367 203,69	465 821,57	1 367 203,69				Закрепление отсутствует
640	465 810,69	1 367 181,46	465 810,69	1 367 181,46	Долговременный межевой знак			
2. Сведения о частях границ уточняемого земельного участка с кадастровым номером 23:26:0202006:302 :								
Обозначение части границ		Горизонтальное проложение (S), м	Описание прохождения части границ		Сведения о согласовании местоположения границ (согласовано/спорное)			
от т.	до т.							

1	2	3	4	5
640	141	21,48	—	согласовано
141	143	24,01		
143	637	22,07		
637	640	24,75		

3. Сведения о характеристиках уточняемого земельного участка с кадастровым номером 23:26:0202006:302 :

№ п/п	Наименование характеристики	Значение характеристики
1	2	3
1.	Адрес земельного участка	—
1.1.	Сведения о местоположении земельного участка (при отсутствии адреса) в структурированном в соответствии с федеральной информационной адресной системой виде	Российская Федерация, Краснодарский край, Северский р-н, Афипский пгт, Юбилейное снт, уч 122
1.2.	Дополнительные сведения о местоположении земельного участка	—
2.	Площадь земельного участка ± величина погрешности определения (вычисления) площади ($P \pm \Delta P$), м²	$531 \pm 16,00$
3.	Формула, примененная для вычисления предельной погрешности определения площади земельного участка, с подставленными значениями и итоговые (вычисленные) значения	$3,5 * 0,20 * \sqrt{(531,00)} = 16$
4.	Площадь земельного участка согласно сведениям Единого государственного реестра недвижимости (Ркад), м²	530,00
5.	Оценка расхождения Р и Ркад ($P - P_{кад}$), м²	1
6.	Предельный минимальный и максимальный размеры земельного участка (Рмин и Рмакс), м²	Рмин = — Рмакс = —
7.	Кадастровый или иной государственный учетный номер (инвентарный) здания, сооружения, объекта незавершенного строительства, расположенного на земельном участке	23:26:0202006:589
8.	Вид (виды) разрешенного использования	Для размещения объектов сельскохозяйственного назначения и сельскохозяйственных угодий
8.1.	Дополнительные сведения об использовании земельного участка	—
9.	Сведения о земельных участках (землях общего пользования, территории общего пользования), посредством которых обеспечивается доступ	—
10.	Иные сведения	—

4. Пояснения к сведениям об уточняемом земельном участке с кадастровым номером 23:26:0202006:302 :

1.	—							
1. Сведения о характерных точках границ уточняемого земельного участка с кадастровым номером						23:26:0202006:311		:
Система координат				МСК-23, зона 1		Зона № 1		
Обоз- начение харак- терных точек границ	Координаты, м				Метод определения координат	Формулы, примененные для расчета средней квадратической погрешности определения координат характерных точек границ (Mt), с подставленными в такие формулы значениями и итоговые (вычисленные) значения Mt, м	Описание закрепления точки	
	содержатся в Едином государственном реестре недвижимости		определены в результате выполнения комплексных кадастровых работ					
	X	Y	X	Y				
1	2	3	4	5	6	7	8	
375	465 982,76	1 367 061,39	—	—	Метод спутниковых геодезических измерений (определений)	—	Закрепление отсутствует	
376	465 964,85	1 367 071,00	—	—		0,20		Временный межевой знак
377	465 952,81	1 367 048,50	—	—				
378	465 970,24	1 367 038,60	—	—				
379	—	—	465 971,92	1 367 037,70		—	—	
380	—	—	465 984,46	1 367 060,48				
381	—	—	465 966,49	1 367 070,11				
382	—	—	465 954,41	1 367 047,59				
375	465 982,76	1 367 061,39	—	—			Закрепление отсутствует	
2. Сведения о частях границ уточняемого земельного участка с кадастровым номером						23:26:0202006:311		:
Обозначение части границ		Горизонтальное проложение (S), м	Описание прохождения части границ			Сведения о согласовании местоположения границ (согласовано/спорное)		
от т.	до т.							
1	2	3	4			5		
379	380	26,00	—			согласовано		

1	2	3	4	5
380	381	20,39	—	согласовано
381	382	25,56		
382	379	20,11		

3. Сведения о характеристиках уточняемого земельного участка с кадастровым номером 23:26:0202006:311 :

№ п/п	Наименование характеристики	Значение характеристики
1	2	3
1.	Адрес земельного участка	—
1.1.	Сведения о местоположении земельного участка (при отсутствии адреса) в структурированном в соответствии с федеральной информационной адресной системой виде	Российская Федерация, Краснодарский край, Северский р-н, Афицкий пгт, Юбилейное снт, уч 113
1.2.	Дополнительные сведения о местоположении земельного участка	—
2.	Площадь земельного участка ± величина погрешности определения (вычисления) площади ($P \pm \Delta P$), м²	$522 \pm 16,00$
3.	Формула, примененная для вычисления предельной погрешности определения площади земельного участка, с подставленными значениями и итоговые (вычисленные) значения	$3,5 \cdot 0,20 \cdot \sqrt{(522,00)} = 16$
4.	Площадь земельного участка согласно сведениям Единого государственного реестра недвижимости (Ркад), м²	520,00
5.	Оценка расхождения Р и Ркад ($P - P_{кад}$), м²	2
6.	Предельный минимальный и максимальный размеры земельного участка ($P_{мин}$ и $P_{макс}$), м²	$P_{мин} = P_{мин} = 300$ $P_{макс} = P_{макс} = 1\ 500$
7.	Кадастровый или иной государственный учетный номер (инвентарный) здания, сооружения, объекта незавершенного строительства, расположенного на земельном участке	—
8.	Вид (виды) разрешенного использования	Для размещения объектов сельскохозяйственного назначения и сельскохозяйственных угодий
8.1.	Дополнительные сведения об использовании земельного участка	—
9.	Сведения о земельных участках (землях общего пользования, территории общего пользования), посредством которых обеспечивается доступ	—
10.	Иные сведения	—

4. Пояснения к сведениям об уточняемом земельном участке с кадастровым номером 23:26:0202006:311 :

1.	Фактическое местоположения границ земельного участка не соответствует сведениям содержащимся в ЕГРН
----	---

1. Сведения о характерных точках границ уточняемого земельного участка с кадастровым номером						23:26:0202006:319		:	
Система координат				МСК-23, зона 1				Зона №	1
Обозначение характерных точек границ	Координаты, м				Метод определения координат	Формулы, примененные для расчета средней квадратической погрешности определения координат характерных точек границ (Mt), с подставленными в такие формулы значениями и итоговые (вычисленные) значения Mt, м	Описание закрепления точки		
	содержатся в Едином государственном реестре недвижимости		определены в результате выполнения комплексных кадастровых работ						
	X	Y	X	Y					
1	2	3	4	5	6	7	8		
662	465 958,22	1 367 016,83	—	—	Метод спутниковых геодезических измерений (определений)	0,20	Закрепление отсутствует		
1629	465 975,70	1 367 007,10	—	—					
1630	465 987,92	1 367 029,04	—	—					
663	465 970,24	1 367 038,61	—	—		—	—		
664	—	—	465 959,90	1 367 015,89					
1631	—	—	465 977,38	1 367 006,16					
1632	—	—	465 989,58	1 367 028,19					
379	—	—	465 971,92	1 367 037,70					
662	465 958,22	1 367 016,83	—	—		0,20	Закрепление отсутствует		
2. Сведения о частях границ уточняемого земельного участка с кадастровым номером						23:26:0202006:319		:	
Обозначение части границ		Горизонтальное проложение (S), м	Описание прохождения части границ		Сведения о согласовании местоположения границ (согласовано/спорное)				
от т.	до т.								
1	2	3	4		5				
664	1631	20,01	—		согласовано				
1631	1632	25,18							

1	2	3	4	5
1632	379	20,06	—	согласовано
379	664	24,90		

3. Сведения о характеристиках уточняемого земельного участка с кадастровым номером 23:26:0202006:319 :

№ п/п	Наименование характеристики	Значение характеристики
1	2	3
1.	Адрес земельного участка	—
1.1.	Сведения о местоположении земельного участка (при отсутствии адреса) в структурированном в соответствии с федеральной информационной адресной системой виде	Российская Федерация, Краснодарский край, Северский р-н
1.2.	Дополнительные сведения о местоположении земельного участка	—
2.	Площадь земельного участка ± величина погрешности определения (вычисления) площади ($P \pm \Delta P$), м ²	$502 \pm 16,00$
3.	Формула, примененная для вычисления предельной погрешности определения площади земельного участка, с подставленными значениями и итоговые (вычисленные) значения	$3,5 * 0,20 * \sqrt{(502,00)} = 16$
4.	Площадь земельного участка согласно сведениям Единого государственного реестра недвижимости (Ркад), м ²	500,00
5.	Оценка расхождения Р и Ркад ($P - P_{кад}$), м ²	2
6.	Предельный минимальный и максимальный размеры земельного участка (Рмин и Рмакс), м ²	Рмин = Рмин = 300 Рмакс = Рмакс = 1 500
7.	Кадастровый или иной государственный учетный номер (инвентарный) здания, сооружения, объекта незавершенного строительства, расположенного на земельном участке	23:26:0202006:566
8.	Вид (виды) разрешенного использования	Для размещения объектов сельскохозяйственного назначения и сельскохозяйственных угодий
8.1.	Дополнительные сведения об использовании земельного участка	—
9.	Сведения о земельных участках (землях общего пользования, территории общего пользования), посредством которых обеспечивается доступ	—
10.	Иные сведения	—

4. Пояснения к сведениям об уточняемом земельном участке с кадастровым номером 23:26:0202006:319 :

1.	Фактическое местоположения границ земельного участка не соответствует сведениям содержащимся в ЕГРН
----	---

1. Сведения о характерных точках границ уточняемого земельного участка с кадастровым номером

23:26:0202006:332

:

Система координат

МСК-23, зона 1

Зона №

1

Обоз- начение харак- терных точек границ	Координаты, м				Метод определения координат	Формулы, примененные для расчета средней квадратической погрешности определения координат характерных точек границ (Mt), с подставленными в такие формулы значениями и итоговые (вычисленные) значения Mt, м	Описание закрепления точки
	содержатся в Едином государственном реестре недвижимости		определены в результате выполнения комплексных кадастровых работ				
	X	Y	X	Y			
1	2	3	4	5	6	7	8
430	465 770,38	1 367 017,05	465 770,38	1 367 017,05	Метод спутниковых геодезических измерений (определений)	—	Долговременный межевой знак
1618	465 782,41	1 367 040,96	—	—		0,20	Закрепление отсутствует
429	—	—	465 781,85	1 367 039,85		—	
1619	465 764,54	1 367 047,93	465 764,54	1 367 047,93			
748	465 753,36	1 367 027,50	465 753,36	1 367 027,50			Долговременный межевой знак
747	465 752,82	1 367 026,34	465 752,82	1 367 026,34			-
746	—	—	465 753,62	1 367 025,91		Долговременный межевой знак	
430	465 770,38	1 367 017,05	465 770,38	1 367 017,05			

2. Сведения о частях границ уточняемого земельного участка с кадастровым номером

23:26:0202006:332

:

Обозначение части границ		Горизонтальное проложение (S), м	Описание прохождения части границ	Сведения о согласовании местоположения границ (согласовано/спорное)
от т.	до т.			
1	2	3	4	5
430	429	25,52	—	согласовано
429	1619	19,10		
1619	748	23,29		
748	747	1,28		

1	2	3	4	5
747	746	0,91	—	согласовано
746	430	18,96		

3. Сведения о характеристиках уточняемого земельного участка с кадастровым номером 23:26:0202006:332 :

№ п/п	Наименование характеристики	Значение характеристики
1	2	3
1.	Адрес земельного участка	—
1.1.	Сведения о местоположении земельного участка (при отсутствии адреса) в структурированном в соответствии с федеральной информационной адресной системой виде	Российская Федерация, Краснодарский край, Северский р-н, Афицкий пгт, Юбилейное снт, уч 166
1.2.	Дополнительные сведения о местоположении земельного участка	—
2.	Площадь земельного участка ± величина погрешности определения (вычисления) площади ($P \pm \Delta P$), м²	$489 \pm 15,00$
3.	Формула, примененная для вычисления предельной погрешности определения площади земельного участка, с подставленными значениями и итоговые (вычисленные) значения	$3,5 * 0,20 * \sqrt{(489,00)} = 15$
4.	Площадь земельного участка согласно сведениям Единого государственного реестра недвижимости (Ркад), м²	500,00
5.	Оценка расхождения Р и Ркад ($P - P_{кад}$), м²	11
6.	Предельный минимальный и максимальный размеры земельного участка (Рмин и Рмакс), м²	Рмин = Рмин = 300 Рмакс = Рмакс = 1 500
7.	Кадастровый или иной государственный учетный номер (инвентарный) здания, сооружения, объекта незавершенного строительства, расположенного на земельном участке	—
8.	Вид (виды) разрешенного использования	Для размещения объектов сельскохозяйственного назначения и сельскохозяйственных угодий
8.1.	Дополнительные сведения об использовании земельного участка	—
9.	Сведения о земельных участках (землях общего пользования, территории общего пользования), посредством которых обеспечивается доступ	—
10.	Иные сведения	—

4. Пояснения к сведениям об уточняемом земельном участке с кадастровым номером 23:26:0202006:332 :

1.	Фактическое местоположения границ земельного участка не соответствует сведениям содержащимся в ЕГРН
----	---

1. Сведения о характерных точках границ уточняемого земельного участка с кадастровым номером
23:26:0202006:337
:

Система координат
МСК-23, зона 1
Зона №
1

Обоз- начение харак- терных точек границ	Координаты, м				Метод определения координат	Формулы, примененные для расчета средней квадратической погрешности определения координат характерных точек границ (Mt), с подставленными в такие формулы значениями и итоговые (вычисленные) значения Mt, м	Описание закрепления точки
	содержатся в Едином государственном реестре недвижимости		определены в результате выполнения комплексных кадастровых работ				
	X	Y	X	Y			
1	2	3	4	5	6	7	8
32	—	—	465 840,31	1 366 921,69	Метод спутниковых геодезических измерений (определений)	—	Долговременный межевой знак
436	465 852,48	1 366 943,25	465 852,48	1 366 943,25			Закрепление отсутствует
437	465 835,06	1 366 952,61	465 835,06	1 366 952,61			
34	465 823,40	1 366 931,01	465 823,40	1 366 931,01		-	
33	465 838,84	1 366 922,50	—	—		0,20	Долговременный межевой знак
438	465 839,10	1 366 923,00	—	—			
439	465 840,57	1 366 922,16	—	—			
32	—	—	465 840,31	1 366 921,69		—	

2. Сведения о частях границ уточняемого земельного участка с кадастровым номером
23:26:0202006:337
:

Обозначение части границ		Горизонтальное проложение (S), м	Описание прохождения части границ	Сведения о согласовании местоположения границ (согласовано/спорное)
от т.	до т.			
1	2	3	4	5
32	436	24,76	—	согласовано
436	437	19,78		
437	34	24,55		
34	32	19,31		

3. Сведения о характеристиках уточняемого земельного участка с кадастровым номером 23:26:0202006:337 :		
№ п/п	Наименование характеристики	Значение характеристики
1	2	3
1.	Адрес земельного участка	—
1.1.	Сведения о местоположении земельного участка (при отсутствии адреса) в структурированном в соответствии с федеральной информационной адресной системой виде	Российская Федерация, Краснодарский край, Северский р-н, Афипский пгт, Юбилейное снт, уч 183
1.2.	Дополнительные сведения о местоположении земельного участка	—
2.	Площадь земельного участка ± величина погрешности определения (вычисления) площади ($P \pm \Delta P$), м²	$482 \pm 15,00$
3.	Формула, примененная для вычисления предельной погрешности определения площади земельного участка, с подставленными значениями и итоговые (вычисленные) значения	$3,5 * 0,20 * \sqrt{(482,00)} = 15$
4.	Площадь земельного участка согласно сведениям Единого государственного реестра недвижимости (Ркад), м²	481,00
5.	Оценка расхождения Р и Ркад ($P - P_{кад}$), м²	1
6.	Предельный минимальный и максимальный размеры земельного участка ($P_{мин}$ и $P_{макс}$), м²	$P_{мин} = P_{мин} = 300$ $P_{макс} = P_{макс} = 1\ 500$
7.	Кадастровый или иной государственный учетный номер (инвентарный) здания, сооружения, объекта незавершенного строительства, расположенного на земельном участке	23:26:0202006:482
8.	Вид (виды) разрешенного использования	Для размещения объектов сельскохозяйственного назначения и сельскохозяйственных угодий
8.1.	Дополнительные сведения об использовании земельного участка	—
9.	Сведения о земельных участках (землях общего пользования, территории общего пользования), посредством которых обеспечивается доступ	—
10.	Иные сведения	—
4. Пояснения к сведениям об уточняемом земельном участке с кадастровым номером 23:26:0202006:337 :		
1.	Фактическое местоположения границ земельного участка не соответствует сведениям содержащимся в ЕГРН	

1. Сведения о характерных точках границ уточняемого земельного участка с кадастровым номером

23:26:0202006:338

:

Система координат

МСК-23, зона 1

Зона №

1

Обоз- начение харак- терных точек границ	Координаты, м				Метод определения координат	Формулы, примененные для расчета средней квадратической погрешности определения координат характерных точек границ (Mt), с подставленными в такие формулы значениями и итоговые (вычисленные) значения Mt, м	Описание закрепления точки
	содержатся в Едином государственном реестре недвижимости		определены в результате выполнения комплексных кадастровых работ				
	X	Y	X	Y			
1	2	3	4	5	6	7	8
34	465 823,40	1 366 931,01	465 823,40	1 366 931,01	Метод спутниковых геодезических измерений (определений)	—	-
440	465 834,86	1 366 952,24	—	—		0,20	
437	—	—	465 835,06	1 366 952,61		—	Закрепление отсутствует
441	465 816,34	1 366 962,79	465 816,34	1 366 962,79			-
442	465 804,90	1 366 941,30	465 804,90	1 366 941,30			
443	465 804,87	1 366 940,74	465 804,87	1 366 940,74			
444	465 822,18	1 366 931,61	465 822,18	1 366 931,61			
34	465 823,40	1 366 931,01	465 823,40	1 366 931,01			

2. Сведения о частях границ уточняемого земельного участка с кадастровым номером

23:26:0202006:338

:

Обозначение части границ		Горизонтальное проложение (S), м	Описание прохождения части границ	Сведения о согласовании местоположения границ (согласовано/спорное)
от т.	до т.			
1	2	3	4	5
34	437	24,55	—	согласовано
437	441	21,31		
441	442	24,35		
442	443	0,56		

1	2	3	4	5
443	444	19,57	—	согласовано
444	34	1,36		

3. Сведения о характеристиках уточняемого земельного участка с кадастровым номером 23:26:0202006:338 :

№ п/п	Наименование характеристики	Значение характеристики
1	2	3
1.	Адрес земельного участка	—
1.1.	Сведения о местоположении земельного участка (при отсутствии адреса) в структурированном в соответствии с федеральной информационной адресной системой виде	Российская Федерация, Краснодарский край, Северский р-н, Афицкий пгт, Юбилейное снт, уч 187
1.2.	Дополнительные сведения о местоположении земельного участка	—
2.	Площадь земельного участка ± величина погрешности определения (вычисления) площади ($P \pm \Delta P$), м²	$525 \pm 16,00$
3.	Формула, примененная для вычисления предельной погрешности определения площади земельного участка, с подставленными значениями и итоговые (вычисленные) значения	$3,5 * 0,20 * \sqrt{(525,00)} = 16$
4.	Площадь земельного участка согласно сведениям Единого государственного реестра недвижимости (Ркад), м²	520,00
5.	Оценка расхождения Р и Ркад ($P - P_{кад}$), м²	5
6.	Предельный минимальный и максимальный размеры земельного участка (Рмин и Рмакс), м²	Рмин = Рмин = 300 Рмакс = Рмакс = 1 500
7.	Кадастровый или иной государственный учетный номер (инвентарный) здания, сооружения, объекта незавершенного строительства, расположенного на земельном участке	23:26:0202006:528
8.	Вид (виды) разрешенного использования	Для размещения объектов сельскохозяйственного назначения и сельскохозяйственных угодий
8.1.	Дополнительные сведения об использовании земельного участка	—
9.	Сведения о земельных участках (землях общего пользования, территории общего пользования), посредством которых обеспечивается доступ	—
10.	Иные сведения	—

4. Пояснения к сведениям об уточняемом земельном участке с кадастровым номером 23:26:0202006:338 :

1.	Фактическое местоположения границ земельного участка не соответствует сведениям содержащимся в ЕГРН
----	---

1. Сведения о характерных точках границ уточняемого земельного участка с кадастровым номером

23:26:0202006:351

:

Система координат

МСК-23, зона 1

Зона №

1

Обоз- начение харак- терных точек границ	Координаты, м				Метод определения координат	Формулы, примененные для расчета средней квадратической погрешности определения координат характерных точек границ (Mt), с подставленными в такие формулы значениями и итоговые (вычисленные) значения Mt, м	Описание закрепления точки
	содержатся в Едином государственном реестре недвижимости		определены в результате выполнения комплексных кадастровых работ				
	X	Y	X	Y			
1	2	3	4	5	6	7	8
169	—	—	465 724,73	1 366 890,02	Метод спутниковых геодезических измерений (определений)	—	—
172	—	—	465 735,31	1 366 912,24			-
468	465 717,20	1 366 921,03	465 717,20	1 366 921,03			Долговременный межевой знак
480	465 716,66	1 366 919,90	—	—			
479	465 706,38	1 366 898,33	465 706,38	1 366 898,33		Закрепление отсутствует	
165	465 724,29	1 366 888,97	—	—			
168	465 735,20	1 366 911,32	—	—			Долговременный межевой знак
169	—	—	465 724,73	1 366 890,02		—	—

2. Сведения о частях границ уточняемого земельного участка с кадастровым номером

23:26:0202006:351

:

Обозначение части границ		Горизонтальное проложение (S), м	Описание прохождения части границ	Сведения о согласовании местоположения границ (согласовано/спорное)
от т.	до т.			
1	2	3	4	5
169	172	24,61	—	согласовано
172	468	20,13		
468	479	25,15		
479	169	20,14		

3. Сведения о характеристиках уточняемого земельного участка с кадастровым номером 23:26:0202006:351 :		
№ п/п	Наименование характеристики	Значение характеристики
1	2	3
1.	Адрес земельного участка	—
1.1.	Сведения о местоположении земельного участка (при отсутствии адреса) в структурированном в соответствии с федеральной информационной адресной системой виде	Российская Федерация, Краснодарский край, Северский р-н, Афипский пгт, Юбилейное снт, уч 218
1.2.	Дополнительные сведения о местоположении земельного участка	—
2.	Площадь земельного участка $\pm$ величина погрешности определения (вычисления) площади ($P \pm \Delta P$), м ²	$501 \pm 16,00$
3.	Формула, примененная для вычисления предельной погрешности определения площади земельного участка, с подставленными значениями и итоговые (вычисленные) значения	$3,5*0,20*\sqrt{(501,00)} = 16$
4.	Площадь земельного участка согласно сведениям Единого государственного реестра недвижимости (Ркад), м ²	508,00
5.	Оценка расхождения Р и Ркад ($P - P_{кад}$), м ²	7
6.	Предельный минимальный и максимальный размеры земельного участка ($P_{мин}$ и $P_{макс}$), м ²	$P_{мин} = P_{мин} = 300$ $P_{макс} = P_{макс} = 1\ 500$
7.	Кадастровый или иной государственный учетный номер (инвентарный) здания, сооружения, объекта незавершенного строительства, расположенного на земельном участке	—
8.	Вид (виды) разрешенного использования	Для размещения объектов сельскохозяйственного назначения и сельскохозяйственных угодий
8.1.	Дополнительные сведения об использовании земельного участка	—
9.	Сведения о земельных участках (землях общего пользования, территории общего пользования), посредством которых обеспечивается доступ	—
10.	Иные сведения	—
4. Пояснения к сведениям об уточняемом земельном участке с кадастровым номером 23:26:0202006:351 :		
1.	Фактическое местоположения границ земельного участка не соответствует сведениям содержащимся в ЕГРН	

1. Сведения о характерных точках границ уточняемого земельного участка с кадастровым номером						23:26:0202006:362		:
Система координат				МСК-23, зона 1		Зона № 1		
Обоз- начение харак- терных точек границ	Координаты, м				Метод определения координат	Формулы, примененные для расчета средней квадратической погрешности определения координат характерных точек границ (Mt), с подставленными в такие формулы значениями и итоговые (вычисленные) значения Mt, м	Описание закрепления точки	
	содержатся в Едином государственном реестре недвижимости		определены в результате выполнения комплексных кадастровых работ					
	X	Y	X	Y				
1	2	3	4	5	6	7	8	
509	465 715,41	1 366 995,43	—	—	Метод спутниковых геодезических измерений (определений)	0,20	Долговременный межевой знак	
510	465 722,98	1 367 013,95	—	—			Закрепление отсутствует	
511	465 699,84	1 367 023,42	—	—			Долговременный межевой знак	
512	465 699,38	1 367 023,61	—	—				
513	465 691,35	1 367 005,27	—	—				
514	—	—	465 715,95	1 366 994,10		—	Закрепление отсутствует	
515	—	—	465 723,52	1 367 012,62			—	
516	—	—	465 699,97	1 367 022,41				
517	—	—	465 691,94	1 367 004,07				
518	—	—	465 693,21	1 367 003,54				
509	465 715,41	1 366 995,43	—	—		0,20	Долговременный межевой знак	

2. Сведения о частях границ уточняемого земельного участка с кадастровым номером				23:26:0202006:362		:
Обозначение части границ		Горизонтальное проложение (S), м	Описание прохождения части границ	Сведения о согласовании местоположения границ (согласовано/спорное)		
от т.	до т.					
1	2	3	4	5		
514	515	20,01	—	согласовано		
515	516	25,50				
516	517	20,02				
517	518	1,38				
518	514	24,62				
3. Сведения о характеристиках уточняемого земельного участка с кадастровым номером				23:26:0202006:362		:
№ п/п	Наименование характеристики		Значение характеристики			
1	2		3			
1.	Адрес земельного участка		—			
1.1.	Сведения о местоположении земельного участка (при отсутствии адреса) в структурированном в соответствии с федеральной информационной адресной системой виде		Российская Федерация, Краснодарский край, Северский р-н, Афипский пгт			
1.2.	Дополнительные сведения о местоположении земельного участка		—			
2.	Площадь земельного участка ± величина погрешности определения (вычисления) площади (P ± ΔP), м²		515 ± 16,00			
3.	Формула, примененная для вычисления предельной погрешности определения площади земельного участка, с подставленными значениями и итоговые (вычисленные) значения		3,5*0,20*√(515,00) = 16			
4.	Площадь земельного участка согласно сведениям Единого государственного реестра недвижимости (Ркад), м²		515,00			
5.	Оценка расхождения Р и Ркад (Р - Ркад), м²		0			
6.	Предельный минимальный и максимальный размеры земельного участка (Рмин и Рмакс), м²		Рмин = Рмин = 300 Рмакс = Рмакс = 1 500			
7.	Кадастровый или иной государственный учетный номер (инвентарный) здания, сооружения, объекта незавершенного строительства, расположенного на земельном участке		23:26:0202006:488			
8.	Вид (виды) разрешенного использования		Для размещения объектов сельскохозяйственного назначения и сельскохозяйственных угодий			
8.1.	Дополнительные сведения об использовании земельного участка		—			

1	2				3			
9.	Сведения о земельных участках (землях общего пользования, территории общего пользования), посредством которых обеспечивается доступ				—			
10.	Иные сведения				—			
4. Пояснения к сведениям об уточняемом земельном участке с кадастровым номером					23:26:0202006:362			:
1.	Фактическое местоположения границ земельного участка не соответствует сведениям содержащимся в ЕГРН							
1. Сведения о характерных точках границ уточняемого земельного участка с кадастровым номером					23:26:0202006:388			:
Система координат					МСК-23, зона 1			Зона № 1
Обоз- начение харак- терных точек границ	Координаты, м				Метод определения координат	Формулы, примененные для расчета средней квадратической погрешности определения координат характерных точек границ (Mt), с подставленными в такие формулы значениями и итоговые (вычисленные) значения Mt, м	Описание закрепления точки	
	содержатся в Едином государственном реестре недвижимости		определены в результате выполнения комплексных кадастровых работ					
	X	Y	X	Y				
1	2	3	4	5	6	7	8	
552	465 973,42	1 367 002,83	—	—	Метод спутниковых геодезических измерений (определений)	—	Закрепление отсутствует	
553	465 956,00	1 367 012,39	—	—				
136	465 944,20	1 366 990,58	—	—			—	
135	465 961,56	1 366 981,53	—	—				
137	—	—	465 963,46	1 366 980,52				
554	—	—	465 974,88	1 367 002,07				
68	—	—	465 957,29	1 367 011,68				
67	—	—	465 946,36	1 366 989,43				

1	2	3	4	5	6	7	8
552	465 973,42	1 367 002,83	—	—	Метод спутниковых геодезических измерений (определений)	—	Закрепление отсутствует

2. Сведения о частях границ уточняемого земельного участка с кадастровым номером 23:26:0202006:388 :

Обозначение части границ		Горизонтальное проложение (S), м	Описание прохождения части границ	Сведения о согласовании местоположения границ (согласовано/спорное)
от т.	до т.			
1	2	3	4	5
137	554	24,39	—	согласовано
554	68	20,04		
68	67	24,79		
67	137	19,28		

3. Сведения о характеристиках уточняемого земельного участка с кадастровым номером 23:26:0202006:388 :

№ п/п	Наименование характеристики	Значение характеристики
1	2	3
1.	Адрес земельного участка	—
1.1.	Сведения о местоположении земельного участка (при отсутствии адреса) в структурированном в соответствии с федеральной информационной адресной системой виде	Российская Федерация, Краснодарский край, Северский р-н
1.2.	Дополнительные сведения о местоположении земельного участка	—
2.	Площадь земельного участка ± величина погрешности определения (вычисления) площади ($P \pm \Delta P$), м²	$483 \pm 15,00$
3.	Формула, примененная для вычисления предельной погрешности определения площади земельного участка, с подставленными значениями и итоговые (вычисленные) значения	$3,5 * 0,20 * \sqrt{(483,00)} = 15$
4.	Площадь земельного участка согласно сведениям Единого государственного реестра недвижимости (Ркад), м²	485,00
5.	Оценка расхождения Р и Ркад ($P - P_{кад}$), м²	2
6.	Предельный минимальный и максимальный размеры земельного участка ($P_{мин}$ и $P_{макс}$), м²	$P_{мин} = P_{мин} = 300$ $P_{макс} = P_{макс} = 1\ 500$
7.	Кадастровый или иной государственный учетный номер (инвентарный) здания, сооружения, объекта незавершенного строительства, расположенного на земельном участке	23:26:0202006:499
8.	Вид (виды) разрешенного использования	Для размещения объектов сельскохозяйственного назначения и сельскохозяйственных угодий

1	2				3		
8.1.	Дополнительные сведения об использовании земельного участка				—		
9.	Сведения о земельных участках (землях общего пользования, территории общего пользования), посредством которых обеспечивается доступ				—		
10.	Иные сведения				—		
4. Пояснения к сведениям об уточняемом земельном участке с кадастровым номером					23:26:0202006:388		
1.	Фактическое местоположения границ земельного участка не соответствует сведениям содержащимся в ЕГРН						
1. Сведения о характерных точках границ уточняемого земельного участка с кадастровым номером					23:26:0202006:389		
Система координат					МСК-23, зона 1		
					Зона № 1		
Обоз- начение харак- терных точек границ	Координаты, м				Метод определения координат	Формулы, примененные для расчета средней квадратической погрешности определения координат характерных точек границ (Mt), с подставленными в такие формулы значениями и итоговые (вычисленные) значения Mt, м	Описание закрепления точки
	содержатся в Едином государственном реестре недвижимости		определены в результате выполнения комплексных кадастровых работ				
	X	Y	X	Y			
1	2	3	4	5	6	7	8
555	465 939,23	1 367 023,64	—	—	Метод спутниковых геодезических измерений (определений)	—	Закрепление отсутствует
556	465 921,76	1 367 033,27	—	—		0,20	
88	465 909,92	1 367 011,25	—	—			
87	465 927,44	1 367 001,60	—	—			
91	—	—	465 910,53	1 367 008,89		—	—
70	—	—	465 928,11	1 366 998,93			
69	—	—	465 940,18	1 367 021,10			
557	—	—	465 922,37	1 367 030,91			

1	2	3	4	5	6	7	8
555	465 939,23	1 367 023,64	—	—	Метод спутниковых геодезических измерений (определений)	—	Закрепление отсутствует

2. Сведения о частях границ уточняемого земельного участка с кадастровым номером 23:26:0202006:389 :

Обозначение части границ		Горизонтальное проложение (S), м	Описание прохождения части границ	Сведения о согласовании местоположения границ (согласовано/спорное)
от т.	до т.			
1	2	3	4	5
91	70	20,21	—	согласовано
70	69	25,24		
69	557	20,33		
557	91	25,00		

3. Сведения о характеристиках уточняемого земельного участка с кадастровым номером 23:26:0202006:389 :

№ п/п	Наименование характеристики	Значение характеристики
1	2	3
1.	Адрес земельного участка	—
1.1.	Сведения о местоположении земельного участка (при отсутствии адреса) в структурированном в соответствии с федеральной информационной адресной системой виде	Российская Федерация, Краснодарский край, Северский р-н
1.2.	Дополнительные сведения о местоположении земельного участка	—
2.	Площадь земельного участка $\pm$ величина погрешности определения (вычисления) площади ($P \pm \Delta P$), м ²	$509 \pm 16,00$
3.	Формула, примененная для вычисления предельной погрешности определения площади земельного участка, с подставленными значениями и итоговые (вычисленные) значения	$3,5*0,20*\sqrt{(509,00)} = 16$
4.	Площадь земельного участка согласно сведениям Единого государственного реестра недвижимости (Ркад), м ²	499,00
5.	Оценка расхождения Р и Ркад ($P - P_{кад}$), м ²	10
6.	Предельный минимальный и максимальный размеры земельного участка ($P_{мин}$ и $P_{макс}$), м ²	$P_{мин} = P_{мин} = 300$ $P_{макс} = P_{макс} = 1\ 500$
7.	Кадастровый или иной государственный учетный номер (инвентарный) здания, сооружения, объекта незавершенного строительства, расположенного на земельном участке	23:26:0202006:467
8.	Вид (виды) разрешенного использования	Для размещения объектов сельскохозяйственного назначения и сельскохозяйственных угодий

1	2				3		
8.1.	Дополнительные сведения об использовании земельного участка				—		
9.	Сведения о земельных участках (землях общего пользования, территории общего пользования), посредством которых обеспечивается доступ				—		
10.	Иные сведения				—		
4. Пояснения к сведениям об уточняемом земельном участке с кадастровым номером					23:26:0202006:389 :		
1.	Фактическое местоположения границ земельного участка не соответствует сведениям содержащимся в ЕГРН						
1. Сведения о характерных точках границ уточняемого земельного участка с кадастровым номером					:		
Система координат					Зона №		
Обозначение характерных точек границ	Координаты, м				Метод определения координат	Формулы, примененные для расчета средней квадратической погрешности определения координат характерных точек границ (Mt), с подставленными в такие формулы значениями и итоговые (вычисленные) значения Mt, м	Описание закрепления точки
	содержатся в Едином государственном реестре недвижимости		определены в результате выполнения комплексных кадастровых работ				
	X	Y	X	Y			
1	2	3	4	5	6	7	8
2. Сведения о частях границ уточняемого земельного участка с кадастровым номером					:		
Обозначение части границ		Горизонтальное проложение (S), м	Описание прохождения части границ		Сведения о согласовании местоположения границ (согласовано/спорное)		
от т.	до т.						
1	2	3	4		5		
3. Сведения о характеристиках уточняемого земельного участка с кадастровым номером					23:26:0202006:418 :		
№ п/п	Наименование характеристики				Значение характеристики		
1	2				3		
1.	Адрес земельного участка				—		
1.1.	Сведения о местоположении земельного участка (при отсутствии адреса) в структурированном в соответствии с федеральной информационной адресной системой виде				Российская Федерация, Краснодарский край, Северский р-н, Афипский пгт, Юбилейное снт, уч 240		
1.2.	Дополнительные сведения о местоположении земельного участка				—		
2.	Площадь земельного участка ± величина погрешности определения (вычисления) площади (P ± ΔP), м²				0 ± 0,00		

1	2				3		
3.	Формула, примененная для вычисления предельной погрешности определения площади земельного участка, с подставленными значениями и итоговые (вычисленные) значения				3,5*0,20*√(0,00) = 0		
4.	Площадь земельного участка согласно сведениям Единого государственного реестра недвижимости (Ркад), м²				455,00		
5.	Оценка расхождения Р и Ркад (Р - Ркад), м²				455		
6.	Предельный минимальный и максимальный размеры земельного участка (Рмин и Рмакс), м²				Рмин = Рмин = 300 Рмакс = Рмакс = 1 500		
7.	Кадастровый или иной государственный учетный номер (инвентарный) здания, сооружения, объекта незавершенного строительства, расположенного на земельном участке				23:26:0202006:559		
8.	Вид (виды) разрешенного использования				Для размещения объектов сельскохозяйственного назначения и сельскохозяйственных угодий		
8.1.	Дополнительные сведения об использовании земельного участка				—		
9.	Сведения о земельных участках (землях общего пользования, территории общего пользования), посредством которых обеспечивается доступ				—		
10.	Иные сведения				—		
4. Пояснения к сведениям об уточняемом земельном участке с кадастровым номером					23:26:0202006:418 :		
1.	Фактическое местоположения границ земельного участка не соответствует сведениям содержащимся в ЕГРН						
1. Сведения о характерных точках границ уточняемого земельного участка с кадастровым номером					23:26:0202006:419 :		
Система координат МСК-23, зона 1					Зона № 1		
Обозначение характерных точек границ	Координаты, м				Метод определения координат	Формулы, примененные для расчета средней квадратической погрешности определения координат характерных точек границ (Mt), с подставленными в такие формулы значениями и итоговые (вычисленные) значения Mt, м	Описание закрепления точки
	содержатся в Едином государственном реестре недвижимости		определены в результате выполнения комплексных кадастровых работ				
	X	Y	X	Y			
1	2	3	4	5	6	7	8
1608	465 956,59	1 366 897,65	—	—	Метод спутниковых геодезических измерений (определений)	0,20	—

1	2	3	4	5	6	7	8
271	465 964,70	1 366 915,46	—	—	Метод спутниковых геодезических измерений (определений)	—	—
270	465 941,30	1 366 927,90	—	—		0,20	Закрепление отсутствует
265	465 933,46	1 366 910,93	—	—			Долговременный межевой знак
266	—	—	465 954,36	1 366 898,94		—	—
1609	—	—	465 954,91	1 366 898,62			
269	—	—	465 964,01	1 366 915,83			
272	—	—	465 940,61	1 366 928,27			
267	—	—	465 931,74	1 366 911,83			
1608	465 956,59	1 366 897,65	—	—		0,20	

2. Сведения о частях границ уточняемого земельного участка с кадастровым номером
23:26:0202006:419
:

Обозначение части границ		Горизонтальное проложение (S), м	Описание прохождения части границ	Сведения о согласовании местоположения границ (согласовано/спорное)
от т.	до т.			
1	2	3	4	5
266	1609	0,64	—	согласовано
1609	269	19,47		
269	272	26,50		
272	267	18,68		
267	266	26,03		

3. Сведения о характеристиках уточняемого земельного участка с кадастровым номером
23:26:0202006:419
:

№ п/п	Наименование характеристики	Значение характеристики
1	2	3

1	2	3
1.	Адрес земельного участка	—
1.1.	Сведения о местоположении земельного участка (при отсутствии адреса) в структурированном в соответствии с федеральной информационной адресной системой виде	Российская Федерация, Краснодарский край, Северский р-н, Афипский пгт, Юбилейное снт, д 8
1.2.	Дополнительные сведения о местоположении земельного участка	—
2.	Площадь земельного участка $\pm$ величина погрешности определения (вычисления) площади ($P \pm \Delta P$), м ²	$507 \pm 16,00$
3.	Формула, примененная для вычисления предельной погрешности определения площади земельного участка, с подставленными значениями и итоговые (вычисленные) значения	$3,5*0,20*\sqrt{(507,00)} = 16$
4.	Площадь земельного участка согласно сведениям Единого государственного реестра недвижимости (Ркад), м ²	507,00
5.	Оценка расхождения P и $R_{кад}$ ($P - R_{кад}$), м ²	0
6.	Предельный минимальный и максимальный размеры земельного участка ($R_{мин}$ и $R_{макс}$), м ²	$R_{мин} = R_{мин} = 300$ $R_{макс} = R_{макс} = 1\ 500$
7.	Кадастровый или иной государственный учетный номер (инвентарный) здания, сооружения, объекта незавершенного строительства, расположенного на земельном участке	23:26:0202006:608
8.	Вид (виды) разрешенного использования	Для размещения объектов сельскохозяйственного назначения и сельскохозяйственных угодий
8.1.	Дополнительные сведения об использовании земельного участка	—
9.	Сведения о земельных участках (землях общего пользования, территории общего пользования), посредством которых обеспечивается доступ	—
10.	Иные сведения	—
4. Пояснения к сведениям об уточняемом земельном участке с кадастровым номером		23:26:0202006:419 :
1.	Фактическое местоположения границ земельного участка не соответствует сведениям содержащимся в ЕГРН	

1. Сведения о характерных точках границ уточняемого земельного участка с кадастровым номером

23:26:0202006:426

:

Система координат

МСК-23, зона 1

Зона №

1

Обозначение характерных точек границ	Координаты, м				Метод определения координат	Формулы, примененные для расчета средней квадратической погрешности определения координат характерных точек границ (Mt), с подставленными в такие формулы значениями и итоговые (вычисленные) значения Mt, м	Описание закрепления точки
	содержатся в Едином государственном реестре недвижимости		определены в результате выполнения комплексных кадастровых работ				
	X	Y	X	Y			
1	2	3	4	5	6	7	8
557	—	—	465 922,37	1 367 030,91	Метод спутниковых геодезических измерений (определений)	—	—
586	465 904,89	1 367 040,54	465 904,89	1 367 040,54			Закрепление отсутствует
404	465 892,54	1 367 017,86	465 892,54	1 367 017,86			Долговременный межевой знак
88	465 909,92	1 367 011,25	—	—		0,20	Закрепление отсутствует
556	465 921,76	1 367 033,27	—	—			
91	—	—	465 910,53	1 367 008,89		—	—
557	—	—	465 922,37	1 367 030,91			

2. Сведения о частях границ уточняемого земельного участка с кадастровым номером

23:26:0202006:426

:

Обозначение части границ		Горизонтальное проложение (S), м	Описание прохождения части границ	Сведения о согласовании местоположения границ (согласовано/спорное)
от т.	до т.			
1	2	3	4	5
557	586	19,96	—	согласовано
586	404	25,82		
404	91	20,10		
91	557	25,00		

3. Сведения о характеристиках уточняемого земельного участка с кадастровым номером

23:26:0202006:426

:

№ п/п	Наименование характеристики	Значение характеристики
-------	-----------------------------	-------------------------

1	2	3
1.	Адрес земельного участка	—
1.1.	Сведения о местоположении земельного участка (при отсутствии адреса) в структурированном в соответствии с федеральной информационной адресной системой виде	Российская Федерация, Краснодарский край, Северский р-н, участок № 138
1.2.	Дополнительные сведения о местоположении земельного участка	—
2.	Площадь земельного участка $\pm$ величина погрешности определения (вычисления) площади ($P \pm \Delta P$), м ²	509 $\pm$ 16,00
3.	Формула, примененная для вычисления предельной погрешности определения площади земельного участка, с подставленными значениями и итоговые (вычисленные) значения	$3,5 \cdot 0,20 \cdot \sqrt{(509,00)} = 16$
4.	Площадь земельного участка согласно сведениям Единого государственного реестра недвижимости (Ркад), м ²	467,00
5.	Оценка расхождения Р и Ркад ($P - P_{\text{кад}}$), м ²	42
6.	Предельный минимальный и максимальный размеры земельного участка ($P_{\text{мин}}$ и $P_{\text{макс}}$), м ²	$P_{\text{мин}} = P_{\text{мин}} = 300$ $P_{\text{макс}} = P_{\text{макс}} = 1\,500$
7.	Кадастровый или иной государственный учетный номер (инвентарный) здания, сооружения, объекта незавершенного строительства, расположенного на земельном участке	23:26:0202006:487
8.	Вид (виды) разрешенного использования	Для размещения объектов сельскохозяйственного назначения и сельскохозяйственных угодий
8.1.	Дополнительные сведения об использовании земельного участка	—
9.	Сведения о земельных участках (землях общего пользования, территории общего пользования), посредством которых обеспечивается доступ	—
10.	Иные сведения	—
4. Пояснения к сведениям об уточняемом земельном участке с кадастровым номером		23:26:0202006:426 :
1.	Фактическое местоположения границ земельного участка не соответствует сведениям содержащимся в ЕГРН	

1. Сведения о характерных точках границ уточняемого земельного участка с кадастровым номером					23:26:0202006:470			:	
Система координат					МСК-23, зона 1			Зона №	1
Обоз- начение харак- терных точек границ	Координаты, м				Метод определения координат	Формулы, примененные для расчета средней квадратической погрешности определения координат характерных точек границ (Mt), с подставленными в такие формулы значениями и итоговые (вычисленные) значения Mt, м	Описание закрепления точки		
	содержатся в Едином государственном реестре недвижимости		определены в результате выполнения комплексных кадастровых работ						
	X	Y	X	Y					
1	2	3	4	5	6	7	8		
641	465 793,08	1 367 174,90	—	—	Метод спутниковых геодезических измерений (определений)	—	Закрепление отсутствует		
642	465 788,77	1 367 164,46	—	—					
643	465 789,87	1 367 162,63	—	—					
644	465 816,60	1 367 150,48	—	—					
645	465 828,30	1 367 173,05	—	—			Долговременный межевой знак		
640	465 810,69	1 367 181,46	—	—					
639	465 798,82	1 367 187,09	—	—			Закрепление отсутствует		
646	—	—	465 800,60	1 367 186,25			—		
647	—	—	465 790,12	1 367 162,77					
648	—	—	465 791,28	1 367 161,29					
231	—	—	465 818,22	1 367 149,69					
141	—	—	465 830,07	1 367 172,20				Долговременный межевой знак	

1	2	3	4	5	6	7	8	
641	465 793,08	1 367 174,90	—	—	Метод спутниковых геодезических измерений (определений)	—	Закрепление отсутствует	
2. Сведения о частях границ уточняемого земельного участка с кадастровым номером					23:26:0202006:470			:
Обозначение части границ		Горизонтальное проложение (S), м	Описание прохождения части границ		Сведения о согласовании местоположения границ (согласовано/спорное)			
от т.	до т.							
1	2	3	4		5			
646	647	25,71	—		согласовано			
647	648	1,88						
648	231	29,33						
231	141	25,44						
141	646	32,65						
3. Сведения о характеристиках уточняемого земельного участка с кадастровым номером					23:26:0202006:470			:
№ п/п	Наименование характеристики				Значение характеристики			
1	2				3			
1.	Адрес земельного участка				—			
1.1.	Сведения о местоположении земельного участка (при отсутствии адреса) в структурированном в соответствии с федеральной информационной адресной системой виде				Российская Федерация, Краснодарский край, Северский р-н			
1.2.	Дополнительные сведения о местоположении земельного участка				—			
2.	Площадь земельного участка ± величина погрешности определения (вычисления) площади (Р ± ΔР), м²				827 ± 20,00			
3.	Формула, примененная для вычисления предельной погрешности определения площади земельного участка, с подставленными значениями и итоговые (вычисленные) значения				3,5*0,20*√(827,00) = 20			
4.	Площадь земельного участка согласно сведениям Единого государственного реестра недвижимости (Ркад), м²				822,00			
5.	Оценка расхождения Р и Ркад (Р - Ркад), м²				5			
6.	Предельный минимальный и максимальный размеры земельного участка (Рмин и Рмакс), м²				Рмин = Рмин = 300 Рмакс = Рмакс = 1 500			
7.	Кадастровый или иной государственный учетный номер (инвентарный) здания, сооружения, объекта незавершенного строительства, расположенного на земельном участке				23:26:0202006:575			

1	2				3		
8.	Вид (виды) разрешенного использования				Для размещения объектов сельскохозяйственного назначения и сельскохозяйственных угодий		
8.1.	Дополнительные сведения об использовании земельного участка				—		
9.	Сведения о земельных участках (землях общего пользования, территории общего пользования), посредством которых обеспечивается доступ				—		
10.	Иные сведения				—		
4. Пояснения к сведениям об уточняемом земельном участке с кадастровым номером					23:26:0202006:470 :		
1.	Фактическое местоположения границ земельного участка не соответствует сведениям содержащимся в ЕГРН						
1. Сведения о характерных точках границ уточняемого земельного участка с кадастровым номером					23:26:0202006:543 :		
Система координат					МСК-23, зона 1 Зона № 1		
Обоз- начение харак- терных точек границ	Координаты, м				Метод определения координат	Формулы, примененные для расчета средней квадратической погрешности определения координат характерных точек границ (Mt), с подставленными в такие формулы значениями и итоговые (вычисленные) значения Mt, м	Описание закрепления точки
	содержатся в Едином государственном реестре недвижимости		определены в результате выполнения комплексных кадастровых работ				
	X	Y	X	Y			
1	2	3	4	5	6	7	8
1624	465 915,73	1 367 162,25	—	—	Метод спутниковых геодезических измерений (определений)	—	Закрепление отсутствует
1625	465 928,03	1 367 185,08	—	—			
1626	465 910,74	1 367 193,29	—	—		0,20	—
1627	465 898,14	1 367 170,58	—	—		—	Закрепление отсутствует
364	—	—	465 898,72	1 367 172,39			
1628	—	—	465 916,73	1 367 164,10			
348	—	—	465 928,76	1 367 186,39			

1	2	3	4	5	6	7	8
344	—	—	465 911,02	1 367 194,80	Метод спутниковых геодезических измерений (определений)	—	—
1624	465 915,73	1 367 162,25	—	—			Закрепление отсутствует

2. Сведения о частях границ уточняемого земельного участка с кадастровым номером 23:26:0202006:543 :

Обозначение части границ		Горизонтальное проложение (S), м	Описание прохождения части границ	Сведения о согласовании местоположения границ (согласовано/спорное)
от т.	до т.			
1	2	3	4	5
364	1628	19,83	—	согласовано
1628	348	25,33		
348	344	19,63		
344	364	25,56		

3. Сведения о характеристиках уточняемого земельного участка с кадастровым номером 23:26:0202006:543 :

№ п/п	Наименование характеристики	Значение характеристики
1	2	3
1.	Адрес земельного участка	—
1.1.	Сведения о местоположении земельного участка (при отсутствии адреса) в структурированном в соответствии с федеральной информационной адресной системой виде	Российская Федерация, Краснодарский край, Северский р-н
1.2.	Дополнительные сведения о местоположении земельного участка	—
2.	Площадь земельного участка ± величина погрешности определения (вычисления) площади ($P \pm \Delta P$), м²	$501 \pm 16,00$
3.	Формула, примененная для вычисления предельной погрешности определения площади земельного участка, с подставленными значениями и итоговые (вычисленные) значения	$3,5 * 0,20 * \sqrt{(501,00)} = 16$
4.	Площадь земельного участка согласно сведениям Единого государственного реестра недвижимости (Ркад), м²	500,00
5.	Оценка расхождения Р и Ркад ($P - P_{кад}$), м²	1
6.	Предельный минимальный и максимальный размеры земельного участка ($R_{мин}$ и $R_{макс}$), м²	$R_{мин} = R_{мин} = 300$ $R_{макс} = R_{макс} = 1\ 500$
7.	Кадастровый или иной государственный учетный номер (инвентарный) здания, сооружения, объекта незавершенного строительства, расположенного на земельном участке	—

1	2				3		
8.	Вид (виды) разрешенного использования				Для размещения объектов сельскохозяйственного назначения и сельскохозяйственных угодий		
8.1.	Дополнительные сведения об использовании земельного участка				—		
9.	Сведения о земельных участках (землях общего пользования, территории общего пользования), посредством которых обеспечивается доступ				—		
10.	Иные сведения				—		
4. Пояснения к сведениям об уточняемом земельном участке с кадастровым номером					23:26:0202006:543 :		
1.	Фактическое местоположения границ земельного участка не соответствует сведениям содержащимся в ЕГРН						
1. Сведения о характерных точках границ уточняемого земельного участка с кадастровым номером					23:26:0202006:565 :		
Система координат МСК-23, зона 1					Зона № 1		
Обоз- начение харак- терных точек границ	Координаты, м				Метод определения координат	Формулы, примененные для расчета средней квадратической погрешности определения координат характерных точек границ (Mt), с подставленными в такие формулы значениями и итоговые (вычисленные) значения Mt, м	Описание закрепления точки
	содержатся в Едином государственном реестре недвижимости		определены в результате выполнения комплексных кадастровых работ				
	X	Y	X	Y			
1	2	3	4	5	6	7	8
716	—	—	465 875,47	1 366 901,99	Метод спутниковых геодезических измерений (определений)	—	—
759	465 875,36	1 366 901,79	465 875,36	1 366 901,79			-
758	465 863,48	1 366 879,71	465 863,48	1 366 879,71			Закрепление отсутствует
558	465 881,14	1 366 870,88	465 881,14	1 366 870,88			
564	465 892,91	1 366 892,57	465 892,91	1 366 892,57			
607	465 892,50	1 366 892,80	465 892,50	1 366 892,80			-
719	465 875,04	1 366 902,22	—	—		0,20	

1	2	3	4	5	6	7	8
716	—	—	465 875,47	1 366 901,99	Метод спутниковых геодезических измерений (определений)	—	—

2. Сведения о частях границ уточняемого земельного участка с кадастровым номером 23:26:0202006:565 :

Обозначение части границ		Горизонтальное проложение (S), м	Описание прохождения части границ	Сведения о согласовании местоположения границ (согласовано/спорное)
от т.	до т.			
1	2	3	4	5
716	759	0,23	—	согласовано
759	758	25,07		
758	558	19,74		
558	564	24,68		
564	607	0,47		
607	716	19,35		

3. Сведения о характеристиках уточняемого земельного участка с кадастровым номером 23:26:0202006:565 :

№ п/п	Наименование характеристики	Значение характеристики
1	2	3
1.	Адрес земельного участка	—
1.1.	Сведения о местоположении земельного участка (при отсутствии адреса) в структурированном в соответствии с федеральной информационной адресной системой виде	Российская Федерация, Краснодарский край, Северский р-н
1.2.	Дополнительные сведения о местоположении земельного участка	—
2.	Площадь земельного участка $\pm$ величина погрешности определения (вычисления) площади ($P \pm \Delta P$), м ²	$494 \pm 16,00$
3.	Формула, примененная для вычисления предельной погрешности определения площади земельного участка, с подставленными значениями и итоговые (вычисленные) значения	$3,5 \cdot 0,20 \cdot \sqrt{(494,00)} = 16$
4.	Площадь земельного участка согласно сведениям Единого государственного реестра недвижимости (Ркад), м ²	494,00
5.	Оценка расхождения Р и Ркад ($P - P_{кад}$), м ²	0
6.	Предельный минимальный и максимальный размеры земельного участка ($P_{мин}$ и $P_{макс}$), м ²	$P_{мин} = P_{мин} = 300$ $P_{макс} = P_{макс} = 1\ 500$

1	2				3		
7.	Кадастровый или иной государственный учетный номер (инвентарный) здания, сооружения, объекта незавершенного строительства, расположенного на земельном участке				—		
8.	Вид (виды) разрешенного использования				Для размещения объектов сельскохозяйственного назначения и сельскохозяйственных угодий		
8.1.	Дополнительные сведения об использовании земельного участка				—		
9.	Сведения о земельных участках (землях общего пользования, территории общего пользования), посредством которых обеспечивается доступ				—		
10.	Иные сведения				—		
4. Пояснения к сведениям об уточняемом земельном участке с кадастровым номером					23:26:0202006:565 :		
1.	Фактическое местоположения границ земельного участка не соответствует сведениям содержащимся в ЕГРН						
1. Сведения о характерных точках границ уточняемого земельного участка с кадастровым номером					23:26:0202006:574 :		
Система координат МСК-23, зона 1					Зона № 1		
Обоз- начение харак- терных точек границ	Координаты, м				Метод определения координат	Формулы, примененные для расчета средней квадратической погрешности определения координат характерных точек границ (Mt), с подставленными в такие формулы значениями и итоговые (вычисленные) значения Mt, м	Описание закрепления точки
	содержатся в Едином государственном реестре недвижимости		определены в результате выполнения комплексных кадастровых работ				
	X	Y	X	Y			
1	2	3	4	5	6	7	8
485	465 853,88	1 366 776,56	465 853,88	1 366 776,56	Метод спутниковых геодезических измерений (определений)	—	Закрепление отсутствует
259	465 858,24	1 366 774,82	465 858,24	1 366 774,82			
258	465 859,18	1 366 776,59	465 859,18	1 366 776,59			
183	465 876,61	1 366 809,30	465 876,61	1 366 809,30			
182	—	—	465 885,63	1 366 826,23			-

1	2	3	4	5	6	7	8
262	465 894,76	1 366 843,35	465 894,76	1 366 843,35	Метод спутниковых геодезических измерений (определений)	—	Закрепление отсутствует
112	465 904,75	1 366 861,15	465 904,75	1 366 861,15			
111	465 912,32	1 366 875,35	—	—			
110	465 913,84	1 366 878,17	465 913,84	1 366 878,17			
1673	465 915,14	1 366 880,82	—	—			
1674	465 913,08	1 366 881,83	—	—			
1675	465 921,40	1 366 898,30	—	—			
1676	465 923,47	1 366 897,28	—	—			
1677	465 931,71	1 366 911,82	—	—			
270	465 941,30	1 366 927,90	—	—			
268	—	—	465 922,53	1 366 894,45			
267	—	—	465 931,74	1 366 911,83			
272	—	—	465 940,61	1 366 928,27			
25	465 949,94	1 366 945,55	465 949,94	1 366 945,55			
24	465 958,47	1 366 962,00	465 958,47	1 366 962,00			
1678	465 967,71	1 366 977,58	—	—			
1679	465 961,28	1 366 981,01	—	—			
						0,20	-
						—	—
							0,20

1	2	3	4	5	6	7	8
134	465 949,84	1 366 959,76	—	—	Метод спутниковых геодезических измерений (определений)	0,20	Закрепление отсутствует
133	465 949,02	1 366 959,66	—	—			
132	465 932,02	1 366 968,74	—	—			
86	465 915,42	1 366 979,68	—	—		0,20	
92	465 899,00	1 366 986,38	—	—		—	
403	465 881,01	1 366 995,92	—	—			
236	465 863,14	1 367 005,64	—	—			
235	465 846,81	1 367 014,77	—	—			
234	465 845,68	1 367 016,57	—	—			
233	465 856,95	1 367 037,29	—	—			
744	465 868,95	1 367 059,83	—	—			
587	465 887,10	1 367 050,13	—	—			
586	465 904,89	1 367 040,54	—	—			
556	465 921,76	1 367 033,27	—	—			
555	465 939,23	1 367 023,64	—	—		—	
553	465 956,00	1 367 012,39	—	—			
552	465 973,42	1 367 002,83	—	—			

1	2	3	4	5	6	7	8
57	—	—	465 968,07	1 366 978,19	Метод спутниковых геодезических измерений (определений)	—	Долговременный межевой знак
18	—	—	465 977,88	1 366 995,08			Закрепление отсутствует
1680	465 980,10	1 366 999,36	465 980,10	1 366 999,36			
21	465 987,18	1 367 012,99	465 987,18	1 367 012,99			
280	465 995,14	1 367 030,30	465 995,14	1 367 030,30			
707	466 003,93	1 367 047,25	466 003,93	1 367 047,25			
283	466 004,43	1 367 047,02	466 004,43	1 367 047,02			
282	466 012,57	1 367 061,68	—	—			
281	466 013,74	1 367 063,78	466 013,74	1 367 063,78			
321	466 023,21	1 367 081,29	466 023,21	1 367 081,29			
634	466 032,72	1 367 098,89	466 032,72	1 367 098,89			
696	466 040,36	1 367 113,73	—	—			
592	466 041,27	1 367 115,50	466 041,27	1 367 115,50			
591	466 042,23	1 367 117,26	—	—			
292	466 051,02	1 367 133,39	466 051,02	1 367 133,39			
291	466 061,53	1 367 151,28	466 061,53	1 367 151,28			
1681	466 067,16	1 367 160,99	466 067,16	1 367 160,99			

1	2	3	4	5	6	7	8
611	466 062,23	1 367 165,66	466 062,23	1 367 165,66	Метод спутниковых геодезических измерений (определений)	—	Закрепление отсутствует
610	466 053,99	1 367 152,88	466 053,99	1 367 152,88			
250	466 028,83	1 367 166,28	466 028,83	1 367 166,28			
249	466 012,86	1 367 174,65	466 012,86	1 367 174,65			
106	465 997,04	1 367 183,14	465 997,04	1 367 183,14			
102	465 986,74	1 367 188,01	465 986,74	1 367 188,01			
105	465 967,57	1 367 198,20	465 967,57	1 367 198,20			
701	465 966,47	1 367 199,58	—	—		0,20	Закрепление отсутствует
700	465 947,82	1 367 209,45	—	—			
702	465 959,39	1 367 230,99	—	—			
703	—	—	465 948,69	1 367 208,30		—	—
618	465 960,74	1 367 230,18	465 960,74	1 367 230,18			Закрепление отсутствует
617	465 973,88	1 367 254,01	465 973,88	1 367 254,01			
547	465 975,14	1 367 260,86	465 975,14	1 367 260,86			
546	465 983,23	1 367 297,85	465 983,23	1 367 297,85			
1682	465 980,86	1 367 302,43	465 980,86	1 367 302,43			
651	465 973,88	1 367 304,65	465 973,88	1 367 304,65			

1	2	3	4	5	6	7	8	
294	465 961,93	1 367 311,94	465 961,93	1 367 311,94	Метод спутниковых геодезических измерений (определений)	—	Закрепление отсутствует	
401	465 940,66	1 367 324,58	—	—				
293	—	—	465 940,43	1 367 325,06			—	
400	465 920,08	1 367 337,04	465 920,08	1 367 337,04			Закрепление отсутствует	
186	465 927,99	1 367 355,74	465 927,99	1 367 355,74				
185	465 938,24	1 367 380,44	465 938,24	1 367 380,44				
741	465 937,19	1 367 392,22	465 937,19	1 367 392,22				
740	465 935,16	1 367 387,38	—	—				
739	465 925,15	1 367 362,82	465 925,15	1 367 362,82				
1671	465 924,56	1 367 361,21	465 924,56	1 367 361,21				
1670	465 915,48	1 367 339,33	—	—				
1669	465 896,71	1 367 349,85	—	—				
1668	—	—	465 916,14	1 367 340,91		0,20	—	
615	465 895,40	1 367 351,59	465 895,40	1 367 351,59			—	Закрепление отсутствует
614	465 873,11	1 367 364,83	465 873,11	1 367 364,83				
613	465 872,41	1 367 368,48	465 872,41	1 367 368,48				
612	465 878,09	1 367 380,54	465 878,09	1 367 380,54				

1	2	3	4	5	6	7	8
736	465 879,79	1 367 384,16	465 879,79	1 367 384,16	Метод спутниковых геодезических измерений (определений)	—	Закрепление отсутствует
735	465 885,49	1 367 396,26	465 885,49	1 367 396,26			
738	465 895,11	1 367 421,56	465 895,11	1 367 421,56			
153	465 890,00	1 367 421,17	465 890,00	1 367 421,17			
152	465 881,71	1 367 402,27	465 881,71	1 367 402,27			
669	465 873,65	1 367 383,34	465 873,65	1 367 383,34			
603	465 866,06	1 367 364,54	465 866,06	1 367 364,54			
541	465 858,73	1 367 346,23	465 858,73	1 367 346,23			
540	465 855,32	1 367 337,69	—	—			
538	465 851,45	1 367 328,20	465 851,45	1 367 328,20			
254	465 843,66	1 367 309,54	465 843,66	1 367 309,54			
253	465 835,87	1 367 290,89	465 835,87	1 367 290,89			
536	465 828,26	1 367 272,49	465 828,26	1 367 272,49			
534	465 820,86	1 367 254,28	465 820,86	1 367 254,28			
2	465 813,24	1 367 235,14	465 813,24	1 367 235,14			
1	465 805,57	1 367 216,28	465 805,57	1 367 216,28			
157	465 798,11	1 367 197,93	465 798,11	1 367 197,93			

1	2	3	4	5	6	7	8
532	465 790,91	1 367 179,76	465 790,91	1 367 179,76	Метод спутниковых геодезических измерений (определений)	—	Закрепление отсутствует
690	465 790,50	1 367 177,90	465 790,50	1 367 177,90			
680	465 783,81	1 367 160,79	465 783,81	1 367 160,79			
674	465 775,70	1 367 142,16	465 775,70	1 367 142,16			
673	465 768,64	1 367 124,83	—	—			
672	465 767,92	1 367 123,07	465 767,92	1 367 123,07			
688	465 767,02	1 367 120,85	—	—			
529	465 760,36	1 367 104,44	465 760,36	1 367 104,44			
528	465 752,90	1 367 087,09	465 752,90	1 367 087,09			
525	465 745,44	1 367 068,42	465 745,44	1 367 068,42			
527	465 742,02	1 367 059,86	465 742,02	1 367 059,86			
521	—	—	465 737,66	1 367 050,63		0,20	-
520	465 732,39	1 367 039,49	465 732,39	1 367 039,49			Закрепление отсутствует
519	465 733,46	1 367 038,36	465 733,46	1 367 038,36			
510	465 722,98	1 367 013,95	—	—			-
524	—	—	465 730,71	1 367 031,94			
515	—	—	465 723,52	1 367 012,62		—	—

1	2	3	4	5	6	7	8
514	465 715,95	1 366 994,10	465 715,95	1 366 994,10	Метод спутниковых геодезических измерений (определений)	—	Закрепление отсутствует
507	465 708,43	1 366 975,47	465 708,43	1 366 975,47			
504	465 700,59	1 366 956,17	465 700,59	1 366 956,17			
503	465 692,83	1 366 937,64	465 692,83	1 366 937,64			
577	465 685,98	1 366 920,69	—	—		0,20	Закрепление отсутствует
580	465 664,38	1 366 929,47	—	—			
1683	465 657,25	1 366 932,37	—	—			
581	—	—	465 685,22	1 366 918,83		—	—
583	—	—	465 663,69	1 366 927,48			
1684	—	—	465 656,47	1 366 929,89			Закрепление отсутствует
1685	465 653,95	1 366 921,89	465 653,95	1 366 921,89			
494	465 653,19	1 366 914,41	465 653,19	1 366 914,41			
500	465 678,85	1 366 903,12	465 678,85	1 366 903,12			
499	465 672,77	1 366 887,87	465 672,77	1 366 887,87			
498	465 667,41	1 366 875,51	465 667,41	1 366 875,51			
1686	465 671,22	1 366 873,74	465 671,22	1 366 873,74			
724	—	—	465 671,46	1 366 874,24			-

1	2	3	4	5	6	7	8
723	465 673,77	1 366 879,17	465 673,77	1 366 879,17	Метод спутниковых геодезических измерений (определений)	—	Закрепление отсутствует
722	465 683,17	1 366 901,02	465 683,17	1 366 901,02			
721	465 686,07	1 366 899,66	465 686,07	1 366 899,66			
693	465 702,31	1 366 892,05	465 702,31	1 366 892,05			
633	465 721,17	1 366 883,25	465 721,17	1 366 883,25			
27	465 739,38	1 366 874,13	465 739,38	1 366 874,13			
26	465 758,95	1 366 864,66	465 758,95	1 366 864,66			
29	465 744,60	1 366 836,62	465 744,60	1 366 836,62			
161	465 754,95	1 366 833,41	465 754,95	1 366 833,41			
160	465 765,62	1 366 863,67	465 765,62	1 366 863,67			
159	465 782,43	1 366 855,07	465 782,43	1 366 855,07			
490	465 801,17	1 366 846,60	465 801,17	1 366 846,60			
489	465 818,61	1 366 837,31	465 818,61	1 366 837,31			
486	465 836,49	1 366 827,40	465 836,49	1 366 827,40			
482	465 853,55	1 366 817,65	465 853,55	1 366 817,65			
481	465 869,97	1 366 808,05	465 869,97	1 366 808,05			
485	465 853,88	1 366 776,56	465 853,88	1 366 776,56			

1	2	3	4	5	6	7	8
649	465 889,60	1 367 115,73	465 889,60	1 367 115,73	Метод спутниковых геодезических измерений (определений)	—	Закрепление отсутствует
650	465 891,69	1 367 117,13	465 891,69	1 367 117,13			
1687	465 901,51	1 367 135,70	—	—		0,20	
1688	465 911,69	1 367 131,46	—	—			
1638	465 926,88	1 367 124,28	—	—			
1639	465 914,67	1 367 102,26	—	—			
357	465 932,85	1 367 092,41	—	—			
7	465 950,46	1 367 082,74	—	—			
8	465 969,17	1 367 073,51	—	—			
370	465 986,01	1 367 063,91	—	—			
371	466 000,11	1 367 056,02	—	—		—	
372	466 002,44	1 367 055,36	—	—			
373	466 004,50	1 367 056,31	—	—			
374	466 005,69	1 367 058,02	—	—			
366	466 015,57	1 367 076,46	—	—			
367	466 027,74	1 367 098,40	—	—			
368	466 009,72	1 367 108,17	—	—			

1	2	3	4	5	6	7	8
359	465 992,12	1 367 117,71	—	—	Метод спутниковых геодезических измерений (определений)	—	Закрепление отсутствует
129	465 974,45	1 367 127,17	—	—			
130	465 956,28	1 367 136,81	—	—			
1689	465 935,72	1 367 147,55	—	—		0,20	
569	465 936,78	1 367 149,58	—	—		—	
570	465 918,60	1 367 158,15	—	—			
1690	465 917,34	1 367 155,72	—	—		0,20	
1691	465 913,27	1 367 157,58	—	—			
1692	465 914,50	1 367 159,87	—	—			
1693	465 909,65	1 367 161,97	—	—			
121	—	—	465 902,86	1 367 138,25		—	-
116	—	—	465 913,16	1 367 157,78			
117	—	—	465 911,72	1 367 160,78			
118	465 896,95	1 367 168,44	465 896,95	1 367 168,44			Закрепление отсутствует
230	465 877,79	1 367 176,79	465 877,79	1 367 176,79			
142	465 859,77	1 367 184,59	465 859,77	1 367 184,59			
1657	465 841,34	1 367 192,59	—	—			

1	2	3	4	5	6	7	8
143	—	—	465 841,15	1 367 193,50	Метод спутниковых геодезических измерений (определений)	—	—
637	465 821,57	1 367 203,69	465 821,57	1 367 203,69			Закрепление отсутствует
638	465 809,04	1 367 208,81	465 809,04	1 367 208,81			
639	465 798,82	1 367 187,09	465 798,82	1 367 187,09			
641	465 793,08	1 367 174,90	—	—			
642	465 788,77	1 367 164,46	—	—			
643	465 789,87	1 367 162,63	—	—			
644	465 816,60	1 367 150,48	—	—			—
646	—	—	465 800,60	1 367 186,25			
647	—	—	465 790,12	1 367 162,77			
648	—	—	465 791,28	1 367 161,29			
231	—	—	465 818,22	1 367 149,69			
125	465 836,12	1 367 140,85	465 836,12	1 367 140,85			
126	465 853,29	1 367 133,09	465 853,29	1 367 133,09			
621	465 871,98	1 367 124,09	465 871,98	1 367 124,09			
649	465 889,60	1 367 115,73	465 889,60	1 367 115,73			
Вырез 2 из 16							
200	465 940,70	1 367 212,32	465 940,70	1 367 212,32	Метод спутниковых геодезических измерений (определений)	—	Закрепление отсутствует

1	2	3	4	5	6	7	8
201	465 942,99	1 367 212,84	465 942,99	1 367 212,84	Метод спутниковых геодезических измерений (определений)	—	Закрепление отсутствует
124	465 954,61	1 367 234,37	465 954,61	1 367 234,37			
122	465 966,64	1 367 256,56	465 966,64	1 367 256,56			
123	465 948,43	1 367 264,88	465 948,43	1 367 264,88			
322	465 930,51	1 367 273,07	465 930,51	1 367 273,07			
323	465 912,06	1 367 281,50	465 912,06	1 367 281,50			
324	465 894,56	1 367 289,48	465 894,56	1 367 289,48			
325	465 875,28	1 367 298,48	465 875,28	1 367 298,48			
97	465 874,93	1 367 297,58	465 874,93	1 367 297,58			
98	465 851,34	1 367 310,81	465 851,34	1 367 310,81			
99	465 849,78	1 367 309,90	465 849,78	1 367 309,90			
100	465 842,83	1 367 296,18	465 842,83	1 367 296,18			
659	465 841,78	1 367 296,75	465 841,78	1 367 296,75			
660	465 835,36	1 367 281,00	465 835,36	1 367 281,00			
1694	465 836,99	1 367 280,19	465 836,99	1 367 280,19			
337	465 831,05	1 367 266,08	465 831,05	1 367 266,08			
338	465 830,87	1 367 265,34	465 830,87	1 367 265,34			

1	2	3	4	5	6	7	8
339	465 831,77	1 367 264,32	465 831,77	1 367 264,32	Метод спутниковых геодезических измерений (определений)	—	Закрепление отсутствует
333	465 856,97	1 367 251,17	465 856,97	1 367 251,17			
331	465 874,30	1 367 244,18	465 874,30	1 367 244,18			
163	465 889,62	1 367 236,98	465 889,62	1 367 236,98			
9	465 907,48	1 367 228,51	465 907,48	1 367 228,51			
10	465 925,55	1 367 219,98	465 925,55	1 367 219,98			
200	465 940,70	1 367 212,32	465 940,70	1 367 212,32			
Вырез 3 из 16							
1628	—	—	465 916,73	1 367 164,10	Метод спутниковых геодезических измерений (определений)	—	—
348	—	—	465 928,76	1 367 186,39			
347	465 939,27	1 367 205,35	465 939,27	1 367 205,35			Закрепление отсутствует
346	465 938,45	1 367 208,44	465 938,45	1 367 208,44			
345	465 922,12	1 367 216,57	465 922,12	1 367 216,57			
349	465 903,94	1 367 225,22	465 903,94	1 367 225,22			
203	465 885,43	1 367 234,47	465 885,43	1 367 234,47			
204	465 867,32	1 367 243,10	—	—			
217	465 849,31	1 367 251,67	—	—			
1695	465 828,84	1 367 259,67	—	—		0,20	

1	2	3	4	5	6	7	8
364	—	—	465 898,72	1 367 172,39	Метод спутниковых геодезических измерений (определений)	—	—
1628	—	—	465 916,73	1 367 164,10			
Вырез 4 из 16							
469	465 872,40	1 366 812,82	465 872,40	1 366 812,82	Метод спутниковых геодезических измерений (определений)	—	Закрепление отсутствует
459	465 884,33	1 366 833,69	465 884,33	1 366 833,69			
1698	465 889,29	1 366 834,31	—	—		0,20	
1699	465 901,01	1 366 857,59	—	—			
1700	465 879,53	1 366 869,00	—	—			
460	—	—	465 896,37	1 366 856,83		—	Временный межевой знак
72	465 878,65	1 366 866,46	465 878,65	1 366 866,46			Закрепление отсутствует
73	465 861,25	1 366 876,37	465 861,25	1 366 876,37			
711	465 844,62	1 366 885,55	465 844,62	1 366 885,55			
687	465 825,22	1 366 895,88	—	—			
686	—	—	465 826,26	1 366 895,30			—
565	465 808,39	1 366 905,55	465 808,39	1 366 905,55			Закрепление отсутствует
566	465 791,04	1 366 914,48	465 791,04	1 366 914,48			
567	465 780,14	1 366 893,54	—	—			
475	465 779,20	1 366 891,77	465 779,20	1 366 891,77			

1	2	3	4	5	6	7	8
476	465 767,71	1 366 870,10	465 767,71	1 366 870,10	Метод спутниковых геодезических измерений (определений)	—	Закрепление отсутствует
173	465 785,84	1 366 860,43	465 785,84	1 366 860,43			
174	465 803,20	1 366 851,03	465 803,20	1 366 851,03			
473	465 820,70	1 366 841,35	465 820,70	1 366 841,35			
471	465 838,17	1 366 831,49	465 838,17	1 366 831,49			
470	465 855,54	1 366 821,97	465 855,54	1 366 821,97			
469	465 872,40	1 366 812,82	465 872,40	1 366 812,82			
Вырез 5 из 16							
352	466 030,04	1 367 102,73	466 030,04	1 367 102,73	Метод спутниковых геодезических измерений (определений)	—	Закрепление отсутствует
353	466 040,78	1 367 122,99	466 040,78	1 367 122,99			
354	466 041,72	1 367 124,76	466 041,72	1 367 124,76			
599	466 042,45	1 367 126,17	466 042,45	1 367 126,17			
596	466 053,44	1 367 147,15	466 053,44	1 367 147,15			
597	466 035,46	1 367 156,72	466 035,46	1 367 156,72			
211	466 017,97	1 367 166,28	466 017,97	1 367 166,28			
1701	465 999,74	1 367 176,37	465 999,74	1 367 176,37			
1702	465 983,85	1 367 185,30	465 983,85	1 367 185,30			
341	465 973,46	1 367 190,28	465 973,46	1 367 190,28			

1	2	3	4	5	6	7	8
342	465 964,58	1 367 194,79	465 964,58	1 367 194,79	Метод спутниковых геодезических измерений (определений)	—	Закрепление отсутствует
704	465 946,55	1 367 204,28	465 946,55	1 367 204,28			
361	465 934,67	1 367 182,89	465 934,67	1 367 182,89			
362	465 923,58	1 367 161,36	465 923,58	1 367 161,36			
363	465 923,94	1 367 160,06	465 923,94	1 367 160,06			
43	465 940,09	1 367 150,71	465 940,09	1 367 150,71			
44	465 957,66	1 367 141,06	465 957,66	1 367 141,06			
355	465 975,69	1 367 131,88	465 975,69	1 367 131,88			
221	465 994,00	1 367 121,74	465 994,00	1 367 121,74			
222	466 011,53	1 367 112,11	466 011,53	1 367 112,11			
352	466 030,04	1 367 102,73	466 030,04	1 367 102,73			
Вырез 6 из 16							
560	465 897,81	1 366 862,27	465 897,81	1 366 862,27	Метод спутниковых геодезических измерений (определений)	—	Закрепление отсутствует
561	465 899,86	1 366 862,80	465 899,86	1 366 862,80			
562	465 910,53	1 366 882,68	465 910,53	1 366 882,68			
605	465 922,13	1 366 904,78	465 922,13	1 366 904,78			
606	465 904,88	1 366 914,62	465 904,88	1 366 914,62			
717	465 888,03	1 366 924,04	465 888,03	1 366 924,04			

1	2	3	4	5	6	7	8
718	465 887,17	1 366 923,96	465 887,17	1 366 923,96	Метод спутниковых геодезических измерений (определений)	—	Закрепление отсутствует
623	465 869,40	1 366 933,98	465 869,40	1 366 933,98			
436	465 852,48	1 366 943,25	465 852,48	1 366 943,25			
437	465 835,06	1 366 952,61	465 835,06	1 366 952,61			
1703	465 816,28	1 366 962,91	465 816,28	1 366 962,91			
1658	465 804,10	1 366 941,15	465 804,10	1 366 941,15			
1659	465 793,41	1 366 921,29	465 793,41	1 366 921,29			
1660	465 795,06	1 366 917,61	465 795,06	1 366 917,61			
1661	465 810,07	1 366 909,62	465 810,07	1 366 909,62			
30	465 811,27	1 366 908,94	465 811,27	1 366 908,94			
31	465 828,57	1 366 899,38	465 828,57	1 366 899,38			
760	465 846,01	1 366 889,13	465 846,01	1 366 889,13			
758	465 863,48	1 366 879,71	465 863,48	1 366 879,71			
558	465 881,14	1 366 870,88	465 881,14	1 366 870,88			
559	465 895,94	1 366 862,76	465 895,94	1 366 862,76			
560	465 897,81	1 366 862,27	465 897,81	1 366 862,27			
Вырез 7 из 16							
433	465 925,47	1 366 910,90	465 925,47	1 366 910,90	Метод спутниковых геодезических измерений (определений)	—	Закрепление отсутствует

1	2	3	4	5	6	7	8
434	465 936,27	1 366 931,69	465 936,27	1 366 931,69	Метод спутниковых геодезических измерений (определений)	—	Закрепление отсутствует
699	465 949,19	1 366 953,89	465 949,19	1 366 953,89			
414	465 931,26	1 366 962,60	465 931,26	1 366 962,60			
415	465 913,81	1 366 972,79	465 913,81	1 366 972,79			
420	465 897,27	1 366 982,77	465 897,27	1 366 982,77			
418	465 896,67	1 366 981,73	—	—			
228	465 878,65	1 366 991,27	—	—		0,20	
629	—	—	465 897,12	1 366 982,50		—	—
229	—	—	465 878,94	1 366 991,81			
39	465 860,66	1 367 000,78	465 860,66	1 367 000,78			Закрепление отсутствует
40	465 843,01	1 367 010,86	465 843,01	1 367 010,86			
41	465 830,76	1 366 988,25	465 830,76	1 366 988,25			
729	465 819,50	1 366 968,30	465 819,50	1 366 968,30			
730	465 820,62	1 366 966,48	465 820,62	1 366 966,48			
1704	465 842,37	1 366 954,48	—	—			
1705	465 846,22	1 366 952,40	—	—			
1620	465 845,59	1 366 951,15	—	—		0,20	

1	2	3	4	5	6	7	8
1621	465 862,79	1 366 941,74	—	—	Метод спутниковых геодезических измерений (определений)	0,20	Закрепление отсутствует
1706	465 863,48	1 366 943,00	—	—			
83	—	—	465 837,11	1 366 957,39		—	—
84	—	—	465 854,31	1 366 947,91			
710	465 871,45	1 366 938,41	465 871,45	1 366 938,41			Закрепление отсутствует
620	465 889,10	1 366 928,79	465 889,10	1 366 928,79			
431	465 906,57	1 366 919,27	465 906,57	1 366 919,27			
432	465 923,16	1 366 910,88	465 923,16	1 366 910,88			
433	465 925,47	1 366 910,90	465 925,47	1 366 910,90			
Вырез 8 из 16							
1631	—	—	465 977,38	1 367 006,16	Метод спутниковых геодезических измерений (определений)	—	—
1632	—	—	465 989,58	1 367 028,19			
1635	—	—	466 002,22	1 367 050,97			
380	—	—	465 984,46	1 367 060,48			
381	—	—	465 966,49	1 367 070,11			
383	465 948,31	1 367 078,88	465 948,31	1 367 078,88		Закрепление отсутствует	
62	465 931,11	1 367 088,41	465 931,11	1 367 088,41			
58	465 913,26	1 367 098,27	465 913,26	1 367 098,27			

1	2	3	4	5	6	7	8
237	465 895,68	1 367 107,93	465 895,68	1 367 107,93	Метод спутниковых геодезических измерений (определений)	—	Закрепление отсутствует
64	465 883,56	1 367 085,90	465 883,56	1 367 085,90			
65	465 871,60	1 367 065,75	465 871,60	1 367 065,75			
66	465 871,66	1 367 063,57	465 871,66	1 367 063,57			
63	465 889,25	1 367 053,79	465 889,25	1 367 053,79			
608	465 905,67	1 367 045,81	—	—		0,20	
695	465 923,41	1 367 036,35	—	—			
1707	465 932,58	1 367 031,17	—	—			
661	465 940,69	1 367 026,62	—	—			
662	465 958,22	1 367 016,83	—	—			
1629	465 975,70	1 367 007,10	—	—			
1630	465 987,92	1 367 029,04	—	—			
1633	466 000,50	1 367 051,89	—	—			
375	465 982,76	1 367 061,39	—	—		—	
376	465 964,85	1 367 071,00	—	—		0,20	
609	—	—	465 907,01	1 367 044,37		—	
671	—	—	465 924,75	1 367 034,91			

1	2	3	4	5	6	7	8
665	—	—	465 942,44	1 367 025,66	Метод спутниковых геодезических измерений (определений)	—	—
664	—	—	465 959,90	1 367 015,89			
1631	—	—	465 977,38	1 367 006,16			
Вырез 9 из 16							
492	465 864,11	1 367 067,77	465 864,11	1 367 067,77	Метод спутниковых геодезических измерений (определений)	—	Закрепление отсутствует
493	465 865,53	1 367 068,34	465 865,53	1 367 068,34			
388	465 876,41	1 367 089,32	465 876,41	1 367 089,32			
386	465 887,67	1 367 110,98	465 887,67	1 367 110,98			
387	465 886,63	1 367 112,57	465 886,63	1 367 112,57			
35	465 869,64	1 367 120,47	465 869,64	1 367 120,47			
36	465 851,14	1 367 128,64	465 851,14	1 367 128,64			
389	465 833,29	1 367 136,92	465 833,29	1 367 136,92			
390	465 815,14	1 367 145,36	465 815,14	1 367 145,36			
394	465 788,13	1 367 157,79	465 788,13	1 367 157,79			
395	465 781,08	1 367 142,17	465 781,08	1 367 142,17			
396	465 775,74	1 367 129,54	465 775,74	1 367 129,54			
334	465 774,37	1 367 126,31	465 774,37	1 367 126,31			
335	465 767,68	1 367 111,04	465 767,68	1 367 111,04			

1	2	3	4	5	6	7	8	
53	465 791,72	1 367 100,77	465 791,72	1 367 100,77	Метод спутниковых геодезических измерений (определений)	—	Закрепление отсутствует	
47	465 810,25	1 367 092,30	465 810,25	1 367 092,30				
238	465 828,35	1 367 084,08	465 828,35	1 367 084,08				
239	465 847,08	1 367 075,60	465 847,08	1 367 075,60				
492	465 864,11	1 367 067,77	465 864,11	1 367 067,77				
Вырез 10 из 16								
452	465 968,22	1 367 262,05	465 968,22	1 367 262,05	Метод спутниковых геодезических измерений (определений)	—	Закрепление отсутствует	
453	465 968,78	1 367 262,81	465 968,78	1 367 262,81				
298	465 971,78	1 367 280,92	465 971,78	1 367 280,92				
1708	465 975,00	1 367 297,48	—	—		0,20	—	Закрепление отсутствует
299	—	—	465 975,08	1 367 296,42				
300	—	—	465 974,95	1 367 297,63				
301	465 973,68	1 367 298,55	465 973,68	1 367 298,55				
190	465 959,01	1 367 307,62	465 959,01	1 367 307,62				
191	465 940,95	1 367 318,73	465 940,95	1 367 318,73				
302	465 922,40	1 367 329,89	465 922,40	1 367 329,89				
307	465 905,13	1 367 340,35	465 905,13	1 367 340,35				
316	465 887,62	1 367 350,58	465 887,62	1 367 350,58				

1	2	3	4	5	6	7	8
697	465 871,98	1 367 359,41	465 871,98	1 367 359,41	Метод спутниковых геодезических измерений (определений)	—	Закрепление отсутствует
698	465 869,53	1 367 358,53	465 869,53	1 367 358,53			
17	465 860,55	1 367 336,38	465 860,55	1 367 336,38			
14	465 851,42	1 367 313,60	465 851,42	1 367 313,60			
15	465 869,54	1 367 304,86	465 869,54	1 367 304,86			
317	465 888,87	1 367 297,33	465 888,87	1 367 297,33			
666	465 904,59	1 367 290,06	465 904,59	1 367 290,06			
195	465 926,10	1 367 280,10	465 926,10	1 367 280,10			
196	465 949,18	1 367 269,25	465 949,18	1 367 269,25			
452	465 968,22	1 367 262,05	465 968,22	1 367 262,05			
Вырез 11 из 16							
406	465 837,29	1 367 018,77	465 837,29	1 367 018,77	Метод спутниковых геодезических измерений (определений)	—	Закрепление отсутствует
407	465 839,25	1 367 019,59	465 839,25	1 367 019,59			
243	465 850,88	1 367 040,70	465 850,88	1 367 040,70			
240	465 863,10	1 367 062,87	465 863,10	1 367 062,87			
241	465 844,86	1 367 071,46	465 844,86	1 367 071,46			
244	465 826,02	1 367 080,33	465 826,02	1 367 080,33			
246	465 808,20	1 367 089,32	465 808,20	1 367 089,32			

1	2	3	4	5	6	7	8
93	465 790,20	1 367 097,60	465 790,20	1 367 097,60	Метод спутниковых геодезических измерений (определений)	—	Закрепление отсутствует
94	465 766,73	1 367 107,31	465 766,73	1 367 107,31			
95	465 758,48	1 367 086,86	465 758,48	1 367 086,86			
412	465 748,81	1 367 061,65	465 748,81	1 367 061,65			
413	465 749,21	1 367 060,74	465 749,21	1 367 060,74			
411	465 767,17	1 367 052,38	465 767,17	1 367 052,38			
1709	465 802,13	1 367 035,31	465 802,13	1 367 035,31			
405	465 820,43	1 367 026,68	465 820,43	1 367 026,68			
406	465 837,29	1 367 018,77	465 837,29	1 367 018,77			
Вырез 12 из 16							
625	465 812,15	1 366 970,74	465 812,15	1 366 970,74	Метод спутниковых геодезических измерений (определений)	—	Закрепление отсутствует
421	465 823,70	1 366 991,30	465 823,70	1 366 991,30			
422	465 836,34	1 367 013,15	465 836,34	1 367 013,15			
423	465 835,46	1 367 014,95	465 835,46	1 367 014,95			
424	465 818,26	1 367 022,87	465 818,26	1 367 022,87			
428	465 800,06	1 367 031,24	465 800,06	1 367 031,24			
429	465 781,85	1 367 039,85	465 781,85	1 367 039,85			
1618	465 782,41	1 367 040,96	—	—		0,20	

1	2	3	4	5	6	7	8	
1619	465 764,54	1 367 047,93	465 764,54	1 367 047,93	Метод спутниковых геодезических измерений (определений)	—	Закрепление отсутствует	
1662	465 763,22	1 367 049,32	—	—		0,20		
1663	465 742,47	1 367 058,94	—	—				
1664	465 732,82	1 367 039,40	—	—				
1666	—	—	465 747,71	1 367 055,87			—	—
1667	—	—	465 745,94	1 367 055,05		Закрепление отсутствует		
749	465 738,52	1 367 035,91	465 738,52	1 367 035,91				
750	465 736,84	1 367 032,08	465 736,84	1 367 032,08				
751	465 735,32	1 367 028,38	465 735,32	1 367 028,38				
752	465 727,98	1 367 009,35	465 727,98	1 367 009,35				
753	—	—	465 738,51	1 367 004,32				-
435	465 757,83	1 366 995,08	465 757,83	1 366 995,08				Закрепление отсутствует
314	465 774,92	1 366 987,38	465 774,92	1 366 987,38				
311	465 793,56	1 366 978,56	465 793,56	1 366 978,56				
624	465 811,07	1 366 970,53	465 811,07	1 366 970,53				
625	465 812,15	1 366 970,74	465 812,15	1 366 970,74				
Вырез 13 из 16								
712	465 786,36	1 366 921,68	465 786,36	1 366 921,68	Метод спутниковых геодезических измерений (определений)	—	Закрепление отсутствует	

1	2	3	4	5	6	7	8
713	465 797,88	1 366 944,42	465 797,88	1 366 944,42	Метод спутниковых геодезических измерений (определений)	—	Закрепление отсутствует
720	465 809,65	1 366 965,66	465 809,65	1 366 965,66			
692	465 791,34	1 366 974,63	465 791,34	1 366 974,63			
445	465 773,36	1 366 983,17	465 773,36	1 366 983,17			
446	465 753,53	1 366 991,96	465 753,53	1 366 991,96			
454	465 732,62	1 367 002,07	465 732,62	1 367 002,07			
455	465 725,81	1 367 004,71	465 725,81	1 367 004,71			
76	465 720,26	1 366 989,90	465 720,26	1 366 989,90			
1710	465 712,17	1 366 973,25	—	—		0,20	
1711	465 707,04	1 366 960,51	—	—			
1712	465 707,64	1 366 957,65	—	—			
1713	465 733,17	1 366 944,96	—	—			
77	—	—	465 713,29	1 366 973,69		—	—
600	—	—	465 707,93	1 366 961,01			
601	—	—	465 708,50	1 366 958,08			
602	—	—	465 734,08	1 366 945,22			
456	465 751,17	1 366 937,57	465 751,17	1 366 937,57			Закрепление отсутствует

1	2	3	4	5	6	7	8
457	465 767,86	1 366 929,95	465 767,86	1 366 929,95	Метод спутниковых геодезических измерений (определений)	—	Закрепление отсутствует
712	465 786,36	1 366 921,68	465 786,36	1 366 921,68			
Вырез 14 из 16							
1614	—	—	465 761,00	1 366 873,15	Метод спутниковых геодезических измерений (определений)	—	—
462	—	—	465 772,97	1 366 895,13			
463	465 784,53	1 366 917,03	465 784,53	1 366 917,03			Закрепление отсутствует
464	465 764,70	1 366 926,12	465 764,70	1 366 926,12			
1714	465 746,66	1 366 934,71	—	—		0,20	-
465	—	—	465 747,39	1 366 934,36			
466	465 728,29	1 366 943,61	465 728,29	1 366 943,61		—	Закрепление отсутствует
714	465 705,99	1 366 953,72	465 705,99	1 366 953,72			
715	465 704,36	1 366 950,31	—	—			
477	465 696,05	1 366 931,62	465 696,05	1 366 931,62			
478	465 686,27	1 366 908,01	465 686,27	1 366 908,01			
479	465 706,38	1 366 898,33	465 706,38	1 366 898,33		0,20	
165	465 724,29	1 366 888,97	—	—			
166	465 742,46	1 366 880,38	—	—			
1612	465 760,70	1 366 872,60	—	—			

1	2	3	4	5	6	7	8
1613	465 772,42	1 366 894,09	—	—	Метод спутниковых геодезических измерений (определений)	—	Закрепление отсутствует
169	—	—	465 724,73	1 366 890,02			—
170	—	—	465 743,00	1 366 881,52			
1614	—	—	465 761,00	1 366 873,15			
Вырез 15 из 16							
371	466 000,11	1 367 056,02	466 000,11	1 367 056,02	Метод спутниковых геодезических измерений (определений)	—	Закрепление отсутствует
372	466 002,44	1 367 055,36	466 002,44	1 367 055,36			
373	466 004,50	1 367 056,31	466 004,50	1 367 056,31			
374	466 005,69	1 367 058,02	466 005,69	1 367 058,02			
366	466 015,57	1 367 076,46	466 015,57	1 367 076,46			
367	466 027,74	1 367 098,40	466 027,74	1 367 098,40			
368	466 009,72	1 367 108,17	466 009,72	1 367 108,17			
359	465 992,12	1 367 117,71	465 992,12	1 367 117,71			
129	465 974,45	1 367 127,17	465 974,45	1 367 127,17			
130	465 956,28	1 367 136,81	465 956,28	1 367 136,81			
1715	465 935,72	1 367 147,55	—	—			
569	465 936,78	1 367 149,58	—	—			
570	465 918,60	1 367 158,15	—	—			

1	2	3	4	5	6	7	8
1716	465 917,34	1 367 155,72	—	—	Метод спутниковых геодезических измерений (определений)	—	Закрепление отсутствует
1717	465 913,27	1 367 157,58	—	—			
1718	465 914,50	1 367 159,87	—	—			
1719	465 909,65	1 367 161,97	—	—			
118	465 896,95	1 367 168,44	—	—			
230	465 877,79	1 367 176,79	—	—			
142	465 859,77	1 367 184,59	—	—			
1657	465 841,34	1 367 192,59	—	—			
637	465 821,57	1 367 203,69	—	—			
638	465 809,04	1 367 208,81	—	—			
639	465 798,82	1 367 187,09	—	—			
641	465 793,08	1 367 174,90	—	—			
642	465 788,77	1 367 164,46	—	—			
643	465 789,87	1 367 162,63	—	—			
644	465 816,60	1 367 150,48	—	—			
125	465 836,12	1 367 140,85	—	—			
126	465 853,29	1 367 133,09	—	—			

1	2	3	4	5	6	7	8
621	465 871,98	1 367 124,09	—	—	Метод спутниковых геодезических измерений (определений)	—	Закрепление отсутствует
649	465 889,60	1 367 115,73	—	—			
650	465 891,69	1 367 117,13	—	—			
1720	465 901,51	1 367 135,70	—	—			
1688	465 911,69	1 367 131,46	—	—			
1638	465 926,88	1 367 124,28	—	—			
н574	—	—	465 939,32	1 367 146,10		0,20	—
н575	—	—	465 920,73	1 367 156,29			
н576	—	—	465 909,46	1 367 134,60			
н573	—	—	465 927,19	1 367 124,81			
1639	465 914,67	1 367 102,26	465 914,67	1 367 102,26		—	Закрепление отсутствует
357	465 932,85	1 367 092,41	465 932,85	1 367 092,41			
7	465 950,46	1 367 082,74	465 950,46	1 367 082,74			
8	465 969,17	1 367 073,51	465 969,17	1 367 073,51			
370	465 986,01	1 367 063,91	465 986,01	1 367 063,91			
371	466 000,11	1 367 056,02	466 000,11	1 367 056,02			
Вырез 16 из 16							
140	465 951,38	1 366 958,50	465 951,38	1 366 958,50	Метод спутниковых геодезических измерений (определений)	—	—

1	2	3	4	5	6	7	8
137	465 963,46	1 366 980,52	465 963,46	1 366 980,52	Метод спутниковых геодезических измерений (определений)	—	—
554	465 974,88	1 367 002,07	465 974,88	1 367 002,07			
68	465 957,29	1 367 011,68	465 957,29	1 367 011,68			
69	465 940,18	1 367 021,10	465 940,18	1 367 021,10			
557	465 922,37	1 367 030,91	465 922,37	1 367 030,91			
586	465 904,89	1 367 040,54	465 904,89	1 367 040,54			Закрепление отсутствует
587	465 887,10	1 367 050,13	465 887,10	1 367 050,13			
744	465 868,95	1 367 059,83	465 868,95	1 367 059,83			
233	465 856,95	1 367 037,29	465 856,95	1 367 037,29			
234	465 845,68	1 367 016,57	465 845,68	1 367 016,57			
235	465 846,81	1 367 014,77	465 846,81	1 367 014,77			
236	465 863,14	1 367 005,64	465 863,14	1 367 005,64			
403	465 881,01	1 366 995,92	465 881,01	1 366 995,92			
92	465 899,00	1 366 986,38	465 899,00	1 366 986,38			
90	465 916,69	1 366 977,04	465 916,69	1 366 977,04			
138	465 934,18	1 366 967,59	465 934,18	1 366 967,59			—
139	465 950,56	1 366 958,40	465 950,56	1 366 958,40			

1	2	3	4	5	6	7	8
140	465 951,38	1 366 958,50	465 951,38	1 366 958,50	Метод спутниковых геодезических измерений (определений)	—	—
2. Сведения о частях границ уточняемого земельного участка с кадастровым номером					23:26:0202006:574		
Обозначение части границ		Горизонтальное проложение (S), м	Описание прохождения части границ		Сведения о согласовании местоположения границ (согласовано/спорное)		
от т.	до т.						
1	2	3	4		5		
485	259	4,69	—		согласовано		
259	258	2,00					
258	183	37,06					
183	182	19,18					
182	262	19,40					
262	112	20,41					
112	110	19,30					
110	268	18,45					
268	267	19,67					
267	272	18,68					
272	25	19,64					
25	24	18,53					
24	57	18,82					
57	18	19,53					
18	1680	4,82					
1680	21	15,36					
21	280	19,05					
280	707	19,09					
707	283	0,55					
283	281	19,17					
281	321	19,91					
321	634	20,01					
634	592	18,68					
592	292	20,37					
292	291	20,75					
291	1681	11,22					
1681	611	6,79					
611	610	15,21					

1	2	3	4	5
610	250	28,51	—	согласовано
250	249	18,03		
249	106	17,95		
106	102	11,39		
102	105	21,71		
105	703	21,41		
703	618	24,98		
618	617	27,21		
617	547	6,96		
547	546	37,86		
546	1682	5,16		
1682	651	7,32		
651	294	14,00		
294	293	25,19		
293	400	23,61		
400	186	20,30		
186	185	26,74		
185	741	11,83		
741	739	31,77		
739	1671	1,71		
1671	1668	21,98		
1668	615	23,33		
615	614	25,93		
614	613	3,72		
613	612	13,33		
612	736	4,00		
736	735	13,38		
735	738	27,07		
738	153	5,12		
153	152	20,64		
152	669	20,57		
669	603	20,27		
603	541	19,72		
541	538	19,44		

1	2	3	4	5
538	254	20,22	—	согласовано
254	253	20,21		
253	536	19,91		
536	534	19,66		
534	2	20,60		
2	1	20,36		
1	157	19,81		
157	532	19,54		
532	690	1,90		
690	680	18,37		
680	674	20,32		
674	672	20,61		
672	529	20,11		
529	528	18,89		
528	525	20,11		
525	527	9,22		
527	521	10,21		
521	520	12,32		
520	519	1,56		
519	524	6,98		
524	515	20,61		
515	514	20,01		
514	507	20,09		
507	504	20,83		
504	503	20,09		
503	581	20,29		
581	583	23,20		
583	1684	7,61		
1684	1685	8,39		
1685	494	7,52		
494	500	28,03		
500	499	16,42		
499	498	13,47		
498	1686	4,20		

1	2	3	4	5
1686	724	0,55	—	СОГЛАСОВАНО
724	723	5,44		
723	722	23,79		
722	721	3,20		
721	693	17,93		
693	633	20,81		
633	27	20,37		
27	26	21,74		
26	29	31,50		
29	161	10,84		
161	160	32,09		
160	159	18,88		
159	490	20,57		
490	489	19,76		
489	486	20,44		
486	482	19,65		
482	481	19,02		
481	485	35,36		
Вырез 1 из 16				
649	650	2,52	—	СОГЛАСОВАНО
650	121	23,89		
121	116	22,08		
116	117	3,33		
117	118	16,64		
118	230	20,90		
230	142	19,64		
142	143	20,64		
143	637	22,07		
637	638	13,54		
638	639	24,00		
639	646	1,97		
646	647	25,71		
647	648	1,88		
648	231	29,33		

1	2	3	4	5
231	125	19,96	—	согласовано
125	126	18,84		
126	621	20,74		
621	649	19,50		
Вырез 2 из 16				
200	201	2,35	—	согласовано
201	124	24,47		
124	122	25,24		
122	123	20,02		
123	322	19,70		
322	323	20,28		
323	324	19,23		
324	325	21,28		
325	97	0,97		
97	98	27,05		
98	99	1,81		
99	100	15,38		
100	659	1,19		
659	660	17,01		
660	1694	1,82		
1694	337	15,31		
337	338	0,76		
338	339	1,36		
339	333	28,42		
333	331	18,69		
331	163	16,93		
163	9	19,77		
9	10	19,98		
10	200	16,98		
Вырез 3 из 16				
1628	348	25,33	—	согласовано
348	347	21,68		
347	346	3,20		
346	345	18,24		

1	2	3	4	5
345	349	20,13	—	согласовано
349	203	20,69		
203	208	19,05		
208	220	19,95		
220	668	21,64		
668	150	24,09		
150	151	26,23		
151	148	17,11		
148	1607	20,26		
1607	706	19,93		
706	365	19,46		
365	364	20,18		
364	1628	19,83		
Вырез 4 из 16				
469	459	24,04	—	согласовано
459	460	26,08		
460	72	20,17		
72	73	20,02		
73	711	19,00		
711	686	20,79		
686	565	20,60		
565	566	19,51		
566	475	25,61		
475	476	24,53		
476	173	20,55		
173	174	19,74		
174	473	20,00		
473	471	20,06		
471	470	19,81		
470	469	19,18		
Вырез 5 из 16				
352	353	22,93	—	согласовано
353	354	2,00		
354	599	1,59		

1	2	3	4	5
599	596	23,68	—	СОГЛАСОВАНО
596	597	20,37		
597	211	19,93		
211	1701	20,84		
1701	1702	18,23		
1702	341	11,52		
341	342	9,96		
342	704	20,38		
704	361	24,47		
361	362	24,22		
362	363	1,35		
363	43	18,66		
43	44	20,05		
44	355	20,23		
355	221	20,93		
221	222	20,00		
222	352	20,75		
Вырез 6 из 16				
560	561	2,12	—	СОГЛАСОВАНО
561	562	22,56		
562	605	24,96		
605	606	19,86		
606	717	19,30		
717	718	0,86		
718	623	20,40		
623	436	19,29		
436	437	19,78		
437	1703	21,42		
1703	1658	24,94		
1658	1659	22,55		
1659	1660	4,03		
1660	1661	17,00		
1661	30	1,38		
30	31	19,77		

1	2	3	4	5
31	760	20,23	—	согласовано
760	758	19,85		
758	558	19,74		
558	559	16,88		
559	560	1,93		
Вырез 7 из 16				
433	434	23,43	—	согласовано
434	699	25,69		
699	414	19,93		
414	415	20,21		
415	420	19,32		
420	629	0,31		
629	229	20,43		
229	39	20,36		
39	40	20,33		
40	41	25,72		
41	729	22,91		
729	730	2,14		
730	83	18,83		
83	84	19,64		
84	710	19,60		
710	620	20,10		
620	431	19,90		
431	432	18,59		
432	433	2,31		
Вырез 8 из 16				
1631	1632	25,18	—	согласовано
1632	1635	26,05		
1635	380	20,15		
380	381	20,39		
381	383	20,18		
383	62	19,66		
62	58	20,39		
58	237	20,06		

1	2	3	4	5
237	64	25,14	—	СОГЛАСОВАНО
64	65	23,43		
65	66	2,18		
66	63	20,13		
63	609	20,10		
609	671	20,10		
671	665	19,96		
665	664	20,01		
664	1631	20,01		
Вырез 9 из 16				
492	493	1,53	—	СОГЛАСОВАНО
493	388	23,63		
388	386	24,41		
386	387	1,90		
387	35	18,74		
35	36	20,22		
36	389	19,68		
389	390	20,02		
390	394	29,73		
394	395	17,14		
395	396	13,71		
396	334	3,51		
334	335	16,67		
335	53	26,14		
53	47	20,37		
47	238	19,88		
238	239	20,56		
239	492	18,74		
Вырез 10 из 16				
452	453	0,94	—	СОГЛАСОВАНО
453	298	18,36		
298	299	15,85		
299	300	1,22		
300	301	1,57		

1	2	3	4	5
301	190	17,25	—	согласовано
190	191	21,20		
191	302	21,65		
302	307	20,19		
307	316	20,28		
316	697	17,96		
697	698	2,60		
698	17	23,90		
17	14	24,54		
14	15	20,12		
15	317	20,74		
317	666	17,32		
666	195	23,70		
195	196	25,50		
196	452	20,36		
Вырез 11 из 16				
406	407	2,12	—	согласовано
407	243	24,10		
243	240	25,31		
240	241	20,16		
241	244	20,82		
244	246	19,96		
246	93	19,81		
93	94	25,40		
94	95	22,05		
95	412	27,00		
412	413	0,99		
413	411	19,81		
411	1709	38,90		
1709	405	20,23		
405	406	18,62		
Вырез 12 из 16				
625	421	23,58	—	согласовано
421	422	25,24		

1	2	3	4	5
422	423	2,00	—	согласовано
423	424	18,94		
424	428	20,03		
428	429	20,14		
429	1619	19,10		
1619	1666	18,61		
1666	1667	1,95		
1667	749	20,53		
749	750	4,18		
750	751	4,00		
751	752	20,40		
752	753	11,67		
753	435	21,42		
435	314	18,74		
314	311	20,62		
311	624	19,26		
624	625	1,10		
Вырез 13 из 16				
712	713	25,49	—	согласовано
713	720	24,28		
720	692	20,39		
692	445	19,91		
445	446	21,69		
446	454	23,23		
454	455	7,30		
455	76	15,82		
76	77	17,64		
77	600	13,77		
600	601	2,98		
601	602	28,63		
602	456	18,72		
456	457	18,35		
457	712	20,26		
Вырез 14 из 16				

1	2	3	4	5
1614	462	25,03	—	согласовано
462	463	24,76		
463	464	21,81		
464	465	19,17		
465	466	21,22		
466	714	24,48		
714	477	24,23		
477	478	25,56		
478	479	22,32		
479	169	20,14		
169	170	20,15		
170	1614	19,85		
Вырез 15 из 16				
371	372	2,42	—	согласовано
372	373	2,27		
373	374	2,08		
374	366	20,92		
366	367	25,09		
367	368	20,50		
368	359	20,02		
359	129	20,04		
129	130	20,57		
130	н574	19,34		
н574	н575	21,20		
н575	н576	24,44		
н576	н573	20,25		
н573	1639	25,79		
1639	357	20,68		
357	7	20,09		
7	8	20,86		
8	370	19,38		
370	371	16,16		
Вырез 16 из 16				
140	137	25,12	—	согласовано

1	2	3	4	5
137	554	24,39	—	согласовано
554	68	20,04		
68	69	19,53		
69	557	20,33		
557	586	19,96		
586	587	20,21		
587	744	20,58		
744	233	25,54		
233	234	23,59		
234	235	2,13		
235	236	18,71		
236	403	20,34		
403	92	20,36		
92	90	20,00		
90	138	19,88		
138	139	18,78		
139	140	0,83		

3. Сведения о характеристиках уточняемого земельного участка с кадастровым номером 23:26:0202006:574 :

№ п/п	Наименование характеристики	Значение характеристики
1	2	3
1.	Адрес земельного участка	—
1.1.	Сведения о местоположении земельного участка (при отсутствии адреса) в структурированном в соответствии с федеральной информационной адресной системой виде	Российская Федерация, Краснодарский край, Северский р-н, Афипский пгт
1.2.	Дополнительные сведения о местоположении земельного участка	—
2.	Площадь земельного участка ± величина погрешности определения (вычисления) площади ($P \pm \Delta P$), м²	20 120 ± 99,00
3.	Формула, примененная для вычисления предельной погрешности определения площади земельного участка, с подставленными значениями и итоговые (вычисленные) значения	$3,5 \cdot 0,20 \cdot \sqrt{(20\ 120,00)} = 99$
4.	Площадь земельного участка согласно сведениям Единого государственного реестра недвижимости (Ркад), м²	19 213,00

1	2	3
5.	Оценка расхождения Р и Ркад (Р - Ркад), м²	907
6.	Предельный минимальный и максимальный размеры земельного участка (Рмин и Рмакс), м²	Рмин = — Рмакс = —
7.	Кадастровый или иной государственный учетный номер (инвентарный) здания, сооружения, объекта незавершенного строительства, расположенного на земельном участке	—
8.	Вид (виды) разрешенного использования	Для размещения объектов сельскохозяйственного назначения и сельскохозяйственных угодий
8.1.	Дополнительные сведения об использовании земельного участка	—
9.	Сведения о земельных участках (землях общего пользования, территории общего пользования), посредством которых обеспечивается доступ	—
10.	Иные сведения	—
4. Пояснения к сведениям об уточняемом земельном участке с кадастровым номером		23:26:0202006:574 :
1.	—	

Описание местоположения здания, сооружения, объекта незавершенного строительства на земельном участке										
1. Сведения о характерных точках контура										
вид объекта недвижимости (здание, сооружение, объект незавершенного строительства)										
кадастровый номер (обозначение) 23:26:0000000:645										
Зона № 1										
Номер контура	Номера характерных точек контура	Существующие			Уточненные			Метод определения координат	Средняя квадратическая погрешность определения координат характерной точки (Mt), м	Формулы, примененные для расчета средней квадратической погрешности определения координат характерной точки (Mt), м
		координаты, м		R, м	координаты, м		R, м			
		X	Y		X	Y				
1	2	3	4	5	6	7	8	9	10	11
—	н875О	—	—	—	465 902,78	1 367 099,35	—	Метод спутниковых геодезических измерений (определений)	0,20	$\sqrt{(0,20^2 + 0,07^2)} = 0,20$
	н876О	—	—	—	465 900,82	1 367 095,86	—			
	н877О	—	—	—	465 906,93	1 367 092,44	—			
	н878О	—	—	—	465 908,88	1 367 095,93	—			
	н875О	—	—	—	465 902,78	1 367 099,35	—			
2. Характеристики здания, сооружения, объекта незавершенного строительства с кадастровым номером (обозначением) 23:26:0000000:645										
№ п/п	Наименование характеристики					Значение характеристики				
1	2					3				
1	Вид объекта недвижимости					Здание				
2	Ранее присвоенный государственный учетный номер здания, сооружения, объекта незавершенного строительства (кадастровый, инвентарный или условный номер)					—				

1	2	3
3	Кадастровый номер земельного участка (земельных участков), в границах которого (которых) расположено здание, сооружение, объект незавершенного строительства	23:26:0202006:240
4	Номер кадастрового квартала (кадастровых кварталов), в пределах которого (которых) расположено здание, сооружение, объекта незавершенного строительства	23:26:0202006
5	Адрес здания, сооружения, объекта незавершенного строительства	—
	Местоположение здания, сооружения, объекта незавершенного строительства	Российская Федерация, Краснодарский край, Северский р-н, Афицкий пгт, Юбилейное снт, уч 117
	Дополнительные сведения о местоположении	—
6	Иные сведения	—

1. Сведения о характерных точках контура

вид объекта недвижимости (здание, сооружение, объект незавершенного строительства)

кадастровый номер (обозначение) 23:26:0000000:823

Зона № 1

Номер контура	Номера характерных точек контура	Существующие			Уточненные			Метод определения координат	Средняя квадратическая погрешность определения координат характерной точки (Mt), м	Формулы, примененные для расчета средней квадратической погрешности определения координат характерной точки (Mt), м
		координаты, м		R, м	координаты, м		R, м			
		X	Y		X	Y				
1	2	3	4	5	6	7	8	9	10	11
—	н887О	—	—	—	465 840,33	1 367 201,01	—	Метод спутниковых геодезических измерений (определений)	0,20	$\sqrt{(0,20^2 + 0,07^2)} = 0,20$
	н888О	—	—	—	465 842,61	1 367 205,86	—			
	н889О	—	—	—	465 837,66	1 367 208,18	—			

1	2	3	4	5	6	7	8	9	10	11
—	н890О	—	—	—	465 835,38	1 367 203,33	—	Метод спутниковых геодезических измерений (определений)	0,20	$\sqrt{(0,20^2 + 0,07^2)} = 0,20$
	н887О	—	—	—	465 840,33	1 367 201,01	—			

2. Характеристики здания, сооружения, объекта незавершенного строительства с кадастровым номером (обозначением) 23:26:0000000:823

№ п/п	Наименование характеристики	Значение характеристики
1	2	3
1	Вид объекта недвижимости	Здание
2	Ранее присвоенный государственный учетный номер здания, сооружения, объекта незавершенного строительства (кадастровый, инвентарный или условный номер)	—
3	Кадастровый номер земельного участка (земельных участков), в границах которого (которых) расположено здание, сооружение, объект незавершенного строительства	23:26:0202006:171
4	Номер кадастрового квартала (кадастровых кварталов), в пределах которого (которых) расположено здание, сооружение, объекта незавершенного строительства	23:26:0202006
5	Адрес здания, сооружения, объекта незавершенного строительства	—
	Местоположение здания, сооружения, объекта незавершенного строительства	Российская Федерация, Краснодарский край, Северский р-н, Афипский пгт, Юбилейное снт, д 86
	Дополнительные сведения о местоположении	—
6	Иные сведения	—

1. Сведения о характерных точках контура										
вид объекта недвижимости (здание, сооружение, объект незавершенного строительства)										
кадастровый номер (обозначение) 23:26:0000000:1111										
Зона № 1										
Номер контура	Номера характерных точек контура	Существующие			Уточненные			Метод определения координат	Средняя квадратическая погрешность определения координат характерной точки (Mt), м	Формулы, примененные для расчета средней квадратической погрешности определения координат характерной точки (Mt), м
		координаты, м		R, м	координаты, м		R, м			
		X	Y		X	Y				
1	2	3	4	5	6	7	8	9	10	11
—	н761О	—	—	—	465 709,26	1 366 984,98	—	Метод спутниковых геодезических измерений (определений)	0,20	$\sqrt{(0,20^2 + 0,07^2)} = 0,20$
	н762О	—	—	—	465 712,14	1 366 992,55	—			
	н763О	—	—	—	465 704,52	1 366 995,45	—			
	н764О	—	—	—	465 702,81	1 366 990,96	—			
	н765О	—	—	—	465 701,23	1 366 990,90	—			
	н766О	—	—	—	465 700,24	1 366 989,75	—			
	н767О	—	—	—	465 702,68	1 366 985,39	—			
	н768О	—	—	—	465 704,23	1 366 984,87	—			

1	2	3	4	5	6	7	8	9	10	11
—	н769О	—	—	—	465 705,54	1 366 986,38	—	Метод спутниковых геодезических измерений (определений)	0,20	$\sqrt{(0,20^2 + 0,07^2)} = 0,20$
	н761О	—	—	—	465 709,26	1 366 984,98	—			

2. Характеристики здания, сооружения, объекта незавершенного строительства с кадастровым номером (обозначением) 23:26:0000000:1111

№ п/п	Наименование характеристики	Значение характеристики
1	2	3
1	Вид объекта недвижимости	Здание
2	Ранее присвоенный государственный учетный номер здания, сооружения, объекта незавершенного строительства (кадастровый, инвентарный или условный номер)	—
3	Кадастровый номер земельного участка (земельных участков), в границах которого (которых) расположено здание, сооружение, объект незавершенного строительства	23:26:0202006:398
4	Номер кадастрового квартала (кадастровых кварталов), в пределах которого (которых) расположено здание, сооружение, объекта незавершенного строительства	23:26:0202006
5	Адрес здания, сооружения, объекта незавершенного строительства	—
	Местоположение здания, сооружения, объекта незавершенного строительства	Российская Федерация, Краснодарский край, Северский р-н, Афипский пгт, д 235
	Дополнительные сведения о местоположении	—
6	Иные сведения	—

1. Сведения о характерных точках контура										
вид объекта недвижимости (здание, сооружение, объект незавершенного строительства)										
кадастровый номер (обозначение) 23:26:0000000:1116										
Зона № 1										
Номер контура	Номера характерных точек контура	Существующие			Уточненные			Метод определения координат	Средняя квадратическая погрешность определения координат характерной точки (Mt), м	Формулы, примененные для расчета средней квадратической погрешности определения координат характерной точки (Mt), м
		координаты, м		R, м	координаты, м		R, м			
		X	Y		X	Y				
1	2	3	4	5	6	7	8	9	10	11
—	н770О	—	—	—	465 890,44	1 367 306,28	—	Метод спутниковых геодезических измерений (определений)	0,20	$\sqrt{(0,20^2 + 0,07^2)} = 0,20$
	н771О	—	—	—	465 887,76	1 367 299,81	—			
	н772О	—	—	—	465 875,31	1 367 304,96	—			
	н773О	—	—	—	465 877,96	1 367 311,45	—			
	н770О	—	—	—	465 890,44	1 367 306,28	—			
2. Характеристики здания, сооружения, объекта незавершенного строительства с кадастровым номером (обозначением) 23:26:0000000:1116										
№ п/п	Наименование характеристики					Значение характеристики				
1	2					3				
1	Вид объекта недвижимости					Здание				
2	Ранее присвоенный государственный учетный номер здания, сооружения, объекта незавершенного строительства (кадастровый, инвентарный или условный номер)					—				

1	2	3
3	Кадастровый номер земельного участка (земельных участков), в границах которого (которых) расположено здание, сооружение, объект незавершенного строительства	23:26:0202006:282
4	Номер кадастрового квартала (кадастровых кварталов), в пределах которого (которых) расположено здание, сооружение, объекта незавершенного строительства	23:26:0202006
5	Адрес здания, сооружения, объекта незавершенного строительства	—
	Местоположение здания, сооружения, объекта незавершенного строительства	Российская Федерация, Краснодарский край, Северский р-н, Афипский пгт, уч 49
	Дополнительные сведения о местоположении	—
6	Иные сведения	—

1. Сведения о характерных точках контура

вид объекта недвижимости (здание, сооружение, объект незавершенного строительства)

кадастровый номер (обозначение) 23:26:0000000:1154

Зона № 1

Номер контура	Номера характерных точек контура	Существующие			Уточненные			Метод определения координат	Средняя квадратическая погрешность определения координат характерной точки (Mt), м	Формулы, примененные для расчета средней квадратической погрешности определения координат характерной точки (Mt), м
		координаты, м		R, м	координаты, м		R, м			
		X	Y		X	Y				
1	2	3	4	5	6	7	8	9	10	11
—	н774О	—	—	—	465 803,37	1 366 904,26	—	Метод спутниковых геодезических измерений (определений)	0,20	$\sqrt{(0,20^2 + 0,07^2)} = 0,20$
	н775О	—	—	—	465 799,45	1 366 906,21	—			
	н776О	—	—	—	465 796,77	1 366 900,86	—			

1	2	3	4	5	6	7	8	9	10	11
—	н777О	—	—	—	465 800,69	1 366 898,90	—	Метод спутниковых геодезических измерений (определений)	0,20	$\sqrt{(0,20^2 + 0,07^2)} = 0,20$
	н774О	—	—	—	465 803,37	1 366 904,26	—			

2. Характеристики здания, сооружения, объекта незавершенного строительства с кадастровым номером (обозначением) 23:26:0000000:1154

№ п/п	Наименование характеристики	Значение характеристики
1	2	3
1	Вид объекта недвижимости	Здание
2	Ранее присвоенный государственный учетный номер здания, сооружения, объекта незавершенного строительства (кадастровый, инвентарный или условный номер)	—
3	Кадастровый номер земельного участка (земельных участков), в границах которого (которых) расположено здание, сооружение, объект незавершенного строительства	23:26:0202006:396
4	Номер кадастрового квартала (кадастровых кварталов), в пределах которого (которых) расположено здание, сооружение, объекта незавершенного строительства	23:26:0202006
5	Адрес здания, сооружения, объекта незавершенного строительства	—
	Местоположение здания, сооружения, объекта незавершенного строительства	Российская Федерация, Краснодарский край, Северский р-н, Афипский пгт, Юбилейное снт, уч 205
	Дополнительные сведения о местоположении	—
6	Иные сведения	—

1. Сведения о характерных точках контура										
вид объекта недвижимости (здание, сооружение, объект незавершенного строительства)										
кадастровый номер (обозначение) 23:26:0000000:1173										
Зона № 1										
Номер контура	Номера характерных точек контура	Существующие			Уточненные			Метод определения координат	Средняя квадратическая погрешность определения координат характерной точки (Mt), м	Формулы, примененные для расчета средней квадратической погрешности определения координат характерной точки (Mt), м
		координаты, м		R, м	координаты, м		R, м			
		X	Y		X	Y				
1	2	3	4	5	6	7	8	9	10	11
—	н778О	—	—	—	465 908,06	1 366 861,94	—	Метод спутниковых геодезических измерений (определений)	0,20	$\sqrt{(0,20^2 + 0,07^2)} = 0,20$
	н779О	—	—	—	465 911,27	1 366 867,94	—			
	н780О	—	—	—	465 916,56	1 366 865,11	—			
	н781О	—	—	—	465 913,36	1 366 859,11	—			
	н778О	—	—	—	465 908,06	1 366 861,94	—			
2. Характеристики здания, сооружения, объекта незавершенного строительства с кадастровым номером (обозначением) 23:26:0000000:1173										
№ п/п	Наименование характеристики					Значение характеристики				
1	2					3				
1	Вид объекта недвижимости					Здание				
2	Ранее присвоенный государственный учетный номер здания, сооружения, объекта незавершенного строительства (кадастровый, инвентарный или условный номер)					—				

1	2		3							
3	Кадастровый номер земельного участка (земельных участков), в границах которого (которых) расположено здание, сооружение, объект незавершенного строительства		23:26:0202006:158							
4	Номер кадастрового квартала (кадастровых кварталов), в пределах которого (которых) расположено здание, сооружение, объекта незавершенного строительства		23:26:0202006							
5	Адрес здания, сооружения, объекта незавершенного строительства		—							
	Местоположение здания, сооружения, объекта незавершенного строительства		Российская Федерация, Краснодарский край, Северский р-н, Афицкий пгт, Юбилейное снт, уч 5							
	Дополнительные сведения о местоположении		—							
6	Иные сведения		—							
1. Сведения о характерных точках контура										
вид объекта недвижимости (здание, сооружение, объект незавершенного строительства)										
кадастровый номер (обозначение) 23:26:0000000:1403										
Зона № 1										
Номер контура	Номера характерных точек контура	Существующие			Уточненные			Метод определения координат	Средняя квадратическая погрешность определения координат характерной точки (Mt), м	Формулы, примененные для расчета средней квадратической погрешности определения координат характерной точки (Mt), м
		координаты, м		R, м	координаты, м		R, м			
		X	Y		X	Y				
1	2	3	4	5	6	7	8	9	10	11
—	н786О	—	—	—	466 014,50	1 367 059,73	—	Метод спутниковых геодезических измерений (определений)	0,20	$\sqrt{(0,20^2 + 0,07^2)} = 0,20$
	н787О	—	—	—	466 011,88	1 367 054,27	—			
	н788О	—	—	—	466 017,27	1 367 051,45	—			

1	2	3	4	5	6	7	8	9	10	11
—	н789О	—	—	—	466 020,08	1 367 056,82	—	Метод спутниковых геодезических измерений (определений)	0,20	$\sqrt{(0,20^2 + 0,07^2)} = 0,20$
	н786О	—	—	—	466 014,50	1 367 059,73	—			

2. Характеристики здания, сооружения, объекта незавершенного строительства с кадастровым номером (обозначением) 23:26:0000000:1403

№ п/п	Наименование характеристики	Значение характеристики
1	2	3
1	Вид объекта недвижимости	Здание
2	Ранее присвоенный государственный учетный номер здания, сооружения, объекта незавершенного строительства (кадастровый, инвентарный или условный номер)	—
3	Кадастровый номер земельного участка (земельных участков), в границах которого (которых) расположено здание, сооружение, объект незавершенного строительства	23:26:0202006:264
4	Номер кадастрового квартала (кадастровых кварталов), в пределах которого (которых) расположено здание, сооружение, объекта незавершенного строительства	23:26:0202006
5	Адрес здания, сооружения, объекта незавершенного строительства	—
	Местоположение здания, сооружения, объекта незавершенного строительства	Российская Федерация, Краснодарский край, Северский р-н, Афипский пгт, Юбилейное снт, уч 16
	Дополнительные сведения о местоположении	—
6	Иные сведения	—

1. Сведения о характерных точках контура										
вид объекта недвижимости (здание, сооружение, объект незавершенного строительства)										
кадастровый номер (обозначение) 23:26:0000000:1449										
Зона № 1										
Номер контура	Номера характерных точек контура	Существующие			Уточненные			Метод определения координат	Средняя квадратическая погрешность определения координат характерной точки (Mt), м	Формулы, примененные для расчета средней квадратической погрешности определения координат характерной точки (Mt), м
		координаты, м		R, м	координаты, м		R, м			
		X	Y		X	Y				
1	2	3	4	5	6	7	8	9	10	11
—	н790О	—	—	—	465 838,39	1 366 815,59	—	Метод спутниковых геодезических измерений (определений)	0,20	$\sqrt{(0,20^2 + 0,07^2)} = 0,20$
	н791О	—	—	—	465 842,05	1 366 821,69	—			
	н792О	—	—	—	465 849,10	1 366 817,46	—			
	н793О	—	—	—	465 845,03	1 366 810,67	—			
	н794О	—	—	—	465 838,88	1 366 814,36	—			
	н790О	—	—	—	465 838,39	1 366 815,59	—			
2. Характеристики здания, сооружения, объекта незавершенного строительства с кадастровым номером (обозначением) 23:26:0000000:1449										
№ п/п	Наименование характеристики					Значение характеристики				
1	2					3				
1	Вид объекта недвижимости					Здание				

1	2	3
2	Ранее присвоенный государственный учетный номер здания, сооружения, объекта незавершенного строительства (кадастровый, инвентарный или условный номер)	—
3	Кадастровый номер земельного участка (земельных участков), в границах которого (которых) расположено здание, сооружение, объект незавершенного строительства	23:26:0202006:354
4	Номер кадастрового квартала (кадастровых кварталов), в пределах которого (которых) расположено здание, сооружение, объекта незавершенного строительства	23:26:0202006
5	Адрес здания, сооружения, объекта незавершенного строительства	—
	Местоположение здания, сооружения, объекта незавершенного строительства	Российская Федерация, Краснодарский край, Северский р-н, Афипский пгт, Юбилейное снт, уч 221
	Дополнительные сведения о местоположении	—
6	Иные сведения	—

1. Сведения о характерных точках контура

вид объекта недвижимости (здание, сооружение, объект незавершенного строительства) _____

кадастровый номер (обозначение) 23:26:0000000:1692 _____

Зона № 1 _____

Номер контура	Номера харак-терных точек контура	Существующие			Уточненные			Метод определения координат	Средняя квадратическая погрешность определения координат характерной точки (Mt), м	Формулы, примененные для расчета средней квадратической погрешности определения координат характерной точки (Mt), м
		координаты, м		R, м	координаты, м		R, м			
		X	Y		X	Y				
1	2	3	4	5	6	7	8	9	10	11
—	н805О	—	—	—	466 066,08	1 367 146,41	—	Метод спутниковых геодезических измерений (определений)	0,20	$\sqrt{(0,20^2 + 0,07^2)} = 0,20$
	н806О	—	—	—	466 062,37	1 367 148,37	—			

1	2	3	4	5	6	7	8	9	10	11
—	н807О	—	—	—	466 059,18	1 367 142,29	—	Метод спутниковых геодезических измерений (определений)	0,20	$\sqrt{(0,20^2 + 0,07^2)} = 0,20$
	н808О	—	—	—	466 062,98	1 367 140,32	—			
	н805О	—	—	—	466 066,08	1 367 146,41	—			

2. Характеристики здания, сооружения, объекта незавершенного строительства с кадастровым номером (обозначением) 23:26:0000000:1692

№ п/п	Наименование характеристики	Значение характеристики
1	2	3
1	Вид объекта недвижимости	Здание
2	Ранее присвоенный государственный учетный номер здания, сооружения, объекта незавершенного строительства (кадастровый, инвентарный или условный номер)	—
3	Кадастровый номер земельного участка (земельных участков), в границах которого (которых) расположено здание, сооружение, объект незавершенного строительства	23:26:0202006:266
4	Номер кадастрового квартала (кадастровых кварталов), в пределах которого (которых) расположено здание, сооружение, объекта незавершенного строительства	23:26:0202006
5	Адрес здания, сооружения, объекта незавершенного строительства	—
	Местоположение здания, сооружения, объекта незавершенного строительства	Российская Федерация, Краснодарский край, Северский р-н, Афипский пгт, д 21
	Дополнительные сведения о местоположении	—
6	Иные сведения	—

1. Сведения о характерных точках контура										
вид объекта недвижимости (здание, сооружение, объект незавершенного строительства)										
кадастровый номер (обозначение) 23:26:0000000:1754										
Зона № 1										
Номер контура	Номера характерных точек контура	Существующие			Уточненные			Метод определения координат	Средняя квадратическая погрешность определения координат характерной точки (Mt), м	Формулы, примененные для расчета средней квадратической погрешности определения координат характерной точки (Mt), м
		координаты, м		R, м	координаты, м		R, м			
		X	Y		X	Y				
1	2	3	4	5	6	7	8	9	10	11
—	н809О	—	—	—	465 909,42	1 367 327,38	—	Метод спутниковых геодезических измерений (определений)	0,20	$\sqrt{(0,20^2 + 0,07^2)} = 0,20$
	н810О	—	—	—	465 911,97	1 367 331,80	—			
	н811О	—	—	—	465 917,51	1 367 328,61	—			
	н812О	—	—	—	465 914,97	1 367 324,19	—			
	н809О	—	—	—	465 909,42	1 367 327,38	—			
2. Характеристики здания, сооружения, объекта незавершенного строительства с кадастровым номером (обозначением) 23:26:0000000:1754										
№ п/п	Наименование характеристики					Значение характеристики				
1	2					3				
1	Вид объекта недвижимости					Здание				
2	Ранее присвоенный государственный учетный номер здания, сооружения, объекта незавершенного строительства (кадастровый, инвентарный или условный номер)					—				

1	2		3							
3	Кадастровый номер земельного участка (земельных участков), в границах которого (которых) расположено здание, сооружение, объект незавершенного строительства		23:26:0202006:279							
4	Номер кадастрового квартала (кадастровых кварталов), в пределах которого (которых) расположено здание, сооружение, объекта незавершенного строительства		23:26:0202006							
5	Адрес здания, сооружения, объекта незавершенного строительства		—							
	Местоположение здания, сооружения, объекта незавершенного строительства		Российская Федерация, Краснодарский край, Северский р-н, Афицкий пгт, Юбилейное снт, д 42							
	Дополнительные сведения о местоположении		—							
6	Иные сведения		—							
1. Сведения о характерных точках контура										
вид объекта недвижимости (здание, сооружение, объект незавершенного строительства)										
кадастровый номер (обозначение) 23:26:0000000:1857										
Зона № 1										
Номер контура	Номера характерных точек контура	Существующие			Уточненные			Метод определения координат	Средняя квадратическая погрешность определения координат характерной точки (Mt), м	Формулы, примененные для расчета средней квадратической погрешности определения координат характерной точки (Mt), м
		координаты, м		R, м	координаты, м		R, м			
		X	Y		X	Y				
1	2	3	4	5	6	7	8	9	10	11
—	н813О	—	—	—	465 753,90	1 367 127,03	—	Метод спутниковых геодезических измерений (определений)	0,20	$\sqrt{(0,20^2 + 0,07^2)} = 0,20$
	н814О	—	—	—	465 751,47	1 367 120,55	—			
	н815О	—	—	—	465 755,21	1 367 119,14	—			

1	2	3	4	5	6	7	8	9	10	11
—	н816О	—	—	—	465 754,37	1 367 116,90	—	Метод спутниковых геодезических измерений (определений)	0,20	$\sqrt{(0,20^2 + 0,07^2)} = 0,20$
	н817О	—	—	—	465 757,89	1 367 115,57	—			
	н818О	—	—	—	465 758,74	1 367 117,82	—			
	н819О	—	—	—	465 761,27	1 367 116,87	—			
	н820О	—	—	—	465 762,94	1 367 121,33	—			
	н821О	—	—	—	465 757,11	1 367 123,53	—			
	н822О	—	—	—	465 757,83	1 367 125,44	—			
	н813О	—	—	—	465 753,90	1 367 127,03	—			

2. Характеристики здания, сооружения, объекта незавершенного строительства с кадастровым номером (обозначением) 23:26:0000000:1857

№ п/п	Наименование характеристики	Значение характеристики
1	2	3
1	Вид объекта недвижимости	Здание
2	Ранее присвоенный государственный учетный номер здания, сооружения, объекта незавершенного строительства (кадастровый, инвентарный или условный номер)	—
3	Кадастровый номер земельного участка (земельных участков), в границах которого (которых) расположено здание, сооружение, объект незавершенного строительства	23:26:0202006:64

1	2	3
4	Номер кадастрового квартала (кадастровых кварталов), в пределах которого (которых) расположено здание, сооружение, объекта незавершенного строительства	23:26:0202006
5	Адрес здания, сооружения, объекта незавершенного строительства	—
	Местоположение здания, сооружения, объекта незавершенного строительства	Российская Федерация, Краснодарский край, Северский р-н, Афипский пгт, Юбилейное снт, уч 242
	Дополнительные сведения о местоположении	—
6	Иные сведения	—

1. Сведения о характерных точках контура										
вид объекта недвижимости (здание, сооружение, объект незавершенного строительства)										
кадастровый номер (обозначение) 23:26:0000000:1906										
Зона № 1										
Номер контура	Номера харак-терных точек контура	Существующие			Уточненные			Метод определения координат	Средняя квадратическая погрешность определения координат характерной точки (Mt), м	Формулы, примененные для расчета средней квадратической погрешности определения координат характерной точки (Mt), м
		координаты, м		R, м	координаты, м		R, м			
		X	Y		X	Y				
1	2	3	4	5	6	7	8	9	10	11
—	н823О	—	—	—	465 821,88	1 366 894,64	—	Метод спутниковых геодезических измерений (определений)	0,20	$\sqrt{(0,20^2 + 0,07^2)} = 0,20$
	н824О	—	—	—	465 818,46	1 366 888,47	—			
	н825О	—	—	—	465 813,34	1 366 891,31	—			
	н826О	—	—	—	465 816,76	1 366 897,47	—			

1	2	3	4	5	6	7	8	9	10	11
—	н823О	—	—	—	465 821,88	1 366 894,64	—	Метод спутниковых геодезических измерений (определений)	0,20	$\sqrt{(0,20^2 + 0,07^2)} = 0,20$
2. Характеристики здания, сооружения, объекта незавершенного строительства с кадастровым номером (обозначением) 23:26:0000000:1906										
№ п/п	Наименование характеристики					Значение характеристики				
1	2					3				
1	Вид объекта недвижимости					Здание				
2	Ранее присвоенный государственный учетный номер здания, сооружения, объекта незавершенного строительства (кадастровый, инвентарный или условный номер)					—				
3	Кадастровый номер земельного участка (земельных участков), в границах которого (которых) расположено здание, сооружение, объект незавершенного строительства					23:26:0202006:63				
4	Номер кадастрового квартала (кадастровых кварталов), в пределах которого (которых) расположено здание, сооружение, объекта незавершенного строительства					23:26:0202006				
5	Адрес здания, сооружения, объекта незавершенного строительства					—				
	Местоположение здания, сооружения, объекта незавершенного строительства					Российская Федерация, Краснодарский край, Северский р-н, Афипский пгт, Юбилейное снт, уч 204				
	Дополнительные сведения о местоположении					—				
6	Иные сведения					—				
1. Сведения о характерных точках контура										
вид объекта недвижимости (здание, сооружение, объект незавершенного строительства)										
кадастровый номер (обозначение) 23:26:0000000:1907										
Зона № 1										
Номер контура	Номера харак-терных точек контура	Существующие			Уточненные			Метод определения координат	Средняя квадратическая погрешность определения координат характерной точки (Mt), м	Формулы, примененные для расчета средней квадратической погрешности определения координат характерной точки (Mt), м
		координаты, м		R, м	координаты, м		R, м			
		X	Y		X	Y				
1	2	3	4	5	6	7	8	9	10	11

1	2	3	4	5	6	7	8	9	10	11
—	н827О	—	—	—	465 993,72	1 367 186,88	—	Метод спутниковых геодезических измерений (определений)	0,20	$\sqrt{(0,20^2 + 0,07^2)} = 0,20$
	н828О	—	—	—	465 990,35	1 367 188,69	—			
	н829О	—	—	—	465 994,00	1 367 195,49	—			
	н830О	—	—	—	465 999,61	1 367 192,48	—			
	н831О	—	—	—	465 996,44	1 367 186,56	—			
	н832О	—	—	—	465 994,18	1 367 187,77	—			
	н827О	—	—	—	465 993,72	1 367 186,88	—			

2. Характеристики здания, сооружения, объекта незавершенного строительства с кадастровым номером (обозначением) 23:26:0000000:1907

№ п/п	Наименование характеристики	Значение характеристики
1	2	3
1	Вид объекта недвижимости	Здание
2	Ранее присвоенный государственный учетный номер здания, сооружения, объекта незавершенного строительства (кадастровый, инвентарный или условный номер)	—
3	Кадастровый номер земельного участка (земельных участков), в границах которого (которых) расположено здание, сооружение, объект незавершенного строительства	23:26:0202006:156
4	Номер кадастрового квартала (кадастровых кварталов), в пределах которого (которых) расположено здание, сооружение, объекта незавершенного строительства	23:26:0202006

1	2	3
5	Адрес здания, сооружения, объекта незавершенного строительства	—
	Местоположение здания, сооружения, объекта незавершенного строительства	Российская Федерация, Краснодарский край, Северский р-н, Афипский пгт, д 25
	Дополнительные сведения о местоположении	—
6	Иные сведения	—

1. Сведения о характерных точках контура		
вид объекта недвижимости (здание, сооружение, объект незавершенного строительства)		
кадастровый номер (обозначение) 23:26:0000000:1974		
Зона № 1		

Номер контура	Номера характерных точек контура	Существующие			Уточненные			Метод определения координат	Средняя квадратическая погрешность определения координат характерной точки (Mt), м	Формулы, примененные для расчета средней квадратической погрешности определения координат характерной точки (Mt), м
		координаты, м		R, м	координаты, м		R, м			
		X	Y		X	Y				
1	2	3	4	5	6	7	8	9	10	11
—	н833О	—	—	—	465 899,86	1 367 339,38	—	Метод спутниковых геодезических измерений (определений)	0,20	$\sqrt{(0,20^2 + 0,07^2)} = 0,20$
	н834О	—	—	—	465 897,29	1 367 333,99	—			
	н835О	—	—	—	465 891,94	1 367 336,54	—			
	н836О	—	—	—	465 894,51	1 367 341,93	—			
	н833О	—	—	—	465 899,86	1 367 339,38	—			

2. Характеристики здания, сооружения, объекта незавершенного строительства с кадастровым номером (обозначением) 23:26:0000000:1974		
№ п/п	Наименование характеристики	Значение характеристики

1	2	3
1	Вид объекта недвижимости	Здание
2	Ранее присвоенный государственный учетный номер здания, сооружения, объекта незавершенного строительства (кадастровый, инвентарный или условный номер)	—
3	Кадастровый номер земельного участка (земельных участков), в границах которого (которых) расположено здание, сооружение, объект незавершенного строительства	23:26:0202006:280
4	Номер кадастрового квартала (кадастровых кварталов), в пределах которого (которых) расположено здание, сооружение, объекта незавершенного строительства	23:26:0202006
5	Адрес здания, сооружения, объекта незавершенного строительства	—
	Местоположение здания, сооружения, объекта незавершенного строительства	Российская Федерация, Краснодарский край, Северский р-н, Афипский пгт, уч 43
	Дополнительные сведения о местоположении	—
6	Иные сведения	—

I. Сведения о характерных точках контура										
вид объекта недвижимости (здание, сооружение, объект незавершенного строительства)										
кадастровый номер (обозначение) 23:26:0000000:2470										
Зона № 1										
Номер контура	Номера характерных точек контура	Существующие			Уточненные			Метод определения координат	Средняя квадратическая погрешность определения координат характерной точки (Mt), м	Формулы, примененные для расчета средней квадратической погрешности определения координат характерной точки (Mt), м
		координаты, м		R, м	координаты, м		R, м			
		X	Y		X	Y				
1	2	3	4	5	6	7	8	9	10	11
—	н847О	—	—	—	465 799,99	1 366 978,23	—	Метод спутниковых геодезических измерений (определений)	0,20	$\sqrt{(0,20^2 + 0,07^2)} = 0,20$
	н848О	—	—	—	465 796,45	1 366 980,31	—			

1	2	3	4	5	6	7	8	9	10	11
—	н8490	—	—	—	465 799,27	1 366 985,10	—	Метод спутниковых геодезических измерений (определений)	0,20	$\sqrt{(0,20^2 + 0,07^2)} = 0,20$
	н8500	—	—	—	465 802,80	1 366 983,03	—			
	н8470	—	—	—	465 799,99	1 366 978,23	—			

2. Характеристики здания, сооружения, объекта незавершенного строительства с кадастровым номером (обозначением) 23:26:0000000:2470

№ п/п	Наименование характеристики	Значение характеристики
1	2	3
1	Вид объекта недвижимости	Здание
2	Ранее присвоенный государственный учетный номер здания, сооружения, объекта незавершенного строительства (кадастровый, инвентарный или условный номер)	—
3	Кадастровый номер земельного участка (земельных участков), в границах которого (которых) расположено здание, сооружение, объект незавершенного строительства	23:26:0202006:431
4	Номер кадастрового квартала (кадастровых кварталов), в пределах которого (которых) расположено здание, сооружение, объекта незавершенного строительства	23:26:0202006
5	Адрес здания, сооружения, объекта незавершенного строительства	—
	Местоположение здания, сооружения, объекта незавершенного строительства	Российская Федерация, Краснодарский край, Северский р-н, Афицкий пгт, Юбилейное снт, уч 174
	Дополнительные сведения о местоположении	—
6	Иные сведения	—

1. Сведения о характерных точках контура										
вид объекта недвижимости (здание, сооружение, объект незавершенного строительства)										
кадастровый номер (обозначение) 23:26:0000000:2596										
Зона № 1										
Номер контура	Номера характерных точек контура	Существующие			Уточненные			Метод определения координат	Средняя квадратическая погрешность определения координат характерной точки (Mt), м	Формулы, примененные для расчета средней квадратической погрешности определения координат характерной точки (Mt), м
		координаты, м		R, м	координаты, м		R, м			
		X	Y		X	Y				
1	2	3	4	5	6	7	8	9	10	11
—	н855О	—	—	—	465 806,48	1 367 225,76	—	Метод спутниковых геодезических измерений (определений)	0,20	$\sqrt{(0,20^2 + 0,07^2)} = 0,20$
	н856О	—	—	—	465 804,38	1 367 220,49	—			
	н857О	—	—	—	465 799,11	1 367 222,58	—			
	н858О	—	—	—	465 801,20	1 367 227,86	—			
	н855О	—	—	—	465 806,48	1 367 225,76	—			
2. Характеристики здания, сооружения, объекта незавершенного строительства с кадастровым номером (обозначением) 23:26:0000000:2596										
№ п/п	Наименование характеристики					Значение характеристики				
1	2					3				
1	Вид объекта недвижимости					Здание				
2	Ранее присвоенный государственный учетный номер здания, сооружения, объекта незавершенного строительства (кадастровый, инвентарный или условный номер)					—				

1	2			3						
3	Кадастровый номер земельного участка (земельных участков), в границах которого (которых) расположено здание, сооружение, объект незавершенного строительства			23:26:0202006:1						
4	Номер кадастрового квартала (кадастровых кварталов), в пределах которого (которых) расположено здание, сооружение, объекта незавершенного строительства			23:26:0202006						
5	Адрес здания, сооружения, объекта незавершенного строительства			—						
	Местоположение здания, сооружения, объекта незавершенного строительства			Российская Федерация, Краснодарский край, Северский р-н, Афипский пгт, Юбилейное снт, уч 248						
	Дополнительные сведения о местоположении			ул.Южная						
6	Иные сведения			—						
1. Сведения о характерных точках контура										
вид объекта недвижимости (здание, сооружение, объект незавершенного строительства)										
кадастровый номер (обозначение) 23:26:0000000:2666										
Зона № 1										
Номер контура	Номера характерных точек контура	Существующие			Уточненные			Метод определения координат	Средняя квадратическая погрешность определения координат характерной точки (Mt), м	Формулы, примененные для расчета средней квадратической погрешности определения координат характерной точки (Mt), м
		координаты, м		R, м	координаты, м		R, м			
		X	Y		X	Y				
1	2	3	4	5	6	7	8	9	10	11
—	н859О	—	—	—	465 763,65	1 367 055,97	—	Метод спутниковых геодезических измерений (определений)	0,20	$\sqrt{(0,20^2 + 0,07^2)} = 0,20$
	н860О	—	—	—	465 766,45	1 367 062,66	—			
	н861О	—	—	—	465 760,82	1 367 065,02	—			

1	2	3	4	5	6	7	8	9	10	11
—	н862О	—	—	—	465 758,03	1 367 058,33	—	Метод спутниковых геодезических измерений (определений)	0,20	$\sqrt{(0,20^2 + 0,07^2)} = 0,20$
	н859О	—	—	—	465 763,65	1 367 055,97	—			

2. Характеристики здания, сооружения, объекта незавершенного строительства с кадастровым номером (обозначением) 23:26:0000000:2666

№ п/п	Наименование характеристики	Значение характеристики
1	2	3
1	Вид объекта недвижимости	Здание
2	Ранее присвоенный государственный учетный номер здания, сооружения, объекта незавершенного строительства (кадастровый, инвентарный или условный номер)	—
3	Кадастровый номер земельного участка (земельных участков), в границах которого (которых) расположено здание, сооружение, объект незавершенного строительства	23:26:0202006:326
4	Номер кадастрового квартала (кадастровых кварталов), в пределах которого (которых) расположено здание, сооружение, объекта незавершенного строительства	23:26:0202006
5	Адрес здания, сооружения, объекта незавершенного строительства	—
	Местоположение здания, сооружения, объекта незавершенного строительства	Российская Федерация, Краснодарский край, Северский р-н, Афипский пгт, Юбилейное снт, уч 156
	Дополнительные сведения о местоположении	—
6	Иные сведения	—

1. Сведения о характерных точках контура										
вид объекта недвижимости (здание, сооружение, объект незавершенного строительства)										
кадастровый номер (обозначение) 23:26:0000000:2868										
Зона № 1										
Номер контура	Номера характерных точек контура	Существующие			Уточненные			Метод определения координат	Средняя квадратическая погрешность определения координат характерной точки (Mt), м	Формулы, примененные для расчета средней квадратической погрешности определения координат характерной точки (Mt), м
		координаты, м		R, м	координаты, м		R, м			
		X	Y		X	Y				
1	2	3	4	5	6	7	8	9	10	11
—	н863О	—	—	—	466 052,78	1 367 155,67	—	Метод спутниковых геодезических измерений (определений)	0,20	$\sqrt{(0,20^2 + 0,07^2)} = 0,20$
	н864О	—	—	—	466 057,16	1 367 162,27	—			
	н865О	—	—	—	466 051,58	1 367 165,97	—			
	н866О	—	—	—	466 047,20	1 367 159,38	—			
	н863О	—	—	—	466 052,78	1 367 155,67	—			
2. Характеристики здания, сооружения, объекта незавершенного строительства с кадастровым номером (обозначением) 23:26:0000000:2868										
№ п/п	Наименование характеристики					Значение характеристики				
1	2					3				
1	Вид объекта недвижимости					Здание				
2	Ранее присвоенный государственный учетный номер здания, сооружения, объекта незавершенного строительства (кадастровый, инвентарный или условный номер)					—				

1	2	3
3	Кадастровый номер земельного участка (земельных участков), в границах которого (которых) расположено здание, сооружение, объект незавершенного строительства	23:26:0202006:42
4	Номер кадастрового квартала (кадастровых кварталов), в пределах которого (которых) расположено здание, сооружение, объекта незавершенного строительства	23:26:0202006
5	Адрес здания, сооружения, объекта незавершенного строительства	—
	Местоположение здания, сооружения, объекта незавершенного строительства	Российская Федерация, Краснодарский край, Северский р-н, Афипский пгт, уч 22
	Дополнительные сведения о местоположении	—
6	Иные сведения	—

1. Сведения о характерных точках контура

вид объекта недвижимости (здание, сооружение, объект незавершенного строительства)

кадастровый номер (обозначение) 23:26:0000000:2935

Зона № 1

Номер контура	Номера харак-терных точек контура	Существующие			Уточненные			Метод определения координат	Средняя квадратическая погрешность определения координат характерной точки (Mt), м	Формулы, примененные для расчета средней квадратической погрешности определения координат характерной точки (Mt), м
		координаты, м		R, м	координаты, м		R, м			
		X	Y		X	Y				
1	2	3	4	5	6	7	8	9	10	11
—	н1649О	—	—	—	465 730,21	1 366 976,28	—	Метод спутниковых геодезических измерений (определений)	0,20	$\sqrt{(0,20^2 + 0,07^2)} = 0,20$
	н1650О	—	—	—	465 727,66	1 366 970,68	—			
	н1651О	—	—	—	465 733,14	1 366 968,18	—			

1	2	3	4	5	6	7	8	9	10	11
—	н1652О	—	—	—	465 734,24	1 366 970,59	—	Метод спутниковых геодезических измерений (определений)	0,20	$\sqrt{(0,20^2 + 0,07^2)} = 0,20$
	н1653О	—	—	—	465 736,91	1 366 969,38	—			
	н1654О	—	—	—	465 739,95	1 366 976,05	—			
	н1655О	—	—	—	465 737,02	1 366 977,38	—			
	н1656О	—	—	—	465 735,43	1 366 973,90	—			
	н1649О	—	—	—	465 730,21	1 366 976,28	—			

2. Характеристики здания, сооружения, объекта незавершенного строительства с кадастровым номером (обозначением) 23:26:0000000:2935

№ п/п	Наименование характеристики	Значение характеристики
1	2	3
1	Вид объекта недвижимости	Здание
2	Ранее присвоенный государственный учетный номер здания, сооружения, объекта незавершенного строительства (кадастровый, инвентарный или условный номер)	—
3	Кадастровый номер земельного участка (земельных участков), в границах которого (которых) расположено здание, сооружение, объект незавершенного строительства	23:26:0202006:134
4	Номер кадастрового квартала (кадастровых кварталов), в пределах которого (которых) расположено здание, сооружение, объекта незавершенного строительства	23:26:0202006
5	Адрес здания, сооружения, объекта незавершенного строительства	—
	Местоположение здания, сооружения, объекта незавершенного строительства	Российская Федерация, Краснодарский край, Северский р-н, Афицкий пгт, уч 189
	Дополнительные сведения о местоположении	—

1	2					3				
6	Иные сведения					—				
1. Сведения о характерных точках контура										
вид объекта недвижимости (здание, сооружение, объект незавершенного строительства)										
кадастровый номер (обозначение) 23:26:0202006:434										
Зона № 1										
Номер контура	Номера характерных точек контура	Существующие			Уточненные			Метод определения координат	Средняя квадратическая погрешность определения координат характерной точки (Mt), м	Формулы, примененные для расчета средней квадратической погрешности определения координат характерной точки (Mt), м
		координаты, м		R, м	координаты, м		R, м			
		X	Y		X	Y				
1	2	3	4	5	6	7	8	9	10	11
—	н895О	—	—	—	465 784,58	1 366 862,54	—	Метод спутниковых геодезических измерений (определений)	0,20	$\sqrt{(0,20^2 + 0,07^2)} = 0,20$
	н896О	—	—	—	465 780,44	1 366 864,71	—			
	н897О	—	—	—	465 783,87	1 366 871,07	—			
	н898О	—	—	—	465 787,87	1 366 868,93	—			
	н895О	—	—	—	465 784,58	1 366 862,54	—			
2. Характеристики здания, сооружения, объекта незавершенного строительства с кадастровым номером (обозначением) 23:26:0202006:434										
№ п/п	Наименование характеристики					Значение характеристики				
1	2					3				
1	Вид объекта недвижимости					Здание				
2	Ранее присвоенный государственный учетный номер здания, сооружения, объекта незавершенного строительства (кадастровый, инвентарный или условный номер)					—				

1	2	3
3	Кадастровый номер земельного участка (земельных участков), в границах которого (которых) расположено здание, сооружение, объект незавершенного строительства	23:26:0202006:350
4	Номер кадастрового квартала (кадастровых кварталов), в пределах которого (которых) расположено здание, сооружение, объекта незавершенного строительства	23:26:0202006
5	Адрес здания, сооружения, объекта незавершенного строительства	—
	Местоположение здания, сооружения, объекта незавершенного строительства	Российская Федерация, Краснодарский край, Северский р-н, Афицкий пгт, Юбилейное снт, д 215
	Дополнительные сведения о местоположении	ул.Западная
6	Иные сведения	—

1. Сведения о характерных точках контура

вид объекта недвижимости (здание, сооружение, объект незавершенного строительства)

кадастровый номер (обозначение) 23:26:0202006:448

Зона № 1

Номер контура	Номера характерных точек контура	Существующие			Уточненные			Метод определения координат	Средняя квадратическая погрешность определения координат характерной точки (Mt), м	Формулы, примененные для расчета средней квадратической погрешности определения координат характерной точки (Mt), м
		координаты, м		R, м	координаты, м		R, м			
		X	Y		X	Y				
1	2	3	4	5	6	7	8	9	10	11
—	н899О	—	—	—	465 926,13	1 367 065,57	—	Метод спутниковых геодезических измерений (определений)	0,20	$\sqrt{(0,20^2 + 0,07^2)} = 0,20$
	н900О	—	—	—	465 921,24	1 367 068,17	—			
	н901О	—	—	—	465 925,57	1 367 076,29	—			

1	2	3	4	5	6	7	8	9	10	11
—	н902О	—	—	—	465 930,46	1 367 073,69	—	Метод спутниковых геодезических измерений (определений)	0,20	$\sqrt{(0,20^2 + 0,07^2)} = 0,20$
	н899О	—	—	—	465 926,13	1 367 065,57	—			

2. Характеристики здания, сооружения, объекта незавершенного строительства с кадастровым номером (обозначением) 23:26:0202006:448

№ п/п	Наименование характеристики	Значение характеристики
1	2	3
1	Вид объекта недвижимости	Здание
2	Ранее присвоенный государственный учетный номер здания, сооружения, объекта незавершенного строительства (кадастровый, инвентарный или условный номер)	—
3	Кадастровый номер земельного участка (земельных участков), в границах которого (которых) расположено здание, сооружение, объект незавершенного строительства	23:26:0202006:312
4	Номер кадастрового квартала (кадастровых кварталов), в пределах которого (которых) расположено здание, сооружение, объекта незавершенного строительства	23:26:0202006
5	Адрес здания, сооружения, объекта незавершенного строительства	—
	Местоположение здания, сооружения, объекта незавершенного строительства	Российская Федерация, Краснодарский край, Северский р-н, Афипский пгт, Юбилейное снт, д 115
	Дополнительные сведения о местоположении	—
6	Иные сведения	—

1. Сведения о характерных точках контура										
вид объекта недвижимости (здание, сооружение, объект незавершенного строительства)										
кадастровый номер (обозначение) 23:26:0202006:454										
Зона № 1										
Номер контура	Номера характерных точек контура	Существующие			Уточненные			Метод определения координат	Средняя квадратическая погрешность определения координат характерной точки (Mt), м	Формулы, примененные для расчета средней квадратической погрешности определения координат характерной точки (Mt), м
		координаты, м		R, м	координаты, м		R, м			
		X	Y		X	Y				
1	2	3	4	5	6	7	8	9	10	11
—	н903О	—	—	—	465 876,73	1 367 351,80	—	Метод спутниковых геодезических измерений (определений)	0,20	$\sqrt{(0,20^2 + 0,07^2)} = 0,20$
	н904О	—	—	—	465 871,36	1 367 354,47	—			
	н905О	—	—	—	465 868,62	1 367 348,96	—			
	н906О	—	—	—	465 874,01	1 367 346,00	—			
	н903О	—	—	—	465 876,73	1 367 351,80	—			
2. Характеристики здания, сооружения, объекта незавершенного строительства с кадастровым номером (обозначением) 23:26:0202006:454										
№ п/п	Наименование характеристики					Значение характеристики				
1	2					3				
1	Вид объекта недвижимости					Здание				
2	Ранее присвоенный государственный учетный номер здания, сооружения, объекта незавершенного строительства (кадастровый, инвентарный или условный номер)					—				

1	2	3
3	Кадастровый номер земельного участка (земельных участков), в границах которого (которых) расположено здание, сооружение, объект незавершенного строительства	23:26:0202006:77
4	Номер кадастрового квартала (кадастровых кварталов), в пределах которого (которых) расположено здание, сооружение, объекта незавершенного строительства	23:26:0202006
5	Адрес здания, сооружения, объекта незавершенного строительства	—
	Местоположение здания, сооружения, объекта незавершенного строительства	Российская Федерация, Краснодарский край, Северский р-н, Афицкий пгт, Юбилейное снт, уч 44
	Дополнительные сведения о местоположении	—
6	Иные сведения	—

1. Сведения о характерных точках контура

вид объекта недвижимости (здание, сооружение, объект незавершенного строительства)

кадастровый номер (обозначение) 23:26:0202006:455

Зона №		1								
Номер контура	Номера характерных точек контура	Существующие			Уточненные			Метод определения координат	Средняя квадратическая погрешность определения координат характерной точки (Mt), м	Формулы, примененные для расчета средней квадратической погрешности определения координат характерной точки (Mt), м
		координаты, м		R, м	координаты, м		R, м			
		X	Y		X	Y				
1	2	3	4	5	6	7	8	9	10	11
—	н907О	—	—	—	465 936,14	1 367 330,37	—	Метод спутниковых геодезических измерений (определений)	0,20	$\sqrt{(0,20^2 + 0,07^2)} = 0,20$
	н908О	—	—	—	465 932,26	1 367 332,84	—			
	н909О	—	—	—	465 936,37	1 367 341,18	—			

1	2	3	4	5	6	7	8	9	10	11
—	н910О	—	—	—	465 940,50	1 367 339,14	—	Метод спутниковых геодезических измерений (определений)	0,20	$\sqrt{(0,20^2 + 0,07^2)} = 0,20$
	н907О	—	—	—	465 936,14	1 367 330,37	—			

2. Характеристики здания, сооружения, объекта незавершенного строительства с кадастровым номером (обозначением) 23:26:0202006:455

№ п/п	Наименование характеристики	Значение характеристики
1	2	3
1	Вид объекта недвижимости	Здание
2	Ранее присвоенный государственный учетный номер здания, сооружения, объекта незавершенного строительства (кадастровый, инвентарный или условный номер)	—
3	Кадастровый номер земельного участка (земельных участков), в границах которого (которых) расположено здание, сооружение, объект незавершенного строительства	23:26:0202006:32
4	Номер кадастрового квартала (кадастровых кварталов), в пределах которого (которых) расположено здание, сооружение, объекта незавершенного строительства	23:26:0202006
5	Адрес здания, сооружения, объекта незавершенного строительства	—
	Местоположение здания, сооружения, объекта незавершенного строительства	Российская Федерация, Краснодарский край, Северский р-н, Афипский пгт, Юбилейное снт, уч б/н
	Дополнительные сведения о местоположении	—
6	Иные сведения	—

1. Сведения о характерных точках контура										
вид объекта недвижимости (здание, сооружение, объект незавершенного строительства)										
кадастровый номер (обозначение) 23:26:0202006:456										
Зона № 1										
Номер контура	Номера характерных точек контура	Существующие			Уточненные			Метод определения координат	Средняя квадратическая погрешность определения координат характерной точки (Mt), м	Формулы, примененные для расчета средней квадратической погрешности определения координат характерной точки (Mt), м
		координаты, м		R, м	координаты, м		R, м			
		X	Y		X	Y				
1	2	3	4	5	6	7	8	9	10	11
—	н911О	—	—	—	465 705,18	1 366 902,71	—	Метод спутниковых геодезических измерений (определений)	0,20	$\sqrt{(0,20^2 + 0,07^2)} = 0,20$
	н912О	—	—	—	465 707,57	1 366 908,43	—			
	н913О	—	—	—	465 702,68	1 366 910,48	—			
	н914О	—	—	—	465 700,29	1 366 904,76	—			
	н911О	—	—	—	465 705,18	1 366 902,71	—			
2. Характеристики здания, сооружения, объекта незавершенного строительства с кадастровым номером (обозначением) 23:26:0202006:456										
№ п/п	Наименование характеристики					Значение характеристики				
1	2					3				
1	Вид объекта недвижимости					Здание				
2	Ранее присвоенный государственный учетный номер здания, сооружения, объекта незавершенного строительства (кадастровый, инвентарный или условный номер)					—				

1	2	3
3	Кадастровый номер земельного участка (земельных участков), в границах которого (которых) расположено здание, сооружение, объект незавершенного строительства	23:26:0202006:352
4	Номер кадастрового квартала (кадастровых кварталов), в пределах которого (которых) расположено здание, сооружение, объекта незавершенного строительства	23:26:0202006
5	Адрес здания, сооружения, объекта незавершенного строительства	—
	Местоположение здания, сооружения, объекта незавершенного строительства	Российская Федерация, Краснодарский край, Северский р-н, Афицкий пгт, Юбилейное снт, д 219
	Дополнительные сведения о местоположении	—
6	Иные сведения	—

1. Сведения о характерных точках контура

вид объекта недвижимости (здание, сооружение, объект незавершенного строительства)

кадастровый номер (обозначение) 23:26:0202006:458

Зона № 1

Номер контура	Номера характерных точек контура	Существующие			Уточненные			Метод определения координат	Средняя квадратическая погрешность определения координат характерной точки (Mt), м	Формулы, примененные для расчета средней квадратической погрешности определения координат характерной точки (Mt), м
		координаты, м		R, м	координаты, м		R, м			
		X	Y		X	Y				
1	2	3	4	5	6	7	8	9	10	11
—	н915О	—	—	—	465 853,70	1 366 994,39	—	Метод спутниковых геодезических измерений (определений)	0,20	$\sqrt{(0,20^2 + 0,07^2)} = 0,20$
	н916О	—	—	—	465 856,46	1 366 999,20	—			
	н917О	—	—	—	465 850,29	1 367 002,73	—			

1	2	3	4	5	6	7	8	9	10	11
—	н9180	—	—	—	465 847,53	1 366 997,93	—	Метод спутниковых геодезических измерений (определений)	0,20	$\sqrt{(0,20^2 + 0,07^2)} = 0,20$
	н9150	—	—	—	465 853,70	1 366 994,39	—			

2. Характеристики здания, сооружения, объекта незавершенного строительства с кадастровым номером (обозначением) 23:26:0202006:458

№ п/п	Наименование характеристики	Значение характеристики
1	2	3
1	Вид объекта недвижимости	Здание
2	Ранее присвоенный государственный учетный номер здания, сооружения, объекта незавершенного строительства (кадастровый, инвентарный или условный номер)	—
3	Кадастровый номер земельного участка (земельных участков), в границах которого (которых) расположено здание, сооружение, объект незавершенного строительства	23:26:0202006:118
4	Номер кадастрового квартала (кадастровых кварталов), в пределах которого (которых) расположено здание, сооружение, объекта незавершенного строительства	23:26:0202006
5	Адрес здания, сооружения, объекта незавершенного строительства	—
	Местоположение здания, сооружения, объекта незавершенного строительства	Российская Федерация, Краснодарский край, Северский р-н, Афицкий пгт, Юбилейное снт, д 162
	Дополнительные сведения о местоположении	ул.Грушова
6	Иные сведения	—

1. Сведения о характерных точках контура

вид объекта недвижимости (здание, сооружение, объект незавершенного строительства)

кадастровый номер (обозначение) 23:26:0202006:460

Зона № 1

Номер контура	Номера характерных точек контура	Существующие			Уточненные			Метод определения координат	Средняя квадратическая погрешность определения координат характерной точки (Mt), м	Формулы, примененные для расчета средней квадратической погрешности определения координат характерной точки (Mt), м
		координаты, м		R, м	координаты, м		R, м			
		X	Y		X	Y				
1	2	3	4	5	6	7	8	9	10	11
—	н923О	—	—	—	465 895,53	1 366 915,53	—	Метод спутниковых геодезических измерений (определений)	0,20	$\sqrt{(0,20^2 + 0,07^2)} = 0,20$
	н924О	—	—	—	465 892,43	1 366 910,05	—			
	н925О	—	—	—	465 885,27	1 366 914,11	—			
	н926О	—	—	—	465 888,37	1 366 919,59	—			
	н923О	—	—	—	465 895,53	1 366 915,53	—			

2. Характеристики здания, сооружения, объекта незавершенного строительства с кадастровым номером (обозначением) 23:26:0202006:460

№ п/п	Наименование характеристики	Значение характеристики
1	2	3
1	Вид объекта недвижимости	Здание
2	Ранее присвоенный государственный учетный номер здания, сооружения, объекта незавершенного строительства (кадастровый, инвентарный или условный номер)	—

1	2			3						
3	Кадастровый номер земельного участка (земельных участков), в границах которого (которых) расположено здание, сооружение, объект незавершенного строительства			23:26:0202006:90						
4	Номер кадастрового квартала (кадастровых кварталов), в пределах которого (которых) расположено здание, сооружение, объекта незавершенного строительства			23:26:0202006						
5	Адрес здания, сооружения, объекта незавершенного строительства			—						
	Местоположение здания, сооружения, объекта незавершенного строительства			Российская Федерация, Краснодарский край, Северский р-н, Афицкий пгт, Юбилейное снт, уч 180						
	Дополнительные сведения о местоположении			—						
6	Иные сведения			—						
1. Сведения о характерных точках контура										
вид объекта недвижимости (здание, сооружение, объект незавершенного строительства)										
кадастровый номер (обозначение) 23:26:0202006:462										
Зона № 1										
Номер контура	Номера харак-терных точек контура	Существующие			Уточненные			Метод определения координат	Средняя квадратическая погрешность определения координат характерной точки (Mt), м	Формулы, примененные для расчета средней квадратической погрешности определения координат характерной точки (Mt), м
		координаты, м		R, м	координаты, м		R, м			
		X	Y		X	Y				
1	2	3	4	5	6	7	8	9	10	11
—	н927О	—	—	—	465 957,29	1 367 324,39	—	Метод спутниковых геодезических измерений (определений)	0,20	$\sqrt{(0,20^2 + 0,07^2)} = 0,20$
	н928О	—	—	—	465 953,95	1 367 318,56	—			
	н929О	—	—	—	465 961,46	1 367 314,27	—			

1	2	3	4	5	6	7	8	9	10	11
—	н930О	—	—	—	465 964,80	1 367 320,11	—	Метод спутниковых геодезических измерений (определений)	0,20	$\sqrt{(0,20^2 + 0,07^2)} = 0,20$
	н927О	—	—	—	465 957,29	1 367 324,39	—			

2. Характеристики здания, сооружения, объекта незавершенного строительства с кадастровым номером (обозначением) 23:26:0202006:462

№ п/п	Наименование характеристики	Значение характеристики
1	2	3
1	Вид объекта недвижимости	Здание
2	Ранее присвоенный государственный учетный номер здания, сооружения, объекта незавершенного строительства (кадастровый, инвентарный или условный номер)	—
3	Кадастровый номер земельного участка (земельных участков), в границах которого (которых) расположено здание, сооружение, объект незавершенного строительства	23:26:0202006:271
4	Номер кадастрового квартала (кадастровых кварталов), в пределах которого (которых) расположено здание, сооружение, объекта незавершенного строительства	23:26:0202006
5	Адрес здания, сооружения, объекта незавершенного строительства	—
	Местоположение здания, сооружения, объекта незавершенного строительства	Российская Федерация, Краснодарский край, Северский р-н, Афипский пгт, Юбилейное снт, уч 30
	Дополнительные сведения о местоположении	—
6	Иные сведения	—

1. Сведения о характерных точках контура										
вид объекта недвижимости (здание, сооружение, объект незавершенного строительства)										
кадастровый номер (обозначение) 23:26:0202006:463										
Зона № 1										
Номер контура	Номера характерных точек контура	Существующие			Уточненные			Метод определения координат	Средняя квадратическая погрешность определения координат характерной точки (Mt), м	Формулы, примененные для расчета средней квадратической погрешности определения координат характерной точки (Mt), м
		координаты, м		R, м	координаты, м		R, м			
		X	Y		X	Y				
1	2	3	4	5	6	7	8	9	10	11
—	н931О	—	—	—	465 834,71	1 367 294,41	—	Метод спутниковых геодезических измерений (определений)	0,20	$\sqrt{(0,20^2 + 0,07^2)} = 0,20$
	н932О	—	—	—	465 829,56	1 367 296,60	—			
	н933О	—	—	—	465 831,99	1 367 302,30	—			
	н934О	—	—	—	465 837,14	1 367 300,11	—			
	н931О	—	—	—	465 834,71	1 367 294,41	—			
2. Характеристики здания, сооружения, объекта незавершенного строительства с кадастровым номером (обозначением) 23:26:0202006:463										
№ п/п	Наименование характеристики					Значение характеристики				
1	2					3				
1	Вид объекта недвижимости					Здание				
2	Ранее присвоенный государственный учетный номер здания, сооружения, объекта незавершенного строительства (кадастровый, инвентарный или условный номер)					—				

1	2		3							
3	Кадастровый номер земельного участка (земельных участков), в границах которого (которых) расположено здание, сооружение, объект незавершенного строительства		23:26:0202006:252							
4	Номер кадастрового квартала (кадастровых кварталов), в пределах которого (которых) расположено здание, сооружение, объекта незавершенного строительства		23:26:0202006							
5	Адрес здания, сооружения, объекта незавершенного строительства		—							
	Местоположение здания, сооружения, объекта незавершенного строительства		Российская Федерация, Краснодарский край, Северский р-н, Афицкий пгт, Юбилейное снт, уч 254							
	Дополнительные сведения о местоположении		—							
6	Иные сведения		—							
1. Сведения о характерных точках контура										
вид объекта недвижимости (здание, сооружение, объект незавершенного строительства)										
кадастровый номер (обозначение) 23:26:0202006:464										
Зона № 1										
Номер контура	Номера харак-терных точек контура	Существующие			Уточненные			Метод определения координат	Средняя квадратическая погрешность определения координат характерной точки (Mt), м	Формулы, примененные для расчета средней квадратической погрешности определения координат характерной точки (Mt), м
		координаты, м		R, м	координаты, м		R, м			
		X	Y		X	Y				
1	2	3	4	5	6	7	8	9	10	11
—	н935О	—	—	—	465 887,16	1 367 022,94	—	Метод спутниковых геодезических измерений (определений)	0,20	$\sqrt{(0,20^2 + 0,07^2)} = 0,20$
	н936О	—	—	—	465 879,26	1 367 027,16	—			
	н937О	—	—	—	465 882,55	1 367 033,32	—			

1	2	3	4	5	6	7	8	9	10	11
—	н9380	—	—	—	465 890,45	1 367 029,10	—	Метод спутниковых геодезических измерений (определений)	0,20	$\sqrt{(0,20^2 + 0,07^2)} = 0,20$
	н9350	—	—	—	465 887,16	1 367 022,94	—			

2. Характеристики здания, сооружения, объекта незавершенного строительства с кадастровым номером (обозначением) 23:26:0202006:464

№ п/п	Наименование характеристики	Значение характеристики
1	2	3
1	Вид объекта недвижимости	Здание
2	Ранее присвоенный государственный учетный номер здания, сооружения, объекта незавершенного строительства (кадастровый, инвентарный или условный номер)	—
3	Кадастровый номер земельного участка (земельных участков), в границах которого (которых) расположено здание, сооружение, объект незавершенного строительства	23:26:0202006:409
4	Номер кадастрового квартала (кадастровых кварталов), в пределах которого (которых) расположено здание, сооружение, объекта незавершенного строительства	23:26:0202006
5	Адрес здания, сооружения, объекта незавершенного строительства	—
	Местоположение здания, сооружения, объекта незавершенного строительства	Российская Федерация, Краснодарский край, Северский р-н, Афипский пгт, Юбилейное снт, уч 139
	Дополнительные сведения о местоположении	—
6	Иные сведения	—

1. Сведения о характерных точках контура										
вид объекта недвижимости (здание, сооружение, объект незавершенного строительства)										
кадастровый номер (обозначение) 23:26:0202006:465										
Зона № 1										
Номер контура	Номера характерных точек контура	Существующие			Уточненные			Метод определения координат	Средняя квадратическая погрешность определения координат характерной точки (Mt), м	Формулы, примененные для расчета средней квадратической погрешности определения координат характерной точки (Mt), м
		координаты, м		R, м	координаты, м		R, м			
		X	Y		X	Y				
1	2	3	4	5	6	7	8	9	10	11
—	н939О	—	—	—	465 995,41	1 367 207,88	—	Метод спутниковых геодезических измерений (определений)	0,20	$\sqrt{(0,20^2 + 0,07^2)} = 0,20$
	н940О	—	—	—	465 997,59	1 367 211,03	—			
	н941О	—	—	—	465 992,34	1 367 214,67	—			
	н942О	—	—	—	465 990,16	1 367 211,52	—			
	н939О	—	—	—	465 995,41	1 367 207,88	—			
2. Характеристики здания, сооружения, объекта незавершенного строительства с кадастровым номером (обозначением) 23:26:0202006:465										
№ п/п	Наименование характеристики					Значение характеристики				
1	2					3				
1	Вид объекта недвижимости					Здание				
2	Ранее присвоенный государственный учетный номер здания, сооружения, объекта незавершенного строительства (кадастровый, инвентарный или условный номер)					—				

1	2	3
3	Кадастровый номер земельного участка (земельных участков), в границах которого (которых) расположено здание, сооружение, объект незавершенного строительства	23:26:0202006:26
4	Номер кадастрового квартала (кадастровых кварталов), в пределах которого (которых) расположено здание, сооружение, объекта незавершенного строительства	23:26:0202006
5	Адрес здания, сооружения, объекта незавершенного строительства	—
	Местоположение здания, сооружения, объекта незавершенного строительства	Российская Федерация, Краснодарский край, Северский р-н, Афицкий пгт, Юбилейное снт, уч 27
	Дополнительные сведения о местоположении	—
6	Иные сведения	—

1. Сведения о характерных точках контура

вид объекта недвижимости (здание, сооружение, объект незавершенного строительства)

кадастровый номер (обозначение) 23:26:0202006:466

Зона № 1

Номер контура	Номера характерных точек контура	Существующие			Уточненные			Метод определения координат	Средняя квадратическая погрешность определения координат характерной точки (Mt), м	Формулы, примененные для расчета средней квадратической погрешности определения координат характерной точки (Mt), м
		координаты, м		R, м	координаты, м		R, м			
		X	Y		X	Y				
1	2	3	4	5	6	7	8	9	10	11
—	н943О	—	—	—	466 018,10	1 367 175,03	—	Метод спутниковых геодезических измерений (определений)	0,20	$\sqrt{(0,20^2 + 0,07^2)} = 0,20$
	н944О	—	—	—	466 007,86	1 367 180,41	—			
	н945О	—	—	—	466 013,56	1 367 191,26	—			

1	2	3	4	5	6	7	8	9	10	11
—	н946О	—	—	—	466 017,74	1 367 189,07	—	Метод спутниковых геодезических измерений (определений)	0,20	$\sqrt{(0,20^2 + 0,07^2)} = 0,20$
	н947О	—	—	—	466 015,90	1 367 185,55	—			
	н948О	—	—	—	466 022,99	1 367 181,83	—			
	н949О	—	—	—	466 021,50	1 367 178,99	—			
	н950О	—	—	—	466 020,50	1 367 179,51	—			
	н943О	—	—	—	466 018,10	1 367 175,03	—			

2. Характеристики здания, сооружения, объекта незавершенного строительства с кадастровым номером (обозначением) 23:26:0202006:466

№ п/п	Наименование характеристики	Значение характеристики
1	2	3
1	Вид объекта недвижимости	Здание
2	Ранее присвоенный государственный учетный номер здания, сооружения, объекта незавершенного строительства (кадастровый, инвентарный или условный номер)	—
3	Кадастровый номер земельного участка (земельных участков), в границах которого (которых) расположено здание, сооружение, объект незавершенного строительства	23:26:0202006:251
4	Номер кадастрового квартала (кадастровых кварталов), в пределах которого (которых) расположено здание, сооружение, объекта незавершенного строительства	23:26:0202006
5	Адрес здания, сооружения, объекта незавершенного строительства	—
	Местоположение здания, сооружения, объекта незавершенного строительства	Российская Федерация, Краснодарский край, Северский р-н, Афицкий пгт, Юбилейное снт, уч 23
	Дополнительные сведения о местоположении	—

1	2				3					
6	Иные сведения				—					
1. Сведения о характерных точках контура										
вид объекта недвижимости (здание, сооружение, объект незавершенного строительства)										
кадастровый номер (обозначение) 23:26:0202006:467										
Зона № 1										
Номер контура	Номера характерных точек контура	Существующие			Уточненные			Метод определения координат	Средняя квадратическая погрешность определения координат характерной точки (Mt), м	Формулы, примененные для расчета средней квадратической погрешности определения координат характерной точки (Mt), м
		координаты, м		R, м	координаты, м		R, м			
		X	Y		X	Y				
1	2	3	4	5	6	7	8	9	10	11
—	н951О	—	—	—	465 934,18	1 367 021,02	—	Метод спутниковых геодезических измерений (определений)	0,20	$\sqrt{(0,20^2 + 0,07^2)} = 0,20$
	н952О	—	—	—	465 930,68	1 367 014,05	—			
	н953О	—	—	—	465 925,71	1 367 016,54	—			
	н954О	—	—	—	465 929,21	1 367 023,51	—			
	н951О	—	—	—	465 934,18	1 367 021,02	—			
2. Характеристики здания, сооружения, объекта незавершенного строительства с кадастровым номером (обозначением) 23:26:0202006:467										
№ п/п	Наименование характеристики				Значение характеристики					
1	2				3					
1	Вид объекта недвижимости				Здание					
2	Ранее присвоенный государственный учетный номер здания, сооружения, объекта незавершенного строительства (кадастровый, инвентарный или условный номер)				—					

1	2		3							
3	Кадастровый номер земельного участка (земельных участков), в границах которого (которых) расположено здание, сооружение, объект незавершенного строительства		23:26:0202006:389							
4	Номер кадастрового квартала (кадастровых кварталов), в пределах которого (которых) расположено здание, сооружение, объекта незавершенного строительства		23:26:0202006							
5	Адрес здания, сооружения, объекта незавершенного строительства		—							
	Местоположение здания, сооружения, объекта незавершенного строительства		Российская Федерация, Краснодарский край, Северский р-н, Афицкий пгт, Юбилейное снт, д 137							
	Дополнительные сведения о местоположении		—							
6	Иные сведения		—							
1. Сведения о характерных точках контура										
вид объекта недвижимости (здание, сооружение, объект незавершенного строительства)										
кадастровый номер (обозначение) 23:26:0202006:481										
Зона № 1										
Номер контура	Номера характерных точек контура	Существующие			Уточненные			Метод определения координат	Средняя квадратическая погрешность определения координат характерной точки (Mt), м	Формулы, примененные для расчета средней квадратической погрешности определения координат характерной точки (Mt), м
		координаты, м		R, м	координаты, м		R, м			
		X	Y		X	Y				
1	2	3	4	5	6	7	8	9	10	11
—	н985О	—	—	—	465 846,64	1 367 067,33	—	Метод спутниковых геодезических измерений (определений)	0,20	$\sqrt{(0,20^2 + 0,07^2)} = 0,20$
	н986О	—	—	—	465 842,63	1 367 060,53	—			
	н987О	—	—	—	465 848,65	1 367 056,97	—			

1	2	3	4	5	6	7	8	9	10	11
—	н988О	—	—	—	465 852,67	1 367 063,77	—	Метод спутниковых геодезических измерений (определений)	0,20	$\sqrt{(0,20^2 + 0,07^2)} = 0,20$
	н985О	—	—	—	465 846,64	1 367 067,33	—			

2. Характеристики здания, сооружения, объекта незавершенного строительства с кадастровым номером (обозначением) 23:26:0202006:481

№ п/п	Наименование характеристики	Значение характеристики
1	2	3
1	Вид объекта недвижимости	Здание
2	Ранее присвоенный государственный учетный номер здания, сооружения, объекта незавершенного строительства (кадастровый, инвентарный или условный номер)	—
3	Кадастровый номер земельного участка (земельных участков), в границах которого (которых) расположено здание, сооружение, объект незавершенного строительства	23:26:0202006:247
4	Номер кадастрового квартала (кадастровых кварталов), в пределах которого (которых) расположено здание, сооружение, объекта незавершенного строительства	23:26:0202006
5	Адрес здания, сооружения, объекта незавершенного строительства	—
	Местоположение здания, сооружения, объекта незавершенного строительства	Российская Федерация, Краснодарский край, Северский р-н, Афипский пгт, Юбилейное снт, уч 141
	Дополнительные сведения о местоположении	—
6	Иные сведения	—

1. Сведения о характерных точках контура										
вид объекта недвижимости (здание, сооружение, объект незавершенного строительства)										
кадастровый номер (обозначение) 23:26:0202006:482										
Зона № 1										
Номер контура	Номера характерных точек контура	Существующие			Уточненные			Метод определения координат	Средняя квадратическая погрешность определения координат характерной точки (Mt), м	Формулы, примененные для расчета средней квадратической погрешности определения координат характерной точки (Mt), м
		координаты, м		R, м	координаты, м		R, м			
		X	Y		X	Y				
1	2	3	4	5	6	7	8	9	10	11
—	н989О	—	—	—	465 839,44	1 366 941,48	—	Метод спутниковых геодезических измерений (определений)	0,20	$\sqrt{(0,20^2 + 0,07^2)} = 0,20$
	н990О	—	—	—	465 841,97	1 366 945,80	—			
	н991О	—	—	—	465 836,40	1 366 949,05	—			
	н992О	—	—	—	465 833,87	1 366 944,74	—			
	н989О	—	—	—	465 839,44	1 366 941,48	—			
2. Характеристики здания, сооружения, объекта незавершенного строительства с кадастровым номером (обозначением) 23:26:0202006:482										
№ п/п	Наименование характеристики					Значение характеристики				
1	2					3				
1	Вид объекта недвижимости					Здание				
2	Ранее присвоенный государственный учетный номер здания, сооружения, объекта незавершенного строительства (кадастровый, инвентарный или условный номер)					—				

1	2			3						
3	Кадастровый номер земельного участка (земельных участков), в границах которого (которых) расположено здание, сооружение, объект незавершенного строительства			23:26:0202006:337						
4	Номер кадастрового квартала (кадастровых кварталов), в пределах которого (которых) расположено здание, сооружение, объекта незавершенного строительства			23:26:0202006						
5	Адрес здания, сооружения, объекта незавершенного строительства			—						
	Местоположение здания, сооружения, объекта незавершенного строительства			Российская Федерация, Краснодарский край, Северский р-н, Афицкий пгт, Юбилейное снт, д 183						
	Дополнительные сведения о местоположении			—						
6	Иные сведения			—						
1. Сведения о характерных точках контура										
вид объекта недвижимости (здание, сооружение, объект незавершенного строительства)										
кадастровый номер (обозначение) 23:26:0202006:483										
Зона № 1										
Номер контура	Номера характерных точек контура	Существующие			Уточненные			Метод определения координат	Средняя квадратическая погрешность определения координат характерной точки (Mt), м	Формулы, примененные для расчета средней квадратической погрешности определения координат характерной точки (Mt), м
		координаты, м		R, м	координаты, м		R, м			
		X	Y		X	Y				
1	2	3	4	5	6	7	8	9	10	11
—	н993О	—	—	—	465 796,84	1 367 087,19	—	Метод спутниковых геодезических измерений (определений)	0,20	$\sqrt{(0,20^2 + 0,07^2)} = 0,20$
	н994О	—	—	—	465 794,34	1 367 081,74	—			
	н995О	—	—	—	465 799,40	1 367 079,31	—			

1	2	3	4	5	6	7	8	9	10	11
—	н996О	—	—	—	465 802,00	1 367 084,71	—	Метод спутниковых геодезических измерений (определений)	0,20	$\sqrt{(0,20^2 + 0,07^2)} = 0,20$
	н993О	—	—	—	465 796,84	1 367 087,19	—			

2. Характеристики здания, сооружения, объекта незавершенного строительства с кадастровым номером (обозначением) 23:26:0202006:483

№ п/п	Наименование характеристики	Значение характеристики
1	2	3
1	Вид объекта недвижимости	Здание
2	Ранее присвоенный государственный учетный номер здания, сооружения, объекта незавершенного строительства (кадастровый, инвентарный или условный номер)	—
3	Кадастровый номер земельного участка (земельных участков), в границах которого (которых) расположено здание, сооружение, объект незавершенного строительства	23:26:0202006:540
4	Номер кадастрового квартала (кадастровых кварталов), в пределах которого (которых) расположено здание, сооружение, объекта незавершенного строительства	23:26:0202006
5	Адрес здания, сооружения, объекта незавершенного строительства	—
	Местоположение здания, сооружения, объекта незавершенного строительства	Российская Федерация, Краснодарский край, Северский р-н, Афипский пгт, Юбилейное снт, уч 144
	Дополнительные сведения о местоположении	—
6	Иные сведения	—

1. Сведения о характерных точках контура										
вид объекта недвижимости (здание, сооружение, объект незавершенного строительства)										
кадастровый номер (обозначение) 23:26:0202006:484										
Зона № 1										
Номер контура	Номера характерных точек контура	Существующие			Уточненные			Метод определения координат	Средняя квадратическая погрешность определения координат характерной точки (Mt), м	Формулы, примененные для расчета средней квадратической погрешности определения координат характерной точки (Mt), м
		координаты, м		R, м	координаты, м		R, м			
		X	Y		X	Y				
1	2	3	4	5	6	7	8	9	10	11
—	н997О	—	—	—	465 879,69	1 367 405,20	—	Метод спутниковых геодезических измерений (определений)	0,20	$\sqrt{(0,20^2 + 0,07^2)} = 0,20$
	н998О	—	—	—	465 874,50	1 367 407,39	—			
	н999О	—	—	—	465 878,15	1 367 416,07	—			
	н1000О	—	—	—	465 883,35	1 367 413,88	—			
	н997О	—	—	—	465 879,69	1 367 405,20	—			
2. Характеристики здания, сооружения, объекта незавершенного строительства с кадастровым номером (обозначением) 23:26:0202006:484										
№ п/п	Наименование характеристики					Значение характеристики				
1	2					3				
1	Вид объекта недвижимости					Здание				
2	Ранее присвоенный государственный учетный номер здания, сооружения, объекта незавершенного строительства (кадастровый, инвентарный или условный номер)					—				

1	2		3							
3	Кадастровый номер земельного участка (земельных участков), в границах которого (которых) расположено здание, сооружение, объект незавершенного строительства		23:26:0202006:177							
4	Номер кадастрового квартала (кадастровых кварталов), в пределах которого (которых) расположено здание, сооружение, объекта незавершенного строительства		23:26:0202006							
5	Адрес здания, сооружения, объекта незавершенного строительства		—							
	Местоположение здания, сооружения, объекта незавершенного строительства		Российская Федерация, Краснодарский край, Северский р-н, Афицкий пгт, Юбилейное снт, уч 258							
	Дополнительные сведения о местоположении		—							
6	Иные сведения		—							
1. Сведения о характерных точках контура										
вид объекта недвижимости (здание, сооружение, объект незавершенного строительства)										
кадастровый номер (обозначение) 23:26:0202006:485										
Зона № 1										
Номер контура	Номера характерных точек контура	Существующие			Уточненные			Метод определения координат	Средняя квадратическая погрешность определения координат характерной точки (Mt), м	Формулы, примененные для расчета средней квадратической погрешности определения координат характерной точки (Mt), м
		координаты, м		R, м	координаты, м		R, м			
		X	Y		X	Y				
1	2	3	4	5	6	7	8	9	10	11
—	н1001О	—	—	—	465 797,32	1 367 029,02	—	Метод спутниковых геодезических измерений (определений)	0,20	$\sqrt{(0,20^2 + 0,07^2)} = 0,20$
	н1002О	—	—	—	465 794,52	1 367 024,05	—			
	н1003О	—	—	—	465 786,39	1 367 028,64	—			

1	2	3	4	5	6	7	8	9	10	11
—	н1004О	—	—	—	465 788,37	1 367 032,14	—	Метод спутниковых геодезических измерений (определений)	0,20	$\sqrt{(0,20^2 + 0,07^2)} = 0,20$
	н1005О	—	—	—	465 790,29	1 367 031,06	—			
	н1006О	—	—	—	465 791,12	1 367 032,53	—			
	н1001О	—	—	—	465 797,32	1 367 029,02	—			

2. Характеристики здания, сооружения, объекта незавершенного строительства с кадастровым номером (обозначением) 23:26:0202006:485

№ п/п	Наименование характеристики	Значение характеристики
1	2	3
1	Вид объекта недвижимости	Здание
2	Ранее присвоенный государственный учетный номер здания, сооружения, объекта незавершенного строительства (кадастровый, инвентарный или условный номер)	—
3	Кадастровый номер земельного участка (земельных участков), в границах которого (которых) расположено здание, сооружение, объект незавершенного строительства	23:26:0202006:331
4	Номер кадастрового квартала (кадастровых кварталов), в пределах которого (которых) расположено здание, сооружение, объекта незавершенного строительства	23:26:0202006
5	Адрес здания, сооружения, объекта незавершенного строительства	—
	Местоположение здания, сооружения, объекта незавершенного строительства	Российская Федерация, Краснодарский край, Северский р-н, Афипский пгт, Юбилейное снт, уч 165
	Дополнительные сведения о местоположении	—
6	Иные сведения	—

1. Сведения о характерных точках контура										
вид объекта недвижимости (здание, сооружение, объект незавершенного строительства)										
кадастровый номер (обозначение) 23:26:0202006:487										
Зона № 1										
Номер контура	Номера характерных точек контура	Существующие			Уточненные			Метод определения координат	Средняя квадратическая погрешность определения координат характерной точки (Mt), м	Формулы, примененные для расчета средней квадратической погрешности определения координат характерной точки (Mt), м
		координаты, м		R, м	координаты, м		R, м			
		X	Y		X	Y				
1	2	3	4	5	6	7	8	9	10	11
—	н1007О	—	—	—	465 912,53	1 367 032,25	—	Метод спутниковых геодезических измерений (определений)	0,20	$\sqrt{(0,20^2 + 0,07^2)} = 0,20$
	н1008О	—	—	—	465 909,06	1 367 025,63	—			
	н1009О	—	—	—	465 914,42	1 367 022,82	—			
	н1010О	—	—	—	465 917,86	1 367 029,39	—			
	н1007О	—	—	—	465 912,53	1 367 032,25	—			
2. Характеристики здания, сооружения, объекта незавершенного строительства с кадастровым номером (обозначением) 23:26:0202006:487										
№ п/п	Наименование характеристики					Значение характеристики				
1	2					3				
1	Вид объекта недвижимости					Здание				
2	Ранее присвоенный государственный учетный номер здания, сооружения, объекта незавершенного строительства (кадастровый, инвентарный или условный номер)					—				

1	2	3
3	Кадастровый номер земельного участка (земельных участков), в границах которого (которых) расположено здание, сооружение, объект незавершенного строительства	23:26:0202006:426
4	Номер кадастрового квартала (кадастровых кварталов), в пределах которого (которых) расположено здание, сооружение, объекта незавершенного строительства	23:26:0202006
5	Адрес здания, сооружения, объекта незавершенного строительства	—
	Местоположение здания, сооружения, объекта незавершенного строительства	Российская Федерация, Краснодарский край, Северский р-н, Афицкий пгт, Юбилейное снт, д 138
	Дополнительные сведения о местоположении	—
6	Иные сведения	—

1. Сведения о характерных точках контура

вид объекта недвижимости (здание, сооружение, объект незавершенного строительства)

кадастровый номер (обозначение) 23:26:0202006:490

Зона № 1

Номер контура	Номера характерных точек контура	Существующие			Уточненные			Метод определения координат	Средняя квадратическая погрешность определения координат характерной точки (Mt), м	Формулы, примененные для расчета средней квадратической погрешности определения координат характерной точки (Mt), м
		координаты, м		R, м	координаты, м		R, м			
		X	Y		X	Y				
1	2	3	4	5	6	7	8	9	10	11
—	н1017О	—	—	—	465 913,91	1 366 986,65	—	Метод спутниковых геодезических измерений (определений)	0,20	$\sqrt{(0,20^2 + 0,07^2)} = 0,20$
	н1018О	—	—	—	465 918,16	1 366 994,56	—			
	н1019О	—	—	—	465 913,03	1 366 997,31	—			

1	2	3	4	5	6	7	8	9	10	11
—	н1020О	—	—	—	465 912,42	1 366 996,17	—	Метод спутниковых геодезических измерений (определений)	0,20	$\sqrt{(0,20^2 + 0,07^2)} = 0,20$
	н1021О	—	—	—	465 907,54	1 366 998,79	—			
	н1022О	—	—	—	465 905,14	1 366 994,32	—			
	н1023О	—	—	—	465 910,28	1 366 991,56	—			
	н1024О	—	—	—	465 909,17	1 366 989,48	—			
	н1017О	—	—	—	465 913,91	1 366 986,65	—			

2. Характеристики здания, сооружения, объекта незавершенного строительства с кадастровым номером (обозначением) 23:26:0202006:490

№ п/п	Наименование характеристики	Значение характеристики
1	2	3
1	Вид объекта недвижимости	Здание
2	Ранее присвоенный государственный учетный номер здания, сооружения, объекта незавершенного строительства (кадастровый, инвентарный или условный номер)	—
3	Кадастровый номер земельного участка (земельных участков), в границах которого (которых) расположено здание, сооружение, объект незавершенного строительства	23:26:0202006:14
4	Номер кадастрового квартала (кадастровых кварталов), в пределах которого (которых) расположено здание, сооружение, объекта незавершенного строительства	23:26:0202006
5	Адрес здания, сооружения, объекта незавершенного строительства	—
	Местоположение здания, сооружения, объекта незавершенного строительства	Российская Федерация, Краснодарский край, Северский р-н, Афицкий пгт, Юбилейное снт, д 148
	Дополнительные сведения о местоположении	—

1	2				3					
6	Иные сведения				—					
1. Сведения о характерных точках контура										
вид объекта недвижимости (здание, сооружение, объект незавершенного строительства)										
кадастровый номер (обозначение) 23:26:0202006:491										
Зона № 1										
Номер контура	Номера характерных точек контура	Существующие			Уточненные			Метод определения координат	Средняя квадратическая погрешность определения координат характерной точки (Mt), м	Формулы, примененные для расчета средней квадратической погрешности определения координат характерной точки (Mt), м
		координаты, м		R, м	координаты, м		R, м			
		X	Y		X	Y				
1	2	3	4	5	6	7	8	9	10	11
—	н1025О	—	—	—	466 043,59	1 367 148,37	—	Метод спутниковых геодезических измерений (определений)	0,20	$\sqrt{(0,20^2 + 0,07^2)} = 0,20$
	н1026О	—	—	—	466 041,24	1 367 143,78	—			
	н1027О	—	—	—	466 047,73	1 367 140,46	—			
	н1028О	—	—	—	466 050,09	1 367 145,06	—			
	н1025О	—	—	—	466 043,59	1 367 148,37	—			
2. Характеристики здания, сооружения, объекта незавершенного строительства с кадастровым номером (обозначением) 23:26:0202006:491										
№ п/п	Наименование характеристики				Значение характеристики					
1	2				3					
1	Вид объекта недвижимости				Здание					
2	Ранее присвоенный государственный учетный номер здания, сооружения, объекта незавершенного строительства (кадастровый, инвентарный или условный номер)				—					

1	2	3
3	Кадастровый номер земельного участка (земельных участков), в границах которого (которых) расположено здание, сооружение, объект незавершенного строительства	23:26:0202006:413
4	Номер кадастрового квартала (кадастровых кварталов), в пределах которого (которых) расположено здание, сооружение, объекта незавершенного строительства	23:26:0202006
5	Адрес здания, сооружения, объекта незавершенного строительства	—
	Местоположение здания, сооружения, объекта незавершенного строительства	Российская Федерация, Краснодарский край, Северский р-н, Афицкий пгт, Юбилейное снт, д 64
	Дополнительные сведения о местоположении	—
6	Иные сведения	—

1. Сведения о характерных точках контура

вид объекта недвижимости (здание, сооружение, объект незавершенного строительства)

кадастровый номер (обозначение) 23:26:0202006:492

Зона № 1

Номер контура	Номера характерных точек контура	Существующие			Уточненные			Метод определения координат	Средняя квадратическая погрешность определения координат характерной точки (Mt), м	Формулы, примененные для расчета средней квадратической погрешности определения координат характерной точки (Mt), м
		координаты, м		R, м	координаты, м		R, м			
		X	Y		X	Y				
1	2	3	4	5	6	7	8	9	10	11
—	н1029О	—	—	—	465 908,47	1 367 237,44	—	Метод спутниковых геодезических измерений (определений)	0,20	$\sqrt{(0,20^2 + 0,07^2)} = 0,20$
	н1030О	—	—	—	465 905,85	1 367 231,93	—			
	н1031О	—	—	—	465 899,65	1 367 234,89	—			

1	2	3	4	5	6	7	8	9	10	11
—	н1032О	—	—	—	465 901,26	1 367 238,27	—	Метод спутниковых геодезических измерений (определений)	0,20	$\sqrt{(0,20^2 + 0,07^2)} = 0,20$
	н1033О	—	—	—	465 903,06	1 367 237,41	—			
	н1034О	—	—	—	465 904,10	1 367 239,57	—			
	н1029О	—	—	—	465 908,47	1 367 237,44	—			

2. Характеристики здания, сооружения, объекта незавершенного строительства с кадастровым номером (обозначением) 23:26:0202006:492

№ п/п	Наименование характеристики	Значение характеристики
1	2	3
1	Вид объекта недвижимости	Здание
2	Ранее присвоенный государственный учетный номер здания, сооружения, объекта незавершенного строительства (кадастровый, инвентарный или условный номер)	—
3	Кадастровый номер земельного участка (земельных участков), в границах которого (которых) расположено здание, сооружение, объект незавершенного строительства	23:26:0202006:19
4	Номер кадастрового квартала (кадастровых кварталов), в пределах которого (которых) расположено здание, сооружение, объекта незавершенного строительства	23:26:0202006
5	Адрес здания, сооружения, объекта незавершенного строительства	—
	Местоположение здания, сооружения, объекта незавершенного строительства	Российская Федерация, Краснодарский край, Северский р-н, Афипский пгт, Юбилейное снт, д 58
	Дополнительные сведения о местоположении	—
6	Иные сведения	—

1. Сведения о характерных точках контура										
вид объекта недвижимости (здание, сооружение, объект незавершенного строительства)										
кадастровый номер (обозначение) 23:26:0202006:495										
Зона № 1										
Номер контура	Номера характерных точек контура	Существующие			Уточненные			Метод определения координат	Средняя квадратическая погрешность определения координат характерной точки (Mt), м	Формулы, примененные для расчета средней квадратической погрешности определения координат характерной точки (Mt), м
		координаты, м		R, м	координаты, м		R, м			
		X	Y		X	Y				
1	2	3	4	5	6	7	8	9	10	11
—	н1035О	—	—	—	465 964,14	1 366 955,40	—	Метод спутниковых геодезических измерений (определений)	0,20	$\sqrt{(0,20^2 + 0,07^2)} = 0,20$
	н1036О	—	—	—	465 959,52	1 366 957,96	—			
	н1037О	—	—	—	465 956,77	1 366 952,99	—			
	н1038О	—	—	—	465 958,71	1 366 951,92	—			
	н1039О	—	—	—	465 957,87	1 366 950,42	—			
	н1040О	—	—	—	465 960,51	1 366 948,96	—			
	н1035О	—	—	—	465 964,14	1 366 955,40	—			
2. Характеристики здания, сооружения, объекта незавершенного строительства с кадастровым номером (обозначением) 23:26:0202006:495										
№ п/п	Наименование характеристики					Значение характеристики				
1	2					3				

1	2	3
1	Вид объекта недвижимости	Здание
2	Ранее присвоенный государственный учетный номер здания, сооружения, объекта незавершенного строительства (кадастровый, инвентарный или условный номер)	—
3	Кадастровый номер земельного участка (земельных участков), в границах которого (которых) расположено здание, сооружение, объект незавершенного строительства	23:26:0202006:106
4	Номер кадастрового квартала (кадастровых кварталов), в пределах которого (которых) расположено здание, сооружение, объекта незавершенного строительства	23:26:0202006
5	Адрес здания, сооружения, объекта незавершенного строительства	—
	Местоположение здания, сооружения, объекта незавершенного строительства	Российская Федерация, Краснодарский край, Северский р-н, Афипский пгт, Юбилейное снт, уч 10
	Дополнительные сведения о местоположении	—
6	Иные сведения	—

I. Сведения о характерных точках контура										
вид объекта недвижимости (здание, сооружение, объект незавершенного строительства)										
кадастровый номер (обозначение) 23:26:0202006:498										
Зона № 1										
Номер контура	Номера характерных точек контура	Существующие			Уточненные			Метод определения координат	Средняя квадратическая погрешность определения координат характерной точки (Mt), м	Формулы, примененные для расчета средней квадратической погрешности определения координат характерной точки (Mt), м
		координаты, м		R, м	координаты, м		R, м			
		X	Y		X	Y				
1	2	3	4	5	6	7	8	9	10	11
—	н1049О	—	—	—	465 759,19	1 366 876,80	—	Метод спутниковых геодезических измерений (определений)	0,20	$\sqrt{(0,20^2 + 0,07^2)} = 0,20$
	н1050О	—	—	—	465 754,65	1 366 878,88	—			

1	2	3	4	5	6	7	8	9	10	11
—	н1051О	—	—	—	465 756,73	1 366 883,43	—	Метод спутниковых геодезических измерений (определений)	0,20	$\sqrt{(0,20^2 + 0,07^2)} = 0,20$
	н1052О	—	—	—	465 761,28	1 366 881,34	—			
	н1049О	—	—	—	465 759,19	1 366 876,80	—			

2. Характеристики здания, сооружения, объекта незавершенного строительства с кадастровым номером (обозначением) 23:26:0202006:498

№ п/п	Наименование характеристики	Значение характеристики
1	2	3
1	Вид объекта недвижимости	Здание
2	Ранее присвоенный государственный учетный номер здания, сооружения, объекта незавершенного строительства (кадастровый, инвентарный или условный номер)	—
3	Кадастровый номер земельного участка (земельных участков), в границах которого (которых) расположено здание, сооружение, объект незавершенного строительства	23:26:0202006:193
4	Номер кадастрового квартала (кадастровых кварталов), в пределах которого (которых) расположено здание, сооружение, объекта незавершенного строительства	23:26:0202006
5	Адрес здания, сооружения, объекта незавершенного строительства	—
	Местоположение здания, сооружения, объекта незавершенного строительства	Российская Федерация, Краснодарский край, Северский р-н, Афицкий пгт, Юбилейное снт, д 216
	Дополнительные сведения о местоположении	—
6	Иные сведения	—

1. Сведения о характерных точках контура										
вид объекта недвижимости (здание, сооружение, объект незавершенного строительства)										
кадастровый номер (обозначение) 23:26:0202006:499										
Зона № 1										
Номер контура	Номера характерных точек контура	Существующие			Уточненные			Метод определения координат	Средняя квадратическая погрешность определения координат характерной точки (Mt), м	Формулы, примененные для расчета средней квадратической погрешности определения координат характерной точки (Mt), м
		координаты, м		R, м	координаты, м		R, м			
		X	Y		X	Y				
1	2	3	4	5	6	7	8	9	10	11
—	н1053О	—	—	—	465 968,47	1 366 995,01	—	Метод спутниковых геодезических измерений (определений)	0,20	$\sqrt{(0,20^2 + 0,07^2)} = 0,20$
	н1054О	—	—	—	465 971,54	1 367 000,16	—			
	н1055О	—	—	—	465 966,77	1 367 003,01	—			
	н1056О	—	—	—	465 963,67	1 366 997,81	—			
	н1053О	—	—	—	465 968,47	1 366 995,01	—			
2. Характеристики здания, сооружения, объекта незавершенного строительства с кадастровым номером (обозначением) 23:26:0202006:499										
№ п/п	Наименование характеристики					Значение характеристики				
1	2					3				
1	Вид объекта недвижимости					Здание				
2	Ранее присвоенный государственный учетный номер здания, сооружения, объекта незавершенного строительства (кадастровый, инвентарный или условный номер)					—				

1	2		3							
3	Кадастровый номер земельного участка (земельных участков), в границах которого (которых) расположено здание, сооружение, объект незавершенного строительства		23:26:0202006:388							
4	Номер кадастрового квартала (кадастровых кварталов), в пределах которого (которых) расположено здание, сооружение, объекта незавершенного строительства		23:26:0202006							
5	Адрес здания, сооружения, объекта незавершенного строительства		—							
	Местоположение здания, сооружения, объекта незавершенного строительства		Российская Федерация, Краснодарский край, Северский р-н, Афицкий пгт, Юбилейное снт, д 135							
	Дополнительные сведения о местоположении		—							
6	Иные сведения		—							
1. Сведения о характерных точках контура										
вид объекта недвижимости (здание, сооружение, объект незавершенного строительства)										
кадастровый номер (обозначение) 23:26:0202006:500										
Зона № 1										
Номер контура	Номера характерных точек контура	Существующие			Уточненные			Метод определения координат	Средняя квадратическая погрешность определения координат характерной точки (Mt), м	Формулы, примененные для расчета средней квадратической погрешности определения координат характерной точки (Mt), м
		координаты, м		R, м	координаты, м		R, м			
		X	Y		X	Y				
1	2	3	4	5	6	7	8	9	10	11
—	н1057О	—	—	—	465 950,39	1 367 085,57	—	Метод спутниковых геодезических измерений (определений)	0,20	$\sqrt{(0,20^2 + 0,07^2)} = 0,20$
	н1058О	—	—	—	465 953,56	1 367 091,81	—			
	н1059О	—	—	—	465 948,74	1 367 094,25	—			

1	2	3	4	5	6	7	8	9	10	11
—	н1060О	—	—	—	465 945,57	1 367 088,01	—	Метод спутниковых геодезических измерений (определений)	0,20	$\sqrt{(0,20^2 + 0,07^2)} = 0,20$
	н1057О	—	—	—	465 950,39	1 367 085,57	—			

2. Характеристики здания, сооружения, объекта незавершенного строительства с кадастровым номером (обозначением) 23:26:0202006:500

№ п/п	Наименование характеристики	Значение характеристики
1	2	3
1	Вид объекта недвижимости	Здание
2	Ранее присвоенный государственный учетный номер здания, сооружения, объекта незавершенного строительства (кадастровый, инвентарный или условный номер)	—
3	Кадастровый номер земельного участка (земельных участков), в границах которого (которых) расположено здание, сооружение, объект незавершенного строительства	23:26:0202006:3
4	Номер кадастрового квартала (кадастровых кварталов), в пределах которого (которых) расположено здание, сооружение, объекта незавершенного строительства	23:26:0202006
5	Адрес здания, сооружения, объекта незавершенного строительства	—
	Местоположение здания, сооружения, объекта незавершенного строительства	Российская Федерация, Краснодарский край, Северский р-н, Афипский пгт, Юбилейное снт, д 104
	Дополнительные сведения о местоположении	—
6	Иные сведения	—

1. Сведения о характерных точках контура										
вид объекта недвижимости (здание, сооружение, объект незавершенного строительства)										
кадастровый номер (обозначение) 23:26:0202006:501										
Зона № 1										
Номер контура	Номера характерных точек контура	Существующие			Уточненные			Метод определения координат	Средняя квадратическая погрешность определения координат характерной точки (Mt), м	Формулы, примененные для расчета средней квадратической погрешности определения координат характерной точки (Mt), м
		координаты, м		R, м	координаты, м		R, м			
		X	Y		X	Y				
1	2	3	4	5	6	7	8	9	10	11
—	н1061О	—	—	—	465 956,96	1 367 144,43	—	Метод спутниковых геодезических измерений (определений)	0,20	$\sqrt{(0,20^2 + 0,07^2)} = 0,20$
	н1062О	—	—	—	465 960,17	1 367 150,39	—			
	н1063О	—	—	—	465 954,81	1 367 153,27	—			
	н1064О	—	—	—	465 951,61	1 367 147,31	—			
	н1061О	—	—	—	465 956,96	1 367 144,43	—			
2. Характеристики здания, сооружения, объекта незавершенного строительства с кадастровым номером (обозначением) 23:26:0202006:501										
№ п/п	Наименование характеристики					Значение характеристики				
1	2					3				
1	Вид объекта недвижимости					Здание				
2	Ранее присвоенный государственный учетный номер здания, сооружения, объекта незавершенного строительства (кадастровый, инвентарный или условный номер)					—				

1	2			3						
3	Кадастровый номер земельного участка (земельных участков), в границах которого (которых) расположено здание, сооружение, объект незавершенного строительства			23:26:0202006:12						
4	Номер кадастрового квартала (кадастровых кварталов), в пределах которого (которых) расположено здание, сооружение, объекта незавершенного строительства			23:26:0202006						
5	Адрес здания, сооружения, объекта незавершенного строительства			—						
	Местоположение здания, сооружения, объекта незавершенного строительства			Российская Федерация, Краснодарский край, Северский р-н, Афипский пгт, Юбилейное снт, уч 80						
	Дополнительные сведения о местоположении			—						
6	Иные сведения			—						
1. Сведения о характерных точках контура										
вид объекта недвижимости (здание, сооружение, объект незавершенного строительства)										
кадастровый номер (обозначение) 23:26:0202006:504										
Зона № 1										
Номер контура	Номера характерных точек контура	Существующие			Уточненные			Метод определения координат	Средняя квадратическая погрешность определения координат характерной точки (Mt), м	Формулы, примененные для расчета средней квадратической погрешности определения координат характерной точки (Mt), м
		координаты, м		R, м	координаты, м		R, м			
		X	Y		X	Y				
1	2	3	4	5	6	7	8	9	10	11
—	н1065О	—	—	—	465 903,78	1 366 923,69	—	Метод спутниковых геодезических измерений (определений)	0,20	$\sqrt{(0,20^2 + 0,07^2)} = 0,20$
	н1066О	—	—	—	465 907,40	1 366 930,54	—			
	н1067О	—	—	—	465 902,36	1 366 933,21	—			

1	2	3	4	5	6	7	8	9	10	11
—	н1068О	—	—	—	465 898,74	1 366 926,36	—	Метод спутниковых геодезических измерений (определений)	0,20	$\sqrt{(0,20^2 + 0,07^2)} = 0,20$
	н1065О	—	—	—	465 903,78	1 366 923,69	—			

2. Характеристики здания, сооружения, объекта незавершенного строительства с кадастровым номером (обозначением) 23:26:0202006:504

№ п/п	Наименование характеристики	Значение характеристики
1	2	3
1	Вид объекта недвижимости	Здание
2	Ранее присвоенный государственный учетный номер здания, сооружения, объекта незавершенного строительства (кадастровый, инвентарный или условный номер)	—
3	Кадастровый номер земельного участка (земельных участков), в границах которого (которых) расположено здание, сооружение, объект незавершенного строительства	23:26:0202006:425
4	Номер кадастрового квартала (кадастровых кварталов), в пределах которого (которых) расположено здание, сооружение, объекта незавершенного строительства	23:26:0202006
5	Адрес здания, сооружения, объекта незавершенного строительства	—
	Местоположение здания, сооружения, объекта незавершенного строительства	Российская Федерация, Краснодарский край, Северский р-н, Афипский пгт, Юбилейное снт, уч 169
	Дополнительные сведения о местоположении	—
6	Иные сведения	—

1. Сведения о характерных точках контура										
вид объекта недвижимости (здание, сооружение, объект незавершенного строительства)										
кадастровый номер (обозначение) 23:26:0202006:506										
Зона № 1										
Номер контура	Номера характерных точек контура	Существующие			Уточненные			Метод определения координат	Средняя квадратическая погрешность определения координат характерной точки (Mt), м	Формулы, примененные для расчета средней квадратической погрешности определения координат характерной точки (Mt), м
		координаты, м		R, м	координаты, м		R, м			
		X	Y		X	Y				
1	2	3	4	5	6	7	8	9	10	11
—	н1077О	—	—	—	465 879,31	1 366 916,71	—	Метод спутниковых геодезических измерений (определений)	0,20	$\sqrt{(0,20^2 + 0,07^2)} = 0,20$
	н1078О	—	—	—	465 883,01	1 366 922,59	—			
	н1079О	—	—	—	465 879,87	1 366 924,56	—			
	н1080О	—	—	—	465 878,31	1 366 922,07	—			
	н1081О	—	—	—	465 876,59	1 366 923,15	—			
	н1082О	—	—	—	465 874,47	1 366 919,78	—			
	н1077О	—	—	—	465 879,31	1 366 916,71	—			
2. Характеристики здания, сооружения, объекта незавершенного строительства с кадастровым номером (обозначением) 23:26:0202006:506										
№ п/п	Наименование характеристики					Значение характеристики				
1	2					3				

1	2	3
1	Вид объекта недвижимости	Здание
2	Ранее присвоенный государственный учетный номер здания, сооружения, объекта незавершенного строительства (кадастровый, инвентарный или условный номер)	—
3	Кадастровый номер земельного участка (земельных участков), в границах которого (которых) расположено здание, сооружение, объект незавершенного строительства	23:26:0202006:139
4	Номер кадастрового квартала (кадастровых кварталов), в пределах которого (которых) расположено здание, сооружение, объекта незавершенного строительства	23:26:0202006
5	Адрес здания, сооружения, объекта незавершенного строительства	—
	Местоположение здания, сооружения, объекта незавершенного строительства	Российская Федерация, Краснодарский край, Северский р-н, Афипский пгт, Юбилейное снт, уч 181
	Дополнительные сведения о местоположении	—
6	Иные сведения	—

I. Сведения о характерных точках контура										
вид объекта недвижимости (здание, сооружение, объект незавершенного строительства)										
кадастровый номер (обозначение) 23:26:0202006:507										
Зона № 1										
Номер контура	Номера харак-терных точек контура	Существующие			Уточненные			Метод определения координат	Средняя квадратическая погрешность определения координат характерной точки (Mt), м	Формулы, примененные для расчета средней квадратической погрешности определения координат характерной точки (Mt), м
		координаты, м		R, м	координаты, м		R, м			
		X	Y		X	Y				
1	2	3	4	5	6	7	8	9	10	11
—	н1083О	—	—	—	465 832,06	1 367 289,20	—	Метод спутниковых геодезических измерений (определений)	0,20	$\sqrt{(0,20^2 + 0,07^2)} = 0,20$
	н1084О	—	—	—	465 830,28	1 367 284,52	—			

1	2	3	4	5	6	7	8	9	10	11
—	н1085О	—	—	—	465 824,30	1 367 286,80	—	Метод спутниковых геодезических измерений (определений)	0,20	$\sqrt{(0,20^2 + 0,07^2)} = 0,20$
	н1086О	—	—	—	465 826,08	1 367 291,47	—			
	н1083О	—	—	—	465 832,06	1 367 289,20	—			

2. Характеристики здания, сооружения, объекта незавершенного строительства с кадастровым номером (обозначением) 23:26:0202006:507

№ п/п	Наименование характеристики	Значение характеристики
1	2	3
1	Вид объекта недвижимости	Здание
2	Ранее присвоенный государственный учетный номер здания, сооружения, объекта незавершенного строительства (кадастровый, инвентарный или условный номер)	—
3	Кадастровый номер земельного участка (земельных участков), в границах которого (которых) расположено здание, сооружение, объект незавершенного строительства	23:26:0202006:370
4	Номер кадастрового квартала (кадастровых кварталов), в пределах которого (которых) расположено здание, сооружение, объекта незавершенного строительства	23:26:0202006
5	Адрес здания, сооружения, объекта незавершенного строительства	—
	Местоположение здания, сооружения, объекта незавершенного строительства	Российская Федерация, Краснодарский край, Северский р-н, Афицкий пгт, Юбилейное снт, д 251
	Дополнительные сведения о местоположении	—
6	Иные сведения	—

1. Сведения о характерных точках контура										
вид объекта недвижимости (здание, сооружение, объект незавершенного строительства)										
кадастровый номер (обозначение) 23:26:0202006:508										
Зона № 1										
Номер контура	Номера характерных точек контура	Существующие			Уточненные			Метод определения координат	Средняя квадратическая погрешность определения координат характерной точки (Mt), м	Формулы, примененные для расчета средней квадратической погрешности определения координат характерной точки (Mt), м
		координаты, м		R, м	координаты, м		R, м			
		X	Y		X	Y				
1	2	3	4	5	6	7	8	9	10	11
—	н1087О	—	—	—	465 943,13	1 367 366,61	—	Метод спутниковых геодезических измерений (определений)	0,20	$\sqrt{(0,20^2 + 0,07^2)} = 0,20$
	н1088О	—	—	—	465 945,19	1 367 372,35	—			
	н1089О	—	—	—	465 938,39	1 367 374,79	—			
	н1090О	—	—	—	465 936,33	1 367 369,05	—			
	н1087О	—	—	—	465 943,13	1 367 366,61	—			
2. Характеристики здания, сооружения, объекта незавершенного строительства с кадастровым номером (обозначением) 23:26:0202006:508										
№ п/п	Наименование характеристики					Значение характеристики				
1	2					3				
1	Вид объекта недвижимости					Здание				
2	Ранее присвоенный государственный учетный номер здания, сооружения, объекта незавершенного строительства (кадастровый, инвентарный или условный номер)					—				

1	2			3						
3	Кадастровый номер земельного участка (земельных участков), в границах которого (которых) расположено здание, сооружение, объект незавершенного строительства			23:26:0202006:21						
4	Номер кадастрового квартала (кадастровых кварталов), в пределах которого (которых) расположено здание, сооружение, объекта незавершенного строительства			23:26:0202006						
5	Адрес здания, сооружения, объекта незавершенного строительства			—						
	Местоположение здания, сооружения, объекта незавершенного строительства			Российская Федерация, Краснодарский край, Северский р-н, Афипский пгт, Юбилейное снт, уч 33						
	Дополнительные сведения о местоположении			—						
6	Иные сведения			—						
1. Сведения о характерных точках контура										
вид объекта недвижимости (здание, сооружение, объект незавершенного строительства)										
кадастровый номер (обозначение) 23:26:0202006:509										
Зона № 1										
Номер контура	Номера характерных точек контура	Существующие			Уточненные			Метод определения координат	Средняя квадратическая погрешность определения координат характерной точки (Mt), м	Формулы, примененные для расчета средней квадратической погрешности определения координат характерной точки (Mt), м
		координаты, м		R, м	координаты, м		R, м			
		X	Y		X	Y				
1	2	3	4	5	6	7	8	9	10	11
—	н1091О	—	—	—	465 818,56	1 367 090,31	—	Метод спутниковых геодезических измерений (определений)	0,20	$\sqrt{(0,20^2 + 0,07^2)} = 0,20$
	н1092О	—	—	—	465 813,25	1 367 093,10	—			
	н1093О	—	—	—	465 816,50	1 367 099,29	—			

1	2	3	4	5	6	7	8	9	10	11
—	н1094О	—	—	—	465 821,82	1 367 096,50	—	Метод спутниковых геодезических измерений (определений)	0,20	$\sqrt{(0,20^2 + 0,07^2)} = 0,20$
	н1091О	—	—	—	465 818,56	1 367 090,31	—			

2. Характеристики здания, сооружения, объекта незавершенного строительства с кадастровым номером (обозначением) 23:26:0202006:509

№ п/п	Наименование характеристики	Значение характеристики
1	2	3
1	Вид объекта недвижимости	Здание
2	Ранее присвоенный государственный учетный номер здания, сооружения, объекта незавершенного строительства (кадастровый, инвентарный или условный номер)	—
3	Кадастровый номер земельного участка (земельных участков), в границах которого (которых) расположено здание, сооружение, объект незавершенного строительства	23:26:0202006:401
4	Номер кадастрового квартала (кадастровых кварталов), в пределах которого (которых) расположено здание, сооружение, объекта незавершенного строительства	23:26:0202006
5	Адрес здания, сооружения, объекта незавершенного строительства	—
	Местоположение здания, сооружения, объекта незавершенного строительства	Российская Федерация, Краснодарский край, Северский р-н, Афипский пгт, Юбилейное снт, уч 132
	Дополнительные сведения о местоположении	—
6	Иные сведения	—

1. Сведения о характерных точках контура										
вид объекта недвижимости (здание, сооружение, объект незавершенного строительства)										
кадастровый номер (обозначение) 23:26:0202006:511										
Зона № 1										
Номер контура	Номера характерных точек контура	Существующие			Уточненные			Метод определения координат	Средняя квадратическая погрешность определения координат характерной точки (Mt), м	Формулы, примененные для расчета средней квадратической погрешности определения координат характерной точки (Mt), м
		координаты, м		R, м	координаты, м		R, м			
		X	Y		X	Y				
1	2	3	4	5	6	7	8	9	10	11
—	н1095О	—	—	—	465 888,95	1 367 119,10	—	Метод спутниковых геодезических измерений (определений)	0,20	$\sqrt{(0,20^2 + 0,07^2)} = 0,20$
	н1096О	—	—	—	465 891,54	1 367 124,36	—			
	н1097О	—	—	—	465 884,73	1 367 127,70	—			
	н1098О	—	—	—	465 882,15	1 367 122,44	—			
	н1095О	—	—	—	465 888,95	1 367 119,10	—			
2. Характеристики здания, сооружения, объекта незавершенного строительства с кадастровым номером (обозначением) 23:26:0202006:511										
№ п/п	Наименование характеристики					Значение характеристики				
1	2					3				
1	Вид объекта недвижимости					Здание				
2	Ранее присвоенный государственный учетный номер здания, сооружения, объекта незавершенного строительства (кадастровый, инвентарный или условный номер)					—				

1	2			3						
3	Кадастровый номер земельного участка (земельных участков), в границах которого (которых) расположено здание, сооружение, объект незавершенного строительства			23:26:0202006:472						
4	Номер кадастрового квартала (кадастровых кварталов), в пределах которого (которых) расположено здание, сооружение, объекта незавершенного строительства			23:26:0202006						
5	Адрес здания, сооружения, объекта незавершенного строительства			—						
	Местоположение здания, сооружения, объекта незавершенного строительства			Российская Федерация, Краснодарский край, Северский р-н, Афицкий пгт, Юбилейное снт, уч 106						
	Дополнительные сведения о местоположении			—						
6	Иные сведения			—						
1. Сведения о характерных точках контура										
вид объекта недвижимости (здание, сооружение, объект незавершенного строительства)										
кадастровый номер (обозначение) 23:26:0202006:512										
Зона № 1										
Номер контура	Номера характерных точек контура	Существующие			Уточненные			Метод определения координат	Средняя квадратическая погрешность определения координат характерной точки (Mt), м	Формулы, примененные для расчета средней квадратической погрешности определения координат характерной точки (Mt), м
		координаты, м		R, м	координаты, м		R, м			
		X	Y		X	Y				
1	2	3	4	5	6	7	8	9	10	11
—	н1099О	—	—	—	465 969,07	1 367 138,06	—	Метод спутниковых геодезических измерений (определений)	0,20	$\sqrt{(0,20^2 + 0,07^2)} = 0,20$
	н1100О	—	—	—	465 971,77	1 367 143,36	—			
	н1101О	—	—	—	465 977,07	1 367 140,67	—			

1	2	3	4	5	6	7	8	9	10	11
—	н1102О	—	—	—	465 974,37	1 367 135,36	—	Метод спутниковых геодезических измерений (определений)	0,20	$\sqrt{(0,20^2 + 0,07^2)} = 0,20$
	н1099О	—	—	—	465 969,07	1 367 138,06	—			

2. Характеристики здания, сооружения, объекта незавершенного строительства с кадастровым номером (обозначением) 23:26:0202006:512

№ п/п	Наименование характеристики	Значение характеристики
1	2	3
1	Вид объекта недвижимости	Здание
2	Ранее присвоенный государственный учетный номер здания, сооружения, объекта незавершенного строительства (кадастровый, инвентарный или условный номер)	—
3	Кадастровый номер земельного участка (земельных участков), в границах которого (которых) расположено здание, сооружение, объект незавершенного строительства	23:26:0202006:299
4	Номер кадастрового квартала (кадастровых кварталов), в пределах которого (которых) расположено здание, сооружение, объекта незавершенного строительства	23:26:0202006
5	Адрес здания, сооружения, объекта незавершенного строительства	—
	Местоположение здания, сооружения, объекта незавершенного строительства	Российская Федерация, Краснодарский край, Северский р-н, Афипский пгт, Юбилейное снт, уч 79
	Дополнительные сведения о местоположении	—
6	Иные сведения	—

1. Сведения о характерных точках контура										
вид объекта недвижимости (здание, сооружение, объект незавершенного строительства)										
кадастровый номер (обозначение) 23:26:0202006:513										
Зона № 1										
Номер контура	Номера характерных точек контура	Существующие			Уточненные			Метод определения координат	Средняя квадратическая погрешность определения координат характерной точки (Mt), м	Формулы, примененные для расчета средней квадратической погрешности определения координат характерной точки (Mt), м
		координаты, м		R, м	координаты, м		R, м			
		X	Y		X	Y				
1	2	3	4	5	6	7	8	9	10	11
—	н1103О	—	—	—	465 795,18	1 366 970,07	—	Метод спутниковых геодезических измерений (определений)	0,20	$\sqrt{(0,20^2 + 0,07^2)} = 0,20$
	н1104О	—	—	—	465 791,64	1 366 963,51	—			
	н1105О	—	—	—	465 788,12	1 366 965,41	—			
	н1106О	—	—	—	465 791,66	1 366 971,97	—			
	н1103О	—	—	—	465 795,18	1 366 970,07	—			
2. Характеристики здания, сооружения, объекта незавершенного строительства с кадастровым номером (обозначением) 23:26:0202006:513										
№ п/п	Наименование характеристики					Значение характеристики				
1	2					3				
1	Вид объекта недвижимости					Здание				
2	Ранее присвоенный государственный учетный номер здания, сооружения, объекта незавершенного строительства (кадастровый, инвентарный или условный номер)					—				

1	2	3
3	Кадастровый номер земельного участка (земельных участков), в границах которого (которых) расположено здание, сооружение, объект незавершенного строительства	23:26:0202006:91
4	Номер кадастрового квартала (кадастровых кварталов), в пределах которого (которых) расположено здание, сооружение, объекта незавершенного строительства	23:26:0202006
5	Адрес здания, сооружения, объекта незавершенного строительства	—
	Местоположение здания, сооружения, объекта незавершенного строительства	Российская Федерация, Краснодарский край, Северский р-н, Афицкий пгт, Юбилейное снт, д 185
	Дополнительные сведения о местоположении	—
6	Иные сведения	—

1. Сведения о характерных точках контура

вид объекта недвижимости (здание, сооружение, объект незавершенного строительства)

кадастровый номер (обозначение) 23:26:0202006:517

Зона № 1

Номер контура	Номера характерных точек контура	Существующие			Уточненные			Метод определения координат	Средняя квадратическая погрешность определения координат характерной точки (Mt), м	Формулы, примененные для расчета средней квадратической погрешности определения координат характерной точки (Mt), м
		координаты, м		R, м	координаты, м		R, м			
		X	Y		X	Y				
1	2	3	4	5	6	7	8	9	10	11
—	н1115О	—	—	—	465 847,85	1 367 327,48	—	Метод спутниковых геодезических измерений (определений)	0,20	$\sqrt{(0,20^2 + 0,07^2)} = 0,20$
	н1116О	—	—	—	465 845,59	1 367 322,02	—			
	н1117О	—	—	—	465 839,76	1 367 324,43	—			

1	2	3	4	5	6	7	8	9	10	11
—	н1118О	—	—	—	465 842,01	1 367 329,89	—	Метод спутниковых геодезических измерений (определений)	0,20	$\sqrt{(0,20^2 + 0,07^2)} = 0,20$
	н1115О	—	—	—	465 847,85	1 367 327,48	—			

2. Характеристики здания, сооружения, объекта незавершенного строительства с кадастровым номером (обозначением) 23:26:0202006:517

№ п/п	Наименование характеристики	Значение характеристики
1	2	3
1	Вид объекта недвижимости	Здание
2	Ранее присвоенный государственный учетный номер здания, сооружения, объекта незавершенного строительства (кадастровый, инвентарный или условный номер)	—
3	Кадастровый номер земельного участка (земельных участков), в границах которого (которых) расположено здание, сооружение, объект незавершенного строительства	23:26:0202006:371
4	Номер кадастрового квартала (кадастровых кварталов), в пределах которого (которых) расположено здание, сооружение, объекта незавершенного строительства	23:26:0202006
5	Адрес здания, сооружения, объекта незавершенного строительства	—
	Местоположение здания, сооружения, объекта незавершенного строительства	Российская Федерация, Краснодарский край, Северский р-н, Афипский пгт, Юбилейное снт, уч 253
	Дополнительные сведения о местоположении	—
6	Иные сведения	—

1. Сведения о характерных точках контура										
вид объекта недвижимости (здание, сооружение, объект незавершенного строительства)										
кадастровый номер (обозначение) 23:26:0202006:519										
Зона № 1										
Номер контура	Номера характерных точек контура	Существующие			Уточненные			Метод определения координат	Средняя квадратическая погрешность определения координат характерной точки (Mt), м	Формулы, примененные для расчета средней квадратической погрешности определения координат характерной точки (Mt), м
		координаты, м		R, м	координаты, м		R, м			
		X	Y		X	Y				
1	2	3	4	5	6	7	8	9	10	11
—	н1119О	—	—	—	465 852,58	1 367 337,43	—	Метод спутниковых геодезических измерений (определений)	0,20	$\sqrt{(0,20^2 + 0,07^2)} = 0,20$
	н1120О	—	—	—	465 850,27	1 367 331,67	—			
	н1121О	—	—	—	465 845,07	1 367 333,75	—			
	н1122О	—	—	—	465 847,38	1 367 339,51	—			
	н1119О	—	—	—	465 852,58	1 367 337,43	—			
2. Характеристики здания, сооружения, объекта незавершенного строительства с кадастровым номером (обозначением) 23:26:0202006:519										
№ п/п	Наименование характеристики					Значение характеристики				
1	2					3				
1	Вид объекта недвижимости					Здание				
2	Ранее присвоенный государственный учетный номер здания, сооружения, объекта незавершенного строительства (кадастровый, инвентарный или условный номер)					—				

1	2	3
3	Кадастровый номер земельного участка (земельных участков), в границах которого (которых) расположено здание, сооружение, объект незавершенного строительства	23:26:0202006:372
4	Номер кадастрового квартала (кадастровых кварталов), в пределах которого (которых) расположено здание, сооружение, объекта незавершенного строительства	23:26:0202006
5	Адрес здания, сооружения, объекта незавершенного строительства	—
	Местоположение здания, сооружения, объекта незавершенного строительства	Российская Федерация, Краснодарский край, Северский р-н, Афицкий пгт, Юбилейное снт, уч 254
	Дополнительные сведения о местоположении	—
6	Иные сведения	—

1. Сведения о характерных точках контура

вид объекта недвижимости (здание, сооружение, объект незавершенного строительства)

кадастровый номер (обозначение) 23:26:0202006:524

Зона № 1

Номер контура	Номера характерных точек контура	Существующие			Уточненные			Метод определения координат	Средняя квадратическая погрешность определения координат характерной точки (Mt), м	Формулы, примененные для расчета средней квадратической погрешности определения координат характерной точки (Mt), м
		координаты, м		R, м	координаты, м		R, м			
		X	Y		X	Y				
1	2	3	4	5	6	7	8	9	10	11
—	н1129О	—	—	—	465 887,30	1 366 933,70	—	Метод спутниковых геодезических измерений (определений)	0,20	$\sqrt{(0,20^2 + 0,07^2)} = 0,20$
	н1130О	—	—	—	465 882,30	1 366 936,59	—			
	н1131О	—	—	—	465 884,05	1 366 939,62	—			

1	2	3	4	5	6	7	8	9	10	11
—	н1132О	—	—	—	465 881,41	1 366 941,15	—	Метод спутниковых геодезических измерений (определений)	0,20	$\sqrt{(0,20^2 + 0,07^2)} = 0,20$
	н1133О	—	—	—	465 883,23	1 366 944,31	—			
	н1134О	—	—	—	465 885,64	1 366 942,92	—			
	н1135О	—	—	—	465 886,67	1 366 944,70	—			
	н1136О	—	—	—	465 891,91	1 366 941,67	—			
	н1129О	—	—	—	465 887,30	1 366 933,70	—			

2. Характеристики здания, сооружения, объекта незавершенного строительства с кадастровым номером (обозначением) 23:26:0202006:524

№ п/п	Наименование характеристики	Значение характеристики
1	2	3
1	Вид объекта недвижимости	Здание
2	Ранее присвоенный государственный учетный номер здания, сооружения, объекта незавершенного строительства (кадастровый, инвентарный или условный номер)	—
3	Кадастровый номер земельного участка (земельных участков), в границах которого (которых) расположено здание, сооружение, объект незавершенного строительства	23:26:0202006:85
4	Номер кадастрового квартала (кадастровых кварталов), в пределах которого (которых) расположено здание, сооружение, объекта незавершенного строительства	23:26:0202006
5	Адрес здания, сооружения, объекта незавершенного строительства	—
	Местоположение здания, сооружения, объекта незавершенного строительства	Российская Федерация, Краснодарский край, Северский р-н, Афицкий пгт, Юбилейное снт, д 170
	Дополнительные сведения о местоположении	—

1	2						3			
6	Иные сведения						—			
1. Сведения о характерных точках контура										
вид объекта недвижимости (здание, сооружение, объект незавершенного строительства)										
кадастровый номер (обозначение) 23:26:0202006:526										
Зона № 1										
Номер контура	Номера харак-терных точек контура	Существующие			Уточненные			Метод определения координат	Средняя квадратическая погрешность определения координат характерной точки (Mt), м	Формулы, примененные для расчета средней квадратической погрешности определения координат характерной точки (Mt), м
		координаты, м		R, м	координаты, м		R, м			
		X	Y		X	Y				
1	2	3	4	5	6	7	8	9	10	11
—	н1145О	—	—	—	465 930,84	1 367 386,13	—	Метод спутниковых геодезических измерений (определений)	0,20	$\sqrt{(0,20^2 + 0,07^2)} = 0,20$
	н1146О	—	—	—	465 928,87	1 367 381,52	—			
	н1147О	—	—	—	465 923,28	1 367 383,90	—			
	н1148О	—	—	—	465 925,25	1 367 388,52	—			
	н1149О	—	—	—	465 927,17	1 367 387,70	—			
	н1150О	—	—	—	465 928,63	1 367 391,11	—			
	н1151О	—	—	—	465 932,30	1 367 389,55	—			

1	2	3	4	5	6	7	8	9	10	11
—	н11450	—	—	—	465 930,84	1 367 386,13	—	Метод спутниковых геодезических измерений (определений)	0,20	$\sqrt{(0,20^2 + 0,07^2)} = 0,20$
2. Характеристики здания, сооружения, объекта незавершенного строительства с кадастровым номером (обозначением) 23:26:0202006:526										
№ п/п	Наименование характеристики					Значение характеристики				
1	2					3				
1	Вид объекта недвижимости					Здание				
2	Ранее присвоенный государственный учетный номер здания, сооружения, объекта незавершенного строительства (кадастровый, инвентарный или условный номер)					—				
3	Кадастровый номер земельного участка (земельных участков), в границах которого (которых) расположено здание, сооружение, объект незавершенного строительства					23:26:0202006:934				
4	Номер кадастрового квартала (кадастровых кварталов), в пределах которого (которых) расположено здание, сооружение, объекта незавершенного строительства					23:26:0202006				
5	Адрес здания, сооружения, объекта незавершенного строительства					—				
	Местоположение здания, сооружения, объекта незавершенного строительства					Российская Федерация, Краснодарский край, Северский р-н, Афицкий пгт, Юбилейное снт, уч 35				
	Дополнительные сведения о местоположении					пер.Ягодный				
6	Иные сведения					—				
1. Сведения о характерных точках контура										
вид объекта недвижимости (здание, сооружение, объект незавершенного строительства)										
кадастровый номер (обозначение) 23:26:0202006:527										
Зона № 1										
Номер контура	Номера харак-терных точек контура	Существующие			Уточненные			Метод определения координат	Средняя квадратическая погрешность определения координат характерной точки (Mt), м	Формулы, примененные для расчета средней квадратической погрешности определения координат характерной точки (Mt), м
		координаты, м		R, м	координаты, м		R, м			
		X	Y		X	Y				
1	2	3	4	5	6	7	8	9	10	11

1	2	3	4	5	6	7	8	9	10	11
—	н1152О	—	—	—	465 755,09	1 367 049,35	—	Метод спутниковых геодезических измерений (определений)	0,20	$\sqrt{(0,20^2 + 0,07^2)} = 0,20$
	н1153О	—	—	—	465 749,74	1 367 038,86	—			
	н1154О	—	—	—	465 753,96	1 367 036,71	—			
	н1155О	—	—	—	465 756,74	1 367 042,16	—			
	н1156О	—	—	—	465 759,12	1 367 040,95	—			
	н1157О	—	—	—	465 761,70	1 367 046,01	—			
	н1152О	—	—	—	465 755,09	1 367 049,35	—			

2. Характеристики здания, сооружения, объекта незавершенного строительства с кадастровым номером (обозначением) 23:26:0202006:527

№ п/п	Наименование характеристики	Значение характеристики
1	2	3
1	Вид объекта недвижимости	Здание
2	Ранее присвоенный государственный учетный номер здания, сооружения, объекта незавершенного строительства (кадастровый, инвентарный или условный номер)	—
3	Кадастровый номер земельного участка (земельных участков), в границах которого (которых) расположено здание, сооружение, объект незавершенного строительства	23:26:0202006:250
4	Номер кадастрового квартала (кадастровых кварталов), в пределах которого (которых) расположено здание, сооружение, объекта незавершенного строительства	23:26:0202006

1	2	3
5	Адрес здания, сооружения, объекта незавершенного строительства	—
	Местоположение здания, сооружения, объекта незавершенного строительства	Российская Федерация, Краснодарский край, Северский р-н, Афипский пгт, Юбилейное снт, д 167
	Дополнительные сведения о местоположении	—
6	Иные сведения	—

1. Сведения о характерных точках контура		
вид объекта недвижимости (здание, сооружение, объект незавершенного строительства)		
кадастровый номер (обозначение) 23:26:0202006:528		
Зона № 1		

Номер контура	Номера характерных точек контура	Существующие			Уточненные			Метод определения координат	Средняя квадратическая погрешность определения координат характерной точки (Mt), м	Формулы, примененные для расчета средней квадратической погрешности определения координат характерной точки (Mt), м
		координаты, м		R, м	координаты, м		R, м			
		X	Y		X	Y				
1	2	3	4	5	6	7	8	9	10	11
—	н1158О	—	—	—	465 832,67	1 366 950,24	—	Метод спутниковых геодезических измерений (определений)	0,20	$\sqrt{(0,20^2 + 0,07^2)} = 0,20$
	н1159О	—	—	—	465 829,87	1 366 945,33	—			
	н1160О	—	—	—	465 823,36	1 366 949,05	—			
	н1161О	—	—	—	465 826,13	1 366 953,91	—			
	н1158О	—	—	—	465 832,67	1 366 950,24	—			

2. Характеристики здания, сооружения, объекта незавершенного строительства с кадастровым номером (обозначением) 23:26:0202006:528		
№ п/п	Наименование характеристики	Значение характеристики

1	2	3
1	Вид объекта недвижимости	Здание
2	Ранее присвоенный государственный учетный номер здания, сооружения, объекта незавершенного строительства (кадастровый, инвентарный или условный номер)	—
3	Кадастровый номер земельного участка (земельных участков), в границах которого (которых) расположено здание, сооружение, объект незавершенного строительства	23:26:0202006:338
4	Номер кадастрового квартала (кадастровых кварталов), в пределах которого (которых) расположено здание, сооружение, объекта незавершенного строительства	23:26:0202006
5	Адрес здания, сооружения, объекта незавершенного строительства	—
	Местоположение здания, сооружения, объекта незавершенного строительства	Российская Федерация, Краснодарский край, Северский р-н, Афипский пгт, Юбилейное снт, д 184
	Дополнительные сведения о местоположении	—
6	Иные сведения	—

1. Сведения о характерных точках контура
вид объекта недвижимости (здание, сооружение, объект незавершенного строительства) _____
кадастровый номер (обозначение) 23:26:0202006:529

Зона №		1								
Номер контура	Номера харак-терных точек контура	Существующие			Уточненные			Метод определения координат	Средняя квадратическая погрешность определения координат характерной точки (Mt), м	Формулы, примененные для расчета средней квадратической погрешности определения координат характерной точки (Mt), м
		координаты, м		R, м	координаты, м		R, м			
		X	Y		X	Y				
1	2	3	4	5	6	7	8	9	10	11
—	н1162О	—	—	—	465 923,24	1 367 038,95	—	Метод спутниковых геодезических измерений (определений)	0,20	$\sqrt{(0,20^2 + 0,07^2)} = 0,20$
	н1163О	—	—	—	465 917,82	1 367 041,89	—			

1	2	3	4	5	6	7	8	9	10	11
—	н1164О	—	—	—	465 921,49	1 367 048,65	—	Метод спутниковых геодезических измерений (определений)	0,20	$\sqrt{(0,20^2 + 0,07^2)} = 0,20$
	н1165О	—	—	—	465 926,91	1 367 045,71	—			
	н1162О	—	—	—	465 923,24	1 367 038,95	—			

2. Характеристики здания, сооружения, объекта незавершенного строительства с кадастровым номером (обозначением) 23:26:0202006:529

№ п/п	Наименование характеристики	Значение характеристики
1	2	3
1	Вид объекта недвижимости	Здание
2	Ранее присвоенный государственный учетный номер здания, сооружения, объекта незавершенного строительства (кадастровый, инвентарный или условный номер)	—
3	Кадастровый номер земельного участка (земельных участков), в границах которого (которых) расположено здание, сооружение, объект незавершенного строительства	23:26:0202006:7
4	Номер кадастрового квартала (кадастровых кварталов), в пределах которого (которых) расположено здание, сооружение, объекта незавершенного строительства	23:26:0202006
5	Адрес здания, сооружения, объекта незавершенного строительства	—
	Местоположение здания, сооружения, объекта незавершенного строительства	Российская Федерация, Краснодарский край, Северский р-н, Афицкий пгт, Юбилейное снт, уч 127
	Дополнительные сведения о местоположении	—
6	Иные сведения	—

1. Сведения о характерных точках контура										
вид объекта недвижимости (здание, сооружение, объект незавершенного строительства)										
кадастровый номер (обозначение) 23:26:0202006:533										
Зона № 1										
Номер контура	Номера характерных точек контура	Существующие			Уточненные			Метод определения координат	Средняя квадратическая погрешность определения координат характерной точки (Mt), м	Формулы, примененные для расчета средней квадратической погрешности определения координат характерной точки (Mt), м
		координаты, м		R, м	координаты, м		R, м			
		X	Y		X	Y				
1	2	3	4	5	6	7	8	9	10	11
—	н1186О	—	—	—	465 902,83	1 367 161,65	—	Метод спутниковых геодезических измерений (определений)	0,20	$\sqrt{(0,20^2 + 0,07^2)} = 0,20$
	н1187О	—	—	—	465 898,49	1 367 164,13	—			
	н1188О	—	—	—	465 896,26	1 367 160,22	—			
	н1189О	—	—	—	465 900,60	1 367 157,74	—			
	н1186О	—	—	—	465 902,83	1 367 161,65	—			
2. Характеристики здания, сооружения, объекта незавершенного строительства с кадастровым номером (обозначением) 23:26:0202006:533										
№ п/п	Наименование характеристики					Значение характеристики				
1	2					3				
1	Вид объекта недвижимости					Здание				
2	Ранее присвоенный государственный учетный номер здания, сооружения, объекта незавершенного строительства (кадастровый, инвентарный или условный номер)					—				

1	2	3
3	Кадастровый номер земельного участка (земельных участков), в границах которого (которых) расположено здание, сооружение, объект незавершенного строительства	23:26:0202006:16
4	Номер кадастрового квартала (кадастровых кварталов), в пределах которого (которых) расположено здание, сооружение, объекта незавершенного строительства	23:26:0202006
5	Адрес здания, сооружения, объекта незавершенного строительства	—
	Местоположение здания, сооружения, объекта незавершенного строительства	Российская Федерация, Краснодарский край, Северский р-н, Афицкий пгт, Юбилейное снт, д 93
	Дополнительные сведения о местоположении	—
6	Иные сведения	—

1. Сведения о характерных точках контура

вид объекта недвижимости (здание, сооружение, объект незавершенного строительства)

кадастровый номер (обозначение) 23:26:0202006:536

Зона № 1

Номер контура	Номера характерных точек контура	Существующие			Уточненные			Метод определения координат	Средняя квадратическая погрешность определения координат характерной точки (Mt), м	Формулы, примененные для расчета средней квадратической погрешности определения координат характерной точки (Mt), м
		координаты, м		R, м	координаты, м		R, м			
		X	Y		X	Y				
1	2	3	4	5	6	7	8	9	10	11
—	н1190О	—	—	—	465 871,13	1 367 248,25	—	Метод спутниковых геодезических измерений (определений)	0,20	$\sqrt{(0,20^2 + 0,07^2)} = 0,20$
	н1191О	—	—	—	465 865,71	1 367 250,47	—			
	н1192О	—	—	—	465 868,02	1 367 256,09	—			

1	2	3	4	5	6	7	8	9	10	11
—	н1193О	—	—	—	465 873,43	1 367 253,87	—	Метод спутниковых геодезических измерений (определений)	0,20	$\sqrt{(0,20^2 + 0,07^2)} = 0,20$
	н1190О	—	—	—	465 871,13	1 367 248,25	—			

2. Характеристики здания, сооружения, объекта незавершенного строительства с кадастровым номером (обозначением) 23:26:0202006:536

№ п/п	Наименование характеристики	Значение характеристики
1	2	3
1	Вид объекта недвижимости	Здание
2	Ранее присвоенный государственный учетный номер здания, сооружения, объекта незавершенного строительства (кадастровый, инвентарный или условный номер)	—
3	Кадастровый номер земельного участка (земельных участков), в границах которого (которых) расположено здание, сооружение, объект незавершенного строительства	23:26:0202006:289
4	Номер кадастрового квартала (кадастровых кварталов), в пределах которого (которых) расположено здание, сооружение, объекта незавершенного строительства	23:26:0202006
5	Адрес здания, сооружения, объекта незавершенного строительства	—
	Местоположение здания, сооружения, объекта незавершенного строительства	Российская Федерация, Краснодарский край, Северский р-н, Афипский пгт, Юбилейное снт, д 60
	Дополнительные сведения о местоположении	—
6	Иные сведения	—

1. Сведения о характерных точках контура										
вид объекта недвижимости (здание, сооружение, объект незавершенного строительства)										
кадастровый номер (обозначение) 23:26:0202006:541										
Зона № 1										
Номер контура	Номера характерных точек контура	Существующие			Уточненные			Метод определения координат	Средняя квадратическая погрешность определения координат характерной точки (Mt), м	Формулы, примененные для расчета средней квадратической погрешности определения координат характерной точки (Mt), м
		координаты, м		R, м	координаты, м		R, м			
		X	Y		X	Y				
1	2	3	4	5	6	7	8	9	10	11
—	н1194О	—	—	—	465 942,52	1 367 274,88	—	Метод спутниковых геодезических измерений (определений)	0,20	$\sqrt{(0,20^2 + 0,07^2)} = 0,20$
	н1195О	—	—	—	465 944,91	1 367 280,21	—			
	н1196О	—	—	—	465 950,27	1 367 277,80	—			
	н1197О	—	—	—	465 947,87	1 367 272,47	—			
	н1194О	—	—	—	465 942,52	1 367 274,88	—			
2. Характеристики здания, сооружения, объекта незавершенного строительства с кадастровым номером (обозначением) 23:26:0202006:541										
№ п/п	Наименование характеристики					Значение характеристики				
1	2					3				
1	Вид объекта недвижимости					Здание				
2	Ранее присвоенный государственный учетный номер здания, сооружения, объекта незавершенного строительства (кадастровый, инвентарный или условный номер)					—				

1	2	3
3	Кадастровый номер земельного участка (земельных участков), в границах которого (которых) расположено здание, сооружение, объект незавершенного строительства	23:26:0202006:217
4	Номер кадастрового квартала (кадастровых кварталов), в пределах которого (которых) расположено здание, сооружение, объекта незавершенного строительства	23:26:0202006
5	Адрес здания, сооружения, объекта незавершенного строительства	—
	Местоположение здания, сооружения, объекта незавершенного строительства	Российская Федерация, Краснодарский край, Северский р-н, Афицкий пгт, д 46
	Дополнительные сведения о местоположении	с/т Юбилейное
6	Иные сведения	—

1. Сведения о характерных точках контура

вид объекта недвижимости (здание, сооружение, объект незавершенного строительства)

кадастровый номер (обозначение) 23:26:0202006:544

Зона № 1

Номер контура	Номера характерных точек контура	Существующие			Уточненные			Метод определения координат	Средняя квадратическая погрешность определения координат характерной точки (Mt), м	Формулы, примененные для расчета средней квадратической погрешности определения координат характерной точки (Mt), м
		координаты, м		R, м	координаты, м		R, м			
		X	Y		X	Y				
1	2	3	4	5	6	7	8	9	10	11
—	н1198О	—	—	—	465 699,13	1 366 975,56	—	Метод спутниковых геодезических измерений (определений)	0,20	$\sqrt{(0,20^2 + 0,07^2)} = 0,20$
	н1199О	—	—	—	465 697,11	1 366 970,99	—			
	н1200О	—	—	—	465 701,68	1 366 968,97	—			

1	2	3	4	5	6	7	8	9	10	11
—	н1201О	—	—	—	465 703,70	1 366 973,54	—	Метод спутниковых геодезических измерений (определений)	0,20	$\sqrt{(0,20^2 + 0,07^2)} = 0,20$
	н1198О	—	—	—	465 699,13	1 366 975,56	—			

2. Характеристики здания, сооружения, объекта незавершенного строительства с кадастровым номером (обозначением) 23:26:0202006:544

№ п/п	Наименование характеристики	Значение характеристики
1	2	3
1	Вид объекта недвижимости	Здание
2	Ранее присвоенный государственный учетный номер здания, сооружения, объекта незавершенного строительства (кадастровый, инвентарный или условный номер)	—
3	Кадастровый номер земельного участка (земельных участков), в границах которого (которых) расположено здание, сооружение, объект незавершенного строительства	23:26:0202006:361
4	Номер кадастрового квартала (кадастровых кварталов), в пределах которого (которых) расположено здание, сооружение, объекта незавершенного строительства	23:26:0202006
5	Адрес здания, сооружения, объекта незавершенного строительства	—
	Местоположение здания, сооружения, объекта незавершенного строительства	Российская Федерация, Краснодарский край, Северский р-н, Афицкий пгт, Юбилейное снт, д 234
	Дополнительные сведения о местоположении	ул. Южная
6	Иные сведения	—

1. Сведения о характерных точках контура										
вид объекта недвижимости (здание, сооружение, объект незавершенного строительства)										
кадастровый номер (обозначение) 23:26:0202006:545										
Зона № 1										
Номер контура	Номера характерных точек контура	Существующие			Уточненные			Метод определения координат	Средняя квадратическая погрешность определения координат характерной точки (Mt), м	Формулы, примененные для расчета средней квадратической погрешности определения координат характерной точки (Mt), м
		координаты, м		R, м	координаты, м		R, м			
		X	Y		X	Y				
1	2	3	4	5	6	7	8	9	10	11
—	н1202О	—	—	—	465 780,90	1 367 089,67	—	Метод спутниковых геодезических измерений (определений)	0,20	$\sqrt{(0,20^2 + 0,07^2)} = 0,20$
	н1203О	—	—	—	465 776,38	1 367 091,80	—			
	н1204О	—	—	—	465 779,11	1 367 097,59	—			
	н1205О	—	—	—	465 783,63	1 367 095,45	—			
	н1202О	—	—	—	465 780,90	1 367 089,67	—			
2. Характеристики здания, сооружения, объекта незавершенного строительства с кадастровым номером (обозначением) 23:26:0202006:545										
№ п/п	Наименование характеристики					Значение характеристики				
1	2					3				
1	Вид объекта недвижимости					Здание				
2	Ранее присвоенный государственный учетный номер здания, сооружения, объекта незавершенного строительства (кадастровый, инвентарный или условный номер)					—				

1	2			3						
3	Кадастровый номер земельного участка (земельных участков), в границах которого (которых) расположено здание, сооружение, объект незавершенного строительства			23:26:0202006:150						
4	Номер кадастрового квартала (кадастровых кварталов), в пределах которого (которых) расположено здание, сооружение, объекта незавершенного строительства			23:26:0202006						
5	Адрес здания, сооружения, объекта незавершенного строительства			—						
	Местоположение здания, сооружения, объекта незавершенного строительства			Российская Федерация, Краснодарский край, Северский р-н, Афицкий пгт, Юбилейное снт, д 145						
	Дополнительные сведения о местоположении			с/т «Юбилейное», дом № 145						
6	Иные сведения			—						
1. Сведения о характерных точках контура										
вид объекта недвижимости (здание, сооружение, объект незавершенного строительства)										
кадастровый номер (обозначение) 23:26:0202006:547										
Зона № 1										
Номер контура	Номера характерных точек контура	Существующие			Уточненные			Метод определения координат	Средняя квадратическая погрешность определения координат характерной точки (Mt), м	Формулы, примененные для расчета средней квадратической погрешности определения координат характерной точки (Mt), м
		координаты, м		R, м	координаты, м		R, м			
		X	Y		X	Y				
1	2	3	4	5	6	7	8	9	10	11
—	н1210О	—	—	—	465 921,76	1 367 211,23	—	Метод спутниковых геодезических измерений (определений)	0,20	$\sqrt{(0,20^2 + 0,07^2)} = 0,20$
	н1211О	—	—	—	465 918,31	1 367 204,02	—			
	н1212О	—	—	—	465 923,72	1 367 201,43	—			

1	2	3	4	5	6	7	8	9	10	11
—	н1213О	—	—	—	465 927,17	1 367 208,64	—	Метод спутниковых геодезических измерений (определений)	0,20	$\sqrt{(0,20^2 + 0,07^2)} = 0,20$
	н1210О	—	—	—	465 921,76	1 367 211,23	—			

2. Характеристики здания, сооружения, объекта незавершенного строительства с кадастровым номером (обозначением) 23:26:0202006:547

№ п/п	Наименование характеристики	Значение характеристики
1	2	3
1	Вид объекта недвижимости	Здание
2	Ранее присвоенный государственный учетный номер здания, сооружения, объекта незавершенного строительства (кадастровый, инвентарный или условный номер)	—
3	Кадастровый номер земельного участка (земельных участков), в границах которого (которых) расположено здание, сооружение, объект незавершенного строительства	23:26:0202006:293
4	Номер кадастрового квартала (кадастровых кварталов), в пределах которого (которых) расположено здание, сооружение, объекта незавершенного строительства	23:26:0202006
5	Адрес здания, сооружения, объекта незавершенного строительства	—
	Местоположение здания, сооружения, объекта незавершенного строительства	Российская Федерация, Краснодарский край, Северский р-н, Афипский пгт, Юбилейное снт, д 70
	Дополнительные сведения о местоположении	—
6	Иные сведения	—

1. Сведения о характерных точках контура										
вид объекта недвижимости (здание, сооружение, объект незавершенного строительства)										
кадастровый номер (обозначение) 23:26:0202006:551										
Зона № 1										
Номер контура	Номера характерных точек контура	Существующие			Уточненные			Метод определения координат	Средняя квадратическая погрешность определения координат характерной точки (Mt), м	Формулы, примененные для расчета средней квадратической погрешности определения координат характерной точки (Mt), м
		координаты, м		R, м	координаты, м		R, м			
		X	Y		X	Y				
1	2	3	4	5	6	7	8	9	10	11
—	н1218О	—	—	—	466 067,88	1 367 122,08	—	Метод спутниковых геодезических измерений (определений)	0,20	$\sqrt{(0,20^2 + 0,07^2)} = 0,20$
	н1219О	—	—	—	466 064,30	1 367 123,87	—			
	н1220О	—	—	—	466 062,06	1 367 119,40	—			
	н1221О	—	—	—	466 065,64	1 367 117,61	—			
	н1218О	—	—	—	466 067,88	1 367 122,08	—			
2. Характеристики здания, сооружения, объекта незавершенного строительства с кадастровым номером (обозначением) 23:26:0202006:551										
№ п/п	Наименование характеристики					Значение характеристики				
1	2					3				
1	Вид объекта недвижимости					Здание				
2	Ранее присвоенный государственный учетный номер здания, сооружения, объекта незавершенного строительства (кадастровый, инвентарный или условный номер)					—				

1	2			3						
3	Кадастровый номер земельного участка (земельных участков), в границах которого (которых) расположено здание, сооружение, объект незавершенного строительства			23:26:0202006:410						
4	Номер кадастрового квартала (кадастровых кварталов), в пределах которого (которых) расположено здание, сооружение, объекта незавершенного строительства			23:26:0202006						
5	Адрес здания, сооружения, объекта незавершенного строительства			—						
	Местоположение здания, сооружения, объекта незавершенного строительства			Российская Федерация, Краснодарский край, Северский р-н, Афицкий пгт, Юбилейное снт, д 20						
	Дополнительные сведения о местоположении			с/т Юбилейное, 20						
6	Иные сведения			—						
1. Сведения о характерных точках контура										
вид объекта недвижимости (здание, сооружение, объект незавершенного строительства)										
кадастровый номер (обозначение) 23:26:0202006:553										
Зона № 1										
Номер контура	Номера характерных точек контура	Существующие			Уточненные			Метод определения координат	Средняя квадратическая погрешность определения координат характерной точки (Mt), м	Формулы, примененные для расчета средней квадратической погрешности определения координат характерной точки (Mt), м
		координаты, м		R, м	координаты, м		R, м			
		X	Y		X	Y				
1	2	3	4	5	6	7	8	9	10	11
—	н1222О	—	—	—	465 733,46	1 366 890,71	—	Метод спутниковых геодезических измерений (определений)	0,20	$\sqrt{(0,20^2 + 0,07^2)} = 0,20$
	н1223О	—	—	—	465 728,05	1 366 893,31	—			
	н1224О	—	—	—	465 731,95	1 366 901,42	—			

1	2	3	4	5	6	7	8	9	10	11
—	н1225О	—	—	—	465 737,35	1 366 898,82	—	Метод спутниковых геодезических измерений (определений)	0,20	$\sqrt{(0,20^2 + 0,07^2)} = 0,20$
	н1222О	—	—	—	465 733,46	1 366 890,71	—			

2. Характеристики здания, сооружения, объекта незавершенного строительства с кадастровым номером (обозначением) 23:26:0202006:553

№ п/п	Наименование характеристики	Значение характеристики
1	2	3
1	Вид объекта недвижимости	Здание
2	Ранее присвоенный государственный учетный номер здания, сооружения, объекта незавершенного строительства (кадастровый, инвентарный или условный номер)	—
3	Кадастровый номер земельного участка (земельных участков), в границах которого (которых) расположено здание, сооружение, объект незавершенного строительства	23:26:0202006:192
4	Номер кадастрового квартала (кадастровых кварталов), в пределах которого (которых) расположено здание, сооружение, объекта незавершенного строительства	23:26:0202006
5	Адрес здания, сооружения, объекта незавершенного строительства	—
	Местоположение здания, сооружения, объекта незавершенного строительства	Российская Федерация, Краснодарский край, Северский р-н, Афипский пгт, Юбилейное снт, д 217
	Дополнительные сведения о местоположении	—
6	Иные сведения	—

1. Сведения о характерных точках контура										
вид объекта недвижимости (здание, сооружение, объект незавершенного строительства)										
кадастровый номер (обозначение) 23:26:0202006:554										
Зона № 1										
Номер контура	Номера характерных точек контура	Существующие			Уточненные			Метод определения координат	Средняя квадратическая погрешность определения координат характерной точки (Mt), м	Формулы, примененные для расчета средней квадратической погрешности определения координат характерной точки (Mt), м
		координаты, м		R, м	координаты, м		R, м			
		X	Y		X	Y				
1	2	3	4	5	6	7	8	9	10	11
—	н1226О	—	—	—	465 893,76	1 367 225,88	—	Метод спутниковых геодезических измерений (определений)	0,20	$\sqrt{(0,20^2 + 0,07^2)} = 0,20$
	н1227О	—	—	—	465 891,48	1 367 221,43	—			
	н1228О	—	—	—	465 898,60	1 367 217,78	—			
	н1229О	—	—	—	465 900,88	1 367 222,23	—			
	н1226О	—	—	—	465 893,76	1 367 225,88	—			
2. Характеристики здания, сооружения, объекта незавершенного строительства с кадастровым номером (обозначением) 23:26:0202006:554										
№ п/п	Наименование характеристики					Значение характеристики				
1	2					3				
1	Вид объекта недвижимости					Здание				
2	Ранее присвоенный государственный учетный номер здания, сооружения, объекта незавершенного строительства (кадастровый, инвентарный или условный номер)					—				

1	2			3						
3	Кадастровый номер земельного участка (земельных участков), в границах которого (которых) расположено здание, сооружение, объект незавершенного строительства			23:26:0202006:295						
4	Номер кадастрового квартала (кадастровых кварталов), в пределах которого (которых) расположено здание, сооружение, объекта незавершенного строительства			23:26:0202006						
5	Адрес здания, сооружения, объекта незавершенного строительства			—						
	Местоположение здания, сооружения, объекта незавершенного строительства			Российская Федерация, Краснодарский край, Северский р-н, Афипский пгт, Юбилейное снт, д 72						
	Дополнительные сведения о местоположении			с/т "Юбилейное", дом №72						
6	Иные сведения			—						
1. Сведения о характерных точках контура										
вид объекта недвижимости (здание, сооружение, объект незавершенного строительства)										
кадастровый номер (обозначение) 23:26:0202006:555										
Зона № 1										
Номер контура	Номера характерных точек контура	Существующие			Уточненные			Метод определения координат	Средняя квадратическая погрешность определения координат характерной точки (Mt), м	Формулы, примененные для расчета средней квадратической погрешности определения координат характерной точки (Mt), м
		координаты, м		R, м	координаты, м		R, м			
		X	Y		X	Y				
1	2	3	4	5	6	7	8	9	10	11
—	н1230О	—	—	—	465 885,68	1 367 109,69	—	Метод спутниковых геодезических измерений (определений)	0,20	$\sqrt{(0,20^2 + 0,07^2)} = 0,20$
	н1231О	—	—	—	465 883,03	1 367 104,58	—			
	н1232О	—	—	—	465 877,88	1 367 107,24	—			

1	2	3	4	5	6	7	8	9	10	11
—	н1233О	—	—	—	465 880,53	1 367 112,36	—	Метод спутниковых геодезических измерений (определений)	0,20	$\sqrt{(0,20^2 + 0,07^2)} = 0,20$
	н1230О	—	—	—	465 885,68	1 367 109,69	—			

2. Характеристики здания, сооружения, объекта незавершенного строительства с кадастровым номером (обозначением) 23:26:0202006:555

№ п/п	Наименование характеристики	Значение характеристики
1	2	3
1	Вид объекта недвижимости	Здание
2	Ранее присвоенный государственный учетный номер здания, сооружения, объекта незавершенного строительства (кадастровый, инвентарный или условный номер)	—
3	Кадастровый номер земельного участка (земельных участков), в границах которого (которых) расположено здание, сооружение, объект незавершенного строительства	23:26:0202006:314
4	Номер кадастрового квартала (кадастровых кварталов), в пределах которого (которых) расположено здание, сооружение, объекта незавершенного строительства	23:26:0202006
5	Адрес здания, сооружения, объекта незавершенного строительства	—
	Местоположение здания, сооружения, объекта незавершенного строительства	Российская Федерация, Краснодарский край, Северский р-н, Афипский пгт, Юбилейное снт, д 118
	Дополнительные сведения о местоположении	—
6	Иные сведения	—

1. Сведения о характерных точках контура

вид объекта недвижимости (здание, сооружение, объект незавершенного строительства)

кадастровый номер (обозначение) 23:26:0202006:557

Зона № 1

Номер контура	Номера харак- терных точек контура	Существующие			Уточненные			Метод определения координат	Средняя квадратическая погрешность определения координат характерной точки (Mt), м	Формулы, примененные для расчета средней квадратической погрешности определения координат характерной точки (Mt), м
		координаты, м		R, м	координаты, м		R, м			
		X	Y		X	Y				
1	2	3	4	5	6	7	8	9	10	11
—	—	—	—	—	—	—	—	—	—	—
	—	—	—	—	—	—	—			
	—	—	—	—	—	—	—			
	—	—	—	—	—	—	—			
	—	—	—	—	—	—	—			

2. Характеристики здания, сооружения, объекта незавершенного строительства с кадастровым номером (обозначением) 23:26:0202006:557

№ п/п	Наименование характеристики	Значение характеристики
1	2	3
1	Вид объекта недвижимости	Здание
2	Ранее присвоенный государственный учетный номер здания, сооружения, объекта незавершенного строительства (кадастровый, инвентарный или условный номер)	—
3	Кадастровый номер земельного участка (земельных участков), в границах которого (которых) расположено здание, сооружение, объект незавершенного строительства	23:26:0202006:126
4	Номер кадастрового квартала (кадастровых кварталов), в пределах которого (которых) расположено здание, сооружение, объекта незавершенного строительства	23:26:0202006

1	2	3
5	Адрес здания, сооружения, объекта незавершенного строительства	—
	Местоположение здания, сооружения, объекта незавершенного строительства	Российская Федерация, Краснодарский край, Северский р-н, Афицкий пгт, Юбилейное снт, д 136
	Дополнительные сведения о местоположении	с/т "Юбилейное", №136
6	Иные сведения	—

1. Сведения о характерных точках контура		
вид объекта недвижимости (здание, сооружение, объект незавершенного строительства)		
кадастровый номер (обозначение) 23:26:0202006:558		
Зона № 1		

Номер контура	Номера характерных точек контура	Существующие			Уточненные			Метод определения координат	Средняя квадратическая погрешность определения координат характерной точки (Mt), м	Формулы, примененные для расчета средней квадратической погрешности определения координат характерной точки (Mt), м
		координаты, м		R, м	координаты, м		R, м			
		X	Y		X	Y				
1	2	3	4	5	6	7	8	9	10	11
—	н1238О	—	—	—	465 940,17	1 367 215,80	—	Метод спутниковых геодезических измерений (определений)	0,20	$\sqrt{(0,20^2 + 0,07^2)} = 0,20$
	н1239О	—	—	—	465 931,12	1 367 220,57	—			
	н1240О	—	—	—	465 936,26	1 367 230,32	—			
	н1241О	—	—	—	465 945,31	1 367 225,54	—			
	н1238О	—	—	—	465 940,17	1 367 215,80	—			

2. Характеристики здания, сооружения, объекта незавершенного строительства с кадастровым номером (обозначением) 23:26:0202006:558		
№ п/п	Наименование характеристики	Значение характеристики

1	2	3
1	Вид объекта недвижимости	Здание
2	Ранее присвоенный государственный учетный номер здания, сооружения, объекта незавершенного строительства (кадастровый, инвентарный или условный номер)	—
3	Кадастровый номер земельного участка (земельных участков), в границах которого (которых) расположено здание, сооружение, объект незавершенного строительства	23:26:0202006:219
4	Номер кадастрового квартала (кадастровых кварталов), в пределах которого (которых) расположено здание, сооружение, объекта незавершенного строительства	23:26:0202006
5	Адрес здания, сооружения, объекта незавершенного строительства	—
	Местоположение здания, сооружения, объекта незавершенного строительства	Российская Федерация, Краснодарский край, Северский р-н, Афипский пгт, д №56
	Дополнительные сведения о местоположении	с/т Юбилейное
6	Иные сведения	—

I. Сведения о характерных точках контура										
вид объекта недвижимости (здание, сооружение, объект незавершенного строительства)										
кадастровый номер (обозначение) 23:26:0202006:559										
Зона № 1										
Номер контура	Номера характерных точек контура	Существующие			Уточненные			Метод определения координат	Средняя квадратическая погрешность определения координат характерной точки (Mt), м	Формулы, примененные для расчета средней квадратической погрешности определения координат характерной точки (Mt), м
		координаты, м		R, м	координаты, м		R, м			
		X	Y		X	Y				
1	2	3	4	5	6	7	8	9	10	11
—	н1243О	—	—	—	465 909,35	1 367 053,70	—	Метод спутниковых геодезических измерений (определений)	0,20	$\sqrt{(0,20^2 + 0,07^2)} = 0,20$
	н1244О	—	—	—	465 904,21	1 367 056,55	—			

1	2	3	4	5	6	7	8	9	10	11
—	н1245О	—	—	—	465 901,35	1 367 051,38	—	Метод спутниковых геодезических измерений (определений)	0,20	$\sqrt{(0,20^2 + 0,07^2)} = 0,20$
	н1246О	—	—	—	465 906,50	1 367 048,54	—			
	н1243О	—	—	—	465 909,35	1 367 053,70	—			

2. Характеристики здания, сооружения, объекта незавершенного строительства с кадастровым номером (обозначением) 23:26:0202006:559

№ п/п	Наименование характеристики	Значение характеристики
1	2	3
1	Вид объекта недвижимости	Здание
2	Ранее присвоенный государственный учетный номер здания, сооружения, объекта незавершенного строительства (кадастровый, инвентарный или условный номер)	—
3	Кадастровый номер земельного участка (земельных участков), в границах которого (которых) расположено здание, сооружение, объект незавершенного строительства	23:26:0202006:418
4	Номер кадастрового квартала (кадастровых кварталов), в пределах которого (которых) расположено здание, сооружение, объекта незавершенного строительства	23:26:0202006
5	Адрес здания, сооружения, объекта незавершенного строительства	—
	Местоположение здания, сооружения, объекта незавершенного строительства	Российская Федерация, Краснодарский край, Северский р-н, Афицкий пгт, Юбилейное снт, д 128
	Дополнительные сведения о местоположении	с/т «Юбилейное», № 128
6	Иные сведения	—

1. Сведения о характерных точках контура										
вид объекта недвижимости (здание, сооружение, объект незавершенного строительства)										
кадастровый номер (обозначение) 23:26:0202006:560										
Зона № 1										
Номер контура	Номера характерных точек контура	Существующие			Уточненные			Метод определения координат	Средняя квадратическая погрешность определения координат характерной точки (Mt), м	Формулы, примененные для расчета средней квадратической погрешности определения координат характерной точки (Mt), м
		координаты, м		R, м	координаты, м		R, м			
		X	Y		X	Y				
1	2	3	4	5	6	7	8	9	10	11
—	н1247О	—	—	—	465 910,46	1 366 887,90	—	Метод спутниковых геодезических измерений (определений)	0,20	$\sqrt{(0,20^2 + 0,07^2)} = 0,20$
	н1248О	—	—	—	465 913,21	1 366 893,23	—			
	н1249О	—	—	—	465 905,22	1 366 897,37	—			
	н1250О	—	—	—	465 902,46	1 366 892,04	—			
	н1247О	—	—	—	465 910,46	1 366 887,90	—			
2. Характеристики здания, сооружения, объекта незавершенного строительства с кадастровым номером (обозначением) 23:26:0202006:560										
№ п/п	Наименование характеристики					Значение характеристики				
1	2					3				
1	Вид объекта недвижимости					Здание				
2	Ранее присвоенный государственный учетный номер здания, сооружения, объекта незавершенного строительства (кадастровый, инвентарный или условный номер)					—				

1	2	3
3	Кадастровый номер земельного участка (земельных участков), в границах которого (которых) расположено здание, сооружение, объект незавершенного строительства	23:26:0202006:417
4	Номер кадастрового квартала (кадастровых кварталов), в пределах которого (которых) расположено здание, сооружение, объекта незавершенного строительства	23:26:0202006
5	Адрес здания, сооружения, объекта незавершенного строительства	—
	Местоположение здания, сооружения, объекта незавершенного строительства	Российская Федерация, Краснодарский край, Северский р-н, Афицкий пгт, Юбилейное снт, д 179
	Дополнительные сведения о местоположении	с/т "Юбилейное", ул. Цветочная
6	Иные сведения	—

1. Сведения о характерных точках контура

вид объекта недвижимости (здание, сооружение, объект незавершенного строительства)

кадастровый номер (обозначение) 23:26:0202006:561

Зона № 1

Номер контура	Номера характерных точек контура	Существующие			Уточненные			Метод определения координат	Средняя квадратическая погрешность определения координат характерной точки (Mt), м	Формулы, примененные для расчета средней квадратической погрешности определения координат характерной точки (Mt), м
		координаты, м		R, м	координаты, м		R, м			
		X	Y		X	Y				
1	2	3	4	5	6	7	8	9	10	11
—	н1251О	—	—	—	465 886,53	1 366 820,95	—	Метод спутниковых геодезических измерений (определений)	0,20	$\sqrt{(0,20^2 + 0,07^2)} = 0,20$
	н1252О	—	—	—	465 884,69	1 366 817,40	—			
	н1253О	—	—	—	465 890,65	1 366 814,32	—			

1	2	3	4	5	6	7	8	9	10	11
—	н1254О	—	—	—	465 892,48	1 366 817,88	—	Метод спутниковых геодезических измерений (определений)	0,20	$\sqrt{(0,20^2 + 0,07^2)} = 0,20$
	н1251О	—	—	—	465 886,53	1 366 820,95	—			

2. Характеристики здания, сооружения, объекта незавершенного строительства с кадастровым номером (обозначением) 23:26:0202006:561

№ п/п	Наименование характеристики	Значение характеристики
1	2	3
1	Вид объекта недвижимости	Здание
2	Ранее присвоенный государственный учетный номер здания, сооружения, объекта незавершенного строительства (кадастровый, инвентарный или условный номер)	—
3	Кадастровый номер земельного участка (земельных участков), в границах которого (которых) расположено здание, сооружение, объект незавершенного строительства	23:26:0202006:199
4	Номер кадастрового квартала (кадастровых кварталов), в пределах которого (которых) расположено здание, сооружение, объекта незавершенного строительства	23:26:0202006
5	Адрес здания, сооружения, объекта незавершенного строительства	—
	Местоположение здания, сооружения, объекта незавершенного строительства	Российская Федерация, Краснодарский край, Северский р-н, д 2
	Дополнительные сведения о местоположении	с/т "Юбилейное"
6	Иные сведения	—

1. Сведения о характерных точках контура										
вид объекта недвижимости (здание, сооружение, объект незавершенного строительства)										
кадастровый номер (обозначение) 23:26:0202006:562										
Зона № 1										
Номер контура	Номера характерных точек контура	Существующие			Уточненные			Метод определения координат	Средняя квадратическая погрешность определения координат характерной точки (Mt), м	Формулы, примененные для расчета средней квадратической погрешности определения координат характерной точки (Mt), м
		координаты, м		R, м	координаты, м		R, м			
		X	Y		X	Y				
1	2	3	4	5	6	7	8	9	10	11
—	н1255О	—	—	—	465 837,50	1 367 021,93	—	Метод спутниковых геодезических измерений (определений)	0,20	$\sqrt{(0,20^2 + 0,07^2)} = 0,20$
	н1256О	—	—	—	465 832,40	1 367 024,47	—			
	н1257О	—	—	—	465 834,94	1 367 029,57	—			
	н1258О	—	—	—	465 840,04	1 367 027,03	—			
	н1255О	—	—	—	465 837,50	1 367 021,93	—			
2. Характеристики здания, сооружения, объекта незавершенного строительства с кадастровым номером (обозначением) 23:26:0202006:562										
№ п/п	Наименование характеристики					Значение характеристики				
1	2					3				
1	Вид объекта недвижимости					Здание				
2	Ранее присвоенный государственный учетный номер здания, сооружения, объекта незавершенного строительства (кадастровый, инвентарный или условный номер)					—				

1	2	3
3	Кадастровый номер земельного участка (земельных участков), в границах которого (которых) расположено здание, сооружение, объект незавершенного строительства	23:26:0202006:322
4	Номер кадастрового квартала (кадастровых кварталов), в пределах которого (которых) расположено здание, сооружение, объекта незавершенного строительства	23:26:0202006
5	Адрес здания, сооружения, объекта незавершенного строительства	—
	Местоположение здания, сооружения, объекта незавершенного строительства	Российская Федерация, Краснодарский край, Северский р-н, Афипский пгт, Юбилейное снт, д 152
	Дополнительные сведения о местоположении	—
6	Иные сведения	—

1. Сведения о характерных точках контура

вид объекта недвижимости (здание, сооружение, объект незавершенного строительства)

кадастровый номер (обозначение) 23:26:0202006:563

Зона № 1

Номер контура	Номера характерных точек контура	Существующие			Уточненные			Метод определения координат	Средняя квадратическая погрешность определения координат характерной точки (Mt), м	Формулы, примененные для расчета средней квадратической погрешности определения координат характерной точки (Mt), м
		координаты, м		R, м	координаты, м		R, м			
		X	Y		X	Y				
1	2	3	4	5	6	7	8	9	10	11
—	н1259О	—	—	—	465 854,99	1 366 901,79	—	Метод спутниковых геодезических измерений (определений)	0,20	$\sqrt{(0,20^2 + 0,07^2)} = 0,20$
	н1260О	—	—	—	465 852,62	1 366 897,11	—			
	н1261О	—	—	—	465 845,48	1 366 900,71	—			

1	2	3	4	5	6	7	8	9	10	11
—	н1262О	—	—	—	465 847,85	1 366 905,40	—	Метод спутниковых геодезических измерений (определений)	0,20	$\sqrt{(0,20^2 + 0,07^2)} = 0,20$
	н1259О	—	—	—	465 854,99	1 366 901,79	—			

2. Характеристики здания, сооружения, объекта незавершенного строительства с кадастровым номером (обозначением) 23:26:0202006:563

№ п/п	Наименование характеристики	Значение характеристики
1	2	3
1	Вид объекта недвижимости	Здание
2	Ранее присвоенный государственный учетный номер здания, сооружения, объекта незавершенного строительства (кадастровый, инвентарный или условный номер)	—
3	Кадастровый номер земельного участка (земельных участков), в границах которого (которых) расположено здание, сооружение, объект незавершенного строительства	23:26:0202006:946
4	Номер кадастрового квартала (кадастровых кварталов), в пределах которого (которых) расположено здание, сооружение, объекта незавершенного строительства	23:26:0202006
5	Адрес здания, сооружения, объекта незавершенного строительства	—
	Местоположение здания, сооружения, объекта незавершенного строительства	Российская Федерация, Краснодарский край, Северский р-н, Афипский пгт, Юбилейное снт, д 193
	Дополнительные сведения о местоположении	—
6	Иные сведения	—

1. Сведения о характерных точках контура										
вид объекта недвижимости (здание, сооружение, объект незавершенного строительства)										
кадастровый номер (обозначение) 23:26:0202006:566										
Зона № 1										
Номер контура	Номера характерных точек контура	Существующие			Уточненные			Метод определения координат	Средняя квадратическая погрешность определения координат характерной точки (Mt), м	Формулы, примененные для расчета средней квадратической погрешности определения координат характерной точки (Mt), м
		координаты, м		R, м	координаты, м		R, м			
		X	Y		X	Y				
1	2	3	4	5	6	7	8	9	10	11
—	н1263О	—	—	—	465 979,16	1 367 015,71	—	Метод спутниковых геодезических измерений (определений)	0,20	$\sqrt{(0,20^2 + 0,07^2)} = 0,20$
	н1264О	—	—	—	465 973,69	1 367 018,67	—			
	н1265О	—	—	—	465 970,69	1 367 013,12	—			
	н1266О	—	—	—	465 976,17	1 367 010,17	—			
	н1263О	—	—	—	465 979,16	1 367 015,71	—			
2. Характеристики здания, сооружения, объекта незавершенного строительства с кадастровым номером (обозначением) 23:26:0202006:566										
№ п/п	Наименование характеристики					Значение характеристики				
1	2					3				
1	Вид объекта недвижимости					Здание				
2	Ранее присвоенный государственный учетный номер здания, сооружения, объекта незавершенного строительства (кадастровый, инвентарный или условный номер)					—				

1	2			3						
3	Кадастровый номер земельного участка (земельных участков), в границах которого (которых) расположено здание, сооружение, объект незавершенного строительства			23:26:0202006:319						
4	Номер кадастрового квартала (кадастровых кварталов), в пределах которого (которых) расположено здание, сооружение, объекта незавершенного строительства			23:26:0202006						
5	Адрес здания, сооружения, объекта незавершенного строительства			—						
	Местоположение здания, сооружения, объекта незавершенного строительства			Российская Федерация, Краснодарский край, Северский р-н, Афицкий пгт, Юбилейное снт, уч 124						
	Дополнительные сведения о местоположении			—						
6	Иные сведения			—						
1. Сведения о характерных точках контура										
вид объекта недвижимости (здание, сооружение, объект незавершенного строительства)										
кадастровый номер (обозначение) 23:26:0202006:569										
Зона № 1										
Номер контура	Номера характерных точек контура	Существующие			Уточненные			Метод определения координат	Средняя квадратическая погрешность определения координат характерной точки (Mt), м	Формулы, примененные для расчета средней квадратической погрешности определения координат характерной точки (Mt), м
		координаты, м		R, м	координаты, м		R, м			
		X	Y		X	Y				
1	2	3	4	5	6	7	8	9	10	11
—	н1277О	—	—	—	465 987,99	1 367 074,44	—	Метод спутниковых геодезических измерений (определений)	0,20	$\sqrt{(0,20^2 + 0,07^2)} = 0,20$
	н1278О	—	—	—	465 983,12	1 367 077,00	—			
	н1279О	—	—	—	465 979,72	1 367 070,54	—			

1	2	3	4	5	6	7	8	9	10	11
—	н1280О	—	—	—	465 984,59	1 367 067,98	—	Метод спутниковых геодезических измерений (определений)	0,20	$\sqrt{(0,20^2 + 0,07^2)} = 0,20$
	н1277О	—	—	—	465 987,99	1 367 074,44	—			

2. Характеристики здания, сооружения, объекта незавершенного строительства с кадастровым номером (обозначением) 23:26:0202006:569

№ п/п	Наименование характеристики	Значение характеристики
1	2	3
1	Вид объекта недвижимости	Здание
2	Ранее присвоенный государственный учетный номер здания, сооружения, объекта незавершенного строительства (кадастровый, инвентарный или условный номер)	—
3	Кадастровый номер земельного участка (земельных участков), в границах которого (которых) расположено здание, сооружение, объект незавершенного строительства	23:26:0202006:308
4	Номер кадастрового квартала (кадастровых кварталов), в пределах которого (которых) расположено здание, сооружение, объекта незавершенного строительства	23:26:0202006
5	Адрес здания, сооружения, объекта незавершенного строительства	—
	Местоположение здания, сооружения, объекта незавершенного строительства	Российская Федерация, Краснодарский край, Северский р-н, Афипский пгт, Юбилейное снт, д 101
	Дополнительные сведения о местоположении	—
6	Иные сведения	—

1. Сведения о характерных точках контура										
вид объекта недвижимости (здание, сооружение, объект незавершенного строительства)										
кадастровый номер (обозначение) 23:26:0202006:572										
Зона № 1										
Номер контура	Номера характерных точек контура	Существующие			Уточненные			Метод определения координат	Средняя квадратическая погрешность определения координат характерной точки (Mt), м	Формулы, примененные для расчета средней квадратической погрешности определения координат характерной точки (Mt), м
		координаты, м		R, м	координаты, м		R, м			
		X	Y		X	Y				
1	2	3	4	5	6	7	8	9	10	11
—	н1281О	—	—	—	465 683,26	1 366 953,06	—	Метод спутниковых геодезических измерений (определений)	0,20	$\sqrt{(0,20^2 + 0,07^2)} = 0,20$
	н1282О	—	—	—	465 682,54	1 366 953,37	—			
	н1283О	—	—	—	465 681,86	1 366 951,82	—			
	н1284О	—	—	—	465 680,86	1 366 951,82	—			
	н1285О	—	—	—	465 679,47	1 366 952,54	—			
	н1286О	—	—	—	465 679,37	1 366 953,53	—			
	н1287О	—	—	—	465 680,03	1 366 955,10	—			
	н1288О	—	—	—	465 675,77	1 366 956,89	—			

1	2	3	4	5	6	7	8	9	10	11
—	н1289О	—	—	—	465 676,15	1 366 957,81	—	Метод спутниковых геодезических измерений (определений)	0,20	$\sqrt{(0,20^2 + 0,07^2)} = 0,20$
	н1290О	—	—	—	465 675,18	1 366 959,32	—			
	н1291О	—	—	—	465 676,61	1 366 962,62	—			
	н1292О	—	—	—	465 678,41	1 366 962,66	—			
	н1293О	—	—	—	465 678,80	1 366 963,58	—			
	н1294О	—	—	—	465 686,25	1 366 959,94	—			
	н1281О	—	—	—	465 683,26	1 366 953,06	—			

2. Характеристики здания, сооружения, объекта незавершенного строительства с кадастровым номером (обозначением) 23:26:0202006:572

№ п/п	Наименование характеристики	Значение характеристики
1	2	3
1	Вид объекта недвижимости	Здание
2	Ранее присвоенный государственный учетный номер здания, сооружения, объекта незавершенного строительства (кадастровый, инвентарный или условный номер)	—
3	Кадастровый номер земельного участка (земельных участков), в границах которого (которых) расположено здание, сооружение, объект незавершенного строительства	23:26:0202006:360
4	Номер кадастрового квартала (кадастровых кварталов), в пределах которого (которых) расположено здание, сооружение, объекта незавершенного строительства	23:26:0202006

1	2	3
5	Адрес здания, сооружения, объекта незавершенного строительства	—
	Местоположение здания, сооружения, объекта незавершенного строительства	Российская Федерация, Краснодарский край, Северский р-н, Афипский пгт, Юбилейное снт, д 233
	Дополнительные сведения о местоположении	—
6	Иные сведения	—

1. Сведения о характерных точках контура										
вид объекта недвижимости (здание, сооружение, объект незавершенного строительства)										
кадастровый номер (обозначение) 23:26:0202006:573										
Зона № 1										
Номер контура	Номера характерных точек контура	Существующие			Уточненные			Метод определения координат	Средняя квадратическая погрешность определения координат характерной точки (Mt), м	Формулы, примененные для расчета средней квадратической погрешности определения координат характерной точки (Mt), м
		координаты, м		R, м	координаты, м		R, м			
		X	Y		X	Y				
1	2	3	4	5	6	7	8	9	10	11
—	—	—	—	—	—	—	—	—	—	—
	—	—	—	—	—	—	—			
	—	—	—	—	—	—	—			
	—	—	—	—	—	—	—			
	—	—	—	—	—	—	—			

2. Характеристики здания, сооружения, объекта незавершенного строительства с кадастровым номером (обозначением) 23:26:0202006:573										
№ п/п	Наименование характеристики						Значение характеристики			
1	2						3			
1	Вид объекта недвижимости						Здание			
2	Ранее присвоенный государственный учетный номер здания, сооружения, объекта незавершенного строительства (кадастровый, инвентарный или условный номер)						—			
3	Кадастровый номер земельного участка (земельных участков), в границах которого (которых) расположено здание, сооружение, объект незавершенного строительства						23:26:0202006:414			

1	2				3					
4	Номер кадастрового квартала (кадастровых кварталов), в пределах которого (которых) расположено здание, сооружение, объекта незавершенного строительства				23:26:0202006					
5	Адрес здания, сооружения, объекта незавершенного строительства				—					
	Местоположение здания, сооружения, объекта незавершенного строительства				Российская Федерация, Краснодарский край, Северский р-н, Афипский пгт, Юбилейное снт, д 65					
	Дополнительные сведения о местоположении				—					
6	Иные сведения				—					
1. Сведения о характерных точках контура										
вид объекта недвижимости (здание, сооружение, объект незавершенного строительства)										
кадастровый номер (обозначение) 23:26:0202006:575										
Зона № 1										
Номер контура	Номера харак-терных точек контура	Существующие			Уточненные			Метод определения координат	Средняя квадратическая погрешность определения координат характерной точки (Mt), м	Формулы, примененные для расчета средней квадратической погрешности определения координат характерной точки (Mt), м
		координаты, м		R, м	координаты, м		R, м			
		X	Y		X	Y				
1	2	3	4	5	6	7	8	9	10	11
—	н1299О	—	—	—	465 806,03	1 367 158,04	—	Метод спутниковых геодезических измерений (определений)	0,20	$\sqrt{(0,20^2 + 0,07^2)} = 0,20$
	н1300О	—	—	—	465 810,91	1 367 155,67	—			
	н1301О	—	—	—	465 817,41	1 367 152,51	—			
	н1302О	—	—	—	465 822,93	1 367 163,88	—			

1	2	3	4	5	6	7	8	9	10	11
—	н1303О	—	—	—	465 816,43	1 367 167,04	—	Метод спутниковых геодезических измерений (определений)	0,20	$\sqrt{(0,20^2 + 0,07^2)} = 0,20$
	н1304О	—	—	—	465 814,14	1 367 162,33	—			
	н1305О	—	—	—	465 811,92	1 367 163,42	—			
	н1306О	—	—	—	465 810,92	1 367 163,42	—			
	н1307О	—	—	—	465 809,98	1 367 163,24	—			
	н1308О	—	—	—	465 809,29	1 367 162,92	—			
	н1309О	—	—	—	465 808,46	1 367 162,37	—			
	н1310О	—	—	—	465 808,02	1 367 161,88	—			
	н1311О	—	—	—	465 807,56	1 367 161,18	—			
	н1299О	—	—	—	465 806,03	1 367 158,04	—			
2. Характеристики здания, сооружения, объекта незавершенного строительства с кадастровым номером (обозначением)									23:26:0202006:575	
№ п/п	Наименование характеристики					Значение характеристики				
1	2					3				
1	Вид объекта недвижимости					Здание				

1	2	3
2	Ранее присвоенный государственный учетный номер здания, сооружения, объекта незавершенного строительства (кадастровый, инвентарный или условный номер)	—
3	Кадастровый номер земельного участка (земельных участков), в границах которого (которых) расположено здание, сооружение, объект незавершенного строительства	23:23:0202006:470
4	Номер кадастрового квартала (кадастровых кварталов), в пределах которого (которых) расположено здание, сооружение, объекта незавершенного строительства	23:26:0202006
5	Адрес здания, сооружения, объекта незавершенного строительства	—
	Местоположение здания, сооружения, объекта незавершенного строительства	Российская Федерация, Краснодарский край, Северский р-н, Афицкий пгт, Юбилейное снт, д 110
	Дополнительные сведения о местоположении	—
6	Иные сведения	—

1. Сведения о характерных точках контура

вид объекта недвижимости (здание, сооружение, объект незавершенного строительства) _____

кадастровый номер (обозначение) 23:26:0202006:576 _____

Зона № 1 _____

Номер контура	Номера харак-терных точек контура	Существующие			Уточненные			Метод определения координат	Средняя квадратическая погрешность определения координат характерной точки (Mt), м	Формулы, примененные для расчета средней квадратической погрешности определения координат характерной точки (Mt), м
		координаты, м		R, м	координаты, м		R, м			
		X	Y		X	Y				
1	2	3	4	5	6	7	8	9	10	11
—	н1312О	—	—	—	465 890,65	1 366 827,35	—	Метод спутниковых геодезических измерений (определений)	0,20	$\sqrt{(0,20^2 + 0,07^2)} = 0,20$
	н1313О	—	—	—	465 895,65	1 366 824,46	—			

1	2	3	4	5	6	7	8	9	10	11
—	н1314О	—	—	—	465 899,08	1 366 830,48	—	Метод спутниковых геодезических измерений (определений)	0,20	$\sqrt{(0,20^2 + 0,07^2)} = 0,20$
	н1315О	—	—	—	465 894,05	1 366 833,33	—			
	н1312О	—	—	—	465 890,65	1 366 827,35	—			

2. Характеристики здания, сооружения, объекта незавершенного строительства с кадастровым номером (обозначением) 23:26:0202006:576

№ п/п	Наименование характеристики	Значение характеристики
1	2	3
1	Вид объекта недвижимости	Здание
2	Ранее присвоенный государственный учетный номер здания, сооружения, объекта незавершенного строительства (кадастровый, инвентарный или условный номер)	—
3	Кадастровый номер земельного участка (земельных участков), в границах которого (которых) расположено здание, сооружение, объект незавершенного строительства	23:26:0202006:255
4	Номер кадастрового квартала (кадастровых кварталов), в пределах которого (которых) расположено здание, сооружение, объекта незавершенного строительства	23:26:0202006
5	Адрес здания, сооружения, объекта незавершенного строительства	Краснодарский край, р-н. Северский, пгт. Афипский, снт. Юбилейное, д. 3
	Местоположение здания, сооружения, объекта незавершенного строительства	—
	Дополнительные сведения о местоположении	—
6	Иные сведения	—

1. Сведения о характерных точках контура										
вид объекта недвижимости (здание, сооружение, объект незавершенного строительства)										
кадастровый номер (обозначение) 23:26:0202006:577										
Зона № 1										
Номер контура	Номера харак-терных точек контура	Существующие			Уточненные			Метод определения координат	Средняя квадратическая погрешность определения координат характерной точки (Mt), м	Формулы, примененные для расчета средней квадратической погрешности определения координат характерной точки (Mt), м
		координаты, м		R, м	координаты, м		R, м			
		X	Y		X	Y				
1	2	3	4	5	6	7	8	9	10	11
—	н1316О	—	—	—	465 961,62	1 366 962,06	—	Метод спутниковых геодезических измерений (определений)	0,20	$\sqrt{(0,20^2 + 0,07^2)} = 0,20$
	н1317О	—	—	—	465 963,48	1 366 965,09	—			
	н1318О	—	—	—	465 964,04	1 366 964,74	—			
	н1319О	—	—	—	465 965,05	1 366 966,39	—			
	н1320О	—	—	—	465 966,94	1 366 965,23	—			
	н1321О	—	—	—	465 967,59	1 366 966,29	—			
	н1322О	—	—	—	465 970,85	1 366 964,29	—			
	н1323О	—	—	—	465 967,37	1 366 958,64	—			

1	2	3	4	5	6	7	8	9	10	11
—	н1316О	—	—	—	465 961,62	1 366 962,06	—	Метод спутниковых геодезических измерений (определений)	0,20	$\sqrt{(0,20^2 + 0,07^2)} = 0,20$
2. Характеристики здания, сооружения, объекта незавершенного строительства с кадастровым номером (обозначением) 23:26:0202006:577										
№ п/п	Наименование характеристики					Значение характеристики				
1	2					3				
1	Вид объекта недвижимости					Здание				
2	Ранее присвоенный государственный учетный номер здания, сооружения, объекта незавершенного строительства (кадастровый, инвентарный или условный номер)					—				
3	Кадастровый номер земельного участка (земельных участков), в границах которого (которых) расположено здание, сооружение, объект незавершенного строительства					23:26:0202006:152				
4	Номер кадастрового квартала (кадастровых кварталов), в пределах которого (которых) расположено здание, сооружение, объекта незавершенного строительства					23:26:0202006				
5	Адрес здания, сооружения, объекта незавершенного строительства					—				
	Местоположение здания, сооружения, объекта незавершенного строительства					Российская Федерация, Краснодарский край, Северский р-н, Афипский пгт, Юбилейное снт, д 11				
	Дополнительные сведения о местоположении					—				
6	Иные сведения					—				
1. Сведения о характерных точках контура										
вид объекта недвижимости (здание, сооружение, объект незавершенного строительства)										
кадастровый номер (обозначение) 23:26:0202006:578										
Зона № 1										
Номер контура	Номера характерных точек контура	Существующие			Уточненные			Метод определения координат	Средняя квадратическая погрешность определения координат характерной точки (Mt), м	Формулы, примененные для расчета средней квадратической погрешности определения координат характерной точки (Mt), м
		координаты, м		R, м	координаты, м		R, м			
		X	Y		X	Y				
1	2	3	4	5	6	7	8	9	10	11

1	2	3	4	5	6	7	8	9	10	11
—	Н1324О	—	—	—	465 856,49	1 367 013,11	—	Метод спутниковых геодезических измерений (определений)	0,20	$\sqrt{(0,20^2 + 0,07^2)} = 0,20$
	Н1325О	—	—	—	465 862,01	1 367 010,19	—			
	Н1326О	—	—	—	465 865,58	1 367 016,92	—			
	Н1327О	—	—	—	465 867,32	1 367 016,00	—			
	Н1328О	—	—	—	465 867,58	1 367 016,48	—			
	Н1329О	—	—	—	465 869,92	1 367 020,91	—			
	Н1330О	—	—	—	465 865,67	1 367 023,16	—			
	Н1331О	—	—	—	465 865,15	1 367 022,19	—			
	Н1332О	—	—	—	465 863,45	1 367 023,09	—			
	Н1333О	—	—	—	465 862,00	1 367 020,35	—			
	Н1334О	—	—	—	465 860,89	1 367 020,94	—			
	Н1324О	—	—	—	465 856,49	1 367 013,11	—			

2. Характеристики здания, сооружения, объекта незавершенного строительства с кадастровым номером (обозначением) 23:26:0202006:578

№ п/п	Наименование характеристики	Значение характеристики
1	2	3
1	Вид объекта недвижимости	Здание
2	Ранее присвоенный государственный учетный номер здания, сооружения, объекта незавершенного строительства (кадастровый, инвентарный или условный номер)	—
3	Кадастровый номер земельного участка (земельных участков), в границах которого (которых) расположено здание, сооружение, объект незавершенного строительства	23:26:0202006:24
4	Номер кадастрового квартала (кадастровых кварталов), в пределах которого (которых) расположено здание, сооружение, объекта незавершенного строительства	23:26:0202006
5	Адрес здания, сооружения, объекта незавершенного строительства	—
	Местоположение здания, сооружения, объекта незавершенного строительства	Российская Федерация, Краснодарский край, Северский р-н, Афипский пгт, Юбилейное снт, д 151
	Дополнительные сведения о местоположении	—
6	Иные сведения	—

1. Сведения о характерных точках контура

вид объекта недвижимости (здание, сооружение, объект незавершенного строительства)

кадастровый номер (обозначение) 23:26:0202006:931

Зона № 1

Номер контура	Номера харак-терных точек контура	Существующие			Уточненные			Метод определения координат	Средняя квадратическая погрешность определения координат характерной точки (Mt), м	Формулы, примененные для расчета средней квадратической погрешности определения координат характерной точки (Mt), м
		координаты, м		R, м	координаты, м		R, м			
		X	Y		X	Y				
1	2	3	4	5	6	7	8	9	10	11
—	n1515O	—	—	—	465 999,93	1 367 008,21	—	Метод спутниковых геодезических измерений (определений)	0,20	$\sqrt{(0,20^2 + 0,07^2)} = 0,20$


1	2	3	4	5	6	7	8	9	10	11
—	н1516О	—	—	—	465 995,90	1 367 010,24	—	Метод спутниковых геодезических измерений (определений)	0,20	$\sqrt{(0,20^2 + 0,07^2)} = 0,20$
	н1517О	—	—	—	465 999,31	1 367 016,93	—			
	н1518О	—	—	—	466 002,98	1 367 015,06	—			
	н1515О	—	—	—	465 999,93	1 367 008,21	—			

2. Характеристики здания, сооружения, объекта незавершенного строительства с кадастровым номером (обозначением) 23:26:0202006:931

№ п/п	Наименование характеристики	Значение характеристики
1	2	3
1	Вид объекта недвижимости	Здание
2	Ранее присвоенный государственный учетный номер здания, сооружения, объекта незавершенного строительства (кадастровый, инвентарный или условный номер)	—
3	Кадастровый номер земельного участка (земельных участков), в границах которого (которых) расположено здание, сооружение, объект незавершенного строительства	23:26:0202006:263
4	Номер кадастрового квартала (кадастровых кварталов), в пределах которого (которых) расположено здание, сооружение, объекта незавершенного строительства	23:26:0202006
5	Адрес здания, сооружения, объекта незавершенного строительства	—
	Местоположение здания, сооружения, объекта незавершенного строительства	Российская Федерация, Краснодарский край, Северский р-н, Афипский пгт, Северная ул, уч. 14
	Дополнительные сведения о местоположении	—
6	Иные сведения	—

1. —										
1. Сведения о характерных точках контура здания, сооружения, объекта незавершенного строительства										
с кадастровым номером 23:26:0202006:590										
Зона № 1										
Номер контура	Номера характерных точек контура	Существующие			Уточненные			Метод определения координат	Средняя квадратическая погрешность определения координат характерной точки (Mt), м	Формулы, примененные для расчета средней квадратической погрешности определения координат характерной точки (Mt), м
		координаты, м		R, м	координаты, м		R, м			
		X	Y		X	Y				
1	2	3	4	5	6	7	8	9	10	11
23:26:0202006:590(2)										
23:26:0202006:590(2)	н1645О	—	—	—	465 732,21	1 366 950,42	—	Метод спутниковых геодезических измерений (определений)	0,20	—
	н1646О	—	—	—	465 734,99	1 366 956,41	—			
	н1647О	—	—	—	465 723,84	1 366 961,47	—			
	н1648О	—	—	—	465 720,81	1 366 955,60	—			
	н1645О	—	—	—	465 732,21	1 366 950,42	—			
2. Иные сведения о здании, сооружении, объекте незавершенного строительства с кадастровым номером 23:26:0202006:590										
1. —										

Схема геодезических построений

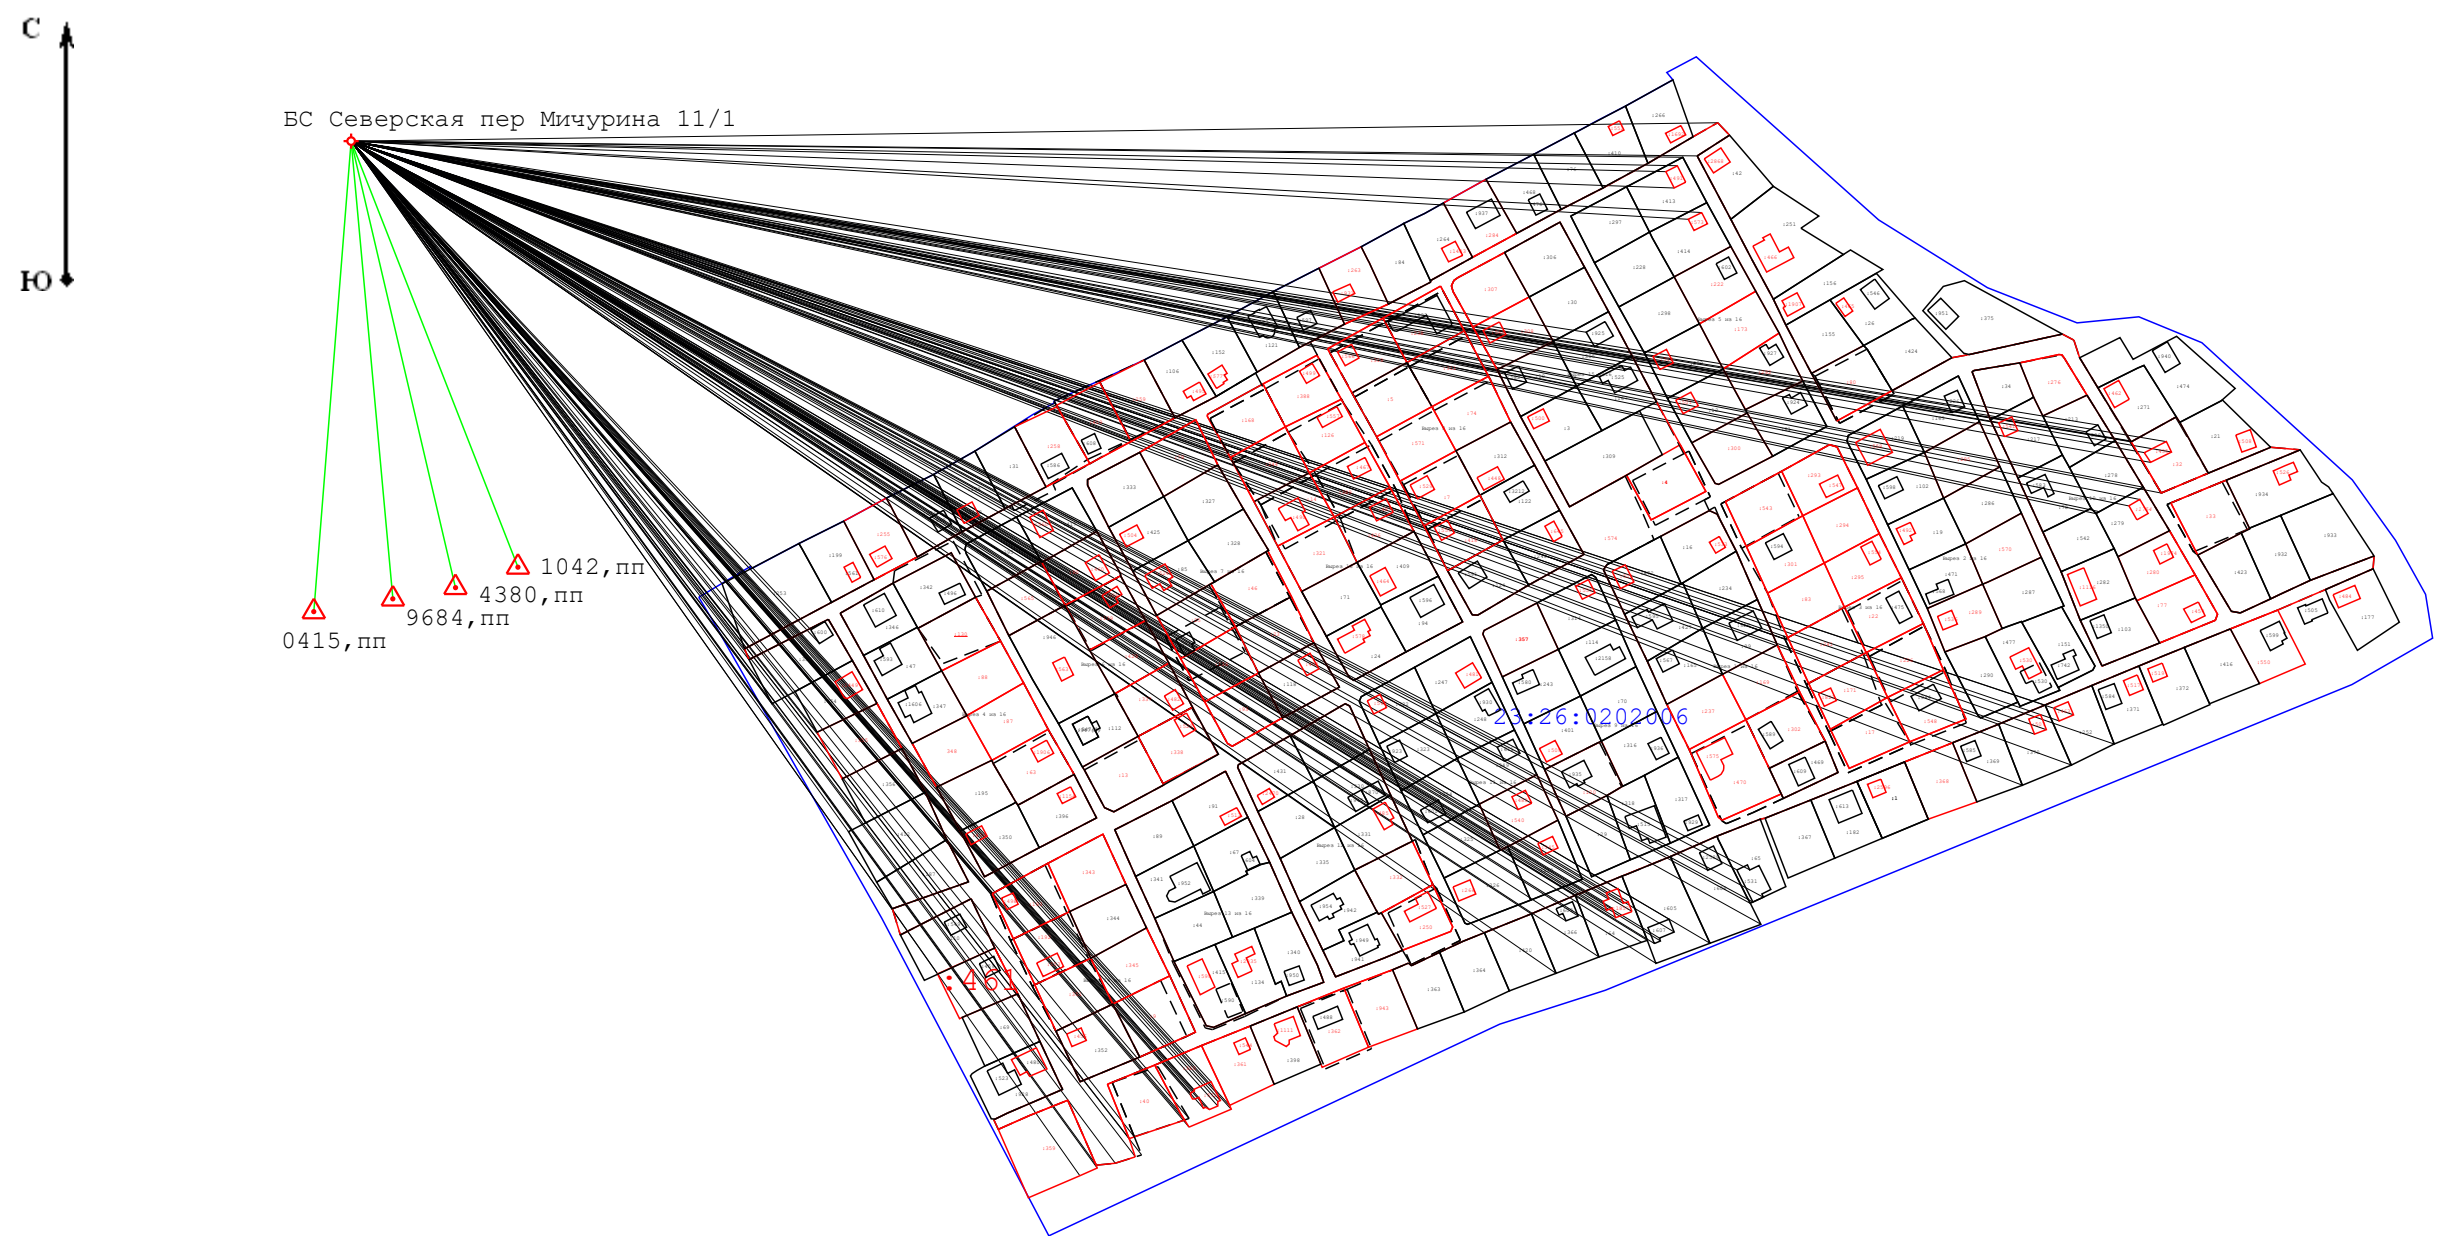

- Условные обозначения:**
-  - пункт геодезической сети
 -  - направление от исходных пунктов до станции при спутниковых наблюдениях
 -  - базовая станция
 -  - Граница кадастрового квартала
 -  - Номер кадастрового квартала
 -  - направление геодезических построений при определении координат характерных точек контура

Схема границ земельных участков



Условные обозначения:

условные обозначения представлены на листе № 15

Схема границ земельных участков



Условные обозначения:

условные обозначения представлены на листе № 15

Схема границ земельных участков



Масштаб 1:500

Условные обозначения:

условные обозначения представлены на листе № 15


Схема границ земельных участков



Условные обозначения:

условные обозначения представлены на листе № 15

Схема границ земельных участков

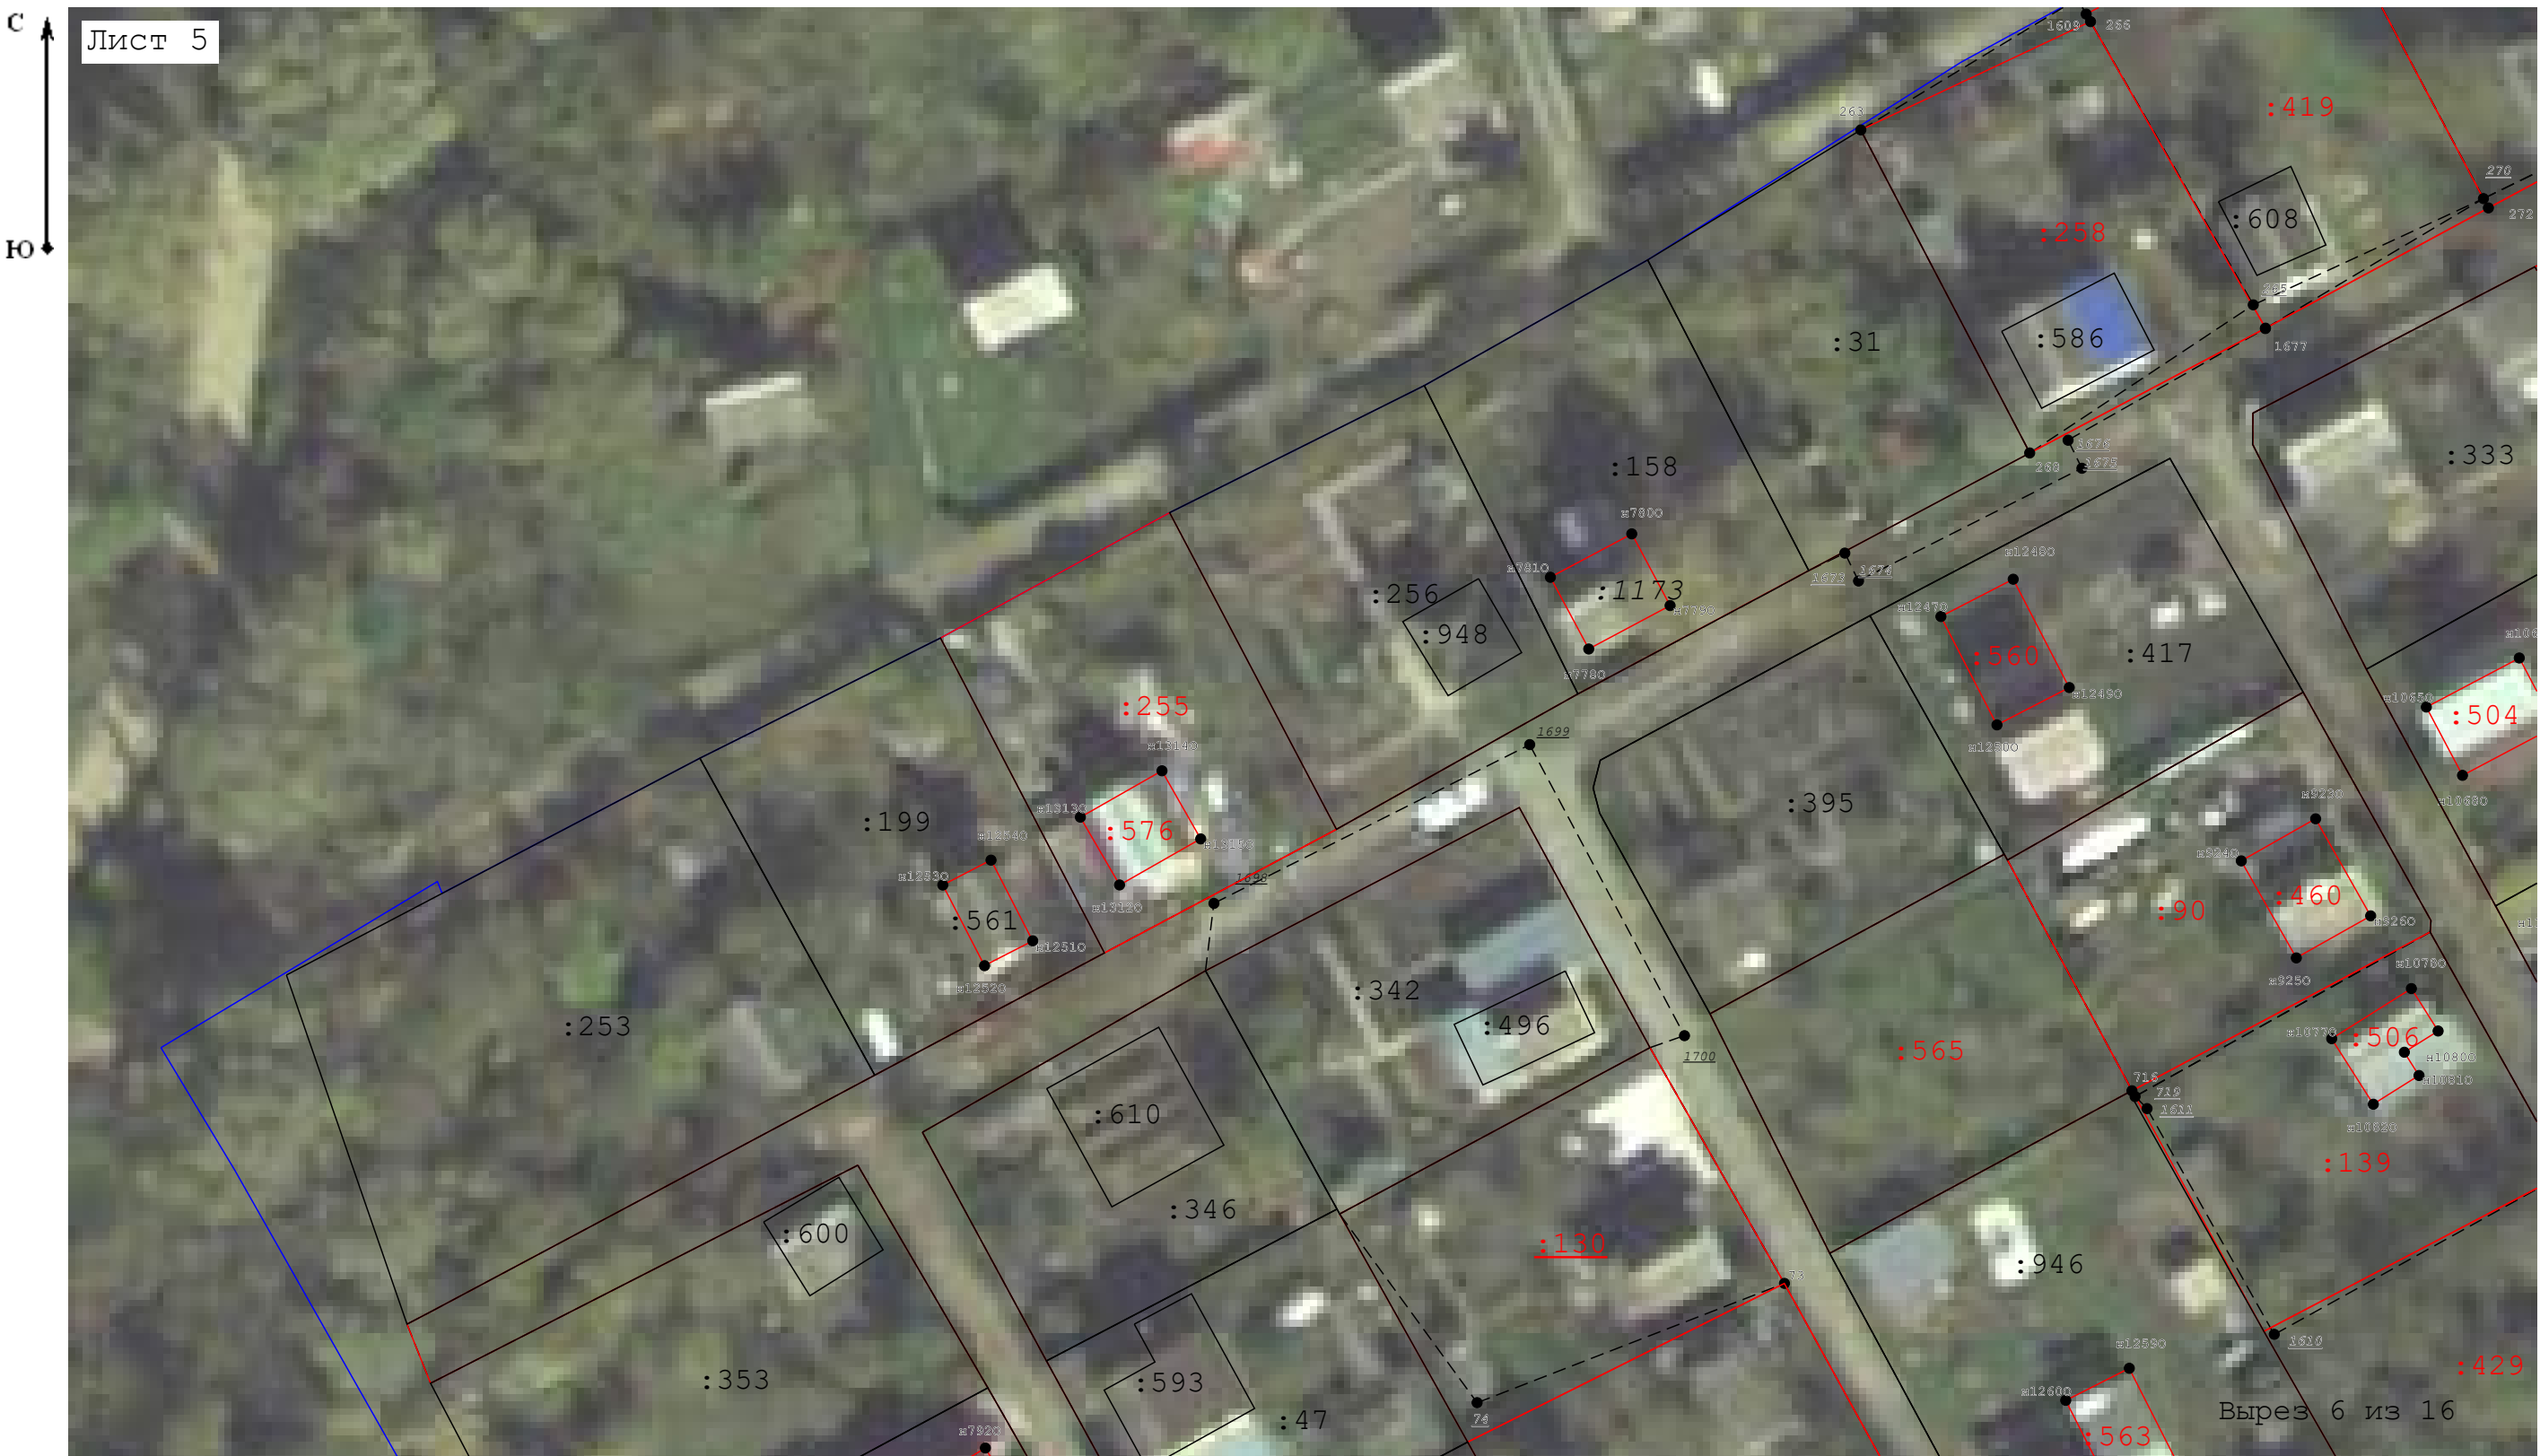

Условные обозначения:

условные обозначения представлены на листе № 15

Схема границ земельных участков



Масштаб 1:500

Условные обозначения:

условные обозначения представлены на листе № 15

Схема границ земельных участков




Масштаб 1:500

Условные обозначения:

условные обозначения представлены на листе № 15

Схема границ земельных участков

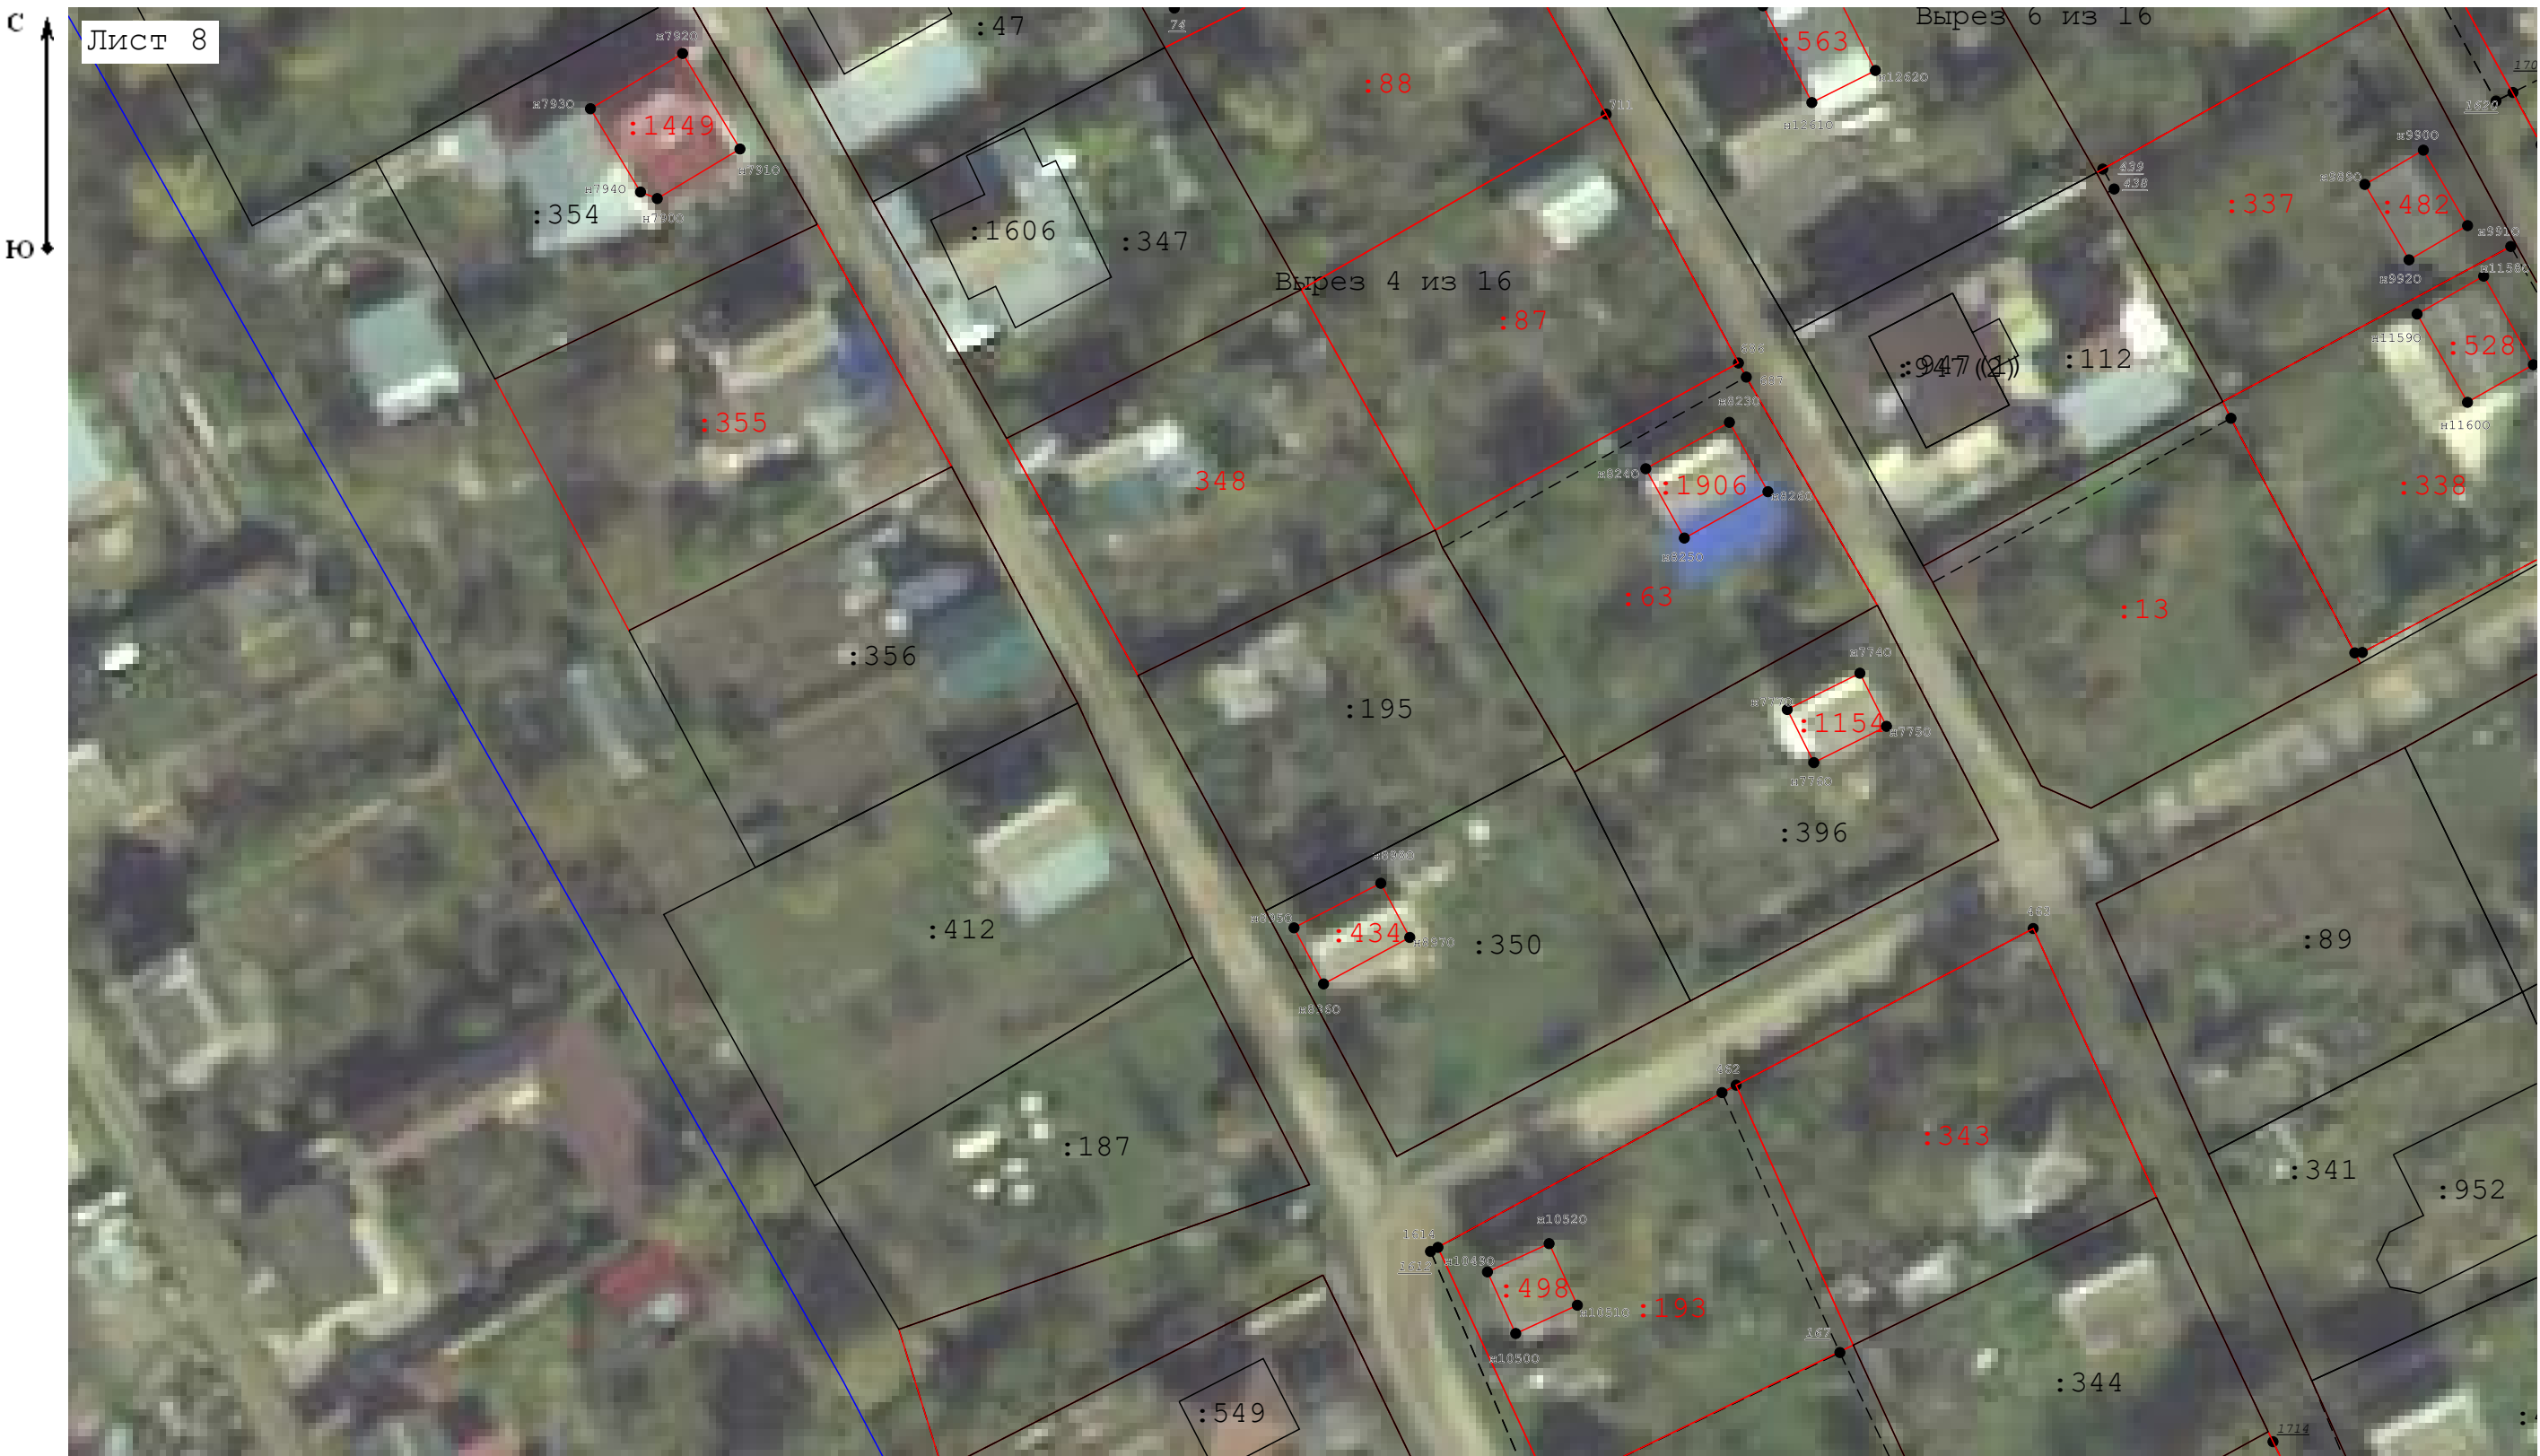

Масштаб 1:500

Условные обозначения:

условные обозначения представлены на листе № 15

Схема границ земельных участков



Условные обозначения:


условные обозначения представлены на листе № 15

Схема границ земельных участков



Условные обозначения:
условные обозначения представлены на листе № 15

Схема границ земельных участков

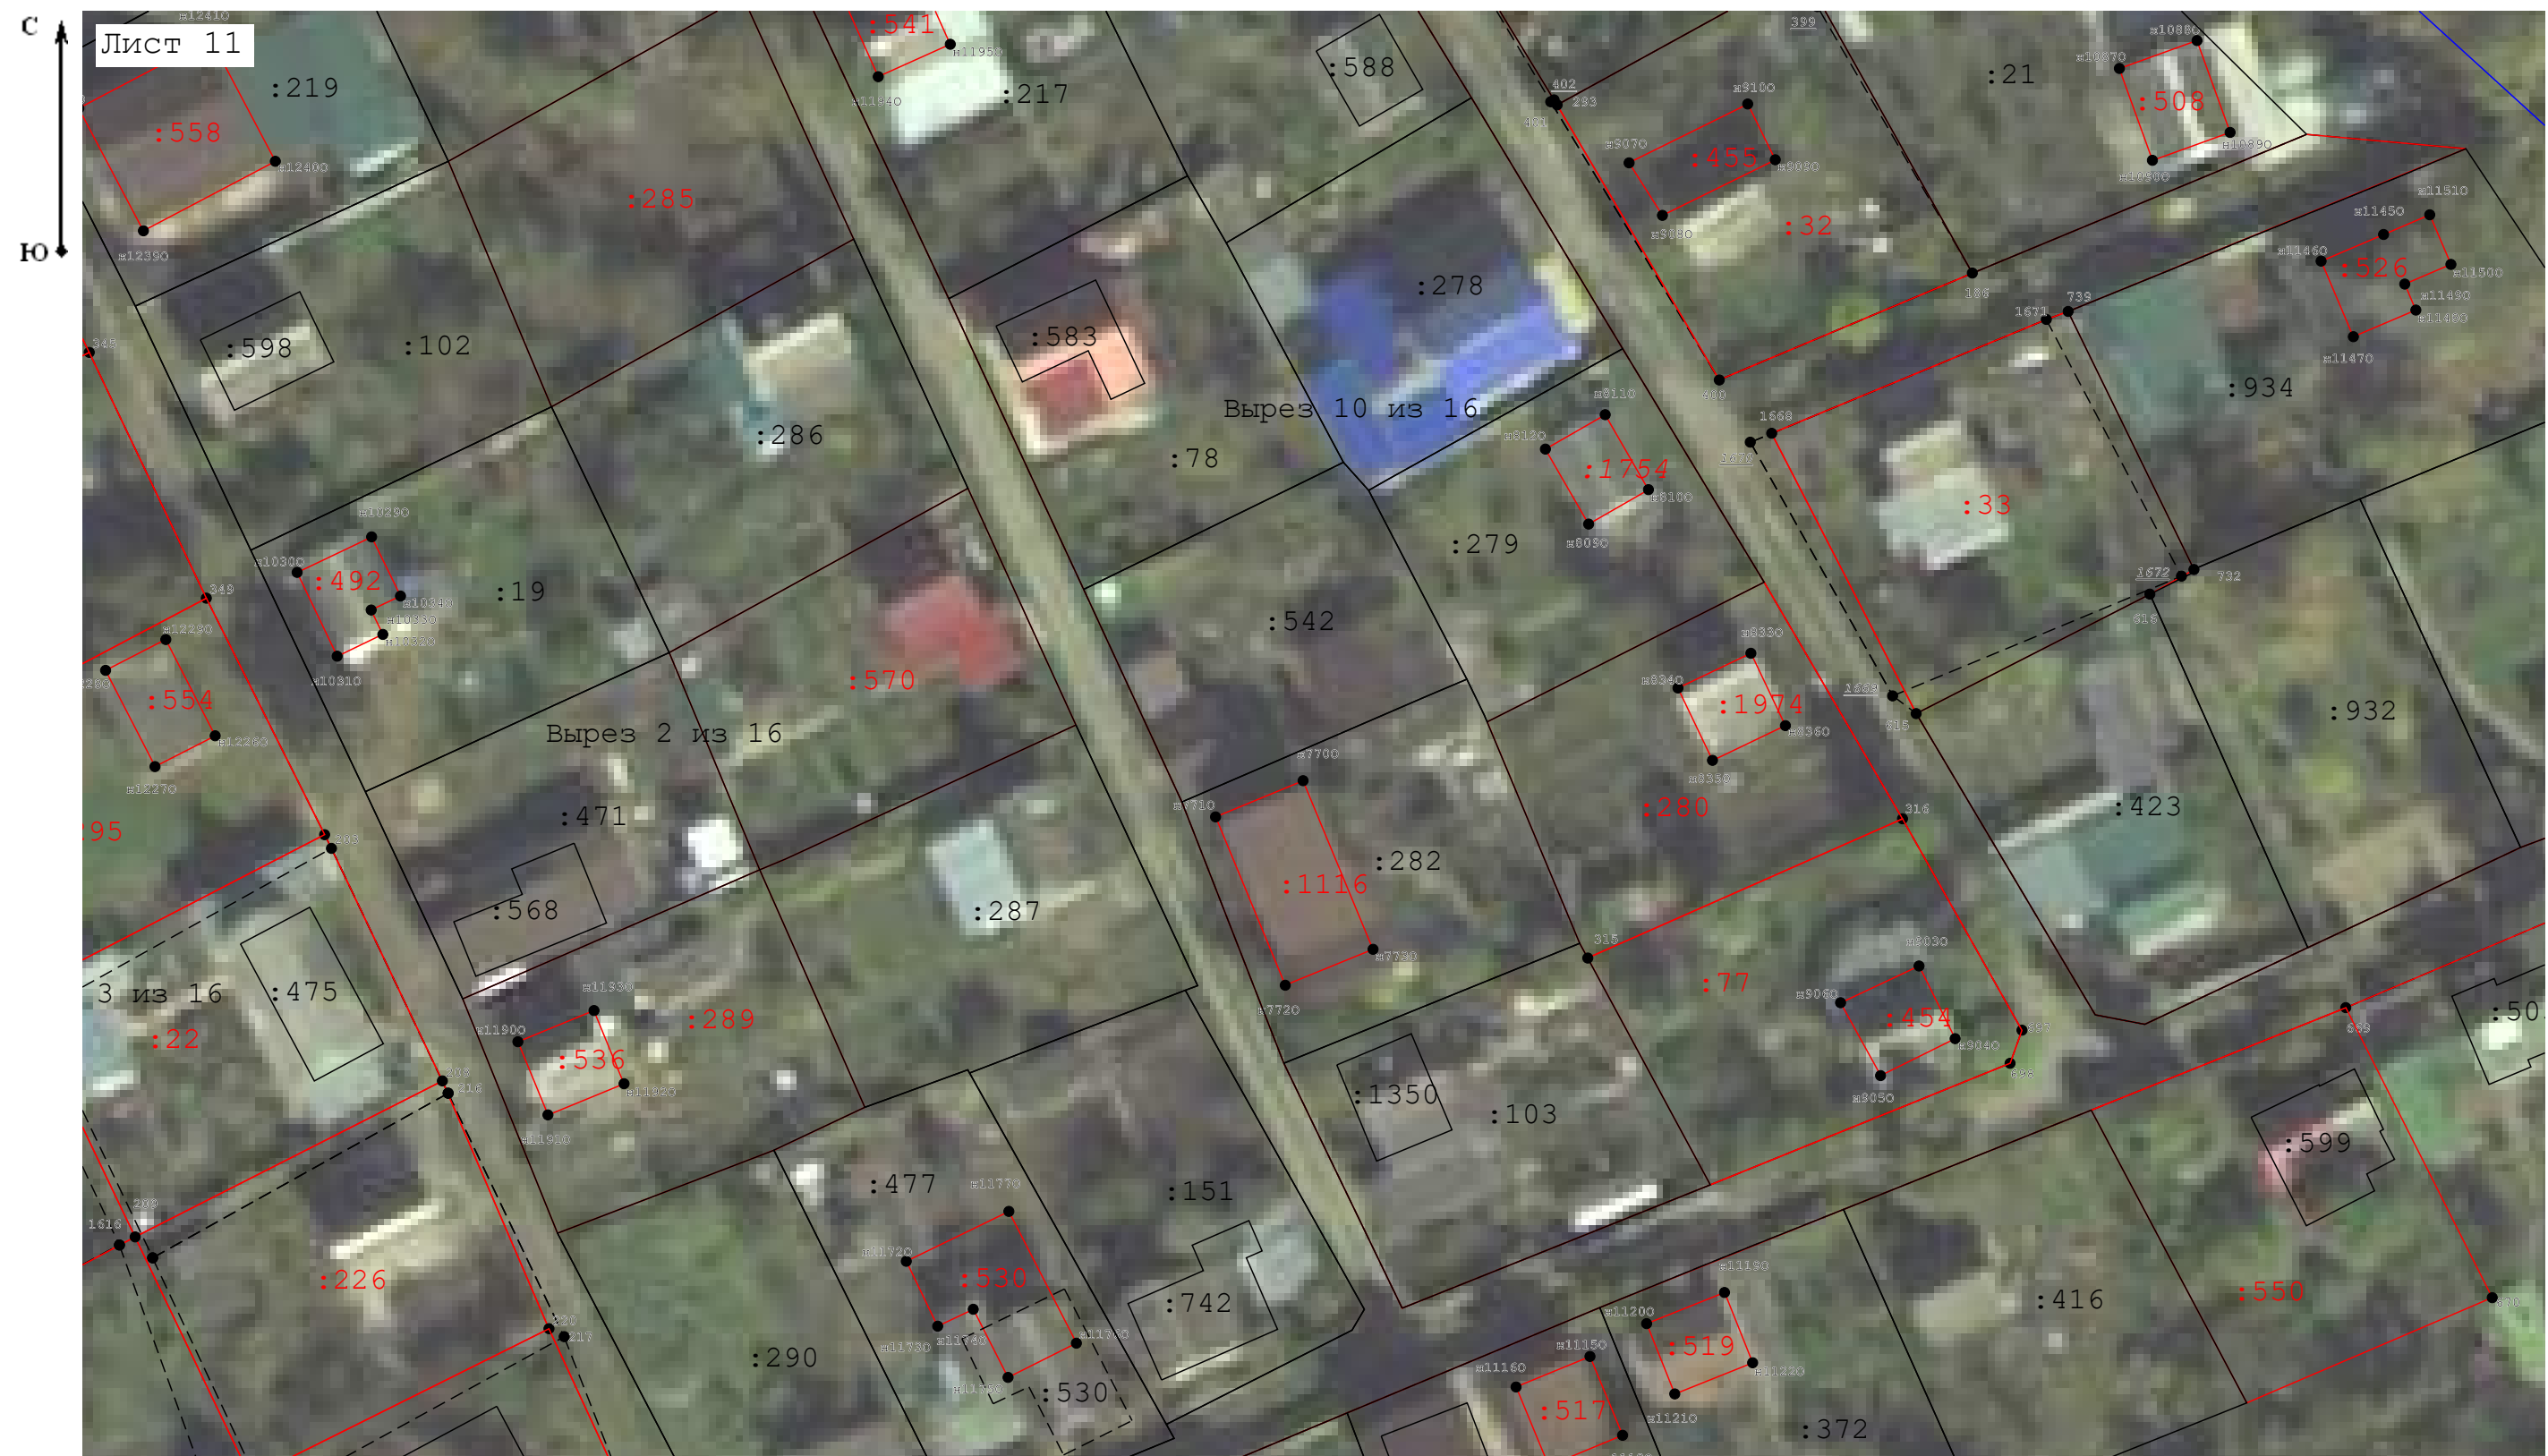

Масштаб 1:500

Условные обозначения:

условные обозначения представлены на листе № 15

Схема границ земельных участков



Условные обозначения:

условные обозначения представлены на листе № 15

Схема границ земельных участков



Условные обозначения:

условные обозначения представлены на листе № 15

Схема границ земельных участков



Масштаб 1:500

Условные обозначения:

условные обозначения представлены на листе № 15

Схема границ земельных участков



Масштаб 1:500

Условные обозначения:

- Вновь образованная часть границы, сведения о которой достаточны для определения ее местоположения
- Существующая часть границы, имеющиеся в ГКН сведения о которой достаточны для определения ее местоположения
- Номер земельного участка
- Существующая точка, имеющиеся в ГКН сведения о которой позволяют однозначно определить ее местоположение
- Прекращающая существование точка, сведения о которой позволяют однозначно определить ее местоположение
- Номер кадастрового квартала
- Граница кадастрового квартала
- Обозначение новых точек границ объектов капитального строительства

Схема границ земельных участков



Масштаб 1:500

Условные обозначения:

условные обозначения представлены на листе № 15

Схема границ земельных участков



Масштаб 1:2 500

Муниципальный контракт № К.2024.1
на выполнение работ по проведению комплексных кадастровых работ

ст-ца Северская

«_____» _____ 2024 года

Администрация муниципального образования Северский район, именуемая в дальнейшем «Заказчик», в лице главы муниципального образования Северский район Дорошевского Андрея Владимировича, действующего на основании Устава, с одной стороны, и государственное бюджетное учреждение Краснодарского края «Краевая техническая инвентаризация - Краевое БТИ», именуемое в дальнейшем «Подрядчик», в лице заместителя директора, исполняющего обязанности директора Козырева Александра Александровича, действующего на основании приказа департамента имущественных отношений Краснодарского края от 04.07.2023 № 1642, с другой стороны, вместе именуемые «Стороны», а по отдельности «Сторона», в соответствии с Федеральным законом от 05.04.2013 года №44-ФЗ «О контрактной системе в сфере закупок, товаров, работ, услуг для обеспечения государственных и муниципальных нужд» (далее – Федеральный закон от 05.04.2013 года №44-ФЗ), по итогам закупки (протокол подведения итогов определения поставщика (подрядчика, исполнителя) № 0318300165724000091 от «07» марта 2024 года) заключили настоящий муниципальный контракт (далее – Контракт) о нижеследующем:

1. ПРЕДМЕТ КОНТРАКТА

1.1. Подрядчик обязуется выполнить работы по проведению комплексных кадастровых работ в отношении 3 кадастровых кварталов (далее - работа), а Заказчик обязуется принять и оплатить результат выполненных работ на условиях и в порядке, установленных настоящим Контрактом.

1.2. Объем работ, требования к качеству, порядку выполнения работ, результату работ, а также требования к гарантии качества выполненной работы, гарантийному сроку и (или) объему предоставления гарантий качества (в случае установления таких требований) определяются Техническим заданием (Приложение № 1 к Контракту), иными приложениями к настоящему Контракту, являющимися неотъемлемой частью настоящего Контракта.

1.3. Срок начала выполнения работ: с момента заключения контракта.

1.4. Срок окончания выполнения работ: не позднее 01.12.2024.

1.5. Место выполнения работ: в соответствии с техническим заданием (Приложение №1).

1.6. Идентификационный код закупки: 243234801472923480100100470017112244.

1.7. Источник финансирования: средства, предусмотренные в бюджете муниципального образования Северский район, в том числе субсидия из бюджета Краснодарского края, предоставленная в рамках софинансирования Работ в соответствии с Соглашением от 26 января 2024 года №201-821-2024-03643000-010.

2. ЦЕНА КОНТРАКТА, ПОРЯДОК И СРОКИ ОПЛАТЫ

2.1. Цена контракта составляет 1 100 000,00 (один миллион сто тысяч) рублей, 00 копеек, в т.ч. НДС (20%) 183 333,33 (сто восемьдесят три тысячи триста тридцать три) рубля 33 копейки.

Цена Контракта является твердой и определяется на весь срок исполнения Контракта за исключением случаев, указанных в статье 95 Закон о контрактной системе.

2.2. При исполнении Контракта по соглашению Сторон объем работ, предусмотренный Контрактом, может быть уменьшен или увеличен не более чем на 10% по предложению Заказчика. При этом по соглашению Сторон допускается изменение с учетом положений бюджетного законодательства Российской Федерации цены Контракта пропорционально дополнительному объему работ, но не более чем на десять процентов цены Контракта. При уменьшении предусмотренных Контрактом объема работ Стороны Контракта обязаны уменьшить цену Контракта.

2.3. При исполнении Контракта по соглашению Сторон цена Контракта может быть снижена без изменения предусмотренных Контрактом объема работ, качества работ и иных условий Контракта.

2.4. Сумма по Контракту, подлежащая уплате Подрядчику, уменьшается на размер налогов, сборов и иных обязательных платежей в бюджеты бюджетной системы Российской Федерации, связанных с оплатой Контракта, если в соответствии с законодательством Российской Федерации о налогах и сборах такие налоги, сборы и иные обязательные платежи подлежат уплате в бюджеты бюджетной системы Российской Федерации Заказчиком.

2.5. Цена Контракта (цена единицы работы) включает в себя все расходы Подрядчика, возникшие у него в процессе исполнения Контракта в соответствии с Техническим заданием и иными

приложениями к Контракту в полном объеме, расходы на уплату налогов, пошлин, иных сборов, взносов и других обязательных платежей Подрядчика, в том числе расходы Подрядчика прямо не предусмотренные, но которые могут возникнуть в ходе исполнения Контракта.

2.6. Аванс не предусмотрен.

2.7. Заказчик, в пределах указанной суммы, производит оплату за счет доведенных лимитов бюджетных обязательств 2024 года, за выполненные работы, на основании счета, счет-фактуры (при наличии) безналичным расчетом путем перечисления денежных средств на расчетный счет Подрядчика в течение 7 (семи) рабочих дней с даты подписания Заказчиком документа о приемке.

2.8. Днем исполнения Заказчиком своих обязательств по оплате выполненных работ считается день списания денежных средств со счета Заказчика.

3. ПОРЯДОК И СРОКИ ПРИЕМКИ

3.1. Стороны из числа своих работников определяют ответственных лиц, осуществляющих взаимодействие между Сторонами.

3.2. Для проверки выполненной работы (ее результатов) Подрядчиком в части их соответствия условиям Контракта Заказчик проводит экспертизу. Экспертиза может проводиться Заказчиком своими силами или к ее проведению могут привлекаться эксперты, экспертные организации.

3.3. Для проведения экспертизы выполненной работы эксперты, экспертные организации имеют право запрашивать у Заказчика и Подрядчика дополнительные материалы, относящиеся к условиям исполнения Контракта и отдельным этапам исполнения Контракта. В случае, если по результатам такой экспертизы установлены нарушения требований Контракта, не препятствующие приемке выполненной работы в заключении, могут содержаться предложения об устранении данных нарушений, в том числе с указанием срока их устранения.

3.4. Результаты экспертизы, проводимой экспертом или экспертной организацией оформляются в виде заключения в соответствии со статьей 41 Закона о контрактной системе.

3.5. Приемка результатов отдельного этапа исполнения Контракта (при поэтапном исполнении Контракта), а также выполненной работы осуществляется в порядке и в сроки, которые установлены настоящим Контрактом, и оформляется документом о приемке, который подписывается Заказчиком (в случае создания приемочной комиссии подписывается всеми членами приемочной комиссии и утверждается Заказчиком), либо Подрядчику в те же сроки Заказчиком направляется в письменной форме мотивированный отказ от подписания такого документа.

3.6. В случае привлечения Заказчиком для проведения экспертизы экспертов, экспертных организаций при принятии решения о приемке или об отказе в приемке результатов отдельного этапа исполнения Контракта (при поэтапном исполнении Контракта) либо выполненной работы Заказчик, приемочная комиссия учитывают отраженные в заключении по результатам указанной экспертизы предложения экспертов, экспертных организаций, привлеченных для ее проведения.

3.7. Подрядчик не позднее срока окончания выполнения работ передает Заказчику результаты выполнения работ, в порядке и форме, указанными в Техническом задании (Приложение №1), а также формирует с использованием единой информационной системы в сфере закупок (далее – единая информационная система), подписывает усиленной электронной подписью лица, имеющего право действовать от имени Подрядчика, и размещает в единой информационной системе документ о приемке, который должен содержать информацию в соответствии с частью 13 статьи 94 Закона о контрактной системе.

3.8. К документу о приемке могут прилагаться документы, которые считаются его неотъемлемой частью. При этом в случае, если информация, содержащаяся в прилагаемых документах, не соответствует информации, содержащейся в документе о приемке, приоритет имеет предусмотренная частью 13 статьи 94 Закона о контрактной системе информация, содержащаяся в документе о приемке.

3.9. Документ о приемке, подписанный Подрядчиком, не позднее одного часа с момента его размещения в единой информационной системе автоматически с использованием единой информационной системы направляется Заказчику. Датой поступления Заказчику документа о приемке, подписанного Подрядчиком, считается дата размещения такого документа в единой информационной системе в соответствии с часовой зоной, в которой расположен Заказчик.

3.10. В течение 5 (пяти) рабочих дней, следующих за днем поступления документа о приемке, подписанного Подрядчиком, Заказчик (за исключением случая создания приемочной комиссии) осуществляет одно из следующих действий:

3.10.1. подписывает усиленной электронной подписью лица, имеющего право действовать от имени Заказчика, и размещает в единой информационной системе документ о приемке;

3.10.2. формирует с использованием единой информационной системы, подписывает усиленной электронной подписью лица, имеющего право действовать от имени Заказчика, и размещает в единой информационной системе мотивированный отказ от подписания документа о приемке с указанием причин такого отказа.

3.11. В случае создания приемочной комиссии не позднее двадцати рабочих дней, следующих за днем поступления Заказчику документа о приемке:

3.11.1. члены приемочной комиссии подписывают усиленными электронными подписями поступивший документ о приемке или формируют с использованием единой информационной системы, подписывают усиленными электронными подписями мотивированный отказ от подписания документа о приемке с указанием причин такого отказа. При этом, если приемочная комиссия включает членов, не являющихся работниками Заказчика, допускается осуществлять подписание документа о приемке, составление мотивированного отказа от подписания документа о приемке, подписание такого отказа без использования усиленных электронных подписей и единой информационной системы;

3.11.2. после подписания членами приемочной комиссии документа о приемке или мотивированного отказа от подписания документа о приемке Заказчик подписывает документ о приемке или мотивированный отказ от подписания документа о приемке усиленной электронной подписью лица, имеющего право действовать от имени Заказчика, и размещает их в единой информационной системе. Если члены приемочной комиссии не использовали усиленные электронные подписи и единую информационную систему, Заказчик прилагает подписанные ими документы в форме электронных образов бумажных документов.

3.12. Документ о приемке, мотивированный отказ от подписания документа о приемке не позднее одного часа с момента размещения в единой информационной системе направляются автоматически с использованием единой информационной системы Подрядчику. Датой поступления Подрядчику документа о приемке, мотивированного отказа от подписания документа о приемке считается дата размещения таких документа о приемке, мотивированного отказа в единой информационной системе в соответствии с часовой зоной, в которой расположен Подрядчик.

3.13. В случае получения мотивированного отказа от подписания документа о приемке Подрядчик вправе устранить причины, указанные в таком мотивированном отказе, и направить Заказчику документ о приемке в порядке, предусмотренном настоящим Разделом;

3.14. Датой приемки выполненной работы считается дата размещения в единой информационной системе документа о приемке, подписанного Заказчиком.

3.15. Внесение исправлений в документ о приемке осуществляется путем формирования, подписания усиленными электронными подписями лиц, имеющих право действовать от имени Подрядчика, Заказчика, и размещения в единой информационной системе исправленного документа о приемке.

3.16. Заказчик вправе не отказывать в приемке результатов отдельного этапа исполнения Контракта (при поэтапном исполнении Контракта) либо выполненной работы в случае выявления несоответствия этих результатов, либо этих работ условиям Контракта, если выявленное несоответствие не препятствует приемке и устранено Подрядчиком.

3.17. Оформление документа о приемке (за исключением отдельного этапа исполнения Контракта) выполненной работы (ее результатов), осуществляется после предоставления Подрядчиком обеспечения гарантийных обязательств в соответствии с Законом о контрактной системе, в порядке и в сроки, которые установлены Контрактом.

4. ПРАВА И ОБЯЗАННОСТИ СТОРОН

4.1. Заказчик вправе:

4.1.1. Требовать от Подрядчика, надлежащего исполнения обязательств в соответствии с настоящим Контрактом, в том числе своевременного устранения выявленных недостатков.

4.1.2. Осуществлять контроль за объемом, качеством и сроками выполнения работ.

4.1.3. Проводить в любое время проверку и контроль выполнения работ без вмешательства в оперативно-хозяйственную деятельность.

4.1.4. Требовать от Подрядчика своевременного устранения недостатков, выявленных в ходе приемки, выполненных работ (ее результатов) в течение гарантийного срока (при его установлении в

Контракте).

4.1.5. Привлекать экспертов, экспертные организации для проведения экспертизы выполненных работ (ее результата).

4.1.6. Отказаться от приемки и оплаты работ, не соответствующих условиям Контракта.

4.1.7. Принять решение об одностороннем отказе от исполнения Контракта в соответствии с гражданским законодательством.

4.1.8. До принятия решения об одностороннем отказе от исполнения Контракта провести экспертизу выполненных работ (ее результатов) с привлечением экспертов, экспертных организаций.

4.2. Заказчик обязан:

4.2.1. Осуществлять приемку выполненных работ (ее результатов) в соответствии с настоящим Контрактом.

4.2.2. Оплачивать принятые работы по Контракту в соответствии с настоящим Контрактом.

4.2.3. Принять решение об одностороннем отказе от исполнения Контракта в следующих случаях:

4.2.3.1. если в ходе исполнения Контракта установлено, что:

- Подрядчик и (или) поставляемый товар (при осуществлении закупки товара, поставляемого Заказчику при выполнении закупаемых работ) перестали соответствовать установленным извещением об осуществлении закупки и (или) документацией о закупке (если Законом о контрактной системе предусмотрена документация о закупке) требованиям к участникам закупки (за исключением требования, предусмотренного частью 1.1 (при наличии такого требования) статьи 31 Закона о контрактной системе) и (или) поставляемому товару (при осуществлении закупки товара, поставляемого Заказчику при выполнении закупаемых работ);

- при определении поставщика (подрядчика, исполнителя) Подрядчик представил недостоверную информацию о своем соответствии и (или) соответствии поставляемого товара (при осуществлении закупки товара, поставляемого Заказчику при выполнении закупаемых работ) требованиям, указанным в абзаце втором настоящего подпункта, что позволило ему стать победителем определения поставщика (подрядчика, исполнителя).

4.2.4. Требовать уплаты неустоек (штрафов, пеней) в соответствии с Контрактом.

4.2.5. По истечении одного месяца с момента заключения Контракта проверить у Подрядчика документы о постановке на учет по месту нахождения обособленного подразделения организации.

4.2.6. В течение 3 (трех) рабочих дней с момента получения от Подрядчика подписанного плана-графика исполнения Контракта в соответствии с п. 4.4.13 настоящего контракта согласовать и подписать указанный план-график, либо направить в адрес Подрядчика замечания к нему.

4.3. Подрядчик вправе:

4.3.1. Требовать своевременной приемки Заказчиком выполненных работ (ее результата) по настоящему Контракту.

4.3.2. Требовать своевременной оплаты принятых Заказчиком работ.

4.3.3. Требовать от Заказчика необходимые сведения и документы, снимать копии предоставленных Заказчиком документов в целях исполнения обязательств по настоящему Контракту.

4.3.4. Требовать от Заказчика обеспечения доступа на объект недвижимости, в отношении которого выполняются комплексные кадастровые работы.

4.4. Подрядчик обязан:

4.4.1. Своевременно и надлежащим образом выполнить работы и представить Заказчику результаты выполнения работ, предусмотренные Контрактом, на портативном внешнем накопителе, который передается Заказчику в собственность и ставится на баланс, документы, предусмотренные настоящим Контрактом, в том числе документ о приемке, в порядке и сроки, установленные настоящим Контрактом.

4.4.2. Предоставлять Заказчику по его требованию в сроки, указанные в таком требовании, документы, относящиеся к предмету настоящего Контракта.

4.4.3. Своевременно предоставлять достоверную информацию о ходе исполнения своих обязательств, в том числе о сложностях, возникающих при исполнении Контракта.

4.4.4. Представить Заказчику сведения об изменении своих реквизитов, адреса местонахождения в срок не позднее 5 (пяти) рабочих дней со дня соответствующего изменения.

4.4.5. Обеспечить за свой счет устранение выявленных недостатков работ в течение 10 (десяти) рабочих дней.

4.4.6. Самостоятельно за свой счет собирать или получать документы, содержащие необходимые для выполнения работ исходные данные, за исключением исходных данных, обязанность

предоставления которых возложена на Заказчика в соответствии с условиями Контракта и Техническим заданием.

4.4.7. Соблюдать требования Федерального закона от 24 июля 2007 г. №221-ФЗ «О кадастровой деятельности», Федерального закона от 13 июля 2015 г. №218-ФЗ «О государственной регистрации недвижимости», других федеральных законов и иных нормативных правовых актов Российской Федерации в области кадастровых отношений.

4.4.8. Не разглашать информацию, в отношении которой установлено требование об обеспечении ее конфиденциальности и которая получена от Заказчика в ходе выполнения кадастровых работ, за исключением случаев, предусмотренных федеральными законами.

4.4.9. Устранить недостатки в документах, подготовленных в результате выполнения кадастровых работ, допущенные по вине Подрядчика.

4.4.10. В соответствии с Налоговым кодексом Российской Федерации Подрядчик, создающий рабочие места на территории выполнения работ на срок более одного месяца, обязан зарегистрировать в территориальных налоговых органах обособленное подразделение организации в течение одного месяца с момента заключения Контракта.

После регистрации обособленного подразделения в территориальных налоговых органах Подрядчик в течение 3 (трех) рабочих дней представляет Заказчику уведомление о постановке на учет по месту нахождения обособленного подразделения организации.

При отсутствии признаков обособленного подразделения организации, в том числе при выполнении работ полностью силами субподрядчика, Подрядчик представляет Заказчику документы, подтверждающие отсутствие необходимости регистрации Подрядчиком обособленного подразделения организации;

4.4.11. Предоставлять информацию о всех субподрядчиках, заключивших договор или договоры с Подрядчиком, а также копию заключенного договора (договоров). Указанная информация и копия договора (договоров) предоставляется Заказчику Подрядчиком в течение десяти дней с момента заключения им договора (договоров) с субподрядчиком;

4.4.12. В случае, если в период гарантийного срока обнаружатся недостатки (дефекты) работ, Исполнитель обязан их устранить безвозмездно в течение 10 (десяти) рабочих дней.

4.4.13. В течение 3 (трех) рабочих дней с момента заключения Контракта направить Заказчику подписанный со своей стороны план-график исполнения Контракта для дальнейшего его согласования и подписания Заказчиком. В случае получения от Заказчика замечаний к плану-графику исполнения Контракта устранить указанные замечания и повторно направить подписанный со своей стороны план-график исполнения Контракта для согласования и подписания Заказчиком в течение 3-х рабочих дней.

4.4.14. По требованию Заказчика, предоставлять отчетность о ходе и состоянии выполняемых работ на основании письменного запроса Заказчика.

5. ОБЕСПЕЧЕНИЕ ИСПОЛНЕНИЯ КОНТРАКТА

5.1. Обеспечение исполнения контракта призвано обеспечить основные обязательства Подрядчика по контракту.

5.2. Подрядчик предоставляет обеспечение исполнения настоящего контракта на сумму 227590,00 (Двести двадцать семь тысяч пятьсот девяносто) рублей00 копеек, что составляет 10% от начальной (максимальной) цены контракта.

5.3. Контракт заключается после предоставления Подрядчиком обеспечения исполнения Контракта.

5.4. Исполнение Контракта может обеспечиваться предоставлением независимой гарантии, соответствующей требованиям статьи 45 Закона о контрактной системе, или внесением денежных средств на указанный Заказчиком счет, на котором в соответствии с законодательством Российской Федерации учитываются операции со средствами, поступающими Заказчику. Способ обеспечения исполнения Контракта, срок действия независимой гарантии определяются Подрядчиком самостоятельно при этом срок действия независимой гарантии должен превышать предусмотренный Контрактом срок исполнения обязательств, которые должны быть обеспечены такой независимой гарантией, не менее чем на один месяц, в том числе в случае его изменения в соответствии со статьей 95 Закона о контрактной системе.

Подрядчик вносит денежные средства (если такая форма обеспечения исполнения Контракта применяется Подрядчиком) путем перечисления денежных средств на реквизиты, указанные в п.5.5 Контракта.

5.5. Обеспечение исполнения контракта перечисляется Подрядчиком на следующие реквизиты Заказчика:

Получатель	ФИНАНСОВОЕ УПРАВЛЕНИЕ АДМИНИСТРАЦИИ МУНИЦИПАЛЬНОГО ОБРАЗОВАНИЯ СЕВЕРСКИЙ РАЙОН (АДМИНИСТРАЦИЯ МУНИЦИПАЛЬНОГО ОБРАЗОВАНИЯ СЕВЕРСКИЙ РАЙОН)
Лицевой счет	902210020
Банк получателя	ЮЖНОЕ ГУ БАНКА РОССИИ/УПРАВЛЕНИЕ ФЕДЕРАЛЬНОГО КАЗНАЧЕЙСТВА ПО КРАСНОДАРСКОМУ КРАЮ г. Краснодар
Расчетный счет	03232643036430001800
Счет банка получателя	40102810945370000010
БИК	010349101
ИНН	2348014729
КПП	234801001
ОГРН	1022304547187
ОКТМО	03643413101

Назначение платежа: Обеспечение исполнения контракта, № извещения или ИКЗ.

5.6. В случае, если Подрядчиком, с которым заключается Контракт, является казенное учреждение, обязательство по обеспечению исполнения Контракта не применяется.

5.7. В случае если Подрядчиком, с которым заключается Контракт, предложена цена Контракта, которая на двадцать пять и более процентов ниже начальной (максимальной) цены Контракта, Подрядчик, с которым заключается Контракт, предоставляет обеспечение исполнения Контракта с учетом положений статьи 37 Закона о контрактной системе.

5.8. В ходе исполнения Контракта Подрядчик вправе изменить способ обеспечения исполнения Контракта и (или) предоставить Заказчику взамен ранее предоставленного обеспечения исполнения Контракта новое обеспечение исполнения Контракта, размер которого может быть уменьшен в порядке и случаях, которые предусмотрены частями 7.2 и 7.3 статьи 96 Закона о контрактной системе. В случае, если Контрактом предусмотрены отдельные этапы его исполнения, в ходе исполнения Контракта размер этого обеспечения подлежит уменьшению в порядке и случаях, которые предусмотрены частями 7.2 и 7.3 статьи 96 Закона о контрактной системе.

5.9. Возврат Подрядчику части денежных средств, внесенных в качестве обеспечения исполнения Контракта (если такая форма обеспечения исполнения Контракта применяется Подрядчиком), в случае уменьшения размера обеспечения исполнения Контракта в соответствии с частями 7, 7.1 и 7.2 статьи 96 Закона о контрактной системе, осуществляется Заказчиком в сумме, на которую уменьшен размер обеспечения исполнения Контракта, рассчитанный Заказчиком на основании информации об исполнении Контракта, размещенной в реестре Контрактов, в течение не более 30 дней с даты получения Заказчиком соответствующего заявления Подрядчика.

5.10. В случае предоставления нового обеспечения исполнения Контракта возврат независимой гарантии (если такая форма обеспечения исполнения Контракта применяется Подрядчиком) Заказчиком гаранту, предоставившему указанную независимую гарантию, не осуществляется, взыскание по ней не производится.

5.11. Обеспечение исполнения Контракта распространяется на все обязательства Подрядчика по Контракту, включая обязательства по возврату аванса (при наличии), соблюдение сроков выполнения работ, надлежащее качество работ, а также уплату неустоек (штрафа, пени).

5.12. В случае отзыва в соответствии с законодательством Российской Федерации у банка, предоставившего независимую гарантию в качестве обеспечения исполнения Контракта, лицензии на осуществление банковских операций Подрядчик обязан предоставить новое обеспечение исполнения Контракта не позднее одного месяца со дня надлежащего уведомления Заказчиком Подрядчика о необходимости предоставить соответствующее обеспечение. Размер такого обеспечения может быть уменьшен в порядке и случаях, которые предусмотрены частями 7, 7.1, 7.2 и 7.3 статьи 96 Закона о контрактной системе. За каждый день просрочки исполнения Подрядчиком обязательства, предусмотренного настоящим пунктом, начисляется пеня в размере, определенном в порядке, установленном в соответствии с настоящим Контрактом.

5.13. В независимую гарантию включается условие о праве Заказчика на беспорочное списание денежных средств со счета гаранта при отсутствии оснований для отказа в удовлетворении требования

бенефициара, предусмотренных Гражданским кодексом Российской Федерации, если гарантом в срок не более чем десять рабочих дней не исполнено требование Заказчика об уплате денежной суммы по независимой гарантии, направленное до окончания срока ее действия.

5.14. Срок возврата Заказчиком Подрядчику денежных средств, внесенных в качестве обеспечения исполнения Контракта (*если такая форма обеспечения исполнения Контракта применяется Поставщиком*), в том числе части этих денежных средств в случае уменьшения размера обеспечения исполнения Контракта в соответствии с частями 7, 7.1, 7.2 статьи 96 Закона о контрактной системе: не более 30 дней с даты исполнения Подрядчиком обязательств, предусмотренных Контрактом, на счет, указанный Подрядчиком.

6. ГАРАНТИЙНЫЕ ОБЯЗАТЕЛЬСТВА

6.1 Подрядчик гарантирует качество выполненных работ (их результата), а также надлежащее качество используемых при выполнении работ товаров (материалов) (в случае использования товаров (материалов) при выполнении работ), в соответствии с нормативными правовыми актами Российской Федерации, требованиями, установленными настоящим Контрактом и приложениями к нему. Требования к гарантии качества выполненной работы, гарантийному сроку и (или) объему предоставления гарантий качества определяются Техническим заданием (Приложение № 1 к Контракту), иными приложениями к настоящему Контракту, являющимися неотъемлемой частью настоящего Контракта.

6.2. Подрядчик обязан предоставить Заказчику обеспечение гарантийных обязательств в размере 2% от начальной (максимальной) цены Контракта, что составляет 45518,00 (Сорок пять тысяч пятьсот восемнадцать) рублей 00 копеек.

6.3. Срок предоставления обеспечения гарантийных обязательств - не позднее даты приемки выполненных работ (итоговой приемки по Контракту).

6.4. Гарантийные обязательства могут обеспечиваться предоставлением независимой гарантии, соответствующей требованиям статьи 45 Закона о контрактной системе, с учетом положений постановления Правительства Российской Федерации от 08.11.2013 г. № 1005 «О независимых гарантиях, используемых для целей Федерального закона «О контрактной системе в сфере закупок товаров, работ, услуг для обеспечения государственных и муниципальных нужд» или внесением денежных средств на указанный Заказчиком счет, на котором в соответствии с законодательством Российской Федерации учитываются операции со средствами, поступающими Заказчику. Способ обеспечения гарантийных обязательств, срок действия независимой гарантии (если такая форма обеспечения гарантийных обязательств применяется Подрядчиком) определяется Подрядчиком самостоятельно. Срок действия независимой гарантии (если такая форма обеспечения гарантийных обязательств применяется Подрядчиком) должен превышать предусмотренный Контрактом срок гарантии, который обеспечен такой независимой гарантией, не менее чем на один месяц, в том числе в случае его изменения в соответствии со статьей 95 Закона о контрактной системе. Подрядчик вносит денежные средства (если такая форма обеспечения гарантийных обязательств применяется Подрядчиком) путем перечисления денежных средств на счет, указанный Заказчиком.

6.5. Подтверждением обеспечения гарантийных обязательств является предоставление Заказчику до даты подписания документа о приемке независимой гарантии в соответствии со статьей 45 Закона о контрактной системе или платежного поручения в размере, указанном в настоящем разделе Контракта.

6.6. Обеспечение гарантийных обязательств распространяется на весь комплекс выполненных в соответствии с настоящим контрактом работ.

6.7. За неисполнение или ненадлежащее исполнение гарантийных обязательств Заказчик направляет Подрядчику требование об уплате неустоек (штрафов, пеней) в порядке и размере, указанном в настоящем Контракте.

6.8. Подрядчик вправе изменить способ обеспечения гарантийных обязательств и (или) предоставить Заказчику взамен ранее предоставленного обеспечения гарантийных обязательств новое обеспечение гарантийных обязательств.

6.9. Возврат Подрядчику денежных средств, внесенных в качестве обеспечения гарантийных обязательств (если такая форма обеспечения гарантийных обязательств применяется Подрядчиком), осуществляется Заказчиком в течение 30 дней с даты истечения гарантийного срока, предусмотренного

Контрактом, в том числе в случае его изменения в соответствии со статьей 95 Закона о контрактной системе.

6.10. В независимую гарантию включается условие о праве Заказчика на бесспорное списание денежных средств со счета гаранта при отсутствии оснований для отказа в удовлетворении требования бенефициара, предусмотренных Гражданским кодексом Российской Федерации, если гарантом в срок не более чем десять рабочих дней не исполнено требование Заказчика об уплате денежной суммы по независимой гарантии, направленное до окончания срока ее действия.

6.11. В случае если Подрядчиком, с которым заключается Контракт, является казенное учреждение, обязательство по обеспечению гарантийных обязательств не применяется.

7. ОТВЕТСТВЕННОСТЬ СТОРОН

7.1. За неисполнение или ненадлежащее исполнение своих обязательств, установленных настоящим Контрактом, Заказчик и Подрядчик несут ответственность в соответствии с действующим законодательством Российской Федерации.

7.2. В случае просрочки исполнения Заказчиком обязательств, предусмотренных Контрактом, а также в иных случаях неисполнения или ненадлежащего исполнения Заказчиком обязательств, предусмотренных Контрактом, Подрядчик вправе потребовать уплаты неустоек (штрафов, пеней). Пени начисляется за каждый день просрочки исполнения обязательства, предусмотренного Контрактом, начиная со дня, следующего после дня истечения установленного Контрактом срока исполнения обязательства. Такая пеня устанавливается в размере одной трехсотой действующей на дату уплаты пеней ключевой ставки Центрального банка Российской Федерации от не уплаченной в срок суммы.

7.3. За каждый факт неисполнения Заказчиком обязательств, предусмотренных Контрактом, за исключением просрочки исполнения обязательств, предусмотренных Контрактом, размер штрафа устанавливается в размере 1000,00 рублей.

7.4. В случае просрочки исполнения Подрядчиком обязательств (в том числе гарантийного обязательства), предусмотренных Контрактом, а также в иных случаях неисполнения или ненадлежащего исполнения Подрядчиком обязательств, предусмотренных Контрактом, Заказчик направляет Подрядчику требование об уплате неустоек (штрафов, пеней). Пени начисляется за каждый день просрочки исполнения Подрядчиком обязательства, предусмотренного Контрактом, начиная со дня, следующего после дня истечения установленного Контрактом срока исполнения обязательства, и устанавливается Контрактом в размере одной трехсотой действующей на дату уплаты пени ключевой ставки Центрального банка Российской Федерации от цены Контракта (отдельного этапа исполнения контракта), уменьшенной на сумму, пропорциональную объему обязательств, предусмотренных Контрактом (соответствующим отдельным этапом исполнения контракта) и фактически исполненных Подрядчиком, за исключением случаев, если законодательством Российской Федерации установлен иной порядок начисления пени.

7.5. За каждый факт неисполнения или ненадлежащего исполнения Подрядчиком обязательств, предусмотренных Контрактом, за исключением просрочки исполнения обязательств (в том числе гарантийного обязательства), предусмотренных Контрактом (за исключением случаев, указанных в пункте 4-8 Правил определения размера штрафа, начисляемого в случае ненадлежащего исполнения заказчиком, неисполнения или ненадлежащего исполнения поставщиком (подрядчиком, исполнителем) обязательств, предусмотренных Контрактом (за исключением просрочки исполнения обязательств заказчиком, поставщиком (подрядчиком, исполнителем), утвержденных Постановлением Правительства РФ от 30.08.2017 № 1042), размер штрафа устанавливается в размере 10 процентов цены Контракта - 110000,00 (сто десять тысяч) рублей 00 копеек.

7.6. За каждый факт неисполнения или ненадлежащего исполнения Подрядчиком обязательств, предусмотренных Контрактом, заключенным с победителем закупки (или с иным участником закупки в случаях, установленных Законом о контрактной системе), предложившим наиболее высокую цену за право заключения Контракта, размер штрафа рассчитывается, за исключением просрочки исполнения обязательств (в том числе гарантийного обязательства), предусмотренных Контрактом, и устанавливается в следующем порядке:

а) в случае, если цена Контракта не превышает начальную (максимальную) цену контракта:

10 процентов начальной (максимальной) цены контракта, если цена Контракта не превышает 3 млн. рублей.

б) в случае, если цена Контракта превышает начальную (максимальную) цену контракта:

10 процентов цены контракта, если цена Контракта не превышает 3 млн. рублей.

7.7. За каждый факт неисполнения или ненадлежащего исполнения Подрядчиком обязательства, предусмотренного Контрактом, которое не имеет стоимостного выражения, размер штрафа устанавливается (при наличии в Контракте таких обязательств) в размере 1000 рублей.

7.8. Общая сумма начисленных штрафов за неисполнение или ненадлежащее исполнение Подрядчиком обязательств, предусмотренных Контрактом, не может превышать цену Контракта.

7.9. Общая сумма начисленных штрафов за ненадлежащее исполнение Заказчиком обязательств, предусмотренных Контрактом, не может превышать цену Контракта.

7.10. Сторона настоящего Контракта освобождается от уплаты неустойки (штрафа, пеней), если докажет, что неисполнения или ненадлежащее исполнение обязательства соответствующего обязательства произошло вследствие непреодолимой силы или по вине другой Стороны.

7.11. Уплата Подрядчиком неустойки или применение иной формы ответственности не освобождает его от исполнения обязательств по настоящему Контракту.

7.12. Заказчик удерживает суммы неисполненных Подрядчиком требований об уплате неустоек (штрафов, пеней), предъявленных Заказчиком в соответствии Законом о контрактной системе из суммы, подлежащей оплате Подрядчику.

При этом обязательства Подрядчика по перечислению сумм неустойки (штрафа, пени) в доход бюджета муниципального образования Северский район возлагаются на Заказчика.

8. ПОРЯДОК ИЗМЕНЕНИЯ И РАСТОРЖЕНИЯ КОНТРАКТА

8.1. Изменение существенных условий Контракта возможно по соглашению Сторон в случаях, установленных Законом о контрактной системе. Все изменения и дополнения оформляются путем подписания Сторонами дополнительных соглашений к настоящему Контракту. Дополнительные соглашения к настоящему Контракту являются его неотъемлемой частью и вступают в силу с момента их подписания Сторонами.

8.2. Настоящий Контракт может быть расторгнут по соглашению Сторон, по решению суда, в случае одностороннего отказа Стороны Контракта от исполнения Контракта в соответствии с гражданским законодательством в порядке, установленном статьей 95 Закона о контрактной системе.

8.3. Заказчик обязан принять решение об одностороннем отказе от исполнения Контракта в следующих случаях:

8.3.1. если в ходе исполнения Контракта установлено, что:

- Подрядчик и (или) поставляемый товар (при осуществлении закупки товара, поставляемого Заказчику при выполнении закупаемых работ) перестали соответствовать установленным извещением об осуществлении закупки и (или) документацией о закупке (если Законом о контрактной системе предусмотрена документация о закупке) требованиям к участникам закупки (за исключением требования, предусмотренного частью 1.1 (при наличии такого требования) статьи 31 Закона о контрактной системе) и (или) поставляемому товару (при осуществлении закупки товара, поставляемого Заказчику при выполнении закупаемых работ);

- при определении поставщика (подрядчика, исполнителя) Подрядчик представил недостоверную информацию о своем соответствии и (или) соответствии поставляемого товара (при осуществлении закупки товара, поставляемого Заказчику при выполнении закупаемых работ) требованиям, указанным в абзаце втором настоящего подпункта что позволило ему стать победителем определения поставщика (подрядчика, исполнителя).

8.4. Заказчик вправе принять решение об одностороннем отказе от исполнения Контракта в следующих случаях:

8.4.1. неисполнении Подрядчиком в соответствии с Налоговым кодексом Российской Федерации обязанности зарегистрировать обособленное подразделение организации;

8.4.2. нарушение сроков выполнения работ, предусмотренных планом-графиком исполнения Контракта, составленным Сторонами в течение срока, указанного в п. 4.4.13., и являющимся неотъемлемой частью Контракта, на 14 (четырнадцать) и более календарных дней;

8.4.3. непредставление отчетности о ходе и состоянии выполняемых работ на основании письменного запроса Заказчика или нарушение срока представления указанной отчетности два и более раз;

8.4.4. иные обстоятельства, предусмотренные действующим законодательством Российской Федерации.

8.5. Подрядчик вправе принять решение об одностороннем отказе от исполнения Контракта в

следующих случаях:

8.5.1. нарушение Заказчиком срока оплаты работ по Контракту более чем на 21 (двадцать один) рабочий день;

8.5.2. иные обстоятельства, предусмотренные действующим законодательством Российской Федерации.

9. ПОРЯДОК УРЕГУЛИРОВАНИЯ СПОРОВ

9.1. Все споры и разногласия, возникшие в связи с исполнением настоящего Контракта, его изменением, расторжением или признанием недействительным, Стороны будут стремиться решить путем переговоров, а достигнутые договоренности оформлять в виде дополнительных соглашений, подписанных Сторонами.

9.2. В случае недостижения взаимного согласия споры по настоящему Контракту разрешаются в Арбитражном суде Краснодарского края.

9.3. До передачи спора на разрешение Арбитражного суда Краснодарского края Стороны примут меры к его урегулированию в претензионном порядке. Претензия должна быть направлена в письменной форме. По полученной претензии Сторона должна дать письменный ответ, по существу, в срок не позднее 14 (четырнадцати) дней с даты ее получения.

10. СРОК ДЕЙСТВИЯ КОНТРАКТА

10.1. Настоящий Контракт вступает в силу со дня его подписания Сторонами и действует до 31 декабря 2024 г., а в части оплаты до исполнения обязательств Сторонами.

10.2. Окончание срока действия Контракта не влечет прекращения неисполненных обязательств Сторон по Контракту.

11. ОБСТОЯТЕЛЬСТВА НЕПРЕОДОЛИМОЙ СИЛЫ

11.1. Стороны освобождаются от ответственности за частичное или полное неисполнение своих обязательств по настоящему контракту, если их исполнению препятствует чрезвычайное и непреодолимое при данных условиях обстоятельство (непреодолимая сила), а именно: стихийные бедствия, наводнения, землетрясения, пожары, военные действия, забастовки, массовые заболевания(эпидемия), повлекшие введение режима повышенной готовности или чрезвычайной ситуации.

11.2. При возникновении обстоятельств непреодолимой силы, препятствующих исполнению обязательств по настоящему контракту одной из Сторон, она обязана оповестить другую Сторону не позднее пяти дней с момента возникновения таких обстоятельств, при этом срок выполнения обязательств по контракту переносится соразмерно времени, в течение которого действовали такие обстоятельства. В случае если такие обстоятельства длятся более одного календарного месяца, Стороны вправе расторгнуть настоящий контракт по соглашению Сторон.

11.3. При рассмотрении споров в связи с обстоятельствами непреодолимой силы сторона, ссылающаяся на эти обстоятельства, обязана представить документальное подтверждение их наступления (выданный лицом, уполномоченным выдавать такие документы).

12. ПРОЧИЕ УСЛОВИЯ

12.1. Во всем остальном, что не предусмотрено условиями настоящего Контракта, Стороны руководствуются действующим законодательством Российской Федерации.

12.2. Все уведомления и иные сообщения, которые должны или могут направляться в соответствии с Контрактом, считаются направленными надлежащим образом, если они направлены одним из следующих способов:

доставлены заказным почтовым отправлением с уведомлением о вручении;

доставлены курьером с распиской о вручении;

высланы факсимильным сообщением с подтверждением получения с последующей отправкой письма одним из указанных выше способов.

12.3. При исполнении Контракта не допускается перемена Подрядчика, за исключением случая,

когда новый Подрядчик является правопреемником Подрядчика по Контракту вследствие изменения типа или реорганизации юридического лица в форме преобразования, слияния, присоединения, выделения.

12.4. В случае перемены Заказчика по Контракту права и обязанности Заказчика по Контракту переходят к новому Заказчику в том же объеме и на тех же условиях.

12.5. Стороны обязуются сохранять конфиденциальность информации, полученной в ходе исполнения настоящего Контракта.

Сведения, полученные в ходе исполнения настоящего Контракта, предназначены исключительно для Сторон и не могут быть полностью или частично переданы (опубликованы, разглашены) третьим лицам или использованы каким-либо иным способом с участием третьих лиц без согласия Сторон.

12.6. Подрядчик обеспечивает возможность осуществления проверок органами, уполномоченными на осуществление внутреннего государственного (муниципального) финансового контроля.

12.7. В случае выявления органами, уполномоченными на осуществление внутреннего государственного (муниципального) финансового контроля в ходе контрольных мероприятий факта несоответствия результатов выполненных работ требованиям законодательства Российской Федерации и (или) условиям Контракта, а также в случаях выявления фактов завышения стоимости, объемов выполненных работ, невыполненных работ и (или) неверного применения расценок, либо иных обстоятельств, повлекших причинение ущерба Заказчику, или неосновательное обогащение Подрядчика, Подрядчик возвращает Заказчику сумму излишне полученных средств.

12.8. Настоящий Контракт заключен в форме электронного документа, подписанного усиленными электронными подписями Сторон, в порядке, предусмотренном статьей 83.2 Федерального закона №44-ФЗ.

12.9. Контракт имеет приложения, являющиеся его неотъемлемой частью:

12.9.1. Приложение № 1 – Техническое задание.

12.9.2. Приложение № 2 – Спецификация.

13. МЕСТА НАХОЖДЕНИЯ, БАНКОВСКИЕ РЕКВИЗИТЫ СТОРОН

Заказчик:

Подрядчик:

Администрация муниципального образования Северский район

ИНН 2348014729, КПП 234801001,
353240, Краснодарский край, Северский район, ст-ца. Северская, ул. Ленина, д.69,
телефон/факс (86166) 2-17-52, 2-52-09,
Банк получатель ЮЖНОЕ ГУ БАНКА РОССИИ//УФК по Краснодарскому краю г. Краснодар (Администрация муниципального образования Северский район л/с 902010020) БИК ТОФК 010349101,
р/с 40102810945370000010,
№ казначейского счета
03231643036430001800
ОКТМО 03643000
e-mail: seversky@mo.krasnodar.ru
Телефоны: 8-861-66-2-17-52;
8-861-66-2-52-09

Глава муниципального образования Северский район

_____ А.В.Дорошевский

Государственное бюджетное учреждение Краснодарского края «Краевая техническая инвентаризация - Краевое БТИ»

ИНН 2308248329, КПП 230801001
350049, Краснодарский край,
Г.О. город Краснодар г. Краснодар,
ул. Космонавта Гагарина, 135/1
Банк получателя: Южное ГУ Банка России //УФК по Краснодарскому краю г. Краснодар
Получатель: Минфин КК (Государственное бюджетное учреждение Краснодарского края «Краевая техническая инвентаризация – Краевое БТИ», л/с 821516440) БИК ТОФК 010349101,
р/с 03224643030000001800
к/с 40102810945370000010
Телефон 8-861-9910505
e-mail: torgi@kubbti.ru

Исполняющий обязанности директора

_____ А.А.Козырев
(Подпись) (Ф.И.О.) (Подпись)

(Подпись)

(Ф.И.О.)

(Ф.И.О.)

**Техническое задание
на выполнение работ по проведению комплексных кадастровых работ**

№ п/п	Наименование разделов	Содержание
1	Основание для выполнения работ	1. Статьи 41, 43, 45 Градостроительного кодекса Российской Федерации; 2. Глава 4.1 Федерального закона от 24.07.2007 №221-ФЗ «О кадастровой деятельности» (далее – Федеральный закон № 221-ФЗ)
2	Цель работы:	1. Проведение комплексных кадастровых работ в отношении всех расположенных на территориях кадастровых кварталов объектов недвижимости, в том числе: - земельных участков, сведения Единого государственного реестра недвижимости о которых не соответствуют установленным на основании Федерального закона от 13.07.2015 №218-ФЗ «О государственной регистрации недвижимости» (далее – Федеральный закон № 218-ФЗ) требованиям к описанию местоположения границ земельных участков; - земельных участков, образование которых предусмотрено при наличии соответствующих документов, указанных в части 6 статьи 42.1. Федерального закона №221-ФЗ; - зданий, сооружений (за исключением линейных объектов), а также объектов незавершенного строительства, сведения о которых содержатся в Едином государственном реестре недвижимости.
3	Задачи работ	1. Осуществить уточнение местоположения границ земельных участков, расположенных на территории кадастровых кварталов. 2. Осуществить установление или уточнение местоположения на земельных участках зданий, сооружений (за исключением линейных объектов), объектов незавершенного строительства, указанных в части 1 статьи 42.1. Федерального закона № 221-ФЗ. 3. Обеспечить образование земельных участков, на которых расположены здания, в том числе многоквартирные дома, сооружения, за исключением сооружений, являющихся линейными объектами, а также земельных участков общего пользования, занятых площадями, улицами, проездами, набережными, скверами, бульварами, водными объектами, пляжами и другими объектами. 4. Обеспечить исправление реестровых ошибок в сведениях о местоположении границ объектов недвижимости. 5. Подготовить карты-планы территорий кадастровых кварталов, содержащие необходимые для внесения в Единый государственный реестр недвижимости сведения об объектах недвижимости, расположенных в границах кадастровых кварталов, и представить в орган регистрации прав в порядке, установленном Федеральным законом №218-ФЗ. 6. Обеспечить внесение в Единый государственный реестр недвижимости сведений об объектах недвижимости, согласно информации, содержащейся в подготовленных и утвержденных картах-планах территорий кадастровых кварталов.
4	Нормативная правовая база	1. Градостроительный кодекс Российской Федерации; 2. Жилищный кодекс Российской Федерации;

	3. Земельный кодекс Российской Федерации; 4. Федеральный закон от 13.07.2015 №218-ФЗ «О государственной регистрации недвижимости»; 5. Федеральный закон от 24.07.2007 №221-ФЗ «О кадастровой деятельности»; 6. Федеральный закон от 30.12.2015 №431-ФЗ «О геодезии, картографии и пространственных данных и о внесении изменений в отдельные законодательные акты Российской Федерации»; 7. Приказ Росреестра от 23.10.2020 №П/0393 «Об утверждении требований к точности и методам определения координат характерных точек границ земельного участка, требований к точности и методам определения координат характерных точек контура здания, сооружения или объекта незавершенного строительства на земельном участке, а также требований к определению площади здания, сооружения, помещения, машино-места»; 8. Приказ Росреестра от 21.10.2020 №П/0391 «Об установлении Порядка уведомления правообладателями объектов недвижимости, на которых находятся пункты государственной геодезической сети, государственной нивелирной сети и государственной гравиметрической сети, а также лицами, выполняющими геодезические и картографические работы, федерального органа исполнительной власти, уполномоченного на оказание государственных услуг в сфере геодезии и картографии, о случаях повреждения или уничтожения пунктов государственной геодезической сети, государственной нивелирной сети и государственной гравиметрической сети»; 9. «Инструкция по межеванию земель», утвержденная Роскомземом 08.04.1996. 10. Приказ Минэкономразвития России от 21.11.2016 №734 «Об установлении формы карты-плана территории и требований к его подготовке, формы акта согласования местоположения границ земельных участков при выполнении комплексных кадастровых работ и требований к его подготовке»; 11. Приказ Минэкономразвития России от 20.04.2015 № 44 «Об утверждении формы и содержания протокола заседания согласительной комиссии по вопросу согласования местоположения границ земельных участков при выполнении комплексных кадастровых работ»; 12. Приказ Минэкономразвития России от 23.04.2015 №254 «Об утверждении формы извещения о начале выполнения комплексных кадастровых работ и примерной формы и содержания извещения о проведении заседания согласительной комиссии по вопросу согласования местоположения границ земельных участков при выполнении комплексных кадастровых работ»; 13. Приказ Минэкономразвития России от 06.11.2019 №728 «Об утверждении формы сведений о выявленных расположенных в границах выполнения комплексных кадастровых работ земельных участках, сведения о которых отсутствуют в Едином государственном реестре недвижимости и в отношении которых у использующих их лиц отсутствуют документы, устанавливающие или подтверждающие право пользования земельным участком, в том числе на условиях сервитута, либо иные документы, допускающие в соответствии с земельным законодательством использование земельных участков без
--	--

		предоставления или установления сервитута, а также зданиях, сооружениях, объектах незавершенного строительства, сведения о которых отсутствуют в Едином государственном реестре недвижимости и в отношении которых у использующих их лиц отсутствуют правоустанавливающие или правоудостоверяющие документы»; 14. Действующие технические регламенты, СанПиН, СП, СНИП; 15. ГОСТ Р 58854-2020 «Фотограмметрия. Требования к созданию ориентированных аэроснимков для построения стереомodelей застроенных территорий»; 16. Иные нормативные документы.
5	Исходные данные	Заказчик в течение 3 (Трех) рабочих дней с даты подписания контракта передает Подрядчику исходные данные в отношении установленной территории: 1. Утвержденные документы территориального планирования (генеральные планы, схемы территориального планирования) в действующей редакции. 2. Утвержденные правила землепользования и застройки в действующей редакции. 3. Материалы и результаты инженерных изысканий, перечень видов которых утвержден постановлением Правительства Российской Федерации от 31.03.2017 №402 «Об утверждении Правил выполнения инженерных изысканий, необходимых для подготовки документации по планировке территории, перечня видов инженерных изысканий, необходимых для подготовки документации по планировке территории, и о внесении изменений в постановление Правительства Российской Федерации от 19.01.2006 №20», имеющихся у Заказчика, органов местного самоуправления на территории выполнения указанных работ, если таковые не являются Заказчиками, в информационной системе обеспечения градостроительной деятельности и др. 4. Решения об утверждении схемы расположения земельного участка (земельных участков) и утвержденные схемы расположения земельного участка (земельных участков) на кадастровом плане территории не превышающие срок действия согласно пункту 15 статьи 11.10 Земельного кодекса Российской Федерации. 5. Проекты организации и застройки территории садоводческих, огороднических некоммерческих товариществ и (или) других устанавливающих распределение земельных участков в таком товариществе документов. 6. Кадастровые планы территорий на кадастровые кварталы, с последующим повторным предоставлением Подрядчику не позднее, чем за 20 рабочих дней до первой согласительной комиссии. 7. Иные документы, необходимые для определения местоположения границ земельных участков при проведении комплексных кадастровых работ, в том числе предусмотренные статьей 42.6 Федерального закона №221-ФЗ (в том числе землеотводная документация, материалы инвентаризации, проекты территориального землеустройства, материалы по передаче земель в ведение поселений); 8. Сведения Единого государственного реестра недвижимости в отношении земельных участков и объектов недвижимости, расположенных в границах кадастровых кварталов; 9. Списки объектов недвижимости, расположенных в границах кадастрового квартала, содержащие сведения:

		- об объектах недвижимости, в отношении которых в Едином государственном реестре недвижимости отсутствуют зарегистрированные права, в том числе содержащие сведения о ранее возникших незарегистрированных правах; - об объектах капитального строительства, не содержащих в Едином государственном реестре недвижимости информацию о земельных участках, в пределах которых они расположены; - об объектах капитального строительства с признаком гаражного назначения и видом «помещение», под которыми не сформированы земельные участки в Едином государственном реестре недвижимости. Заказчик в течение 3 (трёх) рабочих дней с даты получения запроса от Подрядчика передает Подрядчику: 1. документы, содержащие сведения о первоначальных характеристиках (площадах) уточненных земельных участков в случае возникновения необходимости исправления реестровых ошибок в таких земельных участках и объектах недвижимости, предусмотренные частью 10 статьи 22 Федерального закона №218-ФЗ, в том числе все архивные сведения, имеющиеся у Заказчика, органов местного самоуправления на территории выполнения указанных работ, если таковые не являются Заказчиками, в Государственном фонде данных и др. Подрядчиком своими силами и за свой счет осуществляется сбор сведений: - материалы землеустроительной документации, содержащейся в Государственном фонде данных, полученных в результате проведения землеустройства; - материалы пространственных данных федерального фонда пространственных данных, ведомственных фондов пространственных данных, фондов пространственных данных субъектов Российской Федерации; - данные единой электронной картографической основы; - каталоги координат пунктов государственной геодезической сети, государственных сетей специального назначения; - ситуационные планы, содержащиеся в технических паспортах, оценочной и иной хранившейся по состоянию на 1 января 2013 года в органах и организациях по государственному техническому учету и (или) технической инвентаризации учетно-технической документации об объектах государственного технического учета и технической инвентаризации.
6	Описание территории с указанием ее наименования	Согласно приложению 1 к настоящему Техническому заданию
7	Порядок выполнения работ Подрядчиком	1. Подготовительные работы. 2. Работы по определению местоположения объектов недвижимости (геодезическим методом (или методом спутниковых геодезических определений). 3. Подготовка карт-планов территорий. 4. Обеспечение внесения сведений об объектах недвижимости, полученных путем проведения комплексных кадастровых работ, содержащихся в утвержденных картах-планах территорий кадастровых кварталов в Единый государственный реестр недвижимости.
8	Основные требования к составу, содержанию	1. Подготовительные работы включают: 1.1. Сбор и анализ документов, содержащих необходимые для проведения комплексных кадастровых работ исходные данные;

комплексных кадастровых работ	Сбор и анализ сведений, содержащихся, в том числе в документах, находящихся в архивах и (или) в распоряжении уполномоченных органов, кадастровых планах территорий, изучение ситуации на местности с целью получения сведений: - о правообладателях ранее учтенных объектов недвижимости; - о ранее учтенных объектах недвижимости, информация о которых отсутствует в Едином государственном реестре недвижимости; - об прекративших свое существование на местности объектах недвижимости, информация о которых содержится в Едином государственном реестре недвижимости; - об объектах недвижимости, не идентифицированных на местности, информация о которых содержится в Едином государственном реестре недвижимости. 1.2. Уведомление правообладателей объектов недвижимости, являющихся в соответствии с частью 1 статьи 42.1 Федерального закона № 21-ФЗ объектами комплексных кадастровых работ, о начале выполнения таких работ. 1.3. Представление в орган регистрации прав: - заявления о внесении в Единый государственный реестр недвижимости сведений об адресе электронной почты и (или) о почтовом адресе, по которым осуществляется связь с лицом, чье право на объект недвижимости зарегистрировано, а также с лицом, в пользу которого зарегистрировано ограничение права или обременение объекта недвижимости, если указанные лица являются правообладателями объектов недвижимости, в отношении которых выполняются комплексные кадастровые работы; - заявления о внесении в Единый государственный реестр недвижимости сведений о ранее учтенных объектах недвижимости, расположенных в границах территории выполнения комплексных кадастровых работ, в соответствии с предоставленными правообладателями этих объектов и заверенными в порядке, установленном частями 1 и 9 статьи 21 Федерального закона №218-ФЗ, копиями документов, устанавливающих или подтверждающих права на эти объекты недвижимости, которые в соответствии с частью 4 статьи 69 Федерального закона №218-ФЗ считаются ранее учтенными, но сведения о которых отсутствуют в Едином государственном реестре недвижимости либо права на которые возникли до дня вступления в силу Федерального закона от 21.07.1997 №122-ФЗ «О государственной регистрации прав на недвижимое имущество и сделок с ним» и не прекращены и государственный кадастровый учет которых не осуществлен, либо, в случае отсутствия документов, предоставление перечня таких объектов недвижимости в орган местного самоуправления. 1.4. По итогам подготовительных работ к первому заседанию согласительной комиссии Подрядчик передает Заказчику данные: 1.4.1. о ранее учтенных объектах недвижимости, сведения о которых внесены в Единый государственный реестр недвижимости, являющимися зданиями, сооружениями или объектами незавершенного строительства, прекративших свое существование, и их правообладателях (при наличии), с приложением материалов аэрофотосъемки, содержащими идентификатор объектов на местности; 1.4.2. о правообладателях объектов недвижимости, которые в соответствии со статьей 69 Федерального закона №218-ФЗ
--	--

	считаются ранее учтенными объектами недвижимости, или сведения о которых могут быть внесены в Единый государственный реестр недвижимости по правилам, предусмотренным для внесения сведений о ранее учтенных объектах недвижимости; 1.4.3. о правообладателях объектов недвижимости, если правоустанавливающие документы на ранее учтенные объекты недвижимости или документы, удостоверяющие права на ранее учтенные объекты недвижимости, были оформлены до дня вступления в силу Федерального закона от 21.07.1997 №122-ФЗ «О государственной регистрации прав на недвижимое имущество и сделок с ним» и права на такие объекты недвижимости, подтверждающиеся указанными документами, не зарегистрированы в Едином государственном реестре недвижимости; 1.4.4. о ранее учтенных земельных участках, поставленных на кадастровый учет в соответствии с частями 4, 4.1 статьи 42.6 Федерального закона № 221-ФЗ. Данные, обозначенные в п. 1.4.1-1.4.4, включают в себя: - кадастровый номер ранее учтенного объекта недвижимости, содержащегося в Едином государственном реестре недвижимости, вид, назначение, площадь, иная основная характеристика (при наличии), адрес такого объекта недвижимости (при отсутствии адреса ранее учтенного объекта недвижимости - его местоположение); - в отношении правообладателя ранее учтенного объекта недвижимости, являющегося физическим лицом: фамилия, имя, отчество (при наличии), дата и место рождения (при наличии), вид и реквизиты документов, удостоверяющих личность (при наличии), адрес регистрации по месту жительства и (или) по месту пребывания (при наличии); - в отношении правообладателя ранее учтенного объекта недвижимости, являющегося юридическим лицом: полное наименование юридического лица, идентификационный номер налогоплательщика, основной государственный регистрационный номер. 2. 1 этап. 2.1. Подрядчик обязан: - обследовать пункты исходной геодезической основы (в случае выполнения работ геодезическим методом, методом спутниковых геодезических измерений (определений); - выполнить работы по определению координат объектов недвижимости (геодезическим методом (или методом спутниковых геодезических определений) в совокупности с фотограмметрическим методом; - определить перечень объектов недвижимости, сведения о которых необходимо включить в карту-план территории; - подготовить информацию о возможности образования земельных участков на территории выполнения комплексных кадастровых работ, включающую кадастровые номера исходных земельных участков, сведения о способе образования земельных участков, местоположении границ, площади и виде (видах) разрешенного использования образуемых земельных участков, в случае, если в результате уточнения местоположения границ земельного участка, в отношении которого выполняются комплексные кадастровые работы, за исключением случая исправления реестровой ошибки в описании местоположения
--	---

		границ земельного участка, получено значение площади земельного участка, которое превышает значение площади земельного участка, сведения о которой относительно этого земельного участка содержатся в Едином государственном реестре недвижимости, более чем на величину предельного минимального размера земельного участка, установленного в соответствии с земельным законодательством, либо более чем на десять процентов, если предельный минимальный размер земельного участка не установлен (часть 4 статьи 42.8 Федерального закона №221-ФЗ); - запросить письменное согласие у правообладателя земельного участка с результатами комплексных кадастровых работ в случае, если при исправлении реестровой ошибки в описании местоположения границ такого земельного участка получено значение площади земельного участка, которое меньше значения площади земельного участка, сведения о которой относительно этого земельного участка содержатся в Едином государственном реестре недвижимости, более чем на десять процентов, и отсутствует возможность соблюдения требований пункта 1 части 3 статьи 42.8 Федерального закона №221-ФЗ; - направить сведения о выявленных объектах (включая сведения о местоположении границ и площади земельного участка, местоположении зданий, сооружений, объектов незавершенного строительства на земельном участке) Заказчику и в Управление Росреестра по Краснодарскому краю в случае выявления расположенных в границах территории выполнения комплексных кадастровых работ земельных участков, сведения о которых отсутствуют в Едином государственном реестре недвижимости и в отношении которых у использующих их лиц отсутствуют документы, устанавливающие или подтверждающие право пользования земельным участком, в том числе на условиях сервитута, либо иные документы, допускающие в соответствии с земельным законодательством использование земельных участков без предоставления или установления сервитута, а также зданий, сооружений, объектов незавершенного строительства, сведения о которых отсутствуют в Едином государственном реестре недвижимости и в отношении которых у использующих их лиц отсутствуют правоустанавливающие или правоудостоверяющие документы; - сформировать карты-планы территории в виде XML-документа. 2.2. В результате 1 этапа Подрядчик представляет Заказчику проекты карт-планов территории кадастровых кварталов. - Графическая часть карты-плана территории оформляется: • с применением материалов, полученных в результате проведения аэрофотосъемки местности (цифровой ортофотоплан масштаба 1:1000) либо, в случае получения от уполномоченного органа отказа в получении разрешения на проведение аэрофотосъемки, с применением картографической основы Единого государственного реестра недвижимости или иного картографического материала, соответствующего требованиям, предъявляемым к картографической основе Единого государственного реестра недвижимости; • с использованием сведений об объектах недвижимости, содержащихся в кадастровом плане территории;
--	--	---

		- с учетом материалов проекта планировки территории (при наличии), в том числе схем расположения элементов планировочной структуры, организации улично-дорожной сети, границ территорий объектов культурного наследия, зон с особыми условиями использования территории; - чертежей межевания территории, включенных в проект межевания территории; - других данных, необходимых для определения местоположения границ земельных участков. На схеме границ земельных участков отображаются: 1) Местоположение границ земельных участков в отношении которых выполнены комплексные кадастровые работы; 2) Местоположение границ земельных участков, сведения о которых внесены в Единый государственный реестр недвижимости, но в отношении которых комплексные кадастровые работы не выполнялись; 3) Местоположение на земельных участках зданий, сооружений, объектов незавершенного строительства, которое установлено в ходе выполнения комплексных кадастровых работ; 4) Местоположение на земельных участках зданий, сооружений, сведения о которых внесены в Единый государственный реестр недвижимости, но в отношении которых комплексные кадастровые работы не выполнялись. - Текстовая часть карты-плана должна содержать: - пояснительную записку, содержащую основания выполнения работ, сведения о территории выполнения комплексных кадастровых работ, сведения об учетных номерах кадастровых кварталов в границах которых выполняются работы, включая реквизиты полученных кадастровых планов территорий, реквизиты решения об утверждении проекта межевания территории, в том числе в составе проекта планировки территории, реквизиты документа, устанавливающего распределение земельных участков в садоводческом, огородническом или дачном объединении граждан; - сведения об объектах недвижимости, являющихся объектами комплексных кадастровых работ: 1) Земельных участков, кадастровые сведения о которых не соответствуют установленным требованиям к описанию местоположения границ земельных участков; 2) Земельных участков, занятых зданиями или сооружениями (за исключением линейных объектов), площадями, улицами, проездами, набережными, скверами, бульварами, водными объектами, пляжами, другими объектами общего пользования, образование которых предусмотрено утвержденным в установленном порядке проектом межевания территории; 3) Здания, сооружения (за исключением линейных объектов), а также объекты незавершенного строительства, сведения о которых содержатся в Едином государственном реестре недвижимости. - сведения об объектах недвижимости, полученные в результате проведения комплексных кадастровых работ; - акт согласования местоположения границ земельных участков при выполнении комплексных кадастровых работ - отметку о наличии земельного спора о местоположении границ земельного участка;
--	--	--

	• заключение согласительной комиссии по согласованию местоположения границ земельных участков о результатах рассмотрения возражений относительно местоположения границ земельных участков. 3. 2 этап. 3.1. Подрядчик обязан: 3.1.1. Представить в согласительную комиссию проекты карт-планов территории для рассмотрения и утверждения на заседаниях согласительной комиссии в том числе на бумажном носителе. В целях визуализации и разъяснения результатов комплексных кадастровых работ к проекту карты-плана территории Подрядчик представляет: - схему границ земельных участков в виде послойного отображения сведений об объектах комплексных кадастровых работ (земельных участках и объектах капитального строительства), содержащихся в проекте карты-плана, актуальных сведений Единого государственного реестра недвижимости, сведений, содержащихся в проекте межевания территории с подложкой в виде цифрового ортофотоплана местности при наличии; - сведения об объектах недвижимости, являющихся объектами комплексных кадастровых работ, в виде сравнительной таблицы, содержащей сведения Единого государственного реестра недвижимости и сведения, полученные в результате проведения комплексных кадастровых работ, с указанием общего количества: 1) земельных участков, кадастровые сведения о которых не соответствуют установленным требованиям к описанию местоположения границ земельных участков (уточняемые земельные участки), с указанием процента изменения площади и документов, обосновывающих местоположение уточненных границ; 2) земельных участков, в местоположении границ и (или) площади которых требуется исправление реестровых ошибок (с указанием процента изменения площади и документа, обосновывающего местоположение уточненных границ); 3) образуемых земельных участков, занятых зданиями или сооружениями (за исключением линейных объектов), площадями, улицами, проездами, набережными, скверами, бульварами, водными объектами, пляжами, другими объектами общего пользования, образование которых предусмотрено утвержденным в установленном порядке проектом межевания территории; 4) зданий, сооружений (за исключением линейных объектов), а также объектов незавершенного строительства, сведения о которых содержатся в Едином государственном реестре недвижимости, описание местоположения контура которых было установлено в ходе кадастровых работ, с указанием кадастрового номера земельного участка, в границах которого расположен объект капитального строительства. 3.1.2. Участвовать в заседаниях согласительной комиссии по рассмотрению представленных проектов карт-планов территории, обеспечить в целях визуализации и разъяснения результатов комплексных кадастровых работ предоставление материалов в соответствии с требованиями, установленными к 1 этапу;
--	---

	3.1.3. Внести необходимые изменения в карту-план территории в соответствии с заключениями согласительной комиссии о необходимости изменения Подрядчиком комплексных кадастровых работ карты-плана территории; 3.1.4. По результатам согласования оформить карту-план территорий в окончательной редакции; 3.1.5. Проверить подготовленные карты-планы территории с использованием сервиса «Личный кабинет кадастрового инженера»; 3.1.6. Представить Заказчику комплексных кадастровых работ: проекты карт-планов территории для его рассмотрения и утверждения; сведения об указанных в части 4.1 статьи 42.1 Федерального закона №221-ФЗ выявленных объектах, расположенных в границах территории выполнения комплексных кадастровых работ; информацию о выявленных объектах, расположенных в границах территории выполнения комплексных кадастровых работ, и (или) предусмотренную частью 4 статьи 42.8 Федерального закона №221-ФЗ; информацию о границах фактического использования земельных участков в случае, если сведения о таких границах не могут быть внесены в Единый государственный реестр недвижимости при осуществлении государственного кадастрового учета в связи с уточнением местоположения границ земельного участка и для указанной цели требуется образование нового земельного участка в установленном Земельным кодексом Российской Федерации порядке (при наличии таких сведений и (или) информации); 3.1.7. Указать на местности местоположение границ земельных участков в соответствии с подготовленным проектом карты-плана территории в случае, предусмотренном частью 5 статьи 42.6 Федерального закона № 221-ФЗ; 3.2. Заказчик обязан утвердить представленную карту-план территории в течение 5 рабочих дней. 3.3. Результатом 2 этапа является утвержденные Заказчиком карты-планы территории. 4. 3 этап. 4.1. Заказчик обязан направить карт-планы территорий в срок не более 3 рабочих дней со дня утверждения в орган регистрации прав в порядке, установленном частью 3 статьи 19 Федерального закона №218-ФЗ для внесения сведений об объектах недвижимости в Единый государственный реестр недвижимости; 4.2. В случае приостановления осуществления государственного кадастрового учета Подрядчик обязан в течение десяти рабочих дней устранить причины такого приостановления. 4.3. Заказчик получает документы по результатам внесения сведений в Единый государственный реестр недвижимости. 4.4. Сдача Заказчику результатов работ осуществляется после внесения сведений в Единый государственный реестр недвижимости. Подрядчик направляет Заказчику акт выполненных работ в 2 (двух) экземплярах с приложением счета и счета-фактуры (при наличии). 5. Подрядчик вправе выполнить вышеуказанные работы досрочно. 6. Подрядчик осуществляет представление результатов по этапам работ по готовности соответствующих материалов в отношении отдельного кадастрового квартала (карты-плана территории).
--	--

	Результат выполнения работ по проведению комплексных кадастровых работ	1. Карты-планы территорий кадастровых кварталов в форме электронного документа оформленные в виде файлов в формате XML, созданных с использованием XML-схем и обеспечивающих считывание и контроль представленных данных, заверенные усиленной квалифицированной электронной подписью кадастрового инженера, в 2-х экземплярах предаются Заказчику работ. 3. Результатом выполнения работ по проведению комплексных кадастровых работ, предоставляемым в соответствии с приложением 2 к настоящему Техническому заданию на портативном внешнем накопителе, передаваемом в собственность Заказчика и подлежащем постановке на его баланс, являются: - утвержденные карты-планы территорий и внесенные сведения об объектах недвижимости, содержащиеся в утвержденных картах-планах территорий кадастровых кварталов в Единый государственный реестр недвижимости. 4. После внесения сведений об объектах недвижимости, содержащихся в утвержденных картах-планах территорий кадастровых кварталов в Единый государственный реестр недвижимости Подрядчик по форме Заказчика в течение 3 рабочих дней, направляет в адрес Заказчика информацию о количестве объектов недвижимости в разрезе земельных участков и объектов капитального строительства, в отношении которых проведены комплексные кадастровые работы. 5. Сведения о выявленных объектах недвижимости, отсутствующих в Едином государственном реестре недвижимости и в отношении которых у использующих их лиц отсутствуют правоустанавливающие или правоудостоверяющие документы, оформленные в соответствии с приказом Минэкономразвития России от 06.11.2019 №728, направленные Заказчику комплексных кадастровых работ и в Управление Росреестра по Краснодарскому краю согласно требованиям части 4.1 статьи 42.1 Федерального закона №221-ФЗ.
10	Гарантийный срок работ	1. Подрядчик предоставляет гарантию качества выполненных работ по проведению комплексных кадастровых работ 3 года с даты проведения комплексных кадастровых работ. 2. В период гарантийного срока при обнаружении недостатков Подрядчик обязан, своими силами и без увеличения цены контракта, устранить выявленные недостатки в сроки, установленные Заказчиком.

Приложение 1
к Техническому заданию

№ п/п	Наименование заказчика	Местоположение	Кадастровые кварталы
1	Администрация МО Северский район	Краснодарский край, Северский район	23:26:0202006 23:26:0207001 23:26:0106002

Приложение 2
к Техническому заданию

Требования к товару, поставляемому при выполнении работ

№ п/п	Наименование товара	Наименование показателя	Значение показателя
1	Портативный внешний накопитель	Внешний вид	
		Размеры	111 мм x 82 мм x 15 мм

		Вес	134 г
		Тип USB	USB Type-C - USB Type-A
		Интерфейс подключения	USB 3.1 gen 1
		Максимальная скорость интерфейса	Не менее 5 гБит/с
		Хранилище	
		Емкость	Не менее 500 ГБ
		Тип накопителя	SSD

Поставляемый товар должен быть новым товаром (товаром, который не был в употреблении, в ремонте, в том числе который не был восстановлен, у которого не была осуществлена замена составных частей, не были восстановлены потребительские свойства).

Заказчик:

Глава муниципального образования
Северский район

_____ А.В.Дорошевский

Подрядчик:

Исполняющий обязанности директора
_____ А.А.Козырев

Приложение 2
к контракту №
К.2024.1
от _____ 2024 г.

СПЕЦИФИКАЦИЯ

№ п/п	Наименование заказчика	Местоположение	Кадастровые кварталы	Объем работ, усл. ед.	Цена за 1 усл.ед, руб., без НДС (НДС не предусмотрен).
1	Администрация МО Северский район	РФ, Краснодарский край, Северский район	23:26:0202006 23:26:0207001 23:26:0106002	1	1 100 000,00

Заказчик:
Глава муниципального образования
Северский район
_____ А.В.Дорошевский

Подрядчик:
Исполняющий обязанности директора
_____ А.А.Козырев

Документ подписан электронной подписью

Поставщик:

Дата подписания:	14.03.2024
Организация:	ГОСУДАРСТВЕННОЕ БЮДЖЕТНОЕ УЧРЕЖДЕНИЕ КРАСНОДАРСКОГО КРАЯ "КРАЕВАЯ ТЕХНИЧЕСКАЯ ИНВЕНТАРИЗАЦИЯ - КРАЕВОЕ БТИ"
ФИО:	Козырев Александр Александрович
Должность:	Исполняющий обязанности директора

Сертификат ЭП

Дата выдачи:	19-7-2023 11:53:00 UTC
Действителен до:	11-10-2024 11:53:00 UTC
Серийный номер сертификата ЭП:	00C12B006CFA2883CE533C5611663E9E72

Заказчик:

Дата подписания:	18.03.2024
Организация:	Дорошевский Андрей Владимирович
ФИО:	Дорошевский Андрей Владимирович
Должность:	

Сертификат ЭП

Дата выдачи:	12-9-2023 13:27:08 UTC
Действителен до:	12-9-2024 13:37:08 UTC
Серийный номер сертификата ЭП:	1837A1D700010005B937

Филиал публично-правовой компании "Роскадастр" по Краснодарскому краю

полное наименование органа регистрации прав

Выписка из Единого государственного реестра недвижимости об основных характеристиках и зарегистрированных правах на объект недвижимости

КАДАСТРОВЫЙ ПЛАН ТЕРРИТОРИИ

На основании запроса от 25.03.2024 , поступившего на рассмотрение 25.03.2024, сообщаем, что согласно записям Единого государственного реестра недвижимости:

25.03.2024

Номер кадастрового квартала: 23:26:0202006

Площадь кадастрового квартала: 16.64 Га

Раздел 1. Общие сведения об объектах недвижимости в кадастровом квартале

Номер п/п	Кадастровый номер объекта недвижимости	Вид объекта недвижимости	Адрес	Площадь или основная характеристика	Категория земель	Виды разрешенного использования	Назначение (проектируемое назначение)	Кадастровая стоимость (руб.)
1	2	3	4	5	6	7	8	9
1	23:26:0202006:1 (количество контуров - 1)	Земельный участок	край Краснодарский, р-н Северский, г/п Афипское, с/т "Юбилейное", участок 248	500 +/- 15.65	Земли сельскохозяйственного назначения	для садоводства	-	172575
2	23:26:0202006:10 (количество контуров - 1)	Земельный участок	край Краснодарский, район Северский, Садоводческое товарищество "Юбилейное" участок 102, в районе п.Афипского	513 +/- 15.85	Земли сельскохозяйственного назначения	Для садоводства	-	177061.95
3	23:26:0202006:100	Земельный участок	,	500	Земли сельскохозяйственного назначения	для садоводства	-	189645
4	23:26:0202006:101	Земельный участок	,	500	Земли сельскохозяйственного назначения	для садоводства	-	189645
5	23:26:0202006:102 (количество контуров - 1)	Земельный участок	Краснодарский край, р-н Северский, садоводческое товарищество "Юбилейное" в районе п. Афипский, уч.57	497 +/- 16	Земли сельскохозяйственного назначения	для садоводства	-	171539.55

6	23:26:0202006:103 (количество контуров - 1)	Земельный участок	край Краснодарский, р-н Северский, с/т "Юбилейное", ул. Малиновая, д.50	480 +/- 8	Земли сельскохозяйственного назначения	для садоводства	-	165672
7	23:26:0202006:104	Земельный участок	,	500	Земли сельскохозяйственного назначения	Для садоводства	-	189645
8	23:26:0202006:105 (количество контуров - 1)	Земельный участок	Краснодарский край, Северский район	497 +/- 16	Земли сельскохозяйственного назначения	для садоводства	-	171539.55
9	23:26:0202006:106 (количество контуров - 1)	Земельный участок	Краснодарский край, Северский район, с/т "Юбилейное", участок №10	461 +/- 15	Земли сельскохозяйственного назначения	для садоводства	-	159114.15
10	23:26:0202006:107	Земельный участок	,	500	Земли сельскохозяйственного назначения	для садоводства	-	189645
11	23:26:0202006:109	Земельный участок	,	500	Земли сельскохозяйственного назначения	для садоводства	-	189645
12	23:26:0202006:110 (количество контуров - 1)	Земельный участок	Краснодарский край, Северский район, с/т "Юбилейное", участок №226	655 +/- 18	Земли сельскохозяйственного назначения	для садоводства	-	208715.75
13	23:26:0202006:111	Земельный участок	,	500	Земли сельскохозяйственного назначения	для садоводства	-	189645
14	23:26:0202006:112 (количество контуров - 1)	Земельный участок	Краснодарский край, р-н Северский, с/т "Юбилейное", участок № 194	492 +/- 16	Земли сельскохозяйственного назначения	для садоводства	-	169813.8
15	23:26:0202006:113	Земельный участок	,	500	Земли сельскохозяйственного назначения	для садоводства	-	189645
16	23:26:0202006:114 (количество контуров - 1)	Земельный участок	Краснодарский край, Северский район, с/т "Юбилейное", участок №119	514 +/- 16	Земли сельскохозяйственного назначения	для садоводства	-	177407.1

17	23:26:0202006:116	Земельный участок	,	500	Земли сельскохозяйственного назначения	для садоводства	-	189645
18	23:26:0202006:117	Земельный участок	,	500	Земли сельскохозяйственного назначения	для садоводства	-	189645
19	23:26:0202006:118 (количество контуров - 1)	Земельный участок	Краснодарский край, Северский район, с/т "Юбилейное",участок № 162	500 +/- 16	Земли сельскохозяйственного назначения	для садоводства	-	172575
20	23:26:0202006:119	Земельный участок	,	500	Земли сельскохозяйственного назначения	для садоводства	-	189645
21	23:26:0202006:12 (количество контуров - 1)	Земельный участок	край Краснодарский, район Северский	500 +/- 15.65	Земли сельскохозяйственного назначения	для ведения личного подсобного хозяйства	-	172575
22	23:26:0202006:120 (количество контуров - 1)	Земельный участок	Российская Федерация, Краснодарский край, Северский муниципальный район, Афипское городское поселение, Садоводческое товарищество "Юбилейное", земельный участок 133	500 +/- 8	Земли сельскохозяйственного назначения	для садоводства	-	189645
23	23:26:0202006:121 (количество контуров - 1)	Земельный участок	Краснодарский край, р-н Северский, пгт. Афипский, с/т "Юбилейное", участок 12	501 +/- 16	Земли сельскохозяйственного назначения	для садоводства	-	172920.15
24	23:26:0202006:122 (количество контуров - 1)	Земельный участок	Краснодарский край, р-н Северский, с/т "Юбилейное", ул.Абрикосовая, 116	507 +/- 16	Земли сельскохозяйственного назначения	для садоводства	-	174991.05
25	23:26:0202006:123	Земельный участок	,	500	Земли сельскохозяйственного назначения	для садоводства	-	189645
26	23:26:0202006:124 (количество	Земельный участок	,	526 +/- 7.7	Земли сельскохозяйственного	для садоводства	-	181548.9

	контуров - 1)				назначения			
27	23:26:0202006:125	Земельный участок	,	500	Земли сельскохозяйственного назначения	для садоводства	-	189645
28	23:26:0202006:126	Земельный участок	Краснодарский край, р-н Северский, садоводческое товарищество "Юбилейное", участок №136 в районе пос. Афипского	500	Земли сельскохозяйственного назначения	для садоводства	-	189645
29	23:26:0202006:127	Земельный участок	,	500	Земли сельскохозяйственного назначения	для садоводства	-	189645
30	23:26:0202006:128	Земельный участок	,	500	Земли сельскохозяйственного назначения	для садоводства	-	189645
31	23:26:0202006:129	Земельный участок	,	500	Земли сельскохозяйственного назначения	для садоводства	-	189645
32	23:26:0202006:13 (количество контуров - 1)	Земельный участок	Краснодарский край, р-н Северский, садоводческое товарищество "Юбилейное", участок № 195	500 +/- 15.65	Земли сельскохозяйственного назначения	Для садоводства	-	172575
33	23:26:0202006:130 (количество контуров - 1)	Земельный участок	Краснодарский край, Северский район, с/т "Юбилейное"	486 +/- 15	Земли сельскохозяйственного назначения	для садоводства	-	167742.9
34	23:26:0202006:131	Земельный участок	,	500	Земли сельскохозяйственного назначения	для садоводства	-	189645
35	23:26:0202006:132	Земельный участок	,	500	Земли сельскохозяйственного назначения	для садоводства	-	189645
36	23:26:0202006:133	Земельный участок	,	500	Земли сельскохозяйственного назначения	для садоводства	-	189645

37	23:26:0202006:134 (количество контуров - 1)	Земельный участок	,	500 +/- 10	Земли сельскохозяйственного назначения	для садоводства	-	172575
38	23:26:0202006:136	Земельный участок	Краснодарский край, Северский р-н, с/т Юбилейное	500	Земли сельскохозяйственного назначения	для садоводства	-	189645
39	23:26:0202006:137	Земельный участок	,	500	Земли сельскохозяйственного назначения	для садоводства	-	189645
40	23:26:0202006:138	Земельный участок	,	500	Земли сельскохозяйственного назначения	для садоводства	-	189645
41	23:26:0202006:139 (количество контуров - 1)	Земельный участок	Краснодарский край, Северский район, с/т "Юбилейное", участок №181	500 +/- 16	Земли сельскохозяйственного назначения	для садоводства	-	172575
42	23:26:0202006:14 (количество контуров - 1)	Земельный участок	Российская Федерация, Краснодарский край, Северский муниципальный район, Афипское городское поселение, садоводческое некомерческое товарищество "Юбилейное", земельный участок 148.	500 +/- 15.65	Земли сельскохозяйственного назначения	Для садоводства	-	172575
43	23:26:0202006:140	Земельный участок	,	500	Земли сельскохозяйственного назначения	для садоводства	-	189645
44	23:26:0202006:141	Земельный участок	,	500	Земли сельскохозяйственного назначения	для садоводства	-	189645
45	23:26:0202006:142	Земельный участок	,	500	Земли сельскохозяйственного назначения	для садоводства	-	189645
46	23:26:0202006:143	Земельный участок	,	500	Земли сельскохозяйственного назначения	для садоводства	-	189645

47	23:26:0202006:144	Земельный участок	,	500	Земли сельскохозяйственного назначения	для садоводства	-	189645
48	23:26:0202006:147	Земельный участок	,	500	Земли сельскохозяйственного назначения	для садоводства	-	189645
49	23:26:0202006:148	Земельный участок	,	500	Земли сельскохозяйственного назначения	для садоводства	-	189645
50	23:26:0202006:149	Земельный участок	,	500	Земли сельскохозяйственного назначения	для садоводства	-	189645
51	23:26:0202006:150 (количество контуров - 1)	Земельный участок	край Краснодарский, р-н Северский, г/пос Афипское, сдт."Юбилейное", участок №145	530 +/- 16	Земли сельскохозяйственного назначения	для садоводства	-	182929.5
52	23:26:0202006:151 (количество контуров - 1)	Земельный участок	,	488 +/- 16	Земли сельскохозяйственного назначения	для садоводства	-	168433.2
53	23:26:0202006:152 (количество контуров - 1)	Земельный участок	Краснодарский край, Северский район, с/т "Юбилейное", участок №11	499 +/- 16	Земли сельскохозяйственного назначения	для садоводства	-	172229.85
54	23:26:0202006:153	Земельный участок	,	500	Земли сельскохозяйственного назначения	для садоводства	-	189645
55	23:26:0202006:154	Земельный участок	,	500	Земли сельскохозяйственного назначения	для садоводства	-	189645
56	23:26:0202006:155 (количество контуров - 1)	Земельный участок	Краснодарский край, р-н Северский, пгт. Афипский, с/т "Юбилейное", №26	482 +/- 15	Земли сельскохозяйственного назначения	для садоводства	-	166362.3
57	23:26:0202006:156 (количество контуров - 1)	Земельный участок	Краснодарский край, Северский район, с/т "Юбилейное",участок №25	497 +/- 9	Земли сельскохозяйственного назначения	для садоводства	-	171539.55
58	23:26:0202006:157	Земельный участок	,	500	Земли сельскохозяйственного назначения	для садоводства	-	189645

					назначения			
59	23:26:0202006:158 (количество контуров - 1)	Земельный участок	край Краснодарский, р-н Северский, г/пос Афипское, сдт."Юбилейное", участок №5	489 +/- 15	Земли сельскохозяйственного назначения	для садоводства	-	168778.35
60	23:26:0202006:159	Земельный участок	,	500	Земли сельскохозяйственного назначения	для садоводства	-	189645
61	23:26:0202006:16 (количество контуров - 1)	Земельный участок	Краснодарский край, р-н Северский, Садоводческое товарищество "Юбилейное" участок 93, в районе п. Афипского	489 +/- 15	Земли сельскохозяйственного назначения	Для садоводства	-	168778.35
62	23:26:0202006:160	Земельный участок	,	500	Земли сельскохозяйственного назначения	для садоводства	-	189645
63	23:26:0202006:163 (количество контуров - 1)	Земельный участок	край Краснодарский, р-н Северский, г/пос Афипское, сдт."Юбилейное", участок №51	505 +/- 18	Земли сельскохозяйственного назначения	для садоводства	-	174300.75
64	23:26:0202006:164	Земельный участок	,	500	Земли сельскохозяйственного назначения	для садоводства	-	189645
65	23:26:0202006:165 (количество контуров - 1)	Земельный участок	Краснодарский край, Северский район, с/т "Юбилейное", уч-к №108	500 +/- 16	Земли сельскохозяйственного назначения	для садоводства	-	172575
66	23:26:0202006:166	Земельный участок	,	500	Земли сельскохозяйственного назначения	для садоводства	-	189645
67	23:26:0202006:167 (количество контуров - 1)	Земельный участок	Краснодарский край, Северский район, с/т "Юбилейное",участок №96	507 +/- 15	Земли сельскохозяйственного назначения	для садоводства	-	174991.05
68	23:26:0202006:168 (количество контуров - 1)	Земельный участок	Краснодарский край, Северский район, с/т "Юбилейное", участок № 146	500 +/- 15.65	Земли сельскохозяйственного назначения	для садоводства	-	172575

69	23:26:0202006:169	Земельный участок	,	500	Земли сельскохозяйственного назначения	для садоводства	-	189645
70	23:26:0202006:17 (количество контуров - 1)	Земельный участок	край Краснодарский, р-н Северский, с/т "Юбилейное", 87	500 +/- 15.65	Земли сельскохозяйственного назначения	Для садоводства	-	172575
71	23:26:0202006:170	Земельный участок	,	500	Земли сельскохозяйственного назначения	для садоводства	-	189645
72	23:26:0202006:171 (количество контуров - 1)	Земельный участок	край Краснодарский, р-н Северский, с/т "Юбилейное", 86	500 +/- 16	Земли сельскохозяйственного назначения	для садоводства	-	172575
73	23:26:0202006:172	Земельный участок	,	500	Земли сельскохозяйственного назначения	для садоводства	-	189645
74	23:26:0202006:173	Земельный участок	,	500	Земли сельскохозяйственного назначения	для садоводства	-	189645
75	23:26:0202006:174	Земельный участок	,	500	Земли сельскохозяйственного назначения	для садоводства	-	189645
76	23:26:0202006:175	Земельный участок	,	500	Земли сельскохозяйственного назначения	для садоводства	-	189645
77	23:26:0202006:176	Земельный участок	,	500	Земли сельскохозяйственного назначения	для садоводства	-	189645
78	23:26:0202006:177 (количество контуров - 1)	Земельный участок	Россия, Краснодарский край, Северский район, с/т "Юбилейное", 258	513 +/- 16	Земли сельскохозяйственного назначения	для садоводства	-	177061.95
79	23:26:0202006:178	Земельный участок	,	500	Земли сельскохозяйственного назначения	для садоводства	-	189645
80	23:26:0202006:179	Земельный участок	,	500	Земли сельскохозяйственного назначения	для садоводства	-	189645
81	23:26:0202006:180	Земельный участок	,	500	Земли сельскохозяйственного назначения	для садоводства	-	189645

82	23:26:0202006:181	Земельный участок	,	500	Земли сельскохозяйственного назначения	для садоводства	-	189645
83	23:26:0202006:182 (количество контуров - 1)	Земельный участок	Краснодарский край, р-н Северский, г/п Афипское, с/т "Юбилейное", участок 247	500 +/- 16	Земли сельскохозяйственного назначения	для садоводства	-	172575
84	23:26:0202006:183	Земельный участок	,	500	Земли сельскохозяйственного назначения	для садоводства	-	189645
85	23:26:0202006:184	Земельный участок	,	500	Земли сельскохозяйственного назначения	для садоводства	-	189645
86	23:26:0202006:185	Земельный участок	,	500	Земли сельскохозяйственного назначения	для садоводства	-	189645
87	23:26:0202006:186	Земельный участок	,	500	Земли сельскохозяйственного назначения	для садоводства	-	189645
88	23:26:0202006:187 (количество контуров - 1)	Земельный участок	,	500 +/- 10	Земли сельскохозяйственного назначения	для садоводства	-	172575
89	23:26:0202006:188	Земельный участок	,	500	Земли сельскохозяйственного назначения	для садоводства	-	189645
90	23:26:0202006:189	Земельный участок	,	500	Земли сельскохозяйственного назначения	для садоводства	-	189645
91	23:26:0202006:19 (количество контуров - 1)	Земельный участок	край Краснодарский, р-н Северский, с/т "Юбилейное", 58.	492 +/- 17	Земли сельскохозяйственного назначения	Для садоводства	-	169813.8
92	23:26:0202006:190	Земельный участок	,	500	Земли сельскохозяйственного назначения	для садоводства	-	189645
93	23:26:0202006:191	Земельный участок	,	500	Земли сельскохозяйственного назначения	для садоводства	-	189645
94	23:26:0202006:192 (количество	Земельный участок	,	500 +/- 10	Земли сельскохозяйственного	для садоводства	-	162600

	контуров - 1)				назначения			
95	23:26:0202006:193 (количество контуров - 1)	Земельный участок	,	500 +/- 15.65	Земли сельскохозяйственного назначения	для садоводства	-	163225
96	23:26:0202006:194	Земельный участок	,	500	Земли сельскохозяйственного назначения	для садоводства	-	189645
97	23:26:0202006:195 (количество контуров - 1)	Земельный участок	край Краснодарский, р-н Северский, с/т "Юбилейное", 214	478 +/- 15	Земли сельскохозяйственного назначения	для садоводства	-	164981.7
98	23:26:0202006:196	Земельный участок	,	500	Земли сельскохозяйственного назначения	для садоводства	-	189645
99	23:26:0202006:197	Земельный участок	,	500	Земли сельскохозяйственного назначения	для садоводства	-	189645
100	23:26:0202006:199 (количество контуров - 1)	Земельный участок	край Краснодарский, р-н Северский, сдт "Юбилейное", 2	516 +/- 16	Земли сельскохозяйственного назначения	для садоводства	-	178097.4
101	23:26:0202006:200	Земельный участок	,	500	Земли сельскохозяйственного назначения	для садоводства	-	189645
102	23:26:0202006:201	Земельный участок	,	500	Земли сельскохозяйственного назначения	для садоводства	-	189645
103	23:26:0202006:202	Земельный участок	,	500	Земли сельскохозяйственного назначения	для садоводства	-	189645
104	23:26:0202006:203	Земельный участок	,	500	Земли сельскохозяйственного назначения	для садоводства	-	189645
105	23:26:0202006:204	Земельный участок	,	500	Земли сельскохозяйственного назначения	для садоводства	-	189645
106	23:26:0202006:207	Земельный участок	,	500	Земли сельскохозяйственного назначения	для садоводства	-	189645
107	23:26:0202006:208	Земельный участок	,	500	Земли сельскохозяйственного	для садоводства	-	189645

					назначения			
108	23:26:0202006:21 (количество контуров - 1)	Земельный участок	край Краснодарский, р-н Северский, с/т "Юбилейное", 33	550 +/- 16	Земли сельскохозяйственного назначения	Для садоводства	-	189832.5
109	23:26:0202006:210	Земельный участок	,	500	Земли сельскохозяйственного назначения	для садоводства	-	189645
110	23:26:0202006:211	Земельный участок	,	500	Земли сельскохозяйственного назначения	для садоводства	-	189645
111	23:26:0202006:212	Земельный участок	,	500	Земли сельскохозяйственного назначения	для садоводства	-	189645
112	23:26:0202006:213 (количество контуров - 1)	Земельный участок	край Краснодарский, р-н Северский, с/т "Юбилейное", 40	451 +/- 15	Земли сельскохозяйственного назначения	для садоводства	-	155662.65
113	23:26:0202006:214	Земельный участок	,	500	Земли сельскохозяйственного назначения	для садоводства	-	189645
114	23:26:0202006:215	Земельный участок	,	500	Земли сельскохозяйственного назначения	для садоводства	-	189645
115	23:26:0202006:216	Земельный участок	,	500	Земли сельскохозяйственного назначения	для садоводства	-	189645
116	23:26:0202006:217 (количество контуров - 1)	Земельный участок	,	501 +/- 16	Земли сельскохозяйственного назначения	для садоводства	-	172920.15
117	23:26:0202006:219 (количество контуров - 1)	Земельный участок	,	501 +/- 16	Земли сельскохозяйственного назначения	для садоводства	-	172920.15
118	23:26:0202006:22 (количество контуров - 1)	Земельный участок	Краснодарский край, Северский район, пгт Афипский, с/т "Юбилейное", участок №73	500 +/- 16	Земли сельскохозяйственного назначения	Для садоводства	-	172575
119	23:26:0202006:220	Земельный участок	,	500	Земли сельскохозяйственного назначения	для садоводства	-	189645

120	23:26:0202006:221	Земельный участок	,	500	Земли сельскохозяйственного назначения	для садоводства	-	189645
121	23:26:0202006:222	Земельный участок	Краснодарский край, Северский район, с/т "Юбилейное", участок № 66	500	Земли сельскохозяйственного назначения	для садоводства	-	189645
122	23:26:0202006:223	Земельный участок	,	500	Земли сельскохозяйственного назначения	для садоводства	-	189645
123	23:26:0202006:224	Земельный участок	,	500	Земли сельскохозяйственного назначения	для садоводства	-	189645
124	23:26:0202006:225	Земельный участок	,	500	Земли сельскохозяйственного назначения	для садоводства	-	189645
125	23:26:0202006:226 (количество контуров - 1)	Земельный участок	край Краснодарский, р-н Северский, г/пос Афипское, сдт. "Юбилейное", участок № 74	497 +/- 16	Земли сельскохозяйственного назначения	для садоводства	-	171539.55
126	23:26:0202006:227	Земельный участок	,	500	Земли сельскохозяйственного назначения	для садоводства	-	189645
127	23:26:0202006:228 (количество контуров - 1)	Земельный участок	Краснодарский край, Северский район, с/т "Юбилейное", №77	500 +/- 17	Земли сельскохозяйственного назначения	для садоводства	-	172575
128	23:26:0202006:229	Земельный участок	,	500	Земли сельскохозяйственного назначения	для садоводства	-	189645
129	23:26:0202006:23 (количество контуров - 1)	Земельный участок	Краснодарский край, р-н Северский	500 +/- 16	Земли сельскохозяйственного назначения	Для садоводства	-	172575
130	23:26:0202006:230	Земельный участок	,	500	Земли сельскохозяйственного назначения	для садоводства	-	189645
131	23:26:0202006:231	Земельный участок	,	500	Земли сельскохозяйственного назначения	для садоводства	-	189645

132	23:26:0202006:232	Земельный участок	,	500	Земли сельскохозяйственного назначения	для садоводства	-	189645
133	23:26:0202006:233	Земельный участок	,	500	Земли сельскохозяйственного назначения	для садоводства	-	189645
134	23:26:0202006:234 (количество контуров - 1)	Земельный участок	,	500 +/- 16	Земли сельскохозяйственного назначения	для садоводства	-	172575
135	23:26:0202006:235	Земельный участок	,	500	Земли сельскохозяйственного назначения	для садоводства	-	189645
136	23:26:0202006:237	Земельный участок	край Краснодарский, р-н Северский, с/т "Юбилейное", 109	500	Земли сельскохозяйственного назначения	для садоводства	-	189645
137	23:26:0202006:238 (количество контуров - 1)	Земельный участок	край Краснодарский, р-н Северский, г/пос Афипское, сдт. "Юбилейное", участок №112	524 +/- 16	Земли сельскохозяйственного назначения	для садоводства	-	180858.6
138	23:26:0202006:24 (количество контуров - 1)	Земельный участок	Краснодарский край, Северский район, Афипское г/п, с/т "Юбилейное, ул.Грушова, 151	505 +/- 16	Земли сельскохозяйственного назначения	Для садоводства	-	174300.75
139	23:26:0202006:240 (количество контуров - 1)	Земельный участок	Краснодарский край, Северский район, с/т "Юбилейное", участок №117	513 +/- 15	Земли сельскохозяйственного назначения	для садоводства	-	177061.95
140	23:26:0202006:241 (количество контуров - 1)	Земельный участок	,	500 +/- 11	Земли сельскохозяйственного назначения	для садоводства	-	172575
141	23:26:0202006:242	Земельный участок	,	500	Земли сельскохозяйственного назначения	для садоводства	-	189645
142	23:26:0202006:243 (количество контуров - 1)	Земельный участок	,	500 +/- 16	Земли сельскохозяйственного назначения	для садоводства	-	172575

143	23:26:0202006:244 (количество контуров - 1)	Земельный участок	,	500 +/- 15.65	Земли сельскохозяйственного назначения	для садоводства	-	172575
144	23:26:0202006:245	Земельный участок	,	500	Земли сельскохозяйственного назначения	для садоводства	-	189645
145	23:26:0202006:246	Земельный участок	,	500	Земли сельскохозяйственного назначения	для садоводства	-	189645
146	23:26:0202006:247 (количество контуров - 1)	Земельный участок	Краснодарский край, Северский район, с/т "Юбилейное", участок №141	512 +/- 16	Земли сельскохозяйственного назначения	для садоводства	-	176716.8
147	23:26:0202006:248 (количество контуров - 1)	Земельный участок	Российская Федерация, Краснодарский край, Северский муниципальный район, Афипское городское поселение, садоводческое некоммерческое товарищество Юбилейное, земельный участок,142	514 +/- 16	Земли сельскохозяйственного назначения	для садоводства	-	177407.1
148	23:26:0202006:249 (количество контуров - 1)	Земельный участок	,Краснодарский край, Северский район, с/т "Юбилейное", уч. № 143	512 +/- 16	Земли сельскохозяйственного назначения	для садоводства	-	176716.8
149	23:26:0202006:25 (количество контуров - 1)	Земельный участок	,	500	Земли сельскохозяйственного назначения	Для садоводства	-	172575
150	23:26:0202006:250 (количество контуров - 1)	Земельный участок	край Краснодарский, р-н Северский, с/т "Юбилейное", 167	491.72 +/- 15	Земли сельскохозяйственного назначения	для садоводства	-	169717.16
151	23:26:0202006:251 (количество контуров - 1)	Земельный участок	край Краснодарский, р-н Северский, с/т "Юбилейное", 23	1004 +/- 22	Земли сельскохозяйственного назначения	для садоводства	-	346530.6
152	23:26:0202006:252 (количество контуров - 1)	Земельный участок	,	497 +/- 16	Земли сельскохозяйственного назначения	Для садоводства	-	171539.55

153	23:26:0202006:253 (количество контуров - 1)	Земельный участок	Краснодарский край, р-н Северский, п. Афипский, с/т "Юбилейное", участок № 1	985 +/- 22	Земли сельскохозяйственного назначения	для садоводства	-	341804.85
154	23:26:0202006:255	Земельный участок	край Краснодарский, р-н Северский, пс Афипский, сдт."Юбилейное"уч. 3	500	Земли сельскохозяйственного назначения	для садоводства	-	189645
155	23:26:0202006:256 (количество контуров - 1)	Земельный участок	край Краснодарский, р-н Северский, г/пос Афипское, сдт."Юбилейное", участок 4	536 +/- 16	Земли сельскохозяйственного назначения	для садоводства	-	185000.4
156	23:26:0202006:258 (количество контуров - 1)	Земельный участок	край Краснодарский, р-н Северский, пс Афипский, сдт."Юбилейное"уч. 7	507 +/- 17	Земли сельскохозяйственного назначения	для садоводства	-	174991.05
157	23:26:0202006:259 (количество контуров - 1)	Земельный участок	край Краснодарский, р-н Северский, с/т "Юбилейное", 9	517 +/- 16	Земли сельскохозяйственного назначения	для садоводства	-	178442.55
158	23:26:0202006:26 (количество контуров - 1)	Земельный участок	Краснодарский край, р-н Северский, с/т "Юбилейное", участок № 27	500 +/- 16	Земли сельскохозяйственного назначения	для садоводства	-	172575
159	23:26:0202006:263	Земельный участок	край Краснодарский, р-н Северский, пс Афипский, сдт."Юбилейное"уч. 14	500	Земли сельскохозяйственного назначения	для садоводства	-	189645
160	23:26:0202006:264 (количество контуров - 1)	Земельный участок	,	456 +/- 15	Земли сельскохозяйственного назначения	для садоводства	-	157388.4
161	23:26:0202006:266 (количество контуров - 1)	Земельный участок	край Краснодарский, р-н Северский, СДТ "Юбилейное", уч. 21	506 +/- 16	Земли сельскохозяйственного назначения	для садоводства	-	174645.9
162	23:26:0202006:271 (количество контуров - 1)	Земельный участок	край Краснодарский, р-н Северский, г/пос Афипское, сдт. "Юбилейное", участок №30	503 +/- 16	Земли сельскохозяйственного назначения	для садоводства	-	173610.45
163	23:26:0202006:276	Земельный участок	край Краснодарский, р-н Северский, пс Афипский, сдт."Юбилейное"уч. 39	500	Земли сельскохозяйственного назначения	для садоводства	-	189645

164	23:26:0202006:278 (количество контуров - 1)	Земельный участок	край Краснодарский, р-н Северский, г/пос Афипское, с/т "Юбилейное", участок 41	461+/- 15	Земли сельскохозяйственного назначения	для садоводства	-	159114.15
165	23:26:0202006:279 (количество контуров - 1)	Земельный участок	край Краснодарский, р-н Северский, пс Афипский, сдт."Юбилейное"уч. 42	436 +/- 15	Земли сельскохозяйственного назначения	для садоводства	-	150485.4
166	23:26:0202006:28 (количество контуров - 1)	Земельный участок	Краснодарский край, р-н Северский, с/т "Юбилейное", участок 175	510 +/- 16	Земли сельскохозяйственного назначения	Для садоводства	-	176026.5
167	23:26:0202006:280	Земельный участок	край Краснодарский, р-н Северский, пс Афипский, сдт."Юбилейное"уч. 43	500	Земли сельскохозяйственного назначения	для садоводства	-	189645
168	23:26:0202006:282 (количество контуров - 1)	Земельный участок	край Краснодарский, р-н Северский, г/пос Афипское, сдт."Юбилейное", участок № 49	490 +/- 15	Земли сельскохозяйственного назначения	для садоводства	-	169123.5
169	23:26:0202006:284	Земельный участок	край Краснодарский, р-н Северский, п. Афипский, с/т "Юбилейное", уч. 17	500	Земли сельскохозяйственного назначения	для садоводства	-	189645
170	23:26:0202006:285	Земельный участок	край Краснодарский, р-н Северский, пс Афипский, сдт."Юбилейное"уч. 52	500	Земли сельскохозяйственного назначения	для садоводства	-	189645
171	23:26:0202006:286 (количество контуров - 1)	Земельный участок	край Краснодарский, р-н Северский, г/пос Афипское, сдт."Юбилейное", уч. 53	511 +/- 16	Земли сельскохозяйственного назначения	для садоводства	-	176371.65
172	23:26:0202006:287 (количество контуров - 1)	Земельный участок	,	526 +/- 16	Земли сельскохозяйственного назначения	для садоводства	-	181548.9
173	23:26:0202006:289	Земельный участок	край Краснодарский, р-н Северский, пс Афипский, сдт."Юбилейное"уч. 60	500	Земли сельскохозяйственного назначения	для садоводства	-	189645
174	23:26:0202006:29 (количество контуров - 1)	Земельный участок	,	464 +/- 15	Земли сельскохозяйственного назначения	Для садоводства	-	160149.6

175	23:26:0202006:290 (количество контуров - 1)	Земельный участок	Краснодарский край, р-н Северский, с/т "Юбилейное", участок 61	494 +/- 16	Земли сельскохозяйственного назначения	для садоводства	-	170504.1
176	23:26:0202006:292	Земельный участок	край Краснодарский, р-н Северский, пс Афипский, сдт."Юбилейное"уч. 68	500	Земли сельскохозяйственного назначения	для садоводства	-	189645
177	23:26:0202006:293	Земельный участок	край Краснодарский, р-н Северский, пс Афипский, сдт."Юбилейное"уч. 70	500	Земли сельскохозяйственного назначения	для садоводства	-	189645
178	23:26:0202006:294	Земельный участок	край Краснодарский, р-н Северский, пс Афипский, сдт."Юбилейное"уч. 71	500	Земли сельскохозяйственного назначения	для садоводства	-	189645
179	23:26:0202006:295	Земельный участок	Краснодарский край, р-н Северский, пс. Афипский, с/т "Юбилейное", 72	500	Земли сельскохозяйственного назначения	для садоводства	-	189645
180	23:26:0202006:297 (количество контуров - 1)	Земельный участок	край Краснодарский, р-н Северский, г/пос Афипский, сдт."Юбилейное"уч. 76	510 +/- 16	Земли сельскохозяйственного назначения	для садоводства	-	176026.5
181	23:26:0202006:298 (количество контуров - 1)	Земельный участок	край Краснодарский, р-н Северский, Афипское г/п, с/т "Юбилейное", уч. № 78	523 +/- 16	Земли сельскохозяйственного назначения	для садоводства	-	180513.45
182	23:26:0202006:299 (количество контуров - 1)	Земельный участок	край Краснодарский, р-н Северский, пс Афипский, сдт."Юбилейное"уч. 79	502 +/- 16	Земли сельскохозяйственного назначения	для садоводства	-	173265.3
183	23:26:0202006:3 (количество контуров - 1)	Земельный участок	,	515 +/- 15.88	Земли сельскохозяйственного назначения	Для садоводства	-	177752.25
184	23:26:0202006:30 (количество контуров - 1)	Земельный участок	край Краснодарский, р-н Северский, г/пос Афипское, сдт."Юбилейное", участок №98	500 +/- 16	Земли сельскохозяйственного назначения	Для садоводства	-	172575
185	23:26:0202006:300	Земельный участок	край Краснодарский, р-н Северский, пс Афипский, сдт "Юбилейное", сдт."Юбилейное"уч. 81	500	Земли сельскохозяйственного назначения	для садоводства	-	189645

186	23:26:0202006:301	Земельный участок	край Краснодарский, р-н Северский, пс Афипский, сдт."Юбилейное"уч. 83	500	Земли сельскохозяйственного назначения	для садоводства	-	189645
187	23:26:0202006:302 (количество контуров - 1)	Земельный участок	Краснодарский край, р-н Северский, п. Афипский, с/т "Юбилейное", участок № 89	530 +/- 16	Земли сельскохозяйственного назначения	для садоводства	-	182929.5
188	23:26:0202006:305 (количество контуров - 1)	Земельный участок	край Краснодарский, р-н Северский, пгт. Афипский, с/т "Юбилейное", участок 97	502 +/- 16	Земли сельскохозяйственного назначения	для садоводства	-	173265.3
189	23:26:0202006:306 (количество контуров - 1)	Земельный участок	край Краснодарский, р-н Северский, с/т "Юбилейное", 99	509 +/- 15	Земли сельскохозяйственного назначения	для садоводства	-	175681.35
190	23:26:0202006:307	Земельный участок	край Краснодарский, р-н Северский, пс Афипский, сдт "Юбилейное", сдт."Юбилейное"уч. 100	500	Земли сельскохозяйственного назначения	для садоводства	-	189645
191	23:26:0202006:308	Земельный участок	край Краснодарский, р-н Северский, пс Афипский, сдт "Юбилейное", сдт."Юбилейное"уч. 101	500	Земли сельскохозяйственного назначения	для садоводства	-	189645
192	23:26:0202006:309 (количество контуров - 1)	Земельный участок	край Краснодарский, р-н Северский, пс Афипский, с/т "Юбилейное", участок №104	858 +/- 21	Земли сельскохозяйственного назначения	для садоводства	-	296138.7
193	23:26:0202006:31 (количество контуров - 1)	Земельный участок	Краснодарский край, р-н Северский, пгт. Афипский, садоводческое товарищество "Юбилейное", участок № 6	485 +/- 15	Земли сельскохозяйственного назначения	Для садоводства	-	167397.75
194	23:26:0202006:311 (количество контуров - 1)	Земельный участок	Краснодарский край, р-н Северский, с/пос Афипское, с\т "Юбилейное", участок 113	520 +/- 16	Земли сельскохозяйственного назначения	для садоводства	-	179478
195	23:26:0202006:312 (количество контуров - 1)	Земельный участок	,	491 +/- 15	Земли сельскохозяйственного назначения	для садоводства	-	169468.65

196	23:26:0202006:314 (количество контуров - 1)	Земельный участок	край Краснодарский, р-н Северский, пс Афипский, сдт."Юбилейное"уч. 118	516 +/- 16	Земли сельскохозяйственного назначения	для садоводства	-	178097.4
197	23:26:0202006:316 (количество контуров - 1)	Земельный участок	край Краснодарский, р-н Северский, пс Афипский, сдт."Юбилейное"уч. 121	499 +/- 8	Земли сельскохозяйственного назначения	для садоводства	-	189645
198	23:26:0202006:317 (количество контуров - 1)	Земельный участок	Краснодарский край, Северский район, пгт Афипский, сдт "Юбилейное", уч. 122	472 +/- 15	Земли сельскохозяйственного назначения	для садоводства	-	162910.8
199	23:26:0202006:318 (количество контуров - 1)	Земельный участок	,	477 +/- 15	Земли сельскохозяйственного назначения	для садоводства	-	164636.55
200	23:26:0202006:319 (количество контуров - 1)	Земельный участок	край Краснодарский, р-н Северский, с/т "Юбилейное", 124	500 +/- 16	Земли сельскохозяйственного назначения	для садоводства	-	172575
201	23:26:0202006:32 (количество контуров - 1)	Земельный участок	,	502	Земли сельскохозяйственного назначения	Для садоводства	-	172575
202	23:26:0202006:321	Земельный участок	край Краснодарский, р-н Северский, пс Афипский, сдт."Юбилейное"уч. 149	500	Земли сельскохозяйственного назначения	для садоводства	-	189645
203	23:26:0202006:322 (количество контуров - 1)	Земельный участок	край Краснодарский, р-н Северский, с/т "Юбилейное", 152	514 +/- 16	Земли сельскохозяйственного назначения	для садоводства	-	177407.1
204	23:26:0202006:323 (количество контуров - 1)	Земельный участок	край Краснодарский, р-н Северский, пс Афипский, сдт."Юбилейное"уч. 153	514 +/- 7.8	Земли сельскохозяйственного назначения	для садоводства	-	177407.1
205	23:26:0202006:324 (количество контуров - 1)	Земельный участок	край Краснодарский, р-н Северский, пс Афипский, сдт."Юбилейное"уч. 154	507 +/- 8	Земли сельскохозяйственного назначения	для садоводства	-	174991.05
206	23:26:0202006:325 (количество контуров - 1)	Земельный участок	край Краснодарский, р-н Северский, пс Афипский, сдт."Юбилейное"уч. 155	493 +/- 7.7	Земли сельскохозяйственного назначения	для садоводства	-	170158.95
207	23:26:0202006:326 (количество контуров - 1)	Земельный участок	край Краснодарский, р-н Северский, г/пос Афипское, сдт."Юбилейное", уч. 156	609 +/- 17	Земли сельскохозяйственного назначения	для садоводства	-	210196.35

208	23:26:0202006:327 (количество контуров - 1)	Земельный участок	Краснодарский край, Северский район, пгт Афипский, сдт."Юбилейное", уч. 158	504 +/- 15	Земли сельскохозяйственного назначения	для садоводства	-	173955.6
209	23:26:0202006:328 (количество контуров - 1)	Земельный участок	край Краснодарский, р-н Северский, пгт. Афипское, сдт."Юбилейное", участок №159	486 +/- 16	Земли сельскохозяйственного назначения	для садоводства	-	167742.9
210	23:26:0202006:329 (количество контуров - 1)	Земельный участок	Краснодарский край, р-н Северский, с/п Афипское, с/т "Юбилейное", участок 163	531 +/- 16	Земли сельскохозяйственного назначения	для садоводства	-	183274.65
211	23:26:0202006:33 (количество контуров - 1)	Земельный участок	,	500 +/- 7.8	Земли сельскохозяйственного назначения	Для садоводства	-	172575
212	23:26:0202006:330 (количество контуров - 1)	Земельный участок	край Краснодарский, р-н Северский, г/пос Афипское, сдт. "Юбилейное", уч.164	513 +/- 16	Земли сельскохозяйственного назначения	для садоводства	-	177061.95
213	23:26:0202006:331 (количество контуров - 1)	Земельный участок	край Краснодарский, р-н Северский, с/т "Юбилейное", 165	496 +/- 16	Земли сельскохозяйственного назначения	для садоводства	-	171194.4
214	23:26:0202006:332 (количество контуров - 1)	Земельный участок	Краснодарский край, р-н Северский, г/п Афипское, с/т "Юбилейное", участок №166	500 +/- 15	Земли сельскохозяйственного назначения	для садоводства	-	172575
215	23:26:0202006:333 (количество контуров - 1)	Земельный участок	Краснодарский край, р-н Северский, с/т "Юбилейное", 168	502 +/- 16	Земли сельскохозяйственного назначения	для садоводства	-	173265.3
216	23:26:0202006:335 (количество контуров - 1)	Земельный участок	край Краснодарский, р-н Северский, г/пос Афипское, сдт. "Юбилейное", участок 176	469 +/- 15	Земли сельскохозяйственного назначения	для садоводства	-	161875.35
217	23:26:0202006:337 (количество контуров - 1)	Земельный участок	Краснодарский край, р-н Северский, г/п Афипское, с/т "Юбилейное", участок № 183	481 +/- 15	Земли сельскохозяйственного назначения	для садоводства	-	166017.15
218	23:26:0202006:338 (количество	Земельный участок	край Краснодарский, р-н Северский, пс Афипский,	520 +/- 16	Земли сельскохозяйственного	для садоводства	-	179478

	контуров - 1)		сдт "Юбилейное", сдт."Юбилейное"уч. 184		назначения			
219	23:26:0202006:339 (количество контуров - 1)	Земельный участок	край Краснодарский, р-н Северский, г/пос Афипское, сдт. "Юбилейное" уч.187	528 +/- 16	Земли сельскохозяйственного назначения	для садоводства	-	182239.2
220	23:26:0202006:34 (количество контуров - 1)	Земельный участок	край Краснодарский, р-н Северский, г/пос Афипское, сдт. "Юбилейное", участок 45	338 +/- 13	Земли сельскохозяйственного назначения	Для садоводства	-	116660.7
221	23:26:0202006:340 (количество контуров - 1)	Земельный участок	край Краснодарский, р-н Северский, пс Афипский, сдт "Юбилейное", сдт."Юбилейное"уч. 188	509 +/- 16	Земли сельскохозяйственного назначения	для садоводства	-	175681.35
222	23:26:0202006:341 (количество контуров - 1)	Земельный участок	край Краснодарский, р-н Северский, с/т "Юбилейное", участок № 197	492 +/- 16	Земли сельскохозяйственного назначения	для садоводства	-	169813.8
223	23:26:0202006:342 (количество контуров - 1)	Земельный участок	край Краснодарский, р-н Северский, п. Афипский, с/т "Юбилейное" , уч. 200	529 +/- 16	Земли сельскохозяйственного назначения	для садоводства	-	203293.35
224	23:26:0202006:343	Земельный участок	край Краснодарский, р-н Северский, пс Афипский, сдт."Юбилейное"уч. 206	500	Земли сельскохозяйственного назначения	для садоводства	-	189645
225	23:26:0202006:344 (количество контуров - 1)	Земельный участок	край Краснодарский, р-н Северский, пс Афипский, сдт."Юбилейное"уч. 207	494 +/- 8	Земли сельскохозяйственного назначения	для садоводства	-	189645
226	23:26:0202006:345	Земельный участок	край Краснодарский, р-н Северский, пс Афипский, сдт."Юбилейное"уч. 208	500	Земли сельскохозяйственного назначения	для садоводства	-	189645
227	23:26:0202006:346 (количество контуров - 1)	Земельный участок	Краснодарский край, р-н Северский, п.Афипский, с/т."Юбилейное", участок 210	473 +/- 15	Земли сельскохозяйственного назначения	для садоводства	-	163255.95
228	23:26:0202006:347 (количество контуров - 1)	Земельный участок	край Краснодарский, р-н Северский, пс Афипский, сдт "Юбилейное", сдт."Юбилейное"уч. 212	493 +/- 17	Земли сельскохозяйственного назначения	для садоводства	-	170158.95

229	23:26:0202006:348	Земельный участок	край Краснодарский, р-н Северский, пс Афипский, сдт "Юбилейное", сдт."Юбилейное"уч. 213	500	Земли сельскохозяйственного назначения	для садоводства	-	189645
230	23:26:0202006:350 (количество контуров - 1)	Земельный участок	край Краснодарский, р-н Северский, с/т "Юбилейное", 215	500 +/- 16	Земли сельскохозяйственного назначения	для садоводства	-	172575
231	23:26:0202006:351 (количество контуров - 1)	Земельный участок	край Краснодарский, р-н Северский, г/п Афипское, с/т "Юбилейное", участок № 218	508 +/- 16	Земли сельскохозяйственного назначения	для садоводства	-	166446.2
232	23:26:0202006:352 (количество контуров - 1)	Земельный участок	край Краснодарский, р-н Северский, г/пос Афипское, сдт."Юбилейное", участок №219	582 +/- 17	Земли сельскохозяйственного назначения	ведение садоводства, магазины	-	213611.46
233	23:26:0202006:353 (количество контуров - 1)	Земельный участок	край Краснодарский, р-н Северский, с/т "Юбилейное", 220	694 +/- 18	Земли сельскохозяйственного назначения	для садоводства	-	240033.78
234	23:26:0202006:354 (количество контуров - 1)	Земельный участок	Краснодарский край, р-н Северский, Афипское гордское поселение , с/т "Юбилейное", участок 221	497 +/- 16	Земли сельскохозяйственного назначения	для садоводства	-	171539.55
235	23:26:0202006:355	Земельный участок	край Краснодарский, р-н Северский, пс Афипский, сдт "Юбилейное", сдт."Юбилейное"уч. 222	500	Земли сельскохозяйственного назначения	для садоводства	-	189645
236	23:26:0202006:356 (количество контуров - 1)	Земельный участок	край Краснодарский, р-н Северский, пс Афипский, сдт."Юбилейное"уч. 223	528 +/- 17	Земли сельскохозяйственного назначения	для садоводства	-	182239.2
237	23:26:0202006:357	Земельный участок	Краснодарский край, р-н Северский, с/т "Юбилейное", участок №130	500	Земли сельскохозяйственного назначения	для садоводства	-	189645
238	23:26:0202006:359	Земельный участок	край Краснодарский, р-н Северский, пс Афипский, сдт "Юбилейное", сдт."Юбилейное"уч. 230	500	Земли сельскохозяйственного назначения	для ведения личного подсобного хозяйства	-	189645

239	23:26:0202006:360	Земельный участок	край Краснодарский, р-н Северский, пс Афипский, сдт."Юбилейное"уч. 233	500	Земли сельскохозяйственного назначения	для садоводства	-	189645
240	23:26:0202006:361	Земельный участок	Краснодарский край, р-н Северский, с/т "Юбилейное", участок 234	500	Земли сельскохозяйственного назначения	для садоводства	-	189645
241	23:26:0202006:362 (количество контуров - 1)	Земельный участок	Краснодарский край, р-н Северский, п. Афипский, с/т "Юбилейное", участок №236	515 +/- 16	Земли сельскохозяйственного назначения	для садоводства	-	177752.25
242	23:26:0202006:363 (количество контуров - 1)	Земельный участок	Краснодарский край, р-н Северский, п. Афипский, с/т "Юбилейное", участок 238	500 +/- 16	Земли сельскохозяйственного назначения	для садоводства	-	172575
243	23:26:0202006:364 (количество контуров - 1)	Земельный участок	край Краснодарский, р-н Северский, пс Афипский, сдт "Юбилейное", сдт."Юбилейное"уч. 239	500 +/- 16	Земли сельскохозяйственного назначения	для садоводства	-	172575
244	23:26:0202006:366 (количество контуров - 1)	Земельный участок	край Краснодарский, р-н Северский, пс Афипский, сдт "Юбилейное", сдт."Юбилейное"уч. 241	481 +/- 16	Земли сельскохозяйственного назначения	для садоводства	-	166017.15
245	23:26:0202006:367 (количество контуров - 1)	Земельный участок	край Краснодарский, р-н Северский, с/т "Юбилейное", 246	500 +/- 18	Земли сельскохозяйственного назначения	для садоводства	-	172575
246	23:26:0202006:368	Земельный участок	край Краснодарский, р-н Северский, пс Афипский, сдт "Юбилейное", участок 249	500	Земли сельскохозяйственного назначения	для садоводства	-	189645
247	23:26:0202006:369 (количество контуров - 1)	Земельный участок	,	500 +/- 16	Земли сельскохозяйственного назначения	для садоводства	-	172575
248	23:26:0202006:370 (количество контуров - 1)	Земельный участок	край Краснодарский, р-н Северский, пс Афипский, сдт."Юбилейное" уч. 251	533 +/- 8	Земли сельскохозяйственного назначения	для садоводства	-	183964.95
249	23:26:0202006:371 (количество контуров - 1)	Земельный участок	Краснодарский край, Северский район	513 +/- 19	Земли сельскохозяйственного назначения	для садоводства	-	177061.95

250	23:26:0202006:372 (количество контуров - 1)	Земельный участок	Краснодарский край, р-н Северский, СНТ "Юбилейное", участок № 254	500 +/- 16	Земли сельскохозяйственного назначения	для садоводства	-	172575
251	23:26:0202006:375 (количество контуров - 1)	Земельный участок	край Краснодарский, р-н Северский, г/пос Афипское, сдт."Юбилейное"уч. 259	847 +/- 20	Земли сельскохозяйственного назначения	для садоводства	-	292342.05
252	23:26:0202006:376	Земельный участок	,	500	Земли сельскохозяйственного назначения	для садоводства	-	189645
253	23:26:0202006:377	Земельный участок	,	500	Земли сельскохозяйственного назначения	для садоводства	-	189645
254	23:26:0202006:378	Земельный участок	,	1000	Земли сельскохозяйственного назначения	для садоводства	-	379290
255	23:26:0202006:379	Земельный участок	,	500	Земли сельскохозяйственного назначения	для садоводства	-	189645
256	23:26:0202006:380	Земельный участок	,	500	Земли сельскохозяйственного назначения	для садоводства	-	189645
257	23:26:0202006:383	Земельный участок	,	500	Земли сельскохозяйственного назначения	для садоводства	-	189645
258	23:26:0202006:384	Земельный участок	,	500	Земли сельскохозяйственного назначения	для садоводства	-	189645
259	23:26:0202006:385	Земельный участок	,	500	Земли сельскохозяйственного назначения	для садоводства	-	189645
260	23:26:0202006:386	Земельный участок	,	500	Земли сельскохозяйственного назначения	для садоводства	-	189645
261	23:26:0202006:387	Земельный участок	,	500	Земли сельскохозяйственного назначения	для садоводства	-	189645

262	23:26:0202006:388 (количество контуров - 1)	Земельный участок	край Краснодарский, р-н Северский, с/т "Юбилейное ", 135	485 +/- 15	Земли сельскохозяйственного назначения	для садоводства	-	167397.75
263	23:26:0202006:389 (количество контуров - 1)	Земельный участок	край Краснодарский, р-н Северский, с/т "Юбилейное ", 137	499 +/- 16	Земли сельскохозяйственного назначения	для садоводства	-	172229.85
264	23:26:0202006:390	Земельный участок	,	500	Земли сельскохозяйственного назначения	для садоводства	-	189645
265	23:26:0202006:391	Земельный участок	,	500	Земли сельскохозяйственного назначения	для садоводства	-	189645
266	23:26:0202006:392	Земельный участок	,	500	Земли сельскохозяйственного назначения	для садоводства	-	189645
267	23:26:0202006:393	Земельный участок	,	500	Земли сельскохозяйственного назначения	для садоводства	-	189645
268	23:26:0202006:394	Земельный участок	,	500	Земли сельскохозяйственного назначения	для садоводства	-	189645
269	23:26:0202006:395 (количество контуров - 1)	Земельный участок	край Краснодарский, р-н Северский, сдт."Юбилейное", 190	496 +/- 16	Земли сельскохозяйственного назначения	для садоводства	-	171194.4
270	23:26:0202006:396 (количество контуров - 1)	Земельный участок	край Краснодарский, р-н Северский, г/пос Афипское, сдт."Юбилейное", участок №205	491 +/- 16	Земли сельскохозяйственного назначения	для садоводства	-	169468.65
271	23:26:0202006:397	Земельный участок	,	500	Земли сельскохозяйственного назначения	для садоводства	-	189645
272	23:26:0202006:398 (количество контуров - 1)	Земельный участок	край Краснодарский, р-н Северский, г/пос Афипское, сдт."Юбилейное",уч. №235	500 +/- 16	Земли сельскохозяйственного назначения	для садоводства	-	172575
273	23:26:0202006:399	Земельный участок	,	500	Земли сельскохозяйственного	для садоводства	-	189645

					назначения			
274	23:26:0202006:4 (количество контуров - 1)	Земельный участок	Краснодарский край, р-н Северский	500 +/- 15.65	Земли сельскохозяйственного назначения	Для садоводства	-	172575
275	23:26:0202006:40 (количество контуров - 1)	Земельный участок	Краснодарский край, р-н Северский	500 +/- 15.65	Земли сельскохозяйственного назначения	Для садоводства	-	172575
276	23:26:0202006:400	Земельный участок	,	500	Земли сельскохозяйственного назначения	для садоводства	-	189645
277	23:26:0202006:401 (количество контуров - 1)	Земельный участок	край Краснодарский, р-н Северский, г/пос Афипское, сдт."Юбилейное", участок №132	497 +/- 16	Земли сельскохозяйственного назначения	для садоводства	-	171539.55
278	23:26:0202006:402	Земельный участок	,	500	Земли сельскохозяйственного назначения	для садоводства	-	189645
279	23:26:0202006:403	Земельный участок	,	500	Земли сельскохозяйственного назначения	для садоводства	-	189645
280	23:26:0202006:404	Земельный участок	,	500	Земли сельскохозяйственного назначения	для садоводства	-	189645
281	23:26:0202006:405	Земельный участок	,	500	Земли сельскохозяйственного назначения	для садоводства	-	189645
282	23:26:0202006:406	Земельный участок	,	500	Земли сельскохозяйственного назначения	для садоводства	-	189645
283	23:26:0202006:407	Земельный участок	,	500	Земли сельскохозяйственного назначения	для садоводства	-	189645
284	23:26:0202006:408	Земельный участок	,	500	Земли сельскохозяйственного назначения	для садоводства	-	189645
285	23:26:0202006:409 (количество контуров - 1)	Земельный участок	край Краснодарский, р-н Северский, с/т "Юбилейное", 139	509 +/- 16	Земли сельскохозяйственного назначения	Для садоводства	-	175681.35

286	23:26:0202006:410 (количество контуров - 1)	Земельный участок	,	530 +/- 16	Земли сельскохозяйственного назначения	Для садоводства	-	182929.5
287	23:26:0202006:412 (количество контуров - 1)	Земельный участок	,	725 +/- 19	Земли населенных пунктов	Для садоводства	-	250233.75
288	23:26:0202006:413 (количество контуров - 1)	Земельный участок	,	516 +/- 16	Земли сельскохозяйственного назначения	Для садоводства	-	178097.4
289	23:26:0202006:414 (количество контуров - 1)	Земельный участок	край Краснодарский, р-н Северский, г/пос Афипское	516 +/- 16	Земли сельскохозяйственного назначения	Для садоводства	-	178097.4
290	23:26:0202006:415 (количество контуров - 1)	Земельный участок	край Краснодарский, р-н Северский, г/пос Афипское, сдт."Юбилейное", участок №199	508 +/- 16	Земли сельскохозяйственного назначения	Для садоводства	-	175336.2
291	23:26:0202006:416 (количество контуров - 1)	Земельный участок	край Краснодарский, р-н Северский, сдт."Юбилейное", 255	500 +/- 16	Земли сельскохозяйственного назначения	Для садоводства	-	172575
292	23:26:0202006:417 (количество контуров - 1)	Земельный участок	край Краснодарский, р-н Северский, сдт. "Юбилейное", ул. Цветочная, участок 179	500 +/- 16	Земли сельскохозяйственного назначения	для садоводства	-	172575
293	23:26:0202006:418 (количество контуров - 1)	Земельный участок	край Краснодарский, р-н Северский, г/пос Афипское, сдт."Юбилейное", участок №128	455 +/- 15	Земли сельскохозяйственного назначения	Для садоводства	-	157043.25
294	23:26:0202006:419 (количество контуров - 1)	Земельный участок	край Краснодарский, р-н Северский, с/т "Юбилейное", ул.Северная, 8	507 +/- 16	Земли сельскохозяйственного назначения	для садоводства	-	174991.05
295	23:26:0202006:42 (количество контуров - 1)	Земельный участок	,	500 +/- 15.65	Земли сельскохозяйственного назначения	Для садоводства	-	172575
296	23:26:0202006:420 (количество контуров - 1)	Земельный участок	край Краснодарский, р-н Северский, г/пос Афипское,	505 +/- 16	Земли сельскохозяйственного назначения	Для садоводства	-	174300.75

			сдт."Юбилейное", участок №240					
297	23:26:0202006:423 (количество контуров - 1)	Земельный участок	край Краснодарский, р-н Северский, г/пос Афипское, СНТ "Юбилейное", участок № 36	500 +/- 16	Земли сельскохозяйственного назначения	Для садоводства	-	172575
298	23:26:0202006:424 (количество контуров - 1)	Земельный участок	край Краснодарский, р-н Северский, г/пос Афипское, СНТ "Юбилейное", участок №29	525 +/- 16	Земли сельскохозяйственного назначения	Для садоводства	-	181203.75
299	23:26:0202006:425 (количество контуров - 1)	Земельный участок	Краснодарский край, р-н Северский, пгт Афипский, с/т «Юбилейное», участок № 169	501 +/- 16	Земли сельскохозяйственного назначения	для садоводства	-	172920.15
300	23:26:0202006:426 (количество контуров - 1)	Земельный участок	край Краснодарский, р-н Северский, с/т "Юбилейное", 138	467 +/- 16	Земли сельскохозяйственного назначения	для садоводства	-	161185.05
301	23:26:0202006:427 (количество контуров - 1)	Земельный участок	Краснодарский край, р-н Северский, с/т "Юбилейное", 107	520 +/- 16	Земли сельскохозяйственного назначения	для ведения садоводства	-	179478
302	23:26:0202006:428	Земельный участок	Краснодарский край, р-н Северский, с/т "Юбилейное", участок № 58	500	Земли сельскохозяйственного назначения	для организации коллективного садоводческого товарищества	-	189645
303	23:26:0202006:429	Земельный участок	Краснодарский край, р-н Северский, с/т "Юбилейное", №182	500	Земли сельскохозяйственного назначения	для садоводства	-	189645
304	23:26:0202006:430	Земельный участок	Краснодарский край, р-н Северский, с/т "Юбилейное", №191	500	Земли сельскохозяйственного назначения	для садоводства	-	189645
305	23:26:0202006:431 (количество контуров - 1)	Земельный участок	Краснодарский край, р-н Северский, с/т "Юбилейное", участок №174	498 +/- 16	Земли сельскохозяйственного назначения	для садоводства	-	171884.7
306	23:26:0202006:44 (количество контуров - 1)	Земельный участок	Краснодарский край, Северский район, Садоводческое	489 +/- 15	Земли сельскохозяйственного назначения	Для садоводства	-	168778.35

			товарищество "Юбилейное", участок № 198, в районе п. Афипского					
307	23:26:0202006:451	Земельный участок	Краснодарский край, р-н Северский, с/ т"Юбилейное", в районе п. Афипского, уч. 32	500	Земли сельскохозяйственного назначения	для садоводства	-	189645
308	23:26:0202006:46 (количество контуров - 1)	Земельный участок	,	500 +/- 16	Земли сельскохозяйственного назначения	Для садоводства	-	172575
309	23:26:0202006:461	Земельный участок	Краснодарский край, р-н Северский, с/т "Юбилейное", участок №227	500	Земли сельскохозяйственного назначения	Для садоводства	-	189645
310	23:26:0202006:468 (количество контуров - 1)	Земельный участок	Краснодарский край, р-н Северский, СНТ "Юбилейное", участок №18	508 +/- 16	Земли сельскохозяйственного назначения	Для садоводства	-	175336.2
311	23:26:0202006:469 (количество контуров - 1)	Земельный участок	Российская Федерация, Краснодарский край, Северский муниципальный район, с/ т Юбилейное, 88	327 +/- 13	Земли сельскохозяйственного назначения	Для садоводства	-	112864.05
312	23:26:0202006:47 (количество контуров - 1)	Земельный участок	,	492 +/- 16	Земли сельскохозяйственного назначения	Для садоводства	-	169813.8
313	23:26:0202006:470 (количество контуров - 1)	Земельный участок	Краснодарский край, р-н Северский, садоводческое товарищество "Юбилейное", участок №110	822 +/- 20	Земли сельскохозяйственного назначения	Для садоводства	-	283713.3
314	23:26:0202006:471 (количество контуров - 1)	Земельный участок	Краснодарский край, р-н Северский, г/п Афипское, СНТ "Юбилейное", участок №59	418 +/- 14	Земли сельскохозяйственного назначения	Для садоводства	-	144272.7
315	23:26:0202006:472 (количество контуров - 1)	Земельный участок	Краснодарский край, р-н Северский, садоводческое	529 +/- 8	Земли сельскохозяйственного назначения	для садоводства	-	182584.35

			товарищество "Юбилейное", участок №106					
316	23:26:0202006:474 (количество контуров - 1)	Земельный участок	Краснодарский край, р-н Северский, снт "Юбилейное" по ул. Восточной, участок № 31	923 +/- 21	Земли сельскохозяйственного назначения	для садоводства	-	318573.45
317	23:26:0202006:477 (количество контуров - 1)	Земельный участок	Краснодарский край, р-н Северский, с/т "Юбилейное", уч-к №62, в районе п. Афицкого	500 +/- 16	Земли сельскохозяйственного назначения	для садоводства	-	172575
318	23:26:0202006:5 (количество контуров - 1)	Земельный участок	,	500 +/- 15.65	Земли сельскохозяйственного назначения	Для садоводства	-	172575
319	23:26:0202006:534	Земельный участок	Краснодарский край, р-н Северский, с/т "Юбилейное", №126	246	Земли сельскохозяйственного назначения	Для садоводства	-	93305.34
320	23:26:0202006:535	Земельный участок	Краснодарский край, р-н Северский, с/т "Юбилейное", ул. Восточная, 34	500	Земли сельскохозяйственного назначения	Для садоводства	-	189645
321	23:26:0202006:538	Земельный участок	Краснодарский край, р-н Северский, с/т "Юбилейное", 127	500	Земли сельскохозяйственного назначения	Для садоводства	-	189645
322	23:26:0202006:540	Земельный участок	Краснодарский край, Северский район, с/т "Юбилейное", ул. Персиковая, 144	500	Земли сельскохозяйственного назначения	Для садоводства	-	189645
323	23:26:0202006:542 (количество контуров - 1)	Земельный участок	Краснодарский край, Северский район, снт "Юбилейное", участок №48	401 +/- 14	Земли сельскохозяйственного назначения	Для садоводства	-	138405.15
324	23:26:0202006:543 (количество контуров - 1)	Земельный участок	Краснодарский край, р-н Северский, садоводческое некоммерческое товарищество "Юбилейное", участок №82	500 +/- 16	Земли сельскохозяйственного назначения	Для ведения гражданами садоводства и огородничества	-	172575

325	23:26:0202006:548	Земельный участок	Краснодарский край, р-н Северский, с/т "Юбилейное", участок №75	500	Земли сельскохозяйственного назначения	Ведение садоводства	-	189645
326	23:26:0202006:550	Земельный участок	край Краснодарский, р-н Северский, ст."Юбилейное", участок №256	500	Земли сельскохозяйственного назначения	для садоводства	-	189645
327	23:26:0202006:565 (количество контуров - 1)	Земельный участок	Краснодарский край, р-н. Северский	494 +/- 14	Земли сельскохозяйственного назначения	для садоводства	-	170504.1
328	23:26:0202006:570	Земельный участок	Российская Федерация, Краснодарский край, Северский район, с/т "Юбилейное", № 54	500	Земли сельскохозяйственного назначения	для садоводства	-	189645
329	23:26:0202006:571	Земельный участок	Россия, Краснодарский край, Северский район, с/т "Юбилейное", № 126	254	Земли сельскохозяйственного назначения	для садоводства	-	96339.66
330	23:26:0202006:574 (количество контуров - 1)	Земельный участок	Краснодарский край, р-н. Северский, пгт. Афицкий	19213 +/- 97	Земли сельскохозяйственного назначения	Садоводство	-	2220638.54
331	23:26:0202006:592	Земельный участок	Российская Федерация, Краснодарский край, северский район, с/т "Афипс-17", участок 49	554	Земли сельскохозяйственного назначения	для садоводства	-	210126.66
332	23:26:0202006:605 (количество контуров - 1)	Земельный участок	Краснодарский край, р-н. Северский	813 +/- 20	Земли сельскохозяйственного назначения	Ведение садоводства	-	280606.95
333	23:26:0202006:606 (количество контуров - 1)	Земельный участок	Краснодарский край, р-н. Северский	799 +/- 20	Земли сельскохозяйственного назначения	Ведение садоводства	-	275774.85
334	23:26:0202006:63 (количество контуров - 1)	Земельный участок	,	500 +/- 10	Земли сельскохозяйственного назначения	для садоводства	-	172575
335	23:26:0202006:64 (количество контуров - 1)	Земельный участок	,	541 +/- 16	Земли сельскохозяйственного назначения	для садоводства	-	186726.15
336	23:26:0202006:65 (количество	Земельный участок	Краснодарский край, Северский район	500 +/- 10	Земли сельскохозяйственного	для садоводства	-	172575

	контуров - 1)				назначения			
337	23:26:0202006:66	Земельный участок	,	500	Земли сельскохозяйственного назначения	для садоводства	-	189645
338	23:26:0202006:67 (количество контуров - 1)	Земельный участок	Российская Федерация, Краснодарский край, Северский муниципальный район, Афипское городское поселение, Садоводческое некоммерческое товарищество "Юбилейное", земельный участок 186	479 +/- 15	Земли сельскохозяйственного назначения	для садоводства	-	165326.85
339	23:26:0202006:68	Земельный участок	,	500	Земли сельскохозяйственного назначения	для садоводства	-	189645
340	23:26:0202006:69 (количество контуров - 1)	Земельный участок	Краснодарский край, Северский район, садоводческое товарищество "Юбилейное", участок №228	500 +/- 9	Земли сельскохозяйственного назначения	для садоводства	-	153130
341	23:26:0202006:7 (количество контуров - 1)	Земельный участок	,	500 +/- 15.65	Земли сельскохозяйственного назначения	Для садоводства	-	172575
342	23:26:0202006:70 (количество контуров - 1)	Земельный участок	Краснодарский край, Северский район	500 +/- 15.65	Земли сельскохозяйственного назначения	для садоводства	-	172575
343	23:26:0202006:71 (количество контуров - 1)	Земельный участок	Краснодарский край, р-н Северский, с/т "Юбилейное", участок №150	502 +/- 16	Земли сельскохозяйственного назначения	для садоводства	-	173265.3
344	23:26:0202006:72	Земельный участок	,	350	Земли сельскохозяйственного назначения	для садоводства	-	132751.5
345	23:26:0202006:73	Земельный участок	,	500	Земли сельскохозяйственного назначения	для садоводства	-	189645

346	23:26:0202006:74	Земельный участок	Краснодарский край, р-н Северский, с/т "Юбилейное", ул. Абрикосовая, 114	500	Земли сельскохозяйственного назначения	для садоводства	-	189645
347	23:26:0202006:75	Земельный участок	,	500	Земли сельскохозяйственного назначения	для садоводства	-	189645
348	23:26:0202006:76 (количество контуров - 1)	Земельный участок	Краснодарский край, Северский район	453 +/- 15	Земли сельскохозяйственного назначения	для садоводства	-	156352.95
349	23:26:0202006:77	Земельный участок	Краснодарский край, р-н Северский, садоводческое товарищество "Юбилейное", участок № 44	500	Земли сельскохозяйственного назначения	для садоводства	-	189645
350	23:26:0202006:78 (количество контуров - 1)	Земельный участок	Краснодарский край, Северский район	494 +/- 16	Земли сельскохозяйственного назначения	для садоводства	-	170504.1
351	23:26:0202006:79	Земельный участок	,	500	Земли сельскохозяйственного назначения	для садоводства	-	189645
352	23:26:0202006:80 (количество контуров - 1)	Земельный участок	,	500 +/- 15.65	Земли сельскохозяйственного назначения	для садоводства	-	172575
353	23:26:0202006:81 (количество контуров - 1)	Земельный участок	край Краснодарский, р-н Северский, сдт "Юбилейное", участок № 69	522 +/- 16	Земли сельскохозяйственного назначения	для садоводства	-	180168.3
354	23:26:0202006:82	Земельный участок	,	500	Земли сельскохозяйственного назначения	для садоводства	-	189645
355	23:26:0202006:83	Земельный участок	,	500	Земли сельскохозяйственного назначения	для садоводства	-	189645
356	23:26:0202006:84 (количество контуров - 1)	Земельный участок	край Краснодарский, р-н Северский, г/пос Афипское, сдт."Юбилейное", участок №15	484 +/- 16	Земли сельскохозяйственного назначения	для садоводства	-	167052.6

357	23:26:0202006:85 (количество контуров - 1)	Земельный участок	,	500 +/- 10	Земли сельскохозяйственного назначения	для садоводства	-	172575
358	23:26:0202006:86	Земельный участок	,	500	Земли сельскохозяйственного назначения	для садоводства	-	189645
359	23:26:0202006:87	Земельный участок	Краснодарский край, р-н Северский, садоводческое товарищество "Юбилейное", в районе п. Афипский, участок № 203	500	Земли сельскохозяйственного назначения	для садоводства	-	189645
360	23:26:0202006:88	Земельный участок	Краснодарский край, Северский район, с/т "Юбилейное", участок №202	500	Земли сельскохозяйственного назначения	для садоводства	-	189645
361	23:26:0202006:89 (количество контуров - 1)	Земельный участок	край Краснодарский, р-н Северский, г/пос Афипское, сдт"Юбилейное", участок №196	519 +/- 16	Земли сельскохозяйственного назначения	для садоводства	-	179132.85
362	23:26:0202006:9 (количество контуров - 1)	Земельный участок	Краснодарский край, р-н Северский, с/т "Юбилейное", участок № 209 в районе п.Афипского	500 +/- 16	Земли сельскохозяйственного назначения	для садоводства	-	172575
363	23:26:0202006:90 (количество контуров - 1)	Земельный участок	край Краснодарский, р-н Северский, с/т "Юбилейное", 180	500 +/- 16	Земли сельскохозяйственного назначения	для садоводства	-	172575
364	23:26:0202006:91 (количество контуров - 1)	Земельный участок	,	500 +/- 10	Земли сельскохозяйственного назначения	для садоводства	-	172575
365	23:26:0202006:928 (количество контуров - 1)	Земельный участок	Краснодарский край, Северский район, СНТ "Юбилейное", № 229	641 +/- 18	Земли сельскохозяйственного назначения	ведение садоводства	-	201312.46
366	23:26:0202006:93	Земельный участок	Краснодарский край, Северский район, с/т "Юбилейное", уч. 173	500	Земли сельскохозяйственного назначения	для садоводства	-	189645
367	23:26:0202006:932 (количество	Земельный участок	Российская Федерация, Краснодарский край,	493 +/- 16	Земли сельскохозяйственного	Для садоводства	-	186989.97

	контуров - 1)		Северский муниципальный район, Афипское городское поселение, СНТ Юбилейное, з/у 37		назначения			
368	23:26:0202006:933 (количество контуров - 1)	Земельный участок	Российская Федерация, Краснодарский край, Северский муниципальный район, Афипское городское поселение, СНТ Юбилейное, з/у 38	712 +/- 19	Земли сельскохозяйственного назначения	Для садоводства	-	270054.48
369	23:26:0202006:934 (количество контуров - 1)	Земельный участок	Краснодарский край , Северский р-н , снт Юбилейное	702 +/- 19	Земли сельскохозяйственного назначения	Для садоводства	-	266261.58
370	23:26:0202006:94 (количество контуров - 1)	Земельный участок	край Краснодарский, р-н Северский, г/пос Афипское, сдт "Юбилейное", участок №140	536 +/- 16	Земли сельскохозяйственного назначения	для садоводства	-	185000.4
371	23:26:0202006:941 (количество контуров - 1)	Земельный участок	Российская Федерация, Краснодарский край, Северский муниципальный район, Афипское городское поселение, Садоводческое некоммерческое товарищество "Юбилейное", земельный участок 177	436 +/- 15	Земли сельскохозяйственного назначения	для садоводства	-	150502.84
372	23:26:0202006:942 (количество контуров - 1)	Земельный участок	Российская Федерация, Краснодарский край, Северский муниципальный район, Афипское городское поселение, Садоводческое некоммерческое товарищество	500 +/- 16	Земли сельскохозяйственного назначения	для садоводства	-	172575

			"Юбилейное", земельный участок 177А					
373	23:26:0202006:943	Земельный участок	Российская Федерация, Краснодарский край, Северский район, с/т "Юбилейное", участок 237	500	Земли сельскохозяйственного назначения	Для садоводства	-	189645
374	23:26:0202006:946 (количество контуров - 1)	Земельный участок	Российская Федерация. Краснодарский край, Северский муниципальный район, Афипское городское поселение, Садоводческое некоммерческое товарищество «Юбилейное», земельный участок 193	1016 +/- 23	Земли сельскохозяйственного назначения	для садоводства	-	350672.4
375	23:26:0202006:95	Земельный участок	,	500	Земли сельскохозяйственного назначения	для садоводства	-	189645
376	23:26:0202006:953	Земельный участок	Краснодарский край, Северский р-н, садоводческое товарищество "Медик-2", участок №17	1000	Земли сельскохозяйственного назначения	Для садоводства	-	379290
377	23:26:0202006:97	Земельный участок	,	500	Земли сельскохозяйственного назначения	для садоводства	-	189645
378	23:26:0202006:98	Земельный участок	,	500	Земли сельскохозяйственного назначения	для садоводства	-	189645
379	23:26:0202006:99 (количество контуров - 1)	Земельный участок	Российская Федерация, Краснодарский край, Северский муниципальный район, Афипское городское поселение, Садоводческое некоммерческое	500 +/- 16	Земли сельскохозяйственного назначения	для садоводства	-	172575

			товарищество «Юбилейное», земельный участок 91					
380	23:26:0000000:1111	Здание	Россия, Краснодарский край, Северский район, пгт. Афипский, с/т "Юбилейное", дом №235	140	-	жилое	Жилое	1701571.84
381	23:26:0000000:1116	Здание	Россия, Краснодарский край, Северский район, пгт. Афипский, с/т "Юбилейное", № 49	95	-	жилое	Жилое	1267920.64
382	23:26:0000000:1154	Здание	Краснодарский край, Северский р-н, пгт Афипский, снт Юбилейное, уч.205	33.2	-	жилое	Жилое	487415.39
383	23:26:0000000:1173	Здание	Краснодарский край, Северский р-н, пгт Афипский, снт Юбилейное, уч.5	34.6	-	жилое	Жилое	637404.1
384	23:26:0000000:1350 (количество контуров - 1)	Здание	Краснодарский край, Северский р-н, с/т "Юбилейное", ул. Малиновая, д. 50	53.1	-	Жилой дом	Жилое	1124245.13
385	23:26:0000000:1403	Здание	Краснодарский край, Северский р-н, пгт Афипский, снт Юбилейное, уч.16	28.4	-	жилое	Жилое	705136.9
386	23:26:0000000:1449	Здание	Краснодарский край, Северский р-н, пгт Афипский, снт Юбилейное, уч.221	80	-	жилое	Жилое	1633275.14
387	23:26:0000000:1606 (количество контуров - 1)	Здание	Краснодарский край, Северский район, с/т "Юбилейное" участок № 212	95.8	-	-	Жилое	625253.83
388	23:26:0000000:1692	Здание	Россия, Краснодарский край, Северский район, пгт. Афипский, с/т "Юбилейное", дом №21	30.3	-	жилое	Жилое	475075.16

389	23:26:0000000:1754	Здание	Краснодарский край, Северский р-н, пгт Афипский, снт Юбилейное, д.42	24.6	-	жилое	Жилое	625004.06
390	23:26:0000000:1857	Здание	Краснодарский край, Северский р-н, пгт Афипский, снт Юбилейное, уч.242	53.7	-	жилое	Жилое	1147509.61
391	23:26:0000000:1906	Здание	Краснодарский край, Северский р-н, пгт Афипский, снт Юбилейное, уч.204	32.5	-	жилое	Жилое	785436.4
392	23:26:0000000:1907	Здание	Россия, Краснодарский край, Северский район, пгт. Афипский, с/т "Юбилейное", дом №25	95	-	жилое	Жилое	1489742.2
393	23:26:0000000:1974	Здание	Россия, Краснодарский край, Северский район, пгт. Афипский, с/т "Юбилейное", № 43	23	-	жилое	Жилое	573288.47
394	23:26:0000000:2158 (количество контуров - 1)	Здание	Краснодарский край, Северский район, с/т "Юбилейное" уч. №119	186.7	-	-	Жилое	2063863.44
395	23:26:0000000:2262 (количество контуров - 1)	Здание	Российская Федерация, Краснодарский край, Северский район, с/т "Юбилейное" уч. № 51	35.7	-	жилое	Жилое	792074.59
396	23:26:0000000:2470	Здание	Краснодарский край, Северский р-н, пгт Афипский, снт Юбилейное, уч.174	32.5	-	жилое	Жилое	763937.96
397	23:26:0000000:2589 (количество контуров - 1)	Здание	Краснодарский край, Северский район, пгт Афипский, снт Юбилейное, уч. 244	39	-	Жилое	Жилое	993957.66
398	23:26:0000000:2596	Здание	Краснодарский край, Северский р-н, пгт Афипский, снт Юбилейное, уч.248	26	-	жилое	Жилое	468014.81

399	23:26:0000000:2666	Здание	Краснодарский край, Северский р-н, пгт Афипский, снт Юбилейное, уч.156	52.1	-	жилое	Жилое	1155093.49
400	23:26:0000000:2868	Здание	Россия, Краснодарский край, Северский район, пгт. Афипский, с/т "Юбилейное", № 22	135	-	жилое	Жилое	1640801.41
401	23:26:0000000:2935	Здание	Россия, Краснодарский край, Северский район, пгт. Афипский, с/т "Юбилейное", № 189	36.7	-	жилое	Жилое	799605.8
402	23:26:0000000:3212 (количество контуров - 1)	Здание	Краснодарский край, Северский р-н, садовое товарищество "Юбилейное", ул. Абрикосовая,уч. №116	34.8	-	жилое	Жилое	802799.47
403	23:26:0000000:613 (количество контуров - 1)	Здание	Краснодарский кр., Северский район, с/т Юбилейное, д. 247	80.3	-	нежилое	Жилое	1498897.87
404	23:26:0000000:645	Здание	Российская Федерация, Краснодарский край, Северский район, с/т "Юбилейное", ул.Абрикосовая, уч.117	55.1	-	жилое	Жилое	1323154.78
405	23:26:0000000:742 (количество контуров - 1)	Здание	Россия, Краснодарский край, Северский район, пгт. Афипский, с/т "Юбилейное", № 63	55.3	-	жилое	Жилое	788228.53
406	23:26:0000000:823	Здание	Краснодарский край, Северский район, с/т "Юбилейное", д. 86	22	-	жилое	Жилое	553654.81
407	23:26:0000000:870 (количество контуров - 1)	Здание	Краснодарский кр., Северский район, с/т Юбилейное, № 164	65.1	-	Жилое	Жилое	1547461.56
408	23:26:0202006:434	Здание	Краснодарский край, р-н Северский, сдт "Юбилейное", ул.Западная, дом 215	32.1	-	жилое	Жилое	860571.28

409	23:26:0202006:448	Здание	Краснодарский край, р-н. Северский, пгт. Афипский, снт. Юбилейное, д. 115	40.6	-	жилое	Жилое	867860.56
410	23:26:0202006:454	Здание	Краснодарский край, р-н Северский, садоводческое товарищество Юбилейное, уч. 44	27.3	-	нежилое	Нежилое	647727.44
411	23:26:0202006:455	Здание	Краснодарский край, р-н Северский, пгт Афипский, тер.Садоводческое товарищество "Юбилейное", участок №32	42.8	-	жилое	Жилое	943485.74
412	23:26:0202006:456	Здание	Краснодарский край, р-н Северский, с/т "Юбилейное", д. 219	25.5	-	нежилое	Нежилое	948368.7
413	23:26:0202006:458	Здание	Краснодарский край, р-н Северский, тер с/т "Юбилейное", ул.Грушовая, участок 162	30.4	-	жилое	Жилое	701296.09
414	23:26:0202006:459 (количество контуров - 1)	Здание	Краснодарский край, Северский р-н, садоводческое товарищество "Юбилейное", участок 227	30.7	-	Жилое	Жилое	803882.12
415	23:26:0202006:460	Здание	Краснодарский край, р-н Северский, садоводческое товарищество Юбилейное, уч.180	28.9	-	жилое	Жилое	692061.85
416	23:26:0202006:462	Здание	Краснодарский край, р-н Северский, пгт Афипский, снт Юбилейное, уч 30	80.4	-	-	Нежилое	2006686
417	23:26:0202006:463	Здание	Краснодарский край, р-н Северский, пгт Афипский, снт Юбилейное, уч 254	55.2	-	-	Жилое	1200074.89
418	23:26:0202006:464	Здание	Краснодарский край, р-н Северский, с/т	114.3	-	жилое	Жилое	1931598.66

			"Юбилейное", участок 139					
419	23:26:0202006:465	Здание	Краснодарский край, р-н Северский, пгт Афипский, снт Юбилейное, уч 27	56.2	-	-	Нежилое	822592.38
420	23:26:0202006:466	Здание	Краснодарский край, р-н Северский, с/т "Юбилейное", уч. 23	94.2	-	жилое	Жилое	1758358.4
421	23:26:0202006:467	Здание	Краснодарский край, Северский р-н, тер с/т "Юбилейное", улица б/н, д.137	35.7	-	жилое	Жилое	831433.26
422	23:26:0202006:473 (количество контуров - 1)	Здание	Краснодарский край, р-н Северский, с/т "Юбилейное", д.12	139.3	-	-	Жилое	2910567.73
423	23:26:0202006:475 (количество контуров - 1)	Здание	Краснодарский край, Северский район, садоводческое товарищество "Юбилейное", 73	49.5	-	жилое	Жилое	978568.64
424	23:26:0202006:476 (количество контуров - 1)	Здание	Краснодарский край, Северский район, садоводческое товарищество "Юбилейное", участок 18	25.4	-	жилое	Жилое	548381.58
425	23:26:0202006:480	Здание	Краснодарский край, Северский район, с/т Юбилейное, уч 229	90.7	-	нежилое	Нежилое	1292808.82
426	23:26:0202006:481	Здание	Российская Федерация, Краснодарский край, Северский район, с/т Юбилейное, № 141	57	-	жилое	Жилое	812459.78
427	23:26:0202006:482	Здание	Российская Федерация, Краснодарский кр., Северский район, с/т Юбилейное, дом №183	29	-	жилое	Жилое	454692.41
428	23:26:0202006:483	Здание	Россия, Краснодарский край, Северский район, с/т "Юбилейное", ул. Персиковая участок 144	33.7	-	жилое	Жилое	528383.93

429	23:26:0202006:484	Здание	Россия, Краснодарский край, Северский район, с/т Юбилейное, № 258	38.2	-	жилое	Жилое	598939.64
430	23:26:0202006:485	Здание	Российская Федерация, Краснодарский край, Северский район, с/т Юбилейное, № 165	34.9	-	нежилое	Нежилое	677617.35
431	23:26:0202006:487	Здание	Российская Федерация, Краснодарский кр., Северский район, с/т Юбилейное, дом №138	35.6	-	жилое	Жилое	558174.12
432	23:26:0202006:488 (количество контуров - 1)	Здание	Россия, Краснодарский край, Северский район, с/т "Юбилейное", № 236	73	-	жилое	Жилое	974296.91
433	23:26:0202006:489	Здание	Российская Федерация, Краснодарский кр., Северский район, с/т Юбилейное, № 225	15	-	жилое	Жилое	256566.25
434	23:26:0202006:490	Здание	Российская Федерация, Краснодарский край, Северский район, с/т Юбилейное, дом №148	103.4	-	жилое	Жилое	1256732.34
435	23:26:0202006:491	Здание	Россия, Краснодарский край, Северский район, с/т "Юбилейное", дом №64	29.2	-	жилое	Жилое	457828.21
436	23:26:0202006:492	Здание	Краснодарский край, Северский район, с/т Юбилейное, дом №58	26.3	-	жилое	Жилое	412358.98
437	23:26:0202006:495	Здание	Российская Федерация, Краснодарский кр., Северский район, с/т Юбилейное, № 10	30.2	-	жилое	Жилое	473507.27
438	23:26:0202006:496 (количество контуров - 1)	Здание	Российская Федерация, Краснодарский кр., Северский район, с/т Юбилейное, дом 200	25.1	-	жилое	Жилой дом	470371.45
439	23:26:0202006:498	Здание	Российская Федерация, Краснодарский кр., Северский район, с/т Юбилейное, дом №216	25	-	жилое	Жилое	427610.41

440	23:26:0202006:499	Здание	Россия, Краснодарский кр., Северский район, с/т Юбилейное, дом №135	46.2	-	жилое	Жилое	658520.04
441	23:26:0202006:500	Здание	Российская Федерация, Краснодарский кр., Северский район, с/т Юбилейное, дом №104	27.8	-	жилое	Жилое	435877.55
442	23:26:0202006:501	Здание	Россия, Краснодарский край, Северский район, с/т Юбилейное, № 80	48	-	жилое	Жилое	640633.58
443	23:26:0202006:502	Здание	Российская Федерация, Краснодарский кр., Северский район, с/т Юбилейное, № 177	31.6	-	жилое	Жилое	495457.93
444	23:26:0202006:504	Здание	Российская Федерация, Краснодарский кр., Северский район, с/т Юбилейное, № 169	44.1	-	нежилое	Нежилое	691446.04
445	23:26:0202006:505 (количество контуров - 1)	Здание	Краснодарский кр., Северский район, с/т Юбилейное, № 257	81.3	-	жилое	Жилое	1245734.68
446	23:26:0202006:506	Здание	Российская Федерация, Краснодарский край, Северский район, с/т Юбилейное, № 181	26.5	-	жилое	Жилое	415494.78
447	23:26:0202006:507	Здание	Российская Федерация, Краснодарский кр., Северский район, с/т Юбилейное, дом №251	32	-	нежилое	Нежилое	501729.55
448	23:26:0202006:508	Здание	Россия, Краснодарский край, Северский район, с/т "Юбилейное", № 33	55.8	-	жилое	Жилое	795355.37
449	23:26:0202006:509	Здание	Россия, Краснодарский край, Северский район, с/т "Юбилейное", № 132	40.1	-	жилое	Жилое	628729.85
450	23:26:0202006:511	Здание	Россия, Краснодарский край, Северский район, с/т "Юбилейное", № 106	33.1	-	жилое	Жилое	518976.5

451	23:26:0202006:512	Здание	Российская Федерация, Краснодарский кр., Северский район, с/т Юбилейное, № 79	27.9	-	нежилое	Нежилое	437445.46
452	23:26:0202006:513	Здание	Россия, Краснодарский край, Северский район, с/ т "Юбилейное", дом №185	40	-	жилое	Жилое	627161.94
453	23:26:0202006:514	Здание	Краснодарский край, Северский район, с/т Юбилейное, № 12	139.3	-	жилое	Жилое	1760056.16
454	23:26:0202006:515 (количество контуров - 1)	Здание	Российская Федерация, Краснодарский край, Северский район, с/т Юбилейное, дом №123	190.6	-	жилое	Жилое	3883762.78
455	23:26:0202006:517	Здание	Российская Федерация, Краснодарский кр., Северский район, с/т Юбилейное, № 253	28.8	-	нежилое	Нежилое	451556.59
456	23:26:0202006:519	Здание	Россия, Краснодарский край, Северский район, с/ т "Юбилейное", № 254	55.2	-	жилое	Жилое	736728.62
457	23:26:0202006:523 (количество контуров - 1)	Здание	Российская Федерация, Краснодарский край, Северский район, с/т Юбилейное, № 229	78.4	-	жилое	Жилое	671348.35
458	23:26:0202006:524	Здание	Россия, Краснодарский край, Северский район, с/ т Юбилейное, ул.Цветочная, дом №170	52.4	-	жилое	Жилое	746892.85
459	23:26:0202006:525 (количество контуров - 1)	Здание	Российская Федерация, Краснодарский край, Северский район, с/т Юбилейное, № 96	73.5	-	жилое	Жилое	1047645.5
460	23:26:0202006:526	Здание	Россия, Краснодарский край, Северский район, с/ т Юбилейное, пер.Ягодный, № 35	31.9	-	жилое	Жилое	500161.64

461	23:26:0202006:527	Здание	Россия, Краснодарский край, Северский район, с/т "Юбилейное", дом 167	55.8	-	жилое	Жилое	795355.37
462	23:26:0202006:528	Здание	Россия, Краснодарский край, Северский район, пгт Афипский, с/т Юбилейное, дом №184	33.5	-	Жилое	Жилое	546429.22
463	23:26:0202006:529	Здание	Российская Федерация, Краснодарский кр., Северский район, с/т Юбилейное, № 127	37	-	жилое	Жилое	580124.8
464	23:26:0202006:530 (количество контуров - 1)	Здание	Краснодарский край, Северский р-н, Садоводческое товарищество "Юбилейное" тер, ул.Южная, д.62	59.3	-	жилое	Жилое	1243626.14
465	23:26:0202006:531 (количество контуров - 1)	Здание	Краснодарский край, Северский район, с/т "Юбилейное", №245	135.8	-	-	Жилое	2228376.4
466	23:26:0202006:533	Здание	Краснодарский край, Северский р-н, с/т Юбилейное, д. №93	19.3	-	жилое	Жилое	330115.24
467	23:26:0202006:536	Здание	Россия, Краснодарский край, Северский район, с/т "Юбилейное", дом №60	42.9	-	жилое	Жилое	672631.18
468	23:26:0202006:541	Здание	Краснодарский край, Северский район, пгт Афипский, с/т Юбилейное, №46	44.5	-	жилое	Жилое	942163.99
469	23:26:0202006:544	Здание	Краснодарский край, Северский район, п. Афипский, с/т Юбилейное, ул. Южная, №234	25	-	жилое	Жилое	689061.74
470	23:26:0202006:545	Здание	Краснодарский край, Северский район, с/т «Юбилейное», дом № 145	31.1	-	жилое	Жилое	717444.36

471	23:26:0202006:546 (количество контуров - 1)	Здание	Краснодарский край, Северский район, пгт Афипский, с/т Юбилейное, 27	82.9	-	жилое	Жилое	1136172.68
472	23:26:0202006:547	Здание	Краснодарский край, Северский район, пгт. Афипский, с/т Юбилейное, 70	48	-	жилое	Жилое	880129.96
473	23:26:0202006:549 (количество контуров - 1)	Здание	Краснодарский край, Северский р-н, с/т "Юбилейное", участок 226	31.6	-	жилое	Жилое	702218.28
474	23:26:0202006:551	Здание	Краснодарский край, Северский р-н, с/т Юбилейное, д.20	34.3	-	жилое	Жилое	972349.8
475	23:26:0202006:552	Здание	Краснодарский край, Северский район, пгт Афипский, с/т "Юбилейное", №194	30	-	жилое	Жилое	630154.79
476	23:26:0202006:553	Здание	Краснодарский край, Северский район, пгт Афипский, с/т Юбилейное, 217	54	-	жилое	Жилое	856243.97
477	23:26:0202006:554	Здание	Краснодарский край, Северский район, с/т "Юбилейное", дом №72	40	-	жилое	Жилое	1186688.44
478	23:26:0202006:555	Здание	Краснодарский край, р-н Северский, пгт Афипский, с/т Юбилейное, № 118	25	-	жилое	Жилое	617126.1
479	23:26:0202006:556	Здание	Краснодарский край, Северский район, п. Афипский, с/т Юбилейное, д. 82	25	-	жилое	Жилое	449890.02
480	23:26:0202006:557	Здание	Краснодарский край, Северский район, с/т "Юбилейное", д.№136	48	-	жилое	Жилое	1304190.89
481	23:26:0202006:558	Здание	Краснодарский край, Северский район, пгт Афипский, с/т Юбилейное, №56	168	-	жилое	Жилое	3610593.37

482	23:26:0202006:559	Здание	Краснодарский край, Северский район, с/т «Юбилейное», д.№ 128	40	-	жилое	Жилое	881762.38
483	23:26:0202006:560	Здание	Краснодарский край, Северский район, с/т "Юбилейное", ул. Цветочная, д.179	54	-	жилое	Жилое	1111595.48
484	23:26:0202006:561	Здание	Краснодарский край, Северский район, с/т "Юбилейное", № 2	26.8	-	жилое	Жилое	594610.62
485	23:26:0202006:562	Здание	Краснодарский край, Северский район, пгт Афипский, с/т "Юбилейное", №152	45.4	-	жилое	Жилое	1158970.24
486	23:26:0202006:563	Здание	Краснодарский край, Северский район, пгт Афипский, с/т "Юбилейное", дом №193	42	-	жилое	Жилое	1070415.94
487	23:26:0202006:564	Здание	Краснодарский край, Северский район, садоводческое товарищество "Юбилейное", ул. Персиковая, №133	21.8	-	нежилое	Нежилое	423268.15
488	23:26:0202006:566	Здание	Краснодарский край, Северский район, пгт Афипский, с/т "Юбилейное", участок №124	30.5	-	жилое	Жилое	810951.61
489	23:26:0202006:567 (количество контуров - 1)	Здание	Краснодарский край, Северский район, пгт Афипский, с/т "Юбилейное", дом №108	35.9	-	жилое	Жилое	954529.92
490	23:26:0202006:568 (количество контуров - 1)	Здание	Краснодарский край, Северский р-н, пгт Афипский, снт Юбилейное, участок №59	45.5	-	жилое	Жилое	936622.12
491	23:26:0202006:569	Здание	Краснодарский край, Северский район, с/т "Юбилейное", 101	38.8	-	жилое	Жилое	1014526.26

492	23:26:0202006:572	Здание	Краснодарский край, Северский район, пгт Афипский, с/т "Юбилейное", 233	111.6	-	жилое	Жилое	1977133.4
493	23:26:0202006:573	Здание	Краснодарский край, Северский район, пгт Афипский, с/т "Юбилейное", 65	30	-	жилое	Жилое	672985.64
494	23:26:0202006:575	Здание	Краснодарский край, Северский район, с/т "Юбилейное", 110	99.6	-	жилое	Жилое	2726161.06
495	23:26:0202006:576	Здание	Краснодарский край, р-н. Северский, пгт. Афипский, снт. Юбилейное, д. 3	37	-	жилое	Жилое	845611.64
496	23:26:0202006:577	Здание	Краснодарский край, Северский район, с/т "Юбилейное", 11	29.4	-	жилое	Жилое	807512.28
497	23:26:0202006:578	Здание	Краснодарский край, Северский р-н, пгт Афипский, с/т "Юбилейное", 151	69	-	жилое	Жилое	1158922.13
498	23:26:0202006:580 (количество контуров - 1)	Здание	Краснодарский край, Северский р-н, пгт Афипский, садоводческое товарищество "Юбилейное", ул. Персиковая, 131	51.4	-	жилое	Жилое	1149877.21
499	23:26:0202006:581 (количество контуров - 1)	Здание	Краснодарский край, Северский район, Садоводческое товарищество "Юбилейное", участок 172, в районе п. Афипского	31.3	-	жилое	Жилое	742632.56
500	23:26:0202006:582 (количество контуров - 1)	Здание	Краснодарский край, Северский район, садоводческое товарищество "Юбилейное" №102	66.3	-	Жилое	Жилое	1316076.31

501	23:26:0202006:583 (количество контуров - 1)	Здание	Краснодарский край, Северский р-н, СНТ "Юбилейное", участок №47	109.9	-	Жилое	Жилое	1964970.66
502	23:26:0202006:584 (количество контуров - 1)	Здание	Краснодарский край, Северский р-н, садоводческое товарищество "Юбилейное", № 253	100	-	жилое	Жилое	1945440.67
503	23:26:0202006:585 (количество контуров - 1)	Здание	Краснодарский край, Северский р-н, сдт "Юбилейное", участок №250	27.9	-	жилое	Жилое	619016.28
504	23:26:0202006:586 (количество контуров - 1)	Здание	Краснодарский край, Северский район, пс. Афипский, сдт "Юбилейное", участок № 7	47.3	-	жилое	Жилое	1304134.15
505	23:26:0202006:588 (количество контуров - 1)	Здание	Краснодарский край, Северский р-н, с/т "Юбилейное", д. 40	27	-	жилое	Жилое	622861.66
506	23:26:0202006:589 (количество контуров - 1)	Здание	Краснодарский край, Северский р-н, с/т "Юбилейное" № 89	94.8	-	жилое	Жилое	1861285.2
507	23:26:0202006:590 (количество контуров - 1)	Здание	Краснодарский край, Северский р-н, садоводческое товарищество "Юбилейное", участок №199	140	-	жилое	Жилое	3307174.63
508	23:26:0202006:591 (количество контуров - 1)	Здание	Краснодарский край, Северский район, с/т "Юбилейное", участок №129	52.3	-	жилое	Жилое	1096641.88
509	23:26:0202006:593 (количество контуров - 1)	Здание	Краснодарский край, Северский р-н, с/т "Юбилейное", д.211	63	-	жилое	Жилое	1648608.29
510	23:26:0202006:594 (количество контуров - 1)	Здание	Краснодарский край, Северский р-н, садоводческое	95.7	-	жилое	Жилое	1878955.63

			товарищество "Юбилейное", участок №83					
511	23:26:0202006:595 (количество контуров - 1)	Здание	Краснодарский край, Северский р-н, садоводческое товарищество "Юбилейное", участок №107	73.2	-	жилое	Жилое	1492804.5
512	23:26:0202006:596 (количество контуров - 1)	Здание	Краснодарский край, Северский р-н, с/т "Юбилейное", д.140	148.8	-	жилое	Жилое	2685166.5
513	23:26:0202006:597 (количество контуров - 1)	Здание	Краснодарский край, Северский р-н, с/т "Юбилейное", д. 13	45.6	-	жилое	Жилое	939618.64
514	23:26:0202006:598 (количество контуров - 1)	Здание	Краснодарский край, Северский р-н, с/т Юбилейное, участок №57	62.1	-	жилое	Жилое	1185836.74
515	23:26:0202006:599 (количество контуров - 1)	Здание	Краснодарский край, Северский район, с/т Юбилейное, участок 256	56.9	-	жилое	Жилое	876610.93
516	23:26:0202006:600 (количество контуров - 1)	Здание	Краснодарский край, Северский р-н, с/т "Юбилейное", д.220	30.5	-	жилое	Жилое	844450.46
517	23:26:0202006:601 (количество контуров - 1)	Здание	Краснодарский край, Северский район, пс Афипский, сдт "Юбилейное", 154	75.4	-	Нежилое	Нежилое	1553667.66
518	23:26:0202006:602 (количество контуров - 1)	Здание	Краснодарский край, Северский район, с/т "Юбилейное", уч. 66	32.1	-	жилое	Жилое	754535.65
519	23:26:0202006:603 (количество контуров - 1)	Здание	Краснодарский край, Северский р-н, пгт Афипский, сдт "Юбилейное" уч. 241	46.3	-	жилое(Жилой дом)	Жилое	980396.46
520	23:26:0202006:604 (количество контуров - 1)	Здание	Российская Федерация, Краснодарский край, Северский муниципальный район, Афипское городское	31.5	-	жилое	Жилое	733709.23

			поселение, Садоводческое некоммерческое товарищество «Юбилейное», дом 186					
521	23:26:0202006:607 (количество контуров - 1)	Здание	Краснодарский край, Северский р-н, садоводческое некоммерческое товарищество "Юбилейное", участок №243	42.5	-	жилое	Жилое	1125038.51
522	23:26:0202006:608 (количество контуров - 1)	Здание	Краснодарский край, Северский р-н, с/т "Юбилейное", ул. Северная, 8	29.9	-	жилое	Жилое	658139.08
523	23:26:0202006:609 (количество контуров - 1)	Здание	Краснодарский край, Северский р-н, с/т "Юбилейное" №88	60.2	-	жилое	Жилое	1107978.36
524	23:26:0202006:611 (количество контуров - 1)	Здание	Краснодарский край, Северский р-н, садоводческое товарищество "Юбилейное", участок №143	59.8	-	жилое	Жилое	792007.68
525	23:26:0202006:922 (количество контуров - 1)	Здание	Краснодарский край, Северский район, с/т "Юбилейное", 112	175.4	-	-	Нежилое	3070787.96
526	23:26:0202006:923 (количество контуров - 1)	Здание	Краснодарский край, Северский р-н, пгт Афипский, сдт "Юбилейное" уч. 153	32.3	-	-	Нежилое	787724.99
527	23:26:0202006:924 (количество контуров - 1)	Здание	Краснодарский край, Северский р-н, сдт "Юбилейное", участок № 69	39.2	-	Жилой дом	Жилое	793621.7
528	23:26:0202006:925 (количество контуров - 1)	Здание	Российская Федерация, Краснодарский край, Северский р-н, пгт.	50.3	-	-	Жилое	1083763.34

			Афипский, с/т "Юбилейное", 97					
529	23:26:0202006:926 (количество контуров - 1)	Здание	Российская Федерация, Краснодарский край, Северский муниципальный район, Афипское городское поселение, Садоводческое некоммерческое товарищество Юбилейное, дом 91	139.9	-	-	Жилое	2195572.25
530	23:26:0202006:927 (количество контуров - 1)	Здание	Краснодарский край, Северский р-н, пгт Афипский, сдт "Юбилейное", уч. 68	36.6	-	-	Жилое	844323.58
531	23:26:0202006:929 (количество контуров - 1)	Здание	Краснодарский край, Северский район, пгт Афипский, сдт "Юбилейное", участок № 122	18.8	-	для садоводства	Жилое	477432.68
532	23:26:0202006:930 (количество контуров - 1)	Здание	Российская Федерация, Краснодарский край, Северский муниципальный район, Афипское городское поселение, Садоводческое некоммерческое товарищество "Юбилейное", д. 142	68.9	-	-	Жилой дом	1256317.04
533	23:26:0202006:931	Здание	Краснодарский край, Северский р-н, п. Афипский, с/т "Юбилейное", ул. Северная, уч. 14	31.9	-	-	Нежилое	619369.44
534	23:26:0202006:935 (количество контуров - 1)	Здание	Российская Федерация, Краснодарский край, Северский муниципальный район,	56.7	-	-	Жилое	1614344.69

			Афипское городское поселение, Садоводческое некоммерческое товарищество "Юбилейное", дом 133					
535	23:26:0202006:936 (количество контуров - 1)	Здание	Краснодарский край, Северский р-н, сдт "Юбилейное", участок 121	34.7	-	-	Жилое	1012706.11
536	23:26:0202006:937 (количество контуров - 1)	Здание	Краснодарский край, Северский муниципальный р-н, Афипское городское поселение, пгт Афипский, снт Юбилейное, д. 17	69	-	-	Жилое	1506503.71
537	23:26:0202006:940 (количество контуров - 1)	Здание	Российская Федерация, Краснодарский край, Северский м.р-н, Афипское г.п., снт "Юбилейное" по ул. Восточной, участок № 31	58.2	-	-	Жилое	1657052.22
538	23:26:0202006:944 (количество контуров - 1)	Здание	Краснодарский край, м.р- н Северский, г.п Афипское, пгт Афипский, ст. "Юбилейное", д. №75	54.4	-	-	Жилое	1182524.81
539	23:26:0202006:945 (количество контуров - 1)	Здание	Российская Федерация, Краснодарский край, р-н Северский, пгт Афипское, снт Юбилейное, уч. 164	50.4	-	-	Нежилое	1340195.18
540	23:26:0202006:947 (количество контуров - 2)	Здание	Российская Федерация, Краснодарский край, р-н Северский, с/т "Юбилейное", участок 194	115.2	-	-	Жилое	1832104.66
541	23:26:0202006:948 (количество контуров - 1)	Здание	Краснодарский край, Северский район, пгт Афипский, с/т "Юбилейное", д.4	34.5	-	-	Жилое	511842.7

542	23:26:0202006:949 (количество контуров - 1)	Здание	Краснодарский край, Северский р-н, снт "Юбилейное" участок 177	69.5	-	-	Жилое	1690291.22
543	23:26:0202006:950 (количество контуров - 1)	Здание	Российская Федерация, Краснодарский край, Северский р-н, пгт Афипский сдт "Юбилейное", участок №188	51.6	-	-	Жилое	976075.73
544	23:26:0202006:951 (количество контуров - 1)	Здание	Краснодарский край, Северский р-н, пгт. Афипский, сдт "Юбилейное", участок №259	60.9	-	-	Жилое	1329653.27
545	23:26:0202006:952 (количество контуров - 1)	Здание	Краснодарский край, Северский р-н, с/т "Юбилейное", дом 197	128.6	-	-	Жилое	2981588.24
546	23:26:0202006:954 (количество контуров - 1)	Здание	Краснодарский край, Северский район, снт "Юбилейное" участок №177 А	58.7	-	-	Жилой дом	1986071.65
547	23:26:0202006:610 (количество контуров - 1)	Объект незавершенного строительства	Краснодарский край, Северский р-н, пгт Афипский, с/т "Юбилейное", участок 210	Площадь 113.1 кв.м	-	-	жилое	706572.46

полное наименование должности	подпись	инициалы, фамилия

М.П.

Выписка из Единого государственного реестра недвижимости об основных характеристиках и зарегистрированных правах на объект недвижимости


КАДАСТРОВЫЙ ПЛАН ТЕРРИТОРИИ

На основании запроса от 25.03.2024 , поступившего на рассмотрение 25.03.2024, сообщаем, что согласно записям Единого государственного реестра недвижимости:

25.03.2024	
Номер кадастрового квартала: 23:26:0202006	Площадь кадастрового квартала: 16.64 Га

Раздел 2. План (чертеж, схема) объектов недвижимости расположенных в кадастровом квартале

План(чертеж, схема) объекта недвижимости
--

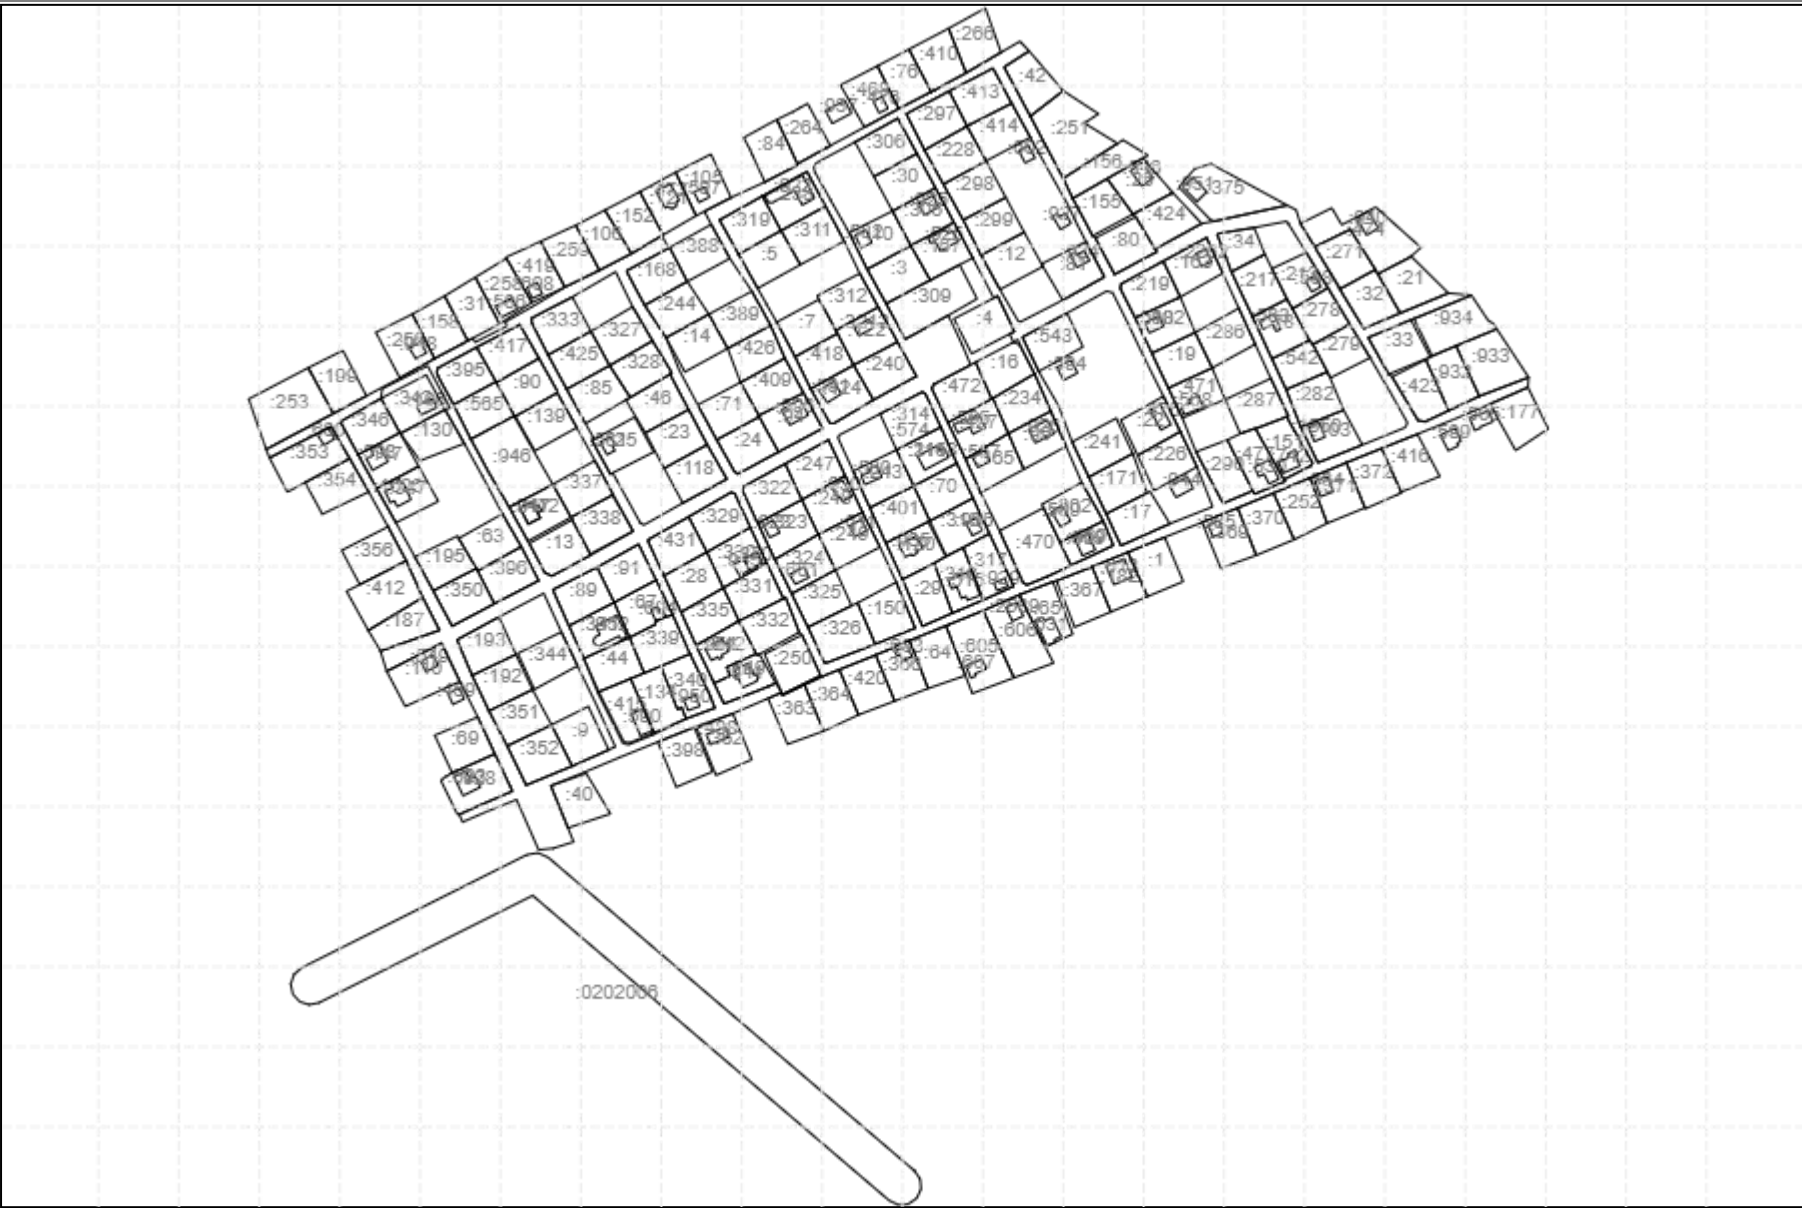

Масштаб: 1:4100

Условные обозначения:

полное наименование должности	подпись	инициалы, фамилия

М.П.

Выписка из Единого государственного реестра недвижимости об основных характеристиках и зарегистрированных правах на объект недвижимости

КАДАСТРОВЫЙ ПЛАН ТЕРРИТОРИИ

На основании запроса от 25.03.2024 , поступившего на рассмотрение 25.03.2024, сообщаем, что согласно записям Единого государственного реестра недвижимости:

25.03.2024	
Номер кадастрового квартала: 23:26:0202006	Площадь кадастрового квартала: 16.64 Га

Раздел 3. План (чертеж, схема) границ между субъектами Российской Федерации, границ муниципальных образований, границ населенных пунктов расположенных в кадастровом квартале

План(чертеж, схема) объекта недвижимости			
По техническим причинам данные временно не предоставляются			
Масштаб:	Условные обозначения:		

План(чертеж, схема) объекта недвижимости			
По техническим причинам данные временно не предоставляются			
Масштаб:	Условные обозначения:		

полное наименование должности	подпись	инициалы, фамилия

М.П.

Выписка из Единого государственного реестра недвижимости об основных характеристиках и зарегистрированных правах на объект недвижимости

КАДАСТРОВЫЙ ПЛАН ТЕРРИТОРИИ

На основании запроса от 25.03.2024 , поступившего на рассмотрение 25.03.2024, сообщаем, что согласно записям Единого государственного реестра недвижимости:

25.03.2024			
Номер кадастрового квартала: 23:26:0202006		Площадь кадастрового квартала: 16.64 Га	
Раздел 4. План (чертеж, схема) зон с особыми условиями использования территорий расположенных в кадастровом квартале			
План(чертеж, схема) объекта недвижимости			
По техническим причинам данные временно не предоставляются			
Масштаб:	Условные обозначения:		

План(чертеж, схема) объекта недвижимости			
По техническим причинам данные временно не предоставляются			
Масштаб:	Условные обозначения:		

полное наименование должности	подпись	инициалы, фамилия

М.П.

Выписка из Единого государственного реестра недвижимости об основных характеристиках и зарегистрированных правах на объект недвижимости

КАДАСТРОВЫЙ ПЛАН ТЕРРИТОРИИ

На основании запроса от 25.03.2024 , поступившего на рассмотрение 25.03.2024, сообщаем, что согласно записям Единого государственного реестра недвижимости:

25.03.2024	
Номер кадастрового квартала: 23:26:0202006	Площадь кадастрового квартала: 16.64 Га

Раздел 5. План (чертеж, схема) территориальных зон расположенных в кадастровом квартале

полное наименование должности	подпись	инициалы, фамилия

М.П.

Выписка из Единого государственного реестра недвижимости об основных характеристиках и зарегистрированных правах на объект недвижимости

КАДАСТРОВЫЙ ПЛАН ТЕРРИТОРИИ

На основании запроса от 25.03.2024 , поступившего на рассмотрение 25.03.2024, сообщаем, что согласно записям Единого государственного реестра недвижимости:

25.03.2024	
Номер кадастрового квартала: 23:26:0202006	Площадь кадастрового квартала: 16.64 Га

Раздел 6. План (чертеж, схема) территорий объектов культурного наследия, территорий опережающего социально-экономического развития, зон территориального развития в Российской Федерации, игорных зон, лесничеств, лесопарков, особо охраняемых природных территорий, особых экономических зон, охотничьих угодий, земельных участков, подлежащих образованию в соответствии с утвержденным проектом межевания территории, береговых линий (границы водного объекта), единиц кадастрового деления, расположенных в кадастровом квартале

полное наименование должности	подпись	инициалы, фамилия

М.П.

Выписка из Единого государственного реестра недвижимости об основных характеристиках и зарегистрированных правах на объект недвижимости

КАДАСТРОВЫЙ ПЛАН ТЕРРИТОРИИ

На основании запроса от 25.03.2024 , поступившего на рассмотрение 25.03.2024, сообщаем, что согласно записям Единого государственного реестра недвижимости:

25.03.2024	
Номер кадастрового квартала: 23:26:0202006	Площадь кадастрового квартала: 16.64 Га

Раздел 7. Общая информация о зонах с особыми условиями использования территорий, территориальных зонах, территориях объектов культурного наследия, территориях опережающего социально-экономического развития, зонах территориального развития в Российской Федерации, об игорных зонах, о лесничествах, лесопарках, об особо охраняемых природных территориях, особых экономических зонах, охотничьих угодьях, о земельных участках, подлежащих образованию в соответствии с утвержденным проектом межевания территории, о береговых линиях (границе водного объекта), единицах кадастрового деления

Номер п/п	Реестровый (учетный, условный) номер	Дата присвоения	Индивидуальное обозначение зоны или территории, тип и наименование водного объекта, наименование единицы кадастрового деления
1	23:26-6.705	14.05.2020	Зона с особыми условиями использования территории; Охранная зона инженерных коммуникаций; 7413; Краснодарский край, Северский район, Афипское городское поселение, поселок городского типа Афипский
2	23:26-6.161	05.06.2013	Зона с особыми условиями использования территории; Охранная зона инженерных коммуникаций; 13608
3	23:26-6.713	20.11.2019	Зона с особыми условиями использования территории; Водоохранная зона; РФ, Краснодарский край, Северский район, река Афипс
4	23:26-6.1293	27.10.2021	Зона с особыми условиями использования территории; Иная зона с особыми условиями использования территории; Краснодарский край, Северский район, пгт. Афипский, х. Водокачка
5	23:26-6.1921	14.03.2023	Зона с особыми условиями использования территории; Охранная зона инженерных коммуникаций; 013445; Краснодарский край, Северский район, поселок городского типа Афипский
6	23:26:0202006		Кадастровый квартал

полное наименование должности	подпись	инициалы, фамилия

М.П.

Выписка из Единого государственного реестра недвижимости об основных характеристиках и зарегистрированных правах на объект недвижимости

КАДАСТРОВЫЙ ПЛАН ТЕРРИТОРИИ

На основании запроса от 25.03.2024 , поступившего на рассмотрение 25.03.2024, сообщаем, что согласно записям Единого государственного реестра недвижимости:

25.03.2024	
Номер кадастрового квартала: 23:26:0202006	Площадь кадастрового квартала: 16.64 Га

Раздел 8. Описание местоположения границ земельных участков

Сведения о характерных точках границы земельного участка					
Кадастровый номер земельного участка	Номер точки	Координаты, м		Описание закрепления на местности	Средняя квадратичная погрешность определения координат характерных точек границ земельного участка, м
		х	у		
1	2	3	4	5	6
23:26:0202006:1	1	465805.57	1367216.28	Долговременный межевой знак	0.1
23:26:0202006:1	1	465805.57	1367216.28	Долговременный межевой знак	0.1
23:26:0202006:1	2	465813.24	1367235.14	Долговременный межевой знак	0.1
23:26:0202006:1	3	465790.57	1367244.64	Долговременный межевой знак	0.1
23:26:0202006:1	4	465782.89	1367226.32	Долговременный межевой знак	0.1
23:26:0202006:10	1	465980.28	1367095.69	Закрепление отсутствует	0.2
23:26:0202006:10	1	465980.28	1367095.69	Закрепление отсутствует	0.2
23:26:0202006:10	2	465962.58	1367105.05	Закрепление отсутствует	0.2
23:26:0202006:10	3	465950.46	1367082.74	Закрепление отсутствует	0.2
23:26:0202006:10	4	465969.17	1367073.51	Закрепление отсутствует	0.2
23:26:0202006:102	1	465907.48	1367228.51	-	0.2
23:26:0202006:102	1	465907.48	1367228.51	-	0.2

23:26:0202006:102	2	465925.55	1367219.98	-	0.2
23:26:0202006:102	3	465935.6	1367241.68	-	0.2
23:26:0202006:102	4	465936.26	1367243.11	-	0.2
23:26:0202006:102	5	465918.1	1367250.73	-	0.2
23:26:0202006:103	1	465851.42	1367313.6	Данные отсутствуют	
23:26:0202006:103	1	465851.42	1367313.6	Данные отсутствуют	
23:26:0202006:103	2	465860.55	1367336.38	Данные отсутствуют	
23:26:0202006:103	3	465878.41	1367326.73	Данные отсутствуют	
23:26:0202006:103	4	465869.54	1367304.86	Данные отсутствуют	
23:26:0202006:105	1	465977.88	1366995.08	Данные отсутствуют	
23:26:0202006:105	1	465977.88	1366995.08	Данные отсутствуют	
23:26:0202006:105	2	465987.18	1367012.99	Данные отсутствуют	
23:26:0202006:105	3	466009.41	1367002.72	Данные отсутствуют	
23:26:0202006:105	4	466000.12	1366984.6	Данные отсутствуют	
23:26:0202006:106	1	465972.98	1366933.43	Данные отсутствуют	0.2
23:26:0202006:106	1	465972.98	1366933.43	Данные отсутствуют	0.2
23:26:0202006:106	2	465980.76	1366948.36	Данные отсутствуют	0.2
23:26:0202006:106	3	465958.47	1366962	Данные отсутствуют	0.2
23:26:0202006:106	4	465949.94	1366945.55	Данные отсутствуют	0.2
23:26:0202006:110	1	465758.95	1366864.66	Данные отсутствуют	
23:26:0202006:110	1	465758.95	1366864.66	Данные отсутствуют	
23:26:0202006:110	2	465744.6	1366836.62	Данные отсутствуют	
23:26:0202006:110	3	465726.6	1366846.12	Данные отсутствуют	
23:26:0202006:110	4	465739.38	1366874.13	Данные отсутствуют	
23:26:0202006:112	1	465811.27	1366908.94	Данные отсутствуют	0.2
23:26:0202006:112	1	465811.27	1366908.94	Данные отсутствуют	0.2
23:26:0202006:112	2	465828.57	1366899.38	Данные отсутствуют	0.2
23:26:0202006:112	3	465840.31	1366921.69	Данные отсутствуют	0.2
23:26:0202006:112	4	465838.84	1366922.5	Данные отсутствуют	0.2
23:26:0202006:112	5	465823.4	1366931.01	Данные отсутствуют	0.2
23:26:0202006:114	1	465869.64	1367120.47	Данные отсутствуют	
23:26:0202006:114	1	465869.64	1367120.47	Данные отсутствуют	
23:26:0202006:114	2	465858	1367097.76	Данные отсутствуют	
23:26:0202006:114	3	465839.44	1367106.59	Данные отсутствуют	
23:26:0202006:114	4	465851.14	1367128.64	Данные отсутствуют	
23:26:0202006:118	1	465860.66	1367000.78	Данные отсутствуют	

23:26:0202006:118	1	465860.66	1367000.78	Данные отсутствуют	
23:26:0202006:118	2	465848.54	1366978.73	Данные отсутствуют	
23:26:0202006:118	3	465830.76	1366988.25	Данные отсутствуют	
23:26:0202006:118	4	465843.01	1367010.86	Данные отсутствуют	
23:26:0202006:12	1	465940.09	1367150.71	Данные отсутствуют	
23:26:0202006:12	1	465940.09	1367150.71	Данные отсутствуют	
23:26:0202006:12	2	465951.89	1367172.75	Данные отсутствуют	
23:26:0202006:12	3	465969.42	1367163.13	Данные отсутствуют	
23:26:0202006:12	4	465957.66	1367141.06	Данные отсутствуют	
23:26:0202006:120	1	465791.72	1367100.77	Данные отсутствуют	0.1
23:26:0202006:120	1	465791.72	1367100.77	Данные отсутствуют	0.1
23:26:0202006:120	2	465810.25	1367092.3	Данные отсутствуют	0.1
23:26:0202006:120	3	465821.14	1367113.98	Данные отсутствуют	0.1
23:26:0202006:120	4	465803.38	1367122.95	Данные отсутствуют	0.1
23:26:0202006:120	5	465799.94	1367117.07	Данные отсутствуют	0.1
23:26:0202006:121	1	465990.1	1366966.26	Долговременный межевой знак	0.1
23:26:0202006:121	1	465990.1	1366966.26	Долговременный межевой знак	0.1
23:26:0202006:121	2	466000.12	1366984.6	Долговременный межевой знак	0.1
23:26:0202006:121	3	465998.31	1366985.45	Долговременный межевой знак	0.1
23:26:0202006:121	4	465977.88	1366995.08	Долговременный межевой знак	0.1
23:26:0202006:121	5	465969.23	1366980.18	Долговременный межевой знак	0.1
23:26:0202006:121	6	465968.07	1366978.19	Долговременный межевой знак	0.1
23:26:0202006:122	1	465913.26	1367098.27	-	0.2
23:26:0202006:122	1	465913.26	1367098.27	-	0.2
23:26:0202006:122	2	465901.4	1367075.79	-	0.2
23:26:0202006:122	3	465917.62	1367067.5	-	0.2
23:26:0202006:122	4	465919.21	1367066.64	-	0.2
23:26:0202006:122	5	465931.11	1367088.41	-	0.2
23:26:0202006:124	1	465889.25	1367053.79	Временный межевой знак	0.1

23:26:0202006:124	1	465889.25	1367053.79	Временный межевой знак	0.1
23:26:0202006:124	2	465901.4	1367075.79	Временный межевой знак	0.1
23:26:0202006:124	3	465883.56	1367085.9	Временный межевой знак	0.1
23:26:0202006:124	4	465871.6	1367065.75	Временный межевой знак	0.1
23:26:0202006:124	5	465871.66	1367063.57	Временный межевой знак	0.1
23:26:0202006:13	1	465804.1	1366941.15	Данные отсутствуют	
23:26:0202006:13	1	465804.1	1366941.15	Данные отсутствуют	
23:26:0202006:13	2	465822.18	1366931.61	Данные отсутствуют	
23:26:0202006:13	3	465810.07	1366909.62	Данные отсутствуют	
23:26:0202006:13	4	465795.06	1366917.61	Данные отсутствуют	
23:26:0202006:13	5	465793.41	1366921.29	Данные отсутствуют	
23:26:0202006:130	1	465861.25	1366876.37	Данные отсутствуют	
23:26:0202006:130	1	465861.25	1366876.37	Данные отсутствуют	
23:26:0202006:130	2	465878.65	1366866.46	Временный межевой знак	0.1
23:26:0202006:130	3	465866.38	1366843.58	Временный межевой знак	0.1
23:26:0202006:130	4	465852.45	1366853.71	Данные отсутствуют	
23:26:0202006:134	1	465720.26	1366989.9	Данные отсутствуют	
23:26:0202006:134	1	465720.26	1366989.9	Данные отсутствуют	
23:26:0202006:134	2	465726.1	1366987.75	Данные отсутствуют	
23:26:0202006:134	3	465725.03	1366985.55	Данные отсутствуют	
23:26:0202006:134	4	465747.23	1366977.06	Данные отсутствуют	
23:26:0202006:134	5	465743.68	1366968.47	Данные отсутствуют	
23:26:0202006:134	6	465740.82	1366961.53	Данные отсутствуют	
23:26:0202006:134	7	465713.29	1366973.69	Данные отсутствуют	
23:26:0202006:139	1	465887.17	1366923.96	Данные отсутствуют	0.2
23:26:0202006:139	1	465887.17	1366923.96	Данные отсутствуют	0.2
23:26:0202006:139	2	465869.4	1366933.98	Данные отсутствуют	0.2
23:26:0202006:139	3	465857.49	1366912.48	Данные отсутствуют	0.2
23:26:0202006:139	4	465874.15	1366903.1	Данные отсутствуют	0.2
23:26:0202006:139	5	465875.04	1366902.22	Данные отсутствуют	0.2

23:26:0202006:14	1	465915.42	1366979.68	Данные отсутствуют	
23:26:0202006:14	1	465915.42	1366979.68	Данные отсутствуют	
23:26:0202006:14	2	465897.9	1366989.33	Данные отсутствуют	
23:26:0202006:14	3	465909.92	1367011.25	Данные отсутствуют	
23:26:0202006:14	4	465927.44	1367001.6	Данные отсутствуют	
23:26:0202006:150	1	465790.2	1367097.6	Данные отсутствуют	
23:26:0202006:150	1	465790.2	1367097.6	Данные отсутствуют	
23:26:0202006:150	2	465779.64	1367077.76	Данные отсутствуют	
23:26:0202006:150	3	465758.48	1367086.86	Данные отсутствуют	
23:26:0202006:150	4	465766.73	1367107.31	Данные отсутствуют	
23:26:0202006:151	1	465874.93	1367297.58	Данные отсутствуют	
23:26:0202006:151	1	465874.93	1367297.58	Данные отсутствуют	
23:26:0202006:151	2	465868.82	1367281.64	Данные отсутствуют	
23:26:0202006:151	3	465842.83	1367296.18	Данные отсутствуют	
23:26:0202006:151	4	465849.78	1367309.9	Данные отсутствуют	
23:26:0202006:151	5	465851.34	1367310.81	Данные отсутствуют	
23:26:0202006:152	1	465980.76	1366948.36	Данные отсутствуют	0.2
23:26:0202006:152	1	465980.76	1366948.36	Данные отсутствуют	0.2
23:26:0202006:152	2	465990.1	1366966.26	Данные отсутствуют	0.2
23:26:0202006:152	3	465968.07	1366978.19	Данные отсутствуют	0.2
23:26:0202006:152	4	465958.47	1366962	Данные отсутствуют	0.2
23:26:0202006:155	1	465986.74	1367188.01	Данные отсутствуют	0.2
23:26:0202006:155	1	465986.74	1367188.01	Данные отсутствуют	0.2
23:26:0202006:155	2	465996.83	1367205.62	Данные отсутствуют	0.2
23:26:0202006:155	3	465978.67	1367218.92	Данные отсутствуют	0.2
23:26:0202006:155	4	465967.57	1367198.2	Данные отсутствуют	0.2
23:26:0202006:156	1	465986.74	1367188.01	Данные отсутствуют	
23:26:0202006:156	1	465986.74	1367188.01	Данные отсутствуют	
23:26:0202006:156	2	466008.82	1367226.53	Данные отсутствуют	
23:26:0202006:156	3	466016.66	1367213.76	Данные отсутствуют	
23:26:0202006:156	4	466014.88	1367210.98	Данные отсутствуют	
23:26:0202006:156	5	465997.04	1367183.14	Данные отсутствуют	
23:26:0202006:158	1	465913.84	1366878.17	Данные отсутствуют	
23:26:0202006:158	1	465913.84	1366878.17	Данные отсутствуют	
23:26:0202006:158	2	465936.78	1366866.29	Данные отсутствуют	
23:26:0202006:158	3	465927.51	1366849.82	Данные отсутствуют	

23:26:0202006:158	4	465924	1366851.57	Данные отсутствуют	
23:26:0202006:158	5	465904.75	1366861.15	Данные отсутствуют	
23:26:0202006:158	6	465912.32	1366875.35	Данные отсутствуют	
23:26:0202006:16	1	465913.16	1367157.78	-	0.2
23:26:0202006:16	1	465913.16	1367157.78	-	0.2
23:26:0202006:16	2	465911.72	1367160.78	-	0.2
23:26:0202006:16	3	465896.95	1367168.44	-	0.2
23:26:0202006:16	4	465884.42	1367147.15	-	0.2
23:26:0202006:16	5	465884.08	1367146.52	-	0.2
23:26:0202006:16	6	465902.86	1367138.25	-	0.2
23:26:0202006:163	1	465966.64	1367256.56	Данные отсутствуют	
23:26:0202006:163	1	465966.64	1367256.56	Данные отсутствуют	
23:26:0202006:163	2	465954.61	1367234.37	Данные отсутствуют	
23:26:0202006:163	3	465936.26	1367243.11	Данные отсутствуют	
23:26:0202006:163	4	465948.43	1367264.88	Данные отсутствуют	
23:26:0202006:165	1	465836.12	1367140.85	Данные отсутствуют	
23:26:0202006:165	1	465836.12	1367140.85	Данные отсутствуют	
23:26:0202006:165	2	465848.03	1367162.95	Данные отсутствуют	
23:26:0202006:165	3	465866.39	1367155	Данные отсутствуют	
23:26:0202006:165	4	465853.29	1367133.09	Данные отсутствуют	
23:26:0202006:167	1	465974.45	1367127.17	Данные отсутствуют	
23:26:0202006:167	1	465974.45	1367127.17	Данные отсутствуют	
23:26:0202006:167	2	465962.58	1367105.05	Данные отсутствуют	
23:26:0202006:167	3	465944.91	1367115.01	Данные отсутствуют	
23:26:0202006:167	4	465956.28	1367136.81	Данные отсутствуют	
23:26:0202006:168	1	465932.02	1366968.74	Данные отсутствуют	
23:26:0202006:168	1	465932.02	1366968.74	Данные отсутствуют	
23:26:0202006:168	2	465944.2	1366990.58	Данные отсутствуют	
23:26:0202006:168	3	465961.56	1366981.53	Данные отсутствуют	
23:26:0202006:168	4	465949.84	1366959.76	Данные отсутствуют	
23:26:0202006:168	5	465949.02	1366959.66	Данные отсутствуют	
23:26:0202006:17	1	465808.97	1367212.7	Данные отсутствуют	
23:26:0202006:17	1	465808.97	1367212.7	Данные отсутствуют	
23:26:0202006:17	2	465820.19	1367237.77	Данные отсутствуют	
23:26:0202006:17	3	465836.71	1367227.59	Данные отсутствуют	
23:26:0202006:17	4	465825.23	1367205.14	Данные отсутствуют	

23:26:0202006:171	1	465825.23	1367205.14	Данные отсутствуют	
23:26:0202006:171	1	465825.23	1367205.14	Данные отсутствуют	
23:26:0202006:171	2	465835.93	1367226.07	Данные отсутствуют	
23:26:0202006:171	3	465856.09	1367218.8	Данные отсутствуют	
23:26:0202006:171	4	465844.05	1367196.24	Данные отсутствуют	
23:26:0202006:177	1	465881.71	1367402.27	Данные отсутствуют	
23:26:0202006:177	1	465881.71	1367402.27	Данные отсутствуют	
23:26:0202006:177	2	465877.55	1367403.83	Данные отсутствуют	
23:26:0202006:177	3	465857.67	1367414.87	Данные отсутствуют	
23:26:0202006:177	4	465868.82	1367431.58	Данные отсутствуют	
23:26:0202006:177	5	465890	1367421.17	Данные отсутствуют	
23:26:0202006:182	1	465798.11	1367197.93	Долговременный межевой знак	0.1
23:26:0202006:182	1	465798.11	1367197.93	Долговременный межевой знак	0.1
23:26:0202006:182	2	465805.57	1367216.28	Долговременный межевой знак	0.1
23:26:0202006:182	3	465782.89	1367226.32	Долговременный межевой знак	0.1
23:26:0202006:182	4	465775.02	1367207.55	Долговременный межевой знак	0.1
23:26:0202006:187	1	465782.43	1366855.07	Данные отсутствуют	
23:26:0202006:187	1	465782.43	1366855.07	Данные отсутствуют	
23:26:0202006:187	2	465765.54	1366827.18	Данные отсутствуют	
23:26:0202006:187	3	465754.95	1366833.41	Данные отсутствуют	
23:26:0202006:187	4	465765.62	1366863.67	Данные отсутствуют	
23:26:0202006:19	1	465889.62	1367236.98	Данные отсутствуют	
23:26:0202006:19	1	465889.62	1367236.98	Данные отсутствуют	
23:26:0202006:19	2	465899.92	1367259.43	Данные отсутствуют	
23:26:0202006:19	3	465918.1	1367250.73	Данные отсутствуют	
23:26:0202006:19	4	465907.48	1367228.51	Данные отсутствуют	
23:26:0202006:192	1	465724.29	1366888.97	Данные отсутствуют	
23:26:0202006:192	1	465724.29	1366888.97	Данные отсутствуют	
23:26:0202006:192	2	465735.2	1366911.32	Данные отсутствуют	
23:26:0202006:192	3	465753.24	1366902.78	Данные отсутствуют	
23:26:0202006:192	4	465742.46	1366880.38	Данные отсутствуют	

23:26:0202006:193	1	465742.46	1366880.38	Данные отсутствуют	
23:26:0202006:193	1	465742.46	1366880.38	Данные отсутствуют	
23:26:0202006:193	2	465753.24	1366902.78	Данные отсутствуют	
23:26:0202006:193	3	465772.42	1366894.09	Данные отсутствуют	
23:26:0202006:193	4	465760.7	1366872.6	Данные отсутствуют	
23:26:0202006:195	1	465785.84	1366860.43	Долговременный межевой знак	0.1
23:26:0202006:195	1	465785.84	1366860.43	Долговременный межевой знак	0.1
23:26:0202006:195	2	465803.2	1366851.03	Долговременный межевой знак	0.1
23:26:0202006:195	3	465813.24	1366871.56	Долговременный межевой знак	0.1
23:26:0202006:195	4	465813.92	1366872.95	Долговременный межевой знак	0.1
23:26:0202006:195	5	465812.64	1366873.48	Долговременный межевой знак	0.1
23:26:0202006:195	6	465797.26	1366882.52	Долговременный межевой знак	0.1
23:26:0202006:195	7	465796.58	1366881.2	Долговременный межевой знак	0.1
23:26:0202006:199	1	465900	1366796.42	-	0.2
23:26:0202006:199	1	465900	1366796.42	-	0.2
23:26:0202006:199	2	465908.87	1366814.16	-	0.2
23:26:0202006:199	3	465885.63	1366826.23	-	0.2
23:26:0202006:199	4	465876.61	1366809.3	-	0.2
23:26:0202006:199	5	465897.82	1366797.62	-	0.2
23:26:0202006:21	1	465938.24	1367380.44	-	0.2
23:26:0202006:21	1	465938.24	1367380.44	-	0.2
23:26:0202006:21	2	465927.99	1367355.74	-	0.2
23:26:0202006:21	3	465948.12	1367344.45	-	0.2
23:26:0202006:21	4	465956.71	1367360.86	-	0.2
23:26:0202006:21	5	465957.12	1367361.32	-	0.2
23:26:0202006:213	1	465959.01	1367307.62	Данные отсутствуют	
23:26:0202006:213	1	465959.01	1367307.62	Данные отсутствуют	
23:26:0202006:213	2	465940.95	1367318.73	Данные отсутствуют	
23:26:0202006:213	3	465930.22	1367300.6	Данные отсутствуют	

23:26:0202006:213	4	465935.18	1367297.75	Данные отсутствуют	
23:26:0202006:213	5	465950.77	1367290.03	Данные отсутствуют	
23:26:0202006:217	1	465926.1	1367280.1	Данные отсутствуют	
23:26:0202006:217	1	465926.1	1367280.1	Данные отсутствуют	
23:26:0202006:217	2	465934.26	1367295.97	Данные отсутствуют	
23:26:0202006:217	3	465935.18	1367297.75	Данные отсутствуют	
23:26:0202006:217	4	465950.77	1367290.03	Данные отсутствуют	
23:26:0202006:217	5	465958.14	1367286.44	Данные отсутствуют	
23:26:0202006:217	6	465957.22	1367284.67	Данные отсутствуют	
23:26:0202006:217	7	465949.18	1367269.25	Данные отсутствуют	
23:26:0202006:219	1	465925.55	1367219.98	Данные отсутствуют	
23:26:0202006:219	1	465925.55	1367219.98	Данные отсутствуют	
23:26:0202006:219	2	465935.6	1367241.68	Данные отсутствуют	
23:26:0202006:219	3	465936.26	1367243.11	Данные отсутствуют	
23:26:0202006:219	4	465954.61	1367234.37	Данные отсутствуют	
23:26:0202006:219	5	465953.75	1367232.79	Данные отсутствуют	
23:26:0202006:219	6	465942.99	1367212.84	Данные отсутствуют	
23:26:0202006:219	7	465940.7	1367212.32	Данные отсутствуют	
23:26:0202006:22	1	465885.43	1367234.47	Данные отсутствуют	
23:26:0202006:22	1	465885.43	1367234.47	Данные отсутствуют	
23:26:0202006:22	2	465873.25	1367212.64	Данные отсутствуют	
23:26:0202006:22	3	465855.14	1367221.26	Данные отсутствуют	
23:26:0202006:22	4	465867.32	1367243.1	Данные отсутствуют	
23:26:0202006:226	1	465867.32	1367243.09	Данные отсутствуют	
23:26:0202006:226	1	465867.32	1367243.09	Данные отсутствуют	
23:26:0202006:226	2	465855.14	1367221.25	Данные отсутствуют	
23:26:0202006:226	3	465837.21	1367229.65	Данные отсутствуют	
23:26:0202006:226	4	465849.31	1367251.67	Данные отсутствуют	
23:26:0202006:228	1	465994	1367121.74	Данные отсутствуют	
23:26:0202006:228	1	465994	1367121.74	Данные отсутствуют	
23:26:0202006:228	2	466004.98	1367141.93	Данные отсутствуют	
23:26:0202006:228	3	466005.93	1367143.69	Данные отсутствуют	
23:26:0202006:228	4	466021.61	1367135.01	Данные отсутствуют	
23:26:0202006:228	5	466023.75	1367133.91	Данные отсутствуют	
23:26:0202006:228	6	466022.77	1367132.16	Данные отсутствуют	
23:26:0202006:228	7	466011.53	1367112.11	Данные отсутствуют	

23:26:0202006:23	1	465878.65	1366991.27	Данные отсутствуют	
23:26:0202006:23	1	465878.65	1366991.27	Данные отсутствуют	
23:26:0202006:23	2	465866.71	1366969.08	Данные отсутствуют	
23:26:0202006:23	3	465848.54	1366978.73	Данные отсутствуют	
23:26:0202006:23	4	465860.66	1367000.78	Данные отсутствуют	
23:26:0202006:234	1	465896.95	1367168.44	Данные отсутствуют	
23:26:0202006:234	1	465896.95	1367168.44	Данные отсутствуют	
23:26:0202006:234	2	465877.79	1367176.79	Данные отсутствуют	
23:26:0202006:234	3	465866.39	1367155	Данные отсутствуют	
23:26:0202006:234	4	465884.42	1367147.15	Данные отсутствуют	
23:26:0202006:238	1	466000.5	1367051.89	Данные отсутствуют	
23:26:0202006:238	1	466000.5	1367051.89	Данные отсутствуют	
23:26:0202006:238	2	465987.92	1367029.04	Данные отсутствуют	
23:26:0202006:238	3	465970.24	1367038.61	Данные отсутствуют	
23:26:0202006:238	4	465982.75	1367061.39	Данные отсутствуют	
23:26:0202006:24	1	465874.89	1367027.42	Данные отсутствуют	
23:26:0202006:24	1	465874.89	1367027.42	Данные отсутствуют	
23:26:0202006:24	2	465863.14	1367005.64	Данные отсутствуют	
23:26:0202006:24	3	465846.81	1367014.77	Данные отсутствуют	
23:26:0202006:24	4	465845.68	1367016.57	Данные отсутствуют	
23:26:0202006:24	5	465856.95	1367037.29	Данные отсутствуют	
23:26:0202006:240	1	465913.26	1367098.27	Данные отсутствуют	
23:26:0202006:240	1	465913.26	1367098.27	Данные отсутствуют	
23:26:0202006:240	2	465901.4	1367075.79	Данные отсутствуют	
23:26:0202006:240	3	465883.56	1367085.9	Данные отсутствуют	
23:26:0202006:240	4	465895.68	1367107.93	Данные отсутствуют	
23:26:0202006:241	1	465844.05	1367196.24	Данные отсутствуют	
23:26:0202006:241	1	465844.05	1367196.24	Данные отсутствуют	
23:26:0202006:241	2	465856.09	1367218.8	Данные отсутствуют	
23:26:0202006:241	3	465874.18	1367210.28	Данные отсутствуют	
23:26:0202006:241	4	465862.06	1367187.67	Данные отсутствуют	
23:26:0202006:243	1	465828.35	1367084.08	Данные отсутствуют	
23:26:0202006:243	1	465828.35	1367084.08	Данные отсутствуют	
23:26:0202006:243	2	465839.44	1367106.59	Данные отсутствуют	
23:26:0202006:243	3	465858	1367097.76	Данные отсутствуют	
23:26:0202006:243	4	465847.08	1367075.6	Данные отсутствуют	

23:26:0202006:244	1	465915.42	1366979.68	Данные отсутствуют	
23:26:0202006:244	1	465915.42	1366979.68	Данные отсутствуют	
23:26:0202006:244	2	465927.44	1367001.6	Данные отсутствуют	
23:26:0202006:244	3	465944.2	1366990.58	Данные отсутствуют	
23:26:0202006:244	4	465932.02	1366968.74	Данные отсутствуют	
23:26:0202006:247	1	465863.1	1367062.87	Долговременный межевой знак	0.2
23:26:0202006:247	1	465863.1	1367062.87	Долговременный межевой знак	0.2
23:26:0202006:247	2	465844.86	1367071.46	Долговременный межевой знак	0.2
23:26:0202006:247	3	465832.45	1367049.24	Долговременный межевой знак	0.2
23:26:0202006:247	4	465850.88	1367040.7	Долговременный межевой знак	0.2
23:26:0202006:248	1	465844.86	1367071.46	Данные отсутствуют	
23:26:0202006:248	1	465844.86	1367071.46	Данные отсутствуют	
23:26:0202006:248	2	465832.45	1367049.24	Данные отсутствуют	
23:26:0202006:248	3	465814.68	1367057.68	Данные отсутствуют	
23:26:0202006:248	4	465826.02	1367080.33	Данные отсутствуют	
23:26:0202006:249	1	465814.68	1367057.68	-	0.2
23:26:0202006:249	1	465814.68	1367057.68	-	0.2
23:26:0202006:249	2	465826.02	1367080.33	-	0.2
23:26:0202006:249	3	465808.2	1367089.32	-	0.2
23:26:0202006:249	4	465796.49	1367066.45	-	0.2
23:26:0202006:25	1	465845.59	1366951.15	Данные отсутствуют	
23:26:0202006:25	1	465845.59	1366951.15	Данные отсутствуют	
23:26:0202006:25	2	465856.92	1366973.44	Данные отсутствуют	
23:26:0202006:25	3	465874.79	1366963.68	Данные отсутствуют	
23:26:0202006:25	4	465862.79	1366941.74	Данные отсутствуют	
23:26:0202006:250	1	465763.22	1367049.32	Данные отсутствуют	
23:26:0202006:250	1	465763.22	1367049.32	Данные отсутствуют	
23:26:0202006:250	2	465753.38	1367030.15	Данные отсутствуют	
23:26:0202006:250	3	465732.82	1367039.4	Данные отсутствуют	
23:26:0202006:250	4	465742.47	1367058.94	Данные отсутствуют	
23:26:0202006:251	1	466025.29	1367194.01	Данные отсутствуют	

23:26:0202006:251	1	466025.29	1367194.01	Данные отсутствуют	
23:26:0202006:251	2	466030.07	1367201.17	Данные отсутствуют	
23:26:0202006:251	3	466041.86	1367183.14	Данные отсутствуют	
23:26:0202006:251	4	466028.83	1367166.28	Данные отсутствуют	
23:26:0202006:251	5	466012.86	1367174.65	Данные отсутствуют	
23:26:0202006:251	6	465997.04	1367183.14	Данные отсутствуют	
23:26:0202006:251	7	466014.88	1367210.98	Данные отсутствуют	
23:26:0202006:252	1	465835.87	1367290.89	Данные отсутствуют	
23:26:0202006:252	1	465835.87	1367290.89	Данные отсутствуют	
23:26:0202006:252	2	465812.04	1367301.41	Данные отсутствуют	
23:26:0202006:252	3	465820.4	1367318.34	Данные отсутствуют	
23:26:0202006:252	4	465843.66	1367309.54	Данные отсутствуют	
23:26:0202006:253	1	465884.01	1366765.94	Закрепление отсутствует	0.2
23:26:0202006:253	1	465884.01	1366765.94	Закрепление отсутствует	0.2
23:26:0202006:253	2	465900	1366796.42	Закрепление отсутствует	0.2
23:26:0202006:253	3	465897.82	1366797.62	Закрепление отсутствует	0.2
23:26:0202006:253	4	465876.61	1366809.3	Закрепление отсутствует	0.2
23:26:0202006:253	5	465859.18	1366776.59	Закрепление отсутствует	0.2
23:26:0202006:253	6	465858.24	1366774.82	Закрепление отсутствует	0.2
23:26:0202006:256	1	465904.75	1366861.15	Данные отсутствуют	
23:26:0202006:256	1	465904.75	1366861.15	Данные отсутствуют	
23:26:0202006:256	2	465924	1366851.57	Данные отсутствуют	
23:26:0202006:256	3	465927.51	1366849.82	Данные отсутствуют	
23:26:0202006:256	4	465918.13	1366831.04	Данные отсутствуют	
23:26:0202006:256	5	465914.59	1366832.9	Данные отсутствуют	
23:26:0202006:256	6	465894.76	1366843.35	Данные отсутствуют	
23:26:0202006:258	1	465946.37	1366882	Долговременный межевой знак	0.1
23:26:0202006:258	1	465946.37	1366882	Долговременный межевой знак	0.1

23:26:0202006:258	2	465956.04	1366897.97	Долговременный межевой знак	0.1
23:26:0202006:258	3	465933.46	1366910.93	Долговременный межевой знак	0.1
23:26:0202006:258	4	465922.53	1366894.45	Долговременный межевой знак	0.1
23:26:0202006:259	1	465964.7	1366915.46	Данные отсутствуют	0.2
23:26:0202006:259	1	465964.7	1366915.46	Данные отсутствуют	0.2
23:26:0202006:259	2	465972.98	1366933.43	Данные отсутствуют	0.2
23:26:0202006:259	3	465949.94	1366945.55	Данные отсутствуют	0.2
23:26:0202006:259	4	465941.3	1366927.9	Данные отсутствуют	0.2
23:26:0202006:26	1	465996.83	1367205.62	Закрепление отсутствует	0.2
23:26:0202006:26	1	465996.83	1367205.62	Закрепление отсутствует	0.2
23:26:0202006:26	2	466007.35	1367223.96	Закрепление отсутствует	0.2
23:26:0202006:26	3	465989.6	1367239.35	Закрепление отсутствует	0.2
23:26:0202006:26	4	465989.03	1367238	Закрепление отсутствует	0.2
23:26:0202006:26	5	465978.67	1367218.92	Закрепление отсутствует	0.2
23:26:0202006:264	1	466013.74	1367063.78	Данные отсутствуют	
23:26:0202006:264	1	466013.74	1367063.78	Данные отсутствуют	
23:26:0202006:264	2	466035.3	1367052.22	Данные отсутствуют	
23:26:0202006:264	3	466033.04	1367048.13	Данные отсутствуют	
23:26:0202006:264	4	466031.09	1367044.62	Данные отсутствуют	
23:26:0202006:264	5	466027.12	1367036.46	Данные отсутствуют	
23:26:0202006:264	6	466025.31	1367037.31	Данные отсутствуют	
23:26:0202006:264	7	466004.43	1367047.02	Данные отсутствуют	
23:26:0202006:264	8	466012.57	1367061.68	Данные отсутствуют	
23:26:0202006:266	1	466073.79	1367124.44	Данные отсутствуют	0.2
23:26:0202006:266	1	466073.79	1367124.44	Данные отсутствуют	0.2
23:26:0202006:266	2	466084.18	1367143.28	Данные отсутствуют	0.2
23:26:0202006:266	3	466061.53	1367151.28	Данные отсутствуют	0.2
23:26:0202006:266	4	466051.02	1367133.39	Данные отсутствуют	0.2

23:26:0202006:271	1	465940.43	1367325.06	Данные отсутствуют	
23:26:0202006:271	1	465940.43	1367325.06	Данные отсутствуют	
23:26:0202006:271	2	465950.32	1367343.03	Данные отсутствуют	
23:26:0202006:271	3	465970.82	1367330.2	Данные отсутствуют	
23:26:0202006:271	4	465969.8	1367327.82	Данные отсутствуют	
23:26:0202006:271	5	465961.93	1367311.94	Данные отсутствуют	
23:26:0202006:278	1	465940.95	1367318.73	Данные отсутствуют	
23:26:0202006:278	1	465940.95	1367318.73	Данные отсутствуют	
23:26:0202006:278	2	465931.16	1367302.18	Данные отсутствуют	
23:26:0202006:278	3	465930.22	1367300.6	Данные отсутствуют	
23:26:0202006:278	4	465913.98	1367309.26	Данные отсутствуют	
23:26:0202006:278	5	465911.91	1367311.12	Данные отсутствуют	
23:26:0202006:278	6	465912.69	1367312.51	Данные отсутствуют	
23:26:0202006:278	7	465922.4	1367329.89	Данные отсутствуют	
23:26:0202006:279	1	465911.91	1367311.12	-	0.2
23:26:0202006:279	1	465911.91	1367311.12	-	0.2
23:26:0202006:279	2	465912.69	1367312.51	-	0.2
23:26:0202006:279	3	465922.4	1367329.89	-	0.2
23:26:0202006:279	4	465905.13	1367340.35	-	0.2
23:26:0202006:279	5	465894.8	1367319.88	-	0.2
23:26:0202006:279	6	465895.27	1367319.68	-	0.2
23:26:0202006:279	7	465897.95	1367318.38	-	0.2
23:26:0202006:28	1	465793.56	1366978.56	Данные отсутствуют	0.2
23:26:0202006:28	1	465793.56	1366978.56	Данные отсутствуют	0.2
23:26:0202006:28	2	465805.62	1367000.62	Данные отсутствуют	0.2
23:26:0202006:28	3	465787.29	1367009.04	Данные отсутствуют	0.2
23:26:0202006:28	4	465774.92	1366987.38	Данные отсутствуют	0.2
23:26:0202006:282	1	465869.54	1367304.86	Данные отсутствуют	
23:26:0202006:282	1	465869.54	1367304.86	Данные отсутствуют	
23:26:0202006:282	2	465878.41	1367326.73	Данные отсутствуют	
23:26:0202006:282	3	465895.27	1367319.68	Данные отсутствуют	
23:26:0202006:282	4	465897.95	1367318.38	Данные отсутствуют	
23:26:0202006:282	5	465896.71	1367315.49	Данные отсутствуют	
23:26:0202006:282	6	465888.87	1367297.33	Данные отсутствуют	
23:26:0202006:286	1	465899.92	1367259.43	Данные отсутствуют	
23:26:0202006:286	1	465899.92	1367259.43	Данные отсутствуют	

23:26:0202006:286	2	465912.06	1367281.5	Данные отсутствуют	
23:26:0202006:286	3	465930.51	1367273.07	Данные отсутствуют	
23:26:0202006:286	4	465918.1	1367250.73	Данные отсутствуют	
23:26:0202006:287	1	465894.56	1367289.48	Данные отсутствуют	
23:26:0202006:287	1	465894.56	1367289.48	Данные отсутствуют	
23:26:0202006:287	2	465884.65	1367268.04	Данные отсутствуют	
23:26:0202006:287	3	465883.84	1367266.13	Данные отсутствуют	
23:26:0202006:287	4	465866.28	1367273.89	Данные отсутствуют	
23:26:0202006:287	5	465866.96	1367275.77	Данные отсутствуют	
23:26:0202006:287	6	465869.05	1367281.51	Данные отсутствуют	
23:26:0202006:287	7	465868.82	1367281.64	Данные отсутствуют	
23:26:0202006:287	8	465874.93	1367297.58	Данные отсутствуют	
23:26:0202006:287	9	465875.28	1367298.48	Данные отсутствуют	
23:26:0202006:29	1	465774.37	1367126.31	Данные отсутствуют	
23:26:0202006:29	1	465774.37	1367126.31	Данные отсутствуют	
23:26:0202006:29	2	465799.94	1367117.07	Данные отсутствуют	
23:26:0202006:29	3	465791.72	1367100.77	Данные отсутствуют	
23:26:0202006:29	4	465767.68	1367111.04	Данные отсутствуют	
23:26:0202006:290	1	465836.99	1367280.2	Долговременный межевой знак	0.1
23:26:0202006:290	1	465836.99	1367280.2	Долговременный межевой знак	0.1
23:26:0202006:290	2	465831.05	1367266.08	Долговременный межевой знак	0.1
23:26:0202006:290	3	465830.87	1367265.34	Долговременный межевой знак	0.1
23:26:0202006:290	4	465831.77	1367264.32	Долговременный межевой знак	0.1
23:26:0202006:290	5	465856.97	1367251.17	Долговременный межевой знак	0.1
23:26:0202006:290	6	465863.1	1367267.17	Долговременный межевой знак	0.1
23:26:0202006:297	1	466011.53	1367112.11	Данные отсутствуют	
23:26:0202006:297	1	466011.53	1367112.11	Данные отсутствуют	
23:26:0202006:297	2	466022.77	1367132.16	Данные отсутствуют	
23:26:0202006:297	3	466023.75	1367133.91	Данные отсутствуют	
23:26:0202006:297	4	466041.72	1367124.76	Данные отсутствуют	

23:26:0202006:297	5	466040.78	1367122.99	Данные отсутствуют	
23:26:0202006:297	6	466030.04	1367102.73	Данные отсутствуют	
23:26:0202006:298	1	465975.69	1367131.88	Долговременный межевой знак	0.2
23:26:0202006:298	1	465975.69	1367131.88	Долговременный межевой знак	0.2
23:26:0202006:298	2	465994	1367121.74	Долговременный межевой знак	0.2
23:26:0202006:298	3	466004.98	1367141.93	Долговременный межевой знак	0.2
23:26:0202006:298	4	466005.93	1367143.69	Долговременный межевой знак	0.2
23:26:0202006:298	5	465987.25	1367153.72	Долговременный межевой знак	0.2
23:26:0202006:298	6	465986.37	1367152.05	Долговременный межевой знак	0.2
23:26:0202006:299	1	465957.66	1367141.06	Данные отсутствуют	
23:26:0202006:299	1	465957.66	1367141.06	Данные отсутствуют	
23:26:0202006:299	2	465969.42	1367163.13	Данные отсутствуют	
23:26:0202006:299	3	465987.25	1367153.72	Данные отсутствуют	
23:26:0202006:299	4	465975.69	1367131.88	Данные отсутствуют	
23:26:0202006:3	1	465932.85	1367092.41	Данные отсутствуют	
23:26:0202006:3	1	465932.85	1367092.41	Данные отсутствуют	
23:26:0202006:3	2	465944.91	1367115.01	Данные отсутствуют	
23:26:0202006:3	3	465962.58	1367105.05	Данные отсутствуют	
23:26:0202006:3	4	465950.46	1367082.74	Данные отсутствуют	
23:26:0202006:30	1	466009.72	1367108.16	Данные отсутствуют	
23:26:0202006:30	1	466009.72	1367108.16	Данные отсутствуют	
23:26:0202006:30	2	465997.91	1367086.17	Данные отсутствуют	
23:26:0202006:30	3	465980.28	1367095.69	Данные отсутствуют	
23:26:0202006:30	4	465992.12	1367117.71	Данные отсутствуют	
23:26:0202006:302	1	465841.34	1367192.59	Долговременный межевой знак	0.1
23:26:0202006:302	1	465841.34	1367192.59	Долговременный межевой знак	0.1
23:26:0202006:302	2	465821.57	1367203.69	Долговременный межевой знак	0.1

23:26:0202006:302	3	465810.69	1367181.46	Долговременный межевой знак	0.1
23:26:0202006:302	4	465828.3	1367173.05	Долговременный межевой знак	0.1
23:26:0202006:302	5	465830.07	1367172.2	Долговременный межевой знак	0.1
23:26:0202006:305	1	465992.12	1367117.71	Закрепление отсутствует	0.2
23:26:0202006:305	1	465992.12	1367117.71	Закрепление отсутствует	0.2
23:26:0202006:305	2	465974.45	1367127.17	Закрепление отсутствует	0.2
23:26:0202006:305	3	465962.58	1367105.05	Закрепление отсутствует	0.2
23:26:0202006:305	4	465980.28	1367095.69	Закрепление отсутствует	0.2
23:26:0202006:306	1	466015.57	1367076.46	Данные отсутствуют	
23:26:0202006:306	1	466015.57	1367076.46	Данные отсутствуют	
23:26:0202006:306	2	465997.91	1367086.18	Данные отсутствуют	
23:26:0202006:306	3	466009.72	1367108.17	Данные отсутствуют	
23:26:0202006:306	4	466027.74	1367098.4	Данные отсутствуют	
23:26:0202006:309	1	465932.85	1367092.41	Долговременный межевой знак	0.2
23:26:0202006:309	1	465932.85	1367092.41	Долговременный межевой знак	0.2
23:26:0202006:309	2	465944.91	1367115.01	Долговременный межевой знак	0.2
23:26:0202006:309	3	465952.77	1367130.08	Долговременный межевой знак	0.2
23:26:0202006:309	4	465935.36	1367139.02	Долговременный межевой знак	0.2
23:26:0202006:309	5	465926.88	1367124.28	Долговременный межевой знак	0.2
23:26:0202006:309	6	465914.67	1367102.26	Долговременный межевой знак	0.2
23:26:0202006:31	1	465922.53	1366894.45	-	0.2
23:26:0202006:31	1	465922.53	1366894.45	-	0.2
23:26:0202006:31	2	465913.84	1366878.17	-	0.2

23:26:0202006:31	3	465936.78	1366866.29	-	0.2
23:26:0202006:31	4	465946.37	1366882	-	0.2
23:26:0202006:311	1	465982.76	1367061.39	Временный межевой знак	0.2
23:26:0202006:311	1	465982.76	1367061.39	Временный межевой знак	0.2
23:26:0202006:311	2	465964.85	1367071	Временный межевой знак	0.2
23:26:0202006:311	3	465952.81	1367048.5	Временный межевой знак	0.2
23:26:0202006:311	4	465970.24	1367038.6	Временный межевой знак	0.2
23:26:0202006:312	1	465948.31	1367078.88	Данные отсутствуют	
23:26:0202006:312	1	465948.31	1367078.88	Данные отсутствуют	
23:26:0202006:312	2	465936.91	1367057.07	Данные отсутствуют	
23:26:0202006:312	3	465935.04	1367058.08	Данные отсутствуют	
23:26:0202006:312	4	465919.21	1367066.64	Данные отсутствуют	
23:26:0202006:312	5	465931.11	1367088.41	Данные отсутствуют	
23:26:0202006:314	1	465887.67	1367110.98	-	0.2
23:26:0202006:314	1	465887.67	1367110.98	-	0.2
23:26:0202006:314	2	465886.63	1367112.57	-	0.2
23:26:0202006:314	3	465869.64	1367120.47	-	0.2
23:26:0202006:314	4	465858	1367097.76	-	0.2
23:26:0202006:314	5	465876.41	1367089.32	-	0.2
23:26:0202006:316	1	465833.29	1367136.92	долговременный межевой знак	0.1
23:26:0202006:316	1	465833.29	1367136.92	долговременный межевой знак	0.1
23:26:0202006:316	2	465815.14	1367145.36	долговременный межевой знак	0.1
23:26:0202006:316	3	465807.97	1367131.93	долговременный межевой знак	0.1
23:26:0202006:316	4	465804.16	1367124.46	долговременный межевой знак	0.1
23:26:0202006:316	5	465803.58	1367123.3	долговременный межевой знак	0.1

23:26:0202006:316	6	465821.58	1367114.85	долговременный межевой знак	0.1
23:26:0202006:317	1	465788.13	1367157.79	-	0.2
23:26:0202006:317	1	465788.13	1367157.79	-	0.2
23:26:0202006:317	2	465781.08	1367142.17	-	0.2
23:26:0202006:317	3	465807.97	1367131.93	-	0.2
23:26:0202006:317	4	465815.14	1367145.36	-	0.2
23:26:0202006:318	1	465781.08	1367142.17	Данные отсутствуют	
23:26:0202006:318	1	465781.08	1367142.17	Данные отсутствуют	
23:26:0202006:318	2	465807.97	1367131.93	Данные отсутствуют	
23:26:0202006:318	3	465804.16	1367124.46	Данные отсутствуют	
23:26:0202006:318	4	465803.45	1367123.07	Данные отсутствуют	
23:26:0202006:318	5	465799.94	1367117.07	Данные отсутствуют	
23:26:0202006:318	6	465774.37	1367126.31	Данные отсутствуют	
23:26:0202006:318	7	465775.74	1367129.54	Данные отсутствуют	
23:26:0202006:319	1	465958.22	1367016.83	Данные отсутствуют	
23:26:0202006:319	1	465958.22	1367016.83	Данные отсутствуют	
23:26:0202006:319	2	465970.24	1367038.61	Данные отсутствуют	
23:26:0202006:319	3	465987.92	1367029.04	Данные отсутствуют	
23:26:0202006:319	4	465975.7	1367007.1	Данные отсутствуют	
23:26:0202006:32	1	465940.8	1367324.83	Данные отсутствуют	
23:26:0202006:32	1	465940.8	1367324.83	Данные отсутствуют	
23:26:0202006:32	2	465940.43	1367325.06	Данные отсутствуют	
23:26:0202006:32	3	465950.17	1367342.75	Данные отсутствуют	
23:26:0202006:32	4	465947.7	1367344.29	Данные отсутствуют	
23:26:0202006:32	5	465927.99	1367355.74	Данные отсутствуют	
23:26:0202006:32	6	465920.08	1367337.04	Данные отсутствуют	
23:26:0202006:32	7	465940.66	1367324.58	Данные отсутствуют	
23:26:0202006:322	1	465820.43	1367026.68	Данные отсутствуют	
23:26:0202006:322	1	465820.43	1367026.68	Данные отсутствуют	
23:26:0202006:322	2	465832.45	1367049.24	Данные отсутствуют	
23:26:0202006:322	3	465850.88	1367040.7	Данные отсутствуют	
23:26:0202006:322	4	465839.25	1367019.59	Данные отсутствуют	
23:26:0202006:322	5	465837.29	1367018.77	Данные отсутствуют	
23:26:0202006:323	1	465820.43	1367026.68	долговременный межевой знак	0.25

23:26:0202006:323	1	465820.43	1367026.68	долговременный межевой знак	0.25
23:26:0202006:323	2	465832.45	1367049.24	долговременный межевой знак	0.25
23:26:0202006:323	3	465814.68	1367057.68	долговременный межевой знак	0.25
23:26:0202006:323	4	465801.88	1367035.43	долговременный межевой знак	0.25
23:26:0202006:324	1	465801.88	1367035.43	долговременный межевой знак	2.5
23:26:0202006:324	1	465801.88	1367035.43	долговременный межевой знак	2.5
23:26:0202006:324	2	465814.68	1367057.68	долговременный межевой знак	2.5
23:26:0202006:324	3	465796.49	1367066.45	долговременный межевой знак	2.5
23:26:0202006:324	4	465784.34	1367044	долговременный межевой знак	2.5
23:26:0202006:325	1	465784.34	1367044	Временный межевой знак	0.1
23:26:0202006:325	1	465784.34	1367044	Временный межевой знак	0.1
23:26:0202006:325	2	465796.49	1367066.45	Временный межевой знак	0.1
23:26:0202006:325	3	465778.22	1367074.71	Временный межевой знак	0.1
23:26:0202006:325	4	465767.17	1367052.38	Временный межевой знак	0.1
23:26:0202006:326	1	465748.81	1367061.65	Данные отсутствуют	
23:26:0202006:326	1	465748.81	1367061.65	Данные отсутствуют	
23:26:0202006:326	2	465758.48	1367086.86	Данные отсутствуют	
23:26:0202006:326	3	465779.64	1367077.76	Данные отсутствуют	
23:26:0202006:326	4	465778.22	1367074.71	Данные отсутствуют	
23:26:0202006:326	5	465767.17	1367052.38	Данные отсутствуют	
23:26:0202006:326	6	465749.21	1367060.74	Данные отсутствуют	
23:26:0202006:327	1	465931.26	1366962.6	Долговременный межевой знак	0.2

23:26:0202006:327	1	465931.26	1366962.6	Долговременный межевой знак	0.2
23:26:0202006:327	2	465913.81	1366972.79	Долговременный межевой знак	0.2
23:26:0202006:327	3	465901.16	1366950.8	Долговременный межевой знак	0.2
23:26:0202006:327	4	465918.73	1366941.23	Долговременный межевой знак	0.2
23:26:0202006:328	1	465896.67	1366981.73	Данные отсутствуют	
23:26:0202006:328	1	465896.67	1366981.73	Данные отсутствуют	
23:26:0202006:328	2	465897.27	1366982.77	Данные отсутствуют	
23:26:0202006:328	3	465913.81	1366972.79	Данные отсутствуют	
23:26:0202006:328	4	465901.16	1366950.8	Данные отсутствуют	
23:26:0202006:328	5	465884.83	1366961.33	Данные отсутствуют	
23:26:0202006:329	1	465823.7	1366991.3	Долговременный межевой знак	0.1
23:26:0202006:329	1	465823.7	1366991.3	Долговременный межевой знак	0.1
23:26:0202006:329	2	465836.34	1367013.15	Долговременный межевой знак	0.1
23:26:0202006:329	3	465835.46	1367014.95	Долговременный межевой знак	0.1
23:26:0202006:329	4	465818.26	1367022.87	Долговременный межевой знак	0.1
23:26:0202006:329	5	465805.62	1367000.62	Долговременный межевой знак	0.1
23:26:0202006:33	1	465896.71	1367349.85	Данные отсутствуют	0.1
23:26:0202006:33	1	465896.71	1367349.85	Данные отсутствуют	0.1
23:26:0202006:33	2	465915.48	1367339.33	Данные отсутствуют	0.1
23:26:0202006:33	3	465924.56	1367361.21	Данные отсутствуют	0.1
23:26:0202006:33	4	465905.57	1367371.2	Данные отсутствуют	0.1
23:26:0202006:330	1	465805.62	1367000.62	Данные отсутствуют	
23:26:0202006:330	1	465805.62	1367000.62	Данные отсутствуют	
23:26:0202006:330	2	465818.26	1367022.86	Данные отсутствуют	
23:26:0202006:330	3	465800.06	1367031.23	Данные отсутствуют	
23:26:0202006:330	4	465787.29	1367009.03	Данные отсутствуют	

23:26:0202006:331	1	465787.29	1367009.04	Закрепление отсутствует	0.2
23:26:0202006:331	1	465787.29	1367009.04	Закрепление отсутствует	0.2
23:26:0202006:331	2	465800.06	1367031.24	Закрепление отсутствует	0.2
23:26:0202006:331	3	465781.85	1367039.85	Закрепление отсутствует	0.2
23:26:0202006:331	4	465770.38	1367017.05	Закрепление отсутствует	0.2
23:26:0202006:332	1	465782.41	1367040.96	Долговременный межевой знак	0.1
23:26:0202006:332	1	465782.41	1367040.96	Долговременный межевой знак	0.1
23:26:0202006:332	2	465764.54	1367047.93	Долговременный межевой знак	0.1
23:26:0202006:332	3	465753.36	1367027.5	Долговременный межевой знак	0.1
23:26:0202006:332	4	465752.82	1367026.34	Долговременный межевой знак	0.1
23:26:0202006:332	5	465770.38	1367017.05	Долговременный межевой знак	0.1
23:26:0202006:333	1	465906.57	1366919.27	Данные отсутствуют	
23:26:0202006:333	1	465906.57	1366919.27	Данные отсутствуют	
23:26:0202006:333	2	465918.73	1366941.23	Данные отсутствуют	
23:26:0202006:333	3	465936.27	1366931.69	Данные отсутствуют	
23:26:0202006:333	4	465925.47	1366910.9	Данные отсутствуют	
23:26:0202006:333	5	465923.16	1366910.88	Данные отсутствуют	
23:26:0202006:335	1	465757.83	1366995.08	Данные отсутствуют	
23:26:0202006:335	1	465757.83	1366995.08	Данные отсутствуют	
23:26:0202006:335	2	465770.38	1367017.05	Данные отсутствуют	
23:26:0202006:335	3	465787.29	1367009.04	Данные отсутствуют	
23:26:0202006:335	4	465774.92	1366987.38	Данные отсутствуют	
23:26:0202006:337	1	465852.48	1366943.25	Долговременный межевой знак	0.1
23:26:0202006:337	1	465852.48	1366943.25	Долговременный межевой знак	0.1

23:26:0202006:337	2	465835.06	1366952.61	Долговременный межевой знак	0.1
23:26:0202006:337	3	465823.4	1366931.01	Долговременный межевой знак	0.1
23:26:0202006:337	4	465838.84	1366922.5	Долговременный межевой знак	0.1
23:26:0202006:337	5	465839.1	1366923	Долговременный межевой знак	0.1
23:26:0202006:337	6	465840.57	1366922.16	Долговременный межевой знак	0.1
23:26:0202006:338	1	465834.86	1366952.24	-	0.2
23:26:0202006:338	1	465834.86	1366952.24	-	0.2
23:26:0202006:338	2	465816.34	1366962.79	-	0.2
23:26:0202006:338	3	465804.9	1366941.3	-	0.2
23:26:0202006:338	4	465804.87	1366940.74	-	0.2
23:26:0202006:338	5	465822.18	1366931.61	-	0.2
23:26:0202006:338	6	465823.4	1366931.01	-	0.2
23:26:0202006:339	1	465773.36	1366983.17	Данные отсутствуют	
23:26:0202006:339	1	465773.36	1366983.17	Данные отсутствуют	
23:26:0202006:339	2	465772.51	1366979.73	Данные отсутствуют	
23:26:0202006:339	3	465772.65	1366979.67	Данные отсутствуют	
23:26:0202006:339	4	465769.86	1366973.87	Данные отсутствуют	
23:26:0202006:339	5	465768.65	1366974.38	Данные отсутствуют	
23:26:0202006:339	6	465761.91	1366961.04	Данные отсутствуют	
23:26:0202006:339	7	465743.68	1366968.47	Данные отсутствуют	
23:26:0202006:339	8	465747.23	1366977.06	Данные отсутствуют	
23:26:0202006:339	9	465753.53	1366991.96	Данные отсутствуют	
23:26:0202006:34	1	465949.18	1367269.25	Данные отсутствуют	
23:26:0202006:34	1	465949.18	1367269.25	Данные отсутствуют	
23:26:0202006:34	2	465957.22	1367284.67	Данные отсутствуют	
23:26:0202006:34	3	465958.14	1367286.44	Данные отсутствуют	
23:26:0202006:34	4	465971.78	1367280.92	Данные отсутствуют	
23:26:0202006:34	5	465968.78	1367262.81	Данные отсутствуют	
23:26:0202006:34	6	465968.22	1367262.05	Данные отсутствуют	
23:26:0202006:340	1	465747.23	1366977.06	-	0.1
23:26:0202006:340	1	465747.23	1366977.06	-	0.1

23:26:0202006:340	2	465753.53	1366991.96	-	0.1
23:26:0202006:340	3	465732.62	1367002.07	-	0.1
23:26:0202006:340	4	465725.81	1367004.71	-	0.1
23:26:0202006:340	5	465720.26	1366989.9	-	0.1
23:26:0202006:340	6	465726.1	1366987.75	-	0.1
23:26:0202006:340	7	465725.03	1366985.55	-	0.1
23:26:0202006:341	1	465751.17	1366937.57	Данные отсутствуют	0.2
23:26:0202006:341	1	465751.17	1366937.57	Данные отсутствуют	0.2
23:26:0202006:341	2	465767.86	1366929.95	Данные отсутствуют	0.2
23:26:0202006:341	3	465779.85	1366953.11	Данные отсутствуют	0.2
23:26:0202006:341	4	465761.91	1366961.04	Данные отсутствуют	0.2
23:26:0202006:342	1	465884.33	1366833.69	Закрепление отсутствует	0.1
23:26:0202006:342	1	465884.33	1366833.69	Закрепление отсутствует	0.1
23:26:0202006:342	2	465896.37	1366856.83	Временный межевой знак	0.1
23:26:0202006:342	3	465878.65	1366866.46	Временный межевой знак	0.1
23:26:0202006:342	4	465866.38	1366843.58	Временный межевой знак	0.1
23:26:0202006:342	5	465866.73	1366843.38	Временный межевой знак	0.1
23:26:0202006:344	1	465764.74	1366926.1	-	0.2
23:26:0202006:344	1	465764.74	1366926.1	-	0.2
23:26:0202006:344	2	465764.7	1366926.12	-	0.2
23:26:0202006:344	3	465747.39	1366934.36	-	0.2
23:26:0202006:344	4	465735.31	1366912.24	-	0.2
23:26:0202006:344	5	465753.79	1366903.77	-	0.2
23:26:0202006:346	1	465872.4	1366812.82	Закрепление отсутствует	0.2
23:26:0202006:346	1	465872.4	1366812.82	Закрепление отсутствует	0.2
23:26:0202006:346	2	465884.33	1366833.69	Закрепление отсутствует	0.2
23:26:0202006:346	3	465866.73	1366843.38	Закрепление отсутствует	0.2

23:26:0202006:346	4	465855.54	1366821.97	Закрепление отсутствует	0.2
23:26:0202006:347	1	465838.17	1366831.49	Долговременный межевой знак	0.2
23:26:0202006:347	1	465838.17	1366831.49	Долговременный межевой знак	0.2
23:26:0202006:347	2	465849.54	1366853.01	Долговременный межевой знак	0.2
23:26:0202006:347	3	465831.66	1366863.06	Долговременный межевой знак	0.2
23:26:0202006:347	4	465820.7	1366841.35	Долговременный межевой знак	0.2
23:26:0202006:350	1	465785.84	1366860.43	Временный межевой знак	0.2
23:26:0202006:350	1	465785.84	1366860.43	Временный межевой знак	0.2
23:26:0202006:350	2	465796.58	1366881.2	Временный межевой знак	0.2
23:26:0202006:350	3	465797.26	1366882.52	Временный межевой знак	0.2
23:26:0202006:350	4	465796.08	1366883.22	Временный межевой знак	0.2
23:26:0202006:350	5	465779.2	1366891.77	Временный межевой знак	0.2
23:26:0202006:350	6	465767.71	1366870.1	Временный межевой знак	0.2
23:26:0202006:351	1	465724.29	1366888.97	Долговременный межевой знак	0.2
23:26:0202006:351	1	465724.29	1366888.97	Долговременный межевой знак	0.2
23:26:0202006:351	2	465735.2	1366911.32	Долговременный межевой знак	0.2
23:26:0202006:351	3	465717.2	1366921.03	Долговременный межевой знак	0.2
23:26:0202006:351	4	465716.66	1366919.9	Долговременный межевой знак	0.2
23:26:0202006:351	5	465706.38	1366898.33	Долговременный межевой знак	0.2

23:26:0202006:352	1	465696.05	1366931.62	Данные отсутствуют	
23:26:0202006:352	1	465696.05	1366931.62	Данные отсутствуют	
23:26:0202006:352	2	465717.2	1366921.03	Данные отсутствуют	
23:26:0202006:352	3	465716.66	1366919.9	Данные отсутствуют	
23:26:0202006:352	4	465706.38	1366898.33	Данные отсутствуют	
23:26:0202006:352	5	465686.27	1366908.01	Данные отсутствуют	
23:26:0202006:353	1	465869.97	1366808.05	Временный межевой знак	0.2
23:26:0202006:353	1	465869.97	1366808.05	Временный межевой знак	0.2
23:26:0202006:353	2	465853.55	1366817.65	Временный межевой знак	0.2
23:26:0202006:353	3	465841.26	1366794.82	Временный межевой знак	0.2
23:26:0202006:353	4	465836.39	1366785.73	Временный межевой знак	0.2
23:26:0202006:353	5	465853.88	1366776.56	Временный межевой знак	0.2
23:26:0202006:354	1	465836.49	1366827.4	Долговременный межевой знак	0.1
23:26:0202006:354	1	465836.49	1366827.4	Долговременный межевой знак	0.1
23:26:0202006:354	2	465825.08	1366803.62	Долговременный межевой знак	0.1
23:26:0202006:354	3	465841.26	1366794.82	Долговременный межевой знак	0.1
23:26:0202006:354	4	465853.55	1366817.65	Долговременный межевой знак	0.1
23:26:0202006:356	1	465806.51	1366813.51	Долговременный межевой знак	0.2
23:26:0202006:356	1	465806.51	1366813.51	Долговременный межевой знак	0.2
23:26:0202006:356	2	465818.61	1366837.31	Долговременный межевой знак	0.2
23:26:0202006:356	3	465801.17	1366846.6	Долговременный межевой знак	0.2
23:26:0202006:356	4	465789.03	1366822.83	Долговременный межевой знак	0.2

23:26:0202006:362	1	465715.41	1366995.43	Долговременный межевой знак	0.1
23:26:0202006:362	1	465715.41	1366995.43	Долговременный межевой знак	0.1
23:26:0202006:362	2	465722.98	1367013.95	Долговременный межевой знак	0.1
23:26:0202006:362	3	465699.84	1367023.42	Долговременный межевой знак	0.1
23:26:0202006:362	4	465699.38	1367023.61	Долговременный межевой знак	0.1
23:26:0202006:362	5	465691.35	1367005.27	Долговременный межевой знак	0.1
23:26:0202006:363	1	465733.46	1367038.36	-	0.2
23:26:0202006:363	1	465733.46	1367038.36	-	0.2
23:26:0202006:363	2	465732.39	1367039.49	-	0.2
23:26:0202006:363	3	465737.66	1367050.63	-	0.2
23:26:0202006:363	4	465713.96	1367060.43	-	0.2
23:26:0202006:363	5	465707.26	1367041.93	-	0.2
23:26:0202006:363	6	465730.71	1367031.94	-	0.2
23:26:0202006:364	1	465745.44	1367068.42	-	0.2
23:26:0202006:364	1	465745.44	1367068.42	-	0.2
23:26:0202006:364	2	465722.31	1367078.3	-	0.2
23:26:0202006:364	3	465713.96	1367060.43	-	0.2
23:26:0202006:364	4	465737.66	1367050.63	-	0.2
23:26:0202006:364	5	465742.02	1367059.86	-	0.2
23:26:0202006:366	1	465752.9	1367087.09	-	0.2
23:26:0202006:366	1	465752.9	1367087.09	-	0.2
23:26:0202006:366	2	465760.36	1367104.44	-	0.2
23:26:0202006:366	3	465735.81	1367113.94	-	0.2
23:26:0202006:366	4	465729.36	1367096.82	-	0.2
23:26:0202006:367	1	465790.91	1367179.76	Данные отсутствуют	
23:26:0202006:367	1	465790.91	1367179.76	Данные отсутствуют	
23:26:0202006:367	2	465767.22	1367188.97	Данные отсутствуют	
23:26:0202006:367	3	465775.02	1367207.55	Данные отсутствуют	
23:26:0202006:367	4	465798.11	1367197.93	Данные отсутствуют	
23:26:0202006:369	1	465820.86	1367254.28	Данные отсутствуют	

23:26:0202006:369	1	465820.86	1367254.28	Данные отсутствуют	
23:26:0202006:369	2	465797.38	1367263.84	Данные отсутствуют	
23:26:0202006:369	3	465804.01	1367281.98	Данные отсутствуют	
23:26:0202006:369	4	465828.26	1367272.49	Данные отсутствуют	
23:26:0202006:370	1	465828.26	1367272.49	Данные отсутствуют	0.1
23:26:0202006:370	1	465828.26	1367272.49	Данные отсутствуют	0.1
23:26:0202006:370	2	465835.87	1367290.89	Данные отсутствуют	0.1
23:26:0202006:370	3	465812.04	1367301.41	Данные отсутствуют	0.1
23:26:0202006:370	4	465804.01	1367281.98	Данные отсутствуют	0.1
23:26:0202006:371	1	465843.66	1367309.54	Данные отсутствуют	
23:26:0202006:371	1	465843.66	1367309.54	Данные отсутствуют	
23:26:0202006:371	2	465820.4	1367318.34	Данные отсутствуют	
23:26:0202006:371	3	465828.32	1367337.69	Данные отсутствуют	
23:26:0202006:371	4	465851.45	1367328.2	Данные отсутствуют	
23:26:0202006:372	1	465851.45	1367328.2	Данные отсутствуют	0.2
23:26:0202006:372	1	465851.45	1367328.2	Данные отсутствуют	0.2
23:26:0202006:372	2	465855.32	1367337.69	Данные отсутствуют	0.2
23:26:0202006:372	3	465858.73	1367346.23	Данные отсутствуют	0.2
23:26:0202006:372	4	465836.46	1367356.17	Данные отсутствуют	0.2
23:26:0202006:372	5	465835.99	1367356.39	Данные отсутствуют	0.2
23:26:0202006:372	6	465835.09	1367354.37	Данные отсутствуют	0.2
23:26:0202006:372	7	465827.83	1367337.89	Данные отсутствуют	0.2
23:26:0202006:372	8	465828.32	1367337.69	Данные отсутствуют	0.2
23:26:0202006:375	1	465983.23	1367297.85	Данные отсутствуют	
23:26:0202006:375	1	465983.23	1367297.85	Данные отсутствуют	
23:26:0202006:375	2	465975.14	1367260.86	Данные отсутствуют	
23:26:0202006:375	3	465975.64	1367258.69	Данные отсутствуют	
23:26:0202006:375	4	465992.51	1367242.4	Данные отсутствуют	
23:26:0202006:375	5	466002.09	1367250.59	Данные отсутствуют	
23:26:0202006:375	6	466004.39	1367258.92	Данные отсутствуют	
23:26:0202006:388	1	465973.42	1367002.83	Данные отсутствуют	
23:26:0202006:388	1	465973.42	1367002.83	Данные отсутствуют	
23:26:0202006:388	2	465961.56	1366981.53	Данные отсутствуют	
23:26:0202006:388	3	465944.2	1366990.58	Данные отсутствуют	
23:26:0202006:388	4	465956	1367012.39	Данные отсутствуют	
23:26:0202006:389	1	465939.23	1367023.64	Данные отсутствуют	

23:26:0202006:389	1	465939.23	1367023.64	Данные отсутствуют	
23:26:0202006:389	2	465927.44	1367001.6	Данные отсутствуют	
23:26:0202006:389	3	465909.92	1367011.25	Данные отсутствуют	
23:26:0202006:389	4	465921.76	1367033.27	Данные отсутствуют	
23:26:0202006:395	1	465881.14	1366870.88	Данные отсутствуют	
23:26:0202006:395	1	465881.14	1366870.88	Данные отсутствуют	
23:26:0202006:395	2	465892.91	1366892.57	Данные отсутствуют	
23:26:0202006:395	3	465909.55	1366883.23	Данные отсутствуют	
23:26:0202006:395	4	465910.53	1366882.68	Данные отсутствуют	
23:26:0202006:395	5	465899.86	1366862.8	Данные отсутствуют	
23:26:0202006:395	6	465897.81	1366862.27	Данные отсутствуют	
23:26:0202006:395	7	465895.94	1366862.76	Данные отсутствуют	
23:26:0202006:396	1	465808.39	1366905.55	Данные отсутствуют	
23:26:0202006:396	1	465808.39	1366905.55	Данные отсутствуют	
23:26:0202006:396	2	465791.04	1366914.48	Данные отсутствуют	
23:26:0202006:396	3	465780.14	1366893.54	Данные отсутствуют	
23:26:0202006:396	4	465779.2	1366891.77	Данные отсутствуют	
23:26:0202006:396	5	465796.08	1366883.22	Данные отсутствуют	
23:26:0202006:396	6	465797.05	1366884.97	Данные отсутствуют	
23:26:0202006:398	1	465708.43	1366975.47	Данные отсутствуют	
23:26:0202006:398	1	465708.43	1366975.47	Данные отсутствуют	
23:26:0202006:398	2	465685.29	1366984.93	Данные отсутствуют	
23:26:0202006:398	3	465693.21	1367003.54	Данные отсутствуют	
23:26:0202006:398	4	465715.95	1366994.1	Данные отсутствуют	
23:26:0202006:4	1	465936.78	1367149.58	Данные отсутствуют	
23:26:0202006:4	1	465936.78	1367149.58	Данные отсутствуют	
23:26:0202006:4	2	465925.09	1367127.2	Данные отсутствуют	
23:26:0202006:4	3	465907.24	1367136.22	Данные отсутствуют	
23:26:0202006:4	4	465918.6	1367158.15	Данные отсутствуют	
23:26:0202006:40	1	465685.98	1366920.69	Данные отсутствуют	
23:26:0202006:40	1	465685.98	1366920.69	Данные отсутствуют	
23:26:0202006:40	2	465664.38	1366929.47	Данные отсутствуют	
23:26:0202006:40	3	465671.62	1366951.25	Данные отсутствуют	
23:26:0202006:40	4	465692.28	1366938.84	Данные отсутствуют	
23:26:0202006:401	1	465828.35	1367084.07	Данные отсутствуют	
23:26:0202006:401	1	465828.35	1367084.07	Данные отсутствуют	

23:26:0202006:401	2	465839.44	1367106.58	Данные отсутствуют	
23:26:0202006:401	3	465821.58	1367114.85	Данные отсутствуют	
23:26:0202006:401	4	465810.25	1367092.3	Данные отсутствуют	
23:26:0202006:409	1	465904.89	1367040.54	Данные отсутствуют	
23:26:0202006:409	1	465904.89	1367040.54	Данные отсутствуют	
23:26:0202006:409	2	465893.5	1367019.62	Данные отсутствуют	
23:26:0202006:409	3	465892.54	1367017.86	Данные отсутствуют	
23:26:0202006:409	4	465875.59	1367027.24	Данные отсутствуют	
23:26:0202006:409	5	465876.49	1367029.03	Данные отсутствуют	
23:26:0202006:409	6	465887.1	1367050.13	Данные отсутствуют	
23:26:0202006:410	1	466051.02	1367133.39	Данные отсутствуют	
23:26:0202006:410	1	466051.02	1367133.39	Данные отсутствуют	
23:26:0202006:410	2	466042.23	1367117.26	Данные отсутствуют	
23:26:0202006:410	3	466041.27	1367115.5	Данные отсутствуют	
23:26:0202006:410	4	466063.12	1367104.14	Данные отсутствуют	
23:26:0202006:410	5	466064.05	1367105.91	Данные отсутствуют	
23:26:0202006:410	6	466073.79	1367124.44	Данные отсутствуют	
23:26:0202006:412	1	465801.17	1366846.6	Данные отсутствуют	
23:26:0202006:412	1	465801.17	1366846.6	Данные отсутствуют	
23:26:0202006:412	2	465785.57	1366816.06	Данные отсутствуют	
23:26:0202006:412	3	465765.54	1366827.18	Данные отсутствуют	
23:26:0202006:412	4	465782.43	1366855.07	Данные отсутствуют	
23:26:0202006:413	1	466053.44	1367147.15	Данные отсутствуют	
23:26:0202006:413	1	466053.44	1367147.15	Данные отсутствуют	
23:26:0202006:413	2	466035.46	1367156.72	Данные отсутствуют	
23:26:0202006:413	3	466024.54	1367135.44	Данные отсутствуют	
23:26:0202006:413	4	466023.75	1367133.91	Данные отсутствуют	
23:26:0202006:413	5	466041.72	1367124.76	Данные отсутствуют	
23:26:0202006:413	6	466042.45	1367126.17	Данные отсутствуют	
23:26:0202006:414	1	466035.46	1367156.72	Данные отсутствуют	
23:26:0202006:414	1	466035.46	1367156.72	Данные отсутствуют	
23:26:0202006:414	2	466017.97	1367166.28	Данные отсутствуют	
23:26:0202006:414	3	466007.01	1367145.7	Данные отсутствуют	
23:26:0202006:414	4	466005.93	1367143.69	Данные отсутствуют	
23:26:0202006:414	5	466021.61	1367135.01	Данные отсутствуют	
23:26:0202006:414	6	466023.75	1367133.91	Данные отсутствуют	

23:26:0202006:414	7	466024.54	1367135.44	Данные отсутствуют	
23:26:0202006:415	1	465713.29	1366973.69	Данные отсутствуют	
23:26:0202006:415	1	465713.29	1366973.69	Данные отсутствуют	
23:26:0202006:415	2	465740.82	1366961.53	Данные отсутствуют	
23:26:0202006:415	3	465734.08	1366945.22	Данные отсутствуют	
23:26:0202006:415	4	465708.5	1366958.08	Данные отсутствуют	
23:26:0202006:415	5	465707.93	1366961.01	Данные отсутствуют	
23:26:0202006:416	1	465866.06	1367364.54	Данные отсутствуют	
23:26:0202006:416	1	465866.06	1367364.54	Данные отсутствуют	
23:26:0202006:416	2	465844.41	1367376.02	Данные отсутствуют	
23:26:0202006:416	3	465836.46	1367356.17	Данные отсутствуют	
23:26:0202006:416	4	465858.73	1367346.23	Данные отсутствуют	
23:26:0202006:417	1	465910.53	1366882.68	Данные отсутствуют	0.2
23:26:0202006:417	1	465910.53	1366882.68	Данные отсутствуют	0.2
23:26:0202006:417	2	465892.5	1366892.8	Данные отсутствуют	0.2
23:26:0202006:417	3	465904.88	1366914.62	Данные отсутствуют	0.2
23:26:0202006:417	4	465922.13	1366904.78	Данные отсутствуют	0.2
23:26:0202006:418	1	465889.25	1367053.79	Данные отсутствуют	
23:26:0202006:418	1	465889.25	1367053.79	Данные отсутствуют	
23:26:0202006:418	2	465901.4	1367075.79	Данные отсутствуют	
23:26:0202006:418	3	465917.62	1367067.5	Данные отсутствуют	
23:26:0202006:418	4	465905.67	1367045.81	Данные отсутствуют	
23:26:0202006:419	1	465956.59	1366897.65	Данные отсутствуют	0.2
23:26:0202006:419	1	465956.59	1366897.65	Данные отсутствуют	0.2
23:26:0202006:419	2	465964.7	1366915.46	Данные отсутствуют	0.2
23:26:0202006:419	3	465941.3	1366927.9	Данные отсутствуют	0.2
23:26:0202006:419	4	465933.46	1366910.93	Данные отсутствуют	0.2
23:26:0202006:42	1	466053.99	1367152.88	Данные отсутствуют	
23:26:0202006:42	1	466053.99	1367152.88	Данные отсутствуют	
23:26:0202006:42	2	466028.83	1367166.28	Данные отсутствуют	
23:26:0202006:42	3	466041.86	1367183.14	Данные отсутствуют	
23:26:0202006:42	4	466062.23	1367165.66	Данные отсутствуют	
23:26:0202006:420	1	465745.44	1367068.42	Данные отсутствуют	
23:26:0202006:420	1	465745.44	1367068.42	Данные отсутствуют	
23:26:0202006:420	2	465722.31	1367078.3	Данные отсутствуют	
23:26:0202006:420	3	465729.36	1367096.82	Данные отсутствуют	

23:26:0202006:420	4	465752.9	1367087.09	Данные отсутствуют	
23:26:0202006:423	1	465878.09	1367380.54	Данные отсутствуют	
23:26:0202006:423	1	465878.09	1367380.54	Данные отсутствуют	
23:26:0202006:423	2	465904.24	1367368.86	Данные отсутствуют	
23:26:0202006:423	3	465895.4	1367351.59	Данные отсутствуют	
23:26:0202006:423	4	465873.11	1367364.83	Данные отсутствуют	
23:26:0202006:423	5	465872.41	1367368.48	Данные отсутствуют	
23:26:0202006:424	1	465973.88	1367254.01	Данные отсутствуют	
23:26:0202006:424	1	465973.88	1367254.01	Данные отсутствуют	
23:26:0202006:424	2	465989.6	1367239.35	Данные отсутствуют	
23:26:0202006:424	3	465989.03	1367238	Данные отсутствуют	
23:26:0202006:424	4	465978.67	1367218.92	Данные отсутствуют	
23:26:0202006:424	5	465977.31	1367220.29	Данные отсутствуют	
23:26:0202006:424	6	465960.74	1367230.18	Данные отсутствуют	
23:26:0202006:425	1	465906.57	1366919.27	Данные отсутствуют	0.2
23:26:0202006:425	1	465906.57	1366919.27	Данные отсутствуют	0.2
23:26:0202006:425	2	465918.73	1366941.23	Данные отсутствуют	0.2
23:26:0202006:425	3	465901.16	1366950.8	Данные отсутствуют	0.2
23:26:0202006:425	4	465889.1	1366928.79	Данные отсутствуют	0.2
23:26:0202006:426	1	465904.89	1367040.54	Долговременный межевой знак	0.2
23:26:0202006:426	1	465904.89	1367040.54	Долговременный межевой знак	0.2
23:26:0202006:426	2	465921.76	1367033.27	Долговременный межевой знак	0.2
23:26:0202006:426	3	465909.92	1367011.25	Долговременный межевой знак	0.2
23:26:0202006:426	4	465892.54	1367017.86	Долговременный межевой знак	0.2
23:26:0202006:427	1	465853.29	1367133.09	Долговременный межевой знак	0.1
23:26:0202006:427	1	465853.29	1367133.09	Долговременный межевой знак	0.1
23:26:0202006:427	2	465871.98	1367124.09	Долговременный межевой знак	0.1
23:26:0202006:427	3	465884.42	1367147.15	Долговременный межевой знак	0.1

23:26:0202006:427	4	465866.39	1367155	Долговременный межевой знак	0.1
23:26:0202006:431	1	465823.7	1366991.3	Данные отсутствуют	0.2
23:26:0202006:431	1	465823.7	1366991.3	Данные отсутствуют	0.2
23:26:0202006:431	2	465805.62	1367000.62	Данные отсутствуют	0.2
23:26:0202006:431	3	465793.56	1366978.56	Данные отсутствуют	0.2
23:26:0202006:431	4	465811.07	1366970.53	Данные отсутствуют	0.2
23:26:0202006:431	5	465812.15	1366970.74	Данные отсутствуют	0.2
23:26:0202006:44	1	465734.08	1366945.22	Данные отсутствуют	0.2
23:26:0202006:44	1	465734.08	1366945.22	Данные отсутствуют	0.2
23:26:0202006:44	2	465751.17	1366937.57	Данные отсутствуют	0.2
23:26:0202006:44	3	465761.91	1366961.04	Данные отсутствуют	0.2
23:26:0202006:44	4	465743.68	1366968.47	Данные отсутствуют	0.2
23:26:0202006:44	5	465740.82	1366961.53	Данные отсутствуют	0.2
23:26:0202006:46	1	465896.67	1366981.73	Данные отсутствуют	
23:26:0202006:46	1	465896.67	1366981.73	Данные отсутствуют	
23:26:0202006:46	2	465883.52	1366959.08	Данные отсутствуют	
23:26:0202006:46	3	465877.16	1366962.86	Данные отсутствуют	
23:26:0202006:46	4	465866.71	1366969.08	Данные отсутствуют	
23:26:0202006:46	5	465878.65	1366991.27	Данные отсутствуют	
23:26:0202006:468	1	466032.72	1367098.89	Данные отсутствуют	0.2
23:26:0202006:468	1	466032.72	1367098.89	Данные отсутствуют	0.2
23:26:0202006:468	2	466023.21	1367081.29	Данные отсутствуют	0.2
23:26:0202006:468	3	466042.65	1367070.26	Данные отсутствуют	0.2
23:26:0202006:468	4	466044.74	1367069.07	Данные отсутствуют	0.2
23:26:0202006:468	5	466054.56	1367087.96	Данные отсутствуют	0.2
23:26:0202006:468	6	466052.59	1367088.95	Данные отсутствуют	0.2
23:26:0202006:469	1	465821.57	1367203.69	Закрепление отсутствует	0.2
23:26:0202006:469	1	465821.57	1367203.69	Закрепление отсутствует	0.2
23:26:0202006:469	2	465809.04	1367208.81	Закрепление отсутствует	0.2
23:26:0202006:469	3	465798.82	1367187.09	Закрепление отсутствует	0.2

23:26:0202006:469	4	465810.69	1367181.46	Закрепление отсутствует	0.2
23:26:0202006:47	1	465838.17	1366831.49	Закрепление отсутствует	0.2
23:26:0202006:47	1	465838.17	1366831.49	Закрепление отсутствует	0.2
23:26:0202006:47	2	465855.54	1366821.97	Закрепление отсутствует	0.2
23:26:0202006:47	3	465866.73	1366843.38	Закрепление отсутствует	0.2
23:26:0202006:47	4	465849.54	1366853.01	Закрепление отсутствует	0.2
23:26:0202006:470	1	465793.08	1367174.9	Закрепление отсутствует	0.2
23:26:0202006:470	1	465793.08	1367174.9	Закрепление отсутствует	0.2
23:26:0202006:470	2	465788.77	1367164.46	Закрепление отсутствует	0.2
23:26:0202006:470	3	465789.87	1367162.63	Закрепление отсутствует	0.2
23:26:0202006:470	4	465816.6	1367150.48	Закрепление отсутствует	0.2
23:26:0202006:470	5	465828.3	1367173.05	Закрепление отсутствует	0.2
23:26:0202006:470	6	465810.69	1367181.46	Закрепление отсутствует	0.2
23:26:0202006:470	7	465798.82	1367187.09	Закрепление отсутствует	0.2
23:26:0202006:471	1	465889.62	1367236.98	Закрепление отсутствует	0.1
23:26:0202006:471	1	465889.62	1367236.98	Закрепление отсутствует	0.1
23:26:0202006:471	2	465899.92	1367259.43	Закрепление отсутствует	0.1
23:26:0202006:471	3	465883.84	1367266.13	Закрепление отсутствует	0.1
23:26:0202006:471	4	465874.3	1367244.18	Закрепление отсутствует	0.1

23:26:0202006:472	1	465871.98	1367124.09	-	0.1
23:26:0202006:472	1	465871.98	1367124.09	-	0.1
23:26:0202006:472	2	465889.6	1367115.73	-	0.1
23:26:0202006:472	3	465891.69	1367117.13	-	0.1
23:26:0202006:472	4	465902.86	1367138.25	-	0.1
23:26:0202006:472	5	465884.08	1367146.52	-	0.1
23:26:0202006:474	1	465961.93	1367311.94	Данные отсутствуют	0.2
23:26:0202006:474	1	465961.93	1367311.94	Данные отсутствуют	0.2
23:26:0202006:474	2	465973.88	1367304.65	Данные отсутствуют	0.2
23:26:0202006:474	3	465981.86	1367320.72	Данные отсутствуют	0.2
23:26:0202006:474	4	465973.18	1367325.83	Данные отсутствуют	0.2
23:26:0202006:474	5	465982.29	1367343.21	Данные отсутствуют	0.2
23:26:0202006:474	6	465961.58	1367366.36	Данные отсутствуют	0.2
23:26:0202006:474	7	465956.71	1367360.86	Данные отсутствуют	0.2
23:26:0202006:474	8	465948.12	1367344.45	Данные отсутствуют	0.2
23:26:0202006:474	9	465950.32	1367343.03	Данные отсутствуют	0.2
23:26:0202006:474	10	465970.82	1367330.2	Данные отсутствуют	0.2
23:26:0202006:474	11	465969.8	1367327.82	Данные отсутствуют	0.2
23:26:0202006:477	1	465863.1	1367267.16	Данные отсутствуют	
23:26:0202006:477	1	465863.1	1367267.16	Данные отсутствуют	
23:26:0202006:477	2	465866.28	1367273.88	Данные отсутствуют	
23:26:0202006:477	3	465869.05	1367281.49	Данные отсутствуют	
23:26:0202006:477	4	465841.78	1367296.75	Данные отсутствуют	
23:26:0202006:477	5	465835.36	1367281	Данные отсутствуют	
23:26:0202006:5	1	465940.69	1367026.62	Данные отсутствуют	
23:26:0202006:5	1	465940.69	1367026.62	Данные отсутствуют	
23:26:0202006:5	2	465952.81	1367048.5	Данные отсутствуют	
23:26:0202006:5	3	465970.24	1367038.61	Данные отсутствуют	
23:26:0202006:5	4	465958.22	1367016.83	Данные отсутствуют	
23:26:0202006:542	1	465904.59	1367290.06	Данные отсутствуют	0.2
23:26:0202006:542	1	465904.59	1367290.06	Данные отсутствуют	0.2
23:26:0202006:542	2	465913.1	1367307.46	Данные отсутствуют	0.2
23:26:0202006:542	3	465913.98	1367309.26	Данные отсутствуют	0.2
23:26:0202006:542	4	465911.91	1367311.12	Данные отсутствуют	0.2
23:26:0202006:542	5	465897.95	1367318.38	Данные отсутствуют	0.2
23:26:0202006:542	6	465896.71	1367315.49	Данные отсутствуют	0.2

23:26:0202006:542	7	465888.87	1367297.33	Данные отсутствуют	0.2
23:26:0202006:543	1	465915.73	1367162.25	Данные отсутствуют	0.2
23:26:0202006:543	1	465915.73	1367162.25	Данные отсутствуют	0.2
23:26:0202006:543	2	465928.03	1367185.08	Данные отсутствуют	0.2
23:26:0202006:543	3	465910.74	1367193.29	Данные отсутствуют	0.2
23:26:0202006:543	4	465898.14	1367170.58	Данные отсутствуют	0.2
23:26:0202006:565	1	465881.14	1366870.88	-	0.2
23:26:0202006:565	1	465881.14	1366870.88	-	0.2
23:26:0202006:565	2	465892.91	1366892.57	-	0.2
23:26:0202006:565	3	465892.5	1366892.8	-	0.2
23:26:0202006:565	4	465875.04	1366902.22	-	0.2
23:26:0202006:565	5	465875.36	1366901.79	-	0.2
23:26:0202006:565	6	465863.48	1366879.71	-	0.2
23:26:0202006:574	1	465858.24	1366774.82	Закрепление отсутствует	0.2
23:26:0202006:574	1	465858.24	1366774.82	Закрепление отсутствует	0.2
23:26:0202006:574	1	465872.4	1366812.82	Закрепление отсутствует	0.2
23:26:0202006:574	1	465872.4	1366812.82	Закрепление отсутствует	0.2
23:26:0202006:574	1	465897.81	1366862.27	Закрепление отсутствует	0.2
23:26:0202006:574	1	465897.81	1366862.27	Закрепление отсутствует	0.2
23:26:0202006:574	1	465923.16	1366910.88	Закрепление отсутствует	0.2
23:26:0202006:574	1	465923.16	1366910.88	Закрепление отсутствует	0.2
23:26:0202006:574	1	465975.7	1367007.1	Закрепление отсутствует	0.2
23:26:0202006:574	1	465975.7	1367007.1	Закрепление отсутствует	0.2
23:26:0202006:574	1	466000.11	1367056.02	Закрепление отсутствует	0.2
23:26:0202006:574	1	466000.11	1367056.02	Закрепление отсутствует	0.2

23:26:0202006:574	1	466030.04	1367102.73	Закрепление отсутствует	0.2
23:26:0202006:574	1	466030.04	1367102.73	Закрепление отсутствует	0.2
23:26:0202006:574	1	465760.7	1366872.6	Закрепление отсутствует	0.2
23:26:0202006:574	1	465760.7	1366872.6	Закрепление отсутствует	0.2
23:26:0202006:574	1	465786.36	1366921.68	Закрепление отсутствует	0.2
23:26:0202006:574	1	465786.36	1366921.68	Закрепление отсутствует	0.2
23:26:0202006:574	1	465811.07	1366970.53	Закрепление отсутствует	0.2
23:26:0202006:574	1	465811.07	1366970.53	Закрепление отсутствует	0.2
23:26:0202006:574	1	465837.29	1367018.77	Закрепление отсутствует	0.2
23:26:0202006:574	1	465837.29	1367018.77	Закрепление отсутствует	0.2
23:26:0202006:574	1	465864.11	1367067.77	Закрепление отсутствует	0.2
23:26:0202006:574	1	465864.11	1367067.77	Закрепление отсутствует	0.2
23:26:0202006:574	1	465915.73	1367162.25	Закрепление отсутствует	0.2
23:26:0202006:574	1	465915.73	1367162.25	Закрепление отсутствует	0.2
23:26:0202006:574	1	465940.7	1367212.32	Закрепление отсутствует	0.2
23:26:0202006:574	1	465940.7	1367212.32	Закрепление отсутствует	0.2
23:26:0202006:574	1	465968.22	1367262.05	Закрепление отсутствует	0.2
23:26:0202006:574	1	465968.22	1367262.05	Закрепление отсутствует	0.2
23:26:0202006:574	2	465859.18	1366776.59	Закрепление отсутствует	0.2

23:26:0202006:574	2	465884.33	1366833.69	Закрепление отсутствует	0.2
23:26:0202006:574	2	465899.86	1366862.8	Закрепление отсутствует	0.2
23:26:0202006:574	2	465925.47	1366910.9	Закрепление отсутствует	0.2
23:26:0202006:574	2	465987.92	1367029.04	Закрепление отсутствует	0.2
23:26:0202006:574	2	466002.44	1367055.36	Закрепление отсутствует	0.2
23:26:0202006:574	2	466040.78	1367122.99	Закрепление отсутствует	0.2
23:26:0202006:574	2	465772.42	1366894.09	Закрепление отсутствует	0.2
23:26:0202006:574	2	465797.88	1366944.42	Закрепление отсутствует	0.2
23:26:0202006:574	2	465812.15	1366970.74	Закрепление отсутствует	0.2
23:26:0202006:574	2	465839.25	1367019.59	Закрепление отсутствует	0.2
23:26:0202006:574	2	465865.53	1367068.34	Закрепление отсутствует	0.2
23:26:0202006:574	2	465928.03	1367185.08	Закрепление отсутствует	0.2
23:26:0202006:574	2	465942.99	1367212.84	Закрепление отсутствует	0.2
23:26:0202006:574	2	465968.78	1367262.81	Закрепление отсутствует	0.2
23:26:0202006:574	3	465876.61	1366809.3	Закрепление отсутствует	0.2
23:26:0202006:574	3	465889.29	1366834.31	Закрепление отсутствует	0.2
23:26:0202006:574	3	465910.53	1366882.68	Закрепление отсутствует	0.2
23:26:0202006:574	3	465936.27	1366931.69	Закрепление отсутствует	0.2
23:26:0202006:574	3	466000.5	1367051.89	Закрепление отсутствует	0.2

23:26:0202006:574	3	466004.5	1367056.31	Закрепление отсутствует	0.2
23:26:0202006:574	3	466041.72	1367124.76	Закрепление отсутствует	0.2
23:26:0202006:574	3	465784.53	1366917.03	Закрепление отсутствует	0.2
23:26:0202006:574	3	465809.65	1366965.66	Закрепление отсутствует	0.2
23:26:0202006:574	3	465823.7	1366991.3	Закрепление отсутствует	0.2
23:26:0202006:574	3	465850.88	1367040.7	Закрепление отсутствует	0.2
23:26:0202006:574	3	465876.41	1367089.32	Закрепление отсутствует	0.2
23:26:0202006:574	3	465939.27	1367205.35	Закрепление отсутствует	0.2
23:26:0202006:574	3	465954.61	1367234.37	Закрепление отсутствует	0.2
23:26:0202006:574	3	465971.78	1367280.92	Закрепление отсутствует	0.2
23:26:0202006:574	4	465894.76	1366843.35	Закрепление отсутствует	0.2
23:26:0202006:574	4	465901.01	1366857.59	Закрепление отсутствует	0.2
23:26:0202006:574	4	465922.13	1366904.78	Закрепление отсутствует	0.2
23:26:0202006:574	4	465949.19	1366953.89	Закрепление отсутствует	0.2
23:26:0202006:574	4	465982.76	1367061.39	Закрепление отсутствует	0.2
23:26:0202006:574	4	466005.69	1367058.02	Закрепление отсутствует	0.2
23:26:0202006:574	4	466042.45	1367126.17	Закрепление отсутствует	0.2
23:26:0202006:574	4	465764.7	1366926.12	Закрепление отсутствует	0.2
23:26:0202006:574	4	465791.34	1366974.63	Закрепление отсутствует	0.2

23:26:0202006:574	4	465836.34	1367013.15	Закрепление отсутствует	0.2
23:26:0202006:574	4	465863.1	1367062.87	Закрепление отсутствует	0.2
23:26:0202006:574	4	465887.67	1367110.98	Закрепление отсутствует	0.2
23:26:0202006:574	4	465938.45	1367208.44	Закрепление отсутствует	0.2
23:26:0202006:574	4	465966.64	1367256.56	Закрепление отсутствует	0.2
23:26:0202006:574	4	465975	1367297.48	Закрепление отсутствует	0.2
23:26:0202006:574	5	465904.75	1366861.15	Закрепление отсутствует	0.2
23:26:0202006:574	5	465879.53	1366869	Закрепление отсутствует	0.2
23:26:0202006:574	5	465904.88	1366914.62	Закрепление отсутствует	0.2
23:26:0202006:574	5	465931.26	1366962.6	Закрепление отсутствует	0.2
23:26:0202006:574	5	465964.85	1367071	Закрепление отсутствует	0.2
23:26:0202006:574	5	466015.57	1367076.46	Закрепление отсутствует	0.2
23:26:0202006:574	5	466053.44	1367147.15	Закрепление отсутствует	0.2
23:26:0202006:574	5	465746.66	1366934.71	Закрепление отсутствует	0.2
23:26:0202006:574	5	465773.36	1366983.17	Закрепление отсутствует	0.2
23:26:0202006:574	5	465835.46	1367014.95	Закрепление отсутствует	0.2
23:26:0202006:574	5	465844.86	1367071.46	Закрепление отсутствует	0.2
23:26:0202006:574	5	465886.63	1367112.57	Закрепление отсутствует	0.2
23:26:0202006:574	5	465922.12	1367216.57	Закрепление отсутствует	0.2

23:26:0202006:574	5	465948.43	1367264.88	Закрепление отсутствует	0.2
23:26:0202006:574	5	465973.68	1367298.55	Закрепление отсутствует	0.2
23:26:0202006:574	6	465912.32	1366875.35	Закрепление отсутствует	0.2
23:26:0202006:574	6	465878.65	1366866.46	Закрепление отсутствует	0.2
23:26:0202006:574	6	465888.03	1366924.04	Закрепление отсутствует	0.2
23:26:0202006:574	6	465913.81	1366972.79	Закрепление отсутствует	0.2
23:26:0202006:574	6	465948.31	1367078.88	Закрепление отсутствует	0.2
23:26:0202006:574	6	466027.74	1367098.4	Закрепление отсутствует	0.2
23:26:0202006:574	6	466035.46	1367156.72	Закрепление отсутствует	0.2
23:26:0202006:574	6	465728.29	1366943.61	Закрепление отсутствует	0.2
23:26:0202006:574	6	465753.53	1366991.96	Закрепление отсутствует	0.2
23:26:0202006:574	6	465818.26	1367022.87	Закрепление отсутствует	0.2
23:26:0202006:574	6	465826.02	1367080.33	Закрепление отсутствует	0.2
23:26:0202006:574	6	465869.64	1367120.47	Закрепление отсутствует	0.2
23:26:0202006:574	6	465903.94	1367225.22	Закрепление отсутствует	0.2
23:26:0202006:574	6	465930.51	1367273.07	Закрепление отсутствует	0.2
23:26:0202006:574	6	465959.01	1367307.62	Закрепление отсутствует	0.2
23:26:0202006:574	7	465913.84	1366878.17	Закрепление отсутствует	0.2
23:26:0202006:574	7	465861.25	1366876.37	Закрепление отсутствует	0.2

23:26:0202006:574	7	465887.17	1366923.96	Закрепление отсутствует	0.2
23:26:0202006:574	7	465897.27	1366982.77	Закрепление отсутствует	0.2
23:26:0202006:574	7	465931.11	1367088.41	Закрепление отсутствует	0.2
23:26:0202006:574	7	466009.72	1367108.17	Закрепление отсутствует	0.2
23:26:0202006:574	7	466017.97	1367166.28	Закрепление отсутствует	0.2
23:26:0202006:574	7	465705.99	1366953.72	Закрепление отсутствует	0.2
23:26:0202006:574	7	465732.62	1367002.07	Закрепление отсутствует	0.2
23:26:0202006:574	7	465800.06	1367031.24	Закрепление отсутствует	0.2
23:26:0202006:574	7	465808.2	1367089.32	Закрепление отсутствует	0.2
23:26:0202006:574	7	465851.14	1367128.64	Закрепление отсутствует	0.2
23:26:0202006:574	7	465885.43	1367234.47	Закрепление отсутствует	0.2
23:26:0202006:574	7	465912.06	1367281.5	Закрепление отсутствует	0.2
23:26:0202006:574	7	465940.95	1367318.73	Закрепление отсутствует	0.2
23:26:0202006:574	8	465915.14	1366880.82	Закрепление отсутствует	0.2
23:26:0202006:574	8	465844.62	1366885.55	Закрепление отсутствует	0.2
23:26:0202006:574	8	465869.4	1366933.98	Закрепление отсутствует	0.2
23:26:0202006:574	8	465896.67	1366981.73	Закрепление отсутствует	0.2
23:26:0202006:574	8	465913.26	1367098.27	Закрепление отсутствует	0.2
23:26:0202006:574	8	465992.12	1367117.71	Закрепление отсутствует	0.2

23:26:0202006:574	8	465999.74	1367176.37	Закрепление отсутствует	0.2
23:26:0202006:574	8	465704.36	1366950.31	Закрепление отсутствует	0.2
23:26:0202006:574	8	465725.81	1367004.71	Закрепление отсутствует	0.2
23:26:0202006:574	8	465781.85	1367039.85	Закрепление отсутствует	0.2
23:26:0202006:574	8	465790.2	1367097.6	Закрепление отсутствует	0.2
23:26:0202006:574	8	465833.29	1367136.92	Закрепление отсутствует	0.2
23:26:0202006:574	8	465867.32	1367243.1	Закрепление отсутствует	0.2
23:26:0202006:574	8	465894.56	1367289.48	Закрепление отсутствует	0.2
23:26:0202006:574	8	465922.4	1367329.89	Закрепление отсутствует	0.2
23:26:0202006:574	9	465913.08	1366881.83	Закрепление отсутствует	0.2
23:26:0202006:574	9	465825.22	1366895.88	Закрепление отсутствует	0.2
23:26:0202006:574	9	465852.48	1366943.25	Закрепление отсутствует	0.2
23:26:0202006:574	9	465878.65	1366991.27	Закрепление отсутствует	0.2
23:26:0202006:574	9	465895.68	1367107.93	Закрепление отсутствует	0.2
23:26:0202006:574	9	465974.45	1367127.17	Закрепление отсутствует	0.2
23:26:0202006:574	9	465983.85	1367185.3	Закрепление отсутствует	0.2
23:26:0202006:574	9	465696.05	1366931.62	Закрепление отсутствует	0.2
23:26:0202006:574	9	465720.26	1366989.9	Закрепление отсутствует	0.2
23:26:0202006:574	9	465782.41	1367040.96	Закрепление отсутствует	0.2

23:26:0202006:574	9	465766.73	1367107.31	Закрепление отсутствует	0.2
23:26:0202006:574	9	465815.14	1367145.36	Закрепление отсутствует	0.2
23:26:0202006:574	9	465849.31	1367251.67	Закрепление отсутствует	0.2
23:26:0202006:574	9	465875.28	1367298.48	Закрепление отсутствует	0.2
23:26:0202006:574	9	465905.13	1367340.35	Закрепление отсутствует	0.2
23:26:0202006:574	10	465921.4	1366898.3	Закрепление отсутствует	0.2
23:26:0202006:574	10	465808.39	1366905.55	Закрепление отсутствует	0.2
23:26:0202006:574	10	465835.06	1366952.61	Закрепление отсутствует	0.2
23:26:0202006:574	10	465860.66	1367000.78	Закрепление отсутствует	0.2
23:26:0202006:574	10	465883.56	1367085.9	Закрепление отсутствует	0.2
23:26:0202006:574	10	465956.28	1367136.81	Закрепление отсутствует	0.2
23:26:0202006:574	10	465973.46	1367190.28	Закрепление отсутствует	0.2
23:26:0202006:574	10	465686.27	1366908.01	Закрепление отсутствует	0.2
23:26:0202006:574	10	465712.17	1366973.25	Закрепление отсутствует	0.2
23:26:0202006:574	10	465764.54	1367047.93	Закрепление отсутствует	0.2
23:26:0202006:574	10	465758.48	1367086.86	Закрепление отсутствует	0.2
23:26:0202006:574	10	465788.13	1367157.79	Закрепление отсутствует	0.2
23:26:0202006:574	10	465828.84	1367259.67	Закрепление отсутствует	0.2
23:26:0202006:574	10	465874.93	1367297.58	Закрепление отсутствует	0.2

23:26:0202006:574	10	465887.62	1367350.58	Закрепление отсутствует	0.2
23:26:0202006:574	11	465923.47	1366897.28	Закрепление отсутствует	0.2
23:26:0202006:574	11	465791.04	1366914.48	Закрепление отсутствует	0.2
23:26:0202006:574	11	465816.28	1366962.91	Закрепление отсутствует	0.2
23:26:0202006:574	11	465843.01	1367010.86	Закрепление отсутствует	0.2
23:26:0202006:574	11	465871.6	1367065.75	Закрепление отсутствует	0.2
23:26:0202006:574	11	465935.72	1367147.55	Закрепление отсутствует	0.2
23:26:0202006:574	11	465964.58	1367194.79	Закрепление отсутствует	0.2
23:26:0202006:574	11	465706.38	1366898.33	Закрепление отсутствует	0.2
23:26:0202006:574	11	465707.04	1366960.51	Закрепление отсутствует	0.2
23:26:0202006:574	11	465763.22	1367049.32	Закрепление отсутствует	0.2
23:26:0202006:574	11	465748.81	1367061.65	Закрепление отсутствует	0.2
23:26:0202006:574	11	465781.08	1367142.17	Закрепление отсутствует	0.2
23:26:0202006:574	11	465820.19	1367237.77	Закрепление отсутствует	0.2
23:26:0202006:574	11	465851.34	1367310.81	Закрепление отсутствует	0.2
23:26:0202006:574	11	465871.98	1367359.41	Закрепление отсутствует	0.2
23:26:0202006:574	12	465931.71	1366911.82	Закрепление отсутствует	0.2
23:26:0202006:574	12	465780.14	1366893.54	Закрепление отсутствует	0.2
23:26:0202006:574	12	465804.1	1366941.15	Закрепление отсутствует	0.2

23:26:0202006:574	12	465830.76	1366988.25	Закрепление отсутствует	0.2
23:26:0202006:574	12	465871.66	1367063.57	Закрепление отсутствует	0.2
23:26:0202006:574	12	465936.78	1367149.58	Закрепление отсутствует	0.2
23:26:0202006:574	12	465946.55	1367204.28	Закрепление отсутствует	0.2
23:26:0202006:574	12	465724.29	1366888.97	Закрепление отсутствует	0.2
23:26:0202006:574	12	465707.64	1366957.65	Закрепление отсутствует	0.2
23:26:0202006:574	12	465742.47	1367058.94	Закрепление отсутствует	0.2
23:26:0202006:574	12	465749.21	1367060.74	Закрепление отсутствует	0.2
23:26:0202006:574	12	465775.74	1367129.54	Закрепление отсутствует	0.2
23:26:0202006:574	12	465808.97	1367212.7	Закрепление отсутствует	0.2
23:26:0202006:574	12	465849.78	1367309.9	Закрепление отсутствует	0.2
23:26:0202006:574	12	465869.53	1367358.53	Закрепление отсутствует	0.2
23:26:0202006:574	13	465941.3	1366927.9	Закрепление отсутствует	0.2
23:26:0202006:574	13	465779.2	1366891.77	Закрепление отсутствует	0.2
23:26:0202006:574	13	465793.41	1366921.29	Закрепление отсутствует	0.2
23:26:0202006:574	13	465819.5	1366968.3	Закрепление отсутствует	0.2
23:26:0202006:574	13	465889.25	1367053.79	Закрепление отсутствует	0.2
23:26:0202006:574	13	465918.6	1367158.15	Закрепление отсутствует	0.2
23:26:0202006:574	13	465934.67	1367182.89	Закрепление отсутствует	0.2

23:26:0202006:574	13	465742.46	1366880.38	Закрепление отсутствует	0.2
23:26:0202006:574	13	465733.17	1366944.96	Закрепление отсутствует	0.2
23:26:0202006:574	13	465732.82	1367039.4	Закрепление отсутствует	0.2
23:26:0202006:574	13	465767.17	1367052.38	Закрепление отсутствует	0.2
23:26:0202006:574	13	465774.37	1367126.31	Закрепление отсутствует	0.2
23:26:0202006:574	13	465825.23	1367205.14	Закрепление отсутствует	0.2
23:26:0202006:574	13	465842.83	1367296.18	Закрепление отсутствует	0.2
23:26:0202006:574	13	465860.55	1367336.38	Закрепление отсутствует	0.2
23:26:0202006:574	14	465949.94	1366945.55	Закрепление отсутствует	0.2
23:26:0202006:574	14	465767.71	1366870.1	Закрепление отсутствует	0.2
23:26:0202006:574	14	465795.06	1366917.61	Закрепление отсутствует	0.2
23:26:0202006:574	14	465820.62	1366966.48	Закрепление отсутствует	0.2
23:26:0202006:574	14	465905.67	1367045.81	Закрепление отсутствует	0.2
23:26:0202006:574	14	465917.34	1367155.72	Закрепление отсутствует	0.2
23:26:0202006:574	14	465923.58	1367161.36	Закрепление отсутствует	0.2
23:26:0202006:574	14	465751.17	1366937.57	Закрепление отсутствует	0.2
23:26:0202006:574	14	465738.52	1367035.91	Закрепление отсутствует	0.2
23:26:0202006:574	14	465802.13	1367035.31	Закрепление отсутствует	0.2
23:26:0202006:574	14	465767.68	1367111.04	Закрепление отсутствует	0.2

23:26:0202006:574	14	465844.05	1367196.24	Закрепление отсутствует	0.2
23:26:0202006:574	14	465841.78	1367296.75	Закрепление отсутствует	0.2
23:26:0202006:574	14	465851.42	1367313.6	Закрепление отсутствует	0.2
23:26:0202006:574	15	465958.47	1366962	Закрепление отсутствует	0.2
23:26:0202006:574	15	465785.84	1366860.43	Закрепление отсутствует	0.2
23:26:0202006:574	15	465810.07	1366909.62	Закрепление отсутствует	0.2
23:26:0202006:574	15	465842.37	1366954.48	Закрепление отсутствует	0.2
23:26:0202006:574	15	465923.41	1367036.35	Закрепление отсутствует	0.2
23:26:0202006:574	15	465913.27	1367157.58	Закрепление отсутствует	0.2
23:26:0202006:574	15	465923.94	1367160.06	Закрепление отсутствует	0.2
23:26:0202006:574	15	465767.86	1366929.95	Закрепление отсутствует	0.2
23:26:0202006:574	15	465736.84	1367032.08	Закрепление отсутствует	0.2
23:26:0202006:574	15	465820.43	1367026.68	Закрепление отсутствует	0.2
23:26:0202006:574	15	465791.72	1367100.77	Закрепление отсутствует	0.2
23:26:0202006:574	15	465862.06	1367187.67	Закрепление отсутствует	0.2
23:26:0202006:574	15	465835.36	1367281	Закрепление отсутствует	0.2
23:26:0202006:574	15	465869.54	1367304.86	Закрепление отсутствует	0.2
23:26:0202006:574	16	465967.71	1366977.58	Закрепление отсутствует	0.2
23:26:0202006:574	16	465803.2	1366851.03	Закрепление отсутствует	0.2

23:26:0202006:574	16	465811.27	1366908.94	Закрепление отсутствует	0.2
23:26:0202006:574	16	465846.22	1366952.4	Закрепление отсутствует	0.2
23:26:0202006:574	16	465932.58	1367031.17	Закрепление отсутствует	0.2
23:26:0202006:574	16	465914.5	1367159.87	Закрепление отсутствует	0.2
23:26:0202006:574	16	465940.09	1367150.71	Закрепление отсутствует	0.2
23:26:0202006:574	16	465735.32	1367028.38	Закрепление отсутствует	0.2
23:26:0202006:574	16	465810.25	1367092.3	Закрепление отсутствует	0.2
23:26:0202006:574	16	465880.38	1367180.82	Закрепление отсутствует	0.2
23:26:0202006:574	16	465836.99	1367280.19	Закрепление отсутствует	0.2
23:26:0202006:574	16	465888.87	1367297.33	Закрепление отсутствует	0.2
23:26:0202006:574	17	465961.28	1366981.01	Закрепление отсутствует	0.2
23:26:0202006:574	17	465820.7	1366841.35	Закрепление отсутствует	0.2
23:26:0202006:574	17	465828.57	1366899.38	Закрепление отсутствует	0.2
23:26:0202006:574	17	465845.59	1366951.15	Закрепление отсутствует	0.2
23:26:0202006:574	17	465940.69	1367026.62	Закрепление отсутствует	0.2
23:26:0202006:574	17	465909.65	1367161.97	Закрепление отсутствует	0.2
23:26:0202006:574	17	465957.66	1367141.06	Закрепление отсутствует	0.2
23:26:0202006:574	17	465727.98	1367009.35	Закрепление отсутствует	0.2
23:26:0202006:574	17	465828.35	1367084.08	Закрепление отсутствует	0.2

23:26:0202006:574	17	465898.14	1367170.58	Закрепление отсутствует	0.2
23:26:0202006:574	17	465831.05	1367266.08	Закрепление отсутствует	0.2
23:26:0202006:574	17	465904.59	1367290.06	Закрепление отсутствует	0.2
23:26:0202006:574	18	465949.84	1366959.76	Закрепление отсутствует	0.2
23:26:0202006:574	18	465838.17	1366831.49	Закрепление отсутствует	0.2
23:26:0202006:574	18	465846.01	1366889.13	Закрепление отсутствует	0.2
23:26:0202006:574	18	465862.79	1366941.74	Закрепление отсутствует	0.2
23:26:0202006:574	18	465958.22	1367016.83	Закрепление отсутствует	0.2
23:26:0202006:574	18	465896.95	1367168.44	Закрепление отсутствует	0.2
23:26:0202006:574	18	465975.69	1367131.88	Закрепление отсутствует	0.2
23:26:0202006:574	18	465757.83	1366995.08	Закрепление отсутствует	0.2
23:26:0202006:574	18	465847.08	1367075.6	Закрепление отсутствует	0.2
23:26:0202006:574	18	465830.87	1367265.34	Закрепление отсутствует	0.2
23:26:0202006:574	18	465926.1	1367280.1	Закрепление отсутствует	0.2
23:26:0202006:574	19	465949.02	1366959.66	Закрепление отсутствует	0.2
23:26:0202006:574	19	465855.54	1366821.97	Закрепление отсутствует	0.2
23:26:0202006:574	19	465863.48	1366879.71	Закрепление отсутствует	0.2
23:26:0202006:574	19	465863.48	1366943	Закрепление отсутствует	0.2
23:26:0202006:574	19	465877.79	1367176.79	Закрепление отсутствует	0.2

23:26:0202006:574	19	465994	1367121.74	Закрепление отсутствует	0.2
23:26:0202006:574	19	465774.92	1366987.38	Закрепление отсутствует	0.2
23:26:0202006:574	19	465831.77	1367264.32	Закрепление отсутствует	0.2
23:26:0202006:574	19	465949.18	1367269.25	Закрепление отсутствует	0.2
23:26:0202006:574	20	465932.02	1366968.74	Закрепление отсутствует	0.2
23:26:0202006:574	20	465881.14	1366870.88	Закрепление отсутствует	0.2
23:26:0202006:574	20	465871.45	1366938.41	Закрепление отсутствует	0.2
23:26:0202006:574	20	465859.77	1367184.59	Закрепление отсутствует	0.2
23:26:0202006:574	20	466011.53	1367112.11	Закрепление отсутствует	0.2
23:26:0202006:574	20	465793.56	1366978.56	Закрепление отсутствует	0.2
23:26:0202006:574	20	465856.97	1367251.17	Закрепление отсутствует	0.2
23:26:0202006:574	21	465915.42	1366979.68	Закрепление отсутствует	0.2
23:26:0202006:574	21	465895.94	1366862.76	Закрепление отсутствует	0.2
23:26:0202006:574	21	465889.1	1366928.79	Закрепление отсутствует	0.2
23:26:0202006:574	21	465841.34	1367192.59	Закрепление отсутствует	0.2
23:26:0202006:574	21	465874.3	1367244.18	Закрепление отсутствует	0.2
23:26:0202006:574	22	465899	1366986.38	Закрепление отсутствует	0.2
23:26:0202006:574	22	465906.57	1366919.27	Закрепление отсутствует	0.2
23:26:0202006:574	22	465821.57	1367203.69	Закрепление отсутствует	0.2

23:26:0202006:574	22	465889.62	1367236.98	Закрепление отсутствует	0.2
23:26:0202006:574	23	465881.01	1366995.92	Закрепление отсутствует	0.2
23:26:0202006:574	23	465809.04	1367208.81	Закрепление отсутствует	0.2
23:26:0202006:574	23	465907.48	1367228.51	Закрепление отсутствует	0.2
23:26:0202006:574	24	465863.14	1367005.64	Закрепление отсутствует	0.2
23:26:0202006:574	24	465798.82	1367187.09	Закрепление отсутствует	0.2
23:26:0202006:574	24	465925.55	1367219.98	Закрепление отсутствует	0.2
23:26:0202006:574	25	465846.81	1367014.77	Закрепление отсутствует	0.2
23:26:0202006:574	25	465793.08	1367174.9	Закрепление отсутствует	0.2
23:26:0202006:574	26	465845.68	1367016.57	Закрепление отсутствует	0.2
23:26:0202006:574	26	465788.77	1367164.46	Закрепление отсутствует	0.2
23:26:0202006:574	27	465856.95	1367037.29	Закрепление отсутствует	0.2
23:26:0202006:574	27	465789.87	1367162.63	Закрепление отсутствует	0.2
23:26:0202006:574	28	465868.95	1367059.83	Закрепление отсутствует	0.2
23:26:0202006:574	28	465816.6	1367150.48	Закрепление отсутствует	0.2
23:26:0202006:574	29	465887.1	1367050.13	Закрепление отсутствует	0.2
23:26:0202006:574	29	465836.12	1367140.85	Закрепление отсутствует	0.2
23:26:0202006:574	30	465904.89	1367040.54	Закрепление отсутствует	0.2
23:26:0202006:574	30	465853.29	1367133.09	Закрепление отсутствует	0.2

23:26:0202006:574	31	465921.76	1367033.27	Закрепление отсутствует	0.2
23:26:0202006:574	31	465871.98	1367124.09	Закрепление отсутствует	0.2
23:26:0202006:574	32	465939.23	1367023.64	Закрепление отсутствует	0.2
23:26:0202006:574	32	465889.6	1367115.73	Закрепление отсутствует	0.2
23:26:0202006:574	33	465956	1367012.39	Закрепление отсутствует	0.2
23:26:0202006:574	33	465891.69	1367117.13	Закрепление отсутствует	0.2
23:26:0202006:574	34	465973.42	1367002.83	Закрепление отсутствует	0.2
23:26:0202006:574	34	465901.51	1367135.7	Закрепление отсутствует	0.2
23:26:0202006:574	35	465980.1	1366999.36	Закрепление отсутствует	0.2
23:26:0202006:574	35	465911.69	1367131.46	Закрепление отсутствует	0.2
23:26:0202006:574	36	465987.18	1367012.99	Закрепление отсутствует	0.2
23:26:0202006:574	36	465926.88	1367124.28	Закрепление отсутствует	0.2
23:26:0202006:574	37	465995.14	1367030.3	Закрепление отсутствует	0.2
23:26:0202006:574	37	465914.67	1367102.26	Закрепление отсутствует	0.2
23:26:0202006:574	38	466003.93	1367047.25	Закрепление отсутствует	0.2
23:26:0202006:574	38	465932.85	1367092.41	Закрепление отсутствует	0.2
23:26:0202006:574	39	466004.43	1367047.02	Закрепление отсутствует	0.2
23:26:0202006:574	39	465950.46	1367082.74	Закрепление отсутствует	0.2
23:26:0202006:574	40	466012.57	1367061.68	Закрепление отсутствует	0.2

23:26:0202006:574	40	465969.17	1367073.51	Закрепление отсутствует	0.2
23:26:0202006:574	41	466013.74	1367063.78	Закрепление отсутствует	0.2
23:26:0202006:574	41	465986.01	1367063.91	Закрепление отсутствует	0.2
23:26:0202006:574	42	466023.21	1367081.29	Закрепление отсутствует	0.2
23:26:0202006:574	43	466032.72	1367098.89	Закрепление отсутствует	0.2
23:26:0202006:574	44	466040.36	1367113.73	Закрепление отсутствует	0.2
23:26:0202006:574	45	466041.27	1367115.5	Закрепление отсутствует	0.2
23:26:0202006:574	46	466042.23	1367117.26	Закрепление отсутствует	0.2
23:26:0202006:574	47	466051.02	1367133.39	Закрепление отсутствует	0.2
23:26:0202006:574	48	466061.53	1367151.28	Закрепление отсутствует	0.2
23:26:0202006:574	49	466067.16	1367160.99	Закрепление отсутствует	0.2
23:26:0202006:574	50	466062.23	1367165.66	Закрепление отсутствует	0.2
23:26:0202006:574	51	466053.99	1367152.88	Закрепление отсутствует	0.2
23:26:0202006:574	52	466028.83	1367166.28	Закрепление отсутствует	0.2
23:26:0202006:574	53	466012.86	1367174.65	Закрепление отсутствует	0.2
23:26:0202006:574	54	465997.04	1367183.14	Закрепление отсутствует	0.2
23:26:0202006:574	55	465986.74	1367188.01	Закрепление отсутствует	0.2
23:26:0202006:574	56	465967.57	1367198.2	Закрепление отсутствует	0.2
23:26:0202006:574	57	465966.47	1367199.58	Закрепление отсутствует	0.2

23:26:0202006:574	58	465947.82	1367209.45	Закрепление отсутствует	0.2
23:26:0202006:574	59	465959.39	1367230.99	Закрепление отсутствует	0.2
23:26:0202006:574	60	465960.74	1367230.18	Закрепление отсутствует	0.2
23:26:0202006:574	61	465973.88	1367254.01	Закрепление отсутствует	0.2
23:26:0202006:574	62	465975.14	1367260.86	Закрепление отсутствует	0.2
23:26:0202006:574	63	465983.23	1367297.85	Закрепление отсутствует	0.2
23:26:0202006:574	64	465980.86	1367302.43	Закрепление отсутствует	0.2
23:26:0202006:574	65	465973.88	1367304.65	Закрепление отсутствует	0.2
23:26:0202006:574	66	465961.93	1367311.94	Закрепление отсутствует	0.2
23:26:0202006:574	67	465940.66	1367324.58	Закрепление отсутствует	0.2
23:26:0202006:574	68	465920.08	1367337.04	Закрепление отсутствует	0.2
23:26:0202006:574	69	465927.99	1367355.74	Закрепление отсутствует	0.2
23:26:0202006:574	70	465938.24	1367380.44	Закрепление отсутствует	0.2
23:26:0202006:574	71	465937.19	1367392.22	Закрепление отсутствует	0.2
23:26:0202006:574	72	465935.16	1367387.38	Закрепление отсутствует	0.2
23:26:0202006:574	73	465925.15	1367362.82	Закрепление отсутствует	0.2
23:26:0202006:574	74	465924.56	1367361.21	Закрепление отсутствует	0.2
23:26:0202006:574	75	465915.48	1367339.33	Закрепление отсутствует	0.2
23:26:0202006:574	76	465896.71	1367349.85	Закрепление отсутствует	0.2

23:26:0202006:574	77	465895.4	1367351.59	Закрепление отсутствует	0.2
23:26:0202006:574	78	465873.11	1367364.83	Закрепление отсутствует	0.2
23:26:0202006:574	79	465872.41	1367368.48	Закрепление отсутствует	0.2
23:26:0202006:574	80	465878.09	1367380.54	Закрепление отсутствует	0.2
23:26:0202006:574	81	465879.79	1367384.16	Закрепление отсутствует	0.2
23:26:0202006:574	82	465885.49	1367396.26	Закрепление отсутствует	0.2
23:26:0202006:574	83	465895.11	1367421.56	Закрепление отсутствует	0.2
23:26:0202006:574	84	465890	1367421.17	Закрепление отсутствует	0.2
23:26:0202006:574	85	465881.71	1367402.27	Закрепление отсутствует	0.2
23:26:0202006:574	86	465873.65	1367383.34	Закрепление отсутствует	0.2
23:26:0202006:574	87	465866.06	1367364.54	Закрепление отсутствует	0.2
23:26:0202006:574	88	465858.73	1367346.23	Закрепление отсутствует	0.2
23:26:0202006:574	89	465855.32	1367337.69	Закрепление отсутствует	0.2
23:26:0202006:574	90	465851.45	1367328.2	Закрепление отсутствует	0.2
23:26:0202006:574	91	465843.66	1367309.54	Закрепление отсутствует	0.2
23:26:0202006:574	92	465835.87	1367290.89	Закрепление отсутствует	0.2
23:26:0202006:574	93	465828.26	1367272.49	Закрепление отсутствует	0.2
23:26:0202006:574	94	465820.86	1367254.28	Закрепление отсутствует	0.2
23:26:0202006:574	95	465813.24	1367235.14	Закрепление отсутствует	0.2

23:26:0202006:574	96	465805.57	1367216.28	Закрепление отсутствует	0.2
23:26:0202006:574	97	465798.11	1367197.93	Закрепление отсутствует	0.2
23:26:0202006:574	98	465790.91	1367179.76	Закрепление отсутствует	0.2
23:26:0202006:574	99	465790.5	1367177.9	Закрепление отсутствует	0.2
23:26:0202006:574	100	465783.81	1367160.79	Закрепление отсутствует	0.2
23:26:0202006:574	101	465775.7	1367142.16	Закрепление отсутствует	0.2
23:26:0202006:574	102	465768.64	1367124.83	Закрепление отсутствует	0.2
23:26:0202006:574	103	465767.92	1367123.07	Закрепление отсутствует	0.2
23:26:0202006:574	104	465767.02	1367120.85	Закрепление отсутствует	0.2
23:26:0202006:574	105	465760.36	1367104.44	Закрепление отсутствует	0.2
23:26:0202006:574	106	465752.9	1367087.09	Закрепление отсутствует	0.2
23:26:0202006:574	107	465745.44	1367068.42	Закрепление отсутствует	0.2
23:26:0202006:574	108	465742.02	1367059.86	Закрепление отсутствует	0.2
23:26:0202006:574	109	465732.39	1367039.49	Закрепление отсутствует	0.2
23:26:0202006:574	110	465733.46	1367038.36	Закрепление отсутствует	0.2
23:26:0202006:574	111	465722.98	1367013.95	Закрепление отсутствует	0.2
23:26:0202006:574	112	465715.95	1366994.1	Закрепление отсутствует	0.2
23:26:0202006:574	113	465708.43	1366975.47	Закрепление отсутствует	0.2
23:26:0202006:574	114	465700.59	1366956.17	Закрепление отсутствует	0.2

23:26:0202006:574	115	465692.83	1366937.64	Закрепление отсутствует	0.2
23:26:0202006:574	116	465685.98	1366920.69	Закрепление отсутствует	0.2
23:26:0202006:574	117	465664.38	1366929.47	Закрепление отсутствует	0.2
23:26:0202006:574	118	465657.25	1366932.37	Закрепление отсутствует	0.2
23:26:0202006:574	119	465653.95	1366921.89	Закрепление отсутствует	0.2
23:26:0202006:574	120	465653.19	1366914.41	Закрепление отсутствует	0.2
23:26:0202006:574	121	465678.85	1366903.12	Закрепление отсутствует	0.2
23:26:0202006:574	122	465672.77	1366887.87	Закрепление отсутствует	0.2
23:26:0202006:574	123	465667.41	1366875.51	Закрепление отсутствует	0.2
23:26:0202006:574	124	465671.22	1366873.74	Закрепление отсутствует	0.2
23:26:0202006:574	125	465673.77	1366879.17	Закрепление отсутствует	0.2
23:26:0202006:574	126	465683.17	1366901.02	Закрепление отсутствует	0.2
23:26:0202006:574	127	465686.07	1366899.66	Закрепление отсутствует	0.2
23:26:0202006:574	128	465702.31	1366892.05	Закрепление отсутствует	0.2
23:26:0202006:574	129	465721.17	1366883.25	Закрепление отсутствует	0.2
23:26:0202006:574	130	465739.38	1366874.13	Закрепление отсутствует	0.2
23:26:0202006:574	131	465758.95	1366864.66	Закрепление отсутствует	0.2
23:26:0202006:574	132	465744.6	1366836.62	Закрепление отсутствует	0.2
23:26:0202006:574	133	465754.95	1366833.41	Закрепление отсутствует	0.2

23:26:0202006:574	134	465765.62	1366863.67	Закрепление отсутствует	0.2
23:26:0202006:574	135	465782.43	1366855.07	Закрепление отсутствует	0.2
23:26:0202006:574	136	465801.17	1366846.6	Закрепление отсутствует	0.2
23:26:0202006:574	137	465818.61	1366837.31	Закрепление отсутствует	0.2
23:26:0202006:574	138	465836.49	1366827.4	Закрепление отсутствует	0.2
23:26:0202006:574	139	465853.55	1366817.65	Закрепление отсутствует	0.2
23:26:0202006:574	140	465869.97	1366808.05	Закрепление отсутствует	0.2
23:26:0202006:574	141	465853.88	1366776.56	Закрепление отсутствует	0.2
23:26:0202006:605	1	465767.92	1367123.07	Долговременный межевой знак	0.2
23:26:0202006:605	1	465767.92	1367123.07	Долговременный межевой знак	0.2
23:26:0202006:605	2	465768.64	1367124.83	Долговременный межевой знак	0.2
23:26:0202006:605	3	465775.7	1367142.16	Долговременный межевой знак	0.2
23:26:0202006:605	4	465753.76	1367152.21	Долговременный межевой знак	0.2
23:26:0202006:605	5	465741.3	1367157.91	Долговременный межевой знак	0.2
23:26:0202006:605	6	465733.25	1367136.57	Долговременный межевой знак	0.2
23:26:0202006:605	7	465742.44	1367133.06	Долговременный межевой знак	0.2
23:26:0202006:605	8	465745.4	1367131.9	Долговременный межевой знак	0.2
23:26:0202006:606	1	465775.7	1367142.16	Долговременный межевой знак	0.2
23:26:0202006:606	1	465775.7	1367142.16	Долговременный межевой знак	0.2

23:26:0202006:606	2	465783.81	1367160.79	Долговременный межевой знак	0.2
23:26:0202006:606	3	465782.69	1367161.15	Долговременный межевой знак	0.2
23:26:0202006:606	4	465761.72	1367171.58	Долговременный межевой знак	0.2
23:26:0202006:606	5	465760.16	1367172.36	Долговременный межевой знак	0.2
23:26:0202006:606	6	465757.12	1367173.92	Долговременный межевой знак	0.2
23:26:0202006:606	7	465748.82	1367178.18	Долговременный межевой знак	0.2
23:26:0202006:606	8	465741.3	1367157.91	Долговременный межевой знак	0.2
23:26:0202006:606	9	465753.76	1367152.21	Долговременный межевой знак	0.2
23:26:0202006:63	1	465825.22	1366895.88	Данные отсутствуют	
23:26:0202006:63	1	465825.22	1366895.88	Данные отсутствуют	
23:26:0202006:63	2	465812.64	1366873.48	Данные отсутствуют	
23:26:0202006:63	3	465796.08	1366883.22	Данные отсутствуют	
23:26:0202006:63	4	465808.39	1366905.55	Данные отсутствуют	
23:26:0202006:64	1	465760.36	1367104.44	Данные отсутствуют	
23:26:0202006:64	1	465760.36	1367104.44	Данные отсутствуют	
23:26:0202006:64	2	465735.81	1367113.94	Данные отсутствуют	
23:26:0202006:64	3	465741.65	1367130.79	Данные отсутствуют	
23:26:0202006:64	4	465742.44	1367133.06	Данные отсутствуют	
23:26:0202006:64	5	465767.92	1367123.07	Данные отсутствуют	
23:26:0202006:64	6	465767.02	1367120.85	Данные отсутствуют	
23:26:0202006:65	1	465783.81	1367160.79	Данные отсутствуют	
23:26:0202006:65	1	465783.81	1367160.79	Данные отсутствуют	
23:26:0202006:65	2	465782.69	1367161.15	Данные отсутствуют	
23:26:0202006:65	3	465760.16	1367172.36	Данные отсутствуют	
23:26:0202006:65	4	465757.12	1367173.92	Данные отсутствуют	
23:26:0202006:65	5	465763.69	1367188.01	Данные отсутствуют	
23:26:0202006:65	6	465790.5	1367177.9	Данные отсутствуют	
23:26:0202006:67	1	465779.85	1366953.11	-	0.1
23:26:0202006:67	1	465779.85	1366953.11	-	0.1

23:26:0202006:67	2	465791.34	1366974.63	-	0.1
23:26:0202006:67	3	465773.36	1366983.17	-	0.1
23:26:0202006:67	4	465772.51	1366979.73	-	0.1
23:26:0202006:67	5	465772.65	1366979.67	-	0.1
23:26:0202006:67	6	465769.86	1366973.87	-	0.1
23:26:0202006:67	7	465768.65	1366974.38	-	0.1
23:26:0202006:67	8	465761.91	1366961.04	-	0.1
23:26:0202006:69	1	465721.17	1366883.25	Данные отсутствуют	
23:26:0202006:69	1	465721.17	1366883.25	Данные отсутствуют	
23:26:0202006:69	2	465711.78	1366861.21	Данные отсутствуют	
23:26:0202006:69	3	465692.55	1366870.18	Данные отсутствуют	
23:26:0202006:69	4	465702.31	1366892.05	Данные отсутствуют	
23:26:0202006:7	1	465905.67	1367045.81	Данные отсутствуют	
23:26:0202006:7	1	465905.67	1367045.81	Данные отсутствуют	
23:26:0202006:7	2	465917.62	1367067.5	Данные отсутствуют	
23:26:0202006:7	3	465935.04	1367058.08	Данные отсутствуют	
23:26:0202006:7	4	465923.41	1367036.35	Данные отсутствуют	
23:26:0202006:70	1	465851.14	1367128.64	Данные отсутствуют	
23:26:0202006:70	1	465851.14	1367128.64	Данные отсутствуют	
23:26:0202006:70	2	465839.44	1367106.59	Данные отсутствуют	
23:26:0202006:70	3	465821.58	1367114.86	Данные отсутствуют	
23:26:0202006:70	4	465833.29	1367136.92	Данные отсутствуют	
23:26:0202006:71	1	465881.01	1366995.92	Долговременный межевой знак	0.2
23:26:0202006:71	1	465881.01	1366995.92	Долговременный межевой знак	0.2
23:26:0202006:71	2	465892.54	1367017.86	Долговременный межевой знак	0.2
23:26:0202006:71	3	465875.59	1367027.24	Долговременный межевой знак	0.2
23:26:0202006:71	4	465874.89	1367027.42	Долговременный межевой знак	0.2
23:26:0202006:71	5	465863.14	1367005.64	Долговременный межевой знак	0.2
23:26:0202006:76	1	466041.27	1367115.5	Данные отсутствуют	
23:26:0202006:76	1	466041.27	1367115.5	Данные отсутствуют	

23:26:0202006:76	2	466063.12	1367104.14	Данные отсутствуют	
23:26:0202006:76	3	466054.56	1367087.96	Данные отсутствуют	
23:26:0202006:76	4	466052.59	1367088.95	Данные отсутствуют	
23:26:0202006:76	5	466032.72	1367098.89	Данные отсутствуют	
23:26:0202006:76	6	466040.36	1367113.73	Данные отсутствуют	
23:26:0202006:78	1	465904.59	1367290.06	Данные отсутствуют	
23:26:0202006:78	1	465904.59	1367290.06	Данные отсутствуют	
23:26:0202006:78	2	465913.1	1367307.46	Данные отсутствуют	
23:26:0202006:78	3	465913.98	1367309.26	Данные отсутствуют	
23:26:0202006:78	4	465930.22	1367300.6	Данные отсутствуют	
23:26:0202006:78	5	465935.18	1367297.75	Данные отсутствуют	
23:26:0202006:78	6	465934.26	1367295.97	Данные отсутствуют	
23:26:0202006:78	7	465926.1	1367280.1	Данные отсутствуют	
23:26:0202006:80	1	465947.82	1367209.45	Данные отсутствуют	
23:26:0202006:80	1	465947.82	1367209.45	Данные отсутствуют	
23:26:0202006:80	2	465959.39	1367230.99	Данные отсутствуют	
23:26:0202006:80	3	465977.31	1367220.29	Данные отсутствуют	
23:26:0202006:80	4	465966.47	1367199.58	Данные отсутствуют	
23:26:0202006:81	1	465964.58	1367194.79	Данные отсутствуют	
23:26:0202006:81	1	465964.58	1367194.79	Данные отсутствуют	
23:26:0202006:81	2	465946.55	1367204.28	Данные отсутствуют	
23:26:0202006:81	3	465934.67	1367182.89	Данные отсутствуют	
23:26:0202006:81	4	465951.89	1367172.74	Данные отсутствуют	
23:26:0202006:81	5	465953.2	1367172.02	Данные отсутствуют	
23:26:0202006:84	1	466003.93	1367047.25	Данные отсутствуют	
23:26:0202006:84	1	466003.93	1367047.25	Данные отсутствуют	
23:26:0202006:84	2	465995.14	1367030.3	Данные отсутствуют	
23:26:0202006:84	3	466008.93	1367023.96	Данные отсутствуют	
23:26:0202006:84	4	466011.68	1367022.7	Данные отсутствуют	
23:26:0202006:84	5	466012.55	1367022.24	Данные отсутствуют	
23:26:0202006:84	6	466017.86	1367019.47	Данные отсутствуют	
23:26:0202006:84	7	466024.5	1367031.6	Данные отсутствуют	
23:26:0202006:84	8	466026.42	1367035.11	Данные отсутствуют	
23:26:0202006:84	9	466027.12	1367036.46	Данные отсутствуют	
23:26:0202006:84	10	466025.31	1367037.31	Данные отсутствуют	
23:26:0202006:84	11	466004.43	1367047.02	Данные отсутствуют	

23:26:0202006:85	1	465871.45	1366938.41	Данные отсутствуют	
23:26:0202006:85	1	465871.45	1366938.41	Данные отсутствуют	
23:26:0202006:85	2	465883.52	1366959.08	Данные отсутствуют	
23:26:0202006:85	3	465884.83	1366961.33	Данные отсутствуют	
23:26:0202006:85	4	465901.16	1366950.8	Данные отсутствуют	
23:26:0202006:85	5	465889.1	1366928.79	Данные отсутствуют	
23:26:0202006:89	1	465767.86	1366929.95	Данные отсутствуют	
23:26:0202006:89	1	465767.86	1366929.95	Данные отсутствуют	
23:26:0202006:89	2	465779.85	1366953.11	Данные отсутствуют	
23:26:0202006:89	3	465797.88	1366944.42	Данные отсутствуют	
23:26:0202006:89	4	465786.36	1366921.68	Данные отсутствуют	
23:26:0202006:9	1	465717.2	1366921.03	Долговременный межевой знак	0.2
23:26:0202006:9	1	465717.2	1366921.03	Долговременный межевой знак	0.2
23:26:0202006:9	2	465726.58	1366939.88	Долговременный межевой знак	0.2
23:26:0202006:9	3	465704.36	1366950.31	Долговременный межевой знак	0.2
23:26:0202006:9	4	465696.05	1366931.62	Долговременный межевой знак	0.2
23:26:0202006:90	1	465904.88	1366914.62	Данные отсутствуют	0.2
23:26:0202006:90	1	465904.88	1366914.62	Данные отсутствуют	0.2
23:26:0202006:90	2	465892.5	1366892.8	Данные отсутствуют	0.2
23:26:0202006:90	3	465875.04	1366902.22	Данные отсутствуют	0.2
23:26:0202006:90	4	465887.17	1366923.96	Данные отсутствуют	0.2
23:26:0202006:90	5	465888.03	1366924.04	Данные отсутствуют	0.2
23:26:0202006:91	1	465809.65	1366965.66	Данные отсутствуют	
23:26:0202006:91	1	465809.65	1366965.66	Данные отсутствуют	
23:26:0202006:91	2	465797.88	1366944.42	Данные отсутствуют	
23:26:0202006:91	3	465779.85	1366953.11	Данные отсутствуют	
23:26:0202006:91	4	465791.34	1366974.63	Данные отсутствуют	
23:26:0202006:928	1	465702.31	1366892.05	-	0.2
23:26:0202006:928	1	465702.31	1366892.05	-	0.2
23:26:0202006:928	2	465686.07	1366899.66	-	0.2
23:26:0202006:928	3	465683.17	1366901.02	-	0.2

23:26:0202006:928	4	465673.77	1366879.17	-	0.2
23:26:0202006:928	5	465671.46	1366874.24	-	0.2
23:26:0202006:928	6	465671.48	1366872.76	-	0.2
23:26:0202006:928	7	465688.53	1366864.42	-	0.2
23:26:0202006:928	8	465689.41	1366865.14	-	0.2
23:26:0202006:928	9	465690.7	1366866.98	-	0.2
23:26:0202006:928	10	465692.55	1366870.18	-	0.2
23:26:0202006:932	1	465904.24	1367368.86	-	0.2
23:26:0202006:932	1	465904.24	1367368.86	-	0.2
23:26:0202006:932	2	465905.9	1367372.2	-	0.2
23:26:0202006:932	3	465906.06	1367372.12	-	0.2
23:26:0202006:932	4	465906.2	1367372.38	-	0.2
23:26:0202006:932	5	465911.27	1367384.39	-	0.2
23:26:0202006:932	6	465885.49	1367396.26	-	0.2
23:26:0202006:932	7	465879.79	1367384.16	-	0.2
23:26:0202006:932	8	465878.09	1367380.54	-	0.2
23:26:0202006:933	1	465885.49	1367396.26	-	0.2
23:26:0202006:933	1	465885.49	1367396.26	-	0.2
23:26:0202006:933	2	465911.27	1367384.39	-	0.2
23:26:0202006:933	3	465919.91	1367405.2	-	0.2
23:26:0202006:933	4	465895.11	1367421.56	-	0.2
23:26:0202006:934	1	465925.15	1367362.82	-	0.2
23:26:0202006:934	1	465925.15	1367362.82	-	0.2
23:26:0202006:934	2	465935.16	1367387.38	-	0.2
23:26:0202006:934	3	465937.19	1367392.22	-	0.2
23:26:0202006:934	4	465924.4	1367400.7	-	0.2
23:26:0202006:934	5	465922.5	1367403.5	-	0.2
23:26:0202006:934	6	465919.91	1367405.2	-	0.2
23:26:0202006:934	7	465911.27	1367384.39	-	0.2
23:26:0202006:934	8	465906.2	1367372.38	-	0.2
23:26:0202006:934	9	465906.06	1367372.12	-	0.2
23:26:0202006:94	1	465887.1	1367050.13	Данные отсутствуют	
23:26:0202006:94	1	465887.1	1367050.13	Данные отсутствуют	
23:26:0202006:94	2	465875.59	1367027.24	Данные отсутствуют	
23:26:0202006:94	3	465874.89	1367027.42	Данные отсутствуют	
23:26:0202006:94	4	465856.95	1367037.29	Данные отсутствуют	

23:26:0202006:94	5	465868.95	1367059.83	Данные отсутствуют	
23:26:0202006:941	1	465746.6	1367010.67	-	0.1
23:26:0202006:941	1	465746.6	1367010.67	-	0.1
23:26:0202006:941	2	465753.62	1367025.91	-	0.1
23:26:0202006:941	3	465752.82	1367026.34	Данные отсутствуют	0.1
23:26:0202006:941	4	465753.36	1367027.5	Данные отсутствуют	0.1
23:26:0202006:941	5	465738.52	1367035.91	Данные отсутствуют	0.1
23:26:0202006:941	6	465736.84	1367032.08	Данные отсутствуют	0.1
23:26:0202006:941	7	465735.32	1367028.38	Данные отсутствуют	0.1
23:26:0202006:941	8	465727.98	1367009.35	Данные отсутствуют	0.1
23:26:0202006:941	9	465738.51	1367004.32	-	0.1
23:26:0202006:941	10	465742.3	1367012.65	-	0.1
23:26:0202006:942	1	465757.83	1366995.08	Данные отсутствуют	0.1
23:26:0202006:942	1	465757.83	1366995.08	Данные отсутствуют	0.1
23:26:0202006:942	2	465767.51	1367012.03	Данные отсутствуют	0.1
23:26:0202006:942	3	465769.49	1367015.5	Данные отсутствуют	0.1
23:26:0202006:942	4	465770.38	1367017.05	Данные отсутствуют	0.1
23:26:0202006:942	5	465753.62	1367025.91	-	0.1
23:26:0202006:942	6	465746.6	1367010.67	-	0.1
23:26:0202006:942	7	465742.3	1367012.65	-	0.1
23:26:0202006:942	8	465738.51	1367004.32	-	0.1
23:26:0202006:942	9	465740.58	1367003.33	Данные отсутствуют	0.1
23:26:0202006:946	1	465863.48	1366879.71	Долговременный межевой знак	0.1
23:26:0202006:946	1	465863.48	1366879.71	Долговременный межевой знак	0.1
23:26:0202006:946	2	465875.36	1366901.79	Долговременный межевой знак	0.1
23:26:0202006:946	3	465857.72	1366911.72	Долговременный межевой знак	0.1
23:26:0202006:946	4	465840.31	1366921.69	Долговременный межевой знак	0.1
23:26:0202006:946	5	465828.57	1366899.38	Долговременный межевой знак	0.1
23:26:0202006:946	6	465846.01	1366889.13	Долговременный межевой знак	0.1
23:26:0202006:99	1	465877.79	1367176.79	Данные отсутствуют	

23:26:0202006:99	1	465877.79	1367176.79	Данные отсутствуют	
23:26:0202006:99	2	465859.77	1367184.59	Данные отсутствуют	
23:26:0202006:99	3	465848.03	1367162.95	Данные отсутствуют	
23:26:0202006:99	4	465866.39	1367155	Данные отсутствуют	

полное наименование должности	подпись	инициалы, фамилия

М.П.

Выписка из Единого государственного реестра недвижимости об основных характеристиках и зарегистрированных правах на объект недвижимости

КАДАСТРОВЫЙ ПЛАН ТЕРРИТОРИИ

На основании запроса от 25.03.2024 , поступившего на рассмотрение 25.03.2024, сообщаем, что согласно записям Единого государственного реестра недвижимости:

25.03.2024	
Номер кадастрового квартала: 23:26:0202006	Площадь кадастрового квартала: 16.64 Га

Раздел 9. Описание местоположения границ зданий, сооружений, объектов незавершенного строительства на земельном участке

Сведения о характерных точках границы земельного участка						
Кадастровый номер здания, сооружения, объекта незавершенного строительства	Номер точек контура	Координаты		Радиус (R)	Средняя квадратическая погрешность определения координат характерных точек контура, м	Глубина, высота, м
		x	y			H1H2

полное наименование должности	подпись	инициалы, фамилия

М.П.

Выписка из Единого государственного реестра недвижимости об основных характеристиках и зарегистрированных правах на объект недвижимости

КАДАСТРОВЫЙ ПЛАН ТЕРРИТОРИИ

На основании запроса от 25.03.2024 , поступившего на рассмотрение 25.03.2024, сообщаем, что согласно записям Единого государственного реестра недвижимости:

25.03.2024	
Номер кадастрового квартала: 23:26:0202006	Площадь кадастрового квартала: 16.64 Га

Раздел 10. Описание местоположения границ между субъектами Российской Федерации, границ муниципальных образований, границ населенных пунктов, расположенных в кадастровом квартале

Сведения о характерных точках границы земельного участка							
Номер п/п	Реестровый номер	Обозначение харатерхных точек	Координаты, м		Описание закрепления на местности	Метод определения координат	Система координат
			х	у			
1	23:00-3.227 3 Граница муниципального образования	1	457178.5	1379682.4		692003000000 Картометрический	КН23:01:0905000
2	23:00-3.227 3 Граница муниципального образования	2	456276.39	1379681.55		692003000000 Картометрический	КН23:01:0905000
3	23:00-3.227 3 Граница муниципального образования	3	456232.19	1379681.5		692003000000 Картометрический	КН23:01:0905000
4	23:00-3.227 3 Граница муниципального образования	4	455910.2	1379692.21		692003000000 Картометрический	КН23:01:0905000
5	23:00-3.227 3 Граница муниципального образования	5	455237.9	1379698.4		692003000000 Картометрический	КН23:01:0905000
6	23:00-3.227 3 Граница муниципального образования	6	454737.6	1379713.2		692003000000 Картометрический	КН23:01:0905000
7	23:00-3.227 3 Граница муниципального образования	7	453901.2	1379718.8		692003000000 Картометрический	КН23:01:0905000
8	23:00-3.227 3 Граница муниципального образования	8	453826.2	1379718.8		692003000000 Картометрический	КН23:01:0905000
9	23:00-3.227 3 Граница муниципального образования	9	452401.5	1379741.1		692003000000 Картометрический	КН23:01:0905000
10	23:00-3.227 3 Граница муниципального образования	10	451899.51	1379746.9		692003000000 Картометрический	КН23:01:0905000
11	23:00-3.227 3 Граница муниципального образования	11	451423.14	1379752.07		692003000000 Картометрический	КН23:01:0905000
12	23:00-3.227 3 Граница муниципального образования	12	451308.9	1379753.3		692003000000 Картометрический	КН23:01:0905000

13	23:00-3.227 3 Граница муниципального образования	13	451308.5	1379753.29		692003000000 Картометрический	КН23:01:0905000
14	23:00-3.227 3 Граница муниципального образования	14	451212.17	1379754.42		692003000000 Картометрический	КН23:01:0905000
15	23:00-3.227 3 Граница муниципального образования	15	451016.73	1379757.65		692003000000 Картометрический	КН23:01:0905000
16	23:00-3.227 3 Граница муниципального образования	16	450945.35	1379759.02		692003000000 Картометрический	КН23:01:0905000
17	23:00-3.227 3 Граница муниципального образования	17	450938.16	1379759.09		692003000000 Картометрический	КН23:01:0905000
18	23:00-3.227 3 Граница муниципального образования	18	450662.3	1379767.75		692003000000 Картометрический	КН23:01:0905000
19	23:00-3.227 3 Граница муниципального образования	19	449920.92	1379768.2		692003000000 Картометрический	КН23:01:0905000
20	23:00-3.227 3 Граница муниципального образования	20	449874.35	1379768.7		692003000000 Картометрический	КН23:01:0905000
21	23:00-3.227 3 Граница муниципального образования	21	449822.51	1379769.27		692003000000 Картометрический	КН23:01:0905000
22	23:00-3.227 3 Граница муниципального образования	22	449622.13	1379771.6		692003000000 Картометрический	КН23:01:0905000
23	23:00-3.227 3 Граница муниципального образования	23	449530.04	1379772.7		692003000000 Картометрический	КН23:01:0905000
24	23:00-3.227 3 Граница муниципального образования	24	449464.62	1379773.47		692003000000 Картометрический	КН23:01:0905000
25	23:00-3.227 3 Граница муниципального образования	25	449266.42	1379775.85		692003000000 Картометрический	КН23:01:0905000
26	23:00-3.227 3 Граница муниципального образования	26	449105.35	1379777.77		692003000000 Картометрический	КН23:01:0905000
27	23:00-3.227 3 Граница муниципального образования	27	449024.99	1379776.59		692003000000 Картометрический	КН23:01:0905000
28	23:00-3.227 3 Граница муниципального образования	28	448946.4	1379775.45		692003000000 Картометрический	КН23:01:0905000
29	23:00-3.227 3 Граница муниципального образования	29	448368.28	1379786.2		692003000000 Картометрический	КН23:01:0905000
30	23:00-3.227 3 Граница муниципального образования	30	448368.25	1379786.24		692003000000 Картометрический	КН23:01:0905000
31	23:00-3.227 3 Граница муниципального образования	31	448326.1	1379786.67		692003000000 Картометрический	КН23:01:0905000

32	23:00-3.227 3 Граница муниципального образования	32	448323.75	1379786.7		692003000000 Картометрический	КН23:01:0905000
33	23:00-3.227 3 Граница муниципального образования	33	448323.4	1379786.7		692003000000 Картометрический	КН23:01:0905000
34	23:00-3.227 3 Граница муниципального образования	34	448218.56	1379922.22		692003000000 Картометрический	КН23:01:0905000
35	23:00-3.227 3 Граница муниципального образования	35	448206.94	1379937.23		692003000000 Картометрический	КН23:01:0905000
36	23:00-3.227 3 Граница муниципального образования	36	448158.17	1380000.27		692003000000 Картометрический	КН23:01:0905000
37	23:00-3.227 3 Граница муниципального образования	37	448027.4	1380169.3		692003000000 Картометрический	КН23:01:0905000
38	23:00-3.227 3 Граница муниципального образования	38	447671.6	1380328.6		692003000000 Картометрический	КН23:01:0905000
39	23:00-3.227 3 Граница муниципального образования	39	447667.44	1380336.3		692003000000 Картометрический	КН23:01:0905000
40	23:00-3.227 3 Граница муниципального образования	40	447643.36	1380351.58		692003000000 Картометрический	КН23:01:0905000
41	23:00-3.227 3 Граница муниципального образования	41	447627.02	1380363.94		692003000000 Картометрический	КН23:01:0905000
42	23:00-3.227 3 Граница муниципального образования	42	447604.82	1380371.48		692003000000 Картометрический	КН23:01:0905000
43	23:00-3.227 3 Граница муниципального образования	43	447584.74	1380378.3		692003000000 Картометрический	КН23:01:0905000
44	23:00-3.227 3 Граница муниципального образования	44	447367.96	1380404.43		692003000000 Картометрический	КН23:01:0905000
45	23:00-3.227 3 Граница муниципального образования	45	447358.08	1380401.1		692003000000 Картометрический	КН23:01:0905000
46	23:00-3.227 3 Граница муниципального образования	46	447352.8	1380394.87		692003000000 Картометрический	КН23:01:0905000
47	23:00-3.227 3 Граница муниципального образования	47	447341.56	1380350.9		692003000000 Картометрический	КН23:01:0905000
48	23:00-3.227 3 Граница муниципального образования	48	447339.98	1380344.58		692003000000 Картометрический	КН23:01:0905000
49	23:00-3.227 3 Граница муниципального образования	49	447310	1380345.92		692003000000 Картометрический	КН23:01:0905000
50	23:00-3.227 3 Граница муниципального образования	50	447235.29	1380347.4		692003000000 Картометрический	КН23:01:0905000

51	23:00-3.227 3 Граница муниципального образования	51	447173.19	1380347.38		692003000000 Картометрический	КН23:01:0905000
52	23:00-3.227 3 Граница муниципального образования	52	447173.18	1380347.38		692003000000 Картометрический	КН23:01:0905000
53	23:00-3.227 3 Граница муниципального образования	53	447119.12	1380343.84		692003000000 Картометрический	КН23:01:0905000
54	23:00-3.227 3 Граница муниципального образования	54	447102.12	1380341.85		692003000000 Картометрический	КН23:01:0905000
55	23:00-3.227 3 Граница муниципального образования	55	447082.94	1380337.71		692003000000 Картометрический	КН23:01:0905000
56	23:00-3.227 3 Граница муниципального образования	56	447071.57	1380335.27		692003000000 Картометрический	КН23:01:0905000
57	23:00-3.227 3 Граница муниципального образования	57	447002.94	1380353.94		692003000000 Картометрический	КН23:01:0905000
58	23:00-3.227 3 Граница муниципального образования	58	446904.51	1380382.8		692003000000 Картометрический	КН23:01:0905000
59	23:00-3.227 3 Граница муниципального образования	59	446734.12	1380482.98		692003000000 Картометрический	КН23:01:0905000
60	23:00-3.227 3 Граница муниципального образования	60	446523.6	1380577.6		692003000000 Картометрический	КН23:01:0905000
61	23:00-3.227 3 Граница муниципального образования	61	446251.4	1380690.2		692003000000 Картометрический	КН23:01:0905000
62	23:00-3.227 3 Граница муниципального образования	62	446079.4	1380761.4		692003000000 Картометрический	КН23:01:0905000
63	23:00-3.227 3 Граница муниципального образования	63	445941.4	1380819.2		692003000000 Картометрический	КН23:01:0905000
64	23:00-3.227 3 Граница муниципального образования	64	445733.8	1380905.5		692003000000 Картометрический	КН23:01:0905000
65	23:00-3.227 3 Граница муниципального образования	65	445539.1	1380985		692003000000 Картометрический	КН23:01:0905000
66	23:00-3.227 3 Граница муниципального образования	66	445424.7	1381032.4		692003000000 Картометрический	КН23:01:0905000
67	23:00-3.227 3 Граница муниципального образования	67	445326.9	1381072.2		692003000000 Картометрический	КН23:01:0905000
68	23:00-3.227 3 Граница муниципального образования	68	445086	1381173.1		692003000000 Картометрический	КН23:01:0905000
69	23:00-3.227 3 Граница муниципального образования	69	444926.11	1381236.4		692003000000 Картометрический	КН23:01:0905000

70	23:00-3.227 3 Граница муниципального образования	70	444701.39	1381331.01		692003000000 Картометрический	КН23:01:0905000
71	23:00-3.227 3 Граница муниципального образования	71	444695	1381333.7		692003000000 Картометрический	КН23:01:0905000
72	23:00-3.227 3 Граница муниципального образования	72	444558.6	1381388		692003000000 Картометрический	КН23:01:0905000
73	23:00-3.227 3 Граница муниципального образования	73	444380.9	1381459.4		692003000000 Картометрический	КН23:01:0905000
74	23:00-3.227 3 Граница муниципального образования	74	444145	1381619.51		692003000000 Картометрический	КН23:01:0905000
75	23:00-3.227 3 Граница муниципального образования	75	443711	1381773		692003000000 Картометрический	КН23:01:0905000
76	23:00-3.227 3 Граница муниципального образования	76	443156	1382004.99		692003000000 Картометрический	КН23:01:0905000
77	23:00-3.227 3 Граница муниципального образования	77	442913	1382107.99		692003000000 Картометрический	КН23:01:0905000
78	23:00-3.227 3 Граница муниципального образования	78	442675	1382210		692003000000 Картометрический	КН23:01:0905000
79	23:00-3.227 3 Граница муниципального образования	79	442034	1382480		692003000000 Картометрический	КН23:01:0905000
80	23:00-3.227 3 Граница муниципального образования	80	441740.01	1382300		692003000000 Картометрический	КН23:01:0905000
81	23:00-3.227 3 Граница муниципального образования	81	441474	1382144		692003000000 Картометрический	КН23:01:0905000
82	23:00-3.227 3 Граница муниципального образования	82	441301.55	1382046		692003000000 Картометрический	КН23:01:0905000
83	23:00-3.227 3 Граница муниципального образования	83	441291	1382040		692003000000 Картометрический	КН23:01:0905000
84	23:00-3.227 3 Граница муниципального образования	84	441275.2	1382035.6		692003000000 Картометрический	КН23:01:0905000
85	23:00-3.227 3 Граница муниципального образования	85	441261.21	1382031.71		692003000000 Картометрический	КН23:01:0905000
86	23:00-3.227 3 Граница муниципального образования	86	441038.02	1381969.8		692003000000 Картометрический	КН23:01:0905000
87	23:00-3.227 3 Граница муниципального образования	87	441038.01	1381969.8		692003000000 Картометрический	КН23:01:0905000
88	23:00-3.227 3 Граница муниципального образования	88	441038	1381969.6		692003000000 Картометрический	КН23:01:0905000

89	23:00-3.227 3 Граница муниципального образования	89	441078.19	1381908.49		692003000000 Картометрический	КН23:01:0905000
90	23:00-3.227 3 Граница муниципального образования	90	440935	1381830.09		692003000000 Картометрический	КН23:01:0905000
91	23:00-3.227 3 Граница муниципального образования	91	440566.48	1381612.7		692003000000 Картометрический	КН23:01:0905000
92	23:00-3.227 3 Граница муниципального образования	92	440330	1381473.1		692003000000 Картометрический	КН23:01:0905000
93	23:00-3.227 3 Граница муниципального образования	93	440330	1381472.99		692003000000 Картометрический	КН23:01:0905000
94	23:00-3.227 3 Граница муниципального образования	94	440201.99	1381410.01		692003000000 Картометрический	КН23:01:0905000
95	23:00-3.227 3 Граница муниципального образования	95	440186.42	1381405.77		692003000000 Картометрический	КН23:01:0905000
96	23:00-3.227 3 Граница муниципального образования	96	440155.4	1381395.44		692003000000 Картометрический	КН23:01:0905000
97	23:00-3.227 3 Граница муниципального образования	97	440123.59	1381380.9		692003000000 Картометрический	КН23:01:0905000
98	23:00-3.227 3 Граница муниципального образования	98	440070.61	1381346.26		692003000000 Картометрический	КН23:01:0905000
99	23:00-3.227 3 Граница муниципального образования	99	440041.83	1381327.84		692003000000 Картометрический	КН23:01:0905000
100	23:00-3.227 3 Граница муниципального образования	100	440019.55	1381314.58		692003000000 Картометрический	КН23:01:0905000
101	23:00-3.227 3 Граница муниципального образования	101	439998.48	1381305.24		692003000000 Картометрический	КН23:01:0905000
102	23:00-3.227 3 Граница муниципального образования	102	439972.59	1381295.9		692003000000 Картометрический	КН23:01:0905000
103	23:00-3.227 3 Граница муниципального образования	103	439941.1	1381288.05		692003000000 Картометрический	КН23:01:0905000
104	23:00-3.227 3 Граница муниципального образования	104	439908.89	1381284.44		692003000000 Картометрический	КН23:01:0905000
105	23:00-3.227 3 Граница муниципального образования	105	439874.57	1381276.01		692003000000 Картометрический	КН23:01:0905000
106	23:00-3.227 3 Граница муниципального образования	106	439836.37	1381264.38		692003000000 Картометрический	КН23:01:0905000
107	23:00-3.227 3 Граница муниципального образования	107	439808.73	1381258.77		692003000000 Картометрический	КН23:01:0905000

108	23:00-3.227 3 Граница муниципального образования	108	439783.91	1381254.98		692003000000 Картометрический	КН23:01:0905000
109	23:00-3.227 3 Граница муниципального образования	109	439768.55	1381251.17		692003000000 Картометрический	КН23:01:0905000
110	23:00-3.227 3 Граница муниципального образования	110	439750.39	1381246.18		692003000000 Картометрический	КН23:01:0905000
111	23:00-3.227 3 Граница муниципального образования	111	439738.69	1381240.1		692003000000 Картометрический	КН23:01:0905000
112	23:00-3.227 3 Граница муниципального образования	112	439731.13	1381234.34		692003000000 Картометрический	КН23:01:0905000
113	23:00-3.227 3 Граница муниципального образования	113	439722.64	1381227.97		692003000000 Картометрический	КН23:01:0905000
114	23:00-3.227 3 Граница муниципального образования	114	439714.53	1381218.83		692003000000 Картометрический	КН23:01:0905000
115	23:00-3.227 3 Граница муниципального образования	115	439707.11	1381204.13		692003000000 Картометрический	КН23:01:0905000
116	23:00-3.227 3 Граница муниципального образования	116	439702.87	1381198.37		692003000000 Картометрический	КН23:01:0905000
117	23:00-3.227 3 Граница муниципального образования	117	439699.85	1381194.89		692003000000 Картометрический	КН23:01:0905000
118	23:00-3.227 3 Граница муниципального образования	118	439696.36	1381193.07		692003000000 Картометрический	КН23:01:0905000
119	23:00-3.227 3 Граница муниципального образования	119	439691.37	1381192.17		692003000000 Картометрический	КН23:01:0905000
120	23:00-3.227 3 Граница муниципального образования	120	439686.98	1381191.71		692003000000 Картометрический	КН23:01:0905000
121	23:00-3.227 3 Граница муниципального образования	121	439681.08	1381192.92		692003000000 Картометрический	КН23:01:0905000
122	23:00-3.227 3 Граница муниципального образования	122	439671.3	1381194.26		692003000000 Картометрический	КН23:01:0905000
123	23:00-3.227 3 Граница муниципального образования	123	439659.29	1381191.43		692003000000 Картометрический	КН23:01:0905000
124	23:00-3.227 3 Граница муниципального образования	124	439647.99	1381186.24		692003000000 Картометрический	КН23:01:0905000
125	23:00-3.227 3 Граница муниципального образования	125	439636.92	1381175.64		692003000000 Картометрический	КН23:01:0905000
126	23:00-3.227 3 Граница муниципального образования	126	439627.26	1381168.56		692003000000 Картометрический	КН23:01:0905000

127	23:00-3.227 3 Граница муниципального образования	127	439615.72	1381164.08		692003000000 Картометрический	КН23:01:0905000
128	23:00-3.227 3 Граница муниципального образования	128	439600.69	1381159.39		692003000000 Картометрический	КН23:01:0905000
129	23:00-3.227 3 Граница муниципального образования	129	439580.28	1381152.46		692003000000 Картометрический	КН23:01:0905000
130	23:00-3.227 3 Граница муниципального образования	130	439564.55	1381142.71		692003000000 Картометрический	КН23:01:0905000
131	23:00-3.227 3 Граница муниципального образования	131	439547.67	1381126.9		692003000000 Картометрический	КН23:01:0905000
132	23:00-3.227 3 Граница муниципального образования	132	439522.61	1381104.44		692003000000 Картометрический	КН23:01:0905000
133	23:00-3.227 3 Граница муниципального образования	133	439502.08	1381083.37		692003000000 Картометрический	КН23:01:0905000
134	23:00-3.227 3 Граница муниципального образования	134	439476.73	1381054.5		692003000000 Картометрический	КН23:01:0905000
135	23:00-3.227 3 Граница муниципального образования	135	439441.36	1381020.53		692003000000 Картометрический	КН23:01:0905000
136	23:00-3.227 3 Граница муниципального образования	136	439416.46	1380998.71		692003000000 Картометрический	КН23:01:0905000
137	23:00-3.227 3 Граница муниципального образования	137	439397.47	1380979.96		692003000000 Картометрический	КН23:01:0905000
138	23:00-3.227 3 Граница муниципального образования	138	439388.91	1380970.22		692003000000 Картометрический	КН23:01:0905000
139	23:00-3.227 3 Граница муниципального образования	139	439370.05	1380943.77		692003000000 Картометрический	КН23:01:0905000
140	23:00-3.227 3 Граница муниципального образования	140	439360.4	1380931.72		692003000000 Картометрический	КН23:01:0905000
141	23:00-3.227 3 Граница муниципального образования	141	439353.16	1380927.34		692003000000 Картометрический	КН23:01:0905000
142	23:00-3.227 3 Граница муниципального образования	142	439338.36	1380922.12		692003000000 Картометрический	КН23:01:0905000
143	23:00-3.227 3 Граница муниципального образования	143	439311.24	1380911.26		692003000000 Картометрический	КН23:01:0905000
144	23:00-3.227 3 Граница муниципального образования	144	439284.17	1380898.98		692003000000 Картометрический	КН23:01:0905000
145	23:00-3.227 3 Граница муниципального образования	145	439270.98	1380886.41		692003000000 Картометрический	КН23:01:0905000

146	23:00-3.227 3 Граница муниципального образования	146	439243.09	1380850.61		692003000000 Картометрический	КН23:01:0905000
147	23:00-3.227 3 Граница муниципального образования	147	439233.45	1380840.72		692003000000 Картометрический	КН23:01:0905000
148	23:00-3.227 3 Граница муниципального образования	148	439219.17	1380829.53		692003000000 Картометрический	КН23:01:0905000
149	23:00-3.227 3 Граница муниципального образования	149	439194.31	1380806.68		692003000000 Картометрический	КН23:01:0905000
150	23:00-3.227 3 Граница муниципального образования	150	439179.05	1380784.62		692003000000 Картометрический	КН23:01:0905000
151	23:00-3.227 3 Граница муниципального образования	151	439172	1380773.19		692003000000 Картометрический	КН23:01:0905000
152	23:00-3.227 3 Граница муниципального образования	152	439155.41	1380758.68		692003000000 Картометрический	КН23:01:0905000
153	23:00-3.227 3 Граница муниципального образования	153	439035	1381004		692003000000 Картометрический	КН23:01:0905000
154	23:00-3.227 3 Граница муниципального образования	154	439022.31	1381046.36		692003000000 Картометрический	КН23:01:0905000
155	23:00-3.227 3 Граница муниципального образования	155	438920.02	1381292.17		692003000000 Картометрический	КН23:01:0905000
156	23:00-3.227 3 Граница муниципального образования	156	438871.67	1381413.33		692003000000 Картометрический	КН23:01:0905000
157	23:00-3.227 3 Граница муниципального образования	157	438869.18	1381419.61		692003000000 Картометрический	КН23:01:0905000
158	23:00-3.227 3 Граница муниципального образования	158	438785.58	1381629.14		692003000000 Картометрический	КН23:01:0905000
159	23:00-3.227 3 Граница муниципального образования	159	438784.27	1381631.73		692003000000 Картометрический	КН23:01:0905000
160	23:00-3.227 3 Граница муниципального образования	160	438740	1381743.69		692003000000 Картометрический	КН23:01:0905000
161	23:00-3.227 3 Граница муниципального образования	161	438715.71	1381806.78		692003000000 Картометрический	КН23:01:0905000
162	23:00-3.227 3 Граница муниципального образования	162	438641.15	1382001.6		692003000000 Картометрический	КН23:01:0905000
163	23:00-3.227 3 Граница муниципального образования	163	438640.82	1382002.53		692003000000 Картометрический	КН23:01:0905000
164	23:00-3.227 3 Граница муниципального образования	164	438482.29	1382416.7		692003000000 Картометрический	КН23:01:0905000

165	23:00-3.227 3 Граница муниципального образования	165	438111.18	1382349.59		692003000000 Картометрический	КН23:01:0905000
166	23:00-3.227 3 Граница муниципального образования	166	437955.61	1382331.5		692003000000 Картометрический	КН23:01:0905000
167	23:00-3.227 3 Граница муниципального образования	167	437799.53	1382297.59		692003000000 Картометрический	КН23:01:0905000
168	23:00-3.227 3 Граница муниципального образования	168	437690.9	1382274		692003000000 Картометрический	КН23:01:0905000
169	23:00-3.227 3 Граница муниципального образования	169	437443.6	1382229.8		692003000000 Картометрический	КН23:01:0905000
170	23:00-3.227 3 Граница муниципального образования	170	437284.99	1382702.99		692003000000 Картометрический	КН23:01:0905000
171	23:00-3.227 3 Граница муниципального образования	171	437195.69	1382999.6		692003000000 Картометрический	КН23:01:0905000
172	23:00-3.227 3 Граница муниципального образования	172	437136.6	1383183.31		692003000000 Картометрический	КН23:01:0905000
173	23:00-3.227 3 Граница муниципального образования	173	437118.49	1383240.39		692003000000 Картометрический	КН23:01:0905000
174	23:00-3.227 3 Граница муниципального образования	174	437081.79	1383356.2		692003000000 Картометрический	КН23:01:0905000
175	23:00-3.227 3 Граница муниципального образования	175	436869.98	1384017.8		692003000000 Картометрический	КН23:01:0905000
176	23:00-3.227 3 Граница муниципального образования	176	436720.4	1384486.9		692003000000 Картометрический	КН23:01:0905000
177	23:00-3.227 3 Граница муниципального образования	177	436640	1384705		692003000000 Картометрический	КН23:01:0905000
178	23:00-3.227 3 Граница муниципального образования	178	435970	1383793		692003000000 Картометрический	КН23:01:0905000
179	23:00-3.227 3 Граница муниципального образования	179	435590	1383260		692003000000 Картометрический	КН23:01:0905000
180	23:00-3.227 3 Граница муниципального образования	180	434909.99	1383192		692003000000 Картометрический	КН23:01:0905000
181	23:00-3.227 3 Граница муниципального образования	181	434439.99	1383169.99		692003000000 Картометрический	КН23:01:0905000
182	23:00-3.227 3 Граница муниципального образования	182	434671.98	1382690		692003000000 Картометрический	КН23:01:0905000
183	23:00-3.227 3 Граница муниципального образования	183	434794.19	1382452.3		692003000000 Картометрический	КН23:01:0905000

184	23:00-3.227 3 Граница муниципального образования	184	434823.9	1382380.79		692003000000 Картометрический	КН23:01:0905000
185	23:00-3.227 3 Граница муниципального образования	185	434897.1	1382317.11		692003000000 Картометрический	КН23:01:0905000
186	23:00-3.227 3 Граница муниципального образования	186	434922.6	1382309.5		692003000000 Картометрический	КН23:01:0905000
187	23:00-3.227 3 Граница муниципального образования	187	435152.6	1381913.7		692003000000 Картометрический	КН23:01:0905000
188	23:00-3.227 3 Граница муниципального образования	188	435154.29	1381852		692003000000 Картометрический	КН23:01:0905000
189	23:00-3.227 3 Граница муниципального образования	189	435195.19	1381780.3		692003000000 Картометрический	КН23:01:0905000
190	23:00-3.227 3 Граница муниципального образования	190	435250.1	1381733.1		692003000000 Картометрический	КН23:01:0905000
191	23:00-3.227 3 Граница муниципального образования	191	435261	1381680.2		692003000000 Картометрический	КН23:01:0905000
192	23:00-3.227 3 Граница муниципального образования	192	435347.79	1381540.5		692003000000 Картометрический	КН23:01:0905000
193	23:00-3.227 3 Граница муниципального образования	193	435373.99	1381496.2		692003000000 Картометрический	КН23:01:0905000
194	23:00-3.227 3 Граница муниципального образования	194	435487.9	1381293.5		692003000000 Картометрический	КН23:01:0905000
195	23:00-3.227 3 Граница муниципального образования	195	435541.6	1381208.6		692003000000 Картометрический	КН23:01:0905000
196	23:00-3.227 3 Граница муниципального образования	196	435575.4	1381147.7		692003000000 Картометрический	КН23:01:0905000
197	23:00-3.227 3 Граница муниципального образования	197	435656.8	1380984.39		692003000000 Картометрический	КН23:01:0905000
198	23:00-3.227 3 Граница муниципального образования	198	435702.1	1380898.39		692003000000 Картометрический	КН23:01:0905000
199	23:00-3.227 3 Граница муниципального образования	199	435809.79	1380730.9		692003000000 Картометрический	КН23:01:0905000
200	23:00-3.227 3 Граница муниципального образования	200	435852.2	1380681.21		692003000000 Картометрический	КН23:01:0905000
201	23:00-3.227 3 Граница муниципального образования	201	435890.3	1380659.5		692003000000 Картометрический	КН23:01:0905000
202	23:00-3.227 3 Граница муниципального образования	202	435981.89	1380611.69		692003000000 Картометрический	КН23:01:0905000

203	23:00-3.227 3 Граница муниципального образования	203	436053.9	1380492.4		692003000000 Картометрический	КН23:01:0905000
204	23:00-3.227 3 Граница муниципального образования	204	436116.7	1380387.2		692003000000 Картометрический	КН23:01:0905000
205	23:00-3.227 3 Граница муниципального образования	205	436177.99	1380199.8		692003000000 Картометрический	КН23:01:0905000
206	23:00-3.227 3 Граница муниципального образования	206	436232.9	1380125.9		692003000000 Картометрический	КН23:01:0905000
207	23:00-3.227 3 Граница муниципального образования	207	436224.2	1379961.09		692003000000 Картометрический	КН23:01:0905000
208	23:00-3.227 3 Граница муниципального образования	208	435655.1	1379853.2		692003000000 Картометрический	КН23:01:0905000
209	23:00-3.227 3 Граница муниципального образования	209	435458.9	1379817.89		692003000000 Картометрический	КН23:01:0905000
210	23:00-3.227 3 Граница муниципального образования	210	435370	1379798.09		692003000000 Картометрический	КН23:01:0905000
211	23:00-3.227 3 Граница муниципального образования	211	435268.6	1379782.29		692003000000 Картометрический	КН23:01:0905000
212	23:00-3.227 3 Граница муниципального образования	212	435089.8	1379749.99		692003000000 Картометрический	КН23:01:0905000
213	23:00-3.227 3 Граница муниципального образования	213	434825	1379629.91		692003000000 Картометрический	КН23:01:0905000
214	23:00-3.227 3 Граница муниципального образования	214	434373	1379490		692003000000 Картометрический	КН23:01:0905000
215	23:00-3.227 3 Граница муниципального образования	215	434360.33	1379459.54		692003000000 Картометрический	КН23:01:0905000
216	23:00-3.227 3 Граница муниципального образования	216	434352.97	1379446.66		692003000000 Картометрический	КН23:01:0905000
217	23:00-3.227 3 Граница муниципального образования	217	434343	1379434.33		692003000000 Картометрический	КН23:01:0905000
218	23:00-3.227 3 Граница муниципального образования	218	434331.98	1379419.87		692003000000 Картометрический	КН23:01:0905000
219	23:00-3.227 3 Граница муниципального образования	219	434316.5	1379400.17		692003000000 Картометрический	КН23:01:0905000
220	23:00-3.227 3 Граница муниципального образования	220	434301.28	1379378.91		692003000000 Картометрический	КН23:01:0905000
221	23:00-3.227 3 Граница муниципального образования	221	434288.95	1379367.09		692003000000 Картометрический	КН23:01:0905000

222	23:00-3.227 3 Граница муниципального образования	222	434276.09	1379356.83		692003000000 Картометрический	КН23:01:0905000
223	23:00-3.227 3 Граница муниципального образования	223	434265.87	1379340.14		692003000000 Картометрический	КН23:01:0905000
224	23:00-3.227 3 Граница муниципального образования	224	434260.82	1379326.46		692003000000 Картометрический	КН23:01:0905000
225	23:00-3.227 3 Граница муниципального образования	225	434257.12	1379316.68		692003000000 Картометрический	КН23:01:0905000
226	23:00-3.227 3 Граница муниципального образования	226	434256.38	1379309.57		692003000000 Картометрический	КН23:01:0905000
227	23:00-3.227 3 Граница муниципального образования	227	434257.57	1379300.39		692003000000 Картометрический	КН23:01:0905000
228	23:00-3.227 3 Граница муниципального образования	228	434259.19	1379292.25		692003000000 Картометрический	КН23:01:0905000
229	23:00-3.227 3 Граница муниципального образования	229	434259.93	1379284.25		692003000000 Картометрический	КН23:01:0905000
230	23:00-3.227 3 Граница муниципального образования	230	434258.45	1379277.58		692003000000 Картометрический	КН23:01:0905000
231	23:00-3.227 3 Граница муниципального образования	231	434255.05	1379272.25		692003000000 Картометрический	КН23:01:0905000
232	23:00-3.227 3 Граница муниципального образования	232	434239.63	1379260.07		692003000000 Картометрический	КН23:01:0905000
233	23:00-3.227 3 Граница муниципального образования	233	434220.37	1379250.35		692003000000 Картометрический	КН23:01:0905000
234	23:00-3.227 3 Граница муниципального образования	234	434191.83	1379237.22		692003000000 Картометрический	КН23:01:0905000
235	23:00-3.227 3 Граница муниципального образования	235	434158.84	1379231.67		692003000000 Картометрический	КН23:01:0905000
236	23:00-3.227 3 Граница муниципального образования	236	434145.79	1379228.28		692003000000 Картометрический	КН23:01:0905000
237	23:00-3.227 3 Граница муниципального образования	237	434098.52	1379202.51		692003000000 Картометрический	КН23:01:0905000
238	23:00-3.227 3 Граница муниципального образования	238	434076.67	1379184.89		692003000000 Картометрический	КН23:01:0905000
239	23:00-3.227 3 Граница муниципального образования	239	434044.7	1379154.49		692003000000 Картометрический	КН23:01:0905000
240	23:00-3.227 3 Граница муниципального образования	240	434003.36	1379118.09		692003000000 Картометрический	КН23:01:0905000

241	23:00-3.227 3 Граница муниципального образования	241	433979.07	1379097.56		692003000000 Картометрический	КН23:01:0905000
242	23:00-3.227 3 Граница муниципального образования	242	433964.36	1379086.41		692003000000 Картометрический	КН23:01:0905000
243	23:00-3.227 3 Граница муниципального образования	243	433956.56	1379083.29		692003000000 Картометрический	КН23:01:0905000
244	23:00-3.227 3 Граница муниципального образования	244	433940.72	1379082.15		692003000000 Картометрический	КН23:01:0905000
245	23:00-3.227 3 Граница муниципального образования	245	433916.42	1379080.65		692003000000 Картометрический	КН23:01:0905000
246	23:00-3.227 3 Граница муниципального образования	246	433876.6	1379073.69		692003000000 Картометрический	КН23:01:0905000
247	23:00-3.227 3 Граница муниципального образования	247	433841.64	1379063.52		692003000000 Картометрический	КН23:01:0905000
248	23:00-3.227 3 Граница муниципального образования	248	433811.36	1379051.68		692003000000 Картометрический	КН23:01:0905000
249	23:00-3.227 3 Граница муниципального образования	249	433788.09	1379038.26		692003000000 Картометрический	КН23:01:0905000
250	23:00-3.227 3 Граница муниципального образования	250	433770.04	1379025.4		692003000000 Картометрический	КН23:01:0905000
251	23:00-3.227 3 Граница муниципального образования	251	433743.43	1379007.24		692003000000 Картометрический	КН23:01:0905000
252	23:00-3.227 3 Граница муниципального образования	252	433714.24	1378984.51		692003000000 Картометрический	КН23:01:0905000
253	23:00-3.227 3 Граница муниципального образования	253	433686.12	1378960.92		692003000000 Картометрический	КН23:01:0905000
254	23:00-3.227 3 Граница муниципального образования	254	433663.76	1378937.95		692003000000 Картометрический	КН23:01:0905000
255	23:00-3.227 3 Граница муниципального образования	255	433631.1	1378911.52		692003000000 Картометрический	КН23:01:0905000
256	23:00-3.227 3 Граница муниципального образования	256	433595.86	1378883.33		692003000000 Картометрический	КН23:01:0905000
257	23:00-3.227 3 Граница муниципального образования	257	433565.84	1378864.83		692003000000 Картометрический	КН23:01:0905000
258	23:00-3.227 3 Граница муниципального образования	258	433535.52	1378851.08		692003000000 Картометрический	КН23:01:0905000
259	23:00-3.227 3 Граница муниципального образования	259	433518.98	1378845.65		692003000000 Картометрический	КН23:01:0905000

260	23:00-3.227 3 Граница муниципального образования	260	433501.31	1378842.69		692003000000 Картометрический	КН23:01:0905000
261	23:00-3.227 3 Граница муниципального образования	261	433458.88	1378838.37		692003000000 Картометрический	КН23:01:0905000
262	23:00-3.227 3 Граница муниципального образования	262	433440.71	1378836.47		692003000000 Картометрический	КН23:01:0905000
263	23:00-3.227 3 Граница муниципального образования	263	433426.46	1378831.25		692003000000 Картометрический	КН23:01:0905000
264	23:00-3.227 3 Граница муниципального образования	264	433411.75	1378823.1		692003000000 Картометрический	КН23:01:0905000
265	23:00-3.227 3 Граница муниципального образования	265	433384.33	1378805.69		692003000000 Картометрический	КН23:01:0905000
266	23:00-3.227 3 Граница муниципального образования	266	433359.8	1378786.95		692003000000 Картометрический	КН23:01:0905000
267	23:00-3.227 3 Граница муниципального образования	267	433344.39	1378776.35		692003000000 Картометрический	КН23:01:0905000
268	23:00-3.227 3 Граница муниципального образования	268	433335.86	1378768.64		692003000000 Картометрический	КН23:01:0905000
269	23:00-3.227 3 Граница муниципального образования	269	433327.27	1378759.95		692003000000 Картометрический	КН23:01:0905000
270	23:00-3.227 3 Граница муниципального образования	270	433308.43	1378739.28		692003000000 Картометрический	КН23:01:0905000
271	23:00-3.227 3 Граница муниципального образования	271	433294.04	1378722.39		692003000000 Картометрический	КН23:01:0905000
272	23:00-3.227 3 Граница муниципального образования	272	433290.77	1378716.7		692003000000 Картометрический	КН23:01:0905000
273	23:00-3.227 3 Граница муниципального образования	273	433289.12	1378707.85		692003000000 Картометрический	КН23:01:0905000
274	23:00-3.227 3 Граница муниципального образования	274	433288.69	1378700.89		692003000000 Картометрический	КН23:01:0905000
275	23:00-3.227 3 Граница муниципального образования	275	433289.67	1378688.17		692003000000 Картометрический	КН23:01:0905000
276	23:00-3.227 3 Граница муниципального образования	276	433291.62	1378668.41		692003000000 Картометрический	КН23:01:0905000
277	23:00-3.227 3 Граница муниципального образования	277	433294.37	1378636.54		692003000000 Картометрический	КН23:01:0905000
278	23:00-3.227 3 Граница муниципального образования	278	433296.81	1378610.4		692003000000 Картометрический	КН23:01:0905000

279	23:00-3.227 3 Граница муниципального образования	279	433297.76	1378592.93		692003000000 Картометрический	КН23:01:0905000
280	23:00-3.227 3 Граница муниципального образования	280	433298.84	1378570.84		692003000000 Картометрический	КН23:01:0905000
281	23:00-3.227 3 Граница муниципального образования	281	433299.25	1378555.59		692003000000 Картометрический	КН23:01:0905000
282	23:00-3.227 3 Граница муниципального образования	282	433299.38	1378540.01		692003000000 Картометрический	КН23:01:0905000
283	23:00-3.227 3 Граница муниципального образования	283	433298.57	1378526.2		692003000000 Картометрический	КН23:01:0905000
284	23:00-3.227 3 Граница муниципального образования	284	433298.57	1378518.6		692003000000 Картометрический	КН23:01:0905000
285	23:00-3.227 3 Граница муниципального образования	285	433297.62	1378511.57		692003000000 Картометрический	КН23:01:0905000
286	23:00-3.227 3 Граница муниципального образования	286	433296.27	1378499.78		692003000000 Картометрический	КН23:01:0905000
287	23:00-3.227 3 Граница муниципального образования	287	433293.83	1378485.9		692003000000 Картометрический	КН23:01:0905000
288	23:00-3.227 3 Граница муниципального образования	288	433290.99	1378477.36		692003000000 Картометрический	КН23:01:0905000
289	23:00-3.227 3 Граница муниципального образования	289	433286.12	1378464.36		692003000000 Картометрический	КН23:01:0905000
290	23:00-3.227 3 Граница муниципального образования	290	433284.22	1378457.3		692003000000 Картометрический	КН23:01:0905000
291	23:00-3.227 3 Граница муниципального образования	291	433284.36	1378448.77		692003000000 Картометрический	КН23:01:0905000
292	23:00-3.227 3 Граница муниципального образования	292	433284.78	1378433.42		692003000000 Картометрический	КН23:01:0905000
293	23:00-3.227 3 Граница муниципального образования	293	433288.15	1378387.82		692003000000 Картометрический	КН23:01:0905000
294	23:00-3.227 3 Граница муниципального образования	294	433290.47	1378353.47		692003000000 Картометрический	КН23:01:0905000
295	23:00-3.227 3 Граница муниципального образования	295	433293.42	1378322.91		692003000000 Картометрический	КН23:01:0905000
296	23:00-3.227 3 Граница муниципального образования	296	433297.02	1378309.56		692003000000 Картометрический	КН23:01:0905000
297	23:00-3.227 3 Граница муниципального образования	297	433312.56	1378285.96		692003000000 Картометрический	КН23:01:0905000

298	23:00-3.227 3 Граница муниципального образования	298	433330.18	1378260.7		692003000000 Картометрический	КН23:01:0905000
299	23:00-3.227 3 Граница муниципального образования	299	433350	1378244		692003000000 Картометрический	КН23:01:0905000
300	23:00-3.227 3 Граница муниципального образования	300	433283	1378162.01		692003000000 Картометрический	КН23:01:0905000
301	23:00-3.227 3 Граница муниципального образования	301	433210	1378040		692003000000 Картометрический	КН23:01:0905000
302	23:00-3.227 3 Граница муниципального образования	302	433090	1377990		692003000000 Картометрический	КН23:01:0905000
303	23:00-3.227 3 Граница муниципального образования	303	432983	1377894.99		692003000000 Картометрический	КН23:01:0905000
304	23:00-3.227 3 Граница муниципального образования	304	432837	1377750		692003000000 Картометрический	КН23:01:0905000
305	23:00-3.227 3 Граница муниципального образования	305	432638	1377677		692003000000 Картометрический	КН23:01:0905000
306	23:00-3.227 3 Граница муниципального образования	306	432475	1377643		692003000000 Картометрический	КН23:01:0905000
307	23:00-3.227 3 Граница муниципального образования	307	432330	1377653		692003000000 Картометрический	КН23:01:0905000
308	23:00-3.227 3 Граница муниципального образования	308	432182	1377631.01		692003000000 Картометрический	КН23:01:0905000
309	23:00-3.227 3 Граница муниципального образования	309	432070	1377659.99		692003000000 Картометрический	КН23:01:0905000
310	23:00-3.227 3 Граница муниципального образования	310	432039.73	1377599.61		692003000000 Картометрический	КН23:01:0905000
311	23:00-3.227 3 Граница муниципального образования	311	431979.95	1377500		692003000000 Картометрический	КН23:01:0905000
312	23:00-3.227 3 Граница муниципального образования	312	431890	1377458.01		692003000000 Картометрический	КН23:01:0905000
313	23:00-3.227 3 Граница муниципального образования	313	431770	1377327		692003000000 Картометрический	КН23:01:0905000
314	23:00-3.227 3 Граница муниципального образования	314	431769.73	1377326.61		692003000000 Картометрический	КН23:01:0905000
315	23:00-3.227 3 Граница муниципального образования	315	431635.9	1377121.88		692003000000 Картометрический	КН23:01:0905000
316	23:00-3.227 3 Граница муниципального образования	316	431543.01	1377000		692003000000 Картометрический	КН23:01:0905000

317	23:00-3.227 3 Граница муниципального образования	317	431421	1376913		692003000000 Картометрический	КН23:01:0905000
318	23:00-3.227 3 Граница муниципального образования	318	431340	1376876		692003000000 Картометрический	КН23:01:0905000
319	23:00-3.227 3 Граница муниципального образования	319	431311.85	1376847.85		692003000000 Картометрический	КН23:01:0905000
320	23:00-3.227 3 Граница муниципального образования	320	431268	1376804		692003000000 Картометрический	КН23:01:0905000
321	23:00-3.227 3 Граница муниципального образования	321	431195	1376749.99		692003000000 Картометрический	КН23:01:0905000
322	23:00-3.227 3 Граница муниципального образования	322	431065	1376630.22		692003000000 Картометрический	КН23:01:0905000
323	23:00-3.227 3 Граница муниципального образования	323	431064.73	1376629.61		692003000000 Картометрический	КН23:01:0905000
324	23:00-3.227 3 Граница муниципального образования	324	431056.77	1376576.9		692003000000 Картометрический	КН23:01:0905000
325	23:00-3.227 3 Граница муниципального образования	325	430935.03	1376455.1		692003000000 Картометрический	КН23:01:0905000
326	23:00-3.227 3 Граница муниципального образования	326	430704	1376388.1		692003000000 Картометрический	КН23:01:0905000
327	23:00-3.227 3 Граница муниципального образования	327	430646.64	1376356.32		692003000000 Картометрический	КН23:01:0905000
328	23:00-3.227 3 Граница муниципального образования	328	430546.01	1376300.57		692003000000 Картометрический	КН23:01:0905000
329	23:00-3.227 3 Граница муниципального образования	329	430545	1376300		692003000000 Картометрический	КН23:01:0905000
330	23:00-3.227 3 Граница муниципального образования	330	430544.5	1376299.88		692003000000 Картометрический	КН23:01:0905000
331	23:00-3.227 3 Граница муниципального образования	331	430412.14	1376265.24		692003000000 Картометрический	КН23:01:0905000
332	23:00-3.227 3 Граница муниципального образования	332	430233.01	1376314		692003000000 Картометрический	КН23:01:0905000
333	23:00-3.227 3 Граница муниципального образования	333	430232.89	1376314		692003000000 Картометрический	КН23:01:0905000
334	23:00-3.227 3 Граница муниципального образования	334	430232.61	1376313.61		692003000000 Картометрический	КН23:01:0905000
335	23:00-3.227 3 Граница муниципального образования	335	430189.69	1376251.05		692003000000 Картометрический	КН23:01:0905000

336	23:00-3.227 3 Граница муниципального образования	336	430082.78	1376117.55		692003000000 Картометрический	КН23:01:0905000
337	23:00-3.227 3 Граница муниципального образования	337	429986.76	1376002.67		692003000000 Картометрический	КН23:01:0905000
338	23:00-3.227 3 Граница муниципального образования	338	429940	1375954.99		692003000000 Картометрический	КН23:01:0905000
339	23:00-3.227 3 Граница муниципального образования	339	429722	1375967.01		692003000000 Картометрический	КН23:01:0905000
340	23:00-3.227 3 Граница муниципального образования	340	429605	1375950		692003000000 Картометрический	КН23:01:0905000
341	23:00-3.227 3 Граница муниципального образования	341	429486.99	1375880		692003000000 Картометрический	КН23:01:0905000
342	23:00-3.227 3 Граница муниципального образования	342	429460	1375973		692003000000 Картометрический	КН23:01:0905000
343	23:00-3.227 3 Граница муниципального образования	343	429314.99	1376068		692003000000 Картометрический	КН23:01:0905000
344	23:00-3.227 3 Граница муниципального образования	344	429200.01	1376123		692003000000 Картометрический	КН23:01:0905000
345	23:00-3.227 3 Граница муниципального образования	345	428999.99	1376202		692003000000 Картометрический	КН23:01:0905000
346	23:00-3.227 3 Граница муниципального образования	346	428712	1376290		692003000000 Картометрический	КН23:01:0905000
347	23:00-3.227 3 Граница муниципального образования	347	428437	1376279.99		692003000000 Картометрический	КН23:01:0905000
348	23:00-3.227 3 Граница муниципального образования	348	428197.99	1376314		692003000000 Картометрический	КН23:01:0905000
349	23:00-3.227 3 Граница муниципального образования	349	428252.99	1376095.99		692003000000 Картометрический	КН23:01:0905000
350	23:00-3.227 3 Граница муниципального образования	350	428430	1375870		692003000000 Картометрический	КН23:01:0905000
351	23:00-3.227 3 Граница муниципального образования	351	428430.99	1375601		692003000000 Картометрический	КН23:01:0905000
352	23:00-3.227 3 Граница муниципального образования	352	428543	1375245		692003000000 Картометрический	КН23:01:0905000
353	23:00-3.227 3 Граница муниципального образования	353	428476	1375155		692003000000 Картометрический	КН23:01:0905000
354	23:00-3.227 3 Граница муниципального образования	354	428475.51	1375154.47		692003000000 Картометрический	КН23:01:0905000

355	23:00-3.227 3 Граница муниципального образования	355	428362.73	1375086.6		692003000000 Картометрический	КН23:01:0905000
356	23:00-3.227 3 Граница муниципального образования	356	428346.73	1374977.61		692003000000 Картометрический	КН23:01:0905000
357	23:00-3.227 3 Граница муниципального образования	357	428356.74	1374669.63		692003000000 Картометрический	КН23:01:0905000
358	23:00-3.227 3 Граница муниципального образования	358	428299.73	1374349.6		692003000000 Картометрический	КН23:01:0905000
359	23:00-3.227 3 Граница муниципального образования	359	428139.73	1374322.61		692003000000 Картометрический	КН23:01:0905000
360	23:00-3.227 3 Граница муниципального образования	360	427939.73	1374329.61		692003000000 Картометрический	КН23:01:0905000
361	23:00-3.227 3 Граница муниципального образования	361	427780	1374408		692003000000 Картометрический	КН23:01:0905000
362	23:00-3.227 3 Граница муниципального образования	362	427704	1374495		692003000000 Картометрический	КН23:01:0905000
363	23:00-3.227 3 Граница муниципального образования	363	427609	1374630		692003000000 Картометрический	КН23:01:0905000
364	23:00-3.227 3 Граница муниципального образования	364	427357.99	1374880.01		692003000000 Картометрический	КН23:01:0905000
365	23:00-3.227 3 Граница муниципального образования	365	427154	1374876		692003000000 Картометрический	КН23:01:0905000
366	23:00-3.227 3 Граница муниципального образования	366	426949.99	1375027		692003000000 Картометрический	КН23:01:0905000
367	23:00-3.227 3 Граница муниципального образования	367	426570	1375102		692003000000 Картометрический	КН23:01:0905000
368	23:00-3.227 3 Граница муниципального образования	368	426131	1375353		692003000000 Картометрический	КН23:01:0905000
369	23:00-3.227 3 Граница муниципального образования	369	425970.01	1375607		692003000000 Картометрический	КН23:01:0905000
370	23:00-3.227 3 Граница муниципального образования	370	425566	1375816		692003000000 Картометрический	КН23:01:0905000
371	23:00-3.227 3 Граница муниципального образования	371	425357	1376028		692003000000 Картометрический	КН23:01:0905000
372	23:00-3.227 3 Граница муниципального образования	372	425276	1376188		692003000000 Картометрический	КН23:01:0905000
373	23:00-3.227 3 Граница муниципального образования	373	424976.99	1376000		692003000000 Картометрический	КН23:01:0905000

374	23:00-3.227 3 Граница муниципального образования	374	424885	1375903		692003000000 Картометрический	КН23:01:0905000
375	23:00-3.227 3 Граница муниципального образования	375	424749.99	1375853		692003000000 Картометрический	КН23:01:0905000
376	23:00-3.227 3 Граница муниципального образования	376	424575	1375755		692003000000 Картометрический	КН23:01:0905000
377	23:00-3.227 3 Граница муниципального образования	377	424328.31	1375517.84		692003000000 Картометрический	КН23:01:0905000
378	23:00-3.227 3 Граница муниципального образования	378	424316.89	1375506.85		692003000000 Картометрический	КН23:01:0905000
379	23:00-3.227 3 Граница муниципального образования	379	424290	1375481		692003000000 Картометрический	КН23:01:0905000
380	23:00-3.227 3 Граница муниципального образования	380	424140	1375449		692003000000 Картометрический	КН23:01:0905000
381	23:00-3.227 3 Граница муниципального образования	381	423820.01	1375612		692003000000 Картометрический	КН23:01:0905000
382	23:00-3.227 3 Граница муниципального образования	382	423580	1375573		692003000000 Картометрический	КН23:01:0905000
383	23:00-3.227 3 Граница муниципального образования	383	423384.99	1375478		692003000000 Картометрический	КН23:01:0905000
384	23:00-3.227 3 Граница муниципального образования	384	423283.99	1375442		692003000000 Картометрический	КН23:01:0905000
385	23:00-3.227 3 Граница муниципального образования	385	423168.01	1375426		692003000000 Картометрический	КН23:01:0905000
386	23:00-3.227 3 Граница муниципального образования	386	422932.99	1375327		692003000000 Картометрический	КН23:01:0905000
387	23:00-3.227 3 Граница муниципального образования	387	422976.99	1375143		692003000000 Картометрический	КН23:01:0905000
388	23:00-3.227 3 Граница муниципального образования	388	423031	1374708		692003000000 Картометрический	КН23:01:0905000
389	23:00-3.227 3 Граница муниципального образования	389	423064.99	1374262		692003000000 Картометрический	КН23:01:0905000
390	23:00-3.227 3 Граница муниципального образования	390	422870	1374185.01		692003000000 Картометрический	КН23:01:0905000
391	23:00-3.227 3 Граница муниципального образования	391	422732	1374100		692003000000 Картометрический	КН23:01:0905000
392	23:00-3.227 3 Граница муниципального образования	392	422694.99	1373886		692003000000 Картометрический	КН23:01:0905000

393	23:00-3.227 3 Граница муниципального образования	393	422659.99	1373812		692003000000 Картометрический	КН23:01:0905000
394	23:00-3.227 3 Граница муниципального образования	394	422520	1373696		692003000000 Картометрический	КН23:01:0905000
395	23:00-3.227 3 Граница муниципального образования	395	422399.99	1373623		692003000000 Картометрический	КН23:01:0905000
396	23:00-3.227 3 Граница муниципального образования	396	422202	1373542		692003000000 Картометрический	КН23:01:0905000
397	23:00-3.227 3 Граница муниципального образования	397	421860.01	1373344		692003000000 Картометрический	КН23:01:0905000
398	23:00-3.227 3 Граница муниципального образования	398	421710	1373248		692003000000 Картометрический	КН23:01:0905000
399	23:00-3.227 3 Граница муниципального образования	399	421600	1373235		692003000000 Картометрический	КН23:01:0905000
400	23:00-3.227 3 Граница муниципального образования	400	421320	1373356		692003000000 Картометрический	КН23:01:0905000
401	23:00-3.227 3 Граница муниципального образования	401	421411.99	1372582		692003000000 Картометрический	КН23:01:0905000
402	23:00-3.227 3 Граница муниципального образования	402	421684.99	1372253.01		692003000000 Картометрический	КН23:01:0905000
403	23:00-3.227 3 Граница муниципального образования	403	421788	1371900		692003000000 Картометрический	КН23:01:0905000
404	23:00-3.227 3 Граница муниципального образования	404	421947.01	1371760		692003000000 Картометрический	КН23:01:0905000
405	23:00-3.227 3 Граница муниципального образования	405	421882	1371716.99		692003000000 Картометрический	КН23:01:0905000
406	23:00-3.227 3 Граница муниципального образования	406	421499.99	1371752.99		692003000000 Картометрический	КН23:01:0905000
407	23:00-3.227 3 Граница муниципального образования	407	421173	1371790.01		692003000000 Картометрический	КН23:01:0905000
408	23:00-3.227 3 Граница муниципального образования	408	421085	1371795		692003000000 Картометрический	КН23:01:0905000
409	23:00-3.227 3 Граница муниципального образования	409	420974	1371785		692003000000 Картометрический	КН23:01:0905000
410	23:00-3.227 3 Граница муниципального образования	410	420859.44	1371809.34		692003000000 Картометрический	КН23:01:0905000
411	23:00-3.227 3 Граница муниципального образования	411	420595	1371720		692003000000 Картометрический	КН23:01:0905000

412	23:00-3.227 3 Граница муниципального образования	412	420481	1371655		692003000000 Картометрический	КН23:01:0905000
413	23:00-3.227 3 Граница муниципального образования	413	420196.99	1371514.99		692003000000 Картометрический	КН23:01:0905000
414	23:00-3.227 3 Граница муниципального образования	414	419965	1371390		692003000000 Картометрический	КН23:01:0905000
415	23:00-3.227 3 Граница муниципального образования	415	419475.99	1371343		692003000000 Картометрический	КН23:01:0905000
416	23:00-3.227 3 Граница муниципального образования	416	419451.99	1371233		692003000000 Картометрический	КН23:01:0905000
417	23:00-3.227 3 Граница муниципального образования	417	419444	1371121		692003000000 Картометрический	КН23:01:0905000
418	23:00-3.227 3 Граница муниципального образования	418	419377	1371010		692003000000 Картометрический	КН23:01:0905000
419	23:00-3.227 3 Граница муниципального образования	419	419440	1370870		692003000000 Картометрический	КН23:01:0905000
420	23:00-3.227 3 Граница муниципального образования	420	419319	1370731		692003000000 Картометрический	КН23:01:0905000
421	23:00-3.227 3 Граница муниципального образования	421	419316	1370610		692003000000 Картометрический	КН23:01:0905000
422	23:00-3.227 3 Граница муниципального образования	422	419360	1370471.01		692003000000 Картометрический	КН23:01:0905000
423	23:00-3.227 3 Граница муниципального образования	423	419414.98	1370344		692003000000 Картометрический	КН23:01:0905000
424	23:00-3.227 3 Граница муниципального образования	424	419519.99	1370170		692003000000 Картометрический	КН23:01:0905000
425	23:00-3.227 3 Граница муниципального образования	425	419306	1370080		692003000000 Картометрический	КН23:01:0905000
426	23:00-3.227 3 Граница муниципального образования	426	419081.99	1370004		692003000000 Картометрический	КН23:01:0905000
427	23:00-3.227 3 Граница муниципального образования	427	419140	1369870		692003000000 Картометрический	КН23:01:0905000
428	23:00-3.227 3 Граница муниципального образования	428	419149.99	1369805		692003000000 Картометрический	КН23:01:0905000
429	23:00-3.227 3 Граница муниципального образования	429	419153	1369560		692003000000 Картометрический	КН23:01:0905000
430	23:00-3.227 3 Граница муниципального образования	430	419209	1369390		692003000000 Картометрический	КН23:01:0905000

431	23:00-3.227 3 Граница муниципального образования	431	419248	1369275		692003000000 Картометрический	КН23:01:0905000
432	23:00-3.227 3 Граница муниципального образования	432	419369.99	1369110		692003000000 Картометрический	КН23:01:0905000
433	23:00-3.227 3 Граница муниципального образования	433	419425	1368975		692003000000 Картометрический	КН23:01:0905000
434	23:00-3.227 3 Граница муниципального образования	434	419515.01	1368868		692003000000 Картометрический	КН23:01:0905000
435	23:00-3.227 3 Граница муниципального образования	435	419619.99	1368758		692003000000 Картометрический	КН23:01:0905000
436	23:00-3.227 3 Граница муниципального образования	436	419718.99	1368215		692003000000 Картометрический	КН23:01:0905000
437	23:00-3.227 3 Граница муниципального образования	437	419795	1368057		692003000000 Картометрический	КН23:01:0905000
438	23:00-3.227 3 Граница муниципального образования	438	419859.99	1367977		692003000000 Картометрический	КН23:01:0905000
439	23:00-3.227 3 Граница муниципального образования	439	419969.99	1367876		692003000000 Картометрический	КН23:01:0905000
440	23:00-3.227 3 Граница муниципального образования	440	419921.99	1367720		692003000000 Картометрический	КН23:01:0905000
441	23:00-3.227 3 Граница муниципального образования	441	419566.99	1367550		692003000000 Картометрический	КН23:01:0905000
442	23:00-3.227 3 Граница муниципального образования	442	419312.99	1367355		692003000000 Картометрический	КН23:01:0905000
443	23:00-3.227 3 Граница муниципального образования	443	419034.99	1367100		692003000000 Картометрический	КН23:01:0905000
444	23:00-3.227 3 Граница муниципального образования	444	418941.65	1366957.49		692003000000 Картометрический	КН23:01:0905000
445	23:00-3.227 3 Граница муниципального образования	445	418904	1366900		692003000000 Картометрический	КН23:01:0905000
446	23:00-3.227 3 Граница муниципального образования	446	418818	1366782		692003000000 Картометрический	КН23:01:0905000
447	23:00-3.227 3 Граница муниципального образования	447	419149.99	1366614.99		692003000000 Картометрический	КН23:01:0905000
448	23:00-3.227 3 Граница муниципального образования	448	419299.99	1366512		692003000000 Картометрический	КН23:01:0905000
449	23:00-3.227 3 Граница муниципального образования	449	419455	1366367		692003000000 Картометрический	КН23:01:0905000

450	23:00-3.227 3 Граница муниципального образования	450	419704.01	1366103		692003000000 Картометрический	КН23:01:0905000
451	23:00-3.227 3 Граница муниципального образования	451	419960	1365775		692003000000 Картометрический	КН23:01:0905000
452	23:00-3.227 3 Граница муниципального образования	452	420159.99	1365440		692003000000 Картометрический	КН23:01:0905000
453	23:00-3.227 3 Граница муниципального образования	453	420299.5	1365132.3		692003000000 Картометрический	КН23:01:0905000
454	23:00-3.227 3 Граница муниципального образования	454	420025.99	1365017		692003000000 Картометрический	КН23:01:0905000
455	23:00-3.227 3 Граница муниципального образования	455	419771.99	1364834		692003000000 Картометрический	КН23:01:0905000
456	23:00-3.227 3 Граница муниципального образования	456	419583	1364720		692003000000 Картометрический	КН23:01:0905000
457	23:00-3.227 3 Граница муниципального образования	457	419435	1364657		692003000000 Картометрический	КН23:01:0905000
458	23:00-3.227 3 Граница муниципального образования	458	419185	1364608		692003000000 Картометрический	КН23:01:0905000
459	23:00-3.227 3 Граница муниципального образования	459	419102	1364552		692003000000 Картометрический	КН23:01:0905000
460	23:00-3.227 3 Граница муниципального образования	460	419074.99	1364463		692003000000 Картометрический	КН23:01:0905000
461	23:00-3.227 3 Граница муниципального образования	461	419125	1364218		692003000000 Картометрический	КН23:01:0905000
462	23:00-3.227 3 Граница муниципального образования	462	419076.99	1364082		692003000000 Картометрический	КН23:01:0905000
463	23:00-3.227 3 Граница муниципального образования	463	419092	1364000		692003000000 Картометрический	КН23:01:0905000
464	23:00-3.227 3 Граница муниципального образования	464	419319.99	1363710		692003000000 Картометрический	КН23:01:0905000
465	23:00-3.227 3 Граница муниципального образования	465	419411	1363502		692003000000 Картометрический	КН23:01:0905000
466	23:00-3.227 3 Граница муниципального образования	466	419519.99	1363349.99		692003000000 Картометрический	КН23:01:0905000
467	23:00-3.227 3 Граница муниципального образования	467	419776.4	1363017.98		692003000000 Картометрический	КН23:01:0905000
468	23:00-3.227 3 Граница муниципального образования	468	419801.36	1362985.66		692003000000 Картометрический	КН23:01:0905000

469	23:00-3.227 3 Граница муниципального образования	469	419815	1362968		692003000000 Картометрический	КН23:01:0905000
470	23:00-3.227 3 Граница муниципального образования	470	419632.99	1362720		692003000000 Картометрический	КН23:01:0905000
471	23:00-3.227 3 Граница муниципального образования	471	419612.67	1362708.86		692003000000 Картометрический	КН23:01:0905000
472	23:00-3.227 3 Граница муниципального образования	472	419612.73	1362708.58		692003000000 Картометрический	КН23:01:0905000
473	23:00-3.227 3 Граница муниципального образования	473	419613	1362707.27		692003000000 Картометрический	КН23:01:0905000
474	23:00-3.227 3 Граница муниципального образования	474	419607.82	1362706.18		692003000000 Картометрический	КН23:01:0905000
475	23:00-3.227 3 Граница муниципального образования	475	419495.29	1362644.45		692003000000 Картометрический	КН23:01:0905000
476	23:00-3.227 3 Граница муниципального образования	476	419474.57	1362633.08		692003000000 Картометрический	КН23:01:0905000
477	23:00-3.227 3 Граница муниципального образования	477	419232	1362500		692003000000 Картометрический	КН23:01:0905000
478	23:00-3.227 3 Граница муниципального образования	478	419163	1362206		692003000000 Картометрический	КН23:01:0905000
479	23:00-3.227 3 Граница муниципального образования	479	419043	1361865		692003000000 Картометрический	КН23:01:0905000
480	23:00-3.227 3 Граница муниципального образования	480	418902	1361695		692003000000 Картометрический	КН23:01:0905000
481	23:00-3.227 3 Граница муниципального образования	481	418810	1361490		692003000000 Картометрический	КН23:01:0905000
482	23:00-3.227 3 Граница муниципального образования	482	418764.01	1361330		692003000000 Картометрический	КН23:01:0905000
483	23:00-3.227 3 Граница муниципального образования	483	418760	1360906		692003000000 Картометрический	КН23:01:0905000
484	23:00-3.227 3 Граница муниципального образования	484	418823	1360785		692003000000 Картометрический	КН23:01:0905000
485	23:00-3.227 3 Граница муниципального образования	485	418928	1360700		692003000000 Картометрический	КН23:01:0905000
486	23:00-3.227 3 Граница муниципального образования	486	419198	1360564		692003000000 Картометрический	КН23:01:0905000
487	23:00-3.227 3 Граница муниципального образования	487	419052.01	1360196		692003000000 Картометрический	КН23:01:0905000

488	23:00-3.227 3 Граница муниципального образования	488	419043.99	1359930		692003000000 Картометрический	КН23:01:0905000
489	23:00-3.227 3 Граница муниципального образования	489	418980.35	1359717.84		692003000000 Картометрический	КН23:01:0905000
490	23:00-3.227 3 Граница муниципального образования	490	418960	1359650		692003000000 Картометрический	КН23:01:0905000
491	23:00-3.227 3 Граница муниципального образования	491	418845	1359477		692003000000 Картометрический	КН23:01:0905000
492	23:00-3.227 3 Граница муниципального образования	492	418848	1359354.99		692003000000 Картометрический	КН23:01:0905000
493	23:00-3.227 3 Граница муниципального образования	493	418807.99	1359175		692003000000 Картометрический	КН23:01:0905000
494	23:00-3.227 3 Граница муниципального образования	494	418705.99	1359073		692003000000 Картометрический	КН23:01:0905000
495	23:00-3.227 3 Граница муниципального образования	495	418579.99	1358999.99		692003000000 Картометрический	КН23:01:0905000
496	23:00-3.227 3 Граница муниципального образования	496	418496.99	1358885		692003000000 Картометрический	КН23:01:0905000
497	23:00-3.227 3 Граница муниципального образования	497	418411.99	1358840		692003000000 Картометрический	КН23:01:0905000
498	23:00-3.227 3 Граница муниципального образования	498	418320	1358800		692003000000 Картометрический	КН23:01:0905000
499	23:00-3.227 3 Граница муниципального образования	499	418190	1358610		692003000000 Картометрический	КН23:01:0905000
500	23:00-3.227 3 Граница муниципального образования	500	418171.99	1358461.99		692003000000 Картометрический	КН23:01:0905000
501	23:00-3.227 3 Граница муниципального образования	501	418075	1358235		692003000000 Картометрический	КН23:01:0905000
502	23:00-3.227 3 Граница муниципального образования	502	418109.99	1358050		692003000000 Картометрический	КН23:01:0905000
503	23:00-3.227 3 Граница муниципального образования	503	418105.99	1357790		692003000000 Картометрический	КН23:01:0905000
504	23:00-3.227 3 Граница муниципального образования	504	418149.99	1357700		692003000000 Картометрический	КН23:01:0905000
505	23:00-3.227 3 Граница муниципального образования	505	418174.99	1357295.99		692003000000 Картометрический	КН23:01:0905000
506	23:00-3.227 3 Граница муниципального образования	506	418172.99	1357112		692003000000 Картометрический	КН23:01:0905000

507	23:00-3.227 3 Граница муниципального образования	507	418220	1357000		692003000000 Картометрический	КН23:01:0905000
508	23:00-3.227 3 Граница муниципального образования	508	418190	1356913.99		692003000000 Картометрический	КН23:01:0905000
509	23:00-3.227 3 Граница муниципального образования	509	418165	1356710		692003000000 Картометрический	КН23:01:0905000
510	23:00-3.227 3 Граница муниципального образования	510	418119.99	1356480		692003000000 Картометрический	КН23:01:0905000
511	23:00-3.227 3 Граница муниципального образования	511	418139.99	1356365		692003000000 Картометрический	КН23:01:0905000
512	23:00-3.227 3 Граница муниципального образования	512	418045	1356164		692003000000 Картометрический	КН23:01:0905000
513	23:00-3.227 3 Граница муниципального образования	513	418080	1356000		692003000000 Картометрический	КН23:01:0905000
514	23:00-3.227 3 Граница муниципального образования	514	418020	1355818		692003000000 Картометрический	КН23:01:0905000
515	23:00-3.227 3 Граница муниципального образования	515	417896	1355786		692003000000 Картометрический	КН23:01:0905000
516	23:00-3.227 3 Граница муниципального образования	516	417814.99	1355739.99		692003000000 Картометрический	КН23:01:0905000
517	23:00-3.227 3 Граница муниципального образования	517	417377	1355723		692003000000 Картометрический	КН23:01:0905000
518	23:00-3.227 3 Граница муниципального образования	518	417391.99	1355570		692003000000 Картометрический	КН23:01:0905000
519	23:00-3.227 3 Граница муниципального образования	519	417440	1355430		692003000000 Картометрический	КН23:01:0905000
520	23:00-3.227 3 Граница муниципального образования	520	417451.99	1355333		692003000000 Картометрический	КН23:01:0905000
521	23:00-3.227 3 Граница муниципального образования	521	417428	1355157		692003000000 Картометрический	КН23:01:0905000
522	23:00-3.227 3 Граница муниципального образования	522	417501.99	1355057		692003000000 Картометрический	КН23:01:0905000
523	23:00-3.227 3 Граница муниципального образования	523	417536	1354884		692003000000 Картометрический	КН23:01:0905000
524	23:00-3.227 3 Граница муниципального образования	524	417552	1354763		692003000000 Картометрический	КН23:01:0905000
525	23:00-3.227 3 Граница муниципального образования	525	417559.46	1354722.31		692003000000 Картометрический	КН23:01:0905000

526	23:00-3.227 3 Граница муниципального образования	526	417582.09	1354653.94		692003000000 Картометрический	КН23:01:0905000
527	23:00-3.227 3 Граница муниципального образования	527	417594.07	1354586.16		692003000000 Картометрический	КН23:01:0905000
528	23:00-3.227 3 Граница муниципального образования	528	417611.55	1354521.73		692003000000 Картометрический	КН23:01:0905000
529	23:00-3.227 3 Граница муниципального образования	529	417631.34	1354491.67		692003000000 Картометрический	КН23:01:0905000
530	23:00-3.227 3 Граница муниципального образования	530	417644.22	1354450.71		692003000000 Картометрический	КН23:01:0905000
531	23:00-3.227 3 Граница муниципального образования	531	417642.84	1354422.64		692003000000 Картометрический	КН23:01:0905000
532	23:00-3.227 3 Граница муниципального образования	532	417620.23	1354376.5		692003000000 Картометрический	КН23:01:0905000
533	23:00-3.227 3 Граница муниципального образования	533	417576.99	1354320.82		692003000000 Картометрический	КН23:01:0905000
534	23:00-3.227 3 Граница муниципального образования	534	417545.57	1354282.35		692003000000 Картометрический	КН23:01:0905000
535	23:00-3.227 3 Граница муниципального образования	535	417543.33	1354269.75		692003000000 Картометрический	КН23:01:0905000
536	23:00-3.227 3 Граница муниципального образования	536	417542.76	1354223.34		692003000000 Картометрический	КН23:01:0905000
537	23:00-3.227 3 Граница муниципального образования	537	417529.09	1354150.59		692003000000 Картометрический	КН23:01:0905000
538	23:00-3.227 3 Граница муниципального образования	538	417521.02	1354050.67		692003000000 Картометрический	КН23:01:0905000
539	23:00-3.227 3 Граница муниципального образования	539	417533.16	1353997.43		692003000000 Картометрический	КН23:01:0905000
540	23:00-3.227 3 Граница муниципального образования	540	417556.85	1353972.44		692003000000 Картометрический	КН23:01:0905000
541	23:00-3.227 3 Граница муниципального образования	541	417584.86	1353938.2		692003000000 Картометрический	КН23:01:0905000
542	23:00-3.227 3 Граница муниципального образования	542	417590.46	1353917.65		692003000000 Картометрический	КН23:01:0905000
543	23:00-3.227 3 Граница муниципального образования	543	417587.35	1353891.18		692003000000 Картометрический	КН23:01:0905000
544	23:00-3.227 3 Граница муниципального образования	544	417578.82	1353869.55		692003000000 Картометрический	КН23:01:0905000

545	23:00-3.227 3 Граница муниципального образования	545	417562.78	1353801.68		692003000000 Картометрический	КН23:01:0905000
546	23:00-3.227 3 Граница муниципального образования	546	417554.27	1353731.89		692003000000 Картометрический	КН23:01:0905000
547	23:00-3.227 3 Граница муниципального образования	547	417544.28	1353698.75		692003000000 Картометрический	КН23:01:0905000
548	23:00-3.227 3 Граница муниципального образования	548	417473.84	1353647.01		692003000000 Картометрический	КН23:01:0905000
549	23:00-3.227 3 Граница муниципального образования	549	417449.96	1353612.53		692003000000 Картометрический	КН23:01:0905000
550	23:00-3.227 3 Граница муниципального образования	550	417438.05	1353579.51		692003000000 Картометрический	КН23:01:0905000
551	23:00-3.227 3 Граница муниципального образования	551	417439.07	1353539.97		692003000000 Картометрический	КН23:01:0905000
552	23:00-3.227 3 Граница муниципального образования	552	417445.53	1353509.67		692003000000 Картометрический	КН23:01:0905000
553	23:00-3.227 3 Граница муниципального образования	553	417481.75	1353448.34		692003000000 Картометрический	КН23:01:0905000
554	23:00-3.227 3 Граница муниципального образования	554	417483.27	1353420.71		692003000000 Картометрический	КН23:01:0905000
555	23:00-3.227 3 Граница муниципального образования	555	417428.3	1353322.66		692003000000 Картометрический	КН23:01:0905000
556	23:00-3.227 3 Граница муниципального образования	556	417423.43	1353253.01		692003000000 Картометрический	КН23:01:0905000
557	23:00-3.227 3 Граница муниципального образования	557	417422.91	1353153.64		692003000000 Картометрический	КН23:01:0905000
558	23:00-3.227 3 Граница муниципального образования	558	417413.8	1353104.87		692003000000 Картометрический	КН23:01:0905000
559	23:00-3.227 3 Граница муниципального образования	559	417397.2	1353036.81		692003000000 Картометрический	КН23:01:0905000
560	23:00-3.227 3 Граница муниципального образования	560	417396.66	1353025.56		692003000000 Картометрический	КН23:01:0905000
561	23:00-3.227 3 Граница муниципального образования	561	417399.98	1352959.99		692003000000 Картометрический	КН23:01:0905000
562	23:00-3.227 3 Граница муниципального образования	562	417500	1352974.99		692003000000 Картометрический	КН23:01:0905000
563	23:00-3.227 3 Граница муниципального образования	563	417599.99	1353000		692003000000 Картометрический	КН23:01:0905000

564	23:00-3.227 3 Граница муниципального образования	564	417659.45	1352985.68		692003000000 Картометрический	КН23:01:0905000
565	23:00-3.227 3 Граница муниципального образования	565	417707.27	1352967.85		692003000000 Картометрический	КН23:01:0905000
566	23:00-3.227 3 Граница муниципального образования	566	417740.89	1352965.11		692003000000 Картометрический	КН23:01:0905000
567	23:00-3.227 3 Граница муниципального образования	567	417762.78	1352970.98		692003000000 Картометрический	КН23:01:0905000
568	23:00-3.227 3 Граница муниципального образования	568	417868.54	1353029.1		692003000000 Картометрический	КН23:01:0905000
569	23:00-3.227 3 Граница муниципального образования	569	418000	1353055		692003000000 Картометрический	КН23:01:0905000
570	23:00-3.227 3 Граница муниципального образования	570	418216.99	1352832		692003000000 Картометрический	КН23:01:0905000
571	23:00-3.227 3 Граница муниципального образования	571	418371.46	1352792.06		692003000000 Картометрический	КН23:01:0905000
572	23:00-3.227 3 Граница муниципального образования	572	418434.64	1352757.32		692003000000 Картометрический	КН23:01:0905000
573	23:00-3.227 3 Граница муниципального образования	573	418555.48	1352691.44		692003000000 Картометрический	КН23:01:0905000
574	23:00-3.227 3 Граница муниципального образования	574	418622.74	1352659.37		692003000000 Картометрический	КН23:01:0905000
575	23:00-3.227 3 Граница муниципального образования	575	418685.18	1352630.87		692003000000 Картометрический	КН23:01:0905000
576	23:00-3.227 3 Граница муниципального образования	576	418713.88	1352600.65		692003000000 Картометрический	КН23:01:0905000
577	23:00-3.227 3 Граница муниципального образования	577	418980	1352337		692003000000 Картометрический	КН23:01:0905000
578	23:00-3.227 3 Граница муниципального образования	578	419112	1352202		692003000000 Картометрический	КН23:01:0905000
579	23:00-3.227 3 Граница муниципального образования	579	419222	1352040		692003000000 Картометрический	КН23:01:0905000
580	23:00-3.227 3 Граница муниципального образования	580	419296.99	1351897		692003000000 Картометрический	КН23:01:0905000
581	23:00-3.227 3 Граница муниципального образования	581	419450	1351754		692003000000 Картометрический	КН23:01:0905000
582	23:00-3.227 3 Граница муниципального образования	582	419720	1351537		692003000000 Картометрический	КН23:01:0905000

583	23:00-3.227 3 Граница муниципального образования	583	419932	1351400		692003000000 Картометрический	КН23:01:0905000
584	23:00-3.227 3 Граница муниципального образования	584	420108.99	1351249.99		692003000000 Картометрический	КН23:01:0905000
585	23:00-3.227 3 Граница муниципального образования	585	420333.99	1351111		692003000000 Картометрический	КН23:01:0905000
586	23:00-3.227 3 Граница муниципального образования	586	420526.99	1350985		692003000000 Картометрический	КН23:01:0905000
587	23:00-3.227 3 Граница муниципального образования	587	420660	1350898		692003000000 Картометрический	КН23:01:0905000
588	23:00-3.227 3 Граница муниципального образования	588	420770	1350815		692003000000 Картометрический	КН23:01:0905000
589	23:00-3.227 3 Граница муниципального образования	589	421100.99	1350624		692003000000 Картометрический	КН23:01:0905000
590	23:00-3.227 3 Граница муниципального образования	590	421216.99	1350529.99		692003000000 Картометрический	КН23:01:0905000
591	23:00-3.227 3 Граница муниципального образования	591	421334.99	1350427		692003000000 Картометрический	КН23:01:0905000
592	23:00-3.227 3 Граница муниципального образования	592	421494.99	1350345		692003000000 Картометрический	КН23:01:0905000
593	23:00-3.227 3 Граница муниципального образования	593	421575	1350269.99		692003000000 Картометрический	КН23:01:0905000
594	23:00-3.227 3 Граница муниципального образования	594	421630	1350140		692003000000 Картометрический	КН23:01:0905000
595	23:00-3.227 3 Граница муниципального образования	595	421634.99	1350009.99		692003000000 Картометрический	КН23:01:0905000
596	23:00-3.227 3 Граница муниципального образования	596	421749.99	1349879.99		692003000000 Картометрический	КН23:01:0905000
597	23:00-3.227 3 Граница муниципального образования	597	421876.37	1349823.88		692003000000 Картометрический	КН23:01:0905000
598	23:00-3.227 3 Граница муниципального образования	598	421920.79	1349604.95		692003000000 Картометрический	КН23:01:0905000
599	23:00-3.227 3 Граница муниципального образования	599	421947.89	1349501.41		692003000000 Картометрический	КН23:01:0905000
600	23:00-3.227 3 Граница муниципального образования	600	421951.6	1349396.02		692003000000 Картометрический	КН23:01:0905000
601	23:00-3.227 3 Граница муниципального образования	601	421940.92	1349361.1		692003000000 Картометрический	КН23:01:0905000

602	23:00-3.227 3 Граница муниципального образования	602	421938.07	1349305.43		692003000000 Картометрический	КН23:01:0905000
603	23:00-3.227 3 Граница муниципального образования	603	421947.51	1349269.68		692003000000 Картометрический	КН23:01:0905000
604	23:00-3.227 3 Граница муниципального образования	604	421967.22	1349235.17		692003000000 Картометрический	КН23:01:0905000
605	23:00-3.227 3 Граница муниципального образования	605	422034.67	1349162.8		692003000000 Картометрический	КН23:01:0905000
606	23:00-3.227 3 Граница муниципального образования	606	422104.33	1349079.21		692003000000 Картометрический	КН23:01:0905000
607	23:00-3.227 3 Граница муниципального образования	607	422104.99	1349053.5		692003000000 Картометрический	КН23:01:0905000
608	23:00-3.227 3 Граница муниципального образования	608	422075.35	1349006.8		692003000000 Картометрический	КН23:01:0905000
609	23:00-3.227 3 Граница муниципального образования	609	422070.15	1348963.52		692003000000 Картометрический	КН23:01:0905000
610	23:00-3.227 3 Граница муниципального образования	610	422076.55	1348945.29		692003000000 Картометрический	КН23:01:0905000
611	23:00-3.227 3 Граница муниципального образования	611	422203.01	1348783.7		692003000000 Картометрический	КН23:01:0905000
612	23:00-3.227 3 Граница муниципального образования	612	422236.61	1348712.02		692003000000 Картометрический	КН23:01:0905000
613	23:00-3.227 3 Граница муниципального образования	613	422243.73	1348639.43		692003000000 Картометрический	КН23:01:0905000
614	23:00-3.227 3 Граница муниципального образования	614	422235.84	1348569.13		692003000000 Картометрический	КН23:01:0905000
615	23:00-3.227 3 Граница муниципального образования	615	422213.78	1348420.58		692003000000 Картометрический	КН23:01:0905000
616	23:00-3.227 3 Граница муниципального образования	616	422207.73	1348370.05		692003000000 Картометрический	КН23:01:0905000
617	23:00-3.227 3 Граница муниципального образования	617	422176.7	1348260.65		692003000000 Картометрический	КН23:01:0905000
618	23:00-3.227 3 Граница муниципального образования	618	422152.15	1348156.94		692003000000 Картометрический	КН23:01:0905000
619	23:00-3.227 3 Граница муниципального образования	619	422150.02	1348132.74		692003000000 Картометрический	КН23:01:0905000
620	23:00-3.227 3 Граница муниципального образования	620	422154.64	1348116.73		692003000000 Картометрический	КН23:01:0905000

621	23:00-3.227 3 Граница муниципального образования	621	422166.54	1348093.62		692003000000 Картометрический	КН23:01:0905000
622	23:00-3.227 3 Граница муниципального образования	622	422263.81	1347953.23		692003000000 Картометрический	КН23:01:0905000
623	23:00-3.227 3 Граница муниципального образования	623	422330	1347857		692003000000 Картометрический	КН23:01:0905000
624	23:00-3.227 3 Граница муниципального образования	624	422400	1347730		692003000000 Картометрический	КН23:01:0905000
625	23:00-3.227 3 Граница муниципального образования	625	422462	1347622		692003000000 Картометрический	КН23:01:0905000
626	23:00-3.227 3 Граница муниципального образования	626	422554	1347527		692003000000 Картометрический	КН23:01:0905000
627	23:00-3.227 3 Граница муниципального образования	627	422642	1347467		692003000000 Картометрический	КН23:01:0905000
628	23:00-3.227 3 Граница муниципального образования	628	422733	1347378		692003000000 Картометрический	КН23:01:0905000
629	23:00-3.227 3 Граница муниципального образования	629	422830	1347265		692003000000 Картометрический	КН23:01:0905000
630	23:00-3.227 3 Граница муниципального образования	630	422885	1347212		692003000000 Картометрический	КН23:01:0905000
631	23:00-3.227 3 Граница муниципального образования	631	423000	1347070		692003000000 Картометрический	КН23:01:0905000
632	23:00-3.227 3 Граница муниципального образования	632	423126	1346922		692003000000 Картометрический	КН23:01:0905000
633	23:00-3.227 3 Граница муниципального образования	633	423241	1346855		692003000000 Картометрический	КН23:01:0905000
634	23:00-3.227 3 Граница муниципального образования	634	423307	1346777		692003000000 Картометрический	КН23:01:0905000
635	23:00-3.227 3 Граница муниципального образования	635	423490	1346684		692003000000 Картометрический	КН23:01:0905000
636	23:00-3.227 3 Граница муниципального образования	636	423664	1346574		692003000000 Картометрический	КН23:01:0905000
637	23:00-3.227 3 Граница муниципального образования	637	423777	1346373		692003000000 Картометрический	КН23:01:0905000
638	23:00-3.227 3 Граница муниципального образования	638	423871	1346220		692003000000 Картометрический	КН23:01:0905000
639	23:00-3.227 3 Граница муниципального образования	639	423876	1346100		692003000000 Картометрический	КН23:01:0905000

640	23:00-3.227 3 Граница муниципального образования	640	423820	1346000		692003000000 Картометрический	КН23:01:0905000
641	23:00-3.227 3 Граница муниципального образования	641	423826	1345811		692003000000 Картометрический	КН23:01:0905000
642	23:00-3.227 3 Граница муниципального образования	642	423860	1345622		692003000000 Картометрический	КН23:01:0905000
643	23:00-3.227 3 Граница муниципального образования	643	423971.3	1345536.9		692003000000 Картометрический	КН23:01:0905000
644	23:00-3.227 3 Граница муниципального образования	644	424060	1345512		692003000000 Картометрический	КН23:01:0905000
645	23:00-3.227 3 Граница муниципального образования	645	424183	1345417		692003000000 Картометрический	КН23:01:0905000
646	23:00-3.227 3 Граница муниципального образования	646	424250	1345277		692003000000 Картометрический	КН23:01:0905000
647	23:00-3.227 3 Граница муниципального образования	647	424240	1345140		692003000000 Картометрический	КН23:01:0905000
648	23:00-3.227 3 Граница муниципального образования	648	424200	1345000		692003000000 Картометрический	КН23:01:0905000
649	23:00-3.227 3 Граница муниципального образования	649	424140	1344865		692003000000 Картометрический	КН23:01:0905000
650	23:00-3.227 3 Граница муниципального образования	650	424100	1344802		692003000000 Картометрический	КН23:01:0905000
651	23:00-3.227 3 Граница муниципального образования	651	424111	1344694		692003000000 Картометрический	КН23:01:0905000
652	23:00-3.227 3 Граница муниципального образования	652	424091	1344590		692003000000 Картометрический	КН23:01:0905000
653	23:00-3.227 3 Граница муниципального образования	653	424037	1344460		692003000000 Картометрический	КН23:01:0905000
654	23:00-3.227 3 Граница муниципального образования	654	423985	1344312		692003000000 Картометрический	КН23:01:0905000
655	23:00-3.227 3 Граница муниципального образования	655	423941	1344141		692003000000 Картометрический	КН23:01:0905000
656	23:00-3.227 3 Граница муниципального образования	656	423940.73	1344076.23		692003000000 Картометрический	КН23:01:0905000
657	23:00-3.227 3 Граница муниципального образования	657	423952.02	1343929.18		692003000000 Картометрический	КН23:01:0905000
658	23:00-3.227 3 Граница муниципального образования	658	423948.87	1343779.38		692003000000 Картометрический	КН23:01:0905000

659	23:00-3.227 3 Граница муниципального образования	659	423941.2	1343645.65		692003000000 Картометрический	КН23:01:0905000
660	23:00-3.227 3 Граница муниципального образования	660	423924.13	1343553.12		692003000000 Картометрический	КН23:01:0905000
661	23:00-3.227 3 Граница муниципального образования	661	423921.94	1343447.21		692003000000 Картометрический	КН23:01:0905000
662	23:00-3.227 3 Граница муниципального образования	662	423929.95	1343417.98		692003000000 Картометрический	КН23:01:0905000
663	23:00-3.227 3 Граница муниципального образования	663	423969.67	1343360.24		692003000000 Картометрический	КН23:01:0905000
664	23:00-3.227 3 Граница муниципального образования	664	424035.87	1343303.02		692003000000 Картометрический	КН23:01:0905000
665	23:00-3.227 3 Граница муниципального образования	665	424112.77	1343281.78		692003000000 Картометрический	КН23:01:0905000
666	23:00-3.227 3 Граница муниципального образования	666	424139.63	1343261.08		692003000000 Картометрический	КН23:01:0905000
667	23:00-3.227 3 Граница муниципального образования	667	424236.24	1343136.61		692003000000 Картометрический	КН23:01:0905000
668	23:00-3.227 3 Граница муниципального образования	668	424305.87	1342962.03		692003000000 Картометрический	КН23:01:0905000
669	23:00-3.227 3 Граница муниципального образования	669	424303.68	1342821.46		692003000000 Картометрический	КН23:01:0905000
670	23:00-3.227 3 Граница муниципального образования	670	424287	1342630		692003000000 Картометрический	КН23:01:0905000
671	23:00-3.227 3 Граница муниципального образования	671	424307	1342416		692003000000 Картометрический	КН23:01:0905000
672	23:00-3.227 3 Граница муниципального образования	672	424270	1342220		692003000000 Картометрический	КН23:01:0905000
673	23:00-3.227 3 Граница муниципального образования	673	424328	1342000		692003000000 Картометрический	КН23:01:0905000
674	23:00-3.227 3 Граница муниципального образования	674	424324	1341833		692003000000 Картометрический	КН23:01:0905000
675	23:00-3.227 3 Граница муниципального образования	675	425010	1341996		692003000000 Картометрический	КН23:01:0905000
676	23:00-3.227 3 Граница муниципального образования	676	425587	1342124		692003000000 Картометрический	КН23:01:0905000
677	23:00-3.227 3 Граница муниципального образования	677	425953	1342214		692003000000 Картометрический	КН23:01:0905000

678	23:00-3.227 3 Граница муниципального образования	678	426660	1342385		692003000000 Картометрический	КН23:01:0905000
679	23:00-3.227 3 Граница муниципального образования	679	426800	1342406		692003000000 Картометрический	КН23:01:0905000
680	23:00-3.227 3 Граница муниципального образования	680	427065	1342460		692003000000 Картометрический	КН23:01:0905000
681	23:00-3.227 3 Граница муниципального образования	681	427420	1342542		692003000000 Картометрический	КН23:01:0905000
682	23:00-3.227 3 Граница муниципального образования	682	428000	1342688		692003000000 Картометрический	КН23:01:0905000
683	23:00-3.227 3 Граница муниципального образования	683	428898	1342896		692003000000 Картометрический	КН23:01:0905000
684	23:00-3.227 3 Граница муниципального образования	684	429000	1342735		692003000000 Картометрический	КН23:01:0905000
685	23:00-3.227 3 Граница муниципального образования	685	429063	1342568		692003000000 Картометрический	КН23:01:0905000
686	23:00-3.227 3 Граница муниципального образования	686	429126	1342462		692003000000 Картометрический	КН23:01:0905000
687	23:00-3.227 3 Граница муниципального образования	687	429227	1342355		692003000000 Картометрический	КН23:01:0905000
688	23:00-3.227 3 Граница муниципального образования	688	429295.76	1342335.6		692003000000 Картометрический	КН23:01:0905000
689	23:00-3.227 3 Граница муниципального образования	689	429361.37	1342334.95		692003000000 Картометрический	КН23:01:0905000
690	23:00-3.227 3 Граница муниципального образования	690	429392.87	1342312.63		692003000000 Картометрический	КН23:01:0905000
691	23:00-3.227 3 Граница муниципального образования	691	429418.58	1342269.56		692003000000 Картометрический	КН23:01:0905000
692	23:00-3.227 3 Граница муниципального образования	692	429406.12	1342102.82		692003000000 Картометрический	КН23:01:0905000
693	23:00-3.227 3 Граница муниципального образования	693	429407.43	1342002.39		692003000000 Картометрический	КН23:01:0905000
694	23:00-3.227 3 Граница муниципального образования	694	429418.73	1341959.45		692003000000 Картометрический	КН23:01:0905000
695	23:00-3.227 3 Граница муниципального образования	695	429457.44	1341901.68		692003000000 Картометрический	КН23:01:0905000
696	23:00-3.227 3 Граница муниципального образования	696	429505.99	1341858.36		692003000000 Картометрический	КН23:01:0905000

697	23:00-3.227 3 Граница муниципального образования	697	429544.05	1341783.52		692003000000 Картометрический	КН23:01:0905000
698	23:00-3.227 3 Граница муниципального образования	698	429573.81	1341660.56		692003000000 Картометрический	КН23:01:0905000
699	23:00-3.227 3 Граница муниципального образования	699	429582.34	1341641.52		692003000000 Картометрический	КН23:01:0905000
700	23:00-3.227 3 Граница муниципального образования	700	429649.92	1341643.49		692003000000 Картометрический	КН23:01:0905000
701	23:00-3.227 3 Граница муниципального образования	701	429726.69	1341674.35		692003000000 Картометрический	КН23:01:0905000
702	23:00-3.227 3 Граница муниципального образования	702	429785.94	1341687.53		692003000000 Картометрический	КН23:01:0905000
703	23:00-3.227 3 Граница муниципального образования	703	430000	1341716		692003000000 Картометрический	КН23:01:0905000
704	23:00-3.227 3 Граница муниципального образования	704	430115	1341712		692003000000 Картометрический	КН23:01:0905000
705	23:00-3.227 3 Граница муниципального образования	705	430217	1341655		692003000000 Картометрический	КН23:01:0905000
706	23:00-3.227 3 Граница муниципального образования	706	430616	1341527		692003000000 Картометрический	КН23:01:0905000
707	23:00-3.227 3 Граница муниципального образования	707	430840	1341312		692003000000 Картометрический	КН23:01:0905000
708	23:00-3.227 3 Граница муниципального образования	708	431000	1341205		692003000000 Картометрический	КН23:01:0905000
709	23:00-3.227 3 Граница муниципального образования	709	431256	1341147		692003000000 Картометрический	КН23:01:0905000
710	23:00-3.227 3 Граница муниципального образования	710	431566	1341047		692003000000 Картометрический	КН23:01:0905000
711	23:00-3.227 3 Граница муниципального образования	711	431765	1340815		692003000000 Картометрический	КН23:01:0905000
712	23:00-3.227 3 Граница муниципального образования	712	431850	1340746		692003000000 Картометрический	КН23:01:0905000
713	23:00-3.227 3 Граница муниципального образования	713	432000	1340730		692003000000 Картометрический	КН23:01:0905000
714	23:00-3.227 3 Граница муниципального образования	714	432079	1340665		692003000000 Картометрический	КН23:01:0905000
715	23:00-3.227 3 Граница муниципального образования	715	432297	1340660		692003000000 Картометрический	КН23:01:0905000

716	23:00-3.227 3 Граница муниципального образования	716	432453	1340530		692003000000 Картометрический	КН23:01:0905000
717	23:00-3.227 3 Граница муниципального образования	717	432515	1340445		692003000000 Картометрический	КН23:01:0905000
718	23:00-3.227 3 Граница муниципального образования	718	432580	1340341		692003000000 Картометрический	КН23:01:0905000
719	23:00-3.227 3 Граница муниципального образования	719	432603	1340217		692003000000 Картометрический	КН23:01:0905000
720	23:00-3.227 3 Граница муниципального образования	720	432711	1340122		692003000000 Картометрический	КН23:01:0905000
721	23:00-3.227 3 Граница муниципального образования	721	432680	1339960		692003000000 Картометрический	КН23:01:0905000
722	23:00-3.227 3 Граница муниципального образования	722	432710	1339670		692003000000 Картометрический	КН23:01:0905000
723	23:00-3.227 3 Граница муниципального образования	723	432734	1339614		692003000000 Картометрический	КН23:01:0905000
724	23:00-3.227 3 Граница муниципального образования	724	432717	1339445		692003000000 Картометрический	КН23:01:0905000
725	23:00-3.227 3 Граница муниципального образования	725	432724	1339247		692003000000 Картометрический	КН23:01:0905000
726	23:00-3.227 3 Граница муниципального образования	726	432778	1339000		692003000000 Картометрический	КН23:01:0905000
727	23:00-3.227 3 Граница муниципального образования	727	432744	1338865		692003000000 Картометрический	КН23:01:0905000
728	23:00-3.227 3 Граница муниципального образования	728	432672	1338745		692003000000 Картометрический	КН23:01:0905000
729	23:00-3.227 3 Граница муниципального образования	729	432566	1338680		692003000000 Картометрический	КН23:01:0905000
730	23:00-3.227 3 Граница муниципального образования	730	432342	1338558		692003000000 Картометрический	КН23:01:0905000
731	23:00-3.227 3 Граница муниципального образования	731	432379	1338385		692003000000 Картометрический	КН23:01:0905000
732	23:00-3.227 3 Граница муниципального образования	732	432662	1338152		692003000000 Картометрический	КН23:01:0905000
733	23:00-3.227 3 Граница муниципального образования	733	432901	1338040		692003000000 Картометрический	КН23:01:0905000
734	23:00-3.227 3 Граница муниципального образования	734	433045	1337915		692003000000 Картометрический	КН23:01:0905000

735	23:00-3.227 3 Граница муниципального образования	735	433241	1337650		692003000000 Картометрический	КН23:01:0905000
736	23:00-3.227 3 Граница муниципального образования	736	433400	1337480		692003000000 Картометрический	КН23:01:0905000
737	23:00-3.227 3 Граница муниципального образования	737	433135	1337276		692003000000 Картометрический	КН23:01:0905000
738	23:00-3.227 3 Граница муниципального образования	738	432999.99	1337085		692003000000 Картометрический	КН23:01:0905000
739	23:00-3.227 3 Граница муниципального образования	739	432894	1336896		692003000000 Картометрический	КН23:01:0905000
740	23:00-3.227 3 Граница муниципального образования	740	432870	1336723		692003000000 Картометрический	КН23:01:0905000
741	23:00-3.227 3 Граница муниципального образования	741	432890	1336615		692003000000 Картометрический	КН23:01:0905000
742	23:00-3.227 3 Граница муниципального образования	742	433045	1336492		692003000000 Картометрический	КН23:01:0905000
743	23:00-3.227 3 Граница муниципального образования	743	433140	1336388		692003000000 Картометрический	КН23:01:0905000
744	23:00-3.227 3 Граница муниципального образования	744	433370	1336245		692003000000 Картометрический	КН23:01:0905000
745	23:00-3.227 3 Граница муниципального образования	745	433514	1336222		692003000000 Картометрический	КН23:01:0905000
746	23:00-3.227 3 Граница муниципального образования	746	433657	1336147		692003000000 Картометрический	КН23:01:0905000
747	23:00-3.227 3 Граница муниципального образования	747	433700	1335985		692003000000 Картометрический	КН23:01:0905000
748	23:00-3.227 3 Граница муниципального образования	748	433850	1335870		692003000000 Картометрический	КН23:01:0905000
749	23:00-3.227 3 Граница муниципального образования	749	434008	1335775		692003000000 Картометрический	КН23:01:0905000
750	23:00-3.227 3 Граница муниципального образования	750	434000	1335766		692003000000 Картометрический	КН23:01:0905000
751	23:00-3.227 3 Граница муниципального образования	751	433824	1335678		692003000000 Картометрический	КН23:01:0905000
752	23:00-3.227 3 Граница муниципального образования	752	433804.57	1335631.16		692003000000 Картометрический	КН23:01:0905000
753	23:00-3.227 3 Граница муниципального образования	753	433803.8	1335512.73		692003000000 Картометрический	КН23:01:0905000

754	23:00-3.227 3 Граница муниципального образования	754	433808.33	1335432.2		692003000000 Картометрический	КН23:01:0905000
755	23:00-3.227 3 Граница муниципального образования	755	433815.85	1335388.15		692003000000 Картометрический	КН23:01:0905000
756	23:00-3.227 3 Граница муниципального образования	756	433801.4	1335368.05		692003000000 Картометрический	КН23:01:0905000
757	23:00-3.227 3 Граница муниципального образования	757	433780.85	1335355.23		692003000000 Картометрический	КН23:01:0905000
758	23:00-3.227 3 Граница муниципального образования	758	433757.33	1335346.73		692003000000 Картометрический	КН23:01:0905000
759	23:00-3.227 3 Граница муниципального образования	759	433725.85	1335330.25		692003000000 Картометрический	КН23:01:0905000
760	23:00-3.227 3 Граница муниципального образования	760	433714.11	1335305.07		692003000000 Картометрический	КН23:01:0905000
761	23:00-3.227 3 Граница муниципального образования	761	433711.36	1335268.23		692003000000 Картометрический	КН23:01:0905000
762	23:00-3.227 3 Граница муниципального образования	762	433712.61	1335243.39		692003000000 Картометрический	КН23:01:0905000
763	23:00-3.227 3 Граница муниципального образования	763	433729.65	1335225.52		692003000000 Картометрический	КН23:01:0905000
764	23:00-3.227 3 Граница муниципального образования	764	433752.42	1335211.58		692003000000 Картометрический	КН23:01:0905000
765	23:00-3.227 3 Граница муниципального образования	765	433797.11	1335187.91		692003000000 Картометрический	КН23:01:0905000
766	23:00-3.227 3 Граница муниципального образования	766	433824.88	1335164.99		692003000000 Картометрический	КН23:01:0905000
767	23:00-3.227 3 Граница муниципального образования	767	433847.17	1335118.08		692003000000 Картометрический	КН23:01:0905000
768	23:00-3.227 3 Граница муниципального образования	768	433863.24	1335087.54		692003000000 Картометрический	КН23:01:0905000
769	23:00-3.227 3 Граница муниципального образования	769	433880.91	1335067.45		692003000000 Картометрический	КН23:01:0905000
770	23:00-3.227 3 Граница муниципального образования	770	433910.83	1335055.25		692003000000 Картометрический	КН23:01:0905000
771	23:00-3.227 3 Граница муниципального образования	771	433933.81	1335044.32		692003000000 Картометрический	КН23:01:0905000
772	23:00-3.227 3 Граница муниципального образования	772	433953.19	1335026.46		692003000000 Картометрический	КН23:01:0905000

773	23:00-3.227 3 Граница муниципального образования	773	433955.26	1334994.98		692003000000 Картометрический	КН23:01:0905000
774	23:00-3.227 3 Граница муниципального образования	774	433954.62	1334960.87		692003000000 Картометрический	КН23:01:0905000
775	23:00-3.227 3 Граница муниципального образования	775	433957.82	1334864.2		692003000000 Картометрический	КН23:01:0905000
776	23:00-3.227 3 Граница муниципального образования	776	433962.18	1334704.87		692003000000 Картометрический	КН23:01:0905000
777	23:00-3.227 3 Граница муниципального образования	777	433964.65	1334633.87		692003000000 Картометрический	КН23:01:0905000
778	23:00-3.227 3 Граница муниципального образования	778	433967.69	1334555.95		692003000000 Картометрический	КН23:01:0905000
779	23:00-3.227 3 Граница муниципального образования	779	434023.73	1334557.63		692003000000 Картометрический	КН23:01:0905000
780	23:00-3.227 3 Граница муниципального образования	780	434023.47	1334501.31		692003000000 Картометрический	КН23:01:0905000
781	23:00-3.227 3 Граница муниципального образования	781	433976.45	1334502.57		692003000000 Картометрический	КН23:01:0905000
782	23:00-3.227 3 Граница муниципального образования	782	433976.6	1334432.92		692003000000 Картометрический	КН23:01:0905000
783	23:00-3.227 3 Граница муниципального образования	783	433991.11	1334436.64		692003000000 Картометрический	КН23:01:0905000
784	23:00-3.227 3 Граница муниципального образования	784	434009.76	1334457.82		692003000000 Картометрический	КН23:01:0905000
785	23:00-3.227 3 Граница муниципального образования	785	434023.29	1334461.92		692003000000 Картометрический	КН23:01:0905000
786	23:00-3.227 3 Граница муниципального образования	786	434022	1334174		692003000000 Картометрический	КН23:01:0905000
787	23:00-3.227 3 Граница муниципального образования	787	434112	1334056		692003000000 Картометрический	КН23:01:0905000
788	23:00-3.227 3 Граница муниципального образования	788	434169	1333900		692003000000 Картометрический	КН23:01:0905000
789	23:00-3.227 3 Граница муниципального образования	789	434185.2	1333760.82		692003000000 Картометрический	КН23:01:0905000
790	23:00-3.227 3 Граница муниципального образования	790	434444.63	1333551.76		692003000000 Картометрический	КН23:01:0905000
791	23:00-3.227 3 Граница муниципального образования	791	434548	1333436		692003000000 Картометрический	КН23:01:0905000

792	23:00-3.227 3 Граница муниципального образования	792	434780	1333522		692003000000 Картометрический	КН23:01:0905000
793	23:00-3.227 3 Граница муниципального образования	793	434931	1333527		692003000000 Картометрический	КН23:01:0905000
794	23:00-3.227 3 Граница муниципального образования	794	435007.49	1333606.45		692003000000 Картометрический	КН23:01:0905000
795	23:00-3.227 3 Граница муниципального образования	795	435067.39	1333719.1		692003000000 Картометрический	КН23:01:0905000
796	23:00-3.227 3 Граница муниципального образования	796	435134.06	1333813.89		692003000000 Картометрический	КН23:01:0905000
797	23:00-3.227 3 Граница муниципального образования	797	435213.58	1333918.5		692003000000 Картометрический	КН23:01:0905000
798	23:00-3.227 3 Граница муниципального образования	798	435245	1334000		692003000000 Картометрический	КН23:01:0905000
799	23:00-3.227 3 Граница муниципального образования	799	435270	1334150		692003000000 Картометрический	КН23:01:0905000
800	23:00-3.227 3 Граница муниципального образования	800	435336.77	1334272.99		692003000000 Картометрический	КН23:01:0905000
801	23:00-3.227 3 Граница муниципального образования	801	435484.98	1334385.03		692003000000 Картометрический	КН23:01:0905000
802	23:00-3.227 3 Граница муниципального образования	802	435665	1334330		692003000000 Картометрический	КН23:01:0905000
803	23:00-3.227 3 Граница муниципального образования	803	435795	1334325		692003000000 Картометрический	КН23:01:0905000
804	23:00-3.227 3 Граница муниципального образования	804	435855	1334347		692003000000 Картометрический	КН23:01:0905000
805	23:00-3.227 3 Граница муниципального образования	805	435892	1334400		692003000000 Картометрический	КН23:01:0905000
806	23:00-3.227 3 Граница муниципального образования	806	435940	1334370		692003000000 Картометрический	КН23:01:0905000
807	23:00-3.227 3 Граница муниципального образования	807	436000	1334374		692003000000 Картометрический	КН23:01:0905000
808	23:00-3.227 3 Граница муниципального образования	808	436015	1334332		692003000000 Картометрический	КН23:01:0905000
809	23:00-3.227 3 Граница муниципального образования	809	436126	1334323		692003000000 Картометрический	КН23:01:0905000
810	23:00-3.227 3 Граница муниципального образования	810	436177	1334300		692003000000 Картометрический	КН23:01:0905000

811	23:00-3.227 3 Граница муниципального образования	811	436225	1334325		692003000000 Картометрический	КН23:01:0905000
812	23:00-3.227 3 Граница муниципального образования	812	436310	1334300		692003000000 Картометрический	КН23:01:0905000
813	23:00-3.227 3 Граница муниципального образования	813	436377	1334314		692003000000 Картометрический	КН23:01:0905000
814	23:00-3.227 3 Граница муниципального образования	814	436528	1334417		692003000000 Картометрический	КН23:01:0905000
815	23:00-3.227 3 Граница муниципального образования	815	436574	1334450		692003000000 Картометрический	КН23:01:0905000
816	23:00-3.227 3 Граница муниципального образования	816	436640	1334444		692003000000 Картометрический	КН23:01:0905000
817	23:00-3.227 3 Граница муниципального образования	817	436619.46	1334615.25		692003000000 Картометрический	КН23:01:0905000
818	23:00-3.227 3 Граница муниципального образования	818	436679.8	1334774.95		692003000000 Картометрический	КН23:01:0905000
819	23:00-3.227 3 Граница муниципального образования	819	436742	1334986		692003000000 Картометрический	КН23:01:0905000
820	23:00-3.227 3 Граница муниципального образования	820	436790	1335102		692003000000 Картометрический	КН23:01:0905000
821	23:00-3.227 3 Граница муниципального образования	821	437258	1334990		692003000000 Картометрический	КН23:01:0905000
822	23:00-3.227 3 Граница муниципального образования	822	437322	1335056		692003000000 Картометрический	КН23:01:0905000
823	23:00-3.227 3 Граница муниципального образования	823	437453	1335085		692003000000 Картометрический	КН23:01:0905000
824	23:00-3.227 3 Граница муниципального образования	824	437500	1335173		692003000000 Картометрический	КН23:01:0905000
825	23:00-3.227 3 Граница муниципального образования	825	437618	1335100		692003000000 Картометрический	КН23:01:0905000
826	23:00-3.227 3 Граница муниципального образования	826	438018	1335300		692003000000 Картометрический	КН23:01:0905000
827	23:00-3.227 3 Граница муниципального образования	827	438203.55	1334986.97		692003000000 Картометрический	КН23:01:0905000
828	23:00-3.227 3 Граница муниципального образования	828	438149.53	1334739.09		692003000000 Картометрический	КН23:01:0905000
829	23:00-3.227 3 Граница муниципального образования	829	438156.99	1334400		692003000000 Картометрический	КН23:01:0905000

830	23:00-3.227 3 Граница муниципального образования	830	438104.99	1333870		692003000000 Картометрический	КН23:01:0905000
831	23:00-3.227 3 Граница муниципального образования	831	438062.99	1333243		692003000000 Картометрический	КН23:01:0905000
832	23:00-3.227 3 Граница муниципального образования	832	438037.99	1332830		692003000000 Картометрический	КН23:01:0905000
833	23:00-3.227 3 Граница муниципального образования	833	438412.99	1332812		692003000000 Картометрический	КН23:01:0905000
834	23:00-3.227 3 Граница муниципального образования	834	438700.01	1332806.02		692003000000 Картометрический	КН23:01:0905000
835	23:00-3.227 3 Граница муниципального образования	835	439260.01	1332777		692003000000 Картометрический	КН23:01:0905000
836	23:00-3.227 3 Граница муниципального образования	836	439504.7	1332756.73		692003000000 Картометрический	КН23:01:0905000
837	23:00-3.227 3 Граница муниципального образования	837	439617.29	1332634.59		692003000000 Картометрический	КН23:01:0905000
838	23:00-3.227 3 Граница муниципального образования	838	439771.55	1332531.42		692003000000 Картометрический	КН23:01:0905000
839	23:00-3.227 3 Граница муниципального образования	839	439952.99	1332456		692003000000 Картометрический	КН23:01:0905000
840	23:00-3.227 3 Граница муниципального образования	840	439999.99	1332367		692003000000 Картометрический	КН23:01:0905000
841	23:00-3.227 3 Граница муниципального образования	841	440004	1332305		692003000000 Картометрический	КН23:01:0905000
842	23:00-3.227 3 Граница муниципального образования	842	440119.99	1332232		692003000000 Картометрический	КН23:01:0905000
843	23:00-3.227 3 Граница муниципального образования	843	440580	1332108		692003000000 Картометрический	КН23:01:0905000
844	23:00-3.227 3 Граница муниципального образования	844	441043	1331990		692003000000 Картометрический	КН23:01:0905000
845	23:00-3.227 3 Граница муниципального образования	845	441210	1332172		692003000000 Картометрический	КН23:01:0905000
846	23:00-3.227 3 Граница муниципального образования	846	441206.99	1332291		692003000000 Картометрический	КН23:01:0905000
847	23:00-3.227 3 Граница муниципального образования	847	441428.99	1332382		692003000000 Картометрический	КН23:01:0905000
848	23:00-3.227 3 Граница муниципального образования	848	441620.06	1332499.37		692003000000 Картометрический	КН23:01:0905000

849	23:00-3.227 3 Граница муниципального образования	849	441568.2	1332716.5		692003000000 Картометрический	КН23:01:0905000
850	23:00-3.227 3 Граница муниципального образования	850	441585.89	1332796.95		692003000000 Картометрический	КН23:01:0905000
851	23:00-3.227 3 Граница муниципального образования	851	441513.45	1332986.63		692003000000 Картометрический	КН23:01:0905000
852	23:00-3.227 3 Граница муниципального образования	852	441532.17	1333012.39		692003000000 Картометрический	КН23:01:0905000
853	23:00-3.227 3 Граница муниципального образования	853	441568.58	1333059.49		692003000000 Картометрический	КН23:01:0905000
854	23:00-3.227 3 Граница муниципального образования	854	441619.55	1333104.12		692003000000 Картометрический	КН23:01:0905000
855	23:00-3.227 3 Граница муниципального образования	855	441676.89	1333152.4		692003000000 Картометрический	КН23:01:0905000
856	23:00-3.227 3 Граница муниципального образования	856	441743.07	1333208.67		692003000000 Картометрический	КН23:01:0905000
857	23:00-3.227 3 Граница муниципального образования	857	441788.39	1333243.35		692003000000 Картометрический	КН23:01:0905000
858	23:00-3.227 3 Граница муниципального образования	858	441839.04	1333286.92		692003000000 Картометрический	КН23:01:0905000
859	23:00-3.227 3 Граница муниципального образования	859	441861.66	1333304.45		692003000000 Картометрический	КН23:01:0905000
860	23:00-3.227 3 Граница муниципального образования	860	441889.73	1333329.67		692003000000 Картометрический	КН23:01:0905000
861	23:00-3.227 3 Граница муниципального образования	861	441912.07	1333347.44		692003000000 Картометрический	КН23:01:0905000
862	23:00-3.227 3 Граница муниципального образования	862	441933.83	1333373.81		692003000000 Картометрический	КН23:01:0905000
863	23:00-3.227 3 Граница муниципального образования	863	441956.75	1333412.22		692003000000 Картометрический	КН23:01:0905000
864	23:00-3.227 3 Граница муниципального образования	864	441967.63	1333455.21		692003000000 Картометрический	КН23:01:0905000
865	23:00-3.227 3 Граница муниципального образования	865	441966.76	1333492.32		692003000000 Картометрический	КН23:01:0905000
866	23:00-3.227 3 Граница муниципального образования	866	441959.57	1333514.73		692003000000 Картометрический	КН23:01:0905000
867	23:00-3.227 3 Граница муниципального образования	867	441947.26	1333541.21		692003000000 Картометрический	КН23:01:0905000

868	23:00-3.227 3 Граница муниципального образования	868	441936.09	1333572.44		692003000000 Картометрический	КН23:01:0905000
869	23:00-3.227 3 Граница муниципального образования	869	441920.26	1333602.1		692003000000 Картометрический	КН23:01:0905000
870	23:00-3.227 3 Граница муниципального образования	870	441915.72	1333636.09		692003000000 Картометрический	КН23:01:0905000
871	23:00-3.227 3 Граница муниципального образования	871	441925.23	1333659.74		692003000000 Картометрический	КН23:01:0905000
872	23:00-3.227 3 Граница муниципального образования	872	441930.58	1333683.2		692003000000 Картометрический	КН23:01:0905000
873	23:00-3.227 3 Граница муниципального образования	873	441935.27	1333707.32		692003000000 Картометрический	КН23:01:0905000
874	23:00-3.227 3 Граница муниципального образования	874	441942.64	1333726.76		692003000000 Картометрический	КН23:01:0905000
875	23:00-3.227 3 Граница муниципального образования	875	441944.64	1333756.9		692003000000 Картометрический	КН23:01:0905000
876	23:00-3.227 3 Граница муниципального образования	876	441941.29	1333781.71		692003000000 Картометрический	КН23:01:0905000
877	23:00-3.227 3 Граница муниципального образования	877	441949.79	1333794.44		692003000000 Картометрический	КН23:01:0905000
878	23:00-3.227 3 Граница муниципального образования	878	441998.21	1333807.84		692003000000 Картометрический	КН23:01:0905000
879	23:00-3.227 3 Граница муниципального образования	879	442027.67	1333825.94		692003000000 Картометрический	КН23:01:0905000
880	23:00-3.227 3 Граница муниципального образования	880	442049.1	1333850.73		692003000000 Картометрический	КН23:01:0905000
881	23:00-3.227 3 Граница муниципального образования	881	442062.5	1333870.84		692003000000 Картометрический	КН23:01:0905000
882	23:00-3.227 3 Граница муниципального образования	882	442064.22	1333883.82		692003000000 Картометрический	КН23:01:0905000
883	23:00-3.227 3 Граница муниципального образования	883	442064.01	1333894.28		692003000000 Картометрический	КН23:01:0905000
884	23:00-3.227 3 Граница муниципального образования	884	442060.83	1333905.32		692003000000 Картометрический	КН23:01:0905000
885	23:00-3.227 3 Граница муниципального образования	885	442052.98	1333913.93		692003000000 Картометрический	КН23:01:0905000
886	23:00-3.227 3 Граница муниципального образования	886	442043.62	1333920.48		692003000000 Картометрический	КН23:01:0905000

887	23:00-3.227 3 Граница муниципального образования	887	442026.56	1333925.76		692003000000 Картометрический	КН23:01:0905000
888	23:00-3.227 3 Граница муниципального образования	888	442012.9	1333930.26		692003000000 Картометрический	КН23:01:0905000
889	23:00-3.227 3 Граница муниципального образования	889	441999.86	1333929.26		692003000000 Картометрический	КН23:01:0905000
890	23:00-3.227 3 Граница муниципального образования	890	441985.42	1333934.13		692003000000 Картометрический	КН23:01:0905000
891	23:00-3.227 3 Граница муниципального образования	891	441978.58	1333941.89		692003000000 Картометрический	КН23:01:0905000
892	23:00-3.227 3 Граница муниципального образования	892	441974.12	1333953.65		692003000000 Картометрический	КН23:01:0905000
893	23:00-3.227 3 Граница муниципального образования	893	441974.18	1333964.09		692003000000 Картометрический	КН23:01:0905000
894	23:00-3.227 3 Граница муниципального образования	894	441975.03	1333975.39		692003000000 Картометрический	КН23:01:0905000
895	23:00-3.227 3 Граница муниципального образования	895	441976.3	1333985.84		692003000000 Картометрический	КН23:01:0905000
896	23:00-3.227 3 Граница муниципального образования	896	441980.56	1334004.7		692003000000 Картометрический	КН23:01:0905000
897	23:00-3.227 3 Граница муниципального образования	897	441982.54	1334029.39		692003000000 Картометрический	КН23:01:0905000
898	23:00-3.227 3 Граница муниципального образования	898	441979.5	1334055.13		692003000000 Картометрический	КН23:01:0905000
899	23:00-3.227 3 Граница муниципального образования	899	441979.35	1334077.19		692003000000 Картометрический	КН23:01:0905000
900	23:00-3.227 3 Граница муниципального образования	900	441983.3	1334085.7		692003000000 Картометрический	КН23:01:0905000
901	23:00-3.227 3 Граница муниципального образования	901	441986.71	1334092.72		692003000000 Картометрический	КН23:01:0905000
902	23:00-3.227 3 Граница муниципального образования	902	441991.01	1334096.42		692003000000 Картометрический	КН23:01:0905000
903	23:00-3.227 3 Граница муниципального образования	903	441996.24	1334099.81		692003000000 Картометрический	КН23:01:0905000
904	23:00-3.227 3 Граница муниципального образования	904	442002.61	1334103.16		692003000000 Картометрический	КН23:01:0905000
905	23:00-3.227 3 Граница муниципального образования	905	442010.14	1334103.96		692003000000 Картометрический	КН23:01:0905000

906	23:00-3.227 3 Граница муниципального образования	906	442022.75	1334105.04		692003000000 Картометрический	КН23:01:0905000
907	23:00-3.227 3 Граница муниципального образования	907	442032.94	1334104.12		692003000000 Картометрический	КН23:01:0905000
908	23:00-3.227 3 Граница муниципального образования	908	442043.25	1334106.73		692003000000 Картометрический	КН23:01:0905000
909	23:00-3.227 3 Граница муниципального образования	909	442047.4	1334112.89		692003000000 Картометрический	КН23:01:0905000
910	23:00-3.227 3 Граница муниципального образования	910	442046.67	1334124.85		692003000000 Картометрический	КН23:01:0905000
911	23:00-3.227 3 Граница муниципального образования	911	442029.5	1334151.29		692003000000 Картометрический	КН23:01:0905000
912	23:00-3.227 3 Граница муниципального образования	912	442023.12	1334167.51		692003000000 Картометрический	КН23:01:0905000
913	23:00-3.227 3 Граница муниципального образования	913	442021.41	1334193.67		692003000000 Картометрический	КН23:01:0905000
914	23:00-3.227 3 Граница муниципального образования	914	442027.81	1334216.61		692003000000 Картометрический	КН23:01:0905000
915	23:00-3.227 3 Граница муниципального образования	915	442046.36	1334245.21		692003000000 Картометрический	КН23:01:0905000
916	23:00-3.227 3 Граница муниципального образования	916	442055.31	1334264.66		692003000000 Картометрический	КН23:01:0905000
917	23:00-3.227 3 Граница муниципального образования	917	442062.72	1334282.31		692003000000 Картометрический	КН23:01:0905000
918	23:00-3.227 3 Граница муниципального образования	918	442069.93	1334292.14		692003000000 Картометрический	КН23:01:0905000
919	23:00-3.227 3 Граница муниципального образования	919	442084.74	1334293.45		692003000000 Картометрический	КН23:01:0905000
920	23:00-3.227 3 Граница муниципального образования	920	442098.89	1334291.92		692003000000 Картометрический	КН23:01:0905000
921	23:00-3.227 3 Граница муниципального образования	921	442108.25	1334297.16		692003000000 Картометрический	КН23:01:0905000
922	23:00-3.227 3 Граница муниципального образования	922	442112.16	1334306.13		692003000000 Картометрический	КН23:01:0905000
923	23:00-3.227 3 Граница муниципального образования	923	442013	1334447		692003000000 Картометрический	КН23:01:0905000
924	23:00-3.227 3 Граница муниципального образования	924	442107.99	1334502		692003000000 Картометрический	КН23:01:0905000

925	23:00-3.227 3 Граница муниципального образования	925	441805	1334658		692003000000 Картометрический	КН23:01:0905000
926	23:00-3.227 3 Граница муниципального образования	926	442000	1334770		692003000000 Картометрический	КН23:01:0905000
927	23:00-3.227 3 Граница муниципального образования	927	441934.99	1334879.99		692003000000 Картометрический	КН23:01:0905000
928	23:00-3.227 3 Граница муниципального образования	928	442572	1334860		692003000000 Картометрический	КН23:01:0905000
929	23:00-3.227 3 Граница муниципального образования	929	442999.99	1334835		692003000000 Картометрический	КН23:01:0905000
930	23:00-3.227 3 Граница муниципального образования	930	443573.99	1334817		692003000000 Картометрический	КН23:01:0905000
931	23:00-3.227 3 Граница муниципального образования	931	444080.01	1334790		692003000000 Картометрический	КН23:01:0905000
932	23:00-3.227 3 Граница муниципального образования	932	444789.99	1334750		692003000000 Картометрический	КН23:01:0905000
933	23:00-3.227 3 Граница муниципального образования	933	445350	1334715		692003000000 Картометрический	КН23:01:0905000
934	23:00-3.227 3 Граница муниципального образования	934	445999.99	1334680		692003000000 Картометрический	КН23:01:0905000
935	23:00-3.227 3 Граница муниципального образования	935	446540	1334640		692003000000 Картометрический	КН23:01:0905000
936	23:00-3.227 3 Граница муниципального образования	936	446553.7	1333982.1		692003000000 Картометрический	КН23:01:0905000
937	23:00-3.227 3 Граница муниципального образования	937	446597.42	1333985.02		692003000000 Картометрический	КН23:01:0905000
938	23:00-3.227 3 Граница муниципального образования	938	446621.56	1333987.76		692003000000 Картометрический	КН23:01:0905000
939	23:00-3.227 3 Граница муниципального образования	939	446649.07	1333987		692003000000 Картометрический	КН23:01:0905000
940	23:00-3.227 3 Граница муниципального образования	940	446664.27	1333987.76		692003000000 Картометрический	КН23:01:0905000
941	23:00-3.227 3 Граница муниципального образования	941	446674.42	1333989.23		692003000000 Картометрический	КН23:01:0905000
942	23:00-3.227 3 Граница муниципального образования	942	446685.87	1333994.22		692003000000 Картометрический	КН23:01:0905000
943	23:00-3.227 3 Граница муниципального образования	943	446696.01	1334000.66		692003000000 Картометрический	КН23:01:0905000

944	23:00-3.227 3 Граница муниципального образования	944	446702.49	1334004.63		692003000000 Картометрический	КН23:01:0905000
945	23:00-3.227 3 Граница муниципального образования	945	446714.32	1334011.05		692003000000 Картометрический	КН23:01:0905000
946	23:00-3.227 3 Граница муниципального образования	946	446723.78	1334014.3		692003000000 Картометрический	КН23:01:0905000
947	23:00-3.227 3 Граница муниципального образования	947	446736.17	1334018.52		692003000000 Картометрический	КН23:01:0905000
948	23:00-3.227 3 Граница муниципального образования	948	446752.77	1334021.49		692003000000 Картометрический	КН23:01:0905000
949	23:00-3.227 3 Граница муниципального образования	949	446768.88	1334024.48		692003000000 Картометрический	КН23:01:0905000
950	23:00-3.227 3 Граница муниципального образования	950	446787.1	1334028.47		692003000000 Картометрический	КН23:01:0905000
951	23:00-3.227 3 Граница муниципального образования	951	446810.39	1334034.16		692003000000 Картометрический	КН23:01:0905000
952	23:00-3.227 3 Граница муниципального образования	952	446828.19	1334044.89		692003000000 Картометрический	КН23:01:0905000
953	23:00-3.227 3 Граница муниципального образования	953	446845.43	1334053.56		692003000000 Картометрический	КН23:01:0905000
954	23:00-3.227 3 Граница муниципального образования	954	446865.5	1334063.72		692003000000 Картометрический	КН23:01:0905000
955	23:00-3.227 3 Граница муниципального образования	955	446890.86	1334081.12		692003000000 Картометрический	КН23:01:0905000
956	23:00-3.227 3 Граница муниципального образования	956	446916.69	1334106.93		692003000000 Картометрический	КН23:01:0905000
957	23:00-3.227 3 Граница муниципального образования	957	446929.58	1334125.07		692003000000 Картометрический	КН23:01:0905000
958	23:00-3.227 3 Граница муниципального образования	958	446939.51	1334142.67		692003000000 Картометрический	КН23:01:0905000
959	23:00-3.227 3 Граница муниципального образования	959	446947.69	1334170.94		692003000000 Картометрический	КН23:01:0905000
960	23:00-3.227 3 Граница муниципального образования	960	446948.18	1334184.33		692003000000 Картометрический	КН23:01:0905000
961	23:00-3.227 3 Граница муниципального образования	961	446941.03	1334199.51		692003000000 Картометрический	КН23:01:0905000
962	23:00-3.227 3 Граница муниципального образования	962	446932.58	1334225.3		692003000000 Картометрический	КН23:01:0905000

963	23:00-3.227 3 Граница муниципального образования	963	446935.83	1334239.21		692003000000 Картометрический	КН23:01:0905000
964	23:00-3.227 3 Граница муниципального образования	964	446947.05	1334253.83		692003000000 Картометрический	КН23:01:0905000
965	23:00-3.227 3 Граница муниципального образования	965	446969.95	1334271.87		692003000000 Картометрический	КН23:01:0905000
966	23:00-3.227 3 Граница муниципального образования	966	447002.27	1334292.54		692003000000 Картометрический	КН23:01:0905000
967	23:00-3.227 3 Граница муниципального образования	967	447016.93	1334301.77		692003000000 Картометрический	КН23:01:0905000
968	23:00-3.227 3 Граница муниципального образования	968	447025.54	1334313.53		692003000000 Картометрический	КН23:01:0905000
969	23:00-3.227 3 Граница муниципального образования	969	447030.61	1334325.04		692003000000 Картометрический	КН23:01:0905000
970	23:00-3.227 3 Граница муниципального образования	970	447033	1334336.22		692003000000 Картометрический	КН23:01:0905000
971	23:00-3.227 3 Граница муниципального образования	971	447041.1	1334347.4		692003000000 Картометрический	КН23:01:0905000
972	23:00-3.227 3 Граница муниципального образования	972	447051.33	1334357.37		692003000000 Картометрический	КН23:01:0905000
973	23:00-3.227 3 Граница муниципального образования	973	447065.78	1334367.69		692003000000 Картометрический	КН23:01:0905000
974	23:00-3.227 3 Граница муниципального образования	974	447080.63	1334378.11		692003000000 Картометрический	КН23:01:0905000
975	23:00-3.227 3 Граница муниципального образования	975	447097.65	1334386.48		692003000000 Картометрический	КН23:01:0905000
976	23:00-3.227 3 Граница муниципального образования	976	447111.36	1334394.37		692003000000 Картометрический	КН23:01:0905000
977	23:00-3.227 3 Граница муниципального образования	977	447121.07	1334398.83		692003000000 Картометрический	КН23:01:0905000
978	23:00-3.227 3 Граница муниципального образования	978	447133.89	1334403.27		692003000000 Картометрический	КН23:01:0905000
979	23:00-3.227 3 Граница муниципального образования	979	447147.83	1334408.56		692003000000 Картометрический	КН23:01:0905000
980	23:00-3.227 3 Граница муниципального образования	980	447164.06	1334411.7		692003000000 Картометрический	КН23:01:0905000
981	23:00-3.227 3 Граница муниципального образования	981	447172.19	1334412.23		692003000000 Картометрический	КН23:01:0905000

982	23:00-3.227 3 Граница муниципального образования	982	447178.22	1334412.23		692003000000 Картометрический	КН23:01:0905000
983	23:00-3.227 3 Граница муниципального образования	983	447186.86	1334412.74		692003000000 Картометрический	КН23:01:0905000
984	23:00-3.227 3 Граница муниципального образования	984	447197.1	1334413.03		692003000000 Картометрический	КН23:01:0905000
985	23:00-3.227 3 Граница муниципального образования	985	447209.77	1334413.43		692003000000 Картометрический	КН23:01:0905000
986	23:00-3.227 3 Граница муниципального образования	986	447241.46	1334413.43		692003000000 Картометрический	КН23:01:0905000
987	23:00-3.227 3 Граница муниципального образования	987	447264.45	1334424.01		692003000000 Картометрический	КН23:01:0905000
988	23:00-3.227 3 Граница муниципального образования	988	447282.51	1334429.62		692003000000 Картометрический	КН23:01:0905000
989	23:00-3.227 3 Граница муниципального образования	989	447303.48	1334434.32		692003000000 Картометрический	КН23:01:0905000
990	23:00-3.227 3 Граница муниципального образования	990	447324.11	1334437.22		692003000000 Картометрический	КН23:01:0905000
991	23:00-3.227 3 Граница муниципального образования	991	447350.23	1334441.74		692003000000 Картометрический	КН23:01:0905000
992	23:00-3.227 3 Граница муниципального образования	992	447370.87	1334443.7		692003000000 Картометрический	КН23:01:0905000
993	23:00-3.227 3 Граница муниципального образования	993	447390.58	1334449.46		692003000000 Картометрический	КН23:01:0905000
994	23:00-3.227 3 Граница муниципального образования	994	447411.41	1334456.24		692003000000 Картометрический	КН23:01:0905000
995	23:00-3.227 3 Граница муниципального образования	995	447426.31	1334462.61		692003000000 Картометрический	КН23:01:0905000
996	23:00-3.227 3 Граница муниципального образования	996	447437.95	1334470.94		692003000000 Картометрический	КН23:01:0905000
997	23:00-3.227 3 Граница муниципального образования	997	447454.51	1334483.37		692003000000 Картометрический	КН23:01:0905000
998	23:00-3.227 3 Граница муниципального образования	998	447484.45	1334489.75		692003000000 Картометрический	КН23:01:0905000
999	23:00-3.227 3 Граница муниципального образования	999	447513.46	1334495.73		692003000000 Картометрический	КН23:01:0905000
1000	23:00-3.227 3 Граница муниципального образования	1000	447538.44	1334504.22		692003000000 Картометрический	КН23:01:0905000

1001	23:00-3.227 3 Граница муниципального образования	1001	447557.99	1334507.48		692003000000 Картометрический	КН23:01:0905000
1002	23:00-3.227 3 Граница муниципального образования	1002	447575.5	1334509.44		692003000000 Картометрический	КН23:01:0905000
1003	23:00-3.227 3 Граница муниципального образования	1003	447589.51	1334510.9		692003000000 Картометрический	КН23:01:0905000
1004	23:00-3.227 3 Граница муниципального образования	1004	447604.92	1334508.95		692003000000 Картометрический	КН23:01:0905000
1005	23:00-3.227 3 Граница муниципального образования	1005	447612.74	1334508.21		692003000000 Картометрический	КН23:01:0905000
1006	23:00-3.227 3 Граница муниципального образования	1006	447625.86	1334512.74		692003000000 Картометрический	КН23:01:0905000
1007	23:00-3.227 3 Граница муниципального образования	1007	447644.08	1334520.21		692003000000 Картометрический	КН23:01:0905000
1008	23:00-3.227 3 Граница муниципального образования	1008	447664.31	1334526.31		692003000000 Картометрический	КН23:01:0905000
1009	23:00-3.227 3 Граница муниципального образования	1009	447684.29	1334535.37		692003000000 Картометрический	КН23:01:0905000
1010	23:00-3.227 3 Граница муниципального образования	1010	447705.03	1334548.88		692003000000 Картометрический	КН23:01:0905000
1011	23:00-3.227 3 Граница муниципального образования	1011	447717.32	1334556.94		692003000000 Картометрический	КН23:01:0905000
1012	23:00-3.227 3 Граница муниципального образования	1012	447738.71	1334570.14		692003000000 Картометрический	КН23:01:0905000
1013	23:00-3.227 3 Граница муниципального образования	1013	447766.39	1334582.31		692003000000 Картометрический	КН23:01:0905000
1014	23:00-3.227 3 Граница муниципального образования	1014	447783.19	1334585.54		692003000000 Картометрический	КН23:01:0905000
1015	23:00-3.227 3 Граница муниципального образования	1015	447795.83	1334583.62		692003000000 Картометрический	КН23:01:0905000
1016	23:00-3.227 3 Граница муниципального образования	1016	447811.79	1334576.62		692003000000 Картометрический	КН23:01:0905000
1017	23:00-3.227 3 Граница муниципального образования	1017	447826.11	1334571.04		692003000000 Картометрический	КН23:01:0905000
1018	23:00-3.227 3 Граница муниципального образования	1018	447835.1	1334571.77		692003000000 Картометрический	КН23:01:0905000
1019	23:00-3.227 3 Граница муниципального образования	1019	447846.31	1334576.46		692003000000 Картометрический	КН23:01:0905000

1020	23:00-3.227 3 Граница муниципального образования	1020	447856.04	1334582.62		692003000000 Картометрический	КН23:01:0905000
1021	23:00-3.227 3 Граница муниципального образования	1021	447867.94	1334595.71		692003000000 Картометрический	КН23:01:0905000
1022	23:00-3.227 3 Граница муниципального образования	1022	447875.42	1334613.85		692003000000 Картометрический	КН23:01:0905000
1023	23:00-3.227 3 Граница муниципального образования	1023	447877.79	1334635.33		692003000000 Картометрический	КН23:01:0905000
1024	23:00-3.227 3 Граница муниципального образования	1024	447881.68	1334649.16		692003000000 Картометрический	КН23:01:0905000
1025	23:00-3.227 3 Граница муниципального образования	1025	447892.66	1334658.04		692003000000 Картометрический	КН23:01:0905000
1026	23:00-3.227 3 Граница муниципального образования	1026	447901.72	1334663.75		692003000000 Картометрический	КН23:01:0905000
1027	23:00-3.227 3 Граница муниципального образования	1027	447919.12	1334668.51		692003000000 Картометрический	КН23:01:0905000
1028	23:00-3.227 3 Граница муниципального образования	1028	447941.62	1334665.95		692003000000 Картометрический	КН23:01:0905000
1029	23:00-3.227 3 Граница муниципального образования	1029	447954.05	1334666.73		692003000000 Картометрический	КН23:01:0905000
1030	23:00-3.227 3 Граница муниципального образования	1030	447967.91	1334670.68		692003000000 Картометрический	КН23:01:0905000
1031	23:00-3.227 3 Граница муниципального образования	1031	447975.61	1334679.56		692003000000 Картометрический	КН23:01:0905000
1032	23:00-3.227 3 Граница муниципального образования	1032	447984.28	1334681.39		692003000000 Картометрический	КН23:01:0905000
1033	23:00-3.227 3 Граница муниципального образования	1033	447999.01	1334674.9		692003000000 Картометрический	КН23:01:0905000
1034	23:00-3.227 3 Граница муниципального образования	1034	448010.71	1334669.87		692003000000 Картометрический	КН23:01:0905000
1035	23:00-3.227 3 Граница муниципального образования	1035	448042.3	1334651.7		692003000000 Картометрический	КН23:01:0905000
1036	23:00-3.227 3 Граница муниципального образования	1036	448054.97	1334648.55		692003000000 Картометрический	КН23:01:0905000
1037	23:00-3.227 3 Граница муниципального образования	1037	448067.82	1334647.55		692003000000 Картометрический	КН23:01:0905000
1038	23:00-3.227 3 Граница муниципального образования	1038	448085.47	1334651.11		692003000000 Картометрический	КН23:01:0905000

1039	23:00-3.227 3 Граница муниципального образования	1039	448105.69	1334656.85		692003000000 Картометрический	КН23:01:0905000
1040	23:00-3.227 3 Граница муниципального образования	1040	448136.16	1334659.22		692003000000 Картометрический	КН23:01:0905000
1041	23:00-3.227 3 Граница муниципального образования	1041	448167.26	1334659.22		692003000000 Картометрический	КН23:01:0905000
1042	23:00-3.227 3 Граница муниципального образования	1042	448201.78	1334657.91		692003000000 Картометрический	КН23:01:0905000
1043	23:00-3.227 3 Граница муниципального образования	1043	448236.01	1334658.86		692003000000 Картометрический	КН23:01:0905000
1044	23:00-3.227 3 Граница муниципального образования	1044	448273.18	1334658.86		692003000000 Картометрический	КН23:01:0905000
1045	23:00-3.227 3 Граница муниципального образования	1045	448300.12	1334660.45		692003000000 Картометрический	КН23:01:0905000
1046	23:00-3.227 3 Граница муниципального образования	1046	448329.96	1334671.24		692003000000 Картометрический	КН23:01:0905000
1047	23:00-3.227 3 Граница муниципального образования	1047	448356.26	1334685.82		692003000000 Картометрический	КН23:01:0905000
1048	23:00-3.227 3 Граница муниципального образования	1048	448393.99	1334706.28		692003000000 Картометрический	КН23:01:0905000
1049	23:00-3.227 3 Граница муниципального образования	1049	448421.26	1334714.62		692003000000 Картометрический	КН23:01:0905000
1050	23:00-3.227 3 Граница муниципального образования	1050	448450.96	1334717.83		692003000000 Картометрический	КН23:01:0905000
1051	23:00-3.227 3 Граница муниципального образования	1051	448463.78	1334716.96		692003000000 Картометрический	КН23:01:0905000
1052	23:00-3.227 3 Граница муниципального образования	1052	448500.41	1334716.96		692003000000 Картометрический	КН23:01:0905000
1053	23:00-3.227 3 Граница муниципального образования	1053	448552.27	1334716.61		692003000000 Картометрический	КН23:01:0905000
1054	23:00-3.227 3 Граница муниципального образования	1054	448589.97	1334708.29		692003000000 Картометрический	КН23:01:0905000
1055	23:00-3.227 3 Граница муниципального образования	1055	448606.52	1334688.61		692003000000 Картометрический	КН23:01:0905000
1056	23:00-3.227 3 Граница муниципального образования	1056	448624.16	1334684.43		692003000000 Картометрический	КН23:01:0905000
1057	23:00-3.227 3 Граница муниципального образования	1057	448641.75	1334678.55		692003000000 Картометрический	КН23:01:0905000

1058	23:00-3.227 3 Граница муниципального образования	1058	448659.69	1334662.67		692003000000 Картометрический	КН23:01:0905000
1059	23:00-3.227 3 Граница муниципального образования	1059	448690.04	1334639.2		692003000000 Картометрический	КН23:01:0905000
1060	23:00-3.227 3 Граница муниципального образования	1060	448702.8	1334624.69		692003000000 Картометрический	КН23:01:0905000
1061	23:00-3.227 3 Граница муниципального образования	1061	448714.32	1334597.41		692003000000 Картометрический	КН23:01:0905000
1062	23:00-3.227 3 Граница муниципального образования	1062	448723.63	1334578.42		692003000000 Картометрический	КН23:01:0905000
1063	23:00-3.227 3 Граница муниципального образования	1063	448743.29	1334557.71		692003000000 Картометрический	КН23:01:0905000
1064	23:00-3.227 3 Граница муниципального образования	1064	448763.72	1334541.72		692003000000 Картометрический	КН23:01:0905000
1065	23:00-3.227 3 Граница муниципального образования	1065	448791.44	1334525.3		692003000000 Картометрический	КН23:01:0905000
1066	23:00-3.227 3 Граница муниципального образования	1066	448806.27	1334505.12		692003000000 Картометрический	КН23:01:0905000
1067	23:00-3.227 3 Граница муниципального образования	1067	448825.6	1334481.88		692003000000 Картометрический	КН23:01:0905000
1068	23:00-3.227 3 Граница муниципального образования	1068	448838.15	1334482.75		692003000000 Картометрический	КН23:01:0905000
1069	23:00-3.227 3 Граница муниципального образования	1069	448852.73	1334495.39		692003000000 Картометрический	КН23:01:0905000
1070	23:00-3.227 3 Граница муниципального образования	1070	448871.2	1334506.57		692003000000 Картометрический	КН23:01:0905000
1071	23:00-3.227 3 Граница муниципального образования	1071	448882.37	1334507.56		692003000000 Картометрический	КН23:01:0905000
1072	23:00-3.227 3 Граница муниципального образования	1072	448917.36	1334495.99		692003000000 Картометрический	КН23:01:0905000
1073	23:00-3.227 3 Граница муниципального образования	1073	448940.56	1334515.81		692003000000 Картометрический	КН23:01:0905000
1074	23:00-3.227 3 Граница муниципального образования	1074	448978.75	1334513.92		692003000000 Картометрический	КН23:01:0905000
1075	23:00-3.227 3 Граница муниципального образования	1075	449004.05	1334516.16		692003000000 Картометрический	КН23:01:0905000
1076	23:00-3.227 3 Граница муниципального образования	1076	449041.36	1334513.13		692003000000 Картометрический	КН23:01:0905000

1077	23:00-3.227 3 Граница муниципального образования	1077	449062.67	1334517.99		692003000000 Картометрический	КН23:01:0905000
1078	23:00-3.227 3 Граница муниципального образования	1078	449079.13	1334532.99		692003000000 Картометрический	КН23:01:0905000
1079	23:00-3.227 3 Граница муниципального образования	1079	449099.92	1334542.1		692003000000 Картометрический	КН23:01:0905000
1080	23:00-3.227 3 Граница муниципального образования	1080	449130.57	1334546.99		692003000000 Картометрический	КН23:01:0905000
1081	23:00-3.227 3 Граница муниципального образования	1081	449163.39	1334553.06		692003000000 Картометрический	КН23:01:0905000
1082	23:00-3.227 3 Граница муниципального образования	1082	449183.01	1334549.42		692003000000 Картометрический	КН23:01:0905000
1083	23:00-3.227 3 Граница муниципального образования	1083	449206.55	1334533.22		692003000000 Картометрический	КН23:01:0905000
1084	23:00-3.227 3 Граница муниципального образования	1084	449217.27	1334528.55		692003000000 Картометрический	КН23:01:0905000
1085	23:00-3.227 3 Граница муниципального образования	1085	449223.37	1334533.42		692003000000 Картометрический	КН23:01:0905000
1086	23:00-3.227 3 Граница муниципального образования	1086	449226.4	1334548.6		692003000000 Картометрический	КН23:01:0905000
1087	23:00-3.227 3 Граница муниципального образования	1087	449228.47	1334577.58		692003000000 Картометрический	КН23:01:0905000
1088	23:00-3.227 3 Граница муниципального образования	1088	449237.34	1334596.61		692003000000 Картометрический	КН23:01:0905000
1089	23:00-3.227 3 Граница муниципального образования	1089	449249.51	1334604.71		692003000000 Картометрический	КН23:01:0905000
1090	23:00-3.227 3 Граница муниципального образования	1090	449261.69	1334606.73		692003000000 Картометрический	КН23:01:0905000
1091	23:00-3.227 3 Граница муниципального образования	1091	449293.48	1334583.61		692003000000 Картометрический	КН23:01:0905000
1092	23:00-3.227 3 Граница муниципального образования	1092	449309.67	1334584.67		692003000000 Картометрический	КН23:01:0905000
1093	23:00-3.227 3 Граница муниципального образования	1093	449340.11	1334593.17		692003000000 Картометрический	КН23:01:0905000
1094	23:00-3.227 3 Граница муниципального образования	1094	449357.33	1334601.29		692003000000 Картометрический	КН23:01:0905000
1095	23:00-3.227 3 Граница муниципального образования	1095	449367.07	1334610.2		692003000000 Картометрический	КН23:01:0905000

1096	23:00-3.227 3 Граница муниципального образования	1096	449373.14	1334623.37		692003000000 Картометрический	КН23:01:0905000
1097	23:00-3.227 3 Граница муниципального образования	1097	449378.8	1334642.6		692003000000 Картометрический	КН23:01:0905000
1098	23:00-3.227 3 Граница муниципального образования	1098	449384.89	1334661.86		692003000000 Картометрический	КН23:01:0905000
1099	23:00-3.227 3 Граница муниципального образования	1099	449404.76	1334678.68		692003000000 Картометрический	КН23:01:0905000
1100	23:00-3.227 3 Граница муниципального образования	1100	449429.71	1334686.38		692003000000 Картометрический	КН23:01:0905000
1101	23:00-3.227 3 Граница муниципального образования	1101	449482.53	1334721.23		692003000000 Картометрический	КН23:01:0905000
1102	23:00-3.227 3 Граница муниципального образования	1102	449511.63	1334741.12		692003000000 Картометрический	КН23:01:0905000
1103	23:00-3.227 3 Граница муниципального образования	1103	449534.04	1334761.43		692003000000 Картометрический	КН23:01:0905000
1104	23:00-3.227 3 Граница муниципального образования	1104	449542.19	1334780.55		692003000000 Картометрический	КН23:01:0905000
1105	23:00-3.227 3 Граница муниципального образования	1105	449549.36	1334821.24		692003000000 Картометрический	КН23:01:0905000
1106	23:00-3.227 3 Граница муниципального образования	1106	449551.39	1334867.1		692003000000 Картометрический	КН23:01:0905000
1107	23:00-3.227 3 Граница муниципального образования	1107	449564.04	1334885.83		692003000000 Картометрический	КН23:01:0905000
1108	23:00-3.227 3 Граница муниципального образования	1108	449594.53	1334890.64		692003000000 Картометрический	КН23:01:0905000
1109	23:00-3.227 3 Граница муниципального образования	1109	449673.71	1334892.5		692003000000 Картометрический	КН23:01:0905000
1110	23:00-3.227 3 Граница муниципального образования	1110	449698.64	1334899.04		692003000000 Картометрический	КН23:01:0905000
1111	23:00-3.227 3 Граница муниципального образования	1111	449715.01	1334910.01		692003000000 Картометрический	КН23:01:0905000
1112	23:00-3.227 3 Граница муниципального образования	1112	449733.57	1334922.46		692003000000 Картометрический	КН23:01:0905000
1113	23:00-3.227 3 Граница муниципального образования	1113	449797.24	1334947.94		692003000000 Картометрический	КН23:01:0905000
1114	23:00-3.227 3 Граница муниципального образования	1114	449851.34	1334973.01		692003000000 Картометрический	КН23:01:0905000

1115	23:00-3.227 3 Граница муниципального образования	1115	449887.29	1334982.28		692003000000 Картометрический	КН23:01:0905000
1116	23:00-3.227 3 Граница муниципального образования	1116	449903.18	1334989.96		692003000000 Картометрический	КН23:01:0905000
1117	23:00-3.227 3 Граница муниципального образования	1117	449911.84	1334999.1		692003000000 Картометрический	КН23:01:0905000
1118	23:00-3.227 3 Граница муниципального образования	1118	449914.62	1335019.14		692003000000 Картометрический	КН23:01:0905000
1119	23:00-3.227 3 Граница муниципального образования	1119	449915.25	1335044.69		692003000000 Картометрический	КН23:01:0905000
1120	23:00-3.227 3 Граница муниципального образования	1120	449919.2	1335048.04		692003000000 Картометрический	КН23:01:0905000
1121	23:00-3.227 3 Граница муниципального образования	1121	449929.85	1335045.68		692003000000 Картометрический	КН23:01:0905000
1122	23:00-3.227 3 Граница муниципального образования	1122	449947.8	1335031.17		692003000000 Картометрический	КН23:01:0905000
1123	23:00-3.227 3 Граница муниципального образования	1123	449958.32	1335022.55		692003000000 Картометрический	КН23:01:0905000
1124	23:00-3.227 3 Граница муниципального образования	1124	449968.96	1335015.8		692003000000 Картометрический	КН23:01:0905000
1125	23:00-3.227 3 Граница муниципального образования	1125	449996.26	1334990.35		692003000000 Картометрический	КН23:01:0905000
1126	23:00-3.227 3 Граница муниципального образования	1126	450031.46	1334955.68		692003000000 Картометрический	КН23:01:0905000
1127	23:00-3.227 3 Граница муниципального образования	1127	450046.93	1334942.09		692003000000 Картометрический	КН23:01:0905000
1128	23:00-3.227 3 Граница муниципального образования	1128	450055.55	1334939.81		692003000000 Картометрический	КН23:01:0905000
1129	23:00-3.227 3 Граница муниципального образования	1129	450064.81	1334940.35		692003000000 Картометрический	КН23:01:0905000
1130	23:00-3.227 3 Граница муниципального образования	1130	450074.06	1334944.11		692003000000 Картометрический	КН23:01:0905000
1131	23:00-3.227 3 Граница муниципального образования	1131	450084.96	1334951.9		692003000000 Картометрический	КН23:01:0905000
1132	23:00-3.227 3 Граница муниципального образования	1132	450090.87	1334959.56		692003000000 Картометрический	КН23:01:0905000
1133	23:00-3.227 3 Граница муниципального образования	1133	450095.86	1334966.56		692003000000 Картометрический	КН23:01:0905000

1134	23:00-3.227 3 Граница муниципального образования	1134	450101.09	1334978.09		692003000000 Картометрический	КН23:01:0905000
1135	23:00-3.227 3 Граница муниципального образования	1135	450104.98	1334987.09		692003000000 Картометрический	КН23:01:0905000
1136	23:00-3.227 3 Граница муниципального образования	1136	450111.41	1335005.94		692003000000 Картометрический	КН23:01:0905000
1137	23:00-3.227 3 Граница муниципального образования	1137	450115.65	1335019.93		692003000000 Картометрический	КН23:01:0905000
1138	23:00-3.227 3 Граница муниципального образования	1138	450117.57	1335039.34		692003000000 Картометрический	КН23:01:0905000
1139	23:00-3.227 3 Граница муниципального образования	1139	450121.27	1335057.09		692003000000 Картометрический	КН23:01:0905000
1140	23:00-3.227 3 Граница муниципального образования	1140	450128.73	1335067.97		692003000000 Картометрический	КН23:01:0905000
1141	23:00-3.227 3 Граница муниципального образования	1141	450142.44	1335077.84		692003000000 Картометрический	КН23:01:0905000
1142	23:00-3.227 3 Граница муниципального образования	1142	450161.41	1335091.25		692003000000 Картометрический	КН23:01:0905000
1143	23:00-3.227 3 Граница муниципального образования	1143	450179.63	1335106.17		692003000000 Картометрический	КН23:01:0905000
1144	23:00-3.227 3 Граница муниципального образования	1144	450193.09	1335116.53		692003000000 Картометрический	КН23:01:0905000
1145	23:00-3.227 3 Граница муниципального образования	1145	450202.5	1335127.24		692003000000 Картометрический	КН23:01:0905000
1146	23:00-3.227 3 Граница муниципального образования	1146	450209.8	1335140.85		692003000000 Картометрический	КН23:01:0905000
1147	23:00-3.227 3 Граница муниципального образования	1147	450218.11	1335155.82		692003000000 Картометрический	КН23:01:0905000
1148	23:00-3.227 3 Граница муниципального образования	1148	450230.09	1335170.34		692003000000 Картометрический	КН23:01:0905000
1149	23:00-3.227 3 Граница муниципального образования	1149	450245.13	1335178.1		692003000000 Картометрический	КН23:01:0905000
1150	23:00-3.227 3 Граница муниципального образования	1150	450256.63	1335178.3		692003000000 Картометрический	КН23:01:0905000
1151	23:00-3.227 3 Граница муниципального образования	1151	450265.38	1335173.34		692003000000 Картометрический	КН23:01:0905000
1152	23:00-3.227 3 Граница муниципального образования	1152	450270.54	1335156.43		692003000000 Картометрический	КН23:01:0905000

1153	23:00-3.227 3 Граница муниципального образования	1153	450274.58	1335140.33		692003000000 Картометрический	КН23:01:0905000
1154	23:00-3.227 3 Граница муниципального образования	1154	450282.77	1335128.85		692003000000 Картометрический	КН23:01:0905000
1155	23:00-3.227 3 Граница муниципального образования	1155	450291.86	1335122.92		692003000000 Картометрический	КН23:01:0905000
1156	23:00-3.227 3 Граница муниципального образования	1156	450311.26	1335121.35		692003000000 Картометрический	КН23:01:0905000
1157	23:00-3.227 3 Граница муниципального образования	1157	450358.98	1335135.2		692003000000 Картометрический	КН23:01:0905000
1158	23:00-3.227 3 Граница муниципального образования	1158	450409.7	1335160.08		692003000000 Картометрический	КН23:01:0905000
1159	23:00-3.227 3 Граница муниципального образования	1159	450433.13	1335170.94		692003000000 Картометрический	КН23:01:0905000
1160	23:00-3.227 3 Граница муниципального образования	1160	450465.2	1335171.08		692003000000 Картометрический	КН23:01:0905000
1161	23:00-3.227 3 Граница муниципального образования	1161	450515.45	1335156.93		692003000000 Картометрический	КН23:01:0905000
1162	23:00-3.227 3 Граница муниципального образования	1162	450563.98	1335137.79		692003000000 Картометрический	КН23:01:0905000
1163	23:00-3.227 3 Граница муниципального образования	1163	450610.27	1335138.58		692003000000 Картометрический	КН23:01:0905000
1164	23:00-3.227 3 Граница муниципального образования	1164	450649.77	1335134.89		692003000000 Картометрический	КН23:01:0905000
1165	23:00-3.227 3 Граница муниципального образования	1165	450679.8	1335129.54		692003000000 Картометрический	КН23:01:0905000
1166	23:00-3.227 3 Граница муниципального образования	1166	450708.17	1335119.69		692003000000 Картометрический	КН23:01:0905000
1167	23:00-3.227 3 Граница муниципального образования	1167	450728.7	1335116.81		692003000000 Картометрический	КН23:01:0905000
1168	23:00-3.227 3 Граница муниципального образования	1168	450739.42	1335122		692003000000 Картометрический	КН23:01:0905000
1169	23:00-3.227 3 Граница муниципального образования	1169	450744.9	1335133.26		692003000000 Картометрический	КН23:01:0905000
1170	23:00-3.227 3 Граница муниципального образования	1170	450750.66	1335153.43		692003000000 Картометрический	КН23:01:0905000
1171	23:00-3.227 3 Граница муниципального образования	1171	450765.54	1335176.25		692003000000 Картометрический	КН23:01:0905000

1172	23:00-3.227 3 Граница муниципального образования	1172	450804.7	1335206.36		692003000000 Картометрический	КН23:01:0905000
1173	23:00-3.227 3 Граница муниципального образования	1173	450858.6	1335240.11		692003000000 Картометрический	КН23:01:0905000
1174	23:00-3.227 3 Граница муниципального образования	1174	450876.69	1335251.44		692003000000 Картометрический	КН23:01:0905000
1175	23:00-3.227 3 Граница муниципального образования	1175	450897.17	1335270.53		692003000000 Картометрический	КН23:01:0905000
1176	23:00-3.227 3 Граница муниципального образования	1176	450922.73	1335305.55		692003000000 Картометрический	КН23:01:0905000
1177	23:00-3.227 3 Граница муниципального образования	1177	450939.24	1335321.68		692003000000 Картометрический	КН23:01:0905000
1178	23:00-3.227 3 Граница муниципального образования	1178	450954.97	1335331.91		692003000000 Картометрический	КН23:01:0905000
1179	23:00-3.227 3 Граница муниципального образования	1179	450971.9	1335337.96		692003000000 Картометрический	КН23:01:0905000
1180	23:00-3.227 3 Граница муниципального образования	1180	450992.42	1335339.53		692003000000 Картометрический	КН23:01:0905000
1181	23:00-3.227 3 Граница муниципального образования	1181	451012.31	1335339.85		692003000000 Картометрический	КН23:01:0905000
1182	23:00-3.227 3 Граница муниципального образования	1182	451017.36	1335342.38		692003000000 Картометрический	КН23:01:0905000
1183	23:00-3.227 3 Граница муниципального образования	1183	451017.05	1335351.23		692003000000 Картометрический	КН23:01:0905000
1184	23:00-3.227 3 Граница муниципального образования	1184	451003.36	1335369.57		692003000000 Картометрический	КН23:01:0905000
1185	23:00-3.227 3 Граница муниципального образования	1185	450994.49	1335387.33		692003000000 Картометрический	КН23:01:0905000
1186	23:00-3.227 3 Граница муниципального образования	1186	451006.8	1335427.91		692003000000 Картометрический	КН23:01:0905000
1187	23:00-3.227 3 Граница муниципального образования	1187	451067.1	1335502.56		692003000000 Картометрический	КН23:01:0905000
1188	23:00-3.227 3 Граница муниципального образования	1188	451161.13	1335613.12		692003000000 Картометрический	КН23:01:0905000
1189	23:00-3.227 3 Граница муниципального образования	1189	451183.05	1335642.98		692003000000 Картометрический	КН23:01:0905000
1190	23:00-3.227 3 Граница муниципального образования	1190	451199.77	1335656.37		692003000000 Картометрический	КН23:01:0905000

1191	23:00-3.227 3 Граница муниципального образования	1191	451220.42	1335667.19		692003000000 Картометрический	КН23:01:0905000
1192	23:00-3.227 3 Граница муниципального образования	1192	451242.2	1335668.97		692003000000 Картометрический	КН23:01:0905000
1193	23:00-3.227 3 Граница муниципального образования	1193	451264.3	1335673.04		692003000000 Картометрический	КН23:01:0905000
1194	23:00-3.227 3 Граница муниципального образования	1194	451284.5	1335676.57		692003000000 Картометрический	КН23:01:0905000
1195	23:00-3.227 3 Граница муниципального образования	1195	451316.32	1335679.2		692003000000 Картометрический	КН23:01:0905000
1196	23:00-3.227 3 Граница муниципального образования	1196	451362.47	1335677.69		692003000000 Картометрический	КН23:01:0905000
1197	23:00-3.227 3 Граница муниципального образования	1197	451404.55	1335667.46		692003000000 Картометрический	КН23:01:0905000
1198	23:00-3.227 3 Граница муниципального образования	1198	451428.55	1335659.35		692003000000 Картометрический	КН23:01:0905000
1199	23:00-3.227 3 Граница муниципального образования	1199	451435.43	1335657.11		692003000000 Картометрический	КН23:01:0905000
1200	23:00-3.227 3 Граница муниципального образования	1200	451451.26	1335651.96		692003000000 Картометрический	КН23:01:0905000
1201	23:00-3.227 3 Граница муниципального образования	1201	451459.48	1335649.28		692003000000 Картометрический	КН23:01:0905000
1202	23:00-3.227 3 Граница муниципального образования	1202	451490.3	1335641.98		692003000000 Картометрический	КН23:01:0905000
1203	23:00-3.227 3 Граница муниципального образования	1203	451508.84	1335638.37		692003000000 Картометрический	КН23:01:0905000
1204	23:00-3.227 3 Граница муниципального образования	1204	451532.47	1335626.18		692003000000 Картометрический	КН23:01:0905000
1205	23:00-3.227 3 Граница муниципального образования	1205	451548.97	1335617.1		692003000000 Картометрический	КН23:01:0905000
1206	23:00-3.227 3 Граница муниципального образования	1206	451562.96	1335608.33		692003000000 Картометрический	КН23:01:0905000
1207	23:00-3.227 3 Граница муниципального образования	1207	451574.64	1335603.79		692003000000 Картометрический	КН23:01:0905000
1208	23:00-3.227 3 Граница муниципального образования	1208	451587.48	1335599.57		692003000000 Картометрический	КН23:01:0905000
1209	23:00-3.227 3 Граница муниципального образования	1209	451612.85	1335596.04		692003000000 Картометрический	КН23:01:0905000

1210	23:00-3.227 3 Граница муниципального образования	1210	451630.57	1335594.63		692003000000 Картометрический	КН23:01:0905000
1211	23:00-3.227 3 Граница муниципального образования	1211	451640.56	1335593.43		692003000000 Картометрический	КН23:01:0905000
1212	23:00-3.227 3 Граница муниципального образования	1212	451671.67	1335590.26		692003000000 Картометрический	КН23:01:0905000
1213	23:00-3.227 3 Граница муниципального образования	1213	451659.53	1335801.68		692003000000 Картометрический	КН23:01:0905000
1214	23:00-3.227 3 Граница муниципального образования	1214	451825.77	1335780.8		692003000000 Картометрический	КН23:01:0905000
1215	23:00-3.227 3 Граница муниципального образования	1215	451834.89	1335761.11		692003000000 Картометрический	КН23:01:0905000
1216	23:00-3.227 3 Граница муниципального образования	1216	451806.17	1335620.59		692003000000 Картометрический	КН23:01:0905000
1217	23:00-3.227 3 Граница муниципального образования	1217	451809.23	1335623.02		692003000000 Картометрический	КН23:01:0905000
1218	23:00-3.227 3 Граница муниципального образования	1218	451799.3	1335575.2		692003000000 Картометрический	КН23:01:0905000
1219	23:00-3.227 3 Граница муниципального образования	1219	451840.22	1335567.52		692003000000 Картометрический	КН23:01:0905000
1220	23:00-3.227 3 Граница муниципального образования	1220	451885.74	1335561.69		692003000000 Картометрический	КН23:01:0905000
1221	23:00-3.227 3 Граница муниципального образования	1221	451937.38	1335559.49		692003000000 Картометрический	КН23:01:0905000
1222	23:00-3.227 3 Граница муниципального образования	1222	451986.8	1335556.17		692003000000 Картометрический	КН23:01:0905000
1223	23:00-3.227 3 Граница муниципального образования	1223	452025.31	1335551.4		692003000000 Картометрический	КН23:01:0905000
1224	23:00-3.227 3 Граница муниципального образования	1224	452103.07	1335544.82		692003000000 Картометрический	КН23:01:0905000
1225	23:00-3.227 3 Граница муниципального образования	1225	452117.08	1335545.8		692003000000 Картометрический	КН23:01:0905000
1226	23:00-3.227 3 Граница муниципального образования	1226	452100.28	1335698.77		692003000000 Картометрический	КН23:01:0905000
1227	23:00-3.227 3 Граница муниципального образования	1227	452145.34	1335720.76		692003000000 Картометрический	КН23:01:0905000
1228	23:00-3.227 3 Граница муниципального образования	1228	452201.57	1335735.63		692003000000 Картометрический	КН23:01:0905000

1229	23:00-3.227 3 Граница муниципального образования	1229	452190.04	1335687.14		692003000000 Картометрический	КН23:01:0905000
1230	23:00-3.227 3 Граница муниципального образования	1230	452215.62	1335686.86		692003000000 Картометрический	КН23:01:0905000
1231	23:00-3.227 3 Граница муниципального образования	1231	452225.54	1335694.28		692003000000 Картометрический	КН23:01:0905000
1232	23:00-3.227 3 Граница муниципального образования	1232	452247.04	1335686.02		692003000000 Картометрический	КН23:01:0905000
1233	23:00-3.227 3 Граница муниципального образования	1233	452266.06	1335683.54		692003000000 Картометрический	КН23:01:0905000
1234	23:00-3.227 3 Граница муниципального образования	1234	452294.17	1335687.69		692003000000 Картометрический	КН23:01:0905000
1235	23:00-3.227 3 Граница муниципального образования	1235	452320.49	1335654.44		692003000000 Картометрический	КН23:01:0905000
1236	23:00-3.227 3 Граница муниципального образования	1236	452335.87	1335635.98		692003000000 Картометрический	КН23:01:0905000
1237	23:00-3.227 3 Граница муниципального образования	1237	452363.62	1335601.69		692003000000 Картометрический	КН23:01:0905000
1238	23:00-3.227 3 Граница муниципального образования	1238	452483.64	1335600.42		692003000000 Картометрический	КН23:01:0905000
1239	23:00-3.227 3 Граница муниципального образования	1239	452478.72	1335628.61		692003000000 Картометрический	КН23:01:0905000
1240	23:00-3.227 3 Граница муниципального образования	1240	452477.59	1335646.72		692003000000 Картометрический	КН23:01:0905000
1241	23:00-3.227 3 Граница муниципального образования	1241	452476.83	1335659.55		692003000000 Картометрический	КН23:01:0905000
1242	23:00-3.227 3 Граница муниципального образования	1242	452478.34	1335672.75		692003000000 Картометрический	КН23:01:0905000
1243	23:00-3.227 3 Граница муниципального образования	1243	452486.4	1335682.77		692003000000 Картометрический	КН23:01:0905000
1244	23:00-3.227 3 Граница муниципального образования	1244	452504.15	1335684.53		692003000000 Картометрический	КН23:01:0905000
1245	23:00-3.227 3 Граница муниципального образования	1245	452520.45	1335679.47		692003000000 Картометрический	КН23:01:0905000
1246	23:00-3.227 3 Граница муниципального образования	1246	452538.8	1335671.31		692003000000 Картометрический	КН23:01:0905000
1247	23:00-3.227 3 Граница муниципального образования	1247	452554.09	1335668.59		692003000000 Картометрический	КН23:01:0905000

1248	23:00-3.227 3 Граница муниципального образования	1248	452568.71	1335667.22		692003000000 Картометрический	КН23:01:0905000
1249	23:00-3.227 3 Граница муниципального образования	1249	452590.45	1335669.26		692003000000 Картометрический	КН23:01:0905000
1250	23:00-3.227 3 Граница муниципального образования	1250	452614.04	1335677.08		692003000000 Картометрический	КН23:01:0905000
1251	23:00-3.227 3 Граница муниципального образования	1251	452633.61	1335682.7		692003000000 Картометрический	КН23:01:0905000
1252	23:00-3.227 3 Граница муниципального образования	1252	452658.17	1335691.71		692003000000 Картометрический	КН23:01:0905000
1253	23:00-3.227 3 Граница муниципального образования	1253	452677.01	1335696.98		692003000000 Картометрический	КН23:01:0905000
1254	23:00-3.227 3 Граница муниципального образования	1254	452694.44	1335703.82		692003000000 Картометрический	КН23:01:0905000
1255	23:00-3.227 3 Граница муниципального образования	1255	452705.29	1335707.85		692003000000 Картометрический	КН23:01:0905000
1256	23:00-3.227 3 Граница муниципального образования	1256	452714.9	1335713.44		692003000000 Картометрический	КН23:01:0905000
1257	23:00-3.227 3 Граница муниципального образования	1257	452725.13	1335720.26		692003000000 Картометрический	КН23:01:0905000
1258	23:00-3.227 3 Граница муниципального образования	1258	452731.64	1335728.64		692003000000 Картометрический	КН23:01:0905000
1259	23:00-3.227 3 Граница муниципального образования	1259	452739.43	1335738.9		692003000000 Картометрический	КН23:01:0905000
1260	23:00-3.227 3 Граница муниципального образования	1260	452746.87	1335749.13		692003000000 Картометрический	КН23:01:0905000
1261	23:00-3.227 3 Граница муниципального образования	1261	452753.61	1335764.64		692003000000 Картометрический	КН23:01:0905000
1262	23:00-3.227 3 Граница муниципального образования	1262	452759.08	1335780.34		692003000000 Картометрический	КН23:01:0905000
1263	23:00-3.227 3 Граница муниципального образования	1263	452763.07	1335795.29		692003000000 Картометрический	КН23:01:0905000
1264	23:00-3.227 3 Граница муниципального образования	1264	452766.82	1335809.26		692003000000 Картометрический	КН23:01:0905000
1265	23:00-3.227 3 Граница муниципального образования	1265	452769.55	1335823.96		692003000000 Картометрический	КН23:01:0905000
1266	23:00-3.227 3 Граница муниципального образования	1266	452771.88	1335841.88		692003000000 Картометрический	КН23:01:0905000

1267	23:00-3.227 3 Граница муниципального образования	1267	452774.04	1335854.85		692003000000 Картометрический	КН23:01:0905000
1268	23:00-3.227 3 Граница муниципального образования	1268	452775.28	1335866.14		692003000000 Картометрический	КН23:01:0905000
1269	23:00-3.227 3 Граница муниципального образования	1269	452778.41	1335878.33		692003000000 Картометрический	КН23:01:0905000
1270	23:00-3.227 3 Граница муниципального образования	1270	452785.37	1335888.29		692003000000 Картометрический	КН23:01:0905000
1271	23:00-3.227 3 Граница муниципального образования	1271	452796.58	1335898.37		692003000000 Картометрический	КН23:01:0905000
1272	23:00-3.227 3 Граница муниципального образования	1272	452807.48	1335902		692003000000 Картометрический	КН23:01:0905000
1273	23:00-3.227 3 Граница муниципального образования	1273	452817.82	1335903.12		692003000000 Картометрический	КН23:01:0905000
1274	23:00-3.227 3 Граница муниципального образования	1274	452828.44	1335899.48		692003000000 Картометрический	КН23:01:0905000
1275	23:00-3.227 3 Граница муниципального образования	1275	452838.26	1335891.92		692003000000 Картометрический	КН23:01:0905000
1276	23:00-3.227 3 Граница муниципального образования	1276	452861.46	1335858.08		692003000000 Картометрический	КН23:01:0905000
1277	23:00-3.227 3 Граница муниципального образования	1277	452875.54	1335832.02		692003000000 Картометрический	КН23:01:0905000
1278	23:00-3.227 3 Граница муниципального образования	1278	452895.11	1335812.44		692003000000 Картометрический	КН23:01:0905000
1279	23:00-3.227 3 Граница муниципального образования	1279	452915.51	1335801.26		692003000000 Картометрический	КН23:01:0905000
1280	23:00-3.227 3 Граница муниципального образования	1280	452943.53	1335788.65		692003000000 Картометрический	КН23:01:0905000
1281	23:00-3.227 3 Граница муниципального образования	1281	452957.27	1335784.17		692003000000 Картометрический	КН23:01:0905000
1282	23:00-3.227 3 Граница муниципального образования	1282	452968.17	1335780.81		692003000000 Картометрический	КН23:01:0905000
1283	23:00-3.227 3 Граница муниципального образования	1283	452980.46	1335777.46		692003000000 Картометрический	КН23:01:0905000
1284	23:00-3.227 3 Граница муниципального образования	1284	452990.86	1335774.66		692003000000 Картометрический	КН23:01:0905000
1285	23:00-3.227 3 Граница муниципального образования	1285	452998.41	1335773.82		692003000000 Картометрический	КН23:01:0905000

1286	23:00-3.227 3 Граница муниципального образования	1286	453009.03	1335776.62		692003000000 Картометрический	КН23:01:0905000
1287	23:00-3.227 3 Граница муниципального образования	1287	453021.67	1335780.81		692003000000 Картометрический	КН23:01:0905000
1288	23:00-3.227 3 Граница муниципального образования	1288	453033.36	1335784.51		692003000000 Картометрический	КН23:01:0905000
1289	23:00-3.227 3 Граница муниципального образования	1289	453048.48	1335783.98		692003000000 Картометрический	КН23:01:0905000
1290	23:00-3.227 3 Граница муниципального образования	1290	453054.97	1335778.21		692003000000 Картометрический	КН23:01:0905000
1291	23:00-3.227 3 Граница муниципального образования	1291	453058.62	1335763.91		692003000000 Картометрический	КН23:01:0905000
1292	23:00-3.227 3 Граница муниципального образования	1292	453059.52	1335706.21		692003000000 Картометрический	КН23:01:0905000
1293	23:00-3.227 3 Граница муниципального образования	1293	453067.12	1335687.96		692003000000 Картометрический	КН23:01:0905000
1294	23:00-3.227 3 Граница муниципального образования	1294	453078.65	1335681.83		692003000000 Картометрический	КН23:01:0905000
1295	23:00-3.227 3 Граница муниципального образования	1295	453085.86	1335682.19		692003000000 Картометрический	КН23:01:0905000
1296	23:00-3.227 3 Граница муниципального образования	1296	453094.14	1335687.78		692003000000 Картометрический	КН23:01:0905000
1297	23:00-3.227 3 Граница муниципального образования	1297	453105.86	1335705.99		692003000000 Картометрический	КН23:01:0905000
1298	23:00-3.227 3 Граница муниципального образования	1298	453109.82	1335720.6		692003000000 Картометрический	КН23:01:0905000
1299	23:00-3.227 3 Граница муниципального образования	1299	453111.1	1335738.14		692003000000 Картометрический	КН23:01:0905000
1300	23:00-3.227 3 Граница муниципального образования	1300	453114.18	1335759.25		692003000000 Картометрический	КН23:01:0905000
1301	23:00-3.227 3 Граница муниципального образования	1301	453124.81	1335778.9		692003000000 Картометрический	КН23:01:0905000
1302	23:00-3.227 3 Граница муниципального образования	1302	453134.7	1335792.7		692003000000 Картометрический	КН23:01:0905000
1303	23:00-3.227 3 Граница муниципального образования	1303	453147.69	1335803.85		692003000000 Картометрический	КН23:01:0905000
1304	23:00-3.227 3 Граница муниципального образования	1304	453163.07	1335811.05		692003000000 Картометрический	КН23:01:0905000

1305	23:00-3.227 3 Граница муниципального образования	1305	453184.68	1335821		692003000000 Картометрический	КН23:01:0905000
1306	23:00-3.227 3 Граница муниципального образования	1306	453219.67	1335833.77		692003000000 Картометрический	КН23:01:0905000
1307	23:00-3.227 3 Граница муниципального образования	1307	453244.53	1335842.09		692003000000 Картометрический	КН23:01:0905000
1308	23:00-3.227 3 Граница муниципального образования	1308	453264.02	1335846.82		692003000000 Картометрический	КН23:01:0905000
1309	23:00-3.227 3 Граница муниципального образования	1309	453286.78	1335849.88		692003000000 Картометрический	КН23:01:0905000
1310	23:00-3.227 3 Граница муниципального образования	1310	453328.95	1335852.5		692003000000 Картометрический	КН23:01:0905000
1311	23:00-3.227 3 Граница муниципального образования	1311	453352.54	1335858.68		692003000000 Картометрический	КН23:01:0905000
1312	23:00-3.227 3 Граница муниципального образования	1312	453375.3	1335863.46		692003000000 Картометрический	КН23:01:0905000
1313	23:00-3.227 3 Граница муниципального образования	1313	453394.15	1335864.3		692003000000 Картометрический	КН23:01:0905000
1314	23:00-3.227 3 Граница муниципального образования	1314	453403.13	1335858.12		692003000000 Картометрический	КН23:01:0905000
1315	23:00-3.227 3 Граница муниципального образования	1315	453406.22	1335849.97		692003000000 Картометрический	КН23:01:0905000
1316	23:00-3.227 3 Граница муниципального образования	1316	453401.52	1335770.19		692003000000 Картометрический	КН23:01:0905000
1317	23:00-3.227 3 Граница муниципального образования	1317	453408.48	1335742.3		692003000000 Картометрический	КН23:01:0905000
1318	23:00-3.227 3 Граница муниципального образования	1318	453417.95	1335722.22		692003000000 Картометрический	КН23:01:0905000
1319	23:00-3.227 3 Граница муниципального образования	1319	453431.36	1335704.71		692003000000 Картометрический	КН23:01:0905000
1320	23:00-3.227 3 Граница муниципального образования	1320	453440.33	1335699.81		692003000000 Картометрический	КН23:01:0905000
1321	23:00-3.227 3 Граница муниципального образования	1321	453449.83	1335698.67		692003000000 Картометрический	КН23:01:0905000
1322	23:00-3.227 3 Граница муниципального образования	1322	453458.81	1335698.34		692003000000 Картометрический	КН23:01:0905000
1323	23:00-3.227 3 Граница муниципального образования	1323	453465.35	1335699.64		692003000000 Картометрический	КН23:01:0905000

1324	23:00-3.227 3 Граница муниципального образования	1324	453473.24	1335703.54		692003000000 Картометрический	КН23:01:0905000
1325	23:00-3.227 3 Граница муниципального образования	1325	453482.04	1335709.23		692003000000 Картометрический	КН23:01:0905000
1326	23:00-3.227 3 Граница муниципального образования	1326	453493.03	1335718.21		692003000000 Картометрический	КН23:01:0905000
1327	23:00-3.227 3 Граница муниципального образования	1327	453506.95	1335733.97		692003000000 Картометрический	КН23:01:0905000
1328	23:00-3.227 3 Граница муниципального образования	1328	453516.09	1335746.53		692003000000 Картометрический	КН23:01:0905000
1329	23:00-3.227 3 Граница муниципального образования	1329	453523.87	1335758.4		692003000000 Картометрический	КН23:01:0905000
1330	23:00-3.227 3 Граница муниципального образования	1330	453531.69	1335767.69		692003000000 Картометрический	КН23:01:0905000
1331	23:00-3.227 3 Граница муниципального образования	1331	453538.69	1335775.93		692003000000 Картометрический	КН23:01:0905000
1332	23:00-3.227 3 Граница муниципального образования	1332	453555.01	1335786.81		692003000000 Картометрический	КН23:01:0905000
1333	23:00-3.227 3 Граница муниципального образования	1333	453571.13	1335794.74		692003000000 Картометрический	КН23:01:0905000
1334	23:00-3.227 3 Граница муниципального образования	1334	453595.14	1335803.58		692003000000 Картометрический	КН23:01:0905000
1335	23:00-3.227 3 Граница муниципального образования	1335	453606.36	1335806.97		692003000000 Картометрический	КН23:01:0905000
1336	23:00-3.227 3 Граница муниципального образования	1336	453624.1	1335811.67		692003000000 Картометрический	КН23:01:0905000
1337	23:00-3.227 3 Граница муниципального образования	1337	453635.91	1335812.19		692003000000 Картометрический	КН23:01:0905000
1338	23:00-3.227 3 Граница муниципального образования	1338	453645.19	1335812.61		692003000000 Картометрический	КН23:01:0905000
1339	23:00-3.227 3 Граница муниципального образования	1339	453675.89	1335809.78		692003000000 Картометрический	КН23:01:0905000
1340	23:00-3.227 3 Граница муниципального образования	1340	453708.97	1335798.76		692003000000 Картометрический	КН23:01:0905000
1341	23:00-3.227 3 Граница муниципального образования	1341	453717.96	1335795.61		692003000000 Картометрический	КН23:01:0905000
1342	23:00-3.227 3 Граница муниципального образования	1342	453729.45	1335790.77		692003000000 Картометрический	КН23:01:0905000

1343	23:00-3.227 3 Граница муниципального образования	1343	453739.84	1335786.8		692003000000 Картометрический	КН23:01:0905000
1344	23:00-3.227 3 Граница муниципального образования	1344	453751.38	1335781.42		692003000000 Картометрический	КН23:01:0905000
1345	23:00-3.227 3 Граница муниципального образования	1345	453761.79	1335776.42		692003000000 Картометрический	КН23:01:0905000
1346	23:00-3.227 3 Граница муниципального образования	1346	453806.96	1335749.57		692003000000 Картометрический	КН23:01:0905000
1347	23:00-3.227 3 Граница муниципального образования	1347	453812.67	1335740.77		692003000000 Картометрический	КН23:01:0905000
1348	23:00-3.227 3 Граница муниципального образования	1348	453814.08	1335733.65		692003000000 Картометрический	КН23:01:0905000
1349	23:00-3.227 3 Граница муниципального образования	1349	453813.31	1335725.46		692003000000 Картометрический	КН23:01:0905000
1350	23:00-3.227 3 Граница муниципального образования	1350	453810.37	1335717.28		692003000000 Картометрический	КН23:01:0905000
1351	23:00-3.227 3 Граница муниципального образования	1351	453805.74	1335712.01		692003000000 Картометрический	КН23:01:0905000
1352	23:00-3.227 3 Граница муниципального образования	1352	453797.72	1335706.6		692003000000 Картометрический	КН23:01:0905000
1353	23:00-3.227 3 Граница муниципального образования	1353	453788.31	1335702.67		692003000000 Картометрический	КН23:01:0905000
1354	23:00-3.227 3 Граница муниципального образования	1354	453774.13	1335699.15		692003000000 Картометрический	КН23:01:0905000
1355	23:00-3.227 3 Граница муниципального образования	1355	453762.58	1335690.93		692003000000 Картометрический	КН23:01:0905000
1356	23:00-3.227 3 Граница муниципального образования	1356	453760.63	1335677.43		692003000000 Картометрический	КН23:01:0905000
1357	23:00-3.227 3 Граница муниципального образования	1357	453766.9	1335663.92		692003000000 Картометрический	КН23:01:0905000
1358	23:00-3.227 3 Граница муниципального образования	1358	453781.5	1335650.7		692003000000 Картометрический	КН23:01:0905000
1359	23:00-3.227 3 Граница муниципального образования	1359	453794.71	1335643.91		692003000000 Картометрический	КН23:01:0905000
1360	23:00-3.227 3 Граница муниципального образования	1360	453811.19	1335639.44		692003000000 Картометрический	КН23:01:0905000
1361	23:00-3.227 3 Граница муниципального образования	1361	453824.08	1335637.87		692003000000 Картометрический	КН23:01:0905000

1362	23:00-3.227 3 Граница муниципального образования	1362	453836.53	1335637.1		692003000000 Картометрический	КН23:01:0905000
1363	23:00-3.227 3 Граница муниципального образования	1363	453850.58	1335638.07		692003000000 Картометрический	КН23:01:0905000
1364	23:00-3.227 3 Граница муниципального образования	1364	453861.5	1335641.77		692003000000 Картометрический	КН23:01:0905000
1365	23:00-3.227 3 Граница муниципального образования	1365	453868.89	1335645.08		692003000000 Картометрический	КН23:01:0905000
1366	23:00-3.227 3 Граница муниципального образования	1366	453875.31	1335649.95		692003000000 Картометрический	КН23:01:0905000
1367	23:00-3.227 3 Граница муниципального образования	1367	453881.54	1335658.9		692003000000 Картометрический	КН23:01:0905000
1368	23:00-3.227 3 Граница муниципального образования	1368	453888.15	1335671.36		692003000000 Картометрический	КН23:01:0905000
1369	23:00-3.227 3 Граница муниципального образования	1369	453894.29	1335693.75		692003000000 Картометрический	КН23:01:0905000
1370	23:00-3.227 3 Граница муниципального образования	1370	453898.85	1335713.64		692003000000 Картометрический	КН23:01:0905000
1371	23:00-3.227 3 Граница муниципального образования	1371	453901.4	1335729.79		692003000000 Картометрический	КН23:01:0905000
1372	23:00-3.227 3 Граница муниципального образования	1372	453903.23	1335745.77		692003000000 Картометрический	КН23:01:0905000
1373	23:00-3.227 3 Граница муниципального образования	1373	453904.23	1335756.53		692003000000 Картометрический	КН23:01:0905000
1374	23:00-3.227 3 Граница муниципального образования	1374	453901.54	1335768.02		692003000000 Картометрический	КН23:01:0905000
1375	23:00-3.227 3 Граница муниципального образования	1375	453894.96	1335778.71		692003000000 Картометрический	КН23:01:0905000
1376	23:00-3.227 3 Граница муниципального образования	1376	453883.8	1335793.87		692003000000 Картометрический	КН23:01:0905000
1377	23:00-3.227 3 Граница муниципального образования	1377	453877.37	1335801.44		692003000000 Картометрический	КН23:01:0905000
1378	23:00-3.227 3 Граница муниципального образования	1378	453870.34	1335810.75		692003000000 Картометрический	КН23:01:0905000
1379	23:00-3.227 3 Граница муниципального образования	1379	453861.66	1335823.93		692003000000 Картометрический	КН23:01:0905000
1380	23:00-3.227 3 Граница муниципального образования	1380	453857.76	1335839.53		692003000000 Картометрический	КН23:01:0905000

1381	23:00-3.227 3 Граница муниципального образования	1381	453858.93	1335851.79		692003000000 Картометрический	КН23:01:0905000
1382	23:00-3.227 3 Граница муниципального образования	1382	453875.81	1335872.44		692003000000 Картометрический	КН23:01:0905000
1383	23:00-3.227 3 Граница муниципального образования	1383	453892.13	1335876.92		692003000000 Картометрический	КН23:01:0905000
1384	23:00-3.227 3 Граница муниципального образования	1384	453909.05	1335872.84		692003000000 Картометрический	КН23:01:0905000
1385	23:00-3.227 3 Граница муниципального образования	1385	453933.42	1335864.09		692003000000 Картометрический	КН23:01:0905000
1386	23:00-3.227 3 Граница муниципального образования	1386	453950.72	1335860.68		692003000000 Картометрический	КН23:01:0905000
1387	23:00-3.227 3 Граница муниципального образования	1387	453955.75	1335859.69		692003000000 Картометрический	КН23:01:0905000
1388	23:00-3.227 3 Граница муниципального образования	1388	453960.21	1335858.78		692003000000 Картометрический	КН23:01:0905000
1389	23:00-3.227 3 Граница муниципального образования	1389	453970.82	1335859.12		692003000000 Картометрический	КН23:01:0905000
1390	23:00-3.227 3 Граница муниципального образования	1390	453981.21	1335859.45		692003000000 Картометрический	КН23:01:0905000
1391	23:00-3.227 3 Граница муниципального образования	1391	453992.51	1335862.36		692003000000 Картометрический	КН23:01:0905000
1392	23:00-3.227 3 Граница муниципального образования	1392	453992.52	1335862.36		692003000000 Картометрический	КН23:01:0905000
1393	23:00-3.227 3 Граница муниципального образования	1393	454006.08	1335866.99		692003000000 Картометрический	КН23:01:0905000
1394	23:00-3.227 3 Граница муниципального образования	1394	454021.71	1335878.66		692003000000 Картометрический	КН23:01:0905000
1395	23:00-3.227 3 Граница муниципального образования	1395	454030.9	1335889.34		692003000000 Картометрический	КН23:01:0905000
1396	23:00-3.227 3 Граница муниципального образования	1396	454038.35	1335905.25		692003000000 Картометрический	КН23:01:0905000
1397	23:00-3.227 3 Граница муниципального образования	1397	454041.82	1335931.88		692003000000 Картометрический	КН23:01:0905000
1398	23:00-3.227 3 Граница муниципального образования	1398	454041.82	1335956.22		692003000000 Картометрический	КН23:01:0905000
1399	23:00-3.227 3 Граница муниципального образования	1399	454037.6	1335976.84		692003000000 Картометрический	КН23:01:0905000

1400	23:00-3.227 3 Граница муниципального образования	1400	454025.19	1336004.66		692003000000 Картометрический	КН23:01:0905000
1401	23:00-3.227 3 Граница муниципального образования	1401	454022.97	1336015.64		692003000000 Картометрический	КН23:01:0905000
1402	23:00-3.227 3 Граница муниципального образования	1402	454024.08	1336025.28		692003000000 Картометрический	КН23:01:0905000
1403	23:00-3.227 3 Граница муниципального образования	1403	454031.92	1336035.21		692003000000 Картометрический	КН23:01:0905000
1404	23:00-3.227 3 Граница муниципального образования	1404	454040.92	1336040.66		692003000000 Картометрический	КН23:01:0905000
1405	23:00-3.227 3 Граница муниципального образования	1405	454051	1336045.3		692003000000 Картометрический	КН23:01:0905000
1406	23:00-3.227 3 Граница муниципального образования	1406	454063.18	1336047.38		692003000000 Картометрический	КН23:01:0905000
1407	23:00-3.227 3 Граница муниципального образования	1407	454072.49	1336045.78		692003000000 Картометрический	КН23:01:0905000
1408	23:00-3.227 3 Граница муниципального образования	1408	454089.95	1336038.25		692003000000 Картометрический	КН23:01:0905000
1409	23:00-3.227 3 Граница муниципального образования	1409	454105.53	1336032.68		692003000000 Картометрический	КН23:01:0905000
1410	23:00-3.227 3 Граница муниципального образования	1410	454119.47	1336030.91		692003000000 Картометрический	КН23:01:0905000
1411	23:00-3.227 3 Граница муниципального образования	1411	454130.88	1336032.92		692003000000 Картометрический	КН23:01:0905000
1412	23:00-3.227 3 Граница муниципального образования	1412	454139.61	1336037.62		692003000000 Картометрический	КН23:01:0905000
1413	23:00-3.227 3 Граница муниципального образования	1413	454153.28	1336048.83		692003000000 Картометрический	КН23:01:0905000
1414	23:00-3.227 3 Граница муниципального образования	1414	454163.13	1336057.56		692003000000 Картометрический	КН23:01:0905000
1415	23:00-3.227 3 Граница муниципального образования	1415	454171.66	1336061.37		692003000000 Картометрический	КН23:01:0905000
1416	23:00-3.227 3 Граница муниципального образования	1416	454181.98	1336063.83		692003000000 Картометрический	КН23:01:0905000
1417	23:00-3.227 3 Граница муниципального образования	1417	454190.23	1336060.99		692003000000 Картометрический	КН23:01:0905000
1418	23:00-3.227 3 Граница муниципального образования	1418	454197.96	1336053.34		692003000000 Картометрический	КН23:01:0905000

1419	23:00-3.227 3 Граница муниципального образования	1419	454206.67	1336040.84		692003000000 Картометрический	КН23:01:0905000
1420	23:00-3.227 3 Граница муниципального образования	1420	454212.51	1336029.76		692003000000 Картометрический	КН23:01:0905000
1421	23:00-3.227 3 Граница муниципального образования	1421	454221.94	1336020.46		692003000000 Картометрический	КН23:01:0905000
1422	23:00-3.227 3 Граница муниципального образования	1422	454231.6	1336015.2		692003000000 Картометрический	КН23:01:0905000
1423	23:00-3.227 3 Граница муниципального образования	1423	454239.55	1336012.63		692003000000 Картометрический	КН23:01:0905000
1424	23:00-3.227 3 Граница муниципального образования	1424	454252.78	1336011.3		692003000000 Картометрический	КН23:01:0905000
1425	23:00-3.227 3 Граница муниципального образования	1425	454269.91	1336014.47		692003000000 Картометрический	КН23:01:0905000
1426	23:00-3.227 3 Граница муниципального образования	1426	454285.73	1336022.12		692003000000 Картометрический	КН23:01:0905000
1427	23:00-3.227 3 Граница муниципального образования	1427	454299.7	1336031.35		692003000000 Картометрический	КН23:01:0905000
1428	23:00-3.227 3 Граница муниципального образования	1428	454306.59	1336039.29		692003000000 Картометрический	КН23:01:0905000
1429	23:00-3.227 3 Граница муниципального образования	1429	454313.7	1336054.06		692003000000 Картометрический	КН23:01:0905000
1430	23:00-3.227 3 Граница муниципального образования	1430	454316.86	1336067.29		692003000000 Картометрический	КН23:01:0905000
1431	23:00-3.227 3 Граница муниципального образования	1431	454319.77	1336087.73		692003000000 Картометрический	КН23:01:0905000
1432	23:00-3.227 3 Граница муниципального образования	1432	454322.18	1336100.27		692003000000 Картометрический	КН23:01:0905000
1433	23:00-3.227 3 Граница муниципального образования	1433	454326.36	1336107.35		692003000000 Картометрический	КН23:01:0905000
1434	23:00-3.227 3 Граница муниципального образования	1434	454334.39	1336113.14		692003000000 Картометрический	КН23:01:0905000
1435	23:00-3.227 3 Граница муниципального образования	1435	454343.79	1336116.55		692003000000 Картометрический	КН23:01:0905000
1436	23:00-3.227 3 Граница муниципального образования	1436	454354.91	1336117.07		692003000000 Картометрический	КН23:01:0905000
1437	23:00-3.227 3 Граница муниципального образования	1437	454362.1	1336113.98		692003000000 Картометрический	КН23:01:0905000

1438	23:00-3.227 3 Граница муниципального образования	1438	454367.44	1336108.03		692003000000 Картометрический	КН23:01:0905000
1439	23:00-3.227 3 Граница муниципального образования	1439	454370.02	1336100.42		692003000000 Картометрический	КН23:01:0905000
1440	23:00-3.227 3 Граница муниципального образования	1440	454371.52	1336090.54		692003000000 Картометрический	КН23:01:0905000
1441	23:00-3.227 3 Граница муниципального образования	1441	454371.02	1336053.92		692003000000 Картометрический	КН23:01:0905000
1442	23:00-3.227 3 Граница муниципального образования	1442	454372.2	1336045.37		692003000000 Картометрический	КН23:01:0905000
1443	23:00-3.227 3 Граница муниципального образования	1443	454378.38	1336036.75		692003000000 Картометрический	КН23:01:0905000
1444	23:00-3.227 3 Граница муниципального образования	1444	454385.82	1336028.21		692003000000 Картометрический	КН23:01:0905000
1445	23:00-3.227 3 Граница муниципального образования	1445	454397.07	1336022.51		692003000000 Картометрический	КН23:01:0905000
1446	23:00-3.227 3 Граница муниципального образования	1446	454413.36	1336017.66		692003000000 Картометрический	КН23:01:0905000
1447	23:00-3.227 3 Граница муниципального образования	1447	454429.3	1336016.63		692003000000 Картометрический	КН23:01:0905000
1448	23:00-3.227 3 Граница муниципального образования	1448	454444.61	1336016.97		692003000000 Картометрический	КН23:01:0905000
1449	23:00-3.227 3 Граница муниципального образования	1449	454459.64	1336021.11		692003000000 Картометрический	КН23:01:0905000
1450	23:00-3.227 3 Граница муниципального образования	1450	454464.11	1336022.67		692003000000 Картометрический	КН23:01:0905000
1451	23:00-3.227 3 Граница муниципального образования	1451	454473.98	1336026.36		692003000000 Картометрический	КН23:01:0905000
1452	23:00-3.227 3 Граница муниципального образования	1452	454482.32	1336030.29		692003000000 Картометрический	КН23:01:0905000
1453	23:00-3.227 3 Граница муниципального образования	1453	454489.91	1336036.63		692003000000 Картометрический	КН23:01:0905000
1454	23:00-3.227 3 Граница муниципального образования	1454	454495.36	1336041.51		692003000000 Картометрический	КН23:01:0905000
1455	23:00-3.227 3 Граница муниципального образования	1455	454502.25	1336047.67		692003000000 Картометрический	КН23:01:0905000
1456	23:00-3.227 3 Граница муниципального образования	1456	454504.33	1336049.53		692003000000 Картометрический	КН23:01:0905000

1457	23:00-3.227 3 Граница муниципального образования	1457	454505.75	1336050.8		692003000000 Картометрический	КН23:01:0905000
1458	23:00-3.227 3 Граница муниципального образования	1458	454506.27	1336051.4		692003000000 Картометрический	КН23:01:0905000
1459	23:00-3.227 3 Граница муниципального образования	1459	454528.11	1336076.71		692003000000 Картометрический	КН23:01:0905000
1460	23:00-3.227 3 Граница муниципального образования	1460	454547.37	1336101.1		692003000000 Картометрический	КН23:01:0905000
1461	23:00-3.227 3 Граница муниципального образования	1461	454564.17	1336122.17		692003000000 Картометрический	КН23:01:0905000
1462	23:00-3.227 3 Граница муниципального образования	1462	454575.43	1336141.98		692003000000 Картометрический	КН23:01:0905000
1463	23:00-3.227 3 Граница муниципального образования	1463	454579.87	1336153.76		692003000000 Картометрический	КН23:01:0905000
1464	23:00-3.227 3 Граница муниципального образования	1464	454580.39	1336175.04		692003000000 Картометрический	КН23:01:0905000
1465	23:00-3.227 3 Граница муниципального образования	1465	454576.33	1336198		692003000000 Картометрический	КН23:01:0905000
1466	23:00-3.227 3 Граница муниципального образования	1466	454572.39	1336219.32		692003000000 Картометрический	КН23:01:0905000
1467	23:00-3.227 3 Граница муниципального образования	1467	454570.93	1336245.83		692003000000 Картометрический	КН23:01:0905000
1468	23:00-3.227 3 Граница муниципального образования	1468	454571.32	1336260.19		692003000000 Картометрический	КН23:01:0905000
1469	23:00-3.227 3 Граница муниципального образования	1469	454573.57	1336265.18		692003000000 Картометрический	КН23:01:0905000
1470	23:00-3.227 3 Граница муниципального образования	1470	454576.47	1336271.59		692003000000 Картометрический	КН23:01:0905000
1471	23:00-3.227 3 Граница муниципального образования	1471	454623.16	1336303.96		692003000000 Картометрический	КН23:01:0905000
1472	23:00-3.227 3 Граница муниципального образования	1472	454644.86	1336316.06		692003000000 Картометрический	КН23:01:0905000
1473	23:00-3.227 3 Граница муниципального образования	1473	454666.56	1336328.17		692003000000 Картометрический	КН23:01:0905000
1474	23:00-3.227 3 Граница муниципального образования	1474	454683.71	1336336.19		692003000000 Картометрический	КН23:01:0905000
1475	23:00-3.227 3 Граница муниципального образования	1475	454694.84	1336337.84		692003000000 Картометрический	КН23:01:0905000

1476	23:00-3.227 3 Граница муниципального образования	1476	454702.93	1336337.37		692003000000 Картометрический	КН23:01:0905000
1477	23:00-3.227 3 Граница муниципального образования	1477	454712.88	1336327.65		692003000000 Картометрический	КН23:01:0905000
1478	23:00-3.227 3 Граница муниципального образования	1478	454719.75	1336315.32		692003000000 Картометрический	КН23:01:0905000
1479	23:00-3.227 3 Граница муниципального образования	1479	454721.17	1336297.54		692003000000 Картометрический	КН23:01:0905000
1480	23:00-3.227 3 Граница муниципального образования	1480	454720.95	1336264.32		692003000000 Картометрический	КН23:01:0905000
1481	23:00-3.227 3 Граница муниципального образования	1481	454724.05	1336253.15		692003000000 Картометрический	КН23:01:0905000
1482	23:00-3.227 3 Граница муниципального образования	1482	454730.71	1336239.88		692003000000 Картометрический	КН23:01:0905000
1483	23:00-3.227 3 Граница муниципального образования	1483	454747.6	1336222.38		692003000000 Картометрический	КН23:01:0905000
1484	23:00-3.227 3 Граница муниципального образования	1484	454770.25	1336212.3		692003000000 Картометрический	КН23:01:0905000
1485	23:00-3.227 3 Граница муниципального образования	1485	454784.34	1336207.73		692003000000 Картометрический	КН23:01:0905000
1486	23:00-3.227 3 Граница муниципального образования	1486	454800.74	1336208.3		692003000000 Картометрический	КН23:01:0905000
1487	23:00-3.227 3 Граница муниципального образования	1487	454817.52	1336214.58		692003000000 Картометрический	КН23:01:0905000
1488	23:00-3.227 3 Граница муниципального образования	1488	454832.19	1336224.49		692003000000 Картометрический	КН23:01:0905000
1489	23:00-3.227 3 Граница муниципального образования	1489	454851.22	1336238.58		692003000000 Картометрический	КН23:01:0905000
1490	23:00-3.227 3 Граница муниципального образования	1490	454881.69	1336252.88		692003000000 Картометрический	КН23:01:0905000
1491	23:00-3.227 3 Граница муниципального образования	1491	454901.16	1336256.61		692003000000 Картометрический	КН23:01:0905000
1492	23:00-3.227 3 Граница муниципального образования	1492	454940.3	1336253.15		692003000000 Картометрический	КН23:01:0905000
1493	23:00-3.227 3 Граница муниципального образования	1493	454975.46	1336255.01		692003000000 Картометрический	КН23:01:0905000
1494	23:00-3.227 3 Граница муниципального образования	1494	455001.82	1336259.01		692003000000 Картометрический	КН23:01:0905000

1495	23:00-3.227 3 Граница муниципального образования	1495	455015.17	1336257.14		692003000000 Картометрический	КН23:01:0905000
1496	23:00-3.227 3 Граница муниципального образования	1496	455034.36	1336246.74		692003000000 Картометрический	КН23:01:0905000
1497	23:00-3.227 3 Граница муниципального образования	1497	455073.53	1336204.94		692003000000 Картометрический	КН23:01:0905000
1498	23:00-3.227 3 Граница муниципального образования	1498	455089.46	1336201.98		692003000000 Картометрический	КН23:01:0905000
1499	23:00-3.227 3 Граница муниципального образования	1499	455101.79	1336205.96		692003000000 Картометрический	КН23:01:0905000
1500	23:00-3.227 3 Граница муниципального образования	1500	455107.95	1336210.62		692003000000 Картометрический	КН23:01:0905000
1501	23:00-3.227 3 Граница муниципального образования	1501	455115.04	1336219.83		692003000000 Картометрический	КН23:01:0905000
1502	23:00-3.227 3 Граница муниципального образования	1502	455121.19	1336230.95		692003000000 Картометрический	КН23:01:0905000
1503	23:00-3.227 3 Граница муниципального образования	1503	455127.88	1336253.11		692003000000 Картометрический	КН23:01:0905000
1504	23:00-3.227 3 Граница муниципального образования	1504	455135	1336269.79		692003000000 Картометрический	КН23:01:0905000
1505	23:00-3.227 3 Граница муниципального образования	1505	455151.55	1336277.1		692003000000 Картометрический	КН23:01:0905000
1506	23:00-3.227 3 Граница муниципального образования	1506	455173.21	1336287.76		692003000000 Картометрический	КН23:01:0905000
1507	23:00-3.227 3 Граница муниципального образования	1507	455192.16	1336293.88		692003000000 Картометрический	КН23:01:0905000
1508	23:00-3.227 3 Граница муниципального образования	1508	455225.69	1336303.2		692003000000 Картометрический	КН23:01:0905000
1509	23:00-3.227 3 Граница муниципального образования	1509	455263.23	1336309.59		692003000000 Картометрический	КН23:01:0905000
1510	23:00-3.227 3 Граница муниципального образования	1510	455282.67	1336311.72		692003000000 Картометрический	КН23:01:0905000
1511	23:00-3.227 3 Граница муниципального образования	1511	455308.75	1336321.31		692003000000 Картометрический	КН23:01:0905000
1512	23:00-3.227 3 Граница муниципального образования	1512	455318.43	1336330.29		692003000000 Картометрический	КН23:01:0905000
1513	23:00-3.227 3 Граница муниципального образования	1513	455325.75	1336348.25		692003000000 Картометрический	КН23:01:0905000

1514	23:00-3.227 3 Граница муниципального образования	1514	455331.11	1336362.66		692003000000 Картометрический	КН23:01:0905000
1515	23:00-3.227 3 Граница муниципального образования	1515	455335.96	1336371.41		692003000000 Картометрический	КН23:01:0905000
1516	23:00-3.227 3 Граница муниципального образования	1516	455338.9	1336379.22		692003000000 Картометрический	КН23:01:0905000
1517	23:00-3.227 3 Граница муниципального образования	1517	455344.91	1336390.97		692003000000 Картометрический	КН23:01:0905000
1518	23:00-3.227 3 Граница муниципального образования	1518	455349.09	1336399.15		692003000000 Картометрический	КН23:01:0905000
1519	23:00-3.227 3 Граница муниципального образования	1519	455351.81	1336404.79		692003000000 Картометрический	КН23:01:0905000
1520	23:00-3.227 3 Граница муниципального образования	1520	455353.43	1336410.14		692003000000 Картометрический	КН23:01:0905000
1521	23:00-3.227 3 Граница муниципального образования	1521	455354.73	1336421.98		692003000000 Картометрический	КН23:01:0905000
1522	23:00-3.227 3 Граница муниципального образования	1522	455346.6	1336446.8		692003000000 Картометрический	КН23:01:0905000
1523	23:00-3.227 3 Граница муниципального образования	1523	455332.32	1336469.02		692003000000 Картометрический	КН23:01:0905000
1524	23:00-3.227 3 Граница муниципального образования	1524	455329.94	1336478.05		692003000000 Картометрический	КН23:01:0905000
1525	23:00-3.227 3 Граница муниципального образования	1525	455330.02	1336488.43		692003000000 Картометрический	КН23:01:0905000
1526	23:00-3.227 3 Граница муниципального образования	1526	455337.6	1336498.58		692003000000 Картометрический	КН23:01:0905000
1527	23:00-3.227 3 Граница муниципального образования	1527	455350.89	1336504.29		692003000000 Картометрический	КН23:01:0905000
1528	23:00-3.227 3 Граница муниципального образования	1528	455361.2	1336506.59		692003000000 Картометрический	КН23:01:0905000
1529	23:00-3.227 3 Граница муниципального образования	1529	455395.49	1336507.45		692003000000 Картометрический	КН23:01:0905000
1530	23:00-3.227 3 Граница муниципального образования	1530	455408.18	1336505.86		692003000000 Картометрический	КН23:01:0905000
1531	23:00-3.227 3 Граница муниципального образования	1531	455411.32	1336505.86		692003000000 Картометрический	КН23:01:0905000
1532	23:00-3.227 3 Граница муниципального образования	1532	455412.65	1336506.6		692003000000 Картометрический	КН23:01:0905000

1533	23:00-3.227 3 Граница муниципального образования	1533	455420.36	1336511.45		692003000000 Картометрический	КН23:01:0905000
1534	23:00-3.227 3 Граница муниципального образования	1534	455423.64	1336516.03		692003000000 Картометрический	КН23:01:0905000
1535	23:00-3.227 3 Граница муниципального образования	1535	455420.76	1336537.87		692003000000 Картометрический	КН23:01:0905000
1536	23:00-3.227 3 Граница муниципального образования	1536	455413.47	1336553.35		692003000000 Картометрический	КН23:01:0905000
1537	23:00-3.227 3 Граница муниципального образования	1537	455410.2	1336568.4		692003000000 Картометрический	КН23:01:0905000
1538	23:00-3.227 3 Граница муниципального образования	1538	455416.36	1336580.42		692003000000 Картометрический	КН23:01:0905000
1539	23:00-3.227 3 Граница муниципального образования	1539	455426.9	1336579.45		692003000000 Картометрический	КН23:01:0905000
1540	23:00-3.227 3 Граница муниципального образования	1540	455436.44	1336574.37		692003000000 Картометрический	КН23:01:0905000
1541	23:00-3.227 3 Граница муниципального образования	1541	455450.3	1336558.84		692003000000 Картометрический	КН23:01:0905000
1542	23:00-3.227 3 Граница муниципального образования	1542	455504.43	1336515.94		692003000000 Картометрический	КН23:01:0905000
1543	23:00-3.227 3 Граница муниципального образования	1543	455509.52	1336507.85		692003000000 Картометрический	КН23:01:0905000
1544	23:00-3.227 3 Граница муниципального образования	1544	455510.83	1336493.68		692003000000 Картометрический	КН23:01:0905000
1545	23:00-3.227 3 Граница муниципального образования	1545	455504.38	1336462.72		692003000000 Картометрический	КН23:01:0905000
1546	23:00-3.227 3 Граница муниципального образования	1546	455501.01	1336441.99		692003000000 Картометрический	КН23:01:0905000
1547	23:00-3.227 3 Граница муниципального образования	1547	455501.79	1336427.22		692003000000 Картометрический	КН23:01:0905000
1548	23:00-3.227 3 Граница муниципального образования	1548	455507.17	1336419.67		692003000000 Картометрический	КН23:01:0905000
1549	23:00-3.227 3 Граница муниципального образования	1549	455518.23	1336414.46		692003000000 Картометрический	КН23:01:0905000
1550	23:00-3.227 3 Граница муниципального образования	1550	455542.66	1336408.65		692003000000 Картометрический	КН23:01:0905000
1551	23:00-3.227 3 Граница муниципального образования	1551	455577.61	1336411.97		692003000000 Картометрический	КН23:01:0905000

1552	23:00-3.227 3 Граница муниципального образования	1552	455599.79	1336423.44		692003000000 Картометрический	КН23:01:0905000
1553	23:00-3.227 3 Граница муниципального образования	1553	455614.9	1336432.84		692003000000 Картометрический	КН23:01:0905000
1554	23:00-3.227 3 Граница муниципального образования	1554	455622.55	1336445.41		692003000000 Картометрический	КН23:01:0905000
1555	23:00-3.227 3 Граница муниципального образования	1555	455624.05	1336461.98		692003000000 Картометрический	КН23:01:0905000
1556	23:00-3.227 3 Граница муниципального образования	1556	455627.39	1336485.38		692003000000 Картометрический	КН23:01:0905000
1557	23:00-3.227 3 Граница муниципального образования	1557	455636.13	1336500.8		692003000000 Картометрический	КН23:01:0905000
1558	23:00-3.227 3 Граница муниципального образования	1558	455648.75	1336508.53		692003000000 Картометрический	КН23:01:0905000
1559	23:00-3.227 3 Граница муниципального образования	1559	455661.67	1336514.96		692003000000 Картометрический	КН23:01:0905000
1560	23:00-3.227 3 Граница муниципального образования	1560	455684.03	1336517.53		692003000000 Картометрический	КН23:01:0905000
1561	23:00-3.227 3 Граница муниципального образования	1561	455702.56	1336522.16		692003000000 Картометрический	КН23:01:0905000
1562	23:00-3.227 3 Граница муниципального образования	1562	455715.15	1336528.08		692003000000 Картометрический	КН23:01:0905000
1563	23:00-3.227 3 Граница муниципального образования	1563	455736.7	1336537.04		692003000000 Картометрический	КН23:01:0905000
1564	23:00-3.227 3 Граница муниципального образования	1564	455762.81	1336544.05		692003000000 Картометрический	КН23:01:0905000
1565	23:00-3.227 3 Граница муниципального образования	1565	455792.16	1336536.56		692003000000 Картометрический	КН23:01:0905000
1566	23:00-3.227 3 Граница муниципального образования	1566	455813.68	1336530.67		692003000000 Картометрический	КН23:01:0905000
1567	23:00-3.227 3 Граница муниципального образования	1567	455840.8	1336529.04		692003000000 Картометрический	КН23:01:0905000
1568	23:00-3.227 3 Граница муниципального образования	1568	455865.26	1336537.28		692003000000 Картометрический	КН23:01:0905000
1569	23:00-3.227 3 Граница муниципального образования	1569	455875.18	1336545.91		692003000000 Картометрический	КН23:01:0905000
1570	23:00-3.227 3 Граница муниципального образования	1570	455885.19	1336550.49		692003000000 Картометрический	КН23:01:0905000

1571	23:00-3.227 3 Граница муниципального образования	1571	455899.49	1336559.65		692003000000 Картометрический	КН23:01:0905000
1572	23:00-3.227 3 Граница муниципального образования	1572	455913.14	1336574.55		692003000000 Картометрический	КН23:01:0905000
1573	23:00-3.227 3 Граница муниципального образования	1573	455924.33	1336591.83		692003000000 Картометрический	КН23:01:0905000
1574	23:00-3.227 3 Граница муниципального образования	1574	455942.69	1336606.35		692003000000 Картометрический	КН23:01:0905000
1575	23:00-3.227 3 Граница муниципального образования	1575	455952.08	1336609.81		692003000000 Картометрический	КН23:01:0905000
1576	23:00-3.227 3 Граница муниципального образования	1576	455967.28	1336612.23		692003000000 Картометрический	КН23:01:0905000
1577	23:00-3.227 3 Граница муниципального образования	1577	455982.87	1336609.45		692003000000 Картометрический	КН23:01:0905000
1578	23:00-3.227 3 Граница муниципального образования	1578	455996.04	1336600.46		692003000000 Картометрический	КН23:01:0905000
1579	23:00-3.227 3 Граница муниципального образования	1579	456002.6	1336591.47		692003000000 Картометрический	КН23:01:0905000
1580	23:00-3.227 3 Граница муниципального образования	1580	456007.14	1336574.51		692003000000 Картометрический	КН23:01:0905000
1581	23:00-3.227 3 Граница муниципального образования	1581	456011.63	1336563.79		692003000000 Картометрический	КН23:01:0905000
1582	23:00-3.227 3 Граница муниципального образования	1582	456020.61	1336553.07		692003000000 Картометрический	КН23:01:0905000
1583	23:00-3.227 3 Граница муниципального образования	1583	456033.76	1336546.16		692003000000 Картометрический	КН23:01:0905000
1584	23:00-3.227 3 Граница муниципального образования	1584	456046.2	1336543.74		692003000000 Картометрический	КН23:01:0905000
1585	23:00-3.227 3 Граница муниципального образования	1585	456060.08	1336544.09		692003000000 Картометрический	КН23:01:0905000
1586	23:00-3.227 3 Граница муниципального образования	1586	456075.28	1336548.93		692003000000 Картометрический	КН23:01:0905000
1587	23:00-3.227 3 Граница муниципального образования	1587	456087.41	1336555.17		692003000000 Картометрический	КН23:01:0905000
1588	23:00-3.227 3 Граница муниципального образования	1588	456088.6	1336556.24		692003000000 Картометрический	КН23:01:0905000
1589	23:00-3.227 3 Граница муниципального образования	1589	456103.31	1336569.35		692003000000 Картометрический	КН23:01:0905000

1590	23:00-3.227 3 Граница муниципального образования	1590	456111.25	1336583.74		692003000000 Картометрический	КН23:01:0905000
1591	23:00-3.227 3 Граница муниципального образования	1591	456117.32	1336602.97		692003000000 Картометрический	КН23:01:0905000
1592	23:00-3.227 3 Граница муниципального образования	1592	456126.62	1336632.53		692003000000 Картометрический	КН23:01:0905000
1593	23:00-3.227 3 Граница муниципального образования	1593	456136.24	1336655.79		692003000000 Картометрический	КН23:01:0905000
1594	23:00-3.227 3 Граница муниципального образования	1594	456143.92	1336669.5		692003000000 Картометрический	КН23:01:0905000
1595	23:00-3.227 3 Граница муниципального образования	1595	456159.91	1336688.24		692003000000 Картометрический	КН23:01:0905000
1596	23:00-3.227 3 Граница муниципального образования	1596	456160.01	1336688.36		692003000000 Картометрический	КН23:01:0905000
1597	23:00-3.227 3 Граница муниципального образования	1597	456175.33	1336701.77		692003000000 Картометрический	КН23:01:0905000
1598	23:00-3.227 3 Граница муниципального образования	1598	456191.15	1336707.91		692003000000 Картометрический	КН23:01:0905000
1599	23:00-3.227 3 Граница муниципального образования	1599	456203.42	1336710.17		692003000000 Картометрический	КН23:01:0905000
1600	23:00-3.227 3 Граница муниципального образования	1600	456215.69	1336710.82		692003000000 Картометрический	КН23:01:0905000
1601	23:00-3.227 3 Граница муниципального образования	1601	456229.25	1336708.55		692003000000 Картометрический	КН23:01:0905000
1602	23:00-3.227 3 Граница муниципального образования	1602	456249.27	1336702.09		692003000000 Картометрический	КН23:01:0905000
1603	23:00-3.227 3 Граница муниципального образования	1603	456260.9	1336697.57		692003000000 Картометрический	КН23:01:0905000
1604	23:00-3.227 3 Граница муниципального образования	1604	456271.26	1336696.36		692003000000 Картометрический	КН23:01:0905000
1605	23:00-3.227 3 Граница муниципального образования	1605	456283.44	1336700.51		692003000000 Картометрический	КН23:01:0905000
1606	23:00-3.227 3 Граница муниципального образования	1606	456284.52	1336721.36		692003000000 Картометрический	КН23:01:0905000
1607	23:00-3.227 3 Граница муниципального образования	1607	456279.38	1336735.01		692003000000 Картометрический	КН23:01:0905000
1608	23:00-3.227 3 Граница муниципального образования	1608	456279.96	1336751.82		692003000000 Картометрический	КН23:01:0905000

1609	23:00-3.227 3 Граница муниципального образования	1609	456287.66	1336770.11		692003000000 Картометрический	КН23:01:0905000
1610	23:00-3.227 3 Граница муниципального образования	1610	456299.4	1336778.95		692003000000 Картометрический	КН23:01:0905000
1611	23:00-3.227 3 Граница муниципального образования	1611	456307.86	1336780.33		692003000000 Картометрический	КН23:01:0905000
1612	23:00-3.227 3 Граница муниципального образования	1612	456321.72	1336777.14		692003000000 Картометрический	КН23:01:0905000
1613	23:00-3.227 3 Граница муниципального образования	1613	456330.86	1336771.18		692003000000 Картометрический	КН23:01:0905000
1614	23:00-3.227 3 Граница муниципального образования	1614	456341.95	1336763.83		692003000000 Картометрический	КН23:01:0905000
1615	23:00-3.227 3 Граница муниципального образования	1615	456352.82	1336754.74		692003000000 Картометрический	КН23:01:0905000
1616	23:00-3.227 3 Граница муниципального образования	1616	456382.12	1336726.76		692003000000 Картометрический	КН23:01:0905000
1617	23:00-3.227 3 Граница муниципального образования	1617	456421.63	1336684.37		692003000000 Картометрический	КН23:01:0905000
1618	23:00-3.227 3 Граница муниципального образования	1618	456442.02	1336671.29		692003000000 Картометрический	КН23:01:0905000
1619	23:00-3.227 3 Граница муниципального образования	1619	456461.56	1336661.52		692003000000 Картометрический	КН23:01:0905000
1620	23:00-3.227 3 Граница муниципального образования	1620	456479.34	1336654.23		692003000000 Картометрический	КН23:01:0905000
1621	23:00-3.227 3 Граница муниципального образования	1621	456488.64	1336650.56		692003000000 Картометрический	КН23:01:0905000
1622	23:00-3.227 3 Граница муниципального образования	1622	456497.9	1336652.12		692003000000 Картометрический	КН23:01:0905000
1623	23:00-3.227 3 Граница муниципального образования	1623	456505.09	1336655.83		692003000000 Картометрический	КН23:01:0905000
1624	23:00-3.227 3 Граница муниципального образования	1624	456520.75	1336663.19		692003000000 Картометрический	КН23:01:0905000
1625	23:00-3.227 3 Граница муниципального образования	1625	456532.18	1336677.34		692003000000 Картометрический	КН23:01:0905000
1626	23:00-3.227 3 Граница муниципального образования	1626	456539.33	1336688.7		692003000000 Картометрический	КН23:01:0905000
1627	23:00-3.227 3 Граница муниципального образования	1627	456546.53	1336726.53		692003000000 Картометрический	КН23:01:0905000

1628	23:00-3.227 3 Граница муниципального образования	1628	456555.54	1336745.4		692003000000 Картометрический	КН23:01:0905000
1629	23:00-3.227 3 Граница муниципального образования	1629	456577.11	1336746.38		692003000000 Картометрический	КН23:01:0905000
1630	23:00-3.227 3 Граница муниципального образования	1630	456592.82	1336743.04		692003000000 Картометрический	КН23:01:0905000
1631	23:00-3.227 3 Граница муниципального образования	1631	456635.23	1336712.17		692003000000 Картометрический	КН23:01:0905000
1632	23:00-3.227 3 Граница муниципального образования	1632	456660.81	1336684.44		692003000000 Картометрический	КН23:01:0905000
1633	23:00-3.227 3 Граница муниципального образования	1633	456691.74	1336659.74		692003000000 Картометрический	КН23:01:0905000
1634	23:00-3.227 3 Граница муниципального образования	1634	456710.69	1336650.88		692003000000 Картометрический	КН23:01:0905000
1635	23:00-3.227 3 Граница муниципального образования	1635	456732.04	1336640.08		692003000000 Картометрический	КН23:01:0905000
1636	23:00-3.227 3 Граница муниципального образования	1636	456748.4	1336640.53		692003000000 Картометрический	КН23:01:0905000
1637	23:00-3.227 3 Граница муниципального образования	1637	456764.42	1336640.53		692003000000 Картометрический	КН23:01:0905000
1638	23:00-3.227 3 Граница муниципального образования	1638	456809.97	1336649.12		692003000000 Картометрический	КН23:01:0905000
1639	23:00-3.227 3 Граница муниципального образования	1639	456834.21	1336660.13		692003000000 Картометрический	КН23:01:0905000
1640	23:00-3.227 3 Граница муниципального образования	1640	456843.04	1336670.06		692003000000 Картометрический	КН23:01:0905000
1641	23:00-3.227 3 Граница муниципального образования	1641	456854.95	1336677.45		692003000000 Картометрический	КН23:01:0905000
1642	23:00-3.227 3 Граница муниципального образования	1642	456877.4	1336679.94		692003000000 Картометрический	КН23:01:0905000
1643	23:00-3.227 3 Граница муниципального образования	1643	456887.29	1336679.94		692003000000 Картометрический	КН23:01:0905000
1644	23:00-3.227 3 Граница муниципального образования	1644	456914.57	1336678.45		692003000000 Картометрический	КН23:01:0905000
1645	23:00-3.227 3 Граница муниципального образования	1645	456951.76	1336677.93		692003000000 Картометрический	КН23:01:0905000
1646	23:00-3.227 3 Граница муниципального образования	1646	456974.96	1336674.33		692003000000 Картометрический	КН23:01:0905000

1647	23:00-3.227 3 Граница муниципального образования	1647	457046.43	1336666.83		692003000000 Картометрический	КН23:01:0905000
1648	23:00-3.227 3 Граница муниципального образования	1648	457050.08	1336668.41		692003000000 Картометрический	КН23:01:0905000
1649	23:00-3.227 3 Граница муниципального образования	1649	457055.62	1336672.78		692003000000 Картометрический	КН23:01:0905000
1650	23:00-3.227 3 Граница муниципального образования	1650	457057.84	1336675.16		692003000000 Картометрический	КН23:01:0905000
1651	23:00-3.227 3 Граница муниципального образования	1651	457068.5	1336684.48		692003000000 Картометрический	КН23:01:0905000
1652	23:00-3.227 3 Граница муниципального образования	1652	457077.98	1336694.58		692003000000 Картометрический	КН23:01:0905000
1653	23:00-3.227 3 Граница муниципального образования	1653	457090.74	1336704.6		692003000000 Картометрический	КН23:01:0905000
1654	23:00-3.227 3 Граница муниципального образования	1654	457116.22	1336734.4		692003000000 Картометрический	КН23:01:0905000
1655	23:00-3.227 3 Граница муниципального образования	1655	457129.74	1336747.37		692003000000 Картометрический	КН23:01:0905000
1656	23:00-3.227 3 Граница муниципального образования	1656	457148.91	1336762.63		692003000000 Картометрический	КН23:01:0905000
1657	23:00-3.227 3 Граница муниципального образования	1657	457179.71	1336781.28		692003000000 Картометрический	КН23:01:0905000
1658	23:00-3.227 3 Граница муниципального образования	1658	457213.52	1336801.15		692003000000 Картометрический	КН23:01:0905000
1659	23:00-3.227 3 Граница муниципального образования	1659	457242.45	1336803.42		692003000000 Картометрический	КН23:01:0905000
1660	23:00-3.227 3 Граница муниципального образования	1660	457256.28	1336800.31		692003000000 Картометрический	КН23:01:0905000
1661	23:00-3.227 3 Граница муниципального образования	1661	457273.6	1336799.79		692003000000 Картометрический	КН23:01:0905000
1662	23:00-3.227 3 Граница муниципального образования	1662	457286.13	1336802.28		692003000000 Картометрический	КН23:01:0905000
1663	23:00-3.227 3 Граница муниципального образования	1663	457299.25	1336804.17		692003000000 Картометрический	КН23:01:0905000
1664	23:00-3.227 3 Граница муниципального образования	1664	457314.3	1336807.69		692003000000 Картометрический	КН23:01:0905000
1665	23:00-3.227 3 Граница муниципального образования	1665	457329.49	1336811.2		692003000000 Картометрический	КН23:01:0905000

1666	23:00-3.227 3 Граница муниципального образования	1666	457343.7	1336818.96		692003000000 Картометрический	КН23:01:0905000
1667	23:00-3.227 3 Граница муниципального образования	1667	457350.08	1336825.08		692003000000 Картометрический	КН23:01:0905000
1668	23:00-3.227 3 Граница муниципального образования	1668	457356.21	1336833.86		692003000000 Картометрический	КН23:01:0905000
1669	23:00-3.227 3 Граница муниципального образования	1669	457369.86	1336835.83		692003000000 Картометрический	КН23:01:0905000
1670	23:00-3.227 3 Граница муниципального образования	1670	457381.22	1336835.97		692003000000 Картометрический	КН23:01:0905000
1671	23:00-3.227 3 Граница муниципального образования	1671	457390.03	1336833.98		692003000000 Картометрический	КН23:01:0905000
1672	23:00-3.227 3 Граница муниципального образования	1672	457396.99	1336828.16		692003000000 Картометрический	КН23:01:0905000
1673	23:00-3.227 3 Граница муниципального образования	1673	457407.36	1336813.24		692003000000 Картометрический	КН23:01:0905000
1674	23:00-3.227 3 Граница муниципального образования	1674	457416.89	1336799.86		692003000000 Картометрический	КН23:01:0905000
1675	23:00-3.227 3 Граница муниципального образования	1675	457424.28	1336783.51		692003000000 Картометрический	КН23:01:0905000
1676	23:00-3.227 3 Граница муниципального образования	1676	457434.36	1336767.31		692003000000 Картометрический	КН23:01:0905000
1677	23:00-3.227 3 Граница муниципального образования	1677	457446.03	1336764.18		692003000000 Картометрический	КН23:01:0905000
1678	23:00-3.227 3 Граница муниципального образования	1678	457456.02	1336769.06		692003000000 Картометрический	КН23:01:0905000
1679	23:00-3.227 3 Граница муниципального образования	1679	457465.67	1336775.41		692003000000 Картометрический	КН23:01:0905000
1680	23:00-3.227 3 Граница муниципального образования	1680	457475.58	1336784.75		692003000000 Картометрический	КН23:01:0905000
1681	23:00-3.227 3 Граница муниципального образования	1681	457481.99	1336798.59		692003000000 Картометрический	КН23:01:0905000
1682	23:00-3.227 3 Граница муниципального образования	1682	457487.41	1336810.86		692003000000 Картометрический	КН23:01:0905000
1683	23:00-3.227 3 Граница муниципального образования	1683	457498.11	1336817		692003000000 Картометрический	КН23:01:0905000
1684	23:00-3.227 3 Граница муниципального образования	1684	457512.25	1336820.71		692003000000 Картометрический	КН23:01:0905000

1685	23:00-3.227 3 Граница муниципального образования	1685	457521.97	1336823.42		692003000000 Картометрический	КН23:01:0905000
1686	23:00-3.227 3 Граница муниципального образования	1686	457526.96	1336828.99		692003000000 Картометрический	КН23:01:0905000
1687	23:00-3.227 3 Граница муниципального образования	1687	457528.67	1336836.83		692003000000 Картометрический	КН23:01:0905000
1688	23:00-3.227 3 Граница муниципального образования	1688	457527.67	1336846.11		692003000000 Картометрический	КН23:01:0905000
1689	23:00-3.227 3 Граница муниципального образования	1689	457521.25	1336855.96		692003000000 Картометрический	КН23:01:0905000
1690	23:00-3.227 3 Граница муниципального образования	1690	457514.7	1336865.23		692003000000 Картометрический	КН23:01:0905000
1691	23:00-3.227 3 Граница муниципального образования	1691	457513.41	1336874.22		692003000000 Картометрический	КН23:01:0905000
1692	23:00-3.227 3 Граница муниципального образования	1692	457516.66	1336879.87		692003000000 Картометрический	КН23:01:0905000
1693	23:00-3.227 3 Граница муниципального образования	1693	457526.71	1336884.64		692003000000 Картометрический	КН23:01:0905000
1694	23:00-3.227 3 Граница муниципального образования	1694	457538.84	1336884.78		692003000000 Картометрический	КН23:01:0905000
1695	23:00-3.227 3 Граница муниципального образования	1695	457549.05	1336883.84		692003000000 Картометрический	КН23:01:0905000
1696	23:00-3.227 3 Граница муниципального образования	1696	457556.2	1336885.13		692003000000 Картометрический	КН23:01:0905000
1697	23:00-3.227 3 Граница муниципального образования	1697	457561.49	1336888.13		692003000000 Картометрический	КН23:01:0905000
1698	23:00-3.227 3 Граница муниципального образования	1698	457564.64	1336895.15		692003000000 Картометрический	КН23:01:0905000
1699	23:00-3.227 3 Граница муниципального образования	1699	457565.5	1336903.73		692003000000 Картометрический	КН23:01:0905000
1700	23:00-3.227 3 Граница муниципального образования	1700	457564.07	1336916.47		692003000000 Картометрический	КН23:01:0905000
1701	23:00-3.227 3 Граница муниципального образования	1701	457560.06	1336926.36		692003000000 Картометрический	КН23:01:0905000
1702	23:00-3.227 3 Граница муниципального образования	1702	457552.48	1336936.52		692003000000 Картометрический	КН23:01:0905000
1703	23:00-3.227 3 Граница муниципального образования	1703	457540.47	1336942.24		692003000000 Картометрический	КН23:01:0905000

1704	23:00-3.227 3 Граница муниципального образования	1704	457530.82	1336948.6		692003000000 Картометрический	КН23:01:0905000
1705	23:00-3.227 3 Граница муниципального образования	1705	457523.76	1336959.42		692003000000 Картометрический	КН23:01:0905000
1706	23:00-3.227 3 Граница муниципального образования	1706	457522.32	1336973.98		692003000000 Картометрический	КН23:01:0905000
1707	23:00-3.227 3 Граница муниципального образования	1707	457523.32	1336983.07		692003000000 Картометрический	КН23:01:0905000
1708	23:00-3.227 3 Граница муниципального образования	1708	457524.77	1336991.43		692003000000 Картометрический	КН23:01:0905000
1709	23:00-3.227 3 Граница муниципального образования	1709	457525.63	1336996.48		692003000000 Картометрический	КН23:01:0905000
1710	23:00-3.227 3 Граница муниципального образования	1710	457525.34	1336996.77		692003000000 Картометрический	КН23:01:0905000
1711	23:00-3.227 3 Граница муниципального образования	1711	457524.48	1337003.69		692003000000 Картометрический	КН23:01:0905000
1712	23:00-3.227 3 Граница муниципального образования	1712	457520.44	1337011.19		692003000000 Картометрический	КН23:01:0905000
1713	23:00-3.227 3 Граница муниципального образования	1713	457514.82	1337014.65		692003000000 Картометрический	КН23:01:0905000
1714	23:00-3.227 3 Граница муниципального образования	1714	457508.05	1337017.53		692003000000 Картометрический	КН23:01:0905000
1715	23:00-3.227 3 Граница муниципального образования	1715	457501.99	1337020.85		692003000000 Картометрический	КН23:01:0905000
1716	23:00-3.227 3 Граница муниципального образования	1716	457494.5	1337025.32		692003000000 Картометрический	КН23:01:0905000
1717	23:00-3.227 3 Граница муниципального образования	1717	457486.96	1337040.5		692003000000 Картометрический	КН23:01:0905000
1718	23:00-3.227 3 Граница муниципального образования	1718	457483.96	1337052.97		692003000000 Картометрический	КН23:01:0905000
1719	23:00-3.227 3 Граница муниципального образования	1719	457475.19	1337062.21		692003000000 Картометрический	КН23:01:0905000
1720	23:00-3.227 3 Граница муниципального образования	1720	457460.88	1337069.84		692003000000 Картометрический	КН23:01:0905000
1721	23:00-3.227 3 Граница муниципального образования	1721	457448.82	1337081		692003000000 Картометрический	КН23:01:0905000
1722	23:00-3.227 3 Граница муниципального образования	1722	457446.74	1337092.03		692003000000 Картометрический	КН23:01:0905000

1723	23:00-3.227 3 Граница муниципального образования	1723	457448.1	1337100.62		692003000000 Картометрический	КН23:01:0905000
1724	23:00-3.227 3 Граница муниципального образования	1724	457452.71	1337111.12		692003000000 Картометрический	КН23:01:0905000
1725	23:00-3.227 3 Граница муниципального образования	1725	457461.3	1337117.99		692003000000 Картометрический	КН23:01:0905000
1726	23:00-3.227 3 Граница муниципального образования	1726	457472.3	1337124.76		692003000000 Картометрический	КН23:01:0905000
1727	23:00-3.227 3 Граница муниципального образования	1727	457487.77	1337130.11		692003000000 Картометрический	КН23:01:0905000
1728	23:00-3.227 3 Граница муниципального образования	1728	457497.17	1337134.67		692003000000 Картометрический	КН23:01:0905000
1729	23:00-3.227 3 Граница муниципального образования	1729	457500.9	1337139.78		692003000000 Картометрический	КН23:01:0905000
1730	23:00-3.227 3 Граница муниципального образования	1730	457501.27	1337146.18		692003000000 Картометрический	КН23:01:0905000
1731	23:00-3.227 3 Граница муниципального образования	1731	457499.42	1337153.64		692003000000 Картометрический	КН23:01:0905000
1732	23:00-3.227 3 Граница муниципального образования	1732	457494.87	1337159.45		692003000000 Картометрический	КН23:01:0905000
1733	23:00-3.227 3 Граница муниципального образования	1733	457487.36	1337161.07		692003000000 Картометрический	КН23:01:0905000
1734	23:00-3.227 3 Граница муниципального образования	1734	457482.79	1337163.93		692003000000 Картометрический	КН23:01:0905000
1735	23:00-3.227 3 Граница муниципального образования	1735	457477.08	1337170.55		692003000000 Картометрический	КН23:01:0905000
1736	23:00-3.227 3 Граница муниципального образования	1736	457471.87	1337183.03		692003000000 Картометрический	КН23:01:0905000
1737	23:00-3.227 3 Граница муниципального образования	1737	457470.87	1337188.78		692003000000 Картометрический	КН23:01:0905000
1738	23:00-3.227 3 Граница муниципального образования	1738	457475.4	1337195.42		692003000000 Картометрический	КН23:01:0905000
1739	23:00-3.227 3 Граница муниципального образования	1739	457482.03	1337201.67		692003000000 Картометрический	КН23:01:0905000
1740	23:00-3.227 3 Граница муниципального образования	1740	457490.44	1337205.72		692003000000 Картометрический	КН23:01:0905000
1741	23:00-3.227 3 Граница муниципального образования	1741	457501.55	1337206.4		692003000000 Картометрический	КН23:01:0905000

1742	23:00-3.227 3 Граница муниципального образования	1742	457509.06	1337208.03		692003000000 Картометрический	КН23:01:0905000
1743	23:00-3.227 3 Граница муниципального образования	1743	457517.93	1337208.76		692003000000 Картометрический	КН23:01:0905000
1744	23:00-3.227 3 Граница муниципального образования	1744	457526.68	1337212.21		692003000000 Картометрический	КН23:01:0905000
1745	23:00-3.227 3 Граница муниципального образования	1745	457533.85	1337220.55		692003000000 Картометрический	КН23:01:0905000
1746	23:00-3.227 3 Граница муниципального образования	1746	457539.56	1337234.57		692003000000 Картометрический	КН23:01:0905000
1747	23:00-3.227 3 Граница муниципального образования	1747	457540.89	1337244.3		692003000000 Картометрический	КН23:01:0905000
1748	23:00-3.227 3 Граница муниципального образования	1748	457544.13	1337247.99		692003000000 Картометрический	КН23:01:0905000
1749	23:00-3.227 3 Граница муниципального образования	1749	457550.47	1337252.12		692003000000 Картометрический	КН23:01:0905000
1750	23:00-3.227 3 Граница муниципального образования	1750	457557.84	1337253.89		692003000000 Картометрический	КН23:01:0905000
1751	23:00-3.227 3 Граница муниципального образования	1751	457566.09	1337251.38		692003000000 Картометрический	КН23:01:0905000
1752	23:00-3.227 3 Граница муниципального образования	1752	457576.33	1337246.9		692003000000 Картометрический	КН23:01:0905000
1753	23:00-3.227 3 Граница муниципального образования	1753	457598.97	1337236.27		692003000000 Картометрический	КН23:01:0905000
1754	23:00-3.227 3 Граница муниципального образования	1754	457616.41	1337232.21		692003000000 Картометрический	КН23:01:0905000
1755	23:00-3.227 3 Граница муниципального образования	1755	457646.45	1337231.03		692003000000 Картометрический	КН23:01:0905000
1756	23:00-3.227 3 Граница муниципального образования	1756	457669.15	1337231.74		692003000000 Картометрический	КН23:01:0905000
1757	23:00-3.227 3 Граница муниципального образования	1757	457702.08	1337227.24		692003000000 Картометрический	КН23:01:0905000
1758	23:00-3.227 3 Граница муниципального образования	1758	457731.17	1337213.04		692003000000 Картометрический	КН23:01:0905000
1759	23:00-3.227 3 Граница муниципального образования	1759	457752.47	1337202.45		692003000000 Картометрический	КН23:01:0905000
1760	23:00-3.227 3 Граница муниципального образования	1760	457772.14	1337187.44		692003000000 Картометрический	КН23:01:0905000

1761	23:00-3.227 3 Граница муниципального образования	1761	457796.37	1337178.3		692003000000 Картометрический	КН23:01:0905000
1762	23:00-3.227 3 Граница муниципального образования	1762	457800.87	1337176.3		692003000000 Картометрический	КН23:01:0905000
1763	23:00-3.227 3 Граница муниципального образования	1763	457808.91	1337172.62		692003000000 Картометрический	КН23:01:0905000
1764	23:00-3.227 3 Граница муниципального образования	1764	457814.04	1337171.54		692003000000 Картометрический	КН23:01:0905000
1765	23:00-3.227 3 Граница муниципального образования	1765	457817.03	1337169.3		692003000000 Картометрический	КН23:01:0905000
1766	23:00-3.227 3 Граница муниципального образования	1766	457825.64	1337160.12		692003000000 Картометрический	КН23:01:0905000
1767	23:00-3.227 3 Граница муниципального образования	1767	457831.94	1337157.19		692003000000 Картометрический	КН23:01:0905000
1768	23:00-3.227 3 Граница муниципального образования	1768	457832.17	1337157.07		692003000000 Картометрический	КН23:01:0905000
1769	23:00-3.227 3 Граница муниципального образования	1769	457832.17	1337157.06		692003000000 Картометрический	КН23:01:0905000
1770	23:00-3.227 3 Граница муниципального образования	1770	457834.52	1337155.96		692003000000 Картометрический	КН23:01:0905000
1771	23:00-3.227 3 Граница муниципального образования	1771	457837.84	1337154.98		692003000000 Картометрический	КН23:01:0905000
1772	23:00-3.227 3 Граница муниципального образования	1772	457852.27	1337150.64		692003000000 Картометрический	КН23:01:0905000
1773	23:00-3.227 3 Граница муниципального образования	1773	457863.33	1337149.06		692003000000 Картометрический	КН23:01:0905000
1774	23:00-3.227 3 Граница муниципального образования	1774	457863.34	1337149.08		692003000000 Картометрический	КН23:01:0905000
1775	23:00-3.227 3 Граница муниципального образования	1775	457868.88	1337148.4		692003000000 Картометрический	КН23:01:0905000
1776	23:00-3.227 3 Граница муниципального образования	1776	457881.55	1337141.42		692003000000 Картометрический	КН23:01:0905000
1777	23:00-3.227 3 Граница муниципального образования	1777	457892.37	1337130.86		692003000000 Картометрический	КН23:01:0905000
1778	23:00-3.227 3 Граница муниципального образования	1778	457900.81	1337125.84		692003000000 Картометрический	КН23:01:0905000
1779	23:00-3.227 3 Граница муниципального образования	1779	457912.53	1337120.61		692003000000 Картометрический	КН23:01:0905000

1780	23:00-3.227 3 Граница муниципального образования	1780	457925.16	1337120.61		692003000000 Картометрический	КН23:01:0905000
1781	23:00-3.227 3 Граница муниципального образования	1781	457938.95	1337121.94		692003000000 Картометрический	КН23:01:0905000
1782	23:00-3.227 3 Граница муниципального образования	1782	457950.47	1337123.33		692003000000 Картометрический	КН23:01:0905000
1783	23:00-3.227 3 Граница муниципального образования	1783	457960.46	1337128.04		692003000000 Картометрический	КН23:01:0905000
1784	23:00-3.227 3 Граница муниципального образования	1784	457970.01	1337134.68		692003000000 Картометрический	КН23:01:0905000
1785	23:00-3.227 3 Граница муниципального образования	1785	457975.11	1337139.82		692003000000 Картометрический	КН23:01:0905000
1786	23:00-3.227 3 Граница муниципального образования	1786	457982.28	1337151.56		692003000000 Картометрический	КН23:01:0905000
1787	23:00-3.227 3 Граница муниципального образования	1787	457990.46	1337165.83		692003000000 Картометрический	КН23:01:0905000
1788	23:00-3.227 3 Граница муниципального образования	1788	458002.04	1337182.43		692003000000 Картометрический	КН23:01:0905000
1789	23:00-3.227 3 Граница муниципального образования	1789	458015.8	1337200.27		692003000000 Картометрический	КН23:01:0905000
1790	23:00-3.227 3 Граница муниципального образования	1790	458017.9	1337205.98		692003000000 Картометрический	КН23:01:0905000
1791	23:00-3.227 3 Граница муниципального образования	1791	458019.15	1337212.13		692003000000 Картометрический	КН23:01:0905000
1792	23:00-3.227 3 Граница муниципального образования	1792	458017.52	1337218.94		692003000000 Картометрический	КН23:01:0905000
1793	23:00-3.227 3 Граница муниципального образования	1793	458009.89	1337228.5		692003000000 Картометрический	КН23:01:0905000
1794	23:00-3.227 3 Граница муниципального образования	1794	458003.59	1337239.52		692003000000 Картометрический	КН23:01:0905000
1795	23:00-3.227 3 Граница муниципального образования	1795	458005.93	1337250.08		692003000000 Картометрический	КН23:01:0905000
1796	23:00-3.227 3 Граница муниципального образования	1796	458015.42	1337255.87		692003000000 Картометрический	КН23:01:0905000
1797	23:00-3.227 3 Граница муниципального образования	1797	458039.35	1337264.1		692003000000 Картометрический	КН23:01:0905000
1798	23:00-3.227 3 Граница муниципального образования	1798	458060.38	1337268.22		692003000000 Картометрический	КН23:01:0905000

1799	23:00-3.227 3 Граница муниципального образования	1799	458077.36	1337267.53		692003000000 Картометрический	КН23:01:0905000
1800	23:00-3.227 3 Граница муниципального образования	1800	458087.71	1337259.52		692003000000 Картометрический	КН23:01:0905000
1801	23:00-3.227 3 Граница муниципального образования	1801	458097.01	1337246.71		692003000000 Картометрический	КН23:01:0905000
1802	23:00-3.227 3 Граница муниципального образования	1802	458103.57	1337232.7		692003000000 Картометрический	КН23:01:0905000
1803	23:00-3.227 3 Граница муниципального образования	1803	458109.57	1337218.41		692003000000 Картометрический	КН23:01:0905000
1804	23:00-3.227 3 Граница муниципального образования	1804	458117.56	1337203.84		692003000000 Картометрический	КН23:01:0905000
1805	23:00-3.227 3 Граница муниципального образования	1805	458125.55	1337196.11		692003000000 Картометрический	КН23:01:0905000
1806	23:00-3.227 3 Граница муниципального образования	1806	458134.11	1337184.93		692003000000 Картометрический	КН23:01:0905000
1807	23:00-3.227 3 Граница муниципального образования	1807	458142.93	1337169.87		692003000000 Картометрический	КН23:01:0905000
1808	23:00-3.227 3 Граница муниципального образования	1808	458154.15	1337157.02		692003000000 Картометрический	КН23:01:0905000
1809	23:00-3.227 3 Граница муниципального образования	1809	458162.16	1337148.66		692003000000 Картометрический	КН23:01:0905000
1810	23:00-3.227 3 Граница муниципального образования	1810	458168.33	1337146.77		692003000000 Картометрический	КН23:01:0905000
1811	23:00-3.227 3 Граница муниципального образования	1811	458175.8	1337147.45		692003000000 Картометрический	КН23:01:0905000
1812	23:00-3.227 3 Граница муниципального образования	1812	458182.68	1337152.46		692003000000 Картометрический	КН23:01:0905000
1813	23:00-3.227 3 Граница муниципального образования	1813	458190.43	1337158.67		692003000000 Картометрический	КН23:01:0905000
1814	23:00-3.227 3 Граница муниципального образования	1814	458196.57	1337165.39		692003000000 Картометрический	КН23:01:0905000
1815	23:00-3.227 3 Граница муниципального образования	1815	458204.44	1337168.58		692003000000 Картометрический	КН23:01:0905000
1816	23:00-3.227 3 Граница муниципального образования	1816	458222.89	1337165.66		692003000000 Картометрический	КН23:01:0905000
1817	23:00-3.227 3 Граница муниципального образования	1817	458237.03	1337153.3		692003000000 Картометрический	КН23:01:0905000

1818	23:00-3.227 3 Граница муниципального образования	1818	458248.9	1337148.3		692003000000 Картометрический	КН23:01:0905000
1819	23:00-3.227 3 Граница муниципального образования	1819	458259.78	1337146.73		692003000000 Картометрический	КН23:01:0905000
1820	23:00-3.227 3 Граница муниципального образования	1820	458270.17	1337150.26		692003000000 Картометрический	КН23:01:0905000
1821	23:00-3.227 3 Граница муниципального образования	1821	458283.43	1337161.11		692003000000 Картометрический	КН23:01:0905000
1822	23:00-3.227 3 Граница муниципального образования	1822	458292.74	1337172.66		692003000000 Картометрический	КН23:01:0905000
1823	23:00-3.227 3 Граница муниципального образования	1823	458298.99	1337178.85		692003000000 Картометрический	КН23:01:0905000
1824	23:00-3.227 3 Граница муниципального образования	1824	458306.24	1337181.32		692003000000 Картометрический	КН23:01:0905000
1825	23:00-3.227 3 Граница муниципального образования	1825	458313.68	1337181.96		692003000000 Картометрический	КН23:01:0905000
1826	23:00-3.227 3 Граница муниципального образования	1826	458320.53	1337179.9		692003000000 Картометрический	КН23:01:0905000
1827	23:00-3.227 3 Граница муниципального образования	1827	458328.68	1337175.32		692003000000 Картометрический	КН23:01:0905000
1828	23:00-3.227 3 Граница муниципального образования	1828	458343.57	1337163.78		692003000000 Картометрический	КН23:01:0905000
1829	23:00-3.227 3 Граница муниципального образования	1829	458353.12	1337157.5		692003000000 Картометрический	КН23:01:0905000
1830	23:00-3.227 3 Граница муниципального образования	1830	458363.47	1337157.14		692003000000 Картометрический	КН23:01:0905000
1831	23:00-3.227 3 Граница муниципального образования	1831	458370.46	1337158.43		692003000000 Картометрический	КН23:01:0905000
1832	23:00-3.227 3 Граница муниципального образования	1832	458375.04	1337164.24		692003000000 Картометрический	КН23:01:0905000
1833	23:00-3.227 3 Граница муниципального образования	1833	458377.1	1337170.2		692003000000 Картометрический	КН23:01:0905000
1834	23:00-3.227 3 Граница муниципального образования	1834	458378.02	1337175.24		692003000000 Картометрический	КН23:01:0905000
1835	23:00-3.227 3 Граница муниципального образования	1835	458375.56	1337182.2		692003000000 Картометрический	КН23:01:0905000
1836	23:00-3.227 3 Граница муниципального образования	1836	458363.11	1337199.68		692003000000 Картометрический	КН23:01:0905000

1837	23:00-3.227 3 Граница муниципального образования	1837	458355.11	1337210.25		692003000000 Картометрический	КН23:01:0905000
1838	23:00-3.227 3 Граница муниципального образования	1838	458353.33	1337220.07		692003000000 Картометрический	КН23:01:0905000
1839	23:00-3.227 3 Граница муниципального образования	1839	458355.94	1337227.15		692003000000 Картометрический	КН23:01:0905000
1840	23:00-3.227 3 Граница муниципального образования	1840	458360.02	1337233.53		692003000000 Картометрический	КН23:01:0905000
1841	23:00-3.227 3 Граница муниципального образования	1841	458367.99	1337237.77		692003000000 Картометрический	КН23:01:0905000
1842	23:00-3.227 3 Граница муниципального образования	1842	458379.32	1337239.56		692003000000 Картометрический	КН23:01:0905000
1843	23:00-3.227 3 Граница муниципального образования	1843	458389.91	1337237.18		692003000000 Картометрический	КН23:01:0905000
1844	23:00-3.227 3 Граница муниципального образования	1844	458407.27	1337228.82		692003000000 Картометрический	КН23:01:0905000
1845	23:00-3.227 3 Граница муниципального образования	1845	458416.31	1337223.98		692003000000 Картометрический	КН23:01:0905000
1846	23:00-3.227 3 Граница муниципального образования	1846	458430.98	1337222.83		692003000000 Картометрический	КН23:01:0905000
1847	23:00-3.227 3 Граница муниципального образования	1847	458442.71	1337223.7		692003000000 Картометрический	КН23:01:0905000
1848	23:00-3.227 3 Граница муниципального образования	1848	458470.12	1337232.91		692003000000 Картометрический	КН23:01:0905000
1849	23:00-3.227 3 Граница муниципального образования	1849	458484.54	1337237.81		692003000000 Картометрический	КН23:01:0905000
1850	23:00-3.227 3 Граница муниципального образования	1850	458499.4	1337241.82		692003000000 Картометрический	КН23:01:0905000
1851	23:00-3.227 3 Граница муниципального образования	1851	458514.43	1337243.52		692003000000 Картометрический	КН23:01:0905000
1852	23:00-3.227 3 Граница муниципального образования	1852	458531.39	1337242.14		692003000000 Картометрический	КН23:01:0905000
1853	23:00-3.227 3 Граница муниципального образования	1853	458558.59	1337238.45		692003000000 Картометрический	КН23:01:0905000
1854	23:00-3.227 3 Граница муниципального образования	1854	458603.62	1337226.87		692003000000 Картометрический	КН23:01:0905000
1855	23:00-3.227 3 Граница муниципального образования	1855	458619.52	1337226.6		692003000000 Картометрический	КН23:01:0905000

1856	23:00-3.227 3 Граница муниципального образования	1856	458633.92	1337227.56		692003000000 Картометрический	КН23:01:0905000
1857	23:00-3.227 3 Граница муниципального образования	1857	458647.03	1337232.19		692003000000 Картометрический	КН23:01:0905000
1858	23:00-3.227 3 Граница муниципального образования	1858	458658.69	1337235.71		692003000000 Картометрический	КН23:01:0905000
1859	23:00-3.227 3 Граница муниципального образования	1859	458669.47	1337236.43		692003000000 Картометрический	КН23:01:0905000
1860	23:00-3.227 3 Граница муниципального образования	1860	458685.17	1337232.19		692003000000 Картометрический	КН23:01:0905000
1861	23:00-3.227 3 Граница муниципального образования	1861	458712.33	1337226.32		692003000000 Картометрический	КН23:01:0905000
1862	23:00-3.227 3 Граница муниципального образования	1862	458729.21	1337220.73		692003000000 Картометрический	КН23:01:0905000
1863	23:00-3.227 3 Граница муниципального образования	1863	458748.12	1337218.43		692003000000 Картометрический	КН23:01:0905000
1864	23:00-3.227 3 Граница муниципального образования	1864	458777.42	1337223.66		692003000000 Картометрический	КН23:01:0905000
1865	23:00-3.227 3 Граница муниципального образования	1865	458800.29	1337226		692003000000 Картометрический	КН23:01:0905000
1866	23:00-3.227 3 Граница муниципального образования	1866	458820.67	1337228.82		692003000000 Картометрический	КН23:01:0905000
1867	23:00-3.227 3 Граница муниципального образования	1867	458832.09	1337235.36		692003000000 Картометрический	КН23:01:0905000
1868	23:00-3.227 3 Граница муниципального образования	1868	458837.12	1337242.45		692003000000 Картометрический	КН23:01:0905000
1869	23:00-3.227 3 Граница муниципального образования	1869	458842.87	1337254.7		692003000000 Картометрический	КН23:01:0905000
1870	23:00-3.227 3 Граница муниципального образования	1870	458848.93	1337263.15		692003000000 Картометрический	КН23:01:0905000
1871	23:00-3.227 3 Граница муниципального образования	1871	458863.4	1337270.08		692003000000 Картометрический	КН23:01:0905000
1872	23:00-3.227 3 Граница муниципального образования	1872	458877.28	1337275.4		692003000000 Картометрический	КН23:01:0905000
1873	23:00-3.227 3 Граница муниципального образования	1873	458886.16	1337278.13		692003000000 Картометрический	КН23:01:0905000
1874	23:00-3.227 3 Граница муниципального образования	1874	458895.2	1337278.05		692003000000 Картометрический	КН23:01:0905000

1875	23:00-3.227 3 Граница муниципального образования	1875	458915.34	1337262.31		692003000000 Картометрический	КН23:01:0905000
1876	23:00-3.227 3 Граница муниципального образования	1876	458925.17	1337261.52		692003000000 Картометрический	КН23:01:0905000
1877	23:00-3.227 3 Граница муниципального образования	1877	458932.94	1337266.4		692003000000 Картометрический	КН23:01:0905000
1878	23:00-3.227 3 Граница муниципального образования	1878	458944.79	1337270.36		692003000000 Картометрический	КН23:01:0905000
1879	23:00-3.227 3 Граница муниципального образования	1879	458956.25	1337268.3		692003000000 Картометрический	КН23:01:0905000
1880	23:00-3.227 3 Граница муниципального образования	1880	458980.99	1337261.56		692003000000 Картометрический	КН23:01:0905000
1881	23:00-3.227 3 Граница муниципального образования	1881	458997.75	1337260.89		692003000000 Картометрический	КН23:01:0905000
1882	23:00-3.227 3 Граница муниципального образования	1882	459028.12	1337264.61		692003000000 Картометрический	КН23:01:0905000
1883	23:00-3.227 3 Граница муниципального образования	1883	459046.08	1337275.44		692003000000 Картометрический	КН23:01:0905000
1884	23:00-3.227 3 Граница муниципального образования	1884	459050.2	1337282.37		692003000000 Картометрический	КН23:01:0905000
1885	23:00-3.227 3 Граница муниципального образования	1885	459051.56	1337299.79		692003000000 Картометрический	КН23:01:0905000
1886	23:00-3.227 3 Граница муниципального образования	1886	459052.08	1337316.1		692003000000 Картометрический	КН23:01:0905000
1887	23:00-3.227 3 Граница муниципального образования	1887	459054.52	1337327.41		692003000000 Картометрический	КН23:01:0905000
1888	23:00-3.227 3 Граница муниципального образования	1888	459088.84	1337355.02		692003000000 Картометрический	КН23:01:0905000
1889	23:00-3.227 3 Граница муниципального образования	1889	459108.1	1337368.05		692003000000 Картометрический	КН23:01:0905000
1890	23:00-3.227 3 Граница муниципального образования	1890	459120.16	1337378.35		692003000000 Картометрический	КН23:01:0905000
1891	23:00-3.227 3 Граница муниципального образования	1891	459132.8	1337395.19		692003000000 Картометрический	КН23:01:0905000
1892	23:00-3.227 3 Граница муниципального образования	1892	459145.9	1337406.71		692003000000 Картометрический	КН23:01:0905000
1893	23:00-3.227 3 Граница муниципального образования	1893	459170.18	1337436.75		692003000000 Картометрический	КН23:01:0905000

1894	23:00-3.227 3 Граница муниципального образования	1894	459184.55	1337442.54		692003000000 Картометрический	КН23:01:0905000
1895	23:00-3.227 3 Граница муниципального образования	1895	459201.08	1337454.15		692003000000 Картометрический	КН23:01:0905000
1896	23:00-3.227 3 Граница муниципального образования	1896	459215.58	1337458.28		692003000000 Картометрический	КН23:01:0905000
1897	23:00-3.227 3 Граница муниципального образования	1897	459247.88	1337458.32		692003000000 Картометрический	КН23:01:0905000
1898	23:00-3.227 3 Граница муниципального образования	1898	459259.88	1337455.05		692003000000 Картометрический	КН23:01:0905000
1899	23:00-3.227 3 Граница муниципального образования	1899	459279.44	1337443.68		692003000000 Картометрический	КН23:01:0905000
1900	23:00-3.227 3 Граница муниципального образования	1900	459306.15	1337430.07		692003000000 Картометрический	КН23:01:0905000
1901	23:00-3.227 3 Граница муниципального образования	1901	459322.15	1337427.33		692003000000 Картометрический	КН23:01:0905000
1902	23:00-3.227 3 Граница муниципального образования	1902	459341.23	1337426.15		692003000000 Картометрический	КН23:01:0905000
1903	23:00-3.227 3 Граница муниципального образования	1903	459376.25	1337399.1		692003000000 Картометрический	КН23:01:0905000
1904	23:00-3.227 3 Граница муниципального образования	1904	459476.31	1337398.53		692003000000 Картометрический	КН23:01:0905000
1905	23:00-3.227 3 Граница муниципального образования	1905	459477.05	1337410.74		692003000000 Картометрический	КН23:01:0905000
1906	23:00-3.227 3 Граница муниципального образования	1906	459485.27	1337406.49		692003000000 Картометрический	КН23:01:0905000
1907	23:00-3.227 3 Граница муниципального образования	1907	459500.56	1337393.33		692003000000 Картометрический	КН23:01:0905000
1908	23:00-3.227 3 Граница муниципального образования	1908	459501.76	1337415.37		692003000000 Картометрический	КН23:01:0905000
1909	23:00-3.227 3 Граница муниципального образования	1909	459522.58	1337780.3		692003000000 Картометрический	КН23:01:0905000
1910	23:00-3.227 3 Граница муниципального образования	1910	459522.92	1337965.65		692003000000 Картометрический	КН23:01:0905000
1911	23:00-3.227 3 Граница муниципального образования	1911	459582.96	1338715.27		692003000000 Картометрический	КН23:01:0905000
1912	23:00-3.227 3 Граница муниципального образования	1912	459595	1338801.32		692003000000 Картометрический	КН23:01:0905000

1913	23:00-3.227 3 Граница муниципального образования	1913	459591.05	1338851.99		692003000000 Картометрический	КН23:01:0905000
1914	23:00-3.227 3 Граница муниципального образования	1914	459577.75	1339062.43		692003000000 Картометрический	КН23:01:0905000
1915	23:00-3.227 3 Граница муниципального образования	1915	459534.52	1339156.2		692003000000 Картометрический	КН23:01:0905000
1916	23:00-3.227 3 Граница муниципального образования	1916	459512.67	1339197.87		692003000000 Картометрический	КН23:01:0905000
1917	23:00-3.227 3 Граница муниципального образования	1917	459507.32	1339234.52		692003000000 Картометрический	КН23:01:0905000
1918	23:00-3.227 3 Граница муниципального образования	1918	459495.06	1339319.04		692003000000 Картометрический	КН23:01:0905000
1919	23:00-3.227 3 Граница муниципального образования	1919	459476.8	1339616.53		692003000000 Картометрический	КН23:01:0905000
1920	23:00-3.227 3 Граница муниципального образования	1920	459454.89	1339784.65		692003000000 Картометрический	КН23:01:0905000
1921	23:00-3.227 3 Граница муниципального образования	1921	459422.16	1339999.46		692003000000 Картометрический	КН23:01:0905000
1922	23:00-3.227 3 Граница муниципального образования	1922	459423.59	1340091.15		692003000000 Картометрический	КН23:01:0905000
1923	23:00-3.227 3 Граница муниципального образования	1923	459418.89	1340187.53		692003000000 Картометрический	КН23:01:0905000
1924	23:00-3.227 3 Граница муниципального образования	1924	459420.38	1340200.27		692003000000 Картометрический	КН23:01:0905000
1925	23:00-3.227 3 Граница муниципального образования	1925	459581.21	1340201.99		692003000000 Картометрический	КН23:01:0905000
1926	23:00-3.227 3 Граница муниципального образования	1926	460200.29	1340208.62		692003000000 Картометрический	КН23:01:0905000
1927	23:00-3.227 3 Граница муниципального образования	1927	460485.38	1340213.43		692003000000 Картометрический	КН23:01:0905000
1928	23:00-3.227 3 Граница муниципального образования	1928	460517.82	1340208.63		692003000000 Картометрический	КН23:01:0905000
1929	23:00-3.227 3 Граница муниципального образования	1929	460736.73	1340193.34		692003000000 Картометрический	КН23:01:0905000
1930	23:00-3.227 3 Граница муниципального образования	1930	460826.74	1340191.61		692003000000 Картометрический	КН23:01:0905000
1931	23:00-3.227 3 Граница муниципального образования	1931	460832.34	1340194.61		692003000000 Картометрический	КН23:01:0905000

1932	23:00-3.227 3 Граница муниципального образования	1932	461691.01	1340175		692003000000 Картометрический	КН23:01:0905000
1933	23:00-3.227 3 Граница муниципального образования	1933	462262.32	1340175.79		692003000000 Картометрический	КН23:01:0905000
1934	23:00-3.227 3 Граница муниципального образования	1934	462281.98	1340177.02		692003000000 Картометрический	КН23:01:0905000
1935	23:00-3.227 3 Граница муниципального образования	1935	462301.32	1340186.8		692003000000 Картометрический	КН23:01:0905000
1936	23:00-3.227 3 Граница муниципального образования	1936	462376.78	1340186.69		692003000000 Картометрический	КН23:01:0905000
1937	23:00-3.227 3 Граница муниципального образования	1937	462495.1	1340191.16		692003000000 Картометрический	КН23:01:0905000
1938	23:00-3.227 3 Граница муниципального образования	1938	462657.97	1340192.56		692003000000 Картометрический	КН23:01:0905000
1939	23:00-3.227 3 Граница муниципального образования	1939	462689.18	1340186.23		692003000000 Картометрический	КН23:01:0905000
1940	23:00-3.227 3 Граница муниципального образования	1940	462911.7	1340185.9		692003000000 Картометрический	КН23:01:0905000
1941	23:00-3.227 3 Граница муниципального образования	1941	462966.93	1340171.9		692003000000 Картометрический	КН23:01:0905000
1942	23:00-3.227 3 Граница муниципального образования	1942	464064.09	1340216.64		692003000000 Картометрический	КН23:01:0905000
1943	23:00-3.227 3 Граница муниципального образования	1943	464063.73	1340183.97		692003000000 Картометрический	КН23:01:0905000
1944	23:00-3.227 3 Граница муниципального образования	1944	465099.5	1340188.54		692003000000 Картометрический	КН23:01:0905000
1945	23:00-3.227 3 Граница муниципального образования	1945	465102.82	1340751.94		692003000000 Картометрический	КН23:01:0905000
1946	23:00-3.227 3 Граница муниципального образования	1946	465102.95	1340760.62		692003000000 Картометрический	КН23:01:0905000
1947	23:00-3.227 3 Граница муниципального образования	1947	465103.1	1340786.3		692003000000 Картометрический	КН23:01:0905000
1948	23:00-3.227 3 Граница муниципального образования	1948	465735.85	1340890.14		692003000000 Картометрический	КН23:01:0905000
1949	23:00-3.227 3 Граница муниципального образования	1949	465858.53	1340910.25		692003000000 Картометрический	КН23:01:0905000
1950	23:00-3.227 3 Граница муниципального образования	1950	466031.3	1340938.6		692003000000 Картометрический	КН23:01:0905000

1951	23:00-3.227 3 Граница муниципального образования	1951	466190.7	1340964.9		692003000000 Картометрический	КН23:01:0905000
1952	23:00-3.227 3 Граница муниципального образования	1952	466279.77	1340941.39		692003000000 Картометрический	КН23:01:0905000
1953	23:00-3.227 3 Граница муниципального образования	1953	466414.41	1340906.13		692003000000 Картометрический	КН23:01:0905000
1954	23:00-3.227 3 Граница муниципального образования	1954	466518.09	1340878.98		692003000000 Картометрический	КН23:01:0905000
1955	23:00-3.227 3 Граница муниципального образования	1955	466611.36	1340849.7		692003000000 Картометрический	КН23:01:0905000
1956	23:00-3.227 3 Граница муниципального образования	1956	466715.07	1340827.1		692003000000 Картометрический	КН23:01:0905000
1957	23:00-3.227 3 Граница муниципального образования	1957	466740.6	1340833.9		692003000000 Картометрический	КН23:01:0905000
1958	23:00-3.227 3 Граница муниципального образования	1958	466740.72	1340834.09		692003000000 Картометрический	КН23:01:0905000
1959	23:00-3.227 3 Граница муниципального образования	1959	466819.52	1340883.98		692003000000 Картометрический	КН23:01:0905000
1960	23:00-3.227 3 Граница муниципального образования	1960	466862.38	1340804.99		692003000000 Картометрический	КН23:01:0905000
1961	23:00-3.227 3 Граница муниципального образования	1961	466911.49	1340840.87		692003000000 Картометрический	КН23:01:0905000
1962	23:00-3.227 3 Граница муниципального образования	1962	467145.64	1340912.33		692003000000 Картометрический	КН23:01:0905000
1963	23:00-3.227 3 Граница муниципального образования	1963	467316.96	1340944.36		692003000000 Картометрический	КН23:01:0905000
1964	23:00-3.227 3 Граница муниципального образования	1964	467558.46	1340965.46		692003000000 Картометрический	КН23:01:0905000
1965	23:00-3.227 3 Граница муниципального образования	1965	467627.86	1341022.29		692003000000 Картометрический	КН23:01:0905000
1966	23:00-3.227 3 Граница муниципального образования	1966	467796.69	1341056.99		692003000000 Картометрический	КН23:01:0905000
1967	23:00-3.227 3 Граница муниципального образования	1967	467820.66	1341054.22		692003000000 Картометрический	КН23:01:0905000
1968	23:00-3.227 3 Граница муниципального образования	1968	467885.03	1341075.36		692003000000 Картометрический	КН23:01:0905000
1969	23:00-3.227 3 Граница муниципального образования	1969	467920.13	1341082.78		692003000000 Картометрический	КН23:01:0905000

1970	23:00-3.227 3 Граница муниципального образования	1970	467946.44	1341092.23		692003000000 Картометрический	КН23:01:0905000
1971	23:00-3.227 3 Граница муниципального образования	1971	467961.68	1341101.16		692003000000 Картометрический	КН23:01:0905000
1972	23:00-3.227 3 Граница муниципального образования	1972	467967.4	1341106.33		692003000000 Картометрический	КН23:01:0905000
1973	23:00-3.227 3 Граница муниципального образования	1973	468124.65	1341140.35		692003000000 Картометрический	КН23:01:0905000
1974	23:00-3.227 3 Граница муниципального образования	1974	468211.24	1341133.79		692003000000 Картометрический	КН23:01:0905000
1975	23:00-3.227 3 Граница муниципального образования	1975	468259.68	1340971.21		692003000000 Картометрический	КН23:01:0905000
1976	23:00-3.227 3 Граница муниципального образования	1976	468314.15	1340736.63		692003000000 Картометрический	КН23:01:0905000
1977	23:00-3.227 3 Граница муниципального образования	1977	468351.28	1340690.77		692003000000 Картометрический	КН23:01:0905000
1978	23:00-3.227 3 Граница муниципального образования	1978	468611.71	1340626.69		692003000000 Картометрический	КН23:01:0905000
1979	23:00-3.227 3 Граница муниципального образования	1979	468804.21	1340541.32		692003000000 Картометрический	КН23:01:0905000
1980	23:00-3.227 3 Граница муниципального образования	1980	468935.24	1340296.32		692003000000 Картометрический	КН23:01:0905000
1981	23:00-3.227 3 Граница муниципального образования	1981	468930.84	1340160.9		692003000000 Картометрический	КН23:01:0905000
1982	23:00-3.227 3 Граница муниципального образования	1982	468863.5	1339860.37		692003000000 Картометрический	КН23:01:0905000
1983	23:00-3.227 3 Граница муниципального образования	1983	468791.56	1339551.34		692003000000 Картометрический	КН23:01:0905000
1984	23:00-3.227 3 Граница муниципального образования	1984	468826.06	1339522.81		692003000000 Картометрический	КН23:01:0905000
1985	23:00-3.227 3 Граница муниципального образования	1985	468862.42	1339515.09		692003000000 Картометрический	КН23:01:0905000
1986	23:00-3.227 3 Граница муниципального образования	1986	469174.53	1339437.32		692003000000 Картометрический	КН23:01:0905000
1987	23:00-3.227 3 Граница муниципального образования	1987	469196.54	1339431.37		692003000000 Картометрический	КН23:01:0905000
1988	23:00-3.227 3 Граница муниципального образования	1988	469123.72	1339146.49		692003000000 Картометрический	КН23:01:0905000

1989	23:00-3.227 3 Граница муниципального образования	1989	469119.43	1338587.45		692003000000 Картометрический	КН23:01:0905000
1990	23:00-3.227 3 Граница муниципального образования	1990	469120.29	1337964.58		692003000000 Картометрический	КН23:01:0905000
1991	23:00-3.227 3 Граница муниципального образования	1991	469628.63	1337954.29		692003000000 Картометрический	КН23:01:0905000
1992	23:00-3.227 3 Граница муниципального образования	1992	469618.27	1337040.44		692003000000 Картометрический	КН23:01:0905000
1993	23:00-3.227 3 Граница муниципального образования	1993	469618.27	1337031.44		692003000000 Картометрический	КН23:01:0905000
1994	23:00-3.227 3 Граница муниципального образования	1994	469699.71	1337026.53		692003000000 Картометрический	КН23:01:0905000
1995	23:00-3.227 3 Граница муниципального образования	1995	469828.14	1337022.1		692003000000 Картометрический	КН23:01:0905000
1996	23:00-3.227 3 Граница муниципального образования	1996	469850.69	1337018.72		692003000000 Картометрический	КН23:01:0905000
1997	23:00-3.227 3 Граница муниципального образования	1997	469950.59	1337013.78		692003000000 Картометрический	КН23:01:0905000
1998	23:00-3.227 3 Граница муниципального образования	1998	470043.3	1337012.13		692003000000 Картометрический	КН23:01:0905000
1999	23:00-3.227 3 Граница муниципального образования	1999	470208.78	1337004.43		692003000000 Картометрический	КН23:01:0905000
2000	23:00-3.227 3 Граница муниципального образования	2000	470369.96	1336998.8		692003000000 Картометрический	КН23:01:0905000
2001	23:00-3.227 3 Граница муниципального образования	2001	470361.96	1336265.09		692003000000 Картометрический	КН23:01:0905000
2002	23:00-3.227 3 Граница муниципального образования	2002	470367.7	1336265.1		692003000000 Картометрический	КН23:01:0905000
2003	23:00-3.227 3 Граница муниципального образования	2003	470747.04	1336259.88		692003000000 Картометрический	КН23:01:0905000
2004	23:00-3.227 3 Граница муниципального образования	2004	471166.77	1336254.11		692003000000 Картометрический	КН23:01:0905000
2005	23:00-3.227 3 Граница муниципального образования	2005	471816.32	1336245.18		692003000000 Картометрический	КН23:01:0905000
2006	23:00-3.227 3 Граница муниципального образования	2006	471800.7	1336315.9		692003000000 Картометрический	КН23:01:0905000
2007	23:00-3.227 3 Граница муниципального образования	2007	471800.2	1336318.15		692003000000 Картометрический	КН23:01:0905000

2008	23:00-3.227 3 Граница муниципального образования	2008	471775.99	1336427.72		692003000000 Картометрический	КН23:01:0905000
2009	23:00-3.227 3 Граница муниципального образования	2009	471775.44	1336430.22		692003000000 Картометрический	КН23:01:0905000
2010	23:00-3.227 3 Граница муниципального образования	2010	471750.07	1336545.04		692003000000 Картометрический	КН23:01:0905000
2011	23:00-3.227 3 Граница муниципального образования	2011	471748.65	1336551.49		692003000000 Картометрический	КН23:01:0905000
2012	23:00-3.227 3 Граница муниципального образования	2012	471678.5	1336869		692003000000 Картометрический	КН23:01:0905000
2013	23:00-3.227 3 Граница муниципального образования	2013	471678.6	1336936.7		692003000000 Картометрический	КН23:01:0905000
2014	23:00-3.227 3 Граница муниципального образования	2014	471685.57	1336936.96		692003000000 Картометрический	КН23:01:0905000
2015	23:00-3.227 3 Граница муниципального образования	2015	471789.79	1336936.68		692003000000 Картометрический	КН23:01:0905000
2016	23:00-3.227 3 Граница муниципального образования	2016	471868.42	1336942.86		692003000000 Картометрический	КН23:01:0905000
2017	23:00-3.227 3 Граница муниципального образования	2017	471892.71	1336943.04		692003000000 Картометрический	КН23:01:0905000
2018	23:00-3.227 3 Граница муниципального образования	2018	471946.27	1336950.73		692003000000 Картометрический	КН23:01:0905000
2019	23:00-3.227 3 Граница муниципального образования	2019	471972.09	1336956.66		692003000000 Картометрический	КН23:01:0905000
2020	23:00-3.227 3 Граница муниципального образования	2020	472278.71	1336915.86		692003000000 Картометрический	КН23:01:0905000
2021	23:00-3.227 3 Граница муниципального образования	2021	472596.19	1336887.49		692003000000 Картометрический	КН23:01:0905000
2022	23:00-3.227 3 Граница муниципального образования	2022	472712.42	1336878.24		692003000000 Картометрический	КН23:01:0905000
2023	23:00-3.227 3 Граница муниципального образования	2023	472722.36	1336877.32		692003000000 Картометрический	КН23:01:0905000
2024	23:00-3.227 3 Граница муниципального образования	2024	473252.1	1336828.3		692003000000 Картометрический	КН23:01:0905000
2025	23:00-3.227 3 Граница муниципального образования	2025	473258.09	1336827.74		692003000000 Картометрический	КН23:01:0905000
2026	23:00-3.227 3 Граница муниципального образования	2026	473439.34	1336808.51		692003000000 Картометрический	КН23:01:0905000

2027	23:00-3.227 3 Граница муниципального образования	2027	473456.94	1337493.53		692003000000 Картометрический	КН23:01:0905000
2028	23:00-3.227 3 Граница муниципального образования	2028	473517.25	1337491.03		692003000000 Картометрический	КН23:01:0905000
2029	23:00-3.227 3 Граница муниципального образования	2029	473830.26	1337484.68		692003000000 Картометрический	КН23:01:0905000
2030	23:00-3.227 3 Граница муниципального образования	2030	474083.27	1337472.74		692003000000 Картометрический	КН23:01:0905000
2031	23:00-3.227 3 Граница муниципального образования	2031	475366.99	1337435.81		692003000000 Картометрический	КН23:01:0905000
2032	23:00-3.227 3 Граница муниципального образования	2032	475380.07	1338124.15		692003000000 Картометрический	КН23:01:0905000
2033	23:00-3.227 3 Граница муниципального образования	2033	475386.97	1338469.85		692003000000 Картометрический	КН23:01:0905000
2034	23:00-3.227 3 Граница муниципального образования	2034	475426.68	1338470.13		692003000000 Картометрический	КН23:01:0905000
2035	23:00-3.227 3 Граница муниципального образования	2035	475612.35	1338461.7		692003000000 Картометрический	КН23:01:0905000
2036	23:00-3.227 3 Граница муниципального образования	2036	475624.54	1338461.56		692003000000 Картометрический	КН23:01:0905000
2037	23:00-3.227 3 Граница муниципального образования	2037	475819.33	1338453.02		692003000000 Картометрический	КН23:01:0905000
2038	23:00-3.227 3 Граница муниципального образования	2038	475819.32	1338452.09		692003000000 Картометрический	КН23:01:0905000
2039	23:00-3.227 3 Граница муниципального образования	2039	476291.14	1338434.91		692003000000 Картометрический	КН23:01:0905000
2040	23:00-3.227 3 Граница муниципального образования	2040	476306.4	1338437.76		692003000000 Картометрический	КН23:01:0905000
2041	23:00-3.227 3 Граница муниципального образования	2041	476528.76	1338441.06		692003000000 Картометрический	КН23:01:0905000
2042	23:00-3.227 3 Граница муниципального образования	2042	476766.23	1338435.05		692003000000 Картометрический	КН23:01:0905000
2043	23:00-3.227 3 Граница муниципального образования	2043	477216.35	1338412.71		692003000000 Картометрический	КН23:01:0905000
2044	23:00-3.227 3 Граница муниципального образования	2044	477230.42	1338410.16		692003000000 Картометрический	КН23:01:0905000
2045	23:00-3.227 3 Граница муниципального образования	2045	477694.66	1338402.06		692003000000 Картометрический	КН23:01:0905000

2046	23:00-3.227 3 Граница муниципального образования	2046	478075.2	1338391.18		692003000000 Картометрический	КН23:01:0905000
2047	23:00-3.227 3 Граница муниципального образования	2047	478083.96	1338413.65		692003000000 Картометрический	КН23:01:0905000
2048	23:00-3.227 3 Граница муниципального образования	2048	478499.8	1338397.18		692003000000 Картометрический	КН23:01:0905000
2049	23:00-3.227 3 Граница муниципального образования	2049	478508.74	1338392.38		692003000000 Картометрический	КН23:01:0905000
2050	23:00-3.227 3 Граница муниципального образования	2050	479632.94	1338360.65		692003000000 Картометрический	КН23:01:0905000
2051	23:00-3.227 3 Граница муниципального образования	2051	479656.85	1338361.06		692003000000 Картометрический	КН23:01:0905000
2052	23:00-3.227 3 Граница муниципального образования	2052	479658.69	1338401.02		692003000000 Картометрический	КН23:01:0905000
2053	23:00-3.227 3 Граница муниципального образования	2053	479672.3	1338705.6		692003000000 Картометрический	КН23:01:0905000
2054	23:00-3.227 3 Граница муниципального образования	2054	479678.68	1338785.64		692003000000 Картометрический	КН23:01:0905000
2055	23:00-3.227 3 Граница муниципального образования	2055	479684.22	1338915.07		692003000000 Картометрический	КН23:01:0905000
2056	23:00-3.227 3 Граница муниципального образования	2056	479692.31	1339032.57		692003000000 Картометрический	КН23:01:0905000
2057	23:00-3.227 3 Граница муниципального образования	2057	479702.95	1339230.12		692003000000 Картометрический	КН23:01:0905000
2058	23:00-3.227 3 Граница муниципального образования	2058	479705.5	1339284.6		692003000000 Картометрический	КН23:01:0905000
2059	23:00-3.227 3 Граница муниципального образования	2059	479703.37	1339308.44		692003000000 Картометрический	КН23:01:0905000
2060	23:00-3.227 3 Граница муниципального образования	2060	479716.15	1339549.85		692003000000 Картометрический	КН23:01:0905000
2061	23:00-3.227 3 Граница муниципального образования	2061	479730.2	1339846.17		692003000000 Картометрический	КН23:01:0905000
2062	23:00-3.227 3 Граница муниципального образования	2062	479742.54	1339935.15		692003000000 Картометрический	КН23:01:0905000
2063	23:00-3.227 3 Граница муниципального образования	2063	479756.41	1339953.23		692003000000 Картометрический	КН23:01:0905000
2064	23:00-3.227 3 Граница муниципального образования	2064	479757.41	1339963.9		692003000000 Картометрический	КН23:01:0905000

2065	23:00-3.227 3 Граница муниципального образования	2065	479758.1	1339971.23		692003000000 Картометрический	КН23:01:0905000
2066	23:00-3.227 3 Граница муниципального образования	2066	479759.5	1339986.22		692003000000 Картометрический	КН23:01:0905000
2067	23:00-3.227 3 Граница муниципального образования	2067	479761.75	1340010.2		692003000000 Картометрический	КН23:01:0905000
2068	23:00-3.227 3 Граница муниципального образования	2068	479762.12	1340014.17		692003000000 Картометрический	КН23:01:0905000
2069	23:00-3.227 3 Граница муниципального образования	2069	479775.9	1340239.81		692003000000 Картометрический	КН23:01:0905000
2070	23:00-3.227 3 Граница муниципального образования	2070	479782.62	1340328.57		692003000000 Картометрический	КН23:01:0905000
2071	23:00-3.227 3 Граница муниципального образования	2071	479794.68	1340373.49		692003000000 Картометрический	КН23:01:0905000
2072	23:00-3.227 3 Граница муниципального образования	2072	479824.68	1340426.63		692003000000 Картометрический	КН23:01:0905000
2073	23:00-3.227 3 Граница муниципального образования	2073	479854.25	1340471.2		692003000000 Картометрический	КН23:01:0905000
2074	23:00-3.227 3 Граница муниципального образования	2074	479868.39	1340497.77		692003000000 Картометрический	КН23:01:0905000
2075	23:00-3.227 3 Граница муниципального образования	2075	479870.96	1340508.92		692003000000 Картометрический	КН23:01:0905000
2076	23:00-3.227 3 Граница муниципального образования	2076	479869.67	1340538.49		692003000000 Картометрический	КН23:01:0905000
2077	23:00-3.227 3 Граница муниципального образования	2077	479868.39	1340562.91		692003000000 Картометрический	КН23:01:0905000
2078	23:00-3.227 3 Граница муниципального образования	2078	479867.1	1340593.34		692003000000 Картометрический	КН23:01:0905000
2079	23:00-3.227 3 Граница муниципального образования	2079	479859.39	1340612.63		692003000000 Картометрический	КН23:01:0905000
2080	23:00-3.227 3 Граница муниципального образования	2080	479812.68	1340674.77		692003000000 Картометрический	КН23:01:0905000
2081	23:00-3.227 3 Граница муниципального образования	2081	479797.25	1340694.91		692003000000 Картометрический	КН23:01:0905000
2082	23:00-3.227 3 Граница муниципального образования	2082	479748.39	1340735.19		692003000000 Картометрический	КН23:01:0905000
2083	23:00-3.227 3 Граница муниципального образования	2083	479685.45	1340781.53		692003000000 Картометрический	КН23:01:0905000

2084	23:00-3.227 3 Граница муниципального образования	2084	479655.88	1340792.67		692003000000 Картометрический	КН23:01:0905000
2085	23:00-3.227 3 Граница муниципального образования	2085	479616.02	1340809.39		692003000000 Картометрический	КН23:01:0905000
2086	23:00-3.227 3 Граница муниципального образования	2086	479573.17	1340834.24		692003000000 Картометрический	КН23:01:0905000
2087	23:00-3.227 3 Граница муниципального образования	2087	479514.89	1340834.67		692003000000 Картометрический	КН23:01:0905000
2088	23:00-3.227 3 Граница муниципального образования	2088	479482.32	1340838.1		692003000000 Картометрический	КН23:01:0905000
2089	23:00-3.227 3 Граница муниципального образования	2089	479453.6	1340845.81		692003000000 Картометрический	КН23:01:0905000
2090	23:00-3.227 3 Граница муниципального образования	2090	479428.32	1340846.24		692003000000 Картометрический	КН23:01:0905000
2091	23:00-3.227 3 Граница муниципального образования	2091	479401.86	1340848.28		692003000000 Картометрический	КН23:01:0905000
2092	23:00-3.227 3 Граница муниципального образования	2092	479383.86	1340852.99		692003000000 Картометрический	КН23:01:0905000
2093	23:00-3.227 3 Граница муниципального образования	2093	479367.57	1340864.99		692003000000 Картометрический	КН23:01:0905000
2094	23:00-3.227 3 Граница муниципального образования	2094	479354.07	1340882.13		692003000000 Картометрический	КН23:01:0905000
2095	23:00-3.227 3 Граница муниципального образования	2095	479339.5	1340925.84		692003000000 Картометрический	КН23:01:0905000
2096	23:00-3.227 3 Граница муниципального образования	2096	479331.57	1340948.13		692003000000 Картометрический	КН23:01:0905000
2097	23:00-3.227 3 Граница муниципального образования	2097	479318.07	1340967.2		692003000000 Картометрический	КН23:01:0905000
2098	23:00-3.227 3 Граница муниципального образования	2098	479299.65	1340983.91		692003000000 Картометрический	КН23:01:0905000
2099	23:00-3.227 3 Граница муниципального образования	2099	479279.07	1340995.7		692003000000 Картометрический	КН23:01:0905000
2100	23:00-3.227 3 Граница муниципального образования	2100	479263.43	1341007.48		692003000000 Картометрический	КН23:01:0905000
2101	23:00-3.227 3 Граница муниципального образования	2101	479248.22	1341023.77		692003000000 Картометрический	КН23:01:0905000
2102	23:00-3.227 3 Граница муниципального образования	2102	479235.58	1341048.62		692003000000 Картометрический	КН23:01:0905000

2103	23:00-3.227 3 Граница муниципального образования	2103	479223.37	1341095.71		692003000000 Картометрический	КН23:01:0905000
2104	23:00-3.227 3 Граница муниципального образования	2104	479221.38	1341102.03		692003000000 Картометрический	КН23:01:0905000
2105	23:00-3.227 3 Граница муниципального образования	2105	479209.22	1341127.05		692003000000 Картометрический	КН23:01:0905000
2106	23:00-3.227 3 Граница муниципального образования	2106	479190.15	1341146.76		692003000000 Картометрический	КН23:01:0905000
2107	23:00-3.227 3 Граница муниципального образования	2107	479171.51	1341158.98		692003000000 Картометрический	КН23:01:0905000
2108	23:00-3.227 3 Граница муниципального образования	2108	479120.72	1341172.26		692003000000 Картометрический	КН23:01:0905000
2109	23:00-3.227 3 Граница муниципального образования	2109	479099.3	1341183.83		692003000000 Картометрический	КН23:01:0905000
2110	23:00-3.227 3 Граница муниципального образования	2110	479084.73	1341196.69		692003000000 Картометрический	КН23:01:0905000
2111	23:00-3.227 3 Граница муниципального образования	2111	479078.19	1341209.01		692003000000 Картометрический	КН23:01:0905000
2112	23:00-3.227 3 Граница муниципального образования	2112	479072.62	1341220.15		692003000000 Картометрический	КН23:01:0905000
2113	23:00-3.227 3 Граница муниципального образования	2113	479068.33	1341237.08		692003000000 Картометрический	КН23:01:0905000
2114	23:00-3.227 3 Граница муниципального образования	2114	479067.05	1341255.72		692003000000 Картометрический	КН23:01:0905000
2115	23:00-3.227 3 Граница муниципального образования	2115	479074.12	1341287.01		692003000000 Картометрический	КН23:01:0905000
2116	23:00-3.227 3 Граница муниципального образования	2116	479087.62	1341323.86		692003000000 Картометрический	КН23:01:0905000
2117	23:00-3.227 3 Граница муниципального образования	2117	479103.48	1341357.5		692003000000 Картометрический	КН23:01:0905000
2118	23:00-3.227 3 Граница муниципального образования	2118	479141.19	1341400.36		692003000000 Картометрический	КН23:01:0905000
2119	23:00-3.227 3 Граница муниципального образования	2119	479164.12	1341420.71		692003000000 Картометрический	КН23:01:0905000
2120	23:00-3.227 3 Граница муниципального образования	2120	479191.76	1341454.57		692003000000 Картометрический	КН23:01:0905000
2121	23:00-3.227 3 Граница муниципального образования	2121	479265.9	1341572.64		692003000000 Картометрический	КН23:01:0905000

2122	23:00-3.227 3 Граница муниципального образования	2122	479327.18	1341662.85		692003000000 Картометрический	КН23:01:0905000
2123	23:00-3.227 3 Граница муниципального образования	2123	479349.46	1341695.63		692003000000 Картометрический	КН23:01:0905000
2124	23:00-3.227 3 Граница муниципального образования	2124	479362.11	1341717.06		692003000000 Картометрический	КН23:01:0905000
2125	23:00-3.227 3 Граница муниципального образования	2125	479373.68	1341757.56		692003000000 Картометрический	КН23:01:0905000
2126	23:00-3.227 3 Граница муниципального образования	2126	479396.61	1341794.2		692003000000 Картометрический	КН23:01:0905000
2127	23:00-3.227 3 Граница муниципального образования	2127	479423.6	1341816.05		692003000000 Картометрический	КН23:01:0905000
2128	23:00-3.227 3 Граница муниципального образования	2128	479528.6	1341873.91		692003000000 Картометрический	КН23:01:0905000
2129	23:00-3.227 3 Граница муниципального образования	2129	479548.53	1341900.05		692003000000 Картометрический	КН23:01:0905000
2130	23:00-3.227 3 Граница муниципального образования	2130	479550.67	1341986.62		692003000000 Картометрический	КН23:01:0905000
2131	23:00-3.227 3 Граница муниципального образования	2131	479539.61	1342001.66		692003000000 Картометрический	КН23:01:0905000
2132	23:00-3.227 3 Граница муниципального образования	2132	479504.6	1342037.83		692003000000 Картометрический	КН23:01:0905000
2133	23:00-3.227 3 Граница муниципального образования	2133	479455.1	1342079.4		692003000000 Картометрический	КН23:01:0905000
2134	23:00-3.227 3 Граница муниципального образования	2134	479434.32	1342098.9		692003000000 Картометрический	КН23:01:0905000
2135	23:00-3.227 3 Граница муниципального образования	2135	479417.18	1342140.9		692003000000 Картометрический	КН23:01:0905000
2136	23:00-3.227 3 Граница муниципального образования	2136	479400.03	1342244.61		692003000000 Картометрический	КН23:01:0905000
2137	23:00-3.227 3 Граница муниципального образования	2137	479389.51	1342270.99		692003000000 Картометрический	КН23:01:0905000
2138	23:00-3.227 3 Граница муниципального образования	2138	479384.71	1342279.46		692003000000 Картометрический	КН23:01:0905000
2139	23:00-3.227 3 Граница муниципального образования	2139	479382.13	1342290.04		692003000000 Картометрический	КН23:01:0905000
2140	23:00-3.227 3 Граница муниципального образования	2140	479381.12	1342298.92		692003000000 Картометрический	КН23:01:0905000

2141	23:00-3.227 3 Граница муниципального образования	2141	479379.89	1342317.89		692003000000 Картометрический	КН23:01:0905000
2142	23:00-3.227 3 Граница муниципального образования	2142	479362.96	1342348.1		692003000000 Картометрический	КН23:01:0905000
2143	23:00-3.227 3 Граница муниципального образования	2143	479332.97	1342397.39		692003000000 Картометрический	КН23:01:0905000
2144	23:00-3.227 3 Граница муниципального образования	2144	479300.4	1342436.81		692003000000 Картометрический	КН23:01:0905000
2145	23:00-3.227 3 Граница муниципального образования	2145	479280.68	1342466.38		692003000000 Картометрический	КН23:01:0905000
2146	23:00-3.227 3 Граница муниципального образования	2146	479269.11	1342487.81		692003000000 Картометрический	КН23:01:0905000
2147	23:00-3.227 3 Граница муниципального образования	2147	479260.54	1342520.81		692003000000 Картометрический	КН23:01:0905000
2148	23:00-3.227 3 Граница муниципального образования	2148	479259.68	1342551.66		692003000000 Картометрический	КН23:01:0905000
2149	23:00-3.227 3 Граница муниципального образования	2149	479262.25	1342591.52		692003000000 Картометрический	КН23:01:0905000
2150	23:00-3.227 3 Граница муниципального образования	2150	479266.47	1342650.41		692003000000 Картометрический	КН23:01:0905000
2151	23:00-3.227 3 Граница муниципального образования	2151	479265.07	1342714.22		692003000000 Картометрический	КН23:01:0905000
2152	23:00-3.227 3 Граница муниципального образования	2152	479260.66	1342753.51		692003000000 Картометрический	КН23:01:0905000
2153	23:00-3.227 3 Граница муниципального образования	2153	479242.63	1342815.2		692003000000 Картометрический	КН23:01:0905000
2154	23:00-3.227 3 Граница муниципального образования	2154	479244.03	1342846.76		692003000000 Картометрический	КН23:01:0905000
2155	23:00-3.227 3 Граница муниципального образования	2155	479254.55	1342878.32		692003000000 Картометрический	КН23:01:0905000
2156	23:00-3.227 3 Граница муниципального образования	2156	479279.1	1342935.12		692003000000 Картометрический	КН23:01:0905000
2157	23:00-3.227 3 Граница муниципального образования	2157	479290.32	1342974.39		692003000000 Картометрический	КН23:01:0905000
2158	23:00-3.227 3 Граница муниципального образования	2158	479298.73	1343012.26		692003000000 Картометрический	КН23:01:0905000
2159	23:00-3.227 3 Граница муниципального образования	2159	479291.02	1343045.92		692003000000 Картометрический	КН23:01:0905000

2160	23:00-3.227 3 Граница муниципального образования	2160	479264.37	1343107.63		692003000000 Картометрический	КН23:01:0905000
2161	23:00-3.227 3 Граница муниципального образования	2161	479241.4	1343142.16		692003000000 Картометрический	КН23:01:0905000
2162	23:00-3.227 3 Граница муниципального образования	2162	479154.45	1343201.42		692003000000 Картометрический	КН23:01:0905000
2163	23:00-3.227 3 Граница муниципального образования	2163	479061.88	1343250.16		692003000000 Картометрический	КН23:01:0905000
2164	23:00-3.227 3 Граница муниципального образования	2164	478940.08	1343290.15		692003000000 Картометрический	КН23:01:0905000
2165	23:00-3.227 3 Граница муниципального образования	2165	478606.77	1343363.41		692003000000 Картометрический	КН23:01:0905000
2166	23:00-3.227 3 Граница муниципального образования	2166	478573.28	1343388.13		692003000000 Картометрический	КН23:01:0905000
2167	23:00-3.227 3 Граница муниципального образования	2167	478414.8	1343587.64		692003000000 Картометрический	КН23:01:0905000
2168	23:00-3.227 3 Граница муниципального образования	2168	478364.13	1343647.42		692003000000 Картометрический	КН23:01:0905000
2169	23:00-3.227 3 Граница муниципального образования	2169	478341.51	1343681.96		692003000000 Картометрический	КН23:01:0905000
2170	23:00-3.227 3 Граница муниципального образования	2170	478319.42	1343750.33		692003000000 Картометрический	КН23:01:0905000
2171	23:00-3.227 3 Граница муниципального образования	2171	478313.11	1343816.95		692003000000 Картометрический	КН23:01:0905000
2172	23:00-3.227 3 Граница муниципального образования	2172	478313.11	1343922.84		692003000000 Картометрический	КН23:01:0905000
2173	23:00-3.227 3 Граница муниципального образования	2173	478331.7	1344024.52		692003000000 Картометрический	КН23:01:0905000
2174	23:00-3.227 3 Граница муниципального образования	2174	478366.41	1344106.92		692003000000 Картометрический	КН23:01:0905000
2175	23:00-3.227 3 Граница муниципального образования	2175	478416.9	1344219.82		692003000000 Картометрический	КН23:01:0905000
2176	23:00-3.227 3 Граница муниципального образования	2176	478428.12	1344282.94		692003000000 Картометрический	КН23:01:0905000
2177	23:00-3.227 3 Граница муниципального образования	2177	478421.11	1344331.32		692003000000 Картометрический	КН23:01:0905000
2178	23:00-3.227 3 Граница муниципального образования	2178	478388.59	1344414.16		692003000000 Картометрический	КН23:01:0905000

2179	23:00-3.227 3 Граница муниципального образования	2179	478280.24	1344566.68		692003000000 Картометрический	КН23:01:0905000
2180	23:00-3.227 3 Граница муниципального образования	2180	478269.02	1344588.77		692003000000 Картометрический	КН23:01:0905000
2181	23:00-3.227 3 Граница муниципального образования	2181	478270.78	1344622.78		692003000000 Картометрический	КН23:01:0905000
2182	23:00-3.227 3 Граница муниципального образования	2182	478283.4	1344644.87		692003000000 Картометрический	КН23:01:0905000
2183	23:00-3.227 3 Граница муниципального образования	2183	478321.27	1344660.3		692003000000 Картометрический	КН23:01:0905000
2184	23:00-3.227 3 Граница муниципального образования	2184	478371.06	1344686.6		692003000000 Картометрический	КН23:01:0905000
2185	23:00-3.227 3 Граница муниципального образования	2185	478401.21	1344707.28		692003000000 Картометрический	КН23:01:0905000
2186	23:00-3.227 3 Граница муниципального образования	2186	478442.23	1344742.35		692003000000 Картометрический	КН23:01:0905000
2187	23:00-3.227 3 Граница муниципального образования	2187	478459.76	1344774.25		692003000000 Картометрический	КН23:01:0905000
2188	23:00-3.227 3 Граница муниципального образования	2188	478471.69	1344812.82		692003000000 Картометрический	КН23:01:0905000
2189	23:00-3.227 3 Граница муниципального образования	2189	478484.66	1344887.16		692003000000 Картометрический	КН23:01:0905000
2190	23:00-3.227 3 Граница муниципального образования	2190	478499.21	1344935.02		692003000000 Картометрический	КН23:01:0905000
2191	23:00-3.227 3 Граница муниципального образования	2191	478554.26	1345012.86		692003000000 Картометрический	КН23:01:0905000
2192	23:00-3.227 3 Граница муниципального образования	2192	478633.85	1345125.76		692003000000 Картометрический	КН23:01:0905000
2193	23:00-3.227 3 Граница муниципального образования	2193	478676.98	1345199.39		692003000000 Картометрический	КН23:01:0905000
2194	23:00-3.227 3 Граница муниципального образования	2194	478699.77	1345255.14		692003000000 Картометрический	КН23:01:0905000
2195	23:00-3.227 3 Граница муниципального образования	2195	478714.5	1345338.59		692003000000 Картометрический	КН23:01:0905000
2196	23:00-3.227 3 Граница муниципального образования	2196	478696.35	1345435.85		692003000000 Картометрический	КН23:01:0905000
2197	23:00-3.227 3 Граница муниципального образования	2197	478733.77	1345435.72		692003000000 Картометрический	КН23:01:0905000

2198	23:00-3.227 3 Граница муниципального образования	2198	480106.27	1345412.68		692003000000 Картометрический	КН23:01:0905000
2199	23:00-3.227 3 Граница муниципального образования	2199	480131.13	1347401.81		692003000000 Картометрический	КН23:01:0905000
2200	23:00-3.227 3 Граница муниципального образования	2200	480370.65	1347407.21		692003000000 Картометрический	КН23:01:0905000
2201	23:00-3.227 3 Граница муниципального образования	2201	480399.09	1347408.02		692003000000 Картометрический	КН23:01:0905000
2202	23:00-3.227 3 Граница муниципального образования	2202	480409.7	1347424.23		692003000000 Картометрический	КН23:01:0905000
2203	23:00-3.227 3 Граница муниципального образования	2203	480411	1347424.19		692003000000 Картометрический	КН23:01:0905000
2204	23:00-3.227 3 Граница муниципального образования	2204	480411.63	1347448.69		692003000000 Картометрический	КН23:01:0905000
2205	23:00-3.227 3 Граница муниципального образования	2205	481236.74	1347442.04		692003000000 Картометрический	КН23:01:0905000
2206	23:00-3.227 3 Граница муниципального образования	2206	481270.21	1347446.88		692003000000 Картометрический	КН23:01:0905000
2207	23:00-3.227 3 Граница муниципального образования	2207	481533.58	1347446.07		692003000000 Картометрический	КН23:01:0905000
2208	23:00-3.227 3 Граница муниципального образования	2208	482119.72	1347436.69		692003000000 Картометрический	КН23:01:0905000
2209	23:00-3.227 3 Граница муниципального образования	2209	482176.49	1347438		692003000000 Картометрический	КН23:01:0905000
2210	23:00-3.227 3 Граница муниципального образования	2210	482259.98	1347540.45		692003000000 Картометрический	КН23:01:0905000
2211	23:00-3.227 3 Граница муниципального образования	2211	482341.96	1347586.51		692003000000 Картометрический	КН23:01:0905000
2212	23:00-3.227 3 Граница муниципального образования	2212	482365.68	1347584.89		692003000000 Картометрический	КН23:01:0905000
2213	23:00-3.227 3 Граница муниципального образования	2213	482413.11	1347573.13		692003000000 Картометрический	КН23:01:0905000
2214	23:00-3.227 3 Граница муниципального образования	2214	482450.19	1347562.35		692003000000 Картометрический	КН23:01:0905000
2215	23:00-3.227 3 Граница муниципального образования	2215	482475	1347558.32		692003000000 Картометрический	КН23:01:0905000
2216	23:00-3.227 3 Граница муниципального образования	2216	482498.28	1347556.25		692003000000 Картометрический	КН23:01:0905000

2217	23:00-3.227 3 Граница муниципального образования	2217	482543.79	1347555.18		692003000000 Картометрический	КН23:01:0905000
2218	23:00-3.227 3 Граница муниципального образования	2218	482570.32	1347550.17		692003000000 Картометрический	КН23:01:0905000
2219	23:00-3.227 3 Граница муниципального образования	2219	482595.09	1347544.41		692003000000 Картометрический	КН23:01:0905000
2220	23:00-3.227 3 Граница муниципального образования	2220	482613.1	1347578.54		692003000000 Картометрический	КН23:01:0905000
2221	23:00-3.227 3 Граница муниципального образования	2221	482625.3	1347591.77		692003000000 Картометрический	КН23:01:0905000
2222	23:00-3.227 3 Граница муниципального образования	2222	482636.58	1347607.46		692003000000 Картометрический	КН23:01:0905000
2223	23:00-3.227 3 Граница муниципального образования	2223	482641.78	1347636.68		692003000000 Картометрический	КН23:01:0905000
2224	23:00-3.227 3 Граница муниципального образования	2224	482639.77	1347665.61		692003000000 Картометрический	КН23:01:0905000
2225	23:00-3.227 3 Граница муниципального образования	2225	482173.46	1347832.46		692003000000 Картометрический	КН23:01:0905000
2226	23:00-3.227 3 Граница муниципального образования	2226	482058.24	1347893.01		692003000000 Картометрический	КН23:01:0905000
2227	23:00-3.227 3 Граница муниципального образования	2227	481867.96	1348118.68		692003000000 Картометрический	КН23:01:0905000
2228	23:00-3.227 3 Граница муниципального образования	2228	481621.29	1348822.59		692003000000 Картометрический	КН23:01:0905000
2229	23:00-3.227 3 Граница муниципального образования	2229	481656.94	1349108.86		692003000000 Картометрический	КН23:01:0905000
2230	23:00-3.227 3 Граница муниципального образования	2230	481908.7	1349451.69		692003000000 Картометрический	КН23:01:0905000
2231	23:00-3.227 3 Граница муниципального образования	2231	482189.6	1349661.56		692003000000 Картометрический	КН23:01:0905000
2232	23:00-3.227 3 Граница муниципального образования	2232	482251.52	1349685.28		692003000000 Картометрический	КН23:01:0905000
2233	23:00-3.227 3 Граница муниципального образования	2233	482512.18	1349673.54		692003000000 Картометрический	КН23:01:0905000
2234	23:00-3.227 3 Граница муниципального образования	2234	482791.08	1349552.04		692003000000 Картометрический	КН23:01:0905000
2235	23:00-3.227 3 Граница муниципального образования	2235	482973.07	1349495.27		692003000000 Картометрический	КН23:01:0905000

2236	23:00-3.227 3 Граница муниципального образования	2236	483430.36	1349242.22		692003000000 Картометрический	КН23:01:0905000
2237	23:00-3.227 3 Граница муниципального образования	2237	483602.19	1349221.75		692003000000 Картометрический	КН23:01:0905000
2238	23:00-3.227 3 Граница муниципального образования	2238	483724.92	1349330.27		692003000000 Картометрический	КН23:01:0905000
2239	23:00-3.227 3 Граница муниципального образования	2239	483753.56	1349522.69		692003000000 Картометрический	КН23:01:0905000
2240	23:00-3.227 3 Граница муниципального образования	2240	483718.78	1349713.06		692003000000 Картометрический	КН23:01:0905000
2241	23:00-3.227 3 Граница муниципального образования	2241	483526.3	1349914.93		692003000000 Картометрический	КН23:01:0905000
2242	23:00-3.227 3 Граница муниципального образования	2242	482853.16	1350455.78		692003000000 Картометрический	КН23:01:0905000
2243	23:00-3.227 3 Граница муниципального образования	2243	482738.32	1350555.89		692003000000 Картометрический	КН23:01:0905000
2244	23:00-3.227 3 Граница муниципального образования	2244	482585.03	1350561.52		692003000000 Картометрический	КН23:01:0905000
2245	23:00-3.227 3 Граница муниципального образования	2245	481944.35	1350738.74		692003000000 Картометрический	КН23:01:0905000
2246	23:00-3.227 3 Граница муниципального образования	2246	481607.7	1350990.55		692003000000 Картометрический	КН23:01:0905000
2247	23:00-3.227 3 Граница муниципального образования	2247	481434.91	1351075.66		692003000000 Картометрический	КН23:01:0905000
2248	23:00-3.227 3 Граница муниципального образования	2248	481149.65	1351236.84		692003000000 Картометрический	КН23:01:0905000
2249	23:00-3.227 3 Граница муниципального образования	2249	480636.07	1351839.72		692003000000 Картометрический	КН23:01:0905000
2250	23:00-3.227 3 Граница муниципального образования	2250	480608.11	1351970.39		692003000000 Картометрический	КН23:01:0905000
2251	23:00-3.227 3 Граница муниципального образования	2251	480687.39	1352076.17		692003000000 Картометрический	КН23:01:0905000
2252	23:00-3.227 3 Граница муниципального образования	2252	481026.84	1352243.71		692003000000 Картометрический	КН23:01:0905000
2253	23:00-3.227 3 Граница муниципального образования	2253	481111.01	1352314.63		692003000000 Картометрический	КН23:01:0905000
2254	23:00-3.227 3 Граница муниципального образования	2254	481221.77	1352460.98		692003000000 Картометрический	КН23:01:0905000

2255	23:00-3.227 3 Граница муниципального образования	2255	481281.58	1352587.3		692003000000 Картометрический	КН23:01:0905000
2256	23:00-3.227 3 Граница муниципального образования	2256	481339.18	1352704.82		692003000000 Картометрический	КН23:01:0905000
2257	23:00-3.227 3 Граница муниципального образования	2257	481394.56	1352735.86		692003000000 Картометрический	КН23:01:0905000
2258	23:00-3.227 3 Граница муниципального образования	2258	481474.31	1352831.18		692003000000 Картометрический	КН23:01:0905000
2259	23:00-3.227 3 Граница муниципального образования	2259	481527.19	1352952.55		692003000000 Картометрический	КН23:01:0905000
2260	23:00-3.227 3 Граница муниципального образования	2260	481537.74	1353110.83		692003000000 Картометрический	КН23:01:0905000
2261	23:00-3.227 3 Граница муниципального образования	2261	481566.71	1353296.31		692003000000 Картометрический	КН23:01:0905000
2262	23:00-3.227 3 Граница муниципального образования	2262	481582.3	1353535.49		692003000000 Картометрический	КН23:01:0905000
2263	23:00-3.227 3 Граница муниципального образования	2263	481608.2	1353775.06		692003000000 Картометрический	КН23:01:0905000
2264	23:00-3.227 3 Граница муниципального образования	2264	481641.59	1353926.31		692003000000 Картометрический	КН23:01:0905000
2265	23:00-3.227 3 Граница муниципального образования	2265	481734.73	1354100.42		692003000000 Картометрический	КН23:01:0905000
2266	23:00-3.227 3 Граница муниципального образования	2266	481909.65	1354310.13		692003000000 Картометрический	КН23:01:0905000
2267	23:00-3.227 3 Граница муниципального образования	2267	482002.79	1354420.93		692003000000 Картометрический	КН23:01:0905000
2268	23:00-3.227 3 Граница муниципального образования	2268	482095.93	1354528.21		692003000000 Картометрический	КН23:01:0905000
2269	23:00-3.227 3 Граница муниципального образования	2269	482293.61	1354693.94		692003000000 Картометрический	КН23:01:0905000
2270	23:00-3.227 3 Граница муниципального образования	2270	482374.45	1354760.77		692003000000 Картометрический	КН23:01:0905000
2271	23:00-3.227 3 Граница муниципального образования	2271	482465.83	1354855.74		692003000000 Картометрический	КН23:01:0905000
2272	23:00-3.227 3 Граница муниципального образования	2272	482550.18	1354959.5		692003000000 Картометрический	КН23:01:0905000
2273	23:00-3.227 3 Граница муниципального образования	2273	482661.04	1355085.04		692003000000 Картометрический	КН23:01:0905000

2274	23:00-3.227 3 Граница муниципального образования	2274	482702.69	1355138.33		692003000000 Картометрический	КН23:01:0905000
2275	23:00-3.227 3 Граница муниципального образования	2275	482740.12	1355259.15		692003000000 Картометрический	КН23:01:0905000
2276	23:00-3.227 3 Граница муниципального образования	2276	482734.85	1355378.75		692003000000 Картометрический	КН23:01:0905000
2277	23:00-3.227 3 Граница муниципального образования	2277	482707.89	1355491.81		692003000000 Картометрический	КН23:01:0905000
2278	23:00-3.227 3 Граница муниципального образования	2278	482665.68	1355531.58		692003000000 Картометрический	КН23:01:0905000
2279	23:00-3.227 3 Граница муниципального образования	2279	482539.37	1355588.43		692003000000 Картометрический	КН23:01:0905000
2280	23:00-3.227 3 Граница муниципального образования	2280	482332.73	1355701.23		692003000000 Картометрический	КН23:01:0905000
2281	23:00-3.227 3 Граница муниципального образования	2281	482122.42	1355799.82		692003000000 Картометрический	КН23:01:0905000
2282	23:00-3.227 3 Граница муниципального образования	2282	481929.67	1355941.58		692003000000 Картометрический	КН23:01:0905000
2283	23:00-3.227 3 Граница муниципального образования	2283	481780.56	1356084.67		692003000000 Картометрический	КН23:01:0905000
2284	23:00-3.227 3 Граница муниципального образования	2284	481740.17	1356131.84		692003000000 Картометрический	КН23:01:0905000
2285	23:00-3.227 3 Граница муниципального образования	2285	481716.3	1356179.51		692003000000 Картометрический	КН23:01:0905000
2286	23:00-3.227 3 Граница муниципального образования	2286	481702.13	1356205.04		692003000000 Картометрический	КН23:01:0905000
2287	23:00-3.227 3 Граница муниципального образования	2287	481683.7	1356245.12		692003000000 Картометрический	КН23:01:0905000
2288	23:00-3.227 3 Граница муниципального образования	2288	481671.65	1356280.94		692003000000 Картометрический	КН23:01:0905000
2289	23:00-3.227 3 Граница муниципального образования	2289	481660.26	1356343.52		692003000000 Картометрический	КН23:01:0905000
2290	23:00-3.227 3 Граница муниципального образования	2290	481654.95	1356380.05		692003000000 Картометрический	КН23:01:0905000
2291	23:00-3.227 3 Граница муниципального образования	2291	481648.57	1356415.16		692003000000 Картометрический	КН23:01:0905000
2292	23:00-3.227 3 Граница муниципального образования	2292	481640.06	1356446.37		692003000000 Картометрический	КН23:01:0905000

2293	23:00-3.227 3 Граница муниципального образования	2293	481632.14	1356469.27		692003000000 Картометрический	КН23:01:0905000
2294	23:00-3.227 3 Граница муниципального образования	2294	481414.95	1356386.57		692003000000 Картометрический	КН23:01:0905000
2295	23:00-3.227 3 Граница муниципального образования	2295	481417.03	1356211.51		692003000000 Картометрический	КН23:01:0905000
2296	23:00-3.227 3 Граница муниципального образования	2296	481417.38	1356177.59		692003000000 Картометрический	КН23:01:0905000
2297	23:00-3.227 3 Граница муниципального образования	2297	481418.92	1356029.6		692003000000 Картометрический	КН23:01:0905000
2298	23:00-3.227 3 Граница муниципального образования	2298	481419.06	1356016.52		692003000000 Картометрический	КН23:01:0905000
2299	23:00-3.227 3 Граница муниципального образования	2299	481406.77	1356016.39		692003000000 Картометрический	КН23:01:0905000
2300	23:00-3.227 3 Граница муниципального образования	2300	481169.76	1356012.71		692003000000 Картометрический	КН23:01:0905000
2301	23:00-3.227 3 Граница муниципального образования	2301	481166.76	1356012.67		692003000000 Картометрический	КН23:01:0905000
2302	23:00-3.227 3 Граница муниципального образования	2302	480956.5	1356009.4		692003000000 Картометрический	КН23:01:0905000
2303	23:00-3.227 3 Граница муниципального образования	2303	480949.92	1356002.09		692003000000 Картометрический	КН23:01:0905000
2304	23:00-3.227 3 Граница муниципального образования	2304	480943.9	1355995.41		692003000000 Картометрический	КН23:01:0905000
2305	23:00-3.227 3 Граница муниципального образования	2305	480882.7	1355927.4		692003000000 Картометрический	КН23:01:0905000
2306	23:00-3.227 3 Граница муниципального образования	2306	480887.07	1355879		692003000000 Картометрический	КН23:01:0905000
2307	23:00-3.227 3 Граница муниципального образования	2307	480891.3	1355868.66		692003000000 Картометрический	КН23:01:0905000
2308	23:00-3.227 3 Граница муниципального образования	2308	480895.75	1355862.11		692003000000 Картометрический	КН23:01:0905000
2309	23:00-3.227 3 Граница муниципального образования	2309	480901.97	1355853.38		692003000000 Картометрический	КН23:01:0905000
2310	23:00-3.227 3 Граница муниципального образования	2310	480905.96	1355849.02		692003000000 Картометрический	КН23:01:0905000
2311	23:00-3.227 3 Граница муниципального образования	2311	480910.84	1355843.35		692003000000 Картометрический	КН23:01:0905000

2312	23:00-3.227 3 Граница муниципального образования	2312	480913.19	1355841.21		692003000000 Картометрический	КН23:01:0905000
2313	23:00-3.227 3 Граница муниципального образования	2313	480919.7	1355833.32		692003000000 Картометрический	КН23:01:0905000
2314	23:00-3.227 3 Граница муниципального образования	2314	480924.57	1355829.41		692003000000 Картометрический	КН23:01:0905000
2315	23:00-3.227 3 Граница муниципального образования	2315	480927.27	1355821.53		692003000000 Картометрический	КН23:01:0905000
2316	23:00-3.227 3 Граница муниципального образования	2316	480926.88	1355814.94		692003000000 Картометрический	КН23:01:0905000
2317	23:00-3.227 3 Граница муниципального образования	2317	480929.2	1355800.9		692003000000 Картометрический	КН23:01:0905000
2318	23:00-3.227 3 Граница муниципального образования	2318	480929.47	1355794.1		692003000000 Картометрический	КН23:01:0905000
2319	23:00-3.227 3 Граница муниципального образования	2319	480929.47	1355790.74		692003000000 Картометрический	КН23:01:0905000
2320	23:00-3.227 3 Граница муниципального образования	2320	480928.49	1355780.64		692003000000 Картометрический	КН23:01:0905000
2321	23:00-3.227 3 Граница муниципального образования	2321	480928.65	1355778.02		692003000000 Картометрический	КН23:01:0905000
2322	23:00-3.227 3 Граница муниципального образования	2322	480896.92	1355777.58		692003000000 Картометрический	КН23:01:0905000
2323	23:00-3.227 3 Граница муниципального образования	2323	480706.31	1355771.63		692003000000 Картометрический	КН23:01:0905000
2324	23:00-3.227 3 Граница муниципального образования	2324	480367.36	1355756.97		692003000000 Картометрический	КН23:01:0905000
2325	23:00-3.227 3 Граница муниципального образования	2325	480065.86	1355745.04		692003000000 Картометрический	КН23:01:0905000
2326	23:00-3.227 3 Граница муниципального образования	2326	480062.86	1355745.01		692003000000 Картометрический	КН23:01:0905000
2327	23:00-3.227 3 Граница муниципального образования	2327	479820.45	1355734.4		692003000000 Картометрический	КН23:01:0905000
2328	23:00-3.227 3 Граница муниципального образования	2328	479530.41	1355733.33		692003000000 Картометрический	КН23:01:0905000
2329	23:00-3.227 3 Граница муниципального образования	2329	479348.85	1355731.02		692003000000 Картометрический	КН23:01:0905000
2330	23:00-3.227 3 Граница муниципального образования	2330	479326.11	1355729.53		692003000000 Картометрический	КН23:01:0905000

2331	23:00-3.227 3 Граница муниципального образования	2331	479140.01	1355727.17		692003000000 Картометрический	КН23:01:0905000
2332	23:00-3.227 3 Граница муниципального образования	2332	479125.22	1355727.88		692003000000 Картометрический	КН23:01:0905000
2333	23:00-3.227 3 Граница муниципального образования	2333	478936.39	1355725.48		692003000000 Картометрический	КН23:01:0905000
2334	23:00-3.227 3 Граница муниципального образования	2334	478746.89	1355721.52		692003000000 Картометрический	КН23:01:0905000
2335	23:00-3.227 3 Граница муниципального образования	2335	478575.13	1355721.3		692003000000 Картометрический	КН23:01:0905000
2336	23:00-3.227 3 Граница муниципального образования	2336	478580.99	1355473.49		692003000000 Картометрический	КН23:01:0905000
2337	23:00-3.227 3 Граница муниципального образования	2337	478552.67	1355472.99		692003000000 Картометрический	КН23:01:0905000
2338	23:00-3.227 3 Граница муниципального образования	2338	478315.86	1355472.27		692003000000 Картометрический	КН23:01:0905000
2339	23:00-3.227 3 Граница муниципального образования	2339	478307.62	1355472.23		692003000000 Картометрический	КН23:01:0905000
2340	23:00-3.227 3 Граница муниципального образования	2340	478066.75	1355471.51		692003000000 Картометрический	КН23:01:0905000
2341	23:00-3.227 3 Граница муниципального образования	2341	478055.75	1355471.47		692003000000 Картометрический	КН23:01:0905000
2342	23:00-3.227 3 Граница муниципального образования	2342	477815.85	1355470.74		692003000000 Картометрический	КН23:01:0905000
2343	23:00-3.227 3 Граница муниципального образования	2343	477812.35	1355470.73		692003000000 Картометрический	КН23:01:0905000
2344	23:00-3.227 3 Граница муниципального образования	2344	477601.65	1355470.09		692003000000 Картометрический	КН23:01:0905000
2345	23:00-3.227 3 Граница муниципального образования	2345	477590.65	1355470.05		692003000000 Картометрический	КН23:01:0905000
2346	23:00-3.227 3 Граница муниципального образования	2346	477118.21	1355473.82		692003000000 Картометрический	КН23:01:0905000
2347	23:00-3.227 3 Граница муниципального образования	2347	477102.05	1355474.31		692003000000 Картометрический	КН23:01:0905000
2348	23:00-3.227 3 Граница муниципального образования	2348	476028.53	1355467.83		692003000000 Картометрический	КН23:01:0905000
2349	23:00-3.227 3 Граница муниципального образования	2349	475655.17	1355465.85		692003000000 Картометрический	КН23:01:0905000

2350	23:00-3.227 3 Граница муниципального образования	2350	475647.16	1355465.87		692003000000 Картометрический	КН23:01:0905000
2351	23:00-3.227 3 Граница муниципального образования	2351	475532.8	1355466.1		692003000000 Картометрический	КН23:01:0905000
2352	23:00-3.227 3 Граница муниципального образования	2352	475454.57	1355466.19		692003000000 Картометрический	КН23:01:0905000
2353	23:00-3.227 3 Граница муниципального образования	2353	475446.56	1355466.2		692003000000 Картометрический	КН23:01:0905000
2354	23:00-3.227 3 Граница муниципального образования	2354	475261.1	1355466.43		692003000000 Картометрический	КН23:01:0905000
2355	23:00-3.227 3 Граница муниципального образования	2355	475253.09	1355466.43		692003000000 Картометрический	КН23:01:0905000
2356	23:00-3.227 3 Граница муниципального образования	2356	475070.86	1355466.65		692003000000 Картометрический	КН23:01:0905000
2357	23:00-3.227 3 Граница муниципального образования	2357	475062.87	1355466.66		692003000000 Картометрический	КН23:01:0905000
2358	23:00-3.227 3 Граница муниципального образования	2358	475031.6	1355466.69		692003000000 Картометрический	КН23:01:0905000
2359	23:00-3.227 3 Граница муниципального образования	2359	474872.68	1355465.31		692003000000 Картометрический	КН23:01:0905000
2360	23:00-3.227 3 Граница муниципального образования	2360	474864.67	1355465.22		692003000000 Картометрический	КН23:01:0905000
2361	23:00-3.227 3 Граница муниципального образования	2361	474678.01	1355463.57		692003000000 Картометрический	КН23:01:0905000
2362	23:00-3.227 3 Граница муниципального образования	2362	474670.01	1355463.51		692003000000 Картометрический	КН23:01:0905000
2363	23:00-3.227 3 Граница муниципального образования	2363	474485.67	1355461.89		692003000000 Картометрический	КН23:01:0905000
2364	23:00-3.227 3 Граница муниципального образования	2364	474477.67	1355461.82		692003000000 Картометрический	КН23:01:0905000
2365	23:00-3.227 3 Граница муниципального образования	2365	474281.89	1355460.09		692003000000 Картометрический	КН23:01:0905000
2366	23:00-3.227 3 Граница муниципального образования	2366	474273.89	1355460.03		692003000000 Картометрический	КН23:01:0905000
2367	23:00-3.227 3 Граница муниципального образования	2367	474203.5	1355459.4		692003000000 Картометрический	КН23:01:0905000
2368	23:00-3.227 3 Граница муниципального образования	2368	474089.42	1355458.16		692003000000 Картометрический	КН23:01:0905000

2369	23:00-3.227 3 Граница муниципального образования	2369	474081.43	1355458.07		692003000000 Картометрический	КН23:01:0905000
2370	23:00-3.227 3 Граница муниципального образования	2370	473907.17	1355456.17		692003000000 Картометрический	КН23:01:0905000
2371	23:00-3.227 3 Граница муниципального образования	2371	473899.17	1355456.08		692003000000 Картометрический	КН23:01:0905000
2372	23:00-3.227 3 Граница муниципального образования	2372	473705.94	1355453.98		692003000000 Картометрический	КН23:01:0905000
2373	23:00-3.227 3 Граница муниципального образования	2373	473697.94	1355453.89		692003000000 Картометрический	КН23:01:0905000
2374	23:00-3.227 3 Граница муниципального образования	2374	473561.11	1355452.4		692003000000 Картометрический	КН23:01:0905000
2375	23:00-3.227 3 Граница муниципального образования	2375	473507.32	1355451.87		692003000000 Картометрический	КН23:01:0905000
2376	23:00-3.227 3 Граница муниципального образования	2376	473499.32	1355451.79		692003000000 Картометрический	КН23:01:0905000
2377	23:00-3.227 3 Граница муниципального образования	2377	473191.49	1355448.73		692003000000 Картометрический	КН23:01:0905000
2378	23:00-3.227 3 Граница муниципального образования	2378	473189.73	1355448.7		692003000000 Картометрический	КН23:01:0905000
2379	23:00-3.227 3 Граница муниципального образования	2379	473163.86	1355448.35		692003000000 Картометрический	КН23:01:0905000
2380	23:00-3.227 3 Граница муниципального образования	2380	473162.7	1355448.39		692003000000 Картометрический	КН23:01:0905000
2381	23:00-3.227 3 Граница муниципального образования	2381	473160.29	1355448.42		692003000000 Картометрический	КН23:01:0905000
2382	23:00-3.227 3 Граница муниципального образования	2382	473144.03	1355448.26		692003000000 Картометрический	КН23:01:0905000
2383	23:00-3.227 3 Граница муниципального образования	2383	473083.2	1355437.15		692003000000 Картометрический	КН23:01:0905000
2384	23:00-3.227 3 Граница муниципального образования	2384	472766.2	1355440.39		692003000000 Картометрический	КН23:01:0905000
2385	23:00-3.227 3 Граница муниципального образования	2385	472472.56	1355446.59		692003000000 Картометрический	КН23:01:0905000
2386	23:00-3.227 3 Граница муниципального образования	2386	472278.12	1355442.73		692003000000 Картометрический	КН23:01:0905000
2387	23:00-3.227 3 Граница муниципального образования	2387	472022.14	1355446.36		692003000000 Картометрический	КН23:01:0905000

2388	23:00-3.227 3 Граница муниципального образования	2388	471633.21	1355443.79		692003000000 Картометрический	КН23:01:0905000
2389	23:00-3.227 3 Граница муниципального образования	2389	470178.57	1355425.52		692003000000 Картометрический	КН23:01:0905000
2390	23:00-3.227 3 Граница муниципального образования	2390	468976.59	1355394.19		692003000000 Картометрический	КН23:01:0905000
2391	23:00-3.227 3 Граница муниципального образования	2391	468824.94	1355392.15		692003000000 Картометрический	КН23:01:0905000
2392	23:00-3.227 3 Граница муниципального образования	2392	468803.36	1355860.64		692003000000 Картометрический	КН23:01:0905000
2393	23:00-3.227 3 Граница муниципального образования	2393	468790.29	1356522.45		692003000000 Картометрический	КН23:01:0905000
2394	23:00-3.227 3 Граница муниципального образования	2394	468771.84	1357257.12		692003000000 Картометрический	КН23:01:0905000
2395	23:00-3.227 3 Граница муниципального образования	2395	468765.86	1357458.43		692003000000 Картометрический	КН23:01:0905000
2396	23:00-3.227 3 Граница муниципального образования	2396	468765.19	1357480.94		692003000000 Картометрический	КН23:01:0905000
2397	23:00-3.227 3 Граница муниципального образования	2397	468747.75	1358068.18		692003000000 Картометрический	КН23:01:0905000
2398	23:00-3.227 3 Граница муниципального образования	2398	468738.62	1358376.06		692003000000 Картометрический	КН23:01:0905000
2399	23:00-3.227 3 Граница муниципального образования	2399	468732.17	1358593.15		692003000000 Картометрический	КН23:01:0905000
2400	23:00-3.227 3 Граница муниципального образования	2400	468731.76	1358607.11		692003000000 Картометрический	КН23:01:0905000
2401	23:00-3.227 3 Граница муниципального образования	2401	468714.58	1359185.49		692003000000 Картометрический	КН23:01:0905000
2402	23:00-3.227 3 Граница муниципального образования	2402	468709.07	1359370.78		692003000000 Картометрический	КН23:01:0905000
2403	23:00-3.227 3 Граница муниципального образования	2403	468708.21	1359399.97		692003000000 Картометрический	КН23:01:0905000
2404	23:00-3.227 3 Граница муниципального образования	2404	468708.07	1359404.73		692003000000 Картометрический	КН23:01:0905000
2405	23:00-3.227 3 Граница муниципального образования	2405	468707.2	1359433.9		692003000000 Картометрический	КН23:01:0905000
2406	23:00-3.227 3 Граница муниципального образования	2406	468707.2	1359469.77		692003000000 Картометрический	КН23:01:0905000

2407	23:00-3.227 3 Граница муниципального образования	2407	468688.4	1359936.6		692003000000 Картометрический	КН23:01:0905000
2408	23:00-3.227 3 Граница муниципального образования	2408	468682.92	1360082.66		692003000000 Картометрический	КН23:01:0905000
2409	23:00-3.227 3 Граница муниципального образования	2409	468681.64	1360091.64		692003000000 Картометрический	КН23:01:0905000
2410	23:00-3.227 3 Граница муниципального образования	2410	468660.85	1360657.99		692003000000 Картометрический	КН23:01:0905000
2411	23:00-3.227 3 Граница муниципального образования	2411	468653	1360913.2		692003000000 Картометрический	КН23:01:0905000
2412	23:00-3.227 3 Граница муниципального образования	2412	468654.6	1360972.2		692003000000 Картометрический	КН23:01:0905000
2413	23:00-3.227 3 Граница муниципального образования	2413	468601.6	1361019.1		692003000000 Картометрический	КН23:01:0905000
2414	23:00-3.227 3 Граница муниципального образования	2414	468534.85	1361023.59		692003000000 Картометрический	КН23:01:0905000
2415	23:00-3.227 3 Граница муниципального образования	2415	468493.6	1361024.7		692003000000 Картометрический	КН23:01:0905000
2416	23:00-3.227 3 Граница муниципального образования	2416	468495.97	1361075.79		692003000000 Картометрический	КН23:01:0905000
2417	23:00-3.227 3 Граница муниципального образования	2417	468495.76	1361101.85		692003000000 Картометрический	КН23:01:0905000
2418	23:00-3.227 3 Граница муниципального образования	2418	468495.96	1361134.82		692003000000 Картометрический	КН23:01:0905000
2419	23:00-3.227 3 Граница муниципального образования	2419	468496.98	1361165.97		692003000000 Картометрический	КН23:01:0905000
2420	23:00-3.227 3 Граница муниципального образования	2420	468503.5	1361173.5		692003000000 Картометрический	КН23:01:0905000
2421	23:00-3.227 3 Граница муниципального образования	2421	468517.54	1361184.7		692003000000 Картометрический	КН23:01:0905000
2422	23:00-3.227 3 Граница муниципального образования	2422	468527.51	1361187.34		692003000000 Картометрический	КН23:01:0905000
2423	23:00-3.227 3 Граница муниципального образования	2423	468540.34	1361184.7		692003000000 Картометрический	КН23:01:0905000
2424	23:00-3.227 3 Граница муниципального образования	2424	468552.16	1361172.69		692003000000 Картометрический	КН23:01:0905000
2425	23:00-3.227 3 Граница муниципального образования	2425	468567.21	1361149.49		692003000000 Картометрический	КН23:01:0905000

2426	23:00-3.227 3 Граница муниципального образования	2426	468581.87	1361129.12		692003000000 Картометрический	КН23:01:0905000
2427	23:00-3.227 3 Граница муниципального образования	2427	468599.78	1361117.93		692003000000 Картометрический	КН23:01:0905000
2428	23:00-3.227 3 Граница муниципального образования	2428	468622.78	1361111.82		692003000000 Картометрический	КН23:01:0905000
2429	23:00-3.227 3 Граница муниципального образования	2429	468644.35	1361115.89		692003000000 Картометрический	КН23:01:0905000
2430	23:00-3.227 3 Граница муниципального образования	2430	468665.53	1361121.19		692003000000 Картометрический	КН23:01:0905000
2431	23:00-3.227 3 Граница муниципального образования	2431	468686.49	1361120.17		692003000000 Картометрический	КН23:01:0905000
2432	23:00-3.227 3 Граница муниципального образования	2432	468706.04	1361112.43		692003000000 Картометрический	КН23:01:0905000
2433	23:00-3.227 3 Граница муниципального образования	2433	468722.72	1361101.04		692003000000 Картометрический	КН23:01:0905000
2434	23:00-3.227 3 Граница муниципального образования	2434	468737.19	1361082.11		692003000000 Картометрический	КН23:01:0905000
2435	23:00-3.227 3 Граница муниципального образования	2435	468744.71	1361065.21		692003000000 Картометрический	КН23:01:0905000
2436	23:00-3.227 3 Граница муниципального образования	2436	468747.97	1361041.39		692003000000 Картометрический	КН23:01:0905000
2437	23:00-3.227 3 Граница муниципального образования	2437	468742.47	1361000.89		692003000000 Картометрический	КН23:01:0905000
2438	23:00-3.227 3 Граница муниципального образования	2438	468740.64	1360975.44		692003000000 Картометрический	КН23:01:0905000
2439	23:00-3.227 3 Граница муниципального образования	2439	468741.87	1360951.62		692003000000 Картометрический	КН23:01:0905000
2440	23:00-3.227 3 Граница муниципального образования	2440	468749.6	1360932.28		692003000000 Картометрический	КН23:01:0905000
2441	23:00-3.227 3 Граница муниципального образования	2441	468768.12	1360909.48		692003000000 Картометрический	КН23:01:0905000
2442	23:00-3.227 3 Граница муниципального образования	2442	468798.86	1360899.31		692003000000 Картометрический	КН23:01:0905000
2443	23:00-3.227 3 Граница муниципального образования	2443	468819.62	1360899.71		692003000000 Картометрический	КН23:01:0905000
2444	23:00-3.227 3 Граница муниципального образования	2444	468836.11	1360912.94		692003000000 Картометрический	КН23:01:0905000

2445	23:00-3.227 3 Граница муниципального образования	2445	468855.65	1360933.71		692003000000 Картометрический	КН23:01:0905000
2446	23:00-3.227 3 Граница муниципального образования	2446	468863.39	1360954.06		692003000000 Картометрический	КН23:01:0905000
2447	23:00-3.227 3 Граница муниципального образования	2447	468866.03	1360978.29		692003000000 Картометрический	КН23:01:0905000
2448	23:00-3.227 3 Граница муниципального образования	2448	468864.81	1361000.06		692003000000 Картометрический	КН23:01:0905000
2449	23:00-3.227 3 Граница муниципального образования	2449	468858.91	1361024.7		692003000000 Картометрический	КН23:01:0905000
2450	23:00-3.227 3 Граница муниципального образования	2450	468846.49	1361054.62		692003000000 Картометрический	КН23:01:0905000
2451	23:00-3.227 3 Граница муниципального образования	2451	468837.53	1361070.5		692003000000 Картометрический	КН23:01:0905000
2452	23:00-3.227 3 Граница муниципального образования	2452	468835.3	1361085.57		692003000000 Картометрический	КН23:01:0905000
2453	23:00-3.227 3 Граница муниципального образования	2453	468838.55	1361098.8		692003000000 Картометрический	КН23:01:0905000
2454	23:00-3.227 3 Граница муниципального образования	2454	468849.75	1361114.88		692003000000 Картометрический	КН23:01:0905000
2455	23:00-3.227 3 Граница муниципального образования	2455	468927.71	1361186.73		692003000000 Картометрический	КН23:01:0905000
2456	23:00-3.227 3 Граница муниципального образования	2456	468952.34	1361204.65		692003000000 Картометрический	КН23:01:0905000
2457	23:00-3.227 3 Граница муниципального образования	2457	468977.17	1361209.73		692003000000 Картометрический	КН23:01:0905000
2458	23:00-3.227 3 Граница муниципального образования	2458	469002.21	1361213.61		692003000000 Картометрический	КН23:01:0905000
2459	23:00-3.227 3 Граница муниципального образования	2459	469025.62	1361209.93		692003000000 Картометрический	КН23:01:0905000
2460	23:00-3.227 3 Граница муниципального образования	2460	469042.72	1361198.54		692003000000 Картометрический	КН23:01:0905000
2461	23:00-3.227 3 Граница муниципального образования	2461	469061.25	1361169.84		692003000000 Картометрический	КН23:01:0905000
2462	23:00-3.227 3 Граница муниципального образования	2462	469076.91	1361146.03		692003000000 Картометрический	КН23:01:0905000
2463	23:00-3.227 3 Граница муниципального образования	2463	469086.89	1361141.94		692003000000 Картометрический	КН23:01:0905000

2464	23:00-3.227 3 Граница муниципального образования	2464	469102.78	1361146.43		692003000000 Картометрический	КН23:01:0905000
2465	23:00-3.227 3 Граница муниципального образования	2465	469113.56	1361157.22		692003000000 Картометрический	КН23:01:0905000
2466	23:00-3.227 3 Граница муниципального образования	2466	469124.75	1361178.8		692003000000 Картометрический	КН23:01:0905000
2467	23:00-3.227 3 Граница муниципального образования	2467	469130.66	1361204.45		692003000000 Картометрический	КН23:01:0905000
2468	23:00-3.227 3 Граница муниципального образования	2468	469137.38	1361235.18		692003000000 Картометрический	КН23:01:0905000
2469	23:00-3.227 3 Граница муниципального образования	2469	469152.65	1361251.05		692003000000 Картометрический	КН23:01:0905000
2470	23:00-3.227 3 Граница муниципального образования	2470	469166.69	1361259.41		692003000000 Картометрический	КН23:01:0905000
2471	23:00-3.227 3 Граница муниципального образования	2471	469184.81	1361259.81		692003000000 Картометрический	КН23:01:0905000
2472	23:00-3.227 3 Граница муниципального образования	2472	469219.62	1361251.66		692003000000 Картометрический	КН23:01:0905000
2473	23:00-3.227 3 Граница муниципального образования	2473	469249.74	1361256.35		692003000000 Картометрический	КН23:01:0905000
2474	23:00-3.227 3 Граница муниципального образования	2474	469267.46	1361265.72		692003000000 Картометрический	КН23:01:0905000
2475	23:00-3.227 3 Граница муниципального образования	2475	469283.33	1361283.42		692003000000 Картометрический	КН23:01:0905000
2476	23:00-3.227 3 Граница муниципального образования	2476	469293.5	1361323.53		692003000000 Картометрический	КН23:01:0905000
2477	23:00-3.227 3 Граница муниципального образования	2477	469292.08	1361346.93		692003000000 Картометрический	КН23:01:0905000
2478	23:00-3.227 3 Граница муниципального образования	2478	469284.34	1361371.15		692003000000 Картометрический	КН23:01:0905000
2479	23:00-3.227 3 Граница муниципального образования	2479	469270.3	1361389.48		692003000000 Картометрический	КН23:01:0905000
2480	23:00-3.227 3 Граница муниципального образования	2480	469242.82	1361415.53		692003000000 Картометрический	КН23:01:0905000
2481	23:00-3.227 3 Граница муниципального образования	2481	469215.13	1361431.21		692003000000 Картометрический	КН23:01:0905000
2482	23:00-3.227 3 Граница муниципального образования	2482	469194.17	1361452.79		692003000000 Картометрический	КН23:01:0905000

2483	23:00-3.227 3 Граница муниципального образования	2483	469182.16	1361473.34		692003000000 Картометрический	КН23:01:0905000
2484	23:00-3.227 3 Граница муниципального образования	2484	469175.03	1361496.75		692003000000 Картометрический	КН23:01:0905000
2485	23:00-3.227 3 Граница муниципального образования	2485	469177.88	1361514.67		692003000000 Картометрический	КН23:01:0905000
2486	23:00-3.227 3 Граница муниципального образования	2486	469191.32	1361531.56		692003000000 Картометрический	КН23:01:0905000
2487	23:00-3.227 3 Граница муниципального образования	2487	469221.85	1361545.82		692003000000 Картометрический	КН23:01:0905000
2488	23:00-3.227 3 Граница муниципального образования	2488	469254.62	1361558.22		692003000000 Картометрический	КН23:01:0905000
2489	23:00-3.227 3 Граница муниципального образования	2489	469274.77	1361575.74		692003000000 Картометрический	КН23:01:0905000
2490	23:00-3.227 3 Граница муниципального образования	2490	469283.73	1361596.49		692003000000 Картометрический	КН23:01:0905000
2491	23:00-3.227 3 Граница муниципального образования	2491	469287.61	1361623.78		692003000000 Картометрический	КН23:01:0905000
2492	23:00-3.227 3 Граница муниципального образования	2492	469285.36	1361655.32		692003000000 Картометрический	КН23:01:0905000
2493	23:00-3.227 3 Граница муниципального образования	2493	469278.65	1361688.91		692003000000 Картометрический	КН23:01:0905000
2494	23:00-3.227 3 Граница муниципального образования	2494	469270.7	1361711.3		692003000000 Картометрический	КН23:01:0905000
2495	23:00-3.227 3 Граница муниципального образования	2495	469269.28	1361731.05		692003000000 Картометрический	КН23:01:0905000
2496	23:00-3.227 3 Граница муниципального образования	2496	469277.02	1361746.12		692003000000 Картометрический	КН23:01:0905000
2497	23:00-3.227 3 Граница муниципального образования	2497	469308.37	1361761.58		692003000000 Картометрический	КН23:01:0905000
2498	23:00-3.227 3 Граница муниципального образования	2498	469341.34	1361780.91		692003000000 Картометрический	КН23:01:0905000
2499	23:00-3.227 3 Граница муниципального образования	2499	469367.19	1361812.47		692003000000 Картометрический	КН23:01:0905000
2500	23:00-3.227 3 Граница муниципального образования	2500	469384.49	1361840.56		692003000000 Картометрический	КН23:01:0905000
2501	23:00-3.227 3 Граница муниципального образования	2501	469401.8	1361866.01		692003000000 Картометрический	КН23:01:0905000

2502	23:00-3.227 3 Граница муниципального образования	2502	469418.49	1361879.64		692003000000 Картометрический	КН23:01:0905000
2503	23:00-3.227 3 Граница муниципального образования	2503	469446.78	1361887.79		692003000000 Картометрический	КН23:01:0905000
2504	23:00-3.227 3 Граница муниципального образования	2504	469477.31	1361894.09		692003000000 Картометрический	КН23:01:0905000
2505	23:00-3.227 3 Граница муниципального образования	2505	469501.54	1361905.09		692003000000 Картометрический	КН23:01:0905000
2506	23:00-3.227 3 Граница муниципального образования	2506	469518.64	1361920.97		692003000000 Картометрический	КН23:01:0905000
2507	23:00-3.227 3 Граница муниципального образования	2507	469530.45	1361936.85		692003000000 Картометрический	КН23:01:0905000
2508	23:00-3.227 3 Граница муниципального образования	2508	469547.35	1361971.04		692003000000 Картометрический	КН23:01:0905000
2509	23:00-3.227 3 Граница муниципального образования	2509	469566.27	1361993.23		692003000000 Картометрический	КН23:01:0905000
2510	23:00-3.227 3 Граница муниципального образования	2510	469597.22	1362024.98		692003000000 Картометрический	КН23:01:0905000
2511	23:00-3.227 3 Граница муниципального образования	2511	469623.88	1362046.77		692003000000 Картометрический	КН23:01:0905000
2512	23:00-3.227 3 Граница муниципального образования	2512	469672.94	1362077.3		692003000000 Картометрический	КН23:01:0905000
2513	23:00-3.227 3 Граница муниципального образования	2513	469716.9	1362099.49		692003000000 Картометрический	КН23:01:0905000
2514	23:00-3.227 3 Граница муниципального образования	2514	469770.04	1362120.46		692003000000 Картометрический	КН23:01:0905000
2515	23:00-3.227 3 Граница муниципального образования	2515	469794.66	1362140		692003000000 Картометрический	КН23:01:0905000
2516	23:00-3.227 3 Граница муниципального образования	2516	469807.69	1362154.24		692003000000 Картометрический	КН23:01:0905000
2517	23:00-3.227 3 Граница муниципального образования	2517	469815.42	1362167.68		692003000000 Картометрический	КН23:01:0905000
2518	23:00-3.227 3 Граница муниципального образования	2518	469820.72	1362187.01		692003000000 Картометрический	КН23:01:0905000
2519	23:00-3.227 3 Граница муниципального образования	2519	469818.28	1362202.28		692003000000 Картометрический	КН23:01:0905000
2520	23:00-3.227 3 Граница муниципального образования	2520	469811.76	1362219.18		692003000000 Картометрический	КН23:01:0905000

2521	23:00-3.227 3 Граница муниципального образования	2521	469806.67	1362236.29		692003000000 Картометрический	КН23:01:0905000
2522	23:00-3.227 3 Граница муниципального образования	2522	469804.85	1362262.54		692003000000 Картометрический	КН23:01:0905000
2523	23:00-3.227 3 Граница муниципального образования	2523	469812.78	1362278.62		692003000000 Картометрический	КН23:01:0905000
2524	23:00-3.227 3 Граница муниципального образования	2524	469828.66	1362297.96		692003000000 Картометрический	КН23:01:0905000
2525	23:00-3.227 3 Граница муниципального образования	2525	469853.28	1362312.81		692003000000 Картометрический	КН23:01:0905000
2526	23:00-3.227 3 Граница муниципального образования	2526	469892.17	1362332.76		692003000000 Картометрический	КН23:01:0905000
2527	23:00-3.227 3 Граница муниципального образования	2527	469911.5	1362350.68		692003000000 Картометрический	КН23:01:0905000
2528	23:00-3.227 3 Граница муниципального образования	2528	469927.18	1362372.67		692003000000 Картометрический	КН23:01:0905000
2529	23:00-3.227 3 Граница муниципального образования	2529	469927.79	1362381.21		692003000000 Картометрический	КН23:01:0905000
2530	23:00-3.227 3 Граница муниципального образования	2530	469923.72	1362391.8		692003000000 Картометрический	КН23:01:0905000
2531	23:00-3.227 3 Граница муниципального образования	2531	469912.12	1362400.34		692003000000 Картометрический	КН23:01:0905000
2532	23:00-3.227 3 Граница муниципального образования	2532	469895.02	1362408.49		692003000000 Картометрический	КН23:01:0905000
2533	23:00-3.227 3 Граница муниципального образования	2533	469875.89	1362410.73		692003000000 Картометрический	КН23:01:0905000
2534	23:00-3.227 3 Граница муниципального образования	2534	469858.38	1362406.25		692003000000 Картометрический	КН23:01:0905000
2535	23:00-3.227 3 Граница муниципального образования	2535	469831.1	1362394.65		692003000000 Картометрический	КН23:01:0905000
2536	23:00-3.227 3 Граница муниципального образования	2536	469812.78	1362385.29		692003000000 Картометрический	КН23:01:0905000
2537	23:00-3.227 3 Граница муниципального образования	2537	469796.09	1362379.18		692003000000 Картометрический	КН23:01:0905000
2538	23:00-3.227 3 Граница муниципального образования	2538	469780.61	1362376.13		692003000000 Картометрический	КН23:01:0905000
2539	23:00-3.227 3 Граница муниципального образования	2539	469761.08	1362379.99		692003000000 Картометрический	КН23:01:0905000

2540	23:00-3.227 3 Граница муниципального образования	2540	469747.44	1362385.9		692003000000 Картометрический	КН23:01:0905000
2541	23:00-3.227 3 Граница муниципального образования	2541	469739.91	1362395.06		692003000000 Картометрический	КН23:01:0905000
2542	23:00-3.227 3 Граница муниципального образования	2542	469736.04	1362409.91		692003000000 Картометрический	КН23:01:0905000
2543	23:00-3.227 3 Граница муниципального образования	2543	469736.65	1362431.9		692003000000 Картометрический	КН23:01:0905000
2544	23:00-3.227 3 Граница муниципального образования	2544	469741.74	1362459.79		692003000000 Картометрический	КН23:01:0905000
2545	23:00-3.227 3 Граница муниципального образования	2545	469743.37	1362475.87		692003000000 Картометрический	КН23:01:0905000
2546	23:00-3.227 3 Граница муниципального образования	2546	469741.95	1362493.57		692003000000 Картометрический	КН23:01:0905000
2547	23:00-3.227 3 Граница муниципального образования	2547	469735.23	1362514.34		692003000000 Картометрический	КН23:01:0905000
2548	23:00-3.227 3 Граница муниципального образования	2548	469723.62	1362543.45		692003000000 Картометрический	КН23:01:0905000
2549	23:00-3.227 3 Граница муниципального образования	2549	469711.41	1362575.61		692003000000 Картометрический	КН23:01:0905000
2550	23:00-3.227 3 Граница муниципального образования	2550	469707.14	1362599.63		692003000000 Картометрический	КН23:01:0905000
2551	23:00-3.227 3 Граница муниципального образования	2551	469709.38	1362617.75		692003000000 Картометрический	КН23:01:0905000
2552	23:00-3.227 3 Граница муниципального образования	2552	469717.52	1362631.79		692003000000 Картометрический	КН23:01:0905000
2553	23:00-3.227 3 Граница муниципального образования	2553	469736.25	1362644.01		692003000000 Картометрический	КН23:01:0905000
2554	23:00-3.227 3 Граница муниципального образования	2554	469758.23	1362644.82		692003000000 Картометрический	КН23:01:0905000
2555	23:00-3.227 3 Граница муниципального образования	2555	469776.95	1362637.7		692003000000 Картометрический	КН23:01:0905000
2556	23:00-3.227 3 Граница муниципального образования	2556	469787.54	1362628.33		692003000000 Картометрический	КН23:01:0905000
2557	23:00-3.227 3 Граница муниципального образования	2557	469802.2	1362603.09		692003000000 Картометрический	КН23:01:0905000
2558	23:00-3.227 3 Граница муниципального образования	2558	469820.52	1362575.61		692003000000 Картометрический	КН23:01:0905000

2559	23:00-3.227 3 Граница муниципального образования	2559	469840.67	1362559.74		692003000000 Картометрический	КН23:01:0905000
2560	23:00-3.227 3 Граница муниципального образования	2560	469871.2	1362548.33		692003000000 Картометрический	КН23:01:0905000
2561	23:00-3.227 3 Граница муниципального образования	2561	469893.79	1362550.17		692003000000 Картометрический	КН23:01:0905000
2562	23:00-3.227 3 Граница муниципального образования	2562	469922.5	1362563.6		692003000000 Картометрический	КН23:01:0905000
2563	23:00-3.227 3 Граница муниципального образования	2563	469963.91	1362596.73		692003000000 Картометрический	КН23:01:0905000
2564	23:00-3.227 3 Граница муниципального образования	2564	470001.28	1362627.52		692003000000 Картометрический	КН23:01:0905000
2565	23:00-3.227 3 Граница муниципального образования	2565	470032.01	1362644.62		692003000000 Картометрический	КН23:01:0905000
2566	23:00-3.227 3 Граница муниципального образования	2566	470064.59	1362658.05		692003000000 Картометрический	КН23:01:0905000
2567	23:00-3.227 3 Граница муниципального образования	2567	470085.6	1362659.89		692003000000 Картометрический	КН23:01:0905000
2568	23:00-3.227 3 Граница муниципального образования	2568	470104.13	1362660.8		692003000000 Картометрический	КН23:01:0905000
2569	23:00-3.227 3 Граница муниципального образования	2569	470112.78	1362659.68		692003000000 Картометрический	КН23:01:0905000
2570	23:00-3.227 3 Граница муниципального образования	2570	470133.24	1362650.01		692003000000 Картометрический	КН23:01:0905000
2571	23:00-3.227 3 Граница муниципального образования	2571	470151.45	1362638.91		692003000000 Картометрический	КН23:01:0905000
2572	23:00-3.227 3 Граница муниципального образования	2572	470168.35	1362619.98		692003000000 Картометрический	КН23:01:0905000
2573	23:00-3.227 3 Граница муниципального образования	2573	470193.59	1362593.52		692003000000 Картометрический	КН23:01:0905000
2574	23:00-3.227 3 Граница муниципального образования	2574	470221.07	1362566.86		692003000000 Картометрический	КН23:01:0905000
2575	23:00-3.227 3 Граница муниципального образования	2575	470254.86	1362547.52		692003000000 Картометрический	КН23:01:0905000
2576	23:00-3.227 3 Граница муниципального образования	2576	470279.49	1362538.15		692003000000 Картометрический	КН23:01:0905000
2577	23:00-3.227 3 Граница муниципального образования	2577	470308.6	1362535.3		692003000000 Картометрический	КН23:01:0905000

2578	23:00-3.227 3 Граница муниципального образования	2578	470328.14	1362536.53		692003000000 Картометрический	КН23:01:0905000
2579	23:00-3.227 3 Граница муниципального образования	2579	470357.04	1362548.94		692003000000 Картометрический	КН23:01:0905000
2580	23:00-3.227 3 Граница муниципального образования	2580	470373.53	1362561.96		692003000000 Картометрический	КН23:01:0905000
2581	23:00-3.227 3 Граница муниципального образования	2581	470387.38	1362580.09		692003000000 Картометрический	КН23:01:0905000
2582	23:00-3.227 3 Граница муниципального образования	2582	470394.9	1362602.07		692003000000 Картометрический	КН23:01:0905000
2583	23:00-3.227 3 Граница муниципального образования	2583	470397.35	1362614.49		692003000000 Картометрический	КН23:01:0905000
2584	23:00-3.227 3 Граница муниципального образования	2584	470396.34	1362633.01		692003000000 Картометрический	КН23:01:0905000
2585	23:00-3.227 3 Граница муниципального образования	2585	470390.02	1362662.74		692003000000 Картометрический	КН23:01:0905000
2586	23:00-3.227 3 Граница муниципального образования	2586	470384.94	1362689.81		692003000000 Картометрический	КН23:01:0905000
2587	23:00-3.227 3 Граница муниципального образования	2587	470386.15	1362707.72		692003000000 Картометрический	КН23:01:0905000
2588	23:00-3.227 3 Граница муниципального образования	2588	470388.39	1362722.58		692003000000 Картометрический	КН23:01:0905000
2589	23:00-3.227 3 Граница муниципального образования	2589	470397.55	1362739.47		692003000000 Картометрический	КН23:01:0905000
2590	23:00-3.227 3 Граница муниципального образования	2590	470418.72	1362755.35		692003000000 Картометрический	КН23:01:0905000
2591	23:00-3.227 3 Граница муниципального образования	2591	470443.56	1362762.06		692003000000 Картометрический	КН23:01:0905000
2592	23:00-3.227 3 Граница муниципального образования	2592	470467.38	1362764.91		692003000000 Картометрический	КН23:01:0905000
2593	23:00-3.227 3 Граница муниципального образования	2593	470486.91	1362763.29		692003000000 Картометрический	КН23:01:0905000
2594	23:00-3.227 3 Граница муниципального образования	2594	470520.09	1362759.23		692003000000 Картометрический	КН23:01:0905000
2595	23:00-3.227 3 Граница муниципального образования	2595	470542.69	1362760.85		692003000000 Картометрический	КН23:01:0905000
2596	23:00-3.227 3 Граница муниципального образования	2596	470562.44	1362773.06		692003000000 Картометрический	КН23:01:0905000

2597	23:00-3.227 3 Граница муниципального образования	2597	470573.84	1362791.79		692003000000 Картометрический	КН23:01:0905000
2598	23:00-3.227 3 Граница муниципального образования	2598	470578.92	1362812.35		692003000000 Картометрический	КН23:01:0905000
2599	23:00-3.227 3 Граница муниципального образования	2599	470578.31	1362834.54		692003000000 Картометрический	КН23:01:0905000
2600	23:00-3.227 3 Граница муниципального образования	2600	470573.02	1362859.58		692003000000 Картометрический	КН23:01:0905000
2601	23:00-3.227 3 Граница муниципального образования	2601	470565.09	1362892.35		692003000000 Картометрический	КН23:01:0905000
2602	23:00-3.227 3 Граница муниципального образования	2602	470563.46	1362907.82		692003000000 Картометрический	КН23:01:0905000
2603	23:00-3.227 3 Граница муниципального образования	2603	470563.46	1362920.44		692003000000 Картометрический	КН23:01:0905000
2604	23:00-3.227 3 Граница муниципального образования	2604	470566.51	1362932.44		692003000000 Картометрический	КН23:01:0905000
2605	23:00-3.227 3 Граница муниципального образования	2605	470573.43	1362949.96		692003000000 Картометрический	КН23:01:0905000
2606	23:00-3.227 3 Граница муниципального образования	2606	470589.3	1362968.47		692003000000 Картометрический	КН23:01:0905000
2607	23:00-3.227 3 Граница муниципального образования	2607	470604.98	1362981.92		692003000000 Картометрический	КН23:01:0905000
2608	23:00-3.227 3 Граница муниципального образования	2608	470632.25	1362989.65		692003000000 Картометрический	КН23:01:0905000
2609	23:00-3.227 3 Граница муниципального образования	2609	470662.28	1363001.66		692003000000 Картометрический	КН23:01:0905000
2610	23:00-3.227 3 Граница муниципального образования	2610	470690.78	1363010.4		692003000000 Картометрический	КН23:01:0905000
2611	23:00-3.227 3 Граница муниципального образования	2611	470719.27	1363012.65		692003000000 Картометрический	КН23:01:0905000
2612	23:00-3.227 3 Граница муниципального образования	2612	470737.6	1363013.26		692003000000 Картометрический	КН23:01:0905000
2613	23:00-3.227 3 Граница муниципального образования	2613	470763.45	1363015.5		692003000000 Картометрический	КН23:01:0905000
2614	23:00-3.227 3 Граница муниципального образования	2614	470774.44	1363023.03		692003000000 Картометрический	КН23:01:0905000
2615	23:00-3.227 3 Граница муниципального образования	2615	470779.33	1363033.82		692003000000 Картометрический	КН23:01:0905000

2616	23:00-3.227 3 Граница муниципального образования	2616	470777.3	1363042.36		692003000000 Картометрический	КН23:01:0905000
2617	23:00-3.227 3 Граница муниципального образования	2617	470765.29	1363054.18		692003000000 Картометрический	КН23:01:0905000
2618	23:00-3.227 3 Граница муниципального образования	2618	470713.57	1363087.55		692003000000 Картометрический	КН23:01:0905000
2619	23:00-3.227 3 Граница муниципального образования	2619	470673.47	1363118.3		692003000000 Картометрический	КН23:01:0905000
2620	23:00-3.227 3 Граница муниципального образования	2620	470631.14	1363156.16		692003000000 Картометрический	КН23:01:0905000
2621	23:00-3.227 3 Граница муниципального образования	2621	470593.47	1363209.08		692003000000 Картометрический	КН23:01:0905000
2622	23:00-3.227 3 Граница муниципального образования	2622	470575.36	1363274.42		692003000000 Картометрический	КН23:01:0905000
2623	23:00-3.227 3 Граница муниципального образования	2623	470564.37	1363335.29		692003000000 Картометрический	КН23:01:0905000
2624	23:00-3.227 3 Граница муниципального образования	2624	470553.17	1363379.26		692003000000 Картометрический	КН23:01:0905000
2625	23:00-3.227 3 Граница муниципального образования	2625	470542.18	1363411.42		692003000000 Картометрический	КН23:01:0905000
2626	23:00-3.227 3 Граница муниципального образования	2626	470510.02	1363467.19		692003000000 Картометрический	КН23:01:0905000
2627	23:00-3.227 3 Граница муниципального образования	2627	470478.68	1363516.86		692003000000 Картометрический	КН23:01:0905000
2628	23:00-3.227 3 Граница муниципального образования	2628	470452.01	1363546.79		692003000000 Картометрический	КН23:01:0905000
2629	23:00-3.227 3 Граница муниципального образования	2629	470419.23	1363562.05		692003000000 Картометрический	КН23:01:0905000
2630	23:00-3.227 3 Граница муниципального образования	2630	470365.7	1363570.4		692003000000 Картометрический	КН23:01:0905000
2631	23:00-3.227 3 Граница муниципального образования	2631	470316.23	1363575.07		692003000000 Картометрический	КН23:01:0905000
2632	23:00-3.227 3 Граница муниципального образования	2632	470253.54	1363577.93		692003000000 Картометрический	КН23:01:0905000
2633	23:00-3.227 3 Граница муниципального образования	2633	470184.32	1363569.39		692003000000 Картометрический	КН23:01:0905000
2634	23:00-3.227 3 Граница муниципального образования	2634	470107.38	1363554.72		692003000000 Картометрический	КН23:01:0905000

2635	23:00-3.227 3 Граница муниципального образования	2635	469994.2	1363522.56		692003000000 Картометрический	КН23:01:0905000
2636	23:00-3.227 3 Граница муниципального образования	2636	469913.6	1363502.61		692003000000 Картометрический	КН23:01:0905000
2637	23:00-3.227 3 Граница муниципального образования	2637	469846.42	1363491.21		692003000000 Картометрический	КН23:01:0905000
2638	23:00-3.227 3 Граница муниципального образования	2638	469788.2	1363483.88		692003000000 Картометрический	КН23:01:0905000
2639	23:00-3.227 3 Граница муниципального образования	2639	469736.5	1363486.33		692003000000 Картометрический	КН23:01:0905000
2640	23:00-3.227 3 Граница муниципального образования	2640	469667.29	1363504.65		692003000000 Картометрический	КН23:01:0905000
2641	23:00-3.227 3 Граница муниципального образования	2641	469598.08	1363531.52		692003000000 Картометрический	КН23:01:0905000
2642	23:00-3.227 3 Граница муниципального образования	2642	469545.56	1363546.59		692003000000 Картометрический	КН23:01:0905000
2643	23:00-3.227 3 Граница муниципального образования	2643	469515.43	1363549.84		692003000000 Картометрический	КН23:01:0905000
2644	23:00-3.227 3 Граница муниципального образования	2644	469485.3	1363544.55		692003000000 Картометрический	КН23:01:0905000
2645	23:00-3.227 3 Граница муниципального образования	2645	469458.03	1363531.93		692003000000 Картометрический	КН23:01:0905000
2646	23:00-3.227 3 Граница муниципального образования	2646	469423.42	1363500.98		692003000000 Картометрический	КН23:01:0905000
2647	23:00-3.227 3 Граница муниципального образования	2647	469381.09	1363434.63		692003000000 Картометрический	КН23:01:0905000
2648	23:00-3.227 3 Граница муниципального образования	2648	469355.03	1363385.37		692003000000 Картометрический	КН23:01:0905000
2649	23:00-3.227 3 Граница муниципального образования	2649	469318.8	1363328.37		692003000000 Картометрический	КН23:01:0905000
2650	23:00-3.227 3 Граница муниципального образования	2650	469283.78	1363279.92		692003000000 Картометрический	КН23:01:0905000
2651	23:00-3.227 3 Граница муниципального образования	2651	469237.78	1363237.99		692003000000 Картометрический	КН23:01:0905000
2652	23:00-3.227 3 Граница муниципального образования	2652	469185.26	1363211.93		692003000000 Картометрический	КН23:01:0905000
2653	23:00-3.227 3 Граница муниципального образования	2653	469134.78	1363188.73		692003000000 Картометрический	КН23:01:0905000

2654	23:00-3.227 3 Граница муниципального образования	2654	469077.38	1363172.04		692003000000 Картометрический	КН23:01:0905000
2655	23:00-3.227 3 Граница муниципального образования	2655	469033.4	1363165.93		692003000000 Картометрический	КН23:01:0905000
2656	23:00-3.227 3 Граница муниципального образования	2656	468986.18	1363169.19		692003000000 Картометрический	КН23:01:0905000
2657	23:00-3.227 3 Граница муниципального образования	2657	468909.24	1363180.18		692003000000 Картометрический	КН23:01:0905000
2658	23:00-3.227 3 Граница муниципального образования	2658	468831.88	1363196.06		692003000000 Картометрический	КН23:01:0905000
2659	23:00-3.227 3 Граница муниципального образования	2659	468772.45	1363217.23		692003000000 Картометрический	КН23:01:0905000
2660	23:00-3.227 3 Граница муниципального образования	2660	468718.7	1363227.41		692003000000 Картометрический	КН23:01:0905000
2661	23:00-3.227 3 Граница муниципального образования	2661	468675.14	1363233.92		692003000000 Картометрический	КН23:01:0905000
2662	23:00-3.227 3 Граница муниципального образования	2662	468574.19	1363230.66		692003000000 Картометрический	КН23:01:0905000
2663	23:00-3.227 3 Граница муниципального образования	2663	468530.63	1363233.52		692003000000 Картометрический	КН23:01:0905000
2664	23:00-3.227 3 Граница муниципального образования	2664	468457.34	1363238.8		692003000000 Картометрический	КН23:01:0905000
2665	23:00-3.227 3 Граница муниципального образования	2665	468414.19	1363251.02		692003000000 Картометрический	КН23:01:0905000
2666	23:00-3.227 3 Граница муниципального образования	2666	468346.2	1363277.88		692003000000 Картометрический	КН23:01:0905000
2667	23:00-3.227 3 Граница муниципального образования	2667	468249.3	1363337.33		692003000000 Картометрический	КН23:01:0905000
2668	23:00-3.227 3 Граница муниципального образования	2668	468174.8	1363395.14		692003000000 Картометрический	КН23:01:0905000
2669	23:00-3.227 3 Граница муниципального образования	2669	468114.55	1363451.32		692003000000 Картометрический	КН23:01:0905000
2670	23:00-3.227 3 Граница муниципального образования	2670	468047.78	1363535.18		692003000000 Картометрический	КН23:01:0905000
2671	23:00-3.227 3 Граница муниципального образования	2671	467994.85	1363613.34		692003000000 Картометрический	КН23:01:0905000
2672	23:00-3.227 3 Граница муниципального образования	2672	467962.29	1363684.99		692003000000 Картометрический	КН23:01:0905000

2673	23:00-3.227 3 Граница муниципального образования	2673	467946	1363740.37		692003000000 Картометрический	КН23:01:0905000
2674	23:00-3.227 3 Граница муниципального образования	2674	467932.97	1363828.31		692003000000 Картометрический	КН23:01:0905000
2675	23:00-3.227 3 Граница муниципального образования	2675	467927.27	1363912.17		692003000000 Картометрический	КН23:01:0905000
2676	23:00-3.227 3 Граница муниципального образования	2676	467937.25	1364034.31		692003000000 Картометрический	КН23:01:0905000
2677	23:00-3.227 3 Граница муниципального образования	2677	467942.14	1364121.43		692003000000 Картометрический	КН23:01:0905000
2678	23:00-3.227 3 Граница муниципального образования	2678	467942.95	1364194.7		692003000000 Картометрический	КН23:01:0905000
2679	23:00-3.227 3 Граница муниципального образования	2679	467936.44	1364259.85		692003000000 Картометрический	КН23:01:0905000
2680	23:00-3.227 3 Граница муниципального образования	2680	467913.64	1364345.34		692003000000 Картометрический	КН23:01:0905000
2681	23:00-3.227 3 Граница муниципального образования	2681	467880.25	1364432.46		692003000000 Картометрический	КН23:01:0905000
2682	23:00-3.227 3 Граница муниципального образования	2682	467820.81	1364536.28		692003000000 Картометрический	КН23:01:0905000
2683	23:00-3.227 3 Граница муниципального образования	2683	467747.12	1364669		692003000000 Картометрический	КН23:01:0905000
2684	23:00-3.227 3 Граница муниципального образования	2684	467649.41	1364844.88		692003000000 Картометрический	КН23:01:0905000
2685	23:00-3.227 3 Граница муниципального образования	2685	467596.08	1364962.53		692003000000 Картометрический	КН23:01:0905000
2686	23:00-3.227 3 Граница муниципального образования	2686	467562.29	1365041.11		692003000000 Картометрический	КН23:01:0905000
2687	23:00-3.227 3 Граница муниципального образования	2687	467547.23	1365128.64		692003000000 Картометрический	КН23:01:0905000
2688	23:00-3.227 3 Граница муниципального образования	2688	467552.93	1365198.67		692003000000 Картометрический	КН23:01:0905000
2689	23:00-3.227 3 Граница муниципального образования	2689	467564.73	1365249.14		692003000000 Картометрический	КН23:01:0905000
2690	23:00-3.227 3 Граница муниципального образования	2690	467598.52	1365289.86		692003000000 Картометрический	КН23:01:0905000
2691	23:00-3.227 3 Граница муниципального образования	2691	467651.45	1365334.64		692003000000 Картометрический	КН23:01:0905000

2692	23:00-3.227 3 Граница муниципального образования	2692	467706.82	1365361.1		692003000000 Картометрический	КН23:01:0905000
2693	23:00-3.227 3 Граница муниципального образования	2693	467786.61	1365387.96		692003000000 Картометрический	КН23:01:0905000
2694	23:00-3.227 3 Граница муниципального образования	2694	467844.83	1365402.22		692003000000 Картометрический	КН23:01:0905000
2695	23:00-3.227 3 Граница муниципального образования	2695	467936.44	1365433.15		692003000000 Картометрический	КН23:01:0905000
2696	23:00-3.227 3 Граница муниципального образования	2696	467978.77	1365455.95		692003000000 Картометрический	КН23:01:0905000
2697	23:00-3.227 3 Граница муниципального образования	2697	468012.97	1365487.3		692003000000 Картометрический	КН23:01:0905000
2698	23:00-3.227 3 Граница муниципального образования	2698	468033.73	1365522.32		692003000000 Картометрический	КН23:01:0905000
2699	23:00-3.227 3 Граница муниципального образования	2699	468058.16	1365584.6		692003000000 Картометрический	КН23:01:0905000
2700	23:00-3.227 3 Граница муниципального образования	2700	468080.55	1365645.67		692003000000 Картометрический	КН23:01:0905000
2701	23:00-3.227 3 Граница муниципального образования	2701	468095.21	1365716.92		692003000000 Картометрический	КН23:01:0905000
2702	23:00-3.227 3 Граница муниципального образования	2702	468088.28	1365775.54		692003000000 Картометрический	КН23:01:0905000
2703	23:00-3.227 3 Граница муниципального образования	2703	468066.31	1365838.24		692003000000 Картометрический	КН23:01:0905000
2704	23:00-3.227 3 Граница муниципального образования	2704	468031.29	1365892.8		692003000000 Картометрический	КН23:01:0905000
2705	23:00-3.227 3 Граница муниципального образования	2705	467976.74	1365957.53		692003000000 Картометрический	КН23:01:0905000
2706	23:00-3.227 3 Граница муниципального образования	2706	467896.13	1366021.85		692003000000 Картометрический	КН23:01:0905000
2707	23:00-3.227 3 Граница муниципального образования	2707	467806.97	1366093.91		692003000000 Картометрический	КН23:01:0905000
2708	23:00-3.227 3 Граница муниципального образования	2708	467772.78	1366130.14		692003000000 Картометрический	КН23:01:0905000
2709	23:00-3.227 3 Граница муниципального образования	2709	467724.33	1366196.91		692003000000 Картометрический	КН23:01:0905000
2710	23:00-3.227 3 Граница муниципального образования	2710	467676.7	1366282.82		692003000000 Картометрический	КН23:01:0905000

2711	23:00-3.227 3 Граница муниципального образования	2711	467644.94	1366327.18		692003000000 Картометрический	КН23:01:0905000
2712	23:00-3.227 3 Граница муниципального образования	2712	467606.26	1366357.72		692003000000 Картометрический	КН23:01:0905000
2713	23:00-3.227 3 Граница муниципального образования	2713	467552.12	1366387.84		692003000000 Картометрический	КН23:01:0905000
2714	23:00-3.227 3 Граница муниципального образования	2714	467508.14	1366413.9		692003000000 Картометрический	КН23:01:0905000
2715	23:00-3.227 3 Граница муниципального образования	2715	467476.4	1366441.18		692003000000 Картометрический	КН23:01:0905000
2716	23:00-3.227 3 Граница муниципального образования	2716	467443.42	1366496.95		692003000000 Картометрический	КН23:01:0905000
2717	23:00-3.227 3 Граница муниципального образования	2717	467423.06	1366590.19		692003000000 Картометрический	КН23:01:0905000
2718	23:00-3.227 3 Граница муниципального образования	2718	467409.22	1366674.05		692003000000 Картометрический	КН23:01:0905000
2719	23:00-3.227 3 Граница муниципального образования	2719	467397	1366746.51		692003000000 Картометрический	КН23:01:0905000
2720	23:00-3.227 3 Граница муниципального образования	2720	467386.02	1366782.76		692003000000 Картометрический	КН23:01:0905000
2721	23:00-3.227 3 Граница муниципального образования	2721	467361.17	1366808.39		692003000000 Картометрический	КН23:01:0905000
2722	23:00-3.227 3 Граница муниципального образования	2722	467332.27	1366830.38		692003000000 Картометрический	КН23:01:0905000
2723	23:00-3.227 3 Граница муниципального образования	2723	467296.04	1366844.63		692003000000 Картометрический	КН23:01:0905000
2724	23:00-3.227 3 Граница муниципального образования	2724	467260.62	1366855.22		692003000000 Картометрический	КН23:01:0905000
2725	23:00-3.227 3 Граница муниципального образования	2725	467194.26	1366858.88		692003000000 Картометрический	КН23:01:0905000
2726	23:00-3.227 3 Граница муниципального образования	2726	467094.52	1366869.05		692003000000 Картометрический	КН23:01:0905000
2727	23:00-3.227 3 Граница муниципального образования	2727	467022.46	1366881.68		692003000000 Картометрический	КН23:01:0905000
2728	23:00-3.227 3 Граница муниципального образования	2728	466965.46	1366917.91		692003000000 Картометрический	КН23:01:0905000
2729	23:00-3.227 3 Граница муниципального образования	2729	466917.42	1366967.58		692003000000 Картометрический	КН23:01:0905000

2730	23:00-3.227 3 Граница муниципального образования	2730	466880.37	1367033.12		692003000000 Картометрический	КН23:01:0905000
2731	23:00-3.227 3 Граница муниципального образования	2731	466873.04	1367075.46		692003000000 Картометрический	КН23:01:0905000
2732	23:00-3.227 3 Граница муниципального образования	2732	466863.27	1367160.14		692003000000 Картометрический	КН23:01:0905000
2733	23:00-3.227 3 Граница муниципального образования	2733	466859.21	1367208.18		692003000000 Картометрический	КН23:01:0905000
2734	23:00-3.227 3 Граница муниципального образования	2734	466853.91	1367241.17		692003000000 Картометрический	КН23:01:0905000
2735	23:00-3.227 3 Граница муниципального образования	2735	466838.04	1367272.91		692003000000 Картометрический	КН23:01:0905000
2736	23:00-3.227 3 Граница муниципального образования	2736	466812.79	1367300.6		692003000000 Картометрический	КН23:01:0905000
2737	23:00-3.227 3 Граница муниципального образования	2737	466787.15	1367315.26		692003000000 Картометрический	КН23:01:0905000
2738	23:00-3.227 3 Граница муниципального образования	2738	466749.29	1367323.4		692003000000 Картометрический	КН23:01:0905000
2739	23:00-3.227 3 Граница муниципального образования	2739	466690.25	1367325.44		692003000000 Картометрический	КН23:01:0905000
2740	23:00-3.227 3 Граница муниципального образования	2740	466596.62	1367319.33		692003000000 Картометрический	КН23:01:0905000
2741	23:00-3.227 3 Граница муниципального образования	2741	466507.86	1367317.29		692003000000 Картометрический	КН23:01:0905000
2742	23:00-3.227 3 Граница муниципального образования	2742	466428.47	1367324.21		692003000000 Картометрический	КН23:01:0905000
2743	23:00-3.227 3 Граница муниципального образования	2743	466366.18	1367342.94		692003000000 Картометрический	КН23:01:0905000
2744	23:00-3.227 3 Граница муниципального образования	2744	466274.99	1367380.4		692003000000 Картометрический	КН23:01:0905000
2745	23:00-3.227 3 Граница муниципального образования	2745	466208.64	1367414.59		692003000000 Картометрический	КН23:01:0905000
2746	23:00-3.227 3 Граница муниципального образования	2746	466165.48	1367449.6		692003000000 Картометрический	КН23:01:0905000
2747	23:00-3.227 3 Граница муниципального образования	2747	466122.73	1367501.31		692003000000 Картометрический	КН23:01:0905000
2748	23:00-3.227 3 Граница муниципального образования	2748	466100.34	1367568.08		692003000000 Картометрический	КН23:01:0905000

2749	23:00-3.227 3 Граница муниципального образования	2749	466090.97	1367647.05		692003000000 Картометрический	КН23:01:0905000
2750	23:00-3.227 3 Граница муниципального образования	2750	466089.76	1367888.07		692003000000 Картометрический	КН23:01:0905000
2751	23:00-3.227 3 Граница муниципального образования	2751	466085.68	1367947.5		692003000000 Картометрический	КН23:01:0905000
2752	23:00-3.227 3 Граница муниципального образования	2752	466081.21	1367996.37		692003000000 Картометрический	КН23:01:0905000
2753	23:00-3.227 3 Граница муниципального образования	2753	466065.74	1368044.41		692003000000 Картометрический	КН23:01:0905000
2754	23:00-3.227 3 Граница муниципального образования	2754	466037.65	1368092.44		692003000000 Картометрический	КН23:01:0905000
2755	23:00-3.227 3 Граница муниципального образования	2755	466009.15	1368123.79		692003000000 Картометрический	КН23:01:0905000
2756	23:00-3.227 3 Граница муниципального образования	2756	465969.66	1368153.1		692003000000 Картометрический	КН23:01:0905000
2757	23:00-3.227 3 Граница муниципального образования	2757	465929.76	1368174.28		692003000000 Картометрический	КН23:01:0905000
2758	23:00-3.227 3 Граница муниципального образования	2758	465841.42	1368203.99		692003000000 Картометрический	КН23:01:0905000
2759	23:00-3.227 3 Граница муниципального образования	2759	465772.61	1368225.57		692003000000 Картометрический	КН23:01:0905000
2760	23:00-3.227 3 Граница муниципального образования	2760	465717.65	1368236.15		692003000000 Картометрический	КН23:01:0905000
2761	23:00-3.227 3 Граница муниципального образования	2761	465661.47	1368241.45		692003000000 Картометрический	КН23:01:0905000
2762	23:00-3.227 3 Граница муниципального образования	2762	465606.1	1368236.15		692003000000 Картометрический	КН23:01:0905000
2763	23:00-3.227 3 Граница муниципального образования	2763	465529.16	1368195.84		692003000000 Картометрический	КН23:01:0905000
2764	23:00-3.227 3 Граница муниципального образования	2764	465428.19	1368118.49		692003000000 Картометрический	КН23:01:0905000
2765	23:00-3.227 3 Граница муниципального образования	2765	465350.03	1368057.44		692003000000 Картометрический	КН23:01:0905000
2766	23:00-3.227 3 Граница муниципального образования	2766	465292.62	1368031.79		692003000000 Картометрический	КН23:01:0905000
2767	23:00-3.227 3 Граница муниципального образования	2767	465248.65	1368021.19		692003000000 Картометрический	КН23:01:0905000

2768	23:00-3.227 3 Граница муниципального образования	2768	465189.22	1368032.19		692003000000 Картометрический	КН23:01:0905000
2769	23:00-3.227 3 Граница муниципального образования	2769	465150.94	1368056.21		692003000000 Картометрический	КН23:01:0905000
2770	23:00-3.227 3 Граница муниципального образования	2770	465111.45	1368087.96		692003000000 Картометрический	КН23:01:0905000
2771	23:00-3.227 3 Граница муниципального образования	2771	465095.98	1368125		692003000000 Картометрический	КН23:01:0905000
2772	23:00-3.227 3 Граница муниципального образования	2772	465076.45	1368162.46		692003000000 Картометрический	КН23:01:0905000
2773	23:00-3.227 3 Граница муниципального образования	2773	465062.19	1368237.37		692003000000 Картометрический	КН23:01:0905000
2774	23:00-3.227 3 Граница муниципального образования	2774	465071.15	1368291.93		692003000000 Картометрический	КН23:01:0905000
2775	23:00-3.227 3 Граница муниципального образования	2775	465093.95	1368377.83		692003000000 Картометрический	КН23:01:0905000
2776	23:00-3.227 3 Граница муниципального образования	2776	465110.64	1368430.35		692003000000 Картометрический	КН23:01:0905000
2777	23:00-3.227 3 Граница муниципального образования	2777	465121.22	1368475.54		692003000000 Картометрический	КН23:01:0905000
2778	23:00-3.227 3 Граница муниципального образования	2778	465128.97	1368534.16		692003000000 Картометрический	КН23:01:0905000
2779	23:00-3.227 3 Граница муниципального образования	2779	465125.3	1368556.96		692003000000 Картометрический	КН23:01:0905000
2780	23:00-3.227 3 Граница муниципального образования	2780	465106.57	1368630.65		692003000000 Картометрический	КН23:01:0905000
2781	23:00-3.227 3 Граница муниципального образования	2781	465059.35	1368715.32		692003000000 Картометрический	КН23:01:0905000
2782	23:00-3.227 3 Граница муниципального образования	2782	465030.44	1368753.59		692003000000 Картометрический	КН23:01:0905000
2783	23:00-3.227 3 Граница муниципального образования	2783	464995.84	1368785.35		692003000000 Картометрический	КН23:01:0905000
2784	23:00-3.227 3 Граница муниципального образования	2784	464947.38	1368806.93		692003000000 Картометрический	КН23:01:0905000
2785	23:00-3.227 3 Граница муниципального образования	2785	464916.04	1368812.22		692003000000 Картометрический	КН23:01:0905000
2786	23:00-3.227 3 Граница муниципального образования	2786	464875.73	1368801.23		692003000000 Картометрический	КН23:01:0905000

2787	23:00-3.227 3 Граница муниципального образования	2787	464836.24	1368784.54		692003000000 Картометрический	КН23:01:0905000
2788	23:00-3.227 3 Граница муниципального образования	2788	464775.18	1368720.62		692003000000 Картометрический	КН23:01:0905000
2789	23:00-3.227 3 Граница муниципального образования	2789	464705.16	1368636.75		692003000000 Картометрический	КН23:01:0905000
2790	23:00-3.227 3 Граница муниципального образования	2790	464672.58	1368603.38		692003000000 Картометрический	КН23:01:0905000
2791	23:00-3.227 3 Граница муниципального образования	2791	464640.42	1368583.43		692003000000 Картометрический	КН23:01:0905000
2792	23:00-3.227 3 Граница муниципального образования	2792	464596.45	1368564.29		692003000000 Картометрический	КН23:01:0905000
2793	23:00-3.227 3 Граница муниципального образования	2793	464546.37	1368551.27		692003000000 Картометрический	КН23:01:0905000
2794	23:00-3.227 3 Граница муниципального образования	2794	464495.9	1368548.42		692003000000 Картометрический	КН23:01:0905000
2795	23:00-3.227 3 Граница муниципального образования	2795	464442.96	1368559		692003000000 Картометрический	КН23:01:0905000
2796	23:00-3.227 3 Граница муниципального образования	2796	464393.3	1368572.43		692003000000 Картометрический	КН23:01:0905000
2797	23:00-3.227 3 Граница муниципального образования	2797	464326.12	1368606.63		692003000000 Картометрический	КН23:01:0905000
2798	23:00-3.227 3 Граница муниципального образования	2798	464248.77	1368660.36		692003000000 Картометрический	КН23:01:0905000
2799	23:00-3.227 3 Граница муниципального образования	2799	464208.07	1368695.78		692003000000 Картометрический	КН23:01:0905000
2800	23:00-3.227 3 Граница муниципального образования	2800	464146.99	1368760.11		692003000000 Картометрический	КН23:01:0905000
2801	23:00-3.227 3 Граница муниципального образования	2801	464109.54	1368843.97		692003000000 Картометрический	КН23:01:0905000
2802	23:00-3.227 3 Граница муниципального образования	2802	464098.96	1368914.41		692003000000 Картометрический	КН23:01:0905000
2803	23:00-3.227 3 Граница муниципального образования	2803	464099.36	1368964.89		692003000000 Картометрический	КН23:01:0905000
2804	23:00-3.227 3 Граница муниципального образования	2804	464108.73	1369051.21		692003000000 Картометрический	КН23:01:0905000
2805	23:00-3.227 3 Граница муниципального образования	2805	464122.98	1369100.46		692003000000 Картометрический	КН23:01:0905000

2806	23:00-3.227 3 Граница муниципального образования	2806	464130.3	1369171.3		692003000000 Картометрический	КН23:01:0905000
2807	23:00-3.227 3 Граница муниципального образования	2807	464130.72	1369227.48		692003000000 Картометрический	КН23:01:0905000
2808	23:00-3.227 3 Граница муниципального образования	2808	464126.23	1369273.9		692003000000 Картометрический	КН23:01:0905000
2809	23:00-3.227 3 Граница муниципального образования	2809	464112.39	1369322.75		692003000000 Картометрический	КН23:01:0905000
2810	23:00-3.227 3 Граница муниципального образования	2810	464092.44	1369369.97		692003000000 Картометрический	КН23:01:0905000
2811	23:00-3.227 3 Граница муниципального образования	2811	464064.35	1369400.91		692003000000 Картометрический	КН23:01:0905000
2812	23:00-3.227 3 Граница муниципального образования	2812	464019.57	1369430.63		692003000000 Картометрический	КН23:01:0905000
2813	23:00-3.227 3 Граница муниципального образования	2813	463975.6	1369447.32		692003000000 Картометрический	КН23:01:0905000
2814	23:00-3.227 3 Граница муниципального образования	2814	463913.72	1369464.83		692003000000 Картометрический	КН23:01:0905000
2815	23:00-3.227 3 Граница муниципального образования	2815	463826.19	1369483.14		692003000000 Картометрический	КН23:01:0905000
2816	23:00-3.227 3 Граница муниципального образования	2816	463745.17	1369490.08		692003000000 Картометрический	КН23:01:0905000
2817	23:00-3.227 3 Граница муниципального образования	2817	463666.19	1369507.17		692003000000 Картометрический	КН23:01:0905000
2818	23:00-3.227 3 Граница муниципального образования	2818	463598.2	1369531.19		692003000000 Картометрический	КН23:01:0905000
2819	23:00-3.227 3 Граница муниципального образования	2819	463544.47	1369538.52		692003000000 Картометрический	КН23:01:0905000
2820	23:00-3.227 3 Граница муниципального образования	2820	463489.09	1369532.01		692003000000 Картометрический	КН23:01:0905000
2821	23:00-3.227 3 Граница муниципального образования	2821	463432.1	1369515.31		692003000000 Картометрический	КН23:01:0905000
2822	23:00-3.227 3 Граница муниципального образования	2822	463389.35	1369506.36		692003000000 Картометрический	КН23:01:0905000
2823	23:00-3.227 3 Граница муниципального образования	2823	463316.07	1369492.51		692003000000 Картометрический	КН23:01:0905000
2824	23:00-3.227 3 Граница муниципального образования	2824	463199.23	1369503.11		692003000000 Картометрический	КН23:01:0905000

2825	23:00-3.227 3 Граница муниципального образования	2825	463151.19	1369504.73		692003000000 Картометрический	КН23:01:0905000
2826	23:00-3.227 3 Граница муниципального образования	2826	463077.51	1369497		692003000000 Картометрический	КН23:01:0905000
2827	23:00-3.227 3 Граница муниципального образования	2827	463044.52	1369486		692003000000 Картометрический	КН23:01:0905000
2828	23:00-3.227 3 Граница муниципального образования	2828	463017.25	1369464.43		692003000000 Картометрический	КН23:01:0905000
2829	23:00-3.227 3 Граница муниципального образования	2829	462990.79	1369439.19		692003000000 Картометрический	КН23:01:0905000
2830	23:00-3.227 3 Граница муниципального образования	2830	462975.73	1369397.25		692003000000 Картометрический	КН23:01:0905000
2831	23:00-3.227 3 Граница муниципального образования	2831	462974.1	1369358.98		692003000000 Картометрический	КН23:01:0905000
2832	23:00-3.227 3 Граница муниципального образования	2832	462983.46	1369309.32		692003000000 Картометрический	КН23:01:0905000
2833	23:00-3.227 3 Граница муниципального образования	2833	463007.89	1369255.17		692003000000 Картометрический	КН23:01:0905000
2834	23:00-3.227 3 Граница муниципального образования	2834	463024.99	1369202.64		692003000000 Картометрический	КН23:01:0905000
2835	23:00-3.227 3 Граница муниципального образования	2835	463037.61	1369151.76		692003000000 Картометрический	КН23:01:0905000
2836	23:00-3.227 3 Граница муниципального образования	2836	463038.02	1369120.41		692003000000 Картометрический	КН23:01:0905000
2837	23:00-3.227 3 Граница муниципального образования	2837	463027.02	1369080.92		692003000000 Картометрический	КН23:01:0905000
2838	23:00-3.227 3 Граница муниципального образования	2838	463014.4	1369043.06		692003000000 Картометрический	КН23:01:0905000
2839	23:00-3.227 3 Граница муниципального образования	2839	462996.49	1369012.94		692003000000 Картометрический	КН23:01:0905000
2840	23:00-3.227 3 Граница муниципального образования	2840	462959.84	1368978.33		692003000000 Картометрический	КН23:01:0905000
2841	23:00-3.227 3 Граница муниципального образования	2841	462910.18	1368957.15		692003000000 Картометрический	КН23:01:0905000
2842	23:00-3.227 3 Граница муниципального образования	2842	462862.13	1368946.57		692003000000 Картометрический	КН23:01:0905000
2843	23:00-3.227 3 Граница муниципального образования	2843	462812.06	1368941.27		692003000000 Картометрический	КН23:01:0905000

2844	23:00-3.227 3 Граница муниципального образования	2844	462729.42	1368932.33		692003000000 Картометрический	КН23:01:0905000
2845	23:00-3.227 3 Граница муниципального образования	2845	462626.1	1368903.33		692003000000 Картометрический	КН23:01:0905000
2846	23:00-3.227 3 Граница муниципального образования	2846	462623.22	1368941.84		692003000000 Картометрический	КН23:01:0905000
2847	23:00-3.227 3 Граница муниципального образования	2847	462620.75	1368956.65		692003000000 Картометрический	КН23:01:0905000
2848	23:00-3.227 3 Граница муниципального образования	2848	462612.8	1368956.44		692003000000 Картометрический	КН23:01:0905000
2849	23:00-3.227 3 Граница муниципального образования	2849	462590.83	1368954.47		692003000000 Картометрический	КН23:01:0905000
2850	23:00-3.227 3 Граница муниципального образования	2850	462589.35	1368985.63		692003000000 Картометрический	КН23:01:0905000
2851	23:00-3.227 3 Граница муниципального образования	2851	462586.18	1368985.71		692003000000 Картометрический	КН23:01:0905000
2852	23:00-3.227 3 Граница муниципального образования	2852	462572.97	1368984.49		692003000000 Картометрический	КН23:01:0905000
2853	23:00-3.227 3 Граница муниципального образования	2853	462571.19	1368983.39		692003000000 Картометрический	КН23:01:0905000
2854	23:00-3.227 3 Граница муниципального образования	2854	462588.64	1369022.24		692003000000 Картометрический	КН23:01:0905000
2855	23:00-3.227 3 Граница муниципального образования	2855	462599.68	1369047.25		692003000000 Картометрический	КН23:01:0905000
2856	23:00-3.227 3 Граница муниципального образования	2856	462592.68	1369050.28		692003000000 Картометрический	КН23:01:0905000
2857	23:00-3.227 3 Граница муниципального образования	2857	462524.99	1369080.95		692003000000 Картометрический	КН23:01:0905000
2858	23:00-3.227 3 Граница муниципального образования	2858	462542.53	1369113.46		692003000000 Картометрический	КН23:01:0905000
2859	23:00-3.227 3 Граница муниципального образования	2859	462555.52	1369130.29		692003000000 Картометрический	КН23:01:0905000
2860	23:00-3.227 3 Граница муниципального образования	2860	462556.64	1369129.95		692003000000 Картометрический	КН23:01:0905000
2861	23:00-3.227 3 Граница муниципального образования	2861	462565.63	1369149.51		692003000000 Картометрический	КН23:01:0905000
2862	23:00-3.227 3 Граница муниципального образования	2862	462550.57	1369156.32		692003000000 Картометрический	КН23:01:0905000

2863	23:00-3.227 3 Граница муниципального образования	2863	462546.66	1369158.08		692003000000 Картометрический	КН23:01:0905000
2864	23:00-3.227 3 Граница муниципального образования	2864	462540.76	1369179.57		692003000000 Картометрический	КН23:01:0905000
2865	23:00-3.227 3 Граница муниципального образования	2865	462534.33	1369203.65		692003000000 Картометрический	КН23:01:0905000
2866	23:00-3.227 3 Граница муниципального образования	2866	462502.07	1369324.28		692003000000 Картометрический	КН23:01:0905000
2867	23:00-3.227 3 Граница муниципального образования	2867	462501.23	1369327.24		692003000000 Картометрический	КН23:01:0905000
2868	23:00-3.227 3 Граница муниципального образования	2868	462490.66	1369366.68		692003000000 Картометрический	КН23:01:0905000
2869	23:00-3.227 3 Граница муниципального образования	2869	462534.69	1369410.58		692003000000 Картометрический	КН23:01:0905000
2870	23:00-3.227 3 Граница муниципального образования	2870	462526.56	1369438.34		692003000000 Картометрический	КН23:01:0905000
2871	23:00-3.227 3 Граница муниципального образования	2871	462315.95	1370140.09		692003000000 Картометрический	КН23:01:0905000
2872	23:00-3.227 3 Граница муниципального образования	2872	462188.43	1370619.45		692003000000 Картометрический	КН23:01:0905000
2873	23:00-3.227 3 Граница муниципального образования	2873	462146.16	1370734.54		692003000000 Картометрический	КН23:01:0905000
2874	23:00-3.227 3 Граница муниципального образования	2874	462100	1370860.2		692003000000 Картометрический	КН23:01:0905000
2875	23:00-3.227 3 Граница муниципального образования	2875	462062.53	1370976.9		692003000000 Картометрический	КН23:01:0905000
2876	23:00-3.227 3 Граница муниципального образования	2876	462029.04	1371046.16		692003000000 Картометрический	КН23:01:0905000
2877	23:00-3.227 3 Граница муниципального образования	2877	462023.91	1371154.59		692003000000 Картометрический	КН23:01:0905000
2878	23:00-3.227 3 Граница муниципального образования	2878	461934.38	1371416.97		692003000000 Картометрический	КН23:01:0905000
2879	23:00-3.227 3 Граница муниципального образования	2879	461849.04	1371669.92		692003000000 Картометрический	КН23:01:0905000
2880	23:00-3.227 3 Граница муниципального образования	2880	461810.7	1371783.6		692003000000 Картометрический	КН23:01:0905000
2881	23:00-3.227 3 Граница муниципального образования	2881	461789.6	1371827.6		692003000000 Картометрический	КН23:01:0905000

2882	23:00-3.227 3 Граница муниципального образования	2882	461532.83	1372508.01		692003000000 Картометрический	КН23:01:0905000
2883	23:00-3.227 3 Граница муниципального образования	2883	461515.65	1372557.75		692003000000 Картометрический	КН23:01:0905000
2884	23:00-3.227 3 Граница муниципального образования	2884	461494.7	1372612.75		692003000000 Картометрический	КН23:01:0905000
2885	23:00-3.227 3 Граница муниципального образования	2885	461217.01	1373379.85		692003000000 Картометрический	КН23:01:0905000
2886	23:00-3.227 3 Граница муниципального образования	2886	461149.64	1373563.95		692003000000 Картометрический	КН23:01:0905000
2887	23:00-3.227 3 Граница муниципального образования	2887	461142.21	1373588.73		692003000000 Картометрический	КН23:01:0905000
2888	23:00-3.227 3 Граница муниципального образования	2888	461137.6	1373601.6		692003000000 Картометрический	КН23:01:0905000
2889	23:00-3.227 3 Граница муниципального образования	2889	461075.7	1373771.8		692003000000 Картометрический	КН23:01:0905000
2890	23:00-3.227 3 Граница муниципального образования	2890	460965.57	1374074.13		692003000000 Картометрический	КН23:01:0905000
2891	23:00-3.227 3 Граница муниципального образования	2891	460961.06	1374086.5		692003000000 Картометрический	КН23:01:0905000
2892	23:00-3.227 3 Граница муниципального образования	2892	460941.95	1374147.58		692003000000 Картометрический	КН23:01:0905000
2893	23:00-3.227 3 Граница муниципального образования	2893	460941.55	1374148.86		692003000000 Картометрический	КН23:01:0905000
2894	23:00-3.227 3 Граница муниципального образования	2894	460879.7	1374351.8		692003000000 Картометрический	КН23:01:0905000
2895	23:00-3.227 3 Граница муниципального образования	2895	460715.5	1374897.1		692003000000 Картометрический	КН23:01:0905000
2896	23:00-3.227 3 Граница муниципального образования	2896	460697.71	1374954.62		692003000000 Картометрический	КН23:01:0905000
2897	23:00-3.227 3 Граница муниципального образования	2897	460695.74	1374960.99		692003000000 Картометрический	КН23:01:0905000
2898	23:00-3.227 3 Граница муниципального образования	2898	460661.6	1375071.4		692003000000 Картометрический	КН23:01:0905000
2899	23:00-3.227 3 Граница муниципального образования	2899	460543.96	1375257.5		692003000000 Картометрический	КН23:01:0905000
2900	23:00-3.227 3 Граница муниципального образования	2900	460394.7	1375493.6		692003000000 Картометрический	КН23:01:0905000

2901	23:00-3.227 3 Граница муниципального образования	2901	460124.5	1375914.2		692003000000 Картометрический	КН23:01:0905000
2902	23:00-3.227 3 Граница муниципального образования	2902	459991.04	1376118.11		692003000000 Картометрический	КН23:01:0905000
2903	23:00-3.227 3 Граница муниципального образования	2903	459944.12	1376189.41		692003000000 Картометрический	КН23:01:0905000
2904	23:00-3.227 3 Граница муниципального образования	2904	459849.9	1376332.6		692003000000 Картометрический	КН23:01:0905000
2905	23:00-3.227 3 Граница муниципального образования	2905	459616.5	1376700.6		692003000000 Картометрический	КН23:01:0905000
2906	23:00-3.227 3 Граница муниципального образования	2906	459549.8	1376810.1		692003000000 Картометрический	КН23:01:0905000
2907	23:00-3.227 3 Граница муниципального образования	2907	459343.8	1377132		692003000000 Картометрический	КН23:01:0905000
2908	23:00-3.227 3 Граница муниципального образования	2908	459319.41	1377169.55		692003000000 Картометрический	КН23:01:0905000
2909	23:00-3.227 3 Граница муниципального образования	2909	459175.05	1377406.31		692003000000 Картометрический	КН23:01:0905000
2910	23:00-3.227 3 Граница муниципального образования	2910	459171.18	1377642.82		692003000000 Картометрический	КН23:01:0905000
2911	23:00-3.227 3 Граница муниципального образования	2911	459207.9	1377632.51		692003000000 Картометрический	КН23:01:0905000
2912	23:00-3.227 3 Граница муниципального образования	2912	459189.9	1378023.6		692003000000 Картометрический	КН23:01:0905000
2913	23:00-3.227 3 Граница муниципального образования	2913	459152.1	1378585.7		692003000000 Картометрический	КН23:01:0905000
2914	23:00-3.227 3 Граница муниципального образования	2914	459138.25	1378612.74		692003000000 Картометрический	КН23:01:0905000
2915	23:00-3.227 3 Граница муниципального образования	2915	459104.17	1378614.82		692003000000 Картометрический	КН23:01:0905000
2916	23:00-3.227 3 Граница муниципального образования	2916	458996.03	1378846.85		692003000000 Картометрический	КН23:01:0905000
2917	23:00-3.227 3 Граница муниципального образования	2917	458895.43	1379035.23		692003000000 Картометрический	КН23:01:0905000
2918	23:00-3.227 3 Граница муниципального образования	2918	458888.8	1379051.23		692003000000 Картометрический	КН23:01:0905000
2919	23:00-3.227 3 Граница муниципального образования	2919	458768.27	1379305.99		692003000000 Картометрический	КН23:01:0905000

2920	23:00-3.227 3 Граница муниципального образования	2920	458588.01	1379654.93		692003000000 Картометрический	КН23:01:0905000
2921	23:00-3.227 3 Граница муниципального образования	2921	458576.54	1379655.08		692003000000 Картометрический	КН23:01:0905000
2922	23:00-3.227 3 Граница муниципального образования	2922	458571.06	1379655.14		692003000000 Картометрический	КН23:01:0905000
2923	23:00-3.227 3 Граница муниципального образования	2923	458065.87	1379661.4		692003000000 Картометрический	КН23:01:0905000
2924	23:00-3.227 3 Граница муниципального образования	2924	457671.11	1379666.38		692003000000 Картометрический	КН23:01:0905000
2925	23:00-3.227 3 Граница муниципального образования	2925	457582.38	1379667.55		692003000000 Картометрический	КН23:01:0905000
2926	23:00-3.227 3 Граница муниципального образования	2926	457516.19	1379668.43		692003000000 Картометрический	КН23:01:0905000
2927	23:00-3.227 3 Граница муниципального образования	2927	457317.87	1379671.06		692003000000 Картометрический	КН23:01:0905000
2928	23:00-3.227 3 Граница муниципального образования	2928	457251.73	1379671.99		692003000000 Картометрический	КН23:01:0905000
2929	23:00-3.227 3 Граница муниципального образования	2929	457185.59	1379672.8		692003000000 Картометрический	КН23:01:0905000
2930	23:00-3.227 3 Граница муниципального образования	2930	457178.5	1379682.4		692003000000 Картометрический	КН23:01:0905000
1	23:26-3.2 3 Граница муниципального образования	1	468824.94	1355392.15		692003000000 Картометрический	КН23:26:0206006
2	23:26-3.2 3 Граница муниципального образования	2	468803.36	1355860.64		692003000000 Картометрический	КН23:26:0206006
3	23:26-3.2 3 Граница муниципального образования	3	468790.29	1356522.45		692003000000 Картометрический	КН23:26:0206006
4	23:26-3.2 3 Граница муниципального образования	4	468771.84	1357257.12		692003000000 Картометрический	КН23:26:0206006
5	23:26-3.2 3 Граница муниципального образования	5	468765.86	1357458.43		692003000000 Картометрический	КН23:26:0206006
6	23:26-3.2 3 Граница муниципального образования	6	468765.19	1357480.94		692003000000 Картометрический	КН23:26:0206006
7	23:26-3.2 3 Граница муниципального образования	7	468747.75	1358068.18		692003000000 Картометрический	КН23:26:0206006
8	23:26-3.2 3 Граница муниципального образования	8	468738.62	1358376.06		692003000000 Картометрический	КН23:26:0206006

9	23:26-3.2 3 Граница муниципального образования	9	468732.17	1358593.15		692003000000 Картометрический	КН23:26:0206006
10	23:26-3.2 3 Граница муниципального образования	10	468731.76	1358607.11		692003000000 Картометрический	КН23:26:0206006
11	23:26-3.2 3 Граница муниципального образования	11	468714.58	1359185.49		692003000000 Картометрический	КН23:26:0206006
12	23:26-3.2 3 Граница муниципального образования	12	468709.07	1359370.78		692003000000 Картометрический	КН23:26:0206006
13	23:26-3.2 3 Граница муниципального образования	13	468708.21	1359399.97		692003000000 Картометрический	КН23:26:0206006
14	23:26-3.2 3 Граница муниципального образования	14	468708.07	1359404.73		692003000000 Картометрический	КН23:26:0206006
15	23:26-3.2 3 Граница муниципального образования	15	468707.2	1359433.9		692003000000 Картометрический	КН23:26:0206006
16	23:26-3.2 3 Граница муниципального образования	16	468707.2	1359469.77		692003000000 Картометрический	КН23:26:0206006
17	23:26-3.2 3 Граница муниципального образования	17	468688.4	1359936.6		692003000000 Картометрический	КН23:26:0206006
18	23:26-3.2 3 Граница муниципального образования	18	468682.92	1360082.66		692003000000 Картометрический	КН23:26:0206006
19	23:26-3.2 3 Граница муниципального образования	19	468681.64	1360091.64		692003000000 Картометрический	КН23:26:0206006
20	23:26-3.2 3 Граница муниципального образования	20	468660.85	1360657.99		692003000000 Картометрический	КН23:26:0206006
21	23:26-3.2 3 Граница муниципального образования	21	468653	1360913.2		692003000000 Картометрический	КН23:26:0206006
22	23:26-3.2 3 Граница муниципального образования	22	468654.6	1360972.2		692003000000 Картометрический	КН23:26:0206006
23	23:26-3.2 3 Граница муниципального образования	23	468601.6	1361019.1		692003000000 Картометрический	КН23:26:0206006
24	23:26-3.2 3 Граница муниципального образования	24	468534.85	1361023.59		692003000000 Картометрический	КН23:26:0206006
25	23:26-3.2 3 Граница муниципального образования	25	468493.6	1361024.7		692003000000 Картометрический	КН23:26:0206006
26	23:26-3.2 3 Граница муниципального образования	26	468495.97	1361075.79		692003000000 Картометрический	КН23:26:0206006
27	23:26-3.2 3 Граница муниципального образования	27	468495.76	1361101.85		692003000000 Картометрический	КН23:26:0206006

28	23:26-3.2 3 Граница муниципального образования	28	468495.96	1361134.82		692003000000 Картометрический	КН23:26:0206006
29	23:26-3.2 3 Граница муниципального образования	29	468496.98	1361165.97		692003000000 Картометрический	КН23:26:0206006
30	23:26-3.2 3 Граница муниципального образования	30	468503.5	1361173.5		692003000000 Картометрический	КН23:26:0206006
31	23:26-3.2 3 Граница муниципального образования	31	468517.54	1361184.7		692003000000 Картометрический	КН23:26:0206006
32	23:26-3.2 3 Граница муниципального образования	32	468527.51	1361187.34		692003000000 Картометрический	КН23:26:0206006
33	23:26-3.2 3 Граница муниципального образования	33	468540.34	1361184.7		692003000000 Картометрический	КН23:26:0206006
34	23:26-3.2 3 Граница муниципального образования	34	468552.16	1361172.69		692003000000 Картометрический	КН23:26:0206006
35	23:26-3.2 3 Граница муниципального образования	35	468567.21	1361149.49		692003000000 Картометрический	КН23:26:0206006
36	23:26-3.2 3 Граница муниципального образования	36	468581.87	1361129.12		692003000000 Картометрический	КН23:26:0206006
37	23:26-3.2 3 Граница муниципального образования	37	468599.78	1361117.93		692003000000 Картометрический	КН23:26:0206006
38	23:26-3.2 3 Граница муниципального образования	38	468622.78	1361111.82		692003000000 Картометрический	КН23:26:0206006
39	23:26-3.2 3 Граница муниципального образования	39	468644.35	1361115.89		692003000000 Картометрический	КН23:26:0206006
40	23:26-3.2 3 Граница муниципального образования	40	468665.53	1361121.19		692003000000 Картометрический	КН23:26:0206006
41	23:26-3.2 3 Граница муниципального образования	41	468686.49	1361120.17		692003000000 Картометрический	КН23:26:0206006
42	23:26-3.2 3 Граница муниципального образования	42	468706.04	1361112.43		692003000000 Картометрический	КН23:26:0206006
43	23:26-3.2 3 Граница муниципального образования	43	468722.72	1361101.04		692003000000 Картометрический	КН23:26:0206006
44	23:26-3.2 3 Граница муниципального образования	44	468737.19	1361082.11		692003000000 Картометрический	КН23:26:0206006
45	23:26-3.2 3 Граница муниципального образования	45	468744.71	1361065.21		692003000000 Картометрический	КН23:26:0206006
46	23:26-3.2 3 Граница муниципального образования	46	468747.97	1361041.39		692003000000 Картометрический	КН23:26:0206006

47	23:26-3.2 3 Граница муниципального образования	47	468742.47	1361000.89		692003000000 Картометрический	КН23:26:0206006
48	23:26-3.2 3 Граница муниципального образования	48	468740.64	1360975.44		692003000000 Картометрический	КН23:26:0206006
49	23:26-3.2 3 Граница муниципального образования	49	468741.87	1360951.62		692003000000 Картометрический	КН23:26:0206006
50	23:26-3.2 3 Граница муниципального образования	50	468749.6	1360932.28		692003000000 Картометрический	КН23:26:0206006
51	23:26-3.2 3 Граница муниципального образования	51	468768.12	1360909.48		692003000000 Картометрический	КН23:26:0206006
52	23:26-3.2 3 Граница муниципального образования	52	468798.86	1360899.31		692003000000 Картометрический	КН23:26:0206006
53	23:26-3.2 3 Граница муниципального образования	53	468819.62	1360899.71		692003000000 Картометрический	КН23:26:0206006
54	23:26-3.2 3 Граница муниципального образования	54	468836.11	1360912.94		692003000000 Картометрический	КН23:26:0206006
55	23:26-3.2 3 Граница муниципального образования	55	468855.65	1360933.71		692003000000 Картометрический	КН23:26:0206006
56	23:26-3.2 3 Граница муниципального образования	56	468863.39	1360954.06		692003000000 Картометрический	КН23:26:0206006
57	23:26-3.2 3 Граница муниципального образования	57	468866.03	1360978.29		692003000000 Картометрический	КН23:26:0206006
58	23:26-3.2 3 Граница муниципального образования	58	468864.81	1361000.06		692003000000 Картометрический	КН23:26:0206006
59	23:26-3.2 3 Граница муниципального образования	59	468858.91	1361024.7		692003000000 Картометрический	КН23:26:0206006
60	23:26-3.2 3 Граница муниципального образования	60	468846.49	1361054.62		692003000000 Картометрический	КН23:26:0206006
61	23:26-3.2 3 Граница муниципального образования	61	468837.53	1361070.5		692003000000 Картометрический	КН23:26:0206006
62	23:26-3.2 3 Граница муниципального образования	62	468835.3	1361085.57		692003000000 Картометрический	КН23:26:0206006
63	23:26-3.2 3 Граница муниципального образования	63	468838.55	1361098.8		692003000000 Картометрический	КН23:26:0206006
64	23:26-3.2 3 Граница муниципального образования	64	468849.75	1361114.88		692003000000 Картометрический	КН23:26:0206006
65	23:26-3.2 3 Граница муниципального образования	65	468927.71	1361186.73		692003000000 Картометрический	КН23:26:0206006

66	23:26-3.2 3 Граница муниципального образования	66	468952.34	1361204.65		692003000000 Картометрический	КН23:26:0206006
67	23:26-3.2 3 Граница муниципального образования	67	468977.17	1361209.73		692003000000 Картометрический	КН23:26:0206006
68	23:26-3.2 3 Граница муниципального образования	68	469002.21	1361213.61		692003000000 Картометрический	КН23:26:0206006
69	23:26-3.2 3 Граница муниципального образования	69	469025.62	1361209.93		692003000000 Картометрический	КН23:26:0206006
70	23:26-3.2 3 Граница муниципального образования	70	469042.72	1361198.54		692003000000 Картометрический	КН23:26:0206006
71	23:26-3.2 3 Граница муниципального образования	71	469061.25	1361169.84		692003000000 Картометрический	КН23:26:0206006
72	23:26-3.2 3 Граница муниципального образования	72	469076.91	1361146.03		692003000000 Картометрический	КН23:26:0206006
73	23:26-3.2 3 Граница муниципального образования	73	469086.89	1361141.94		692003000000 Картометрический	КН23:26:0206006
74	23:26-3.2 3 Граница муниципального образования	74	469102.78	1361146.43		692003000000 Картометрический	КН23:26:0206006
75	23:26-3.2 3 Граница муниципального образования	75	469113.56	1361157.22		692003000000 Картометрический	КН23:26:0206006
76	23:26-3.2 3 Граница муниципального образования	76	469124.75	1361178.8		692003000000 Картометрический	КН23:26:0206006
77	23:26-3.2 3 Граница муниципального образования	77	469130.66	1361204.45		692003000000 Картометрический	КН23:26:0206006
78	23:26-3.2 3 Граница муниципального образования	78	469137.38	1361235.18		692003000000 Картометрический	КН23:26:0206006
79	23:26-3.2 3 Граница муниципального образования	79	469152.65	1361251.05		692003000000 Картометрический	КН23:26:0206006
80	23:26-3.2 3 Граница муниципального образования	80	469166.69	1361259.41		692003000000 Картометрический	КН23:26:0206006
81	23:26-3.2 3 Граница муниципального образования	81	469184.81	1361259.81		692003000000 Картометрический	КН23:26:0206006
82	23:26-3.2 3 Граница муниципального образования	82	469219.62	1361251.66		692003000000 Картометрический	КН23:26:0206006
83	23:26-3.2 3 Граница муниципального образования	83	469249.74	1361256.35		692003000000 Картометрический	КН23:26:0206006
84	23:26-3.2 3 Граница муниципального образования	84	469267.46	1361265.72		692003000000 Картометрический	КН23:26:0206006

85	23:26-3.2 3 Граница муниципального образования	85	469283.33	1361283.42		692003000000 Картометрический	КН23:26:0206006
86	23:26-3.2 3 Граница муниципального образования	86	469293.5	1361323.53		692003000000 Картометрический	КН23:26:0206006
87	23:26-3.2 3 Граница муниципального образования	87	469292.08	1361346.93		692003000000 Картометрический	КН23:26:0206006
88	23:26-3.2 3 Граница муниципального образования	88	469284.34	1361371.15		692003000000 Картометрический	КН23:26:0206006
89	23:26-3.2 3 Граница муниципального образования	89	469270.3	1361389.48		692003000000 Картометрический	КН23:26:0206006
90	23:26-3.2 3 Граница муниципального образования	90	469242.82	1361415.53		692003000000 Картометрический	КН23:26:0206006
91	23:26-3.2 3 Граница муниципального образования	91	469215.13	1361431.21		692003000000 Картометрический	КН23:26:0206006
92	23:26-3.2 3 Граница муниципального образования	92	469194.17	1361452.79		692003000000 Картометрический	КН23:26:0206006
93	23:26-3.2 3 Граница муниципального образования	93	469182.16	1361473.34		692003000000 Картометрический	КН23:26:0206006
94	23:26-3.2 3 Граница муниципального образования	94	469175.03	1361496.75		692003000000 Картометрический	КН23:26:0206006
95	23:26-3.2 3 Граница муниципального образования	95	469177.88	1361514.67		692003000000 Картометрический	КН23:26:0206006
96	23:26-3.2 3 Граница муниципального образования	96	469191.32	1361531.56		692003000000 Картометрический	КН23:26:0206006
97	23:26-3.2 3 Граница муниципального образования	97	469221.85	1361545.82		692003000000 Картометрический	КН23:26:0206006
98	23:26-3.2 3 Граница муниципального образования	98	469254.62	1361558.22		692003000000 Картометрический	КН23:26:0206006
99	23:26-3.2 3 Граница муниципального образования	99	469274.77	1361575.74		692003000000 Картометрический	КН23:26:0206006
100	23:26-3.2 3 Граница муниципального образования	100	469283.73	1361596.49		692003000000 Картометрический	КН23:26:0206006
101	23:26-3.2 3 Граница муниципального образования	101	469287.61	1361623.78		692003000000 Картометрический	КН23:26:0206006
102	23:26-3.2 3 Граница муниципального образования	102	469285.36	1361655.32		692003000000 Картометрический	КН23:26:0206006
103	23:26-3.2 3 Граница муниципального образования	103	469278.65	1361688.91		692003000000 Картометрический	КН23:26:0206006

104	23:26-3.2 3 Граница муниципального образования	104	469270.7	1361711.3		692003000000 Картометрический	КН23:26:0206006
105	23:26-3.2 3 Граница муниципального образования	105	469269.28	1361731.05		692003000000 Картометрический	КН23:26:0206006
106	23:26-3.2 3 Граница муниципального образования	106	469277.02	1361746.12		692003000000 Картометрический	КН23:26:0206006
107	23:26-3.2 3 Граница муниципального образования	107	469308.37	1361761.58		692003000000 Картометрический	КН23:26:0206006
108	23:26-3.2 3 Граница муниципального образования	108	469341.34	1361780.91		692003000000 Картометрический	КН23:26:0206006
109	23:26-3.2 3 Граница муниципального образования	109	469367.19	1361812.47		692003000000 Картометрический	КН23:26:0206006
110	23:26-3.2 3 Граница муниципального образования	110	469384.49	1361840.56		692003000000 Картометрический	КН23:26:0206006
111	23:26-3.2 3 Граница муниципального образования	111	469401.8	1361866.01		692003000000 Картометрический	КН23:26:0206006
112	23:26-3.2 3 Граница муниципального образования	112	469418.49	1361879.64		692003000000 Картометрический	КН23:26:0206006
113	23:26-3.2 3 Граница муниципального образования	113	469446.78	1361887.79		692003000000 Картометрический	КН23:26:0206006
114	23:26-3.2 3 Граница муниципального образования	114	469477.31	1361894.09		692003000000 Картометрический	КН23:26:0206006
115	23:26-3.2 3 Граница муниципального образования	115	469501.54	1361905.09		692003000000 Картометрический	КН23:26:0206006
116	23:26-3.2 3 Граница муниципального образования	116	469518.64	1361920.97		692003000000 Картометрический	КН23:26:0206006
117	23:26-3.2 3 Граница муниципального образования	117	469530.45	1361936.85		692003000000 Картометрический	КН23:26:0206006
118	23:26-3.2 3 Граница муниципального образования	118	469547.35	1361971.04		692003000000 Картометрический	КН23:26:0206006
119	23:26-3.2 3 Граница муниципального образования	119	469566.27	1361993.23		692003000000 Картометрический	КН23:26:0206006
120	23:26-3.2 3 Граница муниципального образования	120	469597.22	1362024.98		692003000000 Картометрический	КН23:26:0206006
121	23:26-3.2 3 Граница муниципального образования	121	469623.88	1362046.77		692003000000 Картометрический	КН23:26:0206006
122	23:26-3.2 3 Граница муниципального образования	122	469672.94	1362077.3		692003000000 Картометрический	КН23:26:0206006

123	23:26-3.2 3 Граница муниципального образования	123	469716.9	1362099.49		692003000000 Картометрический	КН23:26:0206006
124	23:26-3.2 3 Граница муниципального образования	124	469770.04	1362120.46		692003000000 Картометрический	КН23:26:0206006
125	23:26-3.2 3 Граница муниципального образования	125	469794.66	1362140		692003000000 Картометрический	КН23:26:0206006
126	23:26-3.2 3 Граница муниципального образования	126	469807.69	1362154.24		692003000000 Картометрический	КН23:26:0206006
127	23:26-3.2 3 Граница муниципального образования	127	469815.42	1362167.68		692003000000 Картометрический	КН23:26:0206006
128	23:26-3.2 3 Граница муниципального образования	128	469820.72	1362187.01		692003000000 Картометрический	КН23:26:0206006
129	23:26-3.2 3 Граница муниципального образования	129	469818.28	1362202.28		692003000000 Картометрический	КН23:26:0206006
130	23:26-3.2 3 Граница муниципального образования	130	469811.76	1362219.18		692003000000 Картометрический	КН23:26:0206006
131	23:26-3.2 3 Граница муниципального образования	131	469806.67	1362236.29		692003000000 Картометрический	КН23:26:0206006
132	23:26-3.2 3 Граница муниципального образования	132	469804.85	1362262.54		692003000000 Картометрический	КН23:26:0206006
133	23:26-3.2 3 Граница муниципального образования	133	469812.78	1362278.62		692003000000 Картометрический	КН23:26:0206006
134	23:26-3.2 3 Граница муниципального образования	134	469828.66	1362297.96		692003000000 Картометрический	КН23:26:0206006
135	23:26-3.2 3 Граница муниципального образования	135	469853.28	1362312.81		692003000000 Картометрический	КН23:26:0206006
136	23:26-3.2 3 Граница муниципального образования	136	469892.17	1362332.76		692003000000 Картометрический	КН23:26:0206006
137	23:26-3.2 3 Граница муниципального образования	137	469911.5	1362350.68		692003000000 Картометрический	КН23:26:0206006
138	23:26-3.2 3 Граница муниципального образования	138	469927.18	1362372.67		692003000000 Картометрический	КН23:26:0206006
139	23:26-3.2 3 Граница муниципального образования	139	469927.79	1362381.21		692003000000 Картометрический	КН23:26:0206006
140	23:26-3.2 3 Граница муниципального образования	140	469923.72	1362391.8		692003000000 Картометрический	КН23:26:0206006
141	23:26-3.2 3 Граница муниципального образования	141	469912.12	1362400.34		692003000000 Картометрический	КН23:26:0206006

142	23:26-3.2 3 Граница муниципального образования	142	469895.02	1362408.49		692003000000 Картометрический	КН23:26:0206006
143	23:26-3.2 3 Граница муниципального образования	143	469875.89	1362410.73		692003000000 Картометрический	КН23:26:0206006
144	23:26-3.2 3 Граница муниципального образования	144	469858.38	1362406.25		692003000000 Картометрический	КН23:26:0206006
145	23:26-3.2 3 Граница муниципального образования	145	469831.1	1362394.65		692003000000 Картометрический	КН23:26:0206006
146	23:26-3.2 3 Граница муниципального образования	146	469812.78	1362385.29		692003000000 Картометрический	КН23:26:0206006
147	23:26-3.2 3 Граница муниципального образования	147	469796.09	1362379.18		692003000000 Картометрический	КН23:26:0206006
148	23:26-3.2 3 Граница муниципального образования	148	469780.61	1362376.13		692003000000 Картометрический	КН23:26:0206006
149	23:26-3.2 3 Граница муниципального образования	149	469761.08	1362379.99		692003000000 Картометрический	КН23:26:0206006
150	23:26-3.2 3 Граница муниципального образования	150	469747.44	1362385.9		692003000000 Картометрический	КН23:26:0206006
151	23:26-3.2 3 Граница муниципального образования	151	469739.91	1362395.06		692003000000 Картометрический	КН23:26:0206006
152	23:26-3.2 3 Граница муниципального образования	152	469736.04	1362409.91		692003000000 Картометрический	КН23:26:0206006
153	23:26-3.2 3 Граница муниципального образования	153	469736.65	1362431.9		692003000000 Картометрический	КН23:26:0206006
154	23:26-3.2 3 Граница муниципального образования	154	469741.74	1362459.79		692003000000 Картометрический	КН23:26:0206006
155	23:26-3.2 3 Граница муниципального образования	155	469743.37	1362475.87		692003000000 Картометрический	КН23:26:0206006
156	23:26-3.2 3 Граница муниципального образования	156	469741.95	1362493.57		692003000000 Картометрический	КН23:26:0206006
157	23:26-3.2 3 Граница муниципального образования	157	469735.23	1362514.34		692003000000 Картометрический	КН23:26:0206006
158	23:26-3.2 3 Граница муниципального образования	158	469723.62	1362543.45		692003000000 Картометрический	КН23:26:0206006
159	23:26-3.2 3 Граница муниципального образования	159	469711.41	1362575.61		692003000000 Картометрический	КН23:26:0206006
160	23:26-3.2 3 Граница муниципального образования	160	469707.14	1362599.63		692003000000 Картометрический	КН23:26:0206006

161	23:26-3.2 3 Граница муниципального образования	161	469709.38	1362617.75		692003000000 Картометрический	КН23:26:0206006
162	23:26-3.2 3 Граница муниципального образования	162	469717.52	1362631.79		692003000000 Картометрический	КН23:26:0206006
163	23:26-3.2 3 Граница муниципального образования	163	469736.25	1362644.01		692003000000 Картометрический	КН23:26:0206006
164	23:26-3.2 3 Граница муниципального образования	164	469758.23	1362644.82		692003000000 Картометрический	КН23:26:0206006
165	23:26-3.2 3 Граница муниципального образования	165	469776.95	1362637.7		692003000000 Картометрический	КН23:26:0206006
166	23:26-3.2 3 Граница муниципального образования	166	469787.54	1362628.33		692003000000 Картометрический	КН23:26:0206006
167	23:26-3.2 3 Граница муниципального образования	167	469802.2	1362603.09		692003000000 Картометрический	КН23:26:0206006
168	23:26-3.2 3 Граница муниципального образования	168	469820.52	1362575.61		692003000000 Картометрический	КН23:26:0206006
169	23:26-3.2 3 Граница муниципального образования	169	469840.67	1362559.74		692003000000 Картометрический	КН23:26:0206006
170	23:26-3.2 3 Граница муниципального образования	170	469871.2	1362548.33		692003000000 Картометрический	КН23:26:0206006
171	23:26-3.2 3 Граница муниципального образования	171	469893.79	1362550.17		692003000000 Картометрический	КН23:26:0206006
172	23:26-3.2 3 Граница муниципального образования	172	469922.5	1362563.6		692003000000 Картометрический	КН23:26:0206006
173	23:26-3.2 3 Граница муниципального образования	173	469963.91	1362596.73		692003000000 Картометрический	КН23:26:0206006
174	23:26-3.2 3 Граница муниципального образования	174	470001.28	1362627.52		692003000000 Картометрический	КН23:26:0206006
175	23:26-3.2 3 Граница муниципального образования	175	470032.01	1362644.62		692003000000 Картометрический	КН23:26:0206006
176	23:26-3.2 3 Граница муниципального образования	176	470064.59	1362658.05		692003000000 Картометрический	КН23:26:0206006
177	23:26-3.2 3 Граница муниципального образования	177	470085.6	1362659.89		692003000000 Картометрический	КН23:26:0206006
178	23:26-3.2 3 Граница муниципального образования	178	470104.13	1362660.8		692003000000 Картометрический	КН23:26:0206006
179	23:26-3.2 3 Граница муниципального образования	179	470112.78	1362659.68		692003000000 Картометрический	КН23:26:0206006

180	23:26-3.2 3 Граница муниципального образования	180	470133.24	1362650.01		692003000000 Картометрический	КН23:26:0206006
181	23:26-3.2 3 Граница муниципального образования	181	470151.45	1362638.91		692003000000 Картометрический	КН23:26:0206006
182	23:26-3.2 3 Граница муниципального образования	182	470168.35	1362619.98		692003000000 Картометрический	КН23:26:0206006
183	23:26-3.2 3 Граница муниципального образования	183	470193.59	1362593.52		692003000000 Картометрический	КН23:26:0206006
184	23:26-3.2 3 Граница муниципального образования	184	470221.07	1362566.86		692003000000 Картометрический	КН23:26:0206006
185	23:26-3.2 3 Граница муниципального образования	185	470254.86	1362547.52		692003000000 Картометрический	КН23:26:0206006
186	23:26-3.2 3 Граница муниципального образования	186	470279.49	1362538.15		692003000000 Картометрический	КН23:26:0206006
187	23:26-3.2 3 Граница муниципального образования	187	470308.6	1362535.3		692003000000 Картометрический	КН23:26:0206006
188	23:26-3.2 3 Граница муниципального образования	188	470328.14	1362536.53		692003000000 Картометрический	КН23:26:0206006
189	23:26-3.2 3 Граница муниципального образования	189	470357.04	1362548.94		692003000000 Картометрический	КН23:26:0206006
190	23:26-3.2 3 Граница муниципального образования	190	470373.53	1362561.96		692003000000 Картометрический	КН23:26:0206006
191	23:26-3.2 3 Граница муниципального образования	191	470387.38	1362580.09		692003000000 Картометрический	КН23:26:0206006
192	23:26-3.2 3 Граница муниципального образования	192	470394.9	1362602.07		692003000000 Картометрический	КН23:26:0206006
193	23:26-3.2 3 Граница муниципального образования	193	470397.35	1362614.49		692003000000 Картометрический	КН23:26:0206006
194	23:26-3.2 3 Граница муниципального образования	194	470396.34	1362633.01		692003000000 Картометрический	КН23:26:0206006
195	23:26-3.2 3 Граница муниципального образования	195	470390.02	1362662.74		692003000000 Картометрический	КН23:26:0206006
196	23:26-3.2 3 Граница муниципального образования	196	470384.94	1362689.81		692003000000 Картометрический	КН23:26:0206006
197	23:26-3.2 3 Граница муниципального образования	197	470386.15	1362707.72		692003000000 Картометрический	КН23:26:0206006
198	23:26-3.2 3 Граница муниципального образования	198	470388.39	1362722.58		692003000000 Картометрический	КН23:26:0206006

199	23:26-3.2 3 Граница муниципального образования	199	470397.55	1362739.47		692003000000 Картометрический	КН23:26:0206006
200	23:26-3.2 3 Граница муниципального образования	200	470418.72	1362755.35		692003000000 Картометрический	КН23:26:0206006
201	23:26-3.2 3 Граница муниципального образования	201	470443.56	1362762.06		692003000000 Картометрический	КН23:26:0206006
202	23:26-3.2 3 Граница муниципального образования	202	470467.38	1362764.91		692003000000 Картометрический	КН23:26:0206006
203	23:26-3.2 3 Граница муниципального образования	203	470486.91	1362763.29		692003000000 Картометрический	КН23:26:0206006
204	23:26-3.2 3 Граница муниципального образования	204	470520.09	1362759.23		692003000000 Картометрический	КН23:26:0206006
205	23:26-3.2 3 Граница муниципального образования	205	470542.69	1362760.85		692003000000 Картометрический	КН23:26:0206006
206	23:26-3.2 3 Граница муниципального образования	206	470562.44	1362773.06		692003000000 Картометрический	КН23:26:0206006
207	23:26-3.2 3 Граница муниципального образования	207	470573.84	1362791.79		692003000000 Картометрический	КН23:26:0206006
208	23:26-3.2 3 Граница муниципального образования	208	470578.92	1362812.35		692003000000 Картометрический	КН23:26:0206006
209	23:26-3.2 3 Граница муниципального образования	209	470578.31	1362834.54		692003000000 Картометрический	КН23:26:0206006
210	23:26-3.2 3 Граница муниципального образования	210	470573.02	1362859.58		692003000000 Картометрический	КН23:26:0206006
211	23:26-3.2 3 Граница муниципального образования	211	470565.09	1362892.35		692003000000 Картометрический	КН23:26:0206006
212	23:26-3.2 3 Граница муниципального образования	212	470563.46	1362907.82		692003000000 Картометрический	КН23:26:0206006
213	23:26-3.2 3 Граница муниципального образования	213	470563.46	1362920.44		692003000000 Картометрический	КН23:26:0206006
214	23:26-3.2 3 Граница муниципального образования	214	470566.51	1362932.44		692003000000 Картометрический	КН23:26:0206006
215	23:26-3.2 3 Граница муниципального образования	215	470573.43	1362949.96		692003000000 Картометрический	КН23:26:0206006
216	23:26-3.2 3 Граница муниципального образования	216	470589.3	1362968.47		692003000000 Картометрический	КН23:26:0206006
217	23:26-3.2 3 Граница муниципального образования	217	470604.98	1362981.92		692003000000 Картометрический	КН23:26:0206006

218	23:26-3.2 3 Граница муниципального образования	218	470632.25	1362989.65		692003000000 Картометрический	КН23:26:0206006
219	23:26-3.2 3 Граница муниципального образования	219	470662.28	1363001.66		692003000000 Картометрический	КН23:26:0206006
220	23:26-3.2 3 Граница муниципального образования	220	470690.78	1363010.4		692003000000 Картометрический	КН23:26:0206006
221	23:26-3.2 3 Граница муниципального образования	221	470719.27	1363012.65		692003000000 Картометрический	КН23:26:0206006
222	23:26-3.2 3 Граница муниципального образования	222	470737.6	1363013.26		692003000000 Картометрический	КН23:26:0206006
223	23:26-3.2 3 Граница муниципального образования	223	470763.45	1363015.5		692003000000 Картометрический	КН23:26:0206006
224	23:26-3.2 3 Граница муниципального образования	224	470774.44	1363023.03		692003000000 Картометрический	КН23:26:0206006
225	23:26-3.2 3 Граница муниципального образования	225	470779.33	1363033.82		692003000000 Картометрический	КН23:26:0206006
226	23:26-3.2 3 Граница муниципального образования	226	470777.3	1363042.36		692003000000 Картометрический	КН23:26:0206006
227	23:26-3.2 3 Граница муниципального образования	227	470765.29	1363054.18		692003000000 Картометрический	КН23:26:0206006
228	23:26-3.2 3 Граница муниципального образования	228	470713.57	1363087.55		692003000000 Картометрический	КН23:26:0206006
229	23:26-3.2 3 Граница муниципального образования	229	470673.47	1363118.3		692003000000 Картометрический	КН23:26:0206006
230	23:26-3.2 3 Граница муниципального образования	230	470631.14	1363156.16		692003000000 Картометрический	КН23:26:0206006
231	23:26-3.2 3 Граница муниципального образования	231	470593.47	1363209.08		692003000000 Картометрический	КН23:26:0206006
232	23:26-3.2 3 Граница муниципального образования	232	470575.36	1363274.42		692003000000 Картометрический	КН23:26:0206006
233	23:26-3.2 3 Граница муниципального образования	233	470564.37	1363335.29		692003000000 Картометрический	КН23:26:0206006
234	23:26-3.2 3 Граница муниципального образования	234	470553.17	1363379.26		692003000000 Картометрический	КН23:26:0206006
235	23:26-3.2 3 Граница муниципального образования	235	470542.18	1363411.42		692003000000 Картометрический	КН23:26:0206006
236	23:26-3.2 3 Граница муниципального образования	236	470510.02	1363467.19		692003000000 Картометрический	КН23:26:0206006

237	23:26-3.2 3 Граница муниципального образования	237	470478.68	1363516.86		692003000000 Картометрический	КН23:26:0206006
238	23:26-3.2 3 Граница муниципального образования	238	470452.01	1363546.79		692003000000 Картометрический	КН23:26:0206006
239	23:26-3.2 3 Граница муниципального образования	239	470419.23	1363562.05		692003000000 Картометрический	КН23:26:0206006
240	23:26-3.2 3 Граница муниципального образования	240	470365.7	1363570.4		692003000000 Картометрический	КН23:26:0206006
241	23:26-3.2 3 Граница муниципального образования	241	470316.23	1363575.07		692003000000 Картометрический	КН23:26:0206006
242	23:26-3.2 3 Граница муниципального образования	242	470253.54	1363577.93		692003000000 Картометрический	КН23:26:0206006
243	23:26-3.2 3 Граница муниципального образования	243	470184.32	1363569.39		692003000000 Картометрический	КН23:26:0206006
244	23:26-3.2 3 Граница муниципального образования	244	470107.38	1363554.72		692003000000 Картометрический	КН23:26:0206006
245	23:26-3.2 3 Граница муниципального образования	245	469994.2	1363522.56		692003000000 Картометрический	КН23:26:0206006
246	23:26-3.2 3 Граница муниципального образования	246	469913.6	1363502.61		692003000000 Картометрический	КН23:26:0206006
247	23:26-3.2 3 Граница муниципального образования	247	469846.42	1363491.21		692003000000 Картометрический	КН23:26:0206006
248	23:26-3.2 3 Граница муниципального образования	248	469788.2	1363483.88		692003000000 Картометрический	КН23:26:0206006
249	23:26-3.2 3 Граница муниципального образования	249	469736.5	1363486.33		692003000000 Картометрический	КН23:26:0206006
250	23:26-3.2 3 Граница муниципального образования	250	469667.29	1363504.65		692003000000 Картометрический	КН23:26:0206006
251	23:26-3.2 3 Граница муниципального образования	251	469598.08	1363531.52		692003000000 Картометрический	КН23:26:0206006
252	23:26-3.2 3 Граница муниципального образования	252	469545.56	1363546.59		692003000000 Картометрический	КН23:26:0206006
253	23:26-3.2 3 Граница муниципального образования	253	469515.43	1363549.84		692003000000 Картометрический	КН23:26:0206006
254	23:26-3.2 3 Граница муниципального образования	254	469485.3	1363544.55		692003000000 Картометрический	КН23:26:0206006
255	23:26-3.2 3 Граница муниципального образования	255	469458.03	1363531.93		692003000000 Картометрический	КН23:26:0206006

256	23:26-3.2 3 Граница муниципального образования	256	469423.42	1363500.98		692003000000 Картометрический	КН23:26:0206006
257	23:26-3.2 3 Граница муниципального образования	257	469381.09	1363434.63		692003000000 Картометрический	КН23:26:0206006
258	23:26-3.2 3 Граница муниципального образования	258	469355.03	1363385.37		692003000000 Картометрический	КН23:26:0206006
259	23:26-3.2 3 Граница муниципального образования	259	469318.8	1363328.37		692003000000 Картометрический	КН23:26:0206006
260	23:26-3.2 3 Граница муниципального образования	260	469283.78	1363279.92		692003000000 Картометрический	КН23:26:0206006
261	23:26-3.2 3 Граница муниципального образования	261	469237.78	1363237.99		692003000000 Картометрический	КН23:26:0206006
262	23:26-3.2 3 Граница муниципального образования	262	469185.26	1363211.93		692003000000 Картометрический	КН23:26:0206006
263	23:26-3.2 3 Граница муниципального образования	263	469134.78	1363188.73		692003000000 Картометрический	КН23:26:0206006
264	23:26-3.2 3 Граница муниципального образования	264	469077.38	1363172.04		692003000000 Картометрический	КН23:26:0206006
265	23:26-3.2 3 Граница муниципального образования	265	469033.4	1363165.93		692003000000 Картометрический	КН23:26:0206006
266	23:26-3.2 3 Граница муниципального образования	266	468986.18	1363169.19		692003000000 Картометрический	КН23:26:0206006
267	23:26-3.2 3 Граница муниципального образования	267	468909.24	1363180.18		692003000000 Картометрический	КН23:26:0206006
268	23:26-3.2 3 Граница муниципального образования	268	468831.88	1363196.06		692003000000 Картометрический	КН23:26:0206006
269	23:26-3.2 3 Граница муниципального образования	269	468772.45	1363217.23		692003000000 Картометрический	КН23:26:0206006
270	23:26-3.2 3 Граница муниципального образования	270	468718.7	1363227.41		692003000000 Картометрический	КН23:26:0206006
271	23:26-3.2 3 Граница муниципального образования	271	468675.14	1363233.92		692003000000 Картометрический	КН23:26:0206006
272	23:26-3.2 3 Граница муниципального образования	272	468574.19	1363230.66		692003000000 Картометрический	КН23:26:0206006
273	23:26-3.2 3 Граница муниципального образования	273	468530.63	1363233.52		692003000000 Картометрический	КН23:26:0206006
274	23:26-3.2 3 Граница муниципального образования	274	468457.34	1363238.8		692003000000 Картометрический	КН23:26:0206006

275	23:26-3.2 3 Граница муниципального образования	275	468414.19	1363251.02		692003000000 Картометрический	КН23:26:0206006
276	23:26-3.2 3 Граница муниципального образования	276	468346.2	1363277.88		692003000000 Картометрический	КН23:26:0206006
277	23:26-3.2 3 Граница муниципального образования	277	468249.3	1363337.33		692003000000 Картометрический	КН23:26:0206006
278	23:26-3.2 3 Граница муниципального образования	278	468174.8	1363395.14		692003000000 Картометрический	КН23:26:0206006
279	23:26-3.2 3 Граница муниципального образования	279	468114.55	1363451.32		692003000000 Картометрический	КН23:26:0206006
280	23:26-3.2 3 Граница муниципального образования	280	468047.78	1363535.18		692003000000 Картометрический	КН23:26:0206006
281	23:26-3.2 3 Граница муниципального образования	281	467994.85	1363613.34		692003000000 Картометрический	КН23:26:0206006
282	23:26-3.2 3 Граница муниципального образования	282	467962.29	1363684.99		692003000000 Картометрический	КН23:26:0206006
283	23:26-3.2 3 Граница муниципального образования	283	467946	1363740.37		692003000000 Картометрический	КН23:26:0206006
284	23:26-3.2 3 Граница муниципального образования	284	467932.97	1363828.31		692003000000 Картометрический	КН23:26:0206006
285	23:26-3.2 3 Граница муниципального образования	285	467927.27	1363912.17		692003000000 Картометрический	КН23:26:0206006
286	23:26-3.2 3 Граница муниципального образования	286	467937.25	1364034.31		692003000000 Картометрический	КН23:26:0206006
287	23:26-3.2 3 Граница муниципального образования	287	467942.14	1364121.43		692003000000 Картометрический	КН23:26:0206006
288	23:26-3.2 3 Граница муниципального образования	288	467942.95	1364194.7		692003000000 Картометрический	КН23:26:0206006
289	23:26-3.2 3 Граница муниципального образования	289	467936.44	1364259.85		692003000000 Картометрический	КН23:26:0206006
290	23:26-3.2 3 Граница муниципального образования	290	467913.64	1364345.34		692003000000 Картометрический	КН23:26:0206006
291	23:26-3.2 3 Граница муниципального образования	291	467880.25	1364432.46		692003000000 Картометрический	КН23:26:0206006
292	23:26-3.2 3 Граница муниципального образования	292	467820.81	1364536.28		692003000000 Картометрический	КН23:26:0206006
293	23:26-3.2 3 Граница муниципального образования	293	467747.12	1364669		692003000000 Картометрический	КН23:26:0206006

294	23:26-3.2 3 Граница муниципального образования	294	467649.41	1364844.88		692003000000 Картометрический	КН23:26:0206006
295	23:26-3.2 3 Граница муниципального образования	295	467596.08	1364962.53		692003000000 Картометрический	КН23:26:0206006
296	23:26-3.2 3 Граница муниципального образования	296	467562.29	1365041.11		692003000000 Картометрический	КН23:26:0206006
297	23:26-3.2 3 Граница муниципального образования	297	467547.23	1365128.64		692003000000 Картометрический	КН23:26:0206006
298	23:26-3.2 3 Граница муниципального образования	298	467552.93	1365198.67		692003000000 Картометрический	КН23:26:0206006
299	23:26-3.2 3 Граница муниципального образования	299	467564.73	1365249.14		692003000000 Картометрический	КН23:26:0206006
300	23:26-3.2 3 Граница муниципального образования	300	467598.52	1365289.86		692003000000 Картометрический	КН23:26:0206006
301	23:26-3.2 3 Граница муниципального образования	301	467651.45	1365334.64		692003000000 Картометрический	КН23:26:0206006
302	23:26-3.2 3 Граница муниципального образования	302	467706.82	1365361.1		692003000000 Картометрический	КН23:26:0206006
303	23:26-3.2 3 Граница муниципального образования	303	467786.61	1365387.96		692003000000 Картометрический	КН23:26:0206006
304	23:26-3.2 3 Граница муниципального образования	304	467844.83	1365402.22		692003000000 Картометрический	КН23:26:0206006
305	23:26-3.2 3 Граница муниципального образования	305	467936.44	1365433.15		692003000000 Картометрический	КН23:26:0206006
306	23:26-3.2 3 Граница муниципального образования	306	467978.77	1365455.95		692003000000 Картометрический	КН23:26:0206006
307	23:26-3.2 3 Граница муниципального образования	307	468012.97	1365487.3		692003000000 Картометрический	КН23:26:0206006
308	23:26-3.2 3 Граница муниципального образования	308	468033.73	1365522.32		692003000000 Картометрический	КН23:26:0206006
309	23:26-3.2 3 Граница муниципального образования	309	468058.16	1365584.6		692003000000 Картометрический	КН23:26:0206006
310	23:26-3.2 3 Граница муниципального образования	310	468080.55	1365645.67		692003000000 Картометрический	КН23:26:0206006
311	23:26-3.2 3 Граница муниципального образования	311	468095.21	1365716.92		692003000000 Картометрический	КН23:26:0206006
312	23:26-3.2 3 Граница муниципального образования	312	468088.28	1365775.54		692003000000 Картометрический	КН23:26:0206006

313	23:26-3.2 3 Граница муниципального образования	313	468066.31	1365838.24		692003000000 Картометрический	КН23:26:0206006
314	23:26-3.2 3 Граница муниципального образования	314	468031.29	1365892.8		692003000000 Картометрический	КН23:26:0206006
315	23:26-3.2 3 Граница муниципального образования	315	467976.74	1365957.53		692003000000 Картометрический	КН23:26:0206006
316	23:26-3.2 3 Граница муниципального образования	316	467896.13	1366021.85		692003000000 Картометрический	КН23:26:0206006
317	23:26-3.2 3 Граница муниципального образования	317	467806.97	1366093.91		692003000000 Картометрический	КН23:26:0206006
318	23:26-3.2 3 Граница муниципального образования	318	467772.78	1366130.14		692003000000 Картометрический	КН23:26:0206006
319	23:26-3.2 3 Граница муниципального образования	319	467724.33	1366196.91		692003000000 Картометрический	КН23:26:0206006
320	23:26-3.2 3 Граница муниципального образования	320	467676.7	1366282.82		692003000000 Картометрический	КН23:26:0206006
321	23:26-3.2 3 Граница муниципального образования	321	467644.94	1366327.18		692003000000 Картометрический	КН23:26:0206006
322	23:26-3.2 3 Граница муниципального образования	322	467606.26	1366357.72		692003000000 Картометрический	КН23:26:0206006
323	23:26-3.2 3 Граница муниципального образования	323	467552.12	1366387.84		692003000000 Картометрический	КН23:26:0206006
324	23:26-3.2 3 Граница муниципального образования	324	467508.14	1366413.9		692003000000 Картометрический	КН23:26:0206006
325	23:26-3.2 3 Граница муниципального образования	325	467476.4	1366441.18		692003000000 Картометрический	КН23:26:0206006
326	23:26-3.2 3 Граница муниципального образования	326	467443.42	1366496.95		692003000000 Картометрический	КН23:26:0206006
327	23:26-3.2 3 Граница муниципального образования	327	467423.06	1366590.19		692003000000 Картометрический	КН23:26:0206006
328	23:26-3.2 3 Граница муниципального образования	328	467409.22	1366674.05		692003000000 Картометрический	КН23:26:0206006
329	23:26-3.2 3 Граница муниципального образования	329	467397	1366746.51		692003000000 Картометрический	КН23:26:0206006
330	23:26-3.2 3 Граница муниципального образования	330	467386.02	1366782.76		692003000000 Картометрический	КН23:26:0206006
331	23:26-3.2 3 Граница муниципального образования	331	467361.17	1366808.39		692003000000 Картометрический	КН23:26:0206006

332	23:26-3.2 3 Граница муниципального образования	332	467332.27	1366830.38		692003000000 Картометрический	КН23:26:0206006
333	23:26-3.2 3 Граница муниципального образования	333	467296.04	1366844.63		692003000000 Картометрический	КН23:26:0206006
334	23:26-3.2 3 Граница муниципального образования	334	467260.62	1366855.22		692003000000 Картометрический	КН23:26:0206006
335	23:26-3.2 3 Граница муниципального образования	335	467194.26	1366858.88		692003000000 Картометрический	КН23:26:0206006
336	23:26-3.2 3 Граница муниципального образования	336	467094.52	1366869.05		692003000000 Картометрический	КН23:26:0206006
337	23:26-3.2 3 Граница муниципального образования	337	467022.46	1366881.68		692003000000 Картометрический	КН23:26:0206006
338	23:26-3.2 3 Граница муниципального образования	338	466965.46	1366917.91		692003000000 Картометрический	КН23:26:0206006
339	23:26-3.2 3 Граница муниципального образования	339	466917.42	1366967.58		692003000000 Картометрический	КН23:26:0206006
340	23:26-3.2 3 Граница муниципального образования	340	466880.37	1367033.12		692003000000 Картометрический	КН23:26:0206006
341	23:26-3.2 3 Граница муниципального образования	341	466873.04	1367075.46		692003000000 Картометрический	КН23:26:0206006
342	23:26-3.2 3 Граница муниципального образования	342	466863.27	1367160.14		692003000000 Картометрический	КН23:26:0206006
343	23:26-3.2 3 Граница муниципального образования	343	466859.21	1367208.18		692003000000 Картометрический	КН23:26:0206006
344	23:26-3.2 3 Граница муниципального образования	344	466853.91	1367241.17		692003000000 Картометрический	КН23:26:0206006
345	23:26-3.2 3 Граница муниципального образования	345	466838.04	1367272.91		692003000000 Картометрический	КН23:26:0206006
346	23:26-3.2 3 Граница муниципального образования	346	466812.79	1367300.6		692003000000 Картометрический	КН23:26:0206006
347	23:26-3.2 3 Граница муниципального образования	347	466787.15	1367315.26		692003000000 Картометрический	КН23:26:0206006
348	23:26-3.2 3 Граница муниципального образования	348	466749.29	1367323.4		692003000000 Картометрический	КН23:26:0206006
349	23:26-3.2 3 Граница муниципального образования	349	466690.25	1367325.44		692003000000 Картометрический	КН23:26:0206006
350	23:26-3.2 3 Граница муниципального образования	350	466596.62	1367319.33		692003000000 Картометрический	КН23:26:0206006

351	23:26-3.2 3 Граница муниципального образования	351	466507.86	1367317.29		692003000000 Картометрический	КН23:26:0206006
352	23:26-3.2 3 Граница муниципального образования	352	466428.47	1367324.21		692003000000 Картометрический	КН23:26:0206006
353	23:26-3.2 3 Граница муниципального образования	353	466366.18	1367342.94		692003000000 Картометрический	КН23:26:0206006
354	23:26-3.2 3 Граница муниципального образования	354	466274.99	1367380.4		692003000000 Картометрический	КН23:26:0206006
355	23:26-3.2 3 Граница муниципального образования	355	466208.64	1367414.59		692003000000 Картометрический	КН23:26:0206006
356	23:26-3.2 3 Граница муниципального образования	356	466165.48	1367449.6		692003000000 Картометрический	КН23:26:0206006
357	23:26-3.2 3 Граница муниципального образования	357	466122.73	1367501.31		692003000000 Картометрический	КН23:26:0206006
358	23:26-3.2 3 Граница муниципального образования	358	466100.34	1367568.08		692003000000 Картометрический	КН23:26:0206006
359	23:26-3.2 3 Граница муниципального образования	359	466090.97	1367647.05		692003000000 Картометрический	КН23:26:0206006
360	23:26-3.2 3 Граница муниципального образования	360	466089.76	1367888.07		692003000000 Картометрический	КН23:26:0206006
361	23:26-3.2 3 Граница муниципального образования	361	466085.68	1367947.5		692003000000 Картометрический	КН23:26:0206006
362	23:26-3.2 3 Граница муниципального образования	362	466081.21	1367996.37		692003000000 Картометрический	КН23:26:0206006
363	23:26-3.2 3 Граница муниципального образования	363	466065.74	1368044.41		692003000000 Картометрический	КН23:26:0206006
364	23:26-3.2 3 Граница муниципального образования	364	466037.65	1368092.44		692003000000 Картометрический	КН23:26:0206006
365	23:26-3.2 3 Граница муниципального образования	365	466009.15	1368123.79		692003000000 Картометрический	КН23:26:0206006
366	23:26-3.2 3 Граница муниципального образования	366	465969.66	1368153.1		692003000000 Картометрический	КН23:26:0206006
367	23:26-3.2 3 Граница муниципального образования	367	465929.76	1368174.28		692003000000 Картометрический	КН23:26:0206006
368	23:26-3.2 3 Граница муниципального образования	368	465841.42	1368203.99		692003000000 Картометрический	КН23:26:0206006
369	23:26-3.2 3 Граница муниципального образования	369	465772.61	1368225.57		692003000000 Картометрический	КН23:26:0206006

370	23:26-3.2 3 Граница муниципального образования	370	465717.65	1368236.15		692003000000 Картометрический	КН23:26:0206006
371	23:26-3.2 3 Граница муниципального образования	371	465661.47	1368241.45		692003000000 Картометрический	КН23:26:0206006
372	23:26-3.2 3 Граница муниципального образования	372	465606.1	1368236.15		692003000000 Картометрический	КН23:26:0206006
373	23:26-3.2 3 Граница муниципального образования	373	465529.16	1368195.84		692003000000 Картометрический	КН23:26:0206006
374	23:26-3.2 3 Граница муниципального образования	374	465428.19	1368118.49		692003000000 Картометрический	КН23:26:0206006
375	23:26-3.2 3 Граница муниципального образования	375	465350.03	1368057.44		692003000000 Картометрический	КН23:26:0206006
376	23:26-3.2 3 Граница муниципального образования	376	465292.62	1368031.79		692003000000 Картометрический	КН23:26:0206006
377	23:26-3.2 3 Граница муниципального образования	377	465248.65	1368021.19		692003000000 Картометрический	КН23:26:0206006
378	23:26-3.2 3 Граница муниципального образования	378	465189.22	1368032.19		692003000000 Картометрический	КН23:26:0206006
379	23:26-3.2 3 Граница муниципального образования	379	465150.94	1368056.21		692003000000 Картометрический	КН23:26:0206006
380	23:26-3.2 3 Граница муниципального образования	380	465111.45	1368087.96		692003000000 Картометрический	КН23:26:0206006
381	23:26-3.2 3 Граница муниципального образования	381	465095.98	1368125		692003000000 Картометрический	КН23:26:0206006
382	23:26-3.2 3 Граница муниципального образования	382	465076.45	1368162.46		692003000000 Картометрический	КН23:26:0206006
383	23:26-3.2 3 Граница муниципального образования	383	465062.19	1368237.37		692003000000 Картометрический	КН23:26:0206006
384	23:26-3.2 3 Граница муниципального образования	384	465071.15	1368291.93		692003000000 Картометрический	КН23:26:0206006
385	23:26-3.2 3 Граница муниципального образования	385	465093.95	1368377.83		692003000000 Картометрический	КН23:26:0206006
386	23:26-3.2 3 Граница муниципального образования	386	465110.64	1368430.35		692003000000 Картометрический	КН23:26:0206006
387	23:26-3.2 3 Граница муниципального образования	387	465121.22	1368475.54		692003000000 Картометрический	КН23:26:0206006
388	23:26-3.2 3 Граница муниципального образования	388	465128.97	1368534.16		692003000000 Картометрический	КН23:26:0206006

389	23:26-3.2 3 Граница муниципального образования	389	465125.3	1368556.96		692003000000 Картометрический	КН23:26:0206006
390	23:26-3.2 3 Граница муниципального образования	390	465106.57	1368630.65		692003000000 Картометрический	КН23:26:0206006
391	23:26-3.2 3 Граница муниципального образования	391	465059.35	1368715.32		692003000000 Картометрический	КН23:26:0206006
392	23:26-3.2 3 Граница муниципального образования	392	465030.44	1368753.59		692003000000 Картометрический	КН23:26:0206006
393	23:26-3.2 3 Граница муниципального образования	393	464995.84	1368785.35		692003000000 Картометрический	КН23:26:0206006
394	23:26-3.2 3 Граница муниципального образования	394	464947.38	1368806.93		692003000000 Картометрический	КН23:26:0206006
395	23:26-3.2 3 Граница муниципального образования	395	464916.04	1368812.22		692003000000 Картометрический	КН23:26:0206006
396	23:26-3.2 3 Граница муниципального образования	396	464875.73	1368801.23		692003000000 Картометрический	КН23:26:0206006
397	23:26-3.2 3 Граница муниципального образования	397	464836.24	1368784.54		692003000000 Картометрический	КН23:26:0206006
398	23:26-3.2 3 Граница муниципального образования	398	464775.18	1368720.62		692003000000 Картометрический	КН23:26:0206006
399	23:26-3.2 3 Граница муниципального образования	399	464705.16	1368636.75		692003000000 Картометрический	КН23:26:0206006
400	23:26-3.2 3 Граница муниципального образования	400	464672.58	1368603.38		692003000000 Картометрический	КН23:26:0206006
401	23:26-3.2 3 Граница муниципального образования	401	464640.42	1368583.43		692003000000 Картометрический	КН23:26:0206006
402	23:26-3.2 3 Граница муниципального образования	402	464596.45	1368564.29		692003000000 Картометрический	КН23:26:0206006
403	23:26-3.2 3 Граница муниципального образования	403	464546.37	1368551.27		692003000000 Картометрический	КН23:26:0206006
404	23:26-3.2 3 Граница муниципального образования	404	464495.9	1368548.42		692003000000 Картометрический	КН23:26:0206006
405	23:26-3.2 3 Граница муниципального образования	405	464442.96	1368559		692003000000 Картометрический	КН23:26:0206006
406	23:26-3.2 3 Граница муниципального образования	406	464393.3	1368572.43		692003000000 Картометрический	КН23:26:0206006
407	23:26-3.2 3 Граница муниципального образования	407	464326.12	1368606.63		692003000000 Картометрический	КН23:26:0206006

408	23:26-3.2 3 Граница муниципального образования	408	464248.77	1368660.36		692003000000 Картометрический	КН23:26:0206006
409	23:26-3.2 3 Граница муниципального образования	409	464208.07	1368695.78		692003000000 Картометрический	КН23:26:0206006
410	23:26-3.2 3 Граница муниципального образования	410	464146.99	1368760.11		692003000000 Картометрический	КН23:26:0206006
411	23:26-3.2 3 Граница муниципального образования	411	464109.54	1368843.97		692003000000 Картометрический	КН23:26:0206006
412	23:26-3.2 3 Граница муниципального образования	412	464098.96	1368914.41		692003000000 Картометрический	КН23:26:0206006
413	23:26-3.2 3 Граница муниципального образования	413	464099.36	1368964.89		692003000000 Картометрический	КН23:26:0206006
414	23:26-3.2 3 Граница муниципального образования	414	464108.73	1369051.21		692003000000 Картометрический	КН23:26:0206006
415	23:26-3.2 3 Граница муниципального образования	415	464122.98	1369100.46		692003000000 Картометрический	КН23:26:0206006
416	23:26-3.2 3 Граница муниципального образования	416	464130.3	1369171.3		692003000000 Картометрический	КН23:26:0206006
417	23:26-3.2 3 Граница муниципального образования	417	464130.72	1369227.48		692003000000 Картометрический	КН23:26:0206006
418	23:26-3.2 3 Граница муниципального образования	418	464126.23	1369273.9		692003000000 Картометрический	КН23:26:0206006
419	23:26-3.2 3 Граница муниципального образования	419	464112.39	1369322.75		692003000000 Картометрический	КН23:26:0206006
420	23:26-3.2 3 Граница муниципального образования	420	464092.44	1369369.97		692003000000 Картометрический	КН23:26:0206006
421	23:26-3.2 3 Граница муниципального образования	421	464064.35	1369400.91		692003000000 Картометрический	КН23:26:0206006
422	23:26-3.2 3 Граница муниципального образования	422	464019.57	1369430.63		692003000000 Картометрический	КН23:26:0206006
423	23:26-3.2 3 Граница муниципального образования	423	463975.6	1369447.32		692003000000 Картометрический	КН23:26:0206006
424	23:26-3.2 3 Граница муниципального образования	424	463913.72	1369464.83		692003000000 Картометрический	КН23:26:0206006
425	23:26-3.2 3 Граница муниципального образования	425	463826.19	1369483.14		692003000000 Картометрический	КН23:26:0206006
426	23:26-3.2 3 Граница муниципального образования	426	463745.17	1369490.08		692003000000 Картометрический	КН23:26:0206006

427	23:26-3.2 3 Граница муниципального образования	427	463666.19	1369507.17		692003000000 Картометрический	КН23:26:0206006
428	23:26-3.2 3 Граница муниципального образования	428	463598.2	1369531.19		692003000000 Картометрический	КН23:26:0206006
429	23:26-3.2 3 Граница муниципального образования	429	463544.47	1369538.52		692003000000 Картометрический	КН23:26:0206006
430	23:26-3.2 3 Граница муниципального образования	430	463489.09	1369532.01		692003000000 Картометрический	КН23:26:0206006
431	23:26-3.2 3 Граница муниципального образования	431	463432.1	1369515.31		692003000000 Картометрический	КН23:26:0206006
432	23:26-3.2 3 Граница муниципального образования	432	463389.35	1369506.36		692003000000 Картометрический	КН23:26:0206006
433	23:26-3.2 3 Граница муниципального образования	433	463316.07	1369492.51		692003000000 Картометрический	КН23:26:0206006
434	23:26-3.2 3 Граница муниципального образования	434	463199.23	1369503.11		692003000000 Картометрический	КН23:26:0206006
435	23:26-3.2 3 Граница муниципального образования	435	463151.19	1369504.73		692003000000 Картометрический	КН23:26:0206006
436	23:26-3.2 3 Граница муниципального образования	436	463077.51	1369497		692003000000 Картометрический	КН23:26:0206006
437	23:26-3.2 3 Граница муниципального образования	437	463044.52	1369486		692003000000 Картометрический	КН23:26:0206006
438	23:26-3.2 3 Граница муниципального образования	438	463017.25	1369464.43		692003000000 Картометрический	КН23:26:0206006
439	23:26-3.2 3 Граница муниципального образования	439	462990.79	1369439.19		692003000000 Картометрический	КН23:26:0206006
440	23:26-3.2 3 Граница муниципального образования	440	462975.73	1369397.25		692003000000 Картометрический	КН23:26:0206006
441	23:26-3.2 3 Граница муниципального образования	441	462974.1	1369358.98		692003000000 Картометрический	КН23:26:0206006
442	23:26-3.2 3 Граница муниципального образования	442	462983.46	1369309.32		692003000000 Картометрический	КН23:26:0206006
443	23:26-3.2 3 Граница муниципального образования	443	463007.89	1369255.17		692003000000 Картометрический	КН23:26:0206006
444	23:26-3.2 3 Граница муниципального образования	444	463024.99	1369202.64		692003000000 Картометрический	КН23:26:0206006
445	23:26-3.2 3 Граница муниципального образования	445	463037.61	1369151.76		692003000000 Картометрический	КН23:26:0206006

446	23:26-3.2 3 Граница муниципального образования	446	463038.02	1369120.41		692003000000 Картометрический	КН23:26:0206006
447	23:26-3.2 3 Граница муниципального образования	447	463027.02	1369080.92		692003000000 Картометрический	КН23:26:0206006
448	23:26-3.2 3 Граница муниципального образования	448	463014.4	1369043.06		692003000000 Картометрический	КН23:26:0206006
449	23:26-3.2 3 Граница муниципального образования	449	462996.49	1369012.94		692003000000 Картометрический	КН23:26:0206006
450	23:26-3.2 3 Граница муниципального образования	450	462959.84	1368978.33		692003000000 Картометрический	КН23:26:0206006
451	23:26-3.2 3 Граница муниципального образования	451	462910.18	1368957.15		692003000000 Картометрический	КН23:26:0206006
452	23:26-3.2 3 Граница муниципального образования	452	462862.13	1368946.57		692003000000 Картометрический	КН23:26:0206006
453	23:26-3.2 3 Граница муниципального образования	453	462812.06	1368941.27		692003000000 Картометрический	КН23:26:0206006
454	23:26-3.2 3 Граница муниципального образования	454	462729.42	1368932.33		692003000000 Картометрический	КН23:26:0206006
455	23:26-3.2 3 Граница муниципального образования	455	462626.1	1368903.33		692003000000 Картометрический	КН23:26:0206006
456	23:26-3.2 3 Граница муниципального образования	456	462623.22	1368941.84		692003000000 Картометрический	КН23:26:0206006
457	23:26-3.2 3 Граница муниципального образования	457	462620.75	1368956.65		692003000000 Картометрический	КН23:26:0206006
458	23:26-3.2 3 Граница муниципального образования	458	462612.8	1368956.44		692003000000 Картометрический	КН23:26:0206006
459	23:26-3.2 3 Граница муниципального образования	459	462590.83	1368954.47		692003000000 Картометрический	КН23:26:0206006
460	23:26-3.2 3 Граница муниципального образования	460	462589.35	1368985.63		692003000000 Картометрический	КН23:26:0206006
461	23:26-3.2 3 Граница муниципального образования	461	462586.18	1368985.71		692003000000 Картометрический	КН23:26:0206006
462	23:26-3.2 3 Граница муниципального образования	462	462572.97	1368984.49		692003000000 Картометрический	КН23:26:0206006
463	23:26-3.2 3 Граница муниципального образования	463	462571.19	1368983.39		692003000000 Картометрический	КН23:26:0206006
464	23:26-3.2 3 Граница муниципального образования	464	462588.64	1369022.24		692003000000 Картометрический	КН23:26:0206006

465	23:26-3.2 3 Граница муниципального образования	465	462599.68	1369047.25		692003000000 Картометрический	КН23:26:0206006
466	23:26-3.2 3 Граница муниципального образования	466	462592.68	1369050.28		692003000000 Картометрический	КН23:26:0206006
467	23:26-3.2 3 Граница муниципального образования	467	462524.99	1369080.95		692003000000 Картометрический	КН23:26:0206006
468	23:26-3.2 3 Граница муниципального образования	468	462542.53	1369113.46		692003000000 Картометрический	КН23:26:0206006
469	23:26-3.2 3 Граница муниципального образования	469	462555.52	1369130.29		692003000000 Картометрический	КН23:26:0206006
470	23:26-3.2 3 Граница муниципального образования	470	462556.64	1369129.95		692003000000 Картометрический	КН23:26:0206006
471	23:26-3.2 3 Граница муниципального образования	471	462565.63	1369149.51		692003000000 Картометрический	КН23:26:0206006
472	23:26-3.2 3 Граница муниципального образования	472	462550.57	1369156.32		692003000000 Картометрический	КН23:26:0206006
473	23:26-3.2 3 Граница муниципального образования	473	462546.66	1369158.08		692003000000 Картометрический	КН23:26:0206006
474	23:26-3.2 3 Граница муниципального образования	474	462540.76	1369179.57		692003000000 Картометрический	КН23:26:0206006
475	23:26-3.2 3 Граница муниципального образования	475	462534.33	1369203.65		692003000000 Картометрический	КН23:26:0206006
476	23:26-3.2 3 Граница муниципального образования	476	462502.07	1369324.28		692003000000 Картометрический	КН23:26:0206006
477	23:26-3.2 3 Граница муниципального образования	477	462501.23	1369327.24		692003000000 Картометрический	КН23:26:0206006
478	23:26-3.2 3 Граница муниципального образования	478	462490.66	1369366.68		692003000000 Картометрический	КН23:26:0206006
479	23:26-3.2 3 Граница муниципального образования	479	462534.69	1369410.58		692003000000 Картометрический	КН23:26:0206006
480	23:26-3.2 3 Граница муниципального образования	480	462526.56	1369438.34		692003000000 Картометрический	КН23:26:0206006
481	23:26-3.2 3 Граница муниципального образования	481	462315.95	1370140.09		692003000000 Картометрический	КН23:26:0206006
482	23:26-3.2 3 Граница муниципального образования	482	462188.43	1370619.45		692003000000 Картометрический	КН23:26:0206006
483	23:26-3.2 3 Граница муниципального образования	483	462146.16	1370734.54		692003000000 Картометрический	КН23:26:0206006

484	23:26-3.2 3 Граница муниципального образования	484	462100	1370860.2		692003000000 Картометрический	КН23:26:0206006
485	23:26-3.2 3 Граница муниципального образования	485	462062.53	1370976.9		692003000000 Картометрический	КН23:26:0206006
486	23:26-3.2 3 Граница муниципального образования	486	462029.04	1371046.16		692003000000 Картометрический	КН23:26:0206006
487	23:26-3.2 3 Граница муниципального образования	487	462023.91	1371154.59		692003000000 Картометрический	КН23:26:0206006
488	23:26-3.2 3 Граница муниципального образования	488	461934.38	1371416.97		692003000000 Картометрический	КН23:26:0206006
489	23:26-3.2 3 Граница муниципального образования	489	461849.04	1371669.92		692003000000 Картометрический	КН23:26:0206006
490	23:26-3.2 3 Граница муниципального образования	490	461810.7	1371783.6		692003000000 Картометрический	КН23:26:0206006
491	23:26-3.2 3 Граница муниципального образования	491	461789.6	1371827.6		692003000000 Картометрический	КН23:26:0206006
492	23:26-3.2 3 Граница муниципального образования	492	461532.83	1372508.01		692003000000 Картометрический	КН23:26:0206006
493	23:26-3.2 3 Граница муниципального образования	493	461515.65	1372557.75		692003000000 Картометрический	КН23:26:0206006
494	23:26-3.2 3 Граница муниципального образования	494	461484.42	1372532.24		692003000000 Картометрический	КН23:26:0206006
495	23:26-3.2 3 Граница муниципального образования	495	461374.08	1372442.12		692003000000 Картометрический	КН23:26:0206006
496	23:26-3.2 3 Граница муниципального образования	496	461369.1	1372438.06		692003000000 Картометрический	КН23:26:0206006
497	23:26-3.2 3 Граница муниципального образования	497	461294.77	1372389.6		692003000000 Картометрический	КН23:26:0206006
498	23:26-3.2 3 Граница муниципального образования	498	461274.47	1372386.96		692003000000 Картометрический	КН23:26:0206006
499	23:26-3.2 3 Граница муниципального образования	499	461227.45	1372393.95		692003000000 Картометрический	КН23:26:0206006
500	23:26-3.2 3 Граница муниципального образования	500	460840.6	1371887.4		692003000000 Картометрический	КН23:26:0206006
501	23:26-3.2 3 Граница муниципального образования	501	460828.04	1371897.97		692003000000 Картометрический	КН23:26:0206006
502	23:26-3.2 3 Граница муниципального образования	502	460819.15	1371887.15		692003000000 Картометрический	КН23:26:0206006

503	23:26-3.2 3 Граница муниципального образования	503	460815.32	1371890.37		692003000000 Картометрический	КН23:26:0206006
504	23:26-3.2 3 Граница муниципального образования	504	460658.52	1372022.24		692003000000 Картометрический	КН23:26:0206006
505	23:26-3.2 3 Граница муниципального образования	505	460489.8	1371800.1		692003000000 Картометрический	КН23:26:0206006
506	23:26-3.2 3 Граница муниципального образования	506	460453.49	1371757.11		692003000000 Картометрический	КН23:26:0206006
507	23:26-3.2 3 Граница муниципального образования	507	460450.25	1371753.26		692003000000 Картометрический	КН23:26:0206006
508	23:26-3.2 3 Граница муниципального образования	508	460304.6	1371580.8		692003000000 Картометрический	КН23:26:0206006
509	23:26-3.2 3 Граница муниципального образования	509	460299.42	1371574.67		692003000000 Картометрический	КН23:26:0206006
510	23:26-3.2 3 Граница муниципального образования	510	460083.86	1371319.43		692003000000 Картометрический	КН23:26:0206006
511	23:26-3.2 3 Граница муниципального образования	511	460080.62	1371315.6		692003000000 Картометрический	КН23:26:0206006
512	23:26-3.2 3 Граница муниципального образования	512	459911.44	1371115.28		692003000000 Картометрический	КН23:26:0206006
513	23:26-3.2 3 Граница муниципального образования	513	459908.21	1371111.45		692003000000 Картометрический	КН23:26:0206006
514	23:26-3.2 3 Граница муниципального образования	514	459730.09	1370900.54		692003000000 Картометрический	КН23:26:0206006
515	23:26-3.2 3 Граница муниципального образования	515	459714.6	1370882.2		692003000000 Картометрический	КН23:26:0206006
516	23:26-3.2 3 Граница муниципального образования	516	459396.96	1371146.74		692003000000 Картометрический	КН23:26:0206006
517	23:26-3.2 3 Граница муниципального образования	517	459327.13	1371204.9		692003000000 Картометрический	КН23:26:0206006
518	23:26-3.2 3 Граница муниципального образования	518	459269.5	1371252.9		692003000000 Картометрический	КН23:26:0206006
519	23:26-3.2 3 Граница муниципального образования	519	459072.1	1371417.3		692003000000 Картометрический	КН23:26:0206006
520	23:26-3.2 3 Граница муниципального образования	520	458985.35	1371321.82		692003000000 Картометрический	КН23:26:0206006
521	23:26-3.2 3 Граница муниципального образования	521	458965.8	1371300.29		692003000000 Картометрический	КН23:26:0206006

522	23:26-3.2 3 Граница муниципального образования	522	458954.68	1371290.16		692003000000 Картометрический	КН23:26:0206006
523	23:26-3.2 3 Граница муниципального образования	523	458963.24	1371282.96		692003000000 Картометрический	КН23:26:0206006
524	23:26-3.2 3 Граница муниципального образования	524	458900.47	1371229.76		692003000000 Картометрический	КН23:26:0206006
525	23:26-3.2 3 Граница муниципального образования	525	458879.93	1371202.15		692003000000 Картометрический	КН23:26:0206006
526	23:26-3.2 3 Граница муниципального образования	526	458917.69	1371164.59		692003000000 Картометрический	КН23:26:0206006
527	23:26-3.2 3 Граница муниципального образования	527	458931.53	1371131.62		692003000000 Картометрический	КН23:26:0206006
528	23:26-3.2 3 Граница муниципального образования	528	458934.31	1371108.18		692003000000 Картометрический	КН23:26:0206006
529	23:26-3.2 3 Граница муниципального образования	529	458933.77	1371081.13		692003000000 Картометрический	КН23:26:0206006
530	23:26-3.2 3 Граница муниципального образования	530	458925.22	1371023.32		692003000000 Картометрический	КН23:26:0206006
531	23:26-3.2 3 Граница муниципального образования	531	458904.66	1370954.93		692003000000 Картометрический	КН23:26:0206006
532	23:26-3.2 3 Граница муниципального образования	532	458890	1370901.18		692003000000 Картометрический	КН23:26:0206006
533	23:26-3.2 3 Граница муниципального образования	533	458887.66	1370890.5		692003000000 Картометрический	КН23:26:0206006
534	23:26-3.2 3 Граница муниципального образования	534	458886.95	1370881.64		692003000000 Картометрический	КН23:26:0206006
535	23:26-3.2 3 Граница муниципального образования	535	458888.92	1370874.45		692003000000 Картометрический	КН23:26:0206006
536	23:26-3.2 3 Граница муниципального образования	536	458893.86	1370867.2		692003000000 Картометрический	КН23:26:0206006
537	23:26-3.2 3 Граница муниципального образования	537	458934.79	1370835.03		692003000000 Картометрический	КН23:26:0206006
538	23:26-3.2 3 Граница муниципального образования	538	459035.65	1370772.13		692003000000 Картометрический	КН23:26:0206006
539	23:26-3.2 3 Граница муниципального образования	539	459084.29	1370748.11		692003000000 Картометрический	КН23:26:0206006
540	23:26-3.2 3 Граница муниципального образования	540	459139.87	1370734.27		692003000000 Картометрический	КН23:26:0206006

541	23:26-3.2 3 Граница муниципального образования	541	459169.38	1370735.29		692003000000 Картометрический	КН23:26:0206006
542	23:26-3.2 3 Граница муниципального образования	542	459186.69	1370743.22		692003000000 Картометрический	КН23:26:0206006
543	23:26-3.2 3 Граница муниципального образования	543	459231.07	1370770.1		692003000000 Картометрический	КН23:26:0206006
544	23:26-3.2 3 Граница муниципального образования	544	459246.94	1370792.29		692003000000 Картометрический	КН23:26:0206006
545	23:26-3.2 3 Граница муниципального образования	545	459261.6	1370818.55		692003000000 Картометрический	КН23:26:0206006
546	23:26-3.2 3 Граница муниципального образования	546	459279.5	1370841.95		692003000000 Картометрический	КН23:26:0206006
547	23:26-3.2 3 Граница муниципального образования	547	459293.97	1370858.64		692003000000 Картометрический	КН23:26:0206006
548	23:26-3.2 3 Граница муниципального образования	548	459321.85	1370866.99		692003000000 Картометрический	КН23:26:0206006
549	23:26-3.2 3 Граница муниципального образования	549	459343.02	1370869.44		692003000000 Картометрический	КН23:26:0206006
550	23:26-3.2 3 Граница муниципального образования	550	459360.94	1370863.74		692003000000 Картометрический	КН23:26:0206006
551	23:26-3.2 3 Граница муниципального образования	551	459379.05	1370843.79		692003000000 Картометрический	КН23:26:0206006
552	23:26-3.2 3 Граница муниципального образования	552	459394.12	1370814.26		692003000000 Картометрический	КН23:26:0206006
553	23:26-3.2 3 Граница муниципального образования	553	459413.46	1370746.9		692003000000 Картометрический	КН23:26:0206006
554	23:26-3.2 3 Граница муниципального образования	554	459419.97	1370698.45		692003000000 Картометрический	КН23:26:0206006
555	23:26-3.2 3 Граница муниципального образования	555	459420.77	1370653.46		692003000000 Картометрический	КН23:26:0206006
556	23:26-3.2 3 Граница муниципального образования	556	459414.47	1370598.5		692003000000 Картометрический	КН23:26:0206006
557	23:26-3.2 3 Граница муниципального образования	557	459386.58	1370466.6		692003000000 Картометрический	КН23:26:0206006
558	23:26-3.2 3 Граница муниципального образования	558	459381.7	1370429.74		692003000000 Картометрический	КН23:26:0206006
559	23:26-3.2 3 Граница муниципального образования	559	459385.37	1370390.46		692003000000 Картометрический	КН23:26:0206006

560	23:26-3.2 3 Граница муниципального образования	560	459400.43	1370348.93		692003000000 Картометрический	КН23:26:0206006
561	23:26-3.2 3 Граница муниципального образования	561	459422.21	1370291.94		692003000000 Картометрический	КН23:26:0206006
562	23:26-3.2 3 Граница муниципального образования	562	459438.49	1370267.92		692003000000 Картометрический	КН23:26:0206006
563	23:26-3.2 3 Граница муниципального образования	563	459478.8	1370232.5		692003000000 Картометрический	КН23:26:0206006
564	23:26-3.2 3 Граница муниципального образования	564	459526.02	1370205.02		692003000000 Картометрический	КН23:26:0206006
565	23:26-3.2 3 Граница муниципального образования	565	459572.84	1370183.85		692003000000 Картометрический	КН23:26:0206006
566	23:26-3.2 3 Граница муниципального образования	566	459640.41	1370161.86		692003000000 Картометрический	КН23:26:0206006
567	23:26-3.2 3 Граница муниципального образования	567	459673.8	1370147.21		692003000000 Картометрический	КН23:26:0206006
568	23:26-3.2 3 Граница муниципального образования	568	459711.87	1370117.28		692003000000 Картометрический	КН23:26:0206006
569	23:26-3.2 3 Граница муниципального образования	569	459739.96	1370074.33		692003000000 Картометрический	КН23:26:0206006
570	23:26-3.2 3 Граница муниципального образования	570	459755.43	1370038.31		692003000000 Картометрический	КН23:26:0206006
571	23:26-3.2 3 Граница муниципального образования	571	459776.19	1369996.37		692003000000 Картометрический	КН23:26:0206006
572	23:26-3.2 3 Граница муниципального образования	572	459794.71	1369954.64		692003000000 Картометрический	КН23:26:0206006
573	23:26-3.2 3 Граница муниципального образования	573	459809.17	1369940.6		692003000000 Картометрический	КН23:26:0206006
574	23:26-3.2 3 Граница муниципального образования	574	459840.92	1369926.14		692003000000 Картометрический	КН23:26:0206006
575	23:26-3.2 3 Граница муниципального образования	575	459875.32	1369915.56		692003000000 Картометрический	КН23:26:0206006
576	23:26-3.2 3 Граница муниципального образования	576	459909.73	1369910.87		692003000000 Картометрический	КН23:26:0206006
577	23:26-3.2 3 Граница муниципального образования	577	459930.7	1369912.91		692003000000 Картометрический	КН23:26:0206006
578	23:26-3.2 3 Граница муниципального образования	578	459987.69	1369910.87		692003000000 Картометрический	КН23:26:0206006

579	23:26-3.2 3 Граница муниципального образования	579	460030.85	1369904.78		692003000000 Картометрический	КН23:26:0206006
580	23:26-3.2 3 Граница муниципального образования	580	460079.9	1369895.61		692003000000 Картометрический	КН23:26:0206006
581	23:26-3.2 3 Граница муниципального образования	581	460113.69	1369879.53		692003000000 Картометрический	КН23:26:0206006
582	23:26-3.2 3 Граница муниципального образования	582	460146.67	1369862.84		692003000000 Картометрический	КН23:26:0206006
583	23:26-3.2 3 Граница муниципального образования	583	460175.78	1369835.36		692003000000 Картометрический	КН23:26:0206006
584	23:26-3.2 3 Граница муниципального образования	584	460194.3	1369808.49		692003000000 Картометрический	КН23:26:0206006
585	23:26-3.2 3 Граница муниципального образования	585	460195.93	1369781		692003000000 Картометрический	КН23:26:0206006
586	23:26-3.2 3 Граница муниципального образования	586	460182.69	1369730.73		692003000000 Картометрический	КН23:26:0206006
587	23:26-3.2 3 Граница муниципального образования	587	460126.93	1369626.1		692003000000 Картометрический	КН23:26:0206006
588	23:26-3.2 3 Граница муниципального образования	588	460087.23	1369580.5		692003000000 Картометрический	КН23:26:0206006
589	23:26-3.2 3 Граница муниципального образования	589	460036.55	1369535.72		692003000000 Картометрический	КН23:26:0206006
590	23:26-3.2 3 Граница муниципального образования	590	460013.94	1369513.32		692003000000 Картометрический	КН23:26:0206006
591	23:26-3.2 3 Граница муниципального образования	591	459983.62	1369473.03		692003000000 Картометрический	КН23:26:0206006
592	23:26-3.2 3 Граница муниципального образования	592	459947.99	1369406.86		692003000000 Картометрический	КН23:26:0206006
593	23:26-3.2 3 Граница муниципального образования	593	459928.65	1369347.03		692003000000 Картометрический	КН23:26:0206006
594	23:26-3.2 3 Граница муниципального образования	594	459913.59	1369296.94		692003000000 Картометрический	КН23:26:0206006
595	23:26-3.2 3 Граница муниципального образования	595	459907.08	1369251.96		692003000000 Картометрический	КН23:26:0206006
596	23:26-3.2 3 Граница муниципального образования	596	459910.74	1369215.32		692003000000 Картометрический	КН23:26:0206006
597	23:26-3.2 3 Граница муниципального образования	597	459929.21	1369158.33		692003000000 Картометрический	КН23:26:0206006

598	23:26-3.2 3 Граница муниципального образования	598	459931.76	1369149.43		692003000000 Картометрический	КН23:26:0206006
599	23:26-3.2 3 Граница муниципального образования	599	459932.73	1369139.08		692003000000 Картометрический	КН23:26:0206006
600	23:26-3.2 3 Граница муниципального образования	600	459930.96	1369130.66		692003000000 Картометрический	КН23:26:0206006
601	23:26-3.2 3 Граница муниципального образования	601	459924.79	1369120.25		692003000000 Картометрический	КН23:26:0206006
602	23:26-3.2 3 Граница муниципального образования	602	459911.76	1369103.16		692003000000 Картометрический	КН23:26:0206006
603	23:26-3.2 3 Граница муниципального образования	603	459896.99	1369088.11		692003000000 Картометрический	КН23:26:0206006
604	23:26-3.2 3 Граница муниципального образования	604	459889.43	1369079.69		692003000000 Картометрический	КН23:26:0206006
605	23:26-3.2 3 Граница муниципального образования	605	459885.17	1369074.22		692003000000 Картометрический	КН23:26:0206006
606	23:26-3.2 3 Граница муниципального образования	606	459866.75	1369043.81		692003000000 Картометрический	КН23:26:0206006
607	23:26-3.2 3 Граница муниципального образования	607	459842.72	1369004.24		692003000000 Картометрический	КН23:26:0206006
608	23:26-3.2 3 Граница муниципального образования	608	459823.3	1368964.5		692003000000 Картометрический	КН23:26:0206006
609	23:26-3.2 3 Граница муниципального образования	609	459819.25	1368949.75		692003000000 Картометрический	КН23:26:0206006
610	23:26-3.2 3 Граница муниципального образования	610	459816.99	1368936.61		692003000000 Картометрический	КН23:26:0206006
611	23:26-3.2 3 Граница муниципального образования	611	459817.53	1368915.97		692003000000 Картометрический	КН23:26:0206006
612	23:26-3.2 3 Граница муниципального образования	612	459816.01	1368906.92		692003000000 Картометрический	КН23:26:0206006
613	23:26-3.2 3 Граница муниципального образования	613	459814.12	1368898.51		692003000000 Картометрический	КН23:26:0206006
614	23:26-3.2 3 Граница муниципального образования	614	459803.59	1368870.54		692003000000 Картометрический	КН23:26:0206006
615	23:26-3.2 3 Граница муниципального образования	615	459789.28	1368837.87		692003000000 Картометрический	КН23:26:0206006
616	23:26-3.2 3 Граница муниципального образования	616	459780.1	1368819.8		692003000000 Картометрический	КН23:26:0206006

617	23:26-3.2 3 Граница муниципального образования	617	459774.97	1368808.42		692003000000 Картометрический	КН23:26:0206006
618	23:26-3.2 3 Граница муниципального образования	618	459770.92	1368798.27		692003000000 Картометрический	КН23:26:0206006
619	23:26-3.2 3 Граница муниципального образования	619	459768.76	1368789.12		692003000000 Картометрический	КН23:26:0206006
620	23:26-3.2 3 Граница муниципального образования	620	459767.68	1368777.49		692003000000 Картометрический	КН23:26:0206006
621	23:26-3.2 3 Граница муниципального образования	621	459767.18	1368767.96		692003000000 Картометрический	КН23:26:0206006
622	23:26-3.2 3 Граница муниципального образования	622	459767.7	1368754.2		692003000000 Картометрический	КН23:26:0206006
623	23:26-3.2 3 Граница муниципального образования	623	459785.79	1368677.48		692003000000 Картометрический	КН23:26:0206006
624	23:26-3.2 3 Граница муниципального образования	624	459830.06	1368603.47		692003000000 Картометрический	КН23:26:0206006
625	23:26-3.2 3 Граница муниципального образования	625	459831.67	1368593.57		692003000000 Картометрический	КН23:26:0206006
626	23:26-3.2 3 Граница муниципального образования	626	459831.13	1368582.93		692003000000 Картометрический	КН23:26:0206006
627	23:26-3.2 3 Граница муниципального образования	627	459828.43	1368572.29		692003000000 Картометрический	КН23:26:0206006
628	23:26-3.2 3 Граница муниципального образования	628	459825.19	1368564.86		692003000000 Картометрический	КН23:26:0206006
629	23:26-3.2 3 Граница муниципального образования	629	459821.69	1368559.42		692003000000 Картометрический	КН23:26:0206006
630	23:26-3.2 3 Граница муниципального образования	630	459815.48	1368551.5		692003000000 Картометрический	КН23:26:0206006
631	23:26-3.2 3 Граница муниципального образования	631	459794.51	1368541.54		692003000000 Картометрический	КН23:26:0206006
632	23:26-3.2 3 Граница муниципального образования	632	459769.88	1368539.3		692003000000 Картометрический	КН23:26:0206006
633	23:26-3.2 3 Граница муниципального образования	633	459727.95	1368542.97		692003000000 Картометрический	КН23:26:0206006
634	23:26-3.2 3 Граница муниципального образования	634	459692.12	1368559.66		692003000000 Картометрический	КН23:26:0206006
635	23:26-3.2 3 Граница муниципального образования	635	459634.52	1368590.19		692003000000 Картометрический	КН23:26:0206006

636	23:26-3.2 3 Граница муниципального образования	636	459543.12	1368624.8		692003000000 Картометрический	КН23:26:0206006
637	23:26-3.2 3 Граница муниципального образования	637	459499.96	1368639.45		692003000000 Картометрический	КН23:26:0206006
638	23:26-3.2 3 Граница муниципального образования	638	459471.26	1368638.84		692003000000 Картометрический	КН23:26:0206006
639	23:26-3.2 3 Граница муниципального образования	639	459441.34	1368628.26		692003000000 Картометрический	КН23:26:0206006
640	23:26-3.2 3 Граница муниципального образования	640	459425.87	1368622.46		692003000000 Картометрический	КН23:26:0206006
641	23:26-3.2 3 Граница муниципального образования	641	459404.5	1368620.33		692003000000 Картометрический	КН23:26:0206006
642	23:26-3.2 3 Граница муниципального образования	642	459385.16	1368627.65		692003000000 Картометрический	КН23:26:0206006
643	23:26-3.2 3 Граница муниципального образования	643	459337.93	1368652.69		692003000000 Картометрический	КН23:26:0206006
644	23:26-3.2 3 Граница муниципального образования	644	459310.24	1368661.23		692003000000 Картометрический	КН23:26:0206006
645	23:26-3.2 3 Граница муниципального образования	645	459269.12	1368666.53		692003000000 Картометрический	КН23:26:0206006
646	23:26-3.2 3 Граница муниципального образования	646	459245.52	1368672.64		692003000000 Картометрический	КН23:26:0206006
647	23:26-3.2 3 Граница муниципального образования	647	459239.41	1368682.41		692003000000 Картометрический	КН23:26:0206006
648	23:26-3.2 3 Граница муниципального образования	648	459239.82	1368719.45		692003000000 Картометрический	КН23:26:0206006
649	23:26-3.2 3 Граница муниципального образования	649	459239	1368747.54		692003000000 Картометрический	КН23:26:0206006
650	23:26-3.2 3 Граница муниципального образования	650	459239.41	1368782.15		692003000000 Картометрический	КН23:26:0206006
651	23:26-3.2 3 Граница муниципального образования	651	459233.71	1368824.09		692003000000 Картометрический	КН23:26:0206006
652	23:26-3.2 3 Граница муниципального образования	652	459222.32	1368843.63		692003000000 Картометрический	КН23:26:0206006
653	23:26-3.2 3 Граница муниципального образования	653	459200.73	1368867.23		692003000000 Картометрический	КН23:26:0206006
654	23:26-3.2 3 Граница муниципального образования	654	459176	1368873.14		692003000000 Картометрический	КН23:26:0206006

655	23:26-3.2 3 Граница муниципального образования	655	459141.59	1368875.59		692003000000 Картометрический	КН23:26:0206006
656	23:26-3.2 3 Граница муниципального образования	656	459126.33	1368866.83		692003000000 Картометрический	КН23:26:0206006
657	23:26-3.2 3 Граница муниципального образования	657	459118.2	1368845.25		692003000000 Картометрический	КН23:26:0206006
658	23:26-3.2 3 Граница муниципального образования	658	459115.97	1368834.23		692003000000 Картометрический	КН23:26:0206006
659	23:26-3.2 3 Граница муниципального образования	659	459107.26	1368794.85		692003000000 Картометрический	КН23:26:0206006
660	23:26-3.2 3 Граница муниципального образования	660	459106.44	1368791.1		692003000000 Картометрический	КН23:26:0206006
661	23:26-3.2 3 Граница муниципального образования	661	459105.23	1368786.66		692003000000 Картометрический	КН23:26:0206006
662	23:26-3.2 3 Граница муниципального образования	662	459093.16	1368772.58		692003000000 Картометрический	КН23:26:0206006
663	23:26-3.2 3 Граница муниципального образования	663	459051.63	1368739.39		692003000000 Картометрический	КН23:26:0206006
664	23:26-3.2 3 Граница муниципального образования	664	459017.23	1368714.57		692003000000 Картометрический	КН23:26:0206006
665	23:26-3.2 3 Граница муниципального образования	665	458997.89	1368708.26		692003000000 Картометрический	КН23:26:0206006
666	23:26-3.2 3 Граница муниципального образования	666	458976.51	1368718.03		692003000000 Картометрический	КН23:26:0206006
667	23:26-3.2 3 Граница муниципального образования	667	458961.45	1368732.88		692003000000 Картометрический	КН23:26:0206006
668	23:26-3.2 3 Граница муниципального образования	668	458939.26	1368800.06		692003000000 Картометрический	КН23:26:0206006
669	23:26-3.2 3 Граница муниципального образования	669	458932.55	1368832.42		692003000000 Картометрический	КН23:26:0206006
670	23:26-3.2 3 Граница муниципального образования	670	458933.97	1368873.75		692003000000 Картометрический	КН23:26:0206006
671	23:26-3.2 3 Граница муниципального образования	671	458932.75	1368899.6		692003000000 Картометрический	КН23:26:0206006
672	23:26-3.2 3 Граница муниципального образования	672	458920.53	1368924.84		692003000000 Картометрический	КН23:26:0206006
673	23:26-3.2 3 Граница муниципального образования	673	458904.86	1368946.22		692003000000 Картометрический	КН23:26:0206006

674	23:26-3.2 3 Граница муниципального образования	674	458882.67	1368961.48		692003000000 Картометрический	КН23:26:0206006
675	23:26-3.2 3 Граница муниципального образования	675	458857.23	1368966.78		692003000000 Картометрический	КН23:26:0206006
676	23:26-3.2 3 Граница муниципального образования	676	458818.75	1368964.94		692003000000 Картометрический	КН23:26:0206006
677	23:26-3.2 3 Граница муниципального образования	677	458789.65	1368967.38		692003000000 Картометрический	КН23:26:0206006
678	23:26-3.2 3 Граница муниципального образования	678	458759.52	1368982.86		692003000000 Картометрический	КН23:26:0206006
679	23:26-3.2 3 Граница муниципального образования	679	458739.98	1369021.94		692003000000 Картометрический	КН23:26:0206006
680	23:26-3.2 3 Граница муниципального образования	680	458715.55	1369078.54		692003000000 Картометрический	КН23:26:0206006
681	23:26-3.2 3 Граница муниципального образования	681	458701.51	1369096.44		692003000000 Картометрический	КН23:26:0206006
682	23:26-3.2 3 Граница муниципального образования	682	458673.42	1369113.13		692003000000 Картометрический	КН23:26:0206006
683	23:26-3.2 3 Граница муниципального образования	683	458619.67	1369122.09		692003000000 Картометрический	КН23:26:0206006
684	23:26-3.2 3 Граница муниципального образования	684	458570.83	1369129.41		692003000000 Картометрический	КН23:26:0206006
685	23:26-3.2 3 Граница муниципального образования	685	458526.55	1369144.28		692003000000 Картометрический	КН23:26:0206006
686	23:26-3.2 3 Граница муниципального образования	686	458482.99	1369158.93		692003000000 Картометрический	КН23:26:0206006
687	23:26-3.2 3 Граница муниципального образования	687	458461.11	1369168.7		692003000000 Картометрический	КН23:26:0206006
688	23:26-3.2 3 Граница муниципального образования	688	458430.98	1369185.4		692003000000 Картометрический	КН23:26:0206006
689	23:26-3.2 3 Граница муниципального образования	689	458406.96	1369202.9		692003000000 Картометрический	КН23:26:0206006
690	23:26-3.2 3 Граница муниципального образования	690	458394.75	1369220.2		692003000000 Картометрический	КН23:26:0206006
691	23:26-3.2 3 Граница муниципального образования	691	458379.78	1369255.42		692003000000 Картометрический	КН23:26:0206006
692	23:26-3.2 3 Граница муниципального образования	692	458362.48	1369262.75		692003000000 Картометрический	КН23:26:0206006

693	23:26-3.2 3 Граница муниципального образования	693	458323.2	1369260.31		692003000000 Картометрический	КН23:26:0206006
694	23:26-3.2 3 Граница муниципального образования	694	458293.47	1369252.56		692003000000 Картометрический	КН23:26:0206006
695	23:26-3.2 3 Граница муниципального образования	695	458271.29	1369238.32		692003000000 Картометрический	КН23:26:0206006
696	23:26-3.2 3 Граница муниципального образования	696	458257.86	1369216.74		692003000000 Картометрический	КН23:26:0206006
697	23:26-3.2 3 Граница муниципального образования	697	458237.14	1369181.94		692003000000 Картометрический	КН23:26:0206006
698	23:26-3.2 3 Граница муниципального образования	698	458224.02	1369149.06		692003000000 Картометрический	КН23:26:0206006
699	23:26-3.2 3 Граница муниципального образования	699	458220.35	1369125.75		692003000000 Картометрический	КН23:26:0206006
700	23:26-3.2 3 Граница муниципального образования	700	458217.7	1369071.6		692003000000 Картометрический	КН23:26:0206006
701	23:26-3.2 3 Граница муниципального образования	701	458214.04	1369055.94		692003000000 Картометрический	КН23:26:0206006
702	23:26-3.2 3 Граница муниципального образования	702	458210.57	1369047.79		692003000000 Картометрический	КН23:26:0206006
703	23:26-3.2 3 Граница муниципального образования	703	458200.4	1369040.87		692003000000 Картометрический	КН23:26:0206006
704	23:26-3.2 3 Граница муниципального образования	704	458178	1369041.28		692003000000 Картометрический	КН23:26:0206006
705	23:26-3.2 3 Граница муниципального образования	705	458165.38	1369045.95		692003000000 Картометрический	КН23:26:0206006
706	23:26-3.2 3 Граница муниципального образования	706	458137.5	1369063.06		692003000000 Картометрический	КН23:26:0206006
707	23:26-3.2 3 Граница муниципального образования	707	458108.79	1369086.87		692003000000 Картометрический	КН23:26:0206006
708	23:26-3.2 3 Граница муниципального образования	708	458081.01	1369106.82		692003000000 Картометрический	КН23:26:0206006
709	23:26-3.2 3 Граница муниципального образования	709	458060.66	1369118.02		692003000000 Картометрический	КН23:26:0206006
710	23:26-3.2 3 Граница муниципального образования	710	458029.92	1369120.87		692003000000 Картометрический	КН23:26:0206006
711	23:26-3.2 3 Граница муниципального образования	711	458008.14	1369114.56		692003000000 Картометрический	КН23:26:0206006

712	23:26-3.2 3 Граница муниципального образования	712	457991.24	1369103.36		692003000000 Картометрический	КН23:26:0206006
713	23:26-3.2 3 Граница муниципального образования	713	457981.68	1369086.47		692003000000 Картометрический	КН23:26:0206006
714	23:26-3.2 3 Граница муниципального образования	714	457975.37	1369060.01		692003000000 Картометрический	КН23:26:0206006
715	23:26-3.2 3 Граница муниципального образования	715	457974.96	1369041.89		692003000000 Картометрический	КН23:26:0206006
716	23:26-3.2 3 Граница муниципального образования	716	457995.11	1369005.66		692003000000 Картометрический	КН23:26:0206006
717	23:26-3.2 3 Граница муниципального образования	717	458013.84	1368975.53		692003000000 Картометрический	КН23:26:0206006
718	23:26-3.2 3 Граница муниципального образования	718	458016.89	1368939.71		692003000000 Картометрический	КН23:26:0206006
719	23:26-3.2 3 Граница муниципального образования	719	458012.61	1368918.73		692003000000 Картометрический	КН23:26:0206006
720	23:26-3.2 3 Граница муниципального образования	720	458003.05	1368893.69		692003000000 Картометрический	КН23:26:0206006
721	23:26-3.2 3 Граница муниципального образования	721	457986.56	1368875.59		692003000000 Картометрический	КН23:26:0206006
722	23:26-3.2 3 Граница муниципального образования	722	457970.28	1368865.4		692003000000 Картометрический	КН23:26:0206006
723	23:26-3.2 3 Граница муниципального образования	723	457965.45	1368864		692003000000 Картометрический	КН23:26:0206006
724	23:26-3.2 3 Граница муниципального образования	724	457994	1368787.23		692003000000 Картометрический	КН23:26:0206006
725	23:26-3.2 3 Граница муниципального образования	725	458086.5	1368572.4		692003000000 Картометрический	КН23:26:0206006
726	23:26-3.2 3 Граница муниципального образования	726	458100.49	1368388.12		692003000000 Картометрический	КН23:26:0206006
727	23:26-3.2 3 Граница муниципального образования	727	458120.14	1368215.26		692003000000 Картометрический	КН23:26:0206006
728	23:26-3.2 3 Граница муниципального образования	728	458138.65	1368216.85		692003000000 Картометрический	КН23:26:0206006
729	23:26-3.2 3 Граница муниципального образования	729	458323.87	1368232.7		692003000000 Картометрический	КН23:26:0206006
730	23:26-3.2 3 Граница муниципального образования	730	458595.61	1368255.94		692003000000 Картометрический	КН23:26:0206006

731	23:26-3.2 3 Граница муниципального образования	731	458630.27	1368258.66		692003000000 Картометрический	КН23:26:0206006
732	23:26-3.2 3 Граница муниципального образования	732	458754.28	1368269.5		692003000000 Картометрический	КН23:26:0206006
733	23:26-3.2 3 Граница муниципального образования	733	458760	1368270		692003000000 Картометрический	КН23:26:0206006
734	23:26-3.2 3 Граница муниципального образования	734	458762.24	1368270.24		692003000000 Картометрический	КН23:26:0206006
735	23:26-3.2 3 Граница муниципального образования	735	458762.72	1368265.51		692003000000 Картометрический	КН23:26:0206006
736	23:26-3.2 3 Граница муниципального образования	736	458769.46	1368198.16		692003000000 Картометрический	КН23:26:0206006
737	23:26-3.2 3 Граница муниципального образования	737	458777.27	1368121.4		692003000000 Картометрический	КН23:26:0206006
738	23:26-3.2 3 Граница муниципального образования	738	458841.31	1367470.01		692003000000 Картометрический	КН23:26:0206006
739	23:26-3.2 3 Граница муниципального образования	739	458847.59	1367416.14		692003000000 Картометрический	КН23:26:0206006
740	23:26-3.2 3 Граница муниципального образования	740	458850.08	1367394.32		692003000000 Картометрический	КН23:26:0206006
741	23:26-3.2 3 Граница муниципального образования	741	458849.93	1367360.71		692003000000 Картометрический	КН23:26:0206006
742	23:26-3.2 3 Граница муниципального образования	742	458199.13	1367317.84		692003000000 Картометрический	КН23:26:0206006
743	23:26-3.2 3 Граница муниципального образования	743	458202.28	1367271.77		692003000000 Картометрический	КН23:26:0206006
744	23:26-3.2 3 Граница муниципального образования	744	458216.3	1367045.46		692003000000 Картометрический	КН23:26:0206006
745	23:26-3.2 3 Граница муниципального образования	745	458216.67	1367039.47		692003000000 Картометрический	КН23:26:0206006
746	23:26-3.2 3 Граница муниципального образования	746	458221.45	1366962.41		692003000000 Картометрический	КН23:26:0206006
747	23:26-3.2 3 Граница муниципального образования	747	458197.96	1366945.35		692003000000 Картометрический	КН23:26:0206006
748	23:26-3.2 3 Граница муниципального образования	748	458192.66	1366779.42		692003000000 Картометрический	КН23:26:0206006
749	23:26-3.2 3 Граница муниципального образования	749	458192.47	1366773.37		692003000000 Картометрический	КН23:26:0206006

750	23:26-3.2 3 Граница муниципального образования	750	458189.07	1366666.98		692003000000 Картометрический	КН23:26:0206006
751	23:26-3.2 3 Граница муниципального образования	751	458189.03	1366648.01		692003000000 Картометрический	КН23:26:0206006
752	23:26-3.2 3 Граница муниципального образования	752	458225.43	1366642.75		692003000000 Картометрический	КН23:26:0206006
753	23:26-3.2 3 Граница муниципального образования	753	458235.06	1366625.78		692003000000 Картометрический	КН23:26:0206006
754	23:26-3.2 3 Граница муниципального образования	754	458274.27	1366005.59		692003000000 Картометрический	КН23:26:0206006
755	23:26-3.2 3 Граница муниципального образования	755	458285.45	1365975.74		692003000000 Картометрический	КН23:26:0206006
756	23:26-3.2 3 Граница муниципального образования	756	458288.28	1365750.59		692003000000 Картометрический	КН23:26:0206006
757	23:26-3.2 3 Граница муниципального образования	757	458298.74	1365629.67		692003000000 Картометрический	КН23:26:0206006
758	23:26-3.2 3 Граница муниципального образования	758	458186.21	1365627.52		692003000000 Картометрический	КН23:26:0206006
759	23:26-3.2 3 Граница муниципального образования	759	458100.76	1365587.8		692003000000 Картометрический	КН23:26:0206006
760	23:26-3.2 3 Граница муниципального образования	760	457998.96	1365540.47		692003000000 Картометрический	КН23:26:0206006
761	23:26-3.2 3 Граница муниципального образования	761	457971.23	1365529.15		692003000000 Картометрический	КН23:26:0206006
762	23:26-3.2 3 Граница муниципального образования	762	457879.45	1365491.12		692003000000 Картометрический	КН23:26:0206006
763	23:26-3.2 3 Граница муниципального образования	763	457779.12	1365443.04		692003000000 Картометрический	КН23:26:0206006
764	23:26-3.2 3 Граница муниципального образования	764	457676.66	1365402.01		692003000000 Картометрический	КН23:26:0206006
765	23:26-3.2 3 Граница муниципального образования	765	457572.72	1365356.04		692003000000 Картометрический	КН23:26:0206006
766	23:26-3.2 3 Граница муниципального образования	766	457566.87	1365353.5		692003000000 Картометрический	КН23:26:0206006
767	23:26-3.2 3 Граница муниципального образования	767	457572.96	1365259.32		692003000000 Картометрический	КН23:26:0206006
768	23:26-3.2 3 Граница муниципального образования	768	457578.31	1365189.44		692003000000 Картометрический	КН23:26:0206006

769	23:26-3.2 3 Граница муниципального образования	769	457579.96	1365103.77		692003000000 Картометрический	КН23:26:0206006
770	23:26-3.2 3 Граница муниципального образования	770	457603.24	1364893.83		692003000000 Картометрический	КН23:26:0206006
771	23:26-3.2 3 Граница муниципального образования	771	457608.98	1364833.89		692003000000 Картометрический	КН23:26:0206006
772	23:26-3.2 3 Граница муниципального образования	772	457618.8	1364263.61		692003000000 Картометрический	КН23:26:0206006
773	23:26-3.2 3 Граница муниципального образования	773	457619.31	1364245.06		692003000000 Картометрический	КН23:26:0206006
774	23:26-3.2 3 Граница муниципального образования	774	457630.27	1364254.63		692003000000 Картометрический	КН23:26:0206006
775	23:26-3.2 3 Граница муниципального образования	775	457644.22	1364269.23		692003000000 Картометрический	КН23:26:0206006
776	23:26-3.2 3 Граница муниципального образования	776	457663.39	1364276.47		692003000000 Картометрический	КН23:26:0206006
777	23:26-3.2 3 Граница муниципального образования	777	457678.82	1364277.07		692003000000 Картометрический	КН23:26:0206006
778	23:26-3.2 3 Граница муниципального образования	778	457696.42	1364273.58		692003000000 Картометрический	КН23:26:0206006
779	23:26-3.2 3 Граница муниципального образования	779	457704.14	1364272.01		692003000000 Картометрический	КН23:26:0206006
780	23:26-3.2 3 Граница муниципального образования	780	457716.19	1364274.66		692003000000 Картометрический	КН23:26:0206006
781	23:26-3.2 3 Граница муниципального образования	781	457725.23	1364282.99		692003000000 Картометрический	КН23:26:0206006
782	23:26-3.2 3 Граница муниципального образования	782	457739.22	1364315.77		692003000000 Картометрический	КН23:26:0206006
783	23:26-3.2 3 Граница муниципального образования	783	457750.91	1364337.6		692003000000 Картометрический	КН23:26:0206006
784	23:26-3.2 3 Граница муниципального образования	784	457760.08	1364345.67		692003000000 Картометрический	КН23:26:0206006
785	23:26-3.2 3 Граница муниципального образования	785	457785.51	1364353.62		692003000000 Картометрический	КН23:26:0206006
786	23:26-3.2 3 Граница муниципального образования	786	457829.4	1364362.06		692003000000 Картометрический	КН23:26:0206006
787	23:26-3.2 3 Граница муниципального образования	787	457852.97	1364365.92		692003000000 Картометрический	КН23:26:0206006

788	23:26-3.2 3 Граница муниципального образования	788	457867.68	1364370.74		692003000000 Картометрический	КН23:26:0206006
789	23:26-3.2 3 Граница муниципального образования	789	457881.48	1364378.94		692003000000 Картометрический	КН23:26:0206006
790	23:26-3.2 3 Граница муниципального образования	790	457893.54	1364387.14		692003000000 Картометрический	КН23:26:0206006
791	23:26-3.2 3 Граница муниципального образования	791	457922.47	1364394.86		692003000000 Картометрический	КН23:26:0206006
792	23:26-3.2 3 Граница муниципального образования	792	457935.5	1364402.1		692003000000 Картометрический	КН23:26:0206006
793	23:26-3.2 3 Граница муниципального образования	793	457951.65	1364414.86		692003000000 Картометрический	КН23:26:0206006
794	23:26-3.2 3 Граница муниципального образования	794	457961.3	1364438.5		692003000000 Картометрический	КН23:26:0206006
795	23:26-3.2 3 Граница муниципального образования	795	457963.47	1364453.68		692003000000 Картометрический	КН23:26:0206006
796	23:26-3.2 3 Граница муниципального образования	796	457962.5	1364483.34		692003000000 Картометрический	КН23:26:0206006
797	23:26-3.2 3 Граница муниципального образования	797	457957.68	1364509.63		692003000000 Картометрический	КН23:26:0206006
798	23:26-3.2 3 Граница муниципального образования	798	457949.24	1364524.1		692003000000 Картометрический	КН23:26:0206006
799	23:26-3.2 3 Граница муниципального образования	799	457935.97	1364536.87		692003000000 Картометрический	КН23:26:0206006
800	23:26-3.2 3 Граница муниципального образования	800	457924.4	1364546.28		692003000000 Картометрический	КН23:26:0206006
801	23:26-3.2 3 Граница муниципального образования	801	457919.34	1364552.79		692003000000 Картометрический	КН23:26:0206006
802	23:26-3.2 3 Граница муниципального образования	802	457919.1	1364561.71		692003000000 Картометрический	КН23:26:0206006
803	23:26-3.2 3 Граница муниципального образования	803	457932.11	1364581.48		692003000000 Картометрический	КН23:26:0206006
804	23:26-3.2 3 Граница муниципального образования	804	457971.66	1364624.64		692003000000 Картометрический	КН23:26:0206006
805	23:26-3.2 3 Граница муниципального образования	805	457989.74	1364644.17		692003000000 Картометрический	КН23:26:0206006
806	23:26-3.2 3 Граница муниципального образования	806	458008.07	1364656.72		692003000000 Картометрический	КН23:26:0206006

807	23:26-3.2 3 Граница муниципального образования	807	458026.16	1364659.6		692003000000 Картометрический	КН23:26:0206006
808	23:26-3.2 3 Граница муниципального образования	808	458043.51	1364661.77		692003000000 Картометрический	КН23:26:0206006
809	23:26-3.2 3 Граница муниципального образования	809	458058.7	1364661.77		692003000000 Картометрический	КН23:26:0206006
810	23:26-3.2 3 Граница муниципального образования	810	458067.45	1364656.11		692003000000 Картометрический	КН23:26:0206006
811	23:26-3.2 3 Граница муниципального образования	811	458073.49	1364647.45		692003000000 Картометрический	КН23:26:0206006
812	23:26-3.2 3 Граница муниципального образования	812	458078.16	1364638.86		692003000000 Картометрический	КН23:26:0206006
813	23:26-3.2 3 Граница муниципального образования	813	458084.7	1364636.79		692003000000 Картометрический	КН23:26:0206006
814	23:26-3.2 3 Граница муниципального образования	814	458087.43	1364636.16		692003000000 Картометрический	КН23:26:0206006
815	23:26-3.2 3 Граница муниципального образования	815	458092.52	1364634.8		692003000000 Картометрический	КН23:26:0206006
816	23:26-3.2 3 Граница муниципального образования	816	458097.93	1364631.91		692003000000 Картометрический	КН23:26:0206006
817	23:26-3.2 3 Граница муниципального образования	817	458106.01	1364626.92		692003000000 Картометрический	КН23:26:0206006
818	23:26-3.2 3 Граница муниципального образования	818	458114.38	1364625.69		692003000000 Картометрический	КН23:26:0206006
819	23:26-3.2 3 Граница муниципального образования	819	459465.43	1364736		692003000000 Картометрический	КН23:26:0206006
820	23:26-3.2 3 Граница муниципального образования	820	459574.82	1364719.26		692003000000 Картометрический	КН23:26:0206006
821	23:26-3.2 3 Граница муниципального образования	821	459901.15	1364731.16		692003000000 Картометрический	КН23:26:0206006
822	23:26-3.2 3 Граница муниципального образования	822	460250	1364700		692003000000 Картометрический	КН23:26:0206006
823	23:26-3.2 3 Граница муниципального образования	823	461220	1364720		692003000000 Картометрический	КН23:26:0206006
824	23:26-3.2 3 Граница муниципального образования	824	461220	1364380		692003000000 Картометрический	КН23:26:0206006
825	23:26-3.2 3 Граница муниципального образования	825	461233.84	1364378.66		692003000000 Картометрический	КН23:26:0206006

826	23:26-3.2 3 Граница муниципального образования	826	461232.7	1364351.83		692003000000 Картометрический	КН23:26:0206006
827	23:26-3.2 3 Граница муниципального образования	827	461144.66	1364359.01		692003000000 Картометрический	КН23:26:0206006
828	23:26-3.2 3 Граница муниципального образования	828	461142.41	1364292.42		692003000000 Картометрический	КН23:26:0206006
829	23:26-3.2 3 Граница муниципального образования	829	461130.39	1364016.54		692003000000 Картометрический	КН23:26:0206006
830	23:26-3.2 3 Граница муниципального образования	830	461146.79	1363984.74		692003000000 Картометрический	КН23:26:0206006
831	23:26-3.2 3 Граница муниципального образования	831	461141.24	1363968.7		692003000000 Картометрический	КН23:26:0206006
832	23:26-3.2 3 Граница муниципального образования	832	461081.59	1363721.54		692003000000 Картометрический	КН23:26:0206006
833	23:26-3.2 3 Граница муниципального образования	833	461132.02	1363705.08		692003000000 Картометрический	КН23:26:0206006
834	23:26-3.2 3 Граница муниципального образования	834	461127.83	1363689.96		692003000000 Картометрический	КН23:26:0206006
835	23:26-3.2 3 Граница муниципального образования	835	461253.66	1363651.97		692003000000 Картометрический	КН23:26:0206006
836	23:26-3.2 3 Граница муниципального образования	836	461255.47	1363651.51		692003000000 Картометрический	КН23:26:0206006
837	23:26-3.2 3 Граница муниципального образования	837	461222.37	1363506.51		692003000000 Картометрический	КН23:26:0206006
838	23:26-3.2 3 Граница муниципального образования	838	461208.9	1363447.53		692003000000 Картометрический	КН23:26:0206006
839	23:26-3.2 3 Граница муниципального образования	839	461171.4	1363283.37		692003000000 Картометрический	КН23:26:0206006
840	23:26-3.2 3 Граница муниципального образования	840	461112.08	1363038.12		692003000000 Картометрический	КН23:26:0206006
841	23:26-3.2 3 Граница муниципального образования	841	461095.04	1362962.94		692003000000 Картометрический	КН23:26:0206006
842	23:26-3.2 3 Граница муниципального образования	842	461059.64	1362806.7		692003000000 Картометрический	КН23:26:0206006
843	23:26-3.2 3 Граница муниципального образования	843	460967.81	1362423.69		692003000000 Картометрический	КН23:26:0206006
844	23:26-3.2 3 Граница муниципального образования	844	460936.56	1362292.22		692003000000 Картометрический	КН23:26:0206006

845	23:26-3.2 3 Граница муниципального образования	845	460928.62	1362259.22		692003000000 Картометрический	КН23:26:0206006
846	23:26-3.2 3 Граница муниципального образования	846	460965.34	1362256.89		692003000000 Картометрический	КН23:26:0206006
847	23:26-3.2 3 Граница муниципального образования	847	460967.27	1362256.77		692003000000 Картометрический	КН23:26:0206006
848	23:26-3.2 3 Граница муниципального образования	848	460981.57	1362255.87		692003000000 Картометрический	КН23:26:0206006
849	23:26-3.2 3 Граница муниципального образования	849	461072.36	1362250.1		692003000000 Картометрический	КН23:26:0206006
850	23:26-3.2 3 Граница муниципального образования	850	461131.44	1362253.56		692003000000 Картометрический	КН23:26:0206006
851	23:26-3.2 3 Граница муниципального образования	851	461239.24	1362259.87		692003000000 Картометрический	КН23:26:0206006
852	23:26-3.2 3 Граница муниципального образования	852	461327.97	1362265.06		692003000000 Картометрический	КН23:26:0206006
853	23:26-3.2 3 Граница муниципального образования	853	461404.98	1362269.57		692003000000 Картометрический	КН23:26:0206006
854	23:26-3.2 3 Граница муниципального образования	854	461520.37	1362276.33		692003000000 Картометрический	КН23:26:0206006
855	23:26-3.2 3 Граница муниципального образования	855	461720.18	1362288.03		692003000000 Картометрический	КН23:26:0206006
856	23:26-3.2 3 Граница муниципального образования	856	461755.28	1362318.65		692003000000 Картометрический	КН23:26:0206006
857	23:26-3.2 3 Граница муниципального образования	857	461869.4	1362326.2		692003000000 Картометрический	КН23:26:0206006
858	23:26-3.2 3 Граница муниципального образования	858	461986.97	1362335.29		692003000000 Картометрический	КН23:26:0206006
859	23:26-3.2 3 Граница муниципального образования	859	462251.13	1362362.86		692003000000 Картометрический	КН23:26:0206006
860	23:26-3.2 3 Граница муниципального образования	860	462295.26	1362367.47		692003000000 Картометрический	КН23:26:0206006
861	23:26-3.2 3 Граница муниципального образования	861	462599.4	1362399.22		692003000000 Картометрический	КН23:26:0206006
862	23:26-3.2 3 Граница муниципального образования	862	462726.52	1362412.27		692003000000 Картометрический	КН23:26:0206006
863	23:26-3.2 3 Граница муниципального образования	863	462965.81	1362440.33		692003000000 Картометрический	КН23:26:0206006

864	23:26-3.2 3 Граница муниципального образования	864	463059.97	1362450.3		692003000000 Картометрический	КН23:26:0206006
865	23:26-3.2 3 Граница муниципального образования	865	463073.63	1362443.65		692003000000 Картометрический	КН23:26:0206006
866	23:26-3.2 3 Граница муниципального образования	866	463087.85	1362384.76		692003000000 Картометрический	КН23:26:0206006
867	23:26-3.2 3 Граница муниципального образования	867	463112.22	1362260.32		692003000000 Картометрический	КН23:26:0206006
868	23:26-3.2 3 Граница муниципального образования	868	463120.72	1362192		692003000000 Картометрический	КН23:26:0206006
869	23:26-3.2 3 Граница муниципального образования	869	463126.26	1362112.61		692003000000 Картометрический	КН23:26:0206006
870	23:26-3.2 3 Граница муниципального образования	870	463127.73	1362043.93		692003000000 Картометрический	КН23:26:0206006
871	23:26-3.2 3 Граница муниципального образования	871	463139.55	1361891.42		692003000000 Картометрический	КН23:26:0206006
872	23:26-3.2 3 Граница муниципального образования	872	463146.38	1361825.51		692003000000 Картометрический	КН23:26:0206006
873	23:26-3.2 3 Граница муниципального образования	873	463149.71	1361803.72		692003000000 Картометрический	КН23:26:0206006
874	23:26-3.2 3 Граница муниципального образования	874	463161	1361792.15		692003000000 Картометрический	КН23:26:0206006
875	23:26-3.2 3 Граница муниципального образования	875	463161.46	1361786.27		692003000000 Картометрический	КН23:26:0206006
876	23:26-3.2 3 Граница муниципального образования	876	463161.97	1361781.06		692003000000 Картометрический	КН23:26:0206006
877	23:26-3.2 3 Граница муниципального образования	877	463168.64	1361713.09		692003000000 Картометрический	КН23:26:0206006
878	23:26-3.2 3 Граница муниципального образования	878	463231.83	1361708.29		692003000000 Картометрический	КН23:26:0206006
879	23:26-3.2 3 Граница муниципального образования	879	463254.96	1361690.17		692003000000 Картометрический	КН23:26:0206006
880	23:26-3.2 3 Граница муниципального образования	880	463289.28	1361685.16		692003000000 Картометрический	КН23:26:0206006
881	23:26-3.2 3 Граница муниципального образования	881	463316.65	1361688.63		692003000000 Картометрический	КН23:26:0206006
882	23:26-3.2 3 Граница муниципального образования	882	463337.45	1361708.52		692003000000 Картометрический	КН23:26:0206006

883	23:26-3.2 3 Граница муниципального образования	883	463377.59	1361718.44		692003000000 Картометрический	КН23:26:0206006
884	23:26-3.2 3 Граница муниципального образования	884	463421.92	1361719.09		692003000000 Картометрический	КН23:26:0206006
885	23:26-3.2 3 Граница муниципального образования	885	463462.4	1361718.7		692003000000 Картометрический	КН23:26:0206006
886	23:26-3.2 3 Граница муниципального образования	886	463483.99	1361715.62		692003000000 Картометрический	КН23:26:0206006
887	23:26-3.2 3 Граница муниципального образования	887	463500.96	1361702.51		692003000000 Картометрический	КН23:26:0206006
888	23:26-3.2 3 Граница муниципального образования	888	463509.83	1361675.52		692003000000 Картометрический	КН23:26:0206006
889	23:26-3.2 3 Граница муниципального образования	889	463534.93	1361607.17		692003000000 Картометрический	КН23:26:0206006
890	23:26-3.2 3 Граница муниципального образования	890	463597.7	1361523.13		692003000000 Картометрический	КН23:26:0206006
891	23:26-3.2 3 Граница муниципального образования	891	463605.18	1361477.31		692003000000 Картометрический	КН23:26:0206006
892	23:26-3.2 3 Граница муниципального образования	892	463629.24	1361443.33		692003000000 Картометрический	КН23:26:0206006
893	23:26-3.2 3 Граница муниципального образования	893	463629.24	1361427.05		692003000000 Картометрический	КН23:26:0206006
894	23:26-3.2 3 Граница муниципального образования	894	463656.21	1361390.84		692003000000 Картометрический	КН23:26:0206006
895	23:26-3.2 3 Граница муниципального образования	895	463661.58	1361339.75		692003000000 Картометрический	КН23:26:0206006
896	23:26-3.2 3 Граница муниципального образования	896	463673.61	1361317.09		692003000000 Картометрический	КН23:26:0206006
897	23:26-3.2 3 Граница муниципального образования	897	463673.61	1361291.25		692003000000 Картометрический	КН23:26:0206006
898	23:26-3.2 3 Граница муниципального образования	898	463674.57	1361263.24		692003000000 Картометрический	КН23:26:0206006
899	23:26-3.2 3 Граница муниципального образования	899	463696.55	1361245.64		692003000000 Картометрический	КН23:26:0206006
900	23:26-3.2 3 Граница муниципального образования	900	463707.94	1361244.82		692003000000 Картометрический	КН23:26:0206006
901	23:26-3.2 3 Граница муниципального образования	901	463726.62	1361253.98		692003000000 Картометрический	КН23:26:0206006

902	23:26-3.2 3 Граница муниципального образования	902	463762.48	1361274.03		692003000000 Картометрический	КН23:26:0206006
903	23:26-3.2 3 Граница муниципального образования	903	463788.31	1361275.19		692003000000 Картометрический	КН23:26:0206006
904	23:26-3.2 3 Граница муниципального образования	904	463805.28	1361269.02		692003000000 Картометрический	КН23:26:0206006
905	23:26-3.2 3 Граница муниципального образования	905	463821.54	1361262.72		692003000000 Картометрический	КН23:26:0206006
906	23:26-3.2 3 Граница муниципального образования	906	463847.02	1361257.3		692003000000 Картометрический	КН23:26:0206006
907	23:26-3.2 3 Граница муниципального образования	907	463866.27	1361260.01		692003000000 Картометрический	КН23:26:0206006
908	23:26-3.2 3 Граница муниципального образования	908	463896.36	1361279.8		692003000000 Картометрический	КН23:26:0206006
909	23:26-3.2 3 Граница муниципального образования	909	463918.59	1361297.42		692003000000 Картометрический	КН23:26:0206006
910	23:26-3.2 3 Граница муниципального образования	910	463945.98	1361303.93		692003000000 Картометрический	КН23:26:0206006
911	23:26-3.2 3 Граница муниципального образования	911	463968.21	1361306.91		692003000000 Картометрический	КН23:26:0206006
912	23:26-3.2 3 Граница муниципального образования	912	463982.71	1361311.92		692003000000 Картометрический	КН23:26:0206006
913	23:26-3.2 3 Граница муниципального образования	913	463997.22	1361322.36		692003000000 Картометрический	КН23:26:0206006
914	23:26-3.2 3 Граница муниципального образования	914	464009.97	1361328.89		692003000000 Картометрический	КН23:26:0206006
915	23:26-3.2 3 Граница муниципального образования	915	464025.95	1361328.89		692003000000 Картометрический	КН23:26:0206006
916	23:26-3.2 3 Граница муниципального образования	916	464036.66	1361328.46		692003000000 Картометрический	КН23:26:0206006
917	23:26-3.2 3 Граница муниципального образования	917	464060.93	1361325.62		692003000000 Картометрический	КН23:26:0206006
918	23:26-3.2 3 Граница муниципального образования	918	464063.1	1361289.02		692003000000 Картометрический	КН23:26:0206006
919	23:26-3.2 3 Граница муниципального образования	919	464071.71	1361231.62		692003000000 Картометрический	КН23:26:0206006
920	23:26-3.2 3 Граница муниципального образования	920	464074.03	1361193.83		692003000000 Картометрический	КН23:26:0206006

921	23:26-3.2 3 Граница муниципального образования	921	464082.9	1361102.07		692003000000 Картометрический	КН23:26:0206006
922	23:26-3.2 3 Граница муниципального образования	922	464089.26	1360976.17		692003000000 Картометрический	КН23:26:0206006
923	23:26-3.2 3 Граница муниципального образования	923	464094.46	1360853.56		692003000000 Картометрический	КН23:26:0206006
924	23:26-3.2 3 Граница муниципального образования	924	464096.42	1360813.65		692003000000 Картометрический	КН23:26:0206006
925	23:26-3.2 3 Граница муниципального образования	925	464093.28	1360811.92		692003000000 Картометрический	КН23:26:0206006
926	23:26-3.2 3 Граница муниципального образования	926	464083.22	1360805.63		692003000000 Картометрический	КН23:26:0206006
927	23:26-3.2 3 Граница муниципального образования	927	464065.28	1360790.93		692003000000 Картометрический	КН23:26:0206006
928	23:26-3.2 3 Граница муниципального образования	928	464070.6	1360718.9		692003000000 Картометрический	КН23:26:0206006
929	23:26-3.2 3 Граница муниципального образования	929	464058.42	1360724.88		692003000000 Картометрический	КН23:26:0206006
930	23:26-3.2 3 Граница муниципального образования	930	464030.27	1360738.7		692003000000 Картометрический	КН23:26:0206006
931	23:26-3.2 3 Граница муниципального образования	931	464021.14	1360743.19		692003000000 Картометрический	КН23:26:0206006
932	23:26-3.2 3 Граница муниципального образования	932	463971.49	1360739.21		692003000000 Картометрический	КН23:26:0206006
933	23:26-3.2 3 Граница муниципального образования	933	463950.24	1360739.88		692003000000 Картометрический	КН23:26:0206006
934	23:26-3.2 3 Граница муниципального образования	934	463942.76	1360741.05		692003000000 Картометрический	КН23:26:0206006
935	23:26-3.2 3 Граница муниципального образования	935	463918.9	1360614.08		692003000000 Картометрический	КН23:26:0206006
936	23:26-3.2 3 Граница муниципального образования	936	463905.15	1360449.2		692003000000 Картометрический	КН23:26:0206006
937	23:26-3.2 3 Граница муниципального образования	937	463898.05	1360375.89		692003000000 Картометрический	КН23:26:0206006
938	23:26-3.2 3 Граница муниципального образования	938	463894.39	1360359.39		692003000000 Картометрический	КН23:26:0206006
939	23:26-3.2 3 Граница муниципального образования	939	463888.92	1360348.02		692003000000 Картометрический	КН23:26:0206006

940	23:26-3.2 3 Граница муниципального образования	940	463885.13	1360341.93		692003000000 Картометрический	КН23:26:0206006
941	23:26-3.2 3 Граница муниципального образования	941	463856.79	1360305.75		692003000000 Картометрический	КН23:26:0206006
942	23:26-3.2 3 Граница муниципального образования	942	463840.88	1360289.9		692003000000 Картометрический	КН23:26:0206006
943	23:26-3.2 3 Граница муниципального образования	943	463835.22	1360281.49		692003000000 Картометрический	КН23:26:0206006
944	23:26-3.2 3 Граница муниципального образования	944	463829.24	1360268.01		692003000000 Картометрический	КН23:26:0206006
945	23:26-3.2 3 Граница муниципального образования	945	463817.36	1360240.35		692003000000 Картометрический	КН23:26:0206006
946	23:26-3.2 3 Граница муниципального образования	946	463799.81	1360189.2		692003000000 Картометрический	КН23:26:0206006
947	23:26-3.2 3 Граница муниципального образования	947	463795.44	1360178.44		692003000000 Картометрический	КН23:26:0206006
948	23:26-3.2 3 Граница муниципального образования	948	463791.91	1360170.64		692003000000 Картометрический	КН23:26:0206006
949	23:26-3.2 3 Граница муниципального образования	949	463784.68	1360162.21		692003000000 Картометрический	КН23:26:0206006
950	23:26-3.2 3 Граница муниципального образования	950	463770.62	1360151.76		692003000000 Картометрический	КН23:26:0206006
951	23:26-3.2 3 Граница муниципального образования	951	463750.91	1360139.71		692003000000 Картометрический	КН23:26:0206006
952	23:26-3.2 3 Граница муниципального образования	952	463718.8	1360063.3		692003000000 Картометрический	КН23:26:0206006
953	23:26-3.2 3 Граница муниципального образования	953	463573.2	1359683.5		692003000000 Картометрический	КН23:26:0206006
954	23:26-3.2 3 Граница муниципального образования	954	463472.5	1359682.3		692003000000 Картометрический	КН23:26:0206006
955	23:26-3.2 3 Граница муниципального образования	955	463287.25	1359639.29		692003000000 Картометрический	КН23:26:0206006
956	23:26-3.2 3 Граница муниципального образования	956	463275.12	1359628.91		692003000000 Картометрический	КН23:26:0206006
957	23:26-3.2 3 Граница муниципального образования	957	463266.52	1359621.3		692003000000 Картометрический	КН23:26:0206006
958	23:26-3.2 3 Граница муниципального образования	958	463247.82	1359601.92		692003000000 Картометрический	КН23:26:0206006

959	23:26-3.2 3 Граница муниципального образования	959	463238	1359587.86		692003000000 Картометрический	КН23:26:0206006
960	23:26-3.2 3 Граница муниципального образования	960	463229.64	1359571.91		692003000000 Картометрический	КН23:26:0206006
961	23:26-3.2 3 Граница муниципального образования	961	463224.34	1359558.41		692003000000 Картометрический	КН23:26:0206006
962	23:26-3.2 3 Граница муниципального образования	962	463219.16	1359533.46		692003000000 Картометрический	КН23:26:0206006
963	23:26-3.2 3 Граница муниципального образования	963	463216	1359509.07		692003000000 Картометрический	КН23:26:0206006
964	23:26-3.2 3 Граница муниципального образования	964	463213.64	1359485.24		692003000000 Картометрический	КН23:26:0206006
965	23:26-3.2 3 Граница муниципального образования	965	463213.64	1359437.8		692003000000 Картометрический	КН23:26:0206006
966	23:26-3.2 3 Граница муниципального образования	966	463234.13	1359235.58		692003000000 Картометрический	КН23:26:0206006
967	23:26-3.2 3 Граница муниципального образования	967	463236.57	1359211.48		692003000000 Картометрический	КН23:26:0206006
968	23:26-3.2 3 Граница муниципального образования	968	463245.61	1359062.8		692003000000 Картометрический	КН23:26:0206006
969	23:26-3.2 3 Граница муниципального образования	969	463268.88	1358730.73		692003000000 Картометрический	КН23:26:0206006
970	23:26-3.2 3 Граница муниципального образования	970	463269.94	1358684.74		692003000000 Картометрический	КН23:26:0206006
971	23:26-3.2 3 Граница муниципального образования	971	463279.61	1358575.25		692003000000 Картометрический	КН23:26:0206006
972	23:26-3.2 3 Граница муниципального образования	972	463313.2	1358195.1		692003000000 Картометрический	КН23:26:0206006
973	23:26-3.2 3 Граница муниципального образования	973	463457.3	1358195.8		692003000000 Картометрический	КН23:26:0206006
974	23:26-3.2 3 Граница муниципального образования	974	463834.25	1358196.15		692003000000 Картометрический	КН23:26:0206006
975	23:26-3.2 3 Граница муниципального образования	975	464596.17	1358196.85		692003000000 Картометрический	КН23:26:0206006
976	23:26-3.2 3 Граница муниципального образования	976	464750.04	1358197		692003000000 Картометрический	КН23:26:0206006
977	23:26-3.2 3 Граница муниципального образования	977	464753.55	1358197		692003000000 Картометрический	КН23:26:0206006

978	23:26-3.2 3 Граница муниципального образования	978	464800.65	1358197.04		692003000000 Картометрический	КН23:26:0206006
979	23:26-3.2 3 Граница муниципального образования	979	464975.04	1358198.73		692003000000 Картометрический	КН23:26:0206006
980	23:26-3.2 3 Граница муниципального образования	980	465111.25	1358197.33		692003000000 Картометрический	КН23:26:0206006
981	23:26-3.2 3 Граница муниципального образования	981	465179.88	1358197.39		692003000000 Картометрический	КН23:26:0206006
982	23:26-3.2 3 Граница муниципального образования	982	465291	1358197.5		692003000000 Картометрический	КН23:26:0206006
983	23:26-3.2 3 Граница муниципального образования	983	465294	1358197.5		692003000000 Картометрический	КН23:26:0206006
984	23:26-3.2 3 Граница муниципального образования	984	465300.92	1358197.34		692003000000 Картометрический	КН23:26:0206006
985	23:26-3.2 3 Граница муниципального образования	985	465300.7	1358187.37		692003000000 Картометрический	КН23:26:0206006
986	23:26-3.2 3 Граница муниципального образования	986	465301.44	1358187.39		692003000000 Картометрический	КН23:26:0206006
987	23:26-3.2 3 Граница муниципального образования	987	465303.48	1358078.61		692003000000 Картометрический	КН23:26:0206006
988	23:26-3.2 3 Граница муниципального образования	988	465299.99	1358068.05		692003000000 Картометрический	КН23:26:0206006
989	23:26-3.2 3 Граница муниципального образования	989	465300.14	1358067.83		692003000000 Картометрический	КН23:26:0206006
990	23:26-3.2 3 Граница муниципального образования	990	465295.75	1357783.56		692003000000 Картометрический	КН23:26:0206006
991	23:26-3.2 3 Граница муниципального образования	991	465292.08	1357595.47		692003000000 Картометрический	КН23:26:0206006
992	23:26-3.2 3 Граница муниципального образования	992	465289.51	1357464.19		692003000000 Картометрический	КН23:26:0206006
993	23:26-3.2 3 Граница муниципального образования	993	465300.86	1357464.21		692003000000 Картометрический	КН23:26:0206006
994	23:26-3.2 3 Граница муниципального образования	994	465300.91	1357458.52		692003000000 Картометрический	КН23:26:0206006
995	23:26-3.2 3 Граница муниципального образования	995	465300.94	1357455.21		692003000000 Картометрический	КН23:26:0206006
996	23:26-3.2 3 Граница муниципального образования	996	465307.59	1356744.64		692003000000 Картометрический	КН23:26:0206006

997	23:26-3.2 3 Граница муниципального образования	997	465308.74	1356621.26		692003000000 Картометрический	КН23:26:0206006
998	23:26-3.2 3 Граница муниципального образования	998	465309.55	1356546.86		692003000000 Картометрический	КН23:26:0206006
999	23:26-3.2 3 Граница муниципального образования	999	465463.23	1356542.56		692003000000 Картометрический	КН23:26:0206006
1000	23:26-3.2 3 Граница муниципального образования	1000	465638.02	1356534.76		692003000000 Картометрический	КН23:26:0206006
1001	23:26-3.2 3 Граница муниципального образования	1001	465663.04	1356531.54		692003000000 Картометрический	КН23:26:0206006
1002	23:26-3.2 3 Граница муниципального образования	1002	465718.08	1356503.67		692003000000 Картометрический	КН23:26:0206006
1003	23:26-3.2 3 Граница муниципального образования	1003	465770.8	1356500.28		692003000000 Картометрический	КН23:26:0206006
1004	23:26-3.2 3 Граница муниципального образования	1004	465801.9	1356498.28		692003000000 Картометрический	КН23:26:0206006
1005	23:26-3.2 3 Граница муниципального образования	1005	465837.67	1356499.95		692003000000 Картометрический	КН23:26:0206006
1006	23:26-3.2 3 Граница муниципального образования	1006	465857.98	1356479.08		692003000000 Картометрический	КН23:26:0206006
1007	23:26-3.2 3 Граница муниципального образования	1007	465902.83	1356497.92		692003000000 Картометрический	КН23:26:0206006
1008	23:26-3.2 3 Граница муниципального образования	1008	465846.77	1356287.45		692003000000 Картометрический	КН23:26:0206006
1009	23:26-3.2 3 Граница муниципального образования	1009	465893.9	1356150.88		692003000000 Картометрический	КН23:26:0206006
1010	23:26-3.2 3 Граница муниципального образования	1010	465951.84	1356105.85		692003000000 Картометрический	КН23:26:0206006
1011	23:26-3.2 3 Граница муниципального образования	1011	465981.57	1356057.73		692003000000 Картометрический	КН23:26:0206006
1012	23:26-3.2 3 Граница муниципального образования	1012	466023.28	1355948.03		692003000000 Картометрический	КН23:26:0206006
1013	23:26-3.2 3 Граница муниципального образования	1013	466038.46	1355910.15		692003000000 Картометрический	КН23:26:0206006
1014	23:26-3.2 3 Граница муниципального образования	1014	466027.87	1355778.48		692003000000 Картометрический	КН23:26:0206006
1015	23:26-3.2 3 Граница муниципального образования	1015	467412.33	1355811.34		692003000000 Картометрический	КН23:26:0206006

1016	23:26-3.2 3 Граница муниципального образования	1016	467412.31	1355799.34		692003000000 Картометрический	КН23:26:0206006
1017	23:26-3.2 3 Граница муниципального образования	1017	467412.73	1355638.75		692003000000 Картометрический	КН23:26:0206006
1018	23:26-3.2 3 Граница муниципального образования	1018	467412.7	1355635.76		692003000000 Картометрический	КН23:26:0206006
1019	23:26-3.2 3 Граница муниципального образования	1019	467412.71	1355632.74		692003000000 Картометрический	КН23:26:0206006
1020	23:26-3.2 3 Граница муниципального образования	1020	467412.7	1355629.74		692003000000 Картометрический	КН23:26:0206006
1021	23:26-3.2 3 Граница муниципального образования	1021	467413.41	1355345.66		692003000000 Картометрический	КН23:26:0206006
1022	23:26-3.2 3 Граница муниципального образования	1022	467412.79	1355194.59		692003000000 Картометрический	КН23:26:0206006
1023	23:26-3.2 3 Граница муниципального образования	1023	467416.03	1355179.96		692003000000 Картометрический	КН23:26:0206006
1024	23:26-3.2 3 Граница муниципального образования	1024	467418.03	1355179.89		692003000000 Картометрический	КН23:26:0206006
1025	23:26-3.2 3 Граница муниципального образования	1025	467727.99	1355169.1		692003000000 Картометрический	КН23:26:0206006
1026	23:26-3.2 3 Граница муниципального образования	1026	467946.95	1355168.43		692003000000 Картометрический	КН23:26:0206006
1027	23:26-3.2 3 Граница муниципального образования	1027	468047.77	1355167.41		692003000000 Картометрический	КН23:26:0206006
1028	23:26-3.2 3 Граница муниципального образования	1028	468161.68	1355163.1		692003000000 Картометрический	КН23:26:0206006
1029	23:26-3.2 3 Граница муниципального образования	1029	468403.62	1355160.31		692003000000 Картометрический	КН23:26:0206006
1030	23:26-3.2 3 Граница муниципального образования	1030	468820.91	1355155.5		692003000000 Картометрический	КН23:26:0206006
1031	23:26-3.2 3 Граница муниципального образования	1031	468830.92	1355155.38		692003000000 Картометрический	КН23:26:0206006
1032	23:26-3.2 3 Граница муниципального образования	1032	468828.47	1355252.51		692003000000 Картометрический	КН23:26:0206006
1033	23:26-3.2 3 Граница муниципального образования	1033	468827.36	1355296.42		692003000000 Картометрический	КН23:26:0206006
1034	23:26-3.2 3 Граница муниципального образования	1034	468825.72	1355361.26		692003000000 Картометрический	КН23:26:0206006

1035	23:26-3.2 3 Граница муниципального образования	1035	468824.94	1355392.15		692003000000 Картометрический	КН23:26:0206006
------	---	------	-----------	------------	--	----------------------------------	-----------------

полное наименование должности	подпись	инициалы, фамилия

М.П.

Выписка из Единого государственного реестра недвижимости об основных характеристиках и зарегистрированных правах на объект недвижимости

КАДАСТРОВЫЙ ПЛАН ТЕРРИТОРИИ

На основании запроса от 25.03.2024 , поступившего на рассмотрение 25.03.2024, сообщаем, что согласно записям Единого государственного реестра недвижимости:

25.03.2024	
Номер кадастрового квартала: 23:26:0202006	Площадь кадастрового квартала: 16.64 Га

Раздел 11. Описание местоположения границ зон с особыми условиями использования территорий, территориальных зон, территорий объектов культурного наследия, территорий опережающего социально-экономического развития, зон территориального развития в Российской Федерации, игорных зон, лесничеств, лесопарков, особо охраняемых природных территорий, особых экономических зон, охотничьих угодий, земельных участков, подлежащих образованию в соответствии с утвержденным проектом межевания территории, береговых линий, единиц кадастрового деления

Сведения о характерных точках границы земельного участка							
Номер п/п	Реестровый номер	Обозначение харатерхных точек	Координаты, м		Описание закрепления на местности	Метод определения координат	Система координат
			х	у			
1	23:26:0202006		465878.64	1366756.68			23.1
2	23:26:0202006		465890.91	1366777.06			23.1
3	23:26:0202006		465890.03	1366777.41			23.1
4	23:26:0202006		465900.0	1366796.42			23.1
5	23:26:0202006		465908.87	1366814.16			23.1
6	23:26:0202006		465918.13	1366831.04			23.1
7	23:26:0202006		465927.51	1366849.82			23.1
8	23:26:0202006		465936.78	1366866.29			23.1
9	23:26:0202006		465951.36	1366889.38			23.1
10	23:26:0202006		465956.04	1366897.97			23.1
11	23:26:0202006		465956.59	1366897.65			23.1
12	23:26:0202006		465960.31	1366905.82			23.1
13	23:26:0202006		465964.7	1366915.46			23.1
14	23:26:0202006		465972.98	1366933.43			23.1
15	23:26:0202006		465980.76	1366948.37			23.1
16	23:26:0202006		465990.1	1366966.26			23.1
17	23:26:0202006		466000.12	1366984.6			23.1
18	23:26:0202006		466009.41	1367002.72			23.1
19	23:26:0202006		466017.86	1367019.47			23.1
20	23:26:0202006		466024.5	1367031.6			23.1
21	23:26:0202006		466026.42	1367035.11			23.1

22	23:26:0202006		466027.12	1367036.46			23.1
23	23:26:0202006		466031.09	1367044.62			23.1
24	23:26:0202006		466033.04	1367048.13			23.1
25	23:26:0202006		466035.3	1367052.22			23.1
26	23:26:0202006		466044.74	1367069.07			23.1
27	23:26:0202006		466054.56	1367087.96			23.1
28	23:26:0202006		466063.12	1367104.15			23.1
29	23:26:0202006		466064.05	1367105.92			23.1
30	23:26:0202006		466067.75	1367112.94			23.1
31	23:26:0202006		466073.79	1367124.44			23.1
32	23:26:0202006		466084.18	1367143.28			23.1
33	23:26:0202006		466087.1	1367140.78			23.1
34	23:26:0202006		466093.33	1367152.45			23.1
35	23:26:0202006		466028.63	1367224.85			23.1
36	23:26:0202006		466001.58	1367268.07			23.1
37	23:26:0202006		465987.72	1367303.7			23.1
38	23:26:0202006		465990.03	1367328.12			23.1
39	23:26:0202006		465979.8	1367353.19			23.1
40	23:26:0202006		465925.37	1367412.9			23.1
41	23:26:0202006		465901.29	1367430.06			23.1
42	23:26:0202006		465879.84	1367441.95			23.1
43	23:26:0202006		465862.44	1367444.74			23.1
44	23:26:0202006		465847.98	1367419.59			23.1
45	23:26:0202006		465844.04	1367412.74			23.1
46	23:26:0202006		465805.12	1367317.72			23.1
47	23:26:0202006		465722.64	1367116.48			23.1
48	23:26:0202006		465709.11	1367074.58			23.1
49	23:26:0202006		465625.11	1366895.6			23.1
50	23:26:0202006		465751.13	1366829.3			23.1
51	23:26:0202006		465869.61	1366762.11			23.1
52	23:26:0202006		465878.64	1366756.68			23.1
1	23:26-6.705 6 Зона с особыми условиями использования территории	1	465650.99	1366906.96		692003000000 Картометрический	КН23:26:0202007
2	23:26-6.705 6 Зона с особыми условиями использования	2	465652.33	1366910.83		692003000000 Картометрический	КН23:26:0202007

	территории						
3	23:26-6.705 6 Зона с особыми условиями использования территории	3	465652.08	1366914.92		692003000000 Картометрический	КН23:26:0202007
4	23:26-6.705 6 Зона с особыми условиями использования территории	4	465650.29	1366918.6		692003000000 Картометрический	КН23:26:0202007
5	23:26-6.705 6 Зона с особыми условиями использования территории	5	465646.09	1366924.14		692003000000 Картометрический	КН23:26:0202007
6	23:26-6.705 6 Зона с особыми условиями использования территории	6	465642.1	1366921.12		692003000000 Картометрический	КН23:26:0202007
7	23:26-6.705 6 Зона с особыми условиями использования территории	7	465636.57	1366928.41		692003000000 Картометрический	КН23:26:0202007
8	23:26-6.705 6 Зона с особыми условиями использования территории	8	465639.78	1366935.03		692003000000 Картометрический	КН23:26:0202007
9	23:26-6.705 6 Зона с особыми условиями использования территории	9	465651.81	1366963.46		692003000000 Картометрический	КН23:26:0202007
10	23:26-6.705 6 Зона с особыми условиями использования территории	10	465665.88	1366993.62		692003000000 Картометрический	КН23:26:0202007
11	23:26-6.705 6 Зона с особыми условиями использования территории	11	465678.34	1367020.15		692003000000 Картометрический	КН23:26:0202007
12	23:26-6.705 6 Зона с особыми условиями использования территории	12	465691.93	1367048.81		692003000000 Картометрический	КН23:26:0202007
13	23:26-6.705 6 Зона с особыми условиями использования территории	13	465700.46	1367067.21		692003000000 Картометрический	КН23:26:0202007
14	23:26-6.705 6 Зона с особыми условиями использования территории	14	465709.21	1367085.86		692003000000 Картометрический	КН23:26:0202007
15	23:26-6.705 6 Зона с особыми условиями использования	15	465720.31	1367113.95		692003000000 Картометрический	КН23:26:0202007

	территории						
16	23:26-6.705 6 Зона с особыми условиями использования территории	16	465730.36	1367141.07		692003000000 Картометрический	КН23:26:0202007
17	23:26-6.705 6 Зона с особыми условиями использования территории	17	465741.84	1367171.98		692003000000 Картометрический	КН23:26:0202007
18	23:26-6.705 6 Зона с особыми условиями использования территории	18	465752.53	1367201.3		692003000000 Картометрический	КН23:26:0202007
19	23:26-6.705 6 Зона с особыми условиями использования территории	19	465762.63	1367228.32		692003000000 Картометрический	КН23:26:0202007
20	23:26-6.705 6 Зона с особыми условиями использования территории	20	465772.2	1367254.72		692003000000 Картометрический	КН23:26:0202007
21	23:26-6.705 6 Зона с особыми условиями использования территории	21	465783.35	1367284.4		692003000000 Картометрический	КН23:26:0202007
22	23:26-6.705 6 Зона с особыми условиями использования территории	22	465791.32	1367306.69		692003000000 Картометрический	КН23:26:0202007
23	23:26-6.705 6 Зона с особыми условиями использования территории	23	465795.31	1367317.28		692003000000 Картометрический	КН23:26:0202007
24	23:26-6.705 6 Зона с особыми условиями использования территории	24	465796.49	1367319.73		692003000000 Картометрический	КН23:26:0202007
25	23:26-6.705 6 Зона с особыми условиями использования территории	25	465797.02	1367321.81		692003000000 Картометрический	КН23:26:0202007
26	23:26-6.705 6 Зона с особыми условиями использования территории	26	465796.72	1367323.93		692003000000 Картометрический	КН23:26:0202007
27	23:26-6.705 6 Зона с особыми условиями использования территории	27	465795.63	1367325.78		692003000000 Картометрический	КН23:26:0202007
28	23:26-6.705 6 Зона с особыми условиями использования	28	465793.92	1367327.07		692003000000 Картометрический	КН23:26:0202007

	территории						
29	23:26-6.705 6 Зона с особыми условиями использования территории	29	465791.84	1367327.61		692003000000 Картометрический	КН23:26:0202007
30	23:26-6.705 6 Зона с особыми условиями использования территории	30	465789.71	1367327.3		692003000000 Картометрический	КН23:26:0202007
31	23:26-6.705 6 Зона с особыми условиями использования территории	31	465787.87	1367326.21		692003000000 Картометрический	КН23:26:0202007
32	23:26-6.705 6 Зона с особыми условиями использования территории	32	465786.58	1367324.5		692003000000 Картометрический	КН23:26:0202007
33	23:26-6.705 6 Зона с особыми условиями использования территории	33	465785.19	1367321.61		692003000000 Картометрический	КН23:26:0202007
34	23:26-6.705 6 Зона с особыми условиями использования территории	34	465780.99	1367310.49		692003000000 Картометрический	КН23:26:0202007
35	23:26-6.705 6 Зона с особыми условиями использования территории	35	465773.02	1367288.18		692003000000 Картометрический	КН23:26:0202007
36	23:26-6.705 6 Зона с особыми условиями использования территории	36	465761.88	1367258.53		692003000000 Картометрический	КН23:26:0202007
37	23:26-6.705 6 Зона с особыми условиями использования территории	37	465752.31	1367232.12		692003000000 Картометрический	КН23:26:0202007
38	23:26-6.705 6 Зона с особыми условиями использования территории	38	465742.21	1367205.11		692003000000 Картометрический	КН23:26:0202007
39	23:26-6.705 6 Зона с особыми условиями использования территории	39	465731.51	1367175.78		692003000000 Картометрический	КН23:26:0202007
40	23:26-6.705 6 Зона с особыми условиями использования территории	40	465720.04	1367144.89		692003000000 Картометрический	КН23:26:0202007
41	23:26-6.705 6 Зона с особыми условиями использования	41	465710.04	1367117.88		692003000000 Картометрический	КН23:26:0202007

	территории						
42	23:26-6.705 6 Зона с особыми условиями использования территории	42	465699.11	1367090.22		692003000000 Картометрический	КН23:26:0202007
43	23:26-6.705 6 Зона с особыми условиями использования территории	43	465690.49	1367071.86		692003000000 Картометрический	КН23:26:0202007
44	23:26-6.705 6 Зона с особыми условиями использования территории	44	465681.97	1367053.48		692003000000 Картометрический	КН23:26:0202007
45	23:26-6.705 6 Зона с особыми условиями использования территории	45	465668.39	1367024.84		692003000000 Картометрический	КН23:26:0202007
46	23:26-6.705 6 Зона с особыми условиями использования территории	46	465655.92	1366998.29		692003000000 Картометрический	КН23:26:0202007
47	23:26-6.705 6 Зона с особыми условиями использования территории	47	465641.76	1366967.94		692003000000 Картометрический	КН23:26:0202007
48	23:26-6.705 6 Зона с особыми условиями использования территории	48	465629.75	1366939.58		692003000000 Картометрический	КН23:26:0202007
49	23:26-6.705 6 Зона с особыми условиями использования территории	49	465625.45	1366930.68		692003000000 Картометрический	КН23:26:0202007
50	23:26-6.705 6 Зона с особыми условиями использования территории	50	465624.7	1366928.51		692003000000 Картометрический	КН23:26:0202007
51	23:26-6.705 6 Зона с особыми условиями использования территории	51	465624.83	1366926.37		692003000000 Картометрический	КН23:26:0202007
52	23:26-6.705 6 Зона с особыми условиями использования территории	52	465625.77	1366924.44		692003000000 Картометрический	КН23:26:0202007
53	23:26-6.705 6 Зона с особыми условиями использования территории	53	465633.34	1366914.46		692003000000 Картометрический	КН23:26:0202007
54	23:26-6.705 6 Зона с особыми условиями использования	54	465629.36	1366911.44		692003000000 Картометрический	КН23:26:0202007

	территории						
55	23:26-6.705 6 Зона с особыми условиями использования территории	55	465633.56	1366905.91		692003000000 Картометрический	КН23:26:0202007
56	23:26-6.705 6 Зона с особыми условиями использования территории	56	465636.63	1366903.19		692003000000 Картометрический	КН23:26:0202007
57	23:26-6.705 6 Зона с особыми условиями использования территории	57	465640.5	1366901.85		692003000000 Картометрический	КН23:26:0202007
58	23:26-6.705 6 Зона с особыми условиями использования территории	58	465644.59	1366902.1		692003000000 Картометрический	КН23:26:0202007
59	23:26-6.705 6 Зона с особыми условиями использования территории	59	465648.27	1366903.89		692003000000 Картометрический	КН23:26:0202007
60	23:26-6.705 6 Зона с особыми условиями использования территории	60	465650.99	1366906.96		692003000000 Картометрический	КН23:26:0202007
1	23:26-6.161 6 Зона с особыми условиями использования территории	1	463640.25	1362193.16		692001000000 Геодезический	КН23:26:0201013
2	23:26-6.161 6 Зона с особыми условиями использования территории	2	463216.13	1362549.8		692001000000 Геодезический	КН23:26:0201013
3	23:26-6.161 6 Зона с особыми условиями использования территории	3	463116.99	1362832.4		692001000000 Геодезический	КН23:26:0201013
4	23:26-6.161 6 Зона с особыми условиями использования территории	4	463089.54	1363306.92		692001000000 Геодезический	КН23:26:0201013
5	23:26-6.161 6 Зона с особыми условиями использования территории	5	463101.22	1363788.45		692001000000 Геодезический	КН23:26:0201013
6	23:26-6.161 6 Зона с особыми условиями использования территории	6	463791.96	1364126.29		692001000000 Геодезический	КН23:26:0201013
7	23:26-6.161 6 Зона с особыми условиями использования	7	463823.32	1364142.66		692001000000 Геодезический	КН23:26:0201013

	территории						
8	23:26-6.161 6 Зона с особыми условиями использования территории	8	463815.78	1364170.72		692001000000 Геодезический	КН23:26:0201013
9	23:26-6.161 6 Зона с особыми условиями использования территории	9	463793.46	1364159.59		692001000000 Геодезический	КН23:26:0201013
10	23:26-6.161 6 Зона с особыми условиями использования территории	10	463583.5	1364454.42		692001000000 Геодезический	КН23:26:0201013
11	23:26-6.161 6 Зона с особыми условиями использования территории	11	463517.27	1364414.45		692001000000 Геодезический	КН23:26:0201013
12	23:26-6.161 6 Зона с особыми условиями использования территории	12	463470.58	1364552.64		692001000000 Геодезический	КН23:26:0201013
13	23:26-6.161 6 Зона с особыми условиями использования территории	13	463108.47	1364469.71		692001000000 Геодезический	КН23:26:0201013
14	23:26-6.161 6 Зона с особыми условиями использования территории	14	463103.68	1364428.17		692001000000 Геодезический	КН23:26:0201013
15	23:26-6.161 6 Зона с особыми условиями использования территории	15	462371.31	1364601.67		692001000000 Геодезический	КН23:26:0201013
16	23:26-6.161 6 Зона с особыми условиями использования территории	16	462367.19	1364711.85		692001000000 Геодезический	КН23:26:0201013
17	23:26-6.161 6 Зона с особыми условиями использования территории	17	462287.57	1364758.3		692001000000 Геодезический	КН23:26:0201013
18	23:26-6.161 6 Зона с особыми условиями использования территории	18	462436.68	1365371.19		692001000000 Геодезический	КН23:26:0201013
19	23:26-6.161 6 Зона с особыми условиями использования территории	19	462472	1365437.73		692001000000 Геодезический	КН23:26:0201013
20	23:26-6.161 6 Зона с особыми условиями использования	20	462621.6	1366090.48		692001000000 Геодезический	КН23:26:0201013

	территории						
21	23:26-6.161 6 Зона с особыми условиями использования территории	21	462670.53	1366076.59		692001000000 Геодезический	КН23:26:0201013
22	23:26-6.161 6 Зона с особыми условиями использования территории	22	462676.32	1366096.98		692001000000 Геодезический	КН23:26:0201013
23	23:26-6.161 6 Зона с особыми условиями использования территории	23	462626.35	1366111.17		692001000000 Геодезический	КН23:26:0201013
24	23:26-6.161 6 Зона с особыми условиями использования территории	24	462716.79	1366505.36		692001000000 Геодезический	КН23:26:0201013
25	23:26-6.161 6 Зона с особыми условиями использования территории	25	462718.9	1366504.74		692001000000 Геодезический	КН23:26:0201013
26	23:26-6.161 6 Зона с особыми условиями использования территории	26	463256.26	1366664.33		692001000000 Геодезический	КН23:26:0201013
27	23:26-6.161 6 Зона с особыми условиями использования территории	27	463456.13	1366723.57		692001000000 Геодезический	КН23:26:0201013
28	23:26-6.161 6 Зона с особыми условиями использования территории	28	463637.91	1366777.42		692001000000 Геодезический	КН23:26:0201013
29	23:26-6.161 6 Зона с особыми условиями использования территории	29	463599.69	1366873.12		692001000000 Геодезический	КН23:26:0201013
30	23:26-6.161 6 Зона с особыми условиями использования территории	30	463722.22	1366909.59		692001000000 Геодезический	КН23:26:0201013
31	23:26-6.161 6 Зона с особыми условиями использования территории	31	464682.32	1367194.21		692001000000 Геодезический	КН23:26:0201013
32	23:26-6.161 6 Зона с особыми условиями использования территории	32	464773.41	1366878.93		692001000000 Геодезический	КН23:26:0201013
33	23:26-6.161 6 Зона с особыми условиями использования	33	464855.28	1366883.47		692001000000 Геодезический	КН23:26:0201013

	территории						
34	23:26-6.161 6 Зона с особыми условиями использования территории	34	465099.13	1366795.34		692001000000 Геодезический	КН23:26:0201013
35	23:26-6.161 6 Зона с особыми условиями использования территории	35	465147.64	1366778.03		692001000000 Геодезический	КН23:26:0201013
36	23:26-6.161 6 Зона с особыми условиями использования территории	36	465163.03	1366721.1		692001000000 Геодезический	КН23:26:0201013
37	23:26-6.161 6 Зона с особыми условиями использования территории	37	465524.96	1366546.9		692001000000 Геодезический	КН23:26:0201013
38	23:26-6.161 6 Зона с особыми условиями использования территории	38	465559	1366373		692001000000 Геодезический	КН23:26:0201013
39	23:26-6.161 6 Зона с особыми условиями использования территории	39	465573.6	1366261.37		692001000000 Геодезический	КН23:26:0201013
40	23:26-6.161 6 Зона с особыми условиями использования территории	40	465584.15	1366017.34		692001000000 Геодезический	КН23:26:0201013
41	23:26-6.161 6 Зона с особыми условиями использования территории	41	465576.33	1366017.22		692001000000 Геодезический	КН23:26:0201013
42	23:26-6.161 6 Зона с особыми условиями использования территории	42	465551.25	1366016.39		692001000000 Геодезический	КН23:26:0201013
43	23:26-6.161 6 Зона с особыми условиями использования территории	43	465551.95	1365995.21		692001000000 Геодезический	КН23:26:0201013
44	23:26-6.161 6 Зона с особыми условиями использования территории	44	465576.84	1365996.03		692001000000 Геодезический	КН23:26:0201013
45	23:26-6.161 6 Зона с особыми условиями использования территории	45	465606.27	1365996.45		692001000000 Геодезический	КН23:26:0201013
46	23:26-6.161 6 Зона с особыми условиями использования	46	465594.74	1366263.2		692001000000 Геодезический	КН23:26:0201013

	территории						
47	23:26-6.161 6 Зона с особыми условиями использования территории	47	465581.98	1366360.83		692001000000 Геодезический	КН23:26:0201013
48	23:26-6.161 6 Зона с особыми условиями использования территории	48	466311.21	1366187.12		692001000000 Геодезический	КН23:26:0201013
49	23:26-6.161 6 Зона с особыми условиями использования территории	49	466352.67	1366177.58		692001000000 Геодезический	КН23:26:0201013
50	23:26-6.161 6 Зона с особыми условиями использования территории	50	466413.75	1366121.87		692001000000 Геодезический	КН23:26:0201013
51	23:26-6.161 6 Зона с особыми условиями использования территории	51	466428.04	1366137.53		692001000000 Геодезический	КН23:26:0201013
52	23:26-6.161 6 Зона с особыми условиями использования территории	52	466362.84	1366196.99		692001000000 Геодезический	КН23:26:0201013
53	23:26-6.161 6 Зона с особыми условиями использования территории	53	466325.23	1366205.64		692001000000 Геодезический	КН23:26:0201013
54	23:26-6.161 6 Зона с особыми условиями использования территории	54	466329.59	1366243.81		692001000000 Геодезический	КН23:26:0201013
55	23:26-6.161 6 Зона с особыми условиями использования территории	55	466865.2	1366674.14		692001000000 Геодезический	КН23:26:0201013
56	23:26-6.161 6 Зона с особыми условиями использования территории	56	466851.92	1366690.67		692001000000 Геодезический	КН23:26:0201013
57	23:26-6.161 6 Зона с особыми условиями использования территории	57	466309.51	1366254.87		692001000000 Геодезический	КН23:26:0201013
58	23:26-6.161 6 Зона с особыми условиями использования территории	58	466304.45	1366210.52		692001000000 Геодезический	КН23:26:0201013
59	23:26-6.161 6 Зона с особыми условиями использования	59	465579.66	1366383.18		692001000000 Геодезический	КН23:26:0201013

	территории						
60	23:26-6.161 6 Зона с особыми условиями использования территории	60	465522.93	1366664.29		692001000000 Геодезический	КН23:26:0201013
61	23:26-6.161 6 Зона с особыми условиями использования территории	61	465545.75	1366690.28		692001000000 Геодезический	КН23:26:0201013
62	23:26-6.161 6 Зона с особыми условиями использования территории	62	465649.05	1366902.83		692001000000 Геодезический	КН23:26:0201013
63	23:26-6.161 6 Зона с особыми условиями использования территории	63	465654.34	1366903.54		692001000000 Геодезический	КН23:26:0201013
64	23:26-6.161 6 Зона с особыми условиями использования территории	64	465754	1366857.4		692001000000 Геодезический	КН23:26:0201013
65	23:26-6.161 6 Зона с особыми условиями использования территории	65	465762.9	1366876.64		692001000000 Геодезический	КН23:26:0201013
66	23:26-6.161 6 Зона с особыми условиями использования территории	66	465657.65	1366925.37		692001000000 Геодезический	КН23:26:0201013
67	23:26-6.161 6 Зона с особыми условиями использования территории	67	465634.96	1366922.34		692001000000 Геодезический	КН23:26:0201013
68	23:26-6.161 6 Зона с особыми условиями использования территории	68	465527.93	1366702.12		692001000000 Геодезический	КН23:26:0201013
69	23:26-6.161 6 Зона с особыми условиями использования территории	69	465500.08	1366670.39		692001000000 Геодезический	КН23:26:0201013
70	23:26-6.161 6 Зона с особыми условиями использования территории	70	465519.74	1366572.95		692001000000 Геодезический	КН23:26:0201013
71	23:26-6.161 6 Зона с особыми условиями использования территории	71	465180.96	1366736		692001000000 Геодезический	КН23:26:0201013
72	23:26-6.161 6 Зона с особыми условиями использования	72	465165.21	1366794.27		692001000000 Геодезический	КН23:26:0201013

	территории						
73	23:26-6.161 6 Зона с особыми условиями использования территории	73	465106.29	1366815.29		692001000000 Геодезический	КН23:26:0201013
74	23:26-6.161 6 Зона с особыми условиями использования территории	74	464872.9	1366899.64		692001000000 Геодезический	КН23:26:0201013
75	23:26-6.161 6 Зона с особыми условиями использования территории	75	464966.76	1367046.87		692001000000 Геодезический	КН23:26:0201013
76	23:26-6.161 6 Зона с особыми условиями использования территории	76	465292.62	1367139.42		692001000000 Геодезический	КН23:26:0201013
77	23:26-6.161 6 Зона с особыми условиями использования территории	77	465171.07	1367562.56		692001000000 Геодезический	КН23:26:0201013
78	23:26-6.161 6 Зона с особыми условиями использования территории	78	465176.45	1367590.8		692001000000 Геодезический	КН23:26:0201013
79	23:26-6.161 6 Зона с особыми условиями использования территории	79	465190.84	1367625.7		692001000000 Геодезический	КН23:26:0201013
80	23:26-6.161 6 Зона с особыми условиями использования территории	80	465251.49	1367765.02		692001000000 Геодезический	КН23:26:0201013
81	23:26-6.161 6 Зона с особыми условиями использования территории	81	465286.03	1367750.03		692001000000 Геодезический	КН23:26:0201013
82	23:26-6.161 6 Зона с особыми условиями использования территории	82	465294.47	1367769.47		692001000000 Геодезический	КН23:26:0201013
83	23:26-6.161 6 Зона с особыми условиями использования территории	83	465245.72	1367790.64		692001000000 Геодезический	КН23:26:0201013
84	23:26-6.161 6 Зона с особыми условиями использования территории	84	465126.95	1367840.89		692001000000 Геодезический	КН23:26:0201013
85	23:26-6.161 6 Зона с особыми условиями использования	85	465080.42	1367859.48		692001000000 Геодезический	КН23:26:0201013

	территории						
86	23:26-6.161 6 Зона с особыми условиями использования территории	86	465072.55	1367839.79		692001000000 Геодезический	КН23:26:0201013
87	23:26-6.161 6 Зона с особыми условиями использования территории	87	465118.88	1367821.28		692001000000 Геодезический	КН23:26:0201013
88	23:26-6.161 6 Зона с особыми условиями использования территории	88	465232.02	1367773.42		692001000000 Геодезический	КН23:26:0201013
89	23:26-6.161 6 Зона с особыми условиями использования территории	89	465171.32	1367633.97		692001000000 Геодезический	КН23:26:0201013
90	23:26-6.161 6 Зона с особыми условиями использования территории	90	465156.03	1367596.89		692001000000 Геодезический	КН23:26:0201013
91	23:26-6.161 6 Зона с особыми условиями использования территории	91	465149.3	1367561.56		692001000000 Геодезический	КН23:26:0201013
92	23:26-6.161 6 Зона с особыми условиями использования территории	92	465266.38	1367154		692001000000 Геодезический	КН23:26:0201013
93	23:26-6.161 6 Зона с особыми условиями использования территории	93	464953.21	1367065.06		692001000000 Геодезический	КН23:26:0201013
94	23:26-6.161 6 Зона с особыми условиями использования территории	94	464850.83	1366904.46		692001000000 Геодезический	КН23:26:0201013
95	23:26-6.161 6 Зона с особыми условиями использования территории	95	464789.09	1366901.03		692001000000 Геодезический	КН23:26:0201013
96	23:26-6.161 6 Зона с особыми условиями использования территории	96	464699.56	1367210.92		692001000000 Геодезический	КН23:26:0201013
97	23:26-6.161 6 Зона с особыми условиями использования территории	97	464684.88	1367246.31		692001000000 Геодезический	КН23:26:0201013
98	23:26-6.161 6 Зона с особыми условиями использования	98	464710.46	1367266.79		692001000000 Геодезический	КН23:26:0201013

	территории						
99	23:26-6.161 6 Зона с особыми условиями использования территории	99	464674.69	1367277.89		692001000000 Геодезический	КН23:26:0201013
100	23:26-6.161 6 Зона с особыми условиями использования территории	100	464665.63	1367309.82		692001000000 Геодезический	КН23:26:0201013
101	23:26-6.161 6 Зона с особыми условиями использования территории	101	464580.01	1367621.44		692001000000 Геодезический	КН23:26:0201013
102	23:26-6.161 6 Зона с особыми условиями использования территории	102	464596.53	1367644.32		692001000000 Геодезический	КН23:26:0201013
103	23:26-6.161 6 Зона с особыми условиями использования территории	103	464658.98	1367662.52		692001000000 Геодезический	КН23:26:0201013
104	23:26-6.161 6 Зона с особыми условиями использования территории	104	464679.75	1367662.52		692001000000 Геодезический	КН23:26:0201013
105	23:26-6.161 6 Зона с особыми условиями использования территории	105	464864.41	1367719.97		692001000000 Геодезический	КН23:26:0201013
106	23:26-6.161 6 Зона с особыми условиями использования территории	106	464885.02	1367741.9		692001000000 Геодезический	КН23:26:0201013
107	23:26-6.161 6 Зона с особыми условиями использования территории	107	464914.79	1367753.26		692001000000 Геодезический	КН23:26:0201013
108	23:26-6.161 6 Зона с особыми условиями использования территории	108	464982.16	1367830.08		692001000000 Геодезический	КН23:26:0201013
109	23:26-6.161 6 Зона с особыми условиями использования территории	109	464966.22	1367844.06		692001000000 Геодезический	КН23:26:0201013
110	23:26-6.161 6 Зона с особыми условиями использования территории	110	464902.31	1367771.19		692001000000 Геодезический	КН23:26:0201013
111	23:26-6.161 6 Зона с особыми условиями использования	111	464872.91	1367759.97		692001000000 Геодезический	КН23:26:0201013

	территории						
112	23:26-6.161 6 Зона с особыми условиями использования территории	112	464852.78	1367738.56		692001000000 Геодезический	КН23:26:0201013
113	23:26-6.161 6 Зона с особыми условиями использования территории	113	464676.53	1367683.72		692001000000 Геодезический	КН23:26:0201013
114	23:26-6.161 6 Зона с особыми условиями использования территории	114	464655.95	1367683.72		692001000000 Геодезический	КН23:26:0201013
115	23:26-6.161 6 Зона с особыми условиями использования территории	115	464583.6	1367662.64		692001000000 Геодезический	КН23:26:0201013
116	23:26-6.161 6 Зона с особыми условиями использования территории	116	464572.41	1367647.14		692001000000 Геодезический	КН23:26:0201013
117	23:26-6.161 6 Зона с особыми условиями использования территории	117	464543.65	1367742.82		692001000000 Геодезический	КН23:26:0201013
118	23:26-6.161 6 Зона с особыми условиями использования территории	118	464523.35	1367736.72		692001000000 Геодезический	КН23:26:0201013
119	23:26-6.161 6 Зона с особыми условиями использования территории	119	464558.25	1367620.6		692001000000 Геодезический	КН23:26:0201013
120	23:26-6.161 6 Зона с особыми условиями использования территории	120	464645.21	1367304.12		692001000000 Геодезический	КН23:26:0201013
121	23:26-6.161 6 Зона с особыми условиями использования территории	121	464657.43	1367261.05		692001000000 Геодезический	КН23:26:0201013
122	23:26-6.161 6 Зона с особыми условиями использования территории	122	464666.04	1367258.38		692001000000 Геодезический	КН23:26:0201013
123	23:26-6.161 6 Зона с особыми условиями использования территории	123	464659.19	1367252.89		692001000000 Геодезический	КН23:26:0201013
124	23:26-6.161 6 Зона с особыми условиями использования	124	464675.23	1367214.22		692001000000 Геодезический	КН23:26:0201013

	территории						
125	23:26-6.161 6 Зона с особыми условиями использования территории	125	463716.18	1366929.91		692001000000 Геодезический	КН23:26:0201013
126	23:26-6.161 6 Зона с особыми условиями использования территории	126	463571.39	1366886.82		692001000000 Геодезический	КН23:26:0201013
127	23:26-6.161 6 Зона с особыми условиями использования территории	127	463609.6	1366791.14		692001000000 Геодезический	КН23:26:0201013
128	23:26-6.161 6 Зона с особыми условиями использования территории	128	463450.1	1366743.9		692001000000 Геодезический	КН23:26:0201013
129	23:26-6.161 6 Зона с особыми условиями использования территории	129	463263.66	1366688.64		692001000000 Геодезический	КН23:26:0201013
130	23:26-6.161 6 Зона с особыми условиями использования территории	130	463261.75	1366831.9		692001000000 Геодезический	КН23:26:0201013
131	23:26-6.161 6 Зона с особыми условиями использования территории	131	463230.29	1366945.29		692001000000 Геодезический	КН23:26:0201013
132	23:26-6.161 6 Зона с особыми условиями использования территории	132	463234.95	1366954.57		692001000000 Геодезический	КН23:26:0201013
133	23:26-6.161 6 Зона с особыми условиями использования территории	133	463226.46	1366958.83		692001000000 Геодезический	КН23:26:0201013
134	23:26-6.161 6 Зона с особыми условиями использования территории	134	463210.08	1367016.44		692001000000 Геодезический	КН23:26:0201013
135	23:26-6.161 6 Зона с особыми условиями использования территории	135	463189.69	1367010.65		692001000000 Геодезический	КН23:26:0201013
136	23:26-6.161 6 Зона с особыми условиями использования территории	136	463208.77	1366943.53		692001000000 Геодезический	КН23:26:0201013
137	23:26-6.161 6 Зона с особыми условиями использования	137	463240.59	1366828.88		692001000000 Геодезический	КН23:26:0201013

	территории						
138	23:26-6.161 6 Зона с особыми условиями использования территории	138	463242.54	1366682.37		692001000000 Геодезический	КН23:26:0201013
139	23:26-6.161 6 Зона с особыми условиями использования территории	139	462721.92	1366527.76		692001000000 Геодезический	КН23:26:0201013
140	23:26-6.161 6 Зона с особыми условиями использования территории	140	462724	1366536.81		692001000000 Геодезический	КН23:26:0201013
141	23:26-6.161 6 Зона с особыми условиями использования территории	141	462372.93	1366635.43		692001000000 Геодезический	КН23:26:0201013
142	23:26-6.161 6 Зона с особыми условиями использования территории	142	462328.41	1366651.43		692001000000 Геодезический	КН23:26:0201013
143	23:26-6.161 6 Зона с особыми условиями использования территории	143	462307.71	1366640.25		692001000000 Геодезический	КН23:26:0201013
144	23:26-6.161 6 Зона с особыми условиями использования территории	144	462334.83	1366616.4		692001000000 Геодезический	КН23:26:0201013
145	23:26-6.161 6 Зона с особыми условиями использования территории	145	462696.39	1366511.29		692001000000 Геодезический	КН23:26:0201013
146	23:26-6.161 6 Зона с особыми условиями использования территории	146	462603.43	1366106.09		692001000000 Геодезический	КН23:26:0201013
147	23:26-6.161 6 Зона с особыми условиями использования территории	147	462451.97	1365445.2		692001000000 Геодезический	КН23:26:0201013
148	23:26-6.161 6 Зона с особыми условиями использования территории	148	462416.7	1365378.78		692001000000 Геодезический	КН23:26:0201013
149	23:26-6.161 6 Зона с особыми условиями использования территории	149	462263.24	1364747.96		692001000000 Геодезический	КН23:26:0201013
150	23:26-6.161 6 Зона с особыми условиями использования	150	462346.44	1364699.41		692001000000 Геодезический	КН23:26:0201013

	территории						
151	23:26-6.161 6 Зона с особыми условиями использования территории	151	462350.73	1364584.76		692001000000 Геодезический	КН23:26:0201013
152	23:26-6.161 6 Зона с особыми условиями использования территории	152	463122	1364402.04		692001000000 Геодезический	КН23:26:0201013
153	23:26-6.161 6 Зона с особыми условиями использования территории	153	463127.81	1364452.39		692001000000 Геодезический	КН23:26:0201013
154	23:26-6.161 6 Зона с особыми условиями использования территории	154	463456.63	1364527.7		692001000000 Геодезический	КН23:26:0201013
155	23:26-6.161 6 Зона с особыми условиями использования территории	155	463505.63	1364382.67		692001000000 Геодезический	КН23:26:0201013
156	23:26-6.161 6 Зона с особыми условиями использования территории	156	463577.63	1364426.11		692001000000 Геодезический	КН23:26:0201013
157	23:26-6.161 6 Зона с особыми условиями использования территории	157	463778.89	1364143.5		692001000000 Геодезический	КН23:26:0201013
158	23:26-6.161 6 Зона с особыми условиями использования территории	158	463080.34	1363801.84		692001000000 Геодезический	КН23:26:0201013
159	23:26-6.161 6 Зона с особыми условиями использования территории	159	463068.33	1363306.56		692001000000 Геодезический	КН23:26:0201013
160	23:26-6.161 6 Зона с особыми условиями использования территории	160	463095.99	1362828.2		692001000000 Геодезический	КН23:26:0201013
161	23:26-6.161 6 Зона с особыми условиями использования территории	161	463198.05	1362537.31		692001000000 Геодезический	КН23:26:0201013
162	23:26-6.161 6 Зона с особыми условиями использования территории	162	463626.61	1362176.93		692001000000 Геодезический	КН23:26:0201013
163	23:26-6.161 6 Зона с особыми условиями использования	163	463640.25	1362193.16		692001000000 Геодезический	КН23:26:0201013

	территории						
1	23:26-6.713 6 Зона с особыми условиями использования территории	1	467391.12	1366561.09	Закрепление отсутствует	692003000000 Картометрический	КН23:26:0201009
2	23:26-6.713 6 Зона с особыми условиями использования территории	2	467377.23	1366716.98	Закрепление отсутствует	692003000000 Картометрический	КН23:26:0201009
3	23:26-6.713 6 Зона с особыми условиями использования территории	3	467246.2	1366816.13	Закрепление отсутствует	692003000000 Картометрический	КН23:26:0201009
4	23:26-6.713 6 Зона с особыми условиями использования территории	4	467218.38	1366834.19	Закрепление отсутствует	692003000000 Картометрический	КН23:26:0201009
5	23:26-6.713 6 Зона с особыми условиями использования территории	5	467201	1366834.71	Закрепление отсутствует	692003000000 Картометрический	КН23:26:0201009
6	23:26-6.713 6 Зона с особыми условиями использования территории	6	467161.9	1366833.61	Закрепление отсутствует	692003000000 Картометрический	КН23:26:0201009
7	23:26-6.713 6 Зона с особыми условиями использования территории	7	467120.97	1366836.84	Закрепление отсутствует	692003000000 Картометрический	КН23:26:0201009
8	23:26-6.713 6 Зона с особыми условиями использования территории	8	467071.95	1366841.14	Закрепление отсутствует	692003000000 Картометрический	КН23:26:0201009
9	23:26-6.713 6 Зона с особыми условиями использования территории	9	467036.53	1366847.17	Закрепление отсутствует	692003000000 Картометрический	КН23:26:0201009
10	23:26-6.713 6 Зона с особыми условиями использования территории	10	467011.06	1366856.41	Закрепление отсутствует	692003000000 Картометрический	КН23:26:0201009
11	23:26-6.713 6 Зона с особыми условиями использования территории	11	466978.6	1366871.2	Закрепление отсутствует	692003000000 Картометрический	КН23:26:0201009
12	23:26-6.713 6 Зона с особыми условиями использования территории	12	466943.19	1366896.12	Закрепление отсутствует	692003000000 Картометрический	КН23:26:0201009
13	23:26-6.713 6 Зона с особыми условиями использования	13	466918.56	1366921.44	Закрепление отсутствует	692003000000 Картометрический	КН23:26:0201009

	территории						
14	23:26-6.713 6 Зона с особыми условиями использования территории	14	466894.83	1366953.1	Закрепление отсутствует	692003000000 Картометрический	КН23:26:0201009
15	23:26-6.713 6 Зона с особыми условиями использования территории	15	466875.52	1366981.9	Закрепление отсутствует	692003000000 Картометрический	КН23:26:0201009
16	23:26-6.713 6 Зона с особыми условиями использования территории	16	466859.48	1367016.94	Закрепление отсутствует	692003000000 Картометрический	КН23:26:0201009
17	23:26-6.713 6 Зона с особыми условиями использования территории	17	466845.16	1367085.4	Закрепление отсутствует	692003000000 Картометрический	КН23:26:0201009
18	23:26-6.713 6 Зона с особыми условиями использования территории	18	466839.73	1367129.12	Закрепление отсутствует	692003000000 Картометрический	КН23:26:0201009
19	23:26-6.713 6 Зона с особыми условиями использования территории	19	466838.56	1367171.39	Закрепление отсутствует	692003000000 Картометрический	КН23:26:0201009
20	23:26-6.713 6 Зона с особыми условиями использования территории	20	466836.97	1367202.42	Закрепление отсутствует	692003000000 Картометрический	КН23:26:0201009
21	23:26-6.713 6 Зона с особыми условиями использования территории	21	466830.63	1367230.28	Закрепление отсутствует	692003000000 Картометрический	КН23:26:0201009
22	23:26-6.713 6 Зона с особыми условиями использования территории	22	466823.16	1367249.99	Закрепление отсутствует	692003000000 Картометрический	КН23:26:0201009
23	23:26-6.713 6 Зона с особыми условиями использования территории	23	466803.01	1367276.26	Закрепление отсутствует	692003000000 Картометрический	КН23:26:0201009
24	23:26-6.713 6 Зона с особыми условиями использования территории	24	466787.75	1367290.4	Закрепление отсутствует	692003000000 Картометрический	КН23:26:0201009
25	23:26-6.713 6 Зона с особыми условиями использования территории	25	466773.26	1367294.94	Закрепление отсутствует	692003000000 Картометрический	КН23:26:0201009
26	23:26-6.713 6 Зона с особыми условиями использования	26	466736.36	1367300.82	Закрепление отсутствует	692003000000 Картометрический	КН23:26:0201009

	территории						
27	23:26-6.713 6 Зона с особыми условиями использования территории	27	466685.36	1367303.7	Закрепление отсутствует	692003000000 Картометрический	КН23:26:0201009
28	23:26-6.713 6 Зона с особыми условиями использования территории	28	466643.05	1367297.57	Закрепление отсутствует	692003000000 Картометрический	КН23:26:0201009
29	23:26-6.713 6 Зона с особыми условиями использования территории	29	466583.86	1367292.11	Закрепление отсутствует	692003000000 Картометрический	КН23:26:0201009
30	23:26-6.713 6 Зона с особыми условиями использования территории	30	466528.42	1367290.97	Закрепление отсутствует	692003000000 Картометрический	КН23:26:0201009
31	23:26-6.713 6 Зона с особыми условиями использования территории	31	466484.22	1367290.96	Закрепление отсутствует	692003000000 Картометрический	КН23:26:0201009
32	23:26-6.713 6 Зона с особыми условиями использования территории	32	466448.68	1367294.98	Закрепление отсутствует	692003000000 Картометрический	КН23:26:0201009
33	23:26-6.713 6 Зона с особыми условиями использования территории	33	466412.78	1367304.15	Закрепление отсутствует	692003000000 Картометрический	КН23:26:0201009
34	23:26-6.713 6 Зона с особыми условиями использования территории	34	466378.63	1367313.13	Закрепление отсутствует	692003000000 Картометрический	КН23:26:0201009
35	23:26-6.713 6 Зона с особыми условиями использования территории	35	466333.46	1367328.04	Закрепление отсутствует	692003000000 Картометрический	КН23:26:0201009
36	23:26-6.713 6 Зона с особыми условиями использования территории	36	466293.92	1367343.2	Закрепление отсутствует	692003000000 Картометрический	КН23:26:0201009
37	23:26-6.713 6 Зона с особыми условиями использования территории	37	466227.78	1367371.22	Закрепление отсутствует	692003000000 Картометрический	КН23:26:0201009
38	23:26-6.713 6 Зона с особыми условиями использования территории	38	466181.23	1367400.36	Закрепление отсутствует	692003000000 Картометрический	КН23:26:0201009
39	23:26-6.713 6 Зона с особыми условиями использования	39	466150.55	1367426.21	Закрепление отсутствует	692003000000 Картометрический	КН23:26:0201009

	территории						
40	23:26-6.713 6 Зона с особыми условиями использования территории	40	466129.79	1367449.7	Закрепление отсутствует	692003000000 Картометрический	КН23:26:0201009
41	23:26-6.713 6 Зона с особыми условиями использования территории	41	466109.34	1367480.81	Закрепление отсутствует	692003000000 Картометрический	КН23:26:0201009
42	23:26-6.713 6 Зона с особыми условиями использования территории	42	466092.21	1367514.52	Закрепление отсутствует	692003000000 Картометрический	КН23:26:0201009
43	23:26-6.713 6 Зона с особыми условиями использования территории	43	466079.67	1367548.27	Закрепление отсутствует	692003000000 Картометрический	КН23:26:0201009
44	23:26-6.713 6 Зона с особыми условиями использования территории	44	466069.07	1367593.24	Закрепление отсутствует	692003000000 Картометрический	КН23:26:0201009
45	23:26-6.713 6 Зона с особыми условиями использования территории	45	466063.27	1367640.36	Закрепление отсутствует	692003000000 Картометрический	КН23:26:0201009
46	23:26-6.713 6 Зона с особыми условиями использования территории	46	466060.5	1367697.78	Закрепление отсутствует	692003000000 Картометрический	КН23:26:0201009
47	23:26-6.713 6 Зона с особыми условиями использования территории	47	466064.57	1367818.25	Закрепление отсутствует	692003000000 Картометрический	КН23:26:0201009
48	23:26-6.713 6 Зона с особыми условиями использования территории	48	466065.69	1367899.49	Закрепление отсутствует	692003000000 Картометрический	КН23:26:0201009
49	23:26-6.713 6 Зона с особыми условиями использования территории	49	466064.54	1367936.29	Закрепление отсутствует	692003000000 Картометрический	КН23:26:0201009
50	23:26-6.713 6 Зона с особыми условиями использования территории	50	466060.61	1367971.24	Закрепление отсутствует	692003000000 Картометрический	КН23:26:0201009
51	23:26-6.713 6 Зона с особыми условиями использования территории	51	466051.29	1368006.8	Закрепление отсутствует	692003000000 Картометрический	КН23:26:0201009
52	23:26-6.713 6 Зона с особыми условиями использования	52	466042.03	1368035.04	Закрепление отсутствует	692003000000 Картометрический	КН23:26:0201009

	территории						
53	23:26-6.713 6 Зона с особыми условиями использования территории	53	466028.62	1368057.96	Закрепление отсутствует	692003000000 Картометрический	КН23:26:0201009
54	23:26-6.713 6 Зона с особыми условиями использования территории	54	466009.19	1368085.51	Закрепление отсутствует	692003000000 Картометрический	КН23:26:0201009
55	23:26-6.713 6 Зона с особыми условиями использования территории	55	465985.73	1368107.1	Закрепление отсутствует	692003000000 Картометрический	КН23:26:0201009
56	23:26-6.713 6 Зона с особыми условиями использования территории	56	465960.28	1368128.17	Закрепление отсутствует	692003000000 Картометрический	КН23:26:0201009
57	23:26-6.713 6 Зона с особыми условиями использования территории	57	465914.26	1368148.95	Закрепление отсутствует	692003000000 Картометрический	КН23:26:0201009
58	23:26-6.713 6 Зона с особыми условиями использования территории	58	465868.26	1368166.39	Закрепление отсутствует	692003000000 Картометрический	КН23:26:0201009
59	23:26-6.713 6 Зона с особыми условиями использования территории	59	465818.69	1368181.56	Закрепление отсутствует	692003000000 Картометрический	КН23:26:0201009
60	23:26-6.713 6 Зона с особыми условиями использования территории	60	465759.7	1368199.73	Закрепление отсутствует	692003000000 Картометрический	КН23:26:0201009
61	23:26-6.713 6 Зона с особыми условиями использования территории	61	465720.18	1368209.93	Закрепление отсутствует	692003000000 Картометрический	КН23:26:0201009
62	23:26-6.713 6 Зона с особыми условиями использования территории	62	465685.45	1368212.71	Закрепление отсутствует	692003000000 Картометрический	КН23:26:0201009
63	23:26-6.713 6 Зона с особыми условиями использования территории	63	465629.36	1368212.82	Закрепление отсутствует	692003000000 Картометрический	КН23:26:0201009
64	23:26-6.713 6 Зона с особыми условиями использования территории	64	465611.03	1368208.18	Закрепление отсутствует	692003000000 Картометрический	КН23:26:0201009
65	23:26-6.713 6 Зона с особыми условиями использования	65	465578.23	1368193.08	Закрепление отсутствует	692003000000 Картометрический	КН23:26:0201009

	территории						
66	23:26-6.713 6 Зона с особыми условиями использования территории	66	465539.01	1368168.7	Закрепление отсутствует	692003000000 Картометрический	КН23:26:0201009
67	23:26-6.713 6 Зона с особыми условиями использования территории	67	465511.31	1368149.87	Закрепление отсутствует	692003000000 Картометрический	КН23:26:0201009
68	23:26-6.713 6 Зона с особыми условиями использования территории	68	465472.09	1368122.71	Закрепление отсутствует	692003000000 Картометрический	КН23:26:0201009
69	23:26-6.713 6 Зона с особыми условиями использования территории	69	465420.43	1368078.25	Закрепление отсутствует	692003000000 Картометрический	КН23:26:0201009
70	23:26-6.713 6 Зона с особыми условиями использования территории	70	465382.94	1368048.71	Закрепление отсутствует	692003000000 Картометрический	КН23:26:0201009
71	23:26-6.713 6 Зона с особыми условиями использования территории	71	465353.08	1368031.76	Закрепление отсутствует	692003000000 Картометрический	КН23:26:0201009
72	23:26-6.713 6 Зона с особыми условиями использования территории	72	465320.68	1368017.43	Закрепление отсутствует	692003000000 Картометрический	КН23:26:0201009
73	23:26-6.713 6 Зона с особыми условиями использования территории	73	465295.93	1368008.95	Закрепление отсутствует	692003000000 Картометрический	КН23:26:0201009
74	23:26-6.713 6 Зона с особыми условиями использования территории	74	465269.87	1368001.43	Закрепление отсутствует	692003000000 Картометрический	КН23:26:0201009
75	23:26-6.713 6 Зона с особыми условиями использования территории	75	465248.5	1367999.08	Закрепление отсутствует	692003000000 Картометрический	КН23:26:0201009
76	23:26-6.713 6 Зона с особыми условиями использования территории	76	465217.04	1368000.02	Закрепление отсутствует	692003000000 Картометрический	КН23:26:0201009
77	23:26-6.713 6 Зона с особыми условиями использования территории	77	465193.39	1368004.35	Закрепление отсутствует	692003000000 Картометрический	КН23:26:0201009
78	23:26-6.713 6 Зона с особыми условиями использования	78	465167.75	1368012.11	Закрепление отсутствует	692003000000 Картометрический	КН23:26:0201009

	территории						
79	23:26-6.713 6 Зона с особыми условиями использования территории	79	465140.87	1368027.89	Закрепление отсутствует	692003000000 Картометрический	КН23:26:0201009
80	23:26-6.713 6 Зона с особыми условиями использования территории	80	465115.93	1368049.32	Закрепление отсутствует	692003000000 Картометрический	КН23:26:0201009
81	23:26-6.713 6 Зона с особыми условиями использования территории	81	465094.52	1368071.44	Закрепление отсутствует	692003000000 Картометрический	КН23:26:0201009
82	23:26-6.713 6 Зона с особыми условиями использования территории	82	465079.16	1368095.74	Закрепление отсутствует	692003000000 Картометрический	КН23:26:0201009
83	23:26-6.713 6 Зона с особыми условиями использования территории	83	465063.87	1368124.93	Закрепление отсутствует	692003000000 Картометрический	КН23:26:0201009
84	23:26-6.713 6 Зона с особыми условиями использования территории	84	465054.22	1368153.64	Закрепление отсутствует	692003000000 Картометрический	КН23:26:0201009
85	23:26-6.713 6 Зона с особыми условиями использования территории	85	465045.99	1368181.89	Закрепление отсутствует	692003000000 Картометрический	КН23:26:0201009
86	23:26-6.713 6 Зона с особыми условиями использования территории	86	465040.82	1368217.44	Закрепление отсутствует	692003000000 Картометрический	КН23:26:0201009
87	23:26-6.713 6 Зона с особыми условиями использования территории	87	465038.89	1368251.93	Закрепление отсутствует	692003000000 Картометрический	КН23:26:0201009
88	23:26-6.713 6 Зона с особыми условиями использования территории	88	465047.83	1368301.12	Закрепление отсутствует	692003000000 Картометрический	КН23:26:0201009
89	23:26-6.713 6 Зона с особыми условиями использования территории	89	465063.12	1368356.67	Закрепление отсутствует	692003000000 Картометрический	КН23:26:0201009
90	23:26-6.713 6 Зона с особыми условиями использования территории	90	465081.58	1368404.28	Закрепление отсутствует	692003000000 Картометрический	КН23:26:0201009
91	23:26-6.713 6 Зона с особыми условиями использования	91	465094.08	1368447.25	Закрепление отсутствует	692003000000 Картометрический	КН23:26:0201009

	территории						
92	23:26-6.713 6 Зона с особыми условиями использования территории	92	465097.86	1368486.67	Закрепление отсутствует	692003000000 Картометрический	КН23:26:0201009
93	23:26-6.713 6 Зона с особыми условиями использования территории	93	465097.58	1368526.13	Закрепление отсутствует	692003000000 Картометрический	КН23:26:0201009
94	23:26-6.713 6 Зона с особыми условиями использования территории	94	465093.55	1368562.32	Закрепление отсутствует	692003000000 Картометрический	КН23:26:0201009
95	23:26-6.713 6 Зона с особыми условиями использования территории	95	465083.63	1368599.93	Закрепление отсутствует	692003000000 Картометрический	КН23:26:0201009
96	23:26-6.713 6 Зона с особыми условиями использования территории	96	465055.44	1368663.6	Закрепление отсутствует	692003000000 Картометрический	КН23:26:0201009
97	23:26-6.713 6 Зона с особыми условиями использования территории	97	465030.33	1368706.25	Закрепление отсутствует	692003000000 Картометрический	КН23:26:0201009
98	23:26-6.713 6 Зона с особыми условиями использования территории	98	465010.83	1368732.91	Закрепление отсутствует	692003000000 Картометрический	КН23:26:0201009
99	23:26-6.713 6 Зона с особыми условиями использования территории	99	464989.75	1368753.77	Закрепление отсутствует	692003000000 Картометрический	КН23:26:0201009
100	23:26-6.713 6 Зона с особыми условиями использования территории	100	464968.66	1368763.48	Закрепление отсутствует	692003000000 Картометрический	КН23:26:0201009
101	23:26-6.713 6 Зона с особыми условиями использования территории	101	464949	1368773.44	Закрепление отсутствует	692003000000 Картометрический	КН23:26:0201009
102	23:26-6.713 6 Зона с особыми условиями использования территории	102	464935.78	1368783.13	Закрепление отсутствует	692003000000 Картометрический	КН23:26:0201009
103	23:26-6.713 6 Зона с особыми условиями использования территории	103	464918.47	1368786.69	Закрепление отсутствует	692003000000 Картометрический	КН23:26:0201009
104	23:26-6.713 6 Зона с особыми условиями использования	104	464897.37	1368780.52	Закрепление отсутствует	692003000000 Картометрический	КН23:26:0201009

	территории						
105	23:26-6.713 6 Зона с особыми условиями использования территории	105	464868.09	1368768.66	Закрепление отсутствует	692003000000 Картометрический	КН23:26:0201009
106	23:26-6.713 6 Зона с особыми условиями использования территории	106	464843.9	1368756.33	Закрепление отсутствует	692003000000 Картометрический	КН23:26:0201009
107	23:26-6.713 6 Зона с особыми условиями использования территории	107	464818.53	1368737.35	Закрепление отсутствует	692003000000 Картометрический	КН23:26:0201009
108	23:26-6.713 6 Зона с особыми условиями использования территории	108	464796.9	1368709.39	Закрепление отсутствует	692003000000 Картометрический	КН23:26:0201009
109	23:26-6.713 6 Зона с особыми условиями использования территории	109	464777.78	1368684.69	Закрепление отсутствует	692003000000 Картометрический	КН23:26:0201009
110	23:26-6.713 6 Зона с особыми условиями использования территории	110	464750.67	1368652.33	Закрепление отсутствует	692003000000 Картометрический	КН23:26:0201009
111	23:26-6.713 6 Зона с особыми условиями использования территории	111	464726.59	1368623.03	Закрепление отсутствует	692003000000 Картометрический	КН23:26:0201009
112	23:26-6.713 6 Зона с особыми условиями использования территории	112	464701.86	1368600.19	Закрепление отсутствует	692003000000 Картометрический	КН23:26:0201009
113	23:26-6.713 6 Зона с особыми условиями использования территории	113	464675.86	1368581.35	Закрепление отсутствует	692003000000 Картометрический	КН23:26:0201009
114	23:26-6.713 6 Зона с особыми условиями использования территории	114	464656.36	1368567.55	Закрепление отсутствует	692003000000 Картометрический	КН23:26:0201009
115	23:26-6.713 6 Зона с особыми условиями использования территории	115	464622.82	1368550.65	Закрепление отсутствует	692003000000 Картометрический	КН23:26:0201009
116	23:26-6.713 6 Зона с особыми условиями использования территории	116	464590.87	1368535.57	Закрепление отсутствует	692003000000 Картометрический	КН23:26:0201009
117	23:26-6.713 6 Зона с особыми условиями использования	117	464565.51	1368530.49	Закрепление отсутствует	692003000000 Картометрический	КН23:26:0201009

	территории						
118	23:26-6.713 6 Зона с особыми условиями использования территории	118	464544.84	1368526.92	Закрепление отсутствует	692003000000 Картометрический	КН23:26:0201009
119	23:26-6.713 6 Зона с особыми условиями использования территории	119	464509.16	1368525.16	Закрепление отсутствует	692003000000 Картометрический	КН23:26:0201009
120	23:26-6.713 6 Зона с особыми условиями использования территории	120	464477.91	1368526.65	Закрепление отсутствует	692003000000 Картометрический	КН23:26:0201009
121	23:26-6.713 6 Зона с особыми условиями использования территории	121	464452.99	1368529.97	Закрепление отсутствует	692003000000 Картометрический	КН23:26:0201009
122	23:26-6.713 6 Зона с особыми условиями использования территории	122	464404.2	1368541.41	Закрепление отсутствует	692003000000 Картометрический	КН23:26:0201009
123	23:26-6.713 6 Зона с особыми условиями использования территории	123	464365.6	1368554.77	Закрепление отсутствует	692003000000 Картометрический	КН23:26:0201009
124	23:26-6.713 6 Зона с особыми условиями использования территории	124	464329.97	1368571.19	Закрепление отсутствует	692003000000 Картометрический	КН23:26:0201009
125	23:26-6.713 6 Зона с особыми условиями использования территории	125	464292.76	1368595.04	Закрепление отсутствует	692003000000 Картометрический	КН23:26:0201009
126	23:26-6.713 6 Зона с особыми условиями использования территории	126	464261.87	1368618.4	Закрепление отсутствует	692003000000 Картометрический	КН23:26:0201009
127	23:26-6.713 6 Зона с особыми условиями использования территории	127	464230.85	1368642.55	Закрепление отсутствует	692003000000 Картометрический	КН23:26:0201009
128	23:26-6.713 6 Зона с особыми условиями использования территории	128	464199.96	1368669.33	Закрепление отсутствует	692003000000 Картометрический	КН23:26:0201009
129	23:26-6.713 6 Зона с особыми условиями использования территории	129	464175.56	1368693.95	Закрепление отсутствует	692003000000 Картометрический	КН23:26:0201009
130	23:26-6.713 6 Зона с особыми условиями использования	130	464150.75	1368721.94	Закрепление отсутствует	692003000000 Картометрический	КН23:26:0201009

	территории						
131	23:26-6.713 6 Зона с особыми условиями использования территории	131	464131.22	1368749.01	Закрепление отсутствует	692003000000 Картометрический	КН23:26:0201009
132	23:26-6.713 6 Зона с особыми условиями использования территории	132	464113.95	1368778.95	Закрепление отсутствует	692003000000 Картометрический	КН23:26:0201009
133	23:26-6.713 6 Зона с особыми условиями использования территории	133	464094.25	1368813.99	Закрепление отсутствует	692003000000 Картометрический	КН23:26:0201009
134	23:26-6.713 6 Зона с особыми условиями использования территории	134	464082.57	1368850.01	Закрепление отсутствует	692003000000 Картометрический	КН23:26:0201009
135	23:26-6.713 6 Зона с особыми условиями использования территории	135	464074.55	1368901.85	Закрепление отсутствует	692003000000 Картометрический	КН23:26:0201009
136	23:26-6.713 6 Зона с особыми условиями использования территории	136	464071.1	1368946.14	Закрепление отсутствует	692003000000 Картометрический	КН23:26:0201009
137	23:26-6.713 6 Зона с особыми условиями использования территории	137	464073.07	1368989.33	Закрепление отсутствует	692003000000 Картометрический	КН23:26:0201009
138	23:26-6.713 6 Зона с особыми условиями использования территории	138	464082.88	1369030.95	Закрепление отсутствует	692003000000 Картометрический	КН23:26:0201009
139	23:26-6.713 6 Зона с особыми условиями использования территории	139	464099.75	1369109.08	Закрепление отсутствует	692003000000 Картометрический	КН23:26:0201009
140	23:26-6.713 6 Зона с особыми условиями использования территории	140	464109.56	1369157.77	Закрепление отсутствует	692003000000 Картометрический	КН23:26:0201009
141	23:26-6.713 6 Зона с особыми условиями использования территории	141	464114.12	1369201.29	Закрепление отсутствует	692003000000 Картометрический	КН23:26:0201009
142	23:26-6.713 6 Зона с особыми условиями использования территории	142	464112.89	1369231.03	Закрепление отсутствует	692003000000 Картометрический	КН23:26:0201009
143	23:26-6.713 6 Зона с особыми условиями использования	143	464105.77	1369266.66	Закрепление отсутствует	692003000000 Картометрический	КН23:26:0201009

	территории						
144	23:26-6.713 6 Зона с особыми условиями использования территории	144	464095.69	1369306.83	Закрепление отсутствует	692003000000 Картометрический	КН23:26:0201009
145	23:26-6.713 6 Зона с особыми условиями использования территории	145	464082.92	1369344.19	Закрепление отсутствует	692003000000 Картометрический	КН23:26:0201009
146	23:26-6.713 6 Зона с особыми условиями использования территории	146	464073.58	1369361.88	Закрепление отсутствует	692003000000 Картометрический	КН23:26:0201009
147	23:26-6.713 6 Зона с особыми условиями использования территории	147	464050.19	1369380.39	Закрепление отсутствует	692003000000 Картометрический	КН23:26:0201009
148	23:26-6.713 6 Зона с особыми условиями использования территории	148	464016.78	1369406.45	Закрепление отсутствует	692003000000 Картометрический	КН23:26:0201009
149	23:26-6.713 6 Зона с особыми условиями использования территории	149	463996.05	1369419.26	Закрепление отсутствует	692003000000 Картометрический	КН23:26:0201009
150	23:26-6.713 6 Зона с особыми условиями использования территории	150	463953.31	1369434.26	Закрепление отсутствует	692003000000 Картометрический	КН23:26:0201009
151	23:26-6.713 6 Зона с особыми условиями использования территории	151	463925.45	1369441.4	Закрепление отсутствует	692003000000 Картометрический	КН23:26:0201009
152	23:26-6.713 6 Зона с особыми условиями использования территории	152	463880.75	1369450.25	Закрепление отсутствует	692003000000 Картометрический	КН23:26:0201009
153	23:26-6.713 6 Зона с особыми условиями использования территории	153	463853.1	1369451.74	Закрепление отсутствует	692003000000 Картометрический	КН23:26:0201009
154	23:26-6.713 6 Зона с особыми условиями использования территории	154	463836.64	1369454.2	Закрепление отсутствует	692003000000 Картометрический	КН23:26:0201009
155	23:26-6.713 6 Зона с особыми условиями использования территории	155	463805.44	1369463.78	Закрепление отсутствует	692003000000 Картометрический	КН23:26:0201009
156	23:26-6.713 6 Зона с особыми условиями использования	156	463772.4	1369467.73	Закрепление отсутствует	692003000000 Картометрический	КН23:26:0201009

	территории						
157	23:26-6.713 6 Зона с особыми условиями использования территории	157	463744.39	1369469.2	Закрепление отсутствует	692003000000 Картометрический	КН23:26:0201009
158	23:26-6.713 6 Зона с особыми условиями использования территории	158	463724.25	1369468.22	Закрепление отсутствует	692003000000 Картометрический	КН23:26:0201009
159	23:26-6.713 6 Зона с особыми условиями использования территории	159	463698.11	1369473.64	Закрепление отсутствует	692003000000 Картометрический	КН23:26:0201009
160	23:26-6.713 6 Зона с особыми условиями использования территории	160	463669.62	1369482.24	Закрепление отсутствует	692003000000 Картометрический	КН23:26:0201009
161	23:26-6.713 6 Зона с особыми условиями использования территории	161	463648.69	1369489.44	Закрепление отсутствует	692003000000 Картометрический	КН23:26:0201009
162	23:26-6.713 6 Зона с особыми условиями использования территории	162	463633.44	1369491.16	Закрепление отсутствует	692003000000 Картометрический	КН23:26:0201009
163	23:26-6.713 6 Зона с особыми условиями использования территории	163	463623.12	1369492.88	Закрепление отсутствует	692003000000 Картометрический	КН23:26:0201009
164	23:26-6.713 6 Зона с особыми условиями использования территории	164	463599.76	1369501.49	Закрепление отсутствует	692003000000 Картометрический	КН23:26:0201009
165	23:26-6.713 6 Зона с особыми условиями использования территории	165	463565.46	1369508.16	Закрепление отсутствует	692003000000 Картометрический	КН23:26:0201009
166	23:26-6.713 6 Зона с особыми условиями использования территории	166	463533	1369510.87	Закрепление отсутствует	692003000000 Картометрический	КН23:26:0201009
167	23:26-6.713 6 Зона с особыми условиями использования территории	167	463499.31	1369506.44	Закрепление отсутствует	692003000000 Картометрический	КН23:26:0201009
168	23:26-6.713 6 Зона с особыми условиями использования территории	168	463472.87	1369496.85	Закрепление отсутствует	692003000000 Картометрический	КН23:26:0201009
169	23:26-6.713 6 Зона с особыми условиями использования	169	463443.8	1369489.7	Закрепление отсутствует	692003000000 Картометрический	КН23:26:0201009

	территории						
170	23:26-6.713 6 Зона с особыми условиями использования территории	170	463399.27	1369483.15	Закрепление отсутствует	692003000000 Картометрический	КН23:26:0201009
171	23:26-6.713 6 Зона с особыми условиями использования территории	171	463371.62	1369476.24	Закрепление отсутствует	692003000000 Картометрический	КН23:26:0201009
172	23:26-6.713 6 Зона с особыми условиями использования территории	172	463341.99	1369473.02	Закрепление отсутствует	692003000000 Картометрический	КН23:26:0201009
173	23:26-6.713 6 Зона с особыми условиями использования территории	173	463303.66	1369473.15	Закрепление отсутствует	692003000000 Картометрический	КН23:26:0201009
174	23:26-6.713 6 Зона с особыми условиями использования территории	174	463290.38	1369473	Закрепление отсутствует	692003000000 Картометрический	КН23:26:0201009
175	23:26-6.713 6 Зона с особыми условиями использования территории	175	463254.23	1369475.31	Закрепление отсутствует	692003000000 Картометрический	КН23:26:0201009
176	23:26-6.713 6 Зона с особыми условиями использования территории	176	463213.35	1369481.68	Закрепление отсутствует	692003000000 Картометрический	КН23:26:0201009
177	23:26-6.713 6 Зона с особыми условиями использования территории	177	463157.34	1369483.65	Закрепление отсутствует	692003000000 Картометрический	КН23:26:0201009
178	23:26-6.713 6 Зона с особыми условиями использования территории	178	463115.97	1369481.27	Закрепление отсутствует	692003000000 Картометрический	КН23:26:0201009
179	23:26-6.713 6 Зона с особыми условиями использования территории	179	463069.15	1369472.49	Закрепление отсутствует	692003000000 Картометрический	КН23:26:0201009
180	23:26-6.713 6 Зона с особыми условиями использования территории	180	463040.48	1369456.94	Закрепление отсутствует	692003000000 Картометрический	КН23:26:0201009
181	23:26-6.713 6 Зона с особыми условиями использования территории	181	463024.15	1369440.21	Закрепление отсутствует	692003000000 Картометрический	КН23:26:0201009
182	23:26-6.713 6 Зона с особыми условиями использования	182	463008.58	1369414.77	Закрепление отсутствует	692003000000 Картометрический	КН23:26:0201009

	территории						
183	23:26-6.713 6 Зона с особыми условиями использования территории	183	463002.06	1369376.13	Закрепление отсутствует	692003000000 Картометрический	КН23:26:0201009
184	23:26-6.713 6 Зона с особыми условиями использования территории	184	463000.28	1369344.43	Закрепление отсутствует	692003000000 Картометрический	КН23:26:0201009
185	23:26-6.713 6 Зона с особыми условиями использования территории	185	463007.05	1369313.31	Закрепление отсутствует	692003000000 Картометрический	КН23:26:0201009
186	23:26-6.713 6 Зона с особыми условиями использования территории	186	463022.35	1369277.43	Закрепление отсутствует	692003000000 Картометрический	КН23:26:0201009
187	23:26-6.713 6 Зона с особыми условиями использования территории	187	463038.96	1369241.19	Закрепление отсутствует	692003000000 Картометрический	КН23:26:0201009
188	23:26-6.713 6 Зона с особыми условиями использования территории	188	463056.26	1369193.01	Закрепление отсутствует	692003000000 Картометрический	КН23:26:0201009
189	23:26-6.713 6 Зона с особыми условиями использования территории	189	463060.77	1369162.9	Закрепление отсутствует	692003000000 Картометрический	КН23:26:0201009
190	23:26-6.713 6 Зона с особыми условиями использования территории	190	463059.19	1369126.82	Закрепление отсутствует	692003000000 Картометрический	КН23:26:0201009
191	23:26-6.713 6 Зона с особыми условиями использования территории	191	463052.91	1369086.35	Закрепление отсутствует	692003000000 Картометрический	КН23:26:0201009
192	23:26-6.713 6 Зона с особыми условиями использования территории	192	463036.08	1369037.07	Закрепление отсутствует	692003000000 Картометрический	КН23:26:0201009
193	23:26-6.713 6 Зона с особыми условиями использования территории	193	463007.93	1368991.81	Закрепление отсутствует	692003000000 Картометрический	КН23:26:0201009
194	23:26-6.713 6 Зона с особыми условиями использования территории	194	462969.25	1368957.48	Закрепление отсутствует	692003000000 Картометрический	КН23:26:0201009
195	23:26-6.713 6 Зона с особыми условиями использования	195	462934.25	1368939.85	Закрепление отсутствует	692003000000 Картометрический	КН23:26:0201009

	территории						
196	23:26-6.713 6 Зона с особыми условиями использования территории	196	462889.52	1368922.38	Закрепление отсутствует	692003000000 Картометрический	КН23:26:0201009
197	23:26-6.713 6 Зона с особыми условиями использования территории	197	462880.94	1368917.58	Закрепление отсутствует	692003000000 Картометрический	КН23:26:0201009
198	23:26-6.713 6 Зона с особыми условиями использования территории	198	462869.84	1368918.85	Закрепление отсутствует	692003000000 Картометрический	КН23:26:0201009
199	23:26-6.713 6 Зона с особыми условиями использования территории	199	462802.05	1368917.88	Закрепление отсутствует	692003000000 Картометрический	КН23:26:0201009
200	23:26-6.713 6 Зона с особыми условиями использования территории	200	462757.57	1368917.63	Закрепление отсутствует	692003000000 Картометрический	КН23:26:0201009
201	23:26-6.713 6 Зона с особыми условиями использования территории	201	462716.99	1368908.02	Закрепление отсутствует	692003000000 Картометрический	КН23:26:0201009
202	23:26-6.713 6 Зона с особыми условиями использования территории	202	462682.3	1368897.88	Закрепление отсутствует	692003000000 Картометрический	КН23:26:0201009
203	23:26-6.713 6 Зона с особыми условиями использования территории	203	462652.16	1368880.91	Закрепление отсутствует	692003000000 Картометрический	КН23:26:0201009
204	23:26-6.713 6 Зона с особыми условиями использования территории	204	462636.41	1368872.66	Закрепление отсутствует	692003000000 Картометрический	КН23:26:0201009
205	23:26-6.713 6 Зона с особыми условиями использования территории	205	462668.07	1368833.97	Закрепление отсутствует	692003000000 Картометрический	КН23:26:0201009
206	23:26-6.713 6 Зона с особыми условиями использования территории	206	462763.06	1368717.88	Закрепление отсутствует	692003000000 Картометрический	КН23:26:0201009
207	23:26-6.713 6 Зона с особыми условиями использования территории	207	462859.95	1368718.68	Закрепление отсутствует	692003000000 Картометрический	КН23:26:0201009
208	23:26-6.713 6 Зона с особыми условиями использования	208	462904.46	1368713.63	Закрепление отсутствует	692003000000 Картометрический	КН23:26:0201009

	территории						
209	23:26-6.713 6 Зона с особыми условиями использования территории	209	462920.77	1368715.16	Закрепление отсутствует	692003000000 Картометрический	КН23:26:0201009
210	23:26-6.713 6 Зона с особыми условиями использования территории	210	462937.59	1368720.13	Закрепление отсутствует	692003000000 Картометрический	КН23:26:0201009
211	23:26-6.713 6 Зона с особыми условиями использования территории	211	462975.09	1368741.09	Закрепление отсутствует	692003000000 Картометрический	КН23:26:0201009
212	23:26-6.713 6 Зона с особыми условиями использования территории	212	463015.81	1368756.99	Закрепление отсутствует	692003000000 Картометрический	КН23:26:0201009
213	23:26-6.713 6 Зона с особыми условиями использования территории	213	463082.51	1368790.6	Закрепление отсутствует	692003000000 Картометрический	КН23:26:0201009
214	23:26-6.713 6 Зона с особыми условиями использования территории	214	463162.42	1368861.52	Закрепление отсутствует	692003000000 Картометрический	КН23:26:0201009
215	23:26-6.713 6 Зона с особыми условиями использования территории	215	463217.96	1368950.83	Закрепление отсутствует	692003000000 Картометрический	КН23:26:0201009
216	23:26-6.713 6 Зона с особыми условиями использования территории	216	463247.85	1369038.32	Закрепление отсутствует	692003000000 Картометрический	КН23:26:0201009
217	23:26-6.713 6 Зона с особыми условиями использования территории	217	463258.52	1369107.06	Закрепление отсутствует	692003000000 Картометрический	КН23:26:0201009
218	23:26-6.713 6 Зона с особыми условиями использования территории	218	463261.42	1369173.45	Закрепление отсутствует	692003000000 Картометрический	КН23:26:0201009
219	23:26-6.713 6 Зона с особыми условиями использования территории	219	463251.14	1369242.1	Закрепление отсутствует	692003000000 Картометрический	КН23:26:0201009
220	23:26-6.713 6 Зона с особыми условиями использования территории	220	463239.01	1369275.87	Закрепление отсутствует	692003000000 Картометрический	КН23:26:0201009
221	23:26-6.713 6 Зона с особыми условиями использования	221	463352.5	1369272.99	Закрепление отсутствует	692003000000 Картометрический	КН23:26:0201009

	территории						
222	23:26-6.713 6 Зона с особыми условиями использования территории	222	463406.83	1369278.89	Закрепление отсутствует	692003000000 Картометрический	КН23:26:0201009
223	23:26-6.713 6 Зона с особыми условиями использования территории	223	463438.17	1369286.72	Закрепление отсутствует	692003000000 Картометрический	КН23:26:0201009
224	23:26-6.713 6 Зона с особыми условиями использования территории	224	463482.32	1369293.22	Закрепление отсутствует	692003000000 Картометрический	КН23:26:0201009
225	23:26-6.713 6 Зона с особыми условиями использования территории	225	463530.98	1369305.19	Закрепление отсутствует	692003000000 Картометрический	КН23:26:0201009
226	23:26-6.713 6 Зона с особыми условиями использования территории	226	463571.63	1369298.71	Закрепление отсутствует	692003000000 Картометрический	КН23:26:0201009
227	23:26-6.713 6 Зона с особыми условиями использования территории	227	463604.02	1369293.31	Закрепление отсутствует	692003000000 Картометрический	КН23:26:0201009
228	23:26-6.713 6 Зона с особыми условиями использования территории	228	463648.8	1369279.61	Закрепление отсутствует	692003000000 Картометрический	КН23:26:0201009
229	23:26-6.713 6 Зона с особыми условиями использования территории	229	463708.57	1369267.21	Закрепление отсутствует	692003000000 Картометрический	КН23:26:0201009
230	23:26-6.713 6 Зона с особыми условиями использования территории	230	463744.02	1369268.95	Закрепление отсутствует	692003000000 Картометрический	КН23:26:0201009
231	23:26-6.713 6 Зона с особыми условиями использования территории	231	463755.26	1369268.35	Закрепление отсутствует	692003000000 Картометрический	КН23:26:0201009
232	23:26-6.713 6 Зона с особыми условиями использования территории	232	463792.24	1369258.61	Закрепление отсутствует	692003000000 Картометрический	КН23:26:0201009
233	23:26-6.713 6 Зона с особыми условиями использования территории	233	463832.88	1369252.54	Закрепление отсутствует	692003000000 Картометрический	КН23:26:0201009
234	23:26-6.713 6 Зона с особыми условиями использования	234	463855.83	1369251.3	Закрепление отсутствует	692003000000 Картометрический	КН23:26:0201009

	территории						
235	23:26-6.713 6 Зона с особыми условиями использования территории	235	463881.17	1369246.29	Закрепление отсутствует	692003000000 Картометрический	КН23:26:0201009
236	23:26-6.713 6 Зона с особыми условиями использования территории	236	463906.59	1369238.7	Закрепление отсутствует	692003000000 Картометрический	КН23:26:0201009
237	23:26-6.713 6 Зона с особыми условиями использования территории	237	463913.67	1369207.38	Закрепление отсутствует	692003000000 Картометрический	КН23:26:0201009
238	23:26-6.713 6 Зона с особыми условиями использования территории	238	463911.63	1369188.02	Закрепление отсутствует	692003000000 Картометрический	КН23:26:0201009
239	23:26-6.713 6 Зона с особыми условиями использования территории	239	463874.12	1369017.05	Закрепление отсутствует	692003000000 Картометрический	КН23:26:0201009
240	23:26-6.713 6 Зона с особыми условиями использования территории	240	463870.75	1368942.91	Закрепление отсутствует	692003000000 Картометрический	КН23:26:0201009
241	23:26-6.713 6 Зона с особыми условиями использования территории	241	463875.74	1368878.76	Закрепление отсутствует	692003000000 Картометрический	КН23:26:0201009
242	23:26-6.713 6 Зона с особыми условиями использования территории	242	463887.38	1368803.58	Закрепление отсутствует	692003000000 Картометрический	КН23:26:0201009
243	23:26-6.713 6 Зона с особыми условиями использования территории	243	463910.15	1368733.35	Закрепление отсутствует	692003000000 Картометрический	КН23:26:0201009
244	23:26-6.713 6 Зона с особыми условиями использования территории	244	463963.06	1368640.26	Закрепление отсутствует	692003000000 Картометрический	КН23:26:0201009
245	23:26-6.713 6 Зона с особыми условиями использования территории	245	463994.43	1368596.78	Закрепление отсутствует	692003000000 Картометрический	КН23:26:0201009
246	23:26-6.713 6 Зона с особыми условиями использования территории	246	464063.23	1368523.16	Закрепление отсутствует	692003000000 Картометрический	КН23:26:0201009
247	23:26-6.713 6 Зона с особыми условиями использования	247	464103.83	1368487.98	Закрепление отсутствует	692003000000 Картометрический	КН23:26:0201009

	территории						
248	23:26-6.713 6 Зона с особыми условиями использования территории	248	464178.31	1368430.84	Закрепление отсутствует	692003000000 Картометрический	КН23:26:0201009
249	23:26-6.713 6 Зона с особыми условиями использования территории	249	464233.69	1368395.35	Закрепление отсутствует	692003000000 Картометрический	КН23:26:0201009
250	23:26-6.713 6 Зона с особыми условиями использования территории	250	464290.84	1368369	Закрепление отсутствует	692003000000 Картометрический	КН23:26:0201009
251	23:26-6.713 6 Зона с особыми условиями использования территории	251	464348.53	1368349.03	Закрепление отсутствует	692003000000 Картометрический	КН23:26:0201009
252	23:26-6.713 6 Зона с особыми условиями использования территории	252	464416.87	1368333.02	Закрепление отсутствует	692003000000 Картометрический	КН23:26:0201009
253	23:26-6.713 6 Зона с особыми условиями использования территории	253	464459.89	1368327.28	Закрепление отсутствует	692003000000 Картометрический	КН23:26:0201009
254	23:26-6.713 6 Зона с особыми условиями использования территории	254	464509.33	1368324.92	Закрепление отсутствует	692003000000 Картометрический	КН23:26:0201009
255	23:26-6.713 6 Зона с особыми условиями использования территории	255	464566.89	1368327.76	Закрепление отсутствует	692003000000 Картометрический	КН23:26:0201009
256	23:26-6.713 6 Зона с особыми условиями использования территории	256	464654.12	1368344.26	Закрепление отсутствует	692003000000 Картометрический	КН23:26:0201009
257	23:26-6.713 6 Зона с особыми условиями использования территории	257	464759.69	1368395.67	Закрепление отсутствует	692003000000 Картометрический	КН23:26:0201009
258	23:26-6.713 6 Зона с особыми условиями использования территории	258	464828.82	1368445.2	Закрепление отсутствует	692003000000 Картометрический	КН23:26:0201009
259	23:26-6.713 6 Зона с особыми условиями использования территории	259	464872.38	1368485.44	Закрепление отсутствует	692003000000 Картометрический	КН23:26:0201009
260	23:26-6.713 6 Зона с особыми условиями использования	260	464897.47	1368515.97	Закрепление отсутствует	692003000000 Картометрический	КН23:26:0201009

	территории						
261	23:26-6.713 6 Зона с особыми условиями использования территории	261	464897.79	1368495.51	Закрепление отсутствует	692003000000 Картометрический	КН23:26:0201009
262	23:26-6.713 6 Зона с особыми условиями использования территории	262	464891.97	1368468.49	Закрепление отсутствует	692003000000 Картометрический	КН23:26:0201009
263	23:26-6.713 6 Зона с особыми условиями использования территории	263	464872.98	1368419.52	Закрепление отсутствует	692003000000 Картометрический	КН23:26:0201009
264	23:26-6.713 6 Зона с особыми условиями использования территории	264	464852.64	1368345.63	Закрепление отсутствует	692003000000 Картометрический	КН23:26:0201009
265	23:26-6.713 6 Зона с особыми условиями использования территории	265	464837.88	1368264.4	Закрепление отсутствует	692003000000 Картометрический	КН23:26:0201009
266	23:26-6.713 6 Зона с особыми условиями использования территории	266	464841.62	1368197.41	Закрепление отсутствует	692003000000 Картометрический	КН23:26:0201009
267	23:26-6.713 6 Зона с особыми условиями использования территории	267	464850.08	1368139.3	Закрепление отсутствует	692003000000 Картометрический	КН23:26:0201009
268	23:26-6.713 6 Зона с особыми условиями использования территории	268	464879.34	1368046.18	Закрепление отсутствует	692003000000 Картометрический	КН23:26:0201009
269	23:26-6.713 6 Зона с особыми условиями использования территории	269	464905.77	1367995.74	Закрепление отсутствует	692003000000 Картометрический	КН23:26:0201009
270	23:26-6.713 6 Зона с особыми условиями использования территории	270	464936.46	1367947.18	Закрепление отсутствует	692003000000 Картометрический	КН23:26:0201009
271	23:26-6.713 6 Зона с особыми условиями использования территории	271	464978.61	1367903.62	Закрепление отсутствует	692003000000 Картометрический	КН23:26:0201009
272	23:26-6.713 6 Зона с особыми условиями использования территории	272	465024.15	1367864.5	Закрепление отсутствует	692003000000 Картометрический	КН23:26:0201009
273	23:26-6.713 6 Зона с особыми условиями использования	273	465087.01	1367827.59	Закрепление отсутствует	692003000000 Картометрический	КН23:26:0201009

	территории						
274	23:26-6.713 6 Зона с особыми условиями использования территории	274	465146.28	1367809.64	Закрепление отсутствует	692003000000 Картометрический	КН23:26:0201009
275	23:26-6.713 6 Зона с особыми условиями использования территории	275	465195.95	1367800.57	Закрепление отсутствует	692003000000 Картометрический	КН23:26:0201009
276	23:26-6.713 6 Зона с особыми условиями использования территории	276	465256.48	1367798.76	Закрепление отсутствует	692003000000 Картометрический	КН23:26:0201009
277	23:26-6.713 6 Зона с особыми условиями использования территории	277	465308.8	1367804.51	Закрепление отсутствует	692003000000 Картометрический	КН23:26:0201009
278	23:26-6.713 6 Зона с особыми условиями использования территории	278	465393.68	1367831.03	Закрепление отсутствует	692003000000 Картометрический	КН23:26:0201009
279	23:26-6.713 6 Зона с особыми условиями использования территории	279	465443.11	1367852.89	Закрепление отсутствует	692003000000 Картометрический	КН23:26:0201009
280	23:26-6.713 6 Зона с особыми условиями использования территории	280	465494.83	1367882.25	Закрепление отсутствует	692003000000 Картометрический	КН23:26:0201009
281	23:26-6.713 6 Зона с особыми условиями использования территории	281	465594.6	1367964.27	Закрепление отсутствует	692003000000 Картометрический	КН23:26:0201009
282	23:26-6.713 6 Зона с особыми условиями использования территории	282	465666.96	1368012.75	Закрепление отсутствует	692003000000 Картометрический	КН23:26:0201009
283	23:26-6.713 6 Зона с особыми условиями использования территории	283	465677.25	1368012.73	Закрепление отсутствует	692003000000 Картометрический	КН23:26:0201009
284	23:26-6.713 6 Зона с особыми условиями использования территории	284	465803.48	1367977.06	Закрепление отсутствует	692003000000 Картометрический	КН23:26:0201009
285	23:26-6.713 6 Зона с особыми условиями использования территории	285	465853.47	1367956.95	Закрепление отсутствует	692003000000 Картометрический	КН23:26:0201009
286	23:26-6.713 6 Зона с особыми условиями использования	286	465858.03	1367952.82	Закрепление отсутствует	692003000000 Картометрический	КН23:26:0201009

	территории						
287	23:26-6.713 6 Зона с особыми условиями использования территории	287	465863.47	1367934.53	Закрепление отсутствует	692003000000 Картометрический	КН23:26:0201009
288	23:26-6.713 6 Зона с особыми условиями использования территории	288	465865.65	1367897.73	Закрепление отсутствует	692003000000 Картометрический	КН23:26:0201009
289	23:26-6.713 6 Зона с особыми условиями использования территории	289	465860.34	1367696.33	Закрепление отсутствует	692003000000 Картометрический	КН23:26:0201009
290	23:26-6.713 6 Зона с особыми условиями использования территории	290	465863.86	1367623.31	Закрепление отсутствует	692003000000 Картометрический	КН23:26:0201009
291	23:26-6.713 6 Зона с особыми условиями использования территории	291	465871.9	1367557.98	Закрепление отсутствует	692003000000 Картометрический	КН23:26:0201009
292	23:26-6.713 6 Зона с особыми условиями использования территории	292	465887.86	1367490.26	Закрепление отсутствует	692003000000 Картометрический	КН23:26:0201009
293	23:26-6.713 6 Зона с особыми условиями использования территории	293	465908.73	1367434.11	Закрепление отсутствует	692003000000 Картометрический	КН23:26:0201009
294	23:26-6.713 6 Зона с особыми условиями использования территории	294	465936.09	1367380.29	Закрепление отсутствует	692003000000 Картометрический	КН23:26:0201009
295	23:26-6.713 6 Зона с особыми условиями использования территории	295	465970.49	1367327.93	Закрепление отсутствует	692003000000 Картометрический	КН23:26:0201009
296	23:26-6.713 6 Зона с особыми условиями использования территории	296	466010.44	1367282.75	Закрепление отсутствует	692003000000 Картометрический	КН23:26:0201009
297	23:26-6.713 6 Зона с особыми условиями использования территории	297	466063.13	1367238.33	Закрепление отсутствует	692003000000 Картометрический	КН23:26:0201009
298	23:26-6.713 6 Зона с особыми условиями использования территории	298	466135.13	1367193.26	Закрепление отсутствует	692003000000 Картометрический	КН23:26:0201009
299	23:26-6.713 6 Зона с особыми условиями использования	299	466219.08	1367157.7	Закрепление отсутствует	692003000000 Картометрический	КН23:26:0201009

	территории						
300	23:26-6.713 6 Зона с особыми условиями использования территории	300	466321.81	1367121.27	Закрепление отсутствует	692003000000 Картометрический	КН23:26:0201009
301	23:26-6.713 6 Зона с особыми условиями использования территории	301	466412.51	1367097.8	Закрепление отсутствует	692003000000 Картометрический	КН23:26:0201009
302	23:26-6.713 6 Зона с особыми условиями использования территории	302	466472.94	1367090.95	Закрепление отсутствует	692003000000 Картометрический	КН23:26:0201009
303	23:26-6.713 6 Зона с особыми условиями использования территории	303	466595.13	1367092.3	Закрепление отсутствует	692003000000 Картометрический	КН23:26:0201009
304	23:26-6.713 6 Зона с особыми условиями использования территории	304	466642.22	1367096.65	Закрепление отсутствует	692003000000 Картометрический	КН23:26:0201009
305	23:26-6.713 6 Зона с особыми условиями использования территории	305	466647.71	1367052.54	Закрепление отсутствует	692003000000 Картометрический	КН23:26:0201009
306	23:26-6.713 6 Зона с особыми условиями использования территории	306	466668.3	1366954.07	Закрепление отсутствует	692003000000 Картометрический	КН23:26:0201009
307	23:26-6.713 6 Зона с особыми условиями использования территории	307	466700.4	1366883.94	Закрепление отсутствует	692003000000 Картометрический	КН23:26:0201009
308	23:26-6.713 6 Зона с особыми условиями использования территории	308	466766.23	1366791.2	Закрепление отсутствует	692003000000 Картометрический	КН23:26:0201009
309	23:26-6.713 6 Зона с особыми условиями использования территории	309	466812.84	1366743.3	Закрепление отсутствует	692003000000 Картометрический	КН23:26:0201009
310	23:26-6.713 6 Зона с особыми условиями использования территории	310	466878.72	1366696.94	Закрепление отсутствует	692003000000 Картометрический	КН23:26:0201009
311	23:26-6.713 6 Зона с особыми условиями использования территории	311	466935.37	1366671.11	Закрепление отсутствует	692003000000 Картометрический	КН23:26:0201009
312	23:26-6.713 6 Зона с особыми условиями использования	312	466985.24	1366653.02	Закрепление отсутствует	692003000000 Картометрический	КН23:26:0201009

	территории						
313	23:26-6.713 6 Зона с особыми условиями использования территории	313	467046.38	1366642.61	Закрепление отсутствует	692003000000 Картометрический	КН23:26:0201009
314	23:26-6.713 6 Зона с особыми условиями использования территории	314	467104.37	1366637.53	Закрепление отсутствует	692003000000 Картометрический	КН23:26:0201009
315	23:26-6.713 6 Зона с особыми условиями использования территории	315	467183.54	1366637.25	Закрепление отсутствует	692003000000 Картометрический	КН23:26:0201009
316	23:26-6.713 6 Зона с особыми условиями использования территории	316	467188.7	1366579.4	Закрепление отсутствует	692003000000 Картометрический	КН23:26:0201009
317	23:26-6.713 6 Зона с особыми условиями использования территории	317	467198.2	1366508.35	Закрепление отсутствует	692003000000 Картометрический	КН23:26:0201009
318	23:26-6.713 6 Зона с особыми условиями использования территории	318	467223.17	1366452.49	Закрепление отсутствует	692003000000 Картометрический	КН23:26:0201009
319	23:26-6.713 6 Зона с особыми условиями использования территории	319	467282.52	1366393.15	Закрепление отсутствует	692003000000 Картометрический	КН23:26:0201009
320	23:26-6.713 6 Зона с особыми условиями использования территории	320	467321.97	1366364.13	Закрепление отсутствует	692003000000 Картометрический	КН23:26:0201009
321	23:26-6.713 6 Зона с особыми условиями использования территории	321	467322.56	1366373.21	Закрепление отсутствует	692003000000 Картометрический	КН23:26:0201009
322	23:26-6.713 6 Зона с особыми условиями использования территории	322	467324.24	1366398.92	Закрепление отсутствует	692003000000 Картометрический	КН23:26:0201009
323	23:26-6.713 6 Зона с особыми условиями использования территории	323	467330.38	1366426.14	Закрепление отсутствует	692003000000 Картометрический	КН23:26:0201009
324	23:26-6.713 6 Зона с особыми условиями использования территории	324	467337.44	1366445.85	Закрепление отсутствует	692003000000 Картометрический	КН23:26:0201009
325	23:26-6.713 6 Зона с особыми условиями использования	325	467342.41	1366463.15	Закрепление отсутствует	692003000000 Картометрический	КН23:26:0201009

	территории						
326	23:26-6.713 6 Зона с особыми условиями использования территории	326	467344.41	1366470.12	Закрепление отсутствует	692003000000 Картометрический	КН23:26:0201009
327	23:26-6.713 6 Зона с особыми условиями использования территории	327	467366.75	1366523.78	Закрепление отсутствует	692003000000 Картометрический	КН23:26:0201009
328	23:26-6.713 6 Зона с особыми условиями использования территории	328	467391.12	1366561.09	Закрепление отсутствует	692003000000 Картометрический	КН23:26:0201009
1	23:26-6.1293 6 Зона с особыми условиями использования территории		459393.59	1367350.38		692006000000 Аналитический метод	23.1
2	23:26-6.1293 6 Зона с особыми условиями использования территории		459393.42	1367353.26		692006000000 Аналитический метод	23.1
3	23:26-6.1293 6 Зона с особыми условиями использования территории		459393.51	1367358.98		692006000000 Аналитический метод	23.1
4	23:26-6.1293 6 Зона с особыми условиями использования территории		459393.65	1367360.8		692006000000 Аналитический метод	23.1
5	23:26-6.1293 6 Зона с особыми условиями использования территории		459393.77	1367361.69		692006000000 Аналитический метод	23.1
6	23:26-6.1293 6 Зона с особыми условиями использования территории		459393.96	1367362.56		692006000000 Аналитический метод	23.1
7	23:26-6.1293 6 Зона с особыми условиями использования территории		459394.24	1367363.42		692006000000 Аналитический метод	23.1
8	23:26-6.1293 6 Зона с особыми условиями использования территории		459394.65	1367364.37		692006000000 Аналитический метод	23.1
9	23:26-6.1293 6 Зона с особыми условиями использования территории		459396.48	1367367.48		692006000000 Аналитический метод	23.1
10	23:26-6.1293 6 Зона с особыми условиями		459397.47	1367369.51		692006000000 Аналитический метод	23.1

	использования территории						
11	23:26-6.1293 6 Зона с особыми условиями использования территории		459397.89	1367370.85		692006000000 Аналитический метод	23.1
12	23:26-6.1293 6 Зона с особыми условиями использования территории		459398.03	1367371.52		692006000000 Аналитический метод	23.1
13	23:26-6.1293 6 Зона с особыми условиями использования территории		459398.11	1367372.39		692006000000 Аналитический метод	23.1
14	23:26-6.1293 6 Зона с особыми условиями использования территории		459398.06	1367373.22		692006000000 Аналитический метод	23.1
15	23:26-6.1293 6 Зона с особыми условиями использования территории		459397.89	1367373.9		692006000000 Аналитический метод	23.1
16	23:26-6.1293 6 Зона с особыми условиями использования территории		459397.62	1367374.44		692006000000 Аналитический метод	23.1
17	23:26-6.1293 6 Зона с особыми условиями использования территории		459397.14	1367375.04		692006000000 Аналитический метод	23.1
18	23:26-6.1293 6 Зона с особыми условиями использования территории		459396.36	1367375.62		692006000000 Аналитический метод	23.1
19	23:26-6.1293 6 Зона с особыми условиями использования территории		459395.22	1367376.12		692006000000 Аналитический метод	23.1
20	23:26-6.1293 6 Зона с особыми условиями использования территории		459393.66	1367376.52		692006000000 Аналитический метод	23.1
21	23:26-6.1293 6 Зона с особыми условиями использования территории		459391.99	1367376.76		692006000000 Аналитический метод	23.1
22	23:26-6.1293 6 Зона с особыми условиями использования территории		459389.28	1367376.96		692006000000 Аналитический метод	23.1
23	23:26-6.1293 6 Зона с особыми условиями		459383.32	1367377.05		692006000000 Аналитический метод	23.1

	использования территории						
24	23:26-6.1293 6 Зона с особыми условиями использования территории		459367.9	1367376.96		692006000000 Аналитический метод	23.1
25	23:26-6.1293 6 Зона с особыми условиями использования территории		459364.3	1367377.07		692006000000 Аналитический метод	23.1
26	23:26-6.1293 6 Зона с особыми условиями использования территории		459361.76	1367377.29		692006000000 Аналитический метод	23.1
27	23:26-6.1293 6 Зона с особыми условиями использования территории		459359.36	1367377.68		692006000000 Аналитический метод	23.1
28	23:26-6.1293 6 Зона с особыми условиями использования территории		459357.14	1367378.28		692006000000 Аналитический метод	23.1
29	23:26-6.1293 6 Зона с особыми условиями использования территории		459354.97	1367379.13		692006000000 Аналитический метод	23.1
30	23:26-6.1293 6 Зона с особыми условиями использования территории		459350.91	1367381.01		692006000000 Аналитический метод	23.1
31	23:26-6.1293 6 Зона с особыми условиями использования территории		459349.32	1367381.59		692006000000 Аналитический метод	23.1
32	23:26-6.1293 6 Зона с особыми условиями использования территории		459348.05	1367381.95		692006000000 Аналитический метод	23.1
33	23:26-6.1293 6 Зона с особыми условиями использования территории		459346.44	1367382.3		692006000000 Аналитический метод	23.1
34	23:26-6.1293 6 Зона с особыми условиями использования территории		459343.99	1367382.64		692006000000 Аналитический метод	23.1
35	23:26-6.1293 6 Зона с особыми условиями использования территории		459341.22	1367382.79		692006000000 Аналитический метод	23.1
36	23:26-6.1293 6 Зона с особыми условиями		459338.44	1367382.78		692006000000 Аналитический метод	23.1

	использования территории						
37	23:26-6.1293 6 Зона с особыми условиями использования территории		459334.86	1367382.56		692006000000 Аналитический метод	23.1
38	23:26-6.1293 6 Зона с особыми условиями использования территории		459327.12	1367381.76		692006000000 Аналитический метод	23.1
39	23:26-6.1293 6 Зона с особыми условиями использования территории		459322.45	1367381.44		692006000000 Аналитический метод	23.1
40	23:26-6.1293 6 Зона с особыми условиями использования территории		459317.46	1367381.31		692006000000 Аналитический метод	23.1
41	23:26-6.1293 6 Зона с особыми условиями использования территории		459295.5	1367381.02		692006000000 Аналитический метод	23.1
42	23:26-6.1293 6 Зона с особыми условиями использования территории		459288.97	1367380.78		692006000000 Аналитический метод	23.1
43	23:26-6.1293 6 Зона с особыми условиями использования территории		459265.3	1367378.96		692006000000 Аналитический метод	23.1
44	23:26-6.1293 6 Зона с особыми условиями использования территории		459235.02	1367377.13		692006000000 Аналитический метод	23.1
45	23:26-6.1293 6 Зона с особыми условиями использования территории		459215.71	1367375.41		692006000000 Аналитический метод	23.1
46	23:26-6.1293 6 Зона с особыми условиями использования территории		459210.9	1367375.09		692006000000 Аналитический метод	23.1
47	23:26-6.1293 6 Зона с особыми условиями использования территории		459207.06	1367375		692006000000 Аналитический метод	23.1
48	23:26-6.1293 6 Зона с особыми условиями использования территории		459204.2	1367375.11		692006000000 Аналитический метод	23.1
49	23:26-6.1293 6 Зона с особыми условиями		459201.35	1367375.39		692006000000 Аналитический метод	23.1

	использования территории						
50	23:26-6.1293 6 Зона с особыми условиями использования территории		459194.67	1367376.24		692006000000 Аналитический метод	23.1
51	23:26-6.1293 6 Зона с особыми условиями использования территории		459192.14	1367376.41		692006000000 Аналитический метод	23.1
52	23:26-6.1293 6 Зона с особыми условиями использования территории		459189.64	1367376.39		692006000000 Аналитический метод	23.1
53	23:26-6.1293 6 Зона с особыми условиями использования территории		459188	1367376.26		692006000000 Аналитический метод	23.1
54	23:26-6.1293 6 Зона с особыми условиями использования территории		459185.57	1367375.91		692006000000 Аналитический метод	23.1
55	23:26-6.1293 6 Зона с особыми условиями использования территории		459179.87	1367374.59		692006000000 Аналитический метод	23.1
56	23:26-6.1293 6 Зона с особыми условиями использования территории		459177.24	1367374.06		692006000000 Аналитический метод	23.1
57	23:26-6.1293 6 Зона с особыми условиями использования территории		459173.66	1367373.56		692006000000 Аналитический метод	23.1
58	23:26-6.1293 6 Зона с особыми условиями использования территории		459170.91	1367373.31		692006000000 Аналитический метод	23.1
59	23:26-6.1293 6 Зона с особыми условиями использования территории		459159.76	1367372.63		692006000000 Аналитический метод	23.1
60	23:26-6.1293 6 Зона с особыми условиями использования территории		459142.38	1367371.29		692006000000 Аналитический метод	23.1
61	23:26-6.1293 6 Зона с особыми условиями использования территории		459122.57	1367370.55		692006000000 Аналитический метод	23.1
62	23:26-6.1293 6 Зона с особыми условиями		459097.73	1367369.15		692006000000 Аналитический метод	23.1

	использования территории						
63	23:26-6.1293 6 Зона с особыми условиями использования территории		459092.06	1367368.72		692006000000 Аналитический метод	23.1
64	23:26-6.1293 6 Зона с особыми условиями использования территории		459088.42	1367368.3		692006000000 Аналитический метод	23.1
65	23:26-6.1293 6 Зона с особыми условиями использования территории		459083.86	1367367.61		692006000000 Аналитический метод	23.1
66	23:26-6.1293 6 Зона с особыми условиями использования территории		459080.29	1367366.91		692006000000 Аналитический метод	23.1
67	23:26-6.1293 6 Зона с особыми условиями использования территории		459074.1	1367365.55		692006000000 Аналитический метод	23.1
68	23:26-6.1293 6 Зона с особыми условиями использования территории		459071.23	1367364.98		692006000000 Аналитический метод	23.1
69	23:26-6.1293 6 Зона с особыми условиями использования территории		459066.42	1367364.14		692006000000 Аналитический метод	23.1
70	23:26-6.1293 6 Зона с особыми условиями использования территории		459062.56	1367363.64		692006000000 Аналитический метод	23.1
71	23:26-6.1293 6 Зона с особыми условиями использования территории		459060.7	1367363.55		692006000000 Аналитический метод	23.1
72	23:26-6.1293 6 Зона с особыми условиями использования территории		459057.86	1367363.59		692006000000 Аналитический метод	23.1
73	23:26-6.1293 6 Зона с особыми условиями использования территории		459054.98	1367363.8		692006000000 Аналитический метод	23.1
74	23:26-6.1293 6 Зона с особыми условиями использования территории		459045.37	1367364.69		692006000000 Аналитический метод	23.1
75	23:26-6.1293 6 Зона с особыми условиями		459041.75	1367364.82		692006000000 Аналитический метод	23.1

	использования территории						
76	23:26-6.1293 6 Зона с особыми условиями использования территории		459039.03	1367364.79		692006000000 Аналитический метод	23.1
77	23:26-6.1293 6 Зона с особыми условиями использования территории		459034.47	1367364.48		692006000000 Аналитический метод	23.1
78	23:26-6.1293 6 Зона с особыми условиями использования территории		459028.45	1367363.74		692006000000 Аналитический метод	23.1
79	23:26-6.1293 6 Зона с особыми условиями использования территории		459025.69	1367363.5		692006000000 Аналитический метод	23.1
80	23:26-6.1293 6 Зона с особыми условиями использования территории		459022.86	1367363.38		692006000000 Аналитический метод	23.1
81	23:26-6.1293 6 Зона с особыми условиями использования территории		459015.25	1367363.24		692006000000 Аналитический метод	23.1
82	23:26-6.1293 6 Зона с особыми условиями использования территории		459011.58	1367363.02		692006000000 Аналитический метод	23.1
83	23:26-6.1293 6 Зона с особыми условиями использования территории		459009.87	1367362.78		692006000000 Аналитический метод	23.1
84	23:26-6.1293 6 Зона с особыми условиями использования территории		459008.27	1367362.4		692006000000 Аналитический метод	23.1
85	23:26-6.1293 6 Зона с особыми условиями использования территории		459007.51	1367362.15		692006000000 Аналитический метод	23.1
86	23:26-6.1293 6 Зона с особыми условиями использования территории		459006.18	1367361.53		692006000000 Аналитический метод	23.1
87	23:26-6.1293 6 Зона с особыми условиями использования территории		459005.06	1367360.76		692006000000 Аналитический метод	23.1
88	23:26-6.1293 6 Зона с особыми условиями		459004.12	1367359.83		692006000000 Аналитический метод	23.1

	использования территории						
89	23:26-6.1293 6 Зона с особыми условиями использования территории		459003.31	1367358.7		692006000000 Аналитический метод	23.1
90	23:26-6.1293 6 Зона с особыми условиями использования территории		459002.59	1367357.34		692006000000 Аналитический метод	23.1
91	23:26-6.1293 6 Зона с особыми условиями использования территории		459002	1367355.89		692006000000 Аналитический метод	23.1
92	23:26-6.1293 6 Зона с особыми условиями использования территории		459001.42	1367354.05		692006000000 Аналитический метод	23.1
93	23:26-6.1293 6 Зона с особыми условиями использования территории		458999.64	1367347.45		692006000000 Аналитический метод	23.1
94	23:26-6.1293 6 Зона с особыми условиями использования территории		458999.05	1367345.67		692006000000 Аналитический метод	23.1
95	23:26-6.1293 6 Зона с особыми условиями использования территории		458998.36	1367343.93		692006000000 Аналитический метод	23.1
96	23:26-6.1293 6 Зона с особыми условиями использования территории		458997.64	1367342.42		692006000000 Аналитический метод	23.1
97	23:26-6.1293 6 Зона с особыми условиями использования территории		458996.83	1367340.96		692006000000 Аналитический метод	23.1
98	23:26-6.1293 6 Зона с особыми условиями использования территории		458992.65	1367334.53		692006000000 Аналитический метод	23.1
99	23:26-6.1293 6 Зона с особыми условиями использования территории		458991.43	1367332.44		692006000000 Аналитический метод	23.1
100	23:26-6.1293 6 Зона с особыми условиями использования территории		458990.65	1367330.94		692006000000 Аналитический метод	23.1
101	23:26-6.1293 6 Зона с особыми условиями		458989.57	1367328.65		692006000000 Аналитический метод	23.1

	использования территории						
102	23:26-6.1293 6 Зона с особыми условиями использования территории		458988.56	1367326.2		692006000000 Аналитический метод	23.1
103	23:26-6.1293 6 Зона с особыми условиями использования территории		458987.94	1367324.5		692006000000 Аналитический метод	23.1
104	23:26-6.1293 6 Зона с особыми условиями использования территории		458987.12	1367321.92		692006000000 Аналитический метод	23.1
105	23:26-6.1293 6 Зона с особыми условиями использования территории		458986.43	1367319.3		692006000000 Аналитический метод	23.1
106	23:26-6.1293 6 Зона с особыми условиями использования территории		458985.88	1367316.61		692006000000 Аналитический метод	23.1
107	23:26-6.1293 6 Зона с особыми условиями использования территории		458985.48	1367313.82		692006000000 Аналитический метод	23.1
108	23:26-6.1293 6 Зона с особыми условиями использования территории		458985.19	1367311.01		692006000000 Аналитический метод	23.1
109	23:26-6.1293 6 Зона с особыми условиями использования территории		458984.93	1367307.23		692006000000 Аналитический метод	23.1
110	23:26-6.1293 6 Зона с особыми условиями использования территории		458984.56	1367299.65		692006000000 Аналитический метод	23.1
111	23:26-6.1293 6 Зона с особыми условиями использования территории		458984.19	1367288.14		692006000000 Аналитический метод	23.1
112	23:26-6.1293 6 Зона с особыми условиями использования территории		458984.21	1367284.32		692006000000 Аналитический метод	23.1
113	23:26-6.1293 6 Зона с особыми условиями использования территории		458984.33	1367281.46		692006000000 Аналитический метод	23.1
114	23:26-6.1293 6 Зона с особыми условиями		458984.6	1367278.56		692006000000 Аналитический метод	23.1

	использования территории						
115	23:26-6.1293 6 Зона с особыми условиями использования территории		458984.99	1367275.67		692006000000 Аналитический метод	23.1
116	23:26-6.1293 6 Зона с особыми условиями использования территории		458985.5	1367272.76		692006000000 Аналитический метод	23.1
117	23:26-6.1293 6 Зона с особыми условиями использования территории		458986.3	1367268.89		692006000000 Аналитический метод	23.1
118	23:26-6.1293 6 Зона с особыми условиями использования территории		458988.37	1367260.23		692006000000 Аналитический метод	23.1
119	23:26-6.1293 6 Зона с особыми условиями использования территории		458989.92	1367254.5		692006000000 Аналитический метод	23.1
120	23:26-6.1293 6 Зона с особыми условиями использования территории		458991.46	1367249.54		692006000000 Аналитический метод	23.1
121	23:26-6.1293 6 Зона с особыми условиями использования территории		458993.04	1367245.05		692006000000 Аналитический метод	23.1
122	23:26-6.1293 6 Зона с особыми условиями использования территории		458998.79	1367229.27		692006000000 Аналитический метод	23.1
123	23:26-6.1293 6 Зона с особыми условиями использования территории		459001.12	1367222.27		692006000000 Аналитический метод	23.1
124	23:26-6.1293 6 Зона с особыми условиями использования территории		459002.41	1367217.73		692006000000 Аналитический метод	23.1
125	23:26-6.1293 6 Зона с особыми условиями использования территории		459003.34	1367214.06		692006000000 Аналитический метод	23.1
126	23:26-6.1293 6 Зона с особыми условиями использования территории		459004.41	1367209.35		692006000000 Аналитический метод	23.1
127	23:26-6.1293 6 Зона с особыми условиями		459005.17	1367205.57		692006000000 Аналитический метод	23.1

	использования территории						
128	23:26-6.1293 6 Зона с особыми условиями использования территории		459005.77	1367201.62		692006000000 Аналитический метод	23.1
129	23:26-6.1293 6 Зона с особыми условиями использования территории		459006.12	1367197.95		692006000000 Аналитический метод	23.1
130	23:26-6.1293 6 Зона с особыми условиями использования территории		459006.31	1367193.32		692006000000 Аналитический метод	23.1
131	23:26-6.1293 6 Зона с особыми условиями использования территории		459006.26	1367188.7		692006000000 Аналитический метод	23.1
132	23:26-6.1293 6 Зона с особыми условиями использования территории		459005.99	1367185.07		692006000000 Аналитический метод	23.1
133	23:26-6.1293 6 Зона с особыми условиями использования территории		459005.61	1367182.39		692006000000 Аналитический метод	23.1
134	23:26-6.1293 6 Зона с особыми условиями использования территории		459005	1367179.78		692006000000 Аналитический метод	23.1
135	23:26-6.1293 6 Зона с особыми условиями использования территории		459004.17	1367177.37		692006000000 Аналитический метод	23.1
136	23:26-6.1293 6 Зона с особыми условиями использования территории		459003.5	1367175.8		692006000000 Аналитический метод	23.1
137	23:26-6.1293 6 Зона с особыми условиями использования территории		459002.74	1367174.24		692006000000 Аналитический метод	23.1
138	23:26-6.1293 6 Зона с особыми условиями использования территории		459001.5	1367171.94		692006000000 Аналитический метод	23.1
139	23:26-6.1293 6 Зона с особыми условиями использования территории		459000.15	1367169.62		692006000000 Аналитический метод	23.1
140	23:26-6.1293 6 Зона с особыми условиями		458998.19	1367166.47		692006000000 Аналитический метод	23.1

	использования территории						
141	23:26-6.1293 6 Зона с особыми условиями использования территории		458996.16	1367163.37		692006000000 Аналитический метод	23.1
142	23:26-6.1293 6 Зона с особыми условиями использования территории		458994.59	1367161.12		692006000000 Аналитический метод	23.1
143	23:26-6.1293 6 Зона с особыми условиями использования территории		458992.97	1367158.99		692006000000 Аналитический метод	23.1
144	23:26-6.1293 6 Зона с особыми условиями использования территории		458991.9	1367157.73		692006000000 Аналитический метод	23.1
145	23:26-6.1293 6 Зона с особыми условиями использования территории		458990.77	1367156.54		692006000000 Аналитический метод	23.1
146	23:26-6.1293 6 Зона с особыми условиями использования территории		458988.98	1367154.99		692006000000 Аналитический метод	23.1
147	23:26-6.1293 6 Зона с особыми условиями использования территории		458987.7	1367154.12		692006000000 Аналитический метод	23.1
148	23:26-6.1293 6 Зона с особыми условиями использования территории		458986.92	1367153.68		692006000000 Аналитический метод	23.1
149	23:26-6.1293 6 Зона с особыми условиями использования территории		458986.12	1367153.29		692006000000 Аналитический метод	23.1
150	23:26-6.1293 6 Зона с особыми условиями использования территории		458984.43	1367152.62		692006000000 Аналитический метод	23.1
151	23:26-6.1293 6 Зона с особыми условиями использования территории		458982.64	1367152.09		692006000000 Аналитический метод	23.1
152	23:26-6.1293 6 Зона с особыми условиями использования территории		458980.74	1367151.67		692006000000 Аналитический метод	23.1
153	23:26-6.1293 6 Зона с особыми условиями		458977.86	1367151.2		692006000000 Аналитический метод	23.1

	использования территории						
154	23:26-6.1293 6 Зона с особыми условиями использования территории		458974.9	1367150.84		692006000000 Аналитический метод	23.1
155	23:26-6.1293 6 Зона с особыми условиями использования территории		458969.92	1367150.37		692006000000 Аналитический метод	23.1
156	23:26-6.1293 6 Зона с особыми условиями использования территории		458965.93	1367150.07		692006000000 Аналитический метод	23.1
157	23:26-6.1293 6 Зона с особыми условиями использования территории		458960.93	1367149.85		692006000000 Аналитический метод	23.1
158	23:26-6.1293 6 Зона с особыми условиями использования территории		458958.03	1367149.83		692006000000 Аналитический метод	23.1
159	23:26-6.1293 6 Зона с особыми условиями использования территории		458954.35	1367149.99		692006000000 Аналитический метод	23.1
160	23:26-6.1293 6 Зона с особыми условиями использования территории		458950.46	1367150.37		692006000000 Аналитический метод	23.1
161	23:26-6.1293 6 Зона с особыми условиями использования территории		458935.51	1367152.48		692006000000 Аналитический метод	23.1
162	23:26-6.1293 6 Зона с особыми условиями использования территории		458930.6	1367153.06		692006000000 Аналитический метод	23.1
163	23:26-6.1293 6 Зона с особыми условиями использования территории		458927.76	1367153.26		692006000000 Аналитический метод	23.1
164	23:26-6.1293 6 Зона с особыми условиями использования территории		458925.91	1367153.31		692006000000 Аналитический метод	23.1
165	23:26-6.1293 6 Зона с особыми условиями использования территории		458924.1	1367153.26		692006000000 Аналитический метод	23.1
166	23:26-6.1293 6 Зона с особыми условиями		458922.31	1367153.1		692006000000 Аналитический метод	23.1

	использования территории						
167	23:26-6.1293 6 Зона с особыми условиями использования территории		458919.7	1367152.6		692006000000 Аналитический метод	23.1
168	23:26-6.1293 6 Зона с особыми условиями использования территории		458917.17	1367151.8		692006000000 Аналитический метод	23.1
169	23:26-6.1293 6 Зона с особыми условиями использования территории		458914.72	1367150.73		692006000000 Аналитический метод	23.1
170	23:26-6.1293 6 Зона с особыми условиями использования территории		458913.14	1367149.89		692006000000 Аналитический метод	23.1
171	23:26-6.1293 6 Зона с особыми условиями использования территории		458911.6	1367148.97		692006000000 Аналитический метод	23.1
172	23:26-6.1293 6 Зона с особыми условиями использования территории		458910.11	1367147.97		692006000000 Аналитический метод	23.1
173	23:26-6.1293 6 Зона с особыми условиями использования территории		458908.68	1367146.89		692006000000 Аналитический метод	23.1
174	23:26-6.1293 6 Зона с особыми условиями использования территории		458906.7	1367145.13		692006000000 Аналитический метод	23.1
175	23:26-6.1293 6 Зона с особыми условиями использования территории		458904.97	1367143.21		692006000000 Аналитический метод	23.1
176	23:26-6.1293 6 Зона с особыми условиями использования территории		458903.5	1367141.21		692006000000 Аналитический метод	23.1
177	23:26-6.1293 6 Зона с особыми условиями использования территории		458902.15	1367139.05		692006000000 Аналитический метод	23.1
178	23:26-6.1293 6 Зона с особыми условиями использования территории		458900.45	1367135.97		692006000000 Аналитический метод	23.1
179	23:26-6.1293 6 Зона с особыми условиями		458892.92	1367121.33		692006000000 Аналитический метод	23.1

	использования территории						
180	23:26-6.1293 6 Зона с особыми условиями использования территории		458891.23	1367117.85		692006000000 Аналитический метод	23.1
181	23:26-6.1293 6 Зона с особыми условиями использования территории		458890.19	1367115.33		692006000000 Аналитический метод	23.1
182	23:26-6.1293 6 Зона с особыми условиями использования территории		458889.35	1367112.78		692006000000 Аналитический метод	23.1
183	23:26-6.1293 6 Зона с особыми условиями использования территории		458888.96	1367111.06		692006000000 Аналитический метод	23.1
184	23:26-6.1293 6 Зона с особыми условиями использования территории		458888.63	1367108.57		692006000000 Аналитический метод	23.1
185	23:26-6.1293 6 Зона с особыми условиями использования территории		458888.54	1367106.05		692006000000 Аналитический метод	23.1
186	23:26-6.1293 6 Зона с особыми условиями использования территории		458888.73	1367102.64		692006000000 Аналитический метод	23.1
187	23:26-6.1293 6 Зона с особыми условиями использования территории		458889.19	1367099.22		692006000000 Аналитический метод	23.1
188	23:26-6.1293 6 Зона с особыми условиями использования территории		458890.17	1367093.49		692006000000 Аналитический метод	23.1
189	23:26-6.1293 6 Зона с особыми условиями использования территории		458890.57	1367090.07		692006000000 Аналитический метод	23.1
190	23:26-6.1293 6 Зона с особыми условиями использования территории		458890.67	1367086.52		692006000000 Аналитический метод	23.1
191	23:26-6.1293 6 Зона с особыми условиями использования территории		458890.6	1367079.27		692006000000 Аналитический метод	23.1
192	23:26-6.1293 6 Зона с особыми условиями		458890.8	1367074.13		692006000000 Аналитический метод	23.1

	использования территории						
193	23:26-6.1293 6 Зона с особыми условиями использования территории		458891.93	1367063.32		692006000000 Аналитический метод	23.1
194	23:26-6.1293 6 Зона с особыми условиями использования территории		458892.77	1367051.24		692006000000 Аналитический метод	23.1
195	23:26-6.1293 6 Зона с особыми условиями использования территории		458893.99	1367040.94		692006000000 Аналитический метод	23.1
196	23:26-6.1293 6 Зона с особыми условиями использования территории		458894.37	1367037.17		692006000000 Аналитический метод	23.1
197	23:26-6.1293 6 Зона с особыми условиями использования территории		458895.27	1367026.73		692006000000 Аналитический метод	23.1
198	23:26-6.1293 6 Зона с особыми условиями использования территории		458895.6	1367021.94		692006000000 Аналитический метод	23.1
199	23:26-6.1293 6 Зона с особыми условиями использования территории		458895.74	1367017.18		692006000000 Аналитический метод	23.1
200	23:26-6.1293 6 Зона с особыми условиями использования территории		458895.69	1367015.45		692006000000 Аналитический метод	23.1
201	23:26-6.1293 6 Зона с особыми условиями использования территории		458895.55	1367013.79		692006000000 Аналитический метод	23.1
202	23:26-6.1293 6 Зона с особыми условиями использования территории		458895.32	1367012.37		692006000000 Аналитический метод	23.1
203	23:26-6.1293 6 Зона с особыми условиями использования территории		458894.93	1367011.12		692006000000 Аналитический метод	23.1
204	23:26-6.1293 6 Зона с особыми условиями использования территории		458894.68	1367010.68		692006000000 Аналитический метод	23.1
205	23:26-6.1293 6 Зона с особыми условиями		458894.38	1367010.41		692006000000 Аналитический метод	23.1

	использования территории						
206	23:26-6.1293 6 Зона с особыми условиями использования территории		458894.2	1367010.36		692006000000 Аналитический метод	23.1
207	23:26-6.1293 6 Зона с особыми условиями использования территории		458894.04	1367010.38		692006000000 Аналитический метод	23.1
208	23:26-6.1293 6 Зона с особыми условиями использования территории		458893.76	1367010.54		692006000000 Аналитический метод	23.1
209	23:26-6.1293 6 Зона с особыми условиями использования территории		458893.44	1367010.88		692006000000 Аналитический метод	23.1
210	23:26-6.1293 6 Зона с особыми условиями использования территории		458893.14	1367011.35		692006000000 Аналитический метод	23.1
211	23:26-6.1293 6 Зона с особыми условиями использования территории		458892.56	1367012.58		692006000000 Аналитический метод	23.1
212	23:26-6.1293 6 Зона с особыми условиями использования территории		458892.01	1367014.03		692006000000 Аналитический метод	23.1
213	23:26-6.1293 6 Зона с особыми условиями использования территории		458891.48	1367015.71		692006000000 Аналитический метод	23.1
214	23:26-6.1293 6 Зона с особыми условиями использования территории		458890.76	1367018.34		692006000000 Аналитический метод	23.1
215	23:26-6.1293 6 Зона с особыми условиями использования территории		458889.42	1367024		692006000000 Аналитический метод	23.1
216	23:26-6.1293 6 Зона с особыми условиями использования территории		458887.56	1367032.53		692006000000 Аналитический метод	23.1
217	23:26-6.1293 6 Зона с особыми условиями использования территории		458885.45	1367043.08		692006000000 Аналитический метод	23.1
218	23:26-6.1293 6 Зона с особыми условиями		458884.92	1367046.71		692006000000 Аналитический метод	23.1

	использования территории						
219	23:26-6.1293 6 Зона с особыми условиями использования территории		458882.2	1367061.19		692006000000 Аналитический метод	23.1
220	23:26-6.1293 6 Зона с особыми условиями использования территории		458881.62	1367063.22		692006000000 Аналитический метод	23.1
221	23:26-6.1293 6 Зона с особыми условиями использования территории		458881.11	1367065.34		692006000000 Аналитический метод	23.1
222	23:26-6.1293 6 Зона с особыми условиями использования территории		458880.65	1367068.23		692006000000 Аналитический метод	23.1
223	23:26-6.1293 6 Зона с особыми условиями использования территории		458880.24	1367073.61		692006000000 Аналитический метод	23.1
224	23:26-6.1293 6 Зона с особыми условиями использования территории		458880.1	1367074.52		692006000000 Аналитический метод	23.1
225	23:26-6.1293 6 Зона с особыми условиями использования территории		458879.77	1367075.79		692006000000 Аналитический метод	23.1
226	23:26-6.1293 6 Зона с особыми условиями использования территории		458879.53	1367076.37		692006000000 Аналитический метод	23.1
227	23:26-6.1293 6 Зона с особыми условиями использования территории		458879.13	1367077.04		692006000000 Аналитический метод	23.1
228	23:26-6.1293 6 Зона с особыми условиями использования территории		458878.67	1367077.57		692006000000 Аналитический метод	23.1
229	23:26-6.1293 6 Зона с особыми условиями использования территории		458878.15	1367077.99		692006000000 Аналитический метод	23.1
230	23:26-6.1293 6 Зона с особыми условиями использования территории		458877.49	1367078.36		692006000000 Аналитический метод	23.1
231	23:26-6.1293 6 Зона с особыми условиями		458876.35	1367078.77		692006000000 Аналитический метод	23.1

	использования территории						
232	23:26-6.1293 6 Зона с особыми условиями использования территории		458874.84	1367079.07		692006000000 Аналитический метод	23.1
233	23:26-6.1293 6 Зона с особыми условиями использования территории		458872	1367079.31		692006000000 Аналитический метод	23.1
234	23:26-6.1293 6 Зона с особыми условиями использования территории		458858.38	1367079.64		692006000000 Аналитический метод	23.1
235	23:26-6.1293 6 Зона с особыми условиями использования территории		458854.43	1367079.61		692006000000 Аналитический метод	23.1
236	23:26-6.1293 6 Зона с особыми условиями использования территории		458850.5	1367079.5		692006000000 Аналитический метод	23.1
237	23:26-6.1293 6 Зона с особыми условиями использования территории		458847.58	1367079.27		692006000000 Аналитический метод	23.1
238	23:26-6.1293 6 Зона с особыми условиями использования территории		458846.01	1367079.01		692006000000 Аналитический метод	23.1
239	23:26-6.1293 6 Зона с особыми условиями использования территории		458844.63	1367078.62		692006000000 Аналитический метод	23.1
240	23:26-6.1293 6 Зона с особыми условиями использования территории		458843.5	1367078.13		692006000000 Аналитический метод	23.1
241	23:26-6.1293 6 Зона с особыми условиями использования территории		458842.23	1367077.32		692006000000 Аналитический метод	23.1
242	23:26-6.1293 6 Зона с особыми условиями использования территории		458841.47	1367076.65		692006000000 Аналитический метод	23.1
243	23:26-6.1293 6 Зона с особыми условиями использования территории		458840.72	1367075.86		692006000000 Аналитический метод	23.1
244	23:26-6.1293 6 Зона с особыми условиями		458839.95	1367074.92		692006000000 Аналитический метод	23.1

	использования территории						
245	23:26-6.1293 6 Зона с особыми условиями использования территории		458831.87	1367074.51		692006000000 Аналитический метод	23.1
246	23:26-6.1293 6 Зона с особыми условиями использования территории		458830.85	1367075.02		692006000000 Аналитический метод	23.1
247	23:26-6.1293 6 Зона с особыми условиями использования территории		458829.82	1367075.42		692006000000 Аналитический метод	23.1
248	23:26-6.1293 6 Зона с особыми условиями использования территории		458828.88	1367075.68		692006000000 Аналитический метод	23.1
249	23:26-6.1293 6 Зона с особыми условиями использования территории		458827	1367075.95		692006000000 Аналитический метод	23.1
250	23:26-6.1293 6 Зона с особыми условиями использования территории		458826.05	1367075.99		692006000000 Аналитический метод	23.1
251	23:26-6.1293 6 Зона с особыми условиями использования территории		458824.18	1367075.88		692006000000 Аналитический метод	23.1
252	23:26-6.1293 6 Зона с особыми условиями использования территории		458823.26	1367075.75		692006000000 Аналитический метод	23.1
253	23:26-6.1293 6 Зона с особыми условиями использования территории		458821.57	1367075.39		692006000000 Аналитический метод	23.1
254	23:26-6.1293 6 Зона с особыми условиями использования территории		458819.17	1367074.67		692006000000 Аналитический метод	23.1
255	23:26-6.1293 6 Зона с особыми условиями использования территории		458814.09	1367072.92		692006000000 Аналитический метод	23.1
256	23:26-6.1293 6 Зона с особыми условиями использования территории		458811.59	1367072.3		692006000000 Аналитический метод	23.1
257	23:26-6.1293 6 Зона с особыми условиями		458810.02	1367072.13		692006000000 Аналитический метод	23.1

	использования территории						
258	23:26-6.1293 6 Зона с особыми условиями использования территории		458809.27	1367072.12		692006000000 Аналитический метод	23.1
259	23:26-6.1293 6 Зона с особыми условиями использования территории		458807.84	1367072.28		692006000000 Аналитический метод	23.1
260	23:26-6.1293 6 Зона с особыми условиями использования территории		458806.51	1367072.63		692006000000 Аналитический метод	23.1
261	23:26-6.1293 6 Зона с особыми условиями использования территории		458805.86	1367072.87		692006000000 Аналитический метод	23.1
262	23:26-6.1293 6 Зона с особыми условиями использования территории		458804.57	1367073.49		692006000000 Аналитический метод	23.1
263	23:26-6.1293 6 Зона с особыми условиями использования территории		458803.32	1367074.26		692006000000 Аналитический метод	23.1
264	23:26-6.1293 6 Зона с особыми условиями использования территории		458799.52	1367077.01		692006000000 Аналитический метод	23.1
265	23:26-6.1293 6 Зона с особыми условиями использования территории		458798.74	1367077.52		692006000000 Аналитический метод	23.1
266	23:26-6.1293 6 Зона с особыми условиями использования территории		458797.57	1367078.16		692006000000 Аналитический метод	23.1
267	23:26-6.1293 6 Зона с особыми условиями использования территории		458796.23	1367078.7		692006000000 Аналитический метод	23.1
268	23:26-6.1293 6 Зона с особыми условиями использования территории		458794.78	1367079.1		692006000000 Аналитический метод	23.1
269	23:26-6.1293 6 Зона с особыми условиями использования территории		458793.24	1367079.36		692006000000 Аналитический метод	23.1
270	23:26-6.1293 6 Зона с особыми условиями		458791.59	1367079.49		692006000000 Аналитический метод	23.1

	использования территории						
271	23:26-6.1293 6 Зона с особыми условиями использования территории		458788.95	1367079.52		692006000000 Аналитический метод	23.1
272	23:26-6.1293 6 Зона с особыми условиями использования территории		458786.01	1367079.38		692006000000 Аналитический метод	23.1
273	23:26-6.1293 6 Зона с особыми условиями использования территории		458783.08	1367079.16		692006000000 Аналитический метод	23.1
274	23:26-6.1293 6 Зона с особыми условиями использования территории		458777.42	1367078.61		692006000000 Аналитический метод	23.1
275	23:26-6.1293 6 Зона с особыми условиями использования территории		458775.53	1367078.49		692006000000 Аналитический метод	23.1
276	23:26-6.1293 6 Зона с особыми условиями использования территории		458772.78	1367078.48		692006000000 Аналитический метод	23.1
277	23:26-6.1293 6 Зона с особыми условиями использования территории		458767.8	1367078.63		692006000000 Аналитический метод	23.1
278	23:26-6.1293 6 Зона с особыми условиями использования территории		458765.98	1367078.58		692006000000 Аналитический метод	23.1
279	23:26-6.1293 6 Зона с особыми условиями использования территории		458763.56	1367078.31		692006000000 Аналитический метод	23.1
280	23:26-6.1293 6 Зона с особыми условиями использования территории		458758.91	1367077.47		692006000000 Аналитический метод	23.1
281	23:26-6.1293 6 Зона с особыми условиями использования территории		458757.04	1367077.21		692006000000 Аналитический метод	23.1
282	23:26-6.1293 6 Зона с особыми условиями использования территории		458754.16	1367077.01		692006000000 Аналитический метод	23.1
283	23:26-6.1293 6 Зона с особыми условиями		458751.24	1367076.95		692006000000 Аналитический метод	23.1

	использования территории						
284	23:26-6.1293 6 Зона с особыми условиями использования территории		458745.4	1367077.02		692006000000 Аналитический метод	23.1
285	23:26-6.1293 6 Зона с особыми условиями использования территории		458735.81	1367077.4		692006000000 Аналитический метод	23.1
286	23:26-6.1293 6 Зона с особыми условиями использования территории		458732.05	1367077.68		692006000000 Аналитический метод	23.1
287	23:26-6.1293 6 Зона с особыми условиями использования территории		458724.96	1367078.44		692006000000 Аналитический метод	23.1
288	23:26-6.1293 6 Зона с особыми условиями использования территории		458720.56	1367078.68		692006000000 Аналитический метод	23.1
289	23:26-6.1293 6 Зона с особыми условиями использования территории		458713.04	1367078.84		692006000000 Аналитический метод	23.1
290	23:26-6.1293 6 Зона с особыми условиями использования территории		458703.19	1367078.92		692006000000 Аналитический метод	23.1
291	23:26-6.1293 6 Зона с особыми условиями использования территории		458691	1367079.15		692006000000 Аналитический метод	23.1
292	23:26-6.1293 6 Зона с особыми условиями использования территории		458688.92	1367079.27		692006000000 Аналитический метод	23.1
293	23:26-6.1293 6 Зона с особыми условиями использования территории		458688.27	1367079.39		692006000000 Аналитический метод	23.1
294	23:26-6.1293 6 Зона с особыми условиями использования территории		458687.69	1367079.59		692006000000 Аналитический метод	23.1
295	23:26-6.1293 6 Зона с особыми условиями использования территории		458687.34	1367079.79		692006000000 Аналитический метод	23.1
296	23:26-6.1293 6 Зона с особыми условиями		458686.82	1367080.28		692006000000 Аналитический метод	23.1

	использования территории						
297	23:26-6.1293 6 Зона с особыми условиями использования территории		458686.54	1367080.71		692006000000 Аналитический метод	23.1
298	23:26-6.1293 6 Зона с особыми условиями использования территории		458686.25	1367081.4		692006000000 Аналитический метод	23.1
299	23:26-6.1293 6 Зона с особыми условиями использования территории		458685.35	1367084.66		692006000000 Аналитический метод	23.1
300	23:26-6.1293 6 Зона с особыми условиями использования территории		458685.01	1367085.44		692006000000 Аналитический метод	23.1
301	23:26-6.1293 6 Зона с особыми условиями использования территории		458684.59	1367086.15		692006000000 Аналитический метод	23.1
302	23:26-6.1293 6 Зона с особыми условиями использования территории		458683.62	1367087.36		692006000000 Аналитический метод	23.1
303	23:26-6.1293 6 Зона с особыми условиями использования территории		458680.73	1367090.35		692006000000 Аналитический метод	23.1
304	23:26-6.1293 6 Зона с особыми условиями использования территории		458676.56	1367095.13		692006000000 Аналитический метод	23.1
305	23:26-6.1293 6 Зона с особыми условиями использования территории		458675.93	1367095.76		692006000000 Аналитический метод	23.1
306	23:26-6.1293 6 Зона с особыми условиями использования территории		458674.82	1367096.73		692006000000 Аналитический метод	23.1
307	23:26-6.1293 6 Зона с особыми условиями использования территории		458673.71	1367097.47		692006000000 Аналитический метод	23.1
308	23:26-6.1293 6 Зона с особыми условиями использования территории		458672.62	1367097.94		692006000000 Аналитический метод	23.1
309	23:26-6.1293 6 Зона с особыми условиями		458672.1	1367098.08		692006000000 Аналитический метод	23.1

	использования территории						
310	23:26-6.1293 6 Зона с особыми условиями использования территории		458671.1	1367098.19		692006000000 Аналитический метод	23.1
311	23:26-6.1293 6 Зона с особыми условиями использования территории		458670.13	1367098.08		692006000000 Аналитический метод	23.1
312	23:26-6.1293 6 Зона с особыми условиями использования территории		458669.14	1367097.77		692006000000 Аналитический метод	23.1
313	23:26-6.1293 6 Зона с особыми условиями использования территории		458668.16	1367097.23		692006000000 Аналитический метод	23.1
314	23:26-6.1293 6 Зона с особыми условиями использования территории		458667.21	1367096.49		692006000000 Аналитический метод	23.1
315	23:26-6.1293 6 Зона с особыми условиями использования территории		458666.34	1367095.57		692006000000 Аналитический метод	23.1
316	23:26-6.1293 6 Зона с особыми условиями использования территории		458665.42	1367094.26		692006000000 Аналитический метод	23.1
317	23:26-6.1293 6 Зона с особыми условиями использования территории		458664.95	1367093.43		692006000000 Аналитический метод	23.1
318	23:26-6.1293 6 Зона с особыми условиями использования территории		458664.11	1367091.66		692006000000 Аналитический метод	23.1
319	23:26-6.1293 6 Зона с особыми условиями использования территории		458663.11	1367088.82		692006000000 Аналитический метод	23.1
320	23:26-6.1293 6 Зона с особыми условиями использования территории		458662.51	1367086.32		692006000000 Аналитический метод	23.1
321	23:26-6.1293 6 Зона с особыми условиями использования территории		458662.31	1367084.92		692006000000 Аналитический метод	23.1
322	23:26-6.1293 6 Зона с особыми условиями		458662.23	1367083.68		692006000000 Аналитический метод	23.1

	использования территории						
323	23:26-6.1293 6 Зона с особыми условиями использования территории		458662.22	1367079.47		692006000000 Аналитический метод	23.1
324	23:26-6.1293 6 Зона с особыми условиями использования территории		458662.1	1367078.19		692006000000 Аналитический метод	23.1
325	23:26-6.1293 6 Зона с особыми условиями использования территории		458661.83	1367076.94		692006000000 Аналитический метод	23.1
326	23:26-6.1293 6 Зона с особыми условиями использования территории		458661.63	1367076.34		692006000000 Аналитический метод	23.1
327	23:26-6.1293 6 Зона с особыми условиями использования территории		458661.08	1367075.22		692006000000 Аналитический метод	23.1
328	23:26-6.1293 6 Зона с особыми условиями использования территории		458660.74	1367074.7		692006000000 Аналитический метод	23.1
329	23:26-6.1293 6 Зона с особыми условиями использования территории		458659.92	1367073.8		692006000000 Аналитический метод	23.1
330	23:26-6.1293 6 Зона с особыми условиями использования территории		458658.85	1367073		692006000000 Аналитический метод	23.1
331	23:26-6.1293 6 Зона с особыми условиями использования территории		458658.21	1367072.65		692006000000 Аналитический метод	23.1
332	23:26-6.1293 6 Зона с особыми условиями использования территории		458657.53	1367072.36		692006000000 Аналитический метод	23.1
333	23:26-6.1293 6 Зона с особыми условиями использования территории		458655.96	1367071.85		692006000000 Аналитический метод	23.1
334	23:26-6.1293 6 Зона с особыми условиями использования территории		458653.39	1367071.37		692006000000 Аналитический метод	23.1
335	23:26-6.1293 6 Зона с особыми условиями		458650.59	1367071.12		692006000000 Аналитический метод	23.1

	использования территории						
336	23:26-6.1293 6 Зона с особыми условиями использования территории		458646.69	1367070.99		692006000000 Аналитический метод	23.1
337	23:26-6.1293 6 Зона с особыми условиями использования территории		458625.48	1367070.84		692006000000 Аналитический метод	23.1
338	23:26-6.1293 6 Зона с особыми условиями использования территории		458579.44	1367070.08		692006000000 Аналитический метод	23.1
339	23:26-6.1293 6 Зона с особыми условиями использования территории		458516.41	1367071.19		692006000000 Аналитический метод	23.1
340	23:26-6.1293 6 Зона с особыми условиями использования территории		458510.92	1367071.5		692006000000 Аналитический метод	23.1
341	23:26-6.1293 6 Зона с особыми условиями использования территории		458509.2	1367071.68		692006000000 Аналитический метод	23.1
342	23:26-6.1293 6 Зона с особыми условиями использования территории		458506.75	1367072.06		692006000000 Аналитический метод	23.1
343	23:26-6.1293 6 Зона с особыми условиями использования территории		458498.91	1367073.86		692006000000 Аналитический метод	23.1
344	23:26-6.1293 6 Зона с особыми условиями использования территории		458491.48	1367075.46		692006000000 Аналитический метод	23.1
345	23:26-6.1293 6 Зона с особыми условиями использования территории		458489.69	1367075.9		692006000000 Аналитический метод	23.1
346	23:26-6.1293 6 Зона с особыми условиями использования территории		458488.06	1367076.42		692006000000 Аналитический метод	23.1
347	23:26-6.1293 6 Зона с особыми условиями использования территории		458486.8	1367077.03		692006000000 Аналитический метод	23.1
348	23:26-6.1293 6 Зона с особыми условиями		458486.33	1367077.39		692006000000 Аналитический метод	23.1

	использования территории						
349	23:26-6.1293 6 Зона с особыми условиями использования территории		458485.99	1367077.83		692006000000 Аналитический метод	23.1
350	23:26-6.1293 6 Зона с особыми условиями использования территории		458485.89	1367078.16		692006000000 Аналитический метод	23.1
351	23:26-6.1293 6 Зона с особыми условиями использования территории		458485.9	1367078.5		692006000000 Аналитический метод	23.1
352	23:26-6.1293 6 Зона с особыми условиями использования территории		458486.1	1367078.96		692006000000 Аналитический метод	23.1
353	23:26-6.1293 6 Зона с особыми условиями использования территории		458486.61	1367079.52		692006000000 Аналитический метод	23.1
354	23:26-6.1293 6 Зона с особыми условиями использования территории		458487.43	1367080.13		692006000000 Аналитический метод	23.1
355	23:26-6.1293 6 Зона с особыми условиями использования территории		458490.37	1367081.72		692006000000 Аналитический метод	23.1
356	23:26-6.1293 6 Зона с особыми условиями использования территории		458491.84	1367082.59		692006000000 Аналитический метод	23.1
357	23:26-6.1293 6 Зона с особыми условиями использования территории		458493.16	1367083.58		692006000000 Аналитический метод	23.1
358	23:26-6.1293 6 Зона с особыми условиями использования территории		458494	1367084.41		692006000000 Аналитический метод	23.1
359	23:26-6.1293 6 Зона с особыми условиями использования территории		458494.7	1367085.32		692006000000 Аналитический метод	23.1
360	23:26-6.1293 6 Зона с особыми условиями использования территории		458495.38	1367086.58		692006000000 Аналитический метод	23.1
361	23:26-6.1293 6 Зона с особыми условиями		458495.86	1367088.01		692006000000 Аналитический метод	23.1

	использования территории						
362	23:26-6.1293 6 Зона с особыми условиями использования территории		458496.16	1367089.6		692006000000 Аналитический метод	23.1
363	23:26-6.1293 6 Зона с особыми условиями использования территории		458496.28	1367091.35		692006000000 Аналитический метод	23.1
364	23:26-6.1293 6 Зона с особыми условиями использования территории		458496.22	1367094.07		692006000000 Аналитический метод	23.1
365	23:26-6.1293 6 Зона с особыми условиями использования территории		458494.97	1367106.49		692006000000 Аналитический метод	23.1
366	23:26-6.1293 6 Зона с особыми условиями использования территории		458494.83	1367109.37		692006000000 Аналитический метод	23.1
367	23:26-6.1293 6 Зона с особыми условиями использования территории		458494.85	1367112.26		692006000000 Аналитический метод	23.1
368	23:26-6.1293 6 Зона с особыми условиями использования территории		458495.01	1367115.17		692006000000 Аналитический метод	23.1
369	23:26-6.1293 6 Зона с особыми условиями использования территории		458495.8	1367125.81		692006000000 Аналитический метод	23.1
370	23:26-6.1293 6 Зона с особыми условиями использования территории		458496.03	1367134.63		692006000000 Аналитический метод	23.1
371	23:26-6.1293 6 Зона с особыми условиями использования территории		458496.19	1367137.46		692006000000 Аналитический метод	23.1
372	23:26-6.1293 6 Зона с особыми условиями использования территории		458496.39	1367139.28		692006000000 Аналитический метод	23.1
373	23:26-6.1293 6 Зона с особыми условиями использования территории		458496.71	1367140.9		692006000000 Аналитический метод	23.1
374	23:26-6.1293 6 Зона с особыми условиями		458497.2	1367142.44		692006000000 Аналитический метод	23.1

	использования территории						
375	23:26-6.1293 6 Зона с особыми условиями использования территории		458497.5	1367143.09		692006000000 Аналитический метод	23.1
376	23:26-6.1293 6 Зона с особыми условиями использования территории		458497.84	1367143.71		692006000000 Аналитический метод	23.1
377	23:26-6.1293 6 Зона с особыми условиями использования территории		458498.64	1367144.76		692006000000 Аналитический метод	23.1
378	23:26-6.1293 6 Зона с особыми условиями использования территории		458499.65	1367145.64		692006000000 Аналитический метод	23.1
379	23:26-6.1293 6 Зона с особыми условиями использования территории		458500.91	1367146.37		692006000000 Аналитический метод	23.1
380	23:26-6.1293 6 Зона с особыми условиями использования территории		458501.66	1367146.69		692006000000 Аналитический метод	23.1
381	23:26-6.1293 6 Зона с особыми условиями использования территории		458502.45	1367146.96		692006000000 Аналитический метод	23.1
382	23:26-6.1293 6 Зона с особыми условиями использования территории		458504.1	1367147.38		692006000000 Аналитический метод	23.1
383	23:26-6.1293 6 Зона с особыми условиями использования территории		458505.99	1367147.69		692006000000 Аналитический метод	23.1
384	23:26-6.1293 6 Зона с особыми условиями использования территории		458508.88	1367147.99		692006000000 Аналитический метод	23.1
385	23:26-6.1293 6 Зона с особыми условиями использования территории		458519.24	1367148.53		692006000000 Аналитический метод	23.1
386	23:26-6.1293 6 Зона с особыми условиями использования территории		458522.05	1367148.74		692006000000 Аналитический метод	23.1
387	23:26-6.1293 6 Зона с особыми условиями		458524.89	1367149.12		692006000000 Аналитический метод	23.1

	использования территории						
388	23:26-6.1293 6 Зона с особыми условиями использования территории		458526.65	1367149.51		692006000000 Аналитический метод	23.1
389	23:26-6.1293 6 Зона с особыми условиями использования территории		458527.47	1367149.77		692006000000 Аналитический метод	23.1
390	23:26-6.1293 6 Зона с особыми условиями использования территории		458528.89	1367150.39		692006000000 Аналитический метод	23.1
391	23:26-6.1293 6 Зона с особыми условиями использования территории		458529.48	1367150.75		692006000000 Аналитический метод	23.1
392	23:26-6.1293 6 Зона с особыми условиями использования территории		458530.47	1367151.57		692006000000 Аналитический метод	23.1
393	23:26-6.1293 6 Зона с особыми условиями использования территории		458530.86	1367152.03		692006000000 Аналитический метод	23.1
394	23:26-6.1293 6 Зона с особыми условиями использования территории		458531.48	1367153.06		692006000000 Аналитический метод	23.1
395	23:26-6.1293 6 Зона с особыми условиями использования территории		458531.9	1367154.31		692006000000 Аналитический метод	23.1
396	23:26-6.1293 6 Зона с особыми условиями использования территории		458532.02	1367155.02		692006000000 Аналитический метод	23.1
397	23:26-6.1293 6 Зона с особыми условиями использования территории		458532.08	1367155.76		692006000000 Аналитический метод	23.1
398	23:26-6.1293 6 Зона с особыми условиями использования территории		458532.01	1367157.33		692006000000 Аналитический метод	23.1
399	23:26-6.1293 6 Зона с особыми условиями использования территории		458531.7	1367158.95		692006000000 Аналитический метод	23.1
400	23:26-6.1293 6 Зона с особыми условиями		458531.16	1367160.5		692006000000 Аналитический метод	23.1

	использования территории						
401	23:26-6.1293 6 Зона с особыми условиями использования территории		458530.43	1367161.92		692006000000 Аналитический метод	23.1
402	23:26-6.1293 6 Зона с особыми условиями использования территории		458530	1367162.54		692006000000 Аналитический метод	23.1
403	23:26-6.1293 6 Зона с особыми условиями использования территории		458529.51	1367163.13		692006000000 Аналитический метод	23.1
404	23:26-6.1293 6 Зона с особыми условиями использования территории		458528.44	1367164.1		692006000000 Аналитический метод	23.1
405	23:26-6.1293 6 Зона с особыми условиями использования территории		458527.25	1367164.82		692006000000 Аналитический метод	23.1
406	23:26-6.1293 6 Зона с особыми условиями использования территории		458526.57	1367165.12		692006000000 Аналитический метод	23.1
407	23:26-6.1293 6 Зона с особыми условиями использования территории		458525.87	1367165.37		692006000000 Аналитический метод	23.1
408	23:26-6.1293 6 Зона с особыми условиями использования территории		458524.31	1367165.73		692006000000 Аналитический метод	23.1
409	23:26-6.1293 6 Зона с особыми условиями использования территории		458522.54	1367165.93		692006000000 Аналитический метод	23.1
410	23:26-6.1293 6 Зона с особыми условиями использования территории		458517	1367166.17		692006000000 Аналитический метод	23.1
411	23:26-6.1293 6 Зона с особыми условиями использования территории		458515.29	1367166.39		692006000000 Аналитический метод	23.1
412	23:26-6.1293 6 Зона с особыми условиями использования территории		458513.74	1367166.79		692006000000 Аналитический метод	23.1
413	23:26-6.1293 6 Зона с особыми условиями		458512.37	1367167.39		692006000000 Аналитический метод	23.1

	использования территории						
414	23:26-6.1293 6 Зона с особыми условиями использования территории		458511.18	1367168.19		692006000000 Аналитический метод	23.1
415	23:26-6.1293 6 Зона с особыми условиями использования территории		458510.09	1367169.23		692006000000 Аналитический метод	23.1
416	23:26-6.1293 6 Зона с особыми условиями использования территории		458509.11	1367170.5		692006000000 Аналитический метод	23.1
417	23:26-6.1293 6 Зона с особыми условиями использования территории		458508.64	1367171.24		692006000000 Аналитический метод	23.1
418	23:26-6.1293 6 Зона с особыми условиями использования территории		458507.82	1367172.8		692006000000 Аналитический метод	23.1
419	23:26-6.1293 6 Зона с особыми условиями использования территории		458507.09	1367174.48		692006000000 Аналитический метод	23.1
420	23:26-6.1293 6 Зона с особыми условиями использования территории		458506.46	1367176.25		692006000000 Аналитический метод	23.1
421	23:26-6.1293 6 Зона с особыми условиями использования территории		458505.72	1367179.02		692006000000 Аналитический метод	23.1
422	23:26-6.1293 6 Зона с особыми условиями использования территории		458505.36	1367180.91		692006000000 Аналитический метод	23.1
423	23:26-6.1293 6 Зона с особыми условиями использования территории		458505.13	1367182.81		692006000000 Аналитический метод	23.1
424	23:26-6.1293 6 Зона с особыми условиями использования территории		458505.04	1367185.53		692006000000 Аналитический метод	23.1
425	23:26-6.1293 6 Зона с особыми условиями использования территории		458505.14	1367187.32		692006000000 Аналитический метод	23.1
426	23:26-6.1293 6 Зона с особыми условиями		458505.36	1367189.08		692006000000 Аналитический метод	23.1

	использования территории						
427	23:26-6.1293 6 Зона с особыми условиями использования территории		458505.7	1367190.76		692006000000 Аналитический метод	23.1
428	23:26-6.1293 6 Зона с особыми условиями использования территории		458506.17	1367192.35		692006000000 Аналитический метод	23.1
429	23:26-6.1293 6 Зона с особыми условиями использования территории		458506.78	1367193.81		692006000000 Аналитический метод	23.1
430	23:26-6.1293 6 Зона с особыми условиями использования территории		458507.14	1367194.47		692006000000 Аналитический метод	23.1
431	23:26-6.1293 6 Зона с особыми условиями использования территории		458507.96	1367195.64		692006000000 Аналитический метод	23.1
432	23:26-6.1293 6 Зона с особыми условиями использования территории		458508.91	1367196.59		692006000000 Аналитический метод	23.1
433	23:26-6.1293 6 Зона с особыми условиями использования территории		458509.91	1367197.31		692006000000 Аналитический метод	23.1
434	23:26-6.1293 6 Зона с особыми условиями использования территории		458510.48	1367197.63		692006000000 Аналитический метод	23.1
435	23:26-6.1293 6 Зона с особыми условиями использования территории		458511.97	1367198.23		692006000000 Аналитический метод	23.1
436	23:26-6.1293 6 Зона с особыми условиями использования территории		458513.83	1367198.71		692006000000 Аналитический метод	23.1
437	23:26-6.1293 6 Зона с особыми условиями использования территории		458515.66	1367198.99		692006000000 Аналитический метод	23.1
438	23:26-6.1293 6 Зона с особыми условиями использования территории		458523.11	1367199.61		692006000000 Аналитический метод	23.1
439	23:26-6.1293 6 Зона с особыми условиями		458525.88	1367199.95		692006000000 Аналитический метод	23.1

	использования территории						
440	23:26-6.1293 6 Зона с особыми условиями использования территории		458527.55	1367200.29		692006000000 Аналитический метод	23.1
441	23:26-6.1293 6 Зона с особыми условиями использования территории		458529.07	1367200.74		692006000000 Аналитический метод	23.1
442	23:26-6.1293 6 Зона с особыми условиями использования территории		458531.24	1367201.64		692006000000 Аналитический метод	23.1
443	23:26-6.1293 6 Зона с особыми условиями использования территории		458533.2	1367202.82		692006000000 Аналитический метод	23.1
444	23:26-6.1293 6 Зона с особыми условиями использования территории		458534.52	1367203.85		692006000000 Аналитический метод	23.1
445	23:26-6.1293 6 Зона с особыми условиями использования территории		458535.76	1367204.99		692006000000 Аналитический метод	23.1
446	23:26-6.1293 6 Зона с особыми условиями использования территории		458539.24	1367208.55		692006000000 Аналитический метод	23.1
447	23:26-6.1293 6 Зона с особыми условиями использования территории		458540.92	1367210		692006000000 Аналитический метод	23.1
448	23:26-6.1293 6 Зона с особыми условиями использования территории		458541.98	1367210.73		692006000000 Аналитический метод	23.1
449	23:26-6.1293 6 Зона с особыми условиями использования территории		458542.9	1367211.26		692006000000 Аналитический метод	23.1
450	23:26-6.1293 6 Зона с особыми условиями использования территории		458545.68	1367212.48		692006000000 Аналитический метод	23.1
451	23:26-6.1293 6 Зона с особыми условиями использования территории		458546.98	1367213.17		692006000000 Аналитический метод	23.1
452	23:26-6.1293 6 Зона с особыми условиями		458547.54	1367213.59		692006000000 Аналитический метод	23.1

	использования территории						
453	23:26-6.1293 6 Зона с особыми условиями использования территории		458548.12	1367214.15		692006000000 Аналитический метод	23.1
454	23:26-6.1293 6 Зона с особыми условиями использования территории		458548.94	1367215.29		692006000000 Аналитический метод	23.1
455	23:26-6.1293 6 Зона с особыми условиями использования территории		458549.45	1367216.38		692006000000 Аналитический метод	23.1
456	23:26-6.1293 6 Зона с особыми условиями использования территории		458549.69	1367217.04		692006000000 Аналитический метод	23.1
457	23:26-6.1293 6 Зона с особыми условиями использования территории		458550.07	1367218.53		692006000000 Аналитический метод	23.1
458	23:26-6.1293 6 Зона с особыми условиями использования территории		458550.43	1367221.17		692006000000 Аналитический метод	23.1
459	23:26-6.1293 6 Зона с особыми условиями использования территории		458550.6	1367223.87		692006000000 Аналитический метод	23.1
460	23:26-6.1293 6 Зона с особыми условиями использования территории		458550.65	1367227.65		692006000000 Аналитический метод	23.1
461	23:26-6.1293 6 Зона с особыми условиями использования территории		458550.64	1367237.06		692006000000 Аналитический метод	23.1
462	23:26-6.1293 6 Зона с особыми условиями использования территории		458550.46	1367254.77		692006000000 Аналитический метод	23.1
463	23:26-6.1293 6 Зона с особыми условиями использования территории		458550.66	1367261.3		692006000000 Аналитический метод	23.1
464	23:26-6.1293 6 Зона с особыми условиями использования территории		458551.03	1367266.05		692006000000 Аналитический метод	23.1
465	23:26-6.1293 6 Зона с особыми условиями		458551.36	1367268.88		692006000000 Аналитический метод	23.1

	использования территории						
466	23:26-6.1293 6 Зона с особыми условиями использования территории		458551.65	1367270.73		692006000000 Аналитический метод	23.1
467	23:26-6.1293 6 Зона с особыми условиями использования территории		458552.01	1367272.5		692006000000 Аналитический метод	23.1
468	23:26-6.1293 6 Зона с особыми условиями использования территории		458552.47	1367274.2		692006000000 Аналитический метод	23.1
469	23:26-6.1293 6 Зона с особыми условиями использования территории		458553.05	1367275.79		692006000000 Аналитический метод	23.1
470	23:26-6.1293 6 Зона с особыми условиями использования территории		458553.76	1367277.21		692006000000 Аналитический метод	23.1
471	23:26-6.1293 6 Зона с особыми условиями использования территории		458554.17	1367277.85		692006000000 Аналитический метод	23.1
472	23:26-6.1293 6 Зона с особыми условиями использования территории		458555.1	1367278.98		692006000000 Аналитический метод	23.1
473	23:26-6.1293 6 Зона с особыми условиями использования территории		458556.22	1367279.96		692006000000 Аналитический метод	23.1
474	23:26-6.1293 6 Зона с особыми условиями использования территории		458556.86	1367280.39		692006000000 Аналитический метод	23.1
475	23:26-6.1293 6 Зона с особыми условиями использования территории		458557.54	1367280.78		692006000000 Аналитический метод	23.1
476	23:26-6.1293 6 Зона с особыми условиями использования территории		458559.04	1367281.46		692006000000 Аналитический метод	23.1
477	23:26-6.1293 6 Зона с особыми условиями использования территории		458561.59	1367282.22		692006000000 Аналитический метод	23.1
478	23:26-6.1293 6 Зона с особыми условиями		458564.23	1367282.71		692006000000 Аналитический метод	23.1

	использования территории						
479	23:26-6.1293 6 Зона с особыми условиями использования территории		458566.89	1367283.03		692006000000 Аналитический метод	23.1
480	23:26-6.1293 6 Зона с особыми условиями использования территории		458569.71	1367283.25		692006000000 Аналитический метод	23.1
481	23:26-6.1293 6 Зона с особыми условиями использования территории		458586.09	1367284.05		692006000000 Аналитический метод	23.1
482	23:26-6.1293 6 Зона с особыми условиями использования территории		458592.01	1367284.42		692006000000 Аналитический метод	23.1
483	23:26-6.1293 6 Зона с особыми условиями использования территории		458598.1	1367284.92		692006000000 Аналитический метод	23.1
484	23:26-6.1293 6 Зона с особыми условиями использования территории		458600.1	1367285.15		692006000000 Аналитический метод	23.1
485	23:26-6.1293 6 Зона с особыми условиями использования территории		458601.89	1367285.45		692006000000 Аналитический метод	23.1
486	23:26-6.1293 6 Зона с особыми условиями использования территории		458603.4	1367285.83		692006000000 Аналитический метод	23.1
487	23:26-6.1293 6 Зона с особыми условиями использования территории		458604.07	1367286.06		692006000000 Аналитический метод	23.1
488	23:26-6.1293 6 Зона с особыми условиями использования территории		458604.57	1367286.29		692006000000 Аналитический метод	23.1
489	23:26-6.1293 6 Зона с особыми условиями использования территории		458605.29	1367286.78		692006000000 Аналитический метод	23.1
490	23:26-6.1293 6 Зона с особыми условиями использования территории		458605.51	1367287.03		692006000000 Аналитический метод	23.1
491	23:26-6.1293 6 Зона с особыми условиями		458605.69	1367287.42		692006000000 Аналитический метод	23.1

	использования территории						
492	23:26-6.1293 6 Зона с особыми условиями использования территории		458605.71	1367287.76		692006000000 Аналитический метод	23.1
493	23:26-6.1293 6 Зона с особыми условиями использования территории		458605.57	1367288.21		692006000000 Аналитический метод	23.1
494	23:26-6.1293 6 Зона с особыми условиями использования территории		458605.21	1367288.68		692006000000 Аналитический метод	23.1
495	23:26-6.1293 6 Зона с особыми условиями использования территории		458604.25	1367289.39		692006000000 Аналитический метод	23.1
496	23:26-6.1293 6 Зона с особыми условиями использования территории		458602.88	1367290.01		692006000000 Аналитический метод	23.1
497	23:26-6.1293 6 Зона с особыми условиями использования территории		458601.18	1367290.53		692006000000 Аналитический метод	23.1
498	23:26-6.1293 6 Зона с особыми условиями использования территории		458600.27	1367290.73		692006000000 Аналитический метод	23.1
499	23:26-6.1293 6 Зона с особыми условиями использования территории		458598.4	1367291		692006000000 Аналитический метод	23.1
500	23:26-6.1293 6 Зона с особыми условиями использования территории		458596.48	1367291.1		692006000000 Аналитический метод	23.1
501	23:26-6.1293 6 Зона с особыми условиями использования территории		458594.55	1367291.06		692006000000 Аналитический метод	23.1
502	23:26-6.1293 6 Зона с особыми условиями использования территории		458588.85	1367290.58		692006000000 Аналитический метод	23.1
503	23:26-6.1293 6 Зона с особыми условиями использования территории		458586.04	1367290.46		692006000000 Аналитический метод	23.1
504	23:26-6.1293 6 Зона с особыми условиями		458583.16	1367290.47		692006000000 Аналитический метод	23.1

	использования территории						
505	23:26-6.1293 6 Зона с особыми условиями использования территории		458579.27	1367290.64		692006000000 Аналитический метод	23.1
506	23:26-6.1293 6 Зона с особыми условиями использования территории		458572.41	1367291.17		692006000000 Аналитический метод	23.1
507	23:26-6.1293 6 Зона с особыми условиями использования территории		458563.56	1367292.09		692006000000 Аналитический метод	23.1
508	23:26-6.1293 6 Зона с особыми условиями использования территории		458560.8	1367292.51		692006000000 Аналитический метод	23.1
509	23:26-6.1293 6 Зона с особыми условиями использования территории		458558.99	1367292.88		692006000000 Аналитический метод	23.1
510	23:26-6.1293 6 Зона с особыми условиями использования территории		458558.12	1367293.1		692006000000 Аналитический метод	23.1
511	23:26-6.1293 6 Зона с особыми условиями использования территории		458556.65	1367293.59		692006000000 Аналитический метод	23.1
512	23:26-6.1293 6 Зона с особыми условиями использования территории		458555.32	1367294.23		692006000000 Аналитический метод	23.1
513	23:26-6.1293 6 Зона с особыми условиями использования территории		458554.81	1367294.56		692006000000 Аналитический метод	23.1
514	23:26-6.1293 6 Зона с особыми условиями использования территории		458554.01	1367295.29		692006000000 Аналитический метод	23.1
515	23:26-6.1293 6 Зона с особыми условиями использования территории		458553.5	1367296.06		692006000000 Аналитический метод	23.1
516	23:26-6.1293 6 Зона с особыми условиями использования территории		458553.34	1367296.45		692006000000 Аналитический метод	23.1
517	23:26-6.1293 6 Зона с особыми условиями		458553.18	1367297.28		692006000000 Аналитический метод	23.1

	использования территории						
518	23:26-6.1293 6 Зона с особыми условиями использования территории		458553.23	1367298.14		692006000000 Аналитический метод	23.1
519	23:26-6.1293 6 Зона с особыми условиями использования территории		458553.46	1367299.02		692006000000 Аналитический метод	23.1
520	23:26-6.1293 6 Зона с особыми условиями использования территории		458554.14	1367300.4		692006000000 Аналитический метод	23.1
521	23:26-6.1293 6 Зона с особыми условиями использования территории		458555.84	1367303.25		692006000000 Аналитический метод	23.1
522	23:26-6.1293 6 Зона с особыми условиями использования территории		458556.34	1367304.45		692006000000 Аналитический метод	23.1
523	23:26-6.1293 6 Зона с особыми условиями использования территории		458556.64	1367305.73		692006000000 Аналитический метод	23.1
524	23:26-6.1293 6 Зона с особыми условиями использования территории		458556.7	1367307.06		692006000000 Аналитический метод	23.1
525	23:26-6.1293 6 Зона с особыми условиями использования территории		458556.49	1367308.37		692006000000 Аналитический метод	23.1
526	23:26-6.1293 6 Зона с особыми условиями использования территории		458556	1367309.6		692006000000 Аналитический метод	23.1
527	23:26-6.1293 6 Зона с особыми условиями использования территории		458555.42	1367310.52		692006000000 Аналитический метод	23.1
528	23:26-6.1293 6 Зона с особыми условиями использования территории		458555.05	1367310.96		692006000000 Аналитический метод	23.1
529	23:26-6.1293 6 Зона с особыми условиями использования территории		458554	1367311.95		692006000000 Аналитический метод	23.1
530	23:26-6.1293 6 Зона с особыми условиями		458552.54	1367312.95		692006000000 Аналитический метод	23.1

	использования территории						
531	23:26-6.1293 6 Зона с особыми условиями использования территории		458550.5	1367313.96		692006000000 Аналитический метод	23.1
532	23:26-6.1293 6 Зона с особыми условиями использования территории		458548.28	1367314.78		692006000000 Аналитический метод	23.1
533	23:26-6.1293 6 Зона с особыми условиями использования территории		458545.91	1367315.46		692006000000 Аналитический метод	23.1
534	23:26-6.1293 6 Зона с особыми условиями использования территории		458542.69	1367316.16		692006000000 Аналитический метод	23.1
535	23:26-6.1293 6 Зона с особыми условиями использования территории		458539.47	1367316.59		692006000000 Аналитический метод	23.1
536	23:26-6.1293 6 Зона с особыми условиями использования территории		458537.05	1367316.7		692006000000 Аналитический метод	23.1
537	23:26-6.1293 6 Зона с особыми условиями использования территории		458535.47	1367316.64		692006000000 Аналитический метод	23.1
538	23:26-6.1293 6 Зона с особыми условиями использования территории		458533.52	1367316.41		692006000000 Аналитический метод	23.1
539	23:26-6.1293 6 Зона с особыми условиями использования территории		458531.69	1367316		692006000000 Аналитический метод	23.1
540	23:26-6.1293 6 Зона с особыми условиями использования территории		458530.02	1367315.41		692006000000 Аналитический метод	23.1
541	23:26-6.1293 6 Зона с особыми условиями использования территории		458528.88	1367314.87		692006000000 Аналитический метод	23.1
542	23:26-6.1293 6 Зона с особыми условиями использования территории		458527.71	1367314.17		692006000000 Аналитический метод	23.1
543	23:26-6.1293 6 Зона с особыми условиями		458525.07	1367312.33		692006000000 Аналитический метод	23.1

	использования территории						
544	23:26-6.1293 6 Зона с особыми условиями использования территории		458523.88	1367311.57		692006000000 Аналитический метод	23.1
545	23:26-6.1293 6 Зона с особыми условиями использования территории		458522.24	1367310.8		692006000000 Аналитический метод	23.1
546	23:26-6.1293 6 Зона с особыми условиями использования территории		458520.98	1367310.45		692006000000 Аналитический метод	23.1
547	23:26-6.1293 6 Зона с особыми условиями использования территории		458519.59	1367310.27		692006000000 Аналитический метод	23.1
548	23:26-6.1293 6 Зона с особыми условиями использования территории		458518.08	1367310.26		692006000000 Аналитический метод	23.1
549	23:26-6.1293 6 Зона с особыми условиями использования территории		458512.09	1367310.82		692006000000 Аналитический метод	23.1
550	23:26-6.1293 6 Зона с особыми условиями использования территории		458510.29	1367310.87		692006000000 Аналитический метод	23.1
551	23:26-6.1293 6 Зона с особыми условиями использования территории		458508.46	1367310.76		692006000000 Аналитический метод	23.1
552	23:26-6.1293 6 Зона с особыми условиями использования территории		458506.62	1367310.5		692006000000 Аналитический метод	23.1
553	23:26-6.1293 6 Зона с особыми условиями использования территории		458503.91	1367309.83		692006000000 Аналитический метод	23.1
554	23:26-6.1293 6 Зона с особыми условиями использования территории		458502.18	1367309.2		692006000000 Аналитический метод	23.1
555	23:26-6.1293 6 Зона с особыми условиями использования территории		458500.53	1367308.43		692006000000 Аналитический метод	23.1
556	23:26-6.1293 6 Зона с особыми условиями		458499.03	1367307.51		692006000000 Аналитический метод	23.1

	использования территории						
557	23:26-6.1293 6 Зона с особыми условиями использования территории		458497.71	1367306.44		692006000000 Аналитический метод	23.1
558	23:26-6.1293 6 Зона с особыми условиями использования территории		458496.59	1367305.22		692006000000 Аналитический метод	23.1
559	23:26-6.1293 6 Зона с особыми условиями использования территории		458496.08	1367304.53		692006000000 Аналитический метод	23.1
560	23:26-6.1293 6 Зона с особыми условиями использования территории		458495.18	1367303.02		692006000000 Аналитический метод	23.1
561	23:26-6.1293 6 Зона с особыми условиями использования территории		458494.41	1367301.37		692006000000 Аналитический метод	23.1
562	23:26-6.1293 6 Зона с особыми условиями использования территории		458492.08	1367295.07		692006000000 Аналитический метод	23.1
563	23:26-6.1293 6 Зона с особыми условиями использования территории		458491.01	1367292.6		692006000000 Аналитический метод	23.1
564	23:26-6.1293 6 Зона с особыми условиями использования территории		458490.19	1367291.28		692006000000 Аналитический метод	23.1
565	23:26-6.1293 6 Зона с особыми условиями использования территории		458489.63	1367290.71		692006000000 Аналитический метод	23.1
566	23:26-6.1293 6 Зона с особыми условиями использования территории		458489.16	1367290.45		692006000000 Аналитический метод	23.1
567	23:26-6.1293 6 Зона с особыми условиями использования территории		458488.81	1367290.38		692006000000 Аналитический метод	23.1
568	23:26-6.1293 6 Зона с особыми условиями использования территории		458488.52	1367290.42		692006000000 Аналитический метод	23.1
569	23:26-6.1293 6 Зона с особыми условиями		458488.17	1367290.58		692006000000 Аналитический метод	23.1

	использования территории						
570	23:26-6.1293 6 Зона с особыми условиями использования территории		458487.75	1367290.96		692006000000 Аналитический метод	23.1
571	23:26-6.1293 6 Зона с особыми условиями использования территории		458487.39	1367291.5		692006000000 Аналитический метод	23.1
572	23:26-6.1293 6 Зона с особыми условиями использования территории		458486.81	1367292.9		692006000000 Аналитический метод	23.1
573	23:26-6.1293 6 Зона с особыми условиями использования территории		458486.42	1367294.41		692006000000 Аналитический метод	23.1
574	23:26-6.1293 6 Зона с особыми условиями использования территории		458486.13	1367296.04		692006000000 Аналитический метод	23.1
575	23:26-6.1293 6 Зона с особыми условиями использования территории		458485.88	1367297.92		692006000000 Аналитический метод	23.1
576	23:26-6.1293 6 Зона с особыми условиями использования территории		458485.13	1367305.54		692006000000 Аналитический метод	23.1
577	23:26-6.1293 6 Зона с особыми условиями использования территории		458484.78	1367308.33		692006000000 Аналитический метод	23.1
578	23:26-6.1293 6 Зона с особыми условиями использования территории		458484.12	1367311.91		692006000000 Аналитический метод	23.1
579	23:26-6.1293 6 Зона с особыми условиями использования территории		458483.43	1367314.38		692006000000 Аналитический метод	23.1
580	23:26-6.1293 6 Зона с особыми условиями использования территории		458482.87	1367315.93		692006000000 Аналитический метод	23.1
581	23:26-6.1293 6 Зона с особыми условиями использования территории		458481.45	1367319.27		692006000000 Аналитический метод	23.1
582	23:26-6.1293 6 Зона с особыми условиями		458480.81	1367320.95		692006000000 Аналитический метод	23.1

	использования территории						
583	23:26-6.1293 6 Зона с особыми условиями использования территории		458480.27	1367322.88		692006000000 Аналитический метод	23.1
584	23:26-6.1293 6 Зона с особыми условиями использования территории		458479.79	1367325.09		692006000000 Аналитический метод	23.1
585	23:26-6.1293 6 Зона с особыми условиями использования территории		458479.28	1367326.58		692006000000 Аналитический метод	23.1
586	23:26-6.1293 6 Зона с особыми условиями использования территории		458478.86	1367327.29		692006000000 Аналитический метод	23.1
587	23:26-6.1293 6 Зона с особыми условиями использования территории		458478.33	1367327.89		692006000000 Аналитический метод	23.1
588	23:26-6.1293 6 Зона с особыми условиями использования территории		458477.68	1367328.35		692006000000 Аналитический метод	23.1
589	23:26-6.1293 6 Зона с особыми условиями использования территории		458476.91	1367328.67		692006000000 Аналитический метод	23.1
590	23:26-6.1293 6 Зона с особыми условиями использования территории		458475.98	1367328.86		692006000000 Аналитический метод	23.1
591	23:26-6.1293 6 Зона с особыми условиями использования территории		458475.24	1367328.89		692006000000 Аналитический метод	23.1
592	23:26-6.1293 6 Зона с особыми условиями использования территории		458473.7	1367328.79		692006000000 Аналитический метод	23.1
593	23:26-6.1293 6 Зона с особыми условиями использования территории		458469.17	1367328.14		692006000000 Аналитический метод	23.1
594	23:26-6.1293 6 Зона с особыми условиями использования территории		458466.81	1367327.89		692006000000 Аналитический метод	23.1
595	23:26-6.1293 6 Зона с особыми условиями		458464.38	1367327.75		692006000000 Аналитический метод	23.1

	использования территории						
596	23:26-6.1293 6 Зона с особыми условиями использования территории		458461.76	1367327.74		692006000000 Аналитический метод	23.1
597	23:26-6.1293 6 Зона с особыми условиями использования территории		458459.79	1367327.83		692006000000 Аналитический метод	23.1
598	23:26-6.1293 6 Зона с особыми условиями использования территории		458456.84	1367328.12		692006000000 Аналитический метод	23.1
599	23:26-6.1293 6 Зона с особыми условиями использования территории		458449.18	1367329.2		692006000000 Аналитический метод	23.1
600	23:26-6.1293 6 Зона с особыми условиями использования территории		458447.38	1367329.34		692006000000 Аналитический метод	23.1
601	23:26-6.1293 6 Зона с особыми условиями использования территории		458444.87	1367329.35		692006000000 Аналитический метод	23.1
602	23:26-6.1293 6 Зона с особыми условиями использования территории		458441.51	1367329.04		692006000000 Аналитический метод	23.1
603	23:26-6.1293 6 Зона с особыми условиями использования территории		458434.82	1367328		692006000000 Аналитический метод	23.1
604	23:26-6.1293 6 Зона с особыми условиями использования территории		458430.45	1367327.48		692006000000 Аналитический метод	23.1
605	23:26-6.1293 6 Зона с особыми условиями использования территории		458420.51	1367326.66		692006000000 Аналитический метод	23.1
606	23:26-6.1293 6 Зона с особыми условиями использования территории		458410.95	1367325.74		692006000000 Аналитический метод	23.1
607	23:26-6.1293 6 Зона с особыми условиями использования территории		458407.19	1367325.51		692006000000 Аналитический метод	23.1
608	23:26-6.1293 6 Зона с особыми условиями		458397.79	1367325.13		692006000000 Аналитический метод	23.1

	использования территории						
609	23:26-6.1293 6 Зона с особыми условиями использования территории		458395.26	1367324.89		692006000000 Аналитический метод	23.1
610	23:26-6.1293 6 Зона с особыми условиями использования территории		458393.6	1367324.64		692006000000 Аналитический метод	23.1
611	23:26-6.1293 6 Зона с особыми условиями использования территории		458392.03	1367324.28		692006000000 Аналитический метод	23.1
612	23:26-6.1293 6 Зона с особыми условиями использования территории		458390.58	1367323.78		692006000000 Аналитический метод	23.1
613	23:26-6.1293 6 Зона с особыми условиями использования территории		458389.28	1367323.16		692006000000 Аналитический метод	23.1
614	23:26-6.1293 6 Зона с особыми условиями использования территории		458388.7	1367322.79		692006000000 Аналитический метод	23.1
615	23:26-6.1293 6 Зона с особыми условиями использования территории		458387.63	1367321.97		692006000000 Аналитический метод	23.1
616	23:26-6.1293 6 Зона с особыми условиями использования территории		458386.69	1367321.02		692006000000 Аналитический метод	23.1
617	23:26-6.1293 6 Зона с особыми условиями использования территории		458385.75	1367319.77		692006000000 Аналитический метод	23.1
618	23:26-6.1293 6 Зона с особыми условиями использования территории		458383.26	1367315.47		692006000000 Аналитический метод	23.1
619	23:26-6.1293 6 Зона с особыми условиями использования территории		458382.24	1367313.94		692006000000 Аналитический метод	23.1
620	23:26-6.1293 6 Зона с особыми условиями использования территории		458381.67	1367313.24		692006000000 Аналитический метод	23.1
621	23:26-6.1293 6 Зона с особыми условиями		458380.77	1367312.38		692006000000 Аналитический метод	23.1

	использования территории						
622	23:26-6.1293 6 Зона с особыми условиями использования территории		458380.31	1367312.03		692006000000 Аналитический метод	23.1
623	23:26-6.1293 6 Зона с особыми условиями использования территории		458379.32	1367311.47		692006000000 Аналитический метод	23.1
624	23:26-6.1293 6 Зона с особыми условиями использования территории		458378.26	1367311.12		692006000000 Аналитический метод	23.1
625	23:26-6.1293 6 Зона с особыми условиями использования территории		458377.13	1367310.98		692006000000 Аналитический метод	23.1
626	23:26-6.1293 6 Зона с особыми условиями использования территории		458375.97	1367311.07		692006000000 Аналитический метод	23.1
627	23:26-6.1293 6 Зона с особыми условиями использования территории		458375.38	1367311.19		692006000000 Аналитический метод	23.1
628	23:26-6.1293 6 Зона с особыми условиями использования территории		458374.14	1367311.64		692006000000 Аналитический метод	23.1
629	23:26-6.1293 6 Зона с особыми условиями использования территории		458372.9	1367312.33		692006000000 Аналитический метод	23.1
630	23:26-6.1293 6 Зона с особыми условиями использования территории		458372.27	1367312.77		692006000000 Аналитический метод	23.1
631	23:26-6.1293 6 Зона с особыми условиями использования территории		458371.66	1367313.26		692006000000 Аналитический метод	23.1
632	23:26-6.1293 6 Зона с особыми условиями использования территории		458370.51	1367314.33		692006000000 Аналитический метод	23.1
633	23:26-6.1293 6 Зона с особыми условиями использования территории		458369.34	1367315.66		692006000000 Аналитический метод	23.1
634	23:26-6.1293 6 Зона с особыми условиями		458368.26	1367317.08		692006000000 Аналитический метод	23.1

	использования территории						
635	23:26-6.1293 6 Зона с особыми условиями использования территории		458367.18	1367318.68		692006000000 Аналитический метод	23.1
636	23:26-6.1293 6 Зона с особыми условиями использования территории		458364.1	1367323.59		692006000000 Аналитический метод	23.1
637	23:26-6.1293 6 Зона с особыми условиями использования территории		458363.02	1367325.16		692006000000 Аналитический метод	23.1
638	23:26-6.1293 6 Зона с особыми условиями использования территории		458361.89	1367326.58		692006000000 Аналитический метод	23.1
639	23:26-6.1293 6 Зона с особыми условиями использования территории		458361.3	1367327.22		692006000000 Аналитический метод	23.1
640	23:26-6.1293 6 Зона с особыми условиями использования территории		458360.05	1367328.36		692006000000 Аналитический метод	23.1
641	23:26-6.1293 6 Зона с особыми условиями использования территории		458359.38	1367328.85		692006000000 Аналитический метод	23.1
642	23:26-6.1293 6 Зона с особыми условиями использования территории		458358.13	1367329.61		692006000000 Аналитический метод	23.1
643	23:26-6.1293 6 Зона с особыми условиями использования территории		458357.47	1367329.93		692006000000 Аналитический метод	23.1
644	23:26-6.1293 6 Зона с особыми условиями использования территории		458356.07	1367330.46		692006000000 Аналитический метод	23.1
645	23:26-6.1293 6 Зона с особыми условиями использования территории		458353.8	1367331.01		692006000000 Аналитический метод	23.1
646	23:26-6.1293 6 Зона с особыми условиями использования территории		458352.2	1367331.23		692006000000 Аналитический метод	23.1
647	23:26-6.1293 6 Зона с особыми условиями		458350.57	1367331.34		692006000000 Аналитический метод	23.1

	использования территории						
648	23:26-6.1293 6 Зона с особыми условиями использования территории		458346.91	1367331.32		692006000000 Аналитический метод	23.1
649	23:26-6.1293 6 Зона с особыми условиями использования территории		458344.15	1367331.14		692006000000 Аналитический метод	23.1
650	23:26-6.1293 6 Зона с особыми условиями использования территории		458343.28	1367331.05		692006000000 Аналитический метод	23.1
651	23:26-6.1293 6 Зона с особыми условиями использования территории		458278.95	1367164.73		692006000000 Аналитический метод	23.1
652	23:26-6.1293 6 Зона с особыми условиями использования территории		458279.4	1367164.3		692006000000 Аналитический метод	23.1
653	23:26-6.1293 6 Зона с особыми условиями использования территории		458280.73	1367162.91		692006000000 Аналитический метод	23.1
654	23:26-6.1293 6 Зона с особыми условиями использования территории		458282.67	1367160.71		692006000000 Аналитический метод	23.1
655	23:26-6.1293 6 Зона с особыми условиями использования территории		458284.54	1367158.45		692006000000 Аналитический метод	23.1
656	23:26-6.1293 6 Зона с особыми условиями использования территории		458286.85	1367155.33		692006000000 Аналитический метод	23.1
657	23:26-6.1293 6 Зона с особыми условиями использования территории		458287.9	1367153.7		692006000000 Аналитический метод	23.1
658	23:26-6.1293 6 Зона с особыми условиями использования территории		458289.29	1367151.24		692006000000 Аналитический метод	23.1
659	23:26-6.1293 6 Зона с особыми условиями использования территории		458290.54	1367148.69		692006000000 Аналитический метод	23.1
660	23:26-6.1293 6 Зона с особыми условиями		458292.07	1367145.21		692006000000 Аналитический метод	23.1

	использования территории						
661	23:26-6.1293 6 Зона с особыми условиями использования территории		458301.17	1367121.87		692006000000 Аналитический метод	23.1
662	23:26-6.1293 6 Зона с особыми условиями использования территории		458307.38	1367106.29		692006000000 Аналитический метод	23.1
663	23:26-6.1293 6 Зона с особыми условиями использования территории		458314.78	1367088.39		692006000000 Аналитический метод	23.1
664	23:26-6.1293 6 Зона с особыми условиями использования территории		458320.07	1367075.99		692006000000 Аналитический метод	23.1
665	23:26-6.1293 6 Зона с особыми условиями использования территории		458322.46	1367070.75		692006000000 Аналитический метод	23.1
666	23:26-6.1293 6 Зона с особыми условиями использования территории		458325.43	1367064.76		692006000000 Аналитический метод	23.1
667	23:26-6.1293 6 Зона с особыми условиями использования территории		458329.85	1367056.3		692006000000 Аналитический метод	23.1
668	23:26-6.1293 6 Зона с особыми условиями использования территории		458333.07	1367050.45		692006000000 Аналитический метод	23.1
669	23:26-6.1293 6 Зона с особыми условиями использования территории		458335.54	1367046.4		692006000000 Аналитический метод	23.1
670	23:26-6.1293 6 Зона с особыми условиями использования территории		458337.7	1367043.28		692006000000 Аналитический метод	23.1
671	23:26-6.1293 6 Зона с особыми условиями использования территории		458340.05	1367040.29		692006000000 Аналитический метод	23.1
672	23:26-6.1293 6 Зона с особыми условиями использования территории		458343.17	1367036.7		692006000000 Аналитический метод	23.1
673	23:26-6.1293 6 Зона с особыми условиями		458346.47	1367033.27		692006000000 Аналитический метод	23.1

	использования территории						
674	23:26-6.1293 6 Зона с особыми условиями использования территории		458349.25	1367030.67		692006000000 Аналитический метод	23.1
675	23:26-6.1293 6 Зона с особыми условиями использования территории		458352.24	1367028.15		692006000000 Аналитический метод	23.1
676	23:26-6.1293 6 Зона с особыми условиями использования территории		458359.94	1367022.11		692006000000 Аналитический метод	23.1
677	23:26-6.1293 6 Зона с особыми условиями использования территории		458362.13	1367020.22		692006000000 Аналитический метод	23.1
678	23:26-6.1293 6 Зона с особыми условиями использования территории		458363.52	1367018.9		692006000000 Аналитический метод	23.1
679	23:26-6.1293 6 Зона с особыми условиями использования территории		458364.81	1367017.51		692006000000 Аналитический метод	23.1
680	23:26-6.1293 6 Зона с особыми условиями использования территории		458366.59	1367015.3		692006000000 Аналитический метод	23.1
681	23:26-6.1293 6 Зона с особыми условиями использования территории		458368.19	1367012.9		692006000000 Аналитический метод	23.1
682	23:26-6.1293 6 Зона с особыми условиями использования территории		458369.62	1367010.37		692006000000 Аналитический метод	23.1
683	23:26-6.1293 6 Зона с особыми условиями использования территории		458371.39	1367006.85		692006000000 Аналитический метод	23.1
684	23:26-6.1293 6 Зона с особыми условиями использования территории		458373.91	1367001.5		692006000000 Аналитический метод	23.1
685	23:26-6.1293 6 Зона с особыми условиями использования территории		458382.46	1366982.56		692006000000 Аналитический метод	23.1
686	23:26-6.1293 6 Зона с особыми условиями		458384.76	1366977.1		692006000000 Аналитический метод	23.1

	использования территории						
687	23:26-6.1293 6 Зона с особыми условиями использования территории		458388.85	1366966.55		692006000000 Аналитический метод	23.1
688	23:26-6.1293 6 Зона с особыми условиями использования территории		458390.31	1366963.1		692006000000 Аналитический метод	23.1
689	23:26-6.1293 6 Зона с особыми условиями использования территории		458391.97	1366959.59		692006000000 Аналитический метод	23.1
690	23:26-6.1293 6 Зона с особыми условиями использования территории		458396.83	1366949.92		692006000000 Аналитический метод	23.1
691	23:26-6.1293 6 Зона с особыми условиями использования территории		458398.44	1366946.34		692006000000 Аналитический метод	23.1
692	23:26-6.1293 6 Зона с особыми условиями использования территории		458399.89	1366942.7		692006000000 Аналитический метод	23.1
693	23:26-6.1293 6 Зона с особыми условиями использования территории		458403.46	1366932.48		692006000000 Аналитический метод	23.1
694	23:26-6.1293 6 Зона с особыми условиями использования территории		458411.78	1366907.22		692006000000 Аналитический метод	23.1
695	23:26-6.1293 6 Зона с особыми условиями использования территории		458428.86	1366852.67		692006000000 Аналитический метод	23.1
696	23:26-6.1293 6 Зона с особыми условиями использования территории		458432.83	1366840.49		692006000000 Аналитический метод	23.1
697	23:26-6.1293 6 Зона с особыми условиями использования территории		458436.51	1366830.42		692006000000 Аналитический метод	23.1
698	23:26-6.1293 6 Зона с особыми условиями использования территории		458443.9	1366811.36		692006000000 Аналитический метод	23.1
699	23:26-6.1293 6 Зона с особыми условиями		458446.53	1366805.09		692006000000 Аналитический метод	23.1

	использования территории						
700	23:26-6.1293 6 Зона с особыми условиями использования территории		458447.76	1366802.46		692006000000 Аналитический метод	23.1
701	23:26-6.1293 6 Зона с особыми условиями использования территории		458449.06	1366799.86		692006000000 Аналитический метод	23.1
702	23:26-6.1293 6 Зона с особыми условиями использования территории		458451.42	1366795.63		692006000000 Аналитический метод	23.1
703	23:26-6.1293 6 Зона с особыми условиями использования территории		458454.84	1366789.77		692006000000 Аналитический метод	23.1
704	23:26-6.1293 6 Зона с особыми условиями использования территории		458464.47	1366774.04		692006000000 Аналитический метод	23.1
705	23:26-6.1293 6 Зона с особыми условиями использования территории		458467.06	1366769.93		692006000000 Аналитический метод	23.1
706	23:26-6.1293 6 Зона с особыми условиями использования территории		458469.25	1366766.76		692006000000 Аналитический метод	23.1
707	23:26-6.1293 6 Зона с особыми условиями использования территории		458471.01	1366764.49		692006000000 Аналитический метод	23.1
708	23:26-6.1293 6 Зона с особыми условиями использования территории		458472.92	1366762.3		692006000000 Аналитический метод	23.1
709	23:26-6.1293 6 Зона с особыми условиями использования территории		458475.65	1366759.5		692006000000 Аналитический метод	23.1
710	23:26-6.1293 6 Зона с особыми условиями использования территории		458478.52	1366756.82		692006000000 Аналитический метод	23.1
711	23:26-6.1293 6 Зона с особыми условиями использования территории		458482.21	1366753.53		692006000000 Аналитический метод	23.1
712	23:26-6.1293 6 Зона с особыми условиями		458492.24	1366744.84		692006000000 Аналитический метод	23.1

	использования территории						
713	23:26-6.1293 6 Зона с особыми условиями использования территории		458499.83	1366753.18		692006000000 Аналитический метод	23.1
714	23:26-6.1293 6 Зона с особыми условиями использования территории		458509.32	1366761.88		692006000000 Аналитический метод	23.1
715	23:26-6.1293 6 Зона с особыми условиями использования территории		458517.19	1366770.54		692006000000 Аналитический метод	23.1
716	23:26-6.1293 6 Зона с особыми условиями использования территории		458523.51	1366779.23		692006000000 Аналитический метод	23.1
717	23:26-6.1293 6 Зона с особыми условиями использования территории		458523.59	1366779.32		692006000000 Аналитический метод	23.1
718	23:26-6.1293 6 Зона с особыми условиями использования территории		458523.68	1366779.41		692006000000 Аналитический метод	23.1
719	23:26-6.1293 6 Зона с особыми условиями использования территории		458523.78	1366779.48		692006000000 Аналитический метод	23.1
720	23:26-6.1293 6 Зона с особыми условиями использования территории		458532.51	1366785.04		692006000000 Аналитический метод	23.1
721	23:26-6.1293 6 Зона с особыми условиями использования территории		458532.62	1366785.1		692006000000 Аналитический метод	23.1
722	23:26-6.1293 6 Зона с особыми условиями использования территории		458532.75	1366785.15		692006000000 Аналитический метод	23.1
723	23:26-6.1293 6 Зона с особыми условиями использования территории		458532.87	1366785.18		692006000000 Аналитический метод	23.1
724	23:26-6.1293 6 Зона с особыми условиями использования территории		458551.13	1366788.35		692006000000 Аналитический метод	23.1
725	23:26-6.1293 6 Зона с особыми условиями		458551.26	1366788.37		692006000000 Аналитический метод	23.1

	использования территории						
726	23:26-6.1293 6 Зона с особыми условиями использования территории		458551.4	1366788.36		692006000000 Аналитический метод	23.1
727	23:26-6.1293 6 Зона с особыми условиями использования территории		458551.53	1366788.34		692006000000 Аналитический метод	23.1
728	23:26-6.1293 6 Зона с особыми условиями использования территории		458561.85	1366785.96		692006000000 Аналитический метод	23.1
729	23:26-6.1293 6 Зона с особыми условиями использования территории		458562	1366785.91		692006000000 Аналитический метод	23.1
730	23:26-6.1293 6 Зона с особыми условиями использования территории		458610.09	1366765.93		692006000000 Аналитический метод	23.1
731	23:26-6.1293 6 Зона с особыми условиями использования территории		458638.42	1366759.35		692006000000 Аналитический метод	23.1
732	23:26-6.1293 6 Зона с особыми условиями использования территории		458660.03	1366756.07		692006000000 Аналитический метод	23.1
733	23:26-6.1293 6 Зона с особыми условиями использования территории		458675.61	1366759.32		692006000000 Аналитический метод	23.1
734	23:26-6.1293 6 Зона с особыми условиями использования территории		458697.35	1366769.86		692006000000 Аналитический метод	23.1
735	23:26-6.1293 6 Зона с особыми условиями использования территории		458711.9	1366776.47		692006000000 Аналитический метод	23.1
736	23:26-6.1293 6 Зона с особыми условиями использования территории		458712.01	1366776.51		692006000000 Аналитический метод	23.1
737	23:26-6.1293 6 Зона с особыми условиями использования территории		458712.13	1366776.54		692006000000 Аналитический метод	23.1
738	23:26-6.1293 6 Зона с особыми условиями		458712.25	1366776.56		692006000000 Аналитический метод	23.1

	использования территории						
739	23:26-6.1293 6 Зона с особыми условиями использования территории		458722.83	1366777.22		692006000000 Аналитический метод	23.1
740	23:26-6.1293 6 Зона с особыми условиями использования территории		458722.97	1366777.22		692006000000 Аналитический метод	23.1
741	23:26-6.1293 6 Зона с особыми условиями использования территории		458723.11	1366777.2		692006000000 Аналитический метод	23.1
742	23:26-6.1293 6 Зона с особыми условиями использования территории		458732.37	1366775.22		692006000000 Аналитический метод	23.1
743	23:26-6.1293 6 Зона с особыми условиями использования территории		458732.51	1366775.17		692006000000 Аналитический метод	23.1
744	23:26-6.1293 6 Зона с особыми условиями использования территории		458732.65	1366775.11		692006000000 Аналитический метод	23.1
745	23:26-6.1293 6 Зона с особыми условиями использования территории		458732.78	1366775.02		692006000000 Аналитический метод	23.1
746	23:26-6.1293 6 Зона с особыми условиями использования территории		458742.69	1366767.09		692006000000 Аналитический метод	23.1
747	23:26-6.1293 6 Зона с особыми условиями использования территории		458756.57	1366756.51		692006000000 Аналитический метод	23.1
748	23:26-6.1293 6 Зона с особыми условиями использования территории		458756.68	1366756.42		692006000000 Аналитический метод	23.1
749	23:26-6.1293 6 Зона с особыми условиями использования территории		458771.06	1366742.05		692006000000 Аналитический метод	23.1
750	23:26-6.1293 6 Зона с особыми условиями использования территории		458783.24	1366738.2		692006000000 Аналитический метод	23.1
751	23:26-6.1293 6 Зона с особыми условиями		458829.44	1366738.86		692006000000 Аналитический метод	23.1

	использования территории						
752	23:26-6.1293 6 Зона с особыми условиями использования территории		458836.16	1366738.52		692006000000 Аналитический метод	23.1
753	23:26-6.1293 6 Зона с особыми условиями использования территории		458841.77	1366739.84		692006000000 Аналитический метод	23.1
754	23:26-6.1293 6 Зона с особыми условиями использования территории		458860.93	1366739.31		692006000000 Аналитический метод	23.1
755	23:26-6.1293 6 Зона с особыми условиями использования территории		458868.76	1366738.89		692006000000 Аналитический метод	23.1
756	23:26-6.1293 6 Зона с особыми условиями использования территории		458876.59	1366736.35		692006000000 Аналитический метод	23.1
757	23:26-6.1293 6 Зона с особыми условиями использования территории		458884.21	1366733.28		692006000000 Аналитический метод	23.1
758	23:26-6.1293 6 Зона с особыми условиями использования территории		458889.29	1366731.48		692006000000 Аналитический метод	23.1
759	23:26-6.1293 6 Зона с особыми условиями использования территории		458893	1366729.26		692006000000 Аналитический метод	23.1
760	23:26-6.1293 6 Зона с особыми условиями использования территории		458896.38	1366726.4		692006000000 Аналитический метод	23.1
761	23:26-6.1293 6 Зона с особыми условиями использования территории		458899.36	1366722.47		692006000000 Аналитический метод	23.1
762	23:26-6.1293 6 Зона с особыми условиями использования территории		458913.36	1366712.84		692006000000 Аналитический метод	23.1
763	23:26-6.1293 6 Зона с особыми условиями использования территории		458919.35	1366711.16		692006000000 Аналитический метод	23.1
764	23:26-6.1293 6 Зона с особыми условиями		458927.02	1366706.23		692006000000 Аналитический метод	23.1

	использования территории						
765	23:26-6.1293 6 Зона с особыми условиями использования территории		458939.99	1366695.12		692006000000 Аналитический метод	23.1
766	23:26-6.1293 6 Зона с особыми условиями использования территории		458951.62	1366682.16		692006000000 Аналитический метод	23.1
767	23:26-6.1293 6 Зона с особыми условиями использования территории		458960.84	1366676.56		692006000000 Аналитический метод	23.1
768	23:26-6.1293 6 Зона с особыми условиями использования территории		458975.86	1366669.38		692006000000 Аналитический метод	23.1
769	23:26-6.1293 6 Зона с особыми условиями использования территории		458992.08	1366667.43		692006000000 Аналитический метод	23.1
770	23:26-6.1293 6 Зона с особыми условиями использования территории		459005.63	1366670.01		692006000000 Аналитический метод	23.1
771	23:26-6.1293 6 Зона с особыми условиями использования территории		459021.32	1366679.82		692006000000 Аналитический метод	23.1
772	23:26-6.1293 6 Зона с особыми условиями использования территории		459055.69	1366704.28		692006000000 Аналитический метод	23.1
773	23:26-6.1293 6 Зона с особыми условиями использования территории		459057.26	1366705.46		692006000000 Аналитический метод	23.1
774	23:26-6.1293 6 Зона с особыми условиями использования территории		459057.26	1366708.75		692006000000 Аналитический метод	23.1
775	23:26-6.1293 6 Зона с особыми условиями использования территории		459057.27	1366708.9		692006000000 Аналитический метод	23.1
776	23:26-6.1293 6 Зона с особыми условиями использования территории		459057.3	1366709.05		692006000000 Аналитический метод	23.1
777	23:26-6.1293 6 Зона с особыми условиями		459057.36	1366709.19		692006000000 Аналитический метод	23.1

	использования территории						
778	23:26-6.1293 6 Зона с особыми условиями использования территории		459057.43	1366709.32		692006000000 Аналитический метод	23.1
779	23:26-6.1293 6 Зона с особыми условиями использования территории		459069.28	1366726.43		692006000000 Аналитический метод	23.1
780	23:26-6.1293 6 Зона с особыми условиями использования территории		459075.1	1366740.65		692006000000 Аналитический метод	23.1
781	23:26-6.1293 6 Зона с особыми условиями использования территории		459073.83	1366753.36		692006000000 Аналитический метод	23.1
782	23:26-6.1293 6 Зона с особыми условиями использования территории		459066.05	1366763.72		692006000000 Аналитический метод	23.1
783	23:26-6.1293 6 Зона с особыми условиями использования территории		459065.97	1366763.84		692006000000 Аналитический метод	23.1
784	23:26-6.1293 6 Зона с особыми условиями использования территории		459065.91	1366763.98		692006000000 Аналитический метод	23.1
785	23:26-6.1293 6 Зона с особыми условиями использования территории		459065.87	1366764.12		692006000000 Аналитический метод	23.1
786	23:26-6.1293 6 Зона с особыми условиями использования территории		459065.86	1366764.27		692006000000 Аналитический метод	23.1
787	23:26-6.1293 6 Зона с особыми условиями использования территории		459065.86	1366764.42		692006000000 Аналитический метод	23.1
788	23:26-6.1293 6 Зона с особыми условиями использования территории		459067.18	1366776.99		692006000000 Аналитический метод	23.1
789	23:26-6.1293 6 Зона с особыми условиями использования территории		459055.28	1366774.67		692006000000 Аналитический метод	23.1
790	23:26-6.1293 6 Зона с особыми условиями		459049.72	1366767.26		692006000000 Аналитический метод	23.1

	использования территории						
791	23:26-6.1293 6 Зона с особыми условиями использования территории		459051.31	1366757.21		692006000000 Аналитический метод	23.1
792	23:26-6.1293 6 Зона с особыми условиями использования территории		459053.69	1366743.98		692006000000 Аналитический метод	23.1
793	23:26-6.1293 6 Зона с особыми условиями использования территории		459048.93	1366735.25		692006000000 Аналитический метод	23.1
794	23:26-6.1293 6 Зона с особыми условиями использования территории		459032.79	1366726.52		692006000000 Аналитический метод	23.1
795	23:26-6.1293 6 Зона с особыми условиями использования территории		459023	1366722.55		692006000000 Аналитический метод	23.1
796	23:26-6.1293 6 Зона с особыми условиями использования территории		459016.91	1366722.55		692006000000 Аналитический метод	23.1
797	23:26-6.1293 6 Зона с особыми условиями использования территории		459012.94	1366725.19		692006000000 Аналитический метод	23.1
798	23:26-6.1293 6 Зона с особыми условиями использования территории		459008.71	1366732.34		692006000000 Аналитический метод	23.1
799	23:26-6.1293 6 Зона с особыми условиями использования территории		459007.65	1366742.92		692006000000 Аналитический метод	23.1
800	23:26-6.1293 6 Зона с особыми условиями использования территории		459006.86	1366751.39		692006000000 Аналитический метод	23.1
801	23:26-6.1293 6 Зона с особыми условиями использования территории		459004.21	1366760.65		692006000000 Аналитический метод	23.1
802	23:26-6.1293 6 Зона с особыми условиями использования территории		459000.77	1366770.17		692006000000 Аналитический метод	23.1
803	23:26-6.1293 6 Зона с особыми условиями		459000.24	1366777.85		692006000000 Аналитический метод	23.1

	использования территории						
804	23:26-6.1293 6 Зона с особыми условиями использования территории		459000.51	1366784.99		692006000000 Аналитический метод	23.1
805	23:26-6.1293 6 Зона с особыми условиями использования территории		459002.36	1366790.28		692006000000 Аналитический метод	23.1
806	23:26-6.1293 6 Зона с особыми условиями использования территории		459008.71	1366792.93		692006000000 Аналитический метод	23.1
807	23:26-6.1293 6 Зона с особыми условиями использования территории		459016.91	1366793.99		692006000000 Аналитический метод	23.1
808	23:26-6.1293 6 Зона с особыми условиями использования территории		459026.44	1366795.57		692006000000 Аналитический метод	23.1
809	23:26-6.1293 6 Зона с особыми условиями использования территории		459035.7	1366795.57		692006000000 Аналитический метод	23.1
810	23:26-6.1293 6 Зона с особыми условиями использования территории		459040.99	1366795.04		692006000000 Аналитический метод	23.1
811	23:26-6.1293 6 Зона с особыми условиями использования территории		459043.64	1366787.9		692006000000 Аналитический метод	23.1
812	23:26-6.1293 6 Зона с особыми условиями использования территории		459045.49	1366779.96		692006000000 Аналитический метод	23.1
813	23:26-6.1293 6 Зона с особыми условиями использования территории		459047.87	1366775.47		692006000000 Аналитический метод	23.1
814	23:26-6.1293 6 Зона с особыми условиями использования территории		459054.48	1366777.32		692006000000 Аналитический метод	23.1
815	23:26-6.1293 6 Зона с особыми условиями использования территории		459063.48	1366781.02		692006000000 Аналитический метод	23.1
816	23:26-6.1293 6 Зона с особыми условиями		459070.55	1366780.9		692006000000 Аналитический метод	23.1

	использования территории						
817	23:26-6.1293 6 Зона с особыми условиями использования территории		459076.04	1366786.82		692006000000 Аналитический метод	23.1
818	23:26-6.1293 6 Зона с особыми условиями использования территории		459076.16	1366786.93		692006000000 Аналитический метод	23.1
819	23:26-6.1293 6 Зона с особыми условиями использования территории		459076.29	1366787.02		692006000000 Аналитический метод	23.1
820	23:26-6.1293 6 Зона с особыми условиями использования территории		459076.43	1366787.08		692006000000 Аналитический метод	23.1
821	23:26-6.1293 6 Зона с особыми условиями использования территории		459076.58	1366787.13		692006000000 Аналитический метод	23.1
822	23:26-6.1293 6 Зона с особыми условиями использования территории		459076.74	1366787.14		692006000000 Аналитический метод	23.1
823	23:26-6.1293 6 Зона с особыми условиями использования территории		459093.27	1366787.81		692006000000 Аналитический метод	23.1
824	23:26-6.1293 6 Зона с особыми условиями использования территории		459093.39	1366787.8		692006000000 Аналитический метод	23.1
825	23:26-6.1293 6 Зона с особыми условиями использования территории		459093.51	1366787.79		692006000000 Аналитический метод	23.1
826	23:26-6.1293 6 Зона с особыми условиями использования территории		459093.63	1366787.75		692006000000 Аналитический метод	23.1
827	23:26-6.1293 6 Зона с особыми условиями использования территории		459111.43	1366781.82		692006000000 Аналитический метод	23.1
828	23:26-6.1293 6 Зона с особыми условиями использования территории		459131.07	1366777.89		692006000000 Аналитический метод	23.1
829	23:26-6.1293 6 Зона с особыми условиями		459161.92	1366780.52		692006000000 Аналитический метод	23.1

	использования территории						
830	23:26-6.1293 6 Зона с особыми условиями использования территории		459175.72	1366784.46		692006000000 Аналитический метод	23.1
831	23:26-6.1293 6 Зона с особыми условиями использования территории		459192.26	1366789.09		692006000000 Аналитический метод	23.1
832	23:26-6.1293 6 Зона с особыми условиями использования территории		459192.4	1366789.12		692006000000 Аналитический метод	23.1
833	23:26-6.1293 6 Зона с особыми условиями использования территории		459192.53	1366789.13		692006000000 Аналитический метод	23.1
834	23:26-6.1293 6 Зона с особыми условиями использования территории		459203.12	1366789.13		692006000000 Аналитический метод	23.1
835	23:26-6.1293 6 Зона с особыми условиями использования территории		459203.25	1366789.12		692006000000 Аналитический метод	23.1
836	23:26-6.1293 6 Зона с особыми условиями использования территории		459203.38	1366789.09		692006000000 Аналитический метод	23.1
837	23:26-6.1293 6 Зона с особыми условиями использования территории		459203.51	1366789.05		692006000000 Аналитический метод	23.1
838	23:26-6.1293 6 Зона с особыми условиями использования территории		459217.33	1366783.12		692006000000 Аналитический метод	23.1
839	23:26-6.1293 6 Зона с особыми условиями использования территории		459234.82	1366778.59		692006000000 Аналитический метод	23.1
840	23:26-6.1293 6 Зона с особыми условиями использования территории		459247.64	1366783.08		692006000000 Аналитический метод	23.1
841	23:26-6.1293 6 Зона с особыми условиями использования территории		459262.02	1366792.88		692006000000 Аналитический метод	23.1
842	23:26-6.1293 6 Зона с особыми условиями		459277.85	1366807.39		692006000000 Аналитический метод	23.1

	использования территории						
843	23:26-6.1293 6 Зона с особыми условиями использования территории		459277.95	1366807.47		692006000000 Аналитический метод	23.1
844	23:26-6.1293 6 Зона с особыми условиями использования территории		459278.07	1366807.54		692006000000 Аналитический метод	23.1
845	23:26-6.1293 6 Зона с особыми условиями использования территории		459299.33	1366818.17		692006000000 Аналитический метод	23.1
846	23:26-6.1293 6 Зона с особыми условиями использования территории		459299.43	1366818.2		692006000000 Аналитический метод	23.1
847	23:26-6.1293 6 Зона с особыми условиями использования территории		459308.29	1366820.58		692006000000 Аналитический метод	23.1
848	23:26-6.1293 6 Зона с особыми условиями использования территории		459308.64	1366821.6		692006000000 Аналитический метод	23.1
849	23:26-6.1293 6 Зона с особыми условиями использования территории		459309.71	1366825.28		692006000000 Аналитический метод	23.1
850	23:26-6.1293 6 Зона с особыми условиями использования территории		459312.21	1366835.65		692006000000 Аналитический метод	23.1
851	23:26-6.1293 6 Зона с особыми условиями использования территории		459316.08	1366852.52		692006000000 Аналитический метод	23.1
852	23:26-6.1293 6 Зона с особыми условиями использования территории		459316.85	1366855.34		692006000000 Аналитический метод	23.1
853	23:26-6.1293 6 Зона с особыми условиями использования территории		459319.91	1366865.65		692006000000 Аналитический метод	23.1
854	23:26-6.1293 6 Зона с особыми условиями использования территории		459320.86	1366869.33		692006000000 Аналитический метод	23.1
855	23:26-6.1293 6 Зона с особыми условиями		459321.71	1366873.04		692006000000 Аналитический метод	23.1

	использования территории						
856	23:26-6.1293 6 Зона с особыми условиями использования территории		459322.61	1366877.72		692006000000 Аналитический метод	23.1
857	23:26-6.1293 6 Зона с особыми условиями использования территории		459323.2	1366881.49		692006000000 Аналитический метод	23.1
858	23:26-6.1293 6 Зона с особыми условиями использования территории		459323.67	1366885.24		692006000000 Аналитический метод	23.1
859	23:26-6.1293 6 Зона с особыми условиями использования территории		459324.66	1366894.58		692006000000 Аналитический метод	23.1
860	23:26-6.1293 6 Зона с особыми условиями использования территории		459325.48	1366899.8		692006000000 Аналитический метод	23.1
861	23:26-6.1293 6 Зона с особыми условиями использования территории		459326.5	1366904.56		692006000000 Аналитический метод	23.1
862	23:26-6.1293 6 Зона с особыми условиями использования территории		459330.27	1366920.68		692006000000 Аналитический метод	23.1
863	23:26-6.1293 6 Зона с особыми условиями использования территории		459331.54	1366926.37		692006000000 Аналитический метод	23.1
864	23:26-6.1293 6 Зона с особыми условиями использования территории		459333.04	1366933.89		692006000000 Аналитический метод	23.1
865	23:26-6.1293 6 Зона с особыми условиями использования территории		459337.3	1366956.83		692006000000 Аналитический метод	23.1
866	23:26-6.1293 6 Зона с особыми условиями использования территории		459338.42	1366962.55		692006000000 Аналитический метод	23.1
867	23:26-6.1293 6 Зона с особыми условиями использования территории		459339.69	1366968.23		692006000000 Аналитический метод	23.1
868	23:26-6.1293 6 Зона с особыми условиями		459342.23	1366978.6		692006000000 Аналитический метод	23.1

	использования территории						
869	23:26-6.1293 6 Зона с особыми условиями использования территории		459343.09	1366982.38		692006000000 Аналитический метод	23.1
870	23:26-6.1293 6 Зона с особыми условиями использования территории		459345.09	1366993.12		692006000000 Аналитический метод	23.1
871	23:26-6.1293 6 Зона с особыми условиями использования территории		459347.05	1367001.24		692006000000 Аналитический метод	23.1
872	23:26-6.1293 6 Зона с особыми условиями использования территории		459347.54	1367003.62		692006000000 Аналитический метод	23.1
873	23:26-6.1293 6 Зона с особыми условиями использования территории		459349.2	1367012.68		692006000000 Аналитический метод	23.1
874	23:26-6.1293 6 Зона с особыми условиями использования территории		459351.35	1367021.78		692006000000 Аналитический метод	23.1
875	23:26-6.1293 6 Зона с особыми условиями использования территории		459351.67	1367023.57		692006000000 Аналитический метод	23.1
876	23:26-6.1293 6 Зона с особыми условиями использования территории		459352	1367026.18		692006000000 Аналитический метод	23.1
877	23:26-6.1293 6 Зона с особыми условиями использования территории		459352.54	1367034.09		692006000000 Аналитический метод	23.1
878	23:26-6.1293 6 Зона с особыми условиями использования территории		459352.74	1367035.99		692006000000 Аналитический метод	23.1
879	23:26-6.1293 6 Зона с особыми условиями использования территории		459353.15	1367038.73		692006000000 Аналитический метод	23.1
880	23:26-6.1293 6 Зона с особыми условиями использования территории		459353.73	1367041.55		692006000000 Аналитический метод	23.1
881	23:26-6.1293 6 Зона с особыми условиями		459355.28	1367048.09		692006000000 Аналитический метод	23.1

	использования территории						
882	23:26-6.1293 6 Зона с особыми условиями использования территории		459357	1367055.76		692006000000 Аналитический метод	23.1
883	23:26-6.1293 6 Зона с особыми условиями использования территории		459359.51	1367065.46		692006000000 Аналитический метод	23.1
884	23:26-6.1293 6 Зона с особыми условиями использования территории		459361.31	1367074.56		692006000000 Аналитический метод	23.1
885	23:26-6.1293 6 Зона с особыми условиями использования территории		459361.84	1367077.93		692006000000 Аналитический метод	23.1
886	23:26-6.1293 6 Зона с особыми условиями использования территории		459361.96	1367080.34		692006000000 Аналитический метод	23.1
887	23:26-6.1293 6 Зона с особыми условиями использования территории		459361.74	1367082.67		692006000000 Аналитический метод	23.1
888	23:26-6.1293 6 Зона с особыми условиями использования территории		459361.19	1367085		692006000000 Аналитический метод	23.1
889	23:26-6.1293 6 Зона с особыми условиями использования территории		459360.07	1367088.13		692006000000 Аналитический метод	23.1
890	23:26-6.1293 6 Зона с особыми условиями использования территории		459358.66	1367091.33		692006000000 Аналитический метод	23.1
891	23:26-6.1293 6 Зона с особыми условиями использования территории		459357.87	1367092.89		692006000000 Аналитический метод	23.1
892	23:26-6.1293 6 Зона с особыми условиями использования территории		459357.01	1367094.42		692006000000 Аналитический метод	23.1
893	23:26-6.1293 6 Зона с особыми условиями использования территории		459355.71	1367096.4		692006000000 Аналитический метод	23.1
894	23:26-6.1293 6 Зона с особыми условиями		459352.61	1367100.52		692006000000 Аналитический метод	23.1

	использования территории						
895	23:26-6.1293 6 Зона с особыми условиями использования территории		459351.27	1367102.5		692006000000 Аналитический метод	23.1
896	23:26-6.1293 6 Зона с особыми условиями использования территории		459349.65	1367105.24		692006000000 Аналитический метод	23.1
897	23:26-6.1293 6 Зона с особыми условиями использования территории		459347.3	1367109.66		692006000000 Аналитический метод	23.1
898	23:26-6.1293 6 Зона с особыми условиями использования территории		459346.29	1367111.94		692006000000 Аналитический метод	23.1
899	23:26-6.1293 6 Зона с особыми условиями использования территории		459346.03	1367112.66		692006000000 Аналитический метод	23.1
900	23:26-6.1293 6 Зона с особыми условиями использования территории		459345.7	1367113.96		692006000000 Аналитический метод	23.1
901	23:26-6.1293 6 Зона с особыми условиями использования территории		459345.53	1367115.65		692006000000 Аналитический метод	23.1
902	23:26-6.1293 6 Зона с особыми условиями использования территории		459345.7	1367117.56		692006000000 Аналитический метод	23.1
903	23:26-6.1293 6 Зона с особыми условиями использования территории		459346.03	1367118.99		692006000000 Аналитический метод	23.1
904	23:26-6.1293 6 Зона с особыми условиями использования территории		459347.28	1367122.99		692006000000 Аналитический метод	23.1
905	23:26-6.1293 6 Зона с особыми условиями использования территории		459347.76	1367124.74		692006000000 Аналитический метод	23.1
906	23:26-6.1293 6 Зона с особыми условиями использования территории		459348.25	1367127.25		692006000000 Аналитический метод	23.1
907	23:26-6.1293 6 Зона с особыми условиями		459348.73	1367130.53		692006000000 Аналитический метод	23.1

	использования территории						
908	23:26-6.1293 6 Зона с особыми условиями использования территории		459349.07	1367132.1		692006000000 Аналитический метод	23.1
909	23:26-6.1293 6 Зона с особыми условиями использования территории		459349.43	1367133.14		692006000000 Аналитический метод	23.1
910	23:26-6.1293 6 Зона с особыми условиями использования территории		459349.88	1367134.05		692006000000 Аналитический метод	23.1
911	23:26-6.1293 6 Зона с особыми условиями использования территории		459350.47	1367134.89		692006000000 Аналитический метод	23.1
912	23:26-6.1293 6 Зона с особыми условиями использования территории		459351.2	1367135.65		692006000000 Аналитический метод	23.1
913	23:26-6.1293 6 Зона с особыми условиями использования территории		459352.04	1367136.28		692006000000 Аналитический метод	23.1
914	23:26-6.1293 6 Зона с особыми условиями использования территории		459353.02	1367136.79		692006000000 Аналитический метод	23.1
915	23:26-6.1293 6 Зона с особыми условиями использования территории		459354.36	1367137.2		692006000000 Аналитический метод	23.1
916	23:26-6.1293 6 Зона с особыми условиями использования территории		459355.04	1367137.29		692006000000 Аналитический метод	23.1
917	23:26-6.1293 6 Зона с особыми условиями использования территории		459355.97	1367137.27		692006000000 Аналитический метод	23.1
918	23:26-6.1293 6 Зона с особыми условиями использования территории		459356.8	1367137.1		692006000000 Аналитический метод	23.1
919	23:26-6.1293 6 Зона с особыми условиями использования территории		459357.53	1367136.79		692006000000 Аналитический метод	23.1
920	23:26-6.1293 6 Зона с особыми условиями		459357.95	1367136.52		692006000000 Аналитический метод	23.1

	использования территории						
921	23:26-6.1293 6 Зона с особыми условиями использования территории		459358.77	1367135.78		692006000000 Аналитический метод	23.1
922	23:26-6.1293 6 Зона с особыми условиями использования территории		459359.53	1367134.72		692006000000 Аналитический метод	23.1
923	23:26-6.1293 6 Зона с особыми условиями использования территории		459359.87	1367134.1		692006000000 Аналитический метод	23.1
924	23:26-6.1293 6 Зона с особыми условиями использования территории		459360.58	1367132.39		692006000000 Аналитический метод	23.1
925	23:26-6.1293 6 Зона с особыми условиями использования территории		459361.17	1367130.58		692006000000 Аналитический метод	23.1
926	23:26-6.1293 6 Зона с особыми условиями использования территории		459362.75	1367125.01		692006000000 Аналитический метод	23.1
927	23:26-6.1293 6 Зона с особыми условиями использования территории		459364.49	1367119.43		692006000000 Аналитический метод	23.1
928	23:26-6.1293 6 Зона с особыми условиями использования территории		459365.09	1367116.89		692006000000 Аналитический метод	23.1
929	23:26-6.1293 6 Зона с особыми условиями использования территории		459366.12	1367111.24		692006000000 Аналитический метод	23.1
930	23:26-6.1293 6 Зона с особыми условиями использования территории		459366.6	1367109.53		692006000000 Аналитический метод	23.1
931	23:26-6.1293 6 Зона с особыми условиями использования территории		459367.12	1367108.38		692006000000 Аналитический метод	23.1
932	23:26-6.1293 6 Зона с особыми условиями использования территории		459367.7	1367107.6		692006000000 Аналитический метод	23.1
933	23:26-6.1293 6 Зона с особыми условиями		459368.22	1367107.19		692006000000 Аналитический метод	23.1

	использования территории						
934	23:26-6.1293 6 Зона с особыми условиями использования территории		459368.72	1367106.99		692006000000 Аналитический метод	23.1
935	23:26-6.1293 6 Зона с особыми условиями использования территории		459369.2	1367106.96		692006000000 Аналитический метод	23.1
936	23:26-6.1293 6 Зона с особыми условиями использования территории		459369.66	1367107.08		692006000000 Аналитический метод	23.1
937	23:26-6.1293 6 Зона с особыми условиями использования территории		459370.02	1367107.3		692006000000 Аналитический метод	23.1
938	23:26-6.1293 6 Зона с особыми условиями использования территории		459379.85	1367147.7		692006000000 Аналитический метод	23.1
939	23:26-6.1293 6 Зона с особыми условиями использования территории		459380.66	1367152.8		692006000000 Аналитический метод	23.1
940	23:26-6.1293 6 Зона с особыми условиями использования территории		459381.72	1367158.3		692006000000 Аналитический метод	23.1
941	23:26-6.1293 6 Зона с особыми условиями использования территории		459382.57	1367161.82		692006000000 Аналитический метод	23.1
942	23:26-6.1293 6 Зона с особыми условиями использования территории		459384.78	1367169.93		692006000000 Аналитический метод	23.1
943	23:26-6.1293 6 Зона с особыми условиями использования территории		459385.85	1367174.55		692006000000 Аналитический метод	23.1
944	23:26-6.1293 6 Зона с особыми условиями использования территории		459386.74	1367179.45		692006000000 Аналитический метод	23.1
945	23:26-6.1293 6 Зона с особыми условиями использования территории		459389.25	1367194.21		692006000000 Аналитический метод	23.1
946	23:26-6.1293 6 Зона с особыми условиями		459389.97	1367198.09		692006000000 Аналитический метод	23.1

	использования территории						
947	23:26-6.1293 6 Зона с особыми условиями использования территории		459391.57	1367205.55		692006000000 Аналитический метод	23.1
948	23:26-6.1293 6 Зона с особыми условиями использования территории		459395.01	1367220.42		692006000000 Аналитический метод	23.1
949	23:26-6.1293 6 Зона с особыми условиями использования территории		459396.37	1367226.96		692006000000 Аналитический метод	23.1
950	23:26-6.1293 6 Зона с особыми условиями использования территории		459397.35	1367232.62		692006000000 Аналитический метод	23.1
951	23:26-6.1293 6 Зона с особыми условиями использования территории		459398.98	1367243.53		692006000000 Аналитический метод	23.1
952	23:26-6.1293 6 Зона с особыми условиями использования территории		459400.16	1367249.65		692006000000 Аналитический метод	23.1
953	23:26-6.1293 6 Зона с особыми условиями использования территории		459401	1367253.08		692006000000 Аналитический метод	23.1
954	23:26-6.1293 6 Зона с особыми условиями использования территории		459401.73	1367255.72		692006000000 Аналитический метод	23.1
955	23:26-6.1293 6 Зона с особыми условиями использования территории		459405.53	1367267.87		692006000000 Аналитический метод	23.1
956	23:26-6.1293 6 Зона с особыми условиями использования территории		459406.65	1367271.64		692006000000 Аналитический метод	23.1
957	23:26-6.1293 6 Зона с особыми условиями использования территории		459407.67	1367275.48		692006000000 Аналитический метод	23.1
958	23:26-6.1293 6 Зона с особыми условиями использования территории		459408.56	1367279.32		692006000000 Аналитический метод	23.1
959	23:26-6.1293 6 Зона с особыми условиями		459409.61	1367285.01		692006000000 Аналитический метод	23.1

	использования территории						
960	23:26-6.1293 6 Зона с особыми условиями использования территории		459411.22	1367295.52		692006000000 Аналитический метод	23.1
961	23:26-6.1293 6 Зона с особыми условиями использования территории		459411.87	1367299.33		692006000000 Аналитический метод	23.1
962	23:26-6.1293 6 Зона с особыми условиями использования территории		459414.32	1367311.12		692006000000 Аналитический метод	23.1
963	23:26-6.1293 6 Зона с особыми условиями использования территории		459415.47	1367317.68		692006000000 Аналитический метод	23.1
964	23:26-6.1293 6 Зона с особыми условиями использования территории		459415.85	1367320.49		692006000000 Аналитический метод	23.1
965	23:26-6.1293 6 Зона с особыми условиями использования территории		459416.12	1367323.28		692006000000 Аналитический метод	23.1
966	23:26-6.1293 6 Зона с особыми условиями использования территории		459416.2	1367325.09		692006000000 Аналитический метод	23.1
967	23:26-6.1293 6 Зона с особыми условиями использования территории		459416.18	1367326.86		692006000000 Аналитический метод	23.1
968	23:26-6.1293 6 Зона с особыми условиями использования территории		459416.01	1367328.52		692006000000 Аналитический метод	23.1
969	23:26-6.1293 6 Зона с особыми условиями использования территории		459415.68	1367330.05		692006000000 Аналитический метод	23.1
970	23:26-6.1293 6 Зона с особыми условиями использования территории		459415.17	1367331.43		692006000000 Аналитический метод	23.1
971	23:26-6.1293 6 Зона с особыми условиями использования территории		459414.48	1367332.63		692006000000 Аналитический метод	23.1
972	23:26-6.1293 6 Зона с особыми условиями		459414.07	1367333.18		692006000000 Аналитический метод	23.1

	использования территории						
973	23:26-6.1293 6 Зона с особыми условиями использования территории		459413.11	1367334.16		692006000000 Аналитический метод	23.1
974	23:26-6.1293 6 Зона с особыми условиями использования территории		459412.57	1367334.58		692006000000 Аналитический метод	23.1
975	23:26-6.1293 6 Зона с особыми условиями использования территории		459411.41	1367335.3		692006000000 Аналитический метод	23.1
976	23:26-6.1293 6 Зона с особыми условиями использования территории		459410.8	1367335.6		692006000000 Аналитический метод	23.1
977	23:26-6.1293 6 Зона с особыми условиями использования территории		459409.58	1367336.06		692006000000 Аналитический метод	23.1
978	23:26-6.1293 6 Зона с особыми условиями использования территории		459405.72	1367336.98		692006000000 Аналитический метод	23.1
979	23:26-6.1293 6 Зона с особыми условиями использования территории		459404.97	1367337.27		692006000000 Аналитический метод	23.1
980	23:26-6.1293 6 Зона с особыми условиями использования территории		459404.04	1367337.86		692006000000 Аналитический метод	23.1
981	23:26-6.1293 6 Зона с особыми условиями использования территории		459403.46	1367338.41		692006000000 Аналитический метод	23.1
982	23:26-6.1293 6 Зона с особыми условиями использования территории		459401.8	1367340.46		692006000000 Аналитический метод	23.1
983	23:26-6.1293 6 Зона с особыми условиями использования территории		459400.74	1367341.56		692006000000 Аналитический метод	23.1
984	23:26-6.1293 6 Зона с особыми условиями использования территории		459399.38	1367342.67		692006000000 Аналитический метод	23.1
985	23:26-6.1293 6 Зона с особыми условиями		459397.02	1367344.23		692006000000 Аналитический метод	23.1

	использования территории						
986	23:26-6.1293 6 Зона с особыми условиями использования территории		459395.69	1367345.3		692006000000 Аналитический метод	23.1
987	23:26-6.1293 6 Зона с особыми условиями использования территории		459394.8	1367346.38		692006000000 Аналитический метод	23.1
988	23:26-6.1293 6 Зона с особыми условиями использования территории		459394.16	1367347.67		692006000000 Аналитический метод	23.1
989	23:26-6.1293 6 Зона с особыми условиями использования территории		459393.9	1367348.54		692006000000 Аналитический метод	23.1
990	23:26-6.1293 6 Зона с особыми условиями использования территории		459393.59	1367350.38		692006000000 Аналитический метод	23.1
991	23:26-6.1293 6 Зона с особыми условиями использования территории		461227.38	1367988.24		692006000000 Аналитический метод	23.1
992	23:26-6.1293 6 Зона с особыми условиями использования территории		461227.2	1367991.08		692006000000 Аналитический метод	23.1
993	23:26-6.1293 6 Зона с особыми условиями использования территории		461227.93	1368001.23		692006000000 Аналитический метод	23.1
994	23:26-6.1293 6 Зона с особыми условиями использования территории		461227.94	1368003.41		692006000000 Аналитический метод	23.1
995	23:26-6.1293 6 Зона с особыми условиями использования территории		461227.78	1368005.21		692006000000 Аналитический метод	23.1
996	23:26-6.1293 6 Зона с особыми условиями использования территории		461227.14	1368007.64		692006000000 Аналитический метод	23.1
997	23:26-6.1293 6 Зона с особыми условиями использования территории		461226.5	1368008.89		692006000000 Аналитический метод	23.1
998	23:26-6.1293 6 Зона с особыми условиями		461225.68	1368010.02		692006000000 Аналитический метод	23.1

	использования территории						
999	23:26-6.1293 6 Зона с особыми условиями использования территории		461224.88	1368010.85		692006000000 Аналитический метод	23.1
1000	23:26-6.1293 6 Зона с особыми условиями использования территории		461222.77	1368012.4		692006000000 Аналитический метод	23.1
1001	23:26-6.1293 6 Зона с особыми условиями использования территории		461220.12	1368013.83		692006000000 Аналитический метод	23.1
1002	23:26-6.1293 6 Зона с особыми условиями использования территории		461202.76	1368021.73		692006000000 Аналитический метод	23.1
1003	23:26-6.1293 6 Зона с особыми условиями использования территории		461195.53	1368025.37		692006000000 Аналитический метод	23.1
1004	23:26-6.1293 6 Зона с особыми условиями использования территории		461189.33	1368028.69		692006000000 Аналитический метод	23.1
1005	23:26-6.1293 6 Зона с особыми условиями использования территории		461182.96	1368032.4		692006000000 Аналитический метод	23.1
1006	23:26-6.1293 6 Зона с особыми условиями использования территории		461171.62	1368039.38		692006000000 Аналитический метод	23.1
1007	23:26-6.1293 6 Зона с особыми условиями использования территории		461166.69	1368042.6		692006000000 Аналитический метод	23.1
1008	23:26-6.1293 6 Зона с особыми условиями использования территории		461163.54	1368044.91		692006000000 Аналитический метод	23.1
1009	23:26-6.1293 6 Зона с особыми условиями использования территории		461160.93	1368047.16		692006000000 Аналитический метод	23.1
1010	23:26-6.1293 6 Зона с особыми условиями использования территории		461154.81	1368053.43		692006000000 Аналитический метод	23.1
1011	23:26-6.1293 6 Зона с особыми условиями		461152.13	1368055.99		692006000000 Аналитический метод	23.1

	использования территории						
1012	23:26-6.1293 6 Зона с особыми условиями использования территории		461138.4	1368068.01		692006000000 Аналитический метод	23.1
1013	23:26-6.1293 6 Зона с особыми условиями использования территории		461126.29	1368079.71		692006000000 Аналитический метод	23.1
1014	23:26-6.1293 6 Зона с особыми условиями использования территории		461124.32	1368081.91		692006000000 Аналитический метод	23.1
1015	23:26-6.1293 6 Зона с особыми условиями использования территории		461119.71	1368087.51		692006000000 Аналитический метод	23.1
1016	23:26-6.1293 6 Зона с особыми условиями использования территории		461114.66	1368093.13		692006000000 Аналитический метод	23.1
1017	23:26-6.1293 6 Зона с особыми условиями использования территории		461109.63	1368099.48		692006000000 Аналитический метод	23.1
1018	23:26-6.1293 6 Зона с особыми условиями использования территории		461103.45	1368106.37		692006000000 Аналитический метод	23.1
1019	23:26-6.1293 6 Зона с особыми условиями использования территории		461096.56	1368114.48		692006000000 Аналитический метод	23.1
1020	23:26-6.1293 6 Зона с особыми условиями использования территории		461091.38	1368120.06		692006000000 Аналитический метод	23.1
1021	23:26-6.1293 6 Зона с особыми условиями использования территории		461089.24	1368121.85		692006000000 Аналитический метод	23.1
1022	23:26-6.1293 6 Зона с особыми условиями использования территории		461086.99	1368123.09		692006000000 Аналитический метод	23.1
1023	23:26-6.1293 6 Зона с особыми условиями использования территории		461085.44	1368123.59		692006000000 Аналитический метод	23.1
1024	23:26-6.1293 6 Зона с особыми условиями		461083.12	1368123.81		692006000000 Аналитический метод	23.1

	использования территории						
1025	23:26-6.1293 6 Зона с особыми условиями использования территории		461081.51	1368123.54		692006000000 Аналитический метод	23.1
1026	23:26-6.1293 6 Зона с особыми условиями использования территории		461079.92	1368122.96		692006000000 Аналитический метод	23.1
1027	23:26-6.1293 6 Зона с особыми условиями использования территории		461078.53	1368122.22		692006000000 Аналитический метод	23.1
1028	23:26-6.1293 6 Зона с особыми условиями использования территории		461077.17	1368121.33		692006000000 Аналитический метод	23.1
1029	23:26-6.1293 6 Зона с особыми условиями использования территории		461071.62	1368117.22		692006000000 Аналитический метод	23.1
1030	23:26-6.1293 6 Зона с особыми условиями использования территории		461068.61	1368115.28		692006000000 Аналитический метод	23.1
1031	23:26-6.1293 6 Зона с особыми условиями использования территории		461067.03	1368114.45		692006000000 Аналитический метод	23.1
1032	23:26-6.1293 6 Зона с особыми условиями использования территории		461063.52	1368113.06		692006000000 Аналитический метод	23.1
1033	23:26-6.1293 6 Зона с особыми условиями использования территории		461059.86	1368112.19		692006000000 Аналитический метод	23.1
1034	23:26-6.1293 6 Зона с особыми условиями использования территории		461058.06	1368111.95		692006000000 Аналитический метод	23.1
1035	23:26-6.1293 6 Зона с особыми условиями использования территории		461054.43	1368111.86		692006000000 Аналитический метод	23.1
1036	23:26-6.1293 6 Зона с особыми условиями использования территории		461052.64	1368112.02		692006000000 Аналитический метод	23.1
1037	23:26-6.1293 6 Зона с особыми условиями		461050.88	1368112.33		692006000000 Аналитический метод	23.1

	использования территории						
1038	23:26-6.1293 6 Зона с особыми условиями использования территории		461049.28	1368112.78		692006000000 Аналитический метод	23.1
1039	23:26-6.1293 6 Зона с особыми условиями использования территории		461047.72	1368113.38		692006000000 Аналитический метод	23.1
1040	23:26-6.1293 6 Зона с особыми условиями использования территории		461044.76	1368114.93		692006000000 Аналитический метод	23.1
1041	23:26-6.1293 6 Зона с особыми условиями использования территории		461042.09	1368116.93		692006000000 Аналитический метод	23.1
1042	23:26-6.1293 6 Зона с особыми условиями использования территории		461039.78	1368119.33		692006000000 Аналитический метод	23.1
1043	23:26-6.1293 6 Зона с особыми условиями использования территории		461038.77	1368120.65		692006000000 Аналитический метод	23.1
1044	23:26-6.1293 6 Зона с особыми условиями использования территории		461037.21	1368123.42		692006000000 Аналитический метод	23.1
1045	23:26-6.1293 6 Зона с особыми условиями использования территории		461036.57	1368125		692006000000 Аналитический метод	23.1
1046	23:26-6.1293 6 Зона с особыми условиями использования территории		461035.63	1368128.27		692006000000 Аналитический метод	23.1
1047	23:26-6.1293 6 Зона с особыми условиями использования территории		461035.33	1368129.93		692006000000 Аналитический метод	23.1
1048	23:26-6.1293 6 Зона с особыми условиями использования территории		461035.15	1368131.7		692006000000 Аналитический метод	23.1
1049	23:26-6.1293 6 Зона с особыми условиями использования территории		461035.14	1368133.44		692006000000 Аналитический метод	23.1
1050	23:26-6.1293 6 Зона с особыми условиями		461035.3	1368135.16		692006000000 Аналитический метод	23.1

	использования территории						
1051	23:26-6.1293 6 Зона с особыми условиями использования территории		461035.64	1368136.83		692006000000 Аналитический метод	23.1
1052	23:26-6.1293 6 Зона с особыми условиями использования территории		461036.2	1368138.42		692006000000 Аналитический метод	23.1
1053	23:26-6.1293 6 Зона с особыми условиями использования территории		461036.97	1368139.87		692006000000 Аналитический метод	23.1
1054	23:26-6.1293 6 Зона с особыми условиями использования территории		461037.92	1368141.23		692006000000 Аналитический метод	23.1
1055	23:26-6.1293 6 Зона с особыми условиями использования территории		461040.23	1368143.73		692006000000 Аналитический метод	23.1
1056	23:26-6.1293 6 Зона с особыми условиями использования территории		461041.53	1368144.87		692006000000 Аналитический метод	23.1
1057	23:26-6.1293 6 Зона с особыми условиями использования территории		461045.45	1368147.87		692006000000 Аналитический метод	23.1
1058	23:26-6.1293 6 Зона с особыми условиями использования территории		461047.84	1368150		692006000000 Аналитический метод	23.1
1059	23:26-6.1293 6 Зона с особыми условиями использования территории		461048.82	1368151.19		692006000000 Аналитический метод	23.1
1060	23:26-6.1293 6 Зона с особыми условиями использования территории		461050.35	1368153.83		692006000000 Аналитический метод	23.1
1061	23:26-6.1293 6 Зона с особыми условиями использования территории		461050.9	1368155.24		692006000000 Аналитический метод	23.1
1062	23:26-6.1293 6 Зона с особыми условиями использования территории		461051.28	1368156.7		692006000000 Аналитический метод	23.1
1063	23:26-6.1293 6 Зона с особыми условиями		461051.49	1368158.33		692006000000 Аналитический метод	23.1

	использования территории						
1064	23:26-6.1293 6 Зона с особыми условиями использования территории		461051.48	1368159.99		692006000000 Аналитический метод	23.1
1065	23:26-6.1293 6 Зона с особыми условиями использования территории		461051.27	1368161.62		692006000000 Аналитический метод	23.1
1066	23:26-6.1293 6 Зона с особыми условиями использования территории		461050.83	1368163.23		692006000000 Аналитический метод	23.1
1067	23:26-6.1293 6 Зона с особыми условиями использования территории		461050.11	1368164.86		692006000000 Аналитический метод	23.1
1068	23:26-6.1293 6 Зона с особыми условиями использования территории		461049.2	1368166.45		692006000000 Аналитический метод	23.1
1069	23:26-6.1293 6 Зона с особыми условиями использования территории		461047.03	1368169.56		692006000000 Аналитический метод	23.1
1070	23:26-6.1293 6 Зона с особыми условиями использования территории		461036.69	1368183.09		692006000000 Аналитический метод	23.1
1071	23:26-6.1293 6 Зона с особыми условиями использования территории		461031.54	1368189.19		692006000000 Аналитический метод	23.1
1072	23:26-6.1293 6 Зона с особыми условиями использования территории		461020.95	1368201.08		692006000000 Аналитический метод	23.1
1073	23:26-6.1293 6 Зона с особыми условиями использования территории		461015.75	1368207.09		692006000000 Аналитический метод	23.1
1074	23:26-6.1293 6 Зона с особыми условиями использования территории		461006.6	1368218.73		692006000000 Аналитический метод	23.1
1075	23:26-6.1293 6 Зона с особыми условиями использования территории		460998.49	1368229.62		692006000000 Аналитический метод	23.1
1076	23:26-6.1293 6 Зона с особыми условиями		460995.32	1368234.41		692006000000 Аналитический метод	23.1

	использования территории						
1077	23:26-6.1293 6 Зона с особыми условиями использования территории		460992.5	1368239.26		692006000000 Аналитический метод	23.1
1078	23:26-6.1293 6 Зона с особыми условиями использования территории		460974.7	1368272.47		692006000000 Аналитический метод	23.1
1079	23:26-6.1293 6 Зона с особыми условиями использования территории		460971.91	1368277.4		692006000000 Аналитический метод	23.1
1080	23:26-6.1293 6 Зона с особыми условиями использования территории		460969.18	1368281.66		692006000000 Аналитический метод	23.1
1081	23:26-6.1293 6 Зона с особыми условиями использования территории		460967.15	1368284.41		692006000000 Аналитический метод	23.1
1082	23:26-6.1293 6 Зона с особыми условиями использования территории		460964.91	1368287.1		692006000000 Аналитический метод	23.1
1083	23:26-6.1293 6 Зона с особыми условиями использования территории		460961.39	1368290.7		692006000000 Аналитический метод	23.1
1084	23:26-6.1293 6 Зона с особыми условиями использования территории		460957.32	1368294.13		692006000000 Аналитический метод	23.1
1085	23:26-6.1293 6 Зона с особыми условиями использования территории		460952.38	1368297.63		692006000000 Аналитический метод	23.1
1086	23:26-6.1293 6 Зона с особыми условиями использования территории		460941.01	1368304.48		692006000000 Аналитический метод	23.1
1087	23:26-6.1293 6 Зона с особыми условиями использования территории		460926.83	1368313.7		692006000000 Аналитический метод	23.1
1088	23:26-6.1293 6 Зона с особыми условиями использования территории		460922.05	1368316.66		692006000000 Аналитический метод	23.1
1089	23:26-6.1293 6 Зона с особыми условиями		460916.32	1368319.7		692006000000 Аналитический метод	23.1

	использования территории						
1090	23:26-6.1293 6 Зона с особыми условиями использования территории		460903.75	1368325.65		692006000000 Аналитический метод	23.1
1091	23:26-6.1293 6 Зона с особыми условиями использования территории		460898.88	1368328.28		692006000000 Аналитический метод	23.1
1092	23:26-6.1293 6 Зона с особыми условиями использования территории		460890.94	1368333.37		692006000000 Аналитический метод	23.1
1093	23:26-6.1293 6 Зона с особыми условиями использования территории		460886.33	1368336.64		692006000000 Аналитический метод	23.1
1094	23:26-6.1293 6 Зона с особыми условиями использования территории		460883.37	1368338.93		692006000000 Аналитический метод	23.1
1095	23:26-6.1293 6 Зона с особыми условиями использования территории		460880.57	1368341.4		692006000000 Аналитический метод	23.1
1096	23:26-6.1293 6 Зона с особыми условиями использования территории		460879.26	1368342.76		692006000000 Аналитический метод	23.1
1097	23:26-6.1293 6 Зона с особыми условиями использования территории		460876.78	1368345.64		692006000000 Аналитический метод	23.1
1098	23:26-6.1293 6 Зона с особыми условиями использования территории		460873.27	1368350.19		692006000000 Аналитический метод	23.1
1099	23:26-6.1293 6 Зона с особыми условиями использования территории		460859.55	1368369.08		692006000000 Аналитический метод	23.1
1100	23:26-6.1293 6 Зона с особыми условиями использования территории		460856.37	1368373.99		692006000000 Аналитический метод	23.1
1101	23:26-6.1293 6 Зона с особыми условиями использования территории		460854.62	1368377.42		692006000000 Аналитический метод	23.1
1102	23:26-6.1293 6 Зона с особыми условиями		460853.45	1368380.73		692006000000 Аналитический метод	23.1

	использования территории						
1103	23:26-6.1293 6 Зона с особыми условиями использования территории		460852.27	1368385.89		692006000000 Аналитический метод	23.1
1104	23:26-6.1293 6 Зона с особыми условиями использования территории		460851.61	1368391.17		692006000000 Аналитический метод	23.1
1105	23:26-6.1293 6 Зона с особыми условиями использования территории		460851.56	1368394.68		692006000000 Аналитический метод	23.1
1106	23:26-6.1293 6 Зона с особыми условиями использования территории		460852.07	1368399.86		692006000000 Аналитический метод	23.1
1107	23:26-6.1293 6 Зона с особыми условиями использования территории		460853.14	1368404.95		692006000000 Аналитический метод	23.1
1108	23:26-6.1293 6 Зона с особыми условиями использования территории		460854.29	1368408.29		692006000000 Аналитический метод	23.1
1109	23:26-6.1293 6 Зона с особыми условиями использования территории		460856.65	1368413.21		692006000000 Аналитический метод	23.1
1110	23:26-6.1293 6 Зона с особыми условиями использования территории		460859.4	1368417.95		692006000000 Аналитический метод	23.1
1111	23:26-6.1293 6 Зона с особыми условиями использования территории		460862.48	1368422.49		692006000000 Аналитический метод	23.1
1112	23:26-6.1293 6 Зона с особыми условиями использования территории		460864.86	1368425.43		692006000000 Аналитический метод	23.1
1113	23:26-6.1293 6 Зона с особыми условиями использования территории		460868.72	1368429.59		692006000000 Аналитический метод	23.1
1114	23:26-6.1293 6 Зона с особыми условиями использования территории		460871.46	1368432.2		692006000000 Аналитический метод	23.1
1115	23:26-6.1293 6 Зона с особыми условиями		460874.42	1368434.68		692006000000 Аналитический метод	23.1

	использования территории						
1116	23:26-6.1293 6 Зона с особыми условиями использования территории		460883.98	1368441.67		692006000000 Аналитический метод	23.1
1117	23:26-6.1293 6 Зона с особыми условиями использования территории		460886.98	1368444.11		692006000000 Аналитический метод	23.1
1118	23:26-6.1293 6 Зона с особыми условиями использования территории		460891.11	1368447.98		692006000000 Аналитический метод	23.1
1119	23:26-6.1293 6 Зона с особыми условиями использования территории		460893.7	1368450.7		692006000000 Аналитический метод	23.1
1120	23:26-6.1293 6 Зона с особыми условиями использования территории		460896.06	1368453.55		692006000000 Аналитический метод	23.1
1121	23:26-6.1293 6 Зона с особыми условиями использования территории		460898.04	1368456.59		692006000000 Аналитический метод	23.1
1122	23:26-6.1293 6 Зона с особыми условиями использования территории		460898.82	1368458.28		692006000000 Аналитический метод	23.1
1123	23:26-6.1293 6 Зона с особыми условиями использования территории		460899.95	1368461.79		692006000000 Аналитический метод	23.1
1124	23:26-6.1293 6 Зона с особыми условиями использования территории		460900.52	1368465.33		692006000000 Аналитический метод	23.1
1125	23:26-6.1293 6 Зона с особыми условиями использования территории		460900.57	1368467.05		692006000000 Аналитический метод	23.1
1126	23:26-6.1293 6 Зона с особыми условиями использования территории		460900.41	1368468.71		692006000000 Аналитический метод	23.1
1127	23:26-6.1293 6 Зона с особыми условиями использования территории		460899.9	1368470.47		692006000000 Аналитический метод	23.1
1128	23:26-6.1293 6 Зона с особыми условиями		460898.94	1368472.17		692006000000 Аналитический метод	23.1

	использования территории						
1129	23:26-6.1293 6 Зона с особыми условиями использования территории		460895.27	1368476.63		692006000000 Аналитический метод	23.1
1130	23:26-6.1293 6 Зона с особыми условиями использования территории		460893.55	1368479.33		692006000000 Аналитический метод	23.1
1131	23:26-6.1293 6 Зона с особыми условиями использования территории		460891.99	1368482.8		692006000000 Аналитический метод	23.1
1132	23:26-6.1293 6 Зона с особыми условиями использования территории		460888.8	1368492.1		692006000000 Аналитический метод	23.1
1133	23:26-6.1293 6 Зона с особыми условиями использования территории		460887.36	1368495.75		692006000000 Аналитический метод	23.1
1134	23:26-6.1293 6 Зона с особыми условиями использования территории		460886.03	1368498.35		692006000000 Аналитический метод	23.1
1135	23:26-6.1293 6 Зона с особыми условиями использования территории		460885.12	1368499.82		692006000000 Аналитический метод	23.1
1136	23:26-6.1293 6 Зона с особыми условиями использования территории		460883.03	1368502.61		692006000000 Аналитический метод	23.1
1137	23:26-6.1293 6 Зона с особыми условиями использования территории		460880.98	1368504.89		692006000000 Аналитический метод	23.1
1138	23:26-6.1293 6 Зона с особыми условиями использования территории		460875.26	1368510.49		692006000000 Аналитический метод	23.1
1139	23:26-6.1293 6 Зона с особыми условиями использования территории		460873.1	1368512.93		692006000000 Аналитический метод	23.1
1140	23:26-6.1293 6 Зона с особыми условиями использования территории		460868.37	1368518.69		692006000000 Аналитический метод	23.1
1141	23:26-6.1293 6 Зона с особыми условиями		460861.96	1368525.14		692006000000 Аналитический метод	23.1

	использования территории						
1142	23:26-6.1293 6 Зона с особыми условиями использования территории		460854.71	1368533.43		692006000000 Аналитический метод	23.1
1143	23:26-6.1293 6 Зона с особыми условиями использования территории		460850.78	1368537.38		692006000000 Аналитический метод	23.1
1144	23:26-6.1293 6 Зона с особыми условиями использования территории		460847.97	1368539.72		692006000000 Аналитический метод	23.1
1145	23:26-6.1293 6 Зона с особыми условиями использования территории		460842.28	1368543.71		692006000000 Аналитический метод	23.1
1146	23:26-6.1293 6 Зона с особыми условиями использования территории		460834.24	1368549.86		692006000000 Аналитический метод	23.1
1147	23:26-6.1293 6 Зона с особыми условиями использования территории		460831.62	1368551.59		692006000000 Аналитический метод	23.1
1148	23:26-6.1293 6 Зона с особыми условиями использования территории		460828.31	1368553.43		692006000000 Аналитический метод	23.1
1149	23:26-6.1293 6 Зона с особыми условиями использования территории		460825.22	1368554.94		692006000000 Аналитический метод	23.1
1150	23:26-6.1293 6 Зона с особыми условиями использования территории		460822.98	1368555.86		692006000000 Аналитический метод	23.1
1151	23:26-6.1293 6 Зона с особыми условиями использования территории		460817.53	1368557.59		692006000000 Аналитический метод	23.1
1152	23:26-6.1293 6 Зона с особыми условиями использования территории		460810.07	1368559.52		692006000000 Аналитический метод	23.1
1153	23:26-6.1293 6 Зона с особыми условиями использования территории		460780.03	1368566.81		692006000000 Аналитический метод	23.1
1154	23:26-6.1293 6 Зона с особыми условиями		460770.61	1368569.25		692006000000 Аналитический метод	23.1

	использования территории						
1155	23:26-6.1293 6 Зона с особыми условиями использования территории		460754.99	1368573.92		692006000000 Аналитический метод	23.1
1156	23:26-6.1293 6 Зона с особыми условиями использования территории		460743.66	1368577.65		692006000000 Аналитический метод	23.1
1157	23:26-6.1293 6 Зона с особыми условиями использования территории		460736.49	1368580.42		692006000000 Аналитический метод	23.1
1158	23:26-6.1293 6 Зона с особыми условиями использования территории		460718.71	1368587.77		692006000000 Аналитический метод	23.1
1159	23:26-6.1293 6 Зона с особыми условиями использования территории		460709.85	1368591.5		692006000000 Аналитический метод	23.1
1160	23:26-6.1293 6 Зона с особыми условиями использования территории		460702.93	1368594.61		692006000000 Аналитический метод	23.1
1161	23:26-6.1293 6 Зона с особыми условиями использования территории		460691.11	1368600.27		692006000000 Аналитический метод	23.1
1162	23:26-6.1293 6 Зона с особыми условиями использования территории		460682.76	1368604.44		692006000000 Аналитический метод	23.1
1163	23:26-6.1293 6 Зона с особыми условиями использования территории		460677.88	1368607.13		692006000000 Аналитический метод	23.1
1164	23:26-6.1293 6 Зона с особыми условиями использования территории		460671.8	1368611.06		692006000000 Аналитический метод	23.1
1165	23:26-6.1293 6 Зона с особыми условиями использования территории		460647.35	1368628.42		692006000000 Аналитический метод	23.1
1166	23:26-6.1293 6 Зона с особыми условиями использования территории		460642.51	1368631.96		692006000000 Аналитический метод	23.1
1167	23:26-6.1293 6 Зона с особыми условиями		460637.84	1368635.62		692006000000 Аналитический метод	23.1

	использования территории						
1168	23:26-6.1293 6 Зона с особыми условиями использования территории		460626.06	1368645.82		692006000000 Аналитический метод	23.1
1169	23:26-6.1293 6 Зона с особыми условиями использования территории		460605.63	1368663.89		692006000000 Аналитический метод	23.1
1170	23:26-6.1293 6 Зона с особыми условиями использования территории		460598.43	1368670.44		692006000000 Аналитический метод	23.1
1171	23:26-6.1293 6 Зона с особыми условиями использования территории		460591.48	1368677.25		692006000000 Аналитический метод	23.1
1172	23:26-6.1293 6 Зона с особыми условиями использования территории		460559.93	1368709		692006000000 Аналитический метод	23.1
1173	23:26-6.1293 6 Зона с особыми условиями использования территории		460550.51	1368718.7		692006000000 Аналитический метод	23.1
1174	23:26-6.1293 6 Зона с особыми условиями использования территории		460546.75	1368723.01		692006000000 Аналитический метод	23.1
1175	23:26-6.1293 6 Зона с особыми условиями использования территории		460542.06	1368728.88		692006000000 Аналитический метод	23.1
1176	23:26-6.1293 6 Зона с особыми условиями использования территории		460532.02	1368740.6		692006000000 Аналитический метод	23.1
1177	23:26-6.1293 6 Зона с особыми условиями использования территории		460529.67	1368743.63		692006000000 Аналитический метод	23.1
1178	23:26-6.1293 6 Зона с особыми условиями использования территории		460527.58	1368746.81		692006000000 Аналитический метод	23.1
1179	23:26-6.1293 6 Зона с особыми условиями использования территории		460526.67	1368748.48		692006000000 Аналитический метод	23.1
1180	23:26-6.1293 6 Зона с особыми условиями		460525.08	1368751.97		692006000000 Аналитический метод	23.1

	использования территории						
1181	23:26-6.1293 6 Зона с особыми условиями использования территории		460521.73	1368761.04		692006000000 Аналитический метод	23.1
1182	23:26-6.1293 6 Зона с особыми условиями использования территории		460508.94	1368798.38		692006000000 Аналитический метод	23.1
1183	23:26-6.1293 6 Зона с особыми условиями использования территории		460507.13	1368804.06		692006000000 Аналитический метод	23.1
1184	23:26-6.1293 6 Зона с особыми условиями использования территории		460505.65	1368809.79		692006000000 Аналитический метод	23.1
1185	23:26-6.1293 6 Зона с особыми условиями использования территории		460503.93	1368819.43		692006000000 Аналитический метод	23.1
1186	23:26-6.1293 6 Зона с особыми условиями использования территории		460500.75	1368840.79		692006000000 Аналитический метод	23.1
1187	23:26-6.1293 6 Зона с особыми условиями использования территории		460493.48	1368897.39		692006000000 Аналитический метод	23.1
1188	23:26-6.1293 6 Зона с особыми условиями использования территории		460491.55	1368910.65		692006000000 Аналитический метод	23.1
1189	23:26-6.1293 6 Зона с особыми условиями использования территории		460490.34	1368916.42		692006000000 Аналитический метод	23.1
1190	23:26-6.1293 6 Зона с особыми условиями использования территории		460487.33	1368928		692006000000 Аналитический метод	23.1
1191	23:26-6.1293 6 Зона с особыми условиями использования территории		460483.75	1368940.8		692006000000 Аналитический метод	23.1
1192	23:26-6.1293 6 Зона с особыми условиями использования территории		460481.62	1368947.39		692006000000 Аналитический метод	23.1
1193	23:26-6.1293 6 Зона с особыми условиями		460478.69	1368954.47		692006000000 Аналитический метод	23.1

	использования территории						
1194	23:26-6.1293 6 Зона с особыми условиями использования территории		460468.22	1368977.16		692006000000 Аналитический метод	23.1
1195	23:26-6.1293 6 Зона с особыми условиями использования территории		460456.83	1369002.72		692006000000 Аналитический метод	23.1
1196	23:26-6.1293 6 Зона с особыми условиями использования территории		460452.75	1369010.85		692006000000 Аналитический метод	23.1
1197	23:26-6.1293 6 Зона с особыми условиями использования территории		460449.24	1369016.84		692006000000 Аналитический метод	23.1
1198	23:26-6.1293 6 Зона с особыми условиями использования территории		460447.51	1369019.33		692006000000 Аналитический метод	23.1
1199	23:26-6.1293 6 Зона с особыми условиями использования территории		460445.74	1369021.45		692006000000 Аналитический метод	23.1
1200	23:26-6.1293 6 Зона с особыми условиями использования территории		460444.47	1369022.72		692006000000 Аналитический метод	23.1
1201	23:26-6.1293 6 Зона с особыми условиями использования территории		460441.68	1369025.04		692006000000 Аналитический метод	23.1
1202	23:26-6.1293 6 Зона с особыми условиями использования территории		460437.18	1369028.23		692006000000 Аналитический метод	23.1
1203	23:26-6.1293 6 Зона с особыми условиями использования территории		460423.07	1369037.48		692006000000 Аналитический метод	23.1
1204	23:26-6.1293 6 Зона с особыми условиями использования территории		460420.03	1369039.68		692006000000 Аналитический метод	23.1
1205	23:26-6.1293 6 Зона с особыми условиями использования территории		460417.2	1369042.04		692006000000 Аналитический метод	23.1
1206	23:26-6.1293 6 Зона с особыми условиями		460415.22	1369044.08		692006000000 Аналитический метод	23.1

	использования территории						
1207	23:26-6.1293 6 Зона с особыми условиями использования территории		460413.67	1369046.23		692006000000 Аналитический метод	23.1
1208	23:26-6.1293 6 Зона с особыми условиями использования территории		460412.25	1369048.94		692006000000 Аналитический метод	23.1
1209	23:26-6.1293 6 Зона с особыми условиями использования территории		460411.66	1369050.54		692006000000 Аналитический метод	23.1
1210	23:26-6.1293 6 Зона с особыми условиями использования территории		460411.27	1369052.12		692006000000 Аналитический метод	23.1
1211	23:26-6.1293 6 Зона с особыми условиями использования территории		460411.15	1369053.65		692006000000 Аналитический метод	23.1
1212	23:26-6.1293 6 Зона с особыми условиями использования территории		460411.36	1369055.09		692006000000 Аналитический метод	23.1
1213	23:26-6.1293 6 Зона с особыми условиями использования территории		460411.95	1369056.38		692006000000 Аналитический метод	23.1
1214	23:26-6.1293 6 Зона с особыми условиями использования территории		460412.85	1369057.58		692006000000 Аналитический метод	23.1
1215	23:26-6.1293 6 Зона с особыми условиями использования территории		460413.98	1369058.72		692006000000 Аналитический метод	23.1
1216	23:26-6.1293 6 Зона с особыми условиями использования территории		460416.67	1369060.88		692006000000 Аналитический метод	23.1
1217	23:26-6.1293 6 Зона с особыми условиями использования территории		460429.02	1369069.16		692006000000 Аналитический метод	23.1
1218	23:26-6.1293 6 Зона с особыми условиями использования территории		460433.46	1369072.43		692006000000 Аналитический метод	23.1
1219	23:26-6.1293 6 Зона с особыми условиями		460436.17	1369074.79		692006000000 Аналитический метод	23.1

	использования территории						
1220	23:26-6.1293 6 Зона с особыми условиями использования территории		460437.38	1369076.06		692006000000 Аналитический метод	23.1
1221	23:26-6.1293 6 Зона с особыми условиями использования территории		460438.46	1369077.42		692006000000 Аналитический метод	23.1
1222	23:26-6.1293 6 Зона с особыми условиями использования территории		460439.41	1369078.96		692006000000 Аналитический метод	23.1
1223	23:26-6.1293 6 Зона с особыми условиями использования территории		460440.91	1369082.29		692006000000 Аналитический метод	23.1
1224	23:26-6.1293 6 Зона с особыми условиями использования территории		460442.09	1369085.84		692006000000 Аналитический метод	23.1
1225	23:26-6.1293 6 Зона с особыми условиями использования территории		460443.52	1369091.34		692006000000 Аналитический метод	23.1
1226	23:26-6.1293 6 Зона с особыми условиями использования территории		460444.55	1369096.88		692006000000 Аналитический метод	23.1
1227	23:26-6.1293 6 Зона с особыми условиями использования территории		460444.82	1369100.55		692006000000 Аналитический метод	23.1
1228	23:26-6.1293 6 Зона с особыми условиями использования территории		460444.74	1369102.37		692006000000 Аналитический метод	23.1
1229	23:26-6.1293 6 Зона с особыми условиями использования территории		460444.48	1369104.13		692006000000 Аналитический метод	23.1
1230	23:26-6.1293 6 Зона с особыми условиями использования территории		460443.55	1369107.6		692006000000 Аналитический метод	23.1
1231	23:26-6.1293 6 Зона с особыми условиями использования территории		460442.28	1369111.03		692006000000 Аналитический метод	23.1
1232	23:26-6.1293 6 Зона с особыми условиями		460439.33	1369117.86		692006000000 Аналитический метод	23.1

	использования территории						
1233	23:26-6.1293 6 Зона с особыми условиями использования территории		460425.16	1369148.53		692006000000 Аналитический метод	23.1
1234	23:26-6.1293 6 Зона с особыми условиями использования территории		460422.96	1369153.86		692006000000 Аналитический метод	23.1
1235	23:26-6.1293 6 Зона с особыми условиями использования территории		460415.92	1369172.03		692006000000 Аналитический метод	23.1
1236	23:26-6.1293 6 Зона с особыми условиями использования территории		460414.33	1369175.56		692006000000 Аналитический метод	23.1
1237	23:26-6.1293 6 Зона с особыми условиями использования территории		460412.49	1369178.93		692006000000 Аналитический метод	23.1
1238	23:26-6.1293 6 Зона с особыми условиями использования территории		460410.29	1369182.07		692006000000 Аналитический метод	23.1
1239	23:26-6.1293 6 Зона с особыми условиями использования территории		460406.54	1369186.53		692006000000 Аналитический метод	23.1
1240	23:26-6.1293 6 Зона с особыми условиями использования территории		460401.22	1369192.25		692006000000 Аналитический метод	23.1
1241	23:26-6.1293 6 Зона с особыми условиями использования территории		460397.06	1369196.34		692006000000 Аналитический метод	23.1
1242	23:26-6.1293 6 Зона с особыми условиями использования территории		460394.13	1369198.81		692006000000 Аналитический метод	23.1
1243	23:26-6.1293 6 Зона с особыми условиями использования территории		460392.58	1369199.89		692006000000 Аналитический метод	23.1
1244	23:26-6.1293 6 Зона с особыми условиями использования территории		460390.92	1369200.85		692006000000 Аналитический метод	23.1
1245	23:26-6.1293 6 Зона с особыми условиями		460387.43	1369202.35		692006000000 Аналитический метод	23.1

	использования территории						
1246	23:26-6.1293 6 Зона с особыми условиями использования территории		460385.63	1369202.89		692006000000 Аналитический метод	23.1
1247	23:26-6.1293 6 Зона с особыми условиями использования территории		460383.8	1369203.27		692006000000 Аналитический метод	23.1
1248	23:26-6.1293 6 Зона с особыми условиями использования территории		460381.94	1369203.46		692006000000 Аналитический метод	23.1
1249	23:26-6.1293 6 Зона с особыми условиями использования территории		460380.08	1369203.42		692006000000 Аналитический метод	23.1
1250	23:26-6.1293 6 Зона с особыми условиями использования территории		460378.21	1369203.2		692006000000 Аналитический метод	23.1
1251	23:26-6.1293 6 Зона с особыми условиями использования территории		460374.43	1369202.39		692006000000 Аналитический метод	23.1
1252	23:26-6.1293 6 Зона с особыми условиями использования территории		460366.86	1369200.14		692006000000 Аналитический метод	23.1
1253	23:26-6.1293 6 Зона с особыми условиями использования территории		460347.96	1369193.98		692006000000 Аналитический метод	23.1
1254	23:26-6.1293 6 Зона с особыми условиями использования территории		460342.97	1369192.2		692006000000 Аналитический метод	23.1
1255	23:26-6.1293 6 Зона с особыми условиями использования территории		460338.26	1369190.13		692006000000 Аналитический метод	23.1
1256	23:26-6.1293 6 Зона с особыми условиями использования территории		460336	1369188.81		692006000000 Аналитический метод	23.1
1257	23:26-6.1293 6 Зона с особыми условиями использования территории		460333.57	1369187.06		692006000000 Аналитический метод	23.1
1258	23:26-6.1293 6 Зона с особыми условиями		460324.57	1369179.42		692006000000 Аналитический метод	23.1

	использования территории						
1259	23:26-6.1293 6 Зона с особыми условиями использования территории		460316.1	1369173.11		692006000000 Аналитический метод	23.1
1260	23:26-6.1293 6 Зона с особыми условиями использования территории		460312.29	1369170.64		692006000000 Аналитический метод	23.1
1261	23:26-6.1293 6 Зона с особыми условиями использования территории		460305.73	1369167.31		692006000000 Аналитический метод	23.1
1262	23:26-6.1293 6 Зона с особыми условиями использования территории		460302.4	1369165.24		692006000000 Аналитический метод	23.1
1263	23:26-6.1293 6 Зона с особыми условиями использования территории		460299.45	1369162.78		692006000000 Аналитический метод	23.1
1264	23:26-6.1293 6 Зона с особыми условиями использования территории		460295.38	1369158.77		692006000000 Аналитический метод	23.1
1265	23:26-6.1293 6 Зона с особыми условиями использования территории		460293.3	1369156.96		692006000000 Аналитический метод	23.1
1266	23:26-6.1293 6 Зона с особыми условиями использования территории		460289.51	1369154.21		692006000000 Аналитический метод	23.1
1267	23:26-6.1293 6 Зона с особыми условиями использования территории		460285.93	1369151.3		692006000000 Аналитический метод	23.1
1268	23:26-6.1293 6 Зона с особыми условиями использования территории		460284.25	1369150.12		692006000000 Аналитический метод	23.1
1269	23:26-6.1293 6 Зона с особыми условиями использования территории		460281.8	1369148.78		692006000000 Аналитический метод	23.1
1270	23:26-6.1293 6 Зона с особыми условиями использования территории		460277.6	1369146.89		692006000000 Аналитический метод	23.1
1271	23:26-6.1293 6 Зона с особыми условиями		460275.71	1369145.79		692006000000 Аналитический метод	23.1

	использования территории						
1272	23:26-6.1293 6 Зона с особыми условиями использования территории		460270.73	1369142.49		692006000000 Аналитический метод	23.1
1273	23:26-6.1293 6 Зона с особыми условиями использования территории		460264.68	1369138.72		692006000000 Аналитический метод	23.1
1274	23:26-6.1293 6 Зона с особыми условиями использования территории		460257.36	1369133.7		692006000000 Аналитический метод	23.1
1275	23:26-6.1293 6 Зона с особыми условиями использования территории		460254.52	1369131.99		692006000000 Аналитический метод	23.1
1276	23:26-6.1293 6 Зона с особыми условиями использования территории		460250.33	1369129.97		692006000000 Аналитический метод	23.1
1277	23:26-6.1293 6 Зона с особыми условиями использования территории		460240.65	1369126.16		692006000000 Аналитический метод	23.1
1278	23:26-6.1293 6 Зона с особыми условиями использования территории		460235.46	1369123.62		692006000000 Аналитический метод	23.1
1279	23:26-6.1293 6 Зона с особыми условиями использования территории		460231.28	1369121.31		692006000000 Аналитический метод	23.1
1280	23:26-6.1293 6 Зона с особыми условиями использования территории		460222.32	1369115.52		692006000000 Аналитический метод	23.1
1281	23:26-6.1293 6 Зона с особыми условиями использования территории		460217.62	1369112.88		692006000000 Аналитический метод	23.1
1282	23:26-6.1293 6 Зона с особыми условиями использования территории		460215.62	1369111.94		692006000000 Аналитический метод	23.1
1283	23:26-6.1293 6 Зона с особыми условиями использования территории		460212.58	1369111.01		692006000000 Аналитический метод	23.1
1284	23:26-6.1293 6 Зона с особыми условиями		460207.44	1369110.14		692006000000 Аналитический метод	23.1

	использования территории						
1285	23:26-6.1293 6 Зона с особыми условиями использования территории		460202.72	1369109.79		692006000000 Аналитический метод	23.1
1286	23:26-6.1293 6 Зона с особыми условиями использования территории		460193.08	1369109.64		692006000000 Аналитический метод	23.1
1287	23:26-6.1293 6 Зона с особыми условиями использования территории		460189.53	1369109.24		692006000000 Аналитический метод	23.1
1288	23:26-6.1293 6 Зона с особыми условиями использования территории		460183.75	1369107.85		692006000000 Аналитический метод	23.1
1289	23:26-6.1293 6 Зона с особыми условиями использования территории		460170.01	1369104.08		692006000000 Аналитический метод	23.1
1290	23:26-6.1293 6 Зона с особыми условиями использования территории		460164.46	1369102.92		692006000000 Аналитический метод	23.1
1291	23:26-6.1293 6 Зона с особыми условиями использования территории		460161.31	1369102.48		692006000000 Аналитический метод	23.1
1292	23:26-6.1293 6 Зона с особыми условиями использования территории		460158.35	1369102.3		692006000000 Аналитический метод	23.1
1293	23:26-6.1293 6 Зона с особыми условиями использования территории		460153.49	1369102.33		692006000000 Аналитический метод	23.1
1294	23:26-6.1293 6 Зона с особыми условиями использования территории		460149.24	1369102.55		692006000000 Аналитический метод	23.1
1295	23:26-6.1293 6 Зона с особыми условиями использования территории		460143.23	1369103.13		692006000000 Аналитический метод	23.1
1296	23:26-6.1293 6 Зона с особыми условиями использования территории		460140.3	1369103.25		692006000000 Аналитический метод	23.1
1297	23:26-6.1293 6 Зона с особыми условиями		460137.3	1369103.15		692006000000 Аналитический метод	23.1

	использования территории						
1298	23:26-6.1293 6 Зона с особыми условиями использования территории		460135.15	1369102.89		692006000000 Аналитический метод	23.1
1299	23:26-6.1293 6 Зона с особыми условиями использования территории		460132.23	1369102.19		692006000000 Аналитический метод	23.1
1300	23:26-6.1293 6 Зона с особыми условиями использования территории		460130.62	1369101.6		692006000000 Аналитический метод	23.1
1301	23:26-6.1293 6 Зона с особыми условиями использования территории		460122.6	1369097.58		692006000000 Аналитический метод	23.1
1302	23:26-6.1293 6 Зона с особыми условиями использования территории		460120.23	1369096.61		692006000000 Аналитический метод	23.1
1303	23:26-6.1293 6 Зона с особыми условиями использования территории		460113.72	1369094.76		692006000000 Аналитический метод	23.1
1304	23:26-6.1293 6 Зона с особыми условиями использования территории		460110.53	1369094.08		692006000000 Аналитический метод	23.1
1305	23:26-6.1293 6 Зона с особыми условиями использования территории		460108.92	1369093.88		692006000000 Аналитический метод	23.1
1306	23:26-6.1293 6 Зона с особыми условиями использования территории		460106.31	1369093.83		692006000000 Аналитический метод	23.1
1307	23:26-6.1293 6 Зона с особыми условиями использования территории		460102.75	1369094.17		692006000000 Аналитический метод	23.1
1308	23:26-6.1293 6 Зона с особыми условиями использования территории		460099.39	1369094.81		692006000000 Аналитический метод	23.1
1309	23:26-6.1293 6 Зона с особыми условиями использования территории		460091.69	1369096.72		692006000000 Аналитический метод	23.1
1310	23:26-6.1293 6 Зона с особыми условиями		460087.23	1369097.38		692006000000 Аналитический метод	23.1

	использования территории						
1311	23:26-6.1293 6 Зона с особыми условиями использования территории		460084.68	1369097.44		692006000000 Аналитический метод	23.1
1312	23:26-6.1293 6 Зона с особыми условиями использования территории		460082.4	1369097.29		692006000000 Аналитический метод	23.1
1313	23:26-6.1293 6 Зона с особыми условиями использования территории		460077.66	1369096.37		692006000000 Аналитический метод	23.1
1314	23:26-6.1293 6 Зона с особыми условиями использования территории		460075.14	1369096.1		692006000000 Аналитический метод	23.1
1315	23:26-6.1293 6 Зона с особыми условиями использования территории		460073.02	1369096.29		692006000000 Аналитический метод	23.1
1316	23:26-6.1293 6 Зона с особыми условиями использования территории		460071.72	1369096.57		692006000000 Аналитический метод	23.1
1317	23:26-6.1293 6 Зона с особыми условиями использования территории		460064.64	1369098.65		692006000000 Аналитический метод	23.1
1318	23:26-6.1293 6 Зона с особыми условиями использования территории		460062.08	1369099.02		692006000000 Аналитический метод	23.1
1319	23:26-6.1293 6 Зона с особыми условиями использования территории		460060.75	1369099.04		692006000000 Аналитический метод	23.1
1320	23:26-6.1293 6 Зона с особыми условиями использования территории		460058.02	1369098.8		692006000000 Аналитический метод	23.1
1321	23:26-6.1293 6 Зона с особыми условиями использования территории		460053.62	1369097.89		692006000000 Аналитический метод	23.1
1322	23:26-6.1293 6 Зона с особыми условиями использования территории		460049.29	1369096.59		692006000000 Аналитический метод	23.1
1323	23:26-6.1293 6 Зона с особыми условиями		460045.13	1369094.84		692006000000 Аналитический метод	23.1

	использования территории						
1324	23:26-6.1293 6 Зона с особыми условиями использования территории		460042.54	1369093.2		692006000000 Аналитический метод	23.1
1325	23:26-6.1293 6 Зона с особыми условиями использования территории		460038.84	1369089.7		692006000000 Аналитический метод	23.1
1326	23:26-6.1293 6 Зона с особыми условиями использования территории		460036.44	1369087.97		692006000000 Аналитический метод	23.1
1327	23:26-6.1293 6 Зона с особыми условиями использования территории		460031.98	1369085.7		692006000000 Аналитический метод	23.1
1328	23:26-6.1293 6 Зона с особыми условиями использования территории		460023.68	1369081.82		692006000000 Аналитический метод	23.1
1329	23:26-6.1293 6 Зона с особыми условиями использования территории		460020.77	1369080.59		692006000000 Аналитический метод	23.1
1330	23:26-6.1293 6 Зона с особыми условиями использования территории		460016.59	1369079.23		692006000000 Аналитический метод	23.1
1331	23:26-6.1293 6 Зона с особыми условиями использования территории		460013.43	1369078.53		692006000000 Аналитический метод	23.1
1332	23:26-6.1293 6 Зона с особыми условиями использования территории		460010.22	1369078.04		692006000000 Аналитический метод	23.1
1333	23:26-6.1293 6 Зона с особыми условиями использования территории		460001.1	1369077.21		692006000000 Аналитический метод	23.1
1334	23:26-6.1293 6 Зона с особыми условиями использования территории		459997.5	1369076.61		692006000000 Аналитический метод	23.1
1335	23:26-6.1293 6 Зона с особыми условиями использования территории		459995.12	1369076.07		692006000000 Аналитический метод	23.1
1336	23:26-6.1293 6 Зона с особыми условиями		459991.58	1369075.11		692006000000 Аналитический метод	23.1

	использования территории						
1337	23:26-6.1293 6 Зона с особыми условиями использования территории		459988.09	1369073.94		692006000000 Аналитический метод	23.1
1338	23:26-6.1293 6 Зона с особыми условиями использования территории		459984.74	1369072.55		692006000000 Аналитический метод	23.1
1339	23:26-6.1293 6 Зона с особыми условиями использования территории		459981.89	1369071.16		692006000000 Аналитический метод	23.1
1340	23:26-6.1293 6 Зона с особыми условиями использования территории		459978.16	1369069.1		692006000000 Аналитический метод	23.1
1341	23:26-6.1293 6 Зона с особыми условиями использования территории		459974.46	1369066.8		692006000000 Аналитический метод	23.1
1342	23:26-6.1293 6 Зона с особыми условиями использования территории		459970.09	1369063.38		692006000000 Аналитический метод	23.1
1343	23:26-6.1293 6 Зона с особыми условиями использования территории		459965.68	1369059.36		692006000000 Аналитический метод	23.1
1344	23:26-6.1293 6 Зона с особыми условиями использования территории		459962.14	1369055.82		692006000000 Аналитический метод	23.1
1345	23:26-6.1293 6 Зона с особыми условиями использования территории		459958.62	1369051.99		692006000000 Аналитический метод	23.1
1346	23:26-6.1293 6 Зона с особыми условиями использования территории		459954.86	1369047.48		692006000000 Аналитический метод	23.1
1347	23:26-6.1293 6 Зона с особыми условиями использования территории		459949.88	1369041		692006000000 Аналитический метод	23.1
1348	23:26-6.1293 6 Зона с особыми условиями использования территории		459945.13	1369034.33		692006000000 Аналитический метод	23.1
1349	23:26-6.1293 6 Зона с особыми условиями		459943.09	1369031.09		692006000000 Аналитический метод	23.1

	использования территории						
1350	23:26-6.1293 6 Зона с особыми условиями использования территории		459941.35	1369027.71		692006000000 Аналитический метод	23.1
1351	23:26-6.1293 6 Зона с особыми условиями использования территории		459940.3	1369024.94		692006000000 Аналитический метод	23.1
1352	23:26-6.1293 6 Зона с особыми условиями использования территории		459938.98	1369020.46		692006000000 Аналитический метод	23.1
1353	23:26-6.1293 6 Зона с особыми условиями использования территории		459936.77	1369009.83		692006000000 Аналитический метод	23.1
1354	23:26-6.1293 6 Зона с особыми условиями использования территории		459935.16	1369004.35		692006000000 Аналитический метод	23.1
1355	23:26-6.1293 6 Зона с особыми условиями использования территории		459934.07	1369001.63		692006000000 Аналитический метод	23.1
1356	23:26-6.1293 6 Зона с особыми условиями использования территории		459932.8	1368998.95		692006000000 Аналитический метод	23.1
1357	23:26-6.1293 6 Зона с особыми условиями использования территории		459931.36	1368996.35		692006000000 Аналитический метод	23.1
1358	23:26-6.1293 6 Зона с особыми условиями использования территории		459929.64	1368993.66		692006000000 Аналитический метод	23.1
1359	23:26-6.1293 6 Зона с особыми условиями использования территории		459926.93	1368989.76		692006000000 Аналитический метод	23.1
1360	23:26-6.1293 6 Зона с особыми условиями использования территории		459923.52	1368985.26		692006000000 Аналитический метод	23.1
1361	23:26-6.1293 6 Зона с особыми условиями использования территории		459913.03	1368972.43		692006000000 Аналитический метод	23.1
1362	23:26-6.1293 6 Зона с особыми условиями		459909.4	1368968.54		692006000000 Аналитический метод	23.1

	использования территории						
1363	23:26-6.1293 6 Зона с особыми условиями использования территории		459904.05	1368963.81		692006000000 Аналитический метод	23.1
1364	23:26-6.1293 6 Зона с особыми условиями использования территории		459902.04	1368961.69		692006000000 Аналитический метод	23.1
1365	23:26-6.1293 6 Зона с особыми условиями использования территории		459900.03	1368958.85		692006000000 Аналитический метод	23.1
1366	23:26-6.1293 6 Зона с особыми условиями использования территории		459895.17	1368950.45		692006000000 Аналитический метод	23.1
1367	23:26-6.1293 6 Зона с особыми условиями использования территории		459893.44	1368947.71		692006000000 Аналитический метод	23.1
1368	23:26-6.1293 6 Зона с особыми условиями использования территории		459891.58	1368945.05		692006000000 Аналитический метод	23.1
1369	23:26-6.1293 6 Зона с особыми условиями использования территории		459889.83	1368942.85		692006000000 Аналитический метод	23.1
1370	23:26-6.1293 6 Зона с особыми условиями использования территории		459886.94	1368939.65		692006000000 Аналитический метод	23.1
1371	23:26-6.1293 6 Зона с особыми условиями использования территории		459878.89	1368931.93		692006000000 Аналитический метод	23.1
1372	23:26-6.1293 6 Зона с особыми условиями использования территории		459876.53	1368929.44		692006000000 Аналитический метод	23.1
1373	23:26-6.1293 6 Зона с особыми условиями использования территории		459873.51	1368925.5		692006000000 Аналитический метод	23.1
1374	23:26-6.1293 6 Зона с особыми условиями использования территории		459870.96	1368921.32		692006000000 Аналитический метод	23.1
1375	23:26-6.1293 6 Зона с особыми условиями		459868.29	1368916.19		692006000000 Аналитический метод	23.1

	использования территории						
1376	23:26-6.1293 6 Зона с особыми условиями использования территории		459864.11	1368907.46		692006000000 Аналитический метод	23.1
1377	23:26-6.1293 6 Зона с особыми условиями использования территории		459861.7	1368902.18		692006000000 Аналитический метод	23.1
1378	23:26-6.1293 6 Зона с особыми условиями использования территории		459859.5	1368896.8		692006000000 Аналитический метод	23.1
1379	23:26-6.1293 6 Зона с особыми условиями использования территории		459856.27	1368887.64		692006000000 Аналитический метод	23.1
1380	23:26-6.1293 6 Зона с особыми условиями использования территории		459844.59	1368852.61		692006000000 Аналитический метод	23.1
1381	23:26-6.1293 6 Зона с особыми условиями использования территории		459842.83	1368847.06		692006000000 Аналитический метод	23.1
1382	23:26-6.1293 6 Зона с особыми условиями использования территории		459841.29	1368841.45		692006000000 Аналитический метод	23.1
1383	23:26-6.1293 6 Зона с особыми условиями использования территории		459840.11	1368835.61		692006000000 Аналитический метод	23.1
1384	23:26-6.1293 6 Зона с особыми условиями использования территории		459838.85	1368827.75		692006000000 Аналитический метод	23.1
1385	23:26-6.1293 6 Зона с особыми условиями использования территории		459834.18	1368796.21		692006000000 Аналитический метод	23.1
1386	23:26-6.1293 6 Зона с особыми условиями использования территории		459833	1368786.34		692006000000 Аналитический метод	23.1
1387	23:26-6.1293 6 Зона с особыми условиями использования территории		459832.8	1368780.56		692006000000 Аналитический метод	23.1
1388	23:26-6.1293 6 Зона с особыми условиями		459832.95	1368774.85		692006000000 Аналитический метод	23.1

	использования территории						
1389	23:26-6.1293 6 Зона с особыми условиями использования территории		459833.87	1368757.7		692006000000 Аналитический метод	23.1
1390	23:26-6.1293 6 Зона с особыми условиями использования территории		459834.55	1368750.13		692006000000 Аналитический метод	23.1
1391	23:26-6.1293 6 Зона с особыми условиями использования территории		459835.56	1368744.55		692006000000 Аналитический метод	23.1
1392	23:26-6.1293 6 Зона с особыми условиями использования территории		459837.14	1368739.09		692006000000 Аналитический метод	23.1
1393	23:26-6.1293 6 Зона с особыми условиями использования территории		459849.14	1368704.74		692006000000 Аналитический метод	23.1
1394	23:26-6.1293 6 Зона с особыми условиями использования территории		459859.05	1368675.12		692006000000 Аналитический метод	23.1
1395	23:26-6.1293 6 Зона с особыми условиями использования территории		459861.88	1368665.79		692006000000 Аналитический метод	23.1
1396	23:26-6.1293 6 Зона с особыми условиями использования территории		459864.11	1368656.06		692006000000 Аналитический метод	23.1
1397	23:26-6.1293 6 Зона с особыми условиями использования территории		459870.8	1368622.74		692006000000 Аналитический метод	23.1
1398	23:26-6.1293 6 Зона с особыми условиями использования территории		459871.46	1368618.81		692006000000 Аналитический метод	23.1
1399	23:26-6.1293 6 Зона с особыми условиями использования территории		459871.95	1368614.88		692006000000 Аналитический метод	23.1
1400	23:26-6.1293 6 Зона с особыми условиями использования территории		459872.07	1368612.91		692006000000 Аналитический метод	23.1
1401	23:26-6.1293 6 Зона с особыми условиями		459872.05	1368609		692006000000 Аналитический метод	23.1

	использования территории						
1402	23:26-6.1293 6 Зона с особыми условиями использования территории		459871.38	1368601.17		692006000000 Аналитический метод	23.1
1403	23:26-6.1293 6 Зона с особыми условиями использования территории		459867.89	1368571.73		692006000000 Аналитический метод	23.1
1404	23:26-6.1293 6 Зона с особыми условиями использования территории		459866.95	1368565.94		692006000000 Аналитический метод	23.1
1405	23:26-6.1293 6 Зона с особыми условиями использования территории		459866.02	1368562.21		692006000000 Аналитический метод	23.1
1406	23:26-6.1293 6 Зона с особыми условиями использования территории		459865.38	1368560.41		692006000000 Аналитический метод	23.1
1407	23:26-6.1293 6 Зона с особыми условиями использования территории		459864.6	1368558.69		692006000000 Аналитический метод	23.1
1408	23:26-6.1293 6 Зона с особыми условиями использования территории		459862.69	1368555.39		692006000000 Аналитический метод	23.1
1409	23:26-6.1293 6 Зона с особыми условиями использования территории		459860.51	1368552.2		692006000000 Аналитический метод	23.1
1410	23:26-6.1293 6 Зона с особыми условиями использования территории		459857.03	1368547.5		692006000000 Аналитический метод	23.1
1411	23:26-6.1293 6 Зона с особыми условиями использования территории		459833.32	1368516.28		692006000000 Аналитический метод	23.1
1412	23:26-6.1293 6 Зона с особыми условиями использования территории		459829.59	1368511.92		692006000000 Аналитический метод	23.1
1413	23:26-6.1293 6 Зона с особыми условиями использования территории		459826.86	1368509.41		692006000000 Аналитический метод	23.1
1414	23:26-6.1293 6 Зона с особыми условиями		459825.37	1368508.39		692006000000 Аналитический метод	23.1

	использования территории						
1415	23:26-6.1293 6 Зона с особыми условиями использования территории		459823.76	1368507.57		692006000000 Аналитический метод	23.1
1416	23:26-6.1293 6 Зона с особыми условиями использования территории		459822.05	1368506.91		692006000000 Аналитический метод	23.1
1417	23:26-6.1293 6 Зона с особыми условиями использования территории		459820.27	1368506.37		692006000000 Аналитический метод	23.1
1418	23:26-6.1293 6 Зона с особыми условиями использования территории		459816.57	1368505.54		692006000000 Аналитический метод	23.1
1419	23:26-6.1293 6 Зона с особыми условиями использования территории		459808.92	1368504.28		692006000000 Аналитический метод	23.1
1420	23:26-6.1293 6 Зона с особыми условиями использования территории		459793.46	1368502.1		692006000000 Аналитический метод	23.1
1421	23:26-6.1293 6 Зона с особыми условиями использования территории		459787.66	1368501.46		692006000000 Аналитический метод	23.1
1422	23:26-6.1293 6 Зона с особыми условиями использования территории		459783.8	1368501.25		692006000000 Аналитический метод	23.1
1423	23:26-6.1293 6 Зона с особыми условиями использования территории		459779.87	1368501.35		692006000000 Аналитический метод	23.1
1424	23:26-6.1293 6 Зона с особыми условиями использования территории		459773.98	1368501.83		692006000000 Аналитический метод	23.1
1425	23:26-6.1293 6 Зона с особыми условиями использования территории		459744.47	1368505.2		692006000000 Аналитический метод	23.1
1426	23:26-6.1293 6 Зона с особыми условиями использования территории		459734.68	1368506.47		692006000000 Аналитический метод	23.1
1427	23:26-6.1293 6 Зона с особыми условиями		459728.89	1368507.61		692006000000 Аналитический метод	23.1

	использования территории						
1428	23:26-6.1293 6 Зона с особыми условиями использования территории		459723.25	1368509.36		692006000000 Аналитический метод	23.1
1429	23:26-6.1293 6 Зона с особыми условиями использования территории		459715.85	1368512.17		692006000000 Аналитический метод	23.1
1430	23:26-6.1293 6 Зона с особыми условиями использования территории		459695.62	1368520.31		692006000000 Аналитический метод	23.1
1431	23:26-6.1293 6 Зона с особыми условиями использования территории		459690.17	1368522.66		692006000000 Аналитический метод	23.1
1432	23:26-6.1293 6 Зона с особыми условиями использования территории		459686.61	1368524.37		692006000000 Аналитический метод	23.1
1433	23:26-6.1293 6 Зона с особыми условиями использования территории		459683.22	1368526.26		692006000000 Аналитический метод	23.1
1434	23:26-6.1293 6 Зона с особыми условиями использования территории		459678.24	1368529.3		692006000000 Аналитический метод	23.1
1435	23:26-6.1293 6 Зона с особыми условиями использования территории		459656.99	1368543.08		692006000000 Аналитический метод	23.1
1436	23:26-6.1293 6 Зона с особыми условиями использования территории		459648.72	1368548.21		692006000000 Аналитический метод	23.1
1437	23:26-6.1293 6 Зона с особыми условиями использования территории		459625.06	1368561.63		692006000000 Аналитический метод	23.1
1438	23:26-6.1293 6 Зона с особыми условиями использования территории		459619.93	1368564.38		692006000000 Аналитический метод	23.1
1439	23:26-6.1293 6 Зона с особыми условиями использования территории		459614.69	1368566.89		692006000000 Аналитический метод	23.1
1440	23:26-6.1293 6 Зона с особыми условиями		459607.52	1368569.8		692006000000 Аналитический метод	23.1

	использования территории						
1441	23:26-6.1293 6 Зона с особыми условиями использования территории		459576.64	1368581.54		692006000000 Аналитический метод	23.1
1442	23:26-6.1293 6 Зона с особыми условиями использования территории		459571.15	1368583.56		692006000000 Аналитический метод	23.1
1443	23:26-6.1293 6 Зона с особыми условиями использования территории		459567.47	1368584.77		692006000000 Аналитический метод	23.1
1444	23:26-6.1293 6 Зона с особыми условиями использования территории		459563.46	1368585.77		692006000000 Аналитический метод	23.1
1445	23:26-6.1293 6 Зона с особыми условиями использования территории		459559.73	1368586.28		692006000000 Аналитический метод	23.1
1446	23:26-6.1293 6 Зона с особыми условиями использования территории		459557.88	1368586.37		692006000000 Аналитический метод	23.1
1447	23:26-6.1293 6 Зона с особыми условиями использования территории		459556.05	1368586.32		692006000000 Аналитический метод	23.1
1448	23:26-6.1293 6 Зона с особыми условиями использования территории		459554.25	1368586.07		692006000000 Аналитический метод	23.1
1449	23:26-6.1293 6 Зона с особыми условиями использования территории		459552.54	1368585.62		692006000000 Аналитический метод	23.1
1450	23:26-6.1293 6 Зона с особыми условиями использования территории		459550.87	1368585		692006000000 Аналитический метод	23.1
1451	23:26-6.1293 6 Зона с особыми условиями использования территории		459547.63	1368583.39		692006000000 Аналитический метод	23.1
1452	23:26-6.1293 6 Зона с особыми условиями использования территории		459544.53	1368581.45		692006000000 Аналитический метод	23.1
1453	23:26-6.1293 6 Зона с особыми условиями		459541.62	1368579.24		692006000000 Аналитический метод	23.1

	использования территории						
1454	23:26-6.1293 6 Зона с особыми условиями использования территории		459539.05	1368576.71		692006000000 Аналитический метод	23.1
1455	23:26-6.1293 6 Зона с особыми условиями использования территории		459537.38	1368574.46		692006000000 Аналитический метод	23.1
1456	23:26-6.1293 6 Зона с особыми условиями использования территории		459534.85	1368570.2		692006000000 Аналитический метод	23.1
1457	23:26-6.1293 6 Зона с особыми условиями использования территории		459533	1368566.59		692006000000 Аналитический метод	23.1
1458	23:26-6.1293 6 Зона с особыми условиями использования территории		459531.45	1368562.94		692006000000 Аналитический метод	23.1
1459	23:26-6.1293 6 Зона с особыми условиями использования территории		459530.39	1368559.89		692006000000 Аналитический метод	23.1
1460	23:26-6.1293 6 Зона с особыми условиями использования территории		459528.69	1368554.22		692006000000 Аналитический метод	23.1
1461	23:26-6.1293 6 Зона с особыми условиями использования территории		459520.29	1368523.78		692006000000 Аналитический метод	23.1
1462	23:26-6.1293 6 Зона с особыми условиями использования территории		459516.98	1368512.43		692006000000 Аналитический метод	23.1
1463	23:26-6.1293 6 Зона с особыми условиями использования территории		459513.19	1368501.07		692006000000 Аналитический метод	23.1
1464	23:26-6.1293 6 Зона с особыми условиями использования территории		459501.58	1368467.64		692006000000 Аналитический метод	23.1
1465	23:26-6.1293 6 Зона с особыми условиями использования территории		459499.87	1368462.49		692006000000 Аналитический метод	23.1
1466	23:26-6.1293 6 Зона с особыми условиями		459498.32	1368457.29		692006000000 Аналитический метод	23.1

	использования территории						
1467	23:26-6.1293 6 Зона с особыми условиями использования территории		459497.06	1368452.06		692006000000 Аналитический метод	23.1
1468	23:26-6.1293 6 Зона с особыми условиями использования территории		459495.58	1368444.84		692006000000 Аналитический метод	23.1
1469	23:26-6.1293 6 Зона с особыми условиями использования территории		459488.01	1368404.87		692006000000 Аналитический метод	23.1
1470	23:26-6.1293 6 Зона с особыми условиями использования территории		459486.69	1368399.44		692006000000 Аналитический метод	23.1
1471	23:26-6.1293 6 Зона с особыми условиями использования территории		459485.04	1368393.85		692006000000 Аналитический метод	23.1
1472	23:26-6.1293 6 Зона с особыми условиями использования территории		459479.52	1368377.07		692006000000 Аналитический метод	23.1
1473	23:26-6.1293 6 Зона с особыми условиями использования территории		459477.5	1368371.49		692006000000 Аналитический метод	23.1
1474	23:26-6.1293 6 Зона с особыми условиями использования территории		459475.98	1368367.87		692006000000 Аналитический метод	23.1
1475	23:26-6.1293 6 Зона с особыми условиями использования территории		459474.16	1368364.44		692006000000 Аналитический метод	23.1
1476	23:26-6.1293 6 Зона с особыми условиями использования территории		459473.14	1368362.83		692006000000 Аналитический метод	23.1
1477	23:26-6.1293 6 Зона с особыми условиями использования территории		459470.99	1368359.96		692006000000 Аналитический метод	23.1
1478	23:26-6.1293 6 Зона с особыми условиями использования территории		459468.88	1368357.85		692006000000 Аналитический метод	23.1
1479	23:26-6.1293 6 Зона с особыми условиями		459467.91	1368357.27		692006000000 Аналитический метод	23.1

	использования территории						
1480	23:26-6.1293 6 Зона с особыми условиями использования территории		459467.02	1368357.16		692006000000 Аналитический метод	23.1
1481	23:26-6.1293 6 Зона с особыми условиями использования территории		459466.27	1368357.61		692006000000 Аналитический метод	23.1
1482	23:26-6.1293 6 Зона с особыми условиями использования территории		459465.62	1368358.51		692006000000 Аналитический метод	23.1
1483	23:26-6.1293 6 Зона с особыми условиями использования территории		459465.05	1368359.75		692006000000 Аналитический метод	23.1
1484	23:26-6.1293 6 Зона с особыми условиями использования территории		459464.1	1368362.87		692006000000 Аналитический метод	23.1
1485	23:26-6.1293 6 Зона с особыми условиями использования территории		459463.37	1368366.47		692006000000 Аналитический метод	23.1
1486	23:26-6.1293 6 Зона с особыми условиями использования территории		459463.12	1368368.36		692006000000 Аналитический метод	23.1
1487	23:26-6.1293 6 Зона с особыми условиями использования территории		459462.93	1368372.21		692006000000 Аналитический метод	23.1
1488	23:26-6.1293 6 Зона с особыми условиями использования территории		459463.05	1368374.13		692006000000 Аналитический метод	23.1
1489	23:26-6.1293 6 Зона с особыми условиями использования территории		459463.99	1368379.89		692006000000 Аналитический метод	23.1
1490	23:26-6.1293 6 Зона с особыми условиями использования территории		459465.37	1368385.61		692006000000 Аналитический метод	23.1
1491	23:26-6.1293 6 Зона с особыми условиями использования территории		459467.4	1368393.17		692006000000 Аналитический метод	23.1
1492	23:26-6.1293 6 Зона с особыми условиями		459469.52	1368400.66		692006000000 Аналитический метод	23.1

	использования территории						
1493	23:26-6.1293 6 Зона с особыми условиями использования территории		459471.26	1368406.2		692006000000 Аналитический метод	23.1
1494	23:26-6.1293 6 Зона с особыми условиями использования территории		459474.48	1368415.26		692006000000 Аналитический метод	23.1
1495	23:26-6.1293 6 Зона с особыми условиями использования территории		459485.8	1368445.89		692006000000 Аналитический метод	23.1
1496	23:26-6.1293 6 Зона с особыми условиями использования территории		459488.82	1368454.97		692006000000 Аналитический метод	23.1
1497	23:26-6.1293 6 Зона с особыми условиями использования территории		459489.77	1368458.66		692006000000 Аналитический метод	23.1
1498	23:26-6.1293 6 Зона с особыми условиями использования территории		459490.87	1368464.1		692006000000 Аналитический метод	23.1
1499	23:26-6.1293 6 Зона с особыми условиями использования территории		459495.31	1368491.07		692006000000 Аналитический метод	23.1
1500	23:26-6.1293 6 Зона с особыми условиями использования территории		459500.68	1368523.78		692006000000 Аналитический метод	23.1
1501	23:26-6.1293 6 Зона с особыми условиями использования территории		459502.16	1368533.58		692006000000 Аналитический метод	23.1
1502	23:26-6.1293 6 Зона с особыми условиями использования территории		459505.71	1368566.2		692006000000 Аналитический метод	23.1
1503	23:26-6.1293 6 Зона с особыми условиями использования территории		459507.8	1368582.8		692006000000 Аналитический метод	23.1
1504	23:26-6.1293 6 Зона с особыми условиями использования территории		459508.18	1368586.78		692006000000 Аналитический метод	23.1
1505	23:26-6.1293 6 Зона с особыми условиями		459508.3	1368590.69		692006000000 Аналитический метод	23.1

	использования территории						
1506	23:26-6.1293 6 Зона с особыми условиями использования территории		459508.13	1368594.53		692006000000 Аналитический метод	23.1
1507	23:26-6.1293 6 Зона с особыми условиями использования территории		459507.73	1368598.33		692006000000 Аналитический метод	23.1
1508	23:26-6.1293 6 Зона с особыми условиями использования территории		459507.09	1368602.03		692006000000 Аналитический метод	23.1
1509	23:26-6.1293 6 Зона с особыми условиями использования территории		459506.03	1368605.53		692006000000 Аналитический метод	23.1
1510	23:26-6.1293 6 Зона с особыми условиями использования территории		459505.27	1368607.14		692006000000 Аналитический метод	23.1
1511	23:26-6.1293 6 Зона с особыми условиями использования территории		459504.38	1368608.51		692006000000 Аналитический метод	23.1
1512	23:26-6.1293 6 Зона с особыми условиями использования территории		459502.16	1368610.97		692006000000 Аналитический метод	23.1
1513	23:26-6.1293 6 Зона с особыми условиями использования территории		459499.56	1368613.07		692006000000 Аналитический метод	23.1
1514	23:26-6.1293 6 Зона с особыми условиями использования территории		459498.15	1368613.97		692006000000 Аналитический метод	23.1
1515	23:26-6.1293 6 Зона с особыми условиями использования территории		459496.67	1368614.74		692006000000 Аналитический метод	23.1
1516	23:26-6.1293 6 Зона с особыми условиями использования территории		459495.13	1368615.36		692006000000 Аналитический метод	23.1
1517	23:26-6.1293 6 Зона с особыми условиями использования территории		459493.59	1368615.78		692006000000 Аналитический метод	23.1
1518	23:26-6.1293 6 Зона с особыми условиями		459490.39	1368616.18		692006000000 Аналитический метод	23.1

	использования территории						
1519	23:26-6.1293 6 Зона с особыми условиями использования территории		459487.1	1368616.11		692006000000 Аналитический метод	23.1
1520	23:26-6.1293 6 Зона с особыми условиями использования территории		459483.71	1368615.58		692006000000 Аналитический метод	23.1
1521	23:26-6.1293 6 Зона с особыми условиями использования территории		459481.89	1368615.11		692006000000 Аналитический метод	23.1
1522	23:26-6.1293 6 Зона с особыми условиями использования территории		459476.51	1368613.23		692006000000 Аналитический метод	23.1
1523	23:26-6.1293 6 Зона с особыми условиями использования территории		459471.32	1368610.81		692006000000 Аналитический метод	23.1
1524	23:26-6.1293 6 Зона с особыми условиями использования территории		459468.22	1368608.97		692006000000 Аналитический метод	23.1
1525	23:26-6.1293 6 Зона с особыми условиями использования территории		459457.48	1368601.94		692006000000 Аналитический метод	23.1
1526	23:26-6.1293 6 Зона с особыми условиями использования территории		459448.77	1368597		692006000000 Аналитический метод	23.1
1527	23:26-6.1293 6 Зона с особыми условиями использования территории		459440.61	1368592.69		692006000000 Аналитический метод	23.1
1528	23:26-6.1293 6 Зона с особыми условиями использования территории		459431.08	1368587.89		692006000000 Аналитический метод	23.1
1529	23:26-6.1293 6 Зона с особыми условиями использования территории		459424.29	1368584.69		692006000000 Аналитический метод	23.1
1530	23:26-6.1293 6 Зона с особыми условиями использования территории		459419.31	1368582.55		692006000000 Аналитический метод	23.1
1531	23:26-6.1293 6 Зона с особыми условиями		459415.94	1368581.28		692006000000 Аналитический метод	23.1

	использования территории						
1532	23:26-6.1293 6 Зона с особыми условиями использования территории		459412.5	1368580.21		692006000000 Аналитический метод	23.1
1533	23:26-6.1293 6 Зона с особыми условиями использования территории		459408.98	1368579.38		692006000000 Аналитический метод	23.1
1534	23:26-6.1293 6 Зона с особыми условиями использования территории		459405.43	1368578.75		692006000000 Аналитический метод	23.1
1535	23:26-6.1293 6 Зона с особыми условиями использования территории		459400.06	1368578.24		692006000000 Аналитический метод	23.1
1536	23:26-6.1293 6 Зона с особыми условиями использования территории		459396.54	1368578.31		692006000000 Аналитический метод	23.1
1537	23:26-6.1293 6 Зона с особыми условиями использования территории		459393.03	1368578.63		692006000000 Аналитический метод	23.1
1538	23:26-6.1293 6 Зона с особыми условиями использования территории		459389.53	1368579.14		692006000000 Аналитический метод	23.1
1539	23:26-6.1293 6 Зона с особыми условиями использования территории		459386.06	1368579.84		692006000000 Аналитический метод	23.1
1540	23:26-6.1293 6 Зона с особыми условиями использования территории		459380.71	1368581.47		692006000000 Аналитический метод	23.1
1541	23:26-6.1293 6 Зона с особыми условиями использования территории		459375.35	1368583.6		692006000000 Аналитический метод	23.1
1542	23:26-6.1293 6 Зона с особыми условиями использования территории		459370.04	1368585.92		692006000000 Аналитический метод	23.1
1543	23:26-6.1293 6 Зона с особыми условиями использования территории		459364.79	1368588.34		692006000000 Аналитический метод	23.1
1544	23:26-6.1293 6 Зона с особыми условиями		459359.67	1368590.96		692006000000 Аналитический метод	23.1

	использования территории						
1545	23:26-6.1293 6 Зона с особыми условиями использования территории		459354.86	1368594		692006000000 Аналитический метод	23.1
1546	23:26-6.1293 6 Зона с особыми условиями использования территории		459341.37	1368603.98		692006000000 Аналитический метод	23.1
1547	23:26-6.1293 6 Зона с особыми условиями использования территории		459336.86	1368607.6		692006000000 Аналитический метод	23.1
1548	23:26-6.1293 6 Зона с особыми условиями использования территории		459327.82	1368615.22		692006000000 Аналитический метод	23.1
1549	23:26-6.1293 6 Зона с особыми условиями использования территории		459321.94	1368619.75		692006000000 Аналитический метод	23.1
1550	23:26-6.1293 6 Зона с особыми условиями использования территории		459317.31	1368622.78		692006000000 Аналитический метод	23.1
1551	23:26-6.1293 6 Зона с особыми условиями использования территории		459315.61	1368623.69		692006000000 Аналитический метод	23.1
1552	23:26-6.1293 6 Зона с особыми условиями использования территории		459312.09	1368625.28		692006000000 Аналитический метод	23.1
1553	23:26-6.1293 6 Зона с особыми условиями использования территории		459308.42	1368626.56		692006000000 Аналитический метод	23.1
1554	23:26-6.1293 6 Зона с особыми условиями использования территории		459304.64	1368627.57		692006000000 Аналитический метод	23.1
1555	23:26-6.1293 6 Зона с особыми условиями использования территории		459295.13	1368629.53		692006000000 Аналитический метод	23.1
1556	23:26-6.1293 6 Зона с особыми условиями использования территории		459289.67	1368630.47		692006000000 Аналитический метод	23.1
1557	23:26-6.1293 6 Зона с особыми условиями		459284.18	1368631.23		692006000000 Аналитический метод	23.1

	использования территории						
1558	23:26-6.1293 6 Зона с особыми условиями использования территории		459273.22	1368632.25		692006000000 Аналитический метод	23.1
1559	23:26-6.1293 6 Зона с особыми условиями использования территории		459269.58	1368632.71		692006000000 Аналитический метод	23.1
1560	23:26-6.1293 6 Зона с особыми условиями использования территории		459265.76	1368633.42		692006000000 Аналитический метод	23.1
1561	23:26-6.1293 6 Зона с особыми условиями использования территории		459260.09	1368634.78		692006000000 Аналитический метод	23.1
1562	23:26-6.1293 6 Зона с особыми условиями использования территории		459252.61	1368637		692006000000 Аналитический метод	23.1
1563	23:26-6.1293 6 Зона с особыми условиями использования территории		459243.39	1368640.35		692006000000 Аналитический метод	23.1
1564	23:26-6.1293 6 Зона с особыми условиями использования территории		459234.29	1368644.02		692006000000 Аналитический метод	23.1
1565	23:26-6.1293 6 Зона с особыми условиями использования территории		459229.15	1368646.55		692006000000 Аналитический метод	23.1
1566	23:26-6.1293 6 Зона с особыми условиями использования территории		459222.97	1368650.35		692006000000 Аналитический метод	23.1
1567	23:26-6.1293 6 Зона с особыми условиями использования территории		459219.99	1368652.42		692006000000 Аналитический метод	23.1
1568	23:26-6.1293 6 Зона с особыми условиями использования территории		459217.14	1368654.61		692006000000 Аналитический метод	23.1
1569	23:26-6.1293 6 Зона с особыми условиями использования территории		459214.48	1368657.01		692006000000 Аналитический метод	23.1
1570	23:26-6.1293 6 Зона с особыми условиями		459213.25	1368658.34		692006000000 Аналитический метод	23.1

	использования территории						
1571	23:26-6.1293 6 Зона с особыми условиями использования территории		459209.89	1368662.68		692006000000 Аналитический метод	23.1
1572	23:26-6.1293 6 Зона с особыми условиями использования территории		459205.83	1368668.85		692006000000 Аналитический метод	23.1
1573	23:26-6.1293 6 Зона с особыми условиями использования территории		459202.1	1368675.29		692006000000 Аналитический метод	23.1
1574	23:26-6.1293 6 Зона с особыми условиями использования территории		459192.92	1368693.93		692006000000 Аналитический метод	23.1
1575	23:26-6.1293 6 Зона с особыми условиями использования территории		459189.45	1368700.63		692006000000 Аналитический метод	23.1
1576	23:26-6.1293 6 Зона с особыми условиями использования территории		459186.73	1368705.25		692006000000 Аналитический метод	23.1
1577	23:26-6.1293 6 Зона с особыми условиями использования территории		459179.53	1368716.47		692006000000 Аналитический метод	23.1
1578	23:26-6.1293 6 Зона с особыми условиями использования территории		459177.66	1368719.74		692006000000 Аналитический метод	23.1
1579	23:26-6.1293 6 Зона с особыми условиями использования территории		459176.08	1368723.13		692006000000 Аналитический метод	23.1
1580	23:26-6.1293 6 Зона с особыми условиями использования территории		459175.45	1368724.92		692006000000 Аналитический метод	23.1
1581	23:26-6.1293 6 Зона с особыми условиями использования территории		459174.48	1368728.62		692006000000 Аналитический метод	23.1
1582	23:26-6.1293 6 Зона с особыми условиями использования территории		459173.39	1368734.31		692006000000 Аналитический метод	23.1
1583	23:26-6.1293 6 Зона с особыми условиями		459171.99	1368743.92		692006000000 Аналитический метод	23.1

	использования территории						
1584	23:26-6.1293 6 Зона с особыми условиями использования территории		459171.16	1368751.82		692006000000 Аналитический метод	23.1
1585	23:26-6.1293 6 Зона с особыми условиями использования территории		459171	1368757.55		692006000000 Аналитический метод	23.1
1586	23:26-6.1293 6 Зона с особыми условиями использования территории		459171.75	1368771.37		692006000000 Аналитический метод	23.1
1587	23:26-6.1293 6 Зона с особыми условиями использования территории		459171.92	1368778.55		692006000000 Аналитический метод	23.1
1588	23:26-6.1293 6 Зона с особыми условиями использования территории		459171.8	1368784.07		692006000000 Аналитический метод	23.1
1589	23:26-6.1293 6 Зона с особыми условиями использования территории		459171.43	1368787.6		692006000000 Аналитический метод	23.1
1590	23:26-6.1293 6 Зона с особыми условиями использования территории		459171.07	1368789.22		692006000000 Аналитический метод	23.1
1591	23:26-6.1293 6 Зона с особыми условиями использования территории		459170.55	1368790.69		692006000000 Аналитический метод	23.1
1592	23:26-6.1293 6 Зона с особыми условиями использования территории		459169.81	1368791.95		692006000000 Аналитический метод	23.1
1593	23:26-6.1293 6 Зона с особыми условиями использования территории		459168.86	1368792.9		692006000000 Аналитический метод	23.1
1594	23:26-6.1293 6 Зона с особыми условиями использования территории		459167.71	1368793.61		692006000000 Аналитический метод	23.1
1595	23:26-6.1293 6 Зона с особыми условиями использования территории		459166.42	1368794.08		692006000000 Аналитический метод	23.1
1596	23:26-6.1293 6 Зона с особыми условиями		459165.03	1368794.3		692006000000 Аналитический метод	23.1

	использования территории						
1597	23:26-6.1293 6 Зона с особыми условиями использования территории		459163.65	1368794.26		692006000000 Аналитический метод	23.1
1598	23:26-6.1293 6 Зона с особыми условиями использования территории		459162.23	1368794		692006000000 Аналитический метод	23.1
1599	23:26-6.1293 6 Зона с особыми условиями использования территории		459160.8	1368793.58		692006000000 Аналитический метод	23.1
1600	23:26-6.1293 6 Зона с особыми условиями использования территории		459157.95	1368792.31		692006000000 Аналитический метод	23.1
1601	23:26-6.1293 6 Зона с особыми условиями использования территории		459156.56	1368791.49		692006000000 Аналитический метод	23.1
1602	23:26-6.1293 6 Зона с особыми условиями использования территории		459153.56	1368789.21		692006000000 Аналитический метод	23.1
1603	23:26-6.1293 6 Зона с особыми условиями использования территории		459149.35	1368785.2		692006000000 Аналитический метод	23.1
1604	23:26-6.1293 6 Зона с особыми условиями использования территории		459144.03	1368779.46		692006000000 Аналитический метод	23.1
1605	23:26-6.1293 6 Зона с особыми условиями использования территории		459135.62	1368769.62		692006000000 Аналитический метод	23.1
1606	23:26-6.1293 6 Зона с особыми условиями использования территории		459121.95	1368753.12		692006000000 Аналитический метод	23.1
1607	23:26-6.1293 6 Зона с особыми условиями использования территории		459118.09	1368748.91		692006000000 Аналитический метод	23.1
1608	23:26-6.1293 6 Зона с особыми условиями использования территории		459112.79	1368743.63		692006000000 Аналитический метод	23.1
1609	23:26-6.1293 6 Зона с особыми условиями		459097	1368729.55		692006000000 Аналитический метод	23.1

	использования территории						
1610	23:26-6.1293 6 Зона с особыми условиями использования территории		459073.35	1368706.62		692006000000 Аналитический метод	23.1
1611	23:26-6.1293 6 Зона с особыми условиями использования территории		459069.11	1368702.64		692006000000 Аналитический метод	23.1
1612	23:26-6.1293 6 Зона с особыми условиями использования территории		459064.77	1368698.8		692006000000 Аналитический метод	23.1
1613	23:26-6.1293 6 Зона с особыми условиями использования территории		459052.98	1368688.78		692006000000 Аналитический метод	23.1
1614	23:26-6.1293 6 Зона с особыми условиями использования территории		459046.96	1368683.94		692006000000 Аналитический метод	23.1
1615	23:26-6.1293 6 Зона с особыми условиями использования территории		459042.61	1368680.87		692006000000 Аналитический метод	23.1
1616	23:26-6.1293 6 Зона с особыми условиями использования территории		459034.3	1368675.82		692006000000 Аналитический метод	23.1
1617	23:26-6.1293 6 Зона с особыми условиями использования территории		459029.54	1368673.42		692006000000 Аналитический метод	23.1
1618	23:26-6.1293 6 Зона с особыми условиями использования территории		459024.48	1368671.29		692006000000 Аналитический метод	23.1
1619	23:26-6.1293 6 Зона с особыми условиями использования территории		459019.32	1368669.44		692006000000 Аналитический метод	23.1
1620	23:26-6.1293 6 Зона с особыми условиями использования территории		459015.81	1368668.45		692006000000 Аналитический метод	23.1
1621	23:26-6.1293 6 Зона с особыми условиями использования территории		459012.24	1368667.75		692006000000 Аналитический метод	23.1
1622	23:26-6.1293 6 Зона с особыми условиями		459006.79	1368667.08		692006000000 Аналитический метод	23.1

	использования территории						
1623	23:26-6.1293 6 Зона с особыми условиями использования территории		459001.31	1368666.69		692006000000 Аналитический метод	23.1
1624	23:26-6.1293 6 Зона с особыми условиями использования территории		458995.85	1368666.68		692006000000 Аналитический метод	23.1
1625	23:26-6.1293 6 Зона с особыми условиями использования территории		458990.48	1368667.12		692006000000 Аналитический метод	23.1
1626	23:26-6.1293 6 Зона с особыми условиями использования территории		458985.16	1368667.92		692006000000 Аналитический метод	23.1
1627	23:26-6.1293 6 Зона с особыми условиями использования территории		458981.48	1368668.78		692006000000 Аналитический метод	23.1
1628	23:26-6.1293 6 Зона с особыми условиями использования территории		458977.69	1368669.96		692006000000 Аналитический метод	23.1
1629	23:26-6.1293 6 Зона с особыми условиями использования территории		458972.15	1368672.13		692006000000 Аналитический метод	23.1
1630	23:26-6.1293 6 Зона с особыми условиями использования территории		458968.74	1368673.86		692006000000 Аналитический метод	23.1
1631	23:26-6.1293 6 Зона с особыми условиями использования территории		458965.62	1368675.82		692006000000 Аналитический метод	23.1
1632	23:26-6.1293 6 Зона с особыми условиями использования территории		458962.73	1368678.06		692006000000 Аналитический метод	23.1
1633	23:26-6.1293 6 Зона с особыми условиями использования территории		458960.21	1368680.63		692006000000 Аналитический метод	23.1
1634	23:26-6.1293 6 Зона с особыми условиями использования территории		458957.02	1368685.01		692006000000 Аналитический метод	23.1
1635	23:26-6.1293 6 Зона с особыми условиями		458953.21	1368691.29		692006000000 Аналитический метод	23.1

	использования территории						
1636	23:26-6.1293 6 Зона с особыми условиями использования территории		458946.57	1368703.03		692006000000 Аналитический метод	23.1
1637	23:26-6.1293 6 Зона с особыми условиями использования территории		458943.02	1368709.82		692006000000 Аналитический метод	23.1
1638	23:26-6.1293 6 Зона с особыми условиями использования территории		458934.32	1368728.23		692006000000 Аналитический метод	23.1
1639	23:26-6.1293 6 Зона с особыми условиями использования территории		458926.86	1368742.23		692006000000 Аналитический метод	23.1
1640	23:26-6.1293 6 Зона с особыми условиями использования территории		458924.46	1368747.62		692006000000 Аналитический метод	23.1
1641	23:26-6.1293 6 Зона с особыми условиями использования территории		458922.76	1368753.15		692006000000 Аналитический метод	23.1
1642	23:26-6.1293 6 Зона с особыми условиями использования территории		458919.7	1368766.39		692006000000 Аналитический метод	23.1
1643	23:26-6.1293 6 Зона с особыми условиями использования территории		458918.44	1368771.26		692006000000 Аналитический метод	23.1
1644	23:26-6.1293 6 Зона с особыми условиями использования территории		458913.38	1368787.3		692006000000 Аналитический метод	23.1
1645	23:26-6.1293 6 Зона с особыми условиями использования территории		458910.47	1368797.47		692006000000 Аналитический метод	23.1
1646	23:26-6.1293 6 Зона с особыми условиями использования территории		458349.35	1367346.74		692006000000 Аналитический метод	23.1
1647	23:26-6.1293 6 Зона с особыми условиями использования территории		458356.68	1367346.77		692006000000 Аналитический метод	23.1
1648	23:26-6.1293 6 Зона с особыми условиями		458372.31	1367347.07		692006000000 Аналитический метод	23.1

	использования территории						
1649	23:26-6.1293 6 Зона с особыми условиями использования территории		458381.74	1367347.39		692006000000 Аналитический метод	23.1
1650	23:26-6.1293 6 Зона с особыми условиями использования территории		458388.45	1367347.71		692006000000 Аналитический метод	23.1
1651	23:26-6.1293 6 Зона с особыми условиями использования территории		458470.53	1367352.72		692006000000 Аналитический метод	23.1
1652	23:26-6.1293 6 Зона с особыми условиями использования территории		458506.8	1367354.78		692006000000 Аналитический метод	23.1
1653	23:26-6.1293 6 Зона с особыми условиями использования территории		458515.25	1367355.4		692006000000 Аналитический метод	23.1
1654	23:26-6.1293 6 Зона с особыми условиями использования территории		458537.21	1367357.29		692006000000 Аналитический метод	23.1
1655	23:26-6.1293 6 Зона с особыми условиями использования территории		458571.32	1367359.27		692006000000 Аналитический метод	23.1
1656	23:26-6.1293 6 Зона с особыми условиями использования территории		458616.73	1367362.28		692006000000 Аналитический метод	23.1
1657	23:26-6.1293 6 Зона с особыми условиями использования территории		458623.45	1367362.85		692006000000 Аналитический метод	23.1
1658	23:26-6.1293 6 Зона с особыми условиями использования территории		458628.12	1367363.44		692006000000 Аналитический метод	23.1
1659	23:26-6.1293 6 Зона с особыми условиями использования территории		458631.74	1367364.11		692006000000 Аналитический метод	23.1
1660	23:26-6.1293 6 Зона с особыми условиями использования территории		458638.34	1367365.75		692006000000 Аналитический метод	23.1
1661	23:26-6.1293 6 Зона с особыми условиями		458640.68	1367366.08		692006000000 Аналитический метод	23.1

	использования территории						
1662	23:26-6.1293 6 Зона с особыми условиями использования территории		458642.2	1367366.1		692006000000 Аналитический метод	23.1
1663	23:26-6.1293 6 Зона с особыми условиями использования территории		458643.76	1367365.99		692006000000 Аналитический метод	23.1
1664	23:26-6.1293 6 Зона с особыми условиями использования территории		458649.61	1367365.1		692006000000 Аналитический метод	23.1
1665	23:26-6.1293 6 Зона с особыми условиями использования территории		458652.28	1367364.85		692006000000 Аналитический метод	23.1
1666	23:26-6.1293 6 Зона с особыми условиями использования территории		458655.01	1367364.76		692006000000 Аналитический метод	23.1
1667	23:26-6.1293 6 Зона с особыми условиями использования территории		458658.78	1367364.87		692006000000 Аналитический метод	23.1
1668	23:26-6.1293 6 Зона с особыми условиями использования территории		458681.49	1367366.62		692006000000 Аналитический метод	23.1
1669	23:26-6.1293 6 Зона с особыми условиями использования территории		458685.4	1367366.8		692006000000 Аналитический метод	23.1
1670	23:26-6.1293 6 Зона с особыми условиями использования территории		458697.11	1367367.17		692006000000 Аналитический метод	23.1
1671	23:26-6.1293 6 Зона с особыми условиями использования территории		458706.03	1367367.68		692006000000 Аналитический метод	23.1
1672	23:26-6.1293 6 Зона с особыми условиями использования территории		458780.34	1367373.03		692006000000 Аналитический метод	23.1
1673	23:26-6.1293 6 Зона с особыми условиями использования территории		458836.35	1367376.08		692006000000 Аналитический метод	23.1
1674	23:26-6.1293 6 Зона с особыми условиями		458841.02	1367376.53		692006000000 Аналитический метод	23.1

	использования территории						
1675	23:26-6.1293 6 Зона с особыми условиями использования территории		458842.79	1367376.8		692006000000 Аналитический метод	23.1
1676	23:26-6.1293 6 Зона с особыми условиями использования территории		458844.52	1367377.19		692006000000 Аналитический метод	23.1
1677	23:26-6.1293 6 Зона с особыми условиями использования территории		458846.11	1367377.69		692006000000 Аналитический метод	23.1
1678	23:26-6.1293 6 Зона с особыми условиями использования территории		458846.89	1367378.02		692006000000 Аналитический метод	23.1
1679	23:26-6.1293 6 Зона с особыми условиями использования территории		458848.16	1367378.7		692006000000 Аналитический метод	23.1
1680	23:26-6.1293 6 Зона с особыми условиями использования территории		458849.1	1367379.4		692006000000 Аналитический метод	23.1
1681	23:26-6.1293 6 Зона с особыми условиями использования территории		458849.52	1367379.79		692006000000 Аналитический метод	23.1
1682	23:26-6.1293 6 Зона с особыми условиями использования территории		458850.27	1367380.64		692006000000 Аналитический метод	23.1
1683	23:26-6.1293 6 Зона с особыми условиями использования территории		458851.06	1367381.92		692006000000 Аналитический метод	23.1
1684	23:26-6.1293 6 Зона с особыми условиями использования территории		458851.67	1367383.39		692006000000 Аналитический метод	23.1
1685	23:26-6.1293 6 Зона с особыми условиями использования территории		458852.11	1367385.05		692006000000 Аналитический метод	23.1
1686	23:26-6.1293 6 Зона с особыми условиями использования территории		458852.37	1367386.75		692006000000 Аналитический метод	23.1
1687	23:26-6.1293 6 Зона с особыми условиями		458852.55	1367389.47		692006000000 Аналитический метод	23.1

	использования территории						
1688	23:26-6.1293 6 Зона с особыми условиями использования территории		458852.56	1367391.32		692006000000 Аналитический метод	23.1
1689	23:26-6.1293 6 Зона с особыми условиями использования территории		458852.43	1367394.14		692006000000 Аналитический метод	23.1
1690	23:26-6.1293 6 Зона с особыми условиями использования территории		458852.08	1367398		692006000000 Аналитический метод	23.1
1691	23:26-6.1293 6 Зона с особыми условиями использования территории		458850.65	1367408.82		692006000000 Аналитический метод	23.1
1692	23:26-6.1293 6 Зона с особыми условиями использования территории		458849.96	1367414.75		692006000000 Аналитический метод	23.1
1693	23:26-6.1293 6 Зона с особыми условиями использования территории		458843.72	1367471.2		692006000000 Аналитический метод	23.1
1694	23:26-6.1293 6 Зона с особыми условиями использования территории		458842.94	1367476.89		692006000000 Аналитический метод	23.1
1695	23:26-6.1293 6 Зона с особыми условиями использования территории		458842.61	1367478.56		692006000000 Аналитический метод	23.1
1696	23:26-6.1293 6 Зона с особыми условиями использования территории		458842.22	1367480.16		692006000000 Аналитический метод	23.1
1697	23:26-6.1293 6 Зона с особыми условиями использования территории		458841.72	1367481.63		692006000000 Аналитический метод	23.1
1698	23:26-6.1293 6 Зона с особыми условиями использования территории		458841.46	1367482.18		692006000000 Аналитический метод	23.1
1699	23:26-6.1293 6 Зона с особыми условиями использования территории		458840.9	1367483.04		692006000000 Аналитический метод	23.1
1700	23:26-6.1293 6 Зона с особыми условиями		458840.59	1367483.35		692006000000 Аналитический метод	23.1

	использования территории						
1701	23:26-6.1293 6 Зона с особыми условиями использования территории		458840.14	1367483.66		692006000000 Аналитический метод	23.1
1702	23:26-6.1293 6 Зона с особыми условиями использования территории		458839.74	1367483.79		692006000000 Аналитический метод	23.1
1703	23:26-6.1293 6 Зона с особыми условиями использования территории		458839.39	1367483.81		692006000000 Аналитический метод	23.1
1704	23:26-6.1293 6 Зона с особыми условиями использования территории		458838.9	1367483.71		692006000000 Аналитический метод	23.1
1705	23:26-6.1293 6 Зона с особыми условиями использования территории		458838.31	1367483.42		692006000000 Аналитический метод	23.1
1706	23:26-6.1293 6 Зона с особыми условиями использования территории		458837.72	1367482.98		692006000000 Аналитический метод	23.1
1707	23:26-6.1293 6 Зона с особыми условиями использования территории		458834.53	1367479.84		692006000000 Аналитический метод	23.1
1708	23:26-6.1293 6 Зона с особыми условиями использования территории		458833.04	1367478.54		692006000000 Аналитический метод	23.1
1709	23:26-6.1293 6 Зона с особыми условиями использования территории		458832.25	1367477.96		692006000000 Аналитический метод	23.1
1710	23:26-6.1293 6 Зона с особыми условиями использования территории		458831.04	1367477.23		692006000000 Аналитический метод	23.1
1711	23:26-6.1293 6 Зона с особыми условиями использования территории		458829.62	1367476.62		692006000000 Аналитический метод	23.1
1712	23:26-6.1293 6 Зона с особыми условиями использования территории		458828.19	1367476.27		692006000000 Аналитический метод	23.1
1713	23:26-6.1293 6 Зона с особыми условиями		458826.85	1367476.18		692006000000 Аналитический метод	23.1

	использования территории						
1714	23:26-6.1293 6 Зона с особыми условиями использования территории		458825.65	1367476.34		692006000000 Аналитический метод	23.1
1715	23:26-6.1293 6 Зона с особыми условиями использования территории		458824.69	1367476.68		692006000000 Аналитический метод	23.1
1716	23:26-6.1293 6 Зона с особыми условиями использования территории		458823.98	1367477.11		692006000000 Аналитический метод	23.1
1717	23:26-6.1293 6 Зона с особыми условиями использования территории		458823.46	1367477.55		692006000000 Аналитический метод	23.1
1718	23:26-6.1293 6 Зона с особыми условиями использования территории		458822.4	1367478.8		692006000000 Аналитический метод	23.1
1719	23:26-6.1293 6 Зона с особыми условиями использования территории		458820.85	1367481.08		692006000000 Аналитический метод	23.1
1720	23:26-6.1293 6 Зона с особыми условиями использования территории		458820.08	1367482.36		692006000000 Аналитический метод	23.1
1721	23:26-6.1293 6 Зона с особыми условиями использования территории		458819.49	1367483.65		692006000000 Аналитический метод	23.1
1722	23:26-6.1293 6 Зона с особыми условиями использования территории		458819.3	1367484.39		692006000000 Аналитический метод	23.1
1723	23:26-6.1293 6 Зона с особыми условиями использования территории		458819.26	1367484.93		692006000000 Аналитический метод	23.1
1724	23:26-6.1293 6 Зона с особыми условиями использования территории		458819.3	1367485.42		692006000000 Аналитический метод	23.1
1725	23:26-6.1293 6 Зона с особыми условиями использования территории		458819.48	1367486.09		692006000000 Аналитический метод	23.1
1726	23:26-6.1293 6 Зона с особыми условиями		458819.67	1367486.49		692006000000 Аналитический метод	23.1

	использования территории						
1727	23:26-6.1293 6 Зона с особыми условиями использования территории		458820.23	1367487.31		692006000000 Аналитический метод	23.1
1728	23:26-6.1293 6 Зона с особыми условиями использования территории		458820.6	1367487.73		692006000000 Аналитический метод	23.1
1729	23:26-6.1293 6 Зона с особыми условиями использования территории		458821.83	1367488.83		692006000000 Аналитический метод	23.1
1730	23:26-6.1293 6 Зона с особыми условиями использования территории		458825.32	1367491.48		692006000000 Аналитический метод	23.1
1731	23:26-6.1293 6 Зона с особыми условиями использования территории		458826.55	1367492.54		692006000000 Аналитический метод	23.1
1732	23:26-6.1293 6 Зона с особыми условиями использования территории		458827.68	1367493.7		692006000000 Аналитический метод	23.1
1733	23:26-6.1293 6 Зона с особыми условиями использования территории		458828.76	1367495.1		692006000000 Аналитический метод	23.1
1734	23:26-6.1293 6 Зона с особыми условиями использования территории		458829.68	1367496.64		692006000000 Аналитический метод	23.1
1735	23:26-6.1293 6 Зона с особыми условиями использования территории		458830.44	1367498.31		692006000000 Аналитический метод	23.1
1736	23:26-6.1293 6 Зона с особыми условиями использования территории		458831.06	1367500.1		692006000000 Аналитический метод	23.1
1737	23:26-6.1293 6 Зона с особыми условиями использования территории		458831.73	1367502.86		692006000000 Аналитический метод	23.1
1738	23:26-6.1293 6 Зона с особыми условиями использования территории		458832.03	1367504.71		692006000000 Аналитический метод	23.1
1739	23:26-6.1293 6 Зона с особыми условиями		458832.24	1367506.56		692006000000 Аналитический метод	23.1

	использования территории						
1740	23:26-6.1293 6 Зона с особыми условиями использования территории		458832.41	1367509.31		692006000000 Аналитический метод	23.1
1741	23:26-6.1293 6 Зона с особыми условиями использования территории		458832.5	1367512.15		692006000000 Аналитический метод	23.1
1742	23:26-6.1293 6 Зона с особыми условиями использования территории		458832.52	1367532.64		692006000000 Аналитический метод	23.1
1743	23:26-6.1293 6 Зона с особыми условиями использования территории		458830.13	1367570.71		692006000000 Аналитический метод	23.1
1744	23:26-6.1293 6 Зона с особыми условиями использования территории		458820.21	1367666.95		692006000000 Аналитический метод	23.1
1745	23:26-6.1293 6 Зона с особыми условиями использования территории		458816.83	1367719.04		692006000000 Аналитический метод	23.1
1746	23:26-6.1293 6 Зона с особыми условиями использования территории		458815.94	1367723.32		692006000000 Аналитический метод	23.1
1747	23:26-6.1293 6 Зона с особыми условиями использования территории		458815.2	1367727.17		692006000000 Аналитический метод	23.1
1748	23:26-6.1293 6 Зона с особыми условиями использования территории		458814.76	1367730.06		692006000000 Аналитический метод	23.1
1749	23:26-6.1293 6 Зона с особыми условиями использования территории		458813.46	1367739.73		692006000000 Аналитический метод	23.1
1750	23:26-6.1293 6 Зона с особыми условиями использования территории		458812.15	1367748.32		692006000000 Аналитический метод	23.1
1751	23:26-6.1293 6 Зона с особыми условиями использования территории		458811.6	1367753.08		692006000000 Аналитический метод	23.1
1752	23:26-6.1293 6 Зона с особыми условиями		458811.46	1367756.85		692006000000 Аналитический метод	23.1

	использования территории						
1753	23:26-6.1293 6 Зона с особыми условиями использования территории		458811.72	1367765.26		692006000000 Аналитический метод	23.1
1754	23:26-6.1293 6 Зона с особыми условиями использования территории		458811.68	1367769.94		692006000000 Аналитический метод	23.1
1755	23:26-6.1293 6 Зона с особыми условиями использования территории		458811.39	1367775.61		692006000000 Аналитический метод	23.1
1756	23:26-6.1293 6 Зона с особыми условиями использования территории		458809.96	1367794.66		692006000000 Аналитический метод	23.1
1757	23:26-6.1293 6 Зона с особыми условиями использования территории		458809.77	1367800.13		692006000000 Аналитический метод	23.1
1758	23:26-6.1293 6 Зона с особыми условиями использования территории		458809.76	1367806.34		692006000000 Аналитический метод	23.1
1759	23:26-6.1293 6 Зона с особыми условиями использования территории		458809.95	1367815.75		692006000000 Аналитический метод	23.1
1760	23:26-6.1293 6 Зона с особыми условиями использования территории		458810.09	1367818.71		692006000000 Аналитический метод	23.1
1761	23:26-6.1293 6 Зона с особыми условиями использования территории		458810.33	1367821.6		692006000000 Аналитический метод	23.1
1762	23:26-6.1293 6 Зона с особыми условиями использования территории		458810.74	1367823.84		692006000000 Аналитический метод	23.1
1763	23:26-6.1293 6 Зона с особыми условиями использования территории		458811.14	1367824.94		692006000000 Аналитический метод	23.1
1764	23:26-6.1293 6 Зона с особыми условиями использования территории		458811.36	1367825.34		692006000000 Аналитический метод	23.1
1765	23:26-6.1293 6 Зона с особыми условиями		458811.77	1367825.79		692006000000 Аналитический метод	23.1

	использования территории						
1766	23:26-6.1293 6 Зона с особыми условиями использования территории		458812.1	1367825.94		692006000000 Аналитический метод	23.1
1767	23:26-6.1293 6 Зона с особыми условиями использования территории		458812.37	1367825.97		692006000000 Аналитический метод	23.1
1768	23:26-6.1293 6 Зона с особыми условиями использования территории		458812.75	1367825.87		692006000000 Аналитический метод	23.1
1769	23:26-6.1293 6 Зона с особыми условиями использования территории		458813.23	1367825.56		692006000000 Аналитический метод	23.1
1770	23:26-6.1293 6 Зона с особыми условиями использования территории		458813.5	1367825.28		692006000000 Аналитический метод	23.1
1771	23:26-6.1293 6 Зона с особыми условиями использования территории		458814.11	1367824.41		692006000000 Аналитический метод	23.1
1772	23:26-6.1293 6 Зона с особыми условиями использования территории		458814.71	1367823.14		692006000000 Аналитический метод	23.1
1773	23:26-6.1293 6 Зона с особыми условиями использования территории		458815.5	1367820.7		692006000000 Аналитический метод	23.1
1774	23:26-6.1293 6 Зона с особыми условиями использования территории		458815.93	1367818.89		692006000000 Аналитический метод	23.1
1775	23:26-6.1293 6 Зона с особыми условиями использования территории		458816.31	1367816.88		692006000000 Аналитический метод	23.1
1776	23:26-6.1293 6 Зона с особыми условиями использования территории		458817.64	1367807.86		692006000000 Аналитический метод	23.1
1777	23:26-6.1293 6 Зона с особыми условиями использования территории		458821.16	1367780.1		692006000000 Аналитический метод	23.1
1778	23:26-6.1293 6 Зона с особыми условиями		458821.78	1367774.2		692006000000 Аналитический метод	23.1

	использования территории						
1779	23:26-6.1293 6 Зона с особыми условиями использования территории		458822.55	1367764.27		692006000000 Аналитический метод	23.1
1780	23:26-6.1293 6 Зона с особыми условиями использования территории		458822.96	1367760.6		692006000000 Аналитический метод	23.1
1781	23:26-6.1293 6 Зона с особыми условиями использования территории		458823.58	1367757.21		692006000000 Аналитический метод	23.1
1782	23:26-6.1293 6 Зона с особыми условиями использования территории		458823.98	1367755.61		692006000000 Аналитический метод	23.1
1783	23:26-6.1293 6 Зона с особыми условиями использования территории		458825.24	1367751.22		692006000000 Аналитический метод	23.1
1784	23:26-6.1293 6 Зона с особыми условиями использования территории		458825.49	1367750.04		692006000000 Аналитический метод	23.1
1785	23:26-6.1293 6 Зона с особыми условиями использования территории		458825.7	1367748.57		692006000000 Аналитический метод	23.1
1786	23:26-6.1293 6 Зона с особыми условиями использования территории		458825.83	1367745.7		692006000000 Аналитический метод	23.1
1787	23:26-6.1293 6 Зона с особыми условиями использования территории		458825.83	1367739.95		692006000000 Аналитический метод	23.1
1788	23:26-6.1293 6 Зона с особыми условиями использования территории		458825.99	1367736.1		692006000000 Аналитический метод	23.1
1789	23:26-6.1293 6 Зона с особыми условиями использования территории		458826.37	1367731.2		692006000000 Аналитический метод	23.1
1790	23:26-6.1293 6 Зона с особыми условиями использования территории		458827.62	1367718.29		692006000000 Аналитический метод	23.1
1791	23:26-6.1293 6 Зона с особыми условиями		458827.92	1367714.52		692006000000 Аналитический метод	23.1

	использования территории						
1792	23:26-6.1293 6 Зона с особыми условиями использования территории		458830.79	1367696.05		692006000000 Аналитический метод	23.1
1793	23:26-6.1293 6 Зона с особыми условиями использования территории		458839.92	1367609.63		692006000000 Аналитический метод	23.1
1794	23:26-6.1293 6 Зона с особыми условиями использования территории		458840.05	1367608.41		692006000000 Аналитический метод	23.1
1795	23:26-6.1293 6 Зона с особыми условиями использования территории		458841.6	1367593.63		692006000000 Аналитический метод	23.1
1796	23:26-6.1293 6 Зона с особыми условиями использования территории		458843.5	1367575.46		692006000000 Аналитический метод	23.1
1797	23:26-6.1293 6 Зона с особыми условиями использования территории		458843.75	1367573.01		692006000000 Аналитический метод	23.1
1798	23:26-6.1293 6 Зона с особыми условиями использования территории		458845.34	1367557.81		692006000000 Аналитический метод	23.1
1799	23:26-6.1293 6 Зона с особыми условиями использования территории		458845.8	1367550.58		692006000000 Аналитический метод	23.1
1800	23:26-6.1293 6 Зона с особыми условиями использования территории		458847	1367531.68		692006000000 Аналитический метод	23.1
1801	23:26-6.1293 6 Зона с особыми условиями использования территории		458847.22	1367529.43		692006000000 Аналитический метод	23.1
1802	23:26-6.1293 6 Зона с особыми условиями использования территории		458849.54	1367505.82		692006000000 Аналитический метод	23.1
1803	23:26-6.1293 6 Зона с особыми условиями использования территории		458850.64	1367494.64		692006000000 Аналитический метод	23.1
1804	23:26-6.1293 6 Зона с особыми условиями		458855.27	1367439.74		692006000000 Аналитический метод	23.1

	использования территории						
1805	23:26-6.1293 6 Зона с особыми условиями использования территории		458856.24	1367429.29		692006000000 Аналитический метод	23.1
1806	23:26-6.1293 6 Зона с особыми условиями использования территории		458859.94	1367389.43		692006000000 Аналитический метод	23.1
1807	23:26-6.1293 6 Зона с особыми условиями использования территории		458861.45	1367384.98		692006000000 Аналитический метод	23.1
1808	23:26-6.1293 6 Зона с особыми условиями использования территории		458867.9	1367382.68		692006000000 Аналитический метод	23.1
1809	23:26-6.1293 6 Зона с особыми условиями использования территории		458879.64	1367382.68		692006000000 Аналитический метод	23.1
1810	23:26-6.1293 6 Зона с особыми условиями использования территории		458888.01	1367382.68		692006000000 Аналитический метод	23.1
1811	23:26-6.1293 6 Зона с особыми условиями использования территории		458898.97	1367383.39		692006000000 Аналитический метод	23.1
1812	23:26-6.1293 6 Зона с особыми условиями использования территории		458920.56	1367384.8		692006000000 Аналитический метод	23.1
1813	23:26-6.1293 6 Зона с особыми условиями использования территории		458930.98	1367385.48		692006000000 Аналитический метод	23.1
1814	23:26-6.1293 6 Зона с особыми условиями использования территории		458936.69	1367385.85		692006000000 Аналитический метод	23.1
1815	23:26-6.1293 6 Зона с особыми условиями использования территории		459025.59	1367390.09		692006000000 Аналитический метод	23.1
1816	23:26-6.1293 6 Зона с особыми условиями использования территории		459093.75	1367398.46		692006000000 Аналитический метод	23.1
1817	23:26-6.1293 6 Зона с особыми условиями		459105.57	1367399.91		692006000000 Аналитический метод	23.1

	использования территории						
1818	23:26-6.1293 6 Зона с особыми условиями использования территории		459127.9	1367402.65		692006000000 Аналитический метод	23.1
1819	23:26-6.1293 6 Зона с особыми условиями использования территории		459146.24	1367404.9		692006000000 Аналитический метод	23.1
1820	23:26-6.1293 6 Зона с особыми условиями использования территории		459168.46	1367406.22		692006000000 Аналитический метод	23.1
1821	23:26-6.1293 6 Зона с особыми условиями использования территории		459180.58	1367406.95		692006000000 Аналитический метод	23.1
1822	23:26-6.1293 6 Зона с особыми условиями использования территории		459316.48	1367415.04		692006000000 Аналитический метод	23.1
1823	23:26-6.1293 6 Зона с особыми условиями использования территории		459321.66	1367415.12		692006000000 Аналитический метод	23.1
1824	23:26-6.1293 6 Зона с особыми условиями использования территории		459328.27	1367415.43		692006000000 Аналитический метод	23.1
1825	23:26-6.1293 6 Зона с особыми условиями использования территории		459332.55	1367415.72		692006000000 Аналитический метод	23.1
1826	23:26-6.1293 6 Зона с особыми условиями использования территории		459334.73	1367416.06		692006000000 Аналитический метод	23.1
1827	23:26-6.1293 6 Зона с особыми условиями использования территории		459335.82	1367416.34		692006000000 Аналитический метод	23.1
1828	23:26-6.1293 6 Зона с особыми условиями использования территории		459337.09	1367416.77		692006000000 Аналитический метод	23.1
1829	23:26-6.1293 6 Зона с особыми условиями использования территории		459344.53	1367420		692006000000 Аналитический метод	23.1
1830	23:26-6.1293 6 Зона с особыми условиями		459351.74	1367422.89		692006000000 Аналитический метод	23.1

	использования территории						
1831	23:26-6.1293 6 Зона с особыми условиями использования территории		459354.45	1367423.85		692006000000 Аналитический метод	23.1
1832	23:26-6.1293 6 Зона с особыми условиями использования территории		459355.98	1367424.28		692006000000 Аналитический метод	23.1
1833	23:26-6.1293 6 Зона с особыми условиями использования территории		459358.3	1367424.76		692006000000 Аналитический метод	23.1
1834	23:26-6.1293 6 Зона с особыми условиями использования территории		459359.87	1367424.95		692006000000 Аналитический метод	23.1
1835	23:26-6.1293 6 Зона с особыми условиями использования территории		459361.48	1367425.05		692006000000 Аналитический метод	23.1
1836	23:26-6.1293 6 Зона с особыми условиями использования территории		459363.07	1367425.02		692006000000 Аналитический метод	23.1
1837	23:26-6.1293 6 Зона с особыми условиями использования территории		459364.75	1367424.83		692006000000 Аналитический метод	23.1
1838	23:26-6.1293 6 Зона с особыми условиями использования территории		459366.23	1367424.5		692006000000 Аналитический метод	23.1
1839	23:26-6.1293 6 Зона с особыми условиями использования территории		459367.54	1367424.06		692006000000 Аналитический метод	23.1
1840	23:26-6.1293 6 Зона с особыми условиями использования территории		459369.01	1367423.42		692006000000 Аналитический метод	23.1
1841	23:26-6.1293 6 Зона с особыми условиями использования территории		459370.61	1367422.6		692006000000 Аналитический метод	23.1
1842	23:26-6.1293 6 Зона с особыми условиями использования территории		459376.16	1367419.44		692006000000 Аналитический метод	23.1
1843	23:26-6.1293 6 Зона с особыми условиями		459379.46	1367417.72		692006000000 Аналитический метод	23.1

	использования территории						
1844	23:26-6.1293 6 Зона с особыми условиями использования территории		459382.86	1367416.2		692006000000 Аналитический метод	23.1
1845	23:26-6.1293 6 Зона с особыми условиями использования территории		459386.3	1367414.97		692006000000 Аналитический метод	23.1
1846	23:26-6.1293 6 Зона с особыми условиями использования территории		459389.78	1367414.01		692006000000 Аналитический метод	23.1
1847	23:26-6.1293 6 Зона с особыми условиями использования территории		459394.2	1367413.1		692006000000 Аналитический метод	23.1
1848	23:26-6.1293 6 Зона с особыми условиями использования территории		459397.78	1367412.6		692006000000 Аналитический метод	23.1
1849	23:26-6.1293 6 Зона с особыми условиями использования территории		459401.51	1367412.34		692006000000 Аналитический метод	23.1
1850	23:26-6.1293 6 Зона с особыми условиями использования территории		459405.42	1367412.32		692006000000 Аналитический метод	23.1
1851	23:26-6.1293 6 Зона с особыми условиями использования территории		459411.29	1367412.57		692006000000 Аналитический метод	23.1
1852	23:26-6.1293 6 Зона с особыми условиями использования территории		459454.37	1367415.46		692006000000 Аналитический метод	23.1
1853	23:26-6.1293 6 Зона с особыми условиями использования территории		459491.68	1367417.76		692006000000 Аналитический метод	23.1
1854	23:26-6.1293 6 Зона с особыми условиями использования территории		459495.59	1367418.13		692006000000 Аналитический метод	23.1
1855	23:26-6.1293 6 Зона с особыми условиями использования территории		459499.42	1367418.73		692006000000 Аналитический метод	23.1
1856	23:26-6.1293 6 Зона с особыми условиями		459502	1367419.35		692006000000 Аналитический метод	23.1

	использования территории						
1857	23:26-6.1293 6 Зона с особыми условиями использования территории		459504.47	1367420.19		692006000000 Аналитический метод	23.1
1858	23:26-6.1293 6 Зона с особыми условиями использования территории		459506.73	1367421.27		692006000000 Аналитический метод	23.1
1859	23:26-6.1293 6 Зона с особыми условиями использования территории		459508.11	1367422.15		692006000000 Аналитический метод	23.1
1860	23:26-6.1293 6 Зона с особыми условиями использования территории		459509.35	1367423.15		692006000000 Аналитический метод	23.1
1861	23:26-6.1293 6 Зона с особыми условиями использования территории		459510.47	1367424.25		692006000000 Аналитический метод	23.1
1862	23:26-6.1293 6 Зона с особыми условиями использования территории		459511.5	1367425.48		692006000000 Аналитический метод	23.1
1863	23:26-6.1293 6 Зона с особыми условиями использования территории		459512.46	1367426.79		692006000000 Аналитический метод	23.1
1864	23:26-6.1293 6 Зона с особыми условиями использования территории		459513.44	1367428.29		692006000000 Аналитический метод	23.1
1865	23:26-6.1293 6 Зона с особыми условиями использования территории		459515.98	1367432.46		692006000000 Аналитический метод	23.1
1866	23:26-6.1293 6 Зона с особыми условиями использования территории		459517.47	1367434.58		692006000000 Аналитический метод	23.1
1867	23:26-6.1293 6 Зона с особыми условиями использования территории		459518.34	1367435.58		692006000000 Аналитический метод	23.1
1868	23:26-6.1293 6 Зона с особыми условиями использования территории		459519.28	1367436.47		692006000000 Аналитический метод	23.1
1869	23:26-6.1293 6 Зона с особыми условиями		459520.43	1367437.32		692006000000 Аналитический метод	23.1

	использования территории						
1870	23:26-6.1293 6 Зона с особыми условиями использования территории		459521.12	1367437.73		692006000000 Аналитический метод	23.1
1871	23:26-6.1293 6 Зона с особыми условиями использования территории		459522.63	1367438.47		692006000000 Аналитический метод	23.1
1872	23:26-6.1293 6 Зона с особыми условиями использования территории		459525.03	1367439.36		692006000000 Аналитический метод	23.1
1873	23:26-6.1293 6 Зона с особыми условиями использования территории		459528.4	1367440.29		692006000000 Аналитический метод	23.1
1874	23:26-6.1293 6 Зона с особыми условиями использования территории		459534.6	1367441.76		692006000000 Аналитический метод	23.1
1875	23:26-6.1293 6 Зона с особыми условиями использования территории		459536.32	1367442.29		692006000000 Аналитический метод	23.1
1876	23:26-6.1293 6 Зона с особыми условиями использования территории		459537.97	1367442.93		692006000000 Аналитический метод	23.1
1877	23:26-6.1293 6 Зона с особыми условиями использования территории		459539.54	1367443.71		692006000000 Аналитический метод	23.1
1878	23:26-6.1293 6 Зона с особыми условиями использования территории		459541.77	1367445.07		692006000000 Аналитический метод	23.1
1879	23:26-6.1293 6 Зона с особыми условиями использования территории		459546.86	1367448.92		692006000000 Аналитический метод	23.1
1880	23:26-6.1293 6 Зона с особыми условиями использования территории		459548.14	1367449.65		692006000000 Аналитический метод	23.1
1881	23:26-6.1293 6 Зона с особыми условиями использования территории		459549.14	1367450.05		692006000000 Аналитический метод	23.1
1882	23:26-6.1293 6 Зона с особыми условиями		459550.12	1367450.29		692006000000 Аналитический метод	23.1

	использования территории						
1883	23:26-6.1293 6 Зона с особыми условиями использования территории		459551.14	1367450.41		692006000000 Аналитический метод	23.1
1884	23:26-6.1293 6 Зона с особыми условиями использования территории		459552.53	1367450.43		692006000000 Аналитический метод	23.1
1885	23:26-6.1293 6 Зона с особыми условиями использования территории		459555.17	1367450.32		692006000000 Аналитический метод	23.1
1886	23:26-6.1293 6 Зона с особыми условиями использования территории		459556.9	1367450.39		692006000000 Аналитический метод	23.1
1887	23:26-6.1293 6 Зона с особыми условиями использования территории		459559.05	1367450.79		692006000000 Аналитический метод	23.1
1888	23:26-6.1293 6 Зона с особыми условиями использования территории		459560.74	1367451.33		692006000000 Аналитический метод	23.1
1889	23:26-6.1293 6 Зона с особыми условиями использования территории		459562.47	1367452.07		692006000000 Аналитический метод	23.1
1890	23:26-6.1293 6 Зона с особыми условиями использования территории		459563.31	1367452.49		692006000000 Аналитический метод	23.1
1891	23:26-6.1293 6 Зона с особыми условиями использования территории		459564.73	1367453.36		692006000000 Аналитический метод	23.1
1892	23:26-6.1293 6 Зона с особыми условиями использования территории		459565.84	1367454.25		692006000000 Аналитический метод	23.1
1893	23:26-6.1293 6 Зона с особыми условиями использования территории		459566.31	1367454.73		692006000000 Аналитический метод	23.1
1894	23:26-6.1293 6 Зона с особыми условиями использования территории		459566.91	1367455.51		692006000000 Аналитический метод	23.1
1895	23:26-6.1293 6 Зона с особыми условиями		459567.37	1367456.33		692006000000 Аналитический метод	23.1

	использования территории						
1896	23:26-6.1293 6 Зона с особыми условиями использования территории		459567.67	1367457.19		692006000000 Аналитический метод	23.1
1897	23:26-6.1293 6 Зона с особыми условиями использования территории		459567.83	1367458.36		692006000000 Аналитический метод	23.1
1898	23:26-6.1293 6 Зона с особыми условиями использования территории		459567.75	1367459.48		692006000000 Аналитический метод	23.1
1899	23:26-6.1293 6 Зона с особыми условиями использования территории		459567.64	1367460.02		692006000000 Аналитический метод	23.1
1900	23:26-6.1293 6 Зона с особыми условиями использования территории		459567.29	1367461.04		692006000000 Аналитический метод	23.1
1901	23:26-6.1293 6 Зона с особыми условиями использования территории		459565.85	1367463.98		692006000000 Аналитический метод	23.1
1902	23:26-6.1293 6 Зона с особыми условиями использования территории		459565.43	1367465.06		692006000000 Аналитический метод	23.1
1903	23:26-6.1293 6 Зона с особыми условиями использования территории		459565.08	1367466.57		692006000000 Аналитический метод	23.1
1904	23:26-6.1293 6 Зона с особыми условиями использования территории		459564.98	1367468.21		692006000000 Аналитический метод	23.1
1905	23:26-6.1293 6 Зона с особыми условиями использования территории		459565.01	1367469.05		692006000000 Аналитический метод	23.1
1906	23:26-6.1293 6 Зона с особыми условиями использования территории		459565.21	1367470.95		692006000000 Аналитический метод	23.1
1907	23:26-6.1293 6 Зона с особыми условиями использования территории		459566.2	1367476.69		692006000000 Аналитический метод	23.1
1908	23:26-6.1293 6 Зона с особыми условиями		459566.43	1367478.55		692006000000 Аналитический метод	23.1

	использования территории						
1909	23:26-6.1293 6 Зона с особыми условиями использования территории		459566.53	1367481.22		692006000000 Аналитический метод	23.1
1910	23:26-6.1293 6 Зона с особыми условиями использования территории		459566.37	1367483.89		692006000000 Аналитический метод	23.1
1911	23:26-6.1293 6 Зона с особыми условиями использования территории		459566.14	1367485.68		692006000000 Аналитический метод	23.1
1912	23:26-6.1293 6 Зона с особыми условиями использования территории		459565.65	1367488.42		692006000000 Аналитический метод	23.1
1913	23:26-6.1293 6 Зона с особыми условиями использования территории		459563.4	1367498.56		692006000000 Аналитический метод	23.1
1914	23:26-6.1293 6 Зона с особыми условиями использования территории		459562.66	1367502.27		692006000000 Аналитический метод	23.1
1915	23:26-6.1293 6 Зона с особыми условиями использования территории		459561.97	1367506.97		692006000000 Аналитический метод	23.1
1916	23:26-6.1293 6 Зона с особыми условиями использования территории		459561.66	1367510.79		692006000000 Аналитический метод	23.1
1917	23:26-6.1293 6 Зона с особыми условиями использования территории		459561.56	1367515.57		692006000000 Аналитический метод	23.1
1918	23:26-6.1293 6 Зона с особыми условиями использования территории		459561.72	1367519.38		692006000000 Аналитический метод	23.1
1919	23:26-6.1293 6 Зона с особыми условиями использования территории		459561.92	1367521.25		692006000000 Аналитический метод	23.1
1920	23:26-6.1293 6 Зона с особыми условиями использования территории		459562.22	1367523.05		692006000000 Аналитический метод	23.1
1921	23:26-6.1293 6 Зона с особыми условиями		459562.84	1367525.61		692006000000 Аналитический метод	23.1

	использования территории						
1922	23:26-6.1293 6 Зона с особыми условиями использования территории		459563.68	1367527.93		692006000000 Аналитический метод	23.1
1923	23:26-6.1293 6 Зона с особыми условиями использования территории		459564.37	1367529.41		692006000000 Аналитический метод	23.1
1924	23:26-6.1293 6 Зона с особыми условиями использования территории		459565.17	1367530.79		692006000000 Аналитический метод	23.1
1925	23:26-6.1293 6 Зона с особыми условиями использования территории		459566.07	1367532.07		692006000000 Аналитический метод	23.1
1926	23:26-6.1293 6 Зона с особыми условиями использования территории		459567.09	1367533.25		692006000000 Аналитический метод	23.1
1927	23:26-6.1293 6 Зона с особыми условиями использования территории		459568.3	1367534.38		692006000000 Аналитический метод	23.1
1928	23:26-6.1293 6 Зона с особыми условиями использования территории		459569	1367534.92		692006000000 Аналитический метод	23.1
1929	23:26-6.1293 6 Зона с особыми условиями использования территории		459570.51	1367535.92		692006000000 Аналитический метод	23.1
1930	23:26-6.1293 6 Зона с особыми условиями использования территории		459572.17	1367536.8		692006000000 Аналитический метод	23.1
1931	23:26-6.1293 6 Зона с особыми условиями использования территории		459574.8	1367537.96		692006000000 Аналитический метод	23.1
1932	23:26-6.1293 6 Зона с особыми условиями использования территории		459577.56	1367538.99		692006000000 Аналитический метод	23.1
1933	23:26-6.1293 6 Зона с особыми условиями использования территории		459581.28	1367540.26		692006000000 Аналитический метод	23.1
1934	23:26-6.1293 6 Зона с особыми условиями		459584.86	1367541.37		692006000000 Аналитический метод	23.1

	использования территории						
1935	23:26-6.1293 6 Зона с особыми условиями использования территории		459587.56	1367542.11		692006000000 Аналитический метод	23.1
1936	23:26-6.1293 6 Зона с особыми условиями использования территории		459589.98	1367542.64		692006000000 Аналитический метод	23.1
1937	23:26-6.1293 6 Зона с особыми условиями использования территории		459592.25	1367542.93		692006000000 Аналитический метод	23.1
1938	23:26-6.1293 6 Зона с особыми условиями использования территории		459594.45	1367542.93		692006000000 Аналитический метод	23.1
1939	23:26-6.1293 6 Зона с особыми условиями использования территории		459596.12	1367542.7		692006000000 Аналитический метод	23.1
1940	23:26-6.1293 6 Зона с особыми условиями использования территории		459597.79	1367542.29		692006000000 Аналитический метод	23.1
1941	23:26-6.1293 6 Зона с особыми условиями использования территории		459599.45	1367541.7		692006000000 Аналитический метод	23.1
1942	23:26-6.1293 6 Зона с особыми условиями использования территории		459601.96	1367540.56		692006000000 Аналитический метод	23.1
1943	23:26-6.1293 6 Зона с особыми условиями использования территории		459604.39	1367539.24		692006000000 Аналитический метод	23.1
1944	23:26-6.1293 6 Зона с особыми условиями использования территории		459606.81	1367537.75		692006000000 Аналитический метод	23.1
1945	23:26-6.1293 6 Зона с особыми условиями использования территории		459609.94	1367535.58		692006000000 Аналитический метод	23.1
1946	23:26-6.1293 6 Зона с особыми условиями использования территории		459612.24	1367533.8		692006000000 Аналитический метод	23.1
1947	23:26-6.1293 6 Зона с особыми условиями		459615.25	1367531.31		692006000000 Аналитический метод	23.1

	использования территории						
1948	23:26-6.1293 6 Зона с особыми условиями использования территории		459621.09	1367526.15		692006000000 Аналитический метод	23.1
1949	23:26-6.1293 6 Зона с особыми условиями использования территории		459635.5	1367513.05		692006000000 Аналитический метод	23.1
1950	23:26-6.1293 6 Зона с особыми условиями использования территории		459639.01	1367509.7		692006000000 Аналитический метод	23.1
1951	23:26-6.1293 6 Зона с особыми условиями использования территории		459641.7	1367506.92		692006000000 Аналитический метод	23.1
1952	23:26-6.1293 6 Зона с особыми условиями использования территории		459643.6	1367504.8		692006000000 Аналитический метод	23.1
1953	23:26-6.1293 6 Зона с особыми условиями использования территории		459645.4	1367502.65		692006000000 Аналитический метод	23.1
1954	23:26-6.1293 6 Зона с особыми условиями использования территории		459649.91	1367496.81		692006000000 Аналитический метод	23.1
1955	23:26-6.1293 6 Зона с особыми условиями использования территории		459659.28	1367484		692006000000 Аналитический метод	23.1
1956	23:26-6.1293 6 Зона с особыми условиями использования территории		459664.05	1367477.11		692006000000 Аналитический метод	23.1
1957	23:26-6.1293 6 Зона с особыми условиями использования территории		459666.01	1367473.94		692006000000 Аналитический метод	23.1
1958	23:26-6.1293 6 Зона с особыми условиями использования территории		459667.96	1367470.31		692006000000 Аналитический метод	23.1
1959	23:26-6.1293 6 Зона с особыми условиями использования территории		459669.45	1367467.08		692006000000 Аналитический метод	23.1
1960	23:26-6.1293 6 Зона с особыми условиями		459672.73	1367459.49		692006000000 Аналитический метод	23.1

	использования территории						
1961	23:26-6.1293 6 Зона с особыми условиями использования территории		459674.33	1367456.28		692006000000 Аналитический метод	23.1
1962	23:26-6.1293 6 Зона с особыми условиями использования территории		459675.22	1367454.77		692006000000 Аналитический метод	23.1
1963	23:26-6.1293 6 Зона с особыми условиями использования территории		459676.2	1367453.34		692006000000 Аналитический метод	23.1
1964	23:26-6.1293 6 Зона с особыми условиями использования территории		459677.28	1367452.02		692006000000 Аналитический метод	23.1
1965	23:26-6.1293 6 Зона с особыми условиями использования территории		459678.5	1367450.77		692006000000 Аналитический метод	23.1
1966	23:26-6.1293 6 Зона с особыми условиями использования территории		459679.86	1367449.6		692006000000 Аналитический метод	23.1
1967	23:26-6.1293 6 Зона с особыми условиями использования территории		459681.29	1367448.53		692006000000 Аналитический метод	23.1
1968	23:26-6.1293 6 Зона с особыми условиями использования территории		459682.83	1367447.52		692006000000 Аналитический метод	23.1
1969	23:26-6.1293 6 Зона с особыми условиями использования территории		459684.41	1367446.57		692006000000 Аналитический метод	23.1
1970	23:26-6.1293 6 Зона с особыми условиями использования территории		459686.89	1367445.22		692006000000 Аналитический метод	23.1
1971	23:26-6.1293 6 Зона с особыми условиями использования территории		459690.26	1367443.51		692006000000 Аналитический метод	23.1
1972	23:26-6.1293 6 Зона с особыми условиями использования территории		459692.82	1367442.31		692006000000 Аналитический метод	23.1
1973	23:26-6.1293 6 Зона с особыми условиями		459695.41	1367441.17		692006000000 Аналитический метод	23.1

	использования территории						
1974	23:26-6.1293 6 Зона с особыми условиями использования территории		459698.92	1367439.85		692006000000 Аналитический метод	23.1
1975	23:26-6.1293 6 Зона с особыми условиями использования территории		459701.6	1367439.05		692006000000 Аналитический метод	23.1
1976	23:26-6.1293 6 Зона с особыми условиями использования территории		459703.45	1367438.62		692006000000 Аналитический метод	23.1
1977	23:26-6.1293 6 Зона с особыми условиями использования территории		459705.31	1367438.28		692006000000 Аналитический метод	23.1
1978	23:26-6.1293 6 Зона с особыми условиями использования территории		459709.11	1367437.79		692006000000 Аналитический метод	23.1
1979	23:26-6.1293 6 Зона с особыми условиями использования территории		459717.78	1367437.18		692006000000 Аналитический метод	23.1
1980	23:26-6.1293 6 Зона с особыми условиями использования территории		459734.83	1367436.36		692006000000 Аналитический метод	23.1
1981	23:26-6.1293 6 Зона с особыми условиями использования территории		459746.82	1367435.39		692006000000 Аналитический метод	23.1
1982	23:26-6.1293 6 Зона с особыми условиями использования территории		459750.65	1367435.3		692006000000 Аналитический метод	23.1
1983	23:26-6.1293 6 Зона с особыми условиями использования территории		459756.43	1367435.45		692006000000 Аналитический метод	23.1
1984	23:26-6.1293 6 Зона с особыми условиями использования территории		459781.72	1367436.84		692006000000 Аналитический метод	23.1
1985	23:26-6.1293 6 Зона с особыми условиями использования территории		459843.79	1367439.82		692006000000 Аналитический метод	23.1
1986	23:26-6.1293 6 Зона с особыми условиями		459849.66	1367440.24		692006000000 Аналитический метод	23.1

	использования территории						
1987	23:26-6.1293 6 Зона с особыми условиями использования территории		459883.89	1367442.99		692006000000 Аналитический метод	23.1
1988	23:26-6.1293 6 Зона с особыми условиями использования территории		459908.2	1367444.52		692006000000 Аналитический метод	23.1
1989	23:26-6.1293 6 Зона с особыми условиями использования территории		459916.96	1367444.92		692006000000 Аналитический метод	23.1
1990	23:26-6.1293 6 Зона с особыми условиями использования территории		459929.69	1367445.21		692006000000 Аналитический метод	23.1
1991	23:26-6.1293 6 Зона с особыми условиями использования территории		459934.58	1367445.41		692006000000 Аналитический метод	23.1
1992	23:26-6.1293 6 Зона с особыми условиями использования территории		459939.5	1367445.82		692006000000 Аналитический метод	23.1
1993	23:26-6.1293 6 Зона с особыми условиями использования территории		459953.24	1367447.39		692006000000 Аналитический метод	23.1
1994	23:26-6.1293 6 Зона с особыми условиями использования территории		459960.1	1367448.02		692006000000 Аналитический метод	23.1
1995	23:26-6.1293 6 Зона с особыми условиями использования территории		459969.88	1367448.65		692006000000 Аналитический метод	23.1
1996	23:26-6.1293 6 Зона с особыми условиями использования территории		460005.1	1367450.54		692006000000 Аналитический метод	23.1
1997	23:26-6.1293 6 Зона с особыми условиями использования территории		460011.9	1367451.11		692006000000 Аналитический метод	23.1
1998	23:26-6.1293 6 Зона с особыми условиями использования территории		460019.53	1367451.99		692006000000 Аналитический метод	23.1
1999	23:26-6.1293 6 Зона с особыми условиями		460022.04	1367452.21		692006000000 Аналитический метод	23.1

	использования территории						
2000	23:26-6.1293 6 Зона с особыми условиями использования территории		460023.6	1367452.29		692006000000 Аналитический метод	23.1
2001	23:26-6.1293 6 Зона с особыми условиями использования территории		460026.15	1367452.29		692006000000 Аналитический метод	23.1
2002	23:26-6.1293 6 Зона с особыми условиями использования территории		460034.78	1367451.88		692006000000 Аналитический метод	23.1
2003	23:26-6.1293 6 Зона с особыми условиями использования территории		460037.45	1367451.87		692006000000 Аналитический метод	23.1
2004	23:26-6.1293 6 Зона с особыми условиями использования территории		460040.2	1367451.96		692006000000 Аналитический метод	23.1
2005	23:26-6.1293 6 Зона с особыми условиями использования территории		460051.83	1367452.74		692006000000 Аналитический метод	23.1
2006	23:26-6.1293 6 Зона с особыми условиями использования территории		460064.52	1367453.45		692006000000 Аналитический метод	23.1
2007	23:26-6.1293 6 Зона с особыми условиями использования территории		460081.12	1367454.58		692006000000 Аналитический метод	23.1
2008	23:26-6.1293 6 Зона с особыми условиями использования территории		460094.79	1367455.35		692006000000 Аналитический метод	23.1
2009	23:26-6.1293 6 Зона с особыми условиями использования территории		460111.8	1367456.89		692006000000 Аналитический метод	23.1
2010	23:26-6.1293 6 Зона с особыми условиями использования территории		460119.6	1367457.45		692006000000 Аналитический метод	23.1
2011	23:26-6.1293 6 Зона с особыми условиями использования территории		460140.11	1367458.56		692006000000 Аналитический метод	23.1
2012	23:26-6.1293 6 Зона с особыми условиями		460156.58	1367459.21		692006000000 Аналитический метод	23.1

	использования территории						
2013	23:26-6.1293 6 Зона с особыми условиями использования территории		460164.13	1367459.61		692006000000 Аналитический метод	23.1
2014	23:26-6.1293 6 Зона с особыми условиями использования территории		460214.72	1367463.21		692006000000 Аналитический метод	23.1
2015	23:26-6.1293 6 Зона с особыми условиями использования территории		460243.83	1367465.79		692006000000 Аналитический метод	23.1
2016	23:26-6.1293 6 Зона с особыми условиями использования территории		460254.55	1367466.55		692006000000 Аналитический метод	23.1
2017	23:26-6.1293 6 Зона с особыми условиями использования территории		460272.46	1367467.19		692006000000 Аналитический метод	23.1
2018	23:26-6.1293 6 Зона с особыми условиями использования территории		460337.58	1367469		692006000000 Аналитический метод	23.1
2019	23:26-6.1293 6 Зона с особыми условиями использования территории		460347.5	1367469.16		692006000000 Аналитический метод	23.1
2020	23:26-6.1293 6 Зона с особыми условиями использования территории		460359.58	1367469.22		692006000000 Аналитический метод	23.1
2021	23:26-6.1293 6 Зона с особыми условиями использования территории		460363.18	1367469.15		692006000000 Аналитический метод	23.1
2022	23:26-6.1293 6 Зона с особыми условиями использования территории		460365.84	1367469.02		692006000000 Аналитический метод	23.1
2023	23:26-6.1293 6 Зона с особыми условиями использования территории		460368.24	1367468.73		692006000000 Аналитический метод	23.1
2024	23:26-6.1293 6 Зона с особыми условиями использования территории		460369.59	1367468.39		692006000000 Аналитический метод	23.1
2025	23:26-6.1293 6 Зона с особыми условиями		460370.16	1367468.16		692006000000 Аналитический метод	23.1

	использования территории						
2026	23:26-6.1293 6 Зона с особыми условиями использования территории		460370.61	1367467.88		692006000000 Аналитический метод	23.1
2027	23:26-6.1293 6 Зона с особыми условиями использования территории		460370.93	1367467.55		692006000000 Аналитический метод	23.1
2028	23:26-6.1293 6 Зона с особыми условиями использования территории		460371.04	1367467.31		692006000000 Аналитический метод	23.1
2029	23:26-6.1293 6 Зона с особыми условиями использования территории		460371.07	1367467.02		692006000000 Аналитический метод	23.1
2030	23:26-6.1293 6 Зона с особыми условиями использования территории		460370.94	1367466.58		692006000000 Аналитический метод	23.1
2031	23:26-6.1293 6 Зона с особыми условиями использования территории		460370.51	1367466.03		692006000000 Аналитический метод	23.1
2032	23:26-6.1293 6 Зона с особыми условиями использования территории		460369.72	1367465.43		692006000000 Аналитический метод	23.1
2033	23:26-6.1293 6 Зона с особыми условиями использования территории		460368.5	1367464.82		692006000000 Аналитический метод	23.1
2034	23:26-6.1293 6 Зона с особыми условиями использования территории		460366.96	1367464.29		692006000000 Аналитический метод	23.1
2035	23:26-6.1293 6 Зона с особыми условиями использования территории		460365.11	1367463.84		692006000000 Аналитический метод	23.1
2036	23:26-6.1293 6 Зона с особыми условиями использования территории		460361.26	1367463.2		692006000000 Аналитический метод	23.1
2037	23:26-6.1293 6 Зона с особыми условиями использования территории		460357.61	1367462.79		692006000000 Аналитический метод	23.1
2038	23:26-6.1293 6 Зона с особыми условиями		460353.07	1367462.38		692006000000 Аналитический метод	23.1

	использования территории						
2039	23:26-6.1293 6 Зона с особыми условиями использования территории		460313.07	1367459.11		692006000000 Аналитический метод	23.1
2040	23:26-6.1293 6 Зона с особыми условиями использования территории		460269.78	1367454.34		692006000000 Аналитический метод	23.1
2041	23:26-6.1293 6 Зона с особыми условиями использования территории		460263.89	1367453.75		692006000000 Аналитический метод	23.1
2042	23:26-6.1293 6 Зона с особыми условиями использования территории		460254.1	1367453.03		692006000000 Аналитический метод	23.1
2043	23:26-6.1293 6 Зона с особыми условиями использования территории		460222.66	1367451.3		692006000000 Аналитический метод	23.1
2044	23:26-6.1293 6 Зона с особыми условиями использования территории		460195.35	1367449.57		692006000000 Аналитический метод	23.1
2045	23:26-6.1293 6 Зона с особыми условиями использования территории		460181.52	1367448.8		692006000000 Аналитический метод	23.1
2046	23:26-6.1293 6 Зона с особыми условиями использования территории		460163.36	1367447.39		692006000000 Аналитический метод	23.1
2047	23:26-6.1293 6 Зона с особыми условиями использования территории		460158.45	1367447.16		692006000000 Аналитический метод	23.1
2048	23:26-6.1293 6 Зона с особыми условиями использования территории		460141.74	1367446.58		692006000000 Аналитический метод	23.1
2049	23:26-6.1293 6 Зона с особыми условиями использования территории		460136.87	1367446.33		692006000000 Аналитический метод	23.1
2050	23:26-6.1293 6 Зона с особыми условиями использования территории		460131.17	1367445.85		692006000000 Аналитический метод	23.1
2051	23:26-6.1293 6 Зона с особыми условиями		460109.57	1367443.62		692006000000 Аналитический метод	23.1

	использования территории						
2052	23:26-6.1293 6 Зона с особыми условиями использования территории		460104.08	1367443.26		692006000000 Аналитический метод	23.1
2053	23:26-6.1293 6 Зона с особыми условиями использования территории		460094.46	1367442.86		692006000000 Аналитический метод	23.1
2054	23:26-6.1293 6 Зона с особыми условиями использования территории		460086.55	1367442.29		692006000000 Аналитический метод	23.1
2055	23:26-6.1293 6 Зона с особыми условиями использования территории		460070.86	1367440.83		692006000000 Аналитический метод	23.1
2056	23:26-6.1293 6 Зона с особыми условиями использования территории		460062.7	1367436.93		692006000000 Аналитический метод	23.1
2057	23:26-6.1293 6 Зона с особыми условиями использования территории		460062.46	1367436.82		692006000000 Аналитический метод	23.1
2058	23:26-6.1293 6 Зона с особыми условиями использования территории		460048.71	1367429.41		692006000000 Аналитический метод	23.1
2059	23:26-6.1293 6 Зона с особыми условиями использования территории		460039.18	1367426.23		692006000000 Аналитический метод	23.1
2060	23:26-6.1293 6 Зона с особыми условиями использования территории		460034.95	1367418.82		692006000000 Аналитический метод	23.1
2061	23:26-6.1293 6 Зона с особыми условиями использования территории		460036.01	1367408.24		692006000000 Аналитический метод	23.1
2062	23:26-6.1293 6 Зона с особыми условиями использования территории		460051.88	1367401.89		692006000000 Аналитический метод	23.1
2063	23:26-6.1293 6 Зона с особыми условиями использования территории		460067.76	1367398.72		692006000000 Аналитический метод	23.1
2064	23:26-6.1293 6 Зона с особыми условиями		460094.21	1367396.6		692006000000 Аналитический метод	23.1

	использования территории						
2065	23:26-6.1293 6 Зона с особыми условиями использования территории		460109.82	1367389.91		692006000000 Аналитический метод	23.1
2066	23:26-6.1293 6 Зона с особыми условиями использования территории		460116.44	1367387.07		692006000000 Аналитический метод	23.1
2067	23:26-6.1293 6 Зона с особыми условиями использования территории		460120.67	1367387.07		692006000000 Аналитический метод	23.1
2068	23:26-6.1293 6 Зона с особыми условиями использования территории		460121.42	1367386.33		692006000000 Аналитический метод	23.1
2069	23:26-6.1293 6 Зона с особыми условиями использования территории		460131.26	1367376.49		692006000000 Аналитический метод	23.1
2070	23:26-6.1293 6 Зона с особыми условиями использования территории		460141.84	1367363.79		692006000000 Аналитический метод	23.1
2071	23:26-6.1293 6 Зона с особыми условиями использования территории		460146.57	1367359.06		692006000000 Аналитический метод	23.1
2072	23:26-6.1293 6 Зона с особыми условиями использования территории		460154.54	1367351.09		692006000000 Аналитический метод	23.1
2073	23:26-6.1293 6 Зона с особыми условиями использования территории		460159.69	1367348.08		692006000000 Аналитический метод	23.1
2074	23:26-6.1293 6 Зона с особыми условиями использования территории		460167.24	1367343.68		692006000000 Аналитический метод	23.1
2075	23:26-6.1293 6 Зона с особыми условиями использования территории		460171.09	1367343.44		692006000000 Аналитический метод	23.1
2076	23:26-6.1293 6 Зона с особыми условиями использования территории		460183.51	1367342.66		692006000000 Аналитический метод	23.1
2077	23:26-6.1293 6 Зона с особыми условиями		460184.17	1367342.62		692006000000 Аналитический метод	23.1

	использования территории						
2078	23:26-6.1293 6 Зона с особыми условиями использования территории		460187.46	1367342.81		692006000000 Аналитический метод	23.1
2079	23:26-6.1293 6 Зона с особыми условиями использования территории		460203.22	1367343.68		692006000000 Аналитический метод	23.1
2080	23:26-6.1293 6 Зона с особыми условиями использования территории		460209.31	1367345.9		692006000000 Аналитический метод	23.1
2081	23:26-6.1293 6 Зона с особыми условиями использования территории		460214.86	1367347.92		692006000000 Аналитический метод	23.1
2082	23:26-6.1293 6 Зона с особыми условиями использования территории		460228.62	1367358.5		692006000000 Аналитический метод	23.1
2083	23:26-6.1293 6 Зона с особыми условиями использования территории		460231.85	1367358.04		692006000000 Аналитический метод	23.1
2084	23:26-6.1293 6 Зона с особыми условиями использования территории		460236.03	1367357.44		692006000000 Аналитический метод	23.1
2085	23:26-6.1293 6 Зона с особыми условиями использования территории		460240.39	1367357.44		692006000000 Аналитический метод	23.1
2086	23:26-6.1293 6 Зона с особыми условиями использования территории		460247.67	1367357.44		692006000000 Аналитический метод	23.1
2087	23:26-6.1293 6 Зона с особыми условиями использования территории		460255.75	1367355.42		692006000000 Аналитический метод	23.1
2088	23:26-6.1293 6 Зона с особыми условиями использования территории		460260.02	1367354.35		692006000000 Аналитический метод	23.1
2089	23:26-6.1293 6 Зона с особыми условиями использования территории		460260.37	1367354.27		692006000000 Аналитический метод	23.1
2090	23:26-6.1293 6 Зона с особыми условиями		460269.9	1367352.15		692006000000 Аналитический метод	23.1

	использования территории						
2091	23:26-6.1293 6 Зона с особыми условиями использования территории		460278.36	1367336.27		692006000000 Аналитический метод	23.1
2092	23:26-6.1293 6 Зона с особыми условиями использования территории		460277.31	1367312.99		692006000000 Аналитический метод	23.1
2093	23:26-6.1293 6 Зона с особыми условиями использования территории		460276.25	1367290.76		692006000000 Аналитический метод	23.1
2094	23:26-6.1293 6 Зона с особыми условиями использования территории		460274.13	1367266.42		692006000000 Аналитический метод	23.1
2095	23:26-6.1293 6 Зона с особыми условиями использования территории		460276.01	1367263.71		692006000000 Аналитический метод	23.1
2096	23:26-6.1293 6 Зона с особыми условиями использования территории		460279.39	1367258.82		692006000000 Аналитический метод	23.1
2097	23:26-6.1293 6 Зона с особыми условиями использования территории		460280.08	1367258.56		692006000000 Аналитический метод	23.1
2098	23:26-6.1293 6 Зона с особыми условиями использования территории		460280.83	1367258.14		692006000000 Аналитический метод	23.1
2099	23:26-6.1293 6 Зона с особыми условиями использования территории		460281.62	1367257.52		692006000000 Аналитический метод	23.1
2100	23:26-6.1293 6 Зона с особыми условиями использования территории		460282.72	1367256.29		692006000000 Аналитический метод	23.1
2101	23:26-6.1293 6 Зона с особыми условиями использования территории		460283.59	1367254.95		692006000000 Аналитический метод	23.1
2102	23:26-6.1293 6 Зона с особыми условиями использования территории		460284.57	1367252.88		692006000000 Аналитический метод	23.1
2103	23:26-6.1293 6 Зона с особыми условиями		460285.2	1367251.16		692006000000 Аналитический метод	23.1

	использования территории						
2104	23:26-6.1293 6 Зона с особыми условиями использования территории		460286.92	1367245.9		692006000000 Аналитический метод	23.1
2105	23:26-6.1293 6 Зона с особыми условиями использования территории		460287.56	1367244.22		692006000000 Аналитический метод	23.1
2106	23:26-6.1293 6 Зона с особыми условиями использования территории		460287.93	1367243.43		692006000000 Аналитический метод	23.1
2107	23:26-6.1293 6 Зона с особыми условиями использования территории		460288.62	1367242.3		692006000000 Аналитический метод	23.1
2108	23:26-6.1293 6 Зона с особыми условиями использования территории		460288.97	1367241.86		692006000000 Аналитический метод	23.1
2109	23:26-6.1293 6 Зона с особыми условиями использования территории		460289.72	1367241.15		692006000000 Аналитический метод	23.1
2110	23:26-6.1293 6 Зона с особыми условиями использования территории		460290.11	1367240.89		692006000000 Аналитический метод	23.1
2111	23:26-6.1293 6 Зона с особыми условиями использования территории		460290.95	1367240.52		692006000000 Аналитический метод	23.1
2112	23:26-6.1293 6 Зона с особыми условиями использования территории		460291.68	1367240.39		692006000000 Аналитический метод	23.1
2113	23:26-6.1293 6 Зона с особыми условиями использования территории		460300.61	1367222.91		692006000000 Аналитический метод	23.1
2114	23:26-6.1293 6 Зона с особыми условиями использования территории		460300.66	1367221.82		692006000000 Аналитический метод	23.1
2115	23:26-6.1293 6 Зона с особыми условиями использования территории		460300.53	1367220.48		692006000000 Аналитический метод	23.1
2116	23:26-6.1293 6 Зона с особыми условиями		460300.39	1367219.78		692006000000 Аналитический метод	23.1

	использования территории						
2117	23:26-6.1293 6 Зона с особыми условиями использования территории		460299.94	1367218.37		692006000000 Аналитический метод	23.1
2118	23:26-6.1293 6 Зона с особыми условиями использования территории		460299.31	1367216.96		692006000000 Аналитический метод	23.1
2119	23:26-6.1293 6 Зона с особыми условиями использования территории		460298.54	1367215.57		692006000000 Аналитический метод	23.1
2120	23:26-6.1293 6 Зона с особыми условиями использования территории		460297.67	1367214.22		692006000000 Аналитический метод	23.1
2121	23:26-6.1293 6 Зона с особыми условиями использования территории		460293.89	1367209		692006000000 Аналитический метод	23.1
2122	23:26-6.1293 6 Зона с особыми условиями использования территории		460292.88	1367207.47		692006000000 Аналитический метод	23.1
2123	23:26-6.1293 6 Зона с особыми условиями использования территории		460291.05	1367204.31		692006000000 Аналитический метод	23.1
2124	23:26-6.1293 6 Зона с особыми условиями использования территории		460290.62	1367203.67		692006000000 Аналитический метод	23.1
2125	23:26-6.1293 6 Зона с особыми условиями использования территории		460289.72	1367202.57		692006000000 Аналитический метод	23.1
2126	23:26-6.1293 6 Зона с особыми условиями использования территории		460288.39	1367201.45		692006000000 Аналитический метод	23.1
2127	23:26-6.1293 6 Зона с особыми условиями использования территории		460287.22	1367200.74		692006000000 Аналитический метод	23.1
2128	23:26-6.1293 6 Зона с особыми условиями использования территории		460286.36	1367200.32		692006000000 Аналитический метод	23.1
2129	23:26-6.1293 6 Зона с особыми условиями		460284.57	1367199.6		692006000000 Аналитический метод	23.1

	использования территории						
2130	23:26-6.1293 6 Зона с особыми условиями использования территории		460281.85	1367198.74		692006000000 Аналитический метод	23.1
2131	23:26-6.1293 6 Зона с особыми условиями использования территории		460277.5	1367197.72		692006000000 Аналитический метод	23.1
2132	23:26-6.1293 6 Зона с особыми условиями использования территории		460274.89	1367197.27		692006000000 Аналитический метод	23.1
2133	23:26-6.1293 6 Зона с особыми условиями использования территории		460273.21	1367197.06		692006000000 Аналитический метод	23.1
2134	23:26-6.1293 6 Зона с особыми условиями использования территории		460271.6	1367196.93		692006000000 Аналитический метод	23.1
2135	23:26-6.1293 6 Зона с особыми условиями использования территории		460269.89	1367196.88		692006000000 Аналитический метод	23.1
2136	23:26-6.1293 6 Зона с особыми условиями использования территории		460268.14	1367196.98		692006000000 Аналитический метод	23.1
2137	23:26-6.1293 6 Зона с особыми условиями использования территории		460267.31	1367197.11		692006000000 Аналитический метод	23.1
2138	23:26-6.1293 6 Зона с особыми условиями использования территории		460266.54	1367197.29		692006000000 Аналитический метод	23.1
2139	23:26-6.1293 6 Зона с особыми условиями использования территории		460265.83	1367197.57		692006000000 Аналитический метод	23.1
2140	23:26-6.1293 6 Зона с особыми условиями использования территории		460265.28	1367197.91		692006000000 Аналитический метод	23.1
2141	23:26-6.1293 6 Зона с особыми условиями использования территории		460264.93	1367198.22		692006000000 Аналитический метод	23.1
2142	23:26-6.1293 6 Зона с особыми условиями		460264.47	1367198.86		692006000000 Аналитический метод	23.1

	использования территории						
2143	23:26-6.1293 6 Зона с особыми условиями использования территории		460263.59	1367200.93		692006000000 Аналитический метод	23.1
2144	23:26-6.1293 6 Зона с особыми условиями использования территории		460263.24	1367201.6		692006000000 Аналитический метод	23.1
2145	23:26-6.1293 6 Зона с особыми условиями использования территории		460262.48	1367202.56		692006000000 Аналитический метод	23.1
2146	23:26-6.1293 6 Зона с особыми условиями использования территории		460261.73	1367203.2		692006000000 Аналитический метод	23.1
2147	23:26-6.1293 6 Зона с особыми условиями использования территории		460260.74	1367203.78		692006000000 Аналитический метод	23.1
2148	23:26-6.1293 6 Зона с особыми условиями использования территории		460259.47	1367204.28		692006000000 Аналитический метод	23.1
2149	23:26-6.1293 6 Зона с особыми условиями использования территории		460257.95	1367204.67		692006000000 Аналитический метод	23.1
2150	23:26-6.1293 6 Зона с особыми условиями использования территории		460256.24	1367204.92		692006000000 Аналитический метод	23.1
2151	23:26-6.1293 6 Зона с особыми условиями использования территории		460254.44	1367205.05		692006000000 Аналитический метод	23.1
2152	23:26-6.1293 6 Зона с особыми условиями использования территории		460251.57	1367205.11		692006000000 Аналитический метод	23.1
2153	23:26-6.1293 6 Зона с особыми условиями использования территории		460237.89	1367204.87		692006000000 Аналитический метод	23.1
2154	23:26-6.1293 6 Зона с особыми условиями использования территории		460224.24	1367204.95		692006000000 Аналитический метод	23.1
2155	23:26-6.1293 6 Зона с особыми условиями		460220.37	1367204.83		692006000000 Аналитический метод	23.1

	использования территории						
2156	23:26-6.1293 6 Зона с особыми условиями использования территории		460217.47	1367204.6		692006000000 Аналитический метод	23.1
2157	23:26-6.1293 6 Зона с особыми условиями использования территории		460214.55	1367204.27		692006000000 Аналитический метод	23.1
2158	23:26-6.1293 6 Зона с особыми условиями использования территории		460204.84	1367202.94		692006000000 Аналитический метод	23.1
2159	23:26-6.1293 6 Зона с особыми условиями использования территории		460199.02	1367202.4		692006000000 Аналитический метод	23.1
2160	23:26-6.1293 6 Зона с особыми условиями использования территории		460194.16	1367202.14		692006000000 Аналитический метод	23.1
2161	23:26-6.1293 6 Зона с особыми условиями использования территории		460167.87	1367201.01		692006000000 Аналитический метод	23.1
2162	23:26-6.1293 6 Зона с особыми условиями использования территории		460164.04	1367200.71		692006000000 Аналитический метод	23.1
2163	23:26-6.1293 6 Зона с особыми условиями использования территории		460156.49	1367199.92		692006000000 Аналитический метод	23.1
2164	23:26-6.1293 6 Зона с особыми условиями использования территории		460144.03	1367199.14		692006000000 Аналитический метод	23.1
2165	23:26-6.1293 6 Зона с особыми условиями использования территории		460141.4	1367198.77		692006000000 Аналитический метод	23.1
2166	23:26-6.1293 6 Зона с особыми условиями использования территории		460139.91	1367198.39		692006000000 Аналитический метод	23.1
2167	23:26-6.1293 6 Зона с особыми условиями использования территории		460139.24	1367198.16		692006000000 Аналитический метод	23.1
2168	23:26-6.1293 6 Зона с особыми условиями		460138.14	1367197.62		692006000000 Аналитический метод	23.1

	использования территории						
2169	23:26-6.1293 6 Зона с особыми условиями использования территории		460137.7	1367197.32		692006000000 Аналитический метод	23.1
2170	23:26-6.1293 6 Зона с особыми условиями использования территории		460137.08	1367196.71		692006000000 Аналитический метод	23.1
2171	23:26-6.1293 6 Зона с особыми условиями использования территории		460136.69	1367196.12		692006000000 Аналитический метод	23.1
2172	23:26-6.1293 6 Зона с особыми условиями использования территории		460136.51	1367195.62		692006000000 Аналитический метод	23.1
2173	23:26-6.1293 6 Зона с особыми условиями использования территории		460136.39	1367194.86		692006000000 Аналитический метод	23.1
2174	23:26-6.1293 6 Зона с особыми условиями использования территории		460136.42	1367194.22		692006000000 Аналитический метод	23.1
2175	23:26-6.1293 6 Зона с особыми условиями использования территории		460136.53	1367193.58		692006000000 Аналитический метод	23.1
2176	23:26-6.1293 6 Зона с особыми условиями использования территории		460136.73	1367192.94		692006000000 Аналитический метод	23.1
2177	23:26-6.1293 6 Зона с особыми условиями использования территории		460137.27	1367191.82		692006000000 Аналитический метод	23.1
2178	23:26-6.1293 6 Зона с особыми условиями использования территории		460138.12	1367190.72		692006000000 Аналитический метод	23.1
2179	23:26-6.1293 6 Зона с особыми условиями использования территории		460138.68	1367190.21		692006000000 Аналитический метод	23.1
2180	23:26-6.1293 6 Зона с особыми условиями использования территории		460139.29	1367189.81		692006000000 Аналитический метод	23.1
2181	23:26-6.1293 6 Зона с особыми условиями		460140.15	1367189.41		692006000000 Аналитический метод	23.1

	использования территории						
2182	23:26-6.1293 6 Зона с особыми условиями использования территории		460140.66	1367189.25		692006000000 Аналитический метод	23.1
2183	23:26-6.1293 6 Зона с особыми условиями использования территории		460142.02	1367188.99		692006000000 Аналитический метод	23.1
2184	23:26-6.1293 6 Зона с особыми условиями использования территории		460143.76	1367188.9		692006000000 Аналитический метод	23.1
2185	23:26-6.1293 6 Зона с особыми условиями использования территории		460145.67	1367188.96		692006000000 Аналитический метод	23.1
2186	23:26-6.1293 6 Зона с особыми условиями использования территории		460157.2	1367190.05		692006000000 Аналитический метод	23.1
2187	23:26-6.1293 6 Зона с особыми условиями использования территории		460159.94	1367190.24		692006000000 Аналитический метод	23.1
2188	23:26-6.1293 6 Зона с особыми условиями использования территории		460165.69	1367190.5		692006000000 Аналитический метод	23.1
2189	23:26-6.1293 6 Зона с особыми условиями использования территории		460168.28	1367190.77		692006000000 Аналитический метод	23.1
2190	23:26-6.1293 6 Зона с особыми условиями использования территории		460169.62	1367191.03		692006000000 Аналитический метод	23.1
2191	23:26-6.1293 6 Зона с особыми условиями использования территории		460171.2	1367191.46		692006000000 Аналитический метод	23.1
2192	23:26-6.1293 6 Зона с особыми условиями использования территории		460177.06	1367193.57		692006000000 Аналитический метод	23.1
2193	23:26-6.1293 6 Зона с особыми условиями использования территории		460179.27	1367194.28		692006000000 Аналитический метод	23.1
2194	23:26-6.1293 6 Зона с особыми условиями		460181.13	1367194.74		692006000000 Аналитический метод	23.1

	использования территории						
2195	23:26-6.1293 6 Зона с особыми условиями использования территории		460182.73	1367194.97		692006000000 Аналитический метод	23.1
2196	23:26-6.1293 6 Зона с особыми условиями использования территории		460184.04	1367194.97		692006000000 Аналитический метод	23.1
2197	23:26-6.1293 6 Зона с особыми условиями использования территории		460184.89	1367194.82		692006000000 Аналитический метод	23.1
2198	23:26-6.1293 6 Зона с особыми условиями использования территории		460185.57	1367194.56		692006000000 Аналитический метод	23.1
2199	23:26-6.1293 6 Зона с особыми условиями использования территории		460186.08	1367194.21		692006000000 Аналитический метод	23.1
2200	23:26-6.1293 6 Зона с особыми условиями использования территории		460186.45	1367193.82		692006000000 Аналитический метод	23.1
2201	23:26-6.1293 6 Зона с особыми условиями использования территории		460186.75	1367193.25		692006000000 Аналитический метод	23.1
2202	23:26-6.1293 6 Зона с особыми условиями использования территории		460186.9	1367192.52		692006000000 Аналитический метод	23.1
2203	23:26-6.1293 6 Зона с особыми условиями использования территории		460186.9	1367192.07		692006000000 Аналитический метод	23.1
2204	23:26-6.1293 6 Зона с особыми условиями использования территории		460186.73	1367191.12		692006000000 Аналитический метод	23.1
2205	23:26-6.1293 6 Зона с особыми условиями использования территории		460186.55	1367190.63		692006000000 Аналитический метод	23.1
2206	23:26-6.1293 6 Зона с особыми условиями использования территории		460186.01	1367189.62		692006000000 Аналитический метод	23.1
2207	23:26-6.1293 6 Зона с особыми условиями		460185.24	1367188.67		692006000000 Аналитический метод	23.1

	использования территории						
2208	23:26-6.1293 6 Зона с особыми условиями использования территории		460184.77	1367188.23		692006000000 Аналитический метод	23.1
2209	23:26-6.1293 6 Зона с особыми условиями использования территории		460183.65	1367187.42		692006000000 Аналитический метод	23.1
2210	23:26-6.1293 6 Зона с особыми условиями использования территории		460182.25	1367186.71		692006000000 Аналитический метод	23.1
2211	23:26-6.1293 6 Зона с особыми условиями использования территории		460180.53	1367186.11		692006000000 Аналитический метод	23.1
2212	23:26-6.1293 6 Зона с особыми условиями использования территории		460174.66	1367184.72		692006000000 Аналитический метод	23.1
2213	23:26-6.1293 6 Зона с особыми условиями использования территории		460172.78	1367184.15		692006000000 Аналитический метод	23.1
2214	23:26-6.1293 6 Зона с особыми условиями использования территории		460171.3	1367183.5		692006000000 Аналитический метод	23.1
2215	23:26-6.1293 6 Зона с особыми условиями использования территории		460170.65	1367183.11		692006000000 Аналитический метод	23.1
2216	23:26-6.1293 6 Зона с особыми условиями использования территории		460170.04	1367182.68		692006000000 Аналитический метод	23.1
2217	23:26-6.1293 6 Зона с особыми условиями использования территории		460169.13	1367181.84		692006000000 Аналитический метод	23.1
2218	23:26-6.1293 6 Зона с особыми условиями использования территории		460168.35	1367180.84		692006000000 Аналитический метод	23.1
2219	23:26-6.1293 6 Зона с особыми условиями использования территории		460168	1367180.28		692006000000 Аналитический метод	23.1
2220	23:26-6.1293 6 Зона с особыми условиями		460167.38	1367178.96		692006000000 Аналитический метод	23.1

	использования территории						
2221	23:26-6.1293 6 Зона с особыми условиями использования территории		460167.1	1367178.2		692006000000 Аналитический метод	23.1
2222	23:26-6.1293 6 Зона с особыми условиями использования территории		460166.58	1367176.29		692006000000 Аналитический метод	23.1
2223	23:26-6.1293 6 Зона с особыми условиями использования территории		460165.51	1367171.42		692006000000 Аналитический метод	23.1
2224	23:26-6.1293 6 Зона с особыми условиями использования территории		460165.01	1367169.87		692006000000 Аналитический метод	23.1
2225	23:26-6.1293 6 Зона с особыми условиями использования территории		460164.37	1367168.52		692006000000 Аналитический метод	23.1
2226	23:26-6.1293 6 Зона с особыми условиями использования территории		460163.59	1367167.37		692006000000 Аналитический метод	23.1
2227	23:26-6.1293 6 Зона с особыми условиями использования территории		460162.7	1367166.48		692006000000 Аналитический метод	23.1
2228	23:26-6.1293 6 Зона с особыми условиями использования территории		460161.62	1367165.71		692006000000 Аналитический метод	23.1
2229	23:26-6.1293 6 Зона с особыми условиями использования территории		460160.36	1367165.06		692006000000 Аналитический метод	23.1
2230	23:26-6.1293 6 Зона с особыми условиями использования территории		460158.9	1367164.54		692006000000 Аналитический метод	23.1
2231	23:26-6.1293 6 Зона с особыми условиями использования территории		460156.56	1367164		692006000000 Аналитический метод	23.1
2232	23:26-6.1293 6 Зона с особыми условиями использования территории		460154.88	1367163.78		692006000000 Аналитический метод	23.1
2233	23:26-6.1293 6 Зона с особыми условиями		460152.29	1367163.65		692006000000 Аналитический метод	23.1

	использования территории						
2234	23:26-6.1293 6 Зона с особыми условиями использования территории		460150.54	1367163.68		692006000000 Аналитический метод	23.1
2235	23:26-6.1293 6 Зона с особыми условиями использования территории		460148.78	1367163.78		692006000000 Аналитический метод	23.1
2236	23:26-6.1293 6 Зона с особыми условиями использования территории		460141.51	1367164.66		692006000000 Аналитический метод	23.1
2237	23:26-6.1293 6 Зона с особыми условиями использования территории		460137.85	1367164.99		692006000000 Аналитический метод	23.1
2238	23:26-6.1293 6 Зона с особыми условиями использования территории		460133.26	1367165.17		692006000000 Аналитический метод	23.1
2239	23:26-6.1293 6 Зона с особыми условиями использования территории		460129.74	1367165.11		692006000000 Аналитический метод	23.1
2240	23:26-6.1293 6 Зона с особыми условиями использования территории		460127.17	1367164.87		692006000000 Аналитический метод	23.1
2241	23:26-6.1293 6 Зона с особыми условиями использования территории		460124.97	1367164.39		692006000000 Аналитический метод	23.1
2242	23:26-6.1293 6 Зона с особыми условиями использования территории		460124.28	1367164.15		692006000000 Аналитический метод	23.1
2243	23:26-6.1293 6 Зона с особыми условиями использования территории		460123.1	1367163.58		692006000000 Аналитический метод	23.1
2244	23:26-6.1293 6 Зона с особыми условиями использования территории		460122.47	1367163.16		692006000000 Аналитический метод	23.1
2245	23:26-6.1293 6 Зона с особыми условиями использования территории		460121.89	1367162.67		692006000000 Аналитический метод	23.1
2246	23:26-6.1293 6 Зона с особыми условиями		460121.04	1367161.68		692006000000 Аналитический метод	23.1

	использования территории						
2247	23:26-6.1293 6 Зона с особыми условиями использования территории		460120.66	1367161.08		692006000000 Аналитический метод	23.1
2248	23:26-6.1293 6 Зона с особыми условиями использования территории		460120.33	1367160.44		692006000000 Аналитический метод	23.1
2249	23:26-6.1293 6 Зона с особыми условиями использования территории		460119.75	1367158.93		692006000000 Аналитический метод	23.1
2250	23:26-6.1293 6 Зона с особыми условиями использования территории		460119.19	1367156.59		692006000000 Аналитический метод	23.1
2251	23:26-6.1293 6 Зона с особыми условиями использования территории		460118.97	1367155.1		692006000000 Аналитический метод	23.1
2252	23:26-6.1293 6 Зона с особыми условиями использования территории		460118.83	1367153.59		692006000000 Аналитический метод	23.1
2253	23:26-6.1293 6 Зона с особыми условиями использования территории		460118.78	1367151.3		692006000000 Аналитический метод	23.1
2254	23:26-6.1293 6 Зона с особыми условиями использования территории		460118.89	1367149.32		692006000000 Аналитический метод	23.1
2255	23:26-6.1293 6 Зона с особыми условиями использования территории		460119.12	1367147.42		692006000000 Аналитический метод	23.1
2256	23:26-6.1293 6 Зона с особыми условиями использования территории		460119.81	1367143.03		692006000000 Аналитический метод	23.1
2257	23:26-6.1293 6 Зона с особыми условиями использования территории		460119.98	1367140.66		692006000000 Аналитический метод	23.1
2258	23:26-6.1293 6 Зона с особыми условиями использования территории		460119.98	1367138.73		692006000000 Аналитический метод	23.1
2259	23:26-6.1293 6 Зона с особыми условиями		460119.65	1367131.95		692006000000 Аналитический метод	23.1

	использования территории						
2260	23:26-6.1293 6 Зона с особыми условиями использования территории		460119.59	1367128.22		692006000000 Аналитический метод	23.1
2261	23:26-6.1293 6 Зона с особыми условиями использования территории		460119.63	1367124.45		692006000000 Аналитический метод	23.1
2262	23:26-6.1293 6 Зона с особыми условиями использования территории		460119.9	1367113.96		692006000000 Аналитический метод	23.1
2263	23:26-6.1293 6 Зона с особыми условиями использования территории		460119.88	1367108.94		692006000000 Аналитический метод	23.1
2264	23:26-6.1293 6 Зона с особыми условиями использования территории		460119.59	1367104.01		692006000000 Аналитический метод	23.1
2265	23:26-6.1293 6 Зона с особыми условиями использования территории		460119.26	1367101.18		692006000000 Аналитический метод	23.1
2266	23:26-6.1293 6 Зона с особыми условиями использования территории		460119.07	1367100.05		692006000000 Аналитический метод	23.1
2267	23:26-6.1293 6 Зона с особыми условиями использования территории		460112.21	1367094.97		692006000000 Аналитический метод	23.1
2268	23:26-6.1293 6 Зона с особыми условиями использования территории		460106.85	1367089.13		692006000000 Аналитический метод	23.1
2269	23:26-6.1293 6 Зона с особыми условиями использования территории		460101.88	1367083.7		692006000000 Аналитический метод	23.1
2270	23:26-6.1293 6 Зона с особыми условиями использования территории		460100.56	1367082.27		692006000000 Аналитический метод	23.1
2271	23:26-6.1293 6 Зона с особыми условиями использования территории		460092.1	1367068.51		692006000000 Аналитический метод	23.1
2272	23:26-6.1293 6 Зона с особыми условиями		460090.03	1367064.37		692006000000 Аналитический метод	23.1

	использования территории						
2273	23:26-6.1293 6 Зона с особыми условиями использования территории		460083.63	1367051.58		692006000000 Аналитический метод	23.1
2274	23:26-6.1293 6 Зона с особыми условиями использования территории		460082.79	1367048.09		692006000000 Аналитический метод	23.1
2275	23:26-6.1293 6 Зона с особыми условиями использования территории		460077.98	1367028.17		692006000000 Аналитический метод	23.1
2276	23:26-6.1293 6 Зона с особыми условиями использования территории		460077.4	1367027.76		692006000000 Аналитический метод	23.1
2277	23:26-6.1293 6 Зона с особыми условиями использования территории		460076.08	1367026.57		692006000000 Аналитический метод	23.1
2278	23:26-6.1293 6 Зона с особыми условиями использования территории		460075.29	1367025.56		692006000000 Аналитический метод	23.1
2279	23:26-6.1293 6 Зона с особыми условиями использования территории		460074.2	1367023.63		692006000000 Аналитический метод	23.1
2280	23:26-6.1293 6 Зона с особыми условиями использования территории		460073.23	1367021.27		692006000000 Аналитический метод	23.1
2281	23:26-6.1293 6 Зона с особыми условиями использования территории		460070.8	1367013.83		692006000000 Аналитический метод	23.1
2282	23:26-6.1293 6 Зона с особыми условиями использования территории		460068.63	1367007.88		692006000000 Аналитический метод	23.1
2283	23:26-6.1293 6 Зона с особыми условиями использования территории		460068.12	1367006.26		692006000000 Аналитический метод	23.1
2284	23:26-6.1293 6 Зона с особыми условиями использования территории		460067.76	1367004.71		692006000000 Аналитический метод	23.1
2285	23:26-6.1293 6 Зона с особыми условиями		460067.55	1367003.21		692006000000 Аналитический метод	23.1

	использования территории						
2286	23:26-6.1293 6 Зона с особыми условиями использования территории		460067.46	1367001.71		692006000000 Аналитический метод	23.1
2287	23:26-6.1293 6 Зона с особыми условиями использования территории		460067.49	1367000.01		692006000000 Аналитический метод	23.1
2288	23:26-6.1293 6 Зона с особыми условиями использования территории		460067.68	1366998.13		692006000000 Аналитический метод	23.1
2289	23:26-6.1293 6 Зона с особыми условиями использования территории		460068.04	1366996.31		692006000000 Аналитический метод	23.1
2290	23:26-6.1293 6 Зона с особыми условиями использования территории		460068.32	1366995.45		692006000000 Аналитический метод	23.1
2291	23:26-6.1293 6 Зона с особыми условиями использования территории		460068.91	1366994.25		692006000000 Аналитический метод	23.1
2292	23:26-6.1293 6 Зона с особыми условиями использования территории		460069.48	1366993.5		692006000000 Аналитический метод	23.1
2293	23:26-6.1293 6 Зона с особыми условиями использования территории		460064.95	1366989.16		692006000000 Аналитический метод	23.1
2294	23:26-6.1293 6 Зона с особыми условиями использования территории		460061.42	1366989.4		692006000000 Аналитический метод	23.1
2295	23:26-6.1293 6 Зона с особыми условиями использования территории		460055.72	1366989.94		692006000000 Аналитический метод	23.1
2296	23:26-6.1293 6 Зона с особыми условиями использования территории		460052.09	1366990.48		692006000000 Аналитический метод	23.1
2297	23:26-6.1293 6 Зона с особыми условиями использования территории		460049.75	1366991.09		692006000000 Аналитический метод	23.1
2298	23:26-6.1293 6 Зона с особыми условиями		460048.22	1366991.71		692006000000 Аналитический метод	23.1

	использования территории						
2299	23:26-6.1293 6 Зона с особыми условиями использования территории		460047.51	1366992.1		692006000000 Аналитический метод	23.1
2300	23:26-6.1293 6 Зона с особыми условиями использования территории		460046.73	1366992.64		692006000000 Аналитический метод	23.1
2301	23:26-6.1293 6 Зона с особыми условиями использования территории		460046.06	1366993.24		692006000000 Аналитический метод	23.1
2302	23:26-6.1293 6 Зона с особыми условиями использования территории		460045.36	1366994.09		692006000000 Аналитический метод	23.1
2303	23:26-6.1293 6 Зона с особыми условиями использования территории		460044.75	1366995.1		692006000000 Аналитический метод	23.1
2304	23:26-6.1293 6 Зона с особыми условиями использования территории		460044.21	1366996.35		692006000000 Аналитический метод	23.1
2305	23:26-6.1293 6 Зона с особыми условиями использования территории		460043.57	1366998.52		692006000000 Аналитический метод	23.1
2306	23:26-6.1293 6 Зона с особыми условиями использования территории		460042.31	1367005.01		692006000000 Аналитический метод	23.1
2307	23:26-6.1293 6 Зона с особыми условиями использования территории		460040.56	1367012.48		692006000000 Аналитический метод	23.1
2308	23:26-6.1293 6 Зона с особыми условиями использования территории		460040.04	1367015.62		692006000000 Аналитический метод	23.1
2309	23:26-6.1293 6 Зона с особыми условиями использования территории		460039.7	1367019.65		692006000000 Аналитический метод	23.1
2310	23:26-6.1293 6 Зона с особыми условиями использования территории		460039.59	1367023.48		692006000000 Аналитический метод	23.1
2311	23:26-6.1293 6 Зона с особыми условиями		460039.55	1367029.22		692006000000 Аналитический метод	23.1

	использования территории						
2312	23:26-6.1293 6 Зона с особыми условиями использования территории		460039.84	1367042.14		692006000000 Аналитический метод	23.1
2313	23:26-6.1293 6 Зона с особыми условиями использования территории		460039.66	1367050.44		692006000000 Аналитический метод	23.1
2314	23:26-6.1293 6 Зона с особыми условиями использования территории		460039.67	1367053.2		692006000000 Аналитический метод	23.1
2315	23:26-6.1293 6 Зона с особыми условиями использования территории		460039.82	1367056.01		692006000000 Аналитический метод	23.1
2316	23:26-6.1293 6 Зона с особыми условиями использования территории		460040.06	1367058.81		692006000000 Аналитический метод	23.1
2317	23:26-6.1293 6 Зона с особыми условиями использования территории		460040.45	1367062.54		692006000000 Аналитический метод	23.1
2318	23:26-6.1293 6 Зона с особыми условиями использования территории		460041.38	1367070.27		692006000000 Аналитический метод	23.1
2319	23:26-6.1293 6 Зона с особыми условиями использования территории		460041.59	1367073.61		692006000000 Аналитический метод	23.1
2320	23:26-6.1293 6 Зона с особыми условиями использования территории		460041.59	1367075.32		692006000000 Аналитический метод	23.1
2321	23:26-6.1293 6 Зона с особыми условиями использования территории		460041.48	1367077.02		692006000000 Аналитический метод	23.1
2322	23:26-6.1293 6 Зона с особыми условиями использования территории		460041.23	1367078.73		692006000000 Аналитический метод	23.1
2323	23:26-6.1293 6 Зона с особыми условиями использования территории		460040.81	1367080.34		692006000000 Аналитический метод	23.1
2324	23:26-6.1293 6 Зона с особыми условиями		460040.5	1367081.11		692006000000 Аналитический метод	23.1

	использования территории						
2325	23:26-6.1293 6 Зона с особыми условиями использования территории		460040.13	1367081.82		692006000000 Аналитический метод	23.1
2326	23:26-6.1293 6 Зона с особыми условиями использования территории		460039.73	1367082.37		692006000000 Аналитический метод	23.1
2327	23:26-6.1293 6 Зона с особыми условиями использования территории		460039.19	1367082.93		692006000000 Аналитический метод	23.1
2328	23:26-6.1293 6 Зона с особыми условиями использования территории		460038.51	1367083.43		692006000000 Аналитический метод	23.1
2329	23:26-6.1293 6 Зона с особыми условиями использования территории		460037.7	1367083.85		692006000000 Аналитический метод	23.1
2330	23:26-6.1293 6 Зона с особыми условиями использования территории		460036.87	1367084.16		692006000000 Аналитический метод	23.1
2331	23:26-6.1293 6 Зона с особыми условиями использования территории		460035.08	1367084.61		692006000000 Аналитический метод	23.1
2332	23:26-6.1293 6 Зона с особыми условиями использования территории		460026.29	1367085.97		692006000000 Аналитический метод	23.1
2333	23:26-6.1293 6 Зона с особыми условиями использования территории		460024.6	1367086.32		692006000000 Аналитический метод	23.1
2334	23:26-6.1293 6 Зона с особыми условиями использования территории		460022.95	1367086.76		692006000000 Аналитический метод	23.1
2335	23:26-6.1293 6 Зона с особыми условиями использования территории		460021.51	1367087.28		692006000000 Аналитический метод	23.1
2336	23:26-6.1293 6 Зона с особыми условиями использования территории		460020.19	1367087.95		692006000000 Аналитический метод	23.1
2337	23:26-6.1293 6 Зона с особыми условиями		460019.16	1367088.72		692006000000 Аналитический метод	23.1

	использования территории						
2338	23:26-6.1293 6 Зона с особыми условиями использования территории		460018.74	1367089.13		692006000000 Аналитический метод	23.1
2339	23:26-6.1293 6 Зона с особыми условиями использования территории		460018.07	1367090.04		692006000000 Аналитический метод	23.1
2340	23:26-6.1293 6 Зона с особыми условиями использования территории		460018.01	1367090.17		692006000000 Аналитический метод	23.1
2341	23:26-6.1293 6 Зона с особыми условиями использования территории		460021.19	1367114.02		692006000000 Аналитический метод	23.1
2342	23:26-6.1293 6 Зона с особыми условиями использования территории		460019.58	1367114.83		692006000000 Аналитический метод	23.1
2343	23:26-6.1293 6 Зона с особыми условиями использования территории		460006.37	1367121.43		692006000000 Аналитический метод	23.1
2344	23:26-6.1293 6 Зона с особыми условиями использования территории		459989.13	1367122.93		692006000000 Аналитический метод	23.1
2345	23:26-6.1293 6 Зона с особыми условиями использования территории		459982.03	1367123.55		692006000000 Аналитический метод	23.1
2346	23:26-6.1293 6 Зона с особыми условиями использования территории		459975.25	1367116.76		692006000000 Аналитический метод	23.1
2347	23:26-6.1293 6 Зона с особыми условиями использования территории		459970.39	1367111.91		692006000000 Аналитический метод	23.1
2348	23:26-6.1293 6 Зона с особыми условиями использования территории		459962.98	1367092.86		692006000000 Аналитический метод	23.1
2349	23:26-6.1293 6 Зона с особыми условиями использования территории		459962.79	1367092.33		692006000000 Аналитический метод	23.1
2350	23:26-6.1293 6 Зона с особыми условиями		459957.69	1367078.04		692006000000 Аналитический метод	23.1

	использования территории						
2351	23:26-6.1293 6 Зона с особыми условиями использования территории		459952.5	1367066.8		692006000000 Аналитический метод	23.1
2352	23:26-6.1293 6 Зона с особыми условиями использования территории		459951.34	1367064.28		692006000000 Аналитический метод	23.1
2353	23:26-6.1293 6 Зона с особыми условиями использования территории		459944.99	1367052.64		692006000000 Аналитический метод	23.1
2354	23:26-6.1293 6 Зона с особыми условиями использования территории		459944.85	1367052.08		692006000000 Аналитический метод	23.1
2355	23:26-6.1293 6 Зона с особыми условиями использования территории		459942.87	1367044.17		692006000000 Аналитический метод	23.1
2356	23:26-6.1293 6 Зона с особыми условиями использования территории		459942.87	1367032.28		692006000000 Аналитический метод	23.1
2357	23:26-6.1293 6 Зона с особыми условиями использования территории		459942.87	1367031.47		692006000000 Аналитический метод	23.1
2358	23:26-6.1293 6 Зона с особыми условиями использования территории		459943.86	1367022.57		692006000000 Аналитический метод	23.1
2359	23:26-6.1293 6 Зона с особыми условиями использования территории		459944.99	1367012.42		692006000000 Аналитический метод	23.1
2360	23:26-6.1293 6 Зона с особыми условиями использования территории		459941.81	1366994.43		692006000000 Аналитический метод	23.1
2361	23:26-6.1293 6 Зона с особыми условиями использования территории		459935.46	1366980.67		692006000000 Аналитический метод	23.1
2362	23:26-6.1293 6 Зона с особыми условиями использования территории		459930.17	1366958.45		692006000000 Аналитический метод	23.1
2363	23:26-6.1293 6 Зона с особыми условиями		459932.76	1366942.9		692006000000 Аналитический метод	23.1

	использования территории						
2364	23:26-6.1293 6 Зона с особыми условиями использования территории		459934.74	1366940.93		692006000000 Аналитический метод	23.1
2365	23:26-6.1293 6 Зона с особыми условиями использования территории		459937.69	1366940.48		692006000000 Аналитический метод	23.1
2366	23:26-6.1293 6 Зона с особыми условиями использования территории		459946.05	1366942.57		692006000000 Аналитический метод	23.1
2367	23:26-6.1293 6 Зона с особыми условиями использования территории		459965.1	1366951.04		692006000000 Аналитический метод	23.1
2368	23:26-6.1293 6 Зона с особыми условиями использования территории		459984.3	1366952.79		692006000000 Аналитический метод	23.1
2369	23:26-6.1293 6 Зона с особыми условиями использования территории		459986.12	1366952.95		692006000000 Аналитический метод	23.1
2370	23:26-6.1293 6 Зона с особыми условиями использования территории		460002.45	1366948.28		692006000000 Аналитический метод	23.1
2371	23:26-6.1293 6 Зона с особыми условиями использования территории		460004.26	1366946.81		692006000000 Аналитический метод	23.1
2372	23:26-6.1293 6 Зона с особыми условиями использования территории		460010.61	1366931.99		692006000000 Аналитический метод	23.1
2373	23:26-6.1293 6 Зона с особыми условиями использования территории		460006.37	1366911.88		692006000000 Аналитический метод	23.1
2374	23:26-6.1293 6 Зона с особыми условиями использования территории		459996.32	1366891.78		692006000000 Аналитический метод	23.1
2375	23:26-6.1293 6 Зона с особыми условиями использования территории		459993.67	1366886.48		692006000000 Аналитический метод	23.1
2376	23:26-6.1293 6 Зона с особыми условиями		459989.59	1366884.91		692006000000 Аналитический метод	23.1

	использования территории						
2377	23:26-6.1293 6 Зона с особыми условиями использования территории		459979.91	1366881.19		692006000000 Аналитический метод	23.1
2378	23:26-6.1293 6 Зона с особыми условиями использования территории		459963.67	1366879.78		692006000000 Аналитический метод	23.1
2379	23:26-6.1293 6 Зона с особыми условиями использования территории		459962.56	1366880.39		692006000000 Аналитический метод	23.1
2380	23:26-6.1293 6 Зона с особыми условиями использования территории		459961.01	1366881.18		692006000000 Аналитический метод	23.1
2381	23:26-6.1293 6 Зона с особыми условиями использования территории		459958.77	1366882.19		692006000000 Аналитический метод	23.1
2382	23:26-6.1293 6 Зона с особыми условиями использования территории		459956.98	1366882.88		692006000000 Аналитический метод	23.1
2383	23:26-6.1293 6 Зона с особыми условиями использования территории		459955.15	1366883.49		692006000000 Аналитический метод	23.1
2384	23:26-6.1293 6 Зона с особыми условиями использования территории		459953.29	1366884.02		692006000000 Аналитический метод	23.1
2385	23:26-6.1293 6 Зона с особыми условиями использования территории		459950.52	1366884.67		692006000000 Аналитический метод	23.1
2386	23:26-6.1293 6 Зона с особыми условиями использования территории		459943.36	1366885.99		692006000000 Аналитический метод	23.1
2387	23:26-6.1293 6 Зона с особыми условиями использования территории		459936.98	1366887.32		692006000000 Аналитический метод	23.1
2388	23:26-6.1293 6 Зона с особыми условиями использования территории		459934.47	1366887.74		692006000000 Аналитический метод	23.1
2389	23:26-6.1293 6 Зона с особыми условиями		459932.88	1366887.92		692006000000 Аналитический метод	23.1

	использования территории						
2390	23:26-6.1293 6 Зона с особыми условиями использования территории		459930.5	1366888.06		692006000000 Аналитический метод	23.1
2391	23:26-6.1293 6 Зона с особыми условиями использования территории		459928.76	1366888.07		692006000000 Аналитический метод	23.1
2392	23:26-6.1293 6 Зона с особыми условиями использования территории		459924.03	1366887.95		692006000000 Аналитический метод	23.1
2393	23:26-6.1293 6 Зона с особыми условиями использования территории		459922.14	1366887.97		692006000000 Аналитический метод	23.1
2394	23:26-6.1293 6 Зона с особыми условиями использования территории		459920.35	1366888.12		692006000000 Аналитический метод	23.1
2395	23:26-6.1293 6 Зона с особыми условиями использования территории		459919.48	1366888.26		692006000000 Аналитический метод	23.1
2396	23:26-6.1293 6 Зона с особыми условиями использования территории		459918.62	1366888.44		692006000000 Аналитический метод	23.1
2397	23:26-6.1293 6 Зона с особыми условиями использования территории		459916.95	1366888.96		692006000000 Аналитический метод	23.1
2398	23:26-6.1293 6 Зона с особыми условиями использования территории		459915.31	1366889.68		692006000000 Аналитический метод	23.1
2399	23:26-6.1293 6 Зона с особыми условиями использования территории		459913.72	1366890.59		692006000000 Аналитический метод	23.1
2400	23:26-6.1293 6 Зона с особыми условиями использования территории		459912.18	1366891.66		692006000000 Аналитический метод	23.1
2401	23:26-6.1293 6 Зона с особыми условиями использования территории		459910.7	1366892.83		692006000000 Аналитический метод	23.1
2402	23:26-6.1293 6 Зона с особыми условиями		459909.32	1366894.08		692006000000 Аналитический метод	23.1

	использования территории						
2403	23:26-6.1293 6 Зона с особыми условиями использования территории		459908.03	1366895.43		692006000000 Аналитический метод	23.1
2404	23:26-6.1293 6 Зона с особыми условиями использования территории		459906.91	1366896.82		692006000000 Аналитический метод	23.1
2405	23:26-6.1293 6 Зона с особыми условиями использования территории		459906.42	1366897.52		692006000000 Аналитический метод	23.1
2406	23:26-6.1293 6 Зона с особыми условиями использования территории		459905.61	1366898.96		692006000000 Аналитический метод	23.1
2407	23:26-6.1293 6 Зона с особыми условиями использования территории		459905.3	1366899.7		692006000000 Аналитический метод	23.1
2408	23:26-6.1293 6 Зона с особыми условиями использования территории		459904.86	1366901.15		692006000000 Аналитический метод	23.1
2409	23:26-6.1293 6 Зона с особыми условиями использования территории		459904.72	1366902.05		692006000000 Аналитический метод	23.1
2410	23:26-6.1293 6 Зона с особыми условиями использования территории		459904.65	1366902.96		692006000000 Аналитический метод	23.1
2411	23:26-6.1293 6 Зона с особыми условиями использования территории		459904.77	1366905.13		692006000000 Аналитический метод	23.1
2412	23:26-6.1293 6 Зона с особыми условиями использования территории		459905.25	1366908.67		692006000000 Аналитический метод	23.1
2413	23:26-6.1293 6 Зона с особыми условиями использования территории		459905.36	1366910.13		692006000000 Аналитический метод	23.1
2414	23:26-6.1293 6 Зона с особыми условиями использования территории		459905.34	1366911.73		692006000000 Аналитический метод	23.1
2415	23:26-6.1293 6 Зона с особыми условиями		459905.16	1366913.36		692006000000 Аналитический метод	23.1

	использования территории						
2416	23:26-6.1293 6 Зона с особыми условиями использования территории		459904.8	1366914.98		692006000000 Аналитический метод	23.1
2417	23:26-6.1293 6 Зона с особыми условиями использования территории		459904.29	1366916.57		692006000000 Аналитический метод	23.1
2418	23:26-6.1293 6 Зона с особыми условиями использования территории		459903.97	1366917.34		692006000000 Аналитический метод	23.1
2419	23:26-6.1293 6 Зона с особыми условиями использования территории		459903.22	1366918.81		692006000000 Аналитический метод	23.1
2420	23:26-6.1293 6 Зона с особыми условиями использования территории		459902.32	1366920.15		692006000000 Аналитический метод	23.1
2421	23:26-6.1293 6 Зона с особыми условиями использования территории		459901.81	1366920.77		692006000000 Аналитический метод	23.1
2422	23:26-6.1293 6 Зона с особыми условиями использования территории		459900.73	1366921.86		692006000000 Аналитический метод	23.1
2423	23:26-6.1293 6 Зона с особыми условиями использования территории		459899.56	1366922.78		692006000000 Аналитический метод	23.1
2424	23:26-6.1293 6 Зона с особыми условиями использования территории		459898.3	1366923.59		692006000000 Аналитический метод	23.1
2425	23:26-6.1293 6 Зона с особыми условиями использования территории		459896.89	1366924.37		692006000000 Аналитический метод	23.1
2426	23:26-6.1293 6 Зона с особыми условиями использования территории		459892.29	1366926.61		692006000000 Аналитический метод	23.1
2427	23:26-6.1293 6 Зона с особыми условиями использования территории		459889.08	1366928.44		692006000000 Аналитический метод	23.1
2428	23:26-6.1293 6 Зона с особыми условиями		459887.39	1366929.31		692006000000 Аналитический метод	23.1

	использования территории						
2429	23:26-6.1293 6 Зона с особыми условиями использования территории		459886.03	1366929.85		692006000000 Аналитический метод	23.1
2430	23:26-6.1293 6 Зона с особыми условиями использования территории		459884.67	1366930.17		692006000000 Аналитический метод	23.1
2431	23:26-6.1293 6 Зона с особыми условиями использования территории		459883.23	1366930.25		692006000000 Аналитический метод	23.1
2432	23:26-6.1293 6 Зона с особыми условиями использования территории		459881.91	1366930.11		692006000000 Аналитический метод	23.1
2433	23:26-6.1293 6 Зона с особыми условиями использования территории		459880.29	1366929.69		692006000000 Аналитический метод	23.1
2434	23:26-6.1293 6 Зона с особыми условиями использования территории		459878.81	1366929.11		692006000000 Аналитический метод	23.1
2435	23:26-6.1293 6 Зона с особыми условиями использования территории		459877.37	1366928.4		692006000000 Аналитический метод	23.1
2436	23:26-6.1293 6 Зона с особыми условиями использования территории		459875.81	1366927.49		692006000000 Аналитический метод	23.1
2437	23:26-6.1293 6 Зона с особыми условиями использования территории		459873.56	1366925.96		692006000000 Аналитический метод	23.1
2438	23:26-6.1293 6 Зона с особыми условиями использования территории		459872.08	1366924.83		692006000000 Аналитический метод	23.1
2439	23:26-6.1293 6 Зона с особыми условиями использования территории		459870.65	1366923.6		692006000000 Аналитический метод	23.1
2440	23:26-6.1293 6 Зона с особыми условиями использования территории		459869.31	1366922.3		692006000000 Аналитический метод	23.1
2441	23:26-6.1293 6 Зона с особыми условиями		459868.06	1366920.93		692006000000 Аналитический метод	23.1

	использования территории						
2442	23:26-6.1293 6 Зона с особыми условиями использования территории		459866.9	1366919.49		692006000000 Аналитический метод	23.1
2443	23:26-6.1293 6 Зона с особыми условиями использования территории		459865.83	1366917.99		692006000000 Аналитический метод	23.1
2444	23:26-6.1293 6 Зона с особыми условиями использования территории		459864.84	1366916.43		692006000000 Аналитический метод	23.1
2445	23:26-6.1293 6 Зона с особыми условиями использования территории		459863.46	1366914		692006000000 Аналитический метод	23.1
2446	23:26-6.1293 6 Зона с особыми условиями использования территории		459862.62	1366912.35		692006000000 Аналитический метод	23.1
2447	23:26-6.1293 6 Зона с особыми условиями использования территории		459861.47	1366909.81		692006000000 Аналитический метод	23.1
2448	23:26-6.1293 6 Зона с особыми условиями использования территории		459860.78	1366908.06		692006000000 Аналитический метод	23.1
2449	23:26-6.1293 6 Зона с особыми условиями использования территории		459859.56	1366904.43		692006000000 Аналитический метод	23.1
2450	23:26-6.1293 6 Зона с особыми условиями использования территории		459857.13	1366896.02		692006000000 Аналитический метод	23.1
2451	23:26-6.1293 6 Зона с особыми условиями использования территории		459854.11	1366887.54		692006000000 Аналитический метод	23.1
2452	23:26-6.1293 6 Зона с особыми условиями использования территории		459853.45	1366885.08		692006000000 Аналитический метод	23.1
2453	23:26-6.1293 6 Зона с особыми условиями использования территории		459853.14	1366883.38		692006000000 Аналитический метод	23.1
2454	23:26-6.1293 6 Зона с особыми условиями		459852.94	1366881.63		692006000000 Аналитический метод	23.1

	использования территории						
2455	23:26-6.1293 6 Зона с особыми условиями использования территории		459852.8	1366878.82		692006000000 Аналитический метод	23.1
2456	23:26-6.1293 6 Зона с особыми условиями использования территории		459852.78	1366875.92		692006000000 Аналитический метод	23.1
2457	23:26-6.1293 6 Зона с особыми условиями использования территории		459852.85	1366872.04		692006000000 Аналитический метод	23.1
2458	23:26-6.1293 6 Зона с особыми условиями использования территории		459853	1366869.15		692006000000 Аналитический метод	23.1
2459	23:26-6.1293 6 Зона с особыми условиями использования территории		459853.67	1366860.55		692006000000 Аналитический метод	23.1
2460	23:26-6.1293 6 Зона с особыми условиями использования территории		459853.86	1366858.69		692006000000 Аналитический метод	23.1
2461	23:26-6.1293 6 Зона с особыми условиями использования территории		459854.14	1366856.91		692006000000 Аналитический метод	23.1
2462	23:26-6.1293 6 Зона с особыми условиями использования территории		459854.52	1366855.48		692006000000 Аналитический метод	23.1
2463	23:26-6.1293 6 Зона с особыми условиями использования территории		459854.97	1366854.47		692006000000 Аналитический метод	23.1
2464	23:26-6.1293 6 Зона с особыми условиями использования территории		459855.5	1366853.76		692006000000 Аналитический метод	23.1
2465	23:26-6.1293 6 Зона с особыми условиями использования территории		459855.78	1366853.5		692006000000 Аналитический метод	23.1
2466	23:26-6.1293 6 Зона с особыми условиями использования территории		459856.3	1366853.19		692006000000 Аналитический метод	23.1
2467	23:26-6.1293 6 Зона с особыми условиями		459856.78	1366853.06		692006000000 Аналитический метод	23.1

	использования территории						
2468	23:26-6.1293 6 Зона с особыми условиями использования территории		459857.66	1366853.1		692006000000 Аналитический метод	23.1
2469	23:26-6.1293 6 Зона с особыми условиями использования территории		459859.46	1366853.7		692006000000 Аналитический метод	23.1
2470	23:26-6.1293 6 Зона с особыми условиями использования территории		459860.11	1366853.87		692006000000 Аналитический метод	23.1
2471	23:26-6.1293 6 Зона с особыми условиями использования территории		459860.63	1366853.92		692006000000 Аналитический метод	23.1
2472	23:26-6.1293 6 Зона с особыми условиями использования территории		459861.12	1366853.87		692006000000 Аналитический метод	23.1
2473	23:26-6.1293 6 Зона с особыми условиями использования территории		459861.73	1366853.68		692006000000 Аналитический метод	23.1
2474	23:26-6.1293 6 Зона с особыми условиями использования территории		459862.43	1366853.28		692006000000 Аналитический метод	23.1
2475	23:26-6.1293 6 Зона с особыми условиями использования территории		459863.04	1366852.77		692006000000 Аналитический метод	23.1
2476	23:26-6.1293 6 Зона с особыми условиями использования территории		459864.05	1366851.65		692006000000 Аналитический метод	23.1
2477	23:26-6.1293 6 Зона с особыми условиями использования территории		459866.38	1366848.68		692006000000 Аналитический метод	23.1
2478	23:26-6.1293 6 Зона с особыми условиями использования территории		459868.08	1366846.74		692006000000 Аналитический метод	23.1
2479	23:26-6.1293 6 Зона с особыми условиями использования территории		459869.71	1366845.08		692006000000 Аналитический метод	23.1
2480	23:26-6.1293 6 Зона с особыми условиями		459873.38	1366841.53		692006000000 Аналитический метод	23.1

	использования территории						
2481	23:26-6.1293 6 Зона с особыми условиями использования территории		459875.51	1366839.2		692006000000 Аналитический метод	23.1
2482	23:26-6.1293 6 Зона с особыми условиями использования территории		459877.27	1366836.98		692006000000 Аналитический метод	23.1
2483	23:26-6.1293 6 Зона с особыми условиями использования территории		459878.94	1366834.67		692006000000 Аналитический метод	23.1
2484	23:26-6.1293 6 Зона с особыми условиями использования территории		459880.53	1366832.31		692006000000 Аналитический метод	23.1
2485	23:26-6.1293 6 Зона с особыми условиями использования территории		459882.85	1366828.64		692006000000 Аналитический метод	23.1
2486	23:26-6.1293 6 Зона с особыми условиями использования территории		459883.83	1366827.23		692006000000 Аналитический метод	23.1
2487	23:26-6.1293 6 Зона с особыми условиями использования территории		459885.22	1366825.6		692006000000 Аналитический метод	23.1
2488	23:26-6.1293 6 Зона с особыми условиями использования территории		459886.31	1366824.62		692006000000 Аналитический метод	23.1
2489	23:26-6.1293 6 Зона с особыми условиями использования территории		459886.93	1366824.15		692006000000 Аналитический метод	23.1
2490	23:26-6.1293 6 Зона с особыми условиями использования территории		459887.59	1366823.71		692006000000 Аналитический метод	23.1
2491	23:26-6.1293 6 Зона с особыми условиями использования территории		459889.03	1366822.91		692006000000 Аналитический метод	23.1
2492	23:26-6.1293 6 Зона с особыми условиями использования территории		459890.58	1366822.22		692006000000 Аналитический метод	23.1
2493	23:26-6.1293 6 Зона с особыми условиями		459892.23	1366821.59		692006000000 Аналитический метод	23.1

	использования территории						
2494	23:26-6.1293 6 Зона с особыми условиями использования территории		459906.63	1366817.02		692006000000 Аналитический метод	23.1
2495	23:26-6.1293 6 Зона с особыми условиями использования территории		459908.5	1366816.51		692006000000 Аналитический метод	23.1
2496	23:26-6.1293 6 Зона с особыми условиями использования территории		459910.38	1366816.1		692006000000 Аналитический метод	23.1
2497	23:26-6.1293 6 Зона с особыми условиями использования территории		459912.27	1366815.78		692006000000 Аналитический метод	23.1
2498	23:26-6.1293 6 Зона с особыми условиями использования территории		459915.14	1366815.53		692006000000 Аналитический метод	23.1
2499	23:26-6.1293 6 Зона с особыми условиями использования территории		459917.07	1366815.49		692006000000 Аналитический метод	23.1
2500	23:26-6.1293 6 Зона с особыми условиями использования территории		459919.84	1366815.62		692006000000 Аналитический метод	23.1
2501	23:26-6.1293 6 Зона с особыми условиями использования территории		459921.69	1366815.8		692006000000 Аналитический метод	23.1
2502	23:26-6.1293 6 Зона с особыми условиями использования территории		459924.45	1366816.18		692006000000 Аналитический метод	23.1
2503	23:26-6.1293 6 Зона с особыми условиями использования территории		459933.61	1366817.83		692006000000 Аналитический метод	23.1
2504	23:26-6.1293 6 Зона с особыми условиями использования территории		459936.37	1366818.22		692006000000 Аналитический метод	23.1
2505	23:26-6.1293 6 Зона с особыми условиями использования территории		459939.45	1366818.38		692006000000 Аналитический метод	23.1
2506	23:26-6.1293 6 Зона с особыми условиями		459944.21	1366818.29		692006000000 Аналитический метод	23.1

	использования территории						
2507	23:26-6.1293 6 Зона с особыми условиями использования территории		459946.64	1366818.36		692006000000 Аналитический метод	23.1
2508	23:26-6.1293 6 Зона с особыми условиями использования территории		459949.95	1366818.72		692006000000 Аналитический метод	23.1
2509	23:26-6.1293 6 Зона с особыми условиями использования территории		459955.57	1366819.74		692006000000 Аналитический метод	23.1
2510	23:26-6.1293 6 Зона с особыми условиями использования территории		459957.49	1366820.03		692006000000 Аналитический метод	23.1
2511	23:26-6.1293 6 Зона с особыми условиями использования территории		459959.9	1366820.18		692006000000 Аналитический метод	23.1
2512	23:26-6.1293 6 Зона с особыми условиями использования территории		459961.47	1366820.11		692006000000 Аналитический метод	23.1
2513	23:26-6.1293 6 Зона с особыми условиями использования территории		459962.24	1366820.01		692006000000 Аналитический метод	23.1
2514	23:26-6.1293 6 Зона с особыми условиями использования территории		459963.08	1366819.85		692006000000 Аналитический метод	23.1
2515	23:26-6.1293 6 Зона с особыми условиями использования территории		459964.75	1366819.37		692006000000 Аналитический метод	23.1
2516	23:26-6.1293 6 Зона с особыми условиями использования территории		459965.57	1366819.05		692006000000 Аналитический метод	23.1
2517	23:26-6.1293 6 Зона с особыми условиями использования территории		459967.22	1366818.29		692006000000 Аналитический метод	23.1
2518	23:26-6.1293 6 Зона с особыми условиями использования территории		459969.74	1366816.86		692006000000 Аналитический метод	23.1
2519	23:26-6.1293 6 Зона с особыми условиями		459976.36	1366812.78		692006000000 Аналитический метод	23.1

	использования территории						
2520	23:26-6.1293 6 Зона с особыми условиями использования территории		459982.35	1366809.47		692006000000 Аналитический метод	23.1
2521	23:26-6.1293 6 Зона с особыми условиями использования территории		459986.74	1366807.27		692006000000 Аналитический метод	23.1
2522	23:26-6.1293 6 Зона с особыми условиями использования территории		459991.17	1366805.15		692006000000 Аналитический метод	23.1
2523	23:26-6.1293 6 Зона с особыми условиями использования территории		459994.75	1366803.54		692006000000 Аналитический метод	23.1
2524	23:26-6.1293 6 Зона с особыми условиями использования территории		459998.36	1366802		692006000000 Аналитический метод	23.1
2525	23:26-6.1293 6 Зона с особыми условиями использования территории		460001.08	1366800.97		692006000000 Аналитический метод	23.1
2526	23:26-6.1293 6 Зона с особыми условиями использования территории		460004.39	1366799.89		692006000000 Аналитический метод	23.1
2527	23:26-6.1293 6 Зона с особыми условиями использования территории		460014.99	1366797.05		692006000000 Аналитический метод	23.1
2528	23:26-6.1293 6 Зона с особыми условиями использования территории		460016.87	1366796.59		692006000000 Аналитический метод	23.1
2529	23:26-6.1293 6 Зона с особыми условиями использования территории		460018.76	1366796.25		692006000000 Аналитический метод	23.1
2530	23:26-6.1293 6 Зона с особыми условиями использования территории		460020.54	1366796.13		692006000000 Аналитический метод	23.1
2531	23:26-6.1293 6 Зона с особыми условиями использования территории		460021.42	1366796.17		692006000000 Аналитический метод	23.1
2532	23:26-6.1293 6 Зона с особыми условиями		460022.63	1366796.37		692006000000 Аналитический метод	23.1

	использования территории						
2533	23:26-6.1293 6 Зона с особыми условиями использования территории		460023.27	1366796.55		692006000000 Аналитический метод	23.1
2534	23:26-6.1293 6 Зона с особыми условиями использования территории		460024.52	1366797.08		692006000000 Аналитический метод	23.1
2535	23:26-6.1293 6 Зона с особыми условиями использования территории		460025.74	1366797.83		692006000000 Аналитический метод	23.1
2536	23:26-6.1293 6 Зона с особыми условиями использования территории		460026.94	1366798.79		692006000000 Аналитический метод	23.1
2537	23:26-6.1293 6 Зона с особыми условиями использования территории		460028.08	1366799.92		692006000000 Аналитический метод	23.1
2538	23:26-6.1293 6 Зона с особыми условиями использования территории		460029.2	1366801.21		692006000000 Аналитический метод	23.1
2539	23:26-6.1293 6 Зона с особыми условиями использования территории		460033.04	1366806.23		692006000000 Аналитический метод	23.1
2540	23:26-6.1293 6 Зона с особыми условиями использования территории		460034.2	1366807.64		692006000000 Аналитический метод	23.1
2541	23:26-6.1293 6 Зона с особыми условиями использования территории		460035.43	1366808.98		692006000000 Аналитический метод	23.1
2542	23:26-6.1293 6 Зона с особыми условиями использования территории		460036.52	1366810		692006000000 Аналитический метод	23.1
2543	23:26-6.1293 6 Зона с особыми условиями использования территории		460037.67	1366810.96		692006000000 Аналитический метод	23.1
2544	23:26-6.1293 6 Зона с особыми условиями использования территории		460039.52	1366812.26		692006000000 Аналитический метод	23.1
2545	23:26-6.1293 6 Зона с особыми условиями		460040.96	1366813.14		692006000000 Аналитический метод	23.1

	использования территории						
2546	23:26-6.1293 6 Зона с особыми условиями использования территории		460044.29	1366814.84		692006000000 Аналитический метод	23.1
2547	23:26-6.1293 6 Зона с особыми условиями использования территории		460051.24	1366817.93		692006000000 Аналитический метод	23.1
2548	23:26-6.1293 6 Зона с особыми условиями использования территории		460054.68	1366819.55		692006000000 Аналитический метод	23.1
2549	23:26-6.1293 6 Зона с особыми условиями использования территории		460057.28	1366820.89		692006000000 Аналитический метод	23.1
2550	23:26-6.1293 6 Зона с особыми условиями использования территории		460065.93	1366825.64		692006000000 Аналитический метод	23.1
2551	23:26-6.1293 6 Зона с особыми условиями использования территории		460070.26	1366827.86		692006000000 Аналитический метод	23.1
2552	23:26-6.1293 6 Зона с особыми условиями использования территории		460072.9	1366829.12		692006000000 Аналитический метод	23.1
2553	23:26-6.1293 6 Зона с особыми условиями использования территории		460075.36	1366830.13		692006000000 Аналитический метод	23.1
2554	23:26-6.1293 6 Зона с особыми условиями использования территории		460077.72	1366830.85		692006000000 Аналитический метод	23.1
2555	23:26-6.1293 6 Зона с особыми условиями использования территории		460079.26	1366831.13		692006000000 Аналитический метод	23.1
2556	23:26-6.1293 6 Зона с особыми условиями использования территории		460080.02	1366831.2		692006000000 Аналитический метод	23.1
2557	23:26-6.1293 6 Зона с особыми условиями использования территории		460081.57	1366831.22		692006000000 Аналитический метод	23.1
2558	23:26-6.1293 6 Зона с особыми условиями		460083.93	1366830.93		692006000000 Аналитический метод	23.1

	использования территории						
2559	23:26-6.1293 6 Зона с особыми условиями использования территории		460085.5	1366830.57		692006000000 Аналитический метод	23.1
2560	23:26-6.1293 6 Зона с особыми условиями использования территории		460087.05	1366830.1		692006000000 Аналитический метод	23.1
2561	23:26-6.1293 6 Зона с особыми условиями использования территории		460089.41	1366829.17		692006000000 Аналитический метод	23.1
2562	23:26-6.1293 6 Зона с особыми условиями использования территории		460091.67	1366827.97		692006000000 Аналитический метод	23.1
2563	23:26-6.1293 6 Зона с особыми условиями использования территории		460093.11	1366826.94		692006000000 Аналитический метод	23.1
2564	23:26-6.1293 6 Зона с особыми условиями использования территории		460094.55	1366825.72		692006000000 Аналитический метод	23.1
2565	23:26-6.1293 6 Зона с особыми условиями использования территории		460099.85	1366820.38		692006000000 Аналитический метод	23.1
2566	23:26-6.1293 6 Зона с особыми условиями использования территории		460101.88	1366818.48		692006000000 Аналитический метод	23.1
2567	23:26-6.1293 6 Зона с особыми условиями использования территории		460103.29	1366817.26		692006000000 Аналитический метод	23.1
2568	23:26-6.1293 6 Зона с особыми условиями использования территории		460105.47	1366815.52		692006000000 Аналитический метод	23.1
2569	23:26-6.1293 6 Зона с особыми условиями использования территории		460106.97	1366814.44		692006000000 Аналитический метод	23.1
2570	23:26-6.1293 6 Зона с особыми условиями использования территории		460108.5	1366813.44		692006000000 Аналитический метод	23.1
2571	23:26-6.1293 6 Зона с особыми условиями		460110.08	1366812.54		692006000000 Аналитический метод	23.1

	использования территории						
2572	23:26-6.1293 6 Зона с особыми условиями использования территории		460112.54	1366811.42		692006000000 Аналитический метод	23.1
2573	23:26-6.1293 6 Зона с особыми условиями использования территории		460114.32	1366810.82		692006000000 Аналитический метод	23.1
2574	23:26-6.1293 6 Зона с особыми условиями использования территории		460117.1	1366810.12		692006000000 Аналитический метод	23.1
2575	23:26-6.1293 6 Зона с особыми условиями использования территории		460120.89	1366809.37		692006000000 Аналитический метод	23.1
2576	23:26-6.1293 6 Зона с особыми условиями использования территории		460124.91	1366803.93		692006000000 Аналитический метод	23.1
2577	23:26-6.1293 6 Зона с особыми условиями использования территории		460129.14	1366793.35		692006000000 Аналитический метод	23.1
2578	23:26-6.1293 6 Зона с особыми условиями использования территории		460129.14	1366773.24		692006000000 Аналитический метод	23.1
2579	23:26-6.1293 6 Зона с особыми условиями использования территории		460128.49	1366770.25		692006000000 Аналитический метод	23.1
2580	23:26-6.1293 6 Зона с особыми условиями использования территории		460126.03	1366761.93		692006000000 Аналитический метод	23.1
2581	23:26-6.1293 6 Зона с особыми условиями использования территории		460123.65	1366752.81		692006000000 Аналитический метод	23.1
2582	23:26-6.1293 6 Зона с особыми условиями использования территории		460121.46	1366745.91		692006000000 Аналитический метод	23.1
2583	23:26-6.1293 6 Зона с особыми условиями использования территории		460120.87	1366744.08		692006000000 Аналитический метод	23.1
2584	23:26-6.1293 6 Зона с особыми условиями		460116.9	1366737.33		692006000000 Аналитический метод	23.1

	использования территории						
2585	23:26-6.1293 6 Зона с особыми условиями использования территории		460114.02	1366730.47		692006000000 Аналитический метод	23.1
2586	23:26-6.1293 6 Зона с особыми условиями использования территории		460113.73	1366729.79		692006000000 Аналитический метод	23.1
2587	23:26-6.1293 6 Зона с особыми условиями использования территории		460111.75	1366721.45		692006000000 Аналитический метод	23.1
2588	23:26-6.1293 6 Зона с особыми условиями использования территории		460109.76	1366712.33		692006000000 Аналитический метод	23.1
2589	23:26-6.1293 6 Зона с особыми условиями использования территории		460110.16	1366706.77		692006000000 Аналитический метод	23.1
2590	23:26-6.1293 6 Зона с особыми условиями использования территории		460111.35	1366702.4		692006000000 Аналитический метод	23.1
2591	23:26-6.1293 6 Зона с особыми условиями использования территории		460115.86	1366694.35		692006000000 Аналитический метод	23.1
2592	23:26-6.1293 6 Зона с особыми условиями использования территории		460116.9	1366692.48		692006000000 Аналитический метод	23.1
2593	23:26-6.1293 6 Зона с особыми условиями использования территории		460117.44	1366687.76		692006000000 Аналитический метод	23.1
2594	23:26-6.1293 6 Зона с особыми условиями использования территории		460119.29	1366671.45		692006000000 Аналитический метод	23.1
2595	23:26-6.1293 6 Зона с особыми условиями использования территории		460112.54	1366641.68		692006000000 Аналитический метод	23.1
2596	23:26-6.1293 6 Зона с особыми условиями использования территории		460111.9	1366640.64		692006000000 Аналитический метод	23.1
2597	23:26-6.1293 6 Зона с особыми условиями		460103.01	1366626.2		692006000000 Аналитический метод	23.1

	использования территории						
2598	23:26-6.1293 6 Зона с особыми условиями использования территории		460097.47	1366620.9		692006000000 Аналитический метод	23.1
2599	23:26-6.1293 6 Зона с особыми условиями использования территории		460097.37	1366620.72		692006000000 Аналитический метод	23.1
2600	23:26-6.1293 6 Зона с особыми условиями использования территории		460096.43	1366619.29		692006000000 Аналитический метод	23.1
2601	23:26-6.1293 6 Зона с особыми условиями использования территории		460095.31	1366617.99		692006000000 Аналитический метод	23.1
2602	23:26-6.1293 6 Зона с особыми условиями использования территории		460094.69	1366617.41		692006000000 Аналитический метод	23.1
2603	23:26-6.1293 6 Зона с особыми условиями использования территории		460094.04	1366616.87		692006000000 Аналитический метод	23.1
2604	23:26-6.1293 6 Зона с особыми условиями использования территории		460092.62	1366615.93		692006000000 Аналитический метод	23.1
2605	23:26-6.1293 6 Зона с особыми условиями использования территории		460091.89	1366615.54		692006000000 Аналитический метод	23.1
2606	23:26-6.1293 6 Зона с особыми условиями использования территории		460090.33	1366614.89		692006000000 Аналитический метод	23.1
2607	23:26-6.1293 6 Зона с особыми условиями использования территории		460087.83	1366614.18		692006000000 Аналитический метод	23.1
2608	23:26-6.1293 6 Зона с особыми условиями использования территории		460086.04	1366613.85		692006000000 Аналитический метод	23.1
2609	23:26-6.1293 6 Зона с особыми условиями использования территории		460083.3	1366613.55		692006000000 Аналитический метод	23.1
2610	23:26-6.1293 6 Зона с особыми условиями		460080.5	1366613.43		692006000000 Аналитический метод	23.1

	использования территории						
2611	23:26-6.1293 6 Зона с особыми условиями использования территории		460078.62	1366613.42		692006000000 Аналитический метод	23.1
2612	23:26-6.1293 6 Зона с особыми условиями использования территории		460075.81	1366613.56		692006000000 Аналитический метод	23.1
2613	23:26-6.1293 6 Зона с особыми условиями использования территории		460073.89	1366613.75		692006000000 Аналитический метод	23.1
2614	23:26-6.1293 6 Зона с особыми условиями использования территории		460071.93	1366614.04		692006000000 Аналитический метод	23.1
2615	23:26-6.1293 6 Зона с особыми условиями использования территории		460069.01	1366614.62		692006000000 Аналитический метод	23.1
2616	23:26-6.1293 6 Зона с особыми условиями использования территории		460065.18	1366615.65		692006000000 Аналитический метод	23.1
2617	23:26-6.1293 6 Зона с особыми условиями использования территории		460061.44	1366616.95		692006000000 Аналитический метод	23.1
2618	23:26-6.1293 6 Зона с особыми условиями использования территории		460057.75	1366618.51		692006000000 Аналитический метод	23.1
2619	23:26-6.1293 6 Зона с особыми условиями использования территории		460050.51	1366621.88		692006000000 Аналитический метод	23.1
2620	23:26-6.1293 6 Зона с особыми условиями использования территории		460047.78	1366622.99		692006000000 Аналитический метод	23.1
2621	23:26-6.1293 6 Зона с особыми условиями использования территории		460045.93	1366623.61		692006000000 Аналитический метод	23.1
2622	23:26-6.1293 6 Зона с особыми условиями использования территории		460044.13	1366624.08		692006000000 Аналитический метод	23.1
2623	23:26-6.1293 6 Зона с особыми условиями		460042.38	1366624.43		692006000000 Аналитический метод	23.1

	использования территории						
2624	23:26-6.1293 6 Зона с особыми условиями использования территории		460040.61	1366624.68		692006000000 Аналитический метод	23.1
2625	23:26-6.1293 6 Зона с особыми условиями использования территории		460037.94	1366624.87		692006000000 Аналитический метод	23.1
2626	23:26-6.1293 6 Зона с особыми условиями использования территории		460035.25	1366624.89		692006000000 Аналитический метод	23.1
2627	23:26-6.1293 6 Зона с особыми условиями использования территории		460027.01	1366624.62		692006000000 Аналитический метод	23.1
2628	23:26-6.1293 6 Зона с особыми условиями использования территории		460025.1	1366624.51		692006000000 Аналитический метод	23.1
2629	23:26-6.1293 6 Зона с особыми условиями использования территории		460023.55	1366624.34		692006000000 Аналитический метод	23.1
2630	23:26-6.1293 6 Зона с особыми условиями использования территории		460021.87	1366624.06		692006000000 Аналитический метод	23.1
2631	23:26-6.1293 6 Зона с особыми условиями использования территории		460017.3	1366623.01		692006000000 Аналитический метод	23.1
2632	23:26-6.1293 6 Зона с особыми условиями использования территории		460015.38	1366622.62		692006000000 Аналитический метод	23.1
2633	23:26-6.1293 6 Зона с особыми условиями использования территории		460013.93	1366622.48		692006000000 Аналитический метод	23.1
2634	23:26-6.1293 6 Зона с особыми условиями использования территории		460013.27	1366622.48		692006000000 Аналитический метод	23.1
2635	23:26-6.1293 6 Зона с особыми условиями использования территории		460012.04	1366622.64		692006000000 Аналитический метод	23.1
2636	23:26-6.1293 6 Зона с особыми условиями		460011.03	1366622.98		692006000000 Аналитический метод	23.1

	использования территории						
2637	23:26-6.1293 6 Зона с особыми условиями использования территории		460010.18	1366623.46		692006000000 Аналитический метод	23.1
2638	23:26-6.1293 6 Зона с особыми условиями использования территории		460009.32	1366624.2		692006000000 Аналитический метод	23.1
2639	23:26-6.1293 6 Зона с особыми условиями использования территории		460008.88	1366624.69		692006000000 Аналитический метод	23.1
2640	23:26-6.1293 6 Зона с особыми условиями использования территории		460008.06	1366625.89		692006000000 Аналитический метод	23.1
2641	23:26-6.1293 6 Зона с особыми условиями использования территории		460007.61	1366626.72		692006000000 Аналитический метод	23.1
2642	23:26-6.1293 6 Зона с особыми условиями использования территории		460005.62	1366631.14		692006000000 Аналитический метод	23.1
2643	23:26-6.1293 6 Зона с особыми условиями использования территории		460004.78	1366632.74		692006000000 Аналитический метод	23.1
2644	23:26-6.1293 6 Зона с особыми условиями использования территории		460003.87	1366634.09		692006000000 Аналитический метод	23.1
2645	23:26-6.1293 6 Зона с особыми условиями использования территории		460003.37	1366634.7		692006000000 Аналитический метод	23.1
2646	23:26-6.1293 6 Зона с особыми условиями использования территории		460002.28	1366635.79		692006000000 Аналитический метод	23.1
2647	23:26-6.1293 6 Зона с особыми условиями использования территории		460000.35	1366637.24		692006000000 Аналитический метод	23.1
2648	23:26-6.1293 6 Зона с особыми условиями использования территории		459995.17	1366640.3		692006000000 Аналитический метод	23.1
2649	23:26-6.1293 6 Зона с особыми условиями		459993.7	1366641.27		692006000000 Аналитический метод	23.1

	использования территории						
2650	23:26-6.1293 6 Зона с особыми условиями использования территории		459992.24	1366642.39		692006000000 Аналитический метод	23.1
2651	23:26-6.1293 6 Зона с особыми условиями использования территории		459990.84	1366643.64		692006000000 Аналитический метод	23.1
2652	23:26-6.1293 6 Зона с особыми условиями использования территории		459989.49	1366644.97		692006000000 Аналитический метод	23.1
2653	23:26-6.1293 6 Зона с особыми условиями использования территории		459984.34	1366650.71		692006000000 Аналитический метод	23.1
2654	23:26-6.1293 6 Зона с особыми условиями использования территории		459983.01	1366652.09		692006000000 Аналитический метод	23.1
2655	23:26-6.1293 6 Зона с особыми условиями использования территории		459981.66	1366653.31		692006000000 Аналитический метод	23.1
2656	23:26-6.1293 6 Зона с особыми условиями использования территории		459980.22	1366654.41		692006000000 Аналитический метод	23.1
2657	23:26-6.1293 6 Зона с особыми условиями использования территории		459978.73	1366655.3		692006000000 Аналитический метод	23.1
2658	23:26-6.1293 6 Зона с особыми условиями использования территории		459977.18	1366655.97		692006000000 Аналитический метод	23.1
2659	23:26-6.1293 6 Зона с особыми условиями использования территории		459976.36	1366656.24		692006000000 Аналитический метод	23.1
2660	23:26-6.1293 6 Зона с особыми условиями использования территории		459974.67	1366656.63		692006000000 Аналитический метод	23.1
2661	23:26-6.1293 6 Зона с особыми условиями использования территории		459972.09	1366656.95		692006000000 Аналитический метод	23.1
2662	23:26-6.1293 6 Зона с особыми условиями		459969.34	1366657.03		692006000000 Аналитический метод	23.1

	использования территории						
2663	23:26-6.1293 6 Зона с особыми условиями использования территории		459965.6	1366656.93		692006000000 Аналитический метод	23.1
2664	23:26-6.1293 6 Зона с особыми условиями использования территории		459949.21	1366655.93		692006000000 Аналитический метод	23.1
2665	23:26-6.1293 6 Зона с особыми условиями использования территории		459946.05	1366657.88		692006000000 Аналитический метод	23.1
2666	23:26-6.1293 6 Зона с особыми условиями использования территории		459924.88	1366670.58		692006000000 Аналитический метод	23.1
2667	23:26-6.1293 6 Зона с особыми условиями использования территории		459909.01	1366677.99		692006000000 Аналитический метод	23.1
2668	23:26-6.1293 6 Зона с особыми условиями использования территории		459894.19	1366687.51		692006000000 Аналитический метод	23.1
2669	23:26-6.1293 6 Зона с особыми условиями использования территории		459885.39	1366690.9		692006000000 Аналитический метод	23.1
2670	23:26-6.1293 6 Зона с особыми условиями использования территории		459881.87	1366692.25		692006000000 Аналитический метод	23.1
2671	23:26-6.1293 6 Зона с особыми условиями использования территории		459864.38	1366700.11		692006000000 Аналитический метод	23.1
2672	23:26-6.1293 6 Зона с особыми условиями использования территории		459861.99	1366701.44		692006000000 Аналитический метод	23.1
2673	23:26-6.1293 6 Зона с особыми условиями использования территории		459845.8	1366715		692006000000 Аналитический метод	23.1
2674	23:26-6.1293 6 Зона с особыми условиями использования территории		459827.55	1366730.87		692006000000 Аналитический метод	23.1
2675	23:26-6.1293 6 Зона с особыми условиями		459823.03	1366735.4		692006000000 Аналитический метод	23.1

	использования территории						
2676	23:26-6.1293 6 Зона с особыми условиями использования территории		459814.05	1366744.37		692006000000 Аналитический метод	23.1
2677	23:26-6.1293 6 Зона с особыми условиями использования территории		459798.97	1366756.58		692006000000 Аналитический метод	23.1
2678	23:26-6.1293 6 Зона с особыми условиями использования территории		459797.38	1366757.86		692006000000 Аналитический метод	23.1
2679	23:26-6.1293 6 Зона с особыми условиями использования территории		459783.89	1366765.8		692006000000 Аналитический метод	23.1
2680	23:26-6.1293 6 Зона с особыми условиями использования территории		459771.98	1366773.74		692006000000 Аналитический метод	23.1
2681	23:26-6.1293 6 Зона с особыми условиями использования территории		459759.28	1366780.88		692006000000 Аналитический метод	23.1
2682	23:26-6.1293 6 Зона с особыми условиями использования территории		459746.58	1366791.99		692006000000 Аналитический метод	23.1
2683	23:26-6.1293 6 Зона с особыми условиями использования территории		459745.7	1366792.87		692006000000 Аналитический метод	23.1
2684	23:26-6.1293 6 Зона с особыми условиями использования территории		459737.85	1366800.72		692006000000 Аналитический метод	23.1
2685	23:26-6.1293 6 Зона с особыми условиями использования территории		459737.15	1366801.26		692006000000 Аналитический метод	23.1
2686	23:26-6.1293 6 Зона с особыми условиями использования территории		459727.53	1366808.66		692006000000 Аналитический метод	23.1
2687	23:26-6.1293 6 Зона с особыми условиями использования территории		459718.8	1366817.39		692006000000 Аналитический метод	23.1
2688	23:26-6.1293 6 Зона с особыми условиями		459710.07	1366826.92		692006000000 Аналитический метод	23.1

	использования территории						
2689	23:26-6.1293 6 Зона с особыми условиями использования территории		459703.72	1366842.79		692006000000 Аналитический метод	23.1
2690	23:26-6.1293 6 Зона с особыми условиями использования территории		459703.72	1366858.67		692006000000 Аналитический метод	23.1
2691	23:26-6.1293 6 Зона с особыми условиями использования территории		459705.31	1366875.34		692006000000 Аналитический метод	23.1
2692	23:26-6.1293 6 Зона с особыми условиями использования территории		459700.04	1366886.62		692006000000 Аналитический метод	23.1
2693	23:26-6.1293 6 Зона с особыми условиями использования территории		459700.09	1366887.13		692006000000 Аналитический метод	23.1
2694	23:26-6.1293 6 Зона с особыми условиями использования территории		459700.01	1366887.76		692006000000 Аналитический метод	23.1
2695	23:26-6.1293 6 Зона с особыми условиями использования территории		459699.83	1366888.2		692006000000 Аналитический метод	23.1
2696	23:26-6.1293 6 Зона с особыми условиями использования территории		459699.6	1366888.5		692006000000 Аналитический метод	23.1
2697	23:26-6.1293 6 Зона с особыми условиями использования территории		459699.23	1366888.78		692006000000 Аналитический метод	23.1
2698	23:26-6.1293 6 Зона с особыми условиями использования территории		459698.6	1366889.01		692006000000 Аналитический метод	23.1
2699	23:26-6.1293 6 Зона с особыми условиями использования территории		459697.9	1366889.12		692006000000 Аналитический метод	23.1
2700	23:26-6.1293 6 Зона с особыми условиями использования территории		459697.13	1366889.14		692006000000 Аналитический метод	23.1
2701	23:26-6.1293 6 Зона с особыми условиями		459689.83	1366888.77		692006000000 Аналитический метод	23.1

	использования территории						
2702	23:26-6.1293 6 Зона с особыми условиями использования территории		459688.8	1366888.63		692006000000 Аналитический метод	23.1
2703	23:26-6.1293 6 Зона с особыми условиями использования территории		459687.56	1366888.33		692006000000 Аналитический метод	23.1
2704	23:26-6.1293 6 Зона с особыми условиями использования территории		459686.29	1366887.83		692006000000 Аналитический метод	23.1
2705	23:26-6.1293 6 Зона с особыми условиями использования территории		459685.06	1366887.1		692006000000 Аналитический метод	23.1
2706	23:26-6.1293 6 Зона с особыми условиями использования территории		459684.46	1366886.64		692006000000 Аналитический метод	23.1
2707	23:26-6.1293 6 Зона с особыми условиями использования территории		459683.4	1366885.63		692006000000 Аналитический метод	23.1
2708	23:26-6.1293 6 Зона с особыми условиями использования территории		459682.48	1366884.5		692006000000 Аналитический метод	23.1
2709	23:26-6.1293 6 Зона с особыми условиями использования территории		459681.51	1366883.06		692006000000 Аналитический метод	23.1
2710	23:26-6.1293 6 Зона с особыми условиями использования территории		459680.51	1366881.34		692006000000 Аналитический метод	23.1
2711	23:26-6.1293 6 Зона с особыми условиями использования территории		459678.64	1366877.81		692006000000 Аналитический метод	23.1
2712	23:26-6.1293 6 Зона с особыми условиями использования территории		459677.31	1366875.12		692006000000 Аналитический метод	23.1
2713	23:26-6.1293 6 Зона с особыми условиями использования территории		459676.1	1366872.4		692006000000 Аналитический метод	23.1
2714	23:26-6.1293 6 Зона с особыми условиями		459675.46	1366870.63		692006000000 Аналитический метод	23.1

	использования территории						
2715	23:26-6.1293 6 Зона с особыми условиями использования территории		459674.93	1366868.83		692006000000 Аналитический метод	23.1
2716	23:26-6.1293 6 Зона с особыми условиями использования территории		459674.48	1366866.96		692006000000 Аналитический метод	23.1
2717	23:26-6.1293 6 Зона с особыми условиями использования территории		459674.13	1366865.07		692006000000 Аналитический метод	23.1
2718	23:26-6.1293 6 Зона с особыми условиями использования территории		459673.84	1366863.13		692006000000 Аналитический метод	23.1
2719	23:26-6.1293 6 Зона с особыми условиями использования территории		459673.53	1366860.21		692006000000 Аналитический метод	23.1
2720	23:26-6.1293 6 Зона с особыми условиями использования территории		459673.27	1366855.28		692006000000 Аналитический метод	23.1
2721	23:26-6.1293 6 Зона с особыми условиями использования территории		459673.27	1366851.45		692006000000 Аналитический метод	23.1
2722	23:26-6.1293 6 Зона с особыми условиями использования территории		459673.45	1366846.66		692006000000 Аналитический метод	23.1
2723	23:26-6.1293 6 Зона с особыми условиями использования территории		459674.13	1366836.12		692006000000 Аналитический метод	23.1
2724	23:26-6.1293 6 Зона с особыми условиями использования территории		459675.06	1366826.33		692006000000 Аналитический метод	23.1
2725	23:26-6.1293 6 Зона с особыми условиями использования территории		459675.11	1366824.47		692006000000 Аналитический метод	23.1
2726	23:26-6.1293 6 Зона с особыми условиями использования территории		459675.04	1366822.62		692006000000 Аналитический метод	23.1
2727	23:26-6.1293 6 Зона с особыми условиями		459674.69	1366820.09		692006000000 Аналитический метод	23.1

	использования территории						
2728	23:26-6.1293 6 Зона с особыми условиями использования территории		459674.49	1366819.3		692006000000 Аналитический метод	23.1
2729	23:26-6.1293 6 Зона с особыми условиями использования территории		459674.01	1366817.98		692006000000 Аналитический метод	23.1
2730	23:26-6.1293 6 Зона с особыми условиями использования территории		459673.41	1366817.01		692006000000 Аналитический метод	23.1
2731	23:26-6.1293 6 Зона с особыми условиями использования территории		459672.78	1366816.4		692006000000 Аналитический метод	23.1
2732	23:26-6.1293 6 Зона с особыми условиями использования территории		459672.19	1366816.09		692006000000 Аналитический метод	23.1
2733	23:26-6.1293 6 Зона с особыми условиями использования территории		459671.6	1366815.98		692006000000 Аналитический метод	23.1
2734	23:26-6.1293 6 Зона с особыми условиями использования территории		459670.86	1366816.05		692006000000 Аналитический метод	23.1
2735	23:26-6.1293 6 Зона с особыми условиями использования территории		459670.43	1366816.19		692006000000 Аналитический метод	23.1
2736	23:26-6.1293 6 Зона с особыми условиями использования территории		459669.52	1366816.68		692006000000 Аналитический метод	23.1
2737	23:26-6.1293 6 Зона с особыми условиями использования территории		459668.59	1366817.46		692006000000 Аналитический метод	23.1
2738	23:26-6.1293 6 Зона с особыми условиями использования территории		459668.14	1366817.94		692006000000 Аналитический метод	23.1
2739	23:26-6.1293 6 Зона с особыми условиями использования территории		459667.27	1366819.11		692006000000 Аналитический метод	23.1
2740	23:26-6.1293 6 Зона с особыми условиями		459666.47	1366820.56		692006000000 Аналитический метод	23.1

	использования территории						
2741	23:26-6.1293 6 Зона с особыми условиями использования территории		459665.78	1366822.18		692006000000 Аналитический метод	23.1
2742	23:26-6.1293 6 Зона с особыми условиями использования территории		459665.21	1366823.96		692006000000 Аналитический метод	23.1
2743	23:26-6.1293 6 Зона с особыми условиями использования территории		459664.53	1366826.73		692006000000 Аналитический метод	23.1
2744	23:26-6.1293 6 Зона с особыми условиями использования территории		459664	1366829.6		692006000000 Аналитический метод	23.1
2745	23:26-6.1293 6 Зона с особыми условиями использования территории		459663.41	1366833.44		692006000000 Аналитический метод	23.1
2746	23:26-6.1293 6 Зона с особыми условиями использования территории		459662.84	1366838.27		692006000000 Аналитический метод	23.1
2747	23:26-6.1293 6 Зона с особыми условиями использования территории		459662.37	1366843.09		692006000000 Аналитический метод	23.1
2748	23:26-6.1293 6 Зона с особыми условиями использования территории		459662.11	1366847.88		692006000000 Аналитический метод	23.1
2749	23:26-6.1293 6 Зона с особыми условиями использования территории		459661.86	1366859.37		692006000000 Аналитический метод	23.1
2750	23:26-6.1293 6 Зона с особыми условиями использования территории		459661.56	1366863.29		692006000000 Аналитический метод	23.1
2751	23:26-6.1293 6 Зона с особыми условиями использования территории		459661.15	1366866.07		692006000000 Аналитический метод	23.1
2752	23:26-6.1293 6 Зона с особыми условиями использования территории		459660.59	1366868.76		692006000000 Аналитический метод	23.1
2753	23:26-6.1293 6 Зона с особыми условиями		459658.84	1366875.75		692006000000 Аналитический метод	23.1

	использования территории						
2754	23:26-6.1293 6 Зона с особыми условиями использования территории		459658.08	1366878.27		692006000000 Аналитический метод	23.1
2755	23:26-6.1293 6 Зона с особыми условиями использования территории		459657.46	1366879.79		692006000000 Аналитический метод	23.1
2756	23:26-6.1293 6 Зона с особыми условиями использования территории		459657.11	1366880.46		692006000000 Аналитический метод	23.1
2757	23:26-6.1293 6 Зона с особыми условиями использования территории		459656.33	1366881.61		692006000000 Аналитический метод	23.1
2758	23:26-6.1293 6 Зона с особыми условиями использования территории		459655.52	1366882.43		692006000000 Аналитический метод	23.1
2759	23:26-6.1293 6 Зона с особыми условиями использования территории		459654.61	1366883.07		692006000000 Аналитический метод	23.1
2760	23:26-6.1293 6 Зона с особыми условиями использования территории		459654.13	1366883.31		692006000000 Аналитический метод	23.1
2761	23:26-6.1293 6 Зона с особыми условиями использования территории		459653.12	1366883.64		692006000000 Аналитический метод	23.1
2762	23:26-6.1293 6 Зона с особыми условиями использования территории		459652.61	1366883.72		692006000000 Аналитический метод	23.1
2763	23:26-6.1293 6 Зона с особыми условиями использования территории		459651.59	1366883.72		692006000000 Аналитический метод	23.1
2764	23:26-6.1293 6 Зона с особыми условиями использования территории		459650.6	1366883.51		692006000000 Аналитический метод	23.1
2765	23:26-6.1293 6 Зона с особыми условиями использования территории		459650.03	1366883.29		692006000000 Аналитический метод	23.1
2766	23:26-6.1293 6 Зона с особыми условиями		459648.87	1366882.62		692006000000 Аналитический метод	23.1

	использования территории						
2767	23:26-6.1293 6 Зона с особыми условиями использования территории		459647.72	1366881.63		692006000000 Аналитический метод	23.1
2768	23:26-6.1293 6 Зона с особыми условиями использования территории		459646.59	1366880.36		692006000000 Аналитический метод	23.1
2769	23:26-6.1293 6 Зона с особыми условиями использования территории		459645.51	1366878.91		692006000000 Аналитический метод	23.1
2770	23:26-6.1293 6 Зона с особыми условиями использования территории		459644.01	1366876.61		692006000000 Аналитический метод	23.1
2771	23:26-6.1293 6 Зона с особыми условиями использования территории		459642.58	1366874.13		692006000000 Аналитический метод	23.1
2772	23:26-6.1293 6 Зона с особыми условиями использования территории		459641.25	1366871.6		692006000000 Аналитический метод	23.1
2773	23:26-6.1293 6 Зона с особыми условиями использования территории		459640.04	1366869		692006000000 Аналитический метод	23.1
2774	23:26-6.1293 6 Зона с особыми условиями использования территории		459639.34	1366867.24		692006000000 Аналитический метод	23.1
2775	23:26-6.1293 6 Зона с особыми условиями использования территории		459638.73	1366865.47		692006000000 Аналитический метод	23.1
2776	23:26-6.1293 6 Зона с особыми условиями использования территории		459637.96	1366862.78		692006000000 Аналитический метод	23.1
2777	23:26-6.1293 6 Зона с особыми условиями использования территории		459636.1	1366854.6		692006000000 Аналитический метод	23.1
2778	23:26-6.1293 6 Зона с особыми условиями использования территории		459635.38	1366851.95		692006000000 Аналитический метод	23.1
2779	23:26-6.1293 6 Зона с особыми условиями		459634.83	1366850.22		692006000000 Аналитический метод	23.1

	использования территории						
2780	23:26-6.1293 6 Зона с особыми условиями использования территории		459634.21	1366848.6		692006000000 Аналитический метод	23.1
2781	23:26-6.1293 6 Зона с особыми условиями использования территории		459633.52	1366847.01		692006000000 Аналитический метод	23.1
2782	23:26-6.1293 6 Зона с особыми условиями использования территории		459630.64	1366841.33		692006000000 Аналитический метод	23.1
2783	23:26-6.1293 6 Зона с особыми условиями использования территории		459629.87	1366839.69		692006000000 Аналитический метод	23.1
2784	23:26-6.1293 6 Зона с особыми условиями использования территории		459629.03	1366837.5		692006000000 Аналитический метод	23.1
2785	23:26-6.1293 6 Зона с особыми условиями использования территории		459628.56	1366835.89		692006000000 Аналитический метод	23.1
2786	23:26-6.1293 6 Зона с особыми условиями использования территории		459628.18	1366834.26		692006000000 Аналитический метод	23.1
2787	23:26-6.1293 6 Зона с особыми условиями использования территории		459627.68	1366831.52		692006000000 Аналитический метод	23.1
2788	23:26-6.1293 6 Зона с особыми условиями использования территории		459627.02	1366826.71		692006000000 Аналитический метод	23.1
2789	23:26-6.1293 6 Зона с особыми условиями использования территории		459626.92	1366825.19		692006000000 Аналитический метод	23.1
2790	23:26-6.1293 6 Зона с особыми условиями использования территории		459647.88	1366819.52		692006000000 Аналитический метод	23.1
2791	23:26-6.1293 6 Зона с особыми условиями использования территории		459665.25	1366812.84		692006000000 Аналитический метод	23.1
2792	23:26-6.1293 6 Зона с особыми условиями		459684.58	1366801.51		692006000000 Аналитический метод	23.1

	использования территории						
2793	23:26-6.1293 6 Зона с особыми условиями использования территории		459703.1	1366788.28		692006000000 Аналитический метод	23.1
2794	23:26-6.1293 6 Зона с особыми условиями использования территории		459703.23	1366788.17		692006000000 Аналитический метод	23.1
2795	23:26-6.1293 6 Зона с особыми условиями использования территории		459703.34	1366788.04		692006000000 Аналитический метод	23.1
2796	23:26-6.1293 6 Зона с особыми условиями использования территории		459713.92	1366772.82		692006000000 Аналитический метод	23.1
2797	23:26-6.1293 6 Зона с особыми условиями использования территории		459714	1366772.69		692006000000 Аналитический метод	23.1
2798	23:26-6.1293 6 Зона с особыми условиями использования территории		459714.06	1366772.54		692006000000 Аналитический метод	23.1
2799	23:26-6.1293 6 Зона с особыми условиями использования территории		459726.56	1366730.43		692006000000 Аналитический метод	23.1
2800	23:26-6.1293 6 Зона с особыми условиями использования территории		459738.08	1366718.28		692006000000 Аналитический метод	23.1
2801	23:26-6.1293 6 Зона с особыми условиями использования территории		459752.3	1366715.69		692006000000 Аналитический метод	23.1
2802	23:26-6.1293 6 Зона с особыми условиями использования территории		459768.82	1366713.05		692006000000 Аналитический метод	23.1
2803	23:26-6.1293 6 Зона с особыми условиями использования территории		459768.95	1366713.02		692006000000 Аналитический метод	23.1
2804	23:26-6.1293 6 Зона с особыми условиями использования территории		459782.12	1366709.07		692006000000 Аналитический метод	23.1
2805	23:26-6.1293 6 Зона с особыми условиями		459793.96	1366707.09		692006000000 Аналитический метод	23.1

	использования территории						
2806	23:26-6.1293 6 Зона с особыми условиями использования территории		459794.08	1366707.07		692006000000 Аналитический метод	23.1
2807	23:26-6.1293 6 Зона с особыми условиями использования территории		459794.2	1366707.02		692006000000 Аналитический метод	23.1
2808	23:26-6.1293 6 Зона с особыми условиями использования территории		459809.41	1366700.41		692006000000 Аналитический метод	23.1
2809	23:26-6.1293 6 Зона с особыми условиями использования территории		459809.54	1366700.34		692006000000 Аналитический метод	23.1
2810	23:26-6.1293 6 Зона с особыми условиями использования территории		459820.13	1366693.73		692006000000 Аналитический метод	23.1
2811	23:26-6.1293 6 Зона с особыми условиями использования территории		459843.33	1366679.14		692006000000 Аналитический метод	23.1
2812	23:26-6.1293 6 Зона с особыми условиями использования территории		459853.33	1366670.48		692006000000 Аналитический метод	23.1
2813	23:26-6.1293 6 Зона с особыми условиями использования территории		459853.42	1366670.38		692006000000 Аналитический метод	23.1
2814	23:26-6.1293 6 Зона с особыми условиями использования территории		459853.51	1366670.27		692006000000 Аналитический метод	23.1
2815	23:26-6.1293 6 Зона с особыми условиями использования территории		459860.78	1366659.03		692006000000 Аналитический метод	23.1
2816	23:26-6.1293 6 Зона с особыми условиями использования территории		459860.87	1366658.87		692006000000 Аналитический метод	23.1
2817	23:26-6.1293 6 Зона с особыми условиями использования территории		459869.46	1366638.39		692006000000 Аналитический метод	23.1
2818	23:26-6.1293 6 Зона с особыми условиями		459876.72	1366623.2		692006000000 Аналитический метод	23.1

	использования территории						
2819	23:26-6.1293 6 Зона с особыми условиями использования территории		459876.78	1366623.04		692006000000 Аналитический метод	23.1
2820	23:26-6.1293 6 Зона с особыми условиями использования территории		459882.05	1366604.58		692006000000 Аналитический метод	23.1
2821	23:26-6.1293 6 Зона с особыми условиями использования территории		459889.16	1366588.44		692006000000 Аналитический метод	23.1
2822	23:26-6.1293 6 Зона с особыми условиями использования территории		459901.94	1366582.05		692006000000 Аналитический метод	23.1
2823	23:26-6.1293 6 Зона с особыми условиями использования территории		459915.91	1366579.51		692006000000 Аналитический метод	23.1
2824	23:26-6.1293 6 Зона с особыми условиями использования территории		459921.39	1366583.77		692006000000 Аналитический метод	23.1
2825	23:26-6.1293 6 Зона с особыми условиями использования территории		459930.57	1366596.89		692006000000 Аналитический метод	23.1
2826	23:26-6.1293 6 Зона с особыми условиями использования территории		459942.48	1366613.43		692006000000 Аналитический метод	23.1
2827	23:26-6.1293 6 Зона с особыми условиями использования территории		459942.58	1366613.55		692006000000 Аналитический метод	23.1
2828	23:26-6.1293 6 Зона с особыми условиями использования территории		459955.15	1366626.12		692006000000 Аналитический метод	23.1
2829	23:26-6.1293 6 Зона с особыми условиями использования территории		459955.28	1366626.23		692006000000 Аналитический метод	23.1
2830	23:26-6.1293 6 Зона с особыми условиями использования территории		459955.42	1366626.31		692006000000 Аналитический метод	23.1
2831	23:26-6.1293 6 Зона с особыми условиями		459955.58	1366626.37		692006000000 Аналитический метод	23.1

	использования территории						
2832	23:26-6.1293 6 Зона с особыми условиями использования территории		459955.75	1366626.4		692006000000 Аналитический метод	23.1
2833	23:26-6.1293 6 Зона с особыми условиями использования территории		459973.61	1366628.39		692006000000 Аналитический метод	23.1
2834	23:26-6.1293 6 Зона с особыми условиями использования территории		459973.75	1366628.39		692006000000 Аналитический метод	23.1
2835	23:26-6.1293 6 Зона с особыми условиями использования территории		459973.89	1366628.38		692006000000 Аналитический метод	23.1
2836	23:26-6.1293 6 Зона с особыми условиями использования территории		459974.03	1366628.34		692006000000 Аналитический метод	23.1
2837	23:26-6.1293 6 Зона с особыми условиями использования территории		459989.91	1366623.05		692006000000 Аналитический метод	23.1
2838	23:26-6.1293 6 Зона с особыми условиями использования территории		459990.07	1366622.98		692006000000 Аналитический метод	23.1
2839	23:26-6.1293 6 Зона с особыми условиями использования территории		459990.21	1366622.89		692006000000 Аналитический метод	23.1
2840	23:26-6.1293 6 Зона с особыми условиями использования территории		459999.44	1366615.63		692006000000 Аналитический метод	23.1
2841	23:26-6.1293 6 Зона с особыми условиями использования территории		460009.87	1366608.46		692006000000 Аналитический метод	23.1
2842	23:26-6.1293 6 Зона с особыми условиями использования территории		460027.22	1366603.32		692006000000 Аналитический метод	23.1
2843	23:26-6.1293 6 Зона с особыми условиями использования территории		460042.75	1366610.44		692006000000 Аналитический метод	23.1
2844	23:26-6.1293 6 Зона с особыми условиями		460042.91	1366610.5		692006000000 Аналитический метод	23.1

	использования территории						
2845	23:26-6.1293 6 Зона с особыми условиями использования территории		460043.07	1366610.53		692006000000 Аналитический метод	23.1
2846	23:26-6.1293 6 Зона с особыми условиями использования территории		460043.24	1366610.53		692006000000 Аналитический метод	23.1
2847	23:26-6.1293 6 Зона с особыми условиями использования территории		460043.4	1366610.51		692006000000 Аналитический метод	23.1
2848	23:26-6.1293 6 Зона с особыми условиями использования территории		460057.29	1366607.2		692006000000 Аналитический метод	23.1
2849	23:26-6.1293 6 Зона с особыми условиями использования территории		460057.43	1366607.15		692006000000 Аналитический метод	23.1
2850	23:26-6.1293 6 Зона с особыми условиями использования территории		460057.57	1366607.09		692006000000 Аналитический метод	23.1
2851	23:26-6.1293 6 Зона с особыми условиями использования территории		460057.69	1366607		692006000000 Аналитический метод	23.1
2852	23:26-6.1293 6 Зона с особыми условиями использования территории		460057.8	1366606.9		692006000000 Аналитический метод	23.1
2853	23:26-6.1293 6 Зона с особыми условиями использования территории		460057.89	1366606.78		692006000000 Аналитический метод	23.1
2854	23:26-6.1293 6 Зона с особыми условиями использования территории		460057.97	1366606.65		692006000000 Аналитический метод	23.1
2855	23:26-6.1293 6 Зона с особыми условиями использования территории		460058.02	1366606.51		692006000000 Аналитический метод	23.1
2856	23:26-6.1293 6 Зона с особыми условиями использования территории		460063.31	1366588.65		692006000000 Аналитический метод	23.1
2857	23:26-6.1293 6 Зона с особыми условиями		460063.34	1366588.51		692006000000 Аналитический метод	23.1

	использования территории						
2858	23:26-6.1293 6 Зона с особыми условиями использования территории		460063.35	1366588.36		692006000000 Аналитический метод	23.1
2859	23:26-6.1293 6 Зона с особыми условиями использования территории		460063.34	1366588.21		692006000000 Аналитический метод	23.1
2860	23:26-6.1293 6 Зона с особыми условиями использования территории		460063.31	1366588.07		692006000000 Аналитический метод	23.1
2861	23:26-6.1293 6 Зона с особыми условиями использования территории		460063.25	1366587.93		692006000000 Аналитический метод	23.1
2862	23:26-6.1293 6 Зона с особыми условиями использования территории		460054.59	1366569.96		692006000000 Аналитический метод	23.1
2863	23:26-6.1293 6 Зона с особыми условиями использования территории		460039.96	1366548.03		692006000000 Аналитический метод	23.1
2864	23:26-6.1293 6 Зона с особыми условиями использования территории		460023.74	1366529.22		692006000000 Аналитический метод	23.1
2865	23:26-6.1293 6 Зона с особыми условиями использования территории		460026.81	1366513.86		692006000000 Аналитический метод	23.1
2866	23:26-6.1293 6 Зона с особыми условиями использования территории		460045.24	1366511.31		692006000000 Аналитический метод	23.1
2867	23:26-6.1293 6 Зона с особыми условиями использования территории		460064.94	1366510.66		692006000000 Аналитический метод	23.1
2868	23:26-6.1293 6 Зона с особыми условиями использования территории		460120.55	1366518.71		692006000000 Аналитический метод	23.1
2869	23:26-6.1293 6 Зона с особыми условиями использования территории		460120.71	1366518.72		692006000000 Аналитический метод	23.1
2870	23:26-6.1293 6 Зона с особыми условиями		460120.87	1366518.71		692006000000 Аналитический метод	23.1

	использования территории						
2871	23:26-6.1293 6 Зона с особыми условиями использования территории		460138.73	1366515.53		692006000000 Аналитический метод	23.1
2872	23:26-6.1293 6 Зона с особыми условиями использования территории		460138.92	1366515.48		692006000000 Аналитический метод	23.1
2873	23:26-6.1293 6 Зона с особыми условиями использования территории		460178.19	1366500.01		692006000000 Аналитический метод	23.1
2874	23:26-6.1293 6 Зона с особыми условиями использования территории		460293.67	1366459.14		692006000000 Аналитический метод	23.1
2875	23:26-6.1293 6 Зона с особыми условиями использования территории		460417.09	1366415.88		692006000000 Аналитический метод	23.1
2876	23:26-6.1293 6 Зона с особыми условиями использования территории		460417.21	1366415.83		692006000000 Аналитический метод	23.1
2877	23:26-6.1293 6 Зона с особыми условиями использования территории		460439.43	1366404.72		692006000000 Аналитический метод	23.1
2878	23:26-6.1293 6 Зона с особыми условиями использования территории		460439.54	1366404.65		692006000000 Аналитический метод	23.1
2879	23:26-6.1293 6 Зона с особыми условиями использования территории		460439.64	1366404.58		692006000000 Аналитический метод	23.1
2880	23:26-6.1293 6 Зона с особыми условиями использования территории		460448.77	1366396.64		692006000000 Аналитический метод	23.1
2881	23:26-6.1293 6 Зона с особыми условиями использования территории		460448.89	1366396.52		692006000000 Аналитический метод	23.1
2882	23:26-6.1293 6 Зона с особыми условиями использования территории		460448.98	1366396.39		692006000000 Аналитический метод	23.1
2883	23:26-6.1293 6 Зона с особыми условиями		460449.05	1366396.24		692006000000 Аналитический метод	23.1

	использования территории						
2884	23:26-6.1293 6 Зона с особыми условиями использования территории		460454.61	1366381.55		692006000000 Аналитический метод	23.1
2885	23:26-6.1293 6 Зона с особыми условиями использования территории		460454.64	1366381.44		692006000000 Аналитический метод	23.1
2886	23:26-6.1293 6 Зона с особыми условиями использования территории		460454.66	1366381.32		692006000000 Аналитический метод	23.1
2887	23:26-6.1293 6 Зона с особыми условиями использования территории		460454.67	1366381.2		692006000000 Аналитический метод	23.1
2888	23:26-6.1293 6 Зона с особыми условиями использования территории		460454.67	1366363.74		692006000000 Аналитический метод	23.1
2889	23:26-6.1293 6 Зона с особыми условиями использования территории		460454.66	1366363.62		692006000000 Аналитический метод	23.1
2890	23:26-6.1293 6 Зона с особыми условиями использования территории		460454.64	1366363.5		692006000000 Аналитический метод	23.1
2891	23:26-6.1293 6 Зона с особыми условиями использования территории		460454.61	1366363.39		692006000000 Аналитический метод	23.1
2892	23:26-6.1293 6 Зона с особыми условиями использования территории		460445.93	1366339.71		692006000000 Аналитический метод	23.1
2893	23:26-6.1293 6 Зона с особыми условиями использования территории		460444.76	1366321.73		692006000000 Аналитический метод	23.1
2894	23:26-6.1293 6 Зона с особыми условиями использования территории		460449.1	1366299.62		692006000000 Аналитический метод	23.1
2895	23:26-6.1293 6 Зона с особыми условиями использования территории		460452.24	1366282.33		692006000000 Аналитический метод	23.1
2896	23:26-6.1293 6 Зона с особыми условиями		460460.03	1366269.09		692006000000 Аналитический метод	23.1

	использования территории						
2897	23:26-6.1293 6 Зона с особыми условиями использования территории		460474.88	1366253.46		692006000000 Аналитический метод	23.1
2898	23:26-6.1293 6 Зона с особыми условиями использования территории		460508.97	1366239.97		692006000000 Аналитический метод	23.1
2899	23:26-6.1293 6 Зона с особыми условиями использования территории		460510.91	1366238.75		692006000000 Аналитический метод	23.1
2900	23:26-6.1293 6 Зона с особыми условиями использования территории		460526.56	1366246.83		692006000000 Аналитический метод	23.1
2901	23:26-6.1293 6 Зона с особыми условиями использования территории		460526.71	1366246.9		692006000000 Аналитический метод	23.1
2902	23:26-6.1293 6 Зона с особыми условиями использования территории		460526.88	1366246.93		692006000000 Аналитический метод	23.1
2903	23:26-6.1293 6 Зона с особыми условиями использования территории		460527.05	1366246.94		692006000000 Аналитический метод	23.1
2904	23:26-6.1293 6 Зона с особыми условиями использования территории		460543.45	1366246.41		692006000000 Аналитический метод	23.1
2905	23:26-6.1293 6 Зона с особыми условиями использования территории		460543.58	1366246.4		692006000000 Аналитический метод	23.1
2906	23:26-6.1293 6 Зона с особыми условиями использования территории		460543.7	1366246.37		692006000000 Аналитический метод	23.1
2907	23:26-6.1293 6 Зона с особыми условиями использования территории		460556.32	1366242.69		692006000000 Аналитический метод	23.1
2908	23:26-6.1293 6 Зона с особыми условиями использования территории		460580.46	1366239.54		692006000000 Аналитический метод	23.1
2909	23:26-6.1293 6 Зона с особыми условиями		460599.25	1366242.15		692006000000 Аналитический метод	23.1

	использования территории						
2910	23:26-6.1293 6 Зона с особыми условиями использования территории		460620.7	1366251.05		692006000000 Аналитический метод	23.1
2911	23:26-6.1293 6 Зона с особыми условиями использования территории		460631.64	1366259.38		692006000000 Аналитический метод	23.1
2912	23:26-6.1293 6 Зона с особыми условиями использования территории		460647.34	1366276.65		692006000000 Аналитический метод	23.1
2913	23:26-6.1293 6 Зона с особыми условиями использования территории		460659.4	1366305.5		692006000000 Аналитический метод	23.1
2914	23:26-6.1293 6 Зона с особыми условиями использования территории		460665.74	1366339.84		692006000000 Аналитический метод	23.1
2915	23:26-6.1293 6 Зона с особыми условиями использования территории		460736.12	1366627.71		692006000000 Аналитический метод	23.1
2916	23:26-6.1293 6 Зона с особыми условиями использования территории		460830.84	1367016.65		692006000000 Аналитический метод	23.1
2917	23:26-6.1293 6 Зона с особыми условиями использования территории		460830.88	1367016.78		692006000000 Аналитический метод	23.1
2918	23:26-6.1293 6 Зона с особыми условиями использования территории		460840.41	1367041.12		692006000000 Аналитический метод	23.1
2919	23:26-6.1293 6 Зона с особыми условиями использования территории		460840.46	1367041.23		692006000000 Аналитический метод	23.1
2920	23:26-6.1293 6 Зона с особыми условиями использования территории		460840.53	1367041.34		692006000000 Аналитический метод	23.1
2921	23:26-6.1293 6 Зона с особыми условиями использования территории		460840.61	1367041.44		692006000000 Аналитический метод	23.1
2922	23:26-6.1293 6 Зона с особыми условиями		460859.13	1367061.02		692006000000 Аналитический метод	23.1

	использования территории						
2923	23:26-6.1293 6 Зона с особыми условиями использования территории		460982.41	1367191.17		692006000000 Аналитический метод	23.1
2924	23:26-6.1293 6 Зона с особыми условиями использования территории		461011.85	1367226.92		692006000000 Аналитический метод	23.1
2925	23:26-6.1293 6 Зона с особыми условиями использования территории		461046.2	1367433.57		692006000000 Аналитический метод	23.1
2926	23:26-6.1293 6 Зона с особыми условиями использования территории		461074.25	1367592.87		692006000000 Аналитический метод	23.1
2927	23:26-6.1293 6 Зона с особыми условиями использования территории		461093.3	1367688.1		692006000000 Аналитический метод	23.1
2928	23:26-6.1293 6 Зона с особыми условиями использования территории		461102.82	1367753.16		692006000000 Аналитический метод	23.1
2929	23:26-6.1293 6 Зона с особыми условиями использования территории		461102.84	1367753.28		692006000000 Аналитический метод	23.1
2930	23:26-6.1293 6 Зона с особыми условиями использования территории		461102.88	1367753.4		692006000000 Аналитический метод	23.1
2931	23:26-6.1293 6 Зона с особыми условиями использования территории		461111.88	1367775.09		692006000000 Аналитический метод	23.1
2932	23:26-6.1293 6 Зона с особыми условиями использования территории		461111.94	1367775.21		692006000000 Аналитический метод	23.1
2933	23:26-6.1293 6 Зона с особыми условиями использования территории		461112.01	1367775.32		692006000000 Аналитический метод	23.1
2934	23:26-6.1293 6 Зона с особыми условиями использования территории		461130.57	1367799.17		692006000000 Аналитический метод	23.1
2935	23:26-6.1293 6 Зона с особыми условиями		461170.24	1367845.19		692006000000 Аналитический метод	23.1

	использования территории						
2936	23:26-6.1293 6 Зона с особыми условиями использования территории		461211.94	1367899.57		692006000000 Аналитический метод	23.1
2937	23:26-6.1293 6 Зона с особыми условиями использования территории		461223.49	1367926.87		692006000000 Аналитический метод	23.1
2938	23:26-6.1293 6 Зона с особыми условиями использования территории		461233.67	1367983.53		692006000000 Аналитический метод	23.1
2939	23:26-6.1293 6 Зона с особыми условиями использования территории		461233.15	1367983.37		692006000000 Аналитический метод	23.1
2940	23:26-6.1293 6 Зона с особыми условиями использования территории		461232.2	1367983.26		692006000000 Аналитический метод	23.1
2941	23:26-6.1293 6 Зона с особыми условиями использования территории		461231.28	1367983.31		692006000000 Аналитический метод	23.1
2942	23:26-6.1293 6 Зона с особыми условиями использования территории		461230.07	1367983.68		692006000000 Аналитический метод	23.1
2943	23:26-6.1293 6 Зона с особыми условиями использования территории		461228.95	1367984.49		692006000000 Аналитический метод	23.1
2944	23:26-6.1293 6 Зона с особыми условиями использования территории		461228.06	1367985.82		692006000000 Аналитический метод	23.1
2945	23:26-6.1293 6 Зона с особыми условиями использования территории		461227.64	1367986.97		692006000000 Аналитический метод	23.1
2946	23:26-6.1293 6 Зона с особыми условиями использования территории		461227.38	1367988.24		692006000000 Аналитический метод	23.1
2947	23:26-6.1293 6 Зона с особыми условиями использования территории		463150.57	1364054.39		692006000000 Аналитический метод	23.1
2948	23:26-6.1293 6 Зона с особыми условиями		463136.12	1364057.77		692006000000 Аналитический метод	23.1

	использования территории						
2949	23:26-6.1293 6 Зона с особыми условиями использования территории		463133.8	1363932.95		692006000000 Аналитический метод	23.1
2950	23:26-6.1293 6 Зона с особыми условиями использования территории		463145.93	1363948.22		692006000000 Аналитический метод	23.1
2951	23:26-6.1293 6 Зона с особыми условиями использования территории		463142.49	1363970.45		692006000000 Аналитический метод	23.1
2952	23:26-6.1293 6 Зона с особыми условиями использования территории		463141.3	1363983.54		692006000000 Аналитический метод	23.1
2953	23:26-6.1293 6 Зона с особыми условиями использования территории		463142.89	1364002.59		692006000000 Аналитический метод	23.1
2954	23:26-6.1293 6 Зона с особыми условиями использования территории		463142.89	1364031.57		692006000000 Аналитический метод	23.1
2955	23:26-6.1293 6 Зона с особыми условиями использования территории		463150.57	1364054.39		692006000000 Аналитический метод	23.1
2956	23:26-6.1293 6 Зона с особыми условиями использования территории		460473.94	1366251.68		692006000000 Аналитический метод	23.1
2957	23:26-6.1293 6 Зона с особыми условиями использования территории		460473.81	1366251.74		692006000000 Аналитический метод	23.1
2958	23:26-6.1293 6 Зона с особыми условиями использования территории		460473.69	1366251.82		692006000000 Аналитический метод	23.1
2959	23:26-6.1293 6 Зона с особыми условиями использования территории		460473.58	1366251.92		692006000000 Аналитический метод	23.1
2960	23:26-6.1293 6 Зона с особыми условиями использования территории		460458.5	1366267.8		692006000000 Аналитический метод	23.1
2961	23:26-6.1293 6 Зона с особыми условиями		460458.43	1366267.88		692006000000 Аналитический метод	23.1

	использования территории						
2962	23:26-6.1293 6 Зона с особыми условиями использования территории		460458.37	1366267.98		692006000000 Аналитический метод	23.1
2963	23:26-6.1293 6 Зона с особыми условиями использования территории		460450.43	1366281.47		692006000000 Аналитический метод	23.1
2964	23:26-6.1293 6 Зона с особыми условиями использования территории		460450.37	1366281.58		692006000000 Аналитический метод	23.1
2965	23:26-6.1293 6 Зона с особыми условиями использования территории		460450.33	1366281.69		692006000000 Аналитический метод	23.1
2966	23:26-6.1293 6 Зона с особыми условиями использования территории		460450.31	1366281.8		692006000000 Аналитический метод	23.1
2967	23:26-6.1293 6 Зона с особыми условиями использования территории		460447.13	1366299.26		692006000000 Аналитический метод	23.1
2968	23:26-6.1293 6 Зона с особыми условиями использования территории		460442.77	1366321.47		692006000000 Аналитический метод	23.1
2969	23:26-6.1293 6 Зона с особыми условиями использования территории		460442.75	1366321.6		692006000000 Аналитический метод	23.1
2970	23:26-6.1293 6 Зона с особыми условиями использования территории		460442.75	1366321.73		692006000000 Аналитический метод	23.1
2971	23:26-6.1293 6 Зона с особыми условиями использования территории		460443.94	1366339.99		692006000000 Аналитический метод	23.1
2972	23:26-6.1293 6 Зона с особыми условиями использования территории		460443.96	1366340.13		692006000000 Аналитический метод	23.1
2973	23:26-6.1293 6 Зона с особыми условиями использования территории		460444	1366340.27		692006000000 Аналитический метод	23.1
2974	23:26-6.1293 6 Зона с особыми условиями		460452.67	1366363.91		692006000000 Аналитический метод	23.1

	использования территории						
2975	23:26-6.1293 6 Зона с особыми условиями использования территории		460452.67	1366381.02		692006000000 Аналитический метод	23.1
2976	23:26-6.1293 6 Зона с особыми условиями использования территории		460447.27	1366395.29		692006000000 Аналитический метод	23.1
2977	23:26-6.1293 6 Зона с особыми условиями использования территории		460438.43	1366402.98		692006000000 Аналитический метод	23.1
2978	23:26-6.1293 6 Зона с особыми условиями использования территории		460416.37	1366414.01		692006000000 Аналитический метод	23.1
2979	23:26-6.1293 6 Зона с особыми условиями использования территории		460293	1366457.25		692006000000 Аналитический метод	23.1
2980	23:26-6.1293 6 Зона с особыми условиями использования территории		460177.51	1366498.13		692006000000 Аналитический метод	23.1
2981	23:26-6.1293 6 Зона с особыми условиями использования территории		460138.28	1366513.58		692006000000 Аналитический метод	23.1
2982	23:26-6.1293 6 Зона с особыми условиями использования территории		460120.68	1366516.71		692006000000 Аналитический метод	23.1
2983	23:26-6.1293 6 Зона с особыми условиями использования территории		460065.05	1366508.66		692006000000 Аналитический метод	23.1
2984	23:26-6.1293 6 Зона с особыми условиями использования территории		460045.12	1366509.32		692006000000 Аналитический метод	23.1
2985	23:26-6.1293 6 Зона с особыми условиями использования территории		460045.02	1366509.33		692006000000 Аналитический метод	23.1
2986	23:26-6.1293 6 Зона с особыми условиями использования территории		460025.83	1366511.97		692006000000 Аналитический метод	23.1
2987	23:26-6.1293 6 Зона с особыми условиями		460025.68	1366512		692006000000 Аналитический метод	23.1

	использования территории						
2988	23:26-6.1293 6 Зона с особыми условиями использования территории		460025.54	1366512.06		692006000000 Аналитический метод	23.1
2989	23:26-6.1293 6 Зона с особыми условиями использования территории		460025.41	1366512.14		692006000000 Аналитический метод	23.1
2990	23:26-6.1293 6 Зона с особыми условиями использования территории		460025.29	1366512.23		692006000000 Аналитический метод	23.1
2991	23:26-6.1293 6 Зона с особыми условиями использования территории		460025.18	1366512.35		692006000000 Аналитический метод	23.1
2992	23:26-6.1293 6 Зона с особыми условиями использования территории		460025.1	1366512.48		692006000000 Аналитический метод	23.1
2993	23:26-6.1293 6 Зона с особыми условиями использования территории		460025.03	1366512.62		692006000000 Аналитический метод	23.1
2994	23:26-6.1293 6 Зона с особыми условиями использования территории		460024.99	1366512.77		692006000000 Аналитический метод	23.1
2995	23:26-6.1293 6 Зона с особыми условиями использования территории		460021.68	1366529.3		692006000000 Аналитический метод	23.1
2996	23:26-6.1293 6 Зона с особыми условиями использования территории		460021.67	1366529.45		692006000000 Аналитический метод	23.1
2997	23:26-6.1293 6 Зона с особыми условиями использования территории		460021.67	1366529.6		692006000000 Аналитический метод	23.1
2998	23:26-6.1293 6 Зона с особыми условиями использования территории		460021.7	1366529.75		692006000000 Аналитический метод	23.1
2999	23:26-6.1293 6 Зона с особыми условиями использования территории		460021.75	1366529.9		692006000000 Аналитический метод	23.1
3000	23:26-6.1293 6 Зона с особыми условиями		460021.82	1366530.03		692006000000 Аналитический метод	23.1

	использования территории						
3001	23:26-6.1293 6 Зона с особыми условиями использования территории		460021.91	1366530.15		692006000000 Аналитический метод	23.1
3002	23:26-6.1293 6 Зона с особыми условиями использования территории		460038.4	1366549.29		692006000000 Аналитический метод	23.1
3003	23:26-6.1293 6 Зона с особыми условиями использования территории		460052.88	1366571.01		692006000000 Аналитический метод	23.1
3004	23:26-6.1293 6 Зона с особыми условиями использования территории		460061.28	1366588.45		692006000000 Аналитический метод	23.1
3005	23:26-6.1293 6 Зона с особыми условиями использования территории		460056.27	1366605.39		692006000000 Аналитический метод	23.1
3006	23:26-6.1293 6 Зона с особыми условиями использования территории		460043.27	1366608.48		692006000000 Аналитический метод	23.1
3007	23:26-6.1293 6 Зона с особыми условиями использования территории		460027.71	1366601.35		692006000000 Аналитический метод	23.1
3008	23:26-6.1293 6 Зона с особыми условиями использования территории		460027.58	1366601.3		692006000000 Аналитический метод	23.1
3009	23:26-6.1293 6 Зона с особыми условиями использования территории		460027.44	1366601.27		692006000000 Аналитический метод	23.1
3010	23:26-6.1293 6 Зона с особыми условиями использования территории		460027.29	1366601.26		692006000000 Аналитический метод	23.1
3011	23:26-6.1293 6 Зона с особыми условиями использования территории		460027.15	1366601.27		692006000000 Аналитический метод	23.1
3012	23:26-6.1293 6 Зона с особыми условиями использования территории		460027.01	1366601.3		692006000000 Аналитический метод	23.1
3013	23:26-6.1293 6 Зона с особыми условиями		460009.15	1366606.59		692006000000 Аналитический метод	23.1

	использования территории						
3014	23:26-6.1293 6 Зона с особыми условиями использования территории		460009	1366606.65		692006000000 Аналитический метод	23.1
3015	23:26-6.1293 6 Зона с особыми условиями использования территории		460008.87	1366606.73		692006000000 Аналитический метод	23.1
3016	23:26-6.1293 6 Зона с особыми условиями использования территории		459998.23	1366614.04		692006000000 Аналитический метод	23.1
3017	23:26-6.1293 6 Зона с особыми условиями использования территории		459989.11	1366621.21		692006000000 Аналитический метод	23.1
3018	23:26-6.1293 6 Зона с особыми условиями использования территории		459973.61	1366626.38		692006000000 Аналитический метод	23.1
3019	23:26-6.1293 6 Зона с особыми условиями использования территории		459956.32	1366624.45		692006000000 Аналитический метод	23.1
3020	23:26-6.1293 6 Зона с особыми условиями использования территории		459944.05	1366612.19		692006000000 Аналитический метод	23.1
3021	23:26-6.1293 6 Зона с особыми условиями использования территории		459932.2	1366595.73		692006000000 Аналитический метод	23.1
3022	23:26-6.1293 6 Зона с особыми условиями использования территории		459922.94	1366582.5		692006000000 Аналитический метод	23.1
3023	23:26-6.1293 6 Зона с особыми условиями использования территории		459922.85	1366582.39		692006000000 Аналитический метод	23.1
3024	23:26-6.1293 6 Зона с особыми условиями использования территории		459922.74	1366582.29		692006000000 Аналитический метод	23.1
3025	23:26-6.1293 6 Зона с особыми условиями использования территории		459916.78	1366577.66		692006000000 Аналитический метод	23.1
3026	23:26-6.1293 6 Зона с особыми условиями		459916.64	1366577.57		692006000000 Аналитический метод	23.1

	использования территории						
3027	23:26-6.1293 6 Зона с особыми условиями использования территории		459916.49	1366577.5		692006000000 Аналитический метод	23.1
3028	23:26-6.1293 6 Зона с особыми условиями использования территории		459916.32	1366577.46		692006000000 Аналитический метод	23.1
3029	23:26-6.1293 6 Зона с особыми условиями использования территории		459916.16	1366577.45		692006000000 Аналитический метод	23.1
3030	23:26-6.1293 6 Зона с особыми условиями использования территории		459915.99	1366577.46		692006000000 Аналитический метод	23.1
3031	23:26-6.1293 6 Зона с особыми условиями использования территории		459901.44	1366580.11		692006000000 Аналитический метод	23.1
3032	23:26-6.1293 6 Зона с особыми условиями использования территории		459901.3	1366580.14		692006000000 Аналитический метод	23.1
3033	23:26-6.1293 6 Зона с особыми условиями использования территории		459901.17	1366580.2		692006000000 Аналитический метод	23.1
3034	23:26-6.1293 6 Зона с особыми условиями использования территории		459887.94	1366586.81		692006000000 Аналитический метод	23.1
3035	23:26-6.1293 6 Зона с особыми условиями использования территории		459887.79	1366586.9		692006000000 Аналитический метод	23.1
3036	23:26-6.1293 6 Зона с особыми условиями использования территории		459887.66	1366587.02		692006000000 Аналитический метод	23.1
3037	23:26-6.1293 6 Зона с особыми условиями использования территории		459887.56	1366587.15		692006000000 Аналитический метод	23.1
3038	23:26-6.1293 6 Зона с особыми условиями использования территории		459887.47	1366587.3		692006000000 Аналитический метод	23.1
3039	23:26-6.1293 6 Зона с особыми условиями		459880.2	1366603.84		692006000000 Аналитический метод	23.1

	использования территории						
3040	23:26-6.1293 6 Зона с особыми условиями использования территории		459880.15	1366603.97		692006000000 Аналитический метод	23.1
3041	23:26-6.1293 6 Зона с особыми условиями использования территории		459874.88	1366622.41		692006000000 Аналитический метод	23.1
3042	23:26-6.1293 6 Зона с особыми условиями использования территории		459867.62	1366637.59		692006000000 Аналитический метод	23.1
3043	23:26-6.1293 6 Зона с особыми условиями использования территории		459859.06	1366658.01		692006000000 Аналитический метод	23.1
3044	23:26-6.1293 6 Зона с особыми условиями использования территории		459851.91	1366669.06		692006000000 Аналитический метод	23.1
3045	23:26-6.1293 6 Зона с особыми условиями использования территории		459842.15	1366677.52		692006000000 Аналитический метод	23.1
3046	23:26-6.1293 6 Зона с особыми условиями использования территории		459819.06	1366692.03		692006000000 Аналитический метод	23.1
3047	23:26-6.1293 6 Зона с особыми условиями использования территории		459808.55	1366698.61		692006000000 Аналитический метод	23.1
3048	23:26-6.1293 6 Зона с особыми условиями использования территории		459793.51	1366705.14		692006000000 Аналитический метод	23.1
3049	23:26-6.1293 6 Зона с особыми условиями использования территории		459781.73	1366707.11		692006000000 Аналитический метод	23.1
3050	23:26-6.1293 6 Зона с особыми условиями использования территории		459781.61	1366707.13		692006000000 Аналитический метод	23.1
3051	23:26-6.1293 6 Зона с особыми условиями использования территории		459768.44	1366711.08		692006000000 Аналитический метод	23.1
3052	23:26-6.1293 6 Зона с особыми условиями		459751.95	1366713.72		692006000000 Аналитический метод	23.1

	использования территории						
3053	23:26-6.1293 6 Зона с особыми условиями использования территории		459737.4	1366716.37		692006000000 Аналитический метод	23.1
3054	23:26-6.1293 6 Зона с особыми условиями использования территории		459737.24	1366716.41		692006000000 Аналитический метод	23.1
3055	23:26-6.1293 6 Зона с особыми условиями использования территории		459737.1	1366716.47		692006000000 Аналитический метод	23.1
3056	23:26-6.1293 6 Зона с особыми условиями использования территории		459736.97	1366716.56		692006000000 Аналитический метод	23.1
3057	23:26-6.1293 6 Зона с особыми условиями использования территории		459736.85	1366716.66		692006000000 Аналитический метод	23.1
3058	23:26-6.1293 6 Зона с особыми условиями использования территории		459724.94	1366729.23		692006000000 Аналитический метод	23.1
3059	23:26-6.1293 6 Зона с особыми условиями использования территории		459724.84	1366729.35		692006000000 Аналитический метод	23.1
3060	23:26-6.1293 6 Зона с особыми условиями использования территории		459724.77	1366729.49		692006000000 Аналитический метод	23.1
3061	23:26-6.1293 6 Зона с особыми условиями использования территории		459724.71	1366729.64		692006000000 Аналитический метод	23.1
3062	23:26-6.1293 6 Зона с особыми условиями использования территории		459712.19	1366771.81		692006000000 Аналитический метод	23.1
3063	23:26-6.1293 6 Зона с особыми условиями использования территории		459701.8	1366786.75		692006000000 Аналитический метод	23.1
3064	23:26-6.1293 6 Зона с особыми условиями использования территории		459683.45	1366799.86		692006000000 Аналитический метод	23.1
3065	23:26-6.1293 6 Зона с особыми условиями		459664.38	1366811.04		692006000000 Аналитический метод	23.1

	использования территории						
3066	23:26-6.1293 6 Зона с особыми условиями использования территории		459647.31	1366817.6		692006000000 Аналитический метод	23.1
3067	23:26-6.1293 6 Зона с особыми условиями использования территории		459626.87	1366823.13		692006000000 Аналитический метод	23.1
3068	23:26-6.1293 6 Зона с особыми условиями использования территории		459626.94	1366821.71		692006000000 Аналитический метод	23.1
3069	23:26-6.1293 6 Зона с особыми условиями использования территории		459627.19	1366820.32		692006000000 Аналитический метод	23.1
3070	23:26-6.1293 6 Зона с особыми условиями использования территории		459627.85	1366818.2		692006000000 Аналитический метод	23.1
3071	23:26-6.1293 6 Зона с особыми условиями использования территории		459628.55	1366816.55		692006000000 Аналитический метод	23.1
3072	23:26-6.1293 6 Зона с особыми условиями использования территории		459630.48	1366812.46		692006000000 Аналитический метод	23.1
3073	23:26-6.1293 6 Зона с особыми условиями использования территории		459631.59	1366809.89		692006000000 Аналитический метод	23.1
3074	23:26-6.1293 6 Зона с особыми условиями использования территории		459632.56	1366807.22		692006000000 Аналитический метод	23.1
3075	23:26-6.1293 6 Зона с особыми условиями использования территории		459634.26	1366801.41		692006000000 Аналитический метод	23.1
3076	23:26-6.1293 6 Зона с особыми условиями использования территории		459635.06	1366799.58		692006000000 Аналитический метод	23.1
3077	23:26-6.1293 6 Зона с особыми условиями использования территории		459635.84	1366798.28		692006000000 Аналитический метод	23.1
3078	23:26-6.1293 6 Зона с особыми условиями		459636.77	1366797		692006000000 Аналитический метод	23.1

	использования территории						
3079	23:26-6.1293 6 Зона с особыми условиями использования территории		459637.9	1366795.65		692006000000 Аналитический метод	23.1
3080	23:26-6.1293 6 Зона с особыми условиями использования территории		459639.22	1366794.22		692006000000 Аналитический метод	23.1
3081	23:26-6.1293 6 Зона с особыми условиями использования территории		459641.28	1366792.15		692006000000 Аналитический метод	23.1
3082	23:26-6.1293 6 Зона с особыми условиями использования территории		459643.98	1366789.65		692006000000 Аналитический метод	23.1
3083	23:26-6.1293 6 Зона с особыми условиями использования территории		459650.21	1366784.35		692006000000 Аналитический метод	23.1
3084	23:26-6.1293 6 Зона с особыми условиями использования территории		459652.84	1366781.94		692006000000 Аналитический метод	23.1
3085	23:26-6.1293 6 Зона с особыми условиями использования территории		459654.04	1366780.67		692006000000 Аналитический метод	23.1
3086	23:26-6.1293 6 Зона с особыми условиями использования территории		459655.1	1366779.38		692006000000 Аналитический метод	23.1
3087	23:26-6.1293 6 Зона с особыми условиями использования территории		459656.04	1366778.02		692006000000 Аналитический метод	23.1
3088	23:26-6.1293 6 Зона с особыми условиями использования территории		459656.45	1366777.34		692006000000 Аналитический метод	23.1
3089	23:26-6.1293 6 Зона с особыми условиями использования территории		459657.14	1366775.93		692006000000 Аналитический метод	23.1
3090	23:26-6.1293 6 Зона с особыми условиями использования территории		459657.92	1366773.75		692006000000 Аналитический метод	23.1
3091	23:26-6.1293 6 Зона с особыми условиями		459658.37	1366771.99		692006000000 Аналитический метод	23.1

	использования территории						
3092	23:26-6.1293 6 Зона с особыми условиями использования территории		459660	1366764.77		692006000000 Аналитический метод	23.1
3093	23:26-6.1293 6 Зона с особыми условиями использования территории		459661.35	1366759.49		692006000000 Аналитический метод	23.1
3094	23:26-6.1293 6 Зона с особыми условиями использования территории		459662.03	1366757.11		692006000000 Аналитический метод	23.1
3095	23:26-6.1293 6 Зона с особыми условиями использования территории		459663.33	1366753.24		692006000000 Аналитический метод	23.1
3096	23:26-6.1293 6 Зона с особыми условиями использования территории		459663.94	1366751.86		692006000000 Аналитический метод	23.1
3097	23:26-6.1293 6 Зона с особыми условиями использования территории		459664.27	1366751.3		692006000000 Аналитический метод	23.1
3098	23:26-6.1293 6 Зона с особыми условиями использования территории		459664.61	1366750.88		692006000000 Аналитический метод	23.1
3099	23:26-6.1293 6 Зона с особыми условиями использования территории		459664.98	1366750.6		692006000000 Аналитический метод	23.1
3100	23:26-6.1293 6 Зона с особыми условиями использования территории		459665.44	1366750.52		692006000000 Аналитический метод	23.1
3101	23:26-6.1293 6 Зона с особыми условиями использования территории		459665.74	1366750.62		692006000000 Аналитический метод	23.1
3102	23:26-6.1293 6 Зона с особыми условиями использования территории		459666.12	1366750.9		692006000000 Аналитический метод	23.1
3103	23:26-6.1293 6 Зона с особыми условиями использования территории		459666.38	1366751.21		692006000000 Аналитический метод	23.1
3104	23:26-6.1293 6 Зона с особыми условиями		459666.89	1366752.14		692006000000 Аналитический метод	23.1

	использования территории						
3105	23:26-6.1293 6 Зона с особыми условиями использования территории		459667.37	1366753.43		692006000000 Аналитический метод	23.1
3106	23:26-6.1293 6 Зона с особыми условиями использования территории		459667.79	1366755		692006000000 Аналитический метод	23.1
3107	23:26-6.1293 6 Зона с особыми условиями использования территории		459669.09	1366761.46		692006000000 Аналитический метод	23.1
3108	23:26-6.1293 6 Зона с особыми условиями использования территории		459669.8	1366764.11		692006000000 Аналитический метод	23.1
3109	23:26-6.1293 6 Зона с особыми условиями использования территории		459670.41	1366765.68		692006000000 Аналитический метод	23.1
3110	23:26-6.1293 6 Зона с особыми условиями использования территории		459670.78	1366766.42		692006000000 Аналитический метод	23.1
3111	23:26-6.1293 6 Зона с особыми условиями использования территории		459671.16	1366767.04		692006000000 Аналитический метод	23.1
3112	23:26-6.1293 6 Зона с особыми условиями использования территории		459672.02	1366768.09		692006000000 Аналитический метод	23.1
3113	23:26-6.1293 6 Зона с особыми условиями использования территории		459672.5	1366768.53		692006000000 Аналитический метод	23.1
3114	23:26-6.1293 6 Зона с особыми условиями использования территории		459673.55	1366769.21		692006000000 Аналитический метод	23.1
3115	23:26-6.1293 6 Зона с особыми условиями использования территории		459674.78	1366769.68		692006000000 Аналитический метод	23.1
3116	23:26-6.1293 6 Зона с особыми условиями использования территории		459675.46	1366769.83		692006000000 Аналитический метод	23.1
3117	23:26-6.1293 6 Зона с особыми условиями		459676.91	1366769.96		692006000000 Аналитический метод	23.1

	использования территории						
3118	23:26-6.1293 6 Зона с особыми условиями использования территории		459678.43	1366769.84		692006000000 Аналитический метод	23.1
3119	23:26-6.1293 6 Зона с особыми условиями использования территории		459679.94	1366769.49		692006000000 Аналитический метод	23.1
3120	23:26-6.1293 6 Зона с особыми условиями использования территории		459680.68	1366769.23		692006000000 Аналитический метод	23.1
3121	23:26-6.1293 6 Зона с особыми условиями использования территории		459682.07	1366768.55		692006000000 Аналитический метод	23.1
3122	23:26-6.1293 6 Зона с особыми условиями использования территории		459682.71	1366768.14		692006000000 Аналитический метод	23.1
3123	23:26-6.1293 6 Зона с особыми условиями использования территории		459683.89	1366767.17		692006000000 Аналитический метод	23.1
3124	23:26-6.1293 6 Зона с особыми условиями использования территории		459684.92	1366766.02		692006000000 Аналитический метод	23.1
3125	23:26-6.1293 6 Зона с особыми условиями использования территории		459685.39	1366765.38		692006000000 Аналитический метод	23.1
3126	23:26-6.1293 6 Зона с особыми условиями использования территории		459686.26	1366763.96		692006000000 Аналитический метод	23.1
3127	23:26-6.1293 6 Зона с особыми условиями использования территории		459687.4	1366761.55		692006000000 Аналитический метод	23.1
3128	23:26-6.1293 6 Зона с особыми условиями использования территории		459688.37	1366759.05		692006000000 Аналитический метод	23.1
3129	23:26-6.1293 6 Зона с особыми условиями использования территории		459691.04	1366750.77		692006000000 Аналитический метод	23.1
3130	23:26-6.1293 6 Зона с особыми условиями		459692.02	1366748.02		692006000000 Аналитический метод	23.1

	использования территории						
3131	23:26-6.1293 6 Зона с особыми условиями использования территории		459693.56	1366744.37		692006000000 Аналитический метод	23.1
3132	23:26-6.1293 6 Зона с особыми условиями использования территории		459695.18	1366741.02		692006000000 Аналитический метод	23.1
3133	23:26-6.1293 6 Зона с особыми условиями использования территории		459702.38	1366727.36		692006000000 Аналитический метод	23.1
3134	23:26-6.1293 6 Зона с особыми условиями использования территории		459703.83	1366724.78		692006000000 Аналитический метод	23.1
3135	23:26-6.1293 6 Зона с особыми условиями использования территории		459704.84	1366723.28		692006000000 Аналитический метод	23.1
3136	23:26-6.1293 6 Зона с особыми условиями использования территории		459705.89	1366722.02		692006000000 Аналитический метод	23.1
3137	23:26-6.1293 6 Зона с особыми условиями использования территории		459707.09	1366720.89		692006000000 Аналитический метод	23.1
3138	23:26-6.1293 6 Зона с особыми условиями использования территории		459708.48	1366719.89		692006000000 Аналитический метод	23.1
3139	23:26-6.1293 6 Зона с особыми условиями использования территории		459710.01	1366719.05		692006000000 Аналитический метод	23.1
3140	23:26-6.1293 6 Зона с особыми условиями использования территории		459711.66	1366718.37		692006000000 Аналитический метод	23.1
3141	23:26-6.1293 6 Зона с особыми условиями использования территории		459713.43	1366717.81		692006000000 Аналитический метод	23.1
3142	23:26-6.1293 6 Зона с особыми условиями использования территории		459719.86	1366716.17		692006000000 Аналитический метод	23.1
3143	23:26-6.1293 6 Зона с особыми условиями		459722.29	1366715.34		692006000000 Аналитический метод	23.1

	использования территории						
3144	23:26-6.1293 6 Зона с особыми условиями использования территории		459723.88	1366714.68		692006000000 Аналитический метод	23.1
3145	23:26-6.1293 6 Зона с особыми условиями использования территории		459725.45	1366713.94		692006000000 Аналитический метод	23.1
3146	23:26-6.1293 6 Зона с особыми условиями использования территории		459727.75	1366712.72		692006000000 Аналитический метод	23.1
3147	23:26-6.1293 6 Зона с особыми условиями использования территории		459735.42	1366708.17		692006000000 Аналитический метод	23.1
3148	23:26-6.1293 6 Зона с особыми условиями использования территории		459737.13	1366707.29		692006000000 Аналитический метод	23.1
3149	23:26-6.1293 6 Зона с особыми условиями использования территории		459738.86	1366706.56		692006000000 Аналитический метод	23.1
3150	23:26-6.1293 6 Зона с особыми условиями использования территории		459741.02	1366705.84		692006000000 Аналитический метод	23.1
3151	23:26-6.1293 6 Зона с особыми условиями использования территории		459747.38	1366704.06		692006000000 Аналитический метод	23.1
3152	23:26-6.1293 6 Зона с особыми условиями использования территории		459750.01	1366703.44		692006000000 Аналитический метод	23.1
3153	23:26-6.1293 6 Зона с особыми условиями использования территории		459751.5	1366703.25		692006000000 Аналитический метод	23.1
3154	23:26-6.1293 6 Зона с особыми условиями использования территории		459752.95	1366703.24		692006000000 Аналитический метод	23.1
3155	23:26-6.1293 6 Зона с особыми условиями использования территории		459754.31	1366703.41		692006000000 Аналитический метод	23.1
3156	23:26-6.1293 6 Зона с особыми условиями		459755.01	1366703.57		692006000000 Аналитический метод	23.1

	использования территории						
3157	23:26-6.1293 6 Зона с особыми условиями использования территории		459756.42	1366704.03		692006000000 Аналитический метод	23.1
3158	23:26-6.1293 6 Зона с особыми условиями использования территории		459757.83	1366704.64		692006000000 Аналитический метод	23.1
3159	23:26-6.1293 6 Зона с особыми условиями использования территории		459759.35	1366705.43		692006000000 Аналитический метод	23.1
3160	23:26-6.1293 6 Зона с особыми условиями использования территории		459761.09	1366706.46		692006000000 Аналитический метод	23.1
3161	23:26-6.1293 6 Зона с особыми условиями использования территории		459767.37	1366705.91		692006000000 Аналитический метод	23.1
3162	23:26-6.1293 6 Зона с особыми условиями использования территории		459769.13	1366705.14		692006000000 Аналитический метод	23.1
3163	23:26-6.1293 6 Зона с особыми условиями использования территории		459774.16	1366700.9		692006000000 Аналитический метод	23.1
3164	23:26-6.1293 6 Зона с особыми условиями использования территории		459779.67	1366692.76		692006000000 Аналитический метод	23.1
3165	23:26-6.1293 6 Зона с особыми условиями использования территории		459779.74	1366692.54		692006000000 Аналитический метод	23.1
3166	23:26-6.1293 6 Зона с особыми условиями использования территории		459780.8	1366687.44		692006000000 Аналитический метод	23.1
3167	23:26-6.1293 6 Зона с особыми условиями использования территории		459781.48	1366685.26		692006000000 Аналитический метод	23.1
3168	23:26-6.1293 6 Зона с особыми условиями использования территории		459782.11	1366683.79		692006000000 Аналитический метод	23.1
3169	23:26-6.1293 6 Зона с особыми условиями		459783.43	1366681.34		692006000000 Аналитический метод	23.1

	использования территории						
3170	23:26-6.1293 6 Зона с особыми условиями использования территории		459784.93	1366679.08		692006000000 Аналитический метод	23.1
3171	23:26-6.1293 6 Зона с особыми условиями использования территории		459786.99	1366676.4		692006000000 Аналитический метод	23.1
3172	23:26-6.1293 6 Зона с особыми условиями использования территории		459788.47	1366674.86		692006000000 Аналитический метод	23.1
3173	23:26-6.1293 6 Зона с особыми условиями использования территории		459790.41	1366673.24		692006000000 Аналитический метод	23.1
3174	23:26-6.1293 6 Зона с особыми условиями использования территории		459792.54	1366671.75		692006000000 Аналитический метод	23.1
3175	23:26-6.1293 6 Зона с особыми условиями использования территории		459794.84	1366670.3		692006000000 Аналитический метод	23.1
3176	23:26-6.1293 6 Зона с особыми условиями использования территории		459798.05	1366668.45		692006000000 Аналитический метод	23.1
3177	23:26-6.1293 6 Зона с особыми условиями использования территории		459800.52	1366667.14		692006000000 Аналитический метод	23.1
3178	23:26-6.1293 6 Зона с особыми условиями использования территории		459803.04	1366665.95		692006000000 Аналитический метод	23.1
3179	23:26-6.1293 6 Зона с особыми условиями использования территории		459805.62	1366664.92		692006000000 Аналитический метод	23.1
3180	23:26-6.1293 6 Зона с особыми условиями использования территории		459807.35	1366664.36		692006000000 Аналитический метод	23.1
3181	23:26-6.1293 6 Зона с особыми условиями использования территории		459809.16	1366663.91		692006000000 Аналитический метод	23.1
3182	23:26-6.1293 6 Зона с особыми условиями		459811.97	1366663.4		692006000000 Аналитический метод	23.1

	использования территории						
3183	23:26-6.1293 6 Зона с особыми условиями использования территории		459819.43	1366662.45		692006000000 Аналитический метод	23.1
3184	23:26-6.1293 6 Зона с особыми условиями использования территории		459826.02	1366661.5		692006000000 Аналитический метод	23.1
3185	23:26-6.1293 6 Зона с особыми условиями использования территории		459829.4	1366661.2		692006000000 Аналитический метод	23.1
3186	23:26-6.1293 6 Зона с особыми условиями использования территории		459836.3	1366660.84		692006000000 Аналитический метод	23.1
3187	23:26-6.1293 6 Зона с особыми условиями использования территории		459839.97	1366660.42		692006000000 Аналитический метод	23.1
3188	23:26-6.1293 6 Зона с особыми условиями использования территории		459842.46	1366659.91		692006000000 Аналитический метод	23.1
3189	23:26-6.1293 6 Зона с особыми условиями использования территории		459844.03	1366659.45		692006000000 Аналитический метод	23.1
3190	23:26-6.1293 6 Зона с особыми условиями использования территории		459845.54	1366658.82		692006000000 Аналитический метод	23.1
3191	23:26-6.1293 6 Зона с особыми условиями использования территории		459846.24	1366658.41		692006000000 Аналитический метод	23.1
3192	23:26-6.1293 6 Зона с особыми условиями использования территории		459847.17	1366657.61		692006000000 Аналитический метод	23.1
3193	23:26-6.1293 6 Зона с особыми условиями использования территории		459847.43	1366657.26		692006000000 Аналитический метод	23.1
3194	23:26-6.1293 6 Зона с особыми условиями использования территории		459847.76	1366656.65		692006000000 Аналитический метод	23.1
3195	23:26-6.1293 6 Зона с особыми условиями		459847.94	1366656.03		692006000000 Аналитический метод	23.1

	использования территории						
3196	23:26-6.1293 6 Зона с особыми условиями использования территории		459848.02	1366655.27		692006000000 Аналитический метод	23.1
3197	23:26-6.1293 6 Зона с особыми условиями использования территории		459847.81	1366651.73		692006000000 Аналитический метод	23.1
3198	23:26-6.1293 6 Зона с особыми условиями использования территории		459847.85	1366650.62		692006000000 Аналитический метод	23.1
3199	23:26-6.1293 6 Зона с особыми условиями использования территории		459848.05	1366649.46		692006000000 Аналитический метод	23.1
3200	23:26-6.1293 6 Зона с особыми условиями использования территории		459848.66	1366647.66		692006000000 Аналитический метод	23.1
3201	23:26-6.1293 6 Зона с особыми условиями использования территории		459849.5	1366646		692006000000 Аналитический метод	23.1
3202	23:26-6.1293 6 Зона с особыми условиями использования территории		459850.89	1366643.53		692006000000 Аналитический метод	23.1
3203	23:26-6.1293 6 Зона с особыми условиями использования территории		459851.87	1366641.41		692006000000 Аналитический метод	23.1
3204	23:26-6.1293 6 Зона с особыми условиями использования территории		459852.47	1366639.34		692006000000 Аналитический метод	23.1
3205	23:26-6.1293 6 Зона с особыми условиями использования территории		459853.24	1366635.16		692006000000 Аналитический метод	23.1
3206	23:26-6.1293 6 Зона с особыми условиями использования территории		459853.45	1366634.39		692006000000 Аналитический метод	23.1
3207	23:26-6.1293 6 Зона с особыми условиями использования территории		459853.94	1366633.35		692006000000 Аналитический метод	23.1
3208	23:26-6.1293 6 Зона с особыми условиями		459854.52	1366632.72		692006000000 Аналитический метод	23.1

	использования территории						
3209	23:26-6.1293 6 Зона с особыми условиями использования территории		459854.87	1366632.51		692006000000 Аналитический метод	23.1
3210	23:26-6.1293 6 Зона с особыми условиями использования территории		459855.34	1366632.33		692006000000 Аналитический метод	23.1
3211	23:26-6.1293 6 Зона с особыми условиями использования территории		459855.98	1366632.23		692006000000 Аналитический метод	23.1
3212	23:26-6.1293 6 Зона с особыми условиями использования территории		459856.68	1366632.22		692006000000 Аналитический метод	23.1
3213	23:26-6.1293 6 Зона с особыми условиями использования территории		459859.62	1366632.55		692006000000 Аналитический метод	23.1
3214	23:26-6.1293 6 Зона с особыми условиями использования территории		459860.9	1366632.62		692006000000 Аналитический метод	23.1
3215	23:26-6.1293 6 Зона с особыми условиями использования территории		459862.19	1366632.52		692006000000 Аналитический метод	23.1
3216	23:26-6.1293 6 Зона с особыми условиями использования территории		459863.45	1366632.21		692006000000 Аналитический метод	23.1
3217	23:26-6.1293 6 Зона с особыми условиями использования территории		459864.56	1366631.68		692006000000 Аналитический метод	23.1
3218	23:26-6.1293 6 Зона с особыми условиями использования территории		459865.05	1366631.34		692006000000 Аналитический метод	23.1
3219	23:26-6.1293 6 Зона с особыми условиями использования территории		459865.81	1366630.55		692006000000 Аналитический метод	23.1
3220	23:26-6.1293 6 Зона с особыми условиями использования территории		459866.04	1366630.19		692006000000 Аналитический метод	23.1
3221	23:26-6.1293 6 Зона с особыми условиями		459866.35	1366629.44		692006000000 Аналитический метод	23.1

	использования территории						
3222	23:26-6.1293 6 Зона с особыми условиями использования территории		459866.44	1366629.05		692006000000 Аналитический метод	23.1
3223	23:26-6.1293 6 Зона с особыми условиями использования территории		459866.46	1366628.29		692006000000 Аналитический метод	23.1
3224	23:26-6.1293 6 Зона с особыми условиями использования территории		459866.3	1366627.55		692006000000 Аналитический метод	23.1
3225	23:26-6.1293 6 Зона с особыми условиями использования территории		459866.13	1366627.14		692006000000 Аналитический метод	23.1
3226	23:26-6.1293 6 Зона с особыми условиями использования территории		459865.61	1366626.31		692006000000 Аналитический метод	23.1
3227	23:26-6.1293 6 Зона с особыми условиями использования территории		459864.83	1366625.47		692006000000 Аналитический метод	23.1
3228	23:26-6.1293 6 Зона с особыми условиями использования территории		459863.66	1366624.55		692006000000 Аналитический метод	23.1
3229	23:26-6.1293 6 Зона с особыми условиями использования территории		459861.39	1366623.15		692006000000 Аналитический метод	23.1
3230	23:26-6.1293 6 Зона с особыми условиями использования территории		459855.71	1366619.99		692006000000 Аналитический метод	23.1
3231	23:26-6.1293 6 Зона с особыми условиями использования территории		459847.45	1366614.97		692006000000 Аналитический метод	23.1
3232	23:26-6.1293 6 Зона с особыми условиями использования территории		459845.11	1366613.71		692006000000 Аналитический метод	23.1
3233	23:26-6.1293 6 Зона с особыми условиями использования территории		459842.86	1366612.62		692006000000 Аналитический метод	23.1
3234	23:26-6.1293 6 Зона с особыми условиями		459839.61	1366611.27		692006000000 Аналитический метод	23.1

	использования территории						
3235	23:26-6.1293 6 Зона с особыми условиями использования территории		459836.04	1366609.95		692006000000 Аналитический метод	23.1
3236	23:26-6.1293 6 Зона с особыми условиями использования территории		459831.48	1366608.47		692006000000 Аналитический метод	23.1
3237	23:26-6.1293 6 Зона с особыми условиями использования территории		459827.96	1366607.5		692006000000 Аналитический метод	23.1
3238	23:26-6.1293 6 Зона с особыми условиями использования территории		459824.49	1366606.75		692006000000 Аналитический метод	23.1
3239	23:26-6.1293 6 Зона с особыми условиями использования территории		459824.31	1366606.73		692006000000 Аналитический метод	23.1
3240	23:26-6.1293 6 Зона с особыми условиями использования территории		459823.25	1366607.03		692006000000 Аналитический метод	23.1
3241	23:26-6.1293 6 Зона с особыми условиями использования территории		459816.43	1366618.96		692006000000 Аналитический метод	23.1
3242	23:26-6.1293 6 Зона с особыми условиями использования территории		459810.88	1366628.48		692006000000 Аналитический метод	23.1
3243	23:26-6.1293 6 Зона с особыми условиями использования территории		459803.73	1366635.62		692006000000 Аналитический метод	23.1
3244	23:26-6.1293 6 Зона с особыми условиями использования территории		459795.8	1366640.39		692006000000 Аналитический метод	23.1
3245	23:26-6.1293 6 Зона с особыми условиями использования территории		459778.33	1366645.94		692006000000 Аналитический метод	23.1
3246	23:26-6.1293 6 Зона с особыми условиями использования территории		459776.9	1366645.94		692006000000 Аналитический метод	23.1
3247	23:26-6.1293 6 Зона с особыми условиями		459768.81	1366645.94		692006000000 Аналитический метод	23.1

	использования территории						
3248	23:26-6.1293 6 Зона с особыми условиями использования территории		459756.11	1366641.18		692006000000 Аналитический метод	23.1
3249	23:26-6.1293 6 Зона с особыми условиями использования территории		459752.82	1366643.74		692006000000 Аналитический метод	23.1
3250	23:26-6.1293 6 Зона с особыми условиями использования территории		459748.96	1366646.74		692006000000 Аналитический метод	23.1
3251	23:26-6.1293 6 Зона с особыми условиями использования территории		459739.44	1366661.02		692006000000 Аналитический метод	23.1
3252	23:26-6.1293 6 Зона с особыми условиями использования территории		459734.78	1366671.28		692006000000 Аналитический метод	23.1
3253	23:26-6.1293 6 Зона с особыми условиями использования территории		459728.51	1366679.42		692006000000 Аналитический метод	23.1
3254	23:26-6.1293 6 Зона с особыми условиями использования территории		459723.09	1366683.97		692006000000 Аналитический метод	23.1
3255	23:26-6.1293 6 Зона с особыми условиями использования территории		459720.45	1366686.08		692006000000 Аналитический метод	23.1
3256	23:26-6.1293 6 Зона с особыми условиями использования территории		459719.29	1366687.1		692006000000 Аналитический метод	23.1
3257	23:26-6.1293 6 Зона с особыми условиями использования территории		459715.63	1366691.98		692006000000 Аналитический метод	23.1
3258	23:26-6.1293 6 Зона с особыми условиями использования территории		459708.48	1366697.54		692006000000 Аналитический метод	23.1
3259	23:26-6.1293 6 Зона с особыми условиями использования территории		459701.34	1366698.33		692006000000 Аналитический метод	23.1
3260	23:26-6.1293 6 Зона с особыми условиями		459698.96	1366688.81		692006000000 Аналитический метод	23.1

	использования территории						
3261	23:26-6.1293 6 Зона с особыми условиями использования территории		459696.58	1366677.69		692006000000 Аналитический метод	23.1
3262	23:26-6.1293 6 Зона с особыми условиями использования территории		459699.38	1366668.15		692006000000 Аналитический метод	23.1
3263	23:26-6.1293 6 Зона с особыми условиями использования территории		459699.03	1366664.43		692006000000 Аналитический метод	23.1
3264	23:26-6.1293 6 Зона с особыми условиями использования территории		459698.96	1366662.64		692006000000 Аналитический метод	23.1
3265	23:26-6.1293 6 Зона с особыми условиями использования территории		459698.97	1366659.95		692006000000 Аналитический метод	23.1
3266	23:26-6.1293 6 Зона с особыми условиями использования территории		459699.38	1366652.16		692006000000 Аналитический метод	23.1
3267	23:26-6.1293 6 Зона с особыми условиями использования территории		459699.48	1366649.25		692006000000 Аналитический метод	23.1
3268	23:26-6.1293 6 Зона с особыми условиями использования территории		459699.43	1366646.55		692006000000 Аналитический метод	23.1
3269	23:26-6.1293 6 Зона с особыми условиями использования территории		459699.12	1366641.1		692006000000 Аналитический метод	23.1
3270	23:26-6.1293 6 Зона с особыми условиями использования территории		459699.05	1366638.38		692006000000 Аналитический метод	23.1
3271	23:26-6.1293 6 Зона с особыми условиями использования территории		459699.18	1366635.07		692006000000 Аналитический метод	23.1
3272	23:26-6.1293 6 Зона с особыми условиями использования территории		459699.79	1366627.12		692006000000 Аналитический метод	23.1
3273	23:26-6.1293 6 Зона с особыми условиями		459700.11	1366616.28		692006000000 Аналитический метод	23.1

	использования территории						
3274	23:26-6.1293 6 Зона с особыми условиями использования территории		459700.37	1366612.35		692006000000 Аналитический метод	23.1
3275	23:26-6.1293 6 Зона с особыми условиями использования территории		459700.71	1366609.55		692006000000 Аналитический метод	23.1
3276	23:26-6.1293 6 Зона с особыми условиями использования территории		459701.02	1366607.67		692006000000 Аналитический метод	23.1
3277	23:26-6.1293 6 Зона с особыми условиями использования территории		459702.55	1366600.1		692006000000 Аналитический метод	23.1
3278	23:26-6.1293 6 Зона с особыми условиями использования территории		459703.07	1366597.25		692006000000 Аналитический метод	23.1
3279	23:26-6.1293 6 Зона с особыми условиями использования территории		459703.38	1366594.57		692006000000 Аналитический метод	23.1
3280	23:26-6.1293 6 Зона с особыми условиями использования территории		459703.43	1366591.91		692006000000 Аналитический метод	23.1
3281	23:26-6.1293 6 Зона с особыми условиями использования территории		459703.15	1366589.13		692006000000 Аналитический метод	23.1
3282	23:26-6.1293 6 Зона с особыми условиями использования территории		459702.79	1366587.29		692006000000 Аналитический метод	23.1
3283	23:26-6.1293 6 Зона с особыми условиями использования территории		459702.31	1366585.48		692006000000 Аналитический метод	23.1
3284	23:26-6.1293 6 Зона с особыми условиями использования территории		459701.72	1366583.71		692006000000 Аналитический метод	23.1
3285	23:26-6.1293 6 Зона с особыми условиями использования территории		459701.03	1366581.97		692006000000 Аналитический метод	23.1
3286	23:26-6.1293 6 Зона с особыми условиями		459699.01	1366577.46		692006000000 Аналитический метод	23.1

	использования территории						
3287	23:26-6.1293 6 Зона с особыми условиями использования территории		459698.27	1366575.64		692006000000 Аналитический метод	23.1
3288	23:26-6.1293 6 Зона с особыми условиями использования территории		459697.43	1366573.04		692006000000 Аналитический метод	23.1
3289	23:26-6.1293 6 Зона с особыми условиями использования территории		459696.82	1366570.33		692006000000 Аналитический метод	23.1
3290	23:26-6.1293 6 Зона с особыми условиями использования территории		459696.3	1366566.59		692006000000 Аналитический метод	23.1
3291	23:26-6.1293 6 Зона с особыми условиями использования территории		459695.92	1366561.8		692006000000 Аналитический метод	23.1
3292	23:26-6.1293 6 Зона с особыми условиями использования территории		459695.64	1366555.02		692006000000 Аналитический метод	23.1
3293	23:26-6.1293 6 Зона с особыми условиями использования территории		459695.61	1366548.25		692006000000 Аналитический метод	23.1
3294	23:26-6.1293 6 Зона с особыми условиями использования территории		459695.82	1366544.41		692006000000 Аналитический метод	23.1
3295	23:26-6.1293 6 Зона с особыми условиями использования территории		459696.15	1366541.56		692006000000 Аналитический метод	23.1
3296	23:26-6.1293 6 Зона с особыми условиями использования территории		459696.86	1366537.79		692006000000 Аналитический метод	23.1
3297	23:26-6.1293 6 Зона с особыми условиями использования территории		459698.56	1366530.29		692006000000 Аналитический метод	23.1
3298	23:26-6.1293 6 Зона с особыми условиями использования территории		459699.02	1366527.54		692006000000 Аналитический метод	23.1
3299	23:26-6.1293 6 Зона с особыми условиями		459699.27	1366524.92		692006000000 Аналитический метод	23.1

	использования территории						
3300	23:26-6.1293 6 Зона с особыми условиями использования территории		459699.36	1366522.26		692006000000 Аналитический метод	23.1
3301	23:26-6.1293 6 Зона с особыми условиями использования территории		459699.3	1366519.59		692006000000 Аналитический метод	23.1
3302	23:26-6.1293 6 Зона с особыми условиями использования территории		459699.08	1366516.65		692006000000 Аналитический метод	23.1
3303	23:26-6.1293 6 Зона с особыми условиями использования территории		459698.09	1366506.87		692006000000 Аналитический метод	23.1
3304	23:26-6.1293 6 Зона с особыми условиями использования территории		459697.88	1366503.24		692006000000 Аналитический метод	23.1
3305	23:26-6.1293 6 Зона с особыми условиями использования территории		459697.85	1366500.46		692006000000 Аналитический метод	23.1
3306	23:26-6.1293 6 Зона с особыми условиями использования территории		459697.96	1366497.57		692006000000 Аналитический метод	23.1
3307	23:26-6.1293 6 Зона с особыми условиями использования территории		459698.19	1366494.67		692006000000 Аналитический метод	23.1
3308	23:26-6.1293 6 Зона с особыми условиями использования территории		459699.26	1366485.01		692006000000 Аналитический метод	23.1
3309	23:26-6.1293 6 Зона с особыми условиями использования территории		459699.6	1366481.14		692006000000 Аналитический метод	23.1
3310	23:26-6.1293 6 Зона с особыми условиями использования территории		459699.76	1366478.23		692006000000 Аналитический метод	23.1
3311	23:26-6.1293 6 Зона с особыми условиями использования территории		459700.06	1366469.5		692006000000 Аналитический метод	23.1
3312	23:26-6.1293 6 Зона с особыми условиями		459700.28	1366465.91		692006000000 Аналитический метод	23.1

	использования территории						
3313	23:26-6.1293 6 Зона с особыми условиями использования территории		459700.62	1366462.28		692006000000 Аналитический метод	23.1
3314	23:26-6.1293 6 Зона с особыми условиями использования территории		459701.05	1366458.66		692006000000 Аналитический метод	23.1
3315	23:26-6.1293 6 Зона с особыми условиями использования территории		459702.84	1366446.43		692006000000 Аналитический метод	23.1
3316	23:26-6.1293 6 Зона с особыми условиями использования территории		459703.37	1366441.96		692006000000 Аналитический метод	23.1
3317	23:26-6.1293 6 Зона с особыми условиями использования территории		459703.64	1366437.26		692006000000 Аналитический метод	23.1
3318	23:26-6.1293 6 Зона с особыми условиями использования территории		459703.81	1366425.7		692006000000 Аналитический метод	23.1
3319	23:26-6.1293 6 Зона с особыми условиями использования территории		459703.97	1366422.83		692006000000 Аналитический метод	23.1
3320	23:26-6.1293 6 Зона с особыми условиями использования территории		459704.15	1366420.92		692006000000 Аналитический метод	23.1
3321	23:26-6.1293 6 Зона с особыми условиями использования территории		459705.49	1366410.46		692006000000 Аналитический метод	23.1
3322	23:26-6.1293 6 Зона с особыми условиями использования территории		459706.87	1366398.04		692006000000 Аналитический метод	23.1
3323	23:26-6.1293 6 Зона с особыми условиями использования территории		459708.79	1366383.73		692006000000 Аналитический метод	23.1
3324	23:26-6.1293 6 Зона с особыми условиями использования территории		459709.26	1366379.09		692006000000 Аналитический метод	23.1
3325	23:26-6.1293 6 Зона с особыми условиями		459709.53	1366375.4		692006000000 Аналитический метод	23.1

	использования территории						
3326	23:26-6.1293 6 Зона с особыми условиями использования территории		459709.7	1366369.99		692006000000 Аналитический метод	23.1
3327	23:26-6.1293 6 Зона с особыми условиями использования территории		459709.6	1366364.54		692006000000 Аналитический метод	23.1
3328	23:26-6.1293 6 Зона с особыми условиями использования территории		459709.35	1366360.8		692006000000 Аналитический метод	23.1
3329	23:26-6.1293 6 Зона с особыми условиями использования территории		459708.44	1366350.52		692006000000 Аналитический метод	23.1
3330	23:26-6.1293 6 Зона с особыми условиями использования территории		459708.19	1366345.81		692006000000 Аналитический метод	23.1
3331	23:26-6.1293 6 Зона с особыми условиями использования территории		459708.19	1366341.01		692006000000 Аналитический метод	23.1
3332	23:26-6.1293 6 Зона с особыми условиями использования территории		459708.42	1366336.13		692006000000 Аналитический метод	23.1
3333	23:26-6.1293 6 Зона с особыми условиями использования территории		459709.61	1366320.51		692006000000 Аналитический метод	23.1
3334	23:26-6.1293 6 Зона с особыми условиями использования территории		459710.38	1366307.88		692006000000 Аналитический метод	23.1
3335	23:26-6.1293 6 Зона с особыми условиями использования территории		459711.58	1366296.37		692006000000 Аналитический метод	23.1
3336	23:26-6.1293 6 Зона с особыми условиями использования территории		459711.92	1366292.52		692006000000 Аналитический метод	23.1
3337	23:26-6.1293 6 Зона с особыми условиями использования территории		459712.37	1366281.28		692006000000 Аналитический метод	23.1
3338	23:26-6.1293 6 Зона с особыми условиями		459712.71	1366276.83		692006000000 Аналитический метод	23.1

	использования территории						
3339	23:26-6.1293 6 Зона с особыми условиями использования территории		459713.02	1366274.1		692006000000 Аналитический метод	23.1
3340	23:26-6.1293 6 Зона с особыми условиями использования территории		459714.04	1366266.72		692006000000 Аналитический метод	23.1
3341	23:26-6.1293 6 Зона с особыми условиями использования территории		459715.65	1366254.15		692006000000 Аналитический метод	23.1
3342	23:26-6.1293 6 Зона с особыми условиями использования территории		459718.73	1366235.05		692006000000 Аналитический метод	23.1
3343	23:26-6.1293 6 Зона с особыми условиями использования территории		459719.81	1366229.37		692006000000 Аналитический метод	23.1
3344	23:26-6.1293 6 Зона с особыми условиями использования территории		459722.96	1366214.37		692006000000 Аналитический метод	23.1
3345	23:26-6.1293 6 Зона с особыми условиями использования территории		459724.49	1366207.87		692006000000 Аналитический метод	23.1
3346	23:26-6.1293 6 Зона с особыми условиями использования территории		459725.91	1366202.39		692006000000 Аналитический метод	23.1
3347	23:26-6.1293 6 Зона с особыми условиями использования территории		459728.24	1366194.64		692006000000 Аналитический метод	23.1
3348	23:26-6.1293 6 Зона с особыми условиями использования территории		459733.37	1366178.91		692006000000 Аналитический метод	23.1
3349	23:26-6.1293 6 Зона с особыми условиями использования территории		459735.26	1366173.4		692006000000 Аналитический метод	23.1
3350	23:26-6.1293 6 Зона с особыми условиями использования территории		459737.04	1366168.91		692006000000 Аналитический метод	23.1
3351	23:26-6.1293 6 Зона с особыми условиями		459738.23	1366166.38		692006000000 Аналитический метод	23.1

	использования территории						
3352	23:26-6.1293 6 Зона с особыми условиями использования территории		459739.07	1366164.75		692006000000 Аналитический метод	23.1
3353	23:26-6.1293 6 Зона с особыми условиями использования территории		459741.33	1366160.86		692006000000 Аналитический метод	23.1
3354	23:26-6.1293 6 Зона с особыми условиями использования территории		459743.79	1366157.08		692006000000 Аналитический метод	23.1
3355	23:26-6.1293 6 Зона с особыми условиями использования территории		459749.33	1366149.14		692006000000 Аналитический метод	23.1
3356	23:26-6.1293 6 Зона с особыми условиями использования территории		459751.37	1366145.84		692006000000 Аналитический метод	23.1
3357	23:26-6.1293 6 Зона с особыми условиями использования территории		459754.01	1366140.98		692006000000 Аналитический метод	23.1
3358	23:26-6.1293 6 Зона с особыми условиями использования территории		459757.7	1366133.34		692006000000 Аналитический метод	23.1
3359	23:26-6.1293 6 Зона с особыми условиями использования территории		459759.31	1366130.23		692006000000 Аналитический метод	23.1
3360	23:26-6.1293 6 Зона с особыми условиями использования территории		459762	1366125.6		692006000000 Аналитический метод	23.1
3361	23:26-6.1293 6 Зона с особыми условиями использования территории		459764.89	1366121.05		692006000000 Аналитический метод	23.1
3362	23:26-6.1293 6 Зона с особыми условиями использования территории		459767.42	1366117.34		692006000000 Аналитический метод	23.1
3363	23:26-6.1293 6 Зона с особыми условиями использования территории		459770.09	1366113.76		692006000000 Аналитический метод	23.1
3364	23:26-6.1293 6 Зона с особыми условиями		459772.42	1366110.93		692006000000 Аналитический метод	23.1

	использования территории						
3365	23:26-6.1293 6 Зона с особыми условиями использования территории		459778.58	1366103.91		692006000000 Аналитический метод	23.1
3366	23:26-6.1293 6 Зона с особыми условиями использования территории		459780.31	1366101.74		692006000000 Аналитический метод	23.1
3367	23:26-6.1293 6 Зона с особыми условиями использования территории		459784.72	1366095.84		692006000000 Аналитический метод	23.1
3368	23:26-6.1293 6 Зона с особыми условиями использования территории		459786.39	1366093.79		692006000000 Аналитический метод	23.1
3369	23:26-6.1293 6 Зона с особыми условиями использования территории		459788.14	1366091.79		692006000000 Аналитический метод	23.1
3370	23:26-6.1293 6 Зона с особыми условиями использования территории		459789.99	1366089.83		692006000000 Аналитический метод	23.1
3371	23:26-6.1293 6 Зона с особыми условиями использования территории		459791.89	1366087.92		692006000000 Аналитический метод	23.1
3372	23:26-6.1293 6 Зона с особыми условиями использования территории		459793.98	1366085.98		692006000000 Аналитический метод	23.1
3373	23:26-6.1293 6 Зона с особыми условиями использования территории		459796.88	1366083.49		692006000000 Аналитический метод	23.1
3374	23:26-6.1293 6 Зона с особыми условиями использования территории		459805.33	1366076.81		692006000000 Аналитический метод	23.1
3375	23:26-6.1293 6 Зона с особыми условиями использования территории		459812.37	1366071.5		692006000000 Аналитический метод	23.1
3376	23:26-6.1293 6 Зона с особыми условиями использования территории		459816.31	1366068.61		692006000000 Аналитический метод	23.1
3377	23:26-6.1293 6 Зона с особыми условиями		459819.53	1366066.39		692006000000 Аналитический метод	23.1

	использования территории						
3378	23:26-6.1293 6 Зона с особыми условиями использования территории		459821.98	1366064.81		692006000000 Аналитический метод	23.1
3379	23:26-6.1293 6 Зона с особыми условиями использования территории		459835.22	1366056.71		692006000000 Аналитический метод	23.1
3380	23:26-6.1293 6 Зона с особыми условиями использования территории		459839.92	1366053.92		692006000000 Аналитический метод	23.1
3381	23:26-6.1293 6 Зона с особыми условиями использования территории		459844.49	1366051.43		692006000000 Аналитический метод	23.1
3382	23:26-6.1293 6 Зона с особыми условиями использования территории		459849.4	1366048.94		692006000000 Аналитический метод	23.1
3383	23:26-6.1293 6 Зона с особыми условиями использования территории		459856.93	1366045.28		692006000000 Аналитический метод	23.1
3384	23:26-6.1293 6 Зона с особыми условиями использования территории		459869.08	1366039.65		692006000000 Аналитический метод	23.1
3385	23:26-6.1293 6 Зона с особыми условиями использования территории		459874.31	1366037.31		692006000000 Аналитический метод	23.1
3386	23:26-6.1293 6 Зона с особыми условиями использования территории		459877.85	1366035.87		692006000000 Аналитический метод	23.1
3387	23:26-6.1293 6 Зона с особыми условиями использования территории		459880.56	1366034.89		692006000000 Аналитический метод	23.1
3388	23:26-6.1293 6 Зона с особыми условиями использования территории		459884.29	1366033.69		692006000000 Аналитический метод	23.1
3389	23:26-6.1293 6 Зона с особыми условиями использования территории		459888.05	1366032.59		692006000000 Аналитический метод	23.1
3390	23:26-6.1293 6 Зона с особыми условиями		459894.7	1366030.86		692006000000 Аналитический метод	23.1

	использования территории						
3391	23:26-6.1293 6 Зона с особыми условиями использования территории		459906.97	1366027.87		692006000000 Аналитический метод	23.1
3392	23:26-6.1293 6 Зона с особыми условиями использования территории		459920.52	1366024.03		692006000000 Аналитический метод	23.1
3393	23:26-6.1293 6 Зона с особыми условиями использования территории		459929.82	1366021.58		692006000000 Аналитический метод	23.1
3394	23:26-6.1293 6 Зона с особыми условиями использования территории		459933.56	1366020.67		692006000000 Аналитический метод	23.1
3395	23:26-6.1293 6 Зона с особыми условиями использования территории		459936.29	1366020.15		692006000000 Аналитический метод	23.1
3396	23:26-6.1293 6 Зона с особыми условиями использования территории		459938.09	1366019.91		692006000000 Аналитический метод	23.1
3397	23:26-6.1293 6 Зона с особыми условиями использования территории		459940.8	1366019.72		692006000000 Аналитический метод	23.1
3398	23:26-6.1293 6 Зона с особыми условиями использования территории		459945.46	1366019.64		692006000000 Аналитический метод	23.1
3399	23:26-6.1293 6 Зона с особыми условиями использования территории		459947.16	1366019.55		692006000000 Аналитический метод	23.1
3400	23:26-6.1293 6 Зона с особыми условиями использования территории		459949.46	1366019.25		692006000000 Аналитический метод	23.1
3401	23:26-6.1293 6 Зона с особыми условиями использования территории		459950.93	1366018.93		692006000000 Аналитический метод	23.1
3402	23:26-6.1293 6 Зона с особыми условиями использования территории		459952.73	1366018.4		692006000000 Аналитический метод	23.1
3403	23:26-6.1293 6 Зона с особыми условиями		459957.08	1366016.95		692006000000 Аналитический метод	23.1

	использования территории						
3404	23:26-6.1293 6 Зона с особыми условиями использования территории		459959.69	1366016.16		692006000000 Аналитический метод	23.1
3405	23:26-6.1293 6 Зона с особыми условиями использования территории		459963.46	1366015.16		692006000000 Аналитический метод	23.1
3406	23:26-6.1293 6 Зона с особыми условиями использования территории		459972.93	1366012.8		692006000000 Аналитический метод	23.1
3407	23:26-6.1293 6 Зона с особыми условиями использования территории		459976.61	1366011.78		692006000000 Аналитический метод	23.1
3408	23:26-6.1293 6 Зона с особыми условиями использования территории		459980.2	1366010.69		692006000000 Аналитический метод	23.1
3409	23:26-6.1293 6 Зона с особыми условиями использования территории		459989.57	1366007.64		692006000000 Аналитический метод	23.1
3410	23:26-6.1293 6 Зона с особыми условиями использования территории		459993.21	1366006.64		692006000000 Аналитический метод	23.1
3411	23:26-6.1293 6 Зона с особыми условиями использования территории		459996.58	1366006		692006000000 Аналитический метод	23.1
3412	23:26-6.1293 6 Зона с особыми условиями использования территории		460004.21	1366004.92		692006000000 Аналитический метод	23.1
3413	23:26-6.1293 6 Зона с особыми условиями использования территории		460008.96	1366004.07		692006000000 Аналитический метод	23.1
3414	23:26-6.1293 6 Зона с особыми условиями использования территории		460016.58	1366002.39		692006000000 Аналитический метод	23.1
3415	23:26-6.1293 6 Зона с особыми условиями использования территории		460028.69	1365999.45		692006000000 Аналитический метод	23.1
3416	23:26-6.1293 6 Зона с особыми условиями		460032.43	1365998.6		692006000000 Аналитический метод	23.1

	использования территории						
3417	23:26-6.1293 6 Зона с особыми условиями использования территории		460035.9	1365997.97		692006000000 Аналитический метод	23.1
3418	23:26-6.1293 6 Зона с особыми условиями использования территории		460042.11	1365997.13		692006000000 Аналитический метод	23.1
3419	23:26-6.1293 6 Зона с особыми условиями использования территории		460045.66	1365996.54		692006000000 Аналитический метод	23.1
3420	23:26-6.1293 6 Зона с особыми условиями использования территории		460048.33	1365995.97		692006000000 Аналитический метод	23.1
3421	23:26-6.1293 6 Зона с особыми условиями использования территории		460057.31	1365993.82		692006000000 Аналитический метод	23.1
3422	23:26-6.1293 6 Зона с особыми условиями использования территории		460074.55	1365990.09		692006000000 Аналитический метод	23.1
3423	23:26-6.1293 6 Зона с особыми условиями использования территории		460078.08	1365989.16		692006000000 Аналитический метод	23.1
3424	23:26-6.1293 6 Зона с особыми условиями использования территории		460080.8	1365988.35		692006000000 Аналитический метод	23.1
3425	23:26-6.1293 6 Зона с особыми условиями использования территории		460083.64	1365987.41		692006000000 Аналитический метод	23.1
3426	23:26-6.1293 6 Зона с особыми условиями использования территории		460085.42	1365986.73		692006000000 Аналитический метод	23.1
3427	23:26-6.1293 6 Зона с особыми условиями использования территории		460086.97	1365986.02		692006000000 Аналитический метод	23.1
3428	23:26-6.1293 6 Зона с особыми условиями использования территории		460087.58	1365985.64		692006000000 Аналитический метод	23.1
3429	23:26-6.1293 6 Зона с особыми условиями		460088.02	1365985.26		692006000000 Аналитический метод	23.1

	использования территории						
3430	23:26-6.1293 6 Зона с особыми условиями использования территории		460088.26	1365984.88		692006000000 Аналитический метод	23.1
3431	23:26-6.1293 6 Зона с особыми условиями использования территории		460088.29	1365984.68		692006000000 Аналитический метод	23.1
3432	23:26-6.1293 6 Зона с особыми условиями использования территории		460088.2	1365984.41		692006000000 Аналитический метод	23.1
3433	23:26-6.1293 6 Зона с особыми условиями использования территории		460087.96	1365984.17		692006000000 Аналитический метод	23.1
3434	23:26-6.1293 6 Зона с особыми условиями использования территории		460087.16	1365983.77		692006000000 Аналитический метод	23.1
3435	23:26-6.1293 6 Зона с особыми условиями использования территории		460085.91	1365983.48		692006000000 Аналитический метод	23.1
3436	23:26-6.1293 6 Зона с особыми условиями использования территории		460084.44	1365983.31		692006000000 Аналитический метод	23.1
3437	23:26-6.1293 6 Зона с особыми условиями использования территории		460081.82	1365983.31		692006000000 Аналитический метод	23.1
3438	23:26-6.1293 6 Зона с особыми условиями использования территории		460079.22	1365983.64		692006000000 Аналитический метод	23.1
3439	23:26-6.1293 6 Зона с особыми условиями использования территории		460076.35	1365984.3		692006000000 Аналитический метод	23.1
3440	23:26-6.1293 6 Зона с особыми условиями использования территории		460067.91	1365986.62		692006000000 Аналитический метод	23.1
3441	23:26-6.1293 6 Зона с особыми условиями использования территории		460062.36	1365987.84		692006000000 Аналитический метод	23.1
3442	23:26-6.1293 6 Зона с особыми условиями		460056.8	1365988.92		692006000000 Аналитический метод	23.1

	использования территории						
3443	23:26-6.1293 6 Зона с особыми условиями использования территории		460042.04	1365991.59		692006000000 Аналитический метод	23.1
3444	23:26-6.1293 6 Зона с особыми условиями использования территории		460032.4	1365993.22		692006000000 Аналитический метод	23.1
3445	23:26-6.1293 6 Зона с особыми условиями использования территории		460027.93	1365994.11		692006000000 Аналитический метод	23.1
3446	23:26-6.1293 6 Зона с особыми условиями использования территории		460016.61	1365996.81		692006000000 Аналитический метод	23.1
3447	23:26-6.1293 6 Зона с особыми условиями использования территории		460007.47	1365998.68		692006000000 Аналитический метод	23.1
3448	23:26-6.1293 6 Зона с особыми условиями использования территории		459999.2	1366000.56		692006000000 Аналитический метод	23.1
3449	23:26-6.1293 6 Зона с особыми условиями использования территории		459994.59	1366001.67		692006000000 Аналитический метод	23.1
3450	23:26-6.1293 6 Зона с особыми условиями использования территории		459983.27	1366004.57		692006000000 Аналитический метод	23.1
3451	23:26-6.1293 6 Зона с особыми условиями использования территории		459977.93	1366005.78		692006000000 Аналитический метод	23.1
3452	23:26-6.1293 6 Зона с особыми условиями использования территории		459975.15	1366006.3		692006000000 Аналитический метод	23.1
3453	23:26-6.1293 6 Зона с особыми условиями использования территории		459971.42	1366006.9		692006000000 Аналитический метод	23.1
3454	23:26-6.1293 6 Зона с особыми условиями использования территории		459958.33	1366008.7		692006000000 Аналитический метод	23.1
3455	23:26-6.1293 6 Зона с особыми условиями		459955.55	1366009.18		692006000000 Аналитический метод	23.1

	использования территории						
3456	23:26-6.1293 6 Зона с особыми условиями использования территории		459952.8	1366009.74		692006000000 Аналитический метод	23.1
3457	23:26-6.1293 6 Зона с особыми условиями использования территории		459948.53	1366010.86		692006000000 Аналитический метод	23.1
3458	23:26-6.1293 6 Зона с особыми условиями использования территории		459939.62	1366013.64		692006000000 Аналитический метод	23.1
3459	23:26-6.1293 6 Зона с особыми условиями использования территории		459935.95	1366014.6		692006000000 Аналитический метод	23.1
3460	23:26-6.1293 6 Зона с особыми условиями использования территории		459932.25	1366015.44		692006000000 Аналитический метод	23.1
3461	23:26-6.1293 6 Зона с особыми условиями использования территории		459925.69	1366016.63		692006000000 Аналитический метод	23.1
3462	23:26-6.1293 6 Зона с особыми условиями использования территории		459915.08	1366018.12		692006000000 Аналитический метод	23.1
3463	23:26-6.1293 6 Зона с особыми условиями использования территории		459911.47	1366018.89		692006000000 Аналитический метод	23.1
3464	23:26-6.1293 6 Зона с особыми условиями использования территории		459908.77	1366019.66		692006000000 Аналитический метод	23.1
3465	23:26-6.1293 6 Зона с особыми условиями использования территории		459900.6	1366022.3		692006000000 Аналитический метод	23.1
3466	23:26-6.1293 6 Зона с особыми условиями использования территории		459893.04	1366024.26		692006000000 Аналитический метод	23.1
3467	23:26-6.1293 6 Зона с особыми условиями использования территории		459889.57	1366025.29		692006000000 Аналитический метод	23.1
3468	23:26-6.1293 6 Зона с особыми условиями		459872.73	1366031.11		692006000000 Аналитический метод	23.1

	использования территории						
3469	23:26-6.1293 6 Зона с особыми условиями использования территории		459869.28	1366032.35		692006000000 Аналитический метод	23.1
3470	23:26-6.1293 6 Зона с особыми условиями использования территории		459867.51	1366033.07		692006000000 Аналитический метод	23.1
3471	23:26-6.1293 6 Зона с особыми условиями использования территории		459864.78	1366034.3		692006000000 Аналитический метод	23.1
3472	23:26-6.1293 6 Зона с особыми условиями использования территории		459851.27	1366040.74		692006000000 Аналитический метод	23.1
3473	23:26-6.1293 6 Зона с особыми условиями использования территории		459845.92	1366043.37		692006000000 Аналитический метод	23.1
3474	23:26-6.1293 6 Зона с особыми условиями использования территории		459840.67	1366046.13		692006000000 Аналитический метод	23.1
3475	23:26-6.1293 6 Зона с особыми условиями использования территории		459834.8	1366049.57		692006000000 Аналитический метод	23.1
3476	23:26-6.1293 6 Зона с особыми условиями использования территории		459822.44	1366057.32		692006000000 Аналитический метод	23.1
3477	23:26-6.1293 6 Зона с особыми условиями использования территории		459813.58	1366062.79		692006000000 Аналитический метод	23.1
3478	23:26-6.1293 6 Зона с особыми условиями использования территории		459809.83	1366065.29		692006000000 Аналитический метод	23.1
3479	23:26-6.1293 6 Зона с особыми условиями использования территории		459806.97	1366067.44		692006000000 Аналитический метод	23.1
3480	23:26-6.1293 6 Зона с особыми условиями использования территории		459804.23	1366069.73		692006000000 Аналитический метод	23.1
3481	23:26-6.1293 6 Зона с особыми условиями		459802.17	1366071.55		692006000000 Аналитический метод	23.1

	использования территории						
3482	23:26-6.1293 6 Зона с особыми условиями использования территории		459792.42	1366080.68		692006000000 Аналитический метод	23.1
3483	23:26-6.1293 6 Зона с особыми условиями использования территории		459782.18	1366089.83		692006000000 Аналитический метод	23.1
3484	23:26-6.1293 6 Зона с особыми условиями использования территории		459778.67	1366093.05		692006000000 Аналитический метод	23.1
3485	23:26-6.1293 6 Зона с особыми условиями использования территории		459775.99	1366095.62		692006000000 Аналитический метод	23.1
3486	23:26-6.1293 6 Зона с особыми условиями использования территории		459773.39	1366098.23		692006000000 Аналитический метод	23.1
3487	23:26-6.1293 6 Зона с особыми условиями использования территории		459770.97	1366100.81		692006000000 Аналитический метод	23.1
3488	23:26-6.1293 6 Зона с особыми условиями использования территории		459769.23	1366102.78		692006000000 Аналитический метод	23.1
3489	23:26-6.1293 6 Зона с особыми условиями использования территории		459767.5	1366104.89		692006000000 Аналитический метод	23.1
3490	23:26-6.1293 6 Зона с особыми условиями использования территории		459765.3	1366107.8		692006000000 Аналитический метод	23.1
3491	23:26-6.1293 6 Зона с особыми условиями использования территории		459763.73	1366110.04		692006000000 Аналитический метод	23.1
3492	23:26-6.1293 6 Зона с особыми условиями использования территории		459761.71	1366113.08		692006000000 Аналитический метод	23.1
3493	23:26-6.1293 6 Зона с особыми условиями использования территории		459759.78	1366116.18		692006000000 Аналитический метод	23.1
3494	23:26-6.1293 6 Зона с особыми условиями		459757.33	1366120.36		692006000000 Аналитический метод	23.1

	использования территории						
3495	23:26-6.1293 6 Зона с особыми условиями использования территории		459753.5	1366127.08		692006000000 Аналитический метод	23.1
3496	23:26-6.1293 6 Зона с особыми условиями использования территории		459749.23	1366134.79		692006000000 Аналитический метод	23.1
3497	23:26-6.1293 6 Зона с особыми условиями использования территории		459746.96	1366138.63		692006000000 Аналитический метод	23.1
3498	23:26-6.1293 6 Зона с особыми условиями использования территории		459745.12	1366141.35		692006000000 Аналитический метод	23.1
3499	23:26-6.1293 6 Зона с особыми условиями использования территории		459741.78	1366145.8		692006000000 Аналитический метод	23.1
3500	23:26-6.1293 6 Зона с особыми условиями использования территории		459740.31	1366147.88		692006000000 Аналитический метод	23.1
3501	23:26-6.1293 6 Зона с особыми условиями использования территории		459736.83	1366153.38		692006000000 Аналитический метод	23.1
3502	23:26-6.1293 6 Зона с особыми условиями использования территории		459733.52	1366158.27		692006000000 Аналитический метод	23.1
3503	23:26-6.1293 6 Зона с особыми условиями использования территории		459732.07	1366160.55		692006000000 Аналитический метод	23.1
3504	23:26-6.1293 6 Зона с особыми условиями использования территории		459730.8	1366162.8		692006000000 Аналитический метод	23.1
3505	23:26-6.1293 6 Зона с особыми условиями использования территории		459729.68	1366165.13		692006000000 Аналитический метод	23.1
3506	23:26-6.1293 6 Зона с особыми условиями использования территории		459727	1366171.64		692006000000 Аналитический метод	23.1
3507	23:26-6.1293 6 Зона с особыми условиями		459725.9	1366174.13		692006000000 Аналитический метод	23.1

	использования территории						
3508	23:26-6.1293 6 Зона с особыми условиями использования территории		459724.66	1366176.63		692006000000 Аналитический метод	23.1
3509	23:26-6.1293 6 Зона с особыми условиями использования территории		459723.31	1366179.1		692006000000 Аналитический метод	23.1
3510	23:26-6.1293 6 Зона с особыми условиями использования территории		459721.38	1366182.34		692006000000 Аналитический метод	23.1
3511	23:26-6.1293 6 Зона с особыми условиями использования территории		459719.29	1366185.55		692006000000 Аналитический метод	23.1
3512	23:26-6.1293 6 Зона с особыми условиями использования территории		459715.96	1366195.89		692006000000 Аналитический метод	23.1
3513	23:26-6.1293 6 Зона с особыми условиями использования территории		459713.58	1366209.95		692006000000 Аналитический метод	23.1
3514	23:26-6.1293 6 Зона с особыми условиями использования территории		459713.73	1366211.38		692006000000 Аналитический метод	23.1
3515	23:26-6.1293 6 Зона с особыми условиями использования территории		459713.72	1366213.95		692006000000 Аналитический метод	23.1
3516	23:26-6.1293 6 Зона с особыми условиями использования территории		459713.6	1366215.8		692006000000 Аналитический метод	23.1
3517	23:26-6.1293 6 Зона с особыми условиями использования территории		459712.42	1366225.58		692006000000 Аналитический метод	23.1
3518	23:26-6.1293 6 Зона с особыми условиями использования территории		459711.81	1366231.26		692006000000 Аналитический метод	23.1
3519	23:26-6.1293 6 Зона с особыми условиями использования территории		459710.99	1366239.79		692006000000 Аналитический метод	23.1
3520	23:26-6.1293 6 Зона с особыми условиями		459710.31	1366248.21		692006000000 Аналитический метод	23.1

	использования территории						
3521	23:26-6.1293 6 Зона с особыми условиями использования территории		459710.03	1366250.99		692006000000 Аналитический метод	23.1
3522	23:26-6.1293 6 Зона с особыми условиями использования территории		459709.59	1366253.56		692006000000 Аналитический метод	23.1
3523	23:26-6.1293 6 Зона с особыми условиями использования территории		459709.17	1366255.22		692006000000 Аналитический метод	23.1
3524	23:26-6.1293 6 Зона с особыми условиями использования территории		459708.62	1366256.79		692006000000 Аналитический метод	23.1
3525	23:26-6.1293 6 Зона с особыми условиями использования территории		459707.91	1366258.28		692006000000 Аналитический метод	23.1
3526	23:26-6.1293 6 Зона с особыми условиями использования территории		459707.05	1366259.69		692006000000 Аналитический метод	23.1
3527	23:26-6.1293 6 Зона с особыми условиями использования территории		459706.09	1366260.97		692006000000 Аналитический метод	23.1
3528	23:26-6.1293 6 Зона с особыми условиями использования территории		459704.31	1366262.89		692006000000 Аналитический метод	23.1
3529	23:26-6.1293 6 Зона с особыми условиями использования территории		459701.67	1366265.48		692006000000 Аналитический метод	23.1
3530	23:26-6.1293 6 Зона с особыми условиями использования территории		459699.91	1366267.31		692006000000 Аналитический метод	23.1
3531	23:26-6.1293 6 Зона с особыми условиями использования территории		459698.35	1366269.15		692006000000 Аналитический метод	23.1
3532	23:26-6.1293 6 Зона с особыми условиями использования территории		459696.94	1366271.12		692006000000 Аналитический метод	23.1
3533	23:26-6.1293 6 Зона с особыми условиями		459696.1	1366272.49		692006000000 Аналитический метод	23.1

	использования территории						
3534	23:26-6.1293 6 Зона с особыми условиями использования территории		459695.27	1366274.04		692006000000 Аналитический метод	23.1
3535	23:26-6.1293 6 Зона с особыми условиями использования территории		459694.18	1366276.53		692006000000 Аналитический метод	23.1
3536	23:26-6.1293 6 Зона с особыми условиями использования территории		459693.31	1366279.28		692006000000 Аналитический метод	23.1
3537	23:26-6.1293 6 Зона с особыми условиями использования территории		459692.7	1366282.08		692006000000 Аналитический метод	23.1
3538	23:26-6.1293 6 Зона с особыми условиями использования территории		459692.36	1366284.92		692006000000 Аналитический метод	23.1
3539	23:26-6.1293 6 Зона с особыми условиями использования территории		459692.33	1366287.7		692006000000 Аналитический метод	23.1
3540	23:26-6.1293 6 Зона с особыми условиями использования территории		459692.54	1366290.38		692006000000 Аналитический метод	23.1
3541	23:26-6.1293 6 Зона с особыми условиями использования территории		459693.23	1366296.65		692006000000 Аналитический метод	23.1
3542	23:26-6.1293 6 Зона с особыми условиями использования территории		459693.39	1366300.19		692006000000 Аналитический метод	23.1
3543	23:26-6.1293 6 Зона с особыми условиями использования территории		459693.32	1366303.82		692006000000 Аналитический метод	23.1
3544	23:26-6.1293 6 Зона с особыми условиями использования территории		459692.99	1366310.71		692006000000 Аналитический метод	23.1
3545	23:26-6.1293 6 Зона с особыми условиями использования территории		459692.98	1366313.35		692006000000 Аналитический метод	23.1
3546	23:26-6.1293 6 Зона с особыми условиями		459693.08	1366315.93		692006000000 Аналитический метод	23.1

	использования территории						
3547	23:26-6.1293 6 Зона с особыми условиями использования территории		459693.66	1366325.01		692006000000 Аналитический метод	23.1
3548	23:26-6.1293 6 Зона с особыми условиями использования территории		459693.89	1366327.65		692006000000 Аналитический метод	23.1
3549	23:26-6.1293 6 Зона с особыми условиями использования территории		459694.46	1366331.19		692006000000 Аналитический метод	23.1
3550	23:26-6.1293 6 Зона с особыми условиями использования территории		459695.6	1366336.48		692006000000 Аналитический метод	23.1
3551	23:26-6.1293 6 Зона с особыми условиями использования территории		459695.93	1366338.25		692006000000 Аналитический метод	23.1
3552	23:26-6.1293 6 Зона с особыми условиями использования территории		459696.17	1366340.81		692006000000 Аналитический метод	23.1
3553	23:26-6.1293 6 Зона с особыми условиями использования территории		459696.13	1366342.44		692006000000 Аналитический метод	23.1
3554	23:26-6.1293 6 Зона с особыми условиями использования территории		459695.93	1366343.84		692006000000 Аналитический метод	23.1
3555	23:26-6.1293 6 Зона с особыми условиями использования территории		459695.72	1366344.79		692006000000 Аналитический метод	23.1
3556	23:26-6.1293 6 Зона с особыми условиями использования территории		459695.14	1366346.65		692006000000 Аналитический метод	23.1
3557	23:26-6.1293 6 Зона с особыми условиями использования территории		459694.07	1366349.22		692006000000 Аналитический метод	23.1
3558	23:26-6.1293 6 Зона с особыми условиями использования территории		459690.5	1366356.83		692006000000 Аналитический метод	23.1
3559	23:26-6.1293 6 Зона с особыми условиями		459689.51	1366359.41		692006000000 Аналитический метод	23.1

	использования территории						
3560	23:26-6.1293 6 Зона с особыми условиями использования территории		459688.75	1366362.03		692006000000 Аналитический метод	23.1
3561	23:26-6.1293 6 Зона с особыми условиями использования территории		459688.08	1366365.63		692006000000 Аналитический метод	23.1
3562	23:26-6.1293 6 Зона с особыми условиями использования территории		459687.08	1366372.99		692006000000 Аналитический метод	23.1
3563	23:26-6.1293 6 Зона с особыми условиями использования территории		459685.42	1366383.13		692006000000 Аналитический метод	23.1
3564	23:26-6.1293 6 Зона с особыми условиями использования территории		459684.72	1366388.77		692006000000 Аналитический метод	23.1
3565	23:26-6.1293 6 Зона с особыми условиями использования территории		459684.31	1366393.49		692006000000 Аналитический метод	23.1
3566	23:26-6.1293 6 Зона с особыми условиями использования территории		459684.16	1366396.33		692006000000 Аналитический метод	23.1
3567	23:26-6.1293 6 Зона с особыми условиями использования территории		459684.1	1366399.21		692006000000 Аналитический метод	23.1
3568	23:26-6.1293 6 Зона с особыми условиями использования территории		459684.23	1366405.11		692006000000 Аналитический метод	23.1
3569	23:26-6.1293 6 Зона с особыми условиями использования территории		459684.77	1366413.97		692006000000 Аналитический метод	23.1
3570	23:26-6.1293 6 Зона с особыми условиями использования территории		459685.76	1366426.71		692006000000 Аналитический метод	23.1
3571	23:26-6.1293 6 Зона с особыми условиями использования территории		459686.27	1366431.48		692006000000 Аналитический метод	23.1
3572	23:26-6.1293 6 Зона с особыми условиями		459686.84	1366435.15		692006000000 Аналитический метод	23.1

	использования территории						
3573	23:26-6.1293 6 Зона с особыми условиями использования территории		459687.6	1366438.55		692006000000 Аналитический метод	23.1
3574	23:26-6.1293 6 Зона с особыми условиями использования территории		459688.98	1366443.62		692006000000 Аналитический метод	23.1
3575	23:26-6.1293 6 Зона с особыми условиями использования территории		459689.33	1366445.26		692006000000 Аналитический метод	23.1
3576	23:26-6.1293 6 Зона с особыми условиями использования территории		459689.61	1366446.99		692006000000 Аналитический метод	23.1
3577	23:26-6.1293 6 Зона с особыми условиями использования территории		459689.81	1366448.82		692006000000 Аналитический метод	23.1
3578	23:26-6.1293 6 Зона с особыми условиями использования территории		459690	1366451.58		692006000000 Аналитический метод	23.1
3579	23:26-6.1293 6 Зона с особыми условиями использования территории		459690.09	1366454.51		692006000000 Аналитический метод	23.1
3580	23:26-6.1293 6 Зона с особыми условиями использования территории		459690.13	1366459.4		692006000000 Аналитический метод	23.1
3581	23:26-6.1293 6 Зона с особыми условиями использования территории		459689.95	1366468.39		692006000000 Аналитический метод	23.1
3582	23:26-6.1293 6 Зона с особыми условиями использования территории		459689.73	1366472.28		692006000000 Аналитический метод	23.1
3583	23:26-6.1293 6 Зона с особыми условиями использования территории		459689.48	1366475.2		692006000000 Аналитический метод	23.1
3584	23:26-6.1293 6 Зона с особыми условиями использования территории		459689.12	1366477.95		692006000000 Аналитический метод	23.1
3585	23:26-6.1293 6 Зона с особыми условиями		459688.68	1366480.69		692006000000 Аналитический метод	23.1

	использования территории						
3586	23:26-6.1293 6 Зона с особыми условиями использования территории		459686.95	1366489.8		692006000000 Аналитический метод	23.1
3587	23:26-6.1293 6 Зона с особыми условиями использования территории		459686.02	1366495.43		692006000000 Аналитический метод	23.1
3588	23:26-6.1293 6 Зона с особыми условиями использования территории		459685.18	1366502.37		692006000000 Аналитический метод	23.1
3589	23:26-6.1293 6 Зона с особыми условиями использования территории		459684.56	1366509.34		692006000000 Аналитический метод	23.1
3590	23:26-6.1293 6 Зона с особыми условиями использования территории		459684.3	1366513.29		692006000000 Аналитический метод	23.1
3591	23:26-6.1293 6 Зона с особыми условиями использования территории		459684.09	1366518.19		692006000000 Аналитический метод	23.1
3592	23:26-6.1293 6 Зона с особыми условиями использования территории		459684.01	1366522.99		692006000000 Аналитический метод	23.1
3593	23:26-6.1293 6 Зона с особыми условиями использования территории		459683.96	1366538.27		692006000000 Аналитический метод	23.1
3594	23:26-6.1293 6 Зона с особыми условиями использования территории		459683.78	1366542.77		692006000000 Аналитический метод	23.1
3595	23:26-6.1293 6 Зона с особыми условиями использования территории		459683.55	1366545.45		692006000000 Аналитический метод	23.1
3596	23:26-6.1293 6 Зона с особыми условиями использования территории		459683.31	1366547.13		692006000000 Аналитический метод	23.1
3597	23:26-6.1293 6 Зона с особыми условиями использования территории		459683	1366548.8		692006000000 Аналитический метод	23.1
3598	23:26-6.1293 6 Зона с особыми условиями		459682.61	1366550.38		692006000000 Аналитический метод	23.1

	использования территории						
3599	23:26-6.1293 6 Зона с особыми условиями использования территории		459681.24	1366555.27		692006000000 Аналитический метод	23.1
3600	23:26-6.1293 6 Зона с особыми условиями использования территории		459680.89	1366556.88		692006000000 Аналитический метод	23.1
3601	23:26-6.1293 6 Зона с особыми условиями использования территории		459680.6	1366558.55		692006000000 Аналитический метод	23.1
3602	23:26-6.1293 6 Зона с особыми условиями использования территории		459680.31	1366561.14		692006000000 Аналитический метод	23.1
3603	23:26-6.1293 6 Зона с особыми условиями использования территории		459680.17	1366563.12		692006000000 Аналитический метод	23.1
3604	23:26-6.1293 6 Зона с особыми условиями использования территории		459679.82	1366571.1		692006000000 Аналитический метод	23.1
3605	23:26-6.1293 6 Зона с особыми условиями использования территории		459679.62	1366574.09		692006000000 Аналитический метод	23.1
3606	23:26-6.1293 6 Зона с особыми условиями использования территории		459679.42	1366575.97		692006000000 Аналитический метод	23.1
3607	23:26-6.1293 6 Зона с особыми условиями использования территории		459679.13	1366577.83		692006000000 Аналитический метод	23.1
3608	23:26-6.1293 6 Зона с особыми условиями использования территории		459678.78	1366579.54		692006000000 Аналитический метод	23.1
3609	23:26-6.1293 6 Зона с особыми условиями использования территории		459678.35	1366581.24		692006000000 Аналитический метод	23.1
3610	23:26-6.1293 6 Зона с особыми условиями использования территории		459677.46	1366584.05		692006000000 Аналитический метод	23.1
3611	23:26-6.1293 6 Зона с особыми условиями		459676.94	1366585.5		692006000000 Аналитический метод	23.1

	использования территории						
3612	23:26-6.1293 6 Зона с особыми условиями использования территории		459676.17	1366634.6		692006000000 Аналитический метод	23.1
3613	23:26-6.1293 6 Зона с особыми условиями использования территории		459662.41	1366674.81		692006000000 Аналитический метод	23.1
3614	23:26-6.1293 6 Зона с особыми условиями использования территории		459633.84	1366698.1		692006000000 Аналитический метод	23.1
3615	23:26-6.1293 6 Зона с особыми условиями использования территории		459596.8	1366713.97		692006000000 Аналитический метод	23.1
3616	23:26-6.1293 6 Зона с особыми условиями использования территории		459561.87	1366722.44		692006000000 Аналитический метод	23.1
3617	23:26-6.1293 6 Зона с особыми условиями использования территории		459524.83	1366728.79		692006000000 Аналитический метод	23.1
3618	23:26-6.1293 6 Зона с особыми условиями использования территории		459490.96	1366746.78		692006000000 Аналитический метод	23.1
3619	23:26-6.1293 6 Зона с особыми условиями использования территории		459449.69	1366779.59		692006000000 Аналитический метод	23.1
3620	23:26-6.1293 6 Зона с особыми условиями использования территории		459443.14	1366783.96		692006000000 Аналитический метод	23.1
3621	23:26-6.1293 6 Зона с особыми условиями использования территории		459428.91	1366793.44		692006000000 Аналитический метод	23.1
3622	23:26-6.1293 6 Зона с особыми условиями использования территории		459427.46	1366794.41		692006000000 Аналитический метод	23.1
3623	23:26-6.1293 6 Зона с особыми условиями использования территории		459420.49	1366797.45		692006000000 Аналитический метод	23.1
3624	23:26-6.1293 6 Зона с особыми условиями		459410.53	1366801.81		692006000000 Аналитический метод	23.1

	использования территории						
3625	23:26-6.1293 6 Зона с особыми условиями использования территории		459397.65	1366803.42		692006000000 Аналитический метод	23.1
3626	23:26-6.1293 6 Зона с особыми условиями использования территории		459393.6	1366803.93		692006000000 Аналитический метод	23.1
3627	23:26-6.1293 6 Зона с особыми условиями использования территории		459381.95	1366803.93		692006000000 Аналитический метод	23.1
3628	23:26-6.1293 6 Зона с особыми условиями использования территории		459380.2	1366803.51		692006000000 Аналитический метод	23.1
3629	23:26-6.1293 6 Зона с особыми условиями использования территории		459378.41	1366804.58		692006000000 Аналитический метод	23.1
3630	23:26-6.1293 6 Зона с особыми условиями использования территории		459376.55	1366805.43		692006000000 Аналитический метод	23.1
3631	23:26-6.1293 6 Зона с особыми условиями использования территории		459375.16	1366805.82		692006000000 Аналитический метод	23.1
3632	23:26-6.1293 6 Зона с особыми условиями использования территории		459374.4	1366805.95		692006000000 Аналитический метод	23.1
3633	23:26-6.1293 6 Зона с особыми условиями использования территории		459373.62	1366806.05		692006000000 Аналитический метод	23.1
3634	23:26-6.1293 6 Зона с особыми условиями использования территории		459371.96	1366806.1		692006000000 Аналитический метод	23.1
3635	23:26-6.1293 6 Зона с особыми условиями использования территории		459370.19	1366805.98		692006000000 Аналитический метод	23.1
3636	23:26-6.1293 6 Зона с особыми условиями использования территории		459368.43	1366805.74		692006000000 Аналитический метод	23.1
3637	23:26-6.1293 6 Зона с особыми условиями		459361.76	1366804.29		692006000000 Аналитический метод	23.1

	использования территории						
3638	23:26-6.1293 6 Зона с особыми условиями использования территории		459359.19	1366803.83		692006000000 Аналитический метод	23.1
3639	23:26-6.1293 6 Зона с особыми условиями использования территории		459357.35	1366803.58		692006000000 Аналитический метод	23.1
3640	23:26-6.1293 6 Зона с особыми условиями использования территории		459352.43	1366803.08		692006000000 Аналитический метод	23.1
3641	23:26-6.1293 6 Зона с особыми условиями использования территории		459349.87	1366802.69		692006000000 Аналитический метод	23.1
3642	23:26-6.1293 6 Зона с особыми условиями использования территории		459347.63	1366802.1		692006000000 Аналитический метод	23.1
3643	23:26-6.1293 6 Зона с особыми условиями использования территории		459346.94	1366801.83		692006000000 Аналитический метод	23.1
3644	23:26-6.1293 6 Зона с особыми условиями использования территории		459345.71	1366801.19		692006000000 Аналитический метод	23.1
3645	23:26-6.1293 6 Зона с особыми условиями использования территории		459344.64	1366800.43		692006000000 Аналитический метод	23.1
3646	23:26-6.1293 6 Зона с особыми условиями использования территории		459343.68	1366799.51		692006000000 Аналитический метод	23.1
3647	23:26-6.1293 6 Зона с особыми условиями использования территории		459343.22	1366798.97		692006000000 Аналитический метод	23.1
3648	23:26-6.1293 6 Зона с особыми условиями использования территории		459342.28	1366797.69		692006000000 Аналитический метод	23.1
3649	23:26-6.1293 6 Зона с особыми условиями использования территории		459339.53	1366793.17		692006000000 Аналитический метод	23.1
3650	23:26-6.1293 6 Зона с особыми условиями		459338.25	1366791.31		692006000000 Аналитический метод	23.1

	использования территории						
3651	23:26-6.1293 6 Зона с особыми условиями использования территории		459336.84	1366789.63		692006000000 Аналитический метод	23.1
3652	23:26-6.1293 6 Зона с особыми условиями использования территории		459332.9	1366785.69		692006000000 Аналитический метод	23.1
3653	23:26-6.1293 6 Зона с особыми условиями использования территории		459331.45	1366783.89		692006000000 Аналитический метод	23.1
3654	23:26-6.1293 6 Зона с особыми условиями использования территории		459330.56	1366782.53		692006000000 Аналитический метод	23.1
3655	23:26-6.1293 6 Зона с особыми условиями использования территории		459329.32	1366780.24		692006000000 Аналитический метод	23.1
3656	23:26-6.1293 6 Зона с особыми условиями использования территории		459327	1366775.43		692006000000 Аналитический метод	23.1
3657	23:26-6.1293 6 Зона с особыми условиями использования территории		459325.76	1366773		692006000000 Аналитический метод	23.1
3658	23:26-6.1293 6 Зона с особыми условиями использования территории		459321.99	1366766.55		692006000000 Аналитический метод	23.1
3659	23:26-6.1293 6 Зона с особыми условиями использования территории		459320.7	1366764.13		692006000000 Аналитический метод	23.1
3660	23:26-6.1293 6 Зона с особыми условиями использования территории		459319.99	1366762.54		692006000000 Аналитический метод	23.1
3661	23:26-6.1293 6 Зона с особыми условиями использования территории		459319.41	1366760.98		692006000000 Аналитический метод	23.1
3662	23:26-6.1293 6 Зона с особыми условиями использования территории		459318.88	1366759.24		692006000000 Аналитический метод	23.1
3663	23:26-6.1293 6 Зона с особыми условиями		459317.57	1366754.48		692006000000 Аналитический метод	23.1

	использования территории						
3664	23:26-6.1293 6 Зона с особыми условиями использования территории		459316.84	1366752.34		692006000000 Аналитический метод	23.1
3665	23:26-6.1293 6 Зона с особыми условиями использования территории		459315.74	1366749.96		692006000000 Аналитический метод	23.1
3666	23:26-6.1293 6 Зона с особыми условиями использования территории		459314.98	1366748.67		692006000000 Аналитический метод	23.1
3667	23:26-6.1293 6 Зона с особыми условиями использования территории		459313.97	1366747.22		692006000000 Аналитический метод	23.1
3668	23:26-6.1293 6 Зона с особыми условиями использования территории		459311.29	1366743.64		692006000000 Аналитический метод	23.1
3669	23:26-6.1293 6 Зона с особыми условиями использования территории		459306.81	1366737.29		692006000000 Аналитический метод	23.1
3670	23:26-6.1293 6 Зона с особыми условиями использования территории		459305.36	1366735.6		692006000000 Аналитический метод	23.1
3671	23:26-6.1293 6 Зона с особыми условиями использования территории		459304.38	1366734.7		692006000000 Аналитический метод	23.1
3672	23:26-6.1293 6 Зона с особыми условиями использования территории		459303.9	1366734.34		692006000000 Аналитический метод	23.1
3673	23:26-6.1293 6 Зона с особыми условиями использования территории		459303	1366733.87		692006000000 Аналитический метод	23.1
3674	23:26-6.1293 6 Зона с особыми условиями использования территории		459302.11	1366733.64		692006000000 Аналитический метод	23.1
3675	23:26-6.1293 6 Зона с особыми условиями использования территории		459301.38	1366733.69		692006000000 Аналитический метод	23.1
3676	23:26-6.1293 6 Зона с особыми условиями		459300.8	1366733.94		692006000000 Аналитический метод	23.1

	использования территории						
3677	23:26-6.1293 6 Зона с особыми условиями использования территории		459300.28	1366734.39		692006000000 Аналитический метод	23.1
3678	23:26-6.1293 6 Зона с особыми условиями использования территории		459299.79	1366735.17		692006000000 Аналитический метод	23.1
3679	23:26-6.1293 6 Зона с особыми условиями использования территории		459299.39	1366736.31		692006000000 Аналитический метод	23.1
3680	23:26-6.1293 6 Зона с особыми условиями использования территории		459299.13	1366737.84		692006000000 Аналитический метод	23.1
3681	23:26-6.1293 6 Зона с особыми условиями использования территории		459299.02	1366740.43		692006000000 Аналитический метод	23.1
3682	23:26-6.1293 6 Зона с особыми условиями использования территории		459299.1	1366743.33		692006000000 Аналитический метод	23.1
3683	23:26-6.1293 6 Зона с особыми условиями использования территории		459299.43	1366750.11		692006000000 Аналитический метод	23.1
3684	23:26-6.1293 6 Зона с особыми условиями использования территории		459299.5	1366752.92		692006000000 Аналитический метод	23.1
3685	23:26-6.1293 6 Зона с особыми условиями использования территории		459299.44	1366756.6		692006000000 Аналитический метод	23.1
3686	23:26-6.1293 6 Зона с особыми условиями использования территории		459299.09	1366761.62		692006000000 Аналитический метод	23.1
3687	23:26-6.1293 6 Зона с особыми условиями использования территории		459299.1	1366763.67		692006000000 Аналитический метод	23.1
3688	23:26-6.1293 6 Зона с особыми условиями использования территории		459299.32	1366765.52		692006000000 Аналитический метод	23.1
3689	23:26-6.1293 6 Зона с особыми условиями		459299.68	1366767.1		692006000000 Аналитический метод	23.1

	использования территории						
3690	23:26-6.1293 6 Зона с особыми условиями использования территории		459301.36	1366772.62		692006000000 Аналитический метод	23.1
3691	23:26-6.1293 6 Зона с особыми условиями использования территории		459302.28	1366776.22		692006000000 Аналитический метод	23.1
3692	23:26-6.1293 6 Зона с особыми условиями использования территории		459302.81	1366779.01		692006000000 Аналитический метод	23.1
3693	23:26-6.1293 6 Зона с особыми условиями использования территории		459303.22	1366781.87		692006000000 Аналитический метод	23.1
3694	23:26-6.1293 6 Зона с особыми условиями использования территории		459303.62	1366785.73		692006000000 Аналитический метод	23.1
3695	23:26-6.1293 6 Зона с особыми условиями использования территории		459303.82	1366788.63		692006000000 Аналитический метод	23.1
3696	23:26-6.1293 6 Зона с особыми условиями использования территории		459303.92	1366791.51		692006000000 Аналитический метод	23.1
3697	23:26-6.1293 6 Зона с особыми условиями использования территории		459304.03	1366800.15		692006000000 Аналитический метод	23.1
3698	23:26-6.1293 6 Зона с особыми условиями использования территории		459304.15	1366802.96		692006000000 Аналитический метод	23.1
3699	23:26-6.1293 6 Зона с особыми условиями использования территории		459304.47	1366806.51		692006000000 Аналитический метод	23.1
3700	23:26-6.1293 6 Зона с особыми условиями использования территории		459304.87	1366809.13		692006000000 Аналитический метод	23.1
3701	23:26-6.1293 6 Зона с особыми условиями использования территории		459305.42	1366811.7		692006000000 Аналитический метод	23.1
3702	23:26-6.1293 6 Зона с особыми условиями		459305.89	1366813.47		692006000000 Аналитический метод	23.1

	использования территории						
3703	23:26-6.1293 6 Зона с особыми условиями использования территории		459306.46	1366815.29		692006000000 Аналитический метод	23.1
3704	23:26-6.1293 6 Зона с особыми условиями использования территории		459307.5	1366818.3		692006000000 Аналитический метод	23.1
3705	23:26-6.1293 6 Зона с особыми условиями использования территории		459300.05	1366816.29		692006000000 Аналитический метод	23.1
3706	23:26-6.1293 6 Зона с особыми условиями использования территории		459279.09	1366805.82		692006000000 Аналитический метод	23.1
3707	23:26-6.1293 6 Зона с особыми условиями использования территории		459263.32	1366791.36		692006000000 Аналитический метод	23.1
3708	23:26-6.1293 6 Зона с особыми условиями использования территории		459263.21	1366791.27		692006000000 Аналитический метод	23.1
3709	23:26-6.1293 6 Зона с особыми условиями использования территории		459248.66	1366781.35		692006000000 Аналитический метод	23.1
3710	23:26-6.1293 6 Зона с особыми условиями использования территории		459248.55	1366781.28		692006000000 Аналитический метод	23.1
3711	23:26-6.1293 6 Зона с особыми условиями использования территории		459248.43	1366781.23		692006000000 Аналитический метод	23.1
3712	23:26-6.1293 6 Зона с особыми условиями использования территории		459235.2	1366776.6		692006000000 Аналитический метод	23.1
3713	23:26-6.1293 6 Зона с особыми условиями использования территории		459235.05	1366776.56		692006000000 Аналитический метод	23.1
3714	23:26-6.1293 6 Зона с особыми условиями использования территории		459234.91	1366776.55		692006000000 Аналитический метод	23.1
3715	23:26-6.1293 6 Зона с особыми условиями		459234.76	1366776.55		692006000000 Аналитический метод	23.1

	использования территории						
3716	23:26-6.1293 6 Зона с особыми условиями использования территории		459234.61	1366776.58		692006000000 Аналитический метод	23.1
3717	23:26-6.1293 6 Зона с особыми условиями использования территории		459216.76	1366781.21		692006000000 Аналитический метод	23.1
3718	23:26-6.1293 6 Зона с особыми условиями использования территории		459216.61	1366781.26		692006000000 Аналитический метод	23.1
3719	23:26-6.1293 6 Зона с особыми условиями использования территории		459202.91	1366787.13		692006000000 Аналитический метод	23.1
3720	23:26-6.1293 6 Зона с особыми условиями использования территории		459192.67	1366787.13		692006000000 Аналитический метод	23.1
3721	23:26-6.1293 6 Зона с особыми условиями использования территории		459176.27	1366782.54		692006000000 Аналитический метод	23.1
3722	23:26-6.1293 6 Зона с особыми условиями использования территории		459162.29	1366778.55		692006000000 Аналитический метод	23.1
3723	23:26-6.1293 6 Зона с особыми условиями использования территории		459162.19	1366778.53		692006000000 Аналитический метод	23.1
3724	23:26-6.1293 6 Зона с особыми условиями использования территории		459131.1	1366775.89		692006000000 Аналитический метод	23.1
3725	23:26-6.1293 6 Зона с особыми условиями использования территории		459130.96	1366775.89		692006000000 Аналитический метод	23.1
3726	23:26-6.1293 6 Зона с особыми условиями использования территории		459130.82	1366775.9		692006000000 Аналитический метод	23.1
3727	23:26-6.1293 6 Зона с особыми условиями использования территории		459110.98	1366779.87		692006000000 Аналитический метод	23.1
3728	23:26-6.1293 6 Зона с особыми условиями		459110.86	1366779.9		692006000000 Аналитический метод	23.1

	использования территории						
3729	23:26-6.1293 6 Зона с особыми условиями использования территории		459093.17	1366785.8		692006000000 Аналитический метод	23.1
3730	23:26-6.1293 6 Зона с особыми условиями использования территории		459077.23	1366785.16		692006000000 Аналитический метод	23.1
3731	23:26-6.1293 6 Зона с особыми условиями использования территории		459069.14	1366776.45		692006000000 Аналитический метод	23.1
3732	23:26-6.1293 6 Зона с особыми условиями использования территории		459067.89	1366764.6		692006000000 Аналитический метод	23.1
3733	23:26-6.1293 6 Зона с особыми условиями использования территории		459075.59	1366754.33		692006000000 Аналитический метод	23.1
3734	23:26-6.1293 6 Зона с особыми условиями использования территории		459075.67	1366754.22		692006000000 Аналитический метод	23.1
3735	23:26-6.1293 6 Зона с особыми условиями использования территории		459075.72	1366754.1		692006000000 Аналитический метод	23.1
3736	23:26-6.1293 6 Зона с особыми условиями использования территории		459075.76	1366753.97		692006000000 Аналитический метод	23.1
3737	23:26-6.1293 6 Зона с особыми условиями использования территории		459075.79	1366753.83		692006000000 Аналитический метод	23.1
3738	23:26-6.1293 6 Зона с особыми условиями использования территории		459077.11	1366740.6		692006000000 Аналитический метод	23.1
3739	23:26-6.1293 6 Зона с особыми условиями использования территории		459077.11	1366740.44		692006000000 Аналитический метод	23.1
3740	23:26-6.1293 6 Зона с особыми условиями использования территории		459077.09	1366740.28		692006000000 Аналитический метод	23.1
3741	23:26-6.1293 6 Зона с особыми условиями		459077.04	1366740.13		692006000000 Аналитический метод	23.1

	использования территории						
3742	23:26-6.1293 6 Зона с особыми условиями использования территории		459071.09	1366725.57		692006000000 Аналитический метод	23.1
3743	23:26-6.1293 6 Зона с особыми условиями использования территории		459071.04	1366725.47		692006000000 Аналитический метод	23.1
3744	23:26-6.1293 6 Зона с особыми условиями использования территории		459070.98	1366725.38		692006000000 Аналитический метод	23.1
3745	23:26-6.1293 6 Зона с особыми условиями использования территории		459059.26	1366708.44		692006000000 Аналитический метод	23.1
3746	23:26-6.1293 6 Зона с особыми условиями использования территории		459066.39	1366700.32		692006000000 Аналитический метод	23.1
3747	23:26-6.1293 6 Зона с особыми условиями использования территории		459070.62	1366689.48		692006000000 Аналитический метод	23.1
3748	23:26-6.1293 6 Зона с особыми условиями использования территории		459071.42	1366671.75		692006000000 Аналитический метод	23.1
3749	23:26-6.1293 6 Зона с особыми условиями использования территории		459071.42	1366658.26		692006000000 Аналитический метод	23.1
3750	23:26-6.1293 6 Зона с особыми условиями использования территории		459069.04	1366633.65		692006000000 Аналитический метод	23.1
3751	23:26-6.1293 6 Зона с особыми условиями использования территории		459054.48	1366496.33		692006000000 Аналитический метод	23.1
3752	23:26-6.1293 6 Зона с особыми условиями использования территории		459050.78	1366486.8		692006000000 Аналитический метод	23.1
3753	23:26-6.1293 6 Зона с особыми условиями использования территории		459049.72	1366482.04		692006000000 Аналитический метод	23.1
3754	23:26-6.1293 6 Зона с особыми условиями		459047.61	1366482.84		692006000000 Аналитический метод	23.1

	использования территории						
3755	23:26-6.1293 6 Зона с особыми условиями использования территории		459043.9	1366489.72		692006000000 Аналитический метод	23.1
3756	23:26-6.1293 6 Зона с особыми условиями использования территории		459045.22	1366509.56		692006000000 Аналитический метод	23.1
3757	23:26-6.1293 6 Зона с особыми условиями использования территории		459049.72	1366545.54		692006000000 Аналитический метод	23.1
3758	23:26-6.1293 6 Зона с особыми условиями использования территории		459055.01	1366592.64		692006000000 Аналитический метод	23.1
3759	23:26-6.1293 6 Зона с особыми условиями использования территории		459057.66	1366625.45		692006000000 Аналитический метод	23.1
3760	23:26-6.1293 6 Зона с особыми условиями использования территории		459059.25	1366638.41		692006000000 Аналитический метод	23.1
3761	23:26-6.1293 6 Зона с особыми условиями использования территории		459060.57	1366643.7		692006000000 Аналитический метод	23.1
3762	23:26-6.1293 6 Зона с особыми условиями использования территории		459064.23	1366646.35		692006000000 Аналитический метод	23.1
3763	23:26-6.1293 6 Зона с особыми условиями использования территории		459064.53	1366661.14		692006000000 Аналитический метод	23.1
3764	23:26-6.1293 6 Зона с особыми условиями использования территории		459064.53	1366674.32		692006000000 Аналитический метод	23.1
3765	23:26-6.1293 6 Зона с особыми условиями использования территории		459063.23	1366690.58		692006000000 Аналитический метод	23.1
3766	23:26-6.1293 6 Зона с особыми условиями использования территории		459057.4	1366700.3		692006000000 Аналитический метод	23.1
3767	23:26-6.1293 6 Зона с особыми условиями		459057.34	1366700.42		692006000000 Аналитический метод	23.1

	использования территории						
3768	23:26-6.1293 6 Зона с особыми условиями использования территории		459057.29	1366700.55		692006000000 Аналитический метод	23.1
3769	23:26-6.1293 6 Зона с особыми условиями использования территории		459057.26	1366700.68		692006000000 Аналитический метод	23.1
3770	23:26-6.1293 6 Зона с особыми условиями использования территории		459057.26	1366700.82		692006000000 Аналитический метод	23.1
3771	23:26-6.1293 6 Зона с особыми условиями использования территории		459057.26	1366702.95		692006000000 Аналитический метод	23.1
3772	23:26-6.1293 6 Зона с особыми условиями использования территории		459056.98	1366702.75		692006000000 Аналитический метод	23.1
3773	23:26-6.1293 6 Зона с особыми условиями использования территории		459056.85	1366702.65		692006000000 Аналитический метод	23.1
3774	23:26-6.1293 6 Зона с особыми условиями использования территории		459022.41	1366678.14		692006000000 Аналитический метод	23.1
3775	23:26-6.1293 6 Зона с особыми условиями использования территории		459006.53	1366668.22		692006000000 Аналитический метод	23.1
3776	23:26-6.1293 6 Зона с особыми условиями использования территории		459006.42	1366668.16		692006000000 Аналитический метод	23.1
3777	23:26-6.1293 6 Зона с особыми условиями использования территории		459006.31	1366668.11		692006000000 Аналитический метод	23.1
3778	23:26-6.1293 6 Зона с особыми условиями использования территории		459006.19	1366668.08		692006000000 Аналитический метод	23.1
3779	23:26-6.1293 6 Зона с особыми условиями использования территории		458992.3	1366665.44		692006000000 Аналитический метод	23.1
3780	23:26-6.1293 6 Зона с особыми условиями		458992.14	1366665.42		692006000000 Аналитический метод	23.1

	использования территории						
3781	23:26-6.1293 6 Зона с особыми условиями использования территории		458991.99	1366665.43		692006000000 Аналитический метод	23.1
3782	23:26-6.1293 6 Зона с особыми условиями использования территории		458975.45	1366667.41		692006000000 Аналитический метод	23.1
3783	23:26-6.1293 6 Зона с особыми условиями использования территории		458975.29	1366667.44		692006000000 Аналитический метод	23.1
3784	23:26-6.1293 6 Зона с особыми условиями использования территории		458975.14	1366667.5		692006000000 Аналитический метод	23.1
3785	23:26-6.1293 6 Зона с особыми условиями использования территории		458959.93	1366674.78		692006000000 Аналитический метод	23.1
3786	23:26-6.1293 6 Зона с особыми условиями использования территории		458959.84	1366674.83		692006000000 Аналитический метод	23.1
3787	23:26-6.1293 6 Зона с особыми условиями использования территории		458957.42	1366676.3		692006000000 Аналитический метод	23.1
3788	23:26-6.1293 6 Зона с особыми условиями использования территории		458953.21	1366676.77		692006000000 Аналитический метод	23.1
3789	23:26-6.1293 6 Зона с особыми условиями использования территории		458948.66	1366678.99		692006000000 Аналитический метод	23.1
3790	23:26-6.1293 6 Зона с особыми условиями использования территории		458941.16	1366686.19		692006000000 Аналитический метод	23.1
3791	23:26-6.1293 6 Зона с особыми условиями использования территории		458925.97	1366700.06		692006000000 Аналитический метод	23.1
3792	23:26-6.1293 6 Зона с особыми условиями использования территории		458912.14	1366711.26		692006000000 Аналитический метод	23.1
3793	23:26-6.1293 6 Зона с особыми условиями		458894.02	1366723.71		692006000000 Аналитический метод	23.1

	использования территории						
3794	23:26-6.1293 6 Зона с особыми условиями использования территории		458889.08	1366723.97		692006000000 Аналитический метод	23.1
3795	23:26-6.1293 6 Зона с особыми условиями использования территории		458884.11	1366725.13		692006000000 Аналитический метод	23.1
3796	23:26-6.1293 6 Зона с особыми условиями использования территории		458875.22	1366729.58		692006000000 Аналитический метод	23.1
3797	23:26-6.1293 6 Зона с особыми условиями использования территории		458868.87	1366731.8		692006000000 Аналитический метод	23.1
3798	23:26-6.1293 6 Зона с особыми условиями использования территории		458861.99	1366732.65		692006000000 Аналитический метод	23.1
3799	23:26-6.1293 6 Зона с особыми условиями использования территории		458843.15	1366733.49		692006000000 Аналитический метод	23.1
3800	23:26-6.1293 6 Зона с особыми условиями использования территории		458837.75	1366734.13		692006000000 Аналитический метод	23.1
3801	23:26-6.1293 6 Зона с особыми условиями использования территории		458833.2	1366734.87		692006000000 Аналитический метод	23.1
3802	23:26-6.1293 6 Зона с особыми условиями использования территории		458822.19	1366734.34		692006000000 Аналитический метод	23.1
3803	23:26-6.1293 6 Зона с особыми условиями использования территории		458818.28	1366734.55		692006000000 Аналитический метод	23.1
3804	23:26-6.1293 6 Зона с особыми условиями использования территории		458815.84	1366736.66		692006000000 Аналитический метод	23.1
3805	23:26-6.1293 6 Зона с особыми условиями использования территории		458783.1	1366736.2		692006000000 Аналитический метод	23.1
3806	23:26-6.1293 6 Зона с особыми условиями		458782.94	1366736.21		692006000000 Аналитический метод	23.1

	использования территории						
3807	23:26-6.1293 6 Зона с особыми условиями использования территории		458782.79	1366736.24		692006000000 Аналитический метод	23.1
3808	23:26-6.1293 6 Зона с особыми условиями использования территории		458770.22	1366740.21		692006000000 Аналитический метод	23.1
3809	23:26-6.1293 6 Зона с особыми условиями использования территории		458770.07	1366740.27		692006000000 Аналитический метод	23.1
3810	23:26-6.1293 6 Зона с особыми условиями использования территории		458769.94	1366740.35		692006000000 Аналитический метод	23.1
3811	23:26-6.1293 6 Зона с особыми условиями использования территории		458769.81	1366740.46		692006000000 Аналитический метод	23.1
3812	23:26-6.1293 6 Зона с особыми условиями использования территории		458755.31	1366754.96		692006000000 Аналитический метод	23.1
3813	23:26-6.1293 6 Зона с особыми условиями использования территории		458741.45	1366765.52		692006000000 Аналитический метод	23.1
3814	23:26-6.1293 6 Зона с особыми условиями использования территории		458731.72	1366773.31		692006000000 Аналитический метод	23.1
3815	23:26-6.1293 6 Зона с особыми условиями использования территории		458722.82	1366775.22		692006000000 Аналитический метод	23.1
3816	23:26-6.1293 6 Зона с особыми условиями использования территории		458712.56	1366774.57		692006000000 Аналитический метод	23.1
3817	23:26-6.1293 6 Зона с особыми условиями использования территории		458698.19	1366768.04		692006000000 Аналитический метод	23.1
3818	23:26-6.1293 6 Зона с особыми условиями использования территории		458676.37	1366757.46		692006000000 Аналитический метод	23.1
3819	23:26-6.1293 6 Зона с особыми условиями		458676.25	1366757.42		692006000000 Аналитический метод	23.1

	использования территории						
3820	23:26-6.1293 6 Зона с особыми условиями использования территории		458676.14	1366757.38		692006000000 Аналитический метод	23.1
3821	23:26-6.1293 6 Зона с особыми условиями использования территории		458660.26	1366754.08		692006000000 Аналитический метод	23.1
3822	23:26-6.1293 6 Зона с особыми условиями использования территории		458660.14	1366754.06		692006000000 Аналитический метод	23.1
3823	23:26-6.1293 6 Зона с особыми условиями использования территории		458660.03	1366754.06		692006000000 Аналитический метод	23.1
3824	23:26-6.1293 6 Зона с особыми условиями использования территории		458659.91	1366754.07		692006000000 Аналитический метод	23.1
3825	23:26-6.1293 6 Зона с особыми условиями использования территории		458638	1366757.39		692006000000 Аналитический метод	23.1
3826	23:26-6.1293 6 Зона с особыми условиями использования территории		458609.56	1366764		692006000000 Аналитический метод	23.1
3827	23:26-6.1293 6 Зона с особыми условиями использования территории		458609.4	1366764.05		692006000000 Аналитический метод	23.1
3828	23:26-6.1293 6 Зона с особыми условиями использования территории		458561.31	1366784.03		692006000000 Аналитический метод	23.1
3829	23:26-6.1293 6 Зона с особыми условиями использования территории		458551.27	1366786.35		692006000000 Аналитический метод	23.1
3830	23:26-6.1293 6 Зона с особыми условиями использования территории		458533.41	1366783.24		692006000000 Аналитический метод	23.1
3831	23:26-6.1293 6 Зона с особыми условиями использования территории		458525.01	1366777.9		692006000000 Аналитический метод	23.1
3832	23:26-6.1293 6 Зона с особыми условиями		458518.77	1366769.32		692006000000 Аналитический метод	23.1

	использования территории						
3833	23:26-6.1293 6 Зона с особыми условиями использования территории		458518.7	1366769.23		692006000000 Аналитический метод	23.1
3834	23:26-6.1293 6 Зона с особыми условиями использования территории		458510.7	1366760.44		692006000000 Аналитический метод	23.1
3835	23:26-6.1293 6 Зона с особыми условиями использования территории		458501.21	1366751.74		692006000000 Аналитический метод	23.1
3836	23:26-6.1293 6 Зона с особыми условиями использования территории		458493.75	1366743.53		692006000000 Аналитический метод	23.1
3837	23:26-6.1293 6 Зона с особыми условиями использования территории		458539.6	1366703.82		692006000000 Аналитический метод	23.1
3838	23:26-6.1293 6 Зона с особыми условиями использования территории		458555.89	1366689.44		692006000000 Аналитический метод	23.1
3839	23:26-6.1293 6 Зона с особыми условиями использования территории		458627.07	1366624.4		692006000000 Аналитический метод	23.1
3840	23:26-6.1293 6 Зона с особыми условиями использования территории		458686.08	1366570.88		692006000000 Аналитический метод	23.1
3841	23:26-6.1293 6 Зона с особыми условиями использования территории		458689.61	1366567.48		692006000000 Аналитический метод	23.1
3842	23:26-6.1293 6 Зона с особыми условиями использования территории		458692.3	1366564.67		692006000000 Аналитический метод	23.1
3843	23:26-6.1293 6 Зона с особыми условиями использования территории		458693.55	1366563.2		692006000000 Аналитический метод	23.1
3844	23:26-6.1293 6 Зона с особыми условиями использования территории		458694.73	1366561.68		692006000000 Аналитический метод	23.1
3845	23:26-6.1293 6 Зона с особыми условиями		458696.35	1366559.25		692006000000 Аналитический метод	23.1

	использования территории						
3846	23:26-6.1293 6 Зона с особыми условиями использования территории		458697.34	1366557.57		692006000000 Аналитический метод	23.1
3847	23:26-6.1293 6 Зона с особыми условиями использования территории		458698.73	1366554.95		692006000000 Аналитический метод	23.1
3848	23:26-6.1293 6 Зона с особыми условиями использования территории		458702.13	1366547.78		692006000000 Аналитический метод	23.1
3849	23:26-6.1293 6 Зона с особыми условиями использования территории		458729.96	1366486.03		692006000000 Аналитический метод	23.1
3850	23:26-6.1293 6 Зона с особыми условиями использования территории		458733.16	1366478.74		692006000000 Аналитический метод	23.1
3851	23:26-6.1293 6 Зона с особыми условиями использования территории		458735.47	1366473.23		692006000000 Аналитический метод	23.1
3852	23:26-6.1293 6 Зона с особыми условиями использования территории		458737.58	1366467.7		692006000000 Аналитический метод	23.1
3853	23:26-6.1293 6 Зона с особыми условиями использования территории		458740.29	1366460.27		692006000000 Аналитический метод	23.1
3854	23:26-6.1293 6 Зона с особыми условиями использования территории		458763.28	1366395.03		692006000000 Аналитический метод	23.1
3855	23:26-6.1293 6 Зона с особыми условиями использования территории		458793.48	1366316.79		692006000000 Аналитический метод	23.1
3856	23:26-6.1293 6 Зона с особыми условиями использования территории		458796.62	1366308.37		692006000000 Аналитический метод	23.1
3857	23:26-6.1293 6 Зона с особыми условиями использования территории		458797.88	1366304.6		692006000000 Аналитический метод	23.1
3858	23:26-6.1293 6 Зона с особыми условиями		458798.72	1366301.74		692006000000 Аналитический метод	23.1

	использования территории						
3859	23:26-6.1293 6 Зона с особыми условиями использования территории		458799.67	1366297.92		692006000000 Аналитический метод	23.1
3860	23:26-6.1293 6 Зона с особыми условиями использования территории		458800.48	1366294.06		692006000000 Аналитический метод	23.1
3861	23:26-6.1293 6 Зона с особыми условиями использования территории		458801.53	1366288.22		692006000000 Аналитический метод	23.1
3862	23:26-6.1293 6 Зона с особыми условиями использования территории		458809.31	1366242.39		692006000000 Аналитический метод	23.1
3863	23:26-6.1293 6 Зона с особыми условиями использования территории		458810.58	1366235.59		692006000000 Аналитический метод	23.1
3864	23:26-6.1293 6 Зона с особыми условиями использования территории		458811.41	1366231.74		692006000000 Аналитический метод	23.1
3865	23:26-6.1293 6 Зона с особыми условиями использования территории		458812.42	1366227.95		692006000000 Аналитический метод	23.1
3866	23:26-6.1293 6 Зона с особыми условиями использования территории		458813.67	1366224.24		692006000000 Аналитический метод	23.1
3867	23:26-6.1293 6 Зона с особыми условиями использования территории		458815.49	1366219.67		692006000000 Аналитический метод	23.1
3868	23:26-6.1293 6 Зона с особыми условиями использования территории		458818.6	1366212.4		692006000000 Аналитический метод	23.1
3869	23:26-6.1293 6 Зона с особыми условиями использования территории		458855.3	1366129.41		692006000000 Аналитический метод	23.1
3870	23:26-6.1293 6 Зона с особыми условиями использования территории		458856.96	1366125.83		692006000000 Аналитический метод	23.1
3871	23:26-6.1293 6 Зона с особыми условиями		458858.27	1366123.19		692006000000 Аналитический метод	23.1

	использования территории						
3872	23:26-6.1293 6 Зона с особыми условиями использования территории		458859.67	1366120.62		692006000000 Аналитический метод	23.1
3873	23:26-6.1293 6 Зона с особыми условиями использования территории		458860.66	1366118.94		692006000000 Аналитический метод	23.1
3874	23:26-6.1293 6 Зона с особыми условиями использования территории		458862.28	1366116.52		692006000000 Аналитический метод	23.1
3875	23:26-6.1293 6 Зона с особыми условиями использования территории		458864.61	1366113.42		692006000000 Аналитический метод	23.1
3876	23:26-6.1293 6 Зона с особыми условиями использования территории		458867.13	1366110.41		692006000000 Аналитический метод	23.1
3877	23:26-6.1293 6 Зона с особыми условиями использования территории		458870.37	1366106.72		692006000000 Аналитический метод	23.1
3878	23:26-6.1293 6 Зона с особыми условиями использования территории		458911.21	1366061.52		692006000000 Аналитический метод	23.1
3879	23:26-6.1293 6 Зона с особыми условиями использования территории		458915.26	1366057.24		692006000000 Аналитический метод	23.1
3880	23:26-6.1293 6 Зона с особыми условиями использования территории		458917.35	1366055.2		692006000000 Аналитический метод	23.1
3881	23:26-6.1293 6 Зона с особыми условиями использования территории		458918.79	1366053.9		692006000000 Аналитический метод	23.1
3882	23:26-6.1293 6 Зона с особыми условиями использования территории		458921.05	1366052.05		692006000000 Аналитический метод	23.1
3883	23:26-6.1293 6 Зона с особыми условиями использования территории		458923.43	1366050.33		692006000000 Аналитический метод	23.1
3884	23:26-6.1293 6 Зона с особыми условиями		458926.74	1366048.19		692006000000 Аналитический метод	23.1

	использования территории						
3885	23:26-6.1293 6 Зона с особыми условиями использования территории		458930.98	1366045.64		692006000000 Аналитический метод	23.1
3886	23:26-6.1293 6 Зона с особыми условиями использования территории		458983.56	1366015.64		692006000000 Аналитический метод	23.1
3887	23:26-6.1293 6 Зона с особыми условиями использования территории		458988.77	1366012.76		692006000000 Аналитический метод	23.1
3888	23:26-6.1293 6 Зона с особыми условиями использования территории		458993.16	1366010.48		692006000000 Аналитический метод	23.1
3889	23:26-6.1293 6 Зона с особыми условиями использования территории		458998.52	1366007.98		692006000000 Аналитический метод	23.1
3890	23:26-6.1293 6 Зона с особыми условиями использования территории		459003.97	1366005.65		692006000000 Аналитический метод	23.1
3891	23:26-6.1293 6 Зона с особыми условиями использования территории		459047.9	1365987.77		692006000000 Аналитический метод	23.1
3892	23:26-6.1293 6 Зона с особыми условиями использования территории		459056.18	1365984.55		692006000000 Аналитический метод	23.1
3893	23:26-6.1293 6 Зона с особыми условиями использования территории		459059.9	1365983.28		692006000000 Аналитический метод	23.1
3894	23:26-6.1293 6 Зона с особыми условиями использования территории		459062.72	1365982.43		692006000000 Аналитический метод	23.1
3895	23:26-6.1293 6 Зона с особыми условиями использования территории		459067.47	1365981.23		692006000000 Аналитический метод	23.1
3896	23:26-6.1293 6 Зона с особыми условиями использования территории		459073.24	1365980.03		692006000000 Аналитический метод	23.1
3897	23:26-6.1293 6 Зона с особыми условиями		459112.93	1365972.59		692006000000 Аналитический метод	23.1

	использования территории						
3898	23:26-6.1293 6 Зона с особыми условиями использования территории		459123.58	1365970.7		692006000000 Аналитический метод	23.1
3899	23:26-6.1293 6 Зона с особыми условиями использования территории		459126.5	1365970.26		692006000000 Аналитический метод	23.1
3900	23:26-6.1293 6 Зона с особыми условиями использования территории		459130.42	1365969.79		692006000000 Аналитический метод	23.1
3901	23:26-6.1293 6 Зона с особыми условиями использования территории		459136.38	1365969.34		692006000000 Аналитический метод	23.1
3902	23:26-6.1293 6 Зона с особыми условиями использования территории		459147.35	1365968.79		692006000000 Аналитический метод	23.1
3903	23:26-6.1293 6 Зона с особыми условиями использования территории		459219.24	1365965.89		692006000000 Аналитический метод	23.1
3904	23:26-6.1293 6 Зона с особыми условиями использования территории		459226.23	1365965.69		692006000000 Аналитический метод	23.1
3905	23:26-6.1293 6 Зона с особыми условиями использования территории		459231.21	1365965.66		692006000000 Аналитический метод	23.1
3906	23:26-6.1293 6 Зона с особыми условиями использования территории		459235.18	1365965.84		692006000000 Аналитический метод	23.1
3907	23:26-6.1293 6 Зона с особыми условиями использования территории		459238.14	1365966.1		692006000000 Аналитический метод	23.1
3908	23:26-6.1293 6 Зона с особыми условиями использования территории		459242.09	1365966.61		692006000000 Аналитический метод	23.1
3909	23:26-6.1293 6 Зона с особыми условиями использования территории		459246.03	1365967.23		692006000000 Аналитический метод	23.1
3910	23:26-6.1293 6 Зона с особыми условиями		459304.01	1365977.64		692006000000 Аналитический метод	23.1

	использования территории						
3911	23:26-6.1293 6 Зона с особыми условиями использования территории		459314.8	1365979.7		692006000000 Аналитический метод	23.1
3912	23:26-6.1293 6 Зона с особыми условиями использования территории		459321.53	1365981.2		692006000000 Аналитический метод	23.1
3913	23:26-6.1293 6 Зона с особыми условиями использования территории		459330.12	1365983.28		692006000000 Аналитический метод	23.1
3914	23:26-6.1293 6 Зона с особыми условиями использования территории		459371.99	1365993.93		692006000000 Аналитический метод	23.1
3915	23:26-6.1293 6 Зона с особыми условиями использования территории		459379.57	1365995.98		692006000000 Аналитический метод	23.1
3916	23:26-6.1293 6 Зона с особыми условиями использования территории		459382.24	1365996.8		692006000000 Аналитический метод	23.1
3917	23:26-6.1293 6 Зона с особыми условиями использования территории		459384.8	1365997.68		692006000000 Аналитический метод	23.1
3918	23:26-6.1293 6 Зона с особыми условиями использования территории		459386.45	1365998.32		692006000000 Аналитический метод	23.1
3919	23:26-6.1293 6 Зона с особыми условиями использования территории		459388.84	1365999.38		692006000000 Аналитический метод	23.1
3920	23:26-6.1293 6 Зона с особыми условиями использования территории		459392.15	1366001.09		692006000000 Аналитический метод	23.1
3921	23:26-6.1293 6 Зона с особыми условиями использования территории		459397.05	1366003.81		692006000000 Аналитический метод	23.1
3922	23:26-6.1293 6 Зона с особыми условиями использования территории		459399.45	1366005.24		692006000000 Аналитический метод	23.1
3923	23:26-6.1293 6 Зона с особыми условиями		459401.92	1366006.89		692006000000 Аналитический метод	23.1

	использования территории						
3924	23:26-6.1293 6 Зона с особыми условиями использования территории		459402.69	1366007.49		692006000000 Аналитический метод	23.1
3925	23:26-6.1293 6 Зона с особыми условиями использования территории		459403.94	1366008.62		692006000000 Аналитический метод	23.1
3926	23:26-6.1293 6 Зона с особыми условиями использования территории		459404.41	1366009.14		692006000000 Аналитический метод	23.1
3927	23:26-6.1293 6 Зона с особыми условиями использования территории		459405.19	1366010.16		692006000000 Аналитический метод	23.1
3928	23:26-6.1293 6 Зона с особыми условиями использования территории		459405.76	1366011.17		692006000000 Аналитический метод	23.1
3929	23:26-6.1293 6 Зона с особыми условиями использования территории		459406.13	1366012.04		692006000000 Аналитический метод	23.1
3930	23:26-6.1293 6 Зона с особыми условиями использования территории		459407.34	1366015.76		692006000000 Аналитический метод	23.1
3931	23:26-6.1293 6 Зона с особыми условиями использования территории		459408.12	1366017.45		692006000000 Аналитический метод	23.1
3932	23:26-6.1293 6 Зона с особыми условиями использования территории		459408.97	1366018.8		692006000000 Аналитический метод	23.1
3933	23:26-6.1293 6 Зона с особыми условиями использования территории		459409.54	1366019.55		692006000000 Аналитический метод	23.1
3934	23:26-6.1293 6 Зона с особыми условиями использования территории		459410.72	1366020.84		692006000000 Аналитический метод	23.1
3935	23:26-6.1293 6 Зона с особыми условиями использования территории		459411.9	1366021.9		692006000000 Аналитический метод	23.1
3936	23:26-6.1293 6 Зона с особыми условиями		459413.2	1366022.92		692006000000 Аналитический метод	23.1

	использования территории						
3937	23:26-6.1293 6 Зона с особыми условиями использования территории		459414.63	1366023.9		692006000000 Аналитический метод	23.1
3938	23:26-6.1293 6 Зона с особыми условиями использования территории		459416.12	1366024.82		692006000000 Аналитический метод	23.1
3939	23:26-6.1293 6 Зона с особыми условиями использования территории		459418.45	1366026.1		692006000000 Аналитический метод	23.1
3940	23:26-6.1293 6 Зона с особыми условиями использования территории		459420.03	1366026.9		692006000000 Аналитический метод	23.1
3941	23:26-6.1293 6 Зона с особыми условиями использования территории		459421.74	1366027.66		692006000000 Аналитический метод	23.1
3942	23:26-6.1293 6 Зона с особыми условиями использования территории		459423.47	1366028.33		692006000000 Аналитический метод	23.1
3943	23:26-6.1293 6 Зона с особыми условиями использования территории		459425.2	1366028.83		692006000000 Аналитический метод	23.1
3944	23:26-6.1293 6 Зона с особыми условиями использования территории		459426.92	1366029.1		692006000000 Аналитический метод	23.1
3945	23:26-6.1293 6 Зона с особыми условиями использования территории		459428.05	1366029.1		692006000000 Аналитический метод	23.1
3946	23:26-6.1293 6 Зона с особыми условиями использования территории		459428.56	1366029.03		692006000000 Аналитический метод	23.1
3947	23:26-6.1293 6 Зона с особыми условиями использования территории		459429.51	1366028.8		692006000000 Аналитический метод	23.1
3948	23:26-6.1293 6 Зона с особыми условиями использования территории		459430.43	1366028.39		692006000000 Аналитический метод	23.1
3949	23:26-6.1293 6 Зона с особыми условиями		459431.38	1366027.76		692006000000 Аналитический метод	23.1

	использования территории						
3950	23:26-6.1293 6 Зона с особыми условиями использования территории		459432.44	1366026.83		692006000000 Аналитический метод	23.1
3951	23:26-6.1293 6 Зона с особыми условиями использования территории		459435.24	1366023.95		692006000000 Аналитический метод	23.1
3952	23:26-6.1293 6 Зона с особыми условиями использования территории		459436.19	1366023.17		692006000000 Аналитический метод	23.1
3953	23:26-6.1293 6 Зона с особыми условиями использования территории		459437.56	1366022.36		692006000000 Аналитический метод	23.1
3954	23:26-6.1293 6 Зона с особыми условиями использования территории		459439.1	1366021.83		692006000000 Аналитический метод	23.1
3955	23:26-6.1293 6 Зона с особыми условиями использования территории		459440.78	1366021.63		692006000000 Аналитический метод	23.1
3956	23:26-6.1293 6 Зона с особыми условиями использования территории		459442.31	1366021.71		692006000000 Аналитический метод	23.1
3957	23:26-6.1293 6 Зона с особыми условиями использования территории		459443.94	1366022.02		692006000000 Аналитический метод	23.1
3958	23:26-6.1293 6 Зона с особыми условиями использования территории		459446.43	1366022.8		692006000000 Аналитический метод	23.1
3959	23:26-6.1293 6 Зона с особыми условиями использования территории		459448.13	1366023.48		692006000000 Аналитический метод	23.1
3960	23:26-6.1293 6 Зона с особыми условиями использования территории		459450.65	1366024.63		692006000000 Аналитический метод	23.1
3961	23:26-6.1293 6 Зона с особыми условиями использования территории		459472.17	1366035.65		692006000000 Аналитический метод	23.1
3962	23:26-6.1293 6 Зона с особыми условиями		459480.15	1366039.54		692006000000 Аналитический метод	23.1

	использования территории						
3963	23:26-6.1293 6 Зона с особыми условиями использования территории		459487.3	1366042.84		692006000000 Аналитический метод	23.1
3964	23:26-6.1293 6 Зона с особыми условиями использования территории		459494.49	1366045.88		692006000000 Аналитический метод	23.1
3965	23:26-6.1293 6 Зона с особыми условиями использования территории		459505.35	1366050.23		692006000000 Аналитический метод	23.1
3966	23:26-6.1293 6 Зона с особыми условиями использования территории		459512.62	1366053.04		692006000000 Аналитический метод	23.1
3967	23:26-6.1293 6 Зона с особыми условиями использования территории		459518.12	1366054.99		692006000000 Аналитический метод	23.1
3968	23:26-6.1293 6 Зона с особыми условиями использования территории		459521.83	1366056.11		692006000000 Аналитический метод	23.1
3969	23:26-6.1293 6 Зона с особыми условиями использования территории		459525.54	1366057.03		692006000000 Аналитический метод	23.1
3970	23:26-6.1293 6 Зона с особыми условиями использования территории		459539.65	1366059.8		692006000000 Аналитический метод	23.1
3971	23:26-6.1293 6 Зона с особыми условиями использования территории		459544.26	1366060.81		692006000000 Аналитический метод	23.1
3972	23:26-6.1293 6 Зона с особыми условиями использования территории		459548.72	1366061.95		692006000000 Аналитический метод	23.1
3973	23:26-6.1293 6 Зона с особыми условиями использования территории		459558.51	1366064.61		692006000000 Аналитический метод	23.1
3974	23:26-6.1293 6 Зона с особыми условиями использования территории		459563.81	1366065.83		692006000000 Аналитический метод	23.1
3975	23:26-6.1293 6 Зона с особыми условиями		459567.27	1366066.4		692006000000 Аналитический метод	23.1

	использования территории						
3976	23:26-6.1293 6 Зона с особыми условиями использования территории		459570.74	1366066.72		692006000000 Аналитический метод	23.1
3977	23:26-6.1293 6 Зона с особыми условиями использования территории		459573.45	1366066.74		692006000000 Аналитический метод	23.1
3978	23:26-6.1293 6 Зона с особыми условиями использования территории		459575.4	1366066.63		692006000000 Аналитический метод	23.1
3979	23:26-6.1293 6 Зона с особыми условиями использования территории		459577.36	1366066.44		692006000000 Аналитический метод	23.1
3980	23:26-6.1293 6 Зона с особыми условиями использования территории		459582.25	1366065.7		692006000000 Аналитический метод	23.1
3981	23:26-6.1293 6 Зона с особыми условиями использования территории		459590.06	1366064.12		692006000000 Аналитический метод	23.1
3982	23:26-6.1293 6 Зона с особыми условиями использования территории		459597.47	1366062.36		692006000000 Аналитический метод	23.1
3983	23:26-6.1293 6 Зона с особыми условиями использования территории		459602.7	1366060.9		692006000000 Аналитический метод	23.1
3984	23:26-6.1293 6 Зона с особыми условиями использования территории		459607.02	1366059.46		692006000000 Аналитический метод	23.1
3985	23:26-6.1293 6 Зона с особыми условиями использования территории		459610.56	1366058.04		692006000000 Аналитический метод	23.1
3986	23:26-6.1293 6 Зона с особыми условиями использования территории		459614.15	1366056.4		692006000000 Аналитический метод	23.1
3987	23:26-6.1293 6 Зона с особыми условиями использования территории		459619.47	1366053.76		692006000000 Аналитический метод	23.1
3988	23:26-6.1293 6 Зона с особыми условиями		459695.18	1366014.64		692006000000 Аналитический метод	23.1

	использования территории						
3989	23:26-6.1293 6 Зона с особыми условиями использования территории		459724.94	1365998.72		692006000000 Аналитический метод	23.1
3990	23:26-6.1293 6 Зона с особыми условиями использования территории		459742.12	1365989.78		692006000000 Аналитический метод	23.1
3991	23:26-6.1293 6 Зона с особыми условиями использования территории		459745.97	1365987.57		692006000000 Аналитический метод	23.1
3992	23:26-6.1293 6 Зона с особыми условиями использования территории		459747.48	1365986.55		692006000000 Аналитический метод	23.1
3993	23:26-6.1293 6 Зона с особыми условиями использования территории		459748.9	1365985.43		692006000000 Аналитический метод	23.1
3994	23:26-6.1293 6 Зона с особыми условиями использования территории		459750.11	1365984.26		692006000000 Аналитический метод	23.1
3995	23:26-6.1293 6 Зона с особыми условиями использования территории		459751.09	1365983.02		692006000000 Аналитический метод	23.1
3996	23:26-6.1293 6 Зона с особыми условиями использования территории		459751.84	1365981.71		692006000000 Аналитический метод	23.1
3997	23:26-6.1293 6 Зона с особыми условиями использования территории		459752.38	1365980.32		692006000000 Аналитический метод	23.1
3998	23:26-6.1293 6 Зона с особыми условиями использования территории		459752.77	1365978.8		692006000000 Аналитический метод	23.1
3999	23:26-6.1293 6 Зона с особыми условиями использования территории		459753.62	1365974.07		692006000000 Аналитический метод	23.1
4000	23:26-6.1293 6 Зона с особыми условиями использования территории		459754.05	1365972.65		692006000000 Аналитический метод	23.1
4001	23:26-6.1293 6 Зона с особыми условиями		459754.32	1365972.02		692006000000 Аналитический метод	23.1

	использования территории						
4002	23:26-6.1293 6 Зона с особыми условиями использования территории		459754.99	1365970.85		692006000000 Аналитический метод	23.1
4003	23:26-6.1293 6 Зона с особыми условиями использования территории		459755.85	1365969.81		692006000000 Аналитический метод	23.1
4004	23:26-6.1293 6 Зона с особыми условиями использования территории		459756.94	1365968.85		692006000000 Аналитический метод	23.1
4005	23:26-6.1293 6 Зона с особыми условиями использования территории		459757.55	1365968.41		692006000000 Аналитический метод	23.1
4006	23:26-6.1293 6 Зона с особыми условиями использования территории		459758.97	1365967.56		692006000000 Аналитический метод	23.1
4007	23:26-6.1293 6 Зона с особыми условиями использования территории		459760.48	1365966.82		692006000000 Аналитический метод	23.1
4008	23:26-6.1293 6 Зона с особыми условиями использования территории		459762.17	1365966.12		692006000000 Аналитический метод	23.1
4009	23:26-6.1293 6 Зона с особыми условиями использования территории		459766.55	1365964.57		692006000000 Аналитический метод	23.1
4010	23:26-6.1293 6 Зона с особыми условиями использования территории		459778.52	1365960.87		692006000000 Аналитический метод	23.1
4011	23:26-6.1293 6 Зона с особыми условиями использования территории		459789.63	1365957.61		692006000000 Аналитический метод	23.1
4012	23:26-6.1293 6 Зона с особыми условиями использования территории		459793.24	1365956.43		692006000000 Аналитический метод	23.1
4013	23:26-6.1293 6 Зона с особыми условиями использования территории		459795.7	1365955.42		692006000000 Аналитический метод	23.1
4014	23:26-6.1293 6 Зона с особыми условиями		459797.14	1365954.66		692006000000 Аналитический метод	23.1

	использования территории						
4015	23:26-6.1293 6 Зона с особыми условиями использования территории		459798.36	1365953.83		692006000000 Аналитический метод	23.1
4016	23:26-6.1293 6 Зона с особыми условиями использования территории		459799.25	1365952.96		692006000000 Аналитический метод	23.1
4017	23:26-6.1293 6 Зона с особыми условиями использования территории		459799.81	1365952.1		692006000000 Аналитический метод	23.1
4018	23:26-6.1293 6 Зона с особыми условиями использования территории		459799.99	1365951.69		692006000000 Аналитический метод	23.1
4019	23:26-6.1293 6 Зона с особыми условиями использования территории		459800.16	1365950.9		692006000000 Аналитический метод	23.1
4020	23:26-6.1293 6 Зона с особыми условиями использования территории		459800.11	1365950.05		692006000000 Аналитический метод	23.1
4021	23:26-6.1293 6 Зона с особыми условиями использования территории		459799.99	1365949.59		692006000000 Аналитический метод	23.1
4022	23:26-6.1293 6 Зона с особыми условиями использования территории		459799.54	1365948.66		692006000000 Аналитический метод	23.1
4023	23:26-6.1293 6 Зона с особыми условиями использования территории		459798.81	1365947.74		692006000000 Аналитический метод	23.1
4024	23:26-6.1293 6 Зона с особыми условиями использования территории		459798.35	1365947.3		692006000000 Аналитический метод	23.1
4025	23:26-6.1293 6 Зона с особыми условиями использования территории		459797.22	1365946.51		692006000000 Аналитический метод	23.1
4026	23:26-6.1293 6 Зона с особыми условиями использования территории		459795.9	1365945.85		692006000000 Аналитический метод	23.1
4027	23:26-6.1293 6 Зона с особыми условиями		459794.28	1365945.33		692006000000 Аналитический метод	23.1

	использования территории						
4028	23:26-6.1293 6 Зона с особыми условиями использования территории		459792.5	1365945.01		692006000000 Аналитический метод	23.1
4029	23:26-6.1293 6 Зона с особыми условиями использования территории		459790.58	1365944.85		692006000000 Аналитический метод	23.1
4030	23:26-6.1293 6 Зона с особыми условиями использования территории		459788.64	1365944.83		692006000000 Аналитический метод	23.1
4031	23:26-6.1293 6 Зона с особыми условиями использования территории		459786.03	1365944.95		692006000000 Аналитический метод	23.1
4032	23:26-6.1293 6 Зона с особыми условиями использования территории		459780.63	1365945.48		692006000000 Аналитический метод	23.1
4033	23:26-6.1293 6 Зона с особыми условиями использования территории		459759.36	1365948.22		692006000000 Аналитический метод	23.1
4034	23:26-6.1293 6 Зона с особыми условиями использования территории		459757.44	1365948.38		692006000000 Аналитический метод	23.1
4035	23:26-6.1293 6 Зона с особыми условиями использования территории		459755.54	1365948.46		692006000000 Аналитический метод	23.1
4036	23:26-6.1293 6 Зона с особыми условиями использования территории		459752.89	1365948.32		692006000000 Аналитический метод	23.1
4037	23:26-6.1293 6 Зона с особыми условиями использования территории		459751.23	1365948.02		692006000000 Аналитический метод	23.1
4038	23:26-6.1293 6 Зона с особыми условиями использования территории		459749.8	1365947.53		692006000000 Аналитический метод	23.1
4039	23:26-6.1293 6 Зона с особыми условиями использования территории		459748.58	1365946.84		692006000000 Аналитический метод	23.1
4040	23:26-6.1293 6 Зона с особыми условиями		459747.52	1365945.95		692006000000 Аналитический метод	23.1

	использования территории						
4041	23:26-6.1293 6 Зона с особыми условиями использования территории		459746.57	1365944.81		692006000000 Аналитический метод	23.1
4042	23:26-6.1293 6 Зона с особыми условиями использования территории		459745.73	1365943.44		692006000000 Аналитический метод	23.1
4043	23:26-6.1293 6 Зона с особыми условиями использования территории		459745	1365941.84		692006000000 Аналитический метод	23.1
4044	23:26-6.1293 6 Зона с особыми условиями использования территории		459744.39	1365940.16		692006000000 Аналитический метод	23.1
4045	23:26-6.1293 6 Зона с особыми условиями использования территории		459743.57	1365937.37		692006000000 Аналитический метод	23.1
4046	23:26-6.1293 6 Зона с особыми условиями использования территории		459742.39	1365932.66		692006000000 Аналитический метод	23.1
4047	23:26-6.1293 6 Зона с особыми условиями использования территории		459736.72	1365907.67		692006000000 Аналитический метод	23.1
4048	23:26-6.1293 6 Зона с особыми условиями использования территории		459730.65	1365877.46		692006000000 Аналитический метод	23.1
4049	23:26-6.1293 6 Зона с особыми условиями использования территории		459725.52	1365853.49		692006000000 Аналитический метод	23.1
4050	23:26-6.1293 6 Зона с особыми условиями использования территории		459723.66	1365844.12		692006000000 Аналитический метод	23.1
4051	23:26-6.1293 6 Зона с особыми условиями использования территории		459722.69	1365838.49		692006000000 Аналитический метод	23.1
4052	23:26-6.1293 6 Зона с особыми условиями использования территории		459722.07	1365833.81		692006000000 Аналитический метод	23.1
4053	23:26-6.1293 6 Зона с особыми условиями		459721.6	1365829.07		692006000000 Аналитический метод	23.1

	использования территории						
4054	23:26-6.1293 6 Зона с особыми условиями использования территории		459720.3	1365810.33		692006000000 Аналитический метод	23.1
4055	23:26-6.1293 6 Зона с особыми условиями использования территории		459719.2	1365797.05		692006000000 Аналитический метод	23.1
4056	23:26-6.1293 6 Зона с особыми условиями использования территории		459719.02	1365792.62		692006000000 Аналитический метод	23.1
4057	23:26-6.1293 6 Зона с особыми условиями использования территории		459719.09	1365784.7		692006000000 Аналитический метод	23.1
4058	23:26-6.1293 6 Зона с особыми условиями использования территории		459719	1365782.76		692006000000 Аналитический метод	23.1
4059	23:26-6.1293 6 Зона с особыми условиями использования территории		459718.83	1365780.95		692006000000 Аналитический метод	23.1
4060	23:26-6.1293 6 Зона с особыми условиями использования территории		459718.59	1365779.28		692006000000 Аналитический метод	23.1
4061	23:26-6.1293 6 Зона с особыми условиями использования территории		459718.11	1365776.6		692006000000 Аналитический метод	23.1
4062	23:26-6.1293 6 Зона с особыми условиями использования территории		459715.93	1365766.44		692006000000 Аналитический метод	23.1
4063	23:26-6.1293 6 Зона с особыми условиями использования территории		459714.8	1365760.61		692006000000 Аналитический метод	23.1
4064	23:26-6.1293 6 Зона с особыми условиями использования территории		459710.65	1365738.23		692006000000 Аналитический метод	23.1
4065	23:26-6.1293 6 Зона с особыми условиями использования территории		459709.36	1365730.46		692006000000 Аналитический метод	23.1
4066	23:26-6.1293 6 Зона с особыми условиями		459708.91	1365726.58		692006000000 Аналитический метод	23.1

	использования территории						
4067	23:26-6.1293 6 Зона с особыми условиями использования территории		459708.74	1365723.68		692006000000 Аналитический метод	23.1
4068	23:26-6.1293 6 Зона с особыми условиями использования территории		459708.72	1365720.89		692006000000 Аналитический метод	23.1
4069	23:26-6.1293 6 Зона с особыми условиями использования территории		459708.85	1365714.52		692006000000 Аналитический метод	23.1
4070	23:26-6.1293 6 Зона с особыми условиями использования территории		459708.83	1365712.78		692006000000 Аналитический метод	23.1
4071	23:26-6.1293 6 Зона с особыми условиями использования территории		459708.68	1365710.28		692006000000 Аналитический метод	23.1
4072	23:26-6.1293 6 Зона с особыми условиями использования территории		459708.36	1365707.33		692006000000 Аналитический метод	23.1
4073	23:26-6.1293 6 Зона с особыми условиями использования территории		459707.8	1365703.42		692006000000 Аналитический метод	23.1
4074	23:26-6.1293 6 Зона с особыми условиями использования территории		459707.02	1365698.55		692006000000 Аналитический метод	23.1
4075	23:26-6.1293 6 Зона с особыми условиями использования территории		459706	1365692.75		692006000000 Аналитический метод	23.1
4076	23:26-6.1293 6 Зона с особыми условиями использования территории		459704.82	1365687.05		692006000000 Аналитический метод	23.1
4077	23:26-6.1293 6 Зона с особыми условиями использования территории		459703.12	1365679.49		692006000000 Аналитический метод	23.1
4078	23:26-6.1293 6 Зона с особыми условиями использования территории		459697.21	1365655.02		692006000000 Аналитический метод	23.1
4079	23:26-6.1293 6 Зона с особыми условиями		459695.96	1365650.33		692006000000 Аналитический метод	23.1

	использования территории						
4080	23:26-6.1293 6 Зона с особыми условиями использования территории		459690.46	1365630.67		692006000000 Аналитический метод	23.1
4081	23:26-6.1293 6 Зона с особыми условиями использования территории		459686.35	1365614.15		692006000000 Аналитический метод	23.1
4082	23:26-6.1293 6 Зона с особыми условиями использования территории		459681.3	1365595.99		692006000000 Аналитический метод	23.1
4083	23:26-6.1293 6 Зона с особыми условиями использования территории		459679.58	1365589.37		692006000000 Аналитический метод	23.1
4084	23:26-6.1293 6 Зона с особыми условиями использования территории		459677.55	1365581.09		692006000000 Аналитический метод	23.1
4085	23:26-6.1293 6 Зона с особыми условиями использования территории		459674.95	1365577.43		692006000000 Аналитический метод	23.1
4086	23:26-6.1293 6 Зона с особыми условиями использования территории		459673.51	1365576.12		692006000000 Аналитический метод	23.1
4087	23:26-6.1293 6 Зона с особыми условиями использования территории		459672.77	1365575.3		692006000000 Аналитический метод	23.1
4088	23:26-6.1293 6 Зона с особыми условиями использования территории		459672.09	1365574.43		692006000000 Аналитический метод	23.1
4089	23:26-6.1293 6 Зона с особыми условиями использования территории		459671.43	1365573.39		692006000000 Аналитический метод	23.1
4090	23:26-6.1293 6 Зона с особыми условиями использования территории		459670.94	1365572.36		692006000000 Аналитический метод	23.1
4091	23:26-6.1293 6 Зона с особыми условиями использования территории		459670.65	1365571.4		692006000000 Аналитический метод	23.1
4092	23:26-6.1293 6 Зона с особыми условиями		459670.49	1365570.47		692006000000 Аналитический метод	23.1

	использования территории						
4093	23:26-6.1293 6 Зона с особыми условиями использования территории		459670.44	1365569.55		692006000000 Аналитический метод	23.1
4094	23:26-6.1293 6 Зона с особыми условиями использования территории		459670.47	1365568.61		692006000000 Аналитический метод	23.1
4095	23:26-6.1293 6 Зона с особыми условиями использования территории		459670.7	1365567.11		692006000000 Аналитический метод	23.1
4096	23:26-6.1293 6 Зона с особыми условиями использования территории		459671.08	1365565.68		692006000000 Аналитический метод	23.1
4097	23:26-6.1293 6 Зона с особыми условиями использования территории		459672.87	1365560.75		692006000000 Аналитический метод	23.1
4098	23:26-6.1293 6 Зона с особыми условиями использования территории		459673.59	1365558.34		692006000000 Аналитический метод	23.1
4099	23:26-6.1293 6 Зона с особыми условиями использования территории		459674.21	1365555.73		692006000000 Аналитический метод	23.1
4100	23:26-6.1293 6 Зона с особыми условиями использования территории		459674.88	1365551.81		692006000000 Аналитический метод	23.1
4101	23:26-6.1293 6 Зона с особыми условиями использования территории		459675.18	1365548.86		692006000000 Аналитический метод	23.1
4102	23:26-6.1293 6 Зона с особыми условиями использования территории		459675.18	1365546.42		692006000000 Аналитический метод	23.1
4103	23:26-6.1293 6 Зона с особыми условиями использования территории		459675.03	1365544.82		692006000000 Аналитический метод	23.1
4104	23:26-6.1293 6 Зона с особыми условиями использования территории		459674.54	1365542.44		692006000000 Аналитический метод	23.1
4105	23:26-6.1293 6 Зона с особыми условиями		459674.07	1365540.86		692006000000 Аналитический метод	23.1

	использования территории						
4106	23:26-6.1293 6 Зона с особыми условиями использования территории		459673.19	1365538.44		692006000000 Аналитический метод	23.1
4107	23:26-6.1293 6 Зона с особыми условиями использования территории		459669.02	1365528.83		692006000000 Аналитический метод	23.1
4108	23:26-6.1293 6 Зона с особыми условиями использования территории		459668.12	1365526.24		692006000000 Аналитический метод	23.1
4109	23:26-6.1293 6 Зона с особыми условиями использования территории		459667.12	1365522.66		692006000000 Аналитический метод	23.1
4110	23:26-6.1293 6 Зона с особыми условиями использования территории		459666.13	1365518.05		692006000000 Аналитический метод	23.1
4111	23:26-6.1293 6 Зона с особыми условиями использования территории		459665.14	1365512.44		692006000000 Аналитический метод	23.1
4112	23:26-6.1293 6 Зона с особыми условиями использования территории		459662.42	1365494.13		692006000000 Аналитический метод	23.1
4113	23:26-6.1293 6 Зона с особыми условиями использования территории		459661.89	1365491.47		692006000000 Аналитический метод	23.1
4114	23:26-6.1293 6 Зона с особыми условиями использования территории		459661.24	1365488.86		692006000000 Аналитический метод	23.1
4115	23:26-6.1293 6 Зона с особыми условиями использования территории		459660.45	1365486.35		692006000000 Аналитический метод	23.1
4116	23:26-6.1293 6 Зона с особыми условиями использования территории		459659.2	1365483.12		692006000000 Аналитический метод	23.1
4117	23:26-6.1293 6 Зона с особыми условиями использования территории		459658.06	1365480.59		692006000000 Аналитический метод	23.1
4118	23:26-6.1293 6 Зона с особыми условиями		459654.85	1365473.89		692006000000 Аналитический метод	23.1

	использования территории						
4119	23:26-6.1293 6 Зона с особыми условиями использования территории		459653.73	1365471.3		692006000000 Аналитический метод	23.1
4120	23:26-6.1293 6 Зона с особыми условиями использования территории		459653.03	1365469.55		692006000000 Аналитический метод	23.1
4121	23:26-6.1293 6 Зона с особыми условиями использования территории		459651.76	1365465.85		692006000000 Аналитический метод	23.1
4122	23:26-6.1293 6 Зона с особыми условиями использования территории		459647.87	1365453.72		692006000000 Аналитический метод	23.1
4123	23:26-6.1293 6 Зона с особыми условиями использования территории		459644.72	1365444.92		692006000000 Аналитический метод	23.1
4124	23:26-6.1293 6 Зона с особыми условиями использования территории		459643.53	1365441.38		692006000000 Аналитический метод	23.1
4125	23:26-6.1293 6 Зона с особыми условиями использования территории		459642.63	1365438.05		692006000000 Аналитический метод	23.1
4126	23:26-6.1293 6 Зона с особыми условиями использования территории		459642.01	1365435.2		692006000000 Аналитический метод	23.1
4127	23:26-6.1293 6 Зона с особыми условиями использования территории		459639.04	1365420.35		692006000000 Аналитический метод	23.1
4128	23:26-6.1293 6 Зона с особыми условиями использования территории		459637.48	1365411.42		692006000000 Аналитический метод	23.1
4129	23:26-6.1293 6 Зона с особыми условиями использования территории		459636.42	1365406.58		692006000000 Аналитический метод	23.1
4130	23:26-6.1293 6 Зона с особыми условиями использования территории		459635.37	1365402.79		692006000000 Аналитический метод	23.1
4131	23:26-6.1293 6 Зона с особыми условиями		459634.77	1365400.92		692006000000 Аналитический метод	23.1

	использования территории						
4132	23:26-6.1293 6 Зона с особыми условиями использования территории		459634.12	1365399.16		692006000000 Аналитический метод	23.1
4133	23:26-6.1293 6 Зона с особыми условиями использования территории		459632.99	1365396.72		692006000000 Аналитический метод	23.1
4134	23:26-6.1293 6 Зона с особыми условиями использования территории		459632.11	1365395.31		692006000000 Аналитический метод	23.1
4135	23:26-6.1293 6 Зона с особыми условиями использования территории		459631.62	1365394.66		692006000000 Аналитический метод	23.1
4136	23:26-6.1293 6 Зона с особыми условиями использования территории		459630.6	1365393.63		692006000000 Аналитический метод	23.1
4137	23:26-6.1293 6 Зона с особыми условиями использования территории		459630.06	1365393.22		692006000000 Аналитический метод	23.1
4138	23:26-6.1293 6 Зона с особыми условиями использования территории		459629.49	1365392.87		692006000000 Аналитический метод	23.1
4139	23:26-6.1293 6 Зона с особыми условиями использования территории		459628.38	1365392.38		692006000000 Аналитический метод	23.1
4140	23:26-6.1293 6 Зона с особыми условиями использования территории		459627.12	1365392.06		692006000000 Аналитический метод	23.1
4141	23:26-6.1293 6 Зона с особыми условиями использования территории		459626.41	1365391.96		692006000000 Аналитический метод	23.1
4142	23:26-6.1293 6 Зона с особыми условиями использования территории		459624.93	1365391.9		692006000000 Аналитический метод	23.1
4143	23:26-6.1293 6 Зона с особыми условиями использования территории		459623.36	1365391.98		692006000000 Аналитический метод	23.1
4144	23:26-6.1293 6 Зона с особыми условиями		459619.9	1365392.47		692006000000 Аналитический метод	23.1

	использования территории						
4145	23:26-6.1293 6 Зона с особыми условиями использования территории		459613.03	1365393.84		692006000000 Аналитический метод	23.1
4146	23:26-6.1293 6 Зона с особыми условиями использования территории		459608.22	1365394.9		692006000000 Аналитический метод	23.1
4147	23:26-6.1293 6 Зона с особыми условиями использования территории		459597.86	1365397.33		692006000000 Аналитический метод	23.1
4148	23:26-6.1293 6 Зона с особыми условиями использования территории		459595.02	1365397.92		692006000000 Аналитический метод	23.1
4149	23:26-6.1293 6 Зона с особыми условиями использования территории		459593.25	1365398.21		692006000000 Аналитический метод	23.1
4150	23:26-6.1293 6 Зона с особыми условиями использования территории		459591.47	1365398.42		692006000000 Аналитический метод	23.1
4151	23:26-6.1293 6 Зона с особыми условиями использования территории		459589.75	1365398.52		692006000000 Аналитический метод	23.1
4152	23:26-6.1293 6 Зона с особыми условиями использования территории		459588.03	1365398.5		692006000000 Аналитический метод	23.1
4153	23:26-6.1293 6 Зона с особыми условиями использования территории		459586.37	1365398.33		692006000000 Аналитический метод	23.1
4154	23:26-6.1293 6 Зона с особыми условиями использования территории		459585.57	1365398.19		692006000000 Аналитический метод	23.1
4155	23:26-6.1293 6 Зона с особыми условиями использования территории		459584.77	1365398.01		692006000000 Аналитический метод	23.1
4156	23:26-6.1293 6 Зона с особыми условиями использования территории		459583.27	1365397.53		692006000000 Аналитический метод	23.1
4157	23:26-6.1293 6 Зона с особыми условиями		459581.78	1365396.91		692006000000 Аналитический метод	23.1

	использования территории						
4158	23:26-6.1293 6 Зона с особыми условиями использования территории		459580.33	1365396.19		692006000000 Аналитический метод	23.1
4159	23:26-6.1293 6 Зона с особыми условиями использования территории		459574.39	1365392.74		692006000000 Аналитический метод	23.1
4160	23:26-6.1293 6 Зона с особыми условиями использования территории		459571.98	1365391.56		692006000000 Аналитический метод	23.1
4161	23:26-6.1293 6 Зона с особыми условиями использования территории		459569.41	1365390.62		692006000000 Аналитический метод	23.1
4162	23:26-6.1293 6 Зона с особыми условиями использования территории		459567.63	1365390.14		692006000000 Аналитический метод	23.1
4163	23:26-6.1293 6 Зона с особыми условиями использования территории		459565.78	1365389.76		692006000000 Аналитический метод	23.1
4164	23:26-6.1293 6 Зона с особыми условиями использования территории		459561.99	1365389.27		692006000000 Аналитический метод	23.1
4165	23:26-6.1293 6 Зона с особыми условиями использования территории		459558.1	1365389.01		692006000000 Аналитический метод	23.1
4166	23:26-6.1293 6 Зона с особыми условиями использования территории		459532.6	1365388.1		692006000000 Аналитический метод	23.1
4167	23:26-6.1293 6 Зона с особыми условиями использования территории		459528.75	1365387.78		692006000000 Аналитический метод	23.1
4168	23:26-6.1293 6 Зона с особыми условиями использования территории		459526.87	1365387.51		692006000000 Аналитический метод	23.1
4169	23:26-6.1293 6 Зона с особыми условиями использования территории		459525.02	1365387.16		692006000000 Аналитический метод	23.1
4170	23:26-6.1293 6 Зона с особыми условиями		459523.23	1365386.68		692006000000 Аналитический метод	23.1

	использования территории						
4171	23:26-6.1293 6 Зона с особыми условиями использования территории		459521.51	1365386.06		692006000000 Аналитический метод	23.1
4172	23:26-6.1293 6 Зона с особыми условиями использования территории		459519.06	1365384.86		692006000000 Аналитический метод	23.1
4173	23:26-6.1293 6 Зона с особыми условиями использования территории		459517.49	1365383.89		692006000000 Аналитический метод	23.1
4174	23:26-6.1293 6 Зона с особыми условиями использования территории		459515.96	1365382.81		692006000000 Аналитический метод	23.1
4175	23:26-6.1293 6 Зона с особыми условиями использования территории		459512.98	1365380.42		692006000000 Аналитический метод	23.1
4176	23:26-6.1293 6 Зона с особыми условиями использования территории		459510.08	1365377.84		692006000000 Аналитический метод	23.1
4177	23:26-6.1293 6 Зона с особыми условиями использования территории		459507.25	1365375.19		692006000000 Аналитический метод	23.1
4178	23:26-6.1293 6 Зона с особыми условиями использования территории		459504.49	1365372.46		692006000000 Аналитический метод	23.1
4179	23:26-6.1293 6 Зона с особыми условиями использования территории		459502.49	1365370.35		692006000000 Аналитический метод	23.1
4180	23:26-6.1293 6 Зона с особыми условиями использования территории		459500.64	1365368.17		692006000000 Аналитический метод	23.1
4181	23:26-6.1293 6 Зона с особыми условиями использования территории		459499.5	1365366.65		692006000000 Аналитический метод	23.1
4182	23:26-6.1293 6 Зона с особыми условиями использования территории		459498.47	1365365.07		692006000000 Аналитический метод	23.1
4183	23:26-6.1293 6 Зона с особыми условиями		459497.52	1365363.43		692006000000 Аналитический метод	23.1

	использования территории						
4184	23:26-6.1293 6 Зона с особыми условиями использования территории		459496.29	1365360.85		692006000000 Аналитический метод	23.1
4185	23:26-6.1293 6 Зона с особыми условиями использования территории		459495.57	1365359.08		692006000000 Аналитический метод	23.1
4186	23:26-6.1293 6 Зона с особыми условиями использования территории		459494.94	1365357.27		692006000000 Аналитический метод	23.1
4187	23:26-6.1293 6 Зона с особыми условиями использования территории		459494.38	1365355.43		692006000000 Аналитический метод	23.1
4188	23:26-6.1293 6 Зона с особыми условиями использования территории		459493.95	1365353.7		692006000000 Аналитический метод	23.1
4189	23:26-6.1293 6 Зона с особыми условиями использования территории		459493.27	1365350.2		692006000000 Аналитический метод	23.1
4190	23:26-6.1293 6 Зона с особыми условиями использования территории		459492.67	1365345.76		692006000000 Аналитический метод	23.1
4191	23:26-6.1293 6 Зона с особыми условиями использования территории		459492.17	1365340.23		692006000000 Аналитический метод	23.1
4192	23:26-6.1293 6 Зона с особыми условиями использования территории		459491.62	1365331.91		692006000000 Аналитический метод	23.1
4193	23:26-6.1293 6 Зона с особыми условиями использования территории		459491.41	1365326.23		692006000000 Аналитический метод	23.1
4194	23:26-6.1293 6 Зона с особыми условиями использования территории		459491.27	1365267.51		692006000000 Аналитический метод	23.1
4195	23:26-6.1293 6 Зона с особыми условиями использования территории		459491.31	1365260.68		692006000000 Аналитический метод	23.1
4196	23:26-6.1293 6 Зона с особыми условиями		459491.43	1365255.86		692006000000 Аналитический метод	23.1

	использования территории						
4197	23:26-6.1293 6 Зона с особыми условиями использования территории		459491.82	1365250.04		692006000000 Аналитический метод	23.1
4198	23:26-6.1293 6 Зона с особыми условиями использования территории		459492.54	1365244.14		692006000000 Аналитический метод	23.1
4199	23:26-6.1293 6 Зона с особыми условиями использования территории		459493.65	1365237.31		692006000000 Аналитический метод	23.1
4200	23:26-6.1293 6 Зона с особыми условиями использования территории		459494.23	1365234.41		692006000000 Аналитический метод	23.1
4201	23:26-6.1293 6 Зона с особыми условиями использования территории		459494.9	1365231.54		692006000000 Аналитический метод	23.1
4202	23:26-6.1293 6 Зона с особыми условиями использования территории		459495.42	1365229.66		692006000000 Аналитический метод	23.1
4203	23:26-6.1293 6 Зона с особыми условиями использования территории		459496.02	1365227.81		692006000000 Аналитический метод	23.1
4204	23:26-6.1293 6 Зона с особыми условиями использования территории		459496.7	1365226		692006000000 Аналитический метод	23.1
4205	23:26-6.1293 6 Зона с особыми условиями использования территории		459497.47	1365224.24		692006000000 Аналитический метод	23.1
4206	23:26-6.1293 6 Зона с особыми условиями использования территории		459499.23	1365220.78		692006000000 Аналитический метод	23.1
4207	23:26-6.1293 6 Зона с особыми условиями использования территории		459501.68	1365216.56		692006000000 Аналитический метод	23.1
4208	23:26-6.1293 6 Зона с особыми условиями использования территории		459509.35	1365204.28		692006000000 Аналитический метод	23.1
4209	23:26-6.1293 6 Зона с особыми условиями		459513.38	1365198.16		692006000000 Аналитический метод	23.1

	использования территории						
4210	23:26-6.1293 6 Зона с особыми условиями использования территории		459515.5	1365195.23		692006000000 Аналитический метод	23.1
4211	23:26-6.1293 6 Зона с особыми условиями использования территории		459517.18	1365193.1		692006000000 Аналитический метод	23.1
4212	23:26-6.1293 6 Зона с особыми условиями использования территории		459518.45	1365191.61		692006000000 Аналитический метод	23.1
4213	23:26-6.1293 6 Зона с особыми условиями использования территории		459520.44	1365189.45		692006000000 Аналитический метод	23.1
4214	23:26-6.1293 6 Зона с особыми условиями использования территории		459526.07	1365183.93		692006000000 Аналитический метод	23.1
4215	23:26-6.1293 6 Зона с особыми условиями использования территории		459537.68	1365173.15		692006000000 Аналитический метод	23.1
4216	23:26-6.1293 6 Зона с особыми условиями использования территории		459542.17	1365169.27		692006000000 Аналитический метод	23.1
4217	23:26-6.1293 6 Зона с особыми условиями использования территории		459544.46	1365167.47		692006000000 Аналитический метод	23.1
4218	23:26-6.1293 6 Зона с особыми условиями использования территории		459546.79	1365165.79		692006000000 Аналитический метод	23.1
4219	23:26-6.1293 6 Зона с особыми условиями использования территории		459549.13	1365164.28		692006000000 Аналитический метод	23.1
4220	23:26-6.1293 6 Зона с особыми условиями использования территории		459551.53	1365162.92		692006000000 Аналитический метод	23.1
4221	23:26-6.1293 6 Зона с особыми условиями использования территории		459553.98	1365161.8		692006000000 Аналитический метод	23.1
4222	23:26-6.1293 6 Зона с особыми условиями		459555.61	1365161.23		692006000000 Аналитический метод	23.1

	использования территории						
4223	23:26-6.1293 6 Зона с особыми условиями использования территории		459557.24	1365160.84		692006000000 Аналитический метод	23.1
4224	23:26-6.1293 6 Зона с особыми условиями использования территории		459558.87	1365160.63		692006000000 Аналитический метод	23.1
4225	23:26-6.1293 6 Зона с особыми условиями использования территории		459561.06	1365160.64		692006000000 Аналитический метод	23.1
4226	23:26-6.1293 6 Зона с особыми условиями использования территории		459562.63	1365160.83		692006000000 Аналитический метод	23.1
4227	23:26-6.1293 6 Зона с особыми условиями использования территории		459564.31	1365161.15		692006000000 Аналитический метод	23.1
4228	23:26-6.1293 6 Зона с особыми условиями использования территории		459566.8	1365161.8		692006000000 Аналитический метод	23.1
4229	23:26-6.1293 6 Зона с особыми условиями использования территории		459568.56	1365162.37		692006000000 Аналитический метод	23.1
4230	23:26-6.1293 6 Зона с особыми условиями использования территории		459571.17	1365163.36		692006000000 Аналитический метод	23.1
4231	23:26-6.1293 6 Зона с особыми условиями использования территории		459572.89	1365164.12		692006000000 Аналитический метод	23.1
4232	23:26-6.1293 6 Зона с особыми условиями использования территории		459574.59	1365164.96		692006000000 Аналитический метод	23.1
4233	23:26-6.1293 6 Зона с особыми условиями использования территории		459582.22	1365169.12		692006000000 Аналитический метод	23.1
4234	23:26-6.1293 6 Зона с особыми условиями использования территории		459583.92	1365169.9		692006000000 Аналитический метод	23.1
4235	23:26-6.1293 6 Зона с особыми условиями		459585.66	1365170.59		692006000000 Аналитический метод	23.1

	использования территории						
4236	23:26-6.1293 6 Зона с особыми условиями использования территории		459587.37	1365171.13		692006000000 Аналитический метод	23.1
4237	23:26-6.1293 6 Зона с особыми условиями использования территории		459589.1	1365171.58		692006000000 Аналитический метод	23.1
4238	23:26-6.1293 6 Зона с особыми условиями использования территории		459590.79	1365171.92		692006000000 Аналитический метод	23.1
4239	23:26-6.1293 6 Зона с особыми условиями использования территории		459594.99	1365172.61		692006000000 Аналитический метод	23.1
4240	23:26-6.1293 6 Зона с особыми условиями использования территории		459597.32	1365173.12		692006000000 Аналитический метод	23.1
4241	23:26-6.1293 6 Зона с особыми условиями использования территории		459599.67	1365173.8		692006000000 Аналитический метод	23.1
4242	23:26-6.1293 6 Зона с особыми условиями использования территории		459601.24	1365174.37		692006000000 Аналитический метод	23.1
4243	23:26-6.1293 6 Зона с особыми условиями использования территории		459602.86	1365175.04		692006000000 Аналитический метод	23.1
4244	23:26-6.1293 6 Зона с особыми условиями использования территории		459605.27	1365176.18		692006000000 Аналитический метод	23.1
4245	23:26-6.1293 6 Зона с особыми условиями использования территории		459613.3	1365180.38		692006000000 Аналитический метод	23.1
4246	23:26-6.1293 6 Зона с особыми условиями использования территории		459617.47	1365182.37		692006000000 Аналитический метод	23.1
4247	23:26-6.1293 6 Зона с особыми условиями использования территории		459623.5	1365184.96		692006000000 Аналитический метод	23.1
4248	23:26-6.1293 6 Зона с особыми условиями		459631.82	1365188.2		692006000000 Аналитический метод	23.1

	использования территории						
4249	23:26-6.1293 6 Зона с особыми условиями использования территории		459636.16	1365189.66		692006000000 Аналитический метод	23.1
4250	23:26-6.1293 6 Зона с особыми условиями использования территории		459639.69	1365190.62		692006000000 Аналитический метод	23.1
4251	23:26-6.1293 6 Зона с особыми условиями использования территории		459642.44	1365191.22		692006000000 Аналитический метод	23.1
4252	23:26-6.1293 6 Зона с особыми условиями использования территории		459651.67	1365193.05		692006000000 Аналитический метод	23.1
4253	23:26-6.1293 6 Зона с особыми условиями использования территории		459654.39	1365193.69		692006000000 Аналитический метод	23.1
4254	23:26-6.1293 6 Зона с особыми условиями использования территории		459656.19	1365194.19		692006000000 Аналитический метод	23.1
4255	23:26-6.1293 6 Зона с особыми условиями использования территории		459658.87	1365195.09		692006000000 Аналитический метод	23.1
4256	23:26-6.1293 6 Зона с особыми условиями использования территории		459661.58	1365196.22		692006000000 Аналитический метод	23.1
4257	23:26-6.1293 6 Зона с особыми условиями использования территории		459664.24	1365197.52		692006000000 Аналитический метод	23.1
4258	23:26-6.1293 6 Зона с особыми условиями использования территории		459666.85	1365198.93		692006000000 Аналитический метод	23.1
4259	23:26-6.1293 6 Зона с особыми условиями использования территории		459679.8	1365206.62		692006000000 Аналитический метод	23.1
4260	23:26-6.1293 6 Зона с особыми условиями использования территории		459703.25	1365220.13		692006000000 Аналитический метод	23.1
4261	23:26-6.1293 6 Зона с особыми условиями		459706.4	1365222.09		692006000000 Аналитический метод	23.1

	использования территории						
4262	23:26-6.1293 6 Зона с особыми условиями использования территории		459708.72	1365223.62		692006000000 Аналитический метод	23.1
4263	23:26-6.1293 6 Зона с особыми условиями использования территории		459712.31	1365226.29		692006000000 Аналитический метод	23.1
4264	23:26-6.1293 6 Зона с особыми условиями использования территории		459715.34	1365228.83		692006000000 Аналитический метод	23.1
4265	23:26-6.1293 6 Зона с особыми условиями использования территории		459718.26	1365231.49		692006000000 Аналитический метод	23.1
4266	23:26-6.1293 6 Зона с особыми условиями использования территории		459720.09	1365233.41		692006000000 Аналитический метод	23.1
4267	23:26-6.1293 6 Зона с особыми условиями использования территории		459723.68	1365237.54		692006000000 Аналитический метод	23.1
4268	23:26-6.1293 6 Зона с особыми условиями использования территории		459724.75	1365238.62		692006000000 Аналитический метод	23.1
4269	23:26-6.1293 6 Зона с особыми условиями использования территории		459725.89	1365239.64		692006000000 Аналитический метод	23.1
4270	23:26-6.1293 6 Зона с особыми условиями использования территории		459727.13	1365240.61		692006000000 Аналитический метод	23.1
4271	23:26-6.1293 6 Зона с особыми условиями использования территории		459729.14	1365241.97		692006000000 Аналитический метод	23.1
4272	23:26-6.1293 6 Зона с особыми условиями использования территории		459731.38	1365243.28		692006000000 Аналитический метод	23.1
4273	23:26-6.1293 6 Зона с особыми условиями использования территории		459735.27	1365245.42		692006000000 Аналитический метод	23.1
4274	23:26-6.1293 6 Зона с особыми условиями		459737.44	1365246.74		692006000000 Аналитический метод	23.1

	использования территории						
4275	23:26-6.1293 6 Зона с особыми условиями использования территории		459739.3	1365248.1		692006000000 Аналитический метод	23.1
4276	23:26-6.1293 6 Зона с особыми условиями использования территории		459741.04	1365249.68		692006000000 Аналитический метод	23.1
4277	23:26-6.1293 6 Зона с особыми условиями использования территории		459742.24	1365250.94		692006000000 Аналитический метод	23.1
4278	23:26-6.1293 6 Зона с особыми условиями использования территории		459744.09	1365253.12		692006000000 Аналитический метод	23.1
4279	23:26-6.1293 6 Зона с особыми условиями использования территории		459748.21	1365258.41		692006000000 Аналитический метод	23.1
4280	23:26-6.1293 6 Зона с особыми условиями использования территории		459751.25	1365262.6		692006000000 Аналитический метод	23.1
4281	23:26-6.1293 6 Зона с особыми условиями использования территории		459766.62	1365279.31		692006000000 Аналитический метод	23.1
4282	23:26-6.1293 6 Зона с особыми условиями использования территории		459767.25	1365279.75		692006000000 Аналитический метод	23.1
4283	23:26-6.1293 6 Зона с особыми условиями использования территории		459769.33	1365281.06		692006000000 Аналитический метод	23.1
4284	23:26-6.1293 6 Зона с особыми условиями использования территории		459777.51	1365285.68		692006000000 Аналитический метод	23.1
4285	23:26-6.1293 6 Зона с особыми условиями использования территории		459781.45	1365288.1		692006000000 Аналитический метод	23.1
4286	23:26-6.1293 6 Зона с особыми условиями использования территории		459784.56	1365290.11		692006000000 Аналитический метод	23.1
4287	23:26-6.1293 6 Зона с особыми условиями		459786.08	1365291.17		692006000000 Аналитический метод	23.1

	использования территории						
4288	23:26-6.1293 6 Зона с особыми условиями использования территории		459788.19	1365292.81		692006000000 Аналитический метод	23.1
4289	23:26-6.1293 6 Зона с особыми условиями использования территории		459795.03	1365298.68		692006000000 Аналитический метод	23.1
4290	23:26-6.1293 6 Зона с особыми условиями использования территории		459796.9	1365300.08		692006000000 Аналитический метод	23.1
4291	23:26-6.1293 6 Зона с особыми условиями использования территории		459798.28	1365300.99		692006000000 Аналитический метод	23.1
4292	23:26-6.1293 6 Зона с особыми условиями использования территории		459799.79	1365301.82		692006000000 Аналитический метод	23.1
4293	23:26-6.1293 6 Зона с особыми условиями использования территории		459802.18	1365302.82		692006000000 Аналитический метод	23.1
4294	23:26-6.1293 6 Зона с особыми условиями использования территории		459803.89	1365303.36		692006000000 Аналитический метод	23.1
4295	23:26-6.1293 6 Зона с особыми условиями использования территории		459809.95	1365305.07		692006000000 Аналитический метод	23.1
4296	23:26-6.1293 6 Зона с особыми условиями использования территории		459812.5	1365305.99		692006000000 Аналитический метод	23.1
4297	23:26-6.1293 6 Зона с особыми условиями использования территории		459815.01	1365307.09		692006000000 Аналитический метод	23.1
4298	23:26-6.1293 6 Зона с особыми условиями использования территории		459819.14	1365309.2		692006000000 Аналитический метод	23.1
4299	23:26-6.1293 6 Зона с особыми условиями использования территории		459826.68	1365313.59		692006000000 Аналитический метод	23.1
4300	23:26-6.1293 6 Зона с особыми условиями		459832.65	1365316.87		692006000000 Аналитический метод	23.1

	использования территории						
4301	23:26-6.1293 6 Зона с особыми условиями использования территории		459835.03	1365318.4		692006000000 Аналитический метод	23.1
4302	23:26-6.1293 6 Зона с особыми условиями использования территории		459836.15	1365319.37		692006000000 Аналитический метод	23.1
4303	23:26-6.1293 6 Зона с особыми условиями использования территории		459837.11	1365320.52		692006000000 Аналитический метод	23.1
4304	23:26-6.1293 6 Зона с особыми условиями использования территории		459837.51	1365321.17		692006000000 Аналитический метод	23.1
4305	23:26-6.1293 6 Зона с особыми условиями использования территории		459838.53	1365323.17		692006000000 Аналитический метод	23.1
4306	23:26-6.1293 6 Зона с особыми условиями использования территории		459838.9	1365323.76		692006000000 Аналитический метод	23.1
4307	23:26-6.1293 6 Зона с особыми условиями использования территории		459839.38	1365324.37		692006000000 Аналитический метод	23.1
4308	23:26-6.1293 6 Зона с особыми условиями использования территории		459840.16	1365325.1		692006000000 Аналитический метод	23.1
4309	23:26-6.1293 6 Зона с особыми условиями использования территории		459841.36	1365325.88		692006000000 Аналитический метод	23.1
4310	23:26-6.1293 6 Зона с особыми условиями использования территории		459843.06	1365326.62		692006000000 Аналитический метод	23.1
4311	23:26-6.1293 6 Зона с особыми условиями использования территории		459843.99	1365326.9		692006000000 Аналитический метод	23.1
4312	23:26-6.1293 6 Зона с особыми условиями использования территории		459866.06	1365328.88		692006000000 Аналитический метод	23.1
4313	23:26-6.1293 6 Зона с особыми условиями		459867.62	1365328.65		692006000000 Аналитический метод	23.1

	использования территории						
4314	23:26-6.1293 6 Зона с особыми условиями использования территории		459868.87	1365328.57		692006000000 Аналитический метод	23.1
4315	23:26-6.1293 6 Зона с особыми условиями использования территории		459870.34	1365328.61		692006000000 Аналитический метод	23.1
4316	23:26-6.1293 6 Зона с особыми условиями использования территории		459872.72	1365328.96		692006000000 Аналитический метод	23.1
4317	23:26-6.1293 6 Зона с особыми условиями использования территории		459878.75	1365330.4		692006000000 Аналитический метод	23.1
4318	23:26-6.1293 6 Зона с особыми условиями использования территории		459881.53	1365330.97		692006000000 Аналитический метод	23.1
4319	23:26-6.1293 6 Зона с особыми условиями использования территории		459885.38	1365331.55		692006000000 Аналитический метод	23.1
4320	23:26-6.1293 6 Зона с особыми условиями использования территории		459889.29	1365331.95		692006000000 Аналитический метод	23.1
4321	23:26-6.1293 6 Зона с особыми условиями использования территории		459914.96	1365333.75		692006000000 Аналитический метод	23.1
4322	23:26-6.1293 6 Зона с особыми условиями использования территории		459933.67	1365335.31		692006000000 Аналитический метод	23.1
4323	23:26-6.1293 6 Зона с особыми условиями использования территории		459938.59	1365335.66		692006000000 Аналитический метод	23.1
4324	23:26-6.1293 6 Зона с особыми условиями использования территории		459942.3	1365335.78		692006000000 Аналитический метод	23.1
4325	23:26-6.1293 6 Зона с особыми условиями использования территории		459946.02	1365335.8		692006000000 Аналитический метод	23.1
4326	23:26-6.1293 6 Зона с особыми условиями		459949.85	1365335.7		692006000000 Аналитический метод	23.1

	использования территории						
4327	23:26-6.1293 6 Зона с особыми условиями использования территории		459953.68	1365335.46		692006000000 Аналитический метод	23.1
4328	23:26-6.1293 6 Зона с особыми условиями использования территории		459958.33	1365334.94		692006000000 Аналитический метод	23.1
4329	23:26-6.1293 6 Зона с особыми условиями использования территории		459965.75	1365333.93		692006000000 Аналитический метод	23.1
4330	23:26-6.1293 6 Зона с особыми условиями использования территории		459969.42	1365333.34		692006000000 Аналитический метод	23.1
4331	23:26-6.1293 6 Зона с особыми условиями использования территории		459972.17	1365332.8		692006000000 Аналитический метод	23.1
4332	23:26-6.1293 6 Зона с особыми условиями использования территории		459975.91	1365331.88		692006000000 Аналитический метод	23.1
4333	23:26-6.1293 6 Зона с особыми условиями использования территории		459987.14	1365328.73		692006000000 Аналитический метод	23.1
4334	23:26-6.1293 6 Зона с особыми условиями использования территории		459989.98	1365328.05		692006000000 Аналитический метод	23.1
4335	23:26-6.1293 6 Зона с особыми условиями использования территории		459998.59	1365326.17		692006000000 Аналитический метод	23.1
4336	23:26-6.1293 6 Зона с особыми условиями использования территории		460002.91	1365324.99		692006000000 Аналитический метод	23.1
4337	23:26-6.1293 6 Зона с особыми условиями использования территории		460006.3	1365323.84		692006000000 Аналитический метод	23.1
4338	23:26-6.1293 6 Зона с особыми условиями использования территории		460009.48	1365322.57		692006000000 Аналитический метод	23.1
4339	23:26-6.1293 6 Зона с особыми условиями		460011.56	1365321.59		692006000000 Аналитический метод	23.1

	использования территории						
4340	23:26-6.1293 6 Зона с особыми условиями использования территории		460013.72	1365320.32		692006000000 Аналитический метод	23.1
4341	23:26-6.1293 6 Зона с особыми условиями использования территории		460014.95	1365319.36		692006000000 Аналитический метод	23.1
4342	23:26-6.1293 6 Зона с особыми условиями использования территории		460015.46	1365318.86		692006000000 Аналитический метод	23.1
4343	23:26-6.1293 6 Зона с особыми условиями использования территории		460016.27	1365317.85		692006000000 Аналитический метод	23.1
4344	23:26-6.1293 6 Зона с особыми условиями использования территории		460016.75	1365316.88		692006000000 Аналитический метод	23.1
4345	23:26-6.1293 6 Зона с особыми условиями использования территории		460016.87	1365316.43		692006000000 Аналитический метод	23.1
4346	23:26-6.1293 6 Зона с особыми условиями использования территории		460016.9	1365315.67		692006000000 Аналитический метод	23.1
4347	23:26-6.1293 6 Зона с особыми условиями использования территории		460016.76	1365315.14		692006000000 Аналитический метод	23.1
4348	23:26-6.1293 6 Зона с особыми условиями использования территории		460016.49	1365314.68		692006000000 Аналитический метод	23.1
4349	23:26-6.1293 6 Зона с особыми условиями использования территории		460016.1	1365314.28		692006000000 Аналитический метод	23.1
4350	23:26-6.1293 6 Зона с особыми условиями использования территории		460015.56	1365313.95		692006000000 Аналитический метод	23.1
4351	23:26-6.1293 6 Зона с особыми условиями использования территории		460014.8	1365313.66		692006000000 Аналитический метод	23.1
4352	23:26-6.1293 6 Зона с особыми условиями		460014	1365313.49		692006000000 Аналитический метод	23.1

	использования территории						
4353	23:26-6.1293 6 Зона с особыми условиями использования территории		460010.52	1365313.06		692006000000 Аналитический метод	23.1
4354	23:26-6.1293 6 Зона с особыми условиями использования территории		460009.51	1365312.81		692006000000 Аналитический метод	23.1
4355	23:26-6.1293 6 Зона с особыми условиями использования территории		460008.94	1365312.59		692006000000 Аналитический метод	23.1
4356	23:26-6.1293 6 Зона с особыми условиями использования территории		460008.4	1365312.32		692006000000 Аналитический метод	23.1
4357	23:26-6.1293 6 Зона с особыми условиями использования территории		460007.51	1365311.7		692006000000 Аналитический метод	23.1
4358	23:26-6.1293 6 Зона с особыми условиями использования территории		460006.65	1365310.85		692006000000 Аналитический метод	23.1
4359	23:26-6.1293 6 Зона с особыми условиями использования территории		460006.12	1365310.19		692006000000 Аналитический метод	23.1
4360	23:26-6.1293 6 Зона с особыми условиями использования территории		460005.63	1365309.48		692006000000 Аналитический метод	23.1
4361	23:26-6.1293 6 Зона с особыми условиями использования территории		460004.74	1365307.96		692006000000 Аналитический метод	23.1
4362	23:26-6.1293 6 Зона с особыми условиями использования территории		460003.57	1365305.54		692006000000 Аналитический метод	23.1
4363	23:26-6.1293 6 Зона с особыми условиями использования территории		460002.73	1365303.45		692006000000 Аналитический метод	23.1
4364	23:26-6.1293 6 Зона с особыми условиями использования территории		460001.09	1365298.76		692006000000 Аналитический метод	23.1
4365	23:26-6.1293 6 Зона с особыми условиями		459997.06	1365288.04		692006000000 Аналитический метод	23.1

	использования территории						
4366	23:26-6.1293 6 Зона с особыми условиями использования территории		459995.91	1365285.44		692006000000 Аналитический метод	23.1
4367	23:26-6.1293 6 Зона с особыми условиями использования территории		459995.01	1365283.7		692006000000 Аналитический метод	23.1
4368	23:26-6.1293 6 Зона с особыми условиями использования территории		459994.05	1365282.01		692006000000 Аналитический метод	23.1
4369	23:26-6.1293 6 Зона с особыми условиями использования территории		459992.46	1365279.51		692006000000 Аналитический метод	23.1
4370	23:26-6.1293 6 Зона с особыми условиями использования территории		459990.18	1365276.26		692006000000 Аналитический метод	23.1
4371	23:26-6.1293 6 Зона с особыми условиями использования территории		459987.15	1365272.3		692006000000 Аналитический метод	23.1
4372	23:26-6.1293 6 Зона с особыми условиями использования территории		459984.63	1365269.21		692006000000 Аналитический метод	23.1
4373	23:26-6.1293 6 Зона с особыми условиями использования территории		459982.66	1365266.98		692006000000 Аналитический метод	23.1
4374	23:26-6.1293 6 Зона с особыми условиями использования территории		459980.62	1365264.82		692006000000 Аналитический метод	23.1
4375	23:26-6.1293 6 Зона с особыми условиями использования территории		459978.49	1365262.77		692006000000 Аналитический метод	23.1
4376	23:26-6.1293 6 Зона с особыми условиями использования территории		459976.33	1365260.9		692006000000 Аналитический метод	23.1
4377	23:26-6.1293 6 Зона с особыми условиями использования территории		459974.08	1365259.13		692006000000 Аналитический метод	23.1
4378	23:26-6.1293 6 Зона с особыми условиями		459970.92	1365256.89		692006000000 Аналитический метод	23.1

	использования территории						
4379	23:26-6.1293 6 Зона с особыми условиями использования территории		459967.67	1365254.76		692006000000 Аналитический метод	23.1
4380	23:26-6.1293 6 Зона с особыми условиями использования территории		459955.36	1365246.95		692006000000 Аналитический метод	23.1
4381	23:26-6.1293 6 Зона с особыми условиями использования территории		459952.95	1365245.3		692006000000 Аналитический метод	23.1
4382	23:26-6.1293 6 Зона с особыми условиями использования территории		459949.8	1365243		692006000000 Аналитический метод	23.1
4383	23:26-6.1293 6 Зона с особыми условиями использования территории		459945.18	1365239.38		692006000000 Аналитический метод	23.1
4384	23:26-6.1293 6 Зона с особыми условиями использования территории		459936.03	1365232		692006000000 Аналитический метод	23.1
4385	23:26-6.1293 6 Зона с особыми условиями использования территории		459915.94	1365215.32		692006000000 Аналитический метод	23.1
4386	23:26-6.1293 6 Зона с особыми условиями использования территории		459909.97	1365210.51		692006000000 Аналитический метод	23.1
4387	23:26-6.1293 6 Зона с особыми условиями использования территории		459906.03	1365207.55		692006000000 Аналитический метод	23.1
4388	23:26-6.1293 6 Зона с особыми условиями использования территории		459893.18	1365198.19		692006000000 Аналитический метод	23.1
4389	23:26-6.1293 6 Зона с особыми условиями использования территории		459881.98	1365189.94		692006000000 Аналитический метод	23.1
4390	23:26-6.1293 6 Зона с особыми условиями использования территории		459879.58	1365188.3		692006000000 Аналитический метод	23.1
4391	23:26-6.1293 6 Зона с особыми условиями		459876.32	1365186.2		692006000000 Аналитический метод	23.1

	использования территории						
4392	23:26-6.1293 6 Зона с особыми условиями использования территории		459858.5	1365175.42		692006000000 Аналитический метод	23.1
4393	23:26-6.1293 6 Зона с особыми условиями использования территории		459853.51	1365172.31		692006000000 Аналитический метод	23.1
4394	23:26-6.1293 6 Зона с особыми условиями использования территории		459838.82	1365162.88		692006000000 Аналитический метод	23.1
4395	23:26-6.1293 6 Зона с особыми условиями использования территории		459835.64	1365160.74		692006000000 Аналитический метод	23.1
4396	23:26-6.1293 6 Зона с особыми условиями использования территории		459832.55	1365158.54		692006000000 Аналитический метод	23.1
4397	23:26-6.1293 6 Зона с особыми условиями использования территории		459828.7	1365155.57		692006000000 Аналитический метод	23.1
4398	23:26-6.1293 6 Зона с особыми условиями использования территории		459823.42	1365151.24		692006000000 Аналитический метод	23.1
4399	23:26-6.1293 6 Зона с особыми условиями использования территории		459815.18	1365144.37		692006000000 Аналитический метод	23.1
4400	23:26-6.1293 6 Зона с особыми условиями использования территории		459795.87	1365128.08		692006000000 Аналитический метод	23.1
4401	23:26-6.1293 6 Зона с особыми условиями использования территории		459781.35	1365116.52		692006000000 Аналитический метод	23.1
4402	23:26-6.1293 6 Зона с особыми условиями использования территории		459770.74	1365107.78		692006000000 Аналитический метод	23.1
4403	23:26-6.1293 6 Зона с особыми условиями использования территории		459760.82	1365099.98		692006000000 Аналитический метод	23.1
4404	23:26-6.1293 6 Зона с особыми условиями		459752.74	1365093.41		692006000000 Аналитический метод	23.1

	использования территории						
4405	23:26-6.1293 6 Зона с особыми условиями использования территории		459749.84	1365091.2		692006000000 Аналитический метод	23.1
4406	23:26-6.1293 6 Зона с особыми условиями использования территории		459746.16	1365088.52		692006000000 Аналитический метод	23.1
4407	23:26-6.1293 6 Зона с особыми условиями использования территории		459740.85	1365084.97		692006000000 Аналитический метод	23.1
4408	23:26-6.1293 6 Зона с особыми условиями использования территории		459738.5	1365083.53		692006000000 Аналитический метод	23.1
4409	23:26-6.1293 6 Зона с особыми условиями использования территории		459736.06	1365082.12		692006000000 Аналитический метод	23.1
4410	23:26-6.1293 6 Зона с особыми условиями использования территории		459728.41	1365078.04		692006000000 Аналитический метод	23.1
4411	23:26-6.1293 6 Зона с особыми условиями использования территории		459725.89	1365076.62		692006000000 Аналитический метод	23.1
4412	23:26-6.1293 6 Зона с особыми условиями использования территории		459723.38	1365075.04		692006000000 Аналитический метод	23.1
4413	23:26-6.1293 6 Зона с особыми условиями использования территории		459721.77	1365073.89		692006000000 Аналитический метод	23.1
4414	23:26-6.1293 6 Зона с особыми условиями использования территории		459719.48	1365071.97		692006000000 Аналитический метод	23.1
4415	23:26-6.1293 6 Зона с особыми условиями использования территории		459715.23	1365067.79		692006000000 Аналитический метод	23.1
4416	23:26-6.1293 6 Зона с особыми условиями использования территории		459713.94	1365066.63		692006000000 Аналитический метод	23.1
4417	23:26-6.1293 6 Зона с особыми условиями		459712.57	1365065.51		692006000000 Аналитический метод	23.1

	использования территории						
4418	23:26-6.1293 6 Зона с особыми условиями использования территории		459709.61	1365063.42		692006000000 Аналитический метод	23.1
4419	23:26-6.1293 6 Зона с особыми условиями использования территории		459704.15	1365059.93		692006000000 Аналитический метод	23.1
4420	23:26-6.1293 6 Зона с особыми условиями использования территории		459702.65	1365058.88		692006000000 Аналитический метод	23.1
4421	23:26-6.1293 6 Зона с особыми условиями использования территории		459701.21	1365057.76		692006000000 Аналитический метод	23.1
4422	23:26-6.1293 6 Зона с особыми условиями использования территории		459699.89	1365056.62		692006000000 Аналитический метод	23.1
4423	23:26-6.1293 6 Зона с особыми условиями использования территории		459698.63	1365055.41		692006000000 Аналитический метод	23.1
4424	23:26-6.1293 6 Зона с особыми условиями использования территории		459694.01	1365050.42		692006000000 Аналитический метод	23.1
4425	23:26-6.1293 6 Зона с особыми условиями использования территории		459691.61	1365048.16		692006000000 Аналитический метод	23.1
4426	23:26-6.1293 6 Зона с особыми условиями использования территории		459689.08	1365046.17		692006000000 Аналитический метод	23.1
4427	23:26-6.1293 6 Зона с особыми условиями использования территории		459682.7	1365041.6		692006000000 Аналитический метод	23.1
4428	23:26-6.1293 6 Зона с особыми условиями использования территории		459679.43	1365038.9		692006000000 Аналитический метод	23.1
4429	23:26-6.1293 6 Зона с особыми условиями использования территории		459678.13	1365037.69		692006000000 Аналитический метод	23.1
4430	23:26-6.1293 6 Зона с особыми условиями		459676.25	1365035.79		692006000000 Аналитический метод	23.1

	использования территории						
4431	23:26-6.1293 6 Зона с особыми условиями использования территории		459674.31	1365033.61		692006000000 Аналитический метод	23.1
4432	23:26-6.1293 6 Зона с особыми условиями использования территории		459672.45	1365031.36		692006000000 Аналитический метод	23.1
4433	23:26-6.1293 6 Зона с особыми условиями использования территории		459669.52	1365027.47		692006000000 Аналитический метод	23.1
4434	23:26-6.1293 6 Зона с особыми условиями использования территории		459664.21	1365019.86		692006000000 Аналитический метод	23.1
4435	23:26-6.1293 6 Зона с особыми условиями использования территории		459662.64	1365017.85		692006000000 Аналитический метод	23.1
4436	23:26-6.1293 6 Зона с особыми условиями использования территории		459660.89	1365015.84		692006000000 Аналитический метод	23.1
4437	23:26-6.1293 6 Зона с особыми условиями использования территории		459657.02	1365011.93		692006000000 Аналитический метод	23.1
4438	23:26-6.1293 6 Зона с особыми условиями использования территории		459648.38	1365003.85		692006000000 Аналитический метод	23.1
4439	23:26-6.1293 6 Зона с особыми условиями использования территории		459645.6	1365001.14		692006000000 Аналитический метод	23.1
4440	23:26-6.1293 6 Зона с особыми условиями использования территории		459642.41	1364997.79		692006000000 Аналитический метод	23.1
4441	23:26-6.1293 6 Зона с особыми условиями использования территории		459634.4	1364988.89		692006000000 Аналитический метод	23.1
4442	23:26-6.1293 6 Зона с особыми условиями использования территории		459630.16	1364984.33		692006000000 Аналитический метод	23.1
4443	23:26-6.1293 6 Зона с особыми условиями		459616.57	1364970.29		692006000000 Аналитический метод	23.1

	использования территории						
4444	23:26-6.1293 6 Зона с особыми условиями использования территории		459614.51	1364968.25		692006000000 Аналитический метод	23.1
4445	23:26-6.1293 6 Зона с особыми условиями использования территории		459610.41	1364964.37		692006000000 Аналитический метод	23.1
4446	23:26-6.1293 6 Зона с особыми условиями использования территории		459609.14	1364963.08		692006000000 Аналитический метод	23.1
4447	23:26-6.1293 6 Зона с особыми условиями использования территории		459606.75	1364960.39		692006000000 Аналитический метод	23.1
4448	23:26-6.1293 6 Зона с особыми условиями использования территории		459601.82	1364954.28		692006000000 Аналитический метод	23.1
4449	23:26-6.1293 6 Зона с особыми условиями использования территории		459599.48	1364951.68		692006000000 Аналитический метод	23.1
4450	23:26-6.1293 6 Зона с особыми условиями использования территории		459597.5	1364949.8		692006000000 Аналитический метод	23.1
4451	23:26-6.1293 6 Зона с особыми условиями использования территории		459596.08	1364948.59		692006000000 Аналитический метод	23.1
4452	23:26-6.1293 6 Зона с особыми условиями использования территории		459589.24	1364943.27		692006000000 Аналитический метод	23.1
4453	23:26-6.1293 6 Зона с особыми условиями использования территории		459585.49	1364940.19		692006000000 Аналитический метод	23.1
4454	23:26-6.1293 6 Зона с особыми условиями использования территории		459580.34	1364935.72		692006000000 Аналитический метод	23.1
4455	23:26-6.1293 6 Зона с особыми условиями использования территории		459575.99	1364931.81		692006000000 Аналитический метод	23.1
4456	23:26-6.1293 6 Зона с особыми условиями		459571.66	1364927.67		692006000000 Аналитический метод	23.1

	использования территории						
4457	23:26-6.1293 6 Зона с особыми условиями использования территории		459566.7	1364922.75		692006000000 Аналитический метод	23.1
4458	23:26-6.1293 6 Зона с особыми условиями использования территории		459561.91	1364917.68		692006000000 Аналитический метод	23.1
4459	23:26-6.1293 6 Зона с особыми условиями использования территории		459555.15	1364910.37		692006000000 Аналитический метод	23.1
4460	23:26-6.1293 6 Зона с особыми условиями использования территории		459552.05	1364906.84		692006000000 Аналитический метод	23.1
4461	23:26-6.1293 6 Зона с особыми условиями использования территории		459549.63	1364903.96		692006000000 Аналитический метод	23.1
4462	23:26-6.1293 6 Зона с особыми условиями использования территории		459540.76	1364892.82		692006000000 Аналитический метод	23.1
4463	23:26-6.1293 6 Зона с особыми условиями использования территории		459537.08	1364888.33		692006000000 Аналитический метод	23.1
4464	23:26-6.1293 6 Зона с особыми условиями использования территории		459525.17	1364874.14		692006000000 Аналитический метод	23.1
4465	23:26-6.1293 6 Зона с особыми условиями использования территории		459517.64	1364865.42		692006000000 Аналитический метод	23.1
4466	23:26-6.1293 6 Зона с особыми условиями использования территории		459515.41	1364862.66		692006000000 Аналитический метод	23.1
4467	23:26-6.1293 6 Зона с особыми условиями использования территории		459512.92	1364859.22		692006000000 Аналитический метод	23.1
4468	23:26-6.1293 6 Зона с особыми условиями использования территории		459506.95	1364850.11		692006000000 Аналитический метод	23.1
4469	23:26-6.1293 6 Зона с особыми условиями		459505.5	1364847.75		692006000000 Аналитический метод	23.1

	использования территории						
4470	23:26-6.1293 6 Зона с особыми условиями использования территории		459502.98	1364843.38		692006000000 Аналитический метод	23.1
4471	23:26-6.1293 6 Зона с особыми условиями использования территории		459501.61	1364841.19		692006000000 Аналитический метод	23.1
4472	23:26-6.1293 6 Зона с особыми условиями использования территории		459500.1	1364839.08		692006000000 Аналитический метод	23.1
4473	23:26-6.1293 6 Зона с особыми условиями использования территории		459498.42	1364837.13		692006000000 Аналитический метод	23.1
4474	23:26-6.1293 6 Зона с особыми условиями использования территории		459497.19	1364835.94		692006000000 Аналитический метод	23.1
4475	23:26-6.1293 6 Зона с особыми условиями использования территории		459495.89	1364834.85		692006000000 Аналитический метод	23.1
4476	23:26-6.1293 6 Зона с особыми условиями использования территории		459495.13	1364834.3		692006000000 Аналитический метод	23.1
4477	23:26-6.1293 6 Зона с особыми условиями использования территории		459493.54	1364833.28		692006000000 Аналитический метод	23.1
4478	23:26-6.1293 6 Зона с особыми условиями использования территории		459490.99	1364831.92		692006000000 Аналитический метод	23.1
4479	23:26-6.1293 6 Зона с особыми условиями использования территории		459483.99	1364828.73		692006000000 Аналитический метод	23.1
4480	23:26-6.1293 6 Зона с особыми условиями использования территории		459480.05	1364826.8		692006000000 Аналитический метод	23.1
4481	23:26-6.1293 6 Зона с особыми условиями использования территории		459476.59	1364824.85		692006000000 Аналитический метод	23.1
4482	23:26-6.1293 6 Зона с особыми условиями		459474.02	1364823.16		692006000000 Аналитический метод	23.1

	использования территории						
4483	23:26-6.1293 6 Зона с особыми условиями использования территории		459472.49	1364822.02		692006000000 Аналитический метод	23.1
4484	23:26-6.1293 6 Зона с особыми условиями использования территории		459470.27	1364820.21		692006000000 Аналитический метод	23.1
4485	23:26-6.1293 6 Зона с особыми условиями использования территории		459468.84	1364818.92		692006000000 Аналитический метод	23.1
4486	23:26-6.1293 6 Зона с особыми условиями использования территории		459467.49	1364817.56		692006000000 Аналитический метод	23.1
4487	23:26-6.1293 6 Зона с особыми условиями использования территории		459466.32	1364816.2		692006000000 Аналитический метод	23.1
4488	23:26-6.1293 6 Зона с особыми условиями использования территории		459465.88	1364815.58		692006000000 Аналитический метод	23.1
4489	23:26-6.1293 6 Зона с особыми условиями использования территории		459465.54	1364814.98		692006000000 Аналитический метод	23.1
4490	23:26-6.1293 6 Зона с особыми условиями использования территории		459465.32	1364814.4		692006000000 Аналитический метод	23.1
4491	23:26-6.1293 6 Зона с особыми условиями использования территории		459465.25	1364813.81		692006000000 Аналитический метод	23.1
4492	23:26-6.1293 6 Зона с особыми условиями использования территории		459465.36	1364813.4		692006000000 Аналитический метод	23.1
4493	23:26-6.1293 6 Зона с особыми условиями использования территории		459465.56	1364813.16		692006000000 Аналитический метод	23.1
4494	23:26-6.1293 6 Зона с особыми условиями использования территории		459466.02	1364812.89		692006000000 Аналитический метод	23.1
4495	23:26-6.1293 6 Зона с особыми условиями		459466.42	1364812.78		692006000000 Аналитический метод	23.1

	использования территории						
4496	23:26-6.1293 6 Зона с особыми условиями использования территории		459467.47	1364812.69		692006000000 Аналитический метод	23.1
4497	23:26-6.1293 6 Зона с особыми условиями использования территории		459469.56	1364812.87		692006000000 Аналитический метод	23.1
4498	23:26-6.1293 6 Зона с особыми условиями использования территории		459471.38	1364813.21		692006000000 Аналитический метод	23.1
4499	23:26-6.1293 6 Зона с особыми условиями использования территории		459472.46	1364813.45		692006000000 Аналитический метод	23.1
4500	23:26-6.1293 6 Зона с особыми условиями использования территории		459479.3	1364816.19		692006000000 Аналитический метод	23.1
4501	23:26-6.1293 6 Зона с особыми условиями использования территории		459511.85	1364826.9		692006000000 Аналитический метод	23.1
4502	23:26-6.1293 6 Зона с особыми условиями использования территории		459531.69	1364834.45		692006000000 Аналитический метод	23.1
4503	23:26-6.1293 6 Зона с особыми условиями использования территории		459543.2	1364832.86		692006000000 Аналитический метод	23.1
4504	23:26-6.1293 6 Зона с особыми условиями использования территории		459568.36	1364831.57		692006000000 Аналитический метод	23.1
4505	23:26-6.1293 6 Зона с особыми условиями использования территории		459568.97	1364831.54		692006000000 Аналитический метод	23.1
4506	23:26-6.1293 6 Зона с особыми условиями использования территории		459574.16	1364831.27		692006000000 Аналитический метод	23.1
4507	23:26-6.1293 6 Зона с особыми условиями использования территории		459590.83	1364828.49		692006000000 Аналитический метод	23.1
4508	23:26-6.1293 6 Зона с особыми условиями		459600.54	1364826.07		692006000000 Аналитический метод	23.1

	использования территории						
4509	23:26-6.1293 6 Зона с особыми условиями использования территории		459602.84	1364825.8		692006000000 Аналитический метод	23.1
4510	23:26-6.1293 6 Зона с особыми условиями использования территории		459611.5	1364824.51		692006000000 Аналитический метод	23.1
4511	23:26-6.1293 6 Зона с особыми условиями использования территории		459616.36	1364822.88		692006000000 Аналитический метод	23.1
4512	23:26-6.1293 6 Зона с особыми условиями использования территории		459620.88	1364821.56		692006000000 Аналитический метод	23.1
4513	23:26-6.1293 6 Зона с особыми условиями использования территории		459625.27	1364820.52		692006000000 Аналитический метод	23.1
4514	23:26-6.1293 6 Зона с особыми условиями использования территории		459629.66	1364819.73		692006000000 Аналитический метод	23.1
4515	23:26-6.1293 6 Зона с особыми условиями использования территории		459635.25	1364818.96		692006000000 Аналитический метод	23.1
4516	23:26-6.1293 6 Зона с особыми условиями использования территории		459652.94	1364816.81		692006000000 Аналитический метод	23.1
4517	23:26-6.1293 6 Зона с особыми условиями использования территории		459682.64	1364812.5		692006000000 Аналитический метод	23.1
4518	23:26-6.1293 6 Зона с особыми условиями использования территории		459685.28	1364812.26		692006000000 Аналитический метод	23.1
4519	23:26-6.1293 6 Зона с особыми условиями использования территории		459686.72	1364812.23		692006000000 Аналитический метод	23.1
4520	23:26-6.1293 6 Зона с особыми условиями использования территории		459687.73	1364812.39		692006000000 Аналитический метод	23.1
4521	23:26-6.1293 6 Зона с особыми условиями		459687.99	1364812.56		692006000000 Аналитический метод	23.1

	использования территории						
4522	23:26-6.1293 6 Зона с особыми условиями использования территории		459688.02	1364812.77		692006000000 Аналитический метод	23.1
4523	23:26-6.1293 6 Зона с особыми условиями использования территории		459687.84	1364813.05		692006000000 Аналитический метод	23.1
4524	23:26-6.1293 6 Зона с особыми условиями использования территории		459686.85	1364813.78		692006000000 Аналитический метод	23.1
4525	23:26-6.1293 6 Зона с особыми условиями использования территории		459685.37	1364814.58		692006000000 Аналитический метод	23.1
4526	23:26-6.1293 6 Зона с особыми условиями использования территории		459680.04	1364817.21		692006000000 Аналитический метод	23.1
4527	23:26-6.1293 6 Зона с особыми условиями использования территории		459678.46	1364818.1		692006000000 Аналитический метод	23.1
4528	23:26-6.1293 6 Зона с особыми условиями использования территории		459677	1364819.1		692006000000 Аналитический метод	23.1
4529	23:26-6.1293 6 Зона с особыми условиями использования территории		459675.67	1364820.3		692006000000 Аналитический метод	23.1
4530	23:26-6.1293 6 Зона с особыми условиями использования территории		459674.83	1364821.42		692006000000 Аналитический метод	23.1
4531	23:26-6.1293 6 Зона с особыми условиями использования территории		459674.42	1364822.34		692006000000 Аналитический метод	23.1
4532	23:26-6.1293 6 Зона с особыми условиями использования территории		459674.23	1364823.27		692006000000 Аналитический метод	23.1
4533	23:26-6.1293 6 Зона с особыми условиями использования территории		459674.21	1364823.75		692006000000 Аналитический метод	23.1
4534	23:26-6.1293 6 Зона с особыми условиями		459674.34	1364824.83		692006000000 Аналитический метод	23.1

	использования территории						
4535	23:26-6.1293 6 Зона с особыми условиями использования территории		459674.58	1364825.67		692006000000 Аналитический метод	23.1
4536	23:26-6.1293 6 Зона с особыми условиями использования территории		459674.92	1364826.51		692006000000 Аналитический метод	23.1
4537	23:26-6.1293 6 Зона с особыми условиями использования территории		459675.81	1364828.19		692006000000 Аналитический метод	23.1
4538	23:26-6.1293 6 Зона с особыми условиями использования территории		459676.88	1364829.86		692006000000 Аналитический метод	23.1
4539	23:26-6.1293 6 Зона с особыми условиями использования территории		459685.25	1364841.57		692006000000 Аналитический метод	23.1
4540	23:26-6.1293 6 Зона с особыми условиями использования территории		459686.81	1364843.43		692006000000 Аналитический метод	23.1
4541	23:26-6.1293 6 Зона с особыми условиями использования территории		459688.52	1364845.11		692006000000 Аналитический метод	23.1
4542	23:26-6.1293 6 Зона с особыми условиями использования территории		459689.87	1364846.2		692006000000 Аналитический метод	23.1
4543	23:26-6.1293 6 Зона с особыми условиями использования территории		459691.4	1364847.24		692006000000 Аналитический метод	23.1
4544	23:26-6.1293 6 Зона с особыми условиями использования территории		459699.11	1364851.71		692006000000 Аналитический метод	23.1
4545	23:26-6.1293 6 Зона с особыми условиями использования территории		459700.7	1364852.72		692006000000 Аналитический метод	23.1
4546	23:26-6.1293 6 Зона с особыми условиями использования территории		459702.88	1364854.32		692006000000 Аналитический метод	23.1
4547	23:26-6.1293 6 Зона с особыми условиями		459704.25	1364855.48		692006000000 Аналитический метод	23.1

	использования территории						
4548	23:26-6.1293 6 Зона с особыми условиями использования территории		459706.16	1364857.34		692006000000 Аналитический метод	23.1
4549	23:26-6.1293 6 Зона с особыми условиями использования территории		459707.93	1364859.3		692006000000 Аналитический метод	23.1
4550	23:26-6.1293 6 Зона с особыми условиями использования территории		459710.77	1364862.67		692006000000 Аналитический метод	23.1
4551	23:26-6.1293 6 Зона с особыми условиями использования территории		459712.5	1364864.54		692006000000 Аналитический метод	23.1
4552	23:26-6.1293 6 Зона с особыми условиями использования территории		459713.73	1364865.69		692006000000 Аналитический метод	23.1
4553	23:26-6.1293 6 Зона с особыми условиями использования территории		459715.74	1364867.29		692006000000 Аналитический метод	23.1
4554	23:26-6.1293 6 Зона с особыми условиями использования территории		459717.89	1364868.72		692006000000 Аналитический метод	23.1
4555	23:26-6.1293 6 Зона с особыми условиями использования территории		459719.4	1364869.58		692006000000 Аналитический метод	23.1
4556	23:26-6.1293 6 Зона с особыми условиями использования территории		459720.94	1364870.36		692006000000 Аналитический метод	23.1
4557	23:26-6.1293 6 Зона с особыми условиями использования территории		459723.37	1364871.4		692006000000 Аналитический метод	23.1
4558	23:26-6.1293 6 Зона с особыми условиями использования территории		459728.48	1364873.39		692006000000 Аналитический метод	23.1
4559	23:26-6.1293 6 Зона с особыми условиями использования территории		459730.7	1364874.44		692006000000 Аналитический метод	23.1
4560	23:26-6.1293 6 Зона с особыми условиями		459733.65	1364876.14		692006000000 Аналитический метод	23.1

	использования территории						
4561	23:26-6.1293 6 Зона с особыми условиями использования территории		459738.29	1364879.26		692006000000 Аналитический метод	23.1
4562	23:26-6.1293 6 Зона с особыми условиями использования территории		459749.15	1364887.21		692006000000 Аналитический метод	23.1
4563	23:26-6.1293 6 Зона с особыми условиями использования территории		459756.71	1364892.37		692006000000 Аналитический метод	23.1
4564	23:26-6.1293 6 Зона с особыми условиями использования территории		459759.66	1364894.56		692006000000 Аналитический метод	23.1
4565	23:26-6.1293 6 Зона с особыми условиями использования территории		459763.27	1364897.64		692006000000 Аналитический метод	23.1
4566	23:26-6.1293 6 Зона с особыми условиями использования территории		459770.39	1364904.19		692006000000 Аналитический метод	23.1
4567	23:26-6.1293 6 Зона с особыми условиями использования территории		459773.29	1364906.76		692006000000 Аналитический метод	23.1
4568	23:26-6.1293 6 Зона с особыми условиями использования территории		459779.92	1364912.41		692006000000 Аналитический метод	23.1
4569	23:26-6.1293 6 Зона с особыми условиями использования территории		459783.68	1364915.44		692006000000 Аналитический метод	23.1
4570	23:26-6.1293 6 Зона с особыми условиями использования территории		459785.97	1364917.03		692006000000 Аналитический метод	23.1
4571	23:26-6.1293 6 Зона с особыми условиями использования территории		459787.54	1364917.98		692006000000 Аналитический метод	23.1
4572	23:26-6.1293 6 Зона с особыми условиями использования территории		459789.18	1364918.82		692006000000 Аналитический метод	23.1
4573	23:26-6.1293 6 Зона с особыми условиями		459793.45	1364920.8		692006000000 Аналитический метод	23.1

	использования территории						
4574	23:26-6.1293 6 Зона с особыми условиями использования территории		459794.92	1364921.58		692006000000 Аналитический метод	23.1
4575	23:26-6.1293 6 Зона с особыми условиями использования территории		459796.14	1364922.34		692006000000 Аналитический метод	23.1
4576	23:26-6.1293 6 Зона с особыми условиями использования территории		459798.18	1364923.9		692006000000 Аналитический метод	23.1
4577	23:26-6.1293 6 Зона с особыми условиями использования территории		459802.46	1364927.68		692006000000 Аналитический метод	23.1
4578	23:26-6.1293 6 Зона с особыми условиями использования территории		459804.49	1364929.34		692006000000 Аналитический метод	23.1
4579	23:26-6.1293 6 Зона с особыми условиями использования территории		459807.32	1364931.41		692006000000 Аналитический метод	23.1
4580	23:26-6.1293 6 Зона с особыми условиями использования территории		459809.68	1364933		692006000000 Аналитический метод	23.1
4581	23:26-6.1293 6 Зона с особыми условиями использования территории		459818.86	1364938.73		692006000000 Аналитический метод	23.1
4582	23:26-6.1293 6 Зона с особыми условиями использования территории		459821.32	1364940.13		692006000000 Аналитический метод	23.1
4583	23:26-6.1293 6 Зона с особыми условиями использования территории		459823.65	1364941.28		692006000000 Аналитический метод	23.1
4584	23:26-6.1293 6 Зона с особыми условиями использования территории		459826.04	1364942.28		692006000000 Аналитический метод	23.1
4585	23:26-6.1293 6 Зона с особыми условиями использования территории		459828.48	1364943.11		692006000000 Аналитический метод	23.1
4586	23:26-6.1293 6 Зона с особыми условиями		459835.63	1364945.01		692006000000 Аналитический метод	23.1

	использования территории						
4587	23:26-6.1293 6 Зона с особыми условиями использования территории		459838.2	1364945.81		692006000000 Аналитический метод	23.1
4588	23:26-6.1293 6 Зона с особыми условиями использования территории		459841.92	1364947.23		692006000000 Аналитический метод	23.1
4589	23:26-6.1293 6 Зона с особыми условиями использования территории		459845	1364948.71		692006000000 Аналитический метод	23.1
4590	23:26-6.1293 6 Зона с особыми условиями использования территории		459847.25	1364950.04		692006000000 Аналитический метод	23.1
4591	23:26-6.1293 6 Зона с особыми условиями использования территории		459854.19	1364954.63		692006000000 Аналитический метод	23.1
4592	23:26-6.1293 6 Зона с особыми условиями использования территории		459859.58	1364957.88		692006000000 Аналитический метод	23.1
4593	23:26-6.1293 6 Зона с особыми условиями использования территории		459861.82	1364959.35		692006000000 Аналитический метод	23.1
4594	23:26-6.1293 6 Зона с особыми условиями использования территории		459863.27	1364960.45		692006000000 Аналитический метод	23.1
4595	23:26-6.1293 6 Зона с особыми условиями использования территории		459864.67	1364961.62		692006000000 Аналитический метод	23.1
4596	23:26-6.1293 6 Зона с особыми условиями использования территории		459869.44	1364965.94		692006000000 Аналитический метод	23.1
4597	23:26-6.1293 6 Зона с особыми условиями использования территории		459870.86	1364967.06		692006000000 Аналитический метод	23.1
4598	23:26-6.1293 6 Зона с особыми условиями использования территории		459872.34	1364968.05		692006000000 Аналитический метод	23.1
4599	23:26-6.1293 6 Зона с особыми условиями		459873.85	1364968.88		692006000000 Аналитический метод	23.1

	использования территории						
4600	23:26-6.1293 6 Зона с особыми условиями использования территории		459875.45	1364969.61		692006000000 Аналитический метод	23.1
4601	23:26-6.1293 6 Зона с особыми условиями использования территории		459877.14	1364970.25		692006000000 Аналитический метод	23.1
4602	23:26-6.1293 6 Зона с особыми условиями использования территории		459882.29	1364972.03		692006000000 Аналитический метод	23.1
4603	23:26-6.1293 6 Зона с особыми условиями использования территории		459884.79	1364973.06		692006000000 Аналитический метод	23.1
4604	23:26-6.1293 6 Зона с особыми условиями использования территории		459887.09	1364974.32		692006000000 Аналитический метод	23.1
4605	23:26-6.1293 6 Зона с особыми условиями использования территории		459888.53	1364975.31		692006000000 Аналитический метод	23.1
4606	23:26-6.1293 6 Зона с особыми условиями использования территории		459889.9	1364976.4		692006000000 Аналитический метод	23.1
4607	23:26-6.1293 6 Зона с особыми условиями использования территории		459891.83	1364978.22		692006000000 Аналитический метод	23.1
4608	23:26-6.1293 6 Зона с особыми условиями использования территории		459893.01	1364979.54		692006000000 Аналитический метод	23.1
4609	23:26-6.1293 6 Зона с особыми условиями использования территории		459894.1	1364980.96		692006000000 Аналитический метод	23.1
4610	23:26-6.1293 6 Зона с особыми условиями использования территории		459895.1	1364982.46		692006000000 Аналитический метод	23.1
4611	23:26-6.1293 6 Зона с особыми условиями использования территории		459895.93	1364983.93		692006000000 Аналитический метод	23.1
4612	23:26-6.1293 6 Зона с особыми условиями		459897.01	1364986.22		692006000000 Аналитический метод	23.1

	использования территории						
4613	23:26-6.1293 6 Зона с особыми условиями использования территории		459897.63	1364987.81		692006000000 Аналитический метод	23.1
4614	23:26-6.1293 6 Зона с особыми условиями использования территории		459898.44	1364990.25		692006000000 Аналитический метод	23.1
4615	23:26-6.1293 6 Зона с особыми условиями использования территории		459899.28	1364993.6		692006000000 Аналитический метод	23.1
4616	23:26-6.1293 6 Зона с особыми условиями использования территории		459899.93	1364997.3		692006000000 Аналитический метод	23.1
4617	23:26-6.1293 6 Зона с особыми условиями использования территории		459901.41	1365010.46		692006000000 Аналитический метод	23.1
4618	23:26-6.1293 6 Зона с особыми условиями использования территории		459901.93	1365014.2		692006000000 Аналитический метод	23.1
4619	23:26-6.1293 6 Зона с особыми условиями использования территории		459902.4	1365016.99		692006000000 Аналитический метод	23.1
4620	23:26-6.1293 6 Зона с особыми условиями использования территории		459902.98	1365019.73		692006000000 Аналитический метод	23.1
4621	23:26-6.1293 6 Зона с особыми условиями использования территории		459903.67	1365022.44		692006000000 Аналитический метод	23.1
4622	23:26-6.1293 6 Зона с особыми условиями использования территории		459904.48	1365025.12		692006000000 Аналитический метод	23.1
4623	23:26-6.1293 6 Зона с особыми условиями использования территории		459905.4	1365027.75		692006000000 Аналитический метод	23.1
4624	23:26-6.1293 6 Зона с особыми условиями использования территории		459906.1	1365029.45		692006000000 Аналитический метод	23.1
4625	23:26-6.1293 6 Зона с особыми условиями		459907.26	1365031.89		692006000000 Аналитический метод	23.1

	использования территории						
4626	23:26-6.1293 6 Зона с особыми условиями использования территории		459908.57	1365034.19		692006000000 Аналитический метод	23.1
4627	23:26-6.1293 6 Зона с особыми условиями использования территории		459910.02	1365036.38		692006000000 Аналитический метод	23.1
4628	23:26-6.1293 6 Зона с особыми условиями использования территории		459911.61	1365038.39		692006000000 Аналитический метод	23.1
4629	23:26-6.1293 6 Зона с особыми условиями использования территории		459912.76	1365039.6		692006000000 Аналитический метод	23.1
4630	23:26-6.1293 6 Зона с особыми условиями использования территории		459913.98	1365040.69		692006000000 Аналитический метод	23.1
4631	23:26-6.1293 6 Зона с особыми условиями использования территории		459915.28	1365041.64		692006000000 Аналитический метод	23.1
4632	23:26-6.1293 6 Зона с особыми условиями использования территории		459916.71	1365042.46		692006000000 Аналитический метод	23.1
4633	23:26-6.1293 6 Зона с особыми условиями использования территории		459917.49	1365042.82		692006000000 Аналитический метод	23.1
4634	23:26-6.1293 6 Зона с особыми условиями использования территории		459919.13	1365043.42		692006000000 Аналитический метод	23.1
4635	23:26-6.1293 6 Зона с особыми условиями использования территории		459921.79	1365044.08		692006000000 Аналитический метод	23.1
4636	23:26-6.1293 6 Зона с особыми условиями использования территории		459924.57	1365044.5		692006000000 Аналитический метод	23.1
4637	23:26-6.1293 6 Зона с особыми условиями использования территории		459930.33	1365044.98		692006000000 Аналитический метод	23.1
4638	23:26-6.1293 6 Зона с особыми условиями		459950.73	1365046.08		692006000000 Аналитический метод	23.1

	использования территории						
4639	23:26-6.1293 6 Зона с особыми условиями использования территории		459960.4	1365046.78		692006000000 Аналитический метод	23.1
4640	23:26-6.1293 6 Зона с особыми условиями использования территории		459964.23	1365047.18		692006000000 Аналитический метод	23.1
4641	23:26-6.1293 6 Зона с особыми условиями использования территории		459969	1365047.78		692006000000 Аналитический метод	23.1
4642	23:26-6.1293 6 Зона с особыми условиями использования территории		459978.47	1365049.28		692006000000 Аналитический метод	23.1
4643	23:26-6.1293 6 Зона с особыми условиями использования территории		459981.27	1365049.82		692006000000 Аналитический метод	23.1
4644	23:26-6.1293 6 Зона с особыми условиями использования территории		459984.04	1365050.44		692006000000 Аналитический метод	23.1
4645	23:26-6.1293 6 Зона с особыми условиями использования территории		459986.72	1365051.2		692006000000 Аналитический метод	23.1
4646	23:26-6.1293 6 Зона с особыми условиями использования территории		459988.46	1365051.82		692006000000 Аналитический метод	23.1
4647	23:26-6.1293 6 Зона с особыми условиями использования территории		459990.12	1365052.55		692006000000 Аналитический метод	23.1
4648	23:26-6.1293 6 Зона с особыми условиями использования территории		459991.7	1365053.39		692006000000 Аналитический метод	23.1
4649	23:26-6.1293 6 Зона с особыми условиями использования территории		459993.21	1365054.36		692006000000 Аналитический метод	23.1
4650	23:26-6.1293 6 Зона с особыми условиями использования территории		459995.37	1365056		692006000000 Аналитический метод	23.1
4651	23:26-6.1293 6 Зона с особыми условиями		459997.62	1365057.97		692006000000 Аналитический метод	23.1

	использования территории						
4652	23:26-6.1293 6 Зона с особыми условиями использования территории		460004.96	1365064.74		692006000000 Аналитический метод	23.1
4653	23:26-6.1293 6 Зона с особыми условиями использования территории		460011.02	1365069.84		692006000000 Аналитический метод	23.1
4654	23:26-6.1293 6 Зона с особыми условиями использования территории		460012.99	1365071.57		692006000000 Аналитический метод	23.1
4655	23:26-6.1293 6 Зона с особыми условиями использования территории		460015.68	1365074.06		692006000000 Аналитический метод	23.1
4656	23:26-6.1293 6 Зона с особыми условиями использования территории		460023.08	1365081.15		692006000000 Аналитический метод	23.1
4657	23:26-6.1293 6 Зона с особыми условиями использования территории		460027.44	1365085.05		692006000000 Аналитический метод	23.1
4658	23:26-6.1293 6 Зона с особыми условиями использования территории		460029.68	1365086.83		692006000000 Аналитический метод	23.1
4659	23:26-6.1293 6 Зона с особыми условиями использования территории		460031.98	1365088.48		692006000000 Аналитический метод	23.1
4660	23:26-6.1293 6 Зона с особыми условиями использования территории		460038.3	1365092.53		692006000000 Аналитический метод	23.1
4661	23:26-6.1293 6 Зона с особыми условиями использования территории		460041.39	1365094.64		692006000000 Аналитический метод	23.1
4662	23:26-6.1293 6 Зона с особыми условиями использования территории		460044.33	1365096.92		692006000000 Аналитический метод	23.1
4663	23:26-6.1293 6 Зона с особыми условиями использования территории		460047.69	1365099.89		692006000000 Аналитический метод	23.1
4664	23:26-6.1293 6 Зона с особыми условиями		460053.79	1365105.78		692006000000 Аналитический метод	23.1

	использования территории						
4665	23:26-6.1293 6 Зона с особыми условиями использования территории		460066.52	1365118.75		692006000000 Аналитический метод	23.1
4666	23:26-6.1293 6 Зона с особыми условиями использования территории		460071.19	1365123.86		692006000000 Аналитический метод	23.1
4667	23:26-6.1293 6 Зона с особыми условиями использования территории		460078.69	1365132.57		692006000000 Аналитический метод	23.1
4668	23:26-6.1293 6 Зона с особыми условиями использования территории		460082.11	1365136.2		692006000000 Аналитический метод	23.1
4669	23:26-6.1293 6 Зона с особыми условиями использования территории		460085.91	1365140.01		692006000000 Аналитический метод	23.1
4670	23:26-6.1293 6 Зона с особыми условиями использования территории		460089.98	1365143.88		692006000000 Аналитический метод	23.1
4671	23:26-6.1293 6 Зона с особыми условиями использования территории		460094.95	1365148.42		692006000000 Аналитический метод	23.1
4672	23:26-6.1293 6 Зона с особыми условиями использования территории		460115.27	1365166.1		692006000000 Аналитический метод	23.1
4673	23:26-6.1293 6 Зона с особыми условиями использования территории		460118.8	1365169.37		692006000000 Аналитический метод	23.1
4674	23:26-6.1293 6 Зона с особыми условиями использования территории		460121.52	1365172.05		692006000000 Аналитический метод	23.1
4675	23:26-6.1293 6 Зона с особыми условиями использования территории		460127.65	1365178.53		692006000000 Аналитический метод	23.1
4676	23:26-6.1293 6 Зона с особыми условиями использования территории		460133.53	1365184.27		692006000000 Аналитический метод	23.1
4677	23:26-6.1293 6 Зона с особыми условиями		460136.14	1365186.91		692006000000 Аналитический метод	23.1

	использования территории						
4678	23:26-6.1293 6 Зона с особыми условиями использования территории		460149.41	1365201.29		692006000000 Аналитический метод	23.1
4679	23:26-6.1293 6 Зона с особыми условиями использования территории		460161.49	1365213.58		692006000000 Аналитический метод	23.1
4680	23:26-6.1293 6 Зона с особыми условиями использования территории		460164.06	1365216.37		692006000000 Аналитический метод	23.1
4681	23:26-6.1293 6 Зона с особыми условиями использования территории		460165.91	1365218.53		692006000000 Аналитический метод	23.1
4682	23:26-6.1293 6 Зона с особыми условиями использования территории		460167.62	1365220.71		692006000000 Аналитический метод	23.1
4683	23:26-6.1293 6 Зона с особыми условиями использования территории		460169.25	1365222.97		692006000000 Аналитический метод	23.1
4684	23:26-6.1293 6 Зона с особыми условиями использования территории		460171.74	1365226.87		692006000000 Аналитический метод	23.1
4685	23:26-6.1293 6 Зона с особыми условиями использования территории		460173.11	1365229.36		692006000000 Аналитический метод	23.1
4686	23:26-6.1293 6 Зона с особыми условиями использования территории		460177.48	1365237.92		692006000000 Аналитический метод	23.1
4687	23:26-6.1293 6 Зона с особыми условиями использования территории		460178.87	1365240.35		692006000000 Аналитический метод	23.1
4688	23:26-6.1293 6 Зона с особыми условиями использования территории		460179.84	1365241.9		692006000000 Аналитический метод	23.1
4689	23:26-6.1293 6 Зона с особыми условиями использования территории		460181.86	1365244.9		692006000000 Аналитический метод	23.1
4690	23:26-6.1293 6 Зона с особыми условиями		460183.98	1365247.81		692006000000 Аналитический метод	23.1

	использования территории						
4691	23:26-6.1293 6 Зона с особыми условиями использования территории		460186.72	1365251.32		692006000000 Аналитический метод	23.1
4692	23:26-6.1293 6 Зона с особыми условиями использования территории		460189.01	1365254.04		692006000000 Аналитический метод	23.1
4693	23:26-6.1293 6 Зона с особыми условиями использования территории		460193.88	1365259.32		692006000000 Аналитический метод	23.1
4694	23:26-6.1293 6 Зона с особыми условиями использования территории		460201.07	1365267.32		692006000000 Аналитический метод	23.1
4695	23:26-6.1293 6 Зона с особыми условиями использования территории		460205.63	1365272.06		692006000000 Аналитический метод	23.1
4696	23:26-6.1293 6 Зона с особыми условиями использования территории		460208.99	1365275.38		692006000000 Аналитический метод	23.1
4697	23:26-6.1293 6 Зона с особыми условиями использования территории		460211.67	1365277.72		692006000000 Аналитический метод	23.1
4698	23:26-6.1293 6 Зона с особыми условиями использования территории		460213.97	1365279.43		692006000000 Аналитический метод	23.1
4699	23:26-6.1293 6 Зона с особыми условиями использования территории		460214.77	1365279.94		692006000000 Аналитический метод	23.1
4700	23:26-6.1293 6 Зона с особыми условиями использования территории		460216.24	1365280.74		692006000000 Аналитический метод	23.1
4701	23:26-6.1293 6 Зона с особыми условиями использования территории		460217.73	1365281.34		692006000000 Аналитический метод	23.1
4702	23:26-6.1293 6 Зона с особыми условиями использования территории		460218.37	1365281.51		692006000000 Аналитический метод	23.1
4703	23:26-6.1293 6 Зона с особыми условиями		460219.55	1365281.63		692006000000 Аналитический метод	23.1

	использования территории						
4704	23:26-6.1293 6 Зона с особыми условиями использования территории		460220.51	1365281.49		692006000000 Аналитический метод	23.1
4705	23:26-6.1293 6 Зона с особыми условиями использования территории		460221.32	1365281.13		692006000000 Аналитический метод	23.1
4706	23:26-6.1293 6 Зона с особыми условиями использования территории		460222.06	1365280.53		692006000000 Аналитический метод	23.1
4707	23:26-6.1293 6 Зона с особыми условиями использования территории		460222.42	1365280.12		692006000000 Аналитический метод	23.1
4708	23:26-6.1293 6 Зона с особыми условиями использования территории		460223.1	1365279.02		692006000000 Аналитический метод	23.1
4709	23:26-6.1293 6 Зона с особыми условиями использования территории		460223.43	1365278.3		692006000000 Аналитический метод	23.1
4710	23:26-6.1293 6 Зона с особыми условиями использования территории		460223.97	1365276.77		692006000000 Аналитический метод	23.1
4711	23:26-6.1293 6 Зона с особыми условиями использования территории		460224.44	1365275.03		692006000000 Аналитический метод	23.1
4712	23:26-6.1293 6 Зона с особыми условиями использования территории		460226.23	1365266.48		692006000000 Аналитический метод	23.1
4713	23:26-6.1293 6 Зона с особыми условиями использования территории		460228.2	1365258.82		692006000000 Аналитический метод	23.1
4714	23:26-6.1293 6 Зона с особыми условиями использования территории		460229.02	1365255.16		692006000000 Аналитический метод	23.1
4715	23:26-6.1293 6 Зона с особыми условиями использования территории		460229.48	1365252.28		692006000000 Аналитический метод	23.1
4716	23:26-6.1293 6 Зона с особыми условиями		460229.83	1365249.31		692006000000 Аналитический метод	23.1

	использования территории						
4717	23:26-6.1293 6 Зона с особыми условиями использования территории		460230.26	1365243.17		692006000000 Аналитический метод	23.1
4718	23:26-6.1293 6 Зона с особыми условиями использования территории		460231.22	1365210.99		692006000000 Аналитический метод	23.1
4719	23:26-6.1293 6 Зона с особыми условиями использования территории		460231.54	1365205.03		692006000000 Аналитический метод	23.1
4720	23:26-6.1293 6 Зона с особыми условиями использования территории		460231.89	1365202.18		692006000000 Аналитический метод	23.1
4721	23:26-6.1293 6 Зона с особыми условиями использования территории		460232.27	1365200.36		692006000000 Аналитический метод	23.1
4722	23:26-6.1293 6 Зона с особыми условиями использования территории		460232.79	1365198.72		692006000000 Аналитический метод	23.1
4723	23:26-6.1293 6 Зона с особыми условиями использования территории		460233.12	1365197.98		692006000000 Аналитический метод	23.1
4724	23:26-6.1293 6 Зона с особыми условиями использования территории		460233.9	1365196.63		692006000000 Аналитический метод	23.1
4725	23:26-6.1293 6 Зона с особыми условиями использования территории		460234.81	1365195.55		692006000000 Аналитический метод	23.1
4726	23:26-6.1293 6 Зона с особыми условиями использования территории		460235.83	1365194.68		692006000000 Аналитический метод	23.1
4727	23:26-6.1293 6 Зона с особыми условиями использования территории		460237.03	1365193.92		692006000000 Аналитический метод	23.1
4728	23:26-6.1293 6 Зона с особыми условиями использования территории		460238.37	1365193.3		692006000000 Аналитический метод	23.1
4729	23:26-6.1293 6 Зона с особыми условиями		460239.83	1365192.8		692006000000 Аналитический метод	23.1

	использования территории						
4730	23:26-6.1293 6 Зона с особыми условиями использования территории		460241.4	1365192.41		692006000000 Аналитический метод	23.1
4731	23:26-6.1293 6 Зона с особыми условиями использования территории		460243.1	1365192.12		692006000000 Аналитический метод	23.1
4732	23:26-6.1293 6 Зона с особыми условиями использования территории		460244.91	1365191.92		692006000000 Аналитический метод	23.1
4733	23:26-6.1293 6 Зона с особыми условиями использования территории		460247.71	1365191.76		692006000000 Аналитический метод	23.1
4734	23:26-6.1293 6 Зона с особыми условиями использования территории		460250.54	1365191.71		692006000000 Аналитический метод	23.1
4735	23:26-6.1293 6 Зона с особыми условиями использования территории		460272.66	1365191.8		692006000000 Аналитический метод	23.1
4736	23:26-6.1293 6 Зона с особыми условиями использования территории		460316.6	1365191.28		692006000000 Аналитический метод	23.1
4737	23:26-6.1293 6 Зона с особыми условиями использования территории		460320.42	1365191.06		692006000000 Аналитический метод	23.1
4738	23:26-6.1293 6 Зона с особыми условиями использования территории		460323.17	1365190.67		692006000000 Аналитический метод	23.1
4739	23:26-6.1293 6 Зона с особыми условиями использования территории		460324.73	1365190.24		692006000000 Аналитический метод	23.1
4740	23:26-6.1293 6 Зона с особыми условиями использования территории		460325.4	1365189.97		692006000000 Аналитический метод	23.1
4741	23:26-6.1293 6 Зона с особыми условиями использования территории		460326.56	1365189.32		692006000000 Аналитический метод	23.1
4742	23:26-6.1293 6 Зона с особыми условиями		460327.44	1365188.54		692006000000 Аналитический метод	23.1

	использования территории						
4743	23:26-6.1293 6 Зона с особыми условиями использования территории		460327.78	1365188.11		692006000000 Аналитический метод	23.1
4744	23:26-6.1293 6 Зона с особыми условиями использования территории		460328.28	1365187.18		692006000000 Аналитический метод	23.1
4745	23:26-6.1293 6 Зона с особыми условиями использования территории		460328.58	1365186.17		692006000000 Аналитический метод	23.1
4746	23:26-6.1293 6 Зона с особыми условиями использования территории		460328.71	1365185.26		692006000000 Аналитический метод	23.1
4747	23:26-6.1293 6 Зона с особыми условиями использования территории		460328.75	1365184.32		692006000000 Аналитический метод	23.1
4748	23:26-6.1293 6 Зона с особыми условиями использования территории		460328.59	1365181.37		692006000000 Аналитический метод	23.1
4749	23:26-6.1293 6 Зона с особыми условиями использования территории		460327.73	1365172.57		692006000000 Аналитический метод	23.1
4750	23:26-6.1293 6 Зона с особыми условиями использования территории		460327.42	1365167.69		692006000000 Аналитический метод	23.1
4751	23:26-6.1293 6 Зона с особыми условиями использования территории		460326.12	1365138.11		692006000000 Аналитический метод	23.1
4752	23:26-6.1293 6 Зона с особыми условиями использования территории		460326.05	1365135.24		692006000000 Аналитический метод	23.1
4753	23:26-6.1293 6 Зона с особыми условиями использования территории		460326.08	1365132.45		692006000000 Аналитический метод	23.1
4754	23:26-6.1293 6 Зона с особыми условиями использования территории		460326.32	1365129.97		692006000000 Аналитический метод	23.1
4755	23:26-6.1293 6 Зона с особыми условиями		460326.46	1365129.22		692006000000 Аналитический метод	23.1

	использования территории						
4756	23:26-6.1293 6 Зона с особыми условиями использования территории		460326.86	1365127.91		692006000000 Аналитический метод	23.1
4757	23:26-6.1293 6 Зона с особыми условиями использования территории		460327.11	1365127.36		692006000000 Аналитический метод	23.1
4758	23:26-6.1293 6 Зона с особыми условиями использования территории		460327.66	1365126.54		692006000000 Аналитический метод	23.1
4759	23:26-6.1293 6 Зона с особыми условиями использования территории		460328.23	1365125.99		692006000000 Аналитический метод	23.1
4760	23:26-6.1293 6 Зона с особыми условиями использования территории		460328.84	1365125.6		692006000000 Аналитический метод	23.1
4761	23:26-6.1293 6 Зона с особыми условиями использования территории		460329.62	1365125.27		692006000000 Аналитический метод	23.1
4762	23:26-6.1293 6 Зона с особыми условиями использования территории		460330.44	1365125.04		692006000000 Аналитический метод	23.1
4763	23:26-6.1293 6 Зона с особыми условиями использования территории		460334.29	1365124.29		692006000000 Аналитический метод	23.1
4764	23:26-6.1293 6 Зона с особыми условиями использования территории		460337.59	1365123.29		692006000000 Аналитический метод	23.1
4765	23:26-6.1293 6 Зона с особыми условиями использования территории		460338.19	1365123.18		692006000000 Аналитический метод	23.1
4766	23:26-6.1293 6 Зона с особыми условиями использования территории		460338.73	1365123.19		692006000000 Аналитический метод	23.1
4767	23:26-6.1293 6 Зона с особыми условиями использования территории		460339.31	1365123.42		692006000000 Аналитический метод	23.1
4768	23:26-6.1293 6 Зона с особыми условиями		460339.74	1365123.82		692006000000 Аналитический метод	23.1

	использования территории						
4769	23:26-6.1293 6 Зона с особыми условиями использования территории		460340.08	1365124.35		692006000000 Аналитический метод	23.1
4770	23:26-6.1293 6 Зона с особыми условиями использования территории		460340.37	1365124.97		692006000000 Аналитический метод	23.1
4771	23:26-6.1293 6 Зона с особыми условиями использования территории		460340.79	1365126.39		692006000000 Аналитический метод	23.1
4772	23:26-6.1293 6 Зона с особыми условиями использования территории		460341.18	1365128.72		692006000000 Аналитический метод	23.1
4773	23:26-6.1293 6 Зона с особыми условиями использования территории		460341.52	1365132.44		692006000000 Аналитический метод	23.1
4774	23:26-6.1293 6 Зона с особыми условиями использования территории		460341.72	1365136.2		692006000000 Аналитический метод	23.1
4775	23:26-6.1293 6 Зона с особыми условиями использования территории		460341.75	1365142.97		692006000000 Аналитический метод	23.1
4776	23:26-6.1293 6 Зона с особыми условиями использования территории		460341.37	1365157.41		692006000000 Аналитический метод	23.1
4777	23:26-6.1293 6 Зона с особыми условиями использования территории		460341.42	1365160.02		692006000000 Аналитический метод	23.1
4778	23:26-6.1293 6 Зона с особыми условиями использования территории		460341.63	1365162.58		692006000000 Аналитический метод	23.1
4779	23:26-6.1293 6 Зона с особыми условиями использования территории		460342.06	1365164.71		692006000000 Аналитический метод	23.1
4780	23:26-6.1293 6 Зона с особыми условиями использования территории		460342.28	1365165.37		692006000000 Аналитический метод	23.1
4781	23:26-6.1293 6 Зона с особыми условиями		460342.79	1365166.47		692006000000 Аналитический метод	23.1

	использования территории						
4782	23:26-6.1293 6 Зона с особыми условиями использования территории		460343.07	1365166.91		692006000000 Аналитический метод	23.1
4783	23:26-6.1293 6 Зона с особыми условиями использования территории		460343.72	1365167.66		692006000000 Аналитический метод	23.1
4784	23:26-6.1293 6 Зона с особыми условиями использования территории		460344.46	1365168.22		692006000000 Аналитический метод	23.1
4785	23:26-6.1293 6 Зона с особыми условиями использования территории		460345.37	1365168.65		692006000000 Аналитический метод	23.1
4786	23:26-6.1293 6 Зона с особыми условиями использования территории		460346.47	1365168.96		692006000000 Аналитический метод	23.1
4787	23:26-6.1293 6 Зона с особыми условиями использования территории		460347.96	1365169.14		692006000000 Аналитический метод	23.1
4788	23:26-6.1293 6 Зона с особыми условиями использования территории		460349.76	1365169.18		692006000000 Аналитический метод	23.1
4789	23:26-6.1293 6 Зона с особыми условиями использования территории		460355.4	1365169.08		692006000000 Аналитический метод	23.1
4790	23:26-6.1293 6 Зона с особыми условиями использования территории		460359.17	1365169.28		692006000000 Аналитический метод	23.1
4791	23:26-6.1293 6 Зона с особыми условиями использования территории		460362.82	1365169.73		692006000000 Аналитический метод	23.1
4792	23:26-6.1293 6 Зона с особыми условиями использования территории		460371.95	1365171.18		692006000000 Аналитический метод	23.1
4793	23:26-6.1293 6 Зона с особыми условиями использования территории		460374.81	1365171.49		692006000000 Аналитический метод	23.1
4794	23:26-6.1293 6 Зона с особыми условиями		460377.67	1365171.7		692006000000 Аналитический метод	23.1

	использования территории						
4795	23:26-6.1293 6 Зона с особыми условиями использования территории		460381.59	1365171.83		692006000000 Аналитический метод	23.1
4796	23:26-6.1293 6 Зона с особыми условиями использования территории		460398.28	1365172.05		692006000000 Аналитический метод	23.1
4797	23:26-6.1293 6 Зона с особыми условиями использования территории		460452.66	1365174.13		692006000000 Аналитический метод	23.1
4798	23:26-6.1293 6 Зона с особыми условиями использования территории		460460.65	1365174.33		692006000000 Аналитический метод	23.1
4799	23:26-6.1293 6 Зона с особыми условиями использования территории		460465.61	1365174.33		692006000000 Аналитический метод	23.1
4800	23:26-6.1293 6 Зона с особыми условиями использования территории		460468.33	1365174.19		692006000000 Аналитический метод	23.1
4801	23:26-6.1293 6 Зона с особыми условиями использования территории		460470.84	1365173.86		692006000000 Аналитический метод	23.1
4802	23:26-6.1293 6 Зона с особыми условиями использования территории		460472.36	1365173.49		692006000000 Аналитический метод	23.1
4803	23:26-6.1293 6 Зона с особыми условиями использования территории		460473.07	1365173.24		692006000000 Аналитический метод	23.1
4804	23:26-6.1293 6 Зона с особыми условиями использования территории		460474.34	1365172.64		692006000000 Аналитический метод	23.1
4805	23:26-6.1293 6 Зона с особыми условиями использования территории		460475.44	1365171.89		692006000000 Аналитический метод	23.1
4806	23:26-6.1293 6 Зона с особыми условиями использования территории		460475.94	1365171.44		692006000000 Аналитический метод	23.1
4807	23:26-6.1293 6 Зона с особыми условиями		460476.84	1365170.4		692006000000 Аналитический метод	23.1

	использования территории						
4808	23:26-6.1293 6 Зона с особыми условиями использования территории		460477.63	1365169.14		692006000000 Аналитический метод	23.1
4809	23:26-6.1293 6 Зона с особыми условиями использования территории		460477.98	1365168.44		692006000000 Аналитический метод	23.1
4810	23:26-6.1293 6 Зона с особыми условиями использования территории		460478.56	1365166.98		692006000000 Аналитический метод	23.1
4811	23:26-6.1293 6 Зона с особыми условиями использования территории		460479.24	1365164.48		692006000000 Аналитический метод	23.1
4812	23:26-6.1293 6 Зона с особыми условиями использования территории		460479.7	1365161.85		692006000000 Аналитический метод	23.1
4813	23:26-6.1293 6 Зона с особыми условиями использования территории		460479.95	1365159.1		692006000000 Аналитический метод	23.1
4814	23:26-6.1293 6 Зона с особыми условиями использования территории		460480.03	1365156.28		692006000000 Аналитический метод	23.1
4815	23:26-6.1293 6 Зона с особыми условиями использования территории		460479.94	1365153.4		692006000000 Аналитический метод	23.1
4816	23:26-6.1293 6 Зона с особыми условиями использования территории		460479.77	1365150.52		692006000000 Аналитический метод	23.1
4817	23:26-6.1293 6 Зона с особыми условиями использования территории		460478.63	1365137.93		692006000000 Аналитический метод	23.1
4818	23:26-6.1293 6 Зона с особыми условиями использования территории		460478.42	1365135		692006000000 Аналитический метод	23.1
4819	23:26-6.1293 6 Зона с особыми условиями использования территории		460478.34	1365131.14		692006000000 Аналитический метод	23.1
4820	23:26-6.1293 6 Зона с особыми условиями		460478.52	1365128.34		692006000000 Аналитический метод	23.1

	использования территории						
4821	23:26-6.1293 6 Зона с особыми условиями использования территории		460478.78	1365126.58		692006000000 Аналитический метод	23.1
4822	23:26-6.1293 6 Зона с особыми условиями использования территории		460479.4	1365124.25		692006000000 Аналитический метод	23.1
4823	23:26-6.1293 6 Зона с особыми условиями использования территории		460479.97	1365122.87		692006000000 Аналитический метод	23.1
4824	23:26-6.1293 6 Зона с особыми условиями использования территории		460480.61	1365121.79		692006000000 Аналитический метод	23.1
4825	23:26-6.1293 6 Зона с особыми условиями использования территории		460480.94	1365121.38		692006000000 Аналитический метод	23.1
4826	23:26-6.1293 6 Зона с особыми условиями использования территории		460481.63	1365120.77		692006000000 Аналитический метод	23.1
4827	23:26-6.1293 6 Зона с особыми условиями использования территории		460481.97	1365120.58		692006000000 Аналитический метод	23.1
4828	23:26-6.1293 6 Зона с особыми условиями использования территории		460482.58	1365120.38		692006000000 Аналитический метод	23.1
4829	23:26-6.1293 6 Зона с особыми условиями использования территории		460483.22	1365120.36		692006000000 Аналитический метод	23.1
4830	23:26-6.1293 6 Зона с особыми условиями использования территории		460483.59	1365120.44		692006000000 Аналитический метод	23.1
4831	23:26-6.1293 6 Зона с особыми условиями использования территории		460484.4	1365120.79		692006000000 Аналитический метод	23.1
4832	23:26-6.1293 6 Зона с особыми условиями использования территории		460485.15	1365121.35		692006000000 Аналитический метод	23.1
4833	23:26-6.1293 6 Зона с особыми условиями		460485.99	1365122.26		692006000000 Аналитический метод	23.1

	использования территории						
4834	23:26-6.1293 6 Зона с особыми условиями использования территории		460486.9	1365123.63		692006000000 Аналитический метод	23.1
4835	23:26-6.1293 6 Зона с особыми условиями использования территории		460487.63	1365125.03		692006000000 Аналитический метод	23.1
4836	23:26-6.1293 6 Зона с особыми условиями использования территории		460488.65	1365127.42		692006000000 Аналитический метод	23.1
4837	23:26-6.1293 6 Зона с особыми условиями использования территории		460491.1	1365133.85		692006000000 Аналитический метод	23.1
4838	23:26-6.1293 6 Зона с особыми условиями использования территории		460493.55	1365139.78		692006000000 Аналитический метод	23.1
4839	23:26-6.1293 6 Зона с особыми условиями использования территории		460494.47	1365142.24		692006000000 Аналитический метод	23.1
4840	23:26-6.1293 6 Зона с особыми условиями использования территории		460495.01	1365143.89		692006000000 Аналитический метод	23.1
4841	23:26-6.1293 6 Зона с особыми условиями использования территории		460495.46	1365145.55		692006000000 Аналитический метод	23.1
4842	23:26-6.1293 6 Зона с особыми условиями использования территории		460495.8	1365147.21		692006000000 Аналитический метод	23.1
4843	23:26-6.1293 6 Зона с особыми условиями использования территории		460496.1	1365149.61		692006000000 Аналитический метод	23.1
4844	23:26-6.1293 6 Зона с особыми условиями использования территории		460496.2	1365152.43		692006000000 Аналитический метод	23.1
4845	23:26-6.1293 6 Зона с особыми условиями использования территории		460496.2	1365159.98		692006000000 Аналитический метод	23.1
4846	23:26-6.1293 6 Зона с особыми условиями		460496.33	1365161.9		692006000000 Аналитический метод	23.1

	использования территории						
4847	23:26-6.1293 6 Зона с особыми условиями использования территории		460496.67	1365164.27		692006000000 Аналитический метод	23.1
4848	23:26-6.1293 6 Зона с особыми условиями использования территории		460497.27	1365166.68		692006000000 Аналитический метод	23.1
4849	23:26-6.1293 6 Зона с особыми условиями использования территории		460497.82	1365168.22		692006000000 Аналитический метод	23.1
4850	23:26-6.1293 6 Зона с особыми условиями использования территории		460498.49	1365169.75		692006000000 Аналитический метод	23.1
4851	23:26-6.1293 6 Зона с особыми условиями использования территории		460500.44	1365173.69		692006000000 Аналитический метод	23.1
4852	23:26-6.1293 6 Зона с особыми условиями использования территории		460501.48	1365176.17		692006000000 Аналитический метод	23.1
4853	23:26-6.1293 6 Зона с особыми условиями использования территории		460502.05	1365178.19		692006000000 Аналитический метод	23.1
4854	23:26-6.1293 6 Зона с особыми условиями использования территории		460502.61	1365181.42		692006000000 Аналитический метод	23.1
4855	23:26-6.1293 6 Зона с особыми условиями использования территории		460503.04	1365182.91		692006000000 Аналитический метод	23.1
4856	23:26-6.1293 6 Зона с особыми условиями использования территории		460503.51	1365183.85		692006000000 Аналитический метод	23.1
4857	23:26-6.1293 6 Зона с особыми условиями использования территории		460504.01	1365184.53		692006000000 Аналитический метод	23.1
4858	23:26-6.1293 6 Зона с особыми условиями использования территории		460504.68	1365185.23		692006000000 Аналитический метод	23.1
4859	23:26-6.1293 6 Зона с особыми условиями		460505.86	1365186.22		692006000000 Аналитический метод	23.1

	использования территории						
4860	23:26-6.1293 6 Зона с особыми условиями использования территории		460508.55	1365188.19		692006000000 Аналитический метод	23.1
4861	23:26-6.1293 6 Зона с особыми условиями использования территории		460509.85	1365189.24		692006000000 Аналитический метод	23.1
4862	23:26-6.1293 6 Зона с особыми условиями использования территории		460511.58	1365190.9		692006000000 Аналитический метод	23.1
4863	23:26-6.1293 6 Зона с особыми условиями использования территории		460512.68	1365192.14		692006000000 Аналитический метод	23.1
4864	23:26-6.1293 6 Зона с особыми условиями использования территории		460514.13	1365194.14		692006000000 Аналитический метод	23.1
4865	23:26-6.1293 6 Зона с особыми условиями использования территории		460514.95	1365195.55		692006000000 Аналитический метод	23.1
4866	23:26-6.1293 6 Зона с особыми условиями использования территории		460515.92	1365197.78		692006000000 Аналитический метод	23.1
4867	23:26-6.1293 6 Зона с особыми условиями использования территории		460516.36	1365199.31		692006000000 Аналитический метод	23.1
4868	23:26-6.1293 6 Зона с особыми условиями использования территории		460516.64	1365200.98		692006000000 Аналитический метод	23.1
4869	23:26-6.1293 6 Зона с особыми условиями использования территории		460516.76	1365203.63		692006000000 Аналитический метод	23.1
4870	23:26-6.1293 6 Зона с особыми условиями использования территории		460516.63	1365206.4		692006000000 Аналитический метод	23.1
4871	23:26-6.1293 6 Зона с особыми условиями использования территории		460516.06	1365213.83		692006000000 Аналитический метод	23.1
4872	23:26-6.1293 6 Зона с особыми условиями		460515.84	1365218.52		692006000000 Аналитический метод	23.1

	использования территории						
4873	23:26-6.1293 6 Зона с особыми условиями использования территории		460515.54	1365234.09		692006000000 Аналитический метод	23.1
4874	23:26-6.1293 6 Зона с особыми условиями использования территории		460515.55	1365239.97		692006000000 Аналитический метод	23.1
4875	23:26-6.1293 6 Зона с особыми условиями использования территории		460515.77	1365243.85		692006000000 Аналитический метод	23.1
4876	23:26-6.1293 6 Зона с особыми условиями использования территории		460515.96	1365245.63		692006000000 Аналитический метод	23.1
4877	23:26-6.1293 6 Зона с особыми условиями использования территории		460516.24	1365247.39		692006000000 Аналитический метод	23.1
4878	23:26-6.1293 6 Зона с особыми условиями использования территории		460516.84	1365249.98		692006000000 Аналитический метод	23.1
4879	23:26-6.1293 6 Зона с особыми условиями использования территории		460517.76	1365252.7		692006000000 Аналитический метод	23.1
4880	23:26-6.1293 6 Зона с особыми условиями использования территории		460518.93	1365255.35		692006000000 Аналитический метод	23.1
4881	23:26-6.1293 6 Зона с особыми условиями использования территории		460520.77	1365258.82		692006000000 Аналитический метод	23.1
4882	23:26-6.1293 6 Зона с особыми условиями использования территории		460523.34	1365263.06		692006000000 Аналитический метод	23.1
4883	23:26-6.1293 6 Зона с особыми условиями использования территории		460526.14	1365267.15		692006000000 Аналитический метод	23.1
4884	23:26-6.1293 6 Зона с особыми условиями использования территории		460527.92	1365269.49		692006000000 Аналитический метод	23.1
4885	23:26-6.1293 6 Зона с особыми условиями		460529.79	1365271.76		692006000000 Аналитический метод	23.1

	использования территории						
4886	23:26-6.1293 6 Зона с особыми условиями использования территории		460537.61	1365280.26		692006000000 Аналитический метод	23.1
4887	23:26-6.1293 6 Зона с особыми условиями использования территории		460539.37	1365282.3		692006000000 Аналитический метод	23.1
4888	23:26-6.1293 6 Зона с особыми условиями использования территории		460541.05	1365284.4		692006000000 Аналитический метод	23.1
4889	23:26-6.1293 6 Зона с особыми условиями использования территории		460543.04	1365287.16		692006000000 Аналитический метод	23.1
4890	23:26-6.1293 6 Зона с особыми условиями использования территории		460544.36	1365289.24		692006000000 Аналитический метод	23.1
4891	23:26-6.1293 6 Зона с особыми условиями использования территории		460545.57	1365291.39		692006000000 Аналитический метод	23.1
4892	23:26-6.1293 6 Зона с особыми условиями использования территории		460547.67	1365295.45		692006000000 Аналитический метод	23.1
4893	23:26-6.1293 6 Зона с особыми условиями использования территории		460548.49	1365296.84		692006000000 Аналитический метод	23.1
4894	23:26-6.1293 6 Зона с особыми условиями использования территории		460549.41	1365298.19		692006000000 Аналитический метод	23.1
4895	23:26-6.1293 6 Зона с особыми условиями использования территории		460550.4	1365299.5		692006000000 Аналитический метод	23.1
4896	23:26-6.1293 6 Зона с особыми условиями использования территории		460551.49	1365300.79		692006000000 Аналитический метод	23.1
4897	23:26-6.1293 6 Зона с особыми условиями использования территории		460556.31	1365306.03		692006000000 Аналитический метод	23.1
4898	23:26-6.1293 6 Зона с особыми условиями		460558.85	1365309.04		692006000000 Аналитический метод	23.1

	использования территории						
4899	23:26-6.1293 6 Зона с особыми условиями использования территории		460561.16	1365312.12		692006000000 Аналитический метод	23.1
4900	23:26-6.1293 6 Зона с особыми условиями использования территории		460562.55	1365314.35		692006000000 Аналитический метод	23.1
4901	23:26-6.1293 6 Зона с особыми условиями использования территории		460563.71	1365316.72		692006000000 Аналитический метод	23.1
4902	23:26-6.1293 6 Зона с особыми условиями использования территории		460564.67	1365319.28		692006000000 Аналитический метод	23.1
4903	23:26-6.1293 6 Зона с особыми условиями использования территории		460565.43	1365321.92		692006000000 Аналитический метод	23.1
4904	23:26-6.1293 6 Зона с особыми условиями использования территории		460567.02	1365328.15		692006000000 Аналитический метод	23.1
4905	23:26-6.1293 6 Зона с особыми условиями использования территории		460567.55	1365329.9		692006000000 Аналитический метод	23.1
4906	23:26-6.1293 6 Зона с особыми условиями использования территории		460568.12	1365331.47		692006000000 Аналитический метод	23.1
4907	23:26-6.1293 6 Зона с особыми условиями использования территории		460569.15	1365333.67		692006000000 Аналитический метод	23.1
4908	23:26-6.1293 6 Зона с особыми условиями использования территории		460570.14	1365335.29		692006000000 Аналитический метод	23.1
4909	23:26-6.1293 6 Зона с особыми условиями использования территории		460572.25	1365338.32		692006000000 Аналитический метод	23.1
4910	23:26-6.1293 6 Зона с особыми условиями использования территории		460572.64	1365339.07		692006000000 Аналитический метод	23.1
4911	23:26-6.1293 6 Зона с особыми условиями		460572.95	1365339.9		692006000000 Аналитический метод	23.1

	использования территории						
4912	23:26-6.1293 6 Зона с особыми условиями использования территории		460573.12	1365340.66		692006000000 Аналитический метод	23.1
4913	23:26-6.1293 6 Зона с особыми условиями использования территории		460573.19	1365341.55		692006000000 Аналитический метод	23.1
4914	23:26-6.1293 6 Зона с особыми условиями использования территории		460573.11	1365343.24		692006000000 Аналитический метод	23.1
4915	23:26-6.1293 6 Зона с особыми условиями использования территории		460572.83	1365345.76		692006000000 Аналитический метод	23.1
4916	23:26-6.1293 6 Зона с особыми условиями использования территории		460572.72	1365347.35		692006000000 Аналитический метод	23.1
4917	23:26-6.1293 6 Зона с особыми условиями использования территории		460572.75	1365348.98		692006000000 Аналитический метод	23.1
4918	23:26-6.1293 6 Зона с особыми условиями использования территории		460572.84	1365349.79		692006000000 Аналитический метод	23.1
4919	23:26-6.1293 6 Зона с особыми условиями использования территории		460573.1	1365351.17		692006000000 Аналитический метод	23.1
4920	23:26-6.1293 6 Зона с особыми условиями использования территории		460573.53	1365352.46		692006000000 Аналитический метод	23.1
4921	23:26-6.1293 6 Зона с особыми условиями использования территории		460574.13	1365353.67		692006000000 Аналитический метод	23.1
4922	23:26-6.1293 6 Зона с особыми условиями использования территории		460574.53	1365354.28		692006000000 Аналитический метод	23.1
4923	23:26-6.1293 6 Зона с особыми условиями использования территории		460574.98	1365354.87		692006000000 Аналитический метод	23.1
4924	23:26-6.1293 6 Зона с особыми условиями		460576.03	1365356		692006000000 Аналитический метод	23.1

	использования территории						
4925	23:26-6.1293 6 Зона с особыми условиями использования территории		460577.27	1365357.06		692006000000 Аналитический метод	23.1
4926	23:26-6.1293 6 Зона с особыми условиями использования территории		460578.76	1365358.12		692006000000 Аналитический метод	23.1
4927	23:26-6.1293 6 Зона с особыми условиями использования территории		460580.31	1365359.11		692006000000 Аналитический метод	23.1
4928	23:26-6.1293 6 Зона с особыми условиями использования территории		460582.69	1365360.5		692006000000 Аналитический метод	23.1
4929	23:26-6.1293 6 Зона с особыми условиями использования территории		460584.29	1365361.36		692006000000 Аналитический метод	23.1
4930	23:26-6.1293 6 Зона с особыми условиями использования территории		460585.91	1365362.1		692006000000 Аналитический метод	23.1
4931	23:26-6.1293 6 Зона с особыми условиями использования территории		460587.49	1365362.64		692006000000 Аналитический метод	23.1
4932	23:26-6.1293 6 Зона с особыми условиями использования территории		460588.28	1365362.81		692006000000 Аналитический метод	23.1
4933	23:26-6.1293 6 Зона с особыми условиями использования территории		460589.22	1365362.89		692006000000 Аналитический метод	23.1
4934	23:26-6.1293 6 Зона с особыми условиями использования территории		460589.99	1365362.84		692006000000 Аналитический метод	23.1
4935	23:26-6.1293 6 Зона с особыми условиями использования территории		460590.64	1365362.69		692006000000 Аналитический метод	23.1
4936	23:26-6.1293 6 Зона с особыми условиями использования территории		460592.35	1365362.04		692006000000 Аналитический метод	23.1
4937	23:26-6.1293 6 Зона с особыми условиями		460592.83	1365361.89		692006000000 Аналитический метод	23.1

	использования территории						
4938	23:26-6.1293 6 Зона с особыми условиями использования территории		460593.28	1365361.85		692006000000 Аналитический метод	23.1
4939	23:26-6.1293 6 Зона с особыми условиями использования территории		460593.71	1365361.98		692006000000 Аналитический метод	23.1
4940	23:26-6.1293 6 Зона с особыми условиями использования территории		460594.09	1365362.29		692006000000 Аналитический метод	23.1
4941	23:26-6.1293 6 Зона с особыми условиями использования территории		460594.4	1365362.74		692006000000 Аналитический метод	23.1
4942	23:26-6.1293 6 Зона с особыми условиями использования территории		460594.68	1365363.3		692006000000 Аналитический метод	23.1
4943	23:26-6.1293 6 Зона с особыми условиями использования территории		460595.11	1365364.63		692006000000 Аналитический метод	23.1
4944	23:26-6.1293 6 Зона с особыми условиями использования территории		460595.43	1365366.14		692006000000 Аналитический метод	23.1
4945	23:26-6.1293 6 Зона с особыми условиями использования территории		460595.81	1365368.57		692006000000 Аналитический метод	23.1
4946	23:26-6.1293 6 Зона с особыми условиями использования территории		460596.1	1365371.35		692006000000 Аналитический метод	23.1
4947	23:26-6.1293 6 Зона с особыми условиями использования территории		460596.27	1365374.16		692006000000 Аналитический метод	23.1
4948	23:26-6.1293 6 Зона с особыми условиями использования территории		460596.29	1365376.03		692006000000 Аналитический метод	23.1
4949	23:26-6.1293 6 Зона с особыми условиями использования территории		460596.21	1365377.9		692006000000 Аналитический метод	23.1
4950	23:26-6.1293 6 Зона с особыми условиями		460595.86	1365380.63		692006000000 Аналитический метод	23.1

	использования территории						
4951	23:26-6.1293 6 Зона с особыми условиями использования территории		460595.23	1365383.17		692006000000 Аналитический метод	23.1
4952	23:26-6.1293 6 Зона с особыми условиями использования территории		460594.58	1365385.03		692006000000 Аналитический метод	23.1
4953	23:26-6.1293 6 Зона с особыми условиями использования территории		460592.82	1365389.64		692006000000 Аналитический метод	23.1
4954	23:26-6.1293 6 Зона с особыми условиями использования территории		460592.08	1365392		692006000000 Аналитический метод	23.1
4955	23:26-6.1293 6 Зона с особыми условиями использования территории		460591.76	1365393.56		692006000000 Аналитический метод	23.1
4956	23:26-6.1293 6 Зона с особыми условиями использования территории		460591.67	1365394.34		692006000000 Аналитический метод	23.1
4957	23:26-6.1293 6 Зона с особыми условиями использования территории		460591.64	1365395.87		692006000000 Аналитический метод	23.1
4958	23:26-6.1293 6 Зона с особыми условиями использования территории		460591.78	1365397.21		692006000000 Аналитический метод	23.1
4959	23:26-6.1293 6 Зона с особыми условиями использования территории		460592.07	1365398.5		692006000000 Аналитический метод	23.1
4960	23:26-6.1293 6 Зона с особыми условиями использования территории		460592.31	1365399.23		692006000000 Аналитический метод	23.1
4961	23:26-6.1293 6 Зона с особыми условиями использования территории		460592.91	1365400.67		692006000000 Аналитический метод	23.1
4962	23:26-6.1293 6 Зона с особыми условиями использования территории		460593.68	1365402.12		692006000000 Аналитический метод	23.1
4963	23:26-6.1293 6 Зона с особыми условиями		460594.53	1365403.54		692006000000 Аналитический метод	23.1

	использования территории						
4964	23:26-6.1293 6 Зона с особыми условиями использования территории		460595.58	1365405.12		692006000000 Аналитический метод	23.1
4965	23:26-6.1293 6 Зона с особыми условиями использования территории		460597.25	1365407.43		692006000000 Аналитический метод	23.1
4966	23:26-6.1293 6 Зона с особыми условиями использования территории		460599.02	1365409.59		692006000000 Аналитический метод	23.1
4967	23:26-6.1293 6 Зона с особыми условиями использования территории		460600.18	1365410.73		692006000000 Аналитический метод	23.1
4968	23:26-6.1293 6 Зона с особыми условиями использования территории		460600.73	1365411.18		692006000000 Аналитический метод	23.1
4969	23:26-6.1293 6 Зона с особыми условиями использования территории		460601.78	1365411.8		692006000000 Аналитический метод	23.1
4970	23:26-6.1293 6 Зона с особыми условиями использования территории		460602.27	1365411.99		692006000000 Аналитический метод	23.1
4971	23:26-6.1293 6 Зона с особыми условиями использования территории		460603.26	1365412.2		692006000000 Аналитический метод	23.1
4972	23:26-6.1293 6 Зона с особыми условиями использования территории		460604.3	1365412.18		692006000000 Аналитический метод	23.1
4973	23:26-6.1293 6 Зона с особыми условиями использования территории		460604.84	1365412.08		692006000000 Аналитический метод	23.1
4974	23:26-6.1293 6 Зона с особыми условиями использования территории		460606.04	1365411.65		692006000000 Аналитический метод	23.1
4975	23:26-6.1293 6 Зона с особыми условиями использования территории		460606.66	1365411.33		692006000000 Аналитический метод	23.1
4976	23:26-6.1293 6 Зона с особыми условиями		460607.27	1365410.95		692006000000 Аналитический метод	23.1

	использования территории						
4977	23:26-6.1293 6 Зона с особыми условиями использования территории		460608.49	1365409.99		692006000000 Аналитический метод	23.1
4978	23:26-6.1293 6 Зона с особыми условиями использования территории		460609.63	1365408.82		692006000000 Аналитический метод	23.1
4979	23:26-6.1293 6 Зона с особыми условиями использования территории		460610.16	1365408.17		692006000000 Аналитический метод	23.1
4980	23:26-6.1293 6 Зона с особыми условиями использования территории		460611.11	1365406.76		692006000000 Аналитический метод	23.1
4981	23:26-6.1293 6 Зона с особыми условиями использования территории		460611.92	1365405.19		692006000000 Аналитический метод	23.1
4982	23:26-6.1293 6 Зона с особыми условиями использования территории		460612.59	1365403.47		692006000000 Аналитический метод	23.1
4983	23:26-6.1293 6 Зона с особыми условиями использования территории		460613.1	1365401.64		692006000000 Аналитический метод	23.1
4984	23:26-6.1293 6 Зона с особыми условиями использования территории		460613.5	1365399.73		692006000000 Аналитический метод	23.1
4985	23:26-6.1293 6 Зона с особыми условиями использования территории		460613.93	1365396.77		692006000000 Аналитический метод	23.1
4986	23:26-6.1293 6 Зона с особыми условиями использования территории		460614.22	1365393.77		692006000000 Аналитический метод	23.1
4987	23:26-6.1293 6 Зона с особыми условиями использования территории		460614.74	1365386.86		692006000000 Аналитический метод	23.1
4988	23:26-6.1293 6 Зона с особыми условиями использования территории		460615.06	1365384.13		692006000000 Аналитический метод	23.1
4989	23:26-6.1293 6 Зона с особыми условиями		460615.4	1365382.64		692006000000 Аналитический метод	23.1

	использования территории						
4990	23:26-6.1293 6 Зона с особыми условиями использования территории		460615.76	1365381.91		692006000000 Аналитический метод	23.1
4991	23:26-6.1293 6 Зона с особыми условиями использования территории		460615.98	1365381.7		692006000000 Аналитический метод	23.1
4992	23:26-6.1293 6 Зона с особыми условиями использования территории		460616.15	1365381.64		692006000000 Аналитический метод	23.1
4993	23:26-6.1293 6 Зона с особыми условиями использования территории		460616.31	1365381.64		692006000000 Аналитический метод	23.1
4994	23:26-6.1293 6 Зона с особыми условиями использования территории		460616.62	1365381.76		692006000000 Аналитический метод	23.1
4995	23:26-6.1293 6 Зона с особыми условиями использования территории		460617.03	1365382.1		692006000000 Аналитический метод	23.1
4996	23:26-6.1293 6 Зона с особыми условиями использования территории		460617.45	1365382.59		692006000000 Аналитический метод	23.1
4997	23:26-6.1293 6 Зона с особыми условиями использования территории		460619.6	1365385.6		692006000000 Аналитический метод	23.1
4998	23:26-6.1293 6 Зона с особыми условиями использования территории		460621.05	1365387.36		692006000000 Аналитический метод	23.1
4999	23:26-6.1293 6 Зона с особыми условиями использования территории		460622.56	1365388.87		692006000000 Аналитический метод	23.1
5000	23:26-6.1293 6 Зона с особыми условиями использования территории		460624.83	1365390.79		692006000000 Аналитический метод	23.1
5001	23:26-6.1293 6 Зона с особыми условиями использования территории		460631.84	1365396.29		692006000000 Аналитический метод	23.1
5002	23:26-6.1293 6 Зона с особыми условиями		460644.1	1365406.26		692006000000 Аналитический метод	23.1

	использования территории						
5003	23:26-6.1293 6 Зона с особыми условиями использования территории		460647.19	1365408.71		692006000000 Аналитический метод	23.1
5004	23:26-6.1293 6 Зона с особыми условиями использования территории		460650.88	1365411.36		692006000000 Аналитический метод	23.1
5005	23:26-6.1293 6 Зона с особыми условиями использования территории		460659.1	1365416.63		692006000000 Аналитический метод	23.1
5006	23:26-6.1293 6 Зона с особыми условиями использования территории		460662.89	1365419.22		692006000000 Аналитический метод	23.1
5007	23:26-6.1293 6 Зона с особыми условиями использования территории		460665.08	1365420.86		692006000000 Аналитический метод	23.1
5008	23:26-6.1293 6 Зона с особыми условиями использования территории		460667.22	1365422.57		692006000000 Аналитический метод	23.1
5009	23:26-6.1293 6 Зона с особыми условиями использования территории		460670.63	1365425.58		692006000000 Аналитический метод	23.1
5010	23:26-6.1293 6 Зона с особыми условиями использования территории		460672.56	1365427.49		692006000000 Аналитический метод	23.1
5011	23:26-6.1293 6 Зона с особыми условиями использования территории		460674.41	1365429.48		692006000000 Аналитический метод	23.1
5012	23:26-6.1293 6 Зона с особыми условиями использования территории		460676.27	1365431.61		692006000000 Аналитический метод	23.1
5013	23:26-6.1293 6 Зона с особыми условиями использования территории		460681.8	1365438.21		692006000000 Аналитический метод	23.1
5014	23:26-6.1293 6 Зона с особыми условиями использования территории		460683.59	1365440.22		692006000000 Аналитический метод	23.1
5015	23:26-6.1293 6 Зона с особыми условиями		460685.4	1365442.1		692006000000 Аналитический метод	23.1

	использования территории						
5016	23:26-6.1293 6 Зона с особыми условиями использования территории		460687.51	1365444.13		692006000000 Аналитический метод	23.1
5017	23:26-6.1293 6 Зона с особыми условиями использования территории		460690.4	1365446.76		692006000000 Аналитический метод	23.1
5018	23:26-6.1293 6 Зона с особыми условиями использования территории		460696.93	1365452.47		692006000000 Аналитический метод	23.1
5019	23:26-6.1293 6 Зона с особыми условиями использования территории		460703.6	1365458.51		692006000000 Аналитический метод	23.1
5020	23:26-6.1293 6 Зона с особыми условиями использования территории		460708.83	1365463.1		692006000000 Аналитический метод	23.1
5021	23:26-6.1293 6 Зона с особыми условиями использования территории		460710.92	1365465.06		692006000000 Аналитический метод	23.1
5022	23:26-6.1293 6 Зона с особыми условиями использования территории		460712.13	1365466.33		692006000000 Аналитический метод	23.1
5023	23:26-6.1293 6 Зона с особыми условиями использования территории		460713.76	1365468.31		692006000000 Аналитический метод	23.1
5024	23:26-6.1293 6 Зона с особыми условиями использования территории		460715.11	1365470.4		692006000000 Аналитический метод	23.1
5025	23:26-6.1293 6 Зона с особыми условиями использования территории		460715.91	1365471.99		692006000000 Аналитический метод	23.1
5026	23:26-6.1293 6 Зона с особыми условиями использования территории		460717.52	1365476.03		692006000000 Аналитический метод	23.1
5027	23:26-6.1293 6 Зона с особыми условиями использования территории		460718.16	1365477.46		692006000000 Аналитический метод	23.1
5028	23:26-6.1293 6 Зона с особыми условиями		460718.78	1365478.49		692006000000 Аналитический метод	23.1

	использования территории						
5029	23:26-6.1293 6 Зона с особыми условиями использования территории		460719.1	1365478.91		692006000000 Аналитический метод	23.1
5030	23:26-6.1293 6 Зона с особыми условиями использования территории		460719.79	1365479.6		692006000000 Аналитический метод	23.1
5031	23:26-6.1293 6 Зона с особыми условиями использования территории		460720.57	1365480.12		692006000000 Аналитический метод	23.1
5032	23:26-6.1293 6 Зона с особыми условиями использования территории		460721.01	1365480.33		692006000000 Аналитический метод	23.1
5033	23:26-6.1293 6 Зона с особыми условиями использования территории		460722.05	1365480.67		692006000000 Аналитический метод	23.1
5034	23:26-6.1293 6 Зона с особыми условиями использования территории		460723.65	1365480.93		692006000000 Аналитический метод	23.1
5035	23:26-6.1293 6 Зона с особыми условиями использования территории		460726.91	1365481.26		692006000000 Аналитический метод	23.1
5036	23:26-6.1293 6 Зона с особыми условиями использования территории		460728.4	1365481.52		692006000000 Аналитический метод	23.1
5037	23:26-6.1293 6 Зона с особыми условиями использования территории		460730.62	1365482.13		692006000000 Аналитический метод	23.1
5038	23:26-6.1293 6 Зона с особыми условиями использования территории		460732.34	1365482.77		692006000000 Аналитический метод	23.1
5039	23:26-6.1293 6 Зона с особыми условиями использования территории		460734.88	1365483.88		692006000000 Аналитический метод	23.1
5040	23:26-6.1293 6 Зона с особыми условиями использования территории		460737.34	1365485.12		692006000000 Аналитический метод	23.1
5041	23:26-6.1293 6 Зона с особыми условиями		460739.75	1365486.49		692006000000 Аналитический метод	23.1

	использования территории						
5042	23:26-6.1293 6 Зона с особыми условиями использования территории		460746.95	1365490.8		692006000000 Аналитический метод	23.1
5043	23:26-6.1293 6 Зона с особыми условиями использования территории		460750.91	1365492.92		692006000000 Аналитический метод	23.1
5044	23:26-6.1293 6 Зона с особыми условиями использования территории		460754.21	1365494.52		692006000000 Аналитический метод	23.1
5045	23:26-6.1293 6 Зона с особыми условиями использования территории		460758.43	1365496.4		692006000000 Аналитический метод	23.1
5046	23:26-6.1293 6 Зона с особыми условиями использования территории		460761.08	1365497.42		692006000000 Аналитический метод	23.1
5047	23:26-6.1293 6 Зона с особыми условиями использования территории		460763.73	1365498.23		692006000000 Аналитический метод	23.1
5048	23:26-6.1293 6 Зона с особыми условиями использования территории		460766.4	1365498.76		692006000000 Аналитический метод	23.1
5049	23:26-6.1293 6 Зона с особыми условиями использования территории		460768.2	1365498.92		692006000000 Аналитический метод	23.1
5050	23:26-6.1293 6 Зона с особыми условиями использования территории		460770.94	1365498.91		692006000000 Аналитический метод	23.1
5051	23:26-6.1293 6 Зона с особыми условиями использования территории		460773.74	1365498.68		692006000000 Аналитический метод	23.1
5052	23:26-6.1293 6 Зона с особыми условиями использования территории		460777.48	1365498.15		692006000000 Аналитический метод	23.1
5053	23:26-6.1293 6 Зона с особыми условиями использования территории		460780.3	1365497.58		692006000000 Аналитический метод	23.1
5054	23:26-6.1293 6 Зона с особыми условиями		460782.69	1365496.94		692006000000 Аналитический метод	23.1

	использования территории						
5055	23:26-6.1293 6 Зона с особыми условиями использования территории		460784.85	1365496.24		692006000000 Аналитический метод	23.1
5056	23:26-6.1293 6 Зона с особыми условиями использования территории		460787.73	1365495.1		692006000000 Аналитический метод	23.1
5057	23:26-6.1293 6 Зона с особыми условиями использования территории		460789.85	1365494.1		692006000000 Аналитический метод	23.1
5058	23:26-6.1293 6 Зона с особыми условиями использования территории		460792.02	1365492.91		692006000000 Аналитический метод	23.1
5059	23:26-6.1293 6 Зона с особыми условиями использования территории		460794.2	1365491.54		692006000000 Аналитический метод	23.1
5060	23:26-6.1293 6 Зона с особыми условиями использования территории		460796.34	1365490.01		692006000000 Аналитический метод	23.1
5061	23:26-6.1293 6 Зона с особыми условиями использования территории		460798.42	1365488.39		692006000000 Аналитический метод	23.1
5062	23:26-6.1293 6 Зона с особыми условиями использования территории		460801.09	1365486.08		692006000000 Аналитический метод	23.1
5063	23:26-6.1293 6 Зона с особыми условиями использования территории		460803.65	1365483.63		692006000000 Аналитический метод	23.1
5064	23:26-6.1293 6 Зона с особыми условиями использования территории		460805.62	1365481.54		692006000000 Аналитический метод	23.1
5065	23:26-6.1293 6 Зона с особыми условиями использования территории		460808.15	1365478.66		692006000000 Аналитический метод	23.1
5066	23:26-6.1293 6 Зона с особыми условиями использования территории		460812.15	1365473.71		692006000000 Аналитический метод	23.1
5067	23:26-6.1293 6 Зона с особыми условиями		460814.04	1365471.54		692006000000 Аналитический метод	23.1

	использования территории						
5068	23:26-6.1293 6 Зона с особыми условиями использования территории		460816.06	1365469.47		692006000000 Аналитический метод	23.1
5069	23:26-6.1293 6 Зона с особыми условиями использования территории		460820.14	1365465.53		692006000000 Аналитический метод	23.1
5070	23:26-6.1293 6 Зона с особыми условиями использования территории		460822.5	1365462.98		692006000000 Аналитический метод	23.1
5071	23:26-6.1293 6 Зона с особыми условиями использования территории		460824.74	1365460.18		692006000000 Аналитический метод	23.1
5072	23:26-6.1293 6 Зона с особыми условиями использования территории		460829.02	1365454.32		692006000000 Аналитический метод	23.1
5073	23:26-6.1293 6 Зона с особыми условиями использования территории		460831.22	1365451.45		692006000000 Аналитический метод	23.1
5074	23:26-6.1293 6 Зона с особыми условиями использования территории		460832.96	1365449.4		692006000000 Аналитический метод	23.1
5075	23:26-6.1293 6 Зона с особыми условиями использования территории		460837.43	1365444.54		692006000000 Аналитический метод	23.1
5076	23:26-6.1293 6 Зона с особыми условиями использования территории		460838.66	1365443.14		692006000000 Аналитический метод	23.1
5077	23:26-6.1293 6 Зона с особыми условиями использования территории		460839.81	1365441.7		692006000000 Аналитический метод	23.1
5078	23:26-6.1293 6 Зона с особыми условиями использования территории		460844.25	1365435.82		692006000000 Аналитический метод	23.1
5079	23:26-6.1293 6 Зона с особыми условиями использования территории		460848.68	1365430.76		692006000000 Аналитический метод	23.1
5080	23:26-6.1293 6 Зона с особыми условиями		460849.73	1365429.48		692006000000 Аналитический метод	23.1

	использования территории						
5081	23:26-6.1293 6 Зона с особыми условиями использования территории		460851.25	1365427.44		692006000000 Аналитический метод	23.1
5082	23:26-6.1293 6 Зона с особыми условиями использования территории		460852.7	1365425.34		692006000000 Аналитический метод	23.1
5083	23:26-6.1293 6 Зона с особыми условиями использования территории		460856.36	1365419.51		692006000000 Аналитический метод	23.1
5084	23:26-6.1293 6 Зона с особыми условиями использования территории		460859.32	1365414.44		692006000000 Аналитический метод	23.1
5085	23:26-6.1293 6 Зона с особыми условиями использования территории		460863.5	1365406.76		692006000000 Аналитический метод	23.1
5086	23:26-6.1293 6 Зона с особыми условиями использования территории		460864.48	1365405.08		692006000000 Аналитический метод	23.1
5087	23:26-6.1293 6 Зона с особыми условиями использования территории		460865.5	1365403.53		692006000000 Аналитический метод	23.1
5088	23:26-6.1293 6 Зона с особыми условиями использования территории		460866.56	1365402.09		692006000000 Аналитический метод	23.1
5089	23:26-6.1293 6 Зона с особыми условиями использования территории		460867.72	1365400.68		692006000000 Аналитический метод	23.1
5090	23:26-6.1293 6 Зона с особыми условиями использования территории		460872.08	1365395.89		692006000000 Аналитический метод	23.1
5091	23:26-6.1293 6 Зона с особыми условиями использования территории		460873.92	1365393.77		692006000000 Аналитический метод	23.1
5092	23:26-6.1293 6 Зона с особыми условиями использования территории		460875.73	1365391.5		692006000000 Аналитический метод	23.1
5093	23:26-6.1293 6 Зона с особыми условиями		460879.31	1365386.76		692006000000 Аналитический метод	23.1

	использования территории						
5094	23:26-6.1293 6 Зона с особыми условиями использования территории		460880.99	1365384.77		692006000000 Аналитический метод	23.1
5095	23:26-6.1293 6 Зона с особыми условиями использования территории		460882.81	1365382.96		692006000000 Аналитический метод	23.1
5096	23:26-6.1293 6 Зона с особыми условиями использования территории		460884.09	1365381.93		692006000000 Аналитический метод	23.1
5097	23:26-6.1293 6 Зона с особыми условиями использования территории		460885.43	1365380.98		692006000000 Аналитический метод	23.1
5098	23:26-6.1293 6 Зона с особыми условиями использования территории		460886.85	1365380.12		692006000000 Аналитический метод	23.1
5099	23:26-6.1293 6 Зона с особыми условиями использования территории		460888.32	1365379.34		692006000000 Аналитический метод	23.1
5100	23:26-6.1293 6 Зона с особыми условиями использования территории		460893.14	1365377.1		692006000000 Аналитический метод	23.1
5101	23:26-6.1293 6 Зона с особыми условиями использования территории		460895.5	1365375.88		692006000000 Аналитический метод	23.1
5102	23:26-6.1293 6 Зона с особыми условиями использования территории		460897.8	1365374.41		692006000000 Аналитический метод	23.1
5103	23:26-6.1293 6 Зона с особыми условиями использования территории		460899.32	1365373.26		692006000000 Аналитический метод	23.1
5104	23:26-6.1293 6 Зона с особыми условиями использования территории		460900.78	1365372.01		692006000000 Аналитический метод	23.1
5105	23:26-6.1293 6 Зона с особыми условиями использования территории		460902.88	1365370.01		692006000000 Аналитический метод	23.1
5106	23:26-6.1293 6 Зона с особыми условиями		460909.14	1365363.61		692006000000 Аналитический метод	23.1

	использования территории						
5107	23:26-6.1293 6 Зона с особыми условиями использования территории		460911.59	1365361.42		692006000000 Аналитический метод	23.1
5108	23:26-6.1293 6 Зона с особыми условиями использования территории		460916.91	1365357.04		692006000000 Аналитический метод	23.1
5109	23:26-6.1293 6 Зона с особыми условиями использования территории		460918.27	1365355.73		692006000000 Аналитический метод	23.1
5110	23:26-6.1293 6 Зона с особыми условиями использования территории		460919.83	1365353.97		692006000000 Аналитический метод	23.1
5111	23:26-6.1293 6 Зона с особыми условиями использования территории		460921.17	1365352.09		692006000000 Аналитический метод	23.1
5112	23:26-6.1293 6 Зона с особыми условиями использования территории		460922.39	1365349.97		692006000000 Аналитический метод	23.1
5113	23:26-6.1293 6 Зона с особыми условиями использования территории		460923.48	1365347.65		692006000000 Аналитический метод	23.1
5114	23:26-6.1293 6 Зона с особыми условиями использования территории		460924.73	1365344.41		692006000000 Аналитический метод	23.1
5115	23:26-6.1293 6 Зона с особыми условиями использования территории		460925.56	1365341.93		692006000000 Аналитический метод	23.1
5116	23:26-6.1293 6 Зона с особыми условиями использования территории		460926.11	1365340.05		692006000000 Аналитический метод	23.1
5117	23:26-6.1293 6 Зона с особыми условиями использования территории		460926.92	1365336.67		692006000000 Аналитический метод	23.1
5118	23:26-6.1293 6 Зона с особыми условиями использования территории		460927.41	1365333.9		692006000000 Аналитический метод	23.1
5119	23:26-6.1293 6 Зона с особыми условиями		460928.57	1365326.03		692006000000 Аналитический метод	23.1

	использования территории						
5120	23:26-6.1293 6 Зона с особыми условиями использования территории		460928.93	1365324.24		692006000000 Аналитический метод	23.1
5121	23:26-6.1293 6 Зона с особыми условиями использования территории		460929.34	1365322.64		692006000000 Аналитический метод	23.1
5122	23:26-6.1293 6 Зона с особыми условиями использования территории		460929.86	1365321.15		692006000000 Аналитический метод	23.1
5123	23:26-6.1293 6 Зона с особыми условиями использования территории		460930.17	1365320.46		692006000000 Аналитический метод	23.1
5124	23:26-6.1293 6 Зона с особыми условиями использования территории		460930.86	1365319.22		692006000000 Аналитический метод	23.1
5125	23:26-6.1293 6 Зона с особыми условиями использования территории		460931.67	1365318.17		692006000000 Аналитический метод	23.1
5126	23:26-6.1293 6 Зона с особыми условиями использования территории		460932.82	1365317.05		692006000000 Аналитический метод	23.1
5127	23:26-6.1293 6 Зона с особыми условиями использования территории		460934.02	1365316.15		692006000000 Аналитический метод	23.1
5128	23:26-6.1293 6 Зона с особыми условиями использования территории		460938.3	1365313.33		692006000000 Аналитический метод	23.1
5129	23:26-6.1293 6 Зона с особыми условиями использования территории		460940.15	1365311.84		692006000000 Аналитический метод	23.1
5130	23:26-6.1293 6 Зона с особыми условиями использования территории		460943.04	1365309.32		692006000000 Аналитический метод	23.1
5131	23:26-6.1293 6 Зона с особыми условиями использования территории		460944.37	1365308.32		692006000000 Аналитический метод	23.1
5132	23:26-6.1293 6 Зона с особыми условиями		460945.67	1365307.51		692006000000 Аналитический метод	23.1

	использования территории						
5133	23:26-6.1293 6 Зона с особыми условиями использования территории		460947.16	1365306.78		692006000000 Аналитический метод	23.1
5134	23:26-6.1293 6 Зона с особыми условиями использования территории		460949.67	1365305.87		692006000000 Аналитический метод	23.1
5135	23:26-6.1293 6 Зона с особыми условиями использования территории		460952.38	1365305.15		692006000000 Аналитический метод	23.1
5136	23:26-6.1293 6 Зона с особыми условиями использования территории		460956.06	1365304.4		692006000000 Аналитический метод	23.1
5137	23:26-6.1293 6 Зона с особыми условиями использования территории		460963.45	1365303.14		692006000000 Аналитический метод	23.1
5138	23:26-6.1293 6 Зона с особыми условиями использования территории		460967.08	1365302.44		692006000000 Аналитический метод	23.1
5139	23:26-6.1293 6 Зона с особыми условиями использования территории		460970.47	1365301.56		692006000000 Аналитический метод	23.1
5140	23:26-6.1293 6 Зона с особыми условиями использования территории		460972.92	1365300.7		692006000000 Аналитический метод	23.1
5141	23:26-6.1293 6 Зона с особыми условиями использования территории		460975.27	1365299.63		692006000000 Аналитический метод	23.1
5142	23:26-6.1293 6 Зона с особыми условиями использования территории		460976.88	1365298.76		692006000000 Аналитический метод	23.1
5143	23:26-6.1293 6 Зона с особыми условиями использования территории		460984.37	1365294.17		692006000000 Аналитический метод	23.1
5144	23:26-6.1293 6 Зона с особыми условиями использования территории		460986.9	1365292.74		692006000000 Аналитический метод	23.1
5145	23:26-6.1293 6 Зона с особыми условиями		460996.29	1365288.13		692006000000 Аналитический метод	23.1

	использования территории						
5146	23:26-6.1293 6 Зона с особыми условиями использования территории		460998.69	1365286.88		692006000000 Аналитический метод	23.1
5147	23:26-6.1293 6 Зона с особыми условиями использования территории		461001.73	1365285.14		692006000000 Аналитический метод	23.1
5148	23:26-6.1293 6 Зона с особыми условиями использования территории		461004.16	1365283.6		692006000000 Аналитический метод	23.1
5149	23:26-6.1293 6 Зона с особыми условиями использования территории		461012.14	1365278.27		692006000000 Аналитический метод	23.1
5150	23:26-6.1293 6 Зона с особыми условиями использования территории		461020.88	1365272.64		692006000000 Аналитический метод	23.1
5151	23:26-6.1293 6 Зона с особыми условиями использования территории		461033.56	1365264.21		692006000000 Аналитический метод	23.1
5152	23:26-6.1293 6 Зона с особыми условиями использования территории		461052.26	1365252.22		692006000000 Аналитический метод	23.1
5153	23:26-6.1293 6 Зона с особыми условиями использования территории		461061.03	1365246.82		692006000000 Аналитический метод	23.1
5154	23:26-6.1293 6 Зона с особыми условиями использования территории		461063.4	1365245.16		692006000000 Аналитический метод	23.1
5155	23:26-6.1293 6 Зона с особыми условиями использования территории		461065.7	1365243.39		692006000000 Аналитический метод	23.1
5156	23:26-6.1293 6 Зона с особыми условиями использования территории		461078.44	1365232.58		692006000000 Аналитический метод	23.1
5157	23:26-6.1293 6 Зона с особыми условиями использования территории		461081.44	1365230.16		692006000000 Аналитический метод	23.1
5158	23:26-6.1293 6 Зона с особыми условиями		461084.51	1365227.85		692006000000 Аналитический метод	23.1

	использования территории						
5159	23:26-6.1293 6 Зона с особыми условиями использования территории		461086.87	1365226.26		692006000000 Аналитический метод	23.1
5160	23:26-6.1293 6 Зона с особыми условиями использования территории		461089.24	1365224.86		692006000000 Аналитический метод	23.1
5161	23:26-6.1293 6 Зона с особыми условиями использования территории		461096.15	1365221.39		692006000000 Аналитический метод	23.1
5162	23:26-6.1293 6 Зона с особыми условиями использования территории		461098.37	1365220.18		692006000000 Аналитический метод	23.1
5163	23:26-6.1293 6 Зона с особыми условиями использования территории		461099.82	1365219.3		692006000000 Аналитический метод	23.1
5164	23:26-6.1293 6 Зона с особыми условиями использования территории		461101.22	1365218.34		692006000000 Аналитический метод	23.1
5165	23:26-6.1293 6 Зона с особыми условиями использования территории		461103.46	1365216.6		692006000000 Аналитический метод	23.1
5166	23:26-6.1293 6 Зона с особыми условиями использования территории		461106.48	1365214		692006000000 Аналитический метод	23.1
5167	23:26-6.1293 6 Зона с особыми условиями использования территории		461110.17	1365210.64		692006000000 Аналитический метод	23.1
5168	23:26-6.1293 6 Зона с особыми условиями использования территории		461112.85	1365207.95		692006000000 Аналитический метод	23.1
5169	23:26-6.1293 6 Зона с особыми условиями использования территории		461118.61	1365201.83		692006000000 Аналитический метод	23.1
5170	23:26-6.1293 6 Зона с особыми условиями использования территории		461121.22	1365199.18		692006000000 Аналитический метод	23.1
5171	23:26-6.1293 6 Зона с особыми условиями		461123.21	1365197.28		692006000000 Аналитический метод	23.1

	использования территории						
5172	23:26-6.1293 6 Зона с особыми условиями использования территории		461129.26	1365191.87		692006000000 Аналитический метод	23.1
5173	23:26-6.1293 6 Зона с особыми условиями использования территории		461139.19	1365182.35		692006000000 Аналитический метод	23.1
5174	23:26-6.1293 6 Зона с особыми условиями использования территории		461140.92	1365180.47		692006000000 Аналитический метод	23.1
5175	23:26-6.1293 6 Зона с особыми условиями использования территории		461142.68	1365178.4		692006000000 Аналитический метод	23.1
5176	23:26-6.1293 6 Зона с особыми условиями использования территории		461145.6	1365174.77		692006000000 Аналитический метод	23.1
5177	23:26-6.1293 6 Зона с особыми условиями использования территории		461148.45	1365171.09		692006000000 Аналитический метод	23.1
5178	23:26-6.1293 6 Зона с особыми условиями использования территории		461150.8	1365167.74		692006000000 Аналитический метод	23.1
5179	23:26-6.1293 6 Зона с особыми условиями использования территории		461152.14	1365165.49		692006000000 Аналитический метод	23.1
5180	23:26-6.1293 6 Зона с особыми условиями использования территории		461152.99	1365163.85		692006000000 Аналитический метод	23.1
5181	23:26-6.1293 6 Зона с особыми условиями использования территории		461154.2	1365161.21		692006000000 Аналитический метод	23.1
5182	23:26-6.1293 6 Зона с особыми условиями использования территории		461155.31	1365158.54		692006000000 Аналитический метод	23.1
5183	23:26-6.1293 6 Зона с особыми условиями использования территории		461158.63	1365149.68		692006000000 Аналитический метод	23.1
5184	23:26-6.1293 6 Зона с особыми условиями		461160.11	1365145.31		692006000000 Аналитический метод	23.1

	использования территории						
5185	23:26-6.1293 6 Зона с особыми условиями использования территории		461161.89	1365139.11		692006000000 Аналитический метод	23.1
5186	23:26-6.1293 6 Зона с особыми условиями использования территории		461162.97	1365135.95		692006000000 Аналитический метод	23.1
5187	23:26-6.1293 6 Зона с особыми условиями использования территории		461163.65	1365134.4		692006000000 Аналитический метод	23.1
5188	23:26-6.1293 6 Зона с особыми условиями использования территории		461164.49	1365132.81		692006000000 Аналитический метод	23.1
5189	23:26-6.1293 6 Зона с особыми условиями использования территории		461166.75	1365129.27		692006000000 Аналитический метод	23.1
5190	23:26-6.1293 6 Зона с особыми условиями использования территории		461167.75	1365127.35		692006000000 Аналитический метод	23.1
5191	23:26-6.1293 6 Зона с особыми условиями использования территории		461168.33	1365125.53		692006000000 Аналитический метод	23.1
5192	23:26-6.1293 6 Зона с особыми условиями использования территории		461168.55	1365124.2		692006000000 Аналитический метод	23.1
5193	23:26-6.1293 6 Зона с особыми условиями использования территории		461168.6	1365123.26		692006000000 Аналитический метод	23.1
5194	23:26-6.1293 6 Зона с особыми условиями использования территории		461168.5	1365121.38		692006000000 Аналитический метод	23.1
5195	23:26-6.1293 6 Зона с особыми условиями использования территории		461168.23	1365119.94		692006000000 Аналитический метод	23.1
5196	23:26-6.1293 6 Зона с особыми условиями использования территории		461167.8	1365118.5		692006000000 Аналитический метод	23.1
5197	23:26-6.1293 6 Зона с особыми условиями		461166.91	1365116.46		692006000000 Аналитический метод	23.1

	использования территории						
5198	23:26-6.1293 6 Зона с особыми условиями использования территории		461165.79	1365114.45		692006000000 Аналитический метод	23.1
5199	23:26-6.1293 6 Зона с особыми условиями использования территории		461164.25	1365112.08		692006000000 Аналитический метод	23.1
5200	23:26-6.1293 6 Зона с особыми условиями использования территории		461162.11	1365108.98		692006000000 Аналитический метод	23.1
5201	23:26-6.1293 6 Зона с особыми условиями использования территории		461157.02	1365101.87		692006000000 Аналитический метод	23.1
5202	23:26-6.1293 6 Зона с особыми условиями использования территории		461155.12	1365098.84		692006000000 Аналитический метод	23.1
5203	23:26-6.1293 6 Зона с особыми условиями использования территории		461153.88	1365096.52		692006000000 Аналитический метод	23.1
5204	23:26-6.1293 6 Зона с особыми условиями использования территории		461150.74	1365090.04		692006000000 Аналитический метод	23.1
5205	23:26-6.1293 6 Зона с особыми условиями использования территории		461149.06	1365086.86		692006000000 Аналитический метод	23.1
5206	23:26-6.1293 6 Зона с особыми условиями использования территории		461147.22	1365083.75		692006000000 Аналитический метод	23.1
5207	23:26-6.1293 6 Зона с особыми условиями использования территории		461143.8	1365078.56		692006000000 Аналитический метод	23.1
5208	23:26-6.1293 6 Зона с особыми условиями использования территории		461142.45	1365076.26		692006000000 Аналитический метод	23.1
5209	23:26-6.1293 6 Зона с особыми условиями использования территории		461142.06	1365075.42		692006000000 Аналитический метод	23.1
5210	23:26-6.1293 6 Зона с особыми условиями		461141.62	1365074.07		692006000000 Аналитический метод	23.1

	использования территории						
5211	23:26-6.1293 6 Зона с особыми условиями использования территории		461141.52	1365073.12		692006000000 Аналитический метод	23.1
5212	23:26-6.1293 6 Зона с особыми условиями использования территории		461141.55	1365072.7		692006000000 Аналитический метод	23.1
5213	23:26-6.1293 6 Зона с особыми условиями использования территории		461141.73	1365072.03		692006000000 Аналитический метод	23.1
5214	23:26-6.1293 6 Зона с особыми условиями использования территории		461142.07	1365071.42		692006000000 Аналитический метод	23.1
5215	23:26-6.1293 6 Зона с особыми условиями использования территории		461142.67	1365070.79		692006000000 Аналитический метод	23.1
5216	23:26-6.1293 6 Зона с особыми условиями использования территории		461143.57	1365070.17		692006000000 Аналитический метод	23.1
5217	23:26-6.1293 6 Зона с особыми условиями использования территории		461144.29	1365069.8		692006000000 Аналитический метод	23.1
5218	23:26-6.1293 6 Зона с особыми условиями использования территории		461145.89	1365069.19		692006000000 Аналитический метод	23.1
5219	23:26-6.1293 6 Зона с особыми условиями использования территории		461151.07	1365067.62		692006000000 Аналитический метод	23.1
5220	23:26-6.1293 6 Зона с особыми условиями использования территории		461152.73	1365067.03		692006000000 Аналитический метод	23.1
5221	23:26-6.1293 6 Зона с особыми условиями использования территории		461155.12	1365066.01		692006000000 Аналитический метод	23.1
5222	23:26-6.1293 6 Зона с особыми условиями использования территории		461157.37	1365064.78		692006000000 Аналитический метод	23.1
5223	23:26-6.1293 6 Зона с особыми условиями		461160.31	1365062.86		692006000000 Аналитический метод	23.1

	использования территории						
5224	23:26-6.1293 6 Зона с особыми условиями использования территории		461164.98	1365059.51		692006000000 Аналитический метод	23.1
5225	23:26-6.1293 6 Зона с особыми условиями использования территории		461173.42	1365051.06		692006000000 Аналитический метод	23.1
5226	23:26-6.1293 6 Зона с особыми условиями использования территории		461208.35	1365032.81		692006000000 Аналитический метод	23.1
5227	23:26-6.1293 6 Зона с особыми условиями использования территории		461241.68	1365014.55		692006000000 Аналитический метод	23.1
5228	23:26-6.1293 6 Зона с особыми условиями использования территории		461248.38	1365008.76		692006000000 Аналитический метод	23.1
5229	23:26-6.1293 6 Зона с особыми условиями использования территории		461254.96	1365003.06		692006000000 Аналитический метод	23.1
5230	23:26-6.1293 6 Зона с особыми условиями использования территории		461260.32	1364998.43		692006000000 Аналитический метод	23.1
5231	23:26-6.1293 6 Зона с особыми условиями использования территории		461261.17	1364997.23		692006000000 Аналитический метод	23.1
5232	23:26-6.1293 6 Зона с особыми условиями использования территории		461262.06	1364995.66		692006000000 Аналитический метод	23.1
5233	23:26-6.1293 6 Зона с особыми условиями использования территории		461262.83	1364994.03		692006000000 Аналитический метод	23.1
5234	23:26-6.1293 6 Зона с особыми условиями использования территории		461263.89	1364991.37		692006000000 Аналитический метод	23.1
5235	23:26-6.1293 6 Зона с особыми условиями использования территории		461266.79	1364983.25		692006000000 Аналитический метод	23.1
5236	23:26-6.1293 6 Зона с особыми условиями		461267.51	1364981.56		692006000000 Аналитический метод	23.1

	использования территории						
5237	23:26-6.1293 6 Зона с особыми условиями использования территории		461268.31	1364979.92		692006000000 Аналитический метод	23.1
5238	23:26-6.1293 6 Зона с особыми условиями использования территории		461269.19	1364978.43		692006000000 Аналитический метод	23.1
5239	23:26-6.1293 6 Зона с особыми условиями использования территории		461270.19	1364977.1		692006000000 Аналитический метод	23.1
5240	23:26-6.1293 6 Зона с особыми условиями использования территории		461270.72	1364976.51		692006000000 Аналитический метод	23.1
5241	23:26-6.1293 6 Зона с особыми условиями использования территории		461271.88	1364975.45		692006000000 Аналитический метод	23.1
5242	23:26-6.1293 6 Зона с особыми условиями использования территории		461273.15	1364974.53		692006000000 Аналитический метод	23.1
5243	23:26-6.1293 6 Зона с особыми условиями использования территории		461274.69	1364973.62		692006000000 Аналитический метод	23.1
5244	23:26-6.1293 6 Зона с особыми условиями использования территории		461277.37	1364972.3		692006000000 Аналитический метод	23.1
5245	23:26-6.1293 6 Зона с особыми условиями использования территории		461280.12	1364971.1		692006000000 Аналитический метод	23.1
5246	23:26-6.1293 6 Зона с особыми условиями использования территории		461281.97	1364970.35		692006000000 Аналитический метод	23.1
5247	23:26-6.1293 6 Зона с особыми условиями использования территории		461284.59	1364969.41		692006000000 Аналитический метод	23.1
5248	23:26-6.1293 6 Зона с особыми условиями использования территории		461291.48	1364967.25		692006000000 Аналитический метод	23.1
5249	23:26-6.1293 6 Зона с особыми условиями		461293.54	1364966.4		692006000000 Аналитический метод	23.1

	использования территории						
5250	23:26-6.1293 6 Зона с особыми условиями использования территории		461294.89	1364965.7		692006000000 Аналитический метод	23.1
5251	23:26-6.1293 6 Зона с особыми условиями использования территории		461296.21	1364964.89		692006000000 Аналитический метод	23.1
5252	23:26-6.1293 6 Зона с особыми условиями использования территории		461297.6	1364963.9		692006000000 Аналитический метод	23.1
5253	23:26-6.1293 6 Зона с особыми условиями использования территории		461303.24	1364959.33		692006000000 Аналитический метод	23.1
5254	23:26-6.1293 6 Зона с особыми условиями использования территории		461306.1	1364957.25		692006000000 Аналитический метод	23.1
5255	23:26-6.1293 6 Зона с особыми условиями использования территории		461315.4	1364951.15		692006000000 Аналитический метод	23.1
5256	23:26-6.1293 6 Зона с особыми условиями использования территории		461317.66	1364949.76		692006000000 Аналитический метод	23.1
5257	23:26-6.1293 6 Зона с особыми условиями использования территории		461319.06	1364948.99		692006000000 Аналитический метод	23.1
5258	23:26-6.1293 6 Зона с особыми условиями использования территории		461321.44	1364947.86		692006000000 Аналитический метод	23.1
5259	23:26-6.1293 6 Зона с особыми условиями использования территории		461324.64	1364946.6		692006000000 Аналитический метод	23.1
5260	23:26-6.1293 6 Зона с особыми условиями использования территории		461332.7	1364944.04		692006000000 Аналитический метод	23.1
5261	23:26-6.1293 6 Зона с особыми условиями использования территории		461335.36	1364943.12		692006000000 Аналитический метод	23.1
5262	23:26-6.1293 6 Зона с особыми условиями		461337.08	1364942.4		692006000000 Аналитический метод	23.1

	использования территории						
5263	23:26-6.1293 6 Зона с особыми условиями использования территории		461339.58	1364941.12		692006000000 Аналитический метод	23.1
5264	23:26-6.1293 6 Зона с особыми условиями использования территории		461341.96	1364939.58		692006000000 Аналитический метод	23.1
5265	23:26-6.1293 6 Зона с особыми условиями использования территории		461343.48	1364938.43		692006000000 Аналитический метод	23.1
5266	23:26-6.1293 6 Зона с особыми условиями использования территории		461344.93	1364937.21		692006000000 Аналитический метод	23.1
5267	23:26-6.1293 6 Зона с особыми условиями использования территории		461346.99	1364935.24		692006000000 Аналитический метод	23.1
5268	23:26-6.1293 6 Зона с особыми условиями использования территории		461350.68	1364931.28		692006000000 Аналитический метод	23.1
5269	23:26-6.1293 6 Зона с особыми условиями использования территории		461352.58	1364929.39		692006000000 Аналитический метод	23.1
5270	23:26-6.1293 6 Зона с особыми условиями использования территории		461354.45	1364927.76		692006000000 Аналитический метод	23.1
5271	23:26-6.1293 6 Зона с особыми условиями использования территории		461358.11	1364924.82		692006000000 Аналитический метод	23.1
5272	23:26-6.1293 6 Зона с особыми условиями использования территории		461359.5	1364923.49		692006000000 Аналитический метод	23.1
5273	23:26-6.1293 6 Зона с особыми условиями использования территории		461360.54	1364922.24		692006000000 Аналитический метод	23.1
5274	23:26-6.1293 6 Зона с особыми условиями использования территории		461361.23	1364921.12		692006000000 Аналитический метод	23.1
5275	23:26-6.1293 6 Зона с особыми условиями		461361.51	1364920.54		692006000000 Аналитический метод	23.1

	использования территории						
5276	23:26-6.1293 6 Зона с особыми условиями использования территории		461361.98	1364919.29		692006000000 Аналитический метод	23.1
5277	23:26-6.1293 6 Зона с особыми условиями использования территории		461362.35	1364917.76		692006000000 Аналитический метод	23.1
5278	23:26-6.1293 6 Зона с особыми условиями использования территории		461362.63	1364915.26		692006000000 Аналитический метод	23.1
5279	23:26-6.1293 6 Зона с особыми условиями использования территории		461362.8	1364909.96		692006000000 Аналитический метод	23.1
5280	23:26-6.1293 6 Зона с особыми условиями использования территории		461363.01	1364907.48		692006000000 Аналитический метод	23.1
5281	23:26-6.1293 6 Зона с особыми условиями использования территории		461363.88	1364902.05		692006000000 Аналитический метод	23.1
5282	23:26-6.1293 6 Зона с особыми условиями использования территории		461364.27	1364898.53		692006000000 Аналитический метод	23.1
5283	23:26-6.1293 6 Зона с особыми условиями использования территории		461364.46	1364897.52		692006000000 Аналитический метод	23.1
5284	23:26-6.1293 6 Зона с особыми условиями использования территории		461364.79	1364896.35		692006000000 Аналитический метод	23.1
5285	23:26-6.1293 6 Зона с особыми условиями использования территории		461365.72	1364894.03		692006000000 Аналитический метод	23.1
5286	23:26-6.1293 6 Зона с особыми условиями использования территории		461366.49	1364892.53		692006000000 Аналитический метод	23.1
5287	23:26-6.1293 6 Зона с особыми условиями использования территории		461367.33	1364891.09		692006000000 Аналитический метод	23.1
5288	23:26-6.1293 6 Зона с особыми условиями		461369.23	1364888.29		692006000000 Аналитический метод	23.1

	использования территории						
5289	23:26-6.1293 6 Зона с особыми условиями использования территории		461372.56	1364884.08		692006000000 Аналитический метод	23.1
5290	23:26-6.1293 6 Зона с особыми условиями использования территории		461373.66	1364882.59		692006000000 Аналитический метод	23.1
5291	23:26-6.1293 6 Зона с особыми условиями использования территории		461374.38	1364881.34		692006000000 Аналитический метод	23.1
5292	23:26-6.1293 6 Зона с особыми условиями использования территории		461374.73	1364880.4		692006000000 Аналитический метод	23.1
5293	23:26-6.1293 6 Зона с особыми условиями использования территории		461374.83	1364879.95		692006000000 Аналитический метод	23.1
5294	23:26-6.1293 6 Зона с особыми условиями использования территории		461374.9	1364879.14		692006000000 Аналитический метод	23.1
5295	23:26-6.1293 6 Зона с особыми условиями использования территории		461374.86	1364878.67		692006000000 Аналитический метод	23.1
5296	23:26-6.1293 6 Зона с особыми условиями использования территории		461374.62	1364877.69		692006000000 Аналитический метод	23.1
5297	23:26-6.1293 6 Зона с особыми условиями использования территории		461374.41	1364877.18		692006000000 Аналитический метод	23.1
5298	23:26-6.1293 6 Зона с особыми условиями использования территории		461373.6	1364875.79		692006000000 Аналитический метод	23.1
5299	23:26-6.1293 6 Зона с особыми условиями использования территории		461372	1364873.81		692006000000 Аналитический метод	23.1
5300	23:26-6.1293 6 Зона с особыми условиями использования территории		461370.22	1364871.96		692006000000 Аналитический метод	23.1
5301	23:26-6.1293 6 Зона с особыми условиями		461367.77	1364869.77		692006000000 Аналитический метод	23.1

	использования территории						
5302	23:26-6.1293 6 Зона с особыми условиями использования территории		461360.82	1364864.33		692006000000 Аналитический метод	23.1
5303	23:26-6.1293 6 Зона с особыми условиями использования территории		461358.7	1364862.75		692006000000 Аналитический метод	23.1
5304	23:26-6.1293 6 Зона с особыми условиями использования территории		461356.73	1364861.53		692006000000 Аналитический метод	23.1
5305	23:26-6.1293 6 Зона с особыми условиями использования территории		461355.33	1364860.83		692006000000 Аналитический метод	23.1
5306	23:26-6.1293 6 Зона с особыми условиями использования территории		461353.87	1364860.22		692006000000 Аналитический метод	23.1
5307	23:26-6.1293 6 Зона с особыми условиями использования территории		461350.76	1364859.2		692006000000 Аналитический метод	23.1
5308	23:26-6.1293 6 Зона с особыми условиями использования территории		461345.33	1364857.8		692006000000 Аналитический метод	23.1
5309	23:26-6.1293 6 Зона с особыми условиями использования территории		461342.7	1364857.03		692006000000 Аналитический метод	23.1
5310	23:26-6.1293 6 Зона с особыми условиями использования территории		461340.46	1364856.17		692006000000 Аналитический метод	23.1
5311	23:26-6.1293 6 Зона с особыми условиями использования территории		461339.03	1364855.49		692006000000 Аналитический метод	23.1
5312	23:26-6.1293 6 Зона с особыми условиями использования территории		461337.64	1364854.73		692006000000 Аналитический метод	23.1
5313	23:26-6.1293 6 Зона с особыми условиями использования территории		461335.6	1364853.44		692006000000 Аналитический метод	23.1
5314	23:26-6.1293 6 Зона с особыми условиями		461334.18	1364852.42		692006000000 Аналитический метод	23.1

	использования территории						
5315	23:26-6.1293 6 Зона с особыми условиями использования территории		461326.03	1364845.99		692006000000 Аналитический метод	23.1
5316	23:26-6.1293 6 Зона с особыми условиями использования территории		461323.03	1364843.75		692006000000 Аналитический метод	23.1
5317	23:26-6.1293 6 Зона с особыми условиями использования территории		461319.97	1364841.6		692006000000 Аналитический метод	23.1
5318	23:26-6.1293 6 Зона с особыми условиями использования территории		461317.46	1364839.99		692006000000 Аналитический метод	23.1
5319	23:26-6.1293 6 Зона с особыми условиями использования территории		461310.85	1364836.04		692006000000 Аналитический метод	23.1
5320	23:26-6.1293 6 Зона с особыми условиями использования территории		461302.52	1364830.81		692006000000 Аналитический метод	23.1
5321	23:26-6.1293 6 Зона с особыми условиями использования территории		461296.6	1364827.2		692006000000 Аналитический метод	23.1
5322	23:26-6.1293 6 Зона с особыми условиями использования территории		461295.07	1364826.16		692006000000 Аналитический метод	23.1
5323	23:26-6.1293 6 Зона с особыми условиями использования территории		461294.4	1364825.63		692006000000 Аналитический метод	23.1
5324	23:26-6.1293 6 Зона с особыми условиями использования территории		461293.83	1364825.08		692006000000 Аналитический метод	23.1
5325	23:26-6.1293 6 Зона с особыми условиями использования территории		461293.41	1364824.53		692006000000 Аналитический метод	23.1
5326	23:26-6.1293 6 Зона с особыми условиями использования территории		461293.18	1364823.96		692006000000 Аналитический метод	23.1
5327	23:26-6.1293 6 Зона с особыми условиями		461293.15	1364823.71		692006000000 Аналитический метод	23.1

	использования территории						
5328	23:26-6.1293 6 Зона с особыми условиями использования территории		461293.3	1364823.13		692006000000 Аналитический метод	23.1
5329	23:26-6.1293 6 Зона с особыми условиями использования территории		461293.65	1364822.65		692006000000 Аналитический метод	23.1
5330	23:26-6.1293 6 Зона с особыми условиями использования территории		461294.17	1364822.22		692006000000 Аналитический метод	23.1
5331	23:26-6.1293 6 Зона с особыми условиями использования территории		461294.82	1364821.81		692006000000 Аналитический метод	23.1
5332	23:26-6.1293 6 Зона с особыми условиями использования территории		461299.56	1364819.57		692006000000 Аналитический метод	23.1
5333	23:26-6.1293 6 Зона с особыми условиями использования территории		461300.27	1364819.15		692006000000 Аналитический метод	23.1
5334	23:26-6.1293 6 Зона с особыми условиями использования территории		461301.06	1364818.52		692006000000 Аналитический метод	23.1
5335	23:26-6.1293 6 Зона с особыми условиями использования территории		461301.49	1364817.99		692006000000 Аналитический метод	23.1
5336	23:26-6.1293 6 Зона с особыми условиями использования территории		461301.68	1364817.53		692006000000 Аналитический метод	23.1
5337	23:26-6.1293 6 Зона с особыми условиями использования территории		461301.72	1364817.16		692006000000 Аналитический метод	23.1
5338	23:26-6.1293 6 Зона с особыми условиями использования территории		461301.61	1364816.73		692006000000 Аналитический метод	23.1
5339	23:26-6.1293 6 Зона с особыми условиями использования территории		461311.66	1364813.29		692006000000 Аналитический метод	23.1
5340	23:26-6.1293 6 Зона с особыми условиями		461317.05	1364814.2		692006000000 Аналитический метод	23.1

	использования территории						
5341	23:26-6.1293 6 Зона с особыми условиями использования территории		461331.31	1364816.23		692006000000 Аналитический метод	23.1
5342	23:26-6.1293 6 Зона с особыми условиями использования территории		461346.09	1364818.5		692006000000 Аналитический метод	23.1
5343	23:26-6.1293 6 Зона с особыми условиями использования территории		461359.25	1364820.33		692006000000 Аналитический метод	23.1
5344	23:26-6.1293 6 Зона с особыми условиями использования территории		461366.94	1364821.26		692006000000 Аналитический метод	23.1
5345	23:26-6.1293 6 Зона с особыми условиями использования территории		461374.66	1364822.1		692006000000 Аналитический метод	23.1
5346	23:26-6.1293 6 Зона с особыми условиями использования территории		461394.92	1364823.89		692006000000 Аналитический метод	23.1
5347	23:26-6.1293 6 Зона с особыми условиями использования территории		461400.61	1364824.31		692006000000 Аналитический метод	23.1
5348	23:26-6.1293 6 Зона с особыми условиями использования территории		461406.74	1364824.51		692006000000 Аналитический метод	23.1
5349	23:26-6.1293 6 Зона с особыми условиями использования территории		461410.67	1364824.48		692006000000 Аналитический метод	23.1
5350	23:26-6.1293 6 Зона с особыми условиями использования территории		461414.59	1364824.33		692006000000 Аналитический метод	23.1
5351	23:26-6.1293 6 Зона с особыми условиями использования территории		461417.49	1364824.1		692006000000 Аналитический метод	23.1
5352	23:26-6.1293 6 Зона с особыми условиями использования территории		461419.41	1364823.86		692006000000 Аналитический метод	23.1
5353	23:26-6.1293 6 Зона с особыми условиями		461421.18	1364823.53		692006000000 Аналитический метод	23.1

	использования территории						
5354	23:26-6.1293 6 Зона с особыми условиями использования территории		461422.88	1364823.07		692006000000 Аналитический метод	23.1
5355	23:26-6.1293 6 Зона с особыми условиями использования территории		461424.35	1364822.48		692006000000 Аналитический метод	23.1
5356	23:26-6.1293 6 Зона с особыми условиями использования территории		461424.99	1364822.13		692006000000 Аналитический метод	23.1
5357	23:26-6.1293 6 Зона с особыми условиями использования территории		461426.05	1364821.35		692006000000 Аналитический метод	23.1
5358	23:26-6.1293 6 Зона с особыми условиями использования территории		461426.78	1364820.49		692006000000 Аналитический метод	23.1
5359	23:26-6.1293 6 Зона с особыми условиями использования территории		461427.18	1364819.64		692006000000 Аналитический метод	23.1
5360	23:26-6.1293 6 Зона с особыми условиями использования территории		461427.28	1364819.21		692006000000 Аналитический метод	23.1
5361	23:26-6.1293 6 Зона с особыми условиями использования территории		461427.31	1364818.39		692006000000 Аналитический метод	23.1
5362	23:26-6.1293 6 Зона с особыми условиями использования территории		461427.1	1364817.44		692006000000 Аналитический метод	23.1
5363	23:26-6.1293 6 Зона с особыми условиями использования территории		461426.61	1364816.39		692006000000 Аналитический метод	23.1
5364	23:26-6.1293 6 Зона с особыми условиями использования территории		461426.09	1364815.64		692006000000 Аналитический метод	23.1
5365	23:26-6.1293 6 Зона с особыми условиями использования территории		461425.49	1364814.92		692006000000 Аналитический метод	23.1
5366	23:26-6.1293 6 Зона с особыми условиями		461424.81	1364814.25		692006000000 Аналитический метод	23.1

	использования территории						
5367	23:26-6.1293 6 Зона с особыми условиями использования территории		461423.58	1364813.24		692006000000 Аналитический метод	23.1
5368	23:26-6.1293 6 Зона с особыми условиями использования территории		461422.1	1364812.29		692006000000 Аналитический метод	23.1
5369	23:26-6.1293 6 Зона с особыми условиями использования территории		461420.48	1364811.44		692006000000 Аналитический метод	23.1
5370	23:26-6.1293 6 Зона с особыми условиями использования территории		461418.78	1364810.73		692006000000 Аналитический метод	23.1
5371	23:26-6.1293 6 Зона с особыми условиями использования территории		461416.96	1364810.1		692006000000 Аналитический метод	23.1
5372	23:26-6.1293 6 Зона с особыми условиями использования территории		461414.14	1364809.35		692006000000 Аналитический метод	23.1
5373	23:26-6.1293 6 Зона с особыми условиями использования территории		461411.26	1364808.77		692006000000 Аналитический метод	23.1
5374	23:26-6.1293 6 Зона с особыми условиями использования территории		461407.37	1364808.14		692006000000 Аналитический метод	23.1
5375	23:26-6.1293 6 Зона с особыми условиями использования территории		461385.22	1364805.21		692006000000 Аналитический метод	23.1
5376	23:26-6.1293 6 Зона с особыми условиями использования территории		461375.7	1364803.78		692006000000 Аналитический метод	23.1
5377	23:26-6.1293 6 Зона с особыми условиями использования территории		461370.83	1364802.88		692006000000 Аналитический метод	23.1
5378	23:26-6.1293 6 Зона с особыми условиями использования территории		461349.27	1364798.6		692006000000 Аналитический метод	23.1
5379	23:26-6.1293 6 Зона с особыми условиями		461333.11	1364795.58		692006000000 Аналитический метод	23.1

	использования территории						
5380	23:26-6.1293 6 Зона с особыми условиями использования территории		461326.39	1364794.1		692006000000 Аналитический метод	23.1
5381	23:26-6.1293 6 Зона с особыми условиями использования территории		461287.01	1364784.99		692006000000 Аналитический метод	23.1
5382	23:26-6.1293 6 Зона с особыми условиями использования территории		461268.56	1364780.87		692006000000 Аналитический метод	23.1
5383	23:26-6.1293 6 Зона с особыми условиями использования территории		461267.08	1364778.81		692006000000 Аналитический метод	23.1
5384	23:26-6.1293 6 Зона с особыми условиями использования территории		461268.21	1364775.43		692006000000 Аналитический метод	23.1
5385	23:26-6.1293 6 Зона с особыми условиями использования территории		461277.75	1364770.13		692006000000 Аналитический метод	23.1
5386	23:26-6.1293 6 Зона с особыми условиями использования территории		461285.28	1364762.01		692006000000 Аналитический метод	23.1
5387	23:26-6.1293 6 Зона с особыми условиями использования территории		461286.35	1364760.87		692006000000 Аналитический метод	23.1
5388	23:26-6.1293 6 Зона с особыми условиями использования территории		461294.28	1364750.95		692006000000 Аналитический метод	23.1
5389	23:26-6.1293 6 Зона с особыми условиями использования территории		461294.86	1364749.84		692006000000 Аналитический метод	23.1
5390	23:26-6.1293 6 Зона с особыми условиями использования территории		461300.9	1364738.38		692006000000 Аналитический метод	23.1
5391	23:26-6.1293 6 Зона с особыми условиями использования территории		461301.34	1364729.59		692006000000 Аналитический метод	23.1
5392	23:26-6.1293 6 Зона с особыми условиями		461301.56	1364725.15		692006000000 Аналитический метод	23.1

	использования территории						
5393	23:26-6.1293 6 Зона с особыми условиями использования территории		461300.48	1364721.78		692006000000 Аналитический метод	23.1
5394	23:26-6.1293 6 Зона с особыми условиями использования территории		461296.93	1364710.6		692006000000 Аналитический метод	23.1
5395	23:26-6.1293 6 Зона с особыми условиями использования территории		461290.47	1364704.14		692006000000 Аналитический метод	23.1
5396	23:26-6.1293 6 Зона с особыми условиями использования территории		461290.06	1364703.96		692006000000 Аналитический метод	23.1
5397	23:26-6.1293 6 Зона с особыми условиями использования территории		461288.79	1364703.29		692006000000 Аналитический метод	23.1
5398	23:26-6.1293 6 Зона с особыми условиями использования территории		461287.25	1364702.28		692006000000 Аналитический метод	23.1
5399	23:26-6.1293 6 Зона с особыми условиями использования территории		461285.76	1364701.03		692006000000 Аналитический метод	23.1
5400	23:26-6.1293 6 Зона с особыми условиями использования территории		461282.59	1364697.91		692006000000 Аналитический метод	23.1
5401	23:26-6.1293 6 Зона с особыми условиями использования территории		461281.24	1364696.68		692006000000 Аналитический метод	23.1
5402	23:26-6.1293 6 Зона с особыми условиями использования территории		461277.08	1364693.19		692006000000 Аналитический метод	23.1
5403	23:26-6.1293 6 Зона с особыми условиями использования территории		461275.06	1364691.39		692006000000 Аналитический метод	23.1
5404	23:26-6.1293 6 Зона с особыми условиями использования территории		461273.27	1364689.44		692006000000 Аналитический метод	23.1
5405	23:26-6.1293 6 Зона с особыми условиями		461272.27	1364688.08		692006000000 Аналитический метод	23.1

	использования территории						
5406	23:26-6.1293 6 Зона с особыми условиями использования территории		461271.37	1364686.61		692006000000 Аналитический метод	23.1
5407	23:26-6.1293 6 Зона с особыми условиями использования территории		461270.56	1364685.07		692006000000 Аналитический метод	23.1
5408	23:26-6.1293 6 Зона с особыми условиями использования территории		461269.49	1364682.64		692006000000 Аналитический метод	23.1
5409	23:26-6.1293 6 Зона с особыми условиями использования территории		461268.58	1364680.13		692006000000 Аналитический метод	23.1
5410	23:26-6.1293 6 Зона с особыми условиями использования территории		461268.06	1364678.47		692006000000 Аналитический метод	23.1
5411	23:26-6.1293 6 Зона с особыми условиями использования территории		461267.4	1364676.02		692006000000 Аналитический метод	23.1
5412	23:26-6.1293 6 Зона с особыми условиями использования территории		461266.83	1364673.49		692006000000 Аналитический метод	23.1
5413	23:26-6.1293 6 Зона с особыми условиями использования территории		461266.32	1364670.81		692006000000 Аналитический метод	23.1
5414	23:26-6.1293 6 Зона с особыми условиями использования территории		461265.93	1364668.12		692006000000 Аналитический метод	23.1
5415	23:26-6.1293 6 Зона с особыми условиями использования территории		461265.79	1364665.52		692006000000 Аналитический метод	23.1
5416	23:26-6.1293 6 Зона с особыми условиями использования территории		461265.94	1364663		692006000000 Аналитический метод	23.1
5417	23:26-6.1293 6 Зона с особыми условиями использования территории		461266.2	1364661.17		692006000000 Аналитический метод	23.1
5418	23:26-6.1293 6 Зона с особыми условиями		461267.28	1364655.27		692006000000 Аналитический метод	23.1

	использования территории						
5419	23:26-6.1293 6 Зона с особыми условиями использования территории		461267.55	1364652.68		692006000000 Аналитический метод	23.1
5420	23:26-6.1293 6 Зона с особыми условиями использования территории		461267.54	1364650.12		692006000000 Аналитический метод	23.1
5421	23:26-6.1293 6 Зона с особыми условиями использования территории		461267.38	1364648.4		692006000000 Аналитический метод	23.1
5422	23:26-6.1293 6 Зона с особыми условиями использования территории		461267.11	1364646.68		692006000000 Аналитический метод	23.1
5423	23:26-6.1293 6 Зона с особыми условиями использования территории		461266.69	1364644.74		692006000000 Аналитический метод	23.1
5424	23:26-6.1293 6 Зона с особыми условиями использования территории		461266.19	1364642.81		692006000000 Аналитический метод	23.1
5425	23:26-6.1293 6 Зона с особыми условиями использования территории		461265.61	1364640.9		692006000000 Аналитический метод	23.1
5426	23:26-6.1293 6 Зона с особыми условиями использования территории		461264.96	1364639.2		692006000000 Аналитический метод	23.1
5427	23:26-6.1293 6 Зона с особыми условиями использования территории		461264.25	1364637.77		692006000000 Аналитический метод	23.1
5428	23:26-6.1293 6 Зона с особыми условиями использования территории		461263.38	1364636.47		692006000000 Аналитический метод	23.1
5429	23:26-6.1293 6 Зона с особыми условиями использования территории		461262.88	1364635.88		692006000000 Аналитический метод	23.1
5430	23:26-6.1293 6 Зона с особыми условиями использования территории		461261.8	1364634.92		692006000000 Аналитический метод	23.1
5431	23:26-6.1293 6 Зона с особыми условиями		461260.63	1364634.26		692006000000 Аналитический метод	23.1

	использования территории						
5432	23:26-6.1293 6 Зона с особыми условиями использования территории		461259.68	1364633.96		692006000000 Аналитический метод	23.1
5433	23:26-6.1293 6 Зона с особыми условиями использования территории		461258.72	1364633.84		692006000000 Аналитический метод	23.1
5434	23:26-6.1293 6 Зона с особыми условиями использования территории		461257.78	1364633.92		692006000000 Аналитический метод	23.1
5435	23:26-6.1293 6 Зона с особыми условиями использования территории		461257.33	1364634.02		692006000000 Аналитический метод	23.1
5436	23:26-6.1293 6 Зона с особыми условиями использования территории		461256.4	1364634.39		692006000000 Аналитический метод	23.1
5437	23:26-6.1293 6 Зона с особыми условиями использования территории		461255.94	1364634.66		692006000000 Аналитический метод	23.1
5438	23:26-6.1293 6 Зона с особыми условиями использования территории		461255.07	1364635.38		692006000000 Аналитический метод	23.1
5439	23:26-6.1293 6 Зона с особыми условиями использования территории		461254.31	1364636.3		692006000000 Аналитический метод	23.1
5440	23:26-6.1293 6 Зона с особыми условиями использования территории		461253.68	1364637.4		692006000000 Аналитический метод	23.1
5441	23:26-6.1293 6 Зона с особыми условиями использования территории		461253.22	1364638.66		692006000000 Аналитический метод	23.1
5442	23:26-6.1293 6 Зона с особыми условиями использования территории		461252.9	1364640.19		692006000000 Аналитический метод	23.1
5443	23:26-6.1293 6 Зона с особыми условиями использования территории		461252.82	1364641.01		692006000000 Аналитический метод	23.1
5444	23:26-6.1293 6 Зона с особыми условиями		461252.79	1364642.74		692006000000 Аналитический метод	23.1

	использования территории						
5445	23:26-6.1293 6 Зона с особыми условиями использования территории		461252.9	1364644.54		692006000000 Аналитический метод	23.1
5446	23:26-6.1293 6 Зона с особыми условиями использования территории		461253.12	1364646.38		692006000000 Аналитический метод	23.1
5447	23:26-6.1293 6 Зона с особыми условиями использования территории		461254.23	1364653.93		692006000000 Аналитический метод	23.1
5448	23:26-6.1293 6 Зона с особыми условиями использования территории		461254.46	1364656.85		692006000000 Аналитический метод	23.1
5449	23:26-6.1293 6 Зона с особыми условиями использования территории		461254.51	1364659.81		692006000000 Аналитический метод	23.1
5450	23:26-6.1293 6 Зона с особыми условиями использования территории		461254.41	1364662.76		692006000000 Аналитический метод	23.1
5451	23:26-6.1293 6 Зона с особыми условиями использования территории		461254.16	1364665.67		692006000000 Аналитический метод	23.1
5452	23:26-6.1293 6 Зона с особыми условиями использования территории		461253.75	1364668.48		692006000000 Аналитический метод	23.1
5453	23:26-6.1293 6 Зона с особыми условиями использования территории		461253.35	1364670.31		692006000000 Аналитический метод	23.1
5454	23:26-6.1293 6 Зона с особыми условиями использования территории		461252.85	1364671.92		692006000000 Аналитический метод	23.1
5455	23:26-6.1293 6 Зона с особыми условиями использования территории		461252.54	1364672.7		692006000000 Аналитический метод	23.1
5456	23:26-6.1293 6 Зона с особыми условиями использования территории		461251.81	1364674.09		692006000000 Аналитический метод	23.1
5457	23:26-6.1293 6 Зона с особыми условиями		461250.94	1364675.23		692006000000 Аналитический метод	23.1

	использования территории						
5458	23:26-6.1293 6 Зона с особыми условиями использования территории		461249.93	1364676.13		692006000000 Аналитический метод	23.1
5459	23:26-6.1293 6 Зона с особыми условиями использования территории		461248.75	1364676.83		692006000000 Аналитический метод	23.1
5460	23:26-6.1293 6 Зона с особыми условиями использования территории		461247.39	1364677.33		692006000000 Аналитический метод	23.1
5461	23:26-6.1293 6 Зона с особыми условиями использования территории		461245.86	1364677.63		692006000000 Аналитический метод	23.1
5462	23:26-6.1293 6 Зона с особыми условиями использования территории		461245.06	1364677.71		692006000000 Аналитический метод	23.1
5463	23:26-6.1293 6 Зона с особыми условиями использования территории		461243.47	1364677.71		692006000000 Аналитический метод	23.1
5464	23:26-6.1293 6 Зона с особыми условиями использования территории		461240.97	1364677.44		692006000000 Аналитический метод	23.1
5465	23:26-6.1293 6 Зона с особыми условиями использования территории		461238.43	1364676.9		692006000000 Аналитический метод	23.1
5466	23:26-6.1293 6 Зона с особыми условиями использования территории		461235.9	1364676.16		692006000000 Аналитический метод	23.1
5467	23:26-6.1293 6 Зона с особыми условиями использования территории		461233.53	1364675.29		692006000000 Аналитический метод	23.1
5468	23:26-6.1293 6 Зона с особыми условиями использования территории		461230.32	1364673.94		692006000000 Аналитический метод	23.1
5469	23:26-6.1293 6 Зона с особыми условиями использования территории		461227.01	1364672.41		692006000000 Аналитический метод	23.1
5470	23:26-6.1293 6 Зона с особыми условиями		461219.39	1364668.54		692006000000 Аналитический метод	23.1

	использования территории						
5471	23:26-6.1293 6 Зона с особыми условиями использования территории		461217.66	1364667.72		692006000000 Аналитический метод	23.1
5472	23:26-6.1293 6 Зона с особыми условиями использования территории		461216.13	1364667.08		692006000000 Аналитический метод	23.1
5473	23:26-6.1293 6 Зона с особыми условиями использования территории		461214.57	1364666.52		692006000000 Аналитический метод	23.1
5474	23:26-6.1293 6 Зона с особыми условиями использования территории		461213.01	1364666.08		692006000000 Аналитический метод	23.1
5475	23:26-6.1293 6 Зона с особыми условиями использования территории		461211.48	1364665.77		692006000000 Аналитический метод	23.1
5476	23:26-6.1293 6 Зона с особыми условиями использования территории		461209.67	1364665.53		692006000000 Аналитический метод	23.1
5477	23:26-6.1293 6 Зона с особыми условиями использования территории		461204.36	1364665.06		692006000000 Аналитический метод	23.1
5478	23:26-6.1293 6 Зона с особыми условиями использования территории		461202.11	1364664.8		692006000000 Аналитический метод	23.1
5479	23:26-6.1293 6 Зона с особыми условиями использования территории		461198.5	1364664.21		692006000000 Аналитический метод	23.1
5480	23:26-6.1293 6 Зона с особыми условиями использования территории		461194.93	1364663.44		692006000000 Аналитический метод	23.1
5481	23:26-6.1293 6 Зона с особыми условиями использования территории		461192.51	1364662.75		692006000000 Аналитический метод	23.1
5482	23:26-6.1293 6 Зона с особыми условиями использования территории		461190.13	1364661.95		692006000000 Аналитический метод	23.1
5483	23:26-6.1293 6 Зона с особыми условиями		461183.02	1364659.22		692006000000 Аналитический метод	23.1

	использования территории						
5484	23:26-6.1293 6 Зона с особыми условиями использования территории		461180.34	1364658.25		692006000000 Аналитический метод	23.1
5485	23:26-6.1293 6 Зона с особыми условиями использования территории		461177.8	1364657.5		692006000000 Аналитический метод	23.1
5486	23:26-6.1293 6 Зона с особыми условиями использования территории		461176.09	1364657.09		692006000000 Аналитический метод	23.1
5487	23:26-6.1293 6 Зона с особыми условиями использования территории		461173.48	1364656.63		692006000000 Аналитический метод	23.1
5488	23:26-6.1293 6 Зона с особыми условиями использования территории		461169.95	1364656.23		692006000000 Аналитический метод	23.1
5489	23:26-6.1293 6 Зона с особыми условиями использования территории		461166.39	1364656.01		692006000000 Аналитический метод	23.1
5490	23:26-6.1293 6 Зона с особыми условиями использования территории		461159.07	1364655.79		692006000000 Аналитический метод	23.1
5491	23:26-6.1293 6 Зона с особыми условиями использования территории		461156.33	1364655.65		692006000000 Аналитический метод	23.1
5492	23:26-6.1293 6 Зона с особыми условиями использования территории		461153.5	1364655.39		692006000000 Аналитический метод	23.1
5493	23:26-6.1293 6 Зона с особыми условиями использования территории		461140.42	1364653.94		692006000000 Аналитический метод	23.1
5494	23:26-6.1293 6 Зона с особыми условиями использования территории		461135.72	1364653.3		692006000000 Аналитический метод	23.1
5495	23:26-6.1293 6 Зона с особыми условиями использования территории		461128.2	1364652.1		692006000000 Аналитический метод	23.1
5496	23:26-6.1293 6 Зона с особыми условиями		461124.58	1364651.39		692006000000 Аналитический метод	23.1

	использования территории						
5497	23:26-6.1293 6 Зона с особыми условиями использования территории		461121.1	1364650.55		692006000000 Аналитический метод	23.1
5498	23:26-6.1293 6 Зона с особыми условиями использования территории		461117.68	1364649.57		692006000000 Аналитический метод	23.1
5499	23:26-6.1293 6 Зона с особыми условиями использования территории		461114.29	1364648.49		692006000000 Аналитический метод	23.1
5500	23:26-6.1293 6 Зона с особыми условиями использования территории		461110.81	1364647.3		692006000000 Аналитический метод	23.1
5501	23:26-6.1293 6 Зона с особыми условиями использования территории		461106.46	1364645.71		692006000000 Аналитический метод	23.1
5502	23:26-6.1293 6 Зона с особыми условиями использования территории		461101.98	1364643.91		692006000000 Аналитический метод	23.1
5503	23:26-6.1293 6 Зона с особыми условиями использования территории		461086.74	1364637.51		692006000000 Аналитический метод	23.1
5504	23:26-6.1293 6 Зона с особыми условиями использования территории		461083.14	1364636.08		692006000000 Аналитический метод	23.1
5505	23:26-6.1293 6 Зона с особыми условиями использования территории		461079.53	1364634.74		692006000000 Аналитический метод	23.1
5506	23:26-6.1293 6 Зона с особыми условиями использования территории		461076.8	1364633.88		692006000000 Аналитический метод	23.1
5507	23:26-6.1293 6 Зона с особыми условиями использования территории		461074.05	1364633.17		692006000000 Аналитический метод	23.1
5508	23:26-6.1293 6 Зона с особыми условиями использования территории		461072.2	1364632.81		692006000000 Аналитический метод	23.1
5509	23:26-6.1293 6 Зона с особыми условиями		461065.81	1364631.77		692006000000 Аналитический метод	23.1

	использования территории						
5510	23:26-6.1293 6 Зона с особыми условиями использования территории		461062.54	1364631.02		692006000000 Аналитический метод	23.1
5511	23:26-6.1293 6 Зона с особыми условиями использования территории		461060.79	1364630.49		692006000000 Аналитический метод	23.1
5512	23:26-6.1293 6 Зона с особыми условиями использования территории		461059.06	1364629.85		692006000000 Аналитический метод	23.1
5513	23:26-6.1293 6 Зона с особыми условиями использования территории		461054.8	1364627.98		692006000000 Аналитический метод	23.1
5514	23:26-6.1293 6 Зона с особыми условиями использования территории		461050.7	1364625.9		692006000000 Аналитический метод	23.1
5515	23:26-6.1293 6 Зона с особыми условиями использования территории		461046.72	1364623.69		692006000000 Аналитический метод	23.1
5516	23:26-6.1293 6 Зона с особыми условиями использования территории		461044.36	1364622.24		692006000000 Аналитический метод	23.1
5517	23:26-6.1293 6 Зона с особыми условиями использования территории		461037.77	1364617.99		692006000000 Аналитический метод	23.1
5518	23:26-6.1293 6 Зона с особыми условиями использования территории		461033.48	1364615.53		692006000000 Аналитический метод	23.1
5519	23:26-6.1293 6 Зона с особыми условиями использования территории		461030.85	1364614.19		692006000000 Аналитический метод	23.1
5520	23:26-6.1293 6 Зона с особыми условиями использования территории		461028.17	1364612.94		692006000000 Аналитический метод	23.1
5521	23:26-6.1293 6 Зона с особыми условиями использования территории		461019.44	1364609.27		692006000000 Аналитический метод	23.1
5522	23:26-6.1293 6 Зона с особыми условиями		461016.88	1364608.11		692006000000 Аналитический метод	23.1

	использования территории						
5523	23:26-6.1293 6 Зона с особыми условиями использования территории		461014.44	1364606.87		692006000000 Аналитический метод	23.1
5524	23:26-6.1293 6 Зона с особыми условиями использования территории		461011.24	1364605.07		692006000000 Аналитический метод	23.1
5525	23:26-6.1293 6 Зона с особыми условиями использования территории		461008.12	1364603.13		692006000000 Аналитический метод	23.1
5526	23:26-6.1293 6 Зона с особыми условиями использования территории		461005.06	1364601.09		692006000000 Аналитический метод	23.1
5527	23:26-6.1293 6 Зона с особыми условиями использования территории		461001.97	1364598.85		692006000000 Аналитический метод	23.1
5528	23:26-6.1293 6 Зона с особыми условиями использования территории		460994.86	1364593.49		692006000000 Аналитический метод	23.1
5529	23:26-6.1293 6 Зона с особыми условиями использования территории		460992.66	1364591.93		692006000000 Аналитический метод	23.1
5530	23:26-6.1293 6 Зона с особыми условиями использования территории		460990.42	1364590.45		692006000000 Аналитический метод	23.1
5531	23:26-6.1293 6 Зона с особыми условиями использования территории		460987.48	1364588.71		692006000000 Аналитический метод	23.1
5532	23:26-6.1293 6 Зона с особыми условиями использования территории		460981.69	1364585.63		692006000000 Аналитический метод	23.1
5533	23:26-6.1293 6 Зона с особыми условиями использования территории		460978.61	1364583.88		692006000000 Аналитический метод	23.1
5534	23:26-6.1293 6 Зона с особыми условиями использования территории		460975.34	1364581.84		692006000000 Аналитический метод	23.1
5535	23:26-6.1293 6 Зона с особыми условиями		460964.83	1364575.02		692006000000 Аналитический метод	23.1

	использования территории						
5536	23:26-6.1293 6 Зона с особыми условиями использования территории		460960.76	1364572.45		692006000000 Аналитический метод	23.1
5537	23:26-6.1293 6 Зона с особыми условиями использования территории		460956.98	1364570.26		692006000000 Аналитический метод	23.1
5538	23:26-6.1293 6 Зона с особыми условиями использования территории		460947.57	1364565.13		692006000000 Аналитический метод	23.1
5539	23:26-6.1293 6 Зона с особыми условиями использования территории		460945.27	1364563.72		692006000000 Аналитический метод	23.1
5540	23:26-6.1293 6 Зона с особыми условиями использования территории		460943.79	1364562.73		692006000000 Аналитический метод	23.1
5541	23:26-6.1293 6 Зона с особыми условиями использования территории		460941.68	1364561.11		692006000000 Аналитический метод	23.1
5542	23:26-6.1293 6 Зона с особыми условиями использования территории		460940.29	1364559.83		692006000000 Аналитический метод	23.1
5543	23:26-6.1293 6 Зона с особыми условиями использования территории		460938.97	1364558.47		692006000000 Аналитический метод	23.1
5544	23:26-6.1293 6 Зона с особыми условиями использования территории		460937.12	1364556.25		692006000000 Аналитический метод	23.1
5545	23:26-6.1293 6 Зона с особыми условиями использования территории		460936.69	1364555.67		692006000000 Аналитический метод	23.1
5546	23:26-6.1293 6 Зона с особыми условиями использования территории		460928.15	1364551		692006000000 Аналитический метод	23.1
5547	23:26-6.1293 6 Зона с особыми условиями использования территории		460919.42	1364543.06		692006000000 Аналитический метод	23.1
5548	23:26-6.1293 6 Зона с особыми условиями		460903.55	1364537.51		692006000000 Аналитический метод	23.1

	использования территории						
5549	23:26-6.1293 6 Зона с особыми условиями использования территории		460892.43	1364529.57		692006000000 Аналитический метод	23.1
5550	23:26-6.1293 6 Зона с особыми условиями использования территории		460885.29	1364522.42		692006000000 Аналитический метод	23.1
5551	23:26-6.1293 6 Зона с особыми условиями использования территории		460870.21	1364515.28		692006000000 Аналитический метод	23.1
5552	23:26-6.1293 6 Зона с особыми условиями использования территории		460854.33	1364505.76		692006000000 Аналитический метод	23.1
5553	23:26-6.1293 6 Зона с особыми условиями использования территории		460847.19	1364493.06		692006000000 Аналитический метод	23.1
5554	23:26-6.1293 6 Зона с особыми условиями использования территории		460843.22	1364481.94		692006000000 Аналитический метод	23.1
5555	23:26-6.1293 6 Зона с особыми условиями использования территории		460841.63	1364474.01		692006000000 Аналитический метод	23.1
5556	23:26-6.1293 6 Зона с особыми условиями использования территории		460836.08	1364466.86		692006000000 Аналитический метод	23.1
5557	23:26-6.1293 6 Зона с особыми условиями использования территории		460824.17	1364456.54		692006000000 Аналитический метод	23.1
5558	23:26-6.1293 6 Зона с особыми условиями использования территории		460814.65	1364443.84		692006000000 Аналитический метод	23.1
5559	23:26-6.1293 6 Зона с особыми условиями использования территории		460804.33	1364426.38		692006000000 Аналитический метод	23.1
5560	23:26-6.1293 6 Зона с особыми условиями использования территории		460795.6	1364415.27		692006000000 Аналитический метод	23.1
5561	23:26-6.1293 6 Зона с особыми условиями		460782.1	1364402.57		692006000000 Аналитический метод	23.1

	использования территории						
5562	23:26-6.1293 6 Зона с особыми условиями использования территории		460774.96	1364389.07		692006000000 Аналитический метод	23.1
5563	23:26-6.1293 6 Зона с особыми условиями использования территории		460767.81	1364370.02		692006000000 Аналитический метод	23.1
5564	23:26-6.1293 6 Зона с особыми условиями использования территории		460759.08	1364358.91		692006000000 Аналитический метод	23.1
5565	23:26-6.1293 6 Зона с особыми условиями использования территории		460743.43	1364342.55		692006000000 Аналитический метод	23.1
5566	23:26-6.1293 6 Зона с особыми условиями использования территории		460741.62	1364340.66		692006000000 Аналитический метод	23.1
5567	23:26-6.1293 6 Зона с особыми условиями использования территории		460735.23	1364331.08		692006000000 Аналитический метод	23.1
5568	23:26-6.1293 6 Зона с особыми условиями использования территории		460733.68	1364328.75		692006000000 Аналитический метод	23.1
5569	23:26-6.1293 6 Зона с особыми условиями использования территории		460729.71	1364312.87		692006000000 Аналитический метод	23.1
5570	23:26-6.1293 6 Зона с особыми условиями использования территории		460729.54	1364310.58		692006000000 Аналитический метод	23.1
5571	23:26-6.1293 6 Зона с особыми условиями использования территории		460727.42	1364306.82		692006000000 Аналитический метод	23.1
5572	23:26-6.1293 6 Зона с особыми условиями использования территории		460726.75	1364305.3		692006000000 Аналитический метод	23.1
5573	23:26-6.1293 6 Зона с особыми условиями использования территории		460726.51	1364304.5		692006000000 Аналитический метод	23.1
5574	23:26-6.1293 6 Зона с особыми условиями		460726.39	1364303.73		692006000000 Аналитический метод	23.1

	использования территории						
5575	23:26-6.1293 6 Зона с особыми условиями использования территории		460726.42	1364303.16		692006000000 Аналитический метод	23.1
5576	23:26-6.1293 6 Зона с особыми условиями использования территории		460726.54	1364302.68		692006000000 Аналитический метод	23.1
5577	23:26-6.1293 6 Зона с особыми условиями использования территории		460726.85	1364302.13		692006000000 Аналитический метод	23.1
5578	23:26-6.1293 6 Зона с особыми условиями использования территории		460727.32	1364301.72		692006000000 Аналитический метод	23.1
5579	23:26-6.1293 6 Зона с особыми условиями использования территории		460727.93	1364301.47		692006000000 Аналитический метод	23.1
5580	23:26-6.1293 6 Зона с особыми условиями использования территории		460728.6	1364301.4		692006000000 Аналитический метод	23.1
5581	23:26-6.1293 6 Зона с особыми условиями использования территории		460729.72	1364301.54		692006000000 Аналитический метод	23.1
5582	23:26-6.1293 6 Зона с особыми условиями использования территории		460731.02	1364301.98		692006000000 Аналитический метод	23.1
5583	23:26-6.1293 6 Зона с особыми условиями использования территории		460732.48	1364302.68		692006000000 Аналитический метод	23.1
5584	23:26-6.1293 6 Зона с особыми условиями использования территории		460733.92	1364303.53		692006000000 Аналитический метод	23.1
5585	23:26-6.1293 6 Зона с особыми условиями использования территории		460735.29	1364304.48		692006000000 Аналитический метод	23.1
5586	23:26-6.1293 6 Зона с особыми условиями использования территории		460737.19	1364306.02		692006000000 Аналитический метод	23.1
5587	23:26-6.1293 6 Зона с особыми условиями		460738.97	1364307.79		692006000000 Аналитический метод	23.1

	использования территории						
5588	23:26-6.1293 6 Зона с особыми условиями использования территории		460740.1	1364309.08		692006000000 Аналитический метод	23.1
5589	23:26-6.1293 6 Зона с особыми условиями использования территории		460741.17	1364310.44		692006000000 Аналитический метод	23.1
5590	23:26-6.1293 6 Зона с особыми условиями использования территории		460742.8	1364312.7		692006000000 Аналитический метод	23.1
5591	23:26-6.1293 6 Зона с особыми условиями использования территории		460747.05	1364319.05		692006000000 Аналитический метод	23.1
5592	23:26-6.1293 6 Зона с особыми условиями использования территории		460748.75	1364321.32		692006000000 Аналитический метод	23.1
5593	23:26-6.1293 6 Зона с особыми условиями использования территории		460750.51	1364323.23		692006000000 Аналитический метод	23.1
5594	23:26-6.1293 6 Зона с особыми условиями использования территории		460751.74	1364324.29		692006000000 Аналитический метод	23.1
5595	23:26-6.1293 6 Зона с особыми условиями использования территории		460753.01	1364325.19		692006000000 Аналитический метод	23.1
5596	23:26-6.1293 6 Зона с особыми условиями использования территории		460754.36	1364325.99		692006000000 Аналитический метод	23.1
5597	23:26-6.1293 6 Зона с особыми условиями использования территории		460755.94	1364326.77		692006000000 Аналитический метод	23.1
5598	23:26-6.1293 6 Зона с особыми условиями использования территории		460757.74	1364327.54		692006000000 Аналитический метод	23.1
5599	23:26-6.1293 6 Зона с особыми условиями использования территории		460759.58	1364328.22		692006000000 Аналитический метод	23.1
5600	23:26-6.1293 6 Зона с особыми условиями		460764.33	1364329.69		692006000000 Аналитический метод	23.1

	использования территории						
5601	23:26-6.1293 6 Зона с особыми условиями использования территории		460773.31	1364332.09		692006000000 Аналитический метод	23.1
5602	23:26-6.1293 6 Зона с особыми условиями использования территории		460778.85	1364333.82		692006000000 Аналитический метод	23.1
5603	23:26-6.1293 6 Зона с особыми условиями использования территории		460788.96	1364338.88		692006000000 Аналитический метод	23.1
5604	23:26-6.1293 6 Зона с особыми условиями использования территории		460790.25	1364339.52		692006000000 Аналитический метод	23.1
5605	23:26-6.1293 6 Зона с особыми условиями использования территории		460790.85	1364340.31		692006000000 Аналитический метод	23.1
5606	23:26-6.1293 6 Зона с особыми условиями использования территории		460798.85	1364350.76		692006000000 Аналитический метод	23.1
5607	23:26-6.1293 6 Зона с особыми условиями использования территории		460800.73	1364352.88		692006000000 Аналитический метод	23.1
5608	23:26-6.1293 6 Зона с особыми условиями использования территории		460807.92	1364360.97		692006000000 Аналитический метод	23.1
5609	23:26-6.1293 6 Зона с особыми условиями использования территории		460809.43	1364362.67		692006000000 Аналитический метод	23.1
5610	23:26-6.1293 6 Зона с особыми условиями использования территории		460821.42	1364366.32		692006000000 Аналитический метод	23.1
5611	23:26-6.1293 6 Зона с особыми условиями использования территории		460824.65	1364367.3		692006000000 Аналитический метод	23.1
5612	23:26-6.1293 6 Зона с особыми условиями использования территории		460825.08	1364367.66		692006000000 Аналитический метод	23.1
5613	23:26-6.1293 6 Зона с особыми условиями		460831.92	1364373.25		692006000000 Аналитический метод	23.1

	использования территории						
5614	23:26-6.1293 6 Зона с особыми условиями использования территории		460839.2	1364383.18		692006000000 Аналитический метод	23.1
5615	23:26-6.1293 6 Зона с особыми условиями использования территории		460840.02	1364383.69		692006000000 Аналитический метод	23.1
5616	23:26-6.1293 6 Зона с особыми условиями использования территории		460853.09	1364391.77		692006000000 Аналитический метод	23.1
5617	23:26-6.1293 6 Зона с особыми условиями использования территории		460866.32	1364397.73		692006000000 Аналитический метод	23.1
5618	23:26-6.1293 6 Зона с особыми условиями использования территории		460880.21	1364407.65		692006000000 Аналитический метод	23.1
5619	23:26-6.1293 6 Зона с особыми условиями использования территории		460889.47	1364418.89		692006000000 Аналитический метод	23.1
5620	23:26-6.1293 6 Зона с особыми условиями использования территории		460900.37	1364427.23		692006000000 Аналитический метод	23.1
5621	23:26-6.1293 6 Зона с особыми условиями использования территории		460900.71	1364427.49		692006000000 Аналитический метод	23.1
5622	23:26-6.1293 6 Зона с особыми условиями использования территории		460910.9	1364438.11		692006000000 Аналитический метод	23.1
5623	23:26-6.1293 6 Зона с особыми условиями использования территории		460916.59	1364444.03		692006000000 Аналитический метод	23.1
5624	23:26-6.1293 6 Зона с особыми условиями использования территории		460928.5	1364449.98		692006000000 Аналитический метод	23.1
5625	23:26-6.1293 6 Зона с особыми условиями использования территории		460933.1	1364454.59		692006000000 Аналитический метод	23.1
5626	23:26-6.1293 6 Зона с особыми условиями		460935	1364456.49		692006000000 Аналитический метод	23.1

	использования территории						
5627	23:26-6.1293 6 Зона с особыми условиями использования территории		460935.11	1364456.6		692006000000 Аналитический метод	23.1
5628	23:26-6.1293 6 Зона с особыми условиями использования территории		460935.28	1364456.82		692006000000 Аналитический метод	23.1
5629	23:26-6.1293 6 Зона с особыми условиями использования территории		460935.39	1364456.96		692006000000 Аналитический метод	23.1
5630	23:26-6.1293 6 Зона с особыми условиями использования территории		460943.71	1364467.84		692006000000 Аналитический метод	23.1
5631	23:26-6.1293 6 Зона с особыми условиями использования территории		460945.24	1364469.47		692006000000 Аналитический метод	23.1
5632	23:26-6.1293 6 Зона с особыми условиями использования территории		460954.95	1364479.75		692006000000 Аналитический метод	23.1
5633	23:26-6.1293 6 Зона с особыми условиями использования территории		460976.78	1364496.95		692006000000 Аналитический метод	23.1
5634	23:26-6.1293 6 Зона с особыми условиями использования территории		460997.29	1364517.45		692006000000 Аналитический метод	23.1
5635	23:26-6.1293 6 Зона с особыми условиями использования территории		461007.75	1364523.95		692006000000 Аналитический метод	23.1
5636	23:26-6.1293 6 Зона с особыми условиями использования территории		461011.49	1364526.28		692006000000 Аналитический метод	23.1
5637	23:26-6.1293 6 Зона с особыми условиями использования территории		461021.76	1364532.67		692006000000 Аналитический метод	23.1
5638	23:26-6.1293 6 Зона с особыми условиями использования территории		461039.1	1364537.36		692006000000 Аналитический метод	23.1
5639	23:26-6.1293 6 Зона с особыми условиями		461068.95	1364543.19		692006000000 Аналитический метод	23.1

	использования территории						
5640	23:26-6.1293 6 Зона с особыми условиями использования территории		461084.52	1364546.24		692006000000 Аналитический метод	23.1
5641	23:26-6.1293 6 Зона с особыми условиями использования территории		461094.15	1364545.23		692006000000 Аналитический метод	23.1
5642	23:26-6.1293 6 Зона с особыми условиями использования территории		461110.61	1364543.52		692006000000 Аналитический метод	23.1
5643	23:26-6.1293 6 Зона с особыми условиями использования территории		461122.62	1364542.27		692006000000 Аналитический метод	23.1
5644	23:26-6.1293 6 Зона с особыми условиями использования территории		461139.7	1364540.08		692006000000 Аналитический метод	23.1
5645	23:26-6.1293 6 Зона с особыми условиями использования территории		461153.58	1364538.3		692006000000 Аналитический метод	23.1
5646	23:26-6.1293 6 Зона с особыми условиями использования территории		461172.99	1364534.28		692006000000 Аналитический метод	23.1
5647	23:26-6.1293 6 Зона с особыми условиями использования территории		461179.53	1364532.93		692006000000 Аналитический метод	23.1
5648	23:26-6.1293 6 Зона с особыми условиями использования территории		461179.99	1364532.92		692006000000 Аналитический метод	23.1
5649	23:26-6.1293 6 Зона с особыми условиями использования территории		461182.41	1364533.19		692006000000 Аналитический метод	23.1
5650	23:26-6.1293 6 Зона с особыми условиями использования территории		461183.91	1364533.52		692006000000 Аналитический метод	23.1
5651	23:26-6.1293 6 Зона с особыми условиями использования территории		461185.72	1364534.07		692006000000 Аналитический метод	23.1
5652	23:26-6.1293 6 Зона с особыми условиями		461190.19	1364535.75		692006000000 Аналитический метод	23.1

	использования территории						
5653	23:26-6.1293 6 Зона с особыми условиями использования территории		461198.75	1364539.23		692006000000 Аналитический метод	23.1
5654	23:26-6.1293 6 Зона с особыми условиями использования территории		461200.27	1364540.06		692006000000 Аналитический метод	23.1
5655	23:26-6.1293 6 Зона с особыми условиями использования территории		461200.92	1364540.55		692006000000 Аналитический метод	23.1
5656	23:26-6.1293 6 Зона с особыми условиями использования территории		461201.4	1364541.03		692006000000 Аналитический метод	23.1
5657	23:26-6.1293 6 Зона с особыми условиями использования территории		461201.84	1364541.59		692006000000 Аналитический метод	23.1
5658	23:26-6.1293 6 Зона с особыми условиями использования территории		461202.29	1364542.31		692006000000 Аналитический метод	23.1
5659	23:26-6.1293 6 Зона с особыми условиями использования территории		461203.08	1364543.77		692006000000 Аналитический метод	23.1
5660	23:26-6.1293 6 Зона с особыми условиями использования территории		461203.49	1364544.42		692006000000 Аналитический метод	23.1
5661	23:26-6.1293 6 Зона с особыми условиями использования территории		461203.99	1364544.97		692006000000 Аналитический метод	23.1
5662	23:26-6.1293 6 Зона с особыми условиями использования территории		461204.52	1364545.31		692006000000 Аналитический метод	23.1
5663	23:26-6.1293 6 Зона с особыми условиями использования территории		461205.07	1364545.47		692006000000 Аналитический метод	23.1
5664	23:26-6.1293 6 Зона с особыми условиями использования территории		461205.63	1364545.48		692006000000 Аналитический метод	23.1
5665	23:26-6.1293 6 Зона с особыми условиями		461206.33	1364545.29		692006000000 Аналитический метод	23.1

	использования территории						
5666	23:26-6.1293 6 Зона с особыми условиями использования территории		461207.15	1364544.87		692006000000 Аналитический метод	23.1
5667	23:26-6.1293 6 Зона с особыми условиями использования территории		461208.41	1364543.87		692006000000 Аналитический метод	23.1
5668	23:26-6.1293 6 Зона с особыми условиями использования территории		461209.66	1364542.59		692006000000 Аналитический метод	23.1
5669	23:26-6.1293 6 Зона с особыми условиями использования территории		461217.3	1364533.36		692006000000 Аналитический метод	23.1
5670	23:26-6.1293 6 Зона с особыми условиями использования территории		461221.46	1364527.86		692006000000 Аналитический метод	23.1
5671	23:26-6.1293 6 Зона с особыми условиями использования территории		461222.82	1364526.44		692006000000 Аналитический метод	23.1
5672	23:26-6.1293 6 Зона с особыми условиями использования территории		461223.26	1364526.09		692006000000 Аналитический метод	23.1
5673	23:26-6.1293 6 Зона с особыми условиями использования территории		461224.16	1364525.53		692006000000 Аналитический метод	23.1
5674	23:26-6.1293 6 Зона с особыми условиями использования территории		461225.17	1364525.11		692006000000 Аналитический метод	23.1
5675	23:26-6.1293 6 Зона с особыми условиями использования территории		461225.72	1364524.95		692006000000 Аналитический метод	23.1
5676	23:26-6.1293 6 Зона с особыми условиями использования территории		461227.14	1364524.72		692006000000 Аналитический метод	23.1
5677	23:26-6.1293 6 Зона с особыми условиями использования территории		461228.87	1364524.67		692006000000 Аналитический метод	23.1
5678	23:26-6.1293 6 Зона с особыми условиями		461231.59	1364524.87		692006000000 Аналитический метод	23.1

	использования территории						
5679	23:26-6.1293 6 Зона с особыми условиями использования территории		461234.98	1364525.46		692006000000 Аналитический метод	23.1
5680	23:26-6.1293 6 Зона с особыми условиями использования территории		461236.63	1364525.87		692006000000 Аналитический метод	23.1
5681	23:26-6.1293 6 Зона с особыми условиями использования территории		461237.8	1364525.99		692006000000 Аналитический метод	23.1
5682	23:26-6.1293 6 Зона с особыми условиями использования территории		461240.5	1364526.23		692006000000 Аналитический метод	23.1
5683	23:26-6.1293 6 Зона с особыми условиями использования территории		461241.29	1364526.4		692006000000 Аналитический метод	23.1
5684	23:26-6.1293 6 Зона с особыми условиями использования территории		461242.01	1364526.55		692006000000 Аналитический метод	23.1
5685	23:26-6.1293 6 Зона с особыми условиями использования территории		461243.08	1364527.19		692006000000 Аналитический метод	23.1
5686	23:26-6.1293 6 Зона с особыми условиями использования территории		461243.34	1364527.62		692006000000 Аналитический метод	23.1
5687	23:26-6.1293 6 Зона с особыми условиями использования территории		461243.65	1364528.35		692006000000 Аналитический метод	23.1
5688	23:26-6.1293 6 Зона с особыми условиями использования территории		461243.91	1364529.16		692006000000 Аналитический метод	23.1
5689	23:26-6.1293 6 Зона с особыми условиями использования территории		461244.1	1364529.99		692006000000 Аналитический метод	23.1
5690	23:26-6.1293 6 Зона с особыми условиями использования территории		461244.43	1364532.49		692006000000 Аналитический метод	23.1
5691	23:26-6.1293 6 Зона с особыми условиями		461244.67	1364535.79		692006000000 Аналитический метод	23.1

	использования территории						
5692	23:26-6.1293 6 Зона с особыми условиями использования территории		461244.69	1364539.38		692006000000 Аналитический метод	23.1
5693	23:26-6.1293 6 Зона с особыми условиями использования территории		461244.58	1364542.16		692006000000 Аналитический метод	23.1
5694	23:26-6.1293 6 Зона с особыми условиями использования территории		461243.9	1364552.41		692006000000 Аналитический метод	23.1
5695	23:26-6.1293 6 Зона с особыми условиями использования территории		461243.87	1364555.11		692006000000 Аналитический метод	23.1
5696	23:26-6.1293 6 Зона с особыми условиями использования территории		461243.99	1364558.71		692006000000 Аналитический метод	23.1
5697	23:26-6.1293 6 Зона с особыми условиями использования территории		461244.47	1364564.44		692006000000 Аналитический метод	23.1
5698	23:26-6.1293 6 Зона с особыми условиями использования территории		461247.19	1364591.51		692006000000 Аналитический метод	23.1
5699	23:26-6.1293 6 Зона с особыми условиями использования территории		461248.26	1364601.05		692006000000 Аналитический метод	23.1
5700	23:26-6.1293 6 Зона с особыми условиями использования территории		461249.41	1364609.69		692006000000 Аналитический метод	23.1
5701	23:26-6.1293 6 Зона с особыми условиями использования территории		461249.9	1364612.51		692006000000 Аналитический метод	23.1
5702	23:26-6.1293 6 Зона с особыми условиями использования территории		461250.33	1364614.3		692006000000 Аналитический метод	23.1
5703	23:26-6.1293 6 Зона с особыми условиями использования территории		461250.85	1364615.98		692006000000 Аналитический метод	23.1
5704	23:26-6.1293 6 Зона с особыми условиями		461251.5	1364617.49		692006000000 Аналитический метод	23.1

	использования территории						
5705	23:26-6.1293 6 Зона с особыми условиями использования территории		461251.88	1364618.17		692006000000 Аналитический метод	23.1
5706	23:26-6.1293 6 Зона с особыми условиями использования территории		461252.72	1364619.32		692006000000 Аналитический метод	23.1
5707	23:26-6.1293 6 Зона с особыми условиями использования территории		461253.67	1364620.22		692006000000 Аналитический метод	23.1
5708	23:26-6.1293 6 Зона с особыми условиями использования территории		461254.77	1364620.91		692006000000 Аналитический метод	23.1
5709	23:26-6.1293 6 Зона с особыми условиями использования территории		461256.04	1364621.37		692006000000 Аналитический метод	23.1
5710	23:26-6.1293 6 Зона с особыми условиями использования территории		461256.74	1364621.51		692006000000 Аналитический метод	23.1
5711	23:26-6.1293 6 Зона с особыми условиями использования территории		461258.19	1364621.61		692006000000 Аналитический метод	23.1
5712	23:26-6.1293 6 Зона с особыми условиями использования территории		461259.67	1364621.44		692006000000 Аналитический метод	23.1
5713	23:26-6.1293 6 Зона с особыми условиями использования территории		461260.39	1364621.26		692006000000 Аналитический метод	23.1
5714	23:26-6.1293 6 Зона с особыми условиями использования территории		461261.77	1364620.72		692006000000 Аналитический метод	23.1
5715	23:26-6.1293 6 Зона с особыми условиями использования территории		461263.01	1364619.95		692006000000 Аналитический метод	23.1
5716	23:26-6.1293 6 Зона с особыми условиями использования территории		461263.97	1364619.08		692006000000 Аналитический метод	23.1
5717	23:26-6.1293 6 Зона с особыми условиями		461264.41	1364618.58		692006000000 Аналитический метод	23.1

	использования территории						
5718	23:26-6.1293 6 Зона с особыми условиями использования территории		461265.18	1364617.45		692006000000 Аналитический метод	23.1
5719	23:26-6.1293 6 Зона с особыми условиями использования территории		461265.52	1364616.84		692006000000 Аналитический метод	23.1
5720	23:26-6.1293 6 Зона с особыми условиями использования территории		461266.08	1364615.49		692006000000 Аналитический метод	23.1
5721	23:26-6.1293 6 Зона с особыми условиями использования территории		461266.34	1364614.66		692006000000 Аналитический метод	23.1
5722	23:26-6.1293 6 Зона с особыми условиями использования территории		461266.72	1364612.89		692006000000 Аналитический метод	23.1
5723	23:26-6.1293 6 Зона с особыми условиями использования территории		461266.95	1364611.03		692006000000 Аналитический метод	23.1
5724	23:26-6.1293 6 Зона с особыми условиями использования территории		461267.06	1364609.12		692006000000 Аналитический метод	23.1
5725	23:26-6.1293 6 Зона с особыми условиями использования территории		461267.04	1364605.17		692006000000 Аналитический метод	23.1
5726	23:26-6.1293 6 Зона с особыми условиями использования территории		461266.61	1364595.15		692006000000 Аналитический метод	23.1
5727	23:26-6.1293 6 Зона с особыми условиями использования территории		461266.53	1364591.29		692006000000 Аналитический метод	23.1
5728	23:26-6.1293 6 Зона с особыми условиями использования территории		461266.67	1364586.12		692006000000 Аналитический метод	23.1
5729	23:26-6.1293 6 Зона с особыми условиями использования территории		461266.82	1364584.15		692006000000 Аналитический метод	23.1
5730	23:26-6.1293 6 Зона с особыми условиями		461267.06	1364582.2		692006000000 Аналитический метод	23.1

	использования территории						
5731	23:26-6.1293 6 Зона с особыми условиями использования территории		461267.39	1364580.34		692006000000 Аналитический метод	23.1
5732	23:26-6.1293 6 Зона с особыми условиями использования территории		461267.86	1364578.52		692006000000 Аналитический метод	23.1
5733	23:26-6.1293 6 Зона с особыми условиями использования территории		461268.47	1364576.84		692006000000 Аналитический метод	23.1
5734	23:26-6.1293 6 Зона с особыми условиями использования территории		461268.84	1364576.07		692006000000 Аналитический метод	23.1
5735	23:26-6.1293 6 Зона с особыми условиями использования территории		461269.68	1364574.67		692006000000 Аналитический метод	23.1
5736	23:26-6.1293 6 Зона с особыми условиями использования территории		461270.63	1364573.47		692006000000 Аналитический метод	23.1
5737	23:26-6.1293 6 Зона с особыми условиями использования территории		461271.74	1364572.4		692006000000 Аналитический метод	23.1
5738	23:26-6.1293 6 Зона с особыми условиями использования территории		461272.96	1364571.47		692006000000 Аналитический метод	23.1
5739	23:26-6.1293 6 Зона с особыми условиями использования территории		461274.28	1364570.69		692006000000 Аналитический метод	23.1
5740	23:26-6.1293 6 Зона с особыми условиями использования территории		461274.97	1364570.37		692006000000 Аналитический метод	23.1
5741	23:26-6.1293 6 Зона с особыми условиями использования территории		461276.36	1364569.87		692006000000 Аналитический метод	23.1
5742	23:26-6.1293 6 Зона с особыми условиями использования территории		461277.07	1364569.7		692006000000 Аналитический метод	23.1
5743	23:26-6.1293 6 Зона с особыми условиями		461277.78	1364569.58		692006000000 Аналитический метод	23.1

	использования территории						
5744	23:26-6.1293 6 Зона с особыми условиями использования территории		461279.2	1364569.5		692006000000 Аналитический метод	23.1
5745	23:26-6.1293 6 Зона с особыми условиями использования территории		461280.72	1364569.64		692006000000 Аналитический метод	23.1
5746	23:26-6.1293 6 Зона с особыми условиями использования территории		461282.28	1364570.01		692006000000 Аналитический метод	23.1
5747	23:26-6.1293 6 Зона с особыми условиями использования территории		461284.68	1364570.94		692006000000 Аналитический метод	23.1
5748	23:26-6.1293 6 Зона с особыми условиями использования территории		461291	1364574.12		692006000000 Аналитический метод	23.1
5749	23:26-6.1293 6 Зона с особыми условиями использования территории		461293.34	1364575.13		692006000000 Аналитический метод	23.1
5750	23:26-6.1293 6 Зона с особыми условиями использования территории		461295.64	1364575.83		692006000000 Аналитический метод	23.1
5751	23:26-6.1293 6 Зона с особыми условиями использования территории		461296.4	1364575.98		692006000000 Аналитический метод	23.1
5752	23:26-6.1293 6 Зона с особыми условиями использования территории		461297.9	1364576.12		692006000000 Аналитический метод	23.1
5753	23:26-6.1293 6 Зона с особыми условиями использования территории		461299.36	1364576.08		692006000000 Аналитический метод	23.1
5754	23:26-6.1293 6 Зона с особыми условиями использования территории		461301.59	1364575.7		692006000000 Аналитический метод	23.1
5755	23:26-6.1293 6 Зона с особыми условиями использования территории		461303.84	1364575.04		692006000000 Аналитический метод	23.1
5756	23:26-6.1293 6 Зона с особыми условиями		461308.87	1364573.33		692006000000 Аналитический метод	23.1

	использования территории						
5757	23:26-6.1293 6 Зона с особыми условиями использования территории		461311.55	1364572.67		692006000000 Аналитический метод	23.1
5758	23:26-6.1293 6 Зона с особыми условиями использования территории		461313.29	1364572.37		692006000000 Аналитический метод	23.1
5759	23:26-6.1293 6 Зона с особыми условиями использования территории		461315.94	1364572.11		692006000000 Аналитический метод	23.1
5760	23:26-6.1293 6 Зона с особыми условиями использования территории		461318.57	1364572.12		692006000000 Аналитический метод	23.1
5761	23:26-6.1293 6 Зона с особыми условиями использования территории		461321.17	1364572.42		692006000000 Аналитический метод	23.1
5762	23:26-6.1293 6 Зона с особыми условиями использования территории		461322.91	1364572.83		692006000000 Аналитический метод	23.1
5763	23:26-6.1293 6 Зона с особыми условиями использования территории		461324.65	1364573.43		692006000000 Аналитический метод	23.1
5764	23:26-6.1293 6 Зона с особыми условиями использования территории		461326.32	1364574.21		692006000000 Аналитический метод	23.1
5765	23:26-6.1293 6 Зона с особыми условиями использования территории		461327.87	1364575.15		692006000000 Аналитический метод	23.1
5766	23:26-6.1293 6 Зона с особыми условиями использования территории		461328.6	1364575.68		692006000000 Аналитический метод	23.1
5767	23:26-6.1293 6 Зона с особыми условиями использования территории		461329.95	1364576.86		692006000000 Аналитический метод	23.1
5768	23:26-6.1293 6 Зона с особыми условиями использования территории		461330.56	1364577.5		692006000000 Аналитический метод	23.1
5769	23:26-6.1293 6 Зона с особыми условиями		461331.13	1364578.18		692006000000 Аналитический метод	23.1

	использования территории						
5770	23:26-6.1293 6 Зона с особыми условиями использования территории		461332.1	1364579.57		692006000000 Аналитический метод	23.1
5771	23:26-6.1293 6 Зона с особыми условиями использования территории		461333.34	1364581.92		692006000000 Аналитический метод	23.1
5772	23:26-6.1293 6 Зона с особыми условиями использования территории		461334.35	1364584.45		692006000000 Аналитический метод	23.1
5773	23:26-6.1293 6 Зона с особыми условиями использования территории		461335.28	1364587.25		692006000000 Аналитический метод	23.1
5774	23:26-6.1293 6 Зона с особыми условиями использования территории		461337.91	1364595.7		692006000000 Аналитический метод	23.1
5775	23:26-6.1293 6 Зона с особыми условиями использования территории		461338.75	1364598.14		692006000000 Аналитический метод	23.1
5776	23:26-6.1293 6 Зона с особыми условиями использования территории		461339.68	1364600.54		692006000000 Аналитический метод	23.1
5777	23:26-6.1293 6 Зона с особыми условиями использования территории		461340.74	1364602.83		692006000000 Аналитический метод	23.1
5778	23:26-6.1293 6 Зона с особыми условиями использования территории		461341.56	1364604.36		692006000000 Аналитический метод	23.1
5779	23:26-6.1293 6 Зона с особыми условиями использования территории		461342.51	1364605.87		692006000000 Аналитический метод	23.1
5780	23:26-6.1293 6 Зона с особыми условиями использования территории		461343.59	1364607.38		692006000000 Аналитический метод	23.1
5781	23:26-6.1293 6 Зона с особыми условиями использования территории		461344.81	1364608.88		692006000000 Аналитический метод	23.1
5782	23:26-6.1293 6 Зона с особыми условиями		461346.78	1364611.03		692006000000 Аналитический метод	23.1

	использования территории						
5783	23:26-6.1293 6 Зона с особыми условиями использования территории		461348.89	1364613.1		692006000000 Аналитический метод	23.1
5784	23:26-6.1293 6 Зона с особыми условиями использования территории		461351.82	1364615.76		692006000000 Аналитический метод	23.1
5785	23:26-6.1293 6 Зона с особыми условиями использования территории		461354.08	1364617.67		692006000000 Аналитический метод	23.1
5786	23:26-6.1293 6 Зона с особыми условиями использования территории		461356.41	1364619.49		692006000000 Аналитический метод	23.1
5787	23:26-6.1293 6 Зона с особыми условиями использования территории		461358.82	1364621.16		692006000000 Аналитический метод	23.1
5788	23:26-6.1293 6 Зона с особыми условиями использования территории		461360.48	1364622.16		692006000000 Аналитический метод	23.1
5789	23:26-6.1293 6 Зона с особыми условиями использования территории		461362.98	1364623.44		692006000000 Аналитический метод	23.1
5790	23:26-6.1293 6 Зона с особыми условиями использования территории		461365.58	1364624.54		692006000000 Аналитический метод	23.1
5791	23:26-6.1293 6 Зона с особыми условиями использования территории		461369.15	1364625.78		692006000000 Аналитический метод	23.1
5792	23:26-6.1293 6 Зона с особыми условиями использования территории		461371.87	1364626.57		692006000000 Аналитический метод	23.1
5793	23:26-6.1293 6 Зона с особыми условиями использования территории		461374.62	1364627.23		692006000000 Аналитический метод	23.1
5794	23:26-6.1293 6 Зона с особыми условиями использования территории		461377.4	1364627.74		692006000000 Аналитический метод	23.1
5795	23:26-6.1293 6 Зона с особыми условиями		461379.96	1364628.01		692006000000 Аналитический метод	23.1

	использования территории						
5796	23:26-6.1293 6 Зона с особыми условиями использования территории		461382.46	1364628.12		692006000000 Аналитический метод	23.1
5797	23:26-6.1293 6 Зона с особыми условиями использования территории		461385.08	1364628.07		692006000000 Аналитический метод	23.1
5798	23:26-6.1293 6 Зона с особыми условиями использования территории		461387.71	1364627.88		692006000000 Аналитический метод	23.1
5799	23:26-6.1293 6 Зона с особыми условиями использования территории		461390.27	1364627.51		692006000000 Аналитический метод	23.1
5800	23:26-6.1293 6 Зона с особыми условиями использования территории		461392.91	1364626.98		692006000000 Аналитический метод	23.1
5801	23:26-6.1293 6 Зона с особыми условиями использования территории		461397.76	1364625.79		692006000000 Аналитический метод	23.1
5802	23:26-6.1293 6 Зона с особыми условиями использования территории		461402.58	1364624.5		692006000000 Аналитический метод	23.1
5803	23:26-6.1293 6 Зона с особыми условиями использования территории		461412.54	1364621.38		692006000000 Аналитический метод	23.1
5804	23:26-6.1293 6 Зона с особыми условиями использования территории		461417.11	1364620.04		692006000000 Аналитический метод	23.1
5805	23:26-6.1293 6 Зона с особыми условиями использования территории		461420.59	1364619.2		692006000000 Аналитический метод	23.1
5806	23:26-6.1293 6 Зона с особыми условиями использования территории		461422.24	1364618.9		692006000000 Аналитический метод	23.1
5807	23:26-6.1293 6 Зона с особыми условиями использования территории		461423.84	1364618.71		692006000000 Аналитический метод	23.1
5808	23:26-6.1293 6 Зона с особыми условиями		461425.44	1364618.64		692006000000 Аналитический метод	23.1

	использования территории						
5809	23:26-6.1293 6 Зона с особыми условиями использования территории		461427	1364618.7		692006000000 Аналитический метод	23.1
5810	23:26-6.1293 6 Зона с особыми условиями использования территории		461428.71	1364618.92		692006000000 Аналитический метод	23.1
5811	23:26-6.1293 6 Зона с особыми условиями использования территории		461430.42	1364619.3		692006000000 Аналитический метод	23.1
5812	23:26-6.1293 6 Зона с особыми условиями использования территории		461433.04	1364620.05		692006000000 Аналитический метод	23.1
5813	23:26-6.1293 6 Зона с особыми условиями использования территории		461439.87	1364622.22		692006000000 Аналитический метод	23.1
5814	23:26-6.1293 6 Зона с особыми условиями использования территории		461444.02	1364623.66		692006000000 Аналитический метод	23.1
5815	23:26-6.1293 6 Зона с особыми условиями использования территории		461446.45	1364624.67		692006000000 Аналитический метод	23.1
5816	23:26-6.1293 6 Зона с особыми условиями использования территории		461448.13	1364625.46		692006000000 Аналитический метод	23.1
5817	23:26-6.1293 6 Зона с особыми условиями использования территории		461451.59	1364627.38		692006000000 Аналитический метод	23.1
5818	23:26-6.1293 6 Зона с особыми условиями использования территории		461454.94	1364629.53		692006000000 Аналитический метод	23.1
5819	23:26-6.1293 6 Зона с особыми условиями использования территории		461465.66	1364636.81		692006000000 Аналитический метод	23.1
5820	23:26-6.1293 6 Зона с особыми условиями использования территории		461468.05	1364638.34		692006000000 Аналитический метод	23.1
5821	23:26-6.1293 6 Зона с особыми условиями		461470.5	1364639.77		692006000000 Аналитический метод	23.1

	использования территории						
5822	23:26-6.1293 6 Зона с особыми условиями использования территории		461472.79	1364640.93		692006000000 Аналитический метод	23.1
5823	23:26-6.1293 6 Зона с особыми условиями использования территории		461474.29	1364641.57		692006000000 Аналитический метод	23.1
5824	23:26-6.1293 6 Зона с особыми условиями использования территории		461478.61	1364643.02		692006000000 Аналитический метод	23.1
5825	23:26-6.1293 6 Зона с особыми условиями использования территории		461480.41	1364643.76		692006000000 Аналитический метод	23.1
5826	23:26-6.1293 6 Зона с особыми условиями использования территории		461482.24	1364644.83		692006000000 Аналитический метод	23.1
5827	23:26-6.1293 6 Зона с особыми условиями использования территории		461484.28	1364646.34		692006000000 Аналитический метод	23.1
5828	23:26-6.1293 6 Зона с особыми условиями использования территории		461485.62	1364647.5		692006000000 Аналитический метод	23.1
5829	23:26-6.1293 6 Зона с особыми условиями использования территории		461486.94	1364648.79		692006000000 Аналитический метод	23.1
5830	23:26-6.1293 6 Зона с особыми условиями использования территории		461488.53	1364650.58		692006000000 Аналитический метод	23.1
5831	23:26-6.1293 6 Зона с особыми условиями использования территории		461489.57	1364651.95		692006000000 Аналитический метод	23.1
5832	23:26-6.1293 6 Зона с особыми условиями использования территории		461491.12	1364654.22		692006000000 Аналитический метод	23.1
5833	23:26-6.1293 6 Зона с особыми условиями использования территории		461494.6	1364659.9		692006000000 Аналитический метод	23.1
5834	23:26-6.1293 6 Зона с особыми условиями		461496.14	1364662.28		692006000000 Аналитический метод	23.1

	использования территории						
5835	23:26-6.1293 6 Зона с особыми условиями использования территории		461501	1364669.07		692006000000 Аналитический метод	23.1
5836	23:26-6.1293 6 Зона с особыми условиями использования территории		461504.72	1364674.68		692006000000 Аналитический метод	23.1
5837	23:26-6.1293 6 Зона с особыми условиями использования территории		461505.83	1364676.2		692006000000 Аналитический метод	23.1
5838	23:26-6.1293 6 Зона с особыми условиями использования территории		461506.41	1364676.87		692006000000 Аналитический метод	23.1
5839	23:26-6.1293 6 Зона с особыми условиями использования территории		461507.37	1364677.69		692006000000 Аналитический метод	23.1
5840	23:26-6.1293 6 Зона с особыми условиями использования территории		461507.74	1364677.89		692006000000 Аналитический метод	23.1
5841	23:26-6.1293 6 Зона с особыми условиями использования территории		461508.35	1364678.07		692006000000 Аналитический метод	23.1
5842	23:26-6.1293 6 Зона с особыми условиями использования территории		461508.87	1364678.06		692006000000 Аналитический метод	23.1
5843	23:26-6.1293 6 Зона с особыми условиями использования территории		461509.39	1364677.88		692006000000 Аналитический метод	23.1
5844	23:26-6.1293 6 Зона с особыми условиями использования территории		461509.92	1364677.48		692006000000 Аналитический метод	23.1
5845	23:26-6.1293 6 Зона с особыми условиями использования территории		461510.43	1364676.76		692006000000 Аналитический метод	23.1
5846	23:26-6.1293 6 Зона с особыми условиями использования территории		461510.86	1364675.7		692006000000 Аналитический метод	23.1
5847	23:26-6.1293 6 Зона с особыми условиями		461511.17	1364674.28		692006000000 Аналитический метод	23.1

	использования территории						
5848	23:26-6.1293 6 Зона с особыми условиями использования территории		461511.33	1364672.74		692006000000 Аналитический метод	23.1
5849	23:26-6.1293 6 Зона с особыми условиями использования территории		461511.36	1364670.96		692006000000 Аналитический метод	23.1
5850	23:26-6.1293 6 Зона с особыми условиями использования территории		461511.27	1364669.16		692006000000 Аналитический метод	23.1
5851	23:26-6.1293 6 Зона с особыми условиями использования территории		461511.09	1364667.27		692006000000 Аналитический метод	23.1
5852	23:26-6.1293 6 Зона с особыми условиями использования территории		461510.82	1364665.39		692006000000 Аналитический метод	23.1
5853	23:26-6.1293 6 Зона с особыми условиями использования территории		461510.25	1364662.57		692006000000 Аналитический метод	23.1
5854	23:26-6.1293 6 Зона с особыми условиями использования территории		461509.49	1364659.76		692006000000 Аналитический метод	23.1
5855	23:26-6.1293 6 Зона с особыми условиями использования территории		461507.76	1364654.17		692006000000 Аналитический метод	23.1
5856	23:26-6.1293 6 Зона с особыми условиями использования территории		461506.97	1364651.43		692006000000 Аналитический метод	23.1
5857	23:26-6.1293 6 Зона с особыми условиями использования территории		461506.16	1364647.89		692006000000 Аналитический метод	23.1
5858	23:26-6.1293 6 Зона с особыми условиями использования территории		461505.73	1364645.26		692006000000 Аналитический метод	23.1
5859	23:26-6.1293 6 Зона с особыми условиями использования территории		461505.42	1364642.64		692006000000 Аналитический метод	23.1
5860	23:26-6.1293 6 Зона с особыми условиями		461505.18	1364639.72		692006000000 Аналитический метод	23.1

	использования территории						
5861	23:26-6.1293 6 Зона с особыми условиями использования территории		461505.02	1364636.67		692006000000 Аналитический метод	23.1
5862	23:26-6.1293 6 Зона с особыми условиями использования территории		461504.96	1364633.77		692006000000 Аналитический метод	23.1
5863	23:26-6.1293 6 Зона с особыми условиями использования территории		461505.04	1364632.19		692006000000 Аналитический метод	23.1
5864	23:26-6.1293 6 Зона с особыми условиями использования территории		461505.28	1364631.09		692006000000 Аналитический метод	23.1
5865	23:26-6.1293 6 Зона с особыми условиями использования территории		461505.47	1364630.81		692006000000 Аналитический метод	23.1
5866	23:26-6.1293 6 Зона с особыми условиями использования территории		461505.6	1364630.74		692006000000 Аналитический метод	23.1
5867	23:26-6.1293 6 Зона с особыми условиями использования территории		461505.94	1364630.88		692006000000 Аналитический метод	23.1
5868	23:26-6.1293 6 Зона с особыми условиями использования территории		461506.23	1364631.21		692006000000 Аналитический метод	23.1
5869	23:26-6.1293 6 Зона с особыми условиями использования территории		461506.84	1364632.41		692006000000 Аналитический метод	23.1
5870	23:26-6.1293 6 Зона с особыми условиями использования территории		461507.62	1364634.73		692006000000 Аналитический метод	23.1
5871	23:26-6.1293 6 Зона с особыми условиями использования территории		461508.47	1364638.15		692006000000 Аналитический метод	23.1
5872	23:26-6.1293 6 Зона с особыми условиями использования территории		461509.76	1364644.62		692006000000 Аналитический метод	23.1
5873	23:26-6.1293 6 Зона с особыми условиями		461510.42	1364647.34		692006000000 Аналитический метод	23.1

	использования территории						
5874	23:26-6.1293 6 Зона с особыми условиями использования территории		461511.21	1364649.95		692006000000 Аналитический метод	23.1
5875	23:26-6.1293 6 Зона с особыми условиями использования территории		461513.65	1364656.85		692006000000 Аналитический метод	23.1
5876	23:26-6.1293 6 Зона с особыми условиями использования территории		461515.35	1364662.18		692006000000 Аналитический метод	23.1
5877	23:26-6.1293 6 Зона с особыми условиями использования территории		461517.34	1364669.36		692006000000 Аналитический метод	23.1
5878	23:26-6.1293 6 Зона с особыми условиями использования территории		461519.82	1364679.89		692006000000 Аналитический метод	23.1
5879	23:26-6.1293 6 Зона с особыми условиями использования территории		461520.56	1364682.72		692006000000 Аналитический метод	23.1
5880	23:26-6.1293 6 Зона с особыми условиями использования территории		461525.08	1364697.41		692006000000 Аналитический метод	23.1
5881	23:26-6.1293 6 Зона с особыми условиями использования территории		461526.63	1364701.97		692006000000 Аналитический метод	23.1
5882	23:26-6.1293 6 Зона с особыми условиями использования территории		461527.78	1364704.63		692006000000 Аналитический метод	23.1
5883	23:26-6.1293 6 Зона с особыми условиями использования территории		461528.68	1364706.29		692006000000 Аналитический метод	23.1
5884	23:26-6.1293 6 Зона с особыми условиями использования территории		461529.71	1364707.82		692006000000 Аналитический метод	23.1
5885	23:26-6.1293 6 Зона с особыми условиями использования территории		461530.84	1364709.14		692006000000 Аналитический метод	23.1
5886	23:26-6.1293 6 Зона с особыми условиями		461532.06	1364710.27		692006000000 Аналитический метод	23.1

	использования территории						
5887	23:26-6.1293 6 Зона с особыми условиями использования территории		461533.39	1364711.27		692006000000 Аналитический метод	23.1
5888	23:26-6.1293 6 Зона с особыми условиями использования территории		461534.82	1364712.14		692006000000 Аналитический метод	23.1
5889	23:26-6.1293 6 Зона с особыми условиями использования территории		461536.32	1364712.85		692006000000 Аналитический метод	23.1
5890	23:26-6.1293 6 Зона с особыми условиями использования территории		461537.09	1364713.16		692006000000 Аналитический метод	23.1
5891	23:26-6.1293 6 Зона с особыми условиями использования территории		461538.61	1364713.61		692006000000 Аналитический метод	23.1
5892	23:26-6.1293 6 Зона с особыми условиями использования территории		461539.35	1364713.76		692006000000 Аналитический метод	23.1
5893	23:26-6.1293 6 Зона с особыми условиями использования территории		461540.1	1364713.85		692006000000 Аналитический метод	23.1
5894	23:26-6.1293 6 Зона с особыми условиями использования территории		461541.51	1364713.87		692006000000 Аналитический метод	23.1
5895	23:26-6.1293 6 Зона с особыми условиями использования территории		461542.83	1364713.66		692006000000 Аналитический метод	23.1
5896	23:26-6.1293 6 Зона с особыми условиями использования территории		461544.04	1364713.23		692006000000 Аналитический метод	23.1
5897	23:26-6.1293 6 Зона с особыми условиями использования территории		461544.61	1364712.92		692006000000 Аналитический метод	23.1
5898	23:26-6.1293 6 Зона с особыми условиями использования территории		461545.7	1364712.15		692006000000 Аналитический метод	23.1
5899	23:26-6.1293 6 Зона с особыми условиями		461546.2	1364711.68		692006000000 Аналитический метод	23.1

	использования территории						
5900	23:26-6.1293 6 Зона с особыми условиями использования территории		461547.1	1364710.6		692006000000 Аналитический метод	23.1
5901	23:26-6.1293 6 Зона с особыми условиями использования территории		461547.5	1364709.99		692006000000 Аналитический метод	23.1
5902	23:26-6.1293 6 Зона с особыми условиями использования территории		461548.19	1364708.63		692006000000 Аналитический метод	23.1
5903	23:26-6.1293 6 Зона с особыми условиями использования территории		461548.47	1364707.89		692006000000 Аналитический метод	23.1
5904	23:26-6.1293 6 Зона с особыми условиями использования территории		461548.93	1364706.29		692006000000 Аналитический метод	23.1
5905	23:26-6.1293 6 Зона с особыми условиями использования территории		461549.34	1364703.67		692006000000 Аналитический метод	23.1
5906	23:26-6.1293 6 Зона с особыми условиями использования территории		461549.5	1364700.94		692006000000 Аналитический метод	23.1
5907	23:26-6.1293 6 Зона с особыми условиями использования территории		461549.5	1364698.1		692006000000 Аналитический метод	23.1
5908	23:26-6.1293 6 Зона с особыми условиями использования территории		461549.34	1364694.32		692006000000 Аналитический метод	23.1
5909	23:26-6.1293 6 Зона с особыми условиями использования территории		461549.12	1364691.43		692006000000 Аналитический метод	23.1
5910	23:26-6.1293 6 Зона с особыми условиями использования территории		461548.68	1364687.55		692006000000 Аналитический метод	23.1
5911	23:26-6.1293 6 Зона с особыми условиями использования территории		461546.81	1364675.59		692006000000 Аналитический метод	23.1
5912	23:26-6.1293 6 Зона с особыми условиями		461546.44	1364672.75		692006000000 Аналитический метод	23.1

	использования территории						
5913	23:26-6.1293 6 Зона с особыми условиями использования территории		461546.3	1364671.11		692006000000 Аналитический метод	23.1
5914	23:26-6.1293 6 Зона с особыми условиями использования территории		461546.29	1364669.6		692006000000 Аналитический метод	23.1
5915	23:26-6.1293 6 Зона с особыми условиями использования территории		461546.36	1364668.94		692006000000 Аналитический метод	23.1
5916	23:26-6.1293 6 Зона с особыми условиями использования территории		461546.5	1364668.41		692006000000 Аналитический метод	23.1
5917	23:26-6.1293 6 Зона с особыми условиями использования территории		461546.72	1364668.05		692006000000 Аналитический метод	23.1
5918	23:26-6.1293 6 Зона с особыми условиями использования территории		461546.98	1364667.93		692006000000 Аналитический метод	23.1
5919	23:26-6.1293 6 Зона с особыми условиями использования территории		461547.19	1364667.96		692006000000 Аналитический метод	23.1
5920	23:26-6.1293 6 Зона с особыми условиями использования территории		461547.55	1364668.19		692006000000 Аналитический метод	23.1
5921	23:26-6.1293 6 Зона с особыми условиями использования территории		461548.33	1364669.17		692006000000 Аналитический метод	23.1
5922	23:26-6.1293 6 Зона с особыми условиями использования территории		461549.14	1364670.56		692006000000 Аналитический метод	23.1
5923	23:26-6.1293 6 Зона с особыми условиями использования территории		461551.73	1364675.49		692006000000 Аналитический метод	23.1
5924	23:26-6.1293 6 Зона с особыми условиями использования территории		461552.59	1364676.83		692006000000 Аналитический метод	23.1
5925	23:26-6.1293 6 Зона с особыми условиями		461553.55	1364678.03		692006000000 Аналитический метод	23.1

	использования территории						
5926	23:26-6.1293 6 Зона с особыми условиями использования территории		461554.5	1364678.9		692006000000 Аналитический метод	23.1
5927	23:26-6.1293 6 Зона с особыми условиями использования территории		461555.48	1364679.47		692006000000 Аналитический метод	23.1
5928	23:26-6.1293 6 Зона с особыми условиями использования территории		461556.4	1364679.74		692006000000 Аналитический метод	23.1
5929	23:26-6.1293 6 Зона с особыми условиями использования территории		461557.27	1364679.75		692006000000 Аналитический метод	23.1
5930	23:26-6.1293 6 Зона с особыми условиями использования территории		461558.11	1364679.54		692006000000 Аналитический метод	23.1
5931	23:26-6.1293 6 Зона с особыми условиями использования территории		461558.58	1364679.34		692006000000 Аналитический метод	23.1
5932	23:26-6.1293 6 Зона с особыми условиями использования территории		461559.67	1364678.63		692006000000 Аналитический метод	23.1
5933	23:26-6.1293 6 Зона с особыми условиями использования территории		461560.9	1364677.54		692006000000 Аналитический метод	23.1
5934	23:26-6.1293 6 Зона с особыми условиями использования территории		461563.85	1364674.46		692006000000 Аналитический метод	23.1
5935	23:26-6.1293 6 Зона с особыми условиями использования территории		461564.99	1364673.35		692006000000 Аналитический метод	23.1
5936	23:26-6.1293 6 Зона с особыми условиями использования территории		461566.29	1364672.21		692006000000 Аналитический метод	23.1
5937	23:26-6.1293 6 Зона с особыми условиями использования территории		461568.48	1364670.5		692006000000 Аналитический метод	23.1
5938	23:26-6.1293 6 Зона с особыми условиями		461572.43	1364667.83		692006000000 Аналитический метод	23.1

	использования территории						
5939	23:26-6.1293 6 Зона с особыми условиями использования территории		461576.51	1364665.39		692006000000 Аналитический метод	23.1
5940	23:26-6.1293 6 Зона с особыми условиями использования территории		461578.94	1364664.15		692006000000 Аналитический метод	23.1
5941	23:26-6.1293 6 Зона с особыми условиями использования территории		461580.59	1364663.42		692006000000 Аналитический метод	23.1
5942	23:26-6.1293 6 Зона с особыми условиями использования территории		461582.16	1364662.85		692006000000 Аналитический метод	23.1
5943	23:26-6.1293 6 Зона с особыми условиями использования территории		461583.75	1364662.42		692006000000 Аналитический метод	23.1
5944	23:26-6.1293 6 Зона с особыми условиями использования территории		461585.21	1364662.22		692006000000 Аналитический метод	23.1
5945	23:26-6.1293 6 Зона с особыми условиями использования территории		461586.56	1364662.25		692006000000 Аналитический метод	23.1
5946	23:26-6.1293 6 Зона с особыми условиями использования территории		461587.78	1364662.5		692006000000 Аналитический метод	23.1
5947	23:26-6.1293 6 Зона с особыми условиями использования территории		461588.6	1364662.82		692006000000 Аналитический метод	23.1
5948	23:26-6.1293 6 Зона с особыми условиями использования территории		461589.39	1364663.28		692006000000 Аналитический метод	23.1
5949	23:26-6.1293 6 Зона с особыми условиями использования территории		461590.13	1364663.87		692006000000 Аналитический метод	23.1
5950	23:26-6.1293 6 Зона с особыми условиями использования территории		461590.66	1364664.4		692006000000 Аналитический метод	23.1
5951	23:26-6.1293 6 Зона с особыми условиями		461591.62	1364665.65		692006000000 Аналитический метод	23.1

	использования территории						
5952	23:26-6.1293 6 Зона с особыми условиями использования территории		461592.05	1364666.36		692006000000 Аналитический метод	23.1
5953	23:26-6.1293 6 Зона с особыми условиями использования территории		461592.86	1364668		692006000000 Аналитический метод	23.1
5954	23:26-6.1293 6 Зона с особыми условиями использования территории		461593.87	1364670.65		692006000000 Аналитический метод	23.1
5955	23:26-6.1293 6 Зона с особыми условиями использования территории		461594.76	1364673.52		692006000000 Аналитический метод	23.1
5956	23:26-6.1293 6 Зона с особыми условиями использования территории		461595.84	1364677.37		692006000000 Аналитический метод	23.1
5957	23:26-6.1293 6 Зона с особыми условиями использования территории		461603.61	1364706.97		692006000000 Аналитический метод	23.1
5958	23:26-6.1293 6 Зона с особыми условиями использования территории		461605.08	1364711.71		692006000000 Аналитический метод	23.1
5959	23:26-6.1293 6 Зона с особыми условиями использования территории		461606.1	1364714.23		692006000000 Аналитический метод	23.1
5960	23:26-6.1293 6 Зона с особыми условиями использования территории		461606.9	1364715.69		692006000000 Аналитический метод	23.1
5961	23:26-6.1293 6 Зона с особыми условиями использования территории		461607.71	1364716.76		692006000000 Аналитический метод	23.1
5962	23:26-6.1293 6 Зона с особыми условиями использования территории		461608.51	1364717.45		692006000000 Аналитический метод	23.1
5963	23:26-6.1293 6 Зона с особыми условиями использования территории		461609.23	1364717.79		692006000000 Аналитический метод	23.1
5964	23:26-6.1293 6 Зона с особыми условиями		461609.79	1364717.9		692006000000 Аналитический метод	23.1

	использования территории						
5965	23:26-6.1293 6 Зона с особыми условиями использования территории		461610.37	1364717.87		692006000000 Аналитический метод	23.1
5966	23:26-6.1293 6 Зона с особыми условиями использования территории		461610.98	1364717.68		692006000000 Аналитический метод	23.1
5967	23:26-6.1293 6 Зона с особыми условиями использования территории		461611.48	1364717.4		692006000000 Аналитический метод	23.1
5968	23:26-6.1293 6 Зона с особыми условиями использования территории		461611.92	1364717.02		692006000000 Аналитический метод	23.1
5969	23:26-6.1293 6 Зона с особыми условиями использования территории		461612.33	1364716.53		692006000000 Аналитический метод	23.1
5970	23:26-6.1293 6 Зона с особыми условиями использования территории		461612.59	1364716.1		692006000000 Аналитический метод	23.1
5971	23:26-6.1293 6 Зона с особыми условиями использования территории		461613.02	1364715.06		692006000000 Аналитический метод	23.1
5972	23:26-6.1293 6 Зона с особыми условиями использования территории		461613.18	1364714.45		692006000000 Аналитический метод	23.1
5973	23:26-6.1293 6 Зона с особыми условиями использования территории		461613.38	1364713.02		692006000000 Аналитический метод	23.1
5974	23:26-6.1293 6 Зона с особыми условиями использования территории		461613.37	1364710.5		692006000000 Аналитический метод	23.1
5975	23:26-6.1293 6 Зона с особыми условиями использования территории		461613.09	1364707.65		692006000000 Аналитический метод	23.1
5976	23:26-6.1293 6 Зона с особыми условиями использования территории		461609.88	1364687.06		692006000000 Аналитический метод	23.1
5977	23:26-6.1293 6 Зона с особыми условиями		461609.17	1364683.17		692006000000 Аналитический метод	23.1

	использования территории						
5978	23:26-6.1293 6 Зона с особыми условиями использования территории		461607.83	1364676.57		692006000000 Аналитический метод	23.1
5979	23:26-6.1293 6 Зона с особыми условиями использования территории		461607.41	1364673.75		692006000000 Аналитический метод	23.1
5980	23:26-6.1293 6 Зона с особыми условиями использования территории		461607.29	1364671.78		692006000000 Аналитический метод	23.1
5981	23:26-6.1293 6 Зона с особыми условиями использования территории		461607.31	1364669.93		692006000000 Аналитический метод	23.1
5982	23:26-6.1293 6 Зона с особыми условиями использования территории		461607.85	1364663.09		692006000000 Аналитический метод	23.1
5983	23:26-6.1293 6 Зона с особыми условиями использования территории		461607.94	1364660.47		692006000000 Аналитический метод	23.1
5984	23:26-6.1293 6 Зона с особыми условиями использования территории		461607.83	1364657.59		692006000000 Аналитический метод	23.1
5985	23:26-6.1293 6 Зона с особыми условиями использования территории		461607.53	1364654.69		692006000000 Аналитический метод	23.1
5986	23:26-6.1293 6 Зона с особыми условиями использования территории		461606.94	1364650.8		692006000000 Аналитический метод	23.1
5987	23:26-6.1293 6 Зона с особыми условиями использования территории		461606.02	1364645.93		692006000000 Аналитический метод	23.1
5988	23:26-6.1293 6 Зона с особыми условиями использования территории		461603.51	1364634.26		692006000000 Аналитический метод	23.1
5989	23:26-6.1293 6 Зона с особыми условиями использования территории		461600.77	1364622.38		692006000000 Аналитический метод	23.1
5990	23:26-6.1293 6 Зона с особыми условиями		461600.25	1364619.6		692006000000 Аналитический метод	23.1

	использования территории						
5991	23:26-6.1293 6 Зона с особыми условиями использования территории		461599.85	1364616.78		692006000000 Аналитический метод	23.1
5992	23:26-6.1293 6 Зона с особыми условиями использования территории		461599.65	1364614.16		692006000000 Аналитический метод	23.1
5993	23:26-6.1293 6 Зона с особыми условиями использования территории		461599.62	1364610.33		692006000000 Аналитический метод	23.1
5994	23:26-6.1293 6 Зона с особыми условиями использования территории		461600.18	1364600.99		692006000000 Аналитический метод	23.1
5995	23:26-6.1293 6 Зона с особыми условиями использования территории		461600.28	1364597.23		692006000000 Аналитический метод	23.1
5996	23:26-6.1293 6 Зона с особыми условиями использования территории		461600.16	1364594.33		692006000000 Аналитический метод	23.1
5997	23:26-6.1293 6 Зона с особыми условиями использования территории		461599.78	1364590.47		692006000000 Аналитический метод	23.1
5998	23:26-6.1293 6 Зона с особыми условиями использования территории		461599.2	1364586.61		692006000000 Аналитический метод	23.1
5999	23:26-6.1293 6 Зона с особыми условиями использования территории		461598.85	1364584.74		692006000000 Аналитический метод	23.1
6000	23:26-6.1293 6 Зона с особыми условиями использования территории		461599.14	1364574.5		692006000000 Аналитический метод	23.1
6001	23:26-6.1293 6 Зона с особыми условиями использования территории		461598.08	1364549.31		692006000000 Аналитический метод	23.1
6002	23:26-6.1293 6 Зона с особыми условиями использования территории		461599.14	1364526.66		692006000000 Аналитический метод	23.1
6003	23:26-6.1293 6 Зона с особыми условиями		461599.14	1364511.63		692006000000 Аналитический метод	23.1

	использования территории						
6004	23:26-6.1293 6 Зона с особыми условиями использования территории		461599.35	1364495.12		692006000000 Аналитический метод	23.1
6005	23:26-6.1293 6 Зона с особыми условиями использования территории		461599.35	1364482		692006000000 Аналитический метод	23.1
6006	23:26-6.1293 6 Зона с особыми условиями использования территории		461597.81	1364468.01		692006000000 Аналитический метод	23.1
6007	23:26-6.1293 6 Зона с особыми условиями использования территории		461597.44	1364464.64		692006000000 Аналитический метод	23.1
6008	23:26-6.1293 6 Зона с особыми условиями использования территории		461595.75	1364454.69		692006000000 Аналитический метод	23.1
6009	23:26-6.1293 6 Зона с особыми условиями использования территории		461594.9	1364442.63		692006000000 Аналитический метод	23.1
6010	23:26-6.1293 6 Зона с особыми условиями использования территории		461597.87	1364417.44		692006000000 Аналитический метод	23.1
6011	23:26-6.1293 6 Зона с особыми условиями использования территории		461600.71	1364400.86		692006000000 Аналитический метод	23.1
6012	23:26-6.1293 6 Зона с особыми условиями использования территории		461602.81	1364345.68		692006000000 Аналитический метод	23.1
6013	23:26-6.1293 6 Зона с особыми условиями использования территории		461603.07	1364335.83		692006000000 Аналитический метод	23.1
6014	23:26-6.1293 6 Зона с особыми условиями использования территории		461603.04	1364328.94		692006000000 Аналитический метод	23.1
6015	23:26-6.1293 6 Зона с особыми условиями использования территории		461602.86	1364322.04		692006000000 Аналитический метод	23.1
6016	23:26-6.1293 6 Зона с особыми условиями		461601.1	1364271.78		692006000000 Аналитический метод	23.1

	использования территории						
6017	23:26-6.1293 6 Зона с особыми условиями использования территории		461600.51	1364258.98		692006000000 Аналитический метод	23.1
6018	23:26-6.1293 6 Зона с особыми условиями использования территории		461600.15	1364254.11		692006000000 Аналитический метод	23.1
6019	23:26-6.1293 6 Зона с особыми условиями использования территории		461599.34	1364245.43		692006000000 Аналитический метод	23.1
6020	23:26-6.1293 6 Зона с особыми условиями использования территории		461596.38	1364217.61		692006000000 Аналитический метод	23.1
6021	23:26-6.1293 6 Зона с особыми условиями использования территории		461595.26	1364207.83		692006000000 Аналитический метод	23.1
6022	23:26-6.1293 6 Зона с особыми условиями использования территории		461594.32	1364201.11		692006000000 Аналитический метод	23.1
6023	23:26-6.1293 6 Зона с особыми условиями использования территории		461593.22	1364194.42		692006000000 Аналитический метод	23.1
6024	23:26-6.1293 6 Зона с особыми условиями использования территории		461590.19	1364177.22		692006000000 Аналитический метод	23.1
6025	23:26-6.1293 6 Зона с особыми условиями использования территории		461575.23	1364102.69		692006000000 Аналитический метод	23.1
6026	23:26-6.1293 6 Зона с особыми условиями использования территории		461567.88	1364069.29		692006000000 Аналитический метод	23.1
6027	23:26-6.1293 6 Зона с особыми условиями использования территории		461562.94	1364045.59		692006000000 Аналитический метод	23.1
6028	23:26-6.1293 6 Зона с особыми условиями использования территории		461557.79	1364024.37		692006000000 Аналитический метод	23.1
6029	23:26-6.1293 6 Зона с особыми условиями		461553.3	1364004.45		692006000000 Аналитический метод	23.1

	использования территории						
6030	23:26-6.1293 6 Зона с особыми условиями использования территории		461547.48	1363977.43		692006000000 Аналитический метод	23.1
6031	23:26-6.1293 6 Зона с особыми условиями использования территории		461543.43	1363957.75		692006000000 Аналитический метод	23.1
6032	23:26-6.1293 6 Зона с особыми условиями использования территории		461538.59	1363936.38		692006000000 Аналитический метод	23.1
6033	23:26-6.1293 6 Зона с особыми условиями использования территории		461537.59	1363931.64		692006000000 Аналитический метод	23.1
6034	23:26-6.1293 6 Зона с особыми условиями использования территории		461536.67	1363926.9		692006000000 Аналитический метод	23.1
6035	23:26-6.1293 6 Зона с особыми условиями использования территории		461529.72	1363885.39		692006000000 Аналитический метод	23.1
6036	23:26-6.1293 6 Зона с особыми условиями использования территории		461528.23	1363874.65		692006000000 Аналитический метод	23.1
6037	23:26-6.1293 6 Зона с особыми условиями использования территории		461526.46	1363859.91		692006000000 Аналитический метод	23.1
6038	23:26-6.1293 6 Зона с особыми условиями использования территории		461525.87	1363854.01		692006000000 Аналитический метод	23.1
6039	23:26-6.1293 6 Зона с особыми условиями использования территории		461525.3	1363846.2		692006000000 Аналитический метод	23.1
6040	23:26-6.1293 6 Зона с особыми условиями использования территории		461522.71	1363799.3		692006000000 Аналитический метод	23.1
6041	23:26-6.1293 6 Зона с особыми условиями использования территории		461522.18	1363793.46		692006000000 Аналитический метод	23.1
6042	23:26-6.1293 6 Зона с особыми условиями		461521.41	1363787.64		692006000000 Аналитический метод	23.1

	использования территории						
6043	23:26-6.1293 6 Зона с особыми условиями использования территории		461520.46	1363781.84		692006000000 Аналитический метод	23.1
6044	23:26-6.1293 6 Зона с особыми условиями использования территории		461518.86	1363773.17		692006000000 Аналитический метод	23.1
6045	23:26-6.1293 6 Зона с особыми условиями использования территории		461517.81	1363768.46		692006000000 Аналитический метод	23.1
6046	23:26-6.1293 6 Зона с особыми условиями использования территории		461516.19	1363761.94		692006000000 Аналитический метод	23.1
6047	23:26-6.1293 6 Зона с особыми условиями использования территории		461512.62	1363749		692006000000 Аналитический метод	23.1
6048	23:26-6.1293 6 Зона с особыми условиями использования территории		461509.67	1363738.81		692006000000 Аналитический метод	23.1
6049	23:26-6.1293 6 Зона с особыми условиями использования территории		461508.2	1363734.11		692006000000 Аналитический метод	23.1
6050	23:26-6.1293 6 Зона с особыми условиями использования территории		461504.47	1363722.75		692006000000 Аналитический метод	23.1
6051	23:26-6.1293 6 Зона с особыми условиями использования территории		461503.37	1363719.01		692006000000 Аналитический метод	23.1
6052	23:26-6.1293 6 Зона с особыми условиями использования территории		461503.04	1363716.98		692006000000 Аналитический метод	23.1
6053	23:26-6.1293 6 Зона с особыми условиями использования территории		461502.97	1363715.88		692006000000 Аналитический метод	23.1
6054	23:26-6.1293 6 Зона с особыми условиями использования территории		461503.07	1363713.91		692006000000 Аналитический метод	23.1
6055	23:26-6.1293 6 Зона с особыми условиями		461503.39	1363712.36		692006000000 Аналитический метод	23.1

	использования территории						
6056	23:26-6.1293 6 Зона с особыми условиями использования территории		461503.73	1363711.5		692006000000 Аналитический метод	23.1
6057	23:26-6.1293 6 Зона с особыми условиями использования территории		461504.27	1363710.67		692006000000 Аналитический метод	23.1
6058	23:26-6.1293 6 Зона с особыми условиями использования территории		461504.44	1363710.52		692006000000 Аналитический метод	23.1
6059	23:26-6.1293 6 Зона с особыми условиями использования территории		461504.62	1363710.47		692006000000 Аналитический метод	23.1
6060	23:26-6.1293 6 Зона с особыми условиями использования территории		461504.84	1363710.32		692006000000 Аналитический метод	23.1
6061	23:26-6.1293 6 Зона с особыми условиями использования территории		461505.72	1363709.94		692006000000 Аналитический метод	23.1
6062	23:26-6.1293 6 Зона с особыми условиями использования территории		461507.31	1363709.48		692006000000 Аналитический метод	23.1
6063	23:26-6.1293 6 Зона с особыми условиями использования территории		461509.6	1363709.05		692006000000 Аналитический метод	23.1
6064	23:26-6.1293 6 Зона с особыми условиями использования территории		461511.04	1363708.93		692006000000 Аналитический метод	23.1
6065	23:26-6.1293 6 Зона с особыми условиями использования территории		461514.03	1363708.9		692006000000 Аналитический метод	23.1
6066	23:26-6.1293 6 Зона с особыми условиями использования территории		461517.76	1363709.06		692006000000 Аналитический метод	23.1
6067	23:26-6.1293 6 Зона с особыми условиями использования территории		461520.92	1363709.28		692006000000 Аналитический метод	23.1
6068	23:26-6.1293 6 Зона с особыми условиями		461524.68	1363709.65		692006000000 Аналитический метод	23.1

	использования территории						
6069	23:26-6.1293 6 Зона с особыми условиями использования территории		461528.31	1363710.23		692006000000 Аналитический метод	23.1
6070	23:26-6.1293 6 Зона с особыми условиями использования территории		461530.05	1363710.67		692006000000 Аналитический метод	23.1
6071	23:26-6.1293 6 Зона с особыми условиями использования территории		461531.14	1363711.03		692006000000 Аналитический метод	23.1
6072	23:26-6.1293 6 Зона с особыми условиями использования территории		461532.55	1363711.66		692006000000 Аналитический метод	23.1
6073	23:26-6.1293 6 Зона с особыми условиями использования территории		461533.93	1363712.45		692006000000 Аналитический метод	23.1
6074	23:26-6.1293 6 Зона с особыми условиями использования территории		461535.45	1363713.53		692006000000 Аналитический метод	23.1
6075	23:26-6.1293 6 Зона с особыми условиями использования территории		461536.25	1363714.24		692006000000 Аналитический метод	23.1
6076	23:26-6.1293 6 Зона с особыми условиями использования территории		461537	1363714.98		692006000000 Аналитический метод	23.1
6077	23:26-6.1293 6 Зона с особыми условиями использования территории		461538.66	1363717.02		692006000000 Аналитический метод	23.1
6078	23:26-6.1293 6 Зона с особыми условиями использования территории		461540.64	1363719.85		692006000000 Аналитический метод	23.1
6079	23:26-6.1293 6 Зона с особыми условиями использования территории		461541.89	1363721.86		692006000000 Аналитический метод	23.1
6080	23:26-6.1293 6 Зона с особыми условиями использования территории		461548.05	1363732.99		692006000000 Аналитический метод	23.1
6081	23:26-6.1293 6 Зона с особыми условиями		461552.21	1363740.81		692006000000 Аналитический метод	23.1

	использования территории						
6082	23:26-6.1293 6 Зона с особыми условиями использования территории		461557.97	1363751.93		692006000000 Аналитический метод	23.1
6083	23:26-6.1293 6 Зона с особыми условиями использования территории		461561.45	1363758.14		692006000000 Аналитический метод	23.1
6084	23:26-6.1293 6 Зона с особыми условиями использования территории		461567.04	1363767.29		692006000000 Аналитический метод	23.1
6085	23:26-6.1293 6 Зона с особыми условиями использования территории		461576.98	1363782.71		692006000000 Аналитический метод	23.1
6086	23:26-6.1293 6 Зона с особыми условиями использования территории		461584.37	1363795.31		692006000000 Аналитический метод	23.1
6087	23:26-6.1293 6 Зона с особыми условиями использования территории		461585.88	1363797.78		692006000000 Аналитический метод	23.1
6088	23:26-6.1293 6 Зона с особыми условиями использования территории		461587.45	1363800.19		692006000000 Аналитический метод	23.1
6089	23:26-6.1293 6 Зона с особыми условиями использования территории		461589.12	1363802.47		692006000000 Аналитический метод	23.1
6090	23:26-6.1293 6 Зона с особыми условиями использования территории		461590.33	1363803.89		692006000000 Аналитический метод	23.1
6091	23:26-6.1293 6 Зона с особыми условиями использования территории		461591.61	1363805.2		692006000000 Аналитический метод	23.1
6092	23:26-6.1293 6 Зона с особыми условиями использования территории		461593.02	1363806.41		692006000000 Аналитический метод	23.1
6093	23:26-6.1293 6 Зона с особыми условиями использования территории		461594.53	1363807.5		692006000000 Аналитический метод	23.1
6094	23:26-6.1293 6 Зона с особыми условиями		461596.1	1363808.46		692006000000 Аналитический метод	23.1

	использования территории						
6095	23:26-6.1293 6 Зона с особыми условиями использования территории		461602.43	1363811.73		692006000000 Аналитический метод	23.1
6096	23:26-6.1293 6 Зона с особыми условиями использования территории		461603.94	1363812.71		692006000000 Аналитический метод	23.1
6097	23:26-6.1293 6 Зона с особыми условиями использования территории		461605.23	1363813.75		692006000000 Аналитический метод	23.1
6098	23:26-6.1293 6 Зона с особыми условиями использования территории		461606.42	1363814.95		692006000000 Аналитический метод	23.1
6099	23:26-6.1293 6 Зона с особыми условиями использования территории		461607.56	1363816.31		692006000000 Аналитический метод	23.1
6100	23:26-6.1293 6 Зона с особыми условиями использования территории		461608.6	1363817.75		692006000000 Аналитический метод	23.1
6101	23:26-6.1293 6 Зона с особыми условиями использования территории		461609.65	1363819.37		692006000000 Аналитический метод	23.1
6102	23:26-6.1293 6 Зона с особыми условиями использования территории		461617.98	1363833.64		692006000000 Аналитический метод	23.1
6103	23:26-6.1293 6 Зона с особыми условиями использования территории		461619.72	1363836.89		692006000000 Аналитический метод	23.1
6104	23:26-6.1293 6 Зона с особыми условиями использования территории		461621.2	1363840.05		692006000000 Аналитический метод	23.1
6105	23:26-6.1293 6 Зона с особыми условиями использования территории		461622.38	1363843.06		692006000000 Аналитический метод	23.1
6106	23:26-6.1293 6 Зона с особыми условиями использования территории		461623.56	1363846.71		692006000000 Аналитический метод	23.1
6107	23:26-6.1293 6 Зона с особыми условиями		461624.41	1363849.93		692006000000 Аналитический метод	23.1

	использования территории						
6108	23:26-6.1293 6 Зона с особыми условиями использования территории		461625.88	1363856.27		692006000000 Аналитический метод	23.1
6109	23:26-6.1293 6 Зона с особыми условиями использования территории		461626.81	1363859.54		692006000000 Аналитический метод	23.1
6110	23:26-6.1293 6 Зона с особыми условиями использования территории		461627.99	1363862.73		692006000000 Аналитический метод	23.1
6111	23:26-6.1293 6 Зона с особыми условиями использования территории		461629.55	1363866.13		692006000000 Аналитический метод	23.1
6112	23:26-6.1293 6 Зона с особыми условиями использования территории		461632.25	1363871.12		692006000000 Аналитический метод	23.1
6113	23:26-6.1293 6 Зона с особыми условиями использования территории		461638.11	1363880.91		692006000000 Аналитический метод	23.1
6114	23:26-6.1293 6 Зона с особыми условиями использования территории		461642.7	1363888.31		692006000000 Аналитический метод	23.1
6115	23:26-6.1293 6 Зона с особыми условиями использования территории		461646.47	1363893.97		692006000000 Аналитический метод	23.1
6116	23:26-6.1293 6 Зона с особыми условиями использования территории		461651.07	1363900.24		692006000000 Аналитический метод	23.1
6117	23:26-6.1293 6 Зона с особыми условиями использования территории		461659.97	1363911.81		692006000000 Аналитический метод	23.1
6118	23:26-6.1293 6 Зона с особыми условиями использования территории		461664.79	1363917.92		692006000000 Аналитический метод	23.1
6119	23:26-6.1293 6 Зона с особыми условиями использования территории		461668.55	1363922.37		692006000000 Аналитический метод	23.1
6120	23:26-6.1293 6 Зона с особыми условиями		461671.21	1363925.25		692006000000 Аналитический метод	23.1

	использования территории						
6121	23:26-6.1293 6 Зона с особыми условиями использования территории		461674.65	1363928.77		692006000000 Аналитический метод	23.1
6122	23:26-6.1293 6 Зона с особыми условиями использования территории		461693.84	1363947.26		692006000000 Аналитический метод	23.1
6123	23:26-6.1293 6 Зона с особыми условиями использования территории		461698.73	1363952.13		692006000000 Аналитический метод	23.1
6124	23:26-6.1293 6 Зона с особыми условиями использования территории		461702.16	1363955.68		692006000000 Аналитический метод	23.1
6125	23:26-6.1293 6 Зона с особыми условиями использования территории		461708.16	1363962.24		692006000000 Аналитический метод	23.1
6126	23:26-6.1293 6 Зона с особыми условиями использования территории		461714.65	1363969.68		692006000000 Аналитический метод	23.1
6127	23:26-6.1293 6 Зона с особыми условиями использования территории		461718.35	1363974.29		692006000000 Аналитический метод	23.1
6128	23:26-6.1293 6 Зона с особыми условиями использования территории		461721.18	1363978.3		692006000000 Аналитический метод	23.1
6129	23:26-6.1293 6 Зона с особыми условиями использования территории		461722.77	1363980.8		692006000000 Аналитический метод	23.1
6130	23:26-6.1293 6 Зона с особыми условиями использования территории		461724.81	1363984.18		692006000000 Аналитический метод	23.1
6131	23:26-6.1293 6 Зона с особыми условиями использования территории		461730.69	1363994.48		692006000000 Аналитический метод	23.1
6132	23:26-6.1293 6 Зона с особыми условиями использования территории		461735.5	1364003.13		692006000000 Аналитический метод	23.1
6133	23:26-6.1293 6 Зона с особыми условиями		461737.33	1364006.63		692006000000 Аналитический метод	23.1

	использования территории						
6134	23:26-6.1293 6 Зона с особыми условиями использования территории		461738.64	1364009.28		692006000000 Аналитический метод	23.1
6135	23:26-6.1293 6 Зона с особыми условиями использования территории		461740.25	1364012.86		692006000000 Аналитический метод	23.1
6136	23:26-6.1293 6 Зона с особыми условиями использования территории		461742.41	1364018.33		692006000000 Аналитический метод	23.1
6137	23:26-6.1293 6 Зона с особыми условиями использования территории		461747.75	1364033.13		692006000000 Аналитический метод	23.1
6138	23:26-6.1293 6 Зона с особыми условиями использования территории		461749.7	1364038.69		692006000000 Аналитический метод	23.1
6139	23:26-6.1293 6 Зона с особыми условиями использования территории		461751.19	1364043.37		692006000000 Аналитический метод	23.1
6140	23:26-6.1293 6 Зона с особыми условиями использования территории		461752.51	1364048.04		692006000000 Аналитический метод	23.1
6141	23:26-6.1293 6 Зона с особыми условиями использования территории		461758.91	1364073.32		692006000000 Аналитический метод	23.1
6142	23:26-6.1293 6 Зона с особыми условиями использования территории		461760.69	1364080.79		692006000000 Аналитический метод	23.1
6143	23:26-6.1293 6 Зона с особыми условиями использования территории		461764.09	1364096.07		692006000000 Аналитический метод	23.1
6144	23:26-6.1293 6 Зона с особыми условиями использования территории		461768.18	1364113.06		692006000000 Аналитический метод	23.1
6145	23:26-6.1293 6 Зона с особыми условиями использования территории		461775.27	1364143.57		692006000000 Аналитический метод	23.1
6146	23:26-6.1293 6 Зона с особыми условиями		461786.44	1364187.49		692006000000 Аналитический метод	23.1

	использования территории						
6147	23:26-6.1293 6 Зона с особыми условиями использования территории		461790.76	1364205.05		692006000000 Аналитический метод	23.1
6148	23:26-6.1293 6 Зона с особыми условиями использования территории		461793.81	1364218.18		692006000000 Аналитический метод	23.1
6149	23:26-6.1293 6 Зона с особыми условиями использования территории		461802.18	1364256.22		692006000000 Аналитический метод	23.1
6150	23:26-6.1293 6 Зона с особыми условиями использования территории		461804.86	1364267.65		692006000000 Аналитический метод	23.1
6151	23:26-6.1293 6 Зона с особыми условиями использования территории		461824.19	1364340.6		692006000000 Аналитический метод	23.1
6152	23:26-6.1293 6 Зона с особыми условиями использования территории		461826.89	1364351.17		692006000000 Аналитический метод	23.1
6153	23:26-6.1293 6 Зона с особыми условиями использования территории		461827.94	1364356.01		692006000000 Аналитический метод	23.1
6154	23:26-6.1293 6 Зона с особыми условиями использования территории		461828.75	1364360.75		692006000000 Аналитический метод	23.1
6155	23:26-6.1293 6 Зона с особыми условиями использования территории		461829.21	1364364.51		692006000000 Аналитический метод	23.1
6156	23:26-6.1293 6 Зона с особыми условиями использования территории		461830.78	1364379.58		692006000000 Аналитический метод	23.1
6157	23:26-6.1293 6 Зона с особыми условиями использования территории		461831.3	1364383.27		692006000000 Аналитический метод	23.1
6158	23:26-6.1293 6 Зона с особыми условиями использования территории		461831.95	1364386.73		692006000000 Аналитический метод	23.1
6159	23:26-6.1293 6 Зона с особыми условиями		461832.7	1364390.01		692006000000 Аналитический метод	23.1

	использования территории						
6160	23:26-6.1293 6 Зона с особыми условиями использования территории		461833.81	1364394.08		692006000000 Аналитический метод	23.1
6161	23:26-6.1293 6 Зона с особыми условиями использования территории		461838.54	1364408.91		692006000000 Аналитический метод	23.1
6162	23:26-6.1293 6 Зона с особыми условиями использования территории		461840.34	1364415.23		692006000000 Аналитический метод	23.1
6163	23:26-6.1293 6 Зона с особыми условиями использования территории		461841.48	1364419.97		692006000000 Аналитический метод	23.1
6164	23:26-6.1293 6 Зона с особыми условиями использования территории		461844.53	1364433.3		692006000000 Аналитический метод	23.1
6165	23:26-6.1293 6 Зона с особыми условиями использования территории		461845.17	1364436.56		692006000000 Аналитический метод	23.1
6166	23:26-6.1293 6 Зона с особыми условиями использования территории		461845.7	1364440.22		692006000000 Аналитический метод	23.1
6167	23:26-6.1293 6 Зона с особыми условиями использования территории		461845.84	1364441.99		692006000000 Аналитический метод	23.1
6168	23:26-6.1293 6 Зона с особыми условиями использования территории		461845.87	1364443.76		692006000000 Аналитический метод	23.1
6169	23:26-6.1293 6 Зона с особыми условиями использования территории		461845.75	1364445.26		692006000000 Аналитический метод	23.1
6170	23:26-6.1293 6 Зона с особыми условиями использования территории		461848.79	1364457.77		692006000000 Аналитический метод	23.1
6171	23:26-6.1293 6 Зона с особыми условиями использования территории		461854.84	1364472.3		692006000000 Аналитический метод	23.1
6172	23:26-6.1293 6 Зона с особыми условиями		461859.31	1364472.46		692006000000 Аналитический метод	23.1

	использования территории						
6173	23:26-6.1293 6 Зона с особыми условиями использования территории		461877.17	1364468.16		692006000000 Аналитический метод	23.1
6174	23:26-6.1293 6 Зона с особыми условиями использования территории		461878.87	1364474.07		692006000000 Аналитический метод	23.1
6175	23:26-6.1293 6 Зона с особыми условиями использования территории		461888.47	1364507.47		692006000000 Аналитический метод	23.1
6176	23:26-6.1293 6 Зона с особыми условиями использования территории		461893.05	1364523.39		692006000000 Аналитический метод	23.1
6177	23:26-6.1293 6 Зона с особыми условиями использования территории		461894.7	1364531.99		692006000000 Аналитический метод	23.1
6178	23:26-6.1293 6 Зона с особыми условиями использования территории		461901.37	1364539.29		692006000000 Аналитический метод	23.1
6179	23:26-6.1293 6 Зона с особыми условиями использования территории		461915.35	1364538.17		692006000000 Аналитический метод	23.1
6180	23:26-6.1293 6 Зона с особыми условиями использования территории		461919.36	1364537.85		692006000000 Аналитический метод	23.1
6181	23:26-6.1293 6 Зона с особыми условиями использования территории		461926.77	1364540.03		692006000000 Аналитический метод	23.1
6182	23:26-6.1293 6 Зона с особыми условиями использования территории		461930.94	1364543.76		692006000000 Аналитический метод	23.1
6183	23:26-6.1293 6 Зона с особыми условиями использования территории		461938.74	1364562.28		692006000000 Аналитический метод	23.1
6184	23:26-6.1293 6 Зона с особыми условиями использования территории		461943.68	1364565.37		692006000000 Аналитический метод	23.1
6185	23:26-6.1293 6 Зона с особыми условиями		461959.91	1364575.51		692006000000 Аналитический метод	23.1

	использования территории						
6186	23:26-6.1293 6 Зона с особыми условиями использования территории		461971.55	1364579.09		692006000000 Аналитический метод	23.1
6187	23:26-6.1293 6 Зона с особыми условиями использования территории		461977.11	1364580.8		692006000000 Аналитический метод	23.1
6188	23:26-6.1293 6 Зона с особыми условиями использования территории		461985.89	1364583		692006000000 Аналитический метод	23.1
6189	23:26-6.1293 6 Зона с особыми условиями использования территории		462003.57	1364587.41		692006000000 Аналитический метод	23.1
6190	23:26-6.1293 6 Зона с особыми условиями использования территории		462035.32	1364594.03		692006000000 Аналитический метод	23.1
6191	23:26-6.1293 6 Зона с особыми условиями использования территории		462056.48	1364607.26		692006000000 Аналитический метод	23.1
6192	23:26-6.1293 6 Зона с особыми условиями использования территории		462057.53	1364608.63		692006000000 Аналитический метод	23.1
6193	23:26-6.1293 6 Зона с особыми условиями использования территории		462068.65	1364623.17		692006000000 Аналитический метод	23.1
6194	23:26-6.1293 6 Зона с особыми условиями использования территории		462073.68	1364629.75		692006000000 Аналитический метод	23.1
6195	23:26-6.1293 6 Зона с особыми условиями использования территории		462088.23	1364665.47		692006000000 Аналитический метод	23.1
6196	23:26-6.1293 6 Зона с особыми условиями использования территории		462094.85	1364690.6		692006000000 Аналитический метод	23.1
6197	23:26-6.1293 6 Зона с особыми условиями использования территории		462103.48	1364705.7		692006000000 Аналитический метод	23.1
6198	23:26-6.1293 6 Зона с особыми условиями		462110.72	1364718.38		692006000000 Аналитический метод	23.1

	использования территории						
6199	23:26-6.1293 6 Зона с особыми условиями использования территории		462114.17	1364727.87		692006000000 Аналитический метод	23.1
6200	23:26-6.1293 6 Зона с особыми условиями использования территории		462122.2	1364749.94		692006000000 Аналитический метод	23.1
6201	23:26-6.1293 6 Зона с особыми условиями использования территории		462126.6	1364762.04		692006000000 Аналитический метод	23.1
6202	23:26-6.1293 6 Зона с особыми условиями использования территории		462139.83	1364795.11		692006000000 Аналитический метод	23.1
6203	23:26-6.1293 6 Зона с особыми условиями использования территории		462144.81	1364810.07		692006000000 Аналитический метод	23.1
6204	23:26-6.1293 6 Зона с особыми условиями использования территории		462149.09	1364822.89		692006000000 Аналитический метод	23.1
6205	23:26-6.1293 6 Зона с особыми условиями использования территории		462160.99	1364844.06		692006000000 Аналитический метод	23.1
6206	23:26-6.1293 6 Зона с особыми условиями использования территории		462168.93	1364846.71		692006000000 Аналитический метод	23.1
6207	23:26-6.1293 6 Зона с особыми условиями использования территории		462172.04	1364850.38		692006000000 Аналитический метод	23.1
6208	23:26-6.1293 6 Зона с особыми условиями использования территории		462175.87	1364854.91		692006000000 Аналитический метод	23.1
6209	23:26-6.1293 6 Зона с особыми условиями использования территории		462183.48	1364863.9		692006000000 Аналитический метод	23.1
6210	23:26-6.1293 6 Зона с особыми условиями использования территории		462196.71	1364885.07		692006000000 Аналитический метод	23.1
6211	23:26-6.1293 6 Зона с особыми условиями		462204.65	1364900.95		692006000000 Аналитический метод	23.1

	использования территории						
6212	23:26-6.1293 6 Зона с особыми условиями использования территории		462216.56	1364908.88		692006000000 Аналитический метод	23.1
6213	23:26-6.1293 6 Зона с особыми условиями использования территории		462235.08	1364911.53		692006000000 Аналитический метод	23.1
6214	23:26-6.1293 6 Зона с особыми условиями использования территории		462247.5	1364907.8		692006000000 Аналитический метод	23.1
6215	23:26-6.1293 6 Зона с особыми условиями использования территории		462248.31	1364907.56		692006000000 Аналитический метод	23.1
6216	23:26-6.1293 6 Зона с особыми условиями использования территории		462260.21	1364899.62		692006000000 Аналитический метод	23.1
6217	23:26-6.1293 6 Зона с особыми условиями использования территории		462268.15	1364899.62		692006000000 Аналитический метод	23.1
6218	23:26-6.1293 6 Зона с особыми условиями использования территории		462274.77	1364911.53		692006000000 Аналитический метод	23.1
6219	23:26-6.1293 6 Зона с особыми условиями использования территории		462293.83	1364922.3		692006000000 Аналитический метод	23.1
6220	23:26-6.1293 6 Зона с особыми условиями использования территории		462315.11	1364923.79		692006000000 Аналитический метод	23.1
6221	23:26-6.1293 6 Зона с особыми условиями использования территории		462316.43	1364922.69		692006000000 Аналитический метод	23.1
6222	23:26-6.1293 6 Зона с особыми условиями использования территории		462317.9	1364921.58		692006000000 Аналитический метод	23.1
6223	23:26-6.1293 6 Зона с особыми условиями использования территории		462319.43	1364920.54		692006000000 Аналитический метод	23.1
6224	23:26-6.1293 6 Зона с особыми условиями		462322.62	1364918.61		692006000000 Аналитический метод	23.1

	использования территории						
6225	23:26-6.1293 6 Зона с особыми условиями использования территории		462327.52	1364916.02		692006000000 Аналитический метод	23.1
6226	23:26-6.1293 6 Зона с особыми условиями использования территории		462333.08	1364913.35		692006000000 Аналитический метод	23.1
6227	23:26-6.1293 6 Зона с особыми условиями использования территории		462339.01	1364910.79		692006000000 Аналитический метод	23.1
6228	23:26-6.1293 6 Зона с особыми условиями использования территории		462346.27	1364908.03		692006000000 Аналитический метод	23.1
6229	23:26-6.1293 6 Зона с особыми условиями использования территории		462351.8	1364906.2		692006000000 Аналитический метод	23.1
6230	23:26-6.1293 6 Зона с особыми условиями использования территории		462354.6	1364905.42		692006000000 Аналитический метод	23.1
6231	23:26-6.1293 6 Зона с особыми условиями использования территории		462356.48	1364904.96		692006000000 Аналитический метод	23.1
6232	23:26-6.1293 6 Зона с особыми условиями использования территории		462359.07	1364904.45		692006000000 Аналитический метод	23.1
6233	23:26-6.1293 6 Зона с особыми условиями использования территории		462362.62	1364903.88		692006000000 Аналитический метод	23.1
6234	23:26-6.1293 6 Зона с особыми условиями использования территории		462376.65	1364902.09		692006000000 Аналитический метод	23.1
6235	23:26-6.1293 6 Зона с особыми условиями использования территории		462387.39	1364900.19		692006000000 Аналитический метод	23.1
6236	23:26-6.1293 6 Зона с особыми условиями использования территории		462391.28	1364899.57		692006000000 Аналитический метод	23.1
6237	23:26-6.1293 6 Зона с особыми условиями		462395.09	1364899.12		692006000000 Аналитический метод	23.1

	использования территории						
6238	23:26-6.1293 6 Зона с особыми условиями использования территории		462403.68	1364898.31		692006000000 Аналитический метод	23.1
6239	23:26-6.1293 6 Зона с особыми условиями использования территории		462408.37	1364897.62		692006000000 Аналитический метод	23.1
6240	23:26-6.1293 6 Зона с особыми условиями использования территории		462411.13	1364896.99		692006000000 Аналитический метод	23.1
6241	23:26-6.1293 6 Зона с особыми условиями использования территории		462414.43	1364895.93		692006000000 Аналитический метод	23.1
6242	23:26-6.1293 6 Зона с особыми условиями использования территории		462417.07	1364894.88		692006000000 Аналитический метод	23.1
6243	23:26-6.1293 6 Зона с особыми условиями использования территории		462425.78	1364891.13		692006000000 Аналитический метод	23.1
6244	23:26-6.1293 6 Зона с особыми условиями использования территории		462429.07	1364889.94		692006000000 Аналитический метод	23.1
6245	23:26-6.1293 6 Зона с особыми условиями использования территории		462431.68	1364889.19		692006000000 Аналитический метод	23.1
6246	23:26-6.1293 6 Зона с особыми условиями использования территории		462434.53	1364888.59		692006000000 Аналитический метод	23.1
6247	23:26-6.1293 6 Зона с особыми условиями использования территории		462438.42	1364888.07		692006000000 Аналитический метод	23.1
6248	23:26-6.1293 6 Зона с особыми условиями использования территории		462443.36	1364887.72		692006000000 Аналитический метод	23.1
6249	23:26-6.1293 6 Зона с особыми условиями использования территории		462447.32	1364887.65		692006000000 Аналитический метод	23.1
6250	23:26-6.1293 6 Зона с особыми условиями		462451.03	1364887.8		692006000000 Аналитический метод	23.1

	использования территории						
6251	23:26-6.1293 6 Зона с особыми условиями использования территории		462452.83	1364887.99		692006000000 Аналитический метод	23.1
6252	23:26-6.1293 6 Зона с особыми условиями использования территории		462454.68	1364888.27		692006000000 Аналитический метод	23.1
6253	23:26-6.1293 6 Зона с особыми условиями использования территории		462457.5	1364888.87		692006000000 Аналитический метод	23.1
6254	23:26-6.1293 6 Зона с особыми условиями использования территории		462461.21	1364889.96		692006000000 Аналитический метод	23.1
6255	23:26-6.1293 6 Зона с особыми условиями использования территории		462464.81	1364891.32		692006000000 Аналитический метод	23.1
6256	23:26-6.1293 6 Зона с особыми условиями использования территории		462467.36	1364892.52		692006000000 Аналитический метод	23.1
6257	23:26-6.1293 6 Зона с особыми условиями использования территории		462469.72	1364893.93		692006000000 Аналитический метод	23.1
6258	23:26-6.1293 6 Зона с особыми условиями использования территории		462471.13	1364895.01		692006000000 Аналитический метод	23.1
6259	23:26-6.1293 6 Зона с особыми условиями использования территории		462471.77	1364895.59		692006000000 Аналитический метод	23.1
6260	23:26-6.1293 6 Зона с особыми условиями использования территории		462472.96	1364896.88		692006000000 Аналитический метод	23.1
6261	23:26-6.1293 6 Зона с особыми условиями использования территории		462474.01	1364898.3		692006000000 Аналитический метод	23.1
6262	23:26-6.1293 6 Зона с особыми условиями использования территории		462474.83	1364899.66		692006000000 Аналитический метод	23.1
6263	23:26-6.1293 6 Зона с особыми условиями		462475.89	1364901.88		692006000000 Аналитический метод	23.1

	использования территории						
6264	23:26-6.1293 6 Зона с особыми условиями использования территории		462476.82	1364904.25		692006000000 Аналитический метод	23.1
6265	23:26-6.1293 6 Зона с особыми условиями использования территории		462477.64	1364906.71		692006000000 Аналитический метод	23.1
6266	23:26-6.1293 6 Зона с особыми условиями использования территории		462480.38	1364915.96		692006000000 Аналитический метод	23.1
6267	23:26-6.1293 6 Зона с особыми условиями использования территории		462481.27	1364918.27		692006000000 Аналитический метод	23.1
6268	23:26-6.1293 6 Зона с особыми условиями использования территории		462481.98	1364919.7		692006000000 Аналитический метод	23.1
6269	23:26-6.1293 6 Зона с особыми условиями использования территории		462482.77	1364920.98		692006000000 Аналитический метод	23.1
6270	23:26-6.1293 6 Зона с особыми условиями использования территории		462483.22	1364921.56		692006000000 Аналитический метод	23.1
6271	23:26-6.1293 6 Зона с особыми условиями использования территории		462484.18	1364922.59		692006000000 Аналитический метод	23.1
6272	23:26-6.1293 6 Зона с особыми условиями использования территории		462484.75	1364923.08		692006000000 Аналитический метод	23.1
6273	23:26-6.1293 6 Зона с особыми условиями использования территории		462486.02	1364923.94		692006000000 Аналитический метод	23.1
6274	23:26-6.1293 6 Зона с особыми условиями использования территории		462486.72	1364924.31		692006000000 Аналитический метод	23.1
6275	23:26-6.1293 6 Зона с особыми условиями использования территории		462488.23	1364924.94		692006000000 Аналитический метод	23.1
6276	23:26-6.1293 6 Зона с особыми условиями		462490.76	1364925.65		692006000000 Аналитический метод	23.1

	использования территории						
6277	23:26-6.1293 6 Зона с особыми условиями использования территории		462493.44	1364926.09		692006000000 Аналитический метод	23.1
6278	23:26-6.1293 6 Зона с особыми условиями использования территории		462496.26	1364926.34		692006000000 Аналитический метод	23.1
6279	23:26-6.1293 6 Зона с особыми условиями использования территории		462499.08	1364926.43		692006000000 Аналитический метод	23.1
6280	23:26-6.1293 6 Зона с особыми условиями использования территории		462501.96	1364926.35		692006000000 Аналитический метод	23.1
6281	23:26-6.1293 6 Зона с особыми условиями использования территории		462505.78	1364926.05		692006000000 Аналитический метод	23.1
6282	23:26-6.1293 6 Зона с особыми условиями использования территории		462509.61	1364925.56		692006000000 Аналитический метод	23.1
6283	23:26-6.1293 6 Зона с особыми условиями использования территории		462513.39	1364924.93		692006000000 Аналитический метод	23.1
6284	23:26-6.1293 6 Зона с особыми условиями использования территории		462517.07	1364924.11		692006000000 Аналитический метод	23.1
6285	23:26-6.1293 6 Зона с особыми условиями использования территории		462519.73	1364923.36		692006000000 Аналитический метод	23.1
6286	23:26-6.1293 6 Зона с особыми условиями использования территории		462523.13	1364922.17		692006000000 Аналитический метод	23.1
6287	23:26-6.1293 6 Зона с особыми условиями использования территории		462525.58	1364921.12		692006000000 Аналитический метод	23.1
6288	23:26-6.1293 6 Зона с особыми условиями использования территории		462527.88	1364919.91		692006000000 Аналитический метод	23.1
6289	23:26-6.1293 6 Зона с особыми условиями		462529.29	1364919		692006000000 Аналитический метод	23.1

	использования территории						
6290	23:26-6.1293 6 Зона с особыми условиями использования территории		462530.56	1364917.99		692006000000 Аналитический метод	23.1
6291	23:26-6.1293 6 Зона с особыми условиями использования территории		462531.14	1364917.44		692006000000 Аналитический метод	23.1
6292	23:26-6.1293 6 Зона с особыми условиями использования территории		462532.25	1364916.2		692006000000 Аналитический метод	23.1
6293	23:26-6.1293 6 Зона с особыми условиями использования территории		462533.26	1364914.75		692006000000 Аналитический метод	23.1
6294	23:26-6.1293 6 Зона с особыми условиями использования территории		462533.7	1364913.97		692006000000 Аналитический метод	23.1
6295	23:26-6.1293 6 Зона с особыми условиями использования территории		462534.5	1364912.31		692006000000 Аналитический метод	23.1
6296	23:26-6.1293 6 Зона с особыми условиями использования территории		462535.5	1364909.63		692006000000 Аналитический метод	23.1
6297	23:26-6.1293 6 Зона с особыми условиями использования территории		462536.28	1364906.82		692006000000 Аналитический метод	23.1
6298	23:26-6.1293 6 Зона с особыми условиями использования территории		462536.88	1364903.95		692006000000 Аналитический метод	23.1
6299	23:26-6.1293 6 Зона с особыми условиями использования территории		462537.28	1364901.04		692006000000 Аналитический метод	23.1
6300	23:26-6.1293 6 Зона с особыми условиями использования территории		462537.42	1364898.33		692006000000 Аналитический метод	23.1
6301	23:26-6.1293 6 Зона с особыми условиями использования территории		462537.34	1364895.99		692006000000 Аналитический метод	23.1
6302	23:26-6.1293 6 Зона с особыми условиями		462537.14	1364894.15		692006000000 Аналитический метод	23.1

	использования территории						
6303	23:26-6.1293 6 Зона с особыми условиями использования территории		462536.85	1364892.32		692006000000 Аналитический метод	23.1
6304	23:26-6.1293 6 Зона с особыми условиями использования территории		462536.26	1364889.57		692006000000 Аналитический метод	23.1
6305	23:26-6.1293 6 Зона с особыми условиями использования территории		462535.56	1364886.84		692006000000 Аналитический метод	23.1
6306	23:26-6.1293 6 Зона с особыми условиями использования территории		462531.8	1364874.2		692006000000 Аналитический метод	23.1
6307	23:26-6.1293 6 Зона с особыми условиями использования территории		462528.18	1364862.85		692006000000 Аналитический метод	23.1
6308	23:26-6.1293 6 Зона с особыми условиями использования территории		462526.64	1364858.43		692006000000 Аналитический метод	23.1
6309	23:26-6.1293 6 Зона с особыми условиями использования территории		462525.33	1364854.92		692006000000 Аналитический метод	23.1
6310	23:26-6.1293 6 Зона с особыми условиями использования территории		462523.81	1364851.41		692006000000 Аналитический метод	23.1
6311	23:26-6.1293 6 Зона с особыми условиями использования территории		462522.54	1364848.93		692006000000 Аналитический метод	23.1
6312	23:26-6.1293 6 Зона с особыми условиями использования территории		462521.1	1364846.48		692006000000 Аналитический метод	23.1
6313	23:26-6.1293 6 Зона с особыми условиями использования территории		462519	1364843.26		692006000000 Аналитический метод	23.1
6314	23:26-6.1293 6 Зона с особыми условиями использования территории		462516.75	1364840.05		692006000000 Аналитический метод	23.1
6315	23:26-6.1293 6 Зона с особыми условиями		462508.67	1364828.89		692006000000 Аналитический метод	23.1

	использования территории						
6316	23:26-6.1293 6 Зона с особыми условиями использования территории		462506.49	1364825.63		692006000000 Аналитический метод	23.1
6317	23:26-6.1293 6 Зона с особыми условиями использования территории		462504.94	1364823.13		692006000000 Аналитический метод	23.1
6318	23:26-6.1293 6 Зона с особыми условиями использования территории		462503.02	1364819.72		692006000000 Аналитический метод	23.1
6319	23:26-6.1293 6 Зона с особыми условиями использования территории		462500.72	1364815.39		692006000000 Аналитический метод	23.1
6320	23:26-6.1293 6 Зона с особыми условиями использования территории		462487.34	1364789.14		692006000000 Аналитический метод	23.1
6321	23:26-6.1293 6 Зона с особыми условиями использования территории		462476.05	1364769.04		692006000000 Аналитический метод	23.1
6322	23:26-6.1293 6 Зона с особыми условиями использования территории		462474.15	1364765.54		692006000000 Аналитический метод	23.1
6323	23:26-6.1293 6 Зона с особыми условиями использования территории		462472.9	1364763.03		692006000000 Аналитический метод	23.1
6324	23:26-6.1293 6 Зона с особыми условиями использования территории		462471.77	1364760.46		692006000000 Аналитический метод	23.1
6325	23:26-6.1293 6 Зона с особыми условиями использования территории		462470.86	1364757.86		692006000000 Аналитический метод	23.1
6326	23:26-6.1293 6 Зона с особыми условиями использования территории		462470.39	1364756.12		692006000000 Аналитический метод	23.1
6327	23:26-6.1293 6 Зона с особыми условиями использования территории		462470.04	1364754.36		692006000000 Аналитический метод	23.1
6328	23:26-6.1293 6 Зона с особыми условиями		462469.77	1364752.55		692006000000 Аналитический метод	23.1

	использования территории						
6329	23:26-6.1293 6 Зона с особыми условиями использования территории		462469.48	1364748.83		692006000000 Аналитический метод	23.1
6330	23:26-6.1293 6 Зона с особыми условиями использования территории		462469.44	1364744.22		692006000000 Аналитический метод	23.1
6331	23:26-6.1293 6 Зона с особыми условиями использования территории		462469.65	1364739.84		692006000000 Аналитический метод	23.1
6332	23:26-6.1293 6 Зона с особыми условиями использования территории		462470.08	1364735.94		692006000000 Аналитический метод	23.1
6333	23:26-6.1293 6 Зона с особыми условиями использования территории		462470.79	1364731.91		692006000000 Аналитический метод	23.1
6334	23:26-6.1293 6 Зона с особыми условиями использования территории		462471.76	1364727.53		692006000000 Аналитический метод	23.1
6335	23:26-6.1293 6 Зона с особыми условиями использования территории		462473.05	1364722.74		692006000000 Аналитический метод	23.1
6336	23:26-6.1293 6 Зона с особыми условиями использования территории		462474.43	1364718.58		692006000000 Аналитический метод	23.1
6337	23:26-6.1293 6 Зона с особыми условиями использования территории		462475.77	1364715.4		692006000000 Аналитический метод	23.1
6338	23:26-6.1293 6 Зона с особыми условиями использования территории		462477.31	1364712.42		692006000000 Аналитический метод	23.1
6339	23:26-6.1293 6 Зона с особыми условиями использования территории		462479.52	1364708.82		692006000000 Аналитический метод	23.1
6340	23:26-6.1293 6 Зона с особыми условиями использования территории		462481.5	1364706.07		692006000000 Аналитический метод	23.1
6341	23:26-6.1293 6 Зона с особыми условиями		462482.69	1364704.62		692006000000 Аналитический метод	23.1

	использования территории						
6342	23:26-6.1293 6 Зона с особыми условиями использования территории		462483.93	1364703.25		692006000000 Аналитический метод	23.1
6343	23:26-6.1293 6 Зона с особыми условиями использования территории		462485.24	1364701.99		692006000000 Аналитический метод	23.1
6344	23:26-6.1293 6 Зона с особыми условиями использования территории		462486.63	1364700.86		692006000000 Аналитический метод	23.1
6345	23:26-6.1293 6 Зона с особыми условиями использования территории		462488.08	1364699.88		692006000000 Аналитический метод	23.1
6346	23:26-6.1293 6 Зона с особыми условиями использования территории		462488.87	1364699.43		692006000000 Аналитический метод	23.1
6347	23:26-6.1293 6 Зона с особыми условиями использования территории		462490.53	1364698.62		692006000000 Аналитический метод	23.1
6348	23:26-6.1293 6 Зона с особыми условиями использования территории		462492.29	1364697.93		692006000000 Аналитический метод	23.1
6349	23:26-6.1293 6 Зона с особыми условиями использования территории		462494.1	1364697.35		692006000000 Аналитический метод	23.1
6350	23:26-6.1293 6 Зона с особыми условиями использования территории		462495.97	1364696.84		692006000000 Аналитический метод	23.1
6351	23:26-6.1293 6 Зона с особыми условиями использования территории		462500.75	1364695.81		692006000000 Аналитический метод	23.1
6352	23:26-6.1293 6 Зона с особыми условиями использования территории		462503.67	1364695.35		692006000000 Аналитический метод	23.1
6353	23:26-6.1293 6 Зона с особыми условиями использования территории		462505.58	1364695.12		692006000000 Аналитический метод	23.1
6354	23:26-6.1293 6 Зона с особыми условиями		462509.31	1364694.86		692006000000 Аналитический метод	23.1

	использования территории						
6355	23:26-6.1293 6 Зона с особыми условиями использования территории		462512.02	1364694.84		692006000000 Аналитический метод	23.1
6356	23:26-6.1293 6 Зона с особыми условиями использования территории		462513.83	1364694.89		692006000000 Аналитический метод	23.1
6357	23:26-6.1293 6 Зона с особыми условиями использования территории		462517.41	1364695.21		692006000000 Аналитический метод	23.1
6358	23:26-6.1293 6 Зона с особыми условиями использования территории		462519.71	1364695.6		692006000000 Аналитический метод	23.1
6359	23:26-6.1293 6 Зона с особыми условиями использования территории		462521.39	1364695.97		692006000000 Аналитический метод	23.1
6360	23:26-6.1293 6 Зона с особыми условиями использования территории		462524.12	1364696.72		692006000000 Аналитический метод	23.1
6361	23:26-6.1293 6 Зона с особыми условиями использования территории		462527.73	1364697.93		692006000000 Аналитический метод	23.1
6362	23:26-6.1293 6 Зона с особыми условиями использования территории		462533.07	1364700		692006000000 Аналитический метод	23.1
6363	23:26-6.1293 6 Зона с особыми условиями использования территории		462537.47	1364701.85		692006000000 Аналитический метод	23.1
6364	23:26-6.1293 6 Зона с особыми условиями использования территории		462540.88	1364703.5		692006000000 Аналитический метод	23.1
6365	23:26-6.1293 6 Зона с особыми условиями использования территории		462543.36	1364704.88		692006000000 Аналитический метод	23.1
6366	23:26-6.1293 6 Зона с особыми условиями использования территории		462545.87	1364706.46		692006000000 Аналитический метод	23.1
6367	23:26-6.1293 6 Зона с особыми условиями		462548.29	1364708.17		692006000000 Аналитический метод	23.1

	использования территории						
6368	23:26-6.1293 6 Зона с особыми условиями использования территории		462551.42	1364710.57		692006000000 Аналитический метод	23.1
6369	23:26-6.1293 6 Зона с особыми условиями использования территории		462554.49	1364713.06		692006000000 Аналитический метод	23.1
6370	23:26-6.1293 6 Зона с особыми условиями использования территории		462557.49	1364715.64		692006000000 Аналитический метод	23.1
6371	23:26-6.1293 6 Зона с особыми условиями использования территории		462560.43	1364718.31		692006000000 Аналитический метод	23.1
6372	23:26-6.1293 6 Зона с особыми условиями использования территории		462565.17	1364722.98		692006000000 Аналитический метод	23.1
6373	23:26-6.1293 6 Зона с особыми условиями использования территории		462576.28	1364734.5		692006000000 Аналитический метод	23.1
6374	23:26-6.1293 6 Зона с особыми условиями использования территории		462579.52	1364737.63		692006000000 Аналитический метод	23.1
6375	23:26-6.1293 6 Зона с особыми условиями использования территории		462582.24	1364740.14		692006000000 Аналитический метод	23.1
6376	23:26-6.1293 6 Зона с особыми условиями использования территории		462602.46	1364757.94		692006000000 Аналитический метод	23.1
6377	23:26-6.1293 6 Зона с особыми условиями использования территории		462608.95	1364763.42		692006000000 Аналитический метод	23.1
6378	23:26-6.1293 6 Зона с особыми условиями использования территории		462613.3	1364766.94		692006000000 Аналитический метод	23.1
6379	23:26-6.1293 6 Зона с особыми условиями использования территории		462620.67	1364772.48		692006000000 Аналитический метод	23.1
6380	23:26-6.1293 6 Зона с особыми условиями		462643.69	1364789.16		692006000000 Аналитический метод	23.1

	использования территории						
6381	23:26-6.1293 6 Зона с особыми условиями использования территории		462688.21	1364821.66		692006000000 Аналитический метод	23.1
6382	23:26-6.1293 6 Зона с особыми условиями использования территории		462691.31	1364823.76		692006000000 Аналитический метод	23.1
6383	23:26-6.1293 6 Зона с особыми условиями использования территории		462716.89	1364838.9		692006000000 Аналитический метод	23.1
6384	23:26-6.1293 6 Зона с особыми условиями использования территории		462735.5	1364850.54		692006000000 Аналитический метод	23.1
6385	23:26-6.1293 6 Зона с особыми условиями использования территории		462742.29	1364854.78		692006000000 Аналитический метод	23.1
6386	23:26-6.1293 6 Зона с особыми условиями использования территории		462764.51	1364864.3		692006000000 Аналитический метод	23.1
6387	23:26-6.1293 6 Зона с особыми условиями использования территории		462778	1364873.83		692006000000 Аналитический метод	23.1
6388	23:26-6.1293 6 Зона с особыми условиями использования территории		462778.8	1364882.56		692006000000 Аналитический метод	23.1
6389	23:26-6.1293 6 Зона с особыми условиями использования территории		462775.88	1364886.93		692006000000 Аналитический метод	23.1
6390	23:26-6.1293 6 Зона с особыми условиями использования территории		462775.62	1364887.32		692006000000 Аналитический метод	23.1
6391	23:26-6.1293 6 Зона с особыми условиями использования территории		462751.81	1364901.61		692006000000 Аналитический метод	23.1
6392	23:26-6.1293 6 Зона с особыми условиями использования территории		462741.69	1364914.06		692006000000 Аналитический метод	23.1
6393	23:26-6.1293 6 Зона с особыми условиями		462741.49	1364914.31		692006000000 Аналитический метод	23.1

	использования территории						
6394	23:26-6.1293 6 Зона с особыми условиями использования территории		462743.08	1364927.01		692006000000 Аналитический метод	23.1
6395	23:26-6.1293 6 Зона с особыми условиями использования территории		462747.05	1364942.88		692006000000 Аналитический метод	23.1
6396	23:26-6.1293 6 Зона с особыми условиями использования территории		462747.49	1364943.53		692006000000 Аналитический метод	23.1
6397	23:26-6.1293 6 Зона с особыми условиями использования территории		462754.19	1364953.2		692006000000 Аналитический метод	23.1
6398	23:26-6.1293 6 Зона с особыми условиями использования территории		462764.51	1364959.55		692006000000 Аналитический метод	23.1
6399	23:26-6.1293 6 Зона с особыми условиями использования территории		462773.24	1364959.55		692006000000 Аналитический метод	23.1
6400	23:26-6.1293 6 Зона с особыми условиями использования территории		462789.91	1364960.35		692006000000 Аналитический метод	23.1
6401	23:26-6.1293 6 Зона с особыми условиями использования территории		462791	1364962.53		692006000000 Аналитический метод	23.1
6402	23:26-6.1293 6 Зона с особыми условиями использования территории		462793.88	1364968.28		692006000000 Аналитический метод	23.1
6403	23:26-6.1293 6 Зона с особыми условиями использования территории		462797.78	1364984.65		692006000000 Аналитический метод	23.1
6404	23:26-6.1293 6 Зона с особыми условиями использования территории		462797.85	1364984.95		692006000000 Аналитический метод	23.1
6405	23:26-6.1293 6 Зона с особыми условиями использования территории		462801.82	1365004.8		692006000000 Аналитический метод	23.1
6406	23:26-6.1293 6 Зона с особыми условиями		462810.55	1365022.26		692006000000 Аналитический метод	23.1

	использования территории						
6407	23:26-6.1293 6 Зона с особыми условиями использования территории		462816.1	1365027.81		692006000000 Аналитический метод	23.1
6408	23:26-6.1293 6 Зона с особыми условиями использования территории		462829.6	1365034.16		692006000000 Аналитический метод	23.1
6409	23:26-6.1293 6 Зона с особыми условиями использования территории		462839.26	1365036.96		692006000000 Аналитический метод	23.1
6410	23:26-6.1293 6 Зона с особыми условиями использования территории		462865.29	1365044.48		692006000000 Аналитический метод	23.1
6411	23:26-6.1293 6 Зона с особыми условиями использования территории		462879.6	1365051.63		692006000000 Аналитический метод	23.1
6412	23:26-6.1293 6 Зона с особыми условиями использования территории		462893.89	1365054.8		692006000000 Аналитический метод	23.1
6413	23:26-6.1293 6 Зона с особыми условиями использования территории		462910.83	1365052.69		692006000000 Аналитический метод	23.1
6414	23:26-6.1293 6 Зона с особыми условиями использования территории		462912.94	1365052.42		692006000000 Аналитический метод	23.1
6415	23:26-6.1293 6 Зона с особыми условиями использования территории		462934.37	1365048.45		692006000000 Аналитический метод	23.1
6416	23:26-6.1293 6 Зона с особыми условиями использования территории		462936.04	1365048.45		692006000000 Аналитический метод	23.1
6417	23:26-6.1293 6 Зона с особыми условиями использования территории		462943.1	1365048.45		692006000000 Аналитический метод	23.1
6418	23:26-6.1293 6 Зона с особыми условиями использования территории		462951.04	1365061.15		692006000000 Аналитический метод	23.1
6419	23:26-6.1293 6 Зона с особыми условиями		462953.64	1365067.65		692006000000 Аналитический метод	23.1

	использования территории						
6420	23:26-6.1293 6 Зона с особыми условиями использования территории		462960.57	1365084.96		692006000000 Аналитический метод	23.1
6421	23:26-6.1293 6 Зона с особыми условиями использования территории		462962.71	1365092.32		692006000000 Аналитический метод	23.1
6422	23:26-6.1293 6 Зона с особыми условиями использования территории		462969.32	1365114.98		692006000000 Аналитический метод	23.1
6423	23:26-6.1293 6 Зона с особыми условиями использования территории		462970.21	1365118.02		692006000000 Аналитический метод	23.1
6424	23:26-6.1293 6 Зона с особыми условиями использования территории		462971.68	1365123.06		692006000000 Аналитический метод	23.1
6425	23:26-6.1293 6 Зона с особыми условиями использования территории		462987.55	1365141.32		692006000000 Аналитический метод	23.1
6426	23:26-6.1293 6 Зона с особыми условиями использования территории		463006.36	1365156.36		692006000000 Аналитический метод	23.1
6427	23:26-6.1293 6 Зона с особыми условиями использования территории		463007.35	1365156.69		692006000000 Аналитический метод	23.1
6428	23:26-6.1293 6 Зона с особыми условиями использования территории		463009.91	1365157.69		692006000000 Аналитический метод	23.1
6429	23:26-6.1293 6 Зона с особыми условиями использования территории		463012.34	1365158.82		692006000000 Аналитический метод	23.1
6430	23:26-6.1293 6 Зона с особыми условиями использования территории		463014.7	1365160.09		692006000000 Аналитический метод	23.1
6431	23:26-6.1293 6 Зона с особыми условиями использования территории		463016.14	1365160.99		692006000000 Аналитический метод	23.1
6432	23:26-6.1293 6 Зона с особыми условиями		463017.52	1365161.97		692006000000 Аналитический метод	23.1

	использования территории						
6433	23:26-6.1293 6 Зона с особыми условиями использования территории		463019.43	1365163.58		692006000000 Аналитический метод	23.1
6434	23:26-6.1293 6 Зона с особыми условиями использования территории		463020.48	1365164.65		692006000000 Аналитический метод	23.1
6435	23:26-6.1293 6 Зона с особыми условиями использования территории		463021.35	1365165.67		692006000000 Аналитический метод	23.1
6436	23:26-6.1293 6 Зона с особыми условиями использования территории		463022.25	1365166.86		692006000000 Аналитический метод	23.1
6437	23:26-6.1293 6 Зона с особыми условиями использования территории		463023.08	1365168.1		692006000000 Аналитический метод	23.1
6438	23:26-6.1293 6 Зона с особыми условиями использования территории		463024.88	1365171.25		692006000000 Аналитический метод	23.1
6439	23:26-6.1293 6 Зона с особыми условиями использования территории		463026.1	1365173.73		692006000000 Аналитический метод	23.1
6440	23:26-6.1293 6 Зона с особыми условиями использования территории		463027.24	1365176.25		692006000000 Аналитический метод	23.1
6441	23:26-6.1293 6 Зона с особыми условиями использования территории		463028.29	1365178.81		692006000000 Аналитический метод	23.1
6442	23:26-6.1293 6 Зона с особыми условиями использования территории		463029.26	1365181.4		692006000000 Аналитический метод	23.1
6443	23:26-6.1293 6 Зона с особыми условиями использования территории		463030.31	1365184.89		692006000000 Аналитический метод	23.1
6444	23:26-6.1293 6 Зона с особыми условиями использования территории		463030.89	1365187.58		692006000000 Аналитический метод	23.1
6445	23:26-6.1293 6 Зона с особыми условиями		463031.17	1365189.42		692006000000 Аналитический метод	23.1

	использования территории						
6446	23:26-6.1293 6 Зона с особыми условиями использования территории		463031.36	1365191.28		692006000000 Аналитический метод	23.1
6447	23:26-6.1293 6 Зона с особыми условиями использования территории		463031.54	1365194.1		692006000000 Аналитический метод	23.1
6448	23:26-6.1293 6 Зона с особыми условиями использования территории		463031.62	1365198.09		692006000000 Аналитический метод	23.1
6449	23:26-6.1293 6 Зона с особыми условиями использования территории		463031.62	1365212.08		692006000000 Аналитический метод	23.1
6450	23:26-6.1293 6 Зона с особыми условиями использования территории		463031.71	1365215.9		692006000000 Аналитический метод	23.1
6451	23:26-6.1293 6 Зона с особыми условиями использования территории		463031.9	1365219.66		692006000000 Аналитический метод	23.1
6452	23:26-6.1293 6 Зона с особыми условиями использования территории		463032.06	1365221.55		692006000000 Аналитический метод	23.1
6453	23:26-6.1293 6 Зона с особыми условиями использования территории		463032.41	1365224.41		692006000000 Аналитический метод	23.1
6454	23:26-6.1293 6 Зона с особыми условиями использования территории		463032.91	1365227.32		692006000000 Аналитический метод	23.1
6455	23:26-6.1293 6 Зона с особыми условиями использования территории		463033.49	1365230.22		692006000000 Аналитический метод	23.1
6456	23:26-6.1293 6 Зона с особыми условиями использования территории		463034.62	1365235.05		692006000000 Аналитический метод	23.1
6457	23:26-6.1293 6 Зона с особыми условиями использования территории		463052.71	1365309.33		692006000000 Аналитический метод	23.1
6458	23:26-6.1293 6 Зона с особыми условиями		463075.21	1365407.09		692006000000 Аналитический метод	23.1

	использования территории						
6459	23:26-6.1293 6 Зона с особыми условиями использования территории		463076.69	1365412.78		692006000000 Аналитический метод	23.1
6460	23:26-6.1293 6 Зона с особыми условиями использования территории		463078.29	1365418.45		692006000000 Аналитический метод	23.1
6461	23:26-6.1293 6 Зона с особыми условиями использования территории		463083.27	1365435.4		692006000000 Аналитический метод	23.1
6462	23:26-6.1293 6 Зона с особыми условиями использования территории		463085.07	1365440.92		692006000000 Аналитический метод	23.1
6463	23:26-6.1293 6 Зона с особыми условиями использования территории		463085.75	1365442.71		692006000000 Аналитический метод	23.1
6464	23:26-6.1293 6 Зона с особыми условиями использования территории		463086.48	1365444.34		692006000000 Аналитический метод	23.1
6465	23:26-6.1293 6 Зона с особыми условиями использования территории		463087.31	1365445.9		692006000000 Аналитический метод	23.1
6466	23:26-6.1293 6 Зона с особыми условиями использования территории		463087.76	1365446.59		692006000000 Аналитический метод	23.1
6467	23:26-6.1293 6 Зона с особыми условиями использования территории		463088.74	1365447.84		692006000000 Аналитический метод	23.1
6468	23:26-6.1293 6 Зона с особыми условиями использования территории		463089.28	1365448.38		692006000000 Аналитический метод	23.1
6469	23:26-6.1293 6 Зона с особыми условиями использования территории		463090.43	1365449.29		692006000000 Аналитический метод	23.1
6470	23:26-6.1293 6 Зона с особыми условиями использования территории		463091.05	1365449.67		692006000000 Аналитический метод	23.1
6471	23:26-6.1293 6 Зона с особыми условиями		463092.42	1365450.27		692006000000 Аналитический метод	23.1

	использования территории						
6472	23:26-6.1293 6 Зона с особыми условиями использования территории		463093.17	1365450.51		692006000000 Аналитический метод	23.1
6473	23:26-6.1293 6 Зона с особыми условиями использования территории		463094.78	1365450.86		692006000000 Аналитический метод	23.1
6474	23:26-6.1293 6 Зона с особыми условиями использования территории		463096.57	1365451.08		692006000000 Аналитический метод	23.1
6475	23:26-6.1293 6 Зона с особыми условиями использования территории		463102.02	1365451.44		692006000000 Аналитический метод	23.1
6476	23:26-6.1293 6 Зона с особыми условиями использования территории		463103.82	1365451.62		692006000000 Аналитический метод	23.1
6477	23:26-6.1293 6 Зона с особыми условиями использования территории		463105.52	1365451.94		692006000000 Аналитический метод	23.1
6478	23:26-6.1293 6 Зона с особыми условиями использования территории		463107.1	1365452.41		692006000000 Аналитический метод	23.1
6479	23:26-6.1293 6 Зона с особыми условиями использования территории		463108.52	1365453.07		692006000000 Аналитический метод	23.1
6480	23:26-6.1293 6 Зона с особыми условиями использования территории		463109.77	1365453.9		692006000000 Аналитический метод	23.1
6481	23:26-6.1293 6 Зона с особыми условиями использования территории		463110.35	1365454.39		692006000000 Аналитический метод	23.1
6482	23:26-6.1293 6 Зона с особыми условиями использования территории		463111.43	1365455.52		692006000000 Аналитический метод	23.1
6483	23:26-6.1293 6 Зона с особыми условиями использования территории		463111.93	1365456.15		692006000000 Аналитический метод	23.1
6484	23:26-6.1293 6 Зона с особыми условиями		463112.83	1365457.53		692006000000 Аналитический метод	23.1

	использования территории						
6485	23:26-6.1293 6 Зона с особыми условиями использования территории		463113.61	1365459.07		692006000000 Аналитический метод	23.1
6486	23:26-6.1293 6 Зона с особыми условиями использования территории		463114.28	1365460.69		692006000000 Аналитический метод	23.1
6487	23:26-6.1293 6 Зона с особыми условиями использования территории		463114.85	1365462.42		692006000000 Аналитический метод	23.1
6488	23:26-6.1293 6 Зона с особыми условиями использования территории		463115.56	1365465.07		692006000000 Аналитический метод	23.1
6489	23:26-6.1293 6 Зона с особыми условиями использования территории		463116.15	1365467.87		692006000000 Аналитический метод	23.1
6490	23:26-6.1293 6 Зона с особыми условиями использования территории		463117.66	1365476.46		692006000000 Аналитический метод	23.1
6491	23:26-6.1293 6 Зона с особыми условиями использования территории		463118.57	1365481.09		692006000000 Аналитический метод	23.1
6492	23:26-6.1293 6 Зона с особыми условиями использования территории		463119.59	1365485.62		692006000000 Аналитический метод	23.1
6493	23:26-6.1293 6 Зона с особыми условиями использования территории		463121.8	1365494.44		692006000000 Аналитический метод	23.1
6494	23:26-6.1293 6 Зона с особыми условиями использования территории		463122.34	1365497.19		692006000000 Аналитический метод	23.1
6495	23:26-6.1293 6 Зона с особыми условиями использования территории		463123.46	1365503.63		692006000000 Аналитический метод	23.1
6496	23:26-6.1293 6 Зона с особыми условиями использования территории		463124.02	1365506.36		692006000000 Аналитический метод	23.1
6497	23:26-6.1293 6 Зона с особыми условиями		463124.51	1365508.13		692006000000 Аналитический метод	23.1

	использования территории						
6498	23:26-6.1293 6 Зона с особыми условиями использования территории		463125.01	1365509.44		692006000000 Аналитический метод	23.1
6499	23:26-6.1293 6 Зона с особыми условиями использования территории		463125.77	1365510.92		692006000000 Аналитический метод	23.1
6500	23:26-6.1293 6 Зона с особыми условиями использования территории		463126.23	1365511.65		692006000000 Аналитический метод	23.1
6501	23:26-6.1293 6 Зона с особыми условиями использования территории		463128.77	1365515.21		692006000000 Аналитический метод	23.1
6502	23:26-6.1293 6 Зона с особыми условиями использования территории		463129.73	1365516.69		692006000000 Аналитический метод	23.1
6503	23:26-6.1293 6 Зона с особыми условиями использования территории		463130.64	1365518.27		692006000000 Аналитический метод	23.1
6504	23:26-6.1293 6 Зона с особыми условиями использования территории		463132.33	1365521.65		692006000000 Аналитический метод	23.1
6505	23:26-6.1293 6 Зона с особыми условиями использования территории		463135.1	1365527.87		692006000000 Аналитический метод	23.1
6506	23:26-6.1293 6 Зона с особыми условиями использования территории		463136.35	1365530.51		692006000000 Аналитический метод	23.1
6507	23:26-6.1293 6 Зона с особыми условиями использования территории		463137.76	1365533.02		692006000000 Аналитический метод	23.1
6508	23:26-6.1293 6 Зона с особыми условиями использования территории		463138.81	1365534.61		692006000000 Аналитический метод	23.1
6509	23:26-6.1293 6 Зона с особыми условиями использования территории		463140.47	1365536.66		692006000000 Аналитический метод	23.1
6510	23:26-6.1293 6 Зона с особыми условиями		463142.31	1365538.55		692006000000 Аналитический метод	23.1

	использования территории						
6511	23:26-6.1293 6 Зона с особыми условиями использования территории		463150.06	1365545.49		692006000000 Аналитический метод	23.1
6512	23:26-6.1293 6 Зона с особыми условиями использования территории		463153.43	1365548.63		692006000000 Аналитический метод	23.1
6513	23:26-6.1293 6 Зона с особыми условиями использования территории		463155.4	1365550.56		692006000000 Аналитический метод	23.1
6514	23:26-6.1293 6 Зона с особыми условиями использования территории		463157.19	1365552.46		692006000000 Аналитический метод	23.1
6515	23:26-6.1293 6 Зона с особыми условиями использования территории		463158.31	1365553.78		692006000000 Аналитический метод	23.1
6516	23:26-6.1293 6 Зона с особыми условиями использования территории		463159.32	1365555.11		692006000000 Аналитический метод	23.1
6517	23:26-6.1293 6 Зона с особыми условиями использования территории		463160.18	1365556.46		692006000000 Аналитический метод	23.1
6518	23:26-6.1293 6 Зона с особыми условиями использования территории		463160.86	1365557.83		692006000000 Аналитический метод	23.1
6519	23:26-6.1293 6 Зона с особыми условиями использования территории		463161.13	1365558.5		692006000000 Аналитический метод	23.1
6520	23:26-6.1293 6 Зона с особыми условиями использования территории		463161.49	1365559.79		692006000000 Аналитический метод	23.1
6521	23:26-6.1293 6 Зона с особыми условиями использования территории		463161.68	1365560.87		692006000000 Аналитический метод	23.1
6522	23:26-6.1293 6 Зона с особыми условиями использования территории		463162.08	1365565.32		692006000000 Аналитический метод	23.1
6523	23:26-6.1293 6 Зона с особыми условиями		463162.55	1365567.41		692006000000 Аналитический метод	23.1

	использования территории						
6524	23:26-6.1293 6 Зона с особыми условиями использования территории		463163.11	1365569.03		692006000000 Аналитический метод	23.1
6525	23:26-6.1293 6 Зона с особыми условиями использования территории		463165.03	1365573.8		692006000000 Аналитический метод	23.1
6526	23:26-6.1293 6 Зона с особыми условиями использования территории		463165.95	1365576.32		692006000000 Аналитический метод	23.1
6527	23:26-6.1293 6 Зона с особыми условиями использования территории		463170.09	1365589.37		692006000000 Аналитический метод	23.1
6528	23:26-6.1293 6 Зона с особыми условиями использования территории		463171.4	1365593.11		692006000000 Аналитический метод	23.1
6529	23:26-6.1293 6 Зона с особыми условиями использования территории		463173.3	1365597.74		692006000000 Аналитический метод	23.1
6530	23:26-6.1293 6 Зона с особыми условиями использования территории		463174.15	1365599.53		692006000000 Аналитический метод	23.1
6531	23:26-6.1293 6 Зона с особыми условиями использования территории		463175.06	1365601.25		692006000000 Аналитический метод	23.1
6532	23:26-6.1293 6 Зона с особыми условиями использования территории		463176.05	1365602.9		692006000000 Аналитический метод	23.1
6533	23:26-6.1293 6 Зона с особыми условиями использования территории		463177.13	1365604.44		692006000000 Аналитический метод	23.1
6534	23:26-6.1293 6 Зона с особыми условиями использования территории		463178.32	1365605.82		692006000000 Аналитический метод	23.1
6535	23:26-6.1293 6 Зона с особыми условиями использования территории		463178.95	1365606.44		692006000000 Аналитический метод	23.1
6536	23:26-6.1293 6 Зона с особыми условиями		463180.66	1365607.79		692006000000 Аналитический метод	23.1

	использования территории						
6537	23:26-6.1293 6 Зона с особыми условиями использования территории		463181.91	1365608.5		692006000000 Аналитический метод	23.1
6538	23:26-6.1293 6 Зона с особыми условиями использования территории		463183.22	1365609.07		692006000000 Аналитический метод	23.1
6539	23:26-6.1293 6 Зона с особыми условиями использования территории		463184.58	1365609.48		692006000000 Аналитический метод	23.1
6540	23:26-6.1293 6 Зона с особыми условиями использования территории		463186.11	1365609.75		692006000000 Аналитический метод	23.1
6541	23:26-6.1293 6 Зона с особыми условиями использования территории		463187.82	1365609.85		692006000000 Аналитический метод	23.1
6542	23:26-6.1293 6 Зона с особыми условиями использования территории		463189.57	1365609.78		692006000000 Аналитический метод	23.1
6543	23:26-6.1293 6 Зона с особыми условиями использования территории		463191.37	1365609.58		692006000000 Аналитический метод	23.1
6544	23:26-6.1293 6 Зона с особыми условиями использования территории		463195.03	1365608.89		692006000000 Аналитический метод	23.1
6545	23:26-6.1293 6 Зона с особыми условиями использования территории		463203.37	1365606.89		692006000000 Аналитический метод	23.1
6546	23:26-6.1293 6 Зона с особыми условиями использования территории		463209.02	1365605.66		692006000000 Аналитический метод	23.1
6547	23:26-6.1293 6 Зона с особыми условиями использования территории		463227.87	1365602.2		692006000000 Аналитический метод	23.1
6548	23:26-6.1293 6 Зона с особыми условиями использования территории		463233.48	1365601.08		692006000000 Аналитический метод	23.1
6549	23:26-6.1293 6 Зона с особыми условиями		463259.49	1365595.21		692006000000 Аналитический метод	23.1

	использования территории						
6550	23:26-6.1293 6 Зона с особыми условиями использования территории		463267.22	1365593.59		692006000000 Аналитический метод	23.1
6551	23:26-6.1293 6 Зона с особыми условиями использования территории		463272.02	1365592.76		692006000000 Аналитический метод	23.1
6552	23:26-6.1293 6 Зона с особыми условиями использования территории		463277.78	1365591.88		692006000000 Аналитический метод	23.1
6553	23:26-6.1293 6 Зона с особыми условиями использования территории		463303.83	1365588.51		692006000000 Аналитический метод	23.1
6554	23:26-6.1293 6 Зона с особыми условиями использования территории		463307.62	1365587.85		692006000000 Аналитический метод	23.1
6555	23:26-6.1293 6 Зона с особыми условиями использования территории		463310.38	1365587.19		692006000000 Аналитический метод	23.1
6556	23:26-6.1293 6 Зона с особыми условиями использования территории		463313.04	1365586.32		692006000000 Аналитический метод	23.1
6557	23:26-6.1293 6 Зона с особыми условиями использования территории		463314.71	1365585.58		692006000000 Аналитический метод	23.1
6558	23:26-6.1293 6 Зона с особыми условиями использования территории		463315.54	1365585.15		692006000000 Аналитический метод	23.1
6559	23:26-6.1293 6 Зона с особыми условиями использования территории		463316.35	1365584.67		692006000000 Аналитический метод	23.1
6560	23:26-6.1293 6 Зона с особыми условиями использования территории		463317.9	1365583.6		692006000000 Аналитический метод	23.1
6561	23:26-6.1293 6 Зона с особыми условиями использования территории		463320.06	1365581.74		692006000000 Аналитический метод	23.1
6562	23:26-6.1293 6 Зона с особыми условиями		463320.73	1365581.07		692006000000 Аналитический метод	23.1

	использования территории						
6563	23:26-6.1293 6 Зона с особыми условиями использования территории		463322	1365579.62		692006000000 Аналитический метод	23.1
6564	23:26-6.1293 6 Зона с особыми условиями использования территории		463323.62	1365577.38		692006000000 Аналитический метод	23.1
6565	23:26-6.1293 6 Зона с особыми условиями использования территории		463325.06	1365574.95		692006000000 Аналитический метод	23.1
6566	23:26-6.1293 6 Зона с особыми условиями использования территории		463327.74	1365569.85		692006000000 Аналитический метод	23.1
6567	23:26-6.1293 6 Зона с особыми условиями использования территории		463328.69	1365568.19		692006000000 Аналитический метод	23.1
6568	23:26-6.1293 6 Зона с особыми условиями использования территории		463329.65	1365566.72		692006000000 Аналитический метод	23.1
6569	23:26-6.1293 6 Зона с особыми условиями использования территории		463330.64	1365565.5		692006000000 Аналитический метод	23.1
6570	23:26-6.1293 6 Зона с особыми условиями использования территории		463331.71	1365564.44		692006000000 Аналитический метод	23.1
6571	23:26-6.1293 6 Зона с особыми условиями использования территории		463332.29	1365563.98		692006000000 Аналитический метод	23.1
6572	23:26-6.1293 6 Зона с особыми условиями использования территории		463333.62	1365563.15		692006000000 Аналитический метод	23.1
6573	23:26-6.1293 6 Зона с особыми условиями использования территории		463335.09	1365562.5		692006000000 Аналитический метод	23.1
6574	23:26-6.1293 6 Зона с особыми условиями использования территории		463335.89	1365562.25		692006000000 Аналитический метод	23.1
6575	23:26-6.1293 6 Зона с особыми условиями		463337.55	1365561.87		692006000000 Аналитический метод	23.1

	использования территории						
6576	23:26-6.1293 6 Зона с особыми условиями использования территории		463339.32	1365561.66		692006000000 Аналитический метод	23.1
6577	23:26-6.1293 6 Зона с особыми условиями использования территории		463342.04	1365561.64		692006000000 Аналитический метод	23.1
6578	23:26-6.1293 6 Зона с особыми условиями использования территории		463344.73	1365561.93		692006000000 Аналитический метод	23.1
6579	23:26-6.1293 6 Зона с особыми условиями использования территории		463347.23	1365562.45		692006000000 Аналитический метод	23.1
6580	23:26-6.1293 6 Зона с особыми условиями использования территории		463349.73	1365563.18		692006000000 Аналитический метод	23.1
6581	23:26-6.1293 6 Зона с особыми условиями использования территории		463352.19	1365564.04		692006000000 Аналитический метод	23.1
6582	23:26-6.1293 6 Зона с особыми условиями использования территории		463360.4	1365567.45		692006000000 Аналитический метод	23.1
6583	23:26-6.1293 6 Зона с особыми условиями использования территории		463362.87	1365568.38		692006000000 Аналитический метод	23.1
6584	23:26-6.1293 6 Зона с особыми условиями использования территории		463364.64	1365568.96		692006000000 Аналитический метод	23.1
6585	23:26-6.1293 6 Зона с особыми условиями использования территории		463367.48	1365569.76		692006000000 Аналитический метод	23.1
6586	23:26-6.1293 6 Зона с особыми условиями использования территории		463371.19	1365570.65		692006000000 Аналитический метод	23.1
6587	23:26-6.1293 6 Зона с особыми условиями использования территории		463374.88	1365571.4		692006000000 Аналитический метод	23.1
6588	23:26-6.1293 6 Зона с особыми условиями		463378.55	1365572.04		692006000000 Аналитический метод	23.1

	использования территории						
6589	23:26-6.1293 6 Зона с особыми условиями использования территории		463382.33	1365572.46		692006000000 Аналитический метод	23.1
6590	23:26-6.1293 6 Зона с особыми условиями использования территории		463386.25	1365572.59		692006000000 Аналитический метод	23.1
6591	23:26-6.1293 6 Зона с особыми условиями использования территории		463390.21	1365572.48		692006000000 Аналитический метод	23.1
6592	23:26-6.1293 6 Зона с особыми условиями использования территории		463404.26	1365571.71		692006000000 Аналитический метод	23.1
6593	23:26-6.1293 6 Зона с особыми условиями использования территории		463407.03	1365571.72		692006000000 Аналитический метод	23.1
6594	23:26-6.1293 6 Зона с особыми условиями использования территории		463408.71	1365571.87		692006000000 Аналитический метод	23.1
6595	23:26-6.1293 6 Зона с особыми условиями использования территории		463409.56	1365572.02		692006000000 Аналитический метод	23.1
6596	23:26-6.1293 6 Зона с особыми условиями использования территории		463410.34	1365572.24		692006000000 Аналитический метод	23.1
6597	23:26-6.1293 6 Зона с особыми условиями использования территории		463411.01	1365572.54		692006000000 Аналитический метод	23.1
6598	23:26-6.1293 6 Зона с особыми условиями использования территории		463411.58	1365572.98		692006000000 Аналитический метод	23.1
6599	23:26-6.1293 6 Зона с особыми условиями использования территории		463411.85	1365573.4		692006000000 Аналитический метод	23.1
6600	23:26-6.1293 6 Зона с особыми условиями использования территории		463411.95	1365573.78		692006000000 Аналитический метод	23.1
6601	23:26-6.1293 6 Зона с особыми условиями		463411.94	1365574.28		692006000000 Аналитический метод	23.1

	использования территории						
6602	23:26-6.1293 6 Зона с особыми условиями использования территории		463411.73	1365574.92		692006000000 Аналитический метод	23.1
6603	23:26-6.1293 6 Зона с особыми условиями использования территории		463411.28	1365575.67		692006000000 Аналитический метод	23.1
6604	23:26-6.1293 6 Зона с особыми условиями использования территории		463410.55	1365576.47		692006000000 Аналитический метод	23.1
6605	23:26-6.1293 6 Зона с особыми условиями использования территории		463410.03	1365576.93		692006000000 Аналитический метод	23.1
6606	23:26-6.1293 6 Зона с особыми условиями использования территории		463408.23	1365578.2		692006000000 Аналитический метод	23.1
6607	23:26-6.1293 6 Зона с особыми условиями использования территории		463406.01	1365579.42		692006000000 Аналитический метод	23.1
6608	23:26-6.1293 6 Зона с особыми условиями использования территории		463400.98	1365581.84		692006000000 Аналитический метод	23.1
6609	23:26-6.1293 6 Зона с особыми условиями использования территории		463399.44	1365582.69		692006000000 Аналитический метод	23.1
6610	23:26-6.1293 6 Зона с особыми условиями использования территории		463398.81	1365583.12		692006000000 Аналитический метод	23.1
6611	23:26-6.1293 6 Зона с особыми условиями использования территории		463397.78	1365584.01		692006000000 Аналитический метод	23.1
6612	23:26-6.1293 6 Зона с особыми условиями использования территории		463397.4	1365584.58		692006000000 Аналитический метод	23.1
6613	23:26-6.1293 6 Зона с особыми условиями использования территории		463397.26	1365585.03		692006000000 Аналитический метод	23.1
6614	23:26-6.1293 6 Зона с особыми условиями		463397.25	1365585.35		692006000000 Аналитический метод	23.1

	использования территории						
6615	23:26-6.1293 6 Зона с особыми условиями использования территории		463397.33	1365585.66		692006000000 Аналитический метод	23.1
6616	23:26-6.1293 6 Зона с особыми условиями использования территории		463397.53	1365585.99		692006000000 Аналитический метод	23.1
6617	23:26-6.1293 6 Зона с особыми условиями использования территории		463397.77	1365586.25		692006000000 Аналитический метод	23.1
6618	23:26-6.1293 6 Зона с особыми условиями использования территории		463398.07	1365586.48		692006000000 Аналитический метод	23.1
6619	23:26-6.1293 6 Зона с особыми условиями использования территории		463398.73	1365586.81		692006000000 Аналитический метод	23.1
6620	23:26-6.1293 6 Зона с особыми условиями использования территории		463399.5	1365587.08		692006000000 Аналитический метод	23.1
6621	23:26-6.1293 6 Зона с особыми условиями использования территории		463401.25	1365587.45		692006000000 Аналитический метод	23.1
6622	23:26-6.1293 6 Зона с особыми условиями использования территории		463404.1	1365587.74		692006000000 Аналитический метод	23.1
6623	23:26-6.1293 6 Зона с особыми условиями использования территории		463412.92	1365588.26		692006000000 Аналитический метод	23.1
6624	23:26-6.1293 6 Зона с особыми условиями использования территории		463415.46	1365588.56		692006000000 Аналитический метод	23.1
6625	23:26-6.1293 6 Зона с особыми условиями использования территории		463417.14	1365588.83		692006000000 Аналитический метод	23.1
6626	23:26-6.1293 6 Зона с особыми условиями использования территории		463420.48	1365589.62		692006000000 Аналитический метод	23.1
6627	23:26-6.1293 6 Зона с особыми условиями		463426.54	1365591.41		692006000000 Аналитический метод	23.1

	использования территории						
6628	23:26-6.1293 6 Зона с особыми условиями использования территории		463428.26	1365591.78		692006000000 Аналитический метод	23.1
6629	23:26-6.1293 6 Зона с особыми условиями использования территории		463430.03	1365592.03		692006000000 Аналитический метод	23.1
6630	23:26-6.1293 6 Зона с особыми условиями использования территории		463431.85	1365592.13		692006000000 Аналитический метод	23.1
6631	23:26-6.1293 6 Зона с особыми условиями использования территории		463433.77	1365592.08		692006000000 Аналитический метод	23.1
6632	23:26-6.1293 6 Зона с особыми условиями использования территории		463440.69	1365591.52		692006000000 Аналитический метод	23.1
6633	23:26-6.1293 6 Зона с особыми условиями использования территории		463442.65	1365591.51		692006000000 Аналитический метод	23.1
6634	23:26-6.1293 6 Зона с особыми условиями использования территории		463443.97	1365591.64		692006000000 Аналитический метод	23.1
6635	23:26-6.1293 6 Зона с особыми условиями использования территории		463445.87	1365592.07		692006000000 Аналитический метод	23.1
6636	23:26-6.1293 6 Зона с особыми условиями использования территории		463447.16	1365592.55		692006000000 Аналитический метод	23.1
6637	23:26-6.1293 6 Зона с особыми условиями использования территории		463448.61	1365593.24		692006000000 Аналитический метод	23.1
6638	23:26-6.1293 6 Зона с особыми условиями использования территории		463450.2	1365594.13		692006000000 Аналитический метод	23.1
6639	23:26-6.1293 6 Зона с особыми условиями использования территории		463454.89	1365597.12		692006000000 Аналитический метод	23.1
6640	23:26-6.1293 6 Зона с особыми условиями		463460.5	1365601		692006000000 Аналитический метод	23.1

	использования территории						
6641	23:26-6.1293 6 Зона с особыми условиями использования территории		463463.41	1365603.18		692006000000 Аналитический метод	23.1
6642	23:26-6.1293 6 Зона с особыми условиями использования территории		463469.77	1365608.28		692006000000 Аналитический метод	23.1
6643	23:26-6.1293 6 Зона с особыми условиями использования территории		463472.11	1365609.99		692006000000 Аналитический метод	23.1
6644	23:26-6.1293 6 Зона с особыми условиями использования территории		463474.5	1365611.63		692006000000 Аналитический метод	23.1
6645	23:26-6.1293 6 Зона с особыми условиями использования территории		463478.63	1365614.21		692006000000 Аналитический метод	23.1
6646	23:26-6.1293 6 Зона с особыми условиями использования территории		463488.64	1365620.23		692006000000 Аналитический метод	23.1
6647	23:26-6.1293 6 Зона с особыми условиями использования территории		463503.68	1365628.94		692006000000 Аналитический метод	23.1
6648	23:26-6.1293 6 Зона с особыми условиями использования территории		463506	1365630.44		692006000000 Аналитический метод	23.1
6649	23:26-6.1293 6 Зона с особыми условиями использования территории		463508.02	1365631.97		692006000000 Аналитический метод	23.1
6650	23:26-6.1293 6 Зона с особыми условиями использования территории		463509.24	1365633.03		692006000000 Аналитический метод	23.1
6651	23:26-6.1293 6 Зона с особыми условиями использования территории		463510.41	1365634.17		692006000000 Аналитический метод	23.1
6652	23:26-6.1293 6 Зона с особыми условиями использования территории		463511.68	1365635.55		692006000000 Аналитический метод	23.1
6653	23:26-6.1293 6 Зона с особыми условиями		463512.88	1365636.99		692006000000 Аналитический метод	23.1

	использования территории						
6654	23:26-6.1293 6 Зона с особыми условиями использования территории		463514.38	1365639.05		692006000000 Аналитический метод	23.1
6655	23:26-6.1293 6 Зона с особыми условиями использования территории		463517.8	1365644.22		692006000000 Аналитический метод	23.1
6656	23:26-6.1293 6 Зона с особыми условиями использования территории		463518.91	1365645.71		692006000000 Аналитический метод	23.1
6657	23:26-6.1293 6 Зона с особыми условиями использования территории		463520.61	1365647.82		692006000000 Аналитический метод	23.1
6658	23:26-6.1293 6 Зона с особыми условиями использования территории		463523.63	1365651.16		692006000000 Аналитический метод	23.1
6659	23:26-6.1293 6 Зона с особыми условиями использования территории		463527.4	1365655.06		692006000000 Аналитический метод	23.1
6660	23:26-6.1293 6 Зона с особыми условиями использования территории		463530.66	1365658.13		692006000000 Аналитический метод	23.1
6661	23:26-6.1293 6 Зона с особыми условиями использования территории		463533.42	1365660.37		692006000000 Аналитический метод	23.1
6662	23:26-6.1293 6 Зона с особыми условиями использования территории		463536.32	1365662.37		692006000000 Аналитический метод	23.1
6663	23:26-6.1293 6 Зона с особыми условиями использования территории		463543.86	1365667		692006000000 Аналитический метод	23.1
6664	23:26-6.1293 6 Зона с особыми условиями использования территории		463546.15	1365668.62		692006000000 Аналитический метод	23.1
6665	23:26-6.1293 6 Зона с особыми условиями использования территории		463547.41	1365669.64		692006000000 Аналитический метод	23.1
6666	23:26-6.1293 6 Зона с особыми условиями		463557.93	1365680.78		692006000000 Аналитический метод	23.1

	использования территории						
6667	23:26-6.1293 6 Зона с особыми условиями использования территории		463565.87	1365689.18		692006000000 Аналитический метод	23.1
6668	23:26-6.1293 6 Зона с особыми условиями использования территории		463566.26	1365689.58		692006000000 Аналитический метод	23.1
6669	23:26-6.1293 6 Зона с особыми условиями использования территории		463568.96	1365692.37		692006000000 Аналитический метод	23.1
6670	23:26-6.1293 6 Зона с особыми условиями использования территории		463571.4	1365695.18		692006000000 Аналитический метод	23.1
6671	23:26-6.1293 6 Зона с особыми условиями использования территории		463574.75	1365699.34		692006000000 Аналитический метод	23.1
6672	23:26-6.1293 6 Зона с особыми условиями использования территории		463576.87	1365701.63		692006000000 Аналитический метод	23.1
6673	23:26-6.1293 6 Зона с особыми условиями использования территории		463583.32	1365708.06		692006000000 Аналитический метод	23.1
6674	23:26-6.1293 6 Зона с особыми условиями использования территории		463585.36	1365710.01		692006000000 Аналитический метод	23.1
6675	23:26-6.1293 6 Зона с особыми условиями использования территории		463586.78	1365711.21		692006000000 Аналитический метод	23.1
6676	23:26-6.1293 6 Зона с особыми условиями использования территории		463588.57	1365712.42		692006000000 Аналитический метод	23.1
6677	23:26-6.1293 6 Зона с особыми условиями использования территории		463589.77	1365712.98		692006000000 Аналитический метод	23.1
6678	23:26-6.1293 6 Зона с особыми условиями использования территории		463590.35	1365713.18		692006000000 Аналитический метод	23.1
6679	23:26-6.1293 6 Зона с особыми условиями		463591.42	1365713.41		692006000000 Аналитический метод	23.1

	использования территории						
6680	23:26-6.1293 6 Зона с особыми условиями использования территории		463593.15	1365713.48		692006000000 Аналитический метод	23.1
6681	23:26-6.1293 6 Зона с особыми условиями использования территории		463596.29	1365713.25		692006000000 Аналитический метод	23.1
6682	23:26-6.1293 6 Зона с особыми условиями использования территории		463598.52	1365713.26		692006000000 Аналитический метод	23.1
6683	23:26-6.1293 6 Зона с особыми условиями использования территории		463600.07	1365713.46		692006000000 Аналитический метод	23.1
6684	23:26-6.1293 6 Зона с особыми условиями использования территории		463600.99	1365713.67		692006000000 Аналитический метод	23.1
6685	23:26-6.1293 6 Зона с особыми условиями использования территории		463602.6	1365714.21		692006000000 Аналитический метод	23.1
6686	23:26-6.1293 6 Зона с особыми условиями использования территории		463604.02	1365714.89		692006000000 Аналитический метод	23.1
6687	23:26-6.1293 6 Зона с особыми условиями использования территории		463605.97	1365716.09		692006000000 Аналитический метод	23.1
6688	23:26-6.1293 6 Зона с особыми условиями использования территории		463607.91	1365717.5		692006000000 Аналитический метод	23.1
6689	23:26-6.1293 6 Зона с особыми условиями использования территории		463612.18	1365720.88		692006000000 Аналитический метод	23.1
6690	23:26-6.1293 6 Зона с особыми условиями использования территории		463614.4	1365722.54		692006000000 Аналитический метод	23.1
6691	23:26-6.1293 6 Зона с особыми условиями использования территории		463616.81	1365724.17		692006000000 Аналитический метод	23.1
6692	23:26-6.1293 6 Зона с особыми условиями		463619.3	1365725.66		692006000000 Аналитический метод	23.1

	использования территории						
6693	23:26-6.1293 6 Зона с особыми условиями использования территории		463621.8	1365726.96		692006000000 Аналитический метод	23.1
6694	23:26-6.1293 6 Зона с особыми условиями использования территории		463625.25	1365728.49		692006000000 Аналитический метод	23.1
6695	23:26-6.1293 6 Зона с особыми условиями использования территории		463630.62	1365730.59		692006000000 Аналитический метод	23.1
6696	23:26-6.1293 6 Зона с особыми условиями использования территории		463634.24	1365731.89		692006000000 Аналитический метод	23.1
6697	23:26-6.1293 6 Зона с особыми условиями использования территории		463636.85	1365732.66		692006000000 Аналитический метод	23.1
6698	23:26-6.1293 6 Зона с особыми условиями использования территории		463639.12	1365733.16		692006000000 Аналитический метод	23.1
6699	23:26-6.1293 6 Зона с особыми условиями использования территории		463648.73	1365734.6		692006000000 Аналитический метод	23.1
6700	23:26-6.1293 6 Зона с особыми условиями использования территории		463650.63	1365734.97		692006000000 Аналитический метод	23.1
6701	23:26-6.1293 6 Зона с особыми условиями использования территории		463656.08	1365736.28		692006000000 Аналитический метод	23.1
6702	23:26-6.1293 6 Зона с особыми условиями использования территории		463657.72	1365736.6		692006000000 Аналитический метод	23.1
6703	23:26-6.1293 6 Зона с особыми условиями использования территории		463660.24	1365736.92		692006000000 Аналитический метод	23.1
6704	23:26-6.1293 6 Зона с особыми условиями использования территории		463662.03	1365737.03		692006000000 Аналитический метод	23.1
6705	23:26-6.1293 6 Зона с особыми условиями		463663.71	1365737.05		692006000000 Аналитический метод	23.1

	использования территории						
6706	23:26-6.1293 6 Зона с особыми условиями использования территории		463667.01	1365736.88		692006000000 Аналитический метод	23.1
6707	23:26-6.1293 6 Зона с особыми условиями использования территории		463674.61	1365736.19		692006000000 Аналитический метод	23.1
6708	23:26-6.1293 6 Зона с особыми условиями использования территории		463679.26	1365735.94		692006000000 Аналитический метод	23.1
6709	23:26-6.1293 6 Зона с особыми условиями использования территории		463692.76	1365735.55		692006000000 Аналитический метод	23.1
6710	23:26-6.1293 6 Зона с особыми условиями использования территории		463704.08	1365735.39		692006000000 Аналитический метод	23.1
6711	23:26-6.1293 6 Зона с особыми условиями использования территории		463707.81	1365735.26		692006000000 Аналитический метод	23.1
6712	23:26-6.1293 6 Зона с особыми условиями использования территории		463710.53	1365735.04		692006000000 Аналитический метод	23.1
6713	23:26-6.1293 6 Зона с особыми условиями использования территории		463718.03	1365734.2		692006000000 Аналитический метод	23.1
6714	23:26-6.1293 6 Зона с особыми условиями использования территории		463721.59	1365733.95		692006000000 Аналитический метод	23.1
6715	23:26-6.1293 6 Зона с особыми условиями использования территории		463724.37	1365733.83		692006000000 Аналитический метод	23.1
6716	23:26-6.1293 6 Зона с особыми условиями использования территории		463728.35	1365733.78		692006000000 Аналитический метод	23.1
6717	23:26-6.1293 6 Зона с особыми условиями использования территории		463731.33	1365733.81		692006000000 Аналитический метод	23.1
6718	23:26-6.1293 6 Зона с особыми условиями		463734.79	1365733.96		692006000000 Аналитический метод	23.1

	использования территории						
6719	23:26-6.1293 6 Зона с особыми условиями использования территории		463742.08	1365734.45		692006000000 Аналитический метод	23.1
6720	23:26-6.1293 6 Зона с особыми условиями использования территории		463743.93	1365734.48		692006000000 Аналитический метод	23.1
6721	23:26-6.1293 6 Зона с особыми условиями использования территории		463745.76	1365734.4		692006000000 Аналитический метод	23.1
6722	23:26-6.1293 6 Зона с особыми условиями использования территории		463748.6	1365733.99		692006000000 Аналитический метод	23.1
6723	23:26-6.1293 6 Зона с особыми условиями использования территории		463751.56	1365733.25		692006000000 Аналитический метод	23.1
6724	23:26-6.1293 6 Зона с особыми условиями использования территории		463755.87	1365731.78		692006000000 Аналитический метод	23.1
6725	23:26-6.1293 6 Зона с особыми условиями использования территории		463757.57	1365731.11		692006000000 Аналитический метод	23.1
6726	23:26-6.1293 6 Зона с особыми условиями использования территории		463759.81	1365730.13		692006000000 Аналитический метод	23.1
6727	23:26-6.1293 6 Зона с особыми условиями использования территории		463762.86	1365728.53		692006000000 Аналитический метод	23.1
6728	23:26-6.1293 6 Зона с особыми условиями использования территории		463765.2	1365727.04		692006000000 Аналитический метод	23.1
6729	23:26-6.1293 6 Зона с особыми условиями использования территории		463768.26	1365724.75		692006000000 Аналитический метод	23.1
6730	23:26-6.1293 6 Зона с особыми условиями использования территории		463771.93	1365721.62		692006000000 Аналитический метод	23.1
6731	23:26-6.1293 6 Зона с особыми условиями		463774.75	1365718.98		692006000000 Аналитический метод	23.1

	использования территории						
6732	23:26-6.1293 6 Зона с особыми условиями использования территории		463777.4	1365716.2		692006000000 Аналитический метод	23.1
6733	23:26-6.1293 6 Зона с особыми условиями использования территории		463778.61	1365714.75		692006000000 Аналитический метод	23.1
6734	23:26-6.1293 6 Зона с особыми условиями использования территории		463779.72	1365713.25		692006000000 Аналитический метод	23.1
6735	23:26-6.1293 6 Зона с особыми условиями использования территории		463781.06	1365711.04		692006000000 Аналитический метод	23.1
6736	23:26-6.1293 6 Зона с особыми условиями использования территории		463782.1	1365708.79		692006000000 Аналитический метод	23.1
6737	23:26-6.1293 6 Зона с особыми условиями использования территории		463782.85	1365706.44		692006000000 Аналитический метод	23.1
6738	23:26-6.1293 6 Зона с особыми условиями использования территории		463783.18	1365704.84		692006000000 Аналитический метод	23.1
6739	23:26-6.1293 6 Зона с особыми условиями использования территории		463783.42	1365702.46		692006000000 Аналитический метод	23.1
6740	23:26-6.1293 6 Зона с особыми условиями использования территории		463783.44	1365700.67		692006000000 Аналитический метод	23.1
6741	23:26-6.1293 6 Зона с особыми условиями использования территории		463783.34	1365698.75		692006000000 Аналитический метод	23.1
6742	23:26-6.1293 6 Зона с особыми условиями использования территории		463782.54	1365691.34		692006000000 Аналитический метод	23.1
6743	23:26-6.1293 6 Зона с особыми условиями использования территории		463782.35	1365688.7		692006000000 Аналитический метод	23.1
6744	23:26-6.1293 6 Зона с особыми условиями		463782.28	1365686.08		692006000000 Аналитический метод	23.1

	использования территории						
6745	23:26-6.1293 6 Зона с особыми условиями использования территории		463782.44	1365683.58		692006000000 Аналитический метод	23.1
6746	23:26-6.1293 6 Зона с особыми условиями использования территории		463782.72	1365682.17		692006000000 Аналитический метод	23.1
6747	23:26-6.1293 6 Зона с особыми условиями использования территории		463782.93	1365681.58		692006000000 Аналитический метод	23.1
6748	23:26-6.1293 6 Зона с особыми условиями использования территории		463783.4	1365680.72		692006000000 Аналитический метод	23.1
6749	23:26-6.1293 6 Зона с особыми условиями использования территории		463783.8	1365680.3		692006000000 Аналитический метод	23.1
6750	23:26-6.1293 6 Зона с особыми условиями использования территории		463784.21	1365680.05		692006000000 Аналитический метод	23.1
6751	23:26-6.1293 6 Зона с особыми условиями использования территории		463784.6	1365679.93		692006000000 Аналитический метод	23.1
6752	23:26-6.1293 6 Зона с особыми условиями использования территории		463785.34	1365679.95		692006000000 Аналитический метод	23.1
6753	23:26-6.1293 6 Зона с особыми условиями использования территории		463785.79	1365680.1		692006000000 Аналитический метод	23.1
6754	23:26-6.1293 6 Зона с особыми условиями использования территории		463786.32	1365680.37		692006000000 Аналитический метод	23.1
6755	23:26-6.1293 6 Зона с особыми условиями использования территории		463787.38	1365681.12		692006000000 Аналитический метод	23.1
6756	23:26-6.1293 6 Зона с особыми условиями использования территории		463796.38	1365688.6		692006000000 Аналитический метод	23.1
6757	23:26-6.1293 6 Зона с особыми условиями		463798.5	1365690.5		692006000000 Аналитический метод	23.1

	использования территории						
6758	23:26-6.1293 6 Зона с особыми условиями использования территории		463801.27	1365693.13		692006000000 Аналитический метод	23.1
6759	23:26-6.1293 6 Зона с особыми условиями использования территории		463807.28	1365699.2		692006000000 Аналитический метод	23.1
6760	23:26-6.1293 6 Зона с особыми условиями использования территории		463809.31	1365701.17		692006000000 Аналитический метод	23.1
6761	23:26-6.1293 6 Зона с особыми условиями использования территории		463811.45	1365703		692006000000 Аналитический метод	23.1
6762	23:26-6.1293 6 Зона с особыми условиями использования территории		463812.95	1365704.08		692006000000 Аналитический метод	23.1
6763	23:26-6.1293 6 Зона с особыми условиями использования территории		463815.33	1365705.44		692006000000 Аналитический метод	23.1
6764	23:26-6.1293 6 Зона с особыми условиями использования территории		463817.79	1365706.47		692006000000 Аналитический метод	23.1
6765	23:26-6.1293 6 Зона с особыми условиями использования территории		463820.32	1365707.25		692006000000 Аналитический метод	23.1
6766	23:26-6.1293 6 Зона с особыми условиями использования территории		463824.73	1365708.35		692006000000 Аналитический метод	23.1
6767	23:26-6.1293 6 Зона с особыми условиями использования территории		463827.1	1365709.01		692006000000 Аналитический метод	23.1
6768	23:26-6.1293 6 Зона с особыми условиями использования территории		463829.36	1365709.8		692006000000 Аналитический метод	23.1
6769	23:26-6.1293 6 Зона с особыми условиями использования территории		463831.72	1365710.82		692006000000 Аналитический метод	23.1
6770	23:26-6.1293 6 Зона с особыми условиями		463834.06	1365712.04		692006000000 Аналитический метод	23.1

	использования территории						
6771	23:26-6.1293 6 Зона с особыми условиями использования территории		463836.94	1365713.84		692006000000 Аналитический метод	23.1
6772	23:26-6.1293 6 Зона с особыми условиями использования территории		463839.65	1365715.76		692006000000 Аналитический метод	23.1
6773	23:26-6.1293 6 Зона с особыми условиями использования территории		463841.67	1365717.34		692006000000 Аналитический метод	23.1
6774	23:26-6.1293 6 Зона с особыми условиями использования территории		463844.4	1365719.73		692006000000 Аналитический метод	23.1
6775	23:26-6.1293 6 Зона с особыми условиями использования территории		463847.07	1365722.29		692006000000 Аналитический метод	23.1
6776	23:26-6.1293 6 Зона с особыми условиями использования территории		463849.63	1365725.05		692006000000 Аналитический метод	23.1
6777	23:26-6.1293 6 Зона с особыми условиями использования территории		463851.39	1365727.22		692006000000 Аналитический метод	23.1
6778	23:26-6.1293 6 Зона с особыми условиями использования территории		463852.46	1365728.73		692006000000 Аналитический метод	23.1
6779	23:26-6.1293 6 Зона с особыми условиями использования территории		463853.91	1365731.1		692006000000 Аналитический метод	23.1
6780	23:26-6.1293 6 Зона с особыми условиями использования территории		463855.2	1365733.59		692006000000 Аналитический метод	23.1
6781	23:26-6.1293 6 Зона с особыми условиями использования территории		463858.06	1365739.48		692006000000 Аналитический метод	23.1
6782	23:26-6.1293 6 Зона с особыми условиями использования территории		463859.82	1365742.64		692006000000 Аналитический метод	23.1
6783	23:26-6.1293 6 Зона с особыми условиями		463861.26	1365744.83		692006000000 Аналитический метод	23.1

	использования территории						
6784	23:26-6.1293 6 Зона с особыми условиями использования территории		463862.42	1365746.37		692006000000 Аналитический метод	23.1
6785	23:26-6.1293 6 Зона с особыми условиями использования территории		463863.63	1365747.81		692006000000 Аналитический метод	23.1
6786	23:26-6.1293 6 Зона с особыми условиями использования территории		463865.65	1365749.92		692006000000 Аналитический метод	23.1
6787	23:26-6.1293 6 Зона с особыми условиями использования территории		463869.28	1365753.36		692006000000 Аналитический метод	23.1
6788	23:26-6.1293 6 Зона с особыми условиями использования территории		463873	1365756.72		692006000000 Аналитический метод	23.1
6789	23:26-6.1293 6 Зона с особыми условиями использования территории		463875.39	1365758.68		692006000000 Аналитический метод	23.1
6790	23:26-6.1293 6 Зона с особыми условиями использования территории		463877.82	1365760.41		692006000000 Аналитический метод	23.1
6791	23:26-6.1293 6 Зона с особыми условиями использования территории		463880.56	1365762.03		692006000000 Аналитический метод	23.1
6792	23:26-6.1293 6 Зона с особыми условиями использования территории		463882.87	1365763.15		692006000000 Аналитический метод	23.1
6793	23:26-6.1293 6 Зона с особыми условиями использования территории		463886.24	1365764.53		692006000000 Аналитический метод	23.1
6794	23:26-6.1293 6 Зона с особыми условиями использования территории		463890.63	1365766.1		692006000000 Аналитический метод	23.1
6795	23:26-6.1293 6 Зона с особыми условиями использования территории		463893.41	1365766.98		692006000000 Аналитический метод	23.1
6796	23:26-6.1293 6 Зона с особыми условиями		463896.27	1365767.8		692006000000 Аналитический метод	23.1

	использования территории						
6797	23:26-6.1293 6 Зона с особыми условиями использования территории		463903.32	1365769.47		692006000000 Аналитический метод	23.1
6798	23:26-6.1293 6 Зона с особыми условиями использования территории		463907.06	1365770.23		692006000000 Аналитический метод	23.1
6799	23:26-6.1293 6 Зона с особыми условиями использования территории		463915.62	1365771.81		692006000000 Аналитический метод	23.1
6800	23:26-6.1293 6 Зона с особыми условиями использования территории		463922.33	1365772.92		692006000000 Аналитический метод	23.1
6801	23:26-6.1293 6 Зона с особыми условиями использования территории		463926.22	1365773.36		692006000000 Аналитический метод	23.1
6802	23:26-6.1293 6 Зона с особыми условиями использования территории		463937.92	1365774.27		692006000000 Аналитический метод	23.1
6803	23:26-6.1293 6 Зона с особыми условиями использования территории		463948.29	1365775.33		692006000000 Аналитический метод	23.1
6804	23:26-6.1293 6 Зона с особыми условиями использования территории		463952.63	1365775.58		692006000000 Аналитический метод	23.1
6805	23:26-6.1293 6 Зона с особыми условиями использования территории		463963.1	1365775.92		692006000000 Аналитический метод	23.1
6806	23:26-6.1293 6 Зона с особыми условиями использования территории		463966.66	1365776.24		692006000000 Аналитический метод	23.1
6807	23:26-6.1293 6 Зона с особыми условиями использования территории		463969.14	1365776.64		692006000000 Аналитический метод	23.1
6808	23:26-6.1293 6 Зона с особыми условиями использования территории		463973	1365777.56		692006000000 Аналитический метод	23.1
6809	23:26-6.1293 6 Зона с особыми условиями		463977.28	1365778.89		692006000000 Аналитический метод	23.1

	использования территории						
6810	23:26-6.1293 6 Зона с особыми условиями использования территории		463981.62	1365780.47		692006000000 Аналитический метод	23.1
6811	23:26-6.1293 6 Зона с особыми условиями использования территории		463989.21	1365783.5		692006000000 Аналитический метод	23.1
6812	23:26-6.1293 6 Зона с особыми условиями использования территории		463990.81	1365784.03		692006000000 Аналитический метод	23.1
6813	23:26-6.1293 6 Зона с особыми условиями использования территории		463992.44	1365784.48		692006000000 Аналитический метод	23.1
6814	23:26-6.1293 6 Зона с особыми условиями использования территории		463994.98	1365785.02		692006000000 Аналитический метод	23.1
6815	23:26-6.1293 6 Зона с особыми условиями использования территории		464002	1365786.07		692006000000 Аналитический метод	23.1
6816	23:26-6.1293 6 Зона с особыми условиями использования территории		464005.59	1365786.77		692006000000 Аналитический метод	23.1
6817	23:26-6.1293 6 Зона с особыми условиями использования территории		464010.11	1365787.93		692006000000 Аналитический метод	23.1
6818	23:26-6.1293 6 Зона с особыми условиями использования территории		464017.76	1365790.17		692006000000 Аналитический метод	23.1
6819	23:26-6.1293 6 Зона с особыми условиями использования территории		464020.64	1365790.96		692006000000 Аналитический метод	23.1
6820	23:26-6.1293 6 Зона с особыми условиями использования территории		464023.37	1365791.6		692006000000 Аналитический метод	23.1
6821	23:26-6.1293 6 Зона с особыми условиями использования территории		464027.96	1365792.53		692006000000 Аналитический метод	23.1
6822	23:26-6.1293 6 Зона с особыми условиями		464031.59	1365793.2		692006000000 Аналитический метод	23.1

	использования территории						
6823	23:26-6.1293 6 Зона с особыми условиями использования территории		464035.95	1365793.89		692006000000 Аналитический метод	23.1
6824	23:26-6.1293 6 Зона с особыми условиями использования территории		464050.88	1365795.81		692006000000 Аналитический метод	23.1
6825	23:26-6.1293 6 Зона с особыми условиями использования территории		464054.55	1365796.46		692006000000 Аналитический метод	23.1
6826	23:26-6.1293 6 Зона с особыми условиями использования территории		464057.27	1365797.04		692006000000 Аналитический метод	23.1
6827	23:26-6.1293 6 Зона с особыми условиями использования территории		464061.77	1365798.18		692006000000 Аналитический метод	23.1
6828	23:26-6.1293 6 Зона с особыми условиями использования территории		464066.21	1365799.51		692006000000 Аналитический метод	23.1
6829	23:26-6.1293 6 Зона с особыми условиями использования территории		464069.75	1365800.71		692006000000 Аналитический метод	23.1
6830	23:26-6.1293 6 Зона с особыми условиями использования территории		464076.14	1365802.99		692006000000 Аналитический метод	23.1
6831	23:26-6.1293 6 Зона с особыми условиями использования территории		464079.84	1365804.19		692006000000 Аналитический метод	23.1
6832	23:26-6.1293 6 Зона с особыми условиями использования территории		464090.16	1365807.18		692006000000 Аналитический метод	23.1
6833	23:26-6.1293 6 Зона с особыми условиями использования территории		464096.75	1365808.99		692006000000 Аналитический метод	23.1
6834	23:26-6.1293 6 Зона с особыми условиями использования территории		464100.36	1365809.83		692006000000 Аналитический метод	23.1
6835	23:26-6.1293 6 Зона с особыми условиями		464105.71	1365810.91		692006000000 Аналитический метод	23.1

	использования территории						
6836	23:26-6.1293 6 Зона с особыми условиями использования территории		464122.29	1365813.74		692006000000 Аналитический метод	23.1
6837	23:26-6.1293 6 Зона с особыми условиями использования территории		464125.21	1365814.3		692006000000 Аналитический метод	23.1
6838	23:26-6.1293 6 Зона с особыми условиями использования территории		464127.71	1365814.89		692006000000 Аналитический метод	23.1
6839	23:26-6.1293 6 Зона с особыми условиями использования территории		464131.21	1365815.92		692006000000 Аналитический метод	23.1
6840	23:26-6.1293 6 Зона с особыми условиями использования территории		464134.75	1365817.13		692006000000 Аналитический метод	23.1
6841	23:26-6.1293 6 Зона с особыми условиями использования территории		464144.45	1365820.74		692006000000 Аналитический метод	23.1
6842	23:26-6.1293 6 Зона с особыми условиями использования территории		464153.47	1365823.96		692006000000 Аналитический метод	23.1
6843	23:26-6.1293 6 Зона с особыми условиями использования территории		464163.58	1365827.95		692006000000 Аналитический метод	23.1
6844	23:26-6.1293 6 Зона с особыми условиями использования территории		464168.75	1365829.8		692006000000 Аналитический метод	23.1
6845	23:26-6.1293 6 Зона с особыми условиями использования территории		464175.8	1365831.97		692006000000 Аналитический метод	23.1
6846	23:26-6.1293 6 Зона с особыми условиями использования территории		464188.85	1365835.54		692006000000 Аналитический метод	23.1
6847	23:26-6.1293 6 Зона с особыми условиями использования территории		464193.98	1365837.2		692006000000 Аналитический метод	23.1
6848	23:26-6.1293 6 Зона с особыми условиями		464203.88	1365841.11		692006000000 Аналитический метод	23.1

	использования территории						
6849	23:26-6.1293 6 Зона с особыми условиями использования территории		464211.95	1365844.2		692006000000 Аналитический метод	23.1
6850	23:26-6.1293 6 Зона с особыми условиями использования территории		464221.26	1365848.12		692006000000 Аналитический метод	23.1
6851	23:26-6.1293 6 Зона с особыми условиями использования территории		464224.71	1365849.43		692006000000 Аналитический метод	23.1
6852	23:26-6.1293 6 Зона с особыми условиями использования территории		464228.27	1365850.58		692006000000 Аналитический метод	23.1
6853	23:26-6.1293 6 Зона с особыми условиями использования территории		464240.01	1365854.09		692006000000 Аналитический метод	23.1
6854	23:26-6.1293 6 Зона с особыми условиями использования территории		464254.5	1365858.78		692006000000 Аналитический метод	23.1
6855	23:26-6.1293 6 Зона с особыми условиями использования территории		464258.07	1365860.03		692006000000 Аналитический метод	23.1
6856	23:26-6.1293 6 Зона с особыми условиями использования территории		464270.43	1365864.57		692006000000 Аналитический метод	23.1
6857	23:26-6.1293 6 Зона с особыми условиями использования территории		464287.82	1365870.17		692006000000 Аналитический метод	23.1
6858	23:26-6.1293 6 Зона с особыми условиями использования территории		464290.53	1365871.18		692006000000 Аналитический метод	23.1
6859	23:26-6.1293 6 Зона с особыми условиями использования территории		464296.82	1365873.77		692006000000 Аналитический метод	23.1
6860	23:26-6.1293 6 Зона с особыми условиями использования территории		464298.53	1365874.37		692006000000 Аналитический метод	23.1
6861	23:26-6.1293 6 Зона с особыми условиями		464300.16	1365874.83		692006000000 Аналитический метод	23.1

	использования территории						
6862	23:26-6.1293 6 Зона с особыми условиями использования территории		464301.79	1365875.17		692006000000 Аналитический метод	23.1
6863	23:26-6.1293 6 Зона с особыми условиями использования территории		464303.34	1365875.36		692006000000 Аналитический метод	23.1
6864	23:26-6.1293 6 Зона с особыми условиями использования территории		464304.96	1365875.43		692006000000 Аналитический метод	23.1
6865	23:26-6.1293 6 Зона с особыми условиями использования территории		464311.06	1365875.42		692006000000 Аналитический метод	23.1
6866	23:26-6.1293 6 Зона с особыми условиями использования территории		464312.75	1365875.54		692006000000 Аналитический метод	23.1
6867	23:26-6.1293 6 Зона с особыми условиями использования территории		464314.44	1365875.75		692006000000 Аналитический метод	23.1
6868	23:26-6.1293 6 Зона с особыми условиями использования территории		464317.9	1365876.44		692006000000 Аналитический метод	23.1
6869	23:26-6.1293 6 Зона с особыми условиями использования территории		464325.95	1365878.56		692006000000 Аналитический метод	23.1
6870	23:26-6.1293 6 Зона с особыми условиями использования территории		464327.76	1365878.93		692006000000 Аналитический метод	23.1
6871	23:26-6.1293 6 Зона с особыми условиями использования территории		464330.49	1365879.32		692006000000 Аналитический метод	23.1
6872	23:26-6.1293 6 Зона с особыми условиями использования территории		464333.42	1365879.55		692006000000 Аналитический метод	23.1
6873	23:26-6.1293 6 Зона с особыми условиями использования территории		464338.31	1365879.74		692006000000 Аналитический метод	23.1
6874	23:26-6.1293 6 Зона с особыми условиями		464351.93	1365879.88		692006000000 Аналитический метод	23.1

	использования территории						
6875	23:26-6.1293 6 Зона с особыми условиями использования территории		464354.8	1365880.04		692006000000 Аналитический метод	23.1
6876	23:26-6.1293 6 Зона с особыми условиями использования территории		464357.66	1365880.36		692006000000 Аналитический метод	23.1
6877	23:26-6.1293 6 Зона с особыми условиями использования территории		464359.5	1365880.7		692006000000 Аналитический метод	23.1
6878	23:26-6.1293 6 Зона с особыми условиями использования территории		464361.33	1365881.16		692006000000 Аналитический метод	23.1
6879	23:26-6.1293 6 Зона с особыми условиями использования территории		464363	1365881.69		692006000000 Аналитический метод	23.1
6880	23:26-6.1293 6 Зона с особыми условиями использования территории		464367.69	1365883.47		692006000000 Аналитический метод	23.1
6881	23:26-6.1293 6 Зона с особыми условиями использования территории		464369.58	1365884.12		692006000000 Аналитический метод	23.1
6882	23:26-6.1293 6 Зона с особыми условиями использования территории		464371.2	1365884.55		692006000000 Аналитический метод	23.1
6883	23:26-6.1293 6 Зона с особыми условиями использования территории		464372.67	1365884.79		692006000000 Аналитический метод	23.1
6884	23:26-6.1293 6 Зона с особыми условиями использования территории		464374.12	1365884.87		692006000000 Аналитический метод	23.1
6885	23:26-6.1293 6 Зона с особыми условиями использования территории		464374.81	1365884.84		692006000000 Аналитический метод	23.1
6886	23:26-6.1293 6 Зона с особыми условиями использования территории		464376.15	1365884.65		692006000000 Аналитический метод	23.1
6887	23:26-6.1293 6 Зона с особыми условиями		464376.79	1365884.49		692006000000 Аналитический метод	23.1

	использования территории						
6888	23:26-6.1293 6 Зона с особыми условиями использования территории		464377.96	1365884.04		692006000000 Аналитический метод	23.1
6889	23:26-6.1293 6 Зона с особыми условиями использования территории		464378.48	1365883.76		692006000000 Аналитический метод	23.1
6890	23:26-6.1293 6 Зона с особыми условиями использования территории		464379.47	1365883.04		692006000000 Аналитический метод	23.1
6891	23:26-6.1293 6 Зона с особыми условиями использования территории		464379.92	1365882.6		692006000000 Аналитический метод	23.1
6892	23:26-6.1293 6 Зона с особыми условиями использования территории		464380.7	1365881.58		692006000000 Аналитический метод	23.1
6893	23:26-6.1293 6 Зона с особыми условиями использования территории		464381.31	1365880.39		692006000000 Аналитический метод	23.1
6894	23:26-6.1293 6 Зона с особыми условиями использования территории		464381.73	1365879.06		692006000000 Аналитический метод	23.1
6895	23:26-6.1293 6 Зона с особыми условиями использования территории		464381.94	1365877.63		692006000000 Аналитический метод	23.1
6896	23:26-6.1293 6 Зона с особыми условиями использования территории		464381.97	1365876.91		692006000000 Аналитический метод	23.1
6897	23:26-6.1293 6 Зона с особыми условиями использования территории		464381.91	1365875.43		692006000000 Аналитический метод	23.1
6898	23:26-6.1293 6 Зона с особыми условиями использования территории		464381.68	1365873.71		692006000000 Аналитический метод	23.1
6899	23:26-6.1293 6 Зона с особыми условиями использования территории		464380.22	1365866.98		692006000000 Аналитический метод	23.1
6900	23:26-6.1293 6 Зона с особыми условиями		464379.71	1365864.08		692006000000 Аналитический метод	23.1

	использования территории						
6901	23:26-6.1293 6 Зона с особыми условиями использования территории		464379.42	1365861.2		692006000000 Аналитический метод	23.1
6902	23:26-6.1293 6 Зона с особыми условиями использования территории		464379.38	1365859.29		692006000000 Аналитический метод	23.1
6903	23:26-6.1293 6 Зона с особыми условиями использования территории		464379.52	1365856.72		692006000000 Аналитический метод	23.1
6904	23:26-6.1293 6 Зона с особыми условиями использования территории		464379.98	1365853.34		692006000000 Аналитический метод	23.1
6905	23:26-6.1293 6 Зона с особыми условиями использования территории		464380.66	1365849.82		692006000000 Аналитический метод	23.1
6906	23:26-6.1293 6 Зона с особыми условиями использования территории		464382.13	1365843.34		692006000000 Аналитический метод	23.1
6907	23:26-6.1293 6 Зона с особыми условиями использования территории		464382.46	1365841.49		692006000000 Аналитический метод	23.1
6908	23:26-6.1293 6 Зона с особыми условиями использования территории		464382.62	1365839.8		692006000000 Аналитический метод	23.1
6909	23:26-6.1293 6 Зона с особыми условиями использования территории		464382.59	1365838.3		692006000000 Аналитический метод	23.1
6910	23:26-6.1293 6 Зона с особыми условиями использования территории		464382.51	1365837.56		692006000000 Аналитический метод	23.1
6911	23:26-6.1293 6 Зона с особыми условиями использования территории		464382.18	1365835.98		692006000000 Аналитический метод	23.1
6912	23:26-6.1293 6 Зона с особыми условиями использования территории		464381.93	1365835.18		692006000000 Аналитический метод	23.1
6913	23:26-6.1293 6 Зона с особыми условиями		464381.27	1365833.6		692006000000 Аналитический метод	23.1

	использования территории						
6914	23:26-6.1293 6 Зона с особыми условиями использования территории		464380.43	1365832.01		692006000000 Аналитический метод	23.1
6915	23:26-6.1293 6 Зона с особыми условиями использования территории		464378.95	1365829.67		692006000000 Аналитический метод	23.1
6916	23:26-6.1293 6 Зона с особыми условиями использования территории		464375.13	1365824.17		692006000000 Аналитический метод	23.1
6917	23:26-6.1293 6 Зона с особыми условиями использования территории		464373.57	1365821.77		692006000000 Аналитический метод	23.1
6918	23:26-6.1293 6 Зона с особыми условиями использования территории		464372.22	1365819.36		692006000000 Аналитический метод	23.1
6919	23:26-6.1293 6 Зона с особыми условиями использования территории		464370.19	1365815.2		692006000000 Аналитический метод	23.1
6920	23:26-6.1293 6 Зона с особыми условиями использования территории		464369.32	1365813.59		692006000000 Аналитический метод	23.1
6921	23:26-6.1293 6 Зона с особыми условиями использования территории		464368.57	1365812.45		692006000000 Аналитический метод	23.1
6922	23:26-6.1293 6 Зона с особыми условиями использования территории		464367.73	1365811.43		692006000000 Аналитический метод	23.1
6923	23:26-6.1293 6 Зона с особыми условиями использования территории		464366.61	1365810.38		692006000000 Аналитический метод	23.1
6924	23:26-6.1293 6 Зона с особыми условиями использования территории		464365.31	1365809.45		692006000000 Аналитический метод	23.1
6925	23:26-6.1293 6 Зона с особыми условиями использования территории		464363.83	1365808.65		692006000000 Аналитический метод	23.1
6926	23:26-6.1293 6 Зона с особыми условиями		464361.34	1365807.64		692006000000 Аналитический метод	23.1

	использования территории						
6927	23:26-6.1293 6 Зона с особыми условиями использования территории		464358.64	1365806.81		692006000000 Аналитический метод	23.1
6928	23:26-6.1293 6 Зона с особыми условиями использования территории		464354.91	1365805.86		692006000000 Аналитический метод	23.1
6929	23:26-6.1293 6 Зона с особыми условиями использования территории		464351.14	1365805.04		692006000000 Аналитический метод	23.1
6930	23:26-6.1293 6 Зона с особыми условиями использования территории		464347.34	1365804.31		692006000000 Аналитический метод	23.1
6931	23:26-6.1293 6 Зона с особыми условиями использования территории		464343.58	1365803.76		692006000000 Аналитический метод	23.1
6932	23:26-6.1293 6 Зона с особыми условиями использования территории		464341.72	1365803.6		692006000000 Аналитический метод	23.1
6933	23:26-6.1293 6 Зона с особыми условиями использования территории		464339.94	1365803.54		692006000000 Аналитический метод	23.1
6934	23:26-6.1293 6 Зона с особыми условиями использования территории		464337.32	1365803.64		692006000000 Аналитический метод	23.1
6935	23:26-6.1293 6 Зона с особыми условиями использования территории		464331.88	1365804.36		692006000000 Аналитический метод	23.1
6936	23:26-6.1293 6 Зона с особыми условиями использования территории		464330.39	1365804.46		692006000000 Аналитический метод	23.1
6937	23:26-6.1293 6 Зона с особыми условиями использования территории		464328.07	1365804.35		692006000000 Аналитический метод	23.1
6938	23:26-6.1293 6 Зона с особыми условиями использования территории		464325.64	1365803.91		692006000000 Аналитический метод	23.1
6939	23:26-6.1293 6 Зона с особыми условиями		464324.02	1365803.47		692006000000 Аналитический метод	23.1

	использования территории						
6940	23:26-6.1293 6 Зона с особыми условиями использования территории		464322.17	1365802.88		692006000000 Аналитический метод	23.1
6941	23:26-6.1293 6 Зона с особыми условиями использования территории		464313.05	1365799.7		692006000000 Аналитический метод	23.1
6942	23:26-6.1293 6 Зона с особыми условиями использования территории		464300.16	1365795.62		692006000000 Аналитический метод	23.1
6943	23:26-6.1293 6 Зона с особыми условиями использования территории		464295.98	1365794.02		692006000000 Аналитический метод	23.1
6944	23:26-6.1293 6 Зона с особыми условиями использования территории		464291.16	1365793.87		692006000000 Аналитический метод	23.1
6945	23:26-6.1293 6 Зона с особыми условиями использования территории		464289.52	1365795.16		692006000000 Аналитический метод	23.1
6946	23:26-6.1293 6 Зона с особыми условиями использования территории		464288.62	1365795.97		692006000000 Аналитический метод	23.1
6947	23:26-6.1293 6 Зона с особыми условиями использования территории		464286.85	1365797.79		692006000000 Аналитический метод	23.1
6948	23:26-6.1293 6 Зона с особыми условиями использования территории		464283.88	1365801.47		692006000000 Аналитический метод	23.1
6949	23:26-6.1293 6 Зона с особыми условиями использования территории		464283.31	1365802.06		692006000000 Аналитический метод	23.1
6950	23:26-6.1293 6 Зона с особыми условиями использования территории		464282.28	1365802.86		692006000000 Аналитический метод	23.1
6951	23:26-6.1293 6 Зона с особыми условиями использования территории		464281.83	1365803.09		692006000000 Аналитический метод	23.1
6952	23:26-6.1293 6 Зона с особыми условиями		464281.07	1365803.35		692006000000 Аналитический метод	23.1

	использования территории						
6953	23:26-6.1293 6 Зона с особыми условиями использования территории		464280.21	1365803.45		692006000000 Аналитический метод	23.1
6954	23:26-6.1293 6 Зона с особыми условиями использования территории		464279.25	1365803.36		692006000000 Аналитический метод	23.1
6955	23:26-6.1293 6 Зона с особыми условиями использования территории		464278.74	1365803.23		692006000000 Аналитический метод	23.1
6956	23:26-6.1293 6 Зона с особыми условиями использования территории		464277.73	1365802.81		692006000000 Аналитический метод	23.1
6957	23:26-6.1293 6 Зона с особыми условиями использования территории		464276.75	1365802.18		692006000000 Аналитический метод	23.1
6958	23:26-6.1293 6 Зона с особыми условиями использования территории		464275.75	1365801.28		692006000000 Аналитический метод	23.1
6959	23:26-6.1293 6 Зона с особыми условиями использования территории		464275.26	1365800.73		692006000000 Аналитический метод	23.1
6960	23:26-6.1293 6 Зона с особыми условиями использования территории		464274.29	1365799.39		692006000000 Аналитический метод	23.1
6961	23:26-6.1293 6 Зона с особыми условиями использования территории		464273	1365797.13		692006000000 Аналитический метод	23.1
6962	23:26-6.1293 6 Зона с особыми условиями использования территории		464270.55	1365792.15		692006000000 Аналитический метод	23.1
6963	23:26-6.1293 6 Зона с особыми условиями использования территории		464269.71	1365790.59		692006000000 Аналитический метод	23.1
6964	23:26-6.1293 6 Зона с особыми условиями использования территории		464268.36	1365788.41		692006000000 Аналитический метод	23.1
6965	23:26-6.1293 6 Зона с особыми условиями		464267.34	1365786.97		692006000000 Аналитический метод	23.1

	использования территории						
6966	23:26-6.1293 6 Зона с особыми условиями использования территории		464265.7	1365784.89		692006000000 Аналитический метод	23.1
6967	23:26-6.1293 6 Зона с особыми условиями использования территории		464264.54	1365783.55		692006000000 Аналитический метод	23.1
6968	23:26-6.1293 6 Зона с особыми условиями использования территории		464262.65	1365781.62		692006000000 Аналитический метод	23.1
6969	23:26-6.1293 6 Зона с особыми условиями использования территории		464261.29	1365780.45		692006000000 Аналитический метод	23.1
6970	23:26-6.1293 6 Зона с особыми условиями использования территории		464260.11	1365779.61		692006000000 Аналитический метод	23.1
6971	23:26-6.1293 6 Зона с особыми условиями использования территории		464258.64	1365778.77		692006000000 Аналитический метод	23.1
6972	23:26-6.1293 6 Зона с особыми условиями использования территории		464257.85	1365778.4		692006000000 Аналитический метод	23.1
6973	23:26-6.1293 6 Зона с особыми условиями использования территории		464256.21	1365777.77		692006000000 Аналитический метод	23.1
6974	23:26-6.1293 6 Зона с особыми условиями использования территории		464253.62	1365777.03		692006000000 Аналитический метод	23.1
6975	23:26-6.1293 6 Зона с особыми условиями использования территории		464246.97	1365775.53		692006000000 Аналитический метод	23.1
6976	23:26-6.1293 6 Зона с особыми условиями использования территории		464245.12	1365775		692006000000 Аналитический метод	23.1
6977	23:26-6.1293 6 Зона с особыми условиями использования территории		464243.82	1365774.51		692006000000 Аналитический метод	23.1
6978	23:26-6.1293 6 Зона с особыми условиями		464241.84	1365773.51		692006000000 Аналитический метод	23.1

	использования территории						
6979	23:26-6.1293 6 Зона с особыми условиями использования территории		464238.93	1365771.58		692006000000 Аналитический метод	23.1
6980	23:26-6.1293 6 Зона с особыми условиями использования территории		464237.39	1365770.68		692006000000 Аналитический метод	23.1
6981	23:26-6.1293 6 Зона с особыми условиями использования территории		464232.02	1365768.19		692006000000 Аналитический метод	23.1
6982	23:26-6.1293 6 Зона с особыми условиями использования территории		464229.23	1365766.69		692006000000 Аналитический метод	23.1
6983	23:26-6.1293 6 Зона с особыми условиями использования территории		464227.1	1365765.3		692006000000 Аналитический метод	23.1
6984	23:26-6.1293 6 Зона с особыми условиями использования территории		464225.67	1365764.23		692006000000 Аналитический метод	23.1
6985	23:26-6.1293 6 Зона с особыми условиями использования территории		464224.27	1365763.06		692006000000 Аналитический метод	23.1
6986	23:26-6.1293 6 Зона с особыми условиями использования территории		464222.91	1365761.76		692006000000 Аналитический метод	23.1
6987	23:26-6.1293 6 Зона с особыми условиями использования территории		464221.61	1365760.39		692006000000 Аналитический метод	23.1
6988	23:26-6.1293 6 Зона с особыми условиями использования территории		464219.74	1365758.21		692006000000 Аналитический метод	23.1
6989	23:26-6.1293 6 Зона с особыми условиями использования территории		464217.63	1365755.43		692006000000 Аналитический метод	23.1
6990	23:26-6.1293 6 Зона с особыми условиями использования территории		464209.93	1365746.71		692006000000 Аналитический метод	23.1
6991	23:26-6.1293 6 Зона с особыми условиями		464197.23	1365727.66		692006000000 Аналитический метод	23.1

	использования территории						
6992	23:26-6.1293 6 Зона с особыми условиями использования территории		464183.74	1365707.02		692006000000 Аналитический метод	23.1
6993	23:26-6.1293 6 Зона с особыми условиями использования территории		464181.03	1365699.5		692006000000 Аналитический метод	23.1
6994	23:26-6.1293 6 Зона с особыми условиями использования территории		464176.59	1365687.18		692006000000 Аналитический метод	23.1
6995	23:26-6.1293 6 Зона с особыми условиями использования территории		464176.25	1365686.2		692006000000 Аналитический метод	23.1
6996	23:26-6.1293 6 Зона с особыми условиями использования территории		464164.69	1365653.05		692006000000 Аналитический метод	23.1
6997	23:26-6.1293 6 Зона с особыми условиями использования территории		464161.84	1365647.23		692006000000 Аналитический метод	23.1
6998	23:26-6.1293 6 Зона с особыми условиями использования территории		464153.9	1365630.97		692006000000 Аналитический метод	23.1
6999	23:26-6.1293 6 Зона с особыми условиями использования территории		464148.02	1365618.91		692006000000 Аналитический метод	23.1
7000	23:26-6.1293 6 Зона с особыми условиями использования территории		464137.57	1365599.32		692006000000 Аналитический метод	23.1
7001	23:26-6.1293 6 Зона с особыми условиями использования территории		464135.32	1365595.1		692006000000 Аналитический метод	23.1
7002	23:26-6.1293 6 Зона с особыми условиями использования территории		464131.27	1365585.58		692006000000 Аналитический метод	23.1
7003	23:26-6.1293 6 Зона с особыми условиями использования территории		464124.92	1365570.64		692006000000 Аналитический метод	23.1
7004	23:26-6.1293 6 Зона с особыми условиями		464121.82	1365563.35		692006000000 Аналитический метод	23.1

	использования территории						
7005	23:26-6.1293 6 Зона с особыми условиями использования территории		464118.13	1365557.12		692006000000 Аналитический метод	23.1
7006	23:26-6.1293 6 Зона с особыми условиями использования территории		464111.84	1365546.5		692006000000 Аналитический метод	23.1
7007	23:26-6.1293 6 Зона с особыми условиями использования территории		464109.12	1365541.92		692006000000 Аналитический метод	23.1
7008	23:26-6.1293 6 Зона с особыми условиями использования территории		464096.69	1365527.8		692006000000 Аналитический метод	23.1
7009	23:26-6.1293 6 Зона с особыми условиями использования территории		464091.66	1365522.08		692006000000 Аналитический метод	23.1
7010	23:26-6.1293 6 Зона с особыми условиями использования территории		464077.37	1365495.88		692006000000 Аналитический метод	23.1
7011	23:26-6.1293 6 Зона с особыми условиями использования территории		464066.26	1365472.86		692006000000 Аналитический метод	23.1
7012	23:26-6.1293 6 Зона с особыми условиями использования территории		464067.06	1365459.37		692006000000 Аналитический метод	23.1
7013	23:26-6.1293 6 Зона с особыми условиями использования территории		464076.58	1365457.78		692006000000 Аналитический метод	23.1
7014	23:26-6.1293 6 Зона с особыми условиями использования территории		464087.69	1365464.13		692006000000 Аналитический метод	23.1
7015	23:26-6.1293 6 Зона с особыми условиями использования территории		464090.54	1365468.8		692006000000 Аналитический метод	23.1
7016	23:26-6.1293 6 Зона с особыми условиями использования территории		464105.16	1365492.71		692006000000 Аналитический метод	23.1
7017	23:26-6.1293 6 Зона с особыми условиями		464126.59	1365513.35		692006000000 Аналитический метод	23.1

	использования территории						
7018	23:26-6.1293 6 Зона с особыми условиями использования территории		464144.05	1365523.66		692006000000 Аналитический метод	23.1
7019	23:26-6.1293 6 Зона с особыми условиями использования территории		464153.39	1365531.76		692006000000 Аналитический метод	23.1
7020	23:26-6.1293 6 Зона с особыми условиями использования территории		464155.96	1365533.98		692006000000 Аналитический метод	23.1
7021	23:26-6.1293 6 Зона с особыми условиями использования территории		464163.1	1365542.71		692006000000 Аналитический метод	23.1
7022	23:26-6.1293 6 Зона с особыми условиями использования территории		464173.42	1365550.65		692006000000 Аналитический метод	23.1
7023	23:26-6.1293 6 Зона с особыми условиями использования территории		464186.12	1365555.41		692006000000 Аналитический метод	23.1
7024	23:26-6.1293 6 Зона с особыми условиями использования территории		464189.83	1365556.65		692006000000 Аналитический метод	23.1
7025	23:26-6.1293 6 Зона с особыми условиями использования территории		464200.41	1365560.18		692006000000 Аналитический метод	23.1
7026	23:26-6.1293 6 Зона с особыми условиями использования территории		464207.24	1365561.67		692006000000 Аналитический метод	23.1
7027	23:26-6.1293 6 Зона с особыми условиями использования территории		464225.81	1365565.73		692006000000 Аналитический метод	23.1
7028	23:26-6.1293 6 Зона с особыми условиями использования территории		464244.86	1365567.32		692006000000 Аналитический метод	23.1
7029	23:26-6.1293 6 Зона с особыми условиями использования территории		464245.81	1365567.54		692006000000 Аналитический метод	23.1
7030	23:26-6.1293 6 Зона с особыми условиями		464271.8	1365573.48		692006000000 Аналитический метод	23.1

	использования территории						
7031	23:26-6.1293 6 Зона с особыми условиями использования территории		464272.64	1365573.67		692006000000 Аналитический метод	23.1
7032	23:26-6.1293 6 Зона с особыми условиями использования территории		464286.54	1365581.53		692006000000 Аналитический метод	23.1
7033	23:26-6.1293 6 Зона с особыми условиями использования территории		464287.48	1365581.79		692006000000 Аналитический метод	23.1
7034	23:26-6.1293 6 Зона с особыми условиями использования территории		464288.38	1365582.12		692006000000 Аналитический метод	23.1
7035	23:26-6.1293 6 Зона с особыми условиями использования территории		464290.13	1365582.94		692006000000 Аналитический метод	23.1
7036	23:26-6.1293 6 Зона с особыми условиями использования территории		464291.67	1365583.85		692006000000 Аналитический метод	23.1
7037	23:26-6.1293 6 Зона с особыми условиями использования территории		464293.88	1365585.39		692006000000 Аналитический метод	23.1
7038	23:26-6.1293 6 Зона с особыми условиями использования территории		464295.34	1365586.58		692006000000 Аналитический метод	23.1
7039	23:26-6.1293 6 Зона с особыми условиями использования территории		464296.73	1365587.86		692006000000 Аналитический метод	23.1
7040	23:26-6.1293 6 Зона с особыми условиями использования территории		464298.7	1365590		692006000000 Аналитический метод	23.1
7041	23:26-6.1293 6 Зона с особыми условиями использования территории		464301.64	1365593.74		692006000000 Аналитический метод	23.1
7042	23:26-6.1293 6 Зона с особыми условиями использования территории		464302.7	1365594.98		692006000000 Аналитический метод	23.1
7043	23:26-6.1293 6 Зона с особыми условиями		464304.56	1365596.86		692006000000 Аналитический метод	23.1

	использования территории						
7044	23:26-6.1293 6 Зона с особыми условиями использования территории		464308.54	1365600.59		692006000000 Аналитический метод	23.1
7045	23:26-6.1293 6 Зона с особыми условиями использования территории		464309.71	1365601.83		692006000000 Аналитический метод	23.1
7046	23:26-6.1293 6 Зона с особыми условиями использования территории		464310.76	1365603.15		692006000000 Аналитический метод	23.1
7047	23:26-6.1293 6 Зона с особыми условиями использования территории		464311.67	1365604.57		692006000000 Аналитический метод	23.1
7048	23:26-6.1293 6 Зона с особыми условиями использования территории		464312.07	1365605.33		692006000000 Аналитический метод	23.1
7049	23:26-6.1293 6 Зона с особыми условиями использования территории		464312.76	1365606.96		692006000000 Аналитический метод	23.1
7050	23:26-6.1293 6 Зона с особыми условиями использования территории		464313.32	1365608.7		692006000000 Аналитический метод	23.1
7051	23:26-6.1293 6 Зона с особыми условиями использования территории		464313.96	1365611.41		692006000000 Аналитический метод	23.1
7052	23:26-6.1293 6 Зона с особыми условиями использования территории		464315.16	1365617.83		692006000000 Аналитический метод	23.1
7053	23:26-6.1293 6 Зона с особыми условиями использования территории		464315.81	1365620.22		692006000000 Аналитический метод	23.1
7054	23:26-6.1293 6 Зона с особыми условиями использования территории		464316.09	1365620.97		692006000000 Аналитический метод	23.1
7055	23:26-6.1293 6 Зона с особыми условиями использования территории		464316.71	1365622.21		692006000000 Аналитический метод	23.1
7056	23:26-6.1293 6 Зона с особыми условиями		464317.04	1365622.71		692006000000 Аналитический метод	23.1

	использования территории						
7057	23:26-6.1293 6 Зона с особыми условиями использования территории		464317.76	1365623.54		692006000000 Аналитический метод	23.1
7058	23:26-6.1293 6 Зона с особыми условиями использования территории		464318.51	1365624.15		692006000000 Аналитический метод	23.1
7059	23:26-6.1293 6 Зона с особыми условиями использования территории		464319.67	1365624.79		692006000000 Аналитический метод	23.1
7060	23:26-6.1293 6 Зона с особыми условиями использования территории		464321.35	1365625.42		692006000000 Аналитический метод	23.1
7061	23:26-6.1293 6 Зона с особыми условиями использования территории		464325.24	1365626.63		692006000000 Аналитический метод	23.1
7062	23:26-6.1293 6 Зона с особыми условиями использования территории		464326.87	1365627.21		692006000000 Аналитический метод	23.1
7063	23:26-6.1293 6 Зона с особыми условиями использования территории		464329.26	1365628.24		692006000000 Аналитический метод	23.1
7064	23:26-6.1293 6 Зона с особыми условиями использования территории		464330.83	1365629.07		692006000000 Аналитический метод	23.1
7065	23:26-6.1293 6 Зона с особыми условиями использования территории		464332.32	1365630		692006000000 Аналитический метод	23.1
7066	23:26-6.1293 6 Зона с особыми условиями использования территории		464334.42	1365631.53		692006000000 Аналитический метод	23.1
7067	23:26-6.1293 6 Зона с особыми условиями использования территории		464338.72	1365635.16		692006000000 Аналитический метод	23.1
7068	23:26-6.1293 6 Зона с особыми условиями использования территории		464340.9	1365636.83		692006000000 Аналитический метод	23.1
7069	23:26-6.1293 6 Зона с особыми условиями		464342.23	1365637.6		692006000000 Аналитический метод	23.1

	использования территории						
7070	23:26-6.1293 6 Зона с особыми условиями использования территории		464342.82	1365637.85		692006000000 Аналитический метод	23.1
7071	23:26-6.1293 6 Зона с особыми условиями использования территории		464343.92	1365638.14		692006000000 Аналитический метод	23.1
7072	23:26-6.1293 6 Зона с особыми условиями использования территории		464344.91	1365638.18		692006000000 Аналитический метод	23.1
7073	23:26-6.1293 6 Зона с особыми условиями использования территории		464345.37	1365638.11		692006000000 Аналитический метод	23.1
7074	23:26-6.1293 6 Зона с особыми условиями использования территории		464346.21	1365637.82		692006000000 Аналитический метод	23.1
7075	23:26-6.1293 6 Зона с особыми условиями использования территории		464347	1365637.32		692006000000 Аналитический метод	23.1
7076	23:26-6.1293 6 Зона с особыми условиями использования территории		464347.37	1365636.99		692006000000 Аналитический метод	23.1
7077	23:26-6.1293 6 Зона с особыми условиями использования территории		464348.1	1365636.11		692006000000 Аналитический метод	23.1
7078	23:26-6.1293 6 Зона с особыми условиями использования территории		464348.59	1365635.33		692006000000 Аналитический метод	23.1
7079	23:26-6.1293 6 Зона с особыми условиями использования территории		464349.4	1365633.61		692006000000 Аналитический метод	23.1
7080	23:26-6.1293 6 Зона с особыми условиями использования территории		464350.77	1365629.86		692006000000 Аналитический метод	23.1
7081	23:26-6.1293 6 Зона с особыми условиями использования территории		464351.44	1365628.25		692006000000 Аналитический метод	23.1
7082	23:26-6.1293 6 Зона с особыми условиями		464352.14	1365626.97		692006000000 Аналитический метод	23.1

	использования территории						
7083	23:26-6.1293 6 Зона с особыми условиями использования территории		464352.53	1365626.39		692006000000 Аналитический метод	23.1
7084	23:26-6.1293 6 Зона с особыми условиями использования территории		464353.37	1365625.41		692006000000 Аналитический метод	23.1
7085	23:26-6.1293 6 Зона с особыми условиями использования территории		464354.28	1365624.63		692006000000 Аналитический метод	23.1
7086	23:26-6.1293 6 Зона с особыми условиями использования территории		464355.13	1365624.09		692006000000 Аналитический метод	23.1
7087	23:26-6.1293 6 Зона с особыми условиями использования территории		464356.82	1365623.32		692006000000 Аналитический метод	23.1
7088	23:26-6.1293 6 Зона с особыми условиями использования территории		464359.48	1365622.33		692006000000 Аналитический метод	23.1
7089	23:26-6.1293 6 Зона с особыми условиями использования территории		464360.73	1365621.8		692006000000 Аналитический метод	23.1
7090	23:26-6.1293 6 Зона с особыми условиями использования территории		464361.88	1365621.18		692006000000 Аналитический метод	23.1
7091	23:26-6.1293 6 Зона с особыми условиями использования территории		464363.31	1365620.13		692006000000 Аналитический метод	23.1
7092	23:26-6.1293 6 Зона с особыми условиями использования территории		464364.45	1365618.93		692006000000 Аналитический метод	23.1
7093	23:26-6.1293 6 Зона с особыми условиями использования территории		464366.95	1365615.49		692006000000 Аналитический метод	23.1
7094	23:26-6.1293 6 Зона с особыми условиями использования территории		464367.98	1365614.22		692006000000 Аналитический метод	23.1
7095	23:26-6.1293 6 Зона с особыми условиями		464371.81	1365610.11		692006000000 Аналитический метод	23.1

	использования территории						
7096	23:26-6.1293 6 Зона с особыми условиями использования территории		464372.97	1365608.78		692006000000 Аналитический метод	23.1
7097	23:26-6.1293 6 Зона с особыми условиями использования территории		464374.48	1365606.79		692006000000 Аналитический метод	23.1
7098	23:26-6.1293 6 Зона с особыми условиями использования территории		464375.44	1365605.34		692006000000 Аналитический метод	23.1
7099	23:26-6.1293 6 Зона с особыми условиями использования территории		464376.84	1365602.99		692006000000 Аналитический метод	23.1
7100	23:26-6.1293 6 Зона с особыми условиями использования территории		464378.57	1365599.79		692006000000 Аналитический метод	23.1
7101	23:26-6.1293 6 Зона с особыми условиями использования территории		464379.62	1365597.59		692006000000 Аналитический метод	23.1
7102	23:26-6.1293 6 Зона с особыми условиями использования территории		464380.51	1365595.39		692006000000 Аналитический метод	23.1
7103	23:26-6.1293 6 Зона с особыми условиями использования территории		464381.02	1365593.82		692006000000 Аналитический метод	23.1
7104	23:26-6.1293 6 Зона с особыми условиями использования территории		464381.43	1365592.28		692006000000 Аналитический метод	23.1
7105	23:26-6.1293 6 Зона с особыми условиями использования территории		464382.5	1365587.14		692006000000 Аналитический метод	23.1
7106	23:26-6.1293 6 Зона с особыми условиями использования территории		464383.39	1365583.68		692006000000 Аналитический метод	23.1
7107	23:26-6.1293 6 Зона с особыми условиями использования территории		464386.59	1365572.81		692006000000 Аналитический метод	23.1
7108	23:26-6.1293 6 Зона с особыми условиями		464387.53	1365570.13		692006000000 Аналитический метод	23.1

	использования территории						
7109	23:26-6.1293 6 Зона с особыми условиями использования территории		464388.24	1365568.37		692006000000 Аналитический метод	23.1
7110	23:26-6.1293 6 Зона с особыми условиями использования территории		464388.99	1365566.74		692006000000 Аналитический метод	23.1
7111	23:26-6.1293 6 Зона с особыми условиями использования территории		464390.22	1365564.34		692006000000 Аналитический метод	23.1
7112	23:26-6.1293 6 Зона с особыми условиями использования территории		464391.07	1365562.84		692006000000 Аналитический метод	23.1
7113	23:26-6.1293 6 Зона с особыми условиями использования территории		464392.12	1365561.17		692006000000 Аналитический метод	23.1
7114	23:26-6.1293 6 Зона с особыми условиями использования территории		464393.44	1365559.26		692006000000 Аналитический метод	23.1
7115	23:26-6.1293 6 Зона с особыми условиями использования территории		464399.91	1365550.09		692006000000 Аналитический метод	23.1
7116	23:26-6.1293 6 Зона с особыми условиями использования территории		464401	1365548.14		692006000000 Аналитический метод	23.1
7117	23:26-6.1293 6 Зона с особыми условиями использования территории		464401.84	1365546.46		692006000000 Аналитический метод	23.1
7118	23:26-6.1293 6 Зона с особыми условиями использования территории		464403.08	1365543.42		692006000000 Аналитический метод	23.1
7119	23:26-6.1293 6 Зона с особыми условиями использования территории		464405.22	1365537.37		692006000000 Аналитический метод	23.1
7120	23:26-6.1293 6 Зона с особыми условиями использования территории		464407.13	1365532.45		692006000000 Аналитический метод	23.1
7121	23:26-6.1293 6 Зона с особыми условиями		464408.97	1365528.28		692006000000 Аналитический метод	23.1

	использования территории						
7122	23:26-6.1293 6 Зона с особыми условиями использования территории		464410.58	1365525.08		692006000000 Аналитический метод	23.1
7123	23:26-6.1293 6 Зона с особыми условиями использования территории		464411.93	1365522.73		692006000000 Аналитический метод	23.1
7124	23:26-6.1293 6 Зона с особыми условиями использования территории		464416.19	1365515.89		692006000000 Аналитический метод	23.1
7125	23:26-6.1293 6 Зона с особыми условиями использования территории		464417.49	1365513.45		692006000000 Аналитический метод	23.1
7126	23:26-6.1293 6 Зона с особыми условиями использования территории		464421.21	1365506.03		692006000000 Аналитический метод	23.1
7127	23:26-6.1293 6 Зона с особыми условиями использования территории		464425.69	1365498.44		692006000000 Аналитический метод	23.1
7128	23:26-6.1293 6 Зона с особыми условиями использования территории		464430.32	1365490.19		692006000000 Аналитический метод	23.1
7129	23:26-6.1293 6 Зона с особыми условиями использования территории		464432.39	1365487.02		692006000000 Аналитический метод	23.1
7130	23:26-6.1293 6 Зона с особыми условиями использования территории		464435.87	1365482.53		692006000000 Аналитический метод	23.1
7131	23:26-6.1293 6 Зона с особыми условиями использования территории		464437.12	1365480.61		692006000000 Аналитический метод	23.1
7132	23:26-6.1293 6 Зона с особыми условиями использования территории		464438.38	1365478.12		692006000000 Аналитический метод	23.1
7133	23:26-6.1293 6 Зона с особыми условиями использования территории		464439.78	1365474.65		692006000000 Аналитический метод	23.1
7134	23:26-6.1293 6 Зона с особыми условиями		464440.39	1365472.85		692006000000 Аналитический метод	23.1

	использования территории						
7135	23:26-6.1293 6 Зона с особыми условиями использования территории		464441.16	1365470.08		692006000000 Аналитический метод	23.1
7136	23:26-6.1293 6 Зона с особыми условиями использования территории		464441.55	1365468.27		692006000000 Аналитический метод	23.1
7137	23:26-6.1293 6 Зона с особыми условиями использования территории		464441.97	1365465.62		692006000000 Аналитический метод	23.1
7138	23:26-6.1293 6 Зона с особыми условиями использования территории		464442.26	1365462.81		692006000000 Аналитический метод	23.1
7139	23:26-6.1293 6 Зона с особыми условиями использования территории		464442.52	1365459.05		692006000000 Аналитический метод	23.1
7140	23:26-6.1293 6 Зона с особыми условиями использования территории		464442.67	1365455.25		692006000000 Аналитический метод	23.1
7141	23:26-6.1293 6 Зона с особыми условиями использования территории		464442.72	1365451.44		692006000000 Аналитический метод	23.1
7142	23:26-6.1293 6 Зона с особыми условиями использования территории		464442.55	1365447.71		692006000000 Аналитический метод	23.1
7143	23:26-6.1293 6 Зона с особыми условиями использования территории		464442.32	1365445.9		692006000000 Аналитический метод	23.1
7144	23:26-6.1293 6 Зона с особыми условиями использования территории		464441.97	1365444.15		692006000000 Аналитический метод	23.1
7145	23:26-6.1293 6 Зона с особыми условиями использования территории		464441.51	1365442.53		692006000000 Аналитический метод	23.1
7146	23:26-6.1293 6 Зона с особыми условиями использования территории		464440.94	1365441.06		692006000000 Аналитический метод	23.1
7147	23:26-6.1293 6 Зона с особыми условиями		464440.23	1365439.67		692006000000 Аналитический метод	23.1

	использования территории						
7148	23:26-6.1293 6 Зона с особыми условиями использования территории		464439.41	1365438.38		692006000000 Аналитический метод	23.1
7149	23:26-6.1293 6 Зона с особыми условиями использования территории		464438.47	1365437.2		692006000000 Аналитический метод	23.1
7150	23:26-6.1293 6 Зона с особыми условиями использования территории		464437.43	1365436.14		692006000000 Аналитический метод	23.1
7151	23:26-6.1293 6 Зона с особыми условиями использования территории		464435.53	1365434.68		692006000000 Аналитический метод	23.1
7152	23:26-6.1293 6 Зона с особыми условиями использования территории		464433.84	1365433.64		692006000000 Аналитический метод	23.1
7153	23:26-6.1293 6 Зона с особыми условиями использования территории		464428.69	1365430.82		692006000000 Аналитический метод	23.1
7154	23:26-6.1293 6 Зона с особыми условиями использования территории		464425.61	1365428.96		692006000000 Аналитический метод	23.1
7155	23:26-6.1293 6 Зона с особыми условиями использования территории		464421.85	1365426.41		692006000000 Аналитический метод	23.1
7156	23:26-6.1293 6 Зона с особыми условиями использования территории		464418.97	1365424.18		692006000000 Аналитический метод	23.1
7157	23:26-6.1293 6 Зона с особыми условиями использования территории		464416.1	1365421.72		692006000000 Аналитический метод	23.1
7158	23:26-6.1293 6 Зона с особыми условиями использования территории		464404.65	1365411.61		692006000000 Аналитический метод	23.1
7159	23:26-6.1293 6 Зона с особыми условиями использования территории		464401.91	1365408.94		692006000000 Аналитический метод	23.1
7160	23:26-6.1293 6 Зона с особыми условиями		464397.51	1365404.07		692006000000 Аналитический метод	23.1

	использования территории						
7161	23:26-6.1293 6 Зона с особыми условиями использования территории		464396.21	1365402.73		692006000000 Аналитический метод	23.1
7162	23:26-6.1293 6 Зона с особыми условиями использования территории		464394.43	1365401.13		692006000000 Аналитический метод	23.1
7163	23:26-6.1293 6 Зона с особыми условиями использования территории		464392.55	1365399.79		692006000000 Аналитический метод	23.1
7164	23:26-6.1293 6 Зона с особыми условиями использования территории		464391.27	1365399.09		692006000000 Аналитический метод	23.1
7165	23:26-6.1293 6 Зона с особыми условиями использования территории		464389.96	1365398.56		692006000000 Аналитический метод	23.1
7166	23:26-6.1293 6 Зона с особыми условиями использования территории		464388.64	1365398.21		692006000000 Аналитический метод	23.1
7167	23:26-6.1293 6 Зона с особыми условиями использования территории		464387.9	1365398.08		692006000000 Аналитический метод	23.1
7168	23:26-6.1293 6 Зона с особыми условиями использования территории		464385.6	1365397.92		692006000000 Аналитический метод	23.1
7169	23:26-6.1293 6 Зона с особыми условиями использования территории		464381.75	1365398.01		692006000000 Аналитический метод	23.1
7170	23:26-6.1293 6 Зона с особыми условиями использования территории		464379.99	1365397.97		692006000000 Аналитический метод	23.1
7171	23:26-6.1293 6 Зона с особыми условиями использования территории		464377.65	1365397.66		692006000000 Аналитический метод	23.1
7172	23:26-6.1293 6 Зона с особыми условиями использования территории		464375.28	1365397		692006000000 Аналитический метод	23.1
7173	23:26-6.1293 6 Зона с особыми условиями		464372.07	1365395.7		692006000000 Аналитический метод	23.1

	использования территории						
7174	23:26-6.1293 6 Зона с особыми условиями использования территории		464366.25	1365392.87		692006000000 Аналитический метод	23.1
7175	23:26-6.1293 6 Зона с особыми условиями использования территории		464362.97	1365391.05		692006000000 Аналитический метод	23.1
7176	23:26-6.1293 6 Зона с особыми условиями использования территории		464361.37	1365390.03		692006000000 Аналитический метод	23.1
7177	23:26-6.1293 6 Зона с особыми условиями использования территории		464360.06	1365389.1		692006000000 Аналитический метод	23.1
7178	23:26-6.1293 6 Зона с особыми условиями использования территории		464358.53	1365387.9		692006000000 Аналитический метод	23.1
7179	23:26-6.1293 6 Зона с особыми условиями использования территории		464356.33	1365385.96		692006000000 Аналитический метод	23.1
7180	23:26-6.1293 6 Зона с особыми условиями использования территории		464354.38	1365384.07		692006000000 Аналитический метод	23.1
7181	23:26-6.1293 6 Зона с особыми условиями использования территории		464352.5	1365382.11		692006000000 Аналитический метод	23.1
7182	23:26-6.1293 6 Зона с особыми условиями использования территории		464349.42	1365378.56		692006000000 Аналитический метод	23.1
7183	23:26-6.1293 6 Зона с особыми условиями использования территории		464344.69	1365372.6		692006000000 Аналитический метод	23.1
7184	23:26-6.1293 6 Зона с особыми условиями использования территории		464343.53	1365371.31		692006000000 Аналитический метод	23.1
7185	23:26-6.1293 6 Зона с особыми условиями использования территории		464342.43	1365370.22		692006000000 Аналитический метод	23.1
7186	23:26-6.1293 6 Зона с особыми условиями		464340.47	1365368.56		692006000000 Аналитический метод	23.1

	использования территории						
7187	23:26-6.1293 6 Зона с особыми условиями использования территории		464333.91	1365363.7		692006000000 Аналитический метод	23.1
7188	23:26-6.1293 6 Зона с особыми условиями использования территории		464328.75	1365359.47		692006000000 Аналитический метод	23.1
7189	23:26-6.1293 6 Зона с особыми условиями использования территории		464320.76	1365352.35		692006000000 Аналитический метод	23.1
7190	23:26-6.1293 6 Зона с особыми условиями использования территории		464310.71	1365342.92		692006000000 Аналитический метод	23.1
7191	23:26-6.1293 6 Зона с особыми условиями использования территории		464307.15	1365339.76		692006000000 Аналитический метод	23.1
7192	23:26-6.1293 6 Зона с особыми условиями использования территории		464302.66	1365336.15		692006000000 Аналитический метод	23.1
7193	23:26-6.1293 6 Зона с особыми условиями использования территории		464292.37	1365328.34		692006000000 Аналитический метод	23.1
7194	23:26-6.1293 6 Зона с особыми условиями использования территории		464289.96	1365326.59		692006000000 Аналитический метод	23.1
7195	23:26-6.1293 6 Зона с особыми условиями использования территории		464283.55	1365322.19		692006000000 Аналитический метод	23.1
7196	23:26-6.1293 6 Зона с особыми условиями использования территории		464281.2	1365320.49		692006000000 Аналитический метод	23.1
7197	23:26-6.1293 6 Зона с особыми условиями использования территории		464273.62	1365314.54		692006000000 Аналитический метод	23.1
7198	23:26-6.1293 6 Зона с особыми условиями использования территории		464264.79	1365308.02		692006000000 Аналитический метод	23.1
7199	23:26-6.1293 6 Зона с особыми условиями		464261.72	1365305.59		692006000000 Аналитический метод	23.1

	использования территории						
7200	23:26-6.1293 6 Зона с особыми условиями использования территории		464258.73	1365303.07		692006000000 Аналитический метод	23.1
7201	23:26-6.1293 6 Зона с особыми условиями использования территории		464255.88	1365300.42		692006000000 Аналитический метод	23.1
7202	23:26-6.1293 6 Зона с особыми условиями использования территории		464253.88	1365298.32		692006000000 Аналитический метод	23.1
7203	23:26-6.1293 6 Зона с особыми условиями использования территории		464251.57	1365295.55		692006000000 Аналитический метод	23.1
7204	23:26-6.1293 6 Зона с особыми условиями использования территории		464248.52	1365291.53		692006000000 Аналитический метод	23.1
7205	23:26-6.1293 6 Зона с особыми условиями использования территории		464246.95	1365289.58		692006000000 Аналитический метод	23.1
7206	23:26-6.1293 6 Зона с особыми условиями использования территории		464245.23	1365287.7		692006000000 Аналитический метод	23.1
7207	23:26-6.1293 6 Зона с особыми условиями использования территории		464243.99	1365286.51		692006000000 Аналитический метод	23.1
7208	23:26-6.1293 6 Зона с особыми условиями использования территории		464242.68	1365285.37		692006000000 Аналитический метод	23.1
7209	23:26-6.1293 6 Зона с особыми условиями использования территории		464239.92	1365283.31		692006000000 Аналитический метод	23.1
7210	23:26-6.1293 6 Зона с особыми условиями использования территории		464237.76	1365281.94		692006000000 Аналитический метод	23.1
7211	23:26-6.1293 6 Зона с особыми условиями использования территории		464236.14	1365281.04		692006000000 Аналитический метод	23.1
7212	23:26-6.1293 6 Зона с особыми условиями		464225.73	1365275.8		692006000000 Аналитический метод	23.1

	использования территории						
7213	23:26-6.1293 6 Зона с особыми условиями использования территории		464224.3	1365275.15		692006000000 Аналитический метод	23.1
7214	23:26-6.1293 6 Зона с особыми условиями использования территории		464220.87	1365273.79		692006000000 Аналитический метод	23.1
7215	23:26-6.1293 6 Зона с особыми условиями использования территории		464219.97	1365273.35		692006000000 Аналитический метод	23.1
7216	23:26-6.1293 6 Зона с особыми условиями использования территории		464218.9	1365272.72		692006000000 Аналитический метод	23.1
7217	23:26-6.1293 6 Зона с особыми условиями использования территории		464217.15	1365271.37		692006000000 Аналитический метод	23.1
7218	23:26-6.1293 6 Зона с особыми условиями использования территории		464215.93	1365270.22		692006000000 Аналитический метод	23.1
7219	23:26-6.1293 6 Зона с особыми условиями использования территории		464214.62	1365268.88		692006000000 Аналитический метод	23.1
7220	23:26-6.1293 6 Зона с особыми условиями использования территории		464210.85	1365264.66		692006000000 Аналитический метод	23.1
7221	23:26-6.1293 6 Зона с особыми условиями использования территории		464204.48	1365257.1		692006000000 Аналитический метод	23.1
7222	23:26-6.1293 6 Зона с особыми условиями использования территории		464202.59	1365255.13		692006000000 Аналитический метод	23.1
7223	23:26-6.1293 6 Зона с особыми условиями использования территории		464200.89	1365253.65		692006000000 Аналитический метод	23.1
7224	23:26-6.1293 6 Зона с особыми условиями использования территории		464199.59	1365252.71		692006000000 Аналитический метод	23.1
7225	23:26-6.1293 6 Зона с особыми условиями		464197.42	1365251.37		692006000000 Аналитический метод	23.1

	использования территории						
7226	23:26-6.1293 6 Зона с особыми условиями использования территории		464192.4	1365248.69		692006000000 Аналитический метод	23.1
7227	23:26-6.1293 6 Зона с особыми условиями использования территории		464184.8	1365244.28		692006000000 Аналитический метод	23.1
7228	23:26-6.1293 6 Зона с особыми условиями использования территории		464175.9	1365239.36		692006000000 Аналитический метод	23.1
7229	23:26-6.1293 6 Зона с особыми условиями использования территории		464172.63	1365237.32		692006000000 Аналитический метод	23.1
7230	23:26-6.1293 6 Зона с особыми условиями использования территории		464171.06	1365236.24		692006000000 Аналитический метод	23.1
7231	23:26-6.1293 6 Зона с особыми условиями использования территории		464169.55	1365235.09		692006000000 Аналитический метод	23.1
7232	23:26-6.1293 6 Зона с особыми условиями использования территории		464167.43	1365233.23		692006000000 Аналитический метод	23.1
7233	23:26-6.1293 6 Зона с особыми условиями использования территории		464165.56	1365231.22		692006000000 Аналитический метод	23.1
7234	23:26-6.1293 6 Зона с особыми условиями использования территории		464163.99	1365229.08		692006000000 Аналитический метод	23.1
7235	23:26-6.1293 6 Зона с особыми условиями использования территории		464163.05	1365227.57		692006000000 Аналитический метод	23.1
7236	23:26-6.1293 6 Зона с особыми условиями использования территории		464162.2	1365226.01		692006000000 Аналитический метод	23.1
7237	23:26-6.1293 6 Зона с особыми условиями использования территории		464160.69	1365222.79		692006000000 Аналитический метод	23.1
7238	23:26-6.1293 6 Зона с особыми условиями		464159.79	1365220.4		692006000000 Аналитический метод	23.1

	использования территории						
7239	23:26-6.1293 6 Зона с особыми условиями использования территории		464159	1365217.73		692006000000 Аналитический метод	23.1
7240	23:26-6.1293 6 Зона с особыми условиями использования территории		464158	1365212.97		692006000000 Аналитический метод	23.1
7241	23:26-6.1293 6 Зона с особыми условиями использования территории		464157.6	1365211.99		692006000000 Аналитический метод	23.1
7242	23:26-6.1293 6 Зона с особыми условиями использования территории		464157.01	1365211.26		692006000000 Аналитический метод	23.1
7243	23:26-6.1293 6 Зона с особыми условиями использования территории		464156.42	1365210.81		692006000000 Аналитический метод	23.1
7244	23:26-6.1293 6 Зона с особыми условиями использования территории		464155.05	1365210.16		692006000000 Аналитический метод	23.1
7245	23:26-6.1293 6 Зона с особыми условиями использования территории		464150.43	1365208.75		692006000000 Аналитический метод	23.1
7246	23:26-6.1293 6 Зона с особыми условиями использования территории		464149.02	1365208.24		692006000000 Аналитический метод	23.1
7247	23:26-6.1293 6 Зона с особыми условиями использования территории		464147.62	1365207.61		692006000000 Аналитический метод	23.1
7248	23:26-6.1293 6 Зона с особыми условиями использования территории		464145.46	1365206.37		692006000000 Аналитический метод	23.1
7249	23:26-6.1293 6 Зона с особыми условиями использования территории		464143.89	1365205.26		692006000000 Аналитический метод	23.1
7250	23:26-6.1293 6 Зона с особыми условиями использования территории		464142.4	1365204.06		692006000000 Аналитический метод	23.1
7251	23:26-6.1293 6 Зона с особыми условиями		464140.35	1365202.12		692006000000 Аналитический метод	23.1

	использования территории						
7252	23:26-6.1293 6 Зона с особыми условиями использования территории		464138.78	1365200.32		692006000000 Аналитический метод	23.1
7253	23:26-6.1293 6 Зона с особыми условиями использования территории		464137.21	1365198.21		692006000000 Аналитический метод	23.1
7254	23:26-6.1293 6 Зона с особыми условиями использования территории		464133.11	1365192.16		692006000000 Аналитический метод	23.1
7255	23:26-6.1293 6 Зона с особыми условиями использования территории		464131.33	1365189.89		692006000000 Аналитический метод	23.1
7256	23:26-6.1293 6 Зона с особыми условиями использования территории		464129.39	1365187.74		692006000000 Аналитический метод	23.1
7257	23:26-6.1293 6 Зона с особыми условиями использования территории		464127.31	1365185.71		692006000000 Аналитический метод	23.1
7258	23:26-6.1293 6 Зона с особыми условиями использования территории		464124.37	1365183.16		692006000000 Аналитический метод	23.1
7259	23:26-6.1293 6 Зона с особыми условиями использования территории		464122.08	1365181.39		692006000000 Аналитический метод	23.1
7260	23:26-6.1293 6 Зона с особыми условиями использования территории		464116.69	1365177.41		692006000000 Аналитический метод	23.1
7261	23:26-6.1293 6 Зона с особыми условиями использования территории		464113.9	1365175.12		692006000000 Аналитический метод	23.1
7262	23:26-6.1293 6 Зона с особыми условиями использования территории		464112.65	1365173.96		692006000000 Аналитический метод	23.1
7263	23:26-6.1293 6 Зона с особыми условиями использования территории		464111.02	1365172.25		692006000000 Аналитический метод	23.1
7264	23:26-6.1293 6 Зона с особыми условиями		464107.66	1365168.25		692006000000 Аналитический метод	23.1

	использования территории						
7265	23:26-6.1293 6 Зона с особыми условиями использования территории		464106.49	1365166.93		692006000000 Аналитический метод	23.1
7266	23:26-6.1293 6 Зона с особыми условиями использования территории		464105.26	1365165.74		692006000000 Аналитический метод	23.1
7267	23:26-6.1293 6 Зона с особыми условиями использования территории		464103.96	1365164.71		692006000000 Аналитический метод	23.1
7268	23:26-6.1293 6 Зона с особыми условиями использования территории		464102.57	1365163.86		692006000000 Аналитический метод	23.1
7269	23:26-6.1293 6 Зона с особыми условиями использования территории		464101.88	1365163.52		692006000000 Аналитический метод	23.1
7270	23:26-6.1293 6 Зона с особыми условиями использования территории		464100.45	1365162.96		692006000000 Аналитический метод	23.1
7271	23:26-6.1293 6 Зона с особыми условиями использования территории		464097.94	1365162.29		692006000000 Аналитический метод	23.1
7272	23:26-6.1293 6 Зона с особыми условиями использования территории		464093.45	1365161.43		692006000000 Аналитический метод	23.1
7273	23:26-6.1293 6 Зона с особыми условиями использования территории		464091.67	1365161.03		692006000000 Аналитический метод	23.1
7274	23:26-6.1293 6 Зона с особыми условиями использования территории		464089.4	1365160.32		692006000000 Аналитический метод	23.1
7275	23:26-6.1293 6 Зона с особыми условиями использования территории		464087.91	1365159.66		692006000000 Аналитический метод	23.1
7276	23:26-6.1293 6 Зона с особыми условиями использования территории		464086.41	1365158.83		692006000000 Аналитический метод	23.1
7277	23:26-6.1293 6 Зона с особыми условиями		464084.22	1365157.38		692006000000 Аналитический метод	23.1

	использования территории						
7278	23:26-6.1293 6 Зона с особыми условиями использования территории		464078.34	1365153.08		692006000000 Аналитический метод	23.1
7279	23:26-6.1293 6 Зона с особыми условиями использования территории		464075.63	1365150.93		692006000000 Аналитический метод	23.1
7280	23:26-6.1293 6 Зона с особыми условиями использования территории		464072.01	1365147.77		692006000000 Аналитический метод	23.1
7281	23:26-6.1293 6 Зона с особыми условиями использования территории		464059.92	1365136.78		692006000000 Аналитический метод	23.1
7282	23:26-6.1293 6 Зона с особыми условиями использования территории		464059.09	1365135.99		692006000000 Аналитический метод	23.1
7283	23:26-6.1293 6 Зона с особыми условиями использования территории		464031.27	1365118.06		692006000000 Аналитический метод	23.1
7284	23:26-6.1293 6 Зона с особыми условиями использования территории		464006.13	1365090.28		692006000000 Аналитический метод	23.1
7285	23:26-6.1293 6 Зона с особыми условиями использования территории		463986.29	1365065.14		692006000000 Аналитический метод	23.1
7286	23:26-6.1293 6 Зона с особыми условиями использования территории		463967.77	1365042.65		692006000000 Аналитический метод	23.1
7287	23:26-6.1293 6 Зона с особыми условиями использования территории		463949.25	1365020.16		692006000000 Аналитический метод	23.1
7288	23:26-6.1293 6 Зона с особыми условиями использования территории		463926.76	1364996.35		692006000000 Аналитический метод	23.1
7289	23:26-6.1293 6 Зона с особыми условиями использования территории		463906.2	1364971.11		692006000000 Аналитический метод	23.1
7290	23:26-6.1293 6 Зона с особыми условиями		463897.66	1364960.63		692006000000 Аналитический метод	23.1

	использования территории						
7291	23:26-6.1293 6 Зона с особыми условиями использования территории		463890.99	1364950.94		692006000000 Аналитический метод	23.1
7292	23:26-6.1293 6 Зона с особыми условиями использования территории		463883.1	1364939.46		692006000000 Аналитический метод	23.1
7293	23:26-6.1293 6 Зона с особыми условиями использования территории		463871.8	1364918.91		692006000000 Аналитический метод	23.1
7294	23:26-6.1293 6 Зона с особыми условиями использования территории		463868.55	1364913		692006000000 Аналитический метод	23.1
7295	23:26-6.1293 6 Зона с особыми условиями использования территории		463864.08	1364892.88		692006000000 Аналитический метод	23.1
7296	23:26-6.1293 6 Зона с особыми условиями использования территории		463863.26	1364889.19		692006000000 Аналитический метод	23.1
7297	23:26-6.1293 6 Зона с особыми условиями использования территории		463859.29	1364868.03		692006000000 Аналитический метод	23.1
7298	23:26-6.1293 6 Зона с особыми условиями использования территории		463854.72	1364848.84		692006000000 Аналитический метод	23.1
7299	23:26-6.1293 6 Зона с особыми условиями использования территории		463852.68	1364840.24		692006000000 Аналитический метод	23.1
7300	23:26-6.1293 6 Зона с особыми условиями использования территории		463850.77	1364835.15		692006000000 Аналитический метод	23.1
7301	23:26-6.1293 6 Зона с особыми условиями использования территории		463844.74	1364819.08		692006000000 Аналитический метод	23.1
7302	23:26-6.1293 6 Зона с особыми условиями использования территории		463835.48	1364797.91		692006000000 Аналитический метод	23.1
7303	23:26-6.1293 6 Зона с особыми условиями		463824.89	1364776.74		692006000000 Аналитический метод	23.1

	использования территории						
7304	23:26-6.1293 6 Зона с особыми условиями использования территории		463802.41	1364751.61		692006000000 Аналитический метод	23.1
7305	23:26-6.1293 6 Зона с особыми условиями использования территории		463782.56	1364729.12		692006000000 Аналитический метод	23.1
7306	23:26-6.1293 6 Зона с особыми условиями использования территории		463769.37	1364709.93		692006000000 Аналитический метод	23.1
7307	23:26-6.1293 6 Зона с особыми условиями использования территории		463768.01	1364707.95		692006000000 Аналитический метод	23.1
7308	23:26-6.1293 6 Зона с особыми условиями использования территории		463763.7	1364701.05		692006000000 Аналитический метод	23.1
7309	23:26-6.1293 6 Зона с особыми условиями использования территории		463754.78	1364686.79		692006000000 Аналитический метод	23.1
7310	23:26-6.1293 6 Зона с особыми условиями использования территории		463733.61	1364664.3		692006000000 Аналитический метод	23.1
7311	23:26-6.1293 6 Зона с особыми условиями использования территории		463705.83	1364645.78		692006000000 Аналитический метод	23.1
7312	23:26-6.1293 6 Зона с особыми условиями использования территории		463689.62	1364631.51		692006000000 Аналитический метод	23.1
7313	23:26-6.1293 6 Зона с особыми условиями использования территории		463673.13	1364617		692006000000 Аналитический метод	23.1
7314	23:26-6.1293 6 Зона с особыми условиями использования территории		463672.76	1364616.67		692006000000 Аналитический метод	23.1
7315	23:26-6.1293 6 Зона с особыми условиями использования территории		463658.21	1364595.5		692006000000 Аналитический метод	23.1
7316	23:26-6.1293 6 Зона с особыми условиями		463649.52	1364582.48		692006000000 Аналитический метод	23.1

	использования территории						
7317	23:26-6.1293 6 Зона с особыми условиями использования территории		463644.98	1364575.66		692006000000 Аналитический метод	23.1
7318	23:26-6.1293 6 Зона с особыми условиями использования территории		463637.13	1364565.2		692006000000 Аналитический метод	23.1
7319	23:26-6.1293 6 Зона с особыми условиями использования территории		463625.13	1364549.2		692006000000 Аналитический метод	23.1
7320	23:26-6.1293 6 Зона с особыми условиями использования территории		463609.26	1364539.94		692006000000 Аналитический метод	23.1
7321	23:26-6.1293 6 Зона с особыми условиями использования территории		463586.77	1364532		692006000000 Аналитический метод	23.1
7322	23:26-6.1293 6 Зона с особыми условиями использования территории		463585.66	1364530.96		692006000000 Аналитический метод	23.1
7323	23:26-6.1293 6 Зона с особыми условиями использования территории		463571.96	1364518.12		692006000000 Аналитический метод	23.1
7324	23:26-6.1293 6 Зона с особыми условиями использования территории		463548.13	1364495.78		692006000000 Аналитический метод	23.1
7325	23:26-6.1293 6 Зона с особыми условиями использования территории		463541.71	1364490.42		692006000000 Аналитический метод	23.1
7326	23:26-6.1293 6 Зона с особыми условиями использования территории		463528.57	1364479.9		692006000000 Аналитический метод	23.1
7327	23:26-6.1293 6 Зона с особыми условиями использования территории		463524	1364476.39		692006000000 Аналитический метод	23.1
7328	23:26-6.1293 6 Зона с особыми условиями использования территории		463520.18	1364473.58		692006000000 Аналитический метод	23.1
7329	23:26-6.1293 6 Зона с особыми условиями		463515.66	1364470.47		692006000000 Аналитический метод	23.1

	использования территории						
7330	23:26-6.1293 6 Зона с особыми условиями использования территории		463501.04	1364460.77		692006000000 Аналитический метод	23.1
7331	23:26-6.1293 6 Зона с особыми условиями использования территории		463480.93	1364446.57		692006000000 Аналитический метод	23.1
7332	23:26-6.1293 6 Зона с особыми условиями использования территории		463477.76	1364444.43		692006000000 Аналитический метод	23.1
7333	23:26-6.1293 6 Зона с особыми условиями использования территории		463474.57	1364442.39		692006000000 Аналитический метод	23.1
7334	23:26-6.1293 6 Зона с особыми условиями использования территории		463472.13	1364441		692006000000 Аналитический метод	23.1
7335	23:26-6.1293 6 Зона с особыми условиями использования территории		463468.98	1364439.47		692006000000 Аналитический метод	23.1
7336	23:26-6.1293 6 Зона с особыми условиями использования территории		463466.4	1364438.45		692006000000 Аналитический метод	23.1
7337	23:26-6.1293 6 Зона с особыми условиями использования территории		463462.69	1364437.18		692006000000 Аналитический метод	23.1
7338	23:26-6.1293 6 Зона с особыми условиями использования территории		463458.13	1364435.84		692006000000 Аналитический метод	23.1
7339	23:26-6.1293 6 Зона с особыми условиями использования территории		463452.63	1364434.44		692006000000 Аналитический метод	23.1
7340	23:26-6.1293 6 Зона с особыми условиями использования территории		463448.83	1364433.69		692006000000 Аналитический метод	23.1
7341	23:26-6.1293 6 Зона с особыми условиями использования территории		463445.93	1364433.29		692006000000 Аналитический метод	23.1
7342	23:26-6.1293 6 Зона с особыми условиями		463443	1364433.03		692006000000 Аналитический метод	23.1

	использования территории						
7343	23:26-6.1293 6 Зона с особыми условиями использования территории		463439.05	1364432.86		692006000000 Аналитический метод	23.1
7344	23:26-6.1293 6 Зона с особыми условиями использования территории		463434.19	1364432.85		692006000000 Аналитический метод	23.1
7345	23:26-6.1293 6 Зона с особыми условиями использования территории		463429.34	1364432.94		692006000000 Аналитический метод	23.1
7346	23:26-6.1293 6 Зона с особыми условиями использования территории		463421.67	1364433.28		692006000000 Аналитический метод	23.1
7347	23:26-6.1293 6 Зона с особыми условиями использования территории		463414.07	1364433.7		692006000000 Аналитический метод	23.1
7348	23:26-6.1293 6 Зона с особыми условиями использования территории		463409.56	1364434.07		692006000000 Аналитический метод	23.1
7349	23:26-6.1293 6 Зона с особыми условиями использования территории		463405.98	1364434.5		692006000000 Аналитический метод	23.1
7350	23:26-6.1293 6 Зона с особыми условиями использования территории		463402.24	1364435.1		692006000000 Аналитический метод	23.1
7351	23:26-6.1293 6 Зона с особыми условиями использования территории		463399.45	1364435.64		692006000000 Аналитический метод	23.1
7352	23:26-6.1293 6 Зона с особыми условиями использования территории		463395.75	1364436.47		692006000000 Аналитический метод	23.1
7353	23:26-6.1293 6 Зона с особыми условиями использования территории		463392.15	1364437.39		692006000000 Аналитический метод	23.1
7354	23:26-6.1293 6 Зона с особыми условиями использования территории		463389.64	1364438.14		692006000000 Аналитический метод	23.1
7355	23:26-6.1293 6 Зона с особыми условиями		463387.16	1364439		692006000000 Аналитический метод	23.1

	использования территории						
7356	23:26-6.1293 6 Зона с особыми условиями использования территории		463384.74	1364440.04		692006000000 Аналитический метод	23.1
7357	23:26-6.1293 6 Зона с особыми условиями использования территории		463383.14	1364440.84		692006000000 Аналитический метод	23.1
7358	23:26-6.1293 6 Зона с особыми условиями использования территории		463380.78	1364442.24		692006000000 Аналитический метод	23.1
7359	23:26-6.1293 6 Зона с особыми условиями использования территории		463377.75	1364444.36		692006000000 Аналитический метод	23.1
7360	23:26-6.1293 6 Зона с особыми условиями использования территории		463374.67	1364446.78		692006000000 Аналитический метод	23.1
7361	23:26-6.1293 6 Зона с особыми условиями использования территории		463364.77	1364454.79		692006000000 Аналитический метод	23.1
7362	23:26-6.1293 6 Зона с особыми условиями использования территории		463360.24	1364458.27		692006000000 Аналитический метод	23.1
7363	23:26-6.1293 6 Зона с особыми условиями использования территории		463356.4	1364461.09		692006000000 Аналитический метод	23.1
7364	23:26-6.1293 6 Зона с особыми условиями использования территории		463354.2	1364462.58		692006000000 Аналитический метод	23.1
7365	23:26-6.1293 6 Зона с особыми условиями использования территории		463351.94	1364463.97		692006000000 Аналитический метод	23.1
7366	23:26-6.1293 6 Зона с особыми условиями использования территории		463349.63	1364465.16		692006000000 Аналитический метод	23.1
7367	23:26-6.1293 6 Зона с особыми условиями использования территории		463348.05	1364465.83		692006000000 Аналитический метод	23.1
7368	23:26-6.1293 6 Зона с особыми условиями		463346.51	1364466.35		692006000000 Аналитический метод	23.1

	использования территории						
7369	23:26-6.1293 6 Зона с особыми условиями использования территории		463344.99	1364466.75		692006000000 Аналитический метод	23.1
7370	23:26-6.1293 6 Зона с особыми условиями использования территории		463343.21	1364467.09		692006000000 Аналитический метод	23.1
7371	23:26-6.1293 6 Зона с особыми условиями использования территории		463341.41	1364467.34		692006000000 Аналитический метод	23.1
7372	23:26-6.1293 6 Зона с особыми условиями использования территории		463337.71	1364467.56		692006000000 Аналитический метод	23.1
7373	23:26-6.1293 6 Зона с особыми условиями использования территории		463333.98	1364467.51		692006000000 Аналитический метод	23.1
7374	23:26-6.1293 6 Зона с особыми условиями использования территории		463332.12	1364467.39		692006000000 Аналитический метод	23.1
7375	23:26-6.1293 6 Зона с особыми условиями использования территории		463330.28	1364467.18		692006000000 Аналитический метод	23.1
7376	23:26-6.1293 6 Зона с особыми условиями использования территории		463327.56	1364466.69		692006000000 Аналитический метод	23.1
7377	23:26-6.1293 6 Зона с особыми условиями использования территории		463325.95	1364466.26		692006000000 Аналитический метод	23.1
7378	23:26-6.1293 6 Зона с особыми условиями использования территории		463324.51	1364465.79		692006000000 Аналитический метод	23.1
7379	23:26-6.1293 6 Зона с особыми условиями использования территории		463321.93	1364464.72		692006000000 Аналитический метод	23.1
7380	23:26-6.1293 6 Зона с особыми условиями использования территории		463319.47	1364463.43		692006000000 Аналитический метод	23.1
7381	23:26-6.1293 6 Зона с особыми условиями		463317.91	1364462.47		692006000000 Аналитический метод	23.1

	использования территории						
7382	23:26-6.1293 6 Зона с особыми условиями использования территории		463316.43	1364461.42		692006000000 Аналитический метод	23.1
7383	23:26-6.1293 6 Зона с особыми условиями использования территории		463315.05	1364460.29		692006000000 Аналитический метод	23.1
7384	23:26-6.1293 6 Зона с особыми условиями использования территории		463313.82	1364459.08		692006000000 Аналитический метод	23.1
7385	23:26-6.1293 6 Зона с особыми условиями использования территории		463312.76	1364457.77		692006000000 Аналитический метод	23.1
7386	23:26-6.1293 6 Зона с особыми условиями использования территории		463312.3	1364457.08		692006000000 Аналитический метод	23.1
7387	23:26-6.1293 6 Зона с особыми условиями использования территории		463311.52	1364455.66		692006000000 Аналитический метод	23.1
7388	23:26-6.1293 6 Зона с особыми условиями использования территории		463310.9	1364454.14		692006000000 Аналитический метод	23.1
7389	23:26-6.1293 6 Зона с особыми условиями использования территории		463310.42	1364452.51		692006000000 Аналитический метод	23.1
7390	23:26-6.1293 6 Зона с особыми условиями использования территории		463310.06	1364450.83		692006000000 Аналитический метод	23.1
7391	23:26-6.1293 6 Зона с особыми условиями использования территории		463309.82	1364449.08		692006000000 Аналитический метод	23.1
7392	23:26-6.1293 6 Зона с особыми условиями использования территории		463309.68	1364447.29		692006000000 Аналитический метод	23.1
7393	23:26-6.1293 6 Зона с особыми условиями использования территории		463309.63	1364445.49		692006000000 Аналитический метод	23.1
7394	23:26-6.1293 6 Зона с особыми условиями		463309.68	1364443.67		692006000000 Аналитический метод	23.1

	использования территории						
7395	23:26-6.1293 6 Зона с особыми условиями использования территории		463309.89	1364440.92		692006000000 Аналитический метод	23.1
7396	23:26-6.1293 6 Зона с особыми условиями использования территории		463310.12	1364439.09		692006000000 Аналитический метод	23.1
7397	23:26-6.1293 6 Зона с особыми условиями использования территории		463310.58	1364436.35		692006000000 Аналитический метод	23.1
7398	23:26-6.1293 6 Зона с особыми условиями использования территории		463311.14	1364433.63		692006000000 Аналитический метод	23.1
7399	23:26-6.1293 6 Зона с особыми условиями использования территории		463311.8	1364430.94		692006000000 Аналитический метод	23.1
7400	23:26-6.1293 6 Зона с особыми условиями использования территории		463312.56	1364428.29		692006000000 Аналитический метод	23.1
7401	23:26-6.1293 6 Зона с особыми условиями использования территории		463313.15	1364426.55		692006000000 Аналитический метод	23.1
7402	23:26-6.1293 6 Зона с особыми условиями использования территории		463313.81	1364424.86		692006000000 Аналитический метод	23.1
7403	23:26-6.1293 6 Зона с особыми условиями использования территории		463314.58	1364423.13		692006000000 Аналитический метод	23.1
7404	23:26-6.1293 6 Зона с особыми условиями использования территории		463315.98	1364420.49		692006000000 Аналитический метод	23.1
7405	23:26-6.1293 6 Зона с особыми условиями использования территории		463317.52	1364417.98		692006000000 Аналитический метод	23.1
7406	23:26-6.1293 6 Зона с особыми условиями использования территории		463326.75	1364404.56		692006000000 Аналитический метод	23.1
7407	23:26-6.1293 6 Зона с особыми условиями		463328.22	1364402.08		692006000000 Аналитический метод	23.1

	использования территории						
7408	23:26-6.1293 6 Зона с особыми условиями использования территории		463329.06	1364400.36		692006000000 Аналитический метод	23.1
7409	23:26-6.1293 6 Зона с особыми условиями использования территории		463329.4	1364399.52		692006000000 Аналитический метод	23.1
7410	23:26-6.1293 6 Зона с особыми условиями использования территории		463329.93	1364397.84		692006000000 Аналитический метод	23.1
7411	23:26-6.1293 6 Зона с особыми условиями использования территории		463330.1	1364397		692006000000 Аналитический метод	23.1
7412	23:26-6.1293 6 Зона с особыми условиями использования территории		463330.26	1364395.47		692006000000 Аналитический метод	23.1
7413	23:26-6.1293 6 Зона с особыми условиями использования территории		463330.19	1364393.98		692006000000 Аналитический метод	23.1
7414	23:26-6.1293 6 Зона с особыми условиями использования территории		463330.07	1364393.26		692006000000 Аналитический метод	23.1
7415	23:26-6.1293 6 Зона с особыми условиями использования территории		463329.9	1364392.55		692006000000 Аналитический метод	23.1
7416	23:26-6.1293 6 Зона с особыми условиями использования территории		463329.4	1364391.21		692006000000 Аналитический метод	23.1
7417	23:26-6.1293 6 Зона с особыми условиями использования территории		463329.08	1364390.58		692006000000 Аналитический метод	23.1
7418	23:26-6.1293 6 Зона с особыми условиями использования территории		463328.33	1364389.44		692006000000 Аналитический метод	23.1
7419	23:26-6.1293 6 Зона с особыми условиями использования территории		463327.47	1364388.42		692006000000 Аналитический метод	23.1
7420	23:26-6.1293 6 Зона с особыми условиями		463326.34	1364387.32		692006000000 Аналитический метод	23.1

	использования территории						
7421	23:26-6.1293 6 Зона с особыми условиями использования территории		463321.44	1364383.22		692006000000 Аналитический метод	23.1
7422	23:26-6.1293 6 Зона с особыми условиями использования территории		463314.28	1364376.83		692006000000 Аналитический метод	23.1
7423	23:26-6.1293 6 Зона с особыми условиями использования территории		463312.87	1364375.69		692006000000 Аналитический метод	23.1
7424	23:26-6.1293 6 Зона с особыми условиями использования территории		463310.81	1364374.19		692006000000 Аналитический метод	23.1
7425	23:26-6.1293 6 Зона с особыми условиями использования территории		463307.6	1364372.22		692006000000 Аналитический метод	23.1
7426	23:26-6.1293 6 Зона с особыми условиями использования территории		463304.43	1364370.59		692006000000 Аналитический метод	23.1
7427	23:26-6.1293 6 Зона с особыми условиями использования территории		463301.26	1364369.2		692006000000 Аналитический метод	23.1
7428	23:26-6.1293 6 Зона с особыми условиями использования территории		463294.96	1364366.67		692006000000 Аналитический метод	23.1
7429	23:26-6.1293 6 Зона с особыми условиями использования территории		463291.53	1364365.05		692006000000 Аналитический метод	23.1
7430	23:26-6.1293 6 Зона с особыми условиями использования территории		463289.97	1364364.18		692006000000 Аналитический метод	23.1
7431	23:26-6.1293 6 Зона с особыми условиями использования территории		463288.5	1364363.25		692006000000 Аналитический метод	23.1
7432	23:26-6.1293 6 Зона с особыми условиями использования территории		463287.11	1364362.27		692006000000 Аналитический метод	23.1
7433	23:26-6.1293 6 Зона с особыми условиями		463285.78	1364361.21		692006000000 Аналитический метод	23.1

	использования территории						
7434	23:26-6.1293 6 Зона с особыми условиями использования территории		463284.11	1364359.6		692006000000 Аналитический метод	23.1
7435	23:26-6.1293 6 Зона с особыми условиями использования территории		463283.19	1364358.46		692006000000 Аналитический метод	23.1
7436	23:26-6.1293 6 Зона с особыми условиями использования территории		463282.51	1364357.39		692006000000 Аналитический метод	23.1
7437	23:26-6.1293 6 Зона с особыми условиями использования территории		463281.7	1364355.6		692006000000 Аналитический метод	23.1
7438	23:26-6.1293 6 Зона с особыми условиями использования территории		463280.85	1364353.13		692006000000 Аналитический метод	23.1
7439	23:26-6.1293 6 Зона с особыми условиями использования территории		463280.45	1364352.15		692006000000 Аналитический метод	23.1
7440	23:26-6.1293 6 Зона с особыми условиями использования территории		463279.6	1364350.53		692006000000 Аналитический метод	23.1
7441	23:26-6.1293 6 Зона с особыми условиями использования территории		463278.7	1364349.19		692006000000 Аналитический метод	23.1
7442	23:26-6.1293 6 Зона с особыми условиями использования территории		463277.49	1364347.68		692006000000 Аналитический метод	23.1
7443	23:26-6.1293 6 Зона с особыми условиями использования территории		463275.88	1364345.98		692006000000 Аналитический метод	23.1
7444	23:26-6.1293 6 Зона с особыми условиями использования территории		463274.04	1364344.31		692006000000 Аналитический метод	23.1
7445	23:26-6.1293 6 Зона с особыми условиями использования территории		463272.72	1364343.26		692006000000 Аналитический метод	23.1
7446	23:26-6.1293 6 Зона с особыми условиями		463271.34	1364342.29		692006000000 Аналитический метод	23.1

	использования территории						
7447	23:26-6.1293 6 Зона с особыми условиями использования территории		463269.9	1364341.4		692006000000 Аналитический метод	23.1
7448	23:26-6.1293 6 Зона с особыми условиями использования территории		463268.44	1364340.63		692006000000 Аналитический метод	23.1
7449	23:26-6.1293 6 Зона с особыми условиями использования территории		463266.8	1364339.88		692006000000 Аналитический метод	23.1
7450	23:26-6.1293 6 Зона с особыми условиями использования территории		463264.08	1364338.83		692006000000 Аналитический метод	23.1
7451	23:26-6.1293 6 Зона с особыми условиями использования территории		463262.24	1364338.23		692006000000 Аналитический метод	23.1
7452	23:26-6.1293 6 Зона с особыми условиями использования территории		463260.06	1364337.66		692006000000 Аналитический метод	23.1
7453	23:26-6.1293 6 Зона с особыми условиями использования территории		463258.58	1364337.37		692006000000 Аналитический метод	23.1
7454	23:26-6.1293 6 Зона с особыми условиями использования территории		463255.46	1364337.02		692006000000 Аналитический метод	23.1
7455	23:26-6.1293 6 Зона с особыми условиями использования территории		463252.84	1364336.92		692006000000 Аналитический метод	23.1
7456	23:26-6.1293 6 Зона с особыми условиями использования территории		463249.36	1364336.87		692006000000 Аналитический метод	23.1
7457	23:26-6.1293 6 Зона с особыми условиями использования территории		463247.63	1364336.9		692006000000 Аналитический метод	23.1
7458	23:26-6.1293 6 Зона с особыми условиями использования территории		463245.94	1364337.03		692006000000 Аналитический метод	23.1
7459	23:26-6.1293 6 Зона с особыми условиями		463244.18	1364337.4		692006000000 Аналитический метод	23.1

	использования территории						
7460	23:26-6.1293 6 Зона с особыми условиями использования территории		463243.2	1364337.79		692006000000 Аналитический метод	23.1
7461	23:26-6.1293 6 Зона с особыми условиями использования территории		463241.88	1364338.62		692006000000 Аналитический метод	23.1
7462	23:26-6.1293 6 Зона с особыми условиями использования территории		463241.2	1364339.2		692006000000 Аналитический метод	23.1
7463	23:26-6.1293 6 Зона с особыми условиями использования территории		463238.78	1364341.61		692006000000 Аналитический метод	23.1
7464	23:26-6.1293 6 Зона с особыми условиями использования территории		463237.8	1364342.46		692006000000 Аналитический метод	23.1
7465	23:26-6.1293 6 Зона с особыми условиями использования территории		463236.2	1364343.54		692006000000 Аналитический метод	23.1
7466	23:26-6.1293 6 Зона с особыми условиями использования территории		463234.96	1364344.17		692006000000 Аналитический метод	23.1
7467	23:26-6.1293 6 Зона с особыми условиями использования территории		463233.59	1364344.72		692006000000 Аналитический метод	23.1
7468	23:26-6.1293 6 Зона с особыми условиями использования территории		463231.3	1364345.38		692006000000 Аналитический метод	23.1
7469	23:26-6.1293 6 Зона с особыми условиями использования территории		463225.26	1364346.62		692006000000 Аналитический метод	23.1
7470	23:26-6.1293 6 Зона с особыми условиями использования территории		463222.99	1364347.2		692006000000 Аналитический метод	23.1
7471	23:26-6.1293 6 Зона с особыми условиями использования территории		463220.87	1364347.93		692006000000 Аналитический метод	23.1
7472	23:26-6.1293 6 Зона с особыми условиями		463218.71	1364348.95		692006000000 Аналитический метод	23.1

	использования территории						
7473	23:26-6.1293 6 Зона с особыми условиями использования территории		463216.4	1364350.34		692006000000 Аналитический метод	23.1
7474	23:26-6.1293 6 Зона с особыми условиями использования территории		463214.86	1364351.42		692006000000 Аналитический метод	23.1
7475	23:26-6.1293 6 Зона с особыми условиями использования территории		463213.3	1364352.63		692006000000 Аналитический метод	23.1
7476	23:26-6.1293 6 Зона с особыми условиями использования территории		463211.88	1364353.88		692006000000 Аналитический метод	23.1
7477	23:26-6.1293 6 Зона с особыми условиями использования территории		463210.73	1364355.03		692006000000 Аналитический метод	23.1
7478	23:26-6.1293 6 Зона с особыми условиями использования территории		463209.75	1364356.16		692006000000 Аналитический метод	23.1
7479	23:26-6.1293 6 Зона с особыми условиями использования территории		463205.74	1364361.49		692006000000 Аналитический метод	23.1
7480	23:26-6.1293 6 Зона с особыми условиями использования территории		463204.07	1364363.48		692006000000 Аналитический метод	23.1
7481	23:26-6.1293 6 Зона с особыми условиями использования территории		463202.28	1364365.4		692006000000 Аналитический метод	23.1
7482	23:26-6.1293 6 Зона с особыми условиями использования территории		463199.69	1364367.92		692006000000 Аналитический метод	23.1
7483	23:26-6.1293 6 Зона с особыми условиями использования территории		463196.99	1364370.33		692006000000 Аналитический метод	23.1
7484	23:26-6.1293 6 Зона с особыми условиями использования территории		463194.15	1364372.6		692006000000 Аналитический метод	23.1
7485	23:26-6.1293 6 Зона с особыми условиями		463191.92	1364374.19		692006000000 Аналитический метод	23.1

	использования территории						
7486	23:26-6.1293 6 Зона с особыми условиями использования территории		463188.23	1364376.53		692006000000 Аналитический метод	23.1
7487	23:26-6.1293 6 Зона с особыми условиями использования территории		463183.91	1364379		692006000000 Аналитический метод	23.1
7488	23:26-6.1293 6 Зона с особыми условиями использования территории		463178.73	1364381.82		692006000000 Аналитический метод	23.1
7489	23:26-6.1293 6 Зона с особыми условиями использования территории		463174.42	1364384.01		692006000000 Аналитический метод	23.1
7490	23:26-6.1293 6 Зона с особыми условиями использования территории		463170.04	1364385.96		692006000000 Аналитический метод	23.1
7491	23:26-6.1293 6 Зона с особыми условиями использования территории		463164.52	1364388.17		692006000000 Аналитический метод	23.1
7492	23:26-6.1293 6 Зона с особыми условиями использования территории		463160.88	1364389.52		692006000000 Аналитический метод	23.1
7493	23:26-6.1293 6 Зона с особыми условиями использования территории		463157.43	1364390.61		692006000000 Аналитический метод	23.1
7494	23:26-6.1293 6 Зона с особыми условиями использования территории		463154.8	1364391.25		692006000000 Аналитический метод	23.1
7495	23:26-6.1293 6 Зона с особыми условиями использования территории		463152.95	1364391.57		692006000000 Аналитический метод	23.1
7496	23:26-6.1293 6 Зона с особыми условиями использования территории		463151.08	1364391.8		692006000000 Аналитический метод	23.1
7497	23:26-6.1293 6 Зона с особыми условиями использования территории		463149.21	1364391.91		692006000000 Аналитический метод	23.1
7498	23:26-6.1293 6 Зона с особыми условиями		463147.33	1364391.91		692006000000 Аналитический метод	23.1

	использования территории						
7499	23:26-6.1293 6 Зона с особыми условиями использования территории		463145.46	1364391.8		692006000000 Аналитический метод	23.1
7500	23:26-6.1293 6 Зона с особыми условиями использования территории		463142.82	1364391.43		692006000000 Аналитический метод	23.1
7501	23:26-6.1293 6 Зона с особыми условиями использования территории		463141.07	1364391.06		692006000000 Аналитический метод	23.1
7502	23:26-6.1293 6 Зона с особыми условиями использования территории		463138.5	1364390.33		692006000000 Аналитический метод	23.1
7503	23:26-6.1293 6 Зона с особыми условиями использования территории		463136.81	1364389.73		692006000000 Аналитический метод	23.1
7504	23:26-6.1293 6 Зона с особыми условиями использования территории		463129.99	1364386.89		692006000000 Аналитический метод	23.1
7505	23:26-6.1293 6 Зона с особыми условиями использования территории		463127.45	1364385.94		692006000000 Аналитический метод	23.1
7506	23:26-6.1293 6 Зона с особыми условиями использования территории		463125.73	1364385.39		692006000000 Аналитический метод	23.1
7507	23:26-6.1293 6 Зона с особыми условиями использования территории		463120.51	1364383.93		692006000000 Аналитический метод	23.1
7508	23:26-6.1293 6 Зона с особыми условиями использования территории		463117.66	1364382.91		692006000000 Аналитический метод	23.1
7509	23:26-6.1293 6 Зона с особыми условиями использования территории		463116.44	1364382.34		692006000000 Аналитический метод	23.1
7510	23:26-6.1293 6 Зона с особыми условиями использования территории		463114.91	1364381.46		692006000000 Аналитический метод	23.1
7511	23:26-6.1293 6 Зона с особыми условиями		463113.39	1364380.4		692006000000 Аналитический метод	23.1

	использования территории						
7512	23:26-6.1293 6 Зона с особыми условиями использования территории		463111.89	1364379.18		692006000000 Аналитический метод	23.1
7513	23:26-6.1293 6 Зона с особыми условиями использования территории		463109.82	1364377.17		692006000000 Аналитический метод	23.1
7514	23:26-6.1293 6 Зона с особыми условиями использования территории		463108.67	1364375.8		692006000000 Аналитический метод	23.1
7515	23:26-6.1293 6 Зона с особыми условиями использования территории		463107.61	1364374.26		692006000000 Аналитический метод	23.1
7516	23:26-6.1293 6 Зона с особыми условиями использования территории		463106.66	1364372.54		692006000000 Аналитический метод	23.1
7517	23:26-6.1293 6 Зона с особыми условиями использования территории		463105.46	1364369.95		692006000000 Аналитический метод	23.1
7518	23:26-6.1293 6 Зона с особыми условиями использования территории		463104	1364366.42		692006000000 Аналитический метод	23.1
7519	23:26-6.1293 6 Зона с особыми условиями использования территории		463097.76	1364350.45		692006000000 Аналитический метод	23.1
7520	23:26-6.1293 6 Зона с особыми условиями использования территории		463096.53	1364346.89		692006000000 Аналитический метод	23.1
7521	23:26-6.1293 6 Зона с особыми условиями использования территории		463096.14	1364345.29		692006000000 Аналитический метод	23.1
7522	23:26-6.1293 6 Зона с особыми условиями использования территории		463095.85	1364343.53		692006000000 Аналитический метод	23.1
7523	23:26-6.1293 6 Зона с особыми условиями использования территории		463095.69	1364340.83		692006000000 Аналитический метод	23.1
7524	23:26-6.1293 6 Зона с особыми условиями		463095.75	1364338.99		692006000000 Аналитический метод	23.1

	использования территории						
7525	23:26-6.1293 6 Зона с особыми условиями использования территории		463095.91	1364337.14		692006000000 Аналитический метод	23.1
7526	23:26-6.1293 6 Зона с особыми условиями использования территории		463096.17	1364335.28		692006000000 Аналитический метод	23.1
7527	23:26-6.1293 6 Зона с особыми условиями использования территории		463096.71	1364332.51		692006000000 Аналитический метод	23.1
7528	23:26-6.1293 6 Зона с особыми условиями использования территории		463097.19	1364330.63		692006000000 Аналитический метод	23.1
7529	23:26-6.1293 6 Зона с особыми условиями использования территории		463098.04	1364327.83		692006000000 Аналитический метод	23.1
7530	23:26-6.1293 6 Зона с особыми условиями использования территории		463099.39	1364324.09		692006000000 Аналитический метод	23.1
7531	23:26-6.1293 6 Зона с особыми условиями использования территории		463103.49	1364313.91		692006000000 Аналитический метод	23.1
7532	23:26-6.1293 6 Зона с особыми условиями использования территории		463105.25	1364309.26		692006000000 Аналитический метод	23.1
7533	23:26-6.1293 6 Зона с особыми условиями использования территории		463106.75	1364304.76		692006000000 Аналитический метод	23.1
7534	23:26-6.1293 6 Зона с особыми условиями использования территории		463108.32	1364299.38		692006000000 Аналитический метод	23.1
7535	23:26-6.1293 6 Зона с особыми условиями использования территории		463109.47	1364294.9		692006000000 Аналитический метод	23.1
7536	23:26-6.1293 6 Зона с особыми условиями использования территории		463110.72	1364289.47		692006000000 Аналитический метод	23.1
7537	23:26-6.1293 6 Зона с особыми условиями		463116.08	1364263.35		692006000000 Аналитический метод	23.1

	использования территории						
7538	23:26-6.1293 6 Зона с особыми условиями использования территории		463117.83	1364255.66		692006000000 Аналитический метод	23.1
7539	23:26-6.1293 6 Зона с особыми условиями использования территории		463119.21	1364250.42		692006000000 Аналитический метод	23.1
7540	23:26-6.1293 6 Зона с особыми условиями использования территории		463119.78	1364245.14		692006000000 Аналитический метод	23.1
7541	23:26-6.1293 6 Зона с особыми условиями использования территории		463127.61	1364197.3		692006000000 Аналитический метод	23.1
7542	23:26-6.1293 6 Зона с особыми условиями использования территории		463133.54	1364129.14		692006000000 Аналитический метод	23.1
7543	23:26-6.1293 6 Зона с особыми условиями использования территории		463136.51	1364078.9		692006000000 Аналитический метод	23.1
7544	23:26-6.1293 6 Зона с особыми условиями использования территории		463136.16	1364059.81		692006000000 Аналитический метод	23.1
7545	23:26-6.1293 6 Зона с особыми условиями использования территории		463144.04	1364057.97		692006000000 Аналитический метод	23.1
7546	23:26-6.1293 6 Зона с особыми условиями использования территории		463139.71	1364101.42		692006000000 Аналитический метод	23.1
7547	23:26-6.1293 6 Зона с особыми условиями использования территории		463144.87	1364114.51		692006000000 Аналитический метод	23.1
7548	23:26-6.1293 6 Зона с особыми условиями использования территории		463150.03	1364112.13		692006000000 Аналитический метод	23.1
7549	23:26-6.1293 6 Зона с особыми условиями использования территории		463159.95	1364103.8		692006000000 Аналитический метод	23.1
7550	23:26-6.1293 6 Зона с особыми условиями		463165.51	1364090.7		692006000000 Аналитический метод	23.1

	использования территории						
7551	23:26-6.1293 6 Зона с особыми условиями использования территории		463176.62	1364086.73		692006000000 Аналитический метод	23.1
7552	23:26-6.1293 6 Зона с особыми условиями использования территории		463210.36	1364095.86		692006000000 Аналитический метод	23.1
7553	23:26-6.1293 6 Зона с особыми условиями использования территории		463221.87	1364102.61		692006000000 Аналитический метод	23.1
7554	23:26-6.1293 6 Зона с особыми условиями использования территории		463236.15	1364110.15		692006000000 Аналитический метод	23.1
7555	23:26-6.1293 6 Зона с особыми условиями использования территории		463252.82	1364117.29		692006000000 Аналитический метод	23.1
7556	23:26-6.1293 6 Зона с особыми условиями использования территории		463265.13	1364125.23		692006000000 Аналитический метод	23.1
7557	23:26-6.1293 6 Зона с особыми условиями использования территории		463273.86	1364132.77		692006000000 Аналитический метод	23.1
7558	23:26-6.1293 6 Зона с особыми условиями использования территории		463282.19	1364147.85		692006000000 Аналитический метод	23.1
7559	23:26-6.1293 6 Зона с особыми условиями использования территории		463290.13	1364156.58		692006000000 Аналитический метод	23.1
7560	23:26-6.1293 6 Зона с особыми условиями использования территории		463302.83	1364166.5		692006000000 Аналитический метод	23.1
7561	23:26-6.1293 6 Зона с особыми условиями использования территории		463315.13	1364182.78		692006000000 Аналитический метод	23.1
7562	23:26-6.1293 6 Зона с особыми условиями использования территории		463332.6	1364202.62		692006000000 Аналитический метод	23.1
7563	23:26-6.1293 6 Зона с особыми условиями		463375.46	1364231.19		692006000000 Аналитический метод	23.1

	использования территории						
7564	23:26-6.1293 6 Зона с особыми условиями использования территории		463420.7	1364262.15		692006000000 Аналитический метод	23.1
7565	23:26-6.1293 6 Зона с особыми условиями использования территории		463486.98	1364310.97		692006000000 Аналитический метод	23.1
7566	23:26-6.1293 6 Зона с особыми условиями использования территории		463513.97	1364344.3		692006000000 Аналитический метод	23.1
7567	23:26-6.1293 6 Зона с особыми условиями использования территории		463525.08	1364360.58		692006000000 Аналитический метод	23.1
7568	23:26-6.1293 6 Зона с особыми условиями использования территории		463528.26	1364374.47		692006000000 Аналитический метод	23.1
7569	23:26-6.1293 6 Зона с особыми условиями использования территории		463531.03	1364394.31		692006000000 Аналитический метод	23.1
7570	23:26-6.1293 6 Зона с особыми условиями использования территории		463538.57	1364405.42		692006000000 Аналитический метод	23.1
7571	23:26-6.1293 6 Зона с особыми условиями использования территории		463554.45	1364415.74		692006000000 Аналитический метод	23.1
7572	23:26-6.1293 6 Зона с особыми условиями использования территории		463569.13	1364415.34		692006000000 Аналитический метод	23.1
7573	23:26-6.1293 6 Зона с особыми условиями использования территории		463580.64	1364410.58		692006000000 Аналитический метод	23.1
7574	23:26-6.1293 6 Зона с особыми условиями использования территории		463590.96	1364400.26		692006000000 Аналитический метод	23.1
7575	23:26-6.1293 6 Зона с особыми условиями использования территории		463622.7	1364361.28		692006000000 Аналитический метод	23.1
7576	23:26-6.1293 6 Зона с особыми условиями		463631.64	1364367.54		692006000000 Аналитический метод	23.1

	использования территории						
7577	23:26-6.1293 6 Зона с особыми условиями использования территории		463611.36	1364395.38		692006000000 Аналитический метод	23.1
7578	23:26-6.1293 6 Зона с особыми условиями использования территории		463599.98	1364411.52		692006000000 Аналитический метод	23.1
7579	23:26-6.1293 6 Зона с особыми условиями использования территории		463589.4	1364423.16		692006000000 Аналитический метод	23.1
7580	23:26-6.1293 6 Зона с особыми условиями использования территории		463585.17	1364431.63		692006000000 Аналитический метод	23.1
7581	23:26-6.1293 6 Зона с особыми условиями использования территории		463591.25	1364439.57		692006000000 Аналитический метод	23.1
7582	23:26-6.1293 6 Зона с особыми условиями использования территории		463605.01	1364443.27		692006000000 Аналитический метод	23.1
7583	23:26-6.1293 6 Зона с особыми условиями использования территории		463620.36	1364449.62		692006000000 Аналитический метод	23.1
7584	23:26-6.1293 6 Зона с особыми условиями использования территории		463625.65	1364454.38		692006000000 Аналитический метод	23.1
7585	23:26-6.1293 6 Зона с особыми условиями использования территории		463626.71	1364461.26		692006000000 Аналитический метод	23.1
7586	23:26-6.1293 6 Зона с особыми условиями использования территории		463628.82	1364466.82		692006000000 Аналитический метод	23.1
7587	23:26-6.1293 6 Зона с особыми условиями использования территории		463637.82	1364473.17		692006000000 Аналитический метод	23.1
7588	23:26-6.1293 6 Зона с особыми условиями использования территории		463642.58	1364481.11		692006000000 Аналитический метод	23.1
7589	23:26-6.1293 6 Зона с особыми условиями		463646.02	1364483.75		692006000000 Аналитический метод	23.1

	использования территории						
7590	23:26-6.1293 6 Зона с особыми условиями использования территории		463653.96	1364486.66		692006000000 Аналитический метод	23.1
7591	23:26-6.1293 6 Зона с особыми условиями использования территории		463657.66	1364493.81		692006000000 Аналитический метод	23.1
7592	23:26-6.1293 6 Зона с особыми условиями использования территории		463660.04	1364498.04		692006000000 Аналитический метод	23.1
7593	23:26-6.1293 6 Зона с особыми условиями использования территории		463665.07	1364509.68		692006000000 Аналитический метод	23.1
7594	23:26-6.1293 6 Зона с особыми условиями использования территории		463688.09	1364528.2		692006000000 Аналитический метод	23.1
7595	23:26-6.1293 6 Зона с особыми условиями использования территории		463719.31	1364551.49		692006000000 Аналитический метод	23.1
7596	23:26-6.1293 6 Зона с особыми условиями использования территории		463737.57	1364564.45		692006000000 Аналитический метод	23.1
7597	23:26-6.1293 6 Зона с особыми условиями использования территории		463745.77	1364582.97		692006000000 Аналитический метод	23.1
7598	23:26-6.1293 6 Зона с особыми условиями использования территории		463754.24	1364598.32		692006000000 Аналитический метод	23.1
7599	23:26-6.1293 6 Зона с особыми условиями использования территории		463768.79	1364611.02		692006000000 Аналитический метод	23.1
7600	23:26-6.1293 6 Зона с особыми условиями использования территории		463790.48	1364627.16		692006000000 Аналитический метод	23.1
7601	23:26-6.1293 6 Зона с особыми условиями использования территории		463814.56	1364647.27		692006000000 Аналитический метод	23.1
7602	23:26-6.1293 6 Зона с особыми условиями		463836.79	1364664.46		692006000000 Аналитический метод	23.1

	использования территории						
7603	23:26-6.1293 6 Зона с особыми условиями использования территории		463869.6	1364688.54		692006000000 Аналитический метод	23.1
7604	23:26-6.1293 6 Зона с особыми условиями использования территории		463886.26	1364701.24		692006000000 Аналитический метод	23.1
7605	23:26-6.1293 6 Зона с особыми условиями использования территории		463900.29	1364709.18		692006000000 Аналитический метод	23.1
7606	23:26-6.1293 6 Зона с особыми условиями использования территории		463912.99	1364708.91		692006000000 Аналитический метод	23.1
7607	23:26-6.1293 6 Зона с особыми условиями использования территории		463926.75	1364706.27		692006000000 Аналитический метод	23.1
7608	23:26-6.1293 6 Зона с особыми условиями использования территории		463945.8	1364700.18		692006000000 Аналитический метод	23.1
7609	23:26-6.1293 6 Зона с особыми условиями использования территории		463963.26	1364689.86		692006000000 Аналитический метод	23.1
7610	23:26-6.1293 6 Зона с особыми условиями использования территории		463988.57	1364676.39		692006000000 Аналитический метод	23.1
7611	23:26-6.1293 6 Зона с особыми условиями использования территории		463995.82	1364683.18		692006000000 Аналитический метод	23.1
7612	23:26-6.1293 6 Зона с особыми условиями использования территории		463980.19	1364690.92		692006000000 Аналитический метод	23.1
7613	23:26-6.1293 6 Зона с особыми условиями использования территории		463954.53	1364706		692006000000 Аналитический метод	23.1
7614	23:26-6.1293 6 Зона с особыми условиями использования территории		463933.89	1364718.7		692006000000 Аналитический метод	23.1
7615	23:26-6.1293 6 Зона с особыми условиями		463918.01	1364729.55		692006000000 Аналитический метод	23.1

	использования территории						
7616	23:26-6.1293 6 Зона с особыми условиями использования территории		463916.69	1364734.84		692006000000 Аналитический метод	23.1
7617	23:26-6.1293 6 Зона с особыми условиями использования территории		463923.31	1364738.28		692006000000 Аналитический метод	23.1
7618	23:26-6.1293 6 Зона с особыми условиями использования территории		463929.66	1364744.63		692006000000 Аналитический метод	23.1
7619	23:26-6.1293 6 Зона с особыми условиями использования территории		463934.15	1364749.92		692006000000 Аналитический метод	23.1
7620	23:26-6.1293 6 Зона с особыми условиями использования территории		463935.74	1364754.16		692006000000 Аналитический метод	23.1
7621	23:26-6.1293 6 Зона с особыми условиями использования территории		463942.62	1364754.69		692006000000 Аналитический метод	23.1
7622	23:26-6.1293 6 Зона с особыми условиями использования территории		463946.06	1364752.04		692006000000 Аналитический метод	23.1
7623	23:26-6.1293 6 Зона с особыми условиями использования территории		463954.26	1364748.6		692006000000 Аналитический метод	23.1
7624	23:26-6.1293 6 Зона с особыми условиями использования территории		463957.97	1364748.34		692006000000 Аналитический метод	23.1
7625	23:26-6.1293 6 Зона с особыми условиями использования территории		463960.35	1364754.42		692006000000 Аналитический метод	23.1
7626	23:26-6.1293 6 Зона с особыми условиями использования территории		463955.06	1364764.21		692006000000 Аналитический метод	23.1
7627	23:26-6.1293 6 Зона с особыми условиями использования территории		463947.38	1364775.32		692006000000 Аналитический метод	23.1
7628	23:26-6.1293 6 Зона с особыми условиями		463948.18	1364782.73		692006000000 Аналитический метод	23.1

	использования территории						
7629	23:26-6.1293 6 Зона с особыми условиями использования территории		463960.08	1364802.84		692006000000 Аналитический метод	23.1
7630	23:26-6.1293 6 Зона с особыми условиями использования территории		463965.9	1364819.77		692006000000 Аналитический метод	23.1
7631	23:26-6.1293 6 Зона с особыми условиями использования территории		464003.21	1364901.8		692006000000 Аналитический метод	23.1
7632	23:26-6.1293 6 Зона с особыми условиями использования территории		464007.18	1364910.26		692006000000 Аналитический метод	23.1
7633	23:26-6.1293 6 Зона с особыми условиями использования территории		464013	1364925.34		692006000000 Аналитический метод	23.1
7634	23:26-6.1293 6 Зона с особыми условиями использования территории		464018.03	1364939.63		692006000000 Аналитический метод	23.1
7635	23:26-6.1293 6 Зона с особыми условиями использования территории		464026.49	1364958.15		692006000000 Аналитический метод	23.1
7636	23:26-6.1293 6 Зона с особыми условиями использования территории		464035.49	1364974.29		692006000000 Аналитический метод	23.1
7637	23:26-6.1293 6 Зона с особыми условиями использования территории		464047.4	1365002.34		692006000000 Аналитический метод	23.1
7638	23:26-6.1293 6 Зона с особыми условиями использования территории		464055.07	1365017.95		692006000000 Аналитический метод	23.1
7639	23:26-6.1293 6 Зона с особыми условиями использования территории		464057.19	1365031.71		692006000000 Аналитический метод	23.1
7640	23:26-6.1293 6 Зона с особыми условиями использования территории		464059.04	1365043.88		692006000000 Аналитический метод	23.1
7641	23:26-6.1293 6 Зона с особыми условиями		464061.95	1365055.52		692006000000 Аналитический метод	23.1

	использования территории						
7642	23:26-6.1293 6 Зона с особыми условиями использования территории		464065.12	1365063.99		692006000000 Аналитический метод	23.1
7643	23:26-6.1293 6 Зона с особыми условиями использования территории		464067.24	1365072.98		692006000000 Аналитический метод	23.1
7644	23:26-6.1293 6 Зона с особыми условиями использования территории		464069.89	1365080.92		692006000000 Аналитический метод	23.1
7645	23:26-6.1293 6 Зона с особыми условиями использования территории		464074.91	1365083.04		692006000000 Аналитический метод	23.1
7646	23:26-6.1293 6 Зона с особыми условиями использования территории		464083.91	1365079.07		692006000000 Аналитический метод	23.1
7647	23:26-6.1293 6 Зона с особыми условиями использования территории		464094.76	1365071.92		692006000000 Аналитический метод	23.1
7648	23:26-6.1293 6 Зона с особыми условиями использования территории		464105.87	1365063.72		692006000000 Аналитический метод	23.1
7649	23:26-6.1293 6 Зона с особыми условиями использования территории		464128.89	1365048.11		692006000000 Аналитический метод	23.1
7650	23:26-6.1293 6 Зона с особыми условиями использования территории		464160.41	1365030.93		692006000000 Аналитический метод	23.1
7651	23:26-6.1293 6 Зона с особыми условиями использования территории		464163.21	1365036.88		692006000000 Аналитический метод	23.1
7652	23:26-6.1293 6 Зона с особыми условиями использования территории		464180.42	1365067.33		692006000000 Аналитический метод	23.1
7653	23:26-6.1293 6 Зона с особыми условиями использования территории		464197.6	1365105.65		692006000000 Аналитический метод	23.1
7654	23:26-6.1293 6 Зона с особыми условиями		464197.69	1365105.82		692006000000 Аналитический метод	23.1

	использования территории						
7655	23:26-6.1293 6 Зона с особыми условиями использования территории		464226.8	1365146.83		692006000000 Аналитический метод	23.1
7656	23:26-6.1293 6 Зона с особыми условиями использования территории		464226.87	1365146.92		692006000000 Аналитический метод	23.1
7657	23:26-6.1293 6 Зона с особыми условиями использования территории		464226.95	1365147		692006000000 Аналитический метод	23.1
7658	23:26-6.1293 6 Зона с особыми условиями использования территории		464275.98	1365190.72		692006000000 Аналитический метод	23.1
7659	23:26-6.1293 6 Зона с особыми условиями использования территории		464332.83	1365231.71		692006000000 Аналитический метод	23.1
7660	23:26-6.1293 6 Зона с особыми условиями использования территории		464393.61	1365284.57		692006000000 Аналитический метод	23.1
7661	23:26-6.1293 6 Зона с особыми условиями использования территории		464433.18	1365325.45		692006000000 Аналитический метод	23.1
7662	23:26-6.1293 6 Зона с особыми условиями использования территории		464445.02	1365346.5		692006000000 Аналитический метод	23.1
7663	23:26-6.1293 6 Зона с особыми условиями использования территории		464456.88	1365368.9		692006000000 Аналитический метод	23.1
7664	23:26-6.1293 6 Зона с особыми условиями использования территории		464463.45	1365388.62		692006000000 Аналитический метод	23.1
7665	23:26-6.1293 6 Зона с особыми условиями использования территории		464470.06	1365416.36		692006000000 Аналитический метод	23.1
7666	23:26-6.1293 6 Зона с особыми условиями использования территории		464470.12	1365416.54		692006000000 Аналитический метод	23.1
7667	23:26-6.1293 6 Зона с особыми условиями		464483.37	1365445.68		692006000000 Аналитический метод	23.1

	использования территории						
7668	23:26-6.1293 6 Зона с особыми условиями использования территории		464493.95	1365466.85		692006000000 Аналитический метод	23.1
7669	23:26-6.1293 6 Зона с особыми условиями использования территории		464494.01	1365466.95		692006000000 Аналитический метод	23.1
7670	23:26-6.1293 6 Зона с особыми условиями использования территории		464511.2	1365493.41		692006000000 Аналитический метод	23.1
7671	23:26-6.1293 6 Зона с особыми условиями использования территории		464511.3	1365493.53		692006000000 Аналитический метод	23.1
7672	23:26-6.1293 6 Зона с особыми условиями использования территории		464523.21	1365506.76		692006000000 Аналитический метод	23.1
7673	23:26-6.1293 6 Зона с особыми условиями использования территории		464523.33	1365506.87		692006000000 Аналитический метод	23.1
7674	23:26-6.1293 6 Зона с особыми условиями использования территории		464523.46	1365506.96		692006000000 Аналитический метод	23.1
7675	23:26-6.1293 6 Зона с особыми условиями использования территории		464523.61	1365507.03		692006000000 Аналитический метод	23.1
7676	23:26-6.1293 6 Зона с особыми условиями использования территории		464542.11	1365513.64		692006000000 Аналитический метод	23.1
7677	23:26-6.1293 6 Зона с особыми условиями использования территории		464564.63	1365522.91		692006000000 Аналитический метод	23.1
7678	23:26-6.1293 6 Зона с особыми условиями использования территории		464586.6	1365530.66		692006000000 Аналитический метод	23.1
7679	23:26-6.1293 6 Зона с особыми условиями использования территории		464590.42	1365547.21		692006000000 Аналитический метод	23.1
7680	23:26-6.1293 6 Зона с особыми условиями		464590.42	1365570.81		692006000000 Аналитический метод	23.1

	использования территории						
7681	23:26-6.1293 6 Зона с особыми условиями использования территории		464583.83	1365601.13		692006000000 Аналитический метод	23.1
7682	23:26-6.1293 6 Зона с особыми условиями использования территории		464583.8	1365601.28		692006000000 Аналитический метод	23.1
7683	23:26-6.1293 6 Зона с особыми условиями использования территории		464583.81	1365601.43		692006000000 Аналитический метод	23.1
7684	23:26-6.1293 6 Зона с особыми условиями использования территории		464583.83	1365601.58		692006000000 Аналитический метод	23.1
7685	23:26-6.1293 6 Зона с особыми условиями использования территории		464591.77	1365633.33		692006000000 Аналитический метод	23.1
7686	23:26-6.1293 6 Зона с особыми условиями использования территории		464591.81	1365633.46		692006000000 Аналитический метод	23.1
7687	23:26-6.1293 6 Зона с особыми условиями использования территории		464591.87	1365633.58		692006000000 Аналитический метод	23.1
7688	23:26-6.1293 6 Зона с особыми условиями использования территории		464591.94	1365633.69		692006000000 Аналитический метод	23.1
7689	23:26-6.1293 6 Зона с особыми условиями использования территории		464603.85	1365649.56		692006000000 Аналитический метод	23.1
7690	23:26-6.1293 6 Зона с особыми условиями использования территории		464603.96	1365649.69		692006000000 Аналитический метод	23.1
7691	23:26-6.1293 6 Зона с особыми условиями использования территории		464604.1	1365649.8		692006000000 Аналитический метод	23.1
7692	23:26-6.1293 6 Зона с особыми условиями использования территории		464604.25	1365649.88		692006000000 Аналитический метод	23.1
7693	23:26-6.1293 6 Зона с особыми условиями		464625.41	1365659.14		692006000000 Аналитический метод	23.1

	использования территории						
7694	23:26-6.1293 6 Зона с особыми условиями использования территории		464625.54	1365659.19		692006000000 Аналитический метод	23.1
7695	23:26-6.1293 6 Зона с особыми условиями использования территории		464625.67	1365659.21		692006000000 Аналитический метод	23.1
7696	23:26-6.1293 6 Зона с особыми условиями использования территории		464625.8	1365659.23		692006000000 Аналитический метод	23.1
7697	23:26-6.1293 6 Зона с особыми условиями использования территории		464625.94	1365659.22		692006000000 Аналитический метод	23.1
7698	23:26-6.1293 6 Зона с особыми условиями использования территории		464647.1	1365656.57		692006000000 Аналитический метод	23.1
7699	23:26-6.1293 6 Зона с особыми условиями использования территории		464647.22	1365656.55		692006000000 Аналитический метод	23.1
7700	23:26-6.1293 6 Зона с особыми условиями использования территории		464647.33	1365656.52		692006000000 Аналитический метод	23.1
7701	23:26-6.1293 6 Зона с особыми условиями использования территории		464679.15	1365644.58		692006000000 Аналитический метод	23.1
7702	23:26-6.1293 6 Зона с особыми условиями использования территории		464713.46	1365628.75		692006000000 Аналитический метод	23.1
7703	23:26-6.1293 6 Зона с особыми условиями использования территории		464733.5	1365623.74		692006000000 Аналитический метод	23.1
7704	23:26-6.1293 6 Зона с особыми условиями использования территории		464732.64	1365625.99		692006000000 Аналитический метод	23.1
7705	23:26-6.1293 6 Зона с особыми условиями использования территории		464732.61	1365626.09		692006000000 Аналитический метод	23.1
7706	23:26-6.1293 6 Зона с особыми условиями		464732.59	1365626.2		692006000000 Аналитический метод	23.1

	использования территории						
7707	23:26-6.1293 6 Зона с особыми условиями использования территории		464730.21	1365643.27		692006000000 Аналитический метод	23.1
7708	23:26-6.1293 6 Зона с особыми условиями использования территории		464730.2	1365643.43		692006000000 Аналитический метод	23.1
7709	23:26-6.1293 6 Зона с особыми условиями использования территории		464730.21	1365643.58		692006000000 Аналитический метод	23.1
7710	23:26-6.1293 6 Зона с особыми условиями использования территории		464733.79	1365663.82		692006000000 Аналитический метод	23.1
7711	23:26-6.1293 6 Зона с особыми условиями использования территории		464733.83	1365663.99		692006000000 Аналитический метод	23.1
7712	23:26-6.1293 6 Зона с особыми условиями использования территории		464740.94	1365683.33		692006000000 Аналитический метод	23.1
7713	23:26-6.1293 6 Зона с особыми условиями использования территории		464743.69	1365706.13		692006000000 Аналитический метод	23.1
7714	23:26-6.1293 6 Зона с особыми условиями использования территории		464742.92	1365714.92		692006000000 Аналитический метод	23.1
7715	23:26-6.1293 6 Зона с особыми условиями использования территории		464730.37	1365735.32		692006000000 Аналитический метод	23.1
7716	23:26-6.1293 6 Зона с особыми условиями использования территории		464723.74	1365744.29		692006000000 Аналитический метод	23.1
7717	23:26-6.1293 6 Зона с особыми условиями использования территории		464716.46	1365749.65		692006000000 Аналитический метод	23.1
7718	23:26-6.1293 6 Зона с особыми условиями использования территории		464703.27	1365753.53		692006000000 Аналитический метод	23.1
7719	23:26-6.1293 6 Зона с особыми условиями		464682.89	1365753.53		692006000000 Аналитический метод	23.1

	использования территории						
7720	23:26-6.1293 6 Зона с особыми условиями использования территории		464662.13	1365748.83		692006000000 Аналитический метод	23.1
7721	23:26-6.1293 6 Зона с особыми условиями использования территории		464637.27	1365733.44		692006000000 Аналитический метод	23.1
7722	23:26-6.1293 6 Зона с особыми условиями использования территории		464637.09	1365733.36		692006000000 Аналитический метод	23.1
7723	23:26-6.1293 6 Зона с особыми условиями использования территории		464621.22	1365727.4		692006000000 Аналитический метод	23.1
7724	23:26-6.1293 6 Зона с особыми условиями использования территории		464621.08	1365727.36		692006000000 Аналитический метод	23.1
7725	23:26-6.1293 6 Зона с особыми условиями использования территории		464620.93	1365727.34		692006000000 Аналитический метод	23.1
7726	23:26-6.1293 6 Зона с особыми условиями использования территории		464602.63	1365726.15		692006000000 Аналитический метод	23.1
7727	23:26-6.1293 6 Зона с особыми условиями использования территории		464585.97	1365725.75		692006000000 Аналитический метод	23.1
7728	23:26-6.1293 6 Зона с особыми условиями использования территории		464585.83	1365725.76		692006000000 Аналитический метод	23.1
7729	23:26-6.1293 6 Зона с особыми условиями использования территории		464585.69	1365725.78		692006000000 Аналитический метод	23.1
7730	23:26-6.1293 6 Зона с особыми условиями использования территории		464574.98	1365728.56		692006000000 Аналитический метод	23.1
7731	23:26-6.1293 6 Зона с особыми условиями использования территории		464574.86	1365728.6		692006000000 Аналитический метод	23.1
7732	23:26-6.1293 6 Зона с особыми условиями		464574.75	1365728.65		692006000000 Аналитический метод	23.1

	использования территории						
7733	23:26-6.1293 6 Зона с особыми условиями использования территории		464574.64	1365728.72		692006000000 Аналитический метод	23.1
7734	23:26-6.1293 6 Зона с особыми условиями использования территории		464564.72	1365735.86		692006000000 Аналитический метод	23.1
7735	23:26-6.1293 6 Зона с особыми условиями использования территории		464564.59	1365735.97		692006000000 Аналитический метод	23.1
7736	23:26-6.1293 6 Зона с особыми условиями использования территории		464564.48	1365736.1		692006000000 Аналитический метод	23.1
7737	23:26-6.1293 6 Зона с особыми условиями использования территории		464564.4	1365736.25		692006000000 Аналитический метод	23.1
7738	23:26-6.1293 6 Зона с особыми условиями использования территории		464564.34	1365736.4		692006000000 Аналитический метод	23.1
7739	23:26-6.1293 6 Зона с особыми условиями использования территории		464557.99	1365759.02		692006000000 Аналитический метод	23.1
7740	23:26-6.1293 6 Зона с особыми условиями использования территории		464557.96	1365759.15		692006000000 Аналитический метод	23.1
7741	23:26-6.1293 6 Зона с особыми условиями использования территории		464557.95	1365759.28		692006000000 Аналитический метод	23.1
7742	23:26-6.1293 6 Зона с особыми условиями использования территории		464557.56	1365795		692006000000 Аналитический метод	23.1
7743	23:26-6.1293 6 Зона с особыми условиями использования территории		464557.57	1365795.15		692006000000 Аналитический метод	23.1
7744	23:26-6.1293 6 Зона с особыми условиями использования территории		464562.33	1365829.28		692006000000 Аналитический метод	23.1
7745	23:26-6.1293 6 Зона с особыми условиями		464562.36	1365829.43		692006000000 Аналитический метод	23.1

	использования территории						
7746	23:26-6.1293 6 Зона с особыми условиями использования территории		464568.73	1365850.51		692006000000 Аналитический метод	23.1
7747	23:26-6.1293 6 Зона с особыми условиями использования территории		464575.08	1365868.37		692006000000 Аналитический метод	23.1
7748	23:26-6.1293 6 Зона с особыми условиями использования территории		464575.14	1365868.51		692006000000 Аналитический метод	23.1
7749	23:26-6.1293 6 Зона с особыми условиями использования территории		464575.21	1365868.63		692006000000 Аналитический метод	23.1
7750	23:26-6.1293 6 Зона с особыми условиями использования территории		464575.31	1365868.74		692006000000 Аналитический метод	23.1
7751	23:26-6.1293 6 Зона с особыми условиями использования территории		464575.42	1365868.84		692006000000 Аналитический метод	23.1
7752	23:26-6.1293 6 Зона с особыми условиями использования территории		464589.71	1365879.55		692006000000 Аналитический метод	23.1
7753	23:26-6.1293 6 Зона с особыми условиями использования территории		464589.81	1365879.62		692006000000 Аналитический метод	23.1
7754	23:26-6.1293 6 Зона с особыми условиями использования территории		464589.93	1365879.68		692006000000 Аналитический метод	23.1
7755	23:26-6.1293 6 Зона с особыми условиями использования территории		464616.91	1365890.79		692006000000 Аналитический метод	23.1
7756	23:26-6.1293 6 Зона с особыми условиями использования территории		464617.07	1365890.84		692006000000 Аналитический метод	23.1
7757	23:26-6.1293 6 Зона с особыми условиями использования территории		464617.23	1365890.86		692006000000 Аналитический метод	23.1
7758	23:26-6.1293 6 Зона с особыми условиями		464653.64	1365893.24		692006000000 Аналитический метод	23.1

	использования территории						
7759	23:26-6.1293 6 Зона с особыми условиями использования территории		464667.31	1365897.15		692006000000 Аналитический метод	23.1
7760	23:26-6.1293 6 Зона с особыми условиями использования территории		464681.67	1365905.3		692006000000 Аналитический метод	23.1
7761	23:26-6.1293 6 Зона с особыми условиями использования территории		464690.18	1365918.84		692006000000 Аналитический метод	23.1
7762	23:26-6.1293 6 Зона с особыми условиями использования территории		464693.69	1365933.25		692006000000 Аналитический метод	23.1
7763	23:26-6.1293 6 Зона с особыми условиями использования территории		464693.69	1365944.91		692006000000 Аналитический метод	23.1
7764	23:26-6.1293 6 Зона с особыми условиями использования территории		464690.6	1365956.87		692006000000 Аналитический метод	23.1
7765	23:26-6.1293 6 Зона с особыми условиями использования территории		464678.96	1365971.23		692006000000 Аналитический метод	23.1
7766	23:26-6.1293 6 Зона с особыми условиями использования территории		464666.55	1365977.82		692006000000 Аналитический метод	23.1
7767	23:26-6.1293 6 Зона с особыми условиями использования территории		464647.78	1365982.12		692006000000 Аналитический метод	23.1
7768	23:26-6.1293 6 Зона с особыми условиями использования территории		464628.63	1365980.56		692006000000 Аналитический метод	23.1
7769	23:26-6.1293 6 Зона с особыми условиями использования территории		464610.13	1365973.47		692006000000 Аналитический метод	23.1
7770	23:26-6.1293 6 Зона с особыми условиями использования территории		464595.83	1365967.52		692006000000 Аналитический метод	23.1
7771	23:26-6.1293 6 Зона с особыми условиями		464579.56	1365961.17		692006000000 Аналитический метод	23.1

	использования территории						
7772	23:26-6.1293 6 Зона с особыми условиями использования территории		464579.41	1365961.12		692006000000 Аналитический метод	23.1
7773	23:26-6.1293 6 Зона с особыми условиями использования территории		464579.25	1365961.1		692006000000 Аналитический метод	23.1
7774	23:26-6.1293 6 Зона с особыми условиями использования территории		464564.56	1365960.31		692006000000 Аналитический метод	23.1
7775	23:26-6.1293 6 Зона с особыми условиями использования территории		464564.43	1365960.31		692006000000 Аналитический метод	23.1
7776	23:26-6.1293 6 Зона с особыми условиями использования территории		464564.31	1365960.33		692006000000 Аналитический метод	23.1
7777	23:26-6.1293 6 Зона с особыми условиями использования территории		464554.78	1365962.31		692006000000 Аналитический метод	23.1
7778	23:26-6.1293 6 Зона с особыми условиями использования территории		464554.64	1365962.35		692006000000 Аналитический метод	23.1
7779	23:26-6.1293 6 Зона с особыми условиями использования территории		464554.51	1365962.41		692006000000 Аналитический метод	23.1
7780	23:26-6.1293 6 Зона с особыми условиями использования территории		464554.38	1365962.49		692006000000 Аналитический метод	23.1
7781	23:26-6.1293 6 Зона с особыми условиями использования территории		464554.27	1365962.59		692006000000 Аналитический метод	23.1
7782	23:26-6.1293 6 Зона с особыми условиями использования территории		464554.18	1365962.7		692006000000 Аналитический метод	23.1
7783	23:26-6.1293 6 Зона с особыми условиями использования территории		464549.81	1365968.65		692006000000 Аналитический метод	23.1
7784	23:26-6.1293 6 Зона с особыми условиями		464549.73	1365968.79		692006000000 Аналитический метод	23.1

	использования территории						
7785	23:26-6.1293 6 Зона с особыми условиями использования территории		464549.67	1365968.94		692006000000 Аналитический метод	23.1
7786	23:26-6.1293 6 Зона с особыми условиями использования территории		464549.63	1365969.09		692006000000 Аналитический метод	23.1
7787	23:26-6.1293 6 Зона с особыми условиями использования территории		464549.62	1365969.25		692006000000 Аналитический метод	23.1
7788	23:26-6.1293 6 Зона с особыми условиями использования территории		464549.63	1365969.41		692006000000 Аналитический метод	23.1
7789	23:26-6.1293 6 Зона с особыми условиями использования территории		464551.62	1365980.93		692006000000 Аналитический метод	23.1
7790	23:26-6.1293 6 Зона с особыми условиями использования территории		464557.18	1366010.7		692006000000 Аналитический метод	23.1
7791	23:26-6.1293 6 Зона с особыми условиями использования территории		464557.2	1366010.81		692006000000 Аналитический метод	23.1
7792	23:26-6.1293 6 Зона с особыми условиями использования территории		464557.24	1366010.92		692006000000 Аналитический метод	23.1
7793	23:26-6.1293 6 Зона с особыми условиями использования территории		464568.32	1366036.24		692006000000 Аналитический метод	23.1
7794	23:26-6.1293 6 Зона с особыми условиями использования территории		464572.25	1366052.34		692006000000 Аналитический метод	23.1
7795	23:26-6.1293 6 Зона с особыми условиями использования территории		464573.04	1366064.13		692006000000 Аналитический метод	23.1
7796	23:26-6.1293 6 Зона с особыми условиями использования территории		464573.04	1366073.6		692006000000 Аналитический метод	23.1
7797	23:26-6.1293 6 Зона с особыми условиями		464572.64	1366085.44		692006000000 Аналитический метод	23.1

	использования территории						
7798	23:26-6.1293 6 Зона с особыми условиями использования территории		464571.13	1366095.63		692006000000 Аналитический метод	23.1
7799	23:26-6.1293 6 Зона с особыми условиями использования территории		464551.23	1366107.49		692006000000 Аналитический метод	23.1
7800	23:26-6.1293 6 Зона с особыми условиями использования территории		464518.64	1366101.21		692006000000 Аналитический метод	23.1
7801	23:26-6.1293 6 Зона с особыми условиями использования территории		464497.57	1366097.63		692006000000 Аналитический метод	23.1
7802	23:26-6.1293 6 Зона с особыми условиями использования территории		464482.89	1366095.65		692006000000 Аналитический метод	23.1
7803	23:26-6.1293 6 Зона с особыми условиями использования территории		464482.7	1366095.64		692006000000 Аналитический метод	23.1
7804	23:26-6.1293 6 Зона с особыми условиями использования территории		464474.77	1366096.04		692006000000 Аналитический метод	23.1
7805	23:26-6.1293 6 Зона с особыми условиями использования территории		464474.64	1366096.05		692006000000 Аналитический метод	23.1
7806	23:26-6.1293 6 Зона с особыми условиями использования территории		464474.52	1366096.08		692006000000 Аналитический метод	23.1
7807	23:26-6.1293 6 Зона с особыми условиями использования территории		464474.4	1366096.13		692006000000 Аналитический метод	23.1
7808	23:26-6.1293 6 Зона с особыми условиями использования территории		464463.28	1366101.29		692006000000 Аналитический метод	23.1
7809	23:26-6.1293 6 Зона с особыми условиями использования территории		464463.15	1366101.36		692006000000 Аналитический метод	23.1
7810	23:26-6.1293 6 Зона с особыми условиями		464463.03	1366101.45		692006000000 Аналитический метод	23.1

	использования территории						
7811	23:26-6.1293 6 Зона с особыми условиями использования территории		464462.93	1366101.56		692006000000 Аналитический метод	23.1
7812	23:26-6.1293 6 Зона с особыми условиями использования территории		464455.79	1366110.29		692006000000 Аналитический метод	23.1
7813	23:26-6.1293 6 Зона с особыми условиями использования территории		464455.71	1366110.4		692006000000 Аналитический метод	23.1
7814	23:26-6.1293 6 Зона с особыми условиями использования территории		464455.65	1366110.52		692006000000 Аналитический метод	23.1
7815	23:26-6.1293 6 Зона с особыми условиями использования территории		464455.6	1366110.64		692006000000 Аналитический метод	23.1
7816	23:26-6.1293 6 Зона с особыми условиями использования территории		464455.57	1366110.77		692006000000 Аналитический метод	23.1
7817	23:26-6.1293 6 Зона с особыми условиями использования территории		464452.79	1366128.63		692006000000 Аналитический метод	23.1
7818	23:26-6.1293 6 Зона с особыми условиями использования территории		464452.78	1366128.8		692006000000 Аналитический метод	23.1
7819	23:26-6.1293 6 Зона с особыми условиями использования территории		464453.18	1366150.63		692006000000 Аналитический метод	23.1
7820	23:26-6.1293 6 Зона с особыми условиями использования территории		464453.19	1366150.77		692006000000 Аналитический метод	23.1
7821	23:26-6.1293 6 Зона с особыми условиями использования территории		464453.22	1366150.9		692006000000 Аналитический метод	23.1
7822	23:26-6.1293 6 Зона с особыми условиями использования территории		464462.35	1366181.06		692006000000 Аналитический метод	23.1
7823	23:26-6.1293 6 Зона с особыми условиями		464468.68	1366202.82		692006000000 Аналитический метод	23.1

	использования территории						
7824	23:26-6.1293 6 Зона с особыми условиями использования территории		464472.21	1366227.58		692006000000 Аналитический метод	23.1
7825	23:26-6.1293 6 Зона с особыми условиями использования территории		464469.96	1366238.83		692006000000 Аналитический метод	23.1
7826	23:26-6.1293 6 Зона с особыми условиями использования территории		464458.33	1366244.46		692006000000 Аналитический метод	23.1
7827	23:26-6.1293 6 Зона с особыми условиями использования территории		464426.14	1366243.28		692006000000 Аналитический метод	23.1
7828	23:26-6.1293 6 Зона с особыми условиями использования территории		464407.24	1366238.56		692006000000 Аналитический метод	23.1
7829	23:26-6.1293 6 Зона с особыми условиями использования территории		464391.41	1366233.01		692006000000 Аналитический метод	23.1
7830	23:26-6.1293 6 Зона с особыми условиями использования территории		464391.3	1366232.98		692006000000 Аналитический метод	23.1
7831	23:26-6.1293 6 Зона с особыми условиями использования территории		464377.81	1366229.81		692006000000 Аналитический метод	23.1
7832	23:26-6.1293 6 Зона с особыми условиями использования территории		464377.62	1366229.78		692006000000 Аналитический метод	23.1
7833	23:26-6.1293 6 Зона с особыми условиями использования территории		464365.75	1366229.39		692006000000 Аналитический метод	23.1
7834	23:26-6.1293 6 Зона с особыми условиями использования территории		464356	1366228.22		692006000000 Аналитический метод	23.1
7835	23:26-6.1293 6 Зона с особыми условиями использования территории		464344.92	1366223.87		692006000000 Аналитический метод	23.1
7836	23:26-6.1293 6 Зона с особыми условиями		464330.98	1366219.89		692006000000 Аналитический метод	23.1

	использования территории						
7837	23:26-6.1293 6 Зона с особыми условиями использования территории		464310.34	1366215.12		692006000000 Аналитический метод	23.1
7838	23:26-6.1293 6 Зона с особыми условиями использования территории		464310.16	1366215.1		692006000000 Аналитический метод	23.1
7839	23:26-6.1293 6 Зона с особыми условиями использования территории		464285.95	1366213.91		692006000000 Аналитический метод	23.1
7840	23:26-6.1293 6 Зона с особыми условиями использования территории		464285.81	1366213.91		692006000000 Аналитический метод	23.1
7841	23:26-6.1293 6 Зона с особыми условиями использования территории		464285.66	1366213.94		692006000000 Аналитический метод	23.1
7842	23:26-6.1293 6 Зона с особыми условиями использования территории		464285.53	1366213.98		692006000000 Аналитический метод	23.1
7843	23:26-6.1293 6 Зона с особыми условиями использования территории		464285.4	1366214.05		692006000000 Аналитический метод	23.1
7844	23:26-6.1293 6 Зона с особыми условиями использования территории		464271.9	1366221.98		692006000000 Аналитический метод	23.1
7845	23:26-6.1293 6 Зона с особыми условиями использования территории		464271.8	1366222.05		692006000000 Аналитический метод	23.1
7846	23:26-6.1293 6 Зона с особыми условиями использования территории		464271.7	1366222.14		692006000000 Аналитический метод	23.1
7847	23:26-6.1293 6 Зона с особыми условиями использования территории		464263.77	1366230.08		692006000000 Аналитический метод	23.1
7848	23:26-6.1293 6 Зона с особыми условиями использования территории		464263.67	1366230.18		692006000000 Аналитический метод	23.1
7849	23:26-6.1293 6 Зона с особыми условиями		464263.6	1366230.3		692006000000 Аналитический метод	23.1

	использования территории						
7850	23:26-6.1293 6 Зона с особыми условиями использования территории		464263.54	1366230.43		692006000000 Аналитический метод	23.1
7851	23:26-6.1293 6 Зона с особыми условиями использования территории		464263.5	1366230.57		692006000000 Аналитический метод	23.1
7852	23:26-6.1293 6 Зона с особыми условиями использования территории		464258.73	1366252		692006000000 Аналитический метод	23.1
7853	23:26-6.1293 6 Зона с особыми условиями использования территории		464258.72	1366252.1		692006000000 Аналитический метод	23.1
7854	23:26-6.1293 6 Зона с особыми условиями использования территории		464255.16	1366282.53		692006000000 Аналитический метод	23.1
7855	23:26-6.1293 6 Зона с особыми условиями использования территории		464248.84	1366298.72		692006000000 Аналитический метод	23.1
7856	23:26-6.1293 6 Зона с особыми условиями использования территории		464244.12	1366312.5		692006000000 Аналитический метод	23.1
7857	23:26-6.1293 6 Зона с особыми условиями использования территории		464236.31	1366325		692006000000 Аналитический метод	23.1
7858	23:26-6.1293 6 Зона с особыми условиями использования территории		464228.11	1366332.81		692006000000 Аналитический метод	23.1
7859	23:26-6.1293 6 Зона с особыми условиями использования территории		464216.49	1366341.33		692006000000 Аналитический метод	23.1
7860	23:26-6.1293 6 Зона с особыми условиями использования территории		464199.78	1366342.49		692006000000 Аналитический метод	23.1
7861	23:26-6.1293 6 Зона с особыми условиями использования территории		464174.78	1366340.91		692006000000 Аналитический метод	23.1
7862	23:26-6.1293 6 Зона с особыми условиями		464162.08	1366340.91		692006000000 Аналитический метод	23.1

	использования территории						
7863	23:26-6.1293 6 Зона с особыми условиями использования территории		464161.96	1366340.92		692006000000 Аналитический метод	23.1
7864	23:26-6.1293 6 Зона с особыми условиями использования территории		464161.84	1366340.94		692006000000 Аналитический метод	23.1
7865	23:26-6.1293 6 Зона с особыми условиями использования территории		464149.14	1366344.11		692006000000 Аналитический метод	23.1
7866	23:26-6.1293 6 Зона с особыми условиями использования территории		464149.02	1366344.15		692006000000 Аналитический метод	23.1
7867	23:26-6.1293 6 Зона с особыми условиями использования территории		464148.91	1366344.2		692006000000 Аналитический метод	23.1
7868	23:26-6.1293 6 Зона с особыми условиями использования территории		464148.81	1366344.26		692006000000 Аналитический метод	23.1
7869	23:26-6.1293 6 Зона с особыми условиями использования территории		464139.6	1366350.67		692006000000 Аналитический метод	23.1
7870	23:26-6.1293 6 Зона с особыми условиями использования территории		464131.27	1366357.82		692006000000 Аналитический метод	23.1
7871	23:26-6.1293 6 Зона с особыми условиями использования территории		464131.14	1366357.94		692006000000 Аналитический метод	23.1
7872	23:26-6.1293 6 Зона с особыми условиями использования территории		464131.05	1366358.08		692006000000 Аналитический метод	23.1
7873	23:26-6.1293 6 Зона с особыми условиями использования территории		464130.97	1366358.24		692006000000 Аналитический метод	23.1
7874	23:26-6.1293 6 Зона с особыми условиями использования территории		464121.89	1366383.53		692006000000 Аналитический метод	23.1
7875	23:26-6.1293 6 Зона с особыми условиями		464116.14	1366392.34		692006000000 Аналитический метод	23.1

	использования территории						
7876	23:26-6.1293 6 Зона с особыми условиями использования территории		464102.29	1366399.65		692006000000 Аналитический метод	23.1
7877	23:26-6.1293 6 Зона с особыми условиями использования территории		464083.74	1366400.04		692006000000 Аналитический метод	23.1
7878	23:26-6.1293 6 Зона с особыми условиями использования территории		464070.82	1366392.99		692006000000 Аналитический метод	23.1
7879	23:26-6.1293 6 Зона с особыми условиями использования территории		464056.94	1366386.64		692006000000 Аналитический метод	23.1
7880	23:26-6.1293 6 Зона с особыми условиями использования территории		464041.38	1366379.07		692006000000 Аналитический метод	23.1
7881	23:26-6.1293 6 Зона с особыми условиями использования территории		464030.66	1366375.1		692006000000 Аналитический метод	23.1
7882	23:26-6.1293 6 Зона с особыми условиями использования территории		464030.53	1366375.06		692006000000 Аналитический метод	23.1
7883	23:26-6.1293 6 Зона с особыми условиями использования территории		464030.38	1366375.04		692006000000 Аналитический метод	23.1
7884	23:26-6.1293 6 Зона с особыми условиями использования территории		464018.87	1366374.25		692006000000 Аналитический метод	23.1
7885	23:26-6.1293 6 Зона с особыми условиями использования территории		464006.47	1366373.45		692006000000 Аналитический метод	23.1
7886	23:26-6.1293 6 Зона с особыми условиями использования территории		463994.09	1366373.86		692006000000 Аналитический метод	23.1
7887	23:26-6.1293 6 Зона с особыми условиями использования территории		463983.9	1366375.03		692006000000 Аналитический метод	23.1
7888	23:26-6.1293 6 Зона с особыми условиями		463973.43	1366373.48		692006000000 Аналитический метод	23.1

	использования территории						
7889	23:26-6.1293 6 Зона с особыми условиями использования территории		463963.61	1366369.55		692006000000 Аналитический метод	23.1
7890	23:26-6.1293 6 Зона с особыми условиями использования территории		463947.39	1366363.22		692006000000 Аналитический метод	23.1
7891	23:26-6.1293 6 Зона с особыми условиями использования территории		463932.36	1366355.31		692006000000 Аналитический метод	23.1
7892	23:26-6.1293 6 Зона с особыми условиями использования территории		463932.22	1366355.25		692006000000 Аналитический метод	23.1
7893	23:26-6.1293 6 Зона с особыми условиями использования территории		463932.08	1366355.21		692006000000 Аналитический метод	23.1
7894	23:26-6.1293 6 Зона с особыми условиями использования территории		463917.38	1366352.43		692006000000 Аналитический метод	23.1
7895	23:26-6.1293 6 Зона с особыми условиями использования территории		463906.27	1366350.45		692006000000 Аналитический метод	23.1
7896	23:26-6.1293 6 Зона с особыми условиями использования территории		463906.1	1366350.43		692006000000 Аналитический метод	23.1
7897	23:26-6.1293 6 Зона с особыми условиями использования территории		463905.94	1366350.45		692006000000 Аналитический метод	23.1
7898	23:26-6.1293 6 Зона с особыми условиями использования территории		463905.78	1366350.48		692006000000 Аналитический метод	23.1
7899	23:26-6.1293 6 Зона с особыми условиями использования территории		463905.63	1366350.55		692006000000 Аналитический метод	23.1
7900	23:26-6.1293 6 Зона с особыми условиями использования территории		463885.39	1366361.27		692006000000 Аналитический метод	23.1
7901	23:26-6.1293 6 Зона с особыми условиями		463885.26	1366361.34		692006000000 Аналитический метод	23.1

	использования территории						
7902	23:26-6.1293 6 Зона с особыми условиями использования территории		463885.15	1366361.44		692006000000 Аналитический метод	23.1
7903	23:26-6.1293 6 Зона с особыми условиями использования территории		463875.67	1366370.91		692006000000 Аналитический метод	23.1
7904	23:26-6.1293 6 Зона с особыми условиями использования территории		463865.16	1366378.7		692006000000 Аналитический метод	23.1
7905	23:26-6.1293 6 Зона с особыми условиями использования территории		463851.56	1366382.59		692006000000 Аналитический метод	23.1
7906	23:26-6.1293 6 Зона с особыми условиями использования территории		463836.34	1366383.37		692006000000 Аналитический метод	23.1
7907	23:26-6.1293 6 Зона с особыми условиями использования территории		463817.11	1366378.66		692006000000 Аналитический метод	23.1
7908	23:26-6.1293 6 Зона с особыми условиями использования территории		463798.19	1366370.77		692006000000 Аналитический метод	23.1
7909	23:26-6.1293 6 Зона с особыми условиями использования территории		463780.73	1366360.86		692006000000 Аналитический метод	23.1
7910	23:26-6.1293 6 Зона с особыми условиями использования территории		463767.15	1366354.07		692006000000 Аналитический метод	23.1
7911	23:26-6.1293 6 Зона с особыми условиями использования территории		463767.05	1366354.04		692006000000 Аналитический метод	23.1
7912	23:26-6.1293 6 Зона с особыми условиями использования территории		463758.32	1366351.66		692006000000 Аналитический метод	23.1
7913	23:26-6.1293 6 Зона с особыми условиями использования территории		463758.18	1366351.63		692006000000 Аналитический метод	23.1
7914	23:26-6.1293 6 Зона с особыми условиями		463758.03	1366351.62		692006000000 Аналитический метод	23.1

	использования территории						
7915	23:26-6.1293 6 Зона с особыми условиями использования территории		463757.89	1366351.64		692006000000 Аналитический метод	23.1
7916	23:26-6.1293 6 Зона с особыми условиями использования территории		463748.76	1366353.23		692006000000 Аналитический метод	23.1
7917	23:26-6.1293 6 Зона с особыми условиями использования территории		463748.59	1366353.27		692006000000 Аналитический метод	23.1
7918	23:26-6.1293 6 Зона с особыми условиями использования территории		463748.44	1366353.34		692006000000 Аналитический метод	23.1
7919	23:26-6.1293 6 Зона с особыми условиями использования территории		463739.31	1366358.5		692006000000 Аналитический метод	23.1
7920	23:26-6.1293 6 Зона с особыми условиями использования территории		463739.18	1366358.59		692006000000 Аналитический метод	23.1
7921	23:26-6.1293 6 Зона с особыми условиями использования территории		463739.07	1366358.69		692006000000 Аналитический метод	23.1
7922	23:26-6.1293 6 Зона с особыми условиями использования территории		463707.8	1366392.73		692006000000 Аналитический метод	23.1
7923	23:26-6.1293 6 Зона с особыми условиями использования территории		463696.76	1366399.83		692006000000 Аналитический метод	23.1
7924	23:26-6.1293 6 Зона с особыми условиями использования территории		463684.98	1366408.08		692006000000 Аналитический метод	23.1
7925	23:26-6.1293 6 Зона с особыми условиями использования территории		463668.45	1366413.59		692006000000 Аналитический метод	23.1
7926	23:26-6.1293 6 Зона с особыми условиями использования территории		463668.35	1366413.63		692006000000 Аналитический метод	23.1
7927	23:26-6.1293 6 Зона с особыми условиями		463658.82	1366417.99		692006000000 Аналитический метод	23.1

	использования территории						
7928	23:26-6.1293 6 Зона с особыми условиями использования территории		463658.71	1366418.05		692006000000 Аналитический метод	23.1
7929	23:26-6.1293 6 Зона с особыми условиями использования территории		463645.3	1366426.33		692006000000 Аналитический метод	23.1
7930	23:26-6.1293 6 Зона с особыми условиями использования территории		463633.49	1366430.66		692006000000 Аналитический метод	23.1
7931	23:26-6.1293 6 Зона с особыми условиями использования территории		463633.39	1366430.71		692006000000 Аналитический метод	23.1
7932	23:26-6.1293 6 Зона с особыми условиями использования территории		463633.29	1366430.77		692006000000 Аналитический метод	23.1
7933	23:26-6.1293 6 Зона с особыми условиями использования территории		463621.82	1366438.28		692006000000 Аналитический метод	23.1
7934	23:26-6.1293 6 Зона с особыми условиями использования территории		463608.73	1366445.02		692006000000 Аналитический метод	23.1
7935	23:26-6.1293 6 Зона с особыми условиями использования территории		463603.35	1366448.1		692006000000 Аналитический метод	23.1
7936	23:26-6.1293 6 Зона с особыми условиями использования территории		463591.56	1366449.67		692006000000 Аналитический метод	23.1
7937	23:26-6.1293 6 Зона с особыми условиями использования территории		463565.45	1366455.21		692006000000 Аналитический метод	23.1
7938	23:26-6.1293 6 Зона с особыми условиями использования территории		463549.25	1366456		692006000000 Аналитический метод	23.1
7939	23:26-6.1293 6 Зона с особыми условиями использования территории		463549.15	1366456.01		692006000000 Аналитический метод	23.1
7940	23:26-6.1293 6 Зона с особыми условиями		463549.04	1366456.04		692006000000 Аналитический метод	23.1

	использования территории						
7941	23:26-6.1293 6 Зона с особыми условиями использования территории		463529.99	1366461.2		692006000000 Аналитический метод	23.1
7942	23:26-6.1293 6 Зона с особыми условиями использования территории		463529.89	1366461.23		692006000000 Аналитический метод	23.1
7943	23:26-6.1293 6 Зона с особыми условиями использования территории		463510.42	1366468.78		692006000000 Аналитический метод	23.1
7944	23:26-6.1293 6 Зона с особыми условиями использования территории		463494.18	1366475.51		692006000000 Аналитический метод	23.1
7945	23:26-6.1293 6 Зона с особыми условиями использования территории		463480.32	1366480.27		692006000000 Аналитический метод	23.1
7946	23:26-6.1293 6 Зона с особыми условиями использования территории		463480.22	1366480.31		692006000000 Аналитический метод	23.1
7947	23:26-6.1293 6 Зона с особыми условиями использования территории		463468.51	1366485.77		692006000000 Аналитический метод	23.1
7948	23:26-6.1293 6 Зона с особыми условиями использования территории		463453.68	1366485.77		692006000000 Аналитический метод	23.1
7949	23:26-6.1293 6 Зона с особыми условиями использования территории		463414.86	1366484.18		692006000000 Аналитический метод	23.1
7950	23:26-6.1293 6 Зона с особыми условиями использования территории		463388.39	1366479.84		692006000000 Аналитический метод	23.1
7951	23:26-6.1293 6 Зона с особыми условиями использования территории		463372.18	1366475.09		692006000000 Аналитический метод	23.1
7952	23:26-6.1293 6 Зона с особыми условиями использования территории		463372.05	1366475.06		692006000000 Аналитический метод	23.1
7953	23:26-6.1293 6 Зона с особыми условиями		463371.93	1366475.05		692006000000 Аналитический метод	23.1

	использования территории						
7954	23:26-6.1293 6 Зона с особыми условиями использования территории		463357.24	1366474.66		692006000000 Аналитический метод	23.1
7955	23:26-6.1293 6 Зона с особыми условиями использования территории		463357.12	1366474.66		692006000000 Аналитический метод	23.1
7956	23:26-6.1293 6 Зона с особыми условиями использования территории		463357	1366474.68		692006000000 Аналитический метод	23.1
7957	23:26-6.1293 6 Зона с особыми условиями использования территории		463338.75	1366478.65		692006000000 Аналитический метод	23.1
7958	23:26-6.1293 6 Зона с особыми условиями использования территории		463338.62	1366478.68		692006000000 Аналитический метод	23.1
7959	23:26-6.1293 6 Зона с особыми условиями использования территории		463338.5	1366478.74		692006000000 Аналитический метод	23.1
7960	23:26-6.1293 6 Зона с особыми условиями использования территории		463316.27	1366490.25		692006000000 Аналитический метод	23.1
7961	23:26-6.1293 6 Зона с особыми условиями использования территории		463316.13	1366490.34		692006000000 Аналитический метод	23.1
7962	23:26-6.1293 6 Зона с особыми условиями использования территории		463281.26	1366516.88		692006000000 Аналитический метод	23.1
7963	23:26-6.1293 6 Зона с особыми условиями использования территории		463260.7	1366527.96		692006000000 Аналитический метод	23.1
7964	23:26-6.1293 6 Зона с особыми условиями использования территории		463260.56	1366528.04		692006000000 Аналитический метод	23.1
7965	23:26-6.1293 6 Зона с особыми условиями использования территории		463260.44	1366528.15		692006000000 Аналитический метод	23.1
7966	23:26-6.1293 6 Зона с особыми условиями		463249.33	1366540.06		692006000000 Аналитический метод	23.1

	использования территории						
7967	23:26-6.1293 6 Зона с особыми условиями использования территории		463249.25	1366540.15		692006000000 Аналитический метод	23.1
7968	23:26-6.1293 6 Зона с особыми условиями использования территории		463241.72	1366550.45		692006000000 Аналитический метод	23.1
7969	23:26-6.1293 6 Зона с особыми условиями использования территории		463229.89	1366565.05		692006000000 Аналитический метод	23.1
7970	23:26-6.1293 6 Зона с особыми условиями использования территории		463200.16	1366591.21		692006000000 Аналитический метод	23.1
7971	23:26-6.1293 6 Зона с особыми условиями использования территории		463189.24	1366601.36		692006000000 Аналитический метод	23.1
7972	23:26-6.1293 6 Зона с особыми условиями использования территории		463176.18	1366604.81		692006000000 Аналитический метод	23.1
7973	23:26-6.1293 6 Зона с особыми условиями использования территории		463160.59	1366602.47		692006000000 Аналитический метод	23.1
7974	23:26-6.1293 6 Зона с особыми условиями использования территории		463137.25	1366594.96		692006000000 Аналитический метод	23.1
7975	23:26-6.1293 6 Зона с особыми условиями использования территории		463137.12	1366594.92		692006000000 Аналитический метод	23.1
7976	23:26-6.1293 6 Зона с особыми условиями использования территории		463120.8	1366592.14		692006000000 Аналитический метод	23.1
7977	23:26-6.1293 6 Зона с особыми условиями использования территории		463105.33	1366590.15		692006000000 Аналитический метод	23.1
7978	23:26-6.1293 6 Зона с особыми условиями использования территории		463105.22	1366590.15		692006000000 Аналитический метод	23.1
7979	23:26-6.1293 6 Зона с особыми условиями		463089.35	1366589.75		692006000000 Аналитический метод	23.1

	использования территории						
7980	23:26-6.1293 6 Зона с особыми условиями использования территории		463089.19	1366589.76		692006000000 Аналитический метод	23.1
7981	23:26-6.1293 6 Зона с особыми условиями использования территории		463089.04	1366589.79		692006000000 Аналитический метод	23.1
7982	23:26-6.1293 6 Зона с особыми условиями использования территории		463088.89	1366589.85		692006000000 Аналитический метод	23.1
7983	23:26-6.1293 6 Зона с особыми условиями использования территории		463069.05	1366599.37		692006000000 Аналитический метод	23.1
7984	23:26-6.1293 6 Зона с особыми условиями использования территории		463068.94	1366599.43		692006000000 Аналитический метод	23.1
7985	23:26-6.1293 6 Зона с особыми условиями использования территории		463068.84	1366599.51		692006000000 Аналитический метод	23.1
7986	23:26-6.1293 6 Зона с особыми условиями использования территории		463042.21	1366621.76		692006000000 Аналитический метод	23.1
7987	23:26-6.1293 6 Зона с особыми условиями использования территории		463013.24	1366648.35		692006000000 Аналитический метод	23.1
7988	23:26-6.1293 6 Зона с особыми условиями использования территории		463013.15	1366648.45		692006000000 Аналитический метод	23.1
7989	23:26-6.1293 6 Зона с особыми условиями использования территории		463013.08	1366648.55		692006000000 Аналитический метод	23.1
7990	23:26-6.1293 6 Зона с особыми условиями использования территории		462999.58	1366669.59		692006000000 Аналитический метод	23.1
7991	23:26-6.1293 6 Зона с особыми условиями использования территории		462984.12	1366694.16		692006000000 Аналитический метод	23.1
7992	23:26-6.1293 6 Зона с особыми условиями		462972.81	1366708.98		692006000000 Аналитический метод	23.1

	использования территории						
7993	23:26-6.1293 6 Зона с особыми условиями использования территории		462957.69	1366714.8		692006000000 Аналитический метод	23.1
7994	23:26-6.1293 6 Зона с особыми условиями использования территории		462943.95	1366717.15		692006000000 Аналитический метод	23.1
7995	23:26-6.1293 6 Зона с особыми условиями использования территории		462932.49	1366717.94		692006000000 Аналитический метод	23.1
7996	23:26-6.1293 6 Зона с особыми условиями использования территории		462932.38	1366717.96		692006000000 Аналитический метод	23.1
7997	23:26-6.1293 6 Зона с особыми условиями использования территории		462932.28	1366717.98		692006000000 Аналитический метод	23.1
7998	23:26-6.1293 6 Зона с особыми условиями использования территории		462918.39	1366721.95		692006000000 Аналитический метод	23.1
7999	23:26-6.1293 6 Зона с особыми условиями использования территории		462918.26	1366722		692006000000 Аналитический метод	23.1
8000	23:26-6.1293 6 Зона с особыми условиями использования территории		462918.13	1366722.07		692006000000 Аналитический метод	23.1
8001	23:26-6.1293 6 Зона с особыми условиями использования территории		462908.18	1366728.44		692006000000 Аналитический метод	23.1
8002	23:26-6.1293 6 Зона с особыми условиями использования территории		462896.7	1366736.35		692006000000 Аналитический метод	23.1
8003	23:26-6.1293 6 Зона с особыми условиями использования территории		462886.08	1366742.65		692006000000 Аналитический метод	23.1
8004	23:26-6.1293 6 Зона с особыми условиями использования территории		462872.33	1366748.14		692006000000 Аналитический метод	23.1
8005	23:26-6.1293 6 Зона с особыми условиями		462858.2	1366751.29		692006000000 Аналитический метод	23.1

	использования территории						
8006	23:26-6.1293 6 Зона с особыми условиями использования территории		462840.42	1366752.47		692006000000 Аналитический метод	23.1
8007	23:26-6.1293 6 Зона с особыми условиями использования территории		462840.3	1366752.48		692006000000 Аналитический метод	23.1
8008	23:26-6.1293 6 Зона с особыми условиями использования территории		462823.23	1366755.66		692006000000 Аналитический метод	23.1
8009	23:26-6.1293 6 Зона с особыми условиями использования территории		462823.12	1366755.69		692006000000 Аналитический метод	23.1
8010	23:26-6.1293 6 Зона с особыми условиями использования территории		462793.85	1366764.79		692006000000 Аналитический метод	23.1
8011	23:26-6.1293 6 Зона с особыми условиями использования территории		462744.73	1366769.94		692006000000 Аналитический метод	23.1
8012	23:26-6.1293 6 Зона с особыми условиями использования территории		462707.49	1366773.9		692006000000 Аналитический метод	23.1
8013	23:26-6.1293 6 Зона с особыми условиями использования территории		462661.13	1366772.71		692006000000 Аналитический метод	23.1
8014	23:26-6.1293 6 Зона с особыми условиями использования территории		462632.62	1366771.13		692006000000 Аналитический метод	23.1
8015	23:26-6.1293 6 Зона с особыми условиями использования территории		462605.64	1366767.22		692006000000 Аналитический метод	23.1
8016	23:26-6.1293 6 Зона с особыми условиями использования территории		462597.31	1366757.75		692006000000 Аналитический метод	23.1
8017	23:26-6.1293 6 Зона с особыми условиями использования территории		462592.22	1366737.78		692006000000 Аналитический метод	23.1
8018	23:26-6.1293 6 Зона с особыми условиями		462587.86	1366714		692006000000 Аналитический метод	23.1

	использования территории						
8019	23:26-6.1293 6 Зона с особыми условиями использования территории		462584.29	1366694.97		692006000000 Аналитический метод	23.1
8020	23:26-6.1293 6 Зона с особыми условиями использования территории		462581.92	1366677.55		692006000000 Аналитический метод	23.1
8021	23:26-6.1293 6 Зона с особыми условиями использования территории		462580.73	1366664.49		692006000000 Аналитический метод	23.1
8022	23:26-6.1293 6 Зона с особыми условиями использования территории		462579.55	1366646.34		692006000000 Аналитический метод	23.1
8023	23:26-6.1293 6 Зона с особыми условиями использования территории		462582.71	1366618.64		692006000000 Аналитический метод	23.1
8024	23:26-6.1293 6 Зона с особыми условиями использования территории		462582.72	1366618.52		692006000000 Аналитический метод	23.1
8025	23:26-6.1293 6 Зона с особыми условиями использования территории		462582.71	1366618.39		692006000000 Аналитический метод	23.1
8026	23:26-6.1293 6 Зона с особыми условиями использования территории		462582.68	1366618.27		692006000000 Аналитический метод	23.1
8027	23:26-6.1293 6 Зона с особыми условиями использования территории		462575.14	1366590.88		692006000000 Аналитический метод	23.1
8028	23:26-6.1293 6 Зона с особыми условиями использования территории		462575.1	1366590.75		692006000000 Аналитический метод	23.1
8029	23:26-6.1293 6 Зона с особыми условиями использования территории		462564.78	1366566.54		692006000000 Аналитический метод	23.1
8030	23:26-6.1293 6 Зона с особыми условиями использования территории		462564.72	1366566.43		692006000000 Аналитический метод	23.1
8031	23:26-6.1293 6 Зона с особыми условиями		462550.07	1366541.48		692006000000 Аналитический метод	23.1

	использования территории						
8032	23:26-6.1293 6 Зона с особыми условиями использования территории		462542.95	1366524.87		692006000000 Аналитический метод	23.1
8033	23:26-6.1293 6 Зона с особыми условиями использования территории		462542.87	1366524.72		692006000000 Аналитический метод	23.1
8034	23:26-6.1293 6 Зона с особыми условиями использования территории		462535.4	1366513.32		692006000000 Аналитический метод	23.1
8035	23:26-6.1293 6 Зона с особыми условиями использования территории		462527.92	1366490.1		692006000000 Аналитический метод	23.1
8036	23:26-6.1293 6 Зона с особыми условиями использования территории		462502.93	1366354.05		692006000000 Аналитический метод	23.1
8037	23:26-6.1293 6 Зона с особыми условиями использования территории		462500.14	1366334.14		692006000000 Аналитический метод	23.1
8038	23:26-6.1293 6 Зона с особыми условиями использования территории		462496.17	1366317.08		692006000000 Аналитический метод	23.1
8039	23:26-6.1293 6 Зона с особыми условиями использования территории		462496.13	1366316.93		692006000000 Аналитический метод	23.1
8040	23:26-6.1293 6 Зона с особыми условиями использования территории		462496.06	1366316.79		692006000000 Аналитический метод	23.1
8041	23:26-6.1293 6 Зона с особыми условиями использования территории		462495.97	1366316.67		692006000000 Аналитический метод	23.1
8042	23:26-6.1293 6 Зона с особыми условиями использования территории		462495.87	1366316.56		692006000000 Аналитический метод	23.1
8043	23:26-6.1293 6 Зона с особыми условиями использования территории		462488.24	1366309.69		692006000000 Аналитический метод	23.1
8044	23:26-6.1293 6 Зона с особыми условиями		462487.89	1366303.42		692006000000 Аналитический метод	23.1

	использования территории						
8045	23:26-6.1293 6 Зона с особыми условиями использования территории		462495.49	1366296.2		692006000000 Аналитический метод	23.1
8046	23:26-6.1293 6 Зона с особыми условиями использования территории		462495.6	1366296.07		692006000000 Аналитический метод	23.1
8047	23:26-6.1293 6 Зона с особыми условиями использования территории		462495.69	1366295.93		692006000000 Аналитический метод	23.1
8048	23:26-6.1293 6 Зона с особыми условиями использования территории		462495.76	1366295.78		692006000000 Аналитический метод	23.1
8049	23:26-6.1293 6 Зона с особыми условиями использования территории		462495.79	1366295.61		692006000000 Аналитический метод	23.1
8050	23:26-6.1293 6 Зона с особыми условиями использования территории		462498.16	1366278.63		692006000000 Аналитический метод	23.1
8051	23:26-6.1293 6 Зона с особыми условиями использования территории		462500.52	1366271.17		692006000000 Аналитический метод	23.1
8052	23:26-6.1293 6 Зона с особыми условиями использования территории		462500.55	1366271.02		692006000000 Аналитический метод	23.1
8053	23:26-6.1293 6 Зона с особыми условиями использования территории		462500.57	1366270.86		692006000000 Аналитический метод	23.1
8054	23:26-6.1293 6 Зона с особыми условиями использования территории		462500.55	1366270.71		692006000000 Аналитический метод	23.1
8055	23:26-6.1293 6 Зона с особыми условиями использования территории		462500.52	1366270.56		692006000000 Аналитический метод	23.1
8056	23:26-6.1293 6 Зона с особыми условиями использования территории		462500.46	1366270.42		692006000000 Аналитический метод	23.1
8057	23:26-6.1293 6 Зона с особыми условиями		462500.38	1366270.29		692006000000 Аналитический метод	23.1

	использования территории						
8058	23:26-6.1293 6 Зона с особыми условиями использования территории		462500.28	1366270.17		692006000000 Аналитический метод	23.1
8059	23:26-6.1293 6 Зона с особыми условиями использования территории		462463.58	1366232.67		692006000000 Аналитический метод	23.1
8060	23:26-6.1293 6 Зона с особыми условиями использования территории		462458.08	1366205.98		692006000000 Аналитический метод	23.1
8061	23:26-6.1293 6 Зона с особыми условиями использования территории		462450.14	1366165.5		692006000000 Аналитический метод	23.1
8062	23:26-6.1293 6 Зона с особыми условиями использования территории		462450.08	1366165.31		692006000000 Аналитический метод	23.1
8063	23:26-6.1293 6 Зона с особыми условиями использования территории		462436.28	1366132.57		692006000000 Аналитический метод	23.1
8064	23:26-6.1293 6 Зона с особыми условиями использования территории		462436.67	1366119.29		692006000000 Аналитический метод	23.1
8065	23:26-6.1293 6 Зона с особыми условиями использования территории		462436.66	1366119.12		692006000000 Аналитический метод	23.1
8066	23:26-6.1293 6 Зона с особыми условиями использования территории		462436.62	1366118.96		692006000000 Аналитический метод	23.1
8067	23:26-6.1293 6 Зона с особыми условиями использования территории		462436.56	1366118.81		692006000000 Аналитический метод	23.1
8068	23:26-6.1293 6 Зона с особыми условиями использования территории		462436.47	1366118.67		692006000000 Аналитический метод	23.1
8069	23:26-6.1293 6 Зона с особыми условиями использования территории		462405.52	1366076.6		692006000000 Аналитический метод	23.1
8070	23:26-6.1293 6 Зона с особыми условиями		462405.44	1366076.51		692006000000 Аналитический метод	23.1

	использования территории						
8071	23:26-6.1293 6 Зона с особыми условиями использования территории		462392.77	1366063.05		692006000000 Аналитический метод	23.1
8072	23:26-6.1293 6 Зона с особыми условиями использования территории		462378.51	1366044.82		692006000000 Аналитический метод	23.1
8073	23:26-6.1293 6 Зона с особыми условиями использования территории		462346.72	1366005.09		692006000000 Аналитический метод	23.1
8074	23:26-6.1293 6 Зона с особыми условиями использования территории		462287.59	1365938.42		692006000000 Аналитический метод	23.1
8075	23:26-6.1293 6 Зона с особыми условиями использования территории		462251.84	1365897.51		692006000000 Аналитический метод	23.1
8076	23:26-6.1293 6 Зона с особыми условиями использования территории		462217.33	1365857.84		692006000000 Аналитический метод	23.1
8077	23:26-6.1293 6 Зона с особыми условиями использования территории		462191.98	1365830.11		692006000000 Аналитический метод	23.1
8078	23:26-6.1293 6 Зона с особыми условиями использования территории		462170.17	1365797.99		692006000000 Аналитический метод	23.1
8079	23:26-6.1293 6 Зона с особыми условиями использования территории		462143.18	1365761.87		692006000000 Аналитический метод	23.1
8080	23:26-6.1293 6 Зона с особыми условиями использования территории		462143.05	1365761.73		692006000000 Аналитический метод	23.1
8081	23:26-6.1293 6 Зона с особыми условиями использования территории		462119.98	1365740.65		692006000000 Аналитический метод	23.1
8082	23:26-6.1293 6 Зона с особыми условиями использования территории		462100.93	1365725.57		692006000000 Аналитический метод	23.1
8083	23:26-6.1293 6 Зона с особыми условиями		462100.8	1365725.48		692006000000 Аналитический метод	23.1

	использования территории						
8084	23:26-6.1293 6 Зона с особыми условиями использования территории		462100.66	1365725.42		692006000000 Аналитический метод	23.1
8085	23:26-6.1293 6 Зона с особыми условиями использования территории		462100.51	1365725.38		692006000000 Аналитический метод	23.1
8086	23:26-6.1293 6 Зона с особыми условиями использования территории		462085.43	1365722.2		692006000000 Аналитический метод	23.1
8087	23:26-6.1293 6 Зона с особыми условиями использования территории		462085.31	1365722.18		692006000000 Аналитический метод	23.1
8088	23:26-6.1293 6 Зона с особыми условиями использования территории		462085.19	1365722.18		692006000000 Аналитический метод	23.1
8089	23:26-6.1293 6 Зона с особыми условиями использования территории		462085.07	1365722.19		692006000000 Аналитический метод	23.1
8090	23:26-6.1293 6 Зона с особыми условиями использования территории		462067.41	1365724.94		692006000000 Аналитический метод	23.1
8091	23:26-6.1293 6 Зона с особыми условиями использования территории		462054.75	1365721.87		692006000000 Аналитический метод	23.1
8092	23:26-6.1293 6 Зона с особыми условиями использования территории		462047.9	1365715.79		692006000000 Аналитический метод	23.1
8093	23:26-6.1293 6 Зона с особыми условиями использования территории		462037.66	1365698.85		692006000000 Аналитический метод	23.1
8094	23:26-6.1293 6 Зона с особыми условиями использования территории		462037.58	1365698.73		692006000000 Аналитический метод	23.1
8095	23:26-6.1293 6 Зона с особыми условиями использования территории		462037.48	1365698.62		692006000000 Аналитический метод	23.1
8096	23:26-6.1293 6 Зона с особыми условиями		462037.36	1365698.53		692006000000 Аналитический метод	23.1

	использования территории						
8097	23:26-6.1293 6 Зона с особыми условиями использования территории		462022.28	1365688.61		692006000000 Аналитический метод	23.1
8098	23:26-6.1293 6 Зона с особыми условиями использования территории		462022.14	1365688.54		692006000000 Аналитический метод	23.1
8099	23:26-6.1293 6 Зона с особыми условиями использования территории		462022	1365688.48		692006000000 Аналитический метод	23.1
8100	23:26-6.1293 6 Зона с особыми условиями использования территории		462021.85	1365688.45		692006000000 Аналитический метод	23.1
8101	23:26-6.1293 6 Зона с особыми условиями использования территории		462012.3	1365687.26		692006000000 Аналитический метод	23.1
8102	23:26-6.1293 6 Зона с особыми условиями использования территории		461996.43	1365685.67		692006000000 Аналитический метод	23.1
8103	23:26-6.1293 6 Зона с особыми условиями использования территории		461996.26	1365685.67		692006000000 Аналитический метод	23.1
8104	23:26-6.1293 6 Зона с особыми условиями использования территории		461996.09	1365685.7		692006000000 Аналитический метод	23.1
8105	23:26-6.1293 6 Зона с особыми условиями использования территории		461995.92	1365685.75		692006000000 Аналитический метод	23.1
8106	23:26-6.1293 6 Зона с особыми условиями использования территории		461995.77	1365685.83		692006000000 Аналитический метод	23.1
8107	23:26-6.1293 6 Зона с особыми условиями использования территории		461982.68	1365694.57		692006000000 Аналитический метод	23.1
8108	23:26-6.1293 6 Зона с особыми условиями использования территории		461982.54	1365694.68		692006000000 Аналитический метод	23.1
8109	23:26-6.1293 6 Зона с особыми условиями		461970.73	1365706.09		692006000000 Аналитический метод	23.1

	использования территории						
8110	23:26-6.1293 6 Зона с особыми условиями использования территории		461959.08	1365712.3		692006000000 Аналитический метод	23.1
8111	23:26-6.1293 6 Зона с особыми условиями использования территории		461944.28	1365715.03		692006000000 Аналитический метод	23.1
8112	23:26-6.1293 6 Зона с особыми условиями использования территории		461833.6	1365706.7		692006000000 Аналитический метод	23.1
8113	23:26-6.1293 6 Зона с особыми условиями использования территории		461796.69	1365707.1		692006000000 Аналитический метод	23.1
8114	23:26-6.1293 6 Зона с особыми условиями использования территории		461796.58	1365707.1		692006000000 Аналитический метод	23.1
8115	23:26-6.1293 6 Зона с особыми условиями использования территории		461796.48	1365707.12		692006000000 Аналитический метод	23.1
8116	23:26-6.1293 6 Зона с особыми условиями использования территории		461772.15	1365712.62		692006000000 Аналитический метод	23.1
8117	23:26-6.1293 6 Зона с особыми условиями использования территории		461749.71	1365704.88		692006000000 Аналитический метод	23.1
8118	23:26-6.1293 6 Зона с особыми условиями использования территории		461738.75	1365688.83		692006000000 Аналитический метод	23.1
8119	23:26-6.1293 6 Зона с особыми условиями использования территории		461723.24	1365668.94		692006000000 Аналитический метод	23.1
8120	23:26-6.1293 6 Зона с особыми условиями использования территории		461715.3	1365659.82		692006000000 Аналитический метод	23.1
8121	23:26-6.1293 6 Зона с особыми условиями использования территории		461715.18	1365659.7		692006000000 Аналитический метод	23.1
8122	23:26-6.1293 6 Зона с особыми условиями		461715.03	1365659.6		692006000000 Аналитический метод	23.1

	использования территории						
8123	23:26-6.1293 6 Зона с особыми условиями использования территории		461714.88	1365659.53		692006000000 Аналитический метод	23.1
8124	23:26-6.1293 6 Зона с особыми условиями использования территории		461706.94	1365656.75		692006000000 Аналитический метод	23.1
8125	23:26-6.1293 6 Зона с особыми условиями использования территории		461706.8	1365656.71		692006000000 Аналитический метод	23.1
8126	23:26-6.1293 6 Зона с особыми условиями использования территории		461706.66	1365656.7		692006000000 Аналитический метод	23.1
8127	23:26-6.1293 6 Зона с особыми условиями использования территории		461706.52	1365656.7		692006000000 Аналитический метод	23.1
8128	23:26-6.1293 6 Зона с особыми условиями использования территории		461706.38	1365656.72		692006000000 Аналитический метод	23.1
8129	23:26-6.1293 6 Зона с особыми условиями использования территории		461698.02	1365658.71		692006000000 Аналитический метод	23.1
8130	23:26-6.1293 6 Зона с особыми условиями использования территории		461689.12	1365661.03		692006000000 Аналитический метод	23.1
8131	23:26-6.1293 6 Зона с особыми условиями использования территории		461678.37	1365658.73		692006000000 Аналитический метод	23.1
8132	23:26-6.1293 6 Зона с особыми условиями использования территории		461668.68	1365653.69		692006000000 Аналитический метод	23.1
8133	23:26-6.1293 6 Зона с особыми условиями использования территории		461658.45	1365644.64		692006000000 Аналитический метод	23.1
8134	23:26-6.1293 6 Зона с особыми условиями использования территории		461658.33	1365644.55		692006000000 Аналитический метод	23.1
8135	23:26-6.1293 6 Зона с особыми условиями		461648.38	1365638.18		692006000000 Аналитический метод	23.1

	использования территории						
8136	23:26-6.1293 6 Зона с особыми условиями использования территории		461635.66	1365630.63		692006000000 Аналитический метод	23.1
8137	23:26-6.1293 6 Зона с особыми условиями использования территории		461625.74	1365625.07		692006000000 Аналитический метод	23.1
8138	23:26-6.1293 6 Зона с особыми условиями использования территории		461625.62	1365625.01		692006000000 Аналитический метод	23.1
8139	23:26-6.1293 6 Зона с особыми условиями использования территории		461625.49	1365624.97		692006000000 Аналитический метод	23.1
8140	23:26-6.1293 6 Зона с особыми условиями использования территории		461625.36	1365624.95		692006000000 Аналитический метод	23.1
8141	23:26-6.1293 6 Зона с особыми условиями использования территории		461611.17	1365623.37		692006000000 Аналитический метод	23.1
8142	23:26-6.1293 6 Зона с особыми условиями использования территории		461591.02	1365617.05		692006000000 Аналитический метод	23.1
8143	23:26-6.1293 6 Зона с особыми условиями использования территории		461590.85	1365617.02		692006000000 Аналитический метод	23.1
8144	23:26-6.1293 6 Зона с особыми условиями использования территории		461590.68	1365617.01		692006000000 Аналитический метод	23.1
8145	23:26-6.1293 6 Зона с особыми условиями использования территории		461590.51	1365617.03		692006000000 Аналитический метод	23.1
8146	23:26-6.1293 6 Зона с особыми условиями использования территории		461581.43	1365619		692006000000 Аналитический метод	23.1
8147	23:26-6.1293 6 Зона с особыми условиями использования территории		461559.26	1365621.38		692006000000 Аналитический метод	23.1
8148	23:26-6.1293 6 Зона с особыми условиями		461559.14	1365621.4		692006000000 Аналитический метод	23.1

	использования территории						
8149	23:26-6.1293 6 Зона с особыми условиями использования территории		461559.02	1365621.43		692006000000 Аналитический метод	23.1
8150	23:26-6.1293 6 Зона с особыми условиями использования территории		461537.59	1365629.37		692006000000 Аналитический метод	23.1
8151	23:26-6.1293 6 Зона с особыми условиями использования территории		461537.44	1365629.44		692006000000 Аналитический метод	23.1
8152	23:26-6.1293 6 Зона с особыми условиями использования территории		461537.31	1365629.53		692006000000 Аналитический метод	23.1
8153	23:26-6.1293 6 Зона с особыми условиями использования территории		461537.19	1365629.64		692006000000 Аналитический метод	23.1
8154	23:26-6.1293 6 Зона с особыми условиями использования территории		461529.65	1365637.97		692006000000 Аналитический метод	23.1
8155	23:26-6.1293 6 Зона с особыми условиями использования территории		461529.56	1365638.09		692006000000 Аналитический метод	23.1
8156	23:26-6.1293 6 Зона с особыми условиями использования территории		461529.49	1365638.23		692006000000 Аналитический метод	23.1
8157	23:26-6.1293 6 Зона с особыми условиями использования территории		461529.43	1365638.37		692006000000 Аналитический метод	23.1
8158	23:26-6.1293 6 Зона с особыми условиями использования территории		461529.4	1365638.52		692006000000 Аналитический метод	23.1
8159	23:26-6.1293 6 Зона с особыми условиями использования территории		461529.4	1365638.67		692006000000 Аналитический метод	23.1
8160	23:26-6.1293 6 Зона с особыми условиями использования территории		461529.79	1365656.13		692006000000 Аналитический метод	23.1
8161	23:26-6.1293 6 Зона с особыми условиями		461529.81	1365656.29		692006000000 Аналитический метод	23.1

	использования территории						
8162	23:26-6.1293 6 Зона с особыми условиями использования территории		461529.85	1365656.44		692006000000 Аналитический метод	23.1
8163	23:26-6.1293 6 Зона с особыми условиями использования территории		461535.82	1365673.56		692006000000 Аналитический метод	23.1
8164	23:26-6.1293 6 Зона с особыми условиями использования территории		461542.14	1365688.56		692006000000 Аналитический метод	23.1
8165	23:26-6.1293 6 Зона с особыми условиями использования территории		461544.88	1365700.71		692006000000 Аналитический метод	23.1
8166	23:26-6.1293 6 Зона с особыми условиями использования территории		461546.06	1365714.03		692006000000 Аналитический метод	23.1
8167	23:26-6.1293 6 Зона с особыми условиями использования территории		461544.51	1365725.65		692006000000 Аналитический метод	23.1
8168	23:26-6.1293 6 Зона с особыми условиями использования территории		461531.52	1365750.05		692006000000 Аналитический метод	23.1
8169	23:26-6.1293 6 Зона с особыми условиями использования территории		461522.07	1365764.22		692006000000 Аналитический метод	23.1
8170	23:26-6.1293 6 Зона с особыми условиями использования территории		461513.03	1365773.66		692006000000 Аналитический метод	23.1
8171	23:26-6.1293 6 Зона с особыми условиями использования территории		461504.81	1365781.09		692006000000 Аналитический метод	23.1
8172	23:26-6.1293 6 Зона с особыми условиями использования территории		461493.09	1365787.34		692006000000 Аналитический метод	23.1
8173	23:26-6.1293 6 Зона с особыми условиями использования территории		461479.9	1365791.61		692006000000 Аналитический метод	23.1
8174	23:26-6.1293 6 Зона с особыми условиями		461464.74	1365789.67		692006000000 Аналитический метод	23.1

	использования территории						
8175	23:26-6.1293 6 Зона с особыми условиями использования территории		461447.46	1365783.78		692006000000 Аналитический метод	23.1
8176	23:26-6.1293 6 Зона с особыми условиями использования территории		461433.44	1365775.99		692006000000 Аналитический метод	23.1
8177	23:26-6.1293 6 Зона с особыми условиями использования территории		461421.33	1365759.19		692006000000 Аналитический метод	23.1
8178	23:26-6.1293 6 Зона с особыми условиями использования территории		461413.44	1365741.43		692006000000 Аналитический метод	23.1
8179	23:26-6.1293 6 Зона с особыми условиями использования территории		461405.86	1365727.85		692006000000 Аналитический метод	23.1
8180	23:26-6.1293 6 Зона с особыми условиями использования территории		461405.76	1365727.71		692006000000 Аналитический метод	23.1
8181	23:26-6.1293 6 Зона с особыми условиями использования территории		461405.65	1365727.59		692006000000 Аналитический метод	23.1
8182	23:26-6.1293 6 Зона с особыми условиями использования территории		461394.14	1365717.27		692006000000 Аналитический метод	23.1
8183	23:26-6.1293 6 Зона с особыми условиями использования территории		461394.01	1365717.18		692006000000 Аналитический метод	23.1
8184	23:26-6.1293 6 Зона с особыми условиями использования территории		461393.87	1365717.1		692006000000 Аналитический метод	23.1
8185	23:26-6.1293 6 Зона с особыми условиями использования территории		461393.73	1365717.05		692006000000 Аналитический метод	23.1
8186	23:26-6.1293 6 Зона с особыми условиями использования территории		461393.57	1365717.02		692006000000 Аналитический метод	23.1
8187	23:26-6.1293 6 Зона с особыми условиями		461393.41	1365717.02		692006000000 Аналитический метод	23.1

	использования территории						
8188	23:26-6.1293 6 Зона с особыми условиями использования территории		461380.71	1365717.82		692006000000 Аналитический метод	23.1
8189	23:26-6.1293 6 Зона с особыми условиями использования территории		461380.56	1365717.84		692006000000 Аналитический метод	23.1
8190	23:26-6.1293 6 Зона с особыми условиями использования территории		461380.42	1365717.88		692006000000 Аналитический метод	23.1
8191	23:26-6.1293 6 Зона с особыми условиями использования территории		461380.29	1365717.94		692006000000 Аналитический метод	23.1
8192	23:26-6.1293 6 Зона с особыми условиями использования территории		461368.78	1365724.29		692006000000 Аналитический метод	23.1
8193	23:26-6.1293 6 Зона с особыми условиями использования территории		461368.65	1365724.37		692006000000 Аналитический метод	23.1
8194	23:26-6.1293 6 Зона с особыми условиями использования территории		461354.76	1365735.09		692006000000 Аналитический метод	23.1
8195	23:26-6.1293 6 Зона с особыми условиями использования территории		461354.65	1365735.19		692006000000 Аналитический метод	23.1
8196	23:26-6.1293 6 Зона с особыми условиями использования территории		461354.55	1365735.31		692006000000 Аналитический метод	23.1
8197	23:26-6.1293 6 Зона с особыми условиями использования территории		461342.65	1365752.37		692006000000 Аналитический метод	23.1
8198	23:26-6.1293 6 Зона с особыми условиями использования территории		461342.57	1365752.5		692006000000 Аналитический метод	23.1
8199	23:26-6.1293 6 Зона с особыми условиями использования территории		461342.52	1365752.63		692006000000 Аналитический метод	23.1
8200	23:26-6.1293 6 Зона с особыми условиями		461342.48	1365752.77		692006000000 Аналитический метод	23.1

	использования территории						
8201	23:26-6.1293 6 Зона с особыми условиями использования территории		461342.47	1365752.91		692006000000 Аналитический метод	23.1
8202	23:26-6.1293 6 Зона с особыми условиями использования территории		461342.47	1365753.05		692006000000 Аналитический метод	23.1
8203	23:26-6.1293 6 Зона с особыми условиями использования территории		461345.65	1365782.42		692006000000 Аналитический метод	23.1
8204	23:26-6.1293 6 Зона с особыми условиями использования территории		461348.43	1365800.7		692006000000 Аналитический метод	23.1
8205	23:26-6.1293 6 Зона с особыми условиями использования территории		461350.38	1365817.06		692006000000 Аналитический метод	23.1
8206	23:26-6.1293 6 Зона с особыми условиями использования территории		461337.57	1365843.06		692006000000 Аналитический метод	23.1
8207	23:26-6.1293 6 Зона с особыми условиями использования территории		461326.17	1365848		692006000000 Аналитический метод	23.1
8208	23:26-6.1293 6 Зона с особыми условиями использования территории		461298.32	1365849.57		692006000000 Аналитический метод	23.1
8209	23:26-6.1293 6 Зона с особыми условиями использования территории		461261.03	1365839.75		692006000000 Аналитический метод	23.1
8210	23:26-6.1293 6 Зона с особыми условиями использования территории		461246.53	1365825.65		692006000000 Аналитический метод	23.1
8211	23:26-6.1293 6 Зона с особыми условиями использования территории		461246.43	1365825.56		692006000000 Аналитический метод	23.1
8212	23:26-6.1293 6 Зона с особыми условиями использования территории		461230.15	1365813.65		692006000000 Аналитический метод	23.1
8213	23:26-6.1293 6 Зона с особыми условиями		461230.01	1365813.56		692006000000 Аналитический метод	23.1

	использования территории						
8214	23:26-6.1293 6 Зона с особыми условиями использования территории		461229.85	1365813.5		692006000000 Аналитический метод	23.1
8215	23:26-6.1293 6 Зона с особыми условиями использования территории		461221.91	1365811.12		692006000000 Аналитический метод	23.1
8216	23:26-6.1293 6 Зона с особыми условиями использования территории		461221.77	1365811.09		692006000000 Аналитический метод	23.1
8217	23:26-6.1293 6 Зона с особыми условиями использования территории		461221.63	1365811.08		692006000000 Аналитический метод	23.1
8218	23:26-6.1293 6 Зона с особыми условиями использования территории		461221.49	1365811.09		692006000000 Аналитический метод	23.1
8219	23:26-6.1293 6 Зона с особыми условиями использования территории		461206.81	1365813.07		692006000000 Аналитический метод	23.1
8220	23:26-6.1293 6 Зона с особыми условиями использования территории		461206.7	1365813.09		692006000000 Аналитический метод	23.1
8221	23:26-6.1293 6 Зона с особыми условиями использования территории		461197.17	1365815.47		692006000000 Аналитический метод	23.1
8222	23:26-6.1293 6 Зона с особыми условиями использования территории		461197.04	1365815.52		692006000000 Аналитический метод	23.1
8223	23:26-6.1293 6 Зона с особыми условиями использования территории		461181.49	1365821.9		692006000000 Аналитический метод	23.1
8224	23:26-6.1293 6 Зона с особыми условиями использования территории		461172.76	1365826.27		692006000000 Аналитический метод	23.1
8225	23:26-6.1293 6 Зона с особыми условиями использования территории		461172.64	1365826.34		692006000000 Аналитический метод	23.1
8226	23:26-6.1293 6 Зона с особыми условиями		461157.17	1365837.05		692006000000 Аналитический метод	23.1

	использования территории						
8227	23:26-6.1293 6 Зона с особыми условиями использования территории		461137.47	1365850.05		692006000000 Аналитический метод	23.1
8228	23:26-6.1293 6 Зона с особыми условиями использования территории		461110.67	1365857.14		692006000000 Аналитический метод	23.1
8229	23:26-6.1293 6 Зона с особыми условиями использования территории		461003.94	1365879.76		692006000000 Аналитический метод	23.1
8230	23:26-6.1293 6 Зона с особыми условиями использования территории		460962.6	1365887.71		692006000000 Аналитический метод	23.1
8231	23:26-6.1293 6 Зона с особыми условиями использования территории		460822.91	1365926.21		692006000000 Аналитический метод	23.1
8232	23:26-6.1293 6 Зона с особыми условиями использования территории		460683.62	1365961.13		692006000000 Аналитический метод	23.1
8233	23:26-6.1293 6 Зона с особыми условиями использования территории		460683.46	1365961.18		692006000000 Аналитический метод	23.1
8234	23:26-6.1293 6 Зона с особыми условиями использования территории		460683.32	1365961.26		692006000000 Аналитический метод	23.1
8235	23:26-6.1293 6 Зона с особыми условиями использования территории		460662.23	1365974.79		692006000000 Аналитический метод	23.1
8236	23:26-6.1293 6 Зона с особыми условиями использования территории		460640.41	1365991.05		692006000000 Аналитический метод	23.1
8237	23:26-6.1293 6 Зона с особыми условиями использования территории		460626.54	1366000.56		692006000000 Аналитический метод	23.1
8238	23:26-6.1293 6 Зона с особыми условиями использования территории		460626.42	1366000.66		692006000000 Аналитический метод	23.1
8239	23:26-6.1293 6 Зона с особыми условиями		460626.31	1366000.78		692006000000 Аналитический метод	23.1

	использования территории						
8240	23:26-6.1293 6 Зона с особыми условиями использования территории		460626.23	1366000.91		692006000000 Аналитический метод	23.1
8241	23:26-6.1293 6 Зона с особыми условиями использования территории		460626.17	1366001.05		692006000000 Аналитический метод	23.1
8242	23:26-6.1293 6 Зона с особыми условиями использования территории		460626.12	1366001.2		692006000000 Аналитический метод	23.1
8243	23:26-6.1293 6 Зона с особыми условиями использования территории		460622.16	1366021.84		692006000000 Аналитический метод	23.1
8244	23:26-6.1293 6 Зона с особыми условиями использования территории		460622.14	1366021.96		692006000000 Аналитический метод	23.1
8245	23:26-6.1293 6 Зона с особыми условиями использования территории		460622.14	1366022.07		692006000000 Аналитический метод	23.1
8246	23:26-6.1293 6 Зона с особыми условиями использования территории		460622.15	1366022.19		692006000000 Аналитический метод	23.1
8247	23:26-6.1293 6 Зона с особыми условиями использования территории		460628.1	1366057.49		692006000000 Аналитический метод	23.1
8248	23:26-6.1293 6 Зона с особыми условиями использования территории		460631.27	1366085.62		692006000000 Аналитический метод	23.1
8249	23:26-6.1293 6 Зона с особыми условиями использования территории		460632.84	1366108.35		692006000000 Аналитический метод	23.1
8250	23:26-6.1293 6 Зона с особыми условиями использования территории		460625.49	1366123.43		692006000000 Аналитический метод	23.1
8251	23:26-6.1293 6 Зона с особыми условиями использования территории		460613.28	1366135.64		692006000000 Аналитический метод	23.1
8252	23:26-6.1293 6 Зона с особыми условиями		460599.91	1366149.79		692006000000 Аналитический метод	23.1

	использования территории						
8253	23:26-6.1293 6 Зона с особыми условиями использования территории		460586.95	1366156.08		692006000000 Аналитический метод	23.1
8254	23:26-6.1293 6 Зона с особыми условиями использования территории		460578.54	1366160.49		692006000000 Аналитический метод	23.1
8255	23:26-6.1293 6 Зона с особыми условиями использования территории		460565.05	1366169.22		692006000000 Аналитический метод	23.1
8256	23:26-6.1293 6 Зона с особыми условиями использования территории		460564.95	1366169.29		692006000000 Аналитический метод	23.1
8257	23:26-6.1293 6 Зона с особыми условиями использования территории		460564.86	1366169.38		692006000000 Аналитический метод	23.1
8258	23:26-6.1293 6 Зона с особыми условиями использования территории		460554.14	1366180.89		692006000000 Аналитический метод	23.1
8259	23:26-6.1293 6 Зона с особыми условиями использования территории		460554.06	1366180.99		692006000000 Аналитический метод	23.1
8260	23:26-6.1293 6 Зона с особыми условиями использования территории		460554	1366181.09		692006000000 Аналитический метод	23.1
8261	23:26-6.1293 6 Зона с особыми условиями использования территории		460544.48	1366198.54		692006000000 Аналитический метод	23.1
8262	23:26-6.1293 6 Зона с особыми условиями использования территории		460537.38	1366210.77		692006000000 Аналитический метод	23.1
8263	23:26-6.1293 6 Зона с особыми условиями использования территории		460527.13	1366223.38		692006000000 Аналитический метод	23.1
8264	23:26-6.1293 6 Зона с особыми условиями использования территории		460520.5	1366230.4		692006000000 Аналитический метод	23.1
8265	23:26-6.1293 6 Зона с особыми условиями		460510.74	1366236.48		692006000000 Аналитический метод	23.1

	использования территории						
8266	23:26-6.1293 6 Зона с особыми условиями использования территории		460473.94	1366251.68		692006000000 Аналитический метод	23.1
8267	23:26-6.1293 6 Зона с особыми условиями использования территории		465466.83	1364987.53		692006000000 Аналитический метод	23.1
8268	23:26-6.1293 6 Зона с особыми условиями использования территории		465470.14	1364994.7		692006000000 Аналитический метод	23.1
8269	23:26-6.1293 6 Зона с особыми условиями использования территории		465470.21	1364994.83		692006000000 Аналитический метод	23.1
8270	23:26-6.1293 6 Зона с особыми условиями использования территории		465482.82	1365014.07		692006000000 Аналитический метод	23.1
8271	23:26-6.1293 6 Зона с особыми условиями использования территории		465495.39	1365030.61		692006000000 Аналитический метод	23.1
8272	23:26-6.1293 6 Зона с особыми условиями использования территории		465495.5	1365030.73		692006000000 Аналитический метод	23.1
8273	23:26-6.1293 6 Зона с особыми условиями использования территории		465495.62	1365030.83		692006000000 Аналитический метод	23.1
8274	23:26-6.1293 6 Зона с особыми условиями использования территории		465495.76	1365030.91		692006000000 Аналитический метод	23.1
8275	23:26-6.1293 6 Зона с особыми условиями использования территории		465495.91	1365030.97		692006000000 Аналитический метод	23.1
8276	23:26-6.1293 6 Зона с особыми условиями использования территории		465512.51	1365035.61		692006000000 Аналитический метод	23.1
8277	23:26-6.1293 6 Зона с особыми условиями использования территории		465533.64	1365040.23		692006000000 Аналитический метод	23.1
8278	23:26-6.1293 6 Зона с особыми условиями		465556.69	1365046.82		692006000000 Аналитический метод	23.1

	использования территории						
8279	23:26-6.1293 6 Зона с особыми условиями использования территории		465572.35	1365054		692006000000 Аналитический метод	23.1
8280	23:26-6.1293 6 Зона с особыми условиями использования территории		465596.71	1365076.38		692006000000 Аналитический метод	23.1
8281	23:26-6.1293 6 Зона с особыми условиями использования территории		465605.17	1365084.19		692006000000 Аналитический метод	23.1
8282	23:26-6.1293 6 Зона с особыми условиями использования территории		465613.67	1365101.85		692006000000 Аналитический метод	23.1
8283	23:26-6.1293 6 Зона с особыми условиями использования территории		465629.56	1365140.23		692006000000 Аналитический метод	23.1
8284	23:26-6.1293 6 Зона с особыми условиями использования территории		465641.38	1365165.19		692006000000 Аналитический метод	23.1
8285	23:26-6.1293 6 Зона с особыми условиями использования территории		465642.69	1365196.69		692006000000 Аналитический метод	23.1
8286	23:26-6.1293 6 Зона с особыми условиями использования территории		465641.37	1365223.72		692006000000 Аналитический метод	23.1
8287	23:26-6.1293 6 Зона с особыми условиями использования территории		465636.75	1365256.07		692006000000 Аналитический метод	23.1
8288	23:26-6.1293 6 Зона с особыми условиями использования территории		465632.14	1365282.4		692006000000 Аналитический метод	23.1
8289	23:26-6.1293 6 Зона с особыми условиями использования территории		465620.01	1365312.02		692006000000 Аналитический метод	23.1
8290	23:26-6.1293 6 Зона с особыми условиями использования территории		465619.96	1365312.2		692006000000 Аналитический метод	23.1
8291	23:26-6.1293 6 Зона с особыми условиями		465615.72	1365332.31		692006000000 Аналитический метод	23.1

	использования территории						
8292	23:26-6.1293 6 Зона с особыми условиями использования территории		465615.7	1365332.44		692006000000 Аналитический метод	23.1
8293	23:26-6.1293 6 Зона с особыми условиями использования территории		465615.7	1365332.58		692006000000 Аналитический метод	23.1
8294	23:26-6.1293 6 Зона с особыми условиями использования территории		465615.72	1365332.72		692006000000 Аналитический метод	23.1
8295	23:26-6.1293 6 Зона с особыми условиями использования территории		465615.76	1365332.85		692006000000 Аналитический метод	23.1
8296	23:26-6.1293 6 Зона с особыми условиями использования территории		465621.05	1365347.66		692006000000 Аналитический метод	23.1
8297	23:26-6.1293 6 Зона с особыми условиями использования территории		465621.1	1365347.77		692006000000 Аналитический метод	23.1
8298	23:26-6.1293 6 Зона с особыми условиями использования территории		465621.16	1365347.88		692006000000 Аналитический метод	23.1
8299	23:26-6.1293 6 Зона с особыми условиями использования территории		465621.23	1365347.97		692006000000 Аналитический метод	23.1
8300	23:26-6.1293 6 Зона с особыми условиями использования территории		465632.87	1365361.73		692006000000 Аналитический метод	23.1
8301	23:26-6.1293 6 Зона с особыми условиями использования территории		465632.97	1365361.83		692006000000 Аналитический метод	23.1
8302	23:26-6.1293 6 Зона с особыми условиями использования территории		465633.07	1365361.91		692006000000 Аналитический метод	23.1
8303	23:26-6.1293 6 Зона с особыми условиями использования территории		465633.19	1365361.98		692006000000 Аналитический метод	23.1
8304	23:26-6.1293 6 Зона с особыми условиями		465650.12	1365370.45		692006000000 Аналитический метод	23.1

	использования территории						
8305	23:26-6.1293 6 Зона с особыми условиями использования территории		465650.25	1365370.5		692006000000 Аналитический метод	23.1
8306	23:26-6.1293 6 Зона с особыми условиями использования территории		465672.46	1365377.91		692006000000 Аналитический метод	23.1
8307	23:26-6.1293 6 Зона с особыми условиями использования территории		465692.39	1365385.25		692006000000 Аналитический метод	23.1
8308	23:26-6.1293 6 Зона с особыми условиями использования территории		465717.66	1365406.3		692006000000 Аналитический метод	23.1
8309	23:26-6.1293 6 Зона с особыми условиями использования территории		465717.82	1365406.41		692006000000 Аналитический метод	23.1
8310	23:26-6.1293 6 Зона с особыми условиями использования территории		465752.67	1365425.42		692006000000 Аналитический метод	23.1
8311	23:26-6.1293 6 Зона с особыми условиями использования территории		465787.53	1365452.89		692006000000 Аналитический метод	23.1
8312	23:26-6.1293 6 Зона с особыми условиями использования территории		465787.62	1365452.95		692006000000 Аналитический метод	23.1
8313	23:26-6.1293 6 Зона с особыми условиями использования территории		465819.26	1365472.99		692006000000 Аналитический метод	23.1
8314	23:26-6.1293 6 Зона с особыми условиями использования территории		465844.48	1365500.31		692006000000 Аналитический метод	23.1
8315	23:26-6.1293 6 Зона с особыми условиями использования территории		465858.15	1365526.6		692006000000 Аналитический метод	23.1
8316	23:26-6.1293 6 Зона с особыми условиями использования территории		465868.72	1365553.02		692006000000 Аналитический метод	23.1
8317	23:26-6.1293 6 Зона с особыми условиями		465868.76	1365553.12		692006000000 Аналитический метод	23.1

	использования территории						
8318	23:26-6.1293 6 Зона с особыми условиями использования территории		465868.82	1365553.21		692006000000 Аналитический метод	23.1
8319	23:26-6.1293 6 Зона с особыми условиями использования территории		465892.14	1365587.13		692006000000 Аналитический метод	23.1
8320	23:26-6.1293 6 Зона с особыми условиями использования территории		465918.6	1365620.99		692006000000 Аналитический метод	23.1
8321	23:26-6.1293 6 Зона с особыми условиями использования территории		465918.71	1365621.11		692006000000 Аналитический метод	23.1
8322	23:26-6.1293 6 Зона с особыми условиями использования территории		465918.83	1365621.21		692006000000 Аналитический метод	23.1
8323	23:26-6.1293 6 Зона с особыми условиями использования территории		465974.93	1365658.25		692006000000 Аналитический метод	23.1
8324	23:26-6.1293 6 Зона с особыми условиями использования территории		465975.05	1365658.32		692006000000 Аналитический метод	23.1
8325	23:26-6.1293 6 Зона с особыми условиями использования территории		466017.38	1365678.43		692006000000 Аналитический метод	23.1
8326	23:26-6.1293 6 Зона с особыми условиями использования территории		466017.52	1365678.49		692006000000 Аналитический метод	23.1
8327	23:26-6.1293 6 Зона с особыми условиями использования территории		466017.66	1365678.52		692006000000 Аналитический метод	23.1
8328	23:26-6.1293 6 Зона с особыми условиями использования территории		466017.81	1365678.53		692006000000 Аналитический метод	23.1
8329	23:26-6.1293 6 Зона с особыми условиями использования территории		466066.49	1365678.53		692006000000 Аналитический метод	23.1
8330	23:26-6.1293 6 Зона с особыми условиями		466066.63	1365678.52		692006000000 Аналитический метод	23.1

	использования территории						
8331	23:26-6.1293 6 Зона с особыми условиями использования территории		466066.76	1365678.49		692006000000 Аналитический метод	23.1
8332	23:26-6.1293 6 Зона с особыми условиями использования территории		466097.45	1365670.03		692006000000 Аналитический метод	23.1
8333	23:26-6.1293 6 Зона с особыми условиями использования территории		466097.58	1365669.98		692006000000 Аналитический метод	23.1
8334	23:26-6.1293 6 Зона с особыми условиями использования территории		466097.71	1365669.91		692006000000 Аналитический метод	23.1
8335	23:26-6.1293 6 Зона с особыми условиями использования территории		466097.82	1365669.83		692006000000 Аналитический метод	23.1
8336	23:26-6.1293 6 Зона с особыми условиями использования территории		466097.93	1365669.73		692006000000 Аналитический метод	23.1
8337	23:26-6.1293 6 Зона с особыми условиями использования территории		466098.01	1365669.62		692006000000 Аналитический метод	23.1
8338	23:26-6.1293 6 Зона с особыми условиями использования территории		466116	1365643.17		692006000000 Аналитический метод	23.1
8339	23:26-6.1293 6 Зона с особыми условиями использования территории		466116.08	1365643.02		692006000000 Аналитический метод	23.1
8340	23:26-6.1293 6 Зона с особыми условиями использования территории		466129.76	1365613.57		692006000000 Аналитический метод	23.1
8341	23:26-6.1293 6 Зона с особыми условиями использования территории		466145.39	1365598.98		692006000000 Аналитический метод	23.1
8342	23:26-6.1293 6 Зона с особыми условиями использования территории		466173.85	1365584.22		692006000000 Аналитический метод	23.1
8343	23:26-6.1293 6 Зона с особыми условиями		466173.96	1365584.15		692006000000 Аналитический метод	23.1

	использования территории						
8344	23:26-6.1293 6 Зона с особыми условиями использования территории		466174.07	1365584.07		692006000000 Аналитический метод	23.1
8345	23:26-6.1293 6 Зона с особыми условиями использования территории		466174.17	1365583.96		692006000000 Аналитический метод	23.1
8346	23:26-6.1293 6 Зона с особыми условиями использования территории		466195.77	1365557.09		692006000000 Аналитический метод	23.1
8347	23:26-6.1293 6 Зона с особыми условиями использования территории		466745.32	1366439.92		692006000000 Аналитический метод	23.1
8348	23:26-6.1293 6 Зона с особыми условиями использования территории		466741.24	1366437.69		692006000000 Аналитический метод	23.1
8349	23:26-6.1293 6 Зона с особыми условиями использования территории		466735.31	1366435.79		692006000000 Аналитический метод	23.1
8350	23:26-6.1293 6 Зона с особыми условиями использования территории		466730.66	1366433.25		692006000000 Аналитический метод	23.1
8351	23:26-6.1293 6 Зона с особыми условиями использования территории		466724.31	1366429.01		692006000000 Аналитический метод	23.1
8352	23:26-6.1293 6 Зона с особыми условиями использования территории		466721.13	1366425.41		692006000000 Аналитический метод	23.1
8353	23:26-6.1293 6 Зона с особыми условиями использования территории		466719.01	1366421.18		692006000000 Аналитический метод	23.1
8354	23:26-6.1293 6 Зона с особыми условиями использования территории		466715.84	1366416.1		692006000000 Аналитический метод	23.1
8355	23:26-6.1293 6 Зона с особыми условиями использования территории		466711.18	1366409.75		692006000000 Аналитический метод	23.1
8356	23:26-6.1293 6 Зона с особыми условиями		466706.53	1366405.09		692006000000 Аналитический метод	23.1

	использования территории						
8357	23:26-6.1293 6 Зона с особыми условиями использования территории		466703.35	1366400.01		692006000000 Аналитический метод	23.1
8358	23:26-6.1293 6 Зона с особыми условиями использования территории		466699.96	1366396.2		692006000000 Аналитический метод	23.1
8359	23:26-6.1293 6 Зона с особыми условиями использования территории		466696.15	1366393.24		692006000000 Аналитический метод	23.1
8360	23:26-6.1293 6 Зона с особыми условиями использования территории		466693.19	1366388.8		692006000000 Аналитический метод	23.1
8361	23:26-6.1293 6 Зона с особыми условиями использования территории		466689.17	1366384.77		692006000000 Аналитический метод	23.1
8362	23:26-6.1293 6 Зона с особыми условиями использования территории		466684.72	1366382.87		692006000000 Аналитический метод	23.1
8363	23:26-6.1293 6 Зона с особыми условиями использования территории		466680.07	1366382.66		692006000000 Аналитический метод	23.1
8364	23:26-6.1293 6 Зона с особыми условиями использования территории		466675.2	1366380.96		692006000000 Аналитический метод	23.1
8365	23:26-6.1293 6 Зона с особыми условиями использования территории		466670.12	1366378		692006000000 Аналитический метод	23.1
8366	23:26-6.1293 6 Зона с особыми условиями использования территории		466666.94	1366376.94		692006000000 Аналитический метод	23.1
8367	23:26-6.1293 6 Зона с особыми условиями использования территории		466662.74	1366376.18		692006000000 Аналитический метод	23.1
8368	23:26-6.1293 6 Зона с особыми условиями использования территории		466658.5	1366373.97		692006000000 Аналитический метод	23.1
8369	23:26-6.1293 6 Зона с особыми условиями		466629.96	1366358.11		692006000000 Аналитический метод	23.1

	использования территории						
8370	23:26-6.1293 6 Зона с особыми условиями использования территории		466603.78	1366342.24		692006000000 Аналитический метод	23.1
8371	23:26-6.1293 6 Зона с особыми условиями использования территории		466603.62	1366342.16		692006000000 Аналитический метод	23.1
8372	23:26-6.1293 6 Зона с особыми условиями использования территории		466590.03	1366336.97		692006000000 Аналитический метод	23.1
8373	23:26-6.1293 6 Зона с особыми условиями использования территории		466589.93	1366336.95		692006000000 Аналитический метод	23.1
8374	23:26-6.1293 6 Зона с особыми условиями использования территории		466566.44	1366332.97		692006000000 Аналитический метод	23.1
8375	23:26-6.1293 6 Зона с особыми условиями использования территории		466542.01	1366331		692006000000 Аналитический метод	23.1
8376	23:26-6.1293 6 Зона с особыми условиями использования территории		466522.91	1366322.04		692006000000 Аналитический метод	23.1
8377	23:26-6.1293 6 Зона с особыми условиями использования территории		466514.72	1366312.67		692006000000 Аналитический метод	23.1
8378	23:26-6.1293 6 Зона с особыми условиями использования территории		466514.6	1366312.56		692006000000 Аналитический метод	23.1
8379	23:26-6.1293 6 Зона с особыми условиями использования территории		466514.47	1366312.47		692006000000 Аналитический метод	23.1
8380	23:26-6.1293 6 Зона с особыми условиями использования территории		466514.33	1366312.4		692006000000 Аналитический метод	23.1
8381	23:26-6.1293 6 Зона с особыми условиями использования территории		466514.18	1366312.36		692006000000 Аналитический метод	23.1
8382	23:26-6.1293 6 Зона с особыми условиями		466501.52	1366309.59		692006000000 Аналитический метод	23.1

	использования территории						
8383	23:26-6.1293 6 Зона с особыми условиями использования территории		466479.76	1366302.86		692006000000 Аналитический метод	23.1
8384	23:26-6.1293 6 Зона с особыми условиями использования территории		466466.65	1366298.09		692006000000 Аналитический метод	23.1
8385	23:26-6.1293 6 Зона с особыми условиями использования территории		466448.42	1366292.15		692006000000 Аналитический метод	23.1
8386	23:26-6.1293 6 Зона с особыми условиями использования территории		466432.02	1366285.9		692006000000 Аналитический метод	23.1
8387	23:26-6.1293 6 Зона с особыми условиями использования территории		466424.41	1366276.38		692006000000 Аналитический метод	23.1
8388	23:26-6.1293 6 Зона с особыми условиями использования территории		466421.68	1366263.52		692006000000 Аналитический метод	23.1
8389	23:26-6.1293 6 Зона с особыми условиями использования территории		466421.64	1366263.39		692006000000 Аналитический метод	23.1
8390	23:26-6.1293 6 Зона с особыми условиями использования территории		466421.59	1366263.28		692006000000 Аналитический метод	23.1
8391	23:26-6.1293 6 Зона с особыми условиями использования территории		466418.35	1366256.79		692006000000 Аналитический метод	23.1
8392	23:26-6.1293 6 Зона с особыми условиями использования территории		466418.06	1366246.38		692006000000 Аналитический метод	23.1
8393	23:26-6.1293 6 Зона с особыми условиями использования территории		466418.85	1366233.05		692006000000 Аналитический метод	23.1
8394	23:26-6.1293 6 Зона с особыми условиями использования территории		466422.03	1366220.5		692006000000 Аналитический метод	23.1
8395	23:26-6.1293 6 Зона с особыми условиями		466426.79	1366215.11		692006000000 Аналитический метод	23.1

	использования территории						
8396	23:26-6.1293 6 Зона с особыми условиями использования территории		466431.07	1366211.3		692006000000 Аналитический метод	23.1
8397	23:26-6.1293 6 Зона с особыми условиями использования территории		466434.41	1366207.49		692006000000 Аналитический метод	23.1
8398	23:26-6.1293 6 Зона с особыми условиями использования территории		466437.11	1366201.14		692006000000 Аналитический метод	23.1
8399	23:26-6.1293 6 Зона с особыми условиями использования территории		466439.33	1366195.1		692006000000 Аналитический метод	23.1
8400	23:26-6.1293 6 Зона с особыми условиями использования территории		466439.33	1366188.44		692006000000 Аналитический метод	23.1
8401	23:26-6.1293 6 Зона с особыми условиями использования территории		466439.01	1366182.72		692006000000 Аналитический метод	23.1
8402	23:26-6.1293 6 Зона с особыми условиями использования территории		466436.15	1366175.26		692006000000 Аналитический метод	23.1
8403	23:26-6.1293 6 Зона с особыми условиями использования территории		466432.5	1366169.86		692006000000 Аналитический метод	23.1
8404	23:26-6.1293 6 Зона с особыми условиями использования территории		466430.12	1366167.48		692006000000 Аналитический метод	23.1
8405	23:26-6.1293 6 Зона с особыми условиями использования территории		466425.52	1366166.85		692006000000 Аналитический метод	23.1
8406	23:26-6.1293 6 Зона с особыми условиями использования территории		466422.5	1366168.75		692006000000 Аналитический метод	23.1
8407	23:26-6.1293 6 Зона с особыми условиями использования территории		466421.25	1366170.42		692006000000 Аналитический метод	23.1
8408	23:26-6.1293 6 Зона с особыми условиями		466412.68	1366163.31		692006000000 Аналитический метод	23.1

	использования территории						
8409	23:26-6.1293 6 Зона с особыми условиями использования территории		466413.77	1366160.02		692006000000 Аналитический метод	23.1
8410	23:26-6.1293 6 Зона с особыми условиями использования территории		466415.83	1366154.78		692006000000 Аналитический метод	23.1
8411	23:26-6.1293 6 Зона с особыми условиями использования территории		466415.83	1366151.92		692006000000 Аналитический метод	23.1
8412	23:26-6.1293 6 Зона с особыми условиями использования территории		466412.82	1366148.11		692006000000 Аналитический метод	23.1
8413	23:26-6.1293 6 Зона с особыми условиями использования территории		466407.26	1366147		692006000000 Аналитический метод	23.1
8414	23:26-6.1293 6 Зона с особыми условиями использования территории		466402.34	1366143.83		692006000000 Аналитический метод	23.1
8415	23:26-6.1293 6 Зона с особыми условиями использования территории		466398.37	1366140.34		692006000000 Аналитический метод	23.1
8416	23:26-6.1293 6 Зона с особыми условиями использования территории		466395.36	1366137.8		692006000000 Аналитический метод	23.1
8417	23:26-6.1293 6 Зона с особыми условиями использования территории		466393.61	1366133.99		692006000000 Аналитический метод	23.1
8418	23:26-6.1293 6 Зона с особыми условиями использования территории		466392.5	1366130.18		692006000000 Аналитический метод	23.1
8419	23:26-6.1293 6 Зона с особыми условиями использования территории		466390.75	1366125.73		692006000000 Аналитический метод	23.1
8420	23:26-6.1293 6 Зона с особыми условиями использования территории		466386.94	1366123.98		692006000000 Аналитический метод	23.1
8421	23:26-6.1293 6 Зона с особыми условиями		466380.75	1366122.08		692006000000 Аналитический метод	23.1

	использования территории						
8422	23:26-6.1293 6 Зона с особыми условиями использования территории		466375.67	1366120.33		692006000000 Аналитический метод	23.1
8423	23:26-6.1293 6 Зона с особыми условиями использования территории		466371.54	1366118.43		692006000000 Аналитический метод	23.1
8424	23:26-6.1293 6 Зона с особыми условиями использования территории		466368.05	1366114.46		692006000000 Аналитический метод	23.1
8425	23:26-6.1293 6 Зона с особыми условиями использования территории		466367.42	1366108.43		692006000000 Аналитический метод	23.1
8426	23:26-6.1293 6 Зона с особыми условиями использования территории		466367.42	1366103.66		692006000000 Аналитический метод	23.1
8427	23:26-6.1293 6 Зона с особыми условиями использования территории		466368.05	1366096.2		692006000000 Аналитический метод	23.1
8428	23:26-6.1293 6 Зона с особыми условиями использования территории		466366.15	1366092.39		692006000000 Аналитический метод	23.1
8429	23:26-6.1293 6 Зона с особыми условиями использования территории		466361.86	1366086.68		692006000000 Аналитический метод	23.1
8430	23:26-6.1293 6 Зона с особыми условиями использования территории		466356.3	1366083.19		692006000000 Аналитический метод	23.1
8431	23:26-6.1293 6 Зона с особыми условиями использования территории		466350.11	1366080.49		692006000000 Аналитический метод	23.1
8432	23:26-6.1293 6 Зона с особыми условиями использования территории		466345.51	1366080.17		692006000000 Аналитический метод	23.1
8433	23:26-6.1293 6 Зона с особыми условиями использования территории		466340.43	1366080.65		692006000000 Аналитический метод	23.1
8434	23:26-6.1293 6 Зона с особыми условиями		466335.35	1366082.39		692006000000 Аналитический метод	23.1

	использования территории						
8435	23:26-6.1293 6 Зона с особыми условиями использования территории		466329.79	1366085.41		692006000000 Аналитический метод	23.1
8436	23:26-6.1293 6 Зона с особыми условиями использования территории		466327.25	1366086.52		692006000000 Аналитический метод	23.1
8437	23:26-6.1293 6 Зона с особыми условиями использования территории		466327.43	1366087.06		692006000000 Аналитический метод	23.1
8438	23:26-6.1293 6 Зона с особыми условиями использования территории		466322.81	1366089.38		692006000000 Аналитический метод	23.1
8439	23:26-6.1293 6 Зона с особыми условиями использования территории		466317.41	1366090.81		692006000000 Аналитический метод	23.1
8440	23:26-6.1293 6 Зона с особыми условиями использования территории		466307.88	1366091.12		692006000000 Аналитический метод	23.1
8441	23:26-6.1293 6 Зона с особыми условиями использования территории		466304.71	1366091.6		692006000000 Аналитический метод	23.1
8442	23:26-6.1293 6 Зона с особыми условиями использования территории		466300.11	1366092.87		692006000000 Аналитический метод	23.1
8443	23:26-6.1293 6 Зона с особыми условиями использования территории		466289.47	1366093.66		692006000000 Аналитический метод	23.1
8444	23:26-6.1293 6 Зона с особыми условиями использования территории		466270.1	1366095.09		692006000000 Аналитический метод	23.1
8445	23:26-6.1293 6 Зона с особыми условиями использования территории		466259.31	1366096.36		692006000000 Аналитический метод	23.1
8446	23:26-6.1293 6 Зона с особыми условиями использования территории		466249.78	1366097		692006000000 Аналитический метод	23.1
8447	23:26-6.1293 6 Зона с особыми условиями		466242.64	1366099.54		692006000000 Аналитический метод	23.1

	использования территории						
8448	23:26-6.1293 6 Зона с особыми условиями использования территории		466238.51	1366100.81		692006000000 Аналитический метод	23.1
8449	23:26-6.1293 6 Зона с особыми условиями использования территории		466238.57	1366101.1		692006000000 Аналитический метод	23.1
8450	23:26-6.1293 6 Зона с особыми условиями использования территории		466235.81	1366101.28		692006000000 Аналитический метод	23.1
8451	23:26-6.1293 6 Зона с особыми условиями использования территории		466232.64	1366100.33		692006000000 Аналитический метод	23.1
8452	23:26-6.1293 6 Зона с особыми условиями использования территории		466229.62	1366099.38		692006000000 Аналитический метод	23.1
8453	23:26-6.1293 6 Зона с особыми условиями использования территории		466226.45	1366099.85		692006000000 Аналитический метод	23.1
8454	23:26-6.1293 6 Зона с особыми условиями использования территории		466222.95	1366102.39		692006000000 Аналитический метод	23.1
8455	23:26-6.1293 6 Зона с особыми условиями использования территории		466221.05	1366102.71		692006000000 Аналитический метод	23.1
8456	23:26-6.1293 6 Зона с особыми условиями использования территории		466218.51	1366104.3		692006000000 Аналитический метод	23.1
8457	23:26-6.1293 6 Зона с особыми условиями использования территории		466216.44	1366106.84		692006000000 Аналитический метод	23.1
8458	23:26-6.1293 6 Зона с особыми условиями использования территории		466214.22	1366110.01		692006000000 Аналитический метод	23.1
8459	23:26-6.1293 6 Зона с особыми условиями использования территории		466213.43	1366113.82		692006000000 Аналитический метод	23.1
8460	23:26-6.1293 6 Зона с особыми условиями		466212	1366117.16		692006000000 Аналитический метод	23.1

	использования территории						
8461	23:26-6.1293 6 Зона с особыми условиями использования территории		466208.51	1366118.27		692006000000 Аналитический метод	23.1
8462	23:26-6.1293 6 Зона с особыми условиями использования территории		466202	1366118.75		692006000000 Аналитический метод	23.1
8463	23:26-6.1293 6 Зона с особыми условиями использования территории		466197.39	1366120.65		692006000000 Аналитический метод	23.1
8464	23:26-6.1293 6 Зона с особыми условиями использования территории		466195.01	1366123.03		692006000000 Аналитический метод	23.1
8465	23:26-6.1293 6 Зона с особыми условиями использования территории		466190.09	1366126.84		692006000000 Аналитический метод	23.1
8466	23:26-6.1293 6 Зона с особыми условиями использования территории		466185.65	1366131.76		692006000000 Аналитический метод	23.1
8467	23:26-6.1293 6 Зона с особыми условиями использования территории		466181.36	1366135.57		692006000000 Аналитический метод	23.1
8468	23:26-6.1293 6 Зона с особыми условиями использования территории		466177.55	1366138.59		692006000000 Аналитический метод	23.1
8469	23:26-6.1293 6 Зона с особыми условиями использования территории		466175.01	1366140.49		692006000000 Аналитический метод	23.1
8470	23:26-6.1293 6 Зона с особыми условиями использования территории		466173.11	1366142.4		692006000000 Аналитический метод	23.1
8471	23:26-6.1293 6 Зона с особыми условиями использования территории		466170.25	1366144.46		692006000000 Аналитический метод	23.1
8472	23:26-6.1293 6 Зона с особыми условиями использования территории		466160.88	1366146.53		692006000000 Аналитический метод	23.1
8473	23:26-6.1293 6 Зона с особыми условиями		466152.63	1366148.75		692006000000 Аналитический метод	23.1

	использования территории						
8474	23:26-6.1293 6 Зона с особыми условиями использования территории		466144.05	1366147.96		692006000000 Аналитический метод	23.1
8475	23:26-6.1293 6 Зона с особыми условиями использования территории		466138.97	1366147.96		692006000000 Аналитический метод	23.1
8476	23:26-6.1293 6 Зона с особыми условиями использования территории		466136.59	1366149.38		692006000000 Аналитический метод	23.1
8477	23:26-6.1293 6 Зона с особыми условиями использования территории		466133.26	1366149.38		692006000000 Аналитический метод	23.1
8478	23:26-6.1293 6 Зона с особыми условиями использования территории		466130.24	1366147.96		692006000000 Аналитический метод	23.1
8479	23:26-6.1293 6 Зона с особыми условиями использования территории		466126.91	1366145.57		692006000000 Аналитический метод	23.1
8480	23:26-6.1293 6 Зона с особыми условиями использования территории		466120.56	1366141.29		692006000000 Аналитический метод	23.1
8481	23:26-6.1293 6 Зона с особыми условиями использования территории		466112.3	1366133.03		692006000000 Аналитический метод	23.1
8482	23:26-6.1293 6 Зона с особыми условиями использования территории		466106.75	1366127.79		692006000000 Аналитический метод	23.1
8483	23:26-6.1293 6 Зона с особыми условиями использования территории		466100.87	1366122.56		692006000000 Аналитический метод	23.1
8484	23:26-6.1293 6 Зона с особыми условиями использования территории		466096.11	1366119.54		692006000000 Аналитический метод	23.1
8485	23:26-6.1293 6 Зона с особыми условиями использования территории		466090.71	1366118.11		692006000000 Аналитический метод	23.1
8486	23:26-6.1293 6 Зона с особыми условиями		466082.46	1366114.78		692006000000 Аналитический метод	23.1

	использования территории						
8487	23:26-6.1293 6 Зона с особыми условиями использования территории		466077.54	1366113.82		692006000000 Аналитический метод	23.1
8488	23:26-6.1293 6 Зона с особыми условиями использования территории		466072.46	1366112.24		692006000000 Аналитический метод	23.1
8489	23:26-6.1293 6 Зона с особыми условиями использования территории		466070.08	1366112.24		692006000000 Аналитический метод	23.1
8490	23:26-6.1293 6 Зона с особыми условиями использования территории		466070.17	1366112.72		692006000000 Аналитический метод	23.1
8491	23:26-6.1293 6 Зона с особыми условиями использования территории		466069.44	1366112.55		692006000000 Аналитический метод	23.1
8492	23:26-6.1293 6 Зона с особыми условиями использования территории		466059.92	1366113.03		692006000000 Аналитический метод	23.1
8493	23:26-6.1293 6 Зона с особыми условиями использования территории		466054.68	1366112.55		692006000000 Аналитический метод	23.1
8494	23:26-6.1293 6 Зона с особыми условиями использования территории		466049.92	1366112.87		692006000000 Аналитический метод	23.1
8495	23:26-6.1293 6 Зона с особыми условиями использования территории		466044.2	1366113.82		692006000000 Аналитический метод	23.1
8496	23:26-6.1293 6 Зона с особыми условиями использования территории		466040.23	1366113.51		692006000000 Аналитический метод	23.1
8497	23:26-6.1293 6 Зона с особыми условиями использования территории		466036.42	1366110.97		692006000000 Аналитический метод	23.1
8498	23:26-6.1293 6 Зона с особыми условиями использования территории		466031.98	1366110.33		692006000000 Аналитический метод	23.1
8499	23:26-6.1293 6 Зона с особыми условиями		466025.94	1366110.17		692006000000 Аналитический метод	23.1

	использования территории						
8500	23:26-6.1293 6 Зона с особыми условиями использования территории		466021.5	1366110.49		692006000000 Аналитический метод	23.1
8501	23:26-6.1293 6 Зона с особыми условиями использования территории		466015.47	1366112.24		692006000000 Аналитический метод	23.1
8502	23:26-6.1293 6 Зона с особыми условиями использования территории		466010.7	1366114.94		692006000000 Аналитический метод	23.1
8503	23:26-6.1293 6 Зона с особыми условиями использования территории		466004.83	1366121.29		692006000000 Аналитический метод	23.1
8504	23:26-6.1293 6 Зона с особыми условиями использования территории		465999.27	1366128.27		692006000000 Аналитический метод	23.1
8505	23:26-6.1293 6 Зона с особыми условиями использования территории		465994.67	1366135.41		692006000000 Аналитический метод	23.1
8506	23:26-6.1293 6 Зона с особыми условиями использования территории		465992.29	1366142.24		692006000000 Аналитический метод	23.1
8507	23:26-6.1293 6 Зона с особыми условиями использования территории		465991.02	1366144.78		692006000000 Аналитический метод	23.1
8508	23:26-6.1293 6 Зона с особыми условиями использования территории		465987.53	1366150.02		692006000000 Аналитический метод	23.1
8509	23:26-6.1293 6 Зона с особыми условиями использования территории		465983.08	1366160.02		692006000000 Аналитический метод	23.1
8510	23:26-6.1293 6 Зона с особыми условиями использования территории		465981.18	1366167.8		692006000000 Аналитический метод	23.1
8511	23:26-6.1293 6 Зона с особыми условиями использования территории		465982.29	1366176.69		692006000000 Аналитический метод	23.1
8512	23:26-6.1293 6 Зона с особыми условиями		465983.88	1366181.77		692006000000 Аналитический метод	23.1

	использования территории						
8513	23:26-6.1293 6 Зона с особыми условиями использования территории		465986.89	1366187.96		692006000000 Аналитический метод	23.1
8514	23:26-6.1293 6 Зона с особыми условиями использования территории		465989.75	1366193.52		692006000000 Аналитический метод	23.1
8515	23:26-6.1293 6 Зона с особыми условиями использования территории		465994.83	1366200.82		692006000000 Аналитический метод	23.1
8516	23:26-6.1293 6 Зона с особыми условиями использования территории		465997.85	1366205.9		692006000000 Аналитический метод	23.1
8517	23:26-6.1293 6 Зона с особыми условиями использования территории		466003.08	1366212.73		692006000000 Аналитический метод	23.1
8518	23:26-6.1293 6 Зона с особыми условиями использования территории		466008.96	1366218.76		692006000000 Аналитический метод	23.1
8519	23:26-6.1293 6 Зона с особыми условиями использования территории		466011.82	1366222.09		692006000000 Аналитический метод	23.1
8520	23:26-6.1293 6 Зона с особыми условиями использования территории		466013.87	1366222.69		692006000000 Аналитический метод	23.1
8521	23:26-6.1293 6 Зона с особыми условиями использования территории		466014.36	1366225.11		692006000000 Аналитический метод	23.1
8522	23:26-6.1293 6 Зона с особыми условиями использования территории		466013.24	1366232.41		692006000000 Аналитический метод	23.1
8523	23:26-6.1293 6 Зона с особыми условиями использования территории		466011.02	1366236.22		692006000000 Аналитический метод	23.1
8524	23:26-6.1293 6 Зона с особыми условиями использования территории		466005.78	1366237.81		692006000000 Аналитический метод	23.1
8525	23:26-6.1293 6 Зона с особыми условиями		466001.5	1366239.24		692006000000 Аналитический метод	23.1

	использования территории						
8526	23:26-6.1293 6 Зона с особыми условиями использования территории		465994.35	1366239.87		692006000000 Аналитический метод	23.1
8527	23:26-6.1293 6 Зона с особыми условиями использования территории		465990.54	1366236.86		692006000000 Аналитический метод	23.1
8528	23:26-6.1293 6 Зона с особыми условиями использования территории		465986.89	1366234.63		692006000000 Аналитический метод	23.1
8529	23:26-6.1293 6 Зона с особыми условиями использования территории		465983.72	1366233.2		692006000000 Аналитический метод	23.1
8530	23:26-6.1293 6 Зона с особыми условиями использования территории		465979.59	1366231.62		692006000000 Аналитический метод	23.1
8531	23:26-6.1293 6 Зона с особыми условиями использования территории		465975.62	1366230.66		692006000000 Аналитический метод	23.1
8532	23:26-6.1293 6 Зона с особыми условиями использования территории		465973.24	1366229.39		692006000000 Аналитический метод	23.1
8533	23:26-6.1293 6 Зона с особыми условиями использования территории		465969.43	1366227.17		692006000000 Аналитический метод	23.1
8534	23:26-6.1293 6 Зона с особыми условиями использования территории		465964.51	1366223.84		692006000000 Аналитический метод	23.1
8535	23:26-6.1293 6 Зона с особыми условиями использования территории		465960.38	1366220.66		692006000000 Аналитический метод	23.1
8536	23:26-6.1293 6 Зона с особыми условиями использования территории		465956.73	1366218.44		692006000000 Аналитический метод	23.1
8537	23:26-6.1293 6 Зона с особыми условиями использования территории		465953.08	1366217.01		692006000000 Аналитический метод	23.1
8538	23:26-6.1293 6 Зона с особыми условиями		465949.43	1366217.49		692006000000 Аналитический метод	23.1

	использования территории						
8539	23:26-6.1293 6 Зона с особыми условиями использования территории		465945.3	1366221.62		692006000000 Аналитический метод	23.1
8540	23:26-6.1293 6 Зона с особыми условиями использования территории		465936.25	1366229.71		692006000000 Аналитический метод	23.1
8541	23:26-6.1293 6 Зона с особыми условиями использования территории		465929.9	1366235.74		692006000000 Аналитический метод	23.1
8542	23:26-6.1293 6 Зона с особыми условиями использования территории		465923.07	1366239.24		692006000000 Аналитический метод	23.1
8543	23:26-6.1293 6 Зона с особыми условиями использования территории		465917.2	1366242.09		692006000000 Аналитический метод	23.1
8544	23:26-6.1293 6 Зона с особыми условиями использования территории		465913.07	1366245.59		692006000000 Аналитический метод	23.1
8545	23:26-6.1293 6 Зона с особыми условиями использования территории		465911.64	1366249.24		692006000000 Аналитический метод	23.1
8546	23:26-6.1293 6 Зона с особыми условиями использования территории		465910.37	1366253.84		692006000000 Аналитический метод	23.1
8547	23:26-6.1293 6 Зона с особыми условиями использования территории		465908.79	1366260.19		692006000000 Аналитический метод	23.1
8548	23:26-6.1293 6 Зона с особыми условиями использования территории		465906.71	1366264.61		692006000000 Аналитический метод	23.1
8549	23:26-6.1293 6 Зона с особыми условиями использования территории		465903.22	1366266.88		692006000000 Аналитический метод	23.1
8550	23:26-6.1293 6 Зона с особыми условиями использования территории		465896.24	1366267.18		692006000000 Аналитический метод	23.1
8551	23:26-6.1293 6 Зона с особыми условиями		465887.67	1366266.54		692006000000 Аналитический метод	23.1

	использования территории						
8552	23:26-6.1293 6 Зона с особыми условиями использования территории		465883.23	1366267.97		692006000000 Аналитический метод	23.1
8553	23:26-6.1293 6 Зона с особыми условиями использования территории		465879.26	1366271.3		692006000000 Аналитический метод	23.1
8554	23:26-6.1293 6 Зона с особыми условиями использования территории		465876.24	1366273.05		692006000000 Аналитический метод	23.1
8555	23:26-6.1293 6 Зона с особыми условиями использования территории		465872.75	1366275.27		692006000000 Аналитический метод	23.1
8556	23:26-6.1293 6 Зона с особыми условиями использования территории		465870.53	1366278.29		692006000000 Аналитический метод	23.1
8557	23:26-6.1293 6 Зона с особыми условиями использования территории		465869.57	1366282.58		692006000000 Аналитический метод	23.1
8558	23:26-6.1293 6 Зона с особыми условиями использования территории		465866.4	1366285.75		692006000000 Аналитический метод	23.1
8559	23:26-6.1293 6 Зона с особыми условиями использования территории		465862.27	1366286.23		692006000000 Аналитический метод	23.1
8560	23:26-6.1293 6 Зона с особыми условиями использования территории		465856.72	1366285.91		692006000000 Аналитический метод	23.1
8561	23:26-6.1293 6 Зона с особыми условиями использования территории		465854.18	1366283.05		692006000000 Аналитический метод	23.1
8562	23:26-6.1293 6 Зона с особыми условиями использования территории		465851.32	1366280.51		692006000000 Аналитический метод	23.1
8563	23:26-6.1293 6 Зона с особыми условиями использования территории		465848.94	1366279.4		692006000000 Аналитический метод	23.1
8564	23:26-6.1293 6 Зона с особыми условиями		465845.44	1366278.61		692006000000 Аналитический метод	23.1

	использования территории						
8565	23:26-6.1293 6 Зона с особыми условиями использования территории		465842.27	1366276.7		692006000000 Аналитический метод	23.1
8566	23:26-6.1293 6 Зона с особыми условиями использования территории		465838.78	1366274.48		692006000000 Аналитический метод	23.1
8567	23:26-6.1293 6 Зона с особыми условиями использования территории		465835.76	1366273.84		692006000000 Аналитический метод	23.1
8568	23:26-6.1293 6 Зона с особыми условиями использования территории		465832.43	1366273.53		692006000000 Аналитический метод	23.1
8569	23:26-6.1293 6 Зона с особыми условиями использования территории		465828.69	1366273.45		692006000000 Аналитический метод	23.1
8570	23:26-6.1293 6 Зона с особыми условиями использования территории		465822.81	1366272.27		692006000000 Аналитический метод	23.1
8571	23:26-6.1293 6 Зона с особыми условиями использования территории		465819.19	1366271.53		692006000000 Аналитический метод	23.1
8572	23:26-6.1293 6 Зона с особыми условиями использования территории		465818.62	1366271.15		692006000000 Аналитический метод	23.1
8573	23:26-6.1293 6 Зона с особыми условиями использования территории		465815.12	1366268.45		692006000000 Аналитический метод	23.1
8574	23:26-6.1293 6 Зона с особыми условиями использования территории		465811.79	1366266.7		692006000000 Аналитический метод	23.1
8575	23:26-6.1293 6 Зона с особыми условиями использования территории		465806.87	1366265.11		692006000000 Аналитический метод	23.1
8576	23:26-6.1293 6 Зона с особыми условиями использования территории		465802.9	1366262.57		692006000000 Аналитический метод	23.1
8577	23:26-6.1293 6 Зона с особыми условиями		465796.07	1366261.94		692006000000 Аналитический метод	23.1

	использования территории						
8578	23:26-6.1293 6 Зона с особыми условиями использования территории		465790.83	1366260.19		692006000000 Аналитический метод	23.1
8579	23:26-6.1293 6 Зона с особыми условиями использования территории		465787.5	1366255.11		692006000000 Аналитический метод	23.1
8580	23:26-6.1293 6 Зона с особыми условиями использования территории		465784.01	1366247.17		692006000000 Аналитический метод	23.1
8581	23:26-6.1293 6 Зона с особыми условиями использования территории		465783.21	1366240.82		692006000000 Аналитический метод	23.1
8582	23:26-6.1293 6 Зона с особыми условиями использования территории		465784.64	1366231.46		692006000000 Аналитический метод	23.1
8583	23:26-6.1293 6 Зона с особыми условиями использования территории		465786.39	1366222.73		692006000000 Аналитический метод	23.1
8584	23:26-6.1293 6 Зона с особыми условиями использования территории		465789.25	1366214		692006000000 Аналитический метод	23.1
8585	23:26-6.1293 6 Зона с особыми условиями использования территории		465789.53	1366206.63		692006000000 Аналитический метод	23.1
8586	23:26-6.1293 6 Зона с особыми условиями использования территории		465792.48	1366200.42		692006000000 Аналитический метод	23.1
8587	23:26-6.1293 6 Зона с особыми условиями использования территории		465807.36	1366185.92		692006000000 Аналитический метод	23.1
8588	23:26-6.1293 6 Зона с особыми условиями использования территории		465828.73	1366171.68		692006000000 Аналитический метод	23.1
8589	23:26-6.1293 6 Зона с особыми условиями использования территории		465846.19	1366159.77		692006000000 Аналитический метод	23.1
8590	23:26-6.1293 6 Зона с особыми условиями		465846.31	1366159.68		692006000000 Аналитический метод	23.1

	использования территории						
8591	23:26-6.1293 6 Зона с особыми условиями использования территории		465846.42	1366159.56		692006000000 Аналитический метод	23.1
8592	23:26-6.1293 6 Зона с особыми условиями использования территории		465855.94	1366147.26		692006000000 Аналитический метод	23.1
8593	23:26-6.1293 6 Зона с особыми условиями использования территории		465856	1366147.17		692006000000 Аналитический метод	23.1
8594	23:26-6.1293 6 Зона с особыми условиями использования территории		465856.05	1366147.08		692006000000 Аналитический метод	23.1
8595	23:26-6.1293 6 Зона с особыми условиями использования территории		465865.18	1366128.03		692006000000 Аналитический метод	23.1
8596	23:26-6.1293 6 Зона с особыми условиями использования территории		465865.24	1366127.88		692006000000 Аналитический метод	23.1
8597	23:26-6.1293 6 Зона с особыми условиями использования территории		465865.27	1366127.73		692006000000 Аналитический метод	23.1
8598	23:26-6.1293 6 Зона с особыми условиями использования территории		465867.25	1366113.04		692006000000 Аналитический метод	23.1
8599	23:26-6.1293 6 Зона с особыми условиями использования территории		465867.26	1366112.91		692006000000 Аналитический метод	23.1
8600	23:26-6.1293 6 Зона с особыми условиями использования территории		465867.26	1366100.61		692006000000 Аналитический метод	23.1
8601	23:26-6.1293 6 Зона с особыми условиями использования территории		465867.25	1366100.44		692006000000 Аналитический метод	23.1
8602	23:26-6.1293 6 Зона с особыми условиями использования территории		465867.21	1366100.28		692006000000 Аналитический метод	23.1
8603	23:26-6.1293 6 Зона с особыми условиями		465867.14	1366100.13		692006000000 Аналитический метод	23.1

	использования территории						
8604	23:26-6.1293 6 Зона с особыми условиями использования территории		465867.05	1366100		692006000000 Аналитический метод	23.1
8605	23:26-6.1293 6 Зона с особыми условиями использования территории		465860.56	1366091.62		692006000000 Аналитический метод	23.1
8606	23:26-6.1293 6 Зона с особыми условиями использования территории		465859.73	1366088.58		692006000000 Аналитический метод	23.1
8607	23:26-6.1293 6 Зона с особыми условиями использования территории		465858.14	1366085.25		692006000000 Аналитический метод	23.1
8608	23:26-6.1293 6 Зона с особыми условиями использования территории		465855.45	1366082.39		692006000000 Аналитический метод	23.1
8609	23:26-6.1293 6 Зона с особыми условиями использования территории		465851.48	1366079.06		692006000000 Аналитический метод	23.1
8610	23:26-6.1293 6 Зона с особыми условиями использования территории		465845.44	1366074.45		692006000000 Аналитический метод	23.1
8611	23:26-6.1293 6 Зона с особыми условиями использования территории		465841.16	1366070.17		692006000000 Аналитический метод	23.1
8612	23:26-6.1293 6 Зона с особыми условиями использования территории		465837.67	1366066.2		692006000000 Аналитический метод	23.1
8613	23:26-6.1293 6 Зона с особыми условиями использования территории		465832.9	1366062.87		692006000000 Аналитический метод	23.1
8614	23:26-6.1293 6 Зона с особыми условиями использования территории		465828.46	1366059.21		692006000000 Аналитический метод	23.1
8615	23:26-6.1293 6 Зона с особыми условиями использования территории		465823.7	1366056.04		692006000000 Аналитический метод	23.1
8616	23:26-6.1293 6 Зона с особыми условиями		465820.68	1366052.71		692006000000 Аналитический метод	23.1

	использования территории						
8617	23:26-6.1293 6 Зона с особыми условиями использования территории		465818.14	1366047.47		692006000000 Аналитический метод	23.1
8618	23:26-6.1293 6 Зона с особыми условиями использования территории		465815.76	1366041.75		692006000000 Аналитический метод	23.1
8619	23:26-6.1293 6 Зона с особыми условиями использования территории		465814.17	1366037.78		692006000000 Аналитический метод	23.1
8620	23:26-6.1293 6 Зона с особыми условиями использования территории		465811.47	1366034.77		692006000000 Аналитический метод	23.1
8621	23:26-6.1293 6 Зона с особыми условиями использования территории		465807.98	1366031.59		692006000000 Аналитический метод	23.1
8622	23:26-6.1293 6 Зона с особыми условиями использования территории		465806.23	1366026.99		692006000000 Аналитический метод	23.1
8623	23:26-6.1293 6 Зона с особыми условиями использования территории		465804.33	1366023.34		692006000000 Аналитический метод	23.1
8624	23:26-6.1293 6 Зона с особыми условиями использования территории		465798.14	1366017.62		692006000000 Аналитический метод	23.1
8625	23:26-6.1293 6 Зона с особыми условиями использования территории		465790.52	1366015.56		692006000000 Аналитический метод	23.1
8626	23:26-6.1293 6 Зона с особыми условиями использования территории		465786.59	1366016.27		692006000000 Аналитический метод	23.1
8627	23:26-6.1293 6 Зона с особыми условиями использования территории		465767.54	1366014.28		692006000000 Аналитический метод	23.1
8628	23:26-6.1293 6 Зона с особыми условиями использования территории		465767.42	1366014.28		692006000000 Аналитический метод	23.1
8629	23:26-6.1293 6 Зона с особыми условиями		465767.3	1366014.29		692006000000 Аналитический метод	23.1

	использования территории						
8630	23:26-6.1293 6 Зона с особыми условиями использования территории		465767.17	1366014.32		692006000000 Аналитический метод	23.1
8631	23:26-6.1293 6 Зона с особыми условиями использования территории		465754.47	1366017.89		692006000000 Аналитический метод	23.1
8632	23:26-6.1293 6 Зона с особыми условиями использования территории		465754.34	1366017.93		692006000000 Аналитический метод	23.1
8633	23:26-6.1293 6 Зона с особыми условиями использования территории		465754.22	1366018		692006000000 Аналитический метод	23.1
8634	23:26-6.1293 6 Зона с особыми условиями использования территории		465754.11	1366018.07		692006000000 Аналитический метод	23.1
8635	23:26-6.1293 6 Зона с особыми условиями использования территории		465745.78	1366024.82		692006000000 Аналитический метод	23.1
8636	23:26-6.1293 6 Зона с особыми условиями использования территории		465745.68	1366024.91		692006000000 Аналитический метод	23.1
8637	23:26-6.1293 6 Зона с особыми условиями использования территории		465745.59	1366025.02		692006000000 Аналитический метод	23.1
8638	23:26-6.1293 6 Зона с особыми условиями использования территории		465738.93	1366034.43		692006000000 Аналитический метод	23.1
8639	23:26-6.1293 6 Зона с особыми условиями использования территории		465730.08	1366041.35		692006000000 Аналитический метод	23.1
8640	23:26-6.1293 6 Зона с особыми условиями использования территории		465719.75	1366044.03		692006000000 Аналитический метод	23.1
8641	23:26-6.1293 6 Зона с особыми условиями использования территории		465707.9	1366042.5		692006000000 Аналитический метод	23.1
8642	23:26-6.1293 6 Зона с особыми условиями		465700.35	1366036.83		692006000000 Аналитический метод	23.1

	использования территории						
8643	23:26-6.1293 6 Зона с особыми условиями использования территории		465691.35	1366020.41		692006000000 Аналитический метод	23.1
8644	23:26-6.1293 6 Зона с особыми условиями использования территории		465682.71	1365999.18		692006000000 Аналитический метод	23.1
8645	23:26-6.1293 6 Зона с особыми условиями использования территории		465679.15	1365933.19		692006000000 Аналитический метод	23.1
8646	23:26-6.1293 6 Зона с особыми условиями использования территории		465685.88	1365895.2		692006000000 Аналитический метод	23.1
8647	23:26-6.1293 6 Зона с особыми условиями использования территории		465685.89	1365895.03		692006000000 Аналитический метод	23.1
8648	23:26-6.1293 6 Зона с особыми условиями использования территории		465685.89	1365861.72		692006000000 Аналитический метод	23.1
8649	23:26-6.1293 6 Зона с особыми условиями использования территории		465686.68	1365849.78		692006000000 Аналитический метод	23.1
8650	23:26-6.1293 6 Зона с особыми условиями использования территории		465686.68	1365842.64		692006000000 Аналитический метод	23.1
8651	23:26-6.1293 6 Зона с особыми условиями использования территории		465686.68	1365842.52		692006000000 Аналитический метод	23.1
8652	23:26-6.1293 6 Зона с особыми условиями использования территории		465686.66	1365842.41		692006000000 Аналитический метод	23.1
8653	23:26-6.1293 6 Зона с особыми условиями использования территории		465683.48	1365828.92		692006000000 Аналитический метод	23.1
8654	23:26-6.1293 6 Зона с особыми условиями использования территории		465683.44	1365828.77		692006000000 Аналитический метод	23.1
8655	23:26-6.1293 6 Зона с особыми условиями		465683.37	1365828.64		692006000000 Аналитический метод	23.1

	использования территории						
8656	23:26-6.1293 6 Зона с особыми условиями использования территории		465683.29	1365828.52		692006000000 Аналитический метод	23.1
8657	23:26-6.1293 6 Зона с особыми условиями использования территории		465676.94	1365820.58		692006000000 Аналитический метод	23.1
8658	23:26-6.1293 6 Зона с особыми условиями использования территории		465676.85	1365820.49		692006000000 Аналитический метод	23.1
8659	23:26-6.1293 6 Зона с особыми условиями использования территории		465676.75	1365820.4		692006000000 Аналитический метод	23.1
8660	23:26-6.1293 6 Зона с особыми условиями использования территории		465676.64	1365820.33		692006000000 Аналитический метод	23.1
8661	23:26-6.1293 6 Зона с особыми условиями использования территории		465661.56	1365812		692006000000 Аналитический метод	23.1
8662	23:26-6.1293 6 Зона с особыми условиями использования территории		465661.42	1365811.93		692006000000 Аналитический метод	23.1
8663	23:26-6.1293 6 Зона с особыми условиями использования территории		465647.13	1365806.77		692006000000 Аналитический метод	23.1
8664	23:26-6.1293 6 Зона с особыми условиями использования территории		465647	1365806.74		692006000000 Аналитический метод	23.1
8665	23:26-6.1293 6 Зона с особыми условиями использования территории		465646.87	1365806.72		692006000000 Аналитический метод	23.1
8666	23:26-6.1293 6 Зона с особыми условиями использования территории		465631	1365805.53		692006000000 Аналитический метод	23.1
8667	23:26-6.1293 6 Зона с особыми условиями использования территории		465619.11	1365804.34		692006000000 Аналитический метод	23.1
8668	23:26-6.1293 6 Зона с особыми условиями		465619.01	1365804.33		692006000000 Аналитический метод	23.1

	использования территории						
8669	23:26-6.1293 6 Зона с особыми условиями использования территории		465605.56	1365804.33		692006000000 Аналитический метод	23.1
8670	23:26-6.1293 6 Зона с особыми условиями использования территории		465591.55	1365803.16		692006000000 Аналитический метод	23.1
8671	23:26-6.1293 6 Зона с особыми условиями использования территории		465583.63	1365798.26		692006000000 Аналитический метод	23.1
8672	23:26-6.1293 6 Зона с особыми условиями использования территории		465576.64	1365786.21		692006000000 Аналитический метод	23.1
8673	23:26-6.1293 6 Зона с особыми условиями использования территории		465550.47	1365730.31		692006000000 Аналитический метод	23.1
8674	23:26-6.1293 6 Зона с особыми условиями использования территории		465542.93	1365713.25		692006000000 Аналитический метод	23.1
8675	23:26-6.1293 6 Зона с особыми условиями использования территории		465542.87	1365713.14		692006000000 Аналитический метод	23.1
8676	23:26-6.1293 6 Зона с особыми условиями использования территории		465542.8	1365713.03		692006000000 Аналитический метод	23.1
8677	23:26-6.1293 6 Зона с особыми условиями использования территории		465533.75	1365701.63		692006000000 Аналитический метод	23.1
8678	23:26-6.1293 6 Зона с особыми условиями использования территории		465528.65	1365689.85		692006000000 Аналитический метод	23.1
8679	23:26-6.1293 6 Зона с особыми условиями использования территории		465523.89	1365678.35		692006000000 Аналитический метод	23.1
8680	23:26-6.1293 6 Зона с особыми условиями использования территории		465523.81	1365678.2		692006000000 Аналитический метод	23.1
8681	23:26-6.1293 6 Зона с особыми условиями		465523.72	1365678.07		692006000000 Аналитический метод	23.1

	использования территории						
8682	23:26-6.1293 6 Зона с особыми условиями использования территории		465523.6	1365677.96		692006000000 Аналитический метод	23.1
8683	23:26-6.1293 6 Зона с особыми условиями использования территории		465523.46	1365677.86		692006000000 Аналитический метод	23.1
8684	23:26-6.1293 6 Зона с особыми условиями использования территории		465523.32	1365677.79		692006000000 Аналитический метод	23.1
8685	23:26-6.1293 6 Зона с особыми условиями использования территории		465510.62	1365673.03		692006000000 Аналитический метод	23.1
8686	23:26-6.1293 6 Зона с особыми условиями использования территории		465510.52	1365673		692006000000 Аналитический метод	23.1
8687	23:26-6.1293 6 Зона с особыми условиями использования территории		465510.41	1365672.98		692006000000 Аналитический метод	23.1
8688	23:26-6.1293 6 Зона с особыми условиями использования территории		465494.54	1365670.6		692006000000 Аналитический метод	23.1
8689	23:26-6.1293 6 Зона с особыми условиями использования территории		465494.37	1365670.59		692006000000 Аналитический метод	23.1
8690	23:26-6.1293 6 Зона с особыми условиями использования территории		465494.2	1365670.6		692006000000 Аналитический метод	23.1
8691	23:26-6.1293 6 Зона с особыми условиями использования территории		465494.04	1365670.65		692006000000 Аналитический метод	23.1
8692	23:26-6.1293 6 Зона с особыми условиями использования территории		465481.34	1365675.41		692006000000 Аналитический метод	23.1
8693	23:26-6.1293 6 Зона с особыми условиями использования территории		465481.23	1365675.46		692006000000 Аналитический метод	23.1
8694	23:26-6.1293 6 Зона с особыми условиями		465481.13	1365675.52		692006000000 Аналитический метод	23.1

	использования территории						
8695	23:26-6.1293 6 Зона с особыми условиями использования территории		465481.04	1365675.59		692006000000 Аналитический метод	23.1
8696	23:26-6.1293 6 Зона с особыми условиями использования территории		465475.08	1365680.75		692006000000 Аналитический метод	23.1
8697	23:26-6.1293 6 Зона с особыми условиями использования территории		465474.97	1365680.87		692006000000 Аналитический метод	23.1
8698	23:26-6.1293 6 Зона с особыми условиями использования территории		465474.87	1365681		692006000000 Аналитический метод	23.1
8699	23:26-6.1293 6 Зона с особыми условиями использования территории		465467.69	1365693.39		692006000000 Аналитический метод	23.1
8700	23:26-6.1293 6 Зона с особыми условиями использования территории		465461.78	1365706		692006000000 Аналитический метод	23.1
8701	23:26-6.1293 6 Зона с особыми условиями использования территории		465455.55	1365714.56		692006000000 Аналитический метод	23.1
8702	23:26-6.1293 6 Зона с особыми условиями использования территории		465446.93	1365722.01		692006000000 Аналитический метод	23.1
8703	23:26-6.1293 6 Зона с особыми условиями использования территории		465438.72	1365728.26		692006000000 Аналитический метод	23.1
8704	23:26-6.1293 6 Зона с особыми условиями использования территории		465434.7	1365729.94		692006000000 Аналитический метод	23.1
8705	23:26-6.1293 6 Зона с особыми условиями использования территории		465429.03	1365724.27		692006000000 Аналитический метод	23.1
8706	23:26-6.1293 6 Зона с особыми условиями использования территории		465427.12	1365715.5		692006000000 Аналитический метод	23.1
8707	23:26-6.1293 6 Зона с особыми условиями		465426.73	1365708.04		692006000000 Аналитический метод	23.1

	использования территории						
8708	23:26-6.1293 6 Зона с особыми условиями использования территории		465426.71	1365707.9		692006000000 Аналитический метод	23.1
8709	23:26-6.1293 6 Зона с особыми условиями использования территории		465426.67	1365707.76		692006000000 Аналитический метод	23.1
8710	23:26-6.1293 6 Зона с особыми условиями использования территории		465426.61	1365707.62		692006000000 Аналитический метод	23.1
8711	23:26-6.1293 6 Зона с особыми условиями использования территории		465426.53	1365707.5		692006000000 Аналитический метод	23.1
8712	23:26-6.1293 6 Зона с особыми условиями использования территории		465426.44	1365707.39		692006000000 Аналитический метод	23.1
8713	23:26-6.1293 6 Зона с особыми условиями использования территории		465420.09	1365701.04		692006000000 Аналитический метод	23.1
8714	23:26-6.1293 6 Зона с особыми условиями использования территории		465419.98	1365700.94		692006000000 Аналитический метод	23.1
8715	23:26-6.1293 6 Зона с особыми условиями использования территории		465419.85	1365700.87		692006000000 Аналитический метод	23.1
8716	23:26-6.1293 6 Зона с особыми условиями использования территории		465419.72	1365700.81		692006000000 Аналитический метод	23.1
8717	23:26-6.1293 6 Зона с особыми условиями использования территории		465419.58	1365700.77		692006000000 Аналитический метод	23.1
8718	23:26-6.1293 6 Зона с особыми условиями использования территории		465419.44	1365700.75		692006000000 Аналитический метод	23.1
8719	23:26-6.1293 6 Зона с особыми условиями использования территории		465404.75	1365699.96		692006000000 Аналитический метод	23.1
8720	23:26-6.1293 6 Зона с особыми условиями		465404.61	1365699.96		692006000000 Аналитический метод	23.1

	использования территории						
8721	23:26-6.1293 6 Зона с особыми условиями использования территории		465404.47	1365699.98		692006000000 Аналитический метод	23.1
8722	23:26-6.1293 6 Зона с особыми условиями использования территории		465404.34	1365700.02		692006000000 Аналитический метод	23.1
8723	23:26-6.1293 6 Зона с особыми условиями использования территории		465385.84	1365707.11		692006000000 Аналитический метод	23.1
8724	23:26-6.1293 6 Зона с особыми условиями использования территории		465376.43	1365707.5		692006000000 Аналитический метод	23.1
8725	23:26-6.1293 6 Зона с особыми условиями использования территории		465363.42	1365708.68		692006000000 Аналитический метод	23.1
8726	23:26-6.1293 6 Зона с особыми условиями использования территории		465355.74	1365707.95		692006000000 Аналитический метод	23.1
8727	23:26-6.1293 6 Зона с особыми условиями использования территории		465350.98	1365698.06		692006000000 Аналитический метод	23.1
8728	23:26-6.1293 6 Зона с особыми условиями использования территории		465352.8	1365690.05		692006000000 Аналитический метод	23.1
8729	23:26-6.1293 6 Зона с особыми условиями использования территории		465368.04	1365679.49		692006000000 Аналитический метод	23.1
8730	23:26-6.1293 6 Зона с особыми условиями использования территории		465376.84	1365671.88		692006000000 Аналитический метод	23.1
8731	23:26-6.1293 6 Зона с особыми условиями использования территории		465389.94	1365658.39		692006000000 Аналитический метод	23.1
8732	23:26-6.1293 6 Зона с особыми условиями использования территории		465390.03	1365658.28		692006000000 Аналитический метод	23.1
8733	23:26-6.1293 6 Зона с особыми условиями		465390.11	1365658.16		692006000000 Аналитический метод	23.1

	использования территории						
8734	23:26-6.1293 6 Зона с особыми условиями использования территории		465390.16	1365658.02		692006000000 Аналитический метод	23.1
8735	23:26-6.1293 6 Зона с особыми условиями использования территории		465390.2	1365657.88		692006000000 Аналитический метод	23.1
8736	23:26-6.1293 6 Зона с особыми условиями использования территории		465393.38	1365641.21		692006000000 Аналитический метод	23.1
8737	23:26-6.1293 6 Зона с особыми условиями использования территории		465393.39	1365641.1		692006000000 Аналитический метод	23.1
8738	23:26-6.1293 6 Зона с особыми условиями использования территории		465395.37	1365615.7		692006000000 Аналитический метод	23.1
8739	23:26-6.1293 6 Зона с особыми условиями использования территории		465395.37	1365615.51		692006000000 Аналитический метод	23.1
8740	23:26-6.1293 6 Зона с особыми условиями использования территории		465393.78	1365602.41		692006000000 Аналитический метод	23.1
8741	23:26-6.1293 6 Зона с особыми условиями использования территории		465393.76	1365602.29		692006000000 Аналитический метод	23.1
8742	23:26-6.1293 6 Зона с особыми условиями использования территории		465393.73	1365602.18		692006000000 Аналитический метод	23.1
8743	23:26-6.1293 6 Зона с особыми условиями использования территории		465393.68	1365602.07		692006000000 Аналитический метод	23.1
8744	23:26-6.1293 6 Зона с особыми условиями использования территории		465384.16	1365583.42		692006000000 Аналитический метод	23.1
8745	23:26-6.1293 6 Зона с особыми условиями использования территории		465384.05	1365583.26		692006000000 Аналитический метод	23.1
8746	23:26-6.1293 6 Зона с особыми условиями		465372.54	1365568.57		692006000000 Аналитический метод	23.1

	использования территории						
8747	23:26-6.1293 6 Зона с особыми условиями использования территории		465372.44	1365568.46		692006000000 Аналитический метод	23.1
8748	23:26-6.1293 6 Зона с особыми условиями использования территории		465372.32	1365568.36		692006000000 Аналитический метод	23.1
8749	23:26-6.1293 6 Зона с особыми условиями использования территории		465356.44	1365557.65		692006000000 Аналитический метод	23.1
8750	23:26-6.1293 6 Зона с особыми условиями использования территории		465356.3	1365557.57		692006000000 Аналитический метод	23.1
8751	23:26-6.1293 6 Зона с особыми условиями использования территории		465356.15	1365557.51		692006000000 Аналитический метод	23.1
8752	23:26-6.1293 6 Зона с особыми условиями использования территории		465339.08	1365552.75		692006000000 Аналитический метод	23.1
8753	23:26-6.1293 6 Зона с особыми условиями использования территории		465338.92	1365552.72		692006000000 Аналитический метод	23.1
8754	23:26-6.1293 6 Зона с особыми условиями использования территории		465338.75	1365552.72		692006000000 Аналитический метод	23.1
8755	23:26-6.1293 6 Зона с особыми условиями использования территории		465321.68	1365553.91		692006000000 Аналитический метод	23.1
8756	23:26-6.1293 6 Зона с особыми условиями использования территории		465321.56	1365553.92		692006000000 Аналитический метод	23.1
8757	23:26-6.1293 6 Зона с особыми условиями использования территории		465321.44	1365553.95		692006000000 Аналитический метод	23.1
8758	23:26-6.1293 6 Зона с особыми условиями использования территории		465298.52	1365561.46		692006000000 Аналитический метод	23.1
8759	23:26-6.1293 6 Зона с особыми условиями		465251	1365566.61		692006000000 Аналитический метод	23.1

	использования территории						
8760	23:26-6.1293 6 Зона с особыми условиями использования территории		465250.89	1365566.63		692006000000 Аналитический метод	23.1
8761	23:26-6.1293 6 Зона с особыми условиями использования территории		465250.78	1365566.66		692006000000 Аналитический метод	23.1
8762	23:26-6.1293 6 Зона с особыми условиями использования территории		465223.42	1365576.17		692006000000 Аналитический метод	23.1
8763	23:26-6.1293 6 Зона с особыми условиями использования территории		465189.23	1365585.72		692006000000 Аналитический метод	23.1
8764	23:26-6.1293 6 Зона с особыми условиями использования территории		465145.13	1365602.81		692006000000 Аналитический метод	23.1
8765	23:26-6.1293 6 Зона с особыми условиями использования территории		465108.22	1365619.48		692006000000 Аналитический метод	23.1
8766	23:26-6.1293 6 Зона с особыми условиями использования территории		465079.18	1365634.98		692006000000 Аналитический метод	23.1
8767	23:26-6.1293 6 Зона с особыми условиями использования территории		465079.05	1365635.07		692006000000 Аналитический метод	23.1
8768	23:26-6.1293 6 Зона с особыми условиями использования территории		465078.93	1365635.18		692006000000 Аналитический метод	23.1
8769	23:26-6.1293 6 Зона с особыми условиями использования территории		465056.25	1365659.05		692006000000 Аналитический метод	23.1
8770	23:26-6.1293 6 Зона с особыми условиями использования территории		465043.69	1365674.76		692006000000 Аналитический метод	23.1
8771	23:26-6.1293 6 Зона с особыми условиями использования территории		464993.69	1365699.95		692006000000 Аналитический метод	23.1
8772	23:26-6.1293 6 Зона с особыми условиями		464979.59	1365699.95		692006000000 Аналитический метод	23.1

	использования территории						
8773	23:26-6.1293 6 Зона с особыми условиями использования территории		464962.58	1365686.81		692006000000 Аналитический метод	23.1
8774	23:26-6.1293 6 Зона с особыми условиями использования территории		464951.74	1365664.74		692006000000 Аналитический метод	23.1
8775	23:26-6.1293 6 Зона с особыми условиями использования территории		464955.2	1365652.44		692006000000 Аналитический метод	23.1
8776	23:26-6.1293 6 Зона с особыми условиями использования территории		464969.85	1365610.05		692006000000 Аналитический метод	23.1
8777	23:26-6.1293 6 Зона с особыми условиями использования территории		464980.97	1365586.63		692006000000 Аналитический метод	23.1
8778	23:26-6.1293 6 Зона с особыми условиями использования территории		464986.13	1365573.93		692006000000 Аналитический метод	23.1
8779	23:26-6.1293 6 Зона с особыми условиями использования территории		464986.16	1365573.82		692006000000 Аналитический метод	23.1
8780	23:26-6.1293 6 Зона с особыми условиями использования территории		464986.19	1365573.7		692006000000 Аналитический метод	23.1
8781	23:26-6.1293 6 Зона с особыми условиями использования территории		464986.2	1365573.58		692006000000 Аналитический метод	23.1
8782	23:26-6.1293 6 Зона с особыми условиями использования территории		464986.6	1365557.71		692006000000 Аналитический метод	23.1
8783	23:26-6.1293 6 Зона с особыми условиями использования территории		464986.59	1365557.55		692006000000 Аналитический метод	23.1
8784	23:26-6.1293 6 Зона с особыми условиями использования территории		464986.56	1365557.4		692006000000 Аналитический метод	23.1
8785	23:26-6.1293 6 Зона с особыми условиями		464986.5	1365557.26		692006000000 Аналитический метод	23.1

	использования территории						
8786	23:26-6.1293 6 Зона с особыми условиями использования территории		464976.58	1365535.83		692006000000 Аналитический метод	23.1
8787	23:26-6.1293 6 Зона с особыми условиями использования территории		464976.5	1365535.68		692006000000 Аналитический метод	23.1
8788	23:26-6.1293 6 Зона с особыми условиями использования территории		464976.39	1365535.55		692006000000 Аналитический метод	23.1
8789	23:26-6.1293 6 Зона с особыми условиями использования территории		464963.69	1365522.46		692006000000 Аналитический метод	23.1
8790	23:26-6.1293 6 Зона с особыми условиями использования территории		464963.59	1365522.36		692006000000 Аналитический метод	23.1
8791	23:26-6.1293 6 Зона с особыми условиями использования территории		464963.47	1365522.29		692006000000 Аналитический метод	23.1
8792	23:26-6.1293 6 Зона с особыми условиями использования территории		464963.35	1365522.22		692006000000 Аналитический метод	23.1
8793	23:26-6.1293 6 Зона с особыми условиями использования территории		464947.47	1365515.87		692006000000 Аналитический метод	23.1
8794	23:26-6.1293 6 Зона с особыми условиями использования территории		464947.36	1365515.84		692006000000 Аналитический метод	23.1
8795	23:26-6.1293 6 Зона с особыми условиями использования территории		464932.68	1365511.87		692006000000 Аналитический метод	23.1
8796	23:26-6.1293 6 Зона с особыми условиями использования территории		464932.58	1365511.85		692006000000 Аналитический метод	23.1
8797	23:26-6.1293 6 Зона с особыми условиями использования территории		464932.48	1365511.84		692006000000 Аналитический метод	23.1
8798	23:26-6.1293 6 Зона с особыми условиями		464915.42	1365510.65		692006000000 Аналитический метод	23.1

	использования территории						
8799	23:26-6.1293 6 Зона с особыми условиями использования территории		464915.25	1365510.65		692006000000 Аналитический метод	23.1
8800	23:26-6.1293 6 Зона с особыми условиями использования территории		464860.08	1365516.21		692006000000 Аналитический метод	23.1
8801	23:26-6.1293 6 Зона с особыми условиями использования территории		464859.94	1365516.23		692006000000 Аналитический метод	23.1
8802	23:26-6.1293 6 Зона с особыми условиями использования территории		464859.81	1365516.27		692006000000 Аналитический метод	23.1
8803	23:26-6.1293 6 Зона с особыми условиями использования территории		464832.42	1365527.39		692006000000 Аналитический метод	23.1
8804	23:26-6.1293 6 Зона с особыми условиями использования территории		464832.27	1365527.46		692006000000 Аналитический метод	23.1
8805	23:26-6.1293 6 Зона с особыми условиями использования территории		464810.39	1365540.99		692006000000 Аналитический метод	23.1
8806	23:26-6.1293 6 Зона с особыми условиями использования территории		464789.72	1365555.7		692006000000 Аналитический метод	23.1
8807	23:26-6.1293 6 Зона с особыми условиями использования территории		464769.87	1365571.18		692006000000 Аналитический метод	23.1
8808	23:26-6.1293 6 Зона с особыми условиями использования территории		464769.74	1365571.3		692006000000 Аналитический метод	23.1
8809	23:26-6.1293 6 Зона с особыми условиями использования территории		464753.47	1365589.56		692006000000 Аналитический метод	23.1
8810	23:26-6.1293 6 Зона с особыми условиями использования территории		464753.4	1365589.65		692006000000 Аналитический метод	23.1
8811	23:26-6.1293 6 Зона с особыми условиями		464738.32	1365611.08		692006000000 Аналитический метод	23.1

	использования территории						
8812	23:26-6.1293 6 Зона с особыми условиями использования территории		464738.25	1365611.19		692006000000 Аналитический метод	23.1
8813	23:26-6.1293 6 Зона с особыми условиями использования территории		464738.2	1365611.3		692006000000 Аналитический метод	23.1
8814	23:26-6.1293 6 Зона с особыми условиями использования территории		464734.36	1365621.46		692006000000 Аналитический метод	23.1
8815	23:26-6.1293 6 Зона с особыми условиями использования территории		464712.88	1365626.83		692006000000 Аналитический метод	23.1
8816	23:26-6.1293 6 Зона с особыми условиями использования территории		464712.71	1365626.89		692006000000 Аналитический метод	23.1
8817	23:26-6.1293 6 Зона с особыми условиями использования территории		464678.34	1365642.75		692006000000 Аналитический метод	23.1
8818	23:26-6.1293 6 Зона с особыми условиями использования территории		464646.74	1365654.6		692006000000 Аналитический метод	23.1
8819	23:26-6.1293 6 Зона с особыми условиями использования территории		464625.96	1365657.2		692006000000 Аналитический метод	23.1
8820	23:26-6.1293 6 Зона с особыми условиями использования территории		464605.29	1365648.15		692006000000 Аналитический метод	23.1
8821	23:26-6.1293 6 Зона с особыми условиями использования территории		464593.66	1365632.65		692006000000 Аналитический метод	23.1
8822	23:26-6.1293 6 Зона с особыми условиями использования территории		464585.83	1365601.32		692006000000 Аналитический метод	23.1
8823	23:26-6.1293 6 Зона с особыми условиями использования территории		464592.39	1365571.12		692006000000 Аналитический метод	23.1
8824	23:26-6.1293 6 Зона с особыми условиями		464592.41	1365571.02		692006000000 Аналитический метод	23.1

	использования территории						
8825	23:26-6.1293 6 Зона с особыми условиями использования территории		464592.42	1365570.91		692006000000 Аналитический метод	23.1
8826	23:26-6.1293 6 Зона с особыми условиями использования территории		464592.42	1365547.1		692006000000 Аналитический метод	23.1
8827	23:26-6.1293 6 Зона с особыми условиями использования территории		464592.41	1365546.99		692006000000 Аналитический метод	23.1
8828	23:26-6.1293 6 Зона с особыми условиями использования территории		464592.39	1365546.88		692006000000 Аналитический метод	23.1
8829	23:26-6.1293 6 Зона с особыми условиями использования территории		464588.42	1365529.68		692006000000 Аналитический метод	23.1
8830	23:26-6.1293 6 Зона с особыми условиями использования территории		464588.37	1365529.52		692006000000 Аналитический метод	23.1
8831	23:26-6.1293 6 Зона с особыми условиями использования территории		464588.3	1365529.37		692006000000 Аналитический метод	23.1
8832	23:26-6.1293 6 Зона с особыми условиями использования территории		464588.19	1365529.24		692006000000 Аналитический метод	23.1
8833	23:26-6.1293 6 Зона с особыми условиями использования территории		464588.07	1365529.12		692006000000 Аналитический метод	23.1
8834	23:26-6.1293 6 Зона с особыми условиями использования территории		464587.93	1365529.03		692006000000 Аналитический метод	23.1
8835	23:26-6.1293 6 Зона с особыми условиями использования территории		464587.78	1365528.96		692006000000 Аналитический метод	23.1
8836	23:26-6.1293 6 Зона с особыми условиями использования территории		464565.32	1365521.03		692006000000 Аналитический метод	23.1
8837	23:26-6.1293 6 Зона с особыми условиями		464542.81	1365511.76		692006000000 Аналитический метод	23.1

	использования территории						
8838	23:26-6.1293 6 Зона с особыми условиями использования территории		464524.52	1365505.23		692006000000 Аналитический метод	23.1
8839	23:26-6.1293 6 Зона с особыми условиями использования территории		464512.84	1365492.25		692006000000 Аналитический метод	23.1
8840	23:26-6.1293 6 Зона с особыми условиями использования территории		464495.71	1365465.9		692006000000 Аналитический метод	23.1
8841	23:26-6.1293 6 Зона с особыми условиями использования территории		464485.16	1365444.8		692006000000 Аналитический метод	23.1
8842	23:26-6.1293 6 Зона с особыми условиями использования территории		464471.98	1365415.81		692006000000 Аналитический метод	23.1
8843	23:26-6.1293 6 Зона с особыми условиями использования территории		464465.37	1365388.03		692006000000 Аналитический метод	23.1
8844	23:26-6.1293 6 Зона с особыми условиями использования территории		464458.75	1365368.19		692006000000 Аналитический метод	23.1
8845	23:26-6.1293 6 Зона с особыми условиями использования территории		464458.69	1365368.04		692006000000 Аналитический метод	23.1
8846	23:26-6.1293 6 Зона с особыми условиями использования территории		464446.77	1365345.53		692006000000 Аналитический метод	23.1
8847	23:26-6.1293 6 Зона с особыми условиями использования территории		464434.86	1365324.36		692006000000 Аналитический метод	23.1
8848	23:26-6.1293 6 Зона с особыми условиями использования территории		464434.79	1365324.25		692006000000 Аналитический метод	23.1
8849	23:26-6.1293 6 Зона с особыми условиями использования территории		464434.71	1365324.15		692006000000 Аналитический метод	23.1
8850	23:26-6.1293 6 Зона с особыми условиями		464394.96	1365283.09		692006000000 Аналитический метод	23.1

	использования территории						
8851	23:26-6.1293 6 Зона с особыми условиями использования территории		464334.03	1365230.11		692006000000 Аналитический метод	23.1
8852	23:26-6.1293 6 Зона с особыми условиями использования территории		464277.19	1365189.13		692006000000 Аналитический метод	23.1
8853	23:26-6.1293 6 Зона с особыми условиями использования территории		464228.36	1365145.58		692006000000 Аналитический метод	23.1
8854	23:26-6.1293 6 Зона с особыми условиями использования территории		464199.38	1365104.75		692006000000 Аналитический метод	23.1
8855	23:26-6.1293 6 Зона с особыми условиями использования территории		464182.18	1365066.39		692006000000 Аналитический метод	23.1
8856	23:26-6.1293 6 Зона с особыми условиями использования территории		464165	1365035.99		692006000000 Аналитический метод	23.1
8857	23:26-6.1293 6 Зона с особыми условиями использования территории		464162.04	1365029.68		692006000000 Аналитический метод	23.1
8858	23:26-6.1293 6 Зона с особыми условиями использования территории		464205.09	1364999.96		692006000000 Аналитический метод	23.1
8859	23:26-6.1293 6 Зона с особыми условиями использования территории		464218.05	1364990.7		692006000000 Аналитический метод	23.1
8860	23:26-6.1293 6 Зона с особыми условиями использования территории		464223.61	1364983.02		692006000000 Аналитический метод	23.1
8861	23:26-6.1293 6 Зона с особыми условиями использования территории		464224.4	1364973.23		692006000000 Аналитический метод	23.1
8862	23:26-6.1293 6 Зона с особыми условиями использования территории		464220.7	1364963.18		692006000000 Аналитический метод	23.1
8863	23:26-6.1293 6 Зона с особыми условиями		464215.67	1364949.68		692006000000 Аналитический метод	23.1

	использования территории						
8864	23:26-6.1293 6 Зона с особыми условиями использования территории		464211.97	1364938.57		692006000000 Аналитический метод	23.1
8865	23:26-6.1293 6 Зона с особыми условиями использования территории		464202.18	1364920.05		692006000000 Аналитический метод	23.1
8866	23:26-6.1293 6 Зона с особыми условиями использования территории		464190.27	1364898.09		692006000000 Аналитический метод	23.1
8867	23:26-6.1293 6 Зона с особыми условиями использования территории		464179.95	1364872.69		692006000000 Аналитический метод	23.1
8868	23:26-6.1293 6 Зона с особыми условиями использования территории		464164.87	1364838.3		692006000000 Аналитический метод	23.1
8869	23:26-6.1293 6 Зона с особыми условиями использования территории		464154.82	1364826.92		692006000000 Аналитический метод	23.1
8870	23:26-6.1293 6 Зона с особыми условиями использования территории		464141.06	1364802.84		692006000000 Аналитический метод	23.1
8871	23:26-6.1293 6 Зона с особыми условиями использования территории		464129.42	1364779.82		692006000000 Аналитический метод	23.1
8872	23:26-6.1293 6 Зона с особыми условиями использования территории		464115.92	1364760.51		692006000000 Аналитический метод	23.1
8873	23:26-6.1293 6 Зона с особыми условиями использования территории		464113.81	1364750.19		692006000000 Аналитический метод	23.1
8874	23:26-6.1293 6 Зона с особыми условиями использования территории		464109.04	1364732.73		692006000000 Аналитический метод	23.1
8875	23:26-6.1293 6 Зона с особыми условиями использования территории		464102.96	1364721.35		692006000000 Аналитический метод	23.1
8876	23:26-6.1293 6 Зона с особыми условиями		464097.14	1364709.97		692006000000 Аналитический метод	23.1

	использования территории						
8877	23:26-6.1293 6 Зона с особыми условиями использования территории		464092.11	1364696.21		692006000000 Аналитический метод	23.1
8878	23:26-6.1293 6 Зона с особыми условиями использования территории		464086.55	1364682.98		692006000000 Аналитический метод	23.1
8879	23:26-6.1293 6 Зона с особыми условиями использования территории		464079.94	1364672.4		692006000000 Аналитический метод	23.1
8880	23:26-6.1293 6 Зона с особыми условиями использования территории		464071.47	1364657.58		692006000000 Аналитический метод	23.1
8881	23:26-6.1293 6 Зона с особыми условиями использования территории		464064.06	1364650.71		692006000000 Аналитический метод	23.1
8882	23:26-6.1293 6 Зона с особыми условиями использования территории		464057.98	1364652.03		692006000000 Аналитический метод	23.1
8883	23:26-6.1293 6 Зона с особыми условиями использования территории		464045.01	1364657.06		692006000000 Аналитический метод	23.1
8884	23:26-6.1293 6 Зона с особыми условиями использования территории		464019.61	1364669.76		692006000000 Аналитический метод	23.1
8885	23:26-6.1293 6 Зона с особыми условиями использования территории		463999.43	1364683.83		692006000000 Аналитический метод	23.1
8886	23:26-6.1293 6 Зона с особыми условиями использования территории		463991.15	1364676.07		692006000000 Аналитический метод	23.1
8887	23:26-6.1293 6 Зона с особыми условиями использования территории		464013.53	1364663.41		692006000000 Аналитический метод	23.1
8888	23:26-6.1293 6 Зона с особыми условиями использования территории		464026.23	1364656.79		692006000000 Аналитический метод	23.1
8889	23:26-6.1293 6 Зона с особыми условиями		464035.22	1364651.23		692006000000 Аналитический метод	23.1

	использования территории						
8890	23:26-6.1293 6 Зона с особыми условиями использования территории		464041.05	1364644.88		692006000000 Аналитический метод	23.1
8891	23:26-6.1293 6 Зона с особыми условиями использования территории		464037.87	1364633.51		692006000000 Аналитический метод	23.1
8892	23:26-6.1293 6 Зона с особыми условиями использования территории		464028.35	1364620.81		692006000000 Аналитический метод	23.1
8893	23:26-6.1293 6 Зона с особыми условиями использования территории		464013	1364604.67		692006000000 Аналитический метод	23.1
8894	23:26-6.1293 6 Зона с особыми условиями использования территории		463998.71	1364593.56		692006000000 Аналитический метод	23.1
8895	23:26-6.1293 6 Зона с особыми условиями использования территории		463989.19	1364585.09		692006000000 Аналитический метод	23.1
8896	23:26-6.1293 6 Зона с особыми условиями использования территории		463978.6	1364575.03		692006000000 Аналитический метод	23.1
8897	23:26-6.1293 6 Зона с особыми условиями использования территории		463968.02	1364568.95		692006000000 Аналитический метод	23.1
8898	23:26-6.1293 6 Зона с особыми условиями использования территории		463956.91	1364562.6		692006000000 Аналитический метод	23.1
8899	23:26-6.1293 6 Зона с особыми условиями использования территории		463950.82	1364552.28		692006000000 Аналитический метод	23.1
8900	23:26-6.1293 6 Зона с особыми условиями использования территории		463946.32	1364543.02		692006000000 Аналитический метод	23.1
8901	23:26-6.1293 6 Зона с особыми условиями использования территории		463938.12	1364535.88		692006000000 Аналитический метод	23.1
8902	23:26-6.1293 6 Зона с особыми условиями		463928.6	1364528.47		692006000000 Аналитический метод	23.1

	использования территории						
8903	23:26-6.1293 6 Зона с особыми условиями использования территории		463923.31	1364520.53		692006000000 Аналитический метод	23.1
8904	23:26-6.1293 6 Зона с особыми условиями использования территории		463923.04	1364515.24		692006000000 Аналитический метод	23.1
8905	23:26-6.1293 6 Зона с особыми условиями использования территории		463920.4	1364503.33		692006000000 Аналитический метод	23.1
8906	23:26-6.1293 6 Зона с особыми условиями использования территории		463915.9	1364495.13		692006000000 Аналитический метод	23.1
8907	23:26-6.1293 6 Зона с особыми условиями использования территории		463907.17	1364487.72		692006000000 Аналитический метод	23.1
8908	23:26-6.1293 6 Зона с особыми условиями использования территории		463900.82	1364484.81		692006000000 Аналитический метод	23.1
8909	23:26-6.1293 6 Зона с особыми условиями использования территории		463891.56	1364487.19		692006000000 Аналитический метод	23.1
8910	23:26-6.1293 6 Зона с особыми условиями использования территории		463883.35	1364489.57		692006000000 Аналитический метод	23.1
8911	23:26-6.1293 6 Зона с особыми условиями использования территории		463877	1364484.28		692006000000 Аналитический метод	23.1
8912	23:26-6.1293 6 Зона с особыми условиями использования территории		463866.68	1364468.94		692006000000 Аналитический метод	23.1
8913	23:26-6.1293 6 Зона с особыми условиями использования территории		463856.9	1364458.62		692006000000 Аналитический метод	23.1
8914	23:26-6.1293 6 Зона с особыми условиями использования территории		463851.6	1364457.29		692006000000 Аналитический метод	23.1
8915	23:26-6.1293 6 Зона с особыми условиями		463844.46	1364456.24		692006000000 Аналитический метод	23.1

	использования территории						
8916	23:26-6.1293 6 Зона с особыми условиями использования территории		463834.41	1364449.62		692006000000 Аналитический метод	23.1
8917	23:26-6.1293 6 Зона с особыми условиями использования территории		463825.94	1364441.95		692006000000 Аналитический метод	23.1
8918	23:26-6.1293 6 Зона с особыми условиями использования территории		463819.32	1364438.51		692006000000 Аналитический метод	23.1
8919	23:26-6.1293 6 Зона с особыми условиями использования территории		463810.06	1364435.33		692006000000 Аналитический метод	23.1
8920	23:26-6.1293 6 Зона с особыми условиями использования территории		463801.07	1364430.57		692006000000 Аналитический метод	23.1
8921	23:26-6.1293 6 Зона с особыми условиями использования территории		463788.1	1364421.84		692006000000 Аналитический метод	23.1
8922	23:26-6.1293 6 Зона с особыми условиями использования территории		463771.43	1364405.7		692006000000 Аналитический метод	23.1
8923	23:26-6.1293 6 Зона с особыми условиями использования территории		463759.26	1364394.32		692006000000 Аналитический метод	23.1
8924	23:26-6.1293 6 Зона с особыми условиями использования территории		463747.62	1364388.24		692006000000 Аналитический метод	23.1
8925	23:26-6.1293 6 Зона с особыми условиями использования территории		463735.98	1364376.07		692006000000 Аналитический метод	23.1
8926	23:26-6.1293 6 Зона с особыми условиями использования территории		463727.25	1364371.83		692006000000 Аналитический метод	23.1
8927	23:26-6.1293 6 Зона с особыми условиями использования территории		463721.16	1364365.48		692006000000 Аналитический метод	23.1
8928	23:26-6.1293 6 Зона с особыми условиями		463720.37	1364362.84		692006000000 Аналитический метод	23.1

	использования территории						
8929	23:26-6.1293 6 Зона с особыми условиями использования территории		463723.81	1364349.87		692006000000 Аналитический метод	23.1
8930	23:26-6.1293 6 Зона с особыми условиями использования территории		463724.6	1364340.35		692006000000 Аналитический метод	23.1
8931	23:26-6.1293 6 Зона с особыми условиями использования территории		463718.52	1364327.91		692006000000 Аналитический метод	23.1
8932	23:26-6.1293 6 Зона с особыми условиями использования территории		463714.55	1364319.45		692006000000 Аналитический метод	23.1
8933	23:26-6.1293 6 Зона с особыми условиями использования территории		463705.82	1364315.21		692006000000 Аналитический метод	23.1
8934	23:26-6.1293 6 Зона с особыми условиями использования территории		463698.94	1364312.04		692006000000 Аналитический метод	23.1
8935	23:26-6.1293 6 Зона с особыми условиями использования территории		463688.36	1364310.19		692006000000 Аналитический метод	23.1
8936	23:26-6.1293 6 Зона с особыми условиями использования территории		463677.77	1364310.45		692006000000 Аналитический метод	23.1
8937	23:26-6.1293 6 Зона с особыми условиями использования территории		463671.16	1364313.36		692006000000 Аналитический метод	23.1
8938	23:26-6.1293 6 Зона с особыми условиями использования территории		463665.07	1364318.65		692006000000 Аналитический метод	23.1
8939	23:26-6.1293 6 Зона с особыми условиями использования территории		463633.32	1364366.28		692006000000 Аналитический метод	23.1
8940	23:26-6.1293 6 Зона с особыми условиями использования территории		463624.35	1364359.99		692006000000 Аналитический метод	23.1
8941	23:26-6.1293 6 Зона с особыми условиями		463628.67	1364346.29		692006000000 Аналитический метод	23.1

	использования территории						
8942	23:26-6.1293 6 Зона с особыми условиями использования территории		463626.68	1364330.41		692006000000 Аналитический метод	23.1
8943	23:26-6.1293 6 Зона с особыми условиями использования территории		463626.28	1364315.73		692006000000 Аналитический метод	23.1
8944	23:26-6.1293 6 Зона с особыми условиями использования территории		463622.71	1364303.43		692006000000 Аналитический метод	23.1
8945	23:26-6.1293 6 Зона с особыми условиями использования территории		463613.58	1364292.71		692006000000 Аналитический метод	23.1
8946	23:26-6.1293 6 Зона с особыми условиями использования территории		463600.49	1364281.6		692006000000 Аналитический метод	23.1
8947	23:26-6.1293 6 Зона с особыми условиями использования территории		463581.04	1364272.87		692006000000 Аналитический метод	23.1
8948	23:26-6.1293 6 Зона с особыми условиями использования территории		463556.83	1364257.39		692006000000 Аналитический метод	23.1
8949	23:26-6.1293 6 Зона с особыми условиями использования территории		463522.3	1364233.18		692006000000 Аналитический метод	23.1
8950	23:26-6.1293 6 Зона с особыми условиями использования территории		463490.95	1364204.6		692006000000 Аналитический метод	23.1
8951	23:26-6.1293 6 Зона с особыми условиями использования территории		463470.31	1364187.93		692006000000 Аналитический метод	23.1
8952	23:26-6.1293 6 Зона с особыми условиями использования территории		463451.66	1364171.27		692006000000 Аналитический метод	23.1
8953	23:26-6.1293 6 Зона с особыми условиями использования территории		463432.21	1364156.98		692006000000 Аналитический метод	23.1
8954	23:26-6.1293 6 Зона с особыми условиями		463410.38	1364143.48		692006000000 Аналитический метод	23.1

	использования территории						
8955	23:26-6.1293 6 Зона с особыми условиями использования территории		463389.75	1364126.02		692006000000 Аналитический метод	23.1
8956	23:26-6.1293 6 Зона с особыми условиями использования территории		463375.06	1364115.7		692006000000 Аналитический метод	23.1
8957	23:26-6.1293 6 Зона с особыми условиями использования территории		463358	1364105.38		692006000000 Аналитический метод	23.1
8958	23:26-6.1293 6 Зона с особыми условиями использования территории		463336.56	1364093.88		692006000000 Аналитический метод	23.1
8959	23:26-6.1293 6 Зона с особыми условиями использования территории		463324.26	1364088.72		692006000000 Аналитический метод	23.1
8960	23:26-6.1293 6 Зона с особыми условиями использования территории		463308.78	1364085.94		692006000000 Аналитический метод	23.1
8961	23:26-6.1293 6 Зона с особыми условиями использования территории		463295.69	1364080.38		692006000000 Аналитический метод	23.1
8962	23:26-6.1293 6 Зона с особыми условиями использования территории		463282.19	1364068.08		692006000000 Аналитический метод	23.1
8963	23:26-6.1293 6 Зона с особыми условиями использования территории		463260.36	1364041.88		692006000000 Аналитический метод	23.1
8964	23:26-6.1293 6 Зона с особыми условиями использования территории		463244.89	1364023.63		692006000000 Аналитический метод	23.1
8965	23:26-6.1293 6 Зона с особыми условиями использования территории		463231.79	1364006.17		692006000000 Аналитический метод	23.1
8966	23:26-6.1293 6 Зона с особыми условиями использования территории		463216.31	1363995.45		692006000000 Аналитический метод	23.1
8967	23:26-6.1293 6 Зона с особыми условиями		463192.1	1363979.57		692006000000 Аналитический метод	23.1

	использования территории						
8968	23:26-6.1293 6 Зона с особыми условиями использования территории		463169.08	1363957.75		692006000000 Аналитический метод	23.1
8969	23:26-6.1293 6 Зона с особыми условиями использования территории		463151.62	1363941.47		692006000000 Аналитический метод	23.1
8970	23:26-6.1293 6 Зона с особыми условиями использования территории		463143.73	1363942.22		692006000000 Аналитический метод	23.1
8971	23:26-6.1293 6 Зона с особыми условиями использования территории		463133.74	1363929.65		692006000000 Аналитический метод	23.1
8972	23:26-6.1293 6 Зона с особыми условиями использования территории		463132.98	1363888.52		692006000000 Аналитический метод	23.1
8973	23:26-6.1293 6 Зона с особыми условиями использования территории		463132.3	1363871.53		692006000000 Аналитический метод	23.1
8974	23:26-6.1293 6 Зона с особыми условиями использования территории		463127.79	1363777.33		692006000000 Аналитический метод	23.1
8975	23:26-6.1293 6 Зона с особыми условиями использования территории		463126.38	1363750.38		692006000000 Аналитический метод	23.1
8976	23:26-6.1293 6 Зона с особыми условиями использования территории		463125.36	1363732.28		692006000000 Аналитический метод	23.1
8977	23:26-6.1293 6 Зона с особыми условиями использования территории		463125.34	1363730.34		692006000000 Аналитический метод	23.1
8978	23:26-6.1293 6 Зона с особыми условиями использования территории		463125.41	1363728.51		692006000000 Аналитический метод	23.1
8979	23:26-6.1293 6 Зона с особыми условиями использования территории		463125.62	1363726.81		692006000000 Аналитический метод	23.1
8980	23:26-6.1293 6 Зона с особыми условиями		463125.79	1363726.04		692006000000 Аналитический метод	23.1

	использования территории						
8981	23:26-6.1293 6 Зона с особыми условиями использования территории		463126	1363725.36		692006000000 Аналитический метод	23.1
8982	23:26-6.1293 6 Зона с особыми условиями использования территории		463126.53	1363724.21		692006000000 Аналитический метод	23.1
8983	23:26-6.1293 6 Зона с особыми условиями использования территории		463127.19	1363723.37		692006000000 Аналитический метод	23.1
8984	23:26-6.1293 6 Зона с особыми условиями использования территории		463127.95	1363722.78		692006000000 Аналитический метод	23.1
8985	23:26-6.1293 6 Зона с особыми условиями использования территории		463128.9	1363722.36		692006000000 Аналитический метод	23.1
8986	23:26-6.1293 6 Зона с особыми условиями использования территории		463129.44	1363722.22		692006000000 Аналитический метод	23.1
8987	23:26-6.1293 6 Зона с особыми условиями использования территории		463130.09	1363722.13		692006000000 Аналитический метод	23.1
8988	23:26-6.1293 6 Зона с особыми условиями использования территории		463131.53	1363722.11		692006000000 Аналитический метод	23.1
8989	23:26-6.1293 6 Зона с особыми условиями использования территории		463132.3	1363722.17		692006000000 Аналитический метод	23.1
8990	23:26-6.1293 6 Зона с особыми условиями использования территории		463134.02	1363722.46		692006000000 Аналитический метод	23.1
8991	23:26-6.1293 6 Зона с особыми условиями использования территории		463135.76	1363722.87		692006000000 Аналитический метод	23.1
8992	23:26-6.1293 6 Зона с особыми условиями использования территории		463137.63	1363723.39		692006000000 Аналитический метод	23.1
8993	23:26-6.1293 6 Зона с особыми условиями		463144.14	1363725.45		692006000000 Аналитический метод	23.1

	использования территории						
8994	23:26-6.1293 6 Зона с особыми условиями использования территории		463157.19	1363729.75		692006000000 Аналитический метод	23.1
8995	23:26-6.1293 6 Зона с особыми условиями использования территории		463160.87	1363731.03		692006000000 Аналитический метод	23.1
8996	23:26-6.1293 6 Зона с особыми условиями использования территории		463163.58	1363732.05		692006000000 Аналитический метод	23.1
8997	23:26-6.1293 6 Зона с особыми условиями использования территории		463166.24	1363733.17		692006000000 Аналитический метод	23.1
8998	23:26-6.1293 6 Зона с особыми условиями использования территории		463168.82	1363734.41		692006000000 Аналитический метод	23.1
8999	23:26-6.1293 6 Зона с особыми условиями использования территории		463170.51	1363735.3		692006000000 Аналитический метод	23.1
9000	23:26-6.1293 6 Зона с особыми условиями использования территории		463173.82	1363737.2		692006000000 Аналитический метод	23.1
9001	23:26-6.1293 6 Зона с особыми условиями использования территории		463177.91	1363739.74		692006000000 Аналитический метод	23.1
9002	23:26-6.1293 6 Зона с особыми условиями использования территории		463201.98	1363755.33		692006000000 Аналитический метод	23.1
9003	23:26-6.1293 6 Зона с особыми условиями использования территории		463242.53	1363782.98		692006000000 Аналитический метод	23.1
9004	23:26-6.1293 6 Зона с особыми условиями использования территории		463251.54	1363788.93		692006000000 Аналитический метод	23.1
9005	23:26-6.1293 6 Зона с особыми условиями использования территории		463255.75	1363791.46		692006000000 Аналитический метод	23.1
9006	23:26-6.1293 6 Зона с особыми условиями		463260.07	1363793.82		692006000000 Аналитический метод	23.1

	использования территории						
9007	23:26-6.1293 6 Зона с особыми условиями использования территории		463275.05	1363801.35		692006000000 Аналитический метод	23.1
9008	23:26-6.1293 6 Зона с особыми условиями использования территории		463278.54	1363803.17		692006000000 Аналитический метод	23.1
9009	23:26-6.1293 6 Зона с особыми условиями использования территории		463281.89	1363805.15		692006000000 Аналитический метод	23.1
9010	23:26-6.1293 6 Зона с особыми условиями использования территории		463284.26	1363806.79		692006000000 Аналитический метод	23.1
9011	23:26-6.1293 6 Зона с особыми условиями использования территории		463286.49	1363808.62		692006000000 Аналитический метод	23.1
9012	23:26-6.1293 6 Зона с особыми условиями использования территории		463287.89	1363809.95		692006000000 Аналитический метод	23.1
9013	23:26-6.1293 6 Зона с особыми условиями использования территории		463289.23	1363811.37		692006000000 Аналитический метод	23.1
9014	23:26-6.1293 6 Зона с особыми условиями использования территории		463291.14	1363813.62		692006000000 Аналитический метод	23.1
9015	23:26-6.1293 6 Зона с особыми условиями использования территории		463294.76	1363818.37		692006000000 Аналитический метод	23.1
9016	23:26-6.1293 6 Зона с особыми условиями использования территории		463304.18	1363831.32		692006000000 Аналитический метод	23.1
9017	23:26-6.1293 6 Зона с особыми условиями использования территории		463307.24	1363835.27		692006000000 Аналитический метод	23.1
9018	23:26-6.1293 6 Зона с особыми условиями использования территории		463309.73	1363838.27		692006000000 Аналитический метод	23.1
9019	23:26-6.1293 6 Зона с особыми условиями		463313.72	1363842.7		692006000000 Аналитический метод	23.1

	использования территории						
9020	23:26-6.1293 6 Зона с особыми условиями использования территории		463333.33	1363863.98		692006000000 Аналитический метод	23.1
9021	23:26-6.1293 6 Зона с особыми условиями использования территории		463336.68	1363867.51		692006000000 Аналитический метод	23.1
9022	23:26-6.1293 6 Зона с особыми условиями использования территории		463339.42	1363870.22		692006000000 Аналитический метод	23.1
9023	23:26-6.1293 6 Зона с особыми условиями использования территории		463341.55	1363872.12		692006000000 Аналитический метод	23.1
9024	23:26-6.1293 6 Зона с особыми условиями использования территории		463343.77	1363873.87		692006000000 Аналитический метод	23.1
9025	23:26-6.1293 6 Зона с особыми условиями использования территории		463345.32	1363874.92		692006000000 Аналитический метод	23.1
9026	23:26-6.1293 6 Зона с особыми условиями использования территории		463347.76	1363876.3		692006000000 Аналитический метод	23.1
9027	23:26-6.1293 6 Зона с особыми условиями использования территории		463349.46	1363877.11		692006000000 Аналитический метод	23.1
9028	23:26-6.1293 6 Зона с особыми условиями использования территории		463352.09	1363878.22		692006000000 Аналитический метод	23.1
9029	23:26-6.1293 6 Зона с особыми условиями использования территории		463359.29	1363880.89		692006000000 Аналитический метод	23.1
9030	23:26-6.1293 6 Зона с особыми условиями использования территории		463361.96	1363881.94		692006000000 Аналитический метод	23.1
9031	23:26-6.1293 6 Зона с особыми условиями использования территории		463364.54	1363883.1		692006000000 Аналитический метод	23.1
9032	23:26-6.1293 6 Зона с особыми условиями		463366.19	1363883.97		692006000000 Аналитический метод	23.1

	использования территории						
9033	23:26-6.1293 6 Зона с особыми условиями использования территории		463367.77	1363884.94		692006000000 Аналитический метод	23.1
9034	23:26-6.1293 6 Зона с особыми условиями использования территории		463370.02	1363886.59		692006000000 Аналитический метод	23.1
9035	23:26-6.1293 6 Зона с особыми условиями использования территории		463371.45	1363887.83		692006000000 Аналитический метод	23.1
9036	23:26-6.1293 6 Зона с особыми условиями использования территории		463373.49	1363889.81		692006000000 Аналитический метод	23.1
9037	23:26-6.1293 6 Зона с особыми условиями использования территории		463375.47	1363891.92		692006000000 Аналитический метод	23.1
9038	23:26-6.1293 6 Зона с особыми условиями использования территории		463378.67	1363895.53		692006000000 Аналитический метод	23.1
9039	23:26-6.1293 6 Зона с особыми условиями использования территории		463388.76	1363907.38		692006000000 Аналитический метод	23.1
9040	23:26-6.1293 6 Зона с особыми условиями использования территории		463394.36	1363914.1		692006000000 Аналитический метод	23.1
9041	23:26-6.1293 6 Зона с особыми условиями использования территории		463397.33	1363917.9		692006000000 Аналитический метод	23.1
9042	23:26-6.1293 6 Зона с особыми условиями использования территории		463399.27	1363920.66		692006000000 Аналитический метод	23.1
9043	23:26-6.1293 6 Зона с особыми условиями использования территории		463401.1	1363923.55		692006000000 Аналитический метод	23.1
9044	23:26-6.1293 6 Зона с особыми условиями использования территории		463407.58	1363935.15		692006000000 Аналитический метод	23.1
9045	23:26-6.1293 6 Зона с особыми условиями		463409.09	1363937.5		692006000000 Аналитический метод	23.1

	использования территории						
9046	23:26-6.1293 6 Зона с особыми условиями использования территории		463410.75	1363939.68		692006000000 Аналитический метод	23.1
9047	23:26-6.1293 6 Зона с особыми условиями использования территории		463411.77	1363940.84		692006000000 Аналитический метод	23.1
9048	23:26-6.1293 6 Зона с особыми условиями использования территории		463412.86	1363941.94		692006000000 Аналитический метод	23.1
9049	23:26-6.1293 6 Зона с особыми условиями использования территории		463414.81	1363943.64		692006000000 Аналитический метод	23.1
9050	23:26-6.1293 6 Зона с особыми условиями использования территории		463415.14	1363943.89		692006000000 Аналитический метод	23.1
9051	23:26-6.1293 6 Зона с особыми условиями использования территории		463424.05	1363948.64		692006000000 Аналитический метод	23.1
9052	23:26-6.1293 6 Зона с особыми условиями использования территории		463439.93	1363948.64		692006000000 Аналитический метод	23.1
9053	23:26-6.1293 6 Зона с особыми условиями использования территории		463451.83	1363943.88		692006000000 Аналитический метод	23.1
9054	23:26-6.1293 6 Зона с особыми условиями использования территории		463457.1	1363941.77		692006000000 Аналитический метод	23.1
9055	23:26-6.1293 6 Зона с особыми условиями использования территории		463471.68	1363935.94		692006000000 Аналитический метод	23.1
9056	23:26-6.1293 6 Зона с особыми условиями использования территории		463474.7	1363935.03		692006000000 Аналитический метод	23.1
9057	23:26-6.1293 6 Зона с особыми условиями использования территории		463487.55	1363931.18		692006000000 Аналитический метод	23.1
9058	23:26-6.1293 6 Зона с особыми условиями		463495.21	1363930.91		692006000000 Аналитический метод	23.1

	использования территории						
9059	23:26-6.1293 6 Зона с особыми условиями использования территории		463509.78	1363930.39		692006000000 Аналитический метод	23.1
9060	23:26-6.1293 6 Зона с особыми условиями использования территории		463530.41	1363931.97		692006000000 Аналитический метод	23.1
9061	23:26-6.1293 6 Зона с особыми условиями использования территории		463540.41	1363935.82		692006000000 Аналитический метод	23.1
9062	23:26-6.1293 6 Зона с особыми условиями использования территории		463540.73	1363935.94		692006000000 Аналитический метод	23.1
9063	23:26-6.1293 6 Зона с особыми условиями использования территории		463541.57	1363936.84		692006000000 Аналитический метод	23.1
9064	23:26-6.1293 6 Зона с особыми условиями использования территории		463547.31	1363943.03		692006000000 Аналитический метод	23.1
9065	23:26-6.1293 6 Зона с особыми условиями использования территории		463561.37	1363958.17		692006000000 Аналитический метод	23.1
9066	23:26-6.1293 6 Зона с особыми условиями использования территории		463568.51	1363981.19		692006000000 Аналитический метод	23.1
9067	23:26-6.1293 6 Зона с особыми условиями использования территории		463570.39	1363999.52		692006000000 Аналитический метод	23.1
9068	23:26-6.1293 6 Зона с особыми условиями использования территории		463571.35	1364008.86		692006000000 Аналитический метод	23.1
9069	23:26-6.1293 6 Зона с особыми условиями использования территории		463571.69	1364012.14		692006000000 Аналитический метод	23.1
9070	23:26-6.1293 6 Зона с особыми условиями использования территории		463566.93	1364040.72		692006000000 Аналитический метод	23.1
9071	23:26-6.1293 6 Зона с особыми условиями		463561.37	1364060.56		692006000000 Аналитический метод	23.1

	использования территории						
9072	23:26-6.1293 6 Зона с особыми условиями использования территории		463553.43	1364086.76		692006000000 Аналитический метод	23.1
9073	23:26-6.1293 6 Зона с особыми условиями использования территории		463554.23	1364107.39		692006000000 Аналитический метод	23.1
9074	23:26-6.1293 6 Зона с особыми условиями использования территории		463564.54	1364140.73		692006000000 Аналитический метод	23.1
9075	23:26-6.1293 6 Зона с особыми условиями использования территории		463577.49	1364160.41		692006000000 Аналитический метод	23.1
9076	23:26-6.1293 6 Зона с особыми условиями использования территории		463586.77	1364170.85		692006000000 Аналитический метод	23.1
9077	23:26-6.1293 6 Зона с особыми условиями использования территории		463625.13	1364203.92		692006000000 Аналитический метод	23.1
9078	23:26-6.1293 6 Зона с особыми условиями использования территории		463672.76	1364231.7		692006000000 Аналитический метод	23.1
9079	23:26-6.1293 6 Зона с особыми условиями использования территории		463707.16	1364239.64		692006000000 Аналитический метод	23.1
9080	23:26-6.1293 6 Зона с особыми условиями использования территории		463725.41	1364245.73		692006000000 Аналитический метод	23.1
9081	23:26-6.1293 6 Зона с особыми условиями использования территории		463735.3	1364249.02		692006000000 Аналитический метод	23.1
9082	23:26-6.1293 6 Зона с особыми условиями использования территории		463738.91	1364250.22		692006000000 Аналитический метод	23.1
9083	23:26-6.1293 6 Зона с особыми условиями использования территории		463742.32	1364251.83		692006000000 Аналитический метод	23.1
9084	23:26-6.1293 6 Зона с особыми условиями		463753.15	1364256.93		692006000000 Аналитический метод	23.1

	использования территории						
9085	23:26-6.1293 6 Зона с особыми условиями использования территории		463761.39	1364260.81		692006000000 Аналитический метод	23.1
9086	23:26-6.1293 6 Зона с особыми условиями использования территории		463764.26	1364265.83		692006000000 Аналитический метод	23.1
9087	23:26-6.1293 6 Зона с особыми условиями использования территории		463769.57	1364275.11		692006000000 Аналитический метод	23.1
9088	23:26-6.1293 6 Зона с особыми условиями использования территории		463777.27	1364288.59		692006000000 Аналитический метод	23.1
9089	23:26-6.1293 6 Зона с особыми условиями использования территории		463797.11	1364336.21		692006000000 Аналитический метод	23.1
9090	23:26-6.1293 6 Зона с особыми условиями использования территории		463839.45	1364383.84		692006000000 Аналитический метод	23.1
9091	23:26-6.1293 6 Зона с особыми условиями использования территории		463895.34	1364432.11		692006000000 Аналитический метод	23.1
9092	23:26-6.1293 6 Зона с особыми условиями использования территории		463897.66	1364434.11		692006000000 Аналитический метод	23.1
9093	23:26-6.1293 6 Зона с особыми условиями использования территории		463898.32	1364434.52		692006000000 Аналитический метод	23.1
9094	23:26-6.1293 6 Зона с особыми условиями использования территории		463925.47	1364451.59		692006000000 Аналитический метод	23.1
9095	23:26-6.1293 6 Зона с особыми условиями использования территории		463937.38	1364459.08		692006000000 Аналитический метод	23.1
9096	23:26-6.1293 6 Зона с особыми условиями использования территории		463943.96	1364463.21		692006000000 Аналитический метод	23.1
9097	23:26-6.1293 6 Зона с особыми условиями		463966.18	1364480.67		692006000000 Аналитический метод	23.1

	использования территории						
9098	23:26-6.1293 6 Зона с особыми условиями использования территории		463981	1364492.32		692006000000 Аналитический метод	23.1
9099	23:26-6.1293 6 Зона с особыми условиями использования территории		464002.04	1364507.87		692006000000 Аналитический метод	23.1
9100	23:26-6.1293 6 Зона с особыми условиями использования территории		464002.19	1364508		692006000000 Аналитический метод	23.1
9101	23:26-6.1293 6 Зона с особыми условиями использования территории		464004.78	1364510.53		692006000000 Аналитический метод	23.1
9102	23:26-6.1293 6 Зона с особыми условиями использования территории		464013.51	1364519.57		692006000000 Аналитический метод	23.1
9103	23:26-6.1293 6 Зона с особыми условиями использования территории		464022.44	1364529.16		692006000000 Аналитический метод	23.1
9104	23:26-6.1293 6 Зона с особыми условиями использования территории		464028.01	1364535.47		692006000000 Аналитический метод	23.1
9105	23:26-6.1293 6 Зона с особыми условиями использования территории		464030.45	1364538.47		692006000000 Аналитический метод	23.1
9106	23:26-6.1293 6 Зона с особыми условиями использования территории		464033.44	1364542.36		692006000000 Аналитический метод	23.1
9107	23:26-6.1293 6 Зона с особыми условиями использования территории		464045.07	1364558.58		692006000000 Аналитический метод	23.1
9108	23:26-6.1293 6 Зона с особыми условиями использования территории		464048.5	1364563.12		692006000000 Аналитический метод	23.1
9109	23:26-6.1293 6 Зона с особыми условиями использования территории		464051.45	1364566.84		692006000000 Аналитический метод	23.1
9110	23:26-6.1293 6 Зона с особыми условиями		464062.49	1364579.97		692006000000 Аналитический метод	23.1

	использования территории						
9111	23:26-6.1293 6 Зона с особыми условиями использования территории		464079.16	1364598.53		692006000000 Аналитический метод	23.1
9112	23:26-6.1293 6 Зона с особыми условиями использования территории		464086.82	1364607.69		692006000000 Аналитический метод	23.1
9113	23:26-6.1293 6 Зона с особыми условиями использования территории		464088.78	1364609.93		692006000000 Аналитический метод	23.1
9114	23:26-6.1293 6 Зона с особыми условиями использования территории		464090.03	1364611.22		692006000000 Аналитический метод	23.1
9115	23:26-6.1293 6 Зона с особыми условиями использования территории		464091.82	1364612.8		692006000000 Аналитический метод	23.1
9116	23:26-6.1293 6 Зона с особыми условиями использования территории		464093.41	1364613.91		692006000000 Аналитический метод	23.1
9117	23:26-6.1293 6 Зона с особыми условиями использования территории		464094.25	1364614.4		692006000000 Аналитический метод	23.1
9118	23:26-6.1293 6 Зона с особыми условиями использования территории		464095.54	1364615		692006000000 Аналитический метод	23.1
9119	23:26-6.1293 6 Зона с особыми условиями использования территории		464097.02	1364615.5		692006000000 Аналитический метод	23.1
9120	23:26-6.1293 6 Зона с особыми условиями использования территории		464098.57	1364615.85		692006000000 Аналитический метод	23.1
9121	23:26-6.1293 6 Зона с особыми условиями использования территории		464100.16	1364616.06		692006000000 Аналитический метод	23.1
9122	23:26-6.1293 6 Зона с особыми условиями использования территории		464102.65	1364616.14		692006000000 Аналитический метод	23.1
9123	23:26-6.1293 6 Зона с особыми условиями		464104.33	1364616.05		692006000000 Аналитический метод	23.1

	использования территории						
9124	23:26-6.1293 6 Зона с особыми условиями использования территории		464106.03	1364615.86		692006000000 Аналитический метод	23.1
9125	23:26-6.1293 6 Зона с особыми условиями использования территории		464108.8	1364615.35		692006000000 Аналитический метод	23.1
9126	23:26-6.1293 6 Зона с особыми условиями использования территории		464112.65	1364614.32		692006000000 Аналитический метод	23.1
9127	23:26-6.1293 6 Зона с особыми условиями использования территории		464120.29	1364611.76		692006000000 Аналитический метод	23.1
9128	23:26-6.1293 6 Зона с особыми условиями использования территории		464132.66	1364607.28		692006000000 Аналитический метод	23.1
9129	23:26-6.1293 6 Зона с особыми условиями использования территории		464140.03	1364604.47		692006000000 Аналитический метод	23.1
9130	23:26-6.1293 6 Зона с особыми условиями использования территории		464145.52	1364602.2		692006000000 Аналитический метод	23.1
9131	23:26-6.1293 6 Зона с особыми условиями использования территории		464149.1	1364600.56		692006000000 Аналитический метод	23.1
9132	23:26-6.1293 6 Зона с особыми условиями использования территории		464151.72	1364599.22		692006000000 Аналитический метод	23.1
9133	23:26-6.1293 6 Зона с особыми условиями использования территории		464154.24	1364597.75		692006000000 Аналитический метод	23.1
9134	23:26-6.1293 6 Зона с особыми условиями использования территории		464156.64	1364596.11		692006000000 Аналитический метод	23.1
9135	23:26-6.1293 6 Зона с особыми условиями использования территории		464158.92	1364594.33		692006000000 Аналитический метод	23.1
9136	23:26-6.1293 6 Зона с особыми условиями		464161.11	1364592.44		692006000000 Аналитический метод	23.1

	использования территории						
9137	23:26-6.1293 6 Зона с особыми условиями использования территории		464163.1	1364590.42		692006000000 Аналитический метод	23.1
9138	23:26-6.1293 6 Зона с особыми условиями использования территории		464164.87	1364588.24		692006000000 Аналитический метод	23.1
9139	23:26-6.1293 6 Зона с особыми условиями использования территории		464165.89	1364586.7		692006000000 Аналитический метод	23.1
9140	23:26-6.1293 6 Зона с особыми условиями использования территории		464167.16	1364584.21		692006000000 Аналитический метод	23.1
9141	23:26-6.1293 6 Зона с особыми условиями использования территории		464168.18	1364581.52		692006000000 Аналитический метод	23.1
9142	23:26-6.1293 6 Зона с особыми условиями использования территории		464169.27	1364577.81		692006000000 Аналитический метод	23.1
9143	23:26-6.1293 6 Зона с особыми условиями использования территории		464170.38	1364573.06		692006000000 Аналитический метод	23.1
9144	23:26-6.1293 6 Зона с особыми условиями использования территории		464172.87	1364561.63		692006000000 Аналитический метод	23.1
9145	23:26-6.1293 6 Зона с особыми условиями использования территории		464173.43	1364558.76		692006000000 Аналитический метод	23.1
9146	23:26-6.1293 6 Зона с особыми условиями использования территории		464174.93	1364550.23		692006000000 Аналитический метод	23.1
9147	23:26-6.1293 6 Зона с особыми условиями использования территории		464176.02	1364545.01		692006000000 Аналитический метод	23.1
9148	23:26-6.1293 6 Зона с особыми условиями использования территории		464178.56	1364534.49		692006000000 Аналитический метод	23.1
9149	23:26-6.1293 6 Зона с особыми условиями		464180.68	1364526.95		692006000000 Аналитический метод	23.1

	использования территории						
9150	23:26-6.1293 6 Зона с особыми условиями использования территории		464181.87	1364523.25		692006000000 Аналитический метод	23.1
9151	23:26-6.1293 6 Зона с особыми условиями использования территории		464183.14	1364519.6		692006000000 Аналитический метод	23.1
9152	23:26-6.1293 6 Зона с особыми условиями использования территории		464187.62	1364508.08		692006000000 Аналитический метод	23.1
9153	23:26-6.1293 6 Зона с особыми условиями использования территории		464191.36	1364497.6		692006000000 Аналитический метод	23.1
9154	23:26-6.1293 6 Зона с особыми условиями использования территории		464196.59	1364483.64		692006000000 Аналитический метод	23.1
9155	23:26-6.1293 6 Зона с особыми условиями использования территории		464197.83	1364479.95		692006000000 Аналитический метод	23.1
9156	23:26-6.1293 6 Зона с особыми условиями использования территории		464201.32	1364468.88		692006000000 Аналитический метод	23.1
9157	23:26-6.1293 6 Зона с особыми условиями использования территории		464202.6	1364465.29		692006000000 Аналитический метод	23.1
9158	23:26-6.1293 6 Зона с особыми условиями использования территории		464204.06	1364461.91		692006000000 Аналитический метод	23.1
9159	23:26-6.1293 6 Зона с особыми условиями использования территории		464205.33	1364459.5		692006000000 Аналитический метод	23.1
9160	23:26-6.1293 6 Зона с особыми условиями использования территории		464206.8	1364457.26		692006000000 Аналитический метод	23.1
9161	23:26-6.1293 6 Зона с особыми условиями использования территории		464208.44	1364455.25		692006000000 Аналитический метод	23.1
9162	23:26-6.1293 6 Зона с особыми условиями		464210.25	1364453.42		692006000000 Аналитический метод	23.1

	использования территории						
9163	23:26-6.1293 6 Зона с особыми условиями использования территории		464212.88	1364451.17		692006000000 Аналитический метод	23.1
9164	23:26-6.1293 6 Зона с особыми условиями использования территории		464215.89	1364448.93		692006000000 Аналитический метод	23.1
9165	23:26-6.1293 6 Зона с особыми условиями использования территории		464217.47	1364447.87		692006000000 Аналитический метод	23.1
9166	23:26-6.1293 6 Зона с особыми условиями использования территории		464219.08	1364446.89		692006000000 Аналитический метод	23.1
9167	23:26-6.1293 6 Зона с особыми условиями использования территории		464219.91	1364446.45		692006000000 Аналитический метод	23.1
9168	23:26-6.1293 6 Зона с особыми условиями использования территории		464221.29	1364445.87		692006000000 Аналитический метод	23.1
9169	23:26-6.1293 6 Зона с особыми условиями использования территории		464222	1364445.64		692006000000 Аналитический метод	23.1
9170	23:26-6.1293 6 Зона с особыми условиями использования территории		464223.08	1364445.42		692006000000 Аналитический метод	23.1
9171	23:26-6.1293 6 Зона с особыми условиями использования территории		464224.13	1364445.36		692006000000 Аналитический метод	23.1
9172	23:26-6.1293 6 Зона с особыми условиями использования территории		464225.28	1364445.47		692006000000 Аналитический метод	23.1
9173	23:26-6.1293 6 Зона с особыми условиями использования территории		464226.48	1364445.77		692006000000 Аналитический метод	23.1
9174	23:26-6.1293 6 Зона с особыми условиями использования территории		464227.35	1364446.09		692006000000 Аналитический метод	23.1
9175	23:26-6.1293 6 Зона с особыми условиями		464229.03	1364446.91		692006000000 Аналитический метод	23.1

	использования территории						
9176	23:26-6.1293 6 Зона с особыми условиями использования территории		464231.58	1364448.44		692006000000 Аналитический метод	23.1
9177	23:26-6.1293 6 Зона с особыми условиями использования территории		464239.33	1364453.41		692006000000 Аналитический метод	23.1
9178	23:26-6.1293 6 Зона с особыми условиями использования территории		464242.21	1364455.51		692006000000 Аналитический метод	23.1
9179	23:26-6.1293 6 Зона с особыми условиями использования территории		464243.59	1364456.68		692006000000 Аналитический метод	23.1
9180	23:26-6.1293 6 Зона с особыми условиями использования территории		464245.56	1364458.59		692006000000 Аналитический метод	23.1
9181	23:26-6.1293 6 Зона с особыми условиями использования территории		464246.79	1364459.96		692006000000 Аналитический метод	23.1
9182	23:26-6.1293 6 Зона с особыми условиями использования территории		464248.57	1364462.17		692006000000 Аналитический метод	23.1
9183	23:26-6.1293 6 Зона с особыми условиями использования территории		464250.24	1364464.48		692006000000 Аналитический метод	23.1
9184	23:26-6.1293 6 Зона с особыми условиями использования территории		464251.85	1364466.85		692006000000 Аналитический метод	23.1
9185	23:26-6.1293 6 Зона с особыми условиями использования территории		464258.57	1364477.31		692006000000 Аналитический метод	23.1
9186	23:26-6.1293 6 Зона с особыми условиями использования территории		464260.69	1364480.5		692006000000 Аналитический метод	23.1
9187	23:26-6.1293 6 Зона с особыми условиями использования территории		464262.94	1364483.53		692006000000 Аналитический метод	23.1
9188	23:26-6.1293 6 Зона с особыми условиями		464264.15	1364484.95		692006000000 Аналитический метод	23.1

	использования территории						
9189	23:26-6.1293 6 Зона с особыми условиями использования территории		464265.42	1364486.32		692006000000 Аналитический метод	23.1
9190	23:26-6.1293 6 Зона с особыми условиями использования территории		464267.5	1364488.24		692006000000 Аналитический метод	23.1
9191	23:26-6.1293 6 Зона с особыми условиями использования территории		464268.98	1364489.44		692006000000 Аналитический метод	23.1
9192	23:26-6.1293 6 Зона с особыми условиями использования территории		464271.3	1364491.11		692006000000 Аналитический метод	23.1
9193	23:26-6.1293 6 Зона с особыми условиями использования территории		464272.9	1364492.15		692006000000 Аналитический метод	23.1
9194	23:26-6.1293 6 Зона с особыми условиями использования территории		464275.39	1364493.57		692006000000 Аналитический метод	23.1
9195	23:26-6.1293 6 Зона с особыми условиями использования территории		464277.1	1364494.42		692006000000 Аналитический метод	23.1
9196	23:26-6.1293 6 Зона с особыми условиями использования территории		464278.88	1364495.19		692006000000 Аналитический метод	23.1
9197	23:26-6.1293 6 Зона с особыми условиями использования территории		464281.66	1364496.2		692006000000 Аналитический метод	23.1
9198	23:26-6.1293 6 Зона с особыми условиями использования территории		464285.48	1364497.28		692006000000 Аналитический метод	23.1
9199	23:26-6.1293 6 Зона с особыми условиями использования территории		464288.39	1364497.9		692006000000 Аналитический метод	23.1
9200	23:26-6.1293 6 Зона с особыми условиями использования территории		464290.34	1364498.22		692006000000 Аналитический метод	23.1
9201	23:26-6.1293 6 Зона с особыми условиями		464292.29	1364498.45		692006000000 Аналитический метод	23.1

	использования территории						
9202	23:26-6.1293 6 Зона с особыми условиями использования территории		464295.22	1364498.59		692006000000 Аналитический метод	23.1
9203	23:26-6.1293 6 Зона с особыми условиями использования территории		464297.99	1364498.48		692006000000 Аналитический метод	23.1
9204	23:26-6.1293 6 Зона с особыми условиями использования территории		464300.77	1364498.17		692006000000 Аналитический метод	23.1
9205	23:26-6.1293 6 Зона с особыми условиями использования территории		464304.48	1364497.54		692006000000 Аналитический метод	23.1
9206	23:26-6.1293 6 Зона с особыми условиями использования территории		464309.13	1364496.56		692006000000 Аналитический метод	23.1
9207	23:26-6.1293 6 Зона с особыми условиями использования территории		464314.66	1364495.22		692006000000 Аналитический метод	23.1
9208	23:26-6.1293 6 Зона с особыми условиями использования территории		464319.23	1364493.97		692006000000 Аналитический метод	23.1
9209	23:26-6.1293 6 Зона с особыми условиями использования территории		464321.86	1364493.07		692006000000 Аналитический метод	23.1
9210	23:26-6.1293 6 Зона с особыми условиями использования территории		464324.37	1364491.96		692006000000 Аналитический метод	23.1
9211	23:26-6.1293 6 Зона с особыми условиями использования территории		464326.65	1364490.63		692006000000 Аналитический метод	23.1
9212	23:26-6.1293 6 Зона с особыми условиями использования территории		464328.01	1364489.63		692006000000 Аналитический метод	23.1
9213	23:26-6.1293 6 Зона с особыми условиями использования территории		464329.23	1364488.59		692006000000 Аналитический метод	23.1
9214	23:26-6.1293 6 Зона с особыми условиями		464330.83	1364486.95		692006000000 Аналитический метод	23.1

	использования территории						
9215	23:26-6.1293 6 Зона с особыми условиями использования территории		464331.82	1364485.76		692006000000 Аналитический метод	23.1
9216	23:26-6.1293 6 Зона с особыми условиями использования территории		464332.73	1364484.5		692006000000 Аналитический метод	23.1
9217	23:26-6.1293 6 Зона с особыми условиями использования территории		464333.66	1364483.03		692006000000 Аналитический метод	23.1
9218	23:26-6.1293 6 Зона с особыми условиями использования территории		464334.89	1364480.71		692006000000 Аналитический метод	23.1
9219	23:26-6.1293 6 Зона с особыми условиями использования территории		464335.9	1364478.3		692006000000 Аналитический метод	23.1
9220	23:26-6.1293 6 Зона с особыми условиями использования территории		464336.45	1364476.66		692006000000 Аналитический метод	23.1
9221	23:26-6.1293 6 Зона с особыми условиями использования территории		464336.86	1364475		692006000000 Аналитический метод	23.1
9222	23:26-6.1293 6 Зона с особыми условиями использования территории		464337.16	1364473.32		692006000000 Аналитический метод	23.1
9223	23:26-6.1293 6 Зона с особыми условиями использования территории		464337.3	1364471.56		692006000000 Аналитический метод	23.1
9224	23:26-6.1293 6 Зона с особыми условиями использования территории		464337.28	1364469.79		692006000000 Аналитический метод	23.1
9225	23:26-6.1293 6 Зона с особыми условиями использования территории		464336.95	1364467.1		692006000000 Аналитический метод	23.1
9226	23:26-6.1293 6 Зона с особыми условиями использования территории		464336.56	1364465.29		692006000000 Аналитический метод	23.1
9227	23:26-6.1293 6 Зона с особыми условиями		464336.06	1364463.48		692006000000 Аналитический метод	23.1

	использования территории						
9228	23:26-6.1293 6 Зона с особыми условиями использования территории		464334.83	1364459.88		692006000000 Аналитический метод	23.1
9229	23:26-6.1293 6 Зона с особыми условиями использования территории		464331.81	1364451.78		692006000000 Аналитический метод	23.1
9230	23:26-6.1293 6 Зона с особыми условиями использования территории		464330.69	1364448.18		692006000000 Аналитический метод	23.1
9231	23:26-6.1293 6 Зона с особыми условиями использования территории		464330	1364445.46		692006000000 Аналитический метод	23.1
9232	23:26-6.1293 6 Зона с особыми условиями использования территории		464329.49	1364442.76		692006000000 Аналитический метод	23.1
9233	23:26-6.1293 6 Зона с особыми условиями использования территории		464329.05	1364439.14		692006000000 Аналитический метод	23.1
9234	23:26-6.1293 6 Зона с особыми условиями использования территории		464328.94	1364437.33		692006000000 Аналитический метод	23.1
9235	23:26-6.1293 6 Зона с особыми условиями использования территории		464328.92	1364435.53		692006000000 Аналитический метод	23.1
9236	23:26-6.1293 6 Зона с особыми условиями использования территории		464329.08	1364432.84		692006000000 Аналитический метод	23.1
9237	23:26-6.1293 6 Зона с особыми условиями использования территории		464329.49	1364430.15		692006000000 Аналитический метод	23.1
9238	23:26-6.1293 6 Зона с особыми условиями использования территории		464329.9	1364428.34		692006000000 Аналитический метод	23.1
9239	23:26-6.1293 6 Зона с особыми условиями использования территории		464330.42	1364426.53		692006000000 Аналитический метод	23.1
9240	23:26-6.1293 6 Зона с особыми условиями		464331.32	1364423.84		692006000000 Аналитический метод	23.1

	использования территории						
9241	23:26-6.1293 6 Зона с особыми условиями использования территории		464333.4	1364418.47		692006000000 Аналитический метод	23.1
9242	23:26-6.1293 6 Зона с особыми условиями использования территории		464341.29	1364399.09		692006000000 Аналитический метод	23.1
9243	23:26-6.1293 6 Зона с особыми условиями использования территории		464347.94	1364380.54		692006000000 Аналитический метод	23.1
9244	23:26-6.1293 6 Зона с особыми условиями использования территории		464349.07	1364376.95		692006000000 Аналитический метод	23.1
9245	23:26-6.1293 6 Зона с особыми условиями использования территории		464350.03	1364373.34		692006000000 Аналитический метод	23.1
9246	23:26-6.1293 6 Зона с особыми условиями использования территории		464350.6	1364370.63		692006000000 Аналитический метод	23.1
9247	23:26-6.1293 6 Зона с особыми условиями использования территории		464351.19	1364366.97		692006000000 Аналитический метод	23.1
9248	23:26-6.1293 6 Зона с особыми условиями использования территории		464351.63	1364362.38		692006000000 Аналитический метод	23.1
9249	23:26-6.1293 6 Зона с особыми условиями использования территории		464351.74	1364359.81		692006000000 Аналитический метод	23.1
9250	23:26-6.1293 6 Зона с особыми условиями использования территории		464351.74	1364357.33		692006000000 Аналитический метод	23.1
9251	23:26-6.1293 6 Зона с особыми условиями использования территории		464351.61	1364354.35		692006000000 Аналитический метод	23.1
9252	23:26-6.1293 6 Зона с особыми условиями использования территории		464351.12	1364346.91		692006000000 Аналитический метод	23.1
9253	23:26-6.1293 6 Зона с особыми условиями		464351.09	1364344.14		692006000000 Аналитический метод	23.1

	использования территории						
9254	23:26-6.1293 6 Зона с особыми условиями использования территории		464351.18	1364338.38		692006000000 Аналитический метод	23.1
9255	23:26-6.1293 6 Зона с особыми условиями использования территории		464351	1364331.18		692006000000 Аналитический метод	23.1
9256	23:26-6.1293 6 Зона с особыми условиями использования территории		464350.97	1364326.17		692006000000 Аналитический метод	23.1
9257	23:26-6.1293 6 Зона с особыми условиями использования территории		464350.39	1364314.06		692006000000 Аналитический метод	23.1
9258	23:26-6.1293 6 Зона с особыми условиями использования территории		464350.41	1364309.77		692006000000 Аналитический метод	23.1
9259	23:26-6.1293 6 Зона с особыми условиями использования территории		464350.7	1364303.39		692006000000 Аналитический метод	23.1
9260	23:26-6.1293 6 Зона с особыми условиями использования территории		464350.72	1364300.79		692006000000 Аналитический метод	23.1
9261	23:26-6.1293 6 Зона с особыми условиями использования территории		464350.57	1364298.21		692006000000 Аналитический метод	23.1
9262	23:26-6.1293 6 Зона с особыми условиями использования территории		464349.88	1364291.08		692006000000 Аналитический метод	23.1
9263	23:26-6.1293 6 Зона с особыми условиями использования территории		464349.81	1364289.35		692006000000 Аналитический метод	23.1
9264	23:26-6.1293 6 Зона с особыми условиями использования территории		464349.84	1364286.63		692006000000 Аналитический метод	23.1
9265	23:26-6.1293 6 Зона с особыми условиями использования территории		464350.11	1364282.97		692006000000 Аналитический метод	23.1
9266	23:26-6.1293 6 Зона с особыми условиями		464351.23	1364273.73		692006000000 Аналитический метод	23.1

	использования территории						
9267	23:26-6.1293 6 Зона с особыми условиями использования территории		464351.54	1364270.06		692006000000 Аналитический метод	23.1
9268	23:26-6.1293 6 Зона с особыми условиями использования территории		464351.65	1364266.41		692006000000 Аналитический метод	23.1
9269	23:26-6.1293 6 Зона с особыми условиями использования территории		464351.57	1364259.95		692006000000 Аналитический метод	23.1
9270	23:26-6.1293 6 Зона с особыми условиями использования территории		464351.77	1364256.86		692006000000 Аналитический метод	23.1
9271	23:26-6.1293 6 Зона с особыми условиями использования территории		464352.02	1364255.05		692006000000 Аналитический метод	23.1
9272	23:26-6.1293 6 Зона с особыми условиями использования территории		464352.54	1364252.36		692006000000 Аналитический метод	23.1
9273	23:26-6.1293 6 Зона с особыми условиями использования территории		464354.65	1364244.09		692006000000 Аналитический метод	23.1
9274	23:26-6.1293 6 Зона с особыми условиями использования территории		464355.28	1364241.31		692006000000 Аналитический метод	23.1
9275	23:26-6.1293 6 Зона с особыми условиями использования территории		464355.7	1364238.58		692006000000 Аналитический метод	23.1
9276	23:26-6.1293 6 Зона с особыми условиями использования территории		464355.82	1364236.76		692006000000 Аналитический метод	23.1
9277	23:26-6.1293 6 Зона с особыми условиями использования территории		464355.78	1364235.01		692006000000 Аналитический метод	23.1
9278	23:26-6.1293 6 Зона с особыми условиями использования территории		464355.6	1364233.3		692006000000 Аналитический метод	23.1
9279	23:26-6.1293 6 Зона с особыми условиями		464355.3	1364231.6		692006000000 Аналитический метод	23.1

	использования территории						
9280	23:26-6.1293 6 Зона с особыми условиями использования территории		464354.62	1364229.06		692006000000 Аналитический метод	23.1
9281	23:26-6.1293 6 Зона с особыми условиями использования территории		464354.05	1364227.39		692006000000 Аналитический метод	23.1
9282	23:26-6.1293 6 Зона с особыми условиями использования территории		464353.03	1364224.91		692006000000 Аналитический метод	23.1
9283	23:26-6.1293 6 Зона с особыми условиями использования территории		464351.84	1364222.43		692006000000 Аналитический метод	23.1
9284	23:26-6.1293 6 Зона с особыми условиями использования территории		464348.46	1364215.8		692006000000 Аналитический метод	23.1
9285	23:26-6.1293 6 Зона с особыми условиями использования территории		464347.71	1364214.13		692006000000 Аналитический метод	23.1
9286	23:26-6.1293 6 Зона с особыми условиями использования территории		464346.74	1364211.62		692006000000 Аналитический метод	23.1
9287	23:26-6.1293 6 Зона с особыми условиями использования территории		464345.6	1364207.96		692006000000 Аналитический метод	23.1
9288	23:26-6.1293 6 Зона с особыми условиями использования территории		464343.18	1364198.58		692006000000 Аналитический метод	23.1
9289	23:26-6.1293 6 Зона с особыми условиями использования территории		464340.76	1364190.24		692006000000 Аналитический метод	23.1
9290	23:26-6.1293 6 Зона с особыми условиями использования территории		464338.48	1364182.88		692006000000 Аналитический метод	23.1
9291	23:26-6.1293 6 Зона с особыми условиями использования территории		464337.34	1364179.67		692006000000 Аналитический метод	23.1
9292	23:26-6.1293 6 Зона с особыми условиями		464336.37	1364177.17		692006000000 Аналитический метод	23.1

	использования территории						
9293	23:26-6.1293 6 Зона с особыми условиями использования территории		464332.62	1364168.18		692006000000 Аналитический метод	23.1
9294	23:26-6.1293 6 Зона с особыми условиями использования территории		464329.34	1364159.78		692006000000 Аналитический метод	23.1
9295	23:26-6.1293 6 Зона с особыми условиями использования территории		464327.86	1364156.55		692006000000 Аналитический метод	23.1
9296	23:26-6.1293 6 Зона с особыми условиями использования территории		464326.14	1364153.47		692006000000 Аналитический метод	23.1
9297	23:26-6.1293 6 Зона с особыми условиями использования территории		464321.12	1364145.78		692006000000 Аналитический метод	23.1
9298	23:26-6.1293 6 Зона с особыми условиями использования территории		464318.13	1364140.8		692006000000 Аналитический метод	23.1
9299	23:26-6.1293 6 Зона с особыми условиями использования территории		464314.4	1364133.98		692006000000 Аналитический метод	23.1
9300	23:26-6.1293 6 Зона с особыми условиями использования территории		464313.11	1364131.37		692006000000 Аналитический метод	23.1
9301	23:26-6.1293 6 Зона с особыми условиями использования территории		464311.92	1364128.73		692006000000 Аналитический метод	23.1
9302	23:26-6.1293 6 Зона с особыми условиями использования территории		464310.89	1364126.14		692006000000 Аналитический метод	23.1
9303	23:26-6.1293 6 Зона с особыми условиями использования территории		464310.26	1364124.36		692006000000 Аналитический метод	23.1
9304	23:26-6.1293 6 Зона с особыми условиями использования территории		464306.94	1364114.22		692006000000 Аналитический метод	23.1
9305	23:26-6.1293 6 Зона с особыми условиями		464305.62	1364110.69		692006000000 Аналитический метод	23.1

	использования территории						
9306	23:26-6.1293 6 Зона с особыми условиями использования территории		464304.21	1364107.18		692006000000 Аналитический метод	23.1
9307	23:26-6.1293 6 Зона с особыми условиями использования территории		464299.98	1364097.67		692006000000 Аналитический метод	23.1
9308	23:26-6.1293 6 Зона с особыми условиями использования территории		464291.75	1364080.65		692006000000 Аналитический метод	23.1
9309	23:26-6.1293 6 Зона с особыми условиями использования территории		464289.82	1364076.32		692006000000 Аналитический метод	23.1
9310	23:26-6.1293 6 Зона с особыми условиями использования территории		464288.73	1364073.64		692006000000 Аналитический метод	23.1
9311	23:26-6.1293 6 Зона с особыми условиями использования территории		464287.69	1364070.84		692006000000 Аналитический метод	23.1
9312	23:26-6.1293 6 Зона с особыми условиями использования территории		464286.38	1364067.08		692006000000 Аналитический метод	23.1
9313	23:26-6.1293 6 Зона с особыми условиями использования территории		464280.36	1364048.16		692006000000 Аналитический метод	23.1
9314	23:26-6.1293 6 Зона с особыми условиями использования территории		464279.04	1364044.6		692006000000 Аналитический метод	23.1
9315	23:26-6.1293 6 Зона с особыми условиями использования территории		464277.94	1364041.99		692006000000 Аналитический метод	23.1
9316	23:26-6.1293 6 Зона с особыми условиями использования территории		464276.26	1364038.61		692006000000 Аналитический метод	23.1
9317	23:26-6.1293 6 Зона с особыми условиями использования территории		464273.88	1364034.51		692006000000 Аналитический метод	23.1
9318	23:26-6.1293 6 Зона с особыми условиями		464265.49	1364021.74		692006000000 Аналитический метод	23.1

	использования территории						
9319	23:26-6.1293 6 Зона с особыми условиями использования территории		464261.71	1364016.13		692006000000 Аналитический метод	23.1
9320	23:26-6.1293 6 Зона с особыми условиями использования территории		464256.12	1364008.07		692006000000 Аналитический метод	23.1
9321	23:26-6.1293 6 Зона с особыми условиями использования территории		464253.16	1364004.06		692006000000 Аналитический метод	23.1
9322	23:26-6.1293 6 Зона с особыми условиями использования территории		464250.97	1364001.35		692006000000 Аналитический метод	23.1
9323	23:26-6.1293 6 Зона с особыми условиями использования территории		464249.22	1363999.43		692006000000 Аналитический метод	23.1
9324	23:26-6.1293 6 Зона с особыми условиями использования территории		464247.32	1363997.6		692006000000 Аналитический метод	23.1
9325	23:26-6.1293 6 Зона с особыми условиями использования территории		464245.29	1363995.97		692006000000 Аналитический метод	23.1
9326	23:26-6.1293 6 Зона с особыми условиями использования территории		464243.86	1363995		692006000000 Аналитический метод	23.1
9327	23:26-6.1293 6 Зона с особыми условиями использования территории		464242.3	1363994.09		692006000000 Аналитический метод	23.1
9328	23:26-6.1293 6 Зона с особыми условиями использования территории		464239.84	1363992.93		692006000000 Аналитический метод	23.1
9329	23:26-6.1293 6 Зона с особыми условиями использования территории		464237.26	1363991.95		692006000000 Аналитический метод	23.1
9330	23:26-6.1293 6 Зона с особыми условиями использования территории		464234.59	1363991.11		692006000000 Аналитический метод	23.1
9331	23:26-6.1293 6 Зона с особыми условиями		464230.86	1363990.15		692006000000 Аналитический метод	23.1

	использования территории						
9332	23:26-6.1293 6 Зона с особыми условиями использования территории		464226.05	1363989.12		692006000000 Аналитический метод	23.1
9333	23:26-6.1293 6 Зона с особыми условиями использования территории		464192.22	1363982.67		692006000000 Аналитический метод	23.1
9334	23:26-6.1293 6 Зона с особыми условиями использования территории		464180.66	1363980.31		692006000000 Аналитический метод	23.1
9335	23:26-6.1293 6 Зона с особыми условиями использования территории		464175.11	1363978.99		692006000000 Аналитический метод	23.1
9336	23:26-6.1293 6 Зона с особыми условиями использования территории		464168.71	1363977.34		692006000000 Аналитический метод	23.1
9337	23:26-6.1293 6 Зона с особыми условиями использования территории		464165.11	1363976.25		692006000000 Аналитический метод	23.1
9338	23:26-6.1293 6 Зона с особыми условиями использования территории		464161.59	1363974.98		692006000000 Аналитический метод	23.1
9339	23:26-6.1293 6 Зона с особыми условиями использования территории		464158.15	1363973.44		692006000000 Аналитический метод	23.1
9340	23:26-6.1293 6 Зона с особыми условиями использования территории		464154.77	1363971.64		692006000000 Аналитический метод	23.1
9341	23:26-6.1293 6 Зона с особыми условиями использования территории		464149.84	1363968.63		692006000000 Аналитический метод	23.1
9342	23:26-6.1293 6 Зона с особыми условиями использования территории		464143.36	1363964.39		692006000000 Аналитический метод	23.1
9343	23:26-6.1293 6 Зона с особыми условиями использования территории		464136.97	1363960.03		692006000000 Аналитический метод	23.1
9344	23:26-6.1293 6 Зона с особыми условиями		464132.23	1363956.67		692006000000 Аналитический метод	23.1

	использования территории						
9345	23:26-6.1293 6 Зона с особыми условиями использования территории		464128.38	1363953.75		692006000000 Аналитический метод	23.1
9346	23:26-6.1293 6 Зона с особыми условиями использования территории		464118.45	1363946.03		692006000000 Аналитический метод	23.1
9347	23:26-6.1293 6 Зона с особыми условиями использования территории		464115.35	1363943.72		692006000000 Аналитический метод	23.1
9348	23:26-6.1293 6 Зона с особыми условиями использования территории		464112.15	1363941.64		692006000000 Аналитический метод	23.1
9349	23:26-6.1293 6 Зона с особыми условиями использования территории		464110.49	1363940.71		692006000000 Аналитический метод	23.1
9350	23:26-6.1293 6 Зона с особыми условиями использования территории		464108.79	1363939.85		692006000000 Аналитический метод	23.1
9351	23:26-6.1293 6 Зона с особыми условиями использования территории		464105.24	1363938.34		692006000000 Аналитический метод	23.1
9352	23:26-6.1293 6 Зона с особыми условиями использования территории		464100.64	1363936.74		692006000000 Аналитический метод	23.1
9353	23:26-6.1293 6 Зона с особыми условиями использования территории		464095.03	1363935.05		692006000000 Аналитический метод	23.1
9354	23:26-6.1293 6 Зона с особыми условиями использования территории		464090.3	1363933.81		692006000000 Аналитический метод	23.1
9355	23:26-6.1293 6 Зона с особыми условиями использования территории		464086.47	1363932.97		692006000000 Аналитический метод	23.1
9356	23:26-6.1293 6 Зона с особыми условиями использования территории		464082.6	1363932.28		692006000000 Аналитический метод	23.1
9357	23:26-6.1293 6 Зона с особыми условиями		464071.87	1363930.77		692006000000 Аналитический метод	23.1

	использования территории						
9358	23:26-6.1293 6 Зона с особыми условиями использования территории		464068.01	1363930.14		692006000000 Аналитический метод	23.1
9359	23:26-6.1293 6 Зона с особыми условиями использования территории		464065.17	1363929.52		692006000000 Аналитический метод	23.1
9360	23:26-6.1293 6 Зона с особыми условиями использования территории		464062.4	1363928.72		692006000000 Аналитический метод	23.1
9361	23:26-6.1293 6 Зона с особыми условиями использования территории		464060.64	1363928.07		692006000000 Аналитический метод	23.1
9362	23:26-6.1293 6 Зона с особыми условиями использования территории		464058.15	1363926.95		692006000000 Аналитический метод	23.1
9363	23:26-6.1293 6 Зона с особыми условиями использования территории		464056.51	1363926.09		692006000000 Аналитический метод	23.1
9364	23:26-6.1293 6 Зона с особыми условиями использования территории		464054.1	1363924.7		692006000000 Аналитический метод	23.1
9365	23:26-6.1293 6 Зона с особыми условиями использования территории		464050.94	1363922.69		692006000000 Аналитический метод	23.1
9366	23:26-6.1293 6 Зона с особыми условиями использования территории		464047.83	1363920.59		692006000000 Аналитический метод	23.1
9367	23:26-6.1293 6 Зона с особыми условиями использования территории		464045.55	1363918.95		692006000000 Аналитический метод	23.1
9368	23:26-6.1293 6 Зона с особыми условиями использования территории		464043.32	1363917.26		692006000000 Аналитический метод	23.1
9369	23:26-6.1293 6 Зона с особыми условиями использования территории		464041.18	1363915.48		692006000000 Аналитический метод	23.1
9370	23:26-6.1293 6 Зона с особыми условиями		464039.18	1363913.58		692006000000 Аналитический метод	23.1

	использования территории						
9371	23:26-6.1293 6 Зона с особыми условиями использования территории		464037.3	1363911.5		692006000000 Аналитический метод	23.1
9372	23:26-6.1293 6 Зона с особыми условиями использования территории		464035.55	1363909.25		692006000000 Аналитический метод	23.1
9373	23:26-6.1293 6 Зона с особыми условиями использования территории		464033.92	1363906.9		692006000000 Аналитический метод	23.1
9374	23:26-6.1293 6 Зона с особыми условиями использования территории		464031.87	1363903.64		692006000000 Аналитический метод	23.1
9375	23:26-6.1293 6 Зона с особыми условиями использования территории		464027.05	1363895.26		692006000000 Аналитический метод	23.1
9376	23:26-6.1293 6 Зона с особыми условиями использования территории		464024.34	1363890.14		692006000000 Аналитический метод	23.1
9377	23:26-6.1293 6 Зона с особыми условиями использования территории		464021.8	1363884.7		692006000000 Аналитический метод	23.1
9378	23:26-6.1293 6 Зона с особыми условиями использования территории		464011.24	1363859.8		692006000000 Аналитический метод	23.1
9379	23:26-6.1293 6 Зона с особыми условиями использования территории		464007.97	1363852.55		692006000000 Аналитический метод	23.1
9380	23:26-6.1293 6 Зона с особыми условиями использования территории		464006.64	1363849.9		692006000000 Аналитический метод	23.1
9381	23:26-6.1293 6 Зона с особыми условиями использования территории		464004.74	1363846.48		692006000000 Аналитический метод	23.1
9382	23:26-6.1293 6 Зона с особыми условиями использования территории		464002.72	1363843.24		692006000000 Аналитический метод	23.1
9383	23:26-6.1293 6 Зона с особыми условиями		464000.06	1363839.27		692006000000 Аналитический метод	23.1

	использования территории						
9384	23:26-6.1293 6 Зона с особыми условиями использования территории		463992.84	1363829.12		692006000000 Аналитический метод	23.1
9385	23:26-6.1293 6 Зона с особыми условиями использования территории		463990	1363825.26		692006000000 Аналитический метод	23.1
9386	23:26-6.1293 6 Зона с особыми условиями использования территории		463987.03	1363821.53		692006000000 Аналитический метод	23.1
9387	23:26-6.1293 6 Зона с особыми условиями использования территории		463985.14	1363819.41		692006000000 Аналитический метод	23.1
9388	23:26-6.1293 6 Зона с особыми условиями использования территории		463983.79	1363818.03		692006000000 Аналитический метод	23.1
9389	23:26-6.1293 6 Зона с особыми условиями использования территории		463981.63	1363816.01		692006000000 Аналитический метод	23.1
9390	23:26-6.1293 6 Зона с особыми условиями использования территории		463978.6	1363813.45		692006000000 Аналитический метод	23.1
9391	23:26-6.1293 6 Зона с особыми условиями использования территории		463964.41	1363802.42		692006000000 Аналитический метод	23.1
9392	23:26-6.1293 6 Зона с особыми условиями использования территории		463959.92	1363798.72		692006000000 Аналитический метод	23.1
9393	23:26-6.1293 6 Зона с особыми условиями использования территории		463955.5	1363794.94		692006000000 Аналитический метод	23.1
9394	23:26-6.1293 6 Зона с особыми условиями использования территории		463950.48	1363790.45		692006000000 Аналитический метод	23.1
9395	23:26-6.1293 6 Зона с особыми условиями использования территории		463946.99	1363787.14		692006000000 Аналитический метод	23.1
9396	23:26-6.1293 6 Зона с особыми условиями		463944.34	1363784.38		692006000000 Аналитический метод	23.1

	использования территории						
9397	23:26-6.1293 6 Зона с особыми условиями использования территории		463941.85	1363781.43		692006000000 Аналитический метод	23.1
9398	23:26-6.1293 6 Зона с особыми условиями использования территории		463938.94	1363777.47		692006000000 Аналитический метод	23.1
9399	23:26-6.1293 6 Зона с особыми условиями использования территории		463934.59	1363770.87		692006000000 Аналитический метод	23.1
9400	23:26-6.1293 6 Зона с особыми условиями использования территории		463927.74	1363759.97		692006000000 Аналитический метод	23.1
9401	23:26-6.1293 6 Зона с особыми условиями использования территории		463925.7	1363756.58		692006000000 Аналитический метод	23.1
9402	23:26-6.1293 6 Зона с особыми условиями использования территории		463923.75	1363753.15		692006000000 Аналитический метод	23.1
9403	23:26-6.1293 6 Зона с особыми условиями использования территории		463921.56	1363748.87		692006000000 Аналитический метод	23.1
9404	23:26-6.1293 6 Зона с особыми условиями использования территории		463919.2	1363743.67		692006000000 Аналитический метод	23.1
9405	23:26-6.1293 6 Зона с особыми условиями использования территории		463916.32	1363736.62		692006000000 Аналитический метод	23.1
9406	23:26-6.1293 6 Зона с особыми условиями использования территории		463914.4	1363731.28		692006000000 Аналитический метод	23.1
9407	23:26-6.1293 6 Зона с особыми условиями использования территории		463913.39	1363727.69		692006000000 Аналитический метод	23.1
9408	23:26-6.1293 6 Зона с особыми условиями использования территории		463912.86	1363724.96		692006000000 Аналитический метод	23.1
9409	23:26-6.1293 6 Зона с особыми условиями		463912.58	1363722.26		692006000000 Аналитический метод	23.1

	использования территории						
9410	23:26-6.1293 6 Зона с особыми условиями использования территории		463912.52	1363718.61		692006000000 Аналитический метод	23.1
9411	23:26-6.1293 6 Зона с особыми условиями использования территории		463912.79	1363714		692006000000 Аналитический метод	23.1
9412	23:26-6.1293 6 Зона с особыми условиями использования территории		463913.35	1363709.41		692006000000 Аналитический метод	23.1
9413	23:26-6.1293 6 Зона с особыми условиями использования территории		463914.02	1363705.79		692006000000 Аналитический метод	23.1
9414	23:26-6.1293 6 Зона с особыми условиями использования территории		463914.46	1363704.01		692006000000 Аналитический метод	23.1
9415	23:26-6.1293 6 Зона с особыми условиями использования территории		463914.99	1363702.21		692006000000 Аналитический метод	23.1
9416	23:26-6.1293 6 Зона с особыми условиями использования территории		463916.31	1363698.58		692006000000 Аналитический метод	23.1
9417	23:26-6.1293 6 Зона с особыми условиями использования территории		463917.45	1363695.91		692006000000 Аналитический метод	23.1
9418	23:26-6.1293 6 Зона с особыми условиями использования территории		463918.67	1363693.26		692006000000 Аналитический метод	23.1
9419	23:26-6.1293 6 Зона с особыми условиями использования территории		463922.13	1363686.25		692006000000 Аналитический метод	23.1
9420	23:26-6.1293 6 Зона с особыми условиями использования территории		463925.79	1363679.37		692006000000 Аналитический метод	23.1
9421	23:26-6.1293 6 Зона с особыми условиями использования территории		463927.78	1363676.05		692006000000 Аналитический метод	23.1
9422	23:26-6.1293 6 Зона с особыми условиями		463929.41	1363673.67		692006000000 Аналитический метод	23.1

	использования территории						
9423	23:26-6.1293 6 Зона с особыми условиями использования территории		463931.74	1363670.69		692006000000 Аналитический метод	23.1
9424	23:26-6.1293 6 Зона с особыми условиями использования территории		463934.26	1363667.84		692006000000 Аналитический метод	23.1
9425	23:26-6.1293 6 Зона с особыми условиями использования территории		463939.57	1363662.35		692006000000 Аналитический метод	23.1
9426	23:26-6.1293 6 Зона с особыми условиями использования территории		463946.39	1363655.63		692006000000 Аналитический метод	23.1
9427	23:26-6.1293 6 Зона с особыми условиями использования территории		463950.57	1363651.71		692006000000 Аналитический метод	23.1
9428	23:26-6.1293 6 Зона с особыми условиями использования территории		463954.17	1363648.59		692006000000 Аналитический метод	23.1
9429	23:26-6.1293 6 Зона с особыми условиями использования территории		463957.17	1363646.22		692006000000 Аналитический метод	23.1
9430	23:26-6.1293 6 Зона с особыми условиями использования территории		463961.02	1363643.37		692006000000 Аналитический метод	23.1
9431	23:26-6.1293 6 Зона с особыми условиями использования территории		463979.74	1363630.03		692006000000 Аналитический метод	23.1
9432	23:26-6.1293 6 Зона с особыми условиями использования территории		463983.52	1363627.12		692006000000 Аналитический метод	23.1
9433	23:26-6.1293 6 Зона с особыми условиями использования территории		463986.49	1363624.67		692006000000 Аналитический метод	23.1
9434	23:26-6.1293 6 Зона с особыми условиями использования территории		463989.41	1363622.04		692006000000 Аналитический метод	23.1
9435	23:26-6.1293 6 Зона с особыми условиями		463992.26	1363619.34		692006000000 Аналитический метод	23.1

	использования территории						
9436	23:26-6.1293 6 Зона с особыми условиями использования территории		464006.94	1363604.78		692006000000 Аналитический метод	23.1
9437	23:26-6.1293 6 Зона с особыми условиями использования территории		464009.83	1363602.13		692006000000 Аналитический метод	23.1
9438	23:26-6.1293 6 Зона с особыми условиями использования территории		464012.08	1363600.26		692006000000 Аналитический метод	23.1
9439	23:26-6.1293 6 Зона с особыми условиями использования территории		464015.23	1363597.92		692006000000 Аналитический метод	23.1
9440	23:26-6.1293 6 Зона с особыми условиями использования территории		464019.36	1363595.23		692006000000 Аналитический метод	23.1
9441	23:26-6.1293 6 Зона с особыми условиями использования территории		464045.31	1363580.19		692006000000 Аналитический метод	23.1
9442	23:26-6.1293 6 Зона с особыми условиями использования территории		464050.2	1363577.21		692006000000 Аналитический метод	23.1
9443	23:26-6.1293 6 Зона с особыми условиями использования территории		464053.43	1363575.1		692006000000 Аналитический метод	23.1
9444	23:26-6.1293 6 Зона с особыми условиями использования территории		464056.67	1363572.82		692006000000 Аналитический метод	23.1
9445	23:26-6.1293 6 Зона с особыми условиями использования территории		464060.69	1363569.87		692006000000 Аналитический метод	23.1
9446	23:26-6.1293 6 Зона с особыми условиями использования территории		464067.75	1363564.36		692006000000 Аналитический метод	23.1
9447	23:26-6.1293 6 Зона с особыми условиями использования территории		464070	1363562.45		692006000000 Аналитический метод	23.1
9448	23:26-6.1293 6 Зона с особыми условиями		464072.13	1363560.46		692006000000 Аналитический метод	23.1

	использования территории						
9449	23:26-6.1293 6 Зона с особыми условиями использования территории		464073.44	1363559.07		692006000000 Аналитический метод	23.1
9450	23:26-6.1293 6 Зона с особыми условиями использования территории		464074.62	1363557.62		692006000000 Аналитический метод	23.1
9451	23:26-6.1293 6 Зона с особыми условиями использования территории		464075.69	1363556.07		692006000000 Аналитический метод	23.1
9452	23:26-6.1293 6 Зона с особыми условиями использования территории		464076.61	1363554.42		692006000000 Аналитический метод	23.1
9453	23:26-6.1293 6 Зона с особыми условиями использования территории		464077.01	1363553.58		692006000000 Аналитический метод	23.1
9454	23:26-6.1293 6 Зона с особыми условиями использования территории		464078.03	1363550.93		692006000000 Аналитический метод	23.1
9455	23:26-6.1293 6 Зона с особыми условиями использования территории		464078.84	1363548.12		692006000000 Аналитический метод	23.1
9456	23:26-6.1293 6 Зона с особыми условиями использования территории		464079.89	1363543.34		692006000000 Аналитический метод	23.1
9457	23:26-6.1293 6 Зона с особыми условиями использования территории		464086.52	1363509.7		692006000000 Аналитический метод	23.1
9458	23:26-6.1293 6 Зона с особыми условиями использования территории		464087.69	1363503.97		692006000000 Аналитический метод	23.1
9459	23:26-6.1293 6 Зона с особыми условиями использования территории		464088.77	1363499.37		692006000000 Аналитический метод	23.1
9460	23:26-6.1293 6 Зона с особыми условиями использования территории		464089.51	1363496.65		692006000000 Аналитический метод	23.1
9461	23:26-6.1293 6 Зона с особыми условиями		464090.39	1363494		692006000000 Аналитический метод	23.1

	использования территории						
9462	23:26-6.1293 6 Зона с особыми условиями использования территории		464091.09	1363492.3		692006000000 Аналитический метод	23.1
9463	23:26-6.1293 6 Зона с особыми условиями использования территории		464092.34	1363489.85		692006000000 Аналитический метод	23.1
9464	23:26-6.1293 6 Зона с особыми условиями использования территории		464093.83	1363487.5		692006000000 Аналитический метод	23.1
9465	23:26-6.1293 6 Зона с особыми условиями использования территории		464096.13	1363484.5		692006000000 Аналитический метод	23.1
9466	23:26-6.1293 6 Зона с особыми условиями использования территории		464098.68	1363481.58		692006000000 Аналитический метод	23.1
9467	23:26-6.1293 6 Зона с особыми условиями использования территории		464104.64	1363475.14		692006000000 Аналитический метод	23.1
9468	23:26-6.1293 6 Зона с особыми условиями использования территории		464108.69	1363471.03		692006000000 Аналитический метод	23.1
9469	23:26-6.1293 6 Зона с особыми условиями использования территории		464110.07	1363469.75		692006000000 Аналитический метод	23.1
9470	23:26-6.1293 6 Зона с особыми условиями использования территории		464111.42	1363468.63		692006000000 Аналитический метод	23.1
9471	23:26-6.1293 6 Зона с особыми условиями использования территории		464112.74	1363467.7		692006000000 Аналитический метод	23.1
9472	23:26-6.1293 6 Зона с особыми условиями использования территории		464113.43	1363467.31		692006000000 Аналитический метод	23.1
9473	23:26-6.1293 6 Зона с особыми условиями использования территории		464114.03	1363467.02		692006000000 Аналитический метод	23.1
9474	23:26-6.1293 6 Зона с особыми условиями		464115.2	1363466.66		692006000000 Аналитический метод	23.1

	использования территории						
9475	23:26-6.1293 6 Зона с особыми условиями использования территории		464115.75	1363466.58		692006000000 Аналитический метод	23.1
9476	23:26-6.1293 6 Зона с особыми условиями использования территории		464116.71	1363466.61		692006000000 Аналитический метод	23.1
9477	23:26-6.1293 6 Зона с особыми условиями использования территории		464117.6	1363466.86		692006000000 Аналитический метод	23.1
9478	23:26-6.1293 6 Зона с особыми условиями использования территории		464118.08	1363467.08		692006000000 Аналитический метод	23.1
9479	23:26-6.1293 6 Зона с особыми условиями использования территории		464119.02	1363467.74		692006000000 Аналитический метод	23.1
9480	23:26-6.1293 6 Зона с особыми условиями использования территории		464119.49	1363468.17		692006000000 Аналитический метод	23.1
9481	23:26-6.1293 6 Зона с особыми условиями использования территории		464119.96	1363468.69		692006000000 Аналитический метод	23.1
9482	23:26-6.1293 6 Зона с особыми условиями использования территории		464120.87	1363469.89		692006000000 Аналитический метод	23.1
9483	23:26-6.1293 6 Зона с особыми условиями использования территории		464121.72	1363471.32		692006000000 Аналитический метод	23.1
9484	23:26-6.1293 6 Зона с особыми условиями использования территории		464122.49	1363472.87		692006000000 Аналитический метод	23.1
9485	23:26-6.1293 6 Зона с особыми условиями использования территории		464123.2	1363474.52		692006000000 Аналитический метод	23.1
9486	23:26-6.1293 6 Зона с особыми условиями использования территории		464123.83	1363476.24		692006000000 Аналитический метод	23.1
9487	23:26-6.1293 6 Зона с особыми условиями		464124.67	1363479		692006000000 Аналитический метод	23.1

	использования территории						
9488	23:26-6.1293 6 Зона с особыми условиями использования территории		464125.58	1363482.87		692006000000 Аналитический метод	23.1
9489	23:26-6.1293 6 Зона с особыми условиями использования территории		464126.32	1363486.78		692006000000 Аналитический метод	23.1
9490	23:26-6.1293 6 Зона с особыми условиями использования территории		464131.4	1363518.76		692006000000 Аналитический метод	23.1
9491	23:26-6.1293 6 Зона с особыми условиями использования территории		464132.43	1363524.51		692006000000 Аналитический метод	23.1
9492	23:26-6.1293 6 Зона с особыми условиями использования территории		464133.44	1363529.25		692006000000 Аналитический метод	23.1
9493	23:26-6.1293 6 Зона с особыми условиями использования территории		464134.42	1363533.09		692006000000 Аналитический метод	23.1
9494	23:26-6.1293 6 Зона с особыми условиями использования территории		464136	1363538.81		692006000000 Аналитический метод	23.1
9495	23:26-6.1293 6 Зона с особыми условиями использования территории		464143.45	1363563.46		692006000000 Аналитический метод	23.1
9496	23:26-6.1293 6 Зона с особыми условиями использования территории		464146.13	1363572.99		692006000000 Аналитический метод	23.1
9497	23:26-6.1293 6 Зона с особыми условиями использования территории		464147.71	1363579.7		692006000000 Аналитический метод	23.1
9498	23:26-6.1293 6 Зона с особыми условиями использования территории		464151.94	1363599.92		692006000000 Аналитический метод	23.1
9499	23:26-6.1293 6 Зона с особыми условиями использования территории		464153.62	1363607.6		692006000000 Аналитический метод	23.1
9500	23:26-6.1293 6 Зона с особыми условиями		464157.45	1363624.87		692006000000 Аналитический метод	23.1

	использования территории						
9501	23:26-6.1293 6 Зона с особыми условиями использования территории		464159.72	1363634.43		692006000000 Аналитический метод	23.1
9502	23:26-6.1293 6 Зона с особыми условиями использования территории		464163.02	1363646.84		692006000000 Аналитический метод	23.1
9503	23:26-6.1293 6 Зона с особыми условиями использования территории		464177.59	1363699.23		692006000000 Аналитический метод	23.1
9504	23:26-6.1293 6 Зона с особыми условиями использования территории		464180.37	1363709.74		692006000000 Аналитический метод	23.1
9505	23:26-6.1293 6 Зона с особыми условиями использования территории		464181.72	1363715.45		692006000000 Аналитический метод	23.1
9506	23:26-6.1293 6 Зона с особыми условиями использования территории		464183.86	1363725		692006000000 Аналитический метод	23.1
9507	23:26-6.1293 6 Зона с особыми условиями использования территории		464194.7	1363775.65		692006000000 Аналитический метод	23.1
9508	23:26-6.1293 6 Зона с особыми условиями использования территории		464195.8	1363780.4		692006000000 Аналитический метод	23.1
9509	23:26-6.1293 6 Зона с особыми условиями использования территории		464196.82	1363784.14		692006000000 Аналитический метод	23.1
9510	23:26-6.1293 6 Зона с особыми условиями использования территории		464198.07	1363787.78		692006000000 Аналитический метод	23.1
9511	23:26-6.1293 6 Зона с особыми условиями использования территории		464199.19	1363790.43		692006000000 Аналитический метод	23.1
9512	23:26-6.1293 6 Зона с особыми условиями использования территории		464200.95	1363793.85		692006000000 Аналитический метод	23.1
9513	23:26-6.1293 6 Зона с особыми условиями		464202.91	1363797.19		692006000000 Аналитический метод	23.1

	использования территории						
9514	23:26-6.1293 6 Зона с особыми условиями использования территории		464213.47	1363813.57		692006000000 Аналитический метод	23.1
9515	23:26-6.1293 6 Зона с особыми условиями использования территории		464216.18	1363817.62		692006000000 Аналитический метод	23.1
9516	23:26-6.1293 6 Зона с особыми условиями использования территории		464219.04	1363821.51		692006000000 Аналитический метод	23.1
9517	23:26-6.1293 6 Зона с особыми условиями использования территории		464220.89	1363823.72		692006000000 Аналитический метод	23.1
9518	23:26-6.1293 6 Зона с особыми условиями использования территории		464222.21	1363825.13		692006000000 Аналитический метод	23.1
9519	23:26-6.1293 6 Зона с особыми условиями использования территории		464223.61	1363826.5		692006000000 Аналитический метод	23.1
9520	23:26-6.1293 6 Зона с особыми условиями использования территории		464225.8	1363828.45		692006000000 Аналитический метод	23.1
9521	23:26-6.1293 6 Зона с особыми условиями использования территории		464228.09	1363830.33		692006000000 Аналитический метод	23.1
9522	23:26-6.1293 6 Зона с особыми условиями использования территории		464231.22	1363832.76		692006000000 Аналитический метод	23.1
9523	23:26-6.1293 6 Зона с особыми условиями использования территории		464284.43	1363872.66		692006000000 Аналитический метод	23.1
9524	23:26-6.1293 6 Зона с особыми условиями использования территории		464289.23	1363876.16		692006000000 Аналитический метод	23.1
9525	23:26-6.1293 6 Зона с особыми условиями использования территории		464293.29	1363878.99		692006000000 Аналитический метод	23.1
9526	23:26-6.1293 6 Зона с особыми условиями		464296.62	1363881.06		692006000000 Аналитический метод	23.1

	использования территории						
9527	23:26-6.1293 6 Зона с особыми условиями использования территории		464299.18	1363882.44		692006000000 Аналитический метод	23.1
9528	23:26-6.1293 6 Зона с особыми условиями использования территории		464303.55	1363884.44		692006000000 Аналитический метод	23.1
9529	23:26-6.1293 6 Зона с особыми условиями использования территории		464309.83	1363886.95		692006000000 Аналитический метод	23.1
9530	23:26-6.1293 6 Зона с особыми условиями использования территории		464337.99	1363897.43		692006000000 Аналитический метод	23.1
9531	23:26-6.1293 6 Зона с особыми условиями использования территории		464348.02	1363901.01		692006000000 Аналитический метод	23.1
9532	23:26-6.1293 6 Зона с особыми условиями использования территории		464361.18	1363905.17		692006000000 Аналитический метод	23.1
9533	23:26-6.1293 6 Зона с особыми условиями использования территории		464406.52	1363918.84		692006000000 Аналитический метод	23.1
9534	23:26-6.1293 6 Зона с особыми условиями использования территории		464412.13	1363920.69		692006000000 Аналитический метод	23.1
9535	23:26-6.1293 6 Зона с особыми условиями использования территории		464415.79	1363922.08		692006000000 Аналитический метод	23.1
9536	23:26-6.1293 6 Зона с особыми условиями использования территории		464418.45	1363923.25		692006000000 Аналитический метод	23.1
9537	23:26-6.1293 6 Зона с особыми условиями использования территории		464420.19	1363924.1		692006000000 Аналитический метод	23.1
9538	23:26-6.1293 6 Зона с особыми условиями использования территории		464424.43	1363926.41		692006000000 Аналитический метод	23.1
9539	23:26-6.1293 6 Зона с особыми условиями		464428.59	1363928.89		692006000000 Аналитический метод	23.1

	использования территории						
9540	23:26-6.1293 6 Зона с особыми условиями использования территории		464449.31	1363941.54		692006000000 Аналитический метод	23.1
9541	23:26-6.1293 6 Зона с особыми условиями использования территории		464453.5	1363943.97		692006000000 Аналитический метод	23.1
9542	23:26-6.1293 6 Зона с особыми условиями использования территории		464457.82	1363946.29		692006000000 Аналитический метод	23.1
9543	23:26-6.1293 6 Зона с особыми условиями использования территории		464465.89	1363950.21		692006000000 Аналитический метод	23.1
9544	23:26-6.1293 6 Зона с особыми условиями использования территории		464493.09	1363962.81		692006000000 Аналитический метод	23.1
9545	23:26-6.1293 6 Зона с особыми условиями использования территории		464498.55	1363965.2		692006000000 Аналитический метод	23.1
9546	23:26-6.1293 6 Зона с особыми условиями использования территории		464501.31	1363966.26		692006000000 Аналитический метод	23.1
9547	23:26-6.1293 6 Зона с особыми условиями использования территории		464503.17	1363966.87		692006000000 Аналитический метод	23.1
9548	23:26-6.1293 6 Зона с особыми условиями использования территории		464505.97	1363967.61		692006000000 Аналитический метод	23.1
9549	23:26-6.1293 6 Зона с особыми условиями использования территории		464508.81	1363968.08		692006000000 Аналитический метод	23.1
9550	23:26-6.1293 6 Зона с особыми условиями использования территории		464510.73	1363968.25		692006000000 Аналитический метод	23.1
9551	23:26-6.1293 6 Зона с особыми условиями использования территории		464512.66	1363968.32		692006000000 Аналитический метод	23.1
9552	23:26-6.1293 6 Зона с особыми условиями		464516.58	1363968.26		692006000000 Аналитический метод	23.1

	использования территории						
9553	23:26-6.1293 6 Зона с особыми условиями использования территории		464520.53	1363968.02		692006000000 Аналитический метод	23.1
9554	23:26-6.1293 6 Зона с особыми условиями использования территории		464554.15	1363965.57		692006000000 Аналитический метод	23.1
9555	23:26-6.1293 6 Зона с особыми условиями использования территории		464560.05	1363965.01		692006000000 Аналитический метод	23.1
9556	23:26-6.1293 6 Зона с особыми условиями использования территории		464563.95	1363964.46		692006000000 Аналитический метод	23.1
9557	23:26-6.1293 6 Зона с особыми условиями использования территории		464566.83	1363963.91		692006000000 Аналитический метод	23.1
9558	23:26-6.1293 6 Зона с особыми условиями использования территории		464569.7	1363963.26		692006000000 Аналитический метод	23.1
9559	23:26-6.1293 6 Зона с особыми условиями использования территории		464575.36	1363961.65		692006000000 Аналитический метод	23.1
9560	23:26-6.1293 6 Зона с особыми условиями использования территории		464616.63	1363948.11		692006000000 Аналитический метод	23.1
9561	23:26-6.1293 6 Зона с особыми условиями использования территории		464620.4	1363946.92		692006000000 Аналитический метод	23.1
9562	23:26-6.1293 6 Зона с особыми условиями использования территории		464623.19	1363946.16		692006000000 Аналитический метод	23.1
9563	23:26-6.1293 6 Зона с особыми условиями использования территории		464626	1363945.57		692006000000 Аналитический метод	23.1
9564	23:26-6.1293 6 Зона с особыми условиями использования территории		464627.82	1363945.33		692006000000 Аналитический метод	23.1
9565	23:26-6.1293 6 Зона с особыми условиями		464629.64	1363945.23		692006000000 Аналитический метод	23.1

	использования территории						
9566	23:26-6.1293 6 Зона с особыми условиями использования территории		464631.41	1363945.32		692006000000 Аналитический метод	23.1
9567	23:26-6.1293 6 Зона с особыми условиями использования территории		464632.27	1363945.44		692006000000 Аналитический метод	23.1
9568	23:26-6.1293 6 Зона с особыми условиями использования территории		464633.12	1363945.6		692006000000 Аналитический метод	23.1
9569	23:26-6.1293 6 Зона с особыми условиями использования территории		464634.83	1363946.06		692006000000 Аналитический метод	23.1
9570	23:26-6.1293 6 Зона с особыми условиями использования территории		464637.4	1363947.04		692006000000 Аналитический метод	23.1
9571	23:26-6.1293 6 Зона с особыми условиями использования территории		464639.92	1363948.26		692006000000 Аналитический метод	23.1
9572	23:26-6.1293 6 Зона с особыми условиями использования территории		464644.96	1363951.07		692006000000 Аналитический метод	23.1
9573	23:26-6.1293 6 Зона с особыми условиями использования территории		464665	1363962.98		692006000000 Аналитический метод	23.1
9574	23:26-6.1293 6 Зона с особыми условиями использования территории		464669.12	1363965.5		692006000000 Аналитический метод	23.1
9575	23:26-6.1293 6 Зона с особыми условиями использования территории		464672.29	1363967.63		692006000000 Аналитический метод	23.1
9576	23:26-6.1293 6 Зона с особыми условиями использования территории		464673.8	1363968.76		692006000000 Аналитический метод	23.1
9577	23:26-6.1293 6 Зона с особыми условиями использования территории		464675.24	1363969.94		692006000000 Аналитический метод	23.1
9578	23:26-6.1293 6 Зона с особыми условиями		464677.24	1363971.87		692006000000 Аналитический метод	23.1

	использования территории						
9579	23:26-6.1293 6 Зона с особыми условиями использования территории		464679.04	1363974.05		692006000000 Аналитический метод	23.1
9580	23:26-6.1293 6 Зона с особыми условиями использования территории		464680.65	1363976.42		692006000000 Аналитический метод	23.1
9581	23:26-6.1293 6 Зона с особыми условиями использования территории		464682.13	1363978.95		692006000000 Аналитический метод	23.1
9582	23:26-6.1293 6 Зона с особыми условиями использования территории		464684.42	1363983.27		692006000000 Аналитический метод	23.1
9583	23:26-6.1293 6 Зона с особыми условиями использования территории		464693.13	1364001.03		692006000000 Аналитический метод	23.1
9584	23:26-6.1293 6 Зона с особыми условиями использования территории		464694.92	1364004.55		692006000000 Аналитический метод	23.1
9585	23:26-6.1293 6 Зона с особыми условиями использования территории		464696.35	1364007.09		692006000000 Аналитический метод	23.1
9586	23:26-6.1293 6 Зона с особыми условиями использования территории		464697.9	1364009.56		692006000000 Аналитический метод	23.1
9587	23:26-6.1293 6 Зона с особыми условиями использования территории		464699.01	1364011.1		692006000000 Аналитический метод	23.1
9588	23:26-6.1293 6 Зона с особыми условиями использования территории		464700.21	1364012.58		692006000000 Аналитический метод	23.1
9589	23:26-6.1293 6 Зона с особыми условиями использования территории		464701.49	1364013.96		692006000000 Аналитический метод	23.1
9590	23:26-6.1293 6 Зона с особыми условиями использования территории		464702.86	1364015.26		692006000000 Аналитический метод	23.1
9591	23:26-6.1293 6 Зона с особыми условиями		464705.06	1364017.11		692006000000 Аналитический метод	23.1

	использования территории						
9592	23:26-6.1293 6 Зона с особыми условиями использования территории		464707.35	1364018.85		692006000000 Аналитический метод	23.1
9593	23:26-6.1293 6 Зона с особыми условиями использования территории		464711.36	1364021.64		692006000000 Аналитический метод	23.1
9594	23:26-6.1293 6 Зона с особыми условиями использования территории		464727.54	1364032.55		692006000000 Аналитический метод	23.1
9595	23:26-6.1293 6 Зона с особыми условиями использования территории		464730.73	1364034.78		692006000000 Аналитический метод	23.1
9596	23:26-6.1293 6 Зона с особыми условиями использования территории		464733.86	1364037.08		692006000000 Аналитический метод	23.1
9597	23:26-6.1293 6 Зона с особыми условиями использования территории		464736.11	1364038.89		692006000000 Аналитический метод	23.1
9598	23:26-6.1293 6 Зона с особыми условиями использования территории		464738.24	1364040.81		692006000000 Аналитический метод	23.1
9599	23:26-6.1293 6 Зона с особыми условиями использования территории		464739.56	1364042.17		692006000000 Аналитический метод	23.1
9600	23:26-6.1293 6 Зона с особыми условиями использования территории		464741.41	1364044.31		692006000000 Аналитический метод	23.1
9601	23:26-6.1293 6 Зона с особыми условиями использования территории		464743.14	1364046.58		692006000000 Аналитический метод	23.1
9602	23:26-6.1293 6 Зона с особыми условиями использования территории		464745.88	1364050.49		692006000000 Аналитический метод	23.1
9603	23:26-6.1293 6 Зона с особыми условиями использования территории		464755.32	1364065.01		692006000000 Аналитический метод	23.1
9604	23:26-6.1293 6 Зона с особыми условиями		464759.64	1364071.37		692006000000 Аналитический метод	23.1

	использования территории						
9605	23:26-6.1293 6 Зона с особыми условиями использования территории		464763.04	1364075.98		692006000000 Аналитический метод	23.1
9606	23:26-6.1293 6 Зона с особыми условиями использования территории		464769.43	1364084.17		692006000000 Аналитический метод	23.1
9607	23:26-6.1293 6 Зона с особыми условиями использования территории		464773.21	1364089.49		692006000000 Аналитический метод	23.1
9608	23:26-6.1293 6 Зона с особыми условиями использования территории		464778.66	1364097.7		692006000000 Аналитический метод	23.1
9609	23:26-6.1293 6 Зона с особыми условиями использования территории		464792.64	1364119.33		692006000000 Аналитический метод	23.1
9610	23:26-6.1293 6 Зона с особыми условиями использования территории		464796.31	1364124.79		692006000000 Аналитический метод	23.1
9611	23:26-6.1293 6 Зона с особыми условиями использования территории		464797.95	1364127.06		692006000000 Аналитический метод	23.1
9612	23:26-6.1293 6 Зона с особыми условиями использования территории		464799.66	1364129.28		692006000000 Аналитический метод	23.1
9613	23:26-6.1293 6 Зона с особыми условиями использования территории		464801.29	1364131.18		692006000000 Аналитический метод	23.1
9614	23:26-6.1293 6 Зона с особыми условиями использования территории		464803.02	1364132.99		692006000000 Аналитический метод	23.1
9615	23:26-6.1293 6 Зона с особыми условиями использования территории		464805.09	1364134.95		692006000000 Аналитический метод	23.1
9616	23:26-6.1293 6 Зона с особыми условиями использования территории		464807.23	1364136.83		692006000000 Аналитический метод	23.1
9617	23:26-6.1293 6 Зона с особыми условиями		464815.42	1364143.44		692006000000 Аналитический метод	23.1

	использования территории						
9618	23:26-6.1293 6 Зона с особыми условиями использования территории		464824.53	1364150.44		692006000000 Аналитический метод	23.1
9619	23:26-6.1293 6 Зона с особыми условиями использования территории		464827.64	1364152.65		692006000000 Аналитический метод	23.1
9620	23:26-6.1293 6 Зона с особыми условиями использования территории		464830.03	1364154.21		692006000000 Аналитический метод	23.1
9621	23:26-6.1293 6 Зона с особыми условиями использования территории		464833.38	1364156.17		692006000000 Аналитический метод	23.1
9622	23:26-6.1293 6 Зона с особыми условиями использования территории		464837.74	1364158.4		692006000000 Аналитический метод	23.1
9623	23:26-6.1293 6 Зона с особыми условиями использования территории		464867.3	1364171.83		692006000000 Аналитический метод	23.1
9624	23:26-6.1293 6 Зона с особыми условиями использования территории		464872.61	1364174.38		692006000000 Аналитический метод	23.1
9625	23:26-6.1293 6 Зона с особыми условиями использования территории		464876.08	1364176.22		692006000000 Аналитический метод	23.1
9626	23:26-6.1293 6 Зона с особыми условиями использования территории		464878.54	1364177.65		692006000000 Аналитический метод	23.1
9627	23:26-6.1293 6 Зона с особыми условиями использования территории		464880.93	1364179.13		692006000000 Аналитический метод	23.1
9628	23:26-6.1293 6 Зона с особыми условиями использования территории		464885.63	1364182.26		692006000000 Аналитический метод	23.1
9629	23:26-6.1293 6 Зона с особыми условиями использования территории		464906.79	1364197.27		692006000000 Аналитический метод	23.1
9630	23:26-6.1293 6 Зона с особыми условиями		464909.86	1364199.61		692006000000 Аналитический метод	23.1

	использования территории						
9631	23:26-6.1293 6 Зона с особыми условиями использования территории		464912.8	1364202.09		692006000000 Аналитический метод	23.1
9632	23:26-6.1293 6 Зона с особыми условиями использования территории		464915.59	1364204.68		692006000000 Аналитический метод	23.1
9633	23:26-6.1293 6 Зона с особыми условиями использования территории		464918.26	1364207.4		692006000000 Аналитический метод	23.1
9634	23:26-6.1293 6 Зона с особыми условиями использования территории		464943.99	1364235.44		692006000000 Аналитический метод	23.1
9635	23:26-6.1293 6 Зона с особыми условиями использования территории		464947.64	1364239.53		692006000000 Аналитический метод	23.1
9636	23:26-6.1293 6 Зона с особыми условиями использования территории		464949.97	1364242.28		692006000000 Аналитический метод	23.1
9637	23:26-6.1293 6 Зона с особыми условиями использования территории		464951.6	1364244.39		692006000000 Аналитический метод	23.1
9638	23:26-6.1293 6 Зона с особыми условиями использования территории		464952.59	1364245.84		692006000000 Аналитический метод	23.1
9639	23:26-6.1293 6 Зона с особыми условиями использования территории		464953.49	1364247.32		692006000000 Аналитический метод	23.1
9640	23:26-6.1293 6 Зона с особыми условиями использования территории		464954.3	1364248.85		692006000000 Аналитический метод	23.1
9641	23:26-6.1293 6 Зона с особыми условиями использования территории		464955	1364250.45		692006000000 Аналитический метод	23.1
9642	23:26-6.1293 6 Зона с особыми условиями использования территории		464955.6	1364252.09		692006000000 Аналитический метод	23.1
9643	23:26-6.1293 6 Зона с особыми условиями		464956.56	1364255.51		692006000000 Аналитический метод	23.1

	использования территории						
9644	23:26-6.1293 6 Зона с особыми условиями использования территории		464957.3	1364259.06		692006000000 Аналитический метод	23.1
9645	23:26-6.1293 6 Зона с особыми условиями использования территории		464958.09	1364263.6		692006000000 Аналитический метод	23.1
9646	23:26-6.1293 6 Зона с особыми условиями использования территории		464964.44	1364304.18		692006000000 Аналитический метод	23.1
9647	23:26-6.1293 6 Зона с особыми условиями использования территории		464964.99	1364307.08		692006000000 Аналитический метод	23.1
9648	23:26-6.1293 6 Зона с особыми условиями использования территории		464965.63	1364309.94		692006000000 Аналитический метод	23.1
9649	23:26-6.1293 6 Зона с особыми условиями использования территории		464966.41	1364312.78		692006000000 Аналитический метод	23.1
9650	23:26-6.1293 6 Зона с особыми условиями использования территории		464967.35	1364315.58		692006000000 Аналитический метод	23.1
9651	23:26-6.1293 6 Зона с особыми условиями использования территории		464968.04	1364317.4		692006000000 Аналитический метод	23.1
9652	23:26-6.1293 6 Зона с особыми условиями использования территории		464969.17	1364320.07		692006000000 Аналитический метод	23.1
9653	23:26-6.1293 6 Зона с особыми условиями использования территории		464971.64	1364325.33		692006000000 Аналитический метод	23.1
9654	23:26-6.1293 6 Зона с особыми условиями использования территории		464988.18	1364358.83		692006000000 Аналитический метод	23.1
9655	23:26-6.1293 6 Зона с особыми условиями использования территории		464990.38	1364363.09		692006000000 Аналитический метод	23.1
9656	23:26-6.1293 6 Зона с особыми условиями		464992.28	1364366.32		692006000000 Аналитический метод	23.1

	использования территории						
9657	23:26-6.1293 6 Зона с особыми условиями использования территории		464993.85	1364368.51		692006000000 Аналитический метод	23.1
9658	23:26-6.1293 6 Зона с особыми условиями использования территории		464995	1364369.79		692006000000 Аналитический метод	23.1
9659	23:26-6.1293 6 Зона с особыми условиями использования территории		464995.62	1364370.37		692006000000 Аналитический метод	23.1
9660	23:26-6.1293 6 Зона с особыми условиями использования территории		464996.91	1364371.39		692006000000 Аналитический метод	23.1
9661	23:26-6.1293 6 Зона с особыми условиями использования территории		464997.62	1364371.84		692006000000 Аналитический метод	23.1
9662	23:26-6.1293 6 Зона с особыми условиями использования территории		464998.35	1364372.24		692006000000 Аналитический метод	23.1
9663	23:26-6.1293 6 Зона с особыми условиями использования территории		464999.91	1364372.93		692006000000 Аналитический метод	23.1
9664	23:26-6.1293 6 Зона с особыми условиями использования территории		465002.49	1364373.72		692006000000 Аналитический метод	23.1
9665	23:26-6.1293 6 Зона с особыми условиями использования территории		465005.24	1364374.27		692006000000 Аналитический метод	23.1
9666	23:26-6.1293 6 Зона с особыми условиями использования территории		465009.06	1364374.76		692006000000 Аналитический метод	23.1
9667	23:26-6.1293 6 Зона с особыми условиями использования территории		465024.65	1364376.23		692006000000 Аналитический метод	23.1
9668	23:26-6.1293 6 Зона с особыми условиями использования территории		465030.45	1364376.63		692006000000 Аналитический метод	23.1
9669	23:26-6.1293 6 Зона с особыми условиями		465033.35	1364376.72		692006000000 Аналитический метод	23.1

	использования территории						
9670	23:26-6.1293 6 Зона с особыми условиями использования территории		465035.25	1364376.7		692006000000 Аналитический метод	23.1
9671	23:26-6.1293 6 Зона с особыми условиями использования территории		465037.12	1364376.57		692006000000 Аналитический метод	23.1
9672	23:26-6.1293 6 Зона с особыми условиями использования территории		465038.97	1364376.32		692006000000 Аналитический метод	23.1
9673	23:26-6.1293 6 Зона с особыми условиями использования территории		465041.69	1364375.67		692006000000 Аналитический метод	23.1
9674	23:26-6.1293 6 Зона с особыми условиями использования территории		465043.47	1364375.08		692006000000 Аналитический метод	23.1
9675	23:26-6.1293 6 Зона с особыми условиями использования территории		465045.24	1364374.37		692006000000 Аналитический метод	23.1
9676	23:26-6.1293 6 Зона с особыми условиями использования территории		465048.73	1364372.7		692006000000 Аналитический метод	23.1
9677	23:26-6.1293 6 Зона с особыми условиями использования территории		465053.01	1364370.32		692006000000 Аналитический метод	23.1
9678	23:26-6.1293 6 Зона с особыми условиями использования территории		465057.18	1364367.77		692006000000 Аналитический метод	23.1
9679	23:26-6.1293 6 Зона с особыми условиями использования территории		465060.34	1364365.55		692006000000 Аналитический метод	23.1
9680	23:26-6.1293 6 Зона с особыми условиями использования территории		465061.82	1364364.35		692006000000 Аналитический метод	23.1
9681	23:26-6.1293 6 Зона с особыми условиями использования территории		465063.2	1364363.09		692006000000 Аналитический метод	23.1
9682	23:26-6.1293 6 Зона с особыми условиями		465065.08	1364361.04		692006000000 Аналитический метод	23.1

	использования территории						
9683	23:26-6.1293 6 Зона с особыми условиями использования территории		465066.7	1364358.78		692006000000 Аналитический метод	23.1
9684	23:26-6.1293 6 Зона с особыми условиями использования территории		465068.13	1364356.32		692006000000 Аналитический метод	23.1
9685	23:26-6.1293 6 Зона с особыми условиями использования территории		465069.43	1364353.74		692006000000 Аналитический метод	23.1
9686	23:26-6.1293 6 Зона с особыми условиями использования территории		465071.42	1364349.32		692006000000 Аналитический метод	23.1
9687	23:26-6.1293 6 Зона с особыми условиями использования территории		465082.1	1364323.85		692006000000 Аналитический метод	23.1
9688	23:26-6.1293 6 Зона с особыми условиями использования территории		465084.03	1364318.88		692006000000 Аналитический метод	23.1
9689	23:26-6.1293 6 Зона с особыми условиями использования территории		465085.86	1364313.53		692006000000 Аналитический метод	23.1
9690	23:26-6.1293 6 Зона с особыми условиями использования территории		465087.59	1364307.89		692006000000 Аналитический метод	23.1
9691	23:26-6.1293 6 Зона с особыми условиями использования территории		465100.88	1364263.33		692006000000 Аналитический метод	23.1
9692	23:26-6.1293 6 Зона с особыми условиями использования территории		465102.25	1364258.57		692006000000 Аналитический метод	23.1
9693	23:26-6.1293 6 Зона с особыми условиями использования территории		465103.26	1364254.75		692006000000 Аналитический метод	23.1
9694	23:26-6.1293 6 Зона с особыми условиями использования территории		465103.69	1364252.84		692006000000 Аналитический метод	23.1
9695	23:26-6.1293 6 Зона с особыми условиями		465104.04	1364250.93		692006000000 Аналитический метод	23.1

	использования территории						
9696	23:26-6.1293 6 Зона с особыми условиями использования территории		465104.28	1364249.03		692006000000 Аналитический метод	23.1
9697	23:26-6.1293 6 Зона с особыми условиями использования территории		465104.4	1364247.14		692006000000 Аналитический метод	23.1
9698	23:26-6.1293 6 Зона с особыми условиями использования территории		465104.31	1364244.38		692006000000 Аналитический метод	23.1
9699	23:26-6.1293 6 Зона с особыми условиями использования территории		465104.08	1364242.56		692006000000 Аналитический метод	23.1
9700	23:26-6.1293 6 Зона с особыми условиями использования территории		465103.75	1364240.75		692006000000 Аналитический метод	23.1
9701	23:26-6.1293 6 Зона с особыми условиями использования территории		465103.08	1364238.01		692006000000 Аналитический метод	23.1
9702	23:26-6.1293 6 Зона с особыми условиями использования территории		465102.3	1364235.29		692006000000 Аналитический метод	23.1
9703	23:26-6.1293 6 Зона с особыми условиями использования территории		465099.6	1364227.11		692006000000 Аналитический метод	23.1
9704	23:26-6.1293 6 Зона с особыми условиями использования территории		465096.41	1364218.31		692006000000 Аналитический метод	23.1
9705	23:26-6.1293 6 Зона с особыми условиями использования территории		465095.43	1364215.88		692006000000 Аналитический метод	23.1
9706	23:26-6.1293 6 Зона с особыми условиями использования территории		465094.07	1364212.78		692006000000 Аналитический метод	23.1
9707	23:26-6.1293 6 Зона с особыми условиями использования территории		465092.37	1364209.27		692006000000 Аналитический метод	23.1
9708	23:26-6.1293 6 Зона с особыми условиями		465089.71	1364204.05		692006000000 Аналитический метод	23.1

	использования территории						
9709	23:26-6.1293 6 Зона с особыми условиями использования территории		465084.55	1364194.63		692006000000 Аналитический метод	23.1
9710	23:26-6.1293 6 Зона с особыми условиями использования территории		465082.53	1364191.31		692006000000 Аналитический метод	23.1
9711	23:26-6.1293 6 Зона с особыми условиями использования территории		465080.92	1364188.9		692006000000 Аналитический метод	23.1
9712	23:26-6.1293 6 Зона с особыми условиями использования территории		465079.19	1364186.61		692006000000 Аналитический метод	23.1
9713	23:26-6.1293 6 Зона с особыми условиями использования территории		465077.96	1364185.15		692006000000 Аналитический метод	23.1
9714	23:26-6.1293 6 Зона с особыми условиями использования территории		465075.37	1364182.36		692006000000 Аналитический метод	23.1
9715	23:26-6.1293 6 Зона с особыми условиями использования территории		465071.21	1364178.32		692006000000 Аналитический метод	23.1
9716	23:26-6.1293 6 Зона с особыми условиями использования территории		465052.05	1364160.78		692006000000 Аналитический метод	23.1
9717	23:26-6.1293 6 Зона с особыми условиями использования территории		465043.77	1364153.78		692006000000 Аналитический метод	23.1
9718	23:26-6.1293 6 Зона с особыми условиями использования территории		465024.53	1364138.14		692006000000 Аналитический метод	23.1
9719	23:26-6.1293 6 Зона с особыми условиями использования территории		465020.77	1364134.92		692006000000 Аналитический метод	23.1
9720	23:26-6.1293 6 Зона с особыми условиями использования территории		465017.86	1364132.24		692006000000 Аналитический метод	23.1
9721	23:26-6.1293 6 Зона с особыми условиями		465014.5	1364128.8		692006000000 Аналитический метод	23.1

	использования территории						
9722	23:26-6.1293 6 Зона с особыми условиями использования территории		465011.33	1364125.22		692006000000 Аналитический метод	23.1
9723	23:26-6.1293 6 Зона с особыми условиями использования территории		464994.73	1364105.32		692006000000 Аналитический метод	23.1
9724	23:26-6.1293 6 Зона с особыми условиями использования территории		464992.15	1364102.51		692006000000 Аналитический метод	23.1
9725	23:26-6.1293 6 Зона с особыми условиями использования территории		464989.43	1364099.91		692006000000 Аналитический метод	23.1
9726	23:26-6.1293 6 Зона с особыми условиями использования территории		464987.55	1364098.37		692006000000 Аналитический метод	23.1
9727	23:26-6.1293 6 Зона с особыми условиями использования территории		464986.24	1364097.41		692006000000 Аналитический метод	23.1
9728	23:26-6.1293 6 Зона с особыми условиями использования территории		464984.19	1364096.08		692006000000 Аналитический метод	23.1
9729	23:26-6.1293 6 Зона с особыми условиями использования территории		464982.54	1364095.12		692006000000 Аналитический метод	23.1
9730	23:26-6.1293 6 Зона с особыми условиями использования территории		464979.15	1364093.33		692006000000 Аналитический метод	23.1
9731	23:26-6.1293 6 Зона с особыми условиями использования территории		464970.51	1364089.08		692006000000 Аналитический метод	23.1
9732	23:26-6.1293 6 Зона с особыми условиями использования территории		464967.98	1364087.73		692006000000 Аналитический метод	23.1
9733	23:26-6.1293 6 Зона с особыми условиями использования территории		464966.34	1364086.78		692006000000 Аналитический метод	23.1
9734	23:26-6.1293 6 Зона с особыми условиями		464964.75	1364085.76		692006000000 Аналитический метод	23.1

	использования территории						
9735	23:26-6.1293 6 Зона с особыми условиями использования территории		464963.21	1364084.67		692006000000 Аналитический метод	23.1
9736	23:26-6.1293 6 Зона с особыми условиями использования территории		464961.73	1364083.5		692006000000 Аналитический метод	23.1
9737	23:26-6.1293 6 Зона с особыми условиями использования территории		464960.32	1364082.24		692006000000 Аналитический метод	23.1
9738	23:26-6.1293 6 Зона с особыми условиями использования территории		464957.63	1364079.48		692006000000 Аналитический метод	23.1
9739	23:26-6.1293 6 Зона с особыми условиями использования территории		464955.11	1364076.51		692006000000 Аналитический метод	23.1
9740	23:26-6.1293 6 Зона с особыми условиями использования территории		464951.47	1364071.89		692006000000 Аналитический метод	23.1
9741	23:26-6.1293 6 Зона с особыми условиями использования территории		464947.37	1364066.38		692006000000 Аналитический метод	23.1
9742	23:26-6.1293 6 Зона с особыми условиями использования территории		464945.13	1364063.16		692006000000 Аналитический метод	23.1
9743	23:26-6.1293 6 Зона с особыми условиями использования территории		464943.03	1364059.85		692006000000 Аналитический метод	23.1
9744	23:26-6.1293 6 Зона с особыми условиями использования территории		464941.06	1364056.46		692006000000 Аналитический метод	23.1
9745	23:26-6.1293 6 Зона с особыми условиями использования территории		464938.22	1364051.3		692006000000 Аналитический метод	23.1
9746	23:26-6.1293 6 Зона с особыми условиями использования территории		464935.56	1364046.07		692006000000 Аналитический метод	23.1
9747	23:26-6.1293 6 Зона с особыми условиями		464933.94	1364042.52		692006000000 Аналитический метод	23.1

	использования территории						
9748	23:26-6.1293 6 Зона с особыми условиями использования территории		464932.58	1364038.92		692006000000 Аналитический метод	23.1
9749	23:26-6.1293 6 Зона с особыми условиями использования территории		464931.79	1364036.19		692006000000 Аналитический метод	23.1
9750	23:26-6.1293 6 Зона с особыми условиями использования территории		464931.21	1364033.43		692006000000 Аналитический метод	23.1
9751	23:26-6.1293 6 Зона с особыми условиями использования территории		464930.66	1364029.7		692006000000 Аналитический метод	23.1
9752	23:26-6.1293 6 Зона с особыми условиями использования территории		464929.57	1364018.32		692006000000 Аналитический метод	23.1
9753	23:26-6.1293 6 Зона с особыми условиями использования территории		464929.13	1364014.54		692006000000 Аналитический метод	23.1
9754	23:26-6.1293 6 Зона с особыми условиями использования территории		464928.46	1364010.85		692006000000 Аналитический метод	23.1
9755	23:26-6.1293 6 Зона с особыми условиями использования территории		464927.72	1364008.14		692006000000 Аналитический метод	23.1
9756	23:26-6.1293 6 Зона с особыми условиями использования территории		464927.1	1364006.36		692006000000 Аналитический метод	23.1
9757	23:26-6.1293 6 Зона с особыми условиями использования территории		464926.03	1364003.72		692006000000 Аналитический метод	23.1
9758	23:26-6.1293 6 Зона с особыми условиями использования территории		464924.82	1364001.11		692006000000 Аналитический метод	23.1
9759	23:26-6.1293 6 Зона с особыми условиями использования территории		464921.05	1363993.33		692006000000 Аналитический метод	23.1
9760	23:26-6.1293 6 Зона с особыми условиями		464919.54	1363989.83		692006000000 Аналитический метод	23.1

	использования территории						
9761	23:26-6.1293 6 Зона с особыми условиями использования территории		464918.88	1363988.06		692006000000 Аналитический метод	23.1
9762	23:26-6.1293 6 Зона с особыми условиями использования территории		464918.31	1363986.26		692006000000 Аналитический метод	23.1
9763	23:26-6.1293 6 Зона с особыми условиями использования территории		464917.82	1363984.38		692006000000 Аналитический метод	23.1
9764	23:26-6.1293 6 Зона с особыми условиями использования территории		464917.41	1363982.49		692006000000 Аналитический метод	23.1
9765	23:26-6.1293 6 Зона с особыми условиями использования территории		464916.82	1363978.62		692006000000 Аналитический метод	23.1
9766	23:26-6.1293 6 Зона с особыми условиями использования территории		464916.43	1363974.7		692006000000 Аналитический метод	23.1
9767	23:26-6.1293 6 Зона с особыми условиями использования территории		464915.52	1363959.87		692006000000 Аналитический метод	23.1
9768	23:26-6.1293 6 Зона с особыми условиями использования территории		464915.32	1363951.93		692006000000 Аналитический метод	23.1
9769	23:26-6.1293 6 Зона с особыми условиями использования территории		464915.32	1363937.03		692006000000 Аналитический метод	23.1
9770	23:26-6.1293 6 Зона с особыми условиями использования территории		464915.12	1363931.11		692006000000 Аналитический метод	23.1
9771	23:26-6.1293 6 Зона с особыми условиями использования территории		464914.84	1363928.19		692006000000 Аналитический метод	23.1
9772	23:26-6.1293 6 Зона с особыми условиями использования территории		464914.55	1363926.27		692006000000 Аналитический метод	23.1
9773	23:26-6.1293 6 Зона с особыми условиями		464913.95	1363923.51		692006000000 Аналитический метод	23.1

	использования территории						
9774	23:26-6.1293 6 Зона с особыми условиями использования территории		464913.17	1363920.83		692006000000 Аналитический метод	23.1
9775	23:26-6.1293 6 Зона с особыми условиями использования территории		464912.24	1363918.17		692006000000 Аналитический метод	23.1
9776	23:26-6.1293 6 Зона с особыми условиями использования территории		464911.21	1363915.54		692006000000 Аналитический метод	23.1
9777	23:26-6.1293 6 Зона с особыми условиями использования территории		464909.73	1363912.05		692006000000 Аналитический метод	23.1
9778	23:26-6.1293 6 Зона с особыми условиями использования территории		464908.17	1363908.6		692006000000 Аналитический метод	23.1
9779	23:26-6.1293 6 Зона с особыми условиями использования территории		464906.94	1363906.05		692006000000 Аналитический метод	23.1
9780	23:26-6.1293 6 Зона с особыми условиями использования территории		464905.62	1363903.53		692006000000 Аналитический метод	23.1
9781	23:26-6.1293 6 Зона с особыми условиями использования территории		464903.2	1363899.42		692006000000 Аналитический метод	23.1
9782	23:26-6.1293 6 Зона с особыми условиями использования территории		464901	1363896.17		692006000000 Аналитический метод	23.1
9783	23:26-6.1293 6 Зона с особыми условиями использования территории		464898.1	1363892.19		692006000000 Аналитический метод	23.1
9784	23:26-6.1293 6 Зона с особыми условиями использования территории		464883.06	1363872.65		692006000000 Аналитический метод	23.1
9785	23:26-6.1293 6 Зона с особыми условиями использования территории		464880.23	1363868.64		692006000000 Аналитический метод	23.1
9786	23:26-6.1293 6 Зона с особыми условиями		464878.19	1363865.31		692006000000 Аналитический метод	23.1

	использования территории						
9787	23:26-6.1293 6 Зона с особыми условиями использования территории		464877.27	1363863.58		692006000000 Аналитический метод	23.1
9788	23:26-6.1293 6 Зона с особыми условиями использования территории		464876.42	1363861.81		692006000000 Аналитический метод	23.1
9789	23:26-6.1293 6 Зона с особыми условиями использования территории		464875.63	1363860		692006000000 Аналитический метод	23.1
9790	23:26-6.1293 6 Зона с особыми условиями использования территории		464874.55	1363857.24		692006000000 Аналитический метод	23.1
9791	23:26-6.1293 6 Зона с особыми условиями использования территории		464872.59	1363851.6		692006000000 Аналитический метод	23.1
9792	23:26-6.1293 6 Зона с особыми условиями использования территории		464871.2	1363846.85		692006000000 Аналитический метод	23.1
9793	23:26-6.1293 6 Зона с особыми условиями использования территории		464870.33	1363843.02		692006000000 Аналитический метод	23.1
9794	23:26-6.1293 6 Зона с особыми условиями использования территории		464870.05	1363841.12		692006000000 Аналитический метод	23.1
9795	23:26-6.1293 6 Зона с особыми условиями использования территории		464869.89	1363839.21		692006000000 Аналитический метод	23.1
9796	23:26-6.1293 6 Зона с особыми условиями использования территории		464869.88	1363837.33		692006000000 Аналитический метод	23.1
9797	23:26-6.1293 6 Зона с особыми условиями использования территории		464870.03	1363835.46		692006000000 Аналитический метод	23.1
9798	23:26-6.1293 6 Зона с особыми условиями использования территории		464870.31	1363833.58		692006000000 Аналитический метод	23.1
9799	23:26-6.1293 6 Зона с особыми условиями		464870.7	1363831.71		692006000000 Аналитический метод	23.1

	использования территории						
9800	23:26-6.1293 6 Зона с особыми условиями использования территории		464871.19	1363829.85		692006000000 Аналитический метод	23.1
9801	23:26-6.1293 6 Зона с особыми условиями использования территории		464872.05	1363827.08		692006000000 Аналитический метод	23.1
9802	23:26-6.1293 6 Зона с особыми условиями использования территории		464873.05	1363824.37		692006000000 Аналитический метод	23.1
9803	23:26-6.1293 6 Зона с особыми условиями использования территории		464873.82	1363822.63		692006000000 Аналитический метод	23.1
9804	23:26-6.1293 6 Зона с особыми условиями использования территории		464874.67	1363820.98		692006000000 Аналитический метод	23.1
9805	23:26-6.1293 6 Зона с особыми условиями использования территории		464875.63	1363819.42		692006000000 Аналитический метод	23.1
9806	23:26-6.1293 6 Зона с особыми условиями использования территории		464876.71	1363817.98		692006000000 Аналитический метод	23.1
9807	23:26-6.1293 6 Зона с особыми условиями использования территории		464877.92	1363816.69		692006000000 Аналитический метод	23.1
9808	23:26-6.1293 6 Зона с особыми условиями использования территории		464879.27	1363815.53		692006000000 Аналитический метод	23.1
9809	23:26-6.1293 6 Зона с особыми условиями использования территории		464880.75	1363814.49		692006000000 Аналитический метод	23.1
9810	23:26-6.1293 6 Зона с особыми условиями использования территории		464882.34	1363813.53		692006000000 Аналитический метод	23.1
9811	23:26-6.1293 6 Зона с особыми условиями использования территории		464884.02	1363812.65		692006000000 Аналитический метод	23.1
9812	23:26-6.1293 6 Зона с особыми условиями		464886.6	1363811.44		692006000000 Аналитический метод	23.1

	использования территории						
9813	23:26-6.1293 6 Зона с особыми условиями использования территории		464888.38	1363810.7		692006000000 Аналитический метод	23.1
9814	23:26-6.1293 6 Зона с особыми условиями использования территории		464891.1	1363809.68		692006000000 Аналитический метод	23.1
9815	23:26-6.1293 6 Зона с особыми условиями использования территории		464893.84	1363808.79		692006000000 Аналитический метод	23.1
9816	23:26-6.1293 6 Зона с особыми условиями использования территории		464895.69	1363808.3		692006000000 Аналитический метод	23.1
9817	23:26-6.1293 6 Зона с особыми условиями использования территории		464897.53	1363807.92		692006000000 Аналитический метод	23.1
9818	23:26-6.1293 6 Зона с особыми условиями использования территории		464900.33	1363807.55		692006000000 Аналитический метод	23.1
9819	23:26-6.1293 6 Зона с особыми условиями использования территории		464902.2	1363807.45		692006000000 Аналитический метод	23.1
9820	23:26-6.1293 6 Зона с особыми условиями использования территории		464904.09	1363807.46		692006000000 Аналитический метод	23.1
9821	23:26-6.1293 6 Зона с особыми условиями использования территории		464907.9	1363807.73		692006000000 Аналитический метод	23.1
9822	23:26-6.1293 6 Зона с особыми условиями использования территории		464914.59	1363808.61		692006000000 Аналитический метод	23.1
9823	23:26-6.1293 6 Зона с особыми условиями использования территории		464920.29	1363809.59		692006000000 Аналитический метод	23.1
9824	23:26-6.1293 6 Зона с особыми условиями использования территории		464923.11	1363810.19		692006000000 Аналитический метод	23.1
9825	23:26-6.1293 6 Зона с особыми условиями		464924.96	1363810.66		692006000000 Аналитический метод	23.1

	использования территории						
9826	23:26-6.1293 6 Зона с особыми условиями использования территории		464926.78	1363811.2		692006000000 Аналитический метод	23.1
9827	23:26-6.1293 6 Зона с особыми условиями использования территории		464928.6	1363811.83		692006000000 Аналитический метод	23.1
9828	23:26-6.1293 6 Зона с особыми условиями использования территории		464932.2	1363813.31		692006000000 Аналитический метод	23.1
9829	23:26-6.1293 6 Зона с особыми условиями использования территории		464936.61	1363815.46		692006000000 Аналитический метод	23.1
9830	23:26-6.1293 6 Зона с особыми условиями использования территории		464943.56	1363819.2		692006000000 Аналитический метод	23.1
9831	23:26-6.1293 6 Зона с особыми условиями использования территории		464952.16	1363824.01		692006000000 Аналитический метод	23.1
9832	23:26-6.1293 6 Зона с особыми условиями использования территории		464955.53	1363826.04		692006000000 Аналитический метод	23.1
9833	23:26-6.1293 6 Зона с особыми условиями использования территории		464958.77	1363828.22		692006000000 Аналитический метод	23.1
9834	23:26-6.1293 6 Зона с особыми условиями использования территории		464961.09	1363829.97		692006000000 Аналитический метод	23.1
9835	23:26-6.1293 6 Зона с особыми условиями использования территории		464963.29	1363831.84		692006000000 Аналитический метод	23.1
9836	23:26-6.1293 6 Зона с особыми условиями использования территории		464966.11	1363834.48		692006000000 Аналитический метод	23.1
9837	23:26-6.1293 6 Зона с особыми условиями использования территории		464970.88	1363839.34		692006000000 Аналитический метод	23.1
9838	23:26-6.1293 6 Зона с особыми условиями		464974.2	1363842.89		692006000000 Аналитический метод	23.1

	использования территории						
9839	23:26-6.1293 6 Зона с особыми условиями использования территории		464978.08	1363847.25		692006000000 Аналитический метод	23.1
9840	23:26-6.1293 6 Зона с особыми условиями использования территории		464981.14	1363850.99		692006000000 Аналитический метод	23.1
9841	23:26-6.1293 6 Зона с особыми условиями использования территории		464984.52	1363855.67		692006000000 Аналитический метод	23.1
9842	23:26-6.1293 6 Зона с особыми условиями использования территории		464987.28	1363859.79		692006000000 Аналитический метод	23.1
9843	23:26-6.1293 6 Зона с особыми условиями использования территории		464998.22	1363876.54		692006000000 Аналитический метод	23.1
9844	23:26-6.1293 6 Зона с особыми условиями использования территории		465000.45	1363879.8		692006000000 Аналитический метод	23.1
9845	23:26-6.1293 6 Зона с особыми условиями использования территории		465002.15	1363882.1		692006000000 Аналитический метод	23.1
9846	23:26-6.1293 6 Зона с особыми условиями использования территории		465003.33	1363883.59		692006000000 Аналитический метод	23.1
9847	23:26-6.1293 6 Зона с особыми условиями использования территории		465005.21	1363885.7		692006000000 Аналитический метод	23.1
9848	23:26-6.1293 6 Зона с особыми условиями использования территории		465006.57	1363887.03		692006000000 Аналитический метод	23.1
9849	23:26-6.1293 6 Зона с особыми условиями использования территории		465008.01	1363888.31		692006000000 Аналитический метод	23.1
9850	23:26-6.1293 6 Зона с особыми условиями использования территории		465009.52	1363889.52		692006000000 Аналитический метод	23.1
9851	23:26-6.1293 6 Зона с особыми условиями		465011.88	1363891.25		692006000000 Аналитический метод	23.1

	использования территории						
9852	23:26-6.1293 6 Зона с особыми условиями использования территории		465014.31	1363892.9		692006000000 Аналитический метод	23.1
9853	23:26-6.1293 6 Зона с особыми условиями использования территории		465037.76	1363907.58		692006000000 Аналитический метод	23.1
9854	23:26-6.1293 6 Зона с особыми условиями использования территории		465042.71	1363910.8		692006000000 Аналитический метод	23.1
9855	23:26-6.1293 6 Зона с особыми условиями использования территории		465045.09	1363912.48		692006000000 Аналитический метод	23.1
9856	23:26-6.1293 6 Зона с особыми условиями использования территории		465047.36	1363914.26		692006000000 Аналитический метод	23.1
9857	23:26-6.1293 6 Зона с особыми условиями использования территории		465048.78	1363915.52		692006000000 Аналитический метод	23.1
9858	23:26-6.1293 6 Зона с особыми условиями использования территории		465050.1	1363916.86		692006000000 Аналитический метод	23.1
9859	23:26-6.1293 6 Зона с особыми условиями использования территории		465051.3	1363918.29		692006000000 Аналитический метод	23.1
9860	23:26-6.1293 6 Зона с особыми условиями использования территории		465052.9	1363920.6		692006000000 Аналитический метод	23.1
9861	23:26-6.1293 6 Зона с особыми условиями использования территории		465053.86	1363922.25		692006000000 Аналитический метод	23.1
9862	23:26-6.1293 6 Зона с особыми условиями использования территории		465055.17	1363924.82		692006000000 Аналитический метод	23.1
9863	23:26-6.1293 6 Зона с особыми условиями использования территории		465057.15	1363929.3		692006000000 Аналитический метод	23.1
9864	23:26-6.1293 6 Зона с особыми условиями		465068.07	1363955.62		692006000000 Аналитический метод	23.1

	использования территории						
9865	23:26-6.1293 6 Зона с особыми условиями использования территории		465072.61	1363966.09		692006000000 Аналитический метод	23.1
9866	23:26-6.1293 6 Зона с особыми условиями использования территории		465076.13	1363973.87		692006000000 Аналитический метод	23.1
9867	23:26-6.1293 6 Зона с особыми условиями использования территории		465079.45	1363980.69		692006000000 Аналитический метод	23.1
9868	23:26-6.1293 6 Зона с особыми условиями использования территории		465086.33	1363993.64		692006000000 Аналитический метод	23.1
9869	23:26-6.1293 6 Зона с особыми условиями использования территории		465094.26	1364009.17		692006000000 Аналитический метод	23.1
9870	23:26-6.1293 6 Зона с особыми условиями использования территории		465097.22	1364015.26		692006000000 Аналитический метод	23.1
9871	23:26-6.1293 6 Зона с особыми условиями использования территории		465098.39	1364017.89		692006000000 Аналитический метод	23.1
9872	23:26-6.1293 6 Зона с особыми условиями использования территории		465099.47	1364020.56		692006000000 Аналитический метод	23.1
9873	23:26-6.1293 6 Зона с особыми условиями использования территории		465100.38	1364023.25		692006000000 Аналитический метод	23.1
9874	23:26-6.1293 6 Зона с особыми условиями использования территории		465100.89	1364025.1		692006000000 Аналитический метод	23.1
9875	23:26-6.1293 6 Зона с особыми условиями использования территории		465101.48	1364027.96		692006000000 Аналитический метод	23.1
9876	23:26-6.1293 6 Зона с особыми условиями использования территории		465101.9	1364030.86		692006000000 Аналитический метод	23.1
9877	23:26-6.1293 6 Зона с особыми условиями		465102.47	1364036.76		692006000000 Аналитический метод	23.1

	использования территории						
9878	23:26-6.1293 6 Зона с особыми условиями использования территории		465103.64	1364053.61		692006000000 Аналитический метод	23.1
9879	23:26-6.1293 6 Зона с особыми условиями использования территории		465104.02	1364057.38		692006000000 Аналитический метод	23.1
9880	23:26-6.1293 6 Зона с особыми условиями использования территории		465104.51	1364061.12		692006000000 Аналитический метод	23.1
9881	23:26-6.1293 6 Зона с особыми условиями использования территории		465105.02	1364063.88		692006000000 Аналитический метод	23.1
9882	23:26-6.1293 6 Зона с особыми условиями использования территории		465105.67	1364066.57		692006000000 Аналитический метод	23.1
9883	23:26-6.1293 6 Зона с особыми условиями использования территории		465106.55	1364069.15		692006000000 Аналитический метод	23.1
9884	23:26-6.1293 6 Зона с особыми условиями использования территории		465107.3	1364070.82		692006000000 Аналитический метод	23.1
9885	23:26-6.1293 6 Зона с особыми условиями использования территории		465108.18	1364072.47		692006000000 Аналитический метод	23.1
9886	23:26-6.1293 6 Зона с особыми условиями использования территории		465109.69	1364074.87		692006000000 Аналитический метод	23.1
9887	23:26-6.1293 6 Зона с особыми условиями использования территории		465110.8	1364076.42		692006000000 Аналитический метод	23.1
9888	23:26-6.1293 6 Зона с особыми условиями использования территории		465112.58	1364078.71		692006000000 Аналитический метод	23.1
9889	23:26-6.1293 6 Зона с особыми условиями использования территории		465115.09	1364081.7		692006000000 Аналитический метод	23.1
9890	23:26-6.1293 6 Зона с особыми условиями		465123.41	1364091.31		692006000000 Аналитический метод	23.1

	использования территории						
9891	23:26-6.1293 6 Зона с особыми условиями использования территории		465126.94	1364095.2		692006000000 Аналитический метод	23.1
9892	23:26-6.1293 6 Зона с особыми условиями использования территории		465145.98	1364109.26		692006000000 Аналитический метод	23.1
9893	23:26-6.1293 6 Зона с особыми условиями использования территории		465169.81	1364126.17		692006000000 Аналитический метод	23.1
9894	23:26-6.1293 6 Зона с особыми условиями использования территории		465175.44	1364129.89		692006000000 Аналитический метод	23.1
9895	23:26-6.1293 6 Зона с особыми условиями использования территории		465177.74	1364131.58		692006000000 Аналитический метод	23.1
9896	23:26-6.1293 6 Зона с особыми условиями использования территории		465179.93	1364133.37		692006000000 Аналитический метод	23.1
9897	23:26-6.1293 6 Зона с особыми условиями использования территории		465181.33	1364134.64		692006000000 Аналитический метод	23.1
9898	23:26-6.1293 6 Зона с особыми условиями использования территории		465183.34	1364136.72		692006000000 Аналитический метод	23.1
9899	23:26-6.1293 6 Зона с особыми условиями использования территории		465184.6	1364138.18		692006000000 Аналитический метод	23.1
9900	23:26-6.1293 6 Зона с особыми условиями использования территории		465186.42	1364140.47		692006000000 Аналитический метод	23.1
9901	23:26-6.1293 6 Зона с особыми условиями использования территории		465189.88	1364145.24		692006000000 Аналитический метод	23.1
9902	23:26-6.1293 6 Зона с особыми условиями использования территории		465195.44	1364153.36		692006000000 Аналитический метод	23.1
9903	23:26-6.1293 6 Зона с особыми условиями		465198.14	1364157.48		692006000000 Аналитический метод	23.1

	использования территории						
9904	23:26-6.1293 6 Зона с особыми условиями использования территории		465200.21	1364160.81		692006000000 Аналитический метод	23.1
9905	23:26-6.1293 6 Зона с особыми условиями использования территории		465202.15	1364164.18		692006000000 Аналитический метод	23.1
9906	23:26-6.1293 6 Зона с особыми условиями использования территории		465204.42	1364168.46		692006000000 Аналитический метод	23.1
9907	23:26-6.1293 6 Зона с особыми условиями использования территории		465213.92	1364187.54		692006000000 Аналитический метод	23.1
9908	23:26-6.1293 6 Зона с особыми условиями использования территории		465215.69	1364190.99		692006000000 Аналитический метод	23.1
9909	23:26-6.1293 6 Зона с особыми условиями использования территории		465217.58	1364194.31		692006000000 Аналитический метод	23.1
9910	23:26-6.1293 6 Зона с особыми условиями использования территории		465218.6	1364195.93		692006000000 Аналитический метод	23.1
9911	23:26-6.1293 6 Зона с особыми условиями использования территории		465219.69	1364197.46		692006000000 Аналитический метод	23.1
9912	23:26-6.1293 6 Зона с особыми условиями использования территории		465220.85	1364198.94		692006000000 Аналитический метод	23.1
9913	23:26-6.1293 6 Зона с особыми условиями использования территории		465222.79	1364201.05		692006000000 Аналитический метод	23.1
9914	23:26-6.1293 6 Зона с особыми условиями использования территории		465224.91	1364203.03		692006000000 Аналитический метод	23.1
9915	23:26-6.1293 6 Зона с особыми условиями использования территории		465227.14	1364204.91		692006000000 Аналитический метод	23.1
9916	23:26-6.1293 6 Зона с особыми условиями		465230.24	1364207.33		692006000000 Аналитический метод	23.1

	использования территории						
9917	23:26-6.1293 6 Зона с особыми условиями использования территории		465236.57	1364212.03		692006000000 Аналитический метод	23.1
9918	23:26-6.1293 6 Зона с особыми условиями использования территории		465242.17	1364216.06		692006000000 Аналитический метод	23.1
9919	23:26-6.1293 6 Зона с особыми условиями использования территории		465245.41	1364218.27		692006000000 Аналитический метод	23.1
9920	23:26-6.1293 6 Зона с особыми условиями использования территории		465248.73	1364220.27		692006000000 Аналитический метод	23.1
9921	23:26-6.1293 6 Зона с особыми условиями использования территории		465250.44	1364221.17		692006000000 Аналитический метод	23.1
9922	23:26-6.1293 6 Зона с особыми условиями использования территории		465252.18	1364221.95		692006000000 Аналитический метод	23.1
9923	23:26-6.1293 6 Зона с особыми условиями использования территории		465254.89	1364222.95		692006000000 Аналитический метод	23.1
9924	23:26-6.1293 6 Зона с особыми условиями использования территории		465258.64	1364223.99		692006000000 Аналитический метод	23.1
9925	23:26-6.1293 6 Зона с особыми условиями использования территории		465262.49	1364224.79		692006000000 Аналитический метод	23.1
9926	23:26-6.1293 6 Зона с особыми условиями использования территории		465266.39	1364225.48		692006000000 Аналитический метод	23.1
9927	23:26-6.1293 6 Зона с особыми условиями использования территории		465287.93	1364229.04		692006000000 Аналитический метод	23.1
9928	23:26-6.1293 6 Зона с особыми условиями использования территории		465295.77	1364230.21		692006000000 Аналитический метод	23.1
9929	23:26-6.1293 6 Зона с особыми условиями		465298.71	1364230.53		692006000000 Аналитический метод	23.1

	использования территории						
9930	23:26-6.1293 6 Зона с особыми условиями использования территории		465301.65	1364230.75		692006000000 Аналитический метод	23.1
9931	23:26-6.1293 6 Зона с особыми условиями использования территории		465304.58	1364230.83		692006000000 Аналитический метод	23.1
9932	23:26-6.1293 6 Зона с особыми условиями использования территории		465307.49	1364230.76		692006000000 Аналитический метод	23.1
9933	23:26-6.1293 6 Зона с особыми условиями использования территории		465311.39	1364230.5		692006000000 Аналитический метод	23.1
9934	23:26-6.1293 6 Зона с особыми условиями использования территории		465318.2	1364229.8		692006000000 Аналитический метод	23.1
9935	23:26-6.1293 6 Зона с особыми условиями использования территории		465322.09	1364229.33		692006000000 Аналитический метод	23.1
9936	23:26-6.1293 6 Зона с особыми условиями использования территории		465325.88	1364228.7		692006000000 Аналитический метод	23.1
9937	23:26-6.1293 6 Зона с особыми условиями использования территории		465327.76	1364228.3		692006000000 Аналитический метод	23.1
9938	23:26-6.1293 6 Зона с особыми условиями использования территории		465329.56	1364227.8		692006000000 Аналитический метод	23.1
9939	23:26-6.1293 6 Зона с особыми условиями использования территории		465331.32	1364227.2		692006000000 Аналитический метод	23.1
9940	23:26-6.1293 6 Зона с особыми условиями использования территории		465332.99	1364226.46		692006000000 Аналитический метод	23.1
9941	23:26-6.1293 6 Зона с особыми условиями использования территории		465334.61	1364225.57		692006000000 Аналитический метод	23.1
9942	23:26-6.1293 6 Зона с особыми условиями		465336.17	1364224.53		692006000000 Аналитический метод	23.1

	использования территории						
9943	23:26-6.1293 6 Зона с особыми условиями использования территории		465337.67	1364223.39		692006000000 Аналитический метод	23.1
9944	23:26-6.1293 6 Зона с особыми условиями использования территории		465339.86	1364221.49		692006000000 Аналитический метод	23.1
9945	23:26-6.1293 6 Зона с особыми условиями использования территории		465341.97	1364219.48		692006000000 Аналитический метод	23.1
9946	23:26-6.1293 6 Зона с особыми условиями использования территории		465344.08	1364217.36		692006000000 Аналитический метод	23.1
9947	23:26-6.1293 6 Зона с особыми условиями использования территории		465353.82	1364207.35		692006000000 Аналитический метод	23.1
9948	23:26-6.1293 6 Зона с особыми условиями использования территории		465365.35	1364223.03		692006000000 Аналитический метод	23.1
9949	23:26-6.1293 6 Зона с особыми условиями использования территории		466194.65	1365555.29		692006000000 Аналитический метод	23.1
9950	23:26-6.1293 6 Зона с особыми условиями использования территории		466172.74	1365582.55		692006000000 Аналитический метод	23.1
9951	23:26-6.1293 6 Зона с особыми условиями использования территории		466144.35	1365597.27		692006000000 Аналитический метод	23.1
9952	23:26-6.1293 6 Зона с особыми условиями использования территории		466144.23	1365597.34		692006000000 Аналитический метод	23.1
9953	23:26-6.1293 6 Зона с особыми условиями использования территории		466144.13	1365597.42		692006000000 Аналитический метод	23.1
9954	23:26-6.1293 6 Зона с особыми условиями использования территории		466128.25	1365612.24		692006000000 Аналитический метод	23.1
9955	23:26-6.1293 6 Зона с особыми условиями		466128.17	1365612.33		692006000000 Аналитический метод	23.1

	использования территории						
9956	23:26-6.1293 6 Зона с особыми условиями использования территории		466128.09	1365612.44		692006000000 Аналитический метод	23.1
9957	23:26-6.1293 6 Зона с особыми условиями использования территории		466128.03	1365612.55		692006000000 Аналитический метод	23.1
9958	23:26-6.1293 6 Зона с особыми условиями использования территории		466114.31	1365642.11		692006000000 Аналитический метод	23.1
9959	23:26-6.1293 6 Зона с особыми условиями использования территории		466096.57	1365668.2		692006000000 Аналитический метод	23.1
9960	23:26-6.1293 6 Зона с особыми условиями использования территории		466066.36	1365676.53		692006000000 Аналитический метод	23.1
9961	23:26-6.1293 6 Зона с особыми условиями использования территории		466018.04	1365676.53		692006000000 Аналитический метод	23.1
9962	23:26-6.1293 6 Зона с особыми условиями использования территории		465975.97	1365656.55		692006000000 Аналитический метод	23.1
9963	23:26-6.1293 6 Зона с особыми условиями использования территории		465920.07	1365619.63		692006000000 Аналитический метод	23.1
9964	23:26-6.1293 6 Зона с особыми условиями использования территории		465893.73	1365585.92		692006000000 Аналитический метод	23.1
9965	23:26-6.1293 6 Зона с особыми условиями использования территории		465870.53	1365552.17		692006000000 Аналитический метод	23.1
9966	23:26-6.1293 6 Зона с особыми условиями использования территории		465859.95	1365525.73		692006000000 Аналитический метод	23.1
9967	23:26-6.1293 6 Зона с особыми условиями использования территории		465846.19	1365499.27		692006000000 Аналитический метод	23.1
9968	23:26-6.1293 6 Зона с особыми условиями		465846.12	1365499.15		692006000000 Аналитический метод	23.1

	использования территории						
9969	23:26-6.1293 6 Зона с особыми условиями использования территории		465846.04	1365499.05		692006000000 Аналитический метод	23.1
9970	23:26-6.1293 6 Зона с особыми условиями использования территории		465820.64	1365471.53		692006000000 Аналитический метод	23.1
9971	23:26-6.1293 6 Зона с особыми условиями использования территории		465820.54	1365471.44		692006000000 Аналитический метод	23.1
9972	23:26-6.1293 6 Зона с особыми условиями использования территории		465820.44	1365471.37		692006000000 Аналитический метод	23.1
9973	23:26-6.1293 6 Зона с особыми условиями использования территории		465788.73	1365451.29		692006000000 Аналитический метод	23.1
9974	23:26-6.1293 6 Зона с особыми условиями использования территории		465753.85	1365423.8		692006000000 Аналитический метод	23.1
9975	23:26-6.1293 6 Зона с особыми условиями использования территории		465753.71	1365423.71		692006000000 Аналитический метод	23.1
9976	23:26-6.1293 6 Зона с особыми условиями использования территории		465718.87	1365404.71		692006000000 Аналитический метод	23.1
9977	23:26-6.1293 6 Зона с особыми условиями использования территории		465693.54	1365383.6		692006000000 Аналитический метод	23.1
9978	23:26-6.1293 6 Зона с особыми условиями использования территории		465693.4	1365383.5		692006000000 Аналитический метод	23.1
9979	23:26-6.1293 6 Зона с особыми условиями использования территории		465693.25	1365383.43		692006000000 Аналитический метод	23.1
9980	23:26-6.1293 6 Зона с особыми условиями использования территории		465673.11	1365376.01		692006000000 Аналитический метод	23.1
9981	23:26-6.1293 6 Зона с особыми условиями		465650.95	1365368.63		692006000000 Аналитический метод	23.1

	использования территории						
9982	23:26-6.1293 6 Зона с особыми условиями использования территории		465634.27	1365360.28		692006000000 Аналитический метод	23.1
9983	23:26-6.1293 6 Зона с особыми условиями использования территории		465622.87	1365346.82		692006000000 Аналитический метод	23.1
9984	23:26-6.1293 6 Зона с особыми условиями использования территории		465617.74	1365332.44		692006000000 Аналитический метод	23.1
9985	23:26-6.1293 6 Зона с особыми условиями использования территории		465621.9	1365312.7		692006000000 Аналитический метод	23.1
9986	23:26-6.1293 6 Зона с особыми условиями использования территории		465634.03	1365283.06		692006000000 Аналитический метод	23.1
9987	23:26-6.1293 6 Зона с особыми условиями использования территории		465634.07	1365282.96		692006000000 Аналитический метод	23.1
9988	23:26-6.1293 6 Зона с особыми условиями использования территории		465634.09	1365282.85		692006000000 Аналитический метод	23.1
9989	23:26-6.1293 6 Зона с особыми условиями использования территории		465638.73	1365256.36		692006000000 Аналитический метод	23.1
9990	23:26-6.1293 6 Зона с особыми условиями использования территории		465643.37	1365223.86		692006000000 Аналитический метод	23.1
9991	23:26-6.1293 6 Зона с особыми условиями использования территории		465644.69	1365196.65		692006000000 Аналитический метод	23.1
9992	23:26-6.1293 6 Зона с особыми условиями использования территории		465643.37	1365164.9		692006000000 Аналитический метод	23.1
9993	23:26-6.1293 6 Зона с особыми условиями использования территории		465643.35	1365164.77		692006000000 Аналитический метод	23.1
9994	23:26-6.1293 6 Зона с особыми условиями		465643.32	1365164.64		692006000000 Аналитический метод	23.1

	использования территории						
9995	23:26-6.1293 6 Зона с особыми условиями использования территории		465643.27	1365164.51		692006000000 Аналитический метод	23.1
9996	23:26-6.1293 6 Зона с особыми условиями использования территории		465631.37	1365139.4		692006000000 Аналитический метод	23.1
9997	23:26-6.1293 6 Зона с особыми условиями использования территории		465615.49	1365101.01		692006000000 Аналитический метод	23.1
9998	23:26-6.1293 6 Зона с особыми условиями использования территории		465606.89	1365083.15		692006000000 Аналитический метод	23.1
9999	23:26-6.1293 6 Зона с особыми условиями использования территории		465606.83	1365083.04		692006000000 Аналитический метод	23.1
10000	23:26-6.1293 6 Зона с особыми условиями использования территории		465606.75	1365082.94		692006000000 Аналитический метод	23.1
10001	23:26-6.1293 6 Зона с особыми условиями использования территории		465606.66	1365082.85		692006000000 Аналитический метод	23.1
10002	23:26-6.1293 6 Зона с особыми условиями использования территории		465598.06	1365074.91		692006000000 Аналитический метод	23.1
10003	23:26-6.1293 6 Зона с особыми условиями использования территории		465573.59	1365052.42		692006000000 Аналитический метод	23.1
10004	23:26-6.1293 6 Зона с особыми условиями использования территории		465573.47	1365052.32		692006000000 Аналитический метод	23.1
10005	23:26-6.1293 6 Зона с особыми условиями использования территории		465573.33	1365052.25		692006000000 Аналитический метод	23.1
10006	23:26-6.1293 6 Зона с особыми условиями использования территории		465557.45	1365044.97		692006000000 Аналитический метод	23.1
10007	23:26-6.1293 6 Зона с особыми условиями		465557.31	1365044.92		692006000000 Аналитический метод	23.1

	использования территории						
10008	23:26-6.1293 6 Зона с особыми условиями использования территории		465534.1	1365038.29		692006000000 Аналитический метод	23.1
10009	23:26-6.1293 6 Зона с особыми условиями использования территории		465512.96	1365033.66		692006000000 Аналитический метод	23.1
10010	23:26-6.1293 6 Зона с особыми условиями использования территории		465496.78	1365029.13		692006000000 Аналитический метод	23.1
10011	23:26-6.1293 6 Зона с особыми условиями использования территории		465484.43	1365012.89		692006000000 Аналитический метод	23.1
10012	23:26-6.1293 6 Зона с особыми условиями использования территории		465471.93	1364993.8		692006000000 Аналитический метод	23.1
10013	23:26-6.1293 6 Зона с особыми условиями использования территории		465468.06	1364985.43		692006000000 Аналитический метод	23.1
10014	23:26-6.1293 6 Зона с особыми условиями использования территории		465466.09	1364959.81		692006000000 Аналитический метод	23.1
10015	23:26-6.1293 6 Зона с особыми условиями использования территории		465466.07	1364959.68		692006000000 Аналитический метод	23.1
10016	23:26-6.1293 6 Зона с особыми условиями использования территории		465460.13	1364931.3		692006000000 Аналитический метод	23.1
10017	23:26-6.1293 6 Зона с особыми условиями использования территории		465458.16	1364906.26		692006000000 Аналитический метод	23.1
10018	23:26-6.1293 6 Зона с особыми условиями использования территории		465457.5	1364872.64		692006000000 Аналитический метод	23.1
10019	23:26-6.1293 6 Зона с особыми условиями использования территории		465460.1	1364855.06		692006000000 Аналитический метод	23.1
10020	23:26-6.1293 6 Зона с особыми условиями		465469.2	1364840.11		692006000000 Аналитический метод	23.1

	использования территории						
10021	23:26-6.1293 6 Зона с особыми условиями использования территории		465480.29	1364828.37		692006000000 Аналитический метод	23.1
10022	23:26-6.1293 6 Зона с особыми условиями использования территории		465495.41	1364818.51		692006000000 Аналитический метод	23.1
10023	23:26-6.1293 6 Зона с особыми условиями использования территории		465495.5	1364818.44		692006000000 Аналитический метод	23.1
10024	23:26-6.1293 6 Зона с особыми условиями использования территории		465507.41	1364808.52		692006000000 Аналитический метод	23.1
10025	23:26-6.1293 6 Зона с особыми условиями использования территории		465507.52	1364808.41		692006000000 Аналитический метод	23.1
10026	23:26-6.1293 6 Зона с особыми условиями использования территории		465507.61	1364808.29		692006000000 Аналитический метод	23.1
10027	23:26-6.1293 6 Зона с особыми условиями использования территории		465507.69	1364808.15		692006000000 Аналитический метод	23.1
10028	23:26-6.1293 6 Зона с особыми условиями использования территории		465507.74	1364808		692006000000 Аналитический метод	23.1
10029	23:26-6.1293 6 Зона с особыми условиями использования территории		465507.76	1364807.84		692006000000 Аналитический метод	23.1
10030	23:26-6.1293 6 Зона с особыми условиями использования территории		465509.09	1364793.29		692006000000 Аналитический метод	23.1
10031	23:26-6.1293 6 Зона с особыми условиями использования территории		465509.09	1364793.14		692006000000 Аналитический метод	23.1
10032	23:26-6.1293 6 Зона с особыми условиями использования территории		465509.07	1364792.98		692006000000 Аналитический метод	23.1
10033	23:26-6.1293 6 Зона с особыми условиями		465509.02	1364792.83		692006000000 Аналитический метод	23.1

	использования территории						
10034	23:26-6.1293 6 Зона с особыми условиями использования территории		465508.95	1364792.69		692006000000 Аналитический метод	23.1
10035	23:26-6.1293 6 Зона с особыми условиями использования территории		465500.36	1364778.15		692006000000 Аналитический метод	23.1
10036	23:26-6.1293 6 Зона с особыми условиями использования территории		465493.2	1364765.14		692006000000 Аналитический метод	23.1
10037	23:26-6.1293 6 Зона с особыми условиями использования территории		465492.56	1364753.02		692006000000 Аналитический метод	23.1
10038	23:26-6.1293 6 Зона с особыми условиями использования территории		465498.42	1364738.71		692006000000 Аналитический метод	23.1
10039	23:26-6.1293 6 Зона с особыми условиями использования территории		465504.99	1364725.56		692006000000 Аналитический метод	23.1
10040	23:26-6.1293 6 Зона с особыми условиями использования территории		465512.93	1364713		692006000000 Аналитический метод	23.1
10041	23:26-6.1293 6 Зона с особыми условиями использования территории		465520.86	1364699.11		692006000000 Аналитический метод	23.1
10042	23:26-6.1293 6 Зона с особыми условиями использования территории		465520.92	1364699.01		692006000000 Аналитический метод	23.1
10043	23:26-6.1293 6 Зона с особыми условиями использования территории		465520.95	1364698.9		692006000000 Аналитический метод	23.1
10044	23:26-6.1293 6 Зона с особыми условиями использования территории		465524.92	1364685.67		692006000000 Аналитический метод	23.1
10045	23:26-6.1293 6 Зона с особыми условиями использования территории		465524.95	1364685.54		692006000000 Аналитический метод	23.1
10046	23:26-6.1293 6 Зона с особыми условиями		465524.97	1364685.4		692006000000 Аналитический метод	23.1

	использования территории						
10047	23:26-6.1293 6 Зона с особыми условиями использования территории		465524.96	1364685.26		692006000000 Аналитический метод	23.1
10048	23:26-6.1293 6 Зона с особыми условиями использования территории		465524.93	1364685.12		692006000000 Аналитический метод	23.1
10049	23:26-6.1293 6 Зона с особыми условиями использования территории		465520.3	1364667.93		692006000000 Аналитический метод	23.1
10050	23:26-6.1293 6 Зона с особыми условиями использования территории		465520.26	1364667.81		692006000000 Аналитический метод	23.1
10051	23:26-6.1293 6 Зона с особыми условиями использования территории		465520.21	1364667.7		692006000000 Аналитический метод	23.1
10052	23:26-6.1293 6 Зона с особыми условиями использования территории		465512.94	1364654.47		692006000000 Аналитический метод	23.1
10053	23:26-6.1293 6 Зона с особыми условиями использования территории		465503.03	1364639.93		692006000000 Аналитический метод	23.1
10054	23:26-6.1293 6 Зона с особыми условиями использования территории		465495.8	1364621.54		692006000000 Аналитический метод	23.1
10055	23:26-6.1293 6 Зона с особыми условиями использования территории		465490.53	1364606.4		692006000000 Аналитический метод	23.1
10056	23:26-6.1293 6 Зона с особыми условиями использования территории		465487.9	1364594.57		692006000000 Аналитический метод	23.1
10057	23:26-6.1293 6 Зона с особыми условиями использования территории		465485.26	1364579.38		692006000000 Аналитический метод	23.1
10058	23:26-6.1293 6 Зона с особыми условиями использования территории		465485.22	1364579.22		692006000000 Аналитический метод	23.1
10059	23:26-6.1293 6 Зона с особыми условиями		465485.16	1364579.07		692006000000 Аналитический метод	23.1

	использования территории						
10060	23:26-6.1293 6 Зона с особыми условиями использования территории		465485.07	1364578.94		692006000000 Аналитический метод	23.1
10061	23:26-6.1293 6 Зона с особыми условиями использования территории		465484.96	1364578.82		692006000000 Аналитический метод	23.1
10062	23:26-6.1293 6 Зона с особыми условиями использования территории		465484.83	1364578.72		692006000000 Аналитический метод	23.1
10063	23:26-6.1293 6 Зона с особыми условиями использования территории		465479.05	1364574.86		692006000000 Аналитический метод	23.1
10064	23:26-6.1293 6 Зона с особыми условиями использования территории		465469.24	1364559.82		692006000000 Аналитический метод	23.1
10065	23:26-6.1293 6 Зона с особыми условиями использования территории		465469.17	1364559.72		692006000000 Аналитический метод	23.1
10066	23:26-6.1293 6 Зона с особыми условиями использования территории		465469.08	1364559.64		692006000000 Аналитический метод	23.1
10067	23:26-6.1293 6 Зона с особыми условиями использования территории		465468.99	1364559.56		692006000000 Аналитический метод	23.1
10068	23:26-6.1293 6 Зона с особыми условиями использования территории		465454.44	1364548.98		692006000000 Аналитический метод	23.1
10069	23:26-6.1293 6 Зона с особыми условиями использования территории		465454.33	1364548.91		692006000000 Аналитический метод	23.1
10070	23:26-6.1293 6 Зона с особыми условиями использования территории		465454.22	1364548.86		692006000000 Аналитический метод	23.1
10071	23:26-6.1293 6 Зона с особыми условиями использования территории		465437.73	1364542.26		692006000000 Аналитический метод	23.1
10072	23:26-6.1293 6 Зона с особыми условиями		465421.21	1364533.67		692006000000 Аналитический метод	23.1

	использования территории						
10073	23:26-6.1293 6 Зона с особыми условиями использования территории		465407.39	1364527.09		692006000000 Аналитический метод	23.1
10074	23:26-6.1293 6 Зона с особыми условиями использования территории		465394.4	1364517.99		692006000000 Аналитический метод	23.1
10075	23:26-6.1293 6 Зона с особыми условиями использования территории		465384.6	1364502.32		692006000000 Аналитический метод	23.1
10076	23:26-6.1293 6 Зона с особыми условиями использования территории		465374.72	1364483.87		692006000000 Аналитический метод	23.1
10077	23:26-6.1293 6 Зона с особыми условиями использования территории		465369.44	1364471.34		692006000000 Аналитический метод	23.1
10078	23:26-6.1293 6 Зона с особыми условиями использования территории		465369.36	1364471.18		692006000000 Аналитический метод	23.1
10079	23:26-6.1293 6 Зона с особыми условиями использования территории		465354.8	1364449.35		692006000000 Аналитический метод	23.1
10080	23:26-6.1293 6 Зона с особыми условиями использования территории		465354.72	1364449.24		692006000000 Аналитический метод	23.1
10081	23:26-6.1293 6 Зона с особыми условиями использования территории		465354.63	1364449.15		692006000000 Аналитический метод	23.1
10082	23:26-6.1293 6 Зона с особыми условиями использования территории		465354.52	1364449.07		692006000000 Аналитический метод	23.1
10083	23:26-6.1293 6 Зона с особыми условиями использования территории		465354.4	1364449		692006000000 Аналитический метод	23.1
10084	23:26-6.1293 6 Зона с особыми условиями использования территории		465339.23	1364441.74		692006000000 Аналитический метод	23.1
10085	23:26-6.1293 6 Зона с особыми условиями		465324.71	1364433.17		692006000000 Аналитический метод	23.1

	использования территории						
10086	23:26-6.1293 6 Зона с особыми условиями использования территории		465324.6	1364433.11		692006000000 Аналитический метод	23.1
10087	23:26-6.1293 6 Зона с особыми условиями использования территории		465324.48	1364433.07		692006000000 Аналитический метод	23.1
10088	23:26-6.1293 6 Зона с особыми условиями использования территории		465304.03	1364427.13		692006000000 Аналитический метод	23.1
10089	23:26-6.1293 6 Зона с особыми условиями использования территории		465283	1364418.59		692006000000 Аналитический метод	23.1
10090	23:26-6.1293 6 Зона с особыми условиями использования территории		465271.26	1364410.76		692006000000 Аналитический метод	23.1
10091	23:26-6.1293 6 Зона с особыми условиями использования территории		465258.79	1364398.29		692006000000 Аналитический метод	23.1
10092	23:26-6.1293 6 Зона с особыми условиями использования территории		465254.18	1364393.02		692006000000 Аналитический метод	23.1
10093	23:26-6.1293 6 Зона с особыми условиями использования территории		465254.06	1364392.9		692006000000 Аналитический метод	23.1
10094	23:26-6.1293 6 Зона с особыми условиями использования территории		465253.91	1364392.8		692006000000 Аналитический метод	23.1
10095	23:26-6.1293 6 Зона с особыми условиями использования территории		465253.75	1364392.73		692006000000 Аналитический метод	23.1
10096	23:26-6.1293 6 Зона с особыми условиями использования территории		465253.58	1364392.69		692006000000 Аналитический метод	23.1
10097	23:26-6.1293 6 Зона с особыми условиями использования территории		465253.41	1364392.68		692006000000 Аналитический метод	23.1
10098	23:26-6.1293 6 Зона с особыми условиями		465253.23	1364392.7		692006000000 Аналитический метод	23.1

	использования территории						
10099	23:26-6.1293 6 Зона с особыми условиями использования территории		465253.07	1364392.75		692006000000 Аналитический метод	23.1
10100	23:26-6.1293 6 Зона с особыми условиями использования территории		465252.91	1364392.82		692006000000 Аналитический метод	23.1
10101	23:26-6.1293 6 Зона с особыми условиями использования территории		465252.77	1364392.93		692006000000 Аналитический метод	23.1
10102	23:26-6.1293 6 Зона с особыми условиями использования территории		465252.65	1364393.05		692006000000 Аналитический метод	23.1
10103	23:26-6.1293 6 Зона с особыми условиями использования территории		465252.55	1364393.2		692006000000 Аналитический метод	23.1
10104	23:26-6.1293 6 Зона с особыми условиями использования территории		465252.48	1364393.36		692006000000 Аналитический метод	23.1
10105	23:26-6.1293 6 Зона с особыми условиями использования территории		465252.44	1364393.53		692006000000 Аналитический метод	23.1
10106	23:26-6.1293 6 Зона с особыми условиями использования территории		465252.43	1364393.7		692006000000 Аналитический метод	23.1
10107	23:26-6.1293 6 Зона с особыми условиями использования территории		465252.45	1364393.87		692006000000 Аналитический метод	23.1
10108	23:26-6.1293 6 Зона с особыми условиями использования территории		465252.5	1364394.04		692006000000 Аналитический метод	23.1
10109	23:26-6.1293 6 Зона с особыми условиями использования территории		465252.57	1364394.2		692006000000 Аналитический метод	23.1
10110	23:26-6.1293 6 Зона с особыми условиями использования территории		465252.68	1364394.34		692006000000 Аналитический метод	23.1
10111	23:26-6.1293 6 Зона с особыми условиями		465257.35	1364399.68		692006000000 Аналитический метод	23.1

	использования территории						
10112	23:26-6.1293 6 Зона с особыми условиями использования территории		465269.92	1364412.25		692006000000 Аналитический метод	23.1
10113	23:26-6.1293 6 Зона с особыми условиями использования территории		465270.07	1364412.37		692006000000 Аналитический метод	23.1
10114	23:26-6.1293 6 Зона с особыми условиями использования территории		465282.06	1364420.36		692006000000 Аналитический метод	23.1
10115	23:26-6.1293 6 Зона с особыми условиями использования территории		465282.16	1364420.4		692006000000 Аналитический метод	23.1
10116	23:26-6.1293 6 Зона с особыми условиями использования территории		465303.32	1364429		692006000000 Аналитический метод	23.1
10117	23:26-6.1293 6 Зона с особыми условиями использования территории		465303.42	1364429.04		692006000000 Аналитический метод	23.1
10118	23:26-6.1293 6 Зона с особыми условиями использования территории		465323.8	1364434.95		692006000000 Аналитический метод	23.1
10119	23:26-6.1293 6 Зона с особыми условиями использования территории		465338.32	1364443.53		692006000000 Аналитический метод	23.1
10120	23:26-6.1293 6 Зона с особыми условиями использования территории		465353.29	1364450.69		692006000000 Аналитический метод	23.1
10121	23:26-6.1293 6 Зона с особыми условиями использования территории		465367.64	1364472.21		692006000000 Аналитический метод	23.1
10122	23:26-6.1293 6 Зона с особыми условиями использования территории		465372.93	1364484.77		692006000000 Аналитический метод	23.1
10123	23:26-6.1293 6 Зона с особыми условиями использования территории		465382.89	1364503.35		692006000000 Аналитический метод	23.1
10124	23:26-6.1293 6 Зона с особыми условиями		465392.81	1364519.23		692006000000 Аналитический метод	23.1

	использования территории						
10125	23:26-6.1293 6 Зона с особыми условиями использования территории		465392.89	1364519.33		692006000000 Аналитический метод	23.1
10126	23:26-6.1293 6 Зона с особыми условиями использования территории		465392.98	1364519.43		692006000000 Аналитический метод	23.1
10127	23:26-6.1293 6 Зона с особыми условиями использования территории		465393.08	1364519.51		692006000000 Аналитический метод	23.1
10128	23:26-6.1293 6 Зона с особыми условиями использования территории		465406.37	1364528.81		692006000000 Аналитический метод	23.1
10129	23:26-6.1293 6 Зона с особыми условиями использования территории		465406.46	1364528.86		692006000000 Аналитический метод	23.1
10130	23:26-6.1293 6 Зона с особыми условиями использования территории		465420.33	1364535.47		692006000000 Аналитический метод	23.1
10131	23:26-6.1293 6 Зона с особыми условиями использования территории		465436.94	1364544.1		692006000000 Аналитический метод	23.1
10132	23:26-6.1293 6 Зона с особыми условиями использования территории		465453.36	1364550.67		692006000000 Аналитический метод	23.1
10133	23:26-6.1293 6 Зона с особыми условиями использования территории		465467.67	1364561.07		692006000000 Аналитический метод	23.1
10134	23:26-6.1293 6 Зона с особыми условиями использования территории		465477.49	1364576.13		692006000000 Аналитический метод	23.1
10135	23:26-6.1293 6 Зона с особыми условиями использования территории		465477.57	1364576.24		692006000000 Аналитический метод	23.1
10136	23:26-6.1293 6 Зона с особыми условиями использования территории		465477.66	1364576.33		692006000000 Аналитический метод	23.1
10137	23:26-6.1293 6 Зона с особыми условиями		465477.77	1364576.41		692006000000 Аналитический метод	23.1

	использования территории						
10138	23:26-6.1293 6 Зона с особыми условиями использования территории		465483.37	1364580.14		692006000000 Аналитический метод	23.1
10139	23:26-6.1293 6 Зона с особыми условиями использования территории		465485.95	1364594.98		692006000000 Аналитический метод	23.1
10140	23:26-6.1293 6 Зона с особыми условиями использования территории		465488.59	1364606.89		692006000000 Аналитический метод	23.1
10141	23:26-6.1293 6 Зона с особыми условиями использования территории		465488.62	1364607		692006000000 Аналитический метод	23.1
10142	23:26-6.1293 6 Зона с особыми условиями использования территории		465493.93	1364622.25		692006000000 Аналитический метод	23.1
10143	23:26-6.1293 6 Зона с особыми условиями использования территории		465501.21	1364640.77		692006000000 Аналитический метод	23.1
10144	23:26-6.1293 6 Зона с особыми условиями использования территории		465501.25	1364640.87		692006000000 Аналитический метод	23.1
10145	23:26-6.1293 6 Зона с особыми условиями использования территории		465501.31	1364640.97		692006000000 Аналитический метод	23.1
10146	23:26-6.1293 6 Зона с особыми условиями использования территории		465511.21	1364655.48		692006000000 Аналитический метод	23.1
10147	23:26-6.1293 6 Зона с особыми условиями использования территории		465518.4	1364668.56		692006000000 Аналитический метод	23.1
10148	23:26-6.1293 6 Зона с особыми условиями использования территории		465522.93	1364685.37		692006000000 Аналитический метод	23.1
10149	23:26-6.1293 6 Зона с особыми условиями использования территории		465519.07	1364698.22		692006000000 Аналитический метод	23.1
10150	23:26-6.1293 6 Зона с особыми условиями		465511.2	1364711.99		692006000000 Аналитический метод	23.1

	использования территории						
10151	23:26-6.1293 6 Зона с особыми условиями использования территории		465503.23	1364724.62		692006000000 Аналитический метод	23.1
10152	23:26-6.1293 6 Зона с особыми условиями использования территории		465496.58	1364737.92		692006000000 Аналитический метод	23.1
10153	23:26-6.1293 6 Зона с особыми условиями использования территории		465490.63	1364752.47		692006000000 Аналитический метод	23.1
10154	23:26-6.1293 6 Зона с особыми условиями использования территории		465490.58	1364752.61		692006000000 Аналитический метод	23.1
10155	23:26-6.1293 6 Зона с особыми условиями использования территории		465490.56	1364752.76		692006000000 Аналитический метод	23.1
10156	23:26-6.1293 6 Зона с особыми условиями использования территории		465490.56	1364752.9		692006000000 Аналитический метод	23.1
10157	23:26-6.1293 6 Зона с особыми условиями использования территории		465491.22	1364765.47		692006000000 Аналитический метод	23.1
10158	23:26-6.1293 6 Зона с особыми условиями использования территории		465491.24	1364765.62		692006000000 Аналитический метод	23.1
10159	23:26-6.1293 6 Зона с особыми условиями использования территории		465491.28	1364765.77		692006000000 Аналитический метод	23.1
10160	23:26-6.1293 6 Зона с особыми условиями использования территории		465491.34	1364765.9		692006000000 Аналитический метод	23.1
10161	23:26-6.1293 6 Зона с особыми условиями использования территории		465498.63	1364779.16		692006000000 Аналитический метод	23.1
10162	23:26-6.1293 6 Зона с особыми условиями использования территории		465507.07	1364793.43		692006000000 Аналитический метод	23.1
10163	23:26-6.1293 6 Зона с особыми условиями		465505.81	1364807.25		692006000000 Аналитический метод	23.1

	использования территории						
10164	23:26-6.1293 6 Зона с особыми условиями использования территории		465494.27	1364816.87		692006000000 Аналитический метод	23.1
10165	23:26-6.1293 6 Зона с особыми условиями использования территории		465479.1	1364826.76		692006000000 Аналитический метод	23.1
10166	23:26-6.1293 6 Зона с особыми условиями использования территории		465479.01	1364826.83		692006000000 Аналитический метод	23.1
10167	23:26-6.1293 6 Зона с особыми условиями использования территории		465478.92	1364826.91		692006000000 Аналитический метод	23.1
10168	23:26-6.1293 6 Зона с особыми условиями использования территории		465467.68	1364838.82		692006000000 Аналитический метод	23.1
10169	23:26-6.1293 6 Зона с особыми условиями использования территории		465467.55	1364838.98		692006000000 Аналитический метод	23.1
10170	23:26-6.1293 6 Зона с особыми условиями использования территории		465458.29	1364854.2		692006000000 Аналитический метод	23.1
10171	23:26-6.1293 6 Зона с особыми условиями использования территории		465458.23	1364854.32		692006000000 Аналитический метод	23.1
10172	23:26-6.1293 6 Зона с особыми условиями использования территории		465458.18	1364854.44		692006000000 Аналитический метод	23.1
10173	23:26-6.1293 6 Зона с особыми условиями использования территории		465458.15	1364854.57		692006000000 Аналитический метод	23.1
10174	23:26-6.1293 6 Зона с особыми условиями использования территории		465455.51	1364872.43		692006000000 Аналитический метод	23.1
10175	23:26-6.1293 6 Зона с особыми условиями использования территории		465455.5	1364872.6		692006000000 Аналитический метод	23.1
10176	23:26-6.1293 6 Зона с особыми условиями		465456.16	1364906.39		692006000000 Аналитический метод	23.1

	использования территории						
10177	23:26-6.1293 6 Зона с особыми условиями использования территории		465458.15	1364931.53		692006000000 Аналитический метод	23.1
10178	23:26-6.1293 6 Зона с особыми условиями использования территории		465458.16	1364931.65		692006000000 Аналитический метод	23.1
10179	23:26-6.1293 6 Зона с особыми условиями использования территории		465464.1	1364960.03		692006000000 Аналитический метод	23.1
10180	23:26-6.1293 6 Зона с особыми условиями использования территории		465465.66	1364980.32		692006000000 Аналитический метод	23.1
10181	23:26-6.1293 6 Зона с особыми условиями использования территории		465451.13	1364974.26		692006000000 Аналитический метод	23.1
10182	23:26-6.1293 6 Зона с особыми условиями использования территории		465435.4	1364957.23		692006000000 Аналитический метод	23.1
10183	23:26-6.1293 6 Зона с особыми условиями использования территории		465395	1364920.13		692006000000 Аналитический метод	23.1
10184	23:26-6.1293 6 Зона с особыми условиями использования территории		465366.49	1364898.24		692006000000 Аналитический метод	23.1
10185	23:26-6.1293 6 Зона с особыми условиями использования территории		465366.33	1364898.14		692006000000 Аналитический метод	23.1
10186	23:26-6.1293 6 Зона с особыми условиями использования территории		465336.57	1364882.93		692006000000 Аналитический метод	23.1
10187	23:26-6.1293 6 Зона с особыми условиями использования территории		465336.44	1364882.88		692006000000 Аналитический метод	23.1
10188	23:26-6.1293 6 Зона с особыми условиями использования территории		465308	1364872.96		692006000000 Аналитический метод	23.1
10189	23:26-6.1293 6 Зона с особыми условиями		465307.81	1364872.91		692006000000 Аналитический метод	23.1

	использования территории						
10190	23:26-6.1293 6 Зона с особыми условиями использования территории		465283.99	1364869.6		692006000000 Аналитический метод	23.1
10191	23:26-6.1293 6 Зона с особыми условиями использования территории		465283.88	1364869.59		692006000000 Аналитический метод	23.1
10192	23:26-6.1293 6 Зона с особыми условиями использования территории		465283.77	1364869.6		692006000000 Аналитический метод	23.1
10193	23:26-6.1293 6 Зона с особыми условиями использования территории		465251.3	1364872.25		692006000000 Аналитический метод	23.1
10194	23:26-6.1293 6 Зона с особыми условиями использования территории		465233.62	1364874.87		692006000000 Аналитический метод	23.1
10195	23:26-6.1293 6 Зона с особыми условиями использования территории		465218.72	1364871.63		692006000000 Аналитический метод	23.1
10196	23:26-6.1293 6 Зона с особыми условиями использования территории		465202.97	1364863.1		692006000000 Аналитический метод	23.1
10197	23:26-6.1293 6 Зона с особыми условиями использования территории		465202.82	1364863.03		692006000000 Аналитический метод	23.1
10198	23:26-6.1293 6 Зона с особыми условиями использования территории		465202.65	1364862.99		692006000000 Аналитический метод	23.1
10199	23:26-6.1293 6 Зона с особыми условиями использования территории		465190.15	1364861.02		692006000000 Аналитический метод	23.1
10200	23:26-6.1293 6 Зона с особыми условиями использования территории		465079.74	1364829.28		692006000000 Аналитический метод	23.1
10201	23:26-6.1293 6 Зона с особыми условиями использования территории		465079.57	1364829.25		692006000000 Аналитический метод	23.1
10202	23:26-6.1293 6 Зона с особыми условиями		465079.4	1364829.25		692006000000 Аналитический метод	23.1

	использования территории						
10203	23:26-6.1293 6 Зона с особыми условиями использования территории		465079.23	1364829.27		692006000000 Аналитический метод	23.1
10204	23:26-6.1293 6 Зона с особыми условиями использования территории		465079.07	1364829.33		692006000000 Аналитический метод	23.1
10205	23:26-6.1293 6 Зона с особыми условиями использования территории		465078.91	1364829.41		692006000000 Аналитический метод	23.1
10206	23:26-6.1293 6 Зона с особыми условиями использования территории		465078.78	1364829.51		692006000000 Аналитический метод	23.1
10207	23:26-6.1293 6 Зона с особыми условиями использования территории		465078.66	1364829.64		692006000000 Аналитический метод	23.1
10208	23:26-6.1293 6 Зона с особыми условиями использования территории		465078.57	1364829.79		692006000000 Аналитический метод	23.1
10209	23:26-6.1293 6 Зона с особыми условиями использования территории		465078.51	1364829.95		692006000000 Аналитический метод	23.1
10210	23:26-6.1293 6 Зона с особыми условиями использования территории		465078.47	1364830.12		692006000000 Аналитический метод	23.1
10211	23:26-6.1293 6 Зона с особыми условиями использования территории		465078.47	1364830.29		692006000000 Аналитический метод	23.1
10212	23:26-6.1293 6 Зона с особыми условиями использования территории		465078.48	1364830.44		692006000000 Аналитический метод	23.1
10213	23:26-6.1293 6 Зона с особыми условиями использования территории		465078.53	1364830.59		692006000000 Аналитический метод	23.1
10214	23:26-6.1293 6 Зона с особыми условиями использования территории		465078.59	1364830.73		692006000000 Аналитический метод	23.1
10215	23:26-6.1293 6 Зона с особыми условиями		465078.68	1364830.86		692006000000 Аналитический метод	23.1

	использования территории						
10216	23:26-6.1293 6 Зона с особыми условиями использования территории		465078.78	1364830.98		692006000000 Аналитический метод	23.1
10217	23:26-6.1293 6 Зона с особыми условиями использования территории		465078.91	1364831.07		692006000000 Аналитический метод	23.1
10218	23:26-6.1293 6 Зона с особыми условиями использования территории		465079.04	1364831.15		692006000000 Аналитический метод	23.1
10219	23:26-6.1293 6 Зона с особыми условиями использования территории		465079.19	1364831.2		692006000000 Аналитический метод	23.1
10220	23:26-6.1293 6 Зона с особыми условиями использования территории		465189.65	1364862.95		692006000000 Аналитический метод	23.1
10221	23:26-6.1293 6 Зона с особыми условиями использования территории		465189.77	1364862.98		692006000000 Аналитический метод	23.1
10222	23:26-6.1293 6 Зона с особыми условиями использования территории		465202.17	1364864.94		692006000000 Аналитический метод	23.1
10223	23:26-6.1293 6 Зона с особыми условиями использования территории		465217.89	1364873.46		692006000000 Аналитический метод	23.1
10224	23:26-6.1293 6 Зона с особыми условиями использования территории		465218.02	1364873.51		692006000000 Аналитический метод	23.1
10225	23:26-6.1293 6 Зона с особыми условиями использования территории		465218.16	1364873.55		692006000000 Аналитический метод	23.1
10226	23:26-6.1293 6 Зона с особыми условиями использования территории		465233.37	1364876.86		692006000000 Аналитический метод	23.1
10227	23:26-6.1293 6 Зона с особыми условиями использования территории		465233.49	1364876.88		692006000000 Аналитический метод	23.1
10228	23:26-6.1293 6 Зона с особыми условиями		465233.61	1364876.88		692006000000 Аналитический метод	23.1

	использования территории						
10229	23:26-6.1293 6 Зона с особыми условиями использования территории		465233.73	1364876.87		692006000000 Аналитический метод	23.1
10230	23:26-6.1293 6 Зона с особыми условиями использования территории		465251.56	1364874.23		692006000000 Аналитический метод	23.1
10231	23:26-6.1293 6 Зона с особыми условиями использования территории		465283.83	1364871.6		692006000000 Аналитический метод	23.1
10232	23:26-6.1293 6 Зона с особыми условиями использования территории		465307.43	1364874.88		692006000000 Аналитический метод	23.1
10233	23:26-6.1293 6 Зона с особыми условиями использования территории		465335.72	1364884.74		692006000000 Аналитический метод	23.1
10234	23:26-6.1293 6 Зона с особыми условиями использования территории		465365.34	1364899.88		692006000000 Аналитический метод	23.1
10235	23:26-6.1293 6 Зона с особыми условиями использования территории		465393.68	1364921.63		692006000000 Аналитический метод	23.1
10236	23:26-6.1293 6 Зона с особыми условиями использования территории		465433.96	1364958.61		692006000000 Аналитический метод	23.1
10237	23:26-6.1293 6 Зона с особыми условиями использования территории		465449.81	1364975.78		692006000000 Аналитический метод	23.1
10238	23:26-6.1293 6 Зона с особыми условиями использования территории		465449.91	1364975.88		692006000000 Аналитический метод	23.1
10239	23:26-6.1293 6 Зона с особыми условиями использования территории		465450.03	1364975.96		692006000000 Аналитический метод	23.1
10240	23:26-6.1293 6 Зона с особыми условиями использования территории		465450.16	1364976.03		692006000000 Аналитический метод	23.1
10241	23:26-6.1293 6 Зона с особыми условиями		465465.84	1364982.56		692006000000 Аналитический метод	23.1

	использования территории						
10242	23:26-6.1293 6 Зона с особыми условиями использования территории		465466.06	1364985.48		692006000000 Аналитический метод	23.1
10243	23:26-6.1293 6 Зона с особыми условиями использования территории		465442	1364984.03		692006000000 Аналитический метод	23.1
10244	23:26-6.1293 6 Зона с особыми условиями использования территории		465441.86	1364984.03		692006000000 Аналитический метод	23.1
10245	23:26-6.1293 6 Зона с особыми условиями использования территории		465441.72	1364984.05		692006000000 Аналитический метод	23.1
10246	23:26-6.1293 6 Зона с особыми условиями использования территории		465424.45	1364988.04		692006000000 Аналитический метод	23.1
10247	23:26-6.1293 6 Зона с особыми условиями использования территории		465411.93	1364991.99		692006000000 Аналитический метод	23.1
10248	23:26-6.1293 6 Зона с особыми условиями использования территории		465388.88	1364996.6		692006000000 Аналитический метод	23.1
10249	23:26-6.1293 6 Зона с особыми условиями использования территории		465375.7	1364997.92		692006000000 Аналитический метод	23.1
10250	23:26-6.1293 6 Зона с особыми условиями использования территории		465375.59	1364997.94		692006000000 Аналитический метод	23.1
10251	23:26-6.1293 6 Зона с особыми условиями использования территории		465375.48	1364997.97		692006000000 Аналитический метод	23.1
10252	23:26-6.1293 6 Зона с особыми условиями использования территории		465363.63	1365001.92		692006000000 Аналитический метод	23.1
10253	23:26-6.1293 6 Зона с особыми условиями использования территории		465348.53	1365005.2		692006000000 Аналитический метод	23.1
10254	23:26-6.1293 6 Зона с особыми условиями		465333.48	1365006.51		692006000000 Аналитический метод	23.1

	использования территории						
10255	23:26-6.1293 6 Зона с особыми условиями использования территории		465315.8	1365004.55		692006000000 Аналитический метод	23.1
10256	23:26-6.1293 6 Зона с особыми условиями использования территории		465294.71	1364998.61		692006000000 Аналитический метод	23.1
10257	23:26-6.1293 6 Зона с особыми условиями использования территории		465294.57	1364998.59		692006000000 Аналитический метод	23.1
10258	23:26-6.1293 6 Зона с особыми условиями использования территории		465274.66	1364995.93		692006000000 Аналитический метод	23.1
10259	23:26-6.1293 6 Зона с особыми условиями использования территории		465255.41	1364994.61		692006000000 Аналитический метод	23.1
10260	23:26-6.1293 6 Зона с особыми условиями использования территории		465236.89	1364994.61		692006000000 Аналитический метод	23.1
10261	23:26-6.1293 6 Зона с особыми условиями использования территории		465236.77	1364994.61		692006000000 Аналитический метод	23.1
10262	23:26-6.1293 6 Зона с особыми условиями использования территории		465236.66	1364994.64		692006000000 Аналитический метод	23.1
10263	23:26-6.1293 6 Зона с особыми условиями использования территории		465236.54	1364994.67		692006000000 Аналитический метод	23.1
10264	23:26-6.1293 6 Зона с особыми условиями использования территории		465218.68	1365001.29		692006000000 Аналитический метод	23.1
10265	23:26-6.1293 6 Зона с особыми условиями использования территории		465218.56	1365001.34		692006000000 Аналитический метод	23.1
10266	23:26-6.1293 6 Зона с особыми условиями использования территории		465218.45	1365001.41		692006000000 Аналитический метод	23.1
10267	23:26-6.1293 6 Зона с особыми условиями		465218.34	1365001.5		692006000000 Аналитический метод	23.1

	использования территории						
10268	23:26-6.1293 6 Зона с особыми условиями использования территории		465203.79	1365015.39		692006000000 Аналитический метод	23.1
10269	23:26-6.1293 6 Зона с особыми условиями использования территории		465203.66	1365015.54		692006000000 Аналитический метод	23.1
10270	23:26-6.1293 6 Зона с особыми условиями использования территории		465193.15	1365030.65		692006000000 Аналитический метод	23.1
10271	23:26-6.1293 6 Зона с особыми условиями использования территории		465183.32	1365039.17		692006000000 Аналитический метод	23.1
10272	23:26-6.1293 6 Зона с особыми условиями использования территории		465183.21	1365039.28		692006000000 Аналитический метод	23.1
10273	23:26-6.1293 6 Зона с особыми условиями использования территории		465183.13	1365039.4		692006000000 Аналитический метод	23.1
10274	23:26-6.1293 6 Зона с особыми условиями использования территории		465183.06	1365039.53		692006000000 Аналитический метод	23.1
10275	23:26-6.1293 6 Зона с особыми условиями использования территории		465183.01	1365039.67		692006000000 Аналитический метод	23.1
10276	23:26-6.1293 6 Зона с особыми условиями использования территории		465182.98	1365039.82		692006000000 Аналитический метод	23.1
10277	23:26-6.1293 6 Зона с особыми условиями использования территории		465182.98	1365039.97		692006000000 Аналитический метод	23.1
10278	23:26-6.1293 6 Зона с особыми условиями использования территории		465183	1365040.14		692006000000 Аналитический метод	23.1
10279	23:26-6.1293 6 Зона с особыми условиями использования территории		465183.05	1365040.31		692006000000 Аналитический метод	23.1
10280	23:26-6.1293 6 Зона с особыми условиями		465183.13	1365040.46		692006000000 Аналитический метод	23.1

	использования территории						
10281	23:26-6.1293 6 Зона с особыми условиями использования территории		465183.23	1365040.6		692006000000 Аналитический метод	23.1
10282	23:26-6.1293 6 Зона с особыми условиями использования территории		465183.36	1365040.71		692006000000 Аналитический метод	23.1
10283	23:26-6.1293 6 Зона с особыми условиями использования территории		465183.5	1365040.81		692006000000 Аналитический метод	23.1
10284	23:26-6.1293 6 Зона с особыми условиями использования территории		465183.66	1365040.88		692006000000 Аналитический метод	23.1
10285	23:26-6.1293 6 Зона с особыми условиями использования территории		465183.83	1365040.91		692006000000 Аналитический метод	23.1
10286	23:26-6.1293 6 Зона с особыми условиями использования территории		465184	1365040.93		692006000000 Аналитический метод	23.1
10287	23:26-6.1293 6 Зона с особыми условиями использования территории		465184.17	1365040.91		692006000000 Аналитический метод	23.1
10288	23:26-6.1293 6 Зона с особыми условиями использования территории		465184.34	1365040.86		692006000000 Аналитический метод	23.1
10289	23:26-6.1293 6 Зона с особыми условиями использования территории		465184.49	1365040.78		692006000000 Аналитический метод	23.1
10290	23:26-6.1293 6 Зона с особыми условиями использования территории		465184.63	1365040.68		692006000000 Аналитический метод	23.1
10291	23:26-6.1293 6 Зона с особыми условиями использования территории		465194.55	1365032.08		692006000000 Аналитический метод	23.1
10292	23:26-6.1293 6 Зона с особыми условиями использования территории		465194.64	1365031.99		692006000000 Аналитический метод	23.1
10293	23:26-6.1293 6 Зона с особыми условиями		465194.72	1365031.9		692006000000 Аналитический метод	23.1

	использования территории						
10294	23:26-6.1293 6 Зона с особыми условиями использования территории		465205.24	1365016.77		692006000000 Аналитический метод	23.1
10295	23:26-6.1293 6 Зона с особыми условиями использования территории		465219.57	1365003.09		692006000000 Аналитический метод	23.1
10296	23:26-6.1293 6 Зона с особыми условиями использования территории		465237.07	1364996.61		692006000000 Аналитический метод	23.1
10297	23:26-6.1293 6 Зона с особыми условиями использования территории		465255.38	1364996.61		692006000000 Аналитический метод	23.1
10298	23:26-6.1293 6 Зона с особыми условиями использования территории		465274.49	1364997.93		692006000000 Аналитический метод	23.1
10299	23:26-6.1293 6 Зона с особыми условиями использования территории		465294.24	1365000.56		692006000000 Аналитический метод	23.1
10300	23:26-6.1293 6 Зона с особыми условиями использования территории		465315.34	1365006.49		692006000000 Аналитический метод	23.1
10301	23:26-6.1293 6 Зона с особыми условиями использования территории		465315.5	1365006.52		692006000000 Аналитический метод	23.1
10302	23:26-6.1293 6 Зона с особыми условиями использования территории		465333.35	1365008.51		692006000000 Аналитический метод	23.1
10303	23:26-6.1293 6 Зона с особыми условиями использования территории		465333.55	1365008.51		692006000000 Аналитический метод	23.1
10304	23:26-6.1293 6 Зона с особыми условиями использования территории		465348.77	1365007.19		692006000000 Аналитический метод	23.1
10305	23:26-6.1293 6 Зона с особыми условиями использования территории		465348.89	1365007.17		692006000000 Аналитический метод	23.1
10306	23:26-6.1293 6 Зона с особыми условиями		465364.1	1365003.86		692006000000 Аналитический метод	23.1

	использования территории						
10307	23:26-6.1293 6 Зона с особыми условиями использования территории		465376.01	1364999.9		692006000000 Аналитический метод	23.1
10308	23:26-6.1293 6 Зона с особыми условиями использования территории		465389.22	1364998.57		692006000000 Аналитический метод	23.1
10309	23:26-6.1293 6 Зона с особыми условиями использования территории		465412.37	1364993.94		692006000000 Аналитический метод	23.1
10310	23:26-6.1293 6 Зона с особыми условиями использования территории		465425.01	1364989.96		692006000000 Аналитический метод	23.1
10311	23:26-6.1293 6 Зона с особыми условиями использования территории		465442.03	1364986.03		692006000000 Аналитический метод	23.1
10312	23:26-6.1293 6 Зона с особыми условиями использования территории		465466.83	1364987.53		692006000000 Аналитический метод	23.1
10313	23:26-6.1293 6 Зона с особыми условиями использования территории		466425.54	1367285.77		692006000000 Аналитический метод	23.1
10314	23:26-6.1293 6 Зона с особыми условиями использования территории		466351.56	1367303.89		692006000000 Аналитический метод	23.1
10315	23:26-6.1293 6 Зона с особыми условиями использования территории		466338.18	1367307.5		692006000000 Аналитический метод	23.1
10316	23:26-6.1293 6 Зона с особыми условиями использования территории		466273.56	1367326.27		692006000000 Аналитический метод	23.1
10317	23:26-6.1293 6 Зона с особыми условиями использования территории		466264.15	1367329.27		692006000000 Аналитический метод	23.1
10318	23:26-6.1293 6 Зона с особыми условиями использования территории		466258.71	1367331.47		692006000000 Аналитический метод	23.1
10319	23:26-6.1293 6 Зона с особыми условиями		466251.66	1367334.83		692006000000 Аналитический метод	23.1

	использования территории						
10320	23:26-6.1293 6 Зона с особыми условиями использования территории		466231.76	1367344.79		692006000000 Аналитический метод	23.1
10321	23:26-6.1293 6 Зона с особыми условиями использования территории		466225.27	1367348.16		692006000000 Аналитический метод	23.1
10322	23:26-6.1293 6 Зона с особыми условиями использования территории		466220.4	1367350.91		692006000000 Аналитический метод	23.1
10323	23:26-6.1293 6 Зона с особыми условиями использования территории		466212.2	1367356.06		692006000000 Аналитический метод	23.1
10324	23:26-6.1293 6 Зона с особыми условиями использования территории		466181.36	1367376.17		692006000000 Аналитический метод	23.1
10325	23:26-6.1293 6 Зона с особыми условиями использования территории		466175.07	1367380.64		692006000000 Аналитический метод	23.1
10326	23:26-6.1293 6 Зона с особыми условиями использования территории		466170.64	1367384.44		692006000000 Аналитический метод	23.1
10327	23:26-6.1293 6 Зона с особыми условиями использования территории		466163.71	1367391.41		692006000000 Аналитический метод	23.1
10328	23:26-6.1293 6 Зона с особыми условиями использования территории		466114.75	1367442.77		692006000000 Аналитический метод	23.1
10329	23:26-6.1293 6 Зона с особыми условиями использования территории		466108.03	1367449.97		692006000000 Аналитический метод	23.1
10330	23:26-6.1293 6 Зона с особыми условиями использования территории		466103.27	1367455.49		692006000000 Аналитический метод	23.1
10331	23:26-6.1293 6 Зона с особыми условиями использования территории		466073.8	1367491.82		692006000000 Аналитический метод	23.1
10332	23:26-6.1293 6 Зона с особыми условиями		466070.11	1367496.47		692006000000 Аналитический метод	23.1

	использования территории						
10333	23:26-6.1293 6 Зона с особыми условиями использования территории		466066.55	1367501.21		692006000000 Аналитический метод	23.1
10334	23:26-6.1293 6 Зона с особыми условиями использования территории		466061.33	1367509.15		692006000000 Аналитический метод	23.1
10335	23:26-6.1293 6 Зона с особыми условиями использования территории		466056.43	1367517.27		692006000000 Аналитический метод	23.1
10336	23:26-6.1293 6 Зона с особыми условиями использования территории		466053.81	1367522.25		692006000000 Аналитический метод	23.1
10337	23:26-6.1293 6 Зона с особыми условиями использования территории		466052.4	1367525.7		692006000000 Аналитический метод	23.1
10338	23:26-6.1293 6 Зона с особыми условиями использования территории		466051.43	1367529.32		692006000000 Аналитический метод	23.1
10339	23:26-6.1293 6 Зона с особыми условиями использования территории		466050.77	1367533.05		692006000000 Аналитический метод	23.1
10340	23:26-6.1293 6 Зона с особыми условиями использования территории		466049.14	1367546.34		692006000000 Аналитический метод	23.1
10341	23:26-6.1293 6 Зона с особыми условиями использования территории		466048.25	1367552		692006000000 Аналитический метод	23.1
10342	23:26-6.1293 6 Зона с особыми условиями использования территории		466047.39	1367555.69		692006000000 Аналитический метод	23.1
10343	23:26-6.1293 6 Зона с особыми условиями использования территории		466045.69	1367561.12		692006000000 Аналитический метод	23.1
10344	23:26-6.1293 6 Зона с особыми условиями использования территории		466041.1	1367573.62		692006000000 Аналитический метод	23.1
10345	23:26-6.1293 6 Зона с особыми условиями		466035.6	1367587.82		692006000000 Аналитический метод	23.1

	использования территории						
10346	23:26-6.1293 6 Зона с особыми условиями использования территории		466031.69	1367596.99		692006000000 Аналитический метод	23.1
10347	23:26-6.1293 6 Зона с особыми условиями использования территории		466016.39	1367631.64		692006000000 Аналитический метод	23.1
10348	23:26-6.1293 6 Зона с особыми условиями использования территории		466014.13	1367637.17		692006000000 Аналитический метод	23.1
10349	23:26-6.1293 6 Зона с особыми условиями использования территории		466012.23	1367642.81		692006000000 Аналитический метод	23.1
10350	23:26-6.1293 6 Зона с особыми условиями использования территории		466011.23	1367646.65		692006000000 Аналитический метод	23.1
10351	23:26-6.1293 6 Зона с особыми условиями использования территории		466009.92	1367652.49		692006000000 Аналитический метод	23.1
10352	23:26-6.1293 6 Зона с особыми условиями использования территории		466003.86	1367681.81		692006000000 Аналитический метод	23.1
10353	23:26-6.1293 6 Зона с особыми условиями использования территории		466001.72	1367691.55		692006000000 Аналитический метод	23.1
10354	23:26-6.1293 6 Зона с особыми условиями использования территории		465999.38	1367700.94		692006000000 Аналитический метод	23.1
10355	23:26-6.1293 6 Зона с особыми условиями использования территории		465992.02	1367729.02		692006000000 Аналитический метод	23.1
10356	23:26-6.1293 6 Зона с особыми условиями использования территории		465989.79	1367738.42		692006000000 Аналитический метод	23.1
10357	23:26-6.1293 6 Зона с особыми условиями использования территории		465989.11	1367742.23		692006000000 Аналитический метод	23.1
10358	23:26-6.1293 6 Зона с особыми условиями		465988.34	1367747.99		692006000000 Аналитический метод	23.1

	использования территории						
10359	23:26-6.1293 6 Зона с особыми условиями использования территории		465986.56	1367765.38		692006000000 Аналитический метод	23.1
10360	23:26-6.1293 6 Зона с особыми условиями использования территории		465985.54	1367776.98		692006000000 Аналитический метод	23.1
10361	23:26-6.1293 6 Зона с особыми условиями использования территории		465985.12	1367786.83		692006000000 Аналитический метод	23.1
10362	23:26-6.1293 6 Зона с особыми условиями использования территории		465984.5	1367828.37		692006000000 Аналитический метод	23.1
10363	23:26-6.1293 6 Зона с особыми условиями использования территории		465984.73	1367843.7		692006000000 Аналитический метод	23.1
10364	23:26-6.1293 6 Зона с особыми условиями использования территории		465986.06	1367903.69		692006000000 Аналитический метод	23.1
10365	23:26-6.1293 6 Зона с особыми условиями использования территории		465986.04	1367909.67		692006000000 Аналитический метод	23.1
10366	23:26-6.1293 6 Зона с особыми условиями использования территории		465985.65	1367915.17		692006000000 Аналитический метод	23.1
10367	23:26-6.1293 6 Зона с особыми условиями использования территории		465985.15	1367918.21		692006000000 Аналитический метод	23.1
10368	23:26-6.1293 6 Зона с особыми условиями использования территории		465984.19	1367921.96		692006000000 Аналитический метод	23.1
10369	23:26-6.1293 6 Зона с особыми условиями использования территории		465981.71	1367929.33		692006000000 Аналитический метод	23.1
10370	23:26-6.1293 6 Зона с особыми условиями использования территории		465962.65	1367980.62		692006000000 Аналитический метод	23.1
10371	23:26-6.1293 6 Зона с особыми условиями		465960.45	1367986.03		692006000000 Аналитический метод	23.1

	использования территории						
10372	23:26-6.1293 6 Зона с особыми условиями использования территории		465957.85	1367991.24		692006000000 Аналитический метод	23.1
10373	23:26-6.1293 6 Зона с особыми условиями использования территории		465955.83	1367994.57		692006000000 Аналитический метод	23.1
10374	23:26-6.1293 6 Зона с особыми условиями использования территории		465952.58	1367999.47		692006000000 Аналитический метод	23.1
10375	23:26-6.1293 6 Зона с особыми условиями использования территории		465931.38	1368030.13		692006000000 Аналитический метод	23.1
10376	23:26-6.1293 6 Зона с особыми условиями использования территории		465926.81	1368036.48		692006000000 Аналитический метод	23.1
10377	23:26-6.1293 6 Зона с особыми условиями использования территории		465923.1	1368040.98		692006000000 Аналитический метод	23.1
10378	23:26-6.1293 6 Зона с особыми условиями использования территории		465918.99	1368044.95		692006000000 Аналитический метод	23.1
10379	23:26-6.1293 6 Зона с особыми условиями использования территории		465911.66	1368051.12		692006000000 Аналитический метод	23.1
10380	23:26-6.1293 6 Зона с особыми условиями использования территории		465890.75	1368068.01		692006000000 Аналитический метод	23.1
10381	23:26-6.1293 6 Зона с особыми условиями использования территории		465881.48	1368074.95		692006000000 Аналитический метод	23.1
10382	23:26-6.1293 6 Зона с особыми условиями использования территории		465853.09	1368095.09		692006000000 Аналитический метод	23.1
10383	23:26-6.1293 6 Зона с особыми условиями использования территории		465848.25	1368098.26		692006000000 Аналитический метод	23.1
10384	23:26-6.1293 6 Зона с особыми условиями		465843.16	1368101.11		692006000000 Аналитический метод	23.1

	использования территории						
10385	23:26-6.1293 6 Зона с особыми условиями использования территории		465834.35	1368105.36		692006000000 Аналитический метод	23.1
10386	23:26-6.1293 6 Зона с особыми условиями использования территории		465796.91	1368122.55		692006000000 Аналитический метод	23.1
10387	23:26-6.1293 6 Зона с особыми условиями использования территории		465693.32	1367949.1		692006000000 Аналитический метод	23.1
10388	23:26-6.1293 6 Зона с особыми условиями использования территории		465639.41	1367860.14		692006000000 Аналитический метод	23.1
10389	23:26-6.1293 6 Зона с особыми условиями использования территории		465619.9	1367827.06		692006000000 Аналитический метод	23.1
10390	23:26-6.1293 6 Зона с особыми условиями использования территории		465607.29	1367806.5		692006000000 Аналитический метод	23.1
10391	23:26-6.1293 6 Зона с особыми условиями использования территории		465594.72	1367788.64		692006000000 Аналитический метод	23.1
10392	23:26-6.1293 6 Зона с особыми условиями использования территории		465594.64	1367788.53		692006000000 Аналитический метод	23.1
10393	23:26-6.1293 6 Зона с особыми условиями использования территории		465594.53	1367788.44		692006000000 Аналитический метод	23.1
10394	23:26-6.1293 6 Зона с особыми условиями использования территории		465580.97	1367777.52		692006000000 Аналитический метод	23.1
10395	23:26-6.1293 6 Зона с особыми условиями использования территории		465580.88	1367777.45		692006000000 Аналитический метод	23.1
10396	23:26-6.1293 6 Зона с особыми условиями использования территории		465580.77	1367777.4		692006000000 Аналитический метод	23.1
10397	23:26-6.1293 6 Зона с особыми условиями		465580.66	1367777.35		692006000000 Аналитический метод	23.1

	использования территории						
10398	23:26-6.1293 6 Зона с особыми условиями использования территории		465561.42	1367771.05		692006000000 Аналитический метод	23.1
10399	23:26-6.1293 6 Зона с особыми условиями использования территории		465543.96	1367766.47		692006000000 Аналитический метод	23.1
10400	23:26-6.1293 6 Зона с особыми условиями использования территории		465554.97	1367755.15		692006000000 Аналитический метод	23.1
10401	23:26-6.1293 6 Зона с особыми условиями использования территории		465559.6	1367749.86		692006000000 Аналитический метод	23.1
10402	23:26-6.1293 6 Зона с особыми условиями использования территории		465559.67	1367749.76		692006000000 Аналитический метод	23.1
10403	23:26-6.1293 6 Зона с особыми условиями использования территории		465559.74	1367749.66		692006000000 Аналитический метод	23.1
10404	23:26-6.1293 6 Зона с особыми условиями использования территории		465563.41	1367742.64		692006000000 Аналитический метод	23.1
10405	23:26-6.1293 6 Зона с особыми условиями использования территории		465567.71	1367732.39		692006000000 Аналитический метод	23.1
10406	23:26-6.1293 6 Зона с особыми условиями использования территории		465567.76	1367732.24		692006000000 Аналитический метод	23.1
10407	23:26-6.1293 6 Зона с особыми условиями использования территории		465570.41	1367721.61		692006000000 Аналитический метод	23.1
10408	23:26-6.1293 6 Зона с особыми условиями использования территории		465572.37	1367711.5		692006000000 Аналитический метод	23.1
10409	23:26-6.1293 6 Зона с особыми условиями использования территории		465578.28	1367700		692006000000 Аналитический метод	23.1
10410	23:26-6.1293 6 Зона с особыми условиями		465583.19	1367689.19		692006000000 Аналитический метод	23.1

	использования территории						
10411	23:26-6.1293 6 Зона с особыми условиями использования территории		465594.37	1367674.73		692006000000 Аналитический метод	23.1
10412	23:26-6.1293 6 Зона с особыми условиями использования территории		465605.09	1367660.77		692006000000 Аналитический метод	23.1
10413	23:26-6.1293 6 Зона с особыми условиями использования территории		465627.31	1367654.23		692006000000 Аналитический метод	23.1
10414	23:26-6.1293 6 Зона с особыми условиями использования территории		465643.03	1367648.66		692006000000 Аналитический метод	23.1
10415	23:26-6.1293 6 Зона с особыми условиями использования территории		465651.02	1367648.66		692006000000 Аналитический метод	23.1
10416	23:26-6.1293 6 Зона с особыми условиями использования территории		465657.47	1367649.95		692006000000 Аналитический метод	23.1
10417	23:26-6.1293 6 Зона с особыми условиями использования территории		465666.66	1367653.24		692006000000 Аналитический метод	23.1
10418	23:26-6.1293 6 Зона с особыми условиями использования территории		465666.82	1367653.28		692006000000 Аналитический метод	23.1
10419	23:26-6.1293 6 Зона с особыми условиями использования территории		465666.98	1367653.29		692006000000 Аналитический метод	23.1
10420	23:26-6.1293 6 Зона с особыми условиями использования территории		465667.14	1367653.28		692006000000 Аналитический метод	23.1
10421	23:26-6.1293 6 Зона с особыми условиями использования территории		465667.3	1367653.25		692006000000 Аналитический метод	23.1
10422	23:26-6.1293 6 Зона с особыми условиями использования территории		465667.45	1367653.19		692006000000 Аналитический метод	23.1
10423	23:26-6.1293 6 Зона с особыми условиями		465667.59	1367653.1		692006000000 Аналитический метод	23.1

	использования территории						
10424	23:26-6.1293 6 Зона с особыми условиями использования территории		465672.55	1367649.46		692006000000 Аналитический метод	23.1
10425	23:26-6.1293 6 Зона с особыми условиями использования территории		465672.67	1367649.36		692006000000 Аналитический метод	23.1
10426	23:26-6.1293 6 Зона с особыми условиями использования территории		465672.77	1367649.24		692006000000 Аналитический метод	23.1
10427	23:26-6.1293 6 Зона с особыми условиями использования территории		465672.85	1367649.11		692006000000 Аналитический метод	23.1
10428	23:26-6.1293 6 Зона с особыми условиями использования территории		465672.91	1367648.96		692006000000 Аналитический метод	23.1
10429	23:26-6.1293 6 Зона с особыми условиями использования территории		465672.95	1367648.81		692006000000 Аналитический метод	23.1
10430	23:26-6.1293 6 Зона с особыми условиями использования территории		465672.96	1367648.66		692006000000 Аналитический метод	23.1
10431	23:26-6.1293 6 Зона с особыми условиями использования территории		465672.96	1367641.6		692006000000 Аналитический метод	23.1
10432	23:26-6.1293 6 Зона с особыми условиями использования территории		465676.06	1367634.77		692006000000 Аналитический метод	23.1
10433	23:26-6.1293 6 Зона с особыми условиями использования территории		465688.79	1367625.96		692006000000 Аналитический метод	23.1
10434	23:26-6.1293 6 Зона с особыми условиями использования территории		465703.01	1367614.71		692006000000 Аналитический метод	23.1
10435	23:26-6.1293 6 Зона с особыми условиями использования территории		465703.09	1367614.64		692006000000 Аналитический метод	23.1
10436	23:26-6.1293 6 Зона с особыми условиями		465722.94	1367594.79		692006000000 Аналитический метод	23.1

	использования территории						
10437	23:26-6.1293 6 Зона с особыми условиями использования территории		465723.03	1367594.68		692006000000 Аналитический метод	23.1
10438	23:26-6.1293 6 Зона с особыми условиями использования территории		465731.62	1367583.12		692006000000 Аналитический метод	23.1
10439	23:26-6.1293 6 Зона с особыми условиями использования территории		465741.43	1367570.7		692006000000 Аналитический метод	23.1
10440	23:26-6.1293 6 Зона с особыми условиями использования территории		465786.95	1367541.67		692006000000 Аналитический метод	23.1
10441	23:26-6.1293 6 Зона с особыми условиями использования территории		465816.1	1367522.12		692006000000 Аналитический метод	23.1
10442	23:26-6.1293 6 Зона с особыми условиями использования территории		465850.21	1367495.96		692006000000 Аналитический метод	23.1
10443	23:26-6.1293 6 Зона с особыми условиями использования территории		465870.72	1367478.43		692006000000 Аналитический метод	23.1
10444	23:26-6.1293 6 Зона с особыми условиями использования территории		465870.81	1367478.33		692006000000 Аналитический метод	23.1
10445	23:26-6.1293 6 Зона с особыми условиями использования территории		465870.9	1367478.22		692006000000 Аналитический метод	23.1
10446	23:26-6.1293 6 Зона с особыми условиями использования территории		465874.87	1367472.27		692006000000 Аналитический метод	23.1
10447	23:26-6.1293 6 Зона с особыми условиями использования территории		465874.93	1367472.17		692006000000 Аналитический метод	23.1
10448	23:26-6.1293 6 Зона с особыми условиями использования территории		465874.98	1367472.06		692006000000 Аналитический метод	23.1
10449	23:26-6.1293 6 Зона с особыми условиями		465877.62	1367464.78		692006000000 Аналитический метод	23.1

	использования территории						
10450	23:26-6.1293 6 Зона с особыми условиями использования территории		465877.66	1367464.63		692006000000 Аналитический метод	23.1
10451	23:26-6.1293 6 Зона с особыми условиями использования территории		465877.68	1367464.47		692006000000 Аналитический метод	23.1
10452	23:26-6.1293 6 Зона с особыми условиями использования территории		465877.67	1367464.3		692006000000 Аналитический метод	23.1
10453	23:26-6.1293 6 Зона с особыми условиями использования территории		465876.06	1367452.71		692006000000 Аналитический метод	23.1
10454	23:26-6.1293 6 Зона с особыми условиями использования территории		465881.06	1367443.04		692006000000 Аналитический метод	23.1
10455	23:26-6.1293 6 Зона с особыми условиями использования территории		465893.73	1367436.86		692006000000 Аналитический метод	23.1
10456	23:26-6.1293 6 Зона с особыми условиями использования территории		465923.49	1367419.33		692006000000 Аналитический метод	23.1
10457	23:26-6.1293 6 Зона с особыми условиями использования территории		465923.59	1367419.27		692006000000 Аналитический метод	23.1
10458	23:26-6.1293 6 Зона с особыми условиями использования территории		465923.67	1367419.19		692006000000 Аналитический метод	23.1
10459	23:26-6.1293 6 Зона с особыми условиями использования территории		465970.31	1367374.54		692006000000 Аналитический метод	23.1
10460	23:26-6.1293 6 Зона с особыми условиями использования территории		465970.41	1367374.42		692006000000 Аналитический метод	23.1
10461	23:26-6.1293 6 Зона с особыми условиями использования территории		465983.64	1367356.89		692006000000 Аналитический метод	23.1
10462	23:26-6.1293 6 Зона с особыми условиями		465983.73	1367356.76		692006000000 Аналитический метод	23.1

	использования территории						
10463	23:26-6.1293 6 Зона с особыми условиями использования территории		465983.79	1367356.62		692006000000 Аналитический метод	23.1
10464	23:26-6.1293 6 Зона с особыми условиями использования территории		465983.83	1367356.48		692006000000 Аналитический метод	23.1
10465	23:26-6.1293 6 Зона с особыми условиями использования территории		465985.81	1367345.89		692006000000 Аналитический метод	23.1
10466	23:26-6.1293 6 Зона с особыми условиями использования территории		465985.83	1367345.79		692006000000 Аналитический метод	23.1
10467	23:26-6.1293 6 Зона с особыми условиями использования территории		465985.83	1367345.68		692006000000 Аналитический метод	23.1
10468	23:26-6.1293 6 Зона с особыми условиями использования территории		465985.5	1367334.43		692006000000 Аналитический метод	23.1
10469	23:26-6.1293 6 Зона с особыми условиями использования территории		465985.17	1367322.89		692006000000 Аналитический метод	23.1
10470	23:26-6.1293 6 Зона с особыми условиями использования территории		465985.82	1367301.31		692006000000 Аналитический метод	23.1
10471	23:26-6.1293 6 Зона с особыми условиями использования территории		465993	1367286.62		692006000000 Аналитический метод	23.1
10472	23:26-6.1293 6 Зона с особыми условиями использования территории		465996.27	1367280.09		692006000000 Аналитический метод	23.1
10473	23:26-6.1293 6 Зона с особыми условиями использования территории		466002.17	1367272.22		692006000000 Аналитический метод	23.1
10474	23:26-6.1293 6 Зона с особыми условиями использования территории		466002.24	1367272.1		692006000000 Аналитический метод	23.1
10475	23:26-6.1293 6 Зона с особыми условиями		466008.2	1367261.19		692006000000 Аналитический метод	23.1

	использования территории						
10476	23:26-6.1293 6 Зона с особыми условиями использования территории		466008.26	1367261.04		692006000000 Аналитический метод	23.1
10477	23:26-6.1293 6 Зона с особыми условиями использования территории		466008.3	1367260.88		692006000000 Аналитический метод	23.1
10478	23:26-6.1293 6 Зона с особыми условиями использования территории		466010.28	1367249.68		692006000000 Аналитический метод	23.1
10479	23:26-6.1293 6 Зона с особыми условиями использования территории		466013.85	1367236.4		692006000000 Аналитический метод	23.1
10480	23:26-6.1293 6 Зона с особыми условиями использования территории		466025.59	1367223.35		692006000000 Аналитический метод	23.1
10481	23:26-6.1293 6 Зона с особыми условиями использования территории		466051.38	1367194.92		692006000000 Аналитический метод	23.1
10482	23:26-6.1293 6 Зона с особыми условиями использования территории		466104.52	1367139.14		692006000000 Аналитический метод	23.1
10483	23:26-6.1293 6 Зона с особыми условиями использования территории		466118.27	1367131.28		692006000000 Аналитический метод	23.1
10484	23:26-6.1293 6 Зона с особыми условиями использования территории		466128.81	1367125.68		692006000000 Аналитический метод	23.1
10485	23:26-6.1293 6 Зона с особыми условиями использования территории		466141.36	1367120.06		692006000000 Аналитический метод	23.1
10486	23:26-6.1293 6 Зона с особыми условиями использования территории		466155.19	1367113.48		692006000000 Аналитический метод	23.1
10487	23:26-6.1293 6 Зона с особыми условиями использования территории		466169.93	1367108.89		692006000000 Аналитический метод	23.1
10488	23:26-6.1293 6 Зона с особыми условиями		466179.38	1367107.59		692006000000 Аналитический метод	23.1

	использования территории						
10489	23:26-6.1293 6 Зона с особыми условиями использования территории		466195.86	1367107.26		692006000000 Аналитический метод	23.1
10490	23:26-6.1293 6 Зона с особыми условиями использования территории		466196.03	1367107.24		692006000000 Аналитический метод	23.1
10491	23:26-6.1293 6 Зона с особыми условиями использования территории		466196.19	1367107.19		692006000000 Аналитический метод	23.1
10492	23:26-6.1293 6 Зона с особыми условиями использования территории		466196.35	1367107.12		692006000000 Аналитический метод	23.1
10493	23:26-6.1293 6 Зона с особыми условиями использования территории		466196.49	1367107.02		692006000000 Аналитический метод	23.1
10494	23:26-6.1293 6 Зона с особыми условиями использования территории		466203.72	1367100.77		692006000000 Аналитический метод	23.1
10495	23:26-6.1293 6 Зона с особыми условиями использования территории		466213.24	1367094.2		692006000000 Аналитический метод	23.1
10496	23:26-6.1293 6 Зона с особыми условиями использования территории		466220.27	1367090.05		692006000000 Аналитический метод	23.1
10497	23:26-6.1293 6 Зона с особыми условиями использования территории		466235.24	1367089.4		692006000000 Аналитический метод	23.1
10498	23:26-6.1293 6 Зона с особыми условиями использования территории		466235.37	1367089.39		692006000000 Аналитический метод	23.1
10499	23:26-6.1293 6 Зона с особыми условиями использования территории		466235.49	1367089.35		692006000000 Аналитический метод	23.1
10500	23:26-6.1293 6 Зона с особыми условиями использования территории		466248.06	1367085.39		692006000000 Аналитический метод	23.1
10501	23:26-6.1293 6 Зона с особыми условиями		466248.21	1367085.32		692006000000 Аналитический метод	23.1

	использования территории						
10502	23:26-6.1293 6 Зона с особыми условиями использования территории		466248.35	1367085.24		692006000000 Аналитический метод	23.1
10503	23:26-6.1293 6 Зона с особыми условиями использования территории		466254.64	1367080.61		692006000000 Аналитический метод	23.1
10504	23:26-6.1293 6 Зона с особыми условиями использования территории		466254.74	1367080.52		692006000000 Аналитический метод	23.1
10505	23:26-6.1293 6 Зона с особыми условиями использования территории		466254.83	1367080.42		692006000000 Аналитический метод	23.1
10506	23:26-6.1293 6 Зона с особыми условиями использования территории		466254.91	1367080.3		692006000000 Аналитический метод	23.1
10507	23:26-6.1293 6 Зона с особыми условиями использования территории		466254.97	1367080.18		692006000000 Аналитический метод	23.1
10508	23:26-6.1293 6 Зона с особыми условиями использования территории		466257.25	1367074.65		692006000000 Аналитический метод	23.1
10509	23:26-6.1293 6 Зона с особыми условиями использования территории		466260.75	1367069.24		692006000000 Аналитический метод	23.1
10510	23:26-6.1293 6 Зона с особыми условиями использования территории		466267.23	1367064.05		692006000000 Аналитический метод	23.1
10511	23:26-6.1293 6 Зона с особыми условиями использования территории		466274.13	1367058.79		692006000000 Аналитический метод	23.1
10512	23:26-6.1293 6 Зона с особыми условиями использования территории		466281.25	1367054.26		692006000000 Аналитический метод	23.1
10513	23:26-6.1293 6 Зона с особыми условиями использования территории		466287.96	1367052.35		692006000000 Аналитический метод	23.1
10514	23:26-6.1293 6 Зона с особыми условиями		466296.13	1367051.69		692006000000 Аналитический метод	23.1

	использования территории						
10515	23:26-6.1293 6 Зона с особыми условиями использования территории		466296.28	1367051.67		692006000000 Аналитический метод	23.1
10516	23:26-6.1293 6 Зона с особыми условиями использования территории		466296.42	1367051.62		692006000000 Аналитический метод	23.1
10517	23:26-6.1293 6 Зона с особыми условиями использования территории		466296.56	1367051.56		692006000000 Аналитический метод	23.1
10518	23:26-6.1293 6 Зона с особыми условиями использования территории		466296.68	1367051.47		692006000000 Аналитический метод	23.1
10519	23:26-6.1293 6 Зона с особыми условиями использования территории		466296.79	1367051.37		692006000000 Аналитический метод	23.1
10520	23:26-6.1293 6 Зона с особыми условиями использования территории		466299.77	1367048.06		692006000000 Аналитический метод	23.1
10521	23:26-6.1293 6 Зона с особыми условиями использования территории		466306	1367041.5		692006000000 Аналитический метод	23.1
10522	23:26-6.1293 6 Зона с особыми условиями использования территории		466318.51	1367030.63		692006000000 Аналитический метод	23.1
10523	23:26-6.1293 6 Зона с особыми условиями использования территории		466329.54	1367021.88		692006000000 Аналитический метод	23.1
10524	23:26-6.1293 6 Зона с особыми условиями использования территории		466339.03	1367020.29		692006000000 Аналитический метод	23.1
10525	23:26-6.1293 6 Зона с особыми условиями использования территории		466348.77	1367022.24		692006000000 Аналитический метод	23.1
10526	23:26-6.1293 6 Зона с особыми условиями использования территории		466348.92	1367022.26		692006000000 Аналитический метод	23.1
10527	23:26-6.1293 6 Зона с особыми условиями		466349.07	1367022.26		692006000000 Аналитический метод	23.1

	использования территории						
10528	23:26-6.1293 6 Зона с особыми условиями использования территории		466349.22	1367022.23		692006000000 Аналитический метод	23.1
10529	23:26-6.1293 6 Зона с особыми условиями использования территории		466349.36	1367022.18		692006000000 Аналитический метод	23.1
10530	23:26-6.1293 6 Зона с особыми условиями использования территории		466349.49	1367022.11		692006000000 Аналитический метод	23.1
10531	23:26-6.1293 6 Зона с особыми условиями использования территории		466349.61	1367022.02		692006000000 Аналитический метод	23.1
10532	23:26-6.1293 6 Зона с особыми условиями использования территории		466356.56	1367016.07		692006000000 Аналитический метод	23.1
10533	23:26-6.1293 6 Зона с особыми условиями использования территории		466356.68	1367015.95		692006000000 Аналитический метод	23.1
10534	23:26-6.1293 6 Зона с особыми условиями использования территории		466356.78	1367015.8		692006000000 Аналитический метод	23.1
10535	23:26-6.1293 6 Зона с особыми условиями использования территории		466356.85	1367015.65		692006000000 Аналитический метод	23.1
10536	23:26-6.1293 6 Зона с особыми условиями использования территории		466356.89	1367015.48		692006000000 Аналитический метод	23.1
10537	23:26-6.1293 6 Зона с особыми условиями использования территории		466356.91	1367015.31		692006000000 Аналитический метод	23.1
10538	23:26-6.1293 6 Зона с особыми условиями использования территории		466356.91	1367001.75		692006000000 Аналитический метод	23.1
10539	23:26-6.1293 6 Зона с особыми условиями использования территории		466356.91	1366994.64		692006000000 Аналитический метод	23.1
10540	23:26-6.1293 6 Зона с особыми условиями		466365.08	1366988.35		692006000000 Аналитический метод	23.1

	использования территории						
10541	23:26-6.1293 6 Зона с особыми условиями использования территории		466376.62	1366981.1		692006000000 Аналитический метод	23.1
10542	23:26-6.1293 6 Зона с особыми условиями использования территории		466376.73	1366981.01		692006000000 Аналитический метод	23.1
10543	23:26-6.1293 6 Зона с особыми условиями использования территории		466381.08	1366977.28		692006000000 Аналитический метод	23.1
10544	23:26-6.1293 6 Зона с особыми условиями использования территории		466387.03	1366977.28		692006000000 Аналитический метод	23.1
10545	23:26-6.1293 6 Зона с особыми условиями использования территории		466397.25	1366976.95		692006000000 Аналитический метод	23.1
10546	23:26-6.1293 6 Зона с особыми условиями использования территории		466422.46	1366977.94		692006000000 Аналитический метод	23.1
10547	23:26-6.1293 6 Зона с особыми условиями использования территории		466424.88	1366979.14		692006000000 Аналитический метод	23.1
10548	23:26-6.1293 6 Зона с особыми условиями использования территории		466433.12	1366984.09		692006000000 Аналитический метод	23.1
10549	23:26-6.1293 6 Зона с особыми условиями использования территории		466433.23	1366984.14		692006000000 Аналитический метод	23.1
10550	23:26-6.1293 6 Зона с особыми условиями использования территории		466433.35	1366984.19		692006000000 Аналитический метод	23.1
10551	23:26-6.1293 6 Зона с особыми условиями использования территории		466433.47	1366984.22		692006000000 Аналитический метод	23.1
10552	23:26-6.1293 6 Зона с особыми условиями использования территории		466441.74	1366985.54		692006000000 Аналитический метод	23.1
10553	23:26-6.1293 6 Зона с особыми условиями		466441.89	1366985.55		692006000000 Аналитический метод	23.1

	использования территории						
10554	23:26-6.1293 6 Зона с особыми условиями использования территории		466442.03	1366985.54		692006000000 Аналитический метод	23.1
10555	23:26-6.1293 6 Зона с особыми условиями использования территории		466442.18	1366985.51		692006000000 Аналитический метод	23.1
10556	23:26-6.1293 6 Зона с особыми условиями использования территории		466442.31	1366985.46		692006000000 Аналитический метод	23.1
10557	23:26-6.1293 6 Зона с особыми условиями использования территории		466445.95	1366983.81		692006000000 Аналитический метод	23.1
10558	23:26-6.1293 6 Зона с особыми условиями использования территории		466446.04	1366983.76		692006000000 Аналитический метод	23.1
10559	23:26-6.1293 6 Зона с особыми условиями использования территории		466451.61	1366980.48		692006000000 Аналитический метод	23.1
10560	23:26-6.1293 6 Зона с особыми условиями использования территории		466458.42	1366977.56		692006000000 Аналитический метод	23.1
10561	23:26-6.1293 6 Зона с особыми условиями использования территории		466466.11	1366975.64		692006000000 Аналитический метод	23.1
10562	23:26-6.1293 6 Зона с особыми условиями использования территории		466474.53	1366976.62		692006000000 Аналитический метод	23.1
10563	23:26-6.1293 6 Зона с особыми условиями использования территории		466483.44	1366977.61		692006000000 Аналитический метод	23.1
10564	23:26-6.1293 6 Зона с особыми условиями использования территории		466484.24	1366977.73		692006000000 Аналитический метод	23.1
10565	23:26-6.1293 6 Зона с особыми условиями использования территории		466484.27	1366977.83		692006000000 Аналитический метод	23.1
10566	23:26-6.1293 6 Зона с особыми условиями		466484.33	1366977.97		692006000000 Аналитический метод	23.1

	использования территории						
10567	23:26-6.1293 6 Зона с особыми условиями использования территории		466484.42	1366978.1		692006000000 Аналитический метод	23.1
10568	23:26-6.1293 6 Зона с особыми условиями использования территории		466484.51	1366978.21		692006000000 Аналитический метод	23.1
10569	23:26-6.1293 6 Зона с особыми условиями использования территории		466495.59	1366989.02		692006000000 Аналитический метод	23.1
10570	23:26-6.1293 6 Зона с особыми условиями использования территории		466508.51	1367004.58		692006000000 Аналитический метод	23.1
10571	23:26-6.1293 6 Зона с особыми условиями использования территории		466523.85	1367024.15		692006000000 Аналитический метод	23.1
10572	23:26-6.1293 6 Зона с особыми условиями использования территории		466570.14	1367083.41		692006000000 Аналитический метод	23.1
10573	23:26-6.1293 6 Зона с особыми условиями использования территории		466602.68	1367126.78		692006000000 Аналитический метод	23.1
10574	23:26-6.1293 6 Зона с особыми условиями использования территории		466608.74	1367135.22		692006000000 Аналитический метод	23.1
10575	23:26-6.1293 6 Зона с особыми условиями использования территории		466615.87	1367146.31		692006000000 Аналитический метод	23.1
10576	23:26-6.1293 6 Зона с особыми условиями использования территории		466615.96	1367146.43		692006000000 Аналитический метод	23.1
10577	23:26-6.1293 6 Зона с особыми условиями использования территории		466616.06	1367146.53		692006000000 Аналитический метод	23.1
10578	23:26-6.1293 6 Зона с особыми условиями использования территории		466616.18	1367146.62		692006000000 Аналитический метод	23.1
10579	23:26-6.1293 6 Зона с особыми условиями		466616.31	1367146.69		692006000000 Аналитический метод	23.1

	использования территории						
10580	23:26-6.1293 6 Зона с особыми условиями использования территории		466616.45	1367146.74		692006000000 Аналитический метод	23.1
10581	23:26-6.1293 6 Зона с особыми условиями использования территории		466623.33	1367148.59		692006000000 Аналитический метод	23.1
10582	23:26-6.1293 6 Зона с особыми условиями использования территории		466623.48	1367148.62		692006000000 Аналитический метод	23.1
10583	23:26-6.1293 6 Зона с особыми условиями использования территории		466623.64	1367148.62		692006000000 Аналитический метод	23.1
10584	23:26-6.1293 6 Зона с особыми условиями использования территории		466623.79	1367148.6		692006000000 Аналитический метод	23.1
10585	23:26-6.1293 6 Зона с особыми условиями использования территории		466623.94	1367148.56		692006000000 Аналитический метод	23.1
10586	23:26-6.1293 6 Зона с особыми условиями использования территории		466624.08	1367148.49		692006000000 Аналитический метод	23.1
10587	23:26-6.1293 6 Зона с особыми условиями использования территории		466632.02	1367144		692006000000 Аналитический метод	23.1
10588	23:26-6.1293 6 Зона с особыми условиями использования территории		466632.12	1367143.93		692006000000 Аналитический метод	23.1
10589	23:26-6.1293 6 Зона с особыми условиями использования территории		466632.22	1367143.85		692006000000 Аналитический метод	23.1
10590	23:26-6.1293 6 Зона с особыми условиями использования территории		466638.04	1367138.29		692006000000 Аналитический метод	23.1
10591	23:26-6.1293 6 Зона с особыми условиями использования территории		466638.16	1367138.16		692006000000 Аналитический метод	23.1
10592	23:26-6.1293 6 Зона с особыми условиями		466643.18	1367131.29		692006000000 Аналитический метод	23.1

	использования территории						
10593	23:26-6.1293 6 Зона с особыми условиями использования территории		466649.96	1367122.42		692006000000 Аналитический метод	23.1
10594	23:26-6.1293 6 Зона с особыми условиями использования территории		466659.59	1367115.65		692006000000 Аналитический метод	23.1
10595	23:26-6.1293 6 Зона с особыми условиями использования территории		466673.85	1367106.94		692006000000 Аналитический метод	23.1
10596	23:26-6.1293 6 Зона с особыми условиями использования территории		466673.95	1367106.87		692006000000 Аналитический метод	23.1
10597	23:26-6.1293 6 Зона с особыми условиями использования территории		466674.05	1367106.78		692006000000 Аналитический метод	23.1
10598	23:26-6.1293 6 Зона с особыми условиями использования территории		466686.45	1367094.11		692006000000 Аналитический метод	23.1
10599	23:26-6.1293 6 Зона с особыми условиями использования территории		466699.13	1367083.25		692006000000 Аналитический метод	23.1
10600	23:26-6.1293 6 Зона с особыми условиями использования территории		466706.14	1367082.74		692006000000 Аналитический метод	23.1
10601	23:26-6.1293 6 Зона с особыми условиями использования территории		466716.18	1367083.52		692006000000 Аналитический метод	23.1
10602	23:26-6.1293 6 Зона с особыми условиями использования территории		466726.84	1367088.97		692006000000 Аналитический метод	23.1
10603	23:26-6.1293 6 Зона с особыми условиями использования территории		466749.38	1367101.44		692006000000 Аналитический метод	23.1
10604	23:26-6.1293 6 Зона с особыми условиями использования территории		466768.43	1367110.17		692006000000 Аналитический метод	23.1
10605	23:26-6.1293 6 Зона с особыми условиями		466768.55	1367110.21		692006000000 Аналитический метод	23.1

	использования территории						
10606	23:26-6.1293 6 Зона с особыми условиями использования территории		466768.68	1367110.24		692006000000 Аналитический метод	23.1
10607	23:26-6.1293 6 Зона с особыми условиями использования территории		466775.05	1367111.32		692006000000 Аналитический метод	23.1
10608	23:26-6.1293 6 Зона с особыми условиями использования территории		466773.32	1367117.5		692006000000 Аналитический метод	23.1
10609	23:26-6.1293 6 Зона с особыми условиями использования территории		466769.89	1367128.72		692006000000 Аналитический метод	23.1
10610	23:26-6.1293 6 Зона с особыми условиями использования территории		466767.95	1367134.23		692006000000 Аналитический метод	23.1
10611	23:26-6.1293 6 Зона с особыми условиями использования территории		466766.41	1367137.77		692006000000 Аналитический метод	23.1
10612	23:26-6.1293 6 Зона с особыми условиями использования территории		466765.57	1367139.38		692006000000 Аналитический метод	23.1
10613	23:26-6.1293 6 Зона с особыми условиями использования территории		466762.72	1367144.04		692006000000 Аналитический метод	23.1
10614	23:26-6.1293 6 Зона с особыми условиями использования территории		466755.58	1367154.69		692006000000 Аналитический метод	23.1
10615	23:26-6.1293 6 Зона с особыми условиями использования территории		466752.76	1367159.46		692006000000 Аналитический метод	23.1
10616	23:26-6.1293 6 Зона с особыми условиями использования территории		466749.3	1367166.03		692006000000 Аналитический метод	23.1
10617	23:26-6.1293 6 Зона с особыми условиями использования территории		466744.38	1367176.04		692006000000 Аналитический метод	23.1
10618	23:26-6.1293 6 Зона с особыми условиями		466742.02	1367181.19		692006000000 Аналитический метод	23.1

	использования территории						
10619	23:26-6.1293 6 Зона с особыми условиями использования территории		466736.65	1367193.7		692006000000 Аналитический метод	23.1
10620	23:26-6.1293 6 Зона с особыми условиями использования территории		466734.13	1367198.9		692006000000 Аналитический метод	23.1
10621	23:26-6.1293 6 Зона с особыми условиями использования территории		466728.48	1367208.78		692006000000 Аналитический метод	23.1
10622	23:26-6.1293 6 Зона с особыми условиями использования территории		466723.39	1367216.78		692006000000 Аналитический метод	23.1
10623	23:26-6.1293 6 Зона с особыми условиями использования территории		466719.86	1367221.47		692006000000 Аналитический метод	23.1
10624	23:26-6.1293 6 Зона с особыми условиями использования территории		466716	1367226.06		692006000000 Аналитический метод	23.1
10625	23:26-6.1293 6 Зона с особыми условиями использования территории		466709.33	1367233.51		692006000000 Аналитический метод	23.1
10626	23:26-6.1293 6 Зона с особыми условиями использования территории		466705.21	1367237.7		692006000000 Аналитический метод	23.1
10627	23:26-6.1293 6 Зона с особыми условиями использования территории		466699.69	1367242.79		692006000000 Аналитический метод	23.1
10628	23:26-6.1293 6 Зона с особыми условиями использования территории		466692.59	1367248.92		692006000000 Аналитический метод	23.1
10629	23:26-6.1293 6 Зона с особыми условиями использования территории		466688.12	1367252.37		692006000000 Аналитический метод	23.1
10630	23:26-6.1293 6 Зона с особыми условиями использования территории		466683.32	1367255.43		692006000000 Аналитический метод	23.1
10631	23:26-6.1293 6 Зона с особыми условиями		466679.94	1367257.09		692006000000 Аналитический метод	23.1

	использования территории						
10632	23:26-6.1293 6 Зона с особыми условиями использования территории		466678.12	1367257.77		692006000000 Аналитический метод	23.1
10633	23:26-6.1293 6 Зона с особыми условиями использования территории		466674.36	1367258.83		692006000000 Аналитический метод	23.1
10634	23:26-6.1293 6 Зона с особыми условиями использования территории		466670.51	1367259.67		692006000000 Аналитический метод	23.1
10635	23:26-6.1293 6 Зона с особыми условиями использования территории		466613.79	1367269.7		692006000000 Аналитический метод	23.1
10636	23:26-6.1293 6 Зона с особыми условиями использования территории		466603.99	1367271.18		692006000000 Аналитический метод	23.1
10637	23:26-6.1293 6 Зона с особыми условиями использования территории		466592.33	1367272.11		692006000000 Аналитический метод	23.1
10638	23:26-6.1293 6 Зона с особыми условиями использования территории		466510.89	1367276.77		692006000000 Аналитический метод	23.1
10639	23:26-6.1293 6 Зона с особыми условиями использования территории		466449.44	1367281.94		692006000000 Аналитический метод	23.1
10640	23:26-6.1293 6 Зона с особыми условиями использования территории		466438.64	1367283.09		692006000000 Аналитический метод	23.1
10641	23:26-6.1293 6 Зона с особыми условиями использования территории		466433.06	1367284.07		692006000000 Аналитический метод	23.1
10642	23:26-6.1293 6 Зона с особыми условиями использования территории		466425.54	1367285.77		692006000000 Аналитический метод	23.1
10643	23:26-6.1293 6 Зона с особыми условиями использования территории		466811.76	1366636.64		692006000000 Аналитический метод	23.1
10644	23:26-6.1293 6 Зона с особыми условиями		466811.83	1366637.76		692006000000 Аналитический метод	23.1

	использования территории						
10645	23:26-6.1293 6 Зона с особыми условиями использования территории		466813.15	1366639.88		692006000000 Аналитический метод	23.1
10646	23:26-6.1293 6 Зона с особыми условиями использования территории		466814.8	1366642		692006000000 Аналитический метод	23.1
10647	23:26-6.1293 6 Зона с особыми условиями использования территории		466816.26	1366645.3		692006000000 Аналитический метод	23.1
10648	23:26-6.1293 6 Зона с особыми условиями использования территории		466817.78	1366649.8		692006000000 Аналитический метод	23.1
10649	23:26-6.1293 6 Зона с особыми условиями использования территории		466819.37	1366655.49		692006000000 Аналитический метод	23.1
10650	23:26-6.1293 6 Зона с особыми условиями использования территории		466819.57	1366657.87		692006000000 Аналитический метод	23.1
10651	23:26-6.1293 6 Зона с особыми условиями использования территории		466818.9	1366660.58		692006000000 Аналитический метод	23.1
10652	23:26-6.1293 6 Зона с особыми условиями использования территории		466816.99	1366664.82		692006000000 Аналитический метод	23.1
10653	23:26-6.1293 6 Зона с особыми условиями использования территории		466815.73	1366667		692006000000 Аналитический метод	23.1
10654	23:26-6.1293 6 Зона с особыми условиями использования территории		466813.93	1366672.24		692006000000 Аналитический метод	23.1
10655	23:26-6.1293 6 Зона с особыми условиями использования территории		466813.79	1366672.46		692006000000 Аналитический метод	23.1
10656	23:26-6.1293 6 Зона с особыми условиями использования территории		466813.08	1366673.88		692006000000 Аналитический метод	23.1
10657	23:26-6.1293 6 Зона с особыми условиями		466813.02	1366674.02		692006000000 Аналитический метод	23.1

	использования территории						
10658	23:26-6.1293 6 Зона с особыми условиями использования территории		466812.98	1366674.17		692006000000 Аналитический метод	23.1
10659	23:26-6.1293 6 Зона с особыми условиями использования территории		466812.97	1366674.32		692006000000 Аналитический метод	23.1
10660	23:26-6.1293 6 Зона с особыми условиями использования территории		466812.98	1366674.48		692006000000 Аналитический метод	23.1
10661	23:26-6.1293 6 Зона с особыми условиями использования территории		466813.9	1366680.57		692006000000 Аналитический метод	23.1
10662	23:26-6.1293 6 Зона с особыми условиями использования территории		466812.95	1366682.41		692006000000 Аналитический метод	23.1
10663	23:26-6.1293 6 Зона с особыми условиями использования территории		466812.69	1366683.34		692006000000 Аналитический метод	23.1
10664	23:26-6.1293 6 Зона с особыми условиями использования территории		466813.48	1366685.32		692006000000 Аналитический метод	23.1
10665	23:26-6.1293 6 Зона с особыми условиями использования территории		466814.47	1366687.17		692006000000 Аналитический метод	23.1
10666	23:26-6.1293 6 Зона с особыми условиями использования территории		466814.74	1366688.3		692006000000 Аналитический метод	23.1
10667	23:26-6.1293 6 Зона с особыми условиями использования территории		466813.81	1366689.36		692006000000 Аналитический метод	23.1
10668	23:26-6.1293 6 Зона с особыми условиями использования территории		466814.14	1366690.81		692006000000 Аналитический метод	23.1
10669	23:26-6.1293 6 Зона с особыми условиями использования территории		466815.8	1366692.8		692006000000 Аналитический метод	23.1
10670	23:26-6.1293 6 Зона с особыми условиями		466817.32	1366694.52		692006000000 Аналитический метод	23.1

	использования территории						
10671	23:26-6.1293 6 Зона с особыми условиями использования территории		466818.37	1366696.83		692006000000 Аналитический метод	23.1
10672	23:26-6.1293 6 Зона с особыми условиями использования территории		466820.03	1366698.68		692006000000 Аналитический метод	23.1
10673	23:26-6.1293 6 Зона с особыми условиями использования территории		466820.83	1366701.65		692006000000 Аналитический метод	23.1
10674	23:26-6.1293 6 Зона с особыми условиями использования территории		466820.58	1366708.06		692006000000 Аналитический метод	23.1
10675	23:26-6.1293 6 Зона с особыми условиями использования территории		466820.58	1366709.09		692006000000 Аналитический метод	23.1
10676	23:26-6.1293 6 Зона с особыми условиями использования территории		466818.44	1366710.59		692006000000 Аналитический метод	23.1
10677	23:26-6.1293 6 Зона с особыми условиями использования территории		466815.27	1366711.85		692006000000 Аналитический метод	23.1
10678	23:26-6.1293 6 Зона с особыми условиями использования территории		466812.42	1366712.58		692006000000 Аналитический метод	23.1
10679	23:26-6.1293 6 Зона с особыми условиями использования территории		466809.58	1366712.71		692006000000 Аналитический метод	23.1
10680	23:26-6.1293 6 Зона с особыми условиями использования территории		466804.15	1366712.18		692006000000 Аналитический метод	23.1
10681	23:26-6.1293 6 Зона с особыми условиями использования территории		466800.12	1366711.45		692006000000 Аналитический метод	23.1
10682	23:26-6.1293 6 Зона с особыми условиями использования территории		466797.41	1366710.99		692006000000 Аналитический метод	23.1
10683	23:26-6.1293 6 Зона с особыми условиями		466795.42	1366710.33		692006000000 Аналитический метод	23.1

	использования территории						
10684	23:26-6.1293 6 Зона с особыми условиями использования территории		466793.57	1366709.86		692006000000 Аналитический метод	23.1
10685	23:26-6.1293 6 Зона с особыми условиями использования территории		466791.45	1366710.13		692006000000 Аналитический метод	23.1
10686	23:26-6.1293 6 Зона с особыми условиями использования территории		466789.4	1366710.99		692006000000 Аналитический метод	23.1
10687	23:26-6.1293 6 Зона с особыми условиями использования территории		466787.75	1366711.45		692006000000 Аналитический метод	23.1
10688	23:26-6.1293 6 Зона с особыми условиями использования территории		466785.5	1366711.98		692006000000 Аналитический метод	23.1
10689	23:26-6.1293 6 Зона с особыми условиями использования территории		466782.3	1366712.61		692006000000 Аналитический метод	23.1
10690	23:26-6.1293 6 Зона с особыми условиями использования территории		466781.34	1366712.67		692006000000 Аналитический метод	23.1
10691	23:26-6.1293 6 Зона с особыми условиями использования территории		466774.14	1366710.48		692006000000 Аналитический метод	23.1
10692	23:26-6.1293 6 Зона с особыми условиями использования территории		466767.08	1366703.74		692006000000 Аналитический метод	23.1
10693	23:26-6.1293 6 Зона с особыми условиями использования территории		466765.82	1366702.23		692006000000 Аналитический метод	23.1
10694	23:26-6.1293 6 Зона с особыми условиями использования территории		466765.46	1366700.6		692006000000 Аналитический метод	23.1
10695	23:26-6.1293 6 Зона с особыми условиями использования территории		466765	1366698.49		692006000000 Аналитический метод	23.1
10696	23:26-6.1293 6 Зона с особыми условиями		466764.53	1366697.03		692006000000 Аналитический метод	23.1

	использования территории						
10697	23:26-6.1293 6 Зона с особыми условиями использования территории		466763.01	1366696.17		692006000000 Аналитический метод	23.1
10698	23:26-6.1293 6 Зона с особыми условиями использования территории		466761.49	1366694.98		692006000000 Аналитический метод	23.1
10699	23:26-6.1293 6 Зона с особыми условиями использования территории		466759.57	1366694.38		692006000000 Аналитический метод	23.1
10700	23:26-6.1293 6 Зона с особыми условиями использования территории		466758.31	1366694.32		692006000000 Аналитический метод	23.1
10701	23:26-6.1293 6 Зона с особыми условиями использования территории		466754.68	1366693.26		692006000000 Аналитический метод	23.1
10702	23:26-6.1293 6 Зона с особыми условиями использования территории		466753.29	1366693.86		692006000000 Аналитический метод	23.1
10703	23:26-6.1293 6 Зона с особыми условиями использования территории		466751.9	1366694.85		692006000000 Аналитический метод	23.1
10704	23:26-6.1293 6 Зона с особыми условиями использования территории		466750.31	1366696.04		692006000000 Аналитический метод	23.1
10705	23:26-6.1293 6 Зона с особыми условиями использования территории		466748.59	1366697.1		692006000000 Аналитический метод	23.1
10706	23:26-6.1293 6 Зона с особыми условиями использования территории		466746.94	1366698.16		692006000000 Аналитический метод	23.1
10707	23:26-6.1293 6 Зона с особыми условиями использования территории		466733.71	1366701.13		692006000000 Аналитический метод	23.1
10708	23:26-6.1293 6 Зона с особыми условиями использования территории		466733.59	1366701.17		692006000000 Аналитический метод	23.1
10709	23:26-6.1293 6 Зона с особыми условиями		466733.47	1366701.22		692006000000 Аналитический метод	23.1

	использования территории						
10710	23:26-6.1293 6 Зона с особыми условиями использования территории		466733.35	1366701.29		692006000000 Аналитический метод	23.1
10711	23:26-6.1293 6 Зона с особыми условиями использования территории		466733.25	1366701.38		692006000000 Аналитический метод	23.1
10712	23:26-6.1293 6 Зона с особыми условиями использования территории		466723	1366710.97		692006000000 Аналитический метод	23.1
10713	23:26-6.1293 6 Зона с особыми условиями использования территории		466722.92	1366711.05		692006000000 Аналитический метод	23.1
10714	23:26-6.1293 6 Зона с особыми условиями использования территории		466722.85	1366711.14		692006000000 Аналитический метод	23.1
10715	23:26-6.1293 6 Зона с особыми условиями использования территории		466718.42	1366717.78		692006000000 Аналитический метод	23.1
10716	23:26-6.1293 6 Зона с особыми условиями использования территории		466714.29	1366718.96		692006000000 Аналитический метод	23.1
10717	23:26-6.1293 6 Зона с особыми условиями использования территории		466702.03	1366718.64		692006000000 Аналитический метод	23.1
10718	23:26-6.1293 6 Зона с особыми условиями использования территории		466692.77	1366715.4		692006000000 Аналитический метод	23.1
10719	23:26-6.1293 6 Зона с особыми условиями использования территории		466690.71	1366713.96		692006000000 Аналитический метод	23.1
10720	23:26-6.1293 6 Зона с особыми условиями использования территории		466689.59	1366713.1		692006000000 Аналитический метод	23.1
10721	23:26-6.1293 6 Зона с особыми условиями использования территории		466687.87	1366711.52		692006000000 Аналитический метод	23.1
10722	23:26-6.1293 6 Зона с особыми условиями		466686.35	1366710.72		692006000000 Аналитический метод	23.1

	использования территории						
10723	23:26-6.1293 6 Зона с особыми условиями использования территории		466684.83	1366711.05		692006000000 Аналитический метод	23.1
10724	23:26-6.1293 6 Зона с особыми условиями использования территории		466682.78	1366711.25		692006000000 Аналитический метод	23.1
10725	23:26-6.1293 6 Зона с особыми условиями использования территории		466681.58	1366710.46		692006000000 Аналитический метод	23.1
10726	23:26-6.1293 6 Зона с особыми условиями использования территории		466680.06	1366708.87		692006000000 Аналитический метод	23.1
10727	23:26-6.1293 6 Зона с особыми условиями использования территории		466678.48	1366707.55		692006000000 Аналитический метод	23.1
10728	23:26-6.1293 6 Зона с особыми условиями использования территории		466676.89	1366706.75		692006000000 Аналитический метод	23.1
10729	23:26-6.1293 6 Зона с особыми условиями использования территории		466676.23	1366705.7		692006000000 Аналитический метод	23.1
10730	23:26-6.1293 6 Зона с особыми условиями использования территории		466675.37	1366703.98		692006000000 Аналитический метод	23.1
10731	23:26-6.1293 6 Зона с особыми условиями использования территории		466674.18	1366702.19		692006000000 Аналитический метод	23.1
10732	23:26-6.1293 6 Зона с особыми условиями использования территории		466672.46	1366701.26		692006000000 Аналитический метод	23.1
10733	23:26-6.1293 6 Зона с особыми условиями использования территории		466670.21	1366701.07		692006000000 Аналитический метод	23.1
10734	23:26-6.1293 6 Зона с особыми условиями использования территории		466668.03	1366701.13		692006000000 Аналитический метод	23.1
10735	23:26-6.1293 6 Зона с особыми условиями		466665.97	1366701.13		692006000000 Аналитический метод	23.1

	использования территории						
10736	23:26-6.1293 6 Зона с особыми условиями использования территории		466664.12	1366702.39		692006000000 Аналитический метод	23.1
10737	23:26-6.1293 6 Зона с особыми условиями использования территории		466663.06	1366703.91		692006000000 Аналитический метод	23.1
10738	23:26-6.1293 6 Зона с особыми условиями использования территории		466662.14	1366705.7		692006000000 Аналитический метод	23.1
10739	23:26-6.1293 6 Зона с особыми условиями использования территории		466661.41	1366708.08		692006000000 Аналитический метод	23.1
10740	23:26-6.1293 6 Зона с особыми условиями использования территории		466660.95	1366710.92		692006000000 Аналитический метод	23.1
10741	23:26-6.1293 6 Зона с особыми условиями использования территории		466660.55	1366714.23		692006000000 Аналитический метод	23.1
10742	23:26-6.1293 6 Зона с особыми условиями использования территории		466660.29	1366717.07		692006000000 Аналитический метод	23.1
10743	23:26-6.1293 6 Зона с особыми условиями использования территории		466658.7	1366720.78		692006000000 Аналитический метод	23.1
10744	23:26-6.1293 6 Зона с особыми условиями использования территории		466656.52	1366723.82		692006000000 Аналитический метод	23.1
10745	23:26-6.1293 6 Зона с особыми условиями использования территории		466654.4	1366726.93		692006000000 Аналитический метод	23.1
10746	23:26-6.1293 6 Зона с особыми условиями использования территории		466652.68	1366730.04		692006000000 Аналитический метод	23.1
10747	23:26-6.1293 6 Зона с особыми условиями использования территории		466650.23	1366732.42		692006000000 Аналитический метод	23.1
10748	23:26-6.1293 6 Зона с особыми условиями		466648.38	1366732.55		692006000000 Аналитический метод	23.1

	использования территории						
10749	23:26-6.1293 6 Зона с особыми условиями использования территории		466647.59	1366733.41		692006000000 Аналитический метод	23.1
10750	23:26-6.1293 6 Зона с особыми условиями использования территории		466648.05	1366734.07		692006000000 Аналитический метод	23.1
10751	23:26-6.1293 6 Зона с особыми условиями использования территории		466649.7	1366735.53		692006000000 Аналитический метод	23.1
10752	23:26-6.1293 6 Зона с особыми условиями использования территории		466650.12	1366737.16		692006000000 Аналитический метод	23.1
10753	23:26-6.1293 6 Зона с особыми условиями использования территории		466650.02	1366737.38		692006000000 Аналитический метод	23.1
10754	23:26-6.1293 6 Зона с особыми условиями использования территории		466646.41	1366743.96		692006000000 Аналитический метод	23.1
10755	23:26-6.1293 6 Зона с особыми условиями использования территории		466646.34	1366744.11		692006000000 Аналитический метод	23.1
10756	23:26-6.1293 6 Зона с особыми условиями использования территории		466646.3	1366744.26		692006000000 Аналитический метод	23.1
10757	23:26-6.1293 6 Зона с особыми условиями использования территории		466646.28	1366744.42		692006000000 Аналитический метод	23.1
10758	23:26-6.1293 6 Зона с особыми условиями использования территории		466645.95	1366758.4		692006000000 Аналитический метод	23.1
10759	23:26-6.1293 6 Зона с особыми условиями использования территории		466646.61	1366768.62		692006000000 Аналитический метод	23.1
10760	23:26-6.1293 6 Зона с особыми условиями использования территории		466646.61	1366783.47		692006000000 Аналитический метод	23.1
10761	23:26-6.1293 6 Зона с особыми условиями		466646.61	1366785.73		692006000000 Аналитический метод	23.1

	использования территории						
10762	23:26-6.1293 6 Зона с особыми условиями использования территории		466644.87	1366786.66		692006000000 Аналитический метод	23.1
10763	23:26-6.1293 6 Зона с особыми условиями использования территории		466643.68	1366788.78		692006000000 Аналитический метод	23.1
10764	23:26-6.1293 6 Зона с особыми условиями использования территории		466643.48	1366790.96		692006000000 Аналитический метод	23.1
10765	23:26-6.1293 6 Зона с особыми условиями использования территории		466643.55	1366792.74		692006000000 Аналитический метод	23.1
10766	23:26-6.1293 6 Зона с особыми условиями использования территории		466643.02	1366794.46		692006000000 Аналитический метод	23.1
10767	23:26-6.1293 6 Зона с особыми условиями использования территории		466642.82	1366795.32		692006000000 Аналитический метод	23.1
10768	23:26-6.1293 6 Зона с особыми условиями использования территории		466643.22	1366796.85		692006000000 Аналитический метод	23.1
10769	23:26-6.1293 6 Зона с особыми условиями использования территории		466643.35	1366799.16		692006000000 Аналитический метод	23.1
10770	23:26-6.1293 6 Зона с особыми условиями использования территории		466643.35	1366800.09		692006000000 Аналитический метод	23.1
10771	23:26-6.1293 6 Зона с особыми условиями использования территории		466642.96	1366801.74		692006000000 Аналитический метод	23.1
10772	23:26-6.1293 6 Зона с особыми условиями использования территории		466642.29	1366803.53		692006000000 Аналитический метод	23.1
10773	23:26-6.1293 6 Зона с особыми условиями использования территории		466641.65	1366805.21		692006000000 Аналитический метод	23.1
10774	23:26-6.1293 6 Зона с особыми условиями		466637.11	1366808.45		692006000000 Аналитический метод	23.1

	использования территории						
10775	23:26-6.1293 6 Зона с особыми условиями использования территории		466637.02	1366808.52		692006000000 Аналитический метод	23.1
10776	23:26-6.1293 6 Зона с особыми условиями использования территории		466635.32	1366810.05		692006000000 Аналитический метод	23.1
10777	23:26-6.1293 6 Зона с особыми условиями использования территории		466632.64	1366810.54		692006000000 Аналитический метод	23.1
10778	23:26-6.1293 6 Зона с особыми условиями использования территории		466630.85	1366811.6		692006000000 Аналитический метод	23.1
10779	23:26-6.1293 6 Зона с особыми условиями использования территории		466629.4	1366812.52		692006000000 Аналитический метод	23.1
10780	23:26-6.1293 6 Зона с особыми условиями использования территории		466627.94	1366814.18		692006000000 Аналитический метод	23.1
10781	23:26-6.1293 6 Зона с особыми условиями использования территории		466626.68	1366815.37		692006000000 Аналитический метод	23.1
10782	23:26-6.1293 6 Зона с особыми условиями использования территории		466627.61	1366816.62		692006000000 Аналитический метод	23.1
10783	23:26-6.1293 6 Зона с особыми условиями использования территории		466628.93	1366817.61		692006000000 Аналитический метод	23.1
10784	23:26-6.1293 6 Зона с особыми условиями использования территории		466630.26	1366818.67		692006000000 Аналитический метод	23.1
10785	23:26-6.1293 6 Зона с особыми условиями использования территории		466630.98	1366821.58		692006000000 Аналитический метод	23.1
10786	23:26-6.1293 6 Зона с особыми условиями использования территории		466631.45	1366825.02		692006000000 Аналитический метод	23.1
10787	23:26-6.1293 6 Зона с особыми условиями		466631.78	1366827.54		692006000000 Аналитический метод	23.1

	использования территории						
10788	23:26-6.1293 6 Зона с особыми условиями использования территории		466631.71	1366830.84		692006000000 Аналитический метод	23.1
10789	23:26-6.1293 6 Зона с особыми условиями использования территории		466631.58	1366833.36		692006000000 Аналитический метод	23.1
10790	23:26-6.1293 6 Зона с особыми условиями использования территории		466631.58	1366836.07		692006000000 Аналитический метод	23.1
10791	23:26-6.1293 6 Зона с особыми условиями использования территории		466631.78	1366838.32		692006000000 Аналитический метод	23.1
10792	23:26-6.1293 6 Зона с особыми условиями использования территории		466632.44	1366840.96		692006000000 Аналитический метод	23.1
10793	23:26-6.1293 6 Зона с особыми условиями использования территории		466633.5	1366843.61		692006000000 Аналитический метод	23.1
10794	23:26-6.1293 6 Зона с особыми условиями использования территории		466634.29	1366845.53		692006000000 Аналитический метод	23.1
10795	23:26-6.1293 6 Зона с особыми условиями использования территории		466634.49	1366848.17		692006000000 Аналитический метод	23.1
10796	23:26-6.1293 6 Зона с особыми условиями использования территории		466634.03	1366850.69		692006000000 Аналитический метод	23.1
10797	23:26-6.1293 6 Зона с особыми условиями использования территории		466633.5	1366852.67		692006000000 Аналитический метод	23.1
10798	23:26-6.1293 6 Зона с особыми условиями использования территории		466633.56	1366854.66		692006000000 Аналитический метод	23.1
10799	23:26-6.1293 6 Зона с особыми условиями использования территории		466634.03	1366856.64		692006000000 Аналитический метод	23.1
10800	23:26-6.1293 6 Зона с особыми условиями		466634.82	1366858.46		692006000000 Аналитический метод	23.1

	использования территории						
10801	23:26-6.1293 6 Зона с особыми условиями использования территории		466634.4	1366862.51		692006000000 Аналитический метод	23.1
10802	23:26-6.1293 6 Зона с особыми условиями использования территории		466628.57	1366871.91		692006000000 Аналитический метод	23.1
10803	23:26-6.1293 6 Зона с особыми условиями использования территории		466625.94	1366876.18		692006000000 Аналитический метод	23.1
10804	23:26-6.1293 6 Зона с особыми условиями использования территории		466624.9	1366876.75		692006000000 Аналитический метод	23.1
10805	23:26-6.1293 6 Зона с особыми условиями использования территории		466623.71	1366877.15		692006000000 Аналитический метод	23.1
10806	23:26-6.1293 6 Зона с особыми условиями использования территории		466622.38	1366877.21		692006000000 Аналитический метод	23.1
10807	23:26-6.1293 6 Зона с особыми условиями использования территории		466620.14	1366877.28		692006000000 Аналитический метод	23.1
10808	23:26-6.1293 6 Зона с особыми условиями использования территории		466618.15	1366877.74		692006000000 Аналитический метод	23.1
10809	23:26-6.1293 6 Зона с особыми условиями использования территории		466617.16	1366878.14		692006000000 Аналитический метод	23.1
10810	23:26-6.1293 6 Зона с особыми условиями использования территории		466616.1	1366879.2		692006000000 Аналитический метод	23.1
10811	23:26-6.1293 6 Зона с особыми условиями использования территории		466615.51	1366881.18		692006000000 Аналитический метод	23.1
10812	23:26-6.1293 6 Зона с особыми условиями использования территории		466615.04	1366882.83		692006000000 Аналитический метод	23.1
10813	23:26-6.1293 6 Зона с особыми условиями		466613.12	1366885.55		692006000000 Аналитический метод	23.1

	использования территории						
10814	23:26-6.1293 6 Зона с особыми условиями использования территории		466611.01	1366887.46		692006000000 Аналитический метод	23.1
10815	23:26-6.1293 6 Зона с особыми условиями использования территории		466607.96	1366889.78		692006000000 Аналитический метод	23.1
10816	23:26-6.1293 6 Зона с особыми условиями использования территории		466605.91	1366892.49		692006000000 Аналитический метод	23.1
10817	23:26-6.1293 6 Зона с особыми условиями использования территории		466605.58	1366895.27		692006000000 Аналитический метод	23.1
10818	23:26-6.1293 6 Зона с особыми условиями использования территории		466606.38	1366899.64		692006000000 Аналитический метод	23.1
10819	23:26-6.1293 6 Зона с особыми условиями использования территории		466607.9	1366902.28		692006000000 Аналитический метод	23.1
10820	23:26-6.1293 6 Зона с особыми условиями использования территории		466611.4	1366905.32		692006000000 Аналитический метод	23.1
10821	23:26-6.1293 6 Зона с особыми условиями использования территории		466613.3	1366907.09		692006000000 Аналитический метод	23.1
10822	23:26-6.1293 6 Зона с особыми условиями использования территории		466615.2	1366911.69		692006000000 Аналитический метод	23.1
10823	23:26-6.1293 6 Зона с особыми условиями использования территории		466615.52	1366917.29		692006000000 Аналитический метод	23.1
10824	23:26-6.1293 6 Зона с особыми условиями использования территории		466613.99	1366922.18		692006000000 Аналитический метод	23.1
10825	23:26-6.1293 6 Зона с особыми условиями использования территории		466607.36	1366929.13		692006000000 Аналитический метод	23.1
10826	23:26-6.1293 6 Зона с особыми условиями		466599.64	1366932.02		692006000000 Аналитический метод	23.1

	использования территории						
10827	23:26-6.1293 6 Зона с особыми условиями использования территории		466599.49	1366932.09		692006000000 Аналитический метод	23.1
10828	23:26-6.1293 6 Зона с особыми условиями использования территории		466593.17	1366935.75		692006000000 Аналитический метод	23.1
10829	23:26-6.1293 6 Зона с особыми условиями использования территории		466587.88	1366939.05		692006000000 Аналитический метод	23.1
10830	23:26-6.1293 6 Зона с особыми условиями использования территории		466587.78	1366939.12		692006000000 Аналитический метод	23.1
10831	23:26-6.1293 6 Зона с особыми условиями использования территории		466587.7	1366939.2		692006000000 Аналитический метод	23.1
10832	23:26-6.1293 6 Зона с особыми условиями использования территории		466587.62	1366939.29		692006000000 Аналитический метод	23.1
10833	23:26-6.1293 6 Зона с особыми условиями использования территории		466575.72	1366954.82		692006000000 Аналитический метод	23.1
10834	23:26-6.1293 6 Зона с особыми условиями использования территории		466569.2	1366962.65		692006000000 Аналитический метод	23.1
10835	23:26-6.1293 6 Зона с особыми условиями использования территории		466560.45	1366969.14		692006000000 Аналитический метод	23.1
10836	23:26-6.1293 6 Зона с особыми условиями использования территории		466550.1	1366973.99		692006000000 Аналитический метод	23.1
10837	23:26-6.1293 6 Зона с особыми условиями использования территории		466542.04	1366974.95		692006000000 Аналитический метод	23.1
10838	23:26-6.1293 6 Зона с особыми условиями использования территории		466527.53	1366975.28		692006000000 Аналитический метод	23.1
10839	23:26-6.1293 6 Зона с особыми условиями		466527.42	1366975.29		692006000000 Аналитический метод	23.1

	использования территории						
10840	23:26-6.1293 6 Зона с особыми условиями использования территории		466510.62	1366977.6		692006000000 Аналитический метод	23.1
10841	23:26-6.1293 6 Зона с особыми условиями использования территории		466496.22	1366977.6		692006000000 Аналитический метод	23.1
10842	23:26-6.1293 6 Зона с особыми условиями использования территории		466483.68	1366975.62		692006000000 Аналитический метод	23.1
10843	23:26-6.1293 6 Зона с особыми условиями использования территории		466474.75	1366974.63		692006000000 Аналитический метод	23.1
10844	23:26-6.1293 6 Зона с особыми условиями использования территории		466466.16	1366973.64		692006000000 Аналитический метод	23.1
10845	23:26-6.1293 6 Зона с особыми условиями использования территории		466466.04	1366973.63		692006000000 Аналитический метод	23.1
10846	23:26-6.1293 6 Зона с особыми условиями использования территории		466465.92	1366973.64		692006000000 Аналитический метод	23.1
10847	23:26-6.1293 6 Зона с особыми условиями использования территории		466465.8	1366973.66		692006000000 Аналитический метод	23.1
10848	23:26-6.1293 6 Зона с особыми условиями использования территории		466457.86	1366975.64		692006000000 Аналитический метод	23.1
10849	23:26-6.1293 6 Зона с особыми условиями использования территории		466457.71	1366975.69		692006000000 Аналитический метод	23.1
10850	23:26-6.1293 6 Зона с особыми условиями использования территории		466450.76	1366978.67		692006000000 Аналитический метод	23.1
10851	23:26-6.1293 6 Зона с особыми условиями использования территории		466445.07	1366982.01		692006000000 Аналитический метод	23.1
10852	23:26-6.1293 6 Зона с особыми условиями		466441.76	1366983.52		692006000000 Аналитический метод	23.1

	использования территории						
10853	23:26-6.1293 6 Зона с особыми условиями использования территории		466433.98	1366982.27		692006000000 Аналитический метод	23.1
10854	23:26-6.1293 6 Зона с особыми условиями использования территории		466425.81	1366977.37		692006000000 Аналитический метод	23.1
10855	23:26-6.1293 6 Зона с особыми условиями использования территории		466423.16	1366976.05		692006000000 Аналитический метод	23.1
10856	23:26-6.1293 6 Зона с особыми условиями использования территории		466423.03	1366976		692006000000 Аналитический метод	23.1
10857	23:26-6.1293 6 Зона с особыми условиями использования территории		466422.9	1366975.96		692006000000 Аналитический метод	23.1
10858	23:26-6.1293 6 Зона с особыми условиями использования территории		466422.76	1366975.95		692006000000 Аналитический метод	23.1
10859	23:26-6.1293 6 Зона с особыми условиями использования территории		466408.55	1366975.39		692006000000 Аналитический метод	23.1
10860	23:26-6.1293 6 Зона с особыми условиями использования территории		466408.07	1366968.6		692006000000 Аналитический метод	23.1
10861	23:26-6.1293 6 Зона с особыми условиями использования территории		466406.21	1366953.25		692006000000 Аналитический метод	23.1
10862	23:26-6.1293 6 Зона с особыми условиями использования территории		466406.19	1366953.13		692006000000 Аналитический метод	23.1
10863	23:26-6.1293 6 Зона с особыми условиями использования территории		466406.15	1366953.01		692006000000 Аналитический метод	23.1
10864	23:26-6.1293 6 Зона с особыми условиями использования территории		466401.92	1366942.16		692006000000 Аналитический метод	23.1
10865	23:26-6.1293 6 Зона с особыми условиями		466401.87	1366942.06		692006000000 Аналитический метод	23.1

	использования территории						
10866	23:26-6.1293 6 Зона с особыми условиями использования территории		466401.81	1366941.96		692006000000 Аналитический метод	23.1
10867	23:26-6.1293 6 Зона с особыми условиями использования территории		466394.4	1366931.11		692006000000 Аналитический метод	23.1
10868	23:26-6.1293 6 Зона с особыми условиями использования территории		466394.28	1366930.96		692006000000 Аналитический метод	23.1
10869	23:26-6.1293 6 Зона с особыми условиями использования территории		466385.02	1366921.97		692006000000 Аналитический метод	23.1
10870	23:26-6.1293 6 Зона с особыми условиями использования территории		466384.92	1366921.88		692006000000 Аналитический метод	23.1
10871	23:26-6.1293 6 Зона с особыми условиями использования территории		466384.81	1366921.81		692006000000 Аналитический метод	23.1
10872	23:26-6.1293 6 Зона с особыми условиями использования территории		466384.69	1366921.75		692006000000 Аналитический метод	23.1
10873	23:26-6.1293 6 Зона с особыми условиями использования территории		466372.78	1366916.99		692006000000 Аналитический метод	23.1
10874	23:26-6.1293 6 Зона с особыми условиями использования территории		466372.67	1366916.95		692006000000 Аналитический метод	23.1
10875	23:26-6.1293 6 Зона с особыми условиями использования территории		466372.55	1366916.93		692006000000 Аналитический метод	23.1
10876	23:26-6.1293 6 Зона с особыми условиями использования территории		466357.74	1366914.81		692006000000 Аналитический метод	23.1
10877	23:26-6.1293 6 Зона с особыми условиями использования территории		466357.58	1366914.8		692006000000 Аналитический метод	23.1
10878	23:26-6.1293 6 Зона с особыми условиями		466343.32	1366915.07		692006000000 Аналитический метод	23.1

	использования территории						
10879	23:26-6.1293 6 Зона с особыми условиями использования территории		466333.06	1366914.54		692006000000 Аналитический метод	23.1
10880	23:26-6.1293 6 Зона с особыми условиями использования территории		466321.99	1366913.49		692006000000 Аналитический метод	23.1
10881	23:26-6.1293 6 Зона с особыми условиями использования территории		466308.58	1366911.65		692006000000 Аналитический метод	23.1
10882	23:26-6.1293 6 Зона с особыми условиями использования территории		466291.17	1366907.16		692006000000 Аналитический метод	23.1
10883	23:26-6.1293 6 Зона с особыми условиями использования территории		466275.05	1366902.94		692006000000 Аналитический метод	23.1
10884	23:26-6.1293 6 Зона с особыми условиями использования территории		466248.92	1366895.02		692006000000 Аналитический метод	23.1
10885	23:26-6.1293 6 Зона с особыми условиями использования территории		466232.3	1366888.16		692006000000 Аналитический метод	23.1
10886	23:26-6.1293 6 Зона с особыми условиями использования территории		466232.16	1366888.11		692006000000 Аналитический метод	23.1
10887	23:26-6.1293 6 Зона с особыми условиями использования территории		466232.02	1366888.09		692006000000 Аналитический метод	23.1
10888	23:26-6.1293 6 Зона с особыми условиями использования территории		466216.68	1366886.5		692006000000 Аналитический метод	23.1
10889	23:26-6.1293 6 Зона с особыми условиями использования территории		466193.86	1366885.44		692006000000 Аналитический метод	23.1
10890	23:26-6.1293 6 Зона с особыми условиями использования территории		466193.74	1366885.44		692006000000 Аналитический метод	23.1
10891	23:26-6.1293 6 Зона с особыми условиями		466193.62	1366885.46		692006000000 Аналитический метод	23.1

	использования территории						
10892	23:26-6.1293 6 Зона с особыми условиями использования территории		466193.49	1366885.49		692006000000 Аналитический метод	23.1
10893	23:26-6.1293 6 Зона с особыми условиями использования территории		466182.66	1366889.19		692006000000 Аналитический метод	23.1
10894	23:26-6.1293 6 Зона с особыми условиями использования территории		466172.17	1366892.33		692006000000 Аналитический метод	23.1
10895	23:26-6.1293 6 Зона с особыми условиями использования территории		466161.05	1366893.89		692006000000 Аналитический метод	23.1
10896	23:26-6.1293 6 Зона с особыми условиями использования территории		466148.87	1366891.3		692006000000 Аналитический метод	23.1
10897	23:26-6.1293 6 Зона с особыми условиями использования территории		466134.21	1366885.28		692006000000 Аналитический метод	23.1
10898	23:26-6.1293 6 Зона с особыми условиями использования территории		466109.47	1366870.01		692006000000 Аналитический метод	23.1
10899	23:26-6.1293 6 Зона с особыми условиями использования территории		466063.47	1366831.41		692006000000 Аналитический метод	23.1
10900	23:26-6.1293 6 Зона с особыми условиями использования территории		466049.98	1366820.83		692006000000 Аналитический метод	23.1
10901	23:26-6.1293 6 Зона с особыми условиями использования территории		466032.7	1366807.01		692006000000 Аналитический метод	23.1
10902	23:26-6.1293 6 Зона с особыми условиями использования территории		466032.61	1366806.96		692006000000 Аналитический метод	23.1
10903	23:26-6.1293 6 Зона с особыми условиями использования территории		466012.77	1366796.91		692006000000 Аналитический метод	23.1
10904	23:26-6.1293 6 Зона с особыми условиями		466012.67	1366796.87		692006000000 Аналитический метод	23.1

	использования территории						
10905	23:26-6.1293 6 Зона с особыми условиями использования территории		465988.5	1366787.57		692006000000 Аналитический метод	23.1
10906	23:26-6.1293 6 Зона с особыми условиями использования территории		465937.92	1366773.81		692006000000 Аналитический метод	23.1
10907	23:26-6.1293 6 Зона с особыми условиями использования территории		465913.6	1366768.25		692006000000 Аналитический метод	23.1
10908	23:26-6.1293 6 Зона с особыми условиями использования территории		465899.34	1366764.29		692006000000 Аналитический метод	23.1
10909	23:26-6.1293 6 Зона с особыми условиями использования территории		465899.22	1366764.27		692006000000 Аналитический метод	23.1
10910	23:26-6.1293 6 Зона с особыми условиями использования территории		465899.1	1366764.26		692006000000 Аналитический метод	23.1
10911	23:26-6.1293 6 Зона с особыми условиями использования территории		465890.64	1366763.99		692006000000 Аналитический метод	23.1
10912	23:26-6.1293 6 Зона с особыми условиями использования территории		465890.48	1366764		692006000000 Аналитический метод	23.1
10913	23:26-6.1293 6 Зона с особыми условиями использования территории		465890.33	1366764.03		692006000000 Аналитический метод	23.1
10914	23:26-6.1293 6 Зона с особыми условиями использования территории		465880.27	1366766.94		692006000000 Аналитический метод	23.1
10915	23:26-6.1293 6 Зона с особыми условиями использования территории		465880.11	1366767		692006000000 Аналитический метод	23.1
10916	23:26-6.1293 6 Зона с особыми условиями использования территории		465869.32	1366772.27		692006000000 Аналитический метод	23.1
10917	23:26-6.1293 6 Зона с особыми условиями		465859.08	1366775.68		692006000000 Аналитический метод	23.1

	использования территории						
10918	23:26-6.1293 6 Зона с особыми условиями использования территории		465850.15	1366778.31		692006000000 Аналитический метод	23.1
10919	23:26-6.1293 6 Зона с особыми условиями использования территории		465839.35	1366780.41		692006000000 Аналитический метод	23.1
10920	23:26-6.1293 6 Зона с особыми условиями использования территории		465839.2	1366780.45		692006000000 Аналитический метод	23.1
10921	23:26-6.1293 6 Зона с особыми условиями использования территории		465839.06	1366780.52		692006000000 Аналитический метод	23.1
10922	23:26-6.1293 6 Зона с особыми условиями использования территории		465830.35	1366785.27		692006000000 Аналитический метод	23.1
10923	23:26-6.1293 6 Зона с особыми условиями использования территории		465818.72	1366791.08		692006000000 Аналитический метод	23.1
10924	23:26-6.1293 6 Зона с особыми условиями использования территории		465808.38	1366796.38		692006000000 Аналитический метод	23.1
10925	23:26-6.1293 6 Зона с особыми условиями использования территории		465701.23	1366852.48		692006000000 Аналитический метод	23.1
10926	23:26-6.1293 6 Зона с особыми условиями использования территории		465672.64	1366867.83		692006000000 Аналитический метод	23.1
10927	23:26-6.1293 6 Зона с особыми условиями использования территории		465656.15	1366878.99		692006000000 Аналитический метод	23.1
10928	23:26-6.1293 6 Зона с особыми условиями использования территории		465656.02	1366879.1		692006000000 Аналитический метод	23.1
10929	23:26-6.1293 6 Зона с особыми условиями использования территории		465655.91	1366879.23		692006000000 Аналитический метод	23.1
10930	23:26-6.1293 6 Зона с особыми условиями		465655.82	1366879.37		692006000000 Аналитический метод	23.1

	использования территории						
10931	23:26-6.1293 6 Зона с особыми условиями использования территории		465655.76	1366879.53		692006000000 Аналитический метод	23.1
10932	23:26-6.1293 6 Зона с особыми условиями использования территории		465655.72	1366879.7		692006000000 Аналитический метод	23.1
10933	23:26-6.1293 6 Зона с особыми условиями использования территории		465655.71	1366879.87		692006000000 Аналитический метод	23.1
10934	23:26-6.1293 6 Зона с особыми условиями использования территории		465655.73	1366880.03		692006000000 Аналитический метод	23.1
10935	23:26-6.1293 6 Зона с особыми условиями использования территории		465655.78	1366880.18		692006000000 Аналитический метод	23.1
10936	23:26-6.1293 6 Зона с особыми условиями использования территории		465655.85	1366880.33		692006000000 Аналитический метод	23.1
10937	23:26-6.1293 6 Зона с особыми условиями использования территории		465655.95	1366880.46		692006000000 Аналитический метод	23.1
10938	23:26-6.1293 6 Зона с особыми условиями использования территории		465656.06	1366880.58		692006000000 Аналитический метод	23.1
10939	23:26-6.1293 6 Зона с особыми условиями использования территории		465656.19	1366880.67		692006000000 Аналитический метод	23.1
10940	23:26-6.1293 6 Зона с особыми условиями использования территории		465656.34	1366880.75		692006000000 Аналитический метод	23.1
10941	23:26-6.1293 6 Зона с особыми условиями использования территории		465656.49	1366880.8		692006000000 Аналитический метод	23.1
10942	23:26-6.1293 6 Зона с особыми условиями использования территории		465656.66	1366880.82		692006000000 Аналитический метод	23.1
10943	23:26-6.1293 6 Зона с особыми условиями		465656.82	1366880.81		692006000000 Аналитический метод	23.1

	использования территории						
10944	23:26-6.1293 6 Зона с особыми условиями использования территории		465656.98	1366880.78		692006000000 Аналитический метод	23.1
10945	23:26-6.1293 6 Зона с особыми условиями использования территории		465657.13	1366880.73		692006000000 Аналитический метод	23.1
10946	23:26-6.1293 6 Зона с особыми условиями использования территории		465657.27	1366880.65		692006000000 Аналитический метод	23.1
10947	23:26-6.1293 6 Зона с особыми условиями использования территории		465673.64	1366869.56		692006000000 Аналитический метод	23.1
10948	23:26-6.1293 6 Зона с особыми условиями использования территории		465702.16	1366854.25		692006000000 Аналитический метод	23.1
10949	23:26-6.1293 6 Зона с особыми условиями использования территории		465809.31	1366798.16		692006000000 Аналитический метод	23.1
10950	23:26-6.1293 6 Зона с особыми условиями использования территории		465819.62	1366792.87		692006000000 Аналитический метод	23.1
10951	23:26-6.1293 6 Зона с особыми условиями использования территории		465831.29	1366787.04		692006000000 Аналитический метод	23.1
10952	23:26-6.1293 6 Зона с особыми условиями использования территории		465839.88	1366782.35		692006000000 Аналитический метод	23.1
10953	23:26-6.1293 6 Зона с особыми условиями использования территории		465850.67	1366780.24		692006000000 Аналитический метод	23.1
10954	23:26-6.1293 6 Зона с особыми условиями использования территории		465859.7	1366777.58		692006000000 Аналитический метод	23.1
10955	23:26-6.1293 6 Зона с особыми условиями использования территории		465870.02	1366774.14		692006000000 Аналитический метод	23.1
10956	23:26-6.1293 6 Зона с особыми условиями		465870.14	1366774.09		692006000000 Аналитический метод	23.1

	использования территории						
10957	23:26-6.1293 6 Зона с особыми условиями использования территории		465880.91	1366768.84		692006000000 Аналитический метод	23.1
10958	23:26-6.1293 6 Зона с особыми условиями использования территории		465890.73	1366766		692006000000 Аналитический метод	23.1
10959	23:26-6.1293 6 Зона с особыми условиями использования территории		465898.92	1366766.25		692006000000 Аналитический метод	23.1
10960	23:26-6.1293 6 Зона с особыми условиями использования территории		465913.14	1366770.2		692006000000 Аналитический метод	23.1
10961	23:26-6.1293 6 Зона с особыми условиями использования территории		465937.46	1366775.75		692006000000 Аналитический метод	23.1
10962	23:26-6.1293 6 Зона с особыми условиями использования территории		465987.92	1366789.49		692006000000 Аналитический метод	23.1
10963	23:26-6.1293 6 Зона с особыми условиями использования территории		466011.91	1366798.71		692006000000 Аналитический метод	23.1
10964	23:26-6.1293 6 Зона с особыми условиями использования территории		466031.61	1366808.7		692006000000 Аналитический метод	23.1
10965	23:26-6.1293 6 Зона с особыми условиями использования территории		466048.74	1366822.4		692006000000 Аналитический метод	23.1
10966	23:26-6.1293 6 Зона с особыми условиями использования территории		466062.22	1366832.97		692006000000 Аналитический метод	23.1
10967	23:26-6.1293 6 Зона с особыми условиями использования территории		466108.24	1366871.59		692006000000 Аналитический метод	23.1
10968	23:26-6.1293 6 Зона с особыми условиями использования территории		466108.36	1366871.68		692006000000 Аналитический метод	23.1
10969	23:26-6.1293 6 Зона с особыми условиями		466133.23	1366887.02		692006000000 Аналитический метод	23.1

	использования территории						
10970	23:26-6.1293 6 Зона с особыми условиями использования территории		466133.38	1366887.1		692006000000 Аналитический метод	23.1
10971	23:26-6.1293 6 Зона с особыми условиями использования территории		466148.19	1366893.18		692006000000 Аналитический метод	23.1
10972	23:26-6.1293 6 Зона с особыми условиями использования территории		466148.37	1366893.23		692006000000 Аналитический метод	23.1
10973	23:26-6.1293 6 Зона с особыми условиями использования территории		466160.8	1366895.88		692006000000 Аналитический метод	23.1
10974	23:26-6.1293 6 Зона с особыми условиями использования территории		466160.97	1366895.9		692006000000 Аналитический метод	23.1
10975	23:26-6.1293 6 Зона с особыми условиями использования территории		466161.15	1366895.89		692006000000 Аналитический метод	23.1
10976	23:26-6.1293 6 Зона с особыми условиями использования территории		466172.52	1366894.3		692006000000 Аналитический метод	23.1
10977	23:26-6.1293 6 Зона с особыми условиями использования территории		466172.67	1366894.27		692006000000 Аналитический метод	23.1
10978	23:26-6.1293 6 Зона с особыми условиями использования территории		466183.29	1366891.09		692006000000 Аналитический метод	23.1
10979	23:26-6.1293 6 Зона с особыми условиями использования территории		466193.96	1366887.44		692006000000 Аналитический метод	23.1
10980	23:26-6.1293 6 Зона с особыми условиями использования территории		466216.5	1366888.49		692006000000 Аналитический метод	23.1
10981	23:26-6.1293 6 Зона с особыми условиями использования территории		466231.67	1366890.06		692006000000 Аналитический метод	23.1
10982	23:26-6.1293 6 Зона с особыми условиями		466248.3	1366896.92		692006000000 Аналитический метод	23.1

	использования территории						
10983	23:26-6.1293 6 Зона с особыми условиями использования территории		466274.53	1366904.86		692006000000 Аналитический метод	23.1
10984	23:26-6.1293 6 Зона с особыми условиями использования территории		466290.67	1366909.1		692006000000 Аналитический метод	23.1
10985	23:26-6.1293 6 Зона с особыми условиями использования территории		466308.13	1366913.6		692006000000 Аналитический метод	23.1
10986	23:26-6.1293 6 Зона с особыми условиями использования территории		466308.25	1366913.62		692006000000 Аналитический метод	23.1
10987	23:26-6.1293 6 Зона с особыми условиями использования территории		466321.78	1366915.48		692006000000 Аналитический метод	23.1
10988	23:26-6.1293 6 Зона с особыми условиями использования территории		466332.94	1366916.54		692006000000 Аналитический метод	23.1
10989	23:26-6.1293 6 Зона с особыми условиями использования территории		466343.33	1366917.07		692006000000 Аналитический метод	23.1
10990	23:26-6.1293 6 Зона с особыми условиями использования территории		466357.53	1366916.81		692006000000 Аналитический метод	23.1
10991	23:26-6.1293 6 Зона с особыми условиями использования территории		466372.15	1366918.89		692006000000 Аналитический метод	23.1
10992	23:26-6.1293 6 Зона с особыми условиями использования территории		466383.76	1366923.54		692006000000 Аналитический метод	23.1
10993	23:26-6.1293 6 Зона с особыми условиями использования территории		466392.81	1366932.33		692006000000 Аналитический метод	23.1
10994	23:26-6.1293 6 Зона с особыми условиями использования территории		466400.1	1366943		692006000000 Аналитический метод	23.1
10995	23:26-6.1293 6 Зона с особыми условиями		466404.24	1366953.62		692006000000 Аналитический метод	23.1

	использования территории						
10996	23:26-6.1293 6 Зона с особыми условиями использования территории		466406.08	1366968.82		692006000000 Аналитический метод	23.1
10997	23:26-6.1293 6 Зона с особыми условиями использования территории		466406.54	1366975.31		692006000000 Аналитический метод	23.1
10998	23:26-6.1293 6 Зона с особыми условиями использования территории		466397.29	1366974.95		692006000000 Аналитический метод	23.1
10999	23:26-6.1293 6 Зона с особыми условиями использования территории		466386.98	1366975.28		692006000000 Аналитический метод	23.1
11000	23:26-6.1293 6 Зона с особыми условиями использования территории		466380.71	1366975.28		692006000000 Аналитический метод	23.1
11001	23:26-6.1293 6 Зона с особыми условиями использования территории		466380.57	1366975.29		692006000000 Аналитический метод	23.1
11002	23:26-6.1293 6 Зона с особыми условиями использования территории		466380.43	1366975.32		692006000000 Аналитический метод	23.1
11003	23:26-6.1293 6 Зона с особыми условиями использования территории		466380.3	1366975.37		692006000000 Аналитический метод	23.1
11004	23:26-6.1293 6 Зона с особыми условиями использования территории		466380.18	1366975.44		692006000000 Аналитический метод	23.1
11005	23:26-6.1293 6 Зона с особыми условиями использования территории		466380.06	1366975.52		692006000000 Аналитический метод	23.1
11006	23:26-6.1293 6 Зона с особыми условиями использования территории		466375.49	1366979.44		692006000000 Аналитический метод	23.1
11007	23:26-6.1293 6 Зона с особыми условиями использования территории		466363.98	1366986.68		692006000000 Аналитический метод	23.1
11008	23:26-6.1293 6 Зона с особыми условиями		466355.3	1366993.35		692006000000 Аналитический метод	23.1

	использования территории						
11009	23:26-6.1293 6 Зона с особыми условиями использования территории		466355.19	1366993.45		692006000000 Аналитический метод	23.1
11010	23:26-6.1293 6 Зона с особыми условиями использования территории		466355.09	1366993.57		692006000000 Аналитический метод	23.1
11011	23:26-6.1293 6 Зона с особыми условиями использования территории		466355.01	1366993.7		692006000000 Аналитический метод	23.1
11012	23:26-6.1293 6 Зона с особыми условиями использования территории		466354.95	1366993.84		692006000000 Аналитический метод	23.1
11013	23:26-6.1293 6 Зона с особыми условиями использования территории		466354.92	1366993.99		692006000000 Аналитический метод	23.1
11014	23:26-6.1293 6 Зона с особыми условиями использования территории		466354.91	1366994.14		692006000000 Аналитический метод	23.1
11015	23:26-6.1293 6 Зона с особыми условиями использования территории		466354.91	1367001.75		692006000000 Аналитический метод	23.1
11016	23:26-6.1293 6 Зона с особыми условиями использования территории		466354.91	1367014.85		692006000000 Аналитический метод	23.1
11017	23:26-6.1293 6 Зона с особыми условиями использования территории		466348.68	1367020.19		692006000000 Аналитический метод	23.1
11018	23:26-6.1293 6 Зона с особыми условиями использования территории		466339.24	1367018.3		692006000000 Аналитический метод	23.1
11019	23:26-6.1293 6 Зона с особыми условиями использования территории		466339.12	1367018.28		692006000000 Аналитический метод	23.1
11020	23:26-6.1293 6 Зона с особыми условиями использования территории		466339	1367018.28		692006000000 Аналитический метод	23.1
11021	23:26-6.1293 6 Зона с особыми условиями		466338.88	1367018.29		692006000000 Аналитический метод	23.1

	использования территории						
11022	23:26-6.1293 6 Зона с особыми условиями использования территории		466328.96	1367019.95		692006000000 Аналитический метод	23.1
11023	23:26-6.1293 6 Зона с особыми условиями использования территории		466328.79	1367019.99		692006000000 Аналитический метод	23.1
11024	23:26-6.1293 6 Зона с особыми условиями использования территории		466328.64	1367020.06		692006000000 Аналитический метод	23.1
11025	23:26-6.1293 6 Зона с особыми условиями использования территории		466328.5	1367020.15		692006000000 Аналитический метод	23.1
11026	23:26-6.1293 6 Зона с особыми условиями использования территории		466317.22	1367029.11		692006000000 Аналитический метод	23.1
11027	23:26-6.1293 6 Зона с особыми условиями использования территории		466304.58	1367040.09		692006000000 Аналитический метод	23.1
11028	23:26-6.1293 6 Зона с особыми условиями использования территории		466298.3	1367046.7		692006000000 Аналитический метод	23.1
11029	23:26-6.1293 6 Зона с особыми условиями использования территории		466295.57	1367049.73		692006000000 Аналитический метод	23.1
11030	23:26-6.1293 6 Зона с особыми условиями использования территории		466287.7	1367050.36		692006000000 Аналитический метод	23.1
11031	23:26-6.1293 6 Зона с особыми условиями использования территории		466287.6	1367050.37		692006000000 Аналитический метод	23.1
11032	23:26-6.1293 6 Зона с особыми условиями использования территории		466287.5	1367050.4		692006000000 Аналитический метод	23.1
11033	23:26-6.1293 6 Зона с особыми условиями использования территории		466280.56	1367052.38		692006000000 Аналитический метод	23.1
11034	23:26-6.1293 6 Зона с особыми условиями		466280.42	1367052.43		692006000000 Аналитический метод	23.1

	использования территории						
11035	23:26-6.1293 6 Зона с особыми условиями использования территории		466280.3	1367052.5		692006000000 Аналитический метод	23.1
11036	23:26-6.1293 6 Зона с особыми условиями использования территории		466273.02	1367057.13		692006000000 Аналитический метод	23.1
11037	23:26-6.1293 6 Зона с особыми условиями использования территории		466266.01	1367062.47		692006000000 Аналитический метод	23.1
11038	23:26-6.1293 6 Зона с особыми условиями использования территории		466259.37	1367067.78		692006000000 Аналитический метод	23.1
11039	23:26-6.1293 6 Зона с особыми условиями использования территории		466259.26	1367067.89		692006000000 Аналитический метод	23.1
11040	23:26-6.1293 6 Зона с особыми условиями использования территории		466259.16	1367068.01		692006000000 Аналитический метод	23.1
11041	23:26-6.1293 6 Зона с особыми условиями использования территории		466255.52	1367073.64		692006000000 Аналитический метод	23.1
11042	23:26-6.1293 6 Зона с особыми условиями использования территории		466255.43	1367073.8		692006000000 Аналитический метод	23.1
11043	23:26-6.1293 6 Зона с особыми условиями использования территории		466253.23	1367079.16		692006000000 Аналитический метод	23.1
11044	23:26-6.1293 6 Зона с особыми условиями использования территории		466247.3	1367083.53		692006000000 Аналитический метод	23.1
11045	23:26-6.1293 6 Зона с особыми условиями использования территории		466235.02	1367087.41		692006000000 Аналитический метод	23.1
11046	23:26-6.1293 6 Зона с особыми условиями использования территории		466219.94	1367088.06		692006000000 Аналитический метод	23.1
11047	23:26-6.1293 6 Зона с особыми условиями		466219.77	1367088.08		692006000000 Аналитический метод	23.1

	использования территории						
11048	23:26-6.1293 6 Зона с особыми условиями использования территории		466219.62	1367088.13		692006000000 Аналитический метод	23.1
11049	23:26-6.1293 6 Зона с особыми условиями использования территории		466219.47	1367088.2		692006000000 Аналитический метод	23.1
11050	23:26-6.1293 6 Зона с особыми условиями использования территории		466212.13	1367092.54		692006000000 Аналитический метод	23.1
11051	23:26-6.1293 6 Зона с особыми условиями использования территории		466202.54	1367099.15		692006000000 Аналитический метод	23.1
11052	23:26-6.1293 6 Зона с особыми условиями использования территории		466202.46	1367099.22		692006000000 Аналитический метод	23.1
11053	23:26-6.1293 6 Зона с особыми условиями использования территории		466195.45	1367105.27		692006000000 Аналитический метод	23.1
11054	23:26-6.1293 6 Зона с особыми условиями использования территории		466179.28	1367105.59		692006000000 Аналитический метод	23.1
11055	23:26-6.1293 6 Зона с особыми условиями использования территории		466179.16	1367105.6		692006000000 Аналитический метод	23.1
11056	23:26-6.1293 6 Зона с особыми условиями использования территории		466169.57	1367106.92		692006000000 Аналитический метод	23.1
11057	23:26-6.1293 6 Зона с особыми условиями использования территории		466169.41	1367106.96		692006000000 Аналитический метод	23.1
11058	23:26-6.1293 6 Зона с особыми условиями использования территории		466154.53	1367111.59		692006000000 Аналитический метод	23.1
11059	23:26-6.1293 6 Зона с особыми условиями использования территории		466154.4	1367111.64		692006000000 Аналитический метод	23.1
11060	23:26-6.1293 6 Зона с особыми условиями		466140.52	1367118.25		692006000000 Аналитический метод	23.1

	использования территории						
11061	23:26-6.1293 6 Зона с особыми условиями использования территории		466127.96	1367123.87		692006000000 Аналитический метод	23.1
11062	23:26-6.1293 6 Зона с особыми условиями использования территории		466117.31	1367129.52		692006000000 Аналитический метод	23.1
11063	23:26-6.1293 6 Зона с особыми условиями использования территории		466103.4	1367137.47		692006000000 Аналитический метод	23.1
11064	23:26-6.1293 6 Зона с особыми условиями использования территории		466103.28	1367137.55		692006000000 Аналитический метод	23.1
11065	23:26-6.1293 6 Зона с особыми условиями использования территории		466103.17	1367137.65		692006000000 Аналитический метод	23.1
11066	23:26-6.1293 6 Зона с особыми условиями использования территории		466049.9	1367193.56		692006000000 Аналитический метод	23.1
11067	23:26-6.1293 6 Зона с особыми условиями использования территории		466024.11	1367222.01		692006000000 Аналитический метод	23.1
11068	23:26-6.1293 6 Зона с особыми условиями использования территории		466012.2	1367235.24		692006000000 Аналитический метод	23.1
11069	23:26-6.1293 6 Зона с особыми условиями использования территории		466012.1	1367235.36		692006000000 Аналитический метод	23.1
11070	23:26-6.1293 6 Зона с особыми условиями использования территории		466012.03	1367235.5		692006000000 Аналитический метод	23.1
11071	23:26-6.1293 6 Зона с особыми условиями использования территории		466011.98	1367235.65		692006000000 Аналитический метод	23.1
11072	23:26-6.1293 6 Зона с особыми условиями использования территории		466008.32	1367249.29		692006000000 Аналитический метод	23.1
11073	23:26-6.1293 6 Зона с особыми условиями		466006.36	1367260.38		692006000000 Аналитический метод	23.1

	использования территории						
11074	23:26-6.1293 6 Зона с особыми условиями использования территории		466000.52	1367271.08		692006000000 Аналитический метод	23.1
11075	23:26-6.1293 6 Зона с особыми условиями использования территории		465994.61	1367278.96		692006000000 Аналитический метод	23.1
11076	23:26-6.1293 6 Зона с особыми условиями использования территории		465994.52	1367279.12		692006000000 Аналитический метод	23.1
11077	23:26-6.1293 6 Зона с особыми условиями использования территории		465991.21	1367285.74		692006000000 Аналитический метод	23.1
11078	23:26-6.1293 6 Зона с особыми условиями использования территории		465983.93	1367300.62		692006000000 Аналитический метод	23.1
11079	23:26-6.1293 6 Зона с особыми условиями использования территории		465983.88	1367300.75		692006000000 Аналитический метод	23.1
11080	23:26-6.1293 6 Зона с особыми условиями использования территории		465983.84	1367300.89		692006000000 Аналитический метод	23.1
11081	23:26-6.1293 6 Зона с особыми условиями использования территории		465983.83	1367301.03		692006000000 Аналитический метод	23.1
11082	23:26-6.1293 6 Зона с особыми условиями использования территории		465983.17	1367322.92		692006000000 Аналитический метод	23.1
11083	23:26-6.1293 6 Зона с особыми условиями использования территории		465983.5	1367334.49		692006000000 Аналитический метод	23.1
11084	23:26-6.1293 6 Зона с особыми условиями использования территории		465983.83	1367345.63		692006000000 Аналитический метод	23.1
11085	23:26-6.1293 6 Зона с особыми условиями использования территории		465981.91	1367355.88		692006000000 Аналитический метод	23.1
11086	23:26-6.1293 6 Зона с особыми условиями		465968.87	1367373.15		692006000000 Аналитический метод	23.1

	использования территории						
11087	23:26-6.1293 6 Зона с особыми условиями использования территории		465922.38	1367417.67		692006000000 Аналитический метод	23.1
11088	23:26-6.1293 6 Зона с особыми условиями использования территории		465892.74	1367435.12		692006000000 Аналитический метод	23.1
11089	23:26-6.1293 6 Зона с особыми условиями использования территории		465879.88	1367441.38		692006000000 Аналитический метод	23.1
11090	23:26-6.1293 6 Зона с особыми условиями использования территории		465879.74	1367441.46		692006000000 Аналитический метод	23.1
11091	23:26-6.1293 6 Зона с особыми условиями использования территории		465879.62	1367441.57		692006000000 Аналитический метод	23.1
11092	23:26-6.1293 6 Зона с особыми условиями использования территории		465879.52	1367441.69		692006000000 Аналитический метод	23.1
11093	23:26-6.1293 6 Зона с особыми условиями использования территории		465879.43	1367441.82		692006000000 Аналитический метод	23.1
11094	23:26-6.1293 6 Зона с особыми условиями использования территории		465874.14	1367452.08		692006000000 Аналитический метод	23.1
11095	23:26-6.1293 6 Зона с особыми условиями использования территории		465874.08	1367452.22		692006000000 Аналитический метод	23.1
11096	23:26-6.1293 6 Зона с особыми условиями использования территории		465874.04	1367452.36		692006000000 Аналитический метод	23.1
11097	23:26-6.1293 6 Зона с особыми условиями использования территории		465874.03	1367452.52		692006000000 Аналитический метод	23.1
11098	23:26-6.1293 6 Зона с особыми условиями использования территории		465874.04	1367452.67		692006000000 Аналитический метод	23.1
11099	23:26-6.1293 6 Зона с особыми условиями		465875.66	1367464.33		692006000000 Аналитический метод	23.1

	использования территории						
11100	23:26-6.1293 6 Зона с особыми условиями использования территории		465873.14	1367471.26		692006000000 Аналитический метод	23.1
11101	23:26-6.1293 6 Зона с особыми условиями использования территории		465869.31	1367477		692006000000 Аналитический метод	23.1
11102	23:26-6.1293 6 Зона с особыми условиями использования территории		465848.93	1367494.42		692006000000 Аналитический метод	23.1
11103	23:26-6.1293 6 Зона с особыми условиями использования территории		465814.91	1367520.51		692006000000 Аналитический метод	23.1
11104	23:26-6.1293 6 Зона с особыми условиями использования территории		465785.84	1367540		692006000000 Аналитический метод	23.1
11105	23:26-6.1293 6 Зона с особыми условиями использования территории		465740.21	1367569.1		692006000000 Аналитический метод	23.1
11106	23:26-6.1293 6 Зона с особыми условиями использования территории		465740.08	1367569.2		692006000000 Аналитический метод	23.1
11107	23:26-6.1293 6 Зона с особыми условиями использования территории		465739.97	1367569.32		692006000000 Аналитический метод	23.1
11108	23:26-6.1293 6 Зона с особыми условиями использования территории		465730.03	1367581.91		692006000000 Аналитический метод	23.1
11109	23:26-6.1293 6 Зона с особыми условиями использования территории		465721.47	1367593.43		692006000000 Аналитический метод	23.1
11110	23:26-6.1293 6 Зона с особыми условиями использования территории		465701.72	1367613.18		692006000000 Аналитический метод	23.1
11111	23:26-6.1293 6 Зона с особыми условиями использования территории		465687.57	1367624.37		692006000000 Аналитический метод	23.1
11112	23:26-6.1293 6 Зона с особыми условиями		465674.7	1367633.28		692006000000 Аналитический метод	23.1

	использования территории						
11113	23:26-6.1293 6 Зона с особыми условиями использования территории		465674.59	1367633.37		692006000000 Аналитический метод	23.1
11114	23:26-6.1293 6 Зона с особыми условиями использования территории		465674.5	1367633.46		692006000000 Аналитический метод	23.1
11115	23:26-6.1293 6 Зона с особыми условиями использования территории		465674.42	1367633.57		692006000000 Аналитический метод	23.1
11116	23:26-6.1293 6 Зона с особыми условиями использования территории		465674.36	1367633.69		692006000000 Аналитический метод	23.1
11117	23:26-6.1293 6 Зона с особыми условиями использования территории		465671.05	1367640.97		692006000000 Аналитический метод	23.1
11118	23:26-6.1293 6 Зона с особыми условиями использования территории		465671	1367641.1		692006000000 Аналитический метод	23.1
11119	23:26-6.1293 6 Зона с особыми условиями использования территории		465670.97	1367641.24		692006000000 Аналитический метод	23.1
11120	23:26-6.1293 6 Зона с особыми условиями использования территории		465670.96	1367641.38		692006000000 Аналитический метод	23.1
11121	23:26-6.1293 6 Зона с особыми условиями использования территории		465670.96	1367648.15		692006000000 Аналитический метод	23.1
11122	23:26-6.1293 6 Зона с особыми условиями использования территории		465666.84	1367651.17		692006000000 Аналитический метод	23.1
11123	23:26-6.1293 6 Зона с особыми условиями использования территории		465658.07	1367648.05		692006000000 Аналитический метод	23.1
11124	23:26-6.1293 6 Зона с особыми условиями использования территории		465657.93	1367648.01		692006000000 Аналитический метод	23.1
11125	23:26-6.1293 6 Зона с особыми условиями		465651.32	1367646.68		692006000000 Аналитический метод	23.1

	использования территории						
11126	23:26-6.1293 6 Зона с особыми условиями использования территории		465651.22	1367646.67		692006000000 Аналитический метод	23.1
11127	23:26-6.1293 6 Зона с особыми условиями использования территории		465651.12	1367646.66		692006000000 Аналитический метод	23.1
11128	23:26-6.1293 6 Зона с особыми условиями использования территории		465642.86	1367646.66		692006000000 Аналитический метод	23.1
11129	23:26-6.1293 6 Зона с особыми условиями использования территории		465642.69	1367646.68		692006000000 Аналитический метод	23.1
11130	23:26-6.1293 6 Зона с особыми условиями использования территории		465642.52	1367646.72		692006000000 Аналитический метод	23.1
11131	23:26-6.1293 6 Зона с особыми условиями использования территории		465626.67	1367652.34		692006000000 Аналитический метод	23.1
11132	23:26-6.1293 6 Зона с особыми условиями использования территории		465604.21	1367658.94		692006000000 Аналитический метод	23.1
11133	23:26-6.1293 6 Зона с особыми условиями использования территории		465604.06	1367659		692006000000 Аналитический метод	23.1
11134	23:26-6.1293 6 Зона с особыми условиями использования территории		465603.92	1367659.08		692006000000 Аналитический метод	23.1
11135	23:26-6.1293 6 Зона с особыми условиями использования территории		465603.8	1367659.18		692006000000 Аналитический метод	23.1
11136	23:26-6.1293 6 Зона с особыми условиями использования территории		465603.7	1367659.29		692006000000 Аналитический метод	23.1
11137	23:26-6.1293 6 Зона с особыми условиями использования территории		465592.78	1367673.51		692006000000 Аналитический метод	23.1
11138	23:26-6.1293 6 Зона с особыми условиями		465581.54	1367688.06		692006000000 Аналитический метод	23.1

	использования территории						
11139	23:26-6.1293 6 Зона с особыми условиями использования территории		465581.48	1367688.16		692006000000 Аналитический метод	23.1
11140	23:26-6.1293 6 Зона с особыми условиями использования территории		465581.42	1367688.26		692006000000 Аналитический метод	23.1
11141	23:26-6.1293 6 Зона с особыми условиями использования территории		465576.47	1367699.15		692006000000 Аналитический метод	23.1
11142	23:26-6.1293 6 Зона с особыми условиями использования территории		465570.53	1367710.71		692006000000 Аналитический метод	23.1
11143	23:26-6.1293 6 Зона с особыми условиями использования территории		465570.47	1367710.84		692006000000 Аналитический метод	23.1
11144	23:26-6.1293 6 Зона с особыми условиями использования территории		465570.44	1367710.97		692006000000 Аналитический метод	23.1
11145	23:26-6.1293 6 Зона с особыми условиями использования территории		465568.46	1367721.2		692006000000 Аналитический метод	23.1
11146	23:26-6.1293 6 Зона с особыми условиями использования территории		465565.84	1367731.68		692006000000 Аналитический метод	23.1
11147	23:26-6.1293 6 Зона с особыми условиями использования территории		465561.58	1367741.83		692006000000 Аналитический метод	23.1
11148	23:26-6.1293 6 Зона с особыми условиями использования территории		465558.02	1367748.63		692006000000 Аналитический метод	23.1
11149	23:26-6.1293 6 Зона с особыми условиями использования территории		465553.48	1367753.81		692006000000 Аналитический метод	23.1
11150	23:26-6.1293 6 Зона с особыми условиями использования территории		465541.93	1367765.7		692006000000 Аналитический метод	23.1
11151	23:26-6.1293 6 Зона с особыми условиями		465541.78	1367765.9		692006000000 Аналитический метод	23.1

	использования территории						
11152	23:26-6.1293 6 Зона с особыми условиями использования территории		465541.41	1367765.8		692006000000 Аналитический метод	23.1
11153	23:26-6.1293 6 Зона с особыми условиями использования территории		465531.71	1367759.34		692006000000 Аналитический метод	23.1
11154	23:26-6.1293 6 Зона с особыми условиями использования территории		465515.33	1367742.96		692006000000 Аналитический метод	23.1
11155	23:26-6.1293 6 Зона с особыми условиями использования территории		465469.37	1367665.59		692006000000 Аналитический метод	23.1
11156	23:26-6.1293 6 Зона с особыми условиями использования территории		465454.98	1367645.98		692006000000 Аналитический метод	23.1
11157	23:26-6.1293 6 Зона с особыми условиями использования территории		465447.73	1367557.3		692006000000 Аналитический метод	23.1
11158	23:26-6.1293 6 Зона с особыми условиями использования территории		465443.43	1367491.17		692006000000 Аналитический метод	23.1
11159	23:26-6.1293 6 Зона с особыми условиями использования территории		465439.13	1367408.17		692006000000 Аналитический метод	23.1
11160	23:26-6.1293 6 Зона с особыми условиями использования территории		465431.86	1367240.16		692006000000 Аналитический метод	23.1
11161	23:26-6.1293 6 Зона с особыми условиями использования территории		465428.88	1367179.94		692006000000 Аналитический метод	23.1
11162	23:26-6.1293 6 Зона с особыми условиями использования территории		465427.22	1367156.42		692006000000 Аналитический метод	23.1
11163	23:26-6.1293 6 Зона с особыми условиями использования территории		465424.91	1367135.91		692006000000 Аналитический метод	23.1
11164	23:26-6.1293 6 Зона с особыми условиями		465424.88	1367135.78		692006000000 Аналитический метод	23.1

	использования территории						
11165	23:26-6.1293 6 Зона с особыми условиями использования территории		465424.84	1367135.64		692006000000 Аналитический метод	23.1
11166	23:26-6.1293 6 Зона с особыми условиями использования территории		465424.77	1367135.52		692006000000 Аналитический метод	23.1
11167	23:26-6.1293 6 Зона с особыми условиями использования территории		465417.17	1367122.62		692006000000 Аналитический метод	23.1
11168	23:26-6.1293 6 Зона с особыми условиями использования территории		465417.07	1367122.48		692006000000 Аналитический метод	23.1
11169	23:26-6.1293 6 Зона с особыми условиями использования территории		465416.94	1367122.36		692006000000 Аналитический метод	23.1
11170	23:26-6.1293 6 Зона с особыми условиями использования территории		465416.8	1367122.26		692006000000 Аналитический метод	23.1
11171	23:26-6.1293 6 Зона с особыми условиями использования территории		465416.65	1367122.19		692006000000 Аналитический метод	23.1
11172	23:26-6.1293 6 Зона с особыми условиями использования территории		465386.52	1367111.26		692006000000 Аналитический метод	23.1
11173	23:26-6.1293 6 Зона с особыми условиями использования территории		465333.6	1367094.06		692006000000 Аналитический метод	23.1
11174	23:26-6.1293 6 Зона с особыми условиями использования территории		465333.5	1367094.04		692006000000 Аналитический метод	23.1
11175	23:26-6.1293 6 Зона с особыми условиями использования территории		465293.81	1367085.77		692006000000 Аналитический метод	23.1
11176	23:26-6.1293 6 Зона с особыми условиями использования территории		465293.68	1367085.75		692006000000 Аналитический метод	23.1
11177	23:26-6.1293 6 Зона с особыми условиями		465275.15	1367084.43		692006000000 Аналитический метод	23.1

	использования территории						
11178	23:26-6.1293 6 Зона с особыми условиями использования территории		465275.05	1367084.42		692006000000 Аналитический метод	23.1
11179	23:26-6.1293 6 Зона с особыми условиями использования территории		465274.95	1367084.43		692006000000 Аналитический метод	23.1
11180	23:26-6.1293 6 Зона с особыми условиями использования территории		465253.55	1367087.4		692006000000 Аналитический метод	23.1
11181	23:26-6.1293 6 Зона с особыми условиями использования территории		465243.37	1367086.74		692006000000 Аналитический метод	23.1
11182	23:26-6.1293 6 Зона с особыми условиями использования территории		465233.55	1367086.41		692006000000 Аналитический метод	23.1
11183	23:26-6.1293 6 Зона с особыми условиями использования территории		465209.21	1367080.49		692006000000 Аналитический метод	23.1
11184	23:26-6.1293 6 Зона с особыми условиями использования территории		465135.17	1367057.03		692006000000 Аналитический метод	23.1
11185	23:26-6.1293 6 Зона с особыми условиями использования территории		465109.39	1367047.77		692006000000 Аналитический метод	23.1
11186	23:26-6.1293 6 Зона с особыми условиями использования территории		465061.2	1367030.61		692006000000 Аналитический метод	23.1
11187	23:26-6.1293 6 Зона с особыми условиями использования территории		465042.46	1367019.43		692006000000 Аналитический метод	23.1
11188	23:26-6.1293 6 Зона с особыми условиями использования территории		465021.57	1367005.17		692006000000 Аналитический метод	23.1
11189	23:26-6.1293 6 Зона с особыми условиями использования территории		465017.2	1367002.74		692006000000 Аналитический метод	23.1
11190	23:26-6.1293 6 Зона с особыми условиями		465017.07	1367002.62		692006000000 Аналитический метод	23.1

	использования территории						
11191	23:26-6.1293 6 Зона с особыми условиями использования территории		465016.93	1367002.52		692006000000 Аналитический метод	23.1
11192	23:26-6.1293 6 Зона с особыми условиями использования территории		465016.77	1367002.45		692006000000 Аналитический метод	23.1
11193	23:26-6.1293 6 Зона с особыми условиями использования территории		465016.6	1367002.41		692006000000 Аналитический метод	23.1
11194	23:26-6.1293 6 Зона с особыми условиями использования территории		465000.8	1366993.63		692006000000 Аналитический метод	23.1
11195	23:26-6.1293 6 Зона с особыми условиями использования территории		464985.31	1366981.77		692006000000 Аналитический метод	23.1
11196	23:26-6.1293 6 Зона с особыми условиями использования территории		464985.17	1366981.69		692006000000 Аналитический метод	23.1
11197	23:26-6.1293 6 Зона с особыми условиями использования территории		464985.03	1366981.62		692006000000 Аналитический метод	23.1
11198	23:26-6.1293 6 Зона с особыми условиями использования территории		464969.79	1366976.44		692006000000 Аналитический метод	23.1
11199	23:26-6.1293 6 Зона с особыми условиями использования территории		464960.47	1366962.94		692006000000 Аналитический метод	23.1
11200	23:26-6.1293 6 Зона с особыми условиями использования территории		464954.92	1366945.63		692006000000 Аналитический метод	23.1
11201	23:26-6.1293 6 Зона с особыми условиями использования территории		464951.62	1366923.52		692006000000 Аналитический метод	23.1
11202	23:26-6.1293 6 Зона с особыми условиями использования территории		464948.31	1366905.66		692006000000 Аналитический метод	23.1
11203	23:26-6.1293 6 Зона с особыми условиями		464948.29	1366905.56		692006000000 Аналитический метод	23.1

	использования территории						
11204	23:26-6.1293 6 Зона с особыми условиями использования территории		464944.69	1366893.11		692006000000 Аналитический метод	23.1
11205	23:26-6.1293 6 Зона с особыми условиями использования территории		464944.37	1366883.44		692006000000 Аналитический метод	23.1
11206	23:26-6.1293 6 Зона с особыми условиями использования территории		464946.65	1366873.32		692006000000 Аналитический метод	23.1
11207	23:26-6.1293 6 Зона с особыми условиями использования территории		464946.67	1366873.21		692006000000 Аналитический метод	23.1
11208	23:26-6.1293 6 Зона с особыми условиями использования территории		464946.68	1366873.1		692006000000 Аналитический метод	23.1
11209	23:26-6.1293 6 Зона с особыми условиями использования территории		464946.68	1366862.84		692006000000 Аналитический метод	23.1
11210	23:26-6.1293 6 Зона с особыми условиями использования территории		464946.67	1366862.73		692006000000 Аналитический метод	23.1
11211	23:26-6.1293 6 Зона с особыми условиями использования территории		464946.65	1366862.61		692006000000 Аналитический метод	23.1
11212	23:26-6.1293 6 Зона с особыми условиями использования территории		464942.67	1366845.69		692006000000 Аналитический метод	23.1
11213	23:26-6.1293 6 Зона с особыми условиями использования территории		464937.05	1366826.51		692006000000 Аналитический метод	23.1
11214	23:26-6.1293 6 Зона с особыми условиями использования территории		464936.98	1366826.34		692006000000 Аналитический метод	23.1
11215	23:26-6.1293 6 Зона с особыми условиями использования территории		464935.76	1366823.97		692006000000 Аналитический метод	23.1
11216	23:26-6.1293 6 Зона с особыми условиями		464946.63	1366805.86		692006000000 Аналитический метод	23.1

	использования территории						
11217	23:26-6.1293 6 Зона с особыми условиями использования территории		464948.32	1366807.47		692006000000 Аналитический метод	23.1
11218	23:26-6.1293 6 Зона с особыми условиями использования территории		464951.18	1366810.22		692006000000 Аналитический метод	23.1
11219	23:26-6.1293 6 Зона с особыми условиями использования территории		464952.56	1366812.87		692006000000 Аналитический метод	23.1
11220	23:26-6.1293 6 Зона с особыми условиями использования территории		464954.25	1366815.19		692006000000 Аналитический метод	23.1
11221	23:26-6.1293 6 Зона с особыми условиями использования территории		464956.68	1366816.46		692006000000 Аналитический метод	23.1
11222	23:26-6.1293 6 Зона с особыми условиями использования территории		464957.42	1366814.03		692006000000 Аналитический метод	23.1
11223	23:26-6.1293 6 Зона с особыми условиями использования территории		464957.95	1366809.37		692006000000 Аналитический метод	23.1
11224	23:26-6.1293 6 Зона с особыми условиями использования территории		464959.65	1366805.03		692006000000 Аналитический метод	23.1
11225	23:26-6.1293 6 Зона с особыми условиями использования территории		464960.18	1366800.59		692006000000 Аналитический метод	23.1
11226	23:26-6.1293 6 Зона с особыми условиями использования территории		464961.34	1366796.99		692006000000 Аналитический метод	23.1
11227	23:26-6.1293 6 Зона с особыми условиями использования территории		464963.88	1366796.88		692006000000 Аналитический метод	23.1
11228	23:26-6.1293 6 Зона с особыми условиями использования территории		464966.42	1366798.37		692006000000 Аналитический метод	23.1
11229	23:26-6.1293 6 Зона с особыми условиями		464968.54	1366800.91		692006000000 Аналитический метод	23.1

	использования территории						
11230	23:26-6.1293 6 Зона с особыми условиями использования территории		464971.39	1366803.02		692006000000 Аналитический метод	23.1
11231	23:26-6.1293 6 Зона с особыми условиями использования территории		464974.15	1366802.71		692006000000 Аналитический метод	23.1
11232	23:26-6.1293 6 Зона с особыми условиями использования территории		464976.69	1366800.27		692006000000 Аналитический метод	23.1
11233	23:26-6.1293 6 Зона с особыми условиями использования территории		464980.39	1366795.4		692006000000 Аналитический метод	23.1
11234	23:26-6.1293 6 Зона с особыми условиями использования территории		464986	1366790.11		692006000000 Аналитический метод	23.1
11235	23:26-6.1293 6 Зона с особыми условиями использования территории		464989.91	1366784.18		692006000000 Аналитический метод	23.1
11236	23:26-6.1293 6 Зона с особыми условиями использования территории		464998.17	1366764.18		692006000000 Аналитический метод	23.1
11237	23:26-6.1293 6 Зона с особыми условиями использования территории		465000.29	1366761.64		692006000000 Аналитический метод	23.1
11238	23:26-6.1293 6 Зона с особыми условиями использования территории		465003.46	1366757.51		692006000000 Аналитический метод	23.1
11239	23:26-6.1293 6 Зона с особыми условиями использования территории		465005.05	1366753.7		692006000000 Аналитический метод	23.1
11240	23:26-6.1293 6 Зона с особыми условиями использования территории		465006.42	1366748.73		692006000000 Аналитический метод	23.1
11241	23:26-6.1293 6 Зона с особыми условиями использования территории		465009.28	1366742.38		692006000000 Аналитический метод	23.1
11242	23:26-6.1293 6 Зона с особыми условиями		465013.3	1366737.09		692006000000 Аналитический метод	23.1

	использования территории						
11243	23:26-6.1293 6 Зона с особыми условиями использования территории		465018.91	1366734.23		692006000000 Аналитический метод	23.1
11244	23:26-6.1293 6 Зона с особыми условиями использования территории		465025.58	1366732.64		692006000000 Аналитический метод	23.1
11245	23:26-6.1293 6 Зона с особыми условиями использования территории		465031.93	1366732.33		692006000000 Аналитический метод	23.1
11246	23:26-6.1293 6 Зона с особыми условиями использования территории		465041.03	1366733.6		692006000000 Аналитический метод	23.1
11247	23:26-6.1293 6 Зона с особыми условиями использования территории		465050.77	1366736.56		692006000000 Аналитический метод	23.1
11248	23:26-6.1293 6 Зона с особыми условиями использования территории		465058.28	1366738.89		692006000000 Аналитический метод	23.1
11249	23:26-6.1293 6 Зона с особыми условиями использования территории		465063.68	1366741.22		692006000000 Аналитический метод	23.1
11250	23:26-6.1293 6 Зона с особыми условиями использования территории		465070.67	1366744.5		692006000000 Аналитический метод	23.1
11251	23:26-6.1293 6 Зона с особыми условиями использования территории		465074.9	1366746.93		692006000000 Аналитический метод	23.1
11252	23:26-6.1293 6 Зона с особыми условиями использования территории		465077.54	1366748.52		692006000000 Аналитический метод	23.1
11253	23:26-6.1293 6 Зона с особыми условиями использования территории		465082.52	1366749.15		692006000000 Аналитический метод	23.1
11254	23:26-6.1293 6 Зона с особыми условиями использования территории		465086.01	1366752.54		692006000000 Аналитический метод	23.1
11255	23:26-6.1293 6 Зона с особыми условиями		465091.94	1366755.61		692006000000 Аналитический метод	23.1

	использования территории						
11256	23:26-6.1293 6 Зона с особыми условиями использования территории		465098.5	1366758.47		692006000000 Аналитический метод	23.1
11257	23:26-6.1293 6 Зона с особыми условиями использования территории		465099.66	1366761.22		692006000000 Аналитический метод	23.1
11258	23:26-6.1293 6 Зона с особыми условиями использования территории		465101.25	1366761.01		692006000000 Аналитический метод	23.1
11259	23:26-6.1293 6 Зона с особыми условиями использования территории		465103.47	1366758.78		692006000000 Аналитический метод	23.1
11260	23:26-6.1293 6 Зона с особыми условиями использования территории		465105.7	1366758.26		692006000000 Аналитический метод	23.1
11261	23:26-6.1293 6 Зона с особыми условиями использования территории		465108.77	1366758.26		692006000000 Аналитический метод	23.1
11262	23:26-6.1293 6 Зона с особыми условиями использования территории		465112.58	1366758.57		692006000000 Аналитический метод	23.1
11263	23:26-6.1293 6 Зона с особыми условиями использования территории		465116.28	1366759.42		692006000000 Аналитический метод	23.1
11264	23:26-6.1293 6 Зона с особыми условиями использования территории		465119.98	1366759.21		692006000000 Аналитический метод	23.1
11265	23:26-6.1293 6 Зона с особыми условиями использования территории		465121.25	1366757.41		692006000000 Аналитический метод	23.1
11266	23:26-6.1293 6 Зона с особыми условиями использования территории		465126.33	1366755.29		692006000000 Аналитический метод	23.1
11267	23:26-6.1293 6 Зона с особыми условиями использования территории		465129.51	1366754.76		692006000000 Аналитический метод	23.1
11268	23:26-6.1293 6 Зона с особыми условиями		465134.48	1366753.07		692006000000 Аналитический метод	23.1

	использования территории						
11269	23:26-6.1293 6 Зона с особыми условиями использования территории		465138.08	1366752.33		692006000000 Аналитический метод	23.1
11270	23:26-6.1293 6 Зона с особыми условиями использования территории		465141.89	1366751.59		692006000000 Аналитический метод	23.1
11271	23:26-6.1293 6 Зона с особыми условиями использования территории		465145.81	1366751.16		692006000000 Аналитический метод	23.1
11272	23:26-6.1293 6 Зона с особыми условиями использования территории		465149.94	1366750.85		692006000000 Аналитический метод	23.1
11273	23:26-6.1293 6 Зона с особыми условиями использования территории		465154.87	1366747.97		692006000000 Аналитический метод	23.1
11274	23:26-6.1293 6 Зона с особыми условиями использования территории		465174.28	1366749.93		692006000000 Аналитический метод	23.1
11275	23:26-6.1293 6 Зона с особыми условиями использования территории		465176.8	1366752.47		692006000000 Аналитический метод	23.1
11276	23:26-6.1293 6 Зона с особыми условиями использования территории		465180.61	1366753.42		692006000000 Аналитический метод	23.1
11277	23:26-6.1293 6 Зона с особыми условиями использования территории		465187.76	1366754.38		692006000000 Аналитический метод	23.1
11278	23:26-6.1293 6 Зона с особыми условиями использования территории		465194.11	1366755.01		692006000000 Аналитический метод	23.1
11279	23:26-6.1293 6 Зона с особыми условиями использования территории		465210.3	1366754.69		692006000000 Аналитический метод	23.1
11280	23:26-6.1293 6 Зона с особыми условиями использования территории		465222.84	1366754.54		692006000000 Аналитический метод	23.1
11281	23:26-6.1293 6 Зона с особыми условиями		465233.32	1366752.31		692006000000 Аналитический метод	23.1

	использования территории						
11282	23:26-6.1293 6 Зона с особыми условиями использования территории		465242.05	1366748.34		692006000000 Аналитический метод	23.1
11283	23:26-6.1293 6 Зона с особыми условиями использования территории		465251.73	1366744.85		692006000000 Аналитический метод	23.1
11284	23:26-6.1293 6 Зона с особыми условиями использования территории		465257.92	1366739.45		692006000000 Аналитический метод	23.1
11285	23:26-6.1293 6 Зона с особыми условиями использования территории		465283.96	1366721.67		692006000000 Аналитический метод	23.1
11286	23:26-6.1293 6 Зона с особыми условиями использования территории		465298.56	1366714.05		692006000000 Аналитический метод	23.1
11287	23:26-6.1293 6 Зона с особыми условиями использования территории		465313.96	1366704.69		692006000000 Аналитический метод	23.1
11288	23:26-6.1293 6 Зона с особыми условиями использования территории		465335.23	1366695.48		692006000000 Аналитический метод	23.1
11289	23:26-6.1293 6 Зона с особыми условиями использования территории		465341.74	1366688.34		692006000000 Аналитический метод	23.1
11290	23:26-6.1293 6 Зона с особыми условиями использования территории		465343.33	1366682.94		692006000000 Аналитический метод	23.1
11291	23:26-6.1293 6 Зона с особыми условиями использования территории		465345.75	1366675.95		692006000000 Аналитический метод	23.1
11292	23:26-6.1293 6 Зона с особыми условиями использования территории		465352.85	1366671.55		692006000000 Аналитический метод	23.1
11293	23:26-6.1293 6 Зона с особыми условиями использования территории		465355.24	1366669.99		692006000000 Аналитический метод	23.1
11294	23:26-6.1293 6 Зона с особыми условиями		465360	1366669.76		692006000000 Аналитический метод	23.1

	использования территории						
11295	23:26-6.1293 6 Зона с особыми условиями использования территории		465367.62	1366666.91		692006000000 Аналитический метод	23.1
11296	23:26-6.1293 6 Зона с особыми условиями использования территории		465372.86	1366661.98		692006000000 Аналитический метод	23.1
11297	23:26-6.1293 6 Зона с особыми условиями использования территории		465385.72	1366653.25		692006000000 Аналитический метод	23.1
11298	23:26-6.1293 6 Зона с особыми условиями использования территории		465395.24	1366647.7		692006000000 Аналитический метод	23.1
11299	23:26-6.1293 6 Зона с особыми условиями использования территории		465411.91	1366644.84		692006000000 Аналитический метод	23.1
11300	23:26-6.1293 6 Зона с особыми условиями использования территории		465425.56	1366643.41		692006000000 Аналитический метод	23.1
11301	23:26-6.1293 6 Зона с особыми условиями использования территории		465435.88	1366644.05		692006000000 Аналитический метод	23.1
11302	23:26-6.1293 6 Зона с особыми условиями использования территории		465447.95	1366645		692006000000 Аналитический метод	23.1
11303	23:26-6.1293 6 Зона с особыми условиями использования территории		465460.17	1366645.95		692006000000 Аналитический метод	23.1
11304	23:26-6.1293 6 Зона с особыми условиями использования территории		465467.31	1366646.27		692006000000 Аналитический метод	23.1
11305	23:26-6.1293 6 Зона с особыми условиями использования территории		465477.63	1366645.63		692006000000 Аналитический метод	23.1
11306	23:26-6.1293 6 Зона с особыми условиями использования территории		465477.79	1366642.62		692006000000 Аналитический метод	23.1
11307	23:26-6.1293 6 Зона с особыми условиями		465474.78	1366641.66		692006000000 Аналитический метод	23.1

	использования территории						
11308	23:26-6.1293 6 Зона с особыми условиями использования территории		465472.08	1366640.55		692006000000 Аналитический метод	23.1
11309	23:26-6.1293 6 Зона с особыми условиями использования территории		465472.87	1366638.01		692006000000 Аналитический метод	23.1
11310	23:26-6.1293 6 Зона с особыми условиями использования территории		465474.14	1366635		692006000000 Аналитический метод	23.1
11311	23:26-6.1293 6 Зона с особыми условиями использования территории		465476.52	1366632.62		692006000000 Аналитический метод	23.1
11312	23:26-6.1293 6 Зона с особыми условиями использования территории		465477.32	1366628.17		692006000000 Аналитический метод	23.1
11313	23:26-6.1293 6 Зона с особыми условиями использования территории		465473.51	1366625.31		692006000000 Аналитический метод	23.1
11314	23:26-6.1293 6 Зона с особыми условиями использования территории		465465.25	1366622.77		692006000000 Аналитический метод	23.1
11315	23:26-6.1293 6 Зона с особыми условиями использования территории		465456.2	1366619.44		692006000000 Аналитический метод	23.1
11316	23:26-6.1293 6 Зона с особыми условиями использования территории		465445.09	1366620.23		692006000000 Аналитический метод	23.1
11317	23:26-6.1293 6 Зона с особыми условиями использования территории		465435.72	1366621.98		692006000000 Аналитический метод	23.1
11318	23:26-6.1293 6 Зона с особыми условиями использования территории		465424.45	1366625.31		692006000000 Аналитический метод	23.1
11319	23:26-6.1293 6 Зона с особыми условиями использования территории		465415.4	1366628.17		692006000000 Аналитический метод	23.1
11320	23:26-6.1293 6 Зона с особыми условиями		465401.91	1366633.25		692006000000 Аналитический метод	23.1

	использования территории						
11321	23:26-6.1293 6 Зона с особыми условиями использования территории		465395.08	1366634.52		692006000000 Аналитический метод	23.1
11322	23:26-6.1293 6 Зона с особыми условиями использования территории		465387.94	1366635.95		692006000000 Аналитический метод	23.1
11323	23:26-6.1293 6 Зона с особыми условиями использования территории		465378.1	1366641.03		692006000000 Аналитический метод	23.1
11324	23:26-6.1293 6 Зона с особыми условиями использования территории		465368.41	1366647.38		692006000000 Аналитический метод	23.1
11325	23:26-6.1293 6 Зона с особыми условиями использования территории		465360.48	1366652.14		692006000000 Аналитический метод	23.1
11326	23:26-6.1293 6 Зона с особыми условиями использования территории		465355.71	1366658.81		692006000000 Аналитический метод	23.1
11327	23:26-6.1293 6 Зона с особыми условиями использования территории		465351.11	1366666.27		692006000000 Аналитический метод	23.1
11328	23:26-6.1293 6 Зона с особыми условиями использования территории		465345.39	1366670.08		692006000000 Аналитический метод	23.1
11329	23:26-6.1293 6 Зона с особыми условиями использования территории		465339.84	1366671.19		692006000000 Аналитический метод	23.1
11330	23:26-6.1293 6 Зона с особыми условиями использования территории		465335.23	1366672.14		692006000000 Аналитический метод	23.1
11331	23:26-6.1293 6 Зона с особыми условиями использования территории		465328.57	1366674.68		692006000000 Аналитический метод	23.1
11332	23:26-6.1293 6 Зона с особыми условиями использования территории		465321.9	1366679.45		692006000000 Аналитический метод	23.1
11333	23:26-6.1293 6 Зона с особыми условиями		465310.47	1366685		692006000000 Аналитический метод	23.1

	использования территории						
11334	23:26-6.1293 6 Зона с особыми условиями использования территории		465294.12	1366696.12		692006000000 Аналитический метод	23.1
11335	23:26-6.1293 6 Зона с особыми условиями использования территории		465279.83	1366706.28		692006000000 Аналитический метод	23.1
11336	23:26-6.1293 6 Зона с особыми условиями использования территории		465256.81	1366723.74		692006000000 Аналитический метод	23.1
11337	23:26-6.1293 6 Зона с особыми условиями использования территории		465242.21	1366732.47		692006000000 Аналитический метод	23.1
11338	23:26-6.1293 6 Зона с особыми условиями использования территории		465222.52	1366739.3		692006000000 Аналитический метод	23.1
11339	23:26-6.1293 6 Зона с особыми условиями использования территории		465207.12	1366740.25		692006000000 Аналитический метод	23.1
11340	23:26-6.1293 6 Зона с особыми условиями использования территории		465192.2	1366736.44		692006000000 Аналитический метод	23.1
11341	23:26-6.1293 6 Зона с особыми условиями использования территории		465182.36	1366738.18		692006000000 Аналитический метод	23.1
11342	23:26-6.1293 6 Зона с особыми условиями использования территории		465176.48	1366742.15		692006000000 Аналитический метод	23.1
11343	23:26-6.1293 6 Зона с особыми условиями использования территории		465173.96	1366747.89		692006000000 Аналитический метод	23.1
11344	23:26-6.1293 6 Зона с особыми условиями использования территории		465156.58	1366746.13		692006000000 Аналитический метод	23.1
11345	23:26-6.1293 6 Зона с особыми условиями использования территории		465158.08	1366741.74		692006000000 Аналитический метод	23.1
11346	23:26-6.1293 6 Зона с особыми условиями		465157.13	1366734.55		692006000000 Аналитический метод	23.1

	использования территории						
11347	23:26-6.1293 6 Зона с особыми условиями использования территории		465153.96	1366730.63		692006000000 Аналитический метод	23.1
11348	23:26-6.1293 6 Зона с особыми условиями использования территории		465150.25	1366729.79		692006000000 Аналитический метод	23.1
11349	23:26-6.1293 6 Зона с особыми условиями использования территории		465144.01	1366729.47		692006000000 Аналитический метод	23.1
11350	23:26-6.1293 6 Зона с особыми условиями использования территории		465134.48	1366729.15		692006000000 Аналитический метод	23.1
11351	23:26-6.1293 6 Зона с особыми условиями использования территории		465127.6	1366728.3		692006000000 Аналитический метод	23.1
11352	23:26-6.1293 6 Зона с особыми условиями использования территории		465123.48	1366726.93		692006000000 Аналитический метод	23.1
11353	23:26-6.1293 6 Зона с особыми условиями использования территории		465108.45	1366723.54		692006000000 Аналитический метод	23.1
11354	23:26-6.1293 6 Зона с особыми условиями использования территории		465102.1	1366721.53		692006000000 Аналитический метод	23.1
11355	23:26-6.1293 6 Зона с особыми условиями использования территории		465099.13	1366721.53		692006000000 Аналитический метод	23.1
11356	23:26-6.1293 6 Зона с особыми условиями использования территории		465095.11	1366720.58		692006000000 Аналитический метод	23.1
11357	23:26-6.1293 6 Зона с особыми условиями использования территории		465090.03	1366717.4		692006000000 Аналитический метод	23.1
11358	23:26-6.1293 6 Зона с особыми условиями использования территории		465084.53	1366715.82		692006000000 Аналитический метод	23.1
11359	23:26-6.1293 6 Зона с особыми условиями		465075.43	1366712.11		692006000000 Аналитический метод	23.1

	использования территории						
11360	23:26-6.1293 6 Зона с особыми условиями использования территории		465067.6	1366707.77		692006000000 Аналитический метод	23.1
11361	23:26-6.1293 6 Зона с особыми условиями использования территории		465060.08	1366704.07		692006000000 Аналитический метод	23.1
11362	23:26-6.1293 6 Зона с особыми условиями использования территории		465053.94	1366701.74		692006000000 Аналитический метод	23.1
11363	23:26-6.1293 6 Зона с особыми условиями использования территории		465050.24	1366700.15		692006000000 Аналитический метод	23.1
11364	23:26-6.1293 6 Зона с особыми условиями использования территории		465044.95	1366699.09		692006000000 Аналитический метод	23.1
11365	23:26-6.1293 6 Зона с особыми условиями использования территории		465037.33	1366696.24		692006000000 Аналитический метод	23.1
11366	23:26-6.1293 6 Зона с особыми условиями использования территории		465033.84	1366694.97		692006000000 Аналитический метод	23.1
11367	23:26-6.1293 6 Зона с особыми условиями использования территории		465030.21	1366692.45		692006000000 Аналитический метод	23.1
11368	23:26-6.1293 6 Зона с особыми условиями использования территории		465019.63	1366688.64		692006000000 Аналитический метод	23.1
11369	23:26-6.1293 6 Зона с особыми условиями использования территории		465007.35	1366688.96		692006000000 Аналитический метод	23.1
11370	23:26-6.1293 6 Зона с особыми условиями использования территории		465000.05	1366693.41		692006000000 Аналитический метод	23.1
11371	23:26-6.1293 6 Зона с особыми условиями использования территории		464994.76	1366698.7		692006000000 Аналитический метод	23.1
11372	23:26-6.1293 6 Зона с особыми условиями		464981.63	1366713.94		692006000000 Аналитический метод	23.1

	использования территории						
11373	23:26-6.1293 6 Зона с особыми условиями использования территории		464972.11	1366730.13		692006000000 Аналитический метод	23.1
11374	23:26-6.1293 6 Зона с особыми условиями использования территории		464970.2	1366736.27		692006000000 Аналитический метод	23.1
11375	23:26-6.1293 6 Зона с особыми условиями использования территории		464967.77	1366743.04		692006000000 Аналитический метод	23.1
11376	23:26-6.1293 6 Зона с особыми условиями использования территории		464963.32	1366749.81		692006000000 Аналитический метод	23.1
11377	23:26-6.1293 6 Зона с особыми условиями использования территории		464959.94	1366752.25		692006000000 Аналитический метод	23.1
11378	23:26-6.1293 6 Зона с особыми условиями использования территории		464955.49	1366756.8		692006000000 Аналитический метод	23.1
11379	23:26-6.1293 6 Зона с особыми условиями использования территории		464950.2	1366765.27		692006000000 Аналитический метод	23.1
11380	23:26-6.1293 6 Зона с особыми условиями использования территории		464946.71	1366776.91		692006000000 Аналитический метод	23.1
11381	23:26-6.1293 6 Зона с особыми условиями использования территории		464945.54	1366782.73		692006000000 Аналитический метод	23.1
11382	23:26-6.1293 6 Зона с особыми условиями использования территории		464944.38	1366788.44		692006000000 Аналитический метод	23.1
11383	23:26-6.1293 6 Зона с особыми условиями использования территории		464943.53	1366794.16		692006000000 Аналитический метод	23.1
11384	23:26-6.1293 6 Зона с особыми условиями использования территории		464946.02	1366802.99		692006000000 Аналитический метод	23.1
11385	23:26-6.1293 6 Зона с особыми условиями		464934.69	1366821.88		692006000000 Аналитический метод	23.1

	использования территории						
11386	23:26-6.1293 6 Зона с особыми условиями использования территории		464930.69	1366814.1		692006000000 Аналитический метод	23.1
11387	23:26-6.1293 6 Зона с особыми условиями использования территории		464930.62	1366813.98		692006000000 Аналитический метод	23.1
11388	23:26-6.1293 6 Зона с особыми условиями использования территории		464930.53	1366813.87		692006000000 Аналитический метод	23.1
11389	23:26-6.1293 6 Зона с особыми условиями использования территории		464930.43	1366813.78		692006000000 Аналитический метод	23.1
11390	23:26-6.1293 6 Зона с особыми условиями использования территории		464917.2	1366803.19		692006000000 Аналитический метод	23.1
11391	23:26-6.1293 6 Зона с особыми условиями использования территории		464917.09	1366803.12		692006000000 Аналитический метод	23.1
11392	23:26-6.1293 6 Зона с особыми условиями использования территории		464916.97	1366803.05		692006000000 Аналитический метод	23.1
11393	23:26-6.1293 6 Зона с особыми условиями использования территории		464907.71	1366799.09		692006000000 Аналитический метод	23.1
11394	23:26-6.1293 6 Зона с особыми условиями использования территории		464907.56	1366799.04		692006000000 Аналитический метод	23.1
11395	23:26-6.1293 6 Зона с особыми условиями использования территории		464907.42	1366799.01		692006000000 Аналитический метод	23.1
11396	23:26-6.1293 6 Зона с особыми условиями использования территории		464907.27	1366799.01		692006000000 Аналитический метод	23.1
11397	23:26-6.1293 6 Зона с особыми условиями использования территории		464877.83	1366800.33		692006000000 Аналитический метод	23.1
11398	23:26-6.1293 6 Зона с особыми условиями		464877.64	1366800.36		692006000000 Аналитический метод	23.1

	использования территории						
11399	23:26-6.1293 6 Зона с особыми условиями использования территории		464858.82	1366804.98		692006000000 Аналитический метод	23.1
11400	23:26-6.1293 6 Зона с особыми условиями использования территории		464830.98	1366809.95		692006000000 Аналитический метод	23.1
11401	23:26-6.1293 6 Зона с особыми условиями использования территории		464817.86	1366813.56		692006000000 Аналитический метод	23.1
11402	23:26-6.1293 6 Зона с особыми условиями использования территории		464808.39	1366813.89		692006000000 Аналитический метод	23.1
11403	23:26-6.1293 6 Зона с особыми условиями использования территории		464808.23	1366813.91		692006000000 Аналитический метод	23.1
11404	23:26-6.1293 6 Зона с особыми условиями использования территории		464808.07	1366813.95		692006000000 Аналитический метод	23.1
11405	23:26-6.1293 6 Зона с особыми условиями использования территории		464807.92	1366814.02		692006000000 Аналитический метод	23.1
11406	23:26-6.1293 6 Зона с особыми условиями использования территории		464807.78	1366814.12		692006000000 Аналитический метод	23.1
11407	23:26-6.1293 6 Зона с особыми условиями использования территории		464807.67	1366814.24		692006000000 Аналитический метод	23.1
11408	23:26-6.1293 6 Зона с особыми условиями использования территории		464807.57	1366814.37		692006000000 Аналитический метод	23.1
11409	23:26-6.1293 6 Зона с особыми условиями использования территории		464807.49	1366814.52		692006000000 Аналитический метод	23.1
11410	23:26-6.1293 6 Зона с особыми условиями использования территории		464807.45	1366814.68		692006000000 Аналитический метод	23.1
11411	23:26-6.1293 6 Зона с особыми условиями		464807.43	1366814.84		692006000000 Аналитический метод	23.1

	использования территории						
11412	23:26-6.1293 6 Зона с особыми условиями использования территории		464807.43	1366815		692006000000 Аналитический метод	23.1
11413	23:26-6.1293 6 Зона с особыми условиями использования территории		464807.46	1366815.17		692006000000 Аналитический метод	23.1
11414	23:26-6.1293 6 Зона с особыми условиями использования территории		464807.52	1366815.32		692006000000 Аналитический метод	23.1
11415	23:26-6.1293 6 Зона с особыми условиями использования территории		464807.61	1366815.46		692006000000 Аналитический метод	23.1
11416	23:26-6.1293 6 Зона с особыми условиями использования территории		464807.71	1366815.59		692006000000 Аналитический метод	23.1
11417	23:26-6.1293 6 Зона с особыми условиями использования территории		464807.84	1366815.7		692006000000 Аналитический метод	23.1
11418	23:26-6.1293 6 Зона с особыми условиями использования территории		464807.98	1366815.78		692006000000 Аналитический метод	23.1
11419	23:26-6.1293 6 Зона с особыми условиями использования территории		464808.13	1366815.84		692006000000 Аналитический метод	23.1
11420	23:26-6.1293 6 Зона с особыми условиями использования территории		464808.29	1366815.88		692006000000 Аналитический метод	23.1
11421	23:26-6.1293 6 Зона с особыми условиями использования территории		464808.46	1366815.89		692006000000 Аналитический метод	23.1
11422	23:26-6.1293 6 Зона с особыми условиями использования территории		464818.05	1366815.56		692006000000 Аналитический метод	23.1
11423	23:26-6.1293 6 Зона с особыми условиями использования территории		464818.17	1366815.54		692006000000 Аналитический метод	23.1
11424	23:26-6.1293 6 Зона с особыми условиями		464818.28	1366815.52		692006000000 Аналитический метод	23.1

	использования территории						
11425	23:26-6.1293 6 Зона с особыми условиями использования территории		464831.47	1366811.89		692006000000 Аналитический метод	23.1
11426	23:26-6.1293 6 Зона с особыми условиями использования территории		464859.26	1366806.93		692006000000 Аналитический метод	23.1
11427	23:26-6.1293 6 Зона с особыми условиями использования территории		464878.02	1366802.32		692006000000 Аналитический метод	23.1
11428	23:26-6.1293 6 Зона с особыми условиями использования территории		464907.13	1366801.01		692006000000 Аналитический метод	23.1
11429	23:26-6.1293 6 Зона с особыми условиями использования территории		464916.05	1366804.84		692006000000 Аналитический метод	23.1
11430	23:26-6.1293 6 Зона с особыми условиями использования территории		464929.01	1366815.2		692006000000 Аналитический метод	23.1
11431	23:26-6.1293 6 Зона с особыми условиями использования территории		464933.47	1366823.9		692006000000 Аналитический метод	23.1
11432	23:26-6.1293 6 Зона с особыми условиями использования территории		464934.55	1366825.99		692006000000 Аналитический метод	23.1
11433	23:26-6.1293 6 Зона с особыми условиями использования территории		464935.15	1366827.17		692006000000 Аналитический метод	23.1
11434	23:26-6.1293 6 Зона с особыми условиями использования территории		464940.74	1366846.23		692006000000 Аналитический метод	23.1
11435	23:26-6.1293 6 Зона с особыми условиями использования территории		464944.68	1366862.96		692006000000 Аналитический метод	23.1
11436	23:26-6.1293 6 Зона с особыми условиями использования территории		464944.68	1366872.98		692006000000 Аналитический метод	23.1
11437	23:26-6.1293 6 Зона с особыми условиями		464942.39	1366883.13		692006000000 Аналитический метод	23.1

	использования территории						
11438	23:26-6.1293 6 Зона с особыми условиями использования территории		464942.37	1366883.25		692006000000 Аналитический метод	23.1
11439	23:26-6.1293 6 Зона с особыми условиями использования территории		464942.36	1366883.38		692006000000 Аналитический метод	23.1
11440	23:26-6.1293 6 Зона с особыми условиями использования территории		464942.69	1366893.3		692006000000 Аналитический метод	23.1
11441	23:26-6.1293 6 Зона с особыми условиями использования территории		464942.7	1366893.43		692006000000 Аналитический метод	23.1
11442	23:26-6.1293 6 Зона с особыми условиями использования территории		464942.73	1366893.55		692006000000 Аналитический метод	23.1
11443	23:26-6.1293 6 Зона с особыми условиями использования территории		464946.36	1366906.07		692006000000 Аналитический метод	23.1
11444	23:26-6.1293 6 Зона с особыми условиями использования территории		464949.65	1366923.86		692006000000 Аналитический метод	23.1
11445	23:26-6.1293 6 Зона с особыми условиями использования территории		464952.96	1366946		692006000000 Аналитический метод	23.1
11446	23:26-6.1293 6 Зона с особыми условиями использования территории		464952.99	1366946.16		692006000000 Аналитический метод	23.1
11447	23:26-6.1293 6 Зона с особыми условиями использования территории		464958.62	1366963.69		692006000000 Аналитический метод	23.1
11448	23:26-6.1293 6 Зона с особыми условиями использования территории		464958.67	1366963.83		692006000000 Аналитический метод	23.1
11449	23:26-6.1293 6 Зона с особыми условиями использования территории		464958.74	1366963.95		692006000000 Аналитический метод	23.1
11450	23:26-6.1293 6 Зона с особыми условиями		464968.34	1366977.84		692006000000 Аналитический метод	23.1

	использования территории						
11451	23:26-6.1293 6 Зона с особыми условиями использования территории		464968.44	1366977.97		692006000000 Аналитический метод	23.1
11452	23:26-6.1293 6 Зона с особыми условиями использования территории		464968.56	1366978.07		692006000000 Аналитический метод	23.1
11453	23:26-6.1293 6 Зона с особыми условиями использования территории		464968.69	1366978.16		692006000000 Аналитический метод	23.1
11454	23:26-6.1293 6 Зона с особыми условиями использования территории		464968.84	1366978.22		692006000000 Аналитический метод	23.1
11455	23:26-6.1293 6 Зона с особыми условиями использования территории		464984.23	1366983.46		692006000000 Аналитический метод	23.1
11456	23:26-6.1293 6 Зона с особыми условиями использования территории		464999.64	1366995.27		692006000000 Аналитический метод	23.1
11457	23:26-6.1293 6 Зона с особыми условиями использования территории		464999.76	1366995.35		692006000000 Аналитический метод	23.1
11458	23:26-6.1293 6 Зона с особыми условиями использования территории		465014.9	1367003.76		692006000000 Аналитический метод	23.1
11459	23:26-6.1293 6 Зона с особыми условиями использования территории		464987.91	1367037.81		692006000000 Аналитический метод	23.1
11460	23:26-6.1293 6 Зона с особыми условиями использования территории		464964.78	1367063.25		692006000000 Аналитический метод	23.1
11461	23:26-6.1293 6 Зона с особыми условиями использования территории		464964.71	1367063.34		692006000000 Аналитический метод	23.1
11462	23:26-6.1293 6 Зона с особыми условиями использования территории		464943.22	1367092.77		692006000000 Аналитический метод	23.1
11463	23:26-6.1293 6 Зона с особыми условиями		464943.13	1367092.92		692006000000 Аналитический метод	23.1

	использования территории						
11464	23:26-6.1293 6 Зона с особыми условиями использования территории		464943.07	1367093.07		692006000000 Аналитический метод	23.1
11465	23:26-6.1293 6 Зона с особыми условиями использования территории		464943.03	1367093.24		692006000000 Аналитический метод	23.1
11466	23:26-6.1293 6 Зона с особыми условиями использования территории		464943.02	1367093.41		692006000000 Аналитический метод	23.1
11467	23:26-6.1293 6 Зона с особыми условиями использования территории		464943.04	1367093.57		692006000000 Аналитический метод	23.1
11468	23:26-6.1293 6 Зона с особыми условиями использования территории		464943.09	1367093.73		692006000000 Аналитический метод	23.1
11469	23:26-6.1293 6 Зона с особыми условиями использования территории		464943.16	1367093.87		692006000000 Аналитический метод	23.1
11470	23:26-6.1293 6 Зона с особыми условиями использования территории		464943.26	1367094.01		692006000000 Аналитический метод	23.1
11471	23:26-6.1293 6 Зона с особыми условиями использования территории		464943.38	1367094.12		692006000000 Аналитический метод	23.1
11472	23:26-6.1293 6 Зона с особыми условиями использования территории		464943.51	1367094.22		692006000000 Аналитический метод	23.1
11473	23:26-6.1293 6 Зона с особыми условиями использования территории		464943.66	1367094.29		692006000000 Аналитический метод	23.1
11474	23:26-6.1293 6 Зона с особыми условиями использования территории		464943.81	1367094.34		692006000000 Аналитический метод	23.1
11475	23:26-6.1293 6 Зона с особыми условиями использования территории		464943.98	1367094.36		692006000000 Аналитический метод	23.1
11476	23:26-6.1293 6 Зона с особыми условиями		464944.14	1367094.35		692006000000 Аналитический метод	23.1

	использования территории						
11477	23:26-6.1293 6 Зона с особыми условиями использования территории		464944.3	1367094.32		692006000000 Аналитический метод	23.1
11478	23:26-6.1293 6 Зона с особыми условиями использования территории		464944.46	1367094.26		692006000000 Аналитический метод	23.1
11479	23:26-6.1293 6 Зона с особыми условиями использования территории		464944.6	1367094.18		692006000000 Аналитический метод	23.1
11480	23:26-6.1293 6 Зона с особыми условиями использования территории		464944.72	1367094.08		692006000000 Аналитический метод	23.1
11481	23:26-6.1293 6 Зона с особыми условиями использования территории		464944.83	1367093.95		692006000000 Аналитический метод	23.1
11482	23:26-6.1293 6 Зона с особыми условиями использования территории		464966.3	1367064.56		692006000000 Аналитический метод	23.1
11483	23:26-6.1293 6 Зона с особыми условиями использования территории		464989.45	1367039.08		692006000000 Аналитический метод	23.1
11484	23:26-6.1293 6 Зона с особыми условиями использования территории		465016.67	1367004.74		692006000000 Аналитический метод	23.1
11485	23:26-6.1293 6 Зона с особыми условиями использования территории		465020.56	1367006.9		692006000000 Аналитический метод	23.1
11486	23:26-6.1293 6 Зона с особыми условиями использования территории		465041.41	1367021.13		692006000000 Аналитический метод	23.1
11487	23:26-6.1293 6 Зона с особыми условиями использования территории		465060.34	1367032.42		692006000000 Аналитический метод	23.1
11488	23:26-6.1293 6 Зона с особыми условиями использования территории		465060.44	1367032.46		692006000000 Аналитический метод	23.1
11489	23:26-6.1293 6 Зона с особыми условиями		465108.72	1367049.65		692006000000 Аналитический метод	23.1

	использования территории						
11490	23:26-6.1293 6 Зона с особыми условиями использования территории		465134.55	1367058.93		692006000000 Аналитический метод	23.1
11491	23:26-6.1293 6 Зона с особыми условиями использования территории		465208.7	1367082.43		692006000000 Аналитический метод	23.1
11492	23:26-6.1293 6 Зона с особыми условиями использования территории		465233.18	1367088.38		692006000000 Аналитический метод	23.1
11493	23:26-6.1293 6 Зона с особыми условиями использования территории		465233.28	1367088.4		692006000000 Аналитический метод	23.1
11494	23:26-6.1293 6 Зона с особыми условиями использования территории		465233.38	1367088.41		692006000000 Аналитический метод	23.1
11495	23:26-6.1293 6 Зона с особыми условиями использования территории		465243.28	1367088.74		692006000000 Аналитический метод	23.1
11496	23:26-6.1293 6 Зона с особыми условиями использования территории		465253.62	1367089.4		692006000000 Аналитический метод	23.1
11497	23:26-6.1293 6 Зона с особыми условиями использования территории		465253.72	1367089.39		692006000000 Аналитический метод	23.1
11498	23:26-6.1293 6 Зона с особыми условиями использования территории		465275.12	1367086.43		692006000000 Аналитический метод	23.1
11499	23:26-6.1293 6 Зона с особыми условиями использования территории		465293.47	1367087.74		692006000000 Аналитический метод	23.1
11500	23:26-6.1293 6 Зона с особыми условиями использования территории		465333.03	1367095.98		692006000000 Аналитический метод	23.1
11501	23:26-6.1293 6 Зона с особыми условиями использования территории		465385.88	1367113.16		692006000000 Аналитический метод	23.1
11502	23:26-6.1293 6 Зона с особыми условиями		465415.63	1367123.94		692006000000 Аналитический метод	23.1

	использования территории						
11503	23:26-6.1293 6 Зона с особыми условиями использования территории		465422.94	1367136.35		692006000000 Аналитический метод	23.1
11504	23:26-6.1293 6 Зона с особыми условиями использования территории		465425.23	1367156.62		692006000000 Аналитический метод	23.1
11505	23:26-6.1293 6 Зона с особыми условиями использования территории		465426.88	1367180.07		692006000000 Аналитический метод	23.1
11506	23:26-6.1293 6 Зона с особыми условиями использования территории		465429.86	1367240.25		692006000000 Аналитический метод	23.1
11507	23:26-6.1293 6 Зона с особыми условиями использования территории		465437.13	1367408.27		692006000000 Аналитический метод	23.1
11508	23:26-6.1293 6 Зона с особыми условиями использования территории		465441.44	1367491.29		692006000000 Аналитический метод	23.1
11509	23:26-6.1293 6 Зона с особыми условиями использования территории		465445.74	1367557.46		692006000000 Аналитический метод	23.1
11510	23:26-6.1293 6 Зона с особыми условиями использования территории		465453.01	1367646.42		692006000000 Аналитический метод	23.1
11511	23:26-6.1293 6 Зона с особыми условиями использования территории		465453.03	1367646.56		692006000000 Аналитический метод	23.1
11512	23:26-6.1293 6 Зона с особыми условиями использования территории		465453.07	1367646.69		692006000000 Аналитический метод	23.1
11513	23:26-6.1293 6 Зона с особыми условиями использования территории		465453.13	1367646.82		692006000000 Аналитический метод	23.1
11514	23:26-6.1293 6 Зона с особыми условиями использования территории		465453.2	1367646.93		692006000000 Аналитический метод	23.1
11515	23:26-6.1293 6 Зона с особыми условиями		465467.73	1367666.74		692006000000 Аналитический метод	23.1

	использования территории						
11516	23:26-6.1293 6 Зона с особыми условиями использования территории		465513.67	1367744.09		692006000000 Аналитический метод	23.1
11517	23:26-6.1293 6 Зона с особыми условиями использования территории		465513.74	1367744.19		692006000000 Аналитический метод	23.1
11518	23:26-6.1293 6 Зона с особыми условиями использования территории		465513.82	1367744.28		692006000000 Аналитический метод	23.1
11519	23:26-6.1293 6 Зона с особыми условиями использования территории		465530.36	1367760.82		692006000000 Аналитический метод	23.1
11520	23:26-6.1293 6 Зона с особыми условиями использования территории		465530.51	1367760.94		692006000000 Аналитический метод	23.1
11521	23:26-6.1293 6 Зона с особыми условиями использования территории		465540.44	1367767.56		692006000000 Аналитический метод	23.1
11522	23:26-6.1293 6 Зона с особыми условиями использования территории		465540.58	1367767.64		692006000000 Аналитический метод	23.1
11523	23:26-6.1293 6 Зона с особыми условиями использования территории		465540.74	1367767.69		692006000000 Аналитический метод	23.1
11524	23:26-6.1293 6 Зона с особыми условиями использования территории		465560.88	1367772.98		692006000000 Аналитический метод	23.1
11525	23:26-6.1293 6 Зона с особыми условиями использования территории		465579.86	1367779.2		692006000000 Аналитический метод	23.1
11526	23:26-6.1293 6 Зона с особыми условиями использования территории		465593.17	1367789.91		692006000000 Аналитический метод	23.1
11527	23:26-6.1293 6 Зона с особыми условиями использования территории		465605.64	1367807.63		692006000000 Аналитический метод	23.1
11528	23:26-6.1293 6 Зона с особыми условиями		465618.19	1367828.1		692006000000 Аналитический метод	23.1

	использования территории						
11529	23:26-6.1293 6 Зона с особыми условиями использования территории		465637.7	1367861.17		692006000000 Аналитический метод	23.1
11530	23:26-6.1293 6 Зона с особыми условиями использования территории		465691.61	1367950.14		692006000000 Аналитический метод	23.1
11531	23:26-6.1293 6 Зона с особыми условиями использования территории		465795.08	1368123.39		692006000000 Аналитический метод	23.1
11532	23:26-6.1293 6 Зона с особыми условиями использования территории		465741.85	1368146.94		692006000000 Аналитический метод	23.1
11533	23:26-6.1293 6 Зона с особыми условиями использования территории		465734.89	1368149.59		692006000000 Аналитический метод	23.1
11534	23:26-6.1293 6 Зона с особыми условиями использования территории		465729.36	1368151.16		692006000000 Аналитический метод	23.1
11535	23:26-6.1293 6 Зона с особыми условиями использования территории		465721.59	1368152.85		692006000000 Аналитический метод	23.1
11536	23:26-6.1293 6 Зона с особыми условиями использования территории		465696.18	1368157.83		692006000000 Аналитический метод	23.1
11537	23:26-6.1293 6 Зона с особыми условиями использования территории		465686.45	1368159.9		692006000000 Аналитический метод	23.1
11538	23:26-6.1293 6 Зона с особыми условиями использования территории		465669.13	1368164.11		692006000000 Аналитический метод	23.1
11539	23:26-6.1293 6 Зона с особыми условиями использования территории		465615.3	1368177.56		692006000000 Аналитический метод	23.1
11540	23:26-6.1293 6 Зона с особыми условиями использования территории		465607.6	1368179.3		692006000000 Аналитический метод	23.1
11541	23:26-6.1293 6 Зона с особыми условиями		465603.73	1368179.93		692006000000 Аналитический метод	23.1

	использования территории						
11542	23:26-6.1293 6 Зона с особыми условиями использования территории		465599.85	1368180.19		692006000000 Аналитический метод	23.1
11543	23:26-6.1293 6 Зона с особыми условиями использования территории		465594.04	1368179.97		692006000000 Аналитический метод	23.1
11544	23:26-6.1293 6 Зона с особыми условиями использования территории		465582.37	1368178.76		692006000000 Аналитический метод	23.1
11545	23:26-6.1293 6 Зона с особыми условиями использования территории		465574.65	1368177.6		692006000000 Аналитический метод	23.1
11546	23:26-6.1293 6 Зона с особыми условиями использования территории		465570.88	1368176.75		692006000000 Аналитический метод	23.1
11547	23:26-6.1293 6 Зона с особыми условиями использования территории		465565.62	1368175.07		692006000000 Аналитический метод	23.1
11548	23:26-6.1293 6 Зона с особыми условиями использования территории		465561.73	1368173.59		692006000000 Аналитический метод	23.1
11549	23:26-6.1293 6 Зона с особыми условиями использования территории		465557.16	1368171.46		692006000000 Аналитический метод	23.1
11550	23:26-6.1293 6 Зона с особыми условиями использования территории		465554.62	1368170.05		692006000000 Аналитический метод	23.1
11551	23:26-6.1293 6 Зона с особыми условиями использования территории		465551.35	1368167.96		692006000000 Аналитический метод	23.1
11552	23:26-6.1293 6 Зона с особыми условиями использования территории		465545.56	1368163.72		692006000000 Аналитический метод	23.1
11553	23:26-6.1293 6 Зона с особыми условиями использования территории		465540.88	1368160.58		692006000000 Аналитический метод	23.1
11554	23:26-6.1293 6 Зона с особыми условиями		465538.67	1368158.67		692006000000 Аналитический метод	23.1

	использования территории						
11555	23:26-6.1293 6 Зона с особыми условиями использования территории		465535.05	1368154.9		692006000000 Аналитический метод	23.1
11556	23:26-6.1293 6 Зона с особыми условиями использования территории		465532.96	1368152.91		692006000000 Аналитический метод	23.1
11557	23:26-6.1293 6 Зона с особыми условиями использования территории		465530.62	1368150.87		692006000000 Аналитический метод	23.1
11558	23:26-6.1293 6 Зона с особыми условиями использования территории		465528.02	1368148.84		692006000000 Аналитический метод	23.1
11559	23:26-6.1293 6 Зона с особыми условиями использования территории		465524.38	1368146.54		692006000000 Аналитический метод	23.1
11560	23:26-6.1293 6 Зона с особыми условиями использования территории		465519.06	1368143.66		692006000000 Аналитический метод	23.1
11561	23:26-6.1293 6 Зона с особыми условиями использования территории		465517.67	1368142.8		692006000000 Аналитический метод	23.1
11562	23:26-6.1293 6 Зона с особыми условиями использования территории		465515.29	1368141.05		692006000000 Аналитический метод	23.1
11563	23:26-6.1293 6 Зона с особыми условиями использования территории		465508.4	1368134.82		692006000000 Аналитический метод	23.1
11564	23:26-6.1293 6 Зона с особыми условиями использования территории		465501.36	1368128.86		692006000000 Аналитический метод	23.1
11565	23:26-6.1293 6 Зона с особыми условиями использования территории		465449.48	1368086.36		692006000000 Аналитический метод	23.1
11566	23:26-6.1293 6 Зона с особыми условиями использования территории		465422.55	1368062.88		692006000000 Аналитический метод	23.1
11567	23:26-6.1293 6 Зона с особыми условиями		465415.5	1368056.87		692006000000 Аналитический метод	23.1

	использования территории						
11568	23:26-6.1293 6 Зона с особыми условиями использования территории		465407.96	1368050.85		692006000000 Аналитический метод	23.1
11569	23:26-6.1293 6 Зона с особыми условиями использования территории		465379.03	1368028.29		692006000000 Аналитический метод	23.1
11570	23:26-6.1293 6 Зона с особыми условиями использования территории		465357.3	1368010.26		692006000000 Аналитический метод	23.1
11571	23:26-6.1293 6 Зона с особыми условиями использования территории		465348.13	1368003.41		692006000000 Аналитический метод	23.1
11572	23:26-6.1293 6 Зона с особыми условиями использования территории		465342.26	1367999.5		692006000000 Аналитический метод	23.1
11573	23:26-6.1293 6 Зона с особыми условиями использования территории		465337.98	1367997.23		692006000000 Аналитический метод	23.1
11574	23:26-6.1293 6 Зона с особыми условиями использования территории		465334.27	1367995.88		692006000000 Аналитический метод	23.1
11575	23:26-6.1293 6 Зона с особыми условиями использования территории		465328.96	1367994.5		692006000000 Аналитический метод	23.1
11576	23:26-6.1293 6 Зона с особыми условиями использования территории		465314.01	1367991.33		692006000000 Аналитический метод	23.1
11577	23:26-6.1293 6 Зона с особыми условиями использования территории		465306.82	1367989.52		692006000000 Аналитический метод	23.1
11578	23:26-6.1293 6 Зона с особыми условиями использования территории		465268.09	1367977.79		692006000000 Аналитический метод	23.1
11579	23:26-6.1293 6 Зона с особыми условиями использования территории		465225.9	1367966.1		692006000000 Аналитический метод	23.1
11580	23:26-6.1293 6 Зона с особыми условиями		465220.2	1367964.41		692006000000 Аналитический метод	23.1

	использования территории						
11581	23:26-6.1293 6 Зона с особыми условиями использования территории		465216.48	1367963.12		692006000000 Аналитический метод	23.1
11582	23:26-6.1293 6 Зона с особыми условиями использования территории		465212.9	1367961.56		692006000000 Аналитический метод	23.1
11583	23:26-6.1293 6 Зона с особыми условиями использования территории		465211.24	1367960.64		692006000000 Аналитический метод	23.1
11584	23:26-6.1293 6 Зона с особыми условиями использования территории		465206.5	1367957.45		692006000000 Аналитический метод	23.1
11585	23:26-6.1293 6 Зона с особыми условиями использования территории		465195.89	1367949.11		692006000000 Аналитический метод	23.1
11586	23:26-6.1293 6 Зона с особыми условиями использования территории		465188.6	1367942.86		692006000000 Аналитический метод	23.1
11587	23:26-6.1293 6 Зона с особыми условиями использования территории		465185.93	1367940.17		692006000000 Аналитический метод	23.1
11588	23:26-6.1293 6 Зона с особыми условиями использования территории		465184.72	1367938.73		692006000000 Аналитический метод	23.1
11589	23:26-6.1293 6 Зона с особыми условиями использования территории		465183.64	1367937.25		692006000000 Аналитический метод	23.1
11590	23:26-6.1293 6 Зона с особыми условиями использования территории		465181.72	1367934.13		692006000000 Аналитический метод	23.1
11591	23:26-6.1293 6 Зона с особыми условиями использования территории		465173.82	1367919.03		692006000000 Аналитический метод	23.1
11592	23:26-6.1293 6 Зона с особыми условиями использования территории		465166.28	1367905.1		692006000000 Аналитический метод	23.1
11593	23:26-6.1293 6 Зона с особыми условиями		465158.92	1367891.77		692006000000 Аналитический метод	23.1

	использования территории						
11594	23:26-6.1293 6 Зона с особыми условиями использования территории		465155.07	1367885.32		692006000000 Аналитический метод	23.1
11595	23:26-6.1293 6 Зона с особыми условиями использования территории		465152.9	1367882.14		692006000000 Аналитический метод	23.1
11596	23:26-6.1293 6 Зона с особыми условиями использования территории		465150.14	1367878.46		692006000000 Аналитический метод	23.1
11597	23:26-6.1293 6 Зона с особыми условиями использования территории		465140.41	1367867.23		692006000000 Аналитический метод	23.1
11598	23:26-6.1293 6 Зона с особыми условиями использования территории		465138	1367864.17		692006000000 Аналитический метод	23.1
11599	23:26-6.1293 6 Зона с особыми условиями использования территории		465136.57	1367862.06		692006000000 Аналитический метод	23.1
11600	23:26-6.1293 6 Зона с особыми условиями использования территории		465135.17	1367859.6		692006000000 Аналитический метод	23.1
11601	23:26-6.1293 6 Зона с особыми условиями использования территории		465133.89	1367856.79		692006000000 Аналитический метод	23.1
11602	23:26-6.1293 6 Зона с особыми условиями использования территории		465133.41	1367855.37		692006000000 Аналитический метод	23.1
11603	23:26-6.1293 6 Зона с особыми условиями использования территории		465133.05	1367853.55		692006000000 Аналитический метод	23.1
11604	23:26-6.1293 6 Зона с особыми условиями использования территории		465133	1367852.02		692006000000 Аналитический метод	23.1
11605	23:26-6.1293 6 Зона с особыми условиями использования территории		465133.15	1367850.49		692006000000 Аналитический метод	23.1
11606	23:26-6.1293 6 Зона с особыми условиями		465133.49	1367848.97		692006000000 Аналитический метод	23.1

	использования территории						
11607	23:26-6.1293 6 Зона с особыми условиями использования территории		465133.99	1367847.48		692006000000 Аналитический метод	23.1
11608	23:26-6.1293 6 Зона с особыми условиями использования территории		465134.65	1367846.03		692006000000 Аналитический метод	23.1
11609	23:26-6.1293 6 Зона с особыми условиями использования территории		465135.48	1367844.65		692006000000 Аналитический метод	23.1
11610	23:26-6.1293 6 Зона с особыми условиями использования территории		465137.54	1367842.1		692006000000 Аналитический метод	23.1
11611	23:26-6.1293 6 Зона с особыми условиями использования территории		465140.06	1367839.91		692006000000 Аналитический метод	23.1
11612	23:26-6.1293 6 Зона с особыми условиями использования территории		465141.61	1367838.91		692006000000 Аналитический метод	23.1
11613	23:26-6.1293 6 Зона с особыми условиями использования территории		465151.27	1367833.97		692006000000 Аналитический метод	23.1
11614	23:26-6.1293 6 Зона с особыми условиями использования территории		465154.03	1367832.28		692006000000 Аналитический метод	23.1
11615	23:26-6.1293 6 Зона с особыми условиями использования территории		465156.41	1367830.61		692006000000 Аналитический метод	23.1
11616	23:26-6.1293 6 Зона с особыми условиями использования территории		465158.81	1367828.63		692006000000 Аналитический метод	23.1
11617	23:26-6.1293 6 Зона с особыми условиями использования территории		465161.26	1367826.09		692006000000 Аналитический метод	23.1
11618	23:26-6.1293 6 Зона с особыми условиями использования территории		465162.78	1367823.82		692006000000 Аналитический метод	23.1
11619	23:26-6.1293 6 Зона с особыми условиями		465163.33	1367822.6		692006000000 Аналитический метод	23.1

	использования территории						
11620	23:26-6.1293 6 Зона с особыми условиями использования территории		465163.73	1367821.19		692006000000 Аналитический метод	23.1
11621	23:26-6.1293 6 Зона с особыми условиями использования территории		465163.95	1367819.56		692006000000 Аналитический метод	23.1
11622	23:26-6.1293 6 Зона с особыми условиями использования территории		465163.96	1367817.87		692006000000 Аналитический метод	23.1
11623	23:26-6.1293 6 Зона с особыми условиями использования территории		465163.79	1367816.17		692006000000 Аналитический метод	23.1
11624	23:26-6.1293 6 Зона с особыми условиями использования территории		465163.46	1367814.56		692006000000 Аналитический метод	23.1
11625	23:26-6.1293 6 Зона с особыми условиями использования территории		465162.53	1367811.33		692006000000 Аналитический метод	23.1
11626	23:26-6.1293 6 Зона с особыми условиями использования территории		465160.9	1367806.4		692006000000 Аналитический метод	23.1
11627	23:26-6.1293 6 Зона с особыми условиями использования территории		465159.39	1367802.98		692006000000 Аналитический метод	23.1
11628	23:26-6.1293 6 Зона с особыми условиями использования территории		465157.77	1367800.5		692006000000 Аналитический метод	23.1
11629	23:26-6.1293 6 Зона с особыми условиями использования территории		465157	1367799.66		692006000000 Аналитический метод	23.1
11630	23:26-6.1293 6 Зона с особыми условиями использования территории		465155.89	1367798.78		692006000000 Аналитический метод	23.1
11631	23:26-6.1293 6 Зона с особыми условиями использования территории		465154.61	1367798.15		692006000000 Аналитический метод	23.1
11632	23:26-6.1293 6 Зона с особыми условиями		465153.24	1367797.8		692006000000 Аналитический метод	23.1

	использования территории						
11633	23:26-6.1293 6 Зона с особыми условиями использования территории		465151.82	1367797.72		692006000000 Аналитический метод	23.1
11634	23:26-6.1293 6 Зона с особыми условиями использования территории		465150.41	1367797.92		692006000000 Аналитический метод	23.1
11635	23:26-6.1293 6 Зона с особыми условиями использования территории		465149.21	1367798.34		692006000000 Аналитический метод	23.1
11636	23:26-6.1293 6 Зона с особыми условиями использования территории		465148.05	1367798.96		692006000000 Аналитический метод	23.1
11637	23:26-6.1293 6 Зона с особыми условиями использования территории		465146.97	1367799.75		692006000000 Аналитический метод	23.1
11638	23:26-6.1293 6 Зона с особыми условиями использования территории		465145.97	1367800.7		692006000000 Аналитический метод	23.1
11639	23:26-6.1293 6 Зона с особыми условиями использования территории		465144.86	1367802.1		692006000000 Аналитический метод	23.1
11640	23:26-6.1293 6 Зона с особыми условиями использования территории		465142.99	1367805.35		692006000000 Аналитический метод	23.1
11641	23:26-6.1293 6 Зона с особыми условиями использования территории		465141.42	1367808.95		692006000000 Аналитический метод	23.1
11642	23:26-6.1293 6 Зона с особыми условиями использования территории		465138.66	1367815.99		692006000000 Аналитический метод	23.1
11643	23:26-6.1293 6 Зона с особыми условиями использования территории		465137.18	1367819.01		692006000000 Аналитический метод	23.1
11644	23:26-6.1293 6 Зона с особыми условиями использования территории		465135.86	1367821.06		692006000000 Аналитический метод	23.1
11645	23:26-6.1293 6 Зона с особыми условиями		465134.79	1367822.41		692006000000 Аналитический метод	23.1

	использования территории						
11646	23:26-6.1293 6 Зона с особыми условиями использования территории		465132.93	1367824.23		692006000000 Аналитический метод	23.1
11647	23:26-6.1293 6 Зона с особыми условиями использования территории		465131.84	1367825.04		692006000000 Аналитический метод	23.1
11648	23:26-6.1293 6 Зона с особыми условиями использования территории		465130.29	1367825.95		692006000000 Аналитический метод	23.1
11649	23:26-6.1293 6 Зона с особыми условиями использования территории		465128.65	1367826.71		692006000000 Аналитический метод	23.1
11650	23:26-6.1293 6 Зона с особыми условиями использования территории		465125.22	1367827.81		692006000000 Аналитический метод	23.1
11651	23:26-6.1293 6 Зона с особыми условиями использования территории		465123.34	1367828.15		692006000000 Аналитический метод	23.1
11652	23:26-6.1293 6 Зона с особыми условиями использования территории		465121.03	1367828.29		692006000000 Аналитический метод	23.1
11653	23:26-6.1293 6 Зона с особыми условиями использования территории		465119.28	1367828.16		692006000000 Аналитический метод	23.1
11654	23:26-6.1293 6 Зона с особыми условиями использования территории		465117.6	1367827.76		692006000000 Аналитический метод	23.1
11655	23:26-6.1293 6 Зона с особыми условиями использования территории		465116.12	1367827.13		692006000000 Аналитический метод	23.1
11656	23:26-6.1293 6 Зона с особыми условиями использования территории		465114.7	1367826.28		692006000000 Аналитический метод	23.1
11657	23:26-6.1293 6 Зона с особыми условиями использования территории		465113.34	1367825.27		692006000000 Аналитический метод	23.1
11658	23:26-6.1293 6 Зона с особыми условиями		465110.13	1367822.21		692006000000 Аналитический метод	23.1

	использования территории						
11659	23:26-6.1293 6 Зона с особыми условиями использования территории		465101.22	1367811.96		692006000000 Аналитический метод	23.1
11660	23:26-6.1293 6 Зона с особыми условиями использования территории		465094.94	1367804.46		692006000000 Аналитический метод	23.1
11661	23:26-6.1293 6 Зона с особыми условиями использования территории		465092.27	1367801.67		692006000000 Аналитический метод	23.1
11662	23:26-6.1293 6 Зона с особыми условиями использования территории		465090.83	1367800.4		692006000000 Аналитический метод	23.1
11663	23:26-6.1293 6 Зона с особыми условиями использования территории		465087.77	1367798.19		692006000000 Аналитический метод	23.1
11664	23:26-6.1293 6 Зона с особыми условиями использования территории		465079.56	1367793.32		692006000000 Аналитический метод	23.1
11665	23:26-6.1293 6 Зона с особыми условиями использования территории		465074.9	1367790.11		692006000000 Аналитический метод	23.1
11666	23:26-6.1293 6 Зона с особыми условиями использования территории		465067.64	1367784.12		692006000000 Аналитический метод	23.1
11667	23:26-6.1293 6 Зона с особыми условиями использования территории		465063.39	1367780.27		692006000000 Аналитический метод	23.1
11668	23:26-6.1293 6 Зона с особыми условиями использования территории		465060.88	1367777.81		692006000000 Аналитический метод	23.1
11669	23:26-6.1293 6 Зона с особыми условиями использования территории		465058.52	1367775.22		692006000000 Аналитический метод	23.1
11670	23:26-6.1293 6 Зона с особыми условиями использования территории		465056.53	1367772.75		692006000000 Аналитический метод	23.1
11671	23:26-6.1293 6 Зона с особыми условиями		465053.53	1367768.69		692006000000 Аналитический метод	23.1

	использования территории						
11672	23:26-6.1293 6 Зона с особыми условиями использования территории		465042.72	1367753.39		692006000000 Аналитический метод	23.1
11673	23:26-6.1293 6 Зона с особыми условиями использования территории		465032.86	1367740.59		692006000000 Аналитический метод	23.1
11674	23:26-6.1293 6 Зона с особыми условиями использования территории		465026.25	1367732.34		692006000000 Аналитический метод	23.1
11675	23:26-6.1293 6 Зона с особыми условиями использования территории		465021.4	1367727.01		692006000000 Аналитический метод	23.1
11676	23:26-6.1293 6 Зона с особыми условиями использования территории		465016.67	1367722.5		692006000000 Аналитический метод	23.1
11677	23:26-6.1293 6 Зона с особыми условиями использования территории		465014.65	1367720.89		692006000000 Аналитический метод	23.1
11678	23:26-6.1293 6 Зона с особыми условиями использования территории		465013.14	1367719.87		692006000000 Аналитический метод	23.1
11679	23:26-6.1293 6 Зона с особыми условиями использования территории		465011.73	1367719.16		692006000000 Аналитический метод	23.1
11680	23:26-6.1293 6 Зона с особыми условиями использования территории		465010.63	1367718.8		692006000000 Аналитический метод	23.1
11681	23:26-6.1293 6 Зона с особыми условиями использования территории		465008.33	1367718.47		692006000000 Аналитический метод	23.1
11682	23:26-6.1293 6 Зона с особыми условиями использования территории		465006.96	1367718.5		692006000000 Аналитический метод	23.1
11683	23:26-6.1293 6 Зона с особыми условиями использования территории		465004.13	1367718.97		692006000000 Аналитический метод	23.1
11684	23:26-6.1293 6 Зона с особыми условиями		465000.46	1367720.07		692006000000 Аналитический метод	23.1

	использования территории						
11685	23:26-6.1293 6 Зона с особыми условиями использования территории		464987.58	1367724.95		692006000000 Аналитический метод	23.1
11686	23:26-6.1293 6 Зона с особыми условиями использования территории		464972.23	1367693.74		692006000000 Аналитический метод	23.1
11687	23:26-6.1293 6 Зона с особыми условиями использования территории		464972.16	1367693.62		692006000000 Аналитический метод	23.1
11688	23:26-6.1293 6 Зона с особыми условиями использования территории		464953.37	1367665.83		692006000000 Аналитический метод	23.1
11689	23:26-6.1293 6 Зона с особыми условиями использования территории		464916.07	1367611.08		692006000000 Аналитический метод	23.1
11690	23:26-6.1293 6 Зона с особыми условиями использования территории		464861.58	1367525.36		692006000000 Аналитический метод	23.1
11691	23:26-6.1293 6 Зона с особыми условиями использования территории		464834.51	1367487.69		692006000000 Аналитический метод	23.1
11692	23:26-6.1293 6 Зона с особыми условиями использования территории		464806.07	1367453.72		692006000000 Аналитический метод	23.1
11693	23:26-6.1293 6 Зона с особыми условиями использования территории		464805.35	1367451.23		692006000000 Аналитический метод	23.1
11694	23:26-6.1293 6 Зона с особыми условиями использования территории		464805.37	1367451.12		692006000000 Аналитический метод	23.1
11695	23:26-6.1293 6 Зона с особыми условиями использования территории		464805.37	1367450.94		692006000000 Аналитический метод	23.1
11696	23:26-6.1293 6 Зона с особыми условиями использования территории		464805.35	1367450.77		692006000000 Аналитический метод	23.1
11697	23:26-6.1293 6 Зона с особыми условиями		464805.29	1367450.61		692006000000 Аналитический метод	23.1

	использования территории						
11698	23:26-6.1293 6 Зона с особыми условиями использования территории		464805.2	1367450.46		692006000000 Аналитический метод	23.1
11699	23:26-6.1293 6 Зона с особыми условиями использования территории		464805.09	1367450.33		692006000000 Аналитический метод	23.1
11700	23:26-6.1293 6 Зона с особыми условиями использования территории		464802.76	1367442.25		692006000000 Аналитический метод	23.1
11701	23:26-6.1293 6 Зона с особыми условиями использования территории		464805.08	1367431.16		692006000000 Аналитический метод	23.1
11702	23:26-6.1293 6 Зона с особыми условиями использования территории		464810.88	1367411.14		692006000000 Аналитический метод	23.1
11703	23:26-6.1293 6 Зона с особыми условиями использования территории		464819.35	1367391.03		692006000000 Аналитический метод	23.1
11704	23:26-6.1293 6 Зона с особыми условиями использования территории		464859.83	1367274.61		692006000000 Аналитический метод	23.1
11705	23:26-6.1293 6 Зона с особыми условиями использования территории		464859.87	1367274.44		692006000000 Аналитический метод	23.1
11706	23:26-6.1293 6 Зона с особыми условиями использования территории		464859.88	1367274.27		692006000000 Аналитический метод	23.1
11707	23:26-6.1293 6 Зона с особыми условиями использования территории		464859.86	1367274.09		692006000000 Аналитический метод	23.1
11708	23:26-6.1293 6 Зона с особыми условиями использования территории		464859.82	1367273.93		692006000000 Аналитический метод	23.1
11709	23:26-6.1293 6 Зона с особыми условиями использования территории		464859.74	1367273.77		692006000000 Аналитический метод	23.1
11710	23:26-6.1293 6 Зона с особыми условиями		464859.64	1367273.63		692006000000 Аналитический метод	23.1

	использования территории						
11711	23:26-6.1293 6 Зона с особыми условиями использования территории		464859.51	1367273.51		692006000000 Аналитический метод	23.1
11712	23:26-6.1293 6 Зона с особыми условиями использования территории		464859.37	1367273.41		692006000000 Аналитический метод	23.1
11713	23:26-6.1293 6 Зона с особыми условиями использования территории		464859.21	1367273.34		692006000000 Аналитический метод	23.1
11714	23:26-6.1293 6 Зона с особыми условиями использования территории		464859.04	1367273.29		692006000000 Аналитический метод	23.1
11715	23:26-6.1293 6 Зона с особыми условиями использования территории		464858.87	1367273.28		692006000000 Аналитический метод	23.1
11716	23:26-6.1293 6 Зона с особыми условиями использования территории		464858.69	1367273.3		692006000000 Аналитический метод	23.1
11717	23:26-6.1293 6 Зона с особыми условиями использования территории		464858.53	1367273.35		692006000000 Аналитический метод	23.1
11718	23:26-6.1293 6 Зона с особыми условиями использования территории		464858.37	1367273.42		692006000000 Аналитический метод	23.1
11719	23:26-6.1293 6 Зона с особыми условиями использования территории		464858.23	1367273.53		692006000000 Аналитический метод	23.1
11720	23:26-6.1293 6 Зона с особыми условиями использования территории		464858.11	1367273.65		692006000000 Аналитический метод	23.1
11721	23:26-6.1293 6 Зона с особыми условиями использования территории		464858.01	1367273.79		692006000000 Аналитический метод	23.1
11722	23:26-6.1293 6 Зона с особыми условиями использования территории		464857.94	1367273.95		692006000000 Аналитический метод	23.1
11723	23:26-6.1293 6 Зона с особыми условиями		464817.47	1367390.34		692006000000 Аналитический метод	23.1

	использования территории						
11724	23:26-6.1293 6 Зона с особыми условиями использования территории		464809.01	1367410.42		692006000000 Аналитический метод	23.1
11725	23:26-6.1293 6 Зона с особыми условиями использования территории		464808.97	1367410.53		692006000000 Аналитический метод	23.1
11726	23:26-6.1293 6 Зона с особыми условиями использования территории		464803.13	1367430.71		692006000000 Аналитический метод	23.1
11727	23:26-6.1293 6 Зона с особыми условиями использования территории		464800.75	1367442.09		692006000000 Аналитический метод	23.1
11728	23:26-6.1293 6 Зона с особыми условиями использования территории		464800.73	1367442.25		692006000000 Аналитический метод	23.1
11729	23:26-6.1293 6 Зона с особыми условиями использования территории		464800.74	1367442.41		692006000000 Аналитический метод	23.1
11730	23:26-6.1293 6 Зона с особыми условиями использования территории		464800.77	1367442.57		692006000000 Аналитический метод	23.1
11731	23:26-6.1293 6 Зона с особыми условиями использования территории		464802.88	1367449.88		692006000000 Аналитический метод	23.1
11732	23:26-6.1293 6 Зона с особыми условиями использования территории		464787.87	1367448.45		692006000000 Аналитический метод	23.1
11733	23:26-6.1293 6 Зона с особыми условиями использования территории		464773.39	1367445.02		692006000000 Аналитический метод	23.1
11734	23:26-6.1293 6 Зона с особыми условиями использования территории		464773.25	1367445		692006000000 Аналитический метод	23.1
11735	23:26-6.1293 6 Зона с особыми условиями использования территории		464761.38	1367443.95		692006000000 Аналитический метод	23.1
11736	23:26-6.1293 6 Зона с особыми условиями		464749.25	1367441.84		692006000000 Аналитический метод	23.1

	использования территории						
11737	23:26-6.1293 6 Зона с особыми условиями использования территории		464749.08	1367441.82		692006000000 Аналитический метод	23.1
11738	23:26-6.1293 6 Зона с особыми условиями использования территории		464748.91	1367441.84		692006000000 Аналитический метод	23.1
11739	23:26-6.1293 6 Зона с особыми условиями использования территории		464733.71	1367444.46		692006000000 Аналитический метод	23.1
11740	23:26-6.1293 6 Зона с особыми условиями использования территории		464727	1367443.68		692006000000 Аналитический метод	23.1
11741	23:26-6.1293 6 Зона с особыми условиями использования территории		464698.75	1367438.4		692006000000 Аналитический метод	23.1
11742	23:26-6.1293 6 Зона с особыми условиями использования территории		464661.32	1367429.44		692006000000 Аналитический метод	23.1
11743	23:26-6.1293 6 Зона с особыми условиями использования территории		464648.72	1367423.14		692006000000 Аналитический метод	23.1
11744	23:26-6.1293 6 Зона с особыми условиями использования территории		464648.62	1367423.1		692006000000 Аналитический метод	23.1
11745	23:26-6.1293 6 Зона с особыми условиями использования территории		464648.52	1367423.07		692006000000 Аналитический метод	23.1
11746	23:26-6.1293 6 Зона с особыми условиями использования территории		464617.84	1367415.4		692006000000 Аналитический метод	23.1
11747	23:26-6.1293 6 Зона с особыми условиями использования территории		464601.67	1367410.89		692006000000 Аналитический метод	23.1
11748	23:26-6.1293 6 Зона с особыми условиями использования территории		464588.99	1367407.99		692006000000 Аналитический метод	23.1
11749	23:26-6.1293 6 Зона с особыми условиями		464547.51	1367396.36		692006000000 Аналитический метод	23.1

	использования территории						
11750	23:26-6.1293 6 Зона с особыми условиями использования территории		464525.62	1367388.45		692006000000 Аналитический метод	23.1
11751	23:26-6.1293 6 Зона с особыми условиями использования территории		464502.93	1367378.16		692006000000 Аналитический метод	23.1
11752	23:26-6.1293 6 Зона с особыми условиями использования территории		464475.19	1367363.1		692006000000 Аналитический метод	23.1
11753	23:26-6.1293 6 Зона с особыми условиями использования территории		464443.45	1367345.11		692006000000 Аналитический метод	23.1
11754	23:26-6.1293 6 Зона с особыми условиями использования территории		464420.33	1367335.27		692006000000 Аналитический метод	23.1
11755	23:26-6.1293 6 Зона с особыми условиями использования территории		464404.36	1367330.21		692006000000 Аналитический метод	23.1
11756	23:26-6.1293 6 Зона с особыми условиями использования территории		464404.24	1367330.18		692006000000 Аналитический метод	23.1
11757	23:26-6.1293 6 Зона с особыми условиями использования территории		464390.74	1367327.8		692006000000 Аналитический метод	23.1
11758	23:26-6.1293 6 Зона с особыми условиями использования территории		464390.62	1367327.79		692006000000 Аналитический метод	23.1
11759	23:26-6.1293 6 Зона с особыми условиями использования территории		464364.43	1367326.46		692006000000 Аналитический метод	23.1
11760	23:26-6.1293 6 Зона с особыми условиями использования территории		464364.31	1367326.47		692006000000 Аналитический метод	23.1
11761	23:26-6.1293 6 Зона с особыми условиями использования территории		464351.61	1367327.26		692006000000 Аналитический метод	23.1
11762	23:26-6.1293 6 Зона с особыми условиями		464335.36	1367330.18		692006000000 Аналитический метод	23.1

	использования территории						
11763	23:26-6.1293 6 Зона с особыми условиями использования территории		464319.68	1367334.17		692006000000 Аналитический метод	23.1
11764	23:26-6.1293 6 Зона с особыми условиями использования территории		464319.51	1367334.23		692006000000 Аналитический метод	23.1
11765	23:26-6.1293 6 Зона с особыми условиями использования территории		464295.23	1367345.31		692006000000 Аналитический метод	23.1
11766	23:26-6.1293 6 Зона с особыми условиями использования территории		464266.45	1367354.02		692006000000 Аналитический метод	23.1
11767	23:26-6.1293 6 Зона с особыми условиями использования территории		464250.77	1367360.13		692006000000 Аналитический метод	23.1
11768	23:26-6.1293 6 Зона с особыми условиями использования территории		464250.65	1367360.19		692006000000 Аналитический метод	23.1
11769	23:26-6.1293 6 Зона с особыми условиями использования территории		464250.53	1367360.27		692006000000 Аналитический метод	23.1
11770	23:26-6.1293 6 Зона с особыми условиями использования территории		464250.43	1367360.36		692006000000 Аналитический метод	23.1
11771	23:26-6.1293 6 Зона с особыми условиями использования территории		464244.43	1367366.35		692006000000 Аналитический метод	23.1
11772	23:26-6.1293 6 Зона с особыми условиями использования территории		464228.09	1367375.84		692006000000 Аналитический метод	23.1
11773	23:26-6.1293 6 Зона с особыми условиями использования территории		464214.07	1367385.1		692006000000 Аналитический метод	23.1
11774	23:26-6.1293 6 Зона с особыми условиями использования территории		464213.97	1367385.17		692006000000 Аналитический метод	23.1
11775	23:26-6.1293 6 Зона с особыми условиями		464213.89	1367385.25		692006000000 Аналитический метод	23.1

	использования территории						
11776	23:26-6.1293 6 Зона с особыми условиями использования территории		464195.7	1367404.76		692006000000 Аналитический метод	23.1
11777	23:26-6.1293 6 Зона с особыми условиями использования территории		464180.71	1367415.28		692006000000 Аналитический метод	23.1
11778	23:26-6.1293 6 Зона с особыми условиями использования территории		464180.57	1367415.4		692006000000 Аналитический метод	23.1
11779	23:26-6.1293 6 Зона с особыми условиями использования территории		464169.72	1367426.51		692006000000 Аналитический метод	23.1
11780	23:26-6.1293 6 Зона с особыми условиями использования территории		464152.53	1367445.03		692006000000 Аналитический метод	23.1
11781	23:26-6.1293 6 Зона с особыми условиями использования территории		464136.69	1367460.07		692006000000 Аналитический метод	23.1
11782	23:26-6.1293 6 Зона с особыми условиями использования территории		464125.63	1367469.55		692006000000 Аналитический метод	23.1
11783	23:26-6.1293 6 Зона с особыми условиями использования территории		464111.2	1367479.78		692006000000 Аналитический метод	23.1
11784	23:26-6.1293 6 Зона с особыми условиями использования территории		464095.45	1367486.61		692006000000 Аналитический метод	23.1
11785	23:26-6.1293 6 Зона с особыми условиями использования территории		464064.69	1367497.91		692006000000 Аналитический метод	23.1
11786	23:26-6.1293 6 Зона с особыми условиями использования территории		464044.76	1367497.91		692006000000 Аналитический метод	23.1
11787	23:26-6.1293 6 Зона с особыми условиями использования территории		463997.95	1367497.38		692006000000 Аналитический метод	23.1
11788	23:26-6.1293 6 Зона с особыми условиями		463968.1	1367496.33		692006000000 Аналитический метод	23.1

	использования территории						
11789	23:26-6.1293 6 Зона с особыми условиями использования территории		463956.01	1367495.01		692006000000 Аналитический метод	23.1
11790	23:26-6.1293 6 Зона с особыми условиями использования территории		463917.95	1367487.61		692006000000 Аналитический метод	23.1
11791	23:26-6.1293 6 Зона с особыми условиями использования территории		463917.76	1367487.59		692006000000 Аналитический метод	23.1
11792	23:26-6.1293 6 Зона с особыми условиями использования территории		463899.5	1367487.59		692006000000 Аналитический метод	23.1
11793	23:26-6.1293 6 Зона с особыми условиями использования территории		463899.4	1367487.6		692006000000 Аналитический метод	23.1
11794	23:26-6.1293 6 Зона с особыми условиями использования территории		463899.3	1367487.62		692006000000 Аналитический метод	23.1
11795	23:26-6.1293 6 Зона с особыми условиями использования территории		463881.24	1367491.34		692006000000 Аналитический метод	23.1
11796	23:26-6.1293 6 Зона с особыми условиями использования территории		463868.21	1367494.98		692006000000 Аналитический метод	23.1
11797	23:26-6.1293 6 Зона с особыми условиями использования территории		463855.19	1367493.16		692006000000 Аналитический метод	23.1
11798	23:26-6.1293 6 Зона с особыми условиями использования территории		463854.98	1367493.15		692006000000 Аналитический метод	23.1
11799	23:26-6.1293 6 Зона с особыми условиями использования территории		463830.11	1367495.01		692006000000 Аналитический метод	23.1
11800	23:26-6.1293 6 Зона с особыми условиями использования территории		463786.43	1367499.51		692006000000 Аналитический метод	23.1
11801	23:26-6.1293 6 Зона с особыми условиями		463753.63	1367502.42		692006000000 Аналитический метод	23.1

	использования территории						
11802	23:26-6.1293 6 Зона с особыми условиями использования территории		463753.51	1367502.43		692006000000 Аналитический метод	23.1
11803	23:26-6.1293 6 Зона с особыми условиями использования территории		463717.61	1367509.82		692006000000 Аналитический метод	23.1
11804	23:26-6.1293 6 Зона с особыми условиями использования территории		463695.33	1367510.61		692006000000 Аналитический метод	23.1
11805	23:26-6.1293 6 Зона с особыми условиями использования территории		463682.54	1367508		692006000000 Аналитический метод	23.1
11806	23:26-6.1293 6 Зона с особыми условиями использования территории		463664.14	1367501.69		692006000000 Аналитический метод	23.1
11807	23:26-6.1293 6 Зона с особыми условиями использования территории		463647.92	1367493.85		692006000000 Аналитический метод	23.1
11808	23:26-6.1293 6 Зона с особыми условиями использования территории		463636.02	1367482.72		692006000000 Аналитический метод	23.1
11809	23:26-6.1293 6 Зона с особыми условиями использования территории		463631.38	1367471.63		692006000000 Аналитический метод	23.1
11810	23:26-6.1293 6 Зона с особыми условиями использования территории		463626.9	1367450.81		692006000000 Аналитический метод	23.1
11811	23:26-6.1293 6 Зона с особыми условиями использования территории		463626.86	1367450.68		692006000000 Аналитический метод	23.1
11812	23:26-6.1293 6 Зона с особыми условиями использования территории		463619.72	1367431.1		692006000000 Аналитический метод	23.1
11813	23:26-6.1293 6 Зона с особыми условиями использования территории		463619.65	1367430.96		692006000000 Аналитический метод	23.1
11814	23:26-6.1293 6 Зона с особыми условиями		463619.57	1367430.83		692006000000 Аналитический метод	23.1

	использования территории						
11815	23:26-6.1293 6 Зона с особыми условиями использования территории		463603.74	1367410.52		692006000000 Аналитический метод	23.1
11816	23:26-6.1293 6 Зона с особыми условиями использования территории		463598.1	1367400.52		692006000000 Аналитический метод	23.1
11817	23:26-6.1293 6 Зона с особыми условиями использования территории		463598.34	1367396.58		692006000000 Аналитический метод	23.1
11818	23:26-6.1293 6 Зона с особыми условиями использования территории		463598.34	1367396.42		692006000000 Аналитический метод	23.1
11819	23:26-6.1293 6 Зона с особыми условиями использования территории		463598.31	1367396.25		692006000000 Аналитический метод	23.1
11820	23:26-6.1293 6 Зона с особыми условиями использования территории		463598.25	1367396.1		692006000000 Аналитический метод	23.1
11821	23:26-6.1293 6 Зона с особыми условиями использования территории		463598.17	1367395.96		692006000000 Аналитический метод	23.1
11822	23:26-6.1293 6 Зона с особыми условиями использования территории		463594.2	1367390.14		692006000000 Аналитический метод	23.1
11823	23:26-6.1293 6 Зона с особыми условиями использования территории		463594.11	1367390.02		692006000000 Аналитический метод	23.1
11824	23:26-6.1293 6 Зона с особыми условиями использования территории		463594.01	1367389.92		692006000000 Аналитический метод	23.1
11825	23:26-6.1293 6 Зона с особыми условиями использования территории		463593.89	1367389.84		692006000000 Аналитический метод	23.1
11826	23:26-6.1293 6 Зона с особыми условиями использования территории		463593.77	1367389.78		692006000000 Аналитический метод	23.1
11827	23:26-6.1293 6 Зона с особыми условиями		463593.63	1367389.73		692006000000 Аналитический метод	23.1

	использования территории						
11828	23:26-6.1293 6 Зона с особыми условиями использования территории		463580.4	1367386.29		692006000000 Аналитический метод	23.1
11829	23:26-6.1293 6 Зона с особыми условиями использования территории		463580.25	1367386.26		692006000000 Аналитический метод	23.1
11830	23:26-6.1293 6 Зона с особыми условиями использования территории		463561.27	1367384.42		692006000000 Аналитический метод	23.1
11831	23:26-6.1293 6 Зона с особыми условиями использования территории		463547.06	1367380.73		692006000000 Аналитический метод	23.1
11832	23:26-6.1293 6 Зона с особыми условиями использования территории		463546.92	1367380.71		692006000000 Аналитический метод	23.1
11833	23:26-6.1293 6 Зона с особыми условиями использования территории		463546.78	1367380.7		692006000000 Аналитический метод	23.1
11834	23:26-6.1293 6 Зона с особыми условиями использования территории		463538.84	1367380.97		692006000000 Аналитический метод	23.1
11835	23:26-6.1293 6 Зона с особыми условиями использования территории		463538.69	1367380.98		692006000000 Аналитический метод	23.1
11836	23:26-6.1293 6 Зона с особыми условиями использования территории		463538.54	1367381.03		692006000000 Аналитический метод	23.1
11837	23:26-6.1293 6 Зона с особыми условиями использования территории		463526.63	1367385.26		692006000000 Аналитический метод	23.1
11838	23:26-6.1293 6 Зона с особыми условиями использования территории		463526.51	1367385.31		692006000000 Аналитический метод	23.1
11839	23:26-6.1293 6 Зона с особыми условиями использования территории		463519.42	1367388.99		692006000000 Аналитический метод	23.1
11840	23:26-6.1293 6 Зона с особыми условиями		463510.75	1367392.14		692006000000 Аналитический метод	23.1

	использования территории						
11841	23:26-6.1293 6 Зона с особыми условиями использования территории		463510.6	1367392.21		692006000000 Аналитический метод	23.1
11842	23:26-6.1293 6 Зона с особыми условиями использования территории		463500.28	1367398.03		692006000000 Аналитический метод	23.1
11843	23:26-6.1293 6 Зона с особыми условиями использования территории		463500.12	1367398.14		692006000000 Аналитический метод	23.1
11844	23:26-6.1293 6 Зона с особыми условиями использования территории		463487.42	1367408.99		692006000000 Аналитический метод	23.1
11845	23:26-6.1293 6 Зона с особыми условиями использования территории		463465.78	1367429.84		692006000000 Аналитический метод	23.1
11846	23:26-6.1293 6 Зона с особыми условиями использования территории		463434.16	1367447.23		692006000000 Аналитический метод	23.1
11847	23:26-6.1293 6 Зона с особыми условиями использования территории		463422.27	1367453.31		692006000000 Аналитический метод	23.1
11848	23:26-6.1293 6 Зона с особыми условиями использования территории		463422.12	1367453.4		692006000000 Аналитический метод	23.1
11849	23:26-6.1293 6 Зона с особыми условиями использования территории		463421.99	1367453.51		692006000000 Аналитический метод	23.1
11850	23:26-6.1293 6 Зона с особыми условиями использования территории		463421.89	1367453.65		692006000000 Аналитический метод	23.1
11851	23:26-6.1293 6 Зона с особыми условиями использования территории		463416.33	1367462.12		692006000000 Аналитический метод	23.1
11852	23:26-6.1293 6 Зона с особыми условиями использования территории		463412.64	1367469.22		692006000000 Аналитический метод	23.1
11853	23:26-6.1293 6 Зона с особыми условиями		463405.98	1367476.14		692006000000 Аналитический метод	23.1

	использования территории						
11854	23:26-6.1293 6 Зона с особыми условиями использования территории		463397.67	1367480.29		692006000000 Аналитический метод	23.1
11855	23:26-6.1293 6 Зона с особыми условиями использования территории		463397.58	1367480.34		692006000000 Аналитический метод	23.1
11856	23:26-6.1293 6 Зона с особыми условиями использования территории		463397.49	1367480.41		692006000000 Аналитический метод	23.1
11857	23:26-6.1293 6 Зона с особыми условиями использования территории		463389.49	1367486.81		692006000000 Аналитический метод	23.1
11858	23:26-6.1293 6 Зона с особыми условиями использования территории		463385.25	1367490.79		692006000000 Аналитический метод	23.1
11859	23:26-6.1293 6 Зона с особыми условиями использования территории		463360.38	1367514.86		692006000000 Аналитический метод	23.1
11860	23:26-6.1293 6 Зона с особыми условиями использования территории		463354.23	1367522.08		692006000000 Аналитический метод	23.1
11861	23:26-6.1293 6 Зона с особыми условиями использования территории		463354.15	1367522.17		692006000000 Аналитический метод	23.1
11862	23:26-6.1293 6 Зона с особыми условиями использования территории		463354.09	1367522.28		692006000000 Аналитический метод	23.1
11863	23:26-6.1293 6 Зона с особыми условиями использования территории		463354.05	1367522.39		692006000000 Аналитический метод	23.1
11864	23:26-6.1293 6 Зона с особыми условиями использования территории		463350.64	1367531.83		692006000000 Аналитический метод	23.1
11865	23:26-6.1293 6 Зона с особыми условиями использования территории		463341.96	1367547.08		692006000000 Аналитический метод	23.1
11866	23:26-6.1293 6 Зона с особыми условиями		463336.13	1367556.1		692006000000 Аналитический метод	23.1

	использования территории						
11867	23:26-6.1293 6 Зона с особыми условиями использования территории		463317.62	1367588.36		692006000000 Аналитический метод	23.1
11868	23:26-6.1293 6 Зона с особыми условиями использования территории		463300.43	1367615.86		692006000000 Аналитический метод	23.1
11869	23:26-6.1293 6 Зона с особыми условиями использования территории		463300.34	1367616.03		692006000000 Аналитический метод	23.1
11870	23:26-6.1293 6 Зона с особыми условиями использования территории		463296.39	1367626.31		692006000000 Аналитический метод	23.1
11871	23:26-6.1293 6 Зона с особыми условиями использования территории		463291.74	1367636.13		692006000000 Аналитический метод	23.1
11872	23:26-6.1293 6 Зона с особыми условиями использования территории		463283.57	1367642.77		692006000000 Аналитический метод	23.1
11873	23:26-6.1293 6 Зона с особыми условиями использования территории		463271.82	1367647.47		692006000000 Аналитический метод	23.1
11874	23:26-6.1293 6 Зона с особыми условиями использования территории		463261.39	1367651.12		692006000000 Аналитический метод	23.1
11875	23:26-6.1293 6 Зона с особыми условиями использования территории		463223.97	1367653.23		692006000000 Аналитический метод	23.1
11876	23:26-6.1293 6 Зона с особыми условиями использования территории		463206.62	1367654.01		692006000000 Аналитический метод	23.1
11877	23:26-6.1293 6 Зона с особыми условиями использования территории		463192.7	1367651.65		692006000000 Аналитический метод	23.1
11878	23:26-6.1293 6 Зона с особыми условиями использования территории		463192.59	1367651.64		692006000000 Аналитический метод	23.1
11879	23:26-6.1293 6 Зона с особыми условиями		463179.05	1367650.86		692006000000 Аналитический метод	23.1

	использования территории						
11880	23:26-6.1293 6 Зона с особыми условиями использования территории		463114.43	1367617.36		692006000000 Аналитический метод	23.1
11881	23:26-6.1293 6 Зона с особыми условиями использования территории		463079	1367597		692006000000 Аналитический метод	23.1
11882	23:26-6.1293 6 Зона с особыми условиями использования территории		463078.89	1367596.95		692006000000 Аналитический метод	23.1
11883	23:26-6.1293 6 Зона с особыми условиями использования территории		463078.78	1367596.91		692006000000 Аналитический метод	23.1
11884	23:26-6.1293 6 Зона с особыми условиями использования территории		463068.25	1367593.75		692006000000 Аналитический метод	23.1
11885	23:26-6.1293 6 Зона с особыми условиями использования территории		463055.92	1367588.5		692006000000 Аналитический метод	23.1
11886	23:26-6.1293 6 Зона с особыми условиями использования территории		463040.2	1367579.85		692006000000 Аналитический метод	23.1
11887	23:26-6.1293 6 Зона с особыми условиями использования территории		463028.07	1367568.52		692006000000 Аналитический метод	23.1
11888	23:26-6.1293 6 Зона с особыми условиями использования территории		463012.72	1367555.82		692006000000 Аналитический метод	23.1
11889	23:26-6.1293 6 Зона с особыми условиями использования территории		463012.61	1367555.74		692006000000 Аналитический метод	23.1
11890	23:26-6.1293 6 Зона с особыми условиями использования территории		463012.48	1367555.67		692006000000 Аналитический метод	23.1
11891	23:26-6.1293 6 Зона с особыми условиями использования территории		462997.66	1367549.32		692006000000 Аналитический метод	23.1
11892	23:26-6.1293 6 Зона с особыми условиями		462997.55	1367549.28		692006000000 Аналитический метод	23.1

	использования территории						
11893	23:26-6.1293 6 Зона с особыми условиями использования территории		462964.48	1367539.76		692006000000 Аналитический метод	23.1
11894	23:26-6.1293 6 Зона с особыми условиями использования территории		462940.93	1367532.88		692006000000 Аналитический метод	23.1
11895	23:26-6.1293 6 Зона с особыми условиями использования территории		462940.81	1367532.85		692006000000 Аналитический метод	23.1
11896	23:26-6.1293 6 Зона с особыми условиями использования территории		462917.74	1367529.14		692006000000 Аналитический метод	23.1
11897	23:26-6.1293 6 Зона с особыми условиями использования территории		462900.89	1367527.3		692006000000 Аналитический метод	23.1
11898	23:26-6.1293 6 Зона с особыми условиями использования территории		462882.64	1367522.28		692006000000 Аналитический метод	23.1
11899	23:26-6.1293 6 Зона с особыми условиями использования территории		462856.71	1367516.98		692006000000 Аналитический метод	23.1
11900	23:26-6.1293 6 Зона с особыми условиями использования территории		462796.21	1367504.83		692006000000 Аналитический метод	23.1
11901	23:26-6.1293 6 Зона с особыми условиями использования территории		462781.16	1367498.86		692006000000 Аналитический метод	23.1
11902	23:26-6.1293 6 Зона с особыми условиями использования территории		462770.34	1367486.76		692006000000 Аналитический метод	23.1
11903	23:26-6.1293 6 Зона с особыми условиями использования территории		462765.13	1367471.62		692006000000 Аналитический метод	23.1
11904	23:26-6.1293 6 Зона с особыми условиями использования территории		462761.43	1367458.95		692006000000 Аналитический метод	23.1
11905	23:26-6.1293 6 Зона с особыми условиями		462761.37	1367458.79		692006000000 Аналитический метод	23.1

	использования территории						
11906	23:26-6.1293 6 Зона с особыми условиями использования территории		462756.07	1367447.94		692006000000 Аналитический метод	23.1
11907	23:26-6.1293 6 Зона с особыми условиями использования территории		462755.97	1367447.77		692006000000 Аналитический метод	23.1
11908	23:26-6.1293 6 Зона с особыми условиями использования территории		462751.85	1367442.36		692006000000 Аналитический метод	23.1
11909	23:26-6.1293 6 Зона с особыми условиями использования территории		462748.22	1367430.2		692006000000 Аналитический метод	23.1
11910	23:26-6.1293 6 Зона с особыми условиями использования территории		462747.44	1367421.86		692006000000 Аналитический метод	23.1
11911	23:26-6.1293 6 Зона с особыми условиями использования территории		462746.92	1367406.03		692006000000 Аналитический метод	23.1
11912	23:26-6.1293 6 Зона с особыми условиями использования территории		462746.92	1367394.4		692006000000 Аналитический метод	23.1
11913	23:26-6.1293 6 Зона с особыми условиями использования территории		462746.91	1367394.3		692006000000 Аналитический метод	23.1
11914	23:26-6.1293 6 Зона с особыми условиями использования территории		462746.89	1367394.2		692006000000 Аналитический метод	23.1
11915	23:26-6.1293 6 Зона с особыми условиями использования территории		462744.5	1367382.77		692006000000 Аналитический метод	23.1
11916	23:26-6.1293 6 Зона с особыми условиями использования территории		462739.99	1367365.81		692006000000 Аналитический метод	23.1
11917	23:26-6.1293 6 Зона с особыми условиями использования территории		462733.92	1367345.47		692006000000 Аналитический метод	23.1
11918	23:26-6.1293 6 Зона с особыми условиями		462727.32	1367313.78		692006000000 Аналитический метод	23.1

	использования территории						
11919	23:26-6.1293 6 Зона с особыми условиями использования территории		462720.72	1367278.41		692006000000 Аналитический метод	23.1
11920	23:26-6.1293 6 Зона с особыми условиями использования территории		462719.93	1367242.01		692006000000 Аналитический метод	23.1
11921	23:26-6.1293 6 Зона с особыми условиями использования территории		462720.98	1367203.98		692006000000 Аналитический метод	23.1
11922	23:26-6.1293 6 Зона с особыми условиями использования территории		462723.35	1367185.02		692006000000 Аналитический метод	23.1
11923	23:26-6.1293 6 Зона с особыми условиями использования территории		462727.86	1367163.03		692006000000 Аналитический метод	23.1
11924	23:26-6.1293 6 Зона с особыми условиями использования территории		462733.68	1367122.02		692006000000 Аналитический метод	23.1
11925	23:26-6.1293 6 Зона с особыми условиями использования территории		462733.69	1367121.88		692006000000 Аналитический метод	23.1
11926	23:26-6.1293 6 Зона с особыми условиями использования территории		462733.69	1367090.93		692006000000 Аналитический метод	23.1
11927	23:26-6.1293 6 Зона с особыми условиями использования территории		462733.69	1367067.81		692006000000 Аналитический метод	23.1
11928	23:26-6.1293 6 Зона с особыми условиями использования территории		462741.78	1367045.09		692006000000 Аналитический метод	23.1
11929	23:26-6.1293 6 Зона с особыми условиями использования территории		462750.43	1367033.04		692006000000 Аналитический метод	23.1
11930	23:26-6.1293 6 Зона с особыми условиями использования территории		462750.51	1367032.92		692006000000 Аналитический метод	23.1
11931	23:26-6.1293 6 Зона с особыми условиями		462759.5	1367015.72		692006000000 Аналитический метод	23.1

	использования территории						
11932	23:26-6.1293 6 Зона с особыми условиями использования территории		462759.55	1367015.6		692006000000 Аналитический метод	23.1
11933	23:26-6.1293 6 Зона с особыми условиями использования территории		462759.59	1367015.47		692006000000 Аналитический метод	23.1
11934	23:26-6.1293 6 Зона с особыми условиями использования территории		462759.61	1367015.35		692006000000 Аналитический метод	23.1
11935	23:26-6.1293 6 Зона с особыми условиями использования территории		462760.93	1367001.06		692006000000 Аналитический метод	23.1
11936	23:26-6.1293 6 Зона с особыми условиями использования территории		462760.94	1367000.94		692006000000 Аналитический метод	23.1
11937	23:26-6.1293 6 Зона с особыми условиями использования территории		462760.67	1366989.83		692006000000 Аналитический метод	23.1
11938	23:26-6.1293 6 Зона с особыми условиями использования территории		462760.66	1366989.69		692006000000 Аналитический метод	23.1
11939	23:26-6.1293 6 Зона с особыми условиями использования территории		462760.63	1366989.55		692006000000 Аналитический метод	23.1
11940	23:26-6.1293 6 Зона с особыми условиями использования территории		462760.58	1366989.42		692006000000 Аналитический метод	23.1
11941	23:26-6.1293 6 Зона с особыми условиями использования территории		462760.51	1366989.3		692006000000 Аналитический метод	23.1
11942	23:26-6.1293 6 Зона с особыми условиями использования территории		462747.84	1366970.31		692006000000 Аналитический метод	23.1
11943	23:26-6.1293 6 Зона с особыми условиями использования территории		462744.44	1366963.23		692006000000 Аналитический метод	23.1
11944	23:26-6.1293 6 Зона с особыми условиями		462744.37	1366963.11		692006000000 Аналитический метод	23.1

	использования территории						
11945	23:26-6.1293 6 Зона с особыми условиями использования территории		462744.29	1366963.01		692006000000 Аналитический метод	23.1
11946	23:26-6.1293 6 Зона с особыми условиями использования территории		462733.97	1366951.1		692006000000 Аналитический метод	23.1
11947	23:26-6.1293 6 Зона с особыми условиями использования территории		462733.86	1366950.99		692006000000 Аналитический метод	23.1
11948	23:26-6.1293 6 Зона с особыми условиями использования территории		462733.74	1366950.9		692006000000 Аналитический метод	23.1
11949	23:26-6.1293 6 Зона с особыми условиями использования территории		462733.61	1366950.83		692006000000 Аналитический метод	23.1
11950	23:26-6.1293 6 Зона с особыми условиями использования территории		462720.64	1366945.28		692006000000 Аналитический метод	23.1
11951	23:26-6.1293 6 Зона с особыми условиями использования территории		462720.54	1366945.24		692006000000 Аналитический метод	23.1
11952	23:26-6.1293 6 Зона с особыми условиями использования территории		462720.43	1366945.21		692006000000 Аналитический метод	23.1
11953	23:26-6.1293 6 Зона с особыми условиями использования территории		462708.52	1366943.1		692006000000 Аналитический метод	23.1
11954	23:26-6.1293 6 Зона с особыми условиями использования территории		462708.4	1366943.08		692006000000 Аналитический метод	23.1
11955	23:26-6.1293 6 Зона с особыми условиями использования территории		462708.28	1366943.08		692006000000 Аналитический метод	23.1
11956	23:26-6.1293 6 Зона с особыми условиями использования территории		462708.16	1366943.1		692006000000 Аналитический метод	23.1
11957	23:26-6.1293 6 Зона с особыми условиями		462694.4	1366945.75		692006000000 Аналитический метод	23.1

	использования территории						
11958	23:26-6.1293 6 Зона с особыми условиями использования территории		462694.26	1366945.78		692006000000 Аналитический метод	23.1
11959	23:26-6.1293 6 Зона с особыми условиями использования территории		462676.52	1366951.87		692006000000 Аналитический метод	23.1
11960	23:26-6.1293 6 Зона с особыми условиями использования территории		462660.12	1366957.69		692006000000 Аналитический метод	23.1
11961	23:26-6.1293 6 Зона с особыми условиями использования территории		462660	1366957.74		692006000000 Аналитический метод	23.1
11962	23:26-6.1293 6 Зона с особыми условиями использования территории		462644.39	1366965.68		692006000000 Аналитический метод	23.1
11963	23:26-6.1293 6 Зона с особыми условиями использования территории		462644.25	1366965.76		692006000000 Аналитический метод	23.1
11964	23:26-6.1293 6 Зона с особыми условиями использования территории		462619.38	1366984.02		692006000000 Аналитический метод	23.1
11965	23:26-6.1293 6 Зона с особыми условиями использования территории		462619.25	1366984.14		692006000000 Аналитический метод	23.1
11966	23:26-6.1293 6 Зона с особыми условиями использования территории		462605.36	1366998.81		692006000000 Аналитический метод	23.1
11967	23:26-6.1293 6 Зона с особыми условиями использования территории		462588.71	1367006.36		692006000000 Аналитический метод	23.1
11968	23:26-6.1293 6 Зона с особыми условиями использования территории		462576.49	1367008.7		692006000000 Аналитический метод	23.1
11969	23:26-6.1293 6 Зона с особыми условиями использования территории		462559	1367008.44		692006000000 Аналитический метод	23.1
11970	23:26-6.1293 6 Зона с особыми условиями		462528.17	1366999.74		692006000000 Аналитический метод	23.1

	использования территории						
11971	23:26-6.1293 6 Зона с особыми условиями использования территории		462528.06	1366999.71		692006000000 Аналитический метод	23.1
11972	23:26-6.1293 6 Зона с особыми условиями использования территории		462527.95	1366999.7		692006000000 Аналитический метод	23.1
11973	23:26-6.1293 6 Зона с особыми условиями использования территории		462510.93	1366998.91		692006000000 Аналитический метод	23.1
11974	23:26-6.1293 6 Зона с особыми условиями использования территории		462497.43	1366999.44		692006000000 Аналитический метод	23.1
11975	23:26-6.1293 6 Зона с особыми условиями использования территории		462497.26	1366999.46		692006000000 Аналитический метод	23.1
11976	23:26-6.1293 6 Зона с особыми условиями использования территории		462497.1	1366999.51		692006000000 Аналитический метод	23.1
11977	23:26-6.1293 6 Зона с особыми условиями использования территории		462496.94	1366999.59		692006000000 Аналитический метод	23.1
11978	23:26-6.1293 6 Зона с особыми условиями использования территории		462489.28	1367004.35		692006000000 Аналитический метод	23.1
11979	23:26-6.1293 6 Зона с особыми условиями использования территории		462478.7	1367010.69		692006000000 Аналитический метод	23.1
11980	23:26-6.1293 6 Зона с особыми условиями использования территории		462478.57	1367010.78		692006000000 Аналитический метод	23.1
11981	23:26-6.1293 6 Зона с особыми условиями использования территории		462478.46	1367010.89		692006000000 Аналитический метод	23.1
11982	23:26-6.1293 6 Зона с особыми условиями использования территории		462478.37	1367011.02		692006000000 Аналитический метод	23.1
11983	23:26-6.1293 6 Зона с особыми условиями		462478.3	1367011.16		692006000000 Аналитический метод	23.1

	использования территории						
11984	23:26-6.1293 6 Зона с особыми условиями использования территории		462478.25	1367011.3		692006000000 Аналитический метод	23.1
11985	23:26-6.1293 6 Зона с особыми условиями использования территории		462474.53	1367025.92		692006000000 Аналитический метод	23.1
11986	23:26-6.1293 6 Зона с особыми условиями использования территории		462472.94	1367034.65		692006000000 Аналитический метод	23.1
11987	23:26-6.1293 6 Зона с особыми условиями использования территории		462472.92	1367034.83		692006000000 Аналитический метод	23.1
11988	23:26-6.1293 6 Зона с особыми условиями использования территории		462472.93	1367034.94		692006000000 Аналитический метод	23.1
11989	23:26-6.1293 6 Зона с особыми условиями использования территории		462472.85	1367035.03		692006000000 Аналитический метод	23.1
11990	23:26-6.1293 6 Зона с особыми условиями использования территории		462472.76	1367035.18		692006000000 Аналитический метод	23.1
11991	23:26-6.1293 6 Зона с особыми условиями использования территории		462472.7	1367035.35		692006000000 Аналитический метод	23.1
11992	23:26-6.1293 6 Зона с особыми условиями использования территории		462468.76	1367048.74		692006000000 Аналитический метод	23.1
11993	23:26-6.1293 6 Зона с особыми условиями использования территории		462463.06	1367059.62		692006000000 Аналитический метод	23.1
11994	23:26-6.1293 6 Зона с особыми условиями использования территории		462453.44	1367068.72		692006000000 Аналитический метод	23.1
11995	23:26-6.1293 6 Зона с особыми условиями использования территории		462447.11	1367073.28		692006000000 Аналитический метод	23.1
11996	23:26-6.1293 6 Зона с особыми условиями		462433.41	1367074.29		692006000000 Аналитический метод	23.1

	использования территории						
11997	23:26-6.1293 6 Зона с особыми условиями использования территории		462419.53	1367066.33		692006000000 Аналитический метод	23.1
11998	23:26-6.1293 6 Зона с особыми условиями использования территории		462411.6	1367057.38		692006000000 Аналитический метод	23.1
11999	23:26-6.1293 6 Зона с особыми условиями использования территории		462409.55	1367048.64		692006000000 Аналитический метод	23.1
12000	23:26-6.1293 6 Зона с особыми условиями использования территории		462407.17	1367037.53		692006000000 Аналитический метод	23.1
12001	23:26-6.1293 6 Зона с особыми условиями использования территории		462407.12	1367037.37		692006000000 Аналитический метод	23.1
12002	23:26-6.1293 6 Зона с особыми условиями использования территории		462407.04	1367037.22		692006000000 Аналитический метод	23.1
12003	23:26-6.1293 6 Зона с особыми условиями использования территории		462406.94	1367037.09		692006000000 Аналитический метод	23.1
12004	23:26-6.1293 6 Зона с особыми условиями использования территории		462398	1367026.83		692006000000 Аналитический метод	23.1
12005	23:26-6.1293 6 Зона с особыми условиями использования территории		462393.01	1367018.69		692006000000 Аналитический метод	23.1
12006	23:26-6.1293 6 Зона с особыми условиями использования территории		462388.52	1367011.55		692006000000 Аналитический метод	23.1
12007	23:26-6.1293 6 Зона с особыми условиями использования территории		462388.41	1367011.41		692006000000 Аналитический метод	23.1
12008	23:26-6.1293 6 Зона с особыми условиями использования территории		462383.12	1367005.59		692006000000 Аналитический метод	23.1
12009	23:26-6.1293 6 Зона с особыми условиями		462383.02	1367005.49		692006000000 Аналитический метод	23.1

	использования территории						
12010	23:26-6.1293 6 Зона с особыми условиями использования территории		462376.41	1366999.94		692006000000 Аналитический метод	23.1
12011	23:26-6.1293 6 Зона с особыми условиями использования территории		462376.31	1366999.86		692006000000 Аналитический метод	23.1
12012	23:26-6.1293 6 Зона с особыми условиями использования территории		462376.2	1366999.8		692006000000 Аналитический метод	23.1
12013	23:26-6.1293 6 Зона с особыми условиями использования территории		462376.09	1366999.76		692006000000 Аналитический метод	23.1
12014	23:26-6.1293 6 Зона с особыми условиями использования территории		462367.56	1366996.83		692006000000 Аналитический метод	23.1
12015	23:26-6.1293 6 Зона с особыми условиями использования территории		462354.07	1366993.12		692006000000 Аналитический метод	23.1
12016	23:26-6.1293 6 Зона с особыми условиями использования территории		462353.92	1366993.09		692006000000 Аналитический метод	23.1
12017	23:26-6.1293 6 Зона с особыми условиями использования территории		462353.77	1366993.09		692006000000 Аналитический метод	23.1
12018	23:26-6.1293 6 Зона с особыми условиями использования территории		462335.78	1366993.62		692006000000 Аналитический метод	23.1
12019	23:26-6.1293 6 Зона с особыми условиями использования территории		462335.68	1366993.63		692006000000 Аналитический метод	23.1
12020	23:26-6.1293 6 Зона с особыми условиями использования территории		462314.24	1366996.54		692006000000 Аналитический метод	23.1
12021	23:26-6.1293 6 Зона с особыми условиями использования территории		462314.07	1366996.58		692006000000 Аналитический метод	23.1
12022	23:26-6.1293 6 Зона с особыми условиями		462304.23	1366999.77		692006000000 Аналитический метод	23.1

	использования территории						
12023	23:26-6.1293 6 Зона с особыми условиями использования территории		462296.08	1367002.92		692006000000 Аналитический метод	23.1
12024	23:26-6.1293 6 Зона с особыми условиями использования территории		462285.56	1367005.55		692006000000 Аналитический метод	23.1
12025	23:26-6.1293 6 Зона с особыми условиями использования территории		462277.32	1367007.61		692006000000 Аналитический метод	23.1
12026	23:26-6.1293 6 Зона с особыми условиями использования территории		462264.45	1367004.78		692006000000 Аналитический метод	23.1
12027	23:26-6.1293 6 Зона с особыми условиями использования территории		462258.17	1367001.51		692006000000 Аналитический метод	23.1
12028	23:26-6.1293 6 Зона с особыми условиями использования территории		462248.58	1366988.03		692006000000 Аналитический метод	23.1
12029	23:26-6.1293 6 Зона с особыми условиями использования территории		462243.59	1366977.01		692006000000 Аналитический метод	23.1
12030	23:26-6.1293 6 Зона с особыми условиями использования территории		462243.53	1366976.9		692006000000 Аналитический метод	23.1
12031	23:26-6.1293 6 Зона с особыми условиями использования территории		462233.48	1366960.23		692006000000 Аналитический метод	23.1
12032	23:26-6.1293 6 Зона с особыми условиями использования территории		462233.37	1366960.09		692006000000 Аналитический метод	23.1
12033	23:26-6.1293 6 Зона с особыми условиями использования территории		462221.47	1366946.59		692006000000 Аналитический метод	23.1
12034	23:26-6.1293 6 Зона с особыми условиями использования территории		462221.38	1366946.51		692006000000 Аналитический метод	23.1
12035	23:26-6.1293 6 Зона с особыми условиями		462221.29	1366946.44		692006000000 Аналитический метод	23.1

	использования территории						
12036	23:26-6.1293 6 Зона с особыми условиями использования территории		462209.64	1366938.23		692006000000 Аналитический метод	23.1
12037	23:26-6.1293 6 Зона с особыми условиями использования территории		462199.52	1366931.31		692006000000 Аналитический метод	23.1
12038	23:26-6.1293 6 Зона с особыми условиями использования территории		462190	1366925.75		692006000000 Аналитический метод	23.1
12039	23:26-6.1293 6 Зона с особыми условиями использования территории		462189.86	1366925.69		692006000000 Аналитический метод	23.1
12040	23:26-6.1293 6 Зона с особыми условиями использования территории		462189.72	1366925.64		692006000000 Аналитический метод	23.1
12041	23:26-6.1293 6 Зона с особыми условиями использования территории		462189.56	1366925.62		692006000000 Аналитический метод	23.1
12042	23:26-6.1293 6 Зона с особыми условиями использования территории		462181.89	1366925.09		692006000000 Аналитический метод	23.1
12043	23:26-6.1293 6 Зона с особыми условиями использования территории		462181.74	1366925.09		692006000000 Аналитический метод	23.1
12044	23:26-6.1293 6 Зона с особыми условиями использования территории		462168.51	1366926.15		692006000000 Аналитический метод	23.1
12045	23:26-6.1293 6 Зона с особыми условиями использования территории		462168.35	1366926.18		692006000000 Аналитический метод	23.1
12046	23:26-6.1293 6 Зона с особыми условиями использования территории		462168.18	1366926.24		692006000000 Аналитический метод	23.1
12047	23:26-6.1293 6 Зона с особыми условиями использования территории		462168.04	1366926.32		692006000000 Аналитический метод	23.1
12048	23:26-6.1293 6 Зона с особыми условиями		462167.9	1366926.42		692006000000 Аналитический метод	23.1

	использования территории						
12049	23:26-6.1293 6 Зона с особыми условиями использования территории		462167.79	1366926.55		692006000000 Аналитический метод	23.1
12050	23:26-6.1293 6 Зона с особыми условиями использования территории		462167.7	1366926.7		692006000000 Аналитический метод	23.1
12051	23:26-6.1293 6 Зона с особыми условиями использования территории		462167.64	1366926.86		692006000000 Аналитический метод	23.1
12052	23:26-6.1293 6 Зона с особыми условиями использования территории		462167.6	1366927.02		692006000000 Аналитический метод	23.1
12053	23:26-6.1293 6 Зона с особыми условиями использования территории		462167.59	1366927.19		692006000000 Аналитический метод	23.1
12054	23:26-6.1293 6 Зона с особыми условиями использования территории		462167.61	1366927.35		692006000000 Аналитический метод	23.1
12055	23:26-6.1293 6 Зона с особыми условиями использования территории		462167.66	1366927.51		692006000000 Аналитический метод	23.1
12056	23:26-6.1293 6 Зона с особыми условиями использования территории		462167.73	1366927.65		692006000000 Аналитический метод	23.1
12057	23:26-6.1293 6 Зона с особыми условиями использования территории		462167.82	1366927.78		692006000000 Аналитический метод	23.1
12058	23:26-6.1293 6 Зона с особыми условиями использования территории		462167.93	1366927.9		692006000000 Аналитический метод	23.1
12059	23:26-6.1293 6 Зона с особыми условиями использования территории		462168.06	1366927.99		692006000000 Аналитический метод	23.1
12060	23:26-6.1293 6 Зона с особыми условиями использования территории		462168.2	1366928.07		692006000000 Аналитический метод	23.1
12061	23:26-6.1293 6 Зона с особыми условиями		462168.35	1366928.12		692006000000 Аналитический метод	23.1

	использования территории						
12062	23:26-6.1293 6 Зона с особыми условиями использования территории		462168.51	1366928.14		692006000000 Аналитический метод	23.1
12063	23:26-6.1293 6 Зона с особыми условиями использования территории		462168.67	1366928.14		692006000000 Аналитический метод	23.1
12064	23:26-6.1293 6 Зона с особыми условиями использования территории		462181.83	1366927.09		692006000000 Аналитический метод	23.1
12065	23:26-6.1293 6 Зона с особыми условиями использования территории		462189.19	1366927.6		692006000000 Аналитический метод	23.1
12066	23:26-6.1293 6 Зона с особыми условиями использования территории		462198.49	1366933.02		692006000000 Аналитический метод	23.1
12067	23:26-6.1293 6 Зона с особыми условиями использования территории		462208.5	1366939.88		692006000000 Аналитический метод	23.1
12068	23:26-6.1293 6 Зона с особыми условиями использования территории		462220.04	1366948.01		692006000000 Аналитический метод	23.1
12069	23:26-6.1293 6 Зона с особыми условиями использования территории		462231.81	1366961.34		692006000000 Аналитический метод	23.1
12070	23:26-6.1293 6 Зона с особыми условиями использования территории		462241.79	1366977.88		692006000000 Аналитический метод	23.1
12071	23:26-6.1293 6 Зона с особыми условиями использования территории		462246.79	1366988.94		692006000000 Аналитический метод	23.1
12072	23:26-6.1293 6 Зона с особыми условиями использования территории		462246.89	1366989.11		692006000000 Аналитический метод	23.1
12073	23:26-6.1293 6 Зона с особыми условиями использования территории		462256.68	1367002.87		692006000000 Аналитический метод	23.1
12074	23:26-6.1293 6 Зона с особыми условиями		462256.78	1367002.99		692006000000 Аналитический метод	23.1

	использования территории						
12075	23:26-6.1293 6 Зона с особыми условиями использования территории		462256.9	1367003.09		692006000000 Аналитический метод	23.1
12076	23:26-6.1293 6 Зона с особыми условиями использования территории		462257.03	1367003.18		692006000000 Аналитический метод	23.1
12077	23:26-6.1293 6 Зона с особыми условиями использования территории		462263.65	1367006.62		692006000000 Аналитический метод	23.1
12078	23:26-6.1293 6 Зона с особыми условиями использования территории		462263.77	1367006.67		692006000000 Аналитический метод	23.1
12079	23:26-6.1293 6 Зона с особыми условиями использования территории		462263.89	1367006.71		692006000000 Аналитический метод	23.1
12080	23:26-6.1293 6 Зона с особыми условиями использования территории		462277.12	1367009.62		692006000000 Аналитический метод	23.1
12081	23:26-6.1293 6 Зона с особыми условиями использования территории		462277.27	1367009.64		692006000000 Аналитический метод	23.1
12082	23:26-6.1293 6 Зона с особыми условиями использования территории		462277.43	1367009.64		692006000000 Аналитический метод	23.1
12083	23:26-6.1293 6 Зона с особыми условиями использования территории		462277.58	1367009.61		692006000000 Аналитический метод	23.1
12084	23:26-6.1293 6 Зона с особыми условиями использования территории		462286.05	1367007.49		692006000000 Аналитический метод	23.1
12085	23:26-6.1293 6 Зона с особыми условиями использования территории		462296.63	1367004.85		692006000000 Аналитический метод	23.1
12086	23:26-6.1293 6 Зона с особыми условиями использования территории		462296.75	1367004.81		692006000000 Аналитический метод	23.1
12087	23:26-6.1293 6 Зона с особыми условиями		462304.92	1367001.64		692006000000 Аналитический метод	23.1

	использования территории						
12088	23:26-6.1293 6 Зона с особыми условиями использования территории		462314.6	1366998.51		692006000000 Аналитический метод	23.1
12089	23:26-6.1293 6 Зона с особыми условиями использования территории		462335.89	1366995.61		692006000000 Аналитический метод	23.1
12090	23:26-6.1293 6 Зона с особыми условиями использования территории		462353.68	1366995.09		692006000000 Аналитический метод	23.1
12091	23:26-6.1293 6 Зона с особыми условиями использования территории		462367	1366998.75		692006000000 Аналитический метод	23.1
12092	23:26-6.1293 6 Зона с особыми условиями использования территории		462375.26	1367001.59		692006000000 Аналитический метод	23.1
12093	23:26-6.1293 6 Зона с особыми условиями использования территории		462381.68	1367006.98		692006000000 Аналитический метод	23.1
12094	23:26-6.1293 6 Зона с особыми условиями использования территории		462386.87	1367012.69		692006000000 Аналитический метод	23.1
12095	23:26-6.1293 6 Зона с особыми условиями использования территории		462391.32	1367019.75		692006000000 Аналитический метод	23.1
12096	23:26-6.1293 6 Зона с особыми условиями использования территории		462396.34	1367027.95		692006000000 Аналитический метод	23.1
12097	23:26-6.1293 6 Зона с особыми условиями использования территории		462396.44	1367028.08		692006000000 Аналитический метод	23.1
12098	23:26-6.1293 6 Зона с особыми условиями использования территории		462405.27	1367038.21		692006000000 Аналитический метод	23.1
12099	23:26-6.1293 6 Зона с особыми условиями использования территории		462407.6	1367049.09		692006000000 Аналитический метод	23.1
12100	23:26-6.1293 6 Зона с особыми условиями		462409.71	1367058.08		692006000000 Аналитический метод	23.1

	использования территории						
12101	23:26-6.1293 6 Зона с особыми условиями использования территории		462409.76	1367058.24		692006000000 Аналитический метод	23.1
12102	23:26-6.1293 6 Зона с особыми условиями использования территории		462409.84	1367058.38		692006000000 Аналитический метод	23.1
12103	23:26-6.1293 6 Зона с особыми условиями использования территории		462409.94	1367058.52		692006000000 Аналитический метод	23.1
12104	23:26-6.1293 6 Зона с особыми условиями использования территории		462418.14	1367067.78		692006000000 Аналитический метод	23.1
12105	23:26-6.1293 6 Зона с особыми условиями использования территории		462418.26	1367067.89		692006000000 Аналитический метод	23.1
12106	23:26-6.1293 6 Зона с особыми условиями использования территории		462418.39	1367067.98		692006000000 Аналитический метод	23.1
12107	23:26-6.1293 6 Зона с особыми условиями использования территории		462432.68	1367076.18		692006000000 Аналитический метод	23.1
12108	23:26-6.1293 6 Зона с особыми условиями использования территории		462432.81	1367076.25		692006000000 Аналитический метод	23.1
12109	23:26-6.1293 6 Зона с особыми условиями использования территории		462432.96	1367076.29		692006000000 Аналитический метод	23.1
12110	23:26-6.1293 6 Зона с особыми условиями использования территории		462433.1	1367076.31		692006000000 Аналитический метод	23.1
12111	23:26-6.1293 6 Зона с особыми условиями использования территории		462433.25	1367076.31		692006000000 Аналитический метод	23.1
12112	23:26-6.1293 6 Зона с особыми условиями использования территории		462447.54	1367075.25		692006000000 Аналитический метод	23.1
12113	23:26-6.1293 6 Зона с особыми условиями		462447.67	1367075.23		692006000000 Аналитический метод	23.1

	использования территории						
12114	23:26-6.1293 6 Зона с особыми условиями использования территории		462447.81	1367075.2		692006000000 Аналитический метод	23.1
12115	23:26-6.1293 6 Зона с особыми условиями использования территории		462447.93	1367075.14		692006000000 Аналитический метод	23.1
12116	23:26-6.1293 6 Зона с особыми условиями использования территории		462448.05	1367075.07		692006000000 Аналитический метод	23.1
12117	23:26-6.1293 6 Зона с особыми условиями использования территории		462454.67	1367070.3		692006000000 Аналитический метод	23.1
12118	23:26-6.1293 6 Зона с особыми условиями использования территории		462454.77	1367070.22		692006000000 Аналитический метод	23.1
12119	23:26-6.1293 6 Зона с особыми условиями использования территории		462464.56	1367060.96		692006000000 Аналитический метод	23.1
12120	23:26-6.1293 6 Зона с особыми условиями использования территории		462464.67	1367060.84		692006000000 Аналитический метод	23.1
12121	23:26-6.1293 6 Зона с особыми условиями использования территории		462464.75	1367060.7		692006000000 Аналитический метод	23.1
12122	23:26-6.1293 6 Зона с особыми условиями использования территории		462470.62	1367049.5		692006000000 Аналитический метод	23.1
12123	23:26-6.1293 6 Зона с особыми условиями использования территории		462470.65	1367049.4		692006000000 Аналитический метод	23.1
12124	23:26-6.1293 6 Зона с особыми условиями использования территории		462474.62	1367035.91		692006000000 Аналитический метод	23.1
12125	23:26-6.1293 6 Зона с особыми условиями использования территории		462474.65	1367035.74		692006000000 Аналитический метод	23.1
12126	23:26-6.1293 6 Зона с особыми условиями		462474.66	1367035.56		692006000000 Аналитический метод	23.1

	использования территории						
12127	23:26-6.1293 6 Зона с особыми условиями использования территории		462474.79	1367035.34		692006000000 Аналитический метод	23.1
12128	23:26-6.1293 6 Зона с особыми условиями использования территории		462474.86	1367035.18		692006000000 Аналитический метод	23.1
12129	23:26-6.1293 6 Зона с особыми условиями использования территории		462474.91	1367035.01		692006000000 Аналитический метод	23.1
12130	23:26-6.1293 6 Зона с особыми условиями использования территории		462476.49	1367026.32		692006000000 Аналитический метод	23.1
12131	23:26-6.1293 6 Зона с особыми условиями использования территории		462480.08	1367012.2		692006000000 Аналитический метод	23.1
12132	23:26-6.1293 6 Зона с особыми условиями использования территории		462490.33	1367006.05		692006000000 Аналитический метод	23.1
12133	23:26-6.1293 6 Зона с особыми условиями использования территории		462497.77	1367001.43		692006000000 Аналитический метод	23.1
12134	23:26-6.1293 6 Зона с особыми условиями использования территории		462510.96	1367000.91		692006000000 Аналитический метод	23.1
12135	23:26-6.1293 6 Зона с особыми условиями использования территории		462527.74	1367001.7		692006000000 Аналитический метод	23.1
12136	23:26-6.1293 6 Зона с особыми условиями использования территории		462558.59	1367010.4		692006000000 Аналитический метод	23.1
12137	23:26-6.1293 6 Зона с особыми условиями использования территории		462558.71	1367010.42		692006000000 Аналитический метод	23.1
12138	23:26-6.1293 6 Зона с особыми условиями использования территории		462558.84	1367010.43		692006000000 Аналитический метод	23.1
12139	23:26-6.1293 6 Зона с особыми условиями		462576.57	1367010.7		692006000000 Аналитический метод	23.1

	использования территории						
12140	23:26-6.1293 6 Зона с особыми условиями использования территории		462576.67	1367010.69		692006000000 Аналитический метод	23.1
12141	23:26-6.1293 6 Зона с особыми условиями использования территории		462576.77	1367010.68		692006000000 Аналитический метод	23.1
12142	23:26-6.1293 6 Зона с особыми условиями использования территории		462589.21	1367008.3		692006000000 Аналитический метод	23.1
12143	23:26-6.1293 6 Зона с особыми условиями использования территории		462589.32	1367008.27		692006000000 Аналитический метод	23.1
12144	23:26-6.1293 6 Зона с особыми условиями использования территории		462589.43	1367008.23		692006000000 Аналитический метод	23.1
12145	23:26-6.1293 6 Зона с особыми условиями использования территории		462606.36	1367000.55		692006000000 Аналитический метод	23.1
12146	23:26-6.1293 6 Зона с особыми условиями использования территории		462606.48	1367000.49		692006000000 Аналитический метод	23.1
12147	23:26-6.1293 6 Зона с особыми условиями использования территории		462606.58	1367000.42		692006000000 Аналитический метод	23.1
12148	23:26-6.1293 6 Зона с особыми условиями использования территории		462606.68	1367000.33		692006000000 Аналитический метод	23.1
12149	23:26-6.1293 6 Зона с особыми условиями использования территории		462620.64	1366985.58		692006000000 Аналитический метод	23.1
12150	23:26-6.1293 6 Зона с особыми условиями использования территории		462645.37	1366967.43		692006000000 Аналитический метод	23.1
12151	23:26-6.1293 6 Зона с особыми условиями использования территории		462660.85	1366959.55		692006000000 Аналитический метод	23.1
12152	23:26-6.1293 6 Зона с особыми условиями		462677.19	1366953.76		692006000000 Аналитический метод	23.1

	использования территории						
12153	23:26-6.1293 6 Зона с особыми условиями использования территории		462694.84	1366947.7		692006000000 Аналитический метод	23.1
12154	23:26-6.1293 6 Зона с особыми условиями использования территории		462708.35	1366945.1		692006000000 Аналитический метод	23.1
12155	23:26-6.1293 6 Зона с особыми условиями использования территории		462719.96	1366947.16		692006000000 Аналитический метод	23.1
12156	23:26-6.1293 6 Зона с особыми условиями использования территории		462732.61	1366952.58		692006000000 Аналитический метод	23.1
12157	23:26-6.1293 6 Зона с особыми условиями использования территории		462742.69	1366964.21		692006000000 Аналитический метод	23.1
12158	23:26-6.1293 6 Зона с особыми условиями использования территории		462746.07	1366971.24		692006000000 Аналитический метод	23.1
12159	23:26-6.1293 6 Зона с особыми условиями использования территории		462746.14	1366971.36		692006000000 Аналитический метод	23.1
12160	23:26-6.1293 6 Зона с особыми условиями использования территории		462758.68	1366990.17		692006000000 Аналитический метод	23.1
12161	23:26-6.1293 6 Зона с особыми условиями использования территории		462758.94	1367000.93		692006000000 Аналитический метод	23.1
12162	23:26-6.1293 6 Зона с особыми условиями использования территории		462757.64	1367014.97		692006000000 Аналитический метод	23.1
12163	23:26-6.1293 6 Зона с особыми условиями использования территории		462748.77	1367031.93		692006000000 Аналитический метод	23.1
12164	23:26-6.1293 6 Зона с особыми условиями использования территории		462740.08	1367044.04		692006000000 Аналитический метод	23.1
12165	23:26-6.1293 6 Зона с особыми условиями		462740	1367044.16		692006000000 Аналитический метод	23.1

	использования территории						
12166	23:26-6.1293 6 Зона с особыми условиями использования территории		462739.95	1367044.29		692006000000 Аналитический метод	23.1
12167	23:26-6.1293 6 Зона с особыми условиями использования территории		462731.74	1367067.31		692006000000 Аналитический метод	23.1
12168	23:26-6.1293 6 Зона с особыми условиями использования территории		462731.7	1367067.47		692006000000 Аналитический метод	23.1
12169	23:26-6.1293 6 Зона с особыми условиями использования территории		462731.69	1367067.64		692006000000 Аналитический метод	23.1
12170	23:26-6.1293 6 Зона с особыми условиями использования территории		462731.69	1367090.93		692006000000 Аналитический метод	23.1
12171	23:26-6.1293 6 Зона с особыми условиями использования территории		462731.69	1367121.81		692006000000 Аналитический метод	23.1
12172	23:26-6.1293 6 Зона с особыми условиями использования территории		462725.88	1367162.72		692006000000 Аналитический метод	23.1
12173	23:26-6.1293 6 Зона с особыми условиями использования территории		462721.38	1367184.73		692006000000 Аналитический метод	23.1
12174	23:26-6.1293 6 Зона с особыми условиями использования территории		462718.99	1367203.87		692006000000 Аналитический метод	23.1
12175	23:26-6.1293 6 Зона с особыми условиями использования территории		462717.93	1367242.02		692006000000 Аналитический метод	23.1
12176	23:26-6.1293 6 Зона с особыми условиями использования территории		462718.72	1367278.54		692006000000 Аналитический метод	23.1
12177	23:26-6.1293 6 Зона с особыми условиями использования территории		462718.74	1367278.7		692006000000 Аналитический метод	23.1
12178	23:26-6.1293 6 Зона с особыми условиями		462725.36	1367314.17		692006000000 Аналитический метод	23.1

	использования территории						
12179	23:26-6.1293 6 Зона с особыми условиями использования территории		462731.97	1367345.92		692006000000 Аналитический метод	23.1
12180	23:26-6.1293 6 Зона с особыми условиями использования территории		462738.07	1367366.36		692006000000 Аналитический метод	23.1
12181	23:26-6.1293 6 Зона с особыми условиями использования территории		462742.56	1367383.26		692006000000 Аналитический метод	23.1
12182	23:26-6.1293 6 Зона с особыми условиями использования территории		462744.92	1367394.51		692006000000 Аналитический метод	23.1
12183	23:26-6.1293 6 Зона с особыми условиями использования территории		462744.92	1367406.08		692006000000 Аналитический метод	23.1
12184	23:26-6.1293 6 Зона с особыми условиями использования территории		462745.45	1367422.01		692006000000 Аналитический метод	23.1
12185	23:26-6.1293 6 Зона с особыми условиями использования территории		462746.24	1367430.48		692006000000 Аналитический метод	23.1
12186	23:26-6.1293 6 Зона с особыми условиями использования территории		462746.28	1367430.67		692006000000 Аналитический метод	23.1
12187	23:26-6.1293 6 Зона с особыми условиями использования территории		462749.98	1367443.11		692006000000 Аналитический метод	23.1
12188	23:26-6.1293 6 Зона с особыми условиями использования территории		462750.03	1367443.22		692006000000 Аналитический метод	23.1
12189	23:26-6.1293 6 Зона с особыми условиями использования территории		462750.08	1367443.33		692006000000 Аналитический метод	23.1
12190	23:26-6.1293 6 Зона с особыми условиями использования территории		462750.15	1367443.43		692006000000 Аналитический метод	23.1
12191	23:26-6.1293 6 Зона с особыми условиями		462754.32	1367448.91		692006000000 Аналитический метод	23.1

	использования территории						
12192	23:26-6.1293 6 Зона с особыми условиями использования территории		462759.53	1367459.59		692006000000 Аналитический метод	23.1
12193	23:26-6.1293 6 Зона с особыми условиями использования территории		462763.23	1367472.25		692006000000 Аналитический метод	23.1
12194	23:26-6.1293 6 Зона с особыми условиями использования территории		462768.52	1367487.6		692006000000 Аналитический метод	23.1
12195	23:26-6.1293 6 Зона с особыми условиями использования территории		462768.57	1367487.72		692006000000 Аналитический метод	23.1
12196	23:26-6.1293 6 Зона с особыми условиями использования территории		462768.64	1367487.83		692006000000 Аналитический метод	23.1
12197	23:26-6.1293 6 Зона с особыми условиями использования территории		462768.72	1367487.94		692006000000 Аналитический метод	23.1
12198	23:26-6.1293 6 Зона с особыми условиями использования территории		462779.83	1367500.37		692006000000 Аналитический метод	23.1
12199	23:26-6.1293 6 Зона с особыми условиями использования территории		462779.94	1367500.48		692006000000 Аналитический метод	23.1
12200	23:26-6.1293 6 Зона с особыми условиями использования территории		462780.07	1367500.57		692006000000 Аналитический метод	23.1
12201	23:26-6.1293 6 Зона с особыми условиями использования территории		462780.21	1367500.64		692006000000 Аналитический метод	23.1
12202	23:26-6.1293 6 Зона с особыми условиями использования территории		462795.55	1367506.72		692006000000 Аналитический метод	23.1
12203	23:26-6.1293 6 Зона с особыми условиями использования территории		462795.72	1367506.77		692006000000 Аналитический метод	23.1
12204	23:26-6.1293 6 Зона с особыми условиями		462856.31	1367518.94		692006000000 Аналитический метод	23.1

	использования территории						
12205	23:26-6.1293 6 Зона с особыми условиями использования территории		462882.21	1367524.23		692006000000 Аналитический метод	23.1
12206	23:26-6.1293 6 Зона с особыми условиями использования территории		462900.43	1367529.25		692006000000 Аналитический метод	23.1
12207	23:26-6.1293 6 Зона с особыми условиями использования территории		462917.5	1367531.13		692006000000 Аналитический метод	23.1
12208	23:26-6.1293 6 Зона с особыми условиями использования территории		462940.43	1367534.82		692006000000 Аналитический метод	23.1
12209	23:26-6.1293 6 Зона с особыми условиями использования территории		462963.92	1367541.68		692006000000 Аналитический метод	23.1
12210	23:26-6.1293 6 Зона с особыми условиями использования территории		462996.93	1367551.19		692006000000 Аналитический метод	23.1
12211	23:26-6.1293 6 Зона с особыми условиями использования территории		463011.56	1367557.46		692006000000 Аналитический метод	23.1
12212	23:26-6.1293 6 Зона с особыми условиями использования территории		463026.77	1367570.04		692006000000 Аналитический метод	23.1
12213	23:26-6.1293 6 Зона с особыми условиями использования территории		463038.92	1367581.4		692006000000 Аналитический метод	23.1
12214	23:26-6.1293 6 Зона с особыми условиями использования территории		463039.02	1367581.48		692006000000 Аналитический метод	23.1
12215	23:26-6.1293 6 Зона с особыми условиями использования территории		463039.12	1367581.55		692006000000 Аналитический метод	23.1
12216	23:26-6.1293 6 Зона с особыми условиями использования территории		463055	1367590.28		692006000000 Аналитический метод	23.1
12217	23:26-6.1293 6 Зона с особыми условиями		463067.52	1367595.61		692006000000 Аналитический метод	23.1

	использования территории						
12218	23:26-6.1293 6 Зона с особыми условиями использования территории		463078.1	1367598.79		692006000000 Аналитический метод	23.1
12219	23:26-6.1293 6 Зона с особыми условиями использования территории		463113.49	1367619.13		692006000000 Аналитический метод	23.1
12220	23:26-6.1293 6 Зона с особыми условиями использования территории		463178.31	1367652.73		692006000000 Аналитический метод	23.1
12221	23:26-6.1293 6 Зона с особыми условиями использования территории		463178.44	1367652.79		692006000000 Аналитический метод	23.1
12222	23:26-6.1293 6 Зона с особыми условиями использования территории		463178.58	1367652.82		692006000000 Аналитический метод	23.1
12223	23:26-6.1293 6 Зона с особыми условиями использования территории		463178.72	1367652.84		692006000000 Аналитический метод	23.1
12224	23:26-6.1293 6 Зона с особыми условиями использования территории		463192.42	1367653.63		692006000000 Аналитический метод	23.1
12225	23:26-6.1293 6 Зона с особыми условиями использования территории		463206.39	1367656		692006000000 Аналитический метод	23.1
12226	23:26-6.1293 6 Зона с особыми условиями использования территории		463206.49	1367656.02		692006000000 Аналитический метод	23.1
12227	23:26-6.1293 6 Зона с особыми условиями использования территории		463206.6	1367656.02		692006000000 Аналитический метод	23.1
12228	23:26-6.1293 6 Зона с особыми условиями использования территории		463224.07	1367655.22		692006000000 Аналитический метод	23.1
12229	23:26-6.1293 6 Зона с особыми условиями использования территории		463261.65	1367653.11		692006000000 Аналитический метод	23.1
12230	23:26-6.1293 6 Зона с особыми условиями		463261.78	1367653.09		692006000000 Аналитический метод	23.1

	использования территории						
12231	23:26-6.1293 6 Зона с особыми условиями использования территории		463261.92	1367653.05		692006000000 Аналитический метод	23.1
12232	23:26-6.1293 6 Зона с особыми условиями использования территории		463272.5	1367649.35		692006000000 Аналитический метод	23.1
12233	23:26-6.1293 6 Зона с особыми условиями использования территории		463284.45	1367644.57		692006000000 Аналитический метод	23.1
12234	23:26-6.1293 6 Зона с особыми условиями использования территории		463284.59	1367644.5		692006000000 Аналитический метод	23.1
12235	23:26-6.1293 6 Зона с особыми условиями использования территории		463284.71	1367644.42		692006000000 Аналитический метод	23.1
12236	23:26-6.1293 6 Зона с особыми условиями использования территории		463293.18	1367637.54		692006000000 Аналитический метод	23.1
12237	23:26-6.1293 6 Зона с особыми условиями использования территории		463293.28	1367637.44		692006000000 Аналитический метод	23.1
12238	23:26-6.1293 6 Зона с особыми условиями использования территории		463293.38	1367637.32		692006000000 Аналитический метод	23.1
12239	23:26-6.1293 6 Зона с особыми условиями использования территории		463293.45	1367637.19		692006000000 Аналитический метод	23.1
12240	23:26-6.1293 6 Зона с особыми условиями использования территории		463298.21	1367627.14		692006000000 Аналитический метод	23.1
12241	23:26-6.1293 6 Зона с особыми условиями использования территории		463302.18	1367616.84		692006000000 Аналитический метод	23.1
12242	23:26-6.1293 6 Зона с особыми условиями использования территории		463319.34	1367589.37		692006000000 Аналитический метод	23.1
12243	23:26-6.1293 6 Зона с особыми условиями		463337.85	1367557.11		692006000000 Аналитический метод	23.1

	использования территории						
12244	23:26-6.1293 6 Зона с особыми условиями использования территории		463343.69	1367548.09		692006000000 Аналитический метод	23.1
12245	23:26-6.1293 6 Зона с особыми условиями использования территории		463352.42	1367532.75		692006000000 Аналитический метод	23.1
12246	23:26-6.1293 6 Зона с особыми условиями использования территории		463352.49	1367532.59		692006000000 Аналитический метод	23.1
12247	23:26-6.1293 6 Зона с особыми условиями использования территории		463355.87	1367523.24		692006000000 Аналитический метод	23.1
12248	23:26-6.1293 6 Зона с особыми условиями использования территории		463361.8	1367516.27		692006000000 Аналитический метод	23.1
12249	23:26-6.1293 6 Зона с особыми условиями использования территории		463386.63	1367492.23		692006000000 Аналитический метод	23.1
12250	23:26-6.1293 6 Зона с особыми условиями использования территории		463390.83	1367488.29		692006000000 Аналитический метод	23.1
12251	23:26-6.1293 6 Зона с особыми условиями использования территории		463398.66	1367482.03		692006000000 Аналитический метод	23.1
12252	23:26-6.1293 6 Зона с особыми условиями использования территории		463407.03	1367477.85		692006000000 Аналитический метод	23.1
12253	23:26-6.1293 6 Зона с особыми условиями использования территории		463407.17	1367477.76		692006000000 Аналитический метод	23.1
12254	23:26-6.1293 6 Зона с особыми условиями использования территории		463407.3	1367477.65		692006000000 Аналитический метод	23.1
12255	23:26-6.1293 6 Зона с особыми условиями использования территории		463414.18	1367470.5		692006000000 Аналитический метод	23.1
12256	23:26-6.1293 6 Зона с особыми условиями		463414.27	1367470.39		692006000000 Аналитический метод	23.1

	использования территории						
12257	23:26-6.1293 6 Зона с особыми условиями использования территории		463414.35	1367470.27		692006000000 Аналитический метод	23.1
12258	23:26-6.1293 6 Зона с особыми условиями использования территории		463418.03	1367463.17		692006000000 Аналитический метод	23.1
12259	23:26-6.1293 6 Зона с особыми условиями использования территории		463423.41	1367454.97		692006000000 Аналитический метод	23.1
12260	23:26-6.1293 6 Зона с особыми условиями использования территории		463435.11	1367448.99		692006000000 Аналитический метод	23.1
12261	23:26-6.1293 6 Зона с особыми условиями использования территории		463466.86	1367431.53		692006000000 Аналитический метод	23.1
12262	23:26-6.1293 6 Зона с особыми условиями использования территории		463466.97	1367431.46		692006000000 Аналитический метод	23.1
12263	23:26-6.1293 6 Зона с особыми условиями использования территории		463467.07	1367431.37		692006000000 Аналитический метод	23.1
12264	23:26-6.1293 6 Зона с особыми условиями использования территории		463488.75	1367410.49		692006000000 Аналитический метод	23.1
12265	23:26-6.1293 6 Зона с особыми условиями использования территории		463501.35	1367399.72		692006000000 Аналитический метод	23.1
12266	23:26-6.1293 6 Зона с особыми условиями использования территории		463511.51	1367393.99		692006000000 Аналитический метод	23.1
12267	23:26-6.1293 6 Зона с особыми условиями использования территории		463520.17	1367390.84		692006000000 Аналитический метод	23.1
12268	23:26-6.1293 6 Зона с особыми условиями использования территории		463520.28	1367390.79		692006000000 Аналитический метод	23.1
12269	23:26-6.1293 6 Зона с особыми условиями		463527.37	1367387.12		692006000000 Аналитический метод	23.1

	использования территории						
12270	23:26-6.1293 6 Зона с особыми условиями использования территории		463539.06	1367382.96		692006000000 Аналитический метод	23.1
12271	23:26-6.1293 6 Зона с особыми условиями использования территории		463546.7	1367382.71		692006000000 Аналитический метод	23.1
12272	23:26-6.1293 6 Зона с особыми условиями использования территории		463560.85	1367386.38		692006000000 Аналитический метод	23.1
12273	23:26-6.1293 6 Зона с особыми условиями использования территории		463561	1367386.4		692006000000 Аналитический метод	23.1
12274	23:26-6.1293 6 Зона с особыми условиями использования территории		463579.97	1367388.25		692006000000 Аналитический метод	23.1
12275	23:26-6.1293 6 Зона с особыми условиями использования территории		463592.76	1367391.57		692006000000 Аналитический метод	23.1
12276	23:26-6.1293 6 Зона с особыми условиями использования территории		463596.33	1367396.8		692006000000 Аналитический метод	23.1
12277	23:26-6.1293 6 Зона с особыми условиями использования территории		463596.08	1367400.69		692006000000 Аналитический метод	23.1
12278	23:26-6.1293 6 Зона с особыми условиями использования территории		463596.09	1367400.83		692006000000 Аналитический метод	23.1
12279	23:26-6.1293 6 Зона с особыми условиями использования территории		463596.11	1367400.98		692006000000 Аналитический метод	23.1
12280	23:26-6.1293 6 Зона с особыми условиями использования территории		463596.15	1367401.11		692006000000 Аналитический метод	23.1
12281	23:26-6.1293 6 Зона с особыми условиями использования территории		463596.21	1367401.24		692006000000 Аналитический метод	23.1
12282	23:26-6.1293 6 Зона с особыми условиями		463602.03	1367411.56		692006000000 Аналитический метод	23.1

	использования территории						
12283	23:26-6.1293 6 Зона с особыми условиями использования территории		463602.11	1367411.69		692006000000 Аналитический метод	23.1
12284	23:26-6.1293 6 Зона с особыми условиями использования территории		463617.89	1367431.94		692006000000 Аналитический метод	23.1
12285	23:26-6.1293 6 Зона с особыми условиями использования территории		463624.96	1367451.3		692006000000 Аналитический метод	23.1
12286	23:26-6.1293 6 Зона с особыми условиями использования территории		463629.44	1367472.14		692006000000 Аналитический метод	23.1
12287	23:26-6.1293 6 Зона с особыми условиями использования территории		463629.5	1367472.31		692006000000 Аналитический метод	23.1
12288	23:26-6.1293 6 Зона с особыми условиями использования территории		463634.26	1367483.69		692006000000 Аналитический метод	23.1
12289	23:26-6.1293 6 Зона с особыми условиями использования территории		463634.32	1367483.81		692006000000 Аналитический метод	23.1
12290	23:26-6.1293 6 Зона с особыми условиями использования территории		463634.4	1367483.93		692006000000 Аналитический метод	23.1
12291	23:26-6.1293 6 Зона с особыми условиями использования территории		463634.5	1367484.03		692006000000 Аналитический метод	23.1
12292	23:26-6.1293 6 Зона с особыми условиями использования территории		463646.67	1367495.41		692006000000 Аналитический метод	23.1
12293	23:26-6.1293 6 Зона с особыми условиями использования территории		463646.79	1367495.5		692006000000 Аналитический метод	23.1
12294	23:26-6.1293 6 Зона с особыми условиями использования территории		463646.92	1367495.58		692006000000 Аналитический метод	23.1
12295	23:26-6.1293 6 Зона с особыми условиями		463663.32	1367503.52		692006000000 Аналитический метод	23.1

	использования территории						
12296	23:26-6.1293 6 Зона с особыми условиями использования территории		463663.43	1367503.56		692006000000 Аналитический метод	23.1
12297	23:26-6.1293 6 Зона с особыми условиями использования территории		463681.95	1367509.91		692006000000 Аналитический метод	23.1
12298	23:26-6.1293 6 Зона с особыми условиями использования территории		463682.08	1367509.95		692006000000 Аналитический метод	23.1
12299	23:26-6.1293 6 Зона с особыми условиями использования территории		463695.04	1367512.59		692006000000 Аналитический метод	23.1
12300	23:26-6.1293 6 Зона с особыми условиями использования территории		463695.16	1367512.61		692006000000 Аналитический метод	23.1
12301	23:26-6.1293 6 Зона с особыми условиями использования территории		463695.28	1367512.61		692006000000 Аналитический метод	23.1
12302	23:26-6.1293 6 Зона с особыми условиями использования территории		463717.77	1367511.82		692006000000 Аналитический метод	23.1
12303	23:26-6.1293 6 Зона с особыми условиями использования территории		463717.93	1367511.8		692006000000 Аналитический метод	23.1
12304	23:26-6.1293 6 Зона с особыми условиями использования территории		463753.86	1367504.4		692006000000 Аналитический метод	23.1
12305	23:26-6.1293 6 Зона с особыми условиями использования территории		463786.63	1367501.5		692006000000 Аналитический метод	23.1
12306	23:26-6.1293 6 Зона с особыми условиями использования территории		463830.27	1367497		692006000000 Аналитический метод	23.1
12307	23:26-6.1293 6 Зона с особыми условиями использования территории		463855.02	1367495.16		692006000000 Аналитический метод	23.1
12308	23:26-6.1293 6 Зона с особыми условиями		463868.14	1367496.99		692006000000 Аналитический метод	23.1

	использования территории						
12309	23:26-6.1293 6 Зона с особыми условиями использования территории		463868.28	1367497		692006000000 Аналитический метод	23.1
12310	23:26-6.1293 6 Зона с особыми условиями использования территории		463868.41	1367496.99		692006000000 Аналитический метод	23.1
12311	23:26-6.1293 6 Зона с особыми условиями использования территории		463868.55	1367496.97		692006000000 Аналитический метод	23.1
12312	23:26-6.1293 6 Зона с особыми условиями использования территории		463881.75	1367493.27		692006000000 Аналитический метод	23.1
12313	23:26-6.1293 6 Зона с особыми условиями использования территории		463899.6	1367489.59		692006000000 Аналитический метод	23.1
12314	23:26-6.1293 6 Зона с особыми условиями использования территории		463917.66	1367489.59		692006000000 Аналитический метод	23.1
12315	23:26-6.1293 6 Зона с особыми условиями использования территории		463955.75	1367497		692006000000 Аналитический метод	23.1
12316	23:26-6.1293 6 Зона с особыми условиями использования территории		463967.92	1367498.32		692006000000 Аналитический метод	23.1
12317	23:26-6.1293 6 Зона с особыми условиями использования территории		463997.89	1367499.38		692006000000 Аналитический метод	23.1
12318	23:26-6.1293 6 Зона с особыми условиями использования территории		464044.75	1367499.91		692006000000 Аналитический метод	23.1
12319	23:26-6.1293 6 Зона с особыми условиями использования территории		464064.87	1367499.91		692006000000 Аналитический метод	23.1
12320	23:26-6.1293 6 Зона с особыми условиями использования территории		464064.98	1367499.91		692006000000 Аналитический метод	23.1
12321	23:26-6.1293 6 Зона с особыми условиями		464065.1	1367499.89		692006000000 Аналитический метод	23.1

	использования территории						
12322	23:26-6.1293 6 Зона с особыми условиями использования территории		464065.21	1367499.85		692006000000 Аналитический метод	23.1
12323	23:26-6.1293 6 Зона с особыми условиями использования территории		464096.17	1367488.48		692006000000 Аналитический метод	23.1
12324	23:26-6.1293 6 Зона с особыми условиями использования территории		464112.09	1367481.57		692006000000 Аналитический метод	23.1
12325	23:26-6.1293 6 Зона с особыми условиями использования территории		464112.19	1367481.53		692006000000 Аналитический метод	23.1
12326	23:26-6.1293 6 Зона с особыми условиями использования территории		464112.28	1367481.47		692006000000 Аналитический метод	23.1
12327	23:26-6.1293 6 Зона с особыми условиями использования территории		464126.83	1367471.15		692006000000 Аналитический метод	23.1
12328	23:26-6.1293 6 Зона с особыми условиями использования территории		464138.01	1367461.57		692006000000 Аналитический метод	23.1
12329	23:26-6.1293 6 Зона с особыми условиями использования территории		464153.93	1367446.46		692006000000 Аналитический метод	23.1
12330	23:26-6.1293 6 Зона с особыми условиями использования территории		464171.16	1367427.9		692006000000 Аналитический метод	23.1
12331	23:26-6.1293 6 Зона с особыми условиями использования территории		464181.93	1367416.86		692006000000 Аналитический метод	23.1
12332	23:26-6.1293 6 Зона с особыми условиями использования территории		464197.02	1367406.27		692006000000 Аналитический метод	23.1
12333	23:26-6.1293 6 Зона с особыми условиями использования территории		464197.1	1367406.2		692006000000 Аналитический метод	23.1
12334	23:26-6.1293 6 Зона с особыми условиями		464215.27	1367386.71		692006000000 Аналитический метод	23.1

	использования территории						
12335	23:26-6.1293 6 Зона с особыми условиями использования территории		464229.17	1367377.53		692006000000 Аналитический метод	23.1
12336	23:26-6.1293 6 Зона с особыми условиями использования территории		464245.55	1367368.02		692006000000 Аналитический метод	23.1
12337	23:26-6.1293 6 Зона с особыми условиями использования территории		464245.66	1367367.94		692006000000 Аналитический метод	23.1
12338	23:26-6.1293 6 Зона с особыми условиями использования территории		464245.75	1367367.86		692006000000 Аналитический метод	23.1
12339	23:26-6.1293 6 Зона с особыми условиями использования территории		464251.69	1367361.92		692006000000 Аналитический метод	23.1
12340	23:26-6.1293 6 Зона с особыми условиями использования территории		464267.07	1367355.93		692006000000 Аналитический метод	23.1
12341	23:26-6.1293 6 Зона с особыми условиями использования территории		464295.87	1367347.21		692006000000 Аналитический метод	23.1
12342	23:26-6.1293 6 Зона с особыми условиями использования территории		464296	1367347.16		692006000000 Аналитический метод	23.1
12343	23:26-6.1293 6 Зона с особыми условиями использования территории		464320.26	1367336.08		692006000000 Аналитический метод	23.1
12344	23:26-6.1293 6 Зона с особыми условиями использования территории		464335.75	1367332.15		692006000000 Аналитический метод	23.1
12345	23:26-6.1293 6 Зона с особыми условиями использования территории		464351.8	1367329.25		692006000000 Аналитический метод	23.1
12346	23:26-6.1293 6 Зона с особыми условиями использования территории		464364.38	1367328.46		692006000000 Аналитический метод	23.1
12347	23:26-6.1293 6 Зона с особыми условиями		464390.46	1367329.78		692006000000 Аналитический метод	23.1

	использования территории						
12348	23:26-6.1293 6 Зона с особыми условиями использования территории		464403.82	1367332.14		692006000000 Аналитический метод	23.1
12349	23:26-6.1293 6 Зона с особыми условиями использования территории		464419.59	1367337.13		692006000000 Аналитический метод	23.1
12350	23:26-6.1293 6 Зона с особыми условиями использования территории		464442.51	1367346.88		692006000000 Аналитический метод	23.1
12351	23:26-6.1293 6 Зона с особыми условиями использования территории		464474.23	1367364.85		692006000000 Аналитический метод	23.1
12352	23:26-6.1293 6 Зона с особыми условиями использования территории		464502.07	1367379.97		692006000000 Аналитический метод	23.1
12353	23:26-6.1293 6 Зона с особыми условиями использования территории		464524.9	1367390.32		692006000000 Аналитический метод	23.1
12354	23:26-6.1293 6 Зона с особыми условиями использования территории		464546.93	1367398.28		692006000000 Аналитический метод	23.1
12355	23:26-6.1293 6 Зона с особыми условиями использования территории		464588.52	1367409.93		692006000000 Аналитический метод	23.1
12356	23:26-6.1293 6 Зона с особыми условиями использования территории		464601.2	1367412.83		692006000000 Аналитический метод	23.1
12357	23:26-6.1293 6 Зона с особыми условиями использования территории		464617.34	1367417.33		692006000000 Аналитический метод	23.1
12358	23:26-6.1293 6 Зона с особыми условиями использования территории		464647.92	1367424.98		692006000000 Аналитический метод	23.1
12359	23:26-6.1293 6 Зона с особыми условиями использования территории		464660.53	1367431.28		692006000000 Аналитический метод	23.1
12360	23:26-6.1293 6 Зона с особыми условиями		464660.63	1367431.33		692006000000 Аналитический метод	23.1

	использования территории						
12361	23:26-6.1293 6 Зона с особыми условиями использования территории		464660.74	1367431.36		692006000000 Аналитический метод	23.1
12362	23:26-6.1293 6 Зона с особыми условиями использования территории		464698.36	1367440.37		692006000000 Аналитический метод	23.1
12363	23:26-6.1293 6 Зона с особыми условиями использования территории		464726.74	1367445.67		692006000000 Аналитический метод	23.1
12364	23:26-6.1293 6 Зона с особыми условиями использования территории		464733.62	1367446.46		692006000000 Аналитический метод	23.1
12365	23:26-6.1293 6 Зона с особыми условиями использования территории		464733.76	1367446.47		692006000000 Аналитический метод	23.1
12366	23:26-6.1293 6 Зона с особыми условиями использования территории		464733.9	1367446.45		692006000000 Аналитический метод	23.1
12367	23:26-6.1293 6 Зона с особыми условиями использования территории		464749.08	1367443.84		692006000000 Аналитический метод	23.1
12368	23:26-6.1293 6 Зона с особыми условиями использования территории		464761.16	1367445.93		692006000000 Аналитический метод	23.1
12369	23:26-6.1293 6 Зона с особыми условиями использования территории		464773	1367446.99		692006000000 Аналитический метод	23.1
12370	23:26-6.1293 6 Зона с особыми условиями использования территории		464787.48	1367450.41		692006000000 Аналитический метод	23.1
12371	23:26-6.1293 6 Зона с особыми условиями использования территории		464787.61	1367450.43		692006000000 Аналитический метод	23.1
12372	23:26-6.1293 6 Зона с особыми условиями использования территории		464803.48	1367451.94		692006000000 Аналитический метод	23.1
12373	23:26-6.1293 6 Зона с особыми условиями		464804.21	1367454.48		692006000000 Аналитический метод	23.1

	использования территории						
12374	23:26-6.1293 6 Зона с особыми условиями использования территории		464804.26	1367454.61		692006000000 Аналитический метод	23.1
12375	23:26-6.1293 6 Зона с особыми условиями использования территории		464804.32	1367454.73		692006000000 Аналитический метод	23.1
12376	23:26-6.1293 6 Зона с особыми условиями использования территории		464804.4	1367454.84		692006000000 Аналитический метод	23.1
12377	23:26-6.1293 6 Зона с особыми условиями использования территории		464832.96	1367488.94		692006000000 Аналитический метод	23.1
12378	23:26-6.1293 6 Зона с особыми условиями использования территории		464859.91	1367526.46		692006000000 Аналитический метод	23.1
12379	23:26-6.1293 6 Зона с особыми условиями использования территории		464914.39	1367612.16		692006000000 Аналитический метод	23.1
12380	23:26-6.1293 6 Зона с особыми условиями использования территории		464951.72	1367666.96		692006000000 Аналитический метод	23.1
12381	23:26-6.1293 6 Зона с особыми условиями использования территории		464970.46	1367694.68		692006000000 Аналитический метод	23.1
12382	23:26-6.1293 6 Зона с особыми условиями использования территории		464985.7	1367725.66		692006000000 Аналитический метод	23.1
12383	23:26-6.1293 6 Зона с особыми условиями использования территории		464981.25	1367727.35		692006000000 Аналитический метод	23.1
12384	23:26-6.1293 6 Зона с особыми условиями использования территории		464962.03	1367735.15		692006000000 Аналитический метод	23.1
12385	23:26-6.1293 6 Зона с особыми условиями использования территории		464950.25	1367739.37		692006000000 Аналитический метод	23.1
12386	23:26-6.1293 6 Зона с особыми условиями		464948.6	1367740.09		692006000000 Аналитический метод	23.1

	использования территории						
12387	23:26-6.1293 6 Зона с особыми условиями использования территории		464947.28	1367740.88		692006000000 Аналитический метод	23.1
12388	23:26-6.1293 6 Зона с особыми условиями использования территории		464946.85	1367741.5		692006000000 Аналитический метод	23.1
12389	23:26-6.1293 6 Зона с особыми условиями использования территории		464946.99	1367741.92		692006000000 Аналитический метод	23.1
12390	23:26-6.1293 6 Зона с особыми условиями использования территории		464947.54	1367742.22		692006000000 Аналитический метод	23.1
12391	23:26-6.1293 6 Зона с особыми условиями использования территории		464948.21	1367742.35		692006000000 Аналитический метод	23.1
12392	23:26-6.1293 6 Зона с особыми условиями использования территории		464950.43	1367742.31		692006000000 Аналитический метод	23.1
12393	23:26-6.1293 6 Зона с особыми условиями использования территории		464955.27	1367741.66		692006000000 Аналитический метод	23.1
12394	23:26-6.1293 6 Зона с особыми условиями использования территории		464964.96	1367739.29		692006000000 Аналитический метод	23.1
12395	23:26-6.1293 6 Зона с особыми условиями использования территории		464970.29	1367738.41		692006000000 Аналитический метод	23.1
12396	23:26-6.1293 6 Зона с особыми условиями использования территории		464972.17	1367738.27		692006000000 Аналитический метод	23.1
12397	23:26-6.1293 6 Зона с особыми условиями использования территории		464975.01	1367738.31		692006000000 Аналитический метод	23.1
12398	23:26-6.1293 6 Зона с особыми условиями использования территории		464977.68	1367738.72		692006000000 Аналитический метод	23.1
12399	23:26-6.1293 6 Зона с особыми условиями		464978.99	1367739.06		692006000000 Аналитический метод	23.1

	использования территории						
12400	23:26-6.1293 6 Зона с особыми условиями использования территории		464981.99	1367740.27		692006000000 Аналитический метод	23.1
12401	23:26-6.1293 6 Зона с особыми условиями использования территории		464984.82	1367741.89		692006000000 Аналитический метод	23.1
12402	23:26-6.1293 6 Зона с особыми условиями использования территории		464987	1367743.48		692006000000 Аналитический метод	23.1
12403	23:26-6.1293 6 Зона с особыми условиями использования территории		464989.51	1367745.71		692006000000 Аналитический метод	23.1
12404	23:26-6.1293 6 Зона с особыми условиями использования территории		464992.27	1367748.57		692006000000 Аналитический метод	23.1
12405	23:26-6.1293 6 Зона с особыми условиями использования территории		464994.45	1367751.24		692006000000 Аналитический метод	23.1
12406	23:26-6.1293 6 Зона с особыми условиями использования территории		464996.44	1367754.24		692006000000 Аналитический метод	23.1
12407	23:26-6.1293 6 Зона с особыми условиями использования территории		464998.08	1367757.57		692006000000 Аналитический метод	23.1
12408	23:26-6.1293 6 Зона с особыми условиями использования территории		464998.61	1367759.23		692006000000 Аналитический метод	23.1
12409	23:26-6.1293 6 Зона с особыми условиями использования территории		464999.2	1367762.36		692006000000 Аналитический метод	23.1
12410	23:26-6.1293 6 Зона с особыми условиями использования территории		464999.35	1367765.44		692006000000 Аналитический метод	23.1
12411	23:26-6.1293 6 Зона с особыми условиями использования территории		464999.13	1367768.53		692006000000 Аналитический метод	23.1
12412	23:26-6.1293 6 Зона с особыми условиями		464998.37	1367771.99		692006000000 Аналитический метод	23.1

	использования территории						
12413	23:26-6.1293 6 Зона с особыми условиями использования территории		464997.79	1367773.66		692006000000 Аналитический метод	23.1
12414	23:26-6.1293 6 Зона с особыми условиями использования территории		464997.05	1367775.26		692006000000 Аналитический метод	23.1
12415	23:26-6.1293 6 Зона с особыми условиями использования территории		464995.28	1367777.99		692006000000 Аналитический метод	23.1
12416	23:26-6.1293 6 Зона с особыми условиями использования территории		464993.06	1367780.44		692006000000 Аналитический метод	23.1
12417	23:26-6.1293 6 Зона с особыми условиями использования территории		464991.82	1367781.54		692006000000 Аналитический метод	23.1
12418	23:26-6.1293 6 Зона с особыми условиями использования территории		464990.3	1367782.7		692006000000 Аналитический метод	23.1
12419	23:26-6.1293 6 Зона с особыми условиями использования территории		464987	1367784.71		692006000000 Аналитический метод	23.1
12420	23:26-6.1293 6 Зона с особыми условиями использования территории		464985.27	1367785.59		692006000000 Аналитический метод	23.1
12421	23:26-6.1293 6 Зона с особыми условиями использования территории		464981.93	1367786.97		692006000000 Аналитический метод	23.1
12422	23:26-6.1293 6 Зона с особыми условиями использования территории		464973.27	1367789.82		692006000000 Аналитический метод	23.1
12423	23:26-6.1293 6 Зона с особыми условиями использования территории		464970.99	1367790.83		692006000000 Аналитический метод	23.1
12424	23:26-6.1293 6 Зона с особыми условиями использования территории		464970.14	1367791.41		692006000000 Аналитический метод	23.1
12425	23:26-6.1293 6 Зона с особыми условиями		464969.56	1367792.05		692006000000 Аналитический метод	23.1

	использования территории						
12426	23:26-6.1293 6 Зона с особыми условиями использования территории		464969.33	1367792.65		692006000000 Аналитический метод	23.1
12427	23:26-6.1293 6 Зона с особыми условиями использования территории		464969.35	1367793.27		692006000000 Аналитический метод	23.1
12428	23:26-6.1293 6 Зона с особыми условиями использования территории		464969.86	1367794.18		692006000000 Аналитический метод	23.1
12429	23:26-6.1293 6 Зона с особыми условиями использования территории		464970.71	1367794.93		692006000000 Аналитический метод	23.1
12430	23:26-6.1293 6 Зона с особыми условиями использования территории		464971.86	1367795.63		692006000000 Аналитический метод	23.1
12431	23:26-6.1293 6 Зона с особыми условиями использования территории		464974.73	1367796.9		692006000000 Аналитический метод	23.1
12432	23:26-6.1293 6 Зона с особыми условиями использования территории		464979.79	1367798.53		692006000000 Аналитический метод	23.1
12433	23:26-6.1293 6 Зона с особыми условиями использования территории		464985.21	1367799.82		692006000000 Аналитический метод	23.1
12434	23:26-6.1293 6 Зона с особыми условиями использования территории		464995.65	1367801.4		692006000000 Аналитический метод	23.1
12435	23:26-6.1293 6 Зона с особыми условиями использования территории		464999.1	1367802.11		692006000000 Аналитический метод	23.1
12436	23:26-6.1293 6 Зона с особыми условиями использования территории		465000.81	1367802.59		692006000000 Аналитический метод	23.1
12437	23:26-6.1293 6 Зона с особыми условиями использования территории		465015.39	1367807.64		692006000000 Аналитический метод	23.1
12438	23:26-6.1293 6 Зона с особыми условиями		465020.63	1367809.18		692006000000 Аналитический метод	23.1

	использования территории						
12439	23:26-6.1293 6 Зона с особыми условиями использования территории		465026.05	1367810.26		692006000000 Аналитический метод	23.1
12440	23:26-6.1293 6 Зона с особыми условиями использования территории		465037.25	1367811.62		692006000000 Аналитический метод	23.1
12441	23:26-6.1293 6 Зона с особыми условиями использования территории		465040.83	1367812.45		692006000000 Аналитический метод	23.1
12442	23:26-6.1293 6 Зона с особыми условиями использования территории		465044.11	1367813.72		692006000000 Аналитический метод	23.1
12443	23:26-6.1293 6 Зона с особыми условиями использования территории		465049.54	1367816.33		692006000000 Аналитический метод	23.1
12444	23:26-6.1293 6 Зона с особыми условиями использования территории		465052.82	1367818.28		692006000000 Аналитический метод	23.1
12445	23:26-6.1293 6 Зона с особыми условиями использования территории		465055.02	1367819.97		692006000000 Аналитический метод	23.1
12446	23:26-6.1293 6 Зона с особыми условиями использования территории		465057.38	1367822.33		692006000000 Аналитический метод	23.1
12447	23:26-6.1293 6 Зона с особыми условиями использования территории		465059.48	1367824.96		692006000000 Аналитический метод	23.1
12448	23:26-6.1293 6 Зона с особыми условиями использования территории		465061.61	1367828.25		692006000000 Аналитический метод	23.1
12449	23:26-6.1293 6 Зона с особыми условиями использования территории		465063.43	1367831.65		692006000000 Аналитический метод	23.1
12450	23:26-6.1293 6 Зона с особыми условиями использования территории		465064.22	1367833.41		692006000000 Аналитический метод	23.1
12451	23:26-6.1293 6 Зона с особыми условиями		465065.44	1367836.69		692006000000 Аналитический метод	23.1

	использования территории						
12452	23:26-6.1293 6 Зона с особыми условиями использования территории		465066.09	1367838.9		692006000000 Аналитический метод	23.1
12453	23:26-6.1293 6 Зона с особыми условиями использования территории		465066.71	1367841.66		692006000000 Аналитический метод	23.1
12454	23:26-6.1293 6 Зона с особыми условиями использования территории		465067.18	1367845.6		692006000000 Аналитический метод	23.1
12455	23:26-6.1293 6 Зона с особыми условиями использования территории		465067.11	1367848.52		692006000000 Аналитический метод	23.1
12456	23:26-6.1293 6 Зона с особыми условиями использования территории		465066.83	1367850.25		692006000000 Аналитический метод	23.1
12457	23:26-6.1293 6 Зона с особыми условиями использования территории		465066.39	1367851.93		692006000000 Аналитический метод	23.1
12458	23:26-6.1293 6 Зона с особыми условиями использования территории		465065.79	1367853.54		692006000000 Аналитический метод	23.1
12459	23:26-6.1293 6 Зона с особыми условиями использования территории		465064.46	1367856.05		692006000000 Аналитический метод	23.1
12460	23:26-6.1293 6 Зона с особыми условиями использования территории		465062.8	1367858.1		692006000000 Аналитический метод	23.1
12461	23:26-6.1293 6 Зона с особыми условиями использования территории		465061.32	1367859.28		692006000000 Аналитический метод	23.1
12462	23:26-6.1293 6 Зона с особыми условиями использования территории		465056.68	1367861.52		692006000000 Аналитический метод	23.1
12463	23:26-6.1293 6 Зона с особыми условиями использования территории		465054.24	1367863		692006000000 Аналитический метод	23.1
12464	23:26-6.1293 6 Зона с особыми условиями		465052.97	1367864.05		692006000000 Аналитический метод	23.1

	использования территории						
12465	23:26-6.1293 6 Зона с особыми условиями использования территории		465051.8	1367865.25		692006000000 Аналитический метод	23.1
12466	23:26-6.1293 6 Зона с особыми условиями использования территории		465050.7	1367866.56		692006000000 Аналитический метод	23.1
12467	23:26-6.1293 6 Зона с особыми условиями использования территории		465048.73	1367869.43		692006000000 Аналитический метод	23.1
12468	23:26-6.1293 6 Зона с особыми условиями использования территории		465047.87	1367870.96		692006000000 Аналитический метод	23.1
12469	23:26-6.1293 6 Зона с особыми условиями использования территории		465046.75	1367873.45		692006000000 Аналитический метод	23.1
12470	23:26-6.1293 6 Зона с особыми условиями использования территории		465046.19	1367875.06		692006000000 Аналитический метод	23.1
12471	23:26-6.1293 6 Зона с особыми условиями использования территории		465045.34	1367878.36		692006000000 Аналитический метод	23.1
12472	23:26-6.1293 6 Зона с особыми условиями использования территории		465044.86	1367881.7		692006000000 Аналитический метод	23.1
12473	23:26-6.1293 6 Зона с особыми условиями использования территории		465044.79	1367883.36		692006000000 Аналитический метод	23.1
12474	23:26-6.1293 6 Зона с особыми условиями использования территории		465045.02	1367886.39		692006000000 Аналитический метод	23.1
12475	23:26-6.1293 6 Зона с особыми условиями использования территории		465045.34	1367888.05		692006000000 Аналитический метод	23.1
12476	23:26-6.1293 6 Зона с особыми условиями использования территории		465045.8	1367889.63		692006000000 Аналитический метод	23.1
12477	23:26-6.1293 6 Зона с особыми условиями		465046.41	1367891.08		692006000000 Аналитический метод	23.1

	использования территории						
12478	23:26-6.1293 6 Зона с особыми условиями использования территории		465047.18	1367892.36		692006000000 Аналитический метод	23.1
12479	23:26-6.1293 6 Зона с особыми условиями использования территории		465048.17	1367893.41		692006000000 Аналитический метод	23.1
12480	23:26-6.1293 6 Зона с особыми условиями использования территории		465049.33	1367894.15		692006000000 Аналитический метод	23.1
12481	23:26-6.1293 6 Зона с особыми условиями использования территории		465050.67	1367894.69		692006000000 Аналитический метод	23.1
12482	23:26-6.1293 6 Зона с особыми условиями использования территории		465052.14	1367895.09		692006000000 Аналитический метод	23.1
12483	23:26-6.1293 6 Зона с особыми условиями использования территории		465060.1	1367896.25		692006000000 Аналитический метод	23.1
12484	23:26-6.1293 6 Зона с особыми условиями использования территории		465063.99	1367896.96		692006000000 Аналитический метод	23.1
12485	23:26-6.1293 6 Зона с особыми условиями использования территории		465067.76	1367897.98		692006000000 Аналитический метод	23.1
12486	23:26-6.1293 6 Зона с особыми условиями использования территории		465069.56	1367898.65		692006000000 Аналитический метод	23.1
12487	23:26-6.1293 6 Зона с особыми условиями использования территории		465071.36	1367899.54		692006000000 Аналитический метод	23.1
12488	23:26-6.1293 6 Зона с особыми условиями использования территории		465074.09	1367901.48		692006000000 Аналитический метод	23.1
12489	23:26-6.1293 6 Зона с особыми условиями использования территории		465075.34	1367902.61		692006000000 Аналитический метод	23.1
12490	23:26-6.1293 6 Зона с особыми условиями		465077.67	1367905.11		692006000000 Аналитический метод	23.1

	использования территории						
12491	23:26-6.1293 6 Зона с особыми условиями использования территории		465079.75	1367907.84		692006000000 Аналитический метод	23.1
12492	23:26-6.1293 6 Зона с особыми условиями использования территории		465080.69	1367909.3		692006000000 Аналитический метод	23.1
12493	23:26-6.1293 6 Зона с особыми условиями использования территории		465082.42	1367912.62		692006000000 Аналитический метод	23.1
12494	23:26-6.1293 6 Зона с особыми условиями использования территории		465084.59	1367917.88		692006000000 Аналитический метод	23.1
12495	23:26-6.1293 6 Зона с особыми условиями использования территории		465086.51	1367923.28		692006000000 Аналитический метод	23.1
12496	23:26-6.1293 6 Зона с особыми условиями использования территории		465088.16	1367928.65		692006000000 Аналитический метод	23.1
12497	23:26-6.1293 6 Зона с особыми условиями использования территории		465089.41	1367933.89		692006000000 Аналитический метод	23.1
12498	23:26-6.1293 6 Зона с особыми условиями использования территории		465089.94	1367937.38		692006000000 Аналитический метод	23.1
12499	23:26-6.1293 6 Зона с особыми условиями использования территории		465090.05	1367939.11		692006000000 Аналитический метод	23.1
12500	23:26-6.1293 6 Зона с особыми условиями использования территории		465089.87	1367942.16		692006000000 Аналитический метод	23.1
12501	23:26-6.1293 6 Зона с особыми условиями использования территории		465089.31	1367944.76		692006000000 Аналитический метод	23.1
12502	23:26-6.1293 6 Зона с особыми условиями использования территории		465087.77	1367949.18		692006000000 Аналитический метод	23.1
12503	23:26-6.1293 6 Зона с особыми условиями		465079.41	1367967.5		692006000000 Аналитический метод	23.1

	использования территории						
12504	23:26-6.1293 6 Зона с особыми условиями использования территории		465077.39	1367972.79		692006000000 Аналитический метод	23.1
12505	23:26-6.1293 6 Зона с особыми условиями использования территории		465074.33	1367981.67		692006000000 Аналитический метод	23.1
12506	23:26-6.1293 6 Зона с особыми условиями использования территории		465071.78	1367988.59		692006000000 Аналитический метод	23.1
12507	23:26-6.1293 6 Зона с особыми условиями использования территории		465069.1	1367995.21		692006000000 Аналитический метод	23.1
12508	23:26-6.1293 6 Зона с особыми условиями использования территории		465066.27	1368001.53		692006000000 Аналитический метод	23.1
12509	23:26-6.1293 6 Зона с особыми условиями использования территории		465062.75	1368008.28		692006000000 Аналитический метод	23.1
12510	23:26-6.1293 6 Зона с особыми условиями использования территории		465058.72	1368015.06		692006000000 Аналитический метод	23.1
12511	23:26-6.1293 6 Зона с особыми условиями использования территории		465055.35	1368020.13		692006000000 Аналитический метод	23.1
12512	23:26-6.1293 6 Зона с особыми условиями использования территории		465046.18	1368033.03		692006000000 Аналитический метод	23.1
12513	23:26-6.1293 6 Зона с особыми условиями использования территории		465044.27	1368035.93		692006000000 Аналитический метод	23.1
12514	23:26-6.1293 6 Зона с особыми условиями использования территории		465043.49	1368037.3		692006000000 Аналитический метод	23.1
12515	23:26-6.1293 6 Зона с особыми условиями использования территории		465042.52	1368039.55		692006000000 Аналитический метод	23.1
12516	23:26-6.1293 6 Зона с особыми условиями		465042.35	1368040.39		692006000000 Аналитический метод	23.1

	использования территории						
12517	23:26-6.1293 6 Зона с особыми условиями использования территории		465042.36	1368041.05		692006000000 Аналитический метод	23.1
12518	23:26-6.1293 6 Зона с особыми условиями использования территории		465042.6	1368041.47		692006000000 Аналитический метод	23.1
12519	23:26-6.1293 6 Зона с особыми условиями использования территории		465043.18	1368041.59		692006000000 Аналитический метод	23.1
12520	23:26-6.1293 6 Зона с особыми условиями использования территории		465044.02	1368041.35		692006000000 Аналитический метод	23.1
12521	23:26-6.1293 6 Зона с особыми условиями использования территории		465045.05	1368040.84		692006000000 Аналитический метод	23.1
12522	23:26-6.1293 6 Зона с особыми условиями использования территории		465047.21	1368039.34		692006000000 Аналитический метод	23.1
12523	23:26-6.1293 6 Зона с особыми условиями использования территории		465048.53	1368038.26		692006000000 Аналитический метод	23.1
12524	23:26-6.1293 6 Зона с особыми условиями использования территории		465060.95	1368026.59		692006000000 Аналитический метод	23.1
12525	23:26-6.1293 6 Зона с особыми условиями использования территории		465067.92	1368020.48		692006000000 Аналитический метод	23.1
12526	23:26-6.1293 6 Зона с особыми условиями использования территории		465079.18	1368011.07		692006000000 Аналитический метод	23.1
12527	23:26-6.1293 6 Зона с особыми условиями использования территории		465091.21	1368001.63		692006000000 Аналитический метод	23.1
12528	23:26-6.1293 6 Зона с особыми условиями использования территории		465095.47	1367998.09		692006000000 Аналитический метод	23.1
12529	23:26-6.1293 6 Зона с особыми условиями		465098.08	1367995.62		692006000000 Аналитический метод	23.1

	использования территории						
12530	23:26-6.1293 6 Зона с особыми условиями использования территории		465100.35	1367992.95		692006000000 Аналитический метод	23.1
12531	23:26-6.1293 6 Зона с особыми условиями использования территории		465103.19	1367988.62		692006000000 Аналитический метод	23.1
12532	23:26-6.1293 6 Зона с особыми условиями использования территории		465105.6	1367984		692006000000 Аналитический метод	23.1
12533	23:26-6.1293 6 Зона с особыми условиями использования территории		465107.56	1367979.09		692006000000 Аналитический метод	23.1
12534	23:26-6.1293 6 Зона с особыми условиями использования территории		465109.64	1367972.29		692006000000 Аналитический метод	23.1
12535	23:26-6.1293 6 Зона с особыми условиями использования территории		465110.93	1367967.1		692006000000 Аналитический метод	23.1
12536	23:26-6.1293 6 Зона с особыми условиями использования территории		465111.65	1367963.35		692006000000 Аналитический метод	23.1
12537	23:26-6.1293 6 Зона с особыми условиями использования территории		465112.1	1367959.7		692006000000 Аналитический метод	23.1
12538	23:26-6.1293 6 Зона с особыми условиями использования территории		465113	1367949.16		692006000000 Аналитический метод	23.1
12539	23:26-6.1293 6 Зона с особыми условиями использования территории		465113.5	1367945.5		692006000000 Аналитический метод	23.1
12540	23:26-6.1293 6 Зона с особыми условиями использования территории		465114.73	1367939.79		692006000000 Аналитический метод	23.1
12541	23:26-6.1293 6 Зона с особыми условиями использования территории		465115.86	1367936.12		692006000000 Аналитический метод	23.1
12542	23:26-6.1293 6 Зона с особыми условиями		465117.43	1367932.7		692006000000 Аналитический метод	23.1

	использования территории						
12543	23:26-6.1293 6 Зона с особыми условиями использования территории		465119.36	1367930		692006000000 Аналитический метод	23.1
12544	23:26-6.1293 6 Зона с особыми условиями использования территории		465121.72	1367927.7		692006000000 Аналитический метод	23.1
12545	23:26-6.1293 6 Зона с особыми условиями использования территории		465123.05	1367926.73		692006000000 Аналитический метод	23.1
12546	23:26-6.1293 6 Зона с особыми условиями использования территории		465124.48	1367925.92		692006000000 Аналитический метод	23.1
12547	23:26-6.1293 6 Зона с особыми условиями использования территории		465125.99	1367925.27		692006000000 Аналитический метод	23.1
12548	23:26-6.1293 6 Зона с особыми условиями использования территории		465127.56	1367924.76		692006000000 Аналитический метод	23.1
12549	23:26-6.1293 6 Зона с особыми условиями использования территории		465129.16	1367924.41		692006000000 Аналитический метод	23.1
12550	23:26-6.1293 6 Зона с особыми условиями использования территории		465130.78	1367924.24		692006000000 Аналитический метод	23.1
12551	23:26-6.1293 6 Зона с особыми условиями использования территории		465132.51	1367924.27		692006000000 Аналитический метод	23.1
12552	23:26-6.1293 6 Зона с особыми условиями использования территории		465134.22	1367924.5		692006000000 Аналитический метод	23.1
12553	23:26-6.1293 6 Зона с особыми условиями использования территории		465137.26	1367925.37		692006000000 Аналитический метод	23.1
12554	23:26-6.1293 6 Зона с особыми условиями использования территории		465139.79	1367926.67		692006000000 Аналитический метод	23.1
12555	23:26-6.1293 6 Зона с особыми условиями		465141.71	1367928.22		692006000000 Аналитический метод	23.1

	использования территории						
12556	23:26-6.1293 6 Зона с особыми условиями использования территории		465144.26	1367931.06		692006000000 Аналитический метод	23.1
12557	23:26-6.1293 6 Зона с особыми условиями использования территории		465146.5	1367934.28		692006000000 Аналитический метод	23.1
12558	23:26-6.1293 6 Зона с особыми условиями использования территории		465149.29	1367939.17		692006000000 Аналитический метод	23.1
12559	23:26-6.1293 6 Зона с особыми условиями использования территории		465152.56	1367945.99		692006000000 Аналитический метод	23.1
12560	23:26-6.1293 6 Зона с особыми условиями использования территории		465158.37	1367960.09		692006000000 Аналитический метод	23.1
12561	23:26-6.1293 6 Зона с особыми условиями использования территории		465163.19	1367972.63		692006000000 Аналитический метод	23.1
12562	23:26-6.1293 6 Зона с особыми условиями использования территории		465165.82	1367980.08		692006000000 Аналитический метод	23.1
12563	23:26-6.1293 6 Зона с особыми условиями использования территории		465166.89	1367983.8		692006000000 Аналитический метод	23.1
12564	23:26-6.1293 6 Зона с особыми условиями использования территории		465167.55	1367987.48		692006000000 Аналитический метод	23.1
12565	23:26-6.1293 6 Зона с особыми условиями использования территории		465167.61	1367989.29		692006000000 Аналитический метод	23.1
12566	23:26-6.1293 6 Зона с особыми условиями использования территории		465167.46	1367990.83		692006000000 Аналитический метод	23.1
12567	23:26-6.1293 6 Зона с особыми условиями использования территории		465166.7	1367993.81		692006000000 Аналитический метод	23.1
12568	23:26-6.1293 6 Зона с особыми условиями		465165.41	1367996.59		692006000000 Аналитический метод	23.1

	использования территории						
12569	23:26-6.1293 6 Зона с особыми условиями использования территории		465163.92	1367998.66		692006000000 Аналитический метод	23.1
12570	23:26-6.1293 6 Зона с особыми условиями использования территории		465162.35	1368000.32		692006000000 Аналитический метод	23.1
12571	23:26-6.1293 6 Зона с особыми условиями использования территории		465160.86	1368001.67		692006000000 Аналитический метод	23.1
12572	23:26-6.1293 6 Зона с особыми условиями использования территории		465157.29	1368004.43		692006000000 Аналитический метод	23.1
12573	23:26-6.1293 6 Зона с особыми условиями использования территории		465153.16	1368007.05		692006000000 Аналитический метод	23.1
12574	23:26-6.1293 6 Зона с особыми условиями использования территории		465147.36	1368010.28		692006000000 Аналитический метод	23.1
12575	23:26-6.1293 6 Зона с особыми условиями использования территории		465138.52	1368014.7		692006000000 Аналитический метод	23.1
12576	23:26-6.1293 6 Зона с особыми условиями использования территории		465137.09	1368015.55		692006000000 Аналитический метод	23.1
12577	23:26-6.1293 6 Зона с особыми условиями использования территории		465134.34	1368017.5		692006000000 Аналитический метод	23.1
12578	23:26-6.1293 6 Зона с особыми условиями использования территории		465116.78	1368031.92		692006000000 Аналитический метод	23.1
12579	23:26-6.1293 6 Зона с особыми условиями использования территории		465115.04	1368033.52		692006000000 Аналитический метод	23.1
12580	23:26-6.1293 6 Зона с особыми условиями использования территории		465108.99	1368039.65		692006000000 Аналитический метод	23.1
12581	23:26-6.1293 6 Зона с особыми условиями		465103.59	1368044.62		692006000000 Аналитический метод	23.1

	использования территории						
12582	23:26-6.1293 6 Зона с особыми условиями использования территории		465100.2	1368047.26		692006000000 Аналитический метод	23.1
12583	23:26-6.1293 6 Зона с особыми условиями использования территории		465093.06	1368052.37		692006000000 Аналитический метод	23.1
12584	23:26-6.1293 6 Зона с особыми условиями использования территории		465090.34	1368054.68		692006000000 Аналитический метод	23.1
12585	23:26-6.1293 6 Зона с особыми условиями использования территории		465087.73	1368057.27		692006000000 Аналитический метод	23.1
12586	23:26-6.1293 6 Зона с особыми условиями использования территории		465084.01	1368061.49		692006000000 Аналитический метод	23.1
12587	23:26-6.1293 6 Зона с особыми условиями использования территории		465080.25	1368066.34		692006000000 Аналитический метод	23.1
12588	23:26-6.1293 6 Зона с особыми условиями использования территории		465052.29	1368105.31		692006000000 Аналитический метод	23.1
12589	23:26-6.1293 6 Зона с особыми условиями использования территории		465048.92	1368110.25		692006000000 Аналитический метод	23.1
12590	23:26-6.1293 6 Зона с особыми условиями использования территории		465046.83	1368113.62		692006000000 Аналитический метод	23.1
12591	23:26-6.1293 6 Зона с особыми условиями использования территории		465045.88	1368115.35		692006000000 Аналитический метод	23.1
12592	23:26-6.1293 6 Зона с особыми условиями использования территории		465044.27	1368118.81		692006000000 Аналитический метод	23.1
12593	23:26-6.1293 6 Зона с особыми условиями использования территории		465041.25	1368126.77		692006000000 Аналитический метод	23.1
12594	23:26-6.1293 6 Зона с особыми условиями		465026.88	1368168.44		692006000000 Аналитический метод	23.1

	использования территории						
12595	23:26-6.1293 6 Зона с особыми условиями использования территории		465022.27	1368181.47		692006000000 Аналитический метод	23.1
12596	23:26-6.1293 6 Зона с особыми условиями использования территории		465020.18	1368186.99		692006000000 Аналитический метод	23.1
12597	23:26-6.1293 6 Зона с особыми условиями использования территории		465018.64	1368190.59		692006000000 Аналитический метод	23.1
12598	23:26-6.1293 6 Зона с особыми условиями использования территории		465016.87	1368194.06		692006000000 Аналитический метод	23.1
12599	23:26-6.1293 6 Зона с особыми условиями использования территории		465014.94	1368197.07		692006000000 Аналитический метод	23.1
12600	23:26-6.1293 6 Зона с особыми условиями использования территории		465009.82	1368204.13		692006000000 Аналитический метод	23.1
12601	23:26-6.1293 6 Зона с особыми условиями использования территории		465008.72	1368205.76		692006000000 Аналитический метод	23.1
12602	23:26-6.1293 6 Зона с особыми условиями использования территории		465007.04	1368208.67		692006000000 Аналитический метод	23.1
12603	23:26-6.1293 6 Зона с особыми условиями использования территории		465005.85	1368211.21		692006000000 Аналитический метод	23.1
12604	23:26-6.1293 6 Зона с особыми условиями использования территории		465004.41	1368214.79		692006000000 Аналитический метод	23.1
12605	23:26-6.1293 6 Зона с особыми условиями использования территории		465001.93	1368222.13		692006000000 Аналитический метод	23.1
12606	23:26-6.1293 6 Зона с особыми условиями использования территории		465000.53	1368227.21		692006000000 Аналитический метод	23.1
12607	23:26-6.1293 6 Зона с особыми условиями		464999.52	1368232.73		692006000000 Аналитический метод	23.1

	использования территории						
12608	23:26-6.1293 6 Зона с особыми условиями использования территории		464997.04	1368256.97		692006000000 Аналитический метод	23.1
12609	23:26-6.1293 6 Зона с особыми условиями использования территории		464995.49	1368268.49		692006000000 Аналитический метод	23.1
12610	23:26-6.1293 6 Зона с особыми условиями использования территории		464994.29	1368275.8		692006000000 Аналитический метод	23.1
12611	23:26-6.1293 6 Зона с особыми условиями использования территории		464992.64	1368283.4		692006000000 Аналитический метод	23.1
12612	23:26-6.1293 6 Зона с особыми условиями использования территории		464990.37	1368292.45		692006000000 Аналитический метод	23.1
12613	23:26-6.1293 6 Зона с особыми условиями использования территории		464988.79	1368297.8		692006000000 Аналитический метод	23.1
12614	23:26-6.1293 6 Зона с особыми условиями использования территории		464987.46	1368301.37		692006000000 Аналитический метод	23.1
12615	23:26-6.1293 6 Зона с особыми условиями использования территории		464985.87	1368304.96		692006000000 Аналитический метод	23.1
12616	23:26-6.1293 6 Зона с особыми условиями использования территории		464984.1	1368308.45		692006000000 Аналитический метод	23.1
12617	23:26-6.1293 6 Зона с особыми условиями использования территории		464982.17	1368311.84		692006000000 Аналитический метод	23.1
12618	23:26-6.1293 6 Зона с особыми условиями использования территории		464979.97	1368315.03		692006000000 Аналитический метод	23.1
12619	23:26-6.1293 6 Зона с особыми условиями использования территории		464976.49	1368318.9		692006000000 Аналитический метод	23.1
12620	23:26-6.1293 6 Зона с особыми условиями		464967.38	1368327.58		692006000000 Аналитический метод	23.1

	использования территории						
12621	23:26-6.1293 6 Зона с особыми условиями использования территории		464960.66	1368334.36		692006000000 Аналитический метод	23.1
12622	23:26-6.1293 6 Зона с особыми условиями использования территории		464956.83	1368338.57		692006000000 Аналитический метод	23.1
12623	23:26-6.1293 6 Зона с особыми условиями использования территории		464954.48	1368341.51		692006000000 Аналитический метод	23.1
12624	23:26-6.1293 6 Зона с особыми условиями использования территории		464953.42	1368343.05		692006000000 Аналитический метод	23.1
12625	23:26-6.1293 6 Зона с особыми условиями использования территории		464952.44	1368344.7		692006000000 Аналитический метод	23.1
12626	23:26-6.1293 6 Зона с особыми условиями использования территории		464950.7	1368348.16		692006000000 Аналитический метод	23.1
12627	23:26-6.1293 6 Зона с особыми условиями использования территории		464947.69	1368355.36		692006000000 Аналитический метод	23.1
12628	23:26-6.1293 6 Зона с особыми условиями использования территории		464943.58	1368366.37		692006000000 Аналитический метод	23.1
12629	23:26-6.1293 6 Зона с особыми условиями использования территории		464942.38	1368370.08		692006000000 Аналитический метод	23.1
12630	23:26-6.1293 6 Зона с особыми условиями использования территории		464941.41	1368373.84		692006000000 Аналитический метод	23.1
12631	23:26-6.1293 6 Зона с особыми условиями использования территории		464940.57	1368379.54		692006000000 Аналитический метод	23.1
12632	23:26-6.1293 6 Зона с особыми условиями использования территории		464939.95	1368389.2		692006000000 Аналитический метод	23.1
12633	23:26-6.1293 6 Зона с особыми условиями		464939.85	1368396.93		692006000000 Аналитический метод	23.1

	использования территории						
12634	23:26-6.1293 6 Зона с особыми условиями использования территории		464940.08	1368400.77		692006000000 Аналитический метод	23.1
12635	23:26-6.1293 6 Зона с особыми условиями использования территории		464940.33	1368402.69		692006000000 Аналитический метод	23.1
12636	23:26-6.1293 6 Зона с особыми условиями использования территории		464941.45	1368408.42		692006000000 Аналитический метод	23.1
12637	23:26-6.1293 6 Зона с особыми условиями использования территории		464943.81	1368417.91		692006000000 Аналитический метод	23.1
12638	23:26-6.1293 6 Зона с особыми условиями использования территории		464948.31	1368434.86		692006000000 Аналитический метод	23.1
12639	23:26-6.1293 6 Зона с особыми условиями использования территории		464960.03	1368477.7		692006000000 Аналитический метод	23.1
12640	23:26-6.1293 6 Зона с особыми условиями использования территории		464961.46	1368483.36		692006000000 Аналитический метод	23.1
12641	23:26-6.1293 6 Зона с особыми условиями использования территории		464962.26	1368487.15		692006000000 Аналитический метод	23.1
12642	23:26-6.1293 6 Зона с особыми условиями использования территории		464962.79	1368490.96		692006000000 Аналитический метод	23.1
12643	23:26-6.1293 6 Зона с особыми условиями использования территории		464962.89	1368492.8		692006000000 Аналитический метод	23.1
12644	23:26-6.1293 6 Зона с особыми условиями использования территории		464962.73	1368498.36		692006000000 Аналитический метод	23.1
12645	23:26-6.1293 6 Зона с особыми условиями использования территории		464962.05	1368503.87		692006000000 Аналитический метод	23.1
12646	23:26-6.1293 6 Зона с особыми условиями		464961.26	1368507.43		692006000000 Аналитический метод	23.1

	использования территории						
12647	23:26-6.1293 6 Зона с особыми условиями использования территории		464960.71	1368509.14		692006000000 Аналитический метод	23.1
12648	23:26-6.1293 6 Зона с особыми условиями использования территории		464959.27	1368512.22		692006000000 Аналитический метод	23.1
12649	23:26-6.1293 6 Зона с особыми условиями использования территории		464957.42	1368515		692006000000 Аналитический метод	23.1
12650	23:26-6.1293 6 Зона с особыми условиями использования территории		464956.35	1368516.25		692006000000 Аналитический метод	23.1
12651	23:26-6.1293 6 Зона с особыми условиями использования территории		464955.19	1368517.38		692006000000 Аналитический метод	23.1
12652	23:26-6.1293 6 Зона с особыми условиями использования территории		464953.9	1368518.34		692006000000 Аналитический метод	23.1
12653	23:26-6.1293 6 Зона с особыми условиями использования территории		464952.3	1368519.19		692006000000 Аналитический метод	23.1
12654	23:26-6.1293 6 Зона с особыми условиями использования территории		464950.57	1368519.86		692006000000 Аналитический метод	23.1
12655	23:26-6.1293 6 Зона с особыми условиями использования территории		464941.14	1368522.26		692006000000 Аналитический метод	23.1
12656	23:26-6.1293 6 Зона с особыми условиями использования территории		464939.26	1368522.85		692006000000 Аналитический метод	23.1
12657	23:26-6.1293 6 Зона с особыми условиями использования территории		464936.43	1368524.03		692006000000 Аналитический метод	23.1
12658	23:26-6.1293 6 Зона с особыми условиями использования территории		464933.69	1368525.45		692006000000 Аналитический метод	23.1
12659	23:26-6.1293 6 Зона с особыми условиями		464930.37	1368527.51		692006000000 Аналитический метод	23.1

	использования территории						
12660	23:26-6.1293 6 Зона с особыми условиями использования территории		464928.78	1368528.63		692006000000 Аналитический метод	23.1
12661	23:26-6.1293 6 Зона с особыми условиями использования территории		464925.83	1368531.1		692006000000 Аналитический метод	23.1
12662	23:26-6.1293 6 Зона с особыми условиями использования территории		464924.52	1368532.49		692006000000 Аналитический метод	23.1
12663	23:26-6.1293 6 Зона с особыми условиями использования территории		464923.48	1368533.81		692006000000 Аналитический метод	23.1
12664	23:26-6.1293 6 Зона с особыми условиями использования территории		464921.66	1368536.71		692006000000 Аналитический метод	23.1
12665	23:26-6.1293 6 Зона с особыми условиями использования территории		464920.06	1368539.8		692006000000 Аналитический метод	23.1
12666	23:26-6.1293 6 Зона с особыми условиями использования территории		464918.59	1368543		692006000000 Аналитический метод	23.1
12667	23:26-6.1293 6 Зона с особыми условиями использования территории		464915.84	1368549.77		692006000000 Аналитический метод	23.1
12668	23:26-6.1293 6 Зона с особыми условиями использования территории		464911.61	1368561.73		692006000000 Аналитический метод	23.1
12669	23:26-6.1293 6 Зона с особыми условиями использования территории		464900.2	1368594.98		692006000000 Аналитический метод	23.1
12670	23:26-6.1293 6 Зона с особыми условиями использования территории		464898.88	1368598.55		692006000000 Аналитический метод	23.1
12671	23:26-6.1293 6 Зона с особыми условиями использования территории		464897.41	1368602.02		692006000000 Аналитический метод	23.1
12672	23:26-6.1293 6 Зона с особыми условиями		464895.67	1368605.32		692006000000 Аналитический метод	23.1

	использования территории						
12673	23:26-6.1293 6 Зона с особыми условиями использования территории		464889.69	1368613.94		692006000000 Аналитический метод	23.1
12674	23:26-6.1293 6 Зона с особыми условиями использования территории		464883.42	1368625.42		692006000000 Аналитический метод	23.1
12675	23:26-6.1293 6 Зона с особыми условиями использования территории		464877.71	1368634.51		692006000000 Аналитический метод	23.1
12676	23:26-6.1293 6 Зона с особыми условиями использования территории		464876.22	1368637.37		692006000000 Аналитический метод	23.1
12677	23:26-6.1293 6 Зона с особыми условиями использования территории		464875.52	1368639.04		692006000000 Аналитический метод	23.1
12678	23:26-6.1293 6 Зона с особыми условиями использования территории		464874.39	1368642.48		692006000000 Аналитический метод	23.1
12679	23:26-6.1293 6 Зона с особыми условиями использования территории		464873.04	1368647.82		692006000000 Аналитический метод	23.1
12680	23:26-6.1293 6 Зона с особыми условиями использования территории		464871.67	1368654.37		692006000000 Аналитический метод	23.1
12681	23:26-6.1293 6 Зона с особыми условиями использования территории		464869	1368668.44		692006000000 Аналитический метод	23.1
12682	23:26-6.1293 6 Зона с особыми условиями использования территории		464868.14	1368672.09		692006000000 Аналитический метод	23.1
12683	23:26-6.1293 6 Зона с особыми условиями использования территории		464867.04	1368675.74		692006000000 Аналитический метод	23.1
12684	23:26-6.1293 6 Зона с особыми условиями использования территории		464864.12	1368683.21		692006000000 Аналитический метод	23.1
12685	23:26-6.1293 6 Зона с особыми условиями		464859.43	1368693.78		692006000000 Аналитический метод	23.1

	использования территории						
12686	23:26-6.1293 6 Зона с особыми условиями использования территории		464855.11	1368702.69		692006000000 Аналитический метод	23.1
12687	23:26-6.1293 6 Зона с особыми условиями использования территории		464852.11	1368707.86		692006000000 Аналитический метод	23.1
12688	23:26-6.1293 6 Зона с особыми условиями использования территории		464850.96	1368709.46		692006000000 Аналитический метод	23.1
12689	23:26-6.1293 6 Зона с особыми условиями использования территории		464849.03	1368711.7		692006000000 Аналитический метод	23.1
12690	23:26-6.1293 6 Зона с особыми условиями использования территории		464847.74	1368712.99		692006000000 Аналитический метод	23.1
12691	23:26-6.1293 6 Зона с особыми условиями использования территории		464844.98	1368715.39		692006000000 Аналитический метод	23.1
12692	23:26-6.1293 6 Зона с особыми условиями использования территории		464842.01	1368717.49		692006000000 Аналитический метод	23.1
12693	23:26-6.1293 6 Зона с особыми условиями использования территории		464840.51	1368718.36		692006000000 Аналитический метод	23.1
12694	23:26-6.1293 6 Зона с особыми условиями использования территории		464837.38	1368719.82		692006000000 Аналитический метод	23.1
12695	23:26-6.1293 6 Зона с особыми условиями использования территории		464834.61	1368720.77		692006000000 Аналитический метод	23.1
12696	23:26-6.1293 6 Зона с особыми условиями использования территории		464833.1	1368721.13		692006000000 Аналитический метод	23.1
12697	23:26-6.1293 6 Зона с особыми условиями использования территории		464831.58	1368721.35		692006000000 Аналитический метод	23.1
12698	23:26-6.1293 6 Зона с особыми условиями		464829.77	1368721.43		692006000000 Аналитический метод	23.1

	использования территории						
12699	23:26-6.1293 6 Зона с особыми условиями использования территории		464827.97	1368721.31		692006000000 Аналитический метод	23.1
12700	23:26-6.1293 6 Зона с особыми условиями использования территории		464824.43	1368720.64		692006000000 Аналитический метод	23.1
12701	23:26-6.1293 6 Зона с особыми условиями использования территории		464822.74	1368720.1		692006000000 Аналитический метод	23.1
12702	23:26-6.1293 6 Зона с особыми условиями использования территории		464821.12	1368719.41		692006000000 Аналитический метод	23.1
12703	23:26-6.1293 6 Зона с особыми условиями использования территории		464818.82	1368717.96		692006000000 Аналитический метод	23.1
12704	23:26-6.1293 6 Зона с особыми условиями использования территории		464816.93	1368716.18		692006000000 Аналитический метод	23.1
12705	23:26-6.1293 6 Зона с особыми условиями использования территории		464812.63	1368710.52		692006000000 Аналитический метод	23.1
12706	23:26-6.1293 6 Зона с особыми условиями использования территории		464808.35	1368705.39		692006000000 Аналитический метод	23.1
12707	23:26-6.1293 6 Зона с особыми условиями использования территории		464806.69	1368702.88		692006000000 Аналитический метод	23.1
12708	23:26-6.1293 6 Зона с особыми условиями использования территории		464798.92	1368689.6		692006000000 Аналитический метод	23.1
12709	23:26-6.1293 6 Зона с особыми условиями использования территории		464797.1	1368686.84		692006000000 Аналитический метод	23.1
12710	23:26-6.1293 6 Зона с особыми условиями использования территории		464794.77	1368683.83		692006000000 Аналитический метод	23.1
12711	23:26-6.1293 6 Зона с особыми условиями		464792.47	1368681.19		692006000000 Аналитический метод	23.1

	использования территории						
12712	23:26-6.1293 6 Зона с особыми условиями использования территории		464789.45	1368678.09		692006000000 Аналитический метод	23.1
12713	23:26-6.1293 6 Зона с особыми условиями использования территории		464780.89	1368670.2		692006000000 Аналитический метод	23.1
12714	23:26-6.1293 6 Зона с особыми условиями использования территории		464778.95	1368667.81		692006000000 Аналитический метод	23.1
12715	23:26-6.1293 6 Зона с особыми условиями использования территории		464776.36	1368663.4		692006000000 Аналитический метод	23.1
12716	23:26-6.1293 6 Зона с особыми условиями использования территории		464772.63	1368655.36		692006000000 Аналитический метод	23.1
12717	23:26-6.1293 6 Зона с особыми условиями использования территории		464756.36	1368617.46		692006000000 Аналитический метод	23.1
12718	23:26-6.1293 6 Зона с особыми условиями использования территории		464750.4	1368603.07		692006000000 Аналитический метод	23.1
12719	23:26-6.1293 6 Зона с особыми условиями использования территории		464747.59	1368595.83		692006000000 Аналитический метод	23.1
12720	23:26-6.1293 6 Зона с особыми условиями использования территории		464745.79	1368590.27		692006000000 Аналитический метод	23.1
12721	23:26-6.1293 6 Зона с особыми условиями использования территории		464744.36	1368584.53		692006000000 Аналитический метод	23.1
12722	23:26-6.1293 6 Зона с особыми условиями использования территории		464738.13	1368555.53		692006000000 Аналитический метод	23.1
12723	23:26-6.1293 6 Зона с особыми условиями использования территории		464736.54	1368549.86		692006000000 Аналитический метод	23.1
12724	23:26-6.1293 6 Зона с особыми условиями		464735.13	1368546.25		692006000000 Аналитический метод	23.1

	использования территории						
12725	23:26-6.1293 6 Зона с особыми условиями использования территории		464732.51	1368541.09		692006000000 Аналитический метод	23.1
12726	23:26-6.1293 6 Зона с особыми условиями использования территории		464729.6	1368536.05		692006000000 Аналитический метод	23.1
12727	23:26-6.1293 6 Зона с особыми условиями использования территории		464725.56	1368529.47		692006000000 Аналитический метод	23.1
12728	23:26-6.1293 6 Зона с особыми условиями использования территории		464722	1368524.32		692006000000 Аналитический метод	23.1
12729	23:26-6.1293 6 Зона с особыми условиями использования территории		464719.83	1368521.75		692006000000 Аналитический метод	23.1
12730	23:26-6.1293 6 Зона с особыми условиями использования территории		464718.68	1368520.64		692006000000 Аналитический метод	23.1
12731	23:26-6.1293 6 Зона с особыми условиями использования территории		464717.49	1368519.69		692006000000 Аналитический метод	23.1
12732	23:26-6.1293 6 Зона с особыми условиями использования территории		464714.23	1368517.72		692006000000 Аналитический метод	23.1
12733	23:26-6.1293 6 Зона с особыми условиями использования территории		464713.24	1368516.97		692006000000 Аналитический метод	23.1
12734	23:26-6.1293 6 Зона с особыми условиями использования территории		464712.24	1368515.9		692006000000 Аналитический метод	23.1
12735	23:26-6.1293 6 Зона с особыми условиями использования территории		464710.57	1368513.25		692006000000 Аналитический метод	23.1
12736	23:26-6.1293 6 Зона с особыми условиями использования территории		464706.86	1368505.69		692006000000 Аналитический метод	23.1
12737	23:26-6.1293 6 Зона с особыми условиями		464705.27	1368503.47		692006000000 Аналитический метод	23.1

	использования территории						
12738	23:26-6.1293 6 Зона с особыми условиями использования территории		464704.47	1368502.71		692006000000 Аналитический метод	23.1
12739	23:26-6.1293 6 Зона с особыми условиями использования территории		464702.84	1368501.75		692006000000 Аналитический метод	23.1
12740	23:26-6.1293 6 Зона с особыми условиями использования территории		464701.5	1368501.27		692006000000 Аналитический метод	23.1
12741	23:26-6.1293 6 Зона с особыми условиями использования территории		464700.09	1368500.95		692006000000 Аналитический метод	23.1
12742	23:26-6.1293 6 Зона с особыми условиями использования территории		464698.6	1368500.82		692006000000 Аналитический метод	23.1
12743	23:26-6.1293 6 Зона с особыми условиями использования территории		464697.25	1368500.88		692006000000 Аналитический метод	23.1
12744	23:26-6.1293 6 Зона с особыми условиями использования территории		464695.91	1368501.13		692006000000 Аналитический метод	23.1
12745	23:26-6.1293 6 Зона с особыми условиями использования территории		464694.4	1368501.67		692006000000 Аналитический метод	23.1
12746	23:26-6.1293 6 Зона с особыми условиями использования территории		464692.94	1368502.45		692006000000 Аналитический метод	23.1
12747	23:26-6.1293 6 Зона с особыми условиями использования территории		464690.08	1368504.46		692006000000 Аналитический метод	23.1
12748	23:26-6.1293 6 Зона с особыми условиями использования территории		464687.3	1368506.83		692006000000 Аналитический метод	23.1
12749	23:26-6.1293 6 Зона с особыми условиями использования территории		464684.57	1368509.38		692006000000 Аналитический метод	23.1
12750	23:26-6.1293 6 Зона с особыми условиями		464678.27	1368515.72		692006000000 Аналитический метод	23.1

	использования территории						
12751	23:26-6.1293 6 Зона с особыми условиями использования территории		464673.9	1368520.64		692006000000 Аналитический метод	23.1
12752	23:26-6.1293 6 Зона с особыми условиями использования территории		464665.46	1368530.8		692006000000 Аналитический метод	23.1
12753	23:26-6.1293 6 Зона с особыми условиями использования территории		464662.94	1368533.47		692006000000 Аналитический метод	23.1
12754	23:26-6.1293 6 Зона с особыми условиями использования территории		464661.63	1368534.7		692006000000 Аналитический метод	23.1
12755	23:26-6.1293 6 Зона с особыми условиями использования территории		464660.25	1368535.8		692006000000 Аналитический метод	23.1
12756	23:26-6.1293 6 Зона с особыми условиями использования территории		464658.79	1368536.74		692006000000 Аналитический метод	23.1
12757	23:26-6.1293 6 Зона с особыми условиями использования территории		464657.35	1368537.44		692006000000 Аналитический метод	23.1
12758	23:26-6.1293 6 Зона с особыми условиями использования территории		464655.83	1368537.97		692006000000 Аналитический метод	23.1
12759	23:26-6.1293 6 Зона с особыми условиями использования территории		464652.65	1368538.59		692006000000 Аналитический метод	23.1
12760	23:26-6.1293 6 Зона с особыми условиями использования территории		464651.01	1368538.67		692006000000 Аналитический метод	23.1
12761	23:26-6.1293 6 Зона с особыми условиями использования территории		464649.16	1368538.57		692006000000 Аналитический метод	23.1
12762	23:26-6.1293 6 Зона с особыми условиями использования территории		464647.28	1368538.3		692006000000 Аналитический метод	23.1
12763	23:26-6.1293 6 Зона с особыми условиями		464643.52	1368537.48		692006000000 Аналитический метод	23.1

	использования территории						
12764	23:26-6.1293 6 Зона с особыми условиями использования территории		464637.85	1368535.85		692006000000 Аналитический метод	23.1
12765	23:26-6.1293 6 Зона с особыми условиями использования территории		464610.38	1368527.24		692006000000 Аналитический метод	23.1
12766	23:26-6.1293 6 Зона с особыми условиями использования территории		464600.45	1368524.36		692006000000 Аналитический метод	23.1
12767	23:26-6.1293 6 Зона с особыми условиями использования территории		464589.88	1368521.8		692006000000 Аналитический метод	23.1
12768	23:26-6.1293 6 Зона с особыми условиями использования территории		464559.04	1368514.85		692006000000 Аналитический метод	23.1
12769	23:26-6.1293 6 Зона с особыми условиями использования территории		464553.3	1368513.64		692006000000 Аналитический метод	23.1
12770	23:26-6.1293 6 Зона с особыми условиями использования территории		464547.52	1368512.61		692006000000 Аналитический метод	23.1
12771	23:26-6.1293 6 Зона с особыми условиями использования территории		464543.07	1368512.06		692006000000 Аналитический метод	23.1
12772	23:26-6.1293 6 Зона с особыми условиями использования территории		464529.22	1368510.72		692006000000 Аналитический метод	23.1
12773	23:26-6.1293 6 Зона с особыми условиями использования территории		464516.35	1368508.78		692006000000 Аналитический метод	23.1
12774	23:26-6.1293 6 Зона с особыми условиями использования территории		464512.72	1368508.5		692006000000 Аналитический метод	23.1
12775	23:26-6.1293 6 Зона с особыми условиями использования территории		464509.59	1368508.56		692006000000 Аналитический метод	23.1
12776	23:26-6.1293 6 Зона с особыми условиями		464496.64	1368509.51		692006000000 Аналитический метод	23.1

	использования территории						
12777	23:26-6.1293 6 Зона с особыми условиями использования территории		464487.56	1368510.65		692006000000 Аналитический метод	23.1
12778	23:26-6.1293 6 Зона с особыми условиями использования территории		464467.62	1368513.44		692006000000 Аналитический метод	23.1
12779	23:26-6.1293 6 Зона с особыми условиями использования территории		464460.55	1368514.51		692006000000 Аналитический метод	23.1
12780	23:26-6.1293 6 Зона с особыми условиями использования территории		464455.29	1368515.48		692006000000 Аналитический метод	23.1
12781	23:26-6.1293 6 Зона с особыми условиями использования территории		464442.06	1368518.55		692006000000 Аналитический метод	23.1
12782	23:26-6.1293 6 Зона с особыми условиями использования территории		464406.14	1368527.36		692006000000 Аналитический метод	23.1
12783	23:26-6.1293 6 Зона с особыми условиями использования территории		464397.44	1368529.59		692006000000 Аналитический метод	23.1
12784	23:26-6.1293 6 Зона с особыми условиями использования территории		464368.55	1368538.12		692006000000 Аналитический метод	23.1
12785	23:26-6.1293 6 Зона с особыми условиями использования территории		464363.41	1368539.74		692006000000 Аналитический метод	23.1
12786	23:26-6.1293 6 Зона с особыми условиями использования территории		464358.36	1368541.56		692006000000 Аналитический метод	23.1
12787	23:26-6.1293 6 Зона с особыми условиями использования территории		464355.03	1368543.01		692006000000 Аналитический метод	23.1
12788	23:26-6.1293 6 Зона с особыми условиями использования территории		464351.72	1368544.69		692006000000 Аналитический метод	23.1
12789	23:26-6.1293 6 Зона с особыми условиями		464343.62	1368549.28		692006000000 Аналитический метод	23.1

	использования территории						
12790	23:26-6.1293 6 Зона с особыми условиями использования территории		464288.46	1368581.65		692006000000 Аналитический метод	23.1
12791	23:26-6.1293 6 Зона с особыми условиями использования территории		464281.96	1368585.69		692006000000 Аналитический метод	23.1
12792	23:26-6.1293 6 Зона с особыми условиями использования территории		464278.37	1368588.2		692006000000 Аналитический метод	23.1
12793	23:26-6.1293 6 Зона с особыми условиями использования территории		464269.92	1368594.84		692006000000 Аналитический метод	23.1
12794	23:26-6.1293 6 Зона с особыми условиями использования территории		464184.73	1368664.32		692006000000 Аналитический метод	23.1
12795	23:26-6.1293 6 Зона с особыми условиями использования территории		464180.18	1368668.2		692006000000 Аналитический метод	23.1
12796	23:26-6.1293 6 Зона с особыми условиями использования территории		464177.25	1368670.89		692006000000 Аналитический метод	23.1
12797	23:26-6.1293 6 Зона с особыми условиями использования территории		464171.83	1368676.61		692006000000 Аналитический метод	23.1
12798	23:26-6.1293 6 Зона с особыми условиями использования территории		464121.25	1368734.7		692006000000 Аналитический метод	23.1
12799	23:26-6.1293 6 Зона с особыми условиями использования территории		464117.44	1368739.23		692006000000 Аналитический метод	23.1
12800	23:26-6.1293 6 Зона с особыми условиями использования территории		464113.85	1368743.91		692006000000 Аналитический метод	23.1
12801	23:26-6.1293 6 Зона с особыми условиями использования территории		464110.68	1368748.86		692006000000 Аналитический метод	23.1
12802	23:26-6.1293 6 Зона с особыми условиями		464106.77	1368755.68		692006000000 Аналитический метод	23.1

	использования территории						
12803	23:26-6.1293 6 Зона с особыми условиями использования территории		464080.02	1368803.87		692006000000 Аналитический метод	23.1
12804	23:26-6.1293 6 Зона с особыми условиями использования территории		464075.54	1368812.26		692006000000 Аналитический метод	23.1
12805	23:26-6.1293 6 Зона с особыми условиями использования территории		464073.37	1368816.88		692006000000 Аналитический метод	23.1
12806	23:26-6.1293 6 Зона с особыми условиями использования территории		464070.7	1368823.57		692006000000 Аналитический метод	23.1
12807	23:26-6.1293 6 Зона с особыми условиями использования территории		464049.33	1368881.84		692006000000 Аналитический метод	23.1
12808	23:26-6.1293 6 Зона с особыми условиями использования территории		464046.55	1368889.19		692006000000 Аналитический метод	23.1
12809	23:26-6.1293 6 Зона с особыми условиями использования территории		464044.3	1368894.63		692006000000 Аналитический метод	23.1
12810	23:26-6.1293 6 Зона с особыми условиями использования территории		464040.2	1368903.53		692006000000 Аналитический метод	23.1
12811	23:26-6.1293 6 Зона с особыми условиями использования территории		464012.8	1368960.98		692006000000 Аналитический метод	23.1
12812	23:26-6.1293 6 Зона с особыми условиями использования территории		464008.09	1368971.53		692006000000 Аналитический метод	23.1
12813	23:26-6.1293 6 Зона с особыми условиями использования территории		463981.82	1369031.84		692006000000 Аналитический метод	23.1
12814	23:26-6.1293 6 Зона с особыми условиями использования территории		463978.09	1369039.79		692006000000 Аналитический метод	23.1
12815	23:26-6.1293 6 Зона с особыми условиями		463967.75	1369060.38		692006000000 Аналитический метод	23.1

	использования территории						
12816	23:26-6.1293 6 Зона с особыми условиями использования территории		463965.39	1369065.58		692006000000 Аналитический метод	23.1
12817	23:26-6.1293 6 Зона с особыми условиями использования территории		463964.09	1369069.11		692006000000 Аналитический метод	23.1
12818	23:26-6.1293 6 Зона с особыми условиями использования территории		463963.22	1369072.81		692006000000 Аналитический метод	23.1
12819	23:26-6.1293 6 Зона с особыми условиями использования территории		463962.69	1369078.64		692006000000 Аналитический метод	23.1
12820	23:26-6.1293 6 Зона с особыми условиями использования территории		463962.58	1369086.55		692006000000 Аналитический метод	23.1
12821	23:26-6.1293 6 Зона с особыми условиями использования территории		463962.69	1369118.32		692006000000 Аналитический метод	23.1
12822	23:26-6.1293 6 Зона с особыми условиями использования территории		463962.57	1369122.28		692006000000 Аналитический метод	23.1
12823	23:26-6.1293 6 Зона с особыми условиями использования территории		463962.28	1369126.22		692006000000 Аналитический метод	23.1
12824	23:26-6.1293 6 Зона с особыми условиями использования территории		463961.43	1369132		692006000000 Аналитический метод	23.1
12825	23:26-6.1293 6 Зона с особыми условиями использования территории		463959.5	1369141.57		692006000000 Аналитический метод	23.1
12826	23:26-6.1293 6 Зона с особыми условиями использования территории		463949.28	1369189.4		692006000000 Аналитический метод	23.1
12827	23:26-6.1293 6 Зона с особыми условиями использования территории		463947.14	1369198.94		692006000000 Аналитический метод	23.1
12828	23:26-6.1293 6 Зона с особыми условиями		463944.14	1369210.02		692006000000 Аналитический метод	23.1

	использования территории						
12829	23:26-6.1293 6 Зона с особыми условиями использования территории		463933.71	1369245.3		692006000000 Аналитический метод	23.1
12830	23:26-6.1293 6 Зона с особыми условиями использования территории		463932.28	1369251.06		692006000000 Аналитический метод	23.1
12831	23:26-6.1293 6 Зона с особыми условиями использования территории		463931.62	1369254.93		692006000000 Аналитический метод	23.1
12832	23:26-6.1293 6 Зона с особыми условиями использования территории		463931.36	1369258.84		692006000000 Аналитический метод	23.1
12833	23:26-6.1293 6 Зона с особыми условиями использования территории		463931.36	1369262.79		692006000000 Аналитический метод	23.1
12834	23:26-6.1293 6 Зона с особыми условиями использования территории		463932.34	1369286.6		692006000000 Аналитический метод	23.1
12835	23:26-6.1293 6 Зона с особыми условиями использования территории		463932.24	1369294.23		692006000000 Аналитический метод	23.1
12836	23:26-6.1293 6 Зона с особыми условиями использования территории		463931.78	1369307.58		692006000000 Аналитический метод	23.1
12837	23:26-6.1293 6 Зона с особыми условиями использования территории		463931.4	1369315.19		692006000000 Аналитический метод	23.1
12838	23:26-6.1293 6 Зона с особыми условиями использования территории		463930.9	1369320.84		692006000000 Аналитический метод	23.1
12839	23:26-6.1293 6 Зона с особыми условиями использования территории		463930.27	1369324.55		692006000000 Аналитический метод	23.1
12840	23:26-6.1293 6 Зона с особыми условиями использования территории		463928.65	1369330.04		692006000000 Аналитический метод	23.1
12841	23:26-6.1293 6 Зона с особыми условиями		463925.87	1369337.23		692006000000 Аналитический метод	23.1

	использования территории						
12842	23:26-6.1293 6 Зона с особыми условиями использования территории		463917.15	1369358.21		692006000000 Аналитический метод	23.1
12843	23:26-6.1293 6 Зона с особыми условиями использования территории		463913.99	1369365.61		692006000000 Аналитический метод	23.1
12844	23:26-6.1293 6 Зона с особыми условиями использования территории		463911.64	1369370.61		692006000000 Аналитический метод	23.1
12845	23:26-6.1293 6 Зона с особыми условиями использования территории		463906.9	1369379.13		692006000000 Аналитический метод	23.1
12846	23:26-6.1293 6 Зона с особыми условиями использования территории		463891.66	1369404.72		692006000000 Аналитический метод	23.1
12847	23:26-6.1293 6 Зона с особыми условиями использования территории		463888.55	1369409.82		692006000000 Аналитический метод	23.1
12848	23:26-6.1293 6 Зона с особыми условиями использования территории		463885.46	1369414.44		692006000000 Аналитический метод	23.1
12849	23:26-6.1293 6 Зона с особыми условиями использования территории		463882.71	1369417.82		692006000000 Аналитический метод	23.1
12850	23:26-6.1293 6 Зона с особыми условиями использования территории		463879.9	1369420.46		692006000000 Аналитический метод	23.1
12851	23:26-6.1293 6 Зона с особыми условиями использования территории		463875.26	1369424.05		692006000000 Аналитический метод	23.1
12852	23:26-6.1293 6 Зона с особыми условиями использования территории		463867.14	1369429.63		692006000000 Аналитический метод	23.1
12853	23:26-6.1293 6 Зона с особыми условиями использования территории		463862.16	1369432.76		692006000000 Аналитический метод	23.1
12854	23:26-6.1293 6 Зона с особыми условиями		463858.75	1369434.6		692006000000 Аналитический метод	23.1

	использования территории						
12855	23:26-6.1293 6 Зона с особыми условиями использования территории		463855.23	1369436		692006000000 Аналитический метод	23.1
12856	23:26-6.1293 6 Зона с особыми условиями использования территории		463851.6	1369436.93		692006000000 Аналитический метод	23.1
12857	23:26-6.1293 6 Зона с особыми условиями использования территории		463847.46	1369437.57		692006000000 Аналитический метод	23.1
12858	23:26-6.1293 6 Зона с особыми условиями использования территории		463840.52	1369437.95		692006000000 Аналитический метод	23.1
12859	23:26-6.1293 6 Зона с особыми условиями использования территории		463838.06	1369438.2		692006000000 Аналитический метод	23.1
12860	23:26-6.1293 6 Зона с особыми условиями использования территории		463831.11	1369439.59		692006000000 Аналитический метод	23.1
12861	23:26-6.1293 6 Зона с особыми условиями использования территории		463821.3	1369440.97		692006000000 Аналитический метод	23.1
12862	23:26-6.1293 6 Зона с особыми условиями использования территории		463793.18	1369445.8		692006000000 Аналитический метод	23.1
12863	23:26-6.1293 6 Зона с особыми условиями использования территории		463775.54	1369448.25		692006000000 Аналитический метод	23.1
12864	23:26-6.1293 6 Зона с особыми условиями использования территории		463769.28	1369448.81		692006000000 Аналитический метод	23.1
12865	23:26-6.1293 6 Зона с особыми условиями использования территории		463765.42	1369448.98		692006000000 Аналитический метод	23.1
12866	23:26-6.1293 6 Зона с особыми условиями использования территории		463759.02	1369448.74		692006000000 Аналитический метод	23.1
12867	23:26-6.1293 6 Зона с особыми условиями		463751.87	1369448.74		692006000000 Аналитический метод	23.1

	использования территории						
12868	23:26-6.1293 6 Зона с особыми условиями использования территории		463715.65	1369449.8		692006000000 Аналитический метод	23.1
12869	23:26-6.1293 6 Зона с особыми условиями использования территории		463706.8	1369449.81		692006000000 Аналитический метод	23.1
12870	23:26-6.1293 6 Зона с особыми условиями использования территории		463701.43	1369449.63		692006000000 Аналитический метод	23.1
12871	23:26-6.1293 6 Зона с особыми условиями использования территории		463697.83	1369449.3		692006000000 Аналитический метод	23.1
12872	23:26-6.1293 6 Зона с особыми условиями использования территории		463695.75	1369448.97		692006000000 Аналитический метод	23.1
12873	23:26-6.1293 6 Зона с особыми условиями использования территории		463690.56	1369447.56		692006000000 Аналитический метод	23.1
12874	23:26-6.1293 6 Зона с особыми условиями использования территории		463683.3	1369444.85		692006000000 Аналитический метод	23.1
12875	23:26-6.1293 6 Зона с особыми условиями использования территории		463661.17	1369435.76		692006000000 Аналитический метод	23.1
12876	23:26-6.1293 6 Зона с особыми условиями использования территории		463653.77	1369432.85		692006000000 Аналитический метод	23.1
12877	23:26-6.1293 6 Зона с особыми условиями использования территории		463648.15	1369431		692006000000 Аналитический метод	23.1
12878	23:26-6.1293 6 Зона с особыми условиями использования территории		463644.35	1369430.16		692006000000 Аналитический метод	23.1
12879	23:26-6.1293 6 Зона с особыми условиями использования территории		463640.5	1369429.65		692006000000 Аналитический метод	23.1
12880	23:26-6.1293 6 Зона с особыми условиями		463636.61	1369429.32		692006000000 Аналитический метод	23.1

	использования территории						
12881	23:26-6.1293 6 Зона с особыми условиями использования территории		463609.21	1369427.94		692006000000 Аналитический метод	23.1
12882	23:26-6.1293 6 Зона с особыми условиями использования территории		463599.02	1369427.19		692006000000 Аналитический метод	23.1
12883	23:26-6.1293 6 Зона с особыми условиями использования территории		463578.59	1369424.59		692006000000 Аналитический метод	23.1
12884	23:26-6.1293 6 Зона с особыми условиями использования территории		463549.39	1369420.43		692006000000 Аналитический метод	23.1
12885	23:26-6.1293 6 Зона с особыми условиями использования территории		463543.97	1369419.98		692006000000 Аналитический метод	23.1
12886	23:26-6.1293 6 Зона с особыми условиями использования территории		463539.18	1369420.01		692006000000 Аналитический метод	23.1
12887	23:26-6.1293 6 Зона с особыми условиями использования территории		463532.23	1369420.5		692006000000 Аналитический метод	23.1
12888	23:26-6.1293 6 Зона с особыми условиями использования территории		463525.02	1369421.49		692006000000 Аналитический метод	23.1
12889	23:26-6.1293 6 Зона с особыми условиями использования территории		463520.1	1369422.61		692006000000 Аналитический метод	23.1
12890	23:26-6.1293 6 Зона с особыми условиями использования территории		463505.58	1369426.65		692006000000 Аналитический метод	23.1
12891	23:26-6.1293 6 Зона с особыми условиями использования территории		463500.27	1369427.98		692006000000 Аналитический метод	23.1
12892	23:26-6.1293 6 Зона с особыми условиями использования территории		463492.66	1369429.42		692006000000 Аналитический метод	23.1
12893	23:26-6.1293 6 Зона с особыми условиями		463473.51	1369432.5		692006000000 Аналитический метод	23.1

	использования территории						
12894	23:26-6.1293 6 Зона с особыми условиями использования территории		463467.55	1369433.72		692006000000 Аналитический метод	23.1
12895	23:26-6.1293 6 Зона с особыми условиями использования территории		463458.22	1369436.16		692006000000 Аналитический метод	23.1
12896	23:26-6.1293 6 Зона с особыми условиями использования территории		463440.24	1369441.32		692006000000 Аналитический метод	23.1
12897	23:26-6.1293 6 Зона с особыми условиями использования территории		463416.69	1369449.02		692006000000 Аналитический метод	23.1
12898	23:26-6.1293 6 Зона с особыми условиями использования территории		463409.79	1369451.14		692006000000 Аналитический метод	23.1
12899	23:26-6.1293 6 Зона с особыми условиями использования территории		463401.43	1369453.25		692006000000 Аналитический метод	23.1
12900	23:26-6.1293 6 Зона с особыми условиями использования территории		463389.57	1369455.9		692006000000 Аналитический метод	23.1
12901	23:26-6.1293 6 Зона с особыми условиями использования территории		463384.01	1369456.9		692006000000 Аналитический метод	23.1
12902	23:26-6.1293 6 Зона с особыми условиями использования территории		463379	1369457.4		692006000000 Аналитический метод	23.1
12903	23:26-6.1293 6 Зона с особыми условиями использования территории		463363.88	1369457.18		692006000000 Аналитический метод	23.1
12904	23:26-6.1293 6 Зона с особыми условиями использования территории		463360.47	1369456.64		692006000000 Аналитический метод	23.1
12905	23:26-6.1293 6 Зона с особыми условиями использования территории		463357.53	1369455.69		692006000000 Аналитический метод	23.1
12906	23:26-6.1293 6 Зона с особыми условиями		463354.24	1369454.15		692006000000 Аналитический метод	23.1

	использования территории						
12907	23:26-6.1293 6 Зона с особыми условиями использования территории		463344.34	1369448.38		692006000000 Аналитический метод	23.1
12908	23:26-6.1293 6 Зона с особыми условиями использования территории		463336.57	1369444.09		692006000000 Аналитический метод	23.1
12909	23:26-6.1293 6 Зона с особыми условиями использования территории		463333.57	1369442.11		692006000000 Аналитический метод	23.1
12910	23:26-6.1293 6 Зона с особыми условиями использования территории		463330.01	1369439.45		692006000000 Аналитический метод	23.1
12911	23:26-6.1293 6 Зона с особыми условиями использования территории		463326.41	1369436.45		692006000000 Аналитический метод	23.1
12912	23:26-6.1293 6 Зона с особыми условиями использования территории		463324.11	1369434.19		692006000000 Аналитический метод	23.1
12913	23:26-6.1293 6 Зона с особыми условиями использования территории		463316.17	1369424.63		692006000000 Аналитический метод	23.1
12914	23:26-6.1293 6 Зона с особыми условиями использования территории		463306.62	1369414.75		692006000000 Аналитический метод	23.1
12915	23:26-6.1293 6 Зона с особыми условиями использования территории		463299.8	1369409.71		692006000000 Аналитический метод	23.1
12916	23:26-6.1293 6 Зона с особыми условиями использования территории		463291.61	1369402.88		692006000000 Аналитический метод	23.1
12917	23:26-6.1293 6 Зона с особыми условиями использования территории		463289.32	1369400.65		692006000000 Аналитический метод	23.1
12918	23:26-6.1293 6 Зона с особыми условиями использования территории		463287.55	1369398.5		692006000000 Аналитический метод	23.1
12919	23:26-6.1293 6 Зона с особыми условиями		463282.46	1369391.39		692006000000 Аналитический метод	23.1

	использования территории						
12920	23:26-6.1293 6 Зона с особыми условиями использования территории		463275.58	1369382.57		692006000000 Аналитический метод	23.1
12921	23:26-6.1293 6 Зона с особыми условиями использования территории		463273.44	1369380.26		692006000000 Аналитический метод	23.1
12922	23:26-6.1293 6 Зона с особыми условиями использования территории		463266.95	1369374.01		692006000000 Аналитический метод	23.1
12923	23:26-6.1293 6 Зона с особыми условиями использования территории		463264.87	1369371.58		692006000000 Аналитический метод	23.1
12924	23:26-6.1293 6 Зона с особыми условиями использования территории		463262.49	1369368.18		692006000000 Аналитический метод	23.1
12925	23:26-6.1293 6 Зона с особыми условиями использования территории		463257.85	1369360.96		692006000000 Аналитический метод	23.1
12926	23:26-6.1293 6 Зона с особыми условиями использования территории		463255.3	1369357.61		692006000000 Аналитический метод	23.1
12927	23:26-6.1293 6 Зона с особыми условиями использования территории		463247.26	1369348.92		692006000000 Аналитический метод	23.1
12928	23:26-6.1293 6 Зона с особыми условиями использования территории		463245	1369346.23		692006000000 Аналитический метод	23.1
12929	23:26-6.1293 6 Зона с особыми условиями использования территории		463236.1	1369333.18		692006000000 Аналитический метод	23.1
12930	23:26-6.1293 6 Зона с особыми условиями использования территории		463232.89	1369328.75		692006000000 Аналитический метод	23.1
12931	23:26-6.1293 6 Зона с особыми условиями использования территории		463229.17	1369324.13		692006000000 Аналитический метод	23.1
12932	23:26-6.1293 6 Зона с особыми условиями		463223.93	1369318.22		692006000000 Аналитический метод	23.1

	использования территории						
12933	23:26-6.1293 6 Зона с особыми условиями использования территории		463221.72	1369315.26		692006000000 Аналитический метод	23.1
12934	23:26-6.1293 6 Зона с особыми условиями использования территории		463219.73	1369312.18		692006000000 Аналитический метод	23.1
12935	23:26-6.1293 6 Зона с особыми условиями использования территории		463215.08	1369304.21		692006000000 Аналитический метод	23.1
12936	23:26-6.1293 6 Зона с особыми условиями использования территории		463212.89	1369300.96		692006000000 Аналитический метод	23.1
12937	23:26-6.1293 6 Зона с особыми условиями использования территории		463210.98	1369298.48		692006000000 Аналитический метод	23.1
12938	23:26-6.1293 6 Зона с особыми условиями использования территории		463209.08	1369296.25		692006000000 Аналитический метод	23.1
12939	23:26-6.1293 6 Зона с особыми условиями использования территории		463206.91	1369293.98		692006000000 Аналитический метод	23.1
12940	23:26-6.1293 6 Зона с особыми условиями использования территории		463203.87	1369291.13		692006000000 Аналитический метод	23.1
12941	23:26-6.1293 6 Зона с особыми условиями использования территории		463200.41	1369288.22		692006000000 Аналитический метод	23.1
12942	23:26-6.1293 6 Зона с особыми условиями использования территории		463185.83	1369277.09		692006000000 Аналитический метод	23.1
12943	23:26-6.1293 6 Зона с особыми условиями использования территории		463178.43	1369272.14		692006000000 Аналитический метод	23.1
12944	23:26-6.1293 6 Зона с особыми условиями использования территории		463175.84	1369270.56		692006000000 Аналитический метод	23.1
12945	23:26-6.1293 6 Зона с особыми условиями		463173.2	1369269.14		692006000000 Аналитический метод	23.1

	использования территории						
12946	23:26-6.1293 6 Зона с особыми условиями использования территории		463169.25	1369267.59		692006000000 Аналитический метод	23.1
12947	23:26-6.1293 6 Зона с особыми условиями использования территории		463162.48	1369265.63		692006000000 Аналитический метод	23.1
12948	23:26-6.1293 6 Зона с особыми условиями использования территории		463151.95	1369261.88		692006000000 Аналитический метод	23.1
12949	23:26-6.1293 6 Зона с особыми условиями использования территории		463146.79	1369260.25		692006000000 Аналитический метод	23.1
12950	23:26-6.1293 6 Зона с особыми условиями использования территории		463141.72	1369259.13		692006000000 Аналитический метод	23.1
12951	23:26-6.1293 6 Зона с особыми условиями использования территории		463135.91	1369258.31		692006000000 Аналитический метод	23.1
12952	23:26-6.1293 6 Зона с особыми условиями использования территории		463130.29	1369257.78		692006000000 Аналитический метод	23.1
12953	23:26-6.1293 6 Зона с особыми условиями использования территории		463126.84	1369257.6		692006000000 Аналитический метод	23.1
12954	23:26-6.1293 6 Зона с особыми условиями использования территории		463121.54	1369257.71		692006000000 Аналитический метод	23.1
12955	23:26-6.1293 6 Зона с особыми условиями использования территории		463117.84	1369258.11		692006000000 Аналитический метод	23.1
12956	23:26-6.1293 6 Зона с особыми условиями использования территории		463112.29	1369258.97		692006000000 Аналитический метод	23.1
12957	23:26-6.1293 6 Зона с особыми условиями использования территории		463101.24	1369261.07		692006000000 Аналитический метод	23.1
12958	23:26-6.1293 6 Зона с особыми условиями		463093.97	1369262.94		692006000000 Аналитический метод	23.1

	использования территории						
12959	23:26-6.1293 6 Зона с особыми условиями использования территории		463088.58	1369264.65		692006000000 Аналитический метод	23.1
12960	23:26-6.1293 6 Зона с особыми условиями использования территории		463083.27	1369266.53		692006000000 Аналитический метод	23.1
12961	23:26-6.1293 6 Зона с особыми условиями использования территории		463078.12	1369268.68		692006000000 Аналитический метод	23.1
12962	23:26-6.1293 6 Зона с особыми условиями использования территории		463074.9	1369270.45		692006000000 Аналитический метод	23.1
12963	23:26-6.1293 6 Зона с особыми условиями использования территории		463073.37	1369271.52		692006000000 Аналитический метод	23.1
12964	23:26-6.1293 6 Зона с особыми условиями использования территории		463070.47	1369273.92		692006000000 Аналитический метод	23.1
12965	23:26-6.1293 6 Зона с особыми условиями использования территории		463067.71	1369276.54		692006000000 Аналитический метод	23.1
12966	23:26-6.1293 6 Зона с особыми условиями использования территории		463057.06	1369287.62		692006000000 Аналитический метод	23.1
12967	23:26-6.1293 6 Зона с особыми условиями использования территории		463052.03	1369293.35		692006000000 Аналитический метод	23.1
12968	23:26-6.1293 6 Зона с особыми условиями использования территории		463049.82	1369296.38		692006000000 Аналитический метод	23.1
12969	23:26-6.1293 6 Зона с особыми условиями использования территории		463048.86	1369297.98		692006000000 Аналитический метод	23.1
12970	23:26-6.1293 6 Зона с особыми условиями использования территории		463047.35	1369301.34		692006000000 Аналитический метод	23.1
12971	23:26-6.1293 6 Зона с особыми условиями		463045.66	1369306.69		692006000000 Аналитический метод	23.1

	использования территории						
12972	23:26-6.1293 6 Зона с особыми условиями использования территории		463044.26	1369312.22		692006000000 Аналитический метод	23.1
12973	23:26-6.1293 6 Зона с особыми условиями использования территории		463041.21	1369325.44		692006000000 Аналитический метод	23.1
12974	23:26-6.1293 6 Зона с особыми условиями использования территории		463040.21	1369329.22		692006000000 Аналитический метод	23.1
12975	23:26-6.1293 6 Зона с особыми условиями использования территории		463038.95	1369332.79		692006000000 Аналитический метод	23.1
12976	23:26-6.1293 6 Зона с особыми условиями использования территории		463038.17	1369334.43		692006000000 Аналитический метод	23.1
12977	23:26-6.1293 6 Зона с особыми условиями использования территории		463037.22	1369335.91		692006000000 Аналитический метод	23.1
12978	23:26-6.1293 6 Зона с особыми условиями использования территории		463036.1	1369337.17		692006000000 Аналитический метод	23.1
12979	23:26-6.1293 6 Зона с особыми условиями использования территории		463034.82	1369338.23		692006000000 Аналитический метод	23.1
12980	23:26-6.1293 6 Зона с особыми условиями использования территории		463033.44	1369339.08		692006000000 Аналитический метод	23.1
12981	23:26-6.1293 6 Зона с особыми условиями использования территории		463031.97	1369339.68		692006000000 Аналитический метод	23.1
12982	23:26-6.1293 6 Зона с особыми условиями использования территории		463030.46	1369339.97		692006000000 Аналитический метод	23.1
12983	23:26-6.1293 6 Зона с особыми условиями использования территории		463028.87	1369339.91		692006000000 Аналитический метод	23.1
12984	23:26-6.1293 6 Зона с особыми условиями		463027.29	1369339.54		692006000000 Аналитический метод	23.1

	использования территории						
12985	23:26-6.1293 6 Зона с особыми условиями использования территории		463025.77	1369338.9		692006000000 Аналитический метод	23.1
12986	23:26-6.1293 6 Зона с особыми условиями использования территории		463024.36	1369338.05		692006000000 Аналитический метод	23.1
12987	23:26-6.1293 6 Зона с особыми условиями использования территории		463023.1	1369337		692006000000 Аналитический метод	23.1
12988	23:26-6.1293 6 Зона с особыми условиями использования территории		463022.07	1369335.73		692006000000 Аналитический метод	23.1
12989	23:26-6.1293 6 Зона с особыми условиями использования территории		463021.37	1369334.32		692006000000 Аналитический метод	23.1
12990	23:26-6.1293 6 Зона с особыми условиями использования территории		463020.89	1369332.75		692006000000 Аналитический метод	23.1
12991	23:26-6.1293 6 Зона с особыми условиями использования территории		463020.42	1369329.31		692006000000 Аналитический метод	23.1
12992	23:26-6.1293 6 Зона с особыми условиями использования территории		463020.38	1369327.51		692006000000 Аналитический метод	23.1
12993	23:26-6.1293 6 Зона с особыми условиями использования территории		463020.62	1369323.72		692006000000 Аналитический метод	23.1
12994	23:26-6.1293 6 Зона с особыми условиями использования территории		463021.19	1369319.81		692006000000 Аналитический метод	23.1
12995	23:26-6.1293 6 Зона с особыми условиями использования территории		463022.73	1369311.98		692006000000 Аналитический метод	23.1
12996	23:26-6.1293 6 Зона с особыми условиями использования территории		463025.22	1369300.71		692006000000 Аналитический метод	23.1
12997	23:26-6.1293 6 Зона с особыми условиями		463027.4	1369291.72		692006000000 Аналитический метод	23.1

	использования территории						
12998	23:26-6.1293 6 Зона с особыми условиями использования территории		463029.19	1369285.73		692006000000 Аналитический метод	23.1
12999	23:26-6.1293 6 Зона с особыми условиями использования территории		463030.6	1369282.15		692006000000 Аналитический метод	23.1
13000	23:26-6.1293 6 Зона с особыми условиями использования территории		463032.17	1369278.62		692006000000 Аналитический метод	23.1
13001	23:26-6.1293 6 Зона с особыми условиями использования территории		463048.89	1369244.38		692006000000 Аналитический метод	23.1
13002	23:26-6.1293 6 Зона с особыми условиями использования территории		463053.79	1369233.92		692006000000 Аналитический метод	23.1
13003	23:26-6.1293 6 Зона с особыми условиями использования территории		463058.96	1369221.1		692006000000 Аналитический метод	23.1
13004	23:26-6.1293 6 Зона с особыми условиями использования территории		463062.3	1369211.84		692006000000 Аналитический метод	23.1
13005	23:26-6.1293 6 Зона с особыми условиями использования территории		463063.83	1369206.18		692006000000 Аналитический метод	23.1
13006	23:26-6.1293 6 Зона с особыми условиями использования территории		463065.15	1369198.52		692006000000 Аналитический метод	23.1
13007	23:26-6.1293 6 Зона с особыми условиями использования территории		463069.45	1369165.64		692006000000 Аналитический метод	23.1
13008	23:26-6.1293 6 Зона с особыми условиями использования территории		463070.09	1369159.83		692006000000 Аналитический метод	23.1
13009	23:26-6.1293 6 Зона с особыми условиями использования территории		463070.52	1369154.05		692006000000 Аналитический метод	23.1
13010	23:26-6.1293 6 Зона с особыми условиями		463071.43	1369129.04		692006000000 Аналитический метод	23.1

	использования территории						
13011	23:26-6.1293 6 Зона с особыми условиями использования территории		463071.51	1369119.44		692006000000 Аналитический метод	23.1
13012	23:26-6.1293 6 Зона с особыми условиями использования территории		463071.29	1369115.62		692006000000 Аналитический метод	23.1
13013	23:26-6.1293 6 Зона с особыми условиями использования территории		463070.79	1369111.74		692006000000 Аналитический метод	23.1
13014	23:26-6.1293 6 Зона с особыми условиями использования территории		463068.91	1369102.09		692006000000 Аналитический метод	23.1
13015	23:26-6.1293 6 Зона с особыми условиями использования территории		463063.76	1369079.02		692006000000 Аналитический метод	23.1
13016	23:26-6.1293 6 Зона с особыми условиями использования территории		463062.29	1369073.31		692006000000 Аналитический метод	23.1
13017	23:26-6.1293 6 Зона с особыми условиями использования территории		463060.51	1369067.59		692006000000 Аналитический метод	23.1
13018	23:26-6.1293 6 Зона с особыми условиями использования территории		463047.31	1369029.85		692006000000 Аналитический метод	23.1
13019	23:26-6.1293 6 Зона с особыми условиями использования территории		463045.85	1369026.15		692006000000 Аналитический метод	23.1
13020	23:26-6.1293 6 Зона с особыми условиями использования территории		463044.2	1369022.54		692006000000 Аналитический метод	23.1
13021	23:26-6.1293 6 Зона с особыми условиями использования территории		463041.27	1369017.43		692006000000 Аналитический метод	23.1
13022	23:26-6.1293 6 Зона с особыми условиями использования территории		463038.05	1369012.47		692006000000 Аналитический метод	23.1
13023	23:26-6.1293 6 Зона с особыми условиями		463032.47	1369004.32		692006000000 Аналитический метод	23.1

	использования территории						
13024	23:26-6.1293 6 Зона с особыми условиями использования территории		463025.96	1368995.33		692006000000 Аналитический метод	23.1
13025	23:26-6.1293 6 Зона с особыми условиями использования территории		463020.38	1368988.6		692006000000 Аналитический метод	23.1
13026	23:26-6.1293 6 Зона с особыми условиями использования территории		463001.09	1368966.39		692006000000 Аналитический метод	23.1
13027	23:26-6.1293 6 Зона с особыми условиями использования территории		462992.53	1368956.06		692006000000 Аналитический метод	23.1
13028	23:26-6.1293 6 Зона с особыми условиями использования территории		462988.3	1368950.44		692006000000 Аналитический метод	23.1
13029	23:26-6.1293 6 Зона с особыми условиями использования территории		462973.26	1368929.71		692006000000 Аналитический метод	23.1
13030	23:26-6.1293 6 Зона с особыми условиями использования территории		462949.53	1368899.38		692006000000 Аналитический метод	23.1
13031	23:26-6.1293 6 Зона с особыми условиями использования территории		462946.09	1368894.75		692006000000 Аналитический метод	23.1
13032	23:26-6.1293 6 Зона с особыми условиями использования территории		462943.94	1368891.62		692006000000 Аналитический метод	23.1
13033	23:26-6.1293 6 Зона с особыми условиями использования территории		462938.97	1368883.61		692006000000 Аналитический метод	23.1
13034	23:26-6.1293 6 Зона с особыми условиями использования территории		462930.33	1368868.99		692006000000 Аналитический метод	23.1
13035	23:26-6.1293 6 Зона с особыми условиями использования территории		462926.66	1368862.45		692006000000 Аналитический метод	23.1
13036	23:26-6.1293 6 Зона с особыми условиями		462924.56	1368858.28		692006000000 Аналитический метод	23.1

	использования территории						
13037	23:26-6.1293 6 Зона с особыми условиями использования территории		462917.49	1368842.37		692006000000 Аналитический метод	23.1
13038	23:26-6.1293 6 Зона с особыми условиями использования территории		462912.14	1368829.41		692006000000 Аналитический метод	23.1
13039	23:26-6.1293 6 Зона с особыми условиями использования территории		462910.22	1368823.77		692006000000 Аналитический метод	23.1
13040	23:26-6.1293 6 Зона с особыми условиями использования территории		462907.07	1368812.47		692006000000 Аналитический метод	23.1
13041	23:26-6.1293 6 Зона с особыми условиями использования территории		462905.84	1368808.86		692006000000 Аналитический метод	23.1
13042	23:26-6.1293 6 Зона с особыми условиями использования территории		462905.12	1368807.14		692006000000 Аналитический метод	23.1
13043	23:26-6.1293 6 Зона с особыми условиями использования территории		462904	1368805.08		692006000000 Аналитический метод	23.1
13044	23:26-6.1293 6 Зона с особыми условиями использования территории		462902.21	1368802.72		692006000000 Аналитический метод	23.1
13045	23:26-6.1293 6 Зона с особыми условиями использования территории		462901.16	1368801.71		692006000000 Аналитический метод	23.1
13046	23:26-6.1293 6 Зона с особыми условиями использования территории		462900.03	1368800.82		692006000000 Аналитический метод	23.1
13047	23:26-6.1293 6 Зона с особыми условиями использования территории		462898.07	1368799.65		692006000000 Аналитический метод	23.1
13048	23:26-6.1293 6 Зона с особыми условиями использования территории		462894.38	1368797.94		692006000000 Аналитический метод	23.1
13049	23:26-6.1293 6 Зона с особыми условиями		462887.51	1368794.45		692006000000 Аналитический метод	23.1

	использования территории						
13050	23:26-6.1293 6 Зона с особыми условиями использования территории		462884.76	1368793.44		692006000000 Аналитический метод	23.1
13051	23:26-6.1293 6 Зона с особыми условиями использования территории		462878.33	1368792.07		692006000000 Аналитический метод	23.1
13052	23:26-6.1293 6 Зона с особыми условиями использования территории		462876.69	1368791.65		692006000000 Аналитический метод	23.1
13053	23:26-6.1293 6 Зона с особыми условиями использования территории		462873.64	1368790.61		692006000000 Аналитический метод	23.1
13054	23:26-6.1293 6 Зона с особыми условиями использования территории		462870.44	1368789.17		692006000000 Аналитический метод	23.1
13055	23:26-6.1293 6 Зона с особыми условиями использования территории		462861.12	1368784.22		692006000000 Аналитический метод	23.1
13056	23:26-6.1293 6 Зона с особыми условиями использования территории		462855.64	1368781.72		692006000000 Аналитический метод	23.1
13057	23:26-6.1293 6 Зона с особыми условиями использования территории		462850.28	1368779.93		692006000000 Аналитический метод	23.1
13058	23:26-6.1293 6 Зона с особыми условиями использования территории		462841.21	1368777.74		692006000000 Аналитический метод	23.1
13059	23:26-6.1293 6 Зона с особыми условиями использования территории		462838.47	1368776.76		692006000000 Аналитический метод	23.1
13060	23:26-6.1293 6 Зона с особыми условиями использования территории		462835.81	1368775.34		692006000000 Аналитический метод	23.1
13061	23:26-6.1293 6 Зона с особыми условиями использования территории		462830.55	1368771.89		692006000000 Аналитический метод	23.1
13062	23:26-6.1293 6 Зона с особыми условиями		462828.12	1368770.74		692006000000 Аналитический метод	23.1

	использования территории						
13063	23:26-6.1293 6 Зона с особыми условиями использования территории		462825.6	1368769.89		692006000000 Аналитический метод	23.1
13064	23:26-6.1293 6 Зона с особыми условиями использования территории		462819.93	1368768.43		692006000000 Аналитический метод	23.1
13065	23:26-6.1293 6 Зона с особыми условиями использования территории		462809.19	1368763.82		692006000000 Аналитический метод	23.1
13066	23:26-6.1293 6 Зона с особыми условиями использования территории		462806.71	1368762.92		692006000000 Аналитический метод	23.1
13067	23:26-6.1293 6 Зона с особыми условиями использования территории		462799.66	1368760.81		692006000000 Аналитический метод	23.1
13068	23:26-6.1293 6 Зона с особыми условиями использования территории		462789.48	1368756.96		692006000000 Аналитический метод	23.1
13069	23:26-6.1293 6 Зона с особыми условиями использования территории		462784.82	1368755.51		692006000000 Аналитический метод	23.1
13070	23:26-6.1293 6 Зона с особыми условиями использования территории		462773.86	1368752.65		692006000000 Аналитический метод	23.1
13071	23:26-6.1293 6 Зона с особыми условиями использования территории		462766.62	1368749.99		692006000000 Аналитический метод	23.1
13072	23:26-6.1293 6 Зона с особыми условиями использования территории		462758.18	1368747.28		692006000000 Аналитический метод	23.1
13073	23:26-6.1293 6 Зона с особыми условиями использования территории		462755.07	1368746.01		692006000000 Аналитический метод	23.1
13074	23:26-6.1293 6 Зона с особыми условиями использования территории		462753.61	1368745.28		692006000000 Аналитический метод	23.1
13075	23:26-6.1293 6 Зона с особыми условиями		462749.12	1368742.54		692006000000 Аналитический метод	23.1

	использования территории						
13076	23:26-6.1293 6 Зона с особыми условиями использования территории		462746.67	1368741.24		692006000000 Аналитический метод	23.1
13077	23:26-6.1293 6 Зона с особыми условиями использования территории		462741.95	1368739.4		692006000000 Аналитический метод	23.1
13078	23:26-6.1293 6 Зона с особыми условиями использования территории		462739.03	1368738.08		692006000000 Аналитический метод	23.1
13079	23:26-6.1293 6 Зона с особыми условиями использования территории		462735.15	1368735.75		692006000000 Аналитический метод	23.1
13080	23:26-6.1293 6 Зона с особыми условиями использования территории		462730.84	1368732.47		692006000000 Аналитический метод	23.1
13081	23:26-6.1293 6 Зона с особыми условиями использования территории		462728.38	1368730.82		692006000000 Аналитический метод	23.1
13082	23:26-6.1293 6 Зона с особыми условиями использования территории		462719.57	1368725.93		692006000000 Аналитический метод	23.1
13083	23:26-6.1293 6 Зона с особыми условиями использования территории		462709.59	1368719.77		692006000000 Аналитический метод	23.1
13084	23:26-6.1293 6 Зона с особыми условиями использования территории		462700.64	1368714.7		692006000000 Аналитический метод	23.1
13085	23:26-6.1293 6 Зона с особыми условиями использования территории		462680.3	1368703.9		692006000000 Аналитический метод	23.1
13086	23:26-6.1293 6 Зона с особыми условиями использования территории		462678.35	1368702.42		692006000000 Аналитический метод	23.1
13087	23:26-6.1293 6 Зона с особыми условиями использования территории		462676.33	1368700.5		692006000000 Аналитический метод	23.1
13088	23:26-6.1293 6 Зона с особыми условиями		462672.16	1368696.21		692006000000 Аналитический метод	23.1

	использования территории						
13089	23:26-6.1293 6 Зона с особыми условиями использования территории		462669.34	1368692.76		692006000000 Аналитический метод	23.1
13090	23:26-6.1293 6 Зона с особыми условиями использования территории		462667.31	1368690.68		692006000000 Аналитический метод	23.1
13091	23:26-6.1293 6 Зона с особыми условиями использования территории		462665.02	1368688.77		692006000000 Аналитический метод	23.1
13092	23:26-6.1293 6 Зона с особыми условиями использования территории		462663.67	1368687.86		692006000000 Аналитический метод	23.1
13093	23:26-6.1293 6 Зона с особыми условиями использования территории		462660.81	1368686.31		692006000000 Аналитический метод	23.1
13094	23:26-6.1293 6 Зона с особыми условиями использования территории		462657.72	1368685.11		692006000000 Аналитический метод	23.1
13095	23:26-6.1293 6 Зона с особыми условиями использования территории		462655.89	1368684.68		692006000000 Аналитический метод	23.1
13096	23:26-6.1293 6 Зона с особыми условиями использования территории		462654.18	1368684.45		692006000000 Аналитический метод	23.1
13097	23:26-6.1293 6 Зона с особыми условиями использования территории		462649.54	1368684.08		692006000000 Аналитический метод	23.1
13098	23:26-6.1293 6 Зона с особыми условиями использования территории		462648.21	1368683.77		692006000000 Аналитический метод	23.1
13099	23:26-6.1293 6 Зона с особыми условиями использования территории		462647.16	1368683.31		692006000000 Аналитический метод	23.1
13100	23:26-6.1293 6 Зона с особыми условиями использования территории		462646.25	1368682.67		692006000000 Аналитический метод	23.1
13101	23:26-6.1293 6 Зона с особыми условиями		462645.52	1368681.89		692006000000 Аналитический метод	23.1

	использования территории						
13102	23:26-6.1293 6 Зона с особыми условиями использования территории		462644.99	1368680.98		692006000000 Аналитический метод	23.1
13103	23:26-6.1293 6 Зона с особыми условиями использования территории		462644.67	1368679.78		692006000000 Аналитический метод	23.1
13104	23:26-6.1293 6 Зона с особыми условиями использования территории		462644.23	1368674.58		692006000000 Аналитический метод	23.1
13105	23:26-6.1293 6 Зона с особыми условиями использования территории		462643.77	1368672.92		692006000000 Аналитический метод	23.1
13106	23:26-6.1293 6 Зона с особыми условиями использования территории		462642.67	1368670.76		692006000000 Аналитический метод	23.1
13107	23:26-6.1293 6 Зона с особыми условиями использования территории		462641.11	1368668.59		692006000000 Аналитический метод	23.1
13108	23:26-6.1293 6 Зона с особыми условиями использования территории		462638.93	1368666.16		692006000000 Аналитический метод	23.1
13109	23:26-6.1293 6 Зона с особыми условиями использования территории		462636.47	1368663.92		692006000000 Аналитический метод	23.1
13110	23:26-6.1293 6 Зона с особыми условиями использования территории		462634.32	1368662.35		692006000000 Аналитический метод	23.1
13111	23:26-6.1293 6 Зона с особыми условиями использования территории		462631.83	1368660.91		692006000000 Аналитический метод	23.1
13112	23:26-6.1293 6 Зона с особыми условиями использования территории		462628.87	1368659.56		692006000000 Аналитический метод	23.1
13113	23:26-6.1293 6 Зона с особыми условиями использования территории		462625.66	1368658.5		692006000000 Аналитический метод	23.1
13114	23:26-6.1293 6 Зона с особыми условиями		462622.39	1368657.76		692006000000 Аналитический метод	23.1

	использования территории						
13115	23:26-6.1293 6 Зона с особыми условиями использования территории		462619.44	1368657.46		692006000000 Аналитический метод	23.1
13116	23:26-6.1293 6 Зона с особыми условиями использования территории		462617.76	1368657.44		692006000000 Аналитический метод	23.1
13117	23:26-6.1293 6 Зона с особыми условиями использования территории		462609.42	1368657.83		692006000000 Аналитический метод	23.1
13118	23:26-6.1293 6 Зона с особыми условиями использования территории		462607.85	1368657.65		692006000000 Аналитический метод	23.1
13119	23:26-6.1293 6 Зона с особыми условиями использования территории		462605.88	1368657.04		692006000000 Аналитический метод	23.1
13120	23:26-6.1293 6 Зона с особыми условиями использования территории		462603.39	1368655.68		692006000000 Аналитический метод	23.1
13121	23:26-6.1293 6 Зона с особыми условиями использования территории		462602.27	1368654.8		692006000000 Аналитический метод	23.1
13122	23:26-6.1293 6 Зона с особыми условиями использования территории		462601.26	1368653.79		692006000000 Аналитический метод	23.1
13123	23:26-6.1293 6 Зона с особыми условиями использования территории		462599.87	1368651.79		692006000000 Аналитический метод	23.1
13124	23:26-6.1293 6 Зона с особыми условиями использования территории		462598.77	1368649.45		692006000000 Аналитический метод	23.1
13125	23:26-6.1293 6 Зона с особыми условиями использования территории		462597.98	1368647.08		692006000000 Аналитический метод	23.1
13126	23:26-6.1293 6 Зона с особыми условиями использования территории		462597.24	1368644		692006000000 Аналитический метод	23.1
13127	23:26-6.1293 6 Зона с особыми условиями		462596.82	1368640.82		692006000000 Аналитический метод	23.1

	использования территории						
13128	23:26-6.1293 6 Зона с особыми условиями использования территории		462596.77	1368638.84		692006000000 Аналитический метод	23.1
13129	23:26-6.1293 6 Зона с особыми условиями использования территории		462596.85	1368636.95		692006000000 Аналитический метод	23.1
13130	23:26-6.1293 6 Зона с особыми условиями использования территории		462597.36	1368633.16		692006000000 Аналитический метод	23.1
13131	23:26-6.1293 6 Зона с особыми условиями использования территории		462598.41	1368629.05		692006000000 Аналитический метод	23.1
13132	23:26-6.1293 6 Зона с особыми условиями использования территории		462600.01	1368624.19		692006000000 Аналитический метод	23.1
13133	23:26-6.1293 6 Зона с особыми условиями использования территории		462601.2	1368621.11		692006000000 Аналитический метод	23.1
13134	23:26-6.1293 6 Зона с особыми условиями использования территории		462602.28	1368618.7		692006000000 Аналитический метод	23.1
13135	23:26-6.1293 6 Зона с особыми условиями использования территории		462604.84	1368613.66		692006000000 Аналитический метод	23.1
13136	23:26-6.1293 6 Зона с особыми условиями использования территории		462606.32	1368609.91		692006000000 Аналитический метод	23.1
13137	23:26-6.1293 6 Зона с особыми условиями использования территории		462607.09	1368607.29		692006000000 Аналитический метод	23.1
13138	23:26-6.1293 6 Зона с особыми условиями использования территории		462609.53	1368596.55		692006000000 Аналитический метод	23.1
13139	23:26-6.1293 6 Зона с особыми условиями использования территории		462611.22	1368590.41		692006000000 Аналитический метод	23.1
13140	23:26-6.1293 6 Зона с особыми условиями		462612.24	1368587.43		692006000000 Аналитический метод	23.1

	использования территории						
13141	23:26-6.1293 6 Зона с особыми условиями использования территории		462615.6	1368579.35		692006000000 Аналитический метод	23.1
13142	23:26-6.1293 6 Зона с особыми условиями использования территории		462623.22	1368558.24		692006000000 Аналитический метод	23.1
13143	23:26-6.1293 6 Зона с особыми условиями использования территории		462624.52	1368553.96		692006000000 Аналитический метод	23.1
13144	23:26-6.1293 6 Зона с особыми условиями использования территории		462625.49	1368549.08		692006000000 Аналитический метод	23.1
13145	23:26-6.1293 6 Зона с особыми условиями использования территории		462626.34	1368546.14		692006000000 Аналитический метод	23.1
13146	23:26-6.1293 6 Зона с особыми условиями использования территории		462630.05	1368539.09		692006000000 Аналитический метод	23.1
13147	23:26-6.1293 6 Зона с особыми условиями использования территории		462632.03	1368533.74		692006000000 Аналитический метод	23.1
13148	23:26-6.1293 6 Зона с особыми условиями использования территории		462634.55	1368527.79		692006000000 Аналитический метод	23.1
13149	23:26-6.1293 6 Зона с особыми условиями использования территории		462635.66	1368524.65		692006000000 Аналитический метод	23.1
13150	23:26-6.1293 6 Зона с особыми условиями использования территории		462636.89	1368519.66		692006000000 Аналитический метод	23.1
13151	23:26-6.1293 6 Зона с особыми условиями использования территории		462638.22	1368511.66		692006000000 Аналитический метод	23.1
13152	23:26-6.1293 6 Зона с особыми условиями использования территории		462639.33	1368507.38		692006000000 Аналитический метод	23.1
13153	23:26-6.1293 6 Зона с особыми условиями		462641.14	1368501.91		692006000000 Аналитический метод	23.1

	использования территории						
13154	23:26-6.1293 6 Зона с особыми условиями использования территории		462645.6	1368490.06		692006000000 Аналитический метод	23.1
13155	23:26-6.1293 6 Зона с особыми условиями использования территории		462646.56	1368486.94		692006000000 Аналитический метод	23.1
13156	23:26-6.1293 6 Зона с особыми условиями использования территории		462647.15	1368484.18		692006000000 Аналитический метод	23.1
13157	23:26-6.1293 6 Зона с особыми условиями использования территории		462648	1368477.92		692006000000 Аналитический метод	23.1
13158	23:26-6.1293 6 Зона с особыми условиями использования территории		462648.8	1368473.63		692006000000 Аналитический метод	23.1
13159	23:26-6.1293 6 Зона с особыми условиями использования территории		462653.52	1368455.47		692006000000 Аналитический метод	23.1
13160	23:26-6.1293 6 Зона с особыми условиями использования территории		462654.88	1368449.71		692006000000 Аналитический метод	23.1
13161	23:26-6.1293 6 Зона с особыми условиями использования территории		462657.85	1368441		692006000000 Аналитический метод	23.1
13162	23:26-6.1293 6 Зона с особыми условиями использования территории		462662.76	1368430.66		692006000000 Аналитический метод	23.1
13163	23:26-6.1293 6 Зона с особыми условиями использования территории		462664	1368427.42		692006000000 Аналитический метод	23.1
13164	23:26-6.1293 6 Зона с особыми условиями использования территории		462665.29	1368422.58		692006000000 Аналитический метод	23.1
13165	23:26-6.1293 6 Зона с особыми условиями использования территории		462665.91	1368418.31		692006000000 Аналитический метод	23.1
13166	23:26-6.1293 6 Зона с особыми условиями		462666.21	1368412.75		692006000000 Аналитический метод	23.1

	использования территории						
13167	23:26-6.1293 6 Зона с особыми условиями использования территории		462666.26	1368405.27		692006000000 Аналитический метод	23.1
13168	23:26-6.1293 6 Зона с особыми условиями использования территории		462666.13	1368399.66		692006000000 Аналитический метод	23.1
13169	23:26-6.1293 6 Зона с особыми условиями использования территории		462665.74	1368394.08		692006000000 Аналитический метод	23.1
13170	23:26-6.1293 6 Зона с особыми условиями использования территории		462664.84	1368388.32		692006000000 Аналитический метод	23.1
13171	23:26-6.1293 6 Зона с особыми условиями использования территории		462663.66	1368382.59		692006000000 Аналитический метод	23.1
13172	23:26-6.1293 6 Зона с особыми условиями использования территории		462661.51	1368373.07		692006000000 Аналитический метод	23.1
13173	23:26-6.1293 6 Зона с особыми условиями использования территории		462659.56	1368365.51		692006000000 Аналитический метод	23.1
13174	23:26-6.1293 6 Зона с особыми условиями использования территории		462656.69	1368356.62		692006000000 Аналитический метод	23.1
13175	23:26-6.1293 6 Зона с особыми условиями использования территории		462649.75	1368336.74		692006000000 Аналитический метод	23.1
13176	23:26-6.1293 6 Зона с особыми условиями использования территории		462646.48	1368327.56		692006000000 Аналитический метод	23.1
13177	23:26-6.1293 6 Зона с особыми условиями использования территории		462644.35	1368322.12		692006000000 Аналитический метод	23.1
13178	23:26-6.1293 6 Зона с особыми условиями использования территории		462642.41	1368317.92		692006000000 Аналитический метод	23.1
13179	23:26-6.1293 6 Зона с особыми условиями		462639.74	1368312.87		692006000000 Аналитический метод	23.1

	использования территории						
13180	23:26-6.1293 6 Зона с особыми условиями использования территории		462635.97	1368306.24		692006000000 Аналитический метод	23.1
13181	23:26-6.1293 6 Зона с особыми условиями использования территории		462632.02	1368299.72		692006000000 Аналитический метод	23.1
13182	23:26-6.1293 6 Зона с особыми условиями использования территории		462629.93	1368296.59		692006000000 Аналитический метод	23.1
13183	23:26-6.1293 6 Зона с особыми условиями использования территории		462626.64	1368292.08		692006000000 Аналитический метод	23.1
13184	23:26-6.1293 6 Зона с особыми условиями использования территории		462613.95	1368275.57		692006000000 Аналитический метод	23.1
13185	23:26-6.1293 6 Зона с особыми условиями использования территории		462608.63	1368268.3		692006000000 Аналитический метод	23.1
13186	23:26-6.1293 6 Зона с особыми условиями использования территории		462604.7	1368262.15		692006000000 Аналитический метод	23.1
13187	23:26-6.1293 6 Зона с особыми условиями использования территории		462596.58	1368248.26		692006000000 Аналитический метод	23.1
13188	23:26-6.1293 6 Зона с особыми условиями использования территории		462593.76	1368244.02		692006000000 Аналитический метод	23.1
13189	23:26-6.1293 6 Зона с особыми условиями использования территории		462591.64	1368241.41		692006000000 Аналитический метод	23.1
13190	23:26-6.1293 6 Зона с особыми условиями использования территории		462590.32	1368240.07		692006000000 Аналитический метод	23.1
13191	23:26-6.1293 6 Зона с особыми условиями использования территории		462585.95	1368236.4		692006000000 Аналитический метод	23.1
13192	23:26-6.1293 6 Зона с особыми условиями		462581.28	1368233.02		692006000000 Аналитический метод	23.1

	использования территории						
13193	23:26-6.1293 6 Зона с особыми условиями использования территории		462574.86	1368228.73		692006000000 Аналитический метод	23.1
13194	23:26-6.1293 6 Зона с особыми условиями использования территории		462571.57	1368226.72		692006000000 Аналитический метод	23.1
13195	23:26-6.1293 6 Зона с особыми условиями использования территории		462566.51	1368223.95		692006000000 Аналитический метод	23.1
13196	23:26-6.1293 6 Зона с особыми условиями использования территории		462559.62	1368220.52		692006000000 Аналитический метод	23.1
13197	23:26-6.1293 6 Зона с особыми условиями использования территории		462552.61	1368217.4		692006000000 Аналитический метод	23.1
13198	23:26-6.1293 6 Зона с особыми условиями использования территории		462549.21	1368216.13		692006000000 Аналитический метод	23.1
13199	23:26-6.1293 6 Зона с особыми условиями использования территории		462541.13	1368213.45		692006000000 Аналитический метод	23.1
13200	23:26-6.1293 6 Зона с особыми условиями использования территории		462538.57	1368212.43		692006000000 Аналитический метод	23.1
13201	23:26-6.1293 6 Зона с особыми условиями использования территории		462533.61	1368209.84		692006000000 Аналитический метод	23.1
13202	23:26-6.1293 6 Зона с особыми условиями использования территории		462528.9	1368206.78		692006000000 Аналитический метод	23.1
13203	23:26-6.1293 6 Зона с особыми условиями использования территории		462526.02	1368204.58		692006000000 Аналитический метод	23.1
13204	23:26-6.1293 6 Зона с особыми условиями использования территории		462522.04	1368201.15		692006000000 Аналитический метод	23.1
13205	23:26-6.1293 6 Зона с особыми условиями		462511.23	1368190.91		692006000000 Аналитический метод	23.1

	использования территории						
13206	23:26-6.1293 6 Зона с особыми условиями использования территории		462506.85	1368187.01		692006000000 Аналитический метод	23.1
13207	23:26-6.1293 6 Зона с особыми условиями использования территории		462503.9	1368184.75		692006000000 Аналитический метод	23.1
13208	23:26-6.1293 6 Зона с особыми условиями использования территории		462495.14	1368178.86		692006000000 Аналитический метод	23.1
13209	23:26-6.1293 6 Зона с особыми условиями использования территории		462492.41	1368176.64		692006000000 Аналитический метод	23.1
13210	23:26-6.1293 6 Зона с особыми условиями использования территории		462490.43	1368174.5		692006000000 Аналитический метод	23.1
13211	23:26-6.1293 6 Зона с особыми условиями использования территории		462485.84	1368167.75		692006000000 Аналитический метод	23.1
13212	23:26-6.1293 6 Зона с особыми условиями использования территории		462484.84	1368166.55		692006000000 Аналитический метод	23.1
13213	23:26-6.1293 6 Зона с особыми условиями использования территории		462483.72	1368165.5		692006000000 Аналитический метод	23.1
13214	23:26-6.1293 6 Зона с особыми условиями использования территории		462482.3	1368164.56		692006000000 Аналитический метод	23.1
13215	23:26-6.1293 6 Зона с особыми условиями использования территории		462480.72	1368163.81		692006000000 Аналитический метод	23.1
13216	23:26-6.1293 6 Зона с особыми условиями использования территории		462479.04	1368163.21		692006000000 Аналитический метод	23.1
13217	23:26-6.1293 6 Зона с особыми условиями использования территории		462475.44	1368162.31		692006000000 Аналитический метод	23.1
13218	23:26-6.1293 6 Зона с особыми условиями		462471.66	1368161.7		692006000000 Аналитический метод	23.1

	использования территории						
13219	23:26-6.1293 6 Зона с особыми условиями использования территории		462462.19	1368160.6		692006000000 Аналитический метод	23.1
13220	23:26-6.1293 6 Зона с особыми условиями использования территории		462458.52	1368159.79		692006000000 Аналитический метод	23.1
13221	23:26-6.1293 6 Зона с особыми условиями использования территории		462455.48	1368158.66		692006000000 Аналитический метод	23.1
13222	23:26-6.1293 6 Зона с особыми условиями использования территории		462452.94	1368157.42		692006000000 Аналитический метод	23.1
13223	23:26-6.1293 6 Зона с особыми условиями использования территории		462446.24	1368153.63		692006000000 Аналитический метод	23.1
13224	23:26-6.1293 6 Зона с особыми условиями использования территории		462442.86	1368151.94		692006000000 Аналитический метод	23.1
13225	23:26-6.1293 6 Зона с особыми условиями использования территории		462439.62	1368150.56		692006000000 Аналитический метод	23.1
13226	23:26-6.1293 6 Зона с особыми условиями использования территории		462430.34	1368147.15		692006000000 Аналитический метод	23.1
13227	23:26-6.1293 6 Зона с особыми условиями использования территории		462427.45	1368145.75		692006000000 Аналитический метод	23.1
13228	23:26-6.1293 6 Зона с особыми условиями использования территории		462426.11	1368144.91		692006000000 Аналитический метод	23.1
13229	23:26-6.1293 6 Зона с особыми условиями использования территории		462423.48	1368142.67		692006000000 Аналитический метод	23.1
13230	23:26-6.1293 6 Зона с особыми условиями использования территории		462421.13	1368140.05		692006000000 Аналитический метод	23.1
13231	23:26-6.1293 6 Зона с особыми условиями		462418.98	1368137.2		692006000000 Аналитический метод	23.1

	использования территории						
13232	23:26-6.1293 6 Зона с особыми условиями использования территории		462417.02	1368134.19		692006000000 Аналитический метод	23.1
13233	23:26-6.1293 6 Зона с особыми условиями использования территории		462415.29	1368131.04		692006000000 Аналитический метод	23.1
13234	23:26-6.1293 6 Зона с особыми условиями использования территории		462413.84	1368127.61		692006000000 Аналитический метод	23.1
13235	23:26-6.1293 6 Зона с особыми условиями использования территории		462412.05	1368122.29		692006000000 Аналитический метод	23.1
13236	23:26-6.1293 6 Зона с особыми условиями использования территории		462410.5	1368116.87		692006000000 Аналитический метод	23.1
13237	23:26-6.1293 6 Зона с особыми условиями использования территории		462409.16	1368111.38		692006000000 Аналитический метод	23.1
13238	23:26-6.1293 6 Зона с особыми условиями использования территории		462407.66	1368103.98		692006000000 Аналитический метод	23.1
13239	23:26-6.1293 6 Зона с особыми условиями использования территории		462406.38	1368096.54		692006000000 Аналитический метод	23.1
13240	23:26-6.1293 6 Зона с особыми условиями использования территории		462405.86	1368092.82		692006000000 Аналитический метод	23.1
13241	23:26-6.1293 6 Зона с особыми условиями использования территории		462405.53	1368089.03		692006000000 Аналитический метод	23.1
13242	23:26-6.1293 6 Зона с особыми условиями использования территории		462405.14	1368073.67		692006000000 Аналитический метод	23.1
13243	23:26-6.1293 6 Зона с особыми условиями использования территории		462404.93	1368069.83		692006000000 Аналитический метод	23.1
13244	23:26-6.1293 6 Зона с особыми условиями		462404.55	1368066.04		692006000000 Аналитический метод	23.1

	использования территории						
13245	23:26-6.1293 6 Зона с особыми условиями использования территории		462403.49	1368058.46		692006000000 Аналитический метод	23.1
13246	23:26-6.1293 6 Зона с особыми условиями использования территории		462401.95	1368049.02		692006000000 Аналитический метод	23.1
13247	23:26-6.1293 6 Зона с особыми условиями использования территории		462398.06	1368027.95		692006000000 Аналитический метод	23.1
13248	23:26-6.1293 6 Зона с особыми условиями использования территории		462397.38	1368022.14		692006000000 Аналитический метод	23.1
13249	23:26-6.1293 6 Зона с особыми условиями использования территории		462397.28	1368018.33		692006000000 Аналитический метод	23.1
13250	23:26-6.1293 6 Зона с особыми условиями использования территории		462397.38	1368014.5		692006000000 Аналитический метод	23.1
13251	23:26-6.1293 6 Зона с особыми условиями использования территории		462398.62	1367995.3		692006000000 Аналитический метод	23.1
13252	23:26-6.1293 6 Зона с особыми условиями использования территории		462398.93	1367987.58		692006000000 Аналитический метод	23.1
13253	23:26-6.1293 6 Зона с особыми условиями использования территории		462399.13	1367966.17		692006000000 Аналитический метод	23.1
13254	23:26-6.1293 6 Зона с особыми условиями использования территории		462399.05	1367962.32		692006000000 Аналитический метод	23.1
13255	23:26-6.1293 6 Зона с особыми условиями использования территории		462398.8	1367958.56		692006000000 Аналитический метод	23.1
13256	23:26-6.1293 6 Зона с особыми условиями использования территории		462398.22	1367955.02		692006000000 Аналитический метод	23.1
13257	23:26-6.1293 6 Зона с особыми условиями		462397.72	1367953.4		692006000000 Аналитический метод	23.1

	использования территории						
13258	23:26-6.1293 6 Зона с особыми условиями использования территории		462397.01	1367951.93		692006000000 Аналитический метод	23.1
13259	23:26-6.1293 6 Зона с особыми условиями использования территории		462396.06	1367950.66		692006000000 Аналитический метод	23.1
13260	23:26-6.1293 6 Зона с особыми условиями использования территории		462394.92	1367949.59		692006000000 Аналитический метод	23.1
13261	23:26-6.1293 6 Зона с особыми условиями использования территории		462393.65	1367948.7		692006000000 Аналитический метод	23.1
13262	23:26-6.1293 6 Зона с особыми условиями использования территории		462392.31	1367948.01		692006000000 Аналитический метод	23.1
13263	23:26-6.1293 6 Зона с особыми условиями использования территории		462390.95	1367947.54		692006000000 Аналитический метод	23.1
13264	23:26-6.1293 6 Зона с особыми условиями использования территории		462389.62	1367947.36		692006000000 Аналитический метод	23.1
13265	23:26-6.1293 6 Зона с особыми условиями использования территории		462388.37	1367947.55		692006000000 Аналитический метод	23.1
13266	23:26-6.1293 6 Зона с особыми условиями использования территории		462387.26	1367948.14		692006000000 Аналитический метод	23.1
13267	23:26-6.1293 6 Зона с особыми условиями использования территории		462386.25	1367949.07		692006000000 Аналитический метод	23.1
13268	23:26-6.1293 6 Зона с особыми условиями использования территории		462385.32	1367950.24		692006000000 Аналитический метод	23.1
13269	23:26-6.1293 6 Зона с особыми условиями использования территории		462384.47	1367951.6		692006000000 Аналитический метод	23.1
13270	23:26-6.1293 6 Зона с особыми условиями		462382.94	1367954.68		692006000000 Аналитический метод	23.1

	использования территории						
13271	23:26-6.1293 6 Зона с особыми условиями использования территории		462381.67	1367958.05		692006000000 Аналитический метод	23.1
13272	23:26-6.1293 6 Зона с особыми условиями использования территории		462380.78	1367961.59		692006000000 Аналитический метод	23.1
13273	23:26-6.1293 6 Зона с особыми условиями использования территории		462380.37	1367965.49		692006000000 Аналитический метод	23.1
13274	23:26-6.1293 6 Зона с особыми условиями использования территории		462380.32	1367969.44		692006000000 Аналитический метод	23.1
13275	23:26-6.1293 6 Зона с особыми условиями использования территории		462380.46	1367973.42		692006000000 Аналитический метод	23.1
13276	23:26-6.1293 6 Зона с особыми условиями использования территории		462383.03	1368014.77		692006000000 Аналитический метод	23.1
13277	23:26-6.1293 6 Зона с особыми условиями использования территории		462386.04	1368080.63		692006000000 Аналитический метод	23.1
13278	23:26-6.1293 6 Зона с особыми условиями использования территории		462386.44	1368096.31		692006000000 Аналитический метод	23.1
13279	23:26-6.1293 6 Зона с особыми условиями использования территории		462387.1	1368141.07		692006000000 Аналитический метод	23.1
13280	23:26-6.1293 6 Зона с особыми условиями использования территории		462386.99	1368146.78		692006000000 Аналитический метод	23.1
13281	23:26-6.1293 6 Зона с особыми условиями использования территории		462386.7	1368152.62		692006000000 Аналитический метод	23.1
13282	23:26-6.1293 6 Зона с особыми условиями использования территории		462386.53	1368162.18		692006000000 Аналитический метод	23.1
13283	23:26-6.1293 6 Зона с особыми условиями		462386.58	1368176.49		692006000000 Аналитический метод	23.1

	использования территории						
13284	23:26-6.1293 6 Зона с особыми условиями использования территории		462386.15	1368182.42		692006000000 Аналитический метод	23.1
13285	23:26-6.1293 6 Зона с особыми условиями использования территории		462385.68	1368185.73		692006000000 Аналитический метод	23.1
13286	23:26-6.1293 6 Зона с особыми условиями использования территории		462383.89	1368195.96		692006000000 Аналитический метод	23.1
13287	23:26-6.1293 6 Зона с особыми условиями использования территории		462382.76	1368201.35		692006000000 Аналитический метод	23.1
13288	23:26-6.1293 6 Зона с особыми условиями использования территории		462381.75	1368204.53		692006000000 Аналитический метод	23.1
13289	23:26-6.1293 6 Зона с особыми условиями использования территории		462381.17	1368205.85		692006000000 Аналитический метод	23.1
13290	23:26-6.1293 6 Зона с особыми условиями использования территории		462379.72	1368208.14		692006000000 Аналитический метод	23.1
13291	23:26-6.1293 6 Зона с особыми условиями использования территории		462378.73	1368209.16		692006000000 Аналитический метод	23.1
13292	23:26-6.1293 6 Зона с особыми условиями использования территории		462377.67	1368209.91		692006000000 Аналитический метод	23.1
13293	23:26-6.1293 6 Зона с особыми условиями использования территории		462376.51	1368210.51		692006000000 Аналитический метод	23.1
13294	23:26-6.1293 6 Зона с особыми условиями использования территории		462373.93	1368211.34		692006000000 Аналитический метод	23.1
13295	23:26-6.1293 6 Зона с особыми условиями использования территории		462370.09	1368211.87		692006000000 Аналитический метод	23.1
13296	23:26-6.1293 6 Зона с особыми условиями		462367.34	1368211.93		692006000000 Аналитический метод	23.1

	использования территории						
13297	23:26-6.1293 6 Зона с особыми условиями использования территории		462365.36	1368211.79		692006000000 Аналитический метод	23.1
13298	23:26-6.1293 6 Зона с особыми условиями использования территории		462362.5	1368211.24		692006000000 Аналитический метод	23.1
13299	23:26-6.1293 6 Зона с особыми условиями использования территории		462361.41	1368210.86		692006000000 Аналитический метод	23.1
13300	23:26-6.1293 6 Зона с особыми условиями использования территории		462359.7	1368209.91		692006000000 Аналитический метод	23.1
13301	23:26-6.1293 6 Зона с особыми условиями использования территории		462358.16	1368208.58		692006000000 Аналитический метод	23.1
13302	23:26-6.1293 6 Зона с особыми условиями использования территории		462357.17	1368207.38		692006000000 Аналитический метод	23.1
13303	23:26-6.1293 6 Зона с особыми условиями использования территории		462355.94	1368205.33		692006000000 Аналитический метод	23.1
13304	23:26-6.1293 6 Зона с особыми условиями использования территории		462355.35	1368203.74		692006000000 Аналитический метод	23.1
13305	23:26-6.1293 6 Зона с особыми условиями использования территории		462354.94	1368202.04		692006000000 Аналитический метод	23.1
13306	23:26-6.1293 6 Зона с особыми условиями использования территории		462354.66	1368200.27		692006000000 Аналитический метод	23.1
13307	23:26-6.1293 6 Зона с особыми условиями использования территории		462354.38	1368196.57		692006000000 Аналитический метод	23.1
13308	23:26-6.1293 6 Зона с особыми условиями использования территории		462354.29	1368190.68		692006000000 Аналитический метод	23.1
13309	23:26-6.1293 6 Зона с особыми условиями		462354.48	1368173.34		692006000000 Аналитический метод	23.1

	использования территории						
13310	23:26-6.1293 6 Зона с особыми условиями использования территории		462354.38	1368166.19		692006000000 Аналитический метод	23.1
13311	23:26-6.1293 6 Зона с особыми условиями использования территории		462353.85	1368157.16		692006000000 Аналитический метод	23.1
13312	23:26-6.1293 6 Зона с особыми условиями использования территории		462353.49	1368153.82		692006000000 Аналитический метод	23.1
13313	23:26-6.1293 6 Зона с особыми условиями использования территории		462352.96	1368150.51		692006000000 Аналитический метод	23.1
13314	23:26-6.1293 6 Зона с особыми условиями использования территории		462352.23	1368147.27		692006000000 Аналитический метод	23.1
13315	23:26-6.1293 6 Зона с особыми условиями использования территории		462351.23	1368143.89		692006000000 Аналитический метод	23.1
13316	23:26-6.1293 6 Зона с особыми условиями использования территории		462349.83	1368140.53		692006000000 Аналитический метод	23.1
13317	23:26-6.1293 6 Зона с особыми условиями использования территории		462348.95	1368139.03		692006000000 Аналитический метод	23.1
13318	23:26-6.1293 6 Зона с особыми условиями использования территории		462347.83	1368137.65		692006000000 Аналитический метод	23.1
13319	23:26-6.1293 6 Зона с особыми условиями использования территории		462346.66	1368136.65		692006000000 Аналитический метод	23.1
13320	23:26-6.1293 6 Зона с особыми условиями использования территории		462345.34	1368135.82		692006000000 Аналитический метод	23.1
13321	23:26-6.1293 6 Зона с особыми условиями использования территории		462342.38	1368134.56		692006000000 Аналитический метод	23.1
13322	23:26-6.1293 6 Зона с особыми условиями		462340.8	1368134.1		692006000000 Аналитический метод	23.1

	использования территории						
13323	23:26-6.1293 6 Зона с особыми условиями использования территории		462337.72	1368133.57		692006000000 Аналитический метод	23.1
13324	23:26-6.1293 6 Зона с особыми условиями использования территории		462334.77	1368133.57		692006000000 Аналитический метод	23.1
13325	23:26-6.1293 6 Зона с особыми условиями использования территории		462333.03	1368133.87		692006000000 Аналитический метод	23.1
13326	23:26-6.1293 6 Зона с особыми условиями использования территории		462331.3	1368134.35		692006000000 Аналитический метод	23.1
13327	23:26-6.1293 6 Зона с особыми условиями использования территории		462327.86	1368135.69		692006000000 Аналитический метод	23.1
13328	23:26-6.1293 6 Зона с особыми условиями использования территории		462317.62	1368140.71		692006000000 Аналитический метод	23.1
13329	23:26-6.1293 6 Зона с особыми условиями использования территории		462312.47	1368142.99		692006000000 Аналитический метод	23.1
13330	23:26-6.1293 6 Зона с особыми условиями использования территории		462307.32	1368144.86		692006000000 Аналитический метод	23.1
13331	23:26-6.1293 6 Зона с особыми условиями использования территории		462300.37	1368147.09		692006000000 Аналитический метод	23.1
13332	23:26-6.1293 6 Зона с особыми условиями использования территории		462291.67	1368149.64		692006000000 Аналитический метод	23.1
13333	23:26-6.1293 6 Зона с особыми условиями использования территории		462285.25	1368151.27		692006000000 Аналитический метод	23.1
13334	23:26-6.1293 6 Зона с особыми условиями использования территории		462266.12	1368155.55		692006000000 Аналитический метод	23.1
13335	23:26-6.1293 6 Зона с особыми условиями		462254.65	1368157.89		692006000000 Аналитический метод	23.1

	использования территории						
13336	23:26-6.1293 6 Зона с особыми условиями использования территории		462234.5	1368161.76		692006000000 Аналитический метод	23.1
13337	23:26-6.1293 6 Зона с особыми условиями использования территории		462228.99	1368162.63		692006000000 Аналитический метод	23.1
13338	23:26-6.1293 6 Зона с особыми условиями использования территории		462225.37	1368162.99		692006000000 Аналитический метод	23.1
13339	23:26-6.1293 6 Зона с особыми условиями использования территории		462221.87	1368163.01		692006000000 Аналитический метод	23.1
13340	23:26-6.1293 6 Зона с особыми условиями использования территории		462220.19	1368162.81		692006000000 Аналитический метод	23.1
13341	23:26-6.1293 6 Зона с особыми условиями использования территории		462218.6	1368162.39		692006000000 Аналитический метод	23.1
13342	23:26-6.1293 6 Зона с особыми условиями использования территории		462216.94	1368161.63		692006000000 Аналитический метод	23.1
13343	23:26-6.1293 6 Зона с особыми условиями использования территории		462215.75	1368160.86		692006000000 Аналитический метод	23.1
13344	23:26-6.1293 6 Зона с особыми условиями использования территории		462214.14	1368159.54		692006000000 Аналитический метод	23.1
13345	23:26-6.1293 6 Зона с особыми условиями использования территории		462211.64	1368156.95		692006000000 Аналитический метод	23.1
13346	23:26-6.1293 6 Зона с особыми условиями использования территории		462207.21	1368151.71		692006000000 Аналитический метод	23.1
13347	23:26-6.1293 6 Зона с особыми условиями использования территории		462202.94	1368146.28		692006000000 Аналитический метод	23.1
13348	23:26-6.1293 6 Зона с особыми условиями		462195.22	1368136.87		692006000000 Аналитический метод	23.1

	использования территории						
13349	23:26-6.1293 6 Зона с особыми условиями использования территории		462190.98	1368130.97		692006000000 Аналитический метод	23.1
13350	23:26-6.1293 6 Зона с особыми условиями использования территории		462186.69	1368124.15		692006000000 Аналитический метод	23.1
13351	23:26-6.1293 6 Зона с особыми условиями использования территории		462183.42	1368117.88		692006000000 Аналитический метод	23.1
13352	23:26-6.1293 6 Зона с особыми условиями использования территории		462179.81	1368109.72		692006000000 Аналитический метод	23.1
13353	23:26-6.1293 6 Зона с особыми условиями использования территории		462178.56	1368106.36		692006000000 Аналитический метод	23.1
13354	23:26-6.1293 6 Зона с особыми условиями использования территории		462177.54	1368102.95		692006000000 Аналитический метод	23.1
13355	23:26-6.1293 6 Зона с особыми условиями использования территории		462176.86	1368099.74		692006000000 Аналитический метод	23.1
13356	23:26-6.1293 6 Зона с особыми условиями использования территории		462175.63	1368091.23		692006000000 Аналитический метод	23.1
13357	23:26-6.1293 6 Зона с особыми условиями использования территории		462174.97	1368087.77		692006000000 Аналитический метод	23.1
13358	23:26-6.1293 6 Зона с особыми условиями использования территории		462173.79	1368083.71		692006000000 Аналитический метод	23.1
13359	23:26-6.1293 6 Зона с особыми условиями использования территории		462170.1	1368073.22		692006000000 Аналитический метод	23.1
13360	23:26-6.1293 6 Зона с особыми условиями использования территории		462169.18	1368069.52		692006000000 Аналитический метод	23.1
13361	23:26-6.1293 6 Зона с особыми условиями		462168.77	1368066.02		692006000000 Аналитический метод	23.1

	использования территории						
13362	23:26-6.1293 6 Зона с особыми условиями использования территории		462168.68	1368060.69		692006000000 Аналитический метод	23.1
13363	23:26-6.1293 6 Зона с особыми условиями использования территории		462169.18	1368053.54		692006000000 Аналитический метод	23.1
13364	23:26-6.1293 6 Зона с особыми условиями использования территории		462170.31	1368046.36		692006000000 Аналитический метод	23.1
13365	23:26-6.1293 6 Зона с особыми условиями использования территории		462173.21	1368032.09		692006000000 Аналитический метод	23.1
13366	23:26-6.1293 6 Зона с особыми условиями использования территории		462174.12	1368026.84		692006000000 Аналитический метод	23.1
13367	23:26-6.1293 6 Зона с особыми условиями использования территории		462174.77	1368021.63		692006000000 Аналитический метод	23.1
13368	23:26-6.1293 6 Зона с особыми условиями использования территории		462174.99	1368016.44		692006000000 Аналитический метод	23.1
13369	23:26-6.1293 6 Зона с особыми условиями использования территории		462174.88	1368014.54		692006000000 Аналитический метод	23.1
13370	23:26-6.1293 6 Зона с особыми условиями использования территории		462174.42	1368010.76		692006000000 Аналитический метод	23.1
13371	23:26-6.1293 6 Зона с особыми условиями использования территории		462173.24	1368005.14		692006000000 Аналитический метод	23.1
13372	23:26-6.1293 6 Зона с особыми условиями использования территории		462171.55	1367999.72		692006000000 Аналитический метод	23.1
13373	23:26-6.1293 6 Зона с особыми условиями использования территории		462168.67	1367992.76		692006000000 Аналитический метод	23.1
13374	23:26-6.1293 6 Зона с особыми условиями		462166.97	1367989.35		692006000000 Аналитический метод	23.1

	использования территории						
13375	23:26-6.1293 6 Зона с особыми условиями использования территории		462165.09	1367985.98		692006000000 Аналитический метод	23.1
13376	23:26-6.1293 6 Зона с особыми условиями использования территории		462162.05	1367981.06		692006000000 Аналитический метод	23.1
13377	23:26-6.1293 6 Зона с особыми условиями использования территории		462159.87	1367977.89		692006000000 Аналитический метод	23.1
13378	23:26-6.1293 6 Зона с особыми условиями использования территории		462157.58	1367974.92		692006000000 Аналитический метод	23.1
13379	23:26-6.1293 6 Зона с особыми условиями использования территории		462153.93	1367970.64		692006000000 Аналитический метод	23.1
13380	23:26-6.1293 6 Зона с особыми условиями использования территории		462151.39	1367967.88		692006000000 Аналитический метод	23.1
13381	23:26-6.1293 6 Зона с особыми условиями использования территории		462147.47	1367963.99		692006000000 Аналитический метод	23.1
13382	23:26-6.1293 6 Зона с особыми условиями использования территории		462140.97	1367958.13		692006000000 Аналитический метод	23.1
13383	23:26-6.1293 6 Зона с особыми условиями использования территории		462136	1367954.34		692006000000 Аналитический метод	23.1
13384	23:26-6.1293 6 Зона с особыми условиями использования территории		462133.02	1367952.36		692006000000 Аналитический метод	23.1
13385	23:26-6.1293 6 Зона с особыми условиями использования территории		462129.95	1367950.55		692006000000 Аналитический метод	23.1
13386	23:26-6.1293 6 Зона с особыми условиями использования территории		462121.96	1367946.58		692006000000 Аналитический метод	23.1
13387	23:26-6.1293 6 Зона с особыми условиями		462118.95	1367944.77		692006000000 Аналитический метод	23.1

	использования территории						
13388	23:26-6.1293 6 Зона с особыми условиями использования территории		462116.09	1367942.43		692006000000 Аналитический метод	23.1
13389	23:26-6.1293 6 Зона с особыми условиями использования территории		462113.47	1367939.77		692006000000 Аналитический метод	23.1
13390	23:26-6.1293 6 Зона с особыми условиями использования территории		462111.03	1367936.91		692006000000 Аналитический метод	23.1
13391	23:26-6.1293 6 Зона с особыми условиями использования территории		462109.3	1367934.63		692006000000 Аналитический метод	23.1
13392	23:26-6.1293 6 Зона с особыми условиями использования территории		462105.57	1367928.8		692006000000 Аналитический метод	23.1
13393	23:26-6.1293 6 Зона с особыми условиями использования территории		462100.69	1367920.06		692006000000 Аналитический метод	23.1
13394	23:26-6.1293 6 Зона с особыми условиями использования территории		462097.42	1367913.56		692006000000 Аналитический метод	23.1
13395	23:26-6.1293 6 Зона с особыми условиями использования территории		462096.21	1367910.79		692006000000 Аналитический метод	23.1
13396	23:26-6.1293 6 Зона с особыми условиями использования территории		462095.73	1367909.32		692006000000 Аналитический метод	23.1
13397	23:26-6.1293 6 Зона с особыми условиями использования территории		462095.01	1367906.27		692006000000 Аналитический метод	23.1
13398	23:26-6.1293 6 Зона с особыми условиями использования территории		462094.52	1367903.12		692006000000 Аналитический метод	23.1
13399	23:26-6.1293 6 Зона с особыми условиями использования территории		462093.9	1367897.19		692006000000 Аналитический метод	23.1
13400	23:26-6.1293 6 Зона с особыми условиями		462092.58	1367881.63		692006000000 Аналитический метод	23.1

	использования территории						
13401	23:26-6.1293 6 Зона с особыми условиями использования территории		462092.03	1367872.66		692006000000 Аналитический метод	23.1
13402	23:26-6.1293 6 Зона с особыми условиями использования территории		462091.94	1367867.53		692006000000 Аналитический метод	23.1
13403	23:26-6.1293 6 Зона с особыми условиями использования территории		462092.15	1367857.18		692006000000 Аналитический метод	23.1
13404	23:26-6.1293 6 Зона с особыми условиями использования территории		462092.04	1367853.8		692006000000 Аналитический метод	23.1
13405	23:26-6.1293 6 Зона с особыми условиями использования территории		462091.72	1367850.15		692006000000 Аналитический метод	23.1
13406	23:26-6.1293 6 Зона с особыми условиями использования территории		462091.01	1367844.69		692006000000 Аналитический метод	23.1
13407	23:26-6.1293 6 Зона с особыми условиями использования территории		462090.38	1367840.92		692006000000 Аналитический метод	23.1
13408	23:26-6.1293 6 Зона с особыми условиями использования территории		462089.58	1367837.2		692006000000 Аналитический метод	23.1
13409	23:26-6.1293 6 Зона с особыми условиями использования территории		462088.7	1367834.12		692006000000 Аналитический метод	23.1
13410	23:26-6.1293 6 Зона с особыми условиями использования территории		462087.65	1367831.09		692006000000 Аналитический метод	23.1
13411	23:26-6.1293 6 Зона с особыми условиями использования территории		462086.34	1367827.86		692006000000 Аналитический метод	23.1
13412	23:26-6.1293 6 Зона с особыми условиями использования территории		462084.77	1367824.43		692006000000 Аналитический метод	23.1
13413	23:26-6.1293 6 Зона с особыми условиями		462080.5	1367816		692006000000 Аналитический метод	23.1

	использования территории						
13414	23:26-6.1293 6 Зона с особыми условиями использования территории		462072.6	1367801.47		692006000000 Аналитический метод	23.1
13415	23:26-6.1293 6 Зона с особыми условиями использования территории		462067.7	1367791.16		692006000000 Аналитический метод	23.1
13416	23:26-6.1293 6 Зона с особыми условиями использования территории		462065.64	1367786.31		692006000000 Аналитический метод	23.1
13417	23:26-6.1293 6 Зона с особыми условиями использования территории		462064.31	1367782.68		692006000000 Аналитический метод	23.1
13418	23:26-6.1293 6 Зона с особыми условиями использования территории		462063.6	1367780.3		692006000000 Аналитический метод	23.1
13419	23:26-6.1293 6 Зона с особыми условиями использования территории		462062.81	1367776.88		692006000000 Аналитический метод	23.1
13420	23:26-6.1293 6 Зона с особыми условиями использования территории		462062.3	1367773.42		692006000000 Аналитический метод	23.1
13421	23:26-6.1293 6 Зона с особыми условиями использования территории		462062.18	1367771.78		692006000000 Аналитический метод	23.1
13422	23:26-6.1293 6 Зона с особыми условиями использования территории		462062.2	1367768.53		692006000000 Аналитический метод	23.1
13423	23:26-6.1293 6 Зона с особыми условиями использования территории		462062.37	1367766.92		692006000000 Аналитический метод	23.1
13424	23:26-6.1293 6 Зона с особыми условиями использования территории		462063.02	1367763.87		692006000000 Аналитический метод	23.1
13425	23:26-6.1293 6 Зона с особыми условиями использования территории		462065.17	1367757.85		692006000000 Аналитический метод	23.1
13426	23:26-6.1293 6 Зона с особыми условиями		462065.93	1367755.08		692006000000 Аналитический метод	23.1

	использования территории						
13427	23:26-6.1293 6 Зона с особыми условиями использования территории		462066.12	1367753.79		692006000000 Аналитический метод	23.1
13428	23:26-6.1293 6 Зона с особыми условиями использования территории		462066.14	1367752.59		692006000000 Аналитический метод	23.1
13429	23:26-6.1293 6 Зона с особыми условиями использования территории		462065.86	1367751.32		692006000000 Аналитический метод	23.1
13430	23:26-6.1293 6 Зона с особыми условиями использования территории		462065.52	1367750.71		692006000000 Аналитический метод	23.1
13431	23:26-6.1293 6 Зона с особыми условиями использования территории		462064.75	1367750.01		692006000000 Аналитический метод	23.1
13432	23:26-6.1293 6 Зона с особыми условиями использования территории		462064.31	1367749.79		692006000000 Аналитический метод	23.1
13433	23:26-6.1293 6 Зона с особыми условиями использования территории		462063.34	1367749.55		692006000000 Аналитический метод	23.1
13434	23:26-6.1293 6 Зона с особыми условиями использования территории		462062	1367749.56		692006000000 Аналитический метод	23.1
13435	23:26-6.1293 6 Зона с особыми условиями использования территории		462060.55	1367749.82		692006000000 Аналитический метод	23.1
13436	23:26-6.1293 6 Зона с особыми условиями использования территории		462059.13	1367750.25		692006000000 Аналитический метод	23.1
13437	23:26-6.1293 6 Зона с особыми условиями использования территории		462053.01	1367752.71		692006000000 Аналитический метод	23.1
13438	23:26-6.1293 6 Зона с особыми условиями использования территории		462050.08	1367753.54		692006000000 Аналитический метод	23.1
13439	23:26-6.1293 6 Зона с особыми условиями		462047.98	1367753.69		692006000000 Аналитический метод	23.1

	использования территории						
13440	23:26-6.1293 6 Зона с особыми условиями использования территории		462045.21	1367753.42		692006000000 Аналитический метод	23.1
13441	23:26-6.1293 6 Зона с особыми условиями использования территории		462043.03	1367752.84		692006000000 Аналитический метод	23.1
13442	23:26-6.1293 6 Зона с особыми условиями использования территории		462041.15	1367752.07		692006000000 Аналитический метод	23.1
13443	23:26-6.1293 6 Зона с особыми условиями использования территории		462039.57	1367751.21		692006000000 Аналитический метод	23.1
13444	23:26-6.1293 6 Зона с особыми условиями использования территории		462038.23	1367750.29		692006000000 Аналитический метод	23.1
13445	23:26-6.1293 6 Зона с особыми условиями использования территории		462036.03	1367748.35		692006000000 Аналитический метод	23.1
13446	23:26-6.1293 6 Зона с особыми условиями использования территории		462033.87	1367745.83		692006000000 Аналитический метод	23.1
13447	23:26-6.1293 6 Зона с особыми условиями использования территории		462027.73	1367737.26		692006000000 Аналитический метод	23.1
13448	23:26-6.1293 6 Зона с особыми условиями использования территории		462025.86	1367735.03		692006000000 Аналитический метод	23.1
13449	23:26-6.1293 6 Зона с особыми условиями использования территории		462018.69	1367727.91		692006000000 Аналитический метод	23.1
13450	23:26-6.1293 6 Зона с особыми условиями использования территории		462015.6	1367725.32		692006000000 Аналитический метод	23.1
13451	23:26-6.1293 6 Зона с особыми условиями использования территории		462011.71	1367722.97		692006000000 Аналитический метод	23.1
13452	23:26-6.1293 6 Зона с особыми условиями		462008.24	1367721.28		692006000000 Аналитический метод	23.1

	использования территории						
13453	23:26-6.1293 6 Зона с особыми условиями использования территории		462004.66	1367719.73		692006000000 Аналитический метод	23.1
13454	23:26-6.1293 6 Зона с особыми условиями использования территории		461997.34	1367716.98		692006000000 Аналитический метод	23.1
13455	23:26-6.1293 6 Зона с особыми условиями использования территории		461993.6	1367715.89		692006000000 Аналитический метод	23.1
13456	23:26-6.1293 6 Зона с особыми условиями использования территории		461991.73	1367715.48		692006000000 Аналитический метод	23.1
13457	23:26-6.1293 6 Зона с особыми условиями использования территории		461986.06	1367714.62		692006000000 Аналитический метод	23.1
13458	23:26-6.1293 6 Зона с особыми условиями использования территории		461976.49	1367713.76		692006000000 Аналитический метод	23.1
13459	23:26-6.1293 6 Зона с особыми условиями использования территории		461962.89	1367713.1		692006000000 Аналитический метод	23.1
13460	23:26-6.1293 6 Зона с особыми условиями использования территории		461953.83	1367712.48		692006000000 Аналитический метод	23.1
13461	23:26-6.1293 6 Зона с особыми условиями использования территории		461949.85	1367712.42		692006000000 Аналитический метод	23.1
13462	23:26-6.1293 6 Зона с особыми условиями использования территории		461947.09	1367712.53		692006000000 Аналитический метод	23.1
13463	23:26-6.1293 6 Зона с особыми условиями использования территории		461943.3	1367713		692006000000 Аналитический метод	23.1
13464	23:26-6.1293 6 Зона с особыми условиями использования территории		461939.56	1367713.77		692006000000 Аналитический метод	23.1
13465	23:26-6.1293 6 Зона с особыми условиями		461935.42	1367714.99		692006000000 Аналитический метод	23.1

	использования территории						
13466	23:26-6.1293 6 Зона с особыми условиями использования территории		461930.89	1367716.61		692006000000 Аналитический метод	23.1
13467	23:26-6.1293 6 Зона с особыми условиями использования территории		461928.09	1367717.36		692006000000 Аналитический метод	23.1
13468	23:26-6.1293 6 Зона с особыми условиями использования территории		461923.51	1367718.28		692006000000 Аналитический метод	23.1
13469	23:26-6.1293 6 Зона с особыми условиями использования территории		461917.73	1367719.17		692006000000 Аналитический метод	23.1
13470	23:26-6.1293 6 Зона с особыми условиями использования территории		461912.85	1367719.76		692006000000 Аналитический метод	23.1
13471	23:26-6.1293 6 Зона с особыми условиями использования территории		461901.91	1367720.67		692006000000 Аналитический метод	23.1
13472	23:26-6.1293 6 Зона с особыми условиями использования территории		461892.71	1367721.73		692006000000 Аналитический метод	23.1
13473	23:26-6.1293 6 Зона с особыми условиями использования территории		461883.98	1367722.5		692006000000 Аналитический метод	23.1
13474	23:26-6.1293 6 Зона с особыми условиями использования территории		461879.06	1367722.73		692006000000 Аналитический метод	23.1
13475	23:26-6.1293 6 Зона с особыми условиями использования территории		461870.28	1367722.61		692006000000 Аналитический метод	23.1
13476	23:26-6.1293 6 Зона с особыми условиями использования территории		461866.33	1367722.89		692006000000 Аналитический метод	23.1
13477	23:26-6.1293 6 Зона с особыми условиями использования территории		461859.84	1367723.74		692006000000 Аналитический метод	23.1
13478	23:26-6.1293 6 Зона с особыми условиями		461855.72	1367724.43		692006000000 Аналитический метод	23.1

	использования территории						
13479	23:26-6.1293 6 Зона с особыми условиями использования территории		461852.28	1367725.25		692006000000 Аналитический метод	23.1
13480	23:26-6.1293 6 Зона с особыми условиями использования территории		461849.11	1367726.39		692006000000 Аналитический метод	23.1
13481	23:26-6.1293 6 Зона с особыми условиями использования территории		461844.48	1367728.57		692006000000 Аналитический метод	23.1
13482	23:26-6.1293 6 Зона с особыми условиями использования территории		461837.36	1367731.7		692006000000 Аналитический метод	23.1
13483	23:26-6.1293 6 Зона с особыми условиями использования территории		461833.75	1367733.56		692006000000 Аналитический метод	23.1
13484	23:26-6.1293 6 Зона с особыми условиями использования территории		461830.85	1367735.56		692006000000 Аналитический метод	23.1
13485	23:26-6.1293 6 Зона с особыми условиями использования территории		461825.76	1367739.43		692006000000 Аналитический метод	23.1
13486	23:26-6.1293 6 Зона с особыми условиями использования территории		461823.05	1367741.25		692006000000 Аналитический метод	23.1
13487	23:26-6.1293 6 Зона с особыми условиями использования территории		461819.82	1367743.18		692006000000 Аналитический метод	23.1
13488	23:26-6.1293 6 Зона с особыми условиями использования территории		461807.3	1367750.15		692006000000 Аналитический метод	23.1
13489	23:26-6.1293 6 Зона с особыми условиями использования территории		461805.53	1367751.3		692006000000 Аналитический метод	23.1
13490	23:26-6.1293 6 Зона с особыми условиями использования территории		461802.5	1367753.78		692006000000 Аналитический метод	23.1
13491	23:26-6.1293 6 Зона с особыми условиями		461796.06	1367760.3		692006000000 Аналитический метод	23.1

	использования территории						
13492	23:26-6.1293 6 Зона с особыми условиями использования территории		461793	1367762.89		692006000000 Аналитический метод	23.1
13493	23:26-6.1293 6 Зона с особыми условиями использования территории		461787.65	1367767.08		692006000000 Аналитический метод	23.1
13494	23:26-6.1293 6 Зона с особыми условиями использования территории		461781.16	1367773.71		692006000000 Аналитический метод	23.1
13495	23:26-6.1293 6 Зона с особыми условиями использования территории		461774.14	1367779.96		692006000000 Аналитический метод	23.1
13496	23:26-6.1293 6 Зона с особыми условиями использования территории		461769.39	1367783.89		692006000000 Аналитический метод	23.1
13497	23:26-6.1293 6 Зона с особыми условиями использования территории		461765.52	1367786.62		692006000000 Аналитический метод	23.1
13498	23:26-6.1293 6 Зона с особыми условиями использования территории		461761.65	1367788.95		692006000000 Аналитический метод	23.1
13499	23:26-6.1293 6 Зона с особыми условиями использования территории		461757.06	1367791.32		692006000000 Аналитический метод	23.1
13500	23:26-6.1293 6 Зона с особыми условиями использования территории		461751.93	1367793.51		692006000000 Аналитический метод	23.1
13501	23:26-6.1293 6 Зона с особыми условиями использования территории		461749.48	1367795.03		692006000000 Аналитический метод	23.1
13502	23:26-6.1293 6 Зона с особыми условиями использования территории		461748.38	1367796.03		692006000000 Аналитический метод	23.1
13503	23:26-6.1293 6 Зона с особыми условиями использования территории		461746.75	1367797.84		692006000000 Аналитический метод	23.1
13504	23:26-6.1293 6 Зона с особыми условиями		461739.99	1367806.07		692006000000 Аналитический метод	23.1

	использования территории						
13505	23:26-6.1293 6 Зона с особыми условиями использования территории		461729.21	1367820.83		692006000000 Аналитический метод	23.1
13506	23:26-6.1293 6 Зона с особыми условиями использования территории		461722.24	1367829.28		692006000000 Аналитический метод	23.1
13507	23:26-6.1293 6 Зона с особыми условиями использования территории		461718.59	1367834.61		692006000000 Аналитический метод	23.1
13508	23:26-6.1293 6 Зона с особыми условиями использования территории		461715.29	1367840.19		692006000000 Аналитический метод	23.1
13509	23:26-6.1293 6 Зона с особыми условиями использования территории		461713.87	1367841.93		692006000000 Аналитический метод	23.1
13510	23:26-6.1293 6 Зона с особыми условиями использования территории		461710.2	1367845.84		692006000000 Аналитический метод	23.1
13511	23:26-6.1293 6 Зона с особыми условиями использования территории		461707.85	1367848.8		692006000000 Аналитический метод	23.1
13512	23:26-6.1293 6 Зона с особыми условиями использования территории		461703.76	1367854.7		692006000000 Аналитический метод	23.1
13513	23:26-6.1293 6 Зона с особыми условиями использования территории		461699.53	1367861.2		692006000000 Аналитический метод	23.1
13514	23:26-6.1293 6 Зона с особыми условиями использования территории		461697.83	1367864.16		692006000000 Аналитический метод	23.1
13515	23:26-6.1293 6 Зона с особыми условиями использования территории		461693.68	1367872.15		692006000000 Аналитический метод	23.1
13516	23:26-6.1293 6 Зона с особыми условиями использования территории		461687.58	1367885.52		692006000000 Аналитический метод	23.1
13517	23:26-6.1293 6 Зона с особыми условиями		461681.01	1367896.83		692006000000 Аналитический метод	23.1

	использования территории						
13518	23:26-6.1293 6 Зона с особыми условиями использования территории		461678.54	1367901.65		692006000000 Аналитический метод	23.1
13519	23:26-6.1293 6 Зона с особыми условиями использования территории		461675.53	1367908.51		692006000000 Аналитический метод	23.1
13520	23:26-6.1293 6 Зона с особыми условиями использования территории		461643.88	1367984.23		692006000000 Аналитический метод	23.1
13521	23:26-6.1293 6 Зона с особыми условиями использования территории		461640.68	1367992.89		692006000000 Аналитический метод	23.1
13522	23:26-6.1293 6 Зона с особыми условиями использования территории		461635.09	1368011.66		692006000000 Аналитический метод	23.1
13523	23:26-6.1293 6 Зона с особыми условиями использования территории		461634.46	1368013.33		692006000000 Аналитический метод	23.1
13524	23:26-6.1293 6 Зона с особыми условиями использования территории		461633.48	1368015.33		692006000000 Аналитический метод	23.1
13525	23:26-6.1293 6 Зона с особыми условиями использования территории		461631.88	1368017.6		692006000000 Аналитический метод	23.1
13526	23:26-6.1293 6 Зона с особыми условиями использования территории		461629.74	1368019.65		692006000000 Аналитический метод	23.1
13527	23:26-6.1293 6 Зона с особыми условиями использования территории		461622.9	1368024.55		692006000000 Аналитический метод	23.1
13528	23:26-6.1293 6 Зона с особыми условиями использования территории		461620.05	1368026.76		692006000000 Аналитический метод	23.1
13529	23:26-6.1293 6 Зона с особыми условиями использования территории		461617.3	1368029.1		692006000000 Аналитический метод	23.1
13530	23:26-6.1293 6 Зона с особыми условиями		461614.96	1368031.36		692006000000 Аналитический метод	23.1

	использования территории						
13531	23:26-6.1293 6 Зона с особыми условиями использования территории		461603.25	1368044.66		692006000000 Аналитический метод	23.1
13532	23:26-6.1293 6 Зона с особыми условиями использования территории		461601.15	1368047.4		692006000000 Аналитический метод	23.1
13533	23:26-6.1293 6 Зона с особыми условиями использования территории		461600.26	1368048.85		692006000000 Аналитический метод	23.1
13534	23:26-6.1293 6 Зона с особыми условиями использования территории		461599.46	1368050.52		692006000000 Аналитический метод	23.1
13535	23:26-6.1293 6 Зона с особыми условиями использования территории		461598.29	1368054.06		692006000000 Аналитический метод	23.1
13536	23:26-6.1293 6 Зона с особыми условиями использования территории		461597.56	1368058.11		692006000000 Аналитический метод	23.1
13537	23:26-6.1293 6 Зона с особыми условиями использования территории		461597.41	1368061.92		692006000000 Аналитический метод	23.1
13538	23:26-6.1293 6 Зона с особыми условиями использования территории		461597.82	1368065.64		692006000000 Аналитический метод	23.1
13539	23:26-6.1293 6 Зона с особыми условиями использования территории		461598.2	1368067.15		692006000000 Аналитический метод	23.1
13540	23:26-6.1293 6 Зона с особыми условиями использования территории		461599.16	1368069.47		692006000000 Аналитический метод	23.1
13541	23:26-6.1293 6 Зона с особыми условиями использования территории		461600.52	1368071.74		692006000000 Аналитический метод	23.1
13542	23:26-6.1293 6 Зона с особыми условиями использования территории		461603.99	1368077.01		692006000000 Аналитический метод	23.1
13543	23:26-6.1293 6 Зона с особыми условиями		461605.32	1368079.5		692006000000 Аналитический метод	23.1

	использования территории						
13544	23:26-6.1293 6 Зона с особыми условиями использования территории		461606.2	1368082.08		692006000000 Аналитический метод	23.1
13545	23:26-6.1293 6 Зона с особыми условиями использования территории		461606.36	1368083.33		692006000000 Аналитический метод	23.1
13546	23:26-6.1293 6 Зона с особыми условиями использования территории		461595.59	1368101.44		692006000000 Аналитический метод	23.1
13547	23:26-6.1293 6 Зона с особыми условиями использования территории		461594.76	1368101.71		692006000000 Аналитический метод	23.1
13548	23:26-6.1293 6 Зона с особыми условиями использования территории		461587.33	1368102.67		692006000000 Аналитический метод	23.1
13549	23:26-6.1293 6 Зона с особыми условиями использования территории		461585.58	1368103.12		692006000000 Аналитический метод	23.1
13550	23:26-6.1293 6 Зона с особыми условиями использования территории		461583.16	1368104.01		692006000000 Аналитический метод	23.1
13551	23:26-6.1293 6 Зона с особыми условиями использования территории		461581.01	1368105.07		692006000000 Аналитический метод	23.1
13552	23:26-6.1293 6 Зона с особыми условиями использования территории		461578.91	1368106.31		692006000000 Аналитический метод	23.1
13553	23:26-6.1293 6 Зона с особыми условиями использования территории		461575.95	1368108.36		692006000000 Аналитический метод	23.1
13554	23:26-6.1293 6 Зона с особыми условиями использования территории		461573.62	1368110.25		692006000000 Аналитический метод	23.1
13555	23:26-6.1293 6 Зона с особыми условиями использования территории		461570.4	1368113.37		692006000000 Аналитический метод	23.1
13556	23:26-6.1293 6 Зона с особыми условиями		461567.01	1368116.97		692006000000 Аналитический метод	23.1

	использования территории						
13557	23:26-6.1293 6 Зона с особыми условиями использования территории		461559.36	1368126.71		692006000000 Аналитический метод	23.1
13558	23:26-6.1293 6 Зона с особыми условиями использования территории		461548.7	1368138.93		692006000000 Аналитический метод	23.1
13559	23:26-6.1293 6 Зона с особыми условиями использования территории		461543.71	1368144.33		692006000000 Аналитический метод	23.1
13560	23:26-6.1293 6 Зона с особыми условиями использования территории		461541.63	1368146.84		692006000000 Аналитический метод	23.1
13561	23:26-6.1293 6 Зона с особыми условиями использования территории		461539.86	1368149.38		692006000000 Аналитический метод	23.1
13562	23:26-6.1293 6 Зона с особыми условиями использования территории		461537.81	1368152.99		692006000000 Аналитический метод	23.1
13563	23:26-6.1293 6 Зона с особыми условиями использования территории		461533.62	1368161.9		692006000000 Аналитический метод	23.1
13564	23:26-6.1293 6 Зона с особыми условиями использования территории		461530.39	1368170.56		692006000000 Аналитический метод	23.1
13565	23:26-6.1293 6 Зона с особыми условиями использования территории		461527.61	1368176.77		692006000000 Аналитический метод	23.1
13566	23:26-6.1293 6 Зона с особыми условиями использования территории		461526.62	1368179.45		692006000000 Аналитический метод	23.1
13567	23:26-6.1293 6 Зона с особыми условиями использования территории		461523.85	1368187.93		692006000000 Аналитический метод	23.1
13568	23:26-6.1293 6 Зона с особыми условиями использования территории		461521.63	1368193.04		692006000000 Аналитический метод	23.1
13569	23:26-6.1293 6 Зона с особыми условиями		461515.7	1368204.7		692006000000 Аналитический метод	23.1

	использования территории						
13570	23:26-6.1293 6 Зона с особыми условиями использования территории		461510.45	1368215.35		692006000000 Аналитический метод	23.1
13571	23:26-6.1293 6 Зона с особыми условиями использования территории		461508.12	1368219.57		692006000000 Аналитический метод	23.1
13572	23:26-6.1293 6 Зона с особыми условиями использования территории		461501.71	1368230.48		692006000000 Аналитический метод	23.1
13573	23:26-6.1293 6 Зона с особыми условиями использования территории		461499.03	1368235.6		692006000000 Аналитический метод	23.1
13574	23:26-6.1293 6 Зона с особыми условиями использования территории		461496.06	1368241.77		692006000000 Аналитический метод	23.1
13575	23:26-6.1293 6 Зона с особыми условиями использования территории		461494.01	1368246.45		692006000000 Аналитический метод	23.1
13576	23:26-6.1293 6 Зона с особыми условиями использования территории		461490.21	1368256.8		692006000000 Аналитический метод	23.1
13577	23:26-6.1293 6 Зона с особыми условиями использования территории		461480.8	1368279.88		692006000000 Аналитический метод	23.1
13578	23:26-6.1293 6 Зона с особыми условиями использования территории		461475.82	1368291.34		692006000000 Аналитический метод	23.1
13579	23:26-6.1293 6 Зона с особыми условиями использования территории		461473.8	1368296.82		692006000000 Аналитический метод	23.1
13580	23:26-6.1293 6 Зона с особыми условиями использования территории		461470.85	1368305.87		692006000000 Аналитический метод	23.1
13581	23:26-6.1293 6 Зона с особыми условиями использования территории		461469.77	1368308.65		692006000000 Аналитический метод	23.1
13582	23:26-6.1293 6 Зона с особыми условиями		461466.74	1368315.48		692006000000 Аналитический метод	23.1

	использования территории						
13583	23:26-6.1293 6 Зона с особыми условиями использования территории		461465.51	1368319.44		692006000000 Аналитический метод	23.1
13584	23:26-6.1293 6 Зона с особыми условиями использования территории		461464.42	1368325.31		692006000000 Аналитический метод	23.1
13585	23:26-6.1293 6 Зона с особыми условиями использования территории		461463.87	1368327.43		692006000000 Аналитический метод	23.1
13586	23:26-6.1293 6 Зона с особыми условиями использования территории		461461.98	1368332.7		692006000000 Аналитический метод	23.1
13587	23:26-6.1293 6 Зона с особыми условиями использования территории		461458.94	1368339.66		692006000000 Аналитический метод	23.1
13588	23:26-6.1293 6 Зона с особыми условиями использования территории		461454.89	1368348.31		692006000000 Аналитический метод	23.1
13589	23:26-6.1293 6 Зона с особыми условиями использования территории		461443.14	1368372.33		692006000000 Аналитический метод	23.1
13590	23:26-6.1293 6 Зона с особыми условиями использования территории		461440.91	1368377.57		692006000000 Аналитический метод	23.1
13591	23:26-6.1293 6 Зона с особыми условиями использования территории		461439.73	1368381.1		692006000000 Аналитический метод	23.1
13592	23:26-6.1293 6 Зона с особыми условиями использования территории		461438.81	1368384.65		692006000000 Аналитический метод	23.1
13593	23:26-6.1293 6 Зона с особыми условиями использования территории		461437.68	1368390.07		692006000000 Аналитический метод	23.1
13594	23:26-6.1293 6 Зона с особыми условиями использования территории		461436.7	1368395.53		692006000000 Аналитический метод	23.1
13595	23:26-6.1293 6 Зона с особыми условиями		461435.89	1368401.02		692006000000 Аналитический метод	23.1

	использования территории						
13596	23:26-6.1293 6 Зона с особыми условиями использования территории		461435.16	1368408.95		692006000000 Аналитический метод	23.1
13597	23:26-6.1293 6 Зона с особыми условиями использования территории		461434.97	1368412.92		692006000000 Аналитический метод	23.1
13598	23:26-6.1293 6 Зона с особыми условиями использования территории		461434.98	1368416.89		692006000000 Аналитический метод	23.1
13599	23:26-6.1293 6 Зона с особыми условиями использования территории		461435.49	1368422.84		692006000000 Аналитический метод	23.1
13600	23:26-6.1293 6 Зона с особыми условиями использования территории		461436.55	1368428.7		692006000000 Аналитический метод	23.1
13601	23:26-6.1293 6 Зона с особыми условиями использования территории		461437.57	1368432.25		692006000000 Аналитический метод	23.1
13602	23:26-6.1293 6 Зона с особыми условиями использования территории		461439.78	1368438.7		692006000000 Аналитический метод	23.1
13603	23:26-6.1293 6 Зона с особыми условиями использования территории		461440.57	1368442.12		692006000000 Аналитический метод	23.1
13604	23:26-6.1293 6 Зона с особыми условиями использования территории		461440.94	1368445.74		692006000000 Аналитический метод	23.1
13605	23:26-6.1293 6 Зона с особыми условиями использования территории		461440.86	1368449.36		692006000000 Аналитический метод	23.1
13606	23:26-6.1293 6 Зона с особыми условиями использования территории		461440.62	1368451.14		692006000000 Аналитический метод	23.1
13607	23:26-6.1293 6 Зона с особыми условиями использования территории		461440.2	1368452.91		692006000000 Аналитический метод	23.1
13608	23:26-6.1293 6 Зона с особыми условиями		461438.91	1368456.28		692006000000 Аналитический метод	23.1

	использования территории						
13609	23:26-6.1293 6 Зона с особыми условиями использования территории		461438.05	1368457.85		692006000000 Аналитический метод	23.1
13610	23:26-6.1293 6 Зона с особыми условиями использования территории		461437.04	1368459.31		692006000000 Аналитический метод	23.1
13611	23:26-6.1293 6 Зона с особыми условиями использования территории		461435.02	1368461.41		692006000000 Аналитический метод	23.1
13612	23:26-6.1293 6 Зона с особыми условиями использования территории		461432.63	1368463.07		692006000000 Аналитический метод	23.1
13613	23:26-6.1293 6 Зона с особыми условиями использования территории		461431.06	1368463.84		692006000000 Аналитический метод	23.1
13614	23:26-6.1293 6 Зона с особыми условиями использования территории		461429.4	1368464.43		692006000000 Аналитический метод	23.1
13615	23:26-6.1293 6 Зона с особыми условиями использования территории		461427.7	1368464.86		692006000000 Аналитический метод	23.1
13616	23:26-6.1293 6 Зона с особыми условиями использования территории		461425.96	1368465.12		692006000000 Аналитический метод	23.1
13617	23:26-6.1293 6 Зона с особыми условиями использования территории		461423.37	1368465.15		692006000000 Аналитический метод	23.1
13618	23:26-6.1293 6 Зона с особыми условиями использования территории		461420.87	1368464.78		692006000000 Аналитический метод	23.1
13619	23:26-6.1293 6 Зона с особыми условиями использования территории		461417.88	1368463.86		692006000000 Аналитический метод	23.1
13620	23:26-6.1293 6 Зона с особыми условиями использования территории		461415.62	1368462.83		692006000000 Аналитический метод	23.1
13621	23:26-6.1293 6 Зона с особыми условиями		461412.42	1368460.92		692006000000 Аналитический метод	23.1

	использования территории						
13622	23:26-6.1293 6 Зона с особыми условиями использования территории		461410.41	1368459.44		692006000000 Аналитический метод	23.1
13623	23:26-6.1293 6 Зона с особыми условиями использования территории		461405.47	1368455.28		692006000000 Аналитический метод	23.1
13624	23:26-6.1293 6 Зона с особыми условиями использования территории		461402.5	1368452.54		692006000000 Аналитический метод	23.1
13625	23:26-6.1293 6 Зона с особыми условиями использования территории		461399.04	1368448.95		692006000000 Аналитический метод	23.1
13626	23:26-6.1293 6 Зона с особыми условиями использования территории		461395.16	1368444.62		692006000000 Аналитический метод	23.1
13627	23:26-6.1293 6 Зона с особыми условиями использования территории		461390.9	1368439.46		692006000000 Аналитический метод	23.1
13628	23:26-6.1293 6 Зона с особыми условиями использования территории		461384.74	1368430.64		692006000000 Аналитический метод	23.1
13629	23:26-6.1293 6 Зона с особыми условиями использования территории		461377.9	1368421.88		692006000000 Аналитический метод	23.1
13630	23:26-6.1293 6 Зона с особыми условиями использования территории		461375.03	1368417.58		692006000000 Аналитический метод	23.1
13631	23:26-6.1293 6 Зона с особыми условиями использования территории		461370.57	1368410.45		692006000000 Аналитический метод	23.1
13632	23:26-6.1293 6 Зона с особыми условиями использования территории		461367.87	1368405.68		692006000000 Аналитический метод	23.1
13633	23:26-6.1293 6 Зона с особыми условиями использования территории		461364.08	1368398.44		692006000000 Аналитический метод	23.1
13634	23:26-6.1293 6 Зона с особыми условиями		461362.25	1368395.17		692006000000 Аналитический метод	23.1

	использования территории						
13635	23:26-6.1293 6 Зона с особыми условиями использования территории		461354.49	1368383.63		692006000000 Аналитический метод	23.1
13636	23:26-6.1293 6 Зона с особыми условиями использования территории		461351.56	1368378.99		692006000000 Аналитический метод	23.1
13637	23:26-6.1293 6 Зона с особыми условиями использования территории		461345.85	1368368.86		692006000000 Аналитический метод	23.1
13638	23:26-6.1293 6 Зона с особыми условиями использования территории		461338.85	1368355.57		692006000000 Аналитический метод	23.1
13639	23:26-6.1293 6 Зона с особыми условиями использования территории		461333.16	1368343.62		692006000000 Аналитический метод	23.1
13640	23:26-6.1293 6 Зона с особыми условиями использования территории		461329.23	1368334.13		692006000000 Аналитический метод	23.1
13641	23:26-6.1293 6 Зона с особыми условиями использования территории		461328.16	1368330.97		692006000000 Аналитический метод	23.1
13642	23:26-6.1293 6 Зона с особыми условиями использования территории		461327.35	1368327.94		692006000000 Аналитический метод	23.1
13643	23:26-6.1293 6 Зона с особыми условиями использования территории		461326.31	1368322.95		692006000000 Аналитический метод	23.1
13644	23:26-6.1293 6 Зона с особыми условиями использования территории		461325.75	1368319.26		692006000000 Аналитический метод	23.1
13645	23:26-6.1293 6 Зона с особыми условиями использования территории		461325.28	1368313.35		692006000000 Аналитический метод	23.1
13646	23:26-6.1293 6 Зона с особыми условиями использования территории		461325.35	1368306.46		692006000000 Аналитический метод	23.1
13647	23:26-6.1293 6 Зона с особыми условиями		461326.05	1368294.82		692006000000 Аналитический метод	23.1

	использования территории						
13648	23:26-6.1293 6 Зона с особыми условиями использования территории		461327.08	1368286.24		692006000000 Аналитический метод	23.1
13649	23:26-6.1293 6 Зона с особыми условиями использования территории		461328.22	1368278.99		692006000000 Аналитический метод	23.1
13650	23:26-6.1293 6 Зона с особыми условиями использования территории		461329.83	1368271.47		692006000000 Аналитический метод	23.1
13651	23:26-6.1293 6 Зона с особыми условиями использования территории		461336.32	1368247.88		692006000000 Аналитический метод	23.1
13652	23:26-6.1293 6 Зона с особыми условиями использования территории		461337.6	1368242		692006000000 Аналитический метод	23.1
13653	23:26-6.1293 6 Зона с особыми условиями использования территории		461338.3	1368237.61		692006000000 Аналитический метод	23.1
13654	23:26-6.1293 6 Зона с особыми условиями использования территории		461338.94	1368231.9		692006000000 Аналитический метод	23.1
13655	23:26-6.1293 6 Зона с особыми условиями использования территории		461339.3	1368222.82		692006000000 Аналитический метод	23.1
13656	23:26-6.1293 6 Зона с особыми условиями использования территории		461339.58	1368219.23		692006000000 Аналитический метод	23.1
13657	23:26-6.1293 6 Зона с особыми условиями использования территории		461340.01	1368216.79		692006000000 Аналитический метод	23.1
13658	23:26-6.1293 6 Зона с особыми условиями использования территории		461340.48	1368215.15		692006000000 Аналитический метод	23.1
13659	23:26-6.1293 6 Зона с особыми условиями использования территории		461341.75	1368212.12		692006000000 Аналитический метод	23.1
13660	23:26-6.1293 6 Зона с особыми условиями		461344.09	1368208.33		692006000000 Аналитический метод	23.1

	использования территории						
13661	23:26-6.1293 6 Зона с особыми условиями использования территории		461347.08	1368204.34		692006000000 Аналитический метод	23.1
13662	23:26-6.1293 6 Зона с особыми условиями использования территории		461353.74	1368196.31		692006000000 Аналитический метод	23.1
13663	23:26-6.1293 6 Зона с особыми условиями использования территории		461359.37	1368188.79		692006000000 Аналитический метод	23.1
13664	23:26-6.1293 6 Зона с особыми условиями использования территории		461368.4	1368175.52		692006000000 Аналитический метод	23.1
13665	23:26-6.1293 6 Зона с особыми условиями использования территории		461370.56	1368171.99		692006000000 Аналитический метод	23.1
13666	23:26-6.1293 6 Зона с особыми условиями использования территории		461372.37	1368168.66		692006000000 Аналитический метод	23.1
13667	23:26-6.1293 6 Зона с особыми условиями использования территории		461374.49	1368164.25		692006000000 Аналитический метод	23.1
13668	23:26-6.1293 6 Зона с особыми условиями использования территории		461378.51	1368154.95		692006000000 Аналитический метод	23.1
13669	23:26-6.1293 6 Зона с особыми условиями использования территории		461383.13	1368142.64		692006000000 Аналитический метод	23.1
13670	23:26-6.1293 6 Зона с особыми условиями использования территории		461384.75	1368138.81		692006000000 Аналитический метод	23.1
13671	23:26-6.1293 6 Зона с особыми условиями использования территории		461387.15	1368133.65		692006000000 Аналитический метод	23.1
13672	23:26-6.1293 6 Зона с особыми условиями использования территории		461391.13	1368125.67		692006000000 Аналитический метод	23.1
13673	23:26-6.1293 6 Зона с особыми условиями		461397.4	1368111.73		692006000000 Аналитический метод	23.1

	использования территории						
13674	23:26-6.1293 6 Зона с особыми условиями использования территории		461399.84	1368105		692006000000 Аналитический метод	23.1
13675	23:26-6.1293 6 Зона с особыми условиями использования территории		461400.66	1368102.02		692006000000 Аналитический метод	23.1
13676	23:26-6.1293 6 Зона с особыми условиями использования территории		461401.2	1368099.44		692006000000 Аналитический метод	23.1
13677	23:26-6.1293 6 Зона с особыми условиями использования территории		461401.61	1368096.15		692006000000 Аналитический метод	23.1
13678	23:26-6.1293 6 Зона с особыми условиями использования территории		461401.89	1368090.92		692006000000 Аналитический метод	23.1
13679	23:26-6.1293 6 Зона с особыми условиями использования территории		461401.98	1368081.3		692006000000 Аналитический метод	23.1
13680	23:26-6.1293 6 Зона с особыми условиями использования территории		461401.86	1368071.6		692006000000 Аналитический метод	23.1
13681	23:26-6.1293 6 Зона с особыми условиями использования территории		461401.64	1368067.74		692006000000 Аналитический метод	23.1
13682	23:26-6.1293 6 Зона с особыми условиями использования территории		461401.17	1368063.93		692006000000 Аналитический метод	23.1
13683	23:26-6.1293 6 Зона с особыми условиями использования территории		461400.79	1368062.05		692006000000 Аналитический метод	23.1
13684	23:26-6.1293 6 Зона с особыми условиями использования территории		461399.78	1368058.31		692006000000 Аналитический метод	23.1
13685	23:26-6.1293 6 Зона с особыми условиями использования территории		461397.93	1368052.78		692006000000 Аналитический метод	23.1
13686	23:26-6.1293 6 Зона с особыми условиями		461395.11	1368045.52		692006000000 Аналитический метод	23.1

	использования территории						
13687	23:26-6.1293 6 Зона с особыми условиями использования территории		461393.47	1368042.01		692006000000 Аналитический метод	23.1
13688	23:26-6.1293 6 Зона с особыми условиями использования территории		461391.53	1368038.66		692006000000 Аналитический метод	23.1
13689	23:26-6.1293 6 Зона с особыми условиями использования территории		461388.06	1368033.92		692006000000 Аналитический метод	23.1
13690	23:26-6.1293 6 Зона с особыми условиями использования территории		461384.28	1368029.38		692006000000 Аналитический метод	23.1
13691	23:26-6.1293 6 Зона с особыми условиями использования территории		461380.28	1368025.03		692006000000 Аналитический метод	23.1
13692	23:26-6.1293 6 Зона с особыми условиями использования территории		461377.46	1368022.33		692006000000 Аналитический метод	23.1
13693	23:26-6.1293 6 Зона с особыми условиями использования территории		461374.5	1368019.78		692006000000 Аналитический метод	23.1
13694	23:26-6.1293 6 Зона с особыми условиями использования территории		461371.36	1368017.43		692006000000 Аналитический метод	23.1
13695	23:26-6.1293 6 Зона с особыми условиями использования территории		461366.67	1368014.62		692006000000 Аналитический метод	23.1
13696	23:26-6.1293 6 Зона с особыми условиями использования территории		461358.92	1368010.66		692006000000 Аналитический метод	23.1
13697	23:26-6.1293 6 Зона с особыми условиями использования территории		461341.41	1368002.22		692006000000 Аналитический метод	23.1
13698	23:26-6.1293 6 Зона с особыми условиями использования территории		461335.82	1367999.71		692006000000 Аналитический метод	23.1
13699	23:26-6.1293 6 Зона с особыми условиями		461328.57	1367996.89		692006000000 Аналитический метод	23.1

	использования территории						
13700	23:26-6.1293 6 Зона с особыми условиями использования территории		461317.57	1367992.99		692006000000 Аналитический метод	23.1
13701	23:26-6.1293 6 Зона с особыми условиями использования территории		461310.17	1367990.73		692006000000 Аналитический метод	23.1
13702	23:26-6.1293 6 Зона с особыми условиями использования территории		461306.42	1367989.94		692006000000 Аналитический метод	23.1
13703	23:26-6.1293 6 Зона с особыми условиями использования территории		461304.54	1367989.7		692006000000 Аналитический метод	23.1
13704	23:26-6.1293 6 Зона с особыми условиями использования территории		461298.83	1367989.43		692006000000 Аналитический метод	23.1
13705	23:26-6.1293 6 Зона с особыми условиями использования территории		461293.06	1367989.49		692006000000 Аналитический метод	23.1
13706	23:26-6.1293 6 Зона с особыми условиями использования территории		461264.08	1367990.28		692006000000 Аналитический метод	23.1
13707	23:26-6.1293 6 Зона с особыми условиями использования территории		461258.42	1367990.19		692006000000 Аналитический метод	23.1
13708	23:26-6.1293 6 Зона с особыми условиями использования территории		461253.08	1367989.85		692006000000 Аналитический метод	23.1
13709	23:26-6.1293 6 Зона с особыми условиями использования территории		461247.83	1367989.2		692006000000 Аналитический метод	23.1
13710	23:26-6.1293 6 Зона с особыми условиями использования территории		461243.7	1367988.27		692006000000 Аналитический метод	23.1
13711	23:26-6.1293 6 Зона с особыми условиями использования территории		461240.38	1367986.93		692006000000 Аналитический метод	23.1
13712	23:26-6.1293 6 Зона с особыми условиями		461236.24	1367984.62		692006000000 Аналитический метод	23.1

	использования территории						
13713	23:26-6.1293 6 Зона с особыми условиями использования территории		461235.87	1367984.44		692006000000 Аналитический метод	23.1
13714	23:26-6.1293 6 Зона с особыми условиями использования территории		461225.44	1367926.4		692006000000 Аналитический метод	23.1
13715	23:26-6.1293 6 Зона с особыми условиями использования территории		461225.42	1367926.29		692006000000 Аналитический метод	23.1
13716	23:26-6.1293 6 Зона с особыми условиями использования территории		461225.38	1367926.19		692006000000 Аналитический метод	23.1
13717	23:26-6.1293 6 Зона с особыми условиями использования территории		461213.74	1367898.67		692006000000 Аналитический метод	23.1
13718	23:26-6.1293 6 Зона с особыми условиями использования территории		461213.68	1367898.56		692006000000 Аналитический метод	23.1
13719	23:26-6.1293 6 Зона с особыми условиями использования территории		461213.61	1367898.45		692006000000 Аналитический метод	23.1
13720	23:26-6.1293 6 Зона с особыми условиями использования территории		461171.81	1367843.95		692006000000 Аналитический метод	23.1
13721	23:26-6.1293 6 Зона с особыми условиями использования территории		461132.1	1367797.89		692006000000 Аналитический метод	23.1
13722	23:26-6.1293 6 Зона с особыми условиями использования территории		461113.68	1367774.2		692006000000 Аналитический метод	23.1
13723	23:26-6.1293 6 Зона с особыми условиями использования территории		461104.78	1367752.74		692006000000 Аналитический метод	23.1
13724	23:26-6.1293 6 Зона с особыми условиями использования территории		461095.26	1367687.73		692006000000 Аналитический метод	23.1
13725	23:26-6.1293 6 Зона с особыми условиями		461076.22	1367592.49		692006000000 Аналитический метод	23.1

	использования территории						
13726	23:26-6.1293 6 Зона с особыми условиями использования территории		461048.17	1367433.23		692006000000 Аналитический метод	23.1
13727	23:26-6.1293 6 Зона с особыми условиями использования территории		461013.78	1367226.33		692006000000 Аналитический метод	23.1
13728	23:26-6.1293 6 Зона с особыми условиями использования территории		461013.75	1367226.2		692006000000 Аналитический метод	23.1
13729	23:26-6.1293 6 Зона с особыми условиями использования территории		461013.7	1367226.08		692006000000 Аналитический метод	23.1
13730	23:26-6.1293 6 Зона с особыми условиями использования территории		461013.64	1367225.96		692006000000 Аналитический метод	23.1
13731	23:26-6.1293 6 Зона с особыми условиями использования территории		461013.56	1367225.86		692006000000 Аналитический метод	23.1
13732	23:26-6.1293 6 Зона с особыми условиями использования территории		460983.88	1367189.82		692006000000 Аналитический метод	23.1
13733	23:26-6.1293 6 Зона с особыми условиями использования территории		460860.59	1367059.64		692006000000 Аналитический метод	23.1
13734	23:26-6.1293 6 Зона с особыми условиями использования территории		460842.2	1367040.21		692006000000 Аналитический метод	23.1
13735	23:26-6.1293 6 Зона с особыми условиями использования территории		460832.77	1367016.11		692006000000 Аналитический метод	23.1
13736	23:26-6.1293 6 Зона с особыми условиями использования территории		460738.07	1366627.24		692006000000 Аналитический метод	23.1
13737	23:26-6.1293 6 Зона с особыми условиями использования территории		460667.69	1366339.4		692006000000 Аналитический метод	23.1
13738	23:26-6.1293 6 Зона с особыми условиями		460661.35	1366305.03		692006000000 Аналитический метод	23.1

	использования территории						
13739	23:26-6.1293 6 Зона с особыми условиями использования территории		460661.32	1366304.92		692006000000 Аналитический метод	23.1
13740	23:26-6.1293 6 Зона с особыми условиями использования территории		460661.29	1366304.82		692006000000 Аналитический метод	23.1
13741	23:26-6.1293 6 Зона с особыми условиями использования территории		460649.12	1366275.72		692006000000 Аналитический метод	23.1
13742	23:26-6.1293 6 Зона с особыми условиями использования территории		460649.04	1366275.57		692006000000 Аналитический метод	23.1
13743	23:26-6.1293 6 Зона с особыми условиями использования территории		460648.93	1366275.43		692006000000 Аналитический метод	23.1
13744	23:26-6.1293 6 Зона с особыми условиями использования территории		460633.06	1366257.97		692006000000 Аналитический метод	23.1
13745	23:26-6.1293 6 Зона с особыми условиями использования территории		460632.93	1366257.85		692006000000 Аналитический метод	23.1
13746	23:26-6.1293 6 Зона с особыми условиями использования территории		460621.81	1366249.38		692006000000 Аналитический метод	23.1
13747	23:26-6.1293 6 Зона с особыми условиями использования территории		460621.71	1366249.31		692006000000 Аналитический метод	23.1
13748	23:26-6.1293 6 Зона с особыми условиями использования территории		460621.59	1366249.25		692006000000 Аналитический метод	23.1
13749	23:26-6.1293 6 Зона с особыми условиями использования территории		460599.89	1366240.26		692006000000 Аналитический метод	23.1
13750	23:26-6.1293 6 Зона с особыми условиями использования территории		460599.77	1366240.22		692006000000 Аналитический метод	23.1
13751	23:26-6.1293 6 Зона с особыми условиями		460599.65	1366240.19		692006000000 Аналитический метод	23.1

	использования территории						
13752	23:26-6.1293 6 Зона с особыми условиями использования территории		460580.6	1366237.54		692006000000 Аналитический метод	23.1
13753	23:26-6.1293 6 Зона с особыми условиями использования территории		460580.46	1366237.53		692006000000 Аналитический метод	23.1
13754	23:26-6.1293 6 Зона с особыми условиями использования территории		460580.33	1366237.54		692006000000 Аналитический метод	23.1
13755	23:26-6.1293 6 Зона с особыми условиями использования территории		460555.99	1366240.72		692006000000 Аналитический метод	23.1
13756	23:26-6.1293 6 Зона с особыми условиями использования территории		460555.84	1366240.75		692006000000 Аналитический метод	23.1
13757	23:26-6.1293 6 Зона с особыми условиями использования территории		460543.26	1366244.42		692006000000 Аналитический метод	23.1
13758	23:26-6.1293 6 Зона с особыми условиями использования территории		460527.24	1366244.94		692006000000 Аналитический метод	23.1
13759	23:26-6.1293 6 Зона с особыми условиями использования территории		460512.88	1366237.52		692006000000 Аналитический метод	23.1
13760	23:26-6.1293 6 Зона с особыми условиями использования территории		460521.67	1366232.03		692006000000 Аналитический метод	23.1
13761	23:26-6.1293 6 Зона с особыми условиями использования территории		460521.77	1366231.95		692006000000 Аналитический метод	23.1
13762	23:26-6.1293 6 Зона с особыми условиями использования территории		460521.87	1366231.87		692006000000 Аналитический метод	23.1
13763	23:26-6.1293 6 Зона с особыми условиями использования территории		460528.66	1366224.67		692006000000 Аналитический метод	23.1
13764	23:26-6.1293 6 Зона с особыми условиями		460538.98	1366211.97		692006000000 Аналитический метод	23.1

	использования территории						
13765	23:26-6.1293 6 Зона с особыми условиями использования территории		460539.07	1366211.84		692006000000 Аналитический метод	23.1
13766	23:26-6.1293 6 Зона с особыми условиями использования территории		460546.23	1366199.51		692006000000 Аналитический метод	23.1
13767	23:26-6.1293 6 Зона с особыми условиями использования территории		460555.69	1366182.16		692006000000 Аналитический метод	23.1
13768	23:26-6.1293 6 Зона с особыми условиями использования территории		460566.24	1366170.83		692006000000 Аналитический метод	23.1
13769	23:26-6.1293 6 Зона с особыми условиями использования территории		460579.59	1366162.19		692006000000 Аналитический метод	23.1
13770	23:26-6.1293 6 Зона с особыми условиями использования территории		460587.87	1366157.86		692006000000 Аналитический метод	23.1
13771	23:26-6.1293 6 Зона с особыми условиями использования территории		460600.95	1366151.51		692006000000 Аналитический метод	23.1
13772	23:26-6.1293 6 Зона с особыми условиями использования территории		460601.06	1366151.45		692006000000 Аналитический метод	23.1
13773	23:26-6.1293 6 Зона с особыми условиями использования территории		460601.15	1366151.38		692006000000 Аналитический метод	23.1
13774	23:26-6.1293 6 Зона с особыми условиями использования территории		460601.24	1366151.3		692006000000 Аналитический метод	23.1
13775	23:26-6.1293 6 Зона с особыми условиями использования территории		460614.73	1366137.02		692006000000 Аналитический метод	23.1
13776	23:26-6.1293 6 Зона с особыми условиями использования территории		460627.02	1366124.73		692006000000 Аналитический метод	23.1
13777	23:26-6.1293 6 Зона с особыми условиями		460627.13	1366124.6		692006000000 Аналитический метод	23.1

	использования территории						
13778	23:26-6.1293 6 Зона с особыми условиями использования территории		460627.21	1366124.46		692006000000 Аналитический метод	23.1
13779	23:26-6.1293 6 Зона с особыми условиями использования территории		460634.75	1366108.98		692006000000 Аналитический метод	23.1
13780	23:26-6.1293 6 Зона с особыми условиями использования территории		460634.81	1366108.82		692006000000 Аналитический метод	23.1
13781	23:26-6.1293 6 Зона с особыми условиями использования территории		460634.85	1366108.65		692006000000 Аналитический метод	23.1
13782	23:26-6.1293 6 Зона с особыми условиями использования территории		460634.85	1366108.48		692006000000 Аналитический метод	23.1
13783	23:26-6.1293 6 Зона с особыми условиями использования территории		460633.26	1366085.41		692006000000 Аналитический метод	23.1
13784	23:26-6.1293 6 Зона с особыми условиями использования территории		460630.08	1366057.24		692006000000 Аналитический метод	23.1
13785	23:26-6.1293 6 Зона с особыми условиями использования территории		460624.15	1366022.04		692006000000 Аналитический метод	23.1
13786	23:26-6.1293 6 Зона с особыми условиями использования территории		460628.01	1366001.98		692006000000 Аналитический метод	23.1
13787	23:26-6.1293 6 Зона с особыми условиями использования территории		460641.56	1365992.69		692006000000 Аналитический метод	23.1
13788	23:26-6.1293 6 Зона с особыми условиями использования территории		460663.39	1365976.41		692006000000 Аналитический метод	23.1
13789	23:26-6.1293 6 Зона с особыми условиями использования территории		460684.26	1365963.03		692006000000 Аналитический метод	23.1
13790	23:26-6.1293 6 Зона с особыми условиями		460823.43	1365928.14		692006000000 Аналитический метод	23.1

	использования территории						
13791	23:26-6.1293 6 Зона с особыми условиями использования территории		460963.09	1365889.65		692006000000 Аналитический метод	23.1
13792	23:26-6.1293 6 Зона с особыми условиями использования территории		461004.35	1365881.72		692006000000 Аналитический метод	23.1
13793	23:26-6.1293 6 Зона с особыми условиями использования территории		461111.15	1365859.08		692006000000 Аналитический метод	23.1
13794	23:26-6.1293 6 Зона с особыми условиями использования территории		461138.14	1365851.94		692006000000 Аналитический метод	23.1
13795	23:26-6.1293 6 Зона с особыми условиями использования территории		461138.29	1365851.89		692006000000 Аналитический метод	23.1
13796	23:26-6.1293 6 Зона с особыми условиями использования территории		461138.44	1365851.81		692006000000 Аналитический метод	23.1
13797	23:26-6.1293 6 Зона с особыми условиями использования территории		461158.3	1365838.7		692006000000 Аналитический метод	23.1
13798	23:26-6.1293 6 Зона с особыми условиями использования территории		461173.72	1365828.02		692006000000 Аналитический метод	23.1
13799	23:26-6.1293 6 Зона с особыми условиями использования территории		461182.35	1365823.71		692006000000 Аналитический метод	23.1
13800	23:26-6.1293 6 Зона с особыми условиями использования территории		461197.73	1365817.4		692006000000 Аналитический метод	23.1
13801	23:26-6.1293 6 Зона с особыми условиями использования территории		461207.13	1365815.05		692006000000 Аналитический метод	23.1
13802	23:26-6.1293 6 Зона с особыми условиями использования территории		461221.55	1365813.1		692006000000 Аналитический метод	23.1
13803	23:26-6.1293 6 Зона с особыми условиями		461229.11	1365815.37		692006000000 Аналитический метод	23.1

	использования территории						
13804	23:26-6.1293 6 Зона с особыми условиями использования территории		461245.19	1365827.13		692006000000 Аналитический метод	23.1
13805	23:26-6.1293 6 Зона с особыми условиями использования территории		461259.82	1365841.37		692006000000 Аналитический метод	23.1
13806	23:26-6.1293 6 Зона с особыми условиями использования территории		461259.95	1365841.48		692006000000 Аналитический метод	23.1
13807	23:26-6.1293 6 Зона с особыми условиями использования территории		461260.1	1365841.56		692006000000 Аналитический метод	23.1
13808	23:26-6.1293 6 Зона с особыми условиями использования территории		461260.27	1365841.62		692006000000 Аналитический метод	23.1
13809	23:26-6.1293 6 Зона с особыми условиями использования территории		461297.97	1365851.54		692006000000 Аналитический метод	23.1
13810	23:26-6.1293 6 Зона с особыми условиями использования территории		461298.12	1365851.57		692006000000 Аналитический метод	23.1
13811	23:26-6.1293 6 Зона с особыми условиями использования территории		461298.28	1365851.57		692006000000 Аналитический метод	23.1
13812	23:26-6.1293 6 Зона с особыми условиями использования территории		461326.46	1365849.99		692006000000 Аналитический метод	23.1
13813	23:26-6.1293 6 Зона с особыми условиями использования территории		461326.57	1365849.97		692006000000 Аналитический метод	23.1
13814	23:26-6.1293 6 Зона с особыми условиями использования территории		461326.69	1365849.95		692006000000 Аналитический метод	23.1
13815	23:26-6.1293 6 Зона с особыми условиями использования территории		461326.8	1365849.91		692006000000 Аналитический метод	23.1
13816	23:26-6.1293 6 Зона с особыми условиями		461338.7	1365844.75		692006000000 Аналитический метод	23.1

	использования территории						
13817	23:26-6.1293 6 Зона с особыми условиями использования территории		461338.83	1365844.68		692006000000 Аналитический метод	23.1
13818	23:26-6.1293 6 Зона с особыми условиями использования территории		461338.94	1365844.6		692006000000 Аналитический метод	23.1
13819	23:26-6.1293 6 Зона с особыми условиями использования территории		461339.05	1365844.5		692006000000 Аналитический метод	23.1
13820	23:26-6.1293 6 Зона с особыми условиями использования территории		461339.13	1365844.39		692006000000 Аналитический метод	23.1
13821	23:26-6.1293 6 Зона с особыми условиями использования территории		461339.2	1365844.27		692006000000 Аналитический метод	23.1
13822	23:26-6.1293 6 Зона с особыми условиями использования территории		461352.3	1365817.68		692006000000 Аналитический метод	23.1
13823	23:26-6.1293 6 Зона с особыми условиями использования территории		461352.36	1365817.55		692006000000 Аналитический метод	23.1
13824	23:26-6.1293 6 Зона с особыми условиями использования территории		461352.39	1365817.41		692006000000 Аналитический метод	23.1
13825	23:26-6.1293 6 Зона с особыми условиями использования территории		461352.4	1365817.26		692006000000 Аналитический метод	23.1
13826	23:26-6.1293 6 Зона с особыми условиями использования территории		461352.4	1365817.12		692006000000 Аналитический метод	23.1
13827	23:26-6.1293 6 Зона с особыми условиями использования территории		461350.41	1365800.45		692006000000 Аналитический метод	23.1
13828	23:26-6.1293 6 Зона с особыми условиями использования территории		461347.63	1365782.18		692006000000 Аналитический метод	23.1
13829	23:26-6.1293 6 Зона с особыми условиями		461344.5	1365753.21		692006000000 Аналитический метод	23.1

	использования территории						
13830	23:26-6.1293 6 Зона с особыми условиями использования территории		461356.11	1365736.58		692006000000 Аналитический метод	23.1
13831	23:26-6.1293 6 Зона с особыми условиями использования территории		461369.81	1365726		692006000000 Аналитический метод	23.1
13832	23:26-6.1293 6 Зона с особыми условиями использования территории		461381.06	1365719.8		692006000000 Аналитический метод	23.1
13833	23:26-6.1293 6 Зона с особыми условиями использования территории		461393.12	1365719.04		692006000000 Аналитический метод	23.1
13834	23:26-6.1293 6 Зона с особыми условиями использования территории		461404.19	1365728.97		692006000000 Аналитический метод	23.1
13835	23:26-6.1293 6 Зона с особыми условиями использования территории		461411.63	1365742.28		692006000000 Аналитический метод	23.1
13836	23:26-6.1293 6 Зона с особыми условиями использования территории		461419.59	1365760.19		692006000000 Аналитический метод	23.1
13837	23:26-6.1293 6 Зона с особыми условиями использования территории		461419.65	1365760.28		692006000000 Аналитический метод	23.1
13838	23:26-6.1293 6 Зона с особыми условиями использования территории		461431.95	1365777.34		692006000000 Аналитический метод	23.1
13839	23:26-6.1293 6 Зона с особыми условиями использования территории		461432.05	1365777.45		692006000000 Аналитический метод	23.1
13840	23:26-6.1293 6 Зона с особыми условиями использования территории		461432.16	1365777.55		692006000000 Аналитический метод	23.1
13841	23:26-6.1293 6 Зона с особыми условиями использования территории		461432.28	1365777.63		692006000000 Аналитический метод	23.1
13842	23:26-6.1293 6 Зона с особыми условиями		461446.57	1365785.57		692006000000 Аналитический метод	23.1

	использования территории						
13843	23:26-6.1293 6 Зона с особыми условиями использования территории		461446.73	1365785.64		692006000000 Аналитический метод	23.1
13844	23:26-6.1293 6 Зона с особыми условиями использования территории		461464.19	1365791.59		692006000000 Аналитический метод	23.1
13845	23:26-6.1293 6 Зона с особыми условиями использования территории		461464.29	1365791.62		692006000000 Аналитический метод	23.1
13846	23:26-6.1293 6 Зона с особыми условиями использования территории		461464.39	1365791.64		692006000000 Аналитический метод	23.1
13847	23:26-6.1293 6 Зона с особыми условиями использования территории		461479.86	1365793.62		692006000000 Аналитический метод	23.1
13848	23:26-6.1293 6 Зона с особыми условиями использования территории		461480.01	1365793.63		692006000000 Аналитический метод	23.1
13849	23:26-6.1293 6 Зона с особыми условиями использования территории		461480.16	1365793.62		692006000000 Аналитический метод	23.1
13850	23:26-6.1293 6 Зона с особыми условиями использования территории		461480.3	1365793.58		692006000000 Аналитический метод	23.1
13851	23:26-6.1293 6 Зона с особыми условиями использования территории		461493.79	1365789.22		692006000000 Аналитический метод	23.1
13852	23:26-6.1293 6 Зона с особыми условиями использования территории		461493.96	1365789.15		692006000000 Аналитический метод	23.1
13853	23:26-6.1293 6 Зона с особыми условиями использования территории		461505.86	1365782.8		692006000000 Аналитический метод	23.1
13854	23:26-6.1293 6 Зона с особыми условиями использования территории		461505.97	1365782.73		692006000000 Аналитический метод	23.1
13855	23:26-6.1293 6 Зона с особыми условиями		461506.06	1365782.66		692006000000 Аналитический метод	23.1

	использования территории						
13856	23:26-6.1293 6 Зона с особыми условиями использования территории		461514.45	1365775.07		692006000000 Аналитический метод	23.1
13857	23:26-6.1293 6 Зона с особыми условиями использования территории		461523.58	1365765.54		692006000000 Аналитический метод	23.1
13858	23:26-6.1293 6 Зона с особыми условиями использования территории		461523.69	1365765.41		692006000000 Аналитический метод	23.1
13859	23:26-6.1293 6 Зона с особыми условиями использования территории		461533.26	1365751.04		692006000000 Аналитический метод	23.1
13860	23:26-6.1293 6 Зона с особыми условиями использования территории		461546.36	1365726.43		692006000000 Аналитический метод	23.1
13861	23:26-6.1293 6 Зона с особыми условиями использования территории		461546.41	1365726.32		692006000000 Аналитический метод	23.1
13862	23:26-6.1293 6 Зона с особыми условиями использования территории		461546.44	1365726.21		692006000000 Аналитический метод	23.1
13863	23:26-6.1293 6 Зона с особыми условиями использования территории		461546.47	1365726.09		692006000000 Аналитический метод	23.1
13864	23:26-6.1293 6 Зона с особыми условиями использования территории		461548.06	1365714.18		692006000000 Аналитический метод	23.1
13865	23:26-6.1293 6 Зона с особыми условиями использования территории		461548.06	1365714.07		692006000000 Аналитический метод	23.1
13866	23:26-6.1293 6 Зона с особыми условиями использования территории		461548.06	1365713.96		692006000000 Аналитический метод	23.1
13867	23:26-6.1293 6 Зона с особыми условиями использования территории		461546.87	1365700.47		692006000000 Аналитический метод	23.1
13868	23:26-6.1293 6 Зона с особыми условиями		461546.85	1365700.34		692006000000 Аналитический метод	23.1

	использования территории						
13869	23:26-6.1293 6 Зона с особыми условиями использования территории		461544.07	1365688.03		692006000000 Аналитический метод	23.1
13870	23:26-6.1293 6 Зона с особыми условиями использования территории		461544.02	1365687.87		692006000000 Аналитический метод	23.1
13871	23:26-6.1293 6 Зона с особыми условиями использования территории		461537.68	1365672.81		692006000000 Аналитический метод	23.1
13872	23:26-6.1293 6 Зона с особыми условиями использования территории		461531.79	1365655.93		692006000000 Аналитический метод	23.1
13873	23:26-6.1293 6 Зона с особыми условиями использования территории		461531.4	1365639.02		692006000000 Аналитический метод	23.1
13874	23:26-6.1293 6 Зона с особыми условиями использования территории		461538.51	1365631.16		692006000000 Аналитический метод	23.1
13875	23:26-6.1293 6 Зона с особыми условиями использования территории		461559.6	1365623.35		692006000000 Аналитический метод	23.1
13876	23:26-6.1293 6 Зона с особыми условиями использования территории		461581.7	1365620.99		692006000000 Аналитический метод	23.1
13877	23:26-6.1293 6 Зона с особыми условиями использования территории		461581.8	1365620.97		692006000000 Аналитический метод	23.1
13878	23:26-6.1293 6 Зона с особыми условиями использования территории		461590.67	1365619.04		692006000000 Аналитический метод	23.1
13879	23:26-6.1293 6 Зона с особыми условиями использования территории		461610.66	1365625.31		692006000000 Аналитический метод	23.1
13880	23:26-6.1293 6 Зона с особыми условиями использования территории		461610.85	1365625.35		692006000000 Аналитический метод	23.1
13881	23:26-6.1293 6 Зона с особыми условиями		461624.94	1365626.92		692006000000 Аналитический метод	23.1

	использования территории						
13882	23:26-6.1293 6 Зона с особыми условиями использования территории		461634.67	1365632.37		692006000000 Аналитический метод	23.1
13883	23:26-6.1293 6 Зона с особыми условиями использования территории		461647.35	1365639.89		692006000000 Аналитический метод	23.1
13884	23:26-6.1293 6 Зона с особыми условиями использования территории		461657.19	1365646.19		692006000000 Аналитический метод	23.1
13885	23:26-6.1293 6 Зона с особыми условиями использования территории		461667.45	1365655.27		692006000000 Аналитический метод	23.1
13886	23:26-6.1293 6 Зона с особыми условиями использования территории		461667.54	1365655.34		692006000000 Аналитический метод	23.1
13887	23:26-6.1293 6 Зона с особыми условиями использования территории		461667.65	1365655.41		692006000000 Аналитический метод	23.1
13888	23:26-6.1293 6 Зона с особыми условиями использования территории		461677.57	1365660.57		692006000000 Аналитический метод	23.1
13889	23:26-6.1293 6 Зона с особыми условиями использования территории		461677.69	1365660.62		692006000000 Аналитический метод	23.1
13890	23:26-6.1293 6 Зона с особыми условиями использования территории		461677.82	1365660.66		692006000000 Аналитический метод	23.1
13891	23:26-6.1293 6 Зона с особыми условиями использования территории		461688.94	1365663.04		692006000000 Аналитический метод	23.1
13892	23:26-6.1293 6 Зона с особыми условиями использования территории		461689.09	1365663.06		692006000000 Аналитический метод	23.1
13893	23:26-6.1293 6 Зона с особыми условиями использования территории		461689.25	1365663.05		692006000000 Аналитический метод	23.1
13894	23:26-6.1293 6 Зона с особыми условиями		461689.4	1365663.03		692006000000 Аналитический метод	23.1

	использования территории						
13895	23:26-6.1293 6 Зона с особыми условиями использования территории		461698.52	1365660.65		692006000000 Аналитический метод	23.1
13896	23:26-6.1293 6 Зона с особыми условиями использования территории		461706.55	1365658.74		692006000000 Аналитический метод	23.1
13897	23:26-6.1293 6 Зона с особыми условиями использования территории		461713.96	1365661.33		692006000000 Аналитический метод	23.1
13898	23:26-6.1293 6 Зона с особыми условиями использования территории		461721.71	1365670.24		692006000000 Аналитический метод	23.1
13899	23:26-6.1293 6 Зона с особыми условиями использования территории		461737.15	1365690.03		692006000000 Аналитический метод	23.1
13900	23:26-6.1293 6 Зона с особыми условиями использования территории		461748.25	1365706.28		692006000000 Аналитический метод	23.1
13901	23:26-6.1293 6 Зона с особыми условиями использования территории		461748.35	1365706.4		692006000000 Аналитический метод	23.1
13902	23:26-6.1293 6 Зона с особыми условиями использования территории		461748.47	1365706.51		692006000000 Аналитический метод	23.1
13903	23:26-6.1293 6 Зона с особыми условиями использования территории		461748.6	1365706.6		692006000000 Аналитический метод	23.1
13904	23:26-6.1293 6 Зона с особыми условиями использования территории		461748.75	1365706.66		692006000000 Аналитический метод	23.1
13905	23:26-6.1293 6 Зона с особыми условиями использования территории		461771.77	1365714.6		692006000000 Аналитический метод	23.1
13906	23:26-6.1293 6 Зона с особыми условиями использования территории		461771.9	1365714.64		692006000000 Аналитический метод	23.1
13907	23:26-6.1293 6 Зона с особыми условиями		461772.04	1365714.65		692006000000 Аналитический метод	23.1

	использования территории						
13908	23:26-6.1293 6 Зона с особыми условиями использования территории		461772.18	1365714.65		692006000000 Аналитический метод	23.1
13909	23:26-6.1293 6 Зона с особыми условиями использования территории		461772.31	1365714.63		692006000000 Аналитический метод	23.1
13910	23:26-6.1293 6 Зона с особыми условиями использования территории		461796.82	1365709.1		692006000000 Аналитический метод	23.1
13911	23:26-6.1293 6 Зона с особыми условиями использования территории		461833.58	1365708.7		692006000000 Аналитический метод	23.1
13912	23:26-6.1293 6 Зона с особыми условиями использования территории		461944.26	1365717.03		692006000000 Аналитический метод	23.1
13913	23:26-6.1293 6 Зона с особыми условиями использования территории		461944.39	1365717.03		692006000000 Аналитический метод	23.1
13914	23:26-6.1293 6 Зона с особыми условиями использования территории		461944.52	1365717.02		692006000000 Аналитический метод	23.1
13915	23:26-6.1293 6 Зона с особыми условиями использования территории		461959.6	1365714.24		692006000000 Аналитический метод	23.1
13916	23:26-6.1293 6 Зона с особыми условиями использования территории		461959.75	1365714.2		692006000000 Аналитический метод	23.1
13917	23:26-6.1293 6 Зона с особыми условиями использования территории		461959.89	1365714.14		692006000000 Аналитический метод	23.1
13918	23:26-6.1293 6 Зона с особыми условиями использования территории		461971.79	1365707.79		692006000000 Аналитический метод	23.1
13919	23:26-6.1293 6 Зона с особыми условиями использования территории		461971.91	1365707.72		692006000000 Аналитический метод	23.1
13920	23:26-6.1293 6 Зона с особыми условиями		461972.02	1365707.63		692006000000 Аналитический метод	23.1

	использования территории						
13921	23:26-6.1293 6 Зона с особыми условиями использования территории		461983.86	1365696.18		692006000000 Аналитический метод	23.1
13922	23:26-6.1293 6 Зона с особыми условиями использования территории		461996.58	1365687.7		692006000000 Аналитический метод	23.1
13923	23:26-6.1293 6 Зона с особыми условиями использования территории		462012.09	1365689.25		692006000000 Аналитический метод	23.1
13924	23:26-6.1293 6 Зона с особыми условиями использования территории		462021.37	1365690.41		692006000000 Аналитический метод	23.1
13925	23:26-6.1293 6 Зона с особыми условиями использования территории		462036.07	1365700.08		692006000000 Аналитический метод	23.1
13926	23:26-6.1293 6 Зона с особыми условиями использования территории		462046.27	1365716.95		692006000000 Аналитический метод	23.1
13927	23:26-6.1293 6 Зона с особыми условиями использования территории		462046.36	1365717.07		692006000000 Аналитический метод	23.1
13928	23:26-6.1293 6 Зона с особыми условиями использования территории		462046.46	1365717.18		692006000000 Аналитический метод	23.1
13929	23:26-6.1293 6 Зона с особыми условиями использования территории		462053.61	1365723.53		692006000000 Аналитический метод	23.1
13930	23:26-6.1293 6 Зона с особыми условиями использования территории		462053.74	1365723.63		692006000000 Аналитический метод	23.1
13931	23:26-6.1293 6 Зона с особыми условиями использования территории		462053.88	1365723.7		692006000000 Аналитический метод	23.1
13932	23:26-6.1293 6 Зона с особыми условиями использования территории		462054.04	1365723.75		692006000000 Аналитический метод	23.1
13933	23:26-6.1293 6 Зона с особыми условиями		462067.13	1365726.93		692006000000 Аналитический метод	23.1

	использования территории						
13934	23:26-6.1293 6 Зона с особыми условиями использования территории		462067.26	1365726.95		692006000000 Аналитический метод	23.1
13935	23:26-6.1293 6 Зона с особыми условиями использования территории		462067.39	1365726.96		692006000000 Аналитический метод	23.1
13936	23:26-6.1293 6 Зона с особыми условиями использования территории		462067.52	1365726.95		692006000000 Аналитический метод	23.1
13937	23:26-6.1293 6 Зона с особыми условиями использования территории		462085.2	1365724.2		692006000000 Аналитический метод	23.1
13938	23:26-6.1293 6 Зона с особыми условиями использования территории		462099.87	1365727.28		692006000000 Аналитический метод	23.1
13939	23:26-6.1293 6 Зона с особыми условиями использования территории		462118.71	1365742.2		692006000000 Аналитический метод	23.1
13940	23:26-6.1293 6 Зона с особыми условиями использования территории		462141.63	1365763.14		692006000000 Аналитический метод	23.1
13941	23:26-6.1293 6 Зона с особыми условиями использования территории		462168.55	1365799.17		692006000000 Аналитический метод	23.1
13942	23:26-6.1293 6 Зона с особыми условиями использования территории		462190.37	1365831.29		692006000000 Аналитический метод	23.1
13943	23:26-6.1293 6 Зона с особыми условиями использования территории		462190.46	1365831.41		692006000000 Аналитический метод	23.1
13944	23:26-6.1293 6 Зона с особыми условиями использования территории		462215.85	1365859.18		692006000000 Аналитический метод	23.1
13945	23:26-6.1293 6 Зона с особыми условиями использования территории		462250.34	1365898.82		692006000000 Аналитический метод	23.1
13946	23:26-6.1293 6 Зона с особыми условиями		462286.09	1365939.74		692006000000 Аналитический метод	23.1

	использования территории						
13947	23:26-6.1293 6 Зона с особыми условиями использования территории		462345.21	1366006.4		692006000000 Аналитический метод	23.1
13948	23:26-6.1293 6 Зона с особыми условиями использования территории		462376.94	1366046.06		692006000000 Аналитический метод	23.1
13949	23:26-6.1293 6 Зона с особыми условиями использования территории		462391.28	1366064.38		692006000000 Аналитический метод	23.1
13950	23:26-6.1293 6 Зона с особыми условиями использования территории		462403.94	1366077.83		692006000000 Аналитический метод	23.1
13951	23:26-6.1293 6 Зона с особыми условиями использования территории		462434.66	1366119.58		692006000000 Аналитический метод	23.1
13952	23:26-6.1293 6 Зона с особыми условиями использования территории		462434.27	1366132.73		692006000000 Аналитический метод	23.1
13953	23:26-6.1293 6 Зона с особыми условиями использования территории		462434.28	1366132.87		692006000000 Аналитический метод	23.1
13954	23:26-6.1293 6 Зона с особыми условиями использования территории		462434.3	1366133.01		692006000000 Аналитический метод	23.1
13955	23:26-6.1293 6 Зона с особыми условиями использования территории		462434.35	1366133.14		692006000000 Аналитический метод	23.1
13956	23:26-6.1293 6 Зона с особыми условиями использования территории		462448.2	1366165.99		692006000000 Аналитический метод	23.1
13957	23:26-6.1293 6 Зона с особыми условиями использования территории		462456.12	1366206.38		692006000000 Аналитический метод	23.1
13958	23:26-6.1293 6 Зона с особыми условиями использования территории		462461.68	1366233.37		692006000000 Аналитический метод	23.1
13959	23:26-6.1293 6 Зона с особыми условиями		462461.72	1366233.5		692006000000 Аналитический метод	23.1

	использования территории						
13960	23:26-6.1293 6 Зона с особыми условиями использования территории		462461.77	1366233.63		692006000000 Аналитический метод	23.1
13961	23:26-6.1293 6 Зона с особыми условиями использования территории		462461.85	1366233.75		692006000000 Аналитический метод	23.1
13962	23:26-6.1293 6 Зона с особыми условиями использования территории		462461.94	1366233.86		692006000000 Аналитический метод	23.1
13963	23:26-6.1293 6 Зона с особыми условиями использования территории		462498.43	1366271.14		692006000000 Аналитический метод	23.1
13964	23:26-6.1293 6 Зона с особыми условиями использования территории		462496.23	1366278.11		692006000000 Аналитический метод	23.1
13965	23:26-6.1293 6 Зона с особыми условиями использования территории		462493.86	1366294.99		692006000000 Аналитический метод	23.1
13966	23:26-6.1293 6 Зона с особыми условиями использования территории		462486.18	1366302.29		692006000000 Аналитический метод	23.1
13967	23:26-6.1293 6 Зона с особыми условиями использования территории		462486.06	1366302.42		692006000000 Аналитический метод	23.1
13968	23:26-6.1293 6 Зона с особыми условиями использования территории		462485.97	1366302.57		692006000000 Аналитический метод	23.1
13969	23:26-6.1293 6 Зона с особыми условиями использования территории		462485.91	1366302.73		692006000000 Аналитический метод	23.1
13970	23:26-6.1293 6 Зона с особыми условиями использования территории		462485.87	1366302.9		692006000000 Аналитический метод	23.1
13971	23:26-6.1293 6 Зона с особыми условиями использования территории		462485.87	1366303.07		692006000000 Аналитический метод	23.1
13972	23:26-6.1293 6 Зона с особыми условиями		462486.26	1366310.21		692006000000 Аналитический метод	23.1

	использования территории						
13973	23:26-6.1293 6 Зона с особыми условиями использования территории		462486.29	1366310.37		692006000000 Аналитический метод	23.1
13974	23:26-6.1293 6 Зона с особыми условиями использования территории		462486.33	1366310.52		692006000000 Аналитический метод	23.1
13975	23:26-6.1293 6 Зона с особыми условиями использования территории		462486.4	1366310.66		692006000000 Аналитический метод	23.1
13976	23:26-6.1293 6 Зона с особыми условиями использования территории		462486.49	1366310.79		692006000000 Аналитический метод	23.1
13977	23:26-6.1293 6 Зона с особыми условиями использования территории		462486.59	1366310.9		692006000000 Аналитический метод	23.1
13978	23:26-6.1293 6 Зона с особыми условиями использования территории		462494.3	1366317.83		692006000000 Аналитический метод	23.1
13979	23:26-6.1293 6 Зона с особыми условиями использования территории		462498.18	1366334.55		692006000000 Аналитический метод	23.1
13980	23:26-6.1293 6 Зона с особыми условиями использования территории		462500.96	1366354.39		692006000000 Аналитический метод	23.1
13981	23:26-6.1293 6 Зона с особыми условиями использования территории		462526	1366490.65		692006000000 Аналитический метод	23.1
13982	23:26-6.1293 6 Зона с особыми условиями использования территории		462533.54	1366514.06		692006000000 Аналитический метод	23.1
13983	23:26-6.1293 6 Зона с особыми условиями использования территории		462533.59	1366514.19		692006000000 Аналитический метод	23.1
13984	23:26-6.1293 6 Зона с особыми условиями использования территории		462533.65	1366514.3		692006000000 Аналитический метод	23.1
13985	23:26-6.1293 6 Зона с особыми условиями		462541.15	1366525.74		692006000000 Аналитический метод	23.1

	использования территории						
13986	23:26-6.1293 6 Зона с особыми условиями использования территории		462548.26	1366542.33		692006000000 Аналитический метод	23.1
13987	23:26-6.1293 6 Зона с особыми условиями использования территории		462562.96	1366567.39		692006000000 Аналитический метод	23.1
13988	23:26-6.1293 6 Зона с особыми условиями использования территории		462573.23	1366591.48		692006000000 Аналитический метод	23.1
13989	23:26-6.1293 6 Зона с особыми условиями использования территории		462580.7	1366618.61		692006000000 Аналитический метод	23.1
13990	23:26-6.1293 6 Зона с особыми условиями использования территории		462577.55	1366646.2		692006000000 Аналитический метод	23.1
13991	23:26-6.1293 6 Зона с особыми условиями использования территории		462577.55	1366646.38		692006000000 Аналитический метод	23.1
13992	23:26-6.1293 6 Зона с особыми условиями использования территории		462578.74	1366664.66		692006000000 Аналитический метод	23.1
13993	23:26-6.1293 6 Зона с особыми условиями использования территории		462579.93	1366677.8		692006000000 Аналитический метод	23.1
13994	23:26-6.1293 6 Зона с особыми условиями использования территории		462582.32	1366695.31		692006000000 Аналитический метод	23.1
13995	23:26-6.1293 6 Зона с особыми условиями использования территории		462585.9	1366714.36		692006000000 Аналитический метод	23.1
13996	23:26-6.1293 6 Зона с особыми условиями использования территории		462590.28	1366738.24		692006000000 Аналитический метод	23.1
13997	23:26-6.1293 6 Зона с особыми условиями использования территории		462595.43	1366758.48		692006000000 Аналитический метод	23.1
13998	23:26-6.1293 6 Зона с особыми условиями		462595.49	1366758.63		692006000000 Аналитический метод	23.1

	использования территории						
13999	23:26-6.1293 6 Зона с особыми условиями использования территории		462595.56	1366758.77		692006000000 Аналитический метод	23.1
14000	23:26-6.1293 6 Зона с особыми условиями использования территории		462595.65	1366758.89		692006000000 Аналитический метод	23.1
14001	23:26-6.1293 6 Зона с особыми условиями использования территории		462604.38	1366768.81		692006000000 Аналитический метод	23.1
14002	23:26-6.1293 6 Зона с особыми условиями использования территории		462604.48	1366768.91		692006000000 Аналитический метод	23.1
14003	23:26-6.1293 6 Зона с особыми условиями использования территории		462604.6	1366769		692006000000 Аналитический метод	23.1
14004	23:26-6.1293 6 Зона с особыми условиями использования территории		462604.72	1366769.06		692006000000 Аналитический метод	23.1
14005	23:26-6.1293 6 Зона с особыми условиями использования территории		462604.85	1366769.11		692006000000 Аналитический метод	23.1
14006	23:26-6.1293 6 Зона с особыми условиями использования территории		462604.99	1366769.14		692006000000 Аналитический метод	23.1
14007	23:26-6.1293 6 Зона с особыми условиями использования территории		462632.46	1366773.12		692006000000 Аналитический метод	23.1
14008	23:26-6.1293 6 Зона с особыми условиями использования территории		462661.07	1366774.71		692006000000 Аналитический метод	23.1
14009	23:26-6.1293 6 Зона с особыми условиями использования территории		462707.5	1366775.9		692006000000 Аналитический метод	23.1
14010	23:26-6.1293 6 Зона с особыми условиями использования территории		462707.63	1366775.89		692006000000 Аналитический метод	23.1
14011	23:26-6.1293 6 Зона с особыми условиями		462744.94	1366771.93		692006000000 Аналитический метод	23.1

	использования территории						
14012	23:26-6.1293 6 Зона с особыми условиями использования территории		462794.15	1366766.77		692006000000 Аналитический метод	23.1
14013	23:26-6.1293 6 Зона с особыми условиями использования территории		462794.34	1366766.73		692006000000 Аналитический метод	23.1
14014	23:26-6.1293 6 Зона с особыми условиями использования территории		462823.66	1366757.62		692006000000 Аналитический метод	23.1
14015	23:26-6.1293 6 Зона с особыми условиями использования территории		462840.61	1366754.46		692006000000 Аналитический метод	23.1
14016	23:26-6.1293 6 Зона с особыми условиями использования территории		462858.41	1366753.28		692006000000 Аналитический метод	23.1
14017	23:26-6.1293 6 Зона с особыми условиями использования территории		462858.56	1366753.25		692006000000 Аналитический метод	23.1
14018	23:26-6.1293 6 Зона с особыми условиями использования территории		462872.85	1366750.08		692006000000 Аналитический метод	23.1
14019	23:26-6.1293 6 Зона с особыми условиями использования территории		462873	1366750.03		692006000000 Аналитический метод	23.1
14020	23:26-6.1293 6 Зона с особыми условиями использования территории		462886.89	1366744.47		692006000000 Аналитический метод	23.1
14021	23:26-6.1293 6 Зона с особыми условиями использования территории		462887.03	1366744.41		692006000000 Аналитический метод	23.1
14022	23:26-6.1293 6 Зона с особыми условиями использования территории		462897.8	1366738.02		692006000000 Аналитический метод	23.1
14023	23:26-6.1293 6 Зона с особыми условиями использования территории		462909.3	1366730.09		692006000000 Аналитический метод	23.1
14024	23:26-6.1293 6 Зона с особыми условиями		462919.08	1366723.83		692006000000 Аналитический метод	23.1

	использования территории						
14025	23:26-6.1293 6 Зона с особыми условиями использования территории		462932.73	1366719.93		692006000000 Аналитический метод	23.1
14026	23:26-6.1293 6 Зона с особыми условиями использования территории		462944.14	1366719.14		692006000000 Аналитический метод	23.1
14027	23:26-6.1293 6 Зона с особыми условиями использования территории		462944.24	1366719.13		692006000000 Аналитический метод	23.1
14028	23:26-6.1293 6 Зона с особыми условиями использования территории		462958.22	1366716.73		692006000000 Аналитический метод	23.1
14029	23:26-6.1293 6 Зона с особыми условиями использования территории		462958.32	1366716.7		692006000000 Аналитический метод	23.1
14030	23:26-6.1293 6 Зона с особыми условиями использования территории		462973.79	1366710.75		692006000000 Аналитический метод	23.1
14031	23:26-6.1293 6 Зона с особыми условиями использования территории		462973.92	1366710.69		692006000000 Аналитический метод	23.1
14032	23:26-6.1293 6 Зона с особыми условиями использования территории		462974.04	1366710.61		692006000000 Аналитический метод	23.1
14033	23:26-6.1293 6 Зона с особыми условиями использования территории		462974.14	1366710.52		692006000000 Аналитический метод	23.1
14034	23:26-6.1293 6 Зона с особыми условиями использования территории		462974.23	1366710.42		692006000000 Аналитический метод	23.1
14035	23:26-6.1293 6 Зона с особыми условиями использования территории		462985.74	1366695.34		692006000000 Аналитический метод	23.1
14036	23:26-6.1293 6 Зона с особыми условиями использования территории		463001.27	1366670.66		692006000000 Аналитический метод	23.1
14037	23:26-6.1293 6 Зона с особыми условиями		463014.69	1366649.74		692006000000 Аналитический метод	23.1

	использования территории						
14038	23:26-6.1293 6 Зона с особыми условиями использования территории		463043.55	1366623.25		692006000000 Аналитический метод	23.1
14039	23:26-6.1293 6 Зона с особыми условиями использования территории		463070.02	1366601.12		692006000000 Аналитический метод	23.1
14040	23:26-6.1293 6 Зона с особыми условиями использования территории		463089.54	1366591.75		692006000000 Аналитический метод	23.1
14041	23:26-6.1293 6 Зона с особыми условиями использования территории		463105.12	1366592.14		692006000000 Аналитический метод	23.1
14042	23:26-6.1293 6 Зона с особыми условиями использования территории		463120.53	1366594.12		692006000000 Аналитический метод	23.1
14043	23:26-6.1293 6 Зона с особыми условиями использования территории		463136.71	1366596.88		692006000000 Аналитический метод	23.1
14044	23:26-6.1293 6 Зона с особыми условиями использования территории		463160.06	1366604.4		692006000000 Аналитический метод	23.1
14045	23:26-6.1293 6 Зона с особыми условиями использования территории		463160.22	1366604.44		692006000000 Аналитический метод	23.1
14046	23:26-6.1293 6 Зона с особыми условиями использования территории		463176.09	1366606.82		692006000000 Аналитический метод	23.1
14047	23:26-6.1293 6 Зона с особыми условиями использования территории		463176.23	1366606.83		692006000000 Аналитический метод	23.1
14048	23:26-6.1293 6 Зона с особыми условиями использования территории		463176.36	1366606.82		692006000000 Аналитический метод	23.1
14049	23:26-6.1293 6 Зона с особыми условиями использования территории		463176.49	1366606.8		692006000000 Аналитический метод	23.1
14050	23:26-6.1293 6 Зона с особыми условиями		463189.99	1366603.23		692006000000 Аналитический метод	23.1

	использования территории						
14051	23:26-6.1293 6 Зона с особыми условиями использования территории		463190.14	1366603.17		692006000000 Аналитический метод	23.1
14052	23:26-6.1293 6 Зона с особыми условиями использования территории		463190.29	1366603.09		692006000000 Аналитический метод	23.1
14053	23:26-6.1293 6 Зона с особыми условиями использования территории		463190.41	1366602.99		692006000000 Аналитический метод	23.1
14054	23:26-6.1293 6 Зона с особыми условиями использования территории		463201.52	1366592.68		692006000000 Аналитический метод	23.1
14055	23:26-6.1293 6 Зона с особыми условиями использования территории		463231.27	1366566.5		692006000000 Аналитический метод	23.1
14056	23:26-6.1293 6 Зона с особыми условиями использования территории		463231.39	1366566.38		692006000000 Аналитический метод	23.1
14057	23:26-6.1293 6 Зона с особыми условиями использования территории		463243.29	1366551.69		692006000000 Аналитический метод	23.1
14058	23:26-6.1293 6 Зона с особыми условиями использования территории		463250.83	1366541.38		692006000000 Аналитический метод	23.1
14059	23:26-6.1293 6 Зона с особыми условиями использования территории		463261.79	1366529.64		692006000000 Аналитический метод	23.1
14060	23:26-6.1293 6 Зона с особыми условиями использования территории		463282.28	1366518.6		692006000000 Аналитический метод	23.1
14061	23:26-6.1293 6 Зона с особыми условиями использования территории		463282.41	1366518.52		692006000000 Аналитический метод	23.1
14062	23:26-6.1293 6 Зона с особыми условиями использования территории		463317.27	1366491.98		692006000000 Аналитический метод	23.1
14063	23:26-6.1293 6 Зона с особыми условиями		463339.3	1366480.57		692006000000 Аналитический метод	23.1

	использования территории						
14064	23:26-6.1293 6 Зона с особыми условиями использования территории		463357.31	1366476.66		692006000000 Аналитический метод	23.1
14065	23:26-6.1293 6 Зона с особыми условиями использования территории		463371.74	1366477.05		692006000000 Аналитический метод	23.1
14066	23:26-6.1293 6 Зона с особыми условиями использования территории		463387.89	1366481.77		692006000000 Аналитический метод	23.1
14067	23:26-6.1293 6 Зона с особыми условиями использования территории		463388.01	1366481.8		692006000000 Аналитический метод	23.1
14068	23:26-6.1293 6 Зона с особыми условиями использования территории		463414.6	1366486.17		692006000000 Аналитический метод	23.1
14069	23:26-6.1293 6 Зона с особыми условиями использования территории		463414.72	1366486.18		692006000000 Аналитический метод	23.1
14070	23:26-6.1293 6 Зона с особыми условиями использования территории		463453.66	1366487.77		692006000000 Аналитический метод	23.1
14071	23:26-6.1293 6 Зона с особыми условиями использования территории		463468.74	1366487.77		692006000000 Аналитический метод	23.1
14072	23:26-6.1293 6 Зона с особыми условиями использования территории		463468.88	1366487.76		692006000000 Аналитический метод	23.1
14073	23:26-6.1293 6 Зона с особыми условиями использования территории		463469.02	1366487.73		692006000000 Аналитический метод	23.1
14074	23:26-6.1293 6 Зона с особыми условиями использования территории		463469.16	1366487.67		692006000000 Аналитический метод	23.1
14075	23:26-6.1293 6 Зона с особыми условиями использования территории		463481.02	1366482.14		692006000000 Аналитический метод	23.1
14076	23:26-6.1293 6 Зона с особыми условиями		463494.92	1366477.37		692006000000 Аналитический метод	23.1

	использования территории						
14077	23:26-6.1293 6 Зона с особыми условиями использования территории		463511.18	1366470.63		692006000000 Аналитический метод	23.1
14078	23:26-6.1293 6 Зона с особыми условиями использования территории		463530.56	1366463.11		692006000000 Аналитический метод	23.1
14079	23:26-6.1293 6 Зона с особыми условиями использования территории		463549.46	1366458		692006000000 Аналитический метод	23.1
14080	23:26-6.1293 6 Зона с особыми условиями использования территории		463565.62	1366457.21		692006000000 Аналитический метод	23.1
14081	23:26-6.1293 6 Зона с особыми условиями использования территории		463565.78	1366457.19		692006000000 Аналитический метод	23.1
14082	23:26-6.1293 6 Зона с особыми условиями использования территории		463591.94	1366451.64		692006000000 Аналитический метод	23.1
14083	23:26-6.1293 6 Зона с особыми условиями использования территории		463603.81	1366450.06		692006000000 Аналитический метод	23.1
14084	23:26-6.1293 6 Зона с особыми условиями использования территории		463603.93	1366450.03		692006000000 Аналитический метод	23.1
14085	23:26-6.1293 6 Зона с особыми условиями использования территории		463604.05	1366449.99		692006000000 Аналитический метод	23.1
14086	23:26-6.1293 6 Зона с особыми условиями использования территории		463604.17	1366449.93		692006000000 Аналитический метод	23.1
14087	23:26-6.1293 6 Зона с особыми условиями использования территории		463609.71	1366446.77		692006000000 Аналитический метод	23.1
14088	23:26-6.1293 6 Зона с особыми условиями использования территории		463622.79	1366440.03		692006000000 Аналитический метод	23.1
14089	23:26-6.1293 6 Зона с особыми условиями		463622.88	1366439.98		692006000000 Аналитический метод	23.1

	использования территории						
14090	23:26-6.1293 6 Зона с особыми условиями использования территории		463634.29	1366432.5		692006000000 Аналитический метод	23.1
14091	23:26-6.1293 6 Зона с особыми условиями использования территории		463646.18	1366428.14		692006000000 Аналитический метод	23.1
14092	23:26-6.1293 6 Зона с особыми условиями использования территории		463646.27	1366428.09		692006000000 Аналитический метод	23.1
14093	23:26-6.1293 6 Зона с особыми условиями использования территории		463659.71	1366419.79		692006000000 Аналитический метод	23.1
14094	23:26-6.1293 6 Зона с особыми условиями использования территории		463669.13	1366415.47		692006000000 Аналитический метод	23.1
14095	23:26-6.1293 6 Зона с особыми условиями использования территории		463685.75	1366409.93		692006000000 Аналитический метод	23.1
14096	23:26-6.1293 6 Зона с особыми условиями использования территории		463685.88	1366409.87		692006000000 Аналитический метод	23.1
14097	23:26-6.1293 6 Зона с особыми условиями использования территории		463686	1366409.8		692006000000 Аналитический метод	23.1
14098	23:26-6.1293 6 Зона с особыми условиями использования территории		463697.89	1366401.48		692006000000 Аналитический метод	23.1
14099	23:26-6.1293 6 Зона с особыми условиями использования территории		463708.99	1366394.34		692006000000 Аналитический метод	23.1
14100	23:26-6.1293 6 Зона с особыми условиями использования территории		463709.09	1366394.27		692006000000 Аналитический метод	23.1
14101	23:26-6.1293 6 Зона с особыми условиями использования территории		463709.19	1366394.18		692006000000 Аналитический метод	23.1
14102	23:26-6.1293 6 Зона с особыми условиями		463740.43	1366360.16		692006000000 Аналитический метод	23.1

	использования территории						
14103	23:26-6.1293 6 Зона с особыми условиями использования территории		463749.27	1366355.17		692006000000 Аналитический метод	23.1
14104	23:26-6.1293 6 Зона с особыми условиями использования территории		463758.01	1366353.65		692006000000 Аналитический метод	23.1
14105	23:26-6.1293 6 Зона с особыми условиями использования территории		463766.43	1366355.94		692006000000 Аналитический метод	23.1
14106	23:26-6.1293 6 Зона с особыми условиями использования территории		463779.81	1366362.63		692006000000 Аналитический метод	23.1
14107	23:26-6.1293 6 Зона с особыми условиями использования территории		463797.25	1366372.54		692006000000 Аналитический метод	23.1
14108	23:26-6.1293 6 Зона с особыми условиями использования территории		463816.41	1366380.53		692006000000 Аналитический метод	23.1
14109	23:26-6.1293 6 Зона с особыми условиями использования территории		463816.56	1366380.58		692006000000 Аналитический метод	23.1
14110	23:26-6.1293 6 Зона с особыми условиями использования территории		463836.01	1366385.35		692006000000 Аналитический метод	23.1
14111	23:26-6.1293 6 Зона с особыми условиями использования территории		463836.15	1366385.37		692006000000 Аналитический метод	23.1
14112	23:26-6.1293 6 Зона с особыми условиями использования территории		463836.29	1366385.37		692006000000 Аналитический метод	23.1
14113	23:26-6.1293 6 Зона с особыми условиями использования территории		463851.77	1366384.58		692006000000 Аналитический метод	23.1
14114	23:26-6.1293 6 Зона с особыми условиями использования территории		463851.89	1366384.57		692006000000 Аналитический метод	23.1
14115	23:26-6.1293 6 Зона с особыми условиями		463852	1366384.54		692006000000 Аналитический метод	23.1

	использования территории						
14116	23:26-6.1293 6 Зона с особыми условиями использования территории		463865.89	1366380.57		692006000000 Аналитический метод	23.1
14117	23:26-6.1293 6 Зона с особыми условиями использования территории		463866	1366380.53		692006000000 Аналитический метод	23.1
14118	23:26-6.1293 6 Зона с особыми условиями использования территории		463866.11	1366380.48		692006000000 Аналитический метод	23.1
14119	23:26-6.1293 6 Зона с особыми условиями использования территории		463866.21	1366380.41		692006000000 Аналитический метод	23.1
14120	23:26-6.1293 6 Зона с особыми условиями использования территории		463876.92	1366372.48		692006000000 Аналитический метод	23.1
14121	23:26-6.1293 6 Зона с особыми условиями использования территории		463877.04	1366372.38		692006000000 Аналитический метод	23.1
14122	23:26-6.1293 6 Зона с особыми условиями использования территории		463886.45	1366362.96		692006000000 Аналитический метод	23.1
14123	23:26-6.1293 6 Зона с особыми условиями использования территории		463906.26	1366352.48		692006000000 Аналитический метод	23.1
14124	23:26-6.1293 6 Зона с особыми условиями использования территории		463917.03	1366354.4		692006000000 Аналитический метод	23.1
14125	23:26-6.1293 6 Зона с особыми условиями использования территории		463931.56	1366357.15		692006000000 Аналитический метод	23.1
14126	23:26-6.1293 6 Зона с особыми условиями использования территории		463946.51	1366365.02		692006000000 Аналитический метод	23.1
14127	23:26-6.1293 6 Зона с особыми условиями использования территории		463962.88	1366371.41		692006000000 Аналитический метод	23.1
14128	23:26-6.1293 6 Зона с особыми условиями		463972.79	1366375.38		692006000000 Аналитический метод	23.1

	использования территории						
14129	23:26-6.1293 6 Зона с особыми условиями использования территории		463972.9	1366375.42		692006000000 Аналитический метод	23.1
14130	23:26-6.1293 6 Зона с особыми условиями использования территории		463973.02	1366375.44		692006000000 Аналитический метод	23.1
14131	23:26-6.1293 6 Зона с особыми условиями использования территории		463983.73	1366377.03		692006000000 Аналитический метод	23.1
14132	23:26-6.1293 6 Зона с особыми условиями использования территории		463983.87	1366377.04		692006000000 Аналитический метод	23.1
14133	23:26-6.1293 6 Зона с особыми условиями использования территории		463984	1366377.03		692006000000 Аналитический метод	23.1
14134	23:26-6.1293 6 Зона с особыми условиями использования территории		463994.27	1366375.85		692006000000 Аналитический метод	23.1
14135	23:26-6.1293 6 Зона с особыми условиями использования территории		464006.49	1366375.45		692006000000 Аналитический метод	23.1
14136	23:26-6.1293 6 Зона с особыми условиями использования территории		464018.74	1366376.24		692006000000 Аналитический метод	23.1
14137	23:26-6.1293 6 Зона с особыми условиями использования территории		464030.1	1366377.03		692006000000 Аналитический метод	23.1
14138	23:26-6.1293 6 Зона с особыми условиями использования территории		464040.64	1366380.93		692006000000 Аналитический метод	23.1
14139	23:26-6.1293 6 Зона с особыми условиями использования территории		464056.09	1366388.46		692006000000 Аналитический метод	23.1
14140	23:26-6.1293 6 Зона с особыми условиями использования территории		464069.95	1366394.79		692006000000 Аналитический метод	23.1
14141	23:26-6.1293 6 Зона с особыми условиями		464083.02	1366401.92		692006000000 Аналитический метод	23.1

	использования территории						
14142	23:26-6.1293 6 Зона с особыми условиями использования территории		464083.18	1366401.99		692006000000 Аналитический метод	23.1
14143	23:26-6.1293 6 Зона с особыми условиями использования территории		464083.35	1366402.03		692006000000 Аналитический метод	23.1
14144	23:26-6.1293 6 Зона с особыми условиями использования территории		464083.52	1366402.04		692006000000 Аналитический метод	23.1
14145	23:26-6.1293 6 Зона с особыми условиями использования территории		464102.57	1366401.65		692006000000 Аналитический метод	23.1
14146	23:26-6.1293 6 Зона с особыми условиями использования территории		464102.72	1366401.63		692006000000 Аналитический метод	23.1
14147	23:26-6.1293 6 Зона с особыми условиями использования территории		464102.87	1366401.59		692006000000 Аналитический метод	23.1
14148	23:26-6.1293 6 Зона с особыми условиями использования территории		464103.01	1366401.53		692006000000 Аналитический метод	23.1
14149	23:26-6.1293 6 Зона с особыми условиями использования территории		464117.3	1366393.99		692006000000 Аналитический метод	23.1
14150	23:26-6.1293 6 Зона с особыми условиями использования территории		464117.44	1366393.9		692006000000 Аналитический метод	23.1
14151	23:26-6.1293 6 Зона с особыми условиями использования территории		464117.57	1366393.79		692006000000 Аналитический метод	23.1
14152	23:26-6.1293 6 Зона с особыми условиями использования территории		464117.67	1366393.65		692006000000 Аналитический метод	23.1
14153	23:26-6.1293 6 Зона с особыми условиями использования территории		464123.63	1366384.52		692006000000 Аналитический метод	23.1
14154	23:26-6.1293 6 Зона с особыми условиями		464123.68	1366384.42		692006000000 Аналитический метод	23.1

	использования территории						
14155	23:26-6.1293 6 Зона с особыми условиями использования территории		464123.73	1366384.32		692006000000 Аналитический метод	23.1
14156	23:26-6.1293 6 Зона с особыми условиями использования территории		464132.77	1366359.16		692006000000 Аналитический метод	23.1
14157	23:26-6.1293 6 Зона с особыми условиями использования территории		464140.86	1366352.23		692006000000 Аналитический метод	23.1
14158	23:26-6.1293 6 Зона с особыми условиями использования территории		464149.8	1366346.01		692006000000 Аналитический метод	23.1
14159	23:26-6.1293 6 Зона с особыми условиями использования территории		464162.2	1366342.91		692006000000 Аналитический метод	23.1
14160	23:26-6.1293 6 Зона с особыми условиями использования территории		464174.75	1366342.91		692006000000 Аналитический метод	23.1
14161	23:26-6.1293 6 Зона с особыми условиями использования территории		464199.72	1366344.49		692006000000 Аналитический метод	23.1
14162	23:26-6.1293 6 Зона с особыми условиями использования территории		464199.85	1366344.49		692006000000 Аналитический метод	23.1
14163	23:26-6.1293 6 Зона с особыми условиями использования территории		464216.92	1366343.3		692006000000 Аналитический метод	23.1
14164	23:26-6.1293 6 Зона с особыми условиями использования территории		464217.06	1366343.28		692006000000 Аналитический метод	23.1
14165	23:26-6.1293 6 Зона с особыми условиями использования территории		464217.19	1366343.24		692006000000 Аналитический метод	23.1
14166	23:26-6.1293 6 Зона с особыми условиями использования территории		464217.32	1366343.19		692006000000 Аналитический метод	23.1
14167	23:26-6.1293 6 Зона с особыми условиями		464217.44	1366343.11		692006000000 Аналитический метод	23.1

	использования территории						
14168	23:26-6.1293 6 Зона с особыми условиями использования территории		464229.35	1366334.38		692006000000 Аналитический метод	23.1
14169	23:26-6.1293 6 Зона с особыми условиями использования территории		464229.44	1366334.3		692006000000 Аналитический метод	23.1
14170	23:26-6.1293 6 Зона с особыми условиями использования территории		464237.78	1366326.36		692006000000 Аналитический метод	23.1
14171	23:26-6.1293 6 Зона с особыми условиями использования территории		464237.86	1366326.27		692006000000 Аналитический метод	23.1
14172	23:26-6.1293 6 Зона с особыми условиями использования территории		464237.94	1366326.17		692006000000 Аналитический метод	23.1
14173	23:26-6.1293 6 Зона с особыми условиями использования территории		464245.87	1366313.47		692006000000 Аналитический метод	23.1
14174	23:26-6.1293 6 Зона с особыми условиями использования территории		464245.93	1366313.37		692006000000 Аналитический метод	23.1
14175	23:26-6.1293 6 Зона с особыми условиями использования территории		464245.97	1366313.26		692006000000 Аналитический метод	23.1
14176	23:26-6.1293 6 Зона с особыми условиями использования территории		464250.73	1366299.39		692006000000 Аналитический метод	23.1
14177	23:26-6.1293 6 Зона с особыми условиями использования территории		464257.07	1366283.14		692006000000 Аналитический метод	23.1
14178	23:26-6.1293 6 Зона с особыми условиями использования территории		464257.11	1366283.02		692006000000 Аналитический метод	23.1
14179	23:26-6.1293 6 Зона с особыми условиями использования территории		464257.13	1366282.89		692006000000 Аналитический метод	23.1
14180	23:26-6.1293 6 Зона с особыми условиями		464260.7	1366252.38		692006000000 Аналитический метод	23.1

	использования территории						
14181	23:26-6.1293 6 Зона с особыми условиями использования территории		464265.39	1366231.28		692006000000 Аналитический метод	23.1
14182	23:26-6.1293 6 Зона с особыми условиями использования территории		464273.03	1366223.64		692006000000 Аналитический метод	23.1
14183	23:26-6.1293 6 Зона с особыми условиями использования территории		464286.15	1366215.92		692006000000 Аналитический метод	23.1
14184	23:26-6.1293 6 Зона с особыми условиями использования территории		464309.98	1366217.09		692006000000 Аналитический метод	23.1
14185	23:26-6.1293 6 Зона с особыми условиями использования территории		464330.5	1366221.83		692006000000 Аналитический метод	23.1
14186	23:26-6.1293 6 Зона с особыми условиями использования территории		464344.32	1366225.78		692006000000 Аналитический метод	23.1
14187	23:26-6.1293 6 Зона с особыми условиями использования территории		464355.39	1366230.13		692006000000 Аналитический метод	23.1
14188	23:26-6.1293 6 Зона с особыми условиями использования территории		464355.51	1366230.17		692006000000 Аналитический метод	23.1
14189	23:26-6.1293 6 Зона с особыми условиями использования территории		464355.63	1366230.19		692006000000 Аналитический метод	23.1
14190	23:26-6.1293 6 Зона с особыми условиями использования территории		464365.64	1366231.39		692006000000 Аналитический метод	23.1
14191	23:26-6.1293 6 Зона с особыми условиями использования территории		464377.45	1366231.78		692006000000 Аналитический метод	23.1
14192	23:26-6.1293 6 Зона с особыми условиями использования территории		464390.8	1366234.92		692006000000 Аналитический метод	23.1
14193	23:26-6.1293 6 Зона с особыми условиями		464406.62	1366240.46		692006000000 Аналитический метод	23.1

	использования территории						
14194	23:26-6.1293 6 Зона с особыми условиями использования территории		464425.76	1366245.25		692006000000 Аналитический метод	23.1
14195	23:26-6.1293 6 Зона с особыми условиями использования территории		464425.86	1366245.27		692006000000 Аналитический метод	23.1
14196	23:26-6.1293 6 Зона с особыми условиями использования территории		464425.96	1366245.28		692006000000 Аналитический метод	23.1
14197	23:26-6.1293 6 Зона с особыми условиями использования территории		464458.51	1366246.47		692006000000 Аналитический метод	23.1
14198	23:26-6.1293 6 Зона с особыми условиями использования территории		464458.67	1366246.46		692006000000 Аналитический метод	23.1
14199	23:26-6.1293 6 Зона с особыми условиями использования территории		464458.83	1366246.43		692006000000 Аналитический метод	23.1
14200	23:26-6.1293 6 Зона с особыми условиями использования территории		464458.98	1366246.37		692006000000 Аналитический метод	23.1
14201	23:26-6.1293 6 Зона с особыми условиями использования территории		464471.28	1366240.41		692006000000 Аналитический метод	23.1
14202	23:26-6.1293 6 Зона с особыми условиями использования территории		464471.42	1366240.34		692006000000 Аналитический метод	23.1
14203	23:26-6.1293 6 Зона с особыми условиями использования территории		464471.54	1366240.24		692006000000 Аналитический метод	23.1
14204	23:26-6.1293 6 Зона с особыми условиями использования территории		464471.64	1366240.13		692006000000 Аналитический метод	23.1
14205	23:26-6.1293 6 Зона с особыми условиями использования территории		464471.72	1366240		692006000000 Аналитический метод	23.1
14206	23:26-6.1293 6 Зона с особыми условиями		464471.79	1366239.86		692006000000 Аналитический метод	23.1

	использования территории						
14207	23:26-6.1293 6 Зона с особыми условиями использования территории		464471.83	1366239.71		692006000000 Аналитический метод	23.1
14208	23:26-6.1293 6 Зона с особыми условиями использования территории		464474.21	1366227.8		692006000000 Аналитический метод	23.1
14209	23:26-6.1293 6 Зона с особыми условиями использования территории		464474.23	1366227.64		692006000000 Аналитический метод	23.1
14210	23:26-6.1293 6 Зона с особыми условиями использования территории		464474.22	1366227.47		692006000000 Аналитический метод	23.1
14211	23:26-6.1293 6 Зона с особыми условиями использования территории		464470.65	1366202.46		692006000000 Аналитический метод	23.1
14212	23:26-6.1293 6 Зона с особыми условиями использования территории		464464.27	1366180.5		692006000000 Аналитический метод	23.1
14213	23:26-6.1293 6 Зона с особыми условиями использования территории		464455.18	1366150.46		692006000000 Аналитический метод	23.1
14214	23:26-6.1293 6 Зона с особыми условиями использования территории		464454.78	1366128.85		692006000000 Аналитический метод	23.1
14215	23:26-6.1293 6 Зона с особыми условиями использования территории		464457.51	1366111.35		692006000000 Аналитический метод	23.1
14216	23:26-6.1293 6 Зона с особыми условиями использования территории		464464.33	1366103.01		692006000000 Аналитический метод	23.1
14217	23:26-6.1293 6 Зона с особыми условиями использования территории		464475.06	1366098.02		692006000000 Аналитический метод	23.1
14218	23:26-6.1293 6 Зона с особыми условиями использования территории		464482.71	1366097.64		692006000000 Аналитический метод	23.1
14219	23:26-6.1293 6 Зона с особыми условиями		464497.29	1366099.61		692006000000 Аналитический метод	23.1

	использования территории						
14220	23:26-6.1293 6 Зона с особыми условиями использования территории		464518.29	1366103.18		692006000000 Аналитический метод	23.1
14221	23:26-6.1293 6 Зона с особыми условиями использования территории		464551.22	1366109.53		692006000000 Аналитический метод	23.1
14222	23:26-6.1293 6 Зона с особыми условиями использования территории		464551.37	1366109.54		692006000000 Аналитический метод	23.1
14223	23:26-6.1293 6 Зона с особыми условиями использования территории		464551.51	1366109.54		692006000000 Аналитический метод	23.1
14224	23:26-6.1293 6 Зона с особыми условиями использования территории		464551.66	1366109.51		692006000000 Аналитический метод	23.1
14225	23:26-6.1293 6 Зона с особыми условиями использования территории		464551.8	1366109.47		692006000000 Аналитический метод	23.1
14226	23:26-6.1293 6 Зона с особыми условиями использования территории		464551.93	1366109.4		692006000000 Аналитический метод	23.1
14227	23:26-6.1293 6 Зона с особыми условиями использования территории		464572.56	1366097.1		692006000000 Аналитический метод	23.1
14228	23:26-6.1293 6 Зона с особыми условиями использования территории		464572.68	1366097.02		692006000000 Аналитический метод	23.1
14229	23:26-6.1293 6 Зона с особыми условиями использования территории		464572.79	1366096.91		692006000000 Аналитический метод	23.1
14230	23:26-6.1293 6 Зона с особыми условиями использования территории		464572.88	1366096.8		692006000000 Аналитический метод	23.1
14231	23:26-6.1293 6 Зона с особыми условиями использования территории		464572.96	1366096.67		692006000000 Аналитический метод	23.1
14232	23:26-6.1293 6 Зона с особыми условиями		464573.01	1366096.53		692006000000 Аналитический метод	23.1

	использования территории						
14233	23:26-6.1293 6 Зона с особыми условиями использования территории		464573.04	1366096.39		692006000000 Аналитический метод	23.1
14234	23:26-6.1293 6 Зона с особыми условиями использования территории		464574.63	1366085.67		692006000000 Аналитический метод	23.1
14235	23:26-6.1293 6 Зона с особыми условиями использования территории		464574.64	1366085.56		692006000000 Аналитический метод	23.1
14236	23:26-6.1293 6 Зона с особыми условиями использования территории		464575.04	1366073.62		692006000000 Аналитический метод	23.1
14237	23:26-6.1293 6 Зона с особыми условиями использования территории		464575.03	1366064.03		692006000000 Аналитический метод	23.1
14238	23:26-6.1293 6 Зона с особыми условиями использования территории		464574.24	1366052.12		692006000000 Аналитический метод	23.1
14239	23:26-6.1293 6 Зона с особыми условиями использования территории		464574.21	1366051.95		692006000000 Аналитический метод	23.1
14240	23:26-6.1293 6 Зона с особыми условиями использования территории		464570.24	1366035.68		692006000000 Аналитический метод	23.1
14241	23:26-6.1293 6 Зона с особыми условиями использования территории		464570.19	1366035.52		692006000000 Аналитический метод	23.1
14242	23:26-6.1293 6 Зона с особыми условиями использования территории		464559.12	1366010.22		692006000000 Аналитический метод	23.1
14243	23:26-6.1293 6 Зона с особыми условиями использования территории		464553.59	1365980.57		692006000000 Аналитический метод	23.1
14244	23:26-6.1293 6 Зона с особыми условиями использования территории		464551.68	1365969.49		692006000000 Аналитический метод	23.1
14245	23:26-6.1293 6 Зона с особыми условиями		464555.57	1365964.19		692006000000 Аналитический метод	23.1

	использования территории						
14246	23:26-6.1293 6 Зона с особыми условиями использования территории		464564.59	1365962.31		692006000000 Аналитический метод	23.1
14247	23:26-6.1293 6 Зона с особыми условиями использования территории		464578.98	1365963.09		692006000000 Аналитический метод	23.1
14248	23:26-6.1293 6 Зона с особыми условиями использования территории		464595.09	1365969.38		692006000000 Аналитический метод	23.1
14249	23:26-6.1293 6 Зона с особыми условиями использования территории		464609.4	1365975.34		692006000000 Аналитический метод	23.1
14250	23:26-6.1293 6 Зона с особыми условиями использования территории		464628.05	1365982.48		692006000000 Аналитический метод	23.1
14251	23:26-6.1293 6 Зона с особыми условиями использования территории		464628.19	1365982.52		692006000000 Аналитический метод	23.1
14252	23:26-6.1293 6 Зона с особыми условиями использования территории		464628.33	1365982.54		692006000000 Аналитический метод	23.1
14253	23:26-6.1293 6 Зона с особыми условиями использования территории		464647.77	1365984.13		692006000000 Аналитический метод	23.1
14254	23:26-6.1293 6 Зона с особыми условиями использования территории		464647.93	1365984.13		692006000000 Аналитический метод	23.1
14255	23:26-6.1293 6 Зона с особыми условиями использования территории		464648.08	1365984.11		692006000000 Аналитический метод	23.1
14256	23:26-6.1293 6 Зона с особыми условиями использования территории		464667.13	1365979.74		692006000000 Аналитический метод	23.1
14257	23:26-6.1293 6 Зона с особыми условиями использования территории		464667.25	1365979.7		692006000000 Аналитический метод	23.1
14258	23:26-6.1293 6 Зона с особыми условиями		464667.37	1365979.65		692006000000 Аналитический метод	23.1

	использования территории						
14259	23:26-6.1293 6 Зона с особыми условиями использования территории		464680.07	1365972.9		692006000000 Аналитический метод	23.1
14260	23:26-6.1293 6 Зона с особыми условиями использования территории		464680.19	1365972.83		692006000000 Аналитический метод	23.1
14261	23:26-6.1293 6 Зона с особыми условиями использования территории		464680.29	1365972.75		692006000000 Аналитический метод	23.1
14262	23:26-6.1293 6 Зона с особыми условиями использования территории		464680.38	1365972.65		692006000000 Аналитический метод	23.1
14263	23:26-6.1293 6 Зона с особыми условиями использования территории		464692.29	1365957.97		692006000000 Аналитический метод	23.1
14264	23:26-6.1293 6 Зона с особыми условиями использования территории		464692.37	1365957.85		692006000000 Аналитический метод	23.1
14265	23:26-6.1293 6 Зона с особыми условиями использования территории		464692.43	1365957.72		692006000000 Аналитический метод	23.1
14266	23:26-6.1293 6 Зона с особыми условиями использования территории		464692.48	1365957.59		692006000000 Аналитический метод	23.1
14267	23:26-6.1293 6 Зона с особыми условиями использования территории		464695.65	1365945.28		692006000000 Аналитический метод	23.1
14268	23:26-6.1293 6 Зона с особыми условиями использования территории		464695.68	1365945.16		692006000000 Аналитический метод	23.1
14269	23:26-6.1293 6 Зона с особыми условиями использования территории		464695.69	1365945.03		692006000000 Аналитический метод	23.1
14270	23:26-6.1293 6 Зона с особыми условиями использования территории		464695.69	1365933.13		692006000000 Аналитический метод	23.1
14271	23:26-6.1293 6 Зона с особыми условиями		464695.68	1365933.01		692006000000 Аналитический метод	23.1

	использования территории						
14272	23:26-6.1293 6 Зона с особыми условиями использования территории		464695.66	1365932.89		692006000000 Аналитический метод	23.1
14273	23:26-6.1293 6 Зона с особыми условиями использования территории		464692.09	1365918.21		692006000000 Аналитический метод	23.1
14274	23:26-6.1293 6 Зона с особыми условиями использования территории		464692.04	1365918.05		692006000000 Аналитический метод	23.1
14275	23:26-6.1293 6 Зона с особыми условиями использования территории		464691.96	1365917.91		692006000000 Аналитический метод	23.1
14276	23:26-6.1293 6 Зона с особыми условиями использования территории		464683.23	1365904.02		692006000000 Аналитический метод	23.1
14277	23:26-6.1293 6 Зона с особыми условиями использования территории		464683.13	1365903.89		692006000000 Аналитический метод	23.1
14278	23:26-6.1293 6 Зона с особыми условиями использования территории		464683.01	1365903.77		692006000000 Аналитический метод	23.1
14279	23:26-6.1293 6 Зона с особыми условиями использования территории		464682.88	1365903.68		692006000000 Аналитический метод	23.1
14280	23:26-6.1293 6 Зона с особыми условиями использования территории		464668.19	1365895.35		692006000000 Аналитический метод	23.1
14281	23:26-6.1293 6 Зона с особыми условиями использования территории		464668.09	1365895.29		692006000000 Аналитический метод	23.1
14282	23:26-6.1293 6 Зона с особыми условиями использования территории		464667.97	1365895.26		692006000000 Аналитический метод	23.1
14283	23:26-6.1293 6 Зона с особыми условиями использования территории		464654.08	1365891.29		692006000000 Аналитический метод	23.1
14284	23:26-6.1293 6 Зона с особыми условиями		464653.98	1365891.26		692006000000 Аналитический метод	23.1

	использования территории						
14285	23:26-6.1293 6 Зона с особыми условиями использования территории		464653.87	1365891.25		692006000000 Аналитический метод	23.1
14286	23:26-6.1293 6 Зона с особыми условиями использования территории		464617.52	1365888.88		692006000000 Аналитический метод	23.1
14287	23:26-6.1293 6 Зона с особыми условиями использования территории		464590.81	1365877.88		692006000000 Аналитический метод	23.1
14288	23:26-6.1293 6 Зона с особыми условиями использования территории		464576.86	1365867.42		692006000000 Аналитический метод	23.1
14289	23:26-6.1293 6 Зона с особыми условиями использования территории		464570.62	1365849.87		692006000000 Аналитический метод	23.1
14290	23:26-6.1293 6 Зона с особыми условиями использования территории		464564.3	1365828.93		692006000000 Аналитический метод	23.1
14291	23:26-6.1293 6 Зона с особыми условиями использования территории		464559.56	1365794.95		692006000000 Аналитический метод	23.1
14292	23:26-6.1293 6 Зона с особыми условиями использования территории		464559.95	1365759.44		692006000000 Аналитический метод	23.1
14293	23:26-6.1293 6 Зона с особыми условиями использования территории		464566.17	1365737.28		692006000000 Аналитический метод	23.1
14294	23:26-6.1293 6 Зона с особыми условиями использования территории		464575.66	1365730.45		692006000000 Аналитический метод	23.1
14295	23:26-6.1293 6 Зона с особыми условиями использования территории		464586.06	1365727.75		692006000000 Аналитический метод	23.1
14296	23:26-6.1293 6 Зона с особыми условиями использования территории		464602.57	1365728.15		692006000000 Аналитический метод	23.1
14297	23:26-6.1293 6 Зона с особыми условиями		464620.65	1365729.33		692006000000 Аналитический метод	23.1

	использования территории						
14298	23:26-6.1293 6 Зона с особыми условиями использования территории		464636.3	1365735.19		692006000000 Аналитический метод	23.1
14299	23:26-6.1293 6 Зона с особыми условиями использования территории		464661.22	1365750.62		692006000000 Аналитический метод	23.1
14300	23:26-6.1293 6 Зона с особыми условиями использования территории		464661.37	1365750.69		692006000000 Аналитический метод	23.1
14301	23:26-6.1293 6 Зона с особыми условиями использования территории		464661.52	1365750.74		692006000000 Аналитический метод	23.1
14302	23:26-6.1293 6 Зона с особыми условиями использования территории		464682.56	1365755.51		692006000000 Аналитический метод	23.1
14303	23:26-6.1293 6 Зона с особыми условиями использования территории		464682.67	1365755.53		692006000000 Аналитический метод	23.1
14304	23:26-6.1293 6 Зона с особыми условиями использования территории		464682.78	1365755.53		692006000000 Аналитический метод	23.1
14305	23:26-6.1293 6 Зона с особыми условиями использования территории		464703.42	1365755.53		692006000000 Аналитический метод	23.1
14306	23:26-6.1293 6 Зона с особыми условиями использования территории		464703.56	1365755.52		692006000000 Аналитический метод	23.1
14307	23:26-6.1293 6 Зона с особыми условиями использования территории		464703.7	1365755.49		692006000000 Аналитический метод	23.1
14308	23:26-6.1293 6 Зона с особыми условиями использования территории		464717.19	1365751.52		692006000000 Аналитический метод	23.1
14309	23:26-6.1293 6 Зона с особыми условиями использования территории		464717.36	1365751.46		692006000000 Аналитический метод	23.1
14310	23:26-6.1293 6 Зона с особыми условиями		464717.5	1365751.37		692006000000 Аналитический метод	23.1

	использования территории						
14311	23:26-6.1293 6 Зона с особыми условиями использования территории		464725.04	1365745.81		692006000000 Аналитический метод	23.1
14312	23:26-6.1293 6 Зона с особыми условиями использования территории		464725.16	1365745.71		692006000000 Аналитический метод	23.1
14313	23:26-6.1293 6 Зона с особыми условиями использования территории		464725.26	1365745.6		692006000000 Аналитический метод	23.1
14314	23:26-6.1293 6 Зона с особыми условиями использования территории		464732	1365736.47		692006000000 Аналитический метод	23.1
14315	23:26-6.1293 6 Зона с особыми условиями использования территории		464744.75	1365715.77		692006000000 Аналитический метод	23.1
14316	23:26-6.1293 6 Зона с особыми условиями использования территории		464744.82	1365715.63		692006000000 Аналитический метод	23.1
14317	23:26-6.1293 6 Зона с особыми условиями использования территории		464744.87	1365715.48		692006000000 Аналитический метод	23.1
14318	23:26-6.1293 6 Зона с особыми условиями использования территории		464744.89	1365715.33		692006000000 Аналитический метод	23.1
14319	23:26-6.1293 6 Зона с особыми условиями использования территории		464745.69	1365706.1		692006000000 Аналитический метод	23.1
14320	23:26-6.1293 6 Зона с особыми условиями использования территории		464745.69	1365705.99		692006000000 Аналитический метод	23.1
14321	23:26-6.1293 6 Зона с особыми условиями использования территории		464742.91	1365682.97		692006000000 Аналитический метод	23.1
14322	23:26-6.1293 6 Зона с особыми условиями использования территории		464742.89	1365682.86		692006000000 Аналитический метод	23.1
14323	23:26-6.1293 6 Зона с особыми условиями		464742.85	1365682.75		692006000000 Аналитический метод	23.1

	использования территории						
14324	23:26-6.1293 6 Зона с особыми условиями использования территории		464735.74	1365663.39		692006000000 Аналитический метод	23.1
14325	23:26-6.1293 6 Зона с особыми условиями использования территории		464732.21	1365643.39		692006000000 Аналитический метод	23.1
14326	23:26-6.1293 6 Зона с особыми условиями использования территории		464734.55	1365626.59		692006000000 Аналитический метод	23.1
14327	23:26-6.1293 6 Зона с особыми условиями использования территории		464735.86	1365623.15		692006000000 Аналитический метод	23.1
14328	23:26-6.1293 6 Зона с особыми условиями использования территории		464736.72	1365620.87		692006000000 Аналитический метод	23.1
14329	23:26-6.1293 6 Зона с особыми условиями использования территории		464740.03	1365612.13		692006000000 Аналитический метод	23.1
14330	23:26-6.1293 6 Зона с особыми условиями использования территории		464755	1365590.85		692006000000 Аналитический метод	23.1
14331	23:26-6.1293 6 Зона с особыми условиями использования территории		464771.18	1365572.7		692006000000 Аналитический метод	23.1
14332	23:26-6.1293 6 Зона с особыми условиями использования территории		464790.93	1365557.29		692006000000 Аналитический метод	23.1
14333	23:26-6.1293 6 Зона с особыми условиями использования территории		464811.52	1365542.64		692006000000 Аналитический метод	23.1
14334	23:26-6.1293 6 Зона с особыми условиями использования территории		464833.25	1365529.21		692006000000 Аналитический метод	23.1
14335	23:26-6.1293 6 Зона с особыми условиями использования территории		464860.43	1365518.18		692006000000 Аналитический метод	23.1
14336	23:26-6.1293 6 Зона с особыми условиями		464915.36	1365512.65		692006000000 Аналитический метод	23.1

	использования территории						
14337	23:26-6.1293 6 Зона с особыми условиями использования территории		464932.25	1365513.83		692006000000 Аналитический метод	23.1
14338	23:26-6.1293 6 Зона с особыми условиями использования территории		464946.78	1365517.75		692006000000 Аналитический метод	23.1
14339	23:26-6.1293 6 Зона с особыми условиями использования территории		464962.4	1365524		692006000000 Аналитический метод	23.1
14340	23:26-6.1293 6 Зона с особыми условиями использования территории		464974.84	1365536.82		692006000000 Аналитический метод	23.1
14341	23:26-6.1293 6 Зона с особыми условиями использования территории		464984.59	1365557.89		692006000000 Аналитический метод	23.1
14342	23:26-6.1293 6 Зона с особыми условиями использования территории		464984.2	1365573.35		692006000000 Аналитический метод	23.1
14343	23:26-6.1293 6 Зона с особыми условиями использования территории		464979.12	1365585.85		692006000000 Аналитический метод	23.1
14344	23:26-6.1293 6 Зона с особыми условиями использования территории		464968.02	1365609.24		692006000000 Аналитический метод	23.1
14345	23:26-6.1293 6 Зона с особыми условиями использования территории		464953.3	1365651.81		692006000000 Аналитический метод	23.1
14346	23:26-6.1293 6 Зона с особыми условиями использования территории		464949.71	1365664.57		692006000000 Аналитический метод	23.1
14347	23:26-6.1293 6 Зона с особыми условиями использования территории		464949.68	1365664.71		692006000000 Аналитический метод	23.1
14348	23:26-6.1293 6 Зона с особыми условиями использования территории		464949.67	1365664.86		692006000000 Аналитический метод	23.1
14349	23:26-6.1293 6 Зона с особыми условиями		464949.68	1365665		692006000000 Аналитический метод	23.1

	использования территории						
14350	23:26-6.1293 6 Зона с особыми условиями использования территории		464949.72	1365665.14		692006000000 Аналитический метод	23.1
14351	23:26-6.1293 6 Зона с особыми условиями использования территории		464949.77	1365665.28		692006000000 Аналитический метод	23.1
14352	23:26-6.1293 6 Зона с особыми условиями использования территории		464960.89	1365687.9		692006000000 Аналитический метод	23.1
14353	23:26-6.1293 6 Зона с особыми условиями использования территории		464960.96	1365688.03		692006000000 Аналитический метод	23.1
14354	23:26-6.1293 6 Зона с особыми условиями использования территории		464961.06	1365688.15		692006000000 Аналитический метод	23.1
14355	23:26-6.1293 6 Зона с особыми условиями использования территории		464961.17	1365688.25		692006000000 Аналитический метод	23.1
14356	23:26-6.1293 6 Зона с особыми условиями использования территории		464978.63	1365701.75		692006000000 Аналитический метод	23.1
14357	23:26-6.1293 6 Зона с особыми условиями использования территории		464978.77	1365701.83		692006000000 Аналитический метод	23.1
14358	23:26-6.1293 6 Зона с особыми условиями использования территории		464978.92	1365701.9		692006000000 Аналитический метод	23.1
14359	23:26-6.1293 6 Зона с особыми условиями использования территории		464979.08	1365701.94		692006000000 Аналитический метод	23.1
14360	23:26-6.1293 6 Зона с особыми условиями использования территории		464979.25	1365701.95		692006000000 Аналитический метод	23.1
14361	23:26-6.1293 6 Зона с особыми условиями использования территории		464993.93	1365701.95		692006000000 Аналитический метод	23.1
14362	23:26-6.1293 6 Зона с особыми условиями		464994.09	1365701.94		692006000000 Аналитический метод	23.1

	использования территории						
14363	23:26-6.1293 6 Зона с особыми условиями использования территории		464994.24	1365701.91		692006000000 Аналитический метод	23.1
14364	23:26-6.1293 6 Зона с особыми условиями использования территории		464994.38	1365701.85		692006000000 Аналитический метод	23.1
14365	23:26-6.1293 6 Зона с особыми условиями использования территории		465044.78	1365676.45		692006000000 Аналитический метод	23.1
14366	23:26-6.1293 6 Зона с особыми условиями использования территории		465044.91	1365676.37		692006000000 Аналитический метод	23.1
14367	23:26-6.1293 6 Зона с особыми условиями использования территории		465045.02	1365676.28		692006000000 Аналитический метод	23.1
14368	23:26-6.1293 6 Зона с особыми условиями использования территории		465045.11	1365676.18		692006000000 Аналитический метод	23.1
14369	23:26-6.1293 6 Зона с особыми условиями использования территории		465057.79	1365660.34		692006000000 Аналитический метод	23.1
14370	23:26-6.1293 6 Зона с особыми условиями использования территории		465080.27	1365636.67		692006000000 Аналитический метод	23.1
14371	23:26-6.1293 6 Зона с особыми условиями использования территории		465109.07	1365621.29		692006000000 Аналитический метод	23.1
14372	23:26-6.1293 6 Зона с особыми условиями использования территории		465145.92	1365604.64		692006000000 Аналитический метод	23.1
14373	23:26-6.1293 6 Зона с особыми условиями использования территории		465189.91	1365587.6		692006000000 Аналитический метод	23.1
14374	23:26-6.1293 6 Зона с особыми условиями использования территории		465224.05	1365578.07		692006000000 Аналитический метод	23.1
14375	23:26-6.1293 6 Зона с особыми условиями		465251.33	1365568.59		692006000000 Аналитический метод	23.1

	использования территории						
14376	23:26-6.1293 6 Зона с особыми условиями использования территории		465298.84	1365563.44		692006000000 Аналитический метод	23.1
14377	23:26-6.1293 6 Зона с особыми условиями использования территории		465298.94	1365563.42		692006000000 Аналитический метод	23.1
14378	23:26-6.1293 6 Зона с особыми условиями использования территории		465299.04	1365563.39		692006000000 Аналитический метод	23.1
14379	23:26-6.1293 6 Зона с особыми условиями использования территории		465321.94	1365555.89		692006000000 Аналитический метод	23.1
14380	23:26-6.1293 6 Зона с особыми условиями использования территории		465338.71	1365554.72		692006000000 Аналитический метод	23.1
14381	23:26-6.1293 6 Зона с особыми условиями использования территории		465355.46	1365559.39		692006000000 Аналитический метод	23.1
14382	23:26-6.1293 6 Зона с особыми условиями использования территории		465371.07	1365569.93		692006000000 Аналитический метод	23.1
14383	23:26-6.1293 6 Зона с особыми условиями использования территории		465382.42	1365584.42		692006000000 Аналитический метод	23.1
14384	23:26-6.1293 6 Зона с особыми условиями использования территории		465391.82	1365602.83		692006000000 Аналитический метод	23.1
14385	23:26-6.1293 6 Зона с особыми условиями использования территории		465393.37	1365615.65		692006000000 Аналитический метод	23.1
14386	23:26-6.1293 6 Зона с особыми условиями использования территории		465391.4	1365640.89		692006000000 Аналитический метод	23.1
14387	23:26-6.1293 6 Зона с особыми условиями использования территории		465388.29	1365657.21		692006000000 Аналитический метод	23.1
14388	23:26-6.1293 6 Зона с особыми условиями		465375.43	1365670.46		692006000000 Аналитический метод	23.1

	использования территории						
14389	23:26-6.1293 6 Зона с особыми условиями использования территории		465366.78	1365677.94		692006000000 Аналитический метод	23.1
14390	23:26-6.1293 6 Зона с особыми условиями использования территории		465351.34	1365688.62		692006000000 Аналитический метод	23.1
14391	23:26-6.1293 6 Зона с особыми условиями использования территории		465351.23	1365688.72		692006000000 Аналитический метод	23.1
14392	23:26-6.1293 6 Зона с особыми условиями использования территории		465351.13	1365688.82		692006000000 Аналитический метод	23.1
14393	23:26-6.1293 6 Зона с особыми условиями использования территории		465351.04	1365688.95		692006000000 Аналитический метод	23.1
14394	23:26-6.1293 6 Зона с особыми условиями использования территории		465350.98	1365689.08		692006000000 Аналитический метод	23.1
14395	23:26-6.1293 6 Зона с особыми условиями использования территории		465350.94	1365689.22		692006000000 Аналитический метод	23.1
14396	23:26-6.1293 6 Зона с особыми условиями использования территории		465348.95	1365697.95		692006000000 Аналитический метод	23.1
14397	23:26-6.1293 6 Зона с особыми условиями использования территории		465348.93	1365698.12		692006000000 Аналитический метод	23.1
14398	23:26-6.1293 6 Зона с особыми условиями использования территории		465348.93	1365698.29		692006000000 Аналитический метод	23.1
14399	23:26-6.1293 6 Зона с особыми условиями использования территории		465348.97	1365698.45		692006000000 Аналитический метод	23.1
14400	23:26-6.1293 6 Зона с особыми условиями использования территории		465349.03	1365698.61		692006000000 Аналитический метод	23.1
14401	23:26-6.1293 6 Зона с особыми условиями		465354.19	1365709.33		692006000000 Аналитический метод	23.1

	использования территории						
14402	23:26-6.1293 6 Зона с особыми условиями использования территории		465354.27	1365709.47		692006000000 Аналитический метод	23.1
14403	23:26-6.1293 6 Зона с особыми условиями использования территории		465354.38	1365709.6		692006000000 Аналитический метод	23.1
14404	23:26-6.1293 6 Зона с особыми условиями использования территории		465354.52	1365709.71		692006000000 Аналитический метод	23.1
14405	23:26-6.1293 6 Зона с особыми условиями использования территории		465354.66	1365709.8		692006000000 Аналитический метод	23.1
14406	23:26-6.1293 6 Зона с особыми условиями использования территории		465354.82	1365709.86		692006000000 Аналитический метод	23.1
14407	23:26-6.1293 6 Зона с особыми условиями использования территории		465354.99	1365709.89		692006000000 Аналитический метод	23.1
14408	23:26-6.1293 6 Зона с особыми условиями использования территории		465363.33	1365710.68		692006000000 Аналитический метод	23.1
14409	23:26-6.1293 6 Зона с особыми условиями использования территории		465363.51	1365710.68		692006000000 Аналитический метод	23.1
14410	23:26-6.1293 6 Зона с особыми условиями использования территории		465376.58	1365709.49		692006000000 Аналитический метод	23.1
14411	23:26-6.1293 6 Зона с особыми условиями использования территории		465386.09	1365709.1		692006000000 Аналитический метод	23.1
14412	23:26-6.1293 6 Зона с особыми условиями использования территории		465386.25	1365709.08		692006000000 Аналитический метод	23.1
14413	23:26-6.1293 6 Зона с особыми условиями использования территории		465386.4	1365709.03		692006000000 Аналитический метод	23.1
14414	23:26-6.1293 6 Зона с особыми условиями		465404.86	1365701.96		692006000000 Аналитический метод	23.1

	использования территории						
14415	23:26-6.1293 6 Зона с особыми условиями использования территории		465418.94	1365702.73		692006000000 Аналитический метод	23.1
14416	23:26-6.1293 6 Зона с особыми условиями использования территории		465424.75	1365708.53		692006000000 Аналитический метод	23.1
14417	23:26-6.1293 6 Зона с особыми условиями использования территории		465425.13	1365715.69		692006000000 Аналитический метод	23.1
14418	23:26-6.1293 6 Зона с особыми условиями использования территории		465425.15	1365715.85		692006000000 Аналитический метод	23.1
14419	23:26-6.1293 6 Зона с особыми условиями использования территории		465427.14	1365724.98		692006000000 Аналитический метод	23.1
14420	23:26-6.1293 6 Зона с особыми условиями использования территории		465427.18	1365725.12		692006000000 Аналитический метод	23.1
14421	23:26-6.1293 6 Зона с особыми условиями использования территории		465427.23	1365725.25		692006000000 Аналитический метод	23.1
14422	23:26-6.1293 6 Зона с особыми условиями использования территории		465427.31	1365725.37		692006000000 Аналитический метод	23.1
14423	23:26-6.1293 6 Зона с особыми условиями использования территории		465427.41	1365725.47		692006000000 Аналитический метод	23.1
14424	23:26-6.1293 6 Зона с особыми условиями использования территории		465433.76	1365731.82		692006000000 Аналитический метод	23.1
14425	23:26-6.1293 6 Зона с особыми условиями использования территории		465433.88	1365731.93		692006000000 Аналитический метод	23.1
14426	23:26-6.1293 6 Зона с особыми условиями использования территории		465434.03	1365732.02		692006000000 Аналитический метод	23.1
14427	23:26-6.1293 6 Зона с особыми условиями		465434.19	1365732.08		692006000000 Аналитический метод	23.1

	использования территории						
14428	23:26-6.1293 6 Зона с особыми условиями использования территории		465434.35	1365732.11		692006000000 Аналитический метод	23.1
14429	23:26-6.1293 6 Зона с особыми условиями использования территории		465434.52	1365732.11		692006000000 Аналитический метод	23.1
14430	23:26-6.1293 6 Зона с особыми условиями использования территории		465434.69	1365732.09		692006000000 Аналитический метод	23.1
14431	23:26-6.1293 6 Зона с особыми условиями использования территории		465434.85	1365732.04		692006000000 Аналитический метод	23.1
14432	23:26-6.1293 6 Зона с особыми условиями использования территории		465439.61	1365730.06		692006000000 Аналитический метод	23.1
14433	23:26-6.1293 6 Зона с особыми условиями использования территории		465439.72	1365730		692006000000 Аналитический метод	23.1
14434	23:26-6.1293 6 Зона с особыми условиями использования территории		465439.83	1365729.93		692006000000 Аналитический метод	23.1
14435	23:26-6.1293 6 Зона с особыми условиями использования территории		465448.21	1365723.54		692006000000 Аналитический метод	23.1
14436	23:26-6.1293 6 Зона с особыми условиями использования территории		465456.94	1365716		692006000000 Аналитический метод	23.1
14437	23:26-6.1293 6 Зона с особыми условиями использования территории		465457.03	1365715.92		692006000000 Аналитический метод	23.1
14438	23:26-6.1293 6 Зона с особыми условиями использования территории		465457.1	1365715.83		692006000000 Аналитический метод	23.1
14439	23:26-6.1293 6 Зона с особыми условиями использования территории		465463.5	1365707.02		692006000000 Аналитический метод	23.1
14440	23:26-6.1293 6 Зона с особыми условиями		465463.55	1365706.93		692006000000 Аналитический метод	23.1

	использования территории						
14441	23:26-6.1293 6 Зона с особыми условиями использования территории		465469.48	1365694.27		692006000000 Аналитический метод	23.1
14442	23:26-6.1293 6 Зона с особыми условиями использования территории		465476.52	1365682.15		692006000000 Аналитический метод	23.1
14443	23:26-6.1293 6 Зона с особыми условиями использования территории		465482.21	1365677.22		692006000000 Аналитический метод	23.1
14444	23:26-6.1293 6 Зона с особыми условиями использования территории		465494.5	1365672.61		692006000000 Аналитический метод	23.1
14445	23:26-6.1293 6 Зона с особыми условиями использования территории		465510.01	1365674.94		692006000000 Аналитический метод	23.1
14446	23:26-6.1293 6 Зона с особыми условиями использования территории		465522.21	1365679.51		692006000000 Аналитический метод	23.1
14447	23:26-6.1293 6 Зона с особыми условиями использования территории		465526.81	1365690.63		692006000000 Аналитический метод	23.1
14448	23:26-6.1293 6 Зона с особыми условиями использования территории		465531.97	1365702.54		692006000000 Аналитический метод	23.1
14449	23:26-6.1293 6 Зона с особыми условиями использования территории		465532.03	1365702.66		692006000000 Аналитический метод	23.1
14450	23:26-6.1293 6 Зона с особыми условиями использования территории		465532.1	1365702.77		692006000000 Аналитический метод	23.1
14451	23:26-6.1293 6 Зона с особыми условиями использования территории		465541.15	1365714.17		692006000000 Аналитический метод	23.1
14452	23:26-6.1293 6 Зона с особыми условиями использования территории		465548.65	1365731.14		692006000000 Аналитический метод	23.1
14453	23:26-6.1293 6 Зона с особыми условиями		465574.84	1365787.1		692006000000 Аналитический метод	23.1

	использования территории						
14454	23:26-6.1293 6 Зона с особыми условиями использования территории		465582.03	1365799.48		692006000000 Аналитический метод	23.1
14455	23:26-6.1293 6 Зона с особыми условиями использования территории		465582.12	1365799.62		692006000000 Аналитический метод	23.1
14456	23:26-6.1293 6 Зона с особыми условиями использования территории		465582.24	1365799.74		692006000000 Аналитический метод	23.1
14457	23:26-6.1293 6 Зона с особыми условиями использования территории		465582.37	1365799.83		692006000000 Аналитический метод	23.1
14458	23:26-6.1293 6 Зона с особыми условиями использования территории		465590.7	1365804.99		692006000000 Аналитический метод	23.1
14459	23:26-6.1293 6 Зона с особыми условиями использования территории		465590.84	1365805.06		692006000000 Аналитический метод	23.1
14460	23:26-6.1293 6 Зона с особыми условиями использования территории		465590.99	1365805.11		692006000000 Аналитический метод	23.1
14461	23:26-6.1293 6 Зона с особыми условиями использования территории		465591.15	1365805.14		692006000000 Аналитический метод	23.1
14462	23:26-6.1293 6 Зона с особыми условиями использования территории		465605.52	1365806.33		692006000000 Аналитический метод	23.1
14463	23:26-6.1293 6 Зона с особыми условиями использования территории		465618.96	1365806.33		692006000000 Аналитический метод	23.1
14464	23:26-6.1293 6 Зона с особыми условиями использования территории		465630.82	1365807.52		692006000000 Аналитический метод	23.1
14465	23:26-6.1293 6 Зона с особыми условиями использования территории		465646.58	1365808.7		692006000000 Аналитический метод	23.1
14466	23:26-6.1293 6 Зона с особыми условиями		465660.66	1365813.79		692006000000 Аналитический метод	23.1

	использования территории						
14467	23:26-6.1293 6 Зона с особыми условиями использования территории		465675.5	1365821.99		692006000000 Аналитический метод	23.1
14468	23:26-6.1293 6 Зона с особыми условиями использования территории		465681.59	1365829.59		692006000000 Аналитический метод	23.1
14469	23:26-6.1293 6 Зона с особыми условиями использования территории		465684.68	1365842.75		692006000000 Аналитический метод	23.1
14470	23:26-6.1293 6 Зона с особыми условиями использования территории		465684.68	1365849.75		692006000000 Аналитический метод	23.1
14471	23:26-6.1293 6 Зона с особыми условиями использования территории		465683.89	1365861.62		692006000000 Аналитический метод	23.1
14472	23:26-6.1293 6 Зона с особыми условиями использования территории		465683.89	1365894.94		692006000000 Аналитический метод	23.1
14473	23:26-6.1293 6 Зона с особыми условиями использования территории		465677.16	1365932.95		692006000000 Аналитический метод	23.1
14474	23:26-6.1293 6 Зона с особыми условиями использования территории		465677.15	1365933.07		692006000000 Аналитический метод	23.1
14475	23:26-6.1293 6 Зона с особыми условиями использования территории		465677.15	1365933.18		692006000000 Аналитический метод	23.1
14476	23:26-6.1293 6 Зона с особыми условиями использования территории		465680.72	1365999.46		692006000000 Аналитический метод	23.1
14477	23:26-6.1293 6 Зона с особыми условиями использования территории		465680.74	1365999.62		692006000000 Аналитический метод	23.1
14478	23:26-6.1293 6 Зона с особыми условиями использования территории		465680.79	1365999.78		692006000000 Аналитический метод	23.1
14479	23:26-6.1293 6 Зона с особыми условиями		465689.52	1366021.21		692006000000 Аналитический метод	23.1

	использования территории						
14480	23:26-6.1293 6 Зона с особыми условиями использования территории		465689.57	1366021.32		692006000000 Аналитический метод	23.1
14481	23:26-6.1293 6 Зона с особыми условиями использования территории		465698.7	1366037.98		692006000000 Аналитический метод	23.1
14482	23:26-6.1293 6 Зона с особыми условиями использования территории		465698.78	1366038.1		692006000000 Аналитический метод	23.1
14483	23:26-6.1293 6 Зона с особыми условиями использования территории		465698.87	1366038.21		692006000000 Аналитический метод	23.1
14484	23:26-6.1293 6 Зона с особыми условиями использования территории		465698.98	1366038.3		692006000000 Аналитический метод	23.1
14485	23:26-6.1293 6 Зона с особыми условиями использования территории		465706.91	1366044.26		692006000000 Аналитический метод	23.1
14486	23:26-6.1293 6 Зона с особыми условиями использования территории		465707.06	1366044.35		692006000000 Аналитический метод	23.1
14487	23:26-6.1293 6 Зона с особыми условиями использования территории		465707.22	1366044.41		692006000000 Аналитический метод	23.1
14488	23:26-6.1293 6 Зона с особыми условиями использования территории		465707.38	1366044.45		692006000000 Аналитический метод	23.1
14489	23:26-6.1293 6 Зона с особыми условиями использования территории		465719.69	1366046.04		692006000000 Аналитический метод	23.1
14490	23:26-6.1293 6 Зона с особыми условиями использования территории		465719.82	1366046.05		692006000000 Аналитический метод	23.1
14491	23:26-6.1293 6 Зона с особыми условиями использования территории		465719.94	1366046.04		692006000000 Аналитический метод	23.1
14492	23:26-6.1293 6 Зона с особыми условиями		465720.07	1366046.01		692006000000 Аналитический метод	23.1

	использования территории						
14493	23:26-6.1293 6 Зона с особыми условиями использования территории		465730.78	1366043.23		692006000000 Аналитический метод	23.1
14494	23:26-6.1293 6 Зона с особыми условиями использования территории		465730.91	1366043.19		692006000000 Аналитический метод	23.1
14495	23:26-6.1293 6 Зона с особыми условиями использования территории		465731.03	1366043.13		692006000000 Аналитический метод	23.1
14496	23:26-6.1293 6 Зона с особыми условиями использования территории		465731.15	1366043.05		692006000000 Аналитический метод	23.1
14497	23:26-6.1293 6 Зона с особыми условиями использования территории		465740.28	1366035.91		692006000000 Аналитический метод	23.1
14498	23:26-6.1293 6 Зона с особыми условиями использования территории		465740.38	1366035.81		692006000000 Аналитический метод	23.1
14499	23:26-6.1293 6 Зона с особыми условиями использования территории		465740.48	1366035.7		692006000000 Аналитический метод	23.1
14500	23:26-6.1293 6 Зона с особыми условиями использования территории		465747.14	1366026.29		692006000000 Аналитический метод	23.1
14501	23:26-6.1293 6 Зона с особыми условиями использования территории		465755.21	1366019.76		692006000000 Аналитический метод	23.1
14502	23:26-6.1293 6 Зона с особыми условиями использования территории		465767.53	1366016.29		692006000000 Аналитический метод	23.1
14503	23:26-6.1293 6 Зона с особыми условиями использования территории		465786.08	1366018.23		692006000000 Аналитический метод	23.1
14504	23:26-6.1293 6 Зона с особыми условиями использования территории		465786.82	1366018.87		692006000000 Аналитический метод	23.1
14505	23:26-6.1293 6 Зона с особыми условиями		465787.98	1366024.77		692006000000 Аналитический метод	23.1

	использования территории						
14506	23:26-6.1293 6 Зона с особыми условиями использования территории		465788.93	1366028.42		692006000000 Аналитический метод	23.1
14507	23:26-6.1293 6 Зона с особыми условиями использования территории		465791.79	1366034.61		692006000000 Аналитический метод	23.1
14508	23:26-6.1293 6 Зона с особыми условиями использования территории		465794.33	1366040.48		692006000000 Аналитический метод	23.1
14509	23:26-6.1293 6 Зона с особыми условиями использования территории		465799.41	1366045.24		692006000000 Аналитический метод	23.1
14510	23:26-6.1293 6 Зона с особыми условиями использования территории		465805.44	1366052.71		692006000000 Аналитический метод	23.1
14511	23:26-6.1293 6 Зона с особыми условиями использования территории		465811.95	1366060.33		692006000000 Аналитический метод	23.1
14512	23:26-6.1293 6 Зона с особыми условиями использования территории		465820.04	1366066.68		692006000000 Аналитический метод	23.1
14513	23:26-6.1293 6 Зона с особыми условиями использования территории		465827.51	1366070.01		692006000000 Аналитический метод	23.1
14514	23:26-6.1293 6 Зона с особыми условиями использования территории		465832.74	1366074.61		692006000000 Аналитический метод	23.1
14515	23:26-6.1293 6 Зона с особыми условиями использования территории		465841.79	1366080.49		692006000000 Аналитический метод	23.1
14516	23:26-6.1293 6 Зона с особыми условиями использования территории		465847.67	1366084.93		692006000000 Аналитический метод	23.1
14517	23:26-6.1293 6 Зона с особыми условиями использования территории		465854.02	1366089.54		692006000000 Аналитический метод	23.1
14518	23:26-6.1293 6 Зона с особыми условиями		465859.41	1366094.62		692006000000 Аналитический метод	23.1

	использования территории						
14519	23:26-6.1293 6 Зона с особыми условиями использования территории		465861.64	1366103.98		692006000000 Аналитический метод	23.1
14520	23:26-6.1293 6 Зона с особыми условиями использования территории		465861.64	1366109.86		692006000000 Аналитический метод	23.1
14521	23:26-6.1293 6 Зона с особыми условиями использования территории		465861.8	1366113.67		692006000000 Аналитический метод	23.1
14522	23:26-6.1293 6 Зона с особыми условиями использования территории		465859.89	1366123.67		692006000000 Аналитический метод	23.1
14523	23:26-6.1293 6 Зона с особыми условиями использования территории		465858.3	1366129.86		692006000000 Аналитический метод	23.1
14524	23:26-6.1293 6 Зона с особыми условиями использования территории		465857.31	1366139.83		692006000000 Аналитический метод	23.1
14525	23:26-6.1293 6 Зона с особыми условиями использования территории		465854.29	1366146.12		692006000000 Аналитический метод	23.1
14526	23:26-6.1293 6 Зона с особыми условиями использования территории		465844.93	1366158.21		692006000000 Аналитический метод	23.1
14527	23:26-6.1293 6 Зона с особыми условиями использования территории		465827.6	1366170.03		692006000000 Аналитический метод	23.1
14528	23:26-6.1293 6 Зона с особыми условиями использования территории		465806.18	1366184.31		692006000000 Аналитический метод	23.1
14529	23:26-6.1293 6 Зона с особыми условиями использования территории		465806.03	1366184.43		692006000000 Аналитический метод	23.1
14530	23:26-6.1293 6 Зона с особыми условиями использования территории		465790.95	1366199.11		692006000000 Аналитический метод	23.1
14531	23:26-6.1293 6 Зона с особыми условиями		465790.87	1366199.2		692006000000 Аналитический метод	23.1

	использования территории						
14532	23:26-6.1293 6 Зона с особыми условиями использования территории		465790.8	1366199.29		692006000000 Аналитический метод	23.1
14533	23:26-6.1293 6 Зона с особыми условиями использования территории		465790.75	1366199.4		692006000000 Аналитический метод	23.1
14534	23:26-6.1293 6 Зона с особыми условиями использования территории		465790.69	1366199.52		692006000000 Аналитический метод	23.1
14535	23:26-6.1293 6 Зона с особыми условиями использования территории		465787.5	1366202.41		692006000000 Аналитический метод	23.1
14536	23:26-6.1293 6 Зона с особыми условиями использования территории		465785.28	1366205.58		692006000000 Аналитический метод	23.1
14537	23:26-6.1293 6 Зона с особыми условиями использования территории		465778.29	1366213.2		692006000000 Аналитический метод	23.1
14538	23:26-6.1293 6 Зона с особыми условиями использования территории		465774.96	1366216.06		692006000000 Аналитический метод	23.1
14539	23:26-6.1293 6 Зона с особыми условиями использования территории		465772.9	1366218.6		692006000000 Аналитический метод	23.1
14540	23:26-6.1293 6 Зона с особыми условиями использования территории		465771.47	1366221.3		692006000000 Аналитический метод	23.1
14541	23:26-6.1293 6 Зона с особыми условиями использования территории		465771.94	1366226.06		692006000000 Аналитический метод	23.1
14542	23:26-6.1293 6 Зона с особыми условиями использования территории		465771.94	1366231.46		692006000000 Аналитический метод	23.1
14543	23:26-6.1293 6 Зона с особыми условиями использования территории		465770.67	1366234.63		692006000000 Аналитический метод	23.1
14544	23:26-6.1293 6 Зона с особыми условиями		465767.97	1366237.65		692006000000 Аналитический метод	23.1

	использования территории						
14545	23:26-6.1293 6 Зона с особыми условиями использования территории		465766.07	1366239.87		692006000000 Аналитический метод	23.1
14546	23:26-6.1293 6 Зона с особыми условиями использования территории		465768.13	1366244.48		692006000000 Аналитический метод	23.1
14547	23:26-6.1293 6 Зона с особыми условиями использования территории		465770.67	1366251.3		692006000000 Аналитический метод	23.1
14548	23:26-6.1293 6 Зона с особыми условиями использования территории		465772.74	1366256.86		692006000000 Аналитический метод	23.1
14549	23:26-6.1293 6 Зона с особыми условиями использования территории		465776.23	1366261.14		692006000000 Аналитический метод	23.1
14550	23:26-6.1293 6 Зона с особыми условиями использования территории		465779.4	1366263.37		692006000000 Аналитический метод	23.1
14551	23:26-6.1293 6 Зона с особыми условиями использования территории		465783.85	1366267.97		692006000000 Аналитический метод	23.1
14552	23:26-6.1293 6 Зона с особыми условиями использования территории		465787.18	1366270.19		692006000000 Аналитический метод	23.1
14553	23:26-6.1293 6 Зона с особыми условиями использования территории		465789.72	1366274.64		692006000000 Аналитический метод	23.1
14554	23:26-6.1293 6 Зона с особыми условиями использования территории		465794.33	1366276.86		692006000000 Аналитический метод	23.1
14555	23:26-6.1293 6 Зона с особыми условиями использования территории		465800.52	1366276.54		692006000000 Аналитический метод	23.1
14556	23:26-6.1293 6 Зона с особыми условиями использования территории		465811.15	1366276.07		692006000000 Аналитический метод	23.1
14557	23:26-6.1293 6 Зона с особыми условиями		465827.35	1366277.02		692006000000 Аналитический метод	23.1

	использования территории						
14558	23:26-6.1293 6 Зона с особыми условиями использования территории		465836.8	1366278.3		692006000000 Аналитический метод	23.1
14559	23:26-6.1293 6 Зона с особыми условиями использования территории		465838.79	1366279.58		692006000000 Аналитический метод	23.1
14560	23:26-6.1293 6 Зона с особыми условиями использования территории		465841	1366284		692006000000 Аналитический метод	23.1
14561	23:26-6.1293 6 Зона с особыми условиями использования территории		465851.16	1366289.72		692006000000 Аналитический метод	23.1
14562	23:26-6.1293 6 Зона с особыми условиями использования территории		465859.26	1366291.94		692006000000 Аналитический метод	23.1
14563	23:26-6.1293 6 Зона с особыми условиями использования территории		465867.03	1366293.21		692006000000 Аналитический метод	23.1
14564	23:26-6.1293 6 Зона с особыми условиями использования территории		465872.43	1366290.99		692006000000 Аналитический метод	23.1
14565	23:26-6.1293 6 Зона с особыми условиями использования территории		465876.72	1366288.13		692006000000 Аналитический метод	23.1
14566	23:26-6.1293 6 Зона с особыми условиями использования территории		465880.69	1366286.07		692006000000 Аналитический метод	23.1
14567	23:26-6.1293 6 Зона с особыми условиями использования территории		465884.5	1366282.73		692006000000 Аналитический метод	23.1
14568	23:26-6.1293 6 Зона с особыми условиями использования территории		465888.94	1366279.56		692006000000 Аналитический метод	23.1
14569	23:26-6.1293 6 Зона с особыми условиями использования территории		465892.43	1366277.81		692006000000 Аналитический метод	23.1
14570	23:26-6.1293 6 Зона с особыми условиями		465894.97	1366275.75		692006000000 Аналитический метод	23.1

	использования территории						
14571	23:26-6.1293 6 Зона с особыми условиями использования территории		465897.36	1366273.37		692006000000 Аналитический метод	23.1
14572	23:26-6.1293 6 Зона с особыми условиями использования территории		465903.98	1366269.85		692006000000 Аналитический метод	23.1
14573	23:26-6.1293 6 Зона с особыми условиями использования территории		465909.26	1366270.67		692006000000 Аналитический метод	23.1
14574	23:26-6.1293 6 Зона с особыми условиями использования территории		465917.84	1366268.92		692006000000 Аналитический метод	23.1
14575	23:26-6.1293 6 Зона с особыми условиями использования территории		465924.5	1366262.1		692006000000 Аналитический метод	23.1
14576	23:26-6.1293 6 Зона с особыми условиями использования территории		465929.9	1366252.41		692006000000 Аналитический метод	23.1
14577	23:26-6.1293 6 Зона с особыми условиями использования территории		465934.19	1366246.06		692006000000 Аналитический метод	23.1
14578	23:26-6.1293 6 Зона с особыми условиями использования территории		465940.38	1366240.03		692006000000 Аналитический метод	23.1
14579	23:26-6.1293 6 Зона с особыми условиями использования территории		465946.09	1366237.81		692006000000 Аналитический метод	23.1
14580	23:26-6.1293 6 Зона с особыми условиями использования территории		465953.55	1366237.49		692006000000 Аналитический метод	23.1
14581	23:26-6.1293 6 Зона с особыми условиями использования территории		465961.81	1366237.97		692006000000 Аналитический метод	23.1
14582	23:26-6.1293 6 Зона с особыми условиями использования территории		465965.94	1366240.19		692006000000 Аналитический метод	23.1
14583	23:26-6.1293 6 Зона с особыми условиями		465972.13	1366243.05		692006000000 Аналитический метод	23.1

	использования территории						
14584	23:26-6.1293 6 Зона с особыми условиями использования территории		465978.95	1366245.9		692006000000 Аналитический метод	23.1
14585	23:26-6.1293 6 Зона с особыми условиями использования территории		465984.35	1366250.03		692006000000 Аналитический метод	23.1
14586	23:26-6.1293 6 Зона с особыми условиями использования территории		465989.91	1366253.84		692006000000 Аналитический метод	23.1
14587	23:26-6.1293 6 Зона с особыми условиями использования территории		465995.78	1366257.18		692006000000 Аналитический метод	23.1
14588	23:26-6.1293 6 Зона с особыми условиями использования территории		466002.61	1366259.08		692006000000 Аналитический метод	23.1
14589	23:26-6.1293 6 Зона с особыми условиями использования территории		466007.37	1366257.97		692006000000 Аналитический метод	23.1
14590	23:26-6.1293 6 Зона с особыми условиями использования территории		466012.93	1366256.38		692006000000 Аналитический метод	23.1
14591	23:26-6.1293 6 Зона с особыми условиями использования территории		466018.64	1366255.27		692006000000 Аналитический метод	23.1
14592	23:26-6.1293 6 Зона с особыми условиями использования территории		466023.09	1366252.25		692006000000 Аналитический метод	23.1
14593	23:26-6.1293 6 Зона с особыми условиями использования территории		466025.47	1366247.02		692006000000 Аналитический метод	23.1
14594	23:26-6.1293 6 Зона с особыми условиями использования территории		466028.64	1366243.84		692006000000 Аналитический метод	23.1
14595	23:26-6.1293 6 Зона с особыми условиями использования территории		466028.96	1366240.82		692006000000 Аналитический метод	23.1
14596	23:26-6.1293 6 Зона с особыми условиями		466028.17	1366235.9		692006000000 Аналитический метод	23.1

	использования территории						
14597	23:26-6.1293 6 Зона с особыми условиями использования территории		466028.33	1366230.35		692006000000 Аналитический метод	23.1
14598	23:26-6.1293 6 Зона с особыми условиями использования территории		466028.64	1366227.97		692006000000 Аналитический метод	23.1
14599	23:26-6.1293 6 Зона с особыми условиями использования территории		466028.15	1366227.64		692006000000 Аналитический метод	23.1
14600	23:26-6.1293 6 Зона с особыми условиями использования территории		466027.21	1366222.57		692006000000 Аналитический метод	23.1
14601	23:26-6.1293 6 Зона с особыми условиями использования территории		466020.86	1366210.66		692006000000 Аналитический метод	23.1
14602	23:26-6.1293 6 Зона с особыми условиями использования территории		466010.55	1366200.66		692006000000 Аналитический метод	23.1
14603	23:26-6.1293 6 Зона с особыми условиями использования территории		466002.93	1366193.99		692006000000 Аналитический метод	23.1
14604	23:26-6.1293 6 Зона с особыми условиями использования территории		465997.05	1366182.56		692006000000 Аналитический метод	23.1
14605	23:26-6.1293 6 Зона с особыми условиями использования территории		465996.73	1366174.15		692006000000 Аналитический метод	23.1
14606	23:26-6.1293 6 Зона с особыми условиями использования территории		465999.43	1366167.01		692006000000 Аналитический метод	23.1
14607	23:26-6.1293 6 Зона с особыми условиями использования территории		466001.66	1366160.66		692006000000 Аналитический метод	23.1
14608	23:26-6.1293 6 Зона с особыми условиями использования территории		466001.66	1366155.26		692006000000 Аналитический метод	23.1
14609	23:26-6.1293 6 Зона с особыми условиями		466001.5	1366151.29		692006000000 Аналитический метод	23.1

	использования территории						
14610	23:26-6.1293 6 Зона с особыми условиями использования территории		466004.2	1366144.62		692006000000 Аналитический метод	23.1
14611	23:26-6.1293 6 Зона с особыми условиями использования территории		466008.48	1366136.53		692006000000 Аналитический метод	23.1
14612	23:26-6.1293 6 Зона с особыми условиями использования территории		466014.04	1366131.45		692006000000 Аналитический метод	23.1
14613	23:26-6.1293 6 Зона с особыми условиями использования территории		466019.75	1366128.43		692006000000 Аналитический метод	23.1
14614	23:26-6.1293 6 Зона с особыми условиями использования территории		466022.86	1366125.8		692006000000 Аналитический метод	23.1
14615	23:26-6.1293 6 Зона с особыми условиями использования территории		466024.36	1366125.89		692006000000 Аналитический метод	23.1
14616	23:26-6.1293 6 Зона с особыми условиями использования территории		466027.21	1366125.25		692006000000 Аналитический метод	23.1
14617	23:26-6.1293 6 Зона с особыми условиями использования территории		466032.45	1366124.46		692006000000 Аналитический метод	23.1
14618	23:26-6.1293 6 Зона с особыми условиями использования территории		466036.74	1366123.98		692006000000 Аналитический метод	23.1
14619	23:26-6.1293 6 Зона с особыми условиями использования территории		466037.85	1366127.95		692006000000 Аналитический метод	23.1
14620	23:26-6.1293 6 Зона с особыми условиями использования территории		466035.79	1366129.7		692006000000 Аналитический метод	23.1
14621	23:26-6.1293 6 Зона с особыми условиями использования территории		466031.98	1366132.87		692006000000 Аналитический метод	23.1
14622	23:26-6.1293 6 Зона с особыми условиями		466030.55	1366135.73		692006000000 Аналитический метод	23.1

	использования территории						
14623	23:26-6.1293 6 Зона с особыми условиями использования территории		466031.98	1366136.53		692006000000 Аналитический метод	23.1
14624	23:26-6.1293 6 Зона с особыми условиями использования территории		466038.33	1366136.21		692006000000 Аналитический метод	23.1
14625	23:26-6.1293 6 Зона с особыми условиями использования территории		466042.14	1366135.41		692006000000 Аналитический метод	23.1
14626	23:26-6.1293 6 Зона с особыми условиями использования территории		466046.26	1366135.41		692006000000 Аналитический метод	23.1
14627	23:26-6.1293 6 Зона с особыми условиями использования территории		466051.03	1366134.94		692006000000 Аналитический метод	23.1
14628	23:26-6.1293 6 Зона с особыми условиями использования территории		466054.52	1366134.94		692006000000 Аналитический метод	23.1
14629	23:26-6.1293 6 Зона с особыми условиями использования территории		466059.76	1366135.57		692006000000 Аналитический метод	23.1
14630	23:26-6.1293 6 Зона с особыми условиями использования территории		466062.93	1366135.41		692006000000 Аналитический метод	23.1
14631	23:26-6.1293 6 Зона с особыми условиями использования территории		466066.11	1366133.83		692006000000 Аналитический метод	23.1
14632	23:26-6.1293 6 Зона с особыми условиями использования территории		466071.98	1366133.99		692006000000 Аналитический метод	23.1
14633	23:26-6.1293 6 Зона с особыми условиями использования территории		466078.49	1366132.4		692006000000 Аналитический метод	23.1
14634	23:26-6.1293 6 Зона с особыми условиями использования территории		466082.62	1366133.99		692006000000 Аналитический метод	23.1
14635	23:26-6.1293 6 Зона с особыми условиями		466084.1	1366133.76		692006000000 Аналитический метод	23.1

	использования территории						
14636	23:26-6.1293 6 Зона с особыми условиями использования территории		466084.21	1366134.14		692006000000 Аналитический метод	23.1
14637	23:26-6.1293 6 Зона с особыми условиями использования территории		466089.13	1366134.46		692006000000 Аналитический метод	23.1
14638	23:26-6.1293 6 Зона с особыми условиями использования территории		466098.49	1366142.72		692006000000 Аналитический метод	23.1
14639	23:26-6.1293 6 Зона с особыми условиями использования территории		466104.05	1366151.13		692006000000 Аналитический метод	23.1
14640	23:26-6.1293 6 Зона с особыми условиями использования территории		466115.96	1366159.07		692006000000 Аналитический метод	23.1
14641	23:26-6.1293 6 Зона с особыми условиями использования территории		466121.83	1366162.72		692006000000 Аналитический метод	23.1
14642	23:26-6.1293 6 Зона с особыми условиями использования территории		466127.23	1366164.15		692006000000 Аналитический метод	23.1
14643	23:26-6.1293 6 Зона с особыми условиями использования территории		466134.37	1366166.37		692006000000 Аналитический метод	23.1
14644	23:26-6.1293 6 Зона с особыми условиями использования территории		466140.24	1366165.89		692006000000 Аналитический метод	23.1
14645	23:26-6.1293 6 Зона с особыми условиями использования территории		466145.48	1366166.21		692006000000 Аналитический метод	23.1
14646	23:26-6.1293 6 Зона с особыми условиями использования территории		466150.72	1366167.64		692006000000 Аналитический метод	23.1
14647	23:26-6.1293 6 Зона с особыми условиями использования территории		466155.64	1366168.28		692006000000 Аналитический метод	23.1
14648	23:26-6.1293 6 Зона с особыми условиями		466161.04	1366169.07		692006000000 Аналитический метод	23.1

	использования территории						
14649	23:26-6.1293 6 Зона с особыми условиями использования территории		466164.85	1366168.91		692006000000 Аналитический метод	23.1
14650	23:26-6.1293 6 Зона с особыми условиями использования территории		466170.57	1366164.78		692006000000 Аналитический метод	23.1
14651	23:26-6.1293 6 Зона с особыми условиями использования территории		466175.17	1366161.45		692006000000 Аналитический метод	23.1
14652	23:26-6.1293 6 Зона с особыми условиями использования территории		466179.14	1366159.54		692006000000 Аналитический метод	23.1
14653	23:26-6.1293 6 Зона с особыми условиями использования территории		466184.85	1366157.16		692006000000 Аналитический метод	23.1
14654	23:26-6.1293 6 Зона с особыми условиями использования территории		466191.04	1366151.45		692006000000 Аналитический метод	23.1
14655	23:26-6.1293 6 Зона с особыми условиями использования территории		466198.03	1366143.83		692006000000 Аналитический метод	23.1
14656	23:26-6.1293 6 Зона с особыми условиями использования территории		466209.62	1366132.72		692006000000 Аналитический метод	23.1
14657	23:26-6.1293 6 Зона с особыми условиями использования территории		466217.87	1366126.84		692006000000 Аналитический метод	23.1
14658	23:26-6.1293 6 Зона с особыми условиями использования территории		466221.05	1366124.62		692006000000 Аналитический метод	23.1
14659	23:26-6.1293 6 Зона с особыми условиями использования территории		466222.89	1366123.96		692006000000 Аналитический метод	23.1
14660	23:26-6.1293 6 Зона с особыми условиями использования территории		466223.27	1366124.46		692006000000 Аналитический метод	23.1
14661	23:26-6.1293 6 Зона с особыми условиями		466225.18	1366124.3		692006000000 Аналитический метод	23.1

	использования территории						
14662	23:26-6.1293 6 Зона с особыми условиями использования территории		466227.08	1366123.67		692006000000 Аналитический метод	23.1
14663	23:26-6.1293 6 Зона с особыми условиями использования территории		466229.94	1366120.65		692006000000 Аналитический метод	23.1
14664	23:26-6.1293 6 Зона с особыми условиями использования территории		466232.8	1366120.33		692006000000 Аналитический метод	23.1
14665	23:26-6.1293 6 Зона с особыми условиями использования территории		466235.97	1366119.7		692006000000 Аналитический метод	23.1
14666	23:26-6.1293 6 Зона с особыми условиями использования территории		466238.35	1366118.75		692006000000 Аналитический метод	23.1
14667	23:26-6.1293 6 Зона с особыми условиями использования территории		466241.37	1366117.48		692006000000 Аналитический метод	23.1
14668	23:26-6.1293 6 Зона с особыми условиями использования территории		466245.02	1366117.48		692006000000 Аналитический метод	23.1
14669	23:26-6.1293 6 Зона с особыми условиями использования территории		466248.51	1366117.63		692006000000 Аналитический метод	23.1
14670	23:26-6.1293 6 Зона с особыми условиями использования территории		466251.53	1366117.63		692006000000 Аналитический метод	23.1
14671	23:26-6.1293 6 Зона с особыми условиями использования территории		466254.39	1366116.21		692006000000 Аналитический метод	23.1
14672	23:26-6.1293 6 Зона с особыми условиями использования территории		466257.4	1366115.25		692006000000 Аналитический метод	23.1
14673	23:26-6.1293 6 Зона с особыми условиями использования территории		466259.94	1366114.14		692006000000 Аналитический метод	23.1
14674	23:26-6.1293 6 Зона с особыми условиями		466265.5	1366113.67		692006000000 Аналитический метод	23.1

	использования территории						
14675	23:26-6.1293 6 Зона с особыми условиями использования территории		466270.26	1366112.87		692006000000 Аналитический метод	23.1
14676	23:26-6.1293 6 Зона с особыми условиями использования территории		466272.32	1366113.67		692006000000 Аналитический метод	23.1
14677	23:26-6.1293 6 Зона с особыми условиями использования территории		466275.02	1366115.25		692006000000 Аналитический метод	23.1
14678	23:26-6.1293 6 Зона с особыми условиями использования территории		466275.66	1366113.82		692006000000 Аналитический метод	23.1
14679	23:26-6.1293 6 Зона с особыми условиями использования территории		466277.72	1366111.6		692006000000 Аналитический метод	23.1
14680	23:26-6.1293 6 Зона с особыми условиями использования территории		466283.44	1366110.33		692006000000 Аналитический метод	23.1
14681	23:26-6.1293 6 Зона с особыми условиями использования территории		466292.01	1366109.86		692006000000 Аналитический метод	23.1
14682	23:26-6.1293 6 Зона с особыми условиями использования территории		466301.85	1366109.7		692006000000 Аналитический метод	23.1
14683	23:26-6.1293 6 Зона с особыми условиями использования территории		466302.64	1366110		692006000000 Аналитический метод	23.1
14684	23:26-6.1293 6 Зона с особыми условиями использования территории		466303.68	1366110.41		692006000000 Аналитический метод	23.1
14685	23:26-6.1293 6 Зона с особыми условиями использования территории		466305.5	1366111.13		692006000000 Аналитический метод	23.1
14686	23:26-6.1293 6 Зона с особыми условиями использования территории		466308.04	1366110.17		692006000000 Аналитический метод	23.1
14687	23:26-6.1293 6 Зона с особыми условиями		466308.35	1366109.62		692006000000 Аналитический метод	23.1

	использования территории						
14688	23:26-6.1293 6 Зона с особыми условиями использования территории		466310.58	1366109.38		692006000000 Аналитический метод	23.1
14689	23:26-6.1293 6 Зона с особыми условиями использования территории		466314.71	1366108.9		692006000000 Аналитический метод	23.1
14690	23:26-6.1293 6 Зона с особыми условиями использования территории		466320.27	1366107.47		692006000000 Аналитический метод	23.1
14691	23:26-6.1293 6 Зона с особыми условиями использования территории		466324.24	1366107.16		692006000000 Аналитический метод	23.1
14692	23:26-6.1293 6 Зона с особыми условиями использования территории		466326.46	1366105.09		692006000000 Аналитический метод	23.1
14693	23:26-6.1293 6 Зона с особыми условиями использования территории		466327.25	1366101.44		692006000000 Аналитический метод	23.1
14694	23:26-6.1293 6 Зона с особыми условиями использования территории		466329.16	1366098.43		692006000000 Аналитический метод	23.1
14695	23:26-6.1293 6 Зона с особыми условиями использования территории		466331.06	1366096.52		692006000000 Аналитический метод	23.1
14696	23:26-6.1293 6 Зона с особыми условиями использования территории		466335.67	1366095.57		692006000000 Аналитический метод	23.1
14697	23:26-6.1293 6 Зона с особыми условиями использования территории		466340.43	1366095.41		692006000000 Аналитический метод	23.1
14698	23:26-6.1293 6 Зона с особыми условиями использования территории		466344.56	1366096.36		692006000000 Аналитический метод	23.1
14699	23:26-6.1293 6 Зона с особыми условиями использования территории		466347.89	1366099.54		692006000000 Аналитический метод	23.1
14700	23:26-6.1293 6 Зона с особыми условиями		466349	1366102.71		692006000000 Аналитический метод	23.1

	использования территории						
14701	23:26-6.1293 6 Зона с особыми условиями использования территории		466349	1366105.41		692006000000 Аналитический метод	23.1
14702	23:26-6.1293 6 Зона с особыми условиями использования территории		466344.71	1366113.35		692006000000 Аналитический метод	23.1
14703	23:26-6.1293 6 Зона с особыми условиями использования территории		466344.67	1366113.68		692006000000 Аналитический метод	23.1
14704	23:26-6.1293 6 Зона с особыми условиями использования территории		466337.89	1366112.24		692006000000 Аналитический метод	23.1
14705	23:26-6.1293 6 Зона с особыми условиями использования территории		466333.92	1366109.22		692006000000 Аналитический метод	23.1
14706	23:26-6.1293 6 Зона с особыми условиями использования территории		466329.95	1366107.79		692006000000 Аналитический метод	23.1
14707	23:26-6.1293 6 Зона с особыми условиями использования территории		466330.27	1366109.22		692006000000 Аналитический метод	23.1
14708	23:26-6.1293 6 Зона с особыми условиями использования территории		466340.43	1366118.43		692006000000 Аналитический метод	23.1
14709	23:26-6.1293 6 Зона с особыми условиями использования территории		466344.08	1366121.29		692006000000 Аналитический метод	23.1
14710	23:26-6.1293 6 Зона с особыми условиями использования территории		466344.38	1366121.29		692006000000 Аналитический метод	23.1
14711	23:26-6.1293 6 Зона с особыми условиями использования территории		466350.27	1366124.3		692006000000 Аналитический метод	23.1
14712	23:26-6.1293 6 Зона с особыми условиями использования территории		466368.84	1366140.02		692006000000 Аналитический метод	23.1
14713	23:26-6.1293 6 Зона с особыми условиями		466394.09	1366156.21		692006000000 Аналитический метод	23.1

	использования территории						
14714	23:26-6.1293 6 Зона с особыми условиями использования территории		466404.72	1366163.35		692006000000 Аналитический метод	23.1
14715	23:26-6.1293 6 Зона с особыми условиями использования территории		466408.09	1366162.11		692006000000 Аналитический метод	23.1
14716	23:26-6.1293 6 Зона с особыми условиями использования территории		466420.05	1366172.03		692006000000 Аналитический метод	23.1
14717	23:26-6.1293 6 Зона с особыми условиями использования территории		466418.85	1366173.83		692006000000 Аналитический метод	23.1
14718	23:26-6.1293 6 Зона с особыми условиями использования территории		466417.58	1366176.53		692006000000 Аналитический метод	23.1
14719	23:26-6.1293 6 Зона с особыми условиями использования территории		466415.68	1366180.66		692006000000 Аналитический метод	23.1
14720	23:26-6.1293 6 Зона с особыми условиями использования территории		466416.15	1366184.15		692006000000 Аналитический метод	23.1
14721	23:26-6.1293 6 Зона с особыми условиями использования территории		466417.42	1366187.64		692006000000 Аналитический метод	23.1
14722	23:26-6.1293 6 Зона с особыми условиями использования территории		466419.33	1366191.14		692006000000 Аналитический метод	23.1
14723	23:26-6.1293 6 Зона с особыми условиями использования территории		466420.12	1366193.68		692006000000 Аналитический метод	23.1
14724	23:26-6.1293 6 Зона с особыми условиями использования территории		466419.01	1366196.53		692006000000 Аналитический метод	23.1
14725	23:26-6.1293 6 Зона с особыми условиями использования территории		466416.47	1366198.6		692006000000 Аналитический метод	23.1
14726	23:26-6.1293 6 Зона с особыми условиями		466415.43	1366200.05		692006000000 Аналитический метод	23.1

	использования территории						
14727	23:26-6.1293 6 Зона с особыми условиями использования территории		466412.34	1366201.45		692006000000 Аналитический метод	23.1
14728	23:26-6.1293 6 Зона с особыми условиями использования территории		466407.74	1366201.45		692006000000 Аналитический метод	23.1
14729	23:26-6.1293 6 Зона с особыми условиями использования территории		466403.45	1366200.18		692006000000 Аналитический метод	23.1
14730	23:26-6.1293 6 Зона с особыми условиями использования территории		466399.8	1366199.71		692006000000 Аналитический метод	23.1
14731	23:26-6.1293 6 Зона с особыми условиями использования территории		466395.51	1366202.09		692006000000 Аналитический метод	23.1
14732	23:26-6.1293 6 Зона с особыми условиями использования территории		466391.39	1366204.47		692006000000 Аналитический метод	23.1
14733	23:26-6.1293 6 Зона с особыми условиями использования территории		466388.05	1366206.53		692006000000 Аналитический метод	23.1
14734	23:26-6.1293 6 Зона с особыми условиями использования территории		466385.35	1366209.39		692006000000 Аналитический метод	23.1
14735	23:26-6.1293 6 Зона с особыми условиями использования территории		466383.93	1366212.09		692006000000 Аналитический метод	23.1
14736	23:26-6.1293 6 Зона с особыми условиями использования территории		466384.08	1366217.33		692006000000 Аналитический метод	23.1
14737	23:26-6.1293 6 Зона с особыми условиями использования территории		466384.43	1366222.74		692006000000 Аналитический метод	23.1
14738	23:26-6.1293 6 Зона с особыми условиями использования территории		466383.61	1366225.9		692006000000 Аналитический метод	23.1
14739	23:26-6.1293 6 Зона с особыми условиями		466382.97	1366228.6		692006000000 Аналитический метод	23.1

	использования территории						
14740	23:26-6.1293 6 Зона с особыми условиями использования территории		466382.02	1366232.41		692006000000 Аналитический метод	23.1
14741	23:26-6.1293 6 Зона с особыми условиями использования территории		466381.23	1366236.22		692006000000 Аналитический метод	23.1
14742	23:26-6.1293 6 Зона с особыми условиями использования территории		466380.75	1366241.46		692006000000 Аналитический метод	23.1
14743	23:26-6.1293 6 Зона с особыми условиями использования территории		466381.07	1366246.22		692006000000 Аналитический метод	23.1
14744	23:26-6.1293 6 Зона с особыми условиями использования территории		466381.39	1366249.4		692006000000 Аналитический метод	23.1
14745	23:26-6.1293 6 Зона с особыми условиями использования территории		466384.24	1366252.41		692006000000 Аналитический метод	23.1
14746	23:26-6.1293 6 Зона с особыми условиями использования территории		466387.26	1366254		692006000000 Аналитический метод	23.1
14747	23:26-6.1293 6 Зона с особыми условиями использования территории		466392.18	1366254.32		692006000000 Аналитический метод	23.1
14748	23:26-6.1293 6 Зона с особыми условиями использования территории		466396.15	1366255.59		692006000000 Аналитический метод	23.1
14749	23:26-6.1293 6 Зона с особыми условиями использования территории		466402.02	1366255.11		692006000000 Аналитический метод	23.1
14750	23:26-6.1293 6 Зона с особыми условиями использования территории		466405.99	1366254		692006000000 Аналитический метод	23.1
14751	23:26-6.1293 6 Зона с особыми условиями использования территории		466413.02	1366250.18		692006000000 Аналитический метод	23.1
14752	23:26-6.1293 6 Зона с особыми условиями		466413.82	1366252.19		692006000000 Аналитический метод	23.1

	использования территории						
14753	23:26-6.1293 6 Зона с особыми условиями использования территории		466419.75	1366264.06		692006000000 Аналитический метод	23.1
14754	23:26-6.1293 6 Зона с особыми условиями использования территории		466422.5	1366277.03		692006000000 Аналитический метод	23.1
14755	23:26-6.1293 6 Зона с особыми условиями использования территории		466422.54	1366277.18		692006000000 Аналитический метод	23.1
14756	23:26-6.1293 6 Зона с особыми условиями использования территории		466422.61	1366277.32		692006000000 Аналитический метод	23.1
14757	23:26-6.1293 6 Зона с особыми условиями использования территории		466422.7	1366277.44		692006000000 Аналитический метод	23.1
14758	23:26-6.1293 6 Зона с особыми условиями использования территории		466430.63	1366287.37		692006000000 Аналитический метод	23.1
14759	23:26-6.1293 6 Зона с особыми условиями использования территории		466430.72	1366287.47		692006000000 Аналитический метод	23.1
14760	23:26-6.1293 6 Зона с особыми условиями использования территории		466430.83	1366287.55		692006000000 Аналитический метод	23.1
14761	23:26-6.1293 6 Зона с особыми условиями использования территории		466430.94	1366287.62		692006000000 Аналитический метод	23.1
14762	23:26-6.1293 6 Зона с особыми условиями использования территории		466431.06	1366287.68		692006000000 Аналитический метод	23.1
14763	23:26-6.1293 6 Зона с особыми условиями использования территории		466447.77	1366294.04		692006000000 Аналитический метод	23.1
14764	23:26-6.1293 6 Зона с особыми условиями использования территории		466466.01	1366299.99		692006000000 Аналитический метод	23.1
14765	23:26-6.1293 6 Зона с особыми условиями		466479.14	1366304.76		692006000000 Аналитический метод	23.1

	использования территории						
14766	23:26-6.1293 6 Зона с особыми условиями использования территории		466500.97	1366311.51		692006000000 Аналитический метод	23.1
14767	23:26-6.1293 6 Зона с особыми условиями использования территории		466513.43	1366314.24		692006000000 Аналитический метод	23.1
14768	23:26-6.1293 6 Зона с особыми условиями использования территории		466521.55	1366323.52		692006000000 Аналитический метод	23.1
14769	23:26-6.1293 6 Зона с особыми условиями использования территории		466521.64	1366323.61		692006000000 Аналитический метод	23.1
14770	23:26-6.1293 6 Зона с особыми условиями использования территории		466521.75	1366323.7		692006000000 Аналитический метод	23.1
14771	23:26-6.1293 6 Зона с особыми условиями использования территории		466521.87	1366323.76		692006000000 Аналитический метод	23.1
14772	23:26-6.1293 6 Зона с особыми условиями использования территории		466541.32	1366332.89		692006000000 Аналитический метод	23.1
14773	23:26-6.1293 6 Зона с особыми условиями использования территории		466541.43	1366332.94		692006000000 Аналитический метод	23.1
14774	23:26-6.1293 6 Зона с особыми условиями использования территории		466541.55	1366332.97		692006000000 Аналитический метод	23.1
14775	23:26-6.1293 6 Зона с особыми условиями использования территории		466541.67	1366332.98		692006000000 Аналитический метод	23.1
14776	23:26-6.1293 6 Зона с особыми условиями использования территории		466566.23	1366334.96		692006000000 Аналитический метод	23.1
14777	23:26-6.1293 6 Зона с особыми условиями использования территории		466589.5	1366338.91		692006000000 Аналитический метод	23.1
14778	23:26-6.1293 6 Зона с особыми условиями		466596.6	1366341.62		692006000000 Аналитический метод	23.1

	использования территории						
14779	23:26-6.1293 6 Зона с особыми условиями использования территории		466610.53	1366352.07		692006000000 Аналитический метод	23.1
14780	23:26-6.1293 6 Зона с особыми условиями использования территории		466632.76	1366365.83		692006000000 Аналитический метод	23.1
14781	23:26-6.1293 6 Зона с особыми условиями использования территории		466655.62	1366378.64		692006000000 Аналитический метод	23.1
14782	23:26-6.1293 6 Зона с особыми условиями использования территории		466667.16	1366384.35		692006000000 Аналитический метод	23.1
14783	23:26-6.1293 6 Зона с особыми условиями использования территории		466677.74	1366391.87		692006000000 Аналитический метод	23.1
14784	23:26-6.1293 6 Зона с особыми условиями использования территории		466688.32	1366397.58		692006000000 Аналитический метод	23.1
14785	23:26-6.1293 6 Зона с особыми условиями использования территории		466701.13	1366408.69		692006000000 Аналитический метод	23.1
14786	23:26-6.1293 6 Зона с особыми условиями использования территории		466704.62	1366414.41		692006000000 Аналитический метод	23.1
14787	23:26-6.1293 6 Зона с особыми условиями использования территории		466708.01	1366421.39		692006000000 Аналитический метод	23.1
14788	23:26-6.1293 6 Зона с особыми условиями использования территории		466714.99	1366430.28		692006000000 Аналитический метод	23.1
14789	23:26-6.1293 6 Зона с особыми условиями использования территории		466721.13	1366435.57		692006000000 Аналитический метод	23.1
14790	23:26-6.1293 6 Зона с особыми условиями использования территории		466729.39	1366440.23		692006000000 Аналитический метод	23.1
14791	23:26-6.1293 6 Зона с особыми условиями		466738.91	1366445.95		692006000000 Аналитический метод	23.1

	использования территории						
14792	23:26-6.1293 6 Зона с особыми условиями использования территории		466751.65	1366450.09		692006000000 Аналитический метод	23.1
14793	23:26-6.1293 6 Зона с особыми условиями использования территории		466869.92	1366640.09		692006000000 Аналитический метод	23.1
14794	23:26-6.1293 6 Зона с особыми условиями использования территории		466867.32	1366640.21		692006000000 Аналитический метод	23.1
14795	23:26-6.1293 6 Зона с особыми условиями использования территории		466864.81	1366639.75		692006000000 Аналитический метод	23.1
14796	23:26-6.1293 6 Зона с особыми условиями использования территории		466861.83	1366638.89		692006000000 Аналитический метод	23.1
14797	23:26-6.1293 6 Зона с особыми условиями использования территории		466858.59	1366637.43		692006000000 Аналитический метод	23.1
14798	23:26-6.1293 6 Зона с особыми условиями использования территории		466854.29	1366636.37		692006000000 Аналитический метод	23.1
14799	23:26-6.1293 6 Зона с особыми условиями использования территории		466851.25	1366634.66		692006000000 Аналитический метод	23.1
14800	23:26-6.1293 6 Зона с особыми условиями использования территории		466847.48	1366633.6		692006000000 Аналитический метод	23.1
14801	23:26-6.1293 6 Зона с особыми условиями использования территории		466844.9	1366633.6		692006000000 Аналитический метод	23.1
14802	23:26-6.1293 6 Зона с особыми условиями использования территории		466841.06	1366632.8		692006000000 Аналитический метод	23.1
14803	23:26-6.1293 6 Зона с особыми условиями использования территории		466839.64	1366632.72		692006000000 Аналитический метод	23.1
14804	23:26-6.1293 6 Зона с особыми условиями		466832.68	1366630.16		692006000000 Аналитический метод	23.1

	использования территории						
14805	23:26-6.1293 6 Зона с особыми условиями использования территории		466830.68	1366628.57		692006000000 Аналитический метод	23.1
14806	23:26-6.1293 6 Зона с особыми условиями использования территории		466829.09	1366627.45		692006000000 Аналитический метод	23.1
14807	23:26-6.1293 6 Зона с особыми условиями использования территории		466826.78	1366626.78		692006000000 Аналитический метод	23.1
14808	23:26-6.1293 6 Зона с особыми условиями использования территории		466824.66	1366626.98		692006000000 Аналитический метод	23.1
14809	23:26-6.1293 6 Зона с особыми условиями использования территории		466821.95	1366627.51		692006000000 Аналитический метод	23.1
14810	23:26-6.1293 6 Зона с особыми условиями использования территории		466819.57	1366628.04		692006000000 Аналитический метод	23.1
14811	23:26-6.1293 6 Зона с особыми условиями использования территории		466816.79	1366629.3		692006000000 Аналитический метод	23.1
14812	23:26-6.1293 6 Зона с особыми условиями использования территории		466815.33	1366630.88		692006000000 Аналитический метод	23.1
14813	23:26-6.1293 6 Зона с особыми условиями использования территории		466814.08	1366633.53		692006000000 Аналитический метод	23.1
14814	23:26-6.1293 6 Зона с особыми условиями использования территории		466811.76	1366636.64		692006000000 Аналитический метод	23.1
14815	23:26-6.1293 6 Зона с особыми условиями использования территории		466884.55	1366940.88		692006000000 Аналитический метод	23.1
14816	23:26-6.1293 6 Зона с особыми условиями использования территории		466880.19	1366946.76		692006000000 Аналитический метод	23.1
14817	23:26-6.1293 6 Зона с особыми условиями		466871.17	1366959.81		692006000000 Аналитический метод	23.1

	использования территории						
14818	23:26-6.1293 6 Зона с особыми условиями использования территории		466868.23	1366963.57		692006000000 Аналитический метод	23.1
14819	23:26-6.1293 6 Зона с особыми условиями использования территории		466865.86	1366965.93		692006000000 Аналитический метод	23.1
14820	23:26-6.1293 6 Зона с особыми условиями использования территории		466864.44	1366967.12		692006000000 Аналитический метод	23.1
14821	23:26-6.1293 6 Зона с особыми условиями использования территории		466854.89	1366974.46		692006000000 Аналитический метод	23.1
14822	23:26-6.1293 6 Зона с особыми условиями использования территории		466850.4	1366978.12		692006000000 Аналитический метод	23.1
14823	23:26-6.1293 6 Зона с особыми условиями использования территории		466847.53	1366980.91		692006000000 Аналитический метод	23.1
14824	23:26-6.1293 6 Зона с особыми условиями использования территории		466840.89	1366988.34		692006000000 Аналитический метод	23.1
14825	23:26-6.1293 6 Зона с особыми условиями использования территории		466836	1366994.41		692006000000 Аналитический метод	23.1
14826	23:26-6.1293 6 Зона с особыми условиями использования территории		466831.37	1367000.72		692006000000 Аналитический метод	23.1
14827	23:26-6.1293 6 Зона с особыми условиями использования территории		466829.24	1367003.98		692006000000 Аналитический метод	23.1
14828	23:26-6.1293 6 Зона с особыми условиями использования территории		466824.3	1367012.56		692006000000 Аналитический метод	23.1
14829	23:26-6.1293 6 Зона с особыми условиями использования территории		466822.5	1367015.23		692006000000 Аналитический метод	23.1
14830	23:26-6.1293 6 Зона с особыми условиями		466820.16	1367018.36		692006000000 Аналитический метод	23.1

	использования территории						
14831	23:26-6.1293 6 Зона с особыми условиями использования территории		466816.47	1367022.93		692006000000 Аналитический метод	23.1
14832	23:26-6.1293 6 Зона с особыми условиями использования территории		466808.88	1367031.95		692006000000 Аналитический метод	23.1
14833	23:26-6.1293 6 Зона с особыми условиями использования территории		466792.68	1367050.66		692006000000 Аналитический метод	23.1
14834	23:26-6.1293 6 Зона с особыми условиями использования территории		466790.2	1367053.73		692006000000 Аналитический метод	23.1
14835	23:26-6.1293 6 Зона с особыми условиями использования территории		466787.93	1367056.89		692006000000 Аналитический метод	23.1
14836	23:26-6.1293 6 Зона с особыми условиями использования территории		466786.09	1367060.23		692006000000 Аналитический метод	23.1
14837	23:26-6.1293 6 Зона с особыми условиями использования территории		466785.47	1367061.81		692006000000 Аналитический метод	23.1
14838	23:26-6.1293 6 Зона с особыми условиями использования территории		466784.57	1367065.13		692006000000 Аналитический метод	23.1
14839	23:26-6.1293 6 Зона с особыми условиями использования территории		466783.64	1367070.39		692006000000 Аналитический метод	23.1
14840	23:26-6.1293 6 Зона с особыми условиями использования территории		466782.22	1367081.3		692006000000 Аналитический метод	23.1
14841	23:26-6.1293 6 Зона с особыми условиями использования территории		466781.46	1367086.12		692006000000 Аналитический метод	23.1
14842	23:26-6.1293 6 Зона с особыми условиями использования территории		466779.81	1367093.53		692006000000 Аналитический метод	23.1
14843	23:26-6.1293 6 Зона с особыми условиями		466776.43	1367106.4		692006000000 Аналитический метод	23.1

	использования территории						
14844	23:26-6.1293 6 Зона с особыми условиями использования территории		466775.59	1367109.38		692006000000 Аналитический метод	23.1
14845	23:26-6.1293 6 Зона с особыми условиями использования территории		466769.14	1367108.29		692006000000 Аналитический метод	23.1
14846	23:26-6.1293 6 Зона с особыми условиями использования территории		466750.25	1367099.63		692006000000 Аналитический метод	23.1
14847	23:26-6.1293 6 Зона с особыми условиями использования территории		466727.76	1367087.2		692006000000 Аналитический метод	23.1
14848	23:26-6.1293 6 Зона с особыми условиями использования территории		466716.92	1367081.65		692006000000 Аналитический метод	23.1
14849	23:26-6.1293 6 Зона с особыми условиями использования территории		466716.79	1367081.59		692006000000 Аналитический метод	23.1
14850	23:26-6.1293 6 Зона с особыми условиями использования территории		466716.67	1367081.56		692006000000 Аналитический метод	23.1
14851	23:26-6.1293 6 Зона с особыми условиями использования территории		466716.54	1367081.54		692006000000 Аналитический метод	23.1
14852	23:26-6.1293 6 Зона с особыми условиями использования территории		466706.22	1367080.74		692006000000 Аналитический метод	23.1
14853	23:26-6.1293 6 Зона с особыми условиями использования территории		466706.07	1367080.74		692006000000 Аналитический метод	23.1
14854	23:26-6.1293 6 Зона с особыми условиями использования территории		466698.66	1367081.27		692006000000 Аналитический метод	23.1
14855	23:26-6.1293 6 Зона с особыми условиями использования территории		466698.5	1367081.3		692006000000 Аналитический метод	23.1
14856	23:26-6.1293 6 Зона с особыми условиями		466698.35	1367081.35		692006000000 Аналитический метод	23.1

	использования территории						
14857	23:26-6.1293 6 Зона с особыми условиями использования территории		466698.21	1367081.42		692006000000 Аналитический метод	23.1
14858	23:26-6.1293 6 Зона с особыми условиями использования территории		466698.08	1367081.51		692006000000 Аналитический метод	23.1
14859	23:26-6.1293 6 Зона с особыми условиями использования территории		466685.12	1367092.62		692006000000 Аналитический метод	23.1
14860	23:26-6.1293 6 Зона с особыми условиями использования территории		466672.7	1367105.3		692006000000 Аналитический метод	23.1
14861	23:26-6.1293 6 Зона с особыми условиями использования территории		466658.47	1367114		692006000000 Аналитический метод	23.1
14862	23:26-6.1293 6 Зона с особыми условиями использования территории		466648.68	1367120.88		692006000000 Аналитический метод	23.1
14863	23:26-6.1293 6 Зона с особыми условиями использования территории		466648.56	1367120.97		692006000000 Аналитический метод	23.1
14864	23:26-6.1293 6 Зона с особыми условиями использования территории		466648.46	1367121.09		692006000000 Аналитический метод	23.1
14865	23:26-6.1293 6 Зона с особыми условиями использования территории		466641.57	1367130.1		692006000000 Аналитический метод	23.1
14866	23:26-6.1293 6 Зона с особыми условиями использования территории		466636.59	1367136.91		692006000000 Аналитический метод	23.1
14867	23:26-6.1293 6 Зона с особыми условиями использования территории		466630.93	1367142.32		692006000000 Аналитический метод	23.1
14868	23:26-6.1293 6 Зона с особыми условиями использования территории		466623.45	1367146.55		692006000000 Аналитический метод	23.1
14869	23:26-6.1293 6 Зона с особыми условиями		466617.34	1367144.91		692006000000 Аналитический метод	23.1

	использования территории						
14870	23:26-6.1293 6 Зона с особыми условиями использования территории		466610.38	1367134.08		692006000000 Аналитический метод	23.1
14871	23:26-6.1293 6 Зона с особыми условиями использования территории		466604.28	1367125.59		692006000000 Аналитический метод	23.1
14872	23:26-6.1293 6 Зона с особыми условиями использования территории		466571.73	1367082.18		692006000000 Аналитический метод	23.1
14873	23:26-6.1293 6 Зона с особыми условиями использования территории		466525.42	1367022.92		692006000000 Аналитический метод	23.1
14874	23:26-6.1293 6 Зона с особыми условиями использования территории		466510.08	1367003.34		692006000000 Аналитический метод	23.1
14875	23:26-6.1293 6 Зона с особыми условиями использования территории		466497.09	1366987.7		692006000000 Аналитический метод	23.1
14876	23:26-6.1293 6 Зона с особыми условиями использования территории		466487.4	1366978.23		692006000000 Аналитический метод	23.1
14877	23:26-6.1293 6 Зона с особыми условиями использования территории		466495.98	1366979.59		692006000000 Аналитический метод	23.1
14878	23:26-6.1293 6 Зона с особыми условиями использования территории		466496.14	1366979.6		692006000000 Аналитический метод	23.1
14879	23:26-6.1293 6 Зона с особыми условиями использования территории		466510.69	1366979.6		692006000000 Аналитический метод	23.1
14880	23:26-6.1293 6 Зона с особыми условиями использования территории		466510.83	1366979.59		692006000000 Аналитический метод	23.1
14881	23:26-6.1293 6 Зона с особыми условиями использования территории		466527.64	1366977.28		692006000000 Аналитический метод	23.1
14882	23:26-6.1293 6 Зона с особыми условиями		466542.23	1366976.95		692006000000 Аналитический метод	23.1

	использования территории						
14883	23:26-6.1293 6 Зона с особыми условиями использования территории		466550.5	1366975.95		692006000000 Аналитический метод	23.1
14884	23:26-6.1293 6 Зона с особыми условиями использования территории		466550.65	1366975.92		692006000000 Аналитический метод	23.1
14885	23:26-6.1293 6 Зона с особыми условиями использования территории		466550.8	1366975.87		692006000000 Аналитический метод	23.1
14886	23:26-6.1293 6 Зона с особыми условиями использования территории		466561.47	1366970.86		692006000000 Аналитический метод	23.1
14887	23:26-6.1293 6 Зона с особыми условиями использования территории		466561.56	1366970.8		692006000000 Аналитический метод	23.1
14888	23:26-6.1293 6 Зона с особыми условиями использования территории		466570.49	1366964.19		692006000000 Аналитический метод	23.1
14889	23:26-6.1293 6 Зона с особыми условиями использования территории		466570.58	1366964.11		692006000000 Аналитический метод	23.1
14890	23:26-6.1293 6 Зона с особыми условиями использования территории		466570.66	1366964.02		692006000000 Аналитический метод	23.1
14891	23:26-6.1293 6 Зона с особыми условиями использования территории		466577.3	1366956.06		692006000000 Аналитический метод	23.1
14892	23:26-6.1293 6 Зона с особыми условиями использования территории		466589.1	1366940.65		692006000000 Аналитический метод	23.1
14893	23:26-6.1293 6 Зона с особыми условиями использования территории		466594.22	1366937.45		692006000000 Аналитический метод	23.1
14894	23:26-6.1293 6 Зона с особыми условиями использования территории		466600.42	1366933.86		692006000000 Аналитический метод	23.1
14895	23:26-6.1293 6 Зона с особыми условиями		466608.28	1366930.92		692006000000 Аналитический метод	23.1

	использования территории						
14896	23:26-6.1293 6 Зона с особыми условиями использования территории		466608.41	1366930.85		692006000000 Аналитический метод	23.1
14897	23:26-6.1293 6 Зона с особыми условиями использования территории		466608.54	1366930.77		692006000000 Аналитический метод	23.1
14898	23:26-6.1293 6 Зона с особыми условиями использования территории		466608.65	1366930.67		692006000000 Аналитический метод	23.1
14899	23:26-6.1293 6 Зона с особыми условиями использования территории		466615.11	1366923.91		692006000000 Аналитический метод	23.1
14900	23:26-6.1293 6 Зона с особыми условиями использования территории		466616.23	1366923.12		692006000000 Аналитический метод	23.1
14901	23:26-6.1293 6 Зона с особыми условиями использования территории		466617.82	1366921.79		692006000000 Аналитический метод	23.1
14902	23:26-6.1293 6 Зона с особыми условиями использования территории		466618.94	1366920.6		692006000000 Аналитический метод	23.1
14903	23:26-6.1293 6 Зона с особыми условиями использования территории		466619.74	1366919.22		692006000000 Аналитический метод	23.1
14904	23:26-6.1293 6 Зона с особыми условиями использования территории		466619.74	1366917.3		692006000000 Аналитический метод	23.1
14905	23:26-6.1293 6 Зона с особыми условиями использования территории		466619.21	1366914.45		692006000000 Аналитический метод	23.1
14906	23:26-6.1293 6 Зона с особыми условиями использования территории		466618.88	1366911.54		692006000000 Аналитический метод	23.1
14907	23:26-6.1293 6 Зона с особыми условиями использования территории		466617.69	1366907.44		692006000000 Аналитический метод	23.1
14908	23:26-6.1293 6 Зона с особыми условиями		466616.37	1366904.53		692006000000 Аналитический метод	23.1

	использования территории						
14909	23:26-6.1293 6 Зона с особыми условиями использования территории		466615.7	1366902.41		692006000000 Аналитический метод	23.1
14910	23:26-6.1293 6 Зона с особыми условиями использования территории		466615.51	1366899.83		692006000000 Аналитический метод	23.1
14911	23:26-6.1293 6 Зона с особыми условиями использования территории		466615.57	1366897.59		692006000000 Аналитический метод	23.1
14912	23:26-6.1293 6 Зона с особыми условиями использования территории		466616.1	1366895.2		692006000000 Аналитический метод	23.1
14913	23:26-6.1293 6 Зона с особыми условиями использования территории		466617.36	1366892.96		692006000000 Аналитический метод	23.1
14914	23:26-6.1293 6 Зона с особыми условиями использования территории		466618.75	1366891.17		692006000000 Аналитический метод	23.1
14915	23:26-6.1293 6 Зона с особыми условиями использования территории		466620.33	1366889.78		692006000000 Аналитический метод	23.1
14916	23:26-6.1293 6 Зона с особыми условиями использования территории		466621.72	1366888.79		692006000000 Аналитический метод	23.1
14917	23:26-6.1293 6 Зона с особыми условиями использования территории		466623.77	1366886.14		692006000000 Аналитический метод	23.1
14918	23:26-6.1293 6 Зона с особыми условиями использования территории		466624.1	1366883.69		692006000000 Аналитический метод	23.1
14919	23:26-6.1293 6 Зона с особыми условиями использования территории		466624.38	1366882.16		692006000000 Аналитический метод	23.1
14920	23:26-6.1293 6 Зона с особыми условиями использования территории		466624.8	1366881.77		692006000000 Аналитический метод	23.1
14921	23:26-6.1293 6 Зона с особыми условиями		466624.9	1366881.67		692006000000 Аналитический метод	23.1

	использования территории						
14922	23:26-6.1293 6 Зона с особыми условиями использования территории		466624.98	1366881.56		692006000000 Аналитический метод	23.1
14923	23:26-6.1293 6 Зона с особыми условиями использования территории		466630.27	1366872.96		692006000000 Аналитический метод	23.1
14924	23:26-6.1293 6 Зона с особыми условиями использования территории		466636.23	1366863.37		692006000000 Аналитический метод	23.1
14925	23:26-6.1293 6 Зона с особыми условиями использования территории		466636.29	1366863.24		692006000000 Аналитический метод	23.1
14926	23:26-6.1293 6 Зона с особыми условиями использования территории		466636.34	1366863.09		692006000000 Аналитический метод	23.1
14927	23:26-6.1293 6 Зона с особыми условиями использования территории		466636.37	1366862.95		692006000000 Аналитический метод	23.1
14928	23:26-6.1293 6 Зона с особыми условиями использования территории		466636.67	1366860.02		692006000000 Аналитический метод	23.1
14929	23:26-6.1293 6 Зона с особыми условиями использования территории		466637.13	1366857.96		692006000000 Аналитический метод	23.1
14930	23:26-6.1293 6 Зона с особыми условиями использования территории		466637.73	1366855.52		692006000000 Аналитический метод	23.1
14931	23:26-6.1293 6 Зона с особыми условиями использования территории		466637.99	1366853.33		692006000000 Аналитический метод	23.1
14932	23:26-6.1293 6 Зона с особыми условиями использования территории		466637.8	1366850.69		692006000000 Аналитический метод	23.1
14933	23:26-6.1293 6 Зона с особыми условиями использования территории		466637.66	1366847.78		692006000000 Аналитический метод	23.1
14934	23:26-6.1293 6 Зона с особыми условиями		466637.27	1366844.6		692006000000 Аналитический метод	23.1

	использования территории						
14935	23:26-6.1293 6 Зона с особыми условиями использования территории		466637.27	1366839.91		692006000000 Аналитический метод	23.1
14936	23:26-6.1293 6 Зона с особыми условиями использования территории		466636.87	1366836.33		692006000000 Аналитический метод	23.1
14937	23:26-6.1293 6 Зона с особыми условиями использования территории		466636.01	1366829.72		692006000000 Аналитический метод	23.1
14938	23:26-6.1293 6 Зона с особыми условиями использования территории		466636.07	1366825.78		692006000000 Аналитический метод	23.1
14939	23:26-6.1293 6 Зона с особыми условиями использования территории		466639.01	1366823.14		692006000000 Аналитический метод	23.1
14940	23:26-6.1293 6 Зона с особыми условиями использования территории		466643.88	1366824.2		692006000000 Аналитический метод	23.1
14941	23:26-6.1293 6 Зона с особыми условиями использования территории		466651.08	1366827.38		692006000000 Аналитический метод	23.1
14942	23:26-6.1293 6 Зона с особыми условиями использования территории		466657.43	1366832.25		692006000000 Аналитический метод	23.1
14943	23:26-6.1293 6 Зона с особыми условиями использования территории		466659.97	1366835.84		692006000000 Аналитический метод	23.1
14944	23:26-6.1293 6 Зона с особыми условиями использования территории		466663.99	1366837.54		692006000000 Аналитический метод	23.1
14945	23:26-6.1293 6 Зона с особыми условиями использования территории		466673.09	1366840.92		692006000000 Аналитический метод	23.1
14946	23:26-6.1293 6 Зона с особыми условиями использования территории		466676.48	1366843.04		692006000000 Аналитический метод	23.1
14947	23:26-6.1293 6 Зона с особыми условиями		466680.08	1366845.16		692006000000 Аналитический метод	23.1

	использования территории						
14948	23:26-6.1293 6 Зона с особыми условиями использования территории		466685.37	1366845.37		692006000000 Аналитический метод	23.1
14949	23:26-6.1293 6 Зона с особыми условиями использования территории		466692.14	1366847.49		692006000000 Аналитический метод	23.1
14950	23:26-6.1293 6 Зона с особыми условиями использования территории		466700.4	1366850.24		692006000000 Аналитический метод	23.1
14951	23:26-6.1293 6 Зона с особыми условиями использования территории		466711.19	1366854.47		692006000000 Аналитический метод	23.1
14952	23:26-6.1293 6 Зона с особыми условиями использования территории		466723.89	1366859.55		692006000000 Аналитический метод	23.1
14953	23:26-6.1293 6 Зона с особыми условиями использования территории		466738.07	1366866.54		692006000000 Аналитический метод	23.1
14954	23:26-6.1293 6 Зона с особыми условиями использования территории		466752.47	1366870.56		692006000000 Аналитический метод	23.1
14955	23:26-6.1293 6 Зона с особыми условиями использования территории		466762.63	1366874.37		692006000000 Аналитический метод	23.1
14956	23:26-6.1293 6 Зона с особыми условиями использования территории		466782.95	1366880.93		692006000000 Аналитический метод	23.1
14957	23:26-6.1293 6 Зона с особыми условиями использования территории		466785.91	1366884.32		692006000000 Аналитический метод	23.1
14958	23:26-6.1293 6 Зона с особыми условиями использования территории		466789.93	1366886.86		692006000000 Аналитический метод	23.1
14959	23:26-6.1293 6 Зона с особыми условиями использования территории		466797.98	1366887.49		692006000000 Аналитический метод	23.1
14960	23:26-6.1293 6 Зона с особыми условиями		466802.63	1366888.97		692006000000 Аналитический метод	23.1

	использования территории						
14961	23:26-6.1293 6 Зона с особыми условиями использования территории		466810.46	1366896.38		692006000000 Аналитический метод	23.1
14962	23:26-6.1293 6 Зона с особыми условиями использования территории		466821.05	1366901.67		692006000000 Аналитический метод	23.1
14963	23:26-6.1293 6 Зона с особыми условиями использования территории		466835.23	1366906.96		692006000000 Аналитический метод	23.1
14964	23:26-6.1293 6 Зона с особыми условиями использования территории		466853.86	1366914.37		692006000000 Аналитический метод	23.1
14965	23:26-6.1293 6 Зона с особыми условиями использования территории		466876.93	1366920.09		692006000000 Аналитический метод	23.1
14966	23:26-6.1293 6 Зона с особыми условиями использования территории		466882.01	1366918.39		692006000000 Аналитический метод	23.1
14967	23:26-6.1293 6 Зона с особыми условиями использования территории		466880.95	1366913.1		692006000000 Аналитический метод	23.1
14968	23:26-6.1293 6 Зона с особыми условиями использования территории		466875.66	1366911.62		692006000000 Аналитический метод	23.1
14969	23:26-6.1293 6 Зона с особыми условиями использования территории		466861.48	1366904.64		692006000000 Аналитический метод	23.1
14970	23:26-6.1293 6 Зона с особыми условиями использования территории		466852.8	1366900.61		692006000000 Аналитический метод	23.1
14971	23:26-6.1293 6 Зона с особыми условиями использования территории		466842.21	1366896.17		692006000000 Аналитический метод	23.1
14972	23:26-6.1293 6 Зона с особыми условиями использования территории		466833.75	1366894.48		692006000000 Аналитический метод	23.1
14973	23:26-6.1293 6 Зона с особыми условиями		466824.43	1366889.61		692006000000 Аналитический метод	23.1

	использования территории						
14974	23:26-6.1293 6 Зона с особыми условиями использования территории		466815.76	1366881.56		692006000000 Аналитический метод	23.1
14975	23:26-6.1293 6 Зона с особыми условиями использования территории		466806.65	1366875.43		692006000000 Аналитический метод	23.1
14976	23:26-6.1293 6 Зона с особыми условиями использования территории		466793.32	1366870.35		692006000000 Аналитический метод	23.1
14977	23:26-6.1293 6 Зона с особыми условиями использования территории		466773.63	1366862.09		692006000000 Аналитический метод	23.1
14978	23:26-6.1293 6 Зона с особыми условиями использования территории		466758.61	1366859.13		692006000000 Аналитический метод	23.1
14979	23:26-6.1293 6 Зона с особыми условиями использования территории		466744	1366852.35		692006000000 Аналитический метод	23.1
14980	23:26-6.1293 6 Зона с особыми условиями использования территории		466721.78	1366843.04		692006000000 Аналитический метод	23.1
14981	23:26-6.1293 6 Зона с особыми условиями использования территории		466712.04	1366839.87		692006000000 Аналитический метод	23.1
14982	23:26-6.1293 6 Зона с особыми условиями использования территории		466696.8	1366834.57		692006000000 Аналитический метод	23.1
14983	23:26-6.1293 6 Зона с особыми условиями использования территории		466680.92	1366829.07		692006000000 Аналитический метод	23.1
14984	23:26-6.1293 6 Зона с особыми условиями использования территории		466665.05	1366823.14		692006000000 Аналитический метод	23.1
14985	23:26-6.1293 6 Зона с особыми условиями использования территории		466656.79	1366825.05		692006000000 Аналитический метод	23.1
14986	23:26-6.1293 6 Зона с особыми условиями		466648.96	1366823.57		692006000000 Аналитический метод	23.1

	использования территории						
14987	23:26-6.1293 6 Зона с особыми условиями использования территории		466644.94	1366819.33		692006000000 Аналитический метод	23.1
14988	23:26-6.1293 6 Зона с особыми условиями использования территории		466645.58	1366813.41		692006000000 Аналитический метод	23.1
14989	23:26-6.1293 6 Зона с особыми условиями использования территории		466648.12	1366808.33		692006000000 Аналитический метод	23.1
14990	23:26-6.1293 6 Зона с особыми условиями использования территории		466651.71	1366801.34		692006000000 Аналитический метод	23.1
14991	23:26-6.1293 6 Зона с особыми условиями использования территории		466653.62	1366797.53		692006000000 Аналитический метод	23.1
14992	23:26-6.1293 6 Зона с особыми условиями использования территории		466654.25	1366792.03		692006000000 Аналитический метод	23.1
14993	23:26-6.1293 6 Зона с особыми условиями использования территории		466648.61	1366785.89		692006000000 Аналитический метод	23.1
14994	23:26-6.1293 6 Зона с особыми условиями использования территории		466648.61	1366783.47		692006000000 Аналитический метод	23.1
14995	23:26-6.1293 6 Зона с особыми условиями использования территории		466648.61	1366768.58		692006000000 Аналитический метод	23.1
14996	23:26-6.1293 6 Зона с особыми условиями использования территории		466647.95	1366758.31		692006000000 Аналитический метод	23.1
14997	23:26-6.1293 6 Зона с особыми условиями использования территории		466648.28	1366744.71		692006000000 Аналитический метод	23.1
14998	23:26-6.1293 6 Зона с особыми условиями использования территории		466651.8	1366738.31		692006000000 Аналитический метод	23.1
14999	23:26-6.1293 6 Зона с особыми условиями		466652.5	1366736.76		692006000000 Аналитический метод	23.1

	использования территории						
15000	23:26-6.1293 6 Зона с особыми условиями использования территории		466653.87	1366736.85		692006000000 Аналитический метод	23.1
15001	23:26-6.1293 6 Зона с особыми условиями использования территории		466655.19	1366736.78		692006000000 Аналитический метод	23.1
15002	23:26-6.1293 6 Зона с особыми условиями использования территории		466655.85	1366735.46		692006000000 Аналитический метод	23.1
15003	23:26-6.1293 6 Зона с особыми условиями использования территории		466656.52	1366733.74		692006000000 Аналитический метод	23.1
15004	23:26-6.1293 6 Зона с особыми условиями использования территории		466658.04	1366731.29		692006000000 Аналитический метод	23.1
15005	23:26-6.1293 6 Зона с особыми условиями использования территории		466659.36	1366729.11		692006000000 Аналитический метод	23.1
15006	23:26-6.1293 6 Зона с особыми условиями использования территории		466661.08	1366726.53		692006000000 Аналитический метод	23.1
15007	23:26-6.1293 6 Зона с особыми условиями использования территории		466663	1366724.55		692006000000 Аналитический метод	23.1
15008	23:26-6.1293 6 Зона с особыми условиями использования территории		466665.84	1366721.9		692006000000 Аналитический метод	23.1
15009	23:26-6.1293 6 Зона с особыми условиями использования территории		466668.03	1366719.19		692006000000 Аналитический метод	23.1
15010	23:26-6.1293 6 Зона с особыми условиями использования территории		466670.8	1366717.8		692006000000 Аналитический метод	23.1
15011	23:26-6.1293 6 Зона с особыми условиями использования территории		466672.26	1366716.54		692006000000 Аналитический метод	23.1
15012	23:26-6.1293 6 Зона с особыми условиями		466673.65	1366715.68		692006000000 Аналитический метод	23.1

	использования территории						
15013	23:26-6.1293 6 Зона с особыми условиями использования территории		466676.62	1366715.75		692006000000 Аналитический метод	23.1
15014	23:26-6.1293 6 Зона с особыми условиями использования территории		466678.81	1366715.88		692006000000 Аналитический метод	23.1
15015	23:26-6.1293 6 Зона с особыми условиями использования территории		466680.66	1366716.41		692006000000 Аналитический метод	23.1
15016	23:26-6.1293 6 Зона с особыми условиями использования территории		466682.38	1366716.81		692006000000 Аналитический метод	23.1
15017	23:26-6.1293 6 Зона с особыми условиями использования территории		466684.83	1366717.47		692006000000 Аналитический метод	23.1
15018	23:26-6.1293 6 Зона с особыми условиями использования территории		466687.41	1366717.6		692006000000 Аналитический метод	23.1
15019	23:26-6.1293 6 Зона с особыми условиями использования территории		466690.18	1366718.33		692006000000 Аналитический метод	23.1
15020	23:26-6.1293 6 Зона с особыми условиями использования территории		466693.29	1366718.66		692006000000 Аналитический метод	23.1
15021	23:26-6.1293 6 Зона с особыми условиями использования территории		466696.86	1366720.05		692006000000 Аналитический метод	23.1
15022	23:26-6.1293 6 Зона с особыми условиями использования территории		466699.97	1366721.31		692006000000 Аналитический метод	23.1
15023	23:26-6.1293 6 Зона с особыми условиями использования территории		466702.95	1366721.57		692006000000 Аналитический метод	23.1
15024	23:26-6.1293 6 Зона с особыми условиями использования территории		466706.08	1366720.75		692006000000 Аналитический метод	23.1
15025	23:26-6.1293 6 Зона с особыми условиями		466709.1	1366720.83		692006000000 Аналитический метод	23.1

	использования территории						
15026	23:26-6.1293 6 Зона с особыми условиями использования территории		466711.48	1366721.44		692006000000 Аналитический метод	23.1
15027	23:26-6.1293 6 Зона с особыми условиями использования территории		466712.61	1366721.9		692006000000 Аналитический метод	23.1
15028	23:26-6.1293 6 Зона с особыми условиями использования территории		466713.93	1366722.83		692006000000 Аналитический метод	23.1
15029	23:26-6.1293 6 Зона с особыми условиями использования территории		466715.72	1366723.42		692006000000 Аналитический метод	23.1
15030	23:26-6.1293 6 Зона с особыми условиями использования территории		466717.5	1366723.22		692006000000 Аналитический метод	23.1
15031	23:26-6.1293 6 Зона с особыми условиями использования территории		466718.43	1366722.1		692006000000 Аналитический метод	23.1
15032	23:26-6.1293 6 Зона с особыми условиями использования территории		466720.41	1366721.31		692006000000 Аналитический метод	23.1
15033	23:26-6.1293 6 Зона с особыми условиями использования территории		466721.6	1366720.51		692006000000 Аналитический метод	23.1
15034	23:26-6.1293 6 Зона с особыми условиями использования территории		466721.6	1366719.12		692006000000 Аналитический метод	23.1
15035	23:26-6.1293 6 Зона с особыми условиями использования территории		466721.65	1366716.54		692006000000 Аналитический метод	23.1
15036	23:26-6.1293 6 Зона с особыми условиями использования территории		466724.45	1366712.35		692006000000 Аналитический метод	23.1
15037	23:26-6.1293 6 Зона с особыми условиями использования территории		466734.42	1366703.02		692006000000 Аналитический метод	23.1
15038	23:26-6.1293 6 Зона с особыми условиями		466745.58	1366700.51		692006000000 Аналитический метод	23.1

	использования территории						
15039	23:26-6.1293 6 Зона с особыми условиями использования территории		466747.6	1366700.4		692006000000 Аналитический метод	23.1
15040	23:26-6.1293 6 Зона с особыми условиями использования территории		466749.32	1366700.54		692006000000 Аналитический метод	23.1
15041	23:26-6.1293 6 Зона с особыми условиями использования территории		466751.7	1366701.13		692006000000 Аналитический метод	23.1
15042	23:26-6.1293 6 Зона с особыми условиями использования территории		466753.15	1366701.26		692006000000 Аналитический метод	23.1
15043	23:26-6.1293 6 Зона с особыми условиями использования территории		466754.81	1366701		692006000000 Аналитический метод	23.1
15044	23:26-6.1293 6 Зона с особыми условиями использования территории		466757.26	1366701		692006000000 Аналитический метод	23.1
15045	23:26-6.1293 6 Зона с особыми условиями использования территории		466760.17	1366701.86		692006000000 Аналитический метод	23.1
15046	23:26-6.1293 6 Зона с особыми условиями использования территории		466762.48	1366702.92		692006000000 Аналитический метод	23.1
15047	23:26-6.1293 6 Зона с особыми условиями использования территории		466764.27	1366705.37		692006000000 Аналитический метод	23.1
15048	23:26-6.1293 6 Зона с особыми условиями использования территории		466766.98	1366708.47		692006000000 Аналитический метод	23.1
15049	23:26-6.1293 6 Зона с особыми условиями использования территории		466770.55	1366711.78		692006000000 Аналитический метод	23.1
15050	23:26-6.1293 6 Зона с особыми условиями использования территории		466775.31	1366713.96		692006000000 Аналитический метод	23.1
15051	23:26-6.1293 6 Зона с особыми условиями		466779.33	1366714.15		692006000000 Аналитический метод	23.1

	использования территории						
15052	23:26-6.1293 6 Зона с особыми условиями использования территории		466780.94	1366714.64		692006000000 Аналитический метод	23.1
15053	23:26-6.1293 6 Зона с особыми условиями использования территории		466781.05	1366714.67		692006000000 Аналитический метод	23.1
15054	23:26-6.1293 6 Зона с особыми условиями использования территории		466781.17	1366714.68		692006000000 Аналитический метод	23.1
15055	23:26-6.1293 6 Зона с особыми условиями использования территории		466781.3	1366714.68		692006000000 Аналитический метод	23.1
15056	23:26-6.1293 6 Зона с особыми условиями использования территории		466784.38	1366714.47		692006000000 Аналитический метод	23.1
15057	23:26-6.1293 6 Зона с особыми условиями использования территории		466786.43	1366714.89		692006000000 Аналитический метод	23.1
15058	23:26-6.1293 6 Зона с особыми условиями использования территории		466793.64	1366715.02		692006000000 Аналитический метод	23.1
15059	23:26-6.1293 6 Зона с особыми условиями использования территории		466796.28	1366715.75		692006000000 Аналитический метод	23.1
15060	23:26-6.1293 6 Зона с особыми условиями использования территории		466798.66	1366715.95		692006000000 Аналитический метод	23.1
15061	23:26-6.1293 6 Зона с особыми условиями использования территории		466801.24	1366716.01		692006000000 Аналитический метод	23.1
15062	23:26-6.1293 6 Зона с особыми условиями использования территории		466802.9	1366716.41		692006000000 Аналитический метод	23.1
15063	23:26-6.1293 6 Зона с особыми условиями использования территории		466805.41	1366716.15		692006000000 Аналитический метод	23.1
15064	23:26-6.1293 6 Зона с особыми условиями		466807.33	1366716.15		692006000000 Аналитический метод	23.1

	использования территории						
15065	23:26-6.1293 6 Зона с особыми условиями использования территории		466810.24	1366717.27		692006000000 Аналитический метод	23.1
15066	23:26-6.1293 6 Зона с особыми условиями использования территории		466811.69	1366717.4		692006000000 Аналитический метод	23.1
15067	23:26-6.1293 6 Зона с особыми условиями использования территории		466813.22	1366717.54		692006000000 Аналитический метод	23.1
15068	23:26-6.1293 6 Зона с особыми условиями использования территории		466814.87	1366717.47		692006000000 Аналитический метод	23.1
15069	23:26-6.1293 6 Зона с особыми условиями использования территории		466816.32	1366716.94		692006000000 Аналитический метод	23.1
15070	23:26-6.1293 6 Зона с особыми условиями использования территории		466818.24	1366715.62		692006000000 Аналитический метод	23.1
15071	23:26-6.1293 6 Зона с особыми условиями использования территории		466819.57	1366714.49		692006000000 Аналитический метод	23.1
15072	23:26-6.1293 6 Зона с особыми условиями использования территории		466820.37	1366713.19		692006000000 Аналитический метод	23.1
15073	23:26-6.1293 6 Зона с особыми условиями использования территории		466821.91	1366712.64		692006000000 Аналитический метод	23.1
15074	23:26-6.1293 6 Зона с особыми условиями использования территории		466822.05	1366712.58		692006000000 Аналитический метод	23.1
15075	23:26-6.1293 6 Зона с особыми условиями использования территории		466822.18	1366712.5		692006000000 Аналитический метод	23.1
15076	23:26-6.1293 6 Зона с особыми условиями использования территории		466822.3	1366712.39		692006000000 Аналитический метод	23.1
15077	23:26-6.1293 6 Зона с особыми условиями		466822.39	1366712.28		692006000000 Аналитический метод	23.1

	использования территории						
15078	23:26-6.1293 6 Зона с особыми условиями использования территории		466822.47	1366712.14		692006000000 Аналитический метод	23.1
15079	23:26-6.1293 6 Зона с особыми условиями использования территории		466822.53	1366712		692006000000 Аналитический метод	23.1
15080	23:26-6.1293 6 Зона с особыми условиями использования территории		466822.56	1366711.85		692006000000 Аналитический метод	23.1
15081	23:26-6.1293 6 Зона с особыми условиями использования территории		466822.58	1366711.7		692006000000 Аналитический метод	23.1
15082	23:26-6.1293 6 Зона с особыми условиями использования территории		466822.58	1366708.08		692006000000 Аналитический метод	23.1
15083	23:26-6.1293 6 Зона с особыми условиями использования территории		466822.79	1366702.65		692006000000 Аналитический метод	23.1
15084	23:26-6.1293 6 Зона с особыми условиями использования территории		466823.34	1366700.14		692006000000 Аналитический метод	23.1
15085	23:26-6.1293 6 Зона с особыми условиями использования территории		466823.47	1366698.62		692006000000 Аналитический метод	23.1
15086	23:26-6.1293 6 Зона с особыми условиями использования территории		466823.4	1366696.7		692006000000 Аналитический метод	23.1
15087	23:26-6.1293 6 Зона с особыми условиями использования территории		466823.01	1366695.18		692006000000 Аналитический метод	23.1
15088	23:26-6.1293 6 Зона с особыми условиями использования территории		466822.61	1366693.46		692006000000 Аналитический метод	23.1
15089	23:26-6.1293 6 Зона с особыми условиями использования территории		466821.88	1366691.81		692006000000 Аналитический метод	23.1
15090	23:26-6.1293 6 Зона с особыми условиями		466822.01	1366689.82		692006000000 Аналитический метод	23.1

	использования территории						
15091	23:26-6.1293 6 Зона с особыми условиями использования территории		466822.15	1366687.9		692006000000 Аналитический метод	23.1
15092	23:26-6.1293 6 Зона с особыми условиями использования территории		466820.76	1366685.79		692006000000 Аналитический метод	23.1
15093	23:26-6.1293 6 Зона с особыми условиями использования территории		466818.51	1366683.87		692006000000 Аналитический метод	23.1
15094	23:26-6.1293 6 Зона с особыми условиями использования территории		466816.72	1366681.6		692006000000 Аналитический метод	23.1
15095	23:26-6.1293 6 Зона с особыми условиями использования территории		466816.85	1366681.16		692006000000 Аналитический метод	23.1
15096	23:26-6.1293 6 Зона с особыми условиями использования территории		466817.18	1366678.97		692006000000 Аналитический метод	23.1
15097	23:26-6.1293 6 Зона с особыми условиями использования территории		466817.45	1366676.53		692006000000 Аналитический метод	23.1
15098	23:26-6.1293 6 Зона с особыми условиями использования территории		466817.98	1366674.01		692006000000 Аналитический метод	23.1
15099	23:26-6.1293 6 Зона с особыми условиями использования территории		466819.17	1366671.43		692006000000 Аналитический метод	23.1
15100	23:26-6.1293 6 Зона с особыми условиями использования территории		466821.09	1366669.38		692006000000 Аналитический метод	23.1
15101	23:26-6.1293 6 Зона с особыми условиями использования территории		466822.01	1366668.19		692006000000 Аналитический метод	23.1
15102	23:26-6.1293 6 Зона с особыми условиями использования территории		466822.81	1366665.41		692006000000 Аналитический метод	23.1
15103	23:26-6.1293 6 Зона с особыми условиями		466824	1366662.37		692006000000 Аналитический метод	23.1

	использования территории						
15104	23:26-6.1293 6 Зона с особыми условиями использования территории		466824.39	1366660.19		692006000000 Аналитический метод	23.1
15105	23:26-6.1293 6 Зона с особыми условиями использования территории		466823.93	1366657.41		692006000000 Аналитический метод	23.1
15106	23:26-6.1293 6 Зона с особыми условиями использования территории		466823.86	1366654.43		692006000000 Аналитический метод	23.1
15107	23:26-6.1293 6 Зона с особыми условиями использования территории		466822.67	1366649.54		692006000000 Аналитический метод	23.1
15108	23:26-6.1293 6 Зона с особыми условиями использования территории		466821.48	1366644.97		692006000000 Аналитический метод	23.1
15109	23:26-6.1293 6 Зона с особыми условиями использования территории		466820.03	1366640.61		692006000000 Аналитический метод	23.1
15110	23:26-6.1293 6 Зона с особыми условиями использования территории		466820.29	1366638.29		692006000000 Аналитический метод	23.1
15111	23:26-6.1293 6 Зона с особыми условиями использования территории		466820.95	1366636.64		692006000000 Аналитический метод	23.1
15112	23:26-6.1293 6 Зона с особыми условиями использования территории		466822.67	1366634.92		692006000000 Аналитический метод	23.1
15113	23:26-6.1293 6 Зона с особыми условиями использования территории		466823.14	1366633.66		692006000000 Аналитический метод	23.1
15114	23:26-6.1293 6 Зона с особыми условиями использования территории		466825.25	1366632.54		692006000000 Аналитический метод	23.1
15115	23:26-6.1293 6 Зона с особыми условиями использования территории		466829.55	1366632.54		692006000000 Аналитический метод	23.1
15116	23:26-6.1293 6 Зона с особыми условиями		466831.27	1366632.87		692006000000 Аналитический метод	23.1

	использования территории						
15117	23:26-6.1293 6 Зона с особыми условиями использования территории		466833.52	1366633.8		692006000000 Аналитический метод	23.1
15118	23:26-6.1293 6 Зона с особыми условиями использования территории		466834.91	1366634.92		692006000000 Аналитический метод	23.1
15119	23:26-6.1293 6 Зона с особыми условиями использования территории		466837.69	1366635.32		692006000000 Аналитический метод	23.1
15120	23:26-6.1293 6 Зона с особыми условиями использования территории		466841.59	1366636.18		692006000000 Аналитический метод	23.1
15121	23:26-6.1293 6 Зона с особыми условиями использования территории		466847.74	1366639.15		692006000000 Аналитический метод	23.1
15122	23:26-6.1293 6 Зона с особыми условиями использования территории		466851.12	1366640.94		692006000000 Аналитический метод	23.1
15123	23:26-6.1293 6 Зона с особыми условиями использования территории		466853.5	1366643.65		692006000000 Аналитический метод	23.1
15124	23:26-6.1293 6 Зона с особыми условиями использования территории		466858.19	1366646.03		692006000000 Аналитический метод	23.1
15125	23:26-6.1293 6 Зона с особыми условиями использования территории		466861.3	1366646.56		692006000000 Аналитический метод	23.1
15126	23:26-6.1293 6 Зона с особыми условиями использования территории		466864.54	1366644.91		692006000000 Аналитический метод	23.1
15127	23:26-6.1293 6 Зона с особыми условиями использования территории		466867.32	1366645.24		692006000000 Аналитический метод	23.1
15128	23:26-6.1293 6 Зона с особыми условиями использования территории		466869.64	1366645.77		692006000000 Аналитический метод	23.1
15129	23:26-6.1293 6 Зона с особыми условиями		466871.95	1366645.97		692006000000 Аналитический метод	23.1

	использования территории						
15130	23:26-6.1293 6 Зона с особыми условиями использования территории		466873.47	136645.78		692006000000 Аналитический метод	23.1
15131	23:26-6.1293 6 Зона с особыми условиями использования территории		467001.8	1366851.95		692006000000 Аналитический метод	23.1
15132	23:26-6.1293 6 Зона с особыми условиями использования территории		467001	1366852.37		692006000000 Аналитический метод	23.1
15133	23:26-6.1293 6 Зона с особыми условиями использования территории		466995.24	1366855.81		692006000000 Аналитический метод	23.1
15134	23:26-6.1293 6 Зона с особыми условиями использования территории		466986.07	1366860.27		692006000000 Аналитический метод	23.1
15135	23:26-6.1293 6 Зона с особыми условиями использования территории		466981.2	1366863.19		692006000000 Аналитический метод	23.1
15136	23:26-6.1293 6 Зона с особыми условиями использования территории		466977.64	1366865.14		692006000000 Аналитический метод	23.1
15137	23:26-6.1293 6 Зона с особыми условиями использования территории		466956.42	1366875.25		692006000000 Аналитический метод	23.1
15138	23:26-6.1293 6 Зона с особыми условиями использования территории		466951.83	1366877.66		692006000000 Аналитический метод	23.1
15139	23:26-6.1293 6 Зона с особыми условиями использования территории		466948.17	1366880.02		692006000000 Аналитический метод	23.1
15140	23:26-6.1293 6 Зона с особыми условиями использования территории		466939.23	1366886.44		692006000000 Аналитический метод	23.1
15141	23:26-6.1293 6 Зона с особыми условиями использования территории		466936.87	1366888.28		692006000000 Аналитический метод	23.1
15142	23:26-6.1293 6 Зона с особыми условиями		466931.26	1366893.11		692006000000 Аналитический метод	23.1

	использования территории						
15143	23:26-6.1293 6 Зона с особыми условиями использования территории		466928.48	1366895.32		692006000000 Аналитический метод	23.1
15144	23:26-6.1293 6 Зона с особыми условиями использования территории		466925.73	1366897.31		692006000000 Аналитический метод	23.1
15145	23:26-6.1293 6 Зона с особыми условиями использования территории		466919.47	1366901.34		692006000000 Аналитический метод	23.1
15146	23:26-6.1293 6 Зона с особыми условиями использования территории		466917.82	1366902.62		692006000000 Аналитический метод	23.1
15147	23:26-6.1293 6 Зона с особыми условиями использования территории		466915.3	1366904.92		692006000000 Аналитический метод	23.1
15148	23:26-6.1293 6 Зона с особыми условиями использования территории		466913.04	1366907.46		692006000000 Аналитический метод	23.1
15149	23:26-6.1293 6 Зона с особыми условиями использования территории		466912.05	1366908.82		692006000000 Аналитический метод	23.1
15150	23:26-6.1293 6 Зона с особыми условиями использования территории		466908.24	1366915.29		692006000000 Аналитический метод	23.1
15151	23:26-6.1293 6 Зона с особыми условиями использования территории		466906.8	1366917.37		692006000000 Аналитический метод	23.1
15152	23:26-6.1293 6 Зона с особыми условиями использования территории		466904.78	1366919.92		692006000000 Аналитический метод	23.1
15153	23:26-6.1293 6 Зона с особыми условиями использования территории		466897.32	1366928.1		692006000000 Аналитический метод	23.1
15154	23:26-6.1293 6 Зона с особыми условиями использования территории		466888.64	1366936.32		692006000000 Аналитический метод	23.1
15155	23:26-6.1293 6 Зона с особыми условиями		466886.57	1366938.49		692006000000 Аналитический метод	23.1


	использования территории						
15156	23:26-6.1293 6 Зона с особыми условиями использования территории		466884.55	1366940.88		692006000000 Аналитический метод	23.1
1	23:26-6.1921 6 Зона с особыми условиями использования территории	1	465649.29	1366919.34	-	692005000000 Метод спутниковых геодезических измерений (определений)	23.1
2	23:26-6.1921 6 Зона с особыми условиями использования территории	1	465649.29	1366919.34	-	692005000000 Метод спутниковых геодезических измерений (определений)	23.1
3	23:26-6.1921 6 Зона с особыми условиями использования территории	2	465488.82	1367106.96	-	692005000000 Метод спутниковых геодезических измерений (определений)	23.1
4	23:26-6.1921 6 Зона с особыми условиями использования территории	3	465484.55	1367109.89	-	692005000000 Метод спутниковых геодезических измерений (определений)	23.1
5	23:26-6.1921 6 Зона с особыми условиями использования территории	4	465479.39	1367110.29	-	692005000000 Метод спутниковых геодезических измерений (определений)	23.1
6	23:26-6.1921 6 Зона с особыми условиями использования территории	5	465474.72	1367108.06	-	692005000000 Метод спутниковых геодезических измерений (определений)	23.1
7	23:26-6.1921 6 Зона с особыми условиями использования территории	6	465471.79	1367103.79	-	692005000000 Метод спутниковых геодезических измерений (определений)	23.1
8	23:26-6.1921 6 Зона с особыми условиями использования территории	7	465471.39	1367098.63	-	692005000000 Метод спутниковых геодезических измерений (определений)	23.1
9	23:26-6.1921 6 Зона с особыми условиями использования территории	8	465473.62	1367093.96	-	692005000000 Метод спутниковых геодезических измерений (определений)	23.1
10	23:26-6.1921 6 Зона с особыми условиями использования территории	9	465629.77	1366911.39	-	692005000000 Метод спутниковых геодезических измерений (определений)	23.1
11	23:26-6.1921 6 Зона с особыми условиями использования территории	10	465574.87	1366801.94	-	692005000000 Метод спутниковых геодезических измерений (определений)	23.1
12	23:26-6.1921 6 Зона с особыми условиями	11	465573.83	1366796.87	-	692005000000 Метод спутниковых геодезических измерений	23.1

	использования территории					(определений)	
13	23:26-6.1921 6 Зона с особыми условиями использования территории	12	465575.46	1366791.96	-	692005000000 Метод спутниковых геодезических измерений (определений)	23.1
14	23:26-6.1921 6 Зона с особыми условиями использования территории	13	465579.33	1366788.52	-	692005000000 Метод спутниковых геодезических измерений (определений)	23.1
15	23:26-6.1921 6 Зона с особыми условиями использования территории	14	465584.4	1366787.48	-	692005000000 Метод спутниковых геодезических измерений (определений)	23.1
16	23:26-6.1921 6 Зона с особыми условиями использования территории	15	465589.31	1366789.11	-	692005000000 Метод спутниковых геодезических измерений (определений)	23.1
17	23:26-6.1921 6 Зона с особыми условиями использования территории	16	465592.75	1366792.98	-	692005000000 Метод спутниковых геодезических измерений (определений)	23.1
18	23:26-6.1921 6 Зона с особыми условиями использования территории	17	465650.63	1366908.36	-	692005000000 Метод спутниковых геодезических измерений (определений)	23.1
19	23:26-6.1921 6 Зона с особыми условиями использования территории	18	465651.62	1366914.05	-	692005000000 Метод спутниковых геодезических измерений (определений)	23.1


полное наименование должности	подпись	инициалы, фамилия

М.П.


ПРОЕКТ Организации территории садоводческого товарищества "Юбилейное" производственного управления сельского хозяйства Крайисполкома

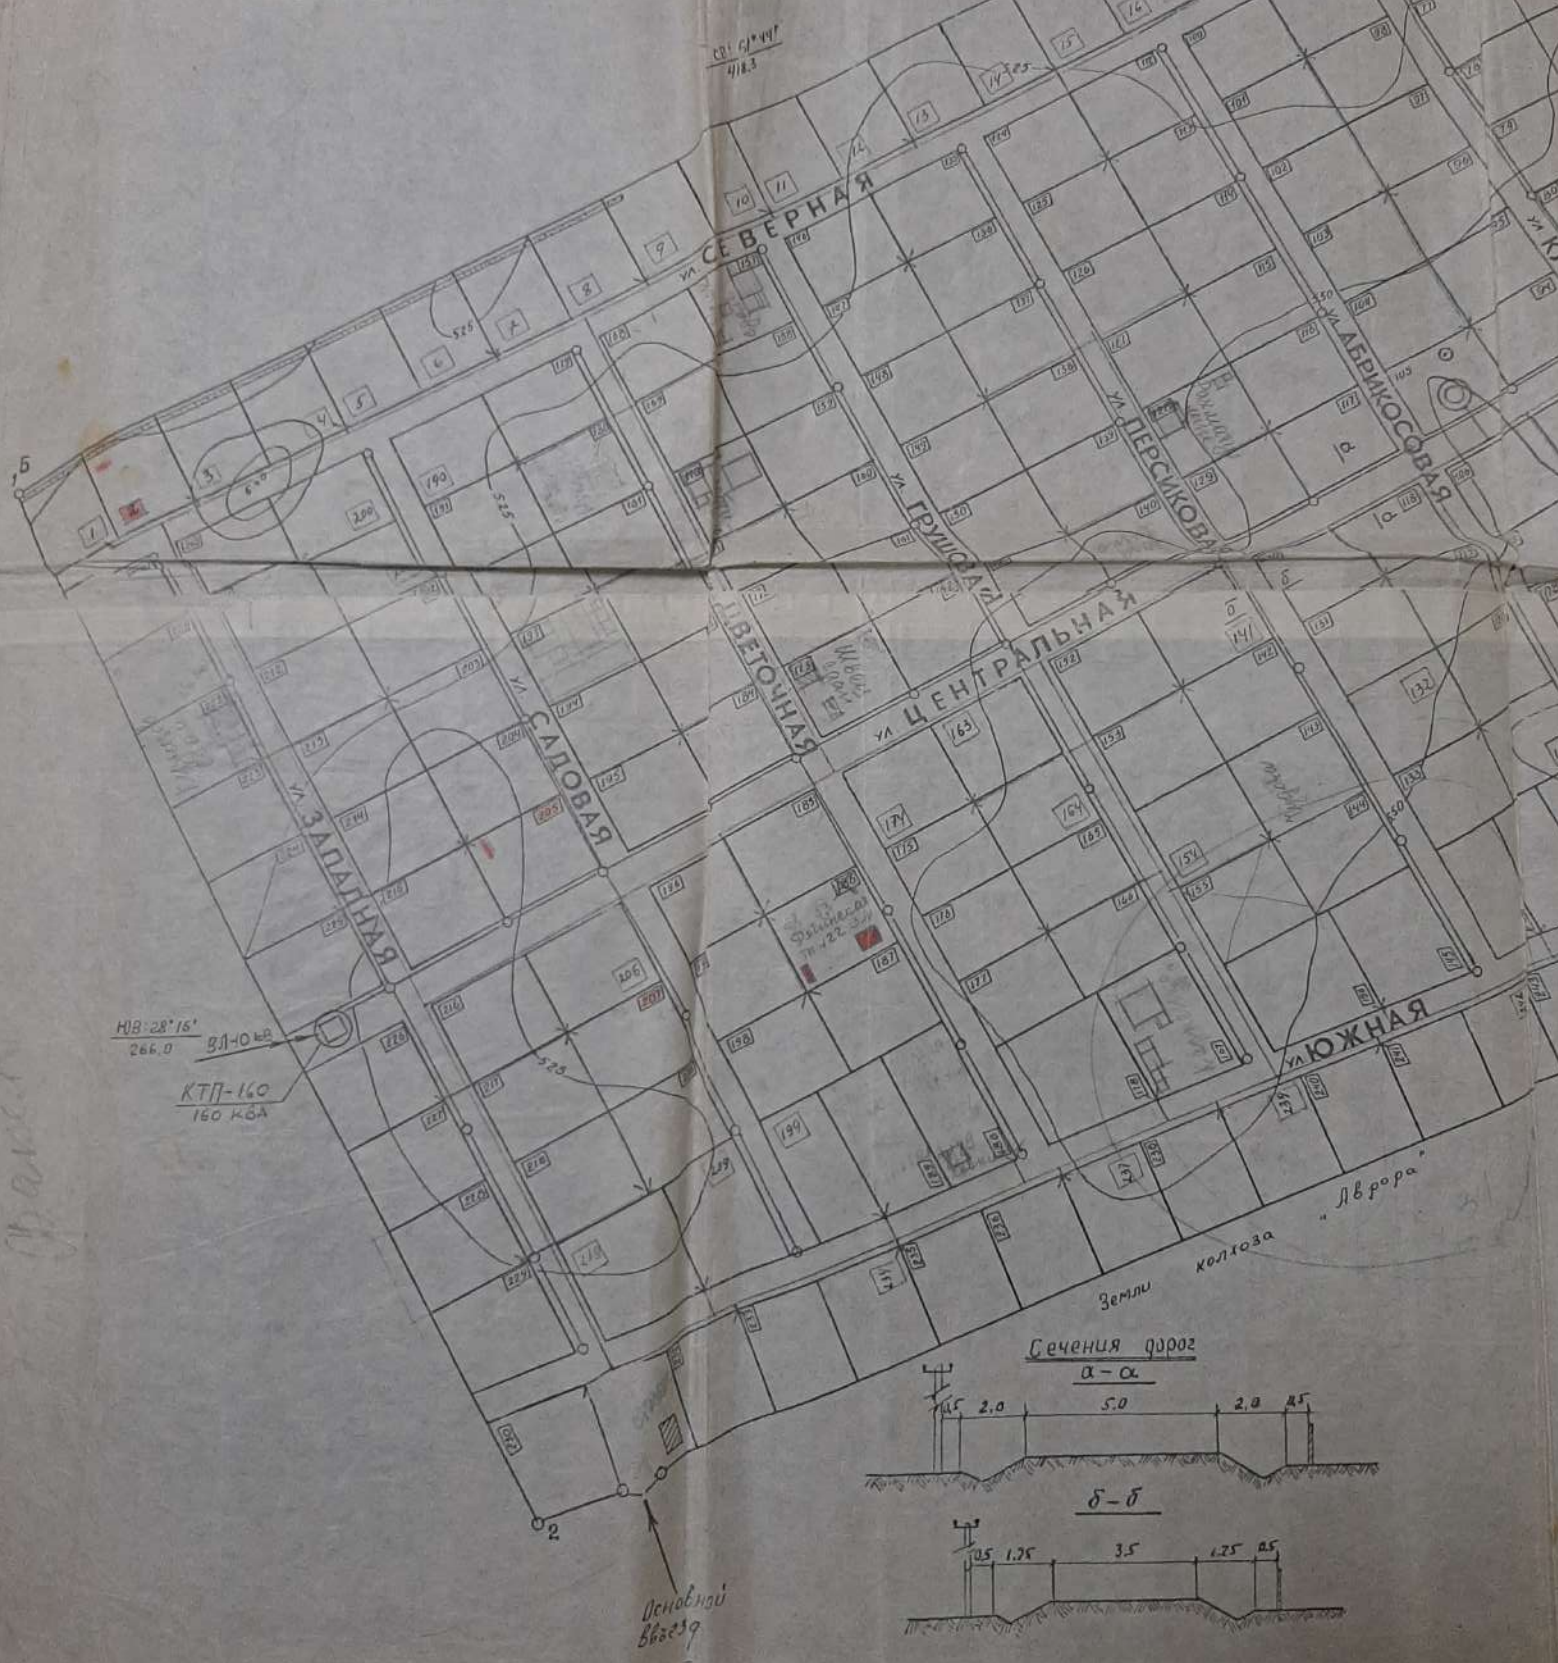

НВБ 28°15'
266.0
КТП-160
160 КВА

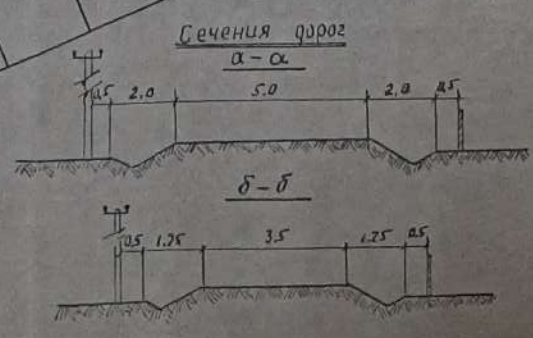

Основной въезд

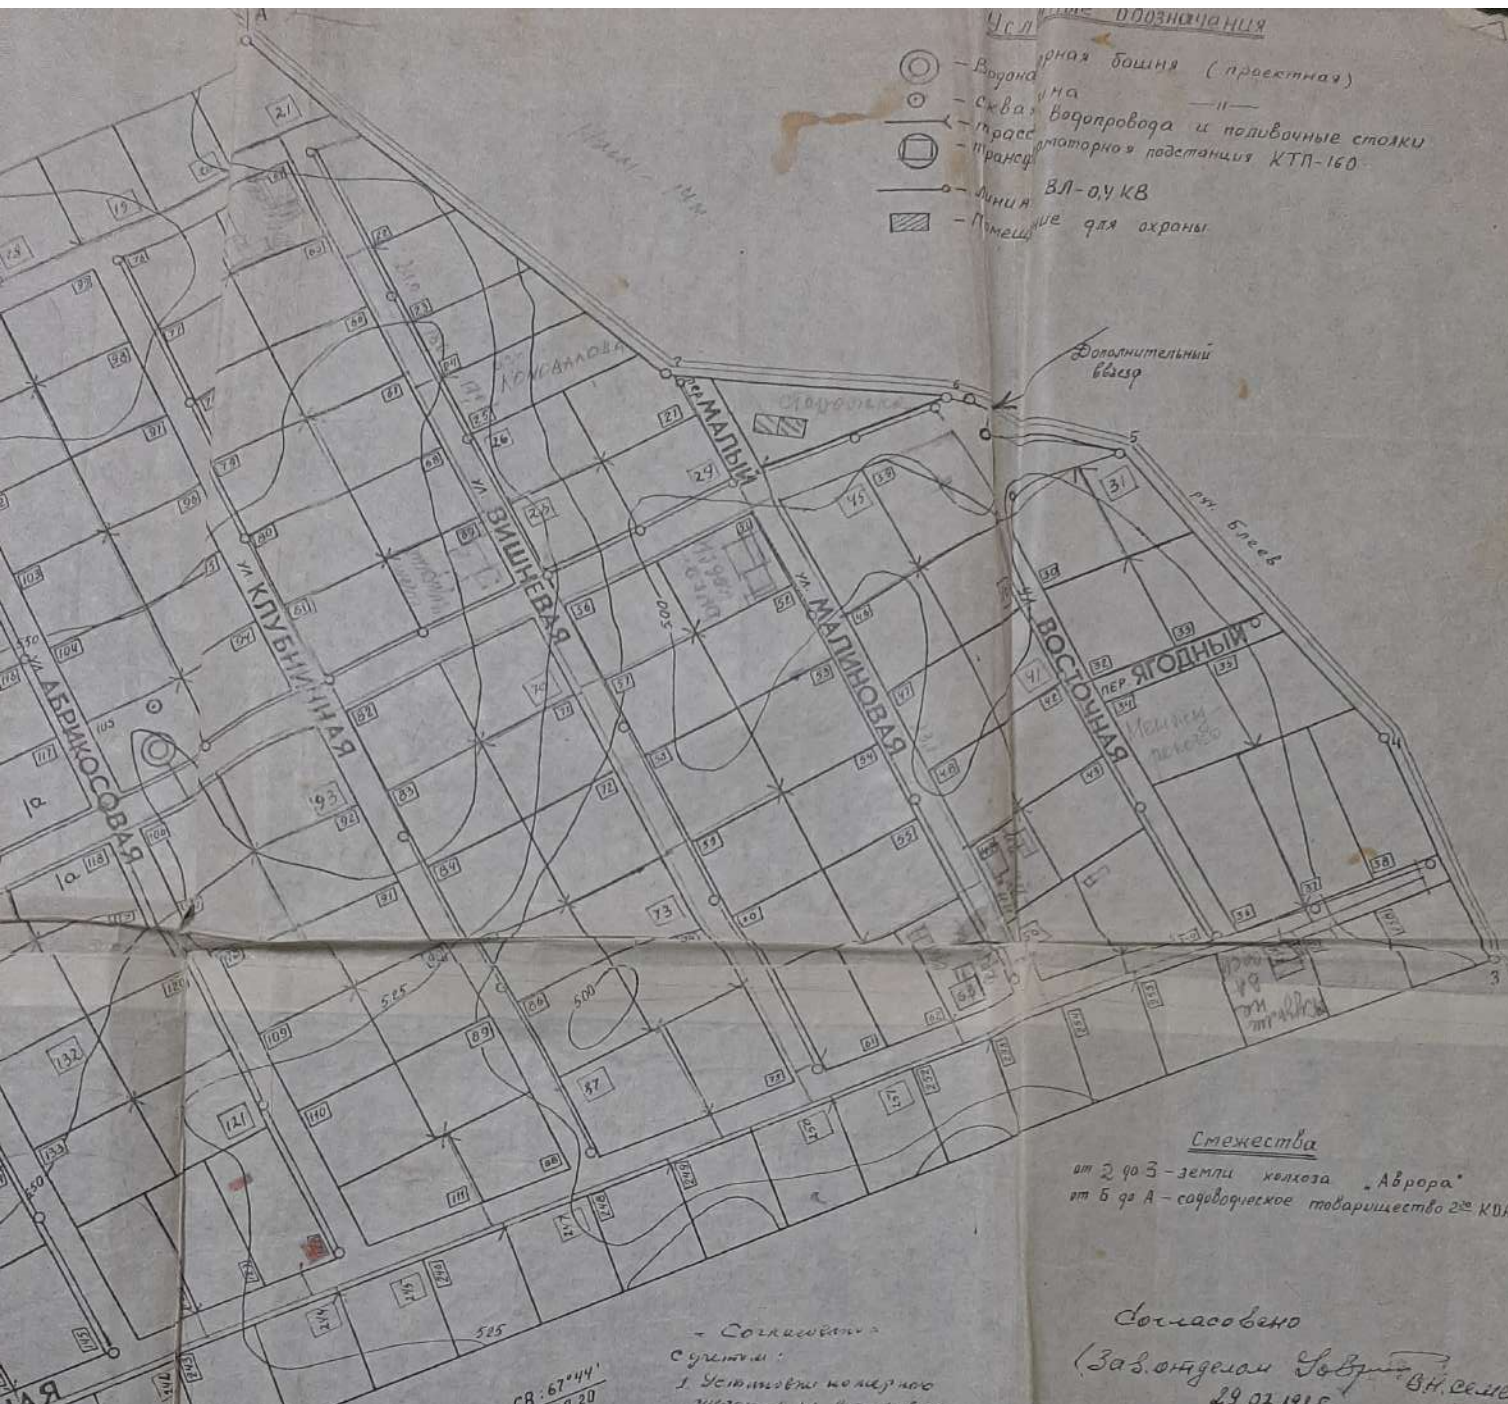

Смежности
 от 2 до 3 - земли колхоза "Аврора"
 от 5 до А - садоводческое товарищество 2-го КВАР

Согласовано
 (Зав. отделом Гов. В.Н. Семенов)
 29.07.1985г.


- Согласовано
 С.И. Семенов:
 1. Установить поливочные
 системы на водопровод
 2. На соответствие водопроводных
 устройств с учетом
 существующих
 сетей. Отделом Гов. В.Н. Семенов
 5.12.85г.

ПРИМЕЧАНИЕ:

1. Топо съемка выполнена проектной группой объединения "Крайсельрыбвод" в 1982г.
2. Система высот условная. Сечение рельефа горизонталями через 0,25

Согласовано В.Н. Семенов
 при участии В.Н. Семенова
 6.12.85г.

История			Орган. территории садоводческого товарищества "Юбилейное"		
Нач.	пр.гр.	Строжай	Одн.	Лист	Листов
Исполн.	Получено	Рассмотрено	РП	1	1
Годов.	Рассмотрено	Рассмотрено	Проектная группа Крайсельрыбвод		
Генплан					

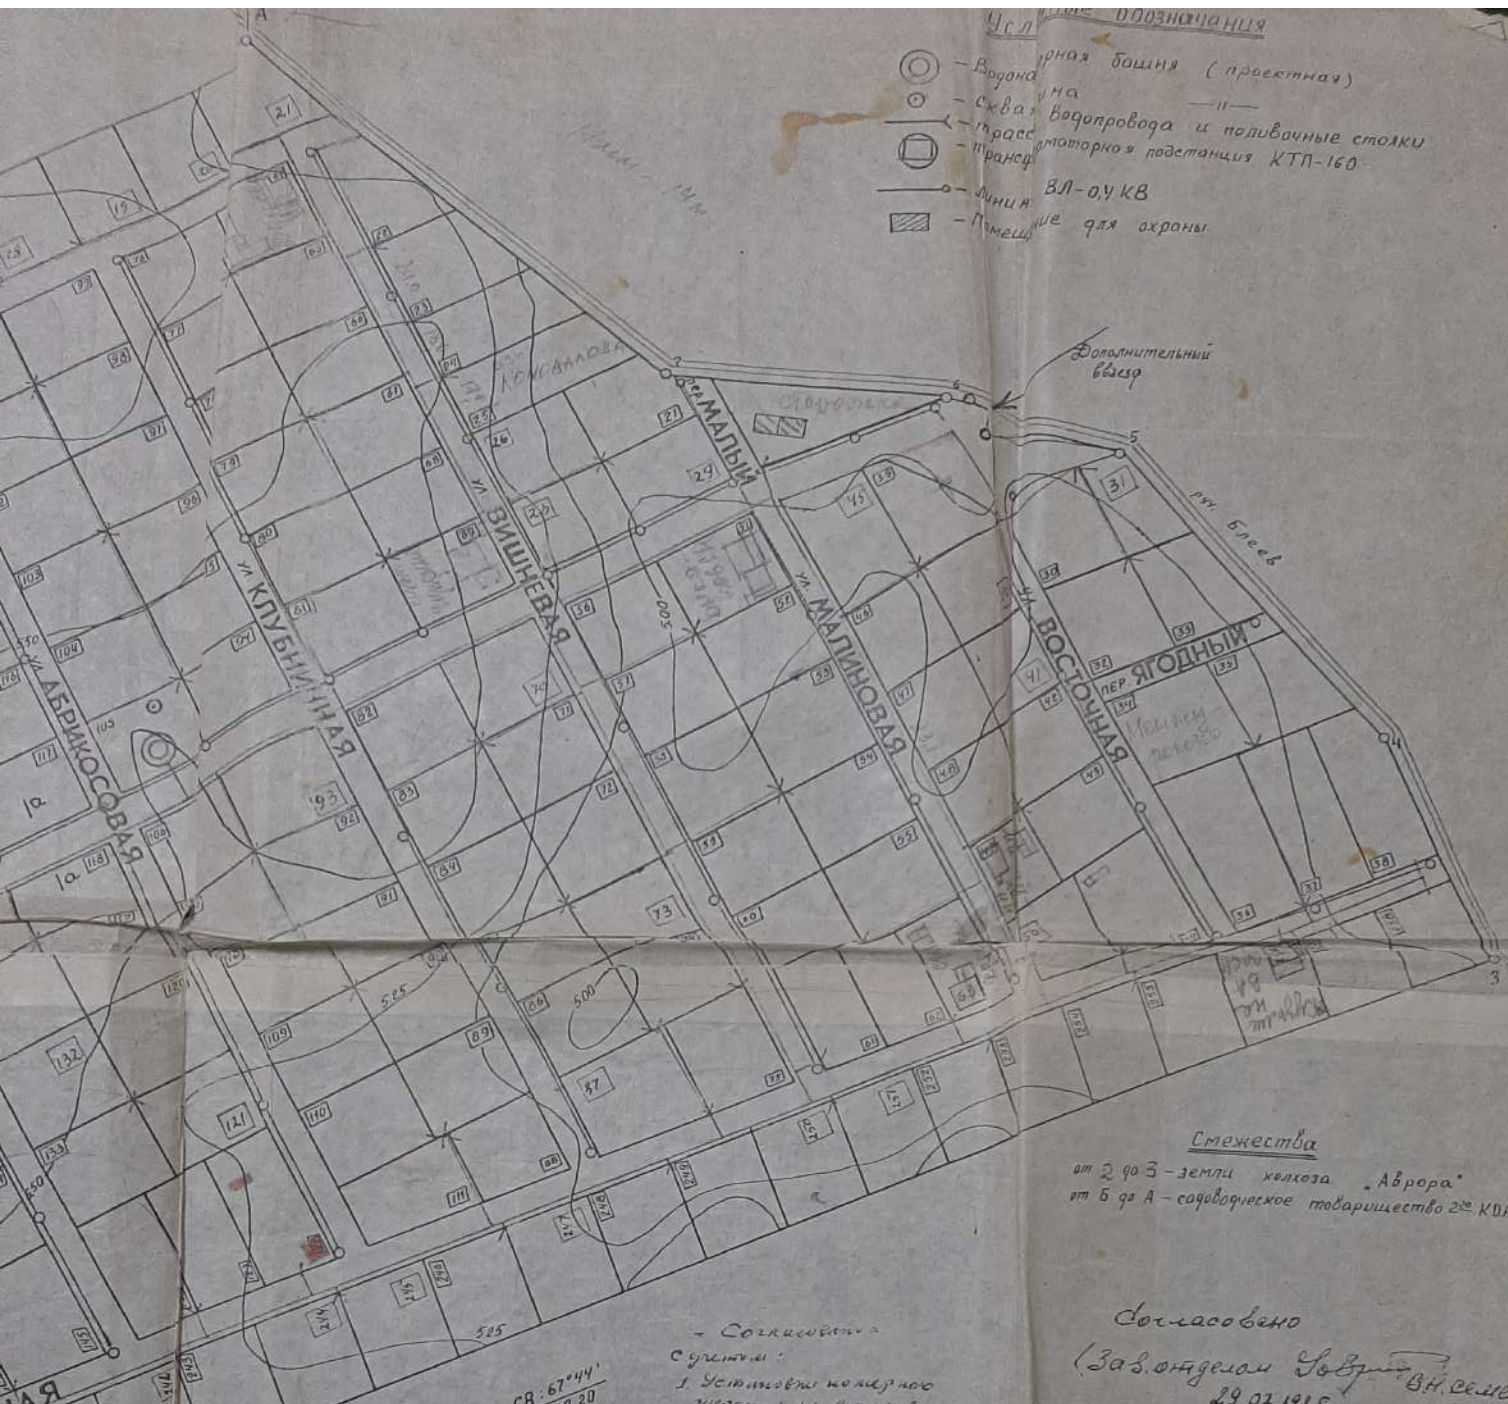

Смежности
 от 2 до 3 - земли колхоза "Аврора"
 от 5 до А - садоводческое товарищество 2-го КВАР

Согласовано
 (Зав. отделом Гов. В.Н. Селемев)
 29.07.1985г.

- Согласовано
- Судити:
1. Установки полевых измерений на водопровод
 2. На соответствие вертикальной системы мер с государственной системой мер СССР
- И.О. Отделен. Водопровод
 от 01.08.85г. (подпись)

СВ. 67°44'
 579.20

ПРИМЕЧАНИЕ:

1. Топо съемка выполнена проектной группой объединения "Крайсельрыбвод" в 1982г.
2. Система высот условная. Сечение рельефа горизонталями через 0,25

Согласовано Водоканалом 14.11.85г.
 при условии выполнения общед. узла
 учета воды на водопроводной линии
 от башни 14.11.85г. (подпись)
 6.12.85г.

		История		
		Организация территории садоводческого товарищества "Юбилейное"		
Нач.			Одн.	Лист
пр.гр.	Строит.		РП	1
Исполн.	Проектир.	Генплан	Проектная группа	
Товари.	Рисовальн.		Краснодарского края	



ФЕДЕРАЛЬНАЯ СЛУЖБА
ГОСУДАРСТВЕННОЙ РЕГИСТРАЦИИ,
КАДАСТРА И КАРТОГРАФИИ
(РОСРЕЕСТР)

Управление Федеральной службы
государственной регистрации,
кадастра и картографии
по Краснодарскому краю

СЕВЕРСКИЙ ОТДЕЛ
ул. Ленина, 43, ст. Северская,
Северский район,
Краснодарский край, 353240

Начальнику отдела по Северскому району
Государственного бюджетного
учреждения Краснодарского края
«Краевая техническая инвентаризация-
Краевое БТИ»
Решетняк Ю.А.

Уважаемая Юлия Александровна!

на №

Северский отдел Управления Росреестра по Краснодарскому краю рассмотрев Ваше обращение от 13.05.2024 № 13.18-04/52 по вопросу «0001.0003.0037.0210 Государственная регистрация прав на недвижимое имущество и сделок с ним», согласно актуальным данным Единого государственного реестра недвижимости (далее - ЕГРН) сообщает следующее.

- земельный участок, расположенный по адресу: Краснодарский край, Северский район, СНТ «Юбилейное», участок 157-кадастровый номер 23:26:0206006:79;
- земельный участок, расположенный по адресу: Краснодарский край, Северский район, СНТ «Юбилейное», участок 90-кадастровый номер 23:26:0206006:169;
- земельный участок, расположенный по адресу: Краснодарский край, Северский район, СНТ «Юбилейное», участок 84-кадастровый номер 23:26:0206006:83.

Сведения о земельном участке, расположенного по адресу: Краснодарский край, Северский район, СНТ «Юбилейное», участок 67 согласно данных ЕГРН отсутствуют. В этой связи в соответствии со ст. 14 Федерального закона от 13.07.2015 № 218-ФЗ «О государственной регистрации недвижимости» кадастровый учет и (или) государственная регистрация права осуществляются на основании заявления, за исключением установленных настоящим Федеральным законом случаев, и документов, поступивших в орган регистрации прав в установленном настоящим Федеральным законом порядке. В целях осуществления государственного кадастрового учета указанных земельных участков, необходимо представить в орган регистрации прав документы о ранее учтенном объекте недвижимости (акт органа местного самоуправления), совместно с заявлением установленной формы, в форме электронных документов, подписанных усиленной квалифицированной электронной подписью с использованием информационно-телекоммуникационных сетей.

Начальник Северского отдела
Управления Росреестра
по Краснодарскому краю

Н.Н.Рыбин

Донцова Оксана Валентиновна
88616624415



ПУБЛИЧНО-ПРАВОВАЯ КОМПАНИЯ «РОСКАДАСТР»
(ППК «Роскадастр»)

ФИЛИАЛ
ПУБЛИЧНО-ПРАВОВОЙ КОМПАНИИ
"РОСКАДАСТР"
ПО КРАСНОДАРСКОМУ КРАЮ
(Филиал ППК "Роскадастр"
по Краснодарскому краю)

Территориальный отдел № 9
(по Абинскому, Крымскому и Северскому
районам)

ул. Петровского, 4, ст. Северская, Краснодарский край,
353440

тел. (861) 992-13-02, . (доб. 4261)

E-mail: filial@23.kadastr.ru

ОКПО 80395082, ОГРН 1227700700633

ИНН/КПП 7708410783/231243001

24.05.2024 г. № 26/28-70/24-32

На № _____ от _____

О направлении информации

УВЕДОМЛЕНИЕ № 26/28-70/24-32 от 24.05.2024 г.
об отказе в предоставлении Документов государственного фонда данных,
полученных в результате проведения землеустройства

Рассмотрев Ваше заявление от 17.05.2024 г. № 26/28-69/24-35 территориальный
отдел № 9 Филиала ППК «Роскадастр» по Краснодарскому краю уведомляет Вас об
отсутствии в государственном фонде данных, полученных в результате проведения
землеустройства, земельного участка, расположенного по адресу: Краснодарский
край, Северский район, с/т «Юбилейное», уч. 104

Заместитель начальника
территориального отдела № 9



Г.В. Бобровская

Г.В. Бобровская
8(861)992-13-02(доб.4261)



ПУБЛИЧНО-ПРАВОВАЯ КОМПАНИЯ «РОСКАДАСТР»
(ППК «Роскадастр»)

ФИЛИАЛ
ПУБЛИЧНО-ПРАВОВОЙ КОМПАНИИ
"РОСКАДАСТР"
ПО КРАСНОДАРСКОМУ КРАЮ
(Филиал ППК "Роскадастр"
по Краснодарскому краю)

Территориальный отдел № 9
(по Абинскому, Крымскому и Северскому
районам)

ул. Петровского, 4, ст. Северская, Краснодарский край,
353440

тел. (861) 992-13-02, . (доб. 4261)

E-mail: filial@23.kadastr.ru

ОКПО 80395082, ОГРН 1227700700633
ИНН/КПП 7708410783/231243001

24.05.2024 г. № 26/28-70/24-32

На № _____ от _____

О направлении информации

Титаренко С.П.
Краснодарский край,
Северский район,
п. Ильский,
ул. Казачья, 49

УВЕДОМЛЕНИЕ № 26/28-70/24-32 от 24.05.2024 г.
об отказе в предоставлении Документов государственного фонда данных,
полученных в результате проведения землеустройства

Рассмотрев Ваше заявление от 17.05.2024 г. № 26/28-69/24-35 территориальный
отдел № 9 Филиала ППК «Роскадастр» по Краснодарскому краю уведомляет Вас об
отсутствии в государственном фонде данных, полученных в результате проведения
землеустройства, земельного участка, расположенного по адресу: Краснодарский
край, Северский район, с/т «Юбилейное», уч. 104

Заместитель начальника
территориального отдела № 9



Г.В. Бобровская

Г.В. Бобровская
8(861)992-13-02(доб.4261)



ПУБЛИЧНО-ПРАВОВАЯ КОМПАНИЯ «РОСКАДАСТР»
(ППК «Роскадастр»)

ФИЛИАЛ
ПУБЛИЧНО-ПРАВОВОЙ КОМПАНИИ
"РОСКАДАСТР"
ПО КРАСНОДАРСКОМУ КРАЮ
(Филиал ППК "Роскадастр"
по Краснодарскому краю)

Титаренко С.П.
Краснодарский край,
Северский район,
п. Ильский,
ул. Казачья, 49

Территориальный отдел № 9
(по Абинскому, Крымскому и Северскому
районам)

ул. Петровского, 4, ст. Северская, Краснодарский край,
353440

тел. (861) 992-13-02, . (доб. 4261)

E-mail: filial@23.kadastr.ru

ОКПО 80395082, ОГРН 1227700700633
ИНН/КПП 7708410783/231243001

24.05.2024 г. № 26/28-70/24-33

На № _____ от _____

О направлении информации

УВЕДОМЛЕНИЕ № 26/28-70/24-3 от 24.05.2024 г.
об отказе в предоставлении Документов государственного фонда данных,
полученных в результате проведения землеустройства

Рассмотрев Ваше заявление от 17.05.2024 г. № 26/28-69/24-34 территориальный
отдел № 9 Филиала ППК «Роскадастр» по Краснодарскому краю уведомляет Вас об
отсутствии в государственном фонде данных, полученных в результате проведения
землеустройства, земельного участка, расположенного по адресу: Краснодарский
край, Северский район, с/т «Юбилейное», уч. 172

Заместитель начальника
территориального отдела № 9



Г.В. Бобровская

Г.В. Бобровская
8(861)992-13-02(доб.4261)



ПУБЛИЧНО-ПРАВОВАЯ КОМПАНИЯ «РОСКАДАСТР»
(ППК «Роскадастр»)

ФИЛИАЛ
ПУБЛИЧНО-ПРАВОВОЙ КОМПАНИИ
"РОСКАДАСТР"
ПО КРАСНОДАРСКОМУ КРАЮ
(Филиал ППК "Роскадастр"
по Краснодарскому краю)

Территориальный отдел № 9
(по Абинскому, Крымскому и Северскому
районам)

ул. Петровского, 4, ст. Северская, Краснодарский край,
353440

тел. (861) 992-13-02, . (доб. 4261)

E-mail: filial@23.kadastr.ru

ОКПО 80395082, ОГРН 1227700700633

ИНН/КПП 7708410783/231243001

24.05.2024 г. № 26/28-70/24-33

На № _____ от _____

О направлении информации

УВЕДОМЛЕНИЕ № 26/28-70/24-34 от 24.05.2024 г.
об отказе в предоставлении Документов государственного фонда данных,
полученных в результате проведения землеустройства

Рассмотрев Ваше заявление от 17.05.2024 г. № 26/28-69/24-33 территориальный
отдел № 9 Филиала ПП «Роскадастр» по Краснодарскому краю уведомляет Вас об
отсутствии в государственном фонде данных, полученных в результате проведения
землеустройства, земельного участка, расположенного по адресу: Краснодарский
край, Северский район, с/т «Юбилейное», уч. 94

Заместитель начальника
территориального отдела № 9



Г.В. Бобровская

Г.В. Бобровская
8(861)992-13-02(доб.4261)