

**Утверждена**

(наименование документа об утверждении, включая наименования

органов государственной власти или органов местного

самоуправления, принявших решение об утверждении схемы

или подписавших соглашение о перераспределении земельных участков)

от

№

**Схема расположения земельного участка или земельных участков  
на кадастровом плане территории****Условный номер земельного участка**

(указывается в случае, если предусматривается образование двух и более земельных участков)


**Площадь земельного участка 1500 м<sup>2</sup>**

(указывается проектная площадь образуемого земельного участка, вычисленная с использованием технологических и программных средств, в том числе размещенных на официальном сайте федерального органа исполнительной власти, уполномоченного Правительством Российской Федерации на осуществление государственного кадастрового учета, государственной регистрации прав, ведение Единого государственного реестра недвижимости и предоставление сведений, содержащихся в Едином государственном реестре недвижимости, в информационно-телекоммуникационной сети "Интернет" (далее - официальный сайт), с округлением до 1 квадратного метра. Указанное значение площади земельного участка может быть уточнено при проведении кадастровых работ не более чем на десять процентов)

Обозначение характерных точек границ	Координаты, м	
	(указываются в случае подготовки схемы расположения земельного участка с использованием технологических и программных средств, в том числе размещенных на официальном сайте. Значения координат, полученные с использованием указанных технологических и программных средств, указываются с округлением до 0,01 метра)	
	X	Y
1	2	3
1	431296.57	1360532.73
2	431298.22	1360529.39
3	431300.57	1360526.32
4	431303.97	1360521.87
5	431331.53	1360542.39
6	431357.30	1360543.06
7	431356.32	1360565.60
8	431347.77	1360564.07
9	431353.77	1360578.26
10	431347.15	1360584.54
1	431296.57	1360532.73

# Схема расположения земельного участка или земельных участков на кадастровом плане территории

МСК-23, зона I

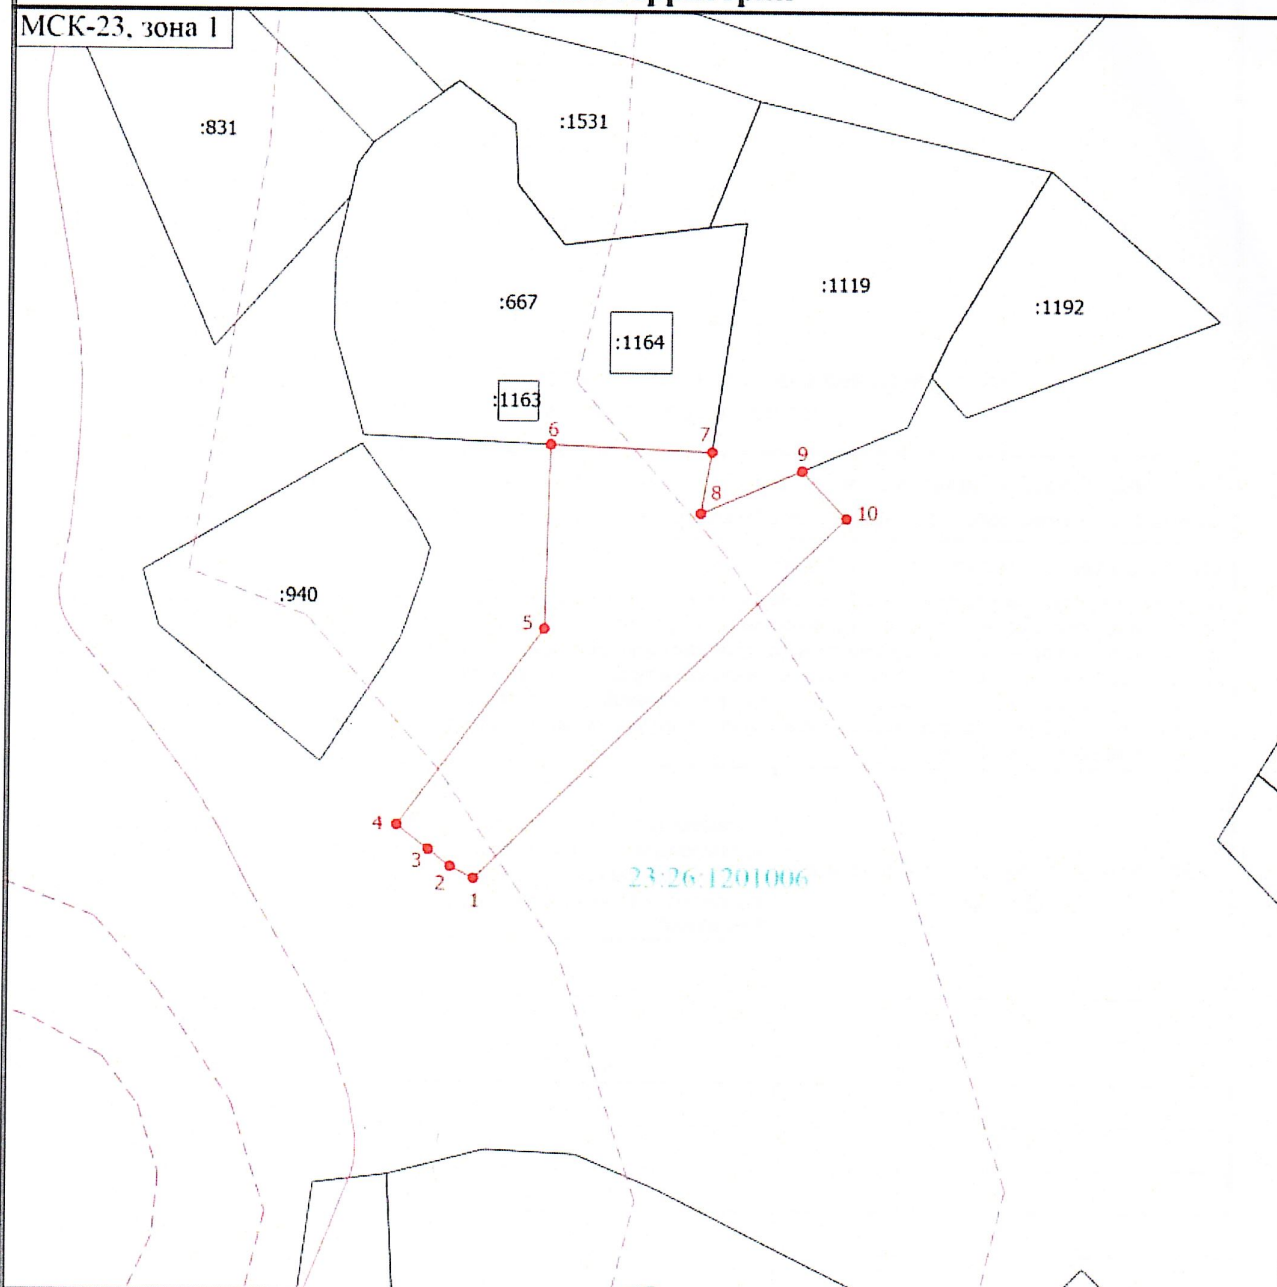

Масштаб 1:1000

## Условные обозначения

- - Часть границы, местоположение которой определено при выполнении кадастровых работ
- - Часть границы, сведения ЕГРН о которой позволяют однозначно определить ее положение на местности
- - - - - - Граница кадастрового квартала
- - - - - - Граница муниципального образования
- - - - - - Граница зоны с особыми условиями

:667 - Кадастровый номер земельного участка  
:1167 (4) - Обозначение контура земельного участка

- 1 - Обозначение новой характерной точки
- - Часть контура, образованного проекцией существующего в ЕГРН наземного конструктивного элемента здания, сооружения, объекта незавершенного строительства
- - - - - - Граница населенного пункта
- - Граница лесничества
- - Характерная точка границы земельного участка, сведения о которой отсутствуют в ЕГРН, местоположение которой определено при кадастровых работах (новая характерная точка)
- :1163 - Кадастровый номер здания
- 23:26:1201006 - Номер кадастрового квартала