

Постановлением администрации

(наименование документа об утверждении, включая наименования органов государственной власти или

муниципального образования Северский район

органов местного самоуправления, принявших решение об утверждении схемы или подписавших соглашение о
перераспределении земельных участков)


от _____ N _____

**СХЕМА РАСПОЛОЖЕНИЯ ЗЕМЕЛЬНОГО УЧАСТКА ИЛИ ЗЕМЕЛЬНЫХ УЧАСТКОВ НА КАДАСТРОВОМ
ПЛАНЕ ТЕРРИТОРИИ**

Условный номер земельного участка:


Площадь земельного участка — 1500 кв.м.

Обозначение характерных точек	Координаты, м. (система координат МСК - 23)		Обозначение характерных точек	Координаты, м. (система координат МСК - 23)	
	X	Y		X	Y
1	2	3	1	2	3
1	445625.71	1345115.79	6	445584.6	1345093.29
2	445626.19	1345130.78	7	445600.67	1345104.34
3	445598.7	1345125.4	8	445621.22	1345111.8
4	445559.65	1345110.99	9	445621.22	1345114.07
5	445565.98	1345082.8			

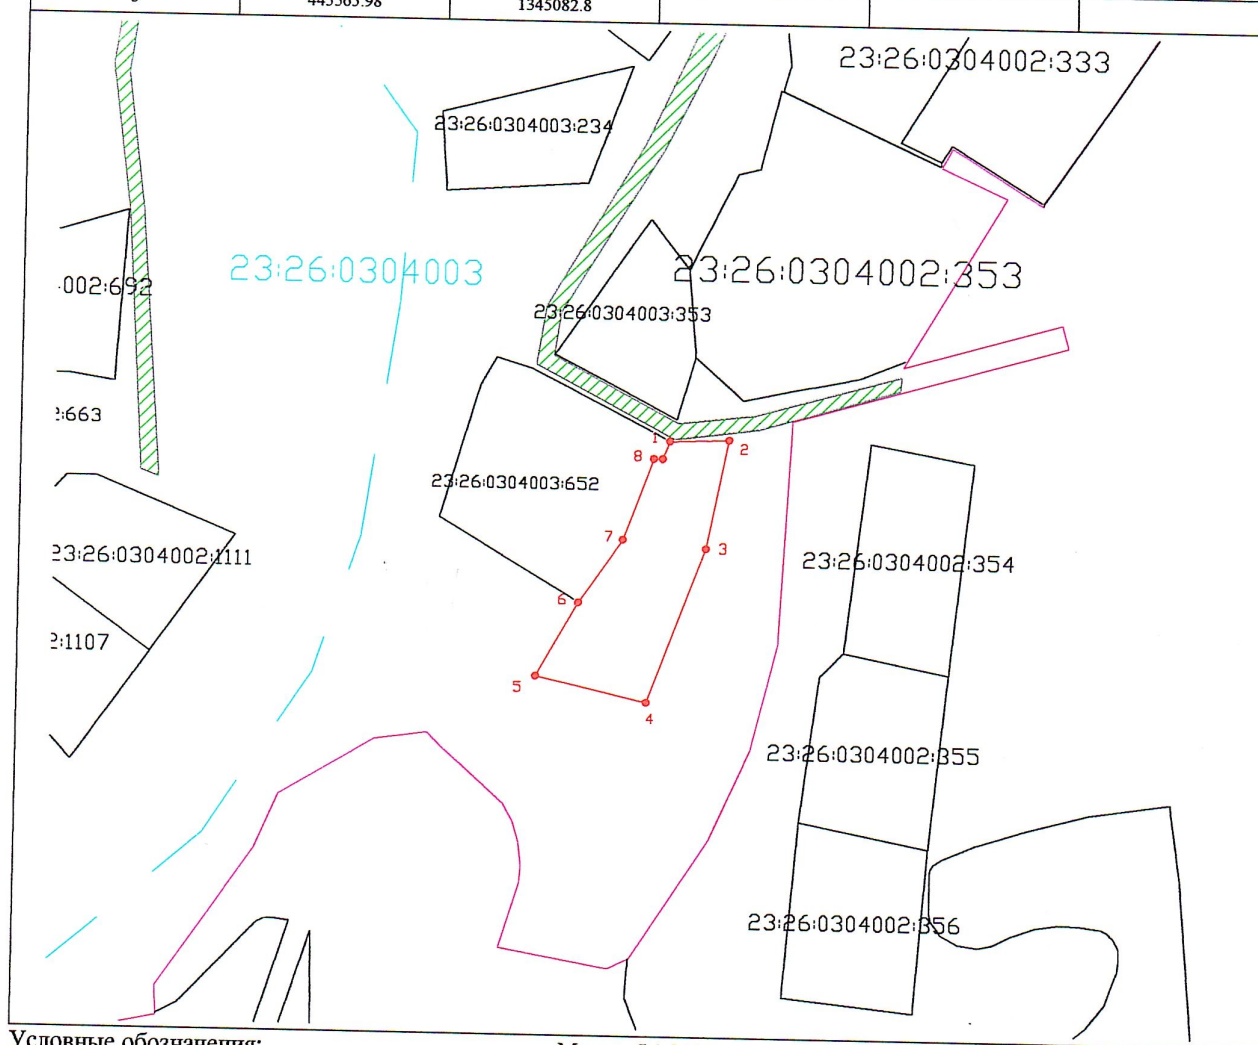

Условные обозначения:

Масштаб 1:2000

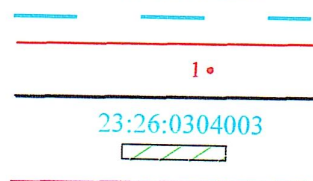

- граница кадастрового квартала,
- граница образуемого земельного участка,
- характерная точка границы,
- граница земельного участка, внесенная в ЕГРН
- кадастровый номер квартала,
- территория общего пользования
- граница населенного пункта