

## Утверждена

(наименование документа об утверждении, включая наименования органов государственной власти или

органов местного самоуправления, принявших решение об утверждении схемы или


подписавших соглашение о перераспределении земельных участков)

от \_\_\_\_\_

№ \_\_\_\_\_

### Схема расположения земельного участка или земельных участков на кадастровом плане территории

<b>Площадь земельного участка</b>		998 м <sup>2</sup>
<p>(указывается проектная площадь образуемого земельного участка, вычисленная с использованием технологических и программных средств, в том числе размещенных на официальном сайте федерального органа исполнительной власти, уполномоченного Правительством Российской Федерации на осуществление государственного кадастрового учета, государственной регистрации прав, ведение Единого государственного реестра недвижимости и предоставление сведений, содержащихся в Едином государственном реестре недвижимости, в информационно-телекоммуникационной сети "Интернет" (далее - официальный сайт), с округлением до 1 квадратного метра. Указанное значение площади земельного участка может быть уточнено при проведении кадастровых работ не более чем на десять процентов)</p>		
<b>Обозначение характерных точек границ</b>	<b>Координаты, м</b>	
	(указываются в случае подготовки схемы расположения земельного участка с использованием технологических и программных средств, в том числе размещенных на официальном сайте. Значения координат, полученные с использованием указанных технологических и программных средств, указываются с округлением до 0,01 метра)	
	<b>X</b>	<b>Y</b>
<b>1</b>	<b>2</b>	<b>3</b>
н1	449 141,73	1 366 808,98
н2	449 118,36	1 366 853,19
н3	449 100,67	1 366 843,84
н4	449 123,95	1 366 799,81
н1	449 141,73	1 366 808,98

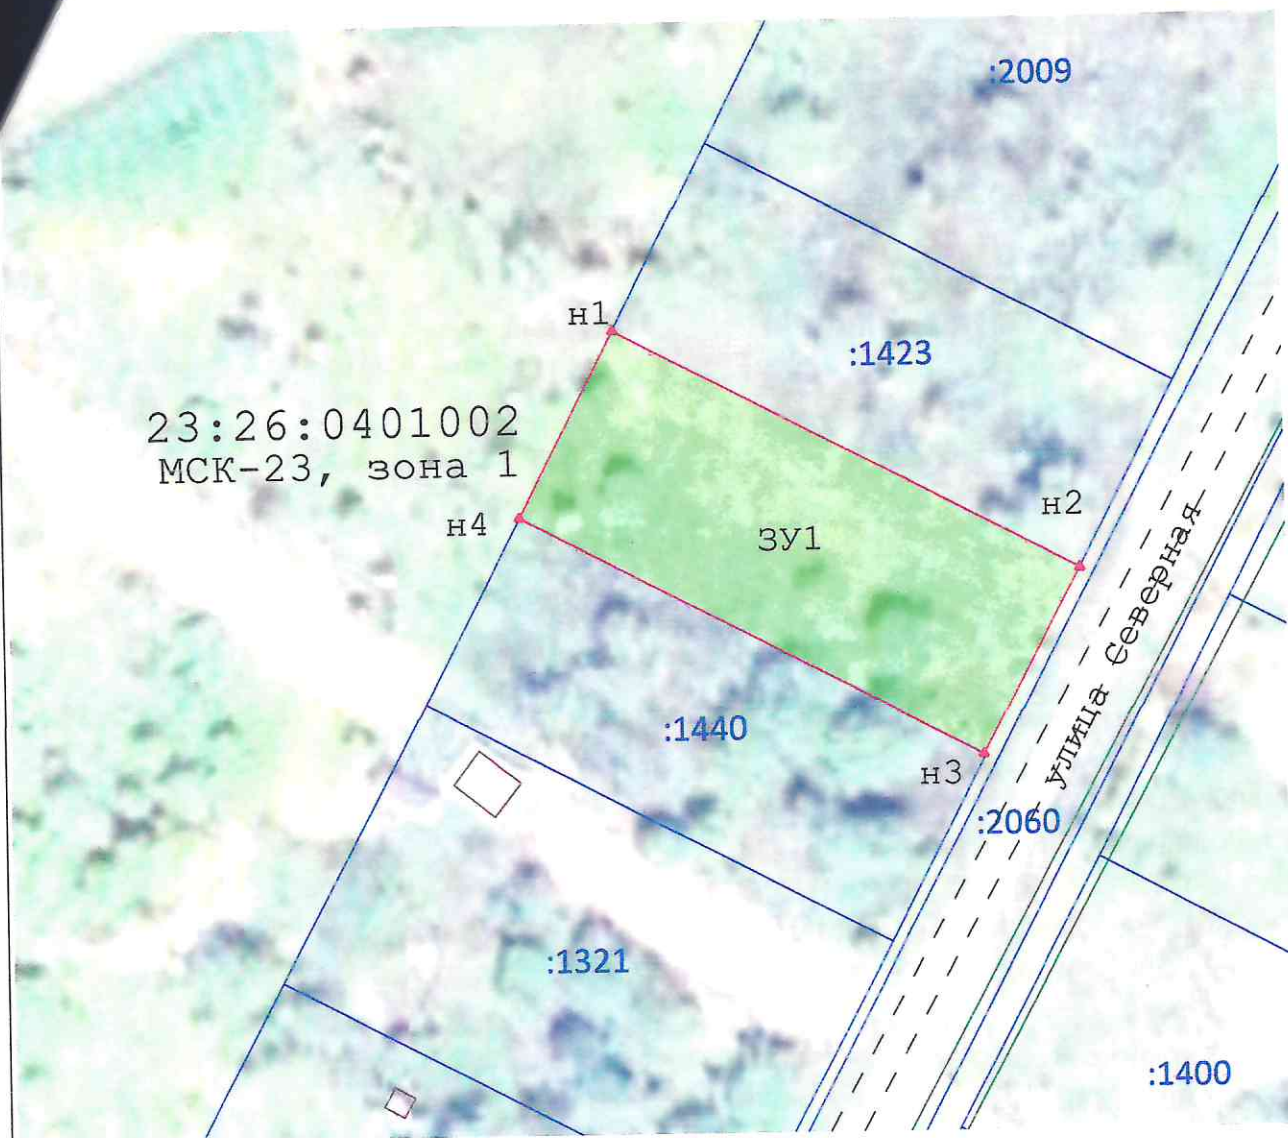

Масштаб 1:700


**Условные обозначения:**



- Вновь образованная часть границы, сведения о которой достаточны для определения её местоположения



- Образуемая точка, сведения о которой достаточны для определения её местоположения

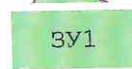

- Обозначения образуемого земельного участка



- образуемый земельный участок



- Границы объектов капитального строительства (ОКС)

:1440

- Кадастровый номер земельного участка

- Земельный участок, включенный в ЕГРН

23:26:0401002

- номер кадастрового квартала

МСК-23, зона 1

- Система координат



- Охранная зона инженерных коммуникаций