



**АДМИНИСТРАЦИЯ МУНИЦИПАЛЬНОГО ОБРАЗОВАНИЯ  
СЕВЕРСКИЙ РАЙОН**

**ПОСТАНОВЛЕНИЕ**

от \_\_\_\_\_

станция Северская

№ \_\_\_\_\_

**О предоставлении разрешения на отклонение от предельных параметров разрешенного строительства для строительства индивидуального жилого дома на земельном участке с кадастровым номером 23:26:0104018:74, расположенном в ст-це Северской по ул. Краснодарской, дом 17**

Рассмотрев положительное заключение о результатах публичных слушаний от 18 октября 2022 года по вопросу о предоставлении разрешения на отклонение от предельных параметров разрешенного строительства для строительства индивидуального жилого дома на земельном участке с кадастровым номером 23:26:0104018:74, расположенном в ст-це Северской по ул. Краснодарской, дом 17, руководствуясь статьей 40 Градостроительного кодекса Российской Федерации, статьей 66 Устава муниципального образования Северский район, п о с т а н о в л я ю:

1. Разрешить отклонение от предельных параметров разрешенного строительства для строительства индивидуального жилого дома на земельном участке с кадастровым номером 23:26:0104018:74 площадью 1366 кв.м, расположенном в ст-це Северской по ул. Краснодарской, дом 17, в части уменьшения минимального отступа от границ участка с 3,0 м до 1,1 м со стороны земельного участка по ул. Краснодарской, 15 в ст-це Северской.

2. Управлению по связям с общественностью (Поляшенко) разместить настоящее постановление на официальном сайте администрации муниципального образования Северский район в информационно-телекоммуникационной сети «Интернет» в разделе «Муниципальные правовые акты» и обеспечить опубликование в средствах массовой информации.

3. Контроль за выполнением настоящего постановления возложить на первого заместителя главы администрации С.В.Степаняна.

4. Постановление вступает в силу со дня его подписания.

Глава муниципального образования  
Северский район

А.В.Дорошевский




Схематичное изображение планируемого к строительству или реконструкции объекта капитального строительства

### ЭКСПЛИКАЦИЯ

1- индивидуальный жилой дом (проектируемый)

Площадь застройки жилого дома – 143,59 кв.м.

Этажность – 1 этаж

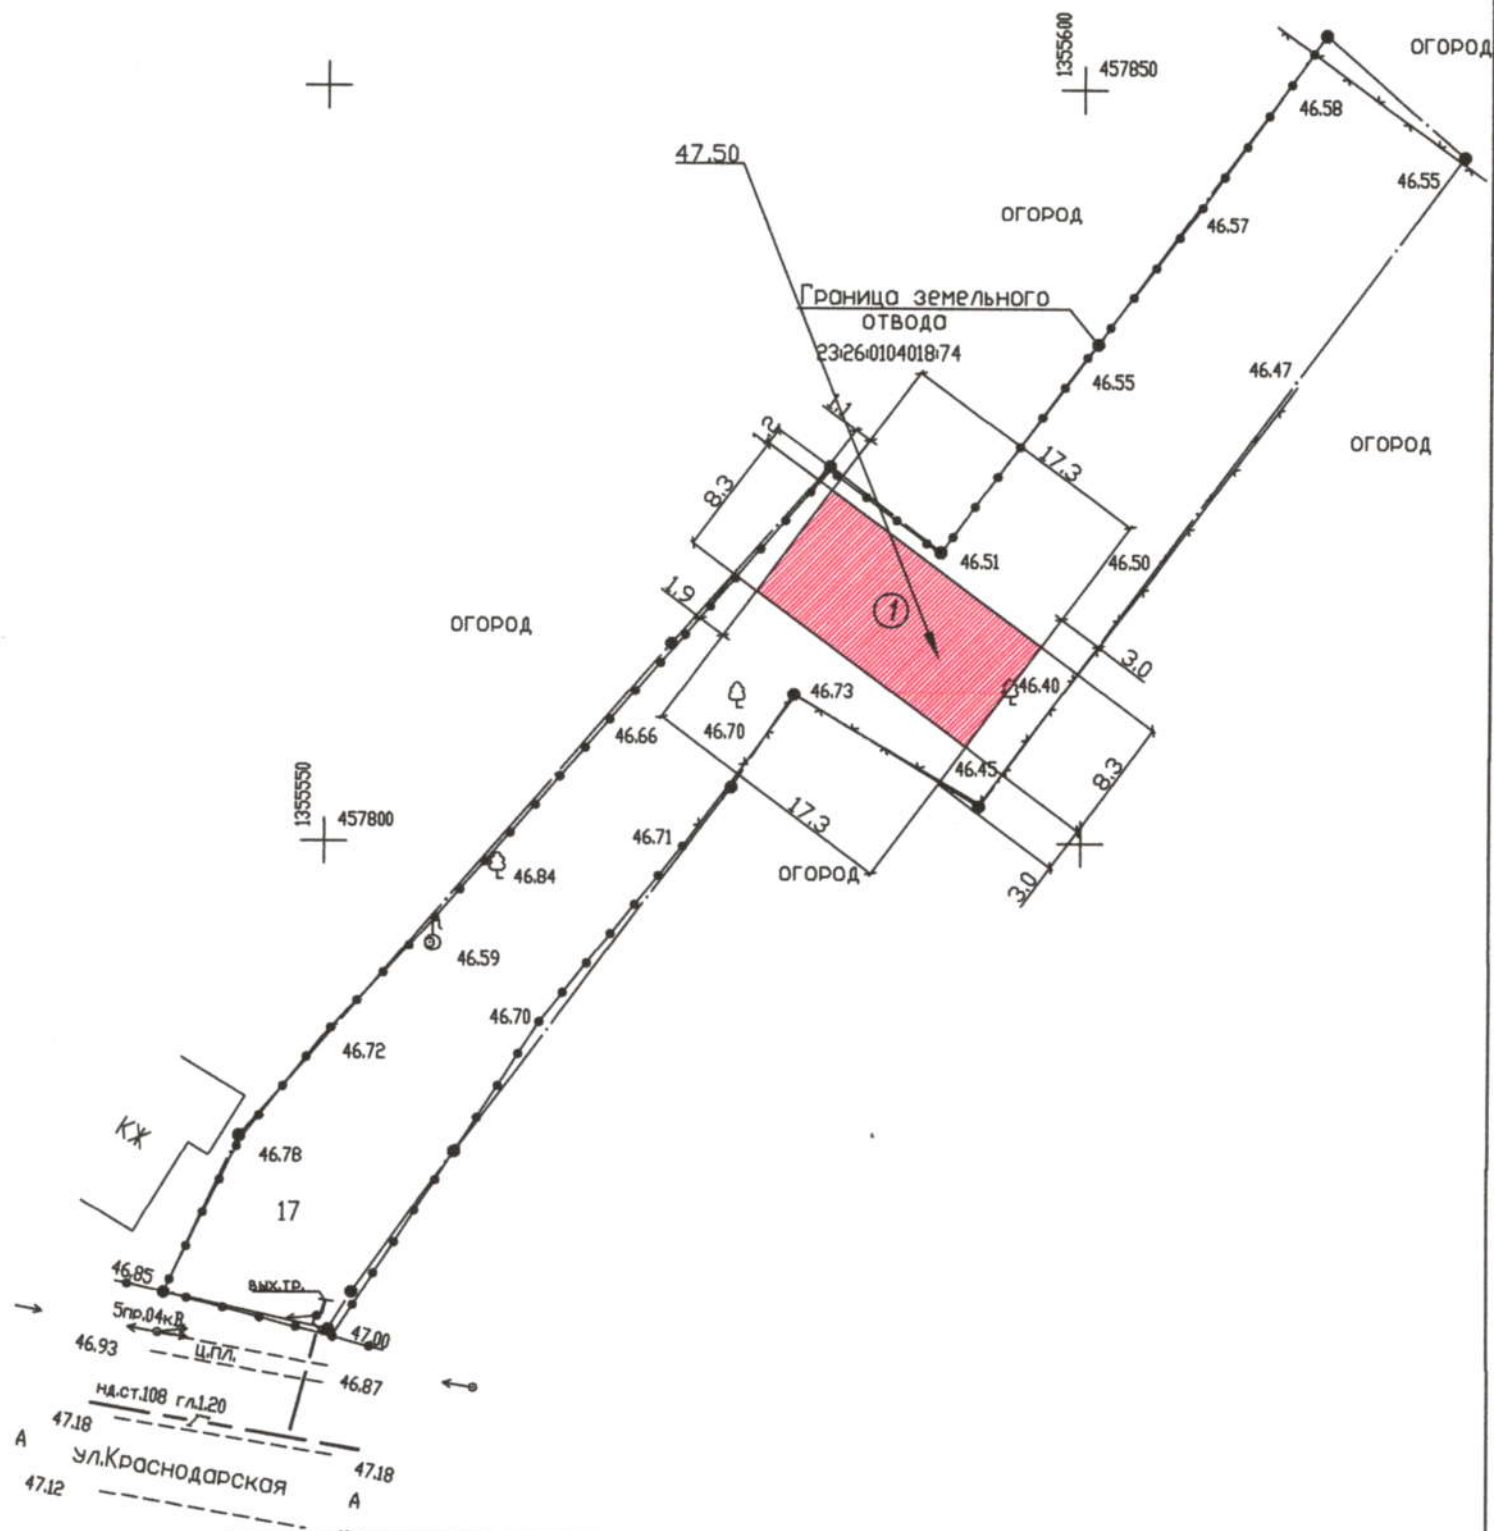

Исполнитель		Петровичев А.В.	Проект мероприятий для защиты от подтопления			
Индивидуальный жилой дом расположенный по адресу: ст. Северская ул. Краснодарская, 17 23:26:01040058:74						
Заказчик			листов	лист №	масштаб	дата
Чертеж	Схема размещения жилого дома		1	1	1:500	30.07.22г.