



**АДМИНИСТРАЦИЯ МУНИЦИПАЛЬНОГО ОБРАЗОВАНИЯ
СЕВЕРСКИЙ РАЙОН**

ПОСТАНОВЛЕНИЕ

от _____

станция Северская

№ _____

О предоставлении разрешения на отклонение от предельных параметров разрешенного строительства для строительства индивидуального жилого дома на земельном участке с кадастровым номером 23:26:0903010:302, расположенном в ст-це Новодмитриевской по ул. Октябрьской, 35 «А»,

Рассмотрев положительное заключение о результатах публичных слушаний от 18 октября 2022 года по вопросу о предоставлении разрешения на отклонение от предельных параметров разрешенного строительства для строительства индивидуального жилого дома на земельном участке с кадастровым номером 23:26:0903010:302, расположенном в ст-це Новодмитриевской по ул. Октябрьской, 35 «А», руководствуясь статьей 40 Градостроительного кодекса Российской Федерации, статьей 66 Устава муниципального образования Северский район, п о с т а н о в л я ю:

1. Разрешить отклонение от предельных параметров разрешенного строительства для строительства индивидуального жилого дома на земельном участке с кадастровым номером 23:26:0903010:302 площадью 872 кв.м, расположенном в ст-це Новодмитриевской по ул. Октябрьской, 35 «А», в части уменьшения минимального отступа от границ участка с 3,0 м до 1,0 м со стороны земельного участка по ул. Октябрьской, 35 в ст-це Новодмитриевской.

2. Управлению по связям с общественностью (Поляшенко) разместить настоящее постановление на официальном сайте администрации муниципального образования Северский район в информационно-телекоммуникационной сети «Интернет» в разделе «Муниципальные правовые акты» и обеспечить опубликование в средствах массовой информации.

3. Контроль за выполнением настоящего постановления возложить на первого заместителя главы администрации С.В.Степаняна.

4. Постановление вступает в силу со дня его подписания.

Глава муниципального образования
Северский район

А.В.Дорошевский

4. Схематичное изображение планируемого к строительству или реконструкции объекта капитального строительства (строительство индивидуального жилого дома на земельном участке по адресу: Краснодарский край, Северский район, ст. Новодмитриевская, ул. Октябрьская, 35 «А»)

Экспликация и ТЭП:

1 — индивидуальный жилой дом 4,7 х 18,0 м. (проектируемый)

Площадь застройки жилого дома — 84,6 кв.м. Этажность — 1 этаж

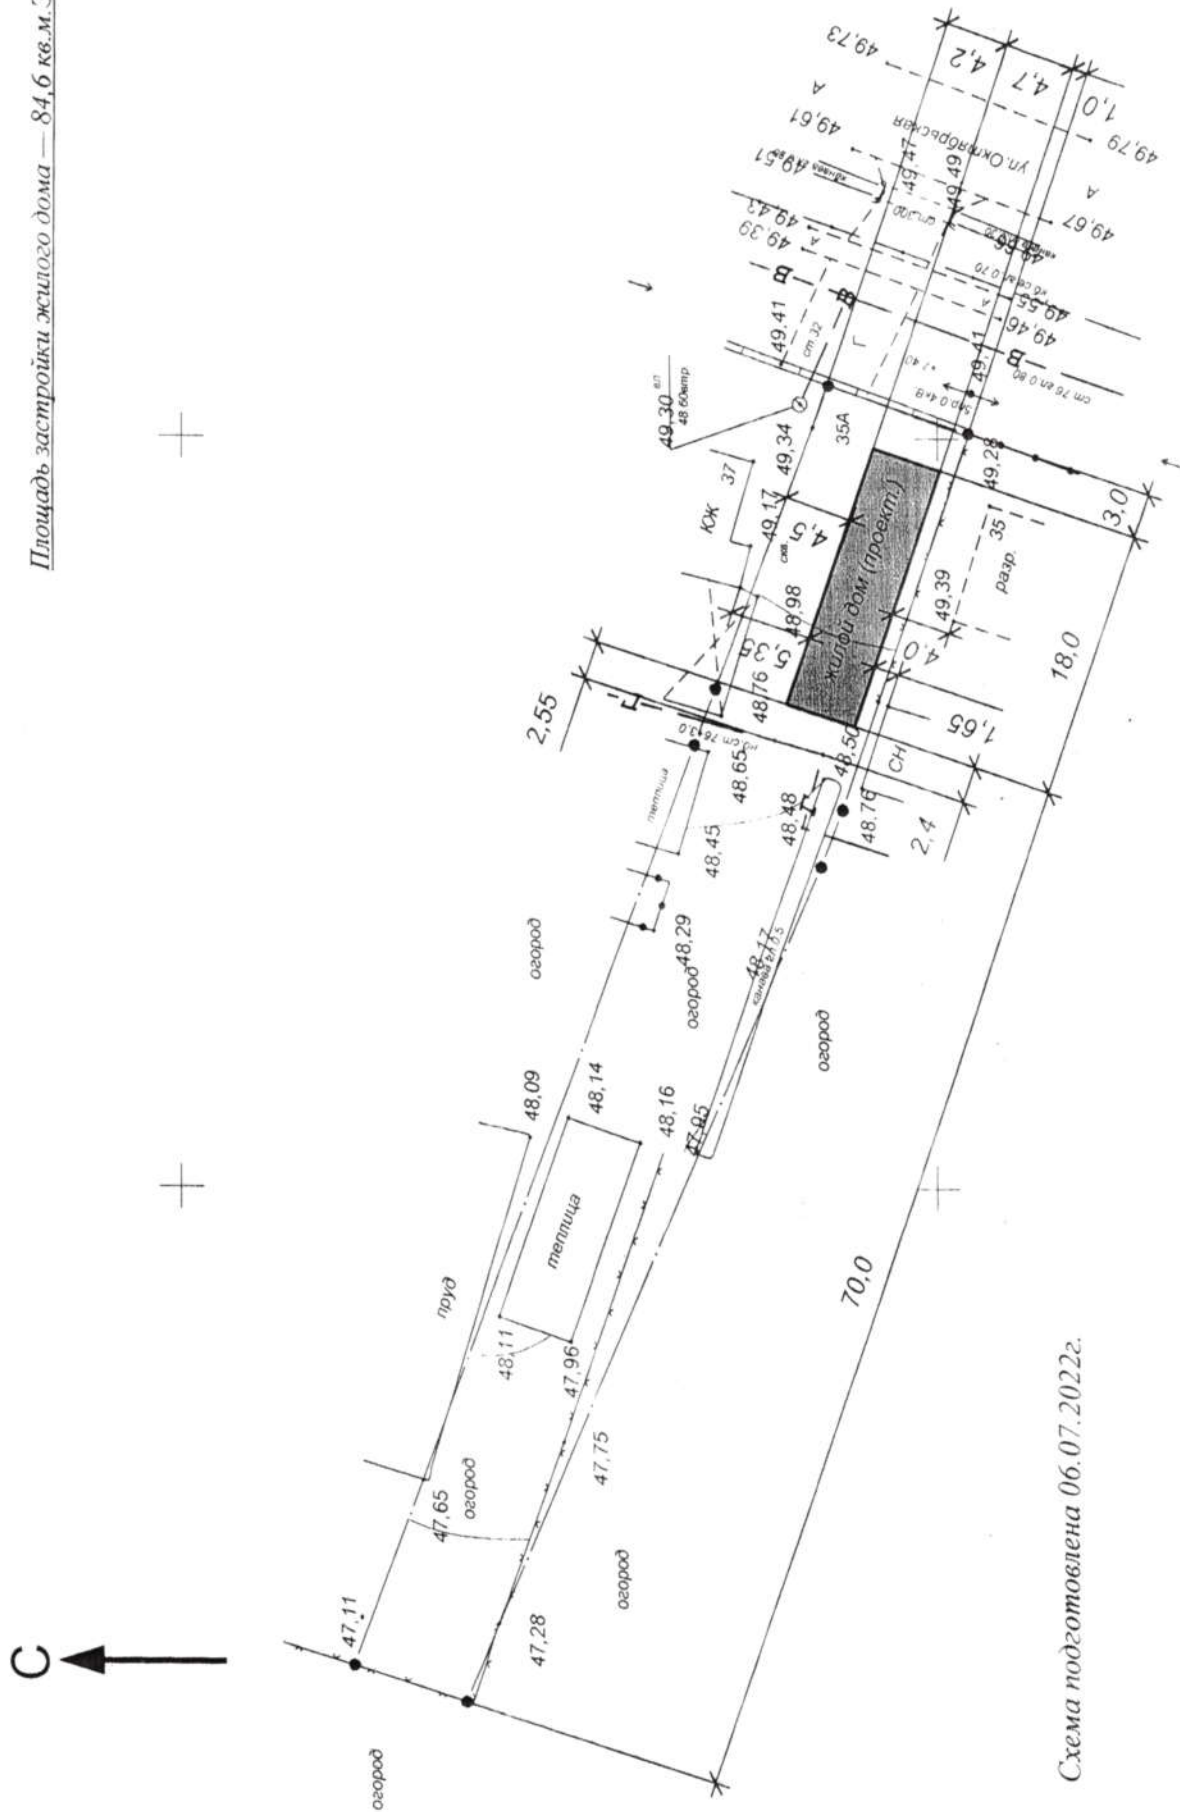


Схема подготовлена 06.07.2022г.