


КАРТА ПЛАНИРУЕМОГО РАЗМЕЩЕНИЯ ОБЪЕКТОВ МЕСТНОГО ЗНАЧЕНИЯ М 1:25000

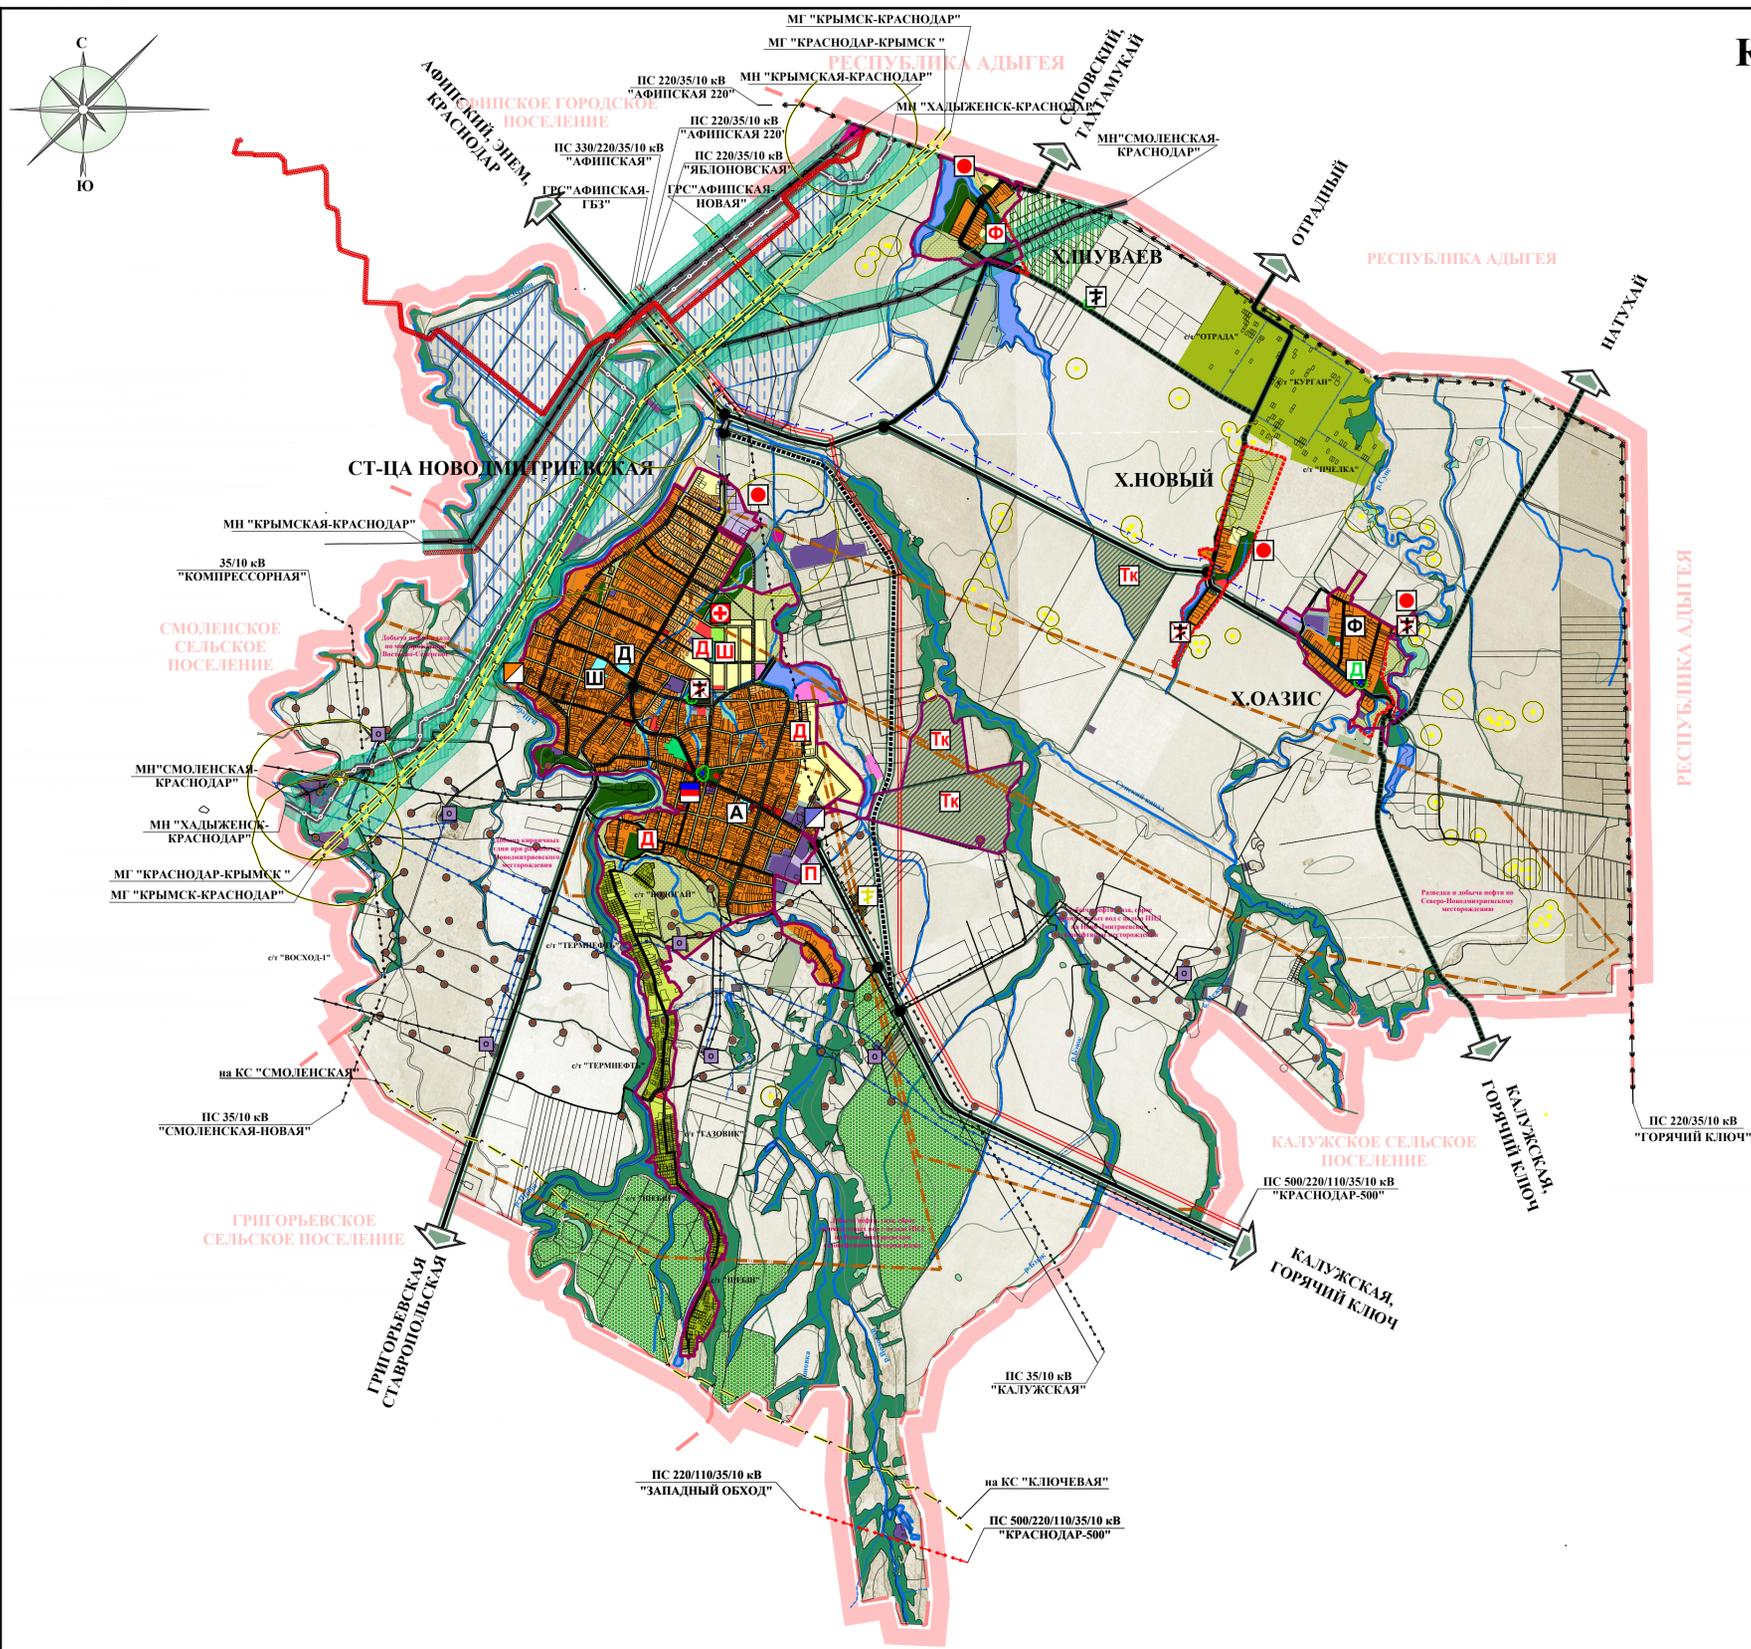

УСЛОВНЫЕ ОБОЗНАЧЕНИЯ

	Граница Новодмитриевского сельского поселения		Объекты археологического наследия (курганы) и граница охранной зоны
	Граница населенного пункта существующая (утвержденная)		Объекты археологического наследия (городища, поселения) и граница охранной зоны
	Граница населенного пункта планируемая		Памятник истории и граница охранной зоны
	сущ. Магистральная автомобильная дорога общего пользования		сущ. Магистральный нефтепровод
	проект. Магистральная автомобильная дорога общего пользования		проект. Магистральный газопровод
	сущ. Основная автомобильная дорога общего пользования		сущ. Волоконно-оптическая линия связи
	проект. Основная автомобильная дорога общего пользования		сущ. Сборный нефтепровод
	сущ. Мост		сущ. Сборный газопровод
	сущ. Дамба		сущ. Групповая установка
	проект. Мост		сущ. Граница месторождения полезных ископаемых
	проект. Дамба		сущ. Скважина нефти/газа
	сущ. Линия электропередачи 35 кВ		проект. Администрация Новодмитриевского сельского поселения
	проект. Линия электропередачи 35 кВ		сущ. Средняя общеобразовательная школа
	сущ. Линия электропередачи 220 кВ		сущ. Детский сад с начальной общеобразовательной школой
	проект. Линия электропередачи 220 кВ		сущ. Детский сад
	сущ. Газопровод среднего давления		сущ. Больница
	проект. Газопровод среднего давления		сущ. Амбулатория
	сущ. Газовая распределительная станция		сущ. Фельдшерско-акушерский пункт
	проект. Газовая распределительная станция		сущ. Кладбище традиционного захоронения, расширяемое
	сущ. Трансформаторная электроподстанция 35/6 кВ		проект. Кладбище традиционного захоронения
	проект. Трансформаторная электроподстанция 35/6 кВ		сущ. Кладбище традиционного захоронения, закрываемое
	сущ. Территория усадебной жилой застройки		сущ. Очистные сооружения
	проект. Территория усадебной жилой застройки		сущ. Пожарное депо
	сущ. Территория отведенная под усадебную жилую застройку		сущ. Тепличный комплекс
	сущ. Территория спортивных сооружений		
	сущ. Территория объектов образования и здравоохранения		
	сущ. Территория общественно-деловой застройки		
	сущ. Территория объектов отдыха и туризма		
	сущ. Территория производственного и коммунально-складского назначения		
	сущ. Территория зеленых насаждений общего пользования		
	сущ. Территория естественного озеленения		
	сущ. Санитарно-защитное озеленение / санитарно-защитная зона за счет территории предприятия		
	сущ. Территория объектов сельскохозяйственного производства и использования		
	сущ. Территория сельскохозяйственного использования		
	сущ. Сельскохозяйственные угодья в составе земель сельскохозяйственного назначения		
	сущ. Территория личных подсобных хозяйств		
	сущ. Территория садово-дачных товариществ		
	сущ. Территория крестьянско-фермерских хозяйств		
	сущ. Сады		
	сущ. Территория рисовых полей		
	сущ. Земли лесного фонда		

Примечание: карта выполнена на основании и с учетом архитектурно-планировочных решений схемы ПП-1 "Генеральный план (основной чертёж) Новодмитриевского сельского поселения", разработанной в составе Генерального плана Новодмитриевского сельского поселения Северского района, коллективом ООО "НИП" в 2011 году на основании муниципального контракта №1 от 28 февраля 2011г. и утвержденного Решением Совета Новодмитриевского сельского поселения №239 от 10.07.2014г.

МК № 91.001/03-18 от 18.04.2018 г.			
Внесение изменений в Генеральный план Новодмитриевского сельского поселения Северского района Краснодарского края			
Изм.	Кол.уч.	Лист	№ док.
Ген. директор	Толмачев	09	18
ГАП	Леснича	09	18
Генеральный план		марка	лист
Карта планируемого размещения объектов местного значения М1:25 000		ПП-1	1
		ООО ПИ "Центрспертизпроект"	Краснодар, 2018 г.