



*Общество с ограниченной ответственностью*

*«Архитектура.Проекты.Кадастр»*

350000, г. Краснодар, ул. Ломоносова, 47

ИНН/КПП 2310087693 / 231001001 ОГРН 1032305707015

р/с: 40702810000060000616 в Банке «Первомайский» (ЗАО)

БИК 040349715, к/сч 30101810000000000715

Тел.: 8 (961) 592-84-07; e-mail: apk23@bk.ru

Заказчик – Филиал ПАО «Кубаньэнерго» «Краснодарские электрические сети»

Строительство ВЛ–10 кВ от опоры №75 фидер НИ–5 до проектируемой  
КТП–10(6)/0,4 кВ, установка КТП–10(6)/0,4 кВ, строительство ВЛ–0,4 кВ  
от РЧ–0,4 кВ в пгт.Ильском Северского р–на Краснодарского края,  
Заявитель – Криушина Н.С.

**ПРОЕКТ ПЛАНИРОВКИ И  
ПРОЕКТ МЕЖЕВАНИЯ ТЕРРИТОРИИ**

Том 1

Проект планировки территории  
Графическая часть

275–4922–00/2019–ППТ–01



Общество с ограниченной ответственностью  
**«Архитектура.Проекты.Кадастр»**  
350000, г. Краснодар, ул. Ломоносова, 47  
ИНН/КПП 2310087693 / 231001001 ОГРН 1032305707015  
р/с: 40702810000060000616 в Банке «Первомайский» (ЗАО)  
БИК 040349715, к/сч 30101810000000000715  
Тел.: 8 (961) 592-84-07; e-mail: apk23@bk.ru

Заказчик – Филиал ПАО «Кубаньэнерго» «Краснодарские электрические сети»

Строительство ВЛ-10 кВ от опоры №75 фидер НИ-5 до проектируемой  
КТП-10(6)/0,4 кВ, установка КТП-10(6)/0,4 кВ, строительство ВЛ-0,4 кВ  
от РУ-0,4 кВ в пгт.Ильском Северского р-на Краснодарского края,  
Заявитель – Криушина Н.С.

**ПРОЕКТ ПЛАНИРОВКИ И  
ПРОЕКТ МЕЖЕВАНИЯ ТЕРРИТОРИИ**

Том 1

Проект планировки территории  
Графическая часть

275-4922-00/2019-ППТ-01

Взам. инв. №	
Подп. и дата	
Инв. № подл.	

Директор

Н.А.Маслова

Главный инженер проекта

Н.А.Маслова


г.Краснодар, 2019

## СОДЕРЖАНИЕ ТОМА

Обозначение	Наименование	Примечание (страница)
275-4922-00/2019-ППТ-01-С	Содержание тома 1	2
	Графическая часть	
1 275-4922-00/2019-ППТ-01-ППТ-01-Ч-01	Проект планировки территории. Графическая часть. Чертеж красных линий (1:500)	3
2 275-4922-00/2019-ППТ-01-ППТ-01-Ч-02	Проект планировки территории. Графическая часть. Чертеж красных линий (1:500)	4
3 275-4922-00/2019-ППТ-01-ППТ-01-Ч-03	Проект планировки территории. Графическая часть. Чертеж красных линий (1:500)	5
4 275-4922-00/2019-ППТ-01-ППТ-01-Ч-04	Проект планировки территории. Графическая часть. Чертеж красных линий (1:500)	6
5 275-4922-00/2019-ППТ-01-ППТ-01-Ч-05	Проект планировки территории. Графическая часть. Чертеж красных линий (1:500)	4
6 275-4922-00/2019-ППТ-01-ППТ-01-Ч-06	Проект планировки территории. Графическая часть. Чертеж границ зоны планируемого размещения линейных объектов (1:500)	8
7 275-4922-00/2019-ППТ-01-ППТ-01-Ч-07	Проект планировки территории. Графическая часть. Чертеж границ зоны планируемого размещения линейных объектов (1:500)	9
8 275-4922-00/2019-ППТ-01-ППТ-01-Ч-08	Проект планировки территории. Графическая часть. Чертеж границ зоны планируемого размещения линейных объектов (1:500)	10
9 275-4922-00/2019-ППТ-01-ППТ-01-Ч-09	Проект планировки территории. Графическая часть. Чертеж границ зоны планируемого размещения линейных объектов (1:500)	11
10 275-4922-00/2019-ППТ-01-ППТ-01-Ч-10	Проект планировки территории. Графическая часть. Чертеж границ зоны планируемого размещения линейных объектов (1:500)	12

Взам. инв. №						
Подп. и дата						
Инв. № подл.	275-4922-00/2019-ППТ-01-С					
	Изм.	Кол.уч.	Лист	№ док.	Подп.	Дата
	Разраб.		Хайруллина			2019
	Н. контр.		Маслова			2019
	ГИП		Маслова			2019
Содержание тома 1			Стадия	Лист	Листов	
			п	1	1	
			000 «Архитектура.Проекты. Кадастр.» Свидетельство СРО № 331			



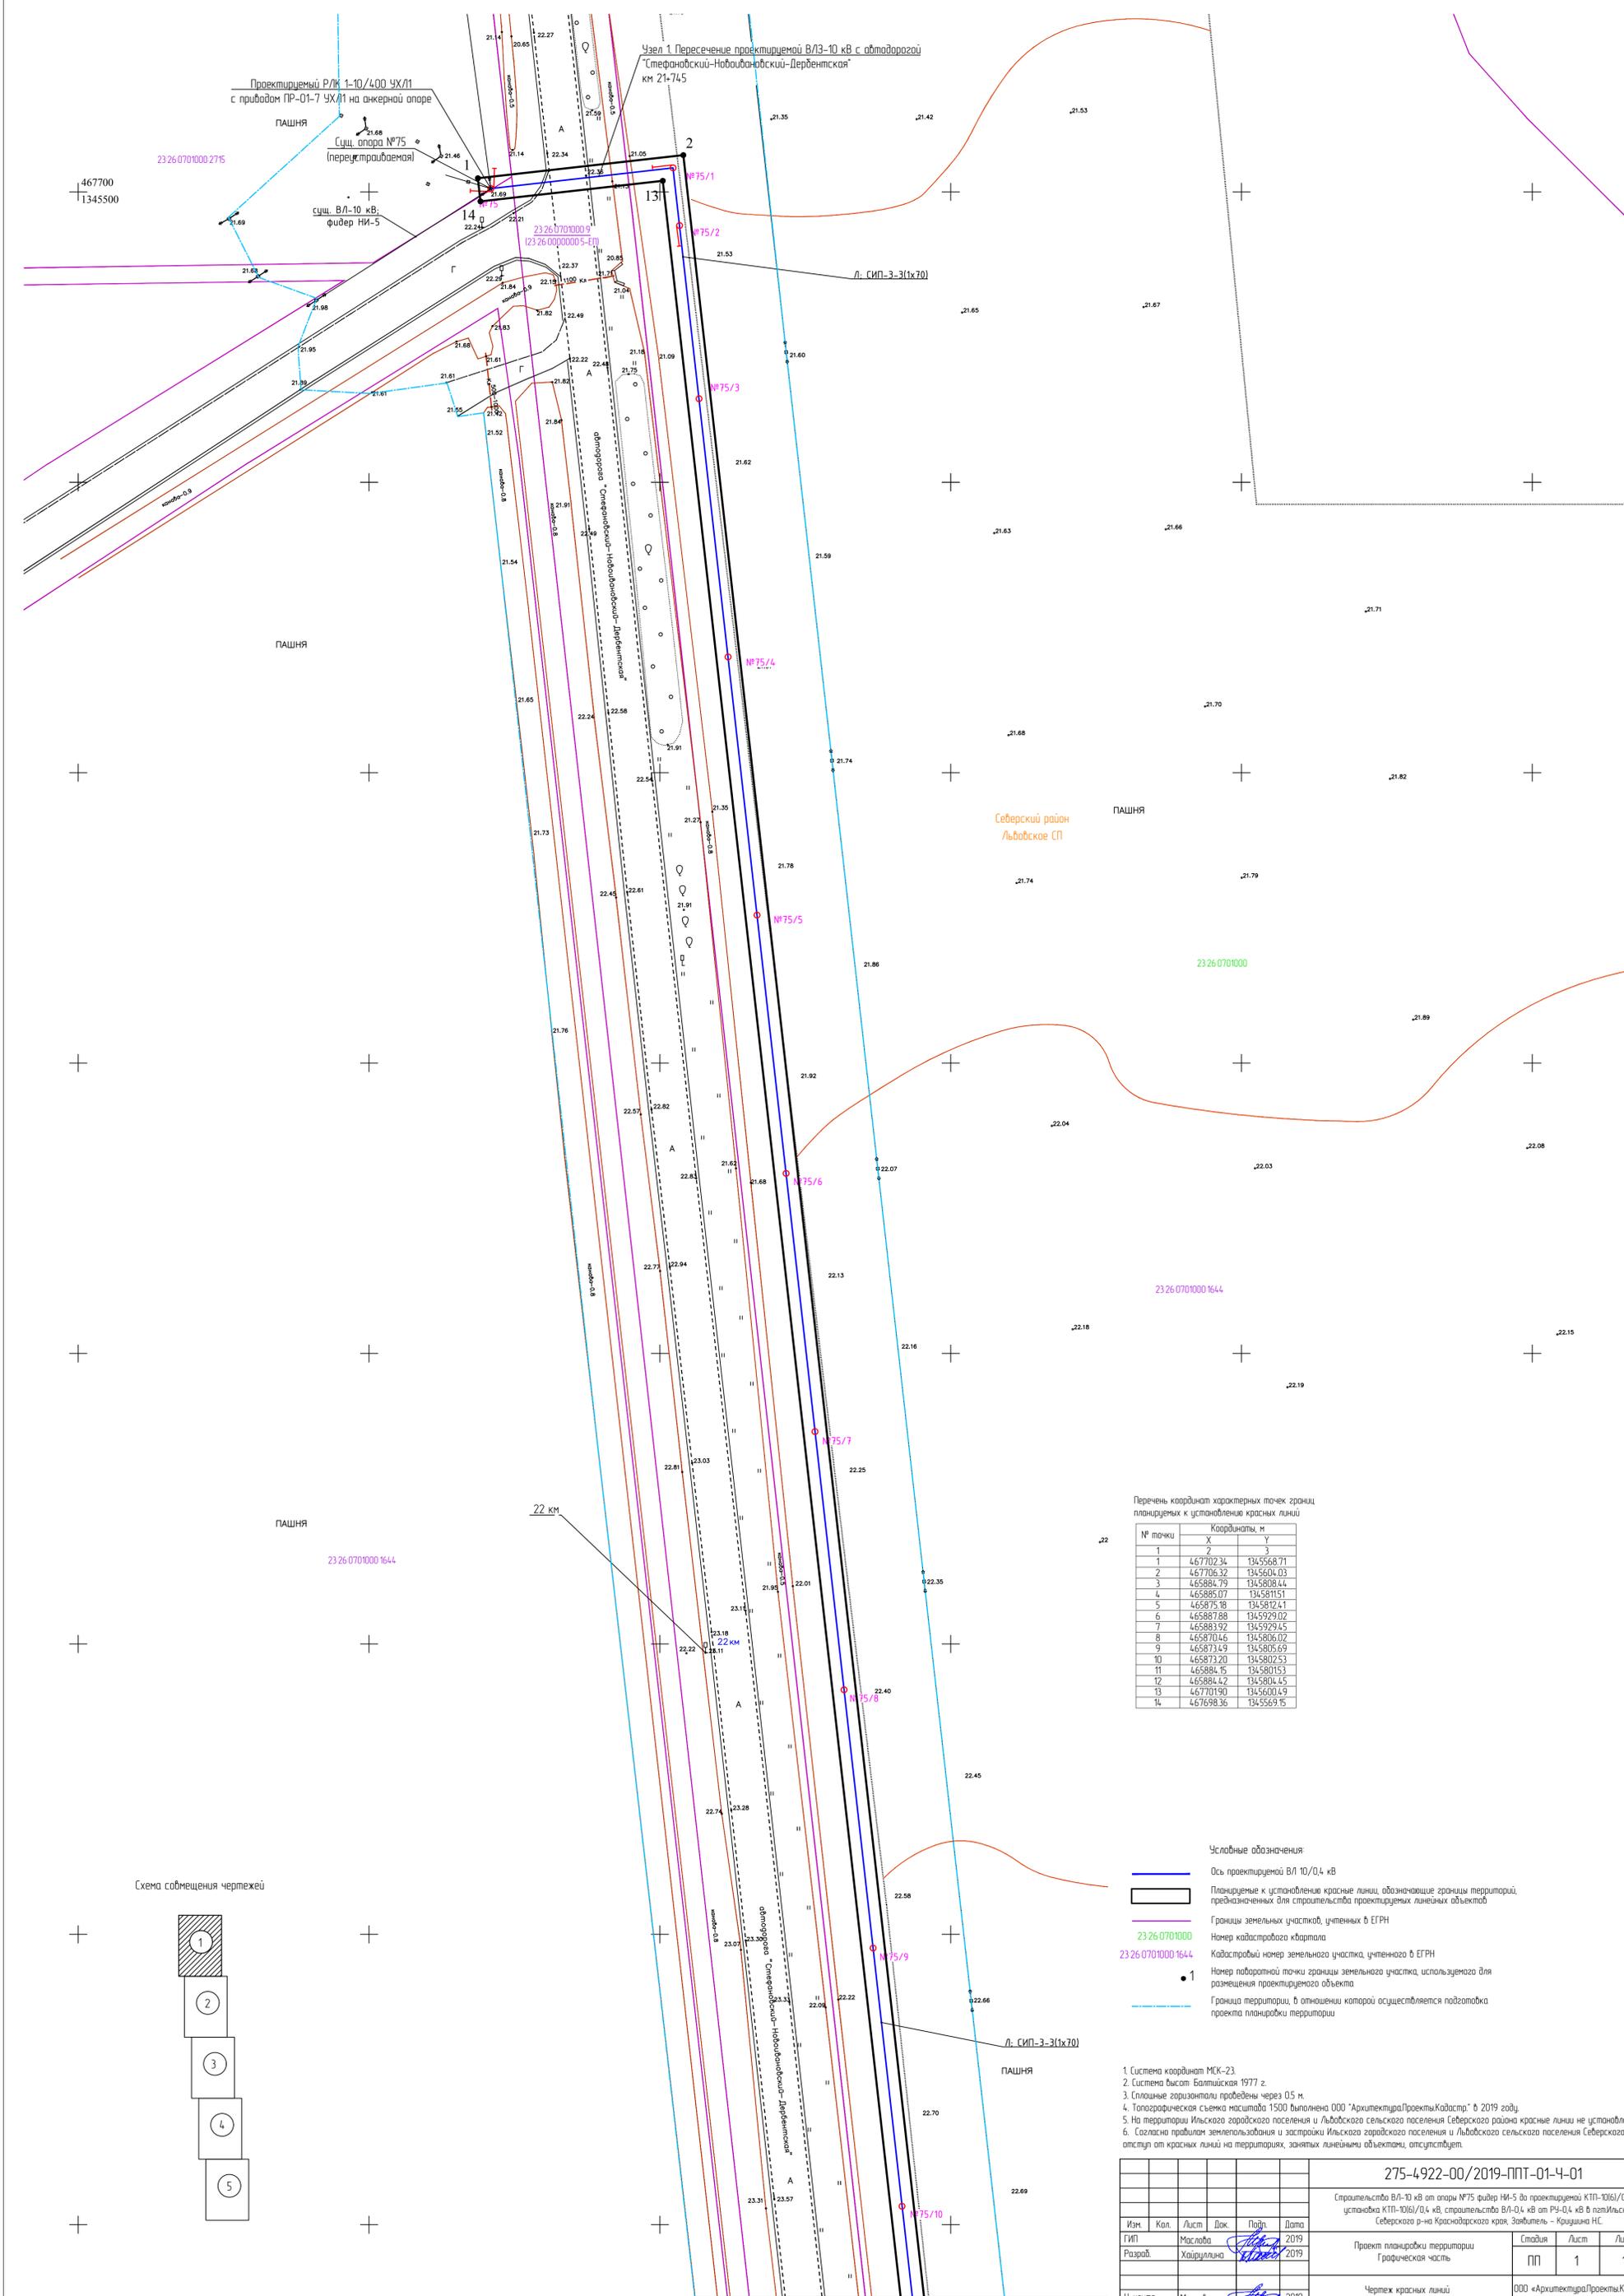


Перечень координат характерных точек границ планируемых к установлению красных линий

№ точки	Координаты, м	
	X	Y
1	467702.34	1345568.71
2	467706.32	1345604.03
3	465884.79	1345808.44
4	465885.07	1345811.51
5	465875.18	1345812.41
6	465887.88	1345929.02
7	465883.92	1345929.45
8	465870.46	1345806.02
9	465873.49	1345805.69
10	465873.20	1345802.53
11	465884.15	1345801.53
12	465884.42	1345804.45
13	467701.90	1345600.49
14	467698.36	1345569.15

- Условные обозначения
- Ось проектируемой ВЛ 10/0,4 кВ
  - Планируемые к установлению красные линии, обозначающие границы территорий, предназначенных для строительства проектируемых линейных объектов
  - Границы земельных участков, учтенных в ЕГРН
  - 23 26 07 01 00 0 Номер кадастрового квартала
  - 23 26 07 01 00 0 16 4 4 Кадастровый номер земельного участка, учтенного в ЕГРН
  - 1 Номер поворотной точки границы земельного участка, используемого для размещения проектируемого объекта
  - Граница территории, в отношении которой осуществляется подготовка проекта планировки территории


- 1 Система координат МСК-23.
- 2 Система высот Балтийская 1977 г.
- 3 Сплошные горизонталы проведены через 0,5 м.
- 4 Топографическая съемка масштаба 1:500 выполнена ООО "АрхитектураПроектыКадастр" в 2019 году.
- 5 На территории Ильского городского поселения и Львовского сельского поселения Себерского района красные линии не установлены.
- 6 Согласно приложению к землепользования и застройки Ильского городского поселения и Львовского сельского поселения Себерского района отступ от красных линий на территориях, занятых линейными объектами, отсутствует.

Схема собщения чертежей

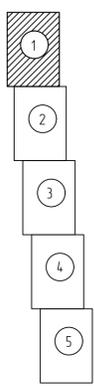


					275-4922-00/2019-ППТ-01-Ч-01				
					Строительство ВЛ-10 кВ от опоры №75 фидер НИ-5 до проектируемой КТП-10(6)/0,4 кВ, установка КТП-10(6)/0,4 кВ, строительство ВЛ-0,4 кВ от РУ-0,4 кВ в пгтИльском Себерского р-на Краснодарского края, Заявитель - Крушина Н.С.				
Изм.	Кол.	Лист	Док.	Подп.	Дата	Проект планировки территории Графическая часть	Статья	Лист	Листов
Разраб.		Маслова		Хайруллина	2019		ПП	1	10
Н. контр.		Маслова			2019	Чертеж красных линий (1:500)	ООО «АрхитектураПроектыКадастр» Свидетельство СРО № 331		

Линия совмещения с листом 1

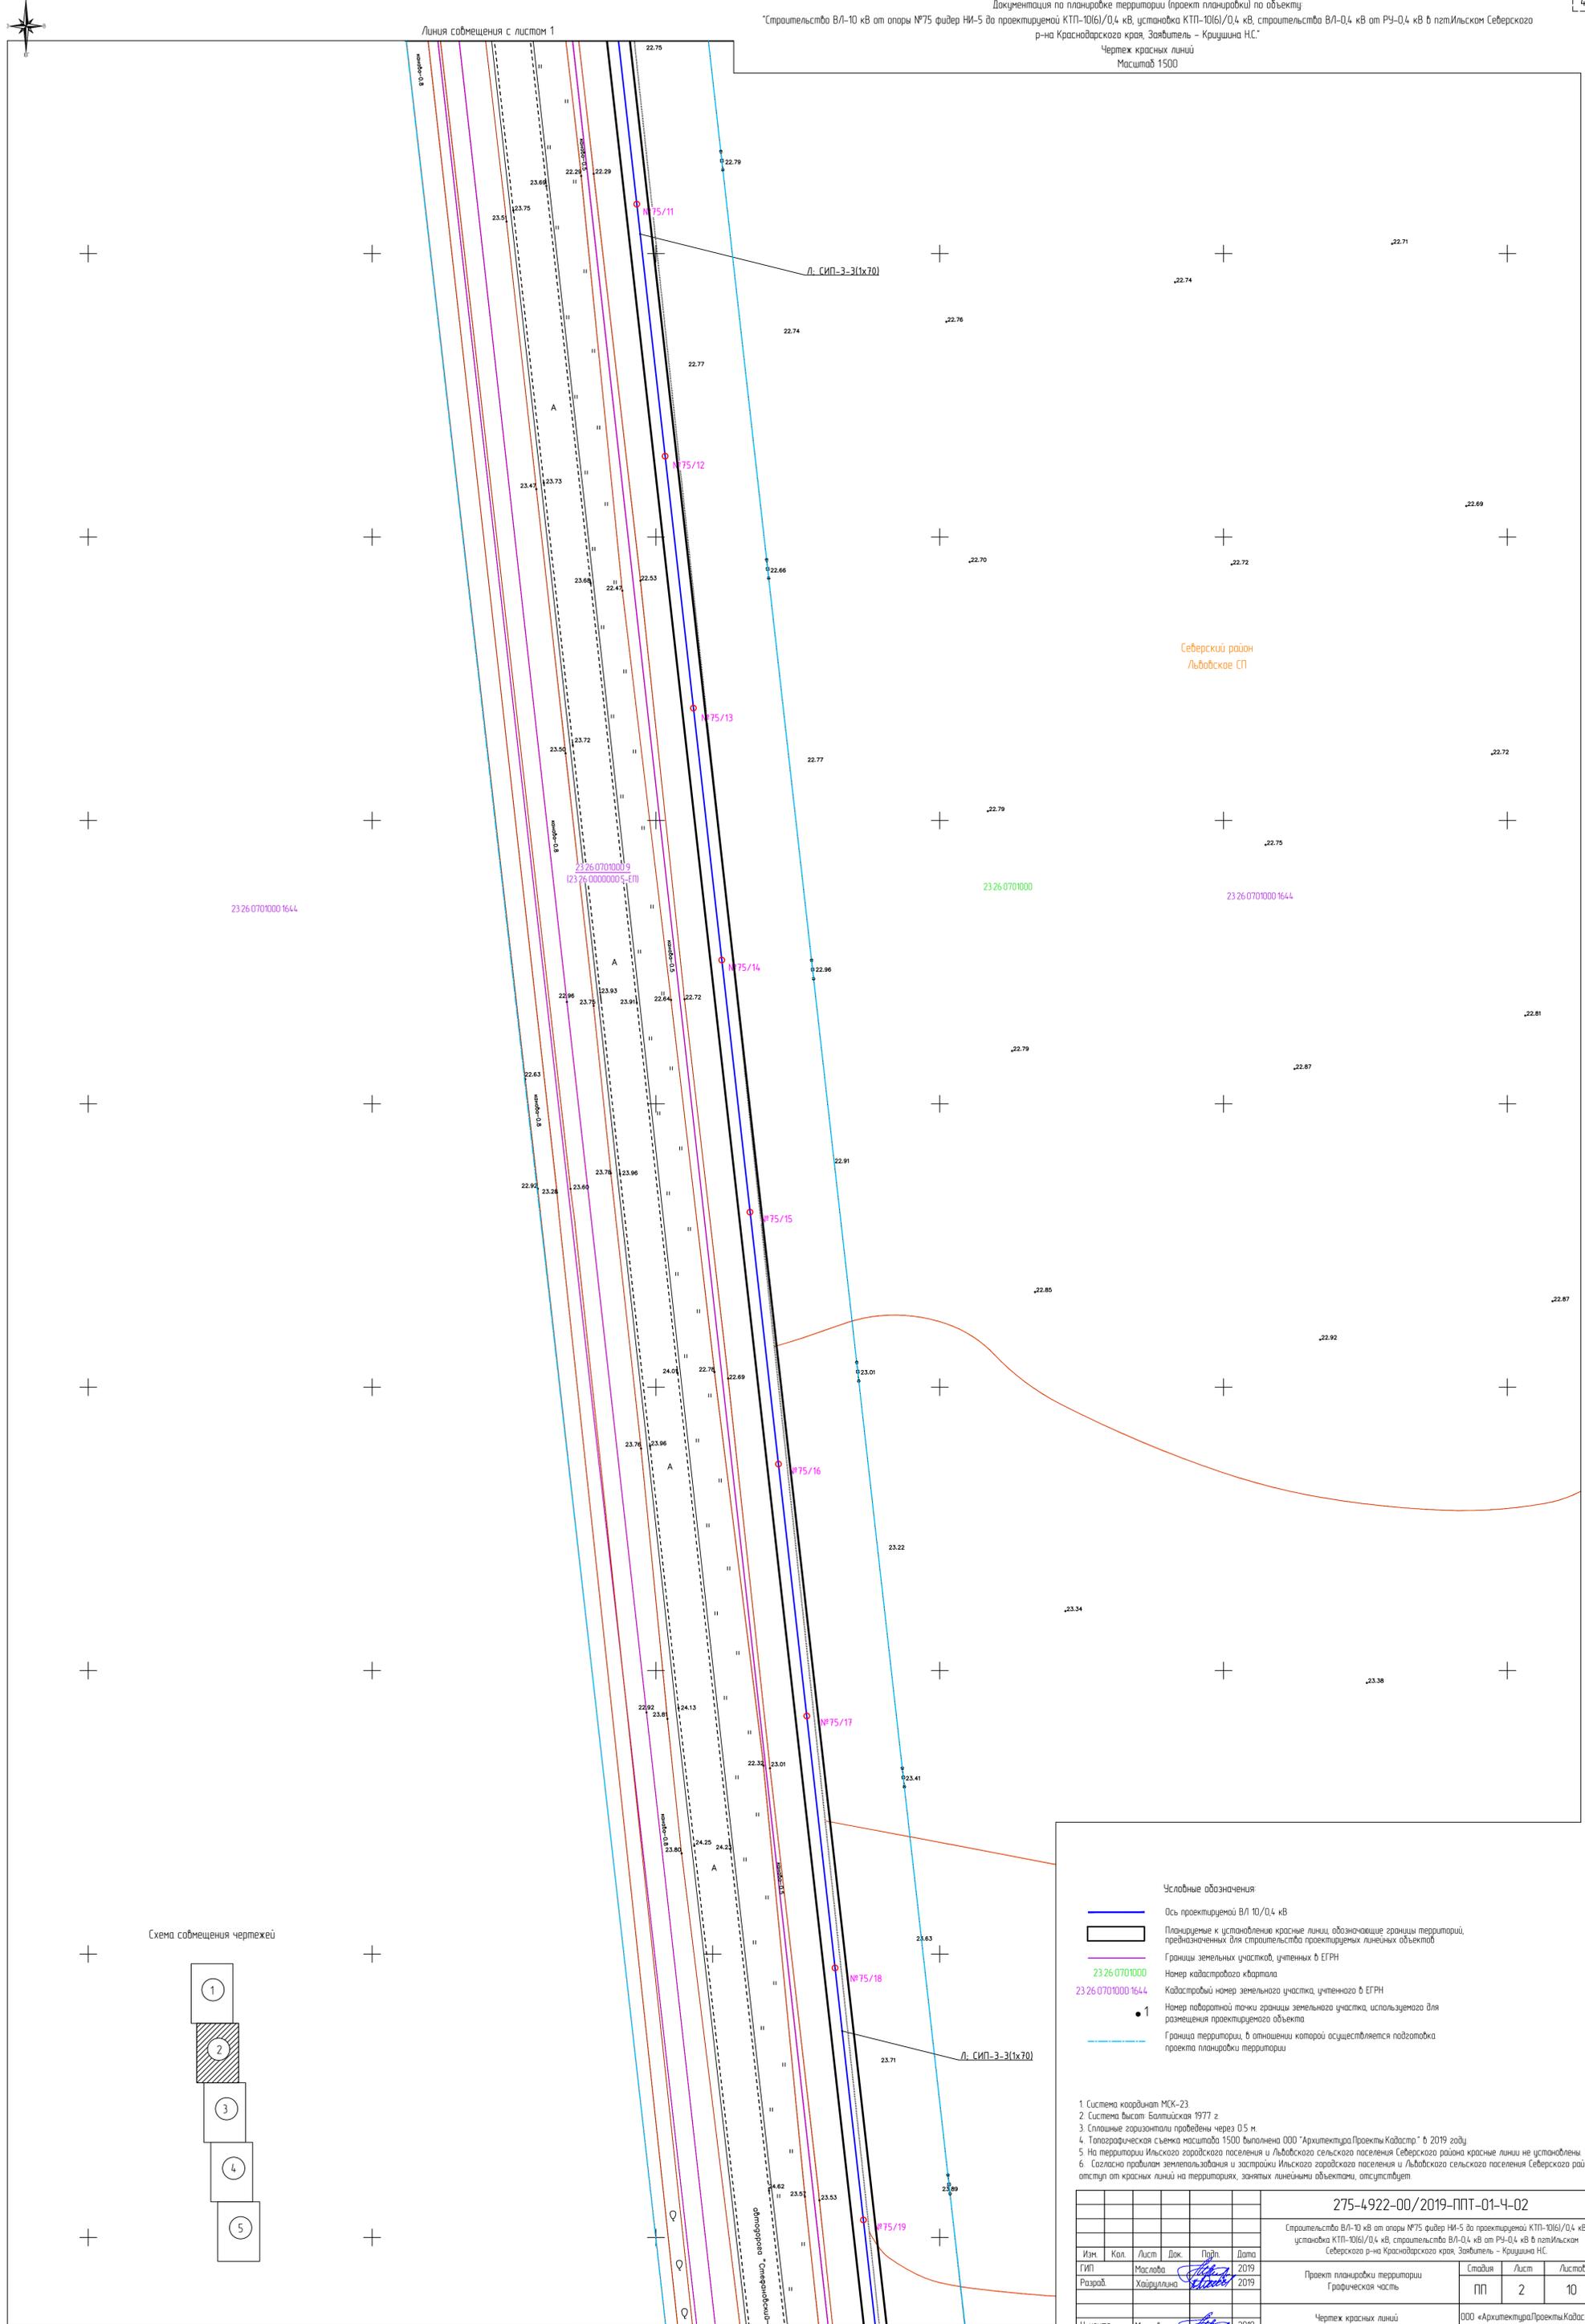

Себерский район  
 Львовское СП

Схема совмещения чертежей

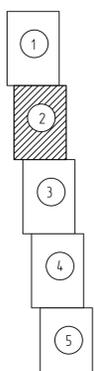

- Условные обозначения
- Ось проектируемой ВЛ 10/0,4 кВ
  - Планируемые к установлению красные линии, обозначающие границы территории, предназначенных для строительства проектируемых линейных объектов
  - Границы земельных участков, учтенных в ЕГРН
  - 23 26 07 01 00 0 Номер кадастрового квартала
  - 23 26 07 01 00 0 1644 Кадастровый номер земельного участка, учтенного в ЕГРН
  - 1 Номер оборотной точки границы земельного участка, используемого для размещения проектируемого объекта
  - Граница территории, в отношении которой осуществляется подготовка проекта планировки территории

- 1 Система координат МСК-23
- 2 Система высот Балтийская 1977 г.
- 3 Сплошные горизонталы проведены через 0,5 м.
- 4 Топографическая съемка масштаба 1500 выполнена ООО "АрхитектураПроектыКадастр" в 2019 году.
- 5 На территории Ильского городского поселения и Львовского сельского поселения Себерского района красные линии не установлены.
- 6 Согласно правилам землепользования и застройки Ильского городского поселения и Львовского сельского поселения Себерского района отступ от красных линий на территориях, занятых линейными объектами, отсутствует.

275-4922-00/2019-ППТ-01-4-02					
Строительство ВЛ-10 кВ от опоры №75 фидер НИ-5 до проектируемой КТП-10(6)/0,4 кВ, установка КТП-10(6)/0,4 кВ, строительство ВЛ-0,4 кВ от РЧ-0,4 кВ в пгт Ильском Себерского р-на Краснодарского края, Заявитель - Криушина Н.С.					
Изм.	Кол.	Лист	Док.	Подп.	Дата
ГМП		Маслова		<i>[Signature]</i>	2019
Разраб.		Хайруллина		<i>[Signature]</i>	2019
Проект планировки территории			Статус	Лист	Листов
Графическая часть			ПП	2	10
Н. контр.		Маслова		<i>[Signature]</i>	2019
Чертеж красных линий (1500)			ООО «АрхитектураПроектыКадастр» Свидетельство СРО № 331		

Линия совмещения с листом 2



Северский район  
Львовское ПП


ПАШНЯ

23 26 07 01 00 0 1644

23 26 07 01 00 0

23 26 07 01 00 0 1644

Схема совмещения чертежей

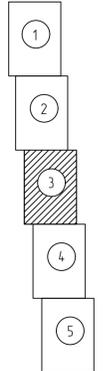

Линия совмещения с листом 4

- Условные обозначения
- Ось проектируемой ВЛ 10/0,4 кВ
  - Планируемые к установлению красные линии, обозначающие границы территорий, предназначенных для строительства проектируемых линейных объектов
  - Границы земельных участков, учтенных в ЕГРН
  - 23 26 07 01 00 0 Номер кадастрового квартала
  - 23 26 07 01 00 0 1644 Кадастровый номер земельного участка, учтенного в ЕГРН
  - 1 Номер поворотной точки границы земельного участка, используемого для размещения проектируемого объекта
  - Граница территории, в отношении которой осуществляется подготовка проекта планировки территории

- 1 Система координат МСК-23
- 2 Система высот Балтийская 1977 г.
- 3 Сплошные горизонталы проведены через 0,5 м.
- 4 Топографическая съемка масштаба 1:500 выполнена ООО "АрхитектураПроектыКадастр" в 2019 году.
- 5 На территории Ильского городского поселения и Львовского сельского поселения Северского района красные линии не установлены.
- 6 Согласно правилам землепользования и застройки Ильского городского поселения и Львовского сельского поселения Северского района отступ от красных линий на территориях, занятых линейными объектами, отсутствует.

						275-4922-00/2019-ППТ-01-4-03			
						Строительство ВЛ-10 кВ от опоры №75 фидер НИ-5 до проектируемой КТП-10(6)/0,4 кВ, установка КТП-10(6)/0,4 кВ, строительство ВЛ-0,4 кВ от РУ-0,4 кВ в пгт.Ильском Северского р-на Краснодарского края, Заявитель - Крушина Н.С.			
Изм.	Кол.	Лист	Док.	Подп.	Дата	Проект планировки территории Графическая часть	Стация	Лист	Листов
Разраб.		Маслова		Хайруллина	2019		ПП	3	10
Н. контр.		Маслова			2019	Чертеж красных линий (1:500)	ООО «АрхитектураПроектыКадастр» Свидетельство СРО № 331		

Линия совмещения с листом 3


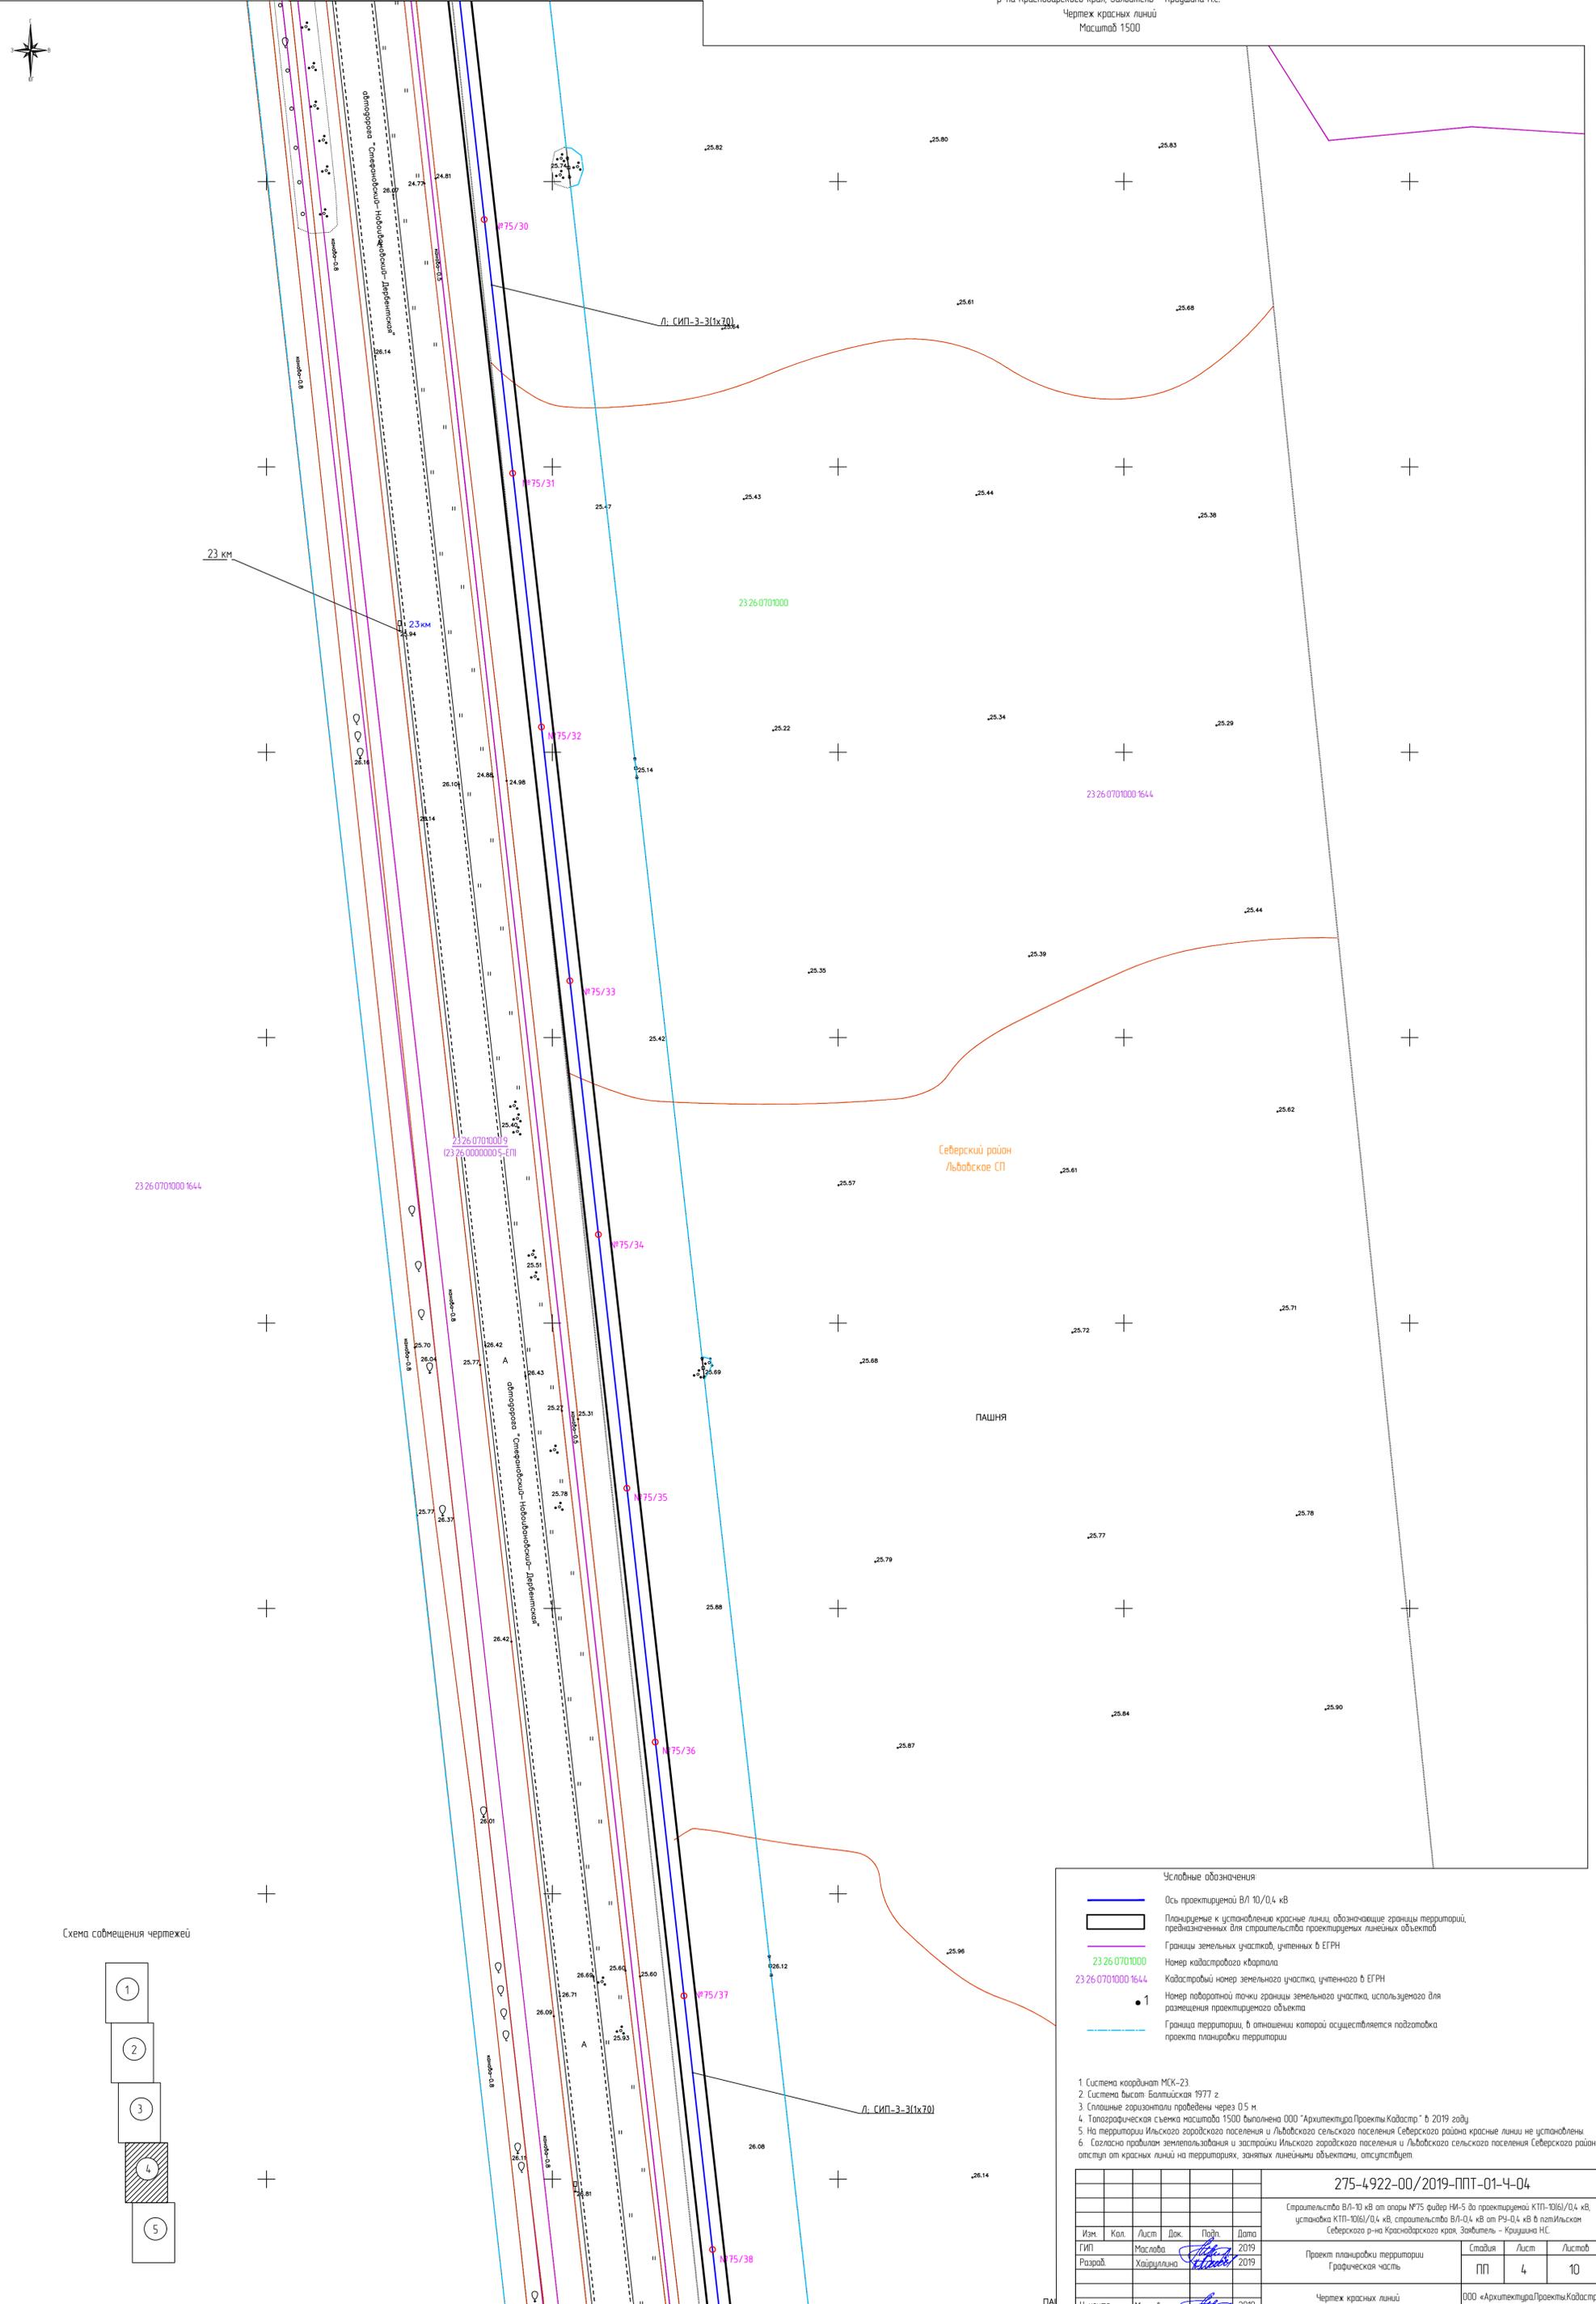


Схема совмещения чертежей

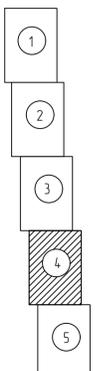


**Условные обозначения**

- Ось проектируемой ВЛ 10/0,4 кВ
- Планируемые к установлению красные линии, обозначающие границы территорий, предназначенных для строительства проектируемых линейных объектов
- Границы земельных участков, учтенных в ЕГРН
- 232607010000 Номер кадастрового квартала
- 232607010001644 Кадастровый номер земельного участка, учтенного в ЕГРН
- 1 Номер поворотной точки границы земельного участка, используемого для размещения проектируемого объекта
- Граница территории, в отношении которой осуществляется подготовка проекта планировки территории

1 Система координат МСК-23  
2 Система высот Балтийская 1977 г.  
3 Сплошные горизонталы проведены через 0,5 м.  
4 Топографическая съемка масштаба 1:500 выполнена ООО "АрхитектураПроектыКадастр" в 2019 году.  
5 На территории Ильского городского поселения и Львовского сельского поселения Себерского района красные линии не установлены.  
6 Согласно правилам землепользования и застройки Ильского городского поселения и Львовского сельского поселения Себерского района отступ от красных линий на территориях, занятых линейными объектами, отсутствует.

275-4922-00/2019-ППТ-01-4-04				
Строительство ВЛ-10 кВ от опоры №75 фидер НИ-5 до проектируемой КТП-10(6)/0,4 кВ, установка КТП-10(6)/0,4 кВ, строительство ВЛ-0,4 кВ от РУ-0,4 кВ в пгт.Ильском Себерского р-на Краснодарского края, Заявитель - Крушина Н.С.				
Изм.	Кол.	Лист	Док.	Дата
ГМП	Маслова	4	2019	2019
Разраб.	Хайруллина	4	2019	2019
Проект планировки территории			Статус	Лист
Графическая часть			ПП	10
И. контр.	Маслова	4	2019	2019
Чертеж красных линий (1:500)			ООО «АрхитектураПроектыКадастр» Свидетельство СРО № 331	


Линия совмещения с листом 4

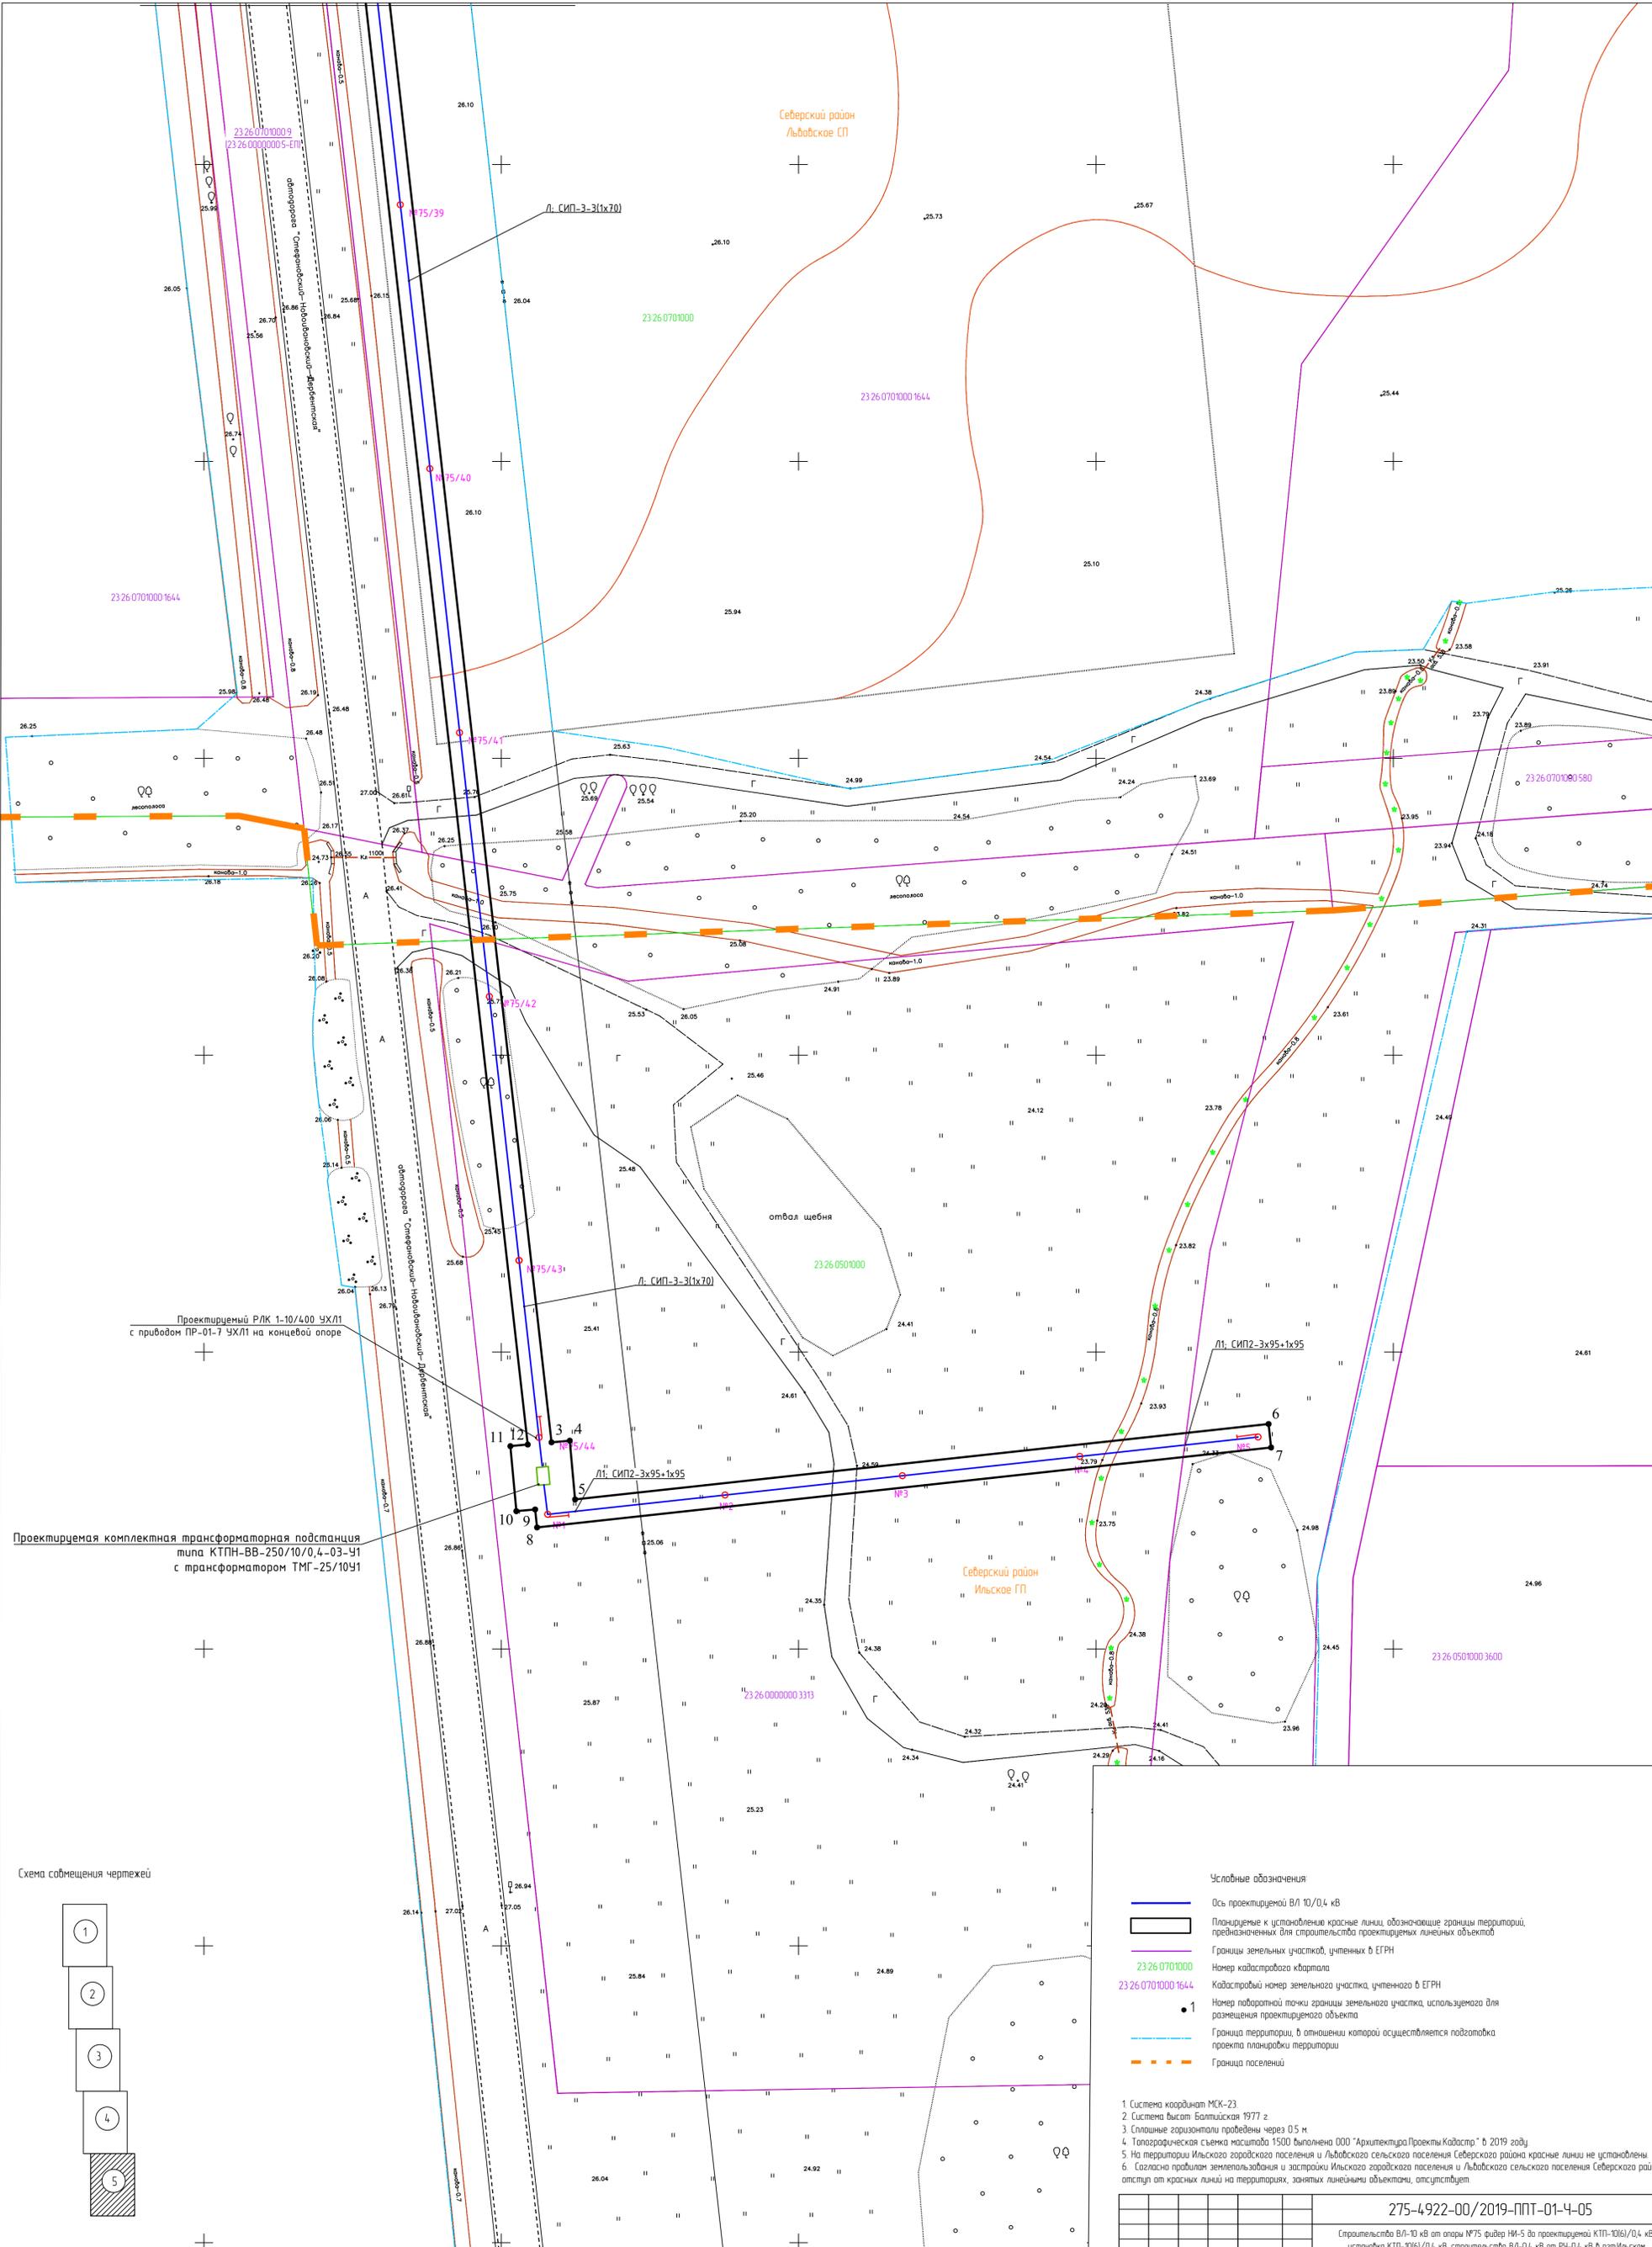

Проектируемый РЛК 1-10/400 ЧХЛ1 с приводом ПР-01-7 ЧХЛ1 на концевой опоре

Проектируемая комплектная трансформаторная подстанция типа КТПН-ВВ-250/10/0,4-03-У1 с трансформатором ТМГ-25/10У1



Схема совмещения чертежей

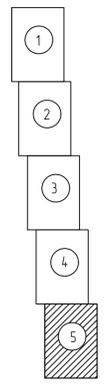

- Условные обозначения
- Ось проектируемой ВЛ 10/0,4 кВ
  - Планируемые к установке красные линии, обозначающие границы территорий, предназначенных для строительства проектируемых линейных объектов
  - Границы земельных участков, учтенных в ЕГРН
  - 23 26 07 01 000 1644 Номер кадастрового квартала
  - 23 26 07 01 000 1644 Кадастровый номер земельного участка, учтенного в ЕГРН
  - 1 Номер поворотной точки границы земельного участка, используемого для размещения проектируемого объекта
  - Граница территории, в отношении которой осуществляется подготовка проекта планировки территории
  - Граница поселений

- 1 Система координат МСК-23
- 2 Система высот Балтийская 1977 г.
- 3 Сплошные горизонталы проведены через 0,5 м.
- 4 Топографическая съемка масштаба 1:500 выполнена ООО "АрхитектураПроектыКадастр" в 2019 году.
- 5 На территории Ильского городского поселения и Львовского сельского поселения Себерского района красные линии не установлены.
- 6 Согласно проблем землепользования и застройки Ильского городского поселения и Львовского сельского поселения Себерского района отступ от красных линий на территориях, занятых линейными объектами, отсутствует.

275-4922-00/2019-ППТ-01-4-05					
Строительства ВЛ-10 кВ от опоры №75 фидер НИ-5 до проектируемой КТП-10(6)/0,4 кВ, установка КТП-10(6)/0,4 кВ, строительство ВЛ-0,4 кВ от РЧ-0,4 кВ в пгт Ильском Себерского р-на Краснодарского края, Завьятель - Криушина Н.С.					
Изм.	Кол.	Лист	Док.	Папн	Дата
Разраб.	Маслова	Хайруллина			2019
Н. контр.	Маслова				2019
Проект планировки территории			Графическая часть		
Статус			Лист	Листов	
ПП			5	10	
Чертеж красных линий (1:500)			ООО «АрхитектураПроектыКадастр» Свидетельство СРО № 331		

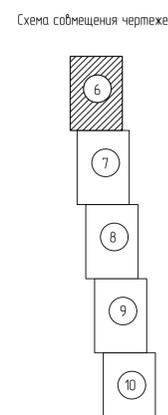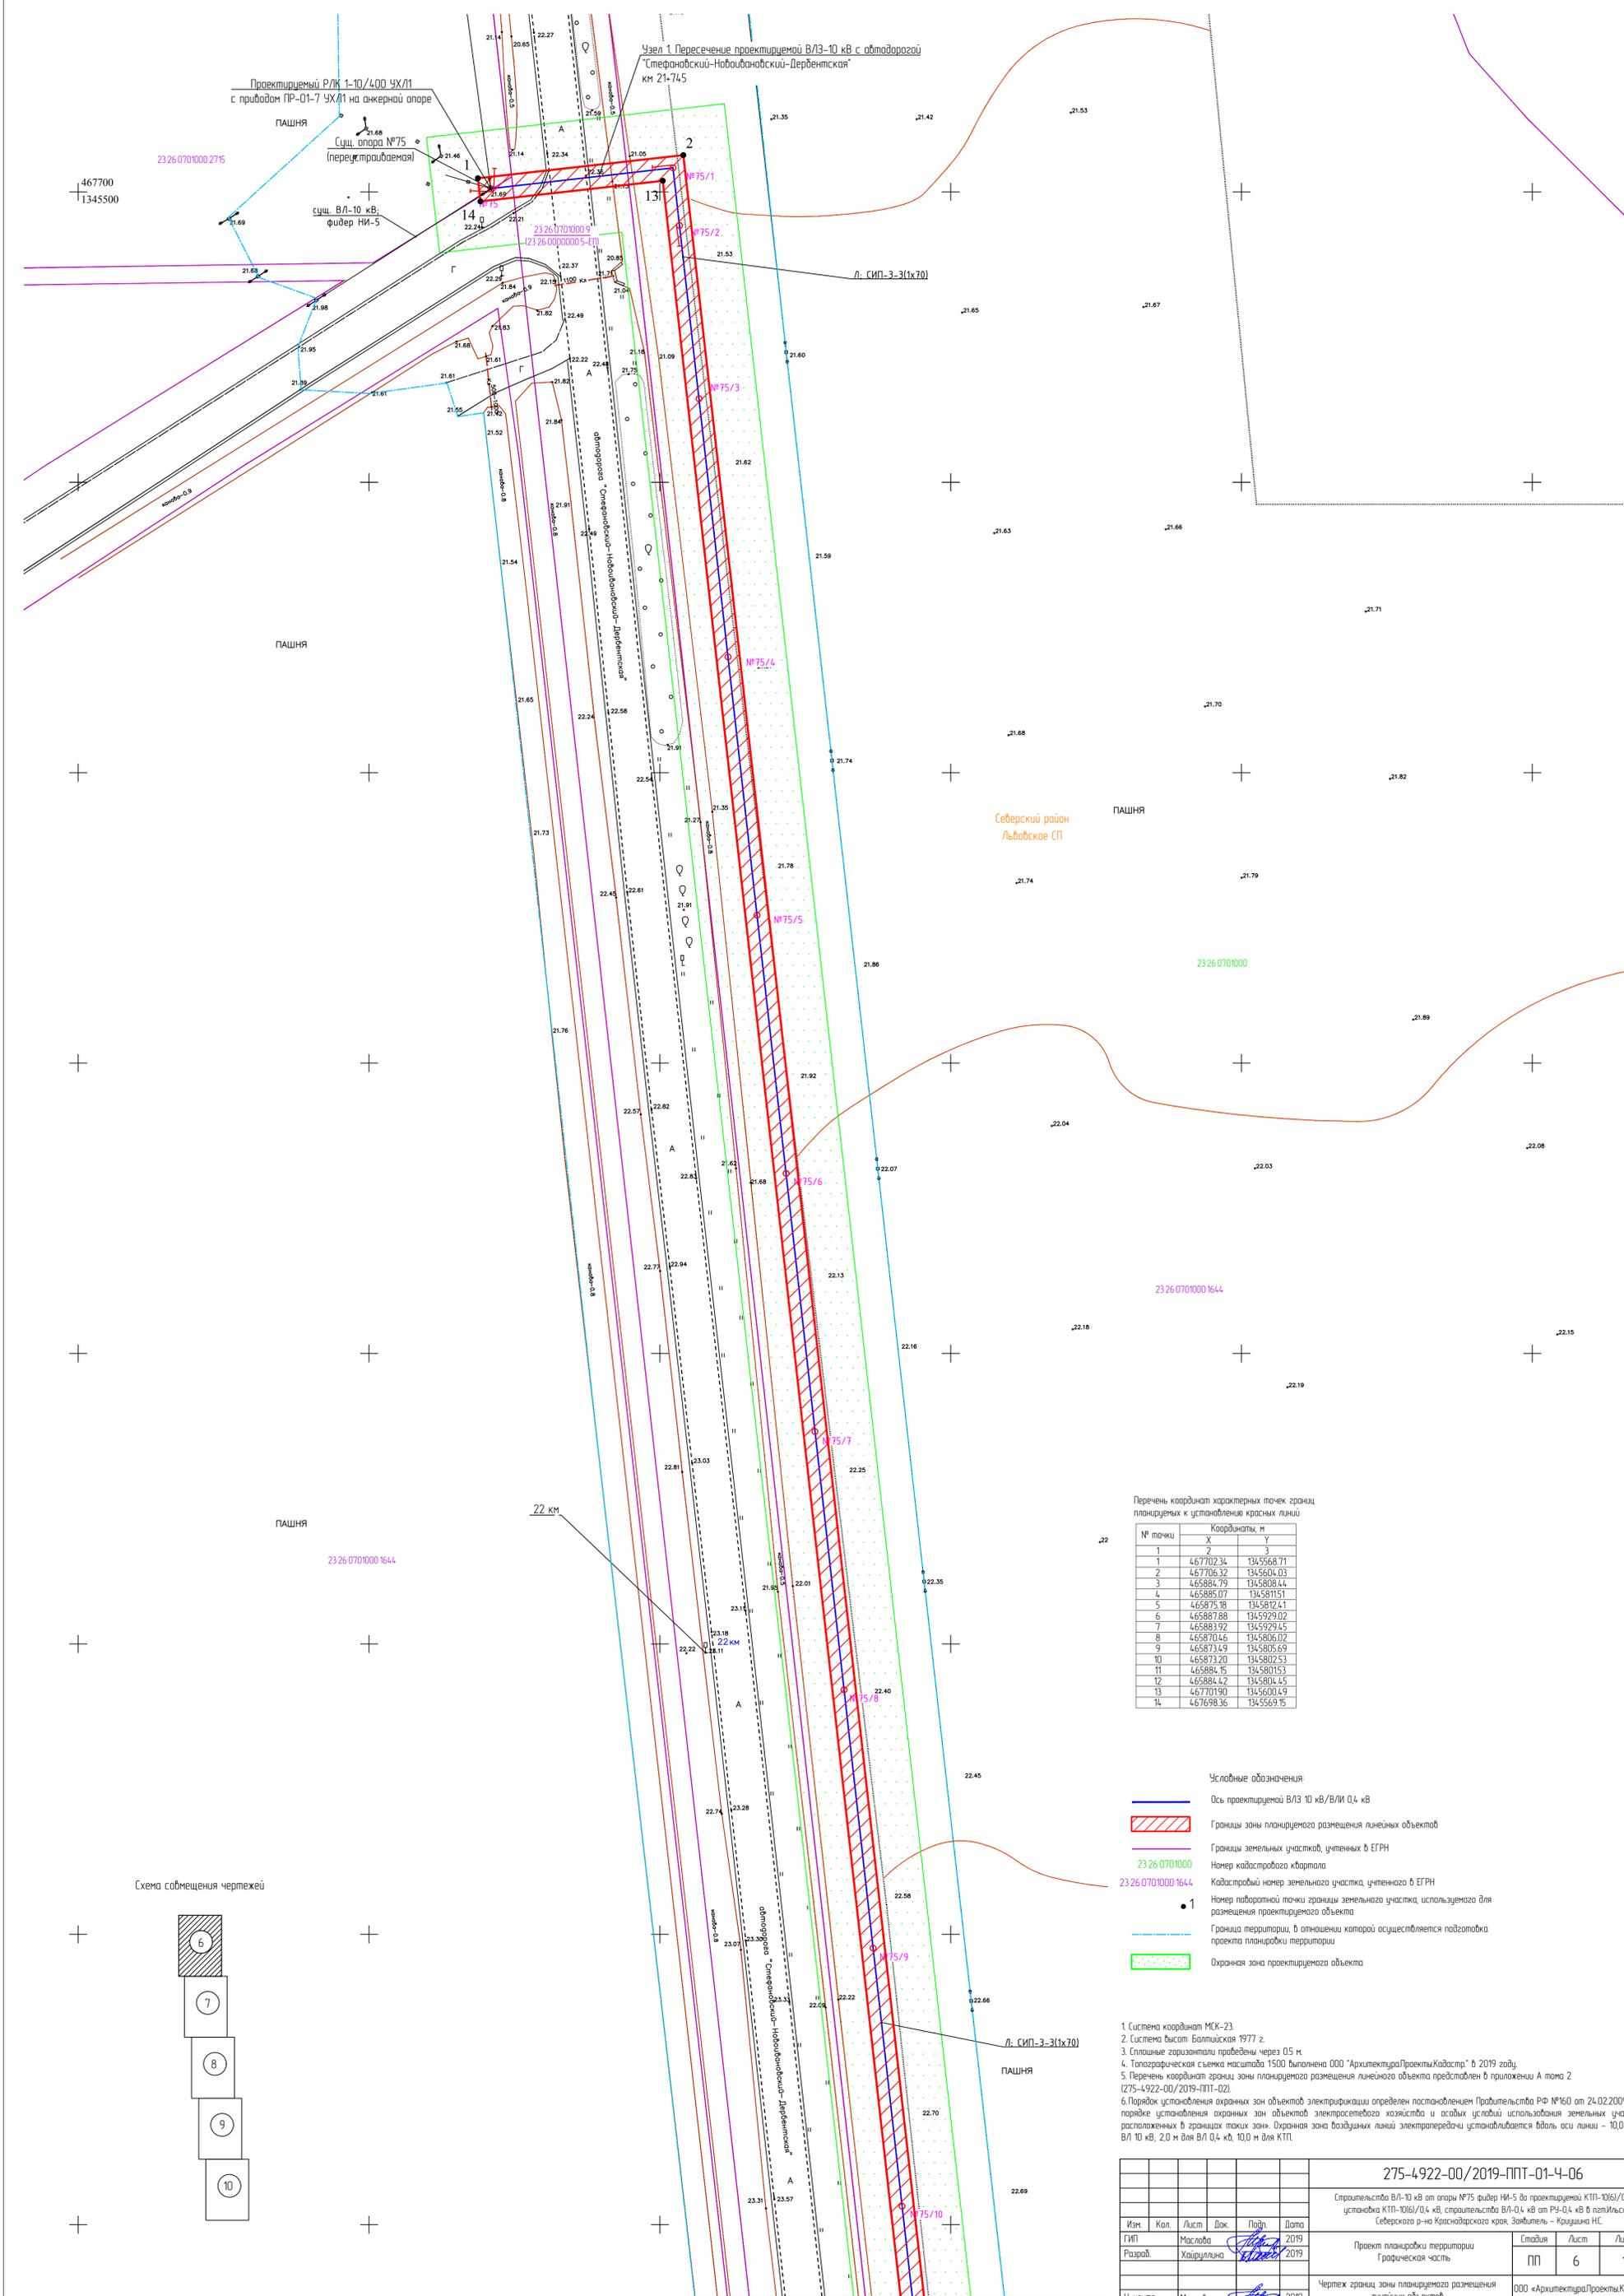

Перечень координат характерных точек границ планируемых к установлению красных линий


№ точки	Координаты, м	
	X	Y
1	467702.34	1345568.71
2	467706.32	1345604.03
3	465884.79	1345808.44
4	465885.07	1345811.51
5	465875.18	1345812.41
6	465887.88	1345929.02
7	465883.92	1345929.45
8	465870.46	1345806.02
9	465873.49	1345805.69
10	465873.20	1345802.53
11	465884.15	1345801.53
12	465884.42	1345804.45
13	467701.90	1345600.49
14	467698.36	1345569.15

- Условные обозначения
- Ось проектируемой ВЛ/3-10 кВ/ВЛ/0,4 кВ
  - ▨ Границы зоны планируемого размещения линейных объектов
  - Границы земельных участков, учтенных в ЕГРН
  - 23 26 07 01 00 0 276 Номер кадастрового квартала
  - 23 26 07 01 00 0 1644 Кадастровый номер земельного участка, учтенного в ЕГРН
  - 1 Номер ватерной точки границы земельного участка, используемого для размещения проектируемого объекта
  - Граница территории, в отношении которой осуществляется подготовка проекта планировки территории
  - ▭ Охранная зона проектируемого объекта

1. Система координат МСК-23.
2. Система высот Балтийская 1977 г.
3. Сплошные горизонталы проведены через 0,5 м.
4. Топографическая съемка масштаба 1:500 выполнена ООО "АрхитектураПроектыКадастр" в 2019 году.
5. Перечень координат границ зоны планируемого размещения линейного объекта представлен в приложении А тома 2 (275-4922-00/2019-ППТ-02).
6. Порядок установления охранных зон объектов электрификации определен постановлением Правительства РФ №60 от 24.02.2009 г. «О порядке установления охранных зон объектов электросетевого хозяйства и особых условий использования земельных участков, расположенных в границах таких зон». Охранная зона воздушных линий электропередачи устанавливается вдоль оси линии - 10,0 м для ВЛ 10 кВ, 2,0 м для ВЛ 0,4 кВ, 10,0 м для КТП.


275-4922-00/2019-ППТ-01-4-06				
Строительство ВЛ-10 кВ от опоры №75 фидер НИ-5 до проектируемой КТП-10(6)/0,4 кВ, установка КТП-10(6)/0,4 кВ, строительство ВЛ-0,4 кВ от РЧ-0,4 кВ в пгт.Ильском Себерского р-на Краснодарского края, Заявитель - Крушина Н.С.				
Изм.	Кол.	Лист	Док.	Дата
Разраб.	Маслова	Хайруллина	2019	2019
Проект планировки территории			Статус	Лист
Графическая часть			ПП	6
Чертеж границ зоны планируемого размещения линейных объектов (1:500)			Листов	10
И.контр.	Маслова	2019	ООО «АрхитектураПроектыКадастр» Свидетельство СРО № 331	

Линия совмещения с листом Б

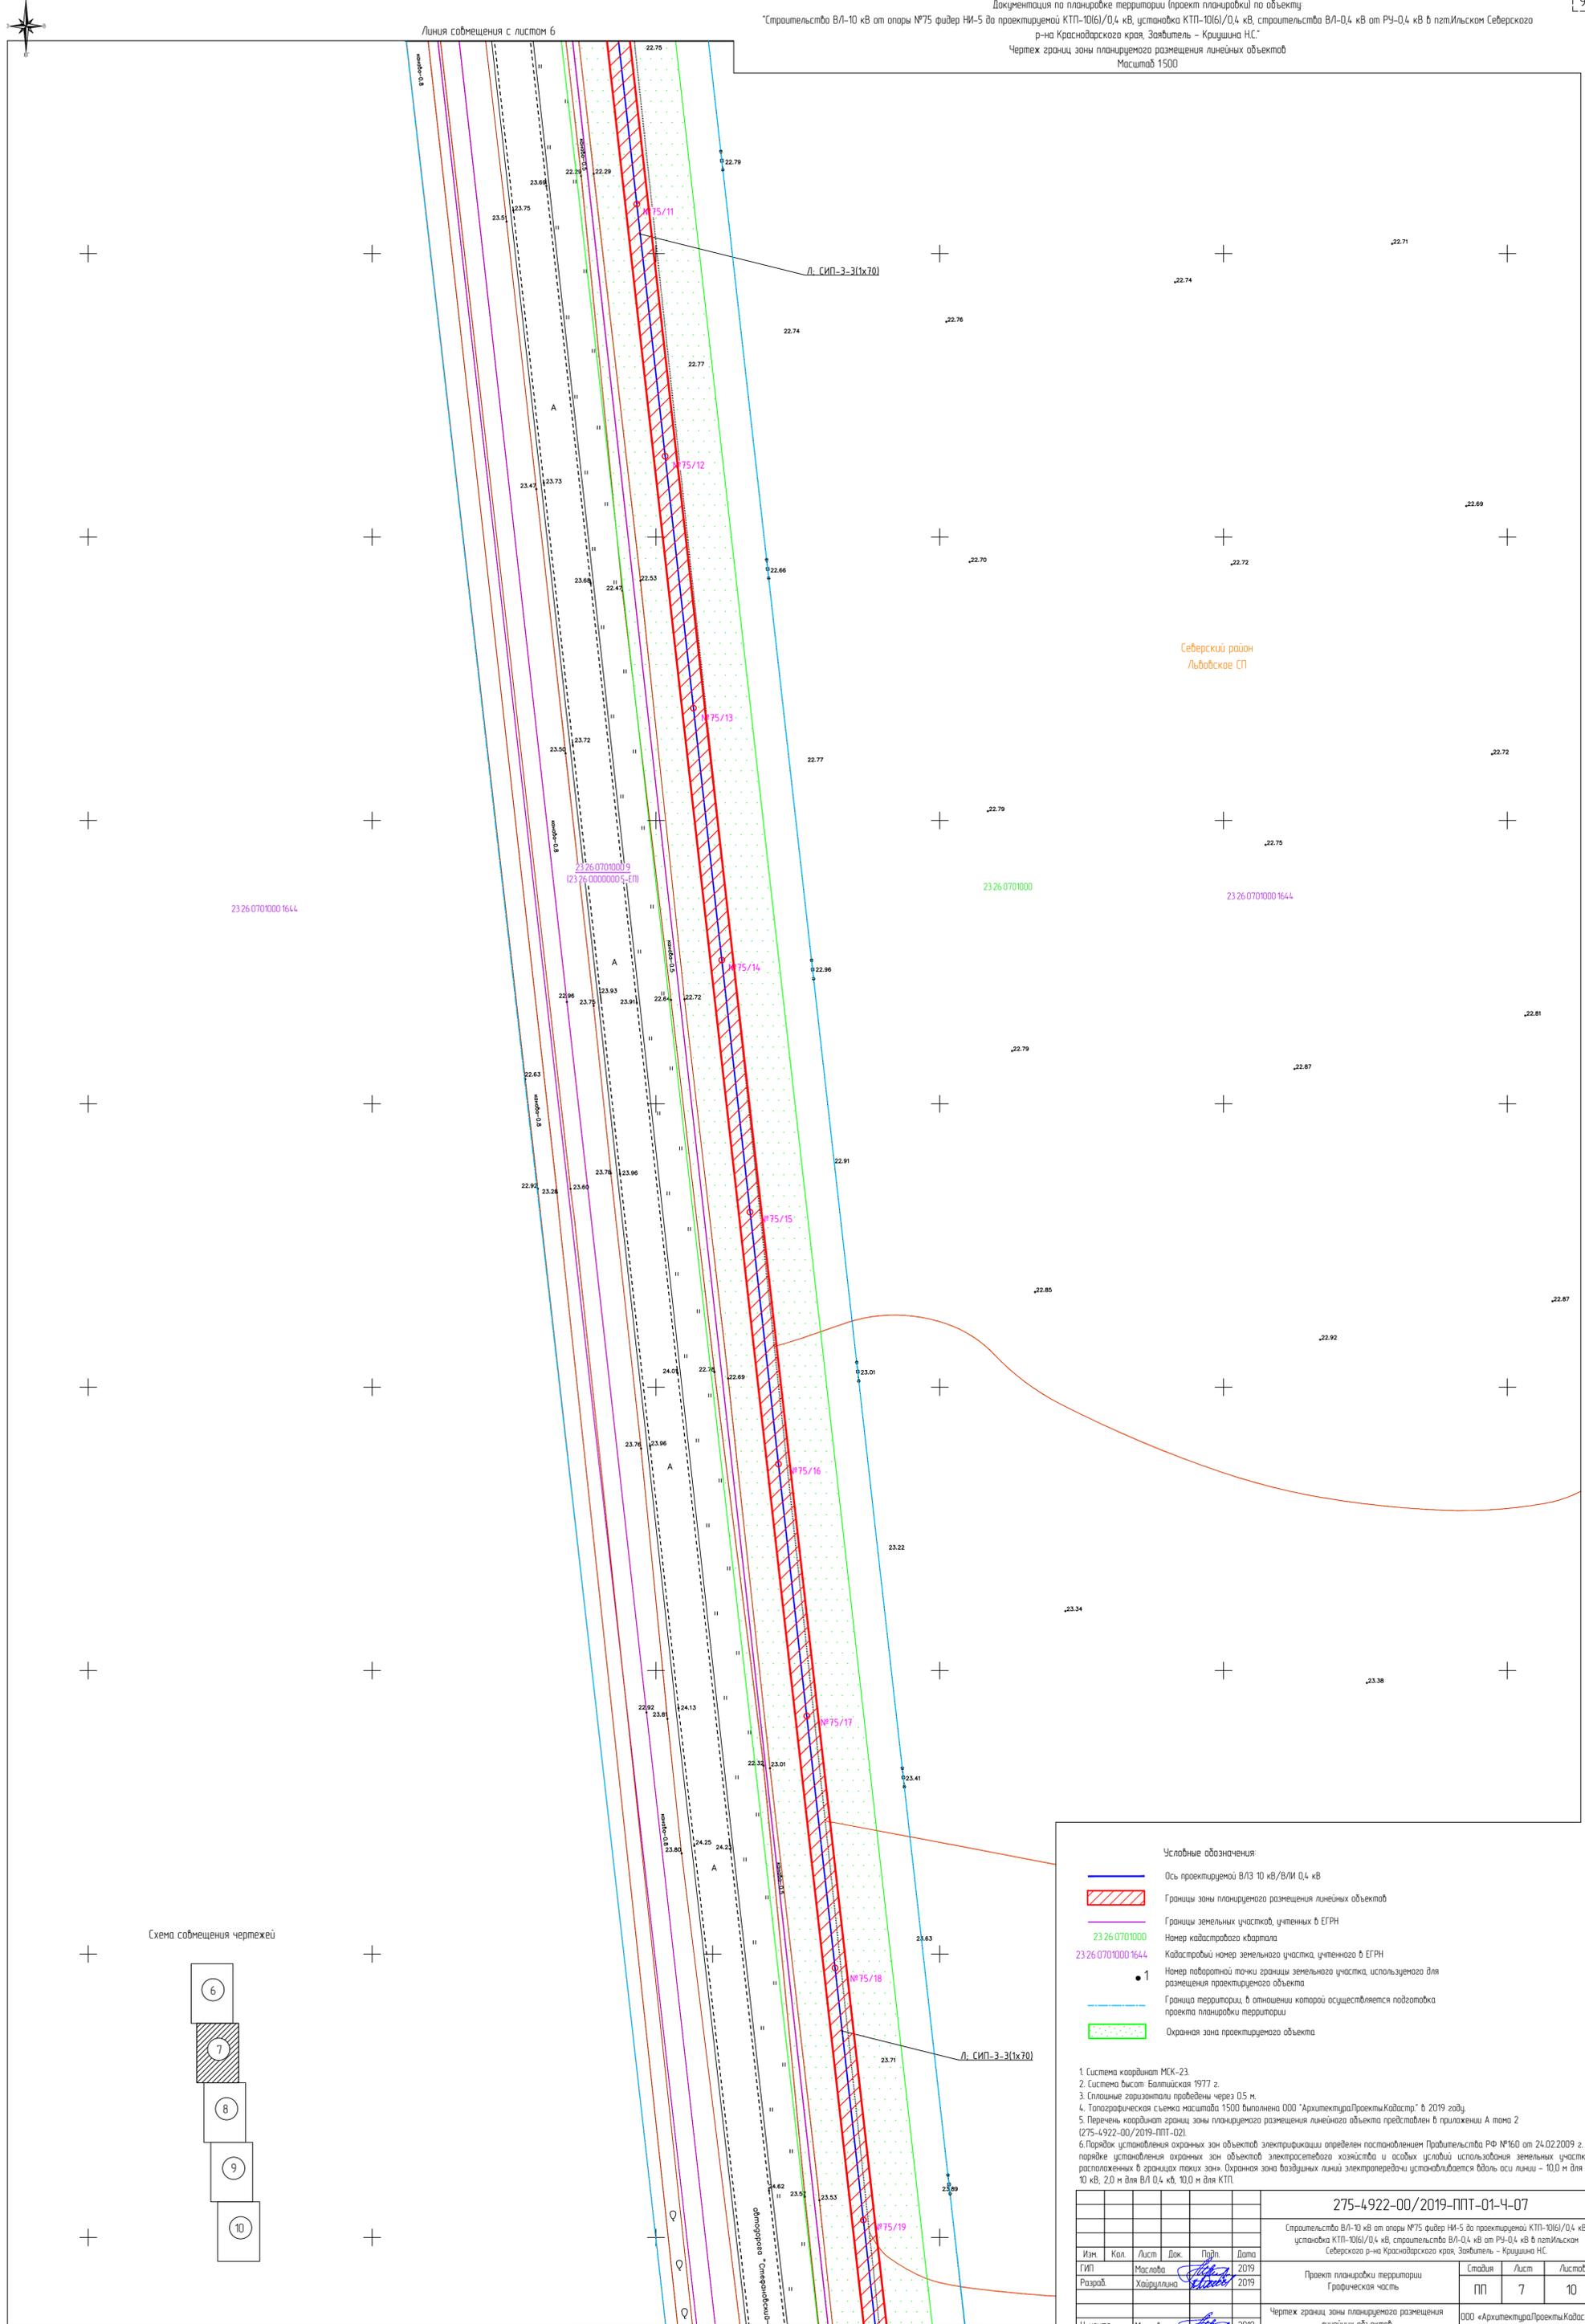

Себерский район  
Львовское СП

Схема совмещения чертежей

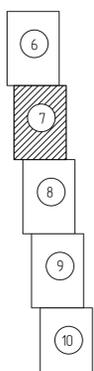

**Условные обозначения**


- Ось проектируемой ВЛЗ 10 кВ/ВЛИ 0,4 кВ
- ▨ Границы зоны планируемого размещения линейных объектов
- ▬ Границы земельных участков, учтенных в ЕГРН
- 23.26.0701000 Номер кадастрового квартала
- 23.26.0701000.1644 Кадастровый номер земельного участка, учтенного в ЕГРН
- 1 Номер поворотной точки границы земельного участка, используемого для размещения проектируемого объекта
- Граница территории, в отношении которой осуществляется подготовка проекта планировки территории
- ▨ Охранная зона проектируемого объекта

1. Система координат МСК-23.  
2. Система высот Балтийская 1977 г.  
3. Сплошные горизонталы проведены через 0,5 м.  
4. Топографическая съемка масштаба 1:500 выполнена ООО "АрхитектураПроектыКадастр" в 2019 году.  
5. Перечень координат границ зоны планируемого размещения линейного объекта представлен в приложении А тома 2 (275-4922-00/2019-ППТ-02).  
6. Порядок установления охранных зон объектов электрификации определен постановлением Правительства РФ №160 от 24.02.2009 г. «О порядке установления охранных зон объектов электросетевого хозяйства и особых условий использования земельных участков, расположенных в границах таких зон». Охранная зона воздушных линий электропередачи устанавливается вдоль оси линии - 10,0 м для ВЛ 10 кВ, 2,0 м для ВЛ 0,4 кВ, 10,0 м для КТП.

275-4922-00/2019-ППТ-01-4-07				
Строительство ВЛ-10 кВ от опоры №75 фидер НИ-5 до проектируемой КТП-10(6)/0,4 кВ, установка КТП-10(6)/0,4 кВ, строительства ВЛ-0,4 кВ от РЧ-0,4 кВ в пгт. Ильском Себерского р-на Краснодарского края, Заявитель - Криушина Н.С.				
Изм.	Кол.	Лист	Док.	Дата
ГМП		Маслова		2019
Разраб.		Хайруллина		2019
Проект планировки территории			Статус	Лист
Графическая часть			ПП	7
Чертеж границ зоны планируемого размещения линейных объектов (1:500)			Лист	10
И. контр.		Маслова		2019
ООО «АрхитектураПроектыКадастр»			Свидетельство СРО № 331	

Линия совмещения с листом В

Линия соещения с листом 7

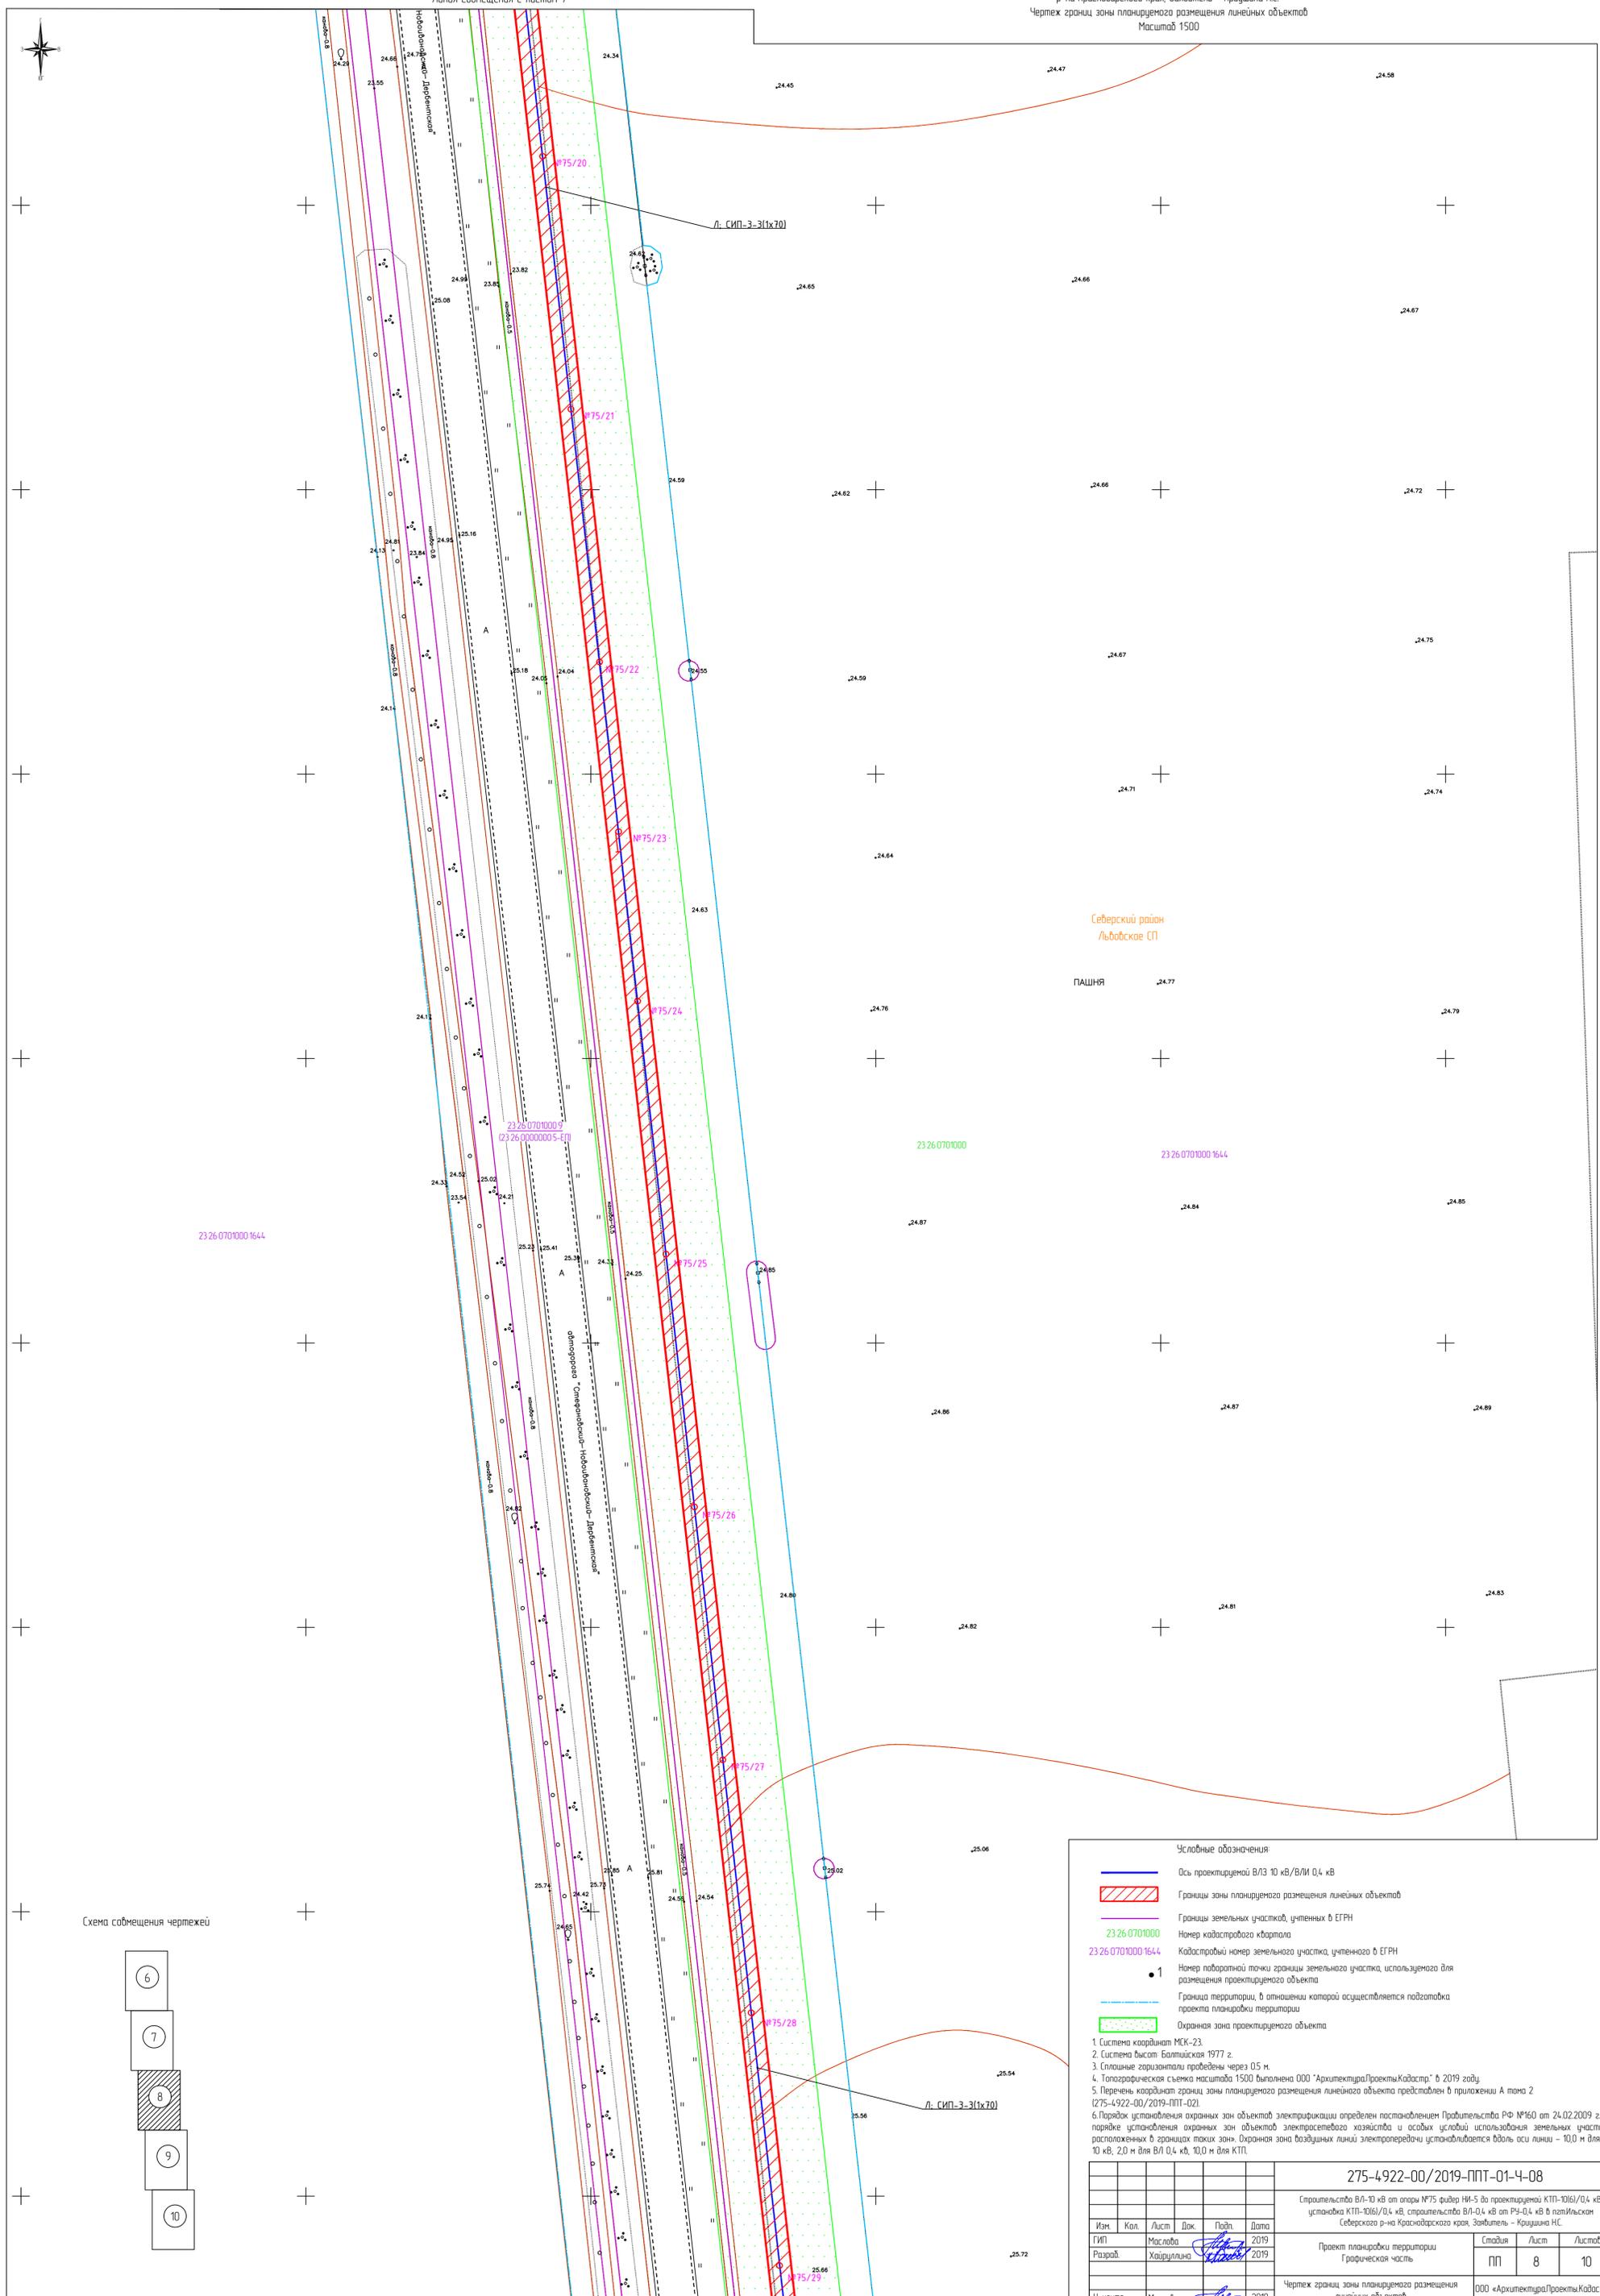

Северский район  
 Львовское ПП


ПАШНЯ

23 26 07 01 000 1644

23 26 07 01 000

23 26 07 01 000 1644

Схема соещения чертежей

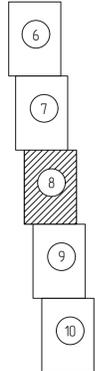

**Условные обозначения**


- Ось проектируемой ВЛ/З 10 кВ/ВЛ/И 0,4 кВ
- ▨ Границы зоны планировочного размещения линейных объектов
- ▭ Границы земельных участков, учтенных в ЕГРН
- 23 26 07 01 000 Номер кадастрового квартала
- 23 26 07 01 000 1644 Кадастровый номер земельного участка, учтенного в ЕГРН
- 1 Номер поворотной точки границы земельного участка, используемого для размещения проектируемого объекта
- Граница территории, в отношении которой осуществляется подготовка проекта планировки территории
- ▭ Охранная зона проектируемого объекта

1. Система координат МСК-23.  
 2. Система высот Балтийская 1977 г.  
 3. Сплошные горизонталы проведены через 0,5 м.  
 4. Топографическая съемка масштаба 1:500 выполнена ООО "АрхитектураПроектыКадастр" в 2019 году.  
 5. Перечень координат границ зоны планировочного размещения линейного объекта представлен в приложении А тома 2 (275-4922-00/2019-ППТ-02).  
 6. Порядок установления охранных зон объектов электрификации определен постановлением Правительства РФ №160 от 24.02.2009 г. «О порядке установления охранных зон объектов электросетевого хозяйства и особых условий использования земельных участков, расположенных в границах таких зон. Охранная зона воздушных линий электропередачи устанавливается вдоль оси линии - 10,0 м для ВЛ 10 кВ, 2,0 м для ВЛ 0,4 кВ, 10,0 м для КТП.

					275-4922-00/2019-ППТ-01-4-08				
					Строительство ВЛ-10 кВ от опоры №75 фидер НИ-5 до проектируемой КТП-10(6)/0,4 кВ, установка КТП-10(6)/0,4 кВ, строительство ВЛ-0,4 кВ от РУ-0,4 кВ в пгт.Ильск Северского р-на Краснодарского края, Заявитель - Кришина Н.С.				
Изм.	Кол.	Лист	Док.	Папн	Дата	Проект планировки территории Графическая часть	Статус	Лист	Листов
Разраб.		Маслова		Хаирзулфина	2019		ПП	8	10
Н. контр.		Маслова			2019	Чертеж границ зоны планировочного размещения линейных объектов (1:500)	ООО «АрхитектураПроектыКадастр» Свидетельство СРО № 331		

Линия соещения с листом 9

Линия совмещения с листом 8

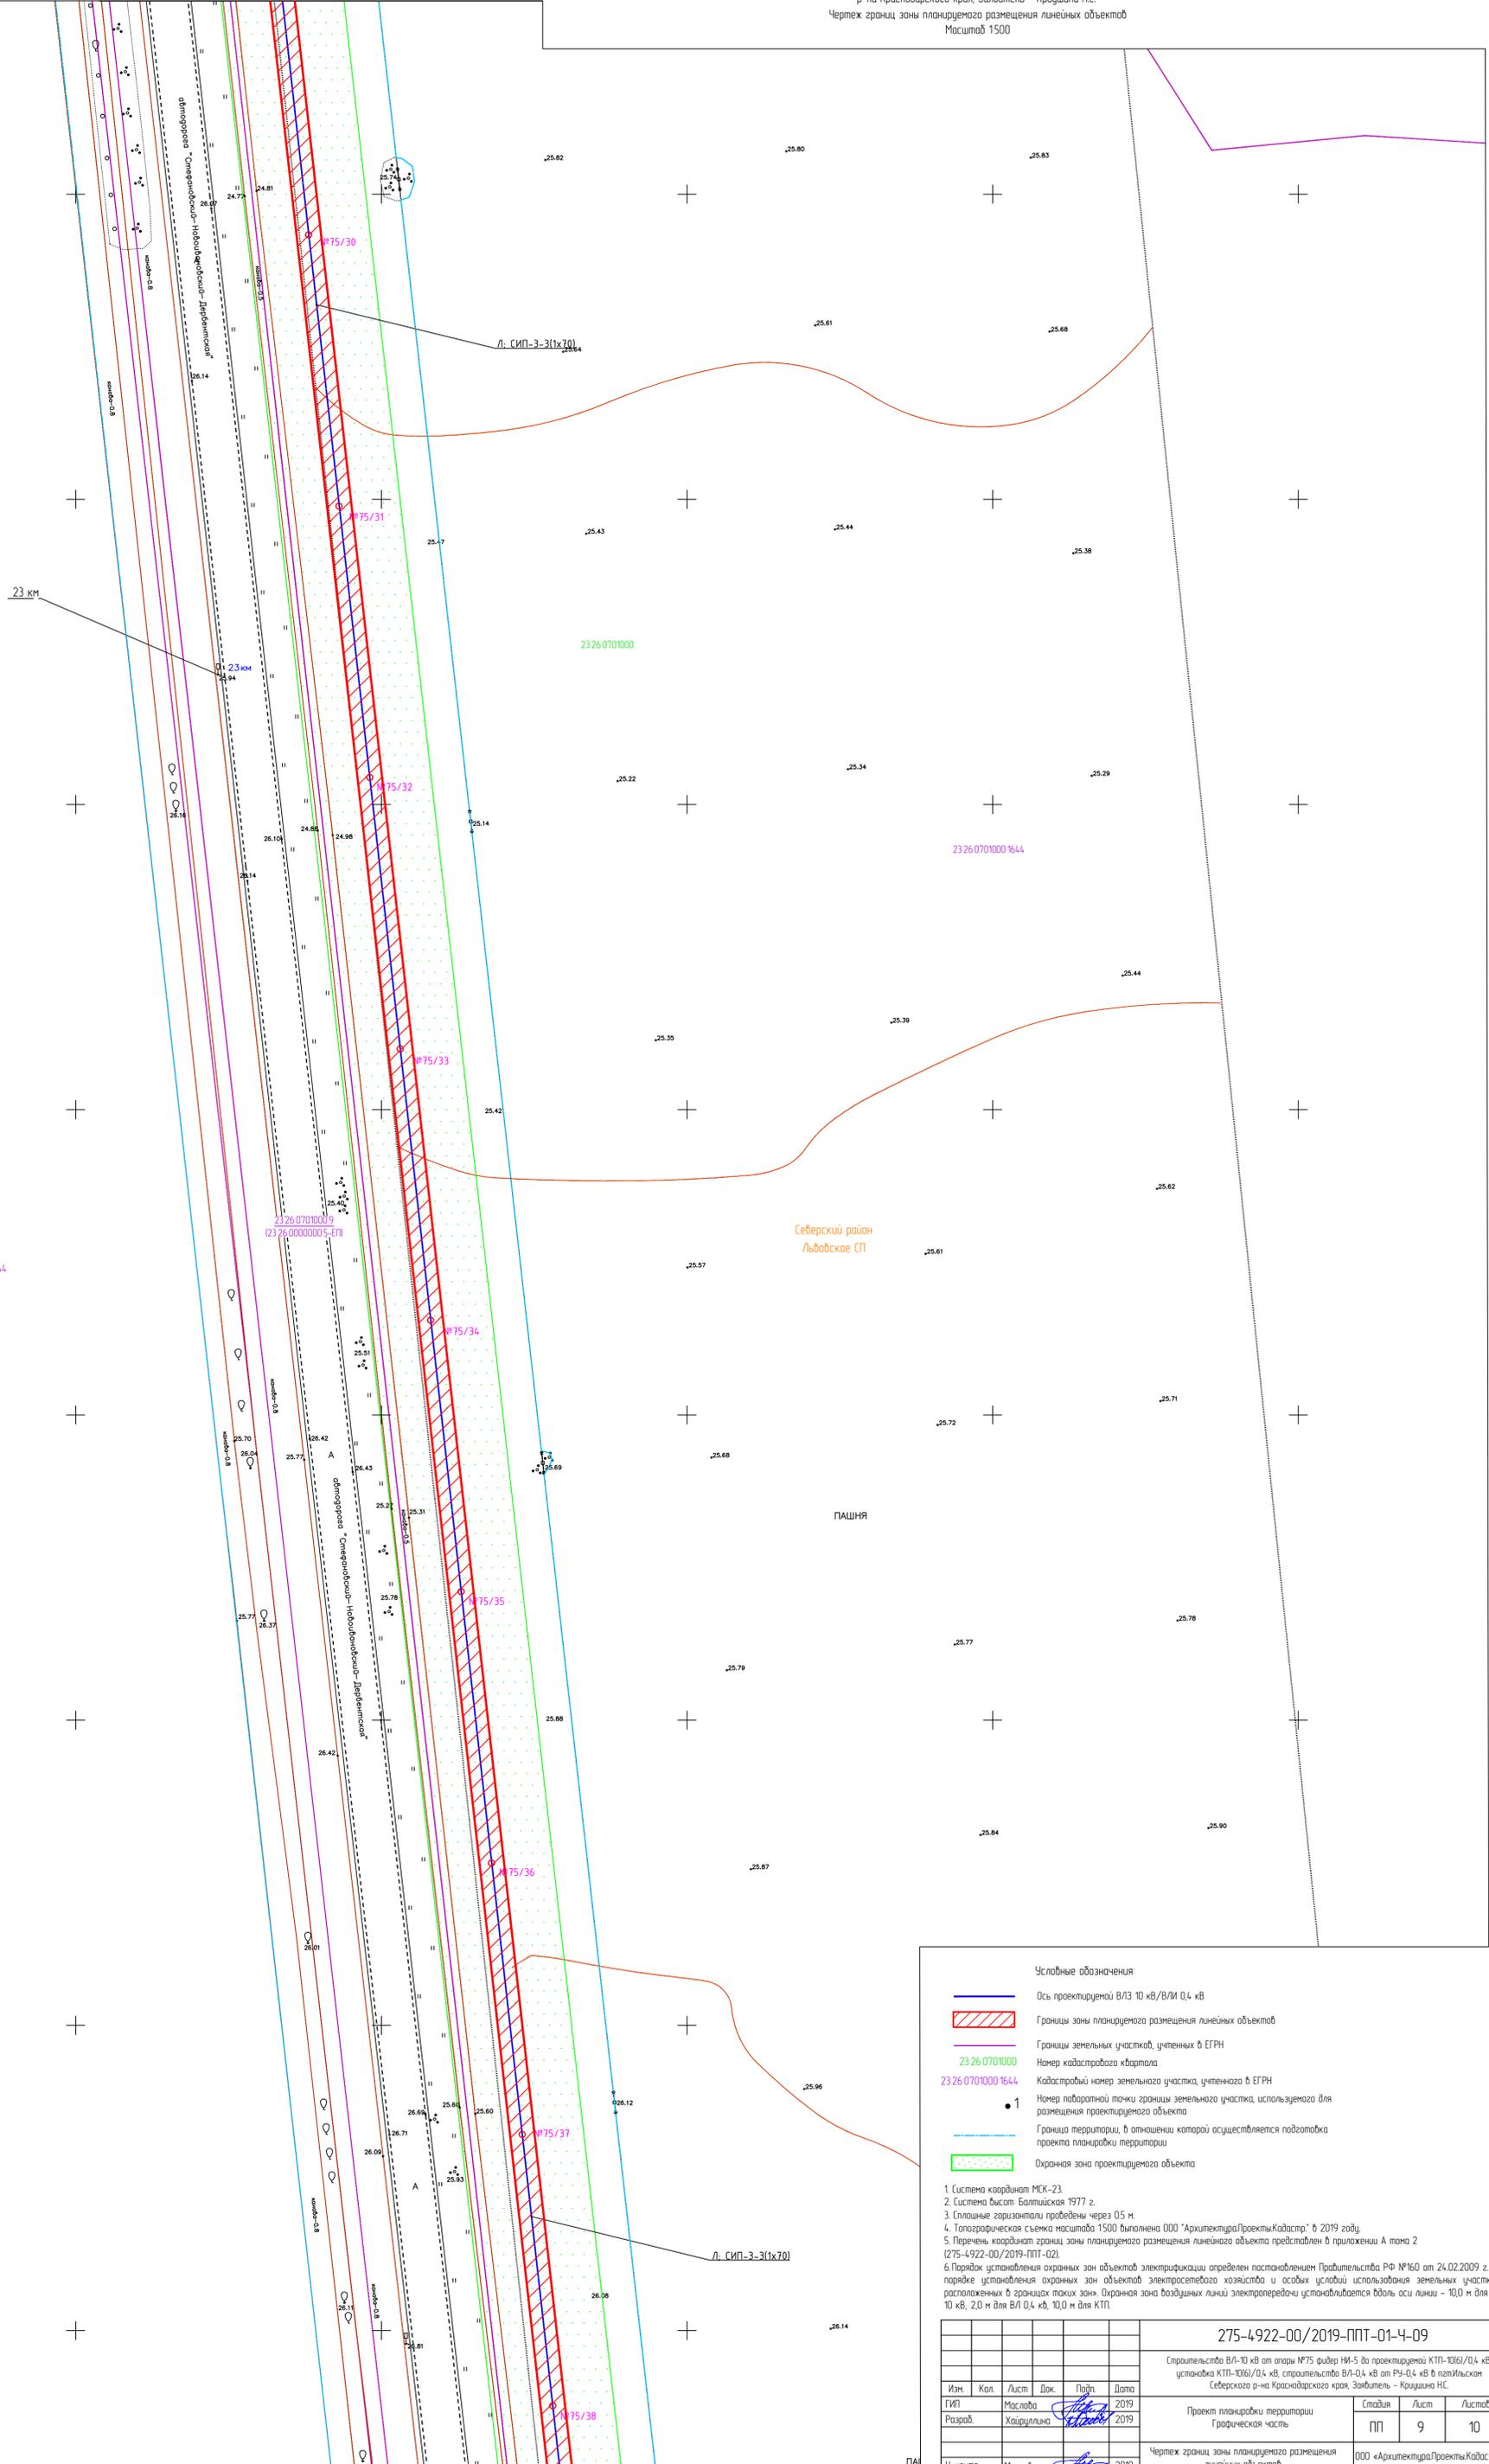


23 км

232607010001644

Себерский район  
Львовское СП

ПАШНЯ

Схема совмещения чертежей

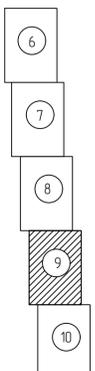

Линия совмещения с листом 10

**Условные обозначения**


- Ось проектируемой ВЛЗ 10 кВ/В/ЛИ 0,4 кВ
- ▨ Границы зоны планируемого размещения линейных объектов
- ▭ Границы земельных участков, учтенных в ЕГРН
- 23260701000 Номер кадастрового квартала
- 232607010001644 Кадастровый номер земельного участка, учтенного в ЕГРН
- 1 Номер опорной точки границы земельного участка, используемого для размещения проектируемого объекта
- Граница территории, в отношении которой осуществляется подготовка проекта планировки территории
- ▭ Охранная зона проектируемого объекта

1. Система координат МСК-23.  
 2. Система высот Балтийская 1977 г.  
 3. Площадные горизонталы проведены через 0,5 м.  
 4. Топографическая съемка масштаба 1:500 выполнена ООО "АрхитектураПроектыКадастр" в 2019 году.  
 5. Печать координат границ зоны планируемого размещения линейного объекта представлен в приложении А тома 2 (275-4922-00/2019-ППТ-02).  
 6. Порядок установления охранных зон объектов электрификации определен постановлением Правительства РФ №160 от 24.02.2009 г. «О порядке установления охранных зон объектов электросетевого хозяйства и особых условий использования земельных участков, расположенных в границах таких зон». Охранная зона воздушных линий электропередачи устанавливается вдоль оси линии - 10,0 м для ВЛ 10 кВ, 2,0 м для ВЛ 0,4 кВ, 10,0 м для КТП.

275-4922-00/2019-ППТ-01-4-09				
Строительство ВЛ-10 кВ от опоры №75 фидер НИ-5 до проектируемой КТП-10(6)/0,4 кВ, установка КТП-10(6)/0,4 кВ, строительство ВЛ-0,4 кВ от РУ-0,4 кВ в пгт.Ильск Себерского р-на Краснодарского края, Заявитель - Крушина Н.С.				
Изм.	Кол.	Лист	Док.	Дата
ГМП	Маслова	9	2019	
Разраб.	Хайруллина	10	2019	
Проект планировки территории			Статус	Лист
Графическая часть			ПП	10
Чертеж границ зоны планируемого размещения линейных объектов (1:500)			ООО «АрхитектураПроектыКадастр» Свидетельство СРО № 331	




Линия совмещения с листом 9

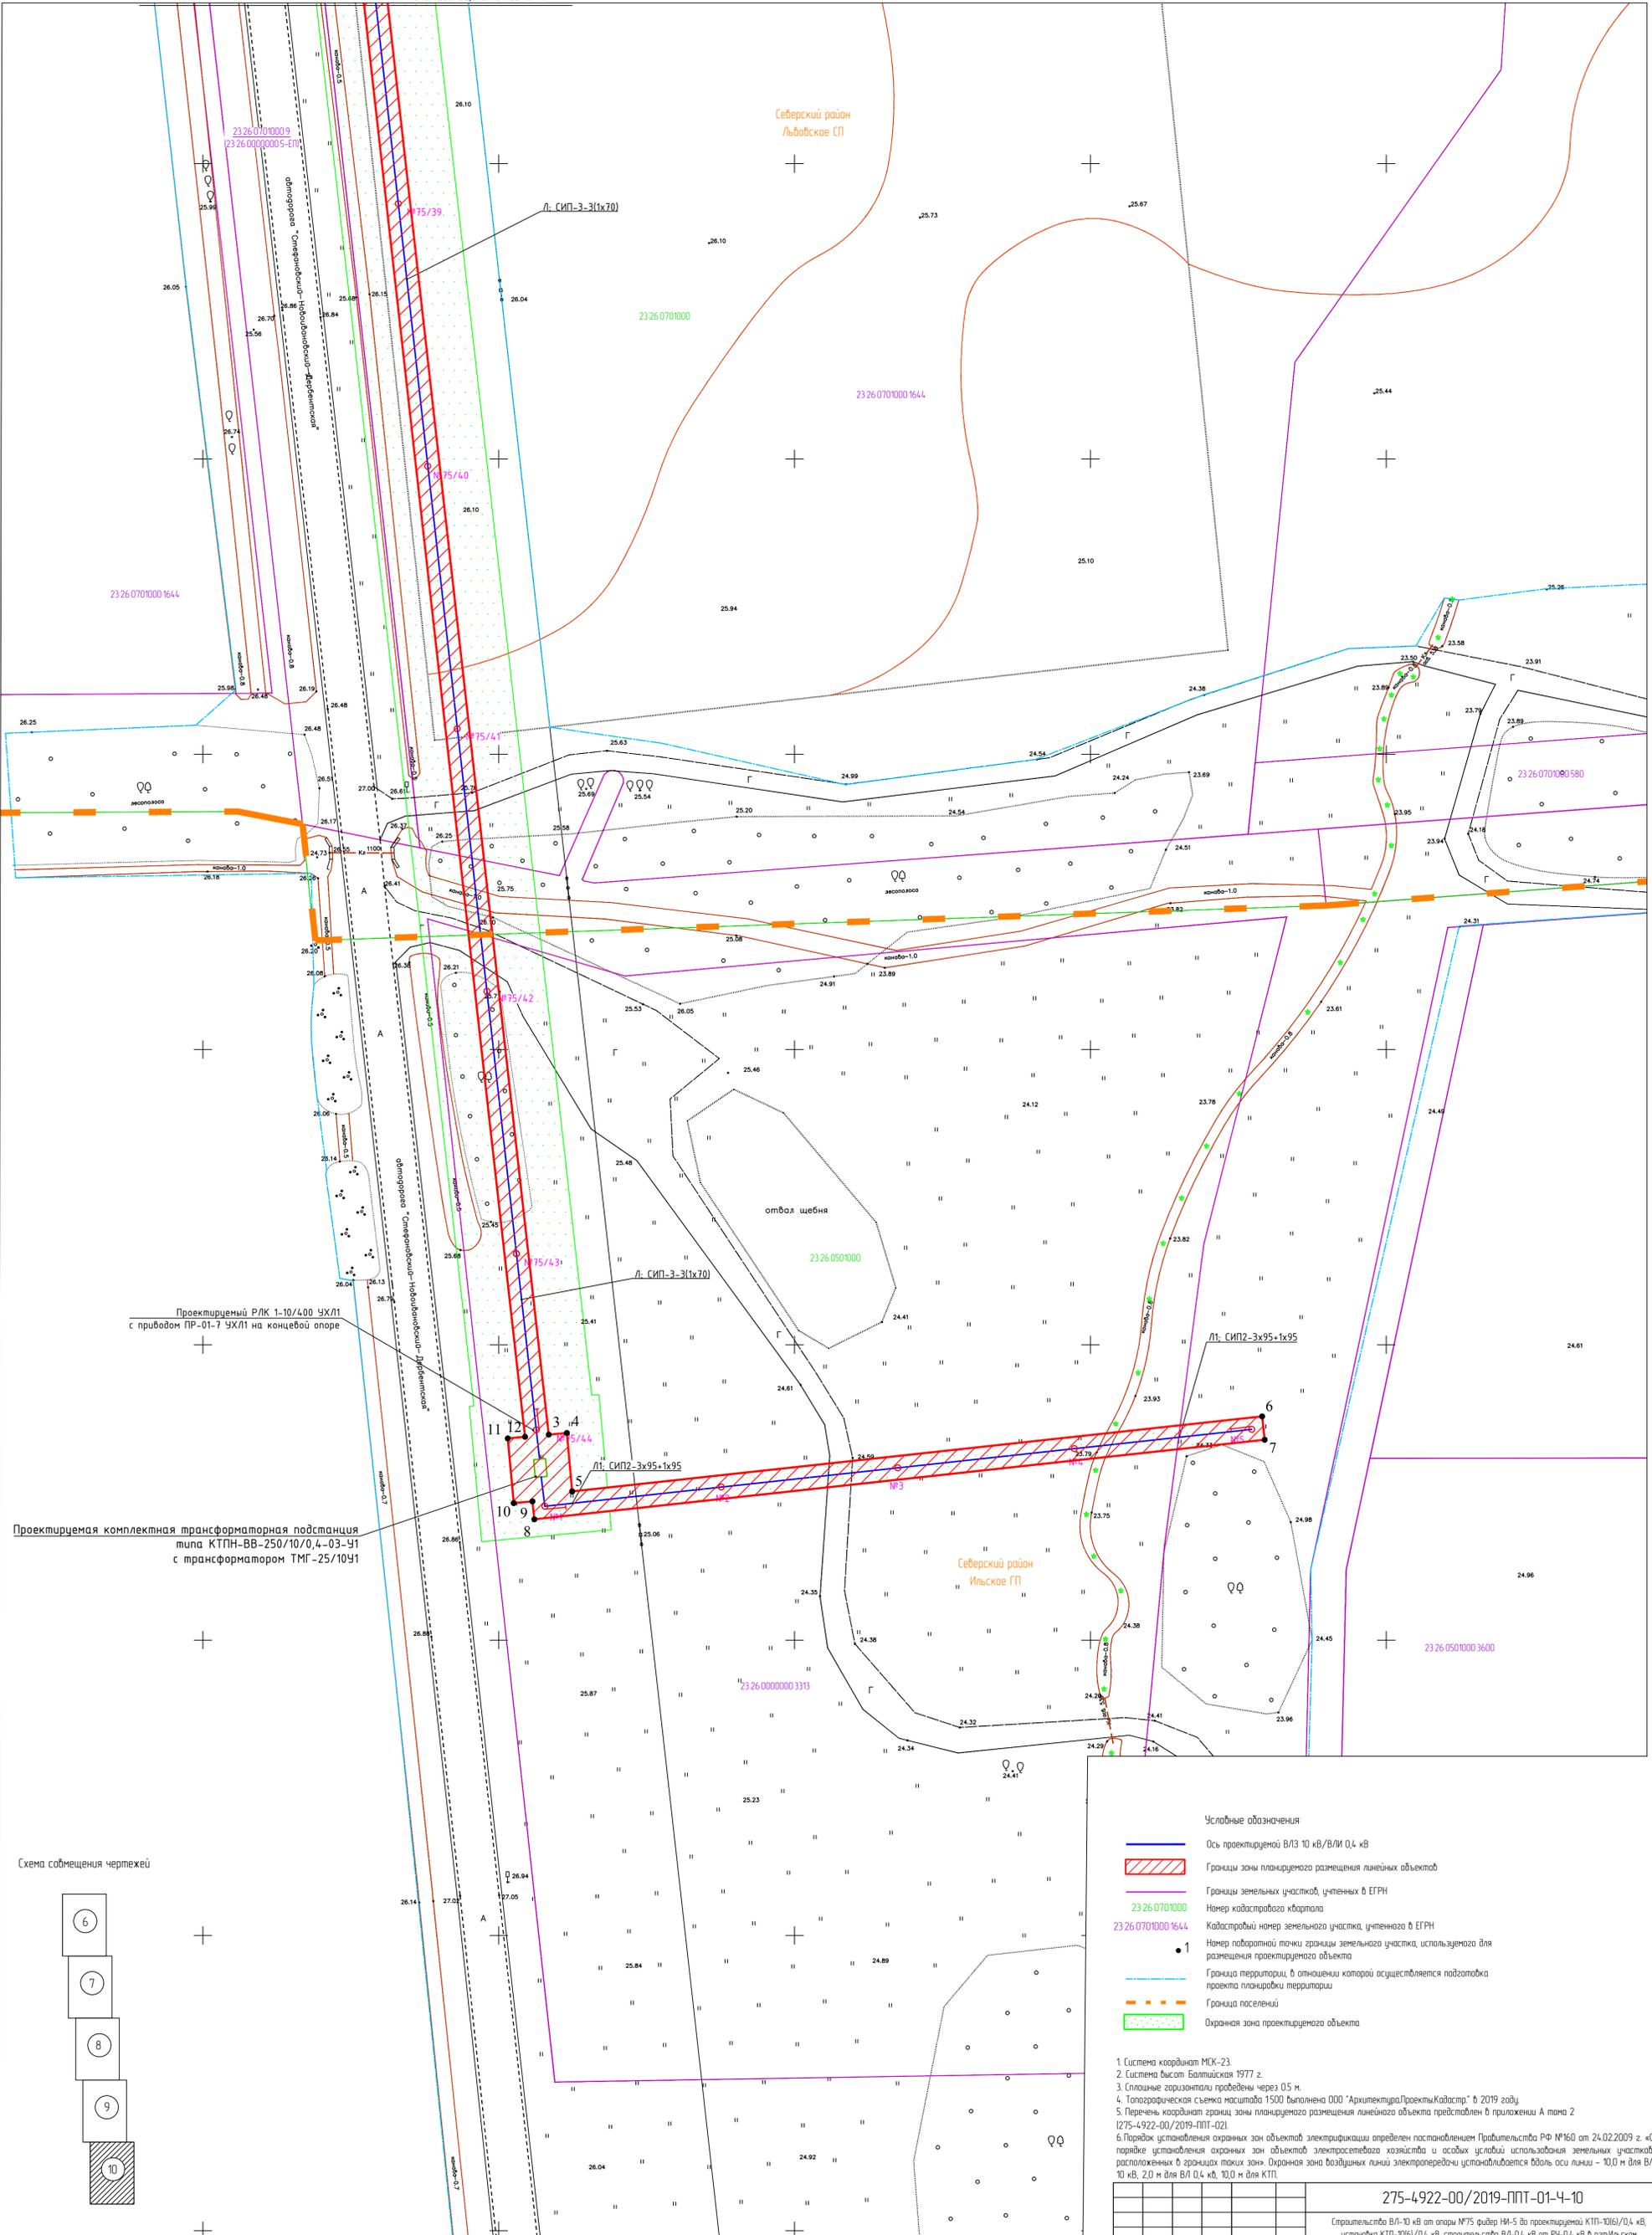

Проектируемый РЛК 1-10/400 ЧХЛ1 с приводом ПР-01-7 ЧХЛ1 на концевой опоре

Проектируемая комплектная трансформаторная подстанция типа КТПН-ВВ-250/10/0,4-03-У1 с трансформатором ТМГ-25/10У1

Схема совмещения чертежей

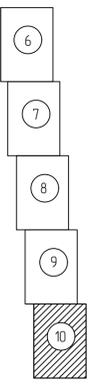

- Условные обозначения
- Ось проектируемой ВЛ3 10 кВ/ВЛII 0,4 кВ
  - Границы зоны планируемого размещения линейных объектов
  - Границы земельных участков, учтенных в ЕГРН
  - 232607010000 Номер кадастрового квартала
  - 232607010001644 Кадастровый номер земельного участка, учтенного в ЕГРН
  - 1 Номер лабораторной точки границы земельного участка, используемого для размещения проектируемого объекта
  - Граница территории, в отношении которой осуществляется подготовка проекта планировки территории
  - Граница поселения
  - Охранная зона проектируемого объекта

- 1 Система координат МСК-23
- 2 Система высот Балтийская 1977 г.
- 3 Сплошные горизонталы проведены через 0,5 м.
- 4 Топографическая съемка масштаба 1:500 выполнена ООО "АрхитектураПроектыКадастр" в 2019 году.
- 5 Перечень координат границ зоны планируемого размещения объекта представлен в приложении А тома 2 (275-4922-00/2019-ППТ-02).
- 6 Порядок установления охранных зон объектов электрификации определен постановлением Правительства РФ №60 от 24.02.2009 г. «О порядке установления охранных зон объектов электросетевого хозяйства и особых условий использования земельных участков, расположенных в границах таких зон». Охранная зона воздушных линий электропередачи устанавливается вдоль оси линии - 10,0 м для ВЛ 10 кВ, 2,0 м для ВЛ 0,4 кВ, 10,0 м для КТП.

					275-4922-00/2019-ППТ-01-Ч-10				
					Строительства ВЛ-10 кВ от опоры №75 фидер НИ-5 до проектируемой КТП-10(6)/0,4 кВ, установка КТП-10(6)/0,4 кВ, строительство ВЛ-0,4 кВ от РЧ-0,4 кВ в пгт Ильском Себерского р-на Краснодарского края. Заявитель - Криушина Н.С.				
Изм.	Кол.	Лист	Док.	Папн	Дата	Проект планировки территории Графическая часть	Статус	Лист	Листов
Разраб.		Маслова	Хайруллина		2019		ПП	10	10
Н. контр.		Маслова			2019	Чертеж границ зоны планируемого размещения линейных объектов (1:500)	ООО «АрхитектураПроектыКадастр» Свидетельство СРО № 331		