


Экспликация зданий и сооружений.

Номер по плану	Наименование	прим
1	Кафе	реконстр.

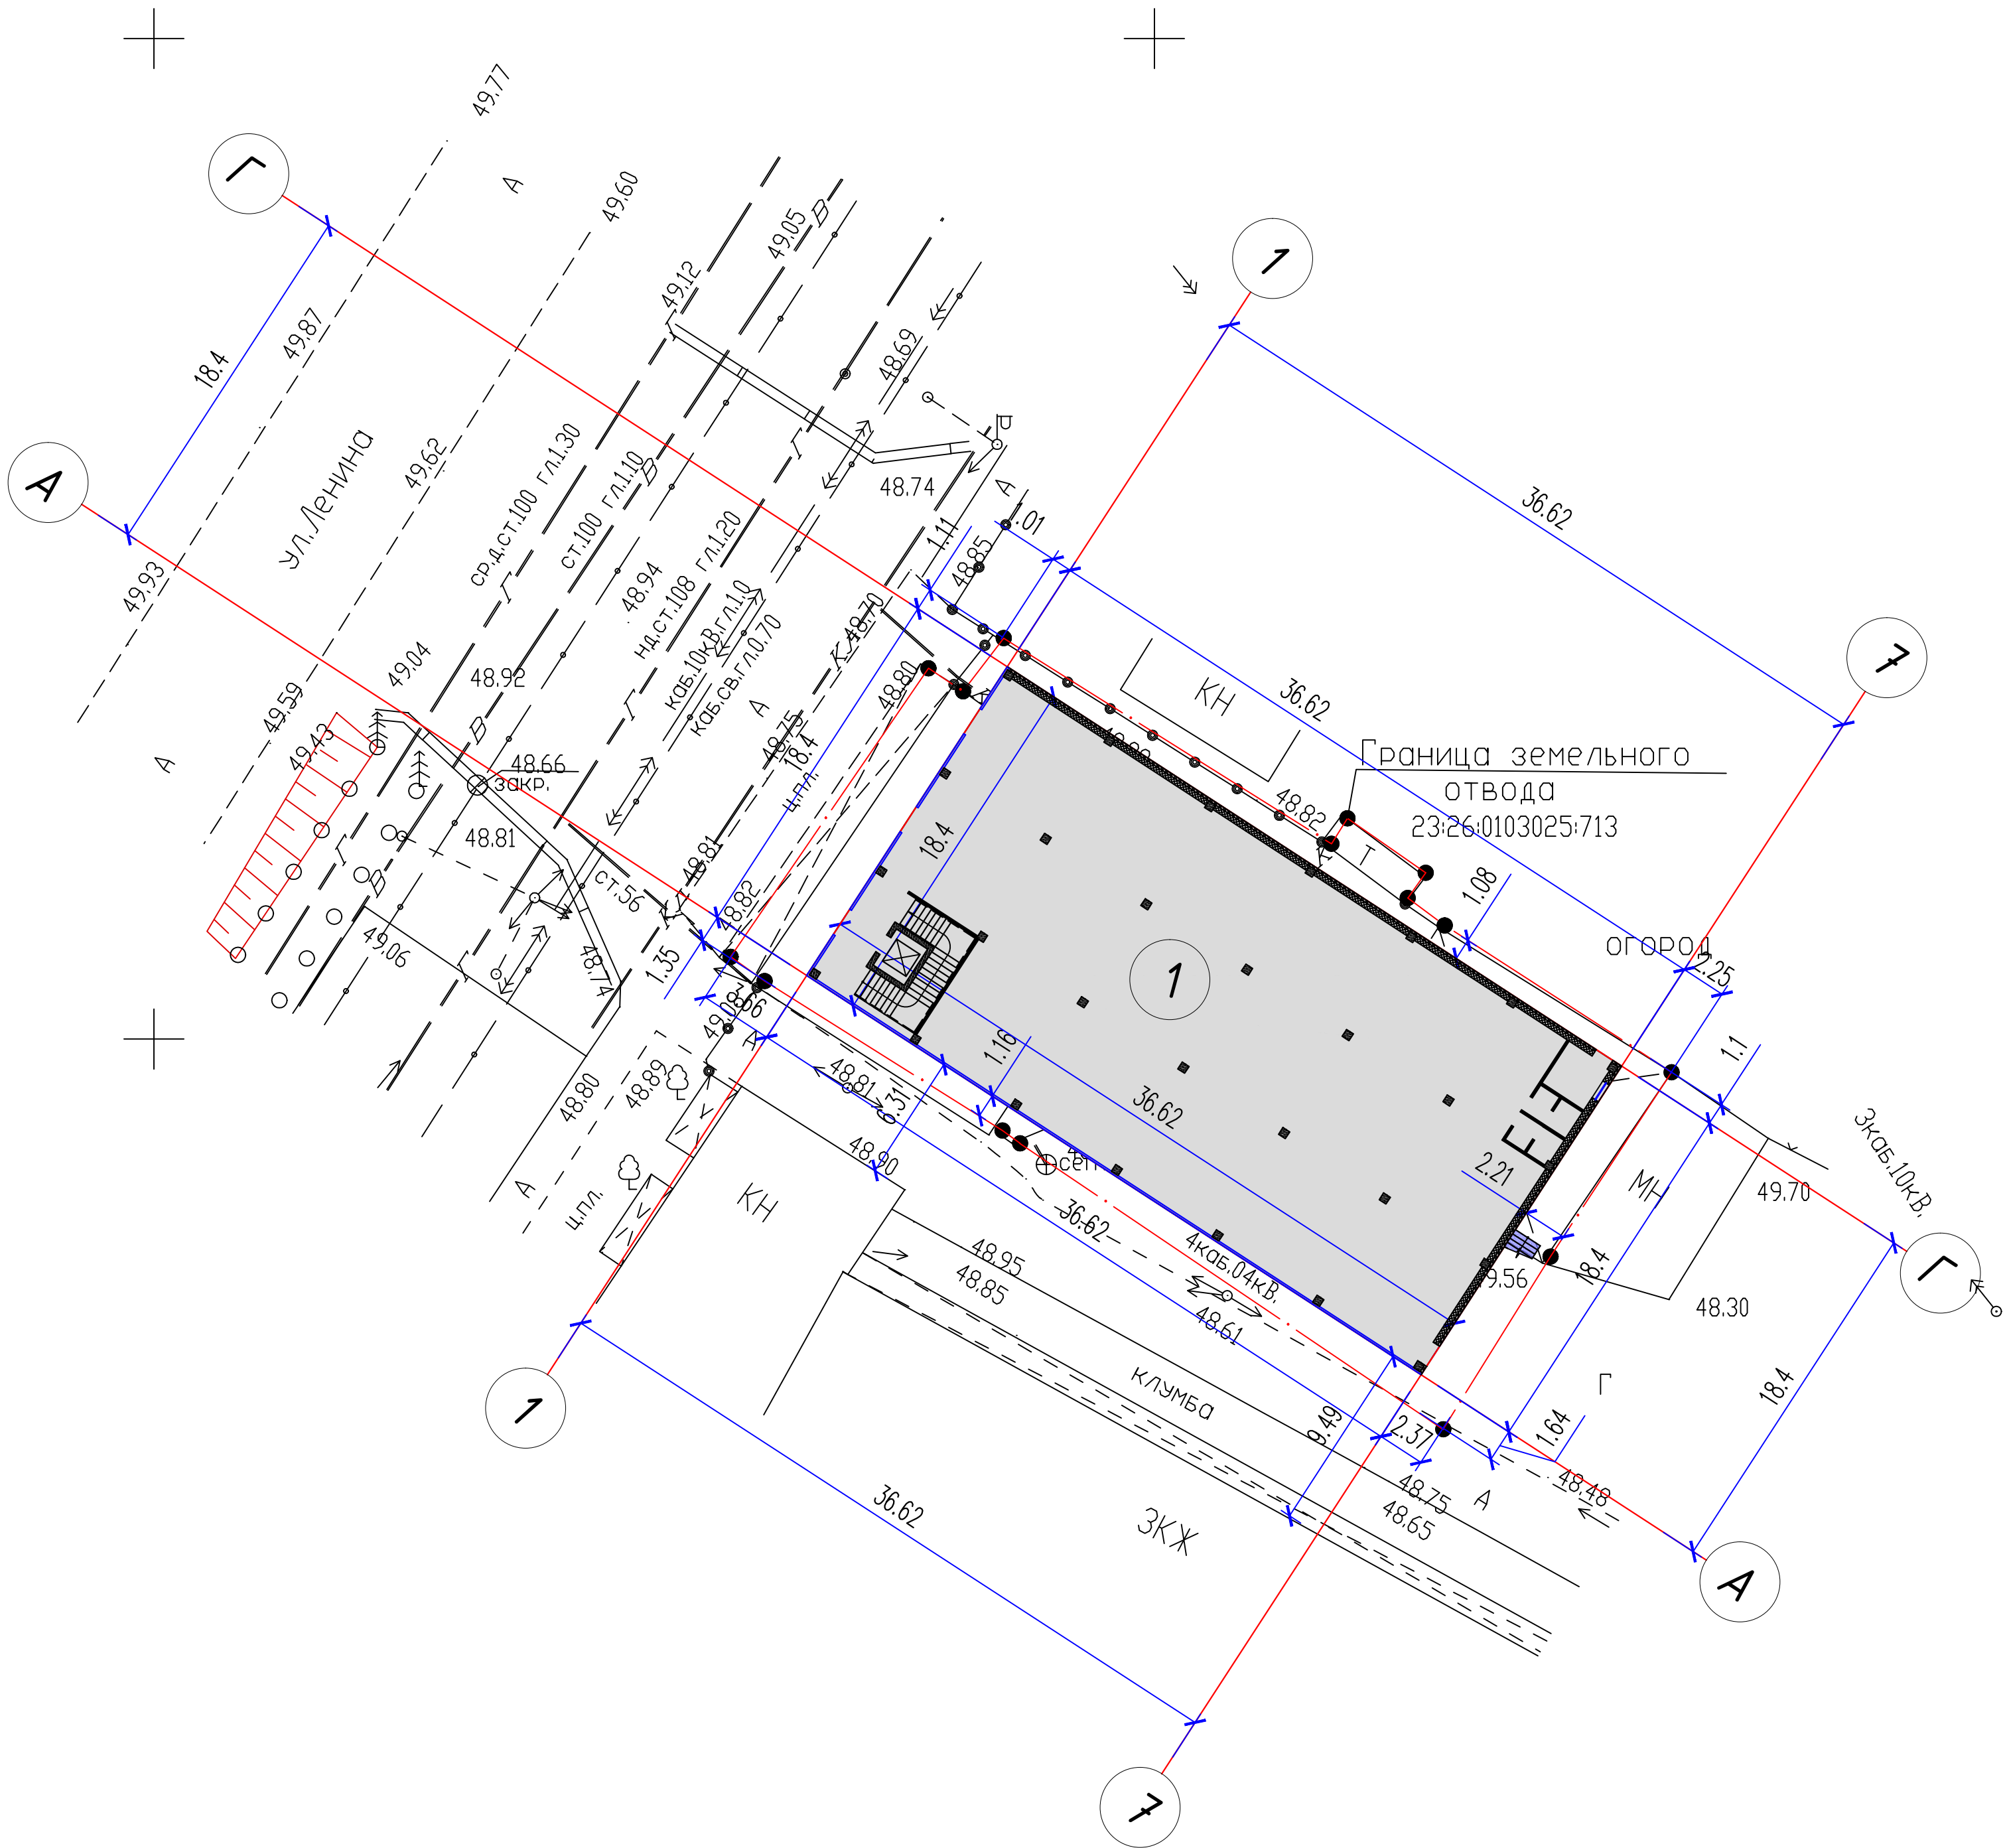

Условные обозначения:

- Граница участка
- Здания и сооружения

						30-11/2022-ПЗУ			
						Реконструкция здания кафе по адресу: РФ, Краснодарский край, Северский район, ст. Северская, ул. Ленина, 146А, кадастровый номер земельного участка 23:26:0103025:713.			
Изм.	Кол.уч	Лист	N док	Подпись	Дата	Реконструкция.	Стадия	Лист	Листов
ГИП							П	2	
Исполн.	Амосов С.А.						ИП Петровичев А.В.		
Н.контр									
						Схема планировочной организации участка.			