


Номер по плану	Наименование	прим
1	Кафе	реконстр.

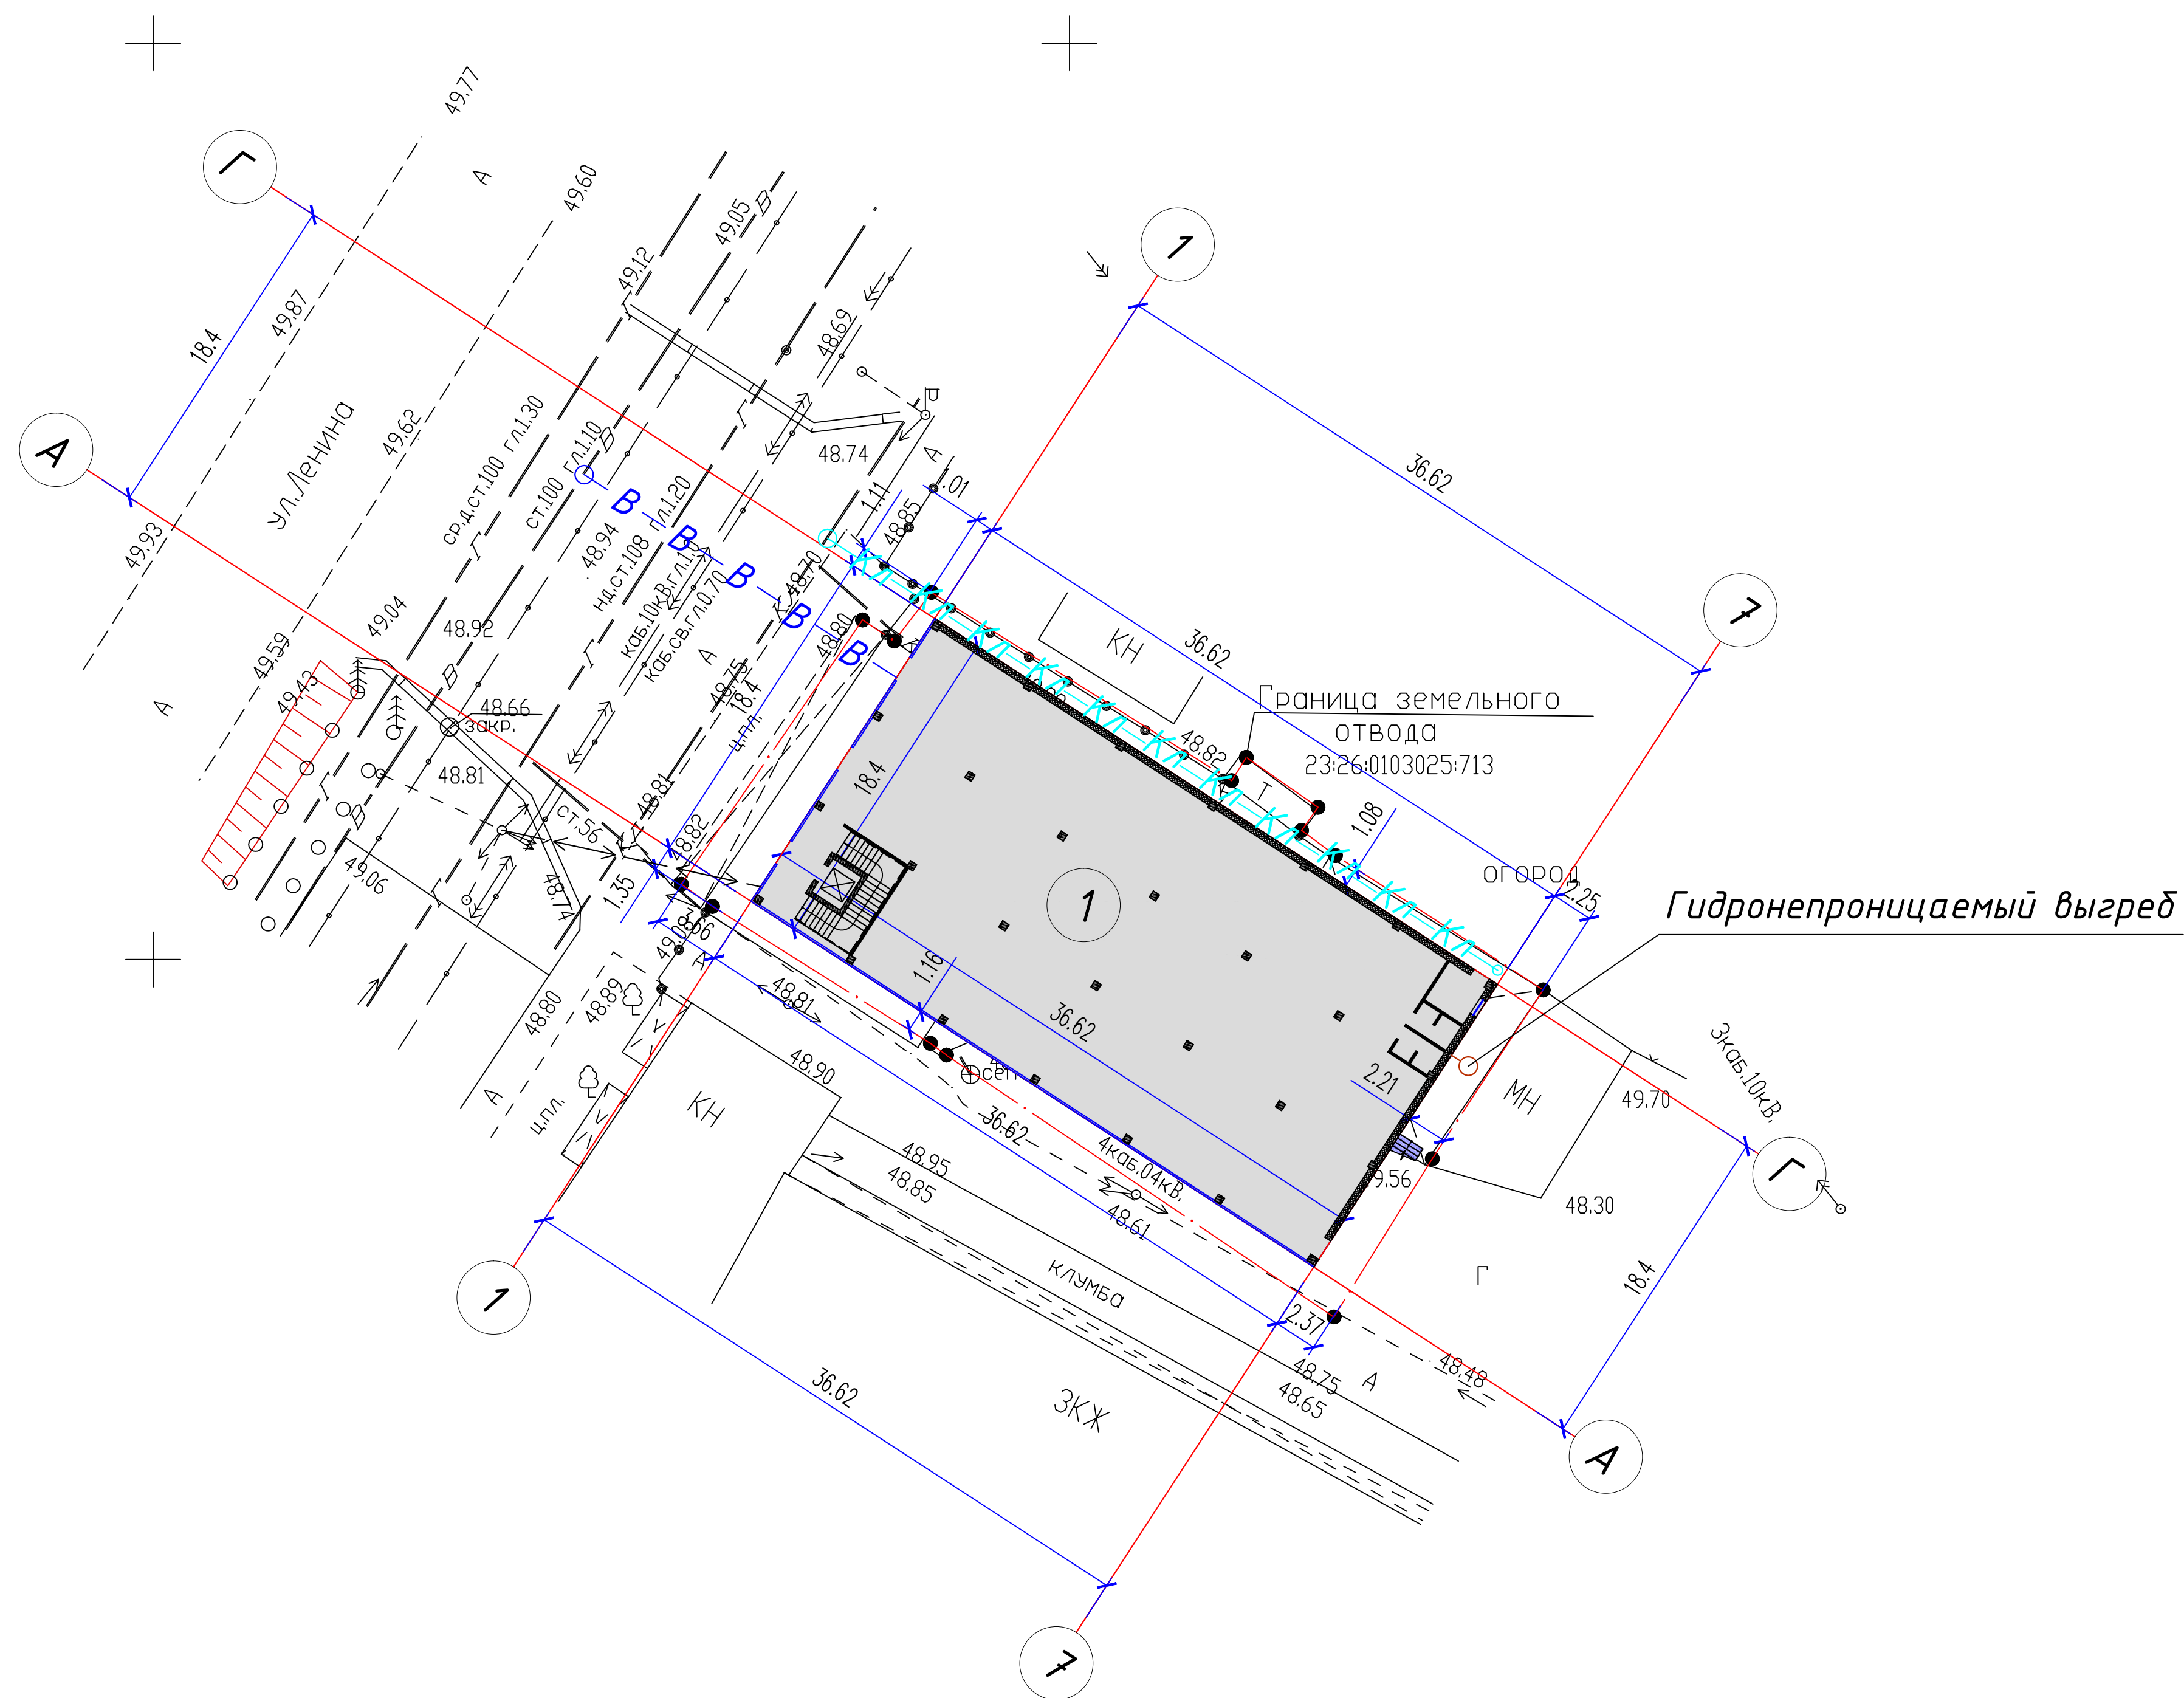

10

*Здания и сооружения.*

$$\begin{array}{c} \longleftrightarrow \quad \text{---} \\ \text{---} \textcolor{brown}{K} \text{---} \\ \text{---} \textcolor{blue}{B} \text{---} \end{array}$$

Электроснабжение.  
Канализация.  
Водопровод.

						30-11/2022-ПЗУ				
						Реконструкция здания кафе по адресу: РФ, Краснодарский край, Северский район, ст. Северская, ул. Ленина, 146А, кадастровый номер земельного участка 23:26:0103025:713.				
Изм.	Кол.уч.	Лист	И док	Подпись	Дата					
ГИП						Реконструкция.		Стадия	Лист	Листов
								П	4	
Исполн.		Амосов С.А.				Сводный план инженерных сетей.		ИП Петровичев А.В.		
Н.контр										