






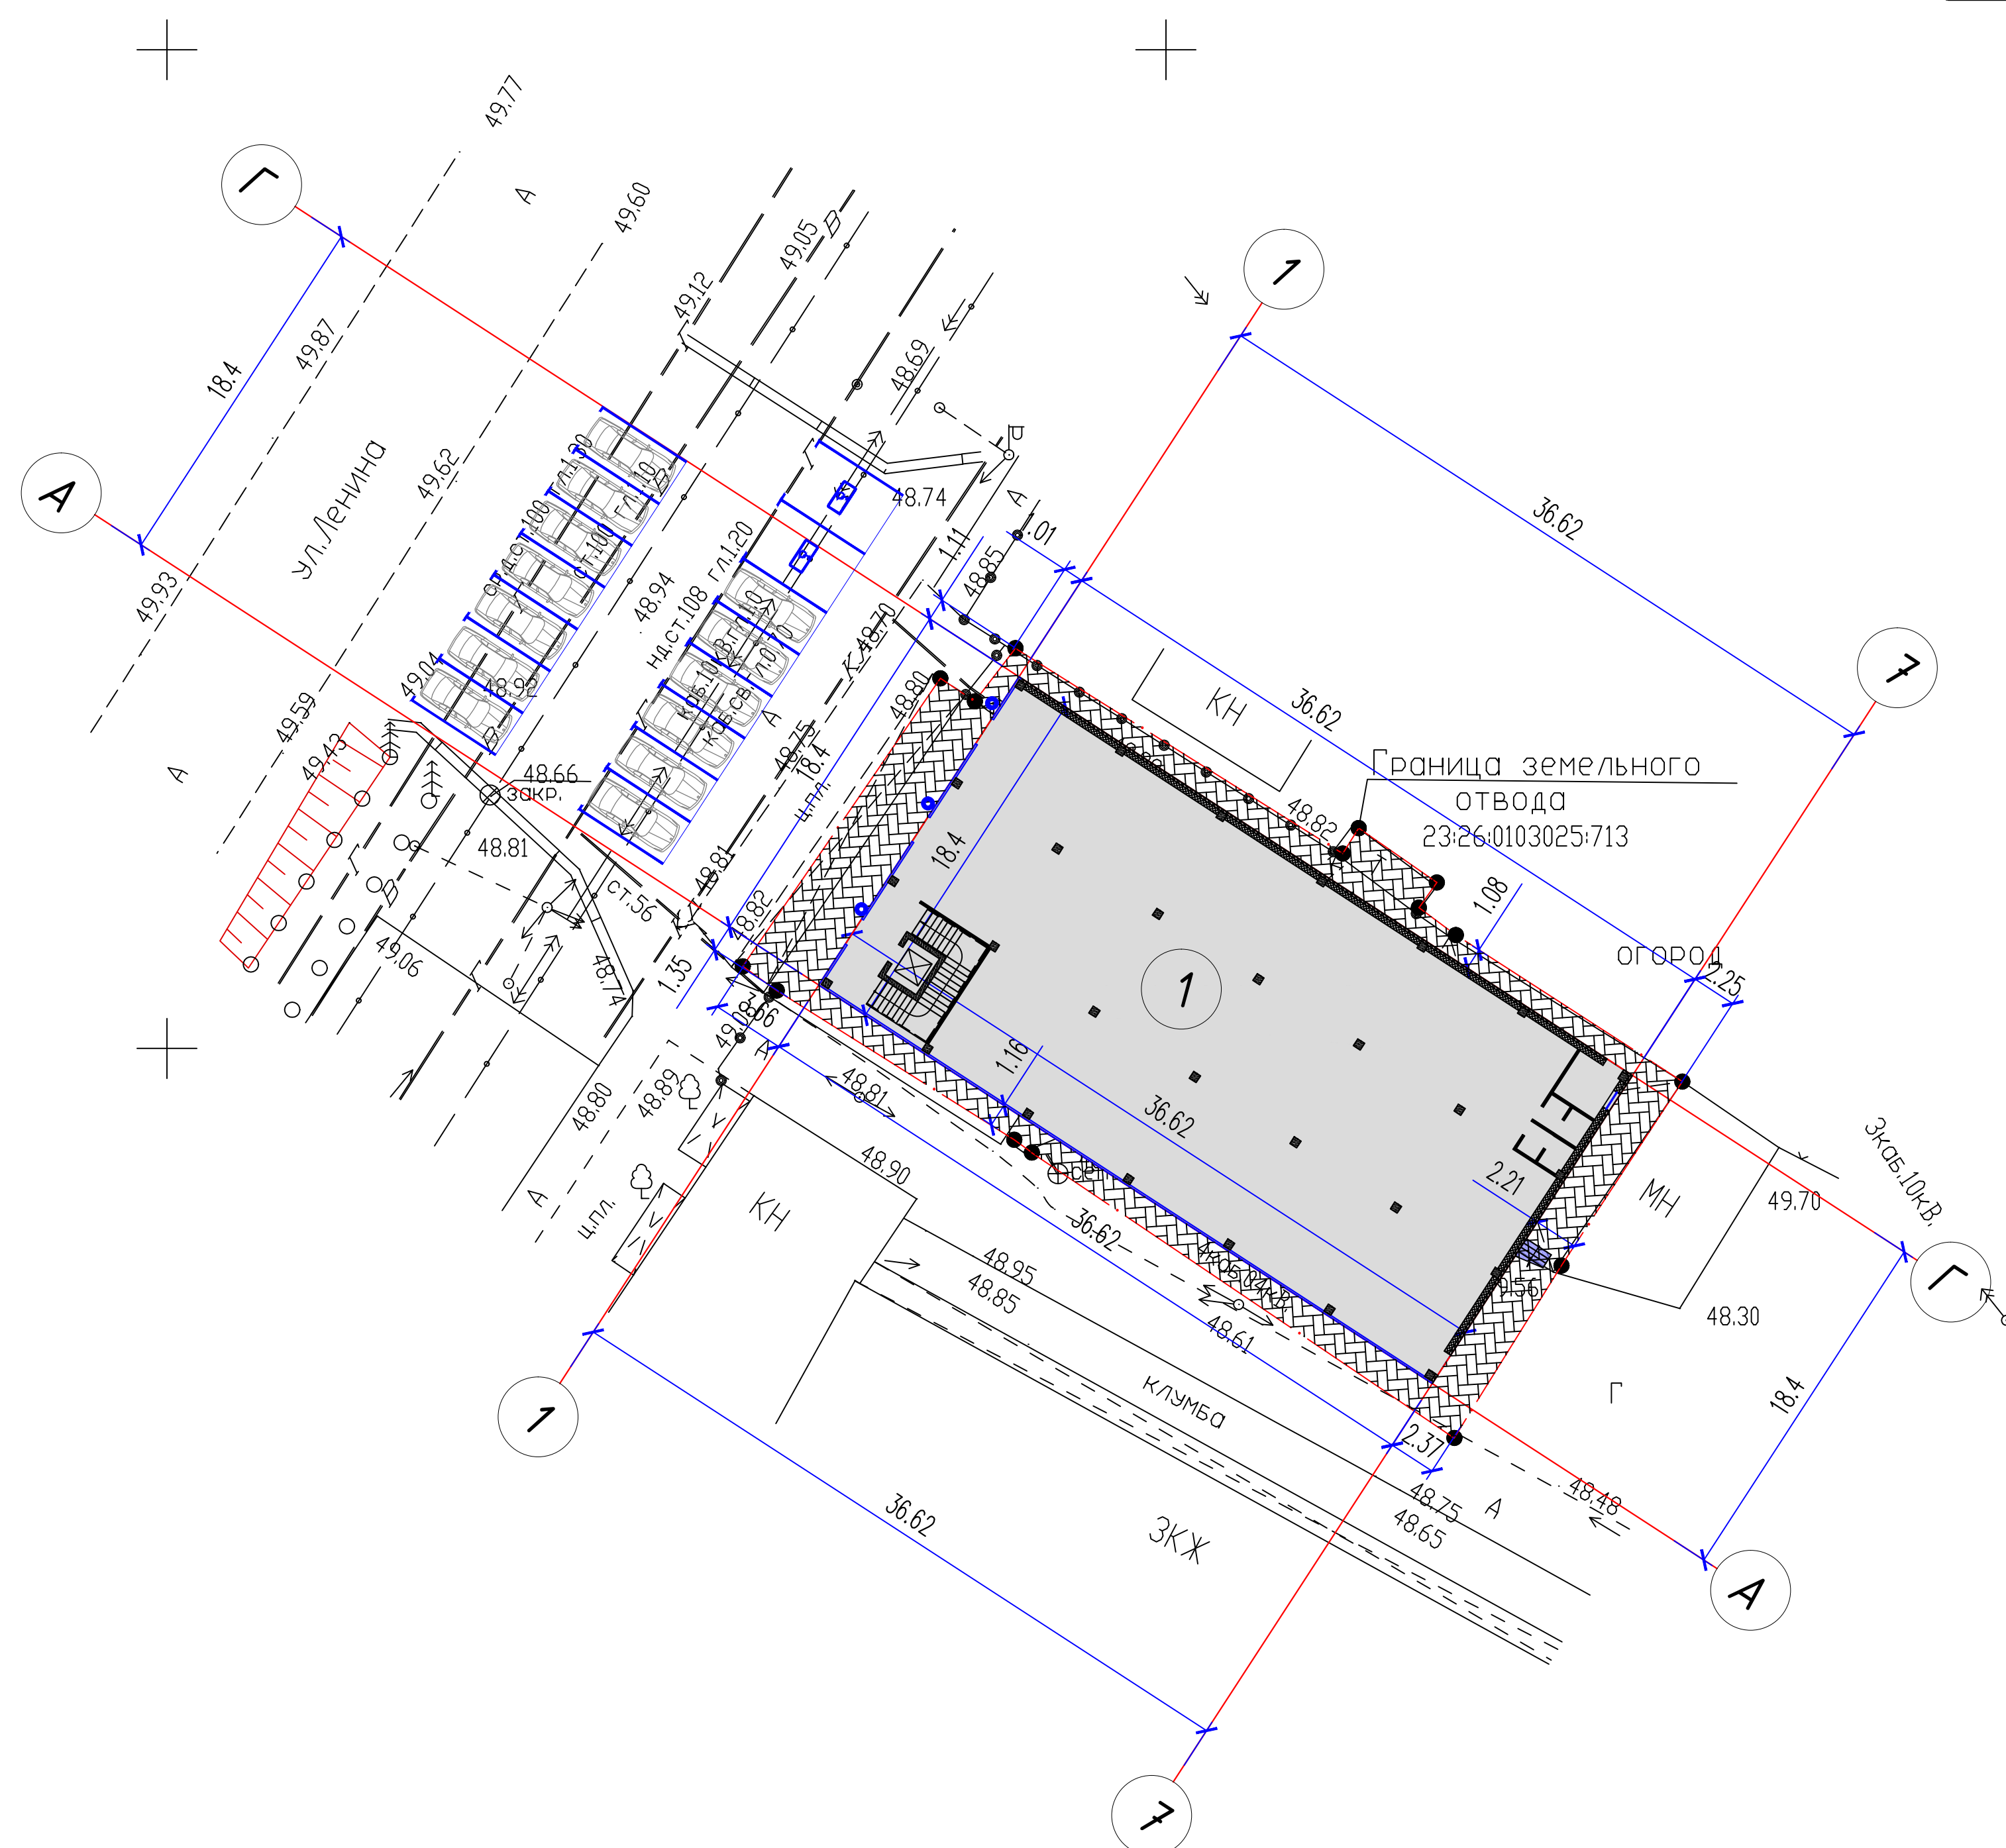


*Експликація зданий і споруджень.*

Номер по плану	Наименование	прим
1	Кафе	реконстр.



Условные обозначения:

- |   |                           |   |                           |
|---|---------------------------|---|---------------------------|
|  | — Граница участка         |   |                           |
|  | — Здания и сооружения     |  | Урна                      |
|  | — Тротуарная плитка       |  | Парковочное место         |
|  | — Проезды с твердым покр. |  | Место автостоянки для МГН |

						<b>30-11/2022-ПЗУ</b>		
						Реконструкция здания кафе по адресу: РФ, Краснодарский край, Северский район, ст. Северская, ул. Ленина, 146А, кадастровый номер земельного участка 23:26:0103025:713.		
Изм.	Кол.уч.	Лист	N док	Подпись	Дата			
ГИП						Реконструкция.	Стадия	Лист
							П	З
Исполн.	Амосов С.А.					План благоустройства территории.	ИП Петровичев А.В.	
Н.контр								